
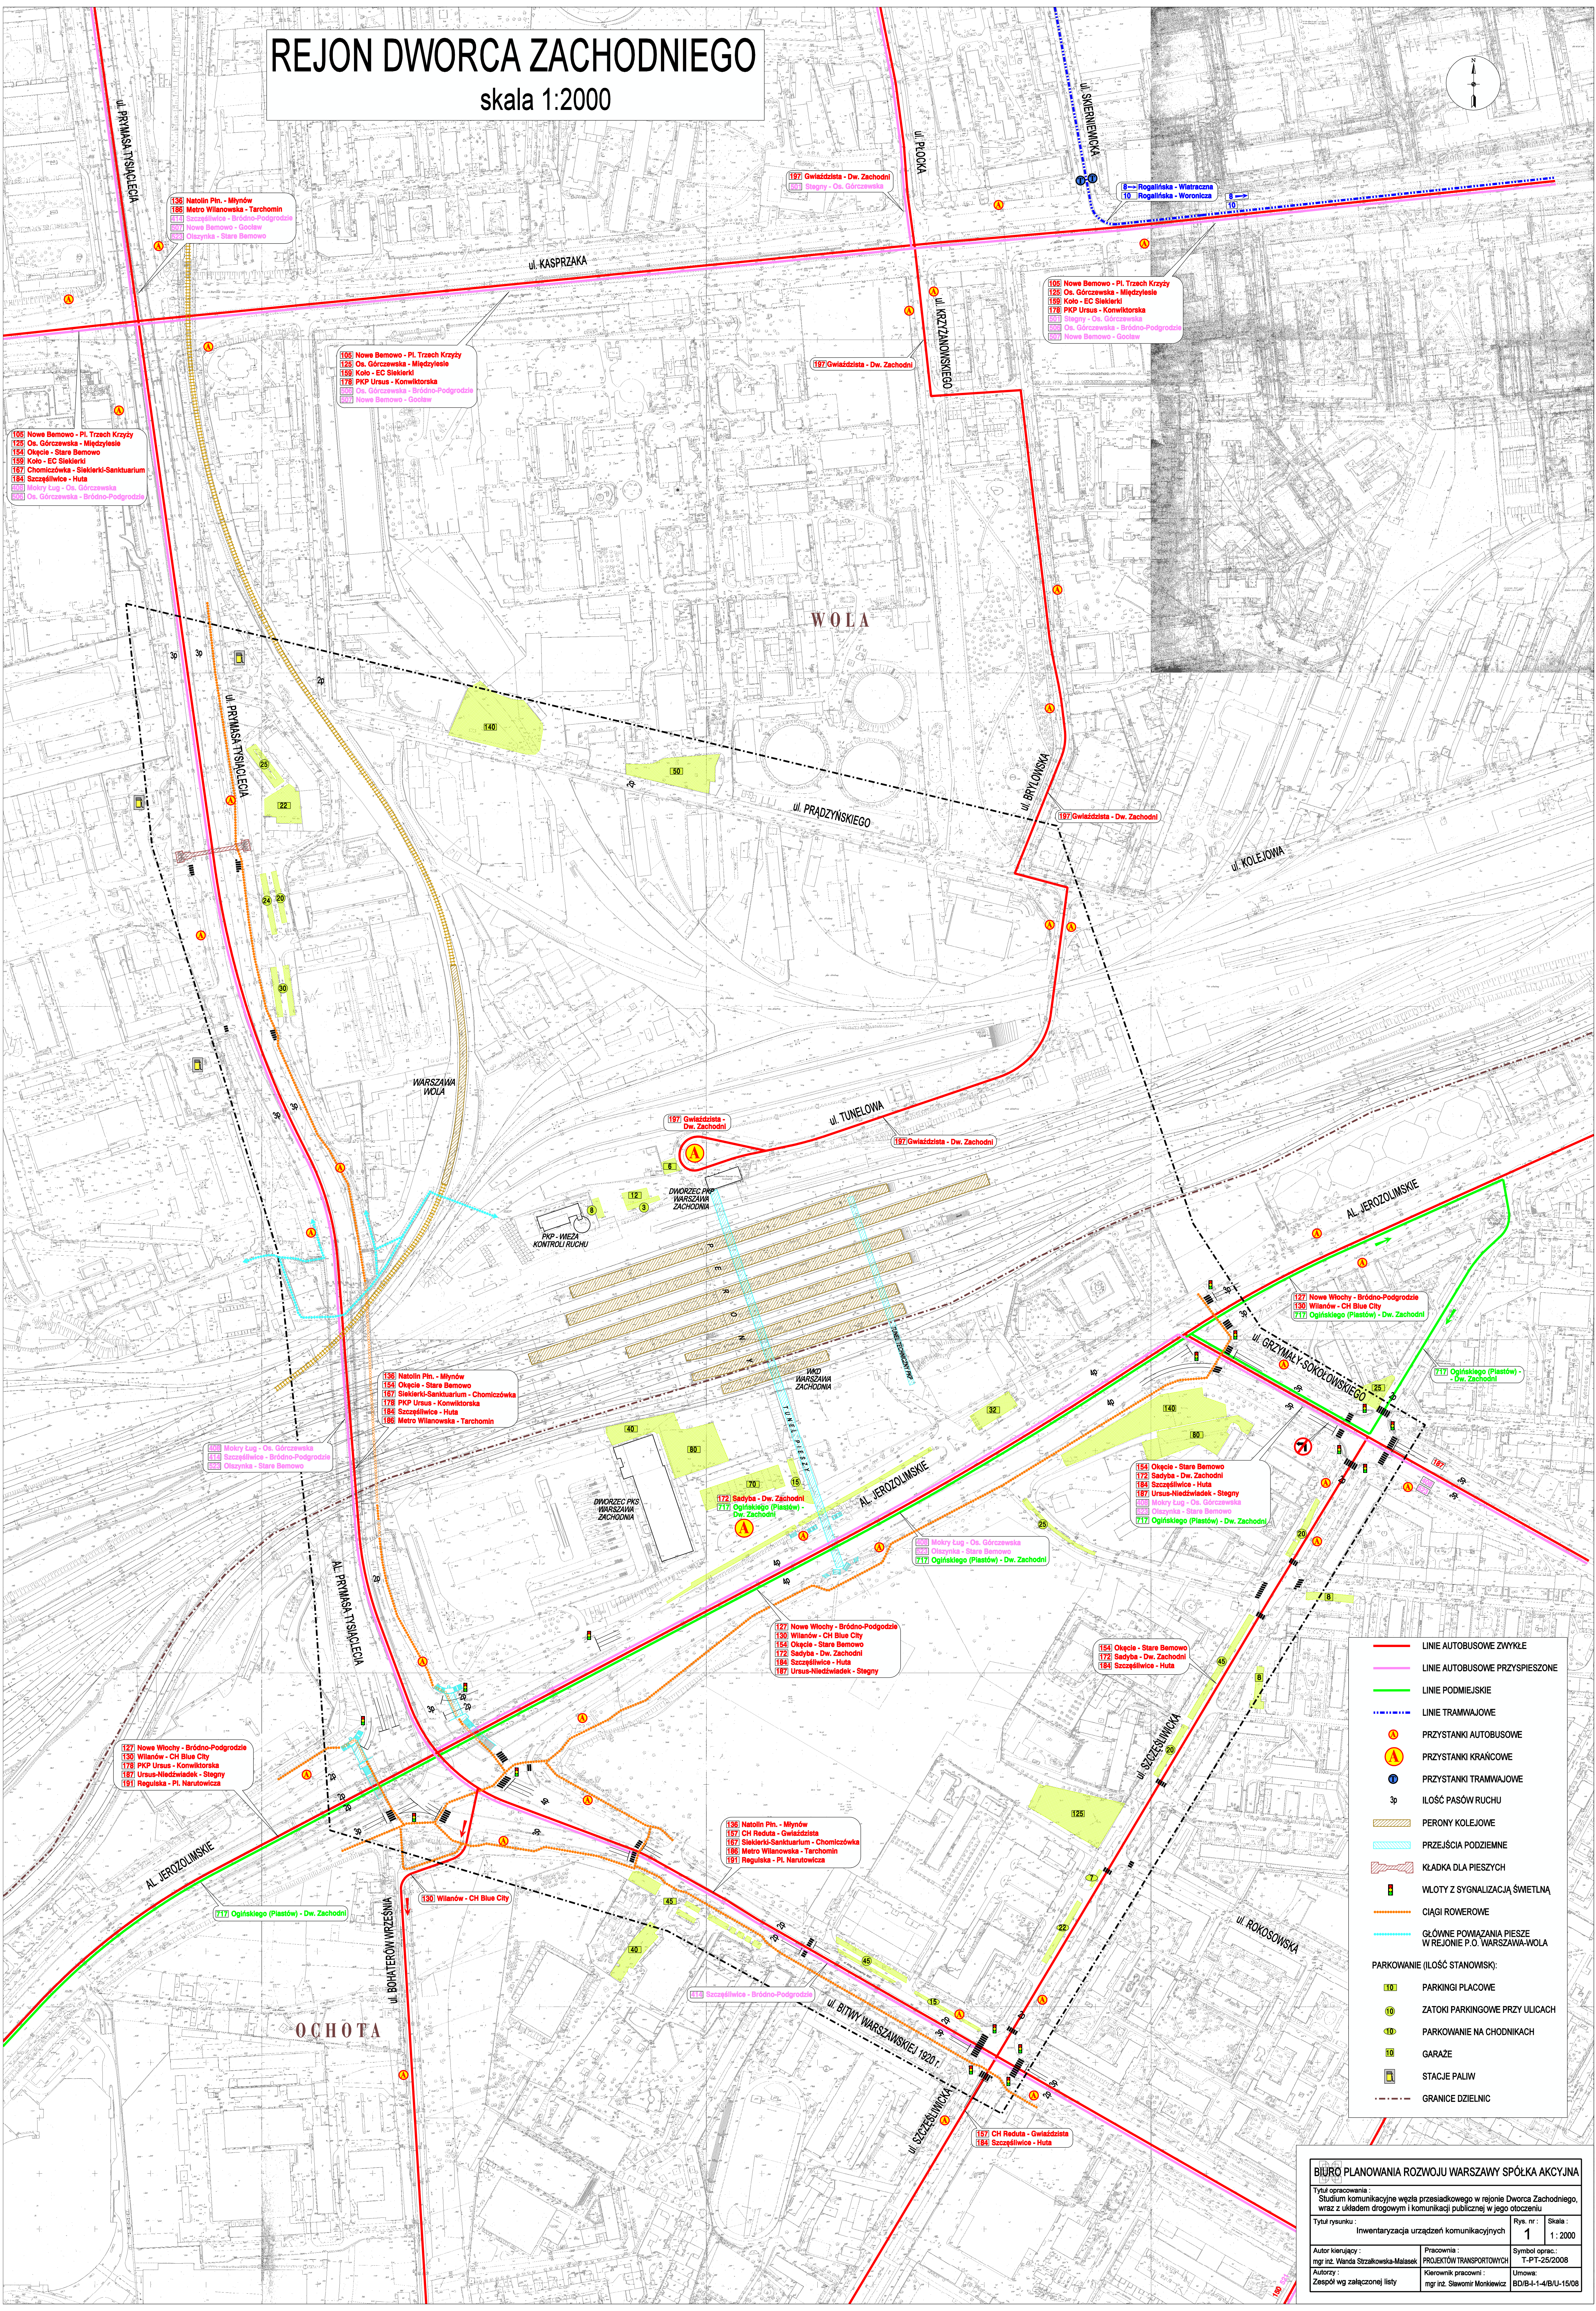


# REJON DWORCA ZACHODNIEGO

skala 1:2000

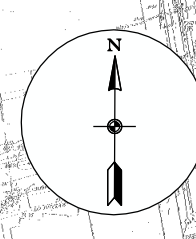

- LINIE AUTOBUSOWE ZWYKŁE
- LINIE AUTOBUSOWE PRZYSPIESZONE
- LINIE PODMIEJSKIE
- LINIE TRAMWAJOWE
- PRZYSTANKI AUTOBUSOWE
- PRZYSTANKI KRAŃCOWE
- PRZYSTANKI TRAMWAJOWE
- sp ILOŚĆ PASÓW RUCHU
- PERONY KOLEJOWE
- PRZEJŚCIA PODZIEMNE
- KLADKA DLA PIESZYCH
- WLOTY Z SYGNALIZACJĄ ŚWIETLNA
- CIĄGI ROWEROWE
- GŁÓWNE POMIĄZANIA PIESE W REJONIE P.O. WARSZAWA-WOLA
- PARKOWANIE (ILOŚĆ STANOWISK):
  - 100 PARKINGI PŁACOWE
  - 10 ZATOKI PARKINGOWE PRZY ULICACH
  - 100 PARKOWANIE NA CHODNIKACH
  - 10 GARAŻE
  - 1 STACJE PALIW
- GRANICE DZIELNIC

**BIURO PLANOWANIA ROZWOJU WARSZAWY SPÓŁKA AKCYJNA**

Tytuł opracowania:  
Studium komunikacyjne węzła przesiadkowego w rejonie Dworca Zachodniego, wraz z układem drogowym i komunikacji publicznej w jego otoczeniu

Tytuł rysunku:  
Inwentaryzacja urządzeń komunikacyjnych

Rys. nr:  
1

Skala:  
1:2000

Autor kierujący:  
mgr inż. Wanda Strzałowska-Małasek

Pracownia:  
PROJEKTOW TRANSPORTOWYCH

Symbol oprac.:  
T-PT-25/2008

Autorzy:  
Zespół wg załączonej listy



Kierownik pracowni:  
mgr inż. Sławomir Monkiewicz

Uwaga:  
BDiB-I-1-4/B.U-15/08



# REJON DWORCA ZACHODNIEGO

skala 1:2000

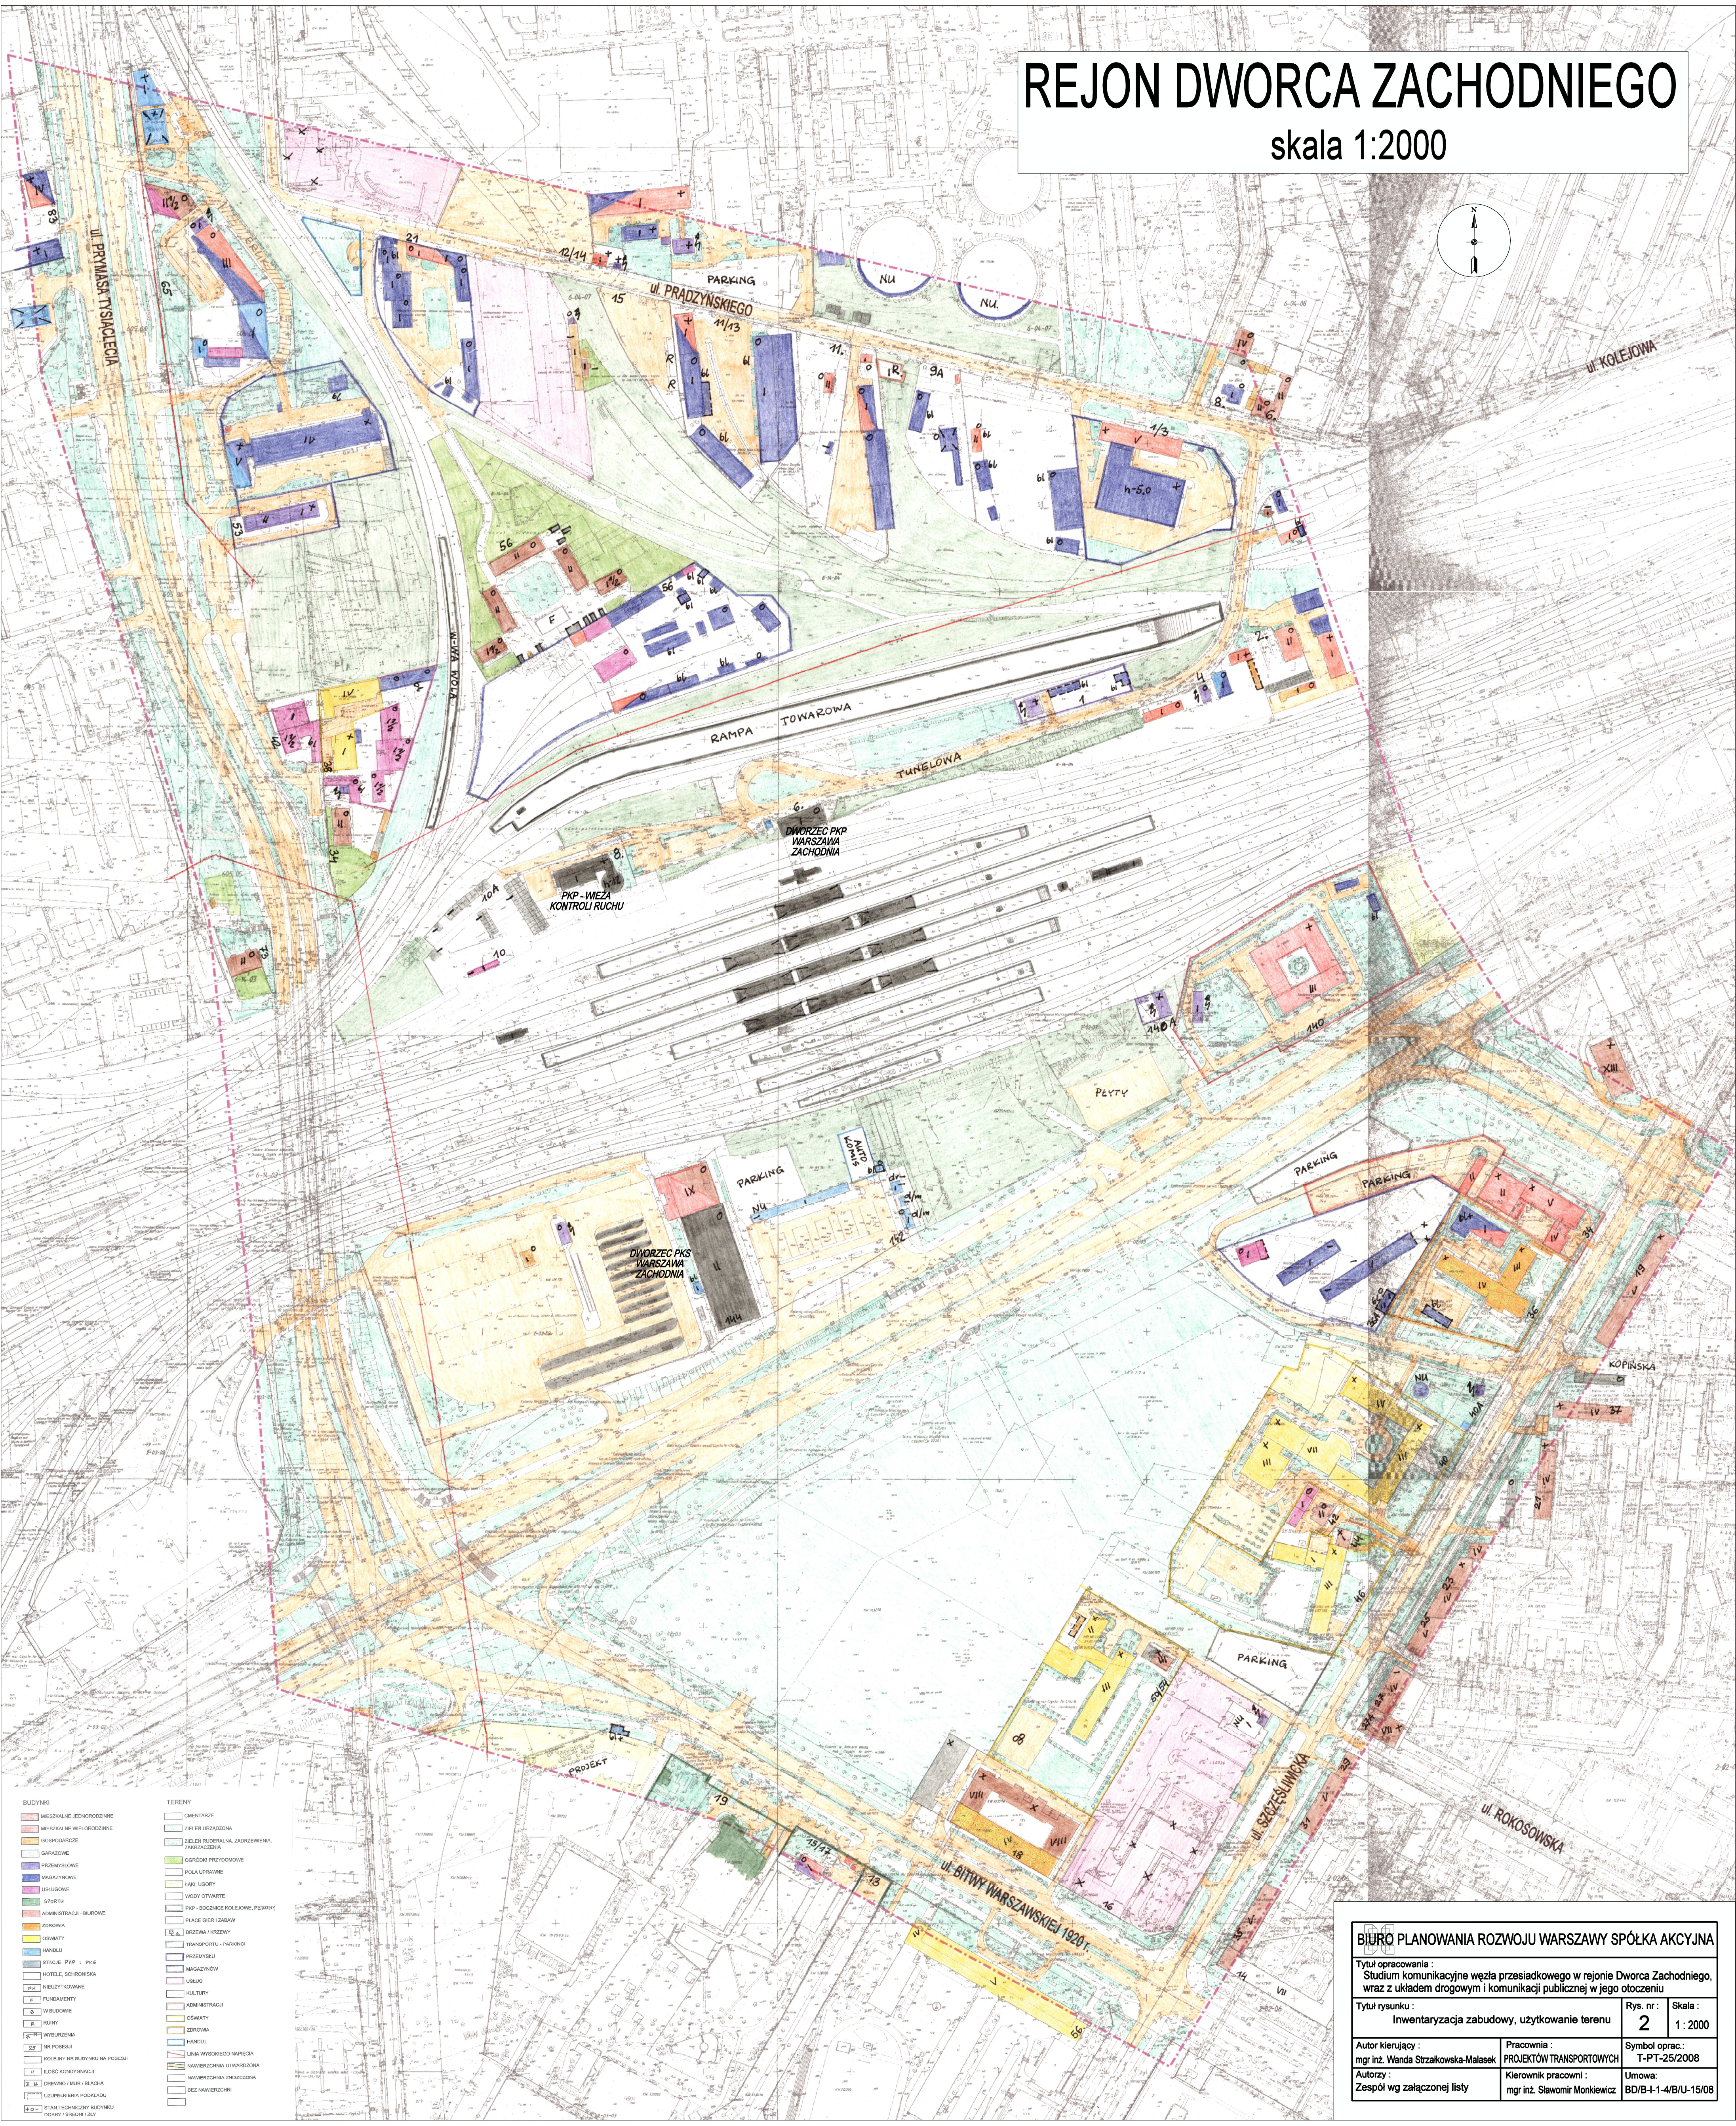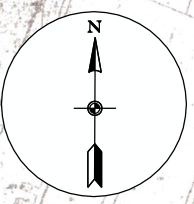


- BUDYNKI**
- MIESZKALNE JEDNOKRODZINNE
  - MIESZKALNE WIELOKRODZINNE
  - GOSPODARSTWA
  - GARAZOWE
  - PRZEMYSLOWE
  - MAGAZYNOWE
  - USLUGOWE
  - SPORTU
  - ADMINISTRACJA - BIUROWE
  - ZDROWIA
  - OSWATY
  - HANDLU
  - STACJE PKP I PKS
  - HOTELE, SCHOENSKA
  - INIZJALIZOWANE
  - FUNDAMENTY
  - W BUDOWIE
  - RUINY
  - WYBURZENIA
  - NR POSESZI
  - KOLEJNY NR BUDYNKU NA POSESZU
  - LOKALNOŚĆ KONDRYACJA
  - DRZEWO / MUR / BLACHA
  - LOKALIZACJA PODZIADU
  - STAN TECHNICZNY BUDYNKU
  - CIĘŻAR / ŚREDNIA / ZŁY
- TERENY**
- ORIENTACJA
  - ZIELEN URZĄDZONA
  - ZIELEN RUDERALNA, ZAKRZEWIENIA, ZAKRZACZENIA
  - OGRODY PRZEDMIOWE
  - POLA UPRAWNE
  - LAKI USORY
  - WODY OTWARTE
  - PKP - BOCZNE KOLEJOWE, PERONY
  - PLACE GIER I ZABAW
  - ORZEWA / PRZEWY
  - TRANZYT - PARKINGI
  - PRZEMYSŁU
  - MAGAZYNOW
  - USLUG
  - KULTURY
  - ADMINISTRACJI
  - OSWATY
  - ZDROWIA
  - HANDLU
  - LINIA WYKROJENIA NARZĘDZIA
  - WARSZAWSKA LINIA WYKROJENIA
  - WARSZAWSKA LINIA WYKROJENIA
  - BEZ NAWIERZCHNI

|   |  |                                                      |                     |
|---|--|------------------------------------------------------|---------------------|
| BIURO PLANOWANIA ROZWOJU WARSZAWY SPÓŁKA AKCYJNA   |  |                                                      |                     |
| Tytuł opracowania :<br>Studium komunikacyjne węzła przesiadkowego w rejonie Dworca Zachodniego,<br>wraz z układem drogowym i komunikacji publicznej w jego otoczeniu |  |                                                      |                     |
| Tytuł rysunku :<br>Inwentaryzacja zabudowy, użytkowanie terenu   |  | Rys. nr :<br><b>2</b>                                | Skala :<br>1 : 2000 |
| Autor kierujący :<br>mgr inż. Wanda Strzałkowska-Malasek   |  | Pracownia :<br>PROJEKTÓW TRANSPORTOWYCH              |                     |
| Autorzy :<br>Zespół wg załączonej listy   |  | Kierownik pracowni :<br>mgr inż. Sławomir Monkiewicz |                     |
|   |  | Symbol oprac.:<br>T-PT-25/2008                       |                     |
|   |  | Umowa:<br>BD/B-1-4/B/U-15/08                         |                     |



# REJON DWORCA ZACHODNIEGO

skala 1:2000

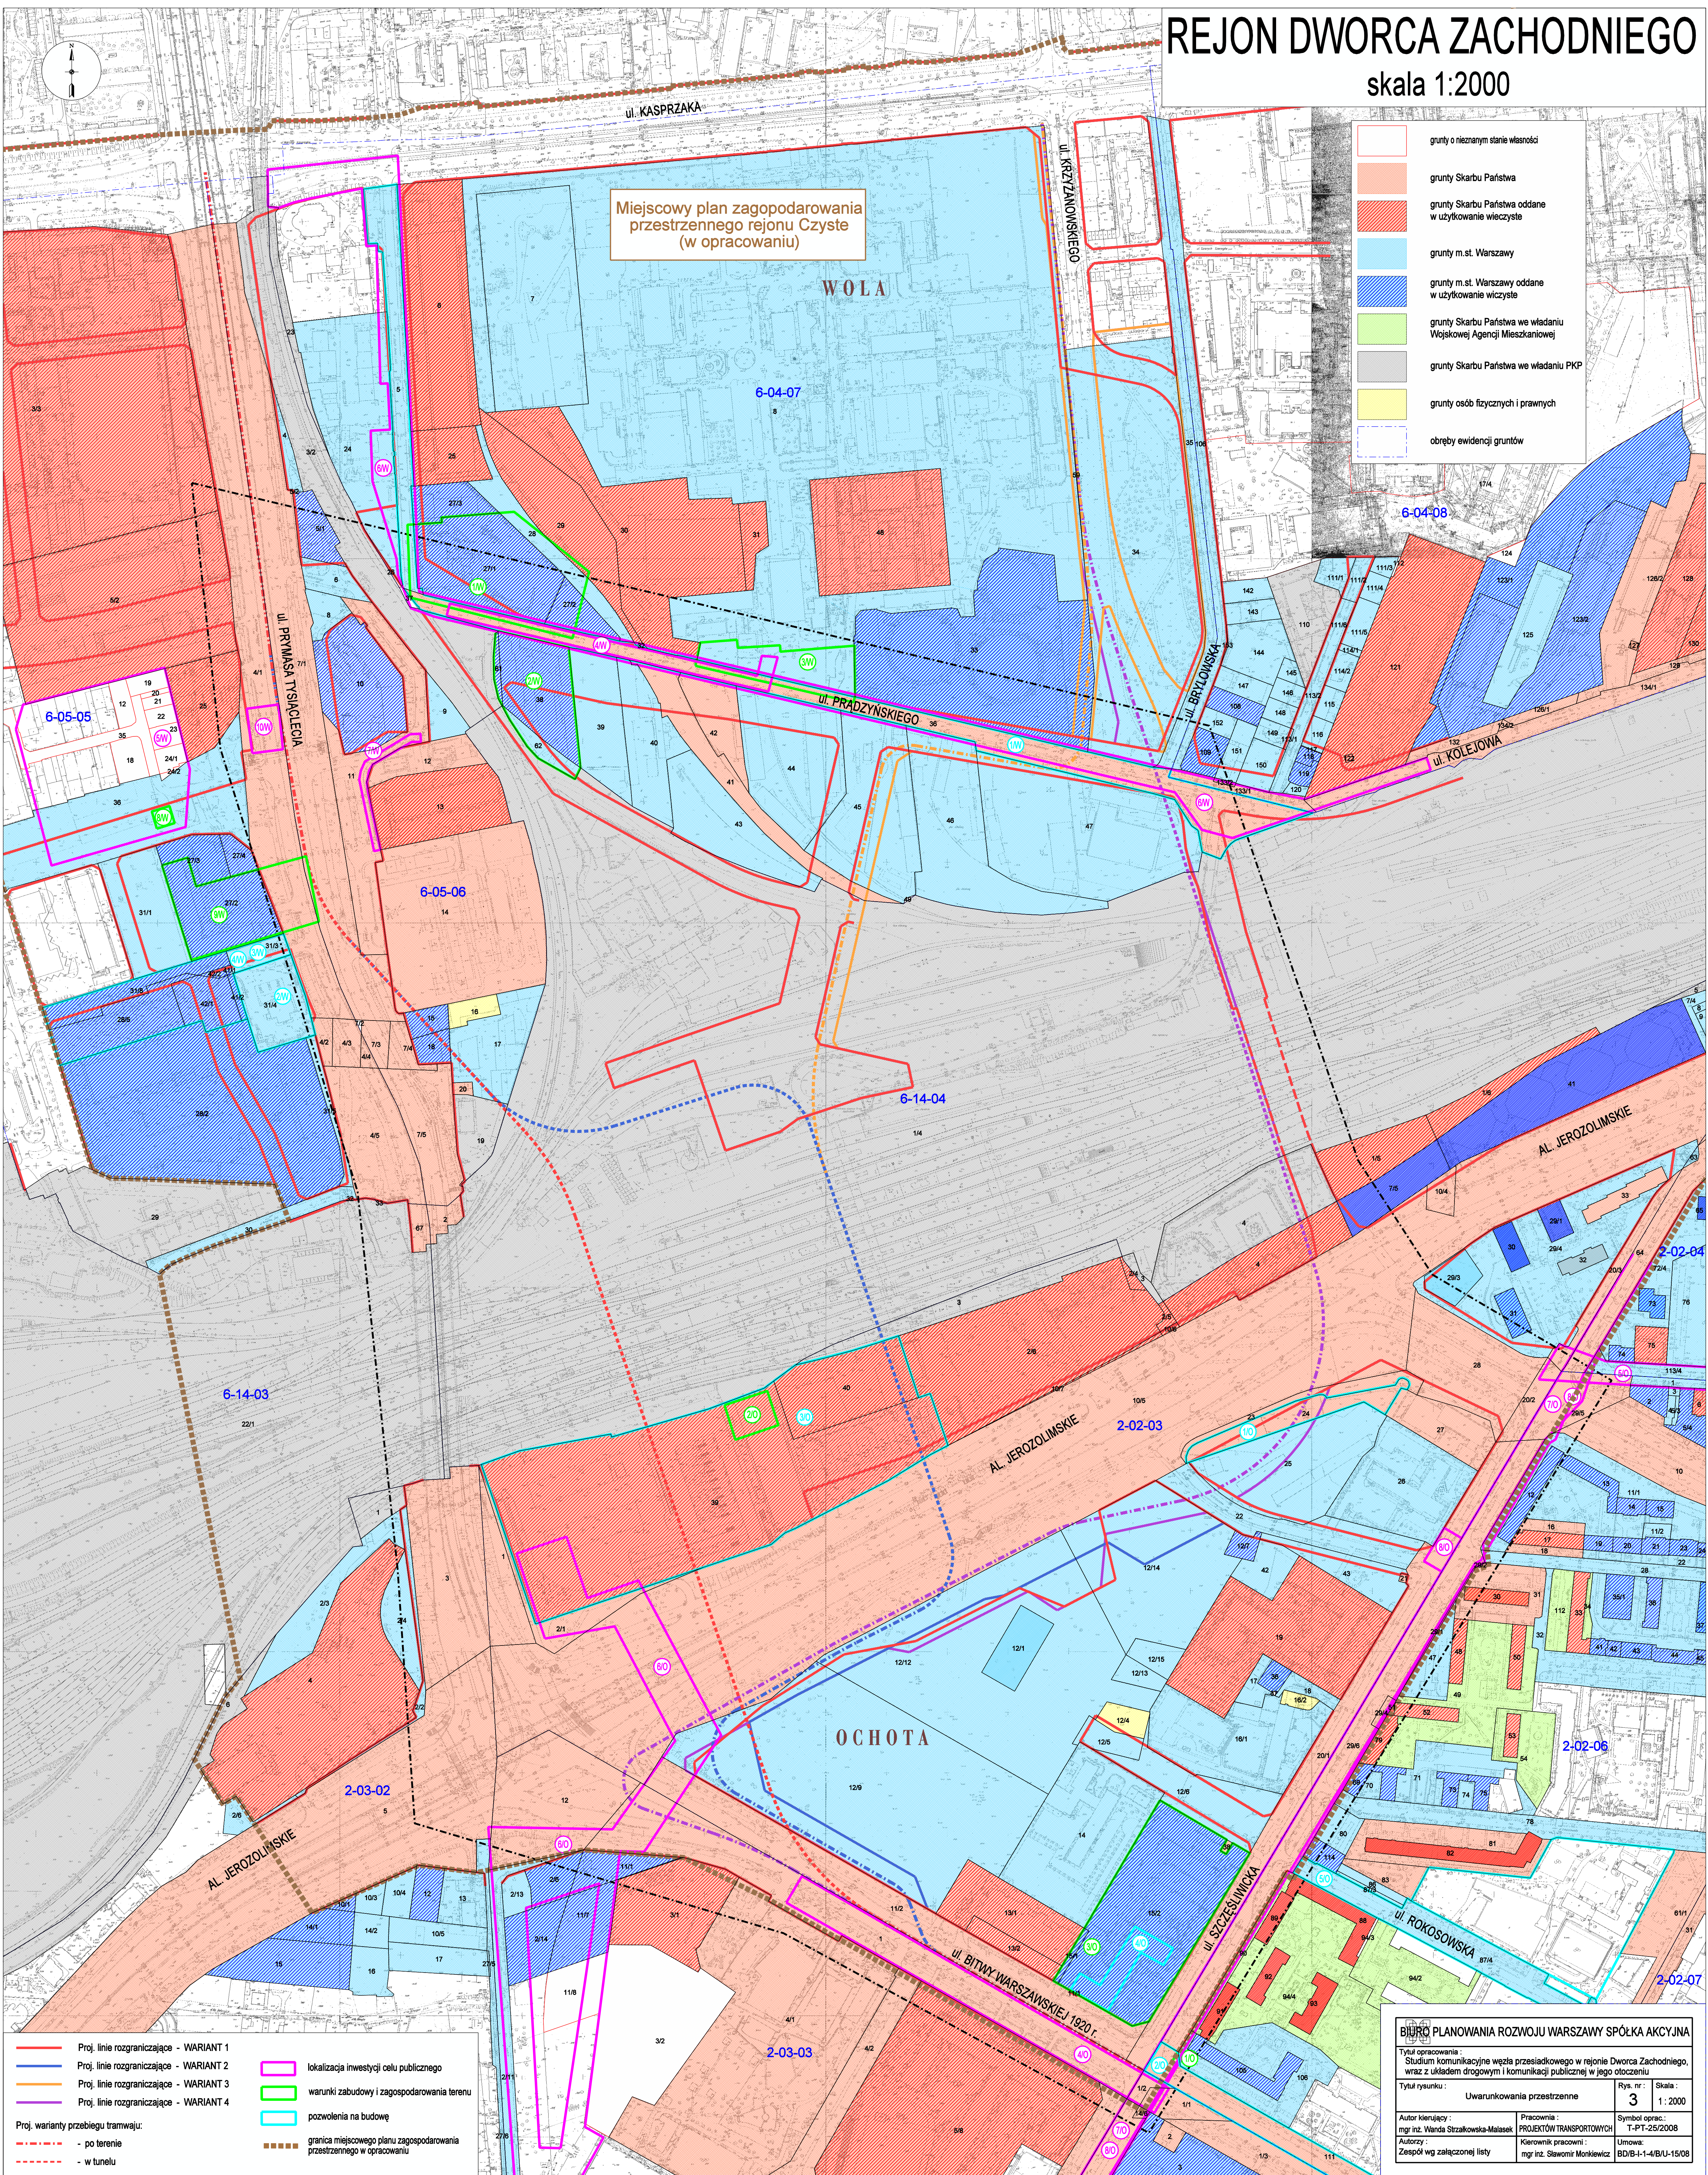




# UWARUNKOWANIA ŚRODOWISKOWE

skala 1:5000

1. OBSZARY I OBIEKTY CHRONIONE WG PRZEPISÓW SZCZEGÓLNYCH WYDANYCH NA PODSTAWIE USTAWY O OCHRONIE PRZYRODY

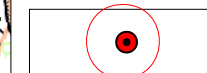 pomnik przyrody z 15 metrową strefą ochronną



2. OBSZARY CHRONIONE WG PRZEPISÓW SZCZEGÓLNYCH WYDANYCH NA PODSTAWIE USTAWY O OCHRONIE ZABYTKÓW

**KZ-RZ** wpisane do rejestru zabytków

3. ELEMENTY SYSTEMU PRZYRODNICZEGO WARSZAWY (SPW) WG STUDIUM UWARUNKOWAN I KIERUNKÓW ZAGOSPODAROWANIA PRZESTRZENNEGO M.ST. WARSZAWY

 obszary wspomagające SPW  
 główne powiązania przyrodnicze SPW  
 korytarz wymiany powietrza w ramach SPW (kolejowy)  
**ZPI** tereny zieleni urządzonej wg Studium

4. WYBRANE ELEMENTY SZATY ROŚLINNEJ

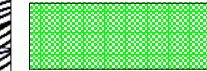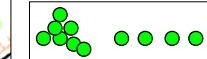 parki i skwery  
 grupy i szpalery drzew o dużych walorach przyrodniczych i krajobrazowych

5. WYBRANE UWARUNKOWANIA GRUNTOWO - WODNE

 strefa przełęgnięć rynny żoliborsko-szczęśliwickiej wymagająca szczegółowych badań geologiczno-inżynierskich  
 grunty nasypowe świeże o miąższości ponad 2.5 m, o dużej zmienności parametrów geotechnicznych, przeważnie słabonośne

6. PROJ. WARIANTY PRZEBIEGU TRAMWAJU

**W1** **W2** **W3** **W4** po terenie  
**W1** **W2** **W3** **W4** w tunelu

 rejon pętli tramwajowej

 granica terenu objętego opracowaniem

BIURO PLANOWANIA ROZWOJU WARSZAWY SPÓŁKA AKCYJNA

Tytuł opracowania: Studium komunikacyjne węzła przesiadkowego w rejonie Dworca Zachodniego wraz z układem drogowym i komunikacji publicznej w jego otoczeniu


Tytuł rysunku: Uwarunkowania środowiskowe Rysunek nr: 4 Skala: 1:5000

|                                                         |                                                     |                                      |
|---------------------------------------------------------|-----------------------------------------------------|--------------------------------------|
| Autor kierujący:<br>mgr inż. Wanda Strzałkowska-Malasek | Pracownia:<br>Projektów Transportowych              | Symbol opracowania:<br>T-PT-25/2008  |
| Autorzy:<br>Zespół wg załączonej listy                  | Kierownik pracowni:<br>mgr inż. Sławomir Monkiewicz | Umowa numer:<br>BD/B-I-1-4/B/U-15/08 |



# REJON DWORCA ZACHODNIEGO

skala 1:2000

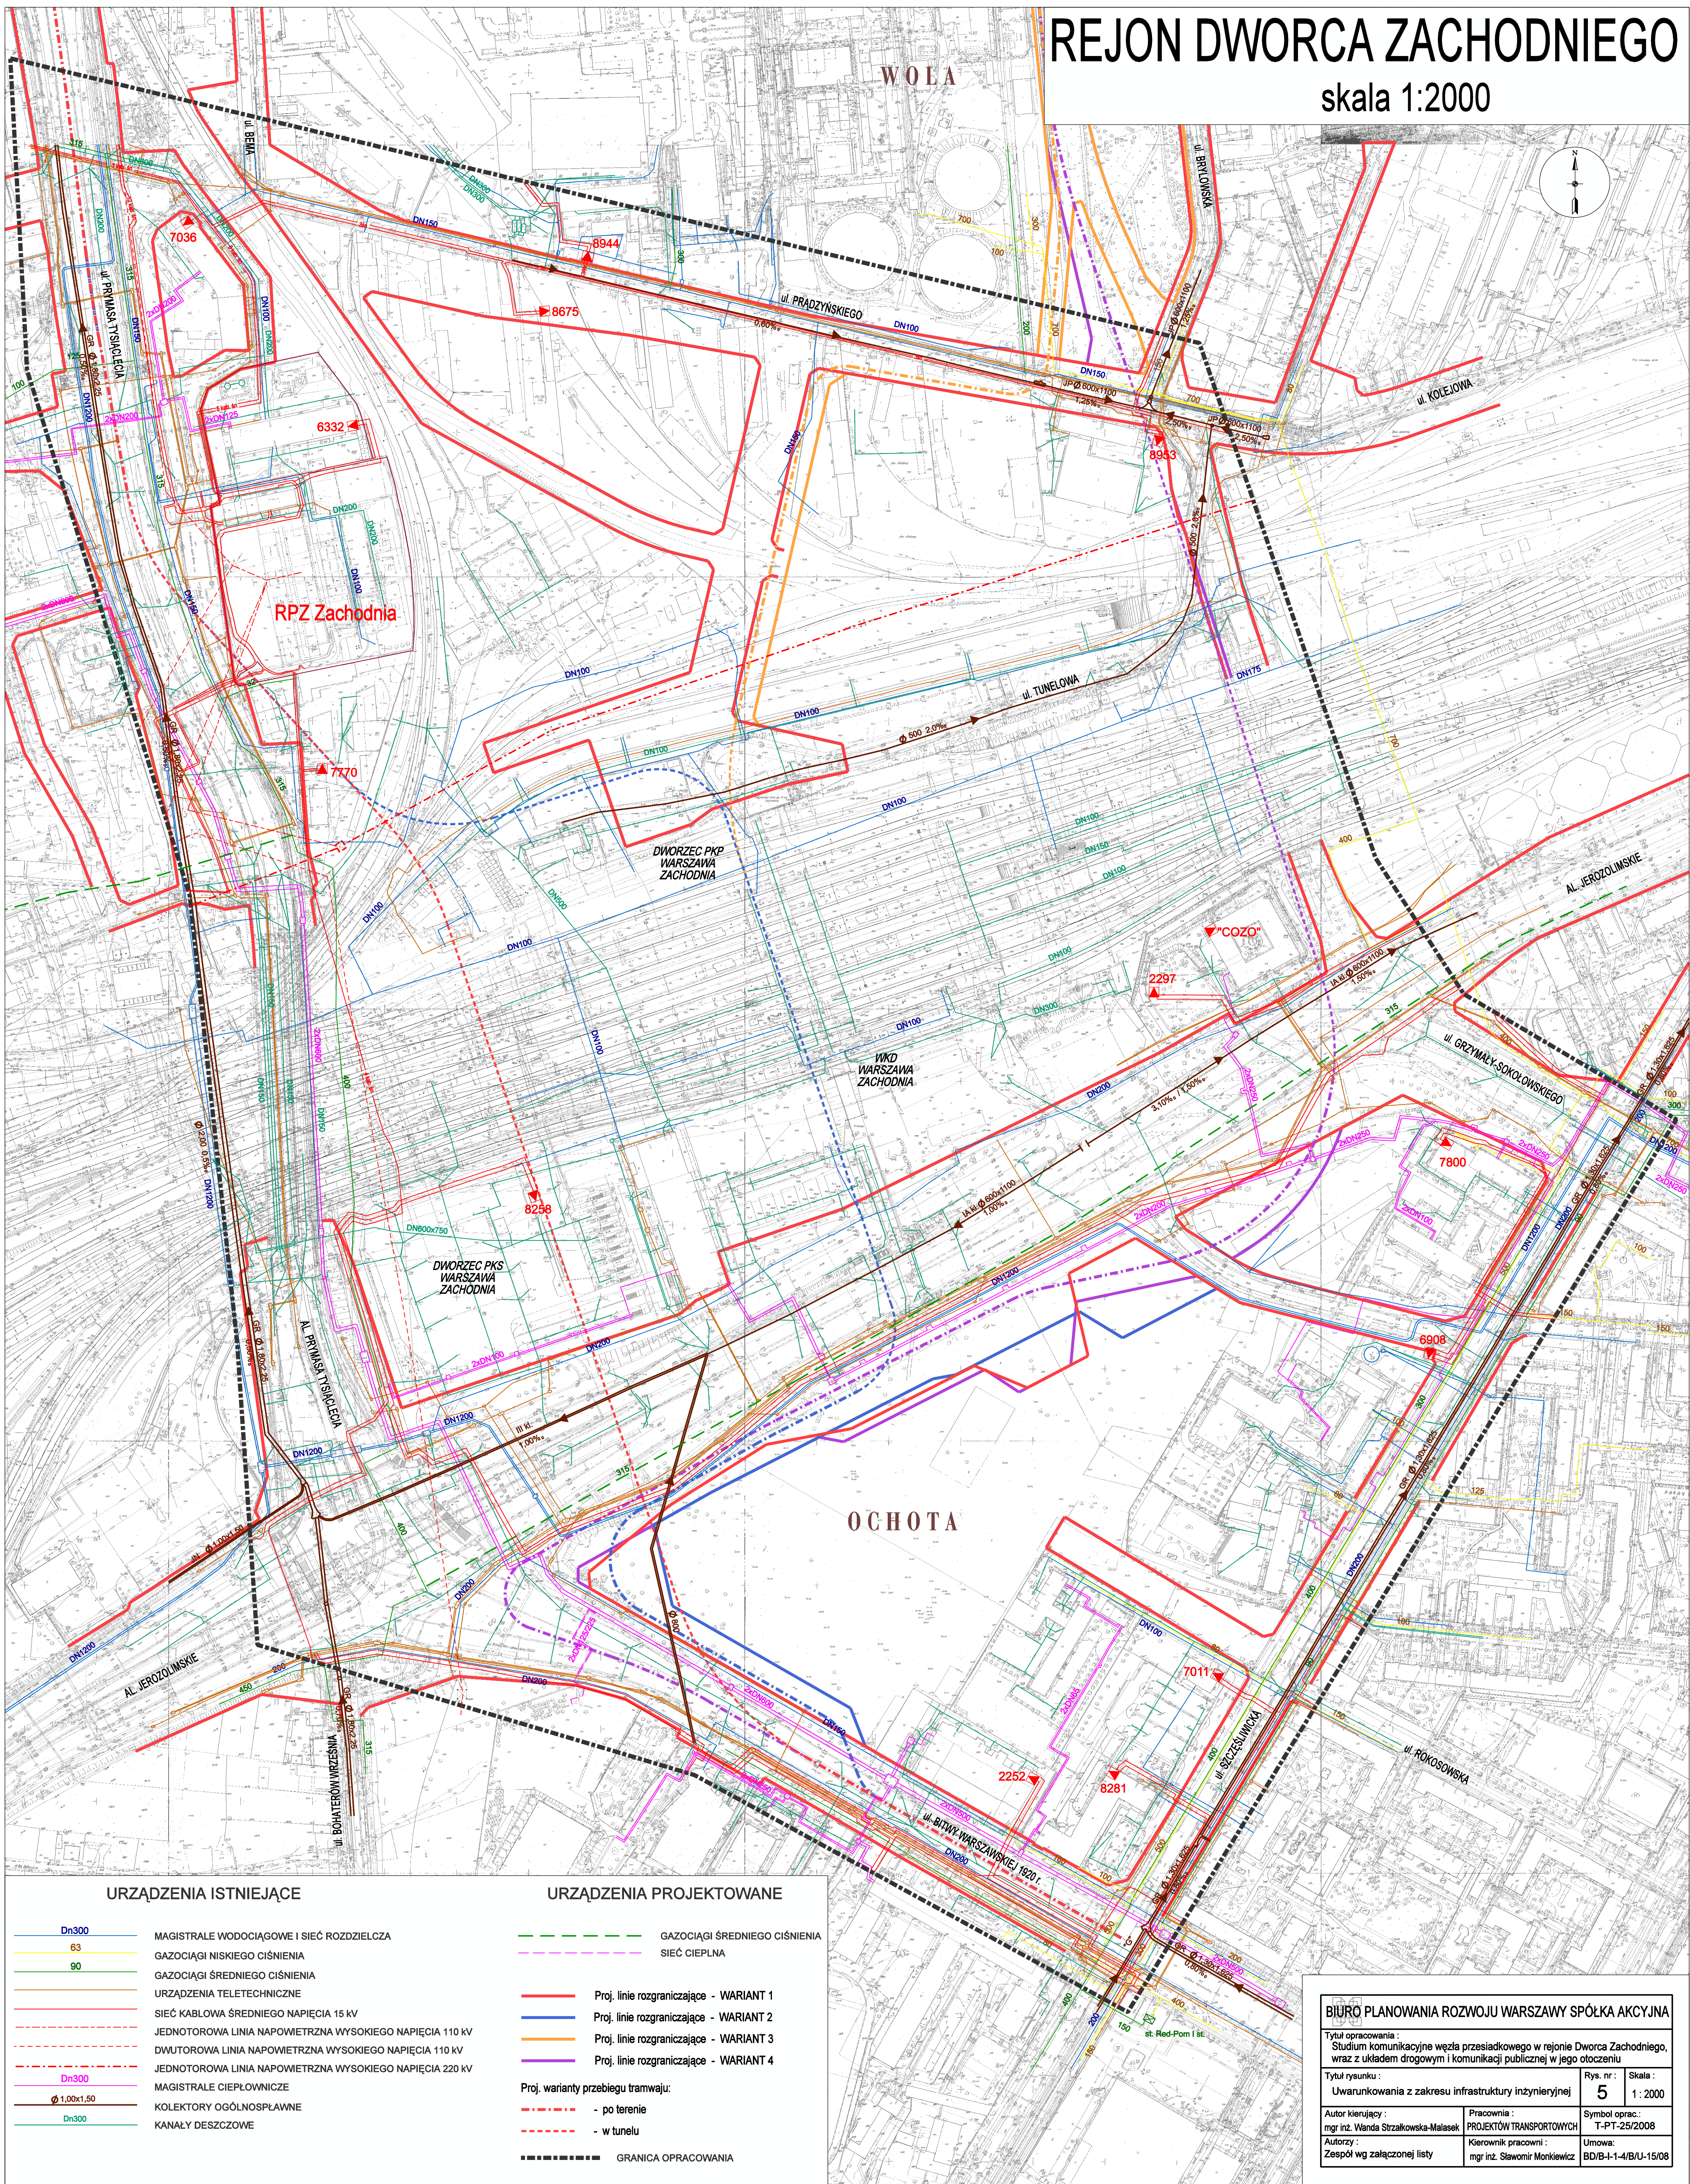

## URZĄDZENIA ISTNIEJĄCE

- Dn300 MAGISTRALNE WODOCIĄGOWE I SIĘĆ ROZDZIELCZA
- 63 GAZOCIĄGI NISKIEGO CIŚNIENIA
- 90 GAZOCIĄGI ŚREDNIEGO CIŚNIENIA
- URZĄDZENIA TELETECHNICZNE
- SIĘĆ KABLOWA ŚREDNIEGO NAPIĘCIA 15 kV
- JEDNOTOROWA LINIA NAPIĘTRZNA WYSOKIEGO NAPIĘCIA 110 kV
- DWUTOROWA LINIA NAPIĘTRZNA WYSOKIEGO NAPIĘCIA 110 kV
- JEDNOTOROWA LINIA NAPIĘTRZNA WYSOKIEGO NAPIĘCIA 220 kV
- Dn300 MAGISTRALNE CIEPŁOWNICZE
- Ø 1.00x1.50 KOLEKTORY OGÓLNOŚPLAWNE
- Dn300 KANAŁY DESZCZOWE

## URZĄDZENIA PROJEKTOWANE

- GAZOCIĄGI ŚREDNIEGO CIŚNIENIA
- SIĘĆ CIEPLNA
- Proj. linie rozgraniczające - WARIANT 1
- Proj. linie rozgraniczające - WARIANT 2
- Proj. linie rozgraniczające - WARIANT 3
- Proj. linie rozgraniczające - WARIANT 4
- Proj. warianty przebiegu tramwaju:
  - po terenie
  - w tunelu
- GRANICA OPRACOWANIA

## BIURO PLANOWANIA ROZWOJU WARSZAWY SPÓŁKA AKCYJNA

Tytuł opracowania :  
Studium komunikacyjne węzła przesiadkowego w rejonie Dworca Zachodniego, wraz z układem drogowym i komunikacji publicznej w jego otoczeniu

Tytuł rysunku :  
Uwarunkowania z zakresu infrastruktury inżynierskiej

Rys. nr :  
5

Skala :  
1 : 2000

Autor rysunku :  
mgr inż. Wanda Strzakowska-Malasek

Pracownia :  
PROJEKTÓW TRANSPORTOWYCH

Symbol oprac. :  
T-PT-25/2008

Autorzy :  
Zespół wg załączonej listy

Kierownik pracowni :  
mgr inż. Sławomir Monkiewicz

Umowa :  
BD/B-1-4/BU-15/08