





Przebudowa istniejącego mostu w km 14,896

Skala 1:500

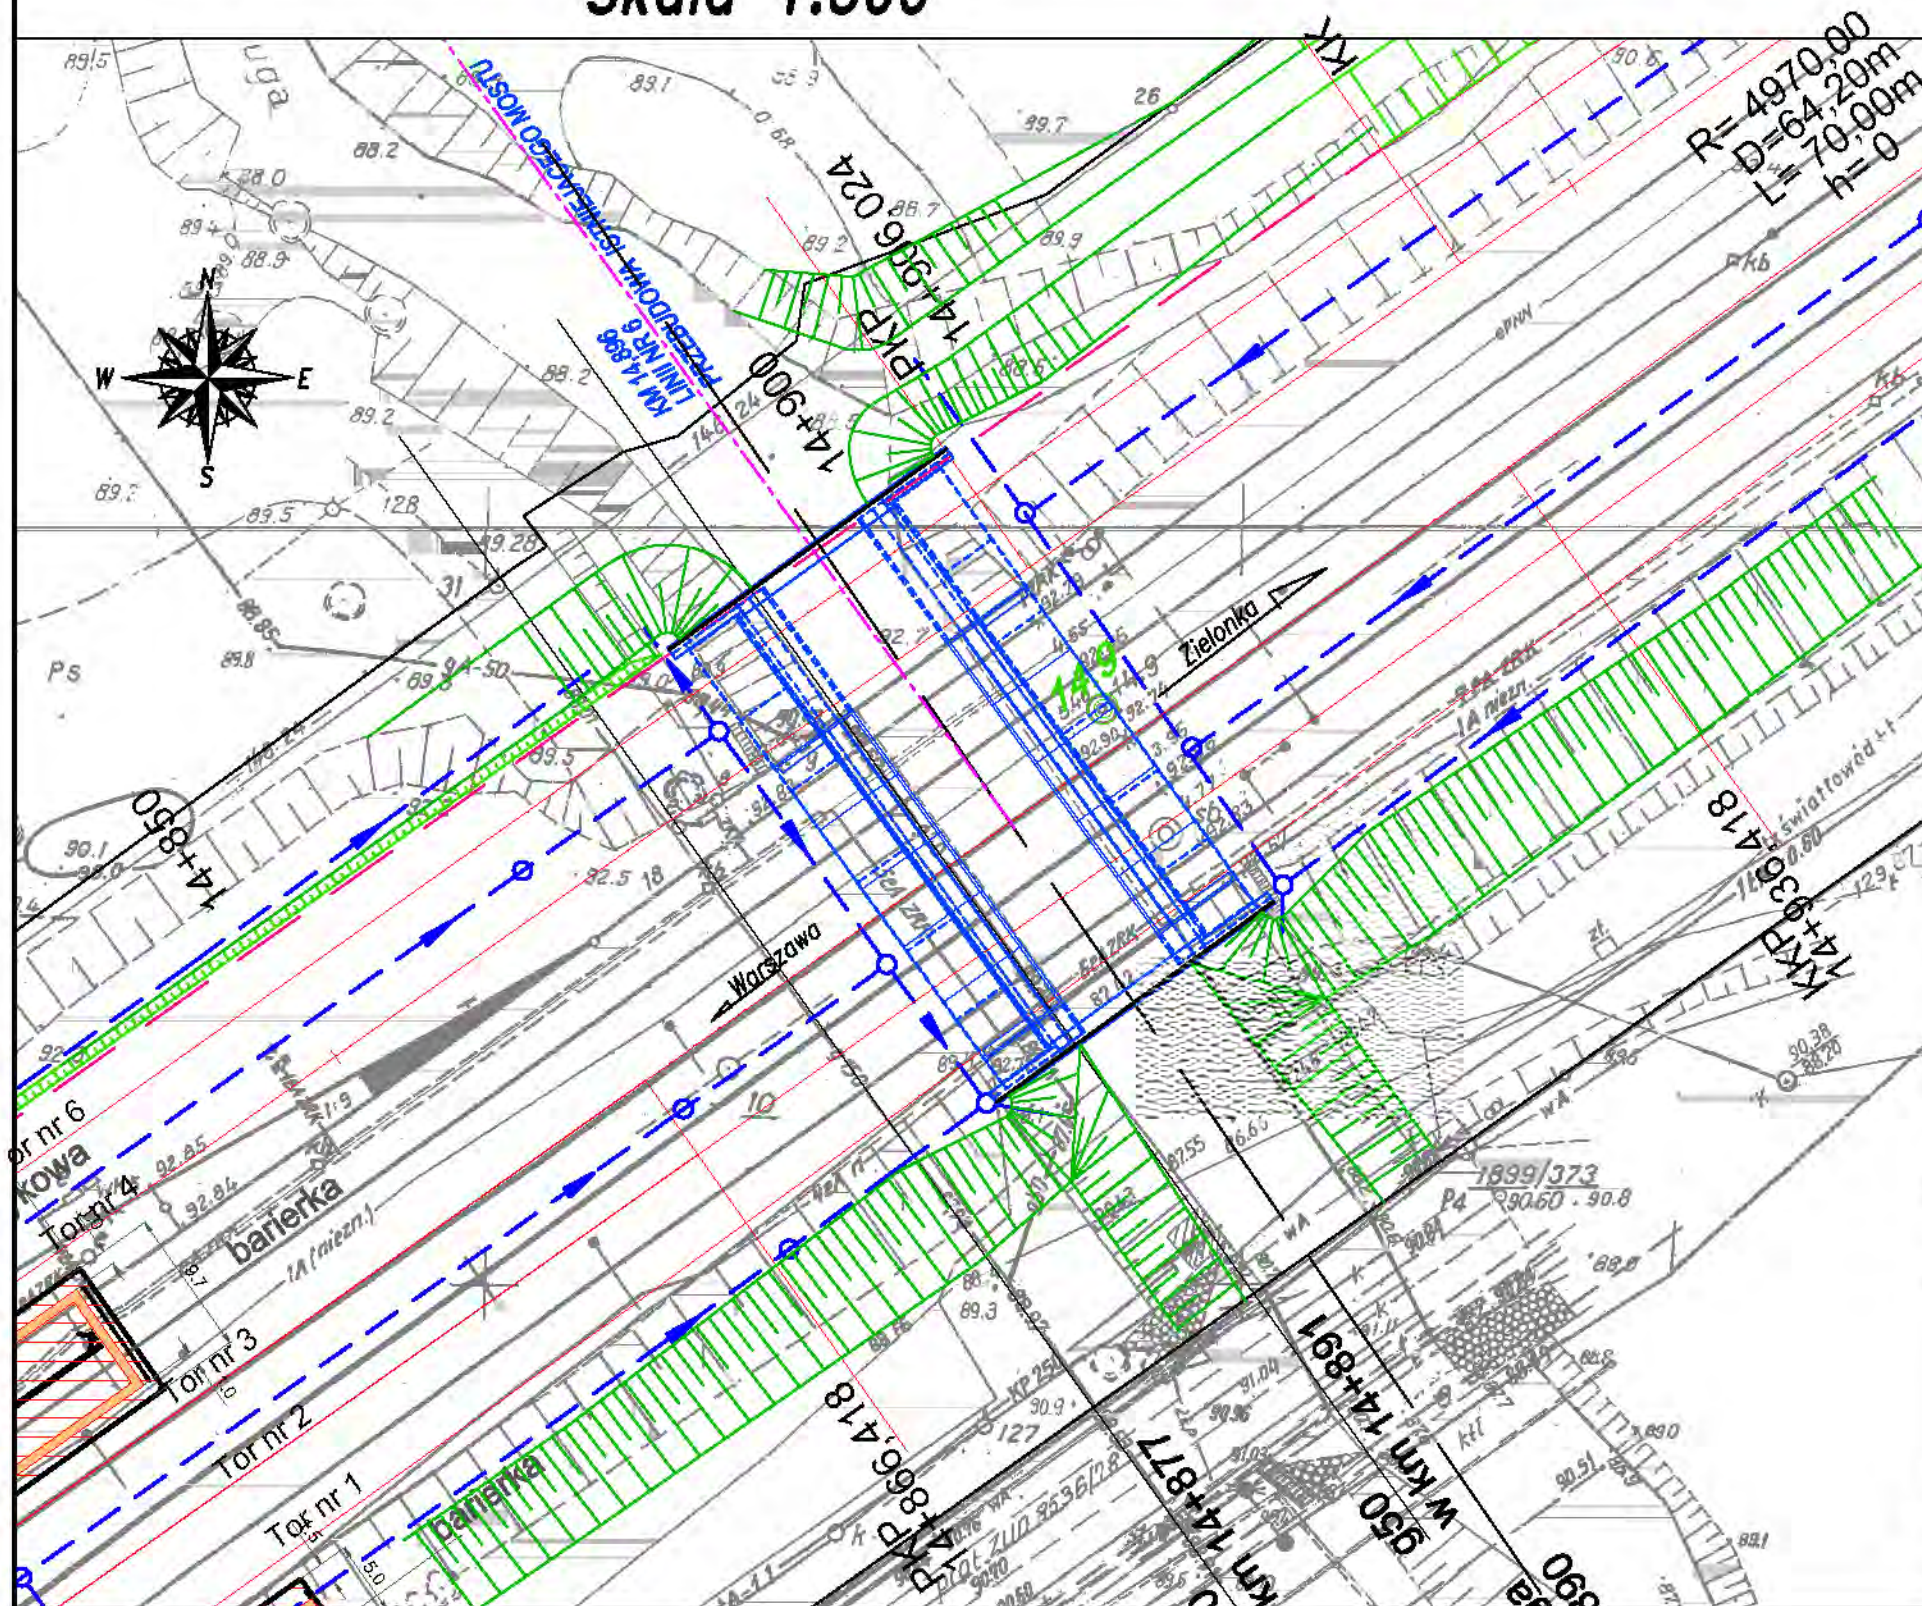

- LEGENDA:**
- proj. LPN
 - proj. linie kablowe SN
 - proj. LPN napowietrzne
 - SRK
 - proj. tory
 - proj. skarpy
 - proj. odwodnienie podtorza
 - proj. konstrukcja obiektu

01	Poprawki wg pisma IRRK25/2b-0814-TEN-T-67/2010	27-10-2010	Krystyna Czechowicz
Rewizja Nr	Typ modyfikacji	Data	Imię i nazwisko
Zamawiający: PKP Polskie Linie Kolejowe S.A. ul. Targowa 74, 03-734 Warszawa			
Wykonawca: Konsorcjum firm Lider: Scott Wilson Sp. z o.o. ul. Rybitwa 17 02-010 Warszawa			
Partnerzy: Scott Wilson Ltd Scott House, Alconon Link, Basingstoke, Hampshire RG21 7PP Great Britain			
Scott Wilson Railways Ltd 19th Floor, McLaren Building, 25 Dale End, Birmingham, B4 7 LH Great Britain			
Nr tomu: 2/7	Temat opracowania: Studium Wykonalności modernizacji i rozbudowy Warszawskiego Węzła Kolejowego realizowanego w ramach projektu TEN-T nr 2006-PL-92608-S		
Etap: 3d Wielobranżowy projekt wstępny	Numer Projektu / Tytuł Projektu: Projekt 6 Zwiększenie przepustowości linii Warszawa-Tłuszcz		
Tom II Kolejowe obiekty inżynierijne	Tytuł rysunku: Plan sytuacyjny Przebudowa istniejącego mostu w km 14,896 linii nr 6		
Stanowisko:	Imię i nazwisko	Nr uprawnień	Podpis
Projektował	Krystyna Czechowicz	190/Gd/01	
Opracował	Agnieszka Kalinowska	-	
Nr projektu PL1500	Skala 1:500	Data 10.11.2010	Rewizja 02
			Nr rys. 1.1.1

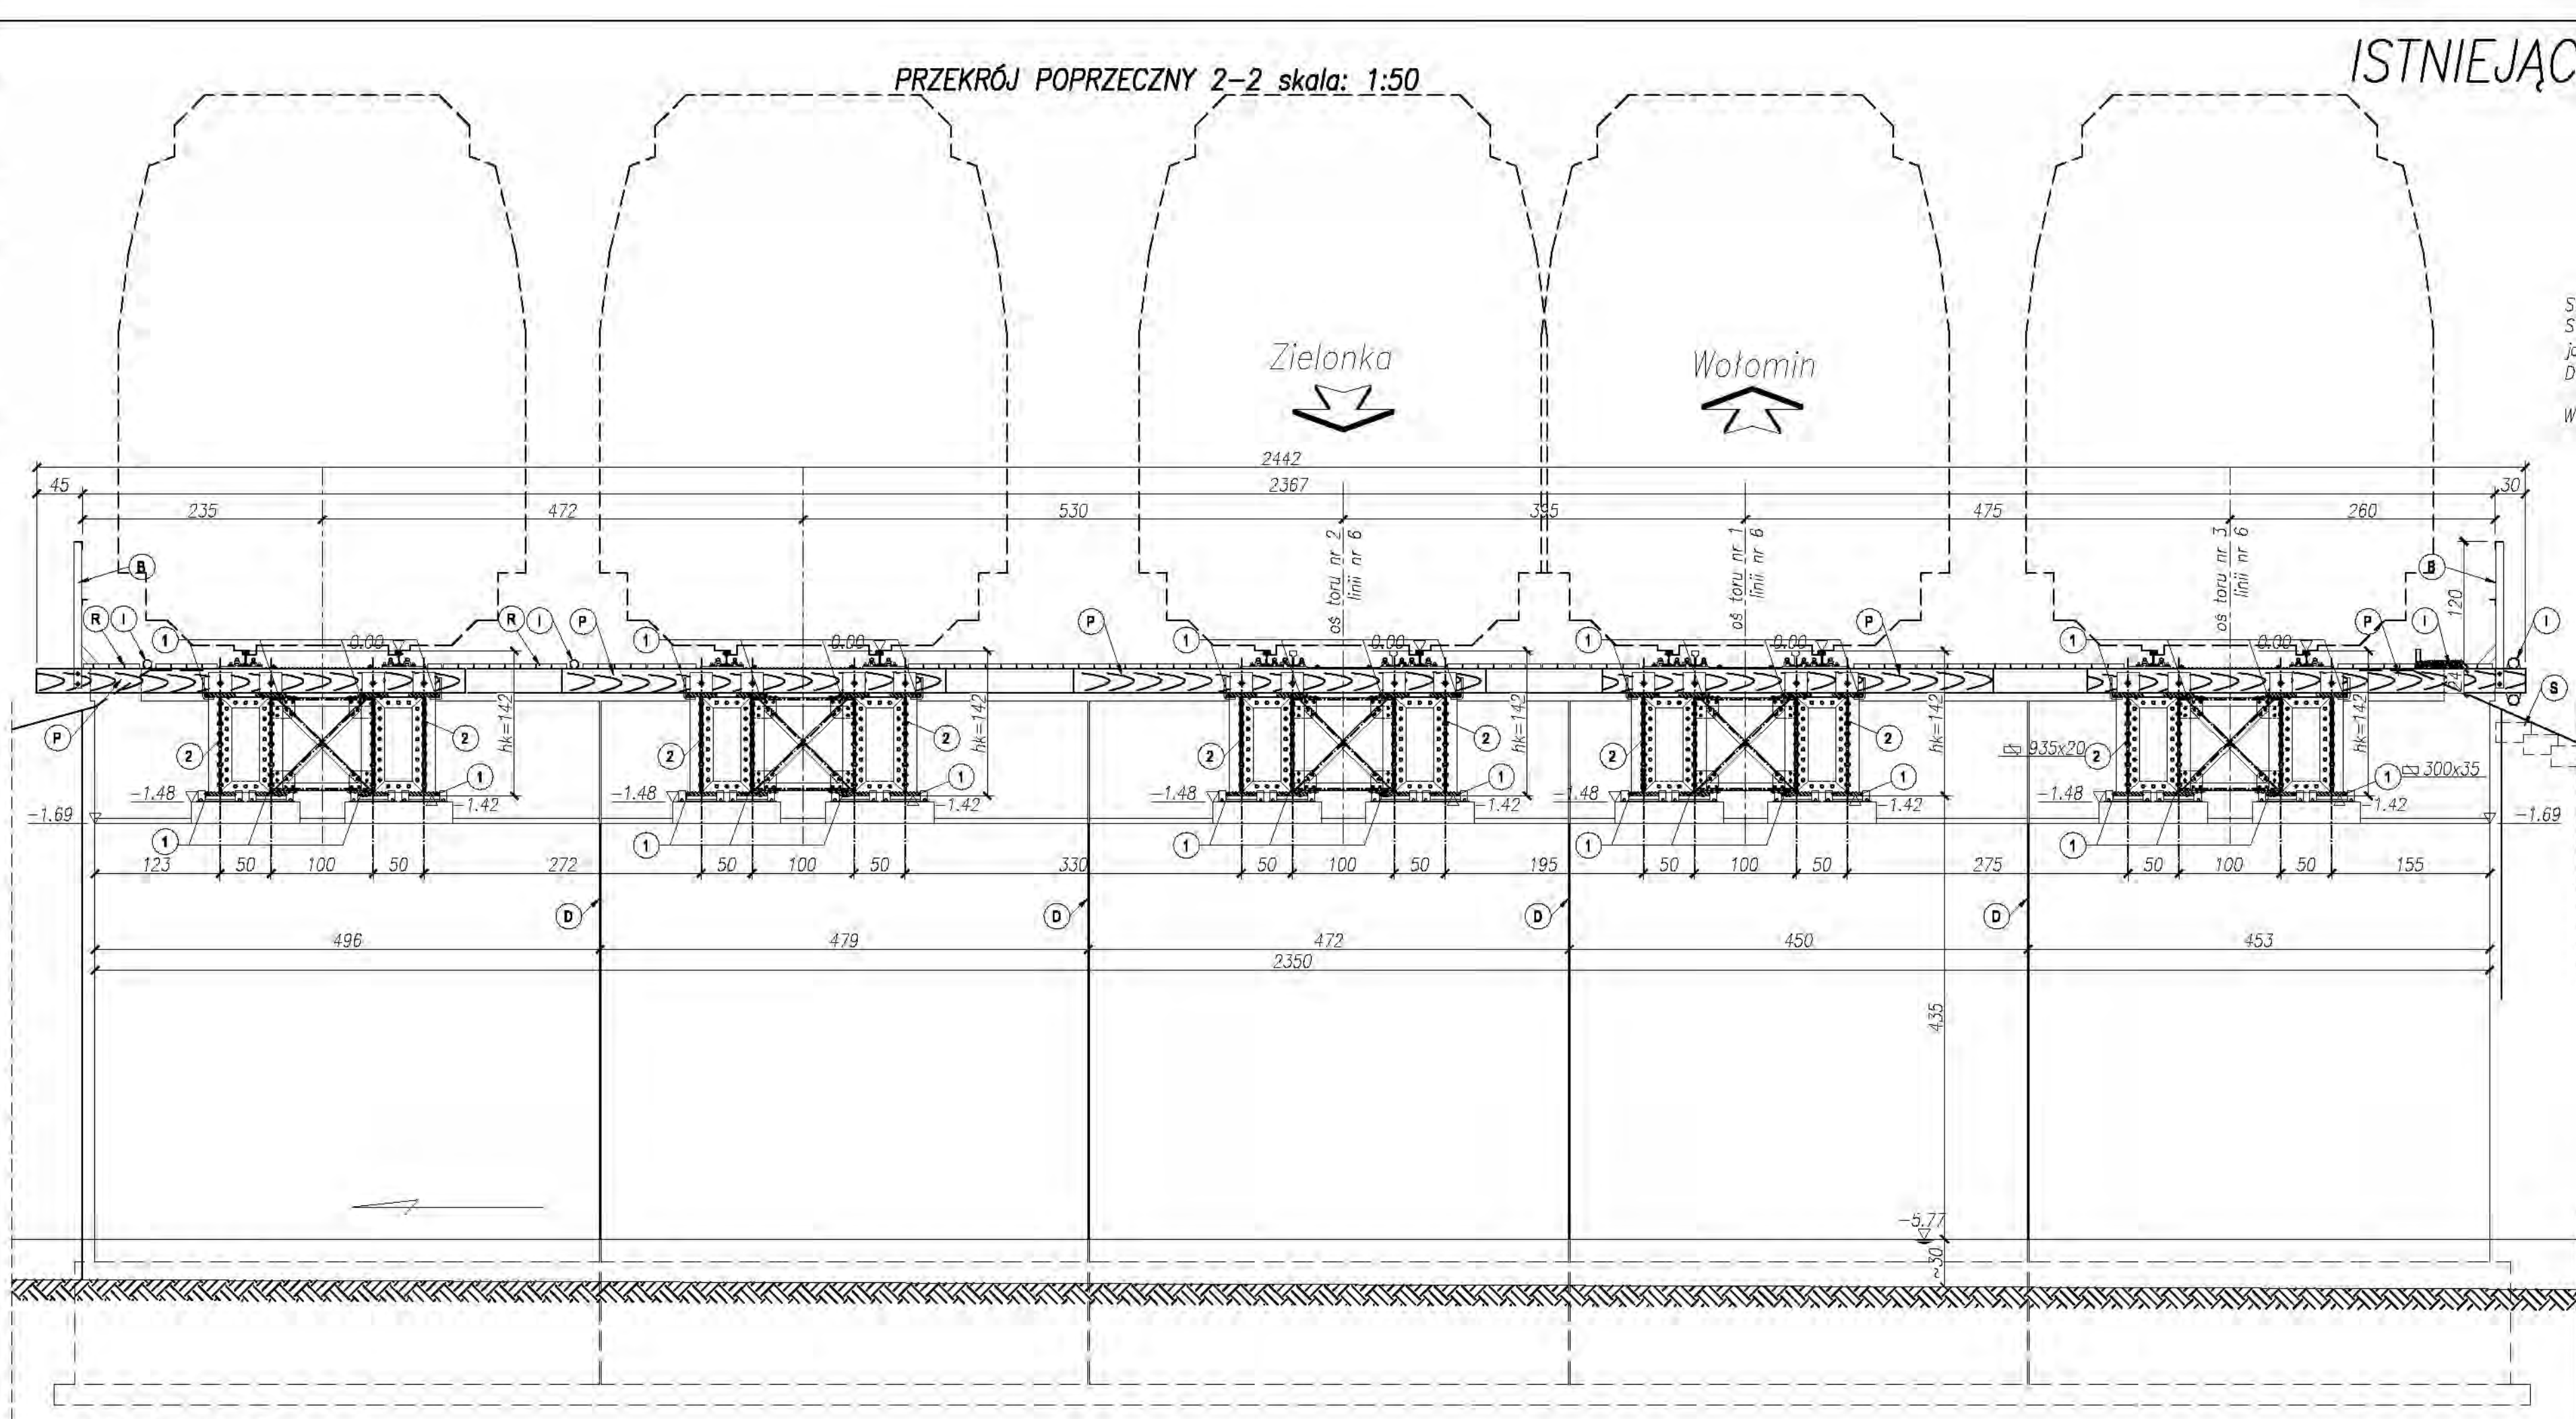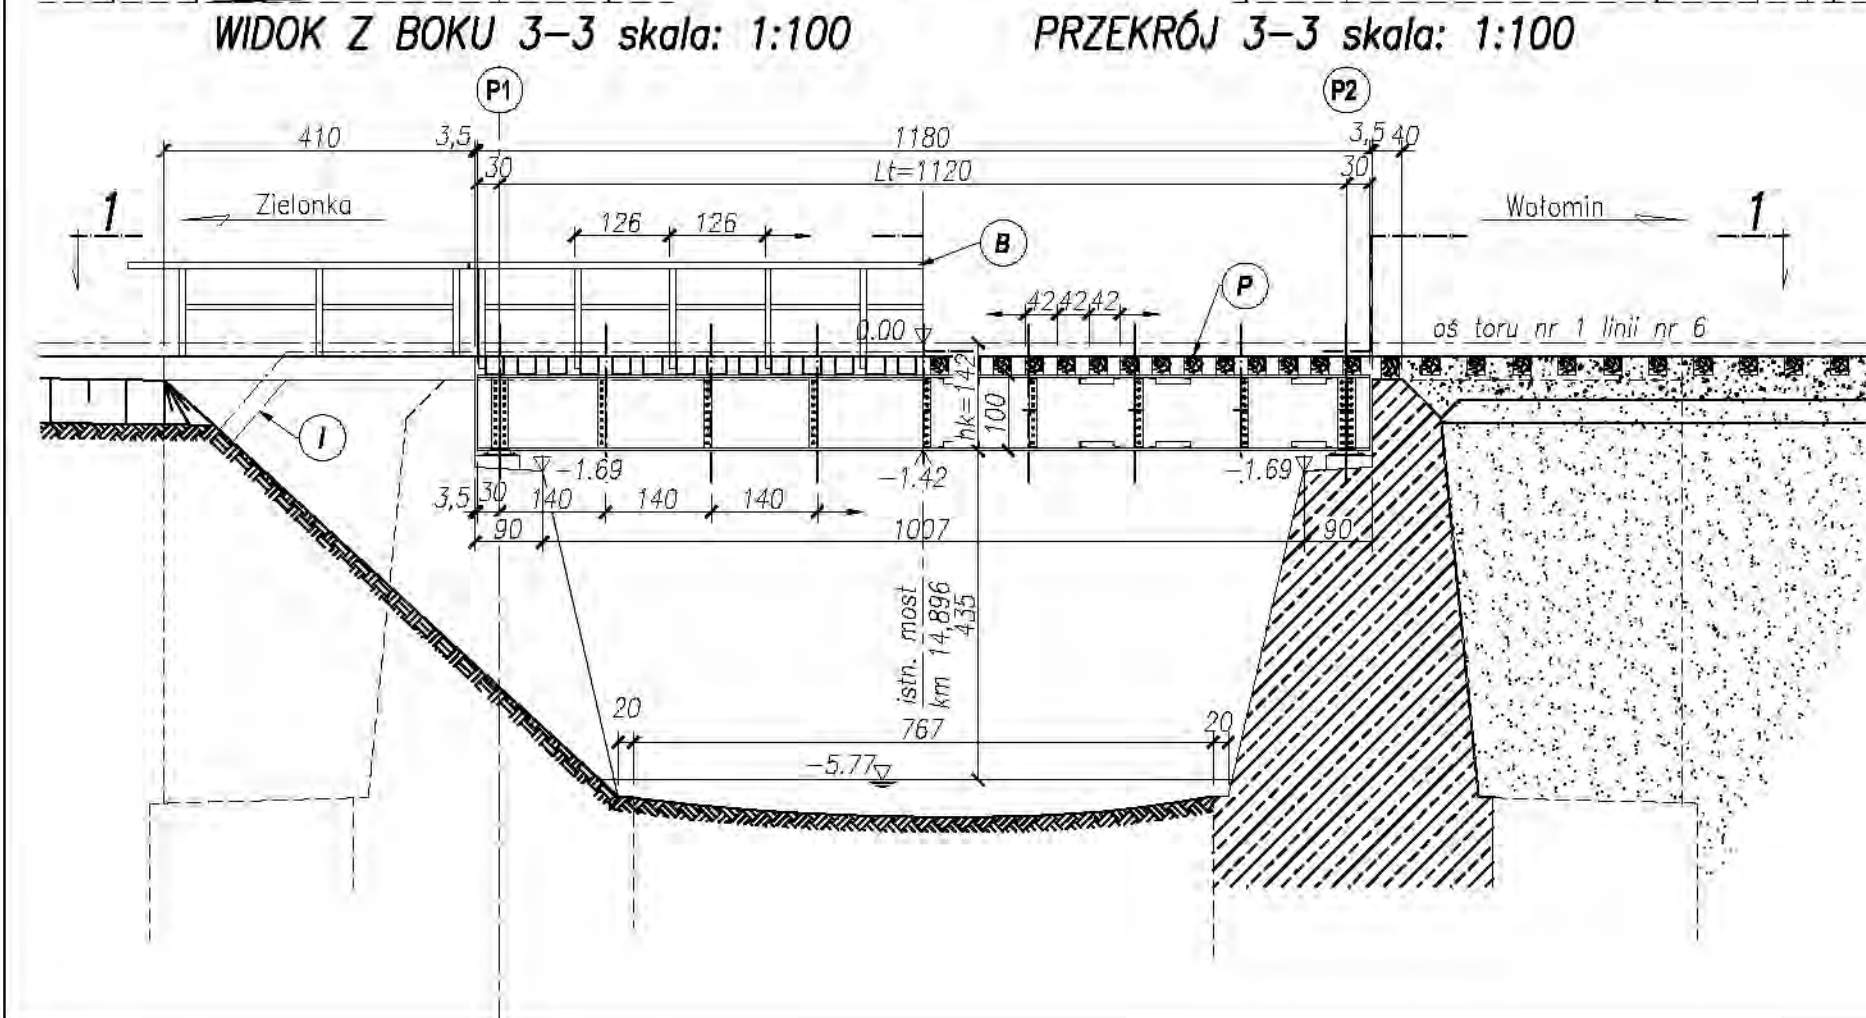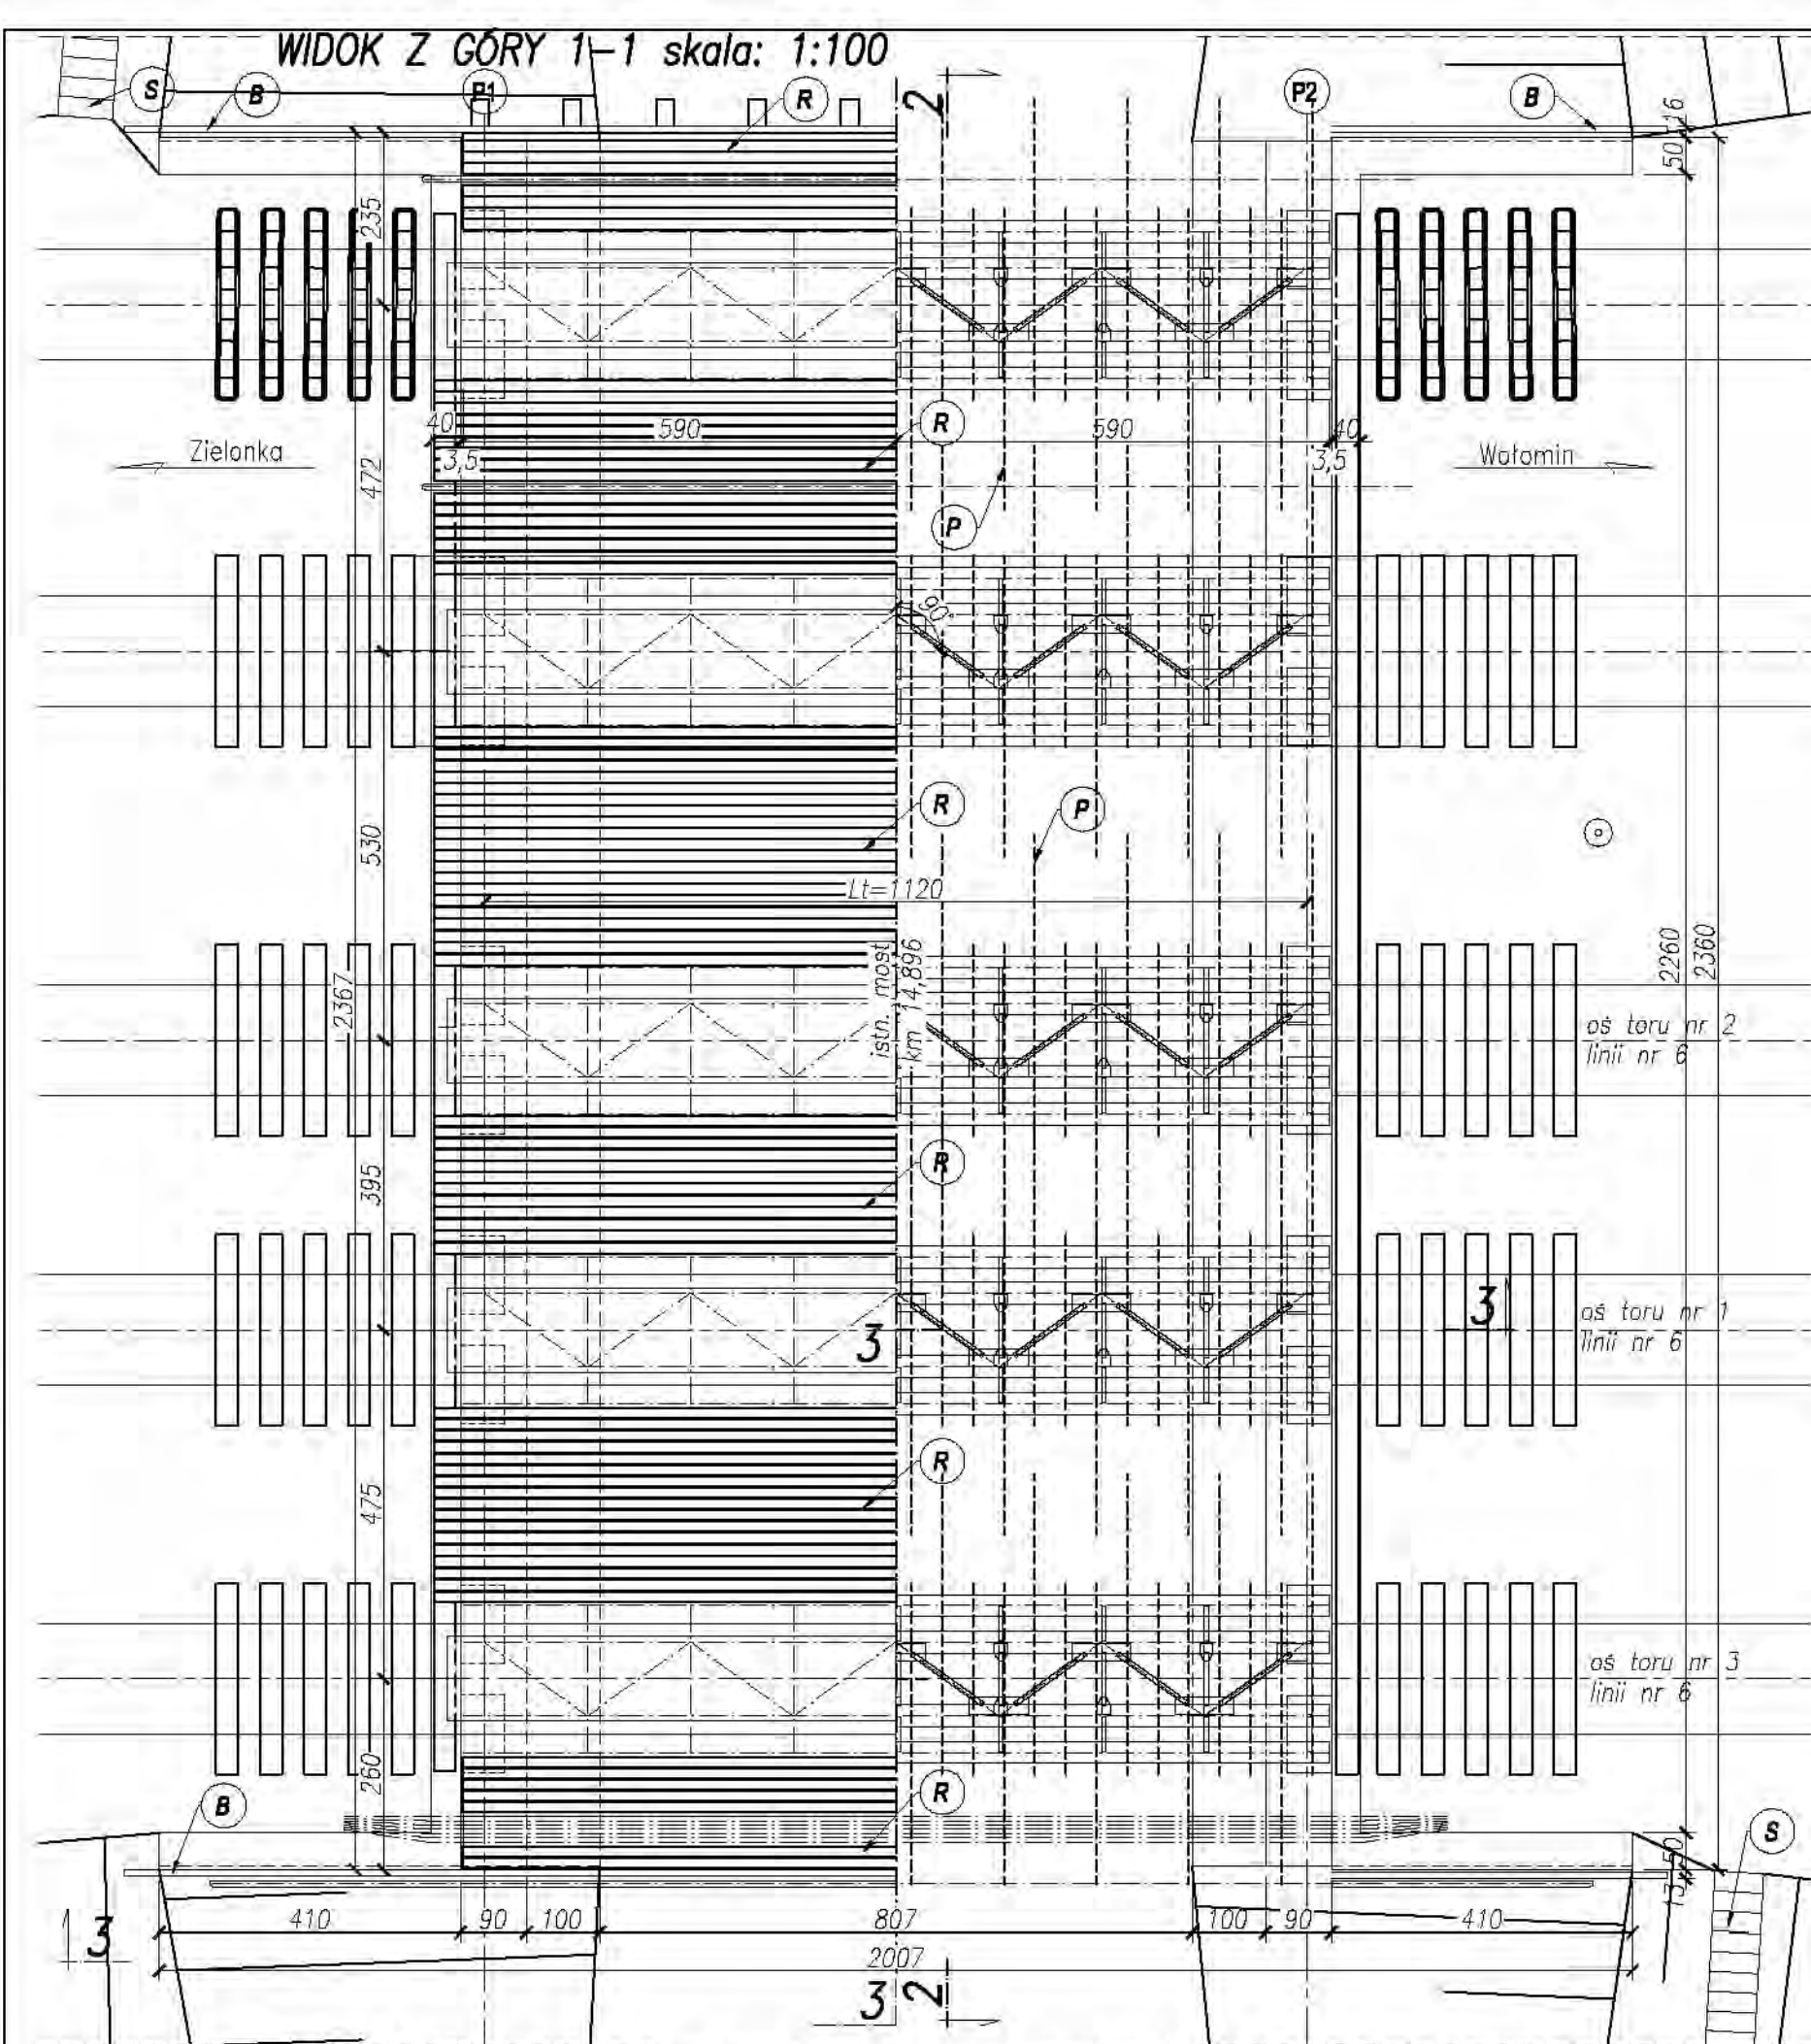

Stan techniczny:
Stan techniczny obiektu na podstawie przeprowadzonej inwentaryzacji określono jako "B" (skala: A- stan bardzo dobry, B- zadowalający, C- niepokojący, D- niedostateczny, E- przedawaryjny).

W trakcie badań terenowych stwierdzono:

- Lawy podłożyskowe spękałe.
- Zniszczona elewacja przyczółków - zacieki wodne, erozja betonu.
- Powierzchniowa korozja konstrukcji przesef- pasów dolnych, środkowych (złuszczenie farby).
- Ubytki w pomoście drewnianym
- Skrzydła za krótkie, tłuczeń przesypuje się na skarpy

Uwagi:



1. Rzędni podano w układzie lokalnym.
Rzędni porównawczy 0.00 przyjęto na poziomie główki szyny toru nr 1 z osi prześła.
2. Wymiary podano na podstawie przeprowadzonych pomiarów w terenie.

MOST KOLEJOWY w km 14+896 linii nr 6
nad rzeką Długą.

kąt skrzyżowania mostu z przeszkodą $\alpha=90^\circ$

skrajnia 2SM
klasa obciążeń A
wg karty ewidencyjnej obiektu
długość mostu - 11,8 m
szerokość mostu - 24,42 m
światło poziome - 8,07 m
światło pionowe - 4,35 m
wysokość konstrukcyjna - 1,42 m


01	Poprawki wg pisma IRRK25/2b-0614-TEN-T-67/2010	27-10-2010	Krzyszna Czechowicz
Revisja Nr	Typ modyfikacji	Data	Imię i nazwisko
Zamawiający: PKP Polskie Linie Kolejowe S.A ul. Targowa 74, 03-734 Warszawa			
Wykonawca: Konsorcjum firm Lider: Szwed Wilson Sp. z o.o. ul. Rajkova 17 03-016 Warszawa			
Partnerzy: Szwed Wilson Ltd Szwed Wilson, Al. Wolności 17 03-016 Warszawa			
Szwed Wilson Railways Ltd 10th Floor, Midland Station, 91 Dale End, Birmingham, B4 7LH Great Britain			
Nr tomu: 2/7	Temat opracowania: Studium Wykonalności modernizacji i rozbudowy Warszawskiego Węzła Kolejowego realizowanego w ramach projektu TEN-T nr 2006-PL-92608-S		
Etap: 3d Wielobranzowy projekt współpracy	Numer Projektu / Tytuł Projektu: Projekt 6 Zwiększenie przepustowości linii Warszawa-Tuszczy		
Tom II Kolejowe obiekty inżynieryjne	Tytuł rysunku: Inwentaryzacja Przebudowa istniejącego mostu w km 14.896 linii nr 6		
Stanowisko:	Imię i nazwisko	Nr uprawnień	Podpis
Projektował	Krzyszna Czechowicz	190/Gd/01	
Opracował	Paweł Chacuk	-	
Nr projektu	Skala	Data	Revisja
PL1500	1:100 / 1:50	10.11.2010	01
			Nr rys.
			1.1.2

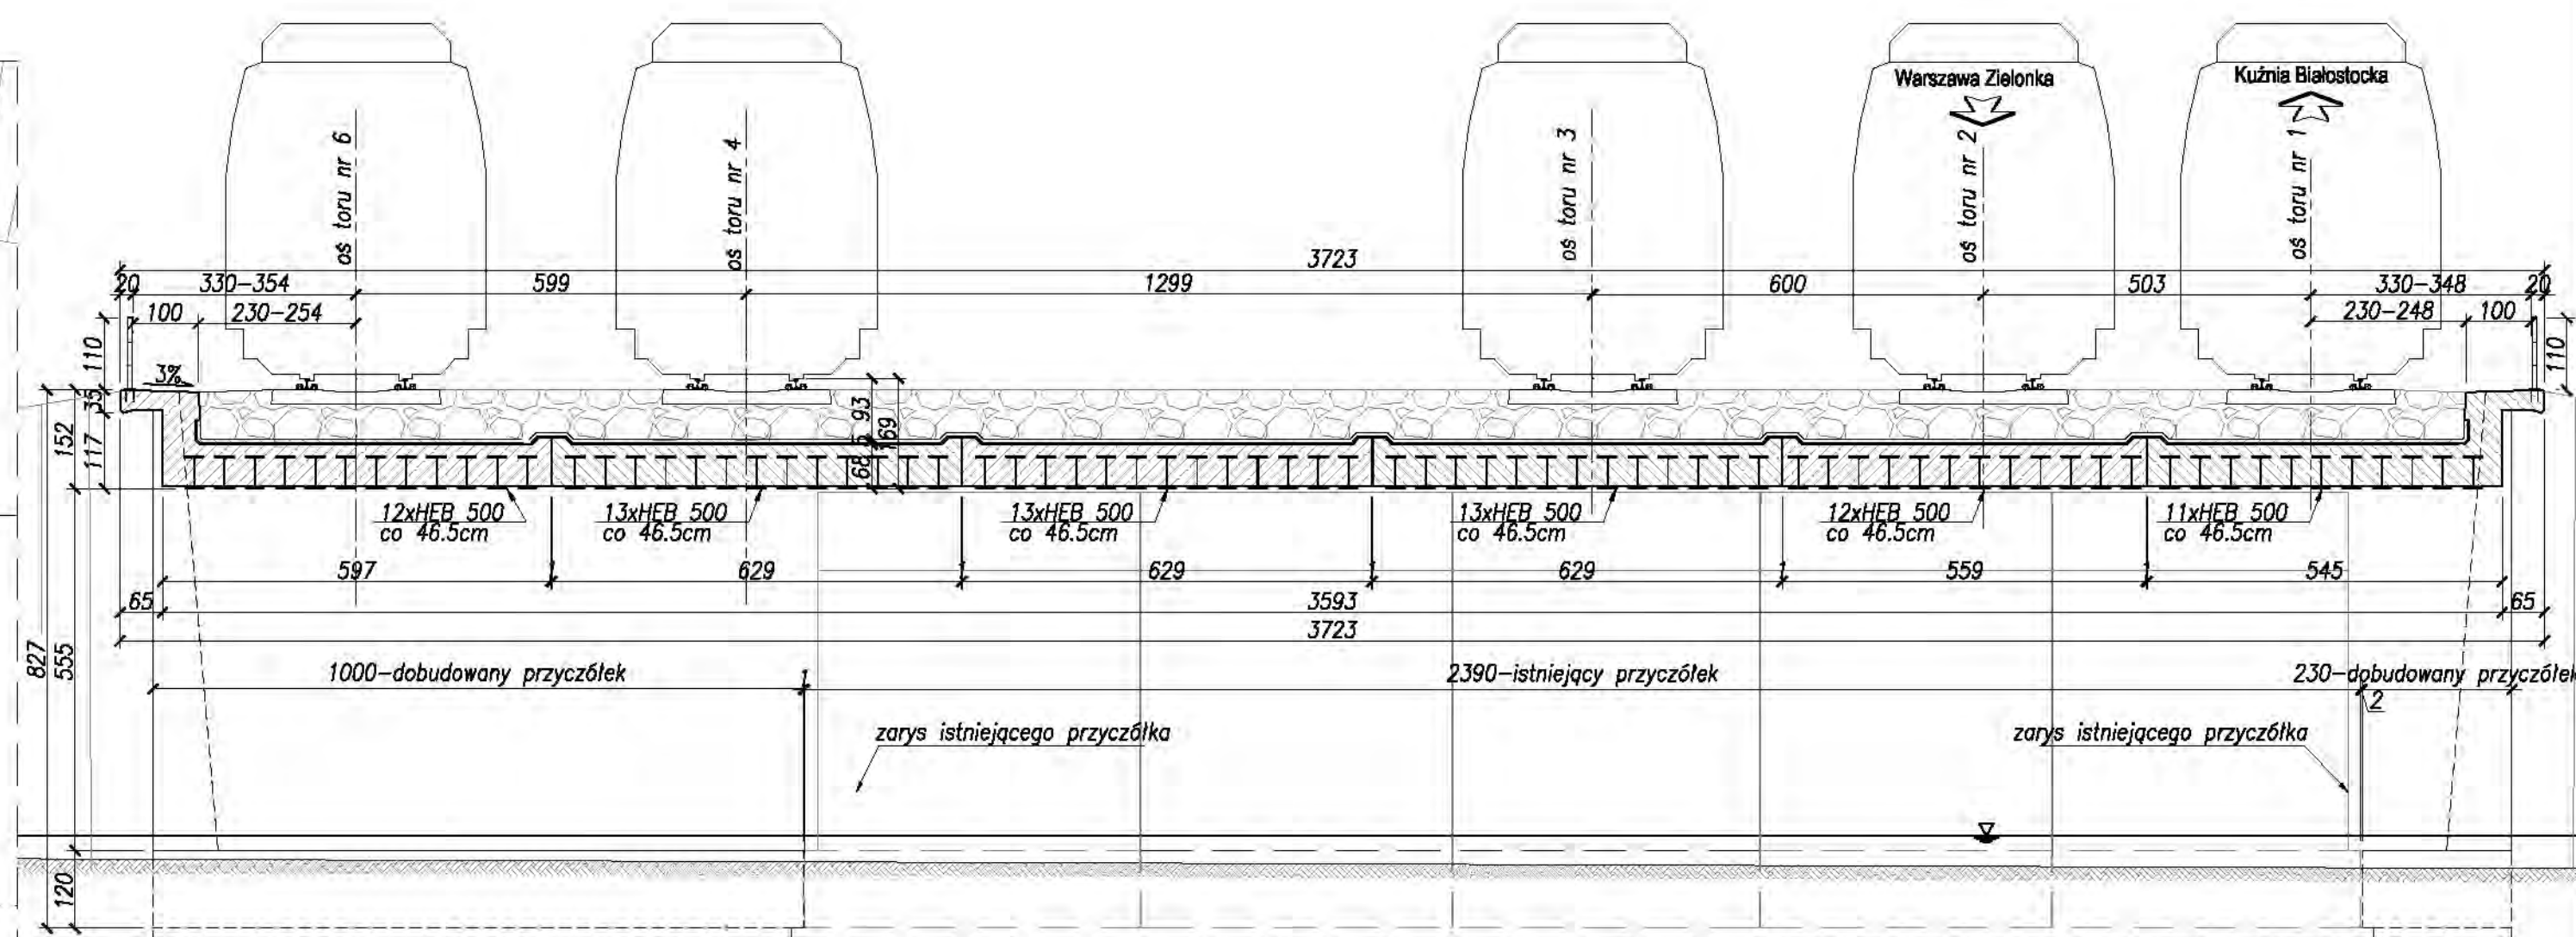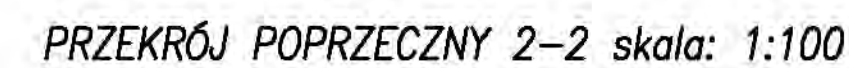

MATERIAŁY:
stal zbrojeniowa AIIIIN
beton konstrukcyjny C30/37
beton ochronny C20/25
beton podbudowy C16/20


Fowidła Nr	Typ modyfikacji	Date	Inię i nazwisko		
Zamawiający:					
PKP Polskie Linie Kolejowe S.A. ul. Targowa 74, 03-734 Warszawa					
		 PKP POLSKIE LINIE KOLEJOWE S.A.			
Wykonawce: Konsorcjum firm Lider: Scott Wilson Sp. z o.o. al. Solidarności 17 02-983 Warszawa	Partnerzy: Scott Wilson Ltd Scott House, Alconan Link, Bangorville, Bangornew R02N 7PP Great Britain	Scott Wilson Railways Ltd 18A Place St John Building, St John Road, Wilmington, B47 1LN Great Britain	 		
Nr tomu: 217	Temat opracowania: Studium Wykonalności modernizacji i rozbudowy Warszawskiego Węza Kolejowego realizowanego w ramach projektu TEN-T nr 2006-PL-92608-S				
Etap: 3d Wielobranżowy projekt inwestycyjny	Numer Projektu / Tytuł Projektu: Projekt 6 Zwiększenie przepustowości linii Warszawa-Tuszczy				
Tom II Kolejowe obiekty inżynierijne	Tytuł rysunku: Rysunek ogólny Przebudowa istniejącego mostu w km 14,896 linii nr 6				
Szanowność:	Inię i nazwisko	Nr uprawnień	Podpis		
Projektozwiał	Krzyszyna Czechowicz	19D/Gd01			
Opracował	Aleksandra Suwała	-			
Nr projektu	Skala	Data	Rewizja	Nr rys.	
PI 1500	1:100	5.10.2010	02	1.1.3	

Budowa wiaduktu drogowego w km 17,242
Skala 1:500

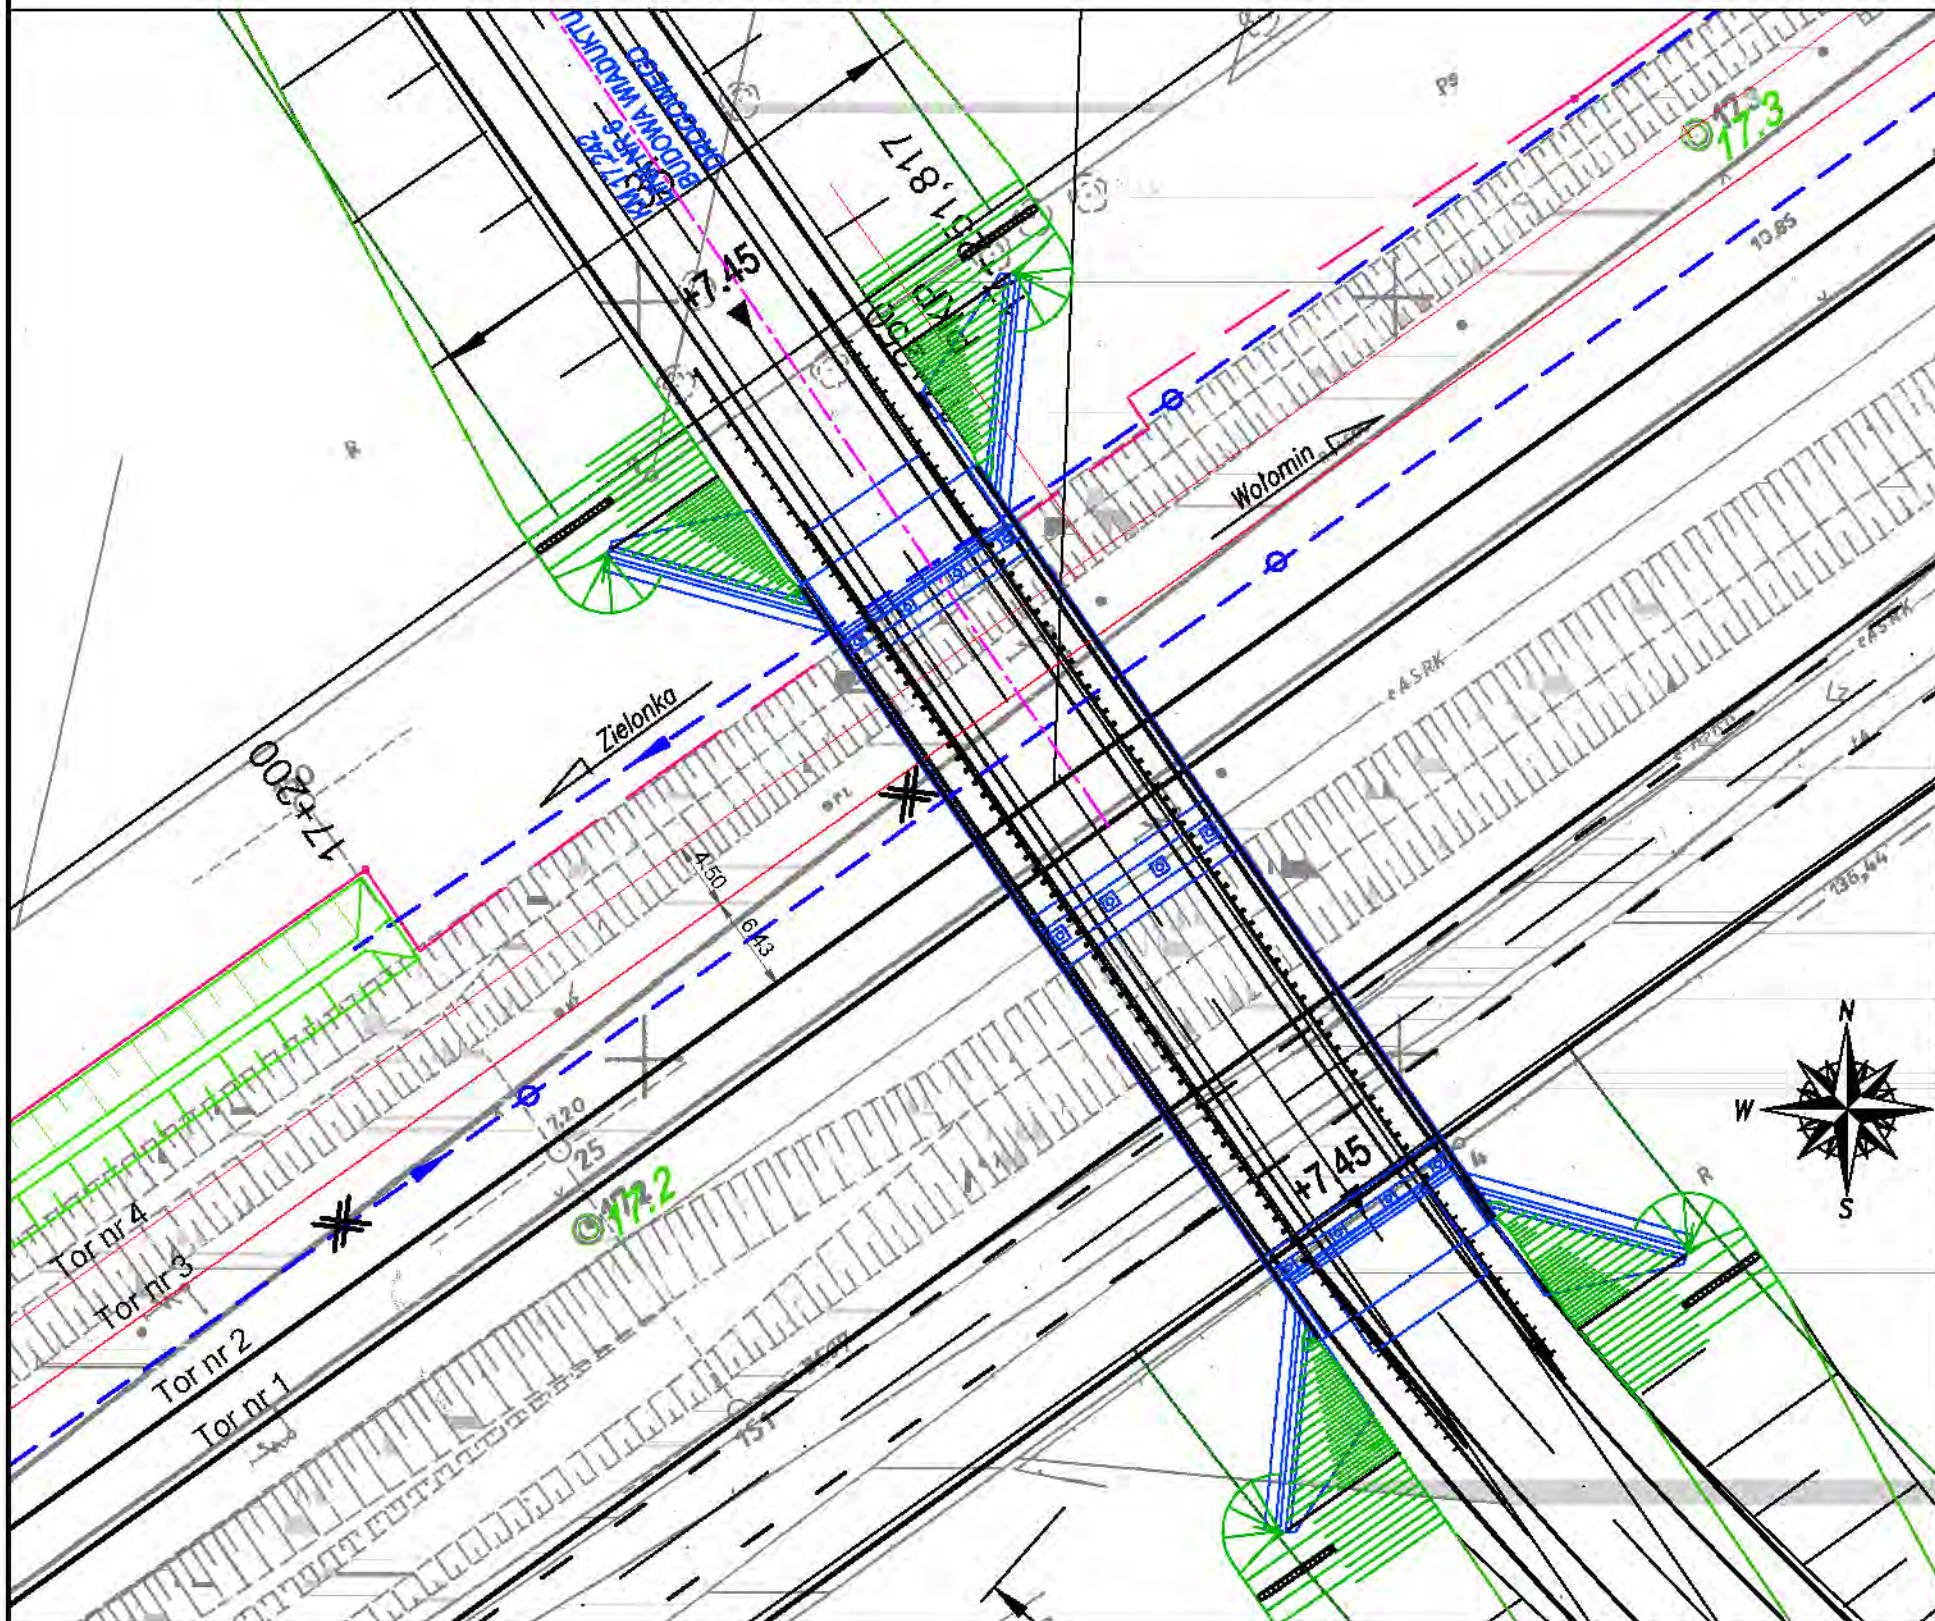

- LEGENDA:**
- proj. LPN
 - proj. linie kablowe SN
 - proj. LPN napowietrzne
 - SRK
 - proj. tory
 - proj. skarpy
 - proj. odwodnienie podtorza
 - proj. konstrukcja obiektu


01	Poprawki wg pisma IRRK25/2b-0814-TEN-T-67/2010		27-10-2010	Krystyna Czechowicz
Rewizja Nr	Typ modyfikacji		Data	Imię i nazwisko
Zamawiający: PKP Polskie Linie Kolejowe S.A ul. Targowa 74, 03-734 Warszawa  PKP POLSKIE LINIE KOLEJOWE S.A.				
Wykonawca: Konsorcjum firm Lider: Scott Wilson Sp. z o.o. ul. Rajtana 17 02-516 Warszawa Partnerzy: Scott Wilson Ltd Scott House, Alencon Link, Beeston, Hampshire RG21 7PP Great Britain Scott Wilson Railways Ltd 15th Floor, McLaren Building, 25 Dale End, Birmingham, B4 7LN Great Britain  				
Nr tomu: 2/7	Temat opracowania: Studium Wykonalności modernizacji i rozbudowy Warszawskiego Węzła Kolejowego realizowanego w ramach projektu TEN-T nr 2006-PL-92608-S			
Etap: 3d Wielobranżowy projekt wstępny	Numer Projektu / Tytuł Projektu: Projekt 6 Zwiększenie przepustowości linii Warszawa-Tłuszcz			
Tom II Kolejowe obiekty inżynieryjne	Tytuł rysunku: Plan sytuacyjny Budowa wiaduktu drogowego w km 17,242 linii nr 6			
Stanowisko:	Imię i nazwisko	Nr uprawnień	Podpis	
Projektował	Krystyna Czechowicz	190/Gd/01		
Opracował	Agnieszka Kalinowska	-		
Nr projektu	Skala	Data	Rewizja	Nr rys.
PL1500	1:500	10.11.2010	02	2.1.1

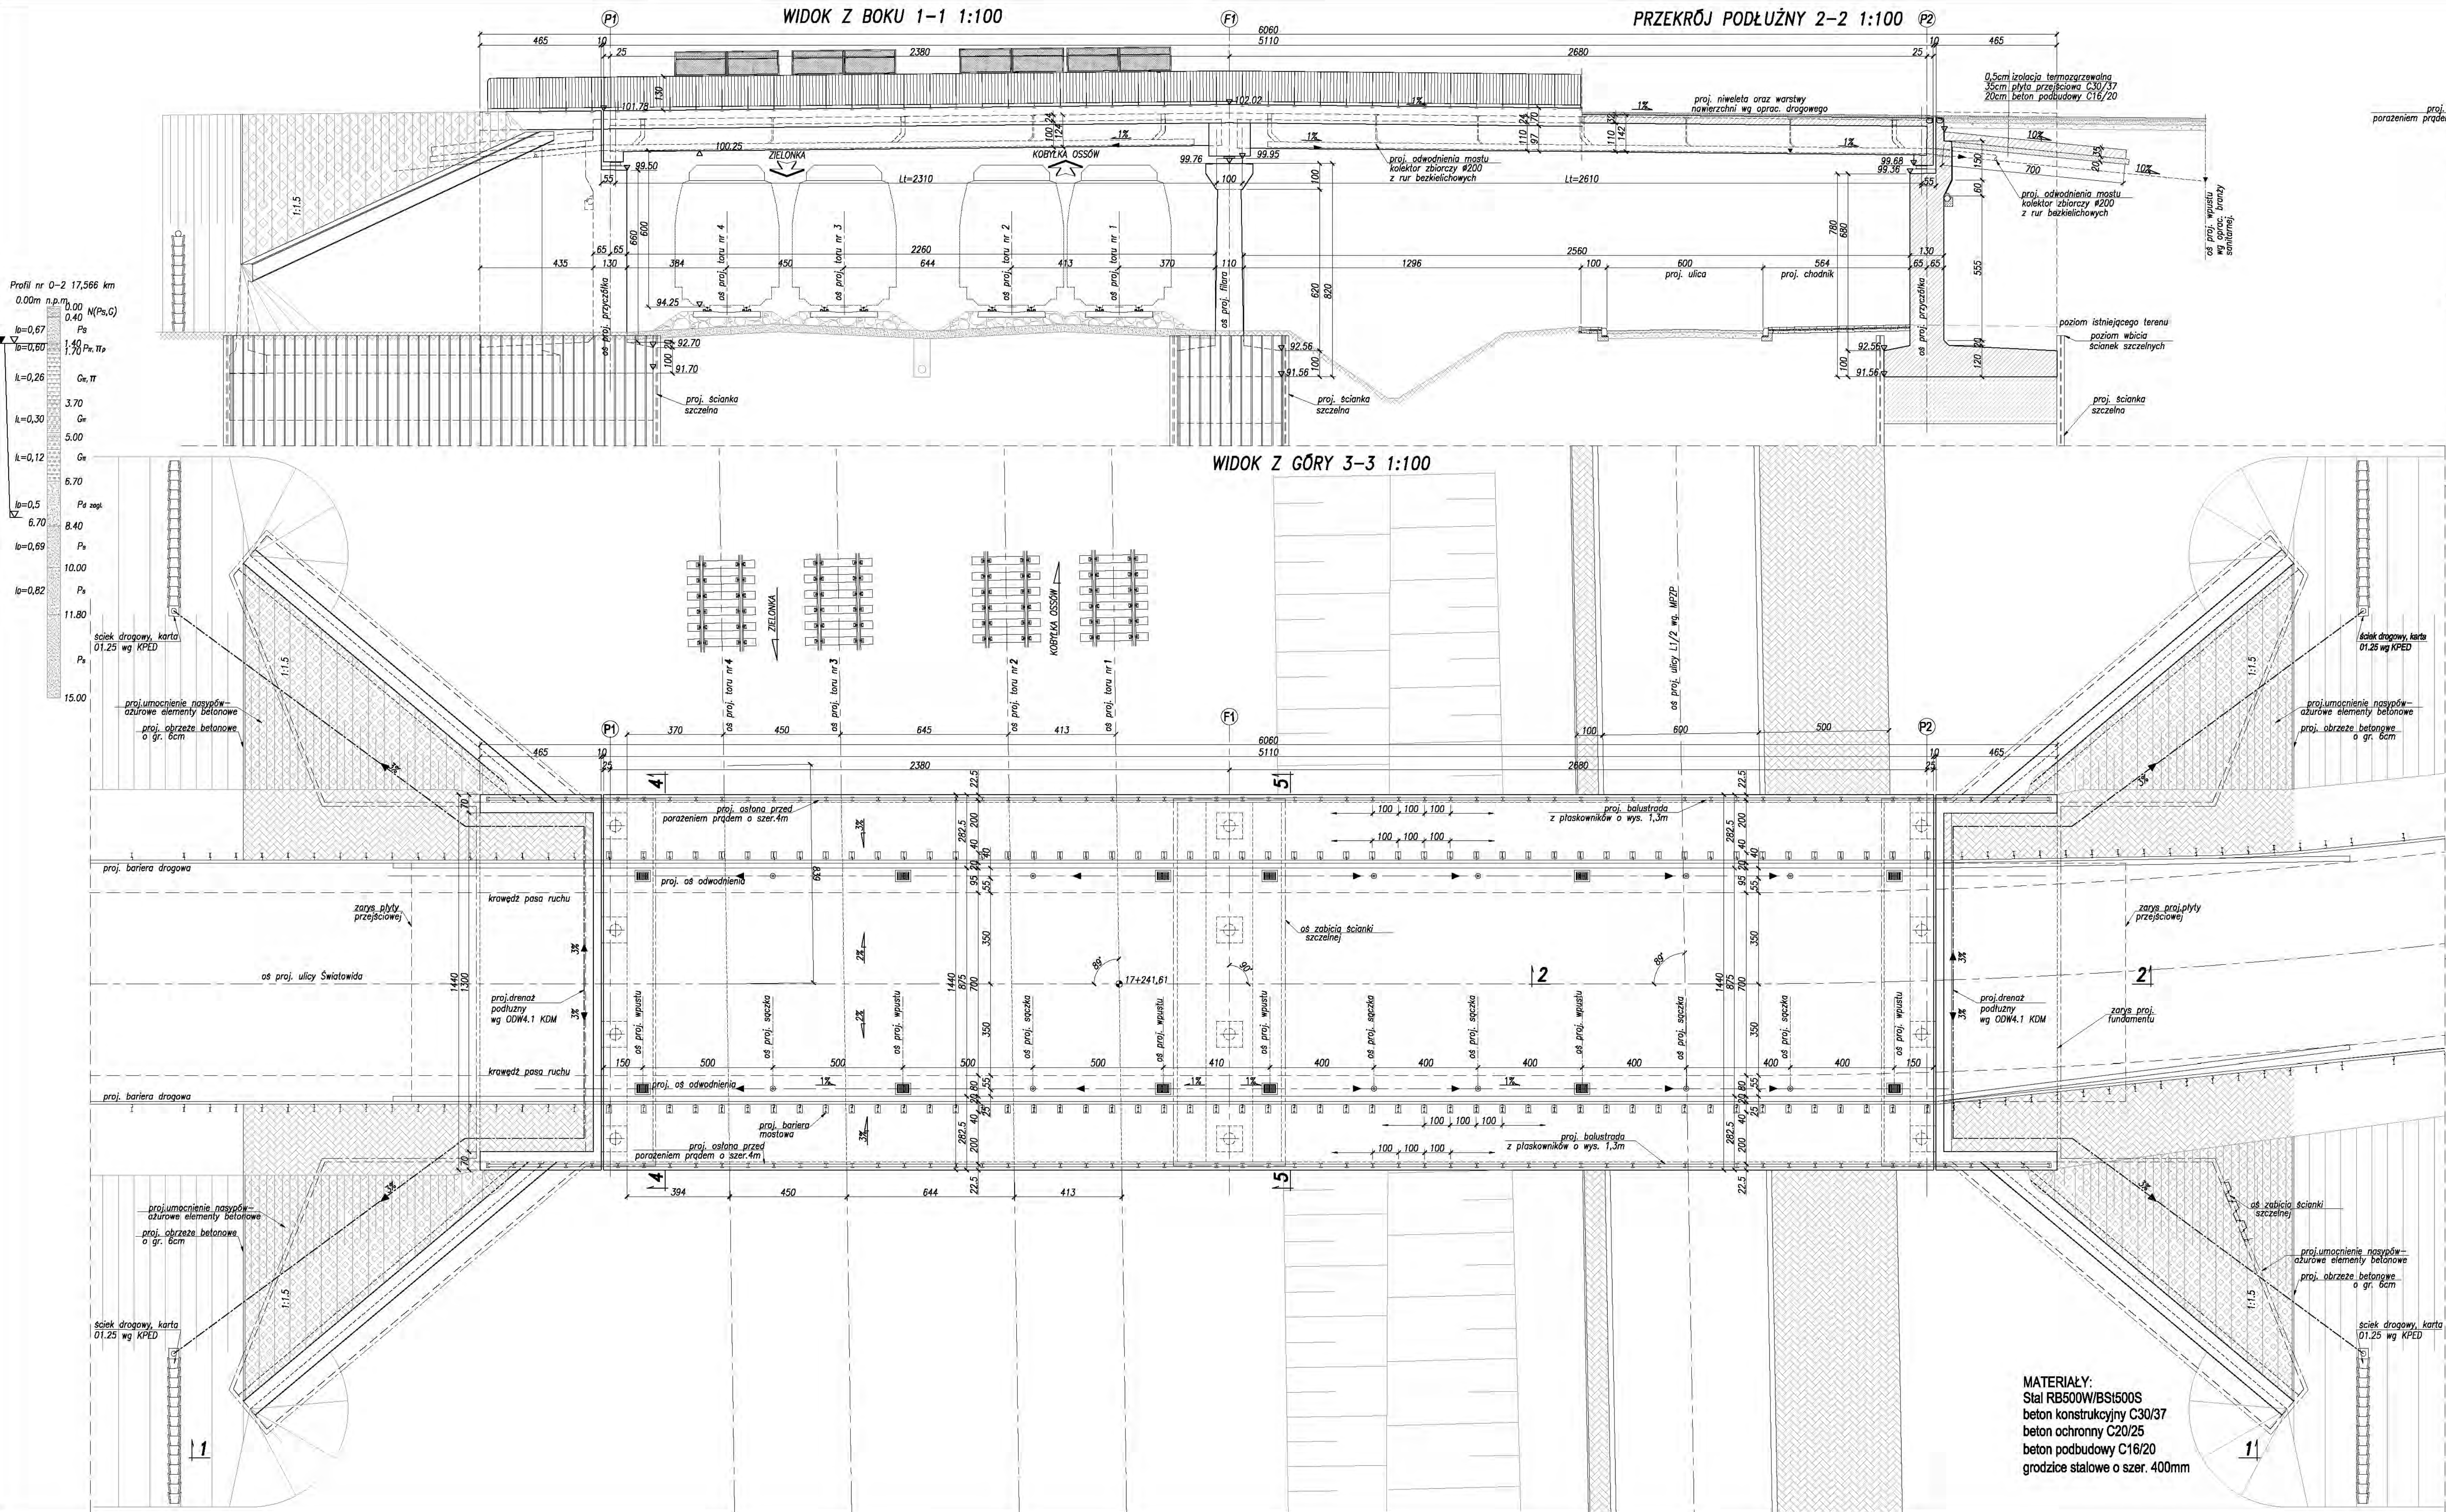

Klasa obciążeń A wg PN-85/S-10030
Prefabrykaty typu T; L=27m i L=24m; beton C35/45 - 15 sztuk,
wg katalogu "Prefabrykowane belki strunobetonowe typu T"
opracowanego przez Przedsiębiorstwo Robót Mostowych
"MOSTY ŁÓDŹ" z 2002r.








01		Poprawki wg pełnia	27-10-2010	Kryszyna Czechowicz
Forma:	Nr	Typ modyfikacji	Data	Imię i nazwisko
Zamawiający:				
PKP Polska Linia Kolejowa S.A. ul. Targowa 74, 03-734 Warszawa				
Wykonawca:				
Konsorcjum firm:				
Scott Wilson Sp. z o.o. ul. Włocławska 10, 01-145 Warszawa				
Partners:				
Scott Wilson Ltd 10000 Wilton Road, London, W1A 0AF, UK				
Scott Wilson Railways Ltd 10000 Wilton Road, London, W1A 0AF, UK				
Nr tomu:				
2/7				
Temat opracowania:				
Studium Wykonalności modernizacji i rozbudowy Warszawskiego Węzła Kolejowego realizowanego w ramach projektu TEN-T nr 2006-PL-42608-S				
Etap: 3d				
Wielobranzowy				
projekt modyfikacji				
Numer Projektu / Tytuł Projektu:				
Projekt 6				
Zwiększenie przepustowości linii Warszawa-Tuszęc				
Tom II				
Kolejowe obiekty				
Rysunek ogólny				
Budowa wiaduktu drogowego w km 17,242 linii nr6				
Starosta:		Imię i nazwisko		Nr uprawnień
Projektant:		Kryszyna Czechowicz		19026/01
Opisano:		Agnieszka Kalfinowska		
Nr projektu		Skala	Data	Rodzaj
PL1500		1:100	10.11.2010	02
				Nr rys.
				2.1.2

Budowa tunelu drogowo- pieszego w km 14,399 linii 6
Skala 1:500

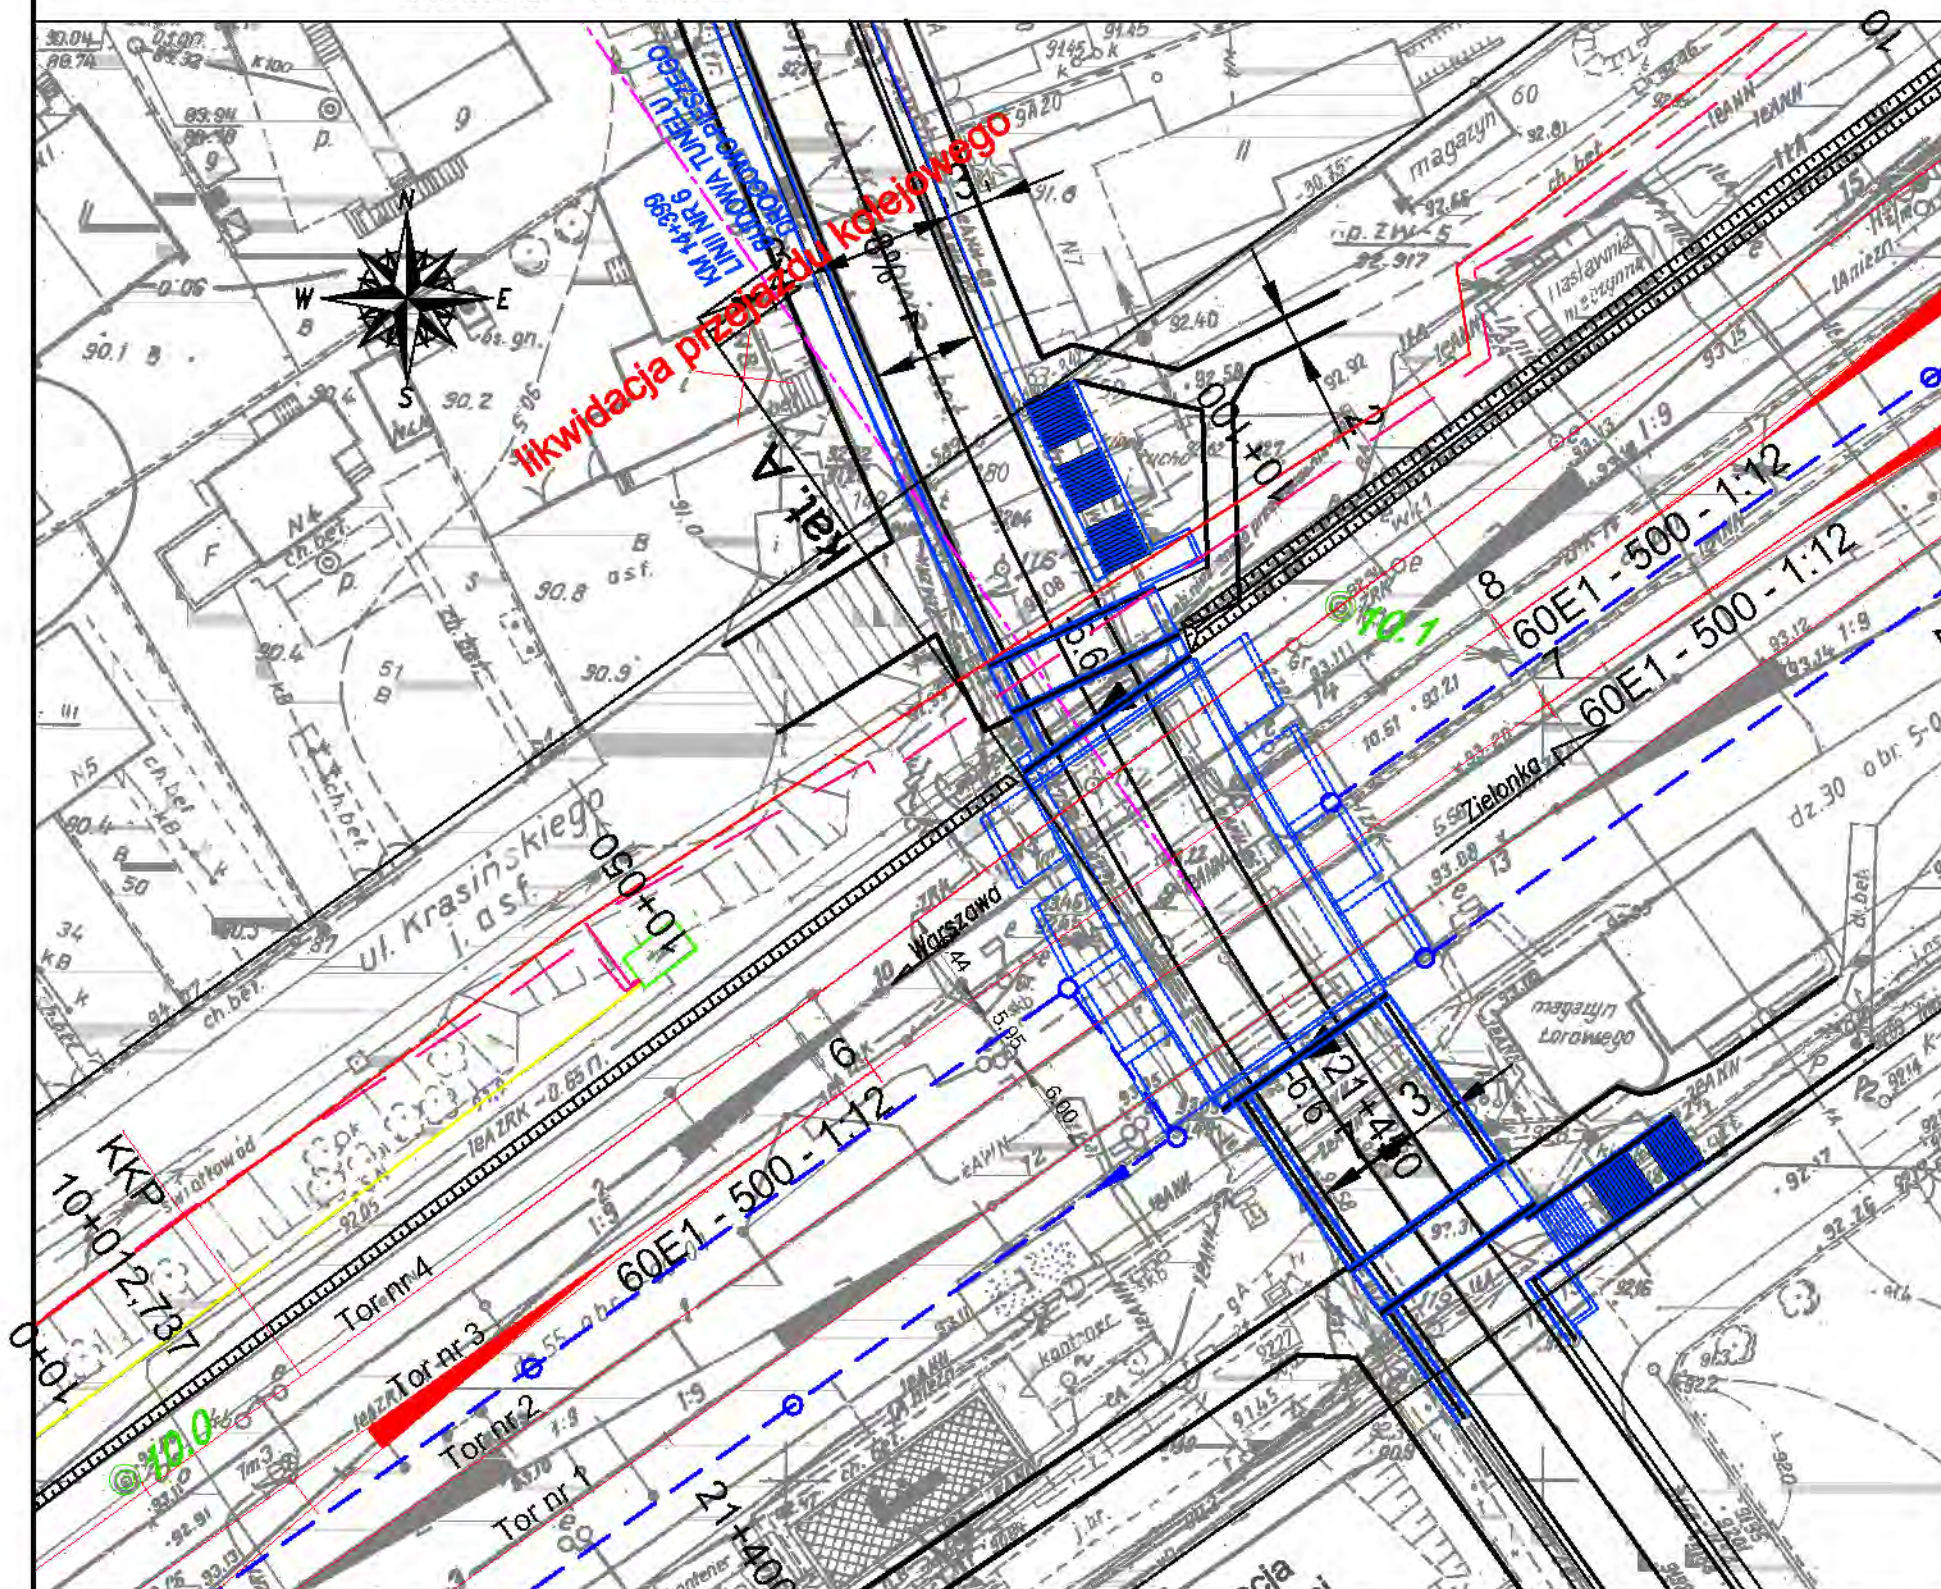

- LEGENDA:**
- proj. LPN
 - proj. linie kablowe SN
 - proj. LPN napowietrzne
 - SRK
 - proj. tory
 - proj. skarpy
 - proj. odwodnienie podtorza
 - proj. konstrukcja obiektu

01	Poprawki wg pisma IRRK25/2b-0814-TEN-T-67/2010		27-10-2010	Krystyna Czechowicz
Rewizja Nr	Typ modyfikacji		Data	Imię i nazwisko
Zamawiający: PKP Polskie Linie Kolejowe S.A. ul. Targowa 74, 03-734 Warszawa				
Wykonawca: Konsorcjum firm Lider: Scott Wilson Sp. z o.o. ul. Rajkosa 17 02-616 Warszawa			 PKP POLSKIE LINIE KOLEJOWE S.A.  	
Partnerzy: Scott Wilson Ltd Scott House, Alencon Link, Basingstoke, Hampshire RG21 7PP Great Britain			Scott Wilson Railways Ltd 15th Floor, McLaren Building, 25 Dale End, Birmingham, B4 7LN Great Britain	
Nr tomu: 2/7	Temat opracowania: Studium Wykonalności modernizacji i rozbudowy Warszawskiego Węzła Kolejowego realizowanego w ramach projektu TEN-T nr 2006-PL-92608-S			
Etap: 3d Wielobranżowy projekt wstępny	Numer Projektu / Tytuł Projektu: Projekt 6 Zwiększenie przepustowości linii Warszawa-Tłuszcz			
Tom II Kolejowe obiekty inżynieryjne	Tytuł rysunku: Plan sytuacyjny Budowa tunelu drogowo- pieszego w km 14,399 linii 6			
Stanowisko:	Imię i nazwisko	Nr uprawnień	Podpis	
Projektował	Krystyna Czechowicz	190/Gd/01		
Opracował	Agnieszka Kallinowska	-		
Nr projektu	Skala	Data	Rewizja	Nr rys.
PL1500	1:500	10.11.2010	02	3.2.1

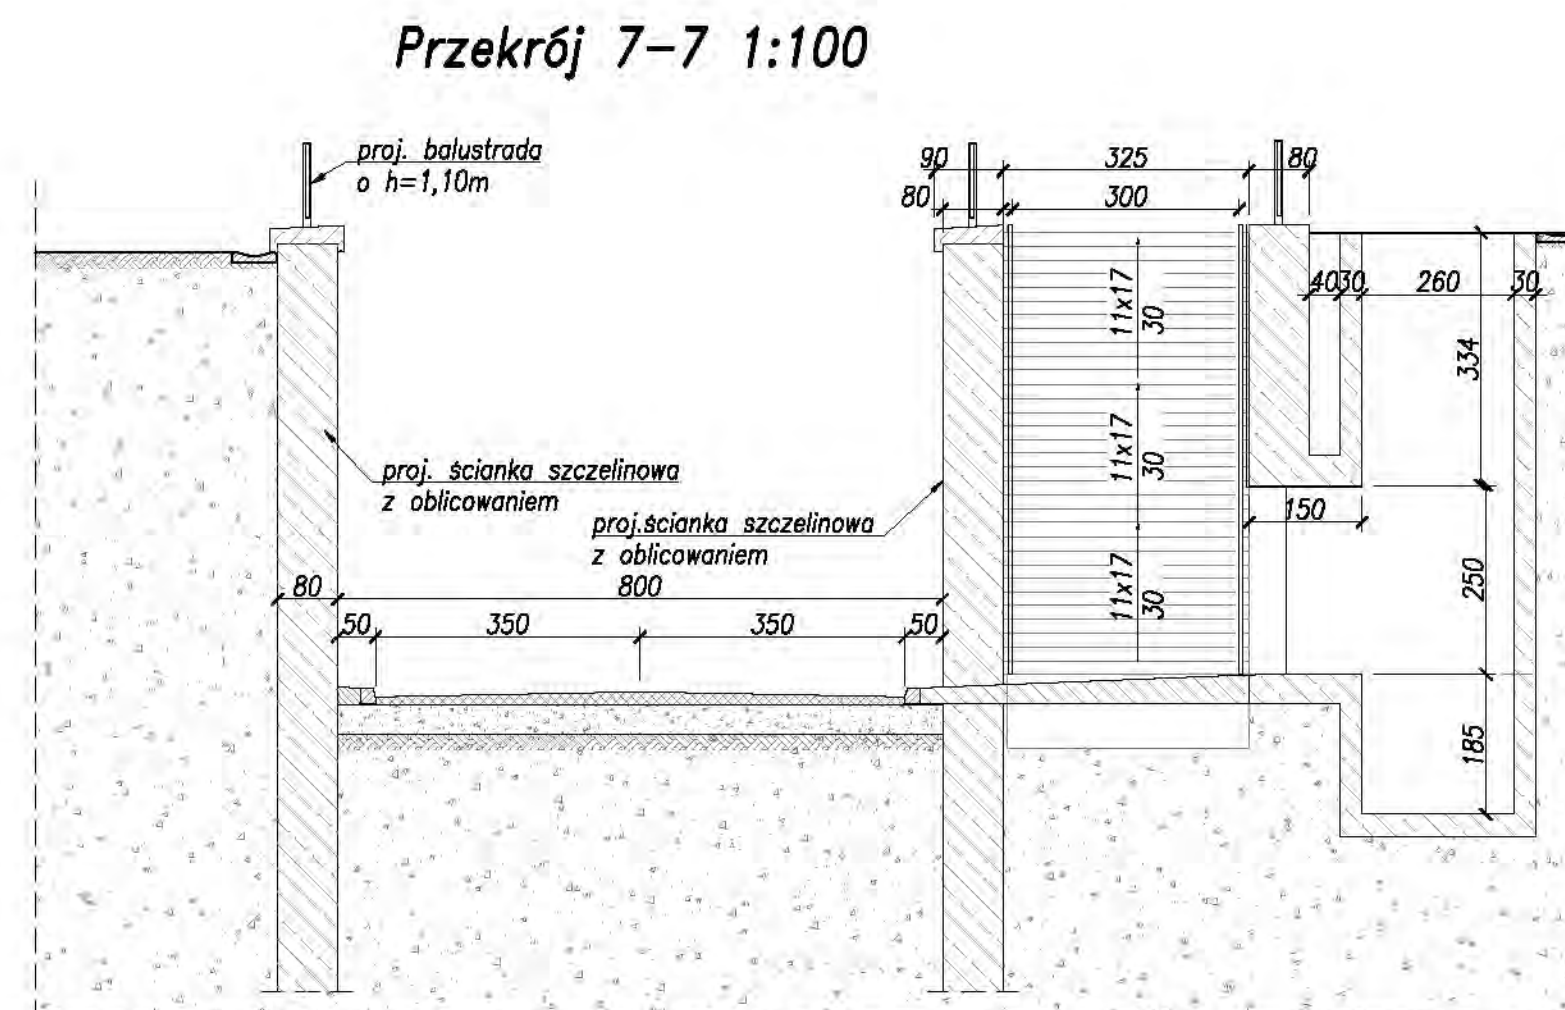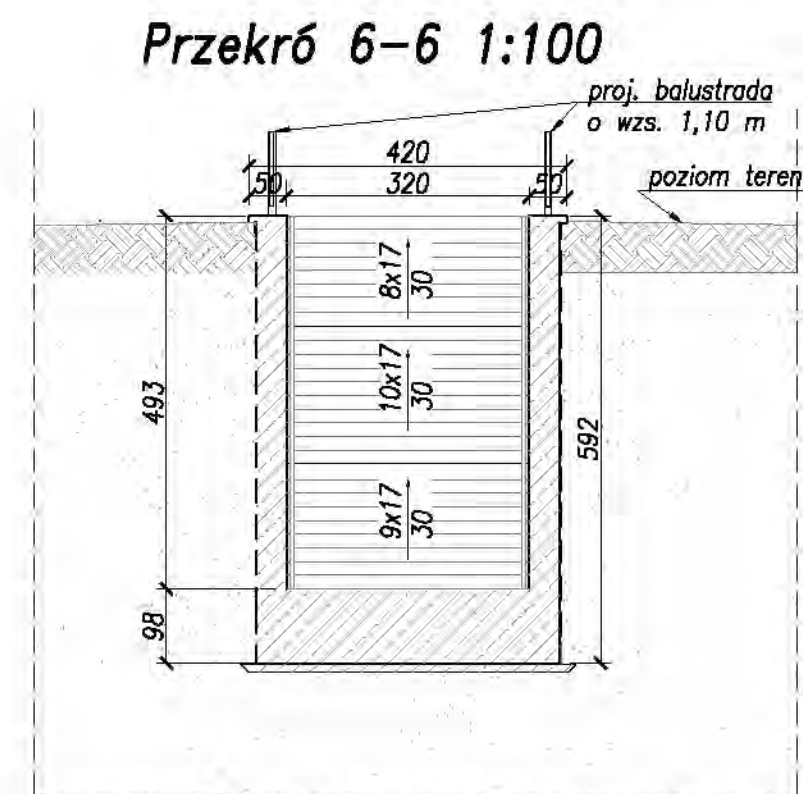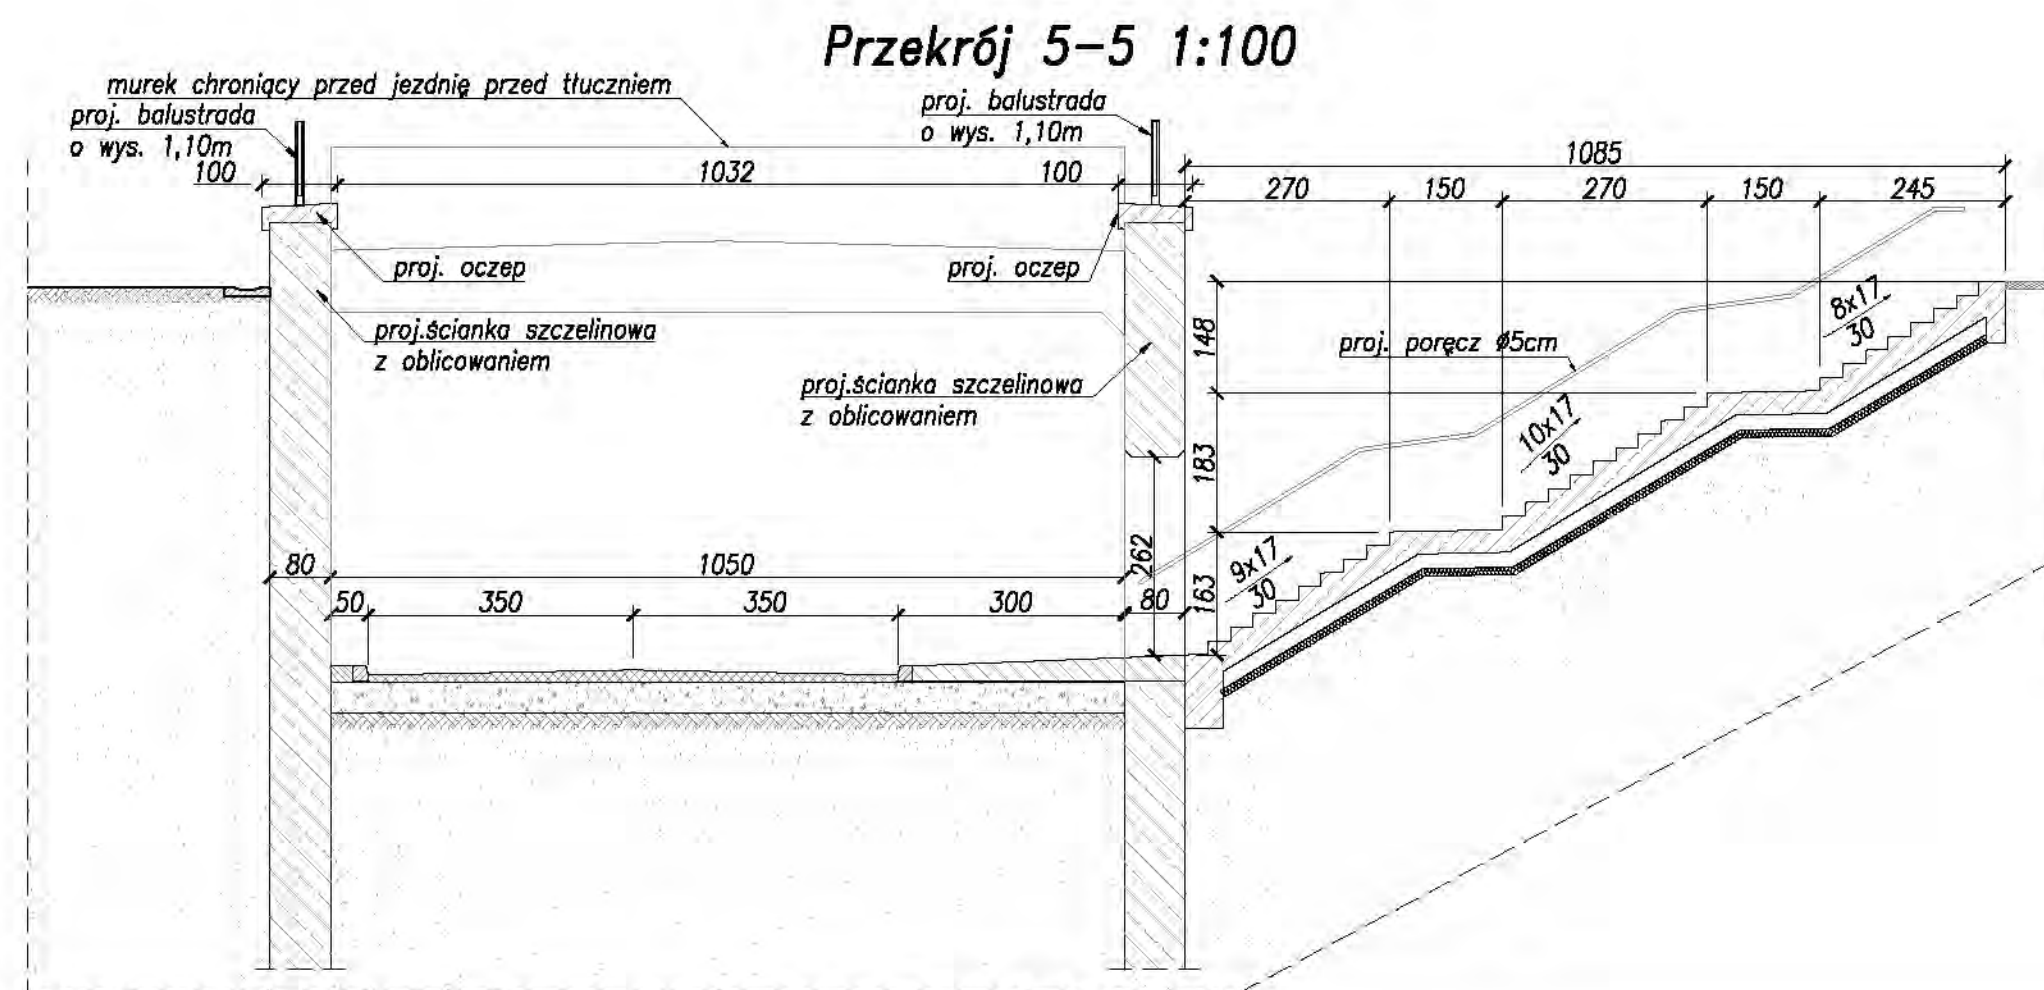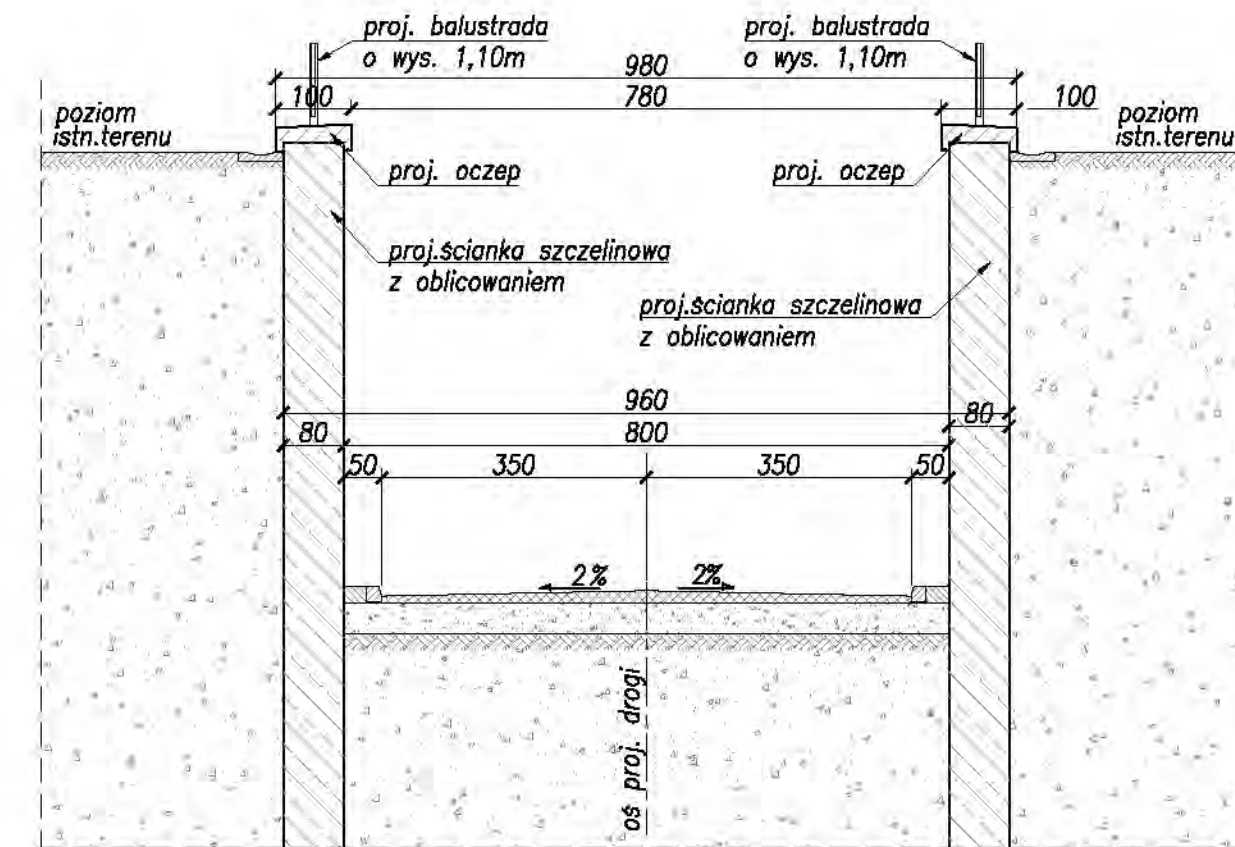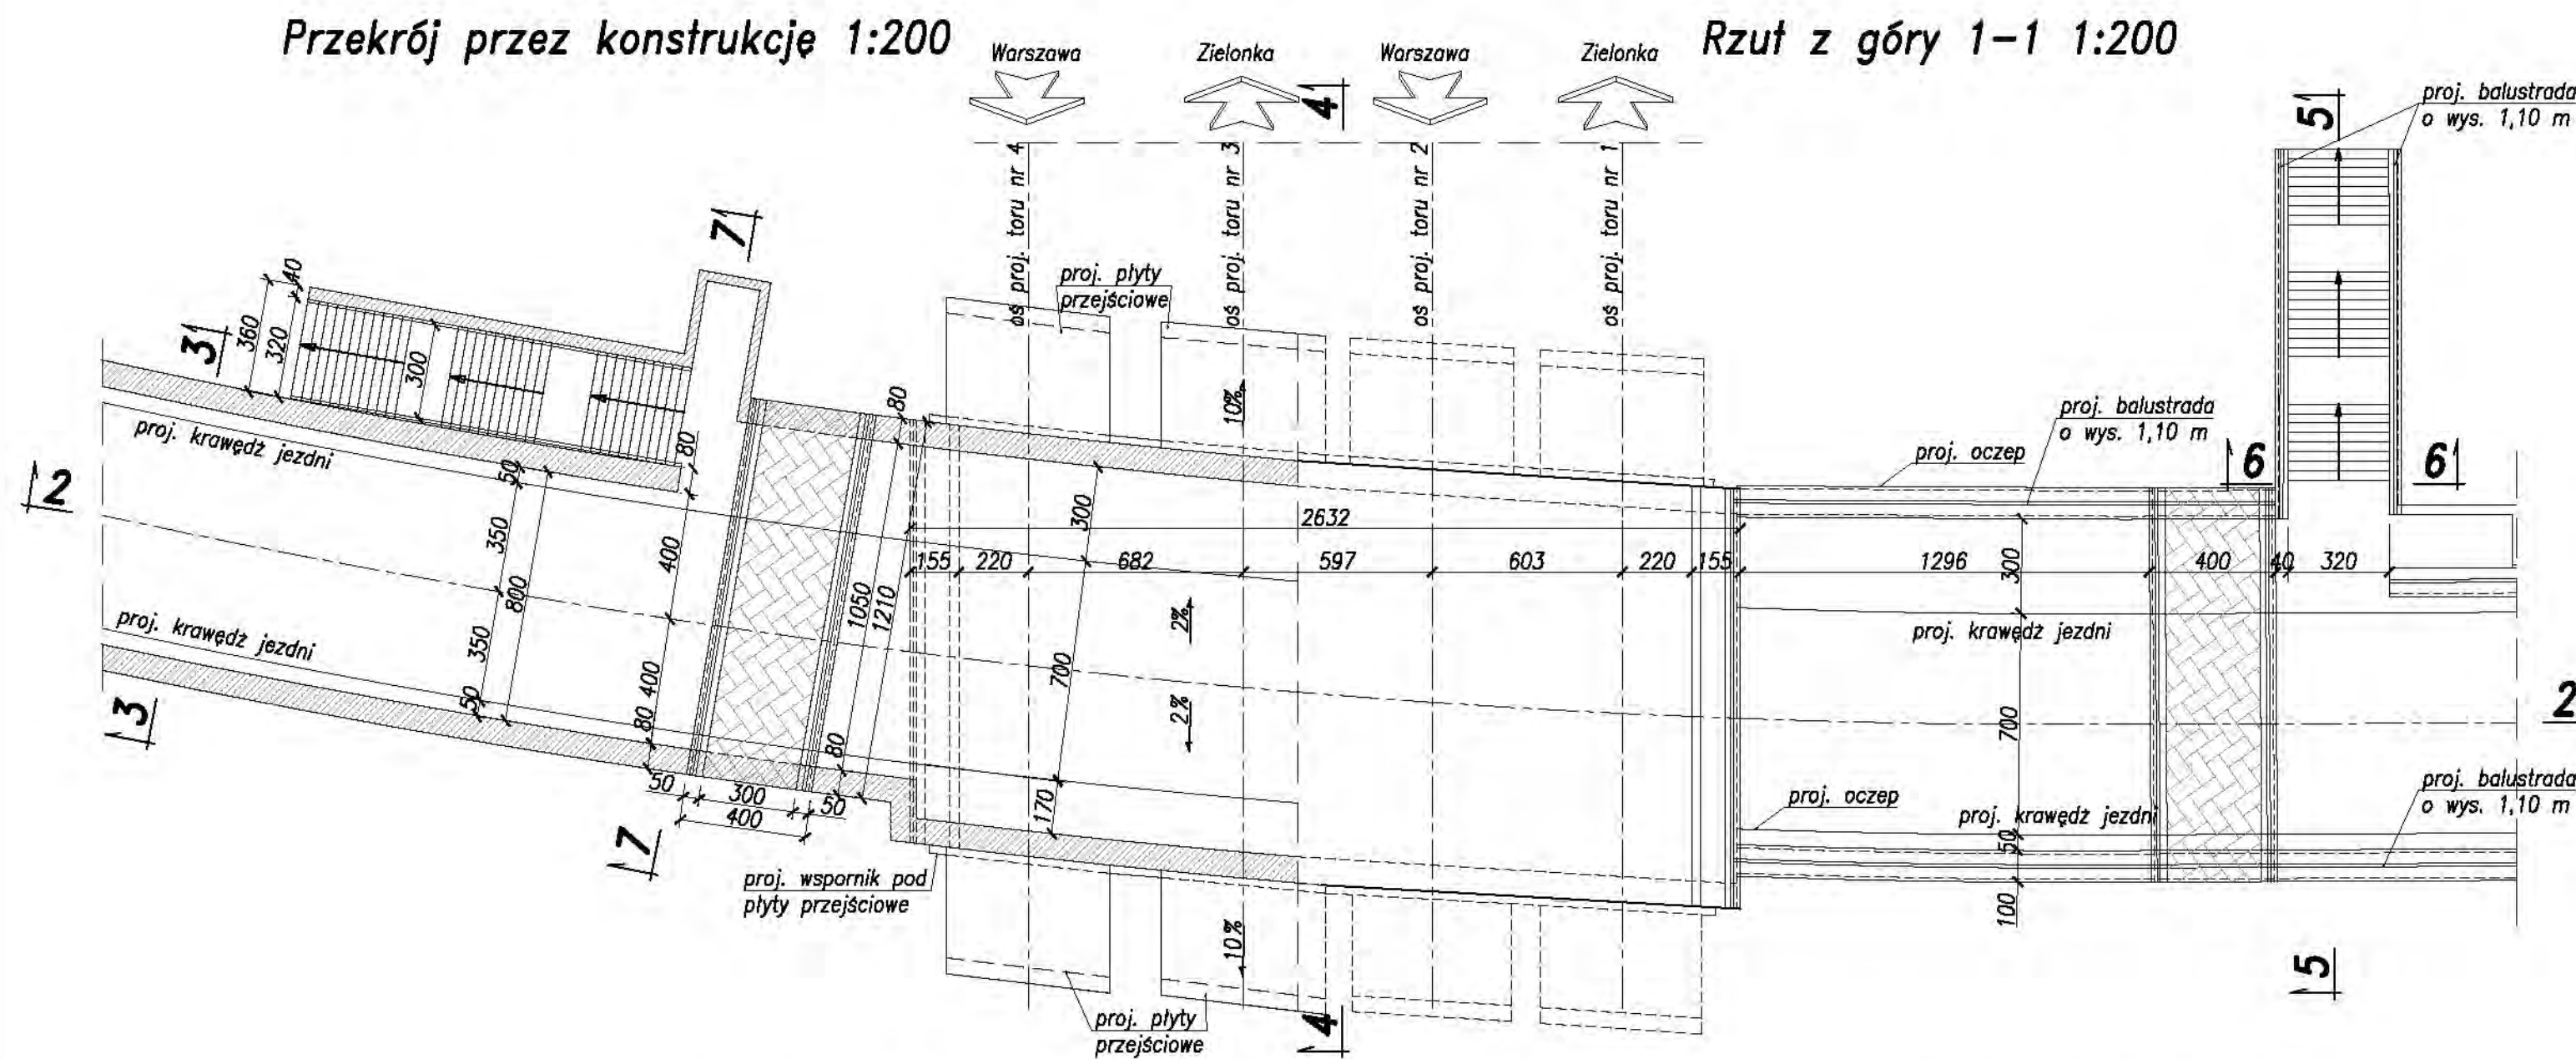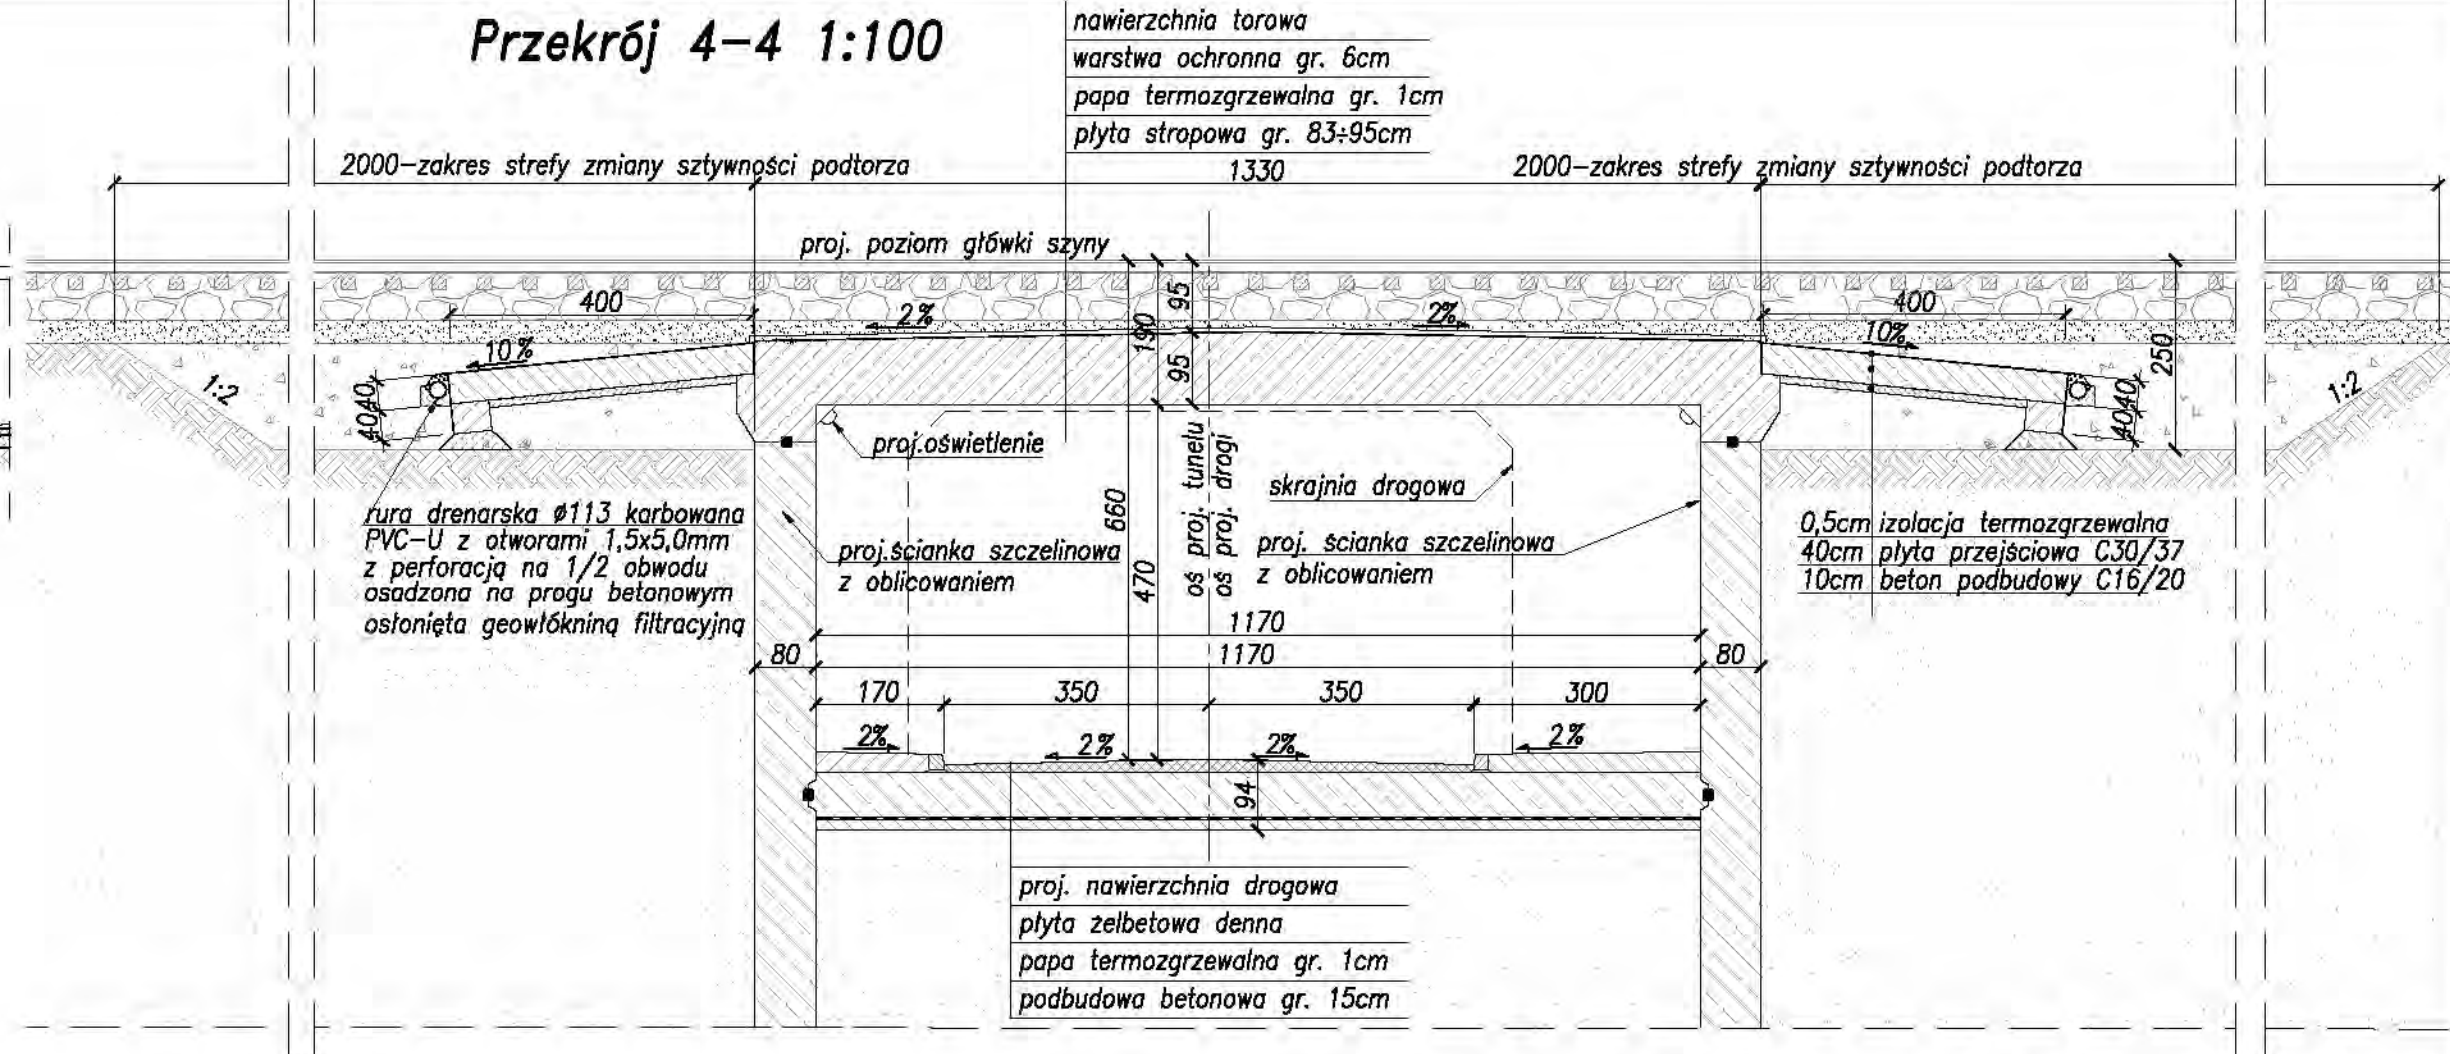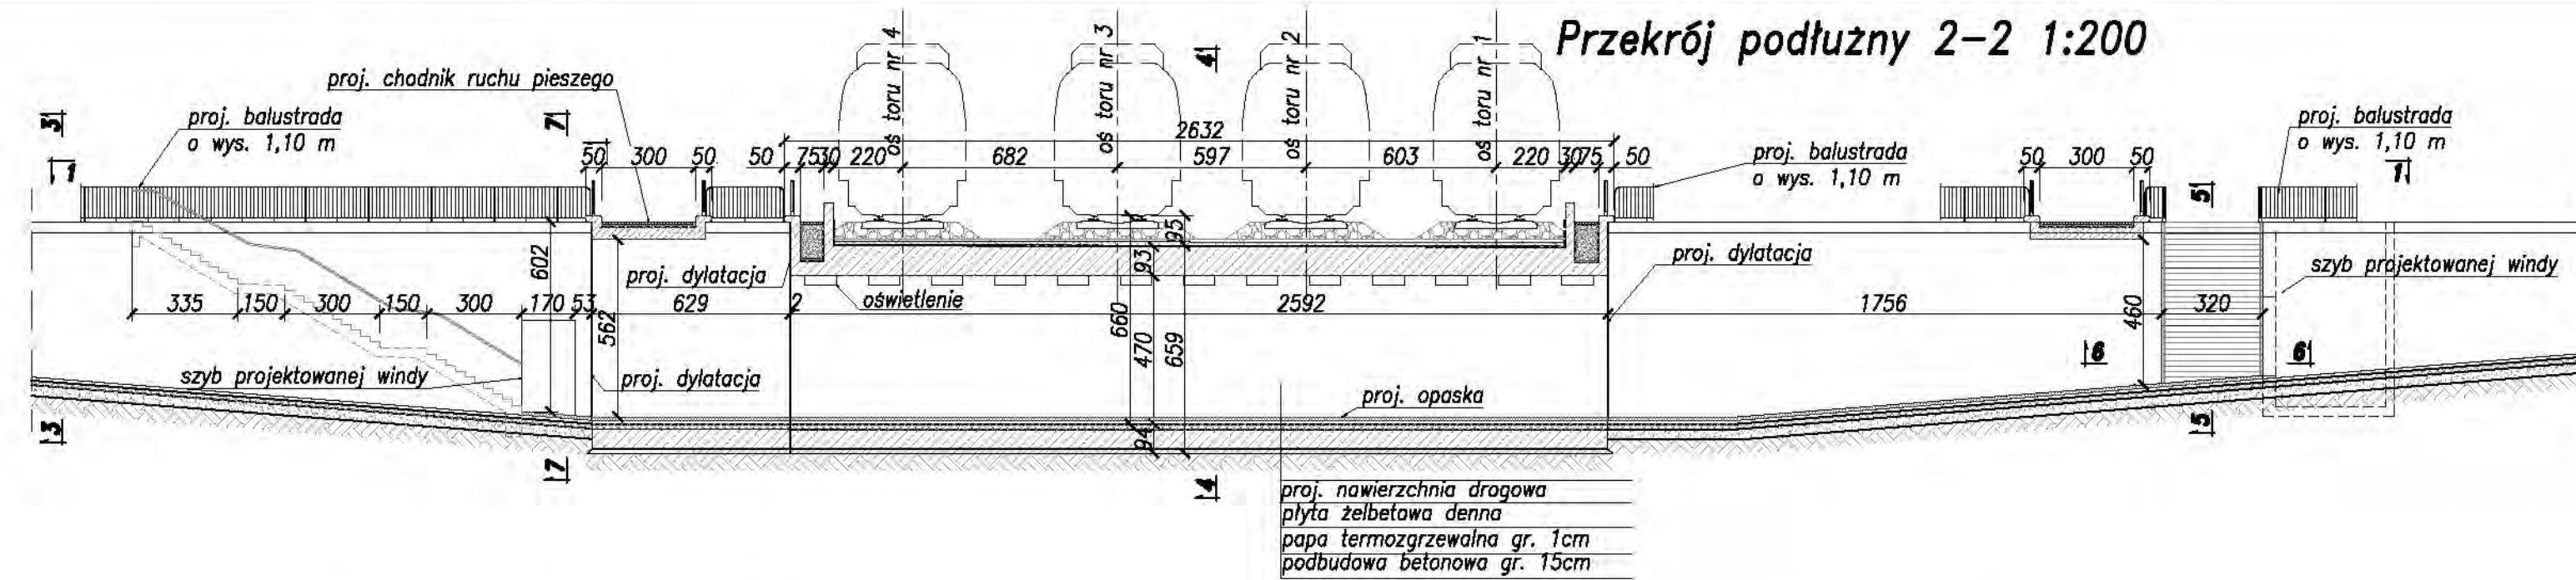


Klasa obciążeń $k=+2$; $\alpha_k=1,21$ wg PN-85/S-10030
Skrajnia kolejowa 2-SM wg PN-69/K-02057

MATERIAŁY:
stal zbrojeniowa AIIIIN
beton konstrukcyjny C30/37
beton ochronny C20/25
beton podbudowy C16/20

01	Poprawki wg pisma IRK/25/2b-0814-TEN-T-67/2010	27-10-2010	Krystyna Czechowicz		
Rewizja Nr	Typ modyfikacji	Data	Imię i nazwisko		
Zamawiający:					
PKP Polskie Linie Kolejowe S.A ul. Targowa 74, 03-734 Warszawa			 PKP POLSKIE LINIE KOLEJOWE S.A.		
W wykonawcę: Konsorcjum firm					
Lider: Scott Wilson Sp. z o.o. ul. Rejzowa 17 03-016 Warszawa			Partnerzy: Scott Wilson Ltd Scott House, Ainslie Link, Bedfordshire, Hemphel Road 77P Great Britain Scott Wilson Railways Ltd 18th Floor, McLaren Building, 50 Dale End, Birmingham, B4 7LN Great Britain		
Nr tomu: 2/7		Temat opracowania: Studium Wykonalności modernizacji i rozbudowy Warszawskiego Węzła Kolejowego realizowanego w ramach projektu TEN-T nr 2006-PL-92608-S			
Etap: 3d Wielobranżowy projekt wspólny		Numer Projektu / Tytuł Projektu: Projekt 6 Zwiększenie przepustowości linii Warszawa-Tuszczy			
Tom II Kolejowe obiekty inżynieryjne		Tytuł rysunku: Rysunek ogólny Budowa tunelu drogowo- pieszego w km 14,399 linii 6			
Stanowisko:		Imię i nazwisko		Nr uprawnień	Podpis
Projektował		Krystyna Czechowicz		190/G401	
Opracował		Kamila Siedlecka		-	
Nr projektu	Skala	Data	Rewizja	Nr rys.	
PL1500	1:200/1:100	10.11.2010	02	3.2.2	

Budowa tunelu drogowego w km 19,158


Skala 1:500

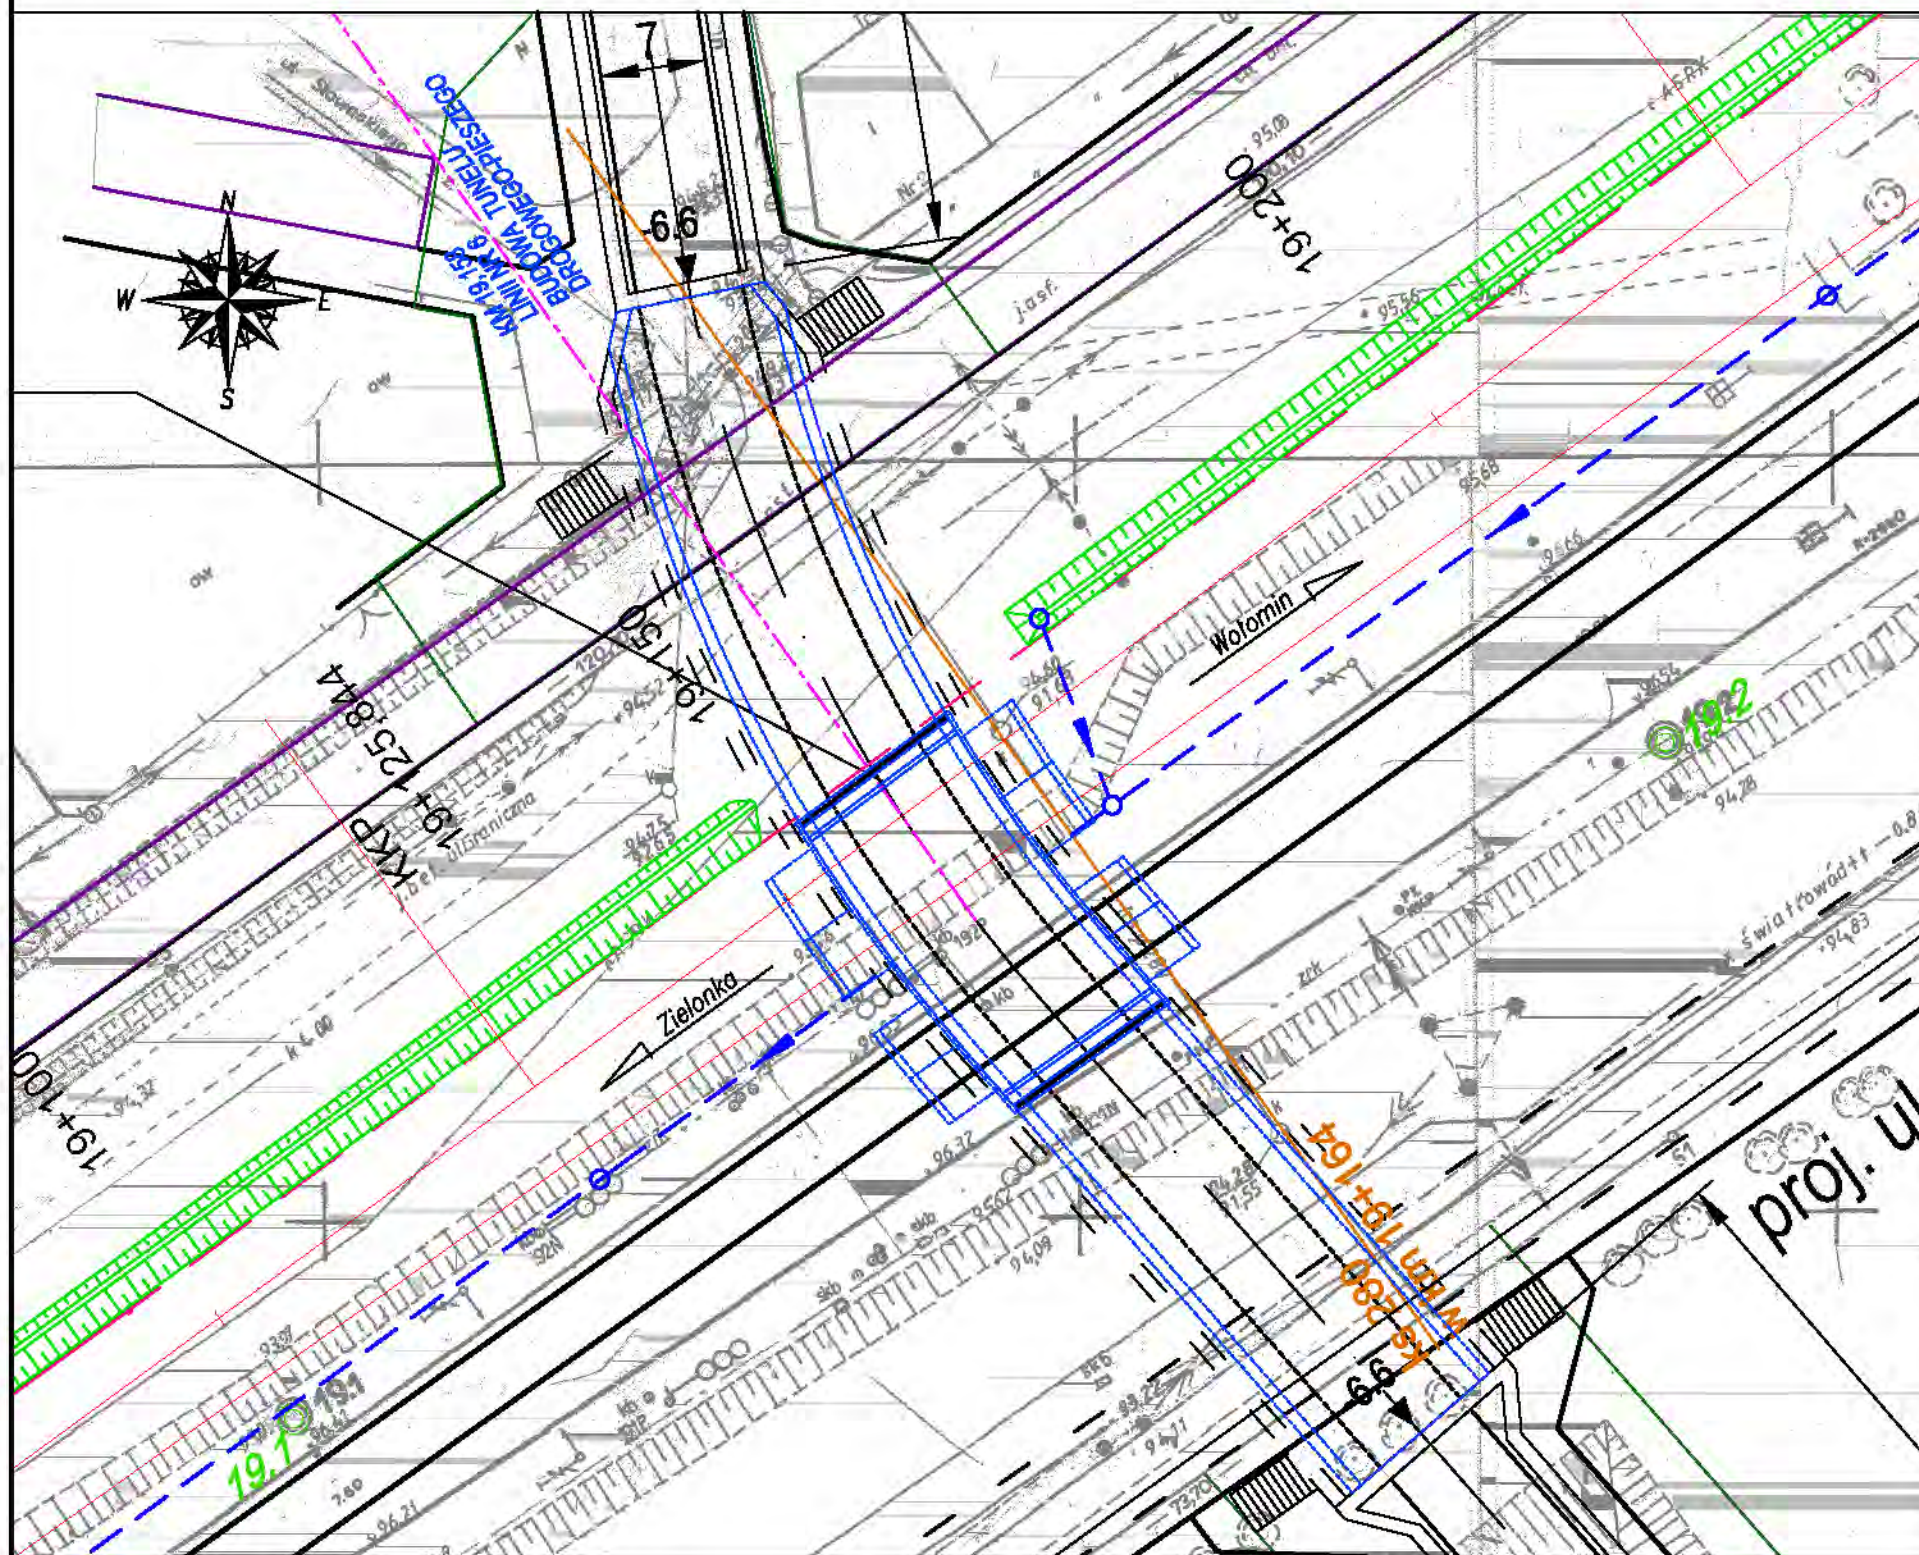

- LEGENDA:**
- proj. LPN
 - proj. linie kablowe SN
 - proj. LPN napowietrzne
 - SRK
 - proj. tor
 - proj. skarpy
 - proj. odwodnienie podtorza
 - proj. konstrukcja obiektu


01	Poprawki wg pisma IRK25/2b-0814-TEN-T-67/2010		27-10-2010	Krystyna Czechowicz
Rewizja Nr	Typ modyfikacji		Data	Imię i nazwisko
Zamawiający: PKP Polskie Linie Kolejowe S.A ul. Targowa 74, 03-734 Warszawa				
Wykonawca: Konsorcjum firm Lider: Scott Wilson Sp. z o.o. ul. Rajna 17 02-516 Warszawa			 PKP POLSKIE LINIE KOLEJOWE S.A.  	
Partnerzy: Scott Wilson Ltd Scott House, Alconon Link, Basingstoke, Hampshire RG21 7PP Great Britain			Scott Wilson Railways Ltd 19th Floor, McLaren Building, 25 Dale End, Birmingham, B4 7 LH Great Britain	
Nr tomu: 2/7	Temat opracowania: Studium Wykonalności modernizacji i rozbudowy Warszawskiego Węzła Kolejowego realizowanego w ramach projektu TEN-T nr 2006-PL-92608-S			
Etap: 3d Wielobranżowy projekt wstępny	Numer Projektu / Tytuł Projektu: Projekt 6 Zwiększenie przepustowości linii Warszawa-Tłuszcz			
Tom II Kolejowe obiekty inżynierijne	Tytuł rysunku: Plan sytuacyjny Budowa tunelu drogowego w km 19,158 linii nr 6			
Stanowisko:	Imię i nazwisko		Nr uprawnień	Podpis
Projektował	Krystyna Czechowicz		190/Gd/01	
Opracował	Agnieszka Kalinowska		-	
Nr projektu	Skala	Data	Rewizja	Nr rys.
PL1500	1:500	10.11.2010	02	3.3.1

PRZEKRÓJ PODŁUŻNY 2-2 1:200

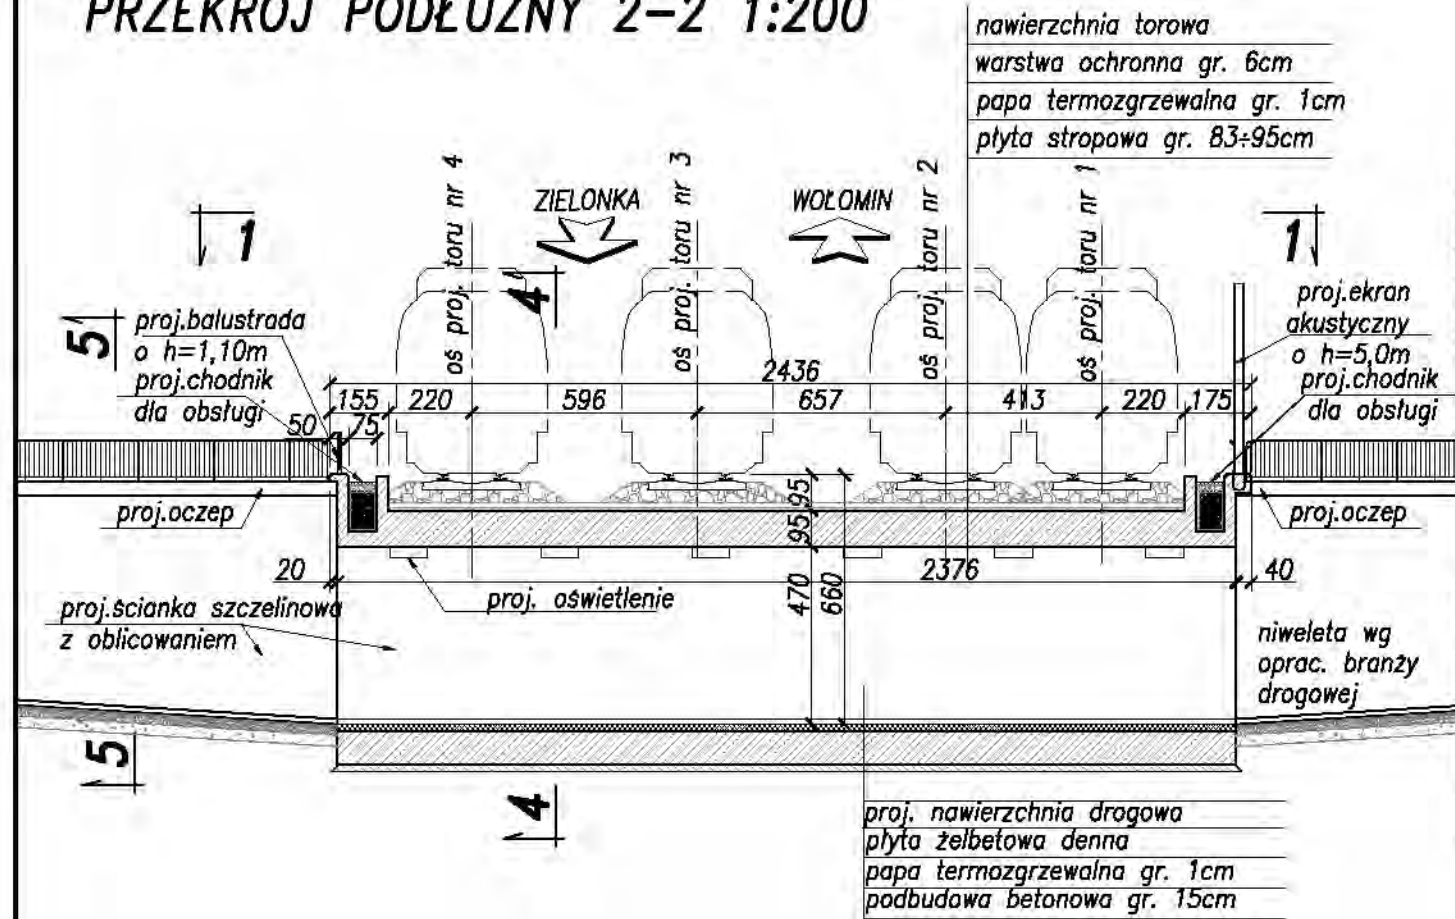


PRZEKRÓJ 3-3 1:200


RZUT Z GÓRY 1-1 1:200

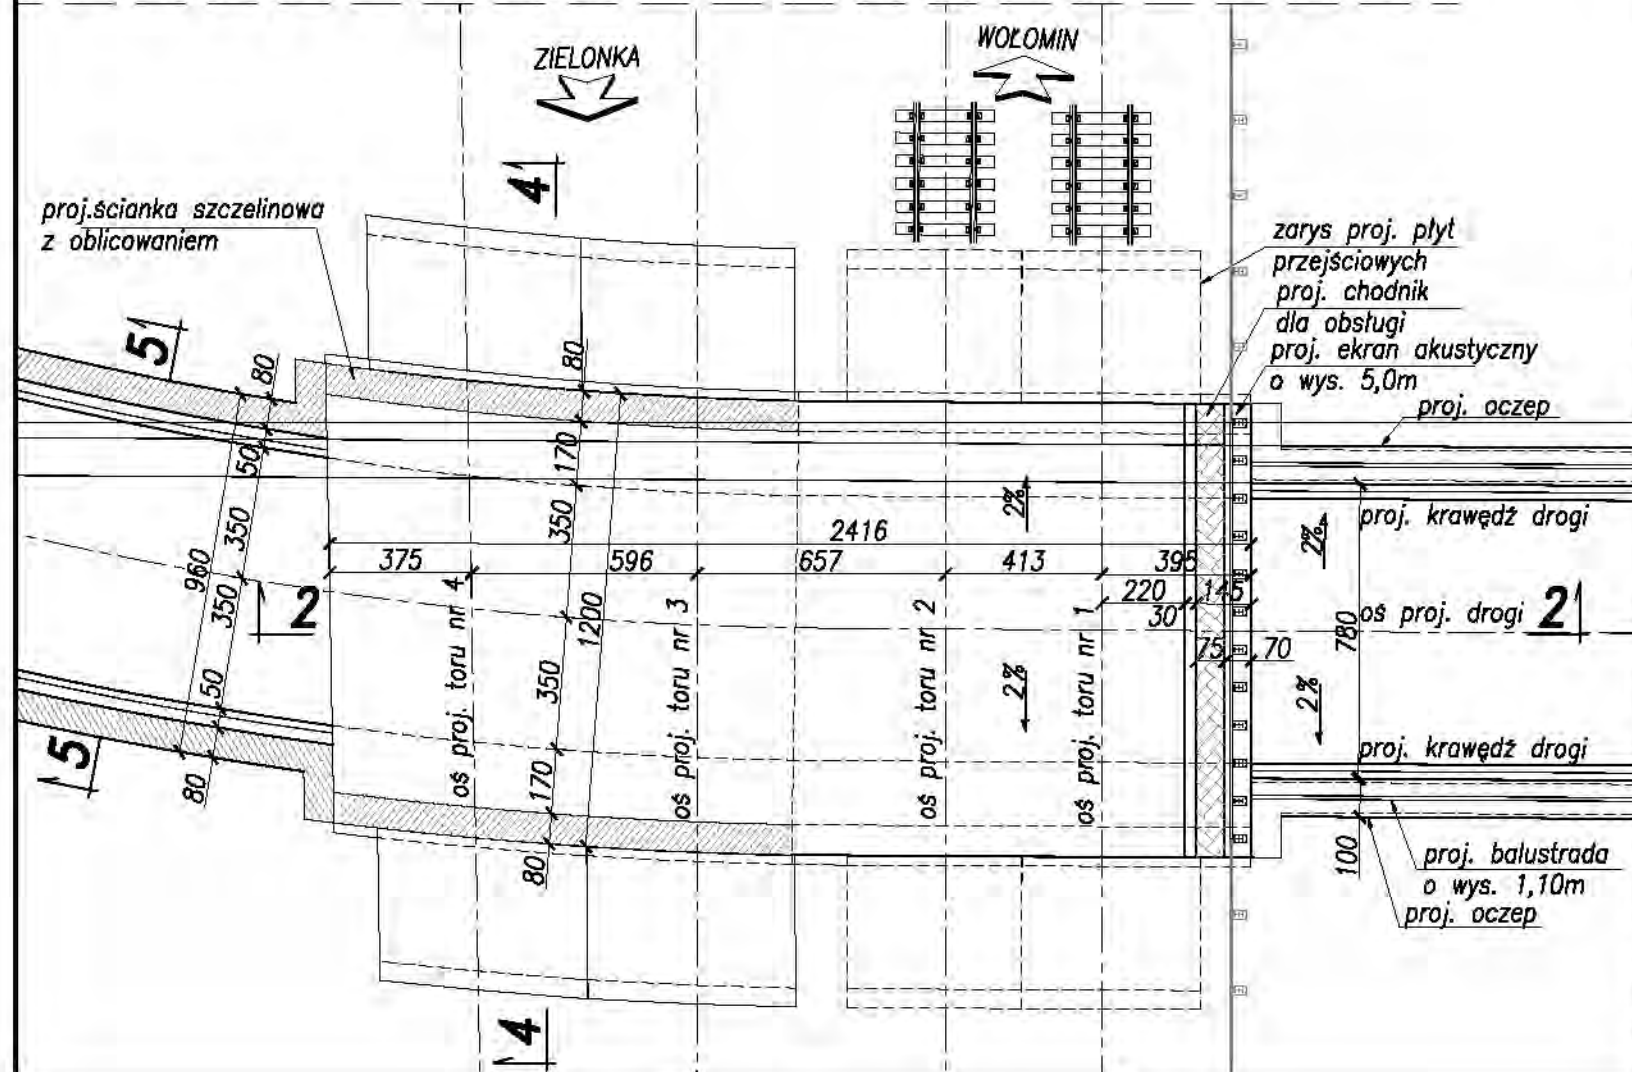

PRZEKRÓJ 4-4 1:100

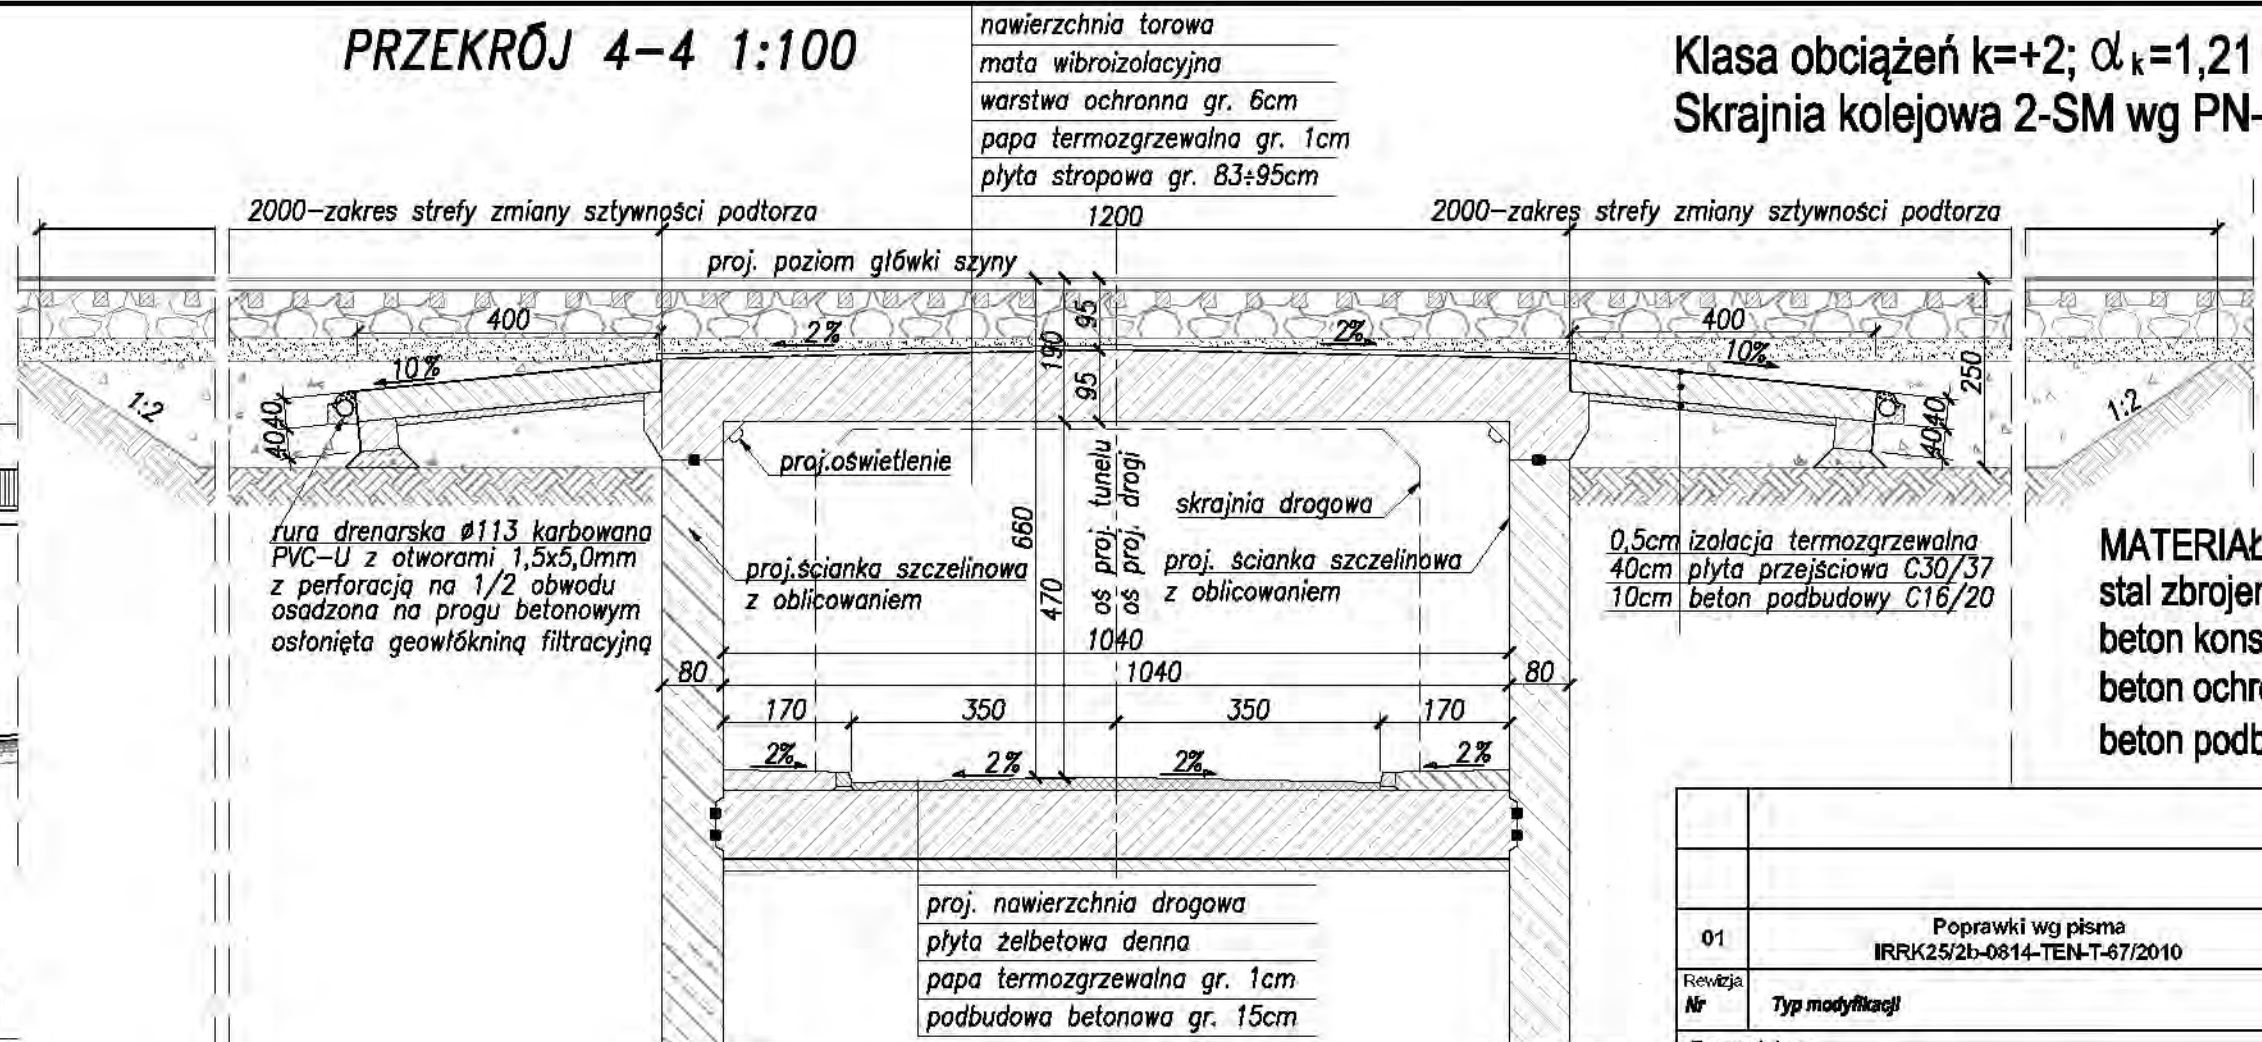

PRZEKRÓJ 5-5 1:100

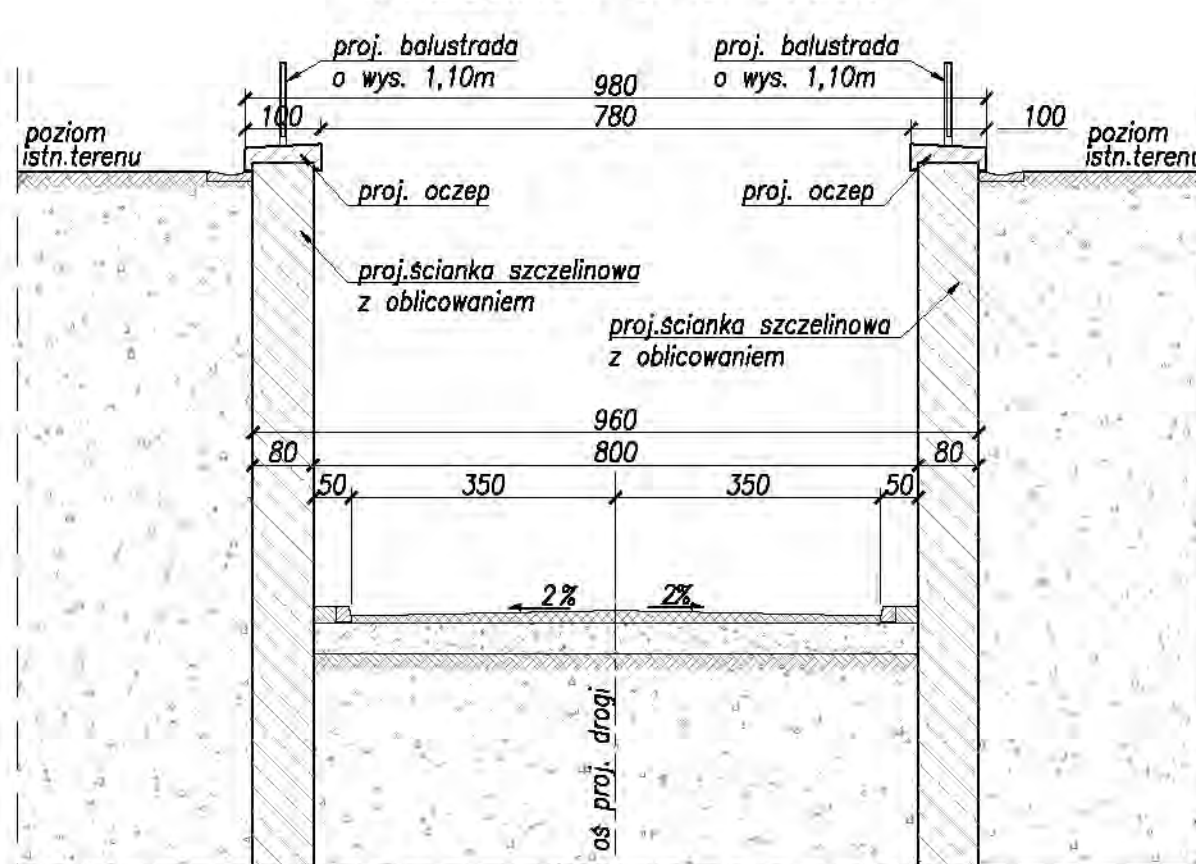

Klasa obciążeń $k=+2$; $\alpha_k=1,21$ wg PN-85/S-10030
Skrajnia kolejowa 2-SM wg PN-69/K-02057

MATERIAŁY:
stal zbrojeniowa AIIIIN
beton konstrukcyjny C30/37
beton ochronny C20/25
beton podbudowy C16/20

01	Poprawki wg pisma IRRK25/2b-0814-TEN-T-67/2010	27-10-2010	Krystyna Czechowicz
Revizja Nr	Typ modyfikacji	Data	Imię i nazwisko

Zamawiający:
PKP Polskie Linie Kolejowe S.A
ul. Targowa 74, 03-734 Warszawa


PKP POLSKIE LINIE KOLEJOWE S.A.

Wykonawca:
Konsorcjum firm
Lider:

Partnerzy:
Scott Wilson Ltd
Scott House, Alencon Link,
Basingstoke, Hampshire RG21 7PP
Great Britain


Scott Wilson Railways Ltd
16th Floor, McLaren Building, 36 Dale End,
Birmingham, B4 7 LN
Great Britain



Nr tomu: 277	Temat opracowania: Studium Wykonalności modernizacji i rozbudowy Warszawskiego Węzła Kolejowego realizowanego w ramach projektu TEN-T nr 2006-PL-92608-S			
Etap: 3d Wielobranżowy projekt wstępny	Numer Projektu / Tytuł Projektu: Projekt 6 Zwiększenie przepustowości linii Warszawa-Tłuszcz			
Tom II Kolejowe obiekty inżynieryjne	Tytuł rysunku: Rysunek ogólny Budowa tunelu drogowego w km 19,158 linii nr 6			
Stanowisko:	Imię i nazwisko	Nr uprawnień	Podpis	
Projektował	Krystyna Czechowicz	190/Gd/01		
Opracował	Agnieszka Kalinowska	-		
Nr projektu PL1500	Skala 1:200/1:100	Data 10.11.2010	Revizja 02	Nr rys. 3.3.2

Budowa tunelu drogowo- pieszego w km 20,952


Skala 1:500

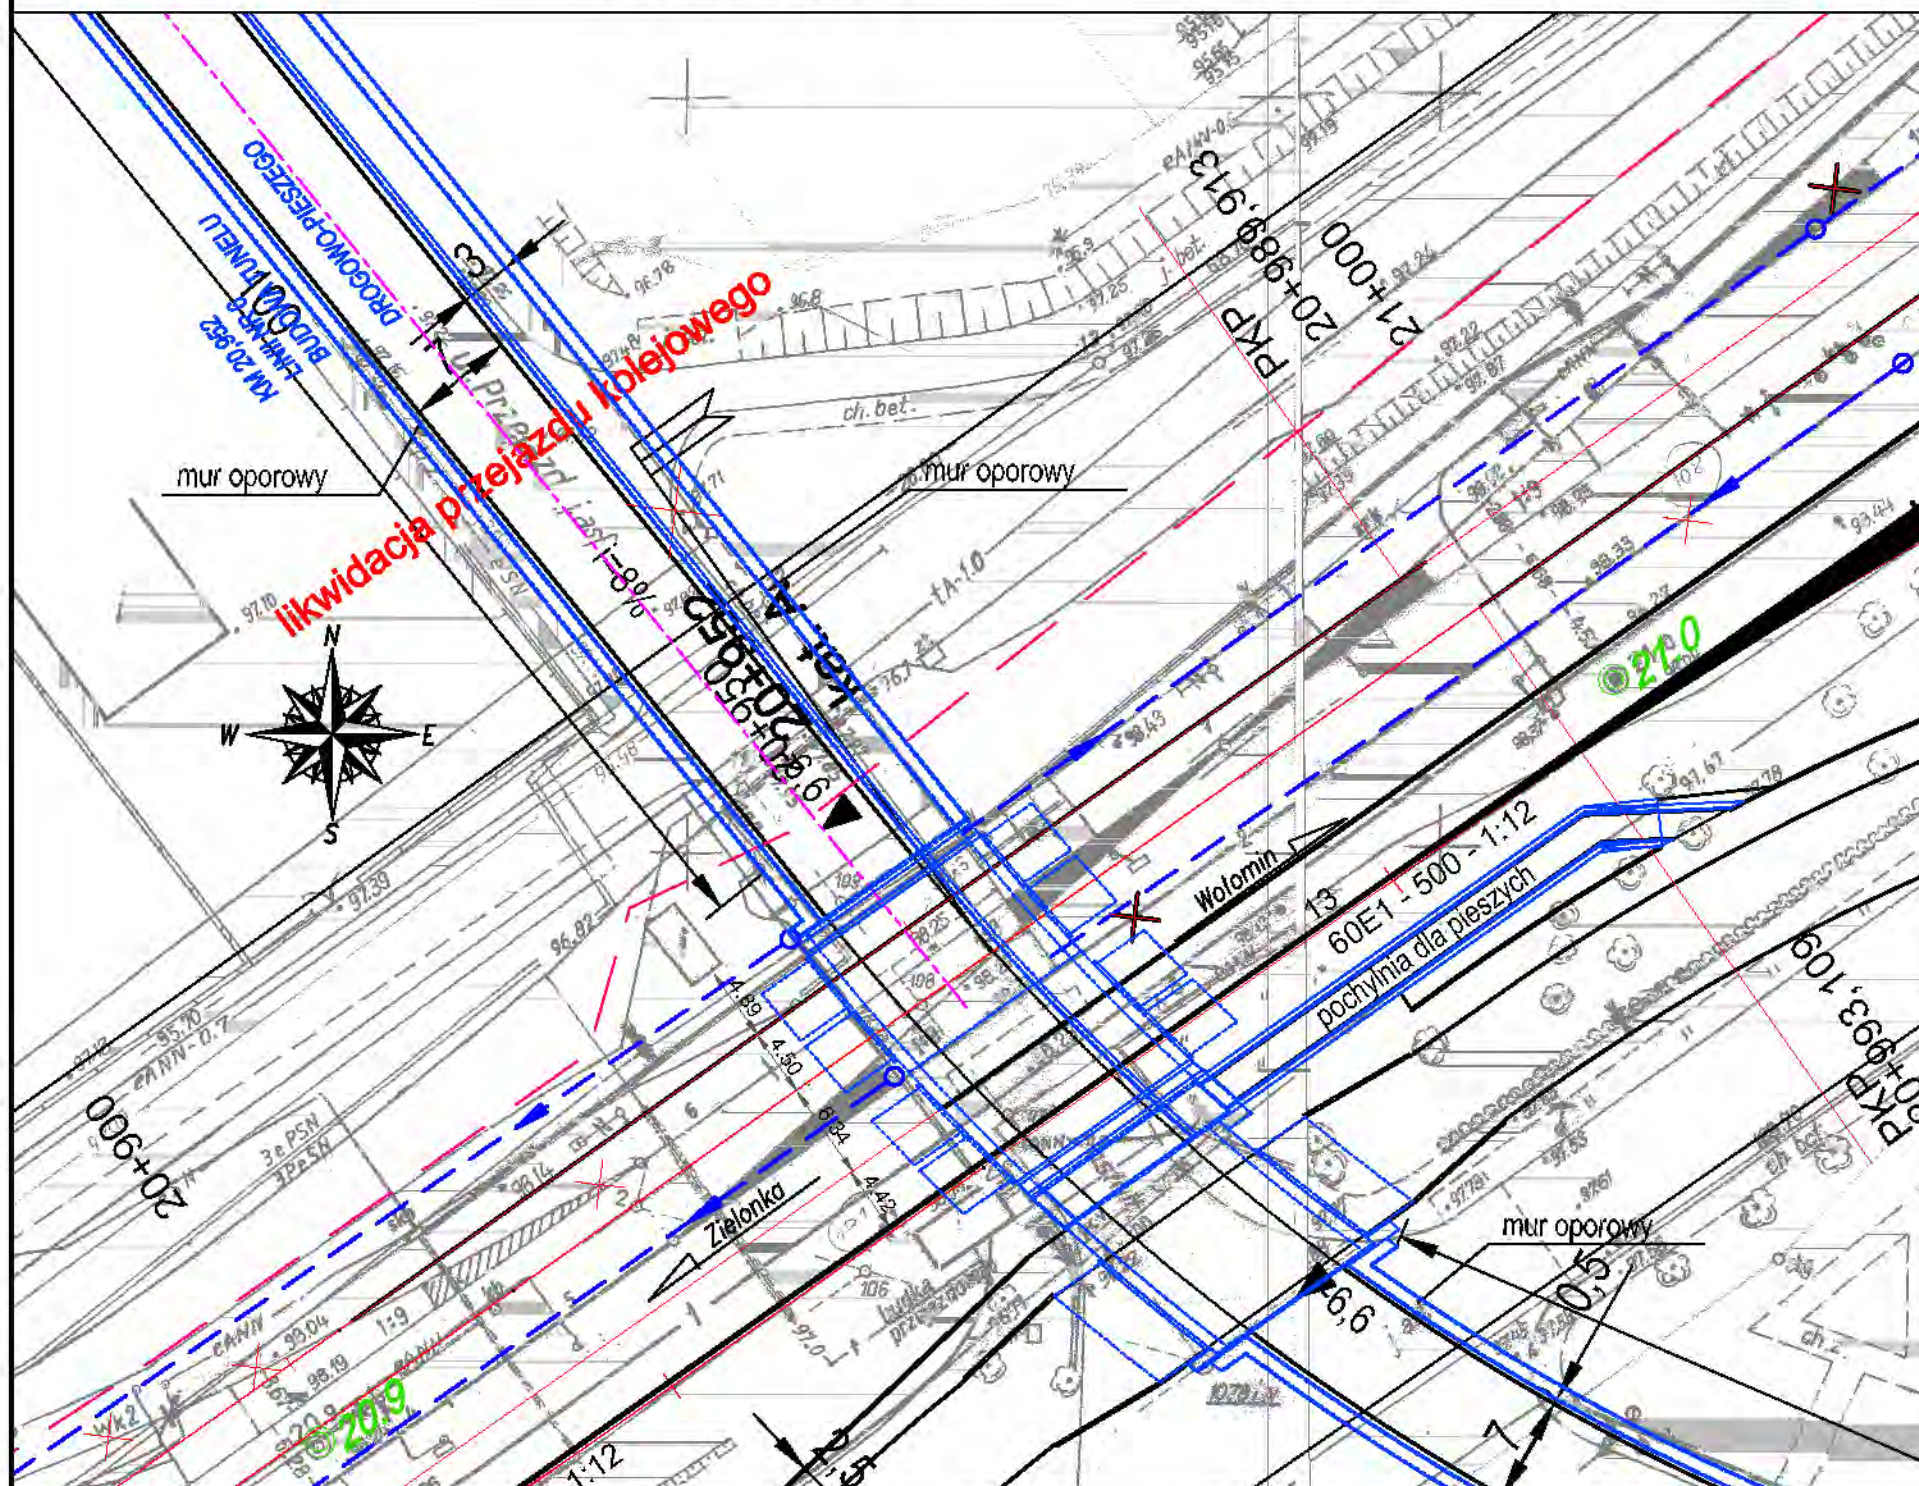


- LEGENDA:**
- proj. LPN
 - proj. linie kablowe SN
 - proj. LPN napowietrzne
 - SRK
 - proj. tory
 - proj. skarpy
 - proj. odwodnienie podtorza
 - proj. konstrukcja obiektu

01	Poprawki wg pisma IRRK25/2b-0814-TEN-T-67/2010		27-10-2010	Krystyna Czechowicz
Rewizja Nr	Typ modyfikacji		Data	Imię i nazwisko
Zamawiający: PKP Polskie Linie Kolejowe S.A ul. Targowa 74, 03-734 Warszawa				
Wykonawca: Konsorcjum firm Lider: Scott Wilson Sp. z o.o. ul. Rajna 17 02-516 Warszawa			 PKP POLSKIE LINIE KOLEJOWE S.A.	
Partnerzy: Scott Wilson Ltd Scott House, Alconon Link, Basingstoke, Hampshire RG21 7PP Great Britain			 Scott Wilson	
Scott Wilson Railways Ltd 19th Floor, Molarn Building, 25 Dale End, Birmingham, B4 7 LH Great Britain				
Nr tomu: 2/7	Temat opracowania: Studium Wykonalności modernizacji i rozbudowy Warszawskiego Węzła Kolejowego realizowanego w ramach projektu TEN-T nr 2006-PL-92608-S			
Etap: 3d Wielobranżowy projekt wstępny	Numer Projektu / Tytuł Projektu: Projekt 6 Zwiększenie przepustowości linii Warszawa-Tłuszcz			
Tom II Kolejowe obiekty inżynieryjne	Tytuł rysunku: Plan sytuacyjny Budowa tunelu drogowo- pieszego w km 20,952 linii nr 6			
Stanowisko:	Imię i nazwisko		Nr uprawnień	Podpis
Projektował	Krystyna Czechowicz		190/Gd/01	
Opracował	Agnieszka Kalinowska		-	
Nr projektu	Skala	Data	Rewizja	Nr rys.
PL1500	1:500	10.11.2010	02	3.4.1


PRZEKRÓJ 1-1 1:100 WIDOK Z GÓRY 1-1 1:100

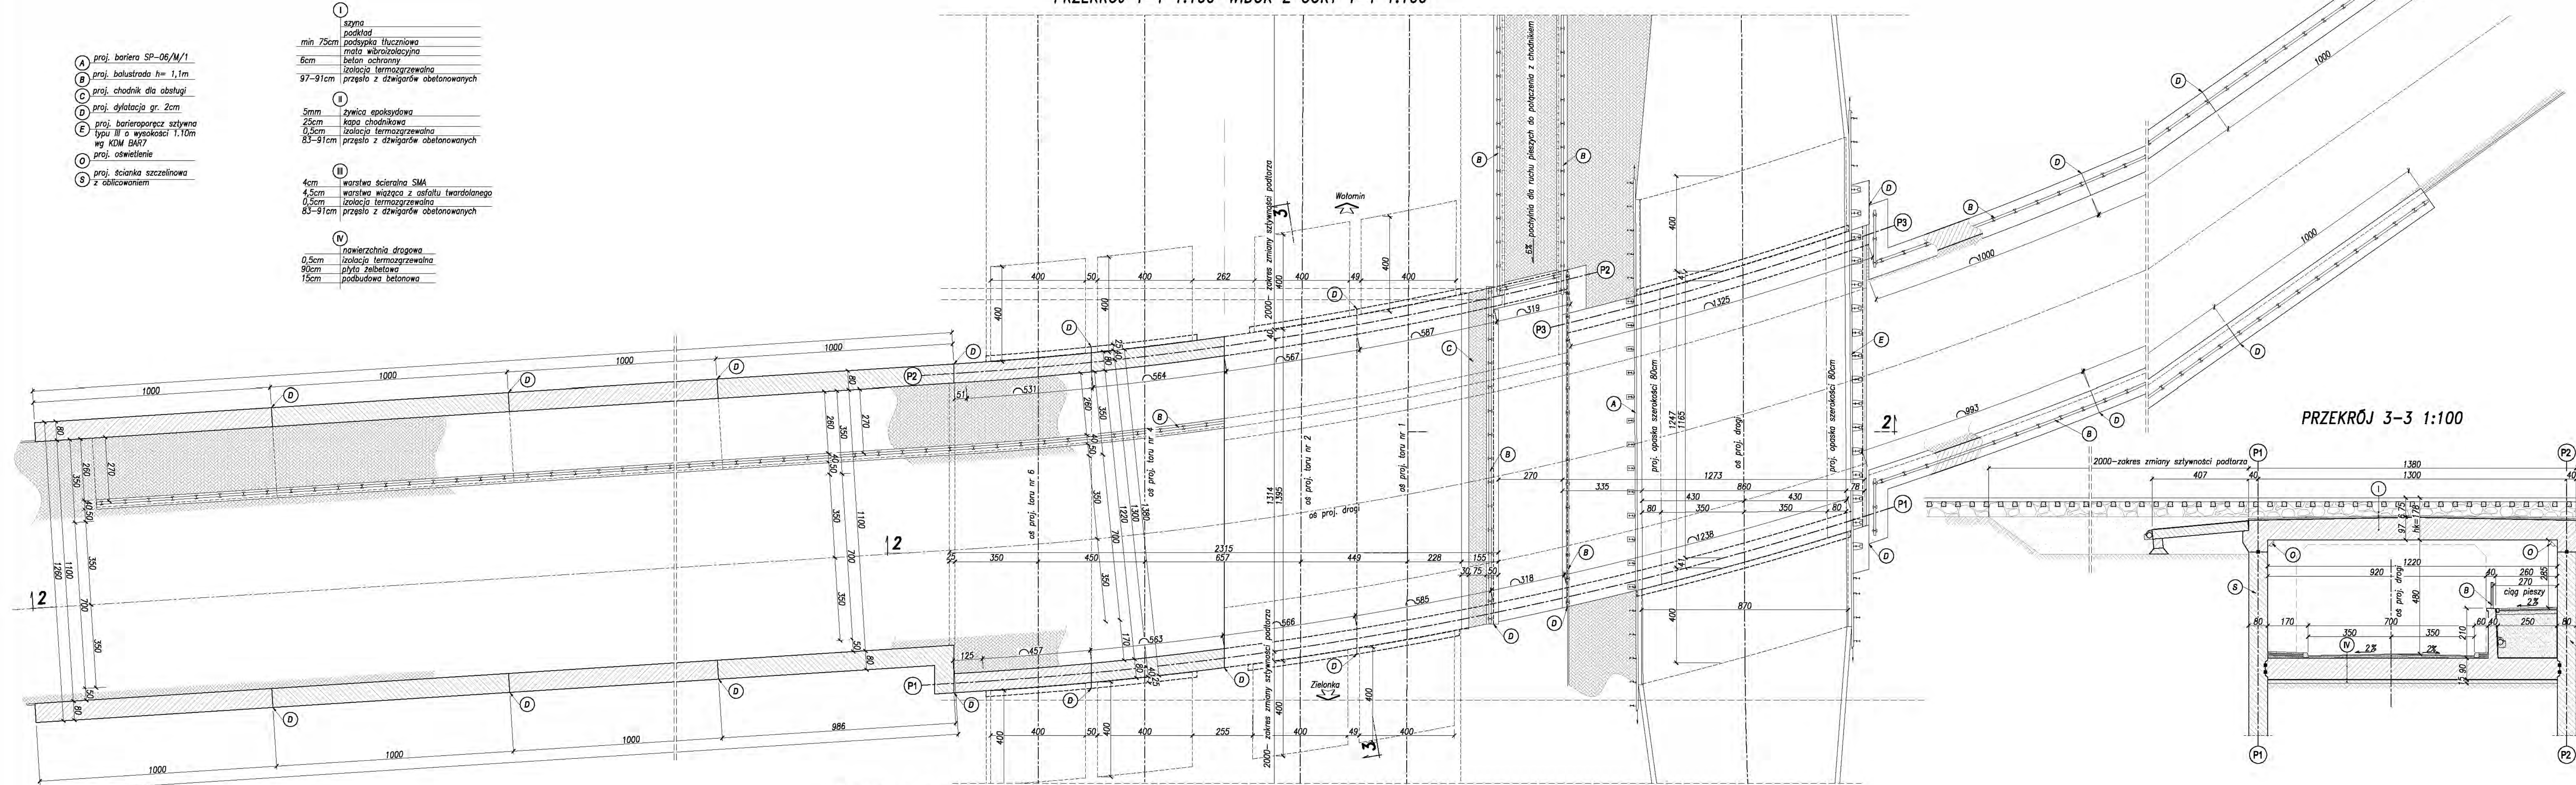

PRZEKRÓJ 2-2 1:100

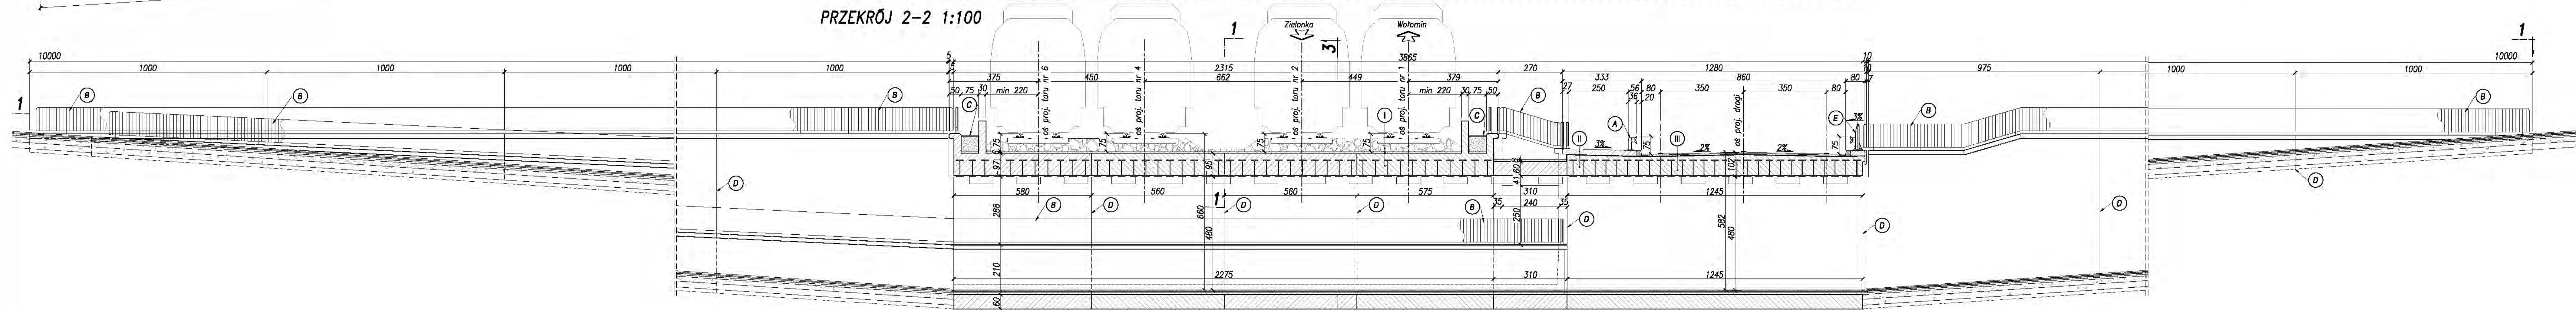

PRZEKRÓJ 3-3 1:100

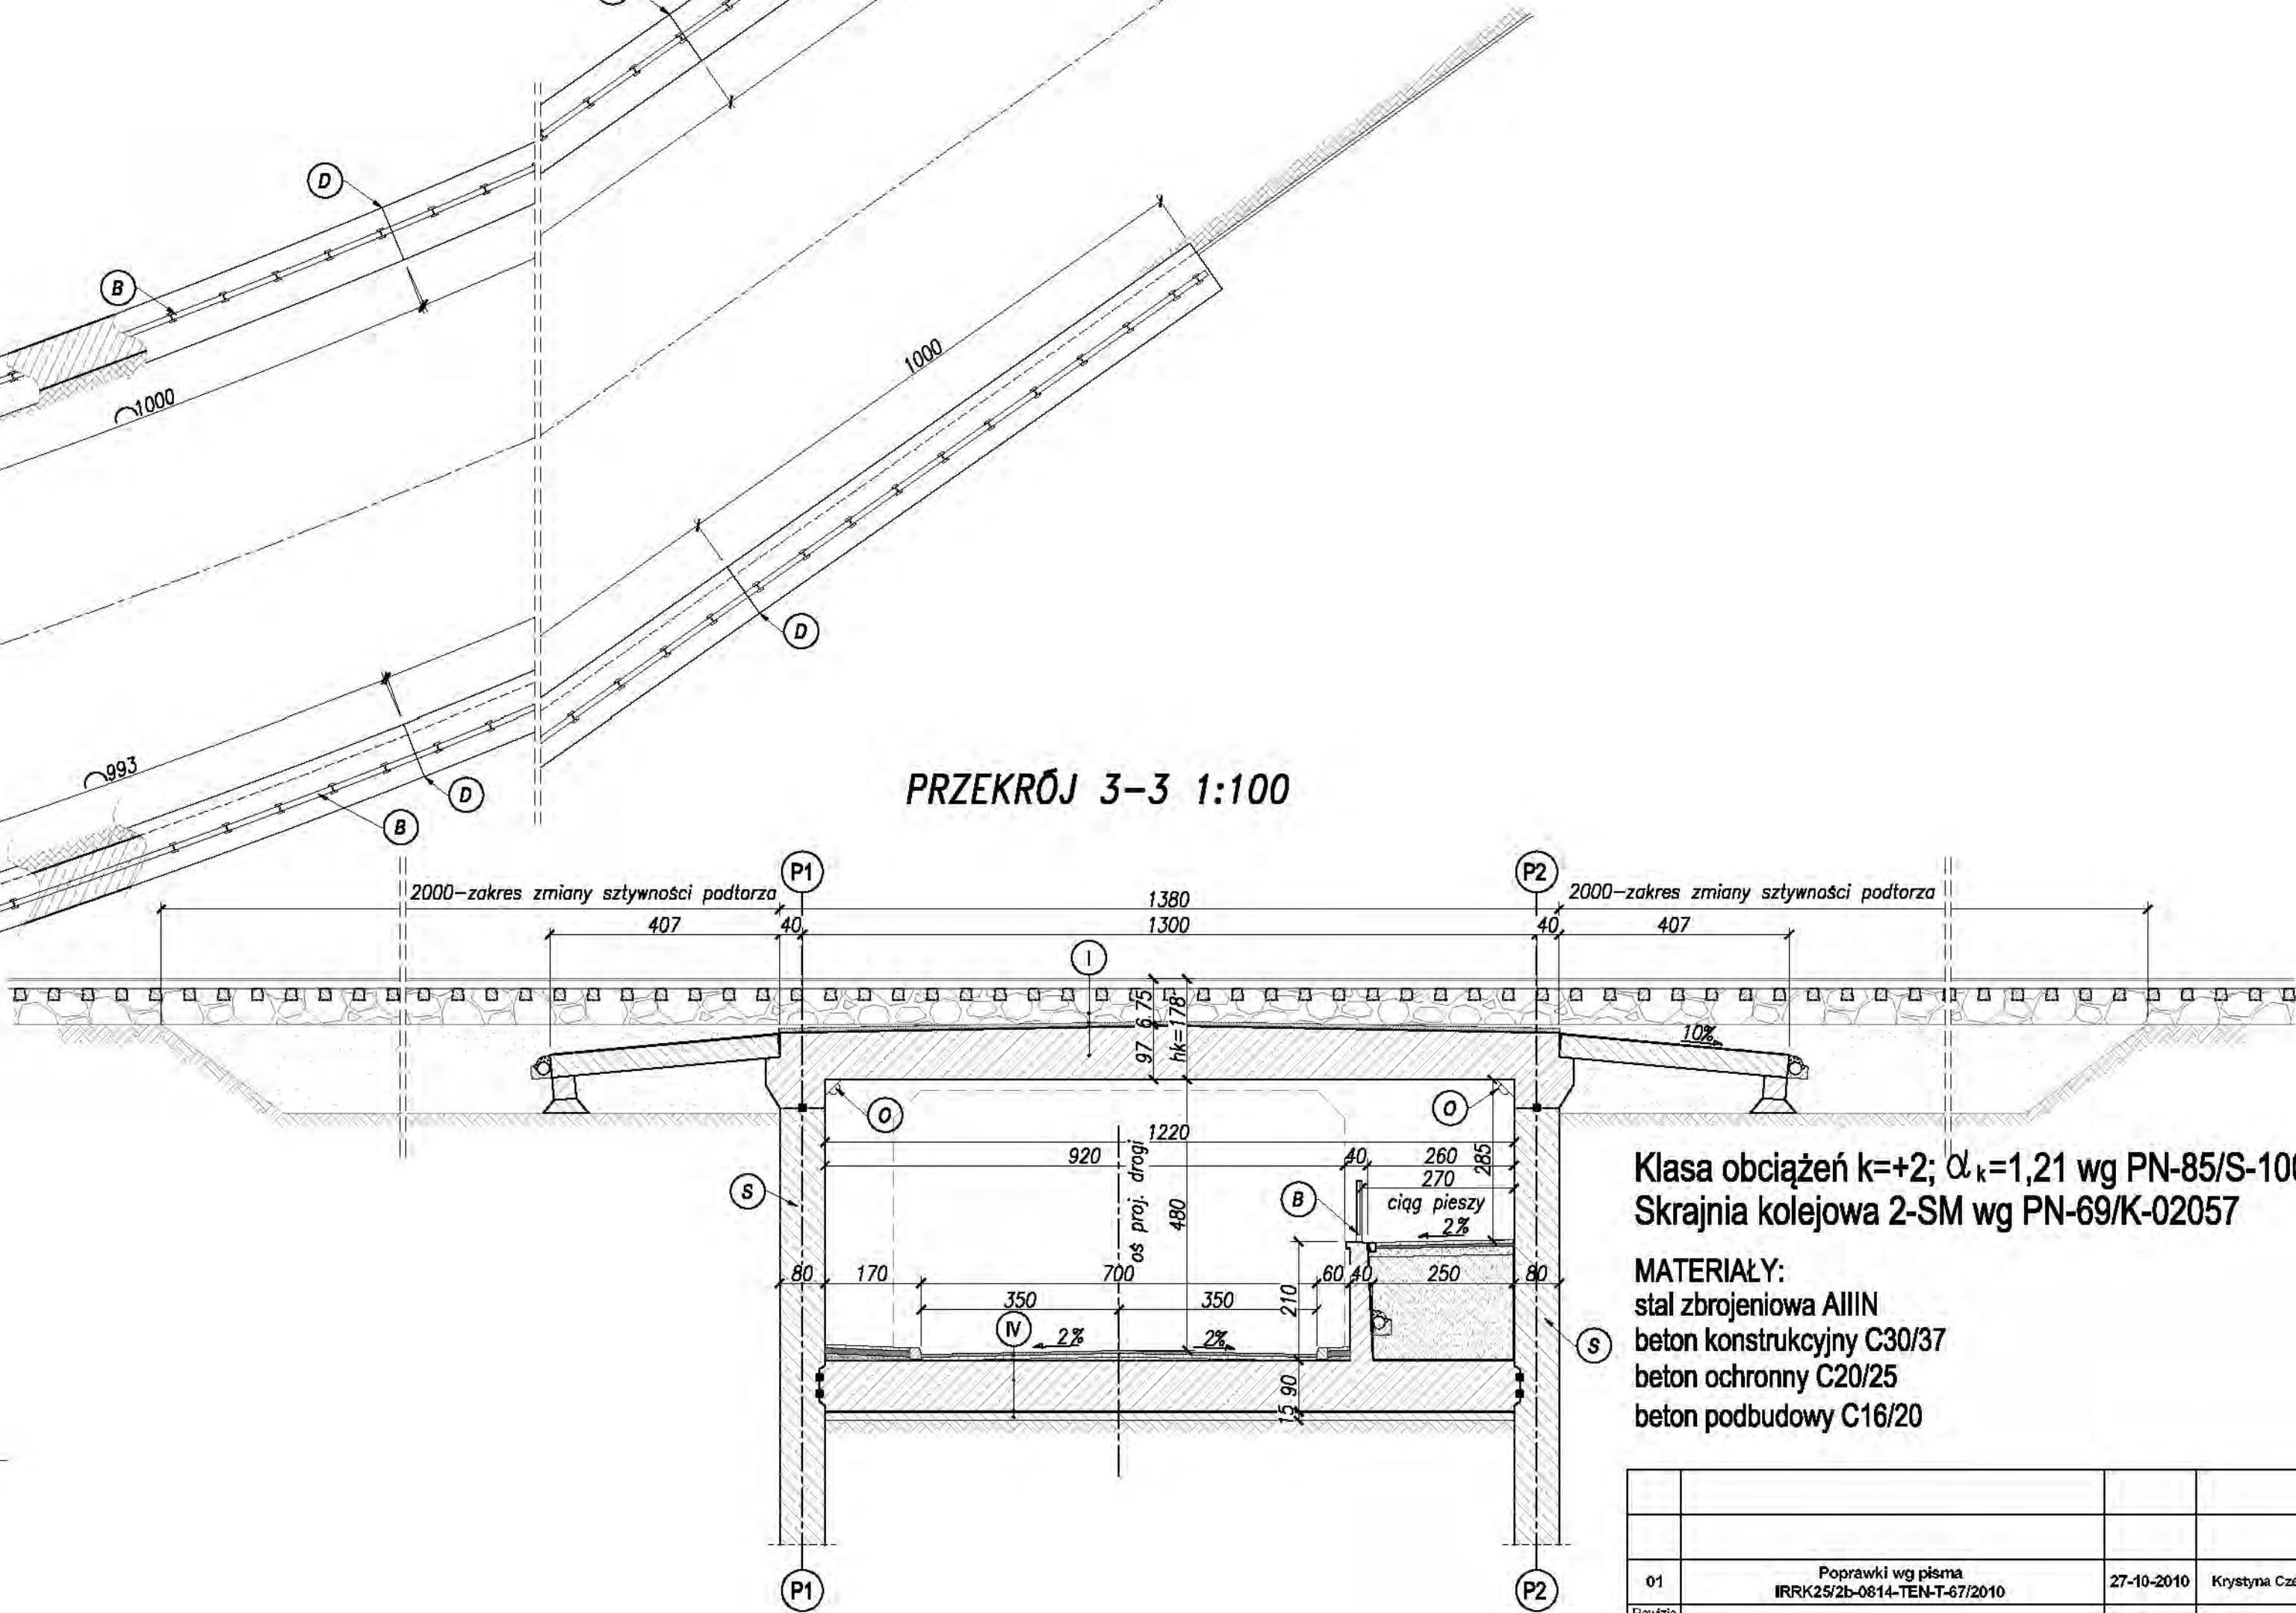


Klasa obciążeń $k=+2$; $\alpha_k=1,21$ wg PN-85/S-10030
Skrainia kolejowa 2-SM wg PN-69/K-02057

MATERIAŁY:
stal zbrojeniowa AIIIIN
beton konstrukcyjny C30/37
beton ochronny C20/25
beton podbudowy C16/20

01	Poprawki wg pisma BRK/25/2b-0614-TEN-T-67/2010	27-10-2010	Krzyszna Czechowicz
02	Typ modyfikacji	Data	Inty i nazwisko
Zamawiający: PKP Polskie Linie Kolejowe S.A. ul. Targowa 74, 03-734 Warszawa			
Wykonawca: Konsorcjum firm: Lider: Scott Wilson Sp. z o.o. ul. Długa 17 00-000 Warszawa			
Partnerzy: Scott Wilson Ltd 100 Pine, Midway Building, 10 Pine Road, Birmingham, B3 7PP Great Britain			
Scott Wilson Railways Ltd 100 Pine, Midway Building, 10 Pine Road, Birmingham, B3 7PP Great Britain			
Urs Scott Wielon			
Nr tomu: 2/7	Temat opracowania: Studium Wykonawstwa modernizacji i rozbudowy Warszawskiego Węzła Kolejowego realizowanego w ramach projektu TEN-T nr 2006-PL-02608-S		
Etap: 3d Wielokrotny projekt wykonawczy	Numer Projektu / Typ Projektu: Projekt 6 Zwiększenie przepustowości linii Warszawa-Tłuszcz		
Tom II Kolejowe obiekty inżynierskie	Typ opracowania: Plan sytuacyjny Budowa tunelu drogowo- pieszego w km 20,952		
Stanowisko:	Inty i nazwisko	Nr uprawnień	Podpis
Projektował:	Krzyszna Czechowicz	180/G001	
Opracował:	Paweł Chacuk		
Nr projektu	Skala	Data	Revizja
PL1500	1:100	10.11.2010	02
			3.4.2

Budowa tunelu drogowo-pieszego w km 23,072



Skala 1:500

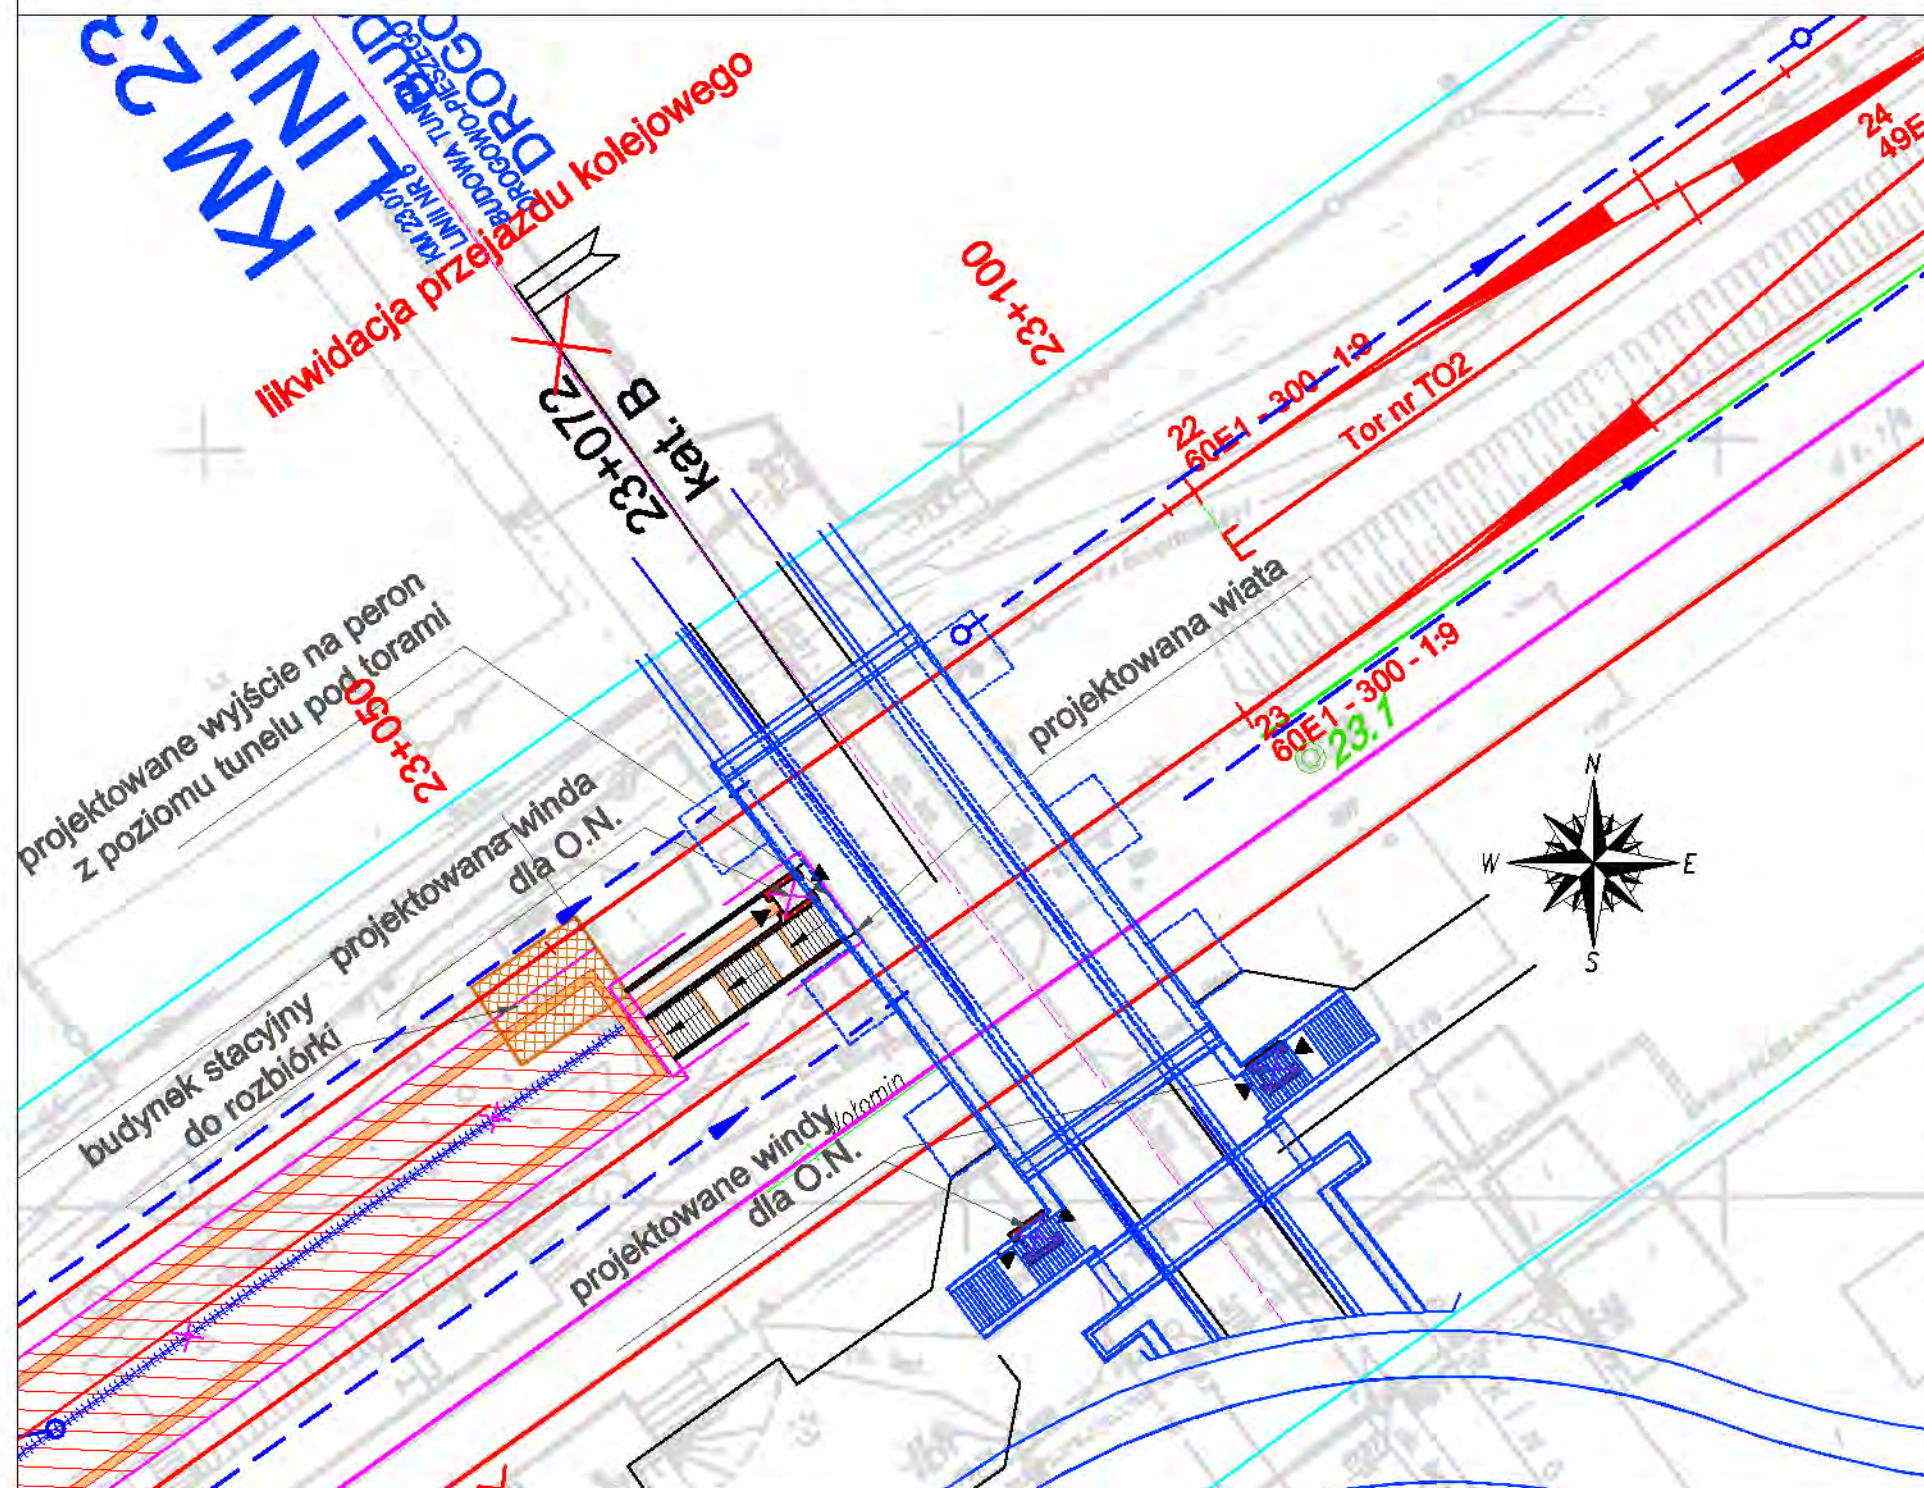

LEGENDA:

---	proj. LPN
---	proj. linie kablowe SN
---	proj. LPN napowietrzne
---	SRK
---	proj. tory
---	proj. skarpy
---	proj. odwodnienie podtorza
---	proj. konstrukcja obiektu

01	Poprawki wg planu IRRK25/2b-0814-TEN-T-07/2010		27-10-2010	Krystyna Czechowicz
Rewizja Nr	Typ modyfikacji		Data	Imię i nazwisko
Zamawiający: PKP Polskie Linie Kolejowe S.A ul. Targowa 74, 03-734 Warszawa				
Wykonawca: Konsorcjum firm Lider: Scott Wilson Sp. z o.o. ul. Rejtana 17 02-816 Warszawa			 PKP POLSKIE LINIE KOLEJOWE S.A.	
Partnerzy: Scott Wilson Ltd Scott House, Alencon Link, Basingstoke, Hampshire RG21 7PP Great Britain			 	
Nr tomu: 2/7		Temat opracowania: Studium Wykonalności modernizacji i rozbudowy Warszawskiego Węzła Kolejowego realizowanego w ramach projektu TEN-T nr 2006-PL-92608-S		
Etap: 3d Wielobranżowy projekt wstępny		Numer Projektu / Tytuł Projektu: Projekt 6 Zwiększenie przepustowości linii Warszawa-Tłuszcz		
Tom II Kolejowe obiekty inżynierskie		Tytuł rysunku: Plan sytuacyjny Budowa tunelu drogowo-pieszego w km 23,072 linii nr 6		
Stanowisko:		Imię i nazwisko		Nr uprawnień
Projektował		Krystyna Czechowicz		190/Gd/01
Opracował		Agnieszka Kalinowska		-
Nr projektu		Skala		Data
PL1500		1:500		10.11.2010
Rozwizja		Nr rys.		
02		3.5.1		

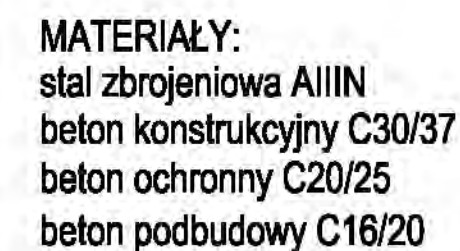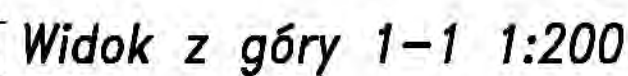

Klasa obciążeń $k=+2$; $\alpha_k=1,21$ wg PN-85/S-10030
Skrajnia kolejowa 2-SM wg PN-69/K-02057

Zamawiający:
PKP Polskie Linie Kolejowe S.A
ul. Targowa 74, 03-734 Warszawa

Wydawca:
Konsorcjum firm

Lider:
Scott Wilson Sp. z o.o.
ul. Rybitwa 17
62-016 Wąrowszczyzna

Partnerzy:
Scott Wilson Ltd
Scott House, Almonde Link,
Buckingham Palace, Hampshire RG21 7PP
Great Britain

Scott Wilson Railways Ltd
10th Floor, Midland Building, 35 Dea Road,
Birmingham, B4 7LH
Great Britain

URS

SCOTT WILSON

Etap: 3d Wielobranzowy projekt występy	Numer Projektu / Tytuł Projektu: Projekt 6 Zwiększenie przepustowości linii Warszawa-Tuszczy
--	--

Stanowisko:	Imię i nazwisko	Nr uprawnień	Podpis
Projektował	Krystyna Czechowicz	190/Gd/01	
Opracował	Kamila Siedlecka	-	

Nr projektu	Skala	Data	Rowizja	Nr rys.
PL1500	1:200/ 1:100	10.11.2010	02	3.5.2

[illegible]

MATERIAŁY:
stal zbrojeniowa AIIIIN
beton konstrukcyjny C30/37
beton ochronny C20/25
beton podbudowy C16/20

zakładzenie

25 300 25

320

10x14 35

10x14 35

10x14 35

PRZEKRÓJ 4-4 1:100

zodłoszenie ze ścianą

2.06

40

poziom peronu

1

350 750 1315 130 315

10x14 35

3% 5% 3% 5% 3%

poziom główki szyny $\nabla 0.00$

oświetlenie

odwodnienie 2% -3.90

2

2,5 cm	Płytki gresowe wg oprac. branży architektonicznej
5 cm	Warstwa podbudowy z betonu C20/25 zbrojona siatką $\varnothing 6$ ze stali ST3SX-b o oczkach 15x15cm
36-42cm	Podsypka z piasku


2,5 cm	Platyty gresowe wg oprac. branży architektonicznej
5 cm	Warstwa podbudowy z betonu C20/25 zbrojona siatką Ø6 ze stali ST3X-b o oczkach 15x15cm
36-42cm	Podsyпка z piasku
40cm	Plata denna przejścia
30cm	Podbudowa z betonu C16/20

Budowa przejścia km 14,583 linii nr 6 Długość cz. zasadniczej 93,0m	Budowa przejścia km 17,621 linii nr 6 Długość cz. zasadniczej 44,0m	Budowa przejścia km 19,482 linii nr 6 Długość cz. zasadniczej 49,0m	Budowa przejścia w km 21,591 linii nr 6 Długość cz. zasadniczej 50,0m

01	Poprawki wg planu IRRK25/25-0814-TEN-T-67/2010		27-10-2010	Krysztyna Czechowicz
Rewizja Nr	Typ modyfikacji		Data	Imię i nazwisko
Zamawiający: PKP Polskie Linie Kolejowe S.A. ul. Targowa 74, 03-734 Warszawa				
Wykonawca: Konsorcjum firm Lider: Scott Wilson Sp. z o.o. ul. Rejtana 17 02-096 Warszawa			 PKP POLSKIE LINIE KOLEJOWE S.A.	
Partnerzy: Scott Wilson Ltd Scott House, Almonson Link, Birmingham, Hampshire RG21 7PP Great Britain			  Scott Wilson Railways Ltd 10th Floor, McLennan Building, 35 Dole End, Birmingham, B4 7 LH Great Britain	
Nr tomu: 2/7	Temat opracowania: Studium Wykonalności modernizacji i rozbudowy Warszawskiego Węzła Kolejowego realizowanego w ramach projektu TEN-T nr 2006-PL-02608-S			
Etap: 3d Wielobranżowy projekt wstępny	Numer Projektu / Tytuł Projektu: Projekt 6 Zwiększenie przepustowości linii Warszawa-Tłuszcz			
Tom II Kolejowe obiekty Inżyneryjne	Tytuł rysunku: Rysunek ogólny Budowa przejść pod torami w km 14,583; 17,621;19,482; 21,591 linii nr 6 oraz w ramach modernizacji linii E75			
Stanowisko:	Imię i nazwisko	Nr uprawnień		Podpis
Projektował	Krysztyna Czechowicz	190/Gd/01		
Opracował	Agnieszka Kalinowska	-		
Nr projektu	Skala	Data	Rewizja	Nr rys.
PL1500	1:1000 / 1:100	10.11.2010	02	4.0

Budowa przejścia pod torami w km 14,583 linii nr 6

Skala 1:500

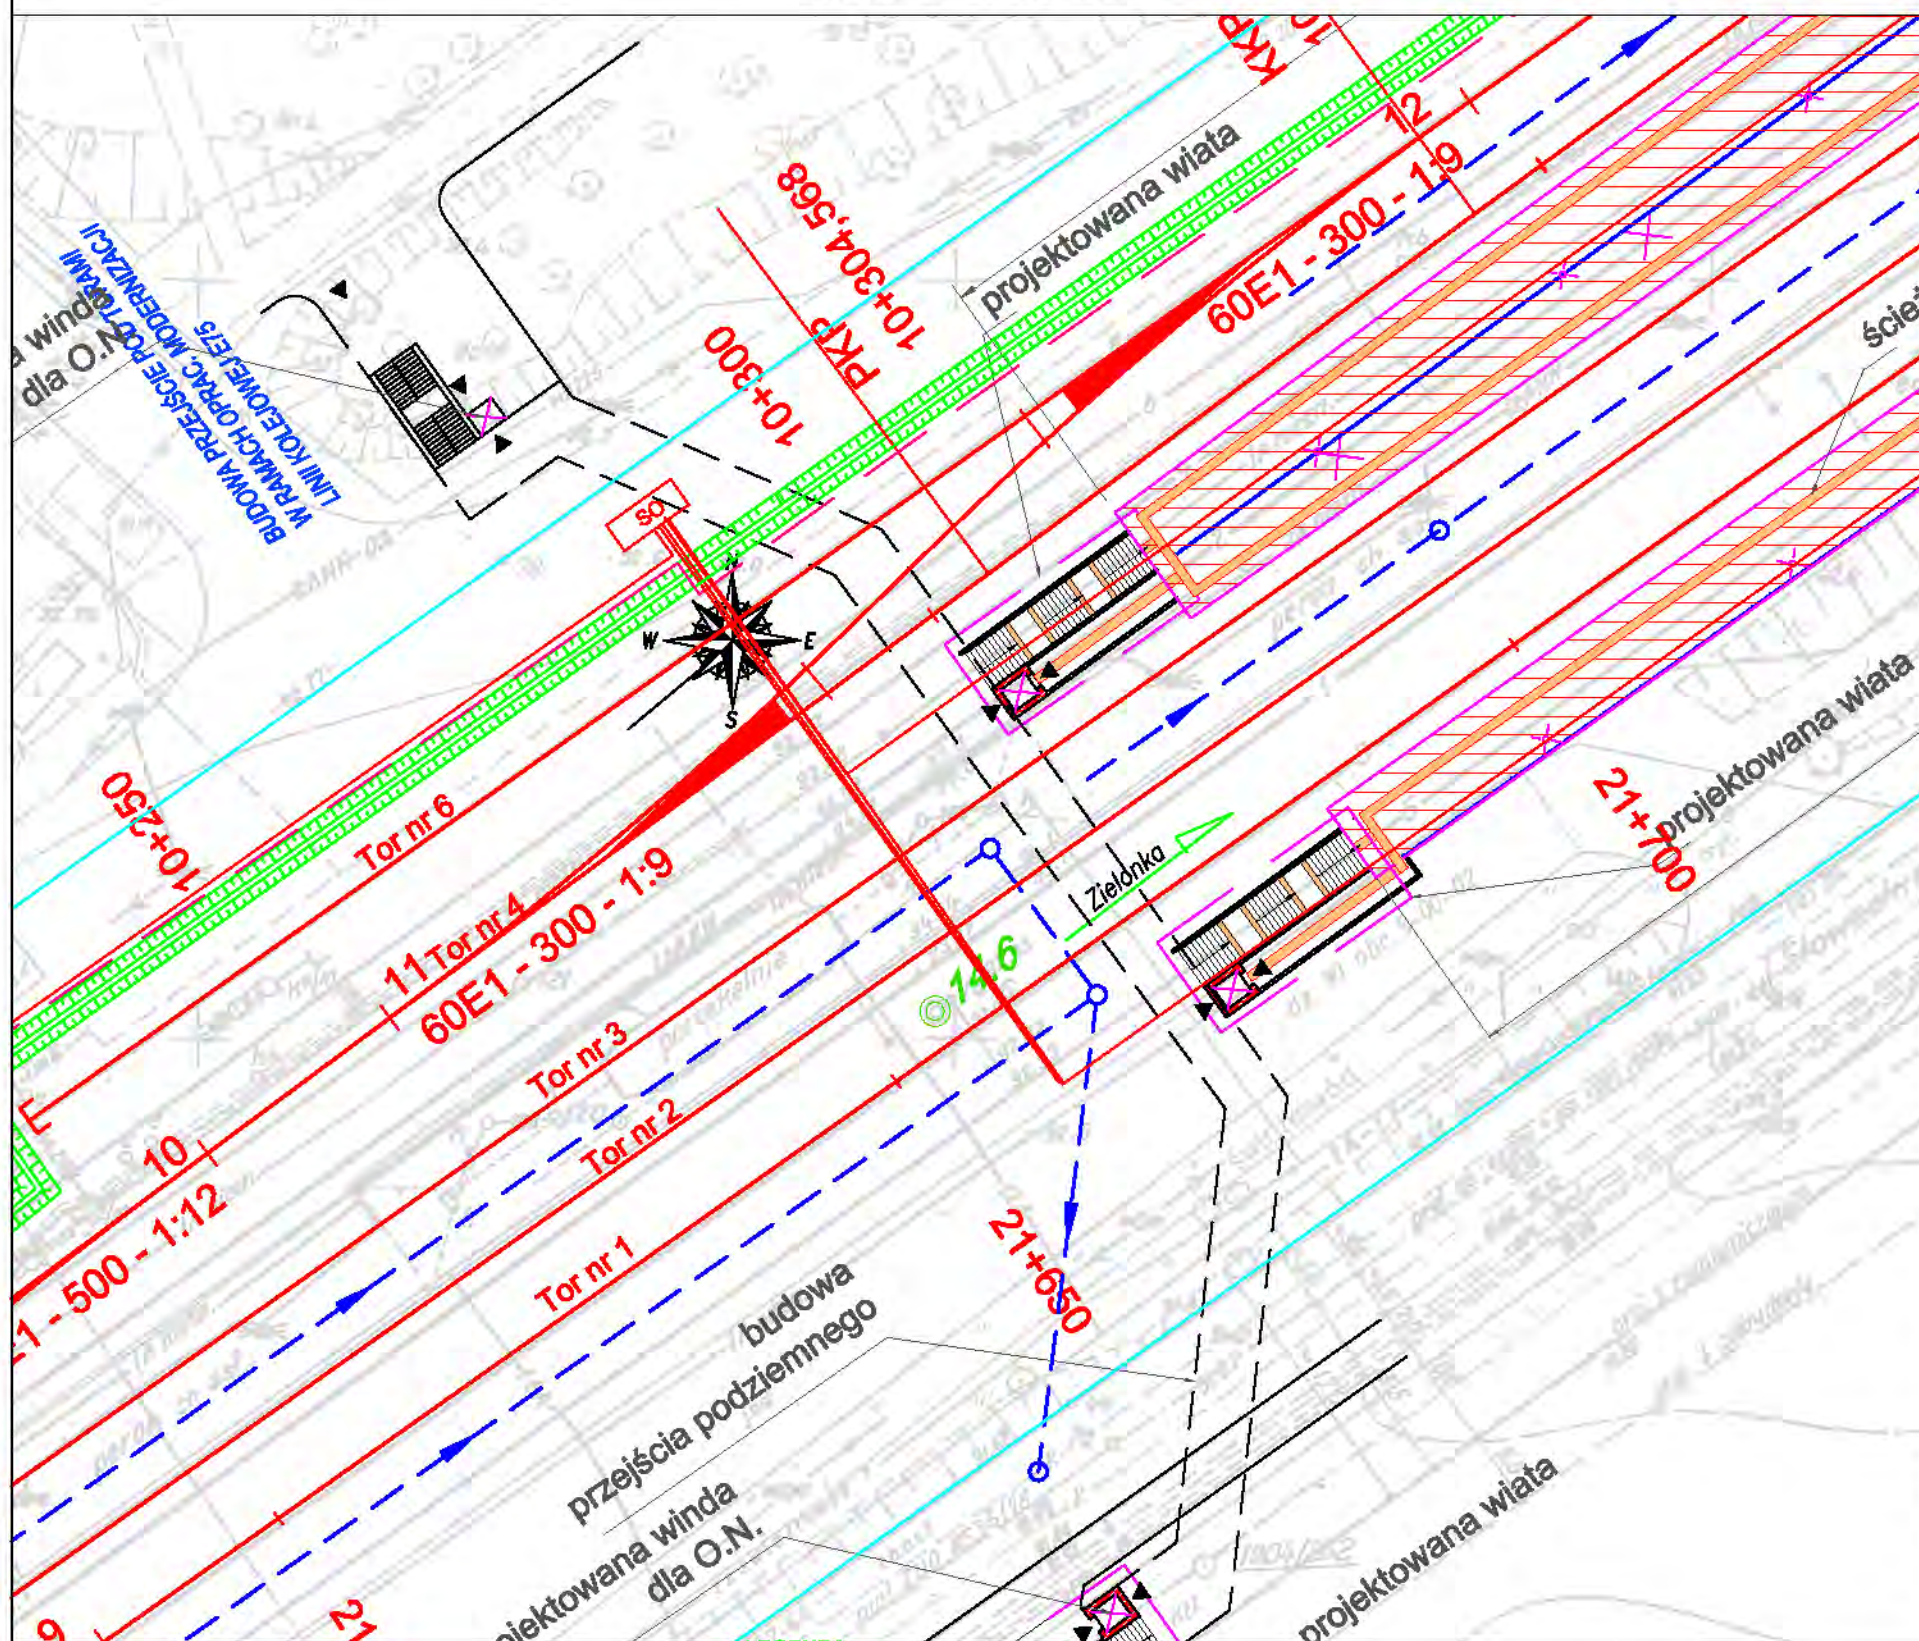


- LEGENDA:**
- proj. LPN
 - proj. linie kablowe SN
 - proj. LPN napowietrzne
 - SRK
 - proj. tory
 - proj. skarpy
 - proj. odwodnienie podtorza
 - proj. konstrukcja obiektu

01	Poprawki wg pisma IRRK25/2b-0814-TEN-T-67/2010		27-10-2010	Krystyna Czechowicz
Rewizja Nr	Typ modyfikacji		Data	Imię i nazwisko
Zamawiający: PKP Polskie Linie Kolejowe S.A ul. Targowa 74, 03-734 Warszawa				
Wykonawca: Konsorcjum firm Lider: Scott Wilson Sp. z o.o. ul. Rajzowa 17 02-616 Warszawa			Partnerzy: Scott Wilson Ltd Scott House, Alconson Link, Bevington, Hampshire RG21 7PP Great Britain	
			Scott Wilson Railways Ltd 15th Floor, McLaren Building, 35 Dale End, Birmingham, B4 7 LN Great Britain	
 				
Nr tomu: 2/7	Temat opracowania: Studium Wykonalności modernizacji i rozbudowy Warszawskiego Węzła Kolejowego realizowanego w ramach projektu TEN-T nr 2006-PL-92608-S			
Etap: 3d Wielobranżowy projekt wstępny	Numer Projektu / Tytuł Projektu: Projekt 6 Zwiększenie przepustowości linii Warszawa-Tłuszcz			
Tom II Kolejowe obiekty Inżynierijne	Tytuł rysunku: Plan sytuacyjny Budowa przejścia pod torami w km 14,583 linii nr 6			
Stanowisko:	Imię i nazwisko	Nr uprawnień	Podpis	
Projektował	Krystyna Czechowicz	190/Gd/01		
Opracował	Agnieszka Kalinowska	-		
Nr projektu	Skala	Data	Rewizja	Nr rys.
PL1500	1:500	10.11.2010	02	4.1.1

Budowa przejścia pod torami w km 17,627

Skala 1:500

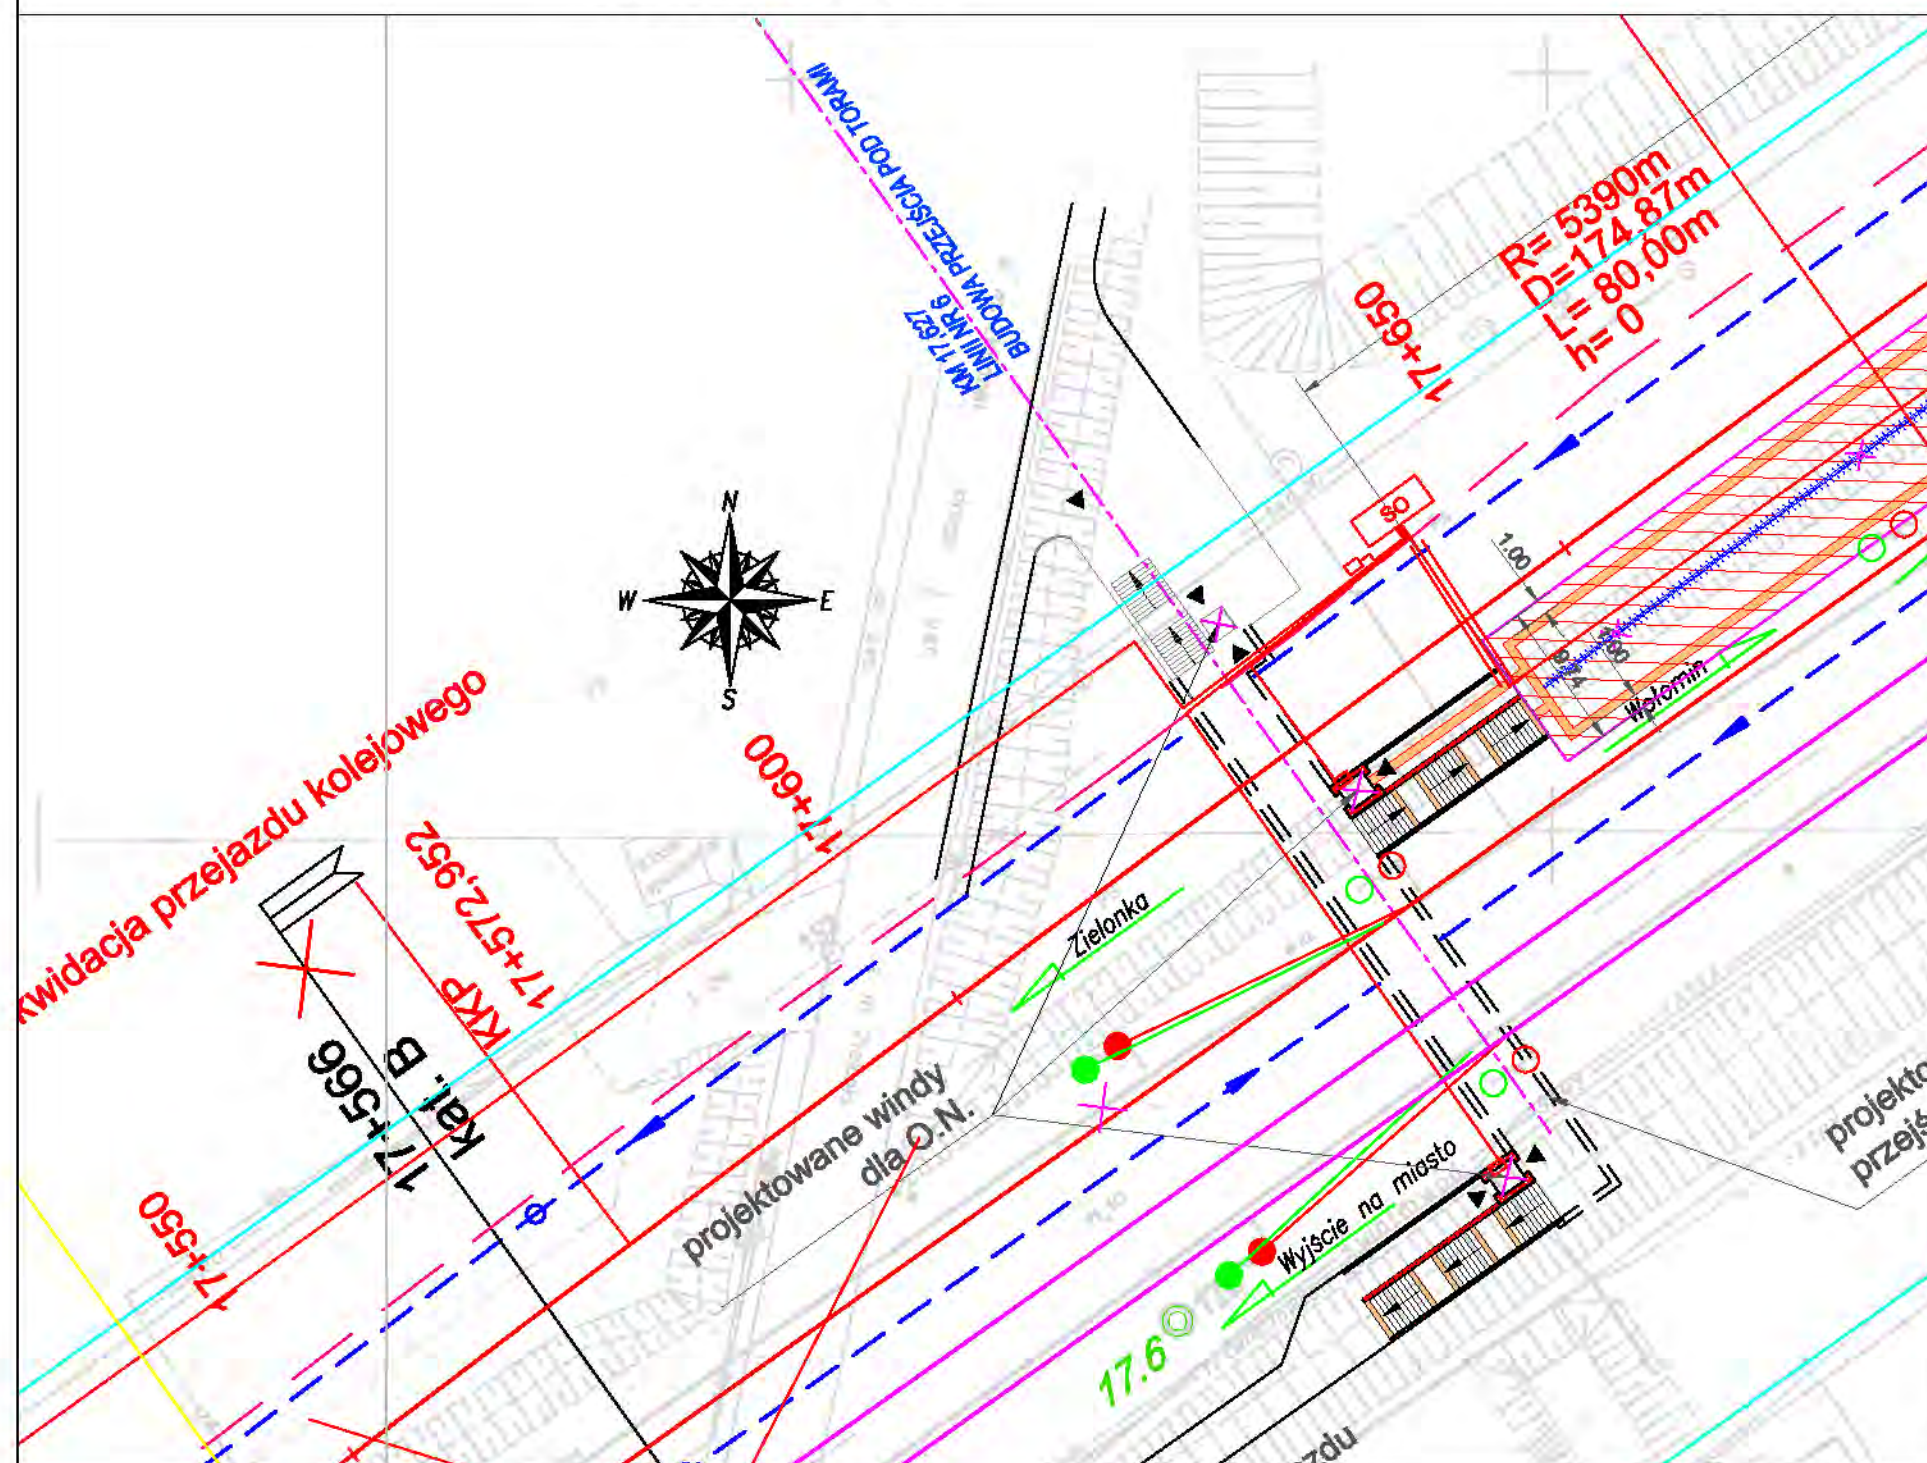


LEGENDA:

---	proj. LPN
---	proj. linie kablowe SN
---	proj. LPN napowietrzne
---	SRK
---	proj. tory
---	proj. skarpy
○	proj. odwodnienie podtorza
---	proj. konstrukcja obiektu

01	Poprawki wg pisma IRRK25/2b-0814-TEN-T-87/2010	27-10-2010	Krzyszyna Czechowicz	
Rawitza Nr	Typ modyfikacji	Data	Imię i nazwisko	
Zamawiający: PKP Polskie Linie Kolejowe S.A ul. Targowa 74, 03-734 Warszawa				
		 PKP POLSKIE LINIE KOLEJOWE S.A.		
Wykonawca: Konsorcjum firm				
				
Lider:				
Scott Wilson Sp. z o.o. ul. Rajewska 17 02-016 Warszawa		Partnerzy: Scott Wilson Ltd Scott House, Altrincham Link, Basingstoke, Hampshire RG21 7PP Great Britain		
		Scott Wilson Railways Ltd 15th Floor, McLaren Building, 33 Dale End, Birmingham, B4 7 LN Great Britain		
Nr tomu: 2/7		Temat opracowania: Studium Wykonawalności modernizacji i rozbudowy Warszawskiego Węzła Kolejowego realizowanego w ramach projektu TEN-T nr 2006-PL-92608-S		
Etap: 3d Wielobranżowy projekt wstępny		Numer Projektu / Tytuł Projektu: Projekt 6 Zwiększenie przepustowości linii Warszawa-Tuszczy		
Tom II Kolejowe obiekty Inżynieryjne		Tytuł rysunku: Plan sytuacyjny Budowa przejścia pod torami w km 17,627 linii nr 6		
Stanowisko:	Imię i nazwisko	Nr uprawnień	Podpis	
Projektował	Krzyszyna Czechowicz	180/Gd/01		
Opracował	Agnieszka Kalinowska	-		
Nr projektu	Skala	Data	Rawitza	Nr rys.
PL1500	1:500	10.11.2010	02	4.2.1

Budowa przejścia pod torami w km 19,482

Skala 1:500

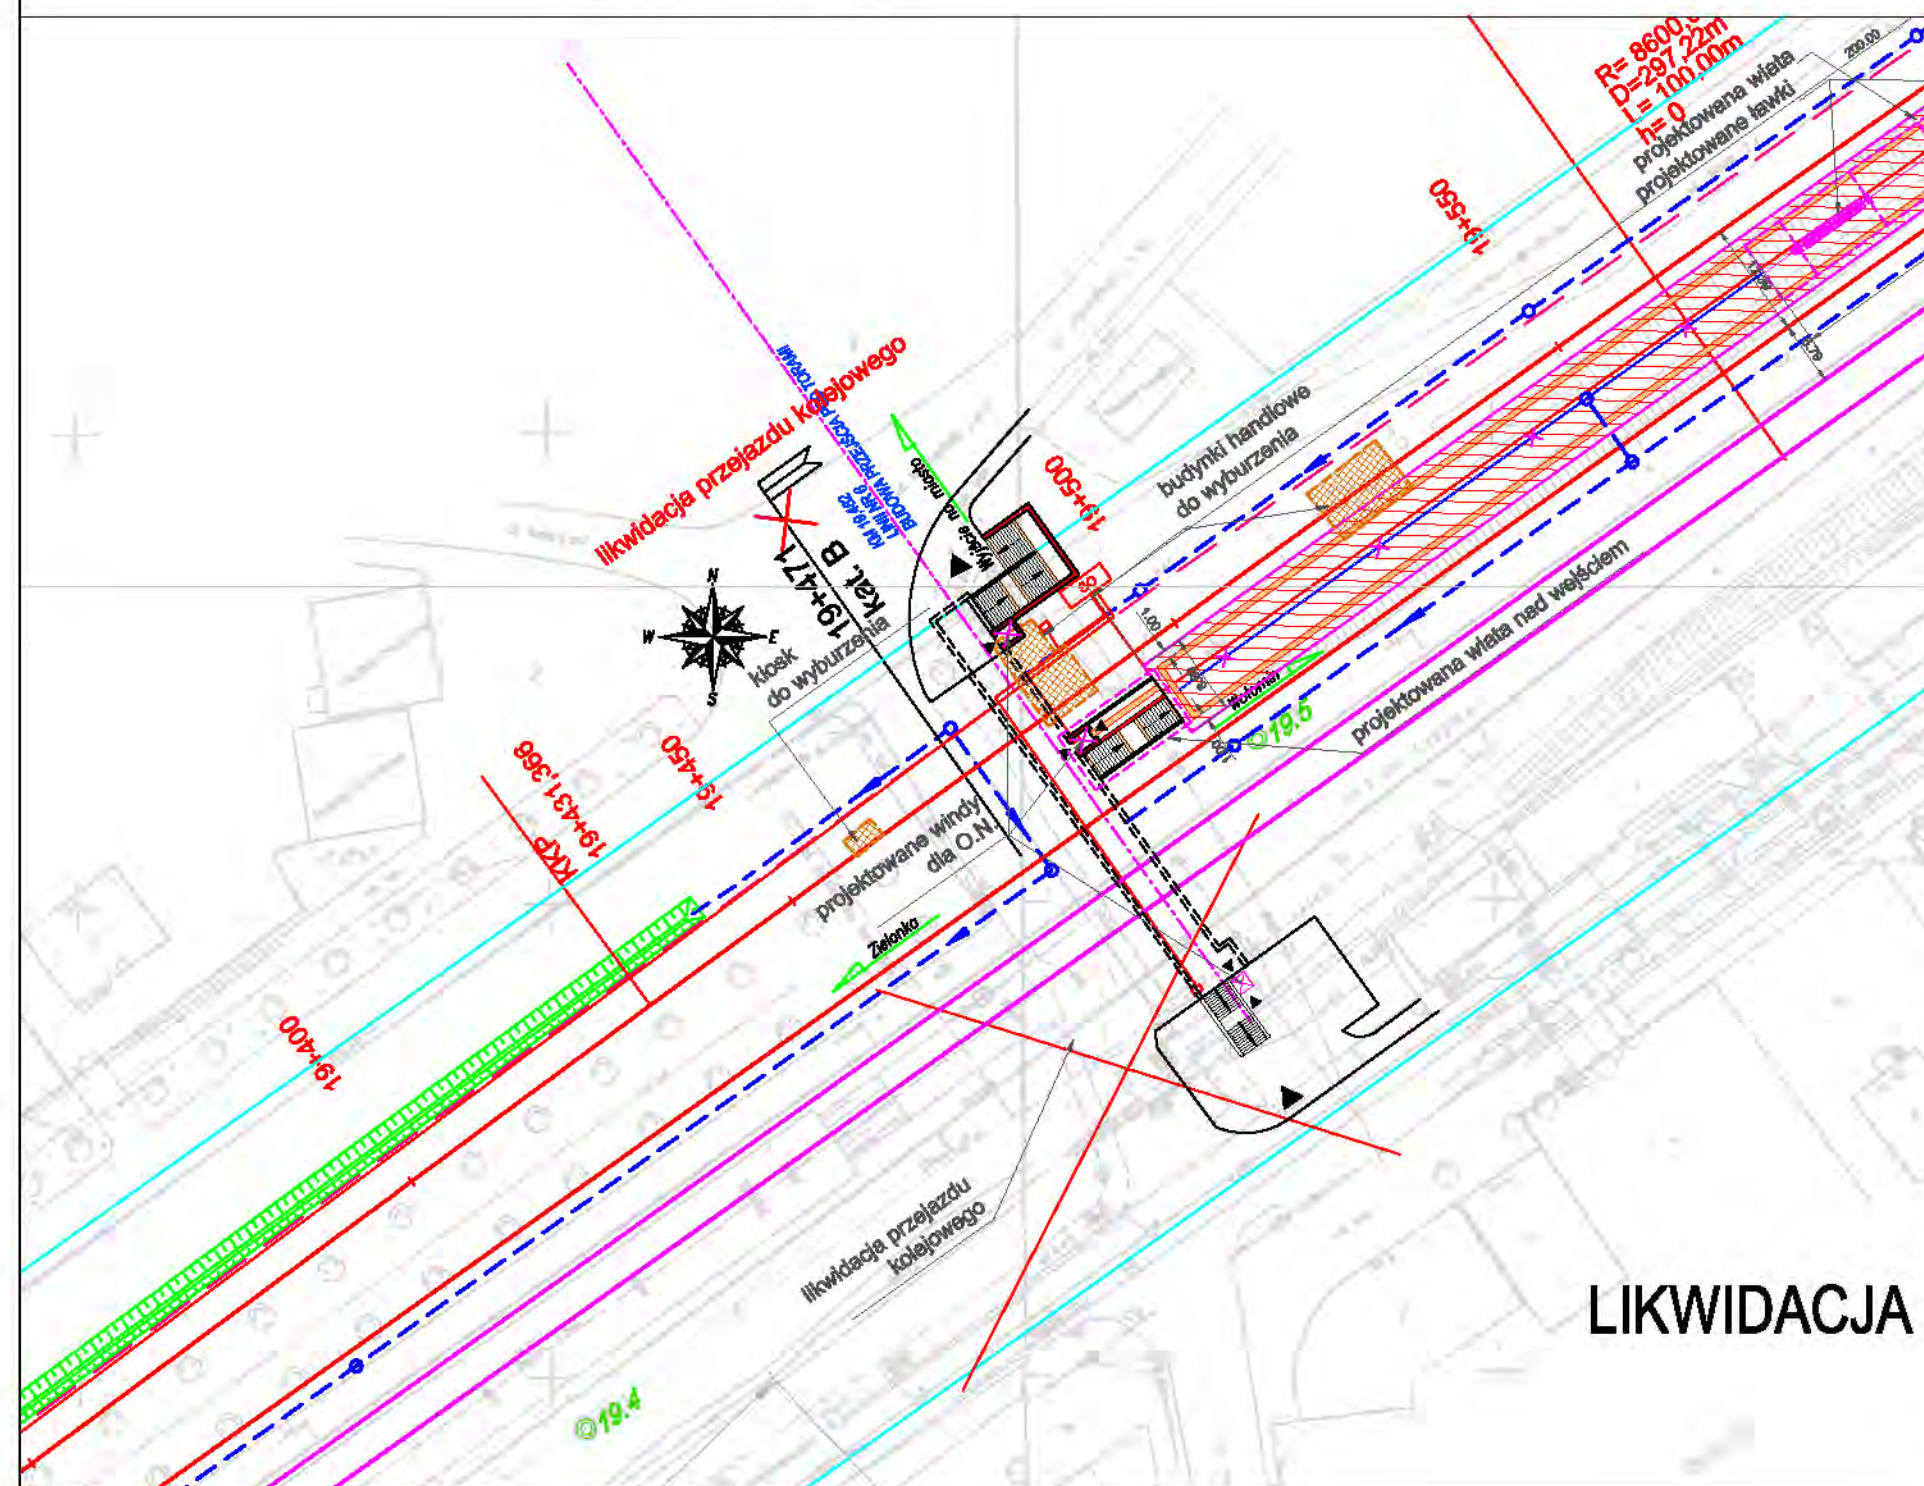


- LEGENDA:**
- proj. LPN
 - proj. linie kablowe SN
 - proj. LPN napowietrzne
 - SRK
 - proj. tory
 - proj. skarpy
 - proj. odwodnienie podtorza
 - proj. konstrukcja obiektu

LIKWIDACJA

01	Poprawki wg pisma IRRK25/2b-0814-TEN-T-67/2010	27-10-2010	Krystyna Czechowicz
Rewizja Nr	Typ modyfikacji	Data	Imię i nazwisko
Zamawiający: PKP Polskie Linie Kolejowe S.A ul. Targowa 74, 03-734 Warszawa			
		 PKP POLSKIE LINIE KOLEJOWE S.A.	
Wykonawca: Konsorcjum firm			
Lider:	Partnerzy:		
Scott Wilson Sp. z o.o. ul. Rejtana 17 02-018 Warszawa	Scott Wilson Ltd Scott House, Alencon Link, Basingstoke, Hampshire RG21 7PP Great Britain	Scott Wilson Railways Ltd 15th Floor, McLaren Building, 35 Dale End, Birmingham, B4 7 LN Great Britain	
Nr tomu: 2/7	Temat opracowania: Studium Wykonalności modernizacji i rozbudowy Warszawskiego Węzła Kolejowego realizowanego w ramach projektu TEN-T nr 2006-PL-92608-S		
Etap: 3d Wielobranżowy projekt wstępny	Numer Projektu / Tytuł Projektu: Projekt 6 Zwiększenie przepustowości linii Warszawa-Tuszczy		
Tom II Kolejowe obiekty inżynierskie	Tytuł rysunku: Plan sytuacyjny Budowa przejścia pod torami w km 19,482 linii nr 6		
Stanowisko:	Imię i nazwisko	Nr uprawnień	Podpis
Projektował	Krystyna Czechowicz	190/Gd/01	
Opracował	Agnieszka Kalinowska	-	
Nr projektu	Skala	Data	Rewizja
PL1500	1:500	10.11.2010	02
			Nr rys.
			4.3.1

Budowa przejścia pod torami w km 21,591

Skala 1:500

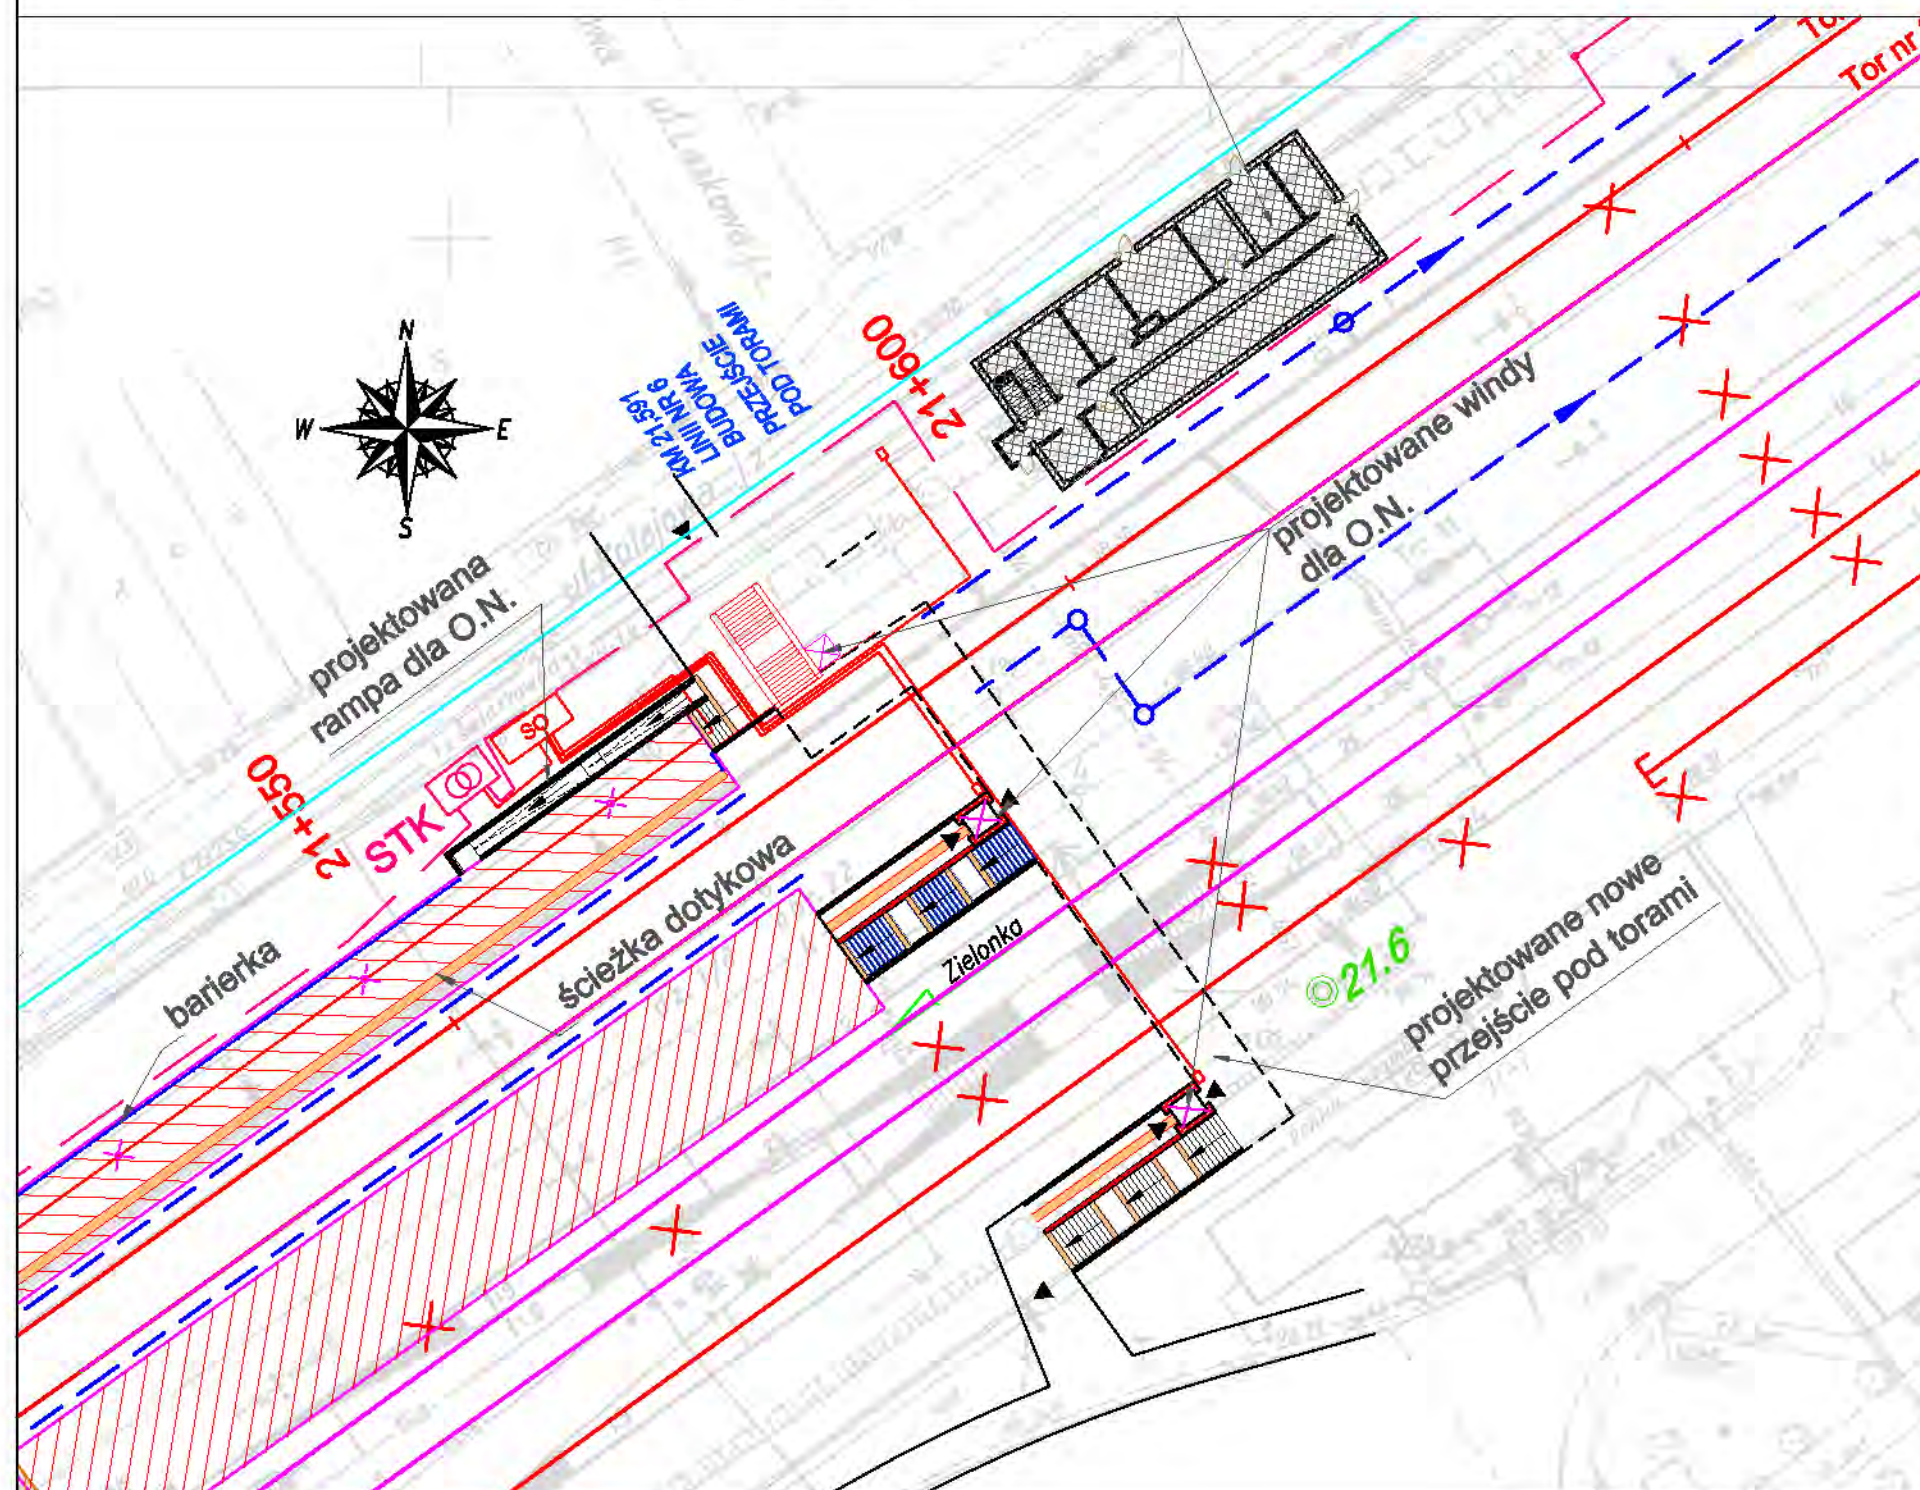


LEGENDA:

—	proj. LPN
—	proj. linie kablowe SN
—	proj. LPN napowietrzne
—	SRK
—	proj. tory
—	proj. skarpy
- - -	proj. odwodnienie podtorza
—○—	proj. konstrukcja obiektu

01	Poprawki wg pisma IRRK25/2b-0814-TEN-T-67/2010	27-10-2010	Krystyna Czechowicz
Rewizja Nr	Typ modyfikacji	Data	Imię i nazwisko
Zamawiający: PKP Polskie Linie Kolejowe S.A ul. Targowa 74, 03-734 Warszawa			
		 PKP POLSKIE LINIE KOLEJOWE S.A.	
Wykonawca: Konsorcjum firm			
			
Lider:			
Partnerzy:			
Scott Wilson Sp. z o.o. ul. Rajna 17 02-516 Warszawa		Scott Wilson Railways Ltd 18th Floor, McLaren Building, 38 Dale End, Birmingham, B4 7 LN Great Britain	
Scott House, Alencon Link, Basingstoke, Hampshire RG21 7PP Great Britain			
Nr tomu: 2/7	Temat opracowania: Studium Wykonalności modernizacji i rozbudowy Warszawskiego Węzła Kolejowego realizowanego w ramach projektu TEN-T nr 2006-PL-92608-S		
Etap: 3d Wielobranżowy projekt wstępny	Numer Projektu / Tytuł Projektu: Projekt 6 Zwiększenie przepustowości linii Warszawa-Tuszczy		
Tom II Kolejowe obiekty inżynierskie	Tytuł rysunku: Plan sytuacyjny Budowa przejścia pod torami w km 21,591 linii nr 6		
Stanowisko:	Imię i nazwisko	Nr uprawnień	Podpis
Projektował	Krystyna Czechowicz	190/Gd/01	
Opracował	Agnieszka Kalinowska	-	
Nr projektu	Skala	Data	Rewizja
PL1500	1:500	10.11.2010	02
			Nr rys. 4.4.1

Przebudowa przepustu w km 9,722 linii 21 i km 21,092 linii 449 Skala 1:500

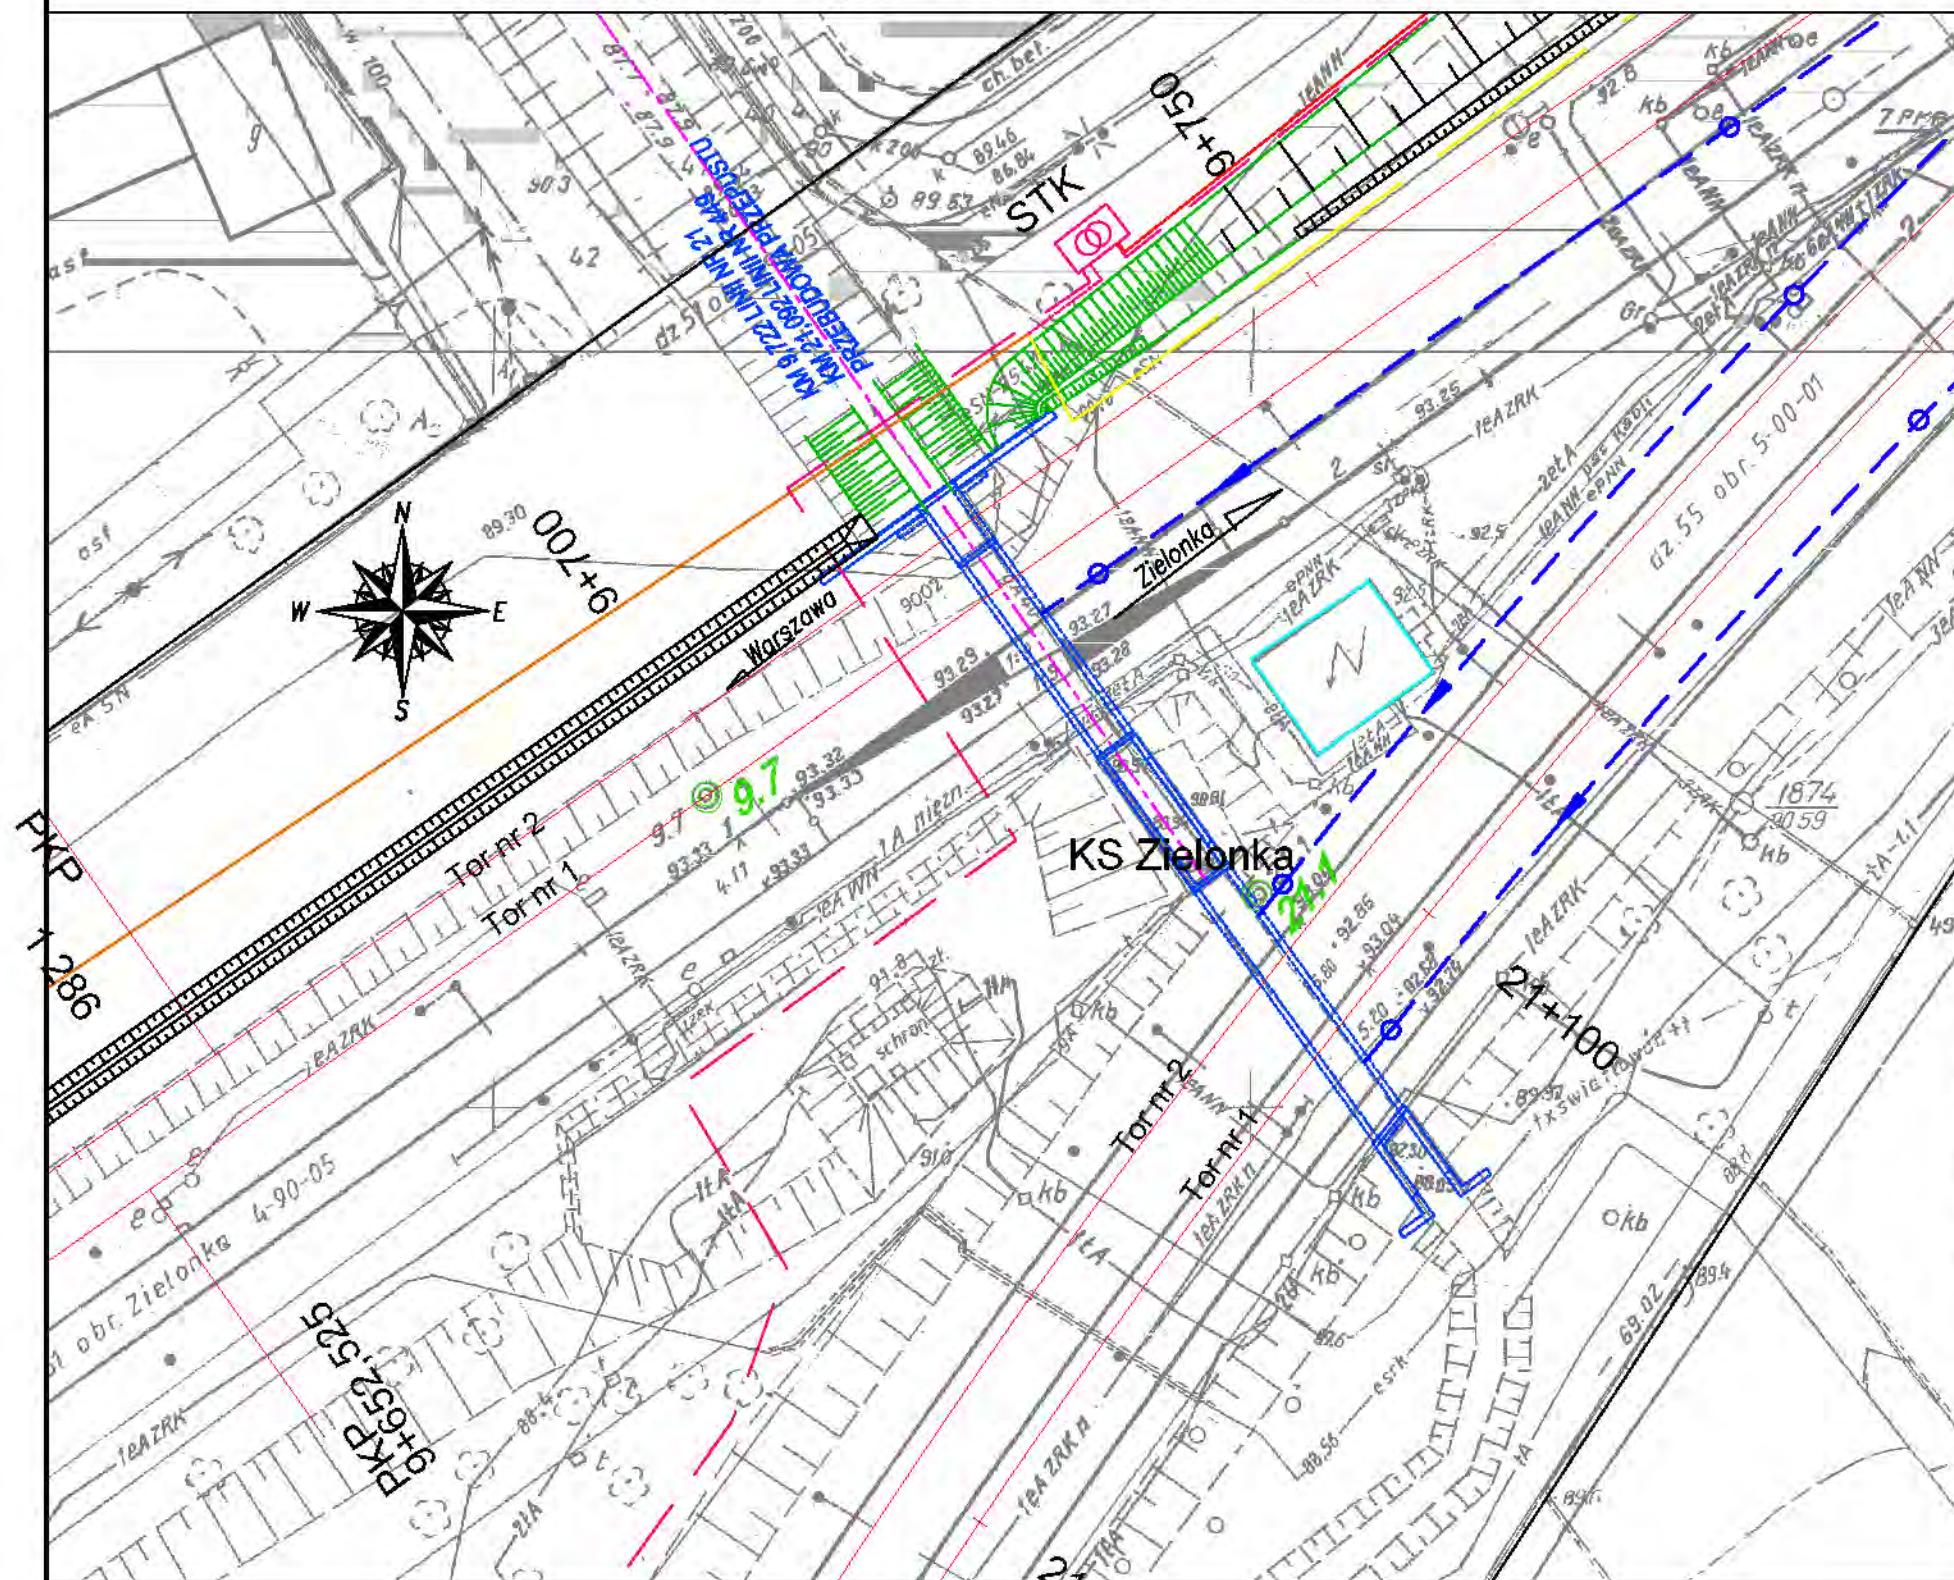


- LEGENDA:
- proj. LPN
 - proj. linie kablowe SN
 - proj. LPN napowietrzne
 - SRK
 - proj. tory
 - proj. skarpy
 - proj. odwodnienie podtorza
 - proj. konstrukcja obiektu


01	Poprawki wg pisma IRRK25/2b-0814-TEN-T-67/2010	27-10-2010	Krystyna Czechowicz	
Rewizja Nr	Typ modyfikacji	Data	Imię i nazwisko	
Zamawiający: PKP Polskie Linie Kolejowe S.A ul. Targowa 74, 03-734 Warszawa				
Wykonawca: Konsorcjum firm Lider: Scott Wilson Sp. z o.o. ul. Rajna 17 02-516 Warszawa		Partnerzy: Scott Wilson Ltd Scott House, Alconson Link, Basingstoke, Hampshire RG21 7PP Great Britain Scott Wilson Railways Ltd 19th Floor, McLaren Building, 25 Dale End, Birmingham, B4 7LN Great Britain		
Nr tomu: 2/7		Temat opracowania: Studium Wykonalności modernizacji i rozbudowy Warszawskiego Węzła Kolejowego realizowanego w ramach projektu TEN-T nr 2006-PL-92608-S		
Etap: 3d Wielobranżowy projekt wstępny	Numer Projektu / Tytuł Projektu: Projekt 6 Zwiększenie przepustowości linii Warszawa-Tłuszcz			
Tom II Kolejowe obiekty inżynieryjne	Tytuł rysunku: Plan sytuacyjny Przebudowa przepustu w km 9,724 linii 21 i km 21,092 linii 449			
Stanowisko:	Imię i nazwisko	Nr uprawnień	Podpis	
Projektował	Krystyna Czechowicz	190/Gd/01		
Opracował	Agnieszka Kalinowska	-		
Nr projektu	Skala	Data	Rewizja	Nr rys.
PL1500	1:500	10.11.2010	02	5.1.1

INWENTARYZACJA


PRZEKRÓJ PODŁUŻNY 1-1 1:100

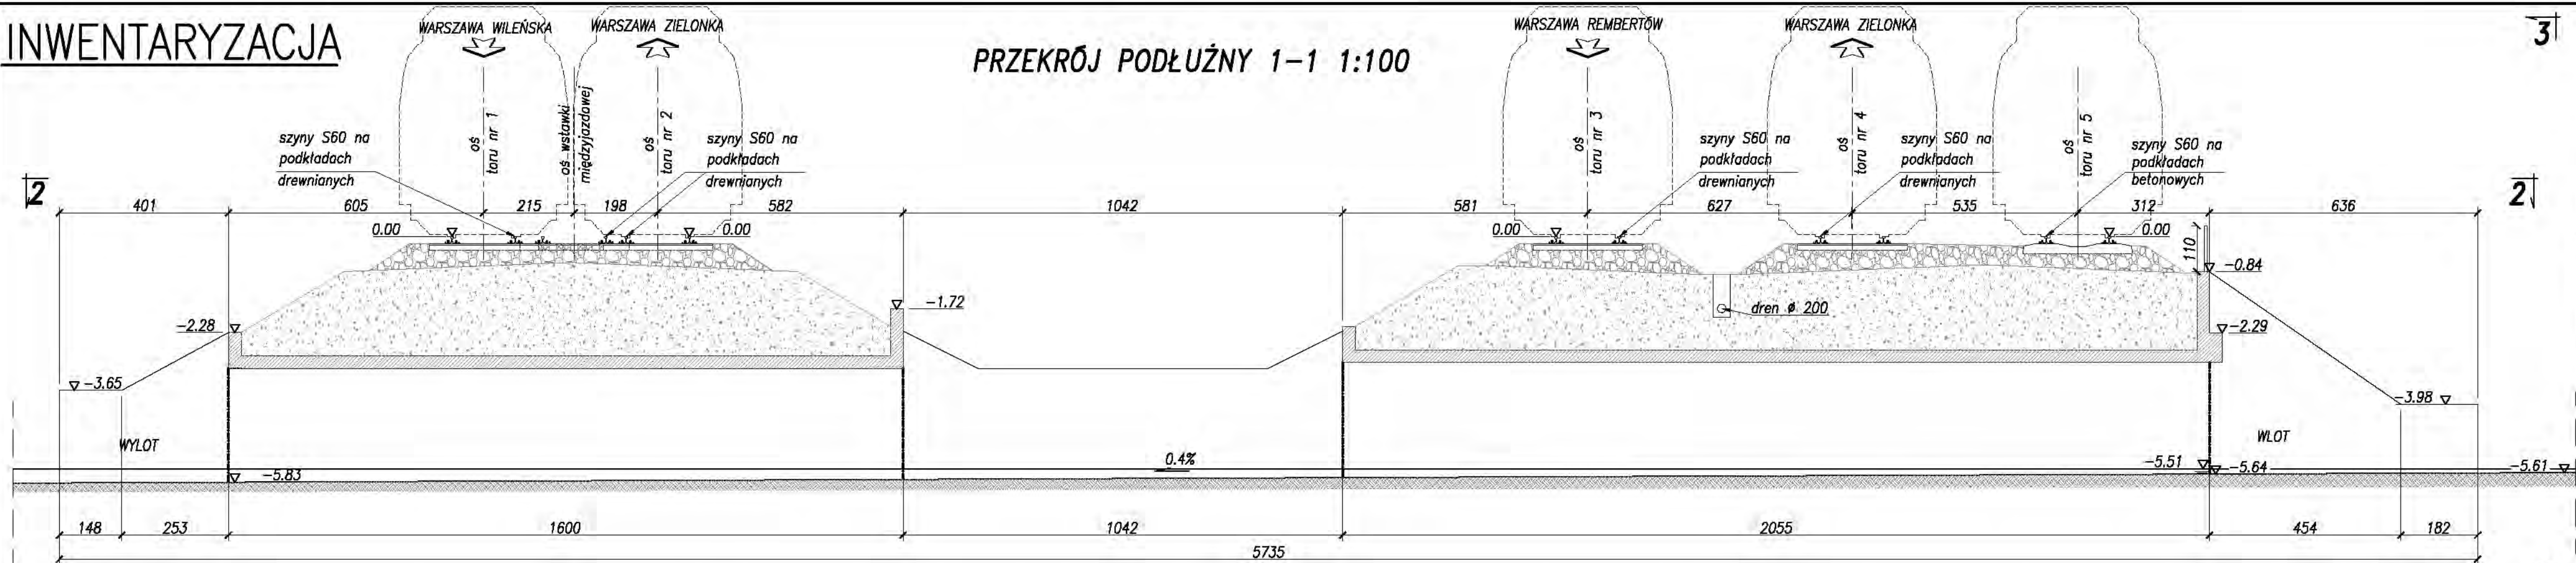

WIDOK Z GÓRY 2-2 1:100

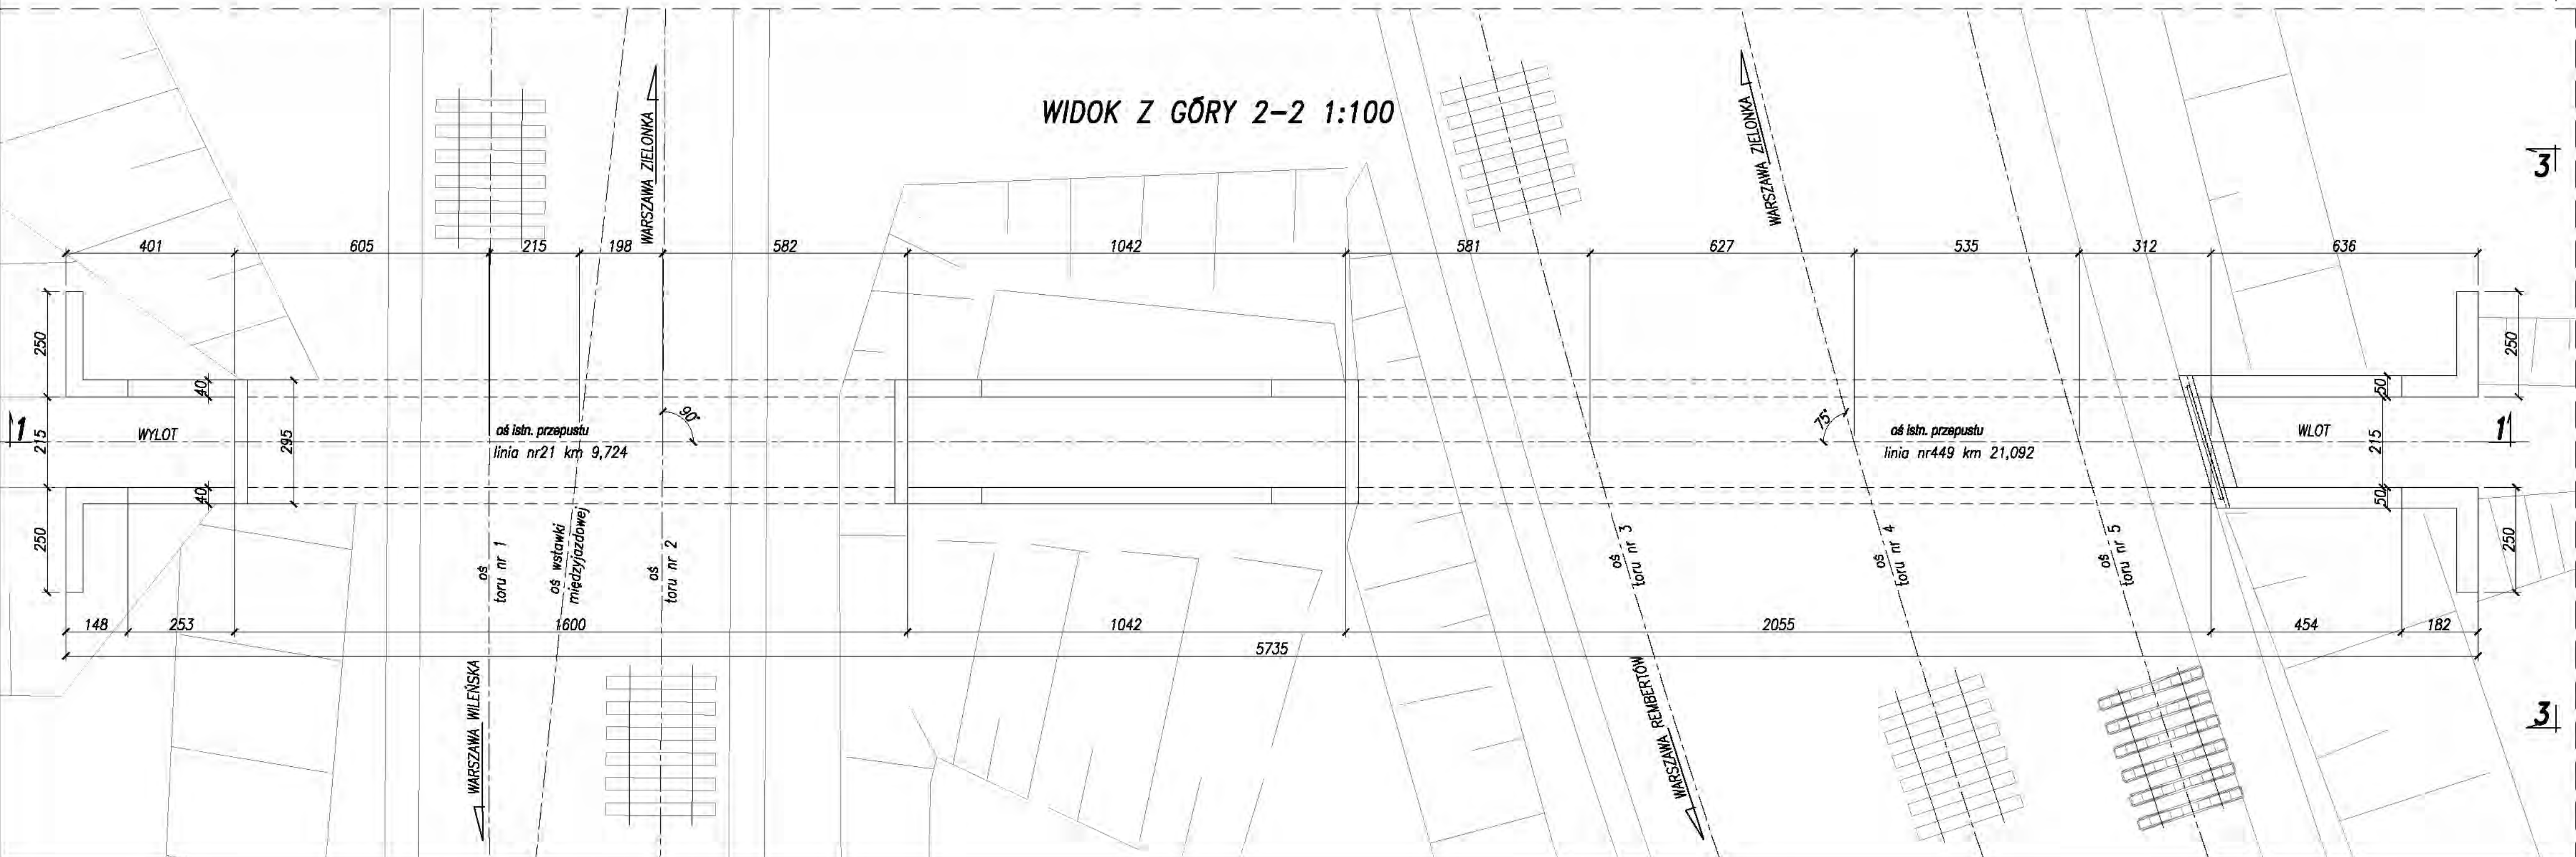

WIDOK OD STRONY WLOTU 3-3 1:100

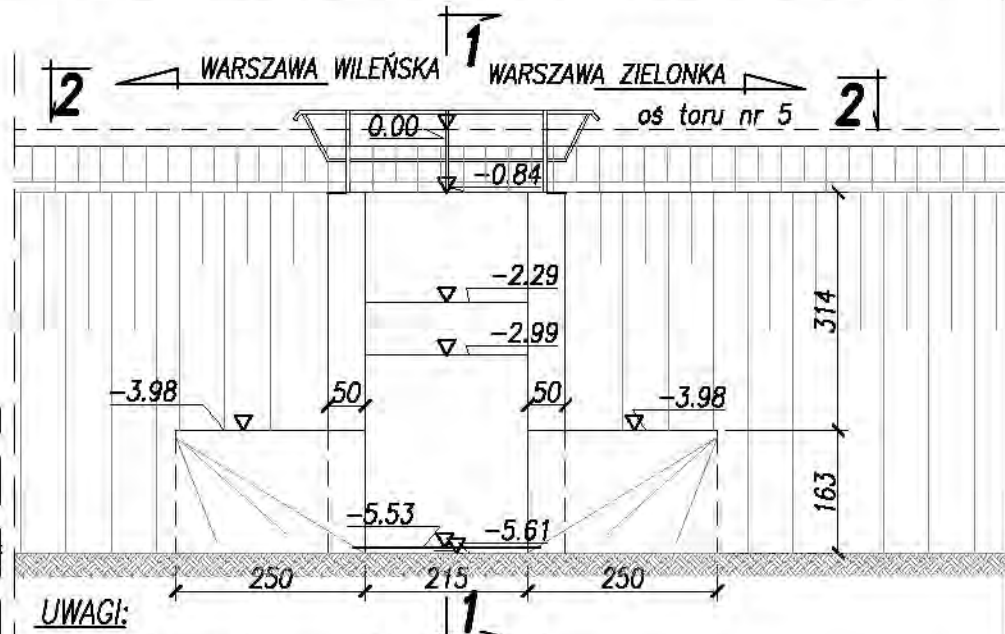

- UWAGI:**
- Rzędne podano w układzie lokalnym. Rzędna porównawczą 0.00 przyjęto na poziomie główki szyny toru nr.1 w osi przepustu.
 - Wymiary podano na podstawie przeprowadzonych pomiarów w terenie
- Przepust żelbetowy, ramowy, otwarty na międzytorzu.
- Przeszkoda –rów melioracyjny
- Klasa obciążeń A wg karty ewidencyjnej obiektu Skrajnie 2SM
- Długość przepustu – 57,35 m
- Kąt skrzyżowanie z przeszkodą – 90/75
- Światło poziome – 2,15 m
- Światło pionowe – 2,54 m

01	Poprawki wg pisma IRRK25/2b-0814-TEN-T-67/2010		27-10-2010	Krystyna Czechowicz
Revizja Nr	Typ modyfikacji		Data	Imię i nazwisko
Zamawiający:				
PKP Polskie Linie Kolejowe S.A ul. Targowa 74, 03-734 Warszawa			 PKP POLSKIE LINIE KOLEJOWE S.A.	
Wykonawca: Konsorcjum firm Lider: Scott Wilson Sp. z o.o. ul. Rejtana 17 02-516 Warszawa			 	
Partnerzy: Scott Wilson Ltd Scott House, Alconon Link, Bedlington, Hampshire RG21 7PP Great Britain			Scott Wilson Railway Ltd 16th Floor, McLaren Building, 35 Dale End, Birmingham, B4 7 LH Great Britain	
Nr tomu: 2/7		Temat opracowania: Studium Wykonalności modernizacji i rozbudowy Warszawskiego Węzła Kolejowego realizowanego w ramach projektu TEN-T nr 2006-PL-92608-S		
Etap: 3d Wielobranżowy projekt wstępny		Numer Projektu / Tytuł Projektu: Projekt 6 Zwiększenie przepustowości linii Warszawa-Tuszczy		
Tom II Kolejowe obiekty inżynieryjne		Tytuł rysunku: Inwentaryzacja Przebudowa przepustu w km 9,724 linii 21 i km 21,092 linii 449		
Stanowisko:		Imię i nazwisko	Nr uprawnień	Podpis
Projektował		Krystyna Czechowicz	190/Gd/01	
Opracował		Sławomir Szpyrko	-	
Nr projektu	Skala	Data	Revizja	Nr rys.
PL1500	1:100	10.11.2010	02	5.1.2


Przebudowa istn. przepustu w km 18,958 Skala 1:500




- LEGENDA:**
- proj. LPN
 - proj. linie kablowe SN
 - proj. LPN napowietrzne
 - SRK
 - proj. tor
 - proj. skarpy
 - proj. odwodnienie podtorza
 - proj. konstrukcja obiektu

01	Poprawki wg pisma IRRK25/2b-0814-TEN-T-67/2010	27-10-2010	Krystyna Czechowicz		
Rewizja Nr	Typ modyfikacji	Data	Imię i nazwisko		
Zamawiający: PKP Polskie Linie Kolejowe S.A ul. Targowa 74, 03-734 Warszawa					
Wykonawca: Konsorcjum firm Lider: Scott Wilson Sp. z o.o. ul. Rybitwa 17 02-516 Warszawa		Partnerzy: Scott Wilson Ltd Scott House, Alconon Link, Basingstoke, Hampshire RG21 7PP Great Britain Scott Wilson Railways Ltd 19th Floor, McLaren Building, 25 Dale End, Birmingham, B4 7LN Great Britain			
Nr tomu: 2/7		Temat opracowania: Studium Wykonalności modernizacji i rozbudowy Warszawskiego Węzła Kolejowego realizowanego w ramach projektu TEN-T nr 2006-PL-92608-S			
Etap: 3d Wielobranżowy projekt wstępny		Numer Projektu / Tytuł Projektu: Projekt 6 Zwiększenie przepustowości linii Warszawa-Tłuszcz			
Tom II Kolejowe obiekty inżynierskie		Tytuł rysunku: Plan sytuacyjny Przebudowa istn. przepustu w km 18,958 linii nr 6			
Stanowisko:		Imię i nazwisko	Nr uprawnień	Podpis	
Projektował		Krystyna Czechowicz	190/Gd/01		
Opracował		Agnieszka Kalinowska	-		
Nr projektu		Skala	Data	Rewizja	Nr rys.
PL1500		1:500	10.11.2010	02	5.2.1


Przekrój podłużny 2-2 1:100

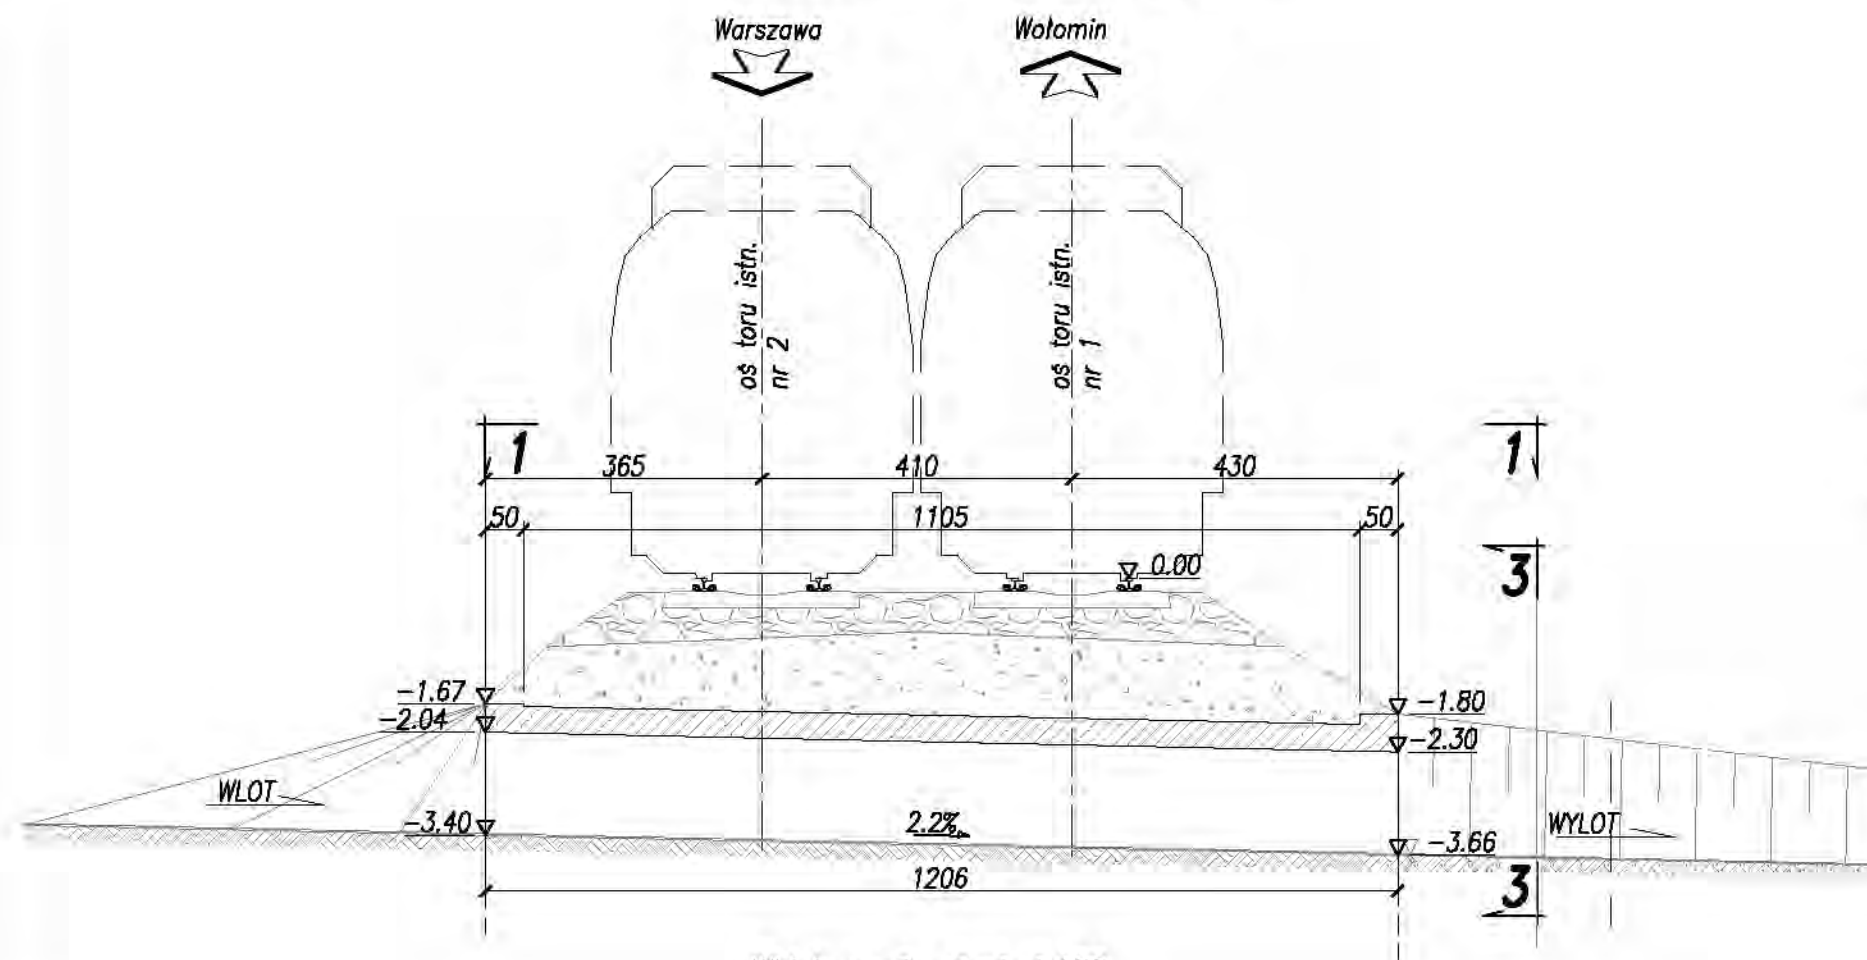

Widok z góry 1-1 1:100

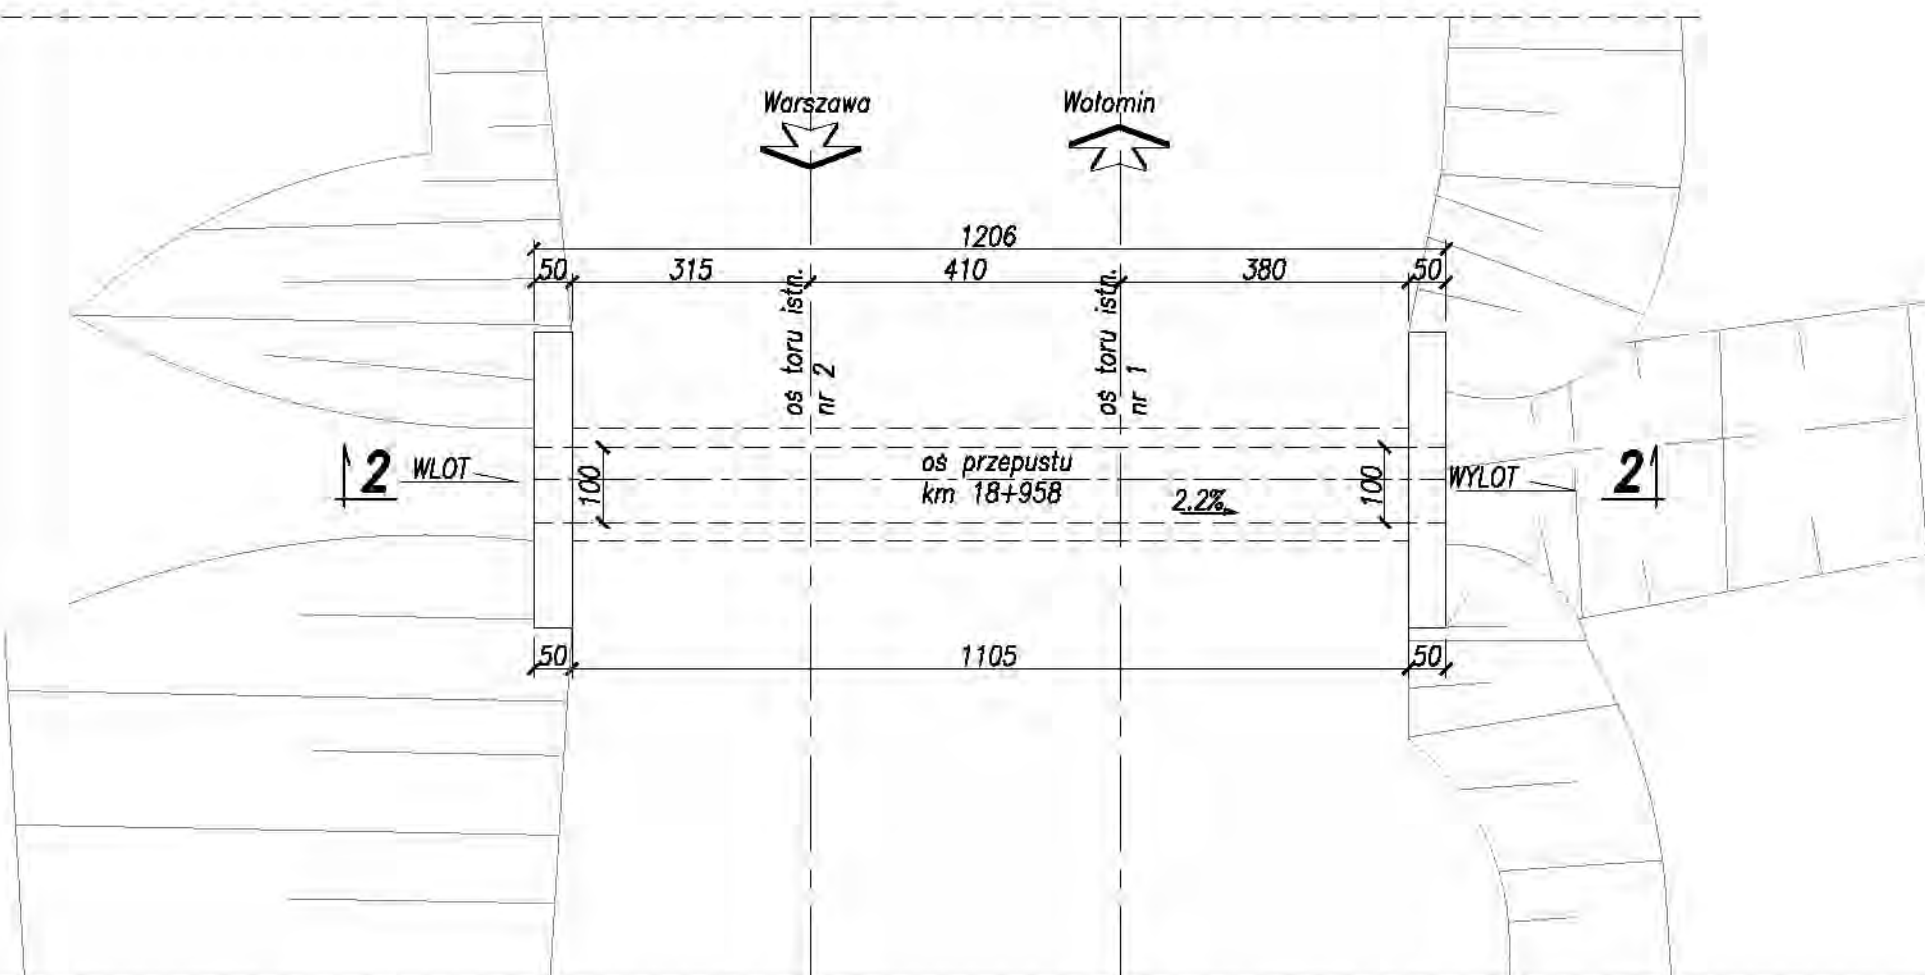

Widok od strony wylotu 3-3 1:100

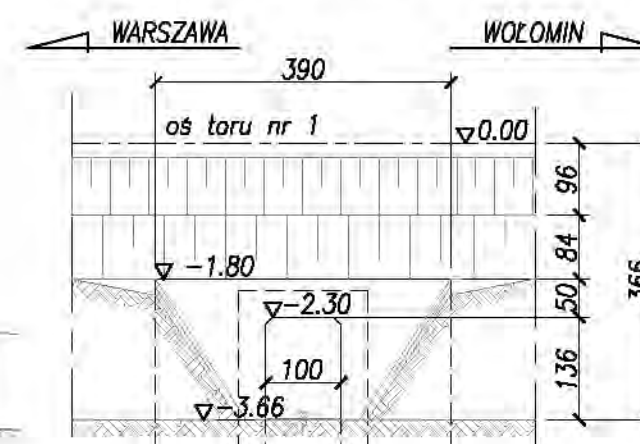

Stan techniczny.

Stan techniczny obiektu na podstawie przeprowadzonej inwentaryzacji określono jako "B" (skala: A–stan bardzo dobry, B–zadowalający, C– niepokojący, D–niedostateczny, E– przedawaryjny).

W trakcie badań terenowych stwierdzono:

- Ścianki czołowe i część przelotowa: spękane, miejscowo wykruszone, zawilgocone z wylugowaniami soli z betonu
- Część przelotowa zamulona i zanieczyszczona
- Brak balustrad
- Skrzydła i ścianki czołowe od strony wlotu i wylotu porośnięte roślinnością.

UWAGI:

1. Rzędne podano w układzie lokalnym.


Rzędnię porównawczą 0,00 przyjęto na poziomie główki szyny toru nr 1. w osi przepustu

2. Wymiary podano na podstawie przeprowadzonych pomiarów w terenie

- przepust żelbetowy ramowy.
- przeszkoda – rów melioracyjny
- klasa obciążeń – A wg karty ewidencyjnej obiektu
- skrajnia – 2-SM wg. PN-69/K-02057
- długość przepustu – 12,06m
- kąt skrzyżowania z przeszkodą – 90°
- światło poziome – 1,00m
- światło pionowe – 1,36m


01	Poprawki wg pisma IRRK25/2b-0814-TEN-T-67/2010	27-10-2010	Krystyna Czechowicz
Rewizja Nr	Typ modyfikacji	Data	Imię i nazwisko
Zamawiający:			
PKP Polskie Linie Kolejowe S.A ul. Targowa 74, 03-734 Warszawa		 PKP POLSKIE LINIE KOLEJOWE S.A.	
Wykonawca:			
Konsorcjum firm			
Lider:		Partnerzy:	
Scott Wilson Sp. z o.o. ul. Rejzowa 17 02-616 Warszawa		Scott Wilson Ltd Scott House, Alameda Link, Basingstoke, Hampshire RG21 7PF Great Britain	
		Scott Wilson Railways Ltd 15th Floor, McLaren Building, 35 Dale End, Birmingham, B4 7 LN Great Britain	
Nr tomu:	Temat opracowania:		
2/7	Studium Wykonalności modernizacji i rozbudowy Warszawskiego Węzła Kolejowego realizowanego w ramach projektu TEN-T nr 2006-PL-92608-S		
Etap: 3d Wielobranzowy projekt wstępny	Numer Projektu / Tytuł Projektu: Projekt 6 Zwiększenie przepustowości linii Warszawa-Tuszczy		
Tom II Kolejowe obiekty inżynieryjne	Tytuł rysunku: Inwentaryzacja Przebudowa istn. przepustu w km 18.958 linii nr 6		
Stanowisko:	Imię i nazwisko	Nr uprawnień	Podpis
Projektował	Krystyna Czechowicz	190/Gd/01	
Opracował	Aleksandra Kazimierczak	-	
Nr projektu	Skala	Data	Rewizja
PL1500	1:100	10.11.2010	02
			Nr rys.
			5.2.2

PRZEKRÓJ PODŁOŻNY 1-1 1:100

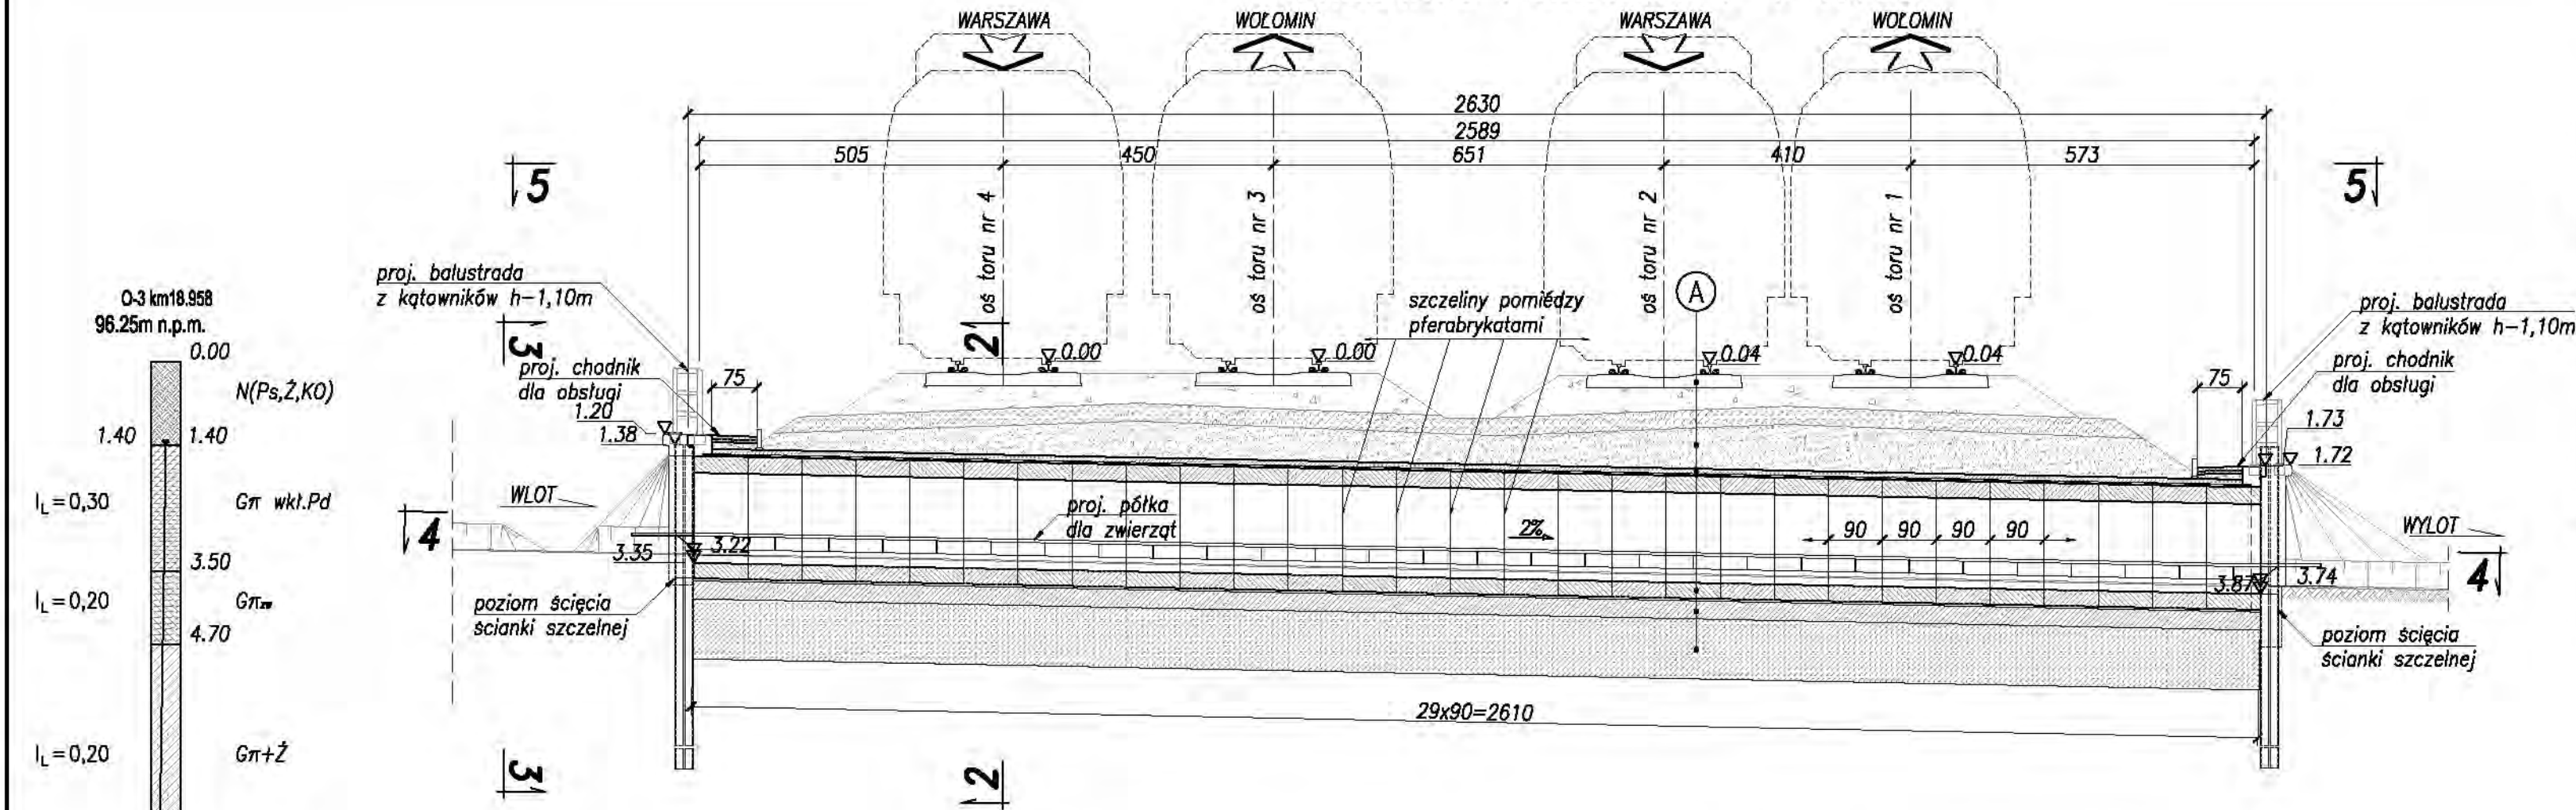

PRZEKRÓJ 4-4 1:100


WIDOK Z GÓRY 5-5 1:100

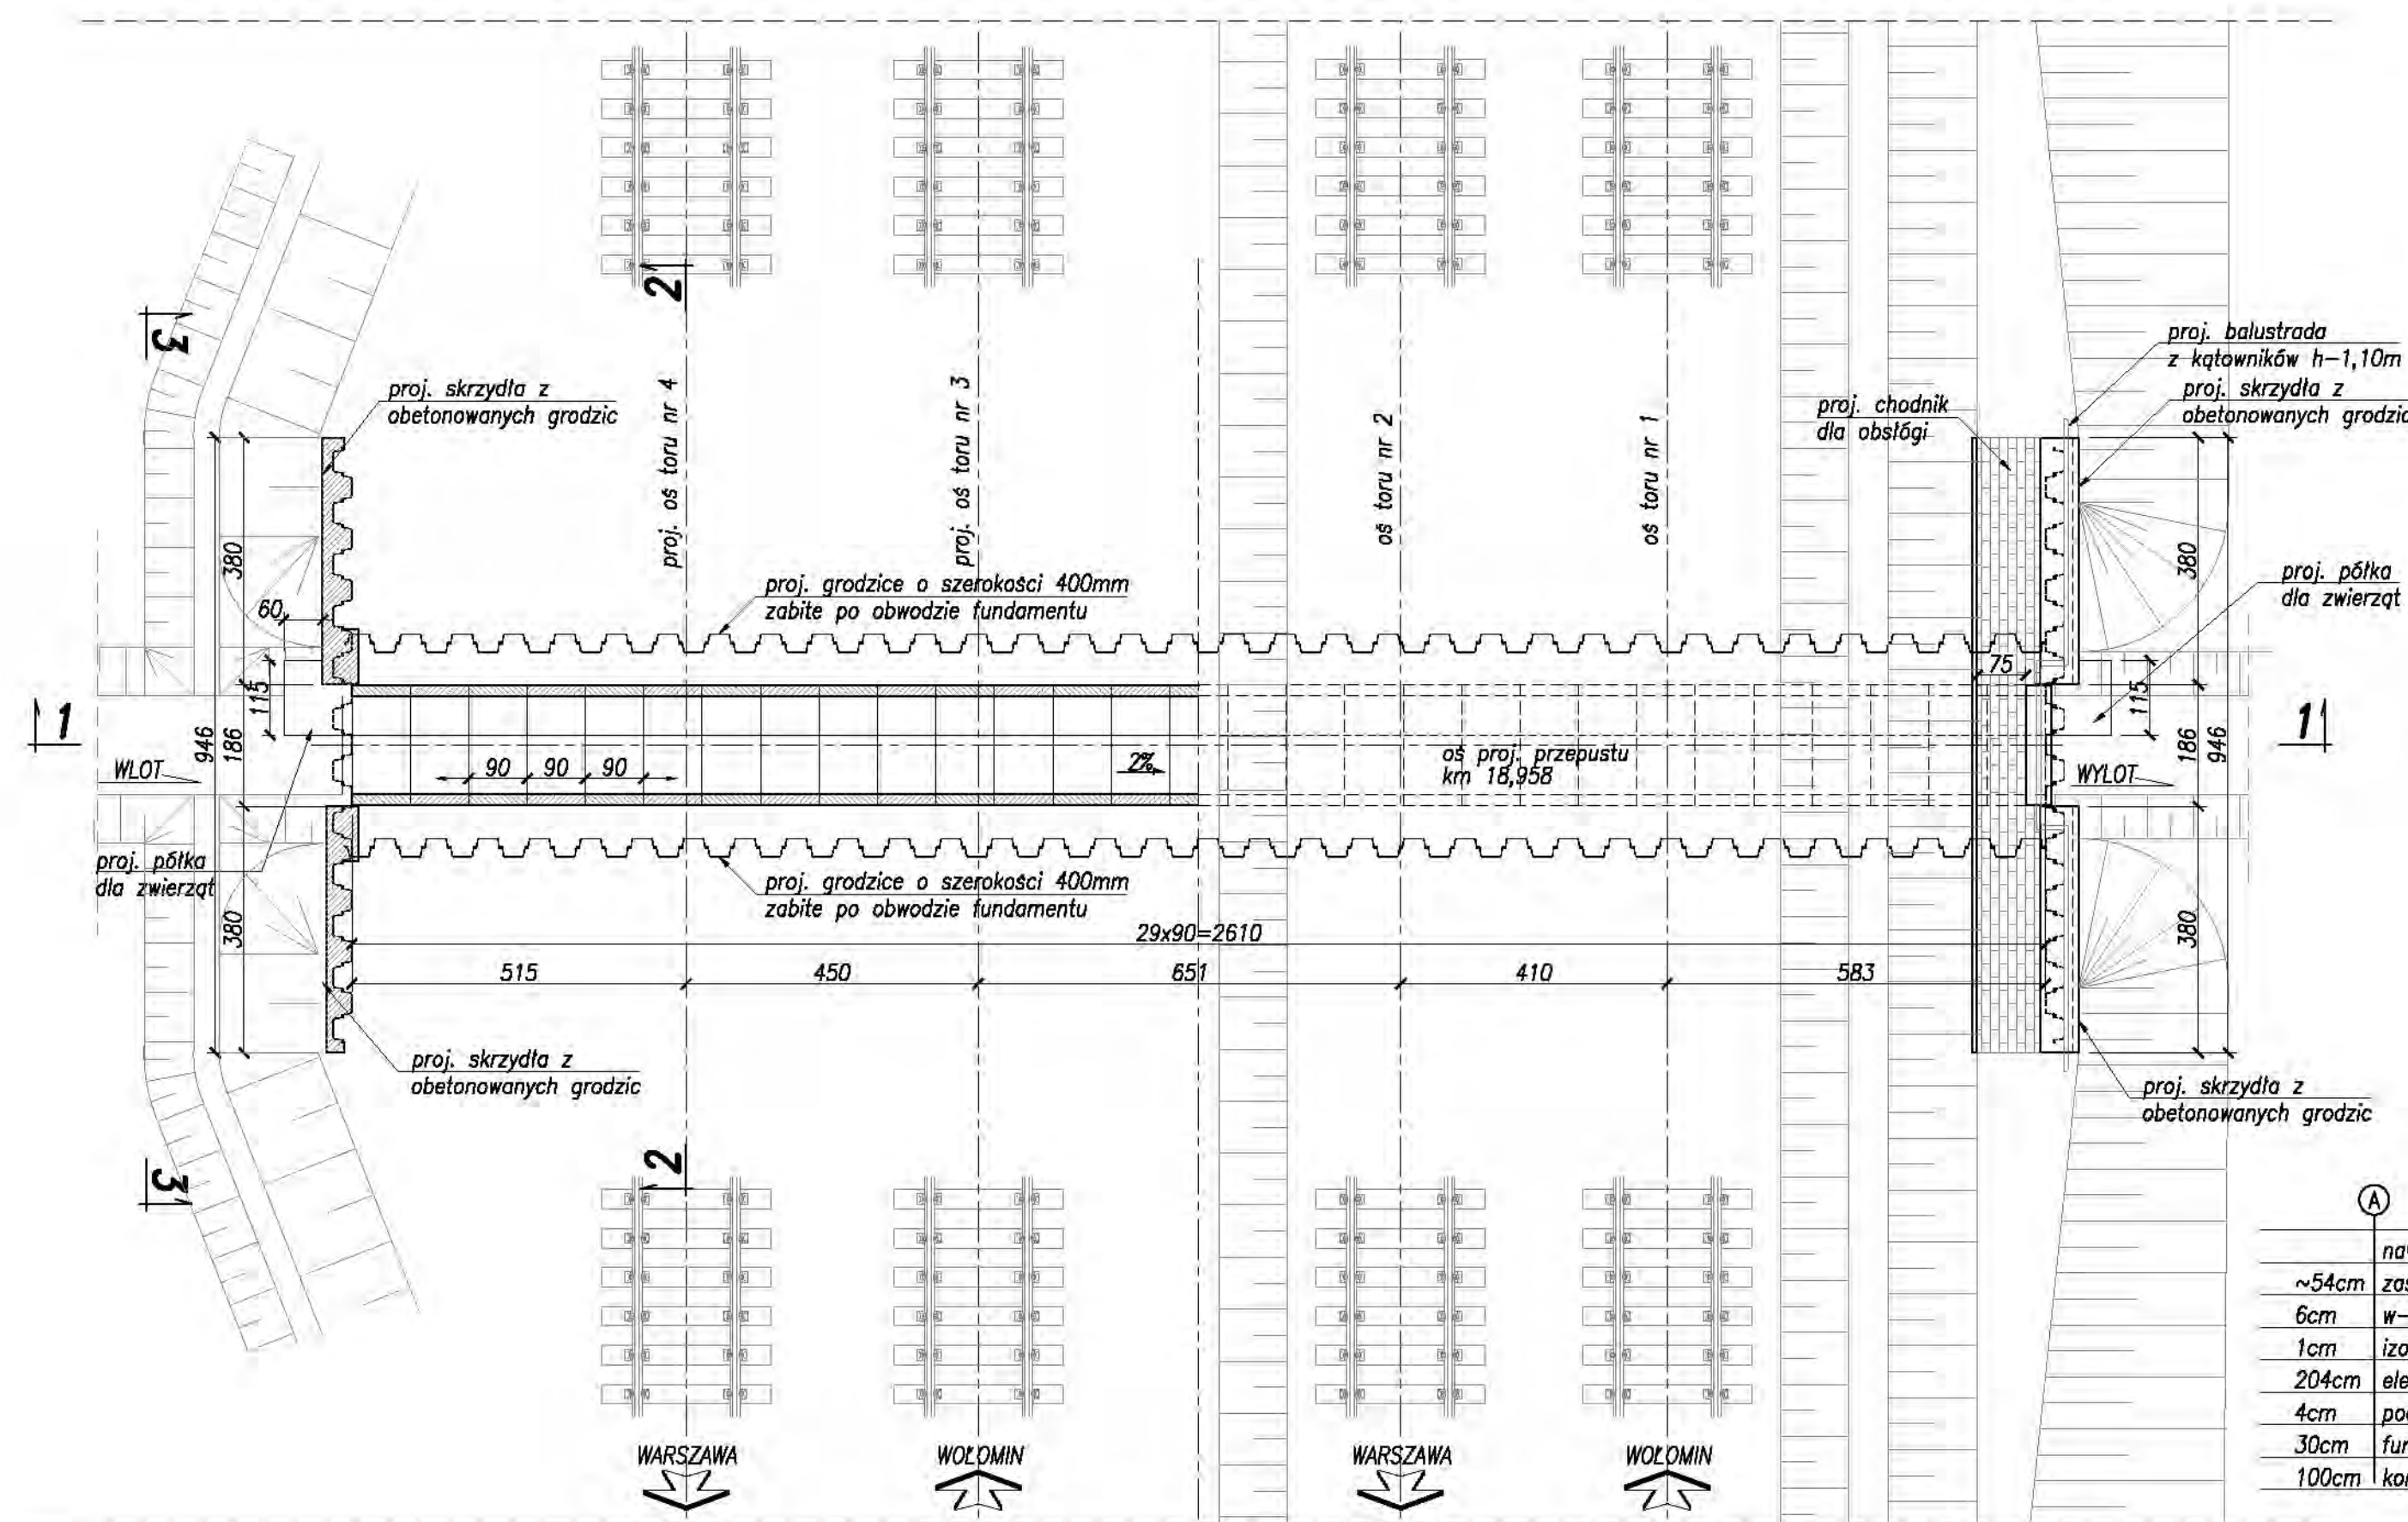

WOŁOMIN

WIDOK NA WLOT 3-3 1:50


WARSZAWA

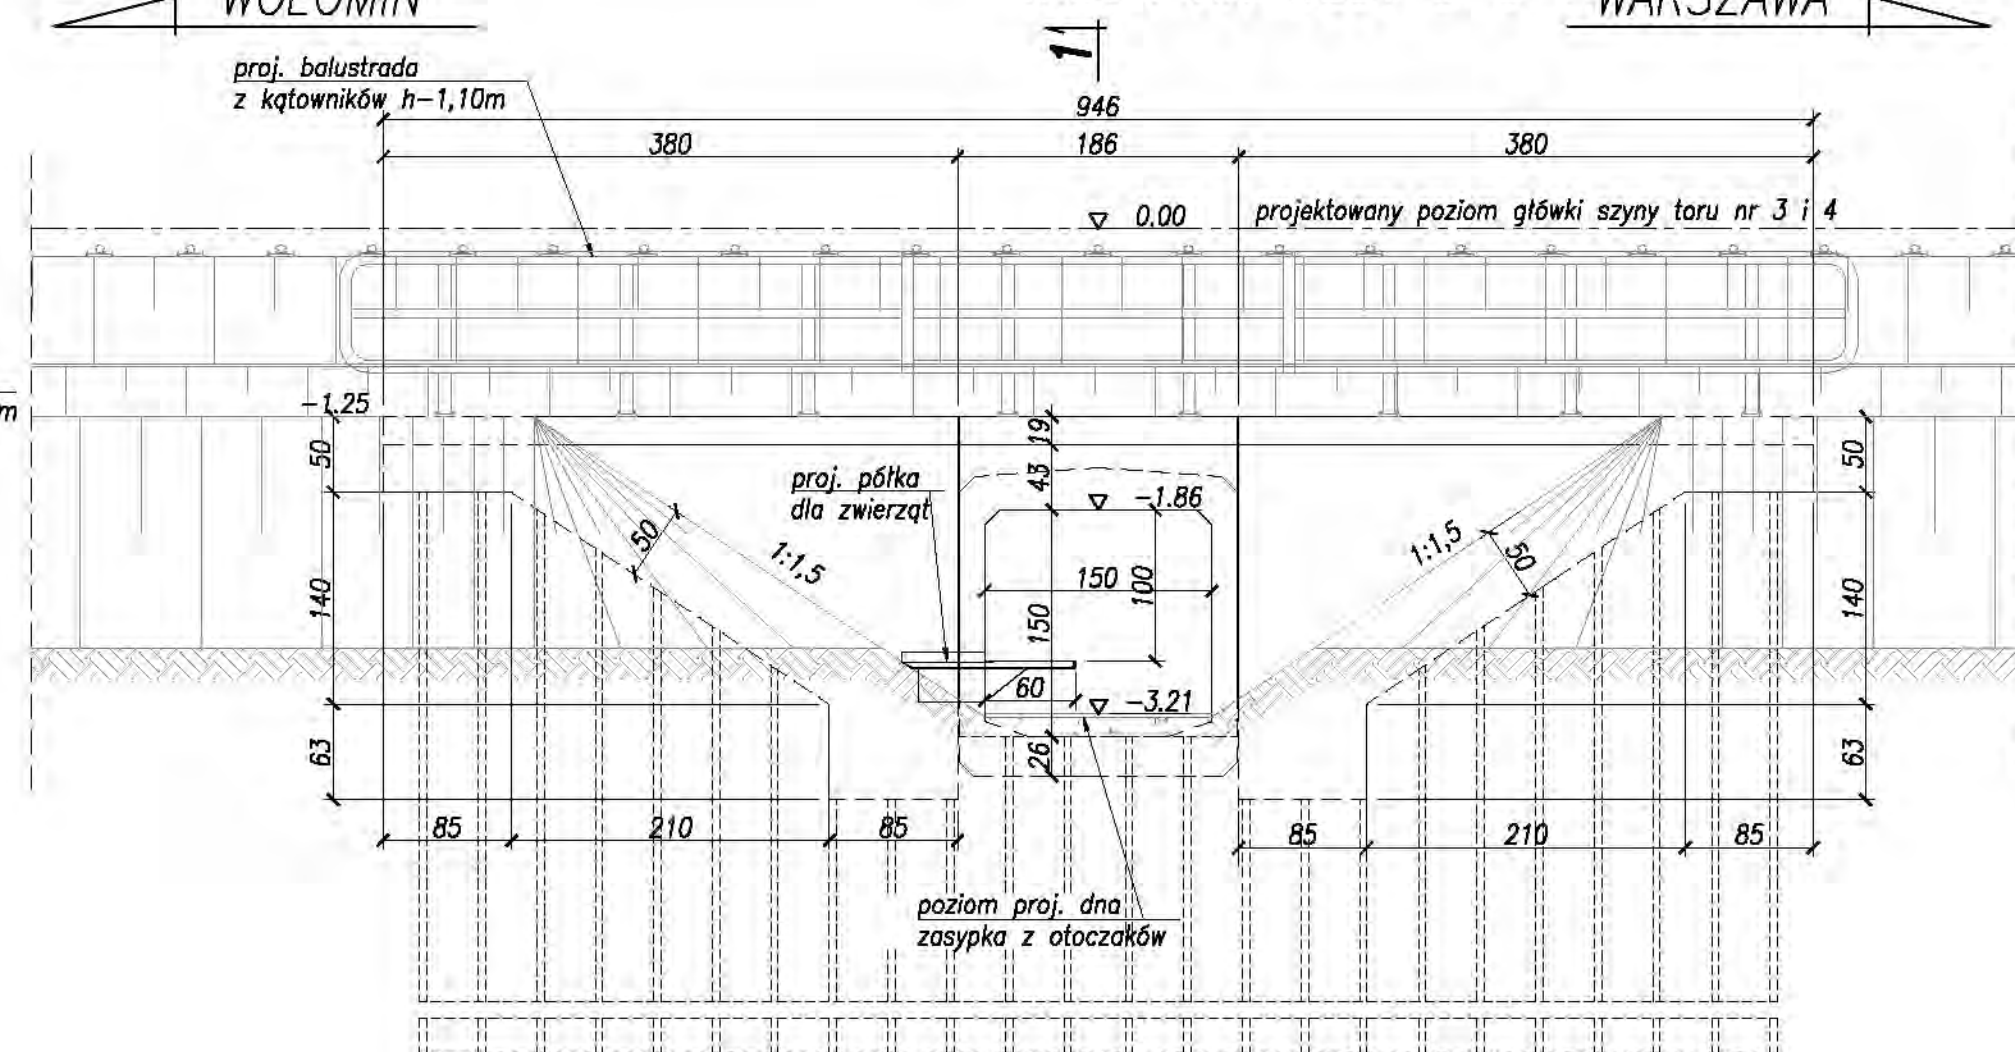

PRZEKRÓJ POPRZECZNY 2-2 1:50

WARSZAWA

WOŁOMIN

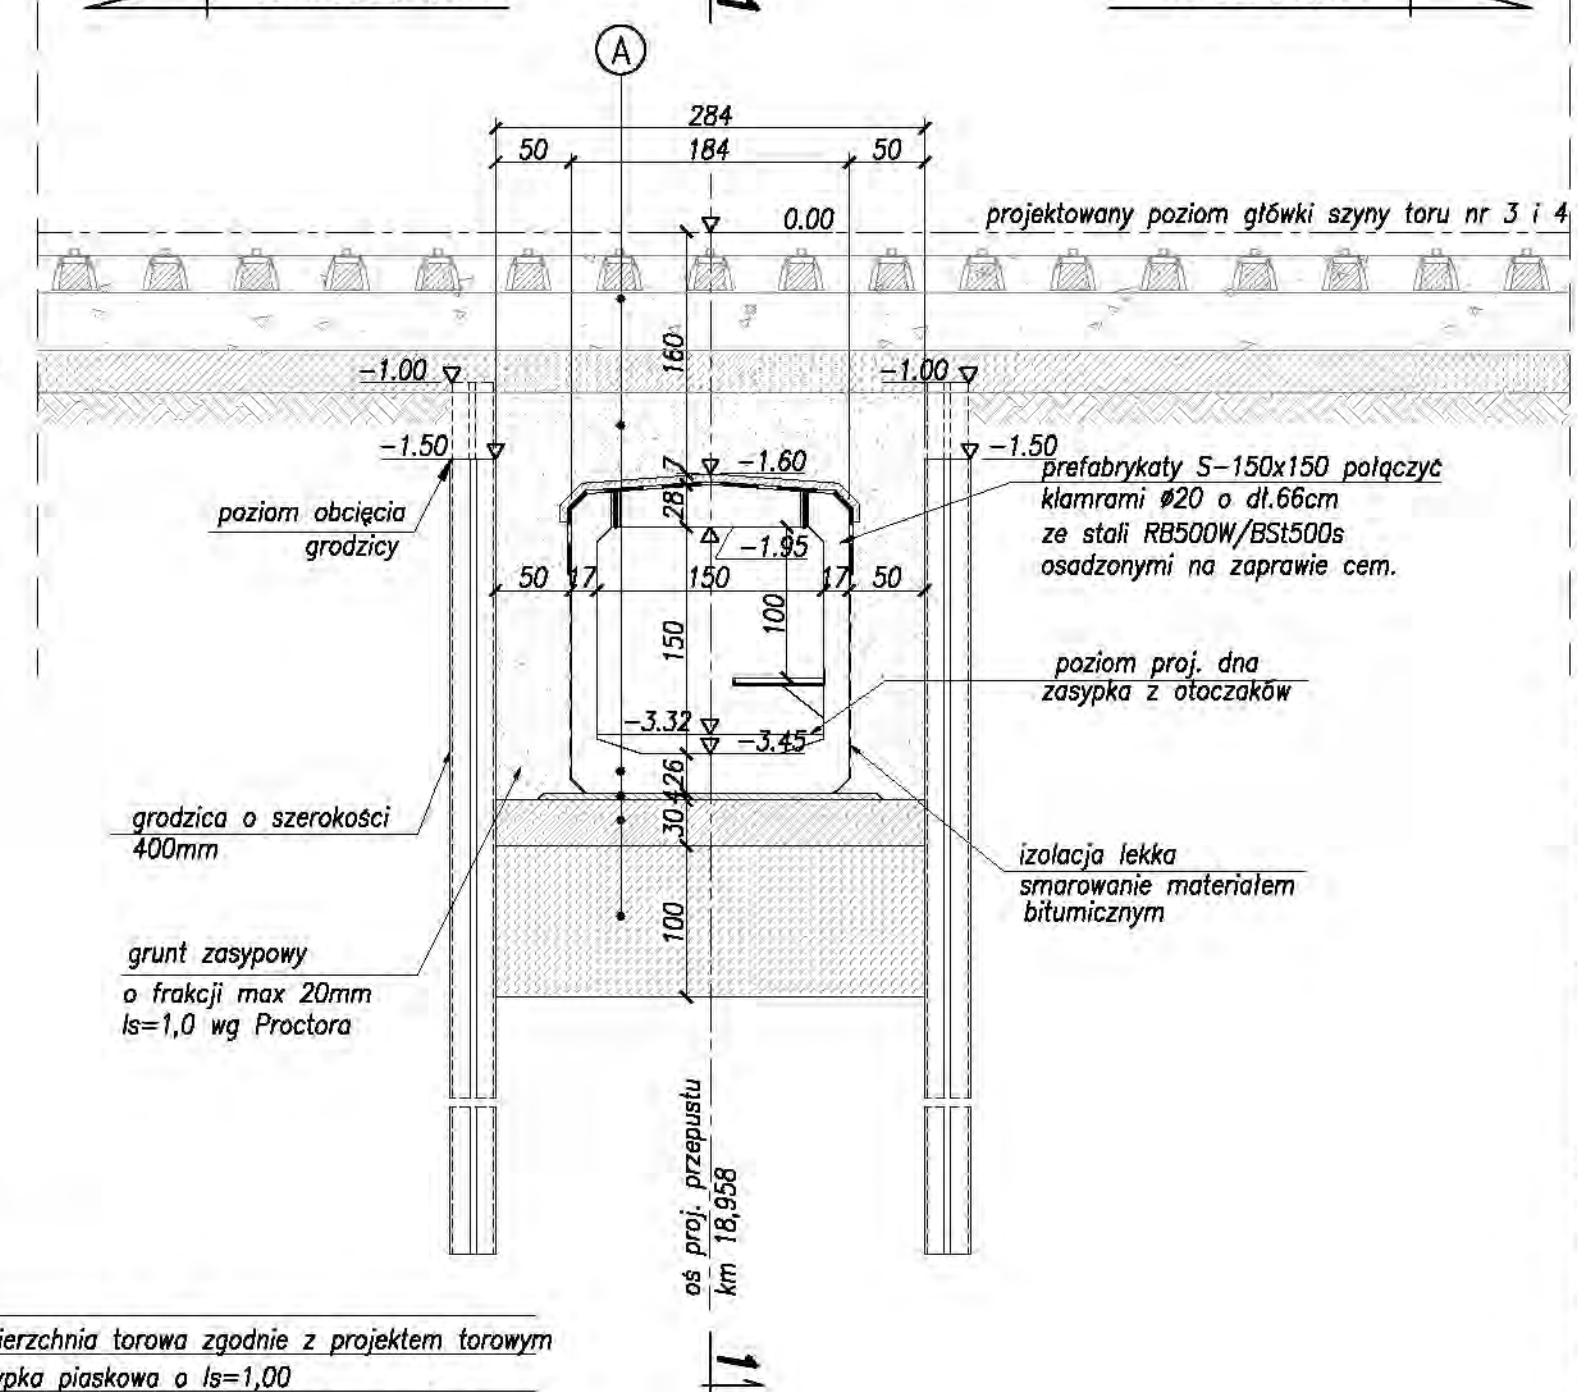

Klasa obciążeń $k=+2$; $\alpha_k=1,21$ wg PN-85/S-10030
Skrajnia kolejowa 2-SM wg PN-69/K-02057

MATERIAŁY:

stal zbrojeniowa AIIIIN
beton konstrukcyjny C30/37
beton ochronny C20/25
beton podbudowy C16/20
grodzice stalowe o szer. 400mm
prefabrykaty S-150x150

01	Poprawki wg pisma IRRK25/25-0814-TEN-T-67/2010	27-10-2010	Krzysztof Czechowicz
Revizja	Typ modyfikacji	Data	Imię i nazwisko
Zamawiający:			
PKP Polskie Linie Kolejowe S.A. ul. Targowa 74, 03-734 Warszawa			
Wykonawca:			
Konsorcjum firm			
Lider:			
Scott Wilson Sp. z o.o. ul. Rydygiera 17 05-090 Warszawa			
Partnerzy:			
Scott Wilson Ltd 8000 House, Alameda Link, Bedfordshire, MK43 0JF, UK			
Scott Wilson Railways Ltd 10th Floor, Midway Building, 36 Dale End, Birmingham, B4 7 1J, UK			
URS Scott Wilson			
Nr tomu:	Temat opracowania:		
2/7	Stadium Wykonawstwa modernizacji i rozbudowy Warszawskiego Węzła Kolejowego realizowanego w ramach projektu TEN-T nr 2006-PL-02608-S		
Etap:	Numer Projektu / Tytuł Projektu:		
Wielobranzowy projekt wspólny	Projekt 6 Zwiększenie przepustowości linii Warszawa-Tuszczy		
Tom II	Tytuł rysunku:		
Kolejowe obiekty inżynierijne	Rysunek ogólny, przepustu w km 18,958, linia nr 6		
Stanowisko:	Imię i nazwisko	Nr uprawnień	Podpis
Projektant	Krzysztof Czechowicz	180/Gd/01	
Opracował	Aleksandra Kazmierczak	-	
Nr projektu	Skala	Data	Revizja
PL1500	1:100/1:50	10.11.2010	02
			Nr rys.
			5.2.3


This technical drawing illustrates a proposed road alignment, highlighted in green hatching, running parallel to an existing road that contains PKP railway tracks. The alignment is defined by stationing from 20+00 to 20+15. Key engineering details include a curve with a radius $R = 20367.34\text{m}$ and a length $L = 80.00\text{m}$. The drawing also shows existing infrastructure such as the 'Grudzy' road, 'Zielonka' stream, and 'Wolomin' road. A north arrow is located in the upper left corner. Various engineering annotations, including elevations and stationing, are present throughout the plan.

- | | | | | |
|--|---|---|---|---------------------|
| 01 | Poprawki wg pisma
IRRK25/2b-0814-TEN-T-67/2010 | | 27-10-2010 | Krystyna Czechowicz |
| Revizja
Nr | Typ modyfikacji | | Data | Imię i nazwisko |
| Zamawiający: | | | | |
| PKP Polskie Linie Kolejowe S.A
ul. Targowa 74, 03-734 Warszawa | | | 
PKP POLSKIE LINIE KOLEJOWE S.A. | |
| Wykonawca: | | | | |
| Konsorcjum firm | | |  | |
| Lider:
Scott Wilson Sp. z o.o.
ul. Rajna 17
02-616 Warszawa | | | Partnerzy:
Scott Wilson Ltd
Scott House, Alencon Link,
Basingstoke, Hampshire RG21 7PP
Great Britain | |
| | | | Scott Wilson Railways Ltd
15th Floor, McLaren Building, 35 Dale End,
Birmingham, B4 7LN
Great Britain | |
|  | | | | |
| Nr tomu:


2/7 | | Temat opracowania:
Studium Wykonalności modernizacji i rozbudowy
 Warszawskiego Węzła Kolejowego
 realizowanego w ramach projektu
 TEN-T nr 2006-PL-92608-S | | |
| Etap: 3d
Wielobranżowy
projekt wstępny | | Numer Projektu / Tytuł Projektu:
Projekt 6
Zwiększenie przepustowości linii Warszawa-Tłuszcz | | |
| Tom II
Kolejowe obiekty
inżynieryjne | | Tytuł rysunku:
Plan sytuacyjny
Przebudowa istniejącego przepustu w km 20,086 linii nr 6 | | |
| Stanowisko: | | Imię i nazwisko | | Nr uprawnień |
| Projektował | | Krystyna Czechowicz | | 190/Gd/01 |
| Opracował | | Agnieszka Kalinowska | | - |
| Nr projektu | | Skala | | Data |
| PL1500 | | 1:500 | | 10.11.2010 |
| Revizja | | Nr rys. | | |
| 02 | | 5.3.1 | | |

PRZEKRÓJ POPRZECZNY 2-2 skala 1:100

- (N) istn. nasyp kolejowy
(O) istn. beton ochronny
(Z) istn. zamulenie
(K) istn. konstrukcja przepustu

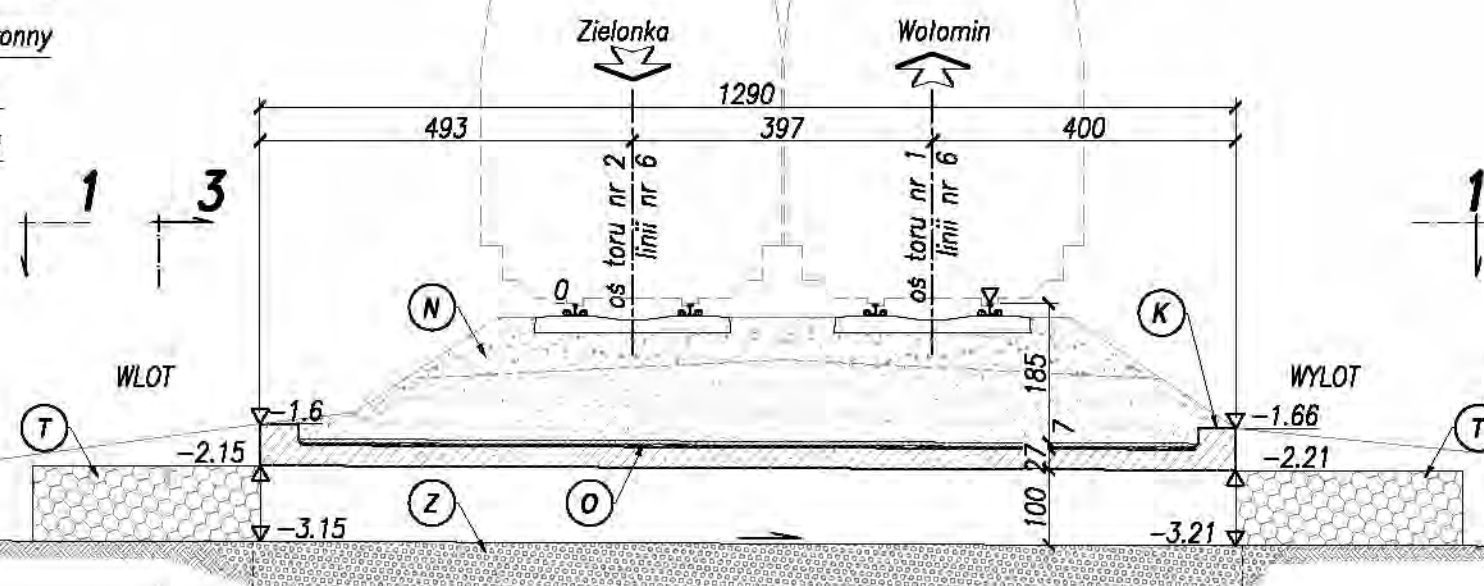


PRZEKRÓJ 3-3 skala 1:100

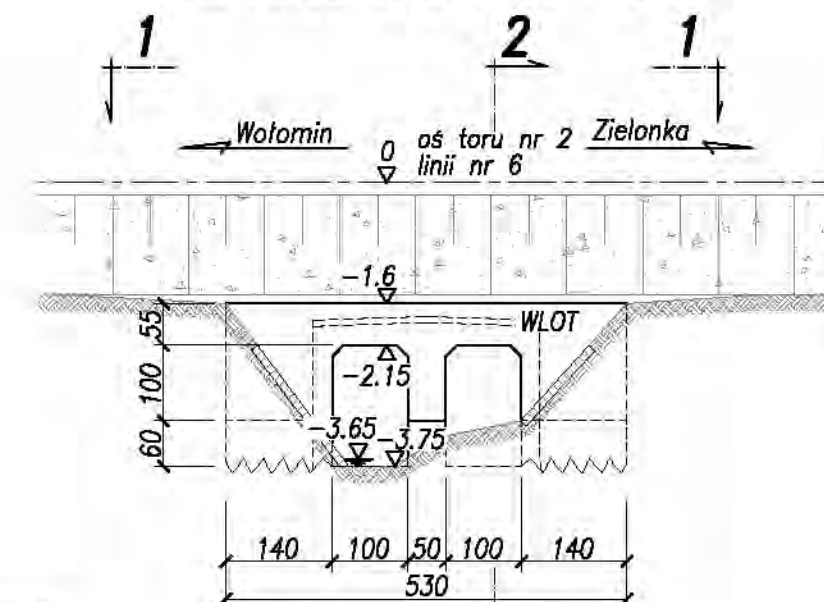

UWAGI:

- Rzędne podano w układzie lokalnym. Rzędną porównawczą 0,00 przyjęto na poziomie główki szyny toru nr 1 w osi przepustu.
- Wymiary podano na podstawie przeprowadzonych pomiarów w terenie.

WIDOK Z GÓRY 1-1 skala 1:100

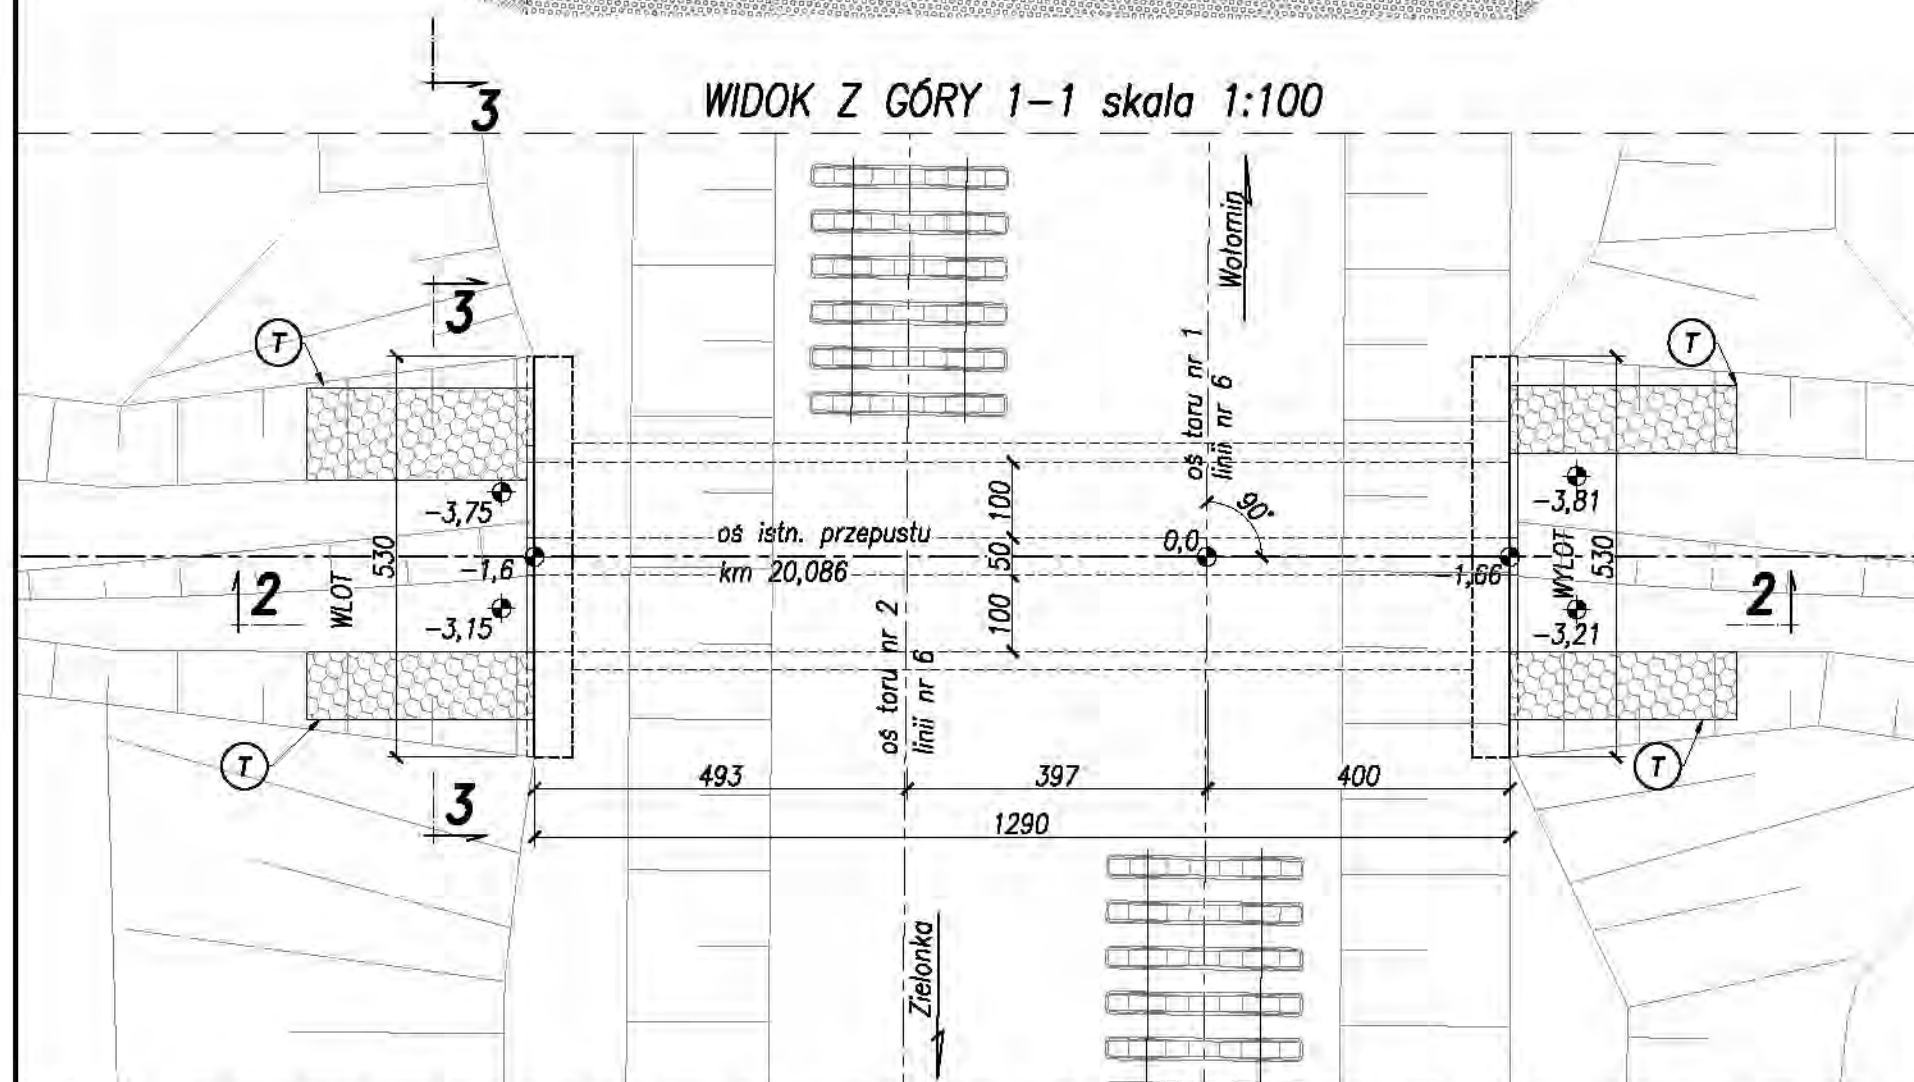

Przepust kolejowy żelbetowy, ramowy, dwutorowy
w km 20+086 linii nr 6.

Klasa obciążeń A wg karty obiektu
Skrajnia 2SM
Przeszkoda – rów melioracyjny
Długość przepustu – 12,90m
Światło poziome – 1,0m
Światło pionowe – 1,0m

Stan techniczny.

Stan techniczny obiektu na podstawie przeprowadzonej inwentaryzacji określono jako "B" (skala: A–stan bardzo dobry, B–zadowalający, C–niepokojący, D–niedostateczny, E–przedawaryjny).


W trakcie badań terenowych stwierdzono:

- Ścianki czołowe spękane, wykruszone, zawilgocone z wylugowaniami soli z betonu
- Część przelotowa zamulona i zanieczyszczona
- Brak balustrady od strony wlotu i wylotu.
- Koryto ciekła od strony wlotu i wylotu porośnięte roślinnością trawiastą.


01	Poprawki wg pisma IRRK25/2b-0814-TEN-T-67/2010	27-10-2010	Krystyna Czechowicz
Rewizja Nr	Typ modyfikacji	Data	Imię i nazwisko
Zamawiający: PKP Polskie Linie Kolejowe S.A. ul. Targowa 74, 03-734 Warszawa			
Wykonawca: Konsorcjum firm Lider: Scott Wilson Sp. z o.o. ul. Rafana 17 02-516 Warszawa			
Partnerzy: Scott Wilson Ltd Scott House, Almon Link, Basingstoke, Hampshire RG21 7PP Great Britain			
Scott Wilson Railways Ltd 100th Floor, McLaren Building, 38 Dale End, Birmingham, B4 7LN Great Britain			
Nr tomu: 2/7	Temat opracowania: Studium Wykonalności modernizacji i rozbudowy Warszawskiego Węzła Kolejowego realizowanego w ramach projektu TEN-T nr 2006-PL-92608-S		
Etap: 3d Wielokrotny projekt wstępny	Numer Projektu / Tytuł Projektu: Projekt 6 Zwiększenie przepustowości linii Warszawa-Tuszczy		
Tom II Kolejowe obiekty inżynieryjne	Tytuł rysunku: Inwentaryzacja Przebudowa istniejącego przepustu w km 20,086 linii nr 6		
Stanowisko:	Imię i nazwisko	Nr uprawnień	Podpis
Projektował	Krystyna Czechowicz	190/Gd/01	
Opracował	Paweł Chacuk	-	
Nr projektu	Skala	Data	Rewizja
PL1500	1:100	10.11.2010	02
			Nr rys.
			5.3.2

PRZEPUST W KM 20+085

PRZEKRÓJ POPRZECZNY 2-2 skala 1:100

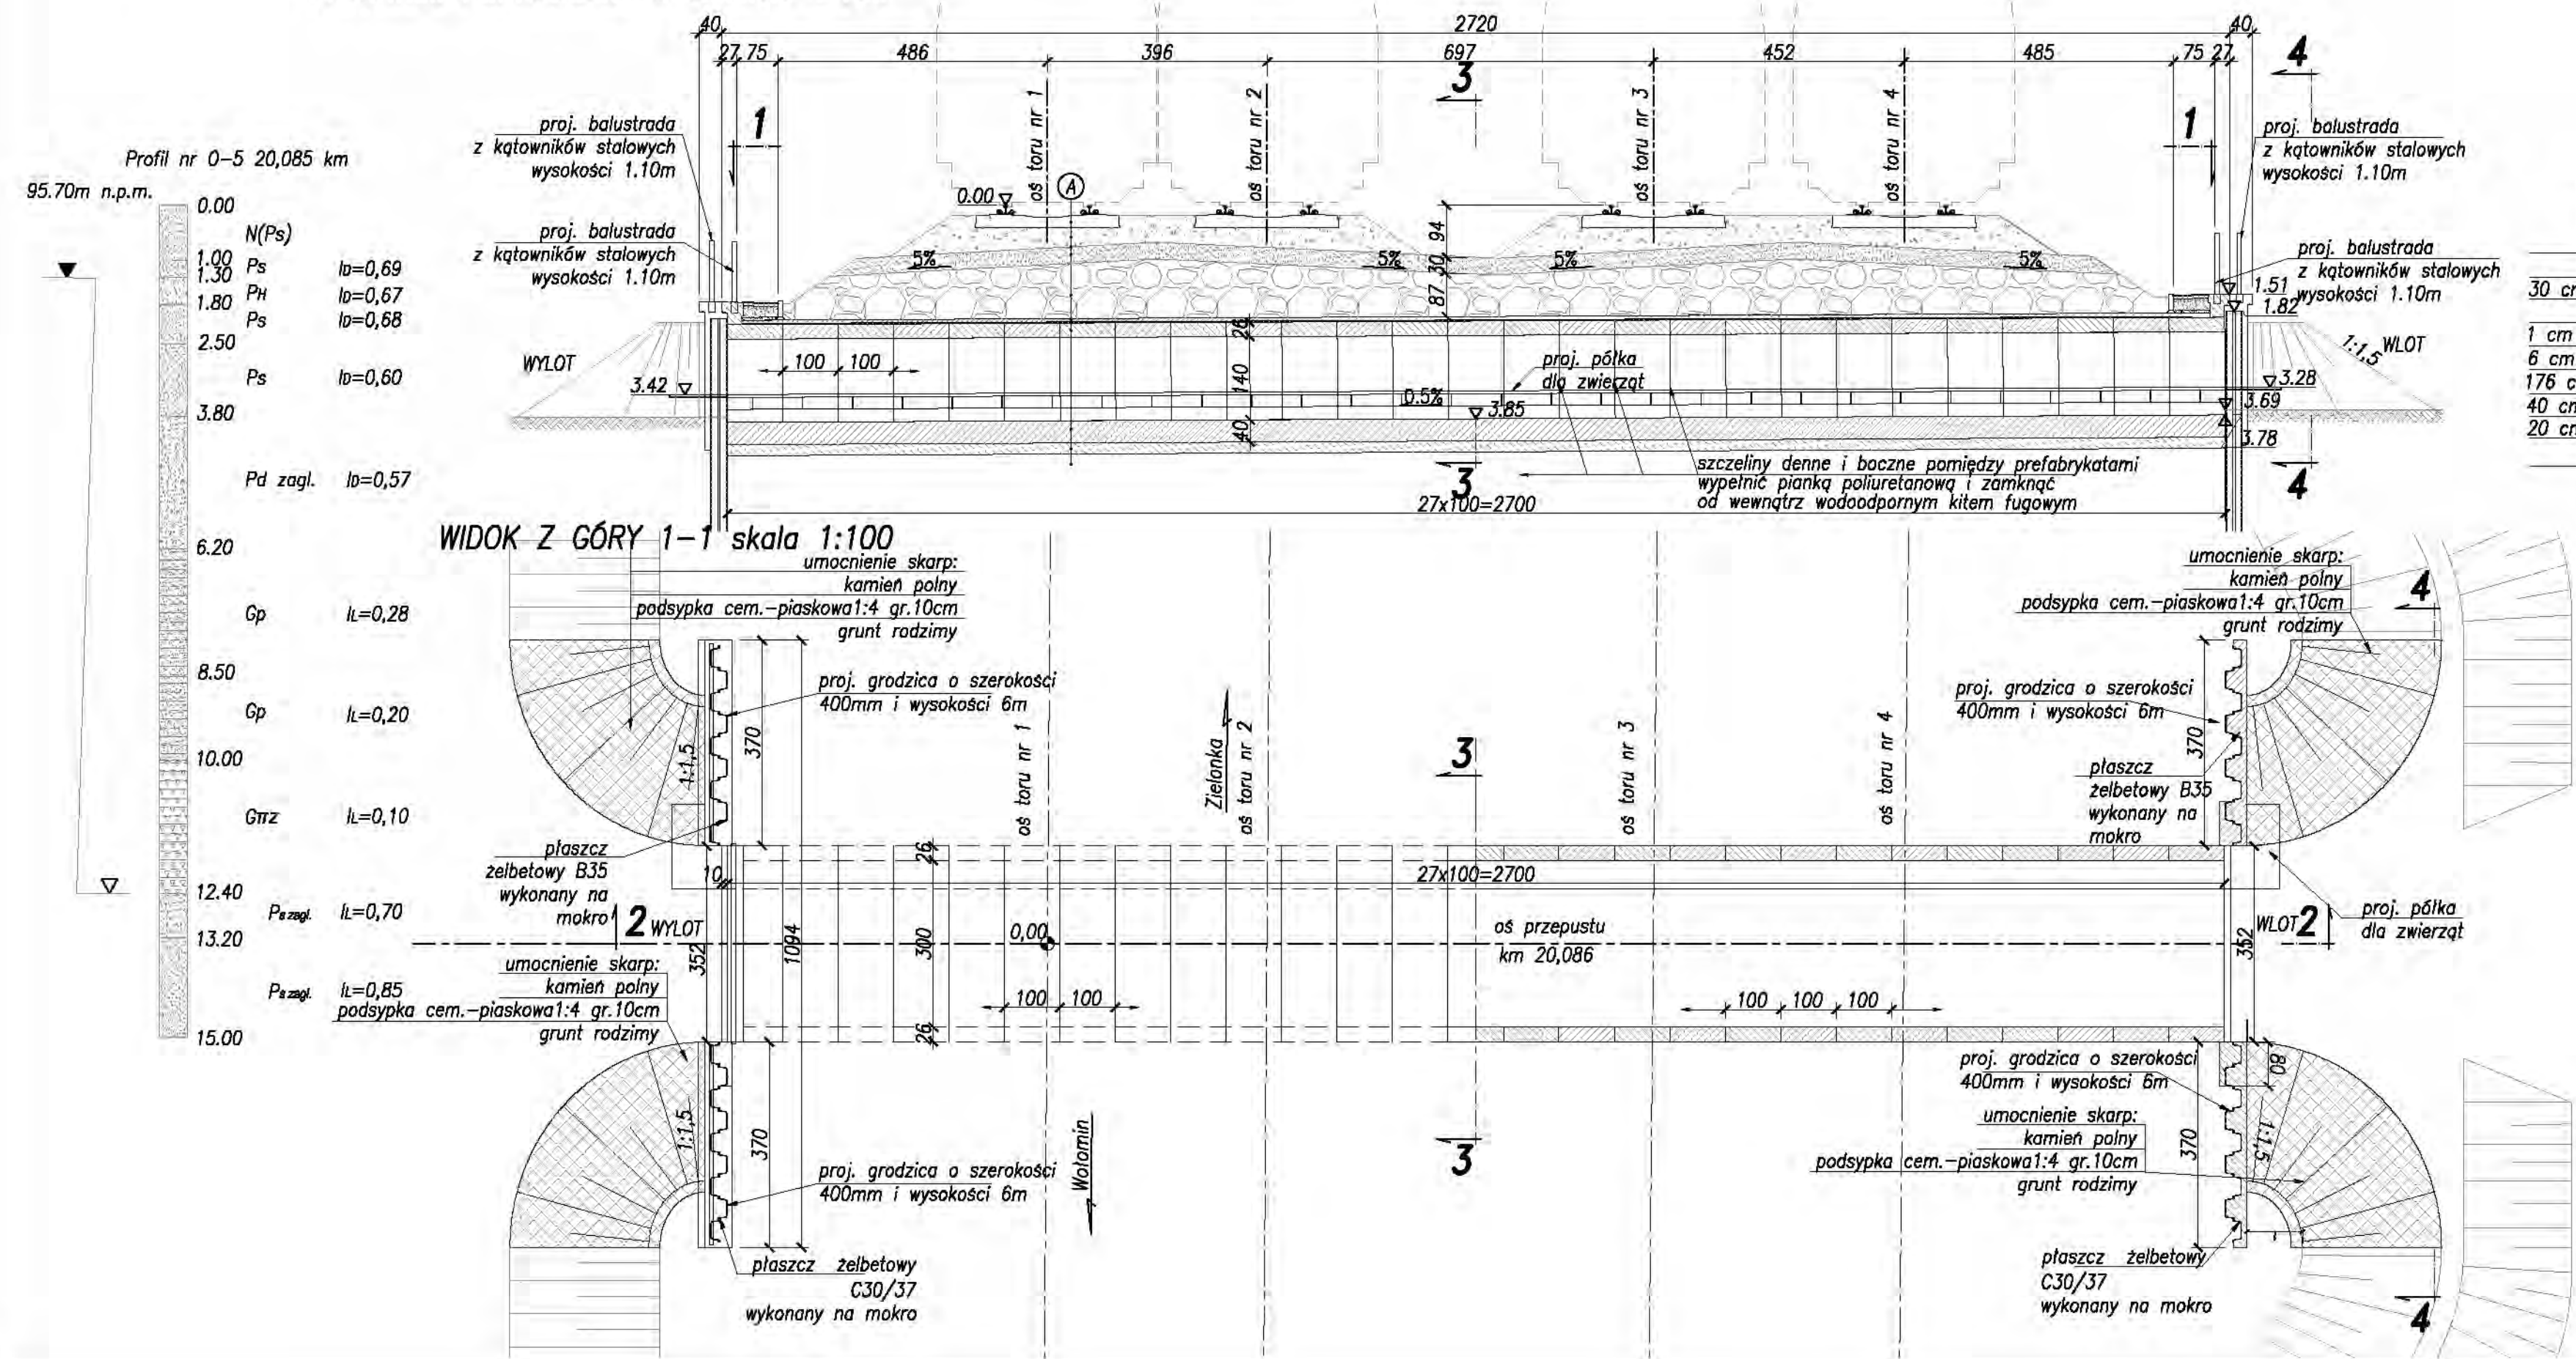

PRZEKRÓJ 3-3 skala 1:50

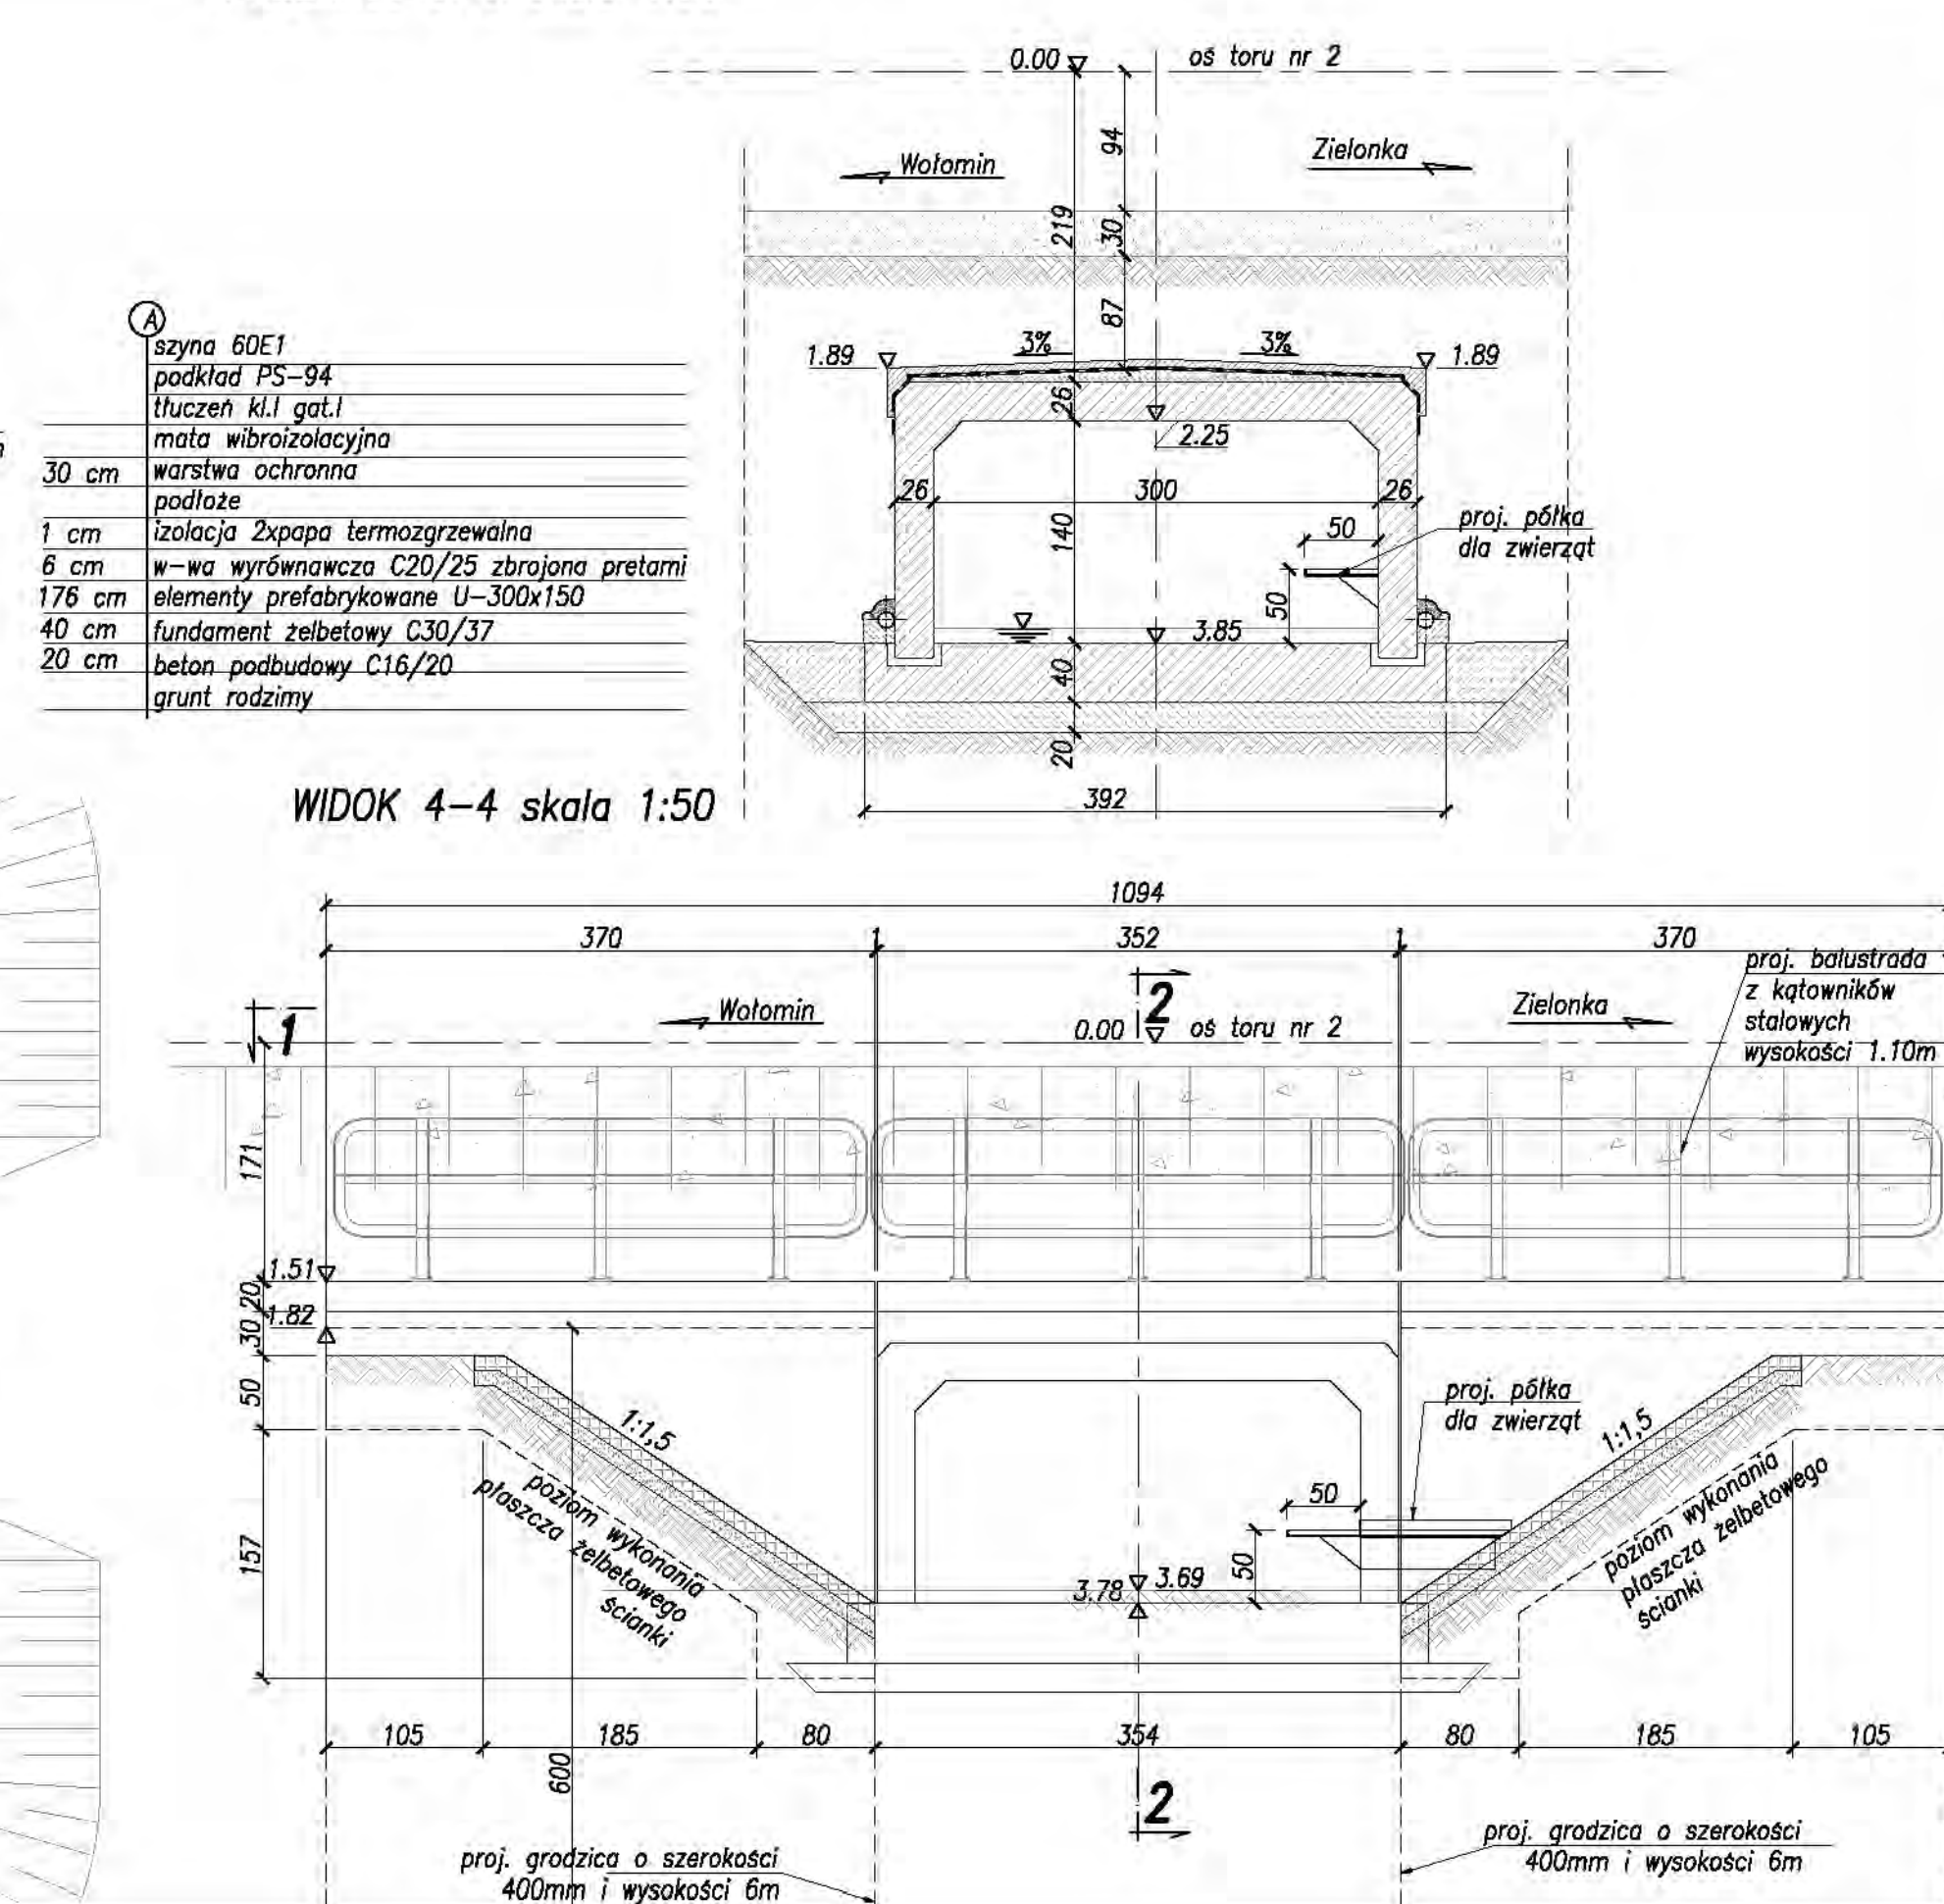

Klasa obciążeń $k=+2$; $\alpha_k=1,21$ wg PN-85/S-10030
Skrzynie kolejowa 2-SM wg PN-69/K-02057

MATERIAŁY:

stal zbrojeniowa AIIIIN

beton konstrukcyjny C3

beton ochronny C20/25

beton podbudowy C16/20

grodzice stalowe o szer.

01	Poprawki wg pisma IRRK25/2b-0814-TEN-T-67/2010	27-10-2010	Krystyna Czechowicz	
Rewizja Nr	Typ modyfikacji	Data	Imię i nazwisko	
Zamawiający:				
PKP Polskie Linie Kolejowe S.A. ul. Targowa 74, 03-734 Warszawa		 PKP POLSKIE LINIE KOLEJOWE S.A.		
Wykonawca:				
Konsorcjum firm Lider:				
Scott Wilson Sp. z o.o. ul. Rydyńska 17 05-816 Warszawa		Partnerzy: Scott Wilson Ltd 8 Scott House, Almonck Link, Basingstoke, Hampshire RG21 7PP Great Britain Scott Wilson Railways Ltd 16th Floor, McLaren Building, 36 Dale End, Birmingham, B4 7LH Great Britain		
Nr tomu:	Temat opracowania:			
2/7	Studium Wykonalności modernizacji i rozbudowy Warszawskiego Węzła Kolejowego realizowanego w ramach projektu TEN-T nr 2006-PL-92608-S			
Etap: 3d Wielobranżowy projekt wspólny	Numer Projektu / Tytuł Projektu: Projekt 6 Zwiększenie przepustowości linii Warszawa-Tuszczy			
Tom II Kolejowe obiekty inżynierskie	Tytuł rysunku: Rysunek ogólny Przebudowa istniejącego przepustu w km 20,086 linii nr 6			
Stanowisko:	Imię i nazwisko	Nr uprawnień	Podpis	
Projektował	Krystyna Czechowicz	190/Gd/01		
Opracował	Aleksandra Suwara	-		
Nr projektu	Skala	Data	Rewizja	Nr og.
PL1500	1:100/1:50	10.11.2010	02	5.3.3

