


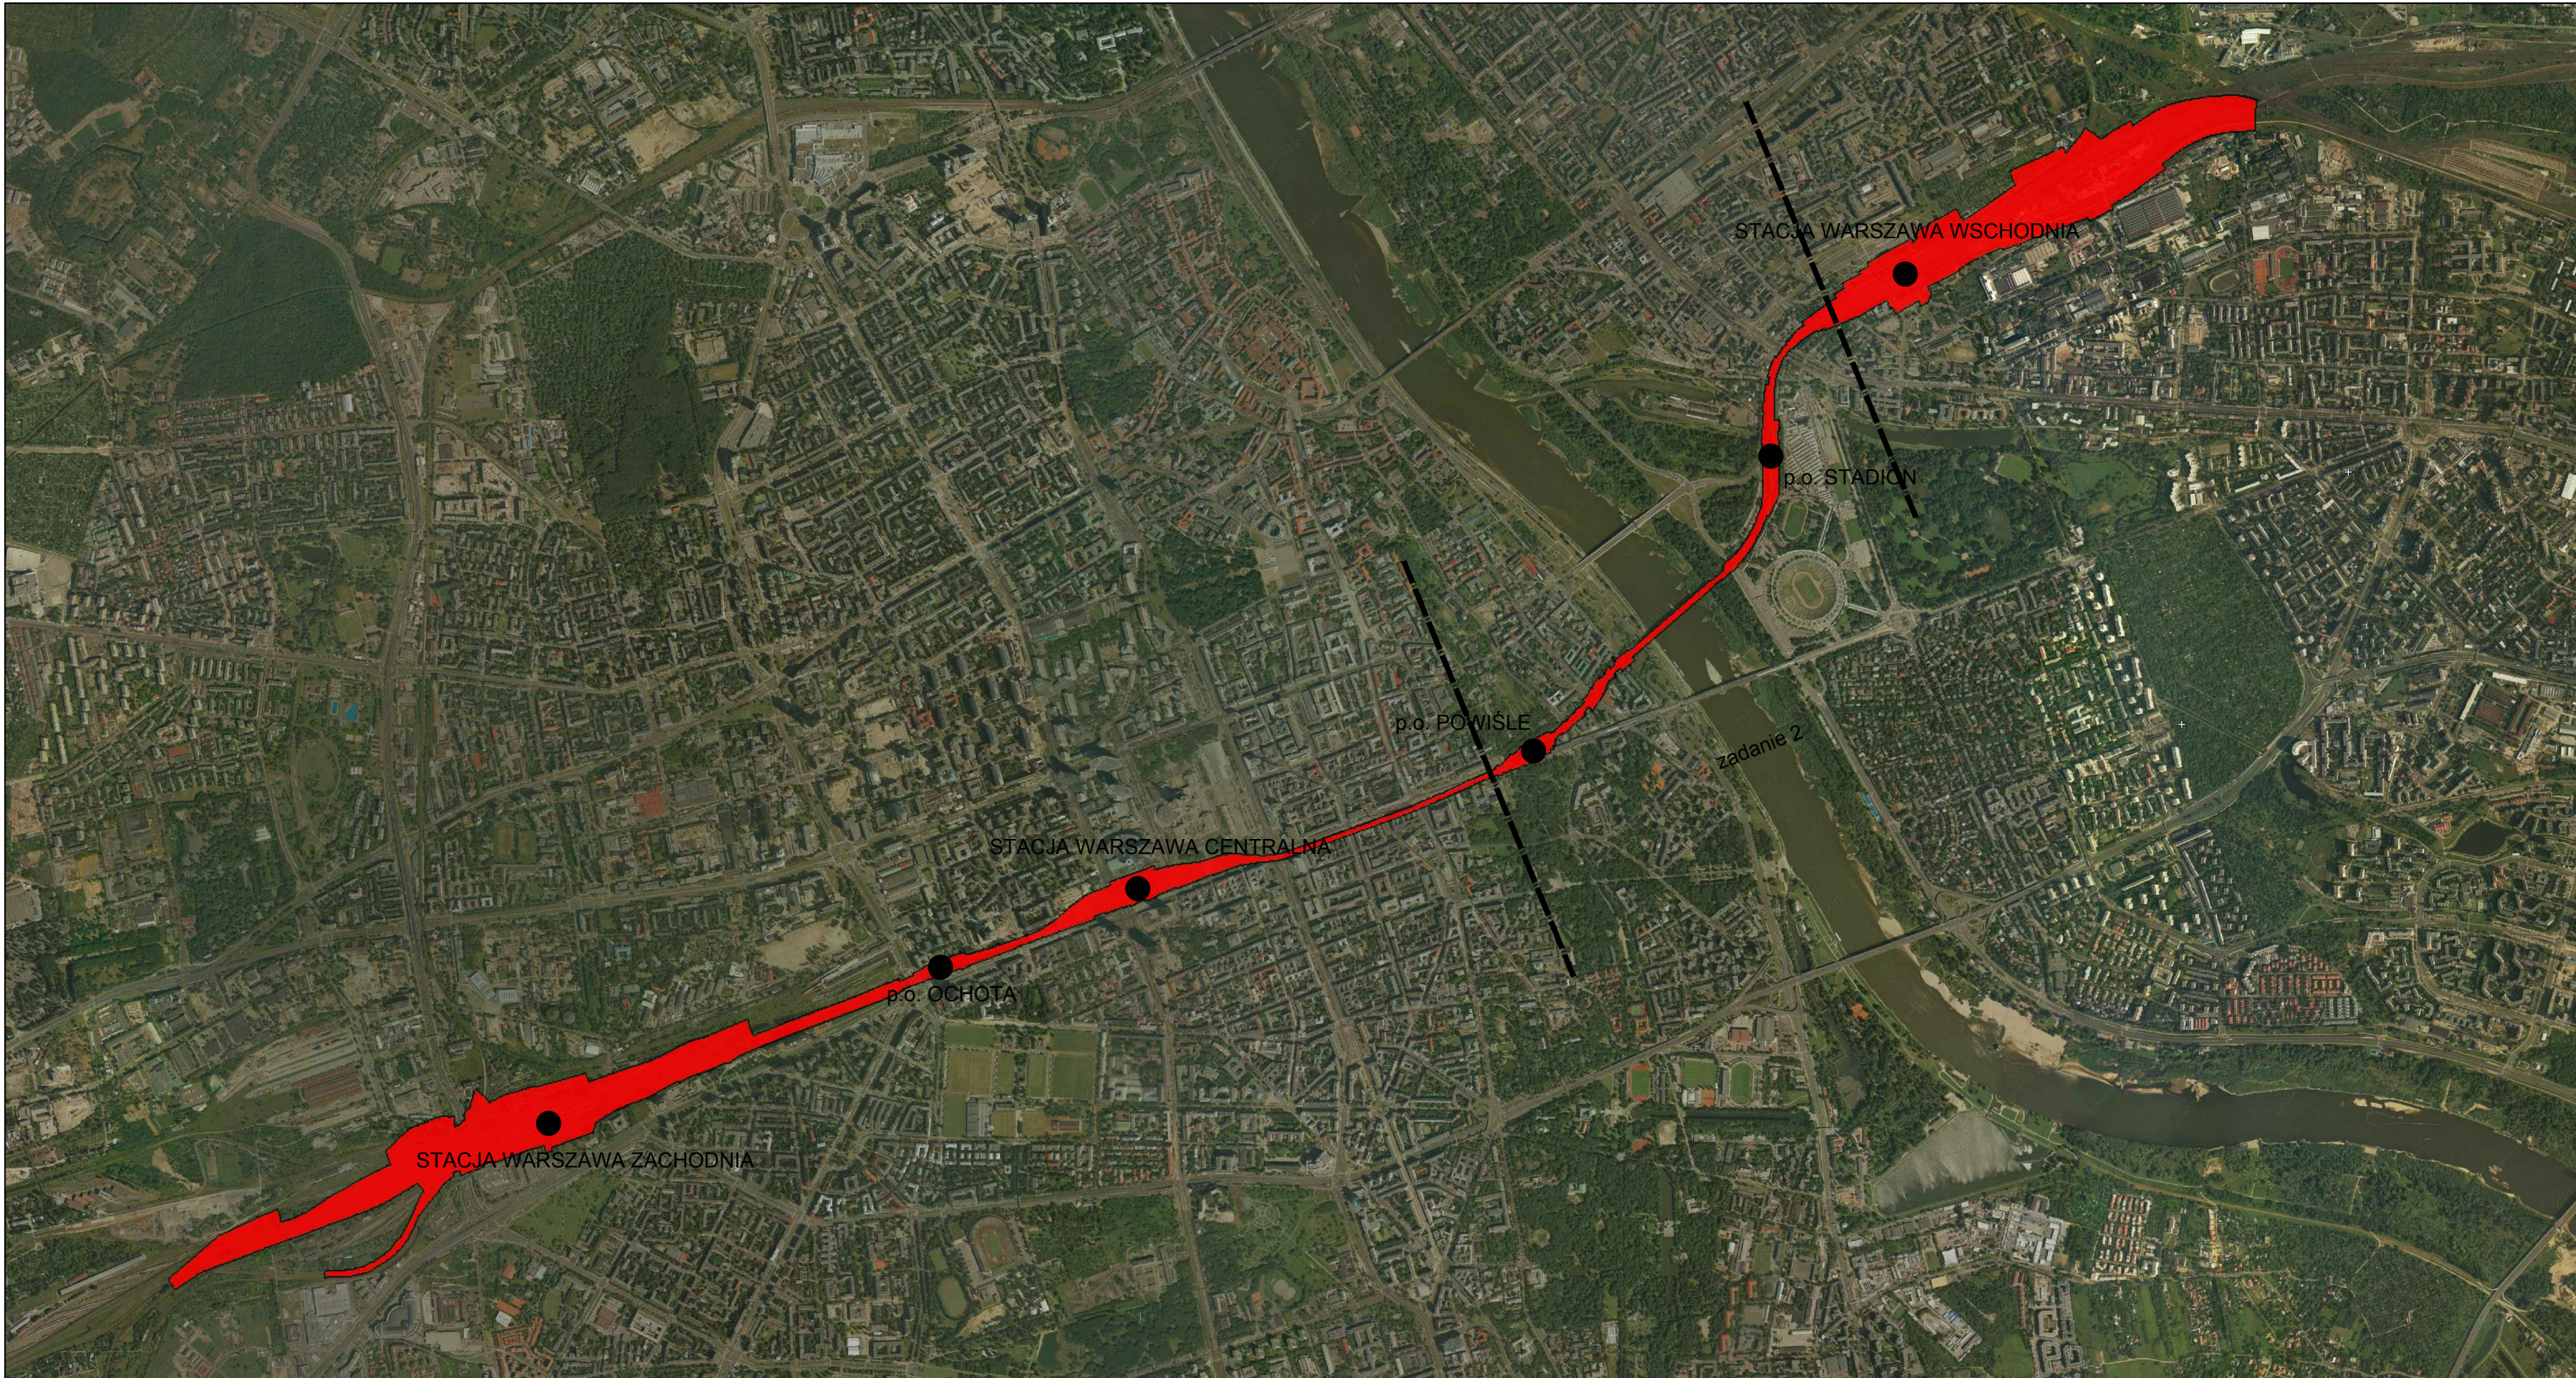

LEGENDA

Granica opracowania

Stacje , przystanki

zadanie 2

Granice zadań

POYRY POYRY INFRA GmbH Rottelweiler 22 D-79501 Lorrach POYRY INFRA Sp. z o.o. ul. Krupnicza 5/1 31-123 Kraków				
INWESTOR: PKP Polskie Linie Kolejowe S.A. ; 03-734 Warszawa, ul. Targowa 74				
NAZWA OPRACOWANIA: PROJEKT BUDOWLANY przebudowy i budowy (modernizacji) linii średnicowej w układzie dalekobieżnym (linia nr 1 i 2) i w układzie podmiejskim (linia nr 447 i 448) na odcinku Warszawa Wschodnia - Warszawa Zachodnia łącznie ze stacjami oraz przystankami i tunelem średnicowym w układzie dalekobieżnym.				
NAZWA ZADANIA INWESTYCYJNEGO: Zadanie 2. Szlak linii podmiejskiej nr 448 od km 1,680 do km 3, 929 wraz z przystankami osobowymi Warszawa Powisle i Warszawa Stadion				
NAZWA OBIEKTU: Projekt zagospodarowania terenu				
NAZWA PODOBIEKTU:			NR PODOBIEKTU: PB/PZT	
			BRANŻA: ARCHITEKTURA	
NAZWA RYSUNKU: Projekt zagospodarowania terenu – plan sytuacyjny			NR RYSUNKU/SKALA: RYS. PZT1 SKALA 1:10000	
	IMIĘ i NAZWISKO:	NR UPRAWNIEN:	PODPIS:	DATA:
PROJEKTANT:	dr inż.arch. Łukasz Stożek	309/2000		01.2010
SPRAWDZAJĄCY:	mgr inż.arch. Małgorzata Rychlicka	424/86		01.2010