


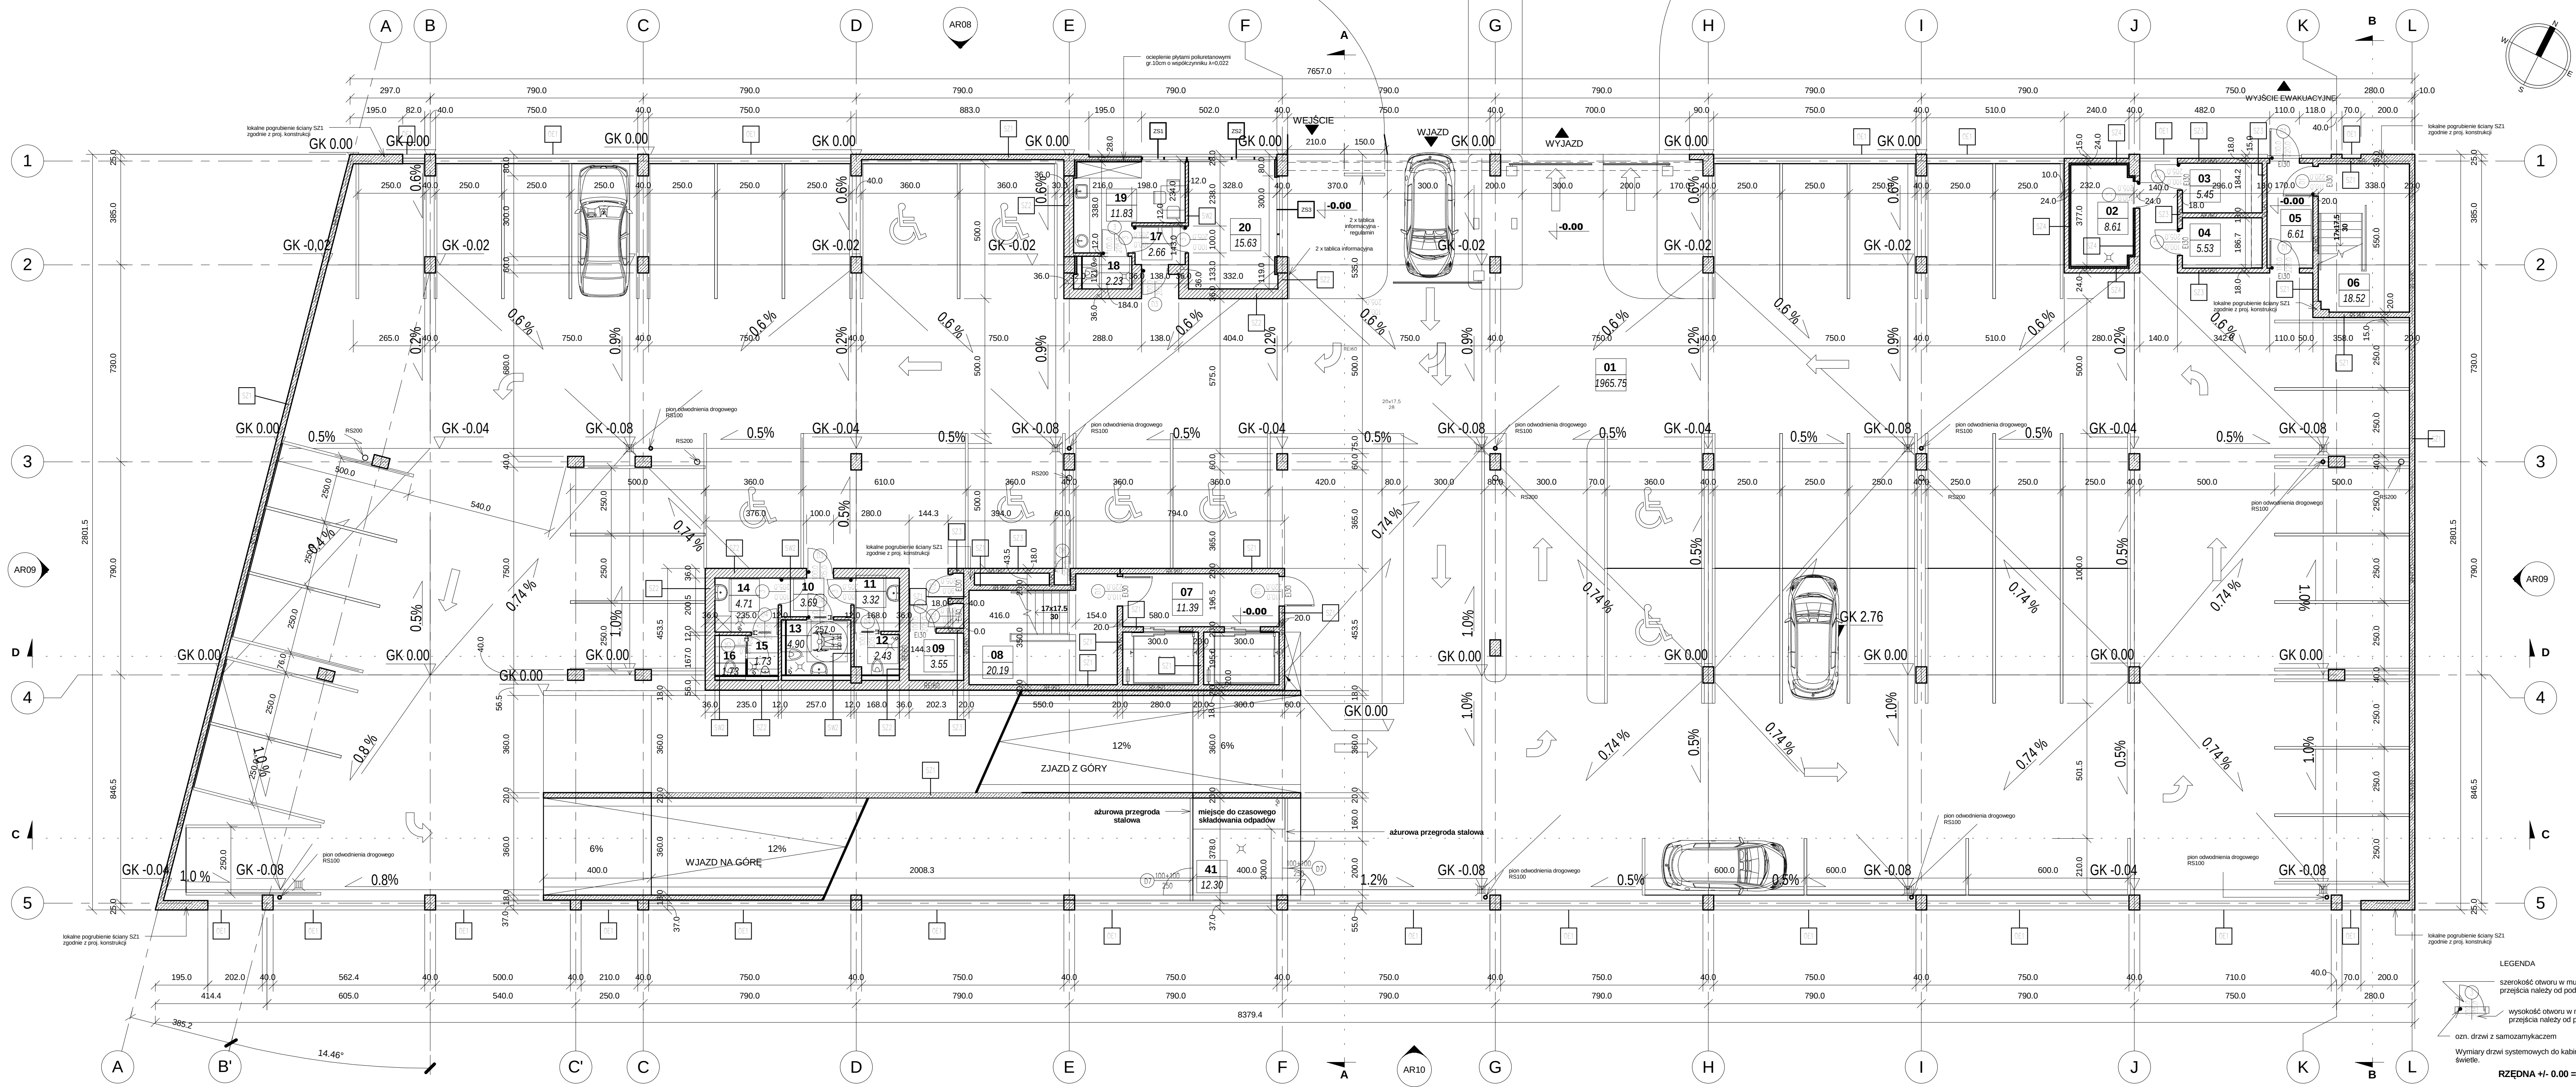

Zestawienie pomieszczeń				
Nr	Nazwa	Powierzchnia	Kondygnacja	Posadzka
01	Przestrzeń parkingowa	1965.75 m²	parter	Posadzka epoksydowa
02	Hydrofornia	8.61 m²	parter	Posadzka epoksydowa
03	Pom. techniczne - inst. el. 1	5.45 m²	parter	Posadzka epoksydowa
04	Pom. techniczne - inst. el. 2	5.53 m²	parter	Posadzka epoksydowa
05	Przedśionek - klatka 2	6.61 m²	parter	Posadzka epoksydowa
06	Klatka schodowa 2	18.52 m²	parter	Posadzka epoksydowa
07	Przedśionek - windy	11.39 m²	parter	Posadzka epoksydowa
08	Klatka schodowa 1	20.19 m²	parter	Posadzka epoksydowa
09	Pom. techniczne - inst. el. 3	3.55 m²	parter	Posadzka epoksydowa
10	Przedśionek - sanitariaty	3.69 m²	parter	Gres
11	Pom. z umywalką - kobiety	3.32 m²	parter	Gres
12	WC - kobiety	2.43 m²	parter	Gres
13	WC - niepełnosprawni	4.90 m²	parter	Gres
14	Pom. z umywalką - mężczyźni	4.71 m²	parter	Gres
15	Pom. z pisuarem	1.73 m²	parter	Gres
16	WC - mężczyźni	1.73 m²	parter	Gres
17	Przedśionek - ochrona	2.66 m²	parter	Posadzka epoksydowa
18	WC dla personelu	2.23 m²	parter	Posadzka epoksydowa
19	Pom. socjalne	11.83 m²	parter	Posadzka epoksydowa
20	Pom. ochrony	15.63 m²	parter	Posadzka epoksydowa
41	Miejsce czasowego składowania odpadów stałych	12.30 m²	parter	Posadzka epoksydowa

21	Przestrzeń parkingowa	2112.76 m²		
22	Przedśionek - klatka 2	2068.90 m²	piętro I	Posadzka epoksydowa
23	Klatka schodowa 2	6.61 m²	piętro I	Posadzka epoksydowa
24	Przedśionek - windy	18.52 m²	piętro I	Posadzka epoksydowa
25	Klatka schodowa 1	11.39 m²	piętro I	Posadzka epoksydowa
		20.19 m²	piętro I	Posadzka epoksydowa
		2125.62 m²		
26	Powierzchnia parkingowa	2125.62 m²	piętro II	Posadzka epoksydowa
27	Przedśionek - klatka 2	2068.90 m²	piętro II	Posadzka epoksydowa
28	Klatka schodowa 2	6.61 m²	piętro II	Posadzka epoksydowa
29	Przedśionek - windy	18.52 m²	piętro II	Posadzka epoksydowa
30	Klatka schodowa 1	11.39 m²	piętro II	Posadzka epoksydowa
		20.19 m²	piętro II	Posadzka epoksydowa
		2125.62 m²		
31	Przestrzeń parkingowa	2125.62 m²	piętro III	Posadzka epoksydowa
32	Przedśionek - klatka 2	2068.90 m²	piętro III	Posadzka epoksydowa
33	Klatka schodowa 2	6.61 m²	piętro III	Posadzka epoksydowa
34	Przedśionek - windy	18.52 m²	piętro III	Posadzka epoksydowa
35	Klatka schodowa 1	11.39 m²	piętro III	Posadzka epoksydowa
		20.19 m²	piętro III	Posadzka epoksydowa
		2125.62 m²		
36	Przestrzeń parkingowa	2125.62 m²	piętro IV	Posadzka epoksydowa
37	Przedśionek - klatka 2	2068.26 m²	piętro IV	Posadzka epoksydowa
38	Klatka schodowa 2	6.61 m²	piętro IV	Posadzka epoksydowa
39	Przedśionek - windy	18.52 m²	piętro IV	Posadzka epoksydowa
40	Klatka schodowa 1	11.39 m²	piętro IV	Posadzka epoksydowa
		20.19 m²	piętro IV	Posadzka epoksydowa
		2124.98 m²		

OGÓŁEM: 10614.61 m²

52 miejsca w tym 8 miejsc dla os. niepeł. ogółem 348 miejsc na 5 kond.

Lp	Imię i nazwisko	Branża	Nr uprawnień	Data	Podpis
1	mgr inż. arch. Bartłomiej Grotte	Architektura	MA/12/09		
2	mgr inż. arch. Rafał Jedliński	Architektura	MA/74/08		
3	mgr inż. Bernard Kendra	Konstrukcja	4/DOŚ/03		
4	mgr inż. Arkadiusz Kępczyński	Inst. sanitarne	MAZ/0212/PWOS/09		
5	mgr inż. Piotr Palczewski	Inst. elektryczne	MAZ/0084/POOE/03		
6	mgr inż. Grzegorz Giermakowski	Inst. teletechniczne	DTK-WSB/02477/04/U		
7	mgr inż. Paweł Jaskowski	Drugi	ZAP/0131/POOD/05		



PROGRAM REGIONALNY
ŚWIĘTOKRZYSKIE



WOJEWÓDZTWO
ŚWIĘTOKRZYSKIE



UNIA EUROPEJSKA
ROZWOJU REGIONALNEGO

INWESTOR

ZARZĄD TRANSPORTU MIEJSKIEGO
00-089 WARSZAWA ul. Senatorska 37
POLSKIE LINIE KOLEJOWE S.A. ODDZIAŁ REGIONALNY W WARSZAWIE
03-743 WARSZAWA ul. Targowa 74

JEDNOSTKA PROJEKTOWA

LIDER

KONSORCJUM FIRM PARTNER

  grotte art

NAZWA OPRACOWANIA

Wykonanie dokumentacji projektowej budowy parkingu strategicznego Parku i Jedź (PARK&RIDE) - Warszawa Ursus Niedźwiadek oraz przejścia podziemnego pod linią kolejową nr 447 Warszawa Zachodnia-Grodzisk Maz.1 linia nr 1 Warszawa Centrum - Katowice. Załącznik 1

STADIUM

PROJEKT BUDOWLANY

TYTUŁ RYSUNKU

PARKING
TOM 2/10 ARCHITEKTURA
RZUT PARTERU

Projektant	mgr inż. arch. Bartłomiej Grotte upr. MA/12/09	Data:		Podpis:	
Projektant	mgr inż. arch. Rafał Jedliński upr. MA/74/08	Data:		Podpis:	
Projektant	mgr inż. arch. Maciej Pędziński	Data:		Podpis:	
Sprawdzający	mgr inż. arch. Piotr Lewandowski UPR. MA/03/07	Data:		Podpis:	

NR UMOWY
K0128/2009
012340010011322/0900

SKALA
1:100

DATA
STYCZEŃ 2010

NR RYS.
AR01

NR OBIEKTU
01

LEGENDA


szerokość otworu w murze; aby uzyskać szerokość przejścia należy od podanej wartości odjąć 10cm

wysokość otworu w murze; aby uzyskać wysokość przejścia należy od podanej wartości odjąć 5cm

ozn. drzwi z samozamykaczem

Wymiary drzwi systemowych do kabln sanitarnych podano w świetle.

RZĘDNA +/- 0.00 = 105.25 m n.p.m

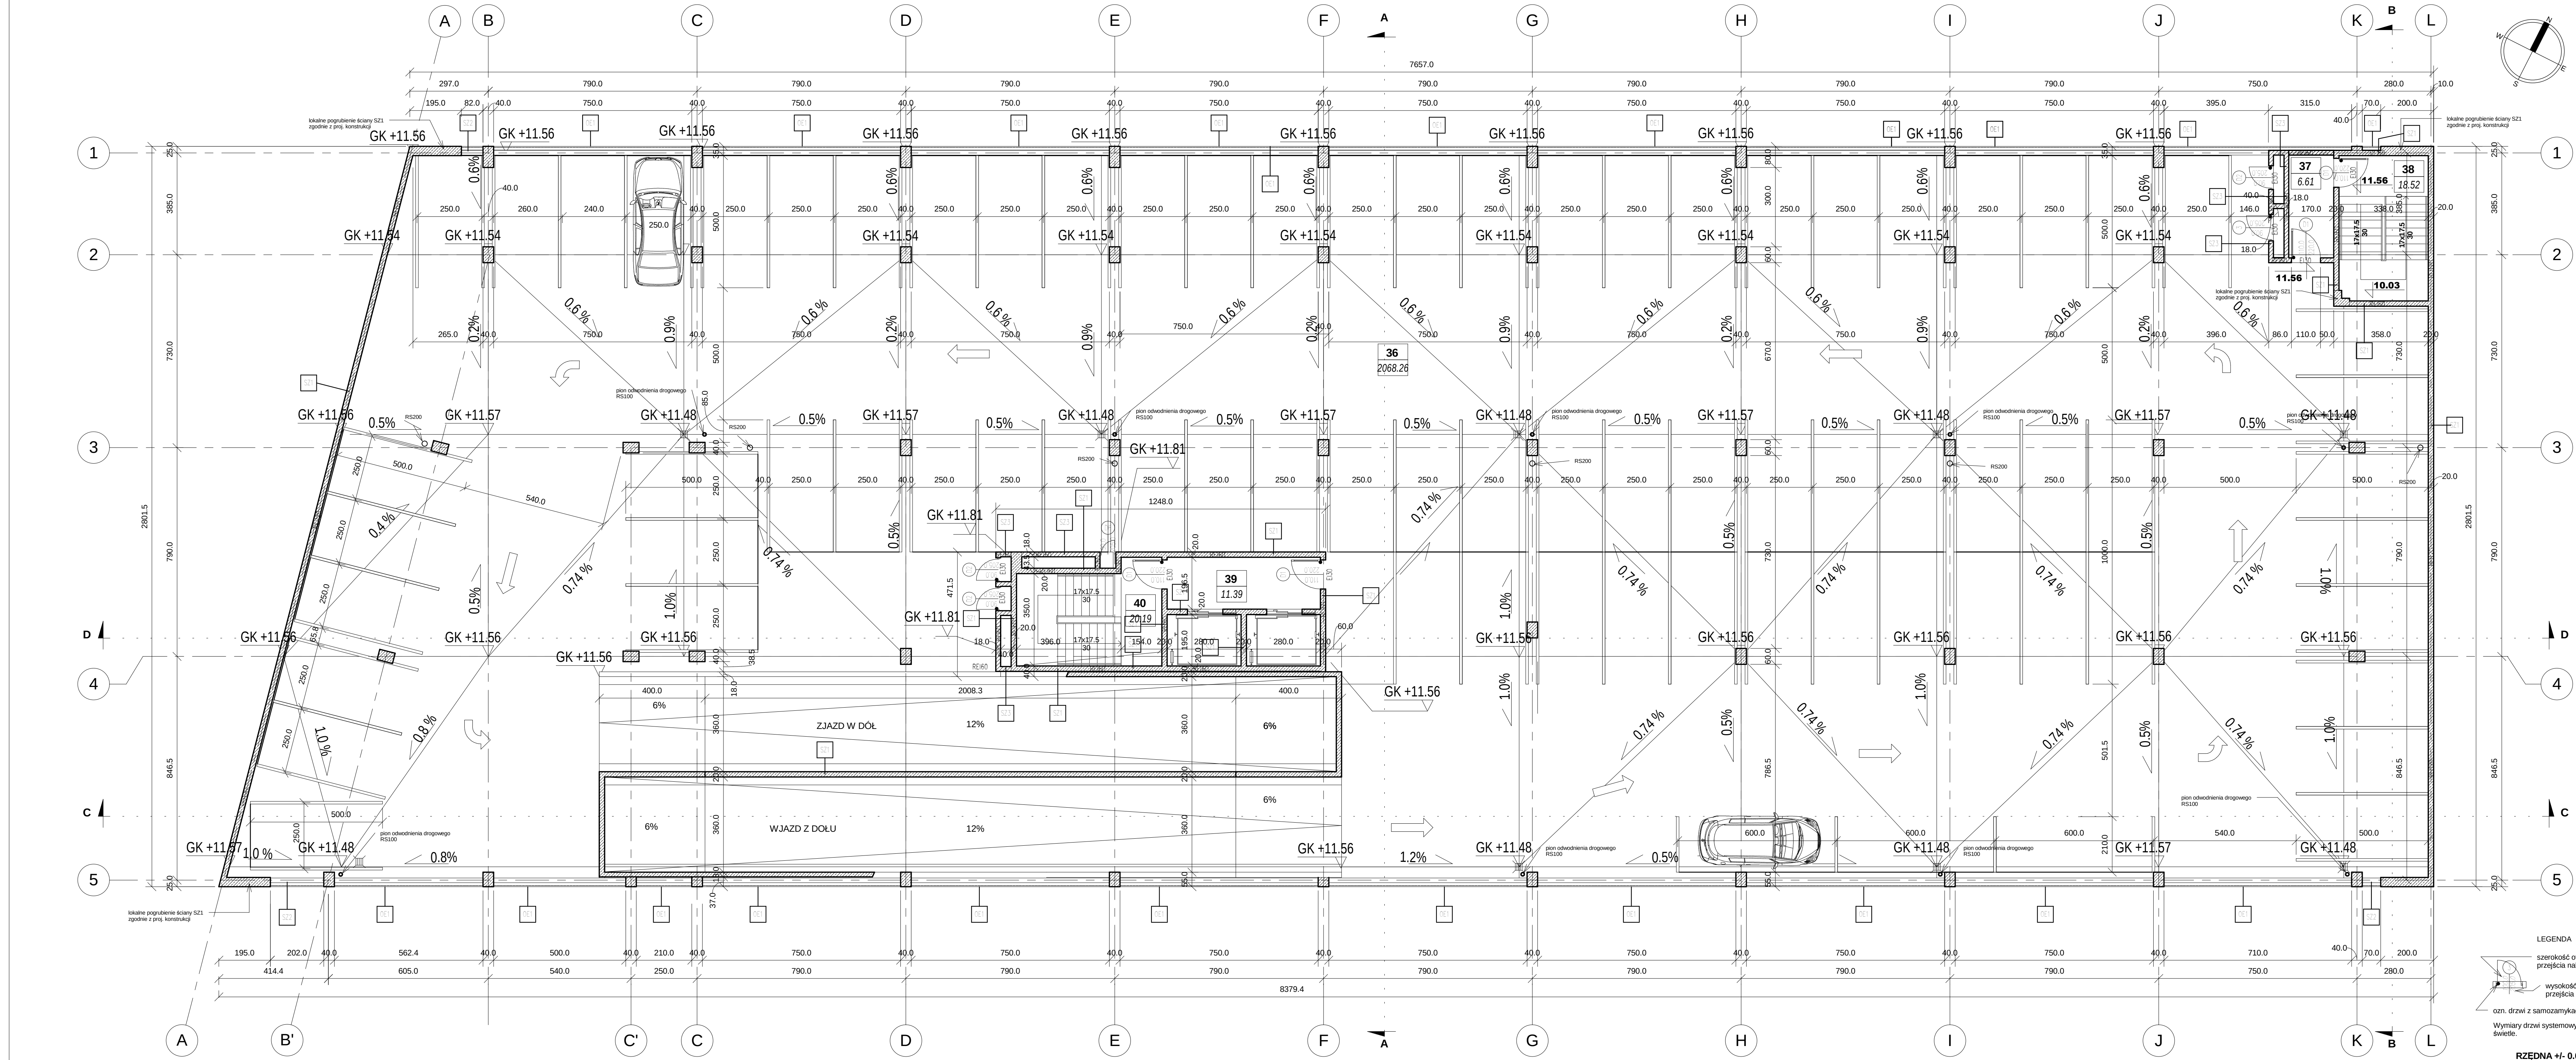

Zestawienie pomieszczeń						
Nr	Nazwa	Powierzchnia	Kondygnacja	Posadzka		
01	Przestrzeń parkingowa	1965.75 m²	parter	Posadzka epoksydowa		
02	Hydrofornia	8.61 m²	parter	Posadzka epoksydowa		
03	Pom. techniczne - inst. el. 1	5.45 m²	parter	Posadzka epoksydowa		
04	Pom. techniczne - inst. el. 2	5.53 m²	parter	Posadzka epoksydowa		
05	Przedśionek - klatka 2	6.61 m²	parter	Posadzka epoksydowa		
06	Klatka schodowa 2	18.52 m²	parter	Posadzka epoksydowa		
07	Przedśionek - windy	11.39 m²	parter	Posadzka epoksydowa		
08	Klatka schodowa 1	20.19 m²	parter	Posadzka epoksydowa		
09	Pom. techniczne - inst. el. 3	3.55 m²	parter	Posadzka epoksydowa		
10	Przedśionek - sanitariaty	3.69 m²	parter	Gres		
11	Pom. z umywalką - kobiety	3.32 m²	parter	Gres		
12	WC - kobiety	2.43 m²	parter	Gres		
13	WC - niepełnosprawni	4.90 m²	parter	Gres		
14	Pom. z umywalką - mężczyźni	4.71 m²	parter	Gres		
15	Pom. z pisuarem	1.73 m²	parter	Gres		
16	WC - mężczyźni	1.73 m²	parter	Gres		
17	Przedśionek - ochrona	2.66 m²	parter	Posadzka epoksydowa		
18	WC dla personelu	2.23 m²	parter	Posadzka epoksydowa		
19	Pom. socjalne	11.83 m²	parter	Posadzka epoksydowa		
20	Pom. ochrony	15.63 m²	parter	Posadzka epoksydowa		
41	Miejsce czasowego składowania odpadów stałych	12.30 m²	parter	Posadzka epoksydowa		
		2112.76 m²				
21	Przestrzeń parkingowa	2068.90 m²	piętro I	Posadzka epoksydowa		
22	Przedśionek - klatka 2	6.61 m²	piętro I	Posadzka epoksydowa		
23	Klatka schodowa 2	18.52 m²	piętro I	Posadzka epoksydowa		
24	Przedśionek - windy	11.39 m²	piętro I	Posadzka epoksydowa		
25	Klatka schodowa 1	20.19 m²	piętro I	Posadzka epoksydowa		
		2125.62 m²				
26	Powierzchnia parkingowa	2068.90 m²	piętro II	Posadzka epoksydowa		
27	Przedśionek - klatka 2	6.61 m²	piętro II	Posadzka epoksydowa		
28	Klatka schodowa 2	18.52 m²	piętro II	Posadzka epoksydowa		
29	Przedśionek - windy	11.39 m²	piętro II	Posadzka epoksydowa		
30	Klatka schodowa 1	20.19 m²	piętro II	Posadzka epoksydowa		
		2125.62 m²				
31	Przestrzeń parkingowa	2068.90 m²	piętro III	Posadzka epoksydowa		
32	Przedśionek - klatka 2	6.61 m²	piętro III	Posadzka epoksydowa		
33	Klatka schodowa 2	18.52 m²	piętro III	Posadzka epoksydowa		
34	Przedśionek - windy	11.39 m²	piętro III	Posadzka epoksydowa		
35	Klatka schodowa 1	20.19 m²	piętro III	Posadzka epoksydowa		
		2125.62 m²				
36	Przestrzeń parkingowa	2068.26 m²	piętro IV	Posadzka epoksydowa		
37	Przedśionek - klatka 2	6.61 m²	piętro IV	Posadzka epoksydowa		
38	Klatka schodowa 2	18.52 m²	piętro IV	Posadzka epoksydowa		
39	Przedśionek - windy	11.39 m²	piętro IV	Posadzka epoksydowa		
40	Klatka schodowa 1	20.19 m²	piętro IV	Posadzka epoksydowa		
		2124.98 m²				
OGÓŁEM:		10614.61 m²		IV PIĘTRO 77 miejsc ogółem 348 miejsc na 5 kond.		
Uzgodnienia branżowe						
Lp	Imię i nazwisko	Branża	Nr uprawnień	Data		
1	mgr inż. arch. Bartłomiej Grotte	Architektura	MA/12/09			
2	mgr inż. arch. Rafał Jedliński	Architektura	MA/74/08			
3	mgr inż. Bernard Kendra	Konstrukcja	4/DOŚ/03			
4	mgr inż. Arkadiusz Kępczyński	Inst. sanitarne	MAZ/0212/PWOS/09			
5	mgr inż. Piotr Palczewski	Inst. elektryczne	MAZ/0084/POOE/03			
6	mgr inż. Grzegorz Giernakowski	Inst. teletechniczne	DTK-WSB/02477/04/U			
7	mgr. inż. Paweł Jaskowski	Drogi	ZAP/0131/POOD/05			
Logo:						
INWESTOR		ZARZĄD TRANSPORTU MIEJSKIEGO 00-099 WARSZAWA ul. Senatorska 37				
JEDNOSTKA PROJEKTOWA		POLSKIE LINIE KOLEJOWE S.A. ODDZIAŁ REGIONALNY W WARSZAWIE 03-743 WARSZAWA ul. Targowa 74				
LIDER		KONSORCJUM FIRM PARTNER				
NADZORCA		GENER				
NADZORCA		grotte art				
NAZWA OPRACOWANIA						
Wykonanie dokumentacji projektowej budowy parkingu strategicznego Parku i Jedz(PARK&RIDE) "Warszawa Ursus Niedźwiadek" oraz przejścia podziemnego pod linią kolejową nr 447 Warszawa Zachodnia-Grodzisk Maz. 1 linia nr 1 Warszawa Centralna - Katowice. Zadanie 1						
STADIUM						
TYTUŁ RYSUNKU						
PROJEKT BUDOWLANY						
PARKING						
TOM 2/10 ARCHITEKTURA						
RZUT PIĘTRA IV						
Projektant	mgr inż. arch. Bartłomiej Grotte upr. MA/012/09	Data:	Podpis:			
Projektant	mgr inż. arch. Rafał Jedliński upr. MA/074/08	Data:	Podpis:			
Projektant	mgr inż. arch. Maciej Piętych	Data:	Podpis:			
Sprawdzający	mgr inż. arch. Piotr Lewandowski UPR. MA/035/07	Data:	Podpis:			
NR UMOWY 0101282009		SKALA	DATA STYCZEŃ	NR RYS. AR03		
podano w		NR OBIEKTU				

LEGENDA


szereżkość otworu w murze; aby uzyskać szerokość przejścia należy od podanej wartości odjąć 10cm

wysokość otworu w murze; aby uzyskać wysokość przejścia należy od podanej wartości odjąć 5cm

ozn. drzwi z samozamykaczem

Wymiary drzwi systemowych do kabln sanitarnych podano w świetle.

RZĘDNA +/- 0.00 = 105.25 m n.p.m

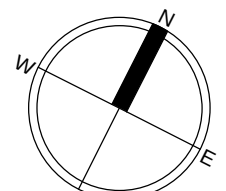


PROGRAM REGIONALNY
 NARODOWA STRATEGIA SPÓJNOŚCI


**WOJEWÓDZTWO
MAZOWIECKIE**

UNIA EUROPEJSKA
 EUROPEJSKI FUNDUSZ
 ROZWOJU REGIONALNEGO






JEDNOSTKA PROJEKTOWA **LIDER**  KONSORCJUM FIRM **PARTNER**  **SENER** **grotte art**

STADIUM PROJEKT BUDOWLANY

RZUT DACHU				
Projektant	mgr inż. arch. Bartłomiej Grotte upr. MA/012/09	Data:		Podpis:
Projektant	mgr inż. arch. Rafał Jedliński upr. MA/074/08	Data:		Podpis:
Projektant	mgr inż. arch. Maciej Pędzich	Data:		Podpis:
Projektant	mgr inż. arch. Piotr Górecki upr. MA/011/09	Data:		Podpis:

RZĘDNA $\pm 0.00 = 105.25$ m n.p.m
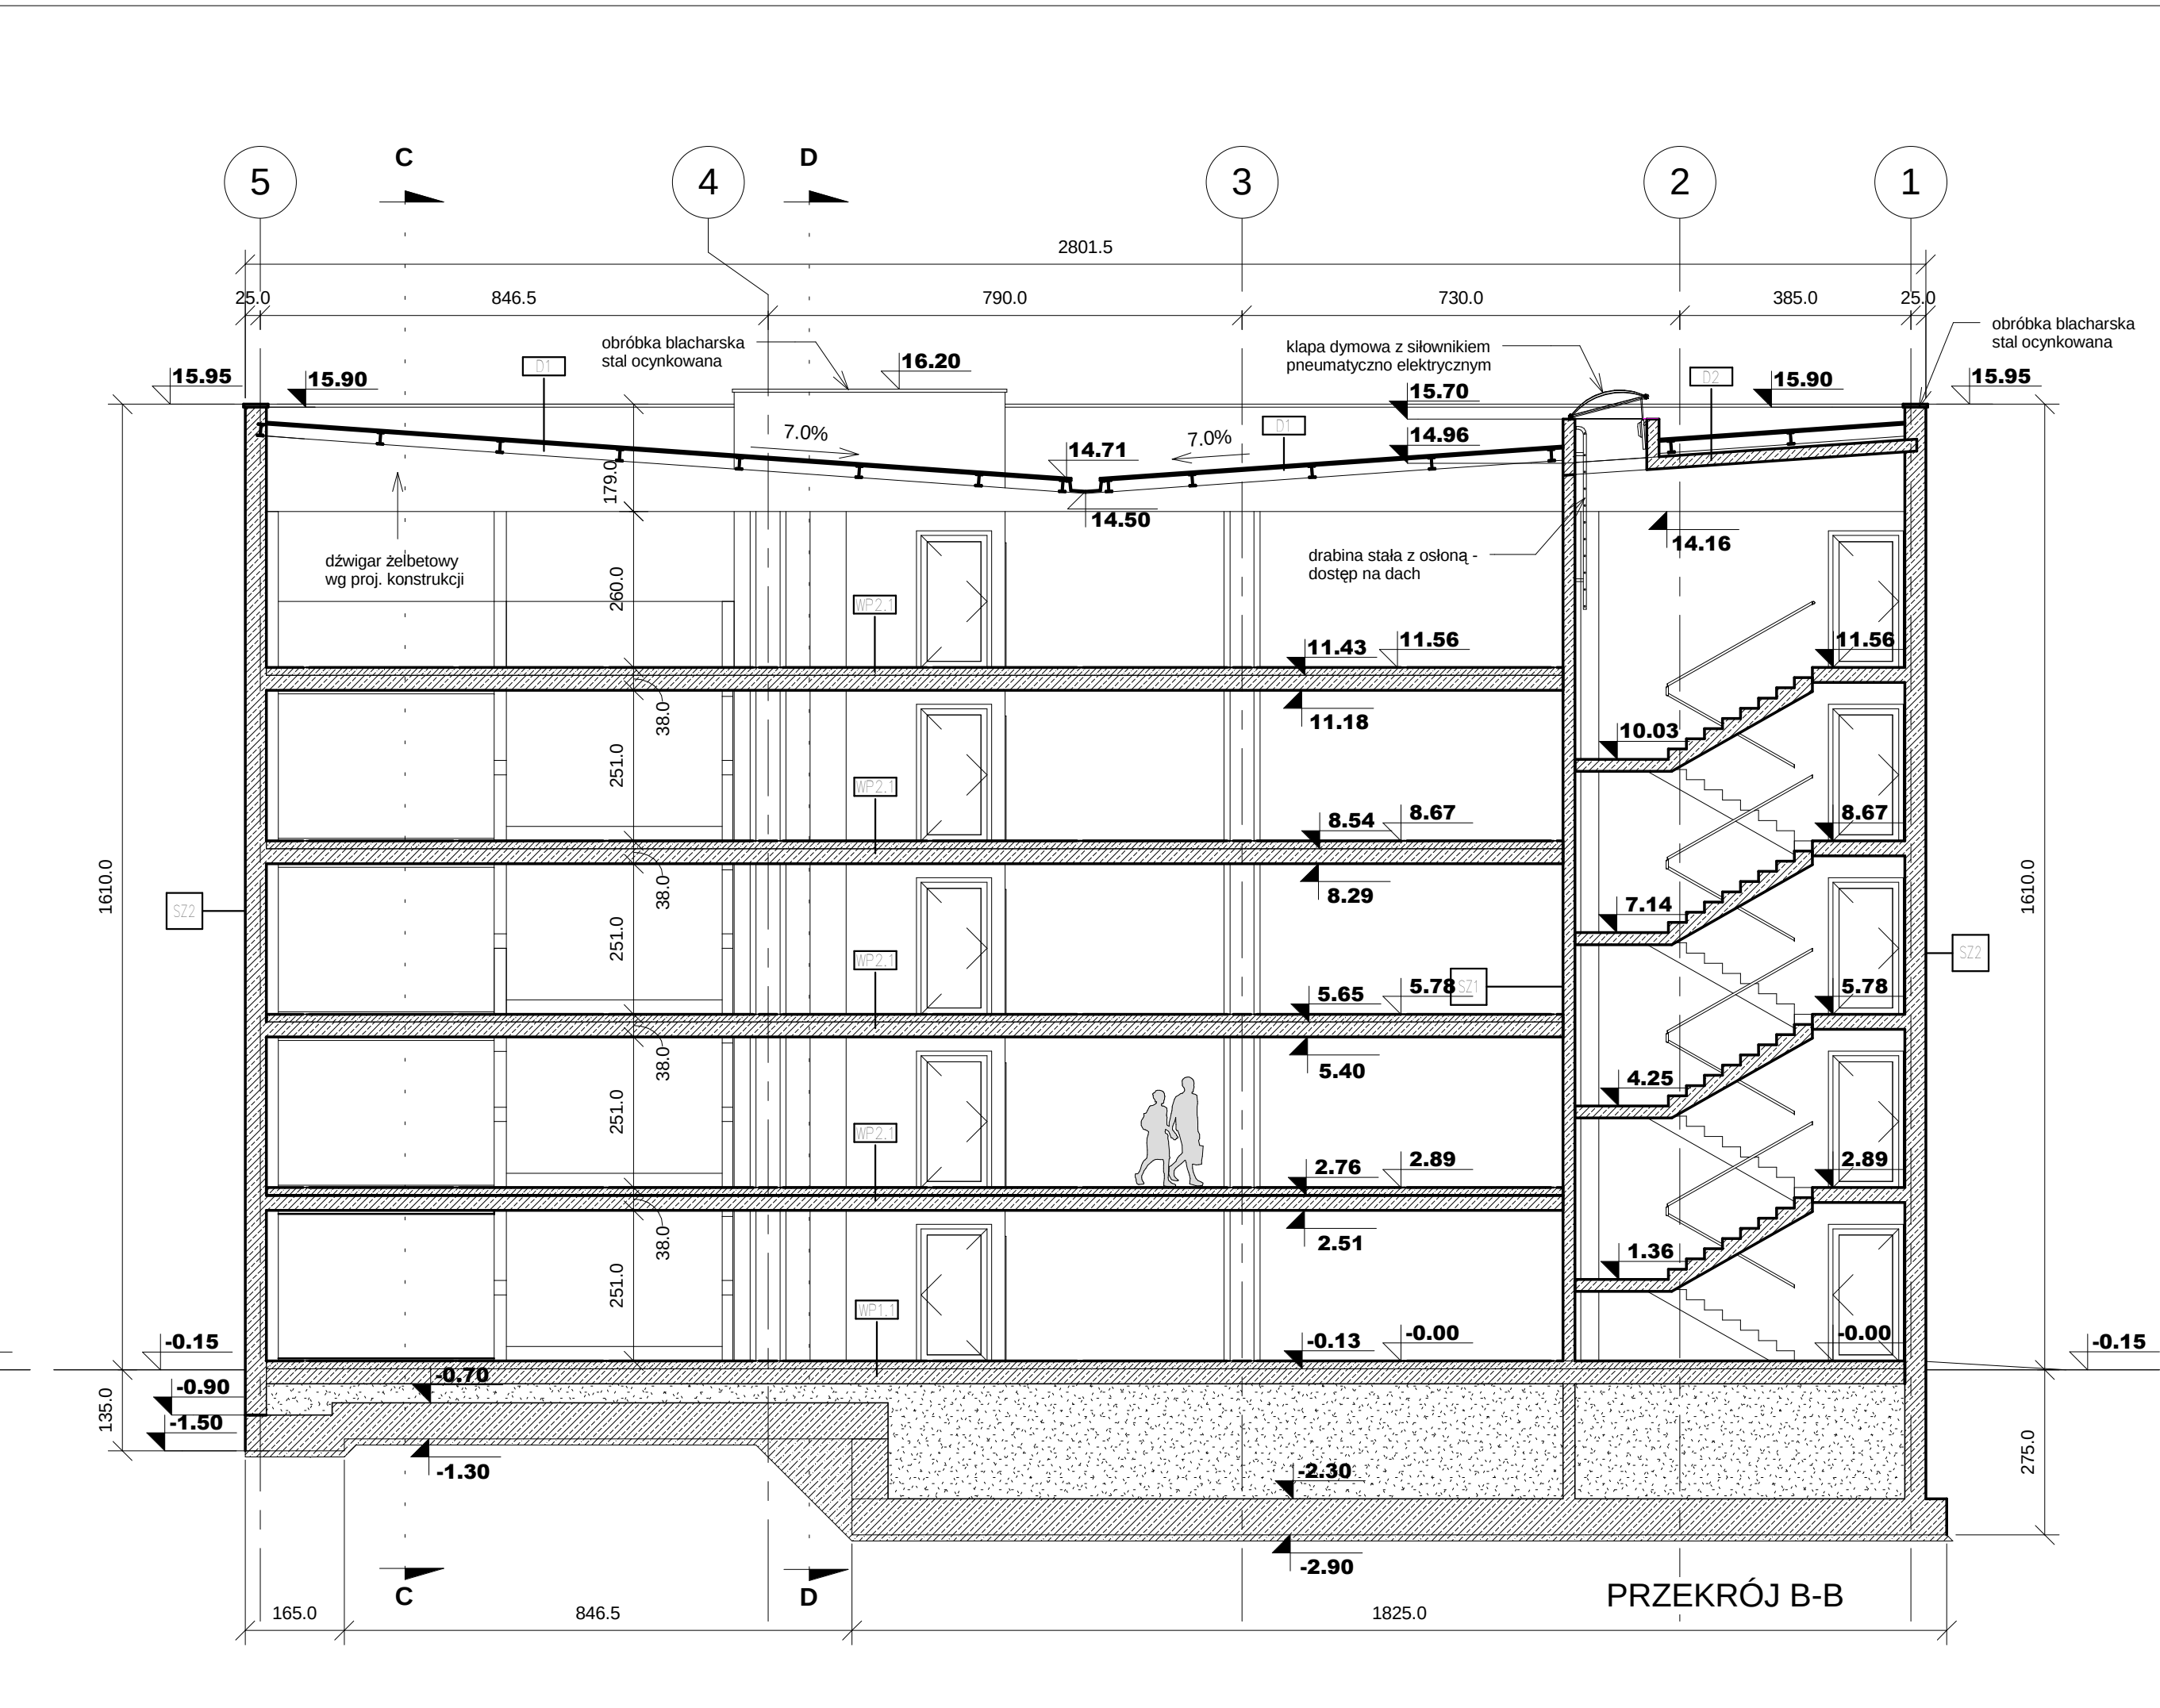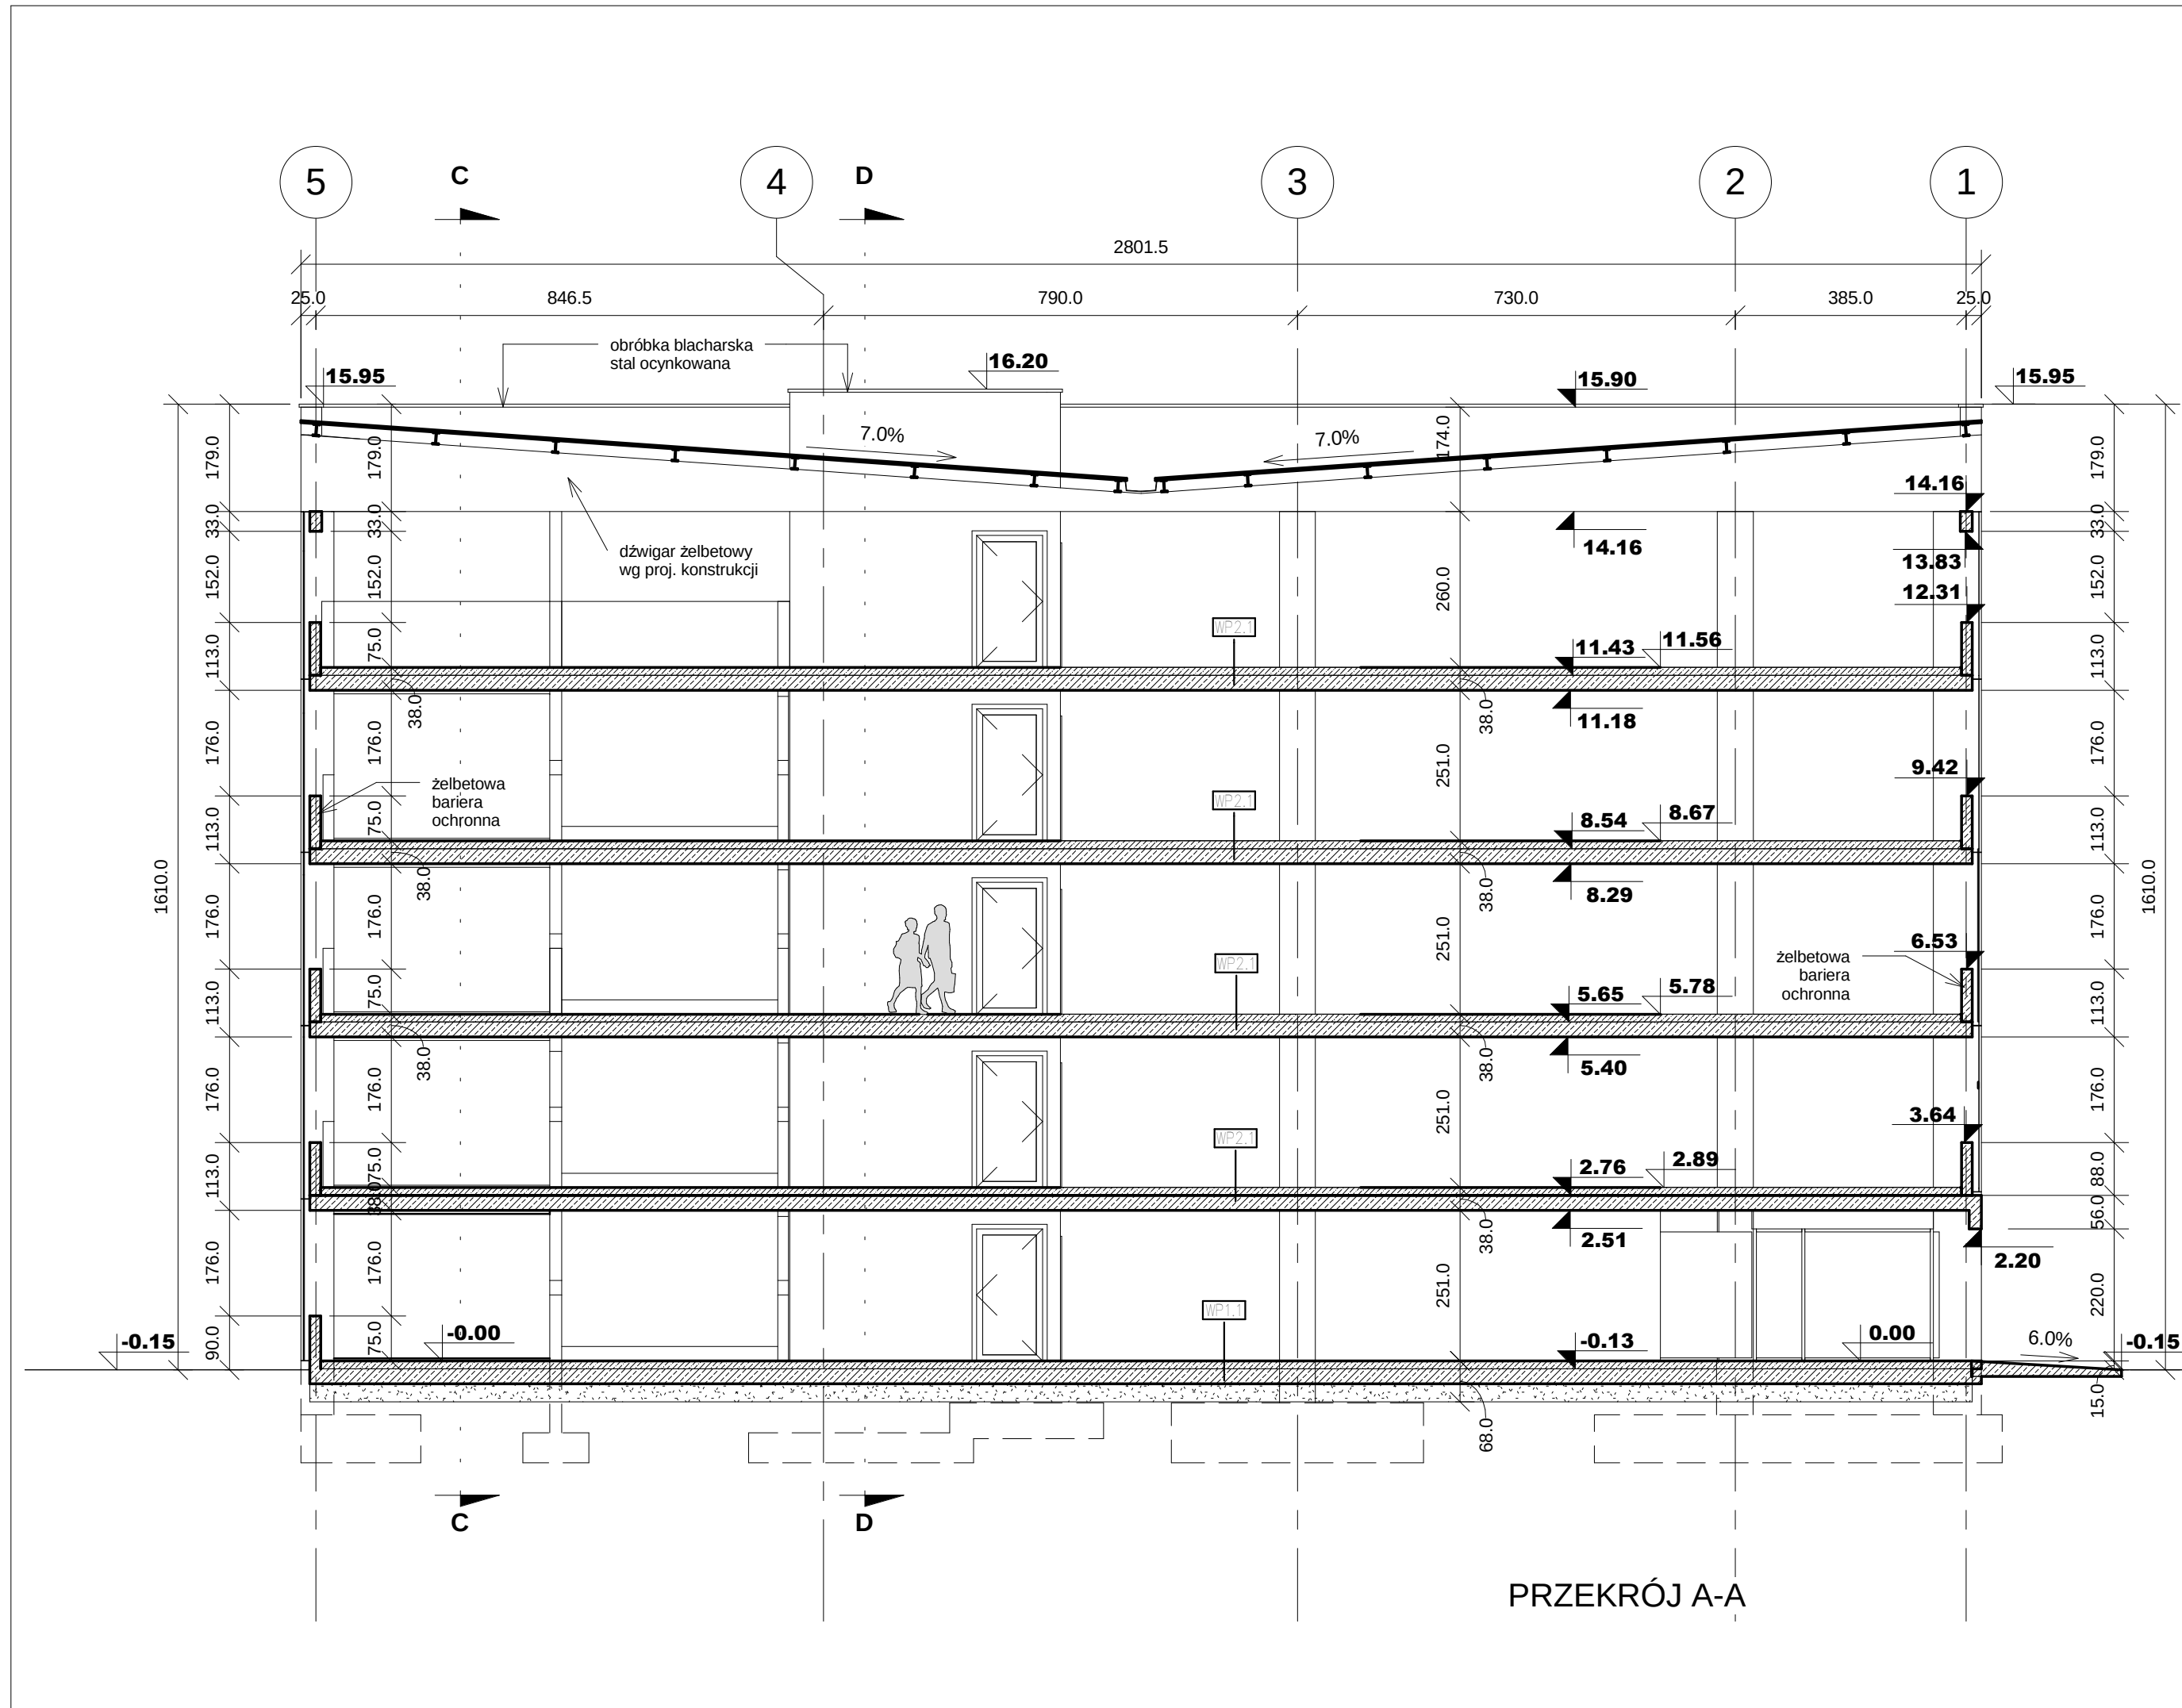
</

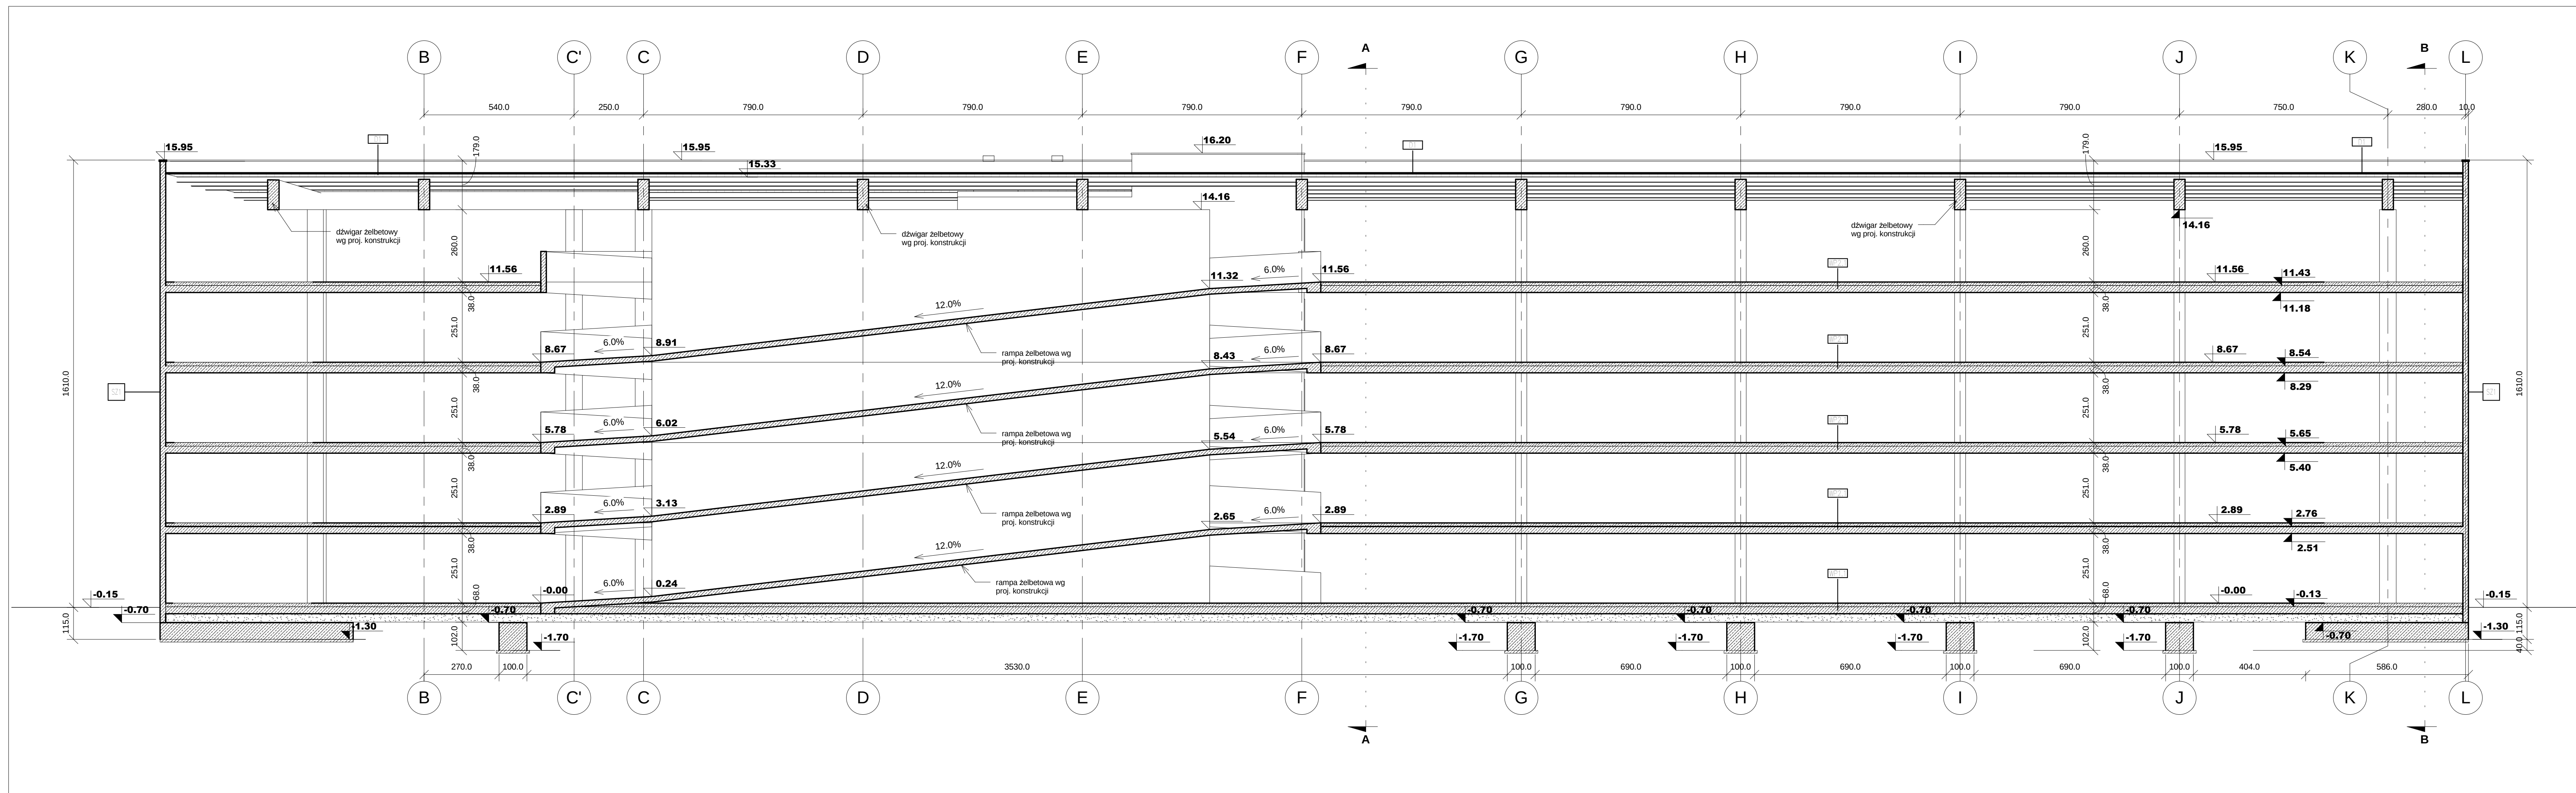


UWAGI
1. Rzędna wykończenia powierzchni parkingowej dotyczy maksymalnej grubości warstwy drogowej, szczegółowe rozwiązanie spadków odwodnieniowych na rzutach w proj. konstrukcji.

rzędna +/- 0,00 = 105,25 m n. p. m.



INWESTOR		ZARZĄD TRANSPORTU MIEJSKIEGO 00-099 WARSZAWA ul. Senatorska 37 POLSKIE LINIE KOLEJOWE S.A. ODDZIAŁ REGIONALNY W WARSZAWIE 03-743 WARSZAWA ul. Targowa 74			
JEDNOSTKA PROJEKTOWA	LIDER	KONSORCJUM FIRM			
		PARTNER			
NAZWA OPRACOWANIA		Wykonanie dokumentacji projektowej budowy parkingu strategicznego Parku i Jedź(PARK&RIDE) Warszawa Ursus Niedźwiadek oraz przejścia podziemnego pod linią kolejową nr 447 Warszawa Zachodnia-Grodzisk Maz.1 linią nr 1 Warszawa Centralna - Katowice. Zadanie 1			
STADIUM		PROJEKT BUDOWLANY			
TYTUŁ RYSUNKU		PARKING TOM 2/10 ARCHITEKTURA PRZEKRÓJ C-C			
Projektant	mgr inż. arch. Bartłomiej Grotte upr. MA/012/09	Data:		Podpis:	
Projektant	mgr inż. arch. Rafał Jedliński upr. MA/074/08	Data:		Podpis:	
Projektant	mgr inż. arch. Maciej Pędzich	Data:		Podpis:	
Sprawdzający	mgr inż. arch. Piotr Lewandowski UPR. MA/035/07	Data:		Podpis:	
NR UMOWY IO/128/Z009 01/134/001/0011322/09/II		SKALA 1 : 100	DATA STYCZEŃ 2010	NR RYS. AR06	NR OBIEKTU 01

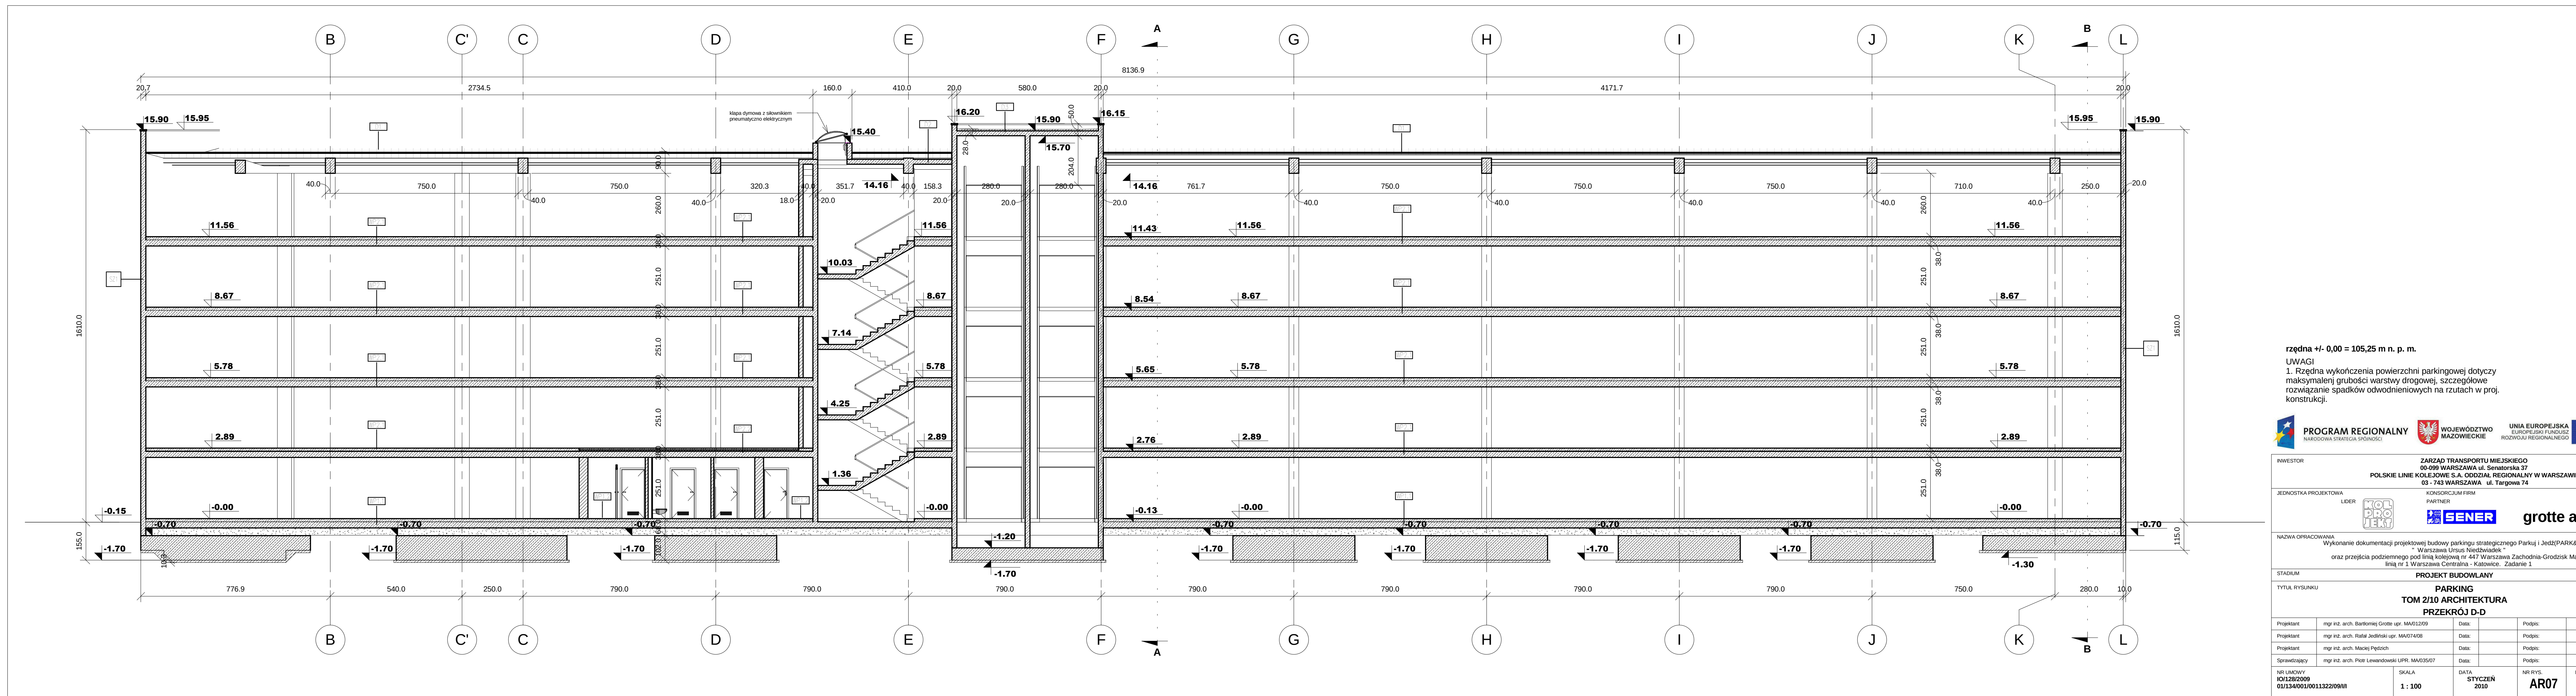

rzędna +/- 0,00 = 105,25 m n. p. m.

UWAGI
1. Rzędna wykończenia powierzchni parkingowej dotyczy maksymalnej grubości warstwy drogowej, szczegółowe rozwiązanie spadków odwodnieniowych na rzutach w proj. konstrukcji.

**PROGRAM REGIONALNY**
NARODOWA STRATEGIA SPÓJNOŚCI

**WOJEWÓDZTWO MAZOWIECKIE**

**UNIA EUROPEJSKA**
EUROPEJSKI FUNDUSZ ROZWOJU REGIONALNEGO

INWESTOR
ZARZĄD TRANSPORTU MIEJSKIEGO
00-099 WARSZAWA ul. Senatorska 37
POLSKIE LINIE KOLEJOWE S.A. ODDZIAŁ REGIONALNY W WARSZAWIE
03-743 WARSZAWA ul. Targowa 74

JEDNOSTKA PROJEKTOWA
LIDER


KONSORCJUM FIRM
PARTNER
**grotte art**

NAZWA OPRACOWANIA
Wykonanie dokumentacji projektowej budowy parkingu strategicznego Parkuj i Jedź (PARK&RIDE) - Warszawa Ursus Niedźwiadek - oraz przejścia podziemnego pod linią kolejową nr 447 Warszawa Zachodnia-Grodzisk Maz.1 linia nr 1 Warszawa Centralna - Katowice. Zadanie 1

STADIUM
PROJEKT BUDOWLANY

TYTUŁ RYSUNKU
**PARKING
TOM 2/10 ARCHITEKTURA
PRZEKRÓJ D-D**

Projektant	mgr inż. arch. Bartłomiej Grotte upr. MA/012/09	Data:		Podpis:	
Projektant	mgr inż. arch. Rafał Jedliński upr. MA/074/08	Data:		Podpis:	
Projektant	mgr inż. arch. Maciej Pędziś	Data:		Podpis:	
Sprawdzający	mgr inż. arch. Piotr Lewandowski UPR. MA/035/07	Data:		Podpis:	


NR UMOWY
IO/128/2009
01/134/001/0011322/09/II

SKALA
1 : 100

DATA
STYCZEŃ
2010

NR RYS.
AR07

NR OBIEKTU
01

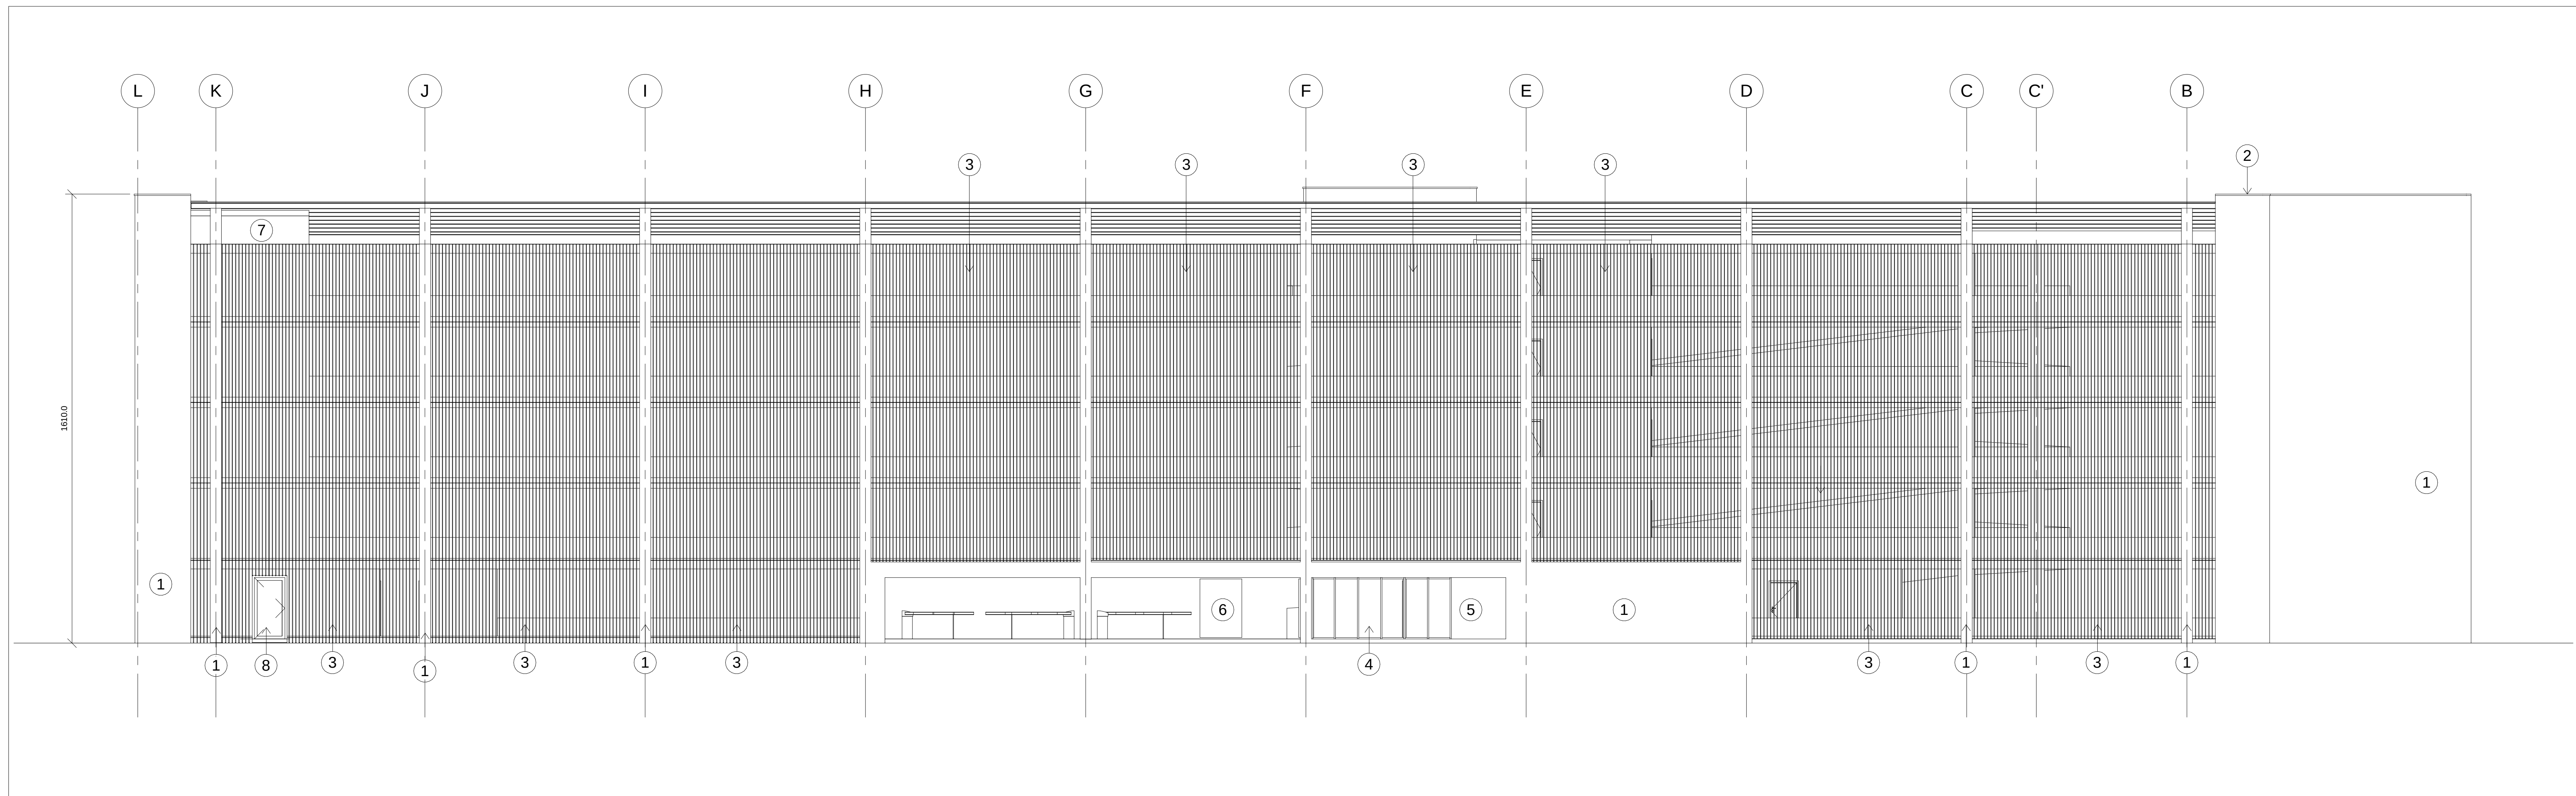

- LEGENDA
- 1. Beton architektoniczny, wykonać na podstawie wytycznych architekta zawartych w projekcie wykonawczym.
 - 2. Obróbka blacharska - blacha ocynkowana
 - 3. Osłony elewacyjne - pręty stalowe o średnicy 20mm w rozstawie 120mm, malowane farbą antykorozyjną na kolor czarny RAL 9005
 - 4. Okna zespolone w ślusarce aluminiowej malowanej proszkowo na kolor szary, RAL 9006
 - 5. Logo PiJ, gabłota szklana, podświetlana
 - 6. Tablica informacyjna, podświetlana
 - 7. Beton malowany w kolorach logo PiJ, wg proj. wykonawczego
 - 8. Drzwi przeszklone, ślusarka aluminiowa malowana proszkowo na kolor szary, RAL 9006
- rzędna +/- 0,00 = 105,25 m n. p. m.

INWESTOR

ZARZĄD TRANSPORTU MIEJSKIEGO
00-099 WARSZAWA ul. Senatorska 37
POLSKIE LINIE KOLEJOWE S.A. ODDZIAŁ REGIONALNY W WARSZAWIE
03 - 743 WARSZAWA ul. Targowa 74

JEDNOSTKA PROJEKTOWA

LIDER

KONSORCJUM FIRM

PARTNER

NAZWA OPRACOWANIA

Wykonanie dokumentacji projektowej budowy parkingu strategicznego Parkuj i Jedź(PARK&RIDE)
Warszawa Ursus Niedźwiadek *
oraz przejścia podziemnego pod linią kolejową nr 447 Warszawa Zachodnia-Grodzisk Maz.1
linią nr 1 Warszawa Centralna - Katowice. Zadanie 1

STADIUM

PROJEKT BUDOWLANY

TYTUŁ RYSUNKU

PARKING
TOM 2/10 ARCHITEKTURA
ELEWACJA PŁD/ZACH

Projektant	mgr inż. arch. Bartłomiej Grotte upr. MA/012/09	Data:		Podpis:	
Projektant	mgr inż. arch. Rafał Jedliński upr. MA/074/08	Data:		Podpis:	
Projektant	mgr inż. arch. Maciej Pędzich	Data:		Podpis:	
Sprawdzający	mgr inż. arch. Piotr Lewandowski UPR. MA/035/07	Data:		Podpis:	

NR UMOWY

IO/128/Z009

01/134/001/0011322/09/II

SKALA

1 : 100

DATA

STYCZEŃ


2010

NR RYS.

AR08

NR OBIEKTU

01

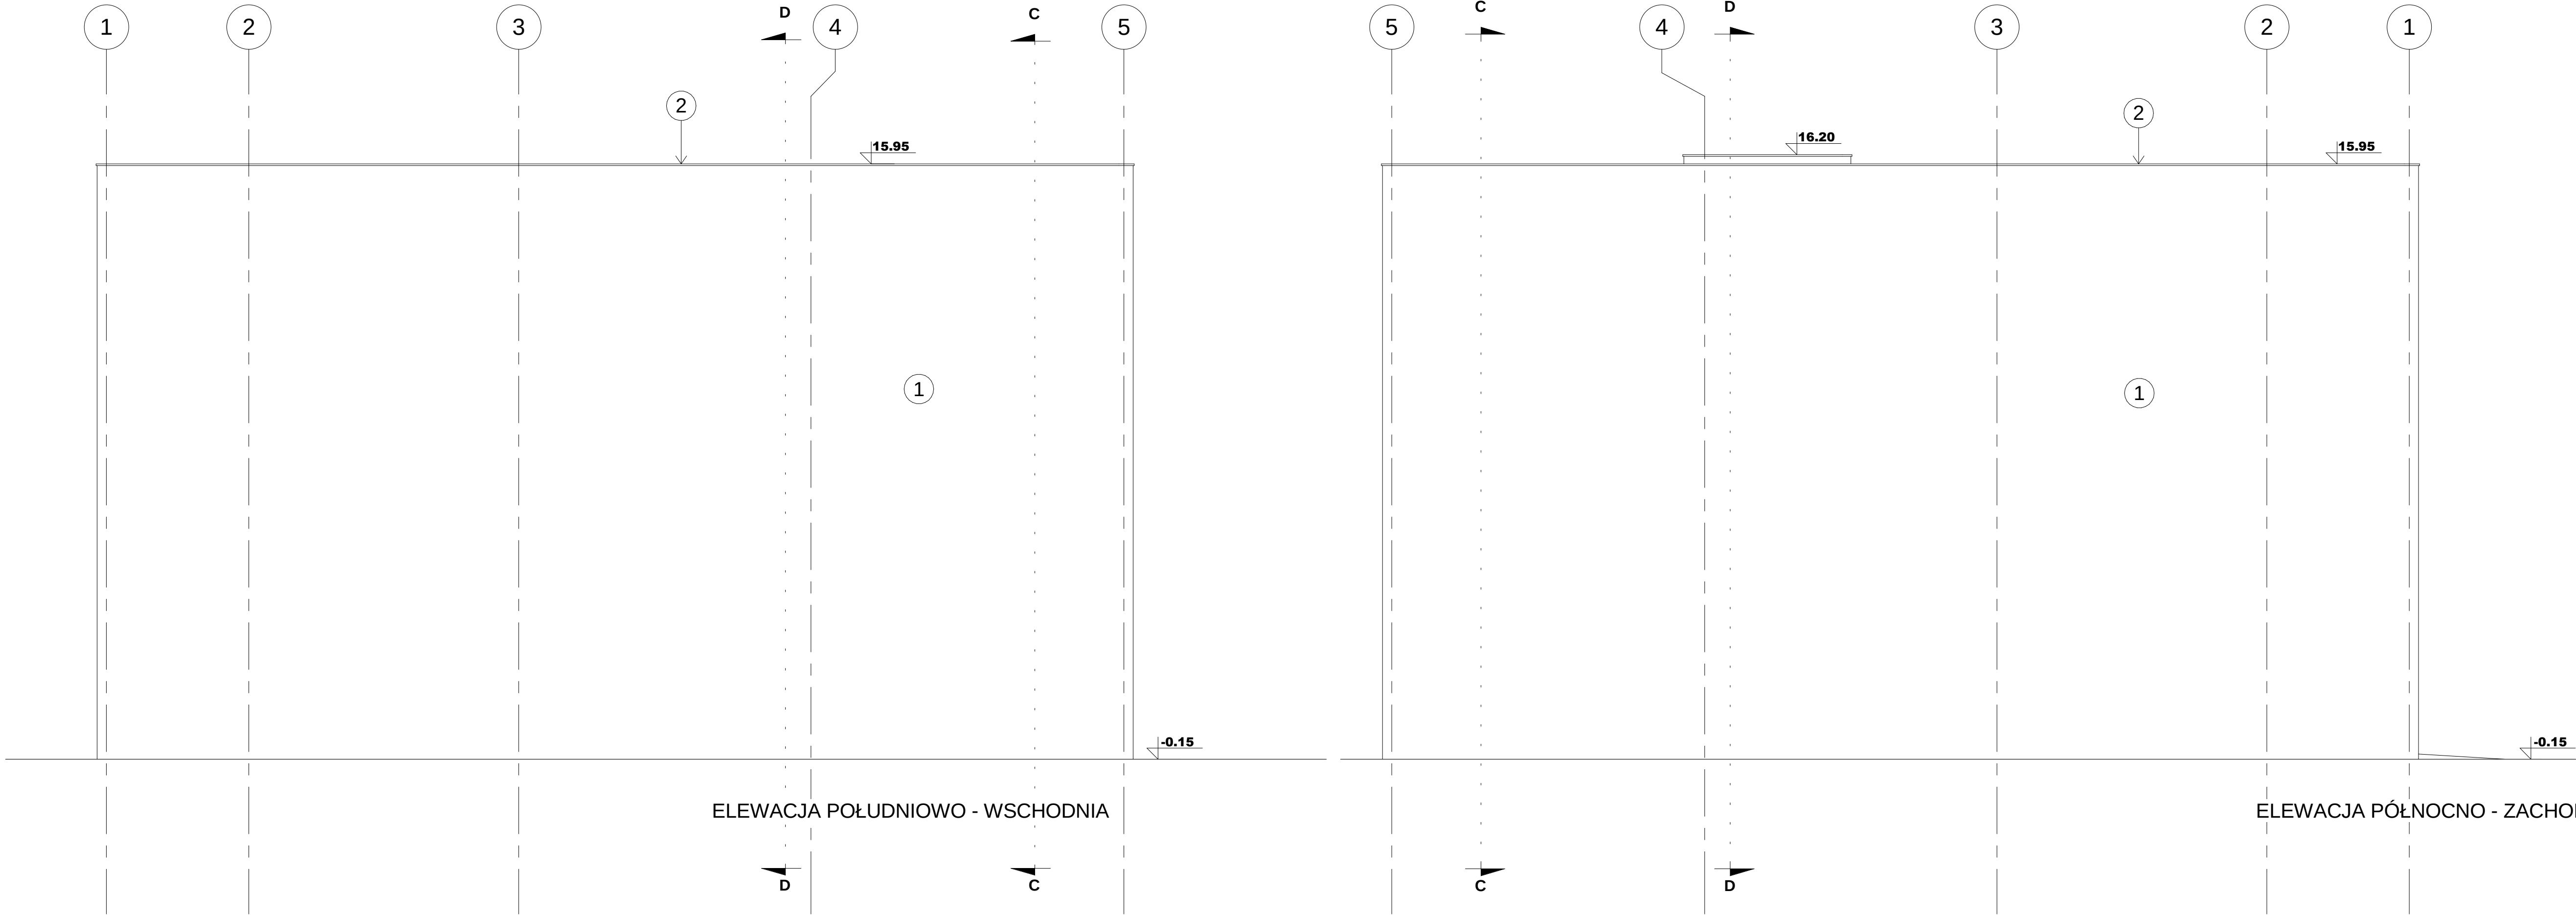

LEGENDA

1. Beton architektoniczny, wykonać na podstawie wytycznych architekta zawartych w projekcie wykonawczym.
2. Obróbka blacharska - blacha ocynkowana
3. Oslony elewacyjne - pręty stalowe o średnicy 20mm w rozstawie 120mm, malowane farbą antykorozyjną na kolor czarny RAL 9005
4. Okna zespolone w ślusarce aluminiowej malowanej proszkowo na kolor szary, RAL 9006
5. Logo PiJ, gablota szklana, podświetlana
6. Tablica informacyjna, podświetlana.
7. Beton malowany w kolorach logo PiJ, wg proj. wykonawczego
8. Drzwi przeszklone, ślusarka aluminiowa malowana proszkowo na kolor szary, RAL 9006

rzędna +/- 0,00 = 105,25 m n. p. m.



INWESTOR

ZARZĄD TRANSPORTU MIEJSKIEGO
00-099 WARSZAWA ul. Senatorska 37
POLSKIE LINIE KOLEJOWE S.A. ODDZIAŁ REGIONALNY W WARSZAWIE
03 - 743 WARSZAWA ul. Targowa 74

JEDNOSTKA PROJEKTOWA

KONSORCJUM FIRM
PARTNER

LIDER





grotte art

NAZWA OPRACOWANIA

Wykonanie dokumentacji projektowej budowy parkingu strategicznego Parkuj i Jedź(PARK&RIDE)
" Warszawa Ursus Niedźwiadek "
oraz przejścia podziemnego pod linią kolejową nr 447 Warszawa Zachodnia-Grodzisk Maz.1
linią nr 1 Warszawa Centralna - Katowice. Zadanie 1

STADIUM

PROJEKT BUDOWLANY

TYTUŁ RYSUNKU

PARKING
TOM 2/10 ARCHITEKTURA
ELEWACJE PŁN-ZACH i PŁD-WSCH

Projektant	mgr inż. arch. Bartłomiej Grotte upr. MA/012/09	Data:		Podpis:	
Projektant	mgr inż. arch. Rafał Jedliński upr. MA/074/08	Data:		Podpis:	
Projektant	mgr inż. arch. Maciej Pędzich	Data:		Podpis:	
Sprawdzający	mgr inż. arch. Piotr Lewandowski UPR. MA/035/07	Data:		Podpis:	


NR UMOWY
10/128/2009
01/134/001/0011322/09//I

SKALA
1 : 100

DATA
STYCZEŃ
2010

NR RYS.
AR09

NR OBIEKTU
01

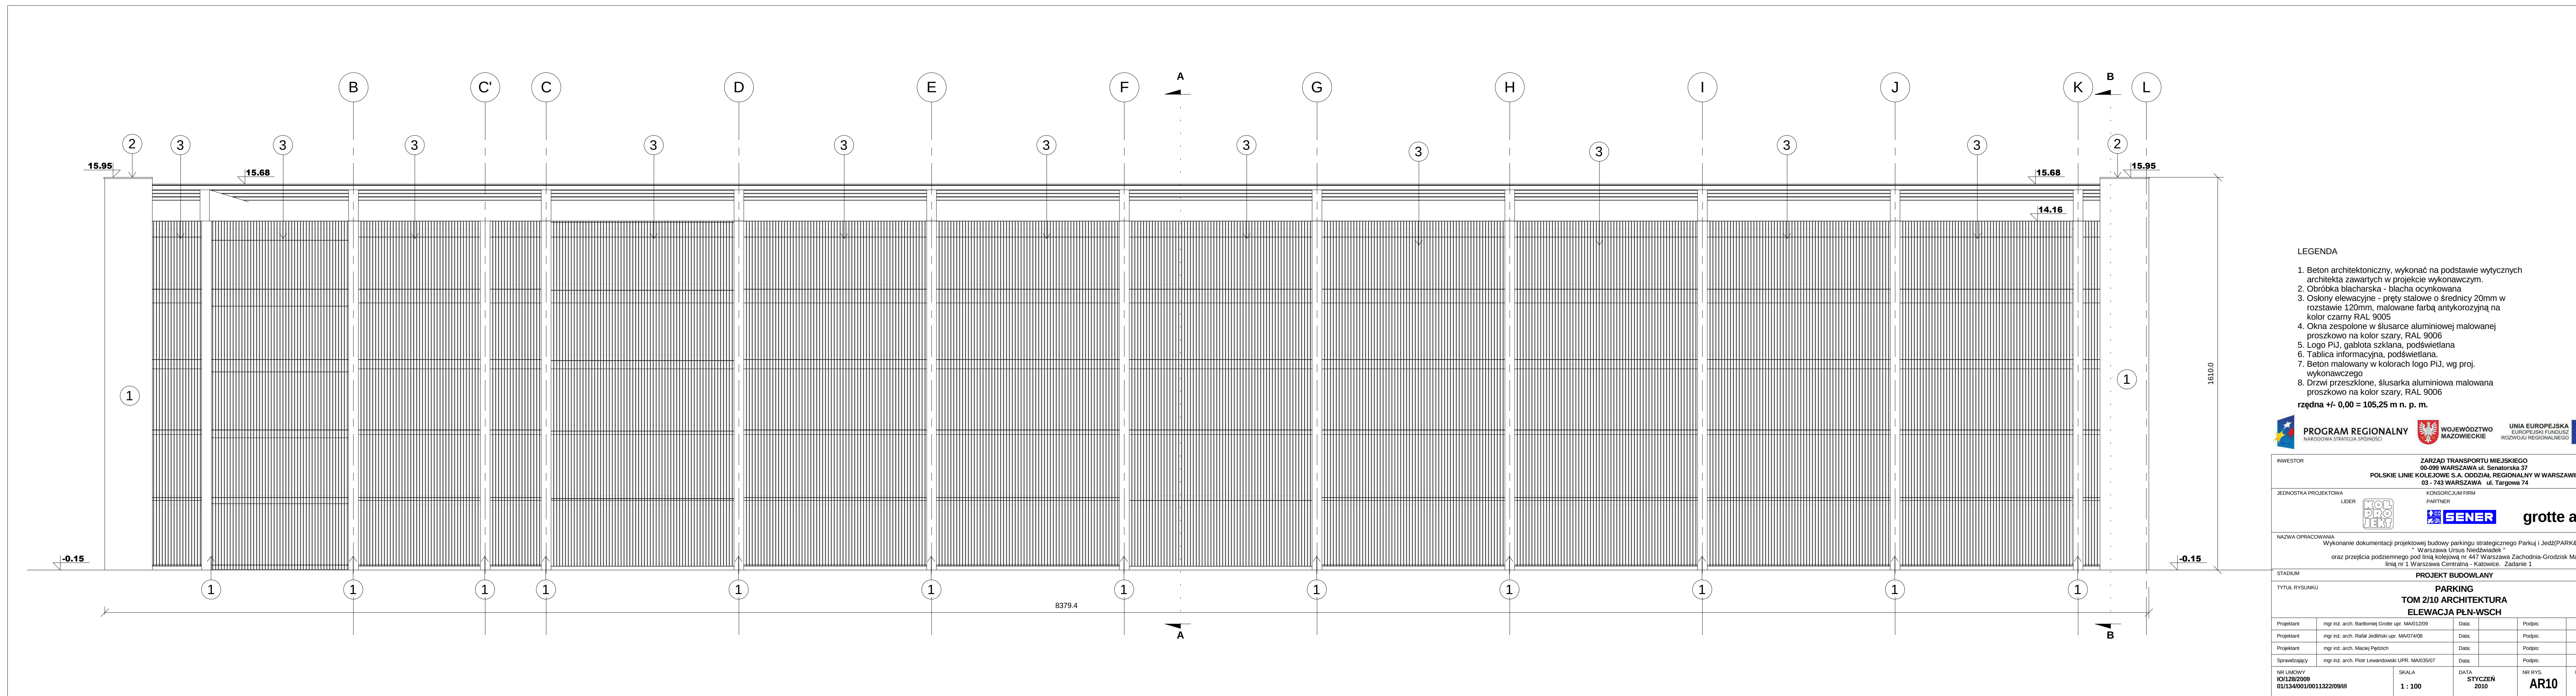

LEGENDA

- 1. Beton architektoniczny, wykonać na podstawie wytycznych architekta zawartych w projekcie wykonawczym.
- 2. Obróbka blacharska - blacha ocynkowana
- 3. Osłony elewacyjne - pręty stalowe o średnicy 20mm w rozstawie 120mm, malowane farbą antykorozyjną na kolor czarny RAL 9005
- 4. Okna zespolone w ślusarce aluminiowej malowanej proszkowo na kolor szary, RAL 9006
- 5. Logo PiJ, gabłota szklana, podświetlana
- 6. Tablica informacyjna, podświetlana.
- 7. Beton malowany w kolorach logo PiJ, wg proj. wykonawczego
- 8. Drzwi przeszklone, ślusarka aluminiowa malowana proszkowo na kolor szary, RAL 9006

rzędna +/- 0,00 = 105,25 m n. p. m.



PROGRAM REGIONALNY
NARODOWA STRATEGIA SPÓJNOŚCI



WOJEWÓDZTWO
MAZOWIECKIE



UNIA EUROPEJSKA
EUROPEJSKI FUNDUSZ
ROZWOJU REGIONALNEGO

INWESTOR		ZARZĄD TRANSPORTU MIEJSKIEGO 00-099 WARSZAWA ul. Senatorska 37 POLSKIE LINIE KOLEJOWE S.A. ODDZIAŁ REGIONALNY W WARSZAWIE 03 - 743 WARSZAWA ul. Targowa 74			
JEDNOSTKA PROJEKTOWA		KONSORCJUM FIRM			
LIDER		PARTNER			
NAZWA OPRACOWANIA		Wykonanie dokumentacji projektowej budowy parkingu strategicznego Parku i Jedź(PARK&RIDE) Warszawa Ursus Niedźwiadek oraz przejścia podziemnego pod linią kolejową nr 447 Warszawa Zachodnia-Grodzisk Maz.1 linią nr 1 Warszawa Centralna - Katowice. Zadanie 1			
STADIUM		PROJEKT BUDOWLANY			
TYTUŁ RYSUNKU		PARKING TOM 2/10 ARCHITEKTURA ELEWACJA PŁN-WSCH			
Projektant	mgr inż. arch. Bartłomiej Grotte upr. MA/012/09	Data:		Podpis:	
Projektant	mgr inż. arch. Rafał Jedliński upr. MA/074/08	Data:		Podpis:	
Projektant	mgr inż. arch. Maciej Pędzich	Data:		Podpis:	
Sprawdzający	mgr inż. arch. Piotr Lewandowski UPR. MA/035/07	Data:		Podpis:	
NR UMOWY IO/128/Z009 01/134/001/0011322/09/II		SKALA 1 : 100	DATA STYCZEŃ 2010	NR RYS. AR10	NR OBIEKTU 01