


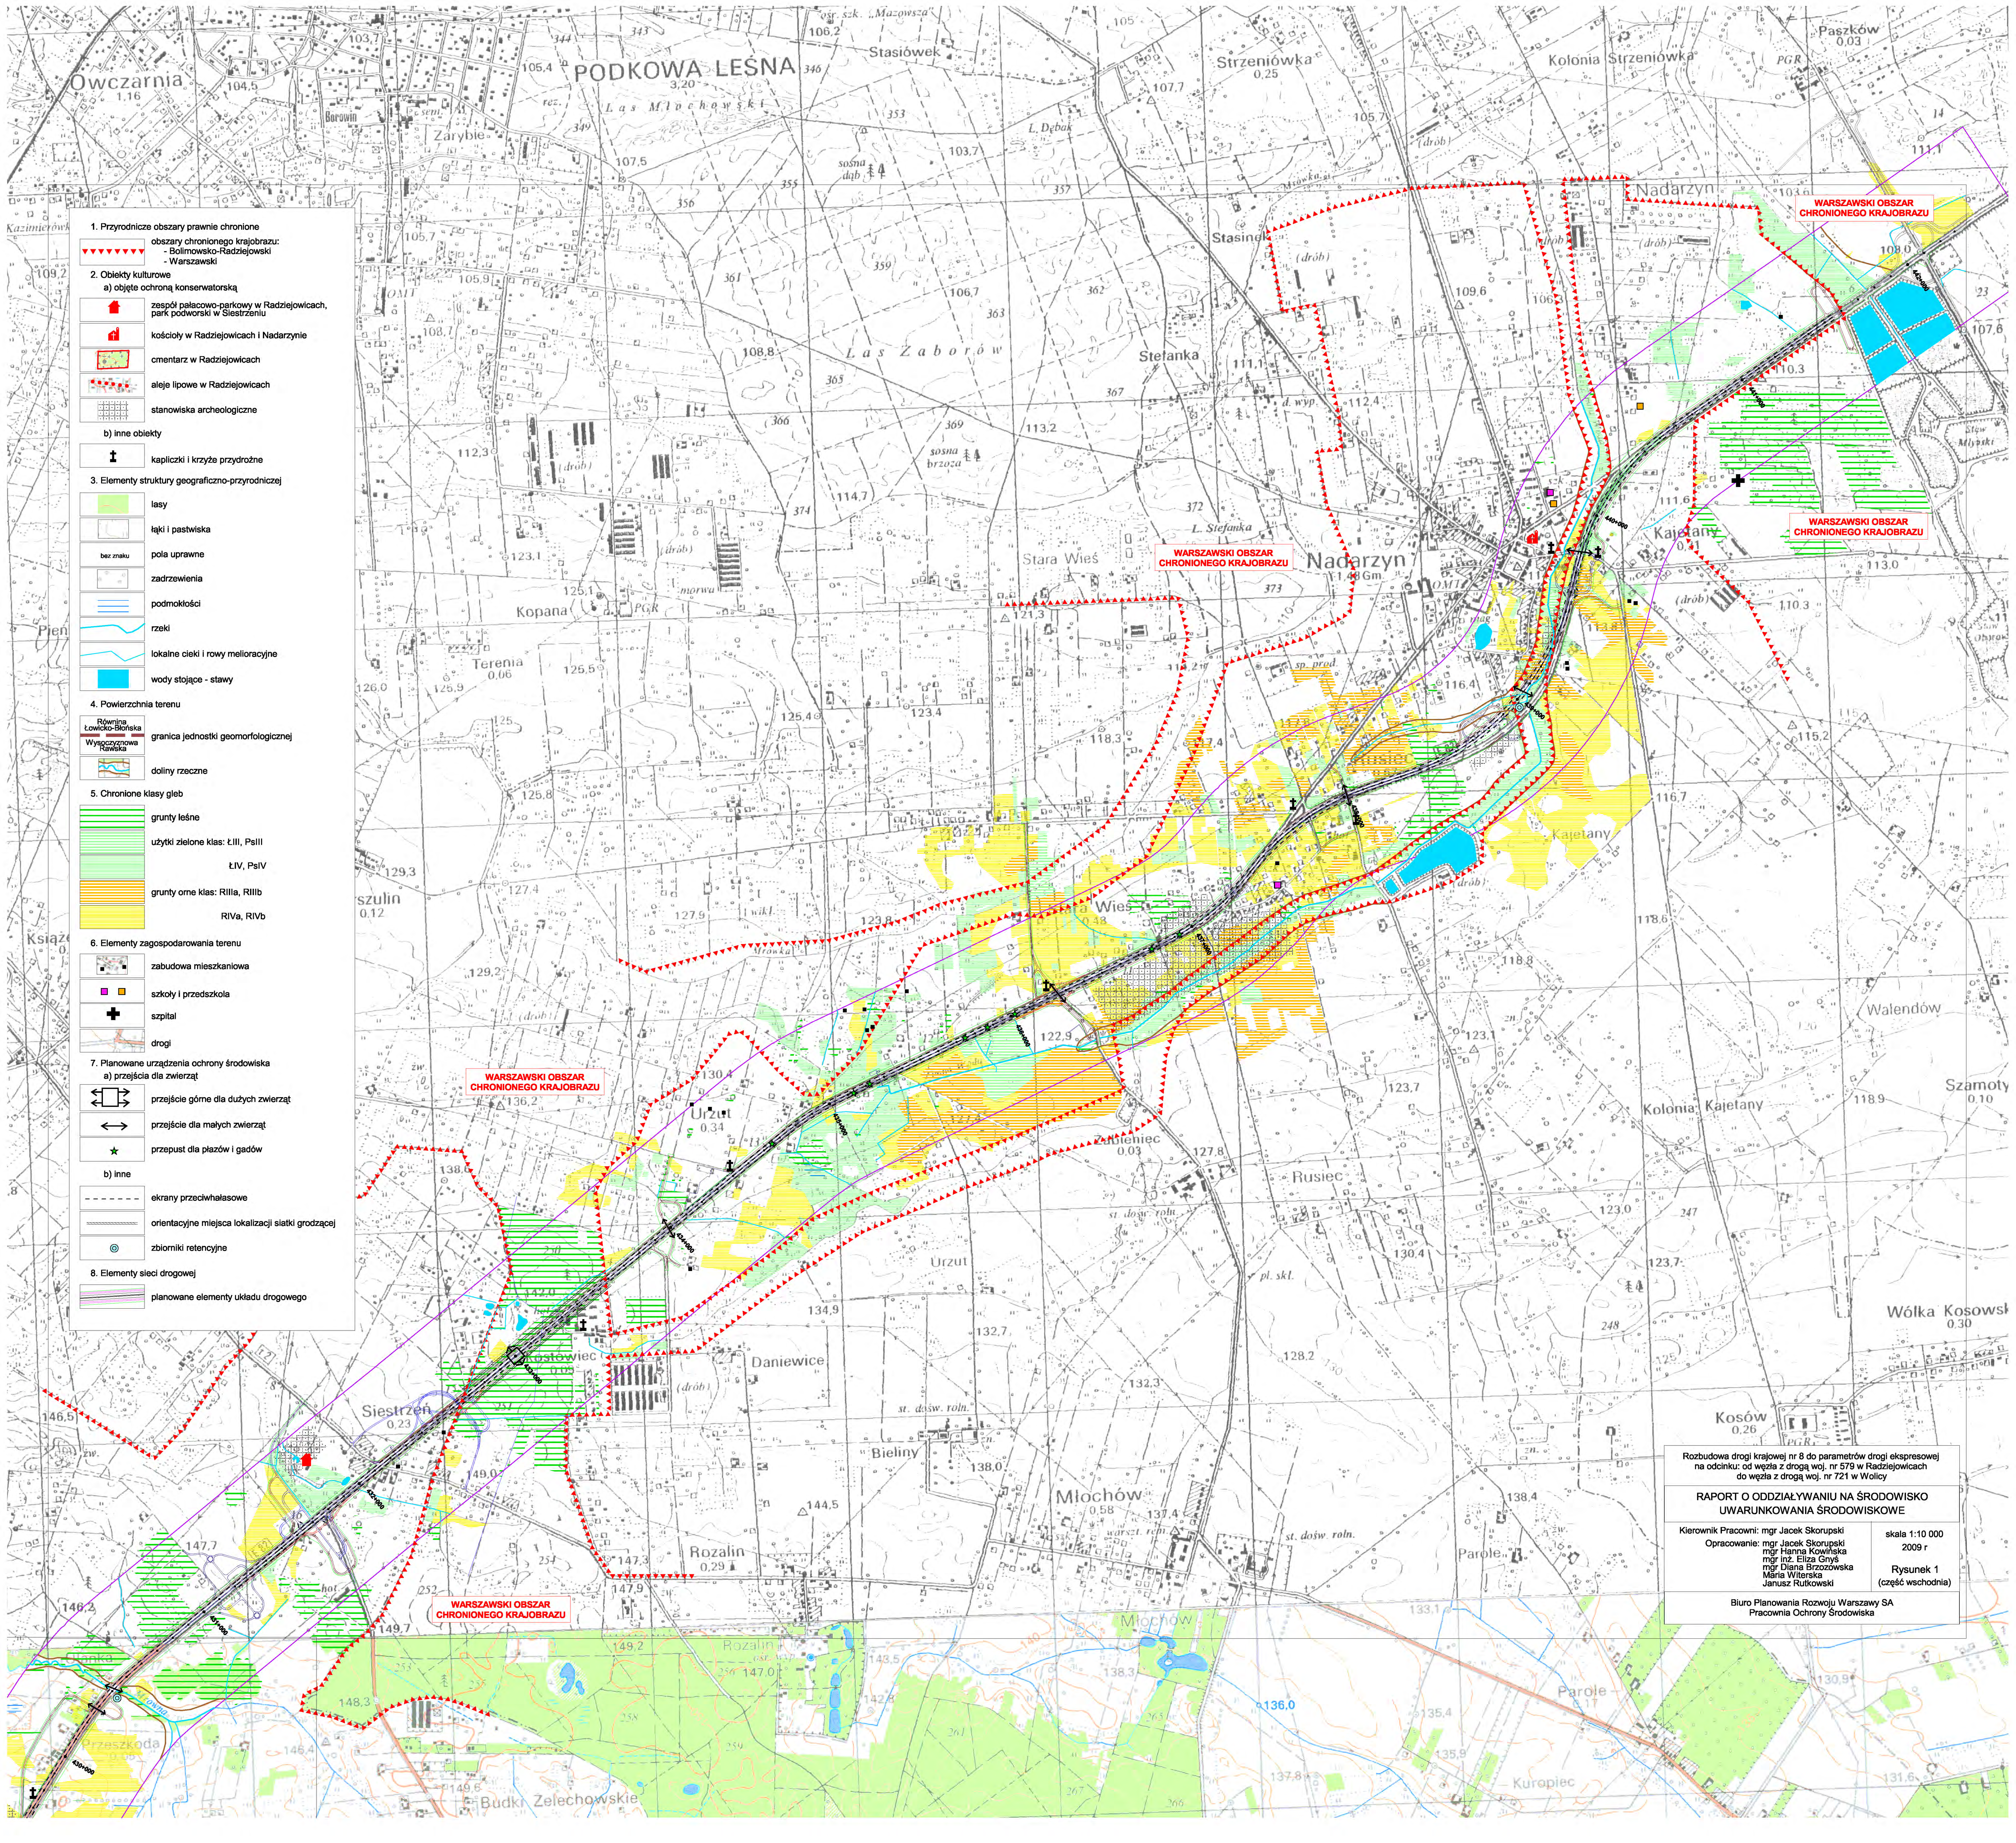

1. Przyrodnicze obszary prawnie chronione

obszary chronionego krajobrazu:
- Bolimowsko-Radziejowski
- Warszawski

2. Obiekty kulturowe

a) objęte ochroną konserwatorską

zespół pałacowo-parkowy w Radziejowicach, park podworski w Siestrzeniu

kościóły w Radziejowicach i Nadarzynie

cmentarz w Radziejowicach

aleje lipowe w Radziejowicach

stanowiska archeologiczne

b) inne obiekty

kapliczki i krzyże przydrożne

3. Elementy struktury geograficzno-przyrodniczej

lasy

łąki i pastwiska

bez zroku

pola uprawne

zadrzewienia

podmokłości

rzeki

lokalne ciekły i rowy melioracyjne

wody stojące - stawy

4. Powierzchnia terenu

Równina Łowicko-Bielska

Wysoczyzna Rawska

granica jednostki geomorfologicznej

doliny rzeczne

5. Chronione klasy gleb

grunty leśne

użytki zielone klas: ŁIII, PsIII

ŁIV, PsIV

grunty ome klas: RIIIa, RIIB

RIVa, RIVb

6. Elementy zagospodarowania terenu

zabudowa mieszkaniowa

szkoły i przedszkola

szpital

drogi

7. Planowane urządzenia ochrony środowiska

a) przejścia dla zwierząt

przejście górne dla dużych zwierząt

przejście dla małych zwierząt

przepust dla płazów i gadów

b) Inne

ekrany przeciwhałasowe

orientacyjne miejsca lokalizacji siatki grodzącej

zbiorniki retencyjne

8. Elementy sieci drogowej

planowane elementy układu drogowego

Rozbudowa drogi krajowej nr 8 do parametrów drogi ekspresowej na odcinku: od węzła z drogą woj. nr 579 w Radziejowicach do węzła z drogą woj. nr 721 w Wolicy

RAPORT O ODDZIAŁYWIANIU NA ŚRODOWISKO

UWARUNKOWANIA ŚRODOWISKOWE

Kierownik Pracowni: mgr Jacek Skórupski

Opracowanie: mgr Jacek Skórupski

mgr Hanna Kowalska

mgr inż. Eliza Gnyś

mgr Diana Brzozowska

Maria Wileńska

Janusz Rutkowski

skala 1:10 000


2009 r

Rysunek 1

(część wschodnia)

Biurowo Planowania Rozwoju Warszawy SA

Pracownia Ochrony Środowiska

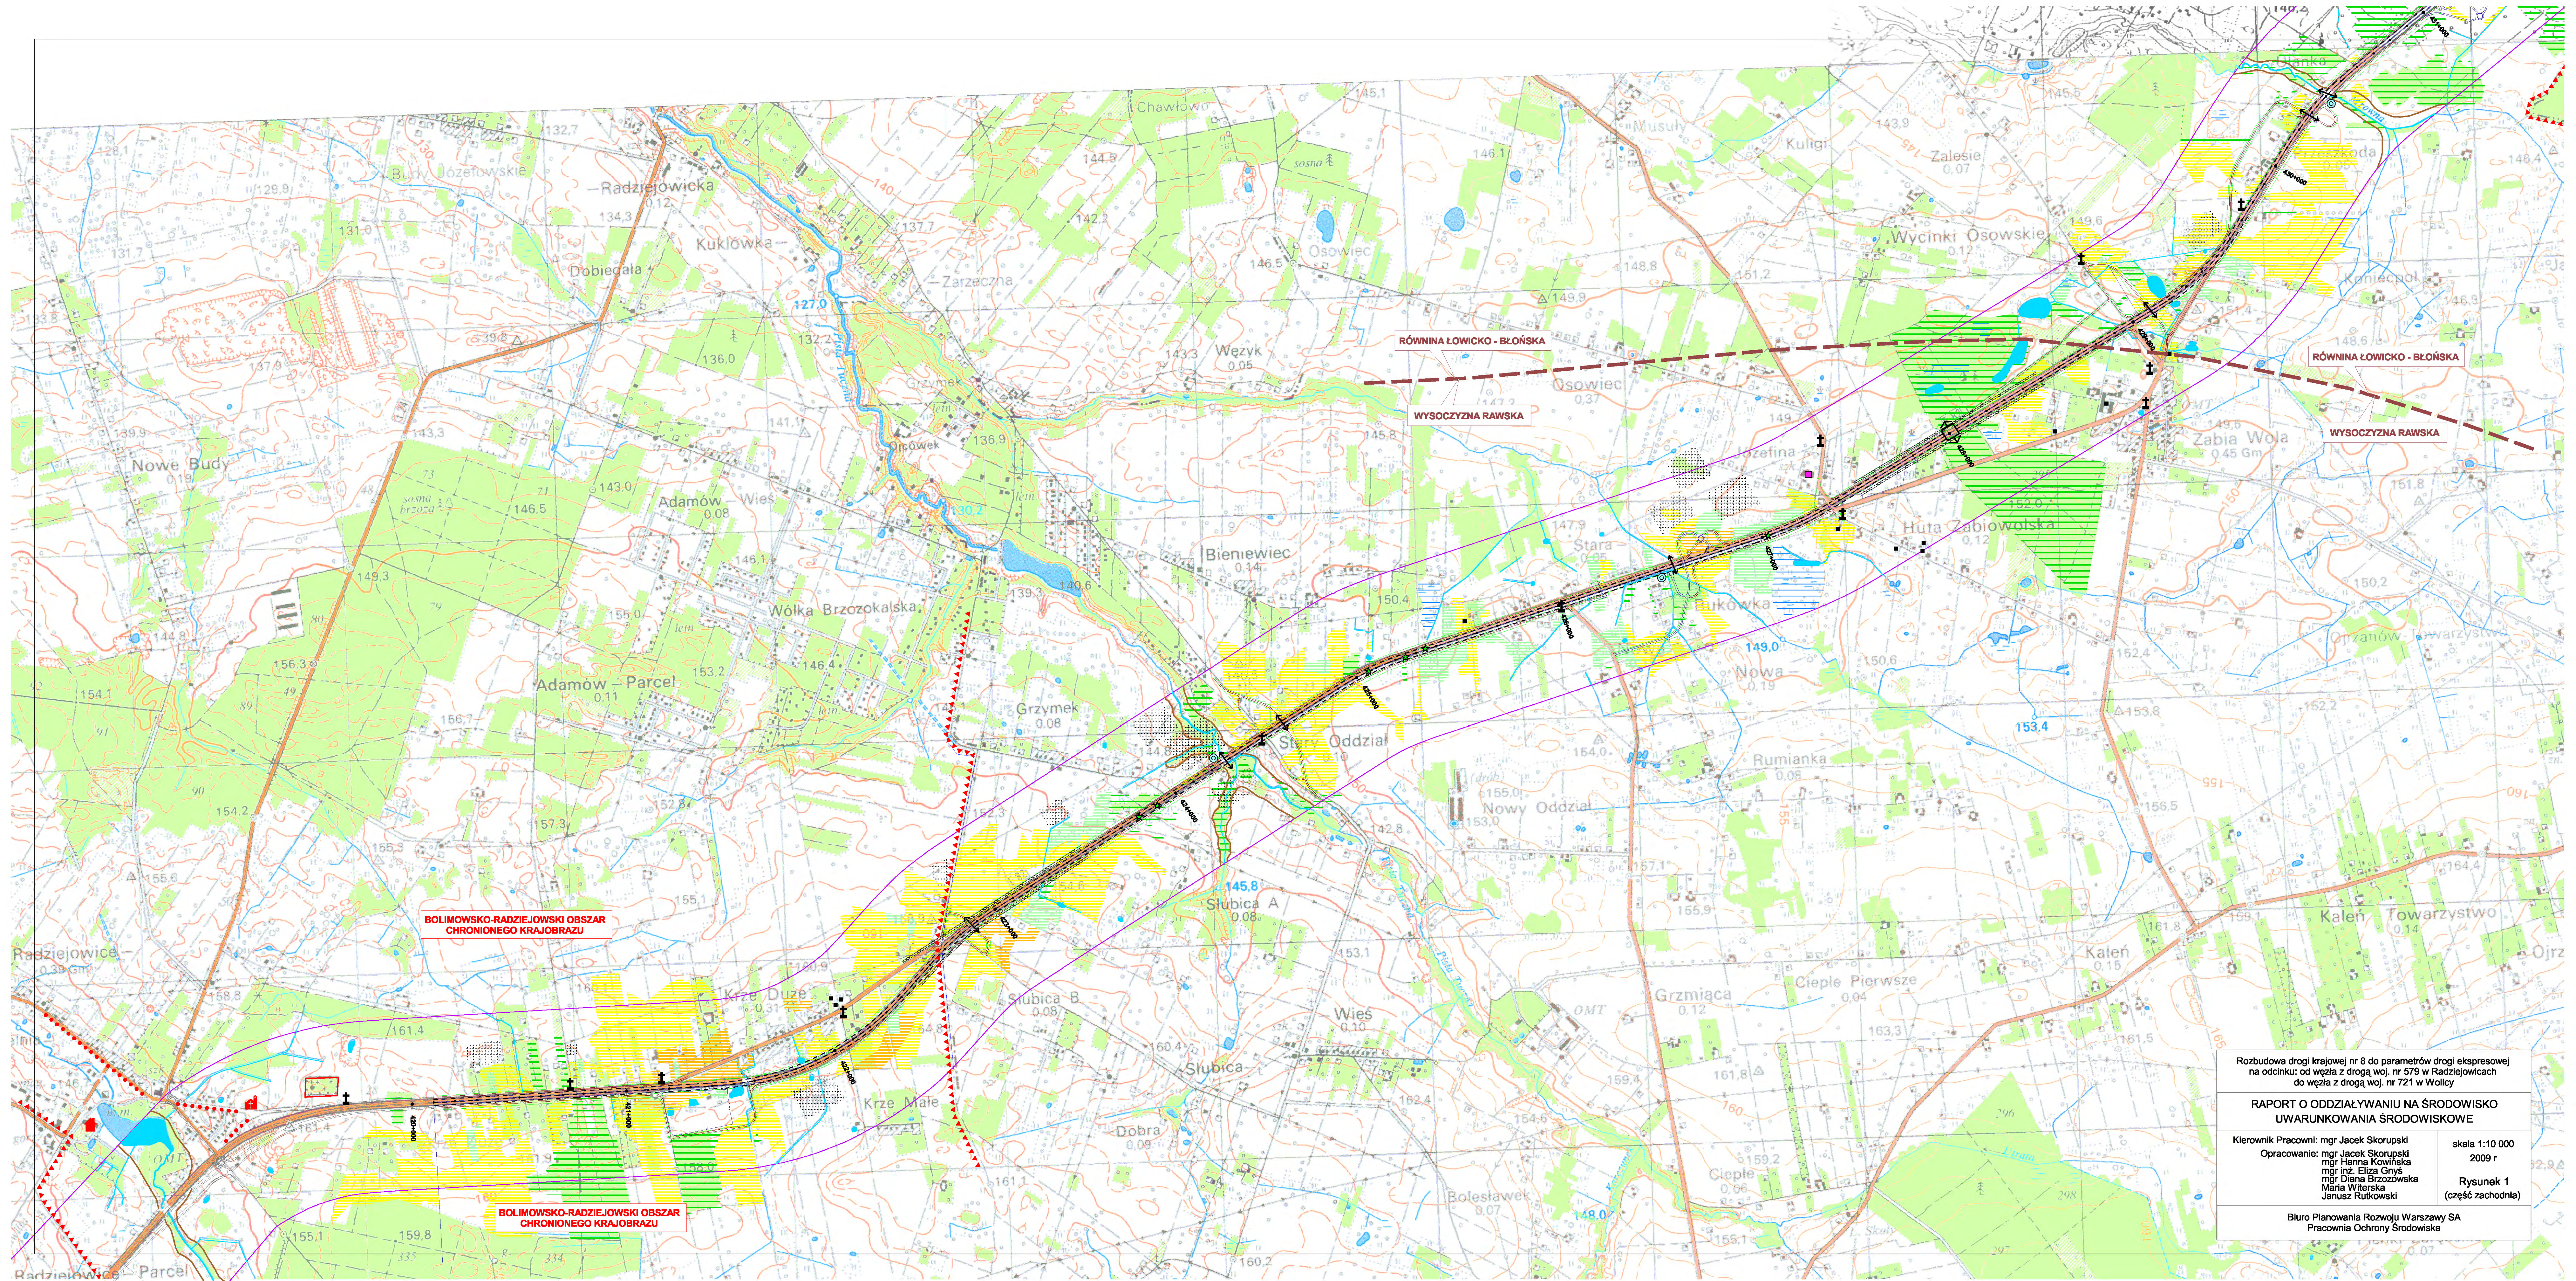

Rozbudowa drogi krajowej nr 8 do parametrów drogi ekspresowej na odcinku: od węzła z drogą woj. nr 579 w Radziejowicach do węzła z drogą woj. nr 721 w Wolicy

RAPORT O ODDZIAŁYWANIU NA ŚRODOWISKO UWARUNKOWANIA ŚRODOWISKOWE

Kierownik Pracowni: mgr Jacek Skorupski
Opracowanie: mgr Jacek Skorupski
mgr Hanna Kowińska
mgr inż. Eliza Gnyś
mgr Diana Brzozowska
Małgorzata Wilińska
Janusz Rutkowski

skala 1:10 000
2009 r

Rysunek 1
(część zachodnia)

Biurowo Planowania Rozwoju Warszawy SA
Pracownia Ochrony Środowiska