

Nazwa opracowania: **MARSZAŃKOWSKA JEROZOLIMSKIE**

Koncepcja komunikacyjno-architektoniczna zagospodarowania korytarza

ul. Marszałkowskiej
na odc. od ul. Królewskiej do ul. Pięknąj oraz korytarza

al. Jerozolimskich
na odc. od ul. Emilii Plater do ul. Kruczej

zlecający: Biuro Drogownictwa i Komunikacji Urzędu Miasta Stołecznego Warszawy

wykonawca: DAWOS sp. z o.o.

rysunek Nr: M-3 (3.2)


skala: 1:500

tytuł: Koncepcja planu zagospodarowania terenu **UL. MARSZAŃKOWSKIEJ WARIANT 3**

centralny pas zieleni - skwer pomiędzy jezdnią 2x2 po stronie zachodniej ulicy i linią tramwajową po stronie wschodniej

zespół autorski: dr hab. arch. Krzysztof Domaradzki, arch. Katarzyna Bazylicz Maj, arch. Piotr Jelen, arch. Bartłomiej Gajewski, arch. Ewelina Maciak, arch. Marek Sawicki, arch. Piotr Sawicki, mgr inż. Zygmunt Udałewicz

data: Warszawa, listopad 2016



Nazwa opracowania

MARSZAŁKOWSKA

JEROZOLIMSKIE

Koncepcja

komunikacyjno-architektoniczna

zagospodarowania korytarza

ul. Marszałkowskiej

na odc. od ul. Królewskiej do ul. Pięknej

oraz korytarza

al. Jerozolimskich

na odc. od ul. Emilii Plater do ul. Kruczej

zlecający

Biuro Drogownictwa i Komunikacji

Urzędu Miasta Stołecznego Warszawy

wykonawca

DAWOS sp. z o.o.

rysunek Nr

M-3 (3.1)

skala

1:500

tytuł

Koncepcja planu zagospodarowania terenu

UL. MARSZAŁKOWSKIEJ

WARIANT 3

centralny pas zieleni - skwer

między jezdnią 2x2 po stronie zachodniej ulicy

i linią tramwajową po stronie wschodniej

zespół autorski

dr hab. arch. Krzysztof Domaradzki

arch. Katarzyna Bazylewicz Maj

arch. Piotr Jeleń

arch. Bartłomiej Gajewski

arch. Ewelina Maciak

arch. Marek Sawicki

arch. Piotr Sawicki

mgr inż. Zygmunt Udałewicz

data

Warszawa, listopad 2016