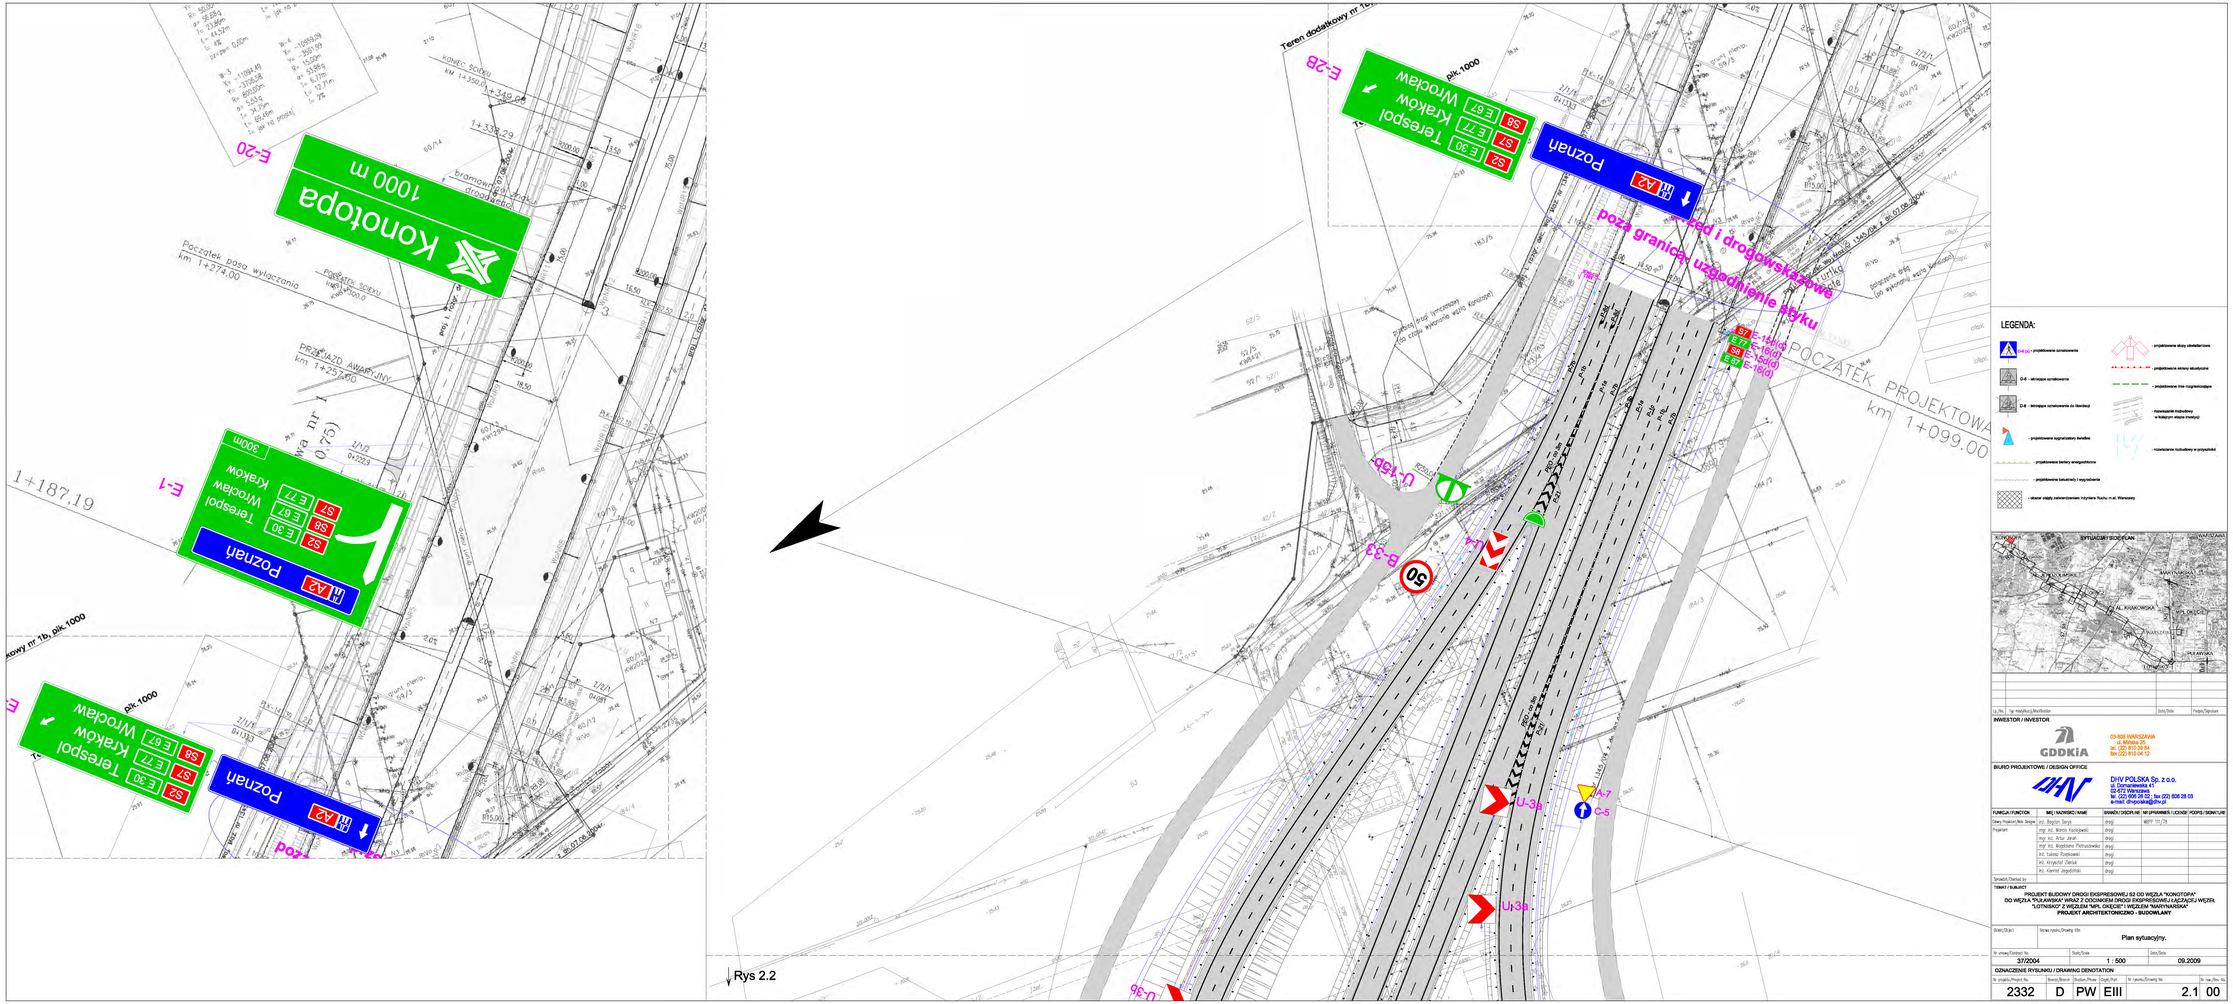

Konotopa
1000 m
E-20
Poznań
A2
Terespol
Wrocław
Kraków
S2
S7
S8
E 30
E 67
E 77
300m
E-1
pik-1000
Początek pasa wyłączenia
km 1+274.00
PRZEJAZD AWARYJNY
km 1+257.60
1+187.19
Teren dodatkowy nr 1b, pik-1000
E-28
pik-1000
Poznań
A2
Terespol
Wrocław
Kraków
S2
S7
S8
E 30
E 67
E 77
poza granicą uzgodnienia
rów i drogowskazowa
POCZĄTEK PROJEKTOWA
km 1+099.00
E-1(d)
E-2(d)
E-3(d)
E-4(d)
U-3b
U-3a
U-3b
A-7
C-6
B-33
50
U-15b
LEGENDA:
- projektowane ekrany akustyczne
- projektowane ekrany akustyczne
- projektowane linie rozgraniczające
- projektowane ogrodzenia ekranowe
- projektowane bariery energochłonne
- projektowane balustrady i wygrodzenia
- obszar objęty zatwierdzeniem inżyniera Rejonu m.st. Warszawy
SYTUACJA I SIODŁA
KONOTOPA
WARSZAWA
AL. KRAKOWSKA
PUŁAWSKA
INWESTOR / INVESTOR
GDDKiA
03-910 WARSZAWA
ul. Mińska 25
tel. (22) 810 39 84
fax (22) 810 64 12
BIURO PROJEKTOWE / DESIGN OFFICE
DHV POLSKA Sp. z o.o.
ul. Duchnowska 8 lok. 2
03-972 Warszawa
tel. (22) 608 28 02 , fax (22) 608 28 03
e-mail: dhvpolska@dhv.pl
FUNKCJA / FUNCTION
IMIĘ I NAZWISKO / NAME
PODPIS / SIGNATURE
Dyrektor Projektu / Main Designer
Projektant
mgr inż. Bogdan Sarga
mgr inż. Marcin Kozłowski
mgr inż. Artur Jarek
mgr inż. Bogdalena Piotrowowska
inż. Ilona Rzepkowski
inż. Krzysztof Żarska
inż. Kamrat Jagodziński
Sprawdził / Checked by
TEMAT / SUBJECT
PROJEKT BUDOWY DROGI EKSPRESOWEJ S2 OD WĘZŁA "KONOTOPA" DO WĘZŁA "PUŁAWSKA" WRAZ Z CZĘŚCIĄMI DROGI EKSPRESOWEJ I JEZDNI WĘZEŁ "LOTNISKO" Z WĘZŁEM "MPL OKĘCIE" I WĘZŁEM "MARYNARSKA"
PROJEKT ARCHITEKTONICZNO - BUDOWLANY
Plan sytuacyjny.
Skala / Scale
1 : 500
Data / Date
09.2009
37/2004
ZNACZENIE RYSUNKU / DRAWING DENOTATION
2332
D
PW
EIII
2.1
00

Rys 2.2

Rys 2.1

Rys 2.3

Rys 2.4

U-36

U-36a

U-36b

U-15b

U-14

B-33

A-6D

C-9

E-3

Białystok
Gdańsk

S3 E67
S7 E77

LEGENDA:

- A-6U - znak aktywne oznakowanie
- D-6 - tarcza oporowa
- D-6 - tarcza oporowa do tłoczkuj
- projektowana sygnalizacja świetlna
- projektowana bariera energochłonna
- projektowana balustrada / wygrodzenia
- obszar objęty zabezpieczeniem ruchowym ruchu m.st. Warszawy
- projektowana skarpa odwodnieniowa
- projektowana krawędź skarpy
- projektowana linia segregacyjna
- nawierzchnia nadbudowy w kolejnym etapie inwestycji
- nawierzchnia nadbudowy w przyszłości

SYTUACJA I SCHEMAT

INWESTOR / INVESTOR

GDDKiA
03-608 WARSZAWA
ul. Mińska 25
tel. (22) 310 33 54
fax (22) 815 04 13

BIURO PROJEKTOWE / DESIGN OFFICE

DHV POLSKA Sp. Z O.O.
ul. Domaniewska 41
02-672 Warszawa
tel. (22) 608 28 32, fax (22) 608 28 03
e-mail: dhvpolska@dhv.pl

FUNKCJA / FUNCTION	IMIĘ I NAZWISKO / NAME	PODPIS / SIGNATURE
Zbiorcy Projektu / Team Leader	Inż. Bogdan Sprya	dyplom nr 10178
Projektanci	mgr inż. Marcin Kacprzak	dyplom
	mgr inż. Artur Jurek	dyplom
	mgr inż. Magdalena Pietrusiewicz	dyplom
	Inż. Łukasz Pawłowski	dyplom
	Inż. Krzysztof Żarski	dyplom
	Inż. Kamil Jagiełłowicz	dyplom
Sprawdził / Checked by		

TEMAT / SUBJECT


PROJEKT BUDOWY DROGI EKSPRESOWEJ S2 OD WĘZŁA "KONOTOPA" DO WĘZŁA "PUŁAWSKA" WRAZ Z ODCINKIEM DROGI EKSPRESOWEJ LACZĄCEJ WĘZEŁ "LOTNISKO" Z WĘZŁEM "MPL ORŁOSIE" I WĘZŁEM "MARYMONSKA"
PROJEKT ARCHITEKTONICZNO - BUDOWLANY

Obiekt / Object: Nowe ujęcie / Drawing title: Plan sytuacyjny.

Nr umowy / Contract No.	Skala / Scale	Data / Date
37/2004	1 : 500	09.2009

OZNACZENIE RYSUNKU / DRAWING DENOTATION

Nr projektu / Project No.	Branża / Branch	Dyscyplina / Discipline	Część / Part	Nr ujęcia / Drawing No.	Nr rev. / Rev. No.
2332	D	PW	EIII	2.2	00

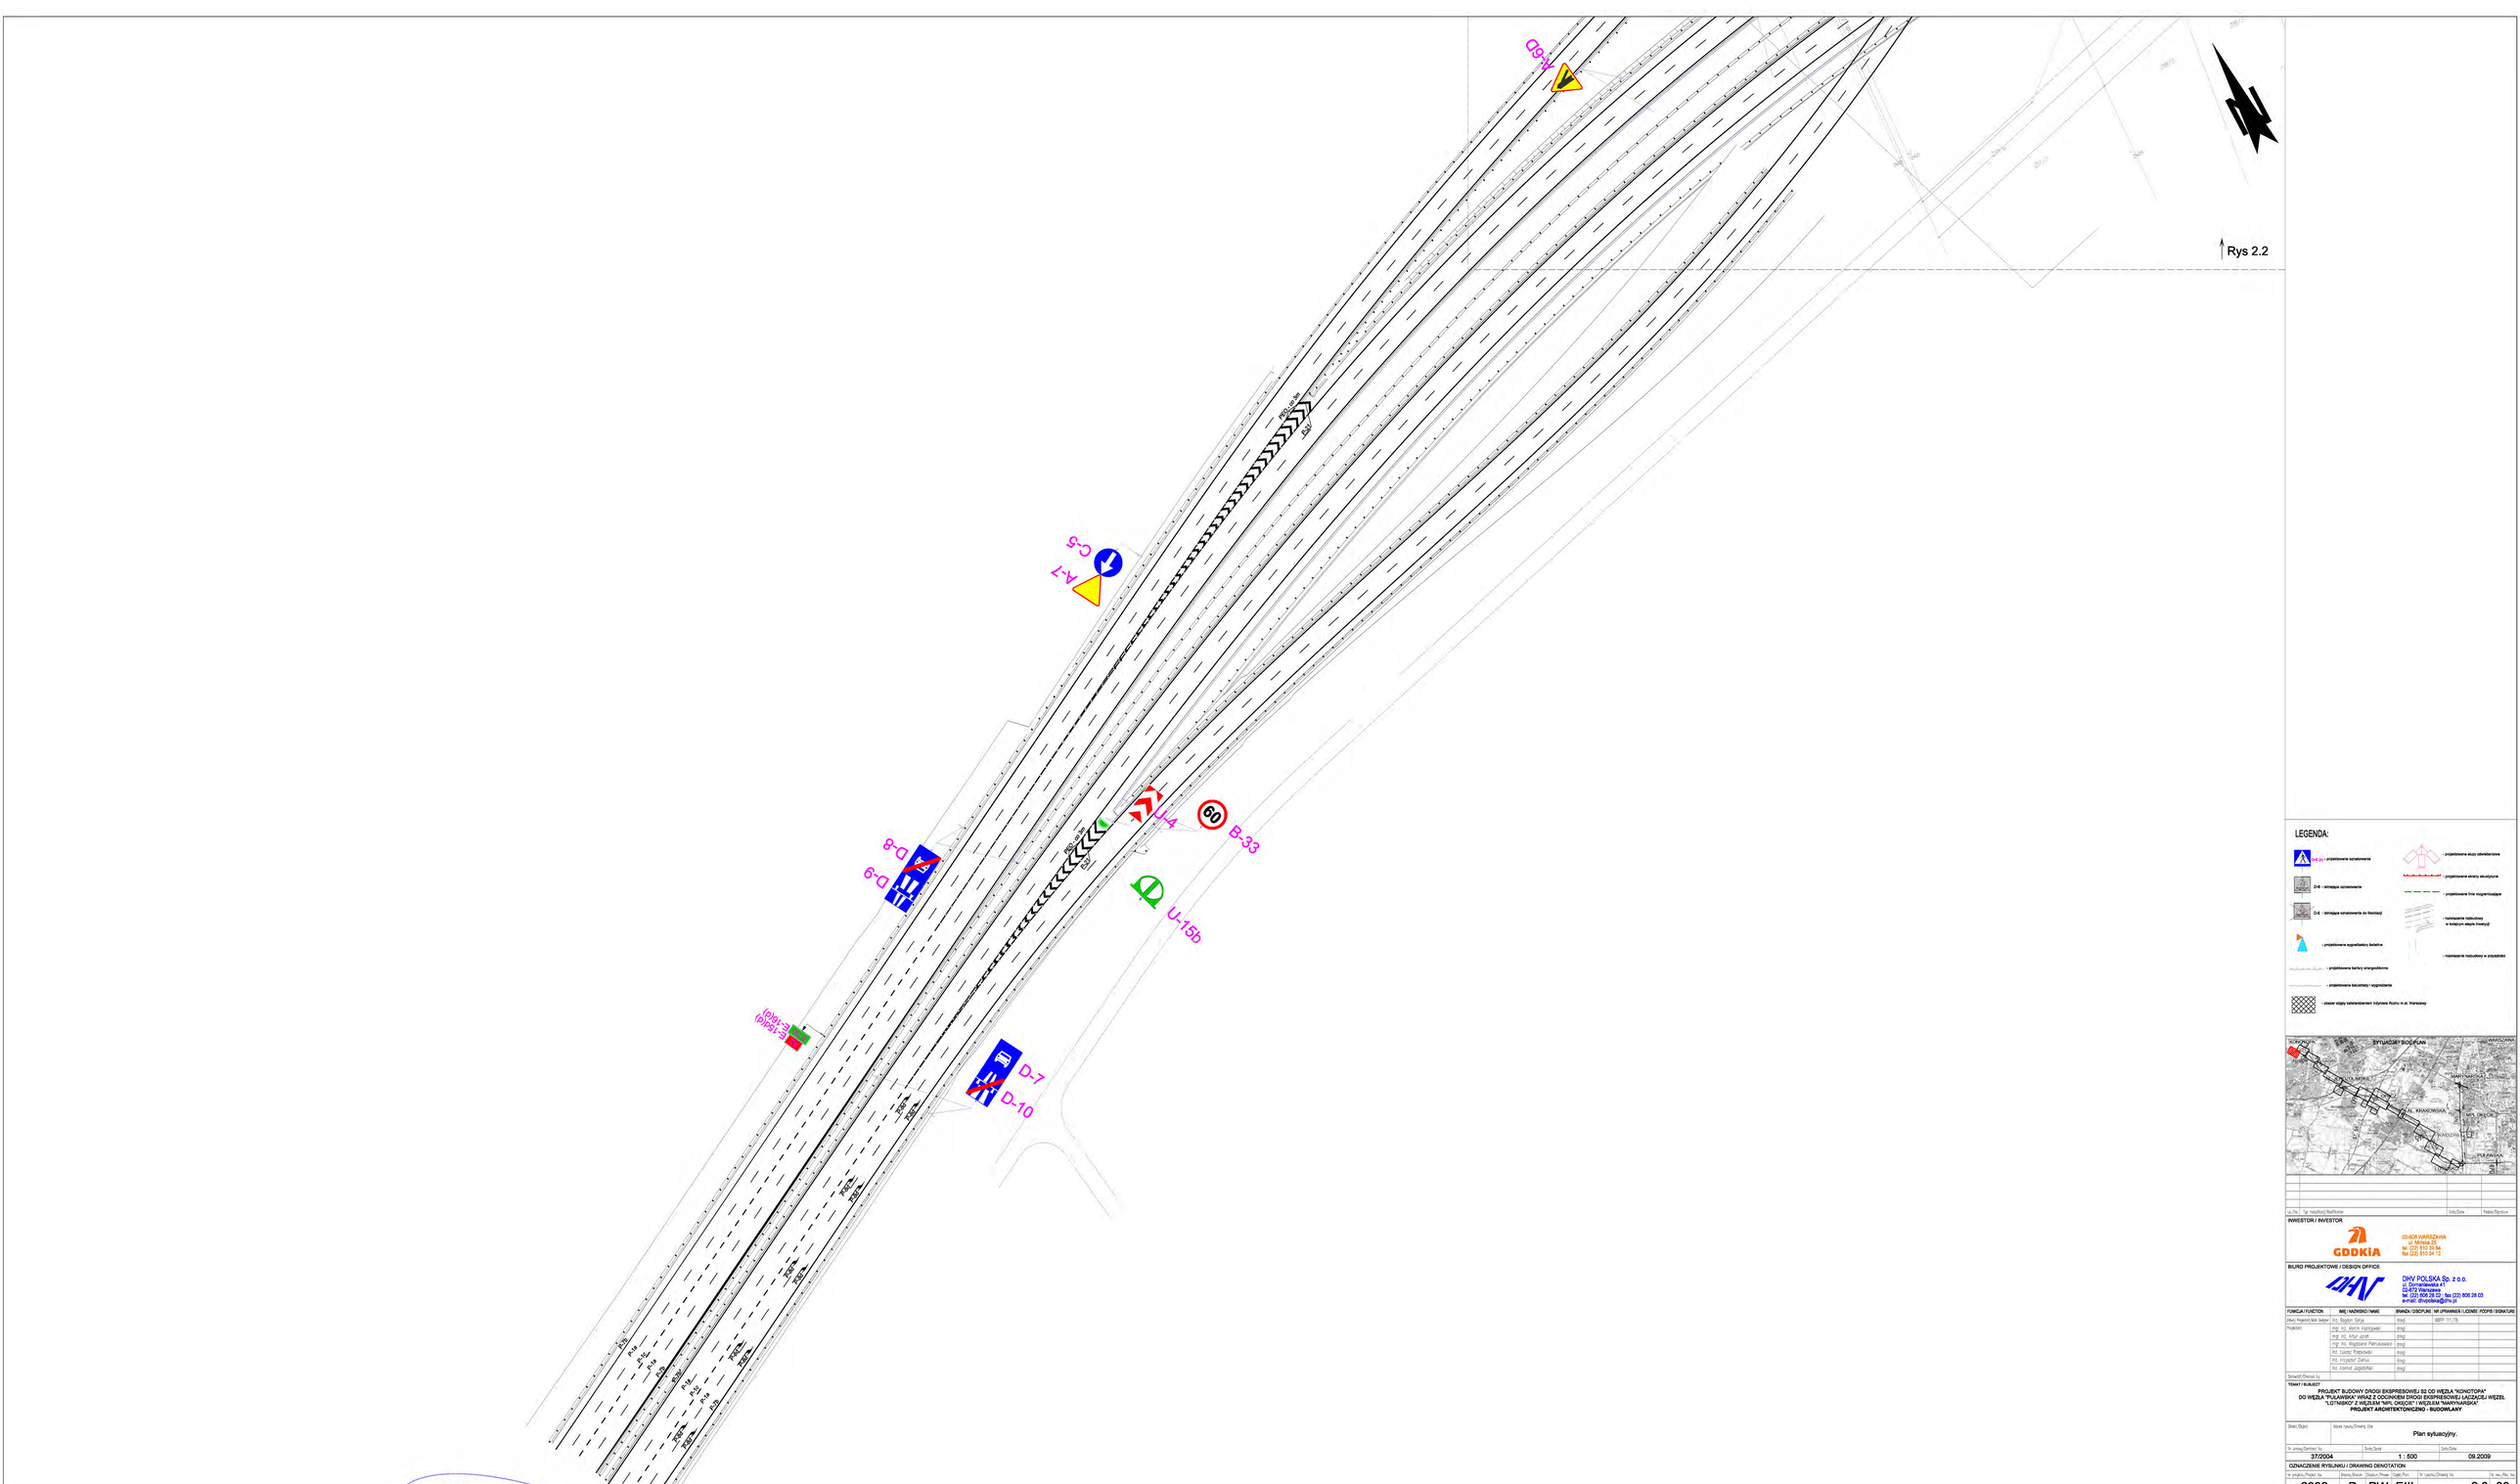

LEGENDA:

- A-6D - projektowane oznakowanie
- D-8 - istniejące oznakowanie
- D-8 - istniejące oznakowanie do likwidacji
- projektowane sygnalizatory świetlne
- projektowane bariery energochłonne
- projektowane balustrady i wygrodzenia
- obszar objęty zatwierdzeniem ruchowym Rejonu m.st. Warszawy
- projektowane słupy oświetleniowe
- projektowane obrzeży akustyczne
- projektowane linie napowietrzne
- rozmieszenie nadbudowy w kolejnym etapie inwestycji
- rozmieszenie nadbudowy w przyszłości

SYTUACJA / SCO PLAN

Ilość	Typ nadbudowy / Road furniture	Oznaczenie	Uwagi / Remarks

INWESTOR / INVESTOR

GDDKiA
03-906 WARSZAWA
ul. Mińska 25
tel. (22) 310 39 84
fax (22) 810 04 12

BIURO PROJEKTOWE / DESIGN OFFICE

DHV POLSKA Sp. z o.o.
ul. Domaniewska 41
02-672 Warszawa
tel. (22) 606 28 12, fax (22) 606 28 03
e-mail: dhvpolska@dhv.pl

FUNKCJA / FUNCTION	IMIĘ I NAZWISKO / NAME	BRANŻA / DISCIPLINE / NR UPRAWNIEŃ I UZGNIE / PODPIS / SIGNATURE
Zespół Projektowy / Team Leader	Inż. Bogdan Tanyk	drogi / IBPP 117/78
Projektanci	mgr inż. Marcin Vaclavjakubi	drogi
	mgr inż. Artur Jurek	drogi
	mgr inż. Magdalena Pietrusiewicz	drogi
	Inż. Łukasz Piechowski	drogi
	Inż. Krzysztof Żwirka	drogi
	Inż. Kamil Jagiełłowicz	drogi
Sprawdził / Checked by		

TEMAT / SUBJECT


PROJEKT BUDOWY DROGI EKSPRESOWEJ S2 OD WĘZŁA "KONOTOPA" DO WĘZŁA "PUŁAWSKA" WRAZ Z ODCINKIEM DROGI EKSPRESOWEJ ŁĄCZĄCEJ WĘZEŁ "LOTNISKO" Z WĘZŁEM "MPL OKĘCIE" I WĘZŁEM "MARYNARSKA"

PROJEKT ARCHITEKTONICZNO - BUDOWLANY

Obiekt / Object	Nowa / przebudowa / Drawing	Plan sytuacyjny.
Nr umowy / Contract No.	Skala / Scale	Data / Date
37/2004	1 : 500	09.2009


OZNACZENIE RYSUNKU / DRAWING DENOTATION

Nr umowy / Project No.	Branża / Branch	Obiekt nr / Project	Zespół / Part	Nr rysunku / Drawing No.	Nr rew. / Rev. No.
2332	D	PW	EIII	2.3	00

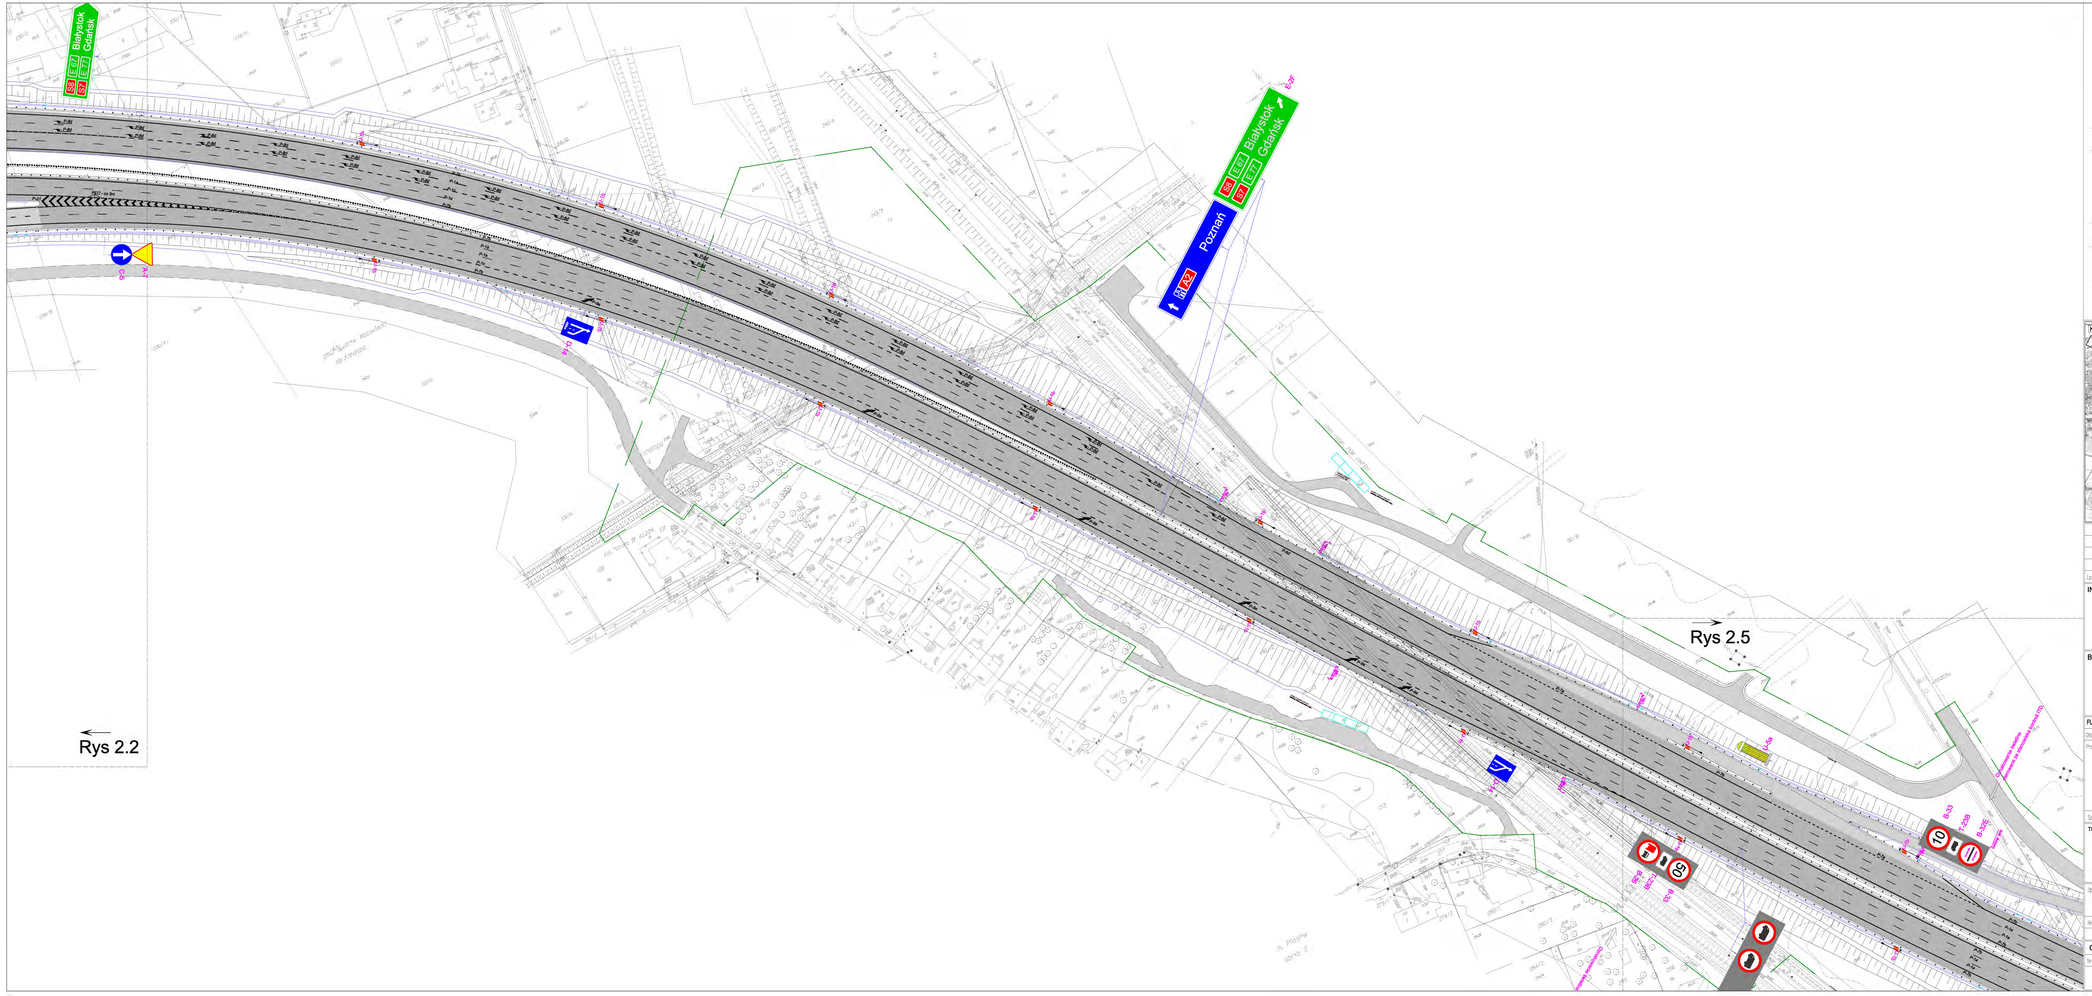

LEGENDA:

- D-6 (a) - projektowane oznakowanie
- D-6 - istniejące oznakowanie
- D-6 - istniejące oznakowanie do likwidacji
- projektowane sygnalizatory świetlne
- projektowane bariery energochłonne
- projektowane balustrady i wygrodzenia
- obszar objęty zatwierdzeniem Inżyniera Ruchu m.st. Warszawy
- projektowane słupy oświetleniowe
- projektowane ekrany akustyczne
- projektowane linie rozgraniczające
- rozwiązanie rozbudowy w kolejnym etapie inwestycji
- rozwiązanie rozbudowy w przyszłości

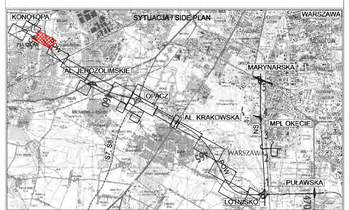

Lp./No.	Typ modyfikacji/Modification	Data/Date	Podpis/Signature

INWESTOR / INVESTOR

GDDKiA

03-808 WARSZAWA
ul. Mińska 25
tel. (22) 810 39 84
fax (22) 810 04 12

BIURO PROJEKTOWE / DESIGN OFFICE

DHV POLSKA Sp. z o.o.
ul. Domaniewska 41
02-672 Warszawa
tel. (22) 606 28 02 ; fax (22) 606 28 03
e-mail: dhvpolska@dhv.pl

FUNKCJA / FUNCTION	IMIĘ I NAZWISKO / NAME	BRANŻA / DISCIPLINE	NR UPRAWNIEŃ / LICENSE	PODPIS / SIGNATURE
Główny Projektant/Main Designer	inż. Bogdan Sarysz	drogi	WBPP 111/78	
Projektant:	mgr inż. Marcin Kozłowski	drogi		
	mgr inż. Artur Jarot	drogi		
	mgr inż. Magdalena Pietrusewicz	drogi		
	inż. Łukasz Rzepkowski	drogi		
	inż. Krzysztof Zieliuk	drogi		
	inż. Konrad Jagodziński	drogi		
Sprawdził/Checked by				

TEMAT / SUBJECT

PROJEKT BUDOWY DROGI EKSPRESOWEJ S2 OD WĘZŁA "KONOTOPA"
DO WĘZŁA "PUŁAWSKA" WRAZ Z ODCINKIEM DROGI EKSPRESOWEJ ŁĄCZĄCEJ WĘZEŁ
"LOTNISKO" Z WĘZŁEM "MPL OKĘCIE" I WĘZŁEM "MARYNARSKA"
PROJEKT ARCHITEKTONICZNO - BUDOWLANY

Obiekt/Object

Nazwa rysunku/Drawing title: Plan sytuacyjny.

Nr umowy/Contract No.	Skala/Scale	Data/Date
37/2004	1 :1000	09.2009

OZNACZENIE RYSUNKU / DRAWING DENOTATION

Nr projektu/Project No.	Branża/Branch	Stadium/Phase	Część/Part	Nr rysunku/Drawing No.	Nr rew./Rev. No.
2332	D	PW	EIII	2.4	00



LEGENDA:

- projektowane oznakowanie
- istniejące oznakowanie
- istniejące oznakowanie do likwidacji
- projektowane sygnalizatory świetlne
- projektowane bariery energochłonne
- projektowane balustrady i wygrodzenia
- obszar objęty zatwierdzeniem Inżyniera Ruchu m.st. Warszawy
- projektowane słupy oświetleniowe
- projektowane ekrany akustyczne
- projektowane linie rozgraniczające
- rozwiązanie rozbudowy w ostatnim etapie inwestycji
- rozwiązanie rozbudowy w przystanku

SYTUACJA / SIDE PLAN

KONOTOPA
WARSZAWA
AL. KOMOROWSKA
MARYNARSKA
AL. KRAKOWSKA
MOP OKĘCIE
WARSZAWA
PUŁAWSKA
LOTNISKO

Lp./No. | Typ modyfikacji/Modification | Data/Date | Podpis/Signature

INWESTOR / INVESTOR

GDDKiA

03-808 WARSZAWA
ul. Mińska 25
tel. (22) 810 39 64
fax (22) 810 04 12

BIURO PROJEKTOWE / DESIGN OFFICE

DHV POLSKA Sp. z o.o.
ul. Domaniewska 41
02-672 Warszawa
tel. (22) 606 28 02 , fax (22) 606 28 03
e-mail: dhvpolska@dhv.pl

FUNKCJA / FUNCTION	IMIĘ I NAZWISKO / NAME	BRANŻA / DISCIPLINE	NR UPRAWNIEŃ / LICENSE	PODPIS / SIGNATURE
Główny Projektant/Main Designer	inż. Bogdan Soryn	drogi	MBPP 111/78	
Projektant	mgr inż. Marcin Kozłowski	drogi		
	mgr inż. Artur Jerych	drogi		
	mgr inż. Magdalena Pietrusewicz	drogi		
	inż. Łukasz Rogalewski	drogi		
	inż. Krzysztof Ziemlik	drogi		
	inż. Konrad Jagodziński	drogi		
Sprawdził/Checked by				

TEMAT / SUBJECT


PROJEKT BUDOWY DROGI EKSPRESOWEJ S2 OD WĘZŁA "KONOTOPA" DO WĘZŁA "PUŁAWSKA" WRAZ Z ODCINKIEM DROGI EKSPRESOWEJ ŁĄCZĄCEJ WĘZEŁ "LOTNISKO" Z WĘZŁEM "MPL OKĘCIE" I WĘZŁEM "MARYNARSKA"
PROJEKT ARCHITEKTONICZNO - BUDOWLANY

Obiekt/Object: | Nazwa rysunku/Drawing Title: Plan sytuacyjny.

Nr umowy/Contract No.	Skala/Scale	Data/Date
37/2004	1 :1000	09.2009

OZNACZENIE RYSUNKU / DRAWING DENOTATION

Nr projektu/Project No.	Branża/Branch	Stadium/Phase	Część/Part	Nr rysunku/Drawing No.	Nr rew./Rev. No.
2332	D	PW	EIII	2.5	00

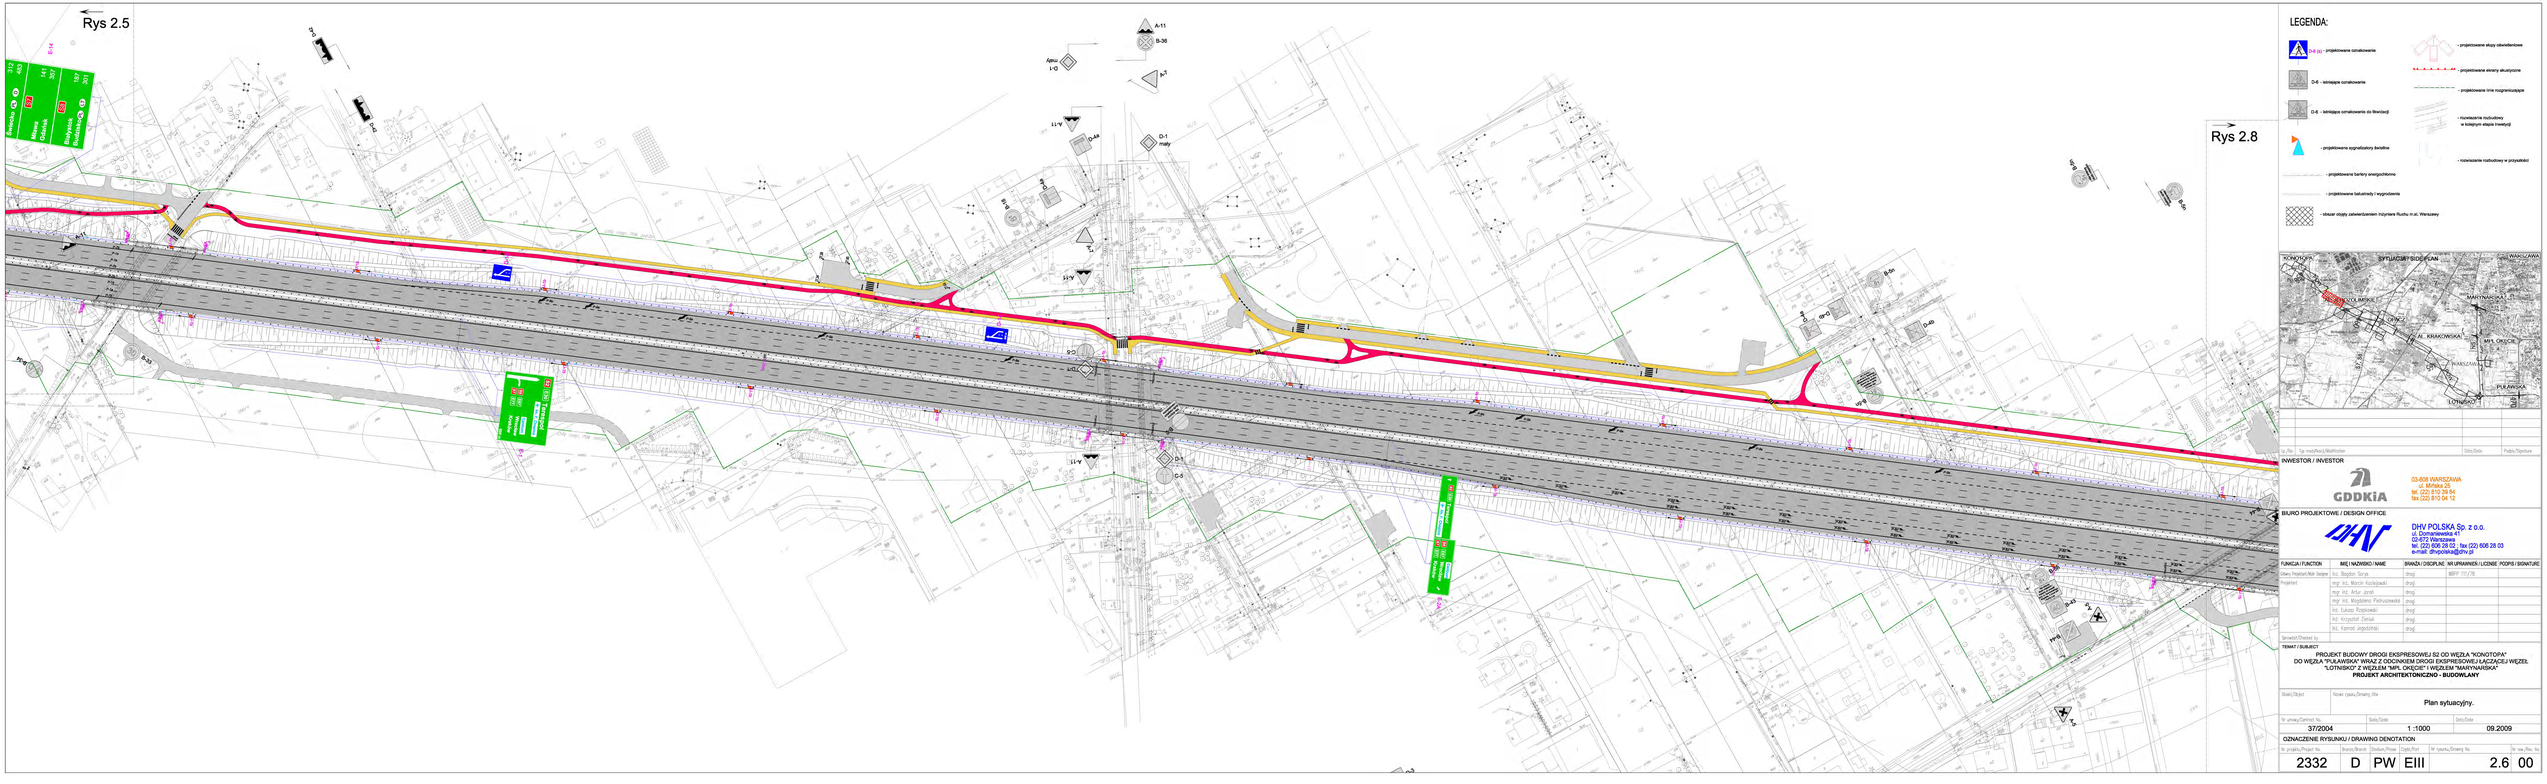
Rys 2.5
Rys 2.8
Konotopa
Mińska
Radzymińska
Puławska
Marynarska
Lotnisko
Warszawa
Kraków
Mińsk Mazowiecki
Puławy
Radzymin
Modlin
Nowy Dwór Mazowiecki
Płock
Gdańsk
Bydgoszcz
Toruń
Olsztyn
Ostrołęka
Białystok
Terespol
Katowice
Wrocław
Poznań
Łódź
Kielce
Lublin
Rzeszów
Zamość
Gorzów Wlkp.
Szczecin
Koszalin
Gdynia
Słupsk
Ełk
Suwałki
A-11
B-36
D-1 mały
D-1
D-6
B-33
B-35
B-34
B-32
B-31
B-30
B-29
B-28
B-27
B-26
B-25
B-24
B-23
B-22
B-21
B-20
B-19
B-18
B-17
B-16
B-15
B-14
B-13
B-12
B-11
B-10
B-9
B-8
B-7
B-6
B-5
B-4
B-3
B-2
B-1
A-1
A-2
A-3
A-4
A-5
A-6
A-7
A-8
A-9
A-10
A-12
A-13
Rys 2.8



LEGENDA:

- projektowane oznakowanie
- istniejące oznakowanie
- istniejące oznakowanie do likwidacji
- projektowane sygnalizatory świetlne
- projektowane bariery energochłonne
- projektowane balustrady i ogrodzenia
- słupy sieci sekundowej Inżynierii Ruchu m.st. Warszawy
- projektowane słupy oświetleniowe
- projektowane ekrany akustyczne
- projektowane linie napowietrzne
- rozebranie nadziemne w kolejnym etapie inwestycji
- rozebranie nadziemne w projektowi

SYTUACJA SFERYDLAN

INWESTOR / INVESTOR

GDDKiA

GENERALNA DYREKCJA DRÓG KRAJOWYCH I AUTOSTRAD
ul. Wronia 23
00-874 Warszawa
tel. (22) 630 08 00
fax (22) 630 04 12

BIURO PROJEKTOWE / DESIGN OFFICE

DHV POLSKA Sp. z o.o.
ul. Czerniakowska 87
00-872 Warszawa
tel. (22) 606 28 02 fax (22) 606 28 03
e-mail: dhvpolska@dhv.pl

FUNKCJA / FUNCTION	IMIĘ I NAZWISKO / NAME	BRANŻA / DZIEDZINA / NR UPRAWNIEŃ / LICENSE / PODPIS / SIGNATURE		
Główny Projektant / Main Designer	mgr inż. Bogdan Storyk	drogi	WWW/ 111/ 78	
Projektant	mgr inż. Marcin Kończewski	drogi		
	mgr inż. Artur Jarosz	drogi		
	mgr inż. Magdalena Pietrzuszewska	drogi		
	mr. Leszek Rostkowski	drogi		
	inż. Krzysztof Zerlus	drogi		
	mr. Kamil Jagodziński	drogi		
Opracował / Developed by				

TEMAT / SUBJECT

PROJEKT BUDOWY DROGI EKSPRESOWEJ S2 OD WĘZŁA "KONOTOPA" DO WĘZŁA "PUŁAWSKA" WRAZ Z ODCINKIEM DROGI EKSPRESOWEJ ŁĄCZĄCEJ WĘZEŁ "LOTNISKO" Z WĘZŁEM "MPL OKĘCIE" I WĘZŁEM "MARYWARSKA"
PROJEKT ARCHITEKTONICZNO - BUDOWLANY


Skala / Scale: 1 : 500

Nazwa rysunku / Drawing title: Plan sytuacyjny.

Nr umowy / Contract No.	Data / Date	Data / Date
37/2004		09.2009

OZNACZENIE RYSUNKU / DRAWING DENOTATION

Nr projektu / Project No.	Branża / Branch	Etap / Phase	Część / Part	Nr rysunku / Drawing No.	Nr rew. / Rev. No.
2332	D	PW	EIII	2.7	00

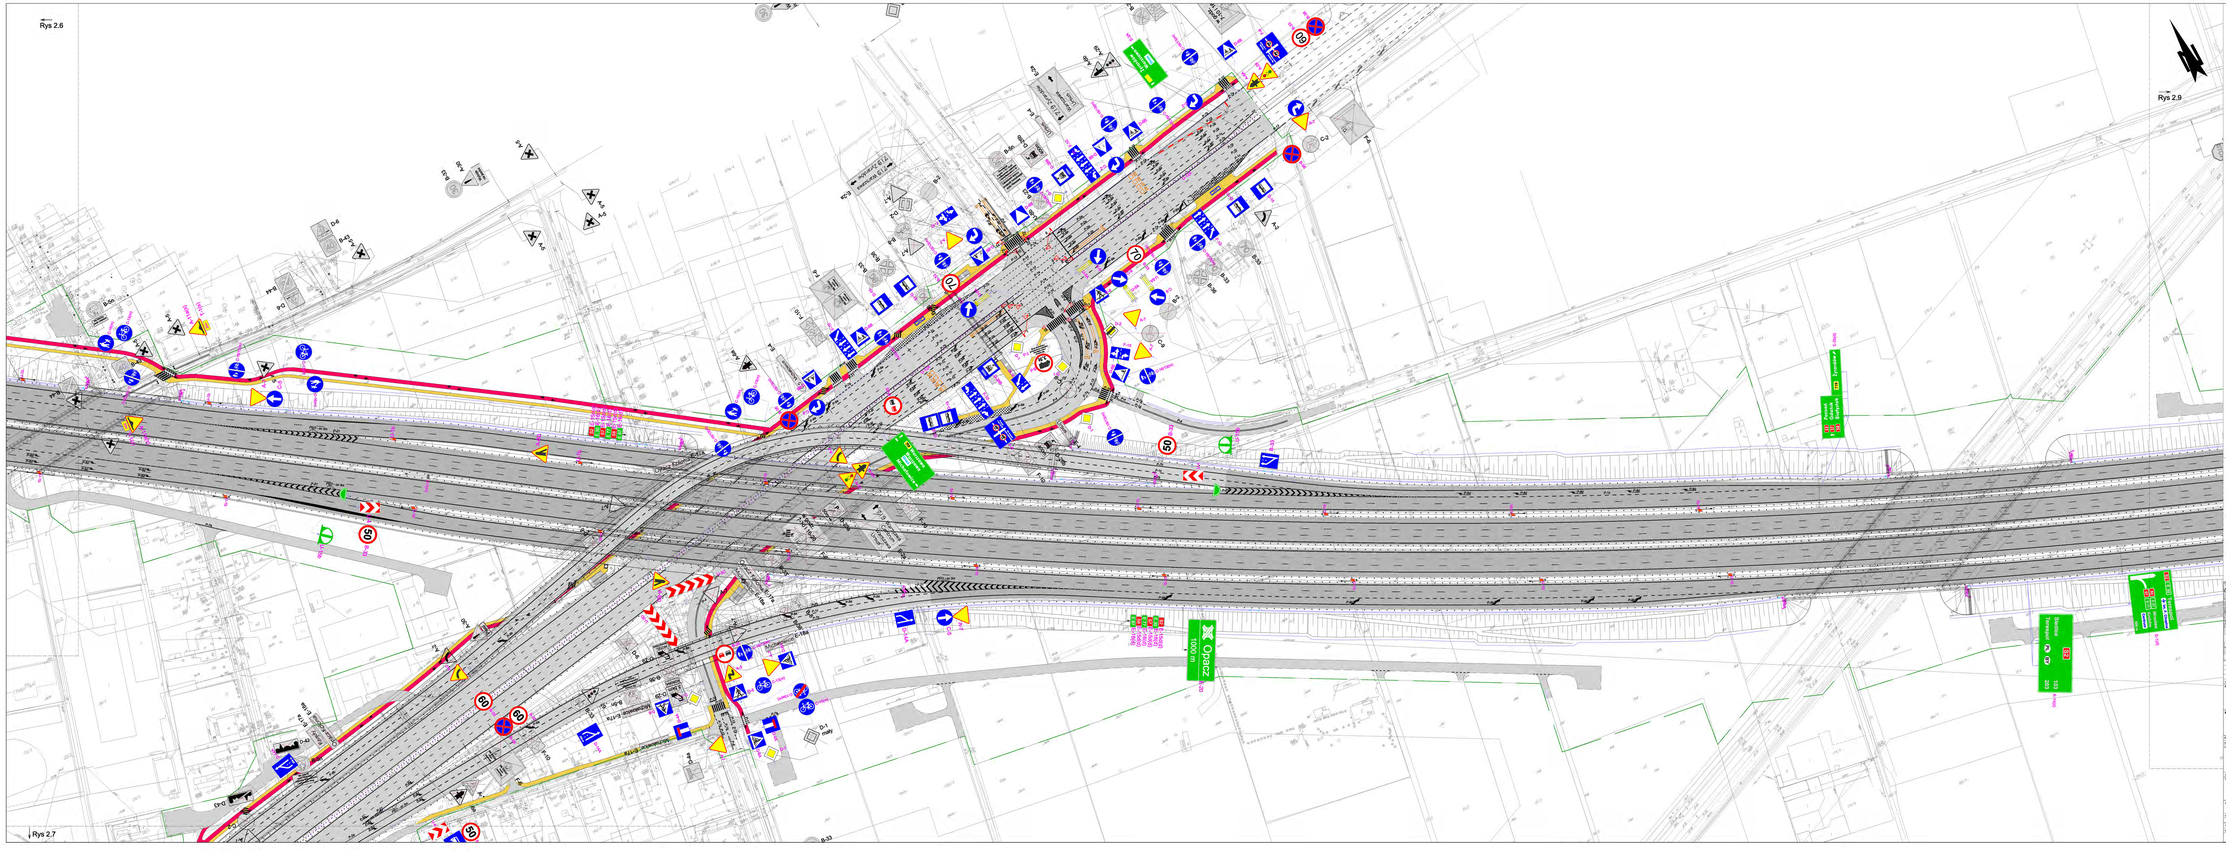
Rys 2.6
Rys 2.7
Rys 2.9
Zjazd
Zjazd
Zjazd


Rys 2.8
Rys 2.10
Rys 2.11
Rys 2.12
Rys 2.13
Al. Jerozolimskie
1500 m
Przejście Graniczne Kategorii I
Przejście Graniczne Kategorii II
DZ-1
DZ-2
Lp./No.	Typ modyfikacji/Modification	Data/Date	Podpis/Signature

INWESTOR / INVESTOR

GDDKiA

03-808 WARSZAWA
ul. Mińska 25
tel. (22) 810 39 84
fax (22) 810 04 12

BIURO PROJEKTOWE / DESIGN OFFICE

DHV POLSKA Sp. z o.o.
ul. Domaniewska 41
02-672 Warszawa
tel. (22) 606 28 02 ; fax (22) 606 28 03
e-mail: dhvpolska@dhv.pl

FUNKCJA / FUNCTION	IMIĘ I NAZWISKO / NAME	BRANŻA / DISCIPLINE	NR UPRAWNIEŃ / LICENSE	PODPIS / SIGNATURE
Główny Projektant/Main Designer	inż. Bogdan Sarys	drogi	WBPP 111/78	
Projektant	mgr inż. Marcin Kozielewski	drogi		
	mgr inż. Artur Jaron	drogi		
	mgr inż. Magdalena Pietruszewska	drogi		
	inż. Łukasz Rzepkowski	drogi		
	inż. Krzysztof Zieniuk	drogi		
	inż. Konrad Jagodziński	drogi		
Sprawdził/Checked by				

TEMAT / SUBJECT


PROJEKT BUDOWY DROGI EKSPRESOWEJ S2 OD WĘZŁA "KONOTOPA"
DO WĘZŁA "PUŁAWSKA" WRAZ Z ODCINKIEM DROGI EKSPRESOWEJ ŁĄCZĄCEJ WĘZEŁ
"LOTNISKO" Z WĘZŁEM "MPL OKĘCIE" I WĘZŁEM "MARYNARSKA"
PROJEKT ARCHITEKTONICZNO - BUDOWLANY


Obiekt/Object	Nazwa rysunku/Drawing title
	Plan sytuacyjny.


Nr umowy/Contract No.	Skala/Scale	Data/Date
37/2004	1 : 1000	09.2009

OZNACZENIE RYSUNKU / DRAWING DENOTATION

Nr projektu/Project No.	Branża/Branch	Stadium/Phase	Część/Part	Nr rysunku/Drawing No.	Nr rew./Rev. No.
2332	D	PW	EIII	2.10	00

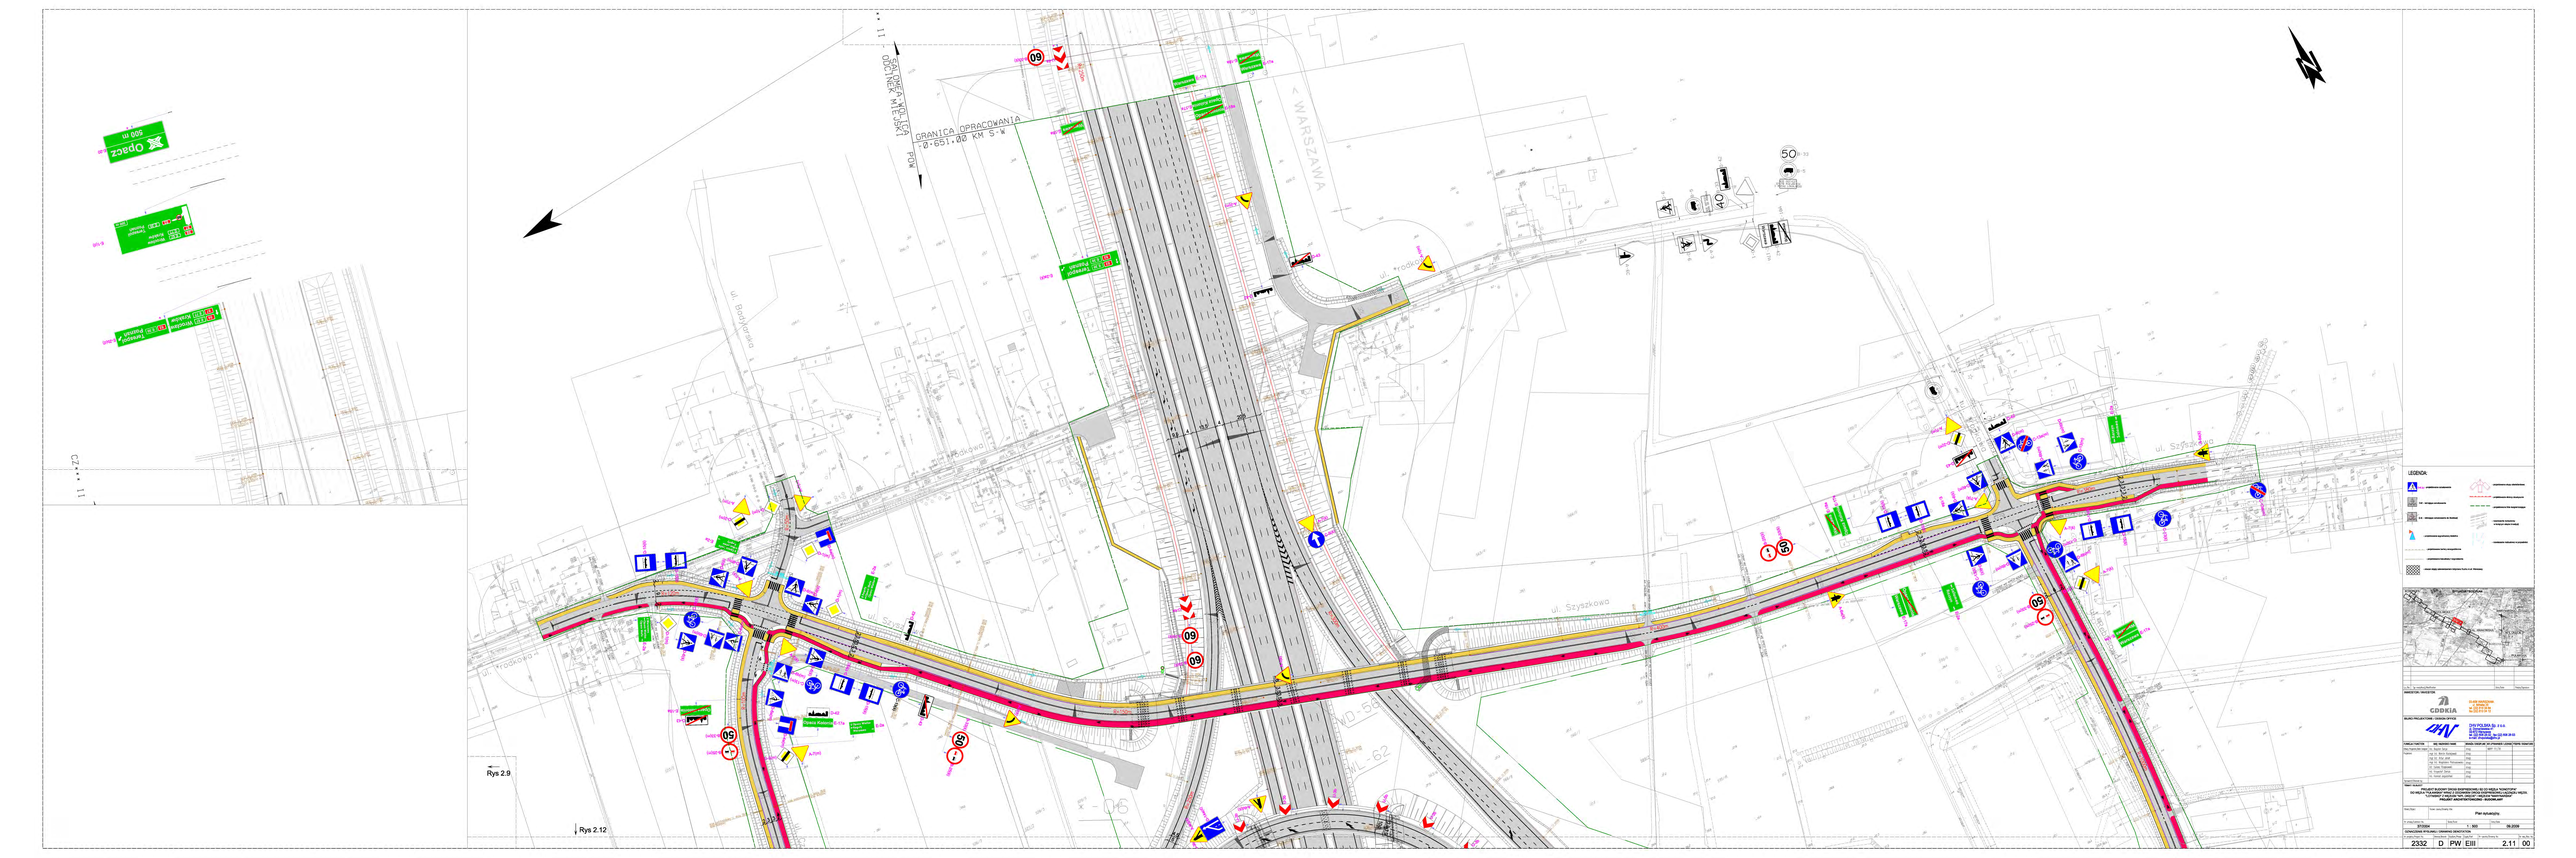
GRANICA OPRACOWANIA
0+651,00 KM S-w
ODCINEK MIEJSKI
ul. Wrocławska
ul. Szyszkowa
ul. Bonifratrów
ul. Warszawska
Rys 2.9
Rys 2.12
LEGENDA:
GDDKiA
DW POLSKA Sp. z o.o.
PW NURASZYN
2332
D
PW
EIII
2.11
00

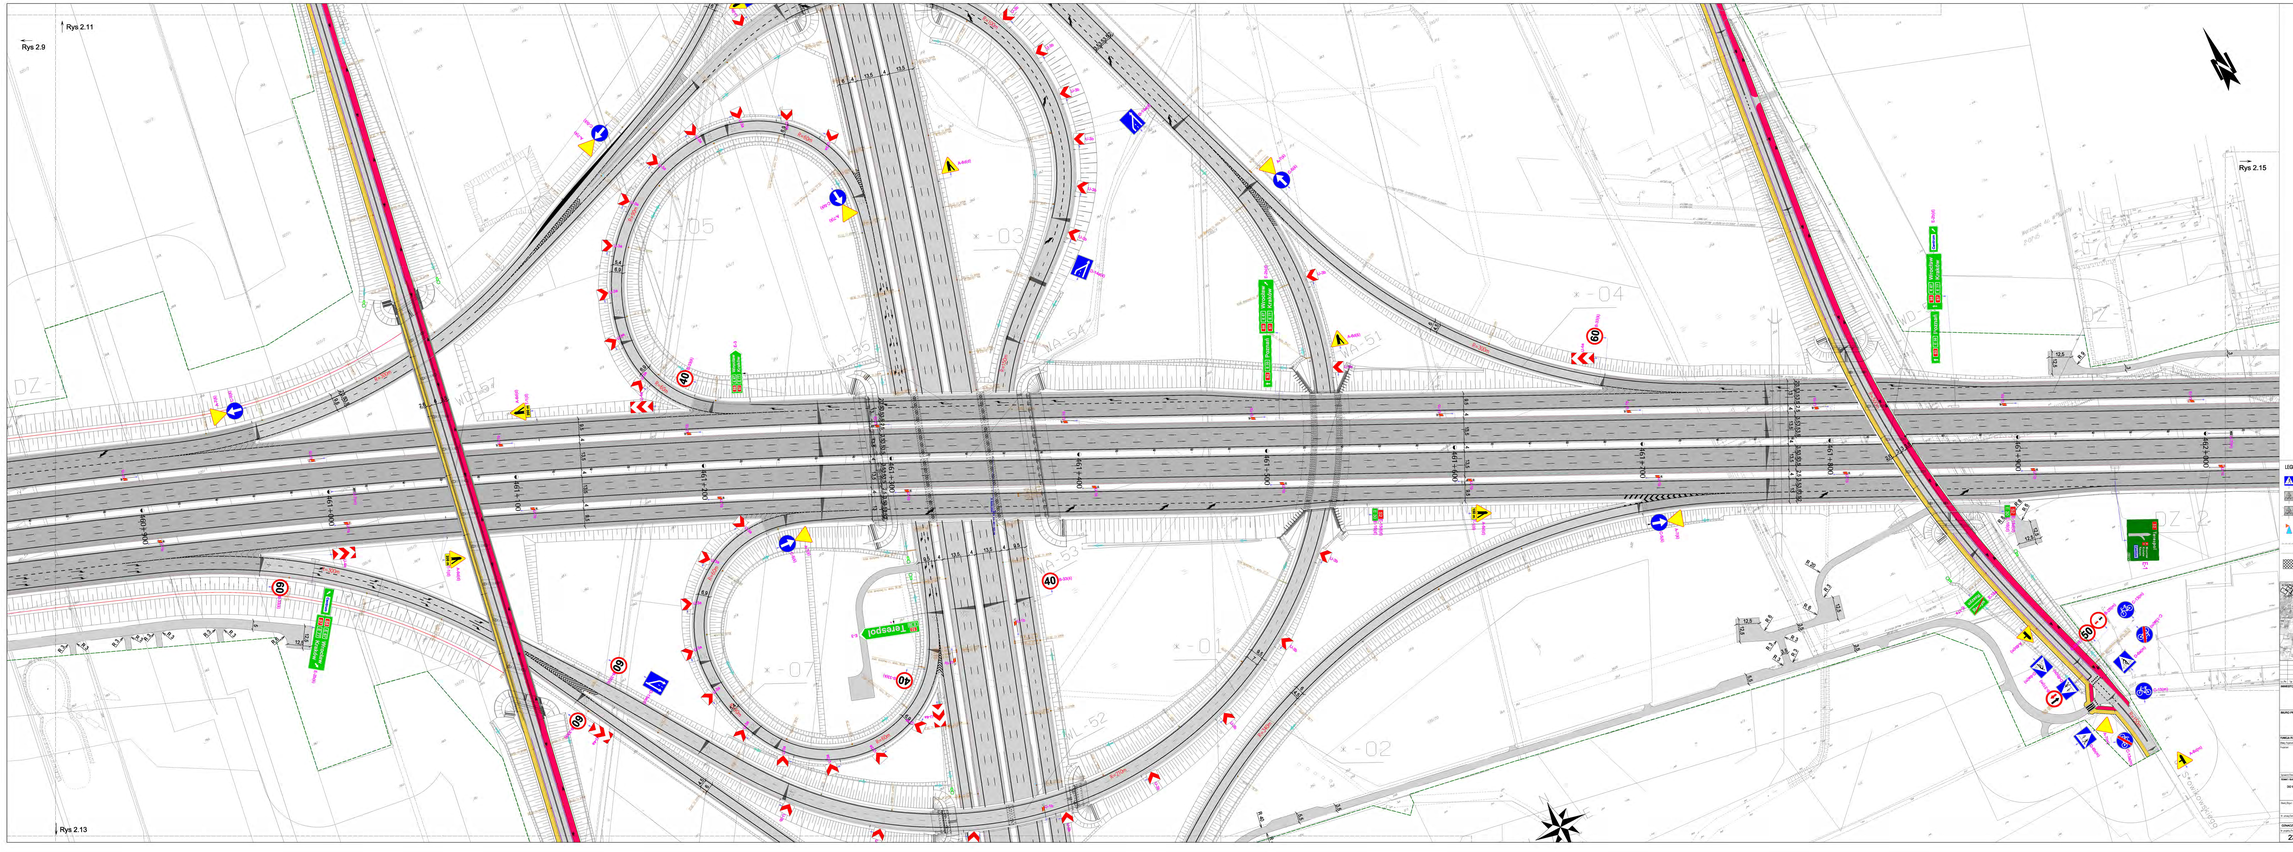
Rys 2.11
Rys 2.9
Rys 2.15
Rys 2.13
Tarasy Rzymskie
Tarasy Rzymskie
Tarasy Rzymskie

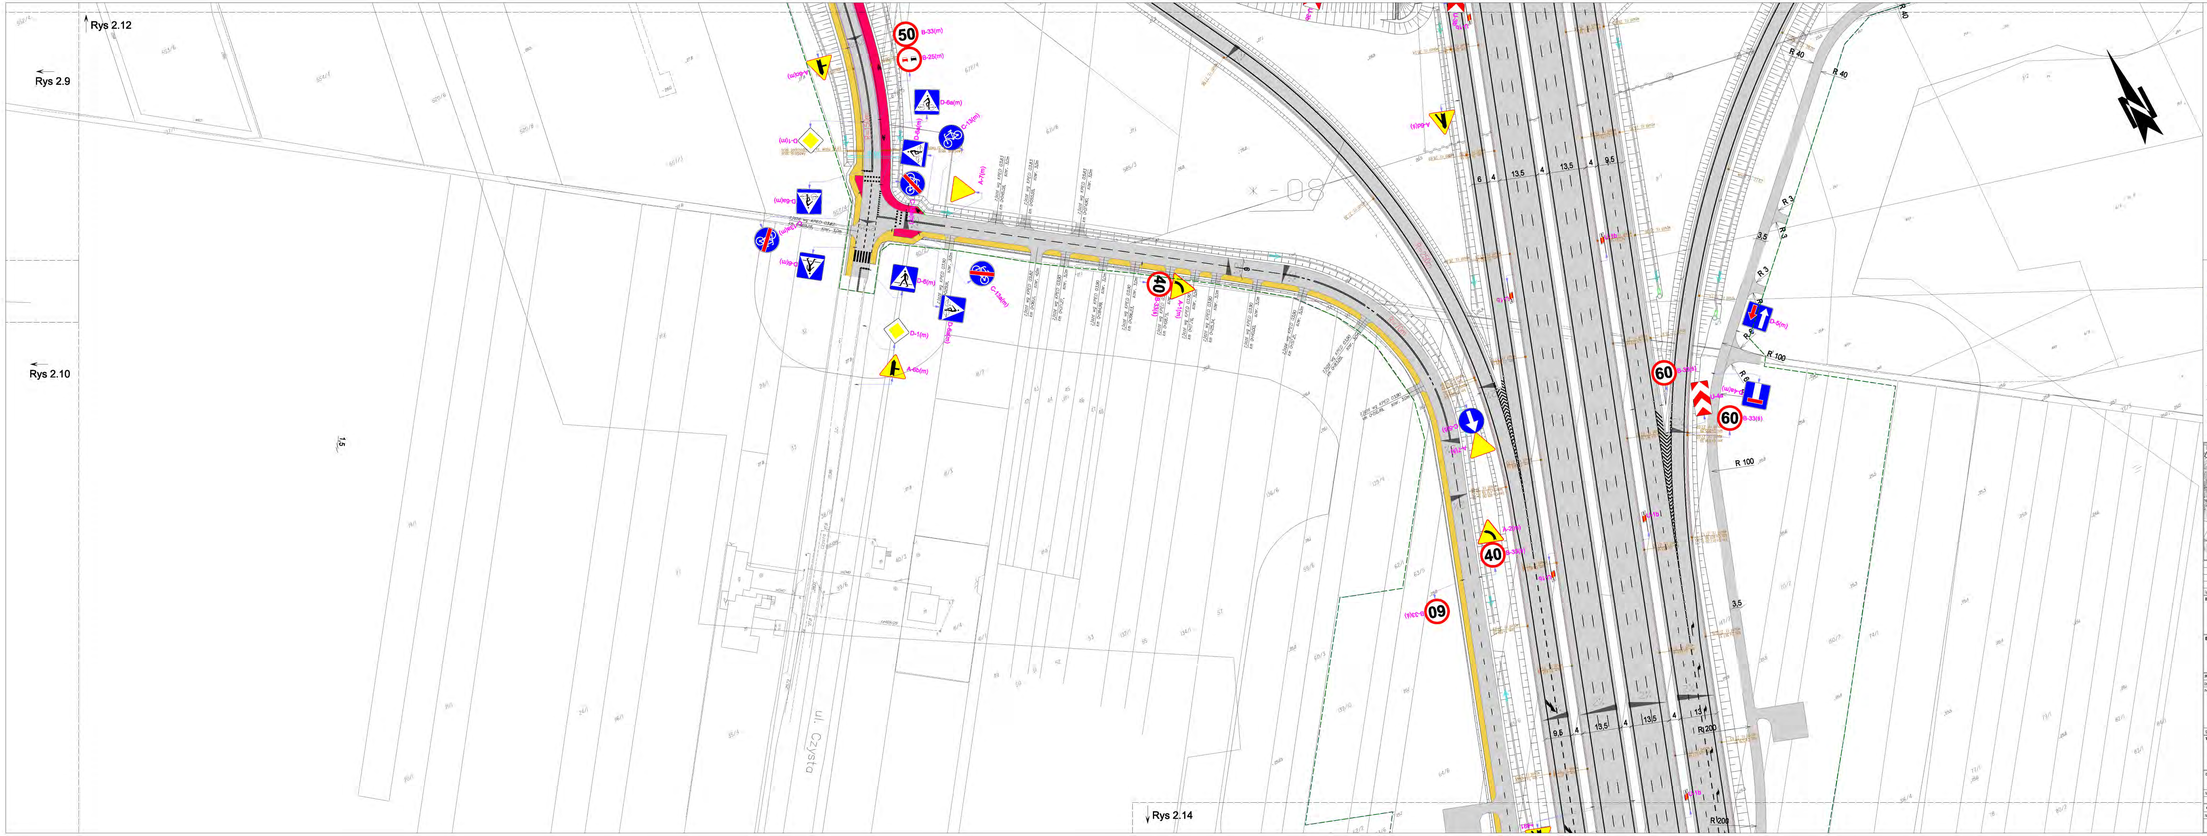

GDDKiA
00-608 WARSZAWA
ul. Wilcza 25
tel. (22) 630 32 44
fax (22) 810 04 15

BIURO PROJEKTOWE / DESIGN OFFICE
DHV POLSKA Sp. z o.o.
00-608 Warszawa
ul. Wilcza 25
tel. (22) 630 35 00 fax (22) 630 35 01
e-mail: dhvpolska@dhv.pl

FUNKCJA / FUNCTION	NAZWISKO / NAME	PODPIS / SIGN.	NR UPRAWNIEŃ / LICENCE / PODPIS / SIGNATURE
Dyrektor Projektu / Proj. Manager	mgr inż. Bogdan Zarzycki	dyplom	MAŁOPOLSKIE
Projektant	mgr inż. Marcin Goździewski	dyplom	
	mgr inż. Artur Jarosik	dyplom	
	mgr inż. Magdalena Pietrzykowska	dyplom	
	inż. Tadeusz Piaskowski	dyplom	
	inż. Krzysztof Zaniuk	dyplom	
	inż. Dariusz Jagodziński	dyplom	

Sprawdził / Checked by:

TEMAT / SUBJECT:

PROJEKT ZUDOWY DROGI EKSPRESOWEJ S2 OD WĘZŁA "KOWOTOMY" DO WĘZŁA "PUŁAWSKA" WRAZ Z ODCINKIEM DROGI EKSPRESOWEJ ŁĄCZĄCEJ WĘZEŁ "LOTNISKO" Z WĘZŁEM "MPL CHOPIN" I WĘZŁEM "MAKOWSKA"
PROJEKT ARCHITEKTONICZNO - BUDOWLANY

Skala / Scale: 1 : 500

Plan sytuacyjny.


Nr umowy / Contract No.: 3/12/2004

Data / Date: 09.2009

OZNACZENIE RYSUNKU / DRAWING DENOTATION

Nr projektu / Proj. No.	Branża / Discipl.	Zakres / Range	Faza / Phase	Nr rysunku / Drawing No.	Nr ewid. / Rev. No.
2332	D	PW	EIII	2.13	00


Rys 2.13

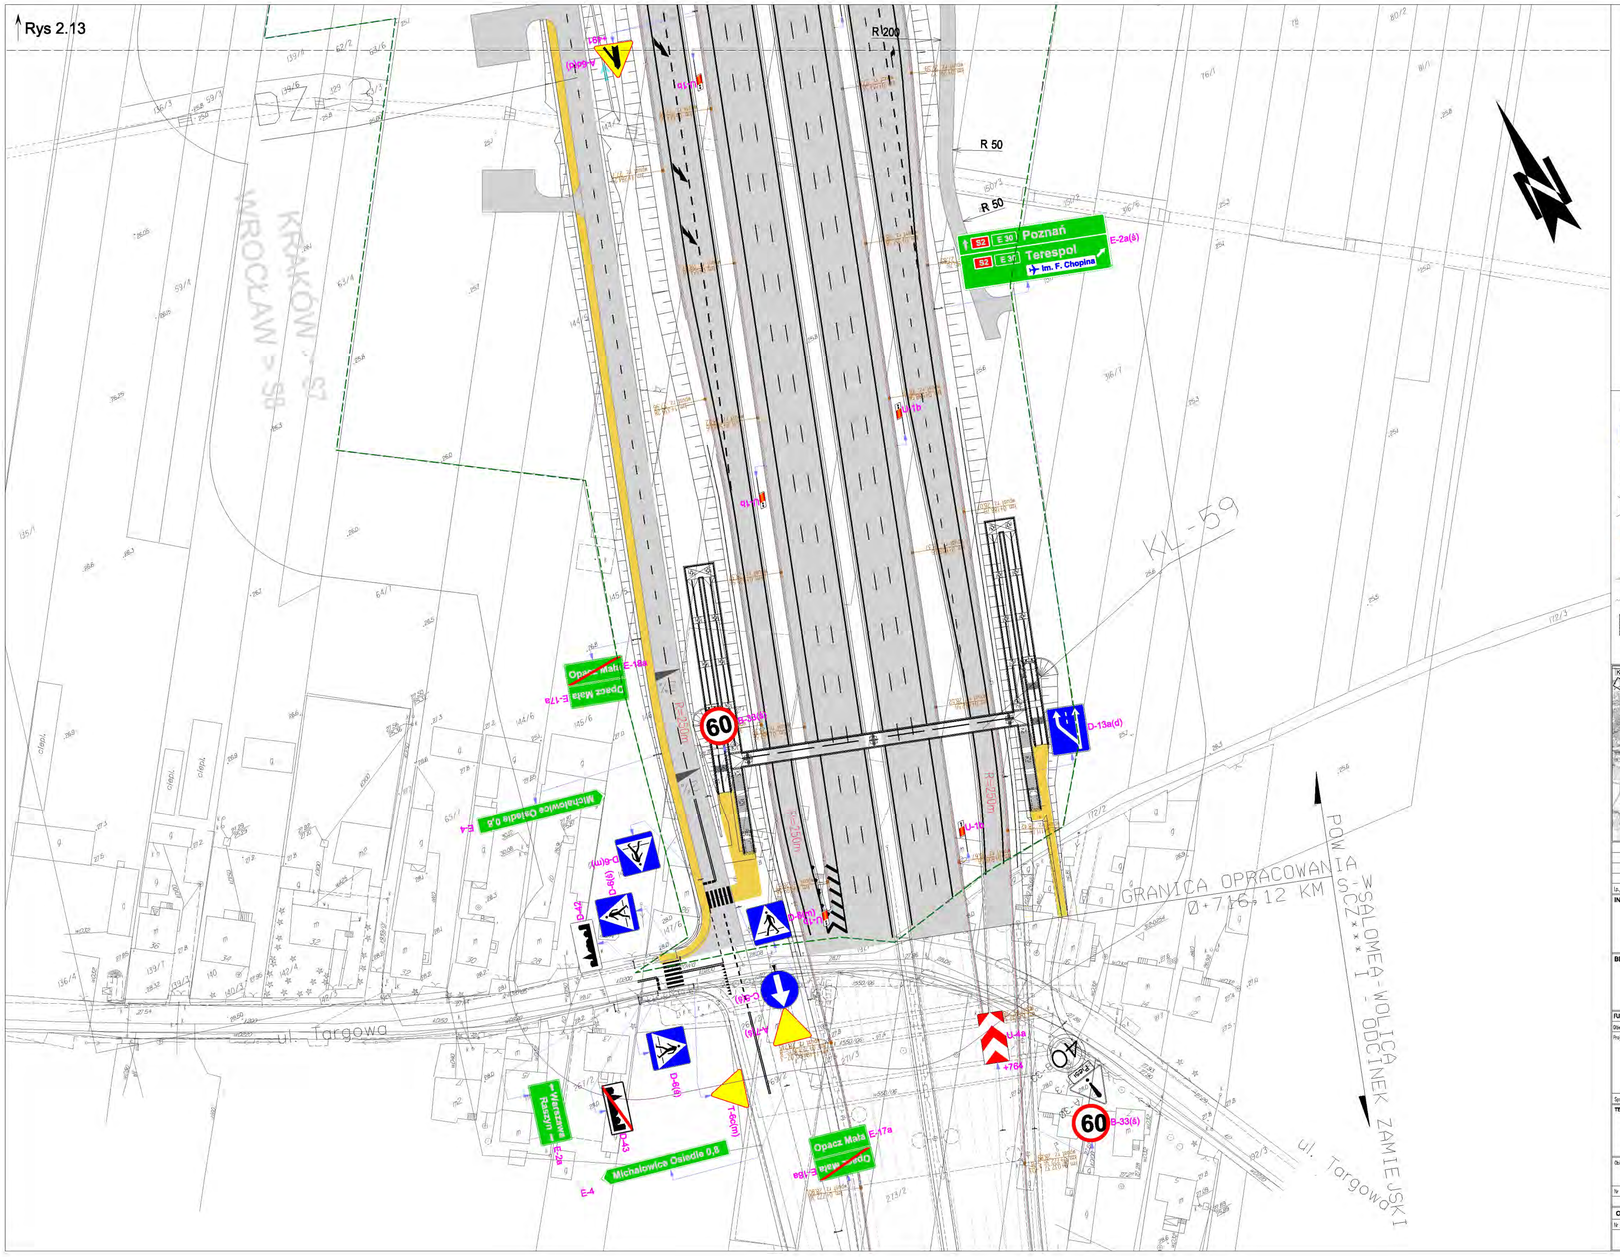

LEGENDA:

- D-6 (g) - projektowane ocieplowanie
- D-6 - istniejące ocieplowanie
- D-6 - istniejące ocieplowanie do likwidacji
- projektowana sygnalizatory świetlne
- projektowane bariery energochłonne
- projektowane balustrady i wygrodzenia
- obszar objęty zadaniem Inżyniera Ruchu m.st. Warszawy
- projektowane słupy oświetleniowe
- projektowane ekrany akustyczne
- projektowane linie napowietrzne
- rozwiązanie rezerwowe w przyszłości

SYTUACJA / SITE PLAN

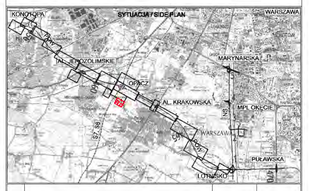

Lp./No.	Typ modyfikacji/Modification	Data/Date	Podpis/Signature

INWESTOR / INVESTOR

GDDKiA
03-808 WARSZAWA
ul. 29 lipca 25
tel. (22) 810 39 64
fax (22) 810 04 12

BIURO PROJEKTOWE / DESIGN OFFICE

DHV POLSKA Sp. z o.o.
ul. Domaniewska 41
02-672 Warszawa
tel. (22) 606 28 02 ; fax (22) 606 28 03.
e-mail: dhvpolska@dhv.pl

FUNKCJA / FUNCTION	IMIĘ I NAZWISKO / NAME	BRANŻA / DISCIPLINE	NR UPRAWNIEŃ / LICENSE	PODPIS / SIGNATURE
Główny Projektant/Main Designer	inż. Bogdan Surys	drogi	WBPP 111/78	
Projektant:	mgr inż. Marcin Kaszczewski	drogi		
	mgr inż. Artur Jarząb	drogi		
	mgr inż. Magdalena Pietuszewska	drogi		
	inż. Łukasz Rzepkowski	drogi		
	inż. Krzysztof Zieliński	drogi		
	inż. Kazimierz Jagodziński	drogi		
Sprawdził/Checked by:				

TEMAT / SUBJECT


PROJEKT BUDOWY DROGI EKSPRESOWEJ S2 OD WĘZŁA "KONOTOPA" DO WĘZŁA "PUŁAWSKA" WRAZ Z ODCINKIEM DROGI EKSPRESOWEJ ŁĄCZĄCEJ WĘZEŁ "LOTNISKO" Z WĘZŁEM "MPL OKĘCIE" I WĘZŁEM "MARYNARSKA"
PROJEKT ARCHITEKTONICZNO - BUDOWLANY


Obiekt/Object: Plan sytuacyjny.


Nr umowy/Contract No: 37/2004 | Skala/Scale: 1 : 500 | Data/Date: 09.2009

OZNACZENIE RYSUNKU / DRAWING DENOTATION

Nr projektu/Project No.	Branża/Branch	Stadium/Phase	Część/Part	Nr rysunku/Drawing No.	Nr rew./Rev. No.
2332	D	PW	EIII	2.14	00

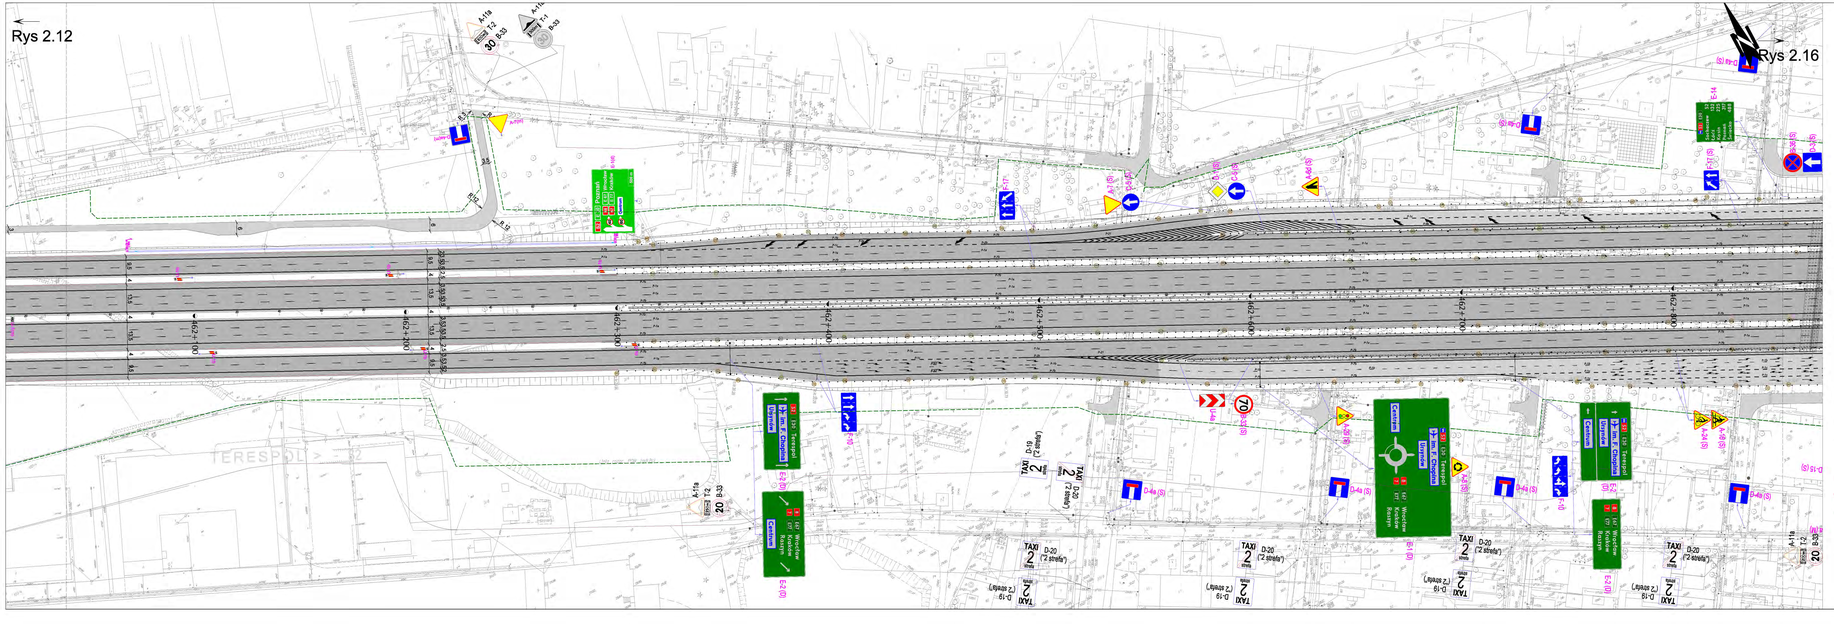
Rys 2.12
Rys 2.16
462+100
462+200
462+300
462+400
462+500
462+600
462+700
462+800
462+900
463+000
463+100
463+200
463+300
463+400
463+500
463+600
463+700
463+800
463+900
464+000
464+100
464+200
464+300
464+400
464+500
464+600
464+700
464+800
464+900
465+000
465+100
465+200
465+300
465+400
465+500
465+600
465+700
465+800
465+900
466+000

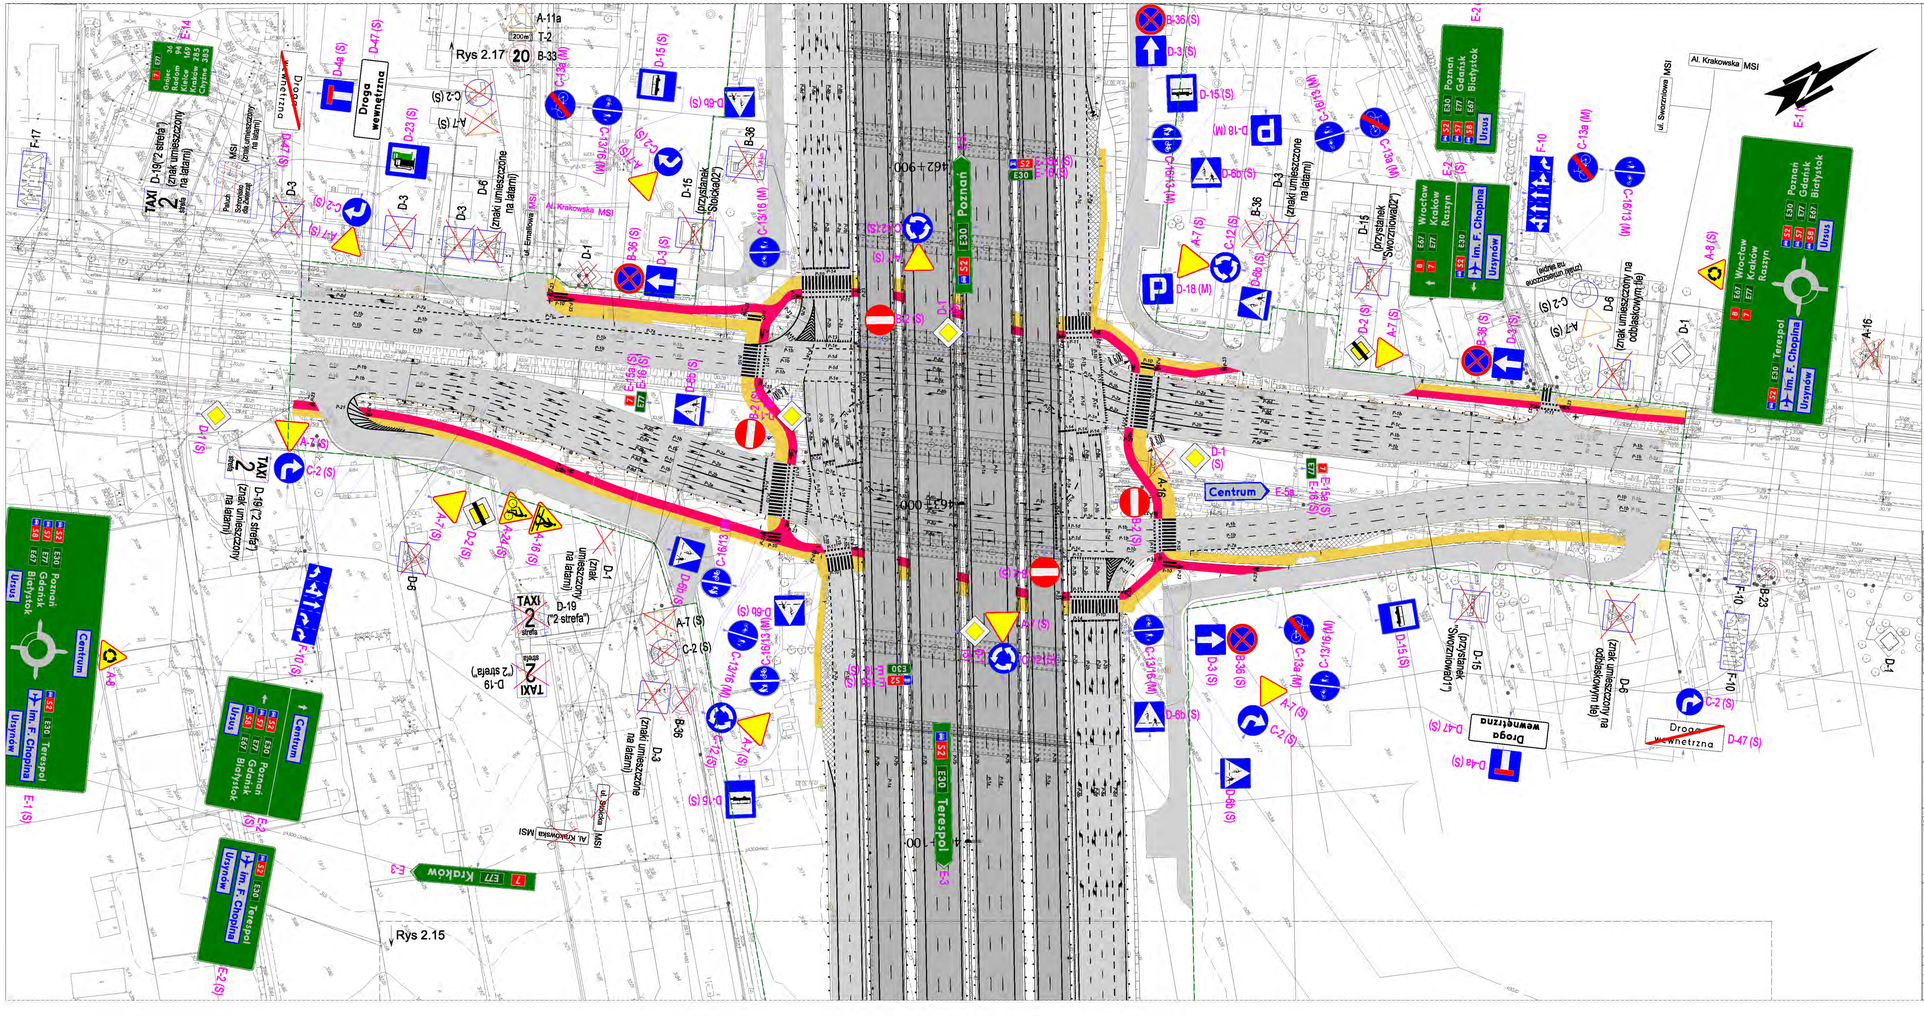
Rys 2.17
Rys 2.15
Poznań
Centrum
Terespol
Kraków
Drogo wewnętrzna
Ul. Krakowska MSI
Al. Krakowska MSI
Ul. Ermatowa MSI
Ul. Skorochodowa MSI
Ul. Swarzewska MSI
Al. Krakowska MSI
Ul. Ermat

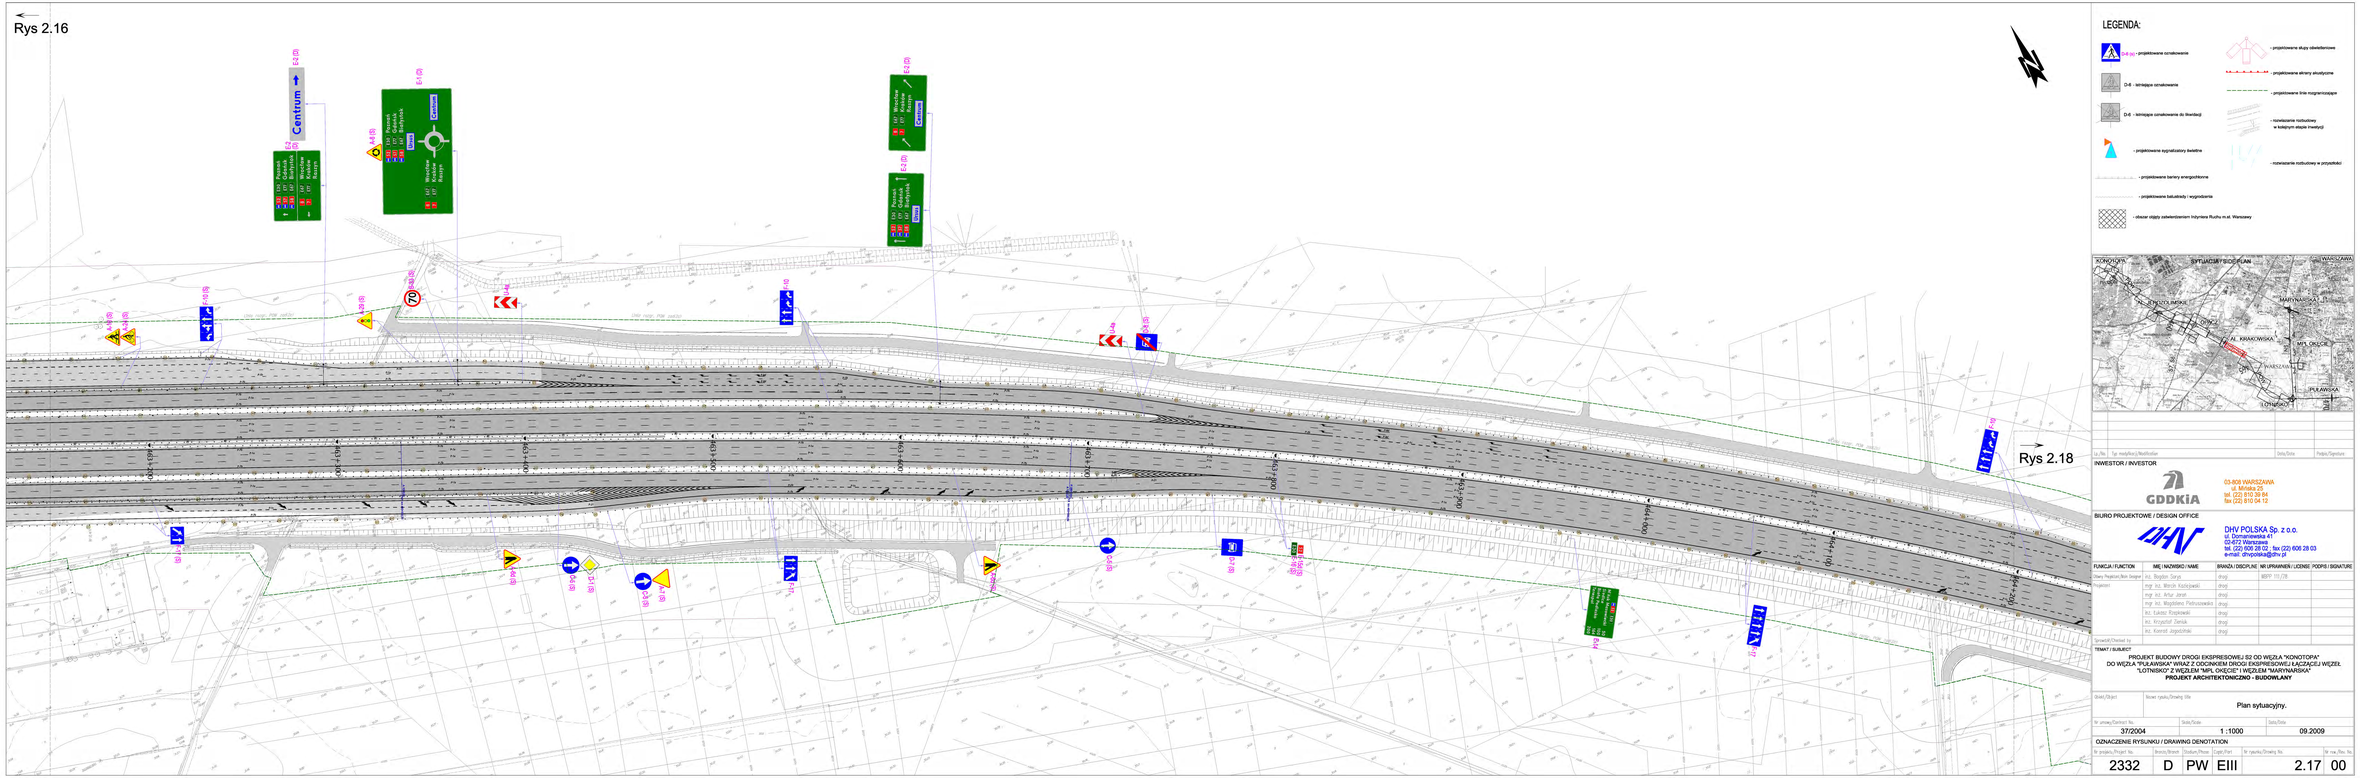

Nr zmiany/Revision	Data/Date	Podpis/Signature

INWESTOR / INVESTOR

GDDKiA

03-808 WARSZAWA
ul. Mińska 25
tel. (22) 810 39 84
fax (22) 810 04 12

BIURO PROJEKTOWE / DESIGN OFFICE

DHV POLSKA Sp. z o.o.
ul. Domaniewska 41
02-672 Warszawa
tel. (22) 606 28 02, fax (22) 606 28 03
e-mail: dhvpolska@dhv.pl

FUNKCJA / FUNCTION	IMIĘ / NAZWISKO / NAME	BRANŻA / DISCIPLINE	NR UPRAWNIEŃ / LICENSE	PODPIS / SIGNATURE
Dane Projektowe / Main Designer	mgr. Bogdan Garyga	drogi	WBPP 115/08	
Projektanci	mgr. inż. Marcin Kościuszkiewicz	drogi		
	mgr. inż. Artur Jonun	drogi		
	mgr. inż. Magdalena Piekruszewska	drogi		
	mgr. Łukasz Rzepkowski	drogi		
	mgr. Krzysztof Zieniuk	drogi		
	mgr. Konrad Jagiełłowicz	drogi		
Sprawdził / Checked by				

TEMAT / SUBJECT

PROJEKT BUDOWY DROGI EKSPRESOWEJ S2 OD WĘZŁA "KONOTOPA"
DO WĘZŁA "PUŁAWSKA" WRAZ Z ODCINKIEM DROGI EKSPRESOWEJ ŁĄCZĄCEJ WĘZEŁ
"LOTNISKO" Z WĘZŁEM "MPL OKĘCIE" I WĘZŁEM "MARYNARSKA"
PROJEKT ARCHITEKTONICZNO - BUDOWLANY

Obiekt / Object: Nazwa rysunku / Drawing title: **Plan sytuacyjny.**

Nr umowy / Contract No.	Skala / Scale	Data / Date
37/2004	1 : 1000	09.2009

OZNACZENIE RYSUNKU / DRAWING DENOTATION

Nr projektu / Project No.	Branża / Branch	Stadium / Phase	Część / Part	Nr rysunku / Drawing No.	Nr rew. / Rev. No.
2332	D	PW	EIII	2.17	00

Rys 2.17



Rys 2.18

LEGENDA:

- 0+00 – projektowane oznakowanie
- 0+0 – istniejące oznakowanie
- 0+0 – istniejące oznakowanie do likwidacji
- – projektowane ograniczenia dźwięku
- – projektowane bariery energochłonne
- – projektowane balustrady i segregatory
- – obszar objęty dokumentacją: Inżynieria Ruchu mgr inż. Warszawa
- – projektowane strefy obudowane
- – projektowane strefy akustyczne
- – projektowane linie rozgraniczające
- – oznakowanie nadawcze w kolorze zieleni (zmiana)
- – oznakowanie nadawcze w projektowi

SYTUACJA SCHEMATYCZNA



Lp./No.	Typ modyfikacji / Modification	Data/Date	Podpis/Signature

INWESTOR / INVESTOR

GDDKiA
00-609 WARSZAWA
ul. Wronia 53
tel. (22) 630 30 94
fax (022) 810 04 12

BIURO PROJEKTOWE / DESIGN OFFICE

DHV POLSKA Sp. z o.o.
ul. Domaniewska 41
02-672 Warszawa
tel. (22) 606 28 22, fax (22) 606 28 23
e-mail: dhvpolska@dhv.pl

FUNKCJA / FUNCTION	IMIĘ I NAZWISKO / NAME	BRANŻA / DISCIPLINE	NR UPRAWNIEŃ / LICENSE	PODPIS / SIGNATURE
Główny Projektant / Main Designer	inż. Bogdan Sroga	drogi	WWPP 111/78	
Projektant	mgr inż. Marcin Szczygielski	drogi		
	mgr inż. Artur Jonak	drogi		
	mgr inż. Magdalena Fabiszewska	drogi		
	inż. Janusz Pilarowski	drogi		
	inż. Krzysztof Ziemiak	drogi		
	inż. Kamil Jagodziński	drogi		
Sprawdził / Checked by				


TEMAT / SUBJECT

PROJEKT BUDOWY DROGI EKSPRESOWEJ S2 OD WĘZŁA "KONOTOPA" DO WĘZŁA "PULAWSKA" WRAZ Z ODCINKIEM DROGI EKSPRESOWEJ S2 ZACHODU WĘZŁ. "LOTNISKO" Z WĘZŁEM "MPL OKĘCIE" I WĘZŁEM "MARYNARSKA"
PROJEKT ARCHITEKTONICZNO - BUDOWLANY

Obiekt / Object	Nazwa rysunku / Drawing title	
	Plan sytuacyjny.	
Nr umowy / Contract No.	Skala / Scale	Data / Date
37/2004	1 : 1000	09.2009

OZNACZENIE RYSUNKU / DRAWING DENOTATION

Nr projektu / Project No.	Branża / Branch	Obiekt / Part	Część / Part	Nr rysunku / Drawing No.	Nr wer. / Rev. No.
2332	D	PW	EIII	2.18	00

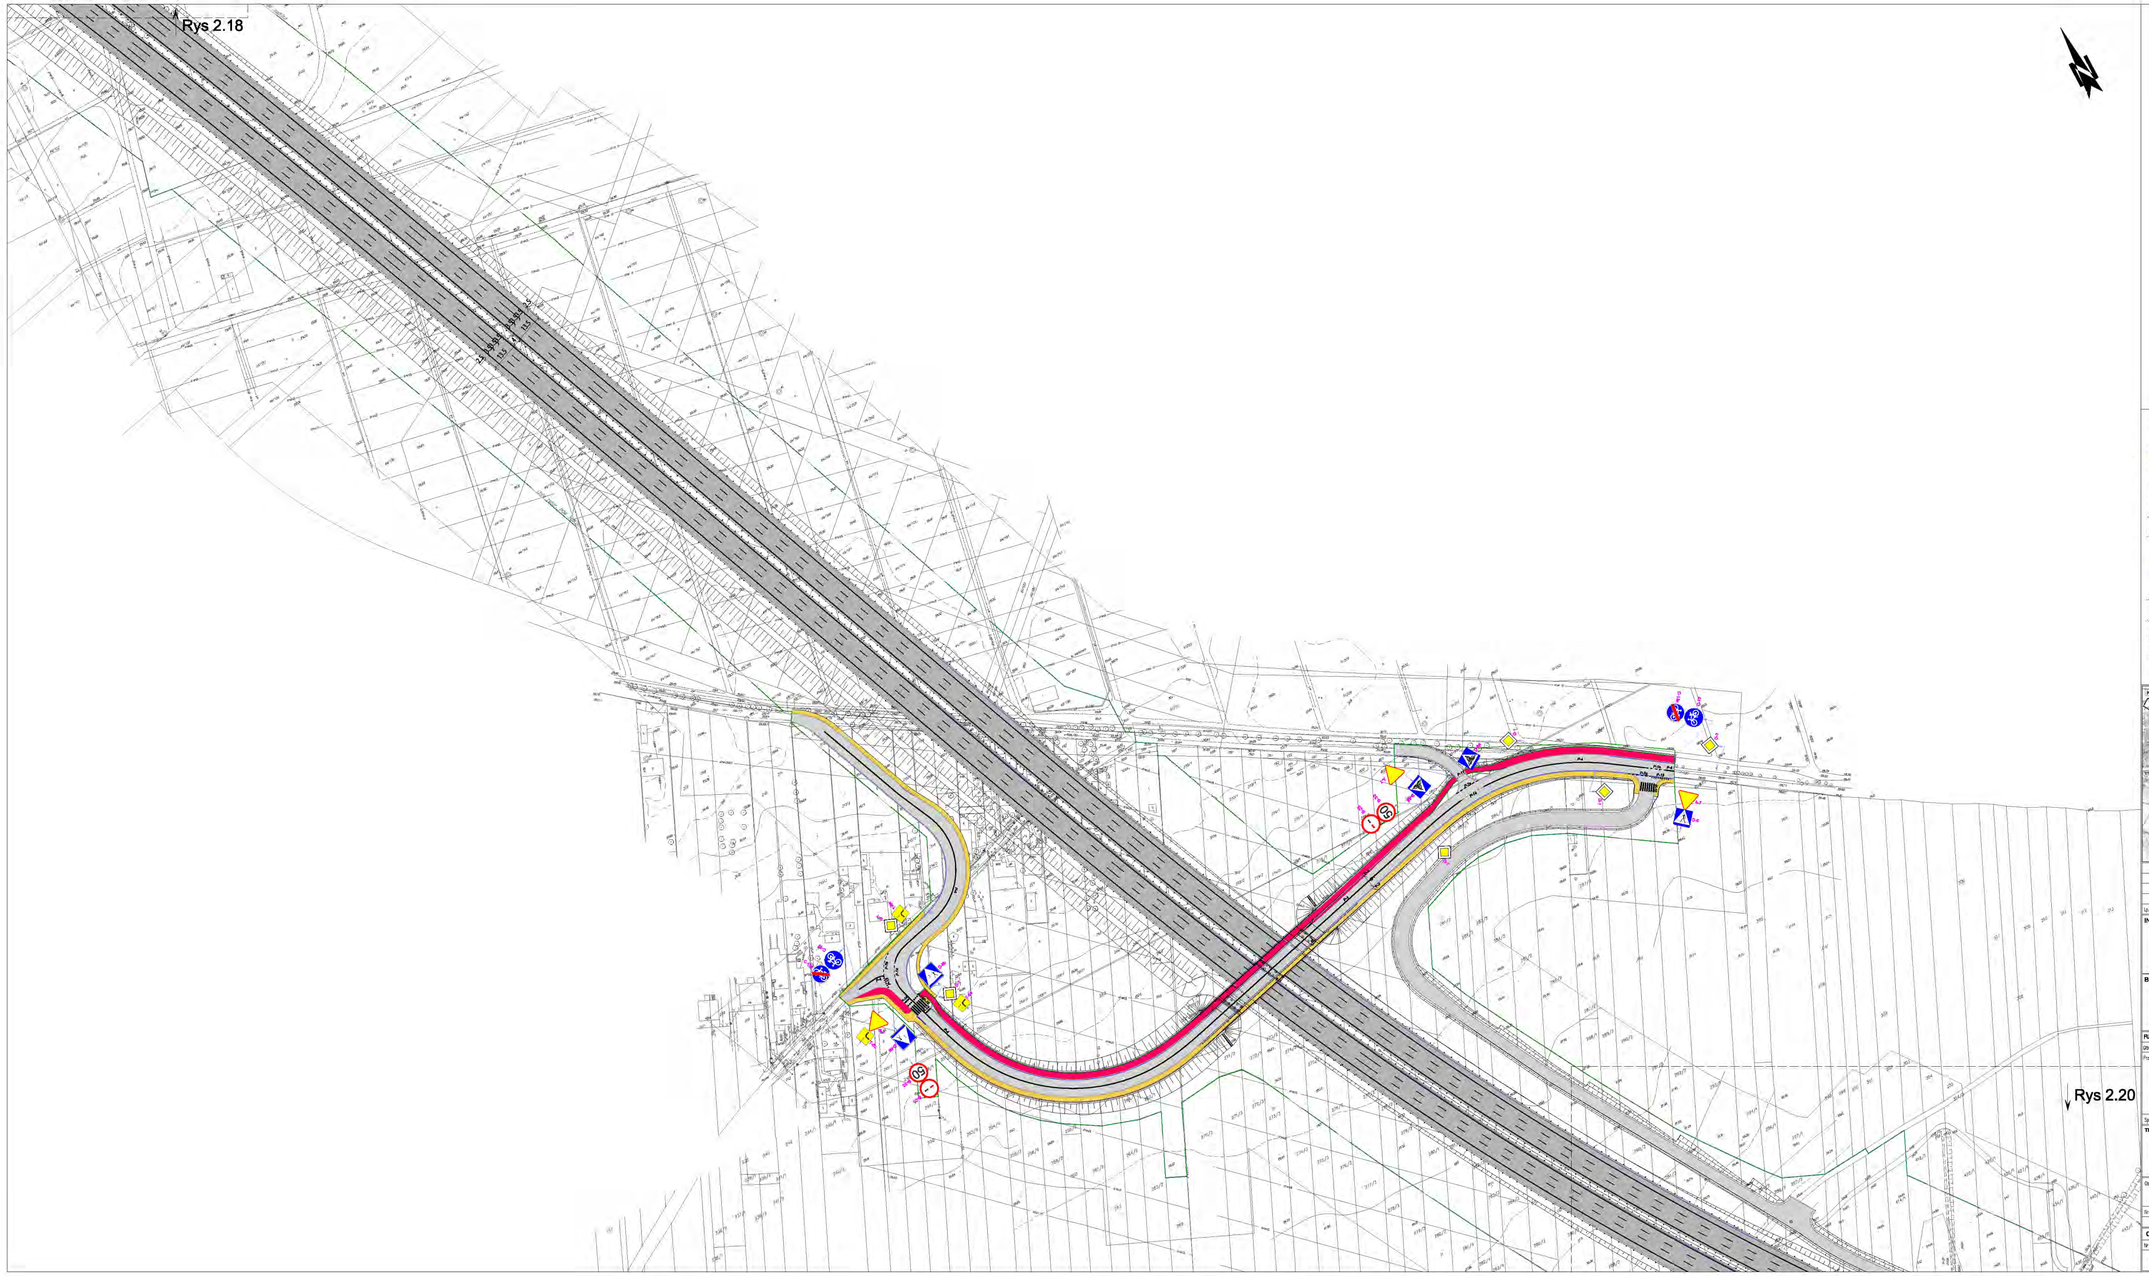

LEGENDA:

- D-8 (a) - projektowane oznakowanie
- D-6 - istniejące oznakowanie
- D-4 - istniejące oznakowanie do likwidacji
- projektowane wyposażenie świetlne
- projektowane bariery energochłonne
- projektowane balustrady i wygrodzenia
- obszar objęty zatwierdzeniem inżyniera Ruchu m.st. Warszawy
- projektowane skosy oddzielające
- projektowane elementy akustyczne
- projektowane linie rozgraniczające
- nawierzchnia rozbudowy w kolejnym etapie inwestycji
- nawierzchnia rozbudowy w przyszłości

SYTUACJA / SITUATION

KONOTOPA
WARSZAWA
MARYNARSKA
AL. KRAKOWSKA
WARSZAWA
PUŁAWSKA
LOTNISKO

Lp./No.	Typ modyfikacji/Modification	Data/Date	Podpis/Signature

INWESTOR / INVESTOR

GDDKiA

03-736 WARSZAWA
ul. Wólczyńska 45
tel. (22) 810 39 94
fax (22) 810 04 12

BIURO PROJEKTOWE / DESIGN OFFICE

DHV POLSKA Sp. z o.o.
ul. Domaniewska 41
02-672 Warszawa
tel. (22) 606 28 02 fax (22) 606 28 03
e-mail: dhvpolska@dhv.pl

FUNKCJA / FUNCTION	IMIĘ I NAZWISKO / NAME	BRANŻA / DISCIPLINE	NR UPRAWNIEŃ / LICENSE	PODPIS / SIGNATURE
Główny Projektant/Main Designer	inż. Bogdan Sorys	drogi	MBP/1 111/78	
Projektant	mgr inż. Marcin Kozikowski	drogi		
	mgr inż. Artur Jonyk	drogi		
	mgr inż. Magdalena Płatruszewska	drogi		
	inż. Łukasz Przyłuski	drogi		
	inż. Krzysztof Zielak	drogi		
	inż. Konrad Jagodziński	drogi		

Sprawdził/Checked by

TEMAT / SUBJECT:

PROJEKT BUDOWY DROGI EKSPRESOWEJ S2 OD WĘZŁA "KONOTOPA" DO WĘZŁA "PUŁAWSKA" WRAZ Z ODCINKIEM DROGI EKSPRESOWEJ ŁĄCZĄCEJ WĘZEŁ "LOTNISKO" Z WĘZŁEM "MPL OKĘCIE" I WĘZŁEM "MARYNARSKA"
PROJEKT ARCHITEKTONICZNO - BUDOWLANY

Obiekt/Object:

Nazwa rysunku/Drawing title: Plan sytuacyjny.


Nr umowy/Contract No.	Skala/Scale	Data/Date
37/2004	1 :1000	09.2009

OZNACZENIE RYSUNKU / DRAWING DENOTATION

Nr projektu/Project No.	Branża/Branch	Stadium/Phase	Część/Part	Nr rysunku/Drawing No.	Nr rew./Rev. No.
2332	D	PW	EIII	2.19	00


Rys 2.19
Rys 2.21
LEGENDA:
- projektowane oznakowanie
0-6 - tarcicppa oznakowania
0-6 - tabliczpa oznakowania do tkaniny
- projektowane ogrodzenie ekranu
- projektowana bariera energochłonna
- projektowana balustrada i segregatorka
- obszar objęty zakłóceniami ruchu w al. Warszawy
- projektowana skarpa oddzielenia
- projektowana skarpa skarpowa
- projektowana linia rozgraniczająca
- nowobudowa nadziemna w kolejnym etapie inwestycji
- nowobudowa nadziemna w przyszłości
SYTUACJA ORIENTACYJNA
INWESTOR / INVESTOR
GDDKiA
GENERALNA DYREKCJA DRÓG KRAJOWYCH I AUTOSTRAD
Oddział w Warszawie
ul. Obrzeżna 41
03-838 WARSZAWA
tel. (22) 810 39 54
fax (22) 810 04 12
BIURO PROJEKTOWE / DESIGN OFFICE
DHV POLSKA Sp. z o.o.
ul. Obrzeżna 41
03-838 WARSZAWA
tel. (22) 606 28 03 fax (22) 606 28 03
e-mail: dhvpolska@dhv.pl
FUNKCJA / FUNCTION
IMIĘ I NAZWISKO / NAME
PROJEKT BUDOWY DROGI EKSPRESOWEJ S2 OD WĘZŁA "KOMOTOPA" DO WĘZŁA "PUŁAWSKA" WRAZ Z DOJAZDAMI DROGI EKSPRESOWEJ I ACZACEJ WĘZEŁ "LOTNISKO" Z WĘZŁEM "MPL OKĘCIE" I WĘZŁEM "MARYMARSKA"
PROJECT ARCHITEKTONICZNO - BUDOWLANY
Plan sytuacyjny.
37/2004
1 : 1000
09.2009
OZNACZENIE RYSUNKU / DRAWING DENOTATION
2332 D PW EIII 2.20 00

Rys 2.19

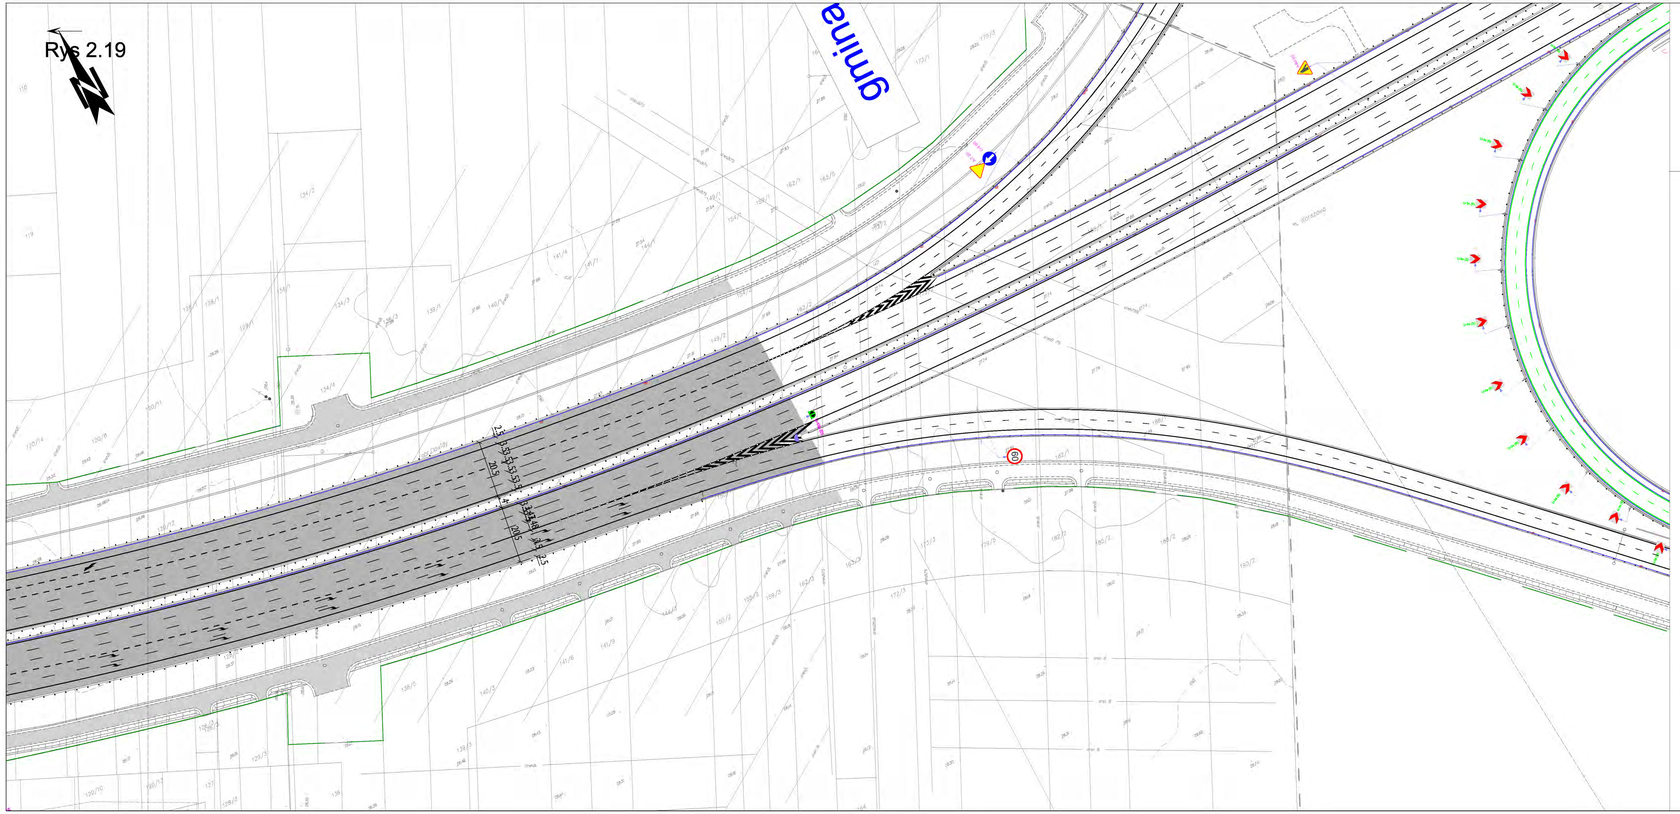
gmina
20,5
3,5
3,5
3