k.15/624szt. 0,5x0,5
124m2
d.1/5szt. 10x10
639m2
S10
382m2
d.1/7szt. 10x10
d.2/12szt. 5x5
k.18/260szt. 0,5x0,5
S9
k.15/3szt. 0,5x0,5
p.5/392szt. 2szt./mb
d.5/1szt.
d.5/1szt.
d.5/1szt.
d.5/1szt.
d.5/1szt.
1970m2
p.4.p.5/742szt. 2szt./mb
Z5
Z6
S11
k.18/920szt. 0,5x0,5
k.15/460szt. 0,5x0,5
k.18/1184szt. 0,5x0,5
k.18/ 932szt. 0,5x0,5
p.4.p.5/390szt. 2szt./mb
k.15/ 960szt. 0,5x0,5
k.18/1084szt. 0,5x0,5
d.5/1szt.
d.2/5szt. 5x5
POCZĄTEK OPRACOWANIA KM 456+239
ZB NR1
ZB NR2
ZB NR2
ZBIORNIK P-POŻ
p.5/252szt. 2szt./mb
p4.p.5/396szt. 2szt./mb
k.10/150szt. 1x1
k.11/79szt. 1x1
d.1/11szt. 10x10
k.10/ 234szt. 1x1
p.4.p.5/496szt. 2szt./mb
d.1/8szt.
k.11/218szt. 1x1
ZBIORNIK P-POŻ
k.10/62szt. 1x1
d.1/3szt.
p.2.p.3/144szt. 2szt./mb

LEGENDA:

- projektowana linia rozgraniczająca
- projektowana linia rozgraniczająca zajezdni
- drzewa do adaptacji
- drzewa nadchodzące w terenie
- drzewa do adaptacji na nasadzone na podstawie geodezyjnej
- S1 skały
- Z1 zwrotki
- Ls1 lasy
- projektowane drzewa liściaste
- projektowane krzewy
- projektowane pnącza na siatkach
- projektowane pnącza przy ścianach oporowych
- projektowana łąka kwietna
- projektowane trawniki
- skarpy ekspluatacyjne
- ogrodzenia
- wiatrołapy i daszki
- woda i kanalizacja
- gaz
- trakcja tramwajowa

INWESTOR / INVESTOR

GDDKiA
03-908 WARSZAWA
ul. Wronia 31
tel. (22) 630 20 84
fax (22) 870 04 12

BIURO PROJEKTOWE / DES GN OFFICE

DHV POLSKA Sp. z o.o.
ul. Domaniewska 41
02-672 Warszawa
tel. (22) 606 28 02, fax (22) 606 28 03
e-mail: dhvpolska@dhv.pl

FUNKCJA / FUNCTION	NAZWISKO / NAME	PODPIS / SIGNATURE
	mgr inż. Beata Kańska	
	mgr inż. Agnieszka Sukowska	


TEMAT / ISSUE
PROJEKT BUDOWY DRÓG EKSPRESOWEJ S2 OD WĘZŁA "KONOTOPA" DO WĘZŁA "POLESKIE" WRAZ Z ODCINKIEM DROGI S8 OD WĘZŁA "MARYWILSKA" DO WĘZŁA "POLESKIE" WRAZ Z WĘZŁEM "MARYWILSKA" NA ODCINKU "WĘZEŁ "MARYWILSKA"
PROJEKT WYKONAWCZY
Etap III: Droga ekspresowa S2 na odcinku od węzła "Konotopa" do węzła "Lotnisko"


Obiekt / Object
Projekt zieleni


Nr umowy / Contract No.	Skala / Scale	Data / Date
37/2004	1 : 500	11.2009

OZNACZENIE RYSUNKU / DRAWING DENOTATION

Nr projektu / Project No.	Branża / Branch	Rodzaj / Type	Nr / Number	Nr rysunku / Drawing No.	Nr rew. / Rev. No.
2332	Z	PW	E III	2.1	

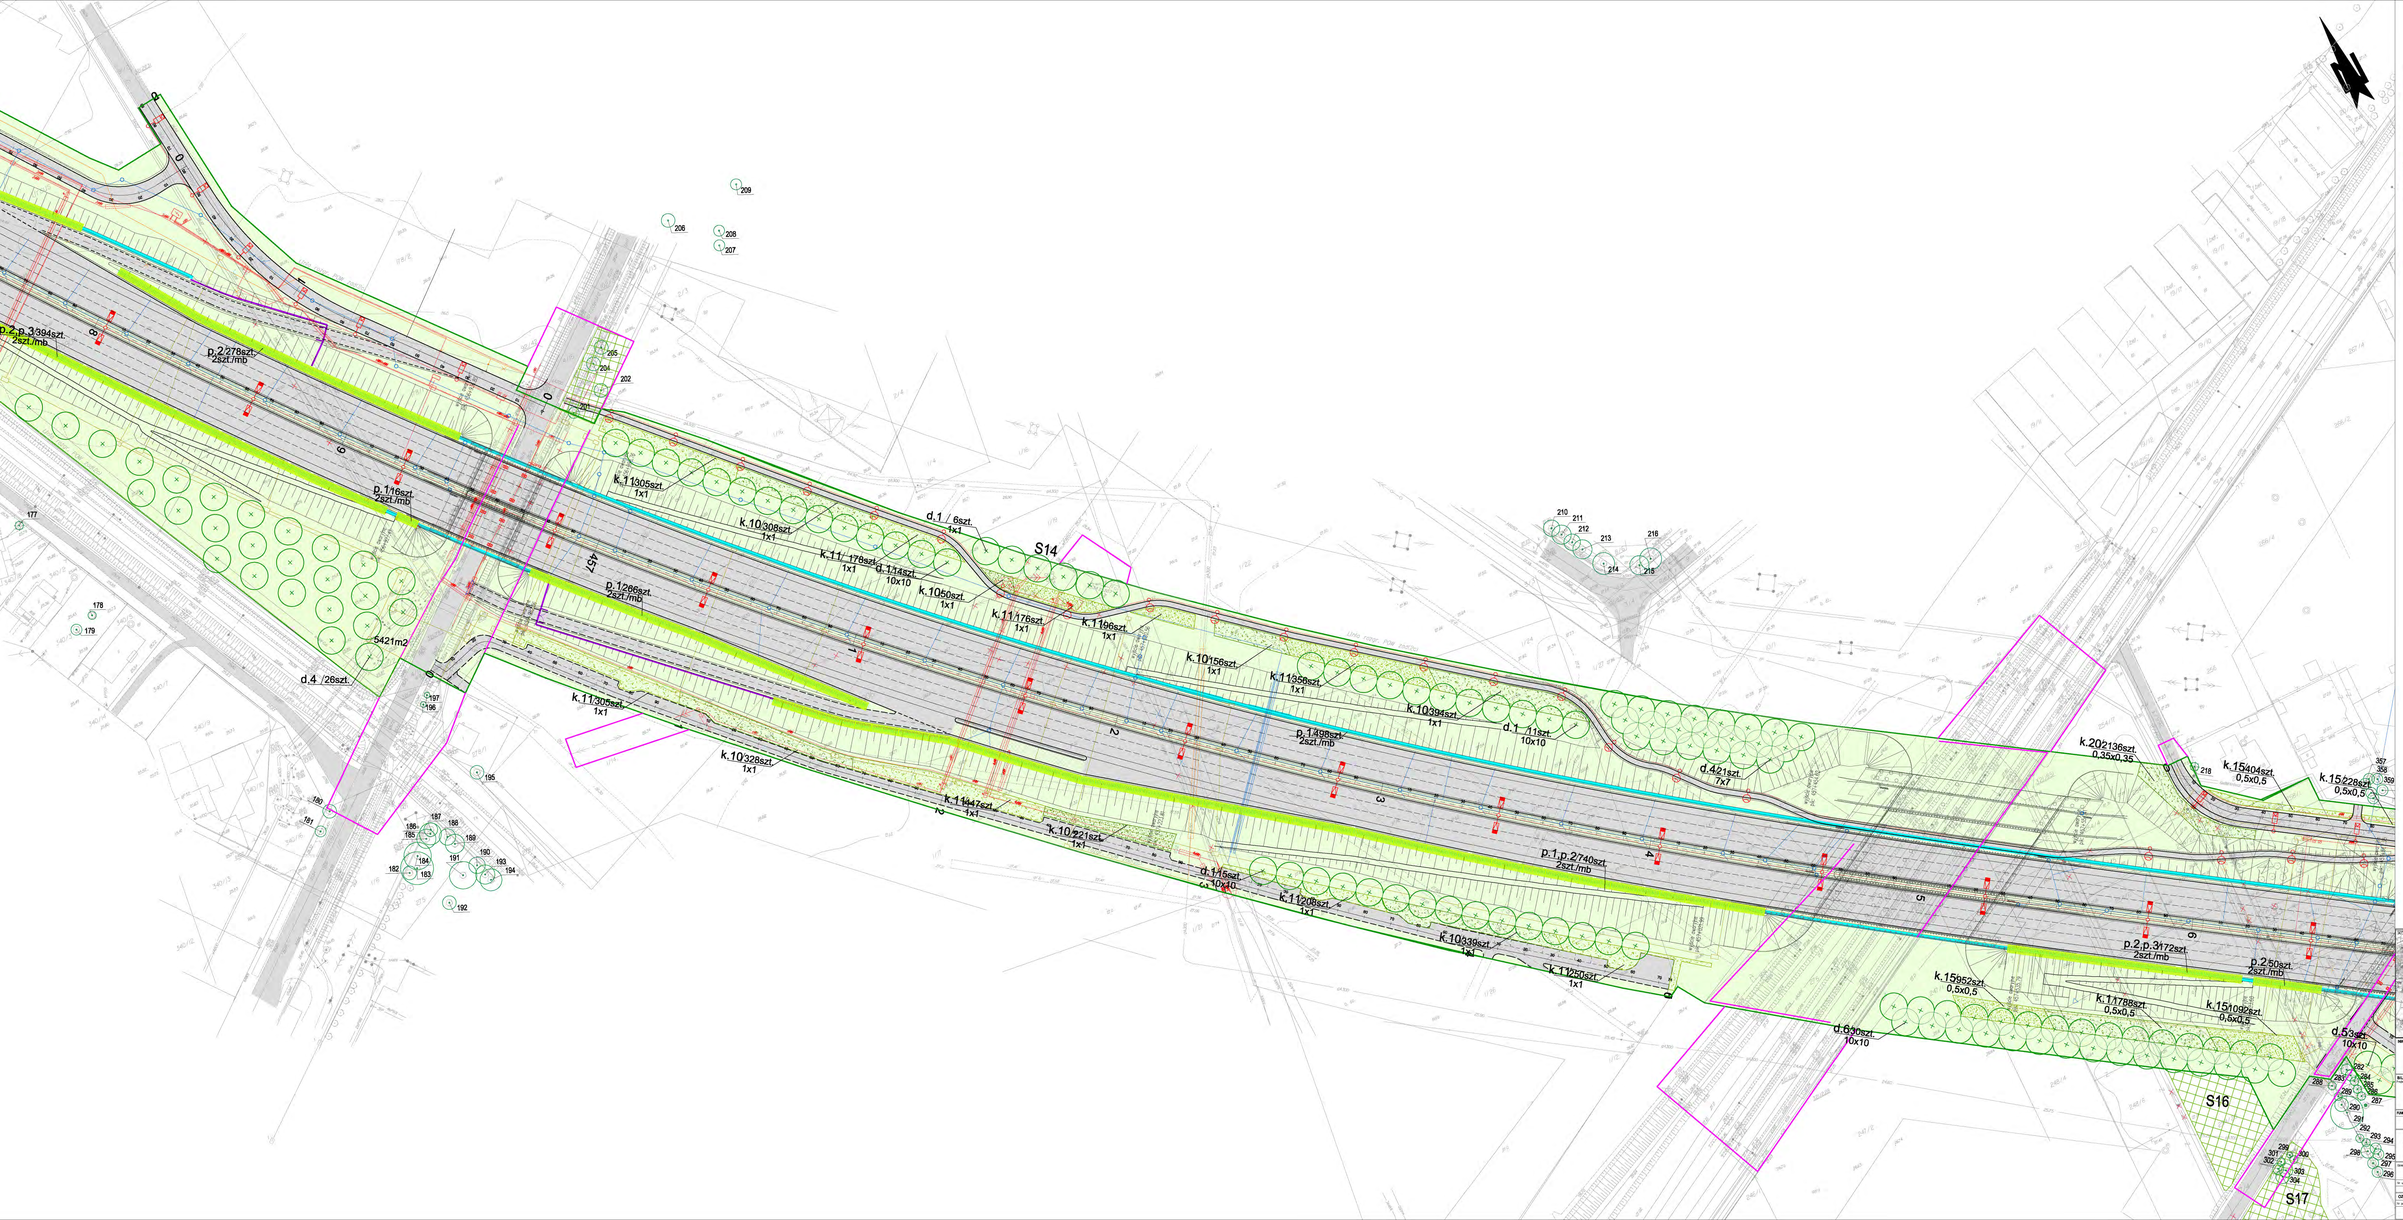
LEGENDA:
projektowana linia
rozgraniczająca
projektowana linia
rozbiórkowego asfaltu
drzewa do usunięcia
drzewa nadające się
do przesadzenia
krzewy
zieleń
nasadzenia
trawy
projektowane drzewa liściaste
projektowane krzewy
projektowane pnącza na ekranach
projektowana linia
rozgraniczająca pasa
zieleni średniej
projektowane tuje żywotne
projektowane trawniki
nowy studzienek
sygnalizatory
wiaty przystankowe
znaki i tablice informacyjne
ekrany akustyczne
inne
ścieżki rowerowe
S14
S16
S17
p.2.p.3394szt.
2szt./mb
p.2.278szt.
2szt./mb
p.1.16szt.
2szt./mb
p.1.266szt.
2szt./mb
5421m2
d.4 /26szt.
k.11305szt.
1x1
k.10308szt.
1x1
k.11 178szt.
1x1
d.1.14szt.
10x10
k.10050szt.
1x1
d.1 / 6szt.
1x1
k.11176szt.
1x1
k.1196szt.
1x1
k.10156szt.
1x1
k.11356szt.
1x1
k.10394szt.
1x1
d.1 11szt.
10x10
p.1.398szt.
2szt./mb
d.421szt.
7x7
k.20 2136szt.
0,35x0,35
k.15404szt.
0,5x0,5
k.15228szt.
0,5x0,5
k.11305szt.
1x1
k.10328szt.
1x1
k.11447szt.
1x1
k.10221szt.
1x1
d.115szt.
10x10
k.11208szt.
1x1
k.10336szt.
1x1
k.11250szt.
1x1
p.1.p.2740szt.
2szt./mb
p.2.p.3172szt.
2szt./mb
p.2.250szt.
2szt./mb
k.15952szt.
0,5x0,5
k.11788szt.
0,5x0,5
k.15102szt.
0,5x0,5
d.630szt.
10x10
d.53szt.
10x10
INWESTOR / INVESTOR
GDDKiA
03-020 WARSZAWA
ul. Wronia 53
tel. (22) 630 28 00
fax (22) 630 24 12
BIURO PROJEKTOWE / DESIGN OFFICE
DHV POLSKA Sp. z o.o.
ul. Domaniewska 41
02-672 Warszawa
tel. (22) 374 28 00 fax (22) 606 28 03
e-mail: info@dhv.pl
FUNKCJA / FUNCTION
WG. NAZWISKO / NAME
PODPIS / SIGNATURE
Projekt zielony
PROJEKT BUDOWY DROGI EKSPRES S/S6 DO MIEJSCA TECHNICZNEGO
DO PRZEBUDOWY W MIEJSCOWOŚCI KOSZALIN WRAZ Z PRZEBUDOWĄ DROGI NR 163 NA ODCINKU MIĘDZY SKRZYŻOWANIEM Z DROGĄ KRAJOWĄ NR 6 W MIEJSCOWOŚCI KOSZALIN
PROJEKT WYKONAWCZY
Etap III: Droga ekspresowa S6 na obwodnicy od węzła "Koszalin" do węzła "Lutostaw"
Projekt zielony
Nr umowy / Contract No.
370/2004
Skala / Scale
1 : 500
Data / Date
11.2009
OZNACZENIE RYSUNKU / DRAWING DESIGNATION
2332
Z
PB
E III
2.2

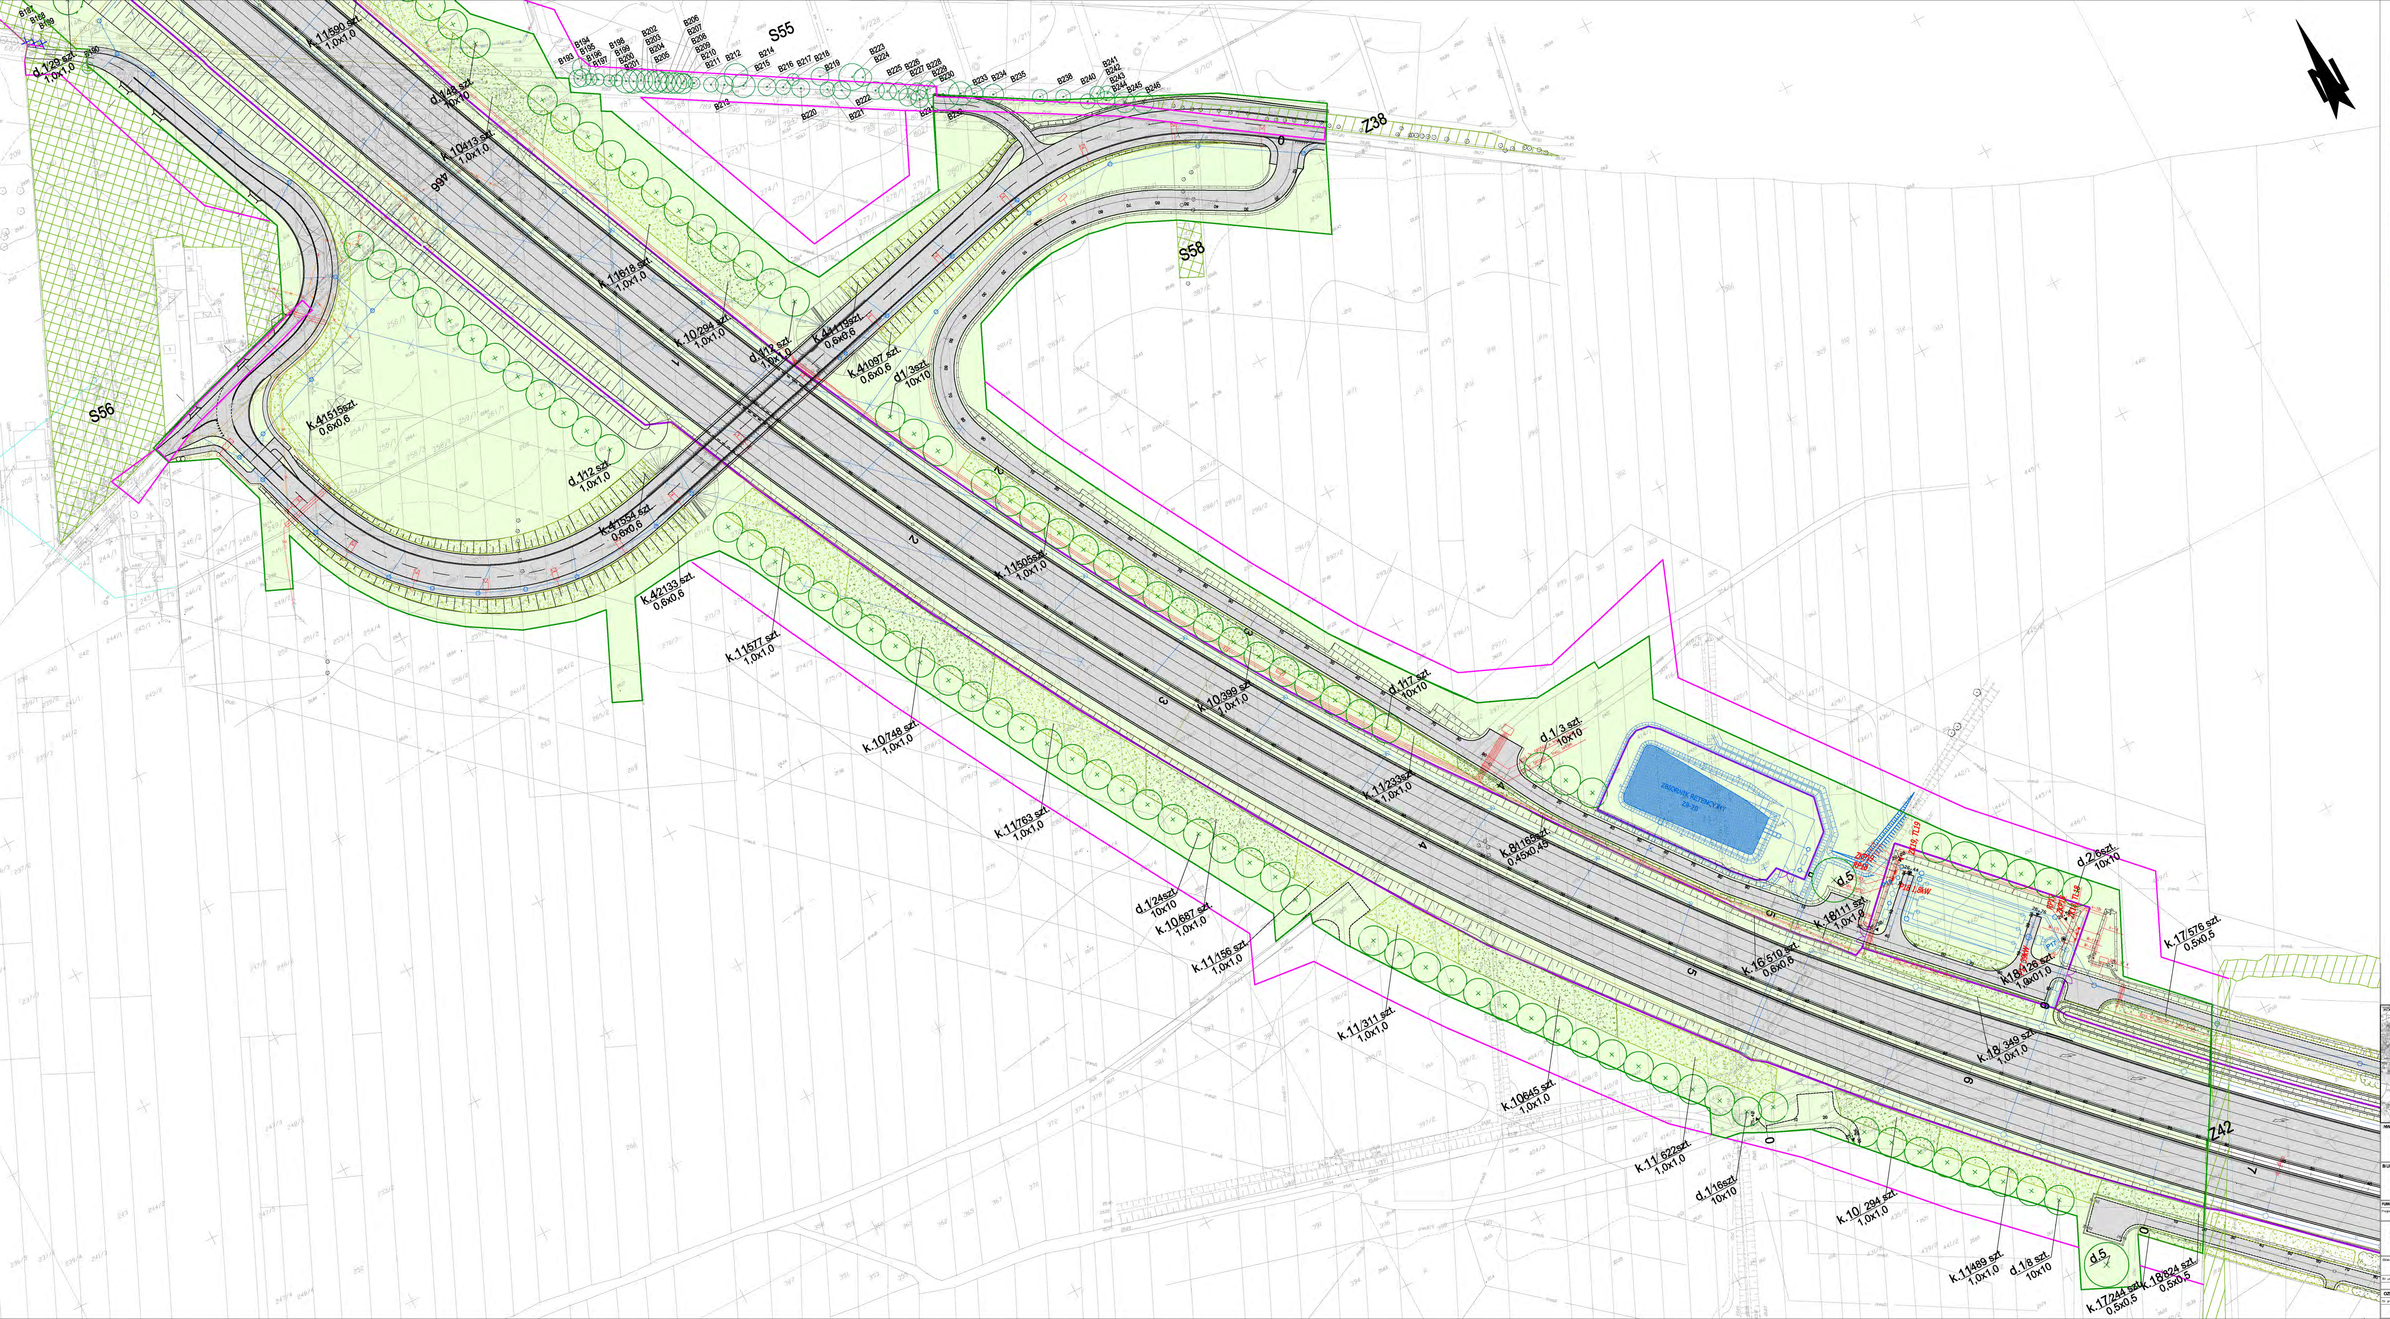
S55
S56
S58
Z38
Z42
997
0
1
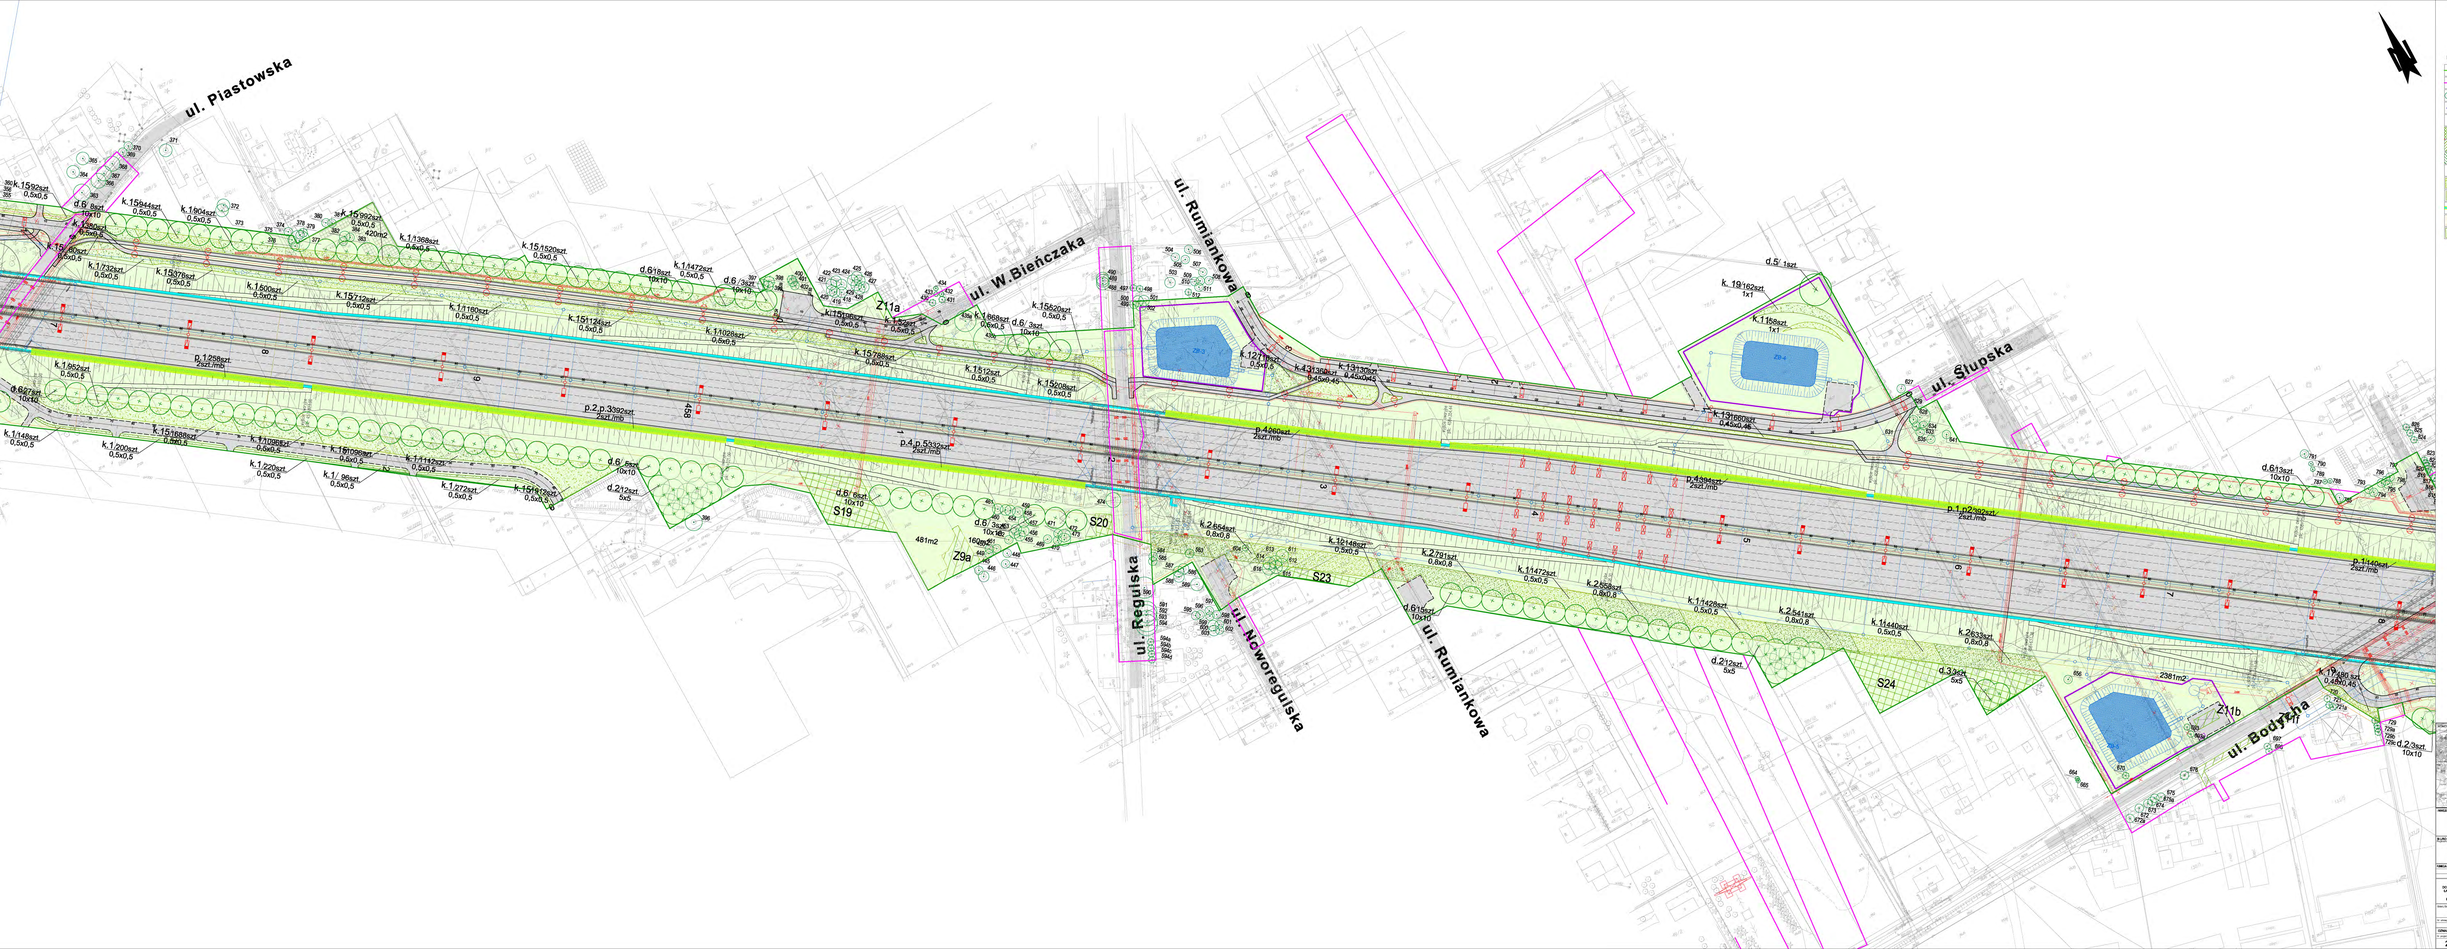

GDDKiA
OPOLE
ul. Wrocławska 60, 45-836 Opole
tel. (077) 454 80 00, fax (077) 454 80 10
www.opole.gddkia.gov.pl

BIURO PROJEKTOWE: OPOLSKIE ODDZIAŁ

DHV POLSKA Sp. z o.o.
ul. ks. Piotra Skargi 74
tel. (032) 208 60 00, fax (032) 208 60 01
www.dhv.pl

WYKONAWCA: DHV POLSKA Sp. z o.o.

NADZÓR:	mgr inż. Bartosz Kaźmierczak		
	mgr inż. Mirosław Bujnowski		
PROJEKT:	mgr inż. Bartosz Kaźmierczak		

PROJEKT BUDOWY DWÓCH JEZDNI/BUDOWA OBWODNICY MIEJSCOWOŚCI DOBRODZIEŃ W CIĄGU DROGI KRAJOWEJ NR 11 WRAZ Z BUDOWĄ DROGI KRAJOWEJ NR 46 OBEJŚCIE DOBRODZIENIA, WĘZŁA DROGOWEGO "DOBRODZIEŃ" Z DROGĄ NR 46, OBEJŚCIE CZARNOCIC I BUDOWĄ DROGI KRAJOWEJ NR 46 OBEJŚCIE OLESNA

Etap XVII: Droga zbiorcza/ciąg pieszo-rowerowy od węzła "Rumianek" do węzła "Lubrzanka"

Projekt zasadniczy

nr umowy/kontrakt:	373/2008	branża:	DROGI	nr projektu:	1 / 2008
nr arch. projektu:	2332				

DOKUMENTACJA: Projekt budowlany i wykonawczy

2332	Z	PW	E III	2.3	

ul. Żytnia

ul. Żytnia


ul. Żytnia

ul.

p. 1-p.5 668sz/l
2sz/l/nb

LEGENDA:

- projektowana linia rozgraniczająca
- projektowana linia czasowego zajęcia
- drzewa do adaptacji
- drzewa nieistniejące w terenie
- drzewa do adaptacji nie naniesione na podkład geodezyjny
- wady
- zarośla
- lasy
- projektowane drzewa liściaste
- projektowane krzewy
- projektowane pnącza na skarpach
- projektowane pnącza przy ekranach akustycznych
- projektowana łąka kwietna
- projektowane trawniki
- ekrany akustyczne
- ogrodzenia
- elektryka i oświetlenia
- woda i kanalizacja
- gaz
- teletechnika

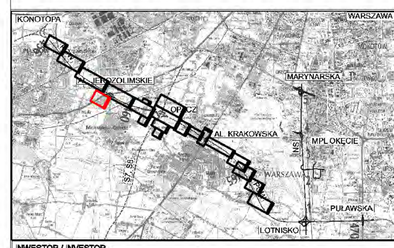

INWESTOR / INVESTOR

GDDKiA

03-908 WARSZAWA
ul. Mińska 25
tel. (22) 610 39 94
fax (22) 610 04 12

BIURO PROJEKTOWE / DESIGN OFFICE

DHV POLSKA Sp. z o.o.
ul. Domaniewska 41
02-672 Warszawa
tel. (22) 606 28 02 ; fax (22) 606 28 03
e-mail: dhvpolska@dhv.pl

FUNKCJA / FUNCTION	IMIĘ I NAZWISKO / NAME	BRANŻA / DISCIPLINE	PODPIS / SIGNATURE
Projektował	mgr inż. Beata Kańska	zieleń	
	mgr inż. Agnieszka Bukowska	zieleń	

PROJEKT BUDOWY DROGI EKSPRESOWEJ S2 OD WĘZŁA "KONOTOPA" DO WĘZŁA "PULAWSKA" WRAZ Z ODCINKIEM DROGI EKSPRESOWEJ S79 - TRASA NS, ŁĄCZĄCEJ WĘZEŁ "LOTNISKO" Z WĘZŁEM "MPL OKĘCIE" I WĘZŁEM "MARYNARSKA"

PROJEKT WYKONAWCZY

Etap EII: Droga ekspresowa S2 na odcinku od węzła "Konotopa" do węzła "Lotnisko"


Obiekt/Object: —


Nazwa rysunku/Drawing title: Projekt zieleni

Nr umowy/Contract No.	Skala/Scale	Data/Date
37/2004	1 : 500	11.2009

OZNACZENIE RYSUNKU / DRAWING DENOTATION

Nr projektu/Project No.	Branża/Branch	Kilometr/Road	Część/Part	Nr rysunku/Drawing No.	Nr rew./Rev. No.
2332	Z	W	E III	2.4	

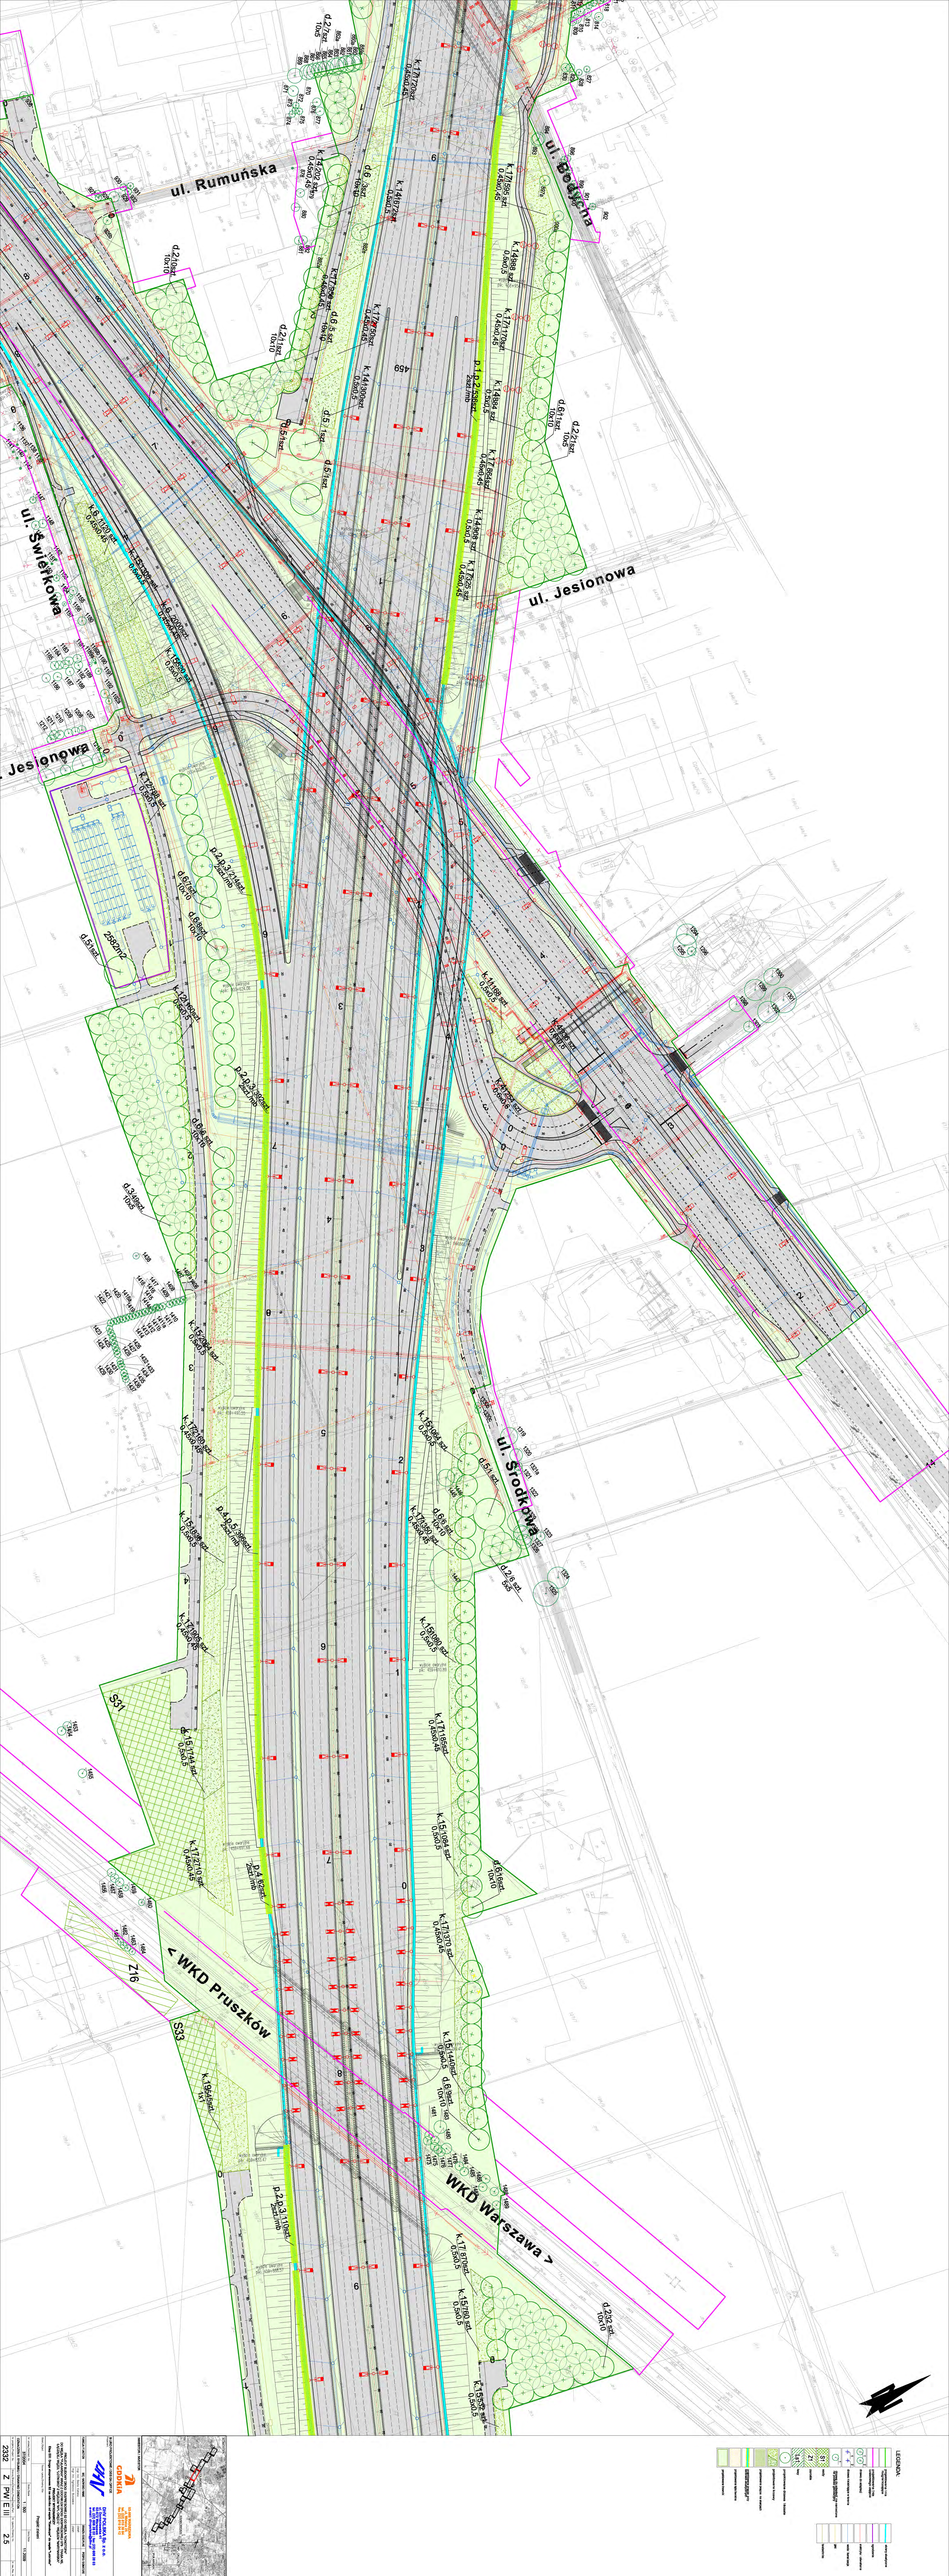
ul. Rumuńska
ul. Bogucka
ul. Jesionowa
ul. Świerkowa
ul. Środkowa
WKD Warszawa >
< WKD Pruszków
S31
S32
Z16

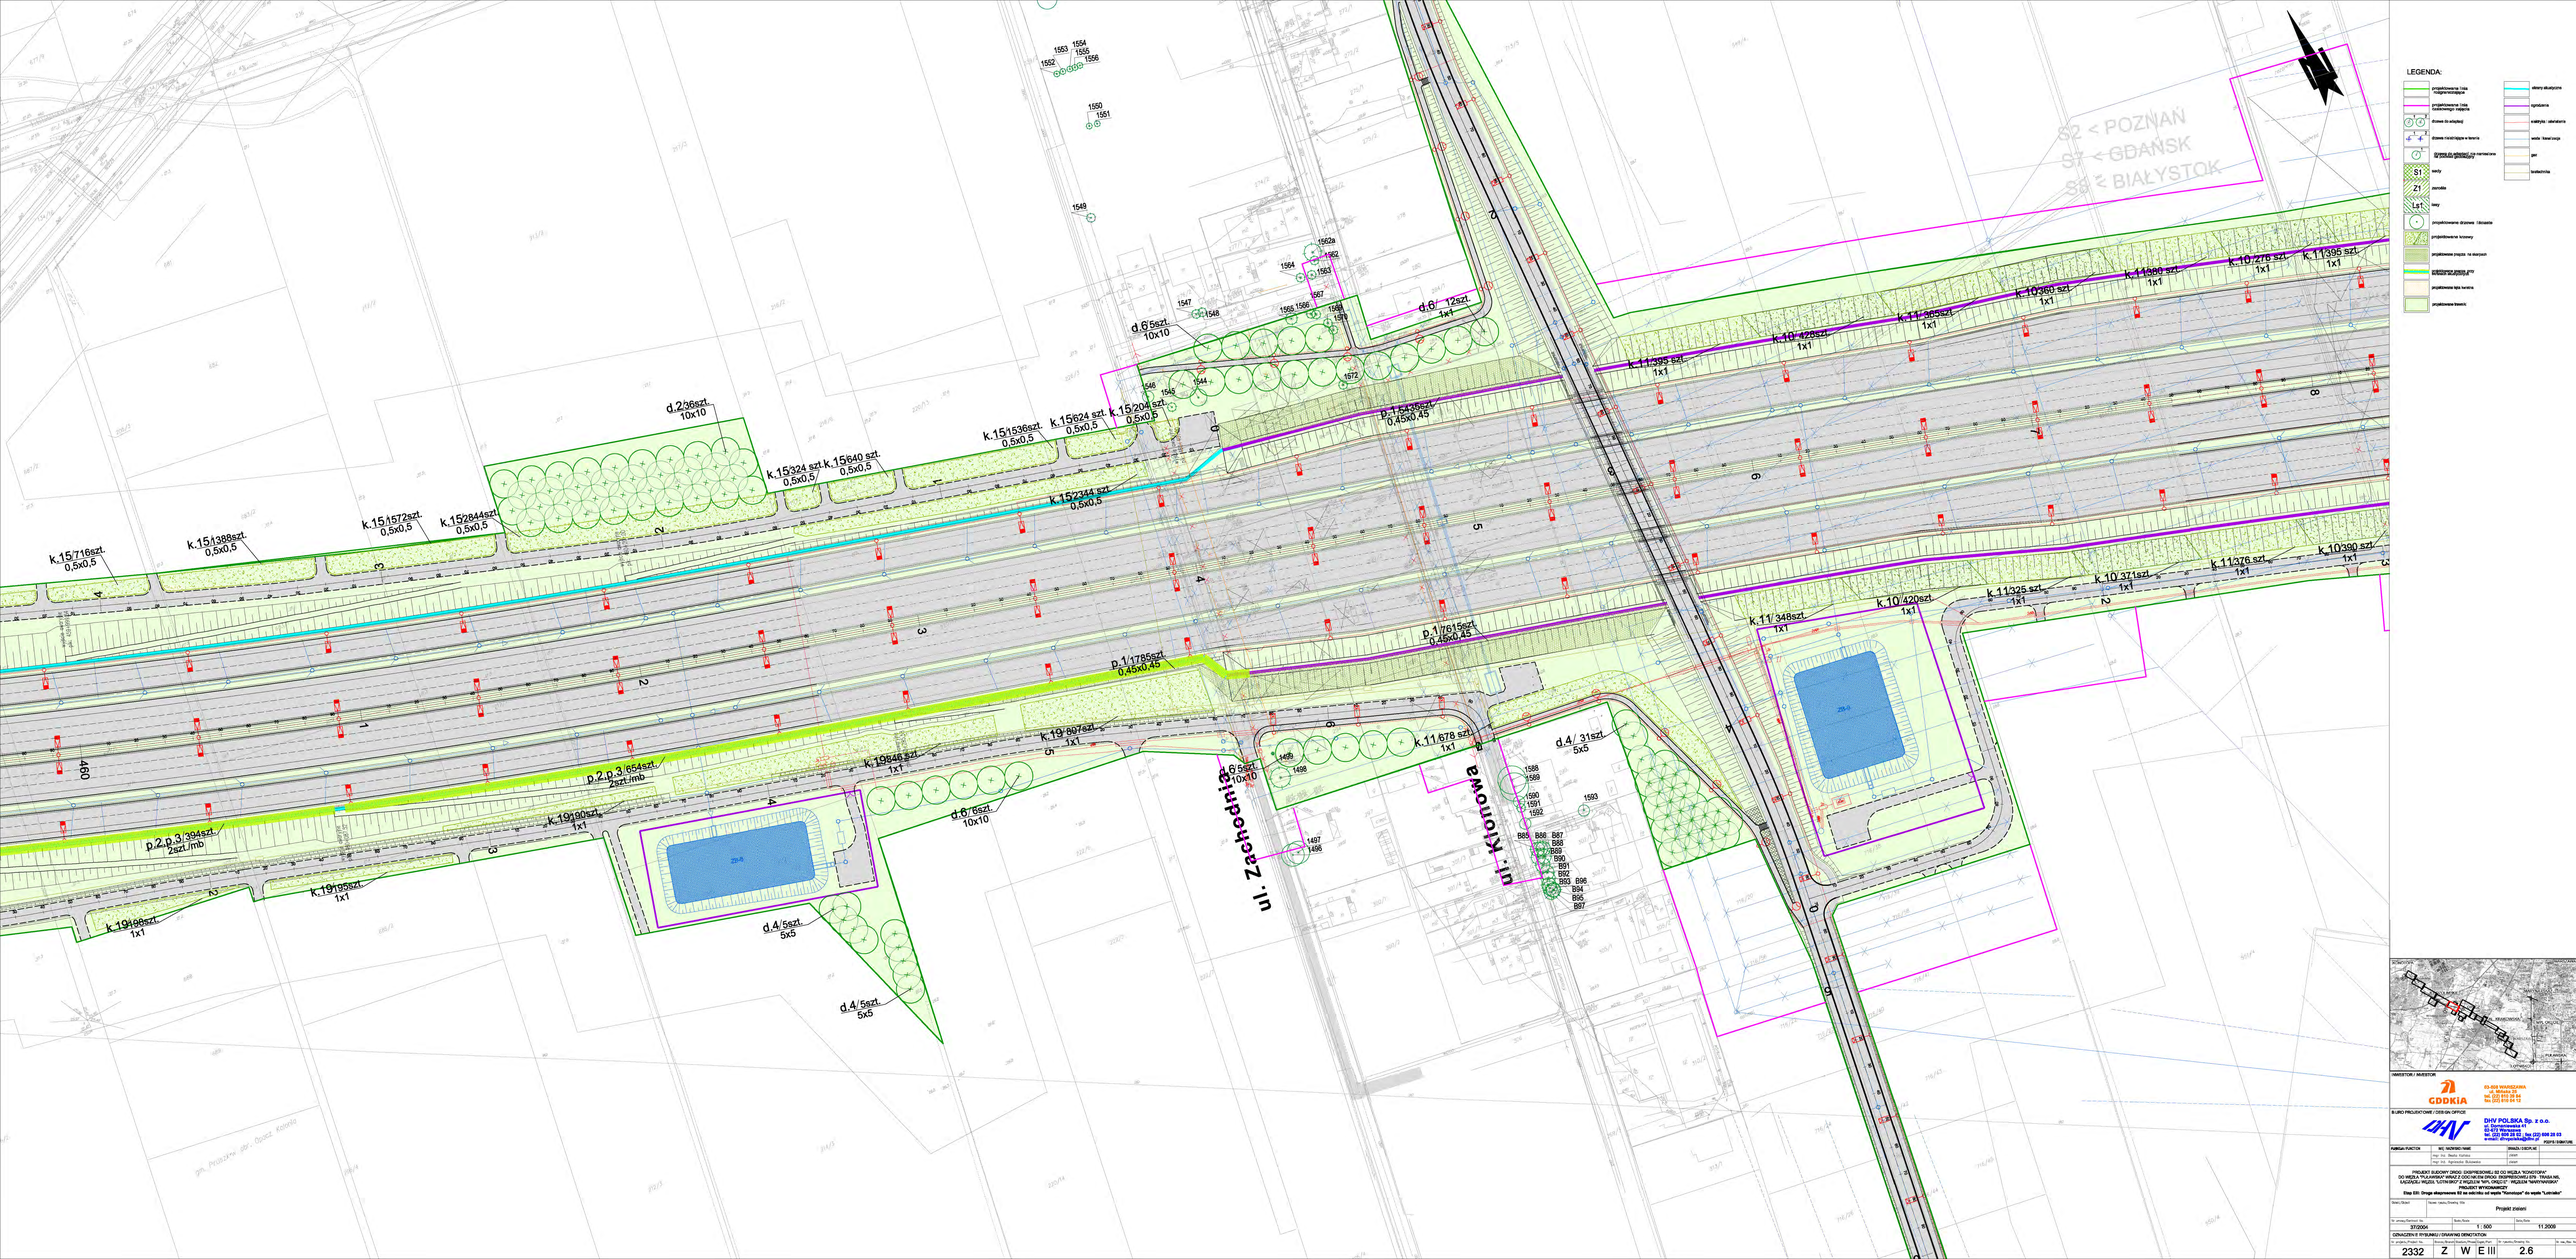

INWESTOR / INVESTOR

GDDKiA
03-008 WARSZAWA
ul. Wilcza 78
tel. (22) 310 29 00
fax (22) 310 24 15

BIURO PROJEKTOWE / DESIGN OFFICE

DHV POLSKA Sp. z o.o.
ul. Domaniewska 41
02-672 Warszawa
tel. (22) 859 24 22 fax (22) 859 24 01
e-mail: dhv.poland@dhv.nl

AUTOR / AUTHOR	WZ / WZÓR DO / FOR	SPRAWDZ / CHECK
mgr inż. Beata Kuźmicka		
mgr inż. Tomasz Wiśniewski		

PROJEKT BUDOWY I DROGI: DWUPRZESĘWNEJ S2 OD MIEJSCA "KONOTOPA" DO MIEJSCA "ULAN-MAŃKI" WRAZ Z DOJAZDAMI DROGI DWUPRZESĘWNEJ 879 - TRASA NA KASZUBY, RejSD, ILOTNISKO W GDAŃSKU - PRZEJŚCIE "MAKPOMAŃSKI"

PROJEKT WYKONAWCZY

Etap EIII: Droga ekspresowa S2 na odcinku od węzła "Konotopa" do węzła "Lotnisko"

Projekt zieleni

Nr umowy / Nr Contract	Skala / Scale	Data / Date
370004	1 : 500	11.2009


OZNACZENIE RYSUNKU / DRAWING DESIGNATION

Nr arkusza / Sheet No.	Nr ogólny / Project No.	Nr rysunku / Drawing No.	Nr zakresu / Drawing No.	Nr wer.
2332	Z W E III	2.6		



LEGENDA:

- projektowana linia rozgraniczająca
- projektowana linia czasowego zajęcia
- drzewa do adaptacji
- drzewa nieistniejące w terenie
- drzewa do adaptacji nie naniesione na podkład geodezyjny
- S1 sady
- Z1 zarośla
- Ls1 lasy
- projektowane drzewa liściaste
- projektowane krzewy
- projektowane pnącza na skarpach
- projektowane pnącza przy ekranach akustycznych
- projektowana łąka kwietna
- projektowane trawniki
- ekrany akustyczne
- ogrodzenia
- elektryka i oświetlenie
- woda i kanalizacja
- gaz
- teletechnika

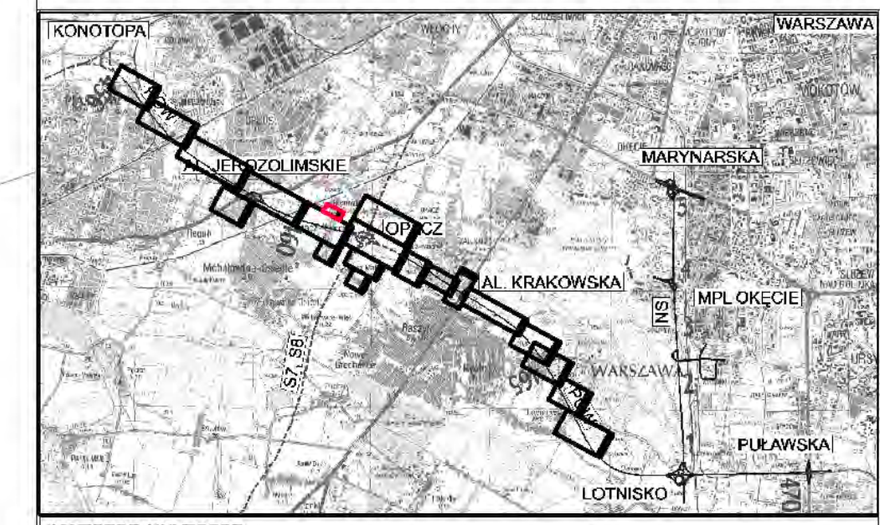

INWESTOR / INVESTOR

GDDKiA

03-808 WARSZAWA
ul. Mińska 25
tel. (22) 810 39 84
fax (22) 810 04 12

BIURO PROJEKTOWE / DESIGN OFFICE

DHV POLSKA Sp. z o.o.
ul. Domaniewska 41
02-672 Warszawa
tel. (22) 606 28 02 ; fax (22) 606 28 03
e-mail: dhvpolska@dhv.pl

FUNKCJA / FUNCTION	IMIĘ / NAZWISKO / NAME	BRANŻA / DISCIPLINE	PODPIS / SIGNATURE
Projektant	mgr inż. Beata Kańska	zieleń	
	mgr inż. Agnieszka Bukowska	zieleń	

PROJEKT BUDOWY DROGI EKSPRESOWEJ S2 OD WĘZŁA "KONOTOPA" DO WĘZŁA "PUŁAWSKA" WRAZ Z ODCINKIEM DROGI EKSPRESOWEJ S79 - TRASA NS, ŁĄCZĄCEJ WĘZEŁ "LOTNISKO" Z WĘZŁEM "MPL OKĘCIE" I WĘZŁEM "MARYNARSKA"

PROJEKT WYKONAWCZY

Etap EIII: Droga ekspresowa S2 na odcinku od węzła "Konotopa" do węzła "Lotnisko"

Obiekt/Object	Nazwa rysunku/Drawing title
	Projekt zieleni

Nr umowy/Contract No.	Skala/Scale	Data/Date
37/2004	1 : 500	11.2009


OZNACZENIE RYSUNKU / DRAWING DENOTATION

Nr projektu/Project No.	Branża/Branch	Stadium/Phase	Część/Part	Nr rysunku/Drawing No.	Nr rew./Rev. No.
2332	Z	PW	E III	2.7	



LEGENDA:

- projektowana linia rozgraniczająca
- projektowana linia czasowego zajęcia
- drzewa do adaptacji
- drzewa nieistniejące w terenie
- drzewa do adaptacji nie naniesione na podkład geodezyjny
- sady (S1)
- zarośla (Z1)
- lasy (Ls1)
- projektowane drzewa liściaste
- projektowane krzewy
- projektowane pnącza na skarpach
- projektowane pnącza przy ekranach akustycznych
- projektowana łąka kwietna
- projektowane trawniki
- ekrany akustyczne
- ogrodzenia
- elektryka i oświetlenie
- woda i kanalizacja
- gaz
- teletechnika

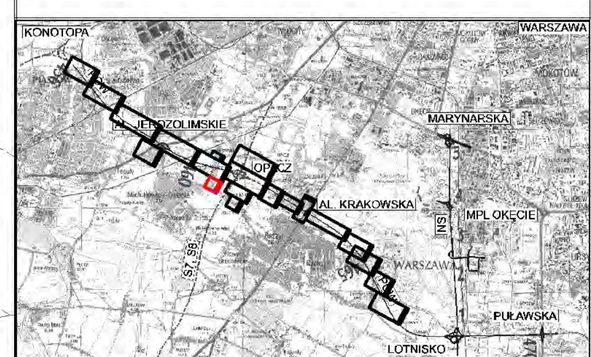

INWESTOR / INVESTOR

GDDKiA

03-808 WARSZAWA
ul. Mińska 25
tel. (22) 810 39 84
fax (22) 810 04 12

BIURO PROJEKTOWE / DESIGN OFFICE

DHV POLSKA Sp. z o.o.
ul. Domaniewska 41
02-672 Warszawa
tel. (22) 606 28 02 ; fax (22) 606 28 03
e-mail: dhvpolska@dhv.pl

FUNKCJA / FUNCTION	IMIĘ I NAZWISKO / NAME	BRANŻA / DISCIPLINE	PODPIS / SIGNATURE
Projektant	mgr inż. Beata Kańska	zieleń	
	mgr inż. Agnieszka Bukowska	zieleń	

PROJEKT BUDOWY DROGI EKSPRESOWEJ S2 OD WĘZŁA "KONOTOPA" DO WĘZŁA "PUŁAWSKA" WRAZ Z ODCINKIEM DROGI EKSPRESOWEJ S79 - TRASA NS, ŁĄCZĄCEJ WĘZEŁ "LOTNISKO" Z WĘZŁEM "MPL OKĘCIE" I WĘZŁEM "MARYNARSKA"

PROJEKT WYKONAWCZY


Etap EIII: Droga ekspresowa S2 na odcinku od węzła "Konotopa" do węzła "Lotnisko"

Obiekt/Object	Nazwa rysunku/Drawing title
	Projekt zieleni

Nr umowy/Contract No.	Skala/Scale	Data/Date
37/2004	1 : 500	11.2009

OZNACZENIE RYSUNKU / DRAWING DENOTATION

Nr projektu/Project No.	Branża/Branch	Stadium/Phase	Część/Part	Nr rysunku/Drawing No.	Nr rew./Rev. No.
2332	Z	PW	E III	2.8	

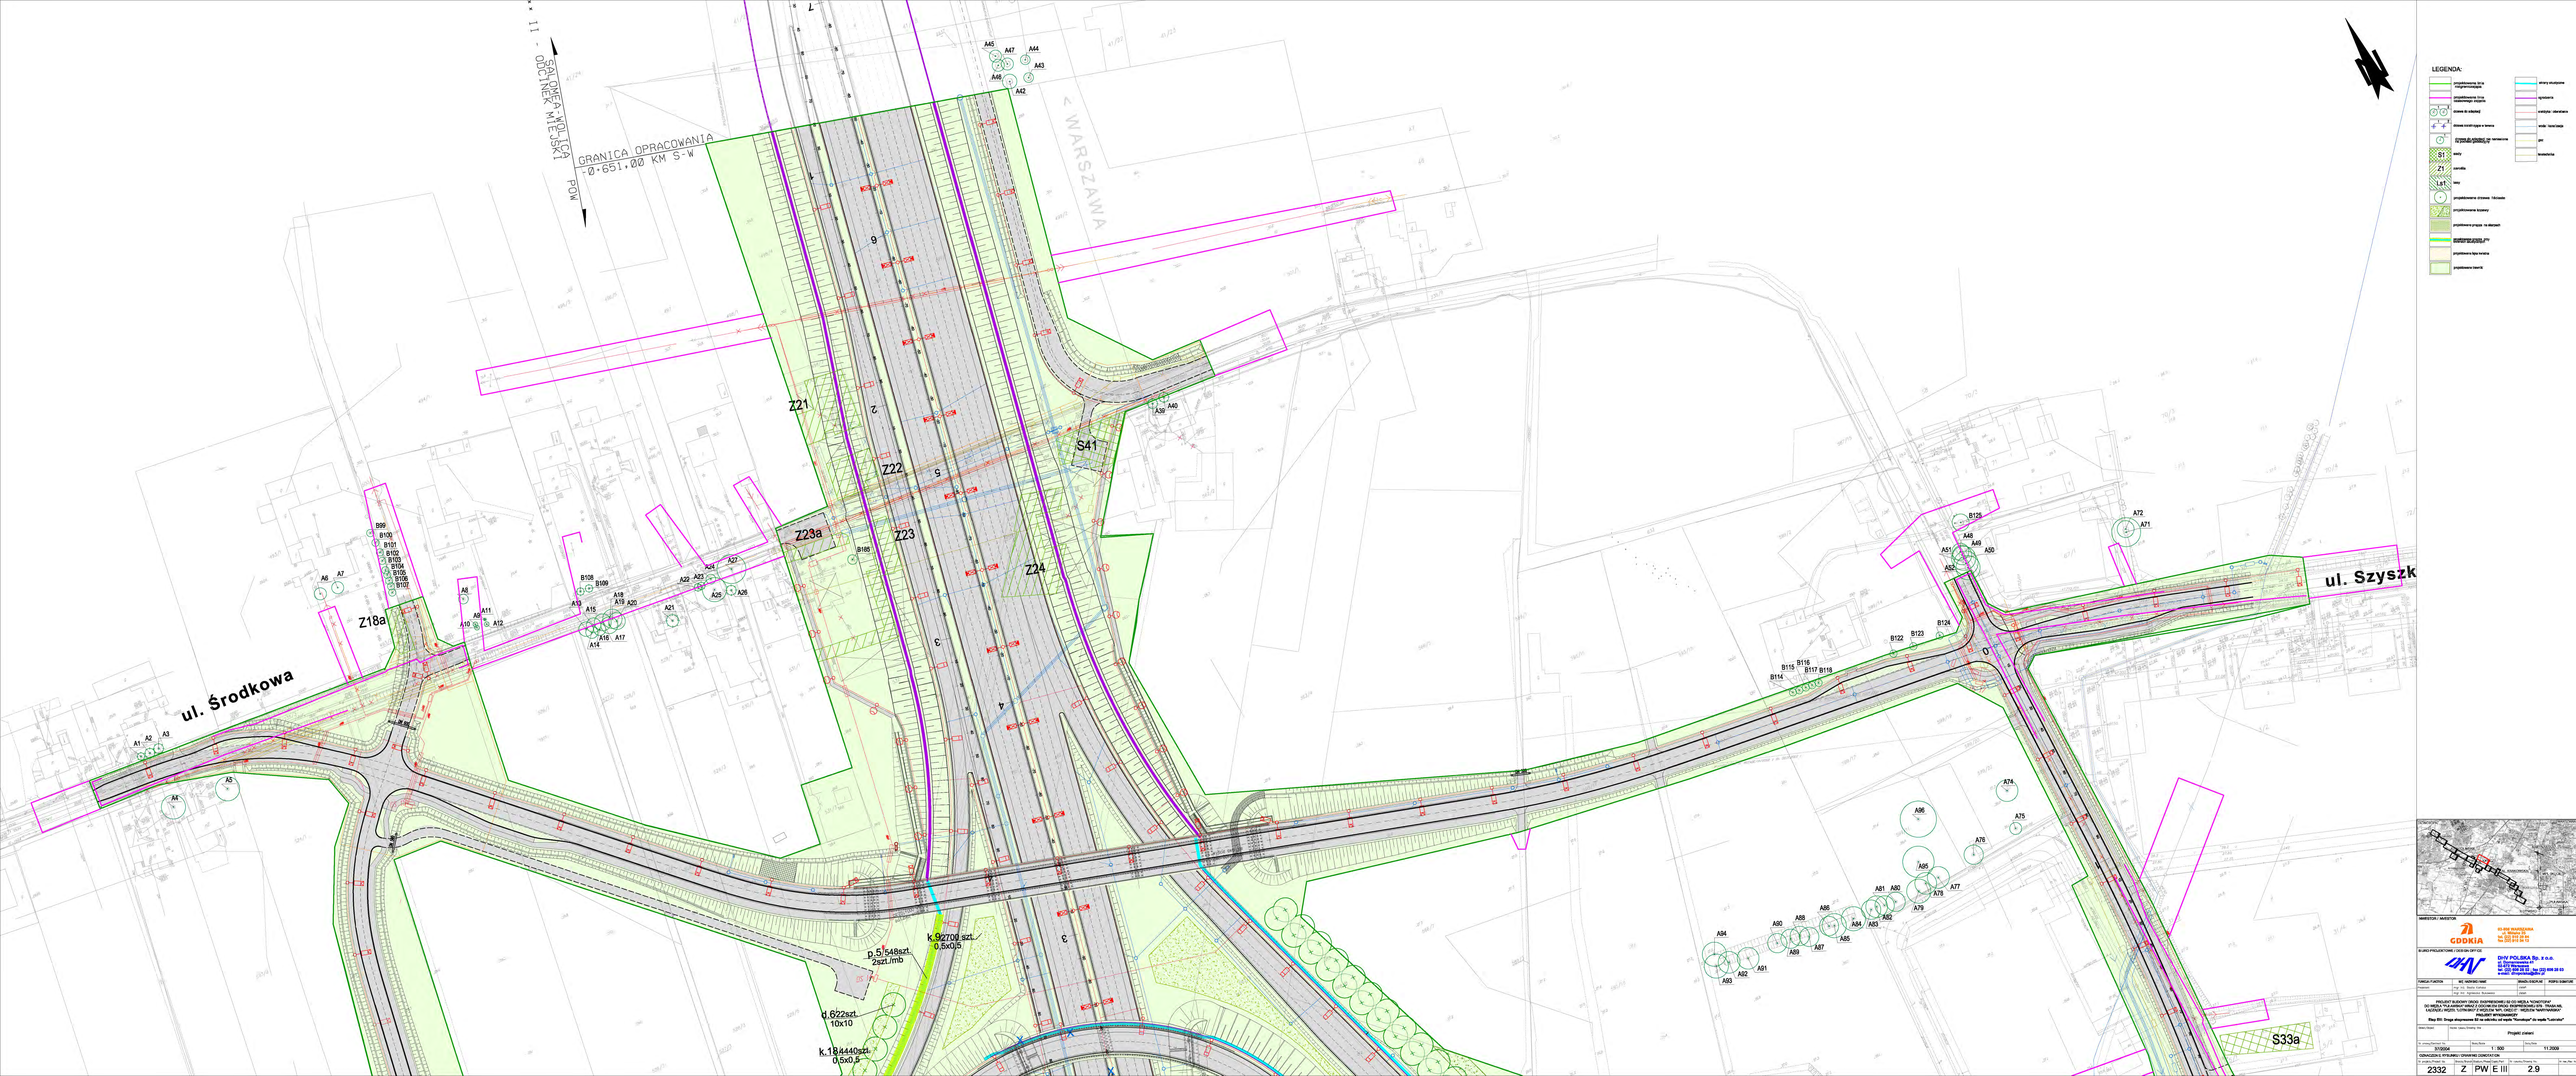

LEGENDA:

- przydrożowanie 3m w miejscowościach
- przydrożowanie 2,5m międzymiejskie dojazdu
- słupek do oddzielaczy
- słupek montażowy typu e-barca
- [illegible] do montażu [illegible]
- S1 skały
- Z1 zarośla
- Ł&T łąka
- przydrożowanie drzewami 18x3metra
- przydrożowanie krzewami
- przydrożowanie przejazd na skarpach
- [illegible]
- przydrożowanie łąka kwiatna
- przydrożowanie trawnik
- wiatry wiatrowe
- ogrodzenie
- wiatrołapy i daszkowe
- woda - hydrologia
- pm
- kanalizacja

INWESTOR / INWESTOR
GDDKiA
ul. Wincentego Witosa 86
00-971 Warszawa
tel. 22 630 15 01
fax. (22) 310 22 12

AUTORZY OPRACOWANIA / AUTHORS OF THE
DHV POLSKA Sp. z o.o.
ul. Żwirowiskowa 41
02-222 Warszawa
tel. 022 208 20 22, +48 (12) 688 28 03
e-mail: dhvpolska@dhv.pl

FUNKCJA / FUNCTION	IMIĘ I NAZWISKO / NAME	PODPIS / SIGNATURE
Projektant / Designer	mgr inż. Sabina Ks. Kowalczyk	
Sprawdził / Checked	mgr inż. Sabina Ks. Kowalczyk	

PROJEKT BUDOWY DRÓG EKSPRESOWEJ S 11 OD MIEJSCA "KONOTOPY" DO MIEJSCA "PLATAROWO" WRAZ Z OBJAZDEM ORLA, PRZEBUDOWĄ DR. 774/A NA ODCINKU OKOŁO 13,5 KM I WĘZŁEM "WOLICA" NA DK5 "WARSZAWA" - "BYDGOSZCZ" - "GDAŃSK"


Rej. 01: Droga ekspresowa S 11 na odcinku od węzła "Tarnówka" do węzła "Lubostroń"


Projekt stanu

Data / Date	11.2020
Skala / Scale	1 : 500
Nr rysunku / Drawing No.	5100/04

OZNACZENIA DLA RYSUNKU / DRAWING DENOTATION

Nr arkusza / Sheet No.	Ilość arkuszy / Sheet Qty	Oznaczenie Rysunku / Drawing No.	Nr rejestru / Drawing No.	Zm. / Rev.
2332	Z	PW E III	2.9	

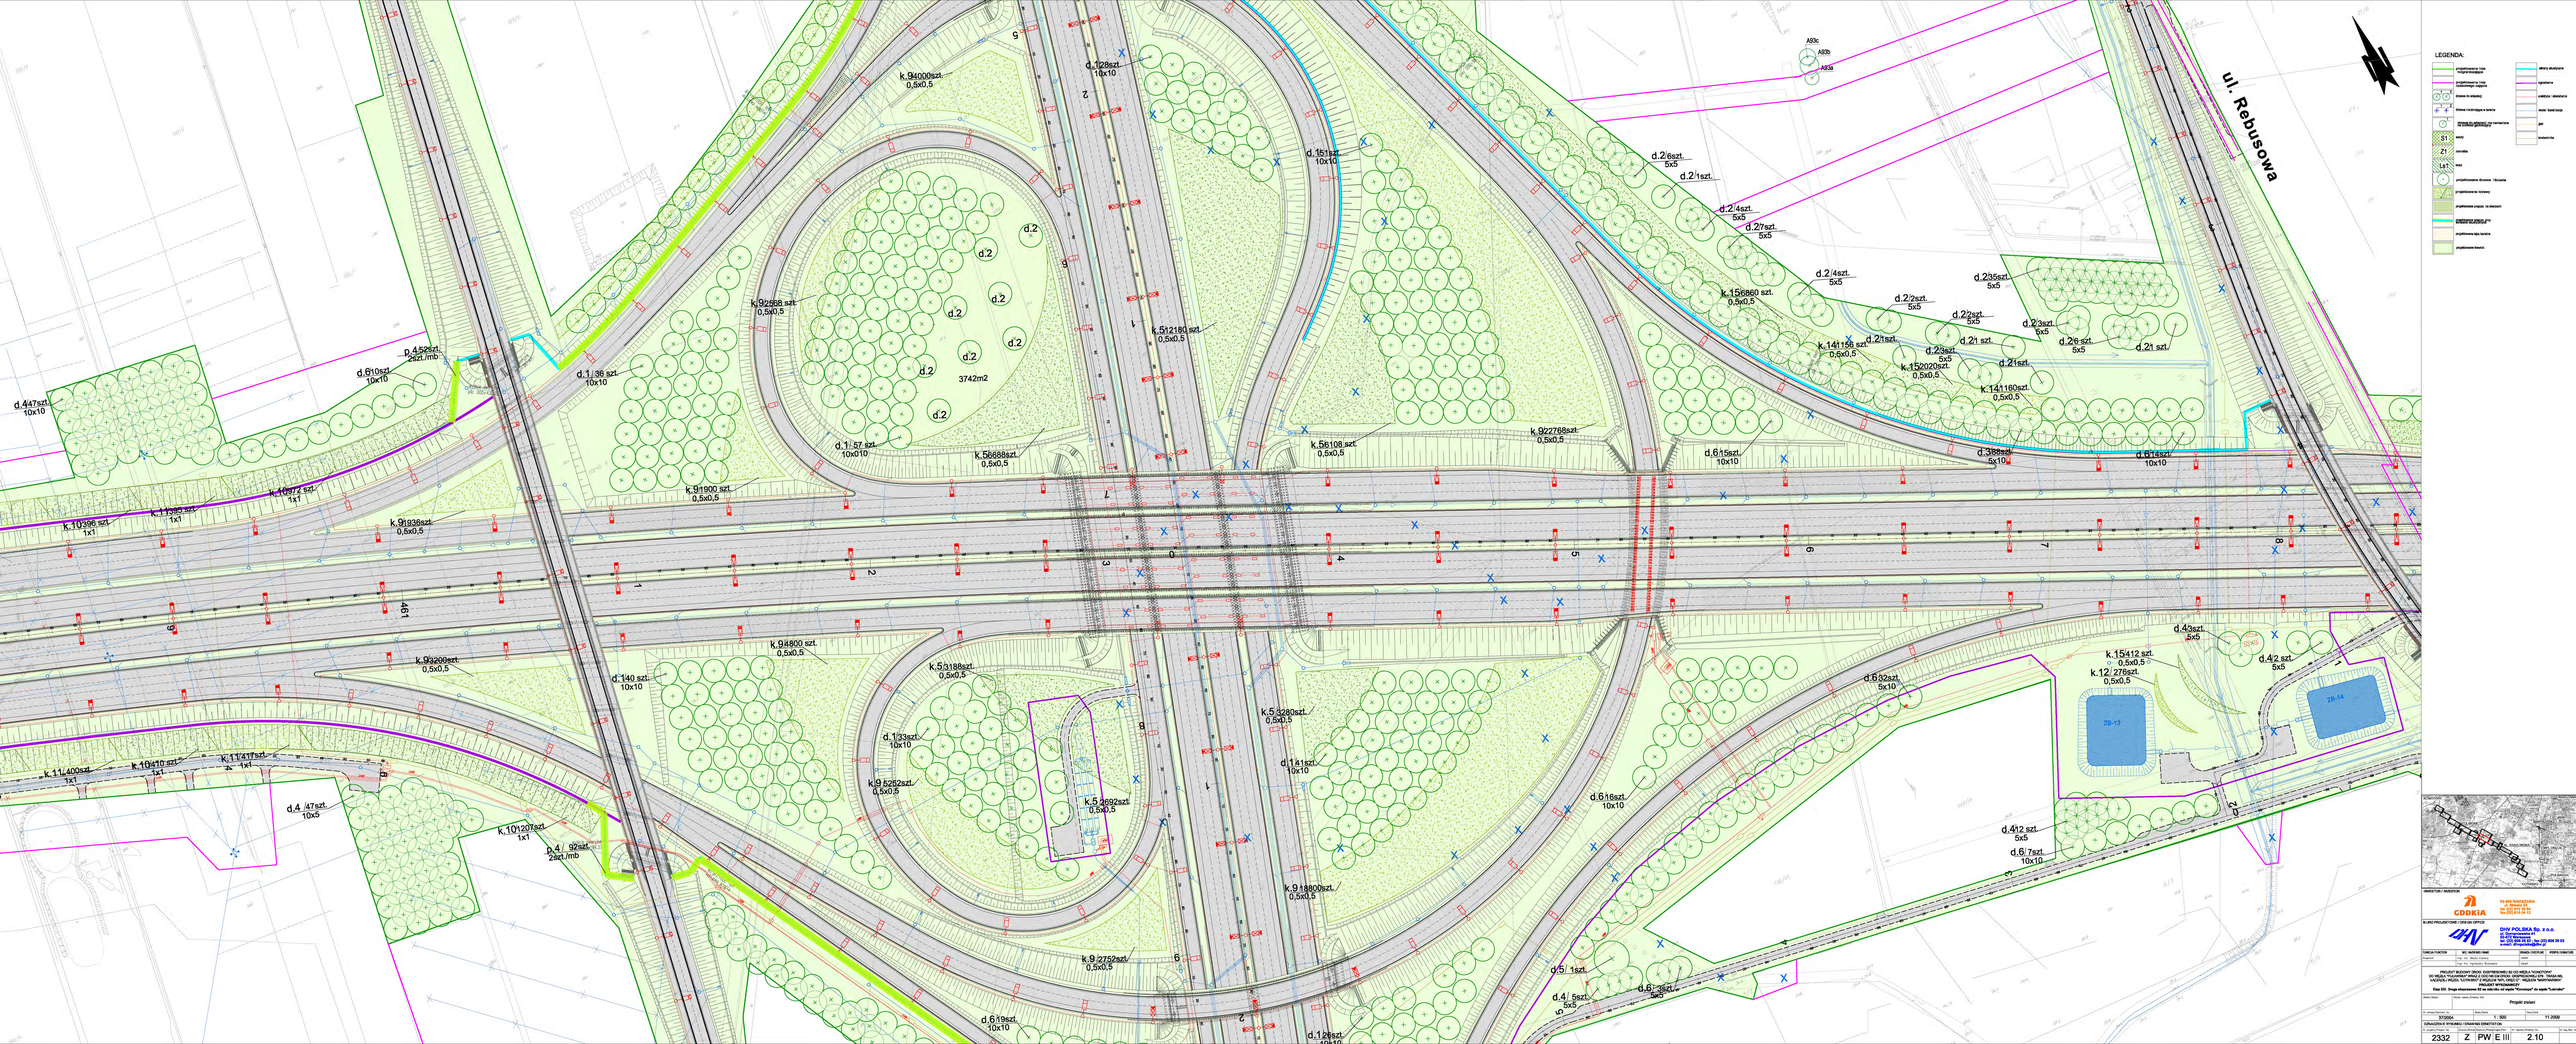
ul. Rebusowa
LEGENDA:
3742m2
ZB-13
ZB-14

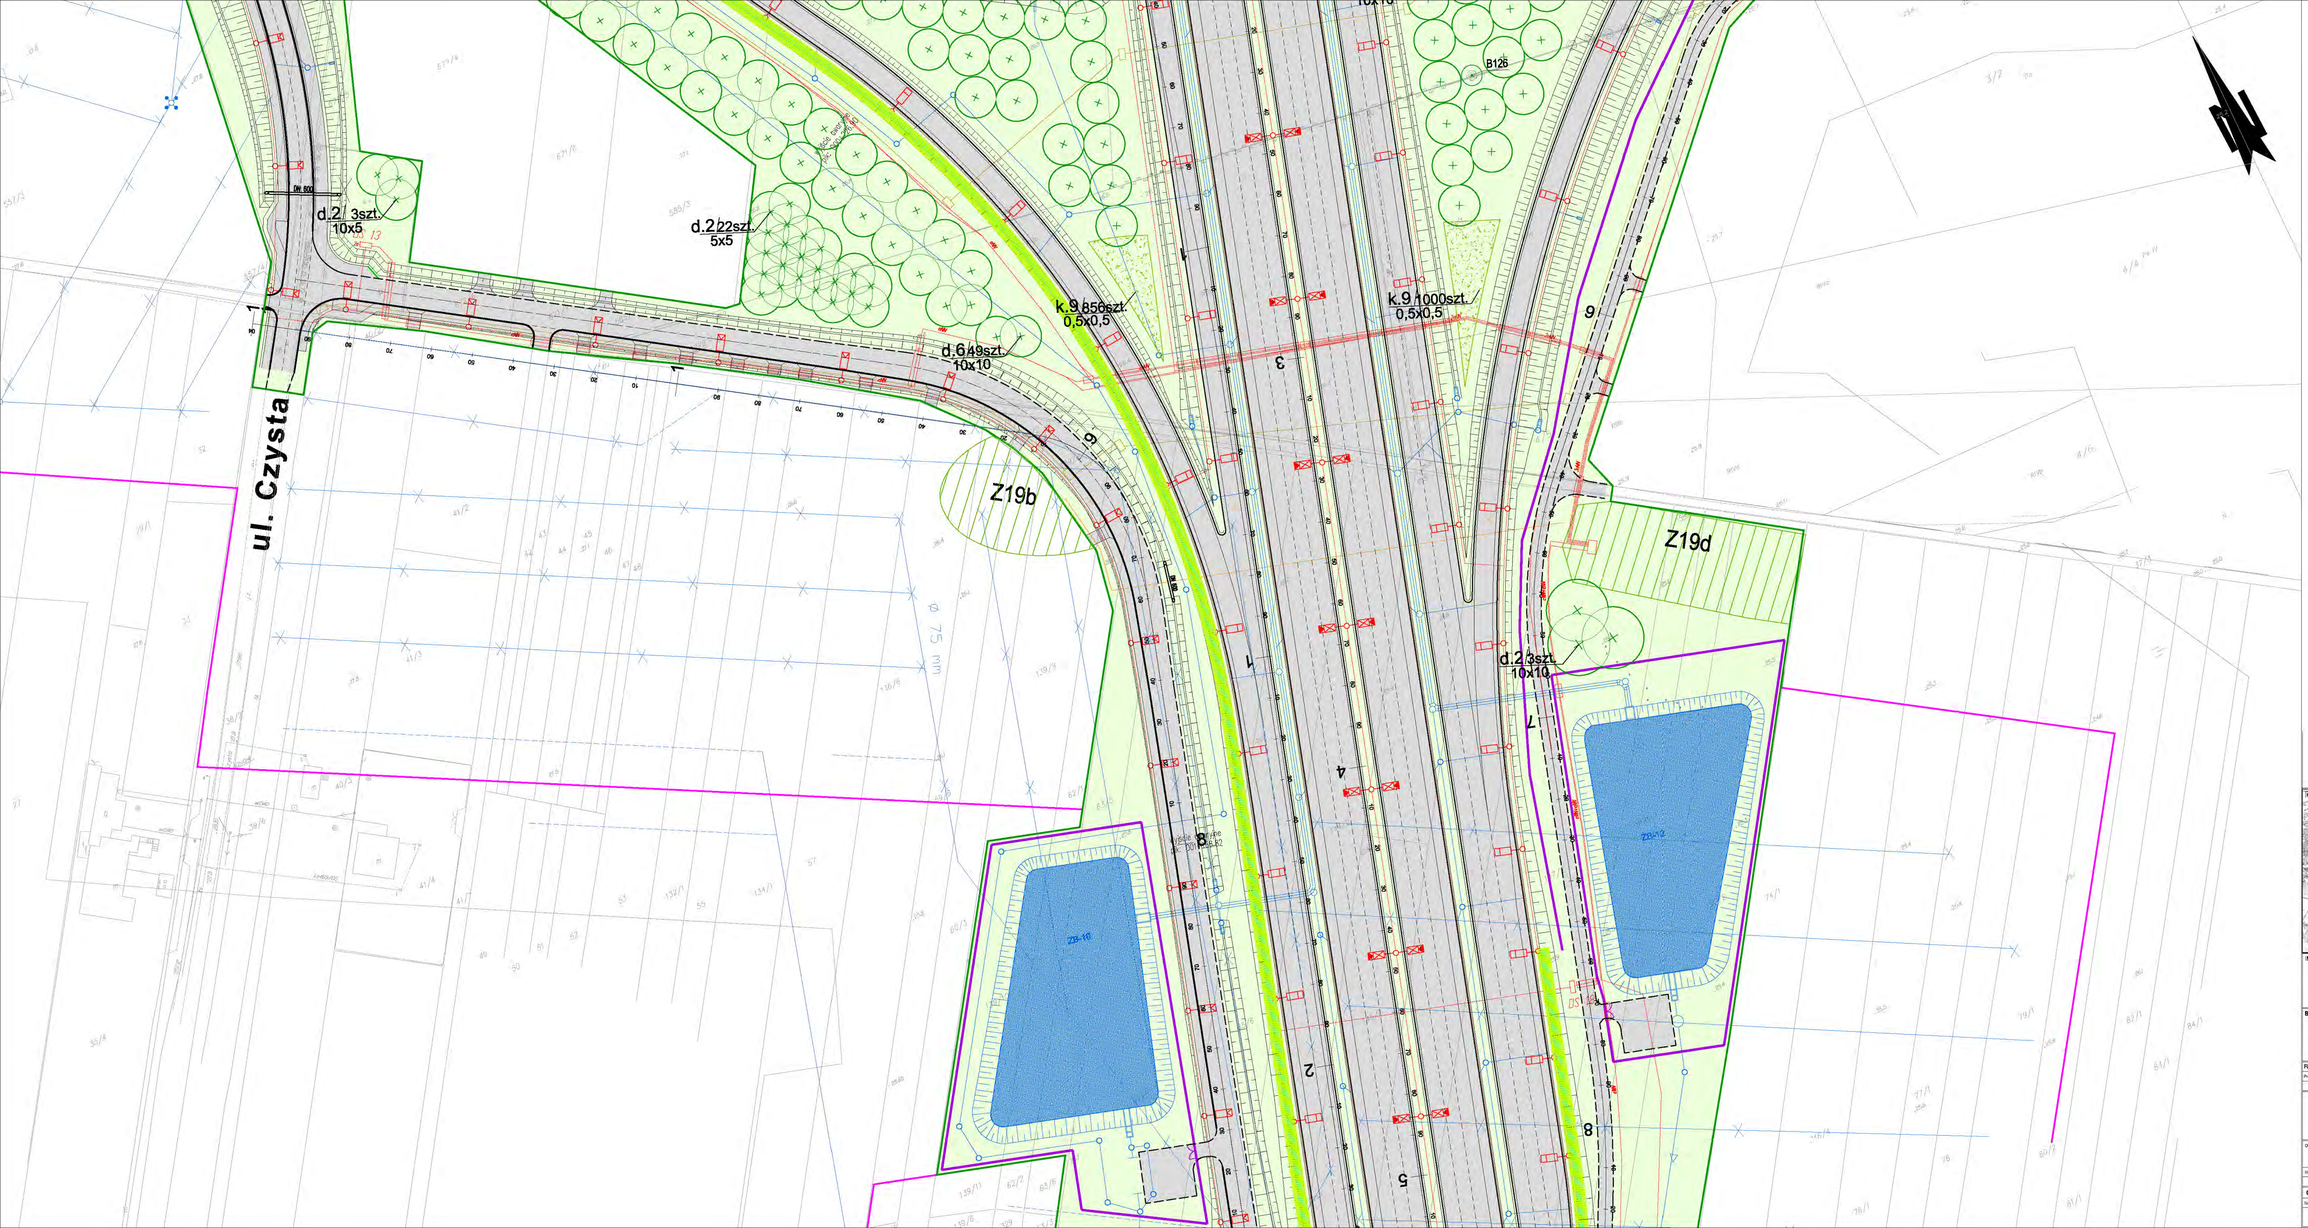

LEGENDA:

- projektowana linia rozgraniczająca
- projektowana linia czasowego zajęcia
- drzewa do adaptacji
- drzewa nadające się w larwia
- drzewa do adaptacji nie nanesione na podkład geodezyjny
- S1 sady
- Z1 zarośla
- Ls1 lasy
- projektowane drzewa liściaste
- projektowane krzewy
- projektowane pnącza na skarpach
- projektowane pnącza przy ekranach akustycznych
- projektowana łąka kwietna
- projektowana trawnik
- ekrany akustyczne
- ogrodzenia
- wiatrzyka i obwietlenia
- woda i kanalizacja
- gaz
- teletechnika

KONOTOPA

WARSZAWA

MARYNOWSKA

AL. KRAKOWSKA

ŁOTYSKU

INWESTOR / INVESTOR

GDDKiA

03-908 WARSZAWA
ul. Mińska 25
tel. (22) 810 39 04
fax (22) 810 04 12

BIURO PROJEKTOWE / DESIGN OFFICE

DHV POLSKA Sp. z o.o.
ul. Domaniewska 41
02-672 Warszawa
tel. (22) 606 28 02 , fax (22) 606 28 03
e-mail: dhvpolska@dhv.pl

FUNKCJA / FUNCTION	IMIĘ / NAZWISKO / NAME	BRANŻA / DISCIPLINE	PODPIS / SIGNATURE
Projektant	mgr inż. Beata Kohlas	zieleń	
	mgr inż. Agnieszka Bukowska	zieleń	

PROJEKT BUDOWY DROG: EKSPRESOWEJ S2 OD WĘZŁA "KONOTOPA" DO WĘZŁA "PUŁAWSKA" WRAZ Z ODCINKIEM DROGI EKSPRESOWEJ S79 - TRASA NS, ŁĄCZĄCEJ WĘZEŁ "ŁOTYSKÓW" Z WĘZŁEM "MARYNOWSKA"

PROJEKT WYKONAWCZY

Etap III: Droga ekspresowa S2 na odcinku od węzła "Konotopa" do węzła "Łotników"

Obiekt / Object: Projekt zieleni

Nr umowy / Contract No.	Skala / Scale	Data / Date
37/2004	1 : 500	11.2009

OZNACZENIE RYSUNKU / DRAWING DENOTATION

Nr projektu / Project No.	Branża / Branch	Rodzaj / Phase	Zespół / Part	Nr rysunku / Drawing No.	Nr rew. / Rev. No.
2332	Z	PW	E III	2.11	

p.2,p.4/1400szt.
2szt./mb

p.4,p.5/498szt.
2szt./mb

wyjście awaryjne
pik: 001+363.70

wyjście awaryjne
pik: 000+950.00


GRANICA OPRA
Ø+716,1

KRAKÓW < S7
WROCŁAW < S8

A114 A119c A119d A119e A123 A125 A120 A119b A119a A124 A119 A119f A122 A121 A126 A127 A128 A129 A131 A130 A118 A117

LEGENDA:

- projektowana linia rozgraniczająca
- projektowana linia czasowego zajęcia
- drzewa do adaptacji
- drzewa nieistniejące w terenie
- drzewa do adaptacji nie naniesione na podkład geodezyjny
- S1 sady
- Z1 zarośla
- Ls1 lasy
- projektowane drzewa liściaste
- projektowane krzewy
- projektowane pnącza na skarpach
- projektowane pnącza przy ekranach akustycznych
- projektowana łąka kwietna
- projektowane trawniki
- ekrany akustyczne
- ogrodzenia
- elektryka i oświetlenie
- woda i kanalizacja
- gaz
- teletechnika

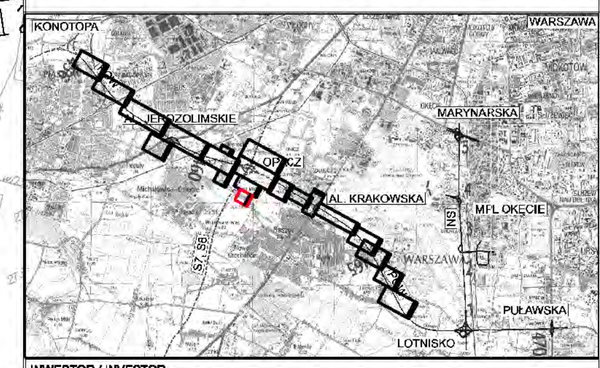

INWESTOR / INVESTOR

GDDKiA

03-808 WARSZAWA
ul. Mińska 25
tel. (22) 810 39 84
fax (22) 810 04 12

BIURO PROJEKTOWE / DESIGN OFFICE
Projektant

DHV POLSKA Sp. z o.o.
ul. Domaniewska 41
02-672 Warszawa
tel. (22) 606 28 02 ; fax (22) 606 28 03
e-mail: dhvpolska@dhv.pl

FUNKCJA / FUNCTION	IMIĘ I NAZWISKO / NAME	BRANŻA / DISCIPLINE	PODPIS / SIGNATURE
	mgr inż. Beata Kańska	zieleń	
	mgr inż. Agnieszka Bukowska	zieleń	

PROJEKT BUDOWY DROGI EKSPRESOWEJ S2 OD WĘZŁA "KONOTOPA" DO WĘZŁA "PUŁAWSKA" WRAZ Z ODCINKIEM DROGI EKSPRESOWEJ S79 - TRASA NS, ŁĄCZĄCEJ WĘZEŁ "LOTNISKO" Z WĘZŁEM "MPL OKĘCIE" I WĘZŁEM "MARYNARSKA"

PROJEKT WYKONAWCZY

Etap EIII: Droga ekspresowa S2 na odcinku od węzła "Konotopa" do węzła "Lotnisko"

Obiekt/Object	Nazwa rysunku/Drawing title
	Projekt zieleni

Nr umowy/Contract No.	Skala/Scale	Data/Date
37/2004	1 : 500	11.2009

OZNACZENIE RYSUNKU / DRAWING DENOTATION

Nr projektu/Project No.	Branża/Branch	Stadium/Phase	Część/Part	Nr rysunku/Drawing No.	Nr rew./Rev. No.
2332	Z	PW	E III	2.12	

LEGENDA:

- projektowana linia rozgraniczająca
- projektowana linia czasowego zajęcia
- drzewo do adaptacji
- drzewo nieistniejące w terenie
- drzewo do adaptacji nie naniesione na podkład geodezyjny
- sady
- zarośla
- lasy
- projektowane drzewa liściaste
- projektowane krzewy
- projektowane pnącza na skarpach
- projektowane pnącza przy ekranach akustycznych
- projektowana łąka kwietna
- projektowane trawniki
- ekrany akustyczne
- ogrodzenia
- elektryka i oświetlenie
- woda i kanalizacja
- gaz
- teletechnika

d.6/9 szt. 10x10

d.6/ 5szt. 10x10

k.15/248 szt 0,5x0,5

k.16/608 szt. 0,5x0,5

d.6/10szt. 10x10

k.15/504szt. 0,5x0,5

d.6/5 szt. 10x10

k.15/294 szt. 0,5x0,5

p.5/476szt. 2szt./mb

p.2,p.3/1110szt. 2szt./mb

k.16/2092 szt. 0,5x0,5

k.15/2128 szt. 0,5x0,5

d.6/5szt. 10x10

d.6/4 szt. 10x10

d.6/9 szt. 10x10

zbiornik wodny

d.6/6szt. 10x10

k.12/788szt 0,5x0,5

ul. Słowikowskiego

2B-14

TERESPOL > S2

Warszawa dz. wł. prywatny 2.07.15

KONOTOPA
WARSZAWA
MARYNARSKA
AL. KRAKOWSKA
MPL OKĘCIE
PUŁAWSKA
LOTNISKO

INWESTOR / INVESTOR

GDDKiA
03-808 WARSZAWA
ul. Mińska 25
tel. (22) 810 39 84
fax (22) 810 04 12

BIURO PROJEKTOWE / DESIGN OFFICE

DHV POLSKA Sp. z o.o.
ul. Domaniewska 41
02-672 Warszawa
tel. (22) 606 28 02 ; fax (22) 606 28 03
e-mail: dhvpolska@dhv.pl

FUNKCJA / FUNCTION	IMIĘ I NAZWISKO / NAME	BRANŻA / DISCIPLINE	PODPIS / SIGNATURE
Projektant	mgr inż. Beata Kańska	zieleń	
	mgr inż. Agnieszka Bukowska	zieleń	

PROJEKT BUDOWY DROGI EKSPRESOWEJ S2 OD WĘZŁA "KONOTOPA" DO WĘZŁA "PUŁAWSKA" WRAZ Z ODCINKIEM DROGI EKSPRESOWEJ S79 - TRASA NS, ŁĄCZĄCEJ WĘZEŁ "LOTNISKO" Z WĘZŁEM "MPL OKĘCIE" I WĘZŁEM "MARYNARSKA"
PROJEKT WYKONAWCZY
Etap EII: Droga ekspresowa S2 na odcinku od węzła "Konotopa" do węzła "Lotnisko"


Obiekt/Object

Tytuł rysunku/Drawing title: Projekt zieleni

Nr umowy/Contract No.	Skala/Scale	Data/Date
37/2004	1 : 500	11.2009

OZNACZENIE RYSUNKU / DRAWING DENOTATION

Nr projektu/Project No.	Branża/Branch	Stadium/Phase	Część/Part	Nr rysunku/Drawing No.	Nr rew./Rev. No.
2332	Z	PW	E III	2.13	

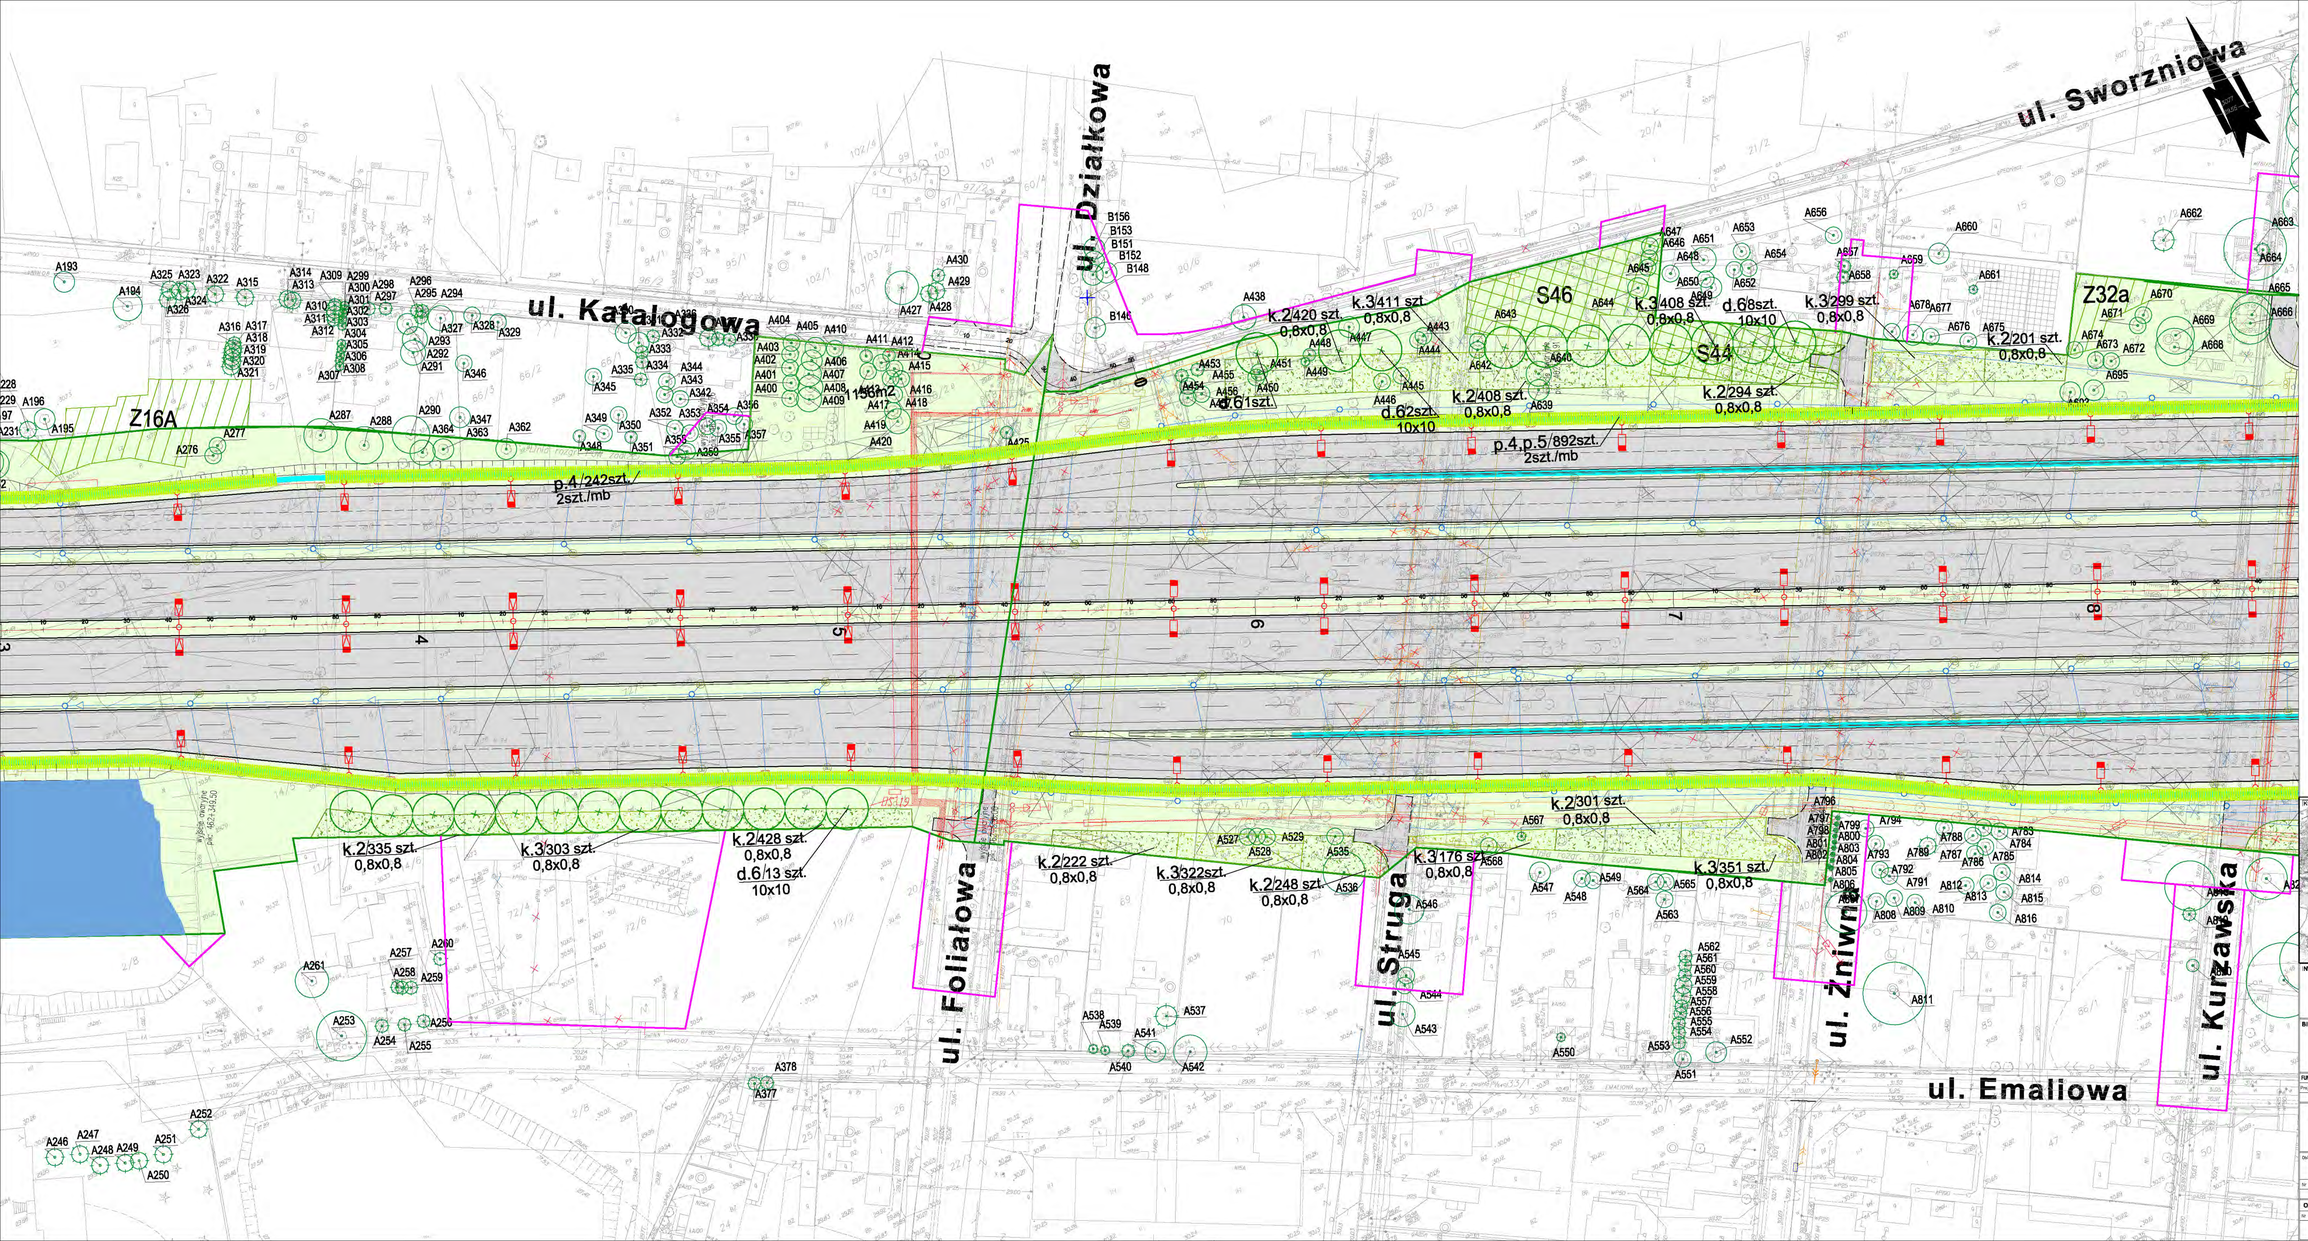

INWESTOR / INVESTOR

GDDKiA

03-906 WARSZAWA
al. Wilanów 25
tel. (22) 810 39 84
fax (22) 810 04 12

BIURO PROJEKTOWE / DESIGN OFFICE

DHV POLSKA Sp. z o.o.
ul. Domaniewska 41
02-672 Warszawa
tel. (22) 606 28 02 ; fax (22) 606 28 03
e-mail: dhvpolska@dhv.pl

FUNKCJA / FUNCTION	IMIĘ I NAZWISKO / NAME	BRANŻA / DISCIPLINE	PODPIS / SIGNATURE
Projektant	mgr inż. Beata Kańska	zieleń	
	mgr inż. Agnieszka Bukowska	zieleń	

PROJEKT BUDOWY DROG EKSPRESOWEJ S2 OD WĘZŁA "KONOTOPA" DO WĘZŁA "PUŁAWSKA" WRAZ Z OSC.MOSTOWE DROGI EKSPRESOWEJ S79 - TRASA NS, ŁĄCZĄCEJ WĘZEŁ "LOTNISKO" Z WĘZŁEM "MPL OKĘCIE" I WĘZŁEM "MARYNARSKA"

PROJEKT WYKONAWCZY


Etap III: Droga ekspresowa S2 na odcinku od węzła "Konotopa" do węzła "Lotnisko"

Obiekt/Object: Projekt zieleni

Nr umowy/Contract no.	Skala/Scale	Data/Date
37/2004	1 : 500	11.2009


OZNACZENIE RYSUNKU / DRAWING DENOTATION

Nr projektu/Project No.	Branża/Branch/Zakres/Thread/Dyscyplina/Part	Nr rysunku/Drawing No.	Nr rew./Rev. No.
2332	Z PW E III	2.14	

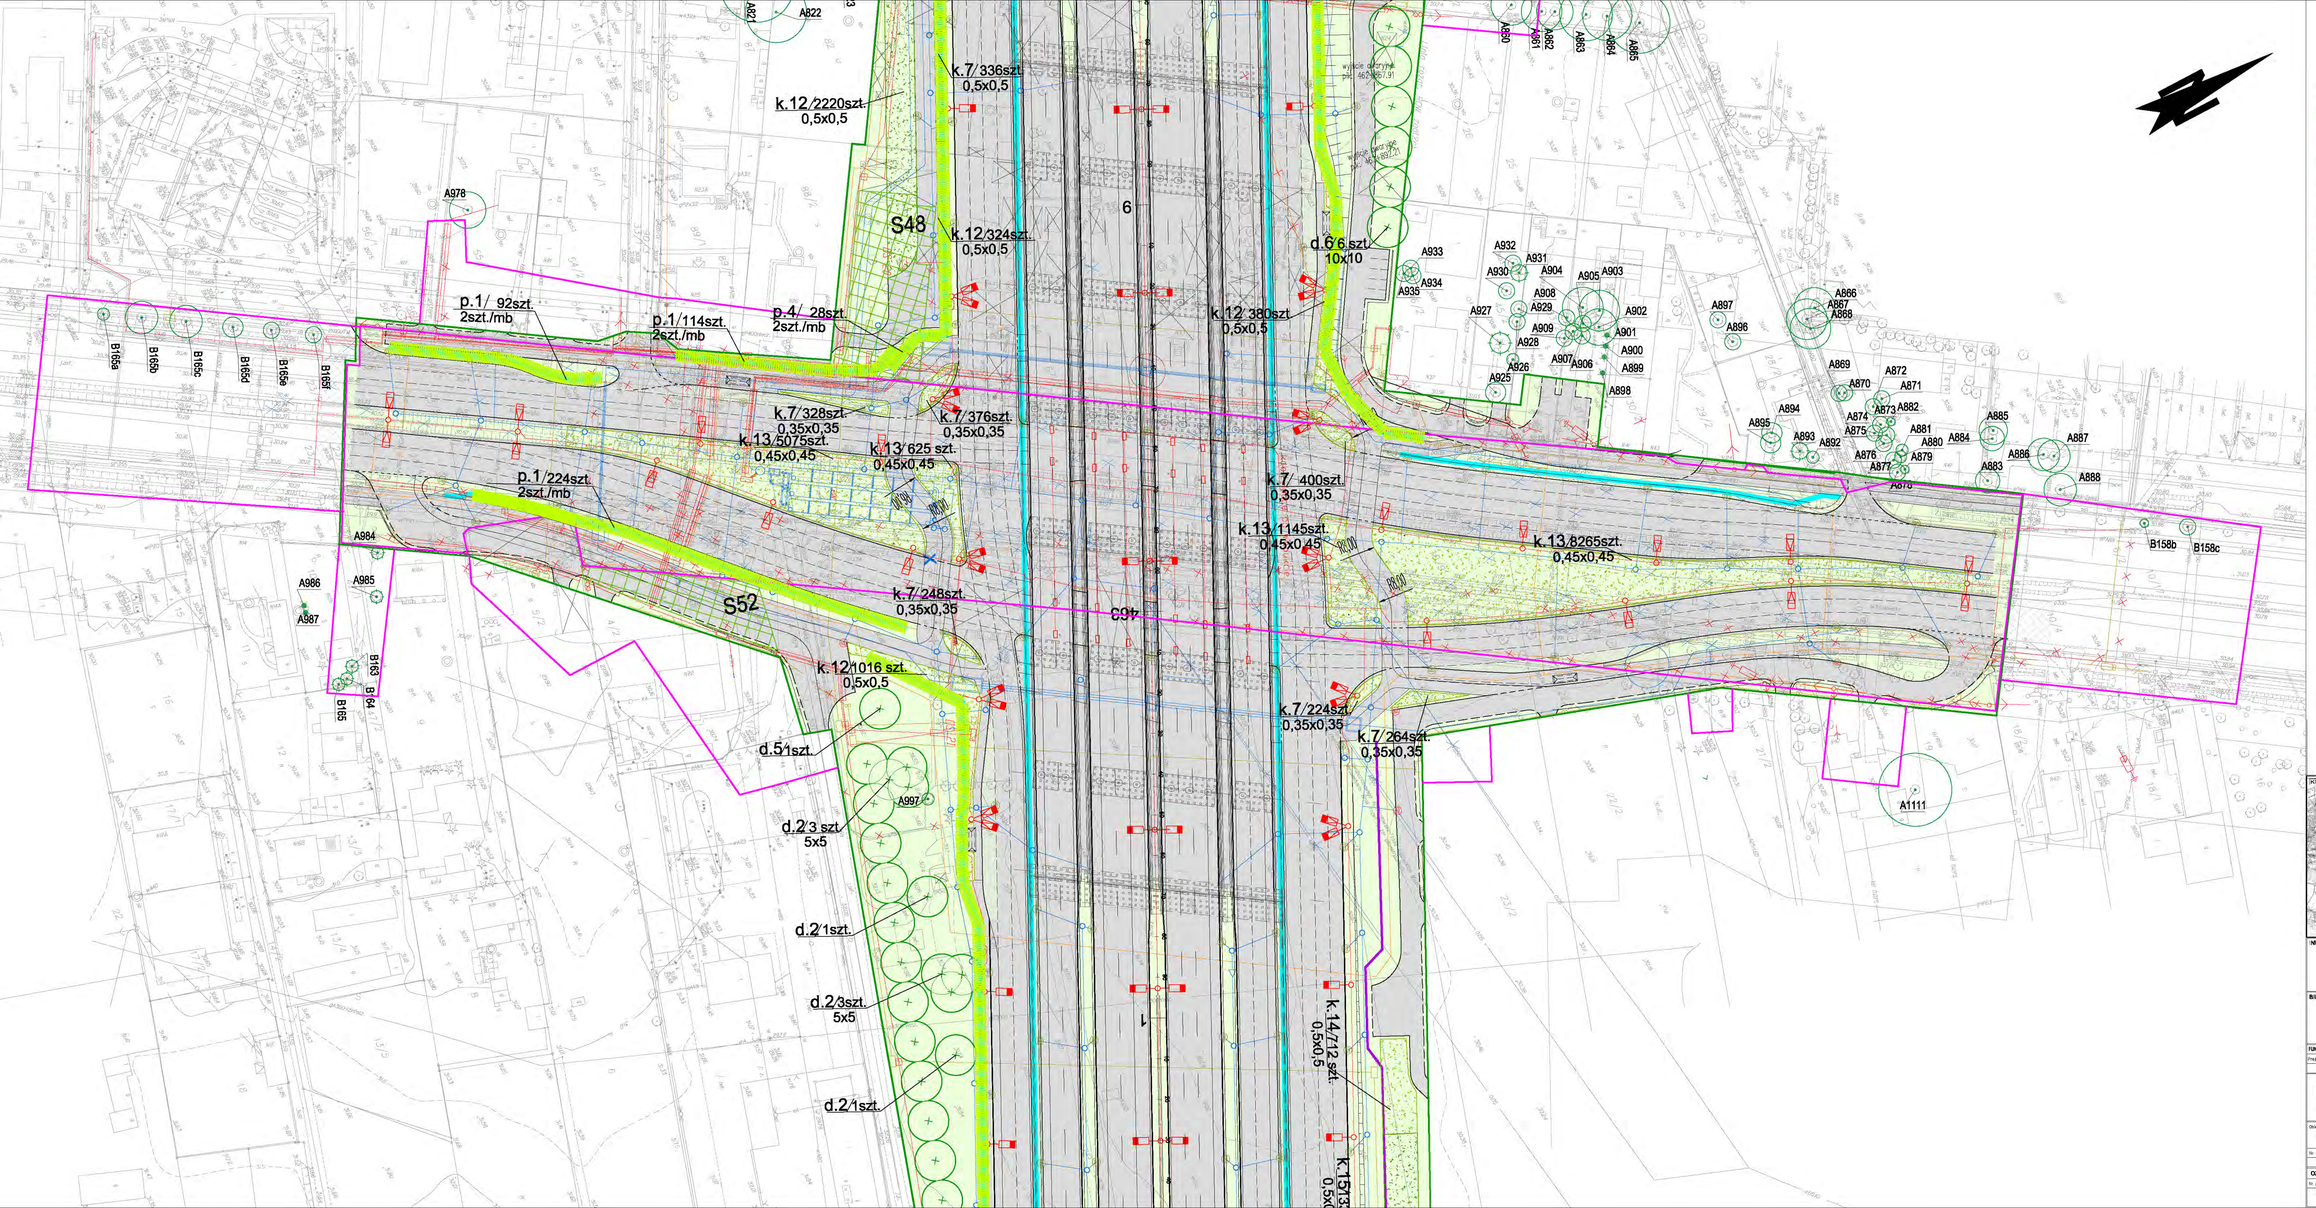

LEGENDA:

- projektowana linia rozgraniczająca
- projektowana linia czasowego zajęcia
- drzewo do adaptacji
- drzewa rosnące/ krzewy w terenie
- drzewa do wycinki/ nie narzucone na podstawie geodezyjnej
- S1 — siedy
- Z1 — zarośla
- Ls1 — sady
- projektowane drzewa liściaste
- projektowane krzewy
- projektowane pnącza na skarpach
- projektowana ziemia urodzajna humusowa warstwa gruntu
- projektowana łąka bardowa
- projektowana trawnik/
- elektryczne
- ogrodzenia
- światłowody / oświetlenie
- woda i kanalizacja
- gaz
- teletechnika

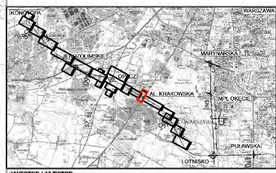

INWESTOR / INVESTOR

GDDKiA
03-906 WARSZAWA
ul. Wronia 31
tel. (22) 815 39 54
fax (22) 810 04 12

BIURO PROJEKTOWE / DESIGN OFFICE

DHV POLSKA Sp. z o.o.
ul. Domaniewska 41
02-672 Warszawa
tel. (22) 606 28 02 ; fax (22) 606 28 03
e-mail: dhvpolska@dhv.pl

FUNKCJA / FUNCTION	IMIĘ I NAZWISKO / NAME	BRANŻA / DISCIPLINE	PODPIS / SIGNATURE
Projektant	mgr inż. Beata Kohlus	zieleń	
	mgr inż. Agnieszka Bukowska	zieleń	

PROJEKT BUDOWY DROGI EKSPRESOWEJ S2 OD WĘZŁA "KONOTOPA" DO WĘZŁA "PUŁAWSKA" WRAZ Z ODCINKIEM DROGI EKSPRESOWEJ S79 - TRASA NS, ŁĄCZĄCEJ WĘZEŁ "LOTNISKO" Z WĘZŁEM "MPL OKĘCIE" I WĘZŁEM "MARYNARSKA"

PROJEKT WYKONAWCZY

Etap III: Droga ekspresowa S2 na odcinku od węzła "Konotopa" do węzła "Lotnisko"


Obiekt/Object: —

Nazwa rysunku/Drawing title: **Projekt zieleni**

Nr umowy/Contract No.	Skala/Scale	Data/Date
37/2004	1 : 500	11.2009

OZNACZENIE RYSUNKU / DRAWING DENOTATION

Nr projektu/Project No.	Branża/Branch	Stadium/Phase	Część/Part	Nr rysunku/Drawing No.	Nr rew./Rev. No.
2332	Z	PW	E III	2.15	

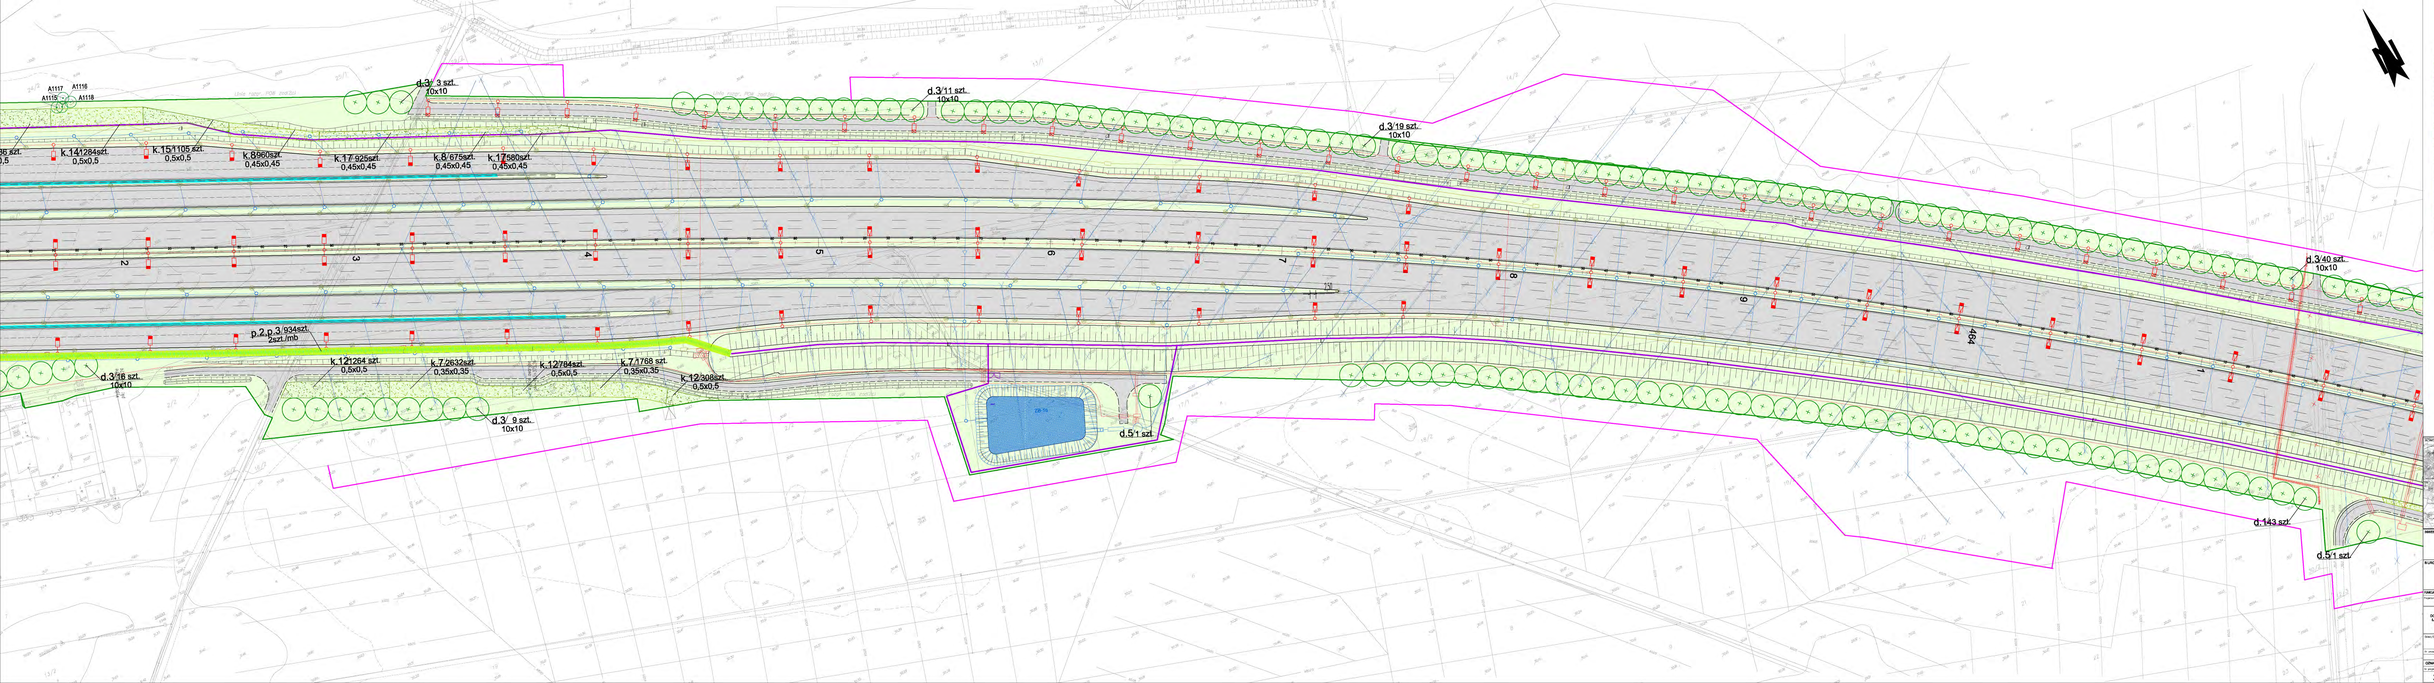

INWESTOR / INVESTOR
GDDKiA
ul. Wronia 53
00-874 Warszawa
tel. 022 630 06 00
fax 022 630 06 01
BIURO PROJEKTOWE / DESIGN OFFICE
DHV POLSKA Sp. z o.o.
ul. Prosta 68
00-838 Warszawa
tel. 022 459 20 00
fax 022 459 20 01
e-mail: dhv@dhv.pl

FUNKCJA / FUNCTION	NAZWISKO / NAME	PODPIS / SIGNATURE
Projektant / Designer	mgr inż. Marcin Sobiesz mgr inż. Tymoteusz Wiśniewski	

PRZEBUDOWA DRÓG KRAJOWYCH NR 2 NA ODCINKU OD GRANICY PAŃSTWA DO MIEDZY. PRZEBUDOWA DRÓG KRAJOWYCH NR 2 NA ODCINKU OD GRANICY PAŃSTWA DO KILOMETRA 1+000 DROGI KRAJOWEJ NR 2 WRAZ Z WĘZŁEM "KOTOWICE" I WĘZŁEM "KOTOWICE II" WĘZŁEM "MIKOŁOWSKA" W CIĄGU DROGI KRAJOWEJ NR 79

Etap III / Stage III przebudowa DK na odcinku od węzła "Kotowice" do węzła "Lubliniec"

Skala / Scale: 1 : 500 | Projekt wykonawczy / Detailed design | Data / Date: 11.2008

Nr umowy / Contract No.	Data / Date	Data / Date
370904	1 : 500	11.2008

OZNACZENIE RYSUNKU / DRAWING DENOTATION

Nr projektu / Project No.	Rodzaj dokumentu / Document type	Nr / Drawing No.	Nr / Drawing No.
2332	Z	PW E III	2.16

d.3/ 9 szt.
10x10

d.3/ 6 szt.
10x10

d.3/ 8 szt.
10x10

d.3/ 6 szt.
10x10

d.3/ 2 szt.
10x10

k.12/280 szt.
0,5x0,5

k.16/248 szt.
0,5x0,5

k.12/212 szt.
0,5x0,5

k.16/280 szt.
0,5x0,5

k.12/468 szt.
0,5x0,5

k.16/280 szt.
0,5x0,5

ZB-17

ZB-16

d.5/3 szt.
5x5

d.3/12 szt.
10x10

k.24/90 szt.
0,8x0,8

d.3/4 szt.
10x10

k.24/90 szt.
0,8x0,8

d.3/2 szt.
10x10

k.24/86 szt.
0,8x0,8

d.3/2 szt.
10x10

d.3/3 szt.
10x10

k.23/48 szt.
0,8x0,8

d.3/2 szt.
10x10

k.22/42 szt.
0,8x0,8

k.24/20 szt.
0,8x0,8

d.3/4 szt.
10x10

d.2/36 szt.
5x5

d.3/ 32 szt.
10x10

d.3/3 szt.
10x10

d.2/ 23 szt.
5x5

k.23/45 szt.
0,8x0,8

d.2/3 szt.
5x5

d.2/3 szt.
5x5

S53

S54

A1155 A1153 A1152 A1150 A1154 A1149 A1151 A1148 A1147


A1157 A1156 A1172 A1171 A1170 A1166 A1169 A1168 A1164 A1163

A1196 A1157 A1155 A1152 A1129 A1139 A1140

A1197 A1199 A1195 A1198 A1200 A1205 A1206 A1204 A1202 A1201 A1207

LEGENDA:

- projektowana linia rozgraniczająca
- projektowana linia czasowego zajęcia
- drzewa do adaptacji
- drzewa nadające się do nasadzenia na terenie gminy/miasta
- drzewa do adaptacji nie nadające się do nasadzenia na terenie gminy/miasta
- S1 sandy
- Z1 zarośla
- Ls1 lasy
- projektowane drzewa liściaste
- projektowane krzewy
- projektowane pnącza na skarpach
- projektowane miejsca przy ekranach akustycznych
- projektowana kępa kwiatów
- projektowana trawnik
- ekrany akustyczne
- ogrodzenia
- wiadukty i estakady
- woda i kanalizacja
- gaz
- teletechnika

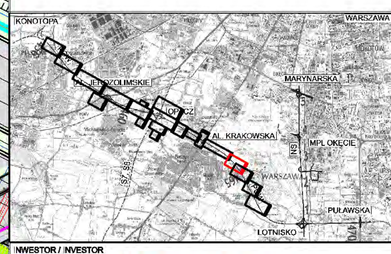

INWESTOR / INVESTOR

GDDKiA
03-906 WARSZAWA
ul. Wronia 31
tel. (22) 815 39 84
fax (22) 815 04 12

BIURO PROJEKTOWE / DBB ON OFFICE

DHV POLSKA Sp. z o.o.
ul. Domaniewska 41
02-672 Warszawa
tel. (22) 608 20 03 , fax (22) 608 20 03
e-mail: dhvpolska@dhv.pl

FUNKCJA / FUNCTION	IMIĘ I NAZWISKO / NAME	PODPIS / SIGNATURE
Projektant	mgr inż. Beata Kańska	
	mgr inż. Agnieszka Bulawska	

PROJEKT BUDOWY DRÓG EKSPRESOWEJ S5 DO PRZEJŚCIA "KONSTOPA" DO WĘZŁA "PUŁAWSKA" WRAZ Z CIĄGIEM DRÓG EKSPRESOWEJ S79 - TRASA NS, ŁĄCZĄCEJ WĘZEŁ "LOTNISKO" Z WĘZŁEM "NPL OKĘCIE" I WĘZŁEM "MARYWILSKA"

PROJEKT WYKONAWCZY

Etap III: Droga ekspresowa S5 na odcinku od węzła "Konstopa" do węzła "Lotnisko"

Obiekt/Object: Projekt zieleni

Nr umowy/Contract No.	Skala/Scale	Data/Date
372/2004	1 : 500	11.2009

OZNACZENIE RYSUNKU / DRAWING DENOTATION

Nr projektu/Project No.	Branża/Branch	Rodzaj/Type	Typ/Part	Nr rysunku/Drawing No.	Nr rew./Rev.
2332	Z	PW	E III	2.17	

LEGENDA:

projektowana linia rozgraniczająca
projektowana linia rozbiórki istniejącego zasięcia
drzewo do wycinki
drzewa do wycinki/do nasadzenia na podstawie opinii dendrologicznej
drzewa do nasadzenia w ramach rekompensaty przyrodniczej
S1 sady
Z1 zarośla
Ls1 lasy
projektowane ekrany akustyczne
projektowane ekrany akustyczne - wariant analityczny
projektowana bariera betonowa
projektowane tunele
projektowane przejścia dla zwierząt
projektowane krzewy
projektowane ogrodzenia
projektowana linia rozgraniczająca
projektowana linia kablowa
projektowane elektryka i oświetlenie
projektowane wody i kanalizacja deszczowa
projektowane gaz
projektowane telekomunikacja

INWESTOR / INVESTOR

GDDKiA
03-908 WARSZAWA
ul. Wrocławska 25
tel. (22) 810 04 00
fax (22) 810 04 15

BIURO PROJEKTOWE / DESIGN OFFICE

DHV POLSKA Sp. z o.o.
ul. Domaniewska 41
02-672 Warszawa
tel. (22) 608 28 02 ; fax (22) 608 28 03
e-mail: dhvpolska@dhv.pl

FUNKCJA / FUNCTION | NAZWISKO / NAME | PODPIS / SIGNATURE
Projektant | mgr inż. Beata Jordan | zgłoś
mgr inż. Agnieszka Bukowska | zgłoś
BRANŻA / DISCIPLINE

PROJEKT BUDOWY DROGI EKSPRESOWEJ S5 OD WĘZŁA "KONOTOPY" DO WĘZŁA "NAPRAWA" WRAZ Z ODCINKIEM DROGI KRAJOWEJ NR 5, ŁĄCZĄCEJ WĘZEŁ "ŁOTNIKI" Z WĘZŁEM "NPL OKOLICE" I WĘZŁEM "MARTYNIARSKA"
PROJEKT WYKONAWCZY
Etap III: Droga ekspresowa S5 na odcinku od węzła "Konotopy" do węzła "Łotnikі"

Obiekt / Object | Nazwa rysunku / Drawing title
Projekt zieleni

Nr umowy / Contract No. 37/2004 | Skala / Scale 1 : 500 | Data / Date 11.2009

OZNACZENIE RYSUNKU / DRAWING DENOTATION

Nr projektu / Project No.	Stopień / Branch	Rodzaj / Type	Część / Part	Nr rysunku / Drawing No.	Nr rew. / Rev. No.
2332	Z	PW	E III	2.18	

Z35a
Z35
Z35
Z35c
Z35b
k.11616 szt. 1,0x1,0
k.10614 szt. 1,0x1,0
d.124 szt. 10x10
k.11590 szt. 1,0x1,0
k.10605szt. 1,0x1,0
k.11583 szt. 1,0x1,0
k.10609 szt. 1,0x1,0
d.137szt. 10x10
k.11592 szt. 1,0x1,0
k.10610 szt. 1,0x1,0
k.11590 szt. 1,0x1,0
k.10604 szt. 1,0x1,0
9
9
7
8
6

LEGENDA:

- projektowana linia rozgraniczająca
- projektowana linia czasowego zajęcia
- drzewa do adaptacji
- drzewa nieistniejące w terenie
- drzewa do adaptacji nie naniesione na podkład geodezyjny
- S1 sady
- Z1 zarośla
- Ls1 lasy
- projektowane drzewa liściaste
- projektowane krzewy
- projektowane pnącza na skarpach
- projektowane ściana zieleni skośnych skarpach
- projektowana łąka kwietna
- projektowane trawniki
- ekrany akustyczne
- ogrodzenia
- wiaty/zatoki/oświetlenie
- woda i kanalizacja
- gaz
- teletechnika

KONOTOPA
WARSZAWA
MARYNARSKA
AL. KRAKOWSKA
M.P. OKĘCIE
LOTNISKO
PUŁAWSKA

INWESTOR / INVESTOR

GDDKiA

03-906 WARSZAWA
ul. Mińska 25
tel. (22) 810 39 94
fax (22) 810 04 12

BIURO PROJEKTOWE / DESIGN OFFICE

DHV POLSKA Sp. z o.o.
ul. Domaniewska 41
02-672 Warszawa
tel. (22) 606 28 02 ; fax (22) 606 28 03
e-mail: dhvpolska@dhv.pl

FUNKCJA / FUNCTION	IMIĘ I NAZWISKO / NAME	BRANŻA / DISCIPLINE	PODPIS / SIGNATURE
Projektant	mgr inż. Beata Kańska	zieleń	
	mgr inż. Agnieszka Bukowska	zieleń	

PROJEKT BUDOWY DRÓG EKSPRESOWEJ S2 OD WĘZŁA "KONOTOPA" DO WĘZŁA "PUŁAWSKA" WRAZ Z ODCINKIEM DROGI EKSPRESOWEJ S79 - TRASA NS, ŁĄCZĄCEJ WĘZEŁ "LOTNISKO" Z WĘZŁEM "MPL OKĘCIE" I WĘZŁEM "MARYNARSKA"
PROJEKT WYKONAWCZY
Etap EII: Droga ekspresowa S2 na odcinku od węzła "Konotopa" do węzła "Lotnisko"

Obiekt/Object: Projekt zieleni
Nr umowy/Contract No.: 37/2004
Skala/Scale: 1 : 500
Data/Date: 11.2009
OZNACZENIE RYSUNKU / DRAWING DENOTATION

Nr projektu/Project No.	Branża/Branch	Rodzaj/Phase	Część/Part	Nr rysunku/Drawing No.	Nr rew./Rev. No.
2332	Z	PW	E III	2.19	