

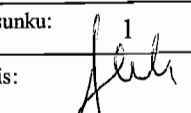
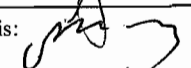
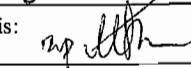
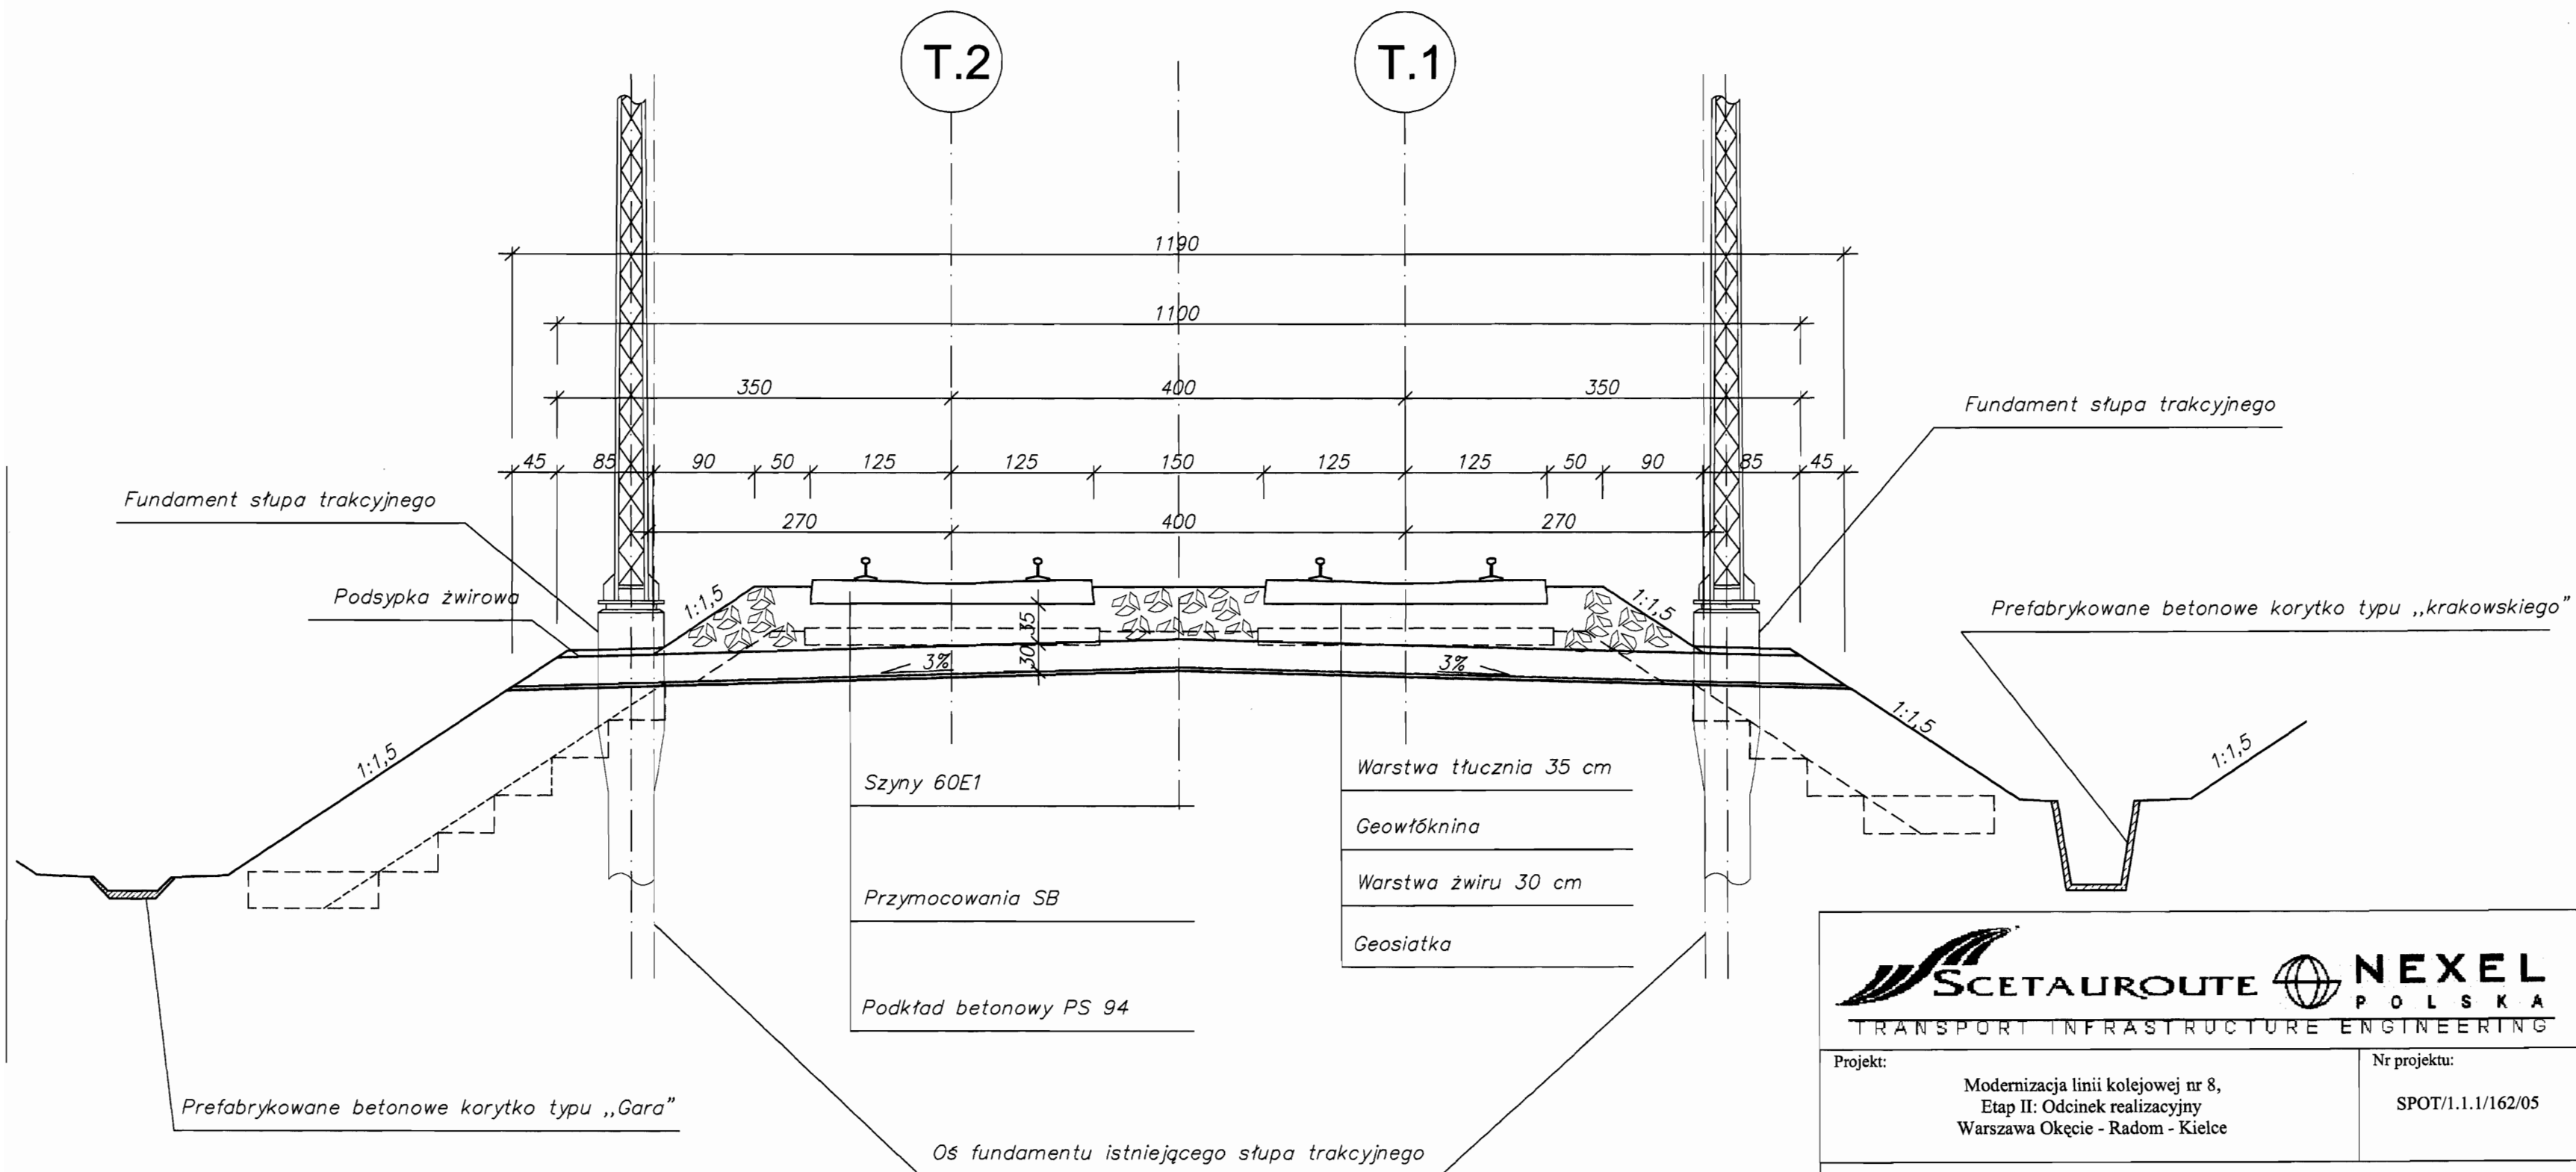



ZAŁĄCZNIK NR 1

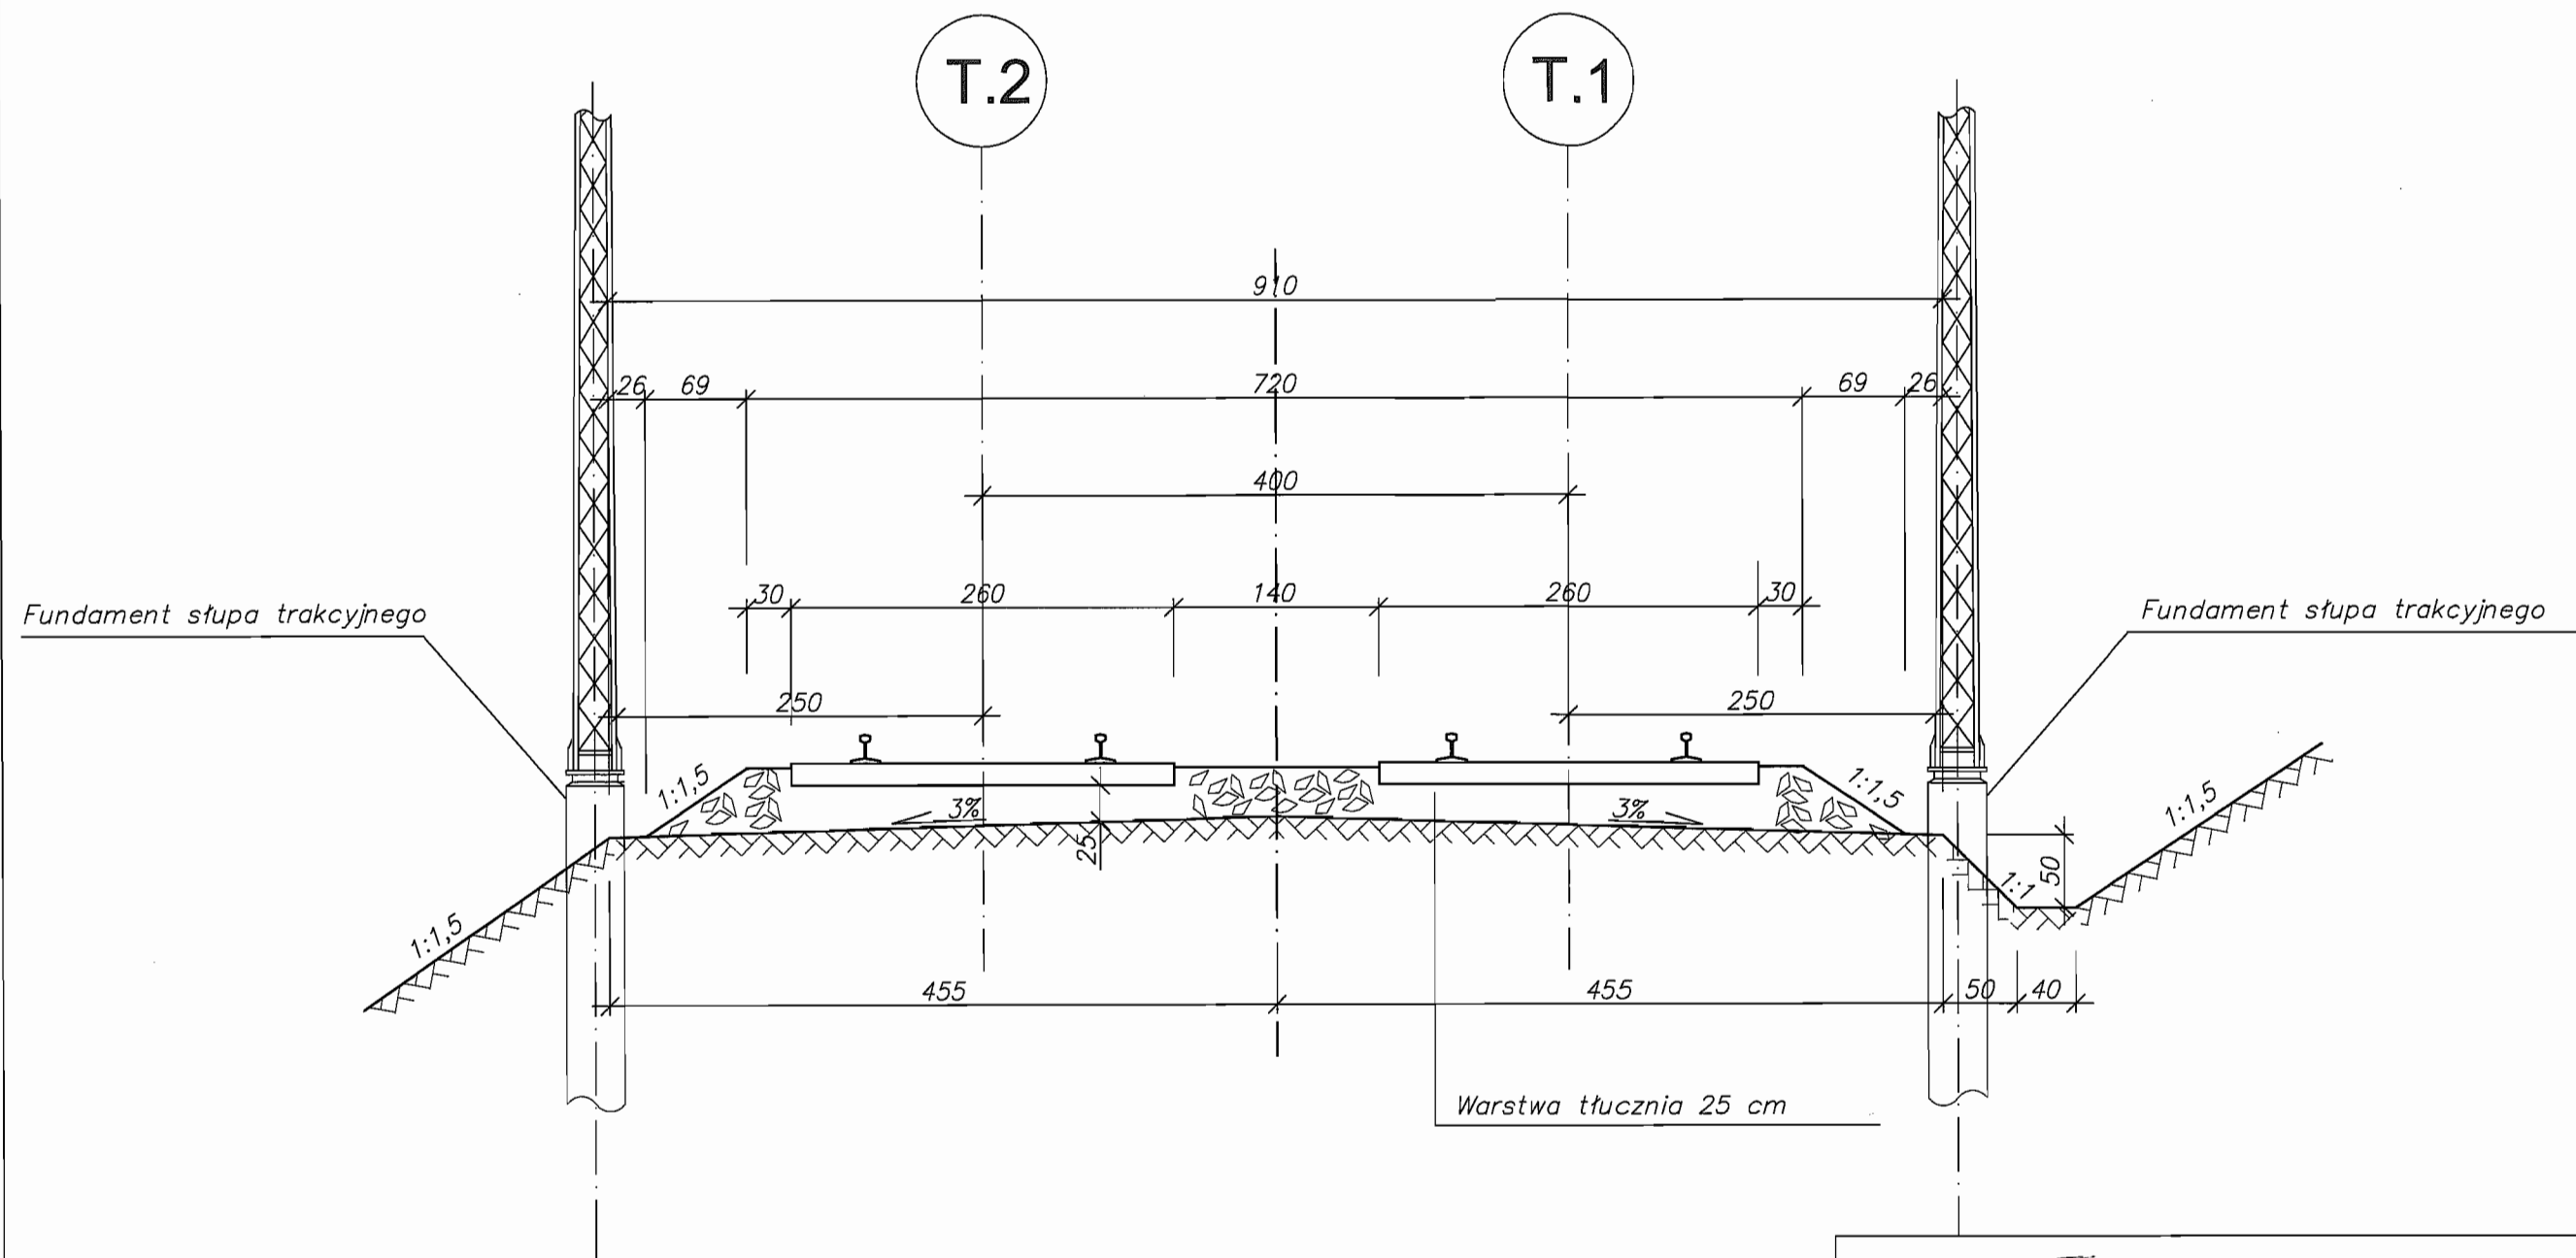

 TRANSPORT INFRASTRUCTURE ENGINEERING	
Projekt: Modernizacja linii kolejowej nr 8, Etap II: Odcinek realizacyjny Warszawa Okęcie - Radom - Kielce	Nr projektu: SPOT/1.1.1/162/05
LCS Warszawa Okęcie - odcinek Warszawa Okęcie - Czachówek Płd. (km 11,8 - 38,8) OPRACOWANIE MATERIAŁÓW PRZETARGOWYCH Tom II: Układy torowe	
Tytuł rysunku: Typowy istniejący przekrój poprzeczny nawierzchni i podtorza na modernizowanej linii dwutorowej	Data: 05.2007 Skala: 1:50 Nr rysunku: 1
Opracował: inż. J. Kwaśkiewicz upr. bud. nr KBU-1a-2126/769/66 mgr inż. B. Mądry upr. bud. nr ONB1-907/437/66	Podpis:  Podpis: 
Kierownik projektu: Scott Kunitani	Podpis: 




————— Przekrój proponowany
 - - - - - Przekrój istniejący

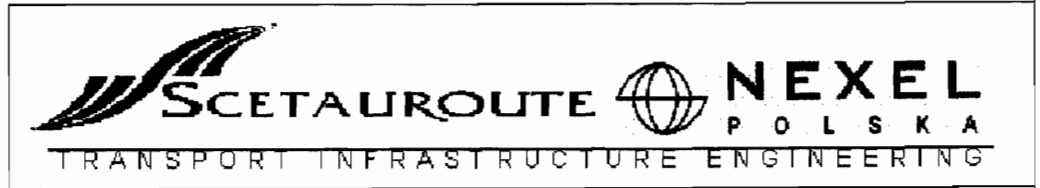

Projekt: Modernizacja linii kolejowej nr 8, Etap II: Odcinek realizacyjny Warszawa Okęcie - Radom - Kielce		Nr projektu: SPOT/1.1.1/162/05
LCS Warszawa Okęcie - odcinek Warszawa Okęcie - Czachówek Płd. (km 11,8 - 38,8) OPRACOWANIE MATERIAŁÓW PRZETARGOWYCH Tom II: Układy torowe		
Tytuł rysunku: Typowy przekrój poprzeczny nawierzchni i podtorza na modernizowanej linii dwutorowej (symetryczne poszerzenie torowiska)		Data: 05.2007
		Skala: 1:50
		Nr rysunku: 2
Opracował: inż. J. Kwaśkiewicz mgr inż. B. Mądry	upr. bud. nr KBU-1a-2126/769/66 upr. bud. nr ONB1-907/437/66	Podpis: Podpis:
Kierownik projektu: Scott Kunitani		Podpis:

ZAŁĄCZNIK NR 2

PERON H=0,76m

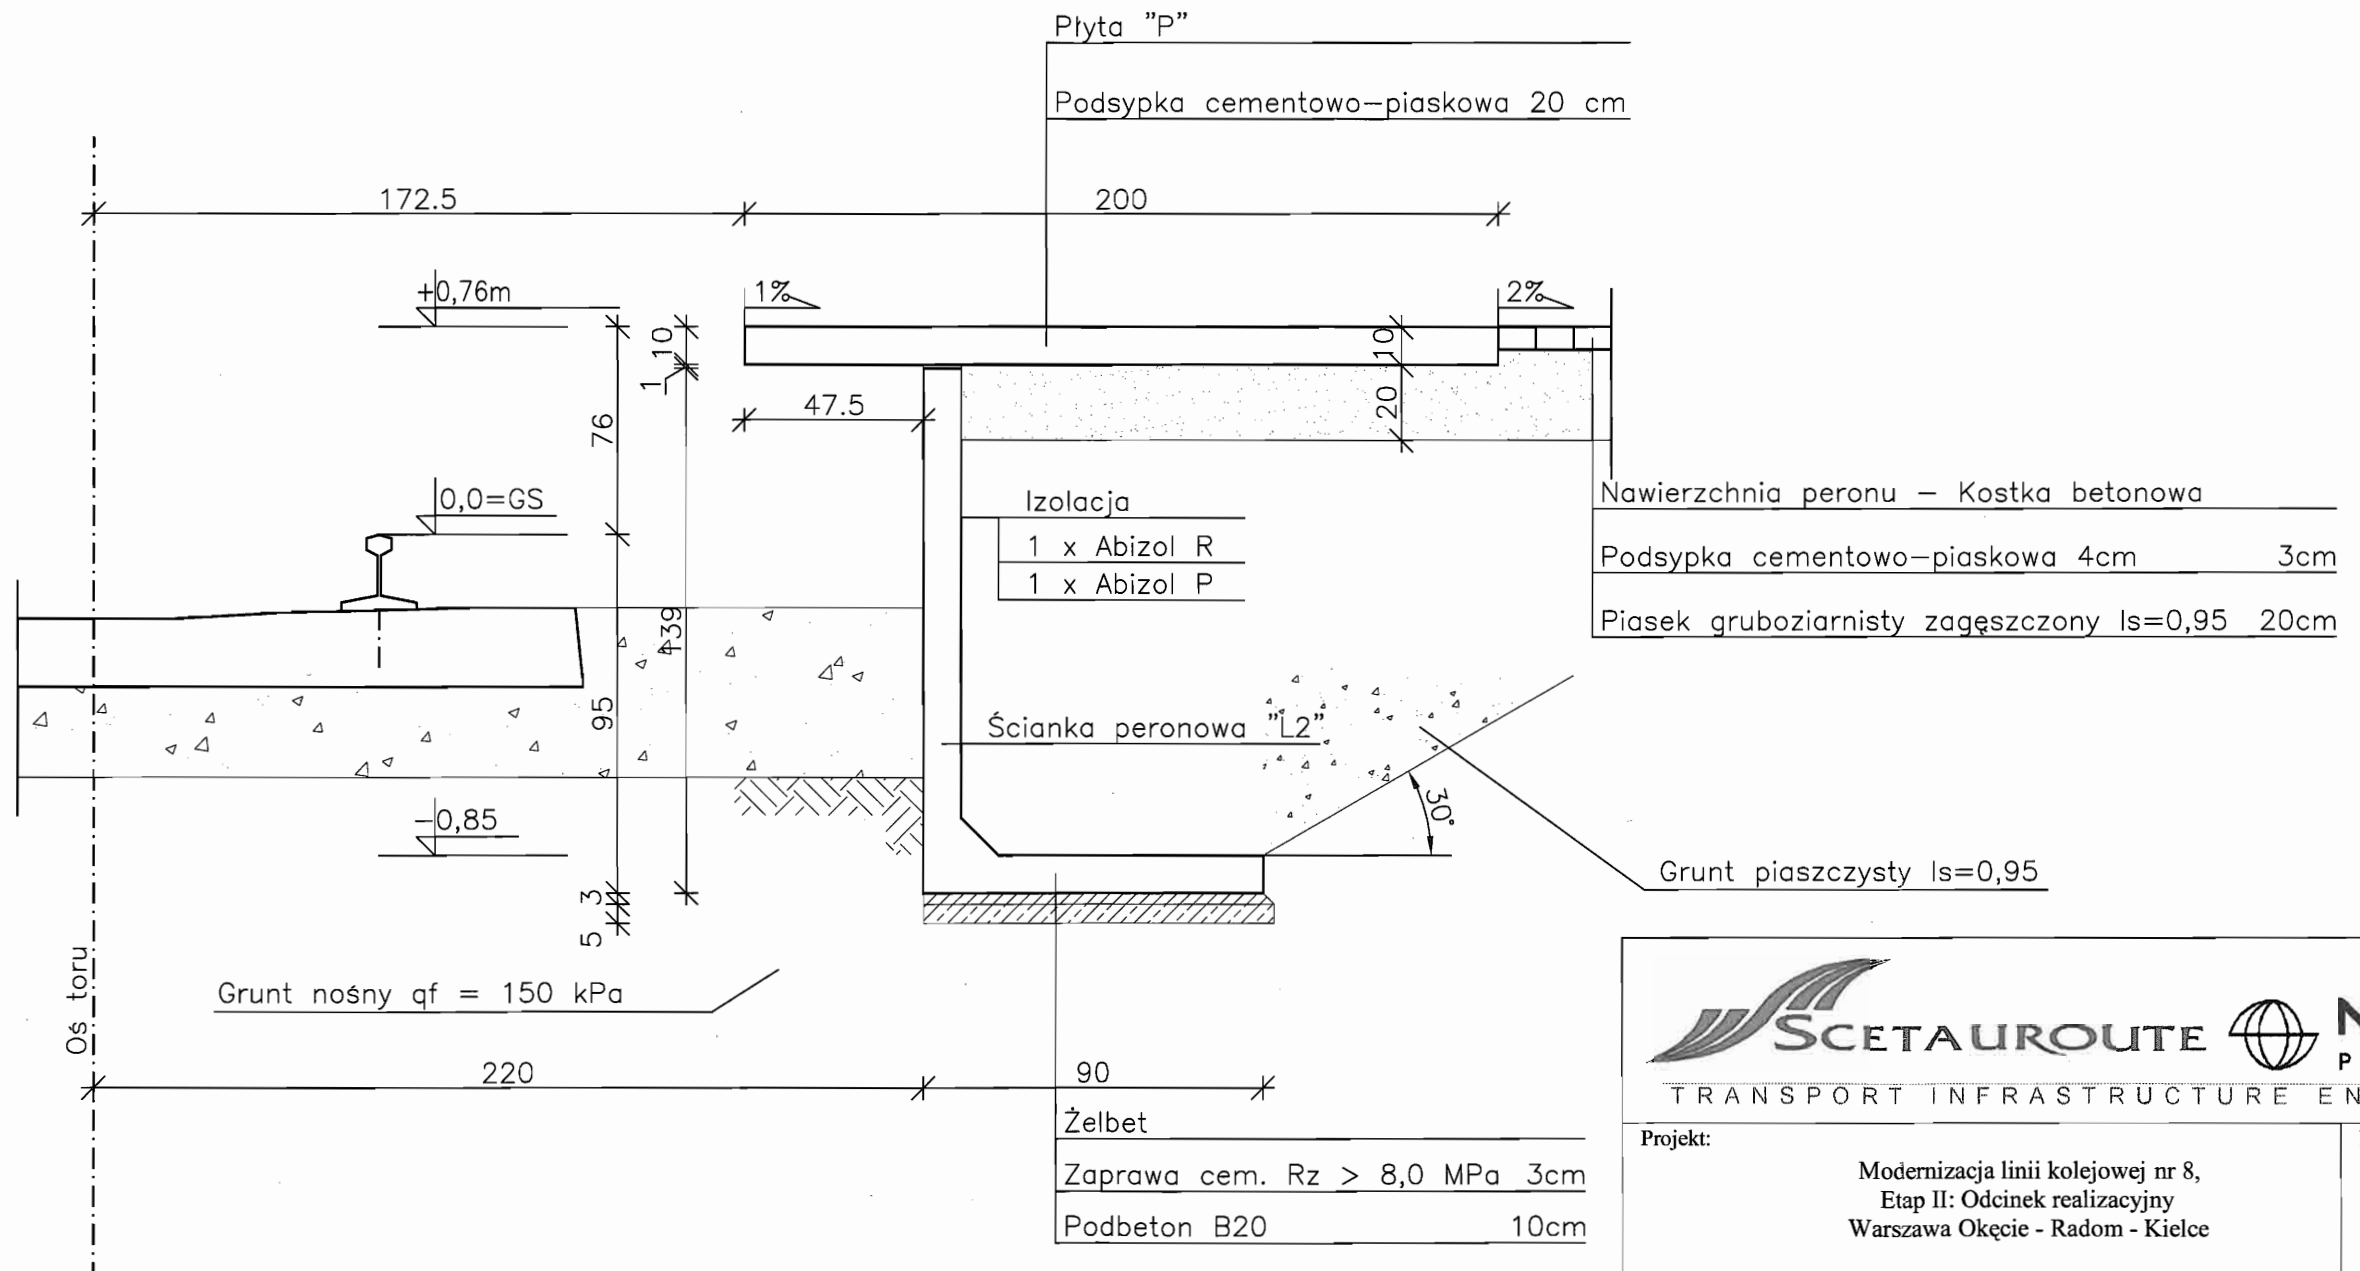

Projekt:	Modernizacja linii kolejowej nr 8, Etap II: Odcinek realizacyjny Warszawa Okęcie - Radom - Kielce	Nr projektu:	SPOT/1.1.1/162/05
----------	---	--------------	-------------------

LCS Warszawa Okęcie - odcinek Warszawa Okęcie - Czachówek Płd. (km 11,8 - 38,8)
OPRACOWANIE MATERIAŁÓW PRZETARGOWYCH
Tom II: Układy torowe

Tytuł rysunku:	Ścianka peronowa z płytą żelbetową dla peronu H=0,76m	Data:	05.2007
		Skala:	1:20
		Nr rysunku:	3

Opracował:	inż. J. Kwaśkiewicz	upr. bud. nr KBU-1a-2126/769/66	Podpis:	<i>[Signature]</i>
	mgr inż. B. Mądry	upr. bud. nr ONB1-907/437/66	Podpis:	<i>[Signature]</i>

Kierownik projektu:	Scott Kunitani	Podpis:	<i>[Signature]</i>
---------------------	----------------	---------	--------------------