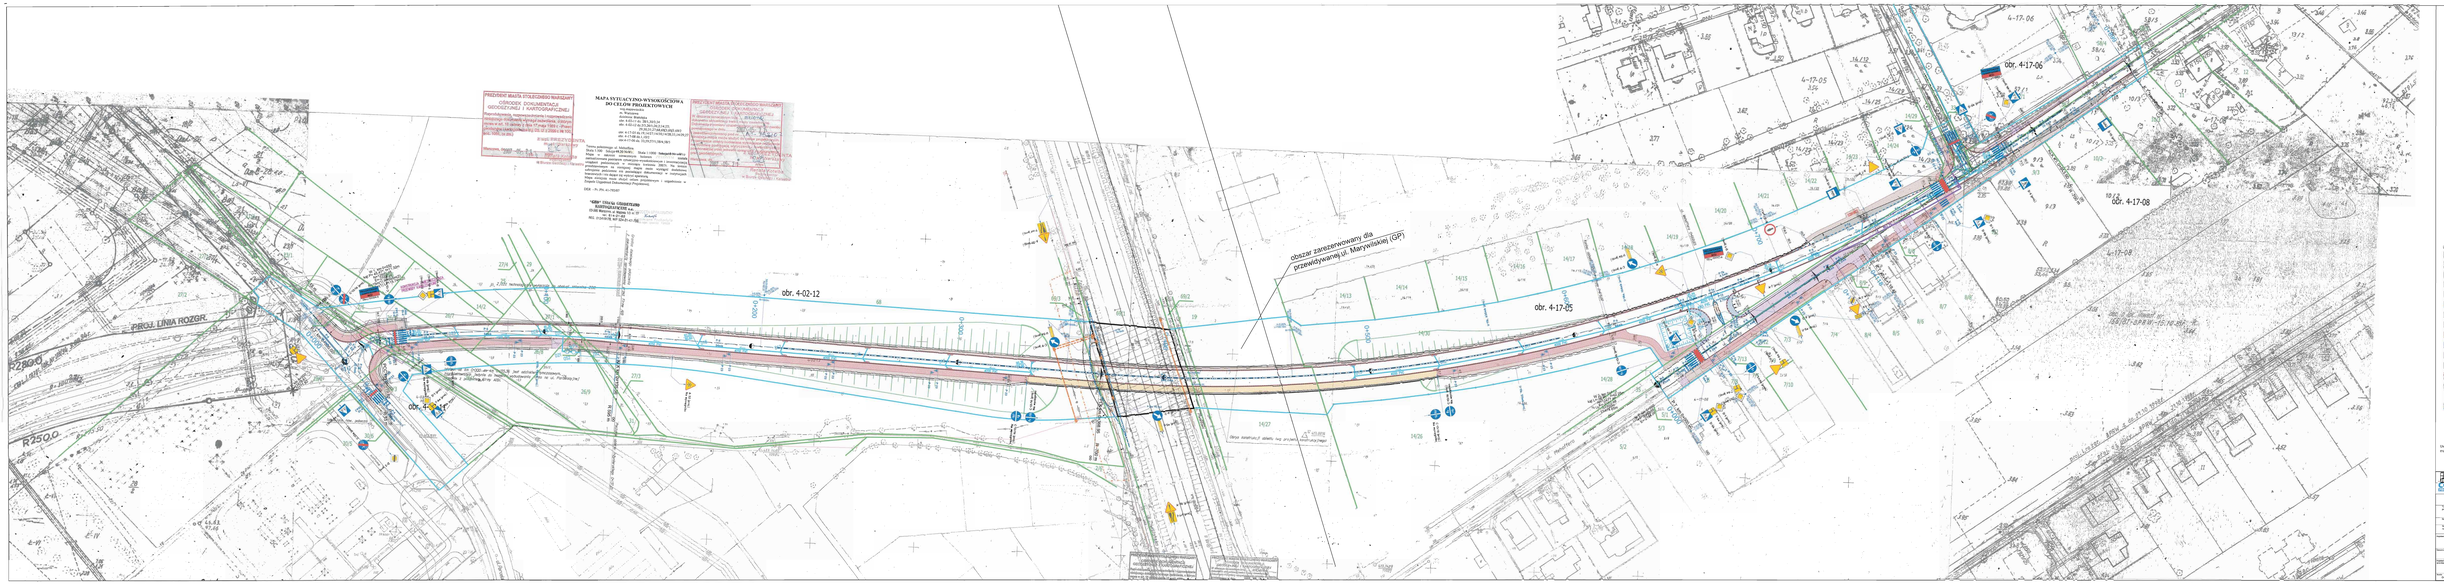
obr. 4-02-12
obr. 4-17-05
obr. 4-17-06
obr. 4-17-08
obszar zarezerwowany dla przewidywanej ul. Marywilskiej (GP)
PROJ. LINIA ROZGR.
R250.0
MAPA SYTUACYJNO-WYSOKOŚCIOWA DO CZĘŚCI PROJEKTOWYCH
w Warszawie
Skala 1:500 - Układ PL-2000 strefa 7
arkusz 4-17-05 (sekcja 1-4)
arkusz 4-17-06 (sekcja 1-4)
arkusz 4-17-08 (sekcja 1-4)
arkusz 4-17-09 (sekcja 1-4)
arkusz

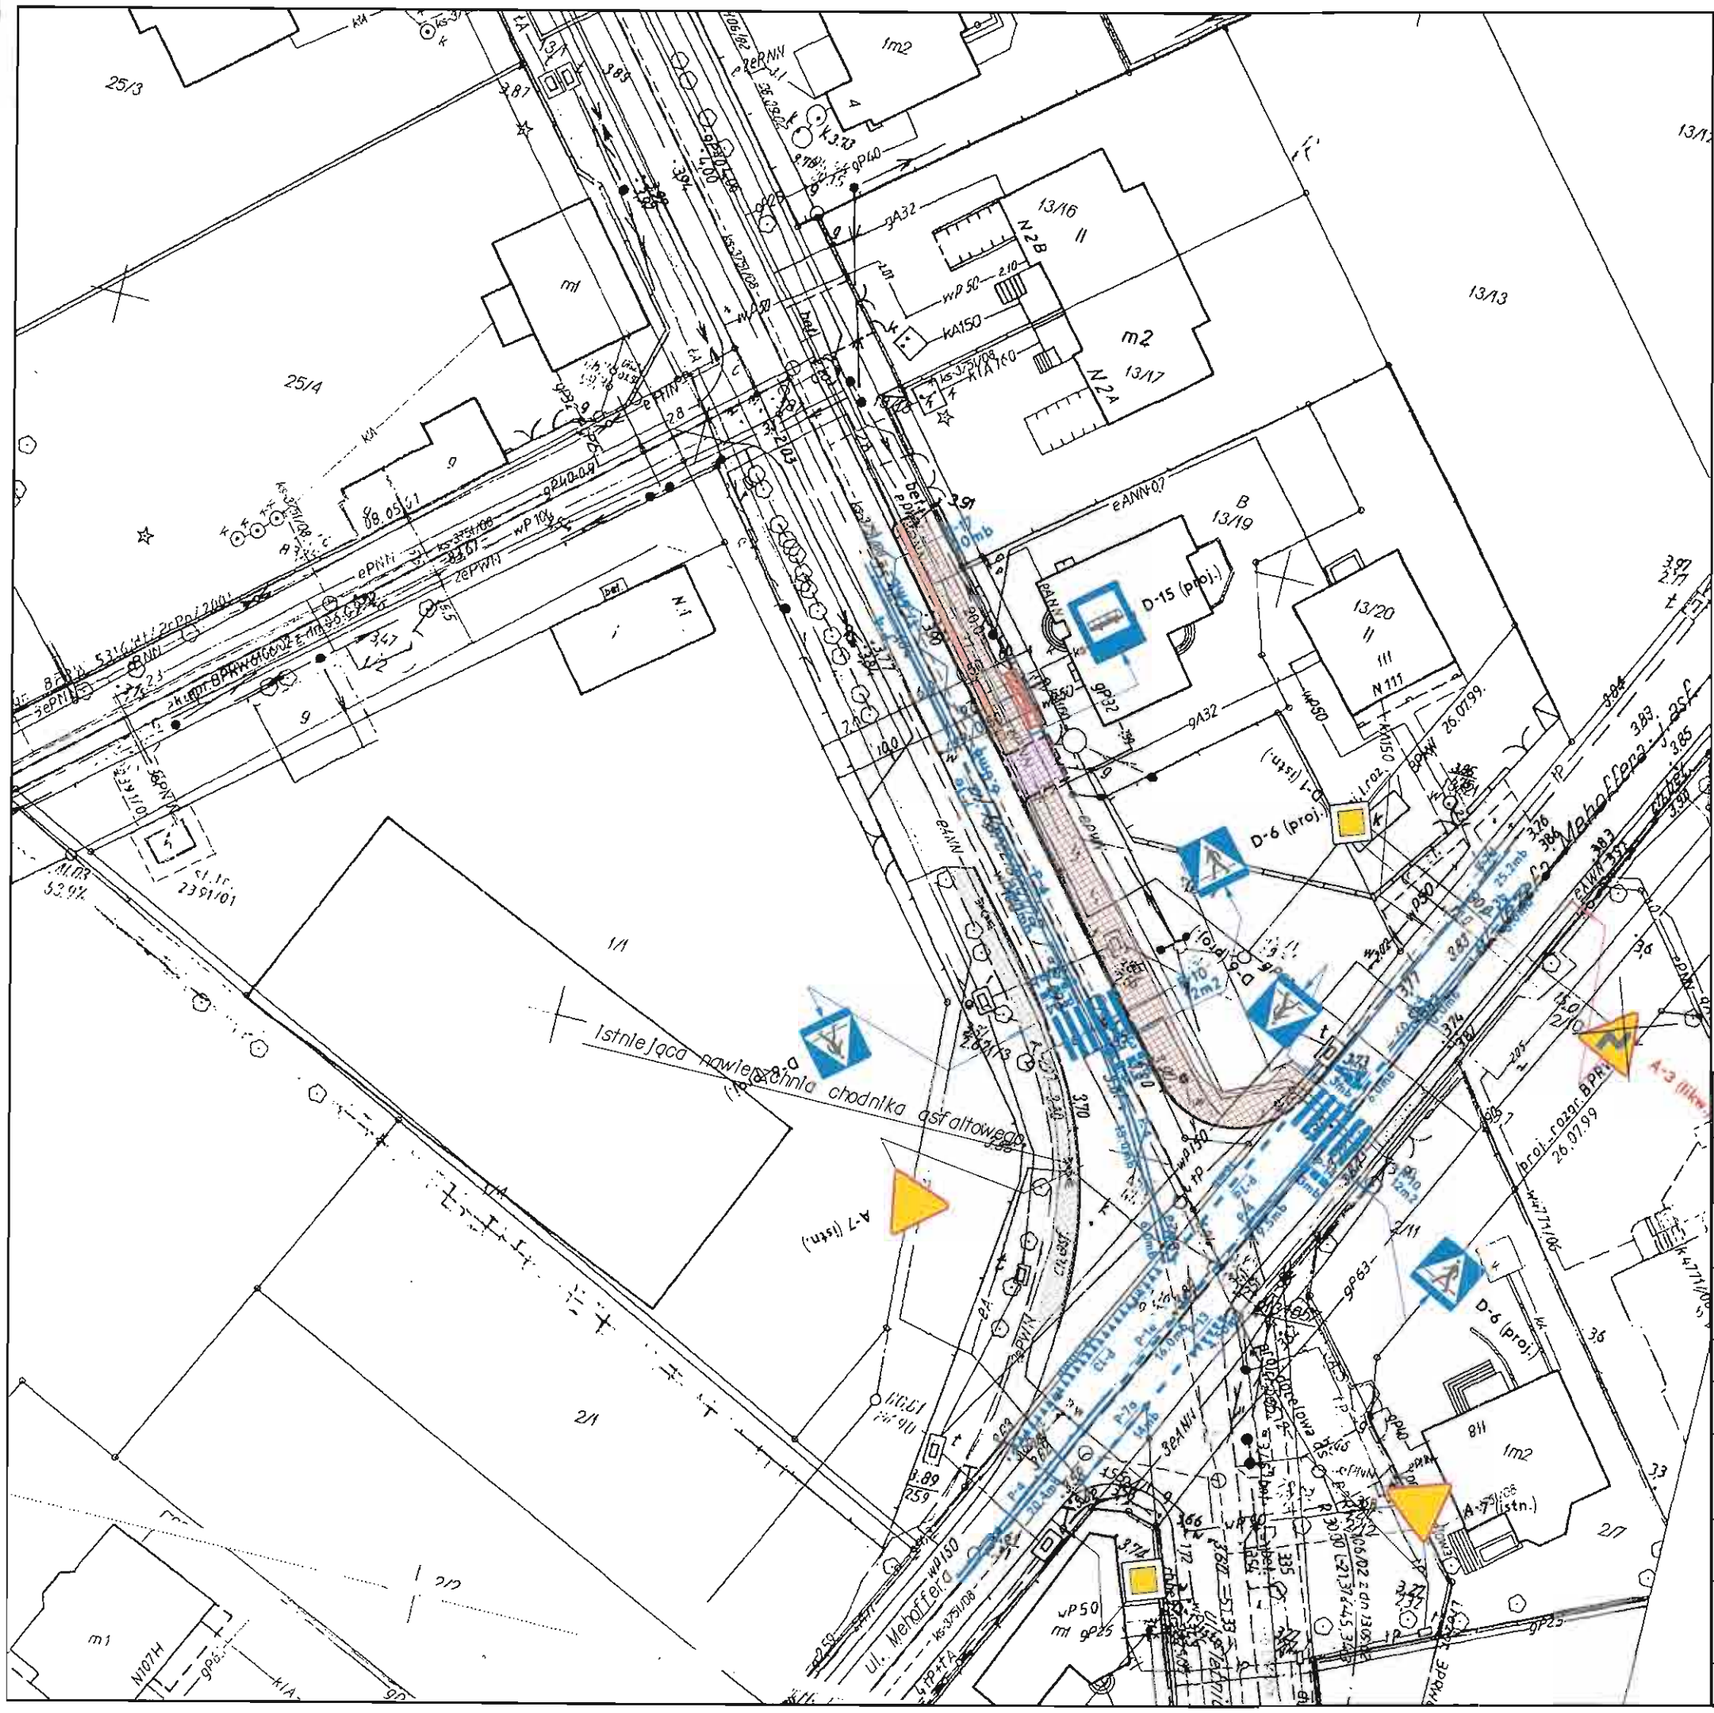

Legenda:

- Krawężnik uliczny 20x30 wystający
- Krawężnik 20x30 wtopiony
- Obrzeże chodnikowe
- Projektowany zjazd z kosttki betonowej
- Projektowany chodnik
- Projektowana płyta dotykowa na krawędzi przystanku
- Projektowana wiata przystankowa

Uwaga:
mapa odwzorowana z mapy do celów projektowych w skali 1:1000

KOL PROJEKT	Wykonawca: CENTRALNE BIURO PROJEKTOWO-BADAWCZE BUDOWNICTWA KOLEJOWEGO Sp. z o.o., ul. Boremlowska 40A, 04-338 Warszawa		
CGM PROJEKT	Wykonawca: CGM Projekt Sp. z o.o., ul. Wapienna 25, 04-691 Warszawa		
	Inwestor: PKP Polskie Linie Kolejowe S.A. ul. Targowa 74, 03-734 Warszawa		
Tytuł projektu:	Przebudowa linii kolejowej E65 na odcinku Warszawa - Działdowo - Gdynia (LCS Nasielsk) Szlak Warszawa Praga - Legionowo Budowa wiaduktu drogowego km 18+888		
Stadium:	PROJEKT ARCHITEKTONICZNO - BUDOWLANY		
Nazwa rysunku:	Plan sytuacyjno - wysokościowy. Arkusz 2.		
Projektant:	mgr inż. Krzysztof Nadany	Nr uprawnień: MAZ/0350/POOD/07	Podpis:
Opracowujący:	mgr inż. Krzysztof Nadany	Nr uprawnień: MAZ/0350/POOD/07	Podpis:
Projektant sprawdzający:	mgr inż. Marek Chęciński - Czajka	Nr uprawnień: St 380/85	Podpis:
Branża: Drogowa	Data: SIERPIEŃ 2009r.	Skala: 1:500	Nr rys.: 1.2

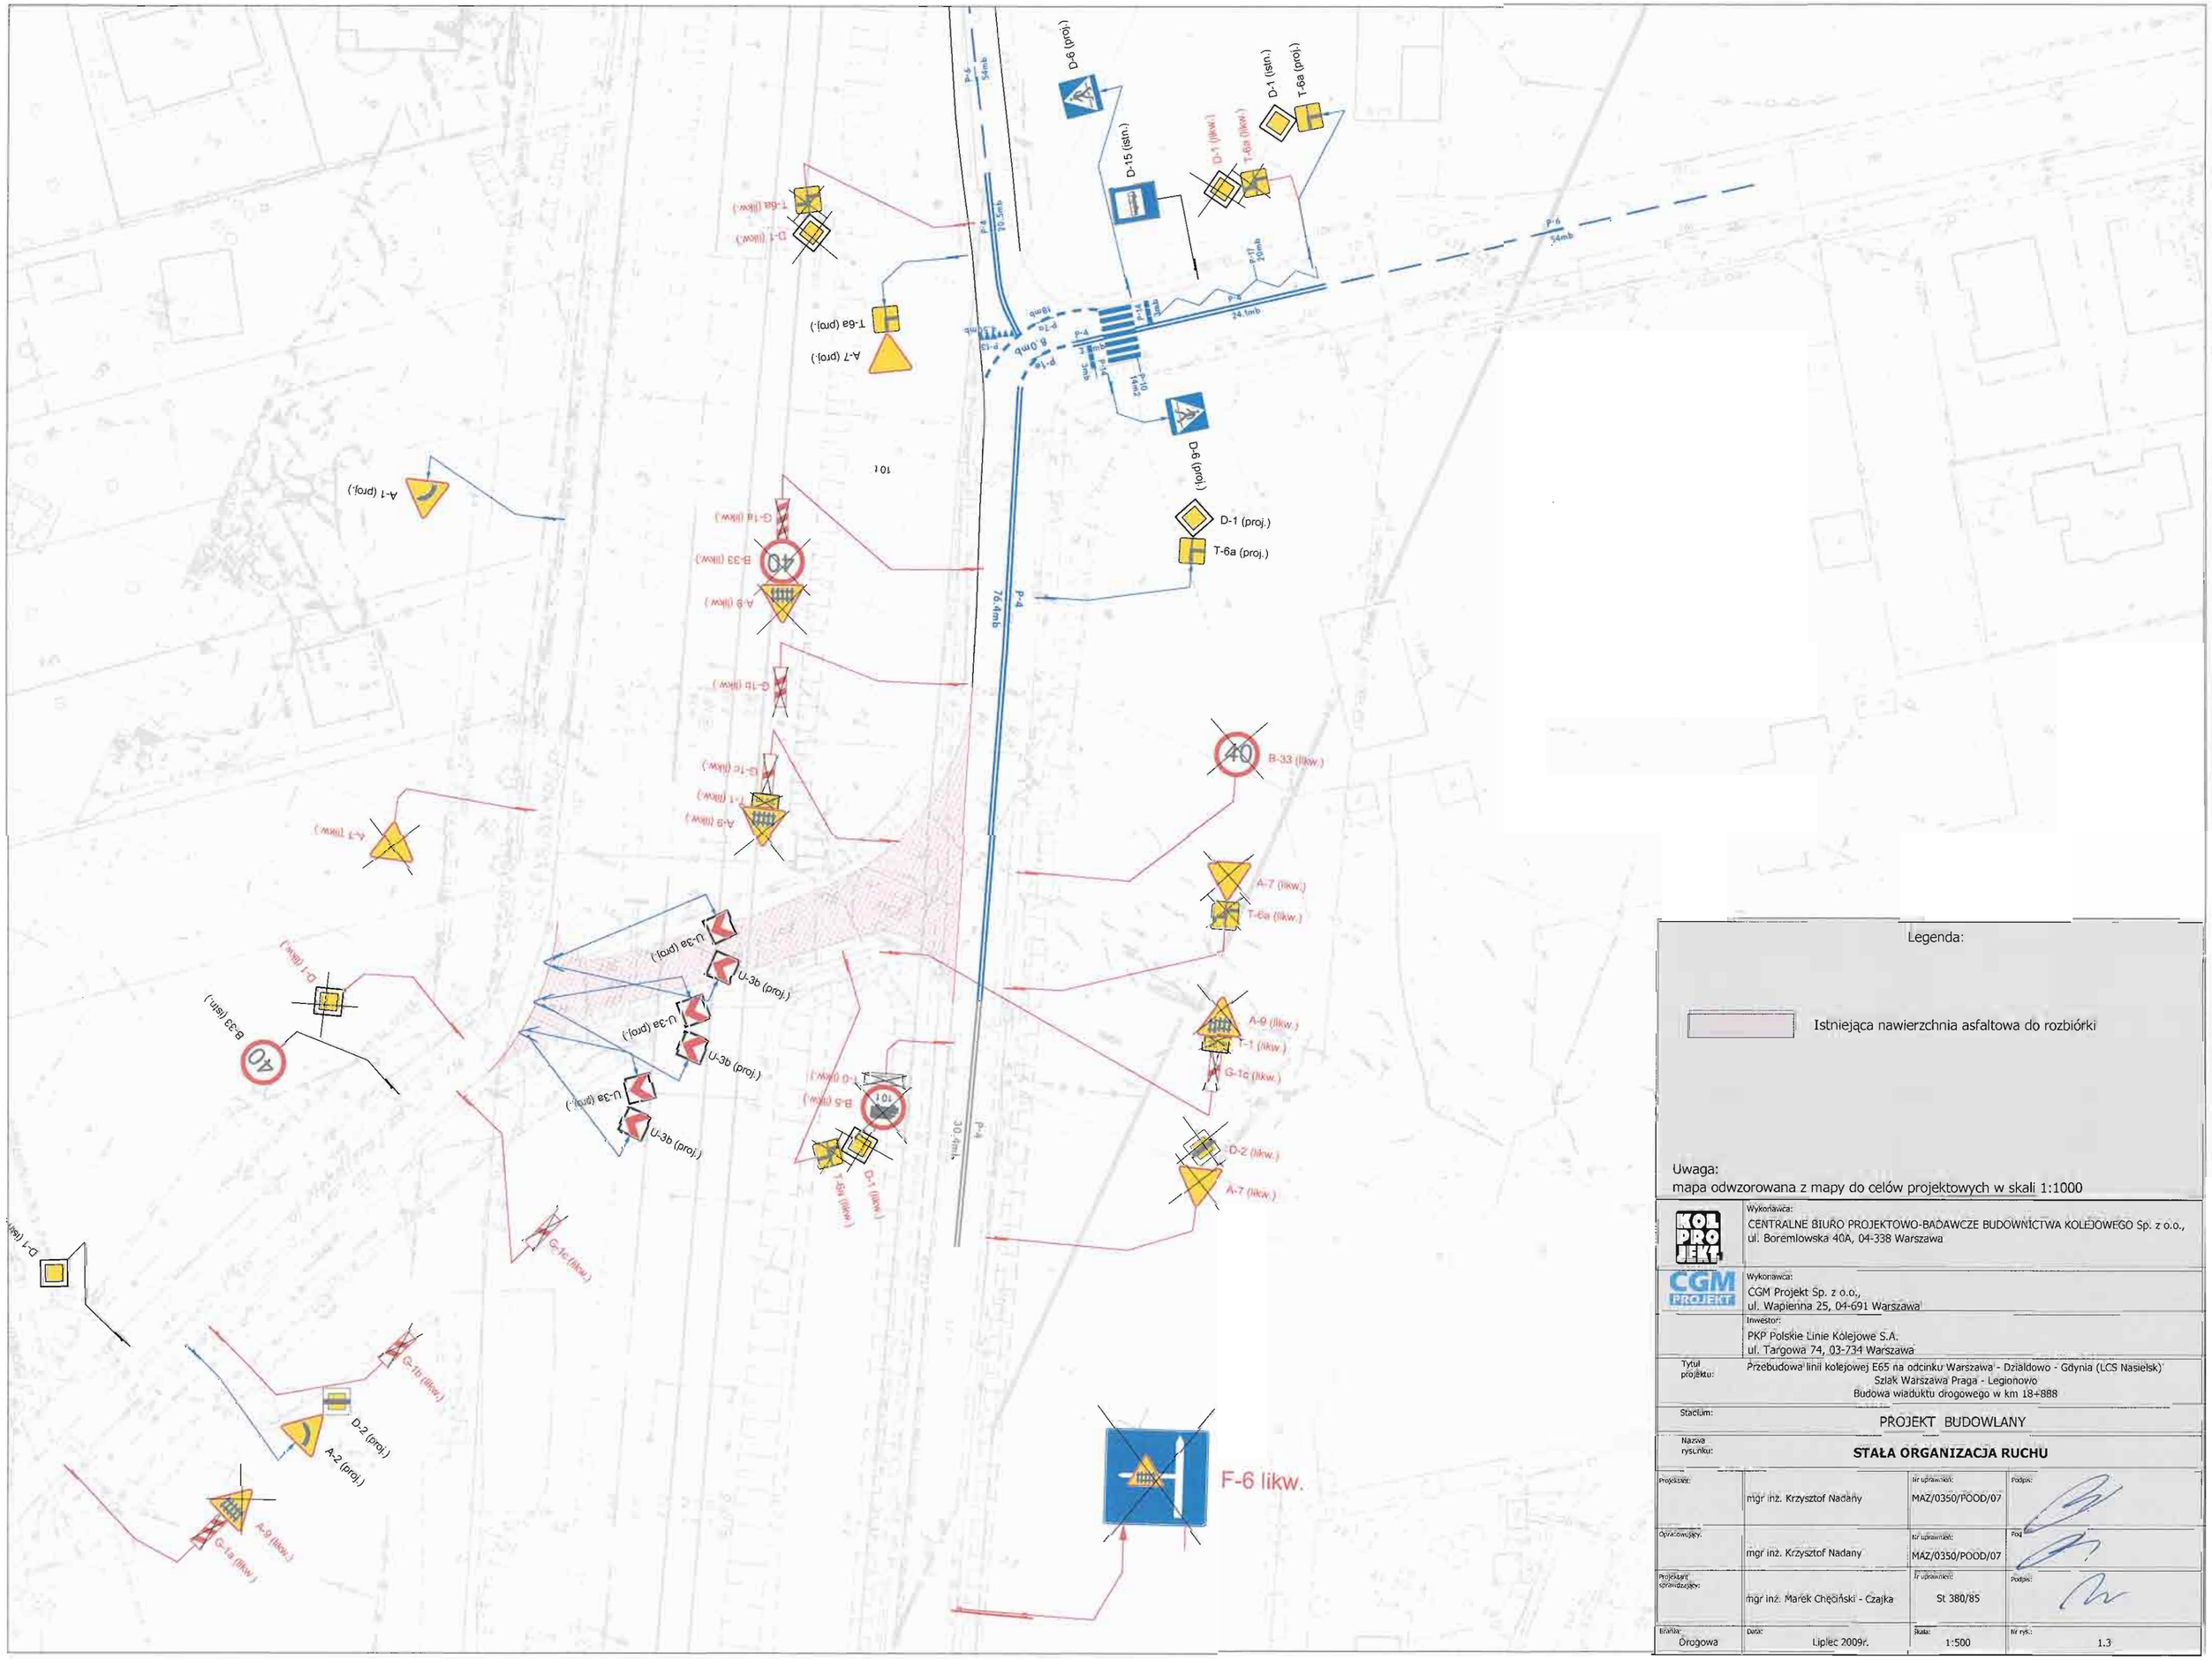

Legenda:

Istniejąca nawierzchnia asfaltowa do rozbiórki

Uwaga:
mapa odwzorowana z mapy do celów projektowych w skali 1:1000

Wykonawca:	CENTRALNE BIURO PROJEKTOWO-BADAWCZE BUDOWNICTWA KOLEJOWEGO Sp. z o.o., ul. Boremlowska 40A, 04-338 Warszawa
Wykonawca:	CGM Projekt Sp. z o.o., ul. Wapienna 25, 04-691 Warszawa
Inwestor:	PKP Polskie Linie Kolejowe S.A. ul. Targowa 74, 03-734 Warszawa
Tytuł projektu:	Przebudowa linii kolejowej E65 na odcinku Warszawa - Działdowo - Gdynia (LCS Nasielsk) Szlak Warszawa Praga - Legionowo Budowa wiaduktu drogowego w km 18+888
Stadium:	PROJEKT BUDOWLANY
Nazwa rysunku:	**STAŁA ORGANIZACJA RUCHU**

Projektował:	mgr inż. Krzysztof Nadany	Nr uprawnień: MAZ/0350/POOD/07	Podpis:
Opracowujący:	mgr inż. Krzysztof Nadany	Nr uprawnień: MAZ/0350/POOD/07	Podpis:
Projekt sprawdzający:	mgr inż. Marek Chęciński - Czajka	Nr uprawnień: St 380/85	Podpis:
Branża: Drogowa	Data: Lipiec 2009r.	Skala: 1:500	Nr rys.: 1.3