ZAKRES RZECZOWY PROJEKTU Z PODZIAŁEM O SPECYFICE MROZWIĄZAŃ MATERIAŁOWYCH ORAZ WYMAGANYCH ZGÓD I POZWOLEŃ

Legenda

Zakres dokumentacji technicznej wraz z projektem stałej organizacji ruchu dla potrzeb:

- uzyskania pozwolenia na budowę
- zgłoszenia zamiaru wykonania robót budowlanych nie wymagających pozwolenia na budowę
- adaptacji korony wałów przeciwpowodziowych i dróg do ruchu rowerowego, przewidzianych do wykonania w ramach bieżących prac konserwacyjnych
- przeprowadzenia modernizacji muru drogowego z zapewnieniem możliwości przejazdu po jego zachodniej stronie (fragment projektu objęty odrębnym pozwoleniem na budowę)


Wariantowe przebiegi szlaku rowerowego wraz z projektem stałej organizacji ruchu - zakres dokumentacji technicznej dla potrzeb uzyskania pozwolenia na budowę. Do wyceny należy przedstawić jeden wybrany wariant

Zakres projektu stałej organizacji ruchu

Lokalizacja kładki dla ruchu rowerowego i pieszego nad kanałem MPWiK


nr rys. 1

skala: 1:5000

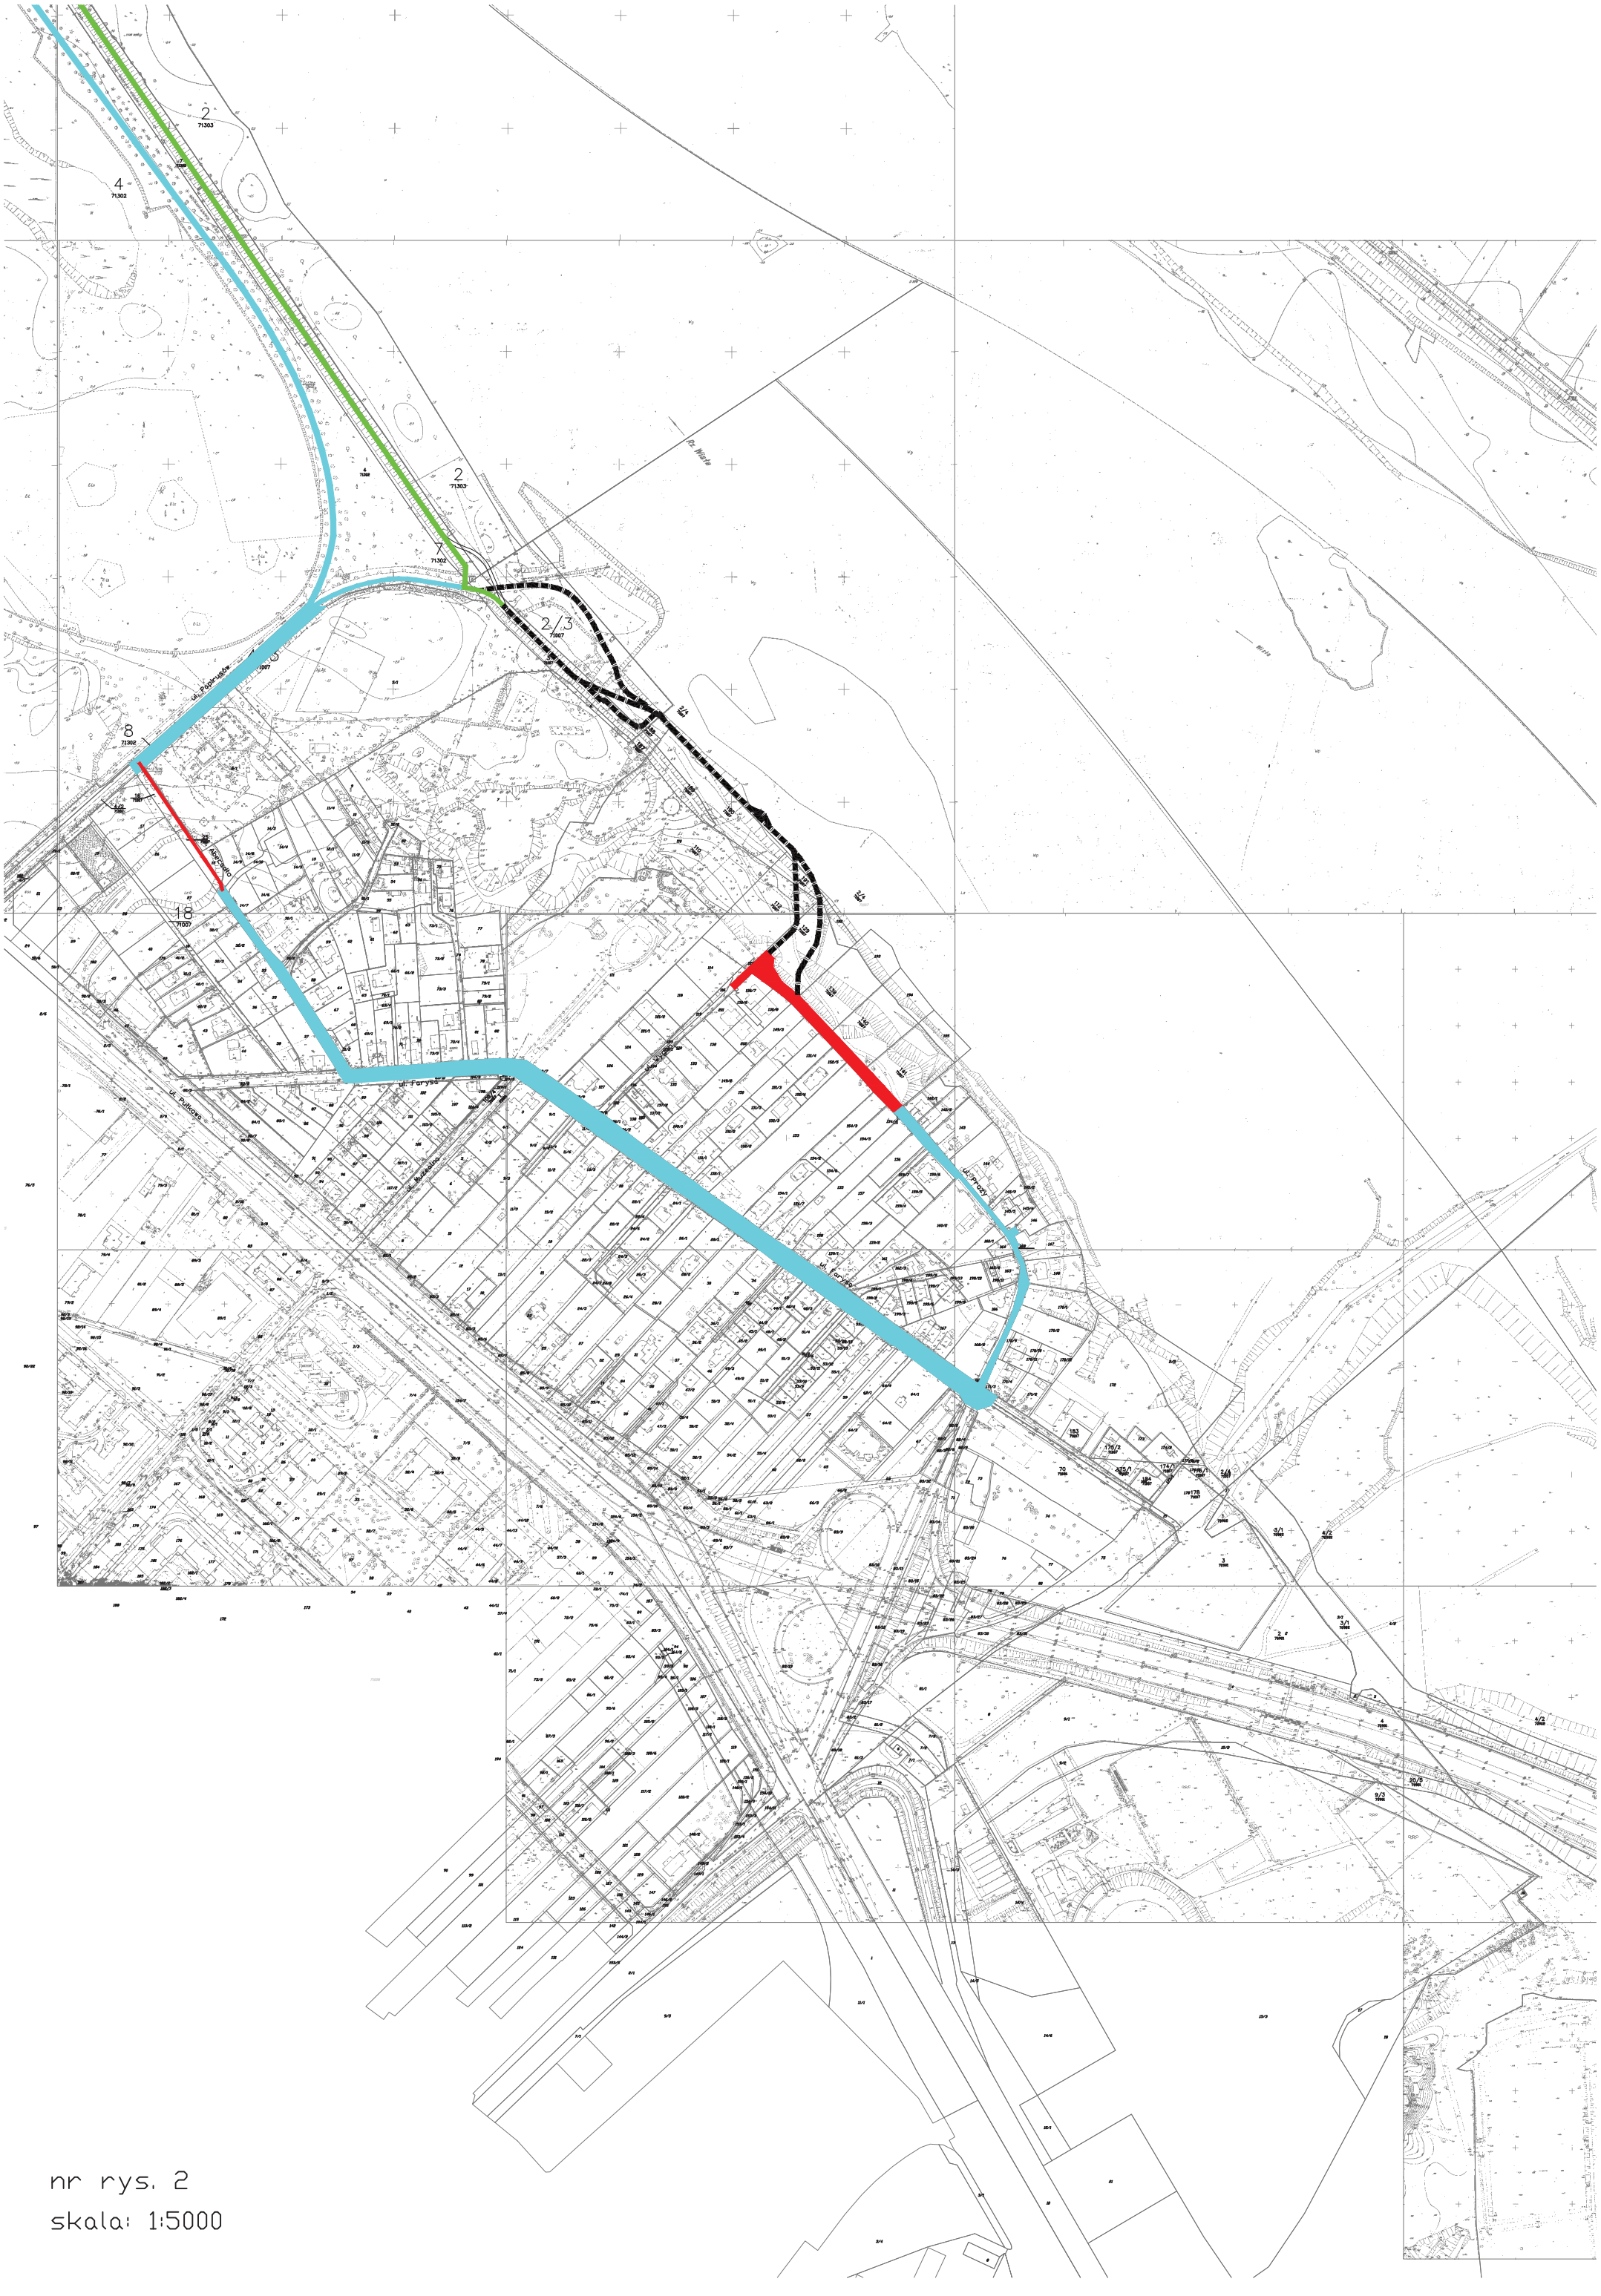


nr rys. 2

skala: 1:5000

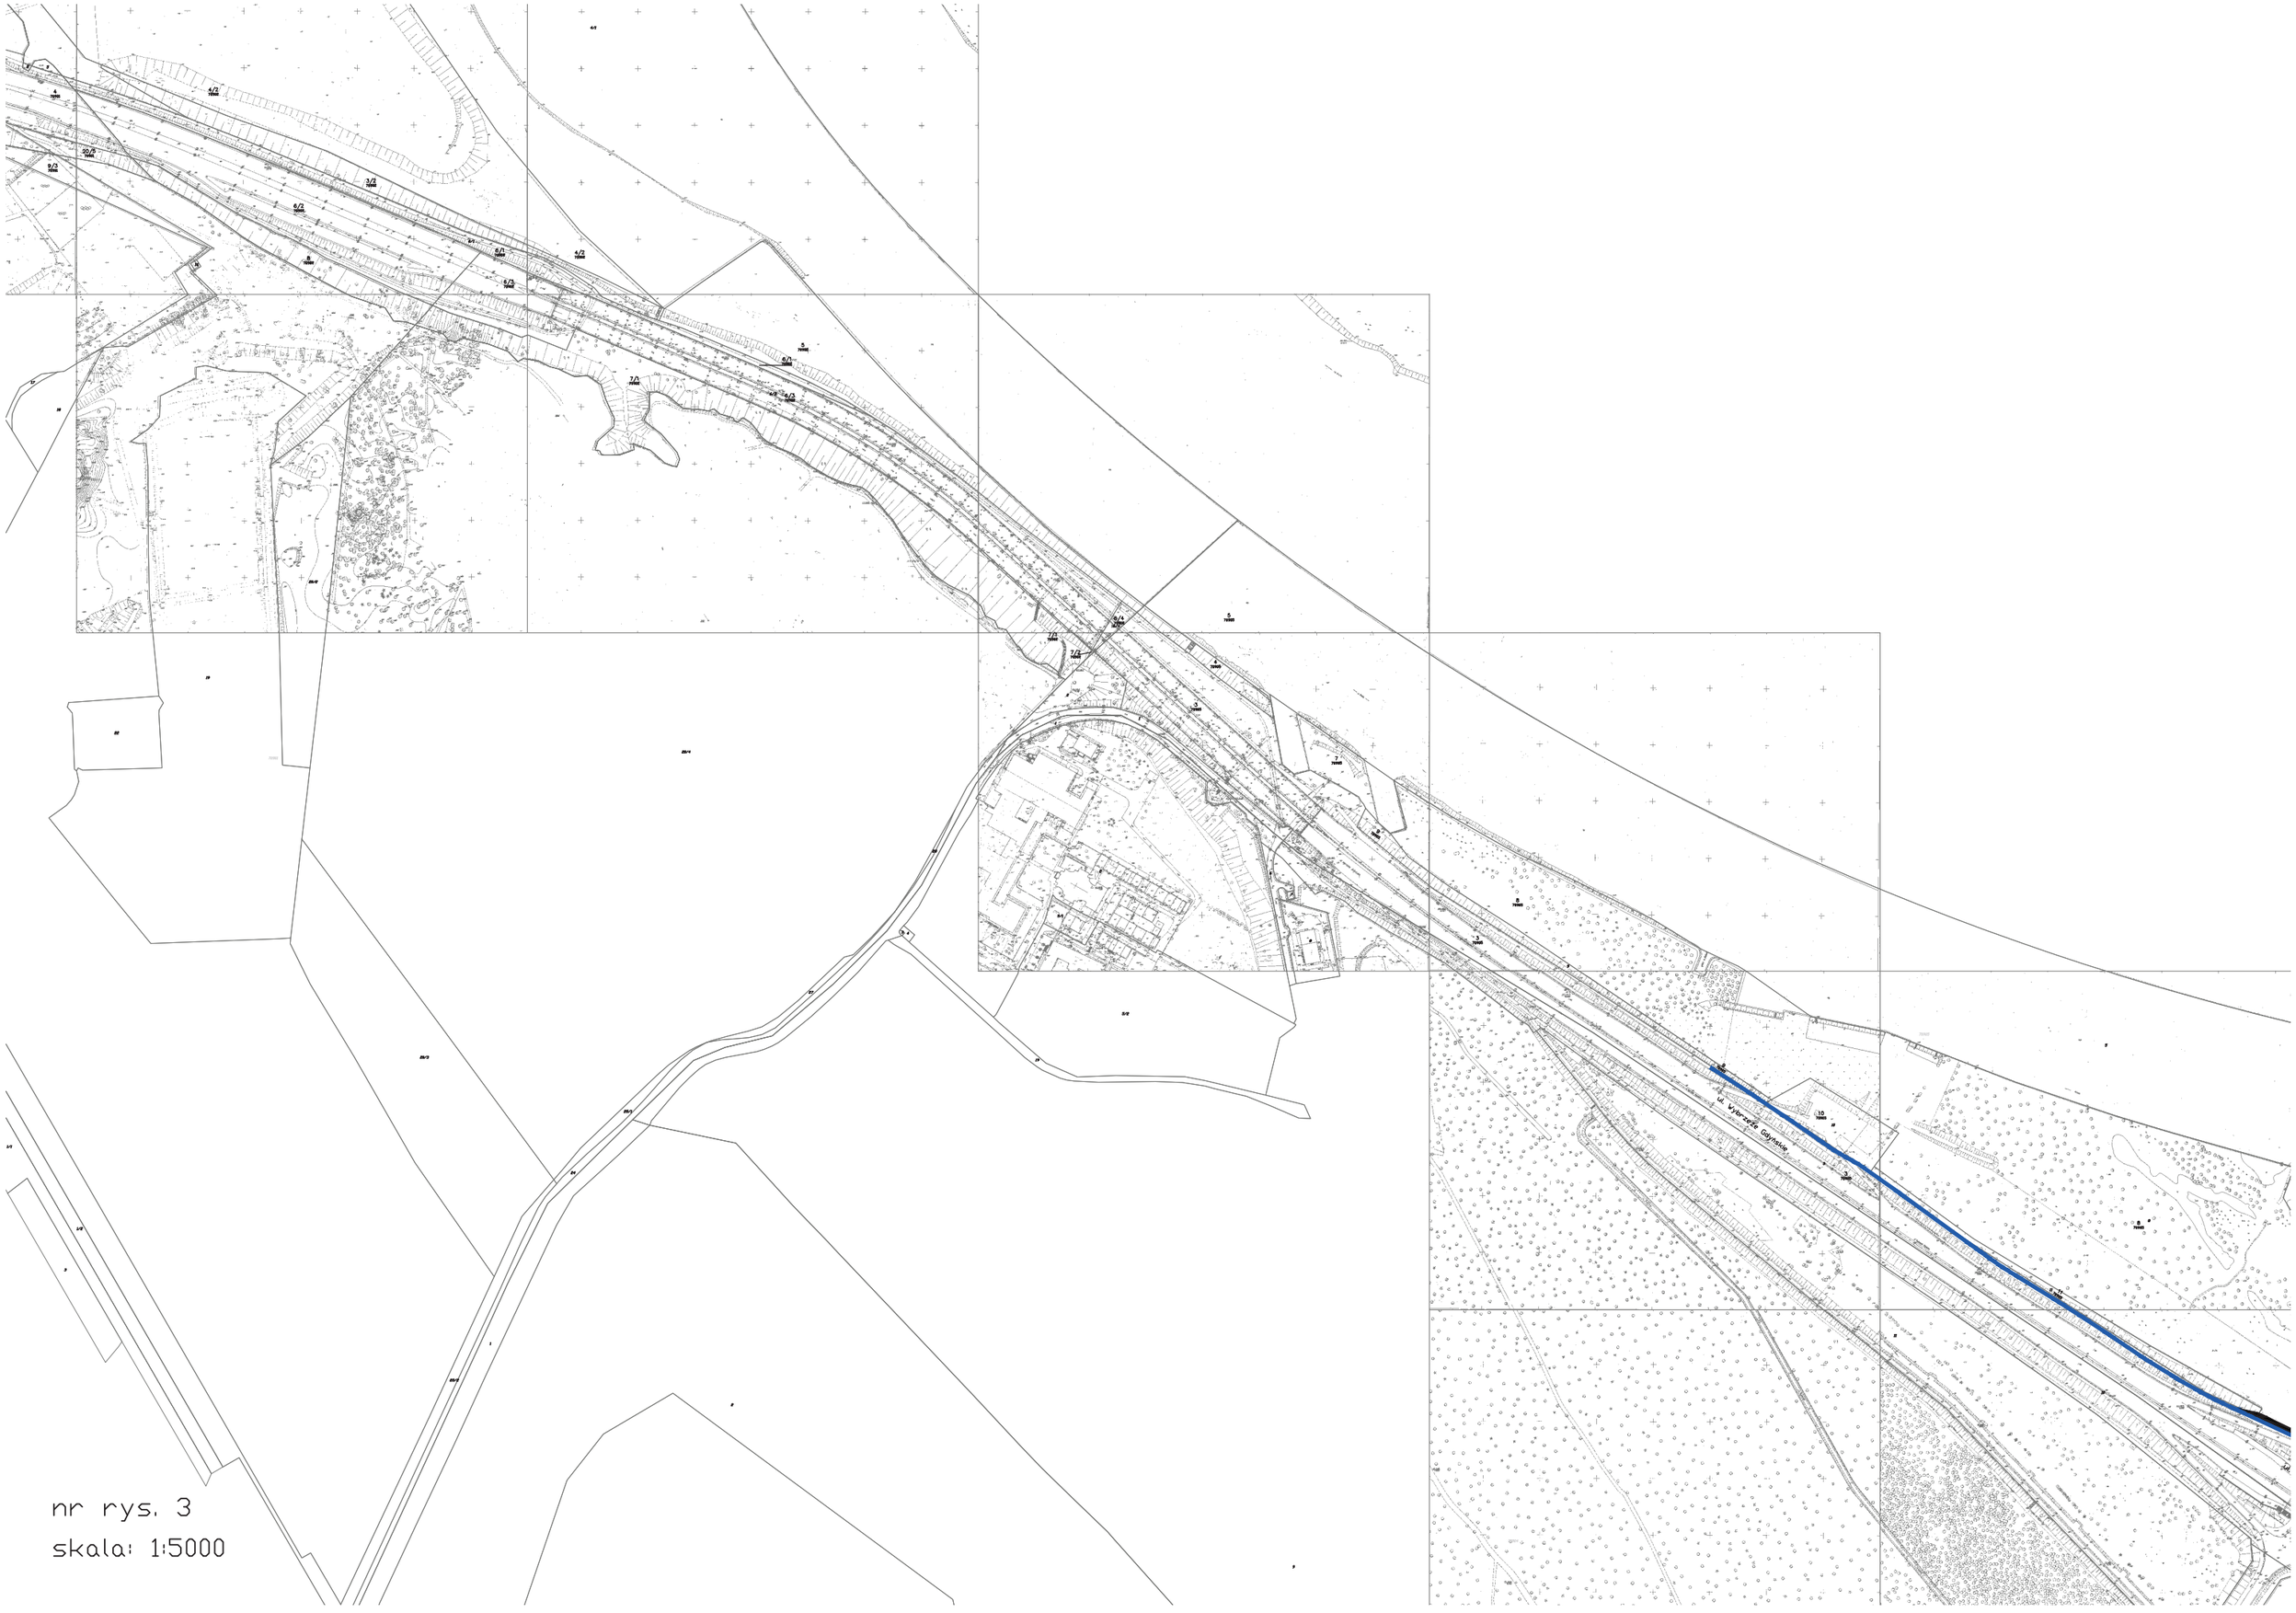

nr rys. 3

skala: 1:5000

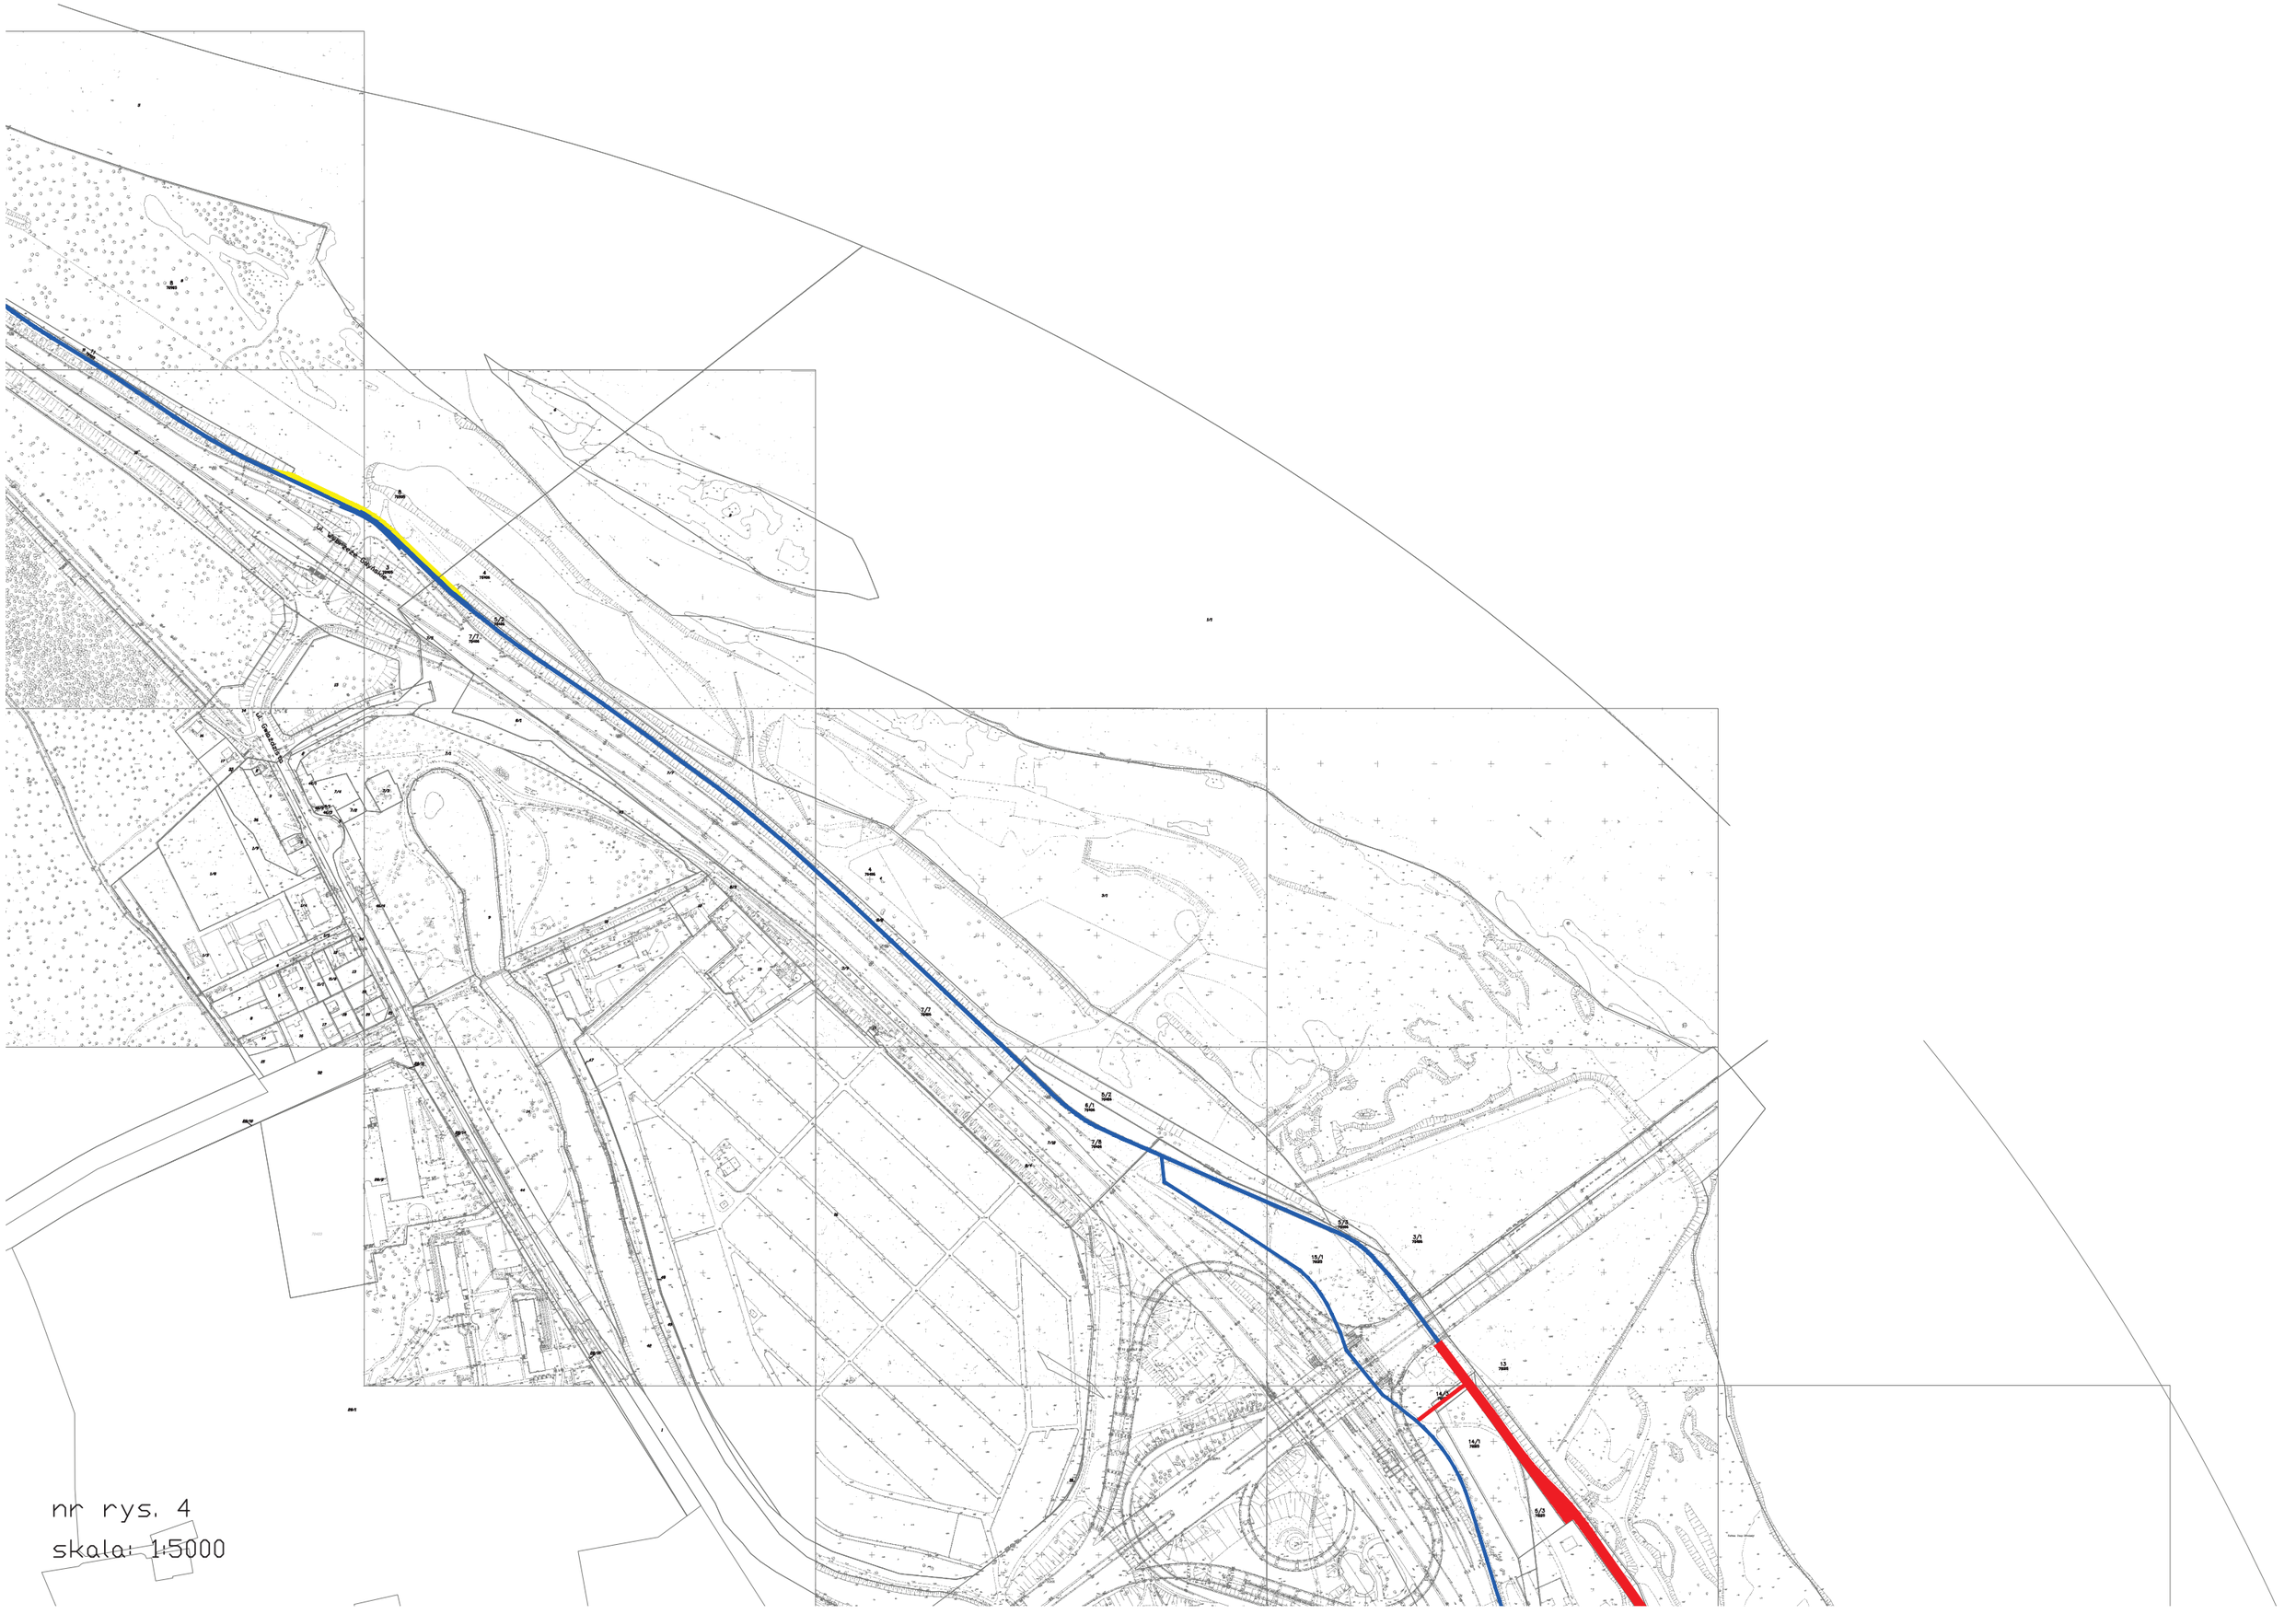


nr rys. 4

skala: 1:5000



nr rys. 5

skala: 1:5000

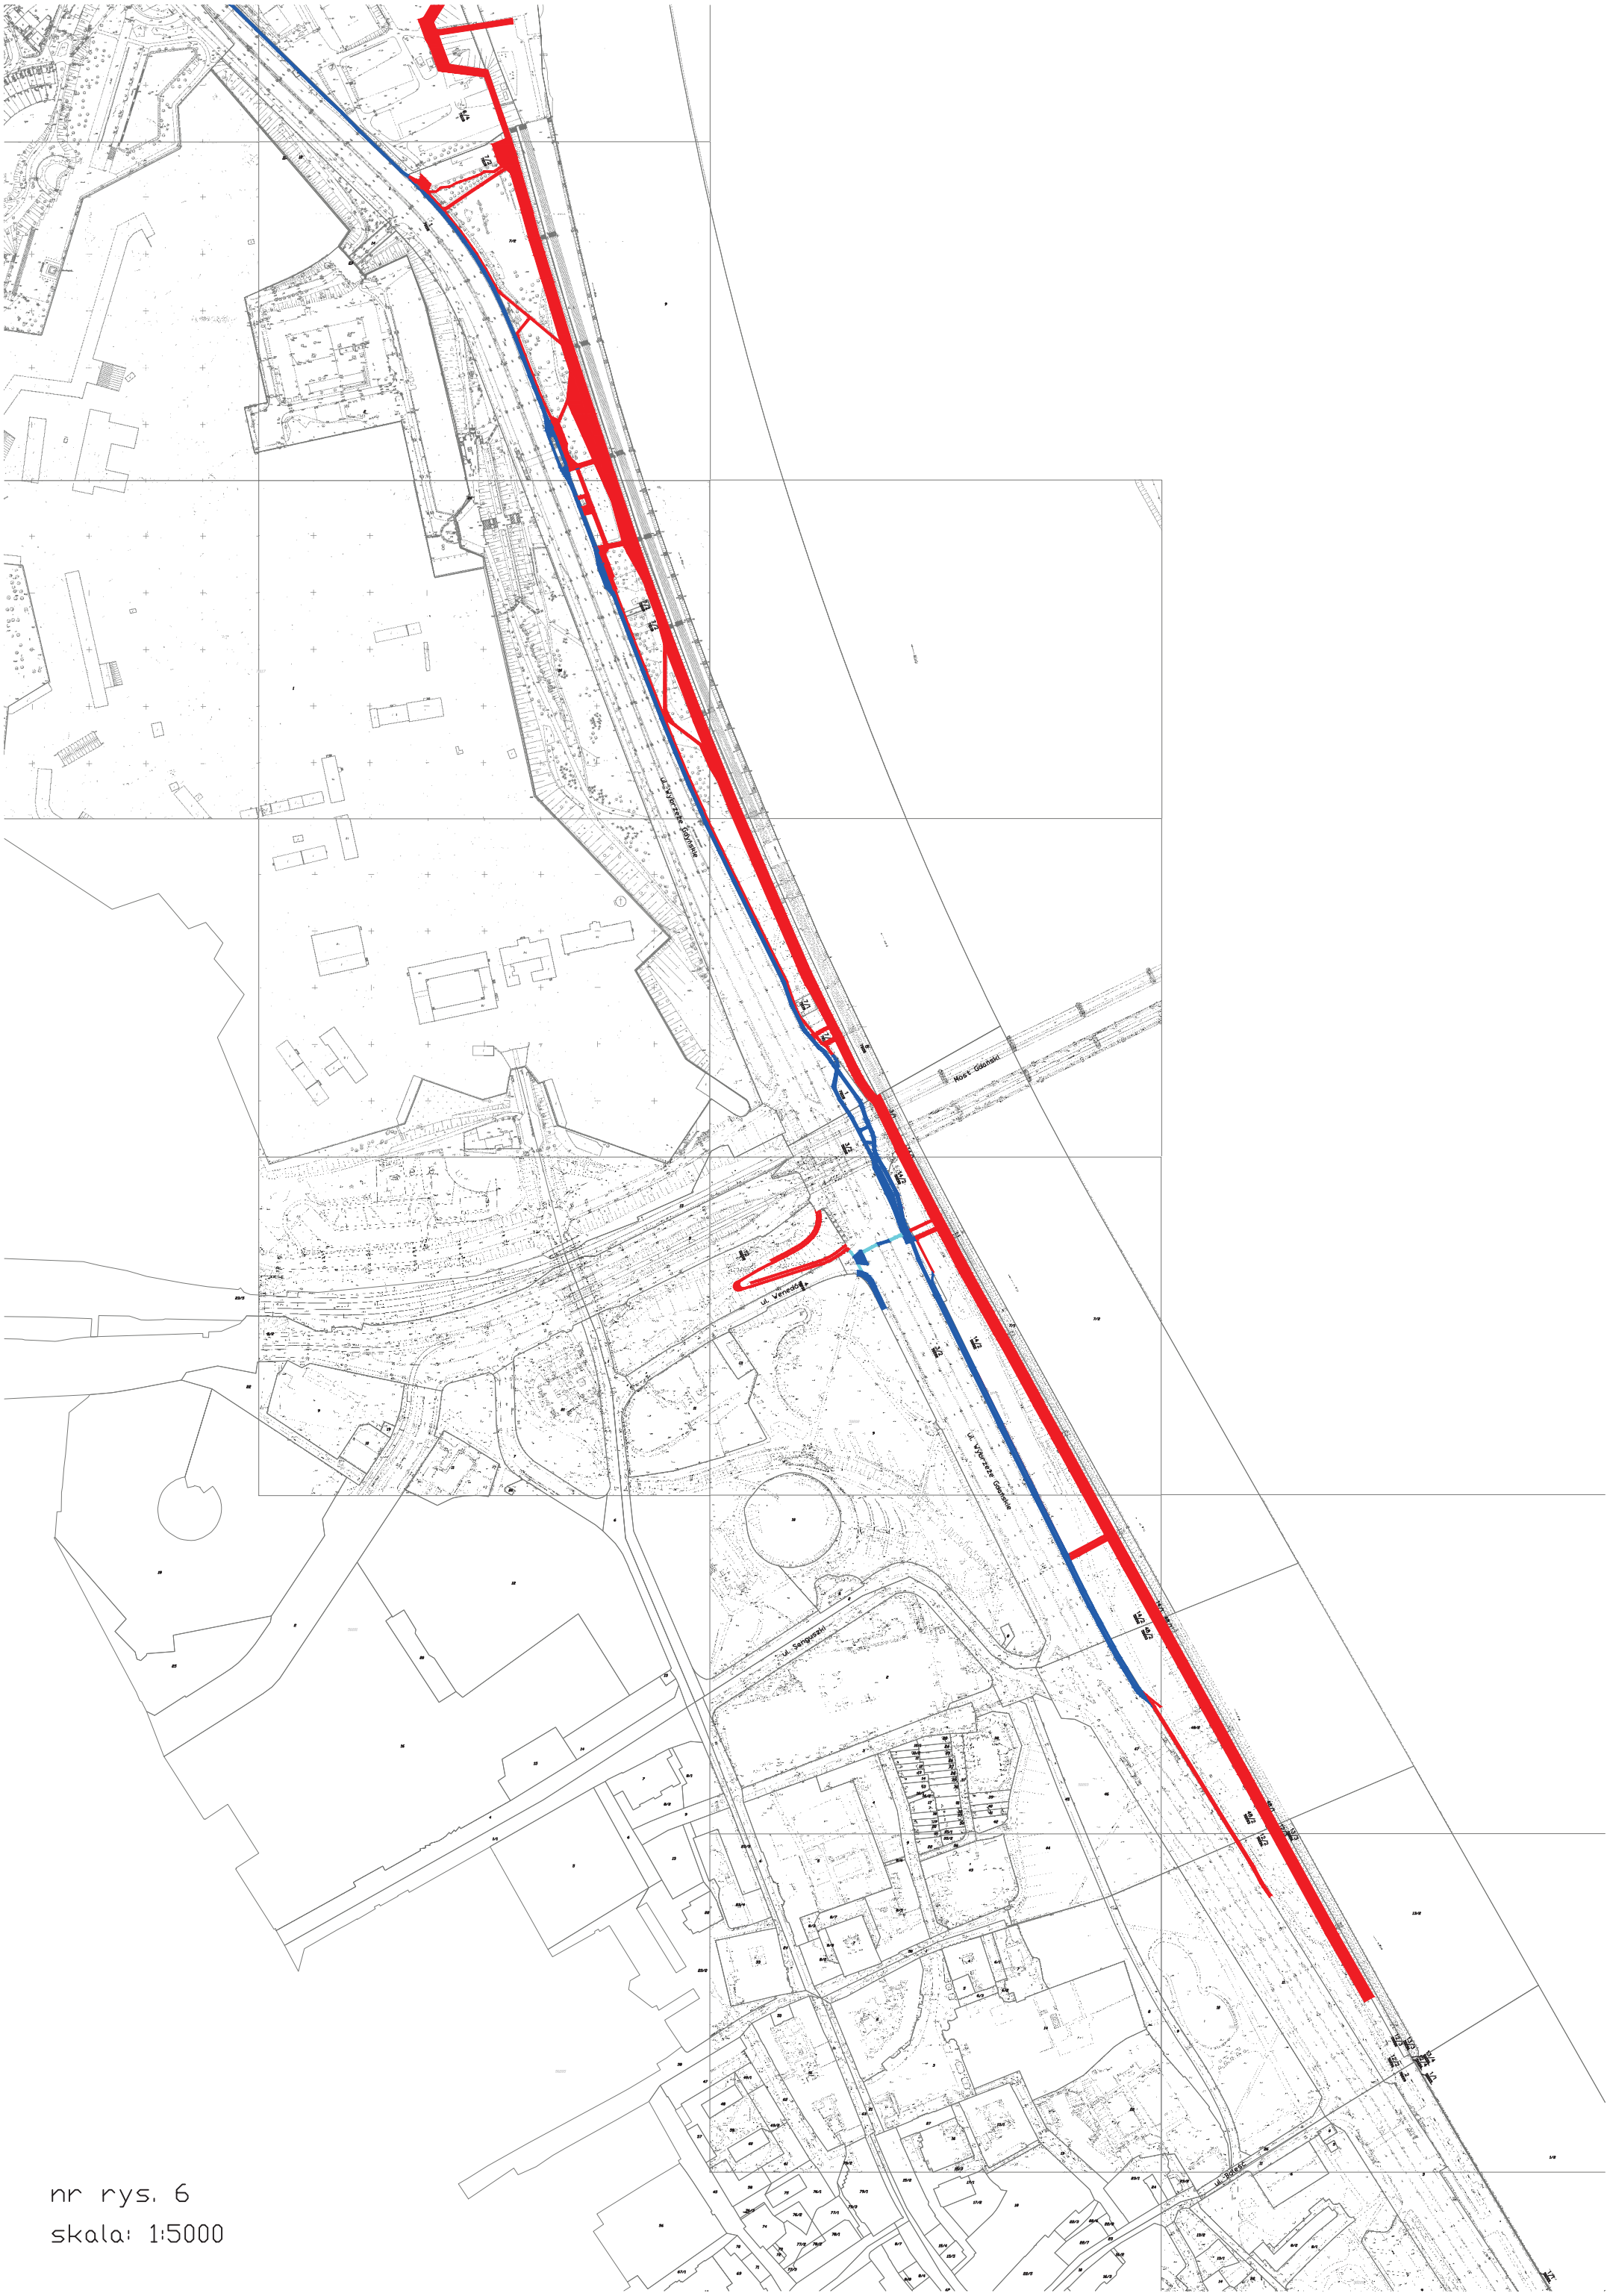


nr rys. 6

skala: 1:5000



nr rys. 7

skala: 1:5000

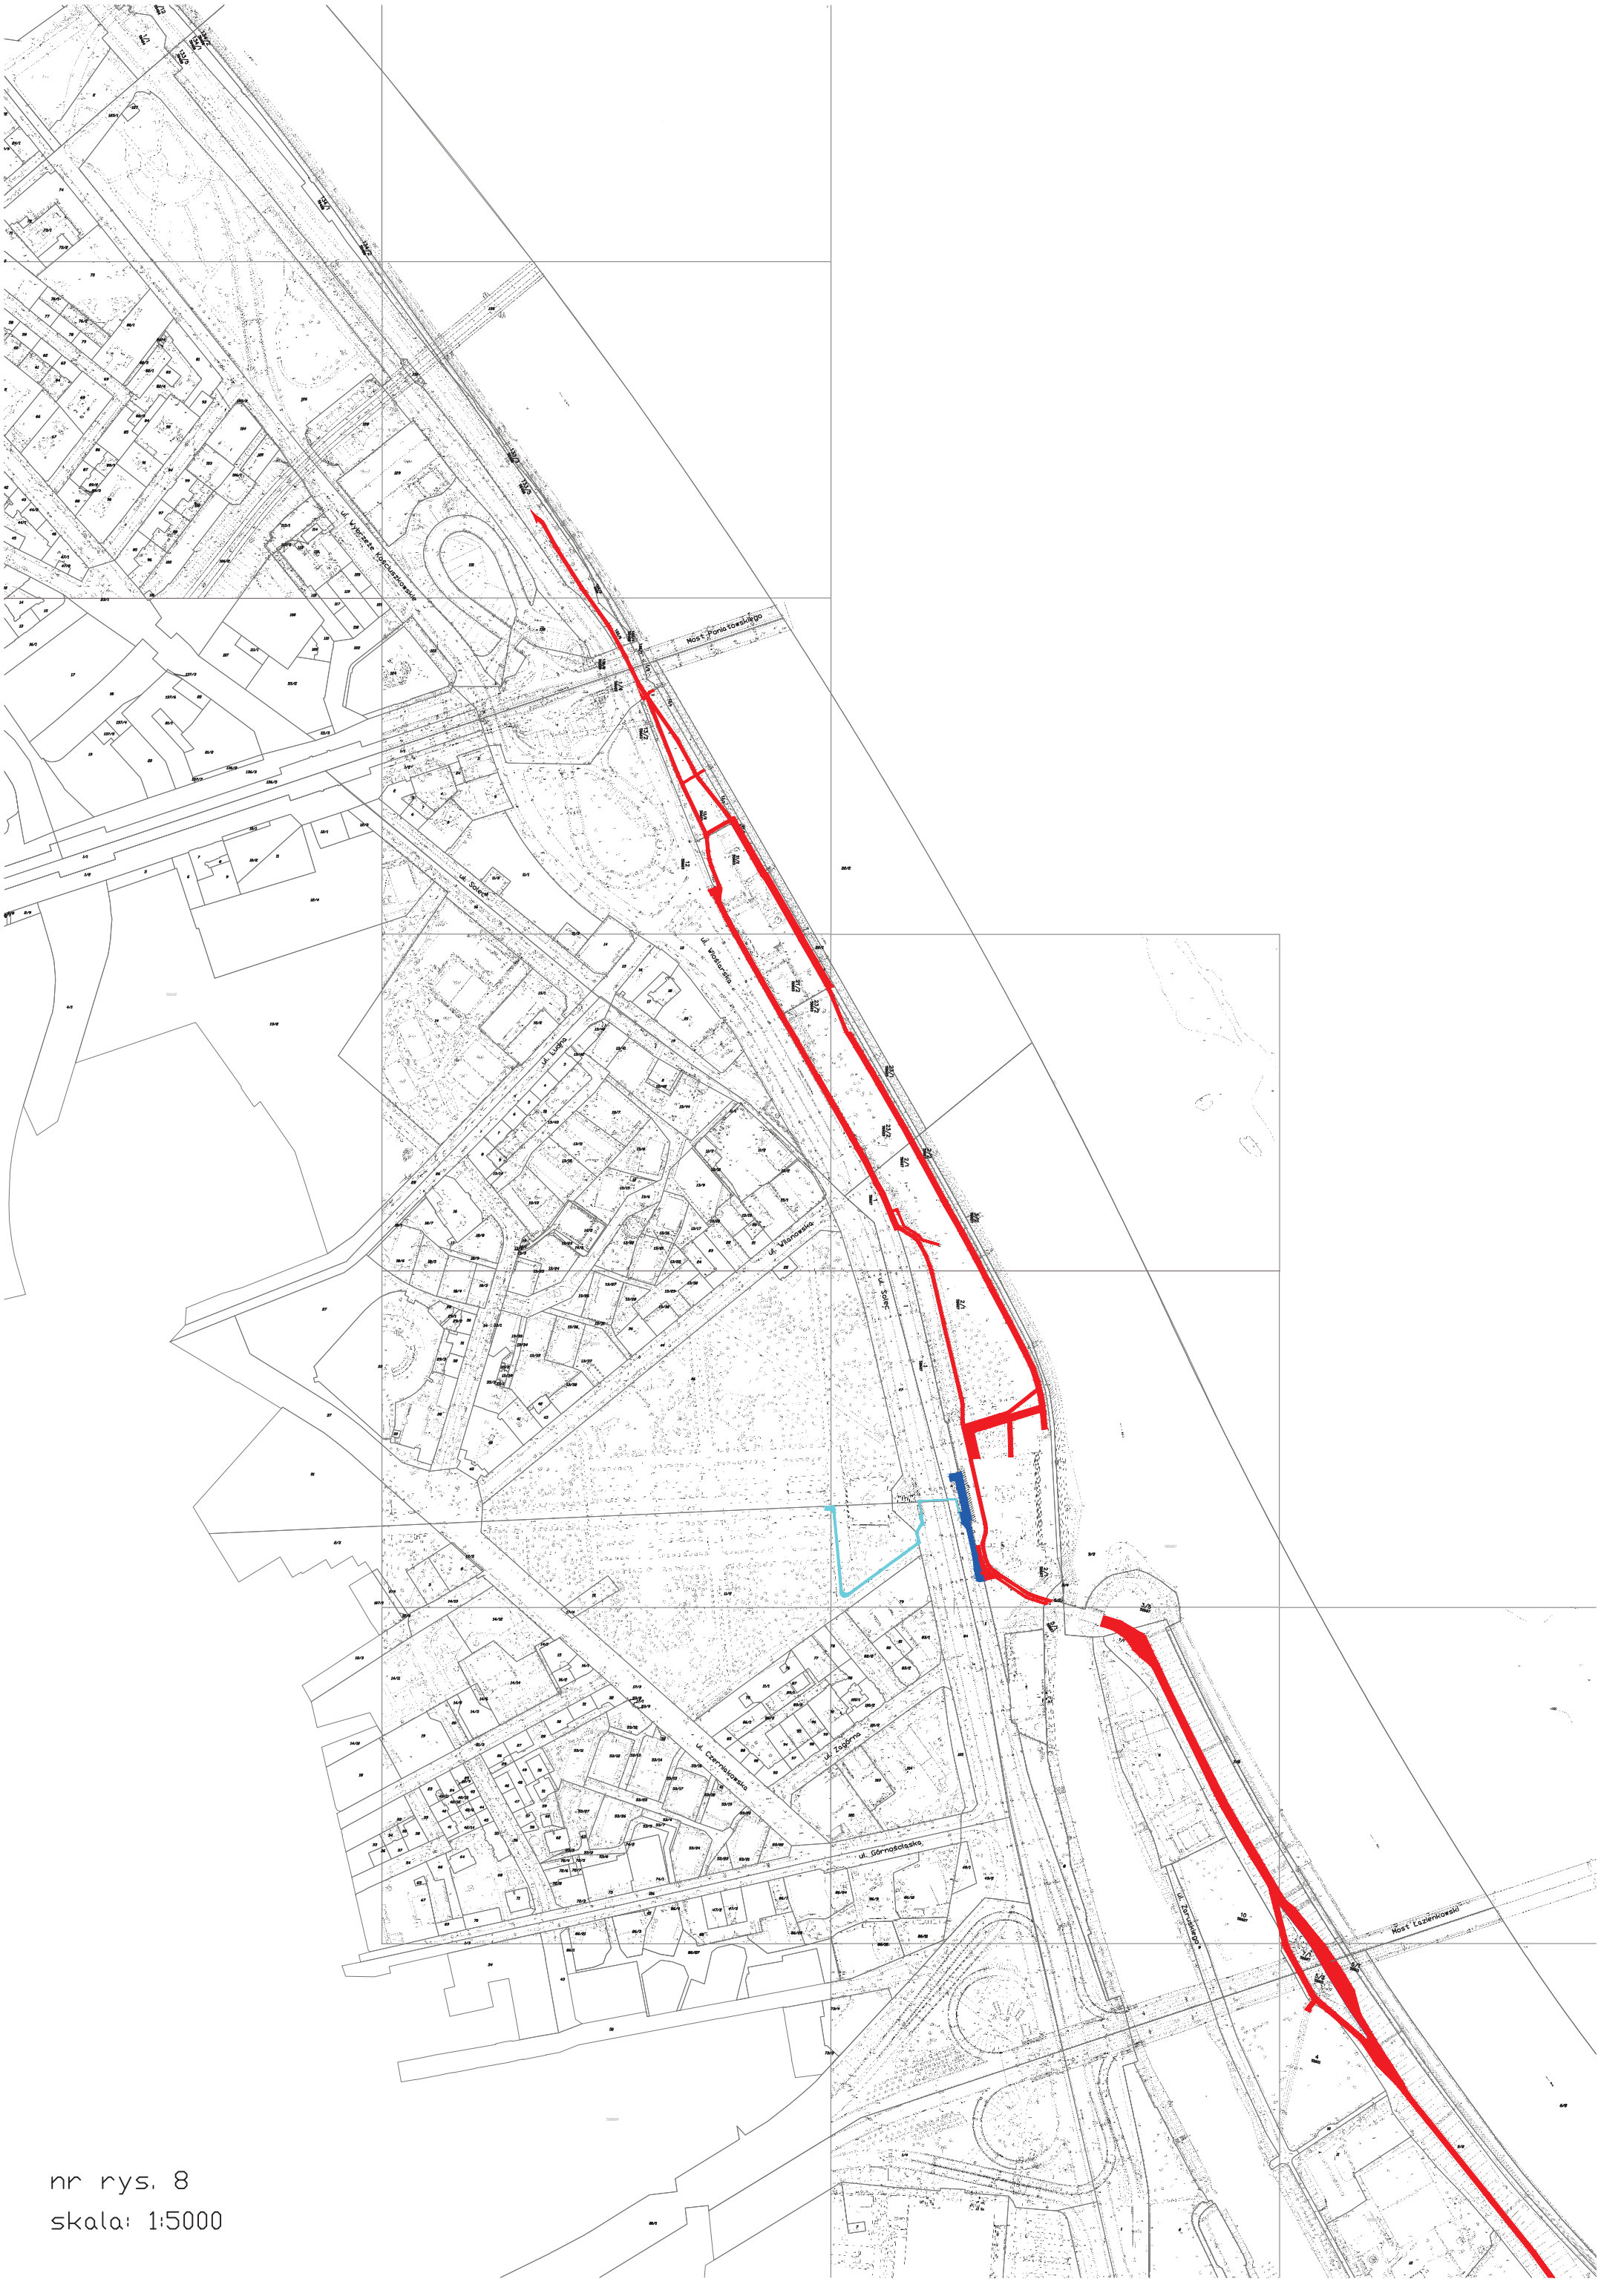


nr rys. 8

skala: 1:5000



nr rys. 9

skala: 1:5000

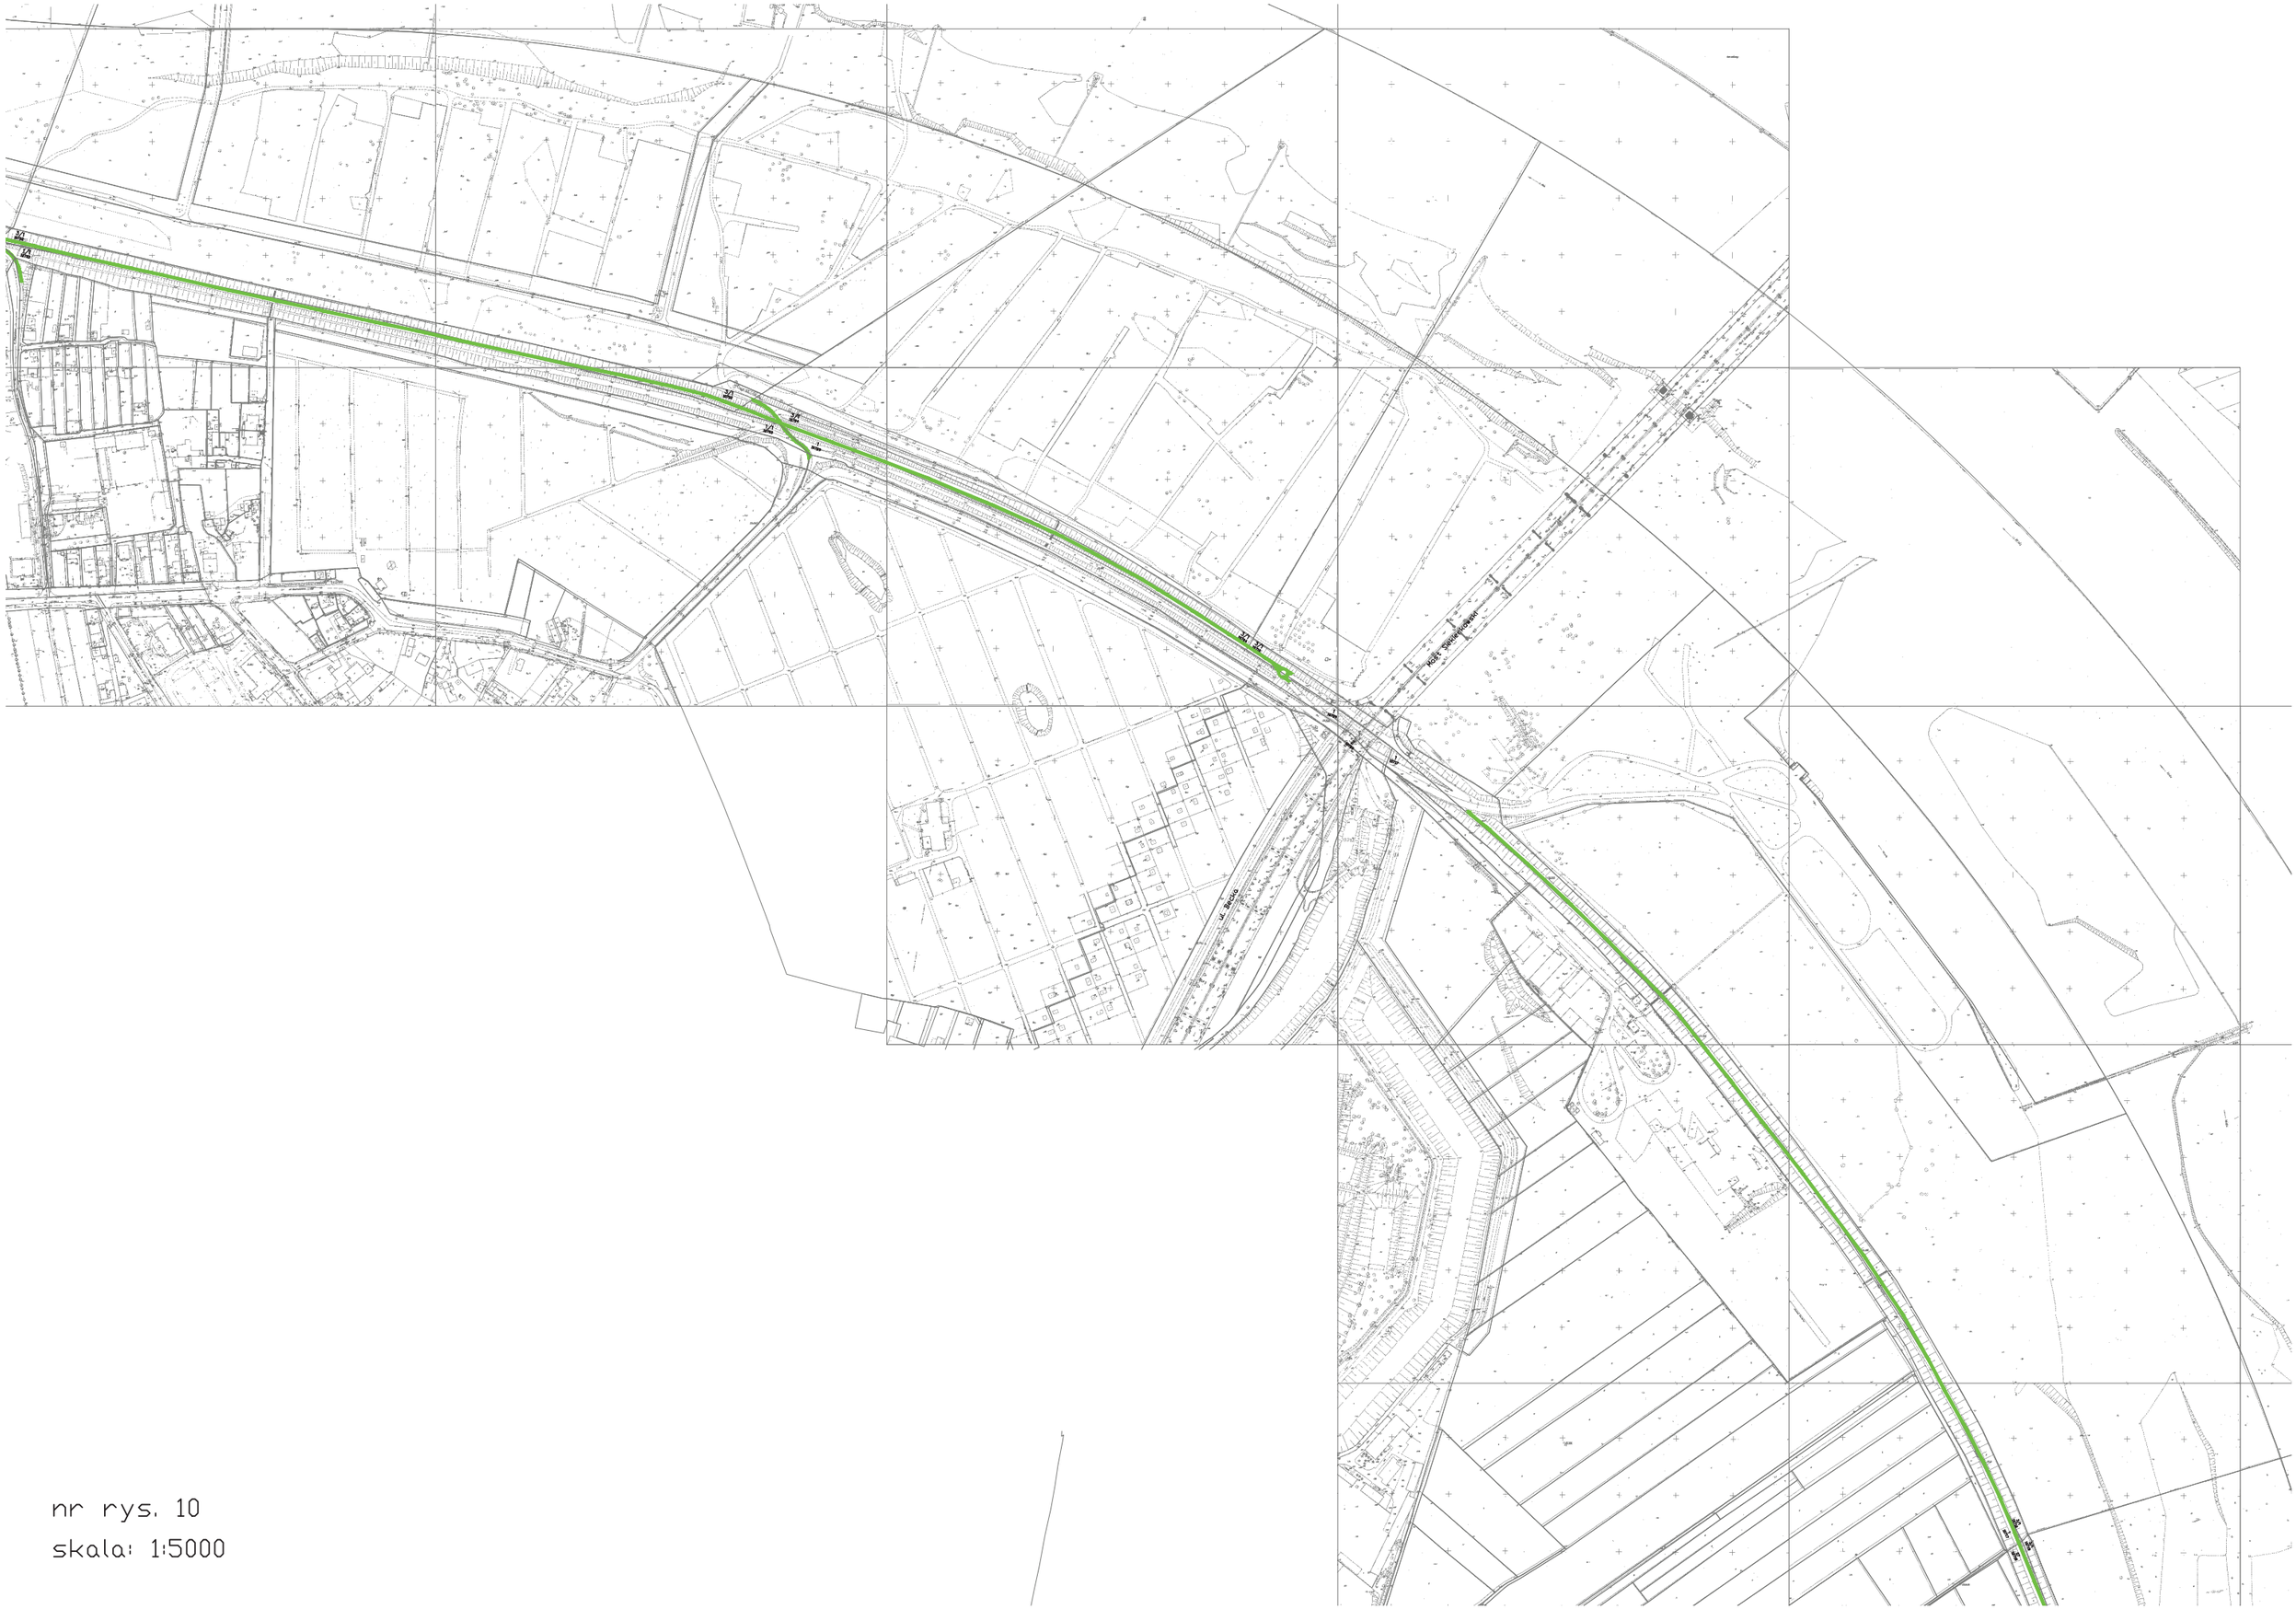

nr rys. 10

skala: 1:5000




nr rys. 11

skala: 1:5000

nr rys. 12

skala: 1:5000


Wisła
nr rys. 13
skala: 1:5000

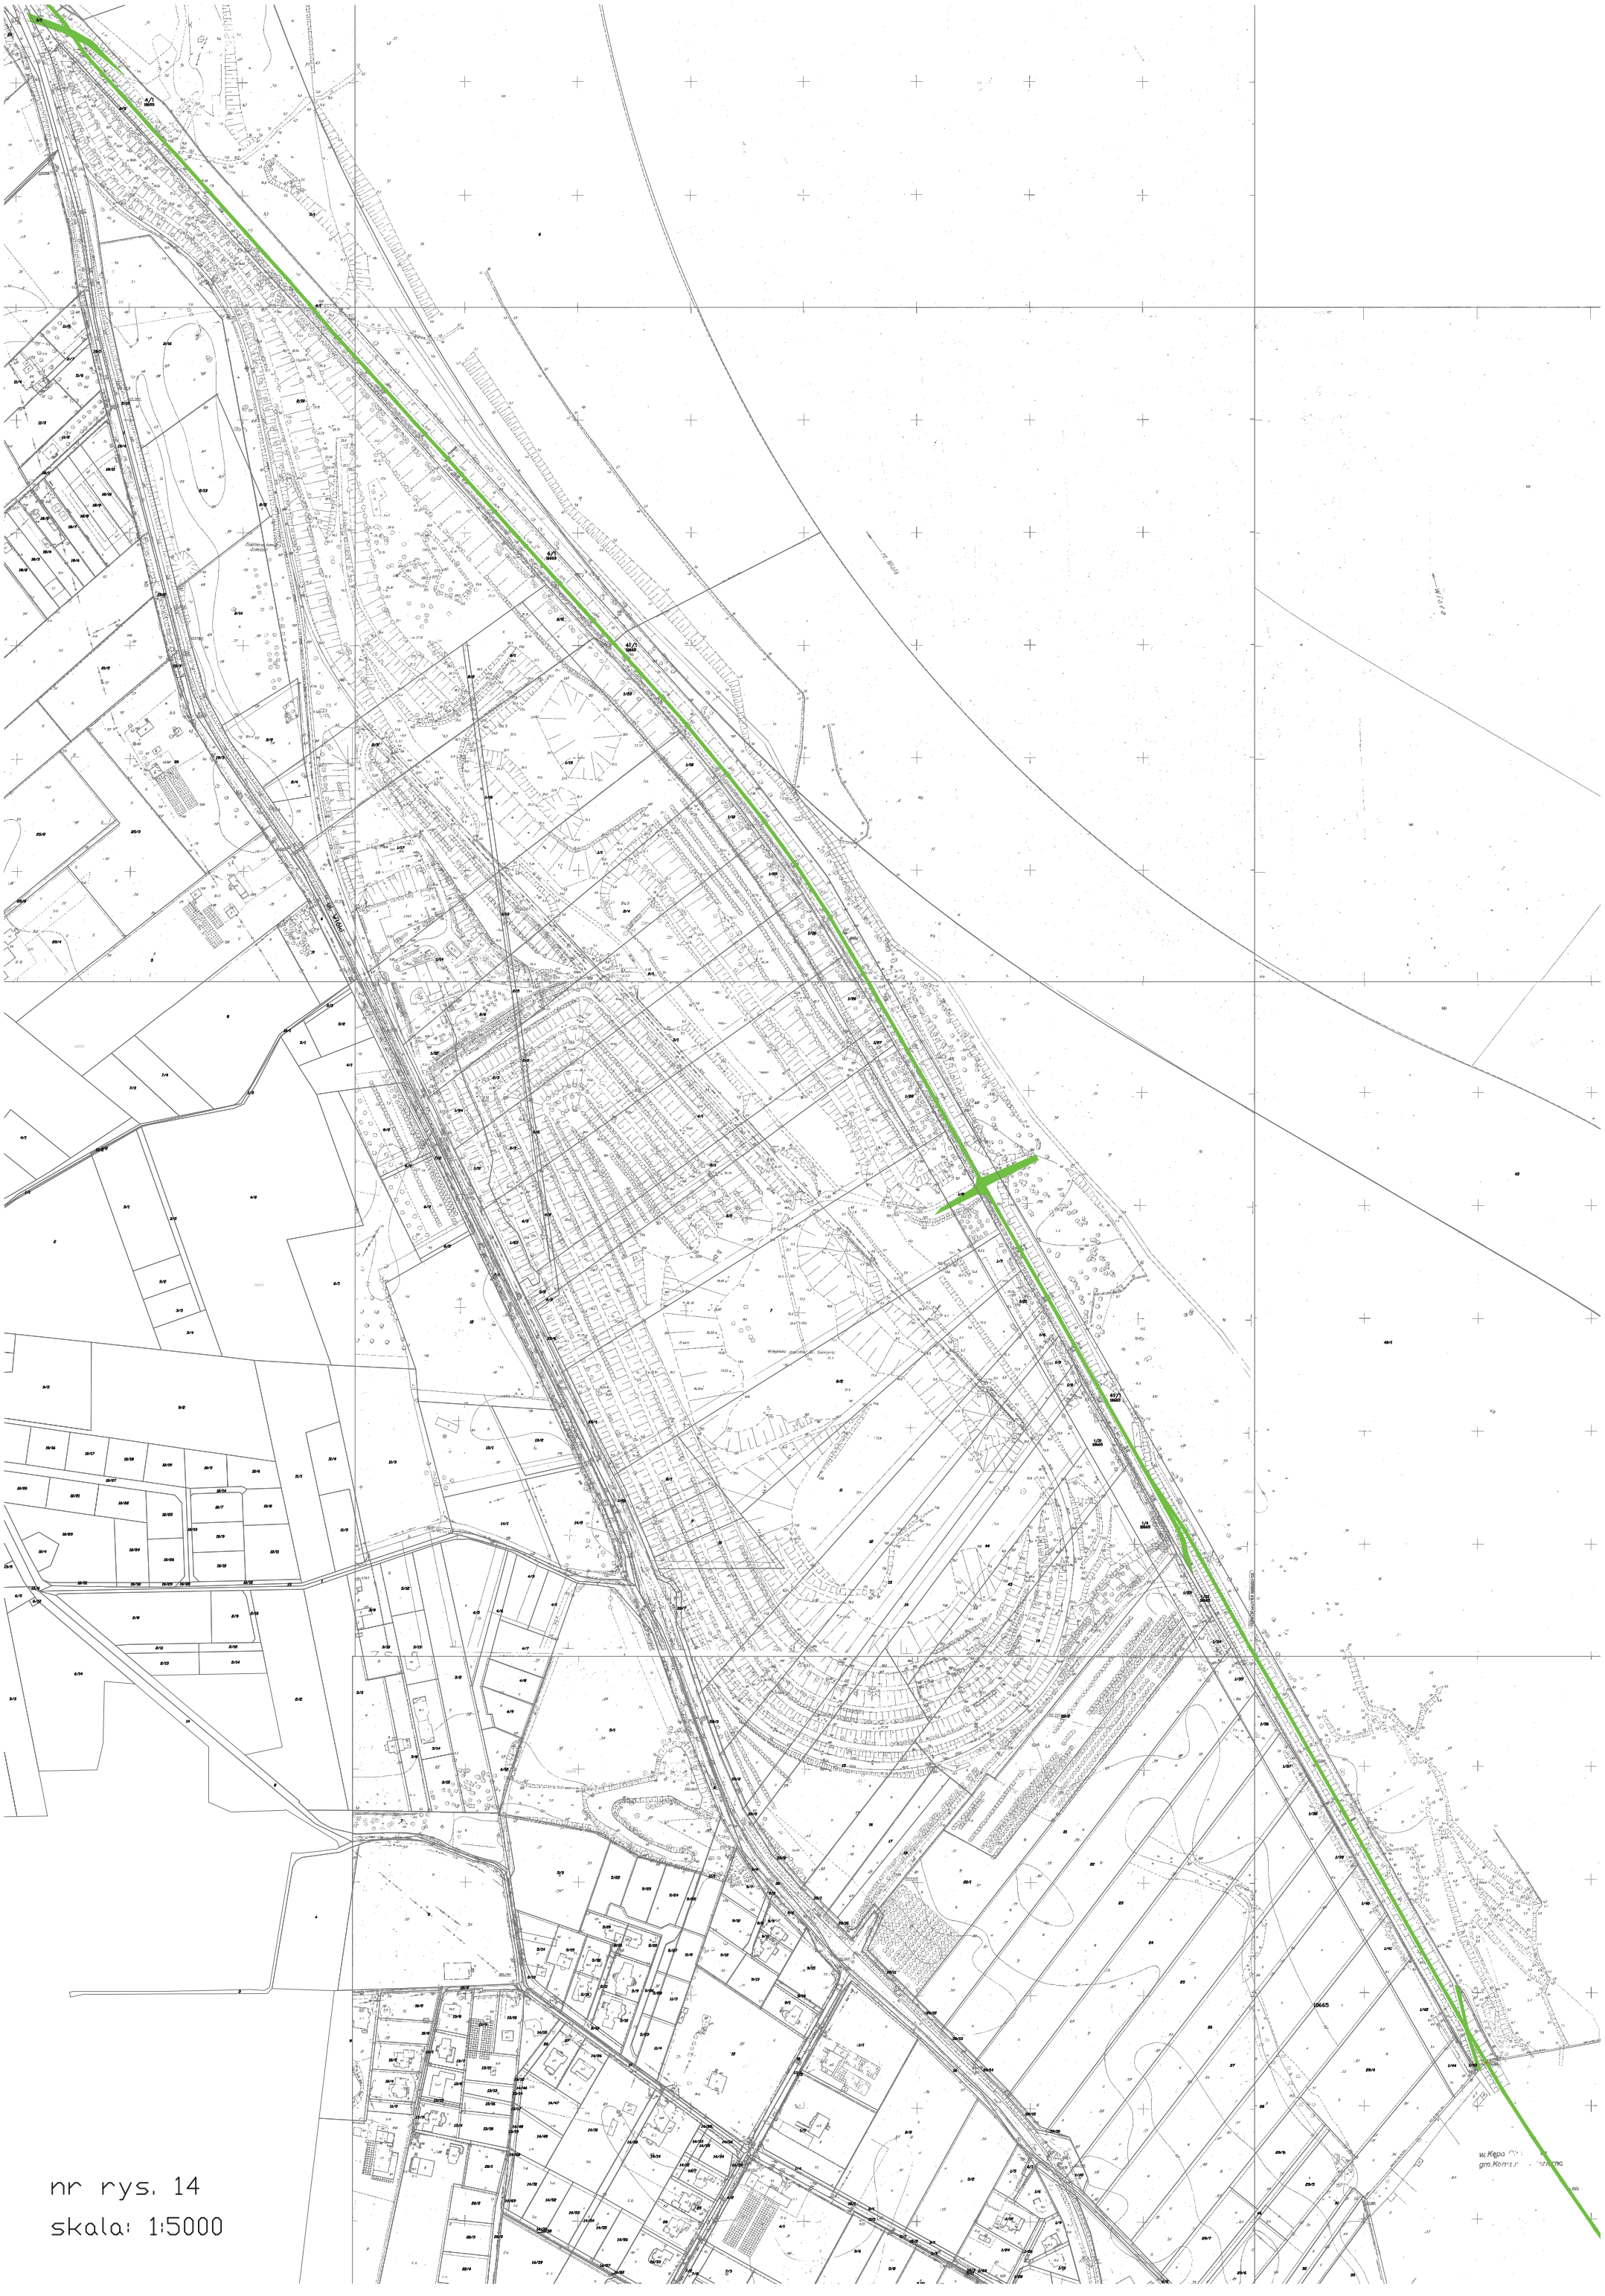

nr rys. 14

skala: 1:5000