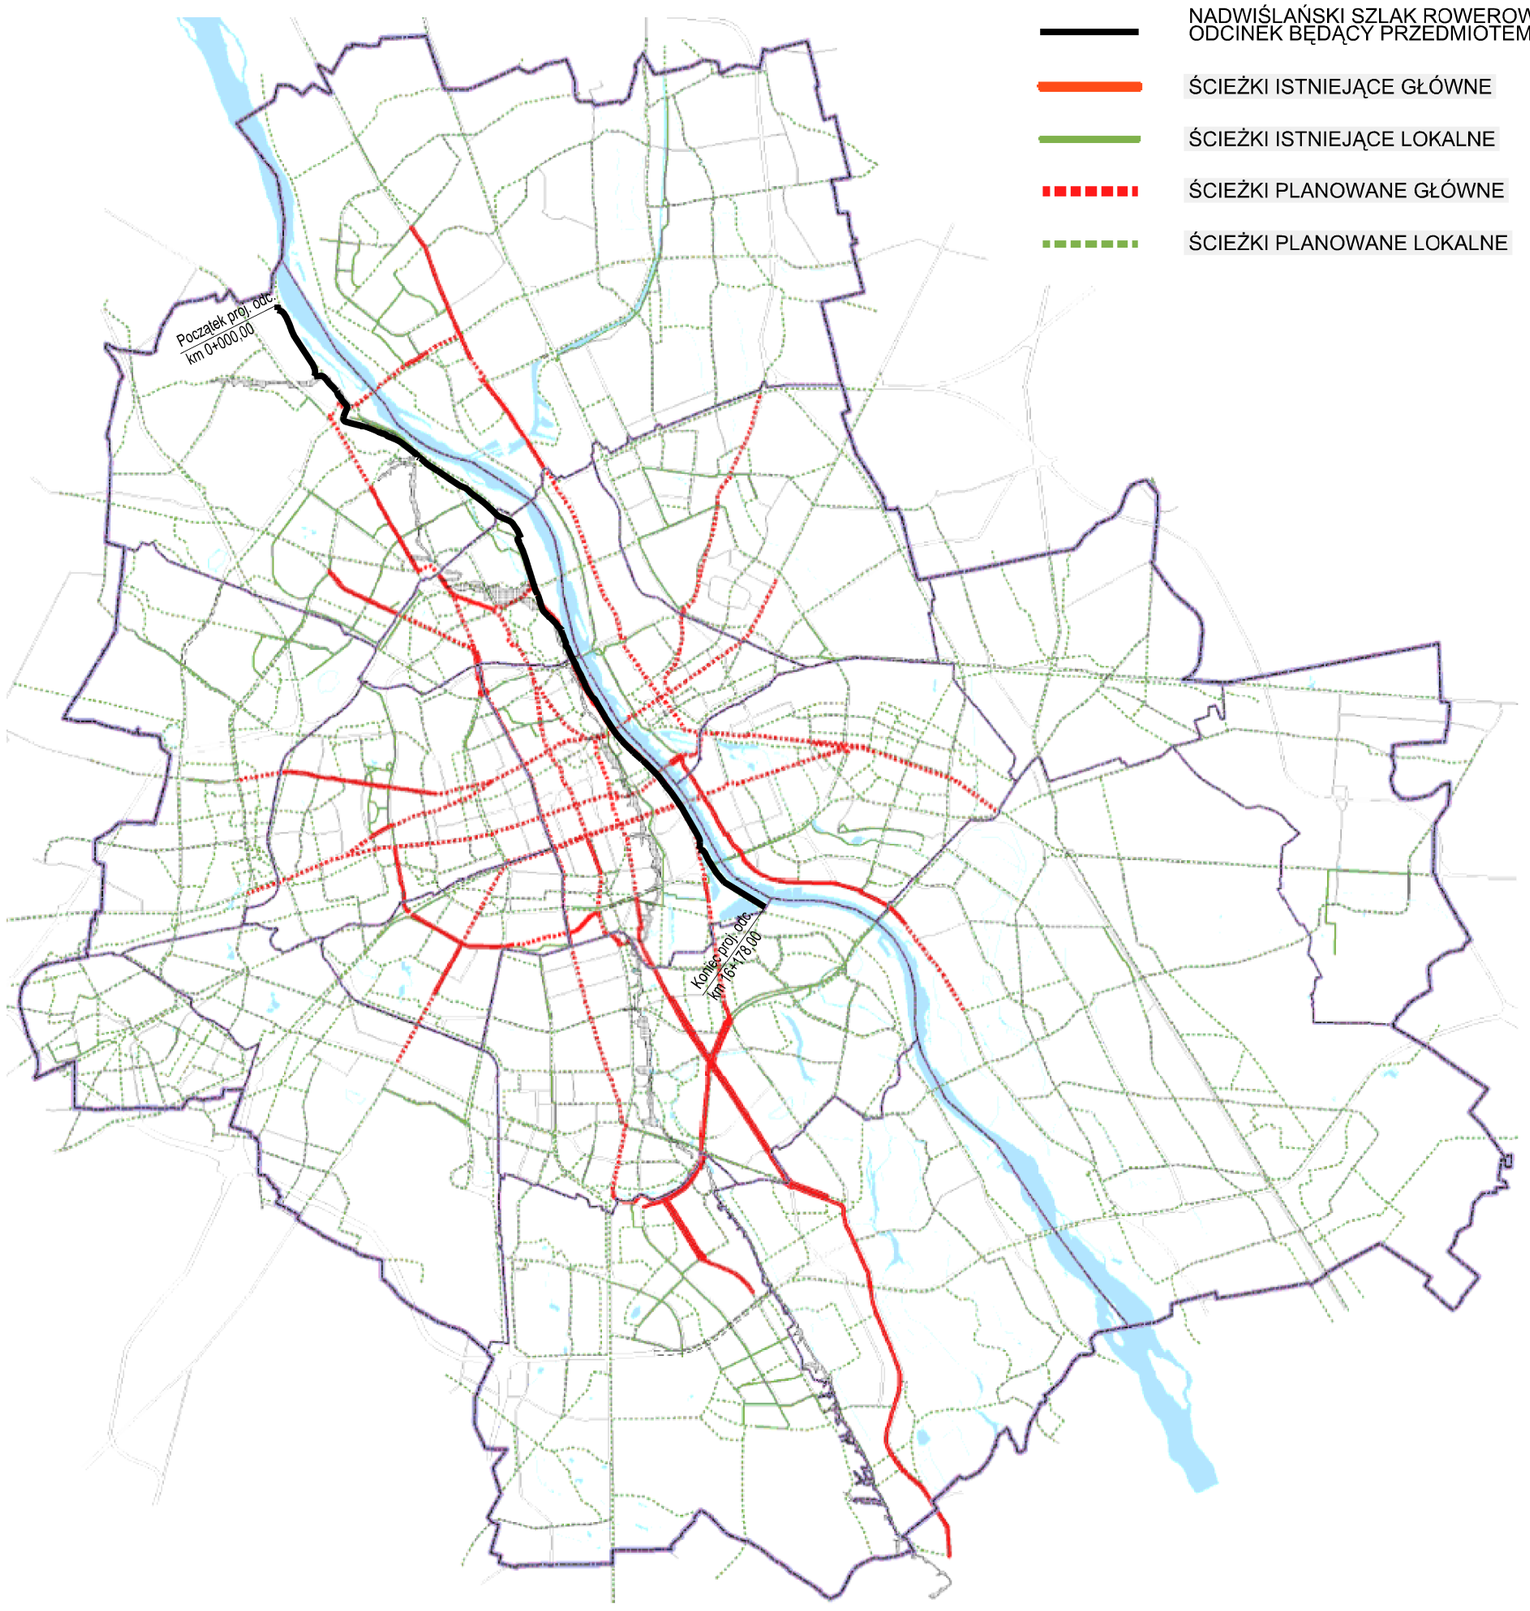


NADWIŚLAŃSKI SZLAK ROWEROWY
ODCINEK BĘDĄCY PRZEDMIOTEM ANALIZY

ŚCIEŻKI ISTNIEJĄCE GŁÓWNE

ŚCIEŻKI ISTNIEJĄCE LOKALNE

ŚCIEŻKI PLANOWANE GŁÓWNE

ŚCIEŻKI PLANOWANE LOKALNE

N

Zamawiający

Urząd Miasta Stołecznego Warszawy
Biuro Drogownictwa i Komunikacji
ul. Solec 48, 00-382 Warszawa, tel. (022) 525 17 69
www.um.warszawa.pl

Wykonawca

FaberMaunsell Polska Sp. z o.o.
02-304 Warszawa, Al. Jerozolimskie 133/113
www.fabermaunsell.pl

FABER MAUNSELL | AECOM

Funkcja	Imię i nazwisko	Specjalność	Nr uprawnień	Podpis
Opracował	inż. Jarosław Artowicz	środowisko		
Opracował	mgr inż. Marcin Bednarczyk	drogi		
Opracował	Michał Czernicki	drogi		
Opracował	mgr Paweł Kupisz	ekonomia		
Opracował	inż. Andrzej Malinowski	drogi		
Opracował	mgr inż. Krzysztof Masłowski	drogi		
Opracował	mgr inż. Stefan Sarna	drogi		

Tytuł Opracowania

Analiza możliwości modernizacji Nadwiślańskiego Szlaku Rowerowego na odcinku od ul. Dziwożony w Łomiankach do granicy między Dzielnicą Śródmieście i Dzielnicą Mokotów na wale przeciw-powodziowym

Data

12.2008

Tytuł Rysunku

Orientacja

Branża

drogowa

Nr Rysunku

1