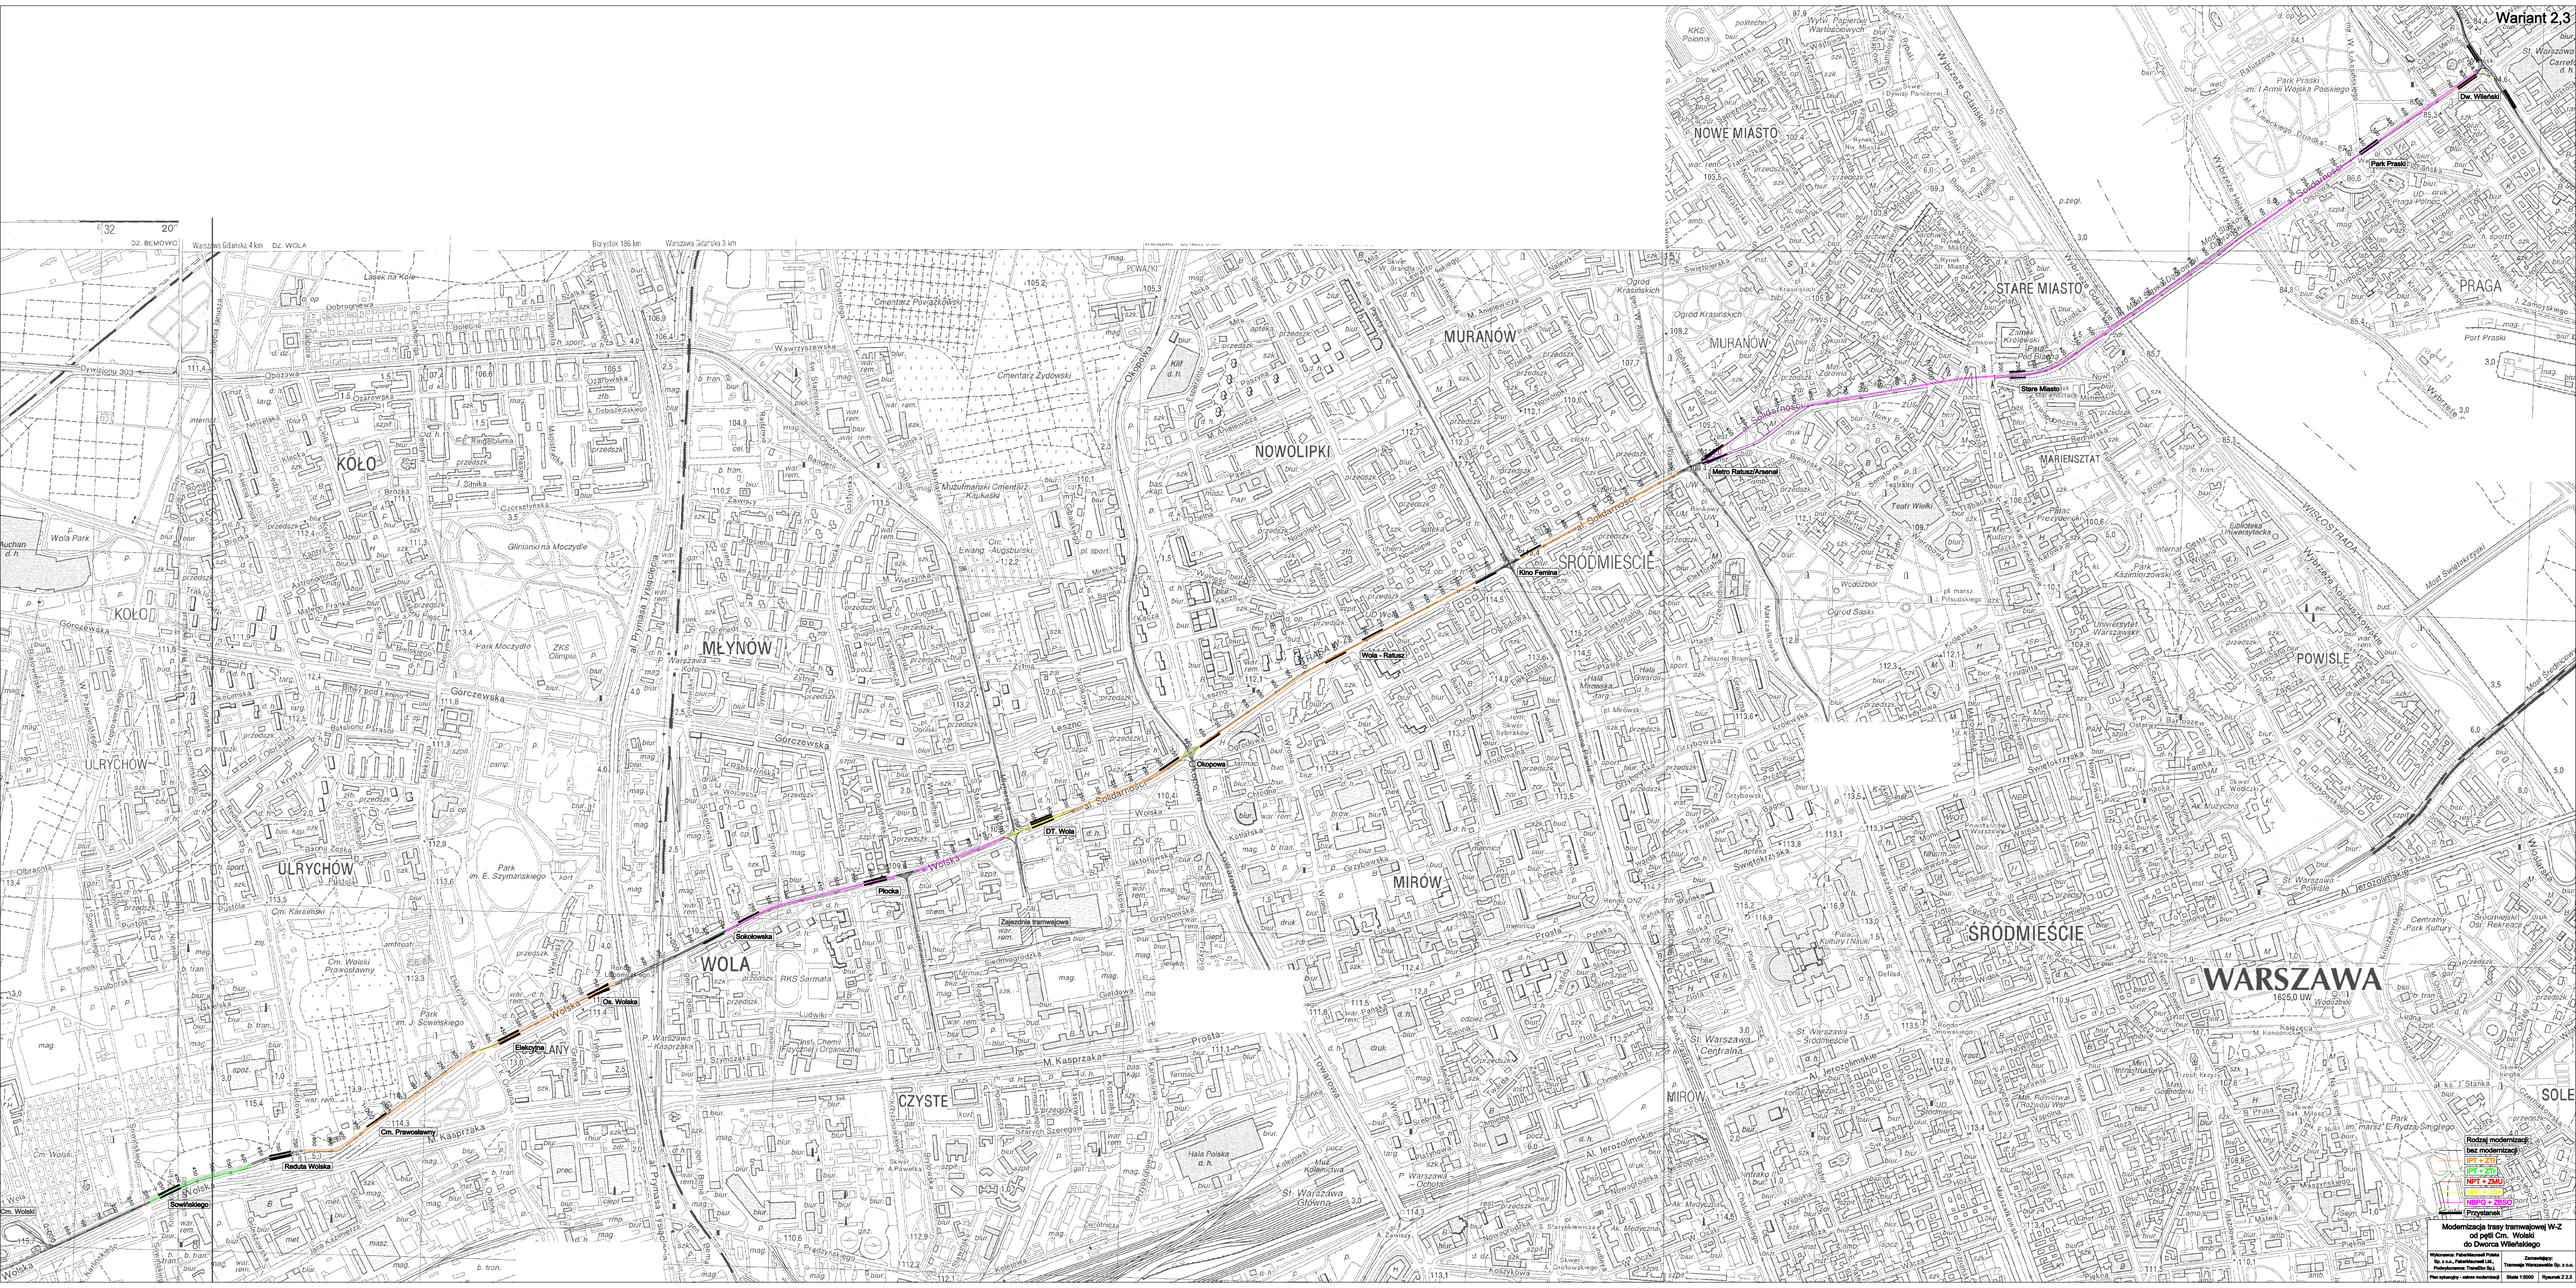

Wariant 2,3
Dw. Wileński
Park Praski
Stare Miasto
Metro Rondo ONZ
Metro Ratusz/Arsenał
Kino Femina
Okopowa
Wolska - Ratusz
DT. Wola
Płocka
Sokołowska
Os. Wolska
Elektoralna
Cm. Prawosławny
Reduta Wolska
Sowińskiego
Przystanek
Rodzaj modernizacji:
bez modernizacji
PPT + ZTP
PPT + ZTU
NPT + ZMU
NPT + ZTP
NBNG + ZNSO
Modernizacja trasy tramwajowej W-Z
od pętli Cm. Wolski
do Dworca Wileńskiego
Wykonawca: Fabet Mostostal Polska Sp. z o.o., Fabet Mostostal Ltd.,
Podwykonawca: Tramwaje Sp. z o.o.
Zamawiający:
Tramwaje Warszawskie Sp. z o.o.
Plan sytuacyjny - zakres modernizacji
Skala 1:5000
Rysunek 2,3
WOLA
MŁYNÓW
ULRYCHÓW
KOŁO
CZYSTE
SALWATOR
MOKOTÓW
MURANÓW
NOWOLIPKI
NOWE MIASTO
STARE MIASTO
ŚRÓDMIEŚCIE
MARIENSZTAT
POWIŚLE
MIRÓW
PRAGA
SOLEC
WARSZAWA
1625.0 UW