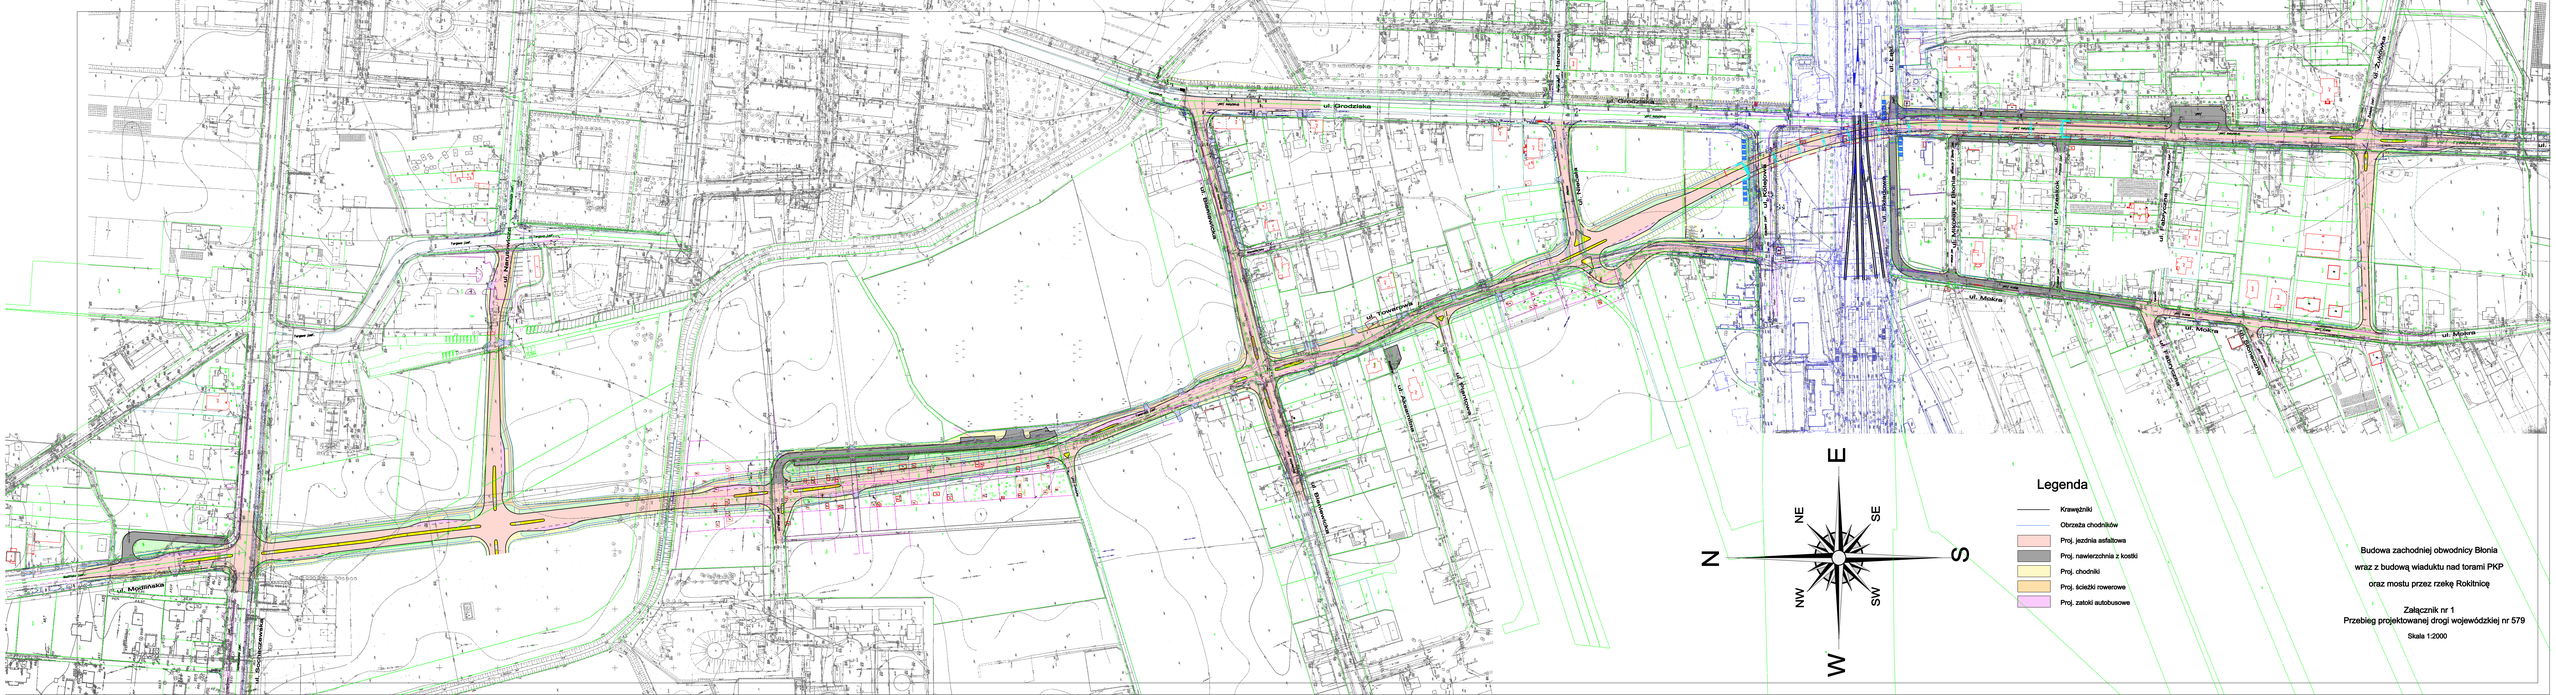
ul. Grodziska
ul. Towarowa
ul. Mokra
ul. Modlińska
ul. Bielańska
ul. Nowa
ul. Kolejowa
ul. Zakopiańska
ul. Zielona
ul. Fabryczna
ul. Mazowiecka
ul. Kościuszkowska
ul. Aleksandrowska
ul. Wiejska
ul. Nowa
ul. Kolejowa
ul. Zakopiańska
ul. Zielona
ul. Fabryczna
ul. Mazowiecka
ul. Kościuszkowska
N
S
E
W
NE
SE
NW
SW
Legenda
Krawężniki
Obrzeża chodników
Proj. jezdnia asfaltowa
Proj. nawierzchnia z kostki
Proj. chodniki
Proj. ścieżki rowerowe
Proj. zatoki autobusowe
Budowa zachodniej obwodnicy Błonia
wraz z budową wiaduktu nad torami PKP
oraz mostu przez rzekę Rokitnicę
Załącznik nr 1
Przebieg projektowanej drogi wojewódzkiej nr 579
Skala 1:2000