


Węzeł Podborze
km 0+000

 <p>Generalna Dyrekcja Dróg Krajowych i Autostrad Oddział w Białymstoku ul. Zwycięstwa 2, 15-703 Białystok tel. (22) 452 19 85 tel. (22) 452 19 86</p>	<p>ZAMAWIAJĄCY</p>	 <p>WYKONAWCA Tebodin SAP-Projekt Sp. z o.o. ul. Telmowa 7 02-477 Warszawa TEL. (22) 452 19 85 FAX. (22) 452 19 80</p>
	<p>TEBODIN Inżynieria i Budownictwo</p>	

TEMAT
Opracowanie dokumentacji projektowej do
Decyzji o Środowiskowych Uwarunkowaniach (DŚU)
na budowę drogi ekspresowej S-61 na odcinku
Ostrow Mazowiecka - Szczuczyn
(z wyłączeniem obwodnicy Stawisk)

NAZWA RYSUNKU
WARIANTY SYTUACYJNE
DROGI EKSPRESOWEJ NA ODCINKU
OSTRÓW MAZOWIECKA - OBWODNICA ŁÓŻY

Nr umowy	Data	Brzoza	Stodum	Skala	Nr rysunku
21/DP/2009/2010	06.2010	D	STEŚ	1:5000	2.2

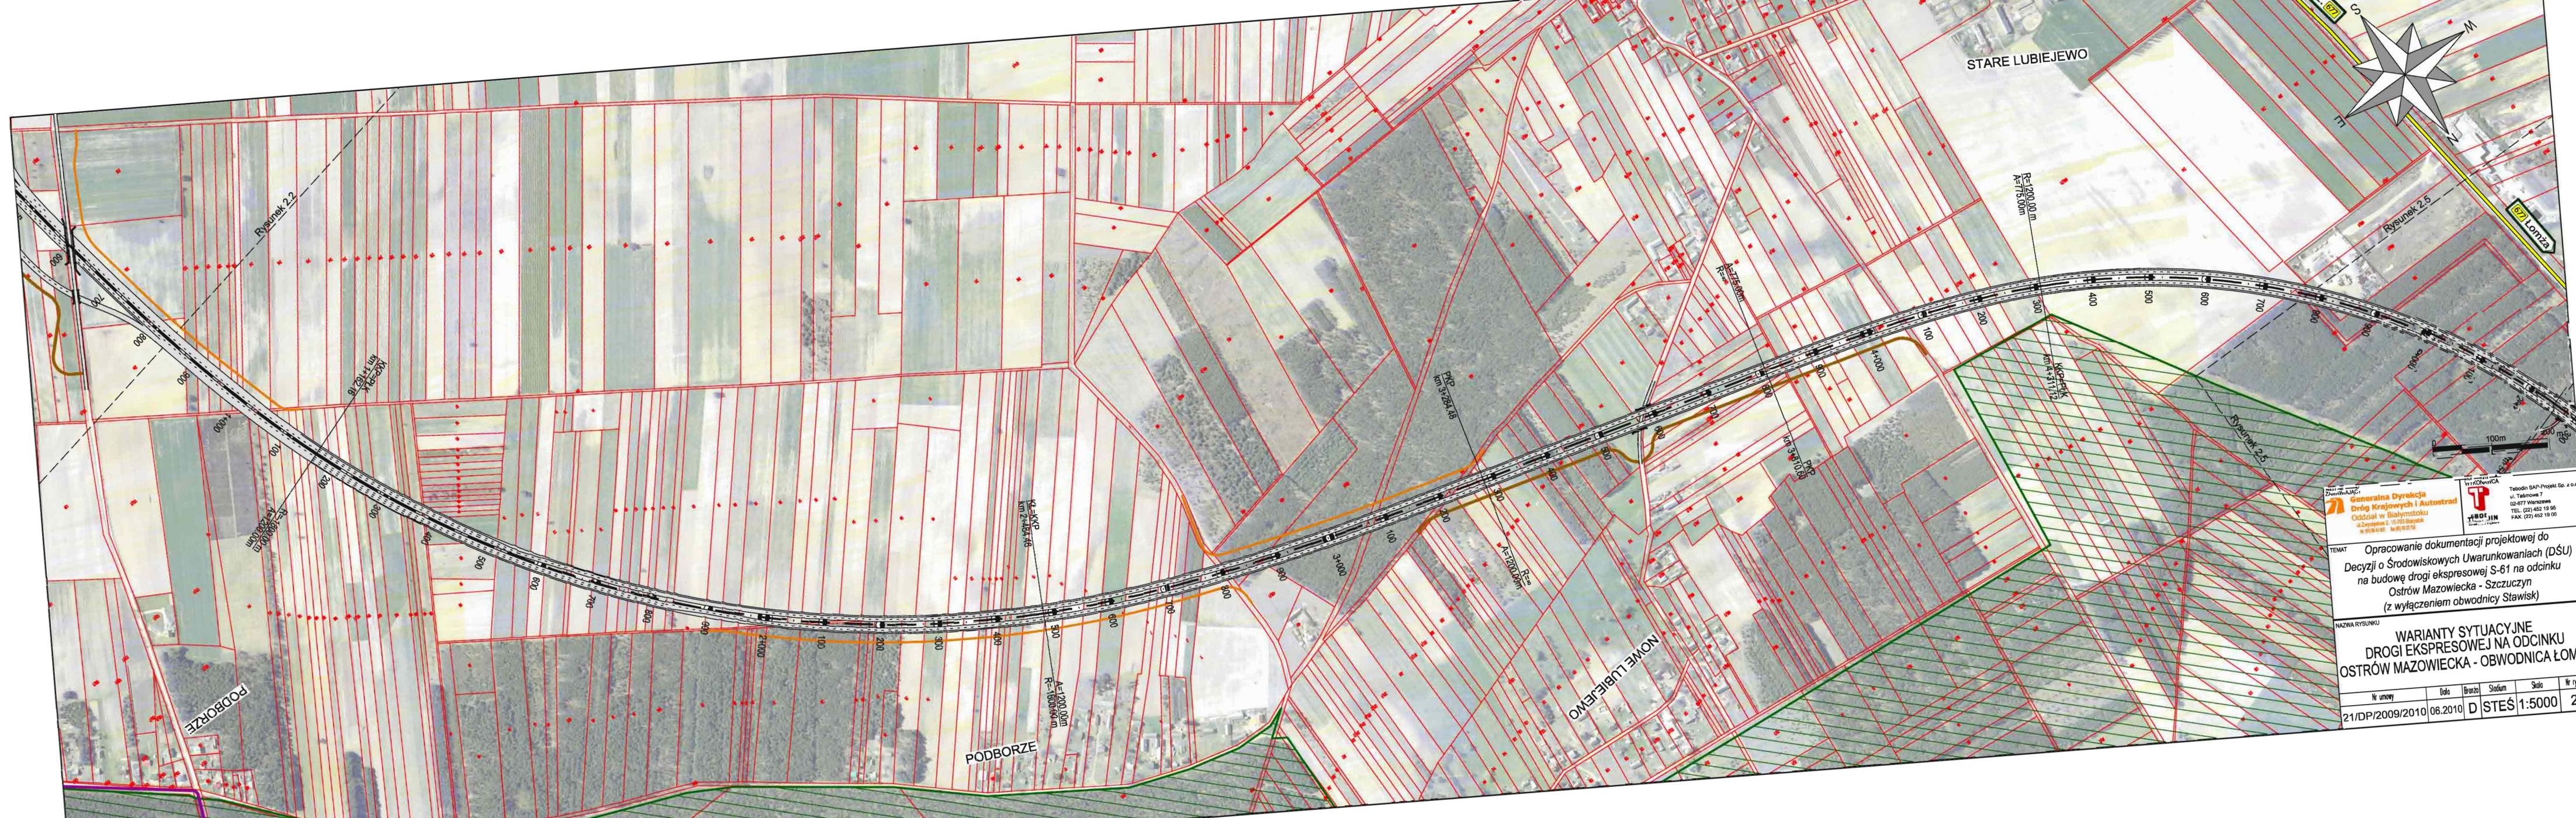


Generalna Dyrekcja Dróg Krajowych i Autostrad
 Oddział w Białymstoku
 ul. Ząbkowska 2, 15-703 Białystok
 tel. (22) 452 19 95
 fax. (22) 452 19 00

TEMAT: Opracowanie dokumentacji projektowej do Decyzji o Środowiskowych Uwarunkowaniach (DŚU) na budowę drogi ekspresowej S-61 na odcinku Ostrów Mazowiecka - Szczuczyn (z wyłączeniem obwodnicy Stawisk)

NAZWA RYSUNKU: WARIANTY SYTUACYJNE DROGI EKSPRESOWEJ NA ODCINKU OSTRÓW MAZOWIECKA - OBWODNICA ŁÓDŃSKA

Nr umowy	Data	Brzoza	Słodum	Skala	Nr r
21/DP/2009/2010	06.2010	D	STES	1:5000	2



KOLONIA SULECIN
SZLACHECKI


Rysunek 2.5

<p>ZAMAWIAJĄCY</p> <p>Generałna Dyrekcja Dróg Krajowych i Autostrad Oddział w Białymstoku ul. Żaycińskiego 2, 15-700 Białystok tel (22) 66 61 66 fax (22) 66 13 70</p>	<p>WYKONAWCA</p> <p>TEBODIN Consulting & Reporting</p> <p>Tebodin SAP-Projekt Sp. z o.o. ul. Teśmowa 7 02-677 Warszawa TEL. (22) 452 19 85 FAX. (22) 452 19 00</p>
---	---

TEMAT **Opracowanie dokumentacji projektowej do
Decyzji o Środowiskowych Uwarunkowaniach (DŚU)
na budowę drogi ekspresowej S-61 na odcinku
Ostrów Mazowiecka - Szczuczyn
(z wyłączeniem obwodnicy Stawisk)**

NAZWA RYSUNKU
**WARIANTY SYTUACYJNE
DROGI EKSPRESOWEJ NA ODCINKU
OSTRÓW MAZOWIECKA - OBWODNICA ŁÓŻY**

Nr umowy	Data	Brzoza	Stadium	Skala	Nr rysunku
21/DP/2009/2010	06.2010	D	STES	1:5000	2.4

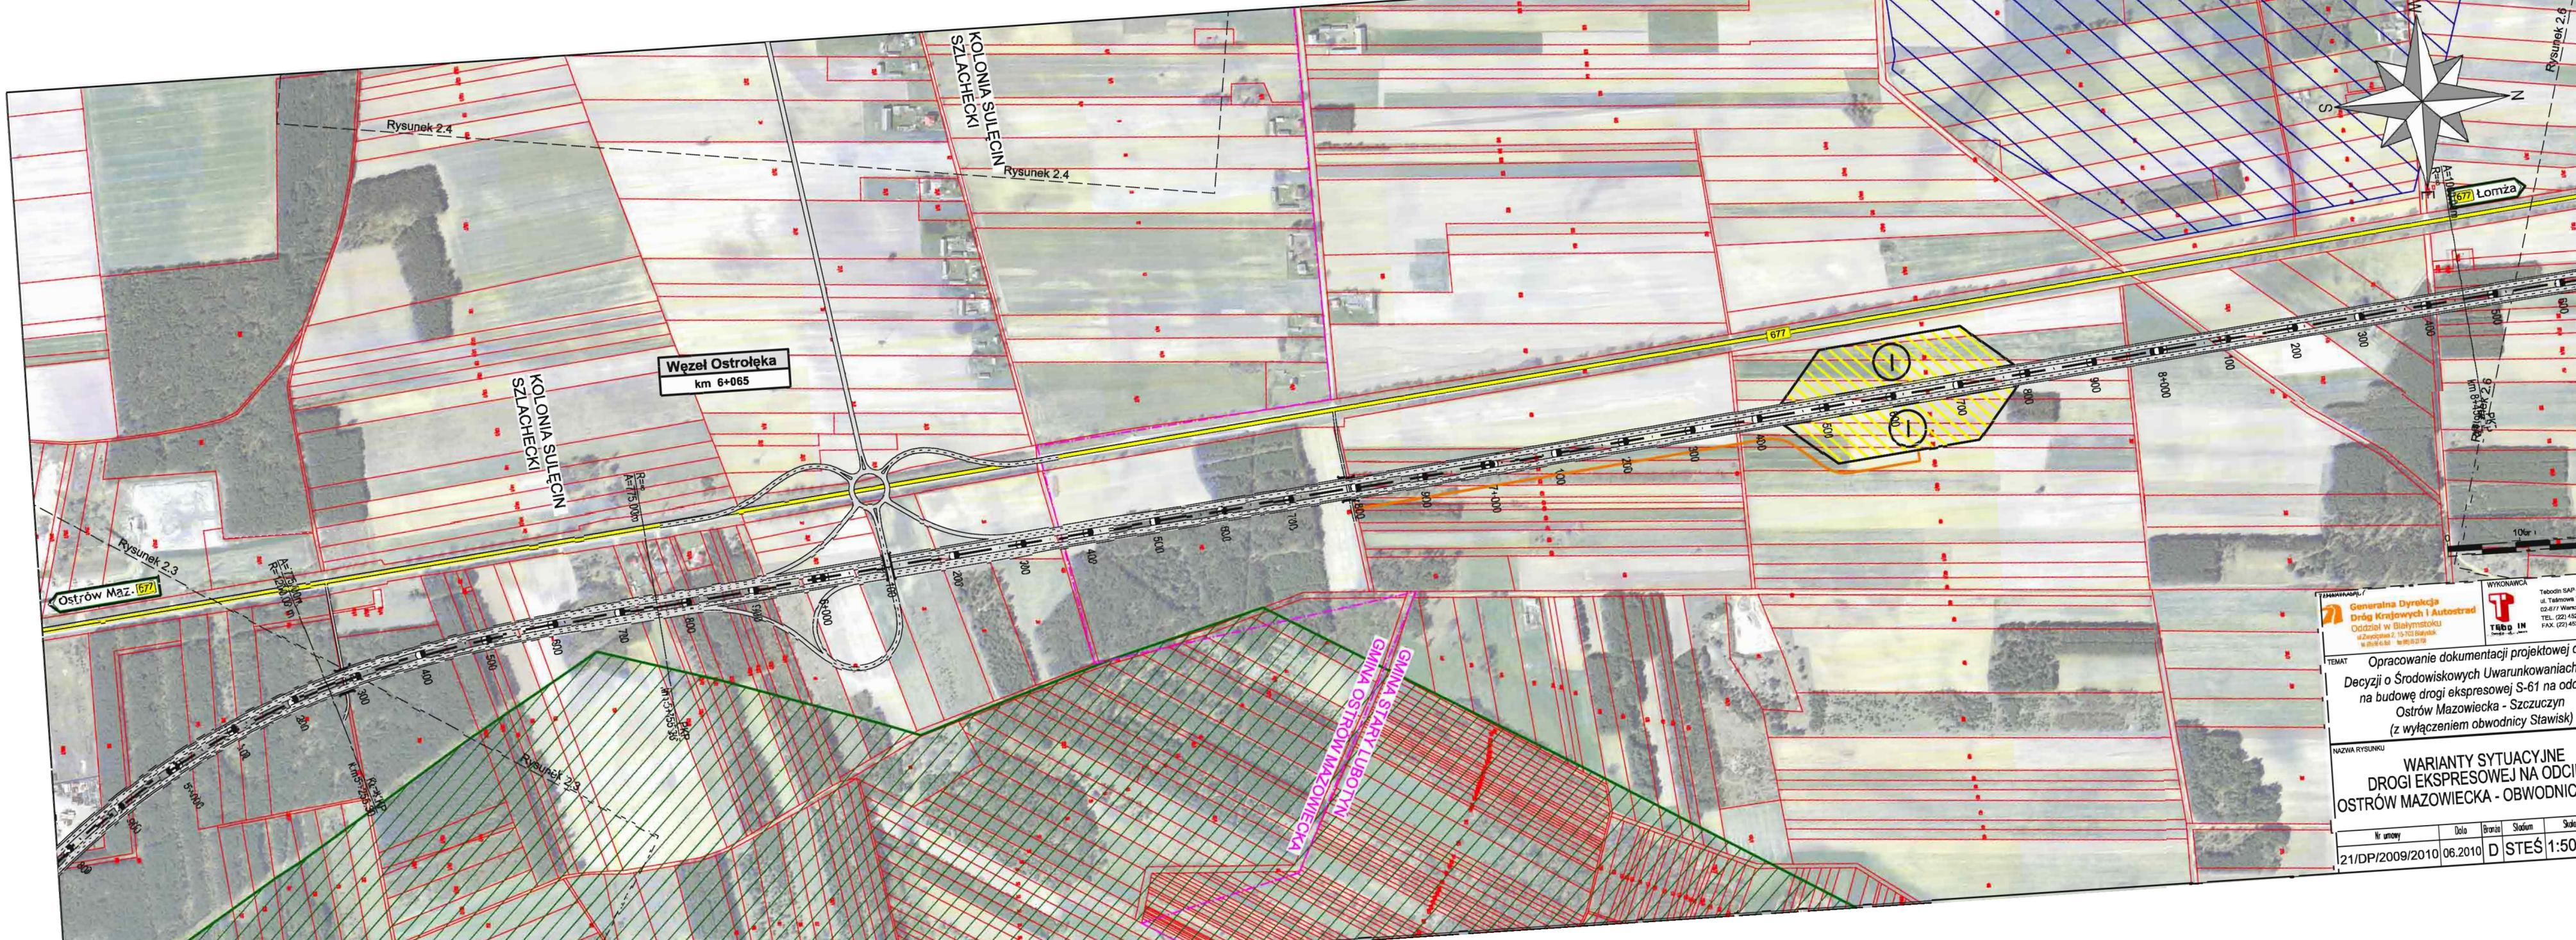



Generalna Dyrekcja Dróg Krajowych i Autostrad
 Oddział w Białymstoku
 ul. Zwycięstwa 2, 15-701 Białystok
 tel. (22) 452 19 85
 fax. (22) 452 19 00

TEB IN
 Tebodin SAP Projekt Sp. z o.o.
 ul. Tałmowa 7
 02-617 Warszawa
 TEL. (22) 452 19 85
 FAX. (22) 452 19 00

TEMAT: **Opracowanie dokumentacji projektowej do Decyzji o Środowiskowych Uwarunkowaniach (DSU) na budowę drogi ekspresowej S-61 na odcinku Ostrow Mazowiecka - Szczuczyn (z wyłączeniem obwodnicy Stawisk)**

NAZWA RYSUNKU: **WARIANTY SYTUACYJNE DROGI EKSPRESOWEJ NA ODCINKU OSTROW MAZOWIECKA - OBWODNICA LOMZA**

Nr umowy	Data	Brzoza	Stadium	Skala	Nr rys.
21/DPI/2009/2010	06.2010	D	STES	1:5000	2

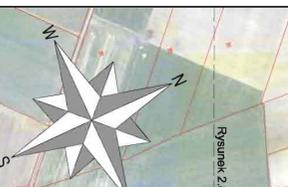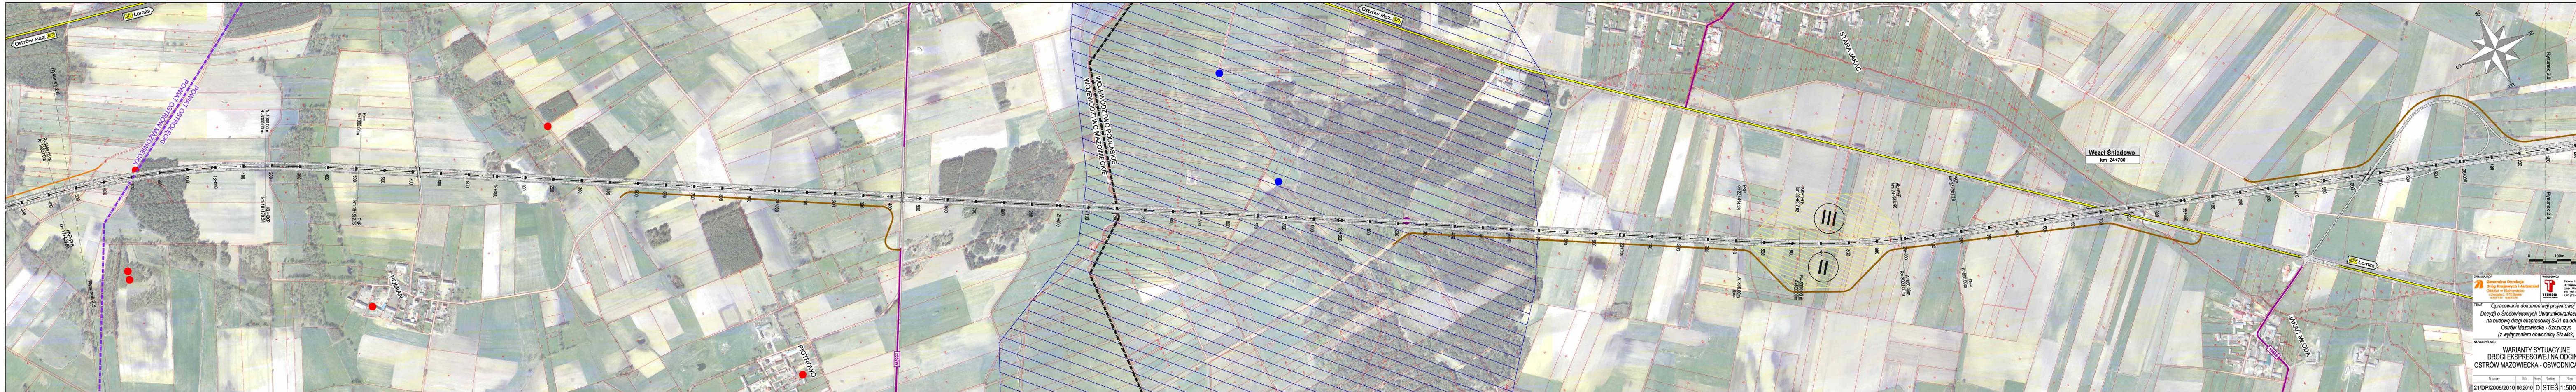


ZAMAWIĄCY: **Generalna Dyrekcja Dróg Krajowych i Autostrad**
 ODDZIAŁ W BIAŁYMOSTKU
 ul. Trajnoska 7
 24-100 Białymostek
 TEL. (22) 42 14 05
 FAX. (22) 42 14 02

WYKONAWCA: **TERDOR**
 ul. Trajnoska 7
 24-100 Białymostek
 TEL. (22) 42 14 05
 FAX. (22) 42 14 02

TEMAT: **Opracowanie dokumentacji projektowej do Decyzji o Środowiskowych Uwarunkowaniach (DŚU) na budowę drogi ekspresowej S-61 na odcinku Ostrów Mazowiecka - Szczuczyn (z wyłączeniem obwodnicy Stawisk)**

MAJSTRO RYSUNKU: **WARIANTY SYTUACYJNE DROGI EKSPRESOWEJ NA ODCINKU OSTRÓW MAZOWIECKA - OBWODNICA ŁÓŻY**

Nr umowy: 21/DP/2009/2010, Data: 06.2010, D ŚTES 1:5000, Nr rysunku: 2.7

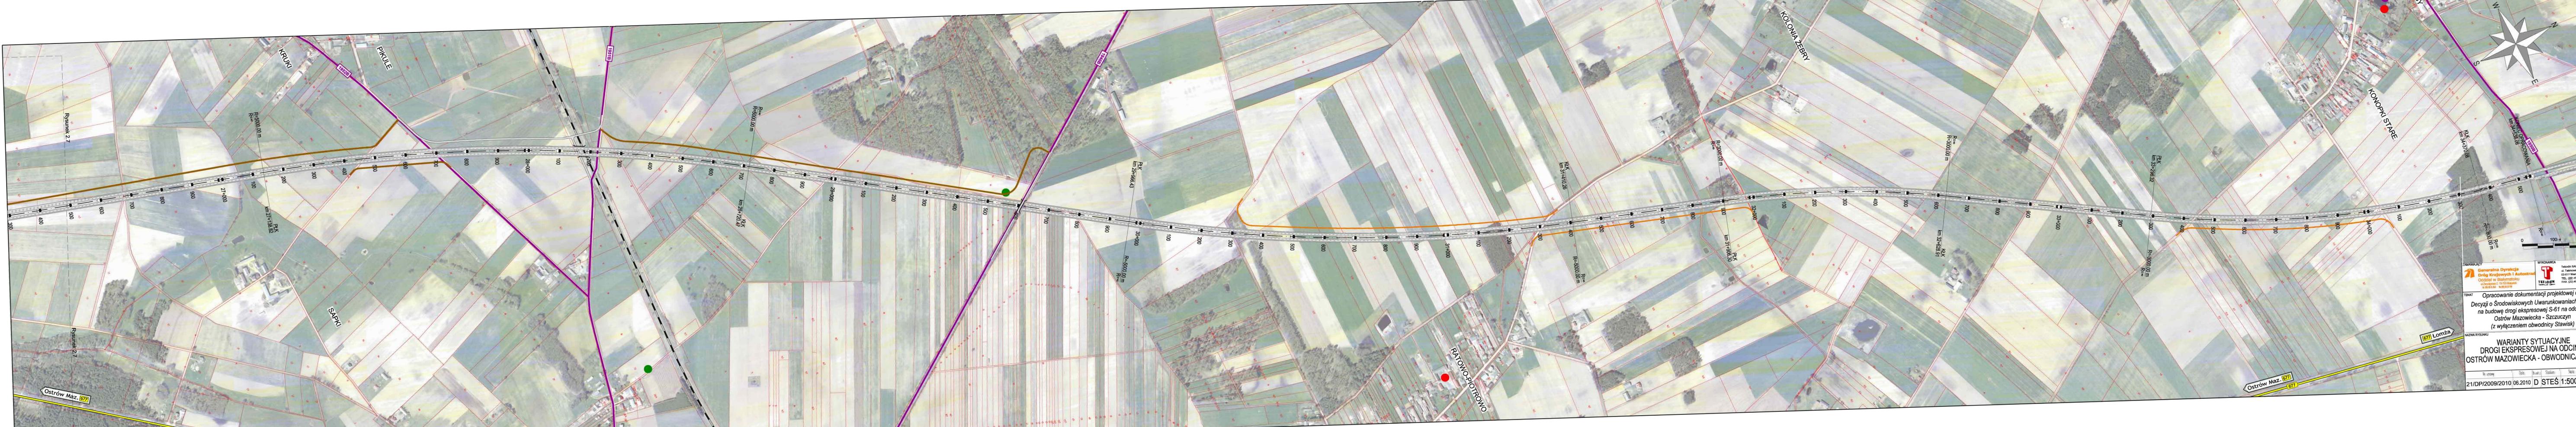

ZAMAWIĄCY: **Generałna Dyrekcja Dróg Krajowych i Autostrad**
 Oddział w Międzybuziu
 ul. Zwycięzców 15-17, 25-100 Międzybuzie
 WYKONAWCA: **TEMA**
 Techno S&P Projekt Sp. z o.o.
 ul. Taborska 7
 02-073 Warszawa
 TEL: (22) 452 18 85
 FAX: (22) 452 18 83

TEMAT: **Opracowanie dokumentacji projektowej do Decyzji o Środowiskowych Uwarunkowaniach (DŚU) na budowę drogi ekspresowej S-61 na odcinku Ostrów Mazowiecka - Szczuczyn (z wyłączeniem obwodnicy Stawisk)**

NAZWA RYSUNKU: **WARIANTY SYTUACYJNE DROGI EKSPRESOWEJ NA ODCINKU OSTRÓW MAZOWIECKA - OBWODNICA ŁOMŻY**

Wzrosty: Data: 06.2010 D ŚTES 1:5000 2.8