

ZADANIE
**OKREŚLENIE PRZEBIEGU PÓŁNOCNEGO WYLOTU Z WARSZAWY DROGI EKSPRESOWEJ S-7 W KIERUNKU GDAŃSKA NA ODCINKU CZOSNÓW Z TRASĄ ARMII KRAJOWEJ W WARSZAWIE
 WRAZ Z MATERIAŁAMI DO WNIOSKU O UZYSKANIE DECYZJI O ŚRODOWISKOWYCH UWARUNKOWANIACH ORAZ RAPORTEM O ODDZIAŁYWANIU NA ŚRODOWISKO**

JEDNOSTKA PROJEKTOWA

INWESTOR

NAZWA OPRACOWANIA C1. DOKUMENTACJA PROJEKTOWA – OBIEKTY DROGOWE
 C.1.1. WARIANT NR I

TRAKT sp. z o.o. sp.k.
 40-159 Katowice, ul. Jesionowa 15
 tel: (0-32) 228-12-70, fax: (0-32) 220-70-04
 trakt@trakt.eu


GENERALNA DYREKCJA DRÓG
 KRAJOWYCH I AUTOSTRAD
 03-808 Warszawa
 ul. Mińska 25



TYTUŁ RYSUNKU
**3. CZĘŚĆ RYSUNKOWA – PLAN SYTUACYJNY
 SCHEMAT UKŁADU ARKUSZY**

NR UMOWY 628/12	SKALA 1:2000	DATA PAŹDZIERNIK 2014	STADIUM STEŚ	BRANŻA DROGOWA	NR RYS. 01.01/c.1-C.1.1-01
--------------------	-----------------	-----------------------------	-----------------	-------------------	-------------------------------

FUNKCJA	IMIĘ I NAZWISKO	BRANŻA	SPECJALNOŚĆ/NUMER UPRAWNIENI	PODPIS
Projektant prowadzący	dr inż. Grzegorz Nowaczyk	drogi	drogowa UW-579/89	
Projektant	mgr inż. Michał Czauderna	drogi	SLK/1212/POOD/06	M.Czauderna
Projektant				
Projektant				
Projektant				
Projektant				
Projektant				

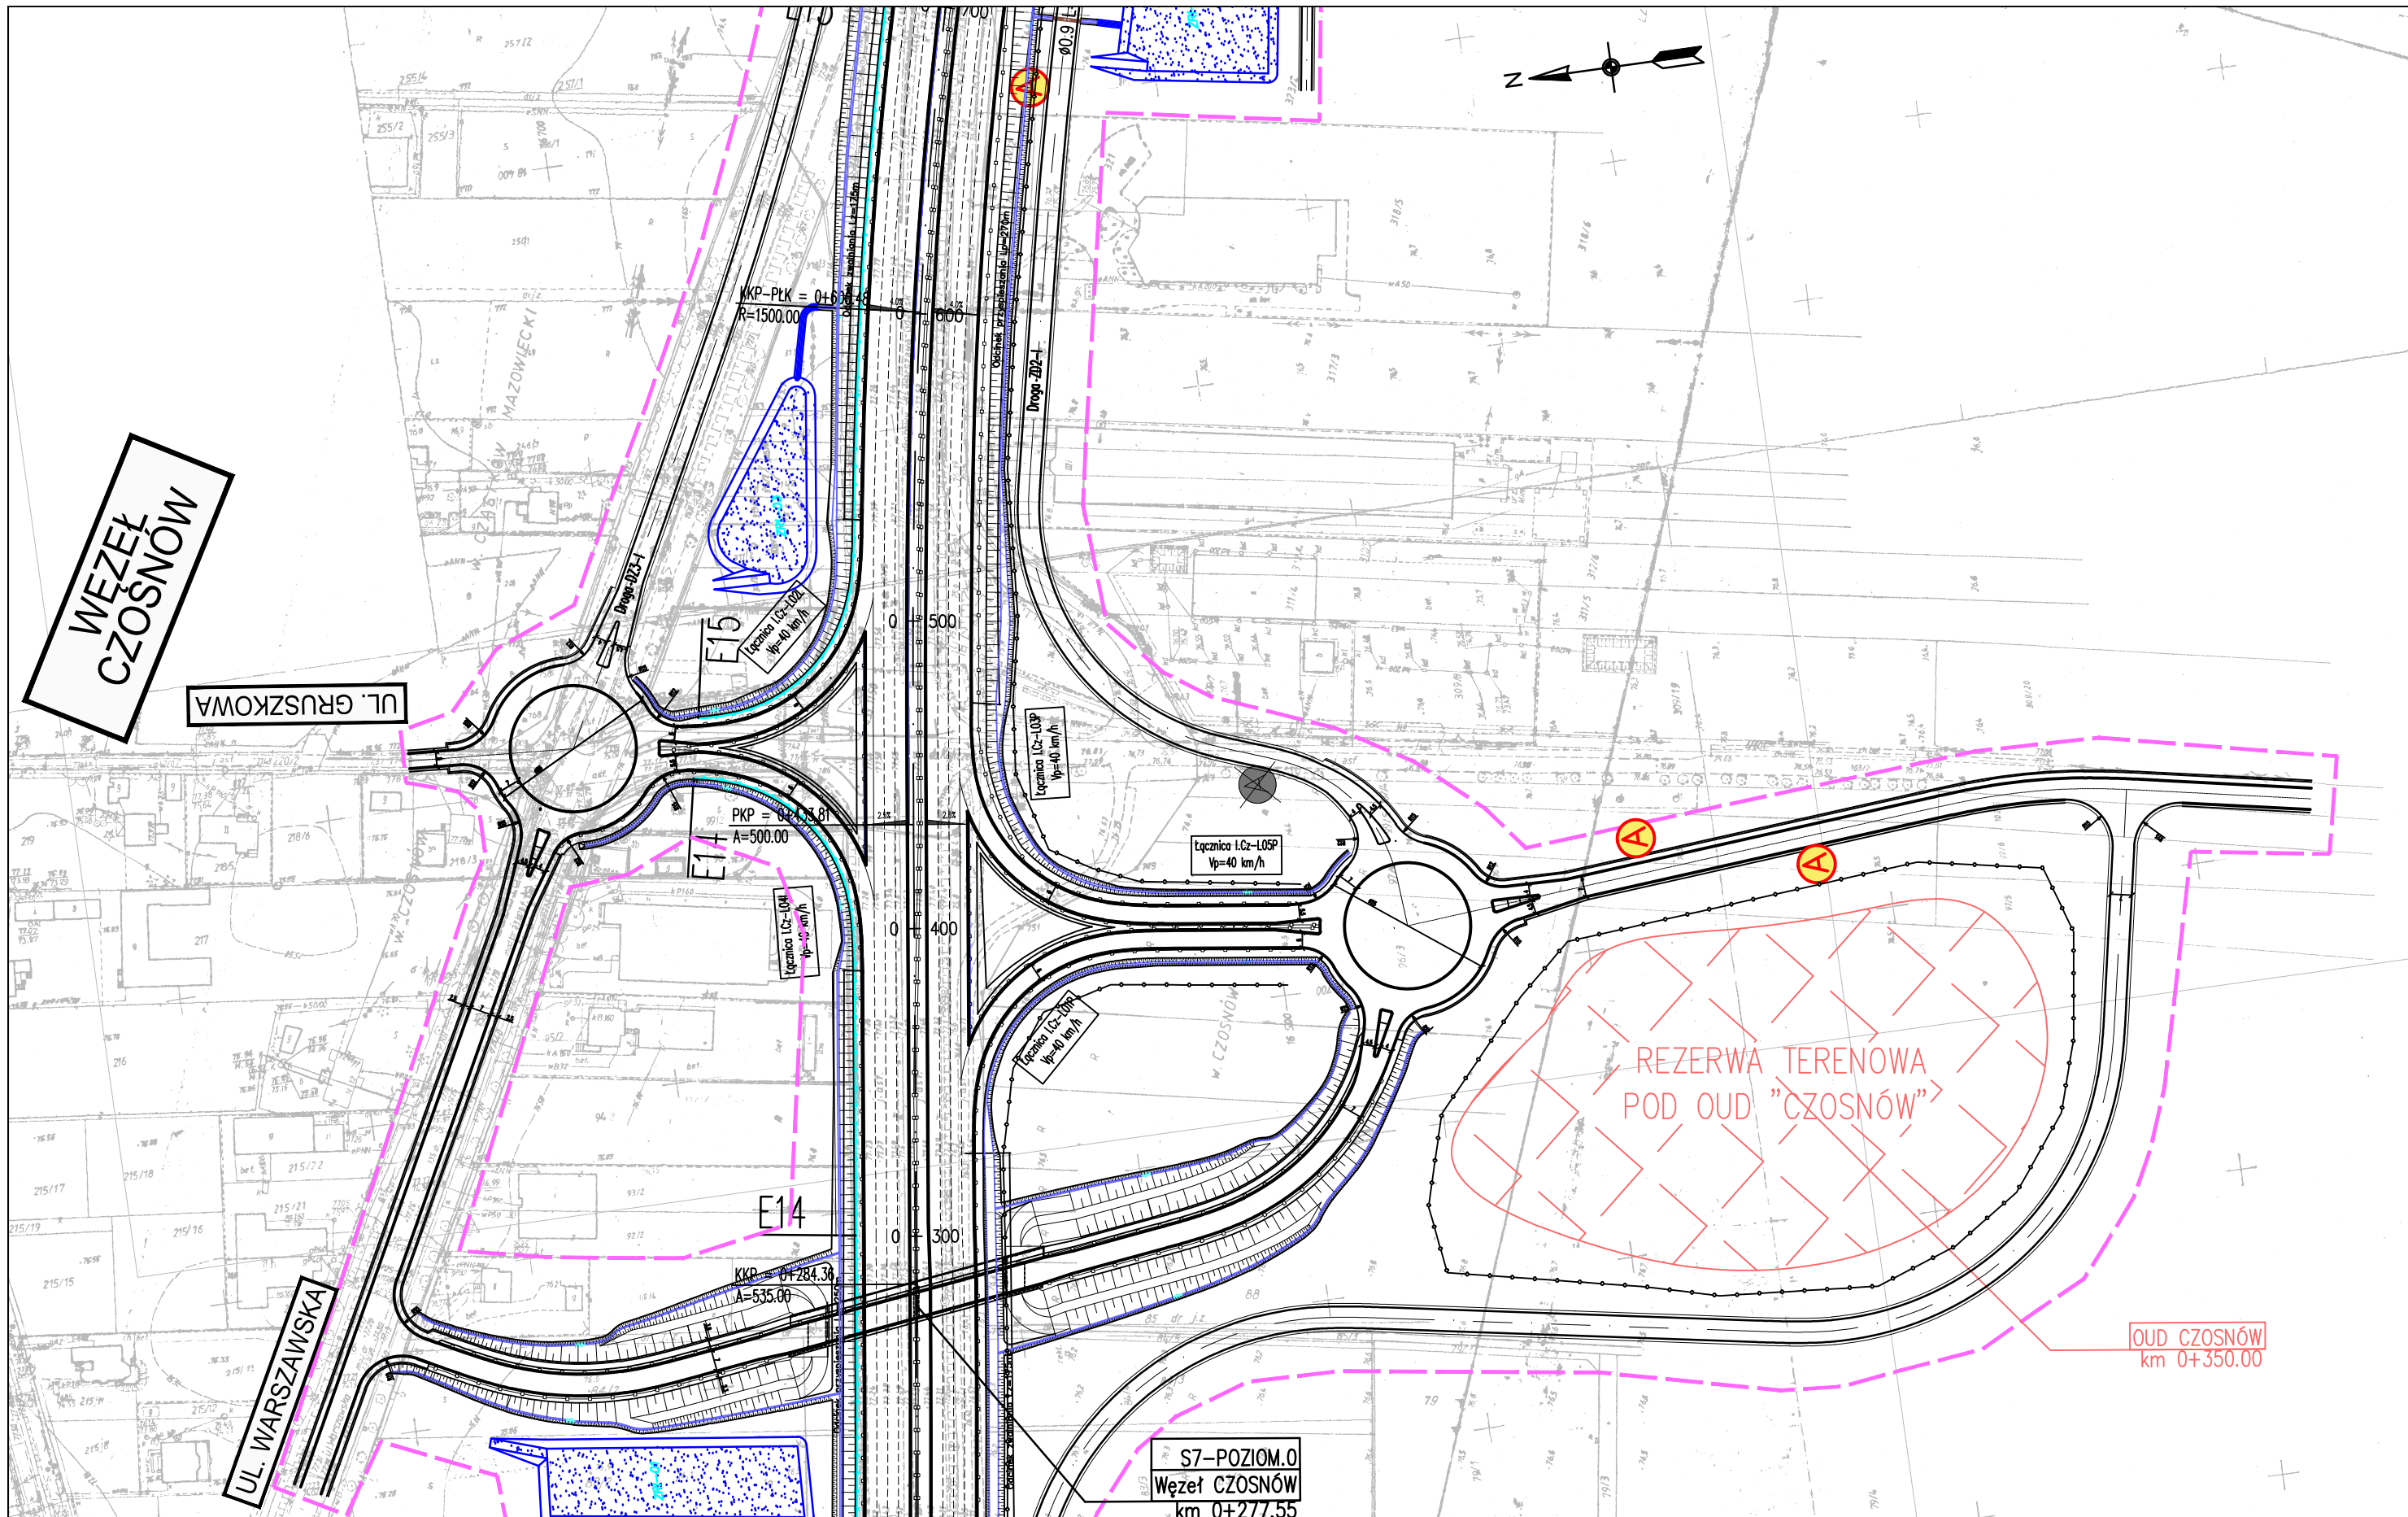

ZADANIE
OKREŚLENIE PRZEBIEGU PÓŁNOCNEGO WYLOTU Z WARSZAWY DRogi EKSPRESOWEJ S-7 W KIERUNKU GDAŃSKA NA ODCINKU CZOSNÓW Z TRASĄ ARMII KRAJOWEJ W WARSZAWIE WRAZ Z MATERIAŁAMI DO WNIOSKU O UZYSKANIE DECYZJI O ŚRODOWISKOWYCH UWARUNKOWANIACH ORAZ RAPORTEM O ODDZIAŁYWANIU NA ŚRODOWISKO


JEDNOSTKA PROJEKTOWA

INWESTOR

NAZWA OPRACOWANIA C1. DOKUMENTACJA PROJEKTOWA – OBIEKTY DROGOWE
 C.1.1. WARIANT NR I

TRAKT sp. z o.o. sp.k.
 40-159 Katowice, ul. Jesionowa 15
 tel: (0-32) 228-12-70, fax: (0-32) 220-70-04
 trakt@trakt.eu

GENERALNA DYREKCJA DRÓG
 KRAJOWYCH I AUTOSTRAD
 03-808 Warszawa
 ul. Mińska 25



TYTUŁ RYSUNKU
**3. CZĘŚĆ RYSUNKOWA – PLAN SYTUACYJNY
 WARIANT I KM 0+210 – 0+700, WĘZEŁ CZOSNÓW**

NR UMOWY 628/12	SKALA 1:2000	DATA PAŹDZIERNIK 2014	STADIUM STĘS	BRANŻA DROGOWA	NR RYS. 01.03/C.1-C.1.1-01
--------------------	-----------------	-----------------------------	-----------------	-------------------	--------------------------------------

FUNKCJA	IMIĘ I NAZWISKO	BRANŻA	SPECJALNOŚĆ/NUMER UPRAWNIENI	PODPIS
Projektant prowadzący	dr inż. Grzegorz Nowaczyk	drogi	drogowa UW-579/89	
Projektant	mgr inż. Michał Czuderna	drogi	SLK/1212/POOD/06	M.Czuderna
Projektant				
Projektant				
Projektant				
Projektant				
Projektant				

CZĄSTKÓW MAZOWIECKI



ZADANIE
OKREŚLENIE PRZEBIEGU PÓŁNOCNEGO WYLOTU Z WARSZAWY DRogi EKSPRESOWEJ S-7 W KIERUNKU GDAŃSKA NA ODCINKU CZOSNÓW Z TRASĄ ARMII KRAJOWEJ W WARSZAWIE WRAZ Z MATERIAŁAMI DO WNIOSKU O UZYSKANIE DECYZJI O ŚRODOWISKOWYCH UWARUNKOWANIACH ORAZ RAPORTEM O ODDZIAŁYWANIU NA ŚRODOWISKO


JEDNOSTKA PROJEKTOWA

INWESTOR

NAZWA OPRACOWANIA C1. DOKUMENTACJA PROJEKTOWA – OBIEKTY DROGOWE
 C.1.1. WARIANT NR I

TRAKT sp. z o.o. sp.k.
 40-159 Katowice, ul. Jesionowa 15
 tel: (0-32) 228-12-70, fax: (0-32) 220-70-04
 trakt@trakt.eu


GENERALNA DYREKCJA DRÓG
 KRAJOWYCH I AUTOSTRAD
 03-808 Warszawa
 ul. Mińska 25



TYTUŁ RYSUNKU **3. CZĘŚĆ RYSUNKOWA – PLAN SYTUACYJNY
 WARIANT I KM 0+700 – 1+430**

NR UMOWY 628/12	SKALA 1:2000	DATA PAŹDZIERNIK 2014	STADIUM STEŚ	BRANŻA DROGOWA	NR RYS. 01.04/C.1-C.1.1-01
--------------------	-----------------	-----------------------------	-----------------	-------------------	--------------------------------------

FUNKCJA	IMIĘ I NAZWISKO	BRANŻA	SPECJALNOŚĆ/NUMER UPRAWNIENI	PODPIS
Projektant prowadzący	dr inż. Grzegorz Nowaczyk	drogi	drogowa UW-579/89	
Projektant	mgr inż. Michał Czaundera	drogi	SLK/1212/POOD/06	M.Czaundera
Projektant				
Projektant				
Projektant				
Projektant				
Projektant				

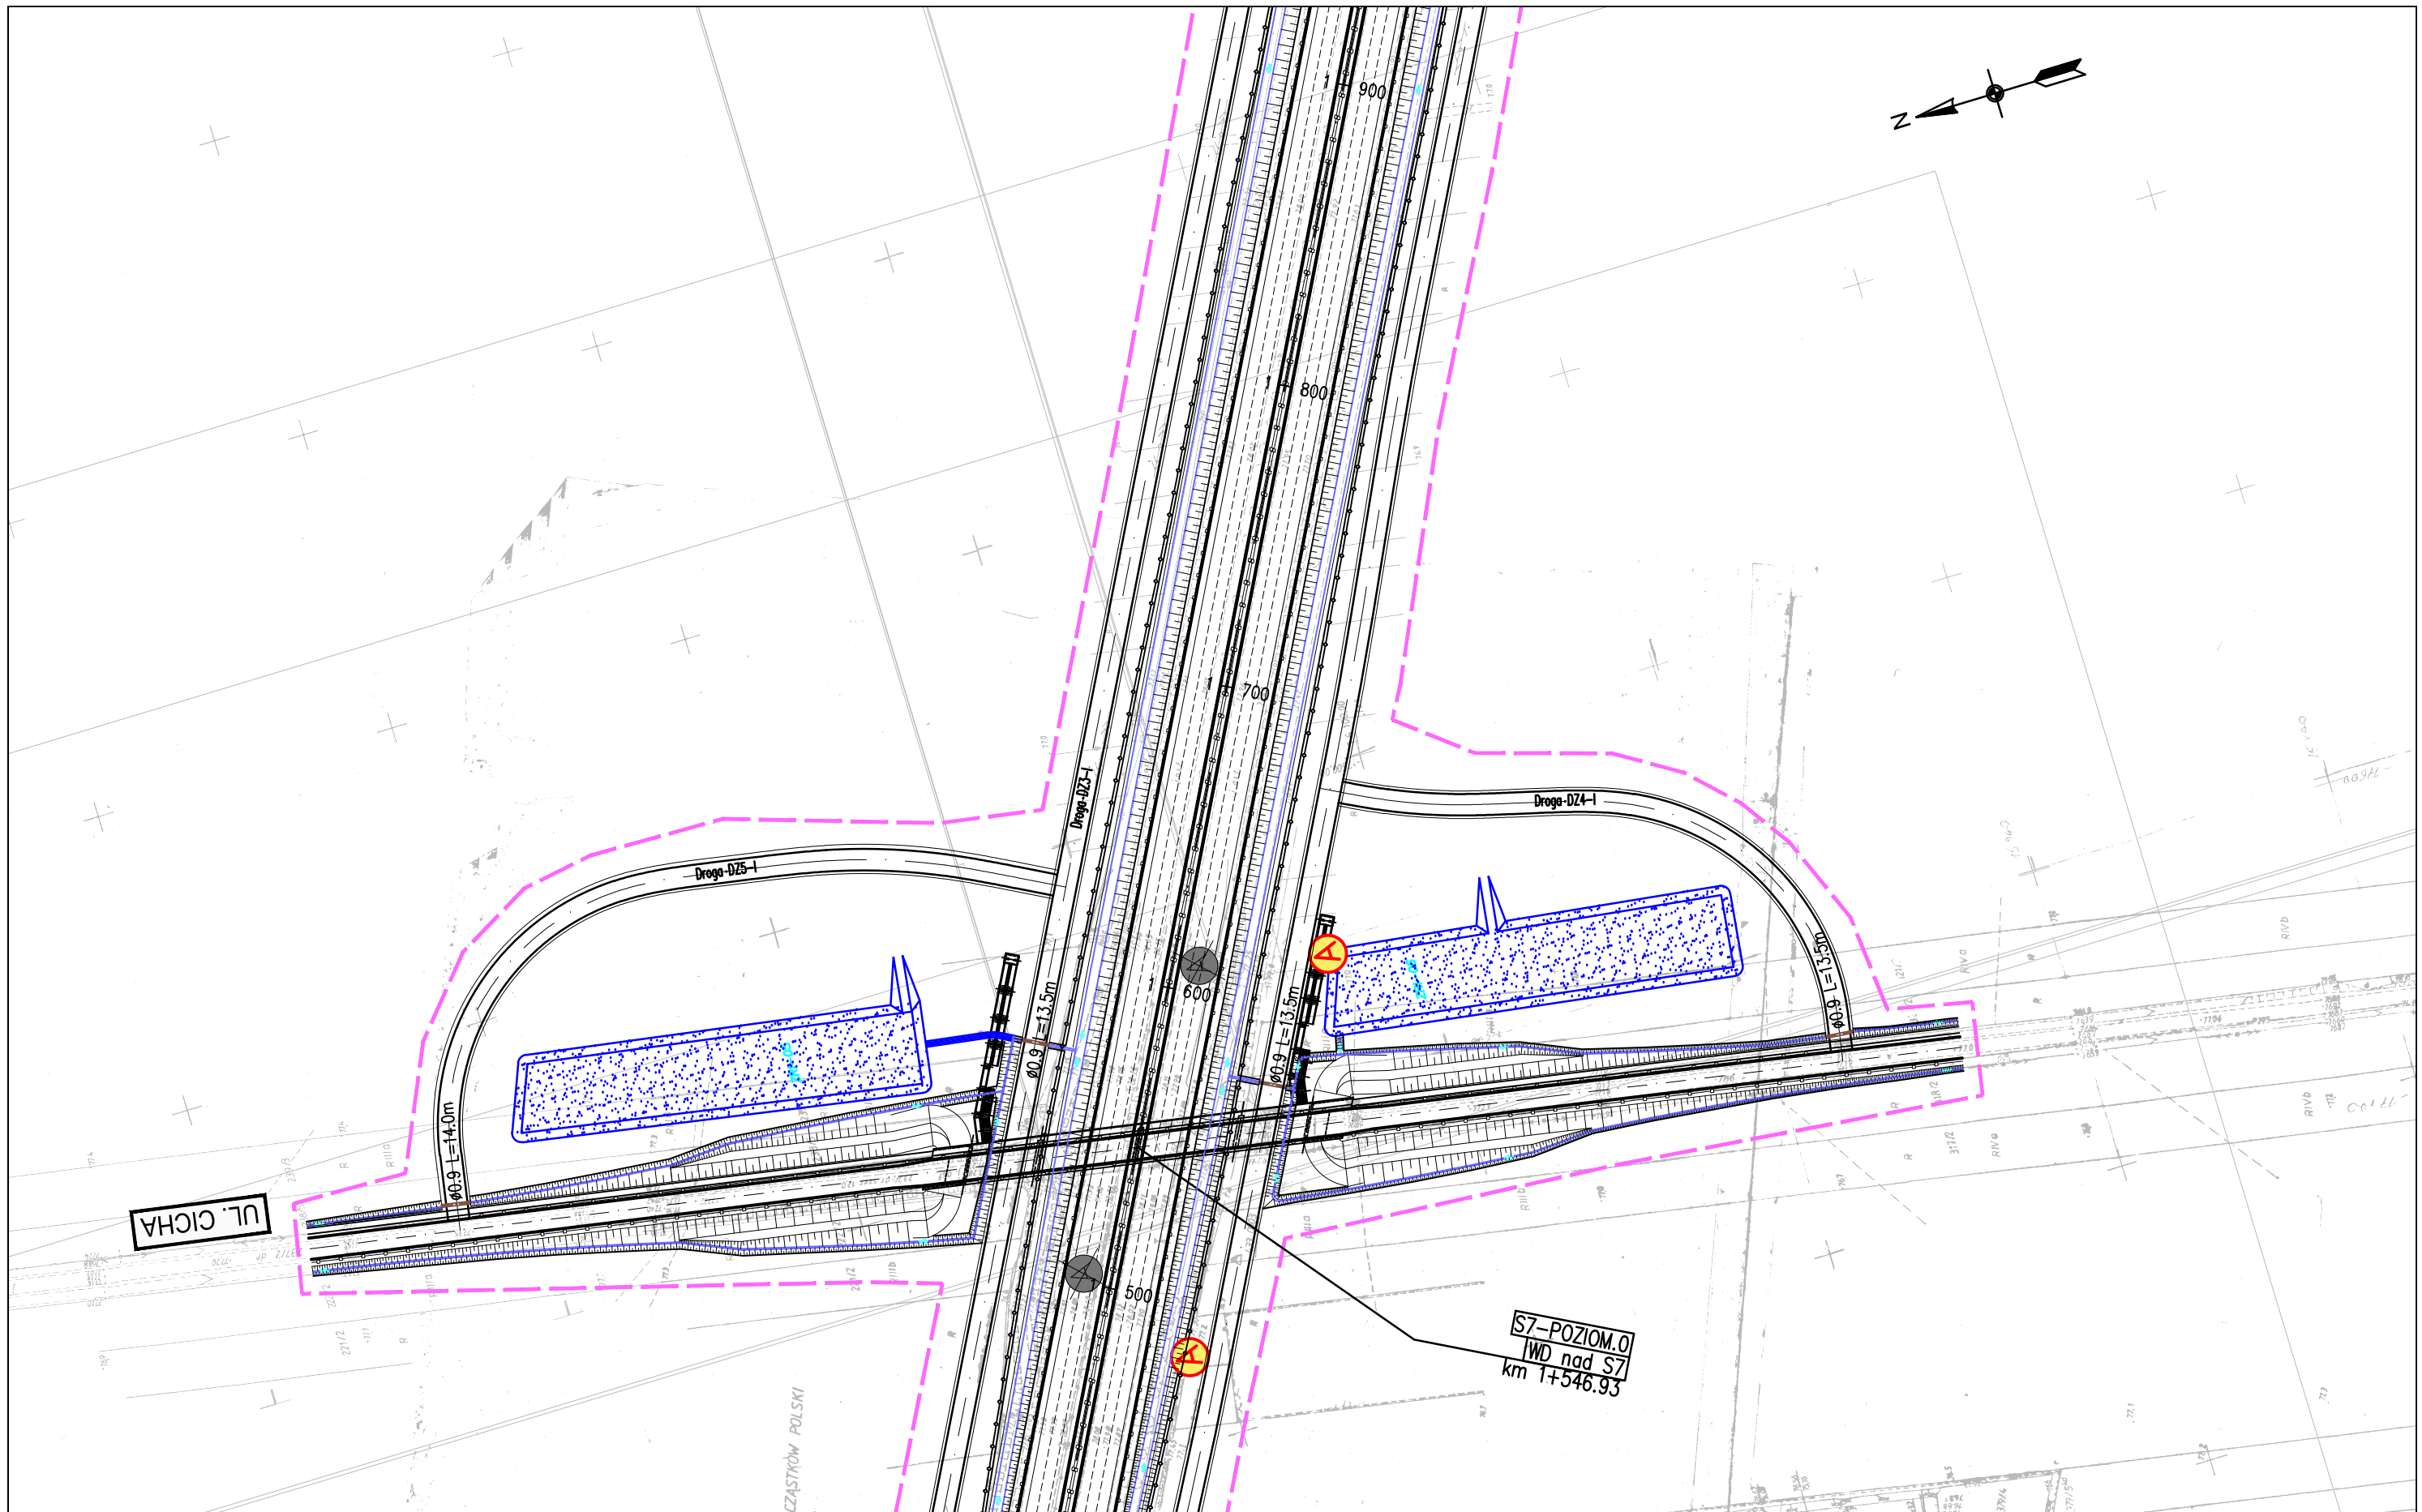

ZADANIE
OKREŚLENIE PRZEBIEGU PÓŁNOCNEGO WYLOTU Z WARSZAWY DROGI EKSPRESOWEJ S-7 W KIERUNKU GDAŃSKA NA ODCINKU CZOSNÓW Z TRASĄ ARMII KRAJOWEJ W WARSZAWIE WRAZ Z MATERIAŁAMI DO WNIOSKU O UZYSKANIE DECYZJI O ŚRODOWISKOWYCH UWARUNKOWANIACH ORAZ RAPORTEM O ODDZIAŁYWANIU NA ŚRODOWISKO

JEDNOSTKA PROJEKTOWA

INWESTOR

NAZWA OPRACOWANIA C1. DOKUMENTACJA PROJEKTOWA – OBIEKTY DROGOWE
 C.1.1. WARIANT NR I

TRAKT sp. z o.o. sp.k.
 40-159 Katowice, ul. Jesionowa 15
 tel: (0-32) 228-12-70, fax: (0-32) 220-70-04
 trakt@trakt.eu

GENERALNA DYREKCJA DRÓG
 KRAJOWYCH I AUTOSTRAD
 03-808 Warszawa
 ul. Mińska 25




TYTUŁ RYSUNKU
**3. CZĘŚĆ RYSUNKOWA – PLAN SYTUACYJNY
 WARIANT I KM 1+430 – 1+900**

NR UMOWY 628/12	SKALA 1:2000	DATA PAŹDZIERNIK 2014	STADIUM STEŚ	BRANŻA DROGOWA	NR RYS. 01.05/C.1-C.1.1-01
--------------------	-----------------	-----------------------------	-----------------	-------------------	-------------------------------

FUNKCJA	IMIĘ I NAZWISKO	BRANŻA	SPECJALNOŚĆ/NUMER UPRAWNIENI	PODPIS
Projektant prowadzący	dr inż. Grzegorz Nowaczyk	drogi	drogowa UW-579/89	
Projektant	mgr inż. Michał Czuderna	drogi	SLK/1212/POOD/06	M.Czuderna
Projektant				
Projektant				
Projektant				
Projektant				
Projektant				

CZĄSTKÓW PÓLSKI

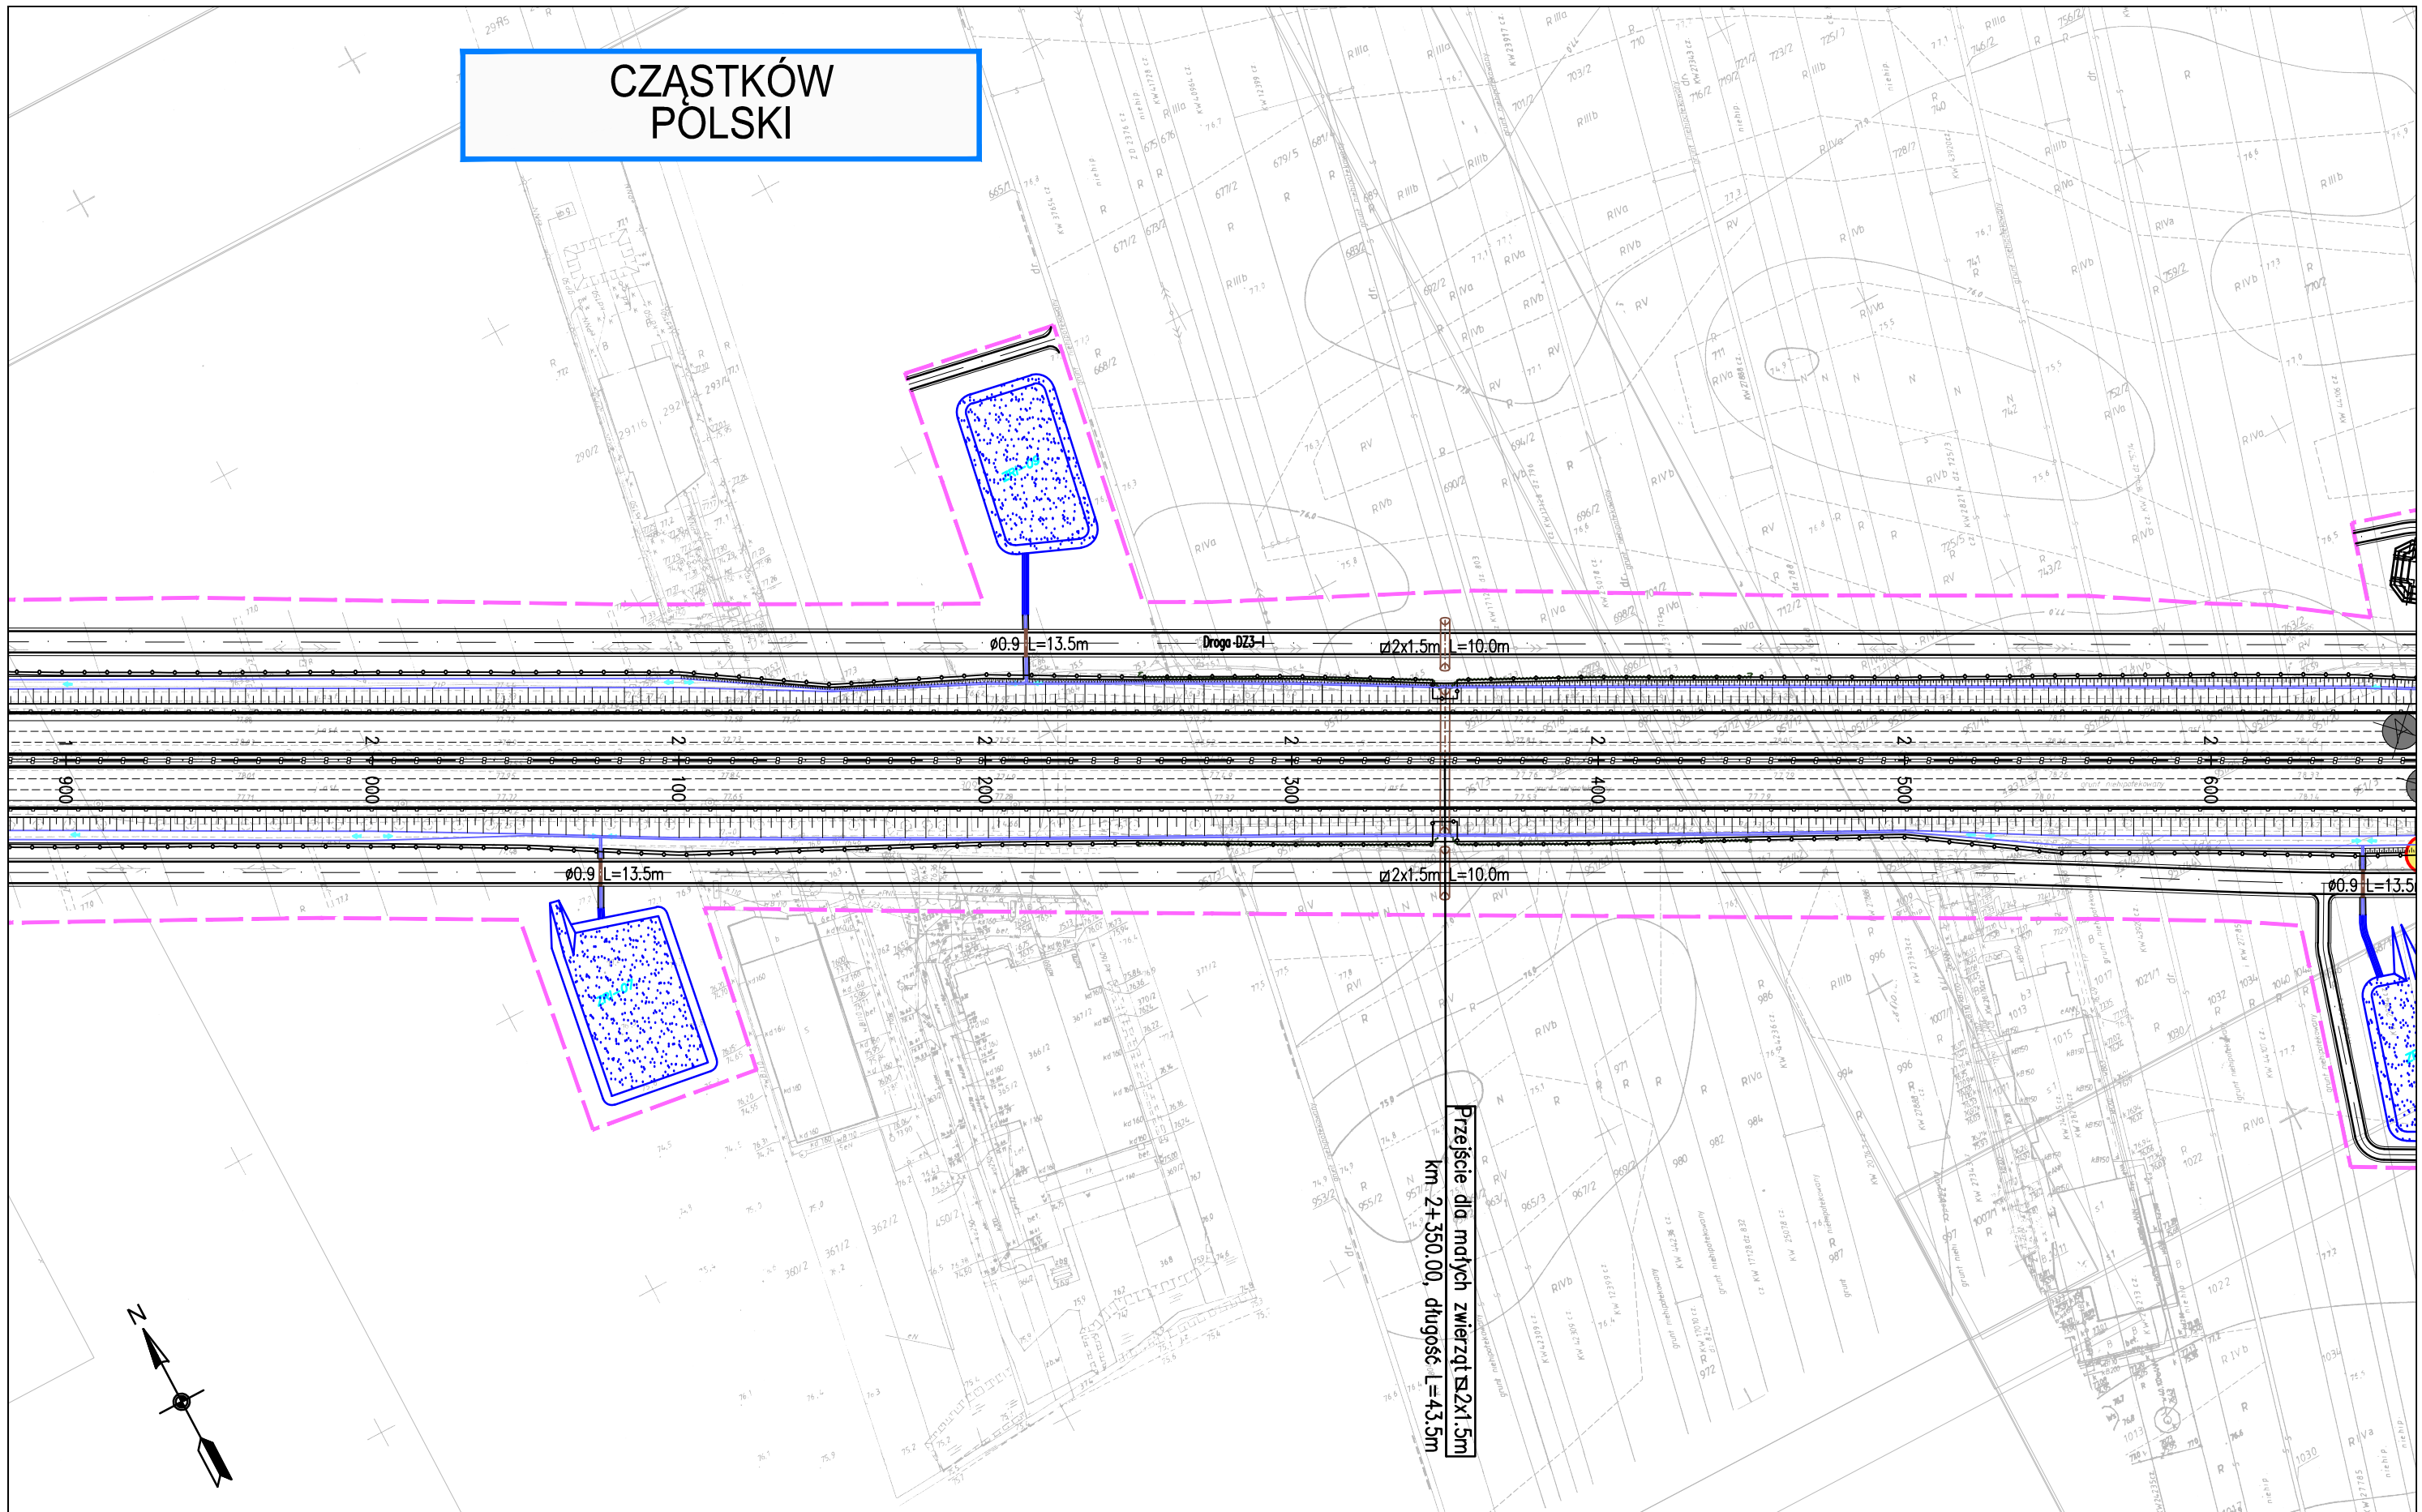

Przejście dla motocykli, szerokość 2x1.5m
km 2+350.00, długość L=43.5m

ZADANIE
OKREŚLENIE PRZEBIEGU PÓŁNOCNEGO WYLOTU Z WARSZAWY DRÓGI EKSPRESOWEJ S-7 W KIERUNKU GDAŃSKA NA ODCINKU CZOSNÓW Z TRASĄ ARMII KRAJOWEJ W WARSZAWIE
WRAZ Z MATERIAŁAMI DO WNIOSKU O UZYSKANIE DECYZJI O ŚRODOWISKOWYCH UWARUNKOWANIACH ORAZ RAPORTEM O ODDZIAŁYWANIU NA ŚRODOWISKO


JEDNOSTKA PROJEKTOWA

INWESTOR

NAZWA OPRACOWANIA C1. DOKUMENTACJA PROJEKTOWA – OBIEKTY DROGOWE
C.1.1. WARIANT NR I

TRAKT sp. z o.o. sp.k.
40-159 Katowice, ul. Jesionowa 15
tel: (0-32) 228-12-70, fax: (0-32) 220-70-04
trakt@trakt.eu

GENERALNA DYREKCJA DRÓG
KRAJOWYCH I AUTOSTRAD
03-808 Warszawa
ul. Mińska 25




TYTUŁ RYSUNKU
3. CZĘŚĆ RYSUNKOWA – PLAN SYTUACYJNY
WARIANT I KM 1+900 – 2+650

NR UMOWY 628/12	SKALA 1:2000	DATA PAŹDZIERNIK 2014	STADIUM STEŚ	BRANŻA DROGOWA	NR RYS. 01.06/C.1-C.1.1-01
--------------------	-----------------	-----------------------------	-----------------	-------------------	-------------------------------

FUNKCJA	IMIĘ I NAZWISKO	BRANŻA	SPECJALNOŚĆ/NUMER UPRAWNIENI	PODPIS
Projektant prowadzący	dr inż. Grzegorz Nowaczyk	drogi	drogowa UW-579/89	
Projektant	mgr inż. Michał Czauderna	drogi	SLK/1212/POOD/06	M.Czauderna
Projektant				
Projektant				
Projektant				
Projektant				
Projektant				

ŁOMNA

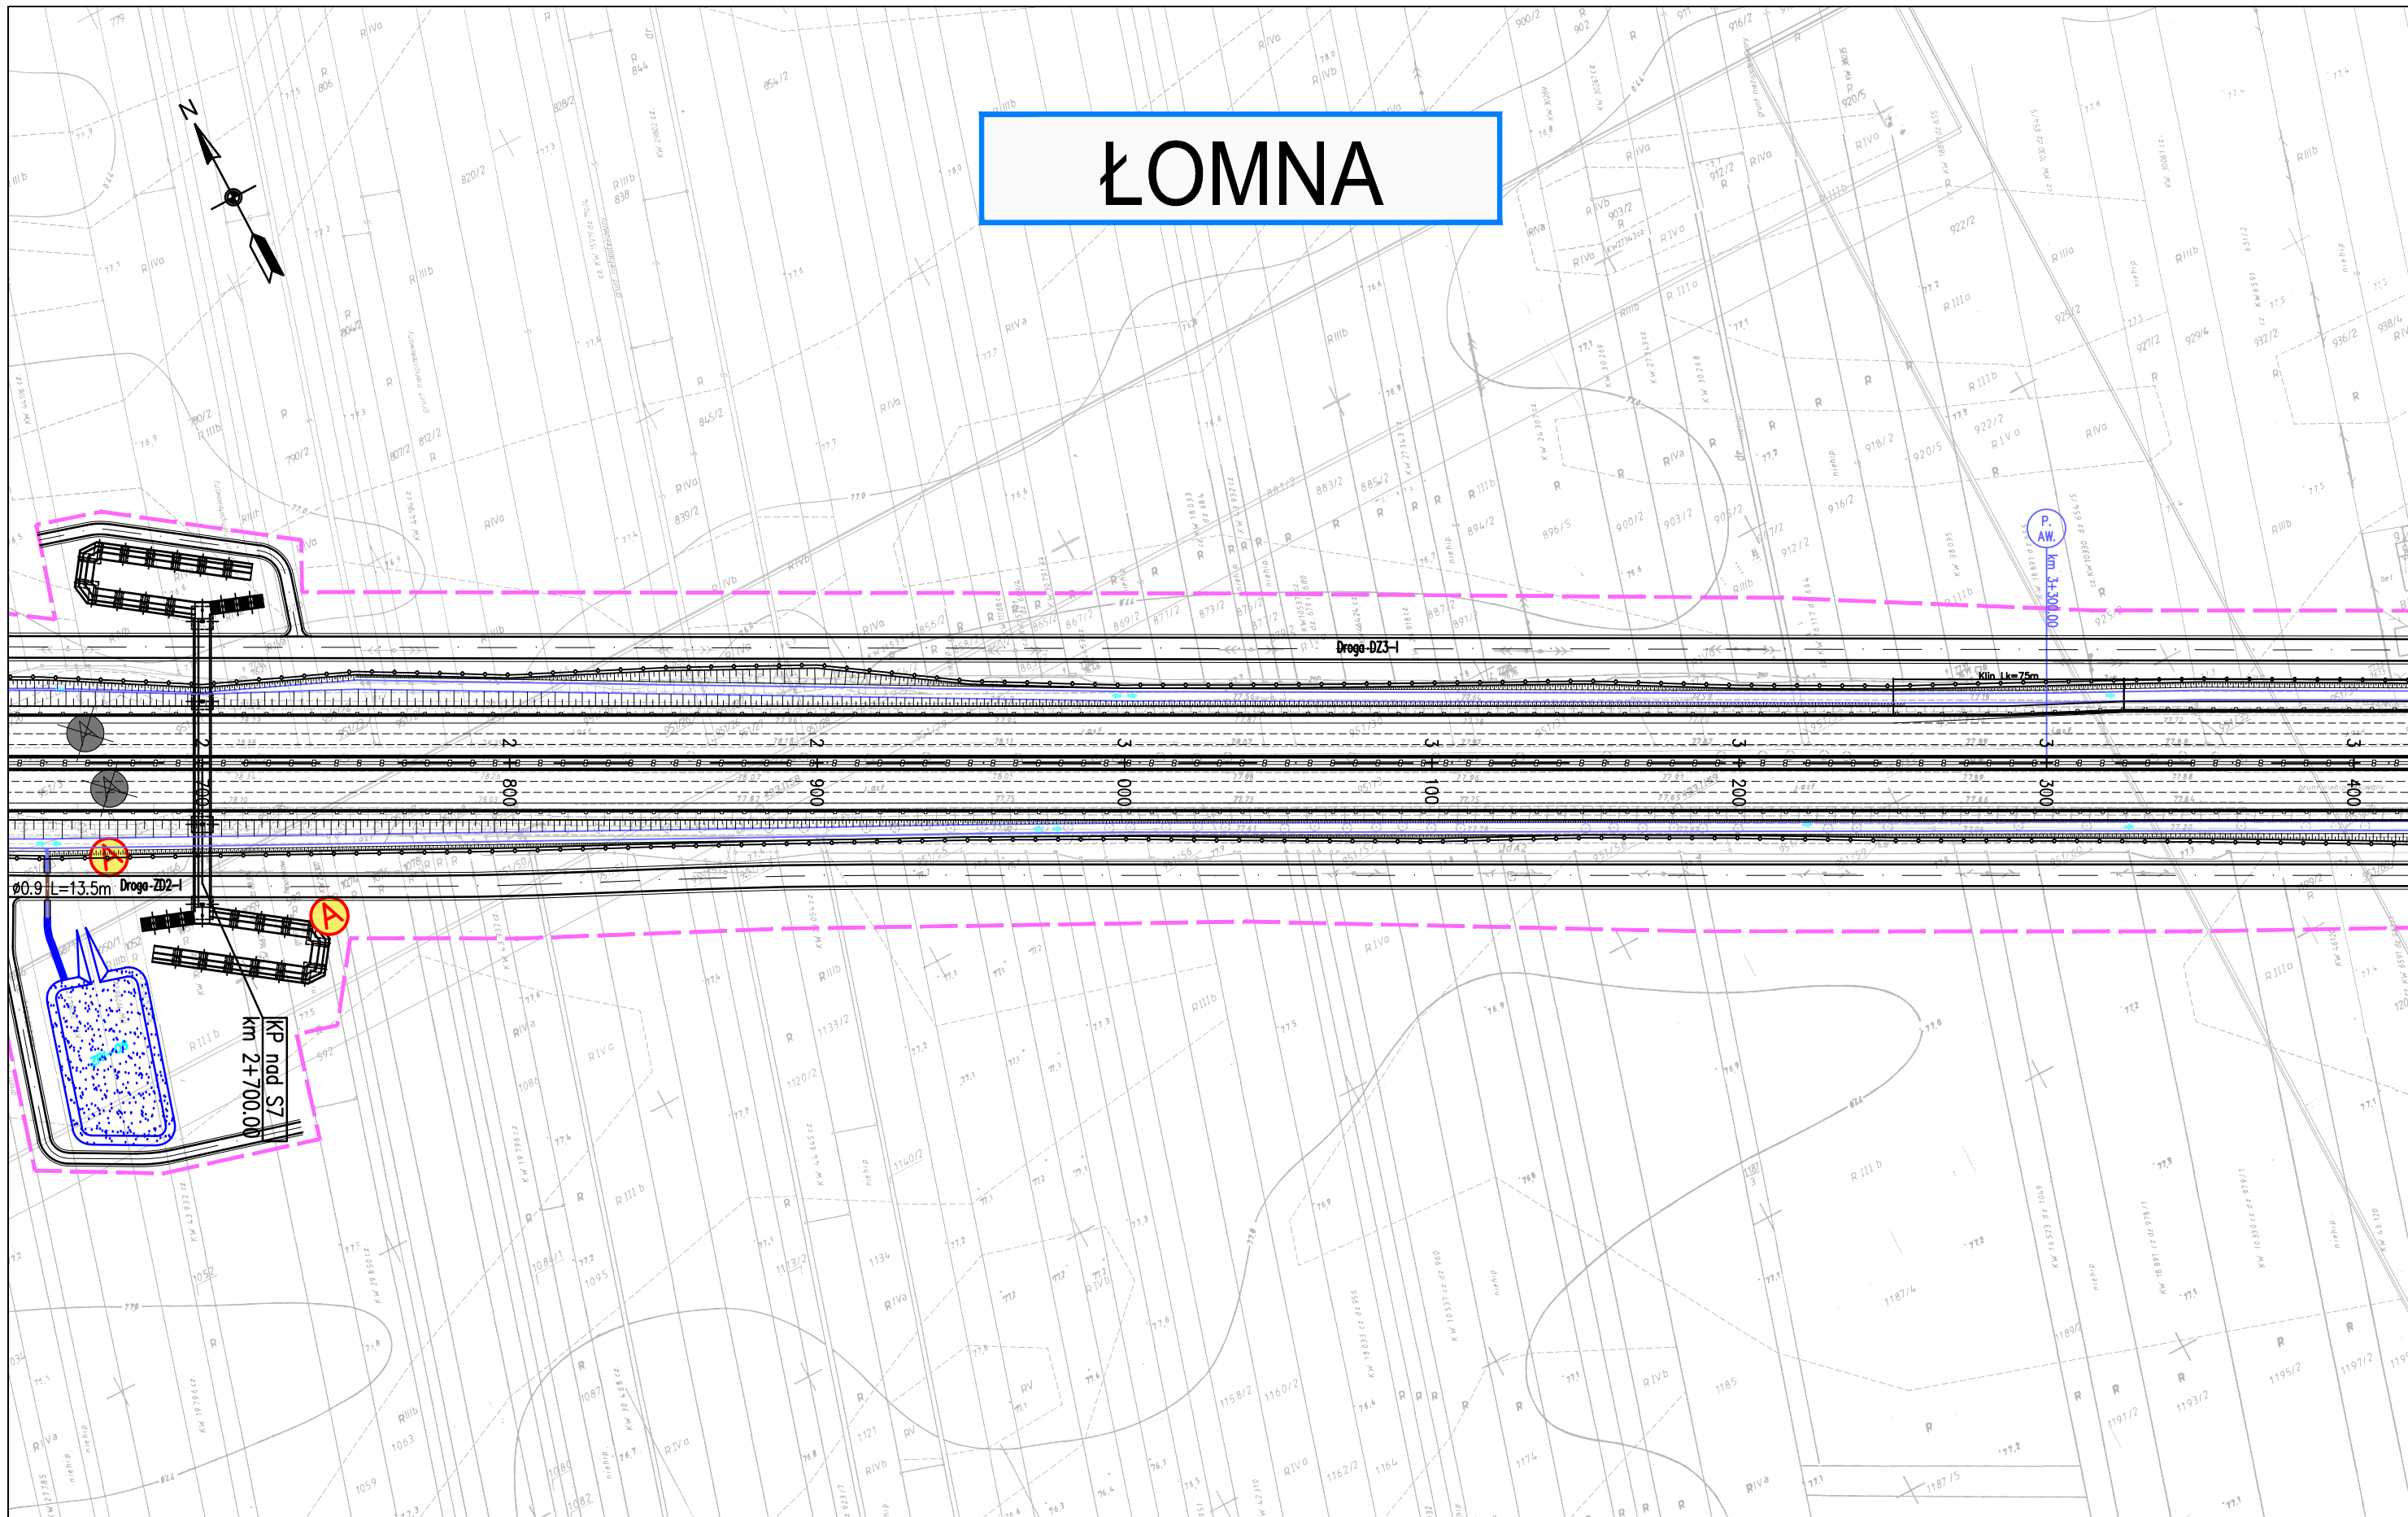

ZADANIE
OKREŚLENIE PRZEBIEGU PÓŁNOCNEGO WYLOTU Z WARSZAWY DROGI EKSPRESOWEJ S-7 W KIERUNKU GDAŃSKA NA ODCINKU CZOSNÓW Z TRASĄ ARMII KRAJOWEJ W WARSZAWIE WRAZ Z MATERIAŁAMI DO WNIOSKU O UZYSKANIE DECYZJI O ŚRODOWISKOWYCH UWARUNKOWANIACH ORAZ RAPORTEM O ODDZIAŁYWANIU NA ŚRODOWISKO


JEDNOSTKA PROJEKTOWA

INWESTOR

NAZWA OPRACOWANIA C1. DOKUMENTACJA PROJEKTOWA – OBIEKTY DROGOWE
 C.1.1. WARIANT NR I

TRAKT sp. z o.o. sp.k.
 40-159 Katowice, ul. Jesionowa 15
 tel: (0-32) 228-12-70, fax: (0-32) 220-70-04
 trakt@trakt.eu

GENERALNA DYREKCJA DRÓG
 KRAJOWYCH I AUTOSTRAD
 03-808 Warszawa
 ul. Mińska 25




TYTUŁ RYSUNKU
**3. CZĘŚĆ RYSUNKOWA – PLAN SYTUACYJNY
 WARIANT I KM 2+650 – 3+420**

NR UMOWY 628/12	SKALA 1:2000	DATA PAŹDZIERNIK 2014	STADIUM STĘS	BRANŻA DROGOWA	NR RYS. 01.07/C.1-C.1.1-01
--------------------	-----------------	-----------------------------	-----------------	-------------------	-------------------------------

FUNKCJA	IMIĘ I NAZWISKO	BRANŻA	SPECJALNOŚĆ/NUMER UPRAWNIENI	PODPIS
Projektant prowadzący	dr inż. Grzegorz Nowaczyk	drogi	drogowa UW-579/89	
Projektant	mgr inż. Michał Czauderna	drogi	SLK/1212/POOD/06	M.Czauderna
Projektant				
Projektant				
Projektant				
Projektant				
Projektant				

WĘZEL
PALMIRY

UL. JANUSZA KUSOCIŃSKIEGO

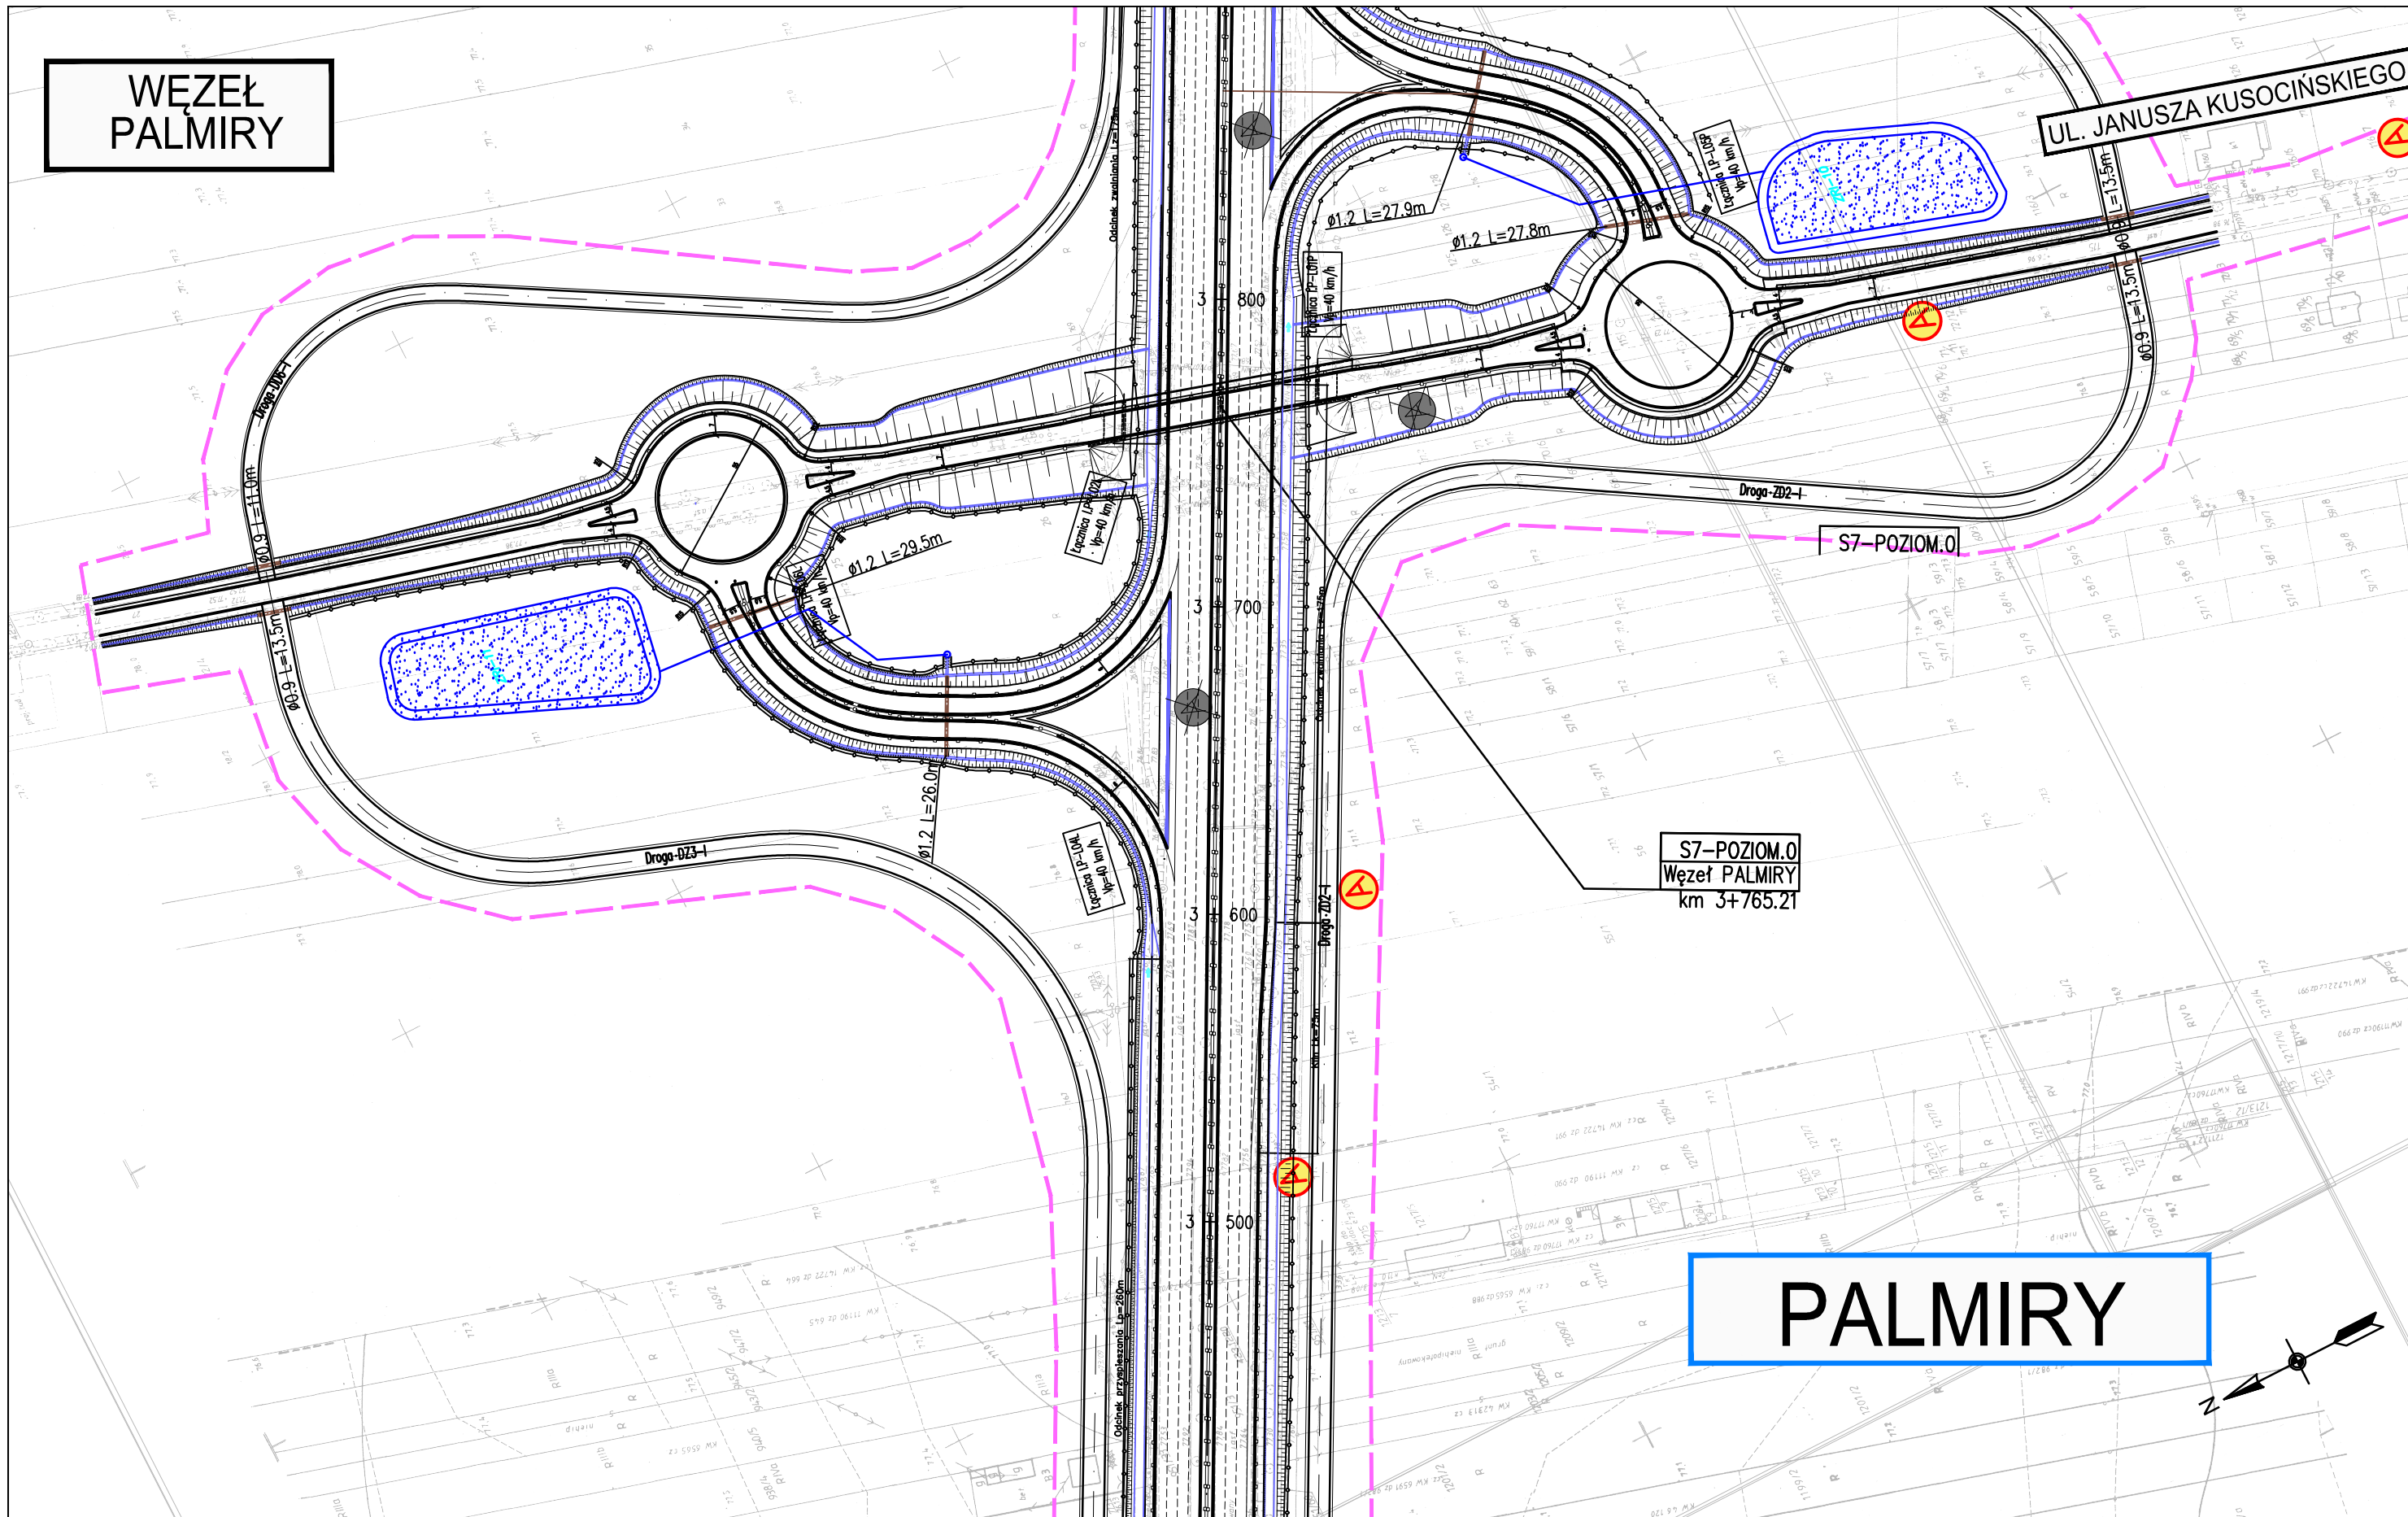

S7-POZIOM.0
Węzeł PALMIRY
km 3+765.21

PALMIRY

ZADANIE
OKREŚLENIE PRZEBIEGU PÓŁNOCNEGO WYLOTU Z WARSZAWY DROGI EKSPRESOWEJ S-7 W KIERUNKU GDAŃSKA NA ODCINKU CZOSNÓW Z TRASĄ ARMII KRAJOWEJ W WARSZAWIE
WRAZ Z MATERIAŁAMI DO WNIOSKU O UZYSKANIE DECYZJI O ŚRODOWISKOWYCH UWARUNKOWANIACH ORAZ RAPORTEM O ODDZIAŁYWANIU NA ŚRODOWISKO


JEDNOSTKA PROJEKTOWA

INWESTOR

NAZWA OPRACOWANIA C1. DOKUMENTACJA PROJEKTOWA – OBIEKTY DROGOWE
C.1.1. WARIANT NR I

TRAKT sp. z o.o. sp.k.
40-159 Katowice, ul. Jesionowa 15
tel: (0-32) 228-12-70, fax: (0-32) 220-70-04
trakt@trakt.eu

GENERALNA DYREKCJA DRÓG
KRAJOWYCH I AUTOSTRAD
03-808 Warszawa
ul. Mińska 25




TYTUŁ RYSUNKU
3. CZĘŚĆ RYSUNKOWA – PLAN SYTUACYJNY
WARIANT I KM 3+420 – 3+880, WĘZEL PALMIRY

NR UMOWY 628/12	SKALA 1:2000	DATA PAŹDZIERNIK 2014	STADIUM STEŚ	BRANŻA DROGOWA	NR RYS. 01.08/C.1-C.1.1-01
--------------------	-----------------	-----------------------------	-----------------	-------------------	-------------------------------

FUNKCJA	IMIĘ I NAZWISKO	BRANŻA	SPECJALNOŚĆ/NUMER UPRAWNIENI	PODPIS
Projektant prowadzący	dr inż. Grzegorz Nowaczyk	drogi	drogowa UW-579/89	
Projektant	mgr inż. Michał Czaudera	drogi	SLK/1212/POOD/06	M.Czaudera
Projektant				
Projektant				
Projektant				
Projektant				
Projektant				

ŁOMNA LAS

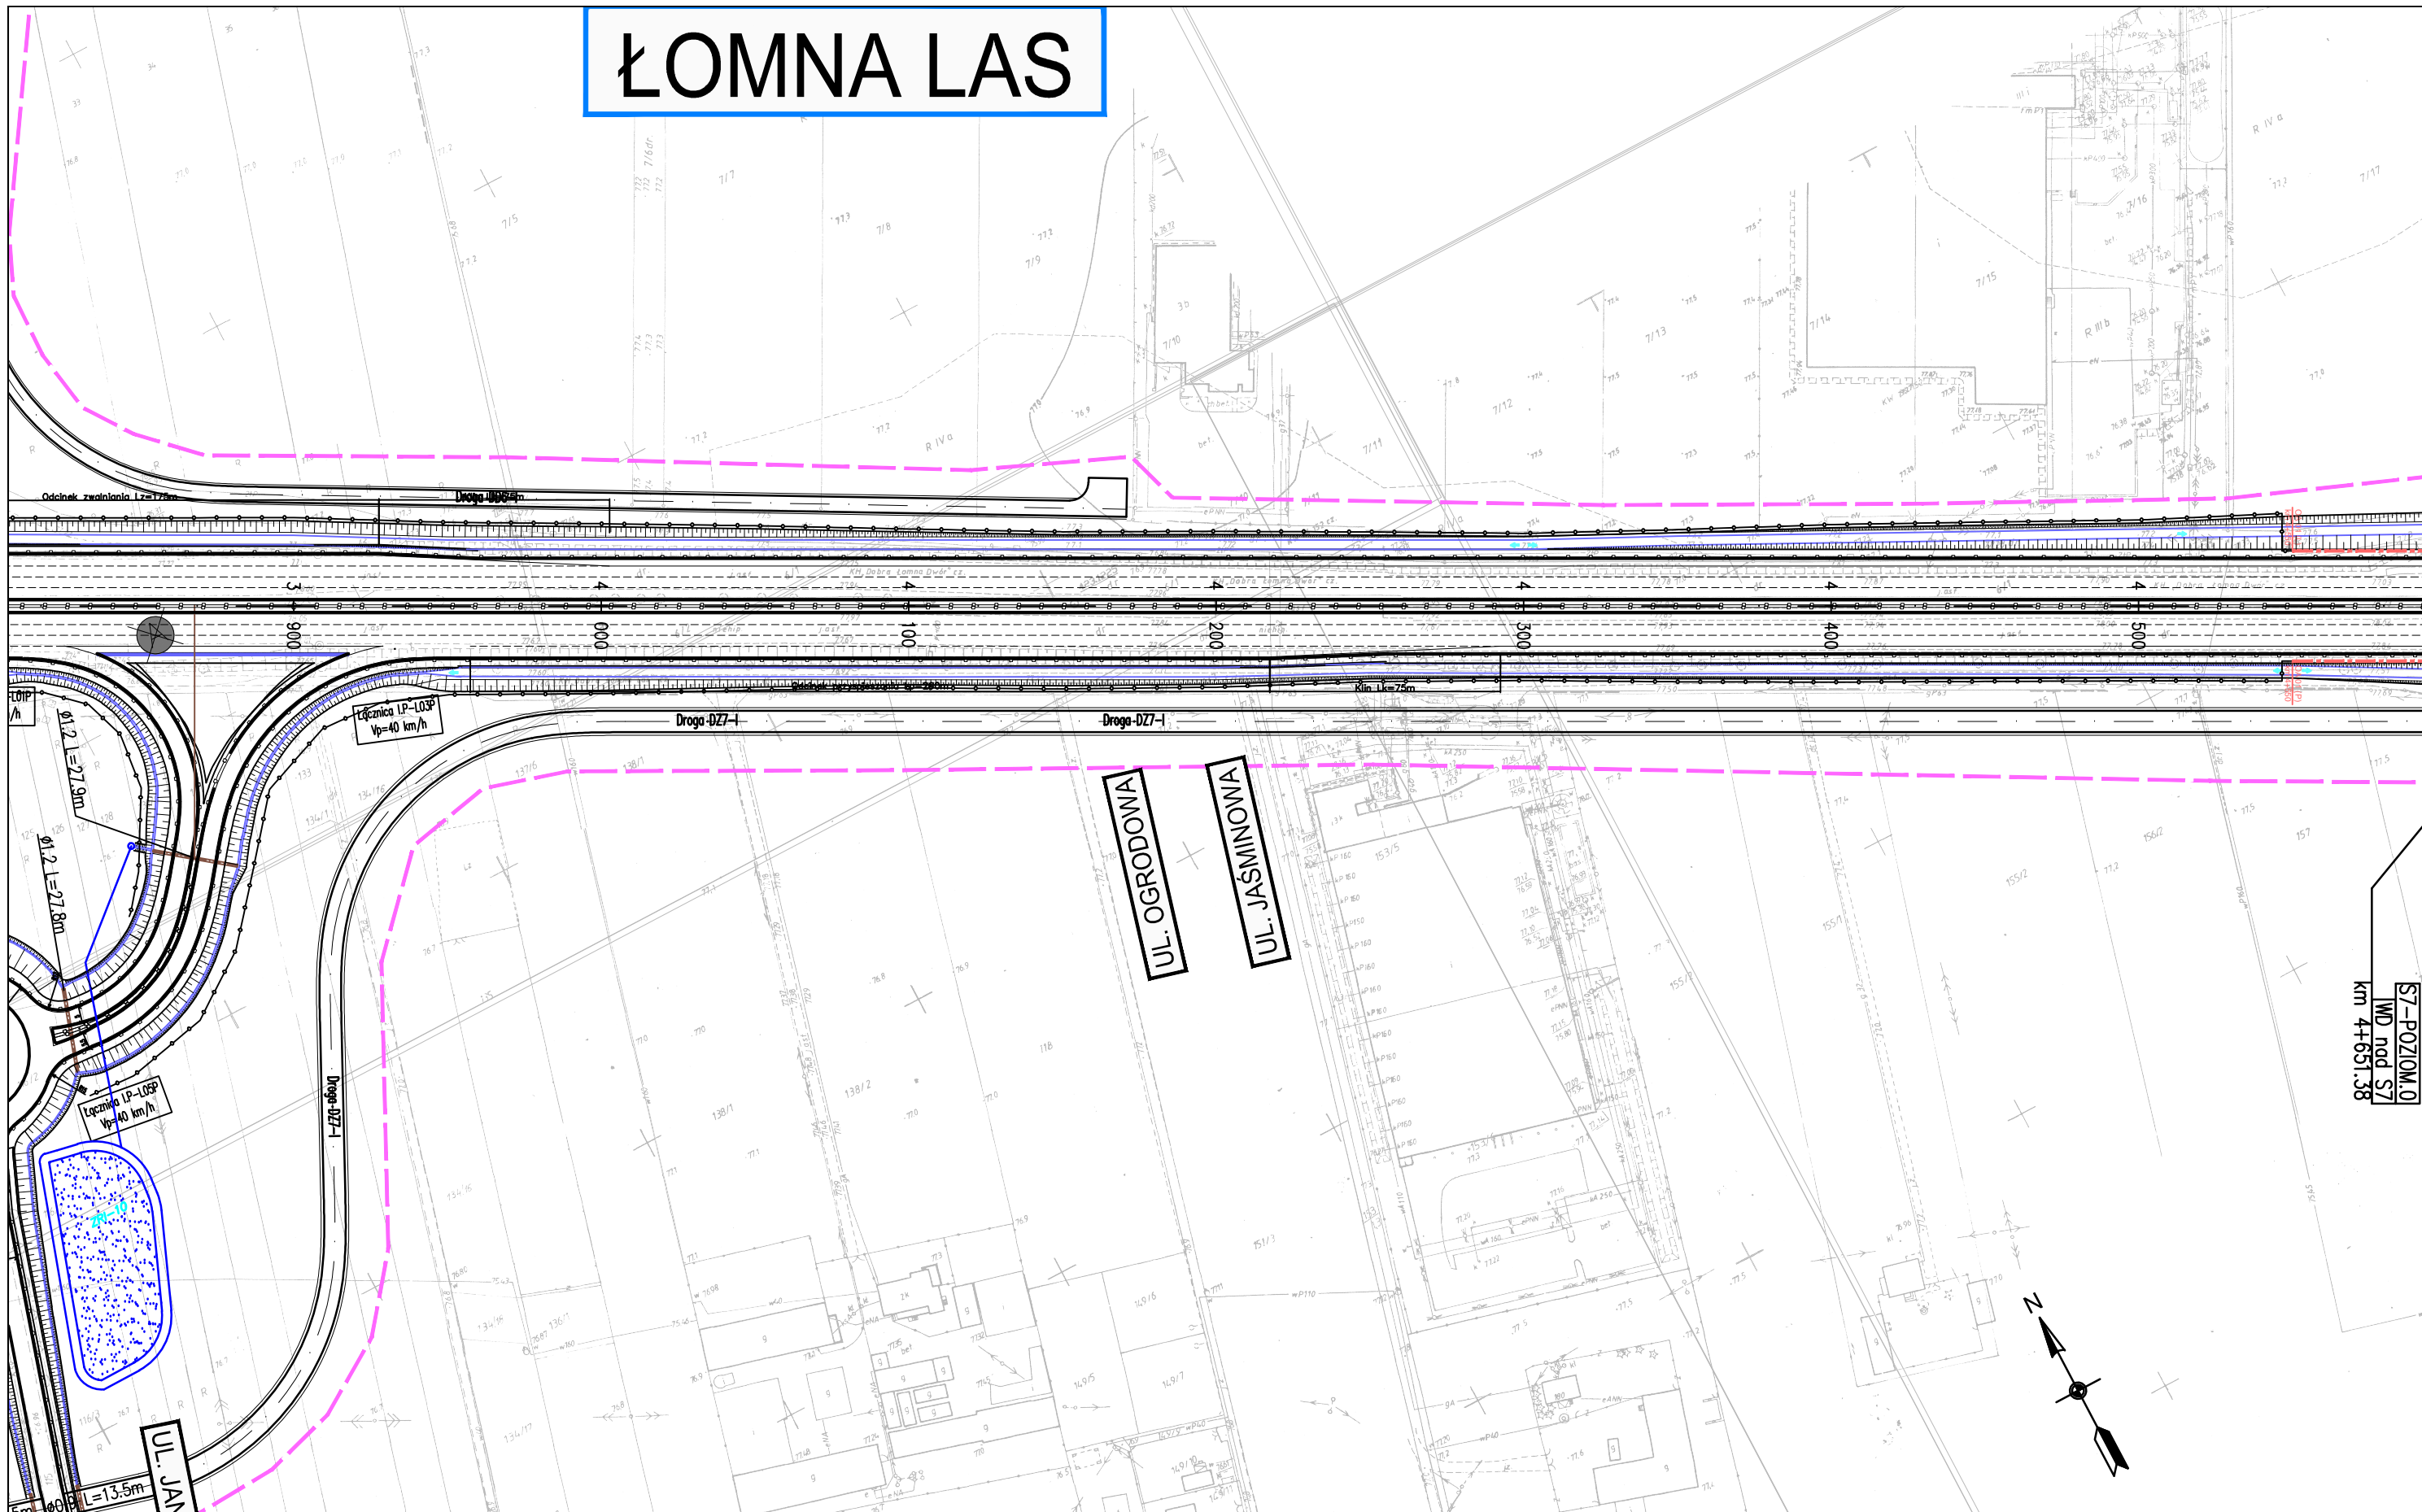

S7-POZIOM.0
IMD nod S7
km 4+651.38

ZADANIE
OKREŚLENIE PRZEBIEGU PÓŁNOCNEGO WYLOTU Z WARSZAWY DROGI EKSPRESOWEJ S-7 W KIERUNKU GDAŃSKA NA ODCINKU CZOSNÓW Z TRASĄ ARMII KRAJOWEJ W WARSZAWIE
WRAZ Z MATERIAŁAMI DO WNIOSKU O UZYSKANIE DECYZJI O ŚRODOWISKOWYCH UWARUNKOWANIACH ORAZ RAPORTEM O ODDZIAŁYWANIU NA ŚRODOWISKO


JEDNOSTKA PROJEKTOWA

INWESTOR

NAZWA OPRACOWANIA C1. DOKUMENTACJA PROJEKTOWA – OBIEKTY DROGOWE
C.1.1. WARIANT NR I

TRAKT sp. z o.o. sp.k.
40-159 Katowice, ul. Jesionowa 15
tel: (0-32) 228-12-70, fax: (0-32) 220-70-04
trakt@trakt.eu


GENERALNA DYREKCJA DRÓG
KRAJOWYCH I AUTOSTRAD
03-808 Warszawa
ul. Mińska 25



TYTUŁ RYSUNKU 3. CZĘŚĆ RYSUNKOWA – PLAN SYTUACYJNY
WARIANT I KM 3+820 – 4+500

NR UMOWY 628/12	SKALA 1:2000	DATA PAŹDZIERNIK 2014	STADIUM STĘS	BRANŻA DROGOWA	NR RYS. 01.09/c.1-C.1.1-01
--------------------	-----------------	-----------------------------	-----------------	-------------------	-------------------------------

FUNKCJA	IMIĘ I NAZWISKO	BRANŻA	SPECJALNOŚĆ/NUMER UPRAWNIENI	PODPIS
Projektant prowadzący	dr inż. Grzegorz Nowaczyk	drogi	drogowa UW-579/89	
Projektant	mgr inż. Michał Czaudera	drogi	SLK/1212/POOD/06	M.Czaudera
Projektant				
Projektant				
Projektant				
Projektant				
Projektant				

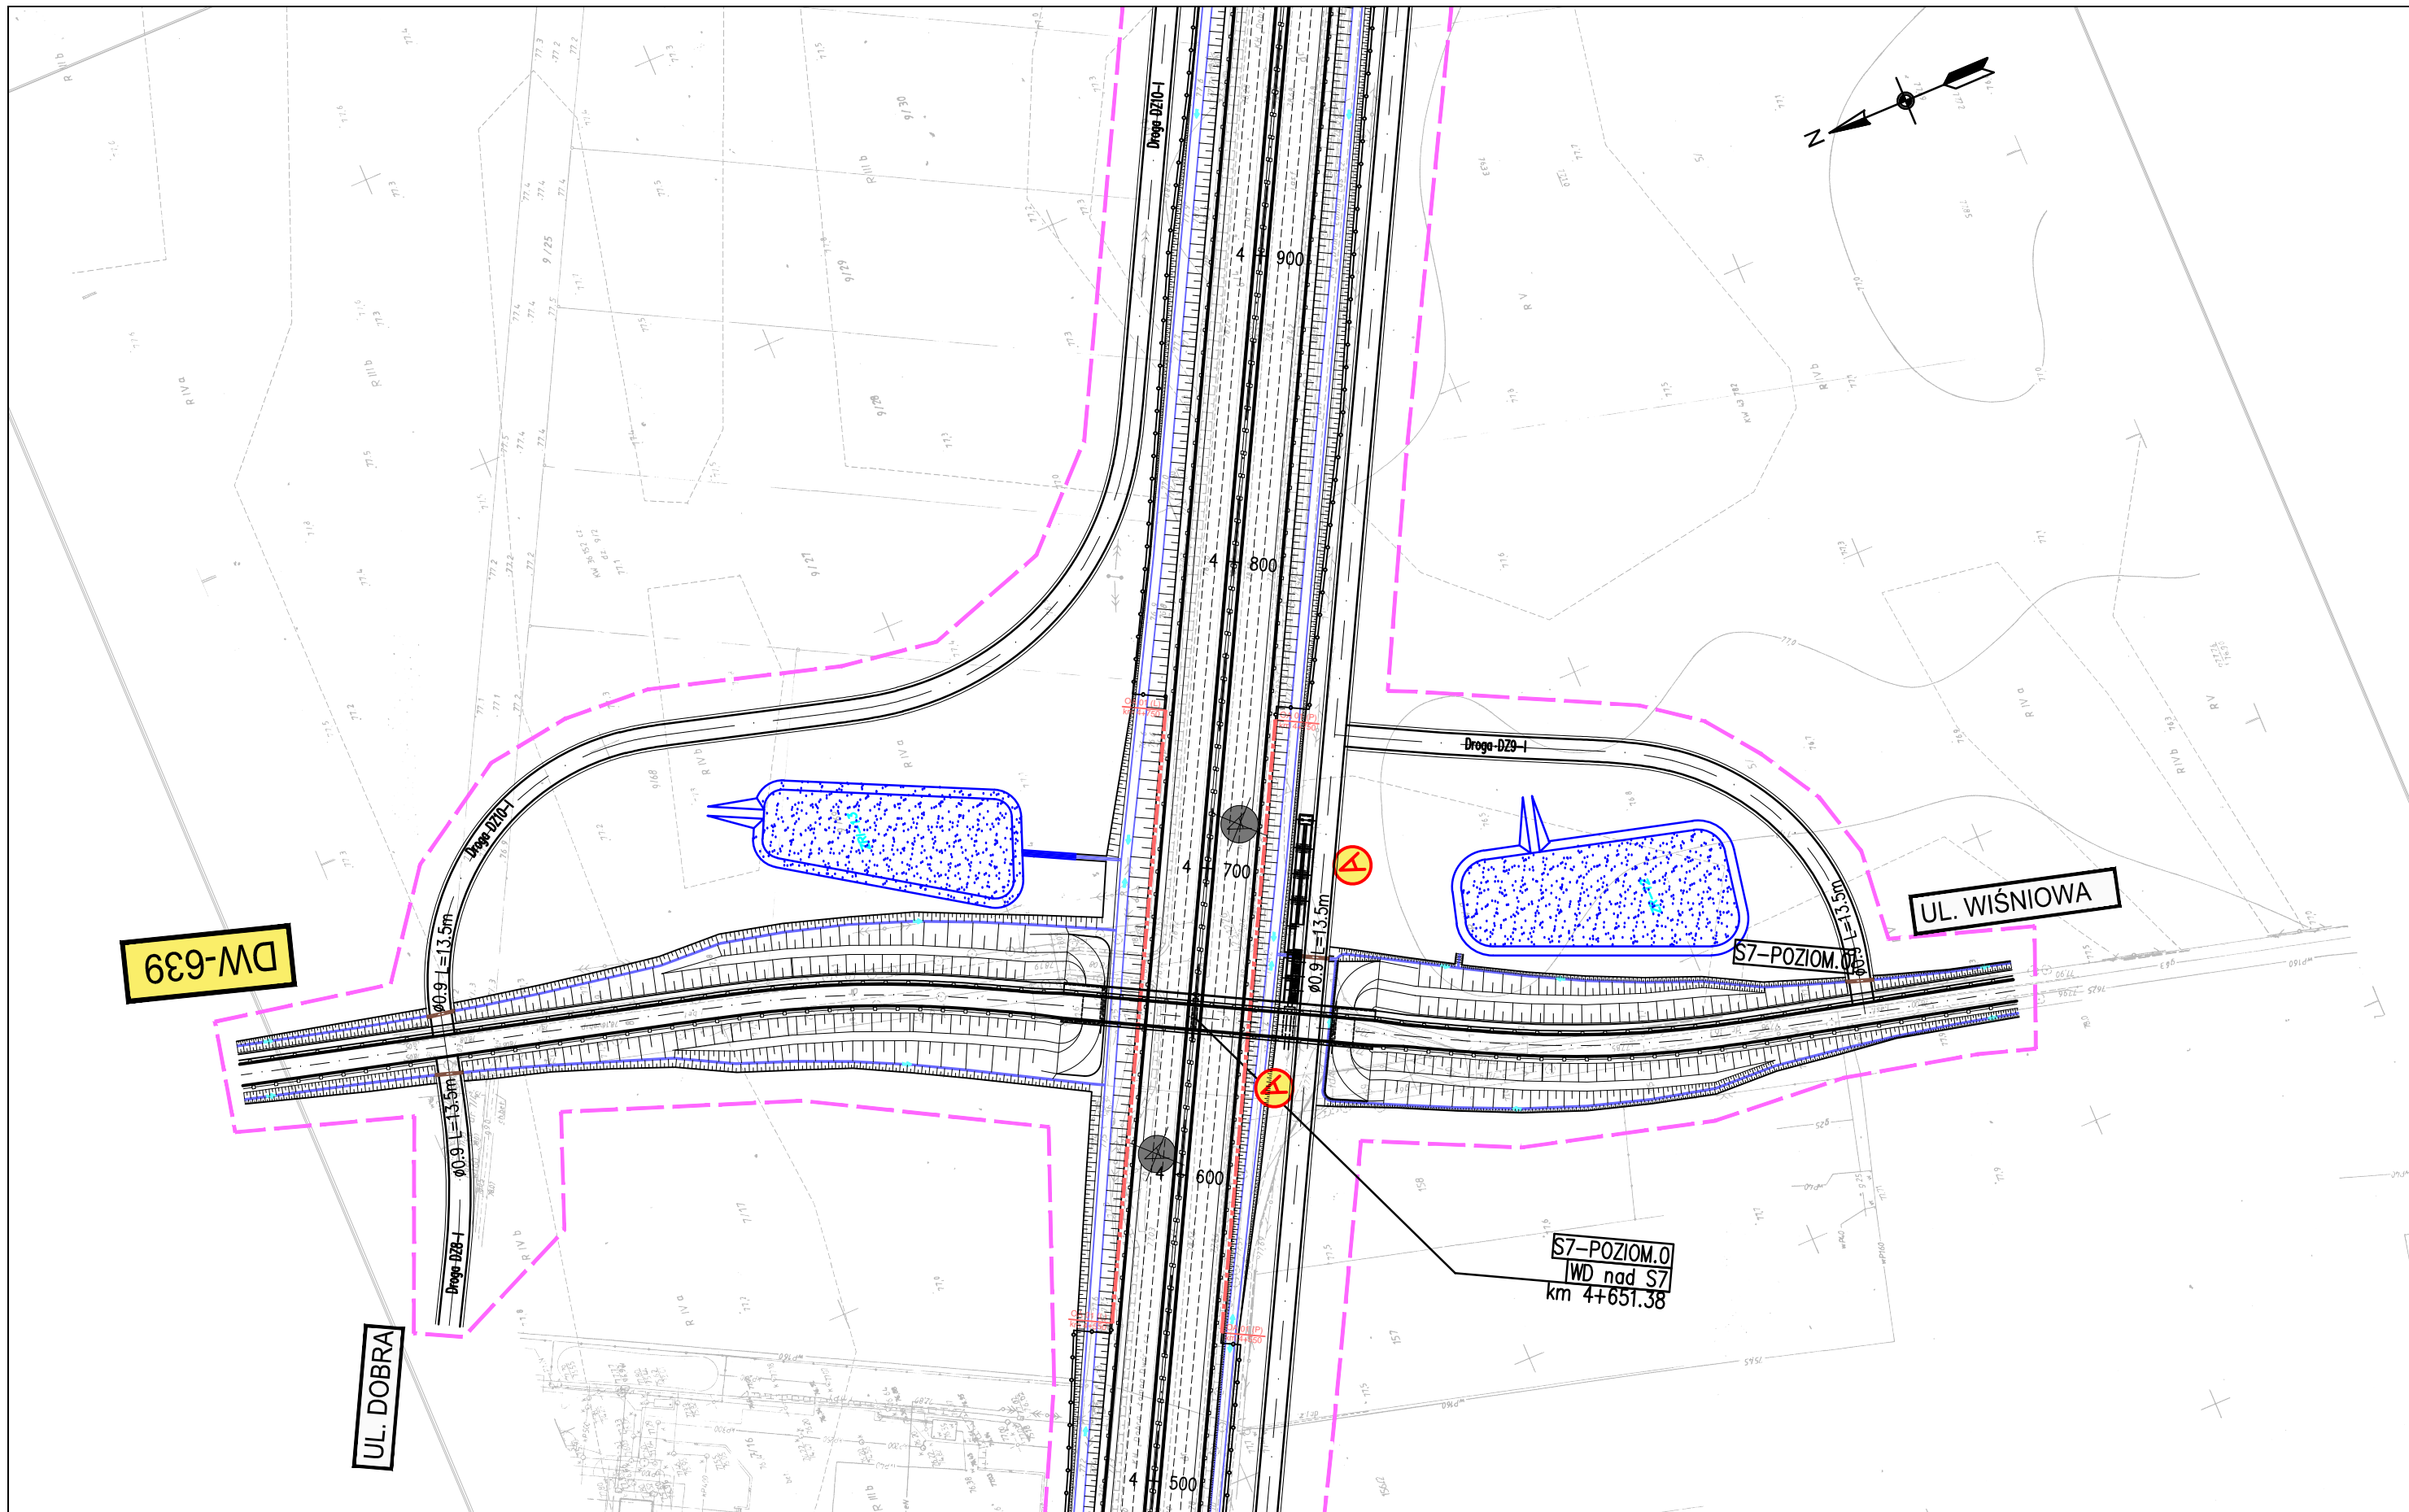

ZADANIE
OKREŚLENIE PRZEBIEGU PÓŁNOCNEGO WYLOTU Z WARSZAWY DRÓGI EKSPRESOWEJ S-7 W KIERUNKU GDAŃSKA NA ODCINKU CZOSNÓW Z TRASĄ ARMII KRAJOWEJ W WARSZAWIE WRAZ Z MATERIAŁAMI DO WNIOSKU O UZYSKANIE DECYZJI O ŚRODOWISKOWYCH UWARUNKOWANIACH ORAZ RAPORTEM O ODDZIAŁYWANIU NA ŚRODOWISKO

JEDNOSTKA PROJEKTOWA



40-159 Katowice, ul. Jesionowa 15
 tel: (0-32) 228-12-70, fax: (0-32) 220-70-04
 trakt@trakt.eu

INWESTOR

GENERALNA DYREKCJA DRÓG
 KRAJOWYCH I AUTOSTRAD
 03-808 Warszawa
 ul. Mińska 25




NAZWA OPRACOWANIA C1. DOKUMENTACJA PROJEKTOWA – OBIEKTY DROGOWE
 C.1.1. WARIANT NR I

TYTUŁ RYSUNKU 3. CZĘŚĆ RYSUNKOWA – PLAN SYTUACYJNY
 WARIANT I KM 4+500 – 4+950

NR UMOWY	SKALA	DATA	STADIUM	BRANŻA	NR RYS.
628/12	1:2000	PAŹDZIERNIK 2014	STĘS	DROGOWA	01.10/C.1-C.1.1-01

FUNKCJA	IMIĘ I NAZWISKO	BRANŻA	SPECJALNOŚĆ/NUMER UPRAWNIENI	PODPIS
Projektant prowadzący	dr inż. Grzegorz Nowaczyk	drogi	drogowa UW-579/89	
Projektant	mgr inż. Michał Czuderna	drogi	SLK/1212/POOD/06	M.Czuderna
Projektant				
Projektant				
Projektant				
Projektant				
Projektant				

PIEŃKÓW

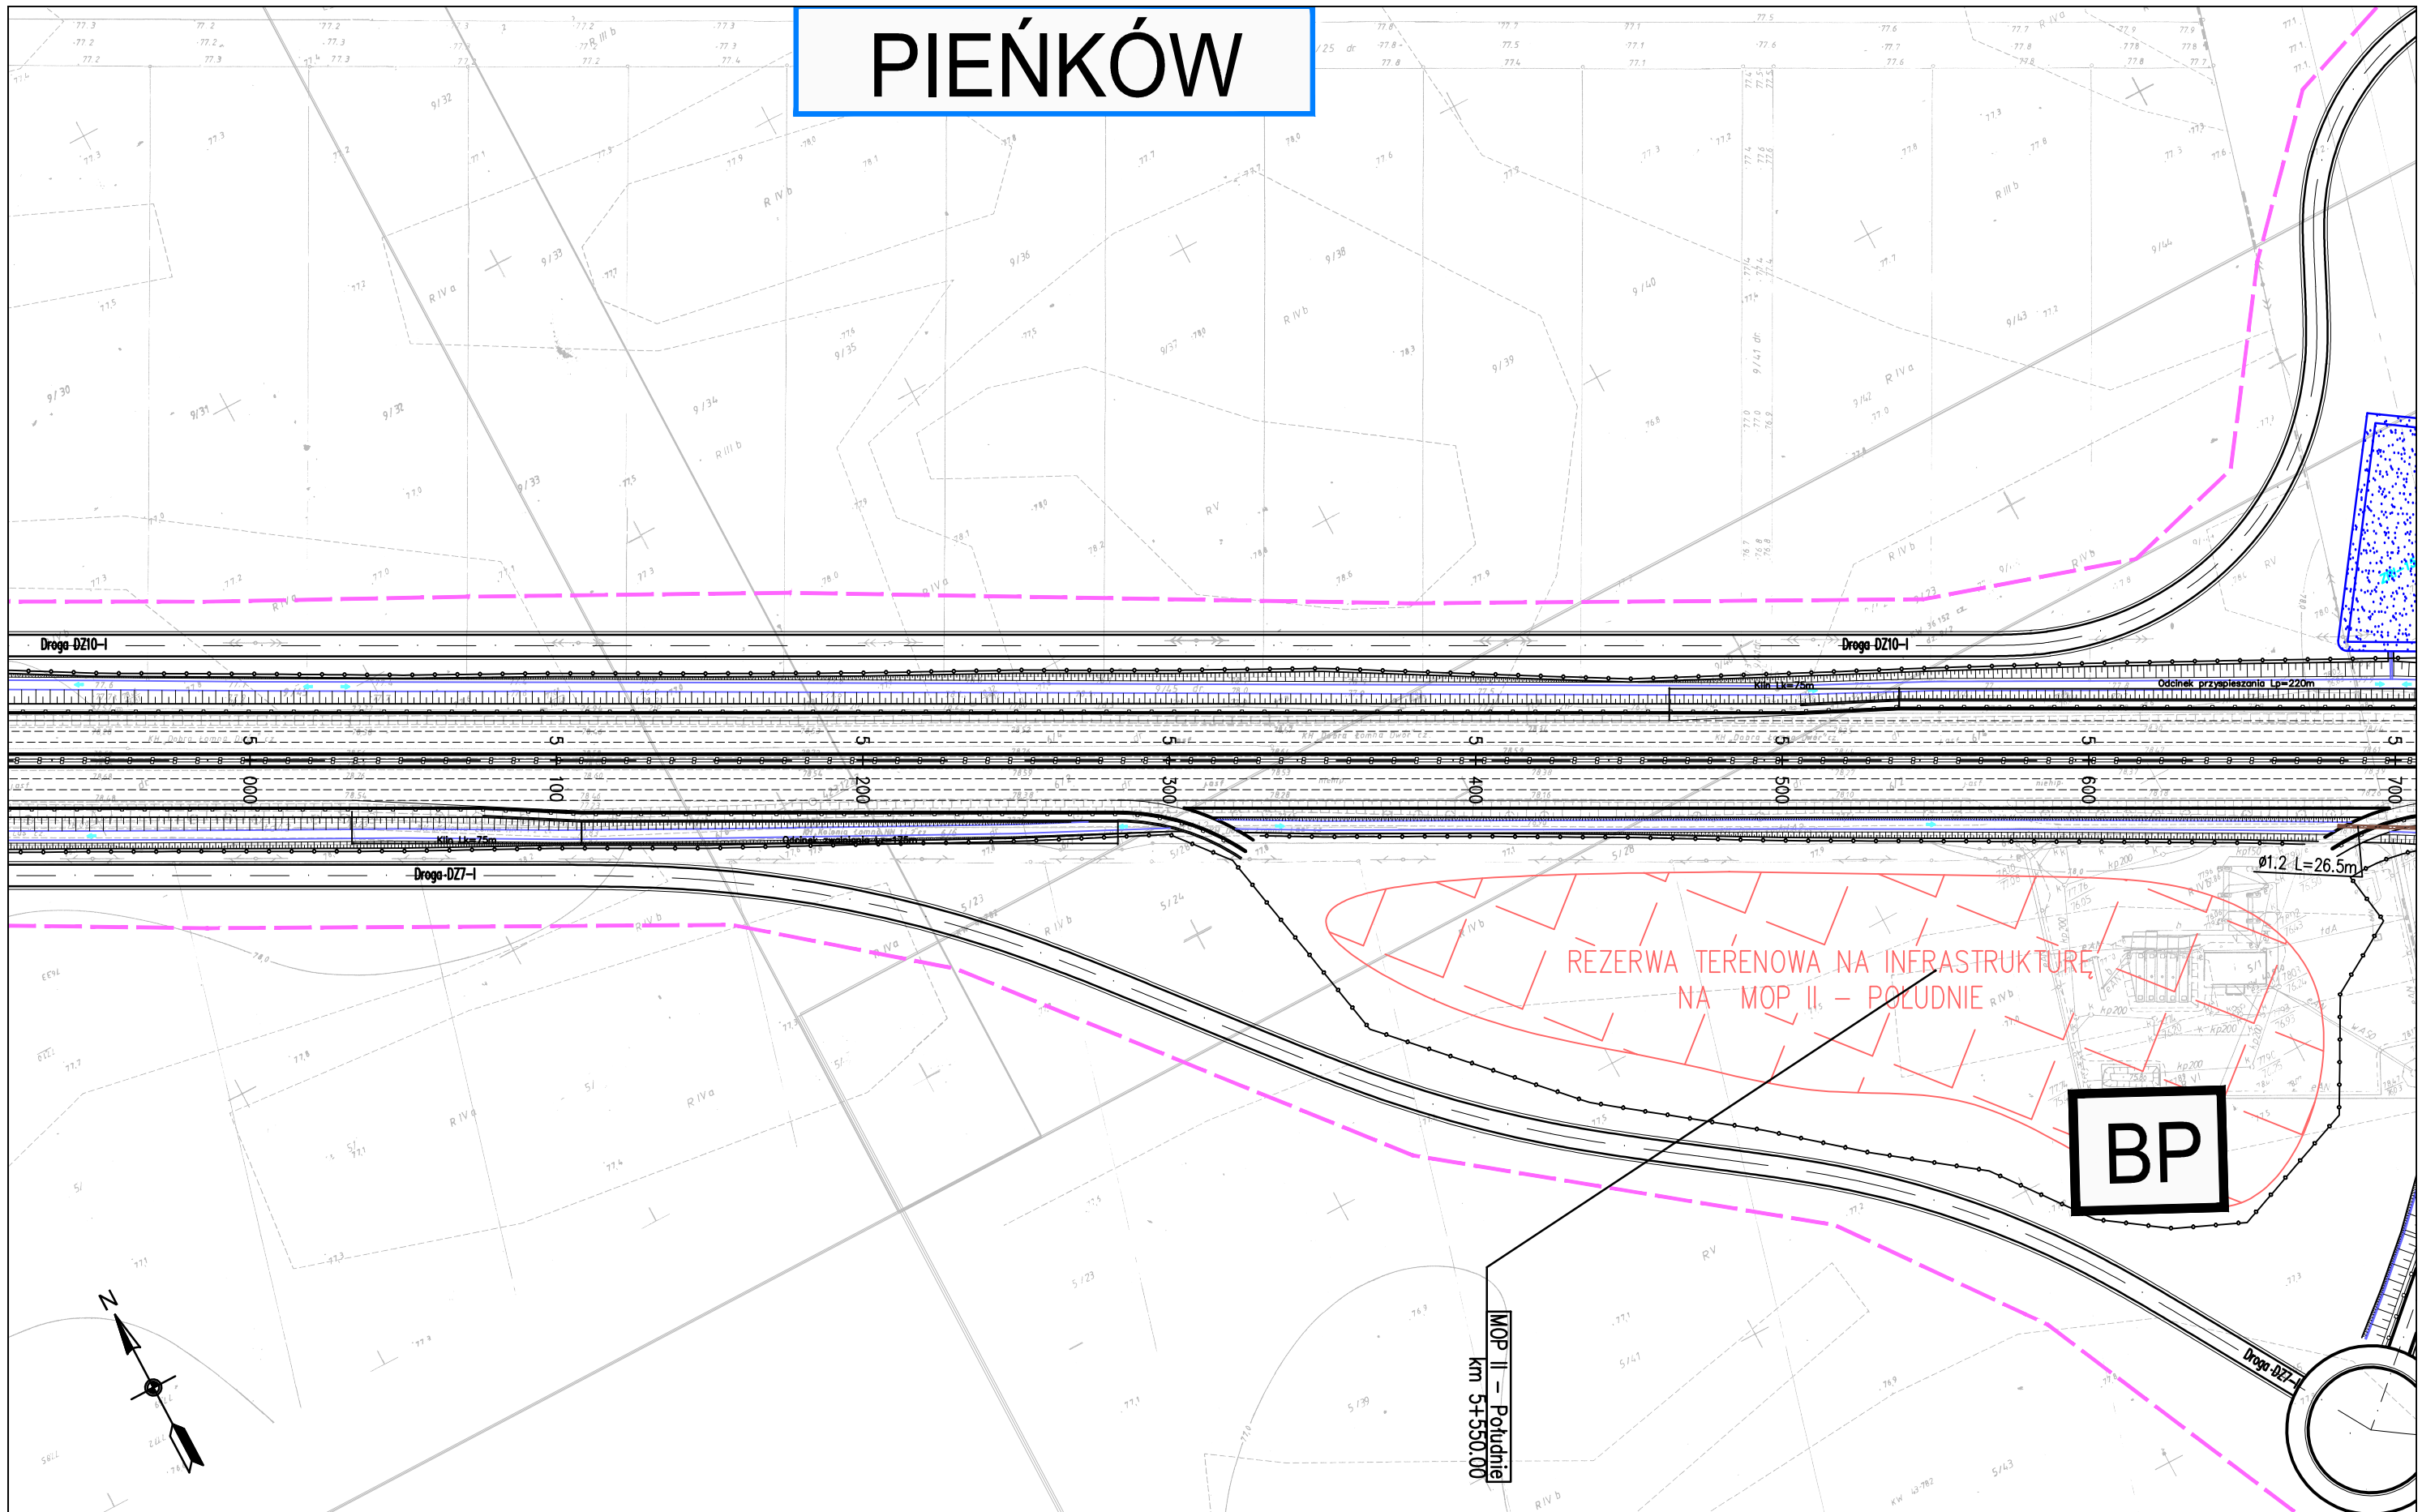

MOP II - Południe
km 5+550:00

ZADANIE
OKREŚLENIE PRZEBIEGU PÓŁNOCNEGO WYLOTU Z WARSZAWY DROGI EKSPRESOWEJ S-7 W KIERUNKU GDAŃSKA NA ODCINKU CZOSNÓW Z TRASĄ ARMII KRAJOWEJ W WARSZAWIE
WRAZ Z MATERIAŁAMI DO WNIOSKU O UZYSKANIE DECYZJI O ŚRODOWISKOWYCH UWARUNKOWANIACH ORAZ RAPORTEM O ODDZIAŁYWANIU NA ŚRODOWISKO


JEDNOSTKA PROJEKTOWA

INWESTOR

NAZWA OPRACOWANIA C1. DOKUMENTACJA PROJEKTOWA - OBIEKTY DROGOWE
C.1.1. WARIANT NR I

TRAKT sp. z o.o. sp.k.
40-159 Katowice, ul. Jesionowa 15
tel: (0-32) 228-12-70, fax: (0-32) 220-70-04
trakt@trakt.eu


GENERALNA DYREKCJA DRÓG
KRAJOWYCH I AUTOSTRAD
03-808 Warszawa
ul. Mińska 25



TYTUŁ RYSUNKU
3. CZĘŚĆ RYSUNKOWA - PLAN SYTUACYJNY
WARIANT I KM 4+950 - 5+700

NR UMOWY 628/12	SKALA 1:2000	DATA PAŹDZIERNIK 2014	STADIUM STEŚ	BRANŻA DROGOWA	NR RYS. 01.11/C.1-C.1.1-01
--------------------	-----------------	-----------------------------	-----------------	-------------------	-------------------------------

FUNKCJA	IMIĘ I NAZWISKO	BRANŻA	SPECJALNOŚĆ/NUMER UPRAWNIENI	PODPIS
Projektant prowadzący	dr inż. Grzegorz Nowaczyk	drogi	drogowa UW-579/89	
Projektant	mgr inż. Michał Czaudera	drogi	SLK/1212/POOD/06	M.Czaudera
Projektant				
Projektant				
Projektant				
Projektant				
Projektant				

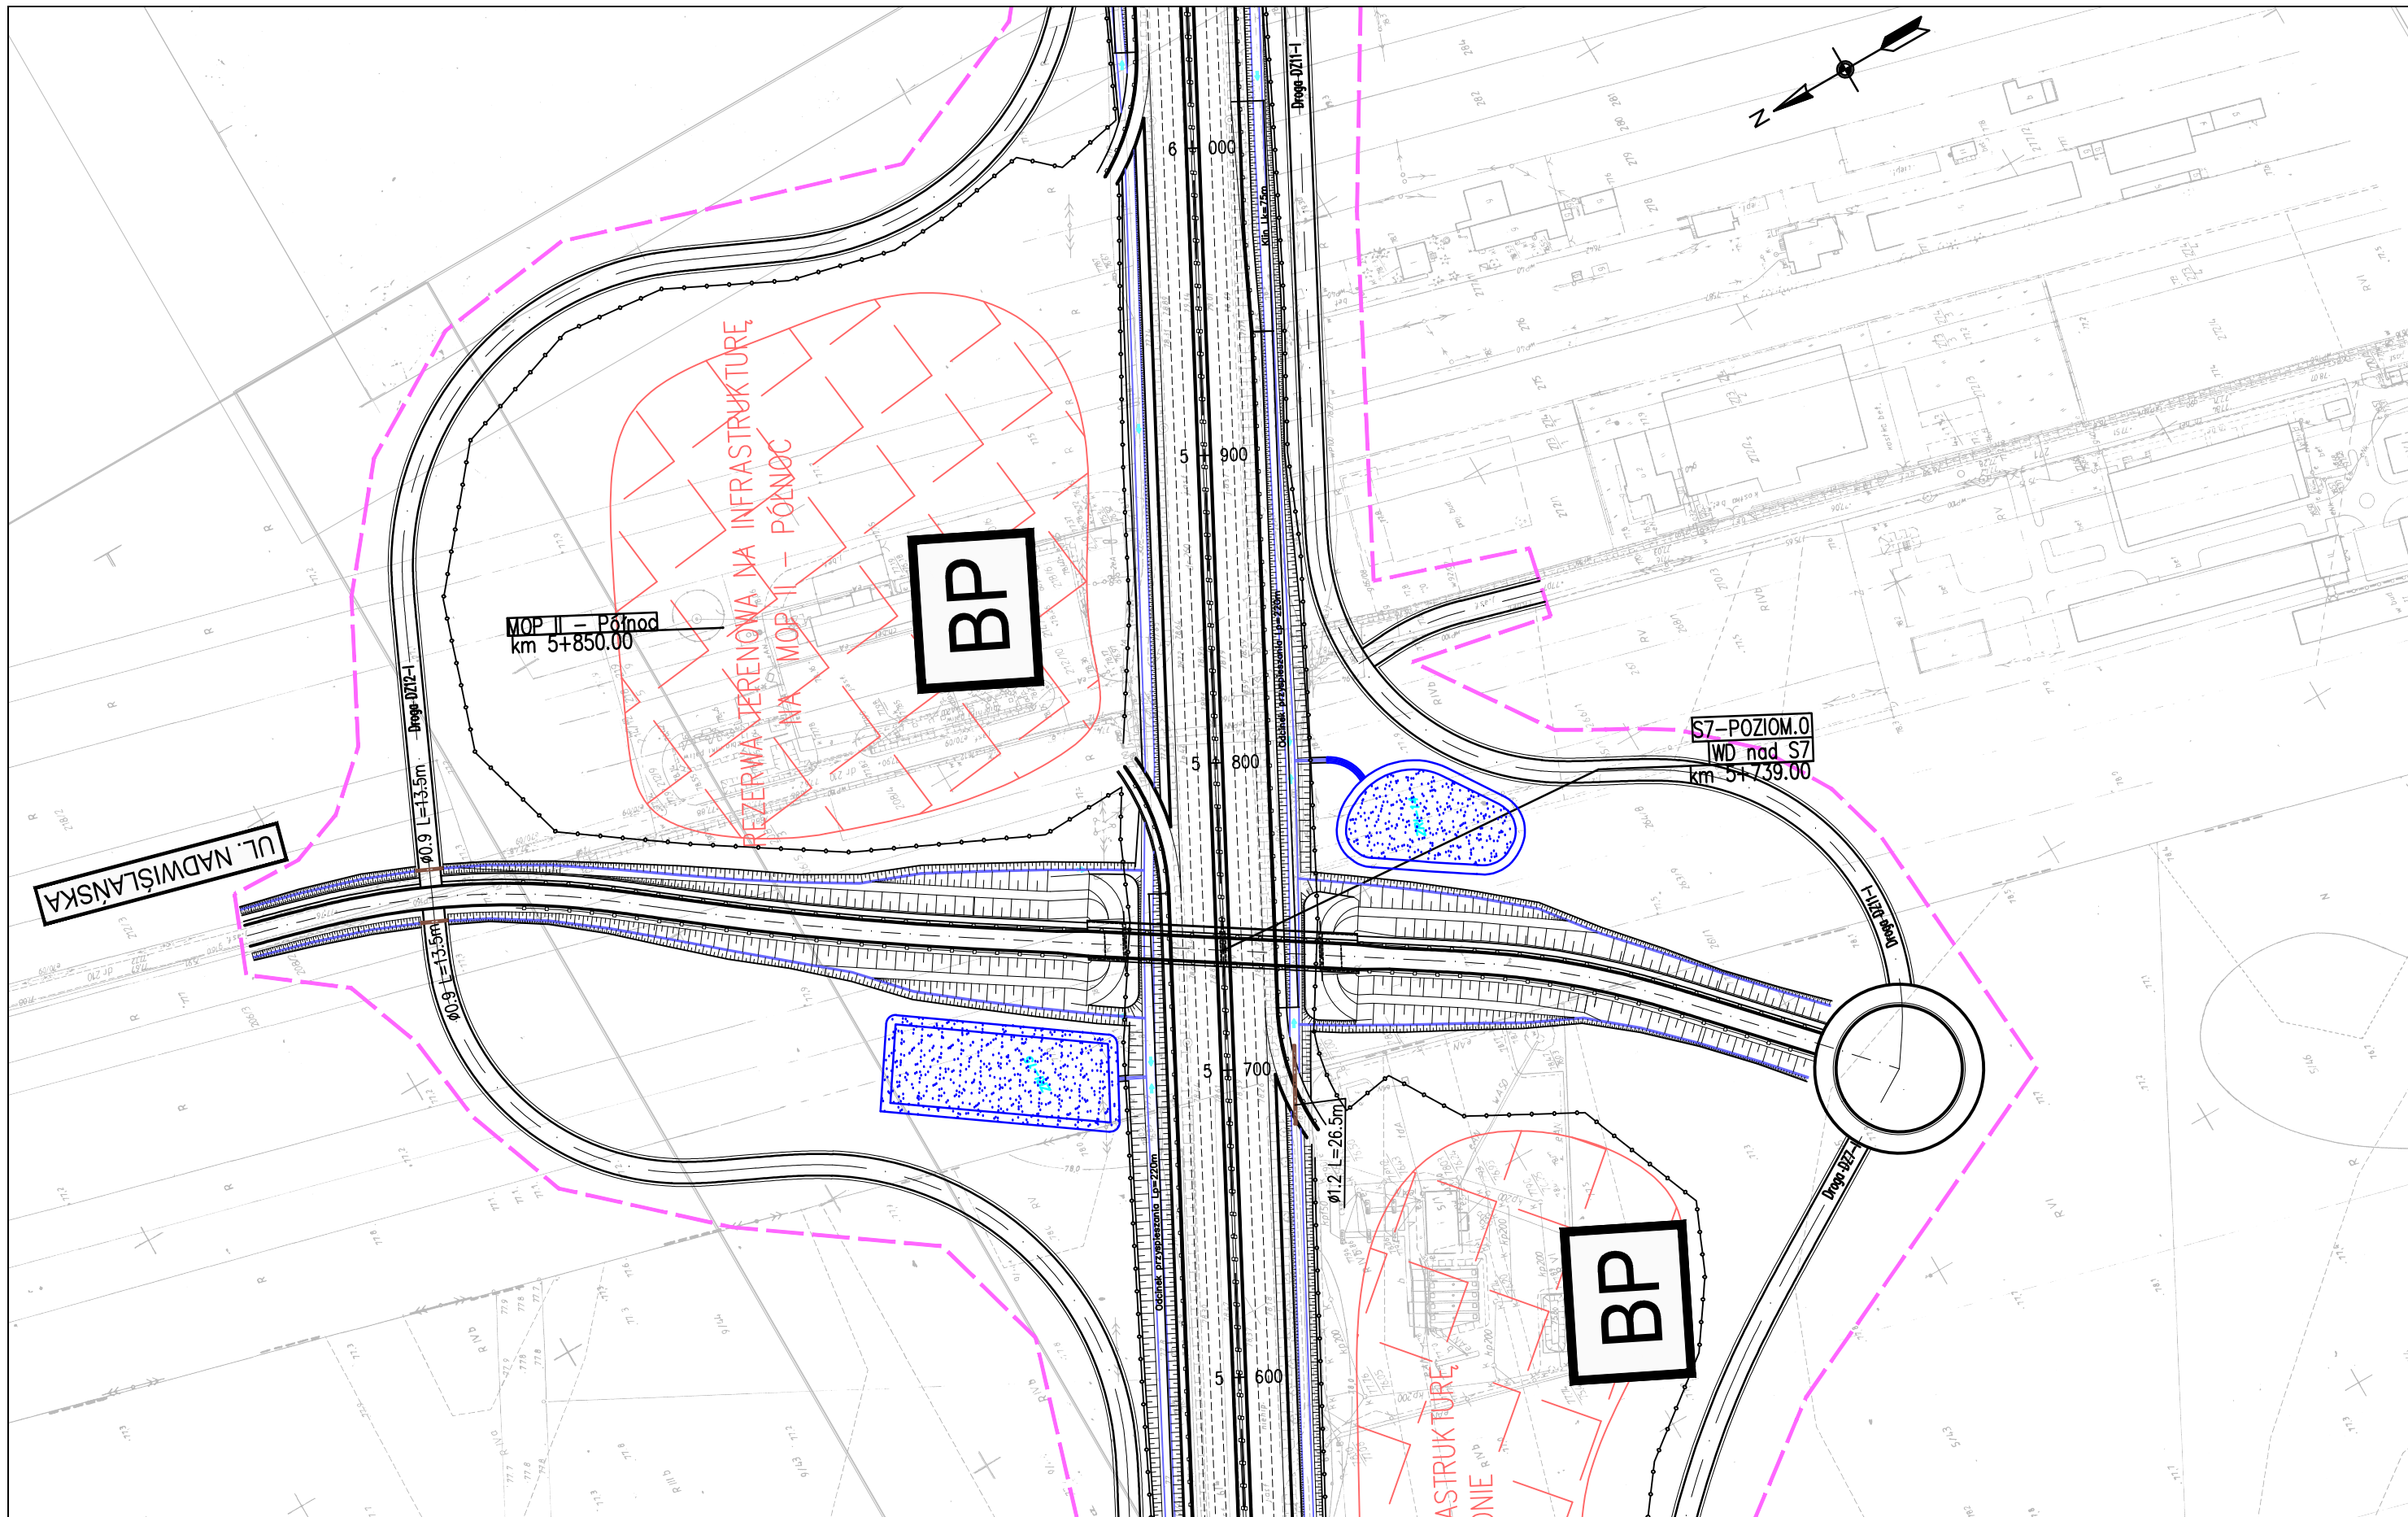

ZADANIE
OKREŚLENIE PRZEBIEGU PÓŁNOCNEGO WYLOTU Z WARSZAWY DRogi EKSPRESOWEJ S-7 W KIERUNKU GDAŃSKA NA ODCINKU CZOSNÓW Z TRASĄ ARMII KRAJOWEJ W WARSZAWIE WRAZ Z MATERIAŁAMI DO WNIOSKU O UZYSKANIE DECYZJI O ŚRODOWISKOWYCH UWARUNKOWANIACH ORAZ RAPORTEM O ODDZIAŁYWANIU NA ŚRODOWISKO


JEDNOSTKA PROJEKTOWA

INWESTOR

NAZWA OPRACOWANIA C1. DOKUMENTACJA PROJEKTOWA – OBIEKTY DROGOWE
 C.1.1. WARIANT NR I

TRAKT sp. z o.o. sp.k.
 40-159 Katowice, ul. Jesionowa 15
 tel: (0-32) 228-12-70, fax: (0-32) 220-70-04
 trakt@trakt.eu


GENERALNA DYREKCJA DRÓG
 KRAJOWYCH I AUTOSTRAD
 03-808 Warszawa
 ul. Mińska 25



TYTUŁ RYSUNKU **3. CZĘŚĆ RYSUNKOWA – PLAN SYTUACYJNY
 WARIANT I KM 5+600 – 6+000**

NR UMOWY	SKALA	DATA	STADIUM	BRANŻA	NR RYS.
628/12	1:2000	PAŹDZIERNIK 2014	STEŚ	DROGOWA	01.12/C.1-C.1.1-01

FUNKCJA	IMIĘ I NAZWISKO	BRANŻA	SPECJALNOŚĆ/NUMER UPRAWNIENI	PODPIS
Projektant prowadzący	dr inż. Grzegorz Nowaczyk	drogi	drogowa UW-579/89	
Projektant	mgr inż. Michał Czauderna	drogi	SLK/1212/POOD/06	M.Czauderna
Projektant				
Projektant				
Projektant				
Projektant				
Projektant				

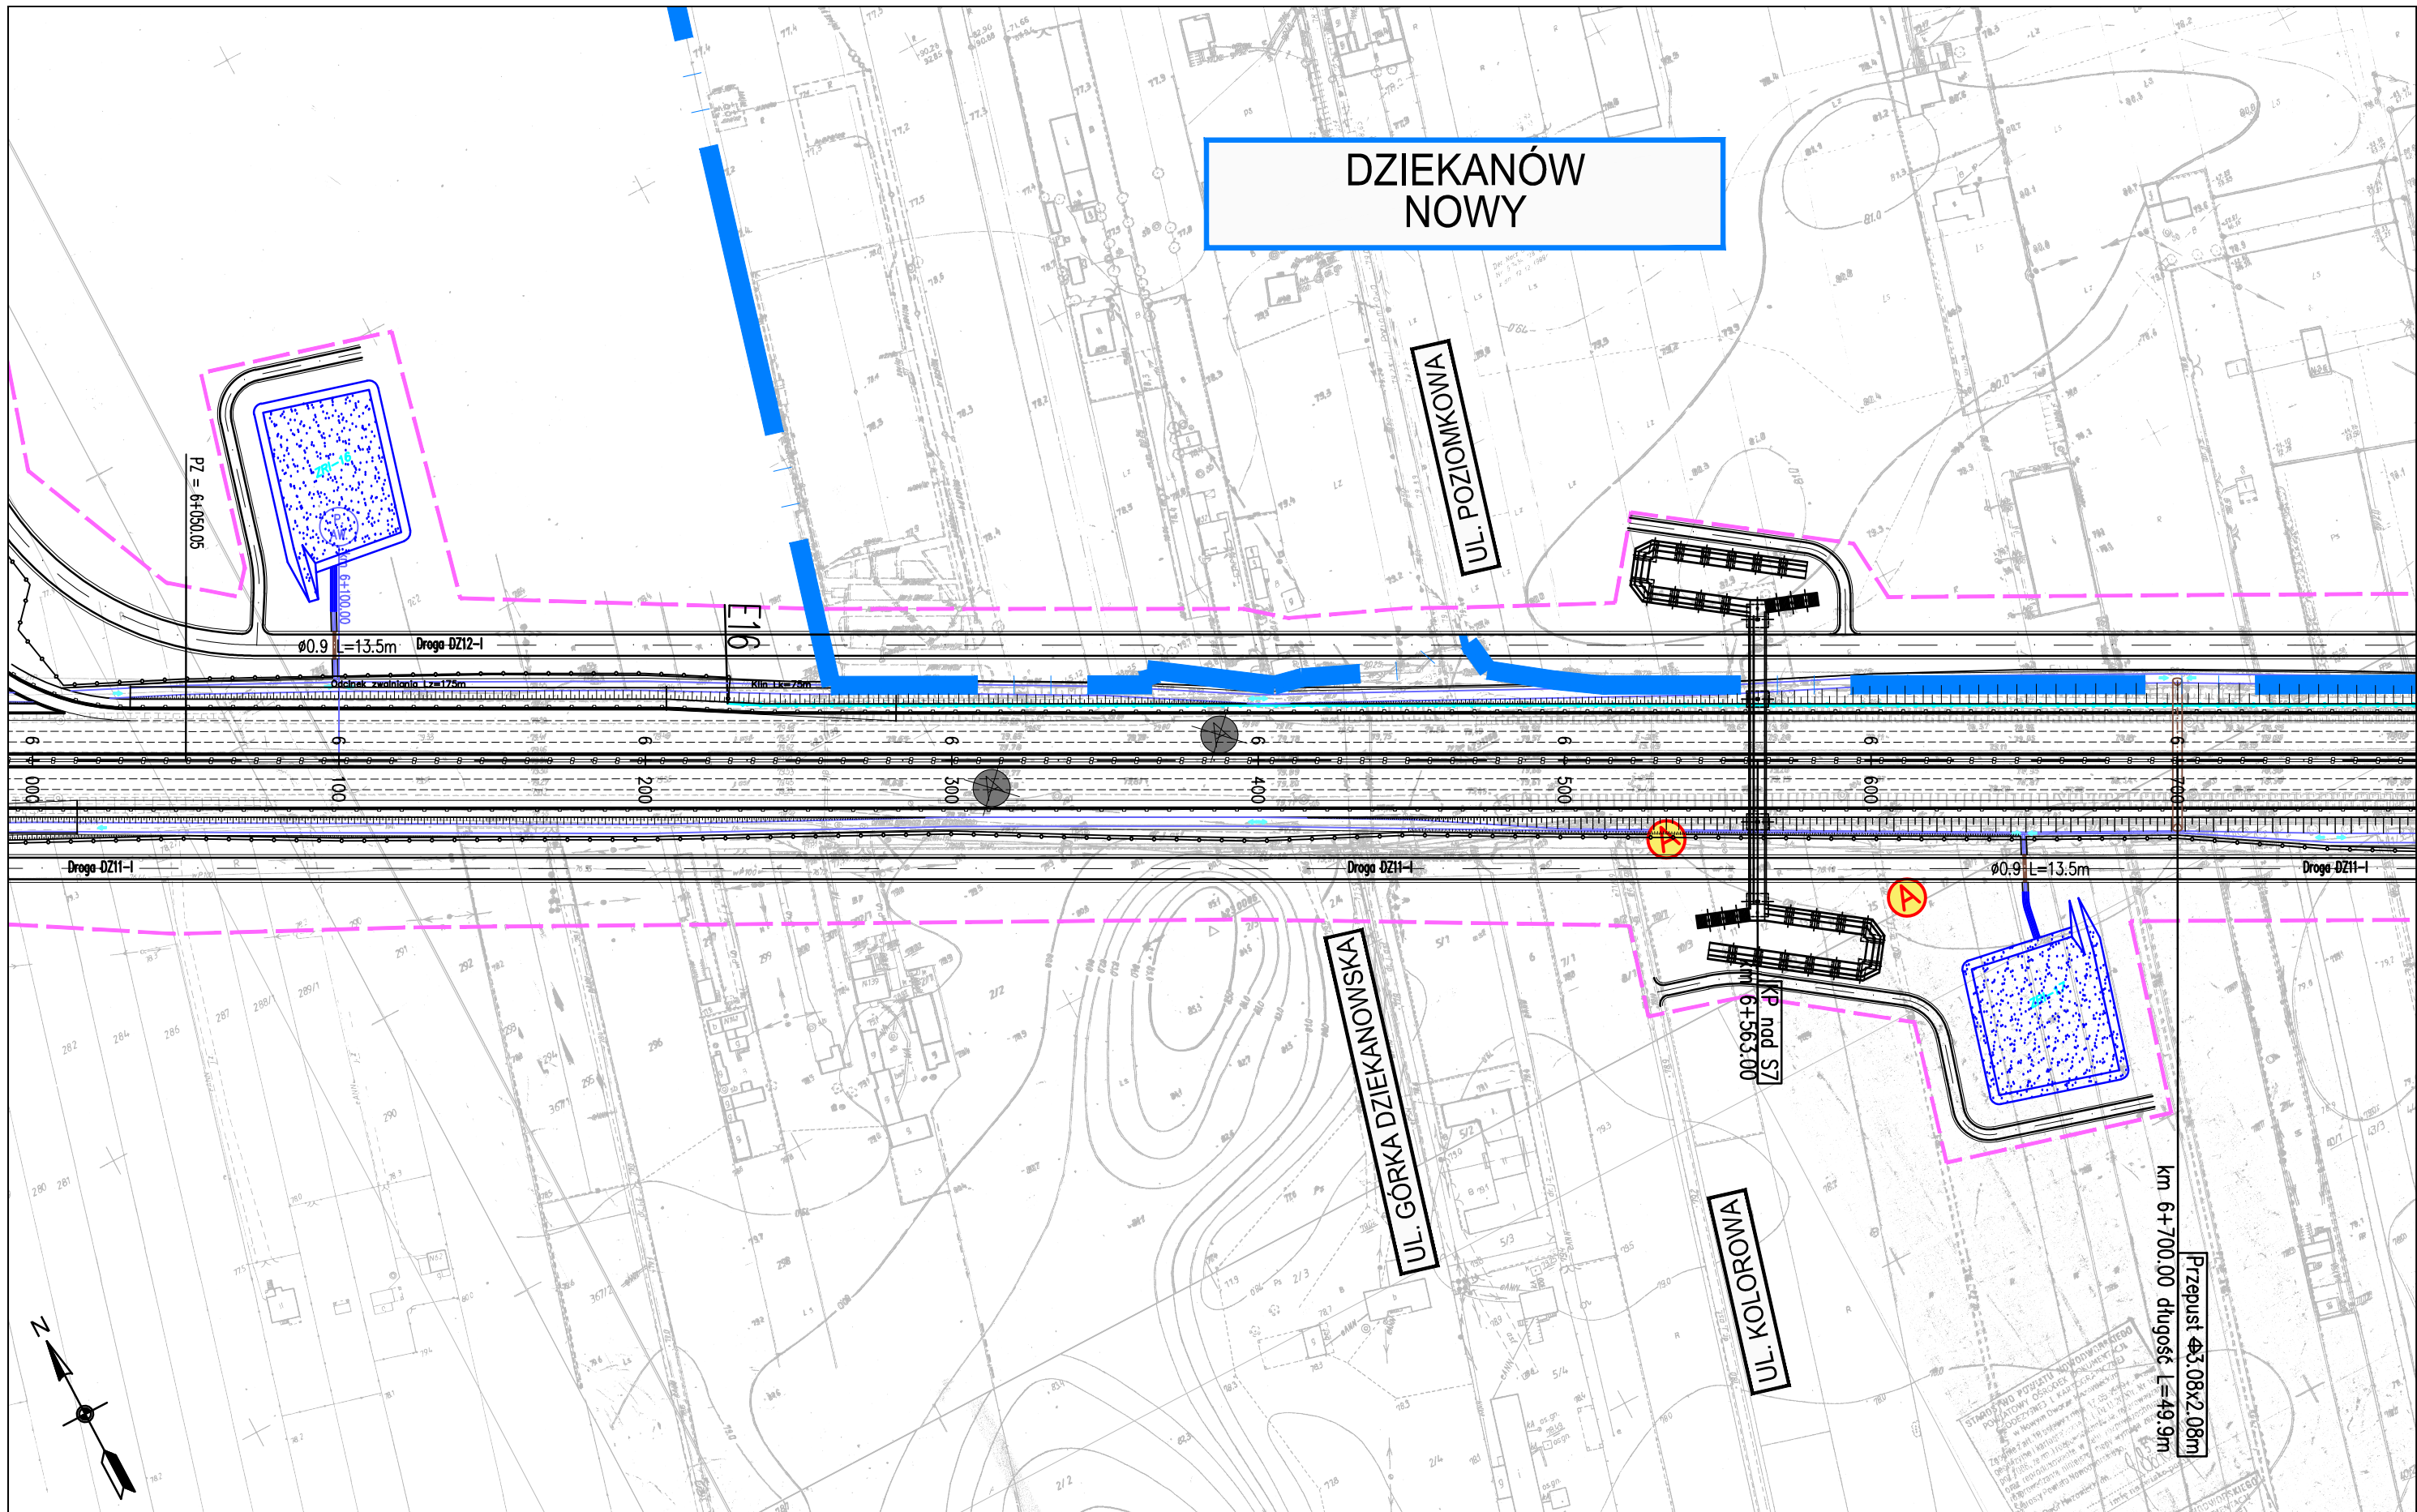

**DZIEKANÓW
NOWY**

UL. POZIOMKOWA

UL. GÓRKA DZIEKANOWSKA

UL. KOLOROWA

ZADANIE
OKREŚLENIE PRZEBIEGU PÓŁNOCNEGO WYLOTU Z WARSZAWY DROGI EKSPRESOWEJ S-7 W KIERUNKU GDAŃSKA NA ODCINKU CZOSNÓW Z TRASĄ ARMII KRAJOWEJ W WARSZAWIE WRAZ Z MATERIAŁAMI DO WNIOSKU O UZYSKANIE DECYZJI O ŚRODOWISKOWYCH UWARUNKOWANIACH ORAZ RAPORTEM O ODDZIAŁYWANIU NA ŚRODOWISKO


JEDNOSTKA PROJEKTOWA

INWESTOR

NAZWA OPRACOWANIA C1. DOKUMENTACJA PROJEKTOWA – OBIEKTY DROGOWE
 C.1.1. WARIANT NR I

TRAKT sp. z o.o. sp.k.
 40-159 Katowice, ul. Jesionowa 15
 tel: (0-32) 228-12-70, fax: (0-32) 220-70-04
 trakt@trakt.eu


GENERALNA DYREKCJA DRÓG
 KRAJOWYCH I AUTOSTRAD
 03-808 Warszawa
 ul. Mińska 25



TYTUŁ RYSUNKU
**3. CZĘŚĆ RYSUNKOWA – PLAN SYTUACYJNY
 WARIANT I KM 6+000 – 6+750**

NR UMOWY 628/12	SKALA 1:2000	DATA PAŹDZIERNIK 2014	STADIUM STEŚ	BRANŻA DROGOWA	NR RYS. 01.13/C.1-C.1.1-01
--------------------	-----------------	-----------------------------	-----------------	-------------------	-------------------------------

FUNKCJA	IMIĘ I NAZWISKO	BRANŻA	SPECJALNOŚĆ/NUMER UPRAWNIENI	PODPIS
Projektant prowadzący	dr inż. Grzegorz Nowaczyk	drogi	drogowa UW-579/89	
Projektant	mgr inż. Michał Czuderna	drogi	SLK/1212/POOD/06	M.Czuderna
Projektant				
Projektant				
Projektant				
Projektant				
Projektant				

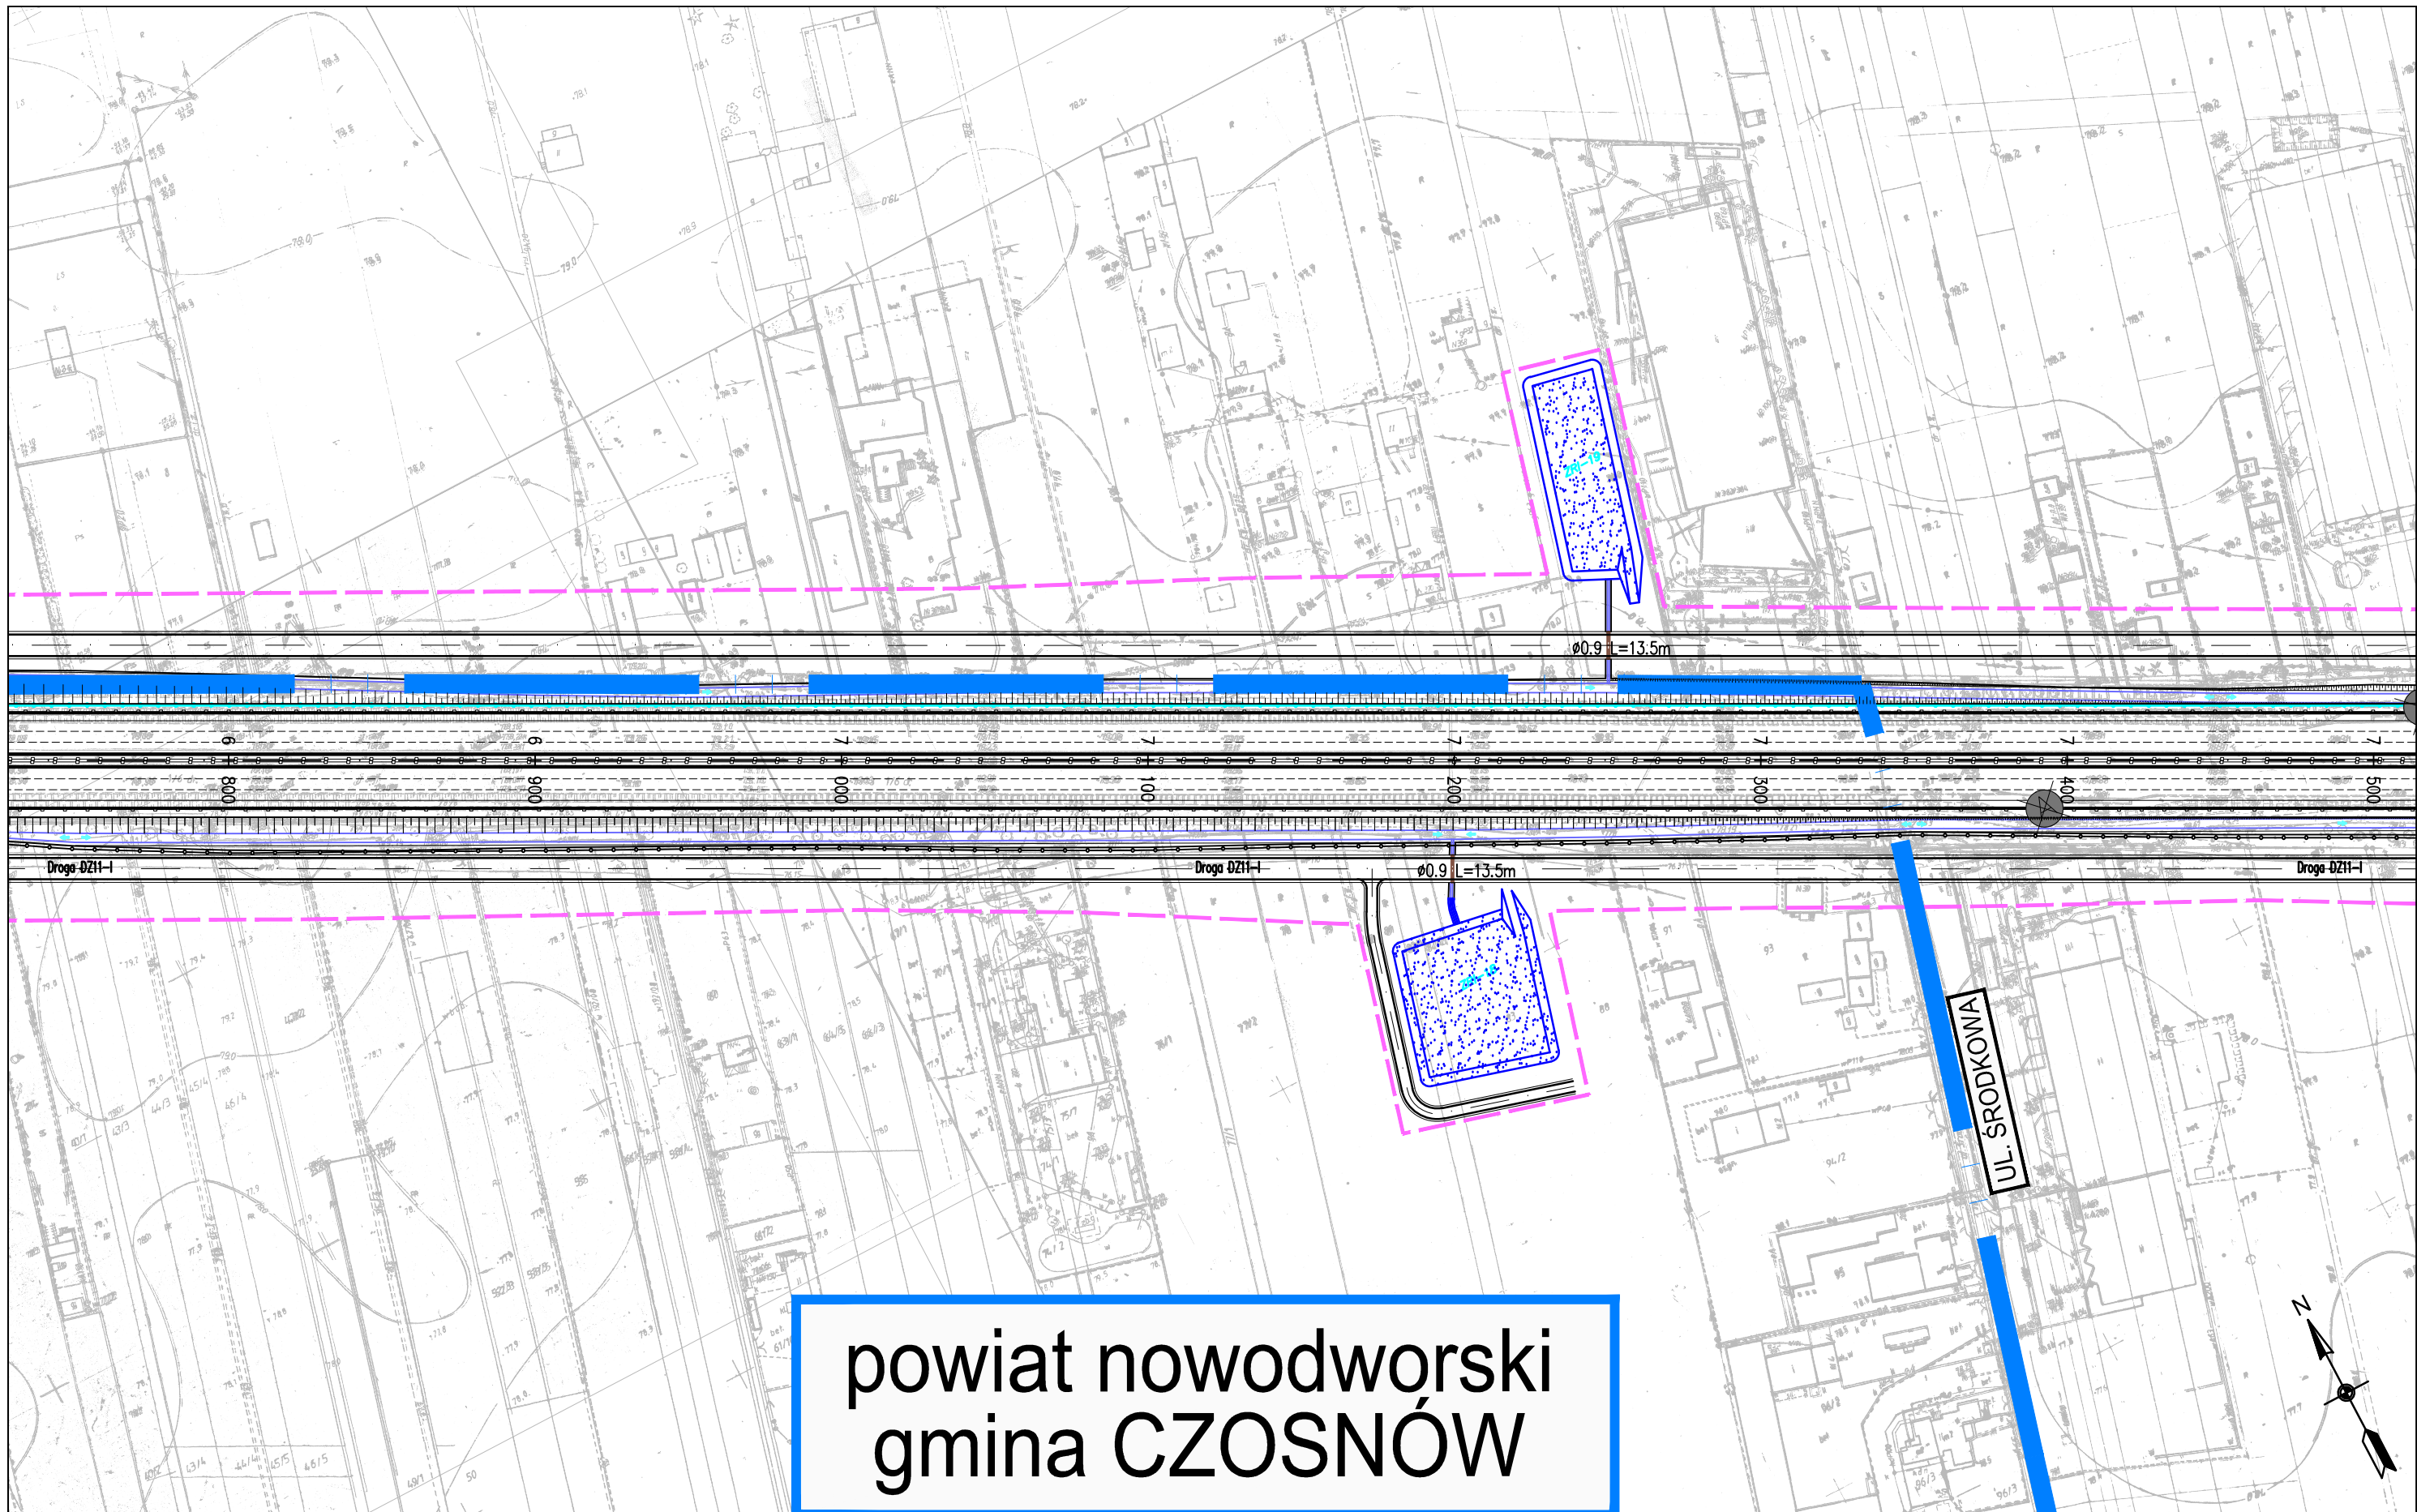

powiat nowodworski
gmina CZOSNÓW

ZADANIE
OKREŚLENIE PRZEBIEGU PÓŁNOCNEGO WYLOTU Z WARSZAWY DROGI EKSPRESOWEJ S-7 W KIERUNKU GDAŃSKA NA ODCINKU CZOSNÓW Z TRASĄ ARMII KRAJOWEJ W WARSZAWIE
WRAZ Z MATERIAŁAMI DO WNIOSKU O UZYSKANIE DECYZJI O ŚRODOWISKOWYCH UWARUNKOWANIACH ORAZ RAPORTEM O ODDZIAŁYWANIU NA ŚRODOWISKO

JEDNOSTKA PROJEKTOWA

INWESTOR

NAZWA OPRACOWANIA C1. DOKUMENTACJA PROJEKTOWA – OBIEKTY DROGOWE
C.1.1. WARIANT NR I


TYTUŁ RYSUNKU 3. CZĘŚĆ RYSUNKOWA – PLAN SYTUACYJNY
WARIANT I KM 6+750 – 7+500

NR UMOWY 628/12	SKALA 1:2000	DATA PAŹDZIERNIK 2014	STADIUM STEŚ	BRANŻA DROGOWA	NR RYS. 01.14/C.1-C.1.1-01
--------------------	-----------------	-----------------------------	-----------------	-------------------	-------------------------------

FUNKCJA	IMIĘ I NAZWISKO	BRANŻA	SPECJALNOŚĆ/NUMER UPRAWNIENI	PODPIS
Projektant prowadzący	dr inż. Grzegorz Nowaczyk	drogi	drogowa UW-579/89	
Projektant	mgr inż. Michał Czuderna	drogi	SLK/1212/POOD/06	M.Czuderna
Projektant				
Projektant				
Projektant				
Projektant				
Projektant				

TRAKT sp. z o.o. sp.k.
40-159 Katowice, ul. Jesionowa 15
tel: (0-32) 228-12-70, fax: (0-32) 220-70-04
trakt@trakt.eu

GENERALNA DYREKCJA DRÓG
KRAJOWYCH I AUTOSTRAD
03-808 Warszawa
ul. Mińska 25

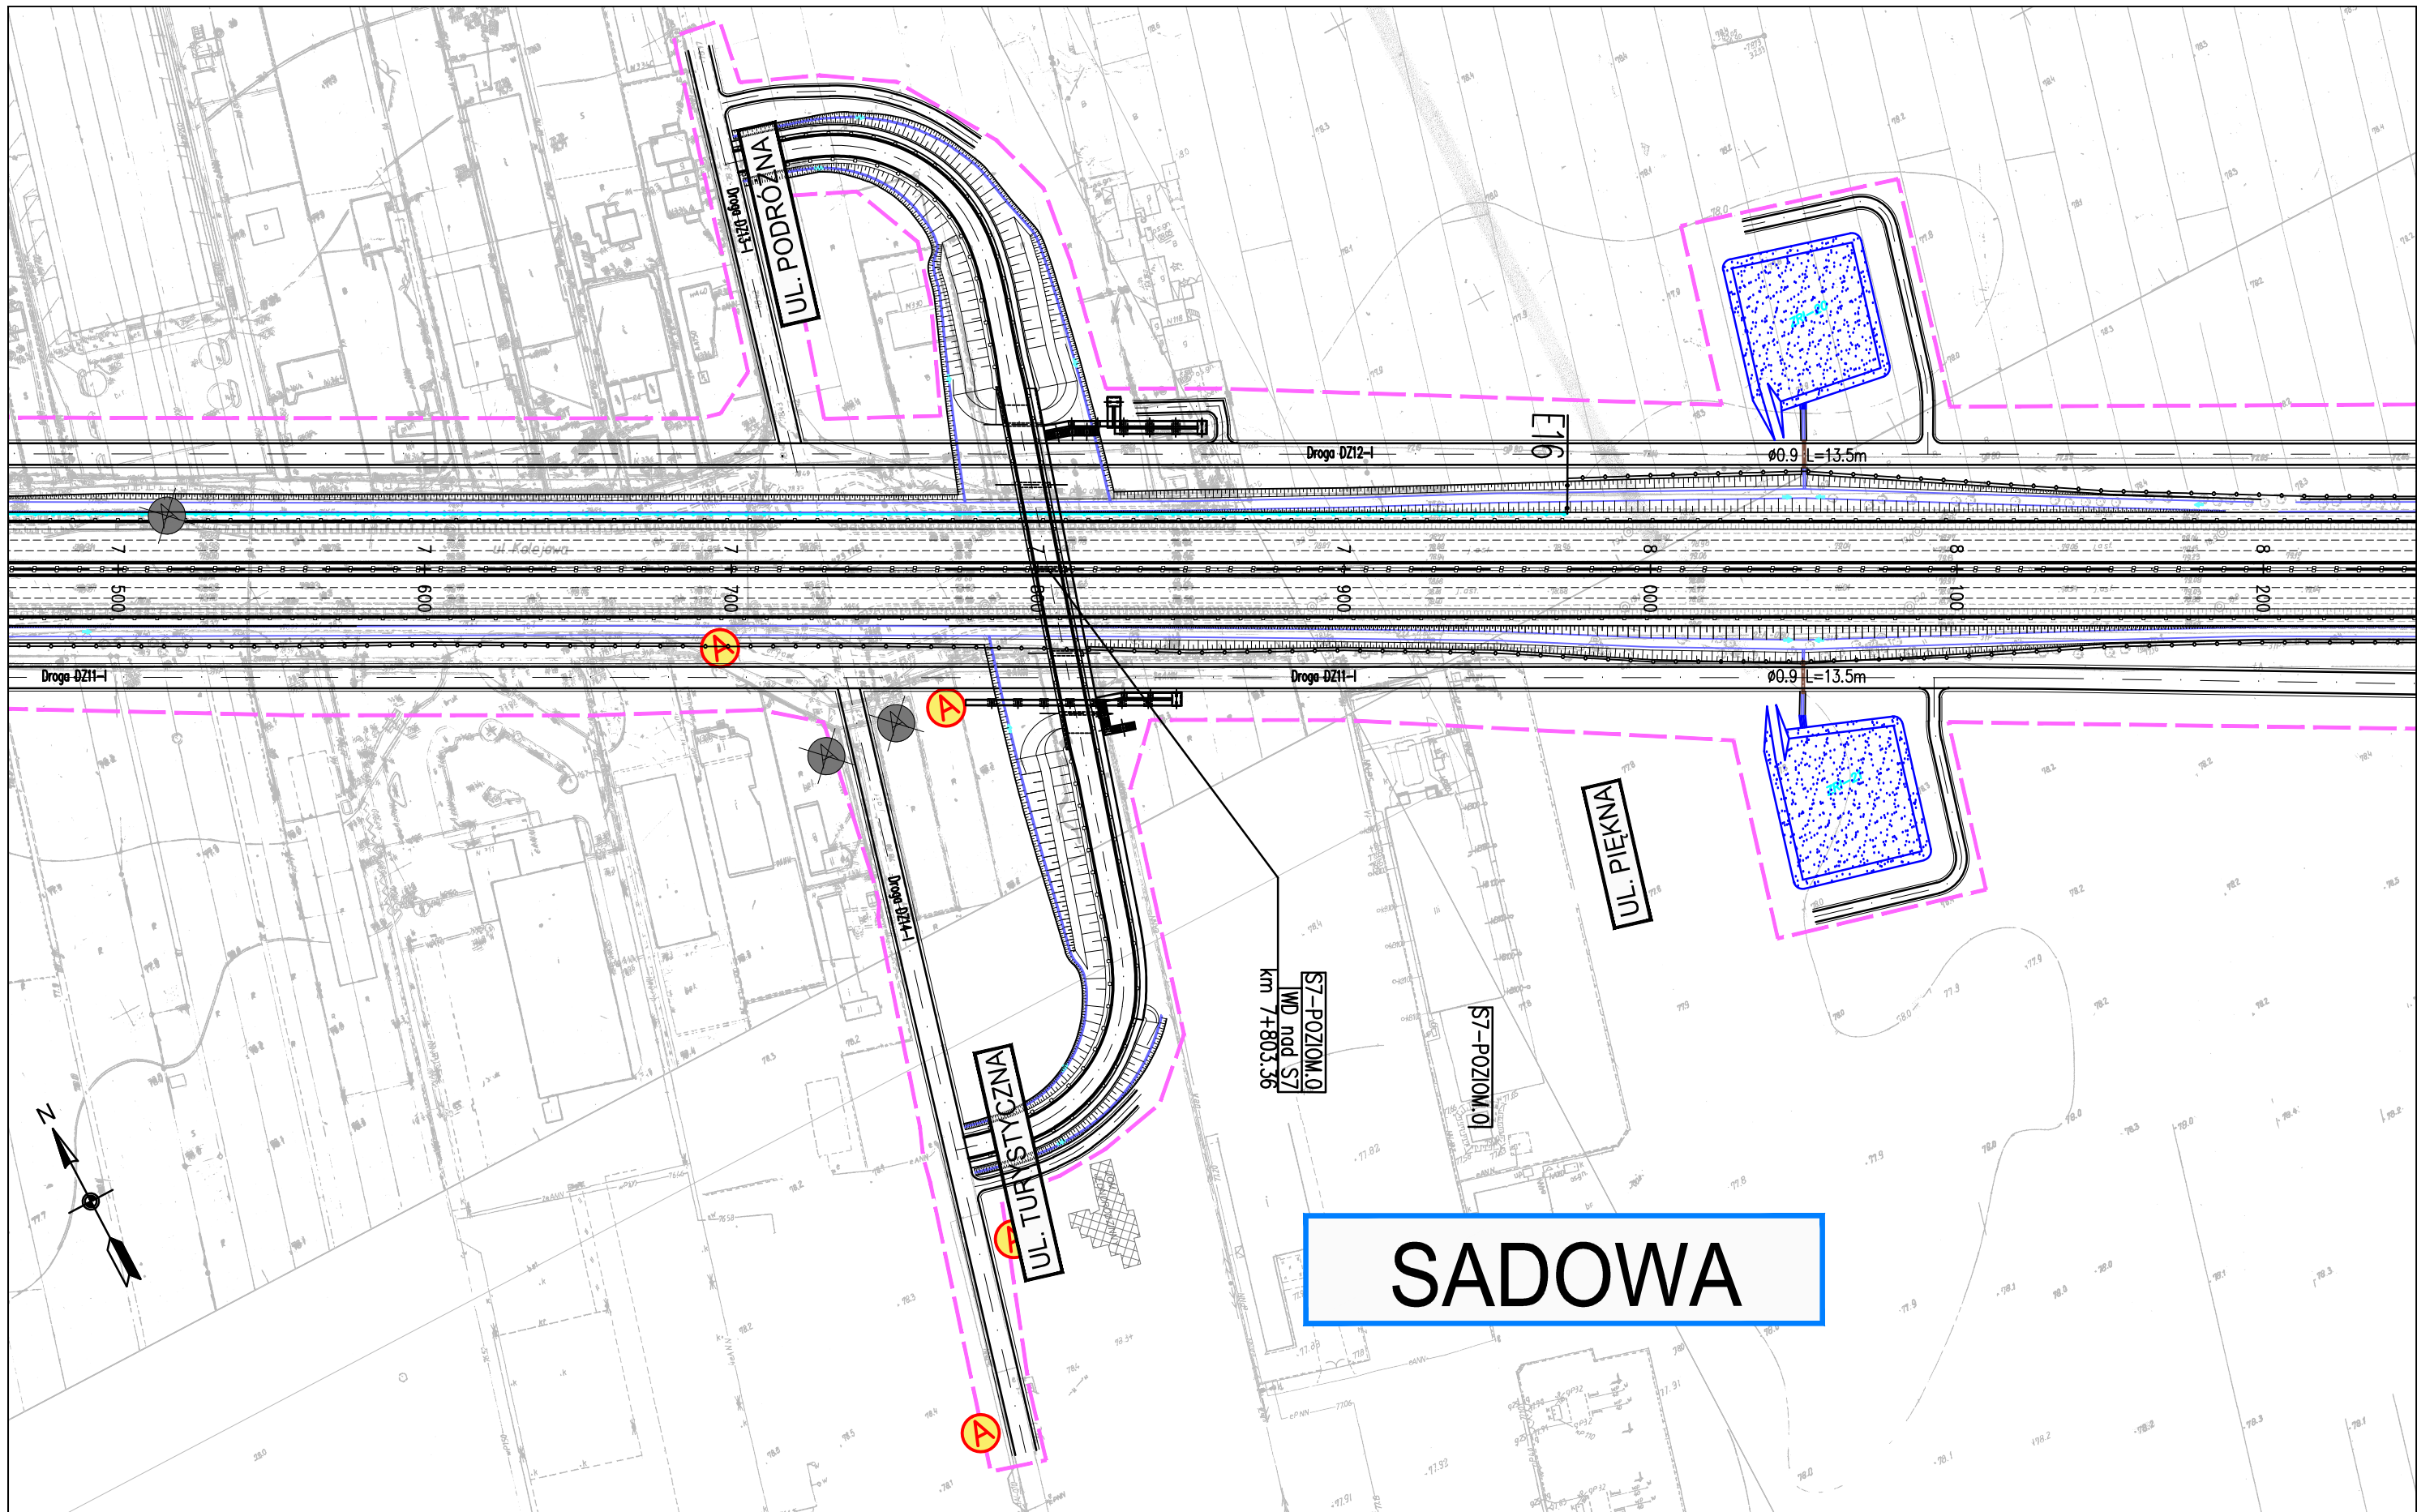

SADOWA

ZADANIE
OKREŚLENIE PRZEBIEGU PÓŁNOCNEGO WYLOTU Z WARSZAWY DROGI EKSPRESOWEJ S-7 W KIERUNKU GDAŃSKA NA ODCINKU CZOSNÓW Z TRASĄ ARMII KRAJOWEJ W WARSZAWIE WRAZ Z MATERIAŁAMI DO WNIOSKU O UZYSKANIE DECYZJI O ŚRODOWISKOWYCH UWARUNKOWANIACH ORAZ RAPORTEM O ODDZIAŁYWANIU NA ŚRODOWISKO

JEDNOSTKA PROJEKTOWA

INWESTOR

NAZWA OPRACOWANIA C1. DOKUMENTACJA PROJEKTOWA – OBIEKTY DROGOWE
 C.1.1. WARIANT NR I

TRAKT sp. z o.o. sp.k.
 40-159 Katowice, ul. Jesionowa 15
 tel: (0-32) 228-12-70, fax: (0-32) 220-70-04
 trakt@trakt.eu


GENERALNA DYREKCJA DRÓG
 KRAJOWYCH I AUTOSTRAD
 03-808 Warszawa
 ul. Mińska 25



TYTUŁ RYSUNKU 3. CZĘŚĆ RYSUNKOWA – PLAN SYTUACYJNY
 WARIANT I KM 7+500 – 8+220

NR UMOWY 628/12	SKALA 1:2000	DATA PAŹDZIERNIK 2014	STADIUM STEŚ	BRANŻA DROGOWA	NR RYS. 01.15/C.1-C.1.1-01
--------------------	-----------------	-----------------------------	-----------------	-------------------	-------------------------------

FUNKCJA	IMIĘ I NAZWISKO	BRANŻA	SPECJALNOŚĆ/NUMER UPRAWNIENI	PODPIS
Projektant prowadzący	dr inż. Grzegorz Nowaczyk	drogi	drogowa UW-579/89	
Projektant	mgr inż. Michał Czuderna	drogi	SLK/1212/POOD/06	M.Czuderna
Projektant				
Projektant				
Projektant				
Projektant				
Projektant				

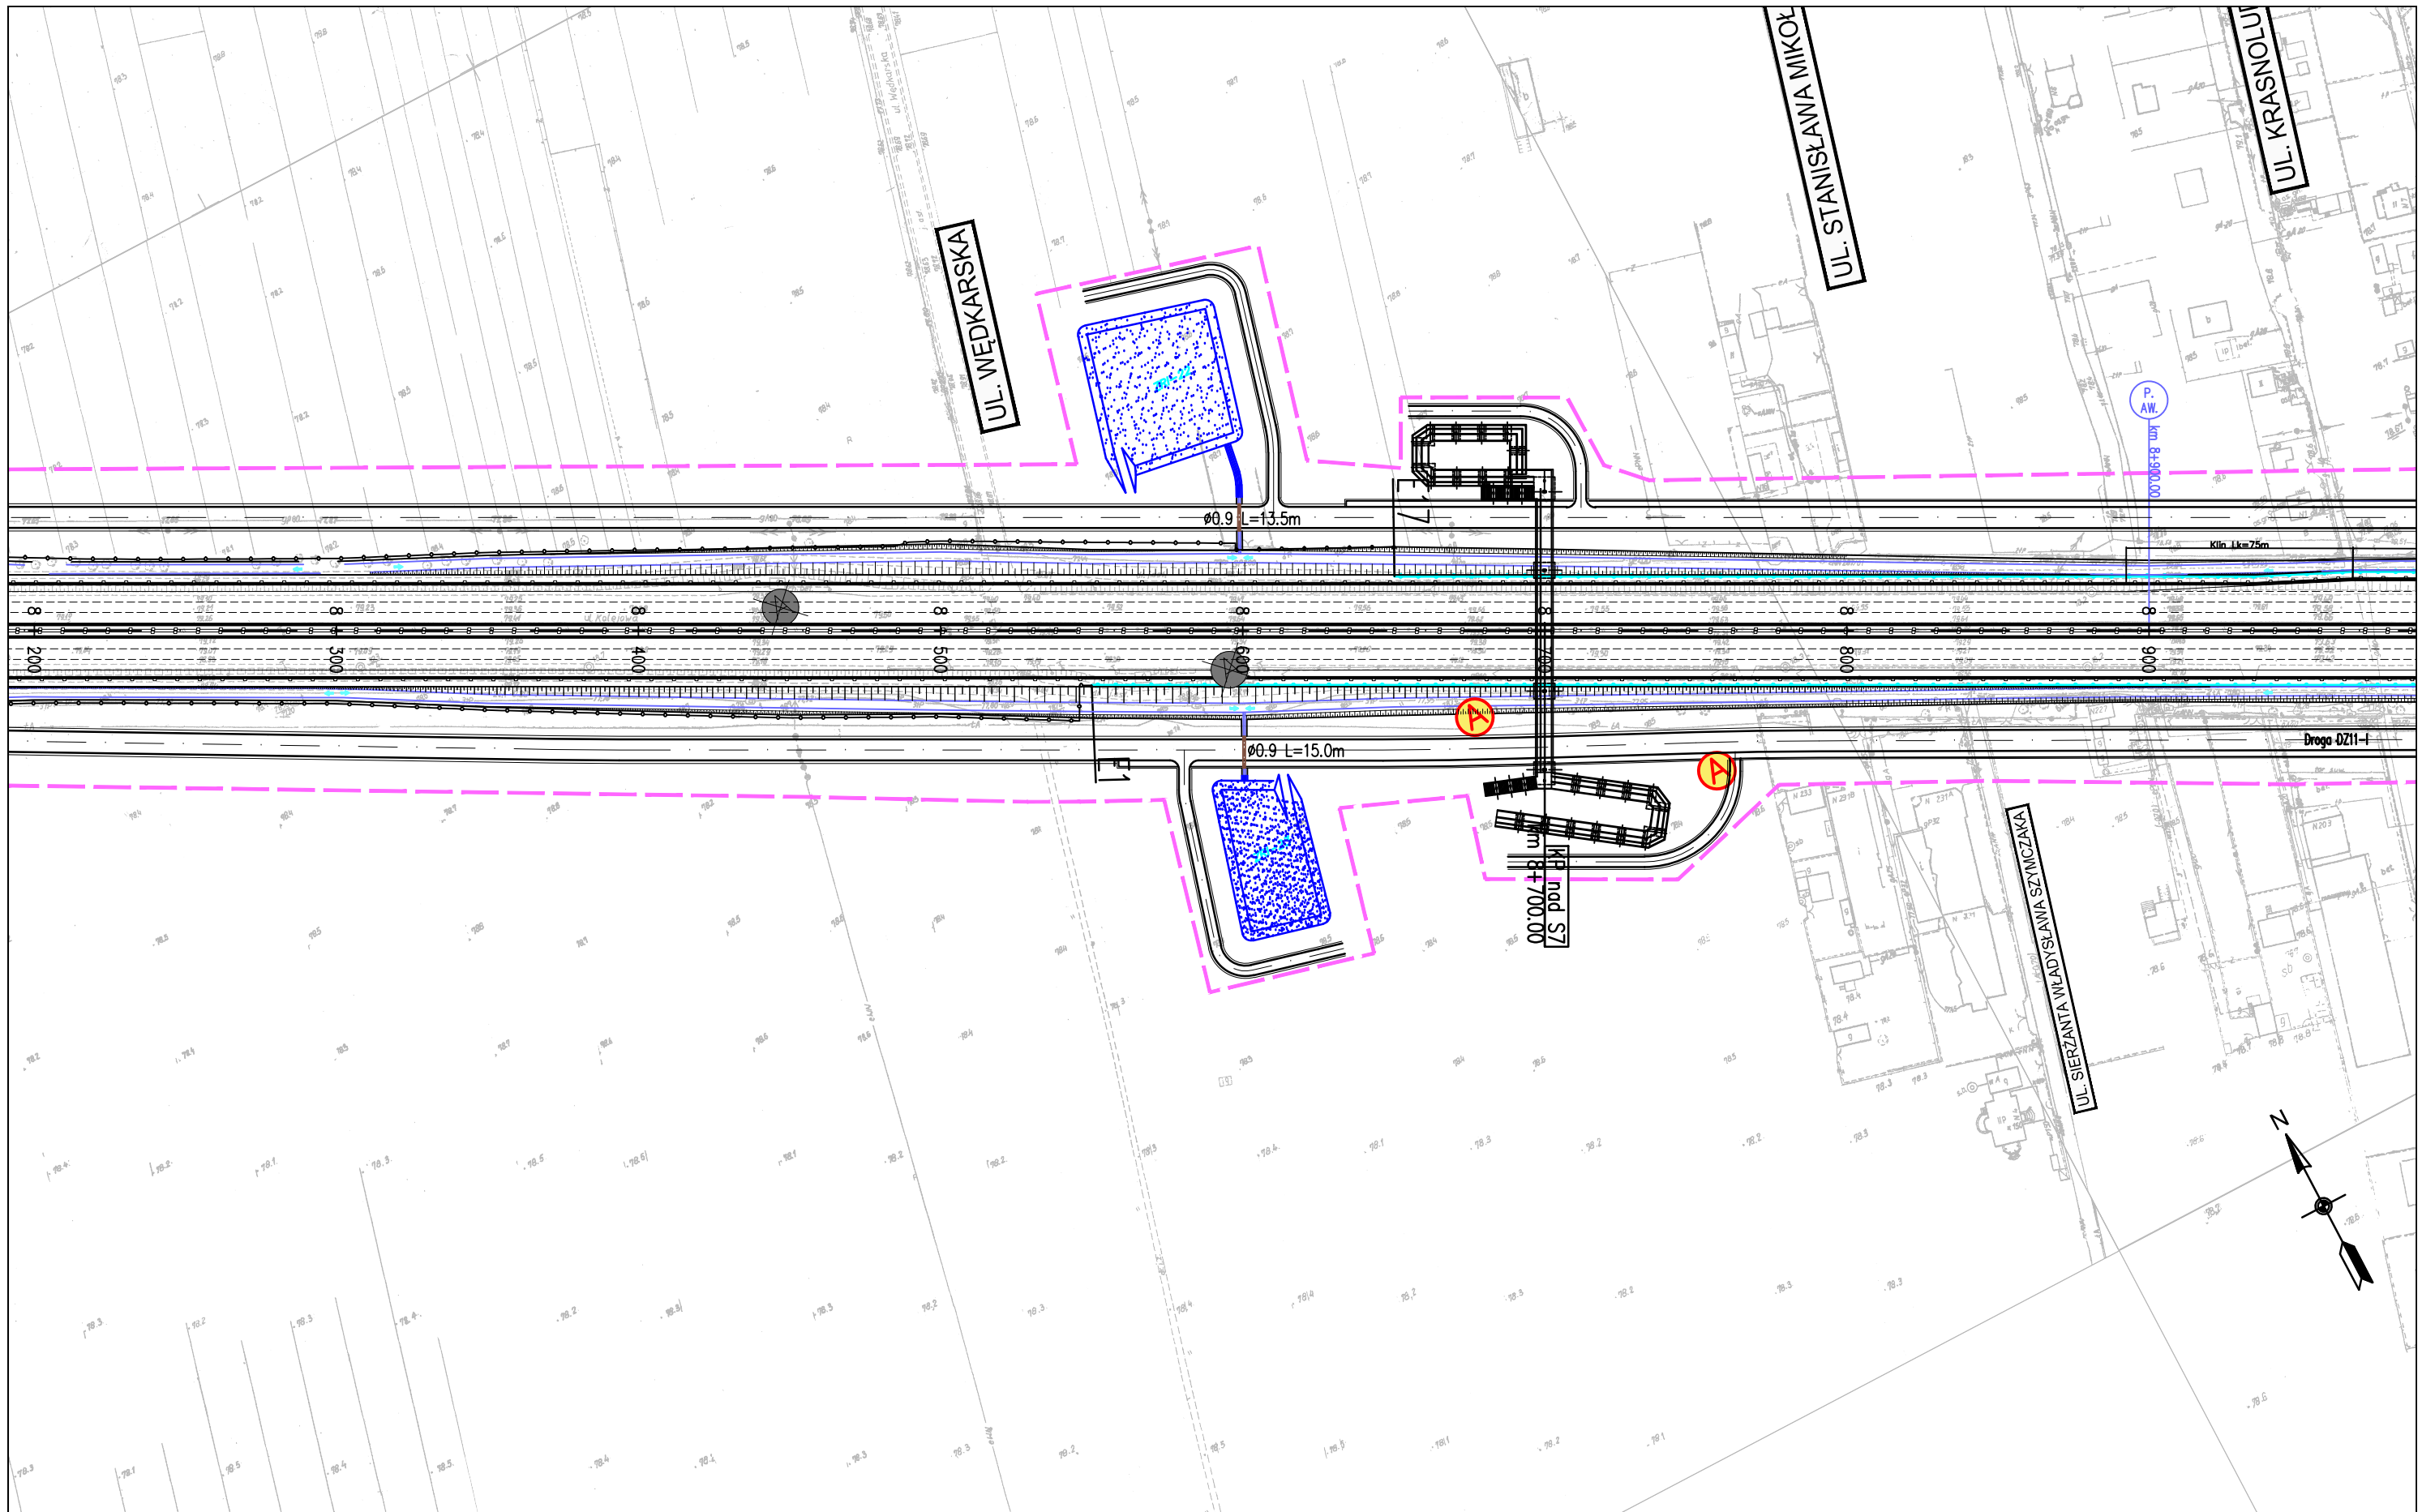

ZADANIE
OKREŚLENIE PRZEBIEGU PÓŁNOCNEGO WYLOTU Z WARSZAWY DRÓGI EKSPRESOWEJ S-7 W KIERUNKU GDAŃSKA NA ODCINKU CZOSNÓW Z TRASĄ ARMII KRAJOWEJ W WARSZAWIE WRAZ Z MATERIAŁAMI DO WNIOSKU O UZYSKANIE DECYZJI O ŚRODOWISKOWYCH UWARUNKOWANIACH ORAZ RAPORTEM O ODDZIAŁYWANIU NA ŚRODOWISKO

JEDNOSTKA PROJEKTOWA

INWESTOR

NAZWA OPRACOWANIA C1. DOKUMENTACJA PROJEKTOWA – OBIEKTY DROGOWE
 C.1.1. WARIANT NR I


TRAKT sp. z o.o. sp.k.
 40-159 Katowice, ul. Jesionowa 15
 tel: (0-32) 228-12-70, fax: (0-32) 220-70-04
 trakt@trakt.eu

GENERALNA DYREKCJA DRÓG
 KRAJOWYCH I AUTOSTRAD
 03-808 Warszawa
 ul. Mińska 25

TYTUŁ RYSUNKU **3. CZĘŚĆ RYSUNKOWA – PLAN SYTUACYJNY
 WARIANT I KM 8+220 – 8+980**

NR UMOWY 628/12	SKALA 1:2000	DATA PAŹDZIERNIK 2014	STADIUM STEŚ	BRANŻA DROGOWA	NR RYS. 01.16/C.1-C.1.1-01
--------------------	-----------------	-----------------------------	-----------------	-------------------	--------------------------------------

FUNKCJA	IMIĘ I NAZWISKO	BRANŻA	SPECJALNOŚĆ/NUMER UPRAWNIENI	PODPIS
Projektant prowadzący	dr inż. Grzegorz Nowaczyk	drogi	drogowa UW-579/89	
Projektant	mgr inż. Michał Czauderna	drogi	SLK/1212/POOD/06	M.Czauderna
Projektant				
Projektant				
Projektant				
Projektant				
Projektant				

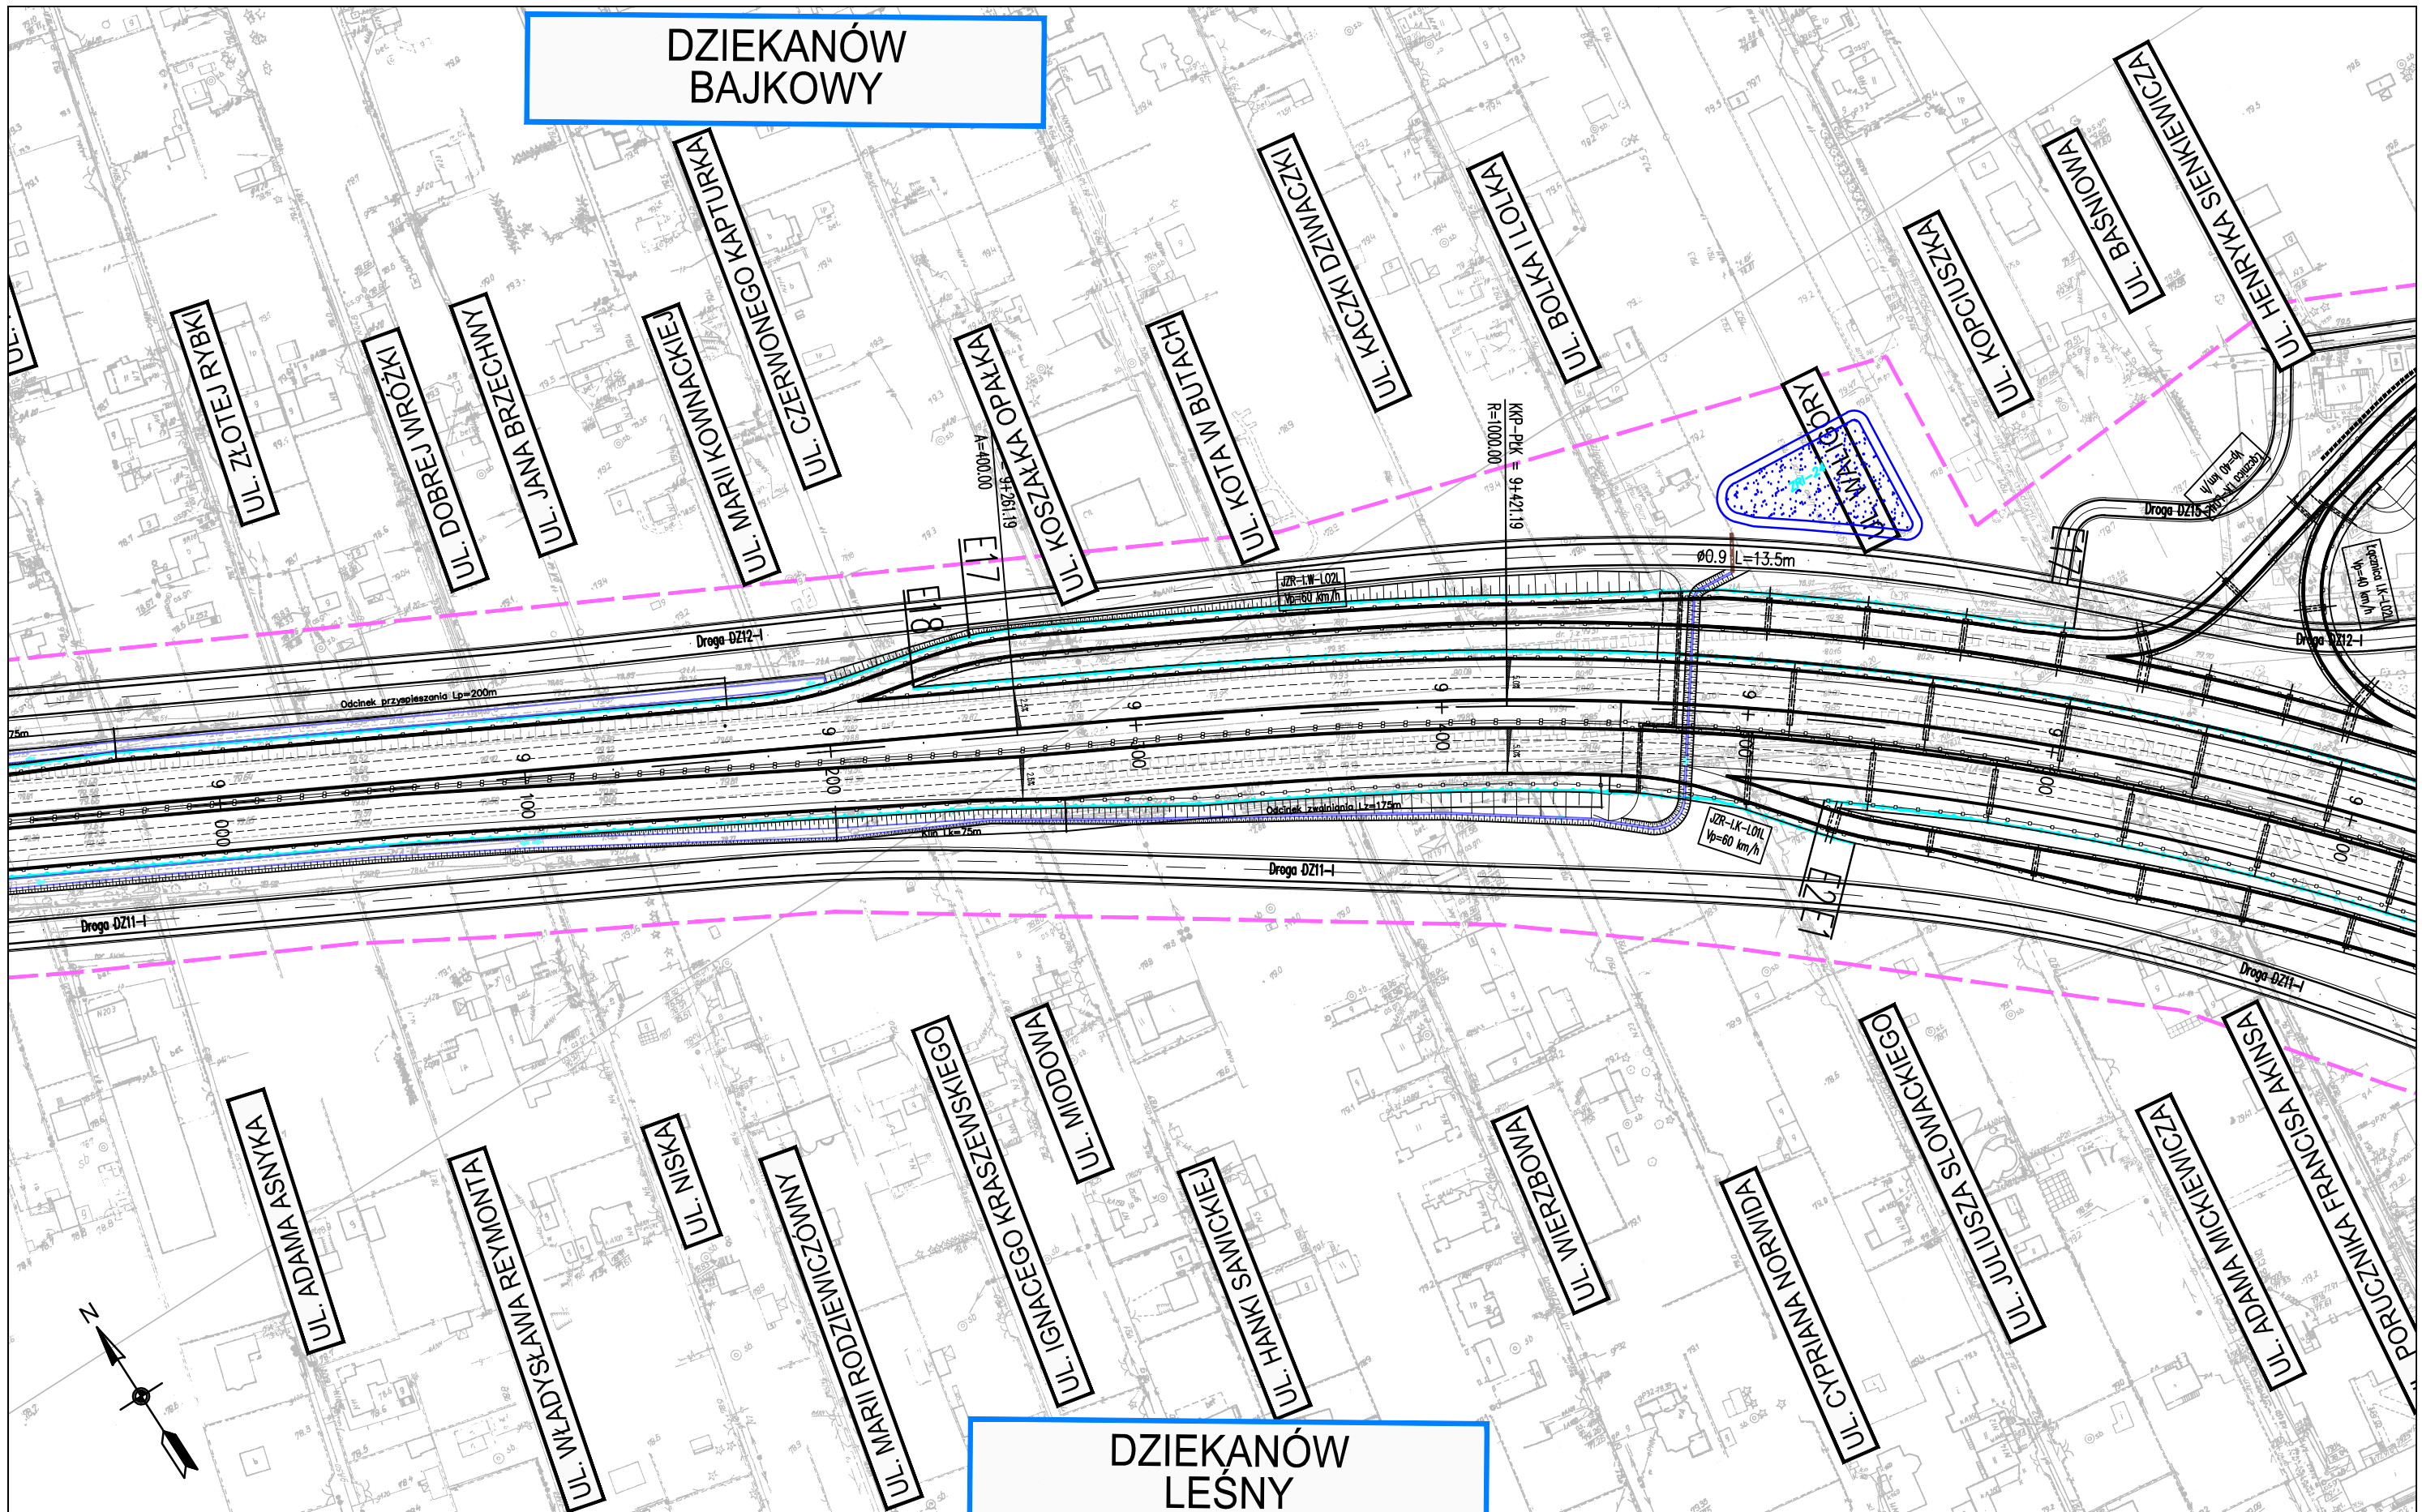

ZADANIE
OKREŚLENIE PRZEBIEGU PÓŁNOCNEGO WYLOTU Z WARSZAWY DROGI EKSPRESOWEJ S-7 W KIERUNKU GDAŃSKA NA ODCINKU CZOSNÓW Z TRASĄ ARMII KRAJOWEJ W WARSZAWIE WRAZ Z MATERIAŁAMI DO WNIOSKU O UZYSKANIE DECYZJI O ŚRODOWISKOWYCH UWARUNKOWANIACH ORAZ RAPORTEM O ODDZIAŁYWANIU NA ŚRODOWISKO

JEDNOSTKA PROJEKTOWA

INWESTOR

NAZWA OPRACOWANIA C.1. DOKUMENTACJA PROJEKTOWA – OBIEKTY DROGOWE
 C.1.1. WARIANT NR I

TYTUŁ RYSUNKU 3. CZĘŚĆ RYSUNKOWA – PLAN SYTUACYJNY
 WARIANT I KM 8+980 – 9+700


NR UMOWY 628/12	SKALA 1:2000	DATA PAŹDZIERNIK 2014	STADIUM STEŚ	BRANŻA DROGOWA	NR RYS. 01.17/C.1-C.1.1-01
--------------------	-----------------	-----------------------------	-----------------	-------------------	-------------------------------

FUNKCJA	IMIĘ I NAZWISKO	BRANŻA	SPECJALNOŚĆ/NUMER UPRAWNIENI	PODPIS
Projektant prowadzący	dr inż. Grzegorz Nowaczyk	drogi	drogowa UW-579/89	
Projektant	mgr inż. Michał Czauderna	drogi	SLK/1212/POOD/06	M.Czauderna
Projektant				
Projektant				
Projektant				
Projektant				
Projektant				

TRAKT sp. z o.o. sp.k.
 40-159 Katowice, ul. Jesionowa 15
 tel: (0-32) 228-12-70, fax: (0-32) 220-70-04
 trakt@trakt.eu

GENERALNA DYREKCJA DRÓG
 KRAJOWYCH I AUTOSTRAD
 03-808 Warszawa
 ul. Mińska 25

KIEŁPIN

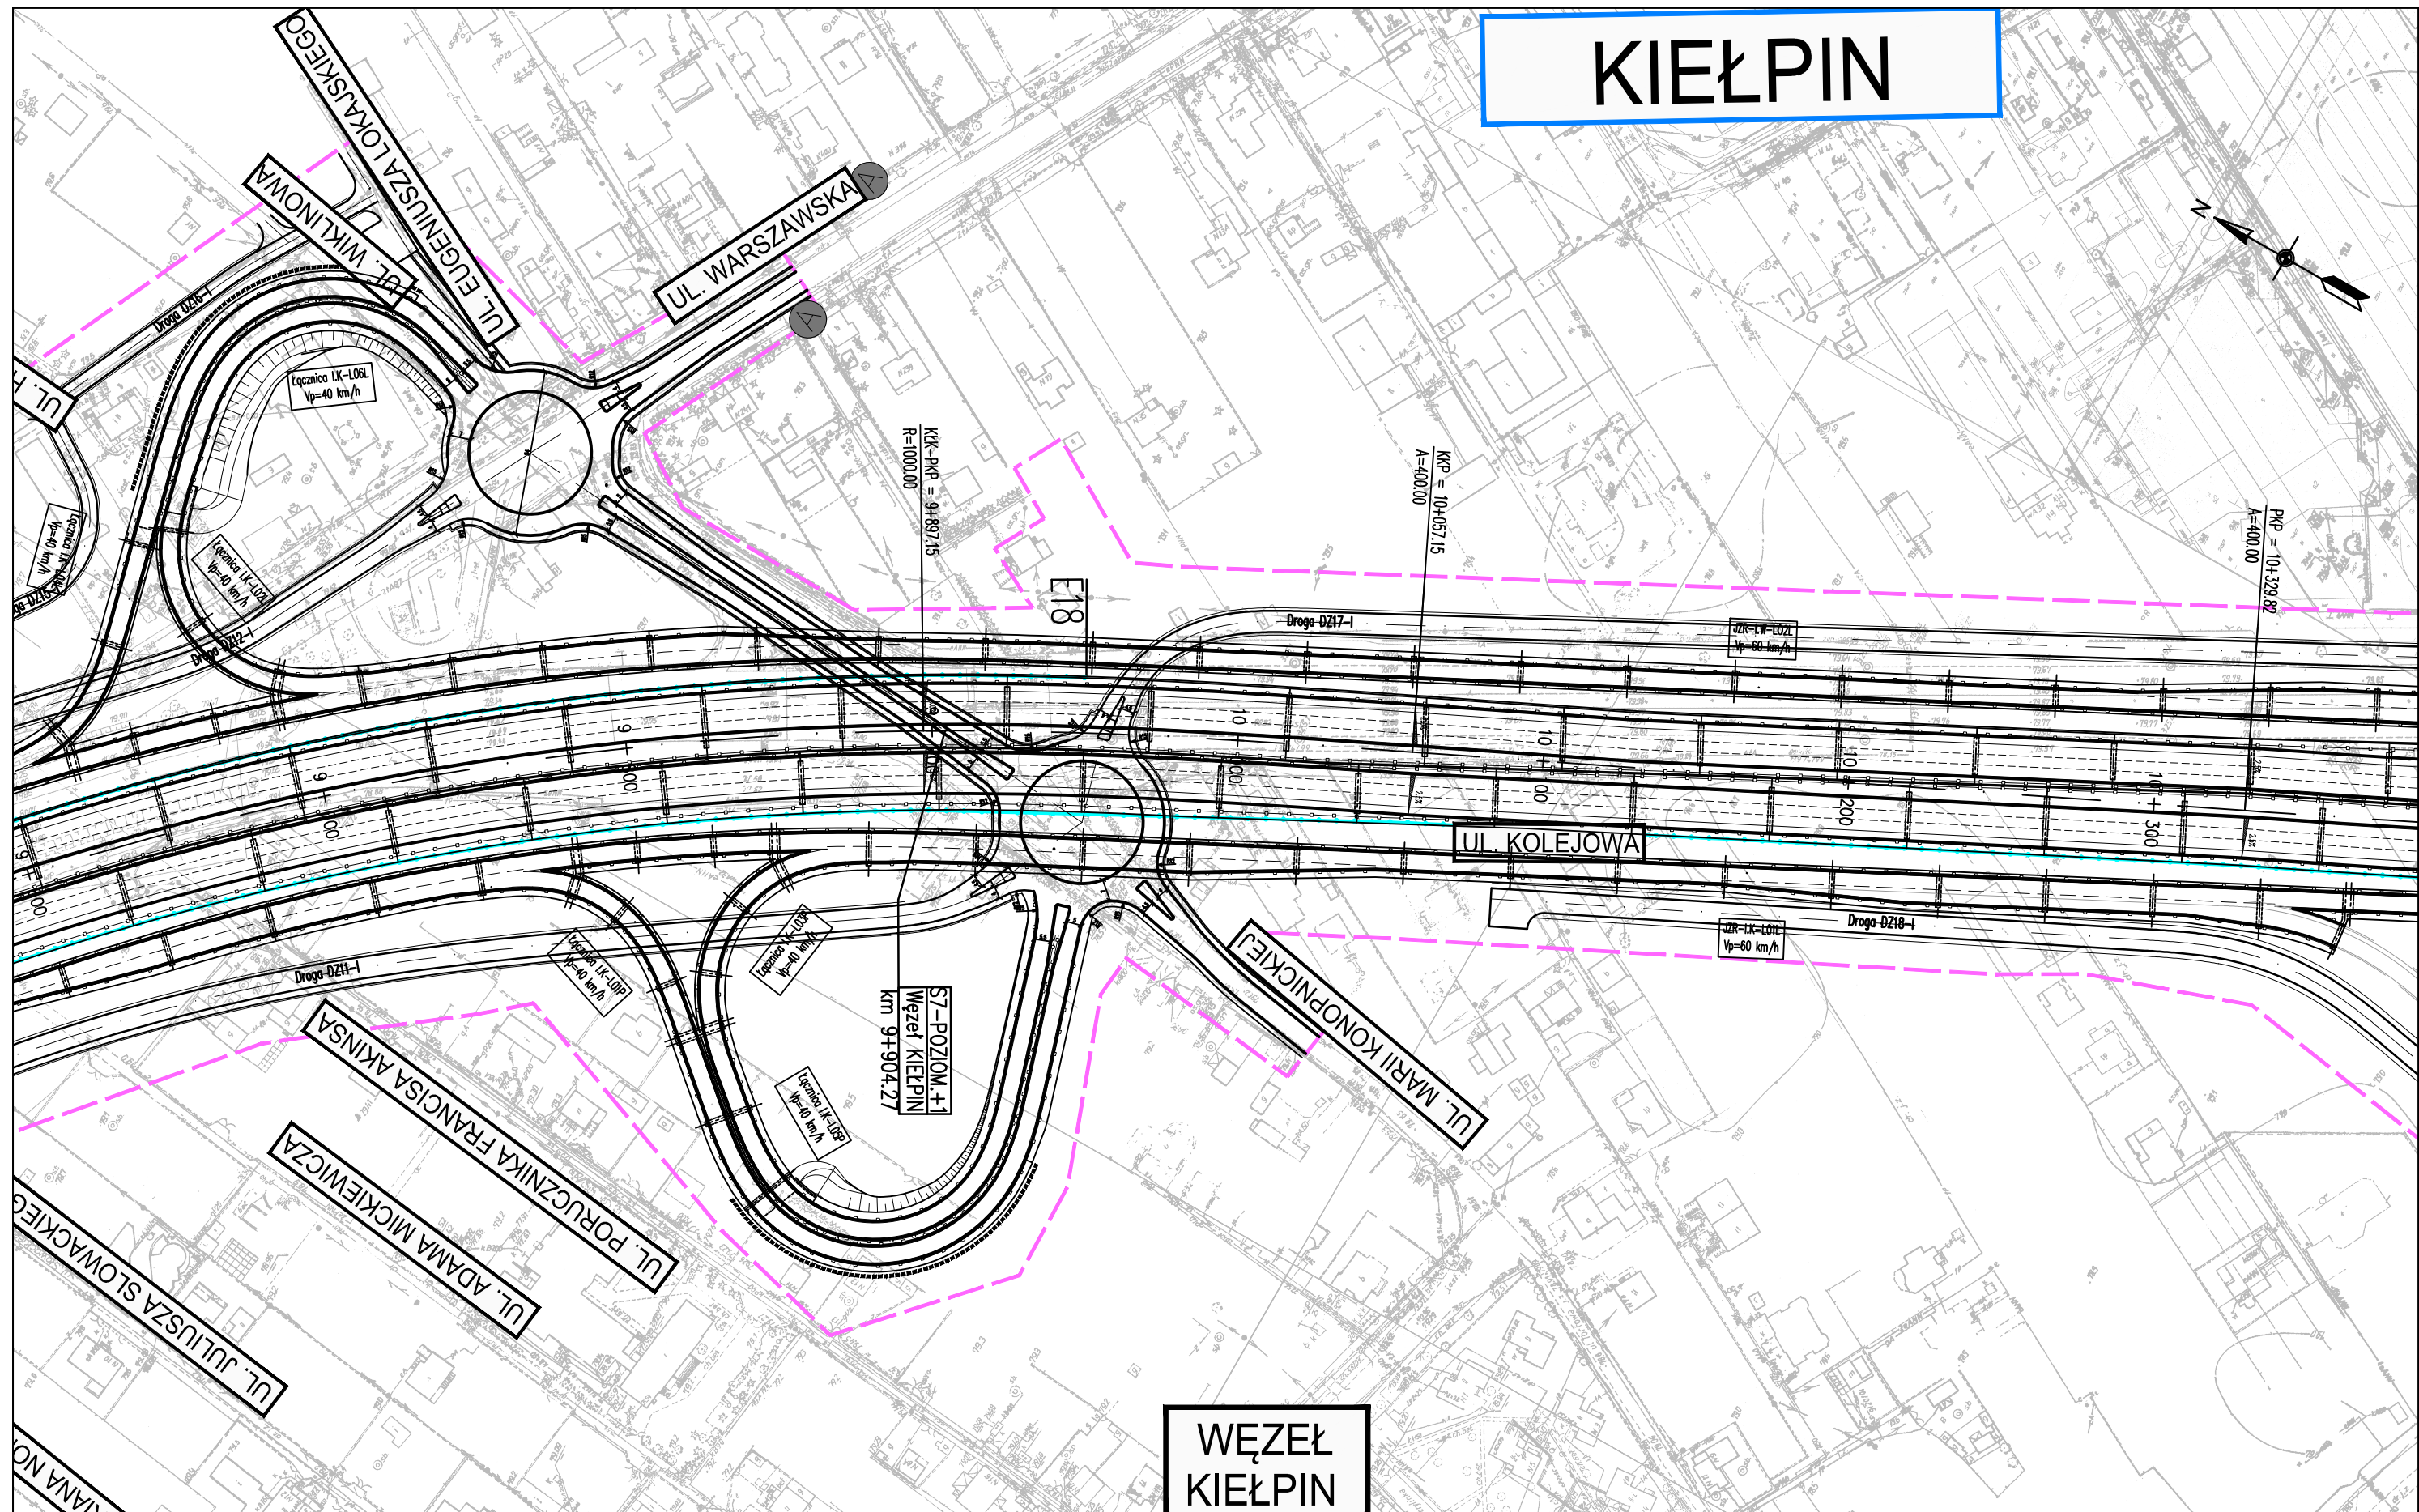

WĘZEŁ KIEŁPIN

ZADANIE
OKREŚLENIE PRZEBIEGU PÓŁNOCNEGO WYLOTU Z WARSZAWY DRÓGI EKSPRESOWEJ S-7 W KIERUNKU GDAŃSKA NA ODCINKU CZOSNÓW Z TRASĄ ARMII KRAJOWEJ W WARSZAWIE WRAZ Z MATERIAŁAMI DO WNIOSKU O UZYSKANIE DECYZJI O ŚRODOWISKOWYCH UWARUNKOWANIACH ORAZ RAPORTEM O ODDZIAŁYWANIU NA ŚRODOWISKO


JEDNOSTKA PROJEKTOWA

INWESTOR

NAZWA OPRACOWANIA C1. DOKUMENTACJA PROJEKTOWA – OBIEKTY DROGOWE
 C.1.1. WARIANT NR I

TRAKT sp. z o.o. sp.k.
 40-159 Katowice, ul. Jesionowa 15
 tel: (0-32) 228-12-70, fax: (0-32) 220-70-04
 trakt@trakt.eu


GENERALNA DYREKCJA DRÓG
 KRAJOWYCH I AUTOSTRAD
 03-808 Warszawa
 ul. Mińska 25



TYTUŁ RYSUNKU
**3. CZĘŚĆ RYSUNKOWA – PLAN SYTUACYJNY
 WARIANT I KM 9+700 – 10+375**

NR UMOWY 628/12	SKALA 1:2000	DATA PAŹDZIERNIK 2014	STADIUM STEŚ	BRANŻA DROGOWA	NR RYS. 01.18/C.1-C.1.1-01
--------------------	-----------------	-----------------------------	-----------------	-------------------	--------------------------------------

FUNKCJA	IMIĘ I NAZWISKO	BRANŻA	SPECJALNOŚĆ/NUMER UPRAWNIENI	PODPIS
Projektant prowadzący	dr inż. Grzegorz Nowaczyk	drogi	drogowa UW-579/89	
Projektant	mgr inż. Michał Czauderna	drogi	SLK/1212/POOD/06	M.Czauderna
Projektant				
Projektant				
Projektant				
Projektant				
Projektant				

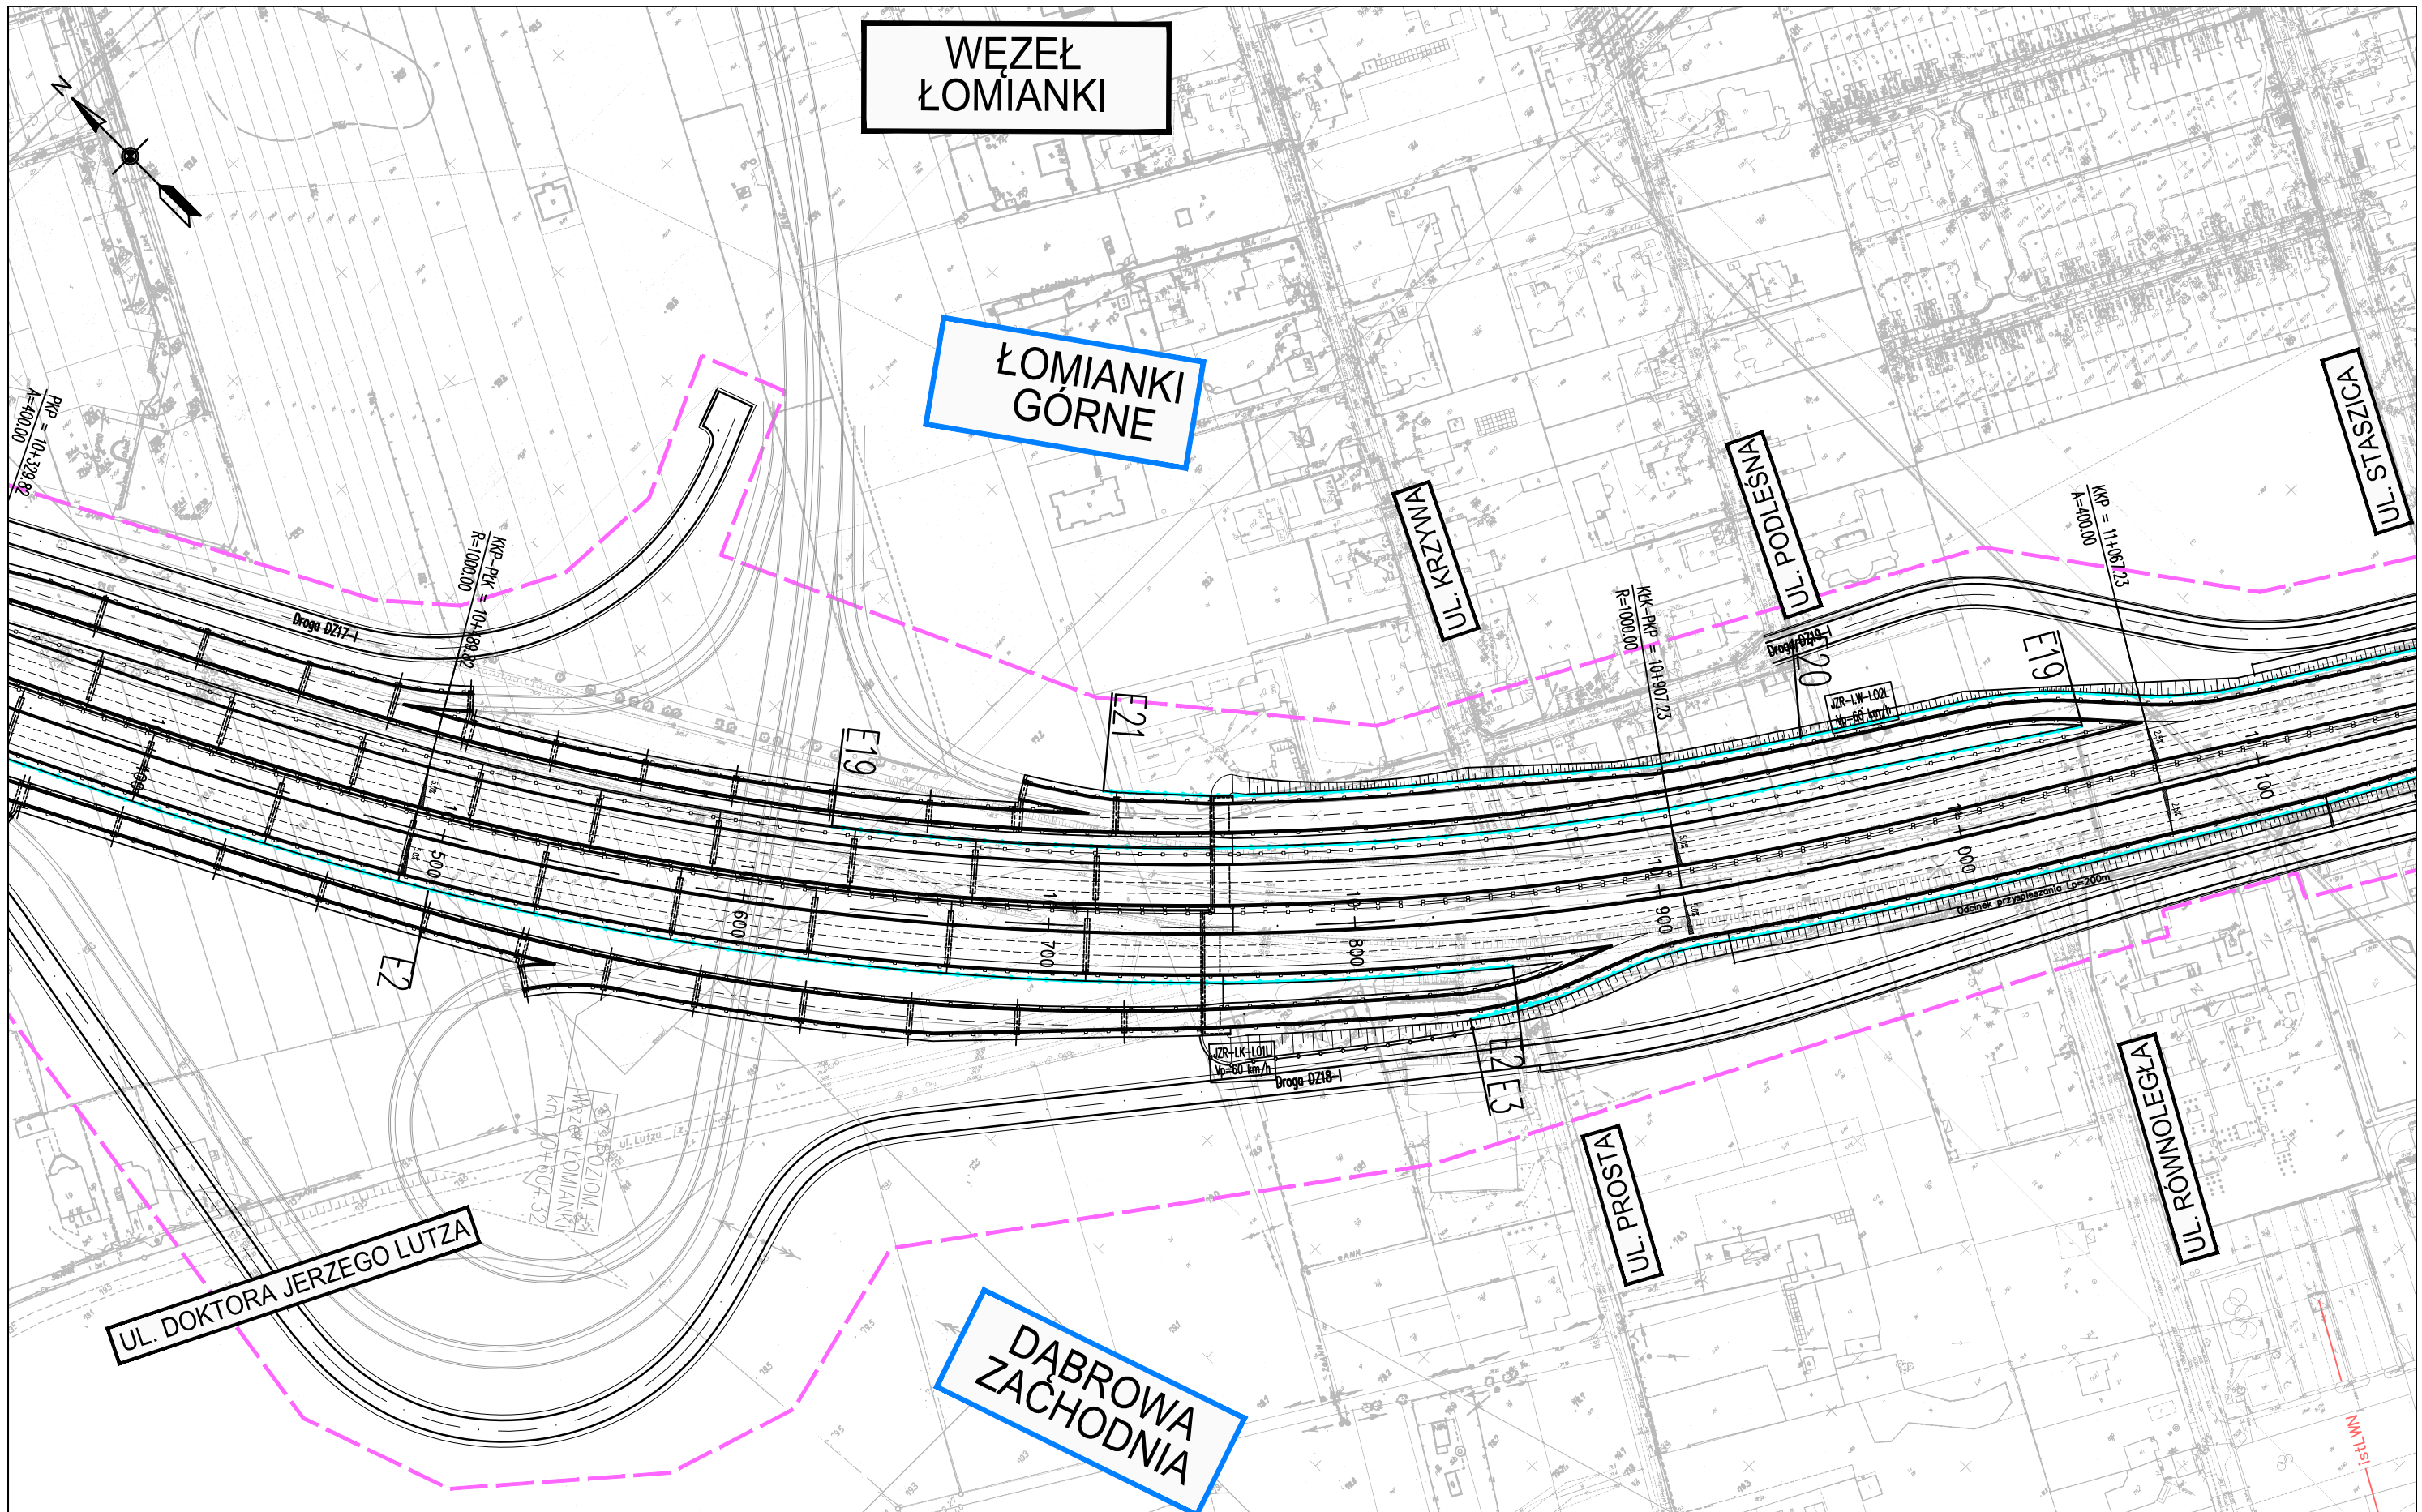

ZADANIE
OKREŚLENIE PRZEBIEGU PÓŁNOCNEGO WYLOTU Z WARSZAWY DROGI EKSPRESOWEJ S-7 W KIERUNKU GDAŃSKA NA ODCINKU CZOSNÓW Z TRASĄ ARMII KRAJOWEJ W WARSZAWIE WRAZ Z MATERIAŁAMI DO WNIOSKU O UZYSKANIE DECYZJI O ŚRODOWISKOWYCH UWARUNKOWANIACH ORAZ RAPORTEM O ODDZIAŁYWANIU NA ŚRODOWISKO

JEDNOSTKA PROJEKTOWA

INWESTOR

NAZWA OPRACOWANIA C1. DOKUMENTACJA PROJEKTOWA – OBIEKTY DROGOWE
 C.1.1. WARIANT NR I

TRAKT sp. z o.o. sp.k.
 40-159 Katowice, ul. Jesionowa 15
 tel: (0-32) 228-12-70, fax: (0-32) 220-70-04
 trakt@trakt.eu


GENERALNA DYREKCJA DRÓG
 KRAJOWYCH I AUTOSTRAD
 03-808 Warszawa
 ul. Mińska 25

TYTUŁ RYSUNKU
 3. CZĘŚĆ RYSUNKOWA – PLAN SYTUACYJNY
 WARIANT I KM 10+375 – 11+150

NR UMOWY 628/12	SKALA 1:2000	DATA PAŹDZIERNIK 2014	STADIUM STEŚ	BRANŻA DROGOWA	NR RYS. 01.19/C.1-C.1.1-01
--------------------	-----------------	-----------------------------	-----------------	-------------------	-------------------------------

FUNKCJA	IMIĘ I NAZWISKO	BRANŻA	SPECJALNOŚĆ/NUMER UPRAWNIENI	PODPIS
Projektant prowadzący	dr inż. Grzegorz Nowaczyk	drogi	drogowa UW-579/89	
Projektant	mgr inż. Michał Czauderna	drogi	SLK/1212/POOD/06	M.Czauderna
Projektant				
Projektant				
Projektant				
Projektant				
Projektant				

ŁOMIANKI GÓRNE

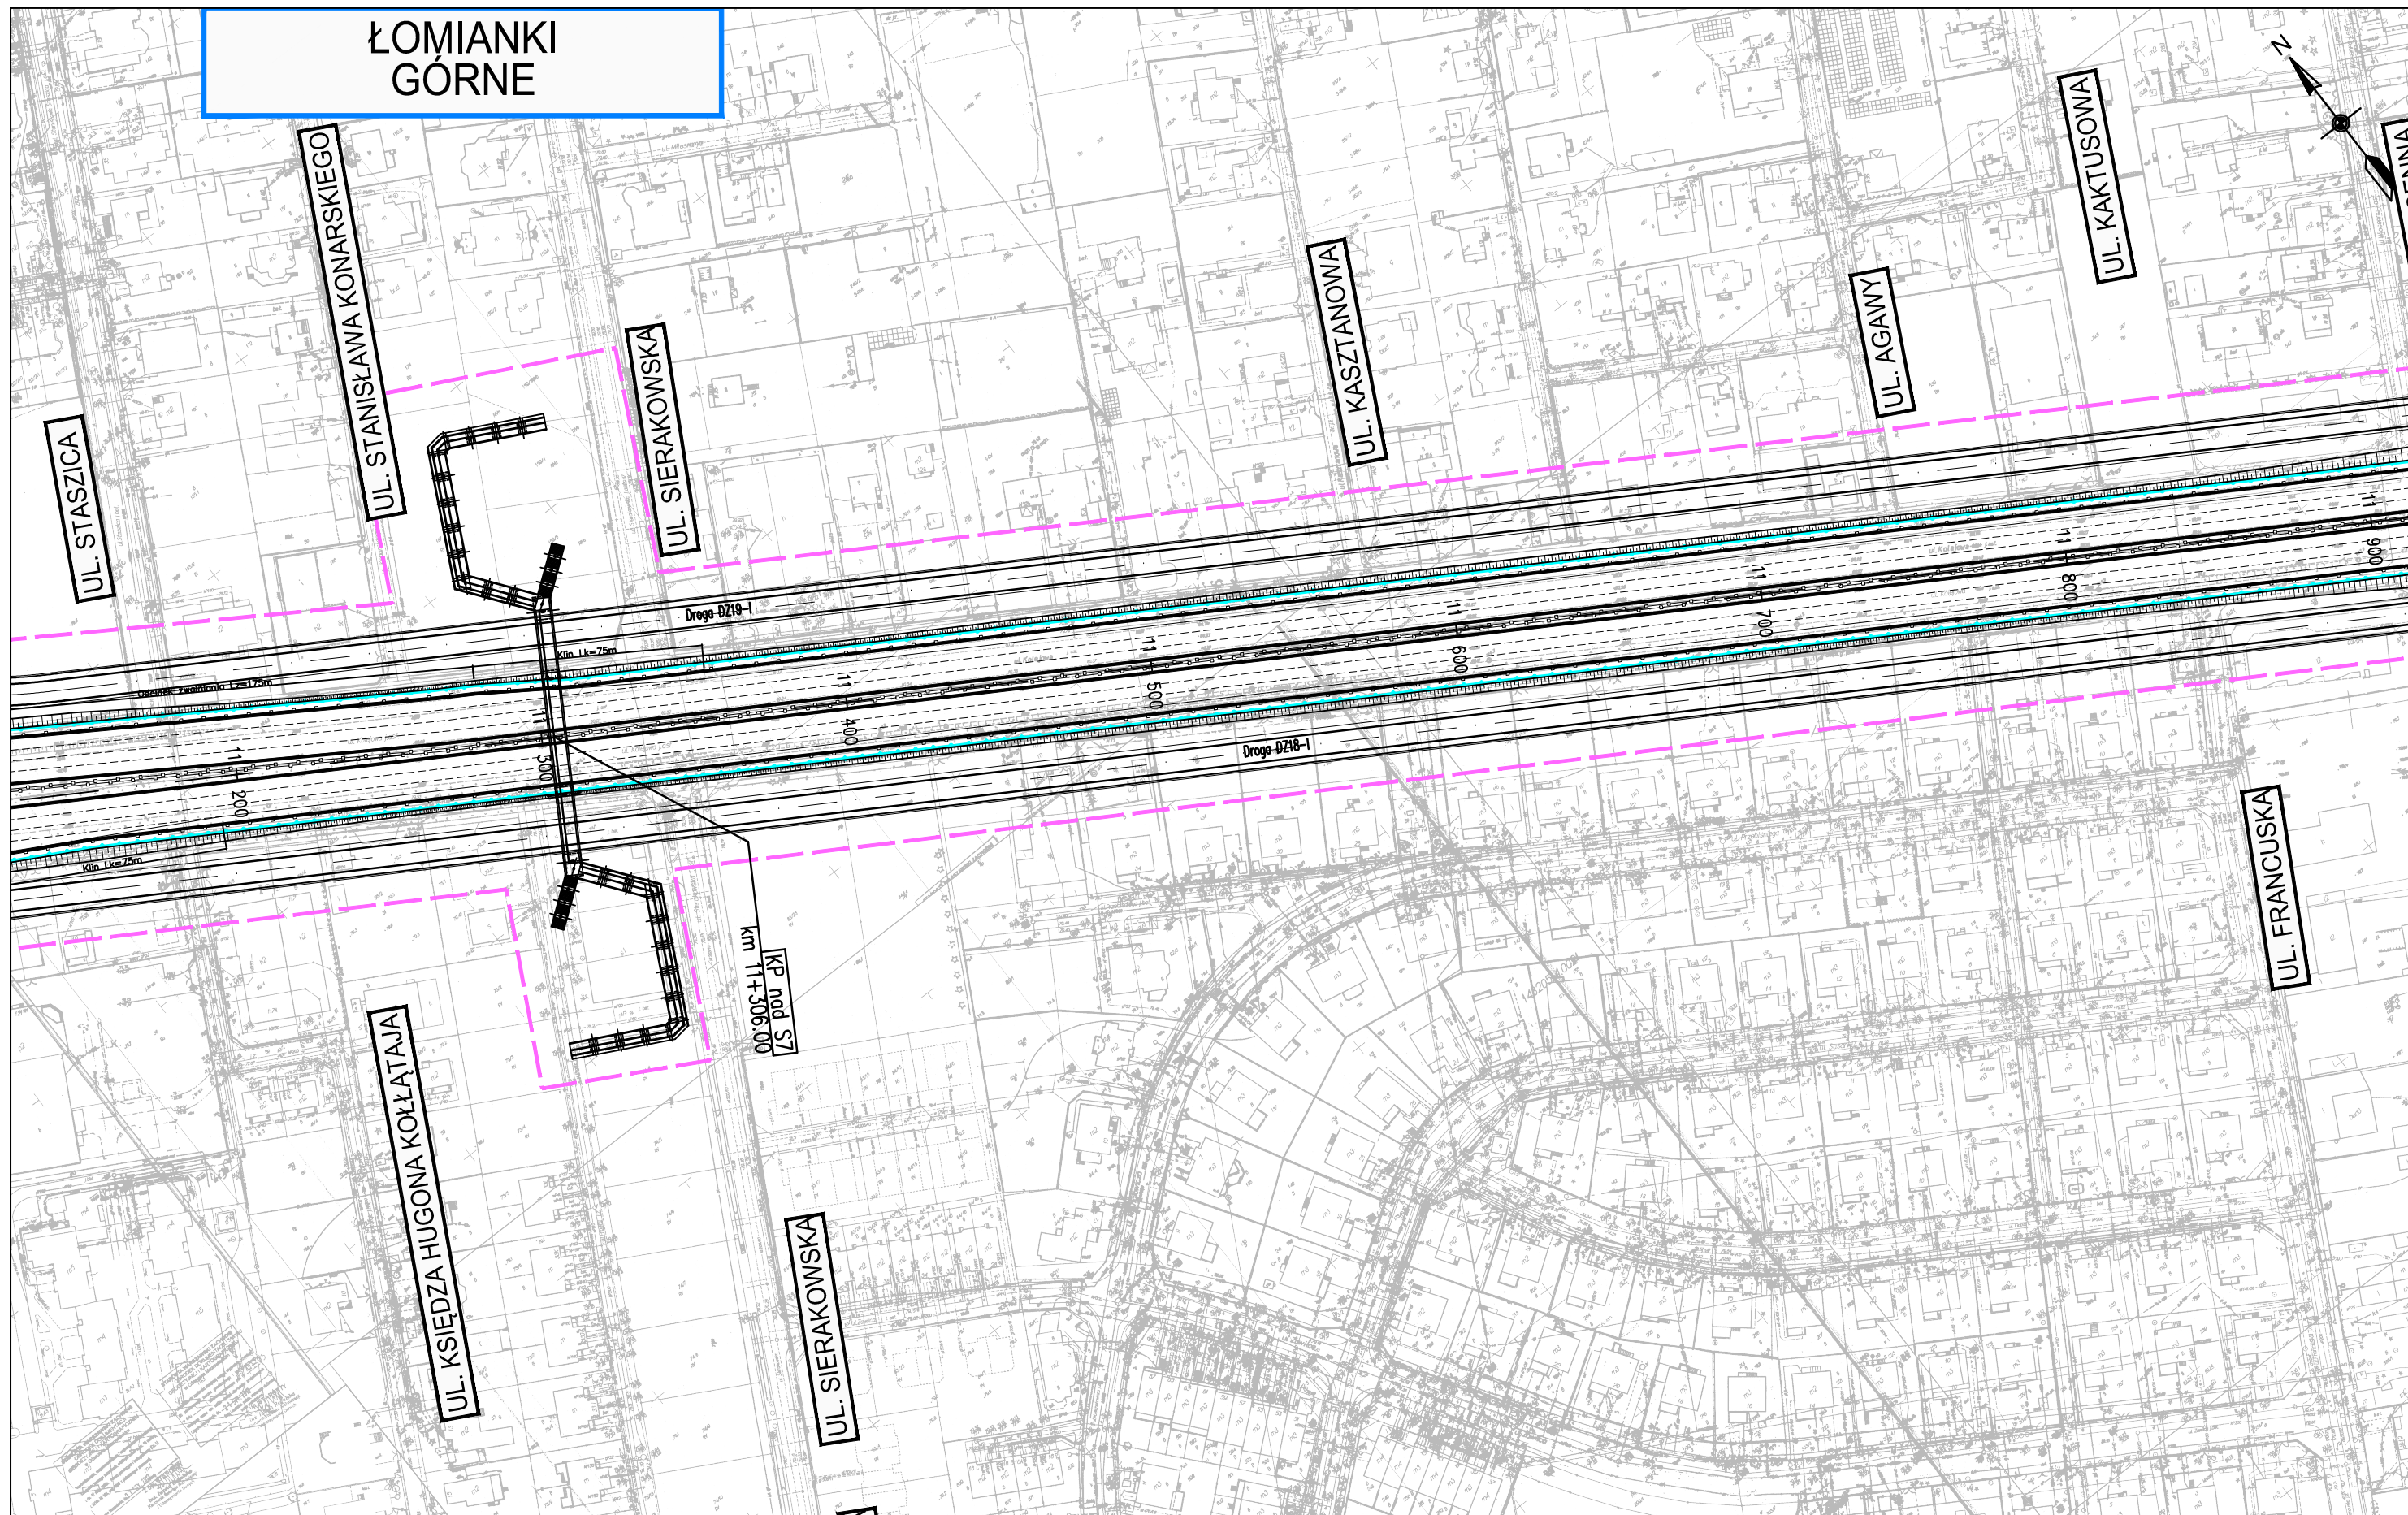

ZADANIE
OKREŚLENIE PRZEBIEGU PÓLNOCNIEGO WYLOTU Z WARSZAWY DROGI EKSPRESOWEJ S-7 W KIERUNKU GDAŃSKA NA ODCINKU CZOSNÓW Z TRASĄ ARMII KRAJOWEJ W WARSZAWIE WRAZ Z MATERIAŁAMI DO WNIOSKU O UZYSKANIE DECYZJI O ŚRODOWISKOWYCH UWARUNKOWANIACH ORAZ RAPORTEM O ODDZIAŁYWANIU NA ŚRODOWISKO

JEDNOSTKA PROJEKTOWA

INWESTOR

NAZWA OPRACOWANIA C1. DOKUMENTACJA PROJEKTOWA – OBIEKTY DROGOWE
 C.1.1. WARIANT NR I

TRAKT sp. z o.o. sp.k.
 40-159 Katowice, ul. Jesionowa 15
 tel: (0-32) 228-12-70, fax: (0-32) 220-70-04
 trakt@trakt.eu

GENERALNA DYREKCJA DRÓG
 KRAJOWYCH I AUTOSTRAD
 03-808 Warszawa
 ul. Mińska 25




TYTUŁ RYSUNKU
**3. CZĘŚĆ RYSUNKOWA – PLAN SYTUACYJNY
 WARIANT I KM 11+150 – 11+900**

NR UMOWY 628/12	SKALA 1:2000	DATA PAŹDZIERNIK 2014	STADIUM STEŚ	BRANŻA DROGOWA	NR RYS. 01.20/C.1-C.1.1-01
--------------------	-----------------	-----------------------------	-----------------	-------------------	-------------------------------

FUNKCJA	IMIĘ I NAZWISKO	BRANŻA	SPECJALNOŚĆ/NUMER UPRAWNIENI	PODPIS
Projektant prowadzący	dr inż. Grzegorz Nowaczyk	drogi	drogowa UW-579/89	
Projektant	mgr inż. Michał Czuderna	drogi	SLK/1212/POOD/06	M.Czuderna
Projektant				
Projektant				
Projektant				
Projektant				
Projektant				

ŁOMIANKI CENTRALNE

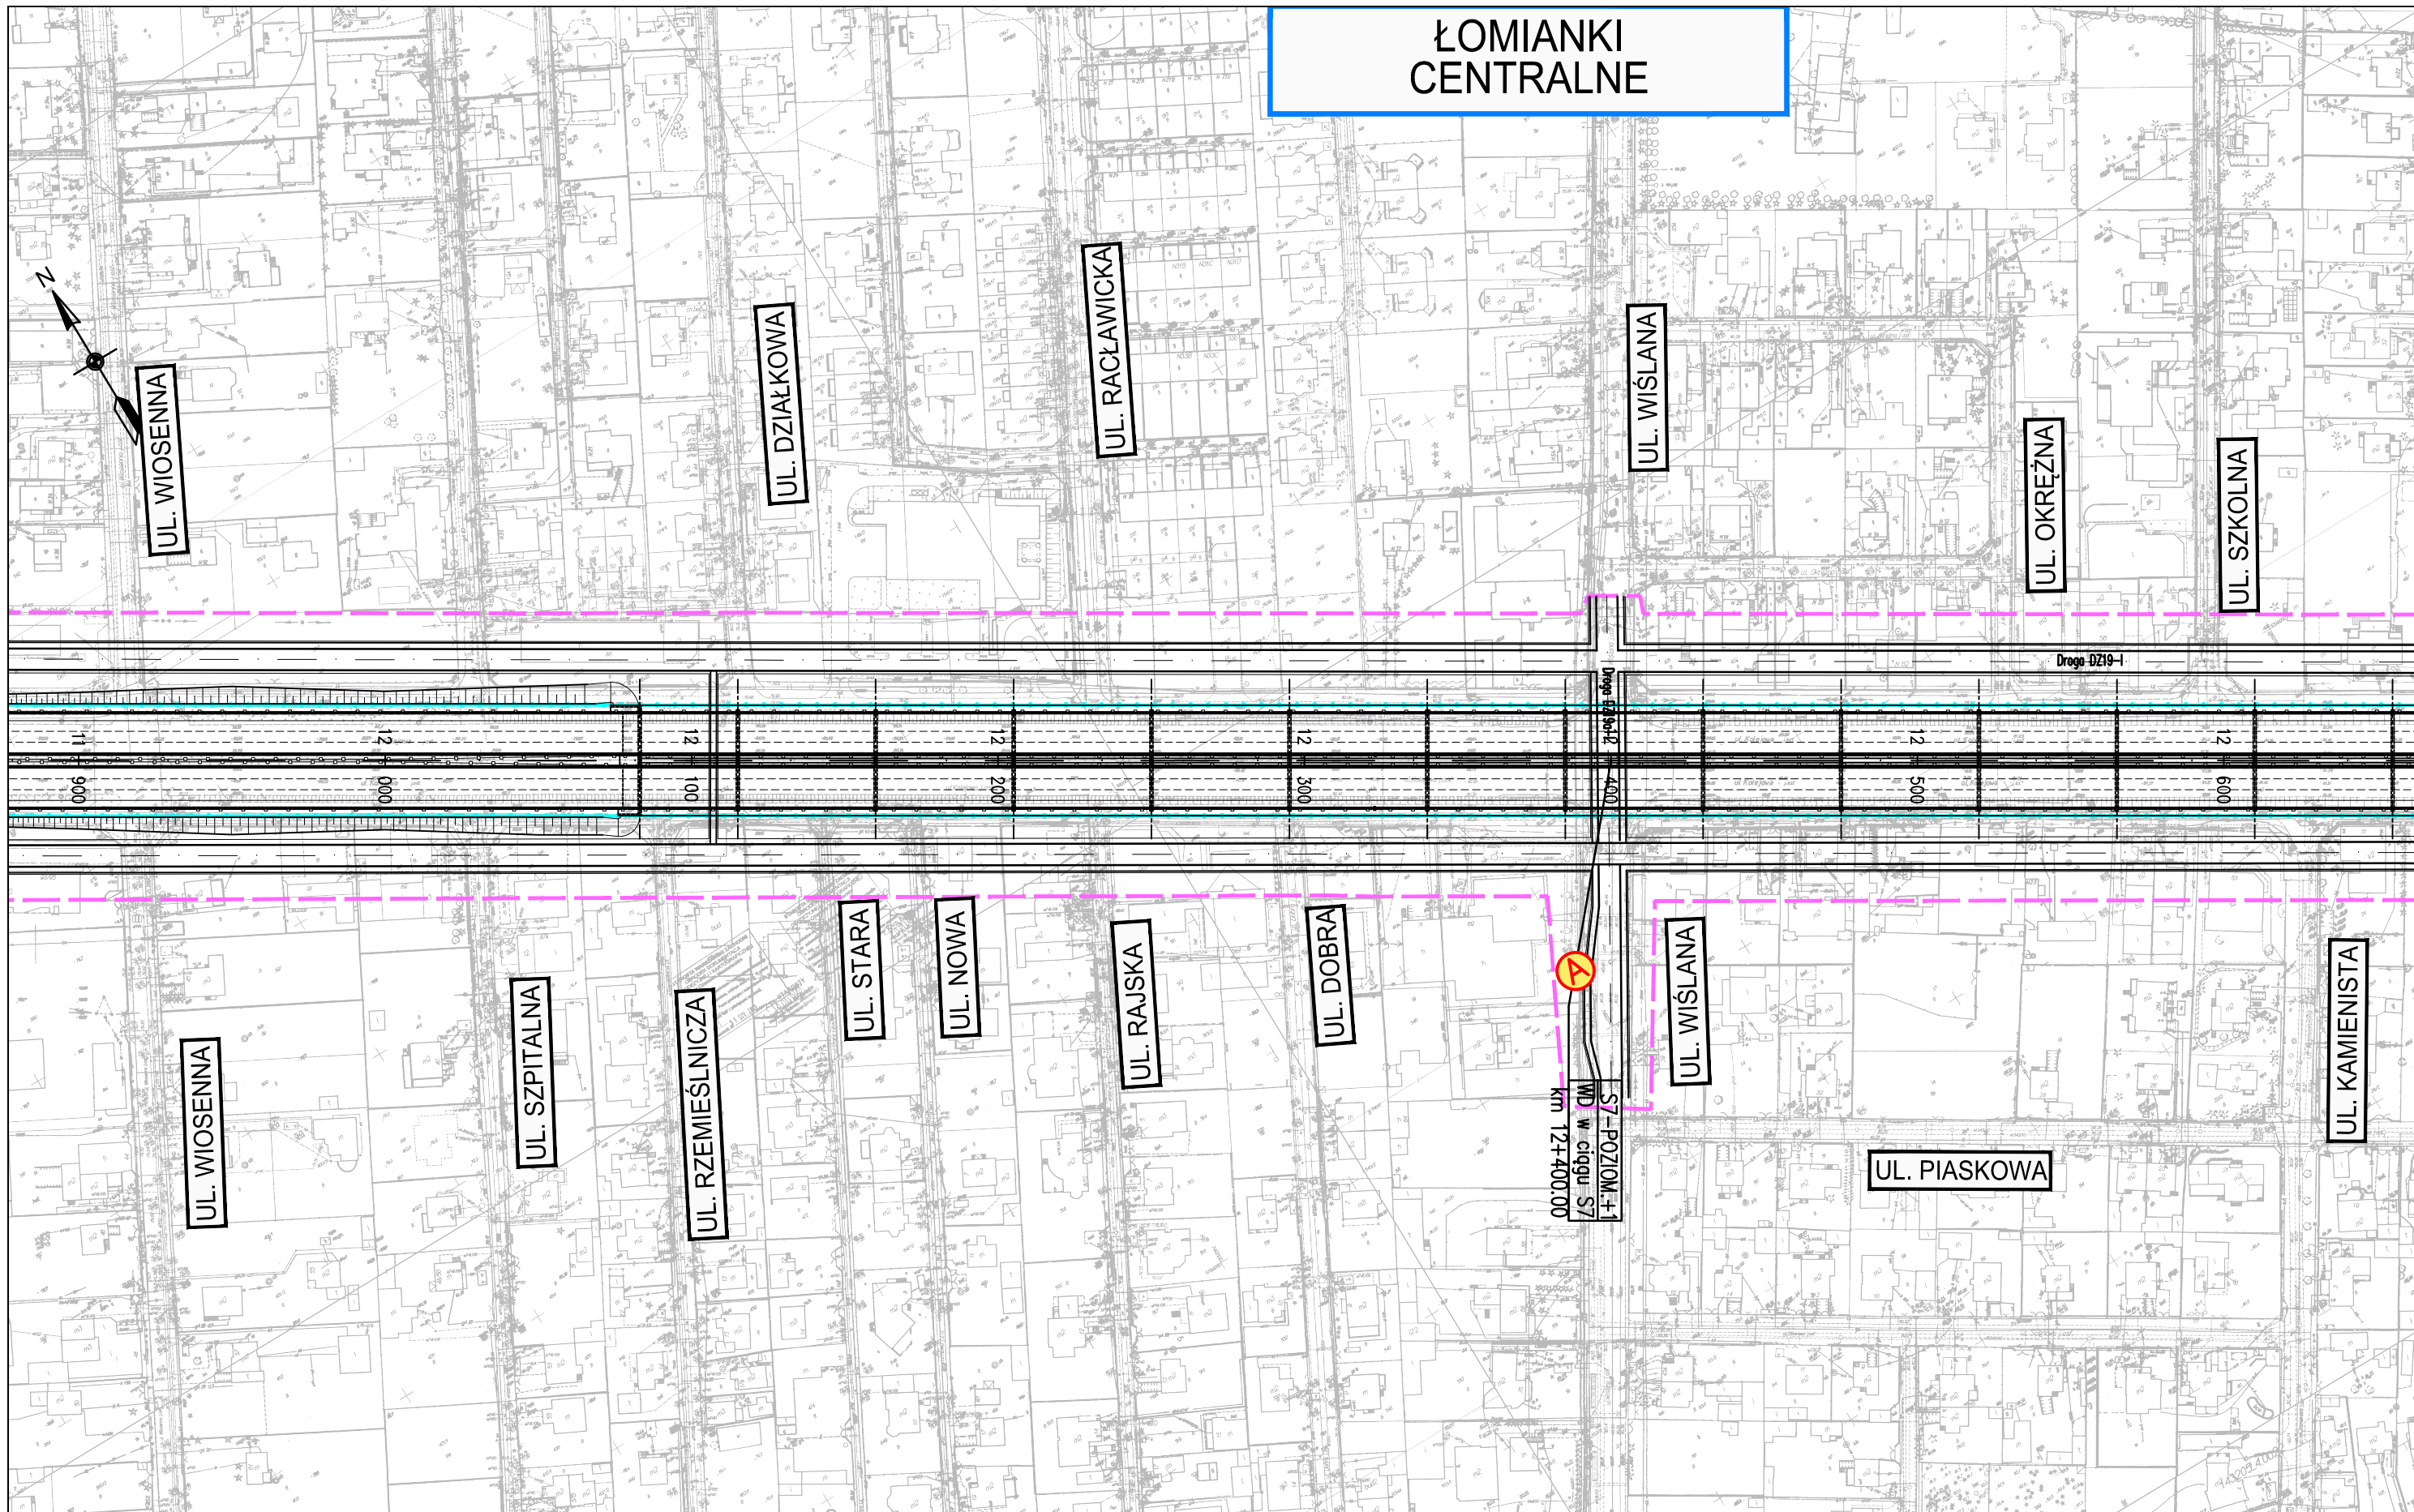

ZADANIE
OKREŚLENIE PRZEBIEGU PÓŁNOCNEGO WYLOTU Z WARSZAWY DROGI EKSPRESOWEJ S-7 W KIERUNKU GDAŃSKA NA ODCINKU CZOSNÓW Z TRASĄ ARMII KRAJOWEJ W WARSZAWIE WRAZ Z MATERIAŁAMI DO WNIOSKU O UZYSKANIE DECYZJI O ŚRODOWISKOWYCH UWARUNKOWANIACH ORAZ RAPORTEM O ODDZIAŁYWANIU NA ŚRODOWISKO

JEDNOSTKA PROJEKTOWA

INWESTOR

NAZWA OPRACOWANIA C1. DOKUMENTACJA PROJEKTOWA – OBIEKTY DROGOWE
 C.1.1. WARIANT NR I

TYTUŁ RYSUNKU **3. CZĘŚĆ RYSUNKOWA – PLAN SYTUACYJNY
 WARIANT I KM 11+900 – 12+650**


FUNKCJA	IMIĘ I NAZWISKO	BRANŻA	SPECJALNOŚĆ/NUMER UPRAWNIENI	PODPIS
Projektant prowadzący	dr inż. Grzegorz Nowaczyk	drogi	drogowa UW-579/89	
Projektant	mgr inż. Michał Czuderna	drogi	SLK/1212/POOD/06	M.Czuderna
Projektant				
Projektant				
Projektant				
Projektant				
Projektant				

TRAKT sp. z o.o. sp.k.
 40-159 Katowice, ul. Jesionowa 15
 tel: (0-32) 228-12-70, fax: (0-32) 220-70-04
 trakt@trakt.eu

GENERALNA DYREKCJA DRÓG
 KRAJOWYCH I AUTOSTRAD
 03-808 Warszawa
 ul. Mińska 25

NR UMOWY 628/12	SKALA 1:2000	DATA PAŹDZIERNIK 2014	STADIUM STEŚ	BRANŻA DROGOWA	NR RYS. 01.21/C.1-C.1.1-01
--------------------	-----------------	-----------------------------	-----------------	-------------------	-------------------------------

ŁOMIANKI MAJOWE

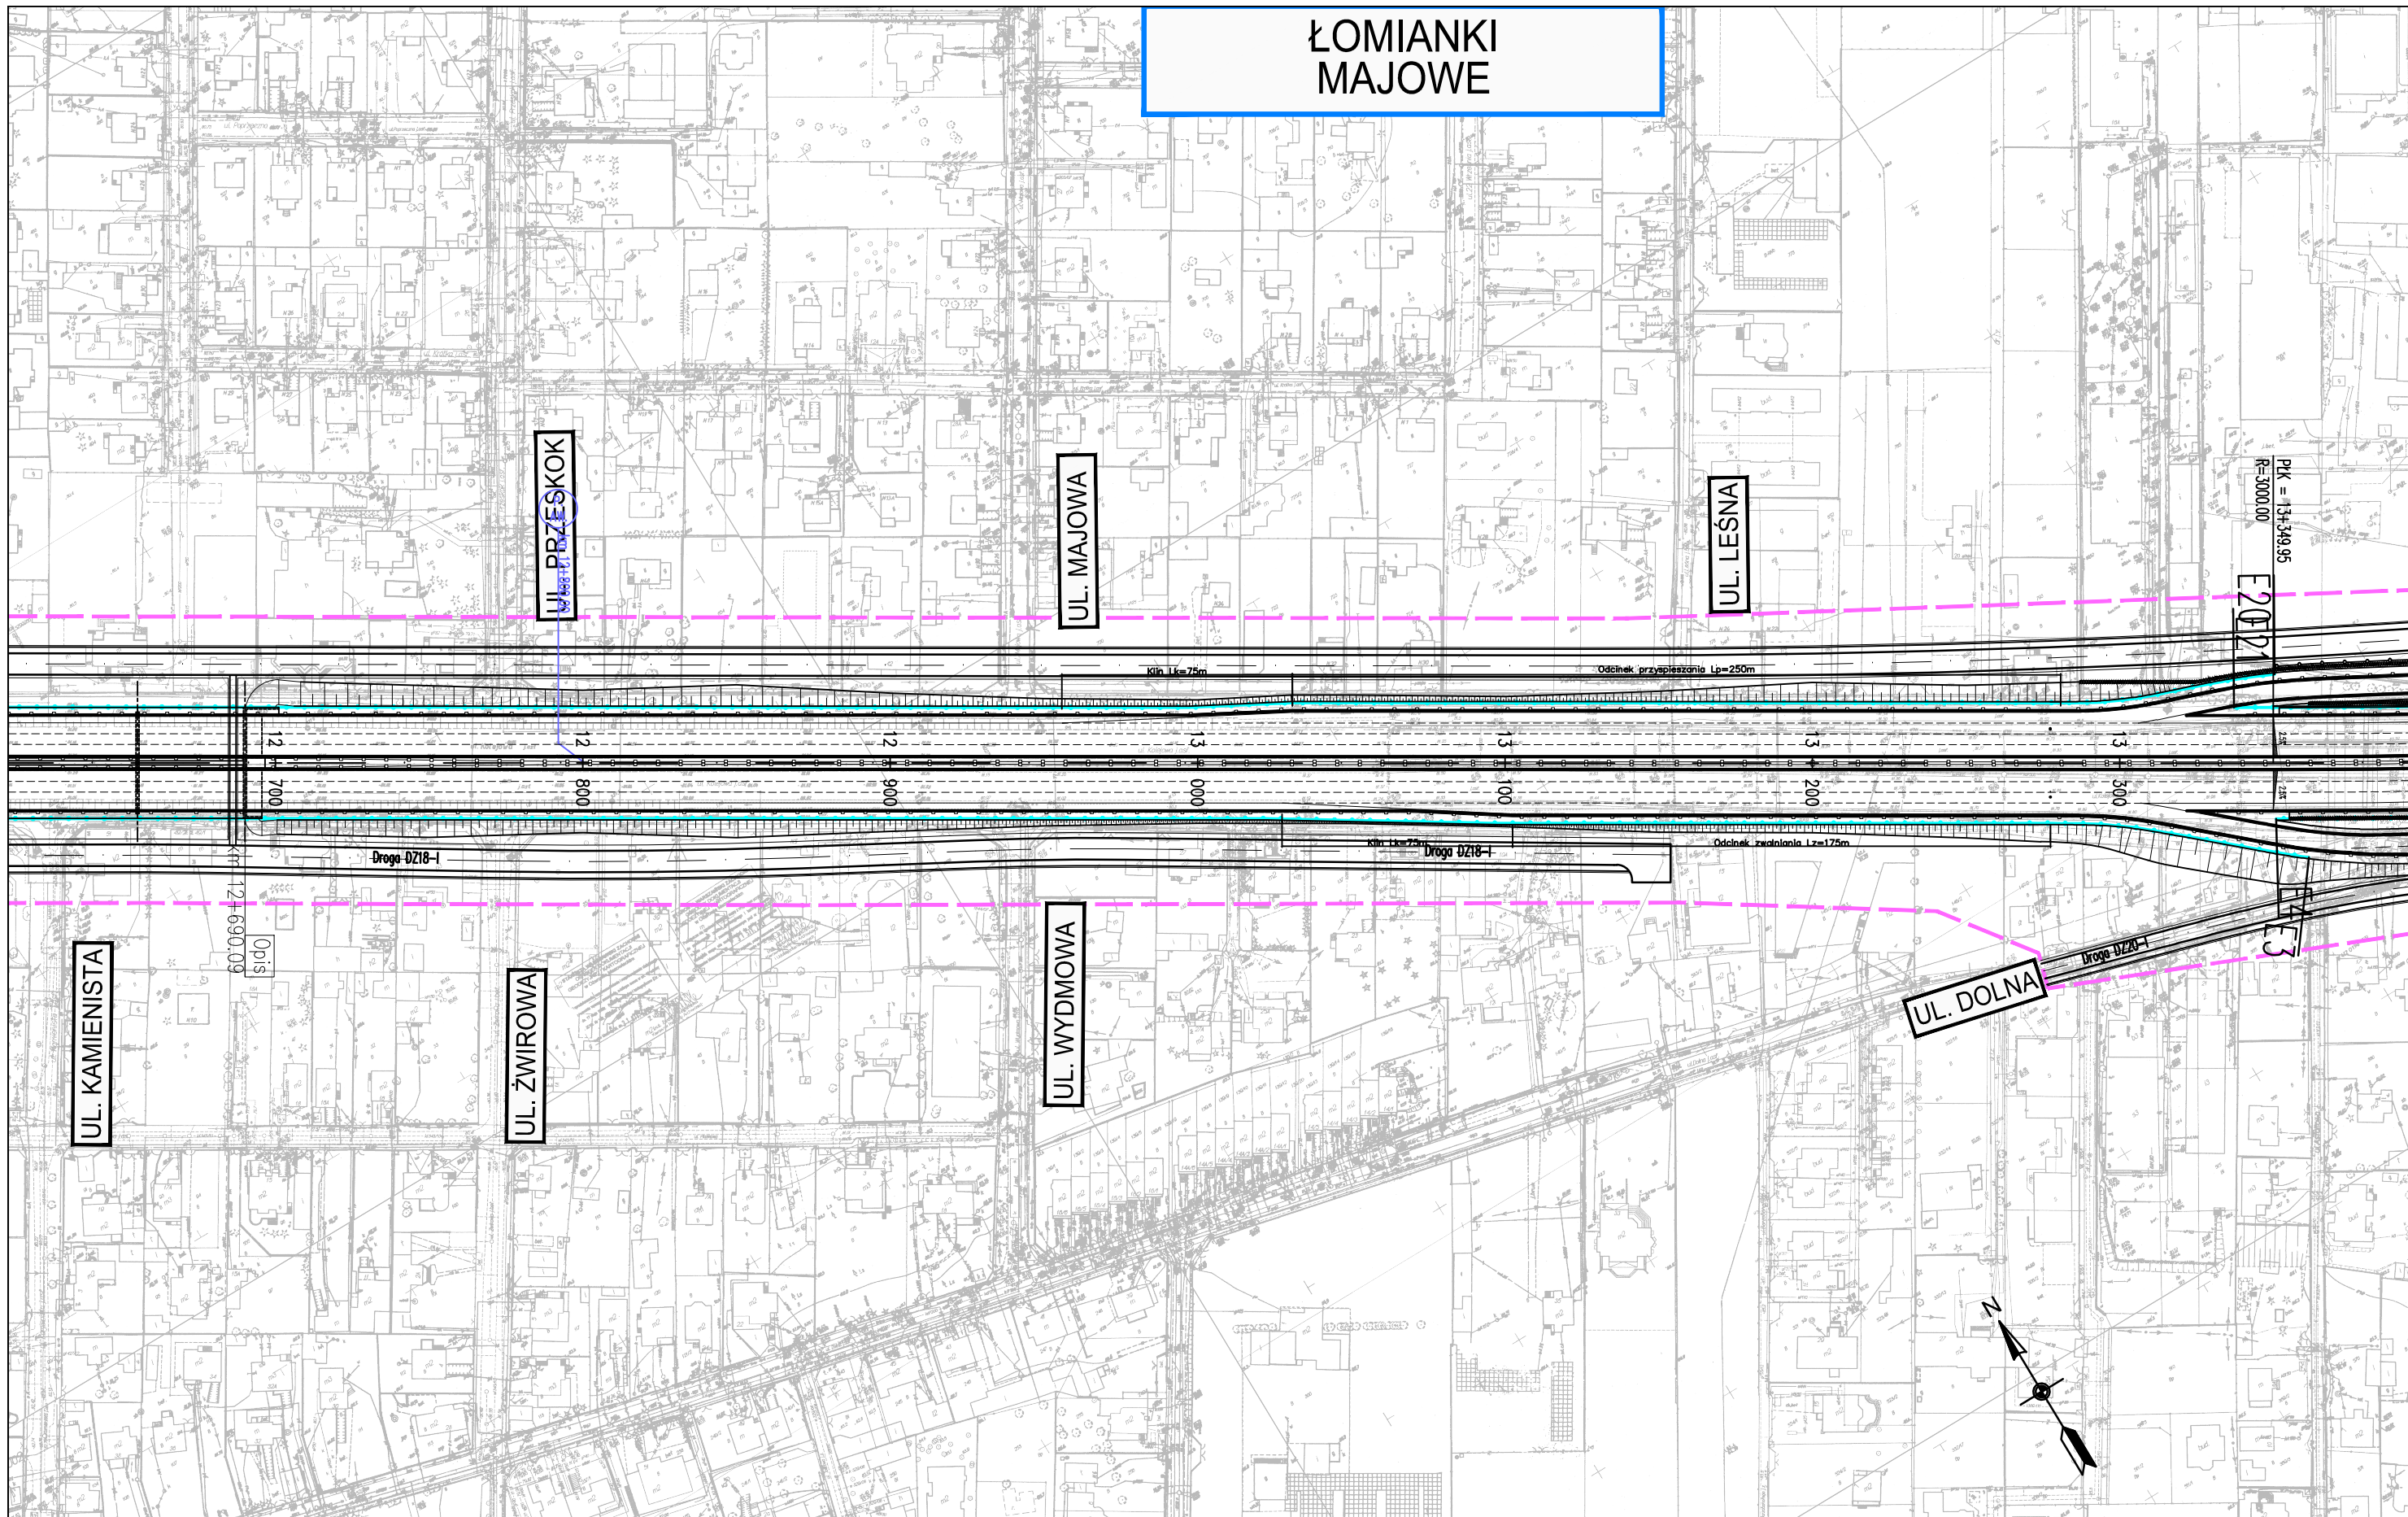

ZADANIE
OKREŚLENIE PRZEBIEGU PÓŁNOCNEGO WYLOTU Z WARSZAWY DRÓGI EKSPRESOWEJ S-7 W KIERUNKU GDAŃSKA NA ODCINKU CZOSNÓW Z TRASĄ ARMII KRAJOWEJ W WARSZAWIE WRAZ Z MATERIAŁAMI DO WNIOSKU O UZYSKANIE DECYZJI O ŚRODOWISKOWYCH UWARUNKOWANIACH ORAZ RAPORTEM O ODDZIAŁYWANIU NA ŚRODOWISKO

JEDNOSTKA PROJEKTOWA

INWESTOR

NAZWA OPRACOWANIA C1. DOKUMENTACJA PROJEKTOWA – OBIEKTY DROGOWE
 C.1.1. WARIANT NR I

TRAKT sp. z o.o. sp.k.
 40-159 Katowice, ul. Jesionowa 15
 tel: (0-32) 228-12-70, fax: (0-32) 220-70-04
 trakt@trakt.eu


GENERALNA DYREKCJA DRÓG
 KRAJOWYCH I AUTOSTRAD
 03-808 Warszawa
 ul. Mińska 25



TYTUŁ RYSUNKU
**3. CZĘŚĆ RYSUNKOWA – PLAN SYTUACYJNY
 WARIANT I KM 12+650 – 13+375**

NR UMOWY 628/12	SKALA 1:2000	DATA PAŹDZIERNIK 2014	STADIUM STEŚ	BRANŻA DROGOWA	NR RYS. 01.22/C.1-C.1.1-01
--------------------	-----------------	-----------------------------	-----------------	-------------------	-------------------------------

FUNKCJA	IMIĘ I NAZWISKO	BRANŻA	SPECJALNOŚĆ/NUMER UPRAWNIENI	PODPIS
Projektant prowadzący	dr inż. Grzegorz Nowaczyk	drogi	drogowa UW-579/89	
Projektant	mgr inż. Michał Czuderna	drogi	SLK/1212/POOD/06	M.Czuderna
Projektant				
Projektant				
Projektant				
Projektant				
Projektant				

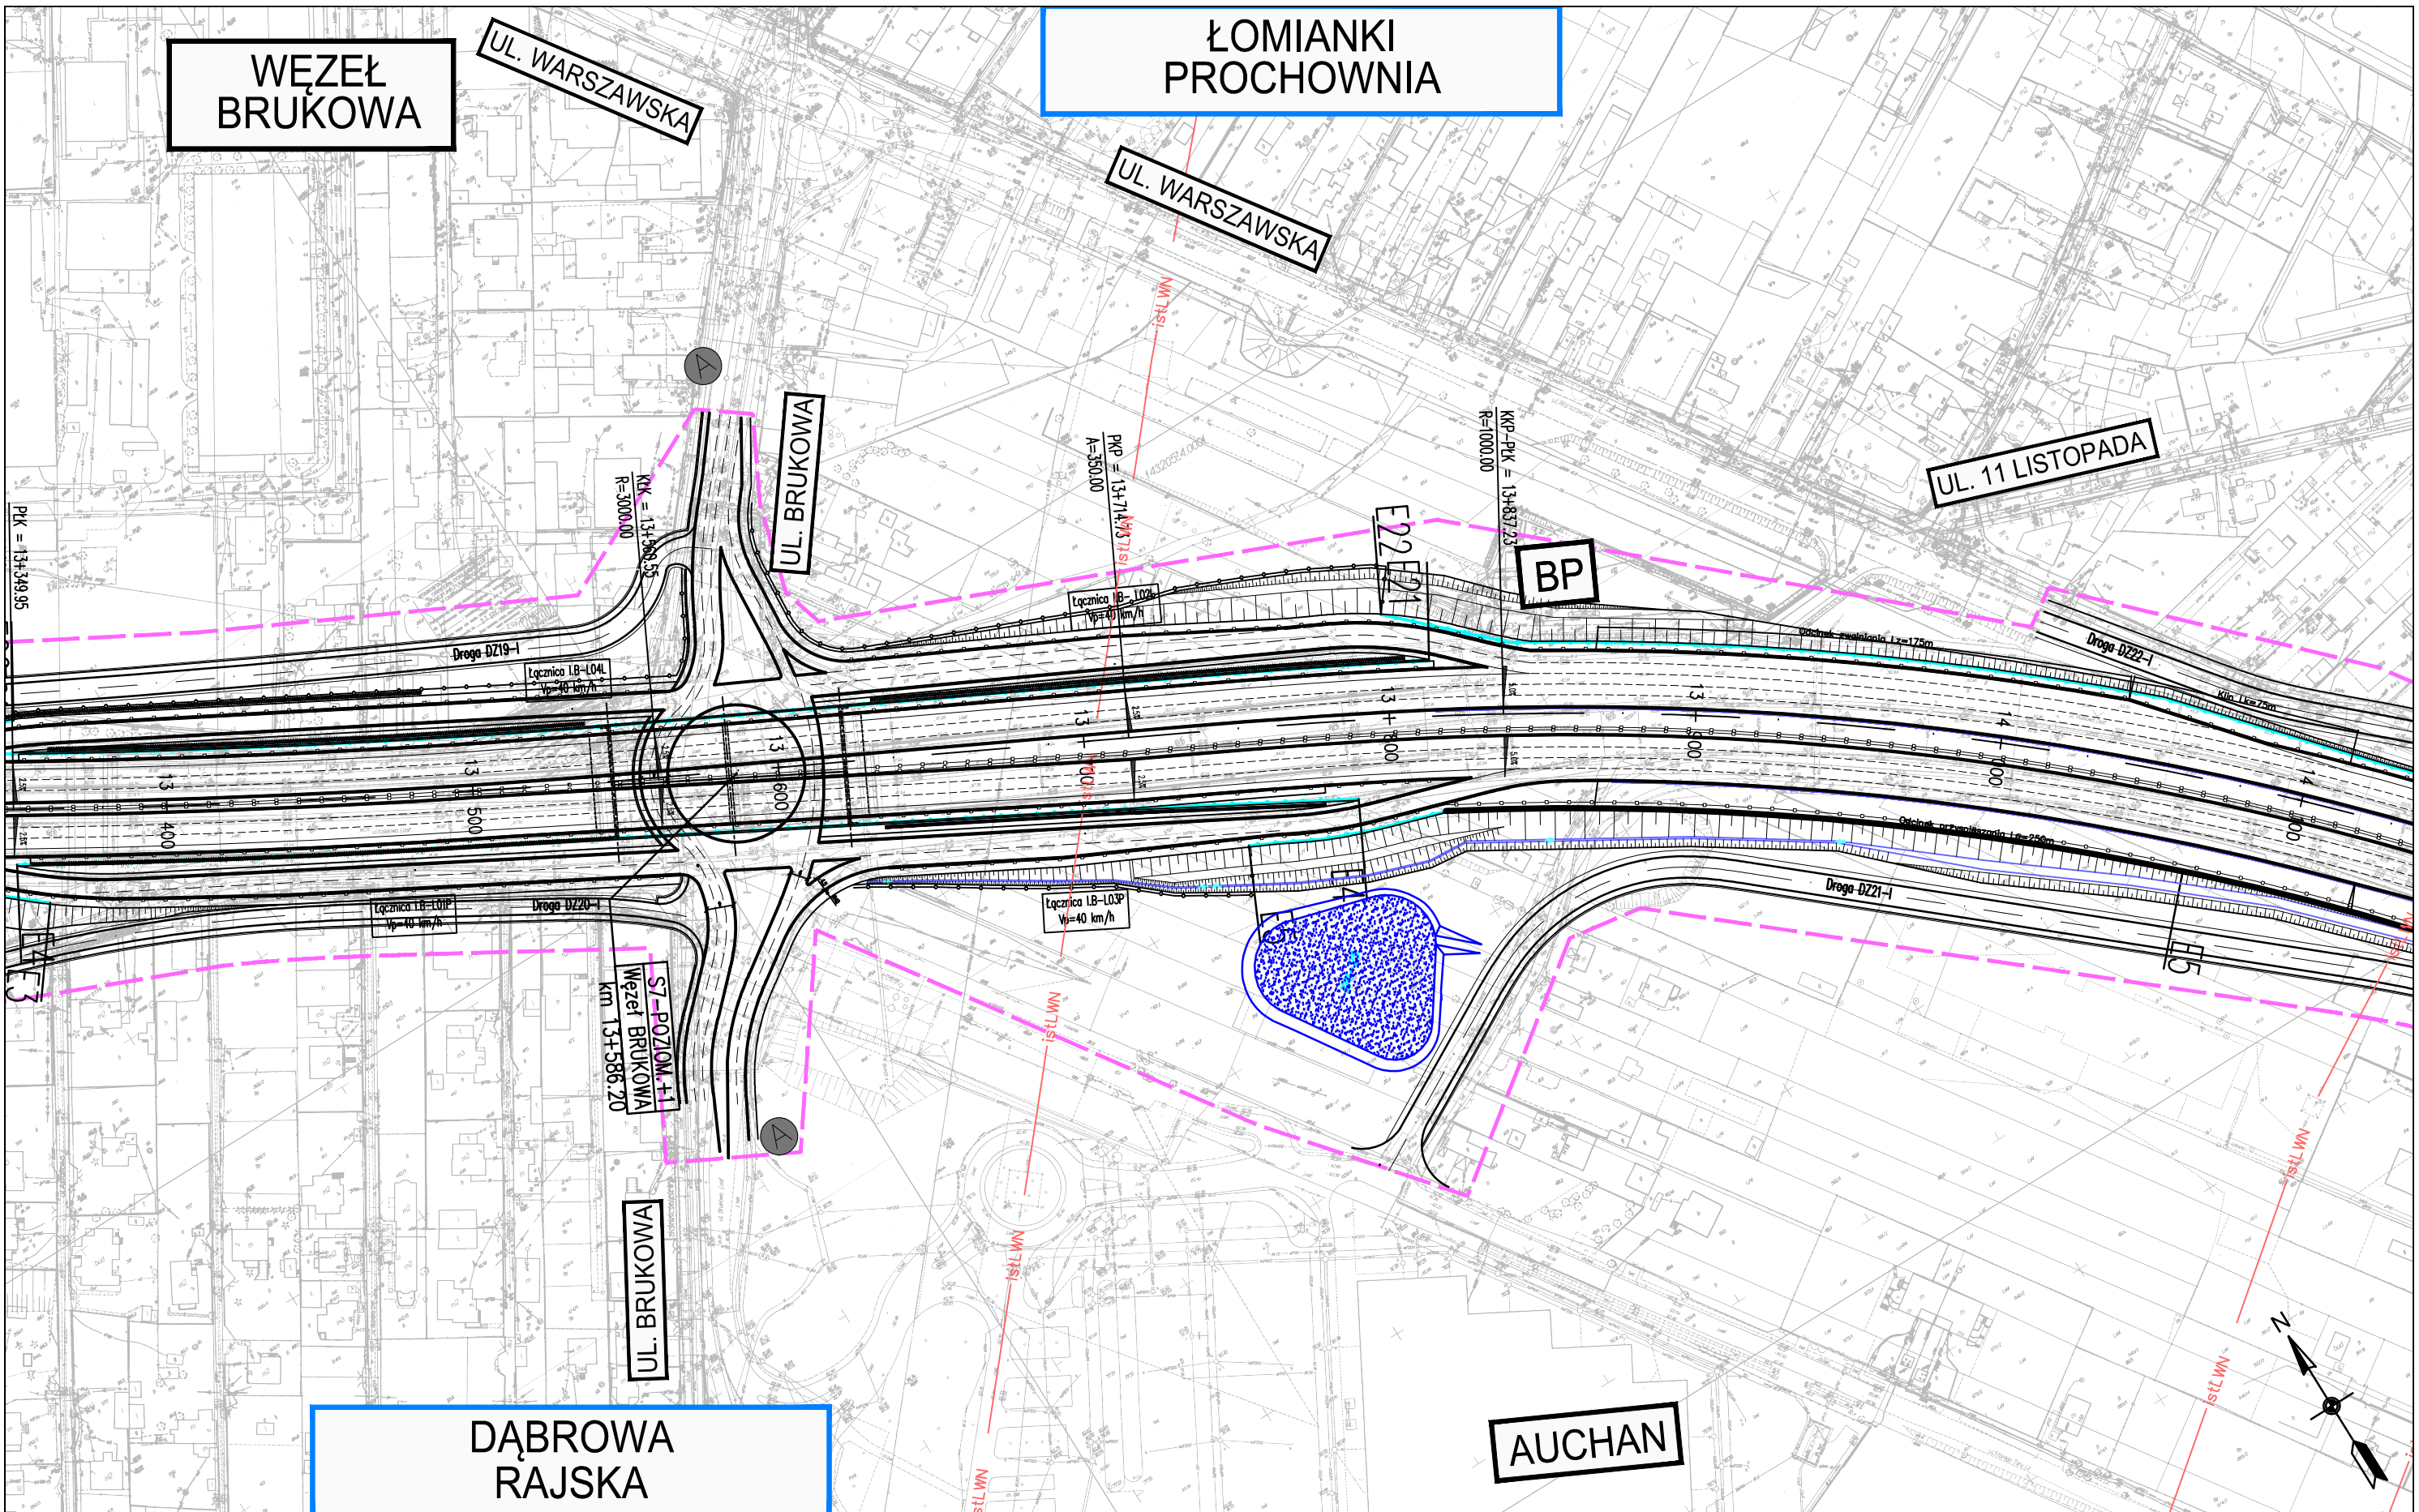

ZADANIE
OKREŚLENIE PRZEBIEGU PÓŁNOCNEGO WYLOTU Z WARSZAWY DROGI EKSPRESOWEJ S-7 W KIERUNKU GDAŃSKA NA ODCINKU CZOSNÓW Z TRASĄ ARMII KRAJOWEJ W WARSZAWIE WRAZ Z MATERIAŁAMI DO WNIOSKU O UZYSKANIE DECYZJI O ŚRODOWISKOWYCH UWARUNKOWANIACH ORAZ RAPORTEM O ODDZIAŁYWANIU NA ŚRODOWISKO

JEDNOSTKA PROJEKTOWA

INWESTOR

NAZWA OPRACOWANIA C1. DOKUMENTACJA PROJEKTOWA – OBIEKTY DROGOWE
 C.1.1. WARIANT NR I

TRAKT sp. z o.o. sp.k.
 40-159 Katowice, ul. Jesionowa 15
 tel: (0-32) 228-12-70, fax: (0-32) 220-70-04
 trakt@trakt.eu

GENERALNA DYREKCJA DRÓG
 KRAJOWYCH I AUTOSTRAD
 03-808 Warszawa
 ul. Mińska 25




TYTUŁ RYSUNKU
**3. CZĘŚĆ RYSUNKOWA – PLAN SYTUACYJNY
 WARIANT I KM 13+375 – 14+100**

NR UMOWY	SKALA	DATA	STADIUM	BRANŻA	NR RYS.
628/12	1:2000	PAŹDZIERNIK 2014	STEŚ	DROGOWA	01.23/C.1-C.1.1-01

FUNKCJA	IMIĘ I NAZWISKO	BRANŻA	SPECJALNOŚĆ/NUMER UPRAWNIENI	PODPIS
Projektant prowadzący	dr inż. Grzegorz Nowaczyk	drogi	drogowa UW-579/89	
Projektant	mgr inż. Michał Czaudera	drogi	SLK/1212/POOD/06	M.Czaudera
Projektant				
Projektant				
Projektant				
Projektant				
Projektant				

BURAKÓW

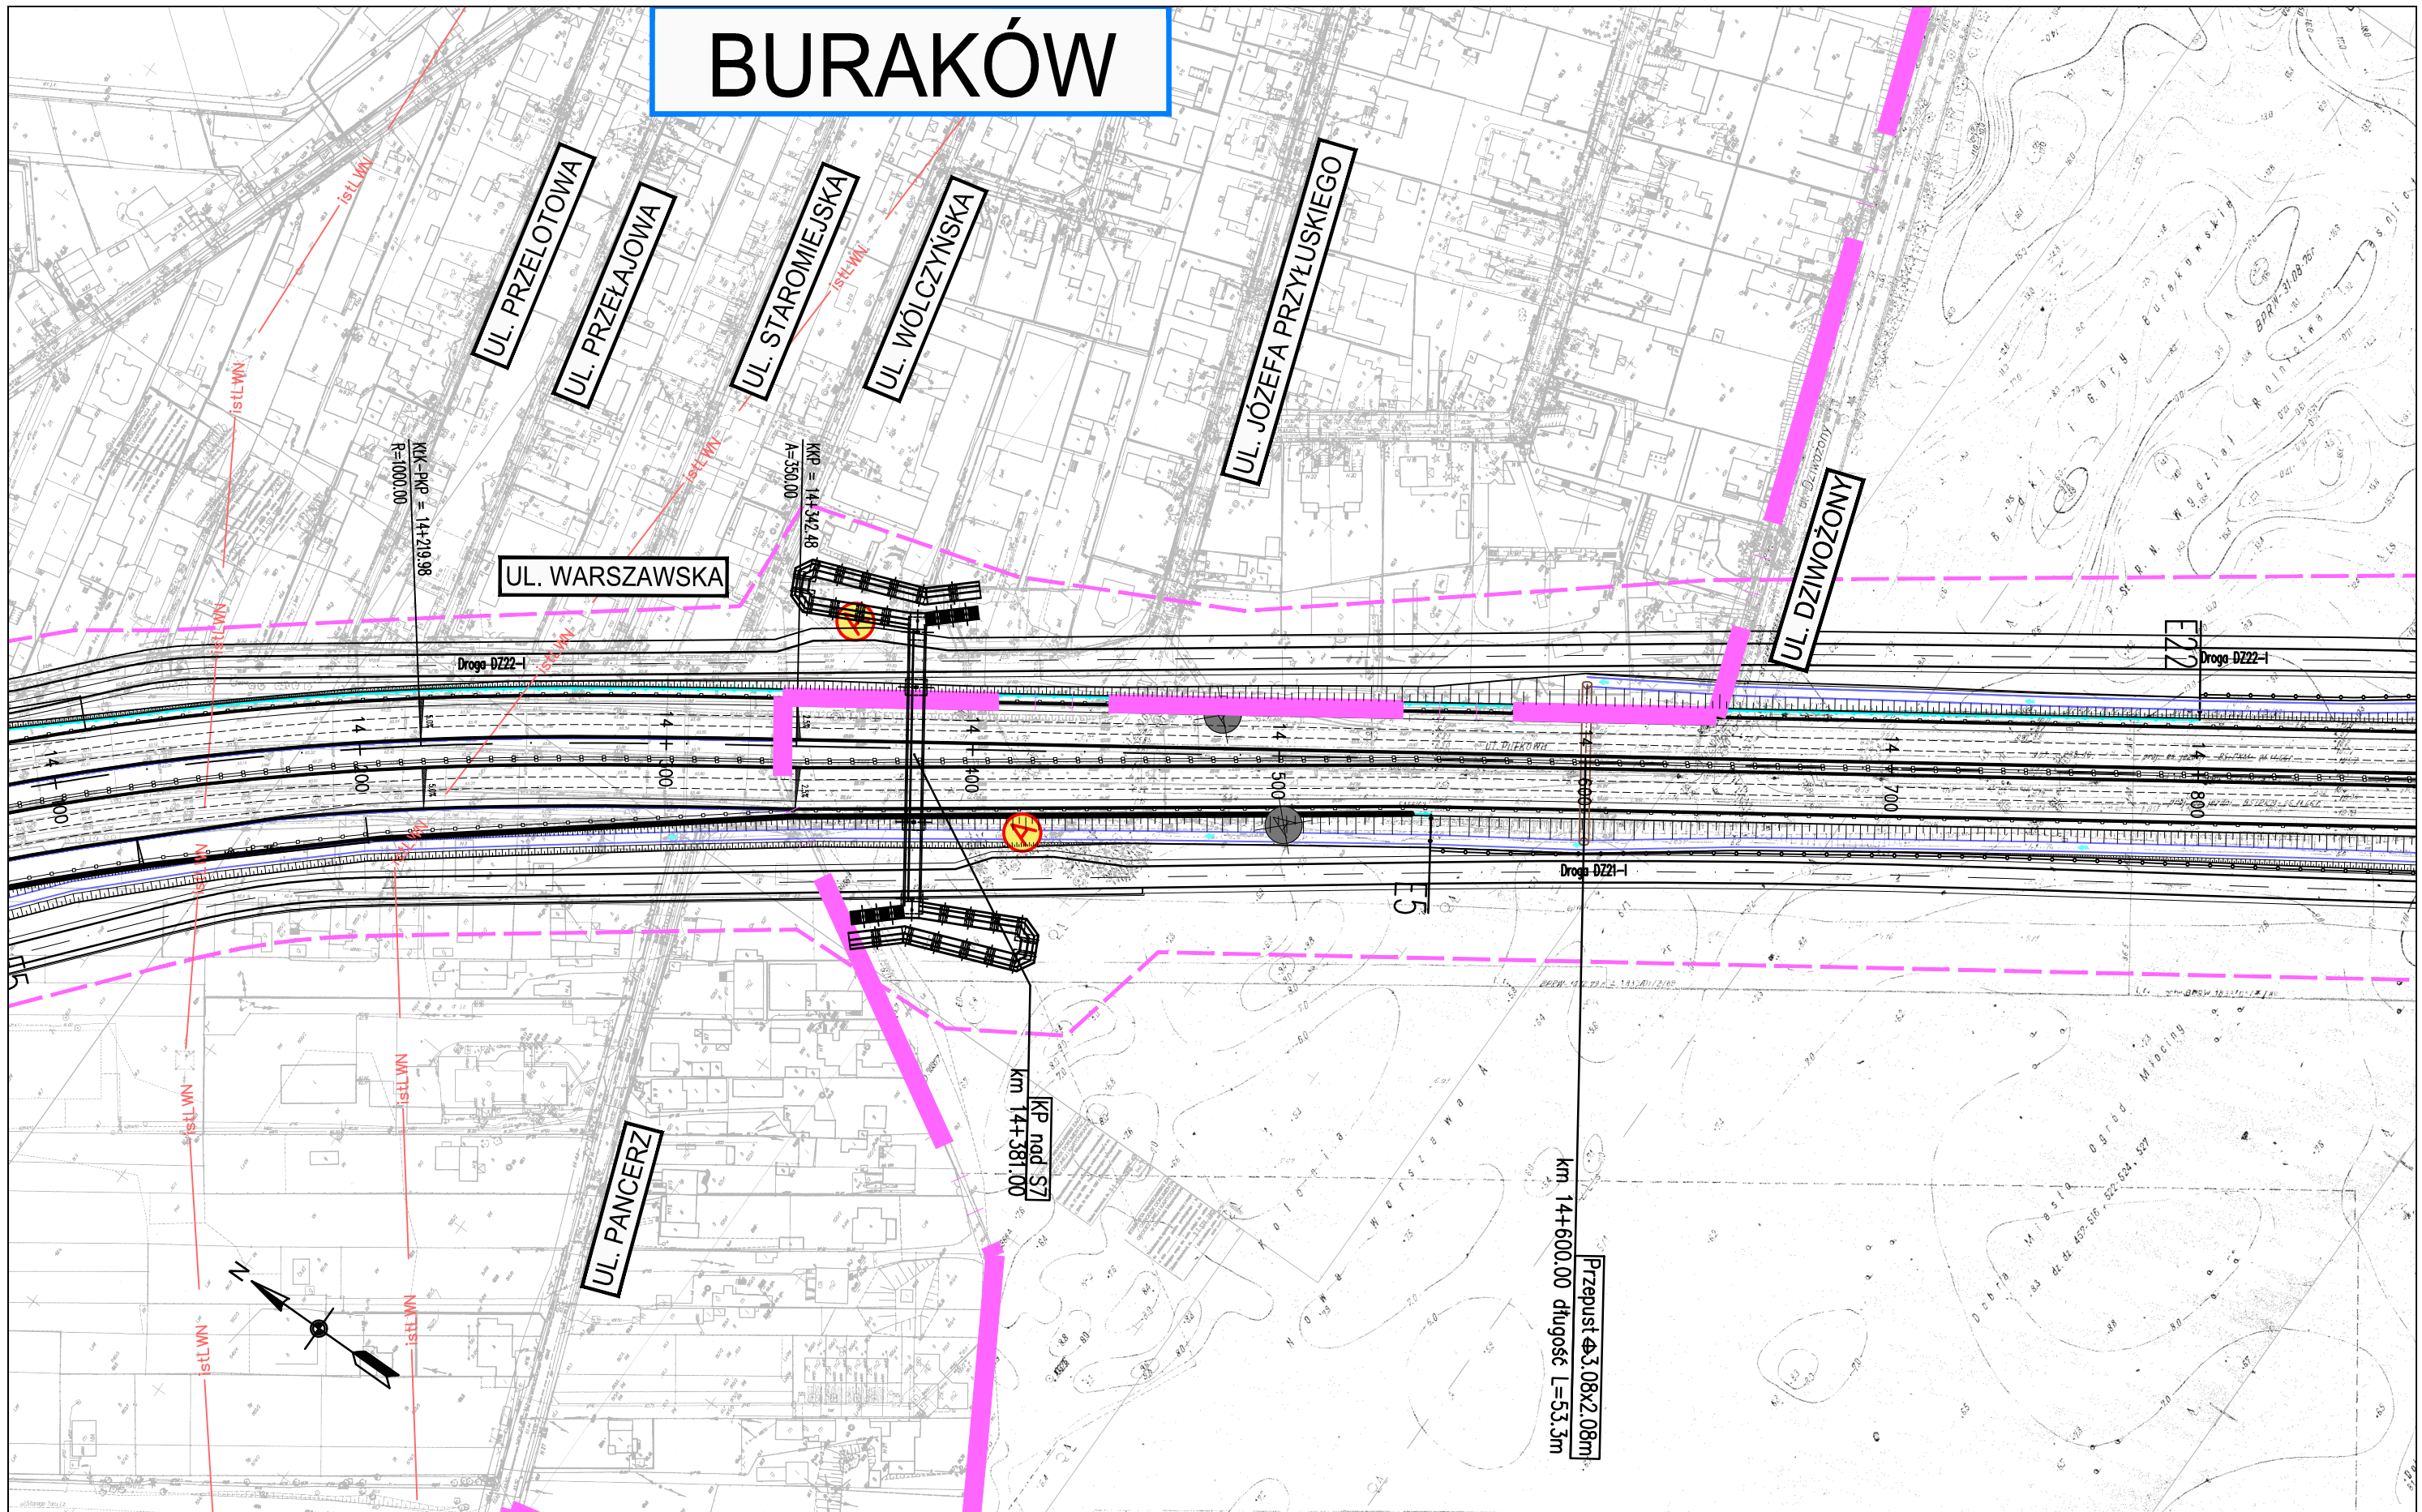

ZADANIE
OKREŚLENIE PRZEBIEGU PÓŁNOCNEGO WYLOTU Z WARSZAWY DROGI EKSPRESOWEJ S-7 W KIERUNKU GDAŃSKA NA ODCINKU CZOSNÓW Z TRASĄ ARMII KRAJOWEJ W WARSZAWIE WRAZ Z MATERIAŁAMI DO WNIOSKU O UZYSKANIE DECYZJI O ŚRODOWISKOWYCH UWARUNKOWANIACH ORAZ RAPORTEM O ODDZIAŁYWANIU NA ŚRODOWISKO

JEDNOSTKA PROJEKTOWA

INWESTOR

NAZWA OPRACOWANIA C1. DOKUMENTACJA PROJEKTOWA – OBIEKTY DROGOWE
 C.1.1. WARIANT NR I

TRAKT sp. z o.o. sp.k.
 40-159 Katowice, ul. Jesionowa 15
 tel: (0-32) 228-12-70, fax: (0-32) 220-70-04
 trakt@trakt.eu


GENERALNA DYREKCJA DRÓG
 KRAJOWYCH I AUTOSTRAD
 03-808 Warszawa
 ul. Mińska 25



TYTUŁ RYSUNKU
**3. CZĘŚĆ RYSUNKOWA – PLAN SYTUACYJNY
 WARIANT I KM 14+100 – 14+850**

NR UMOWY 628/12	SKALA 1:2000	DATA PAŹDZIERNIK 2014	STADIUM STEŚ	BRANŻA DROGOWA	NR RYS. 01.24/C.1-C.1.1-01
--------------------	-----------------	-----------------------------	-----------------	-------------------	--------------------------------------

FUNKCJA	IMIĘ I NAZWISKO	BRANŻA	SPECJALNOŚĆ/NUMER UPRAWNIENI	PODPIS
Projektant prowadzący	dr inż. Grzegorz Nowaczyk	drogi	drogowa UW-579/89	
Projektant	mgr inż. Michał Czauderna	drogi	SLK/1212/POOD/06	M.Czauderna
Projektant				
Projektant				
Projektant				
Projektant				
Projektant				

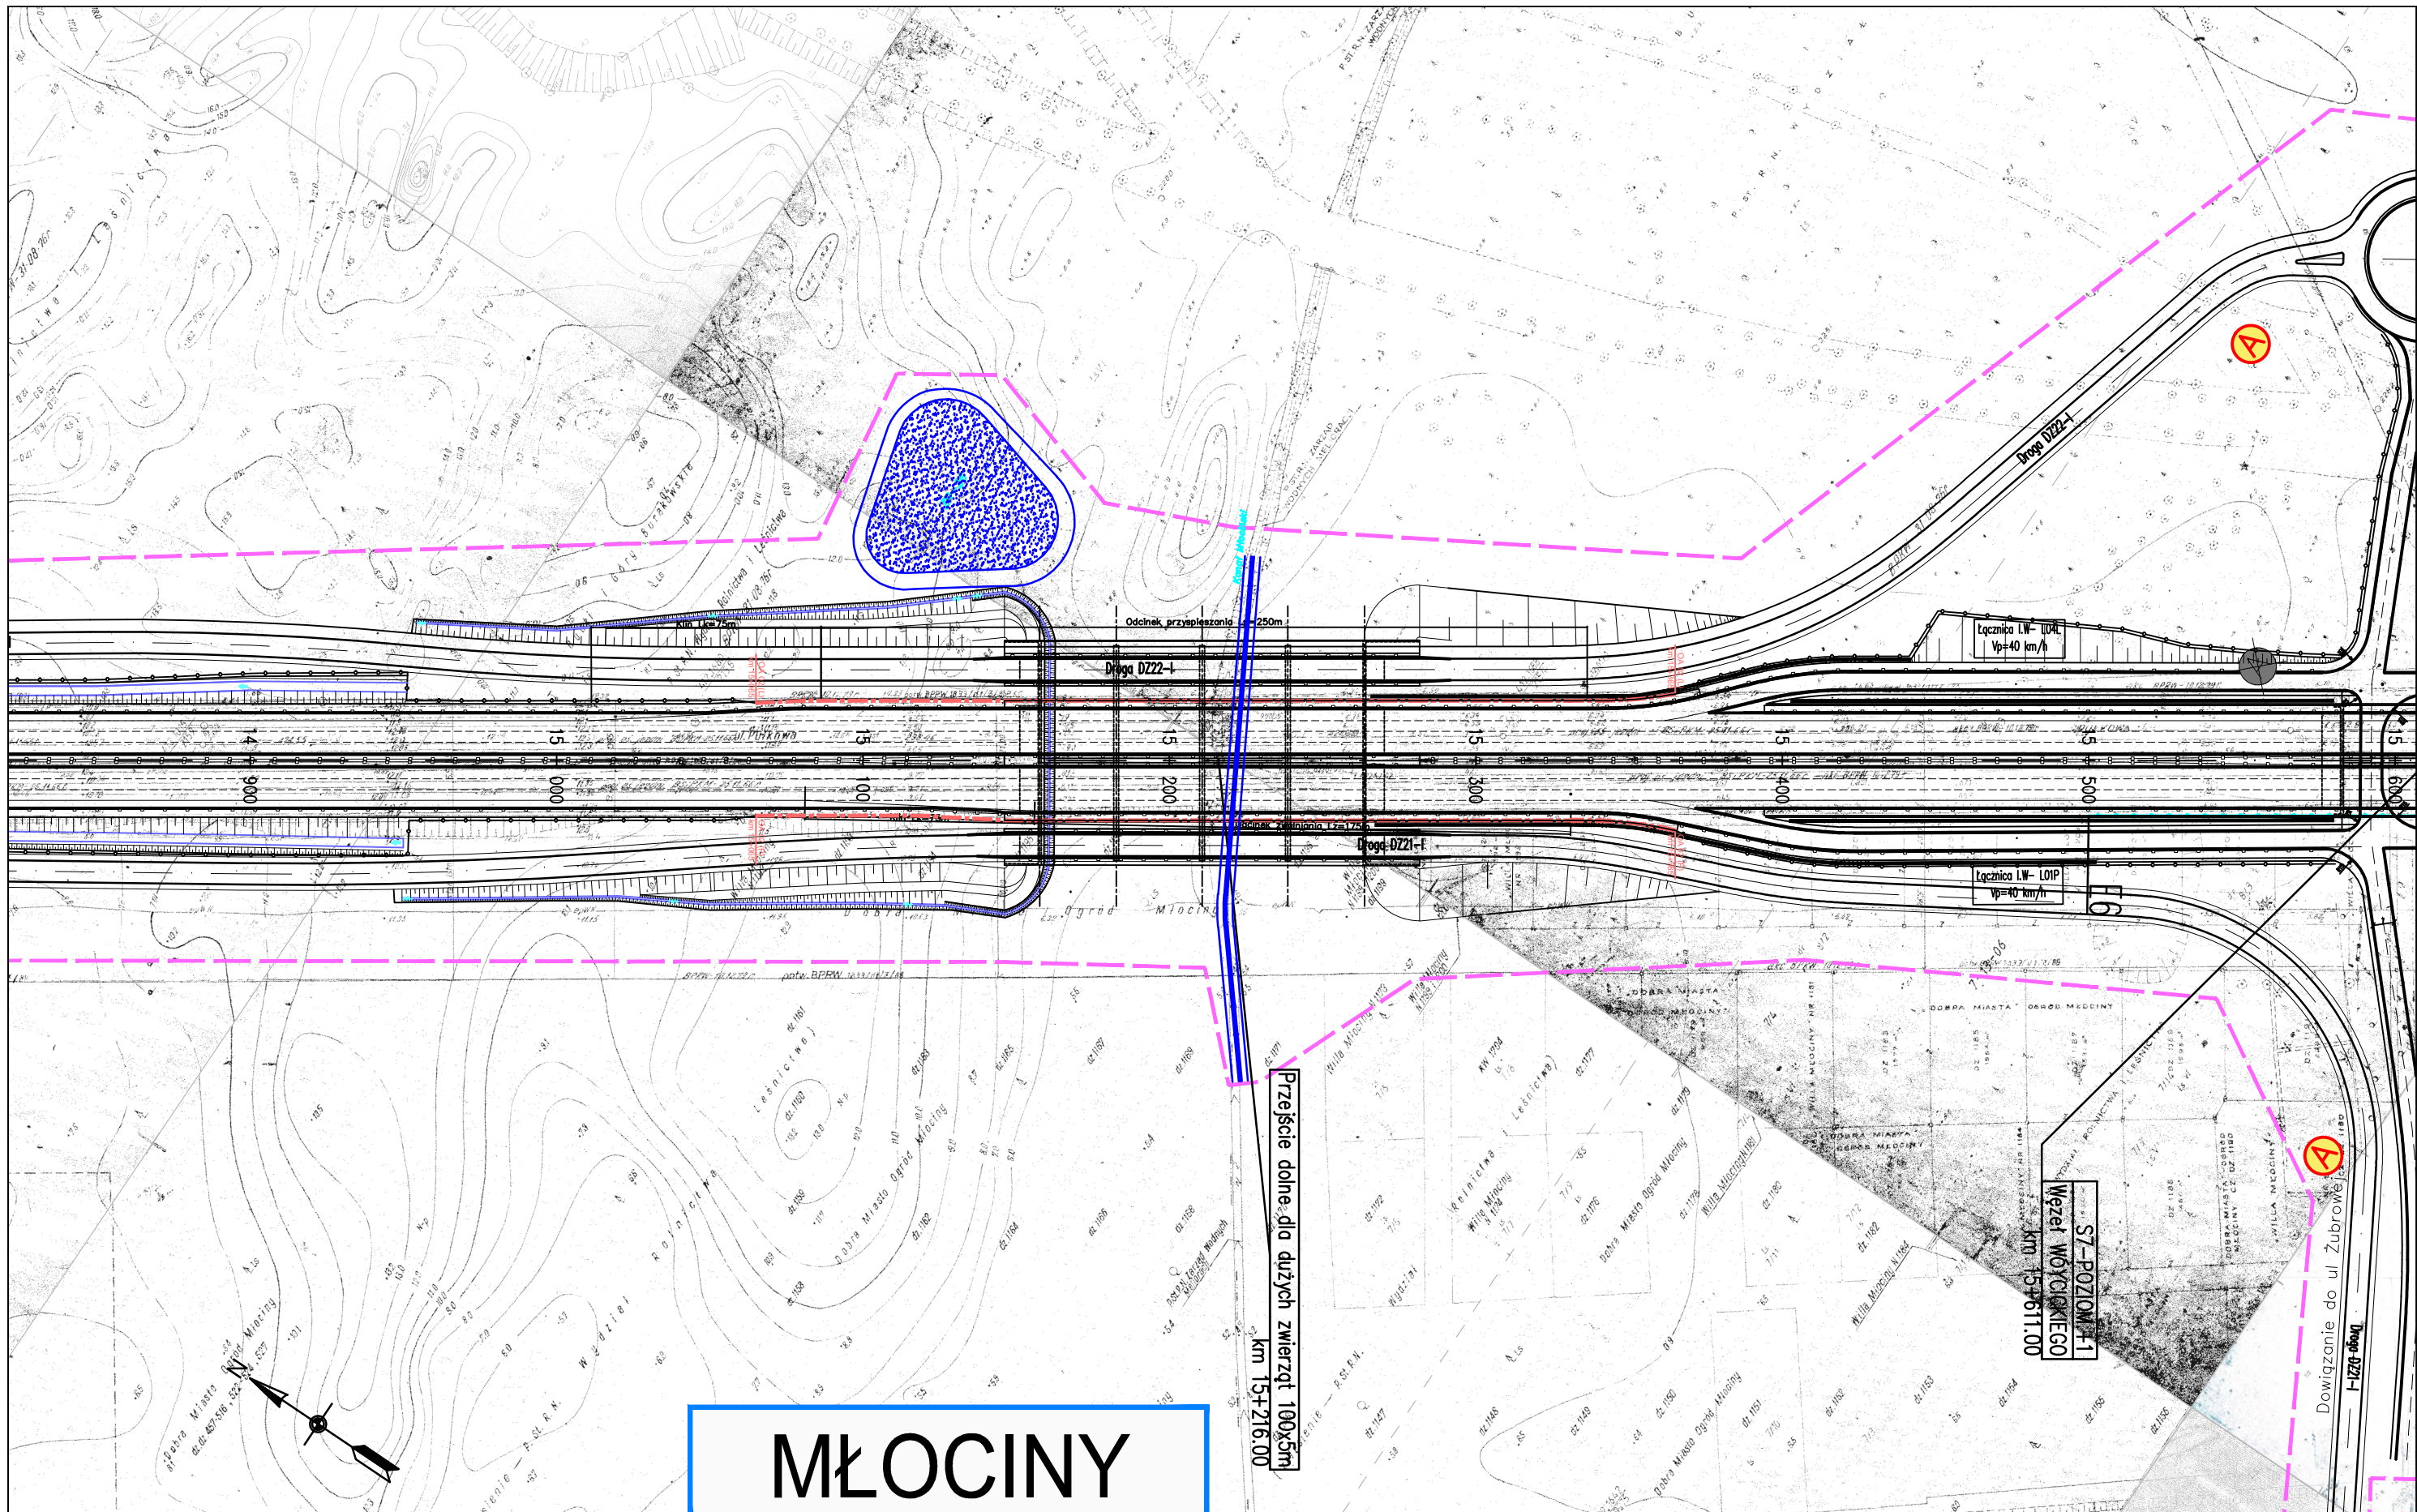

MŁOCINY

ZADANIE
OKREŚLENIE PRZEBIEGU PÓŁNOCNEGO WYLOTU Z WARSZAWY DRogi EKSPRESOWEJ S-7 W KIERUNKU GDAŃSKA NA ODCINKU CZOSNÓW Z TRASĄ ARMII KRAJOWEJ W WARSZAWIE WRAZ Z MATERIAŁAMI DO WNIOSKU O UZYSKANIE DECYZJI O ŚRODOWISKOWYCH UWARUNKOWANIACH ORAZ RAPORTEM O ODDZIAŁYWANIU NA ŚRODOWISKO

JEDNOSTKA PROJEKTOWA

INWESTOR

NAZWA OPRACOWANIA C1. DOKUMENTACJA PROJEKTOWA – OBIEKTY DROGOWE
 C.1.1. WARIANT NR I


TYTUŁ RYSUNKU 3. CZĘŚĆ RYSUNKOWA – PLAN SYTUACYJNY
 WARIANT I KM 14+850 – 15+600

FUNKCJA	IMIĘ I NAZWISKO	BRANŻA	SPECJALNOŚĆ/NUMER UPRAWNIENI	PODPIS
Projektant prowadzący	dr inż. Grzegorz Nowaczyk	drogi	drogowa UW-579/89	
Projektant	mgr inż. Michał Czaudera	drogi	SLK/1212/POOD/06	M.Czaudera
Projektant				
Projektant				
Projektant				
Projektant				
Projektant				

TRAKT sp. z o.o. sp.k.
 40-159 Katowice, ul. Jesionowa 15
 tel: (0-32) 228-12-70, fax: (0-32) 220-70-04
 trakt@trakt.eu

GENERALNA DYREKCJA DRÓG
 KRAJOWYCH I AUTOSTRAD
 03-808 Warszawa
 ul. Mińska 25

NR UMOWY	SKALA	DATA	STADIUM	BRANŻA	NR RYS.
628/12	1:2000	PAŹDZIERNIK 2014	STEŚ	DROGOWA	01.25/C.1-C.1.1-01

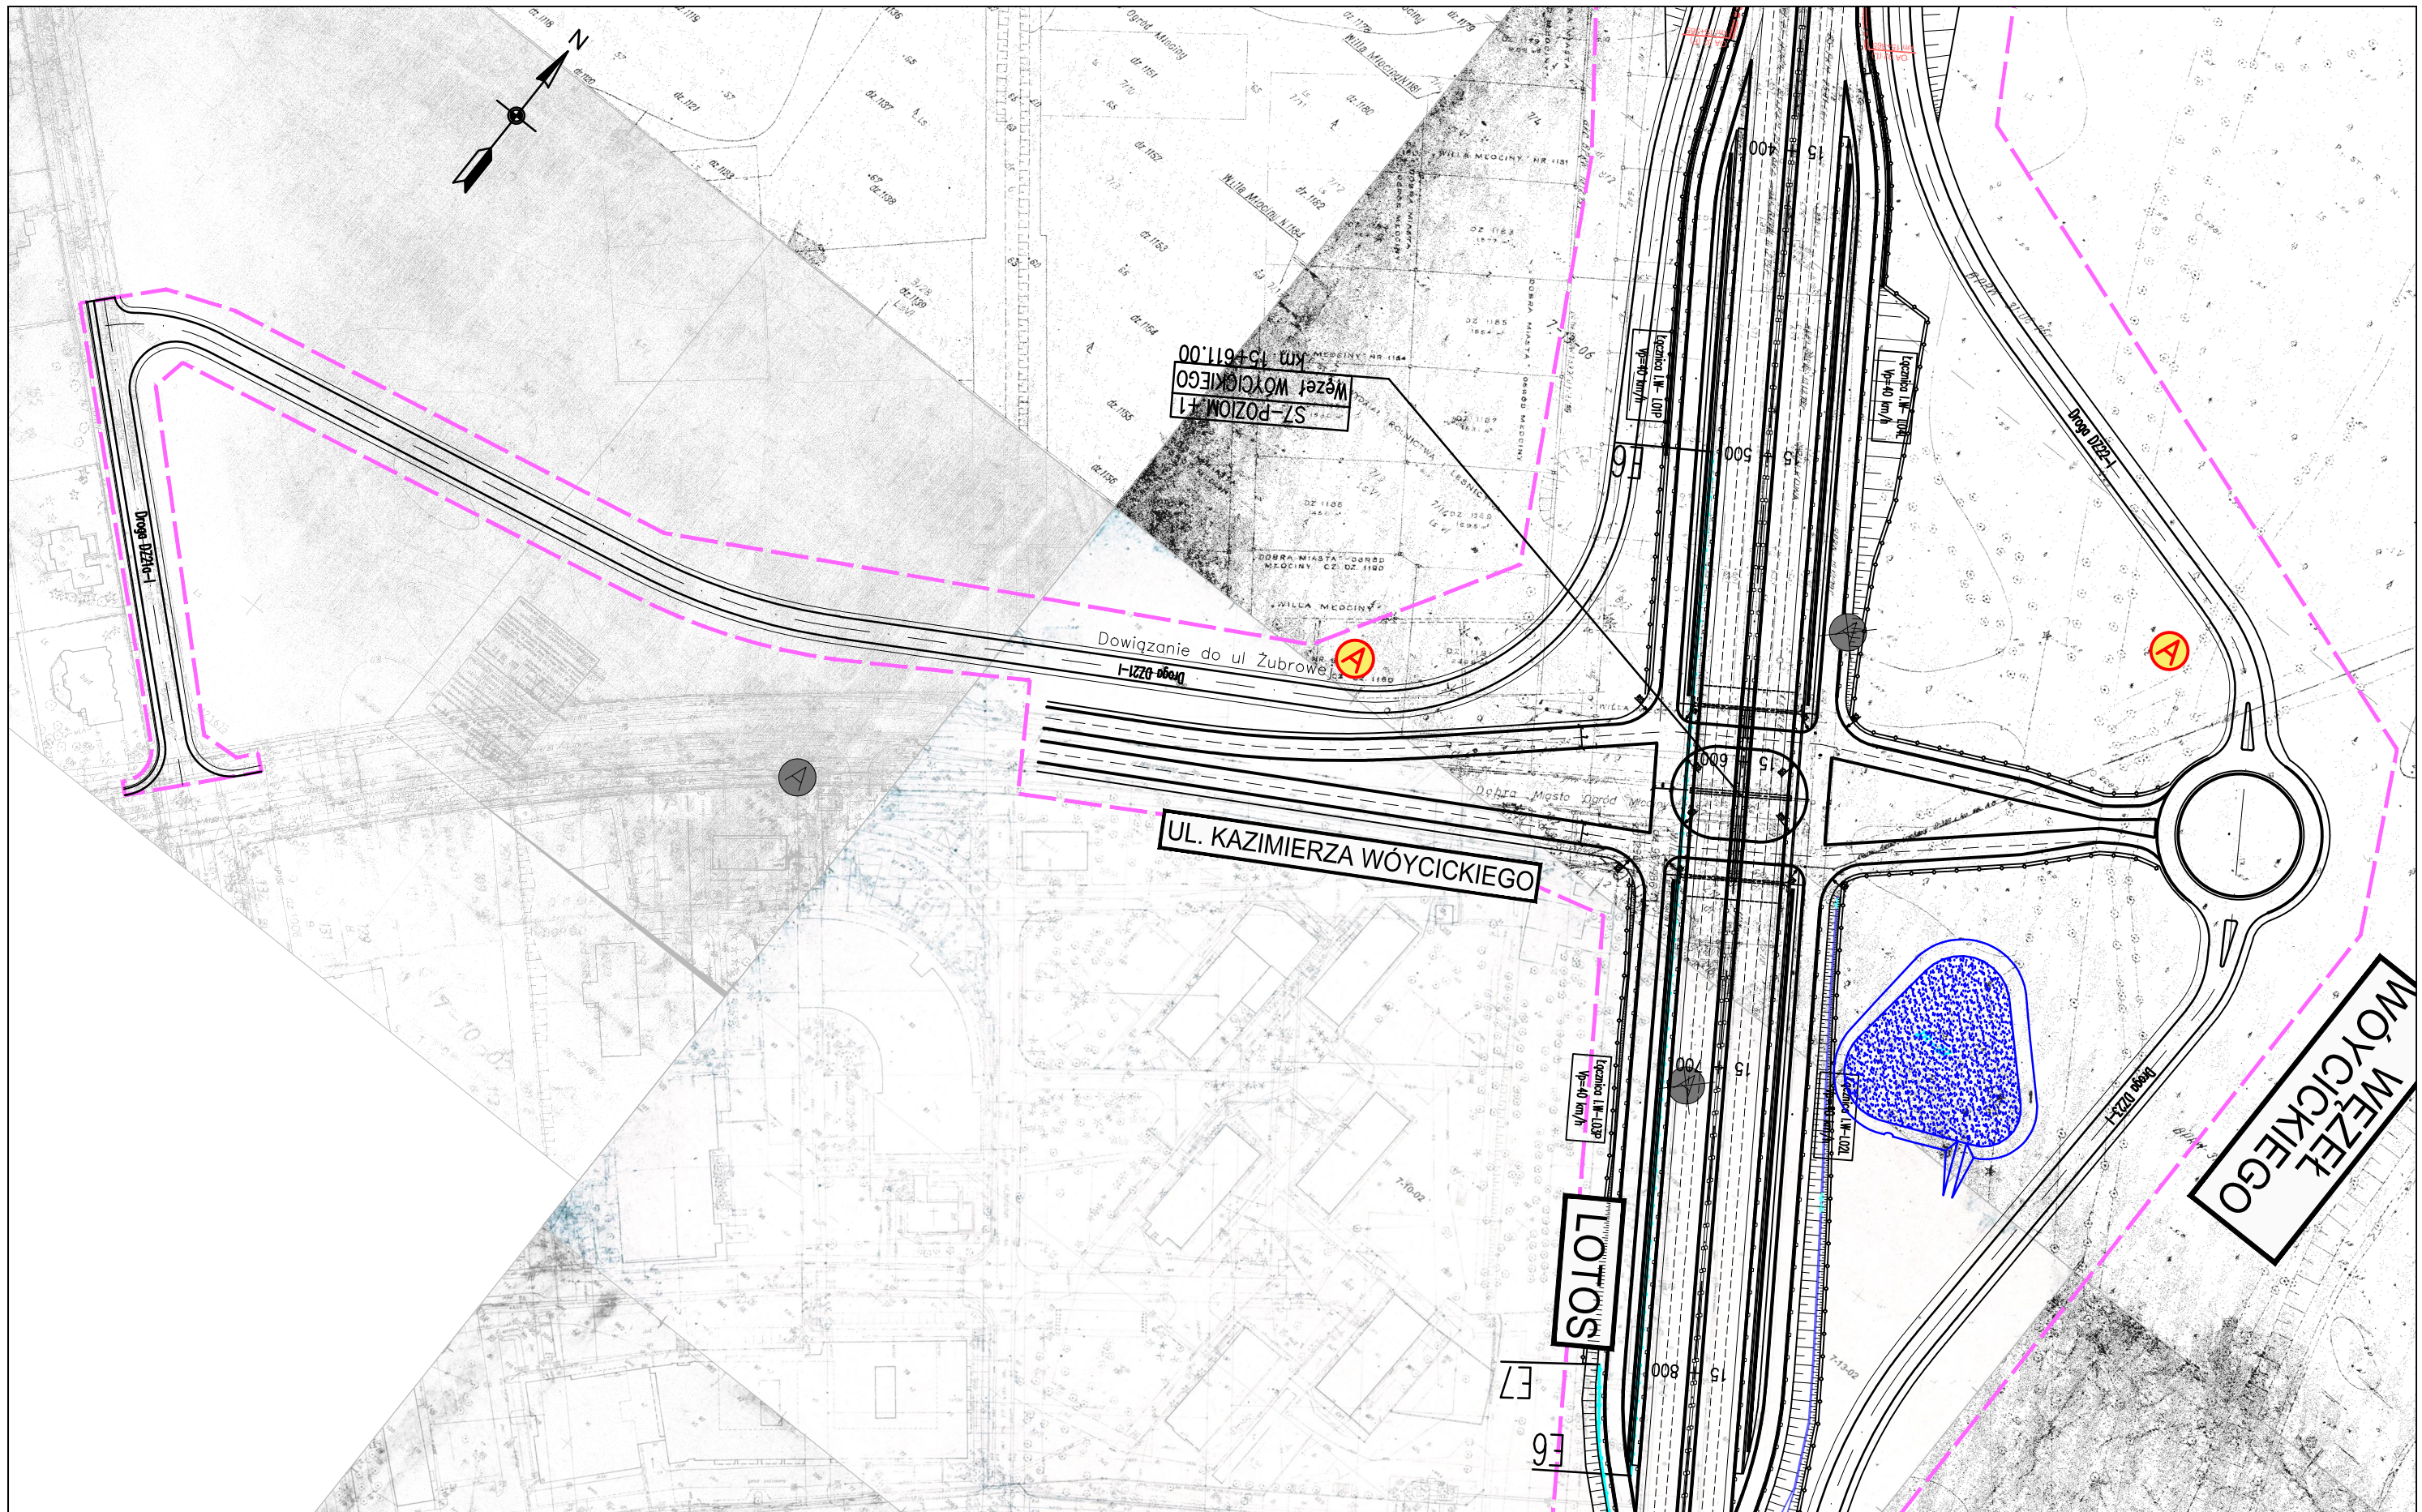

ZADANIE
OKREŚLENIE PRZEBIEGU PÓŁNOCNEGO WYLOTU Z WARSZAWY DRÓGI EKSPRESOWEJ S-7 W KIERUNKU GDAŃSKA NA ODCINKU CZOSNÓW Z TRASĄ ARMII KRAJOWEJ W WARSZAWIE WRAZ Z MATERIAŁAMI DO WNIOSKU O UZYSKANIE DECYZJI O ŚRODOWISKOWYCH UWARUNKOWANIACH ORAZ RAPORTEM O ODDZIAŁYWANIU NA ŚRODOWISKO

JEDNOSTKA PROJEKTOWA

INWESTOR

NAZWA OPRACOWANIA C1. DOKUMENTACJA PROJEKTOWA – OBIEKTY DROGOWE
 C.1.1. WARIANT NR I


TYTUŁ RYSUNKU
**3. CZĘŚĆ RYSUNKOWA – PLAN SYTUACYJNY
 WARIANT I KM 15+300 – 15+800**

FUNKCJA	IMIĘ I NAZWISKO	BRANŻA	SPECJALNOŚĆ/NUMER UPRAWNIENI	PODPIS
Projektant prowadzący	dr inż. Grzegorz Nowaczyk	drogi	drogowa UW-579/89	
Projektant	mgr inż. Michał Czaudera	drogi	SLK/1212/POOD/06	M.Czaudera
Projektant				
Projektant				
Projektant				
Projektant				
Projektant				

TRAKT sp. z o.o. sp.k.
 40-159 Katowice, ul. Jesionowa 15
 tel: (0-32) 228-12-70, fax: (0-32) 220-70-04
 trakt@trakt.eu

GENERALNA DYREKCJA DRÓG
 KRAJOWYCH I AUTOSTRAD
 03-808 Warszawa
 ul. Mińska 25

NR UMOWY	SKALA	DATA	STADIUM	BRANŻA	NR RYS.
628/12	1:2000	PAŹDZIERNIK 2014	STEŚ	DROGOWA	01.25a/1-C.1.1-01

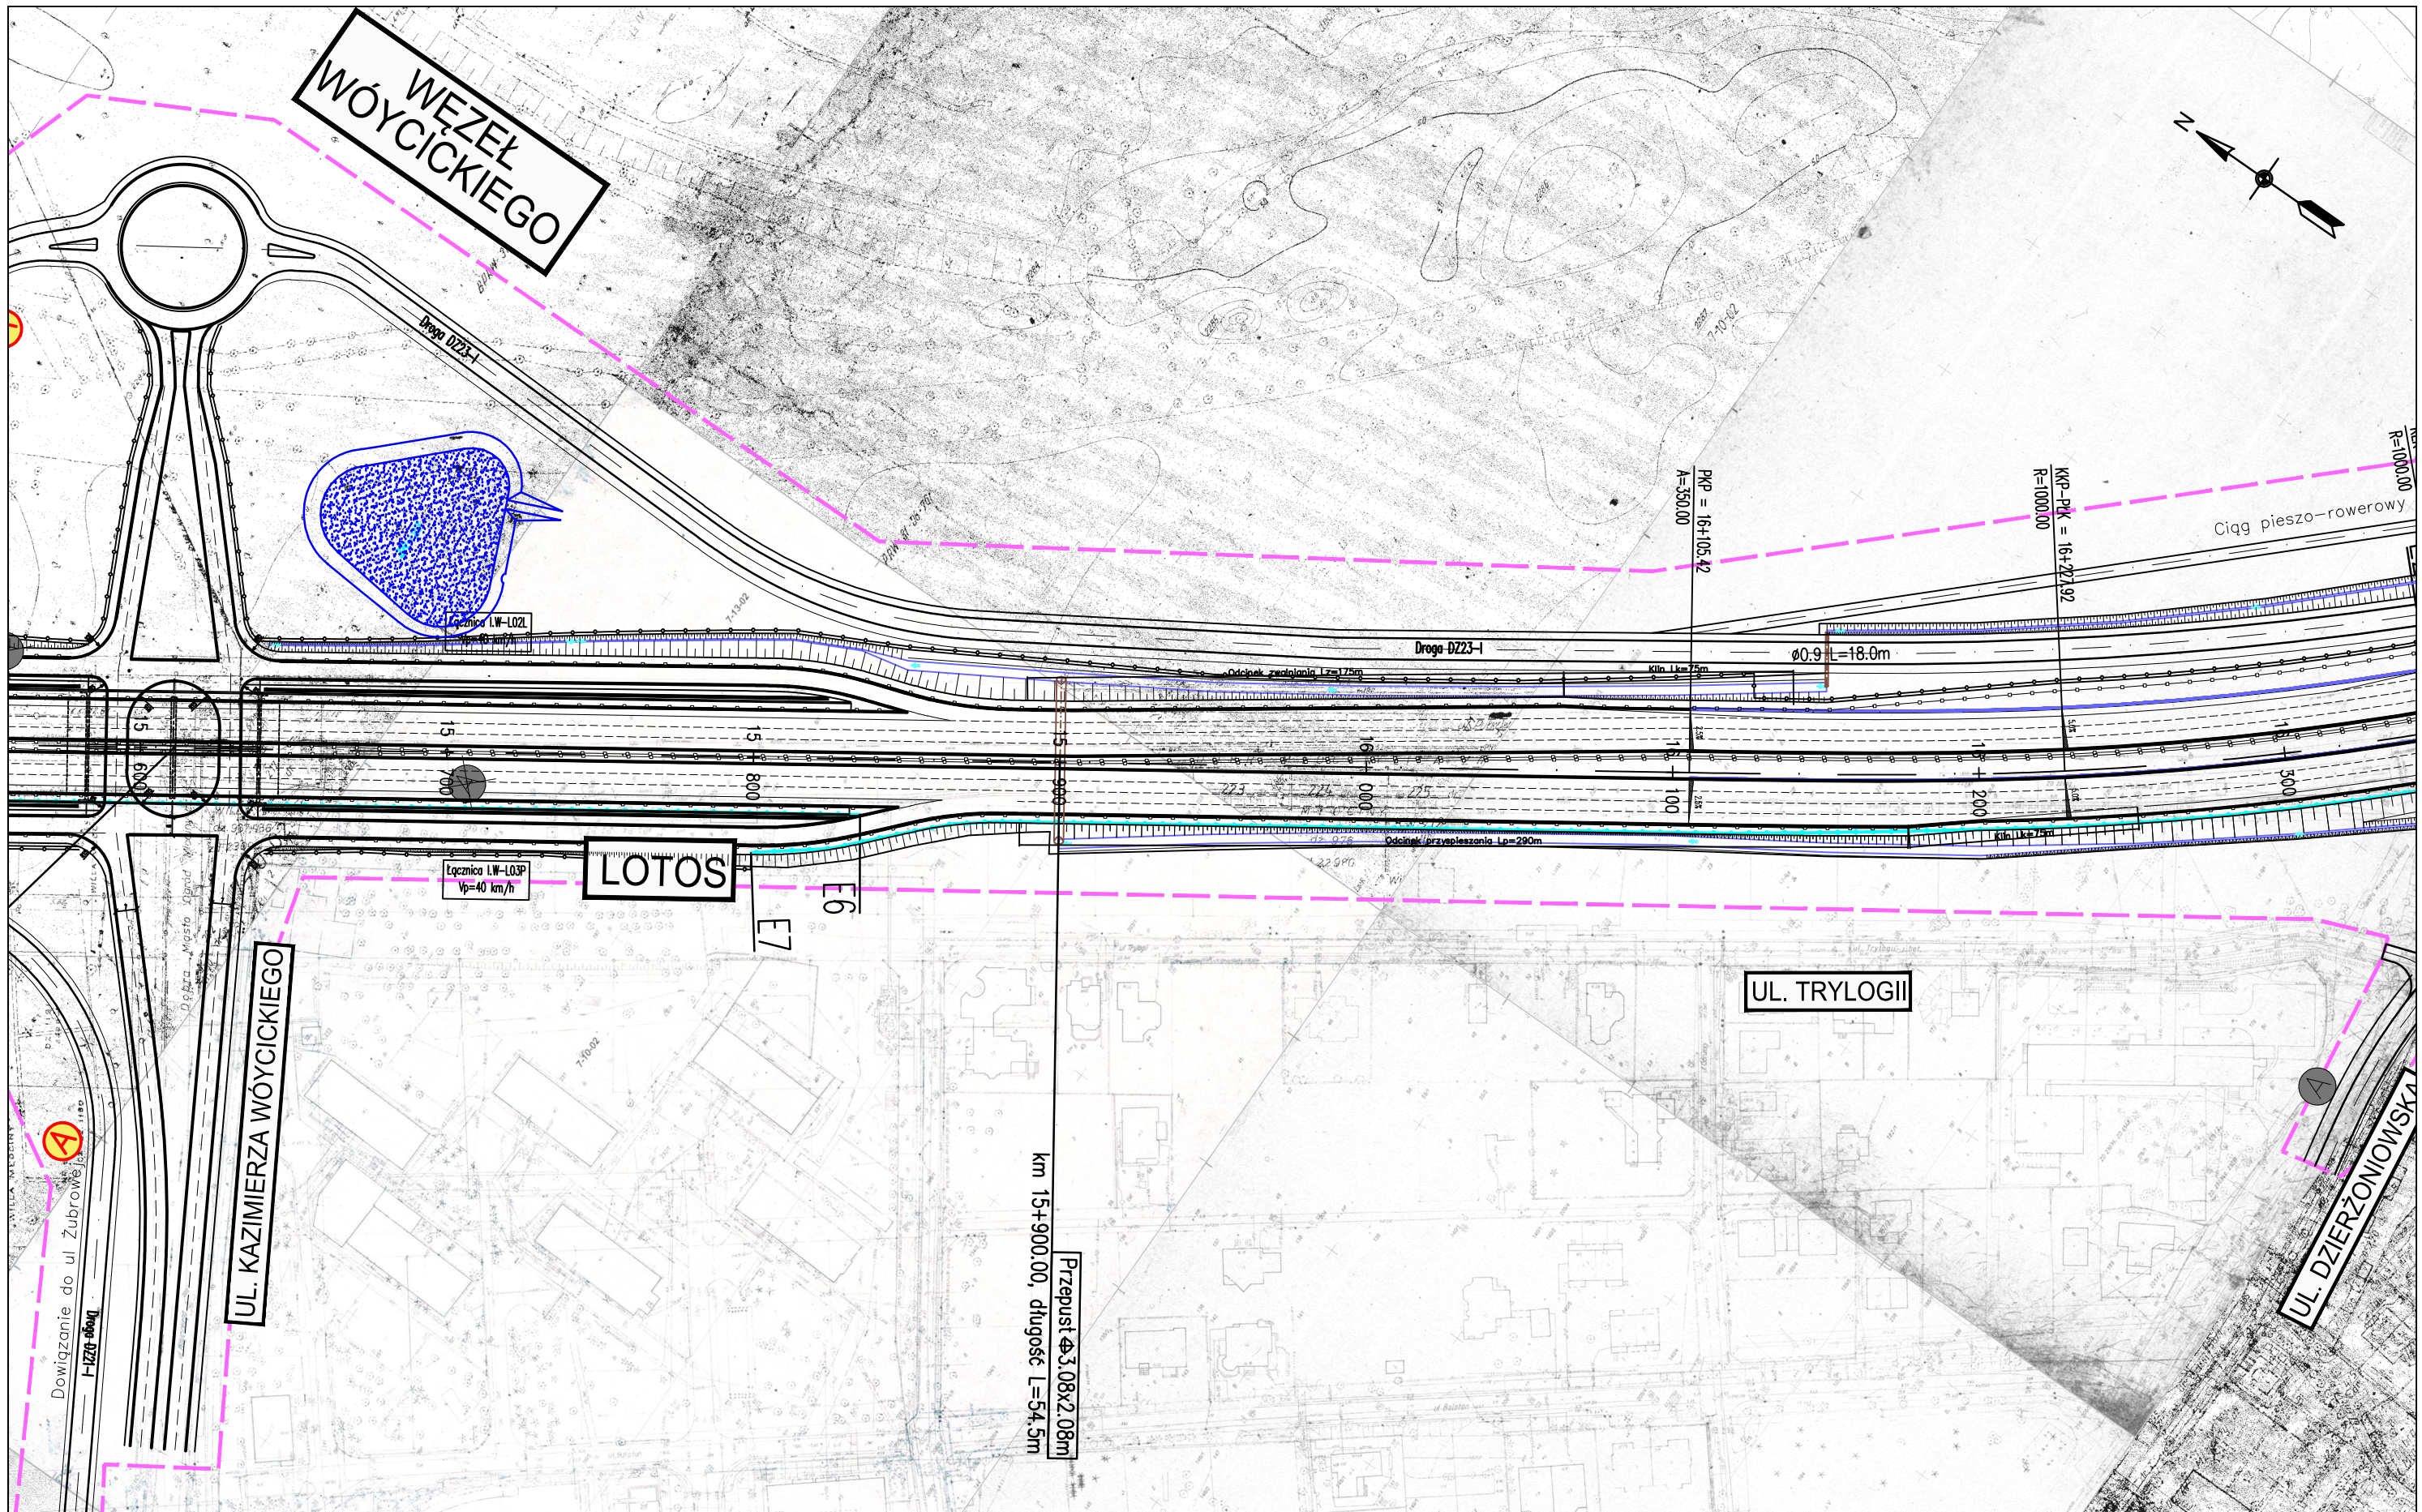

ZADANIE
OKREŚLENIE PRZEBIEGU PÓŁNOCNEGO WYLOTU Z WARSZAWY DRÓGI EKSPRESOWEJ S-7 W KIERUNKU GDAŃSKA NA ODCINKU CZOSNÓW Z TRASĄ ARMII KRAJOWEJ W WARSZAWIE WRAZ Z MATERIAŁAMI DO WNIOSKU O UZYSKANIE DECYZJI O ŚRODOWISKOWYCH UWARUNKOWANIACH ORAZ RAPORTEM O ODDZIAŁYWANIU NA ŚRODOWISKO


JEDNOSTKA PROJEKTOWA

INWESTOR

NAZWA OPRACOWANIA C1. DOKUMENTACJA PROJEKTOWA – OBIEKTY DROGOWE
 C.1.1. WARIANT NR I

TRAKT sp. z o.o. sp.k.
 40-159 Katowice, ul. Jesionowa 15
 tel: (0-32) 228-12-70, fax: (0-32) 220-70-04
 trakt@trakt.eu

GENERALNA DYREKCJA DRÓG
 KRAJOWYCH I AUTOSTRAD
 03-808 Warszawa
 ul. Mińska 25




TYTUŁ RYSUNKU
**3. CZĘŚĆ RYSUNKOWA – PLAN SYTUACYJNY
 WARIANT I KM 15+600 – 16+325**

NR UMOWY	SKALA	DATA	STADIUM	BRANŻA	NR RYS.
628/12	1:2000	PAŹDZIERNIK 2014	STEŚ	DROGOWA	01.26/C.1-C.1.1-01

FUNKCJA	IMIĘ I NAZWISKO	BRANŻA	SPECJALNOŚĆ/NUMER UPRAWNIENI	PODPIS
Projektant prowadzący	dr inż. Grzegorz Nowaczyk	drogi	drogowa UW-579/89	
Projektant	mgr inż. Michał Czauderna	drogi	SLK/1212/POOD/06	M.Czauderna
Projektant				
Projektant				
Projektant				
Projektant				
Projektant				

M. ST. WARSZAWA
dzielnica BIELANY

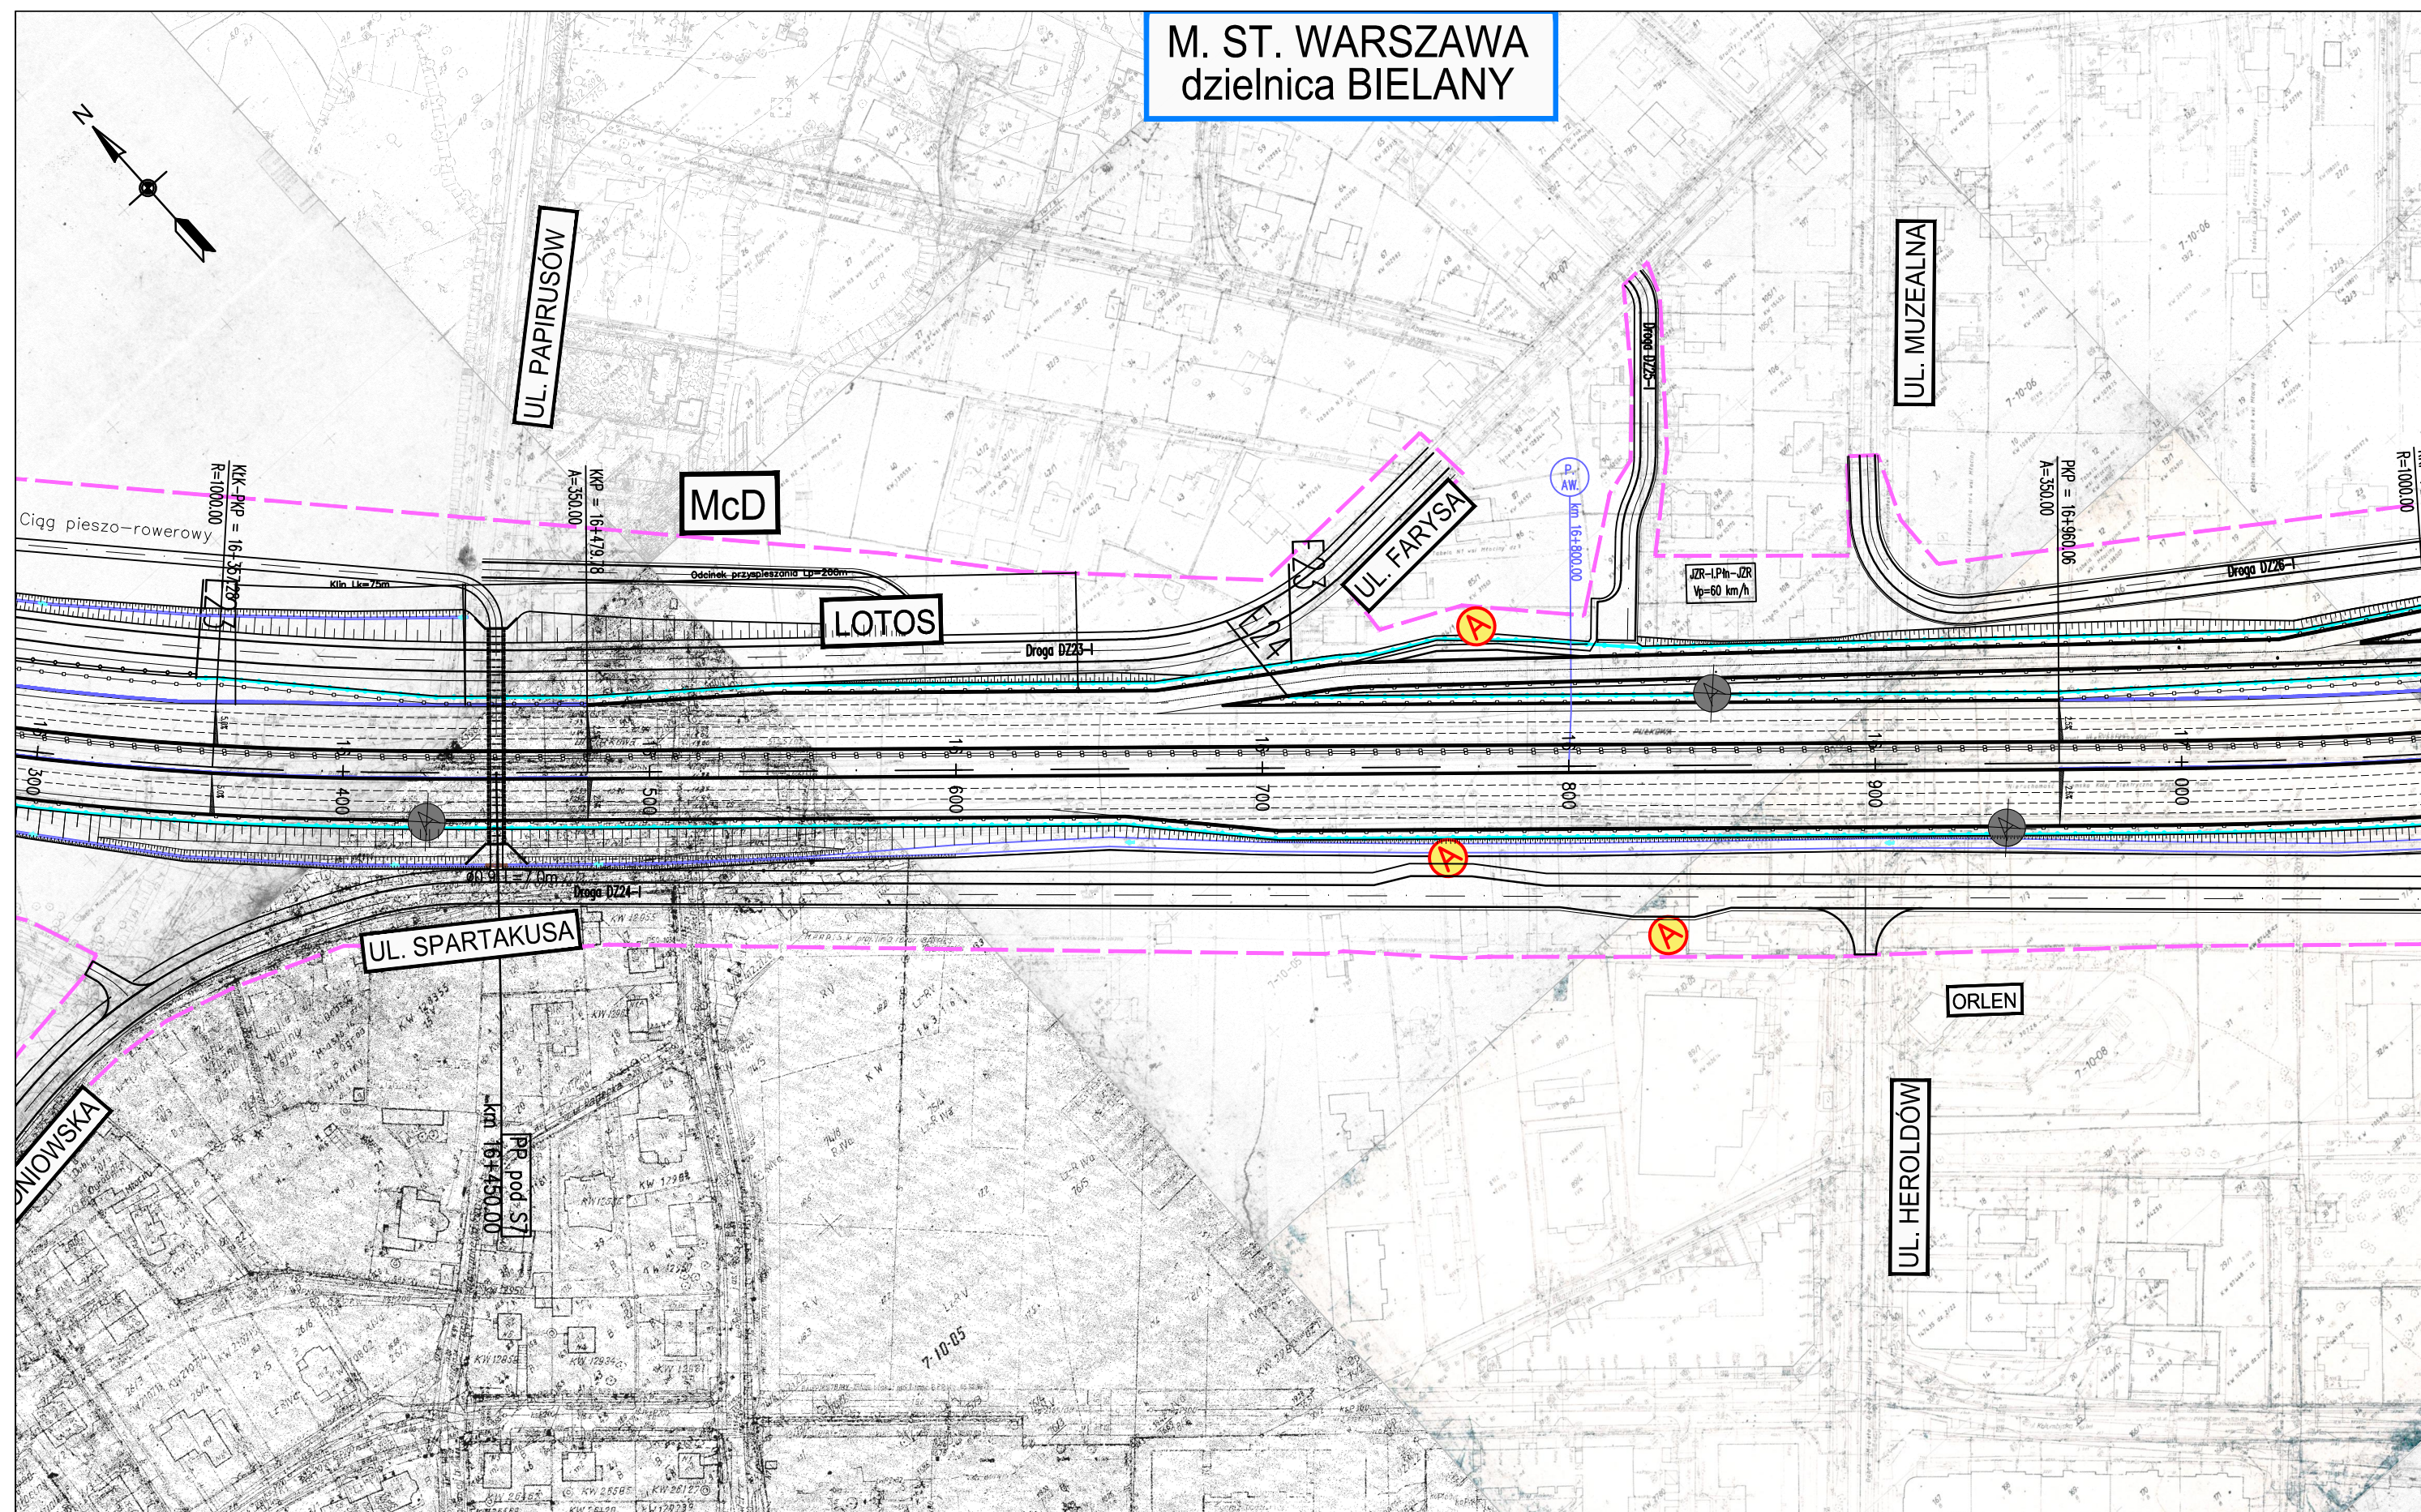

ZADANIE
OKREŚLENIE PRZEBIEGU PÓŁNOCNEGO WYLOTU Z WARSZAWY DRÓGI EKSPRESOWEJ S-7 W KIERUNKU GDAŃSKA NA ODCINKU CZOSNÓW Z TRASĄ ARMII KRAJOWEJ W WARSZAWIE
WRAZ Z MATERIAŁAMI DO WNIOSKU O UZYSKANIE DECYZJI O ŚRODOWISKOWYCH UWARUNKOWANIACH ORAZ RAPORTEM O ODDZIAŁYWANIU NA ŚRODOWISKO

JEDNOSTKA PROJEKTOWA



40-159 Katowice, ul. Jesionowa 15
tel: (0-32) 228-12-70, fax: (0-32) 220-70-04
trakt@trakt.eu

INWESTOR

GENERALNA DYREKCJA DRÓG
KRAJOWYCH I AUTOSTRAD
03-808 Warszawa
ul. Mińska 25




NAZWA OPRACOWANIA C.1. DOKUMENTACJA PROJEKTOWA – OBIEKTY DROGOWE
C.1.1. WARIANT NR I

TYTUŁ RYSUNKU 3. CZĘŚĆ RYSUNKOWA – PLAN SYTUACYJNY
WARIANT I KM 16+325 – 17+075

NR UMOWY	SKALA	DATA	STADIUM	BRANŻA	NR RYS.
628/12	1:2000	PAŹDZIERNIK 2014	STEŚ	DROGOWA	01.27/C.1-C.1.1-01

FUNKCJA	IMIĘ I NAZWISKO	BRANŻA	SPECJALNOŚĆ/NUMER UPRAWNIENI	PODPIS
Projektant prowadzący	dr inż. Grzegorz Nowaczyk	drogi	drogowa UW-579/89	
Projektant	mgr inż. Michał Czauderna	drogi	SLK/1212/POOD/06	M.Czauderna
Projektant				
Projektant				
Projektant				
Projektant				
Projektant				

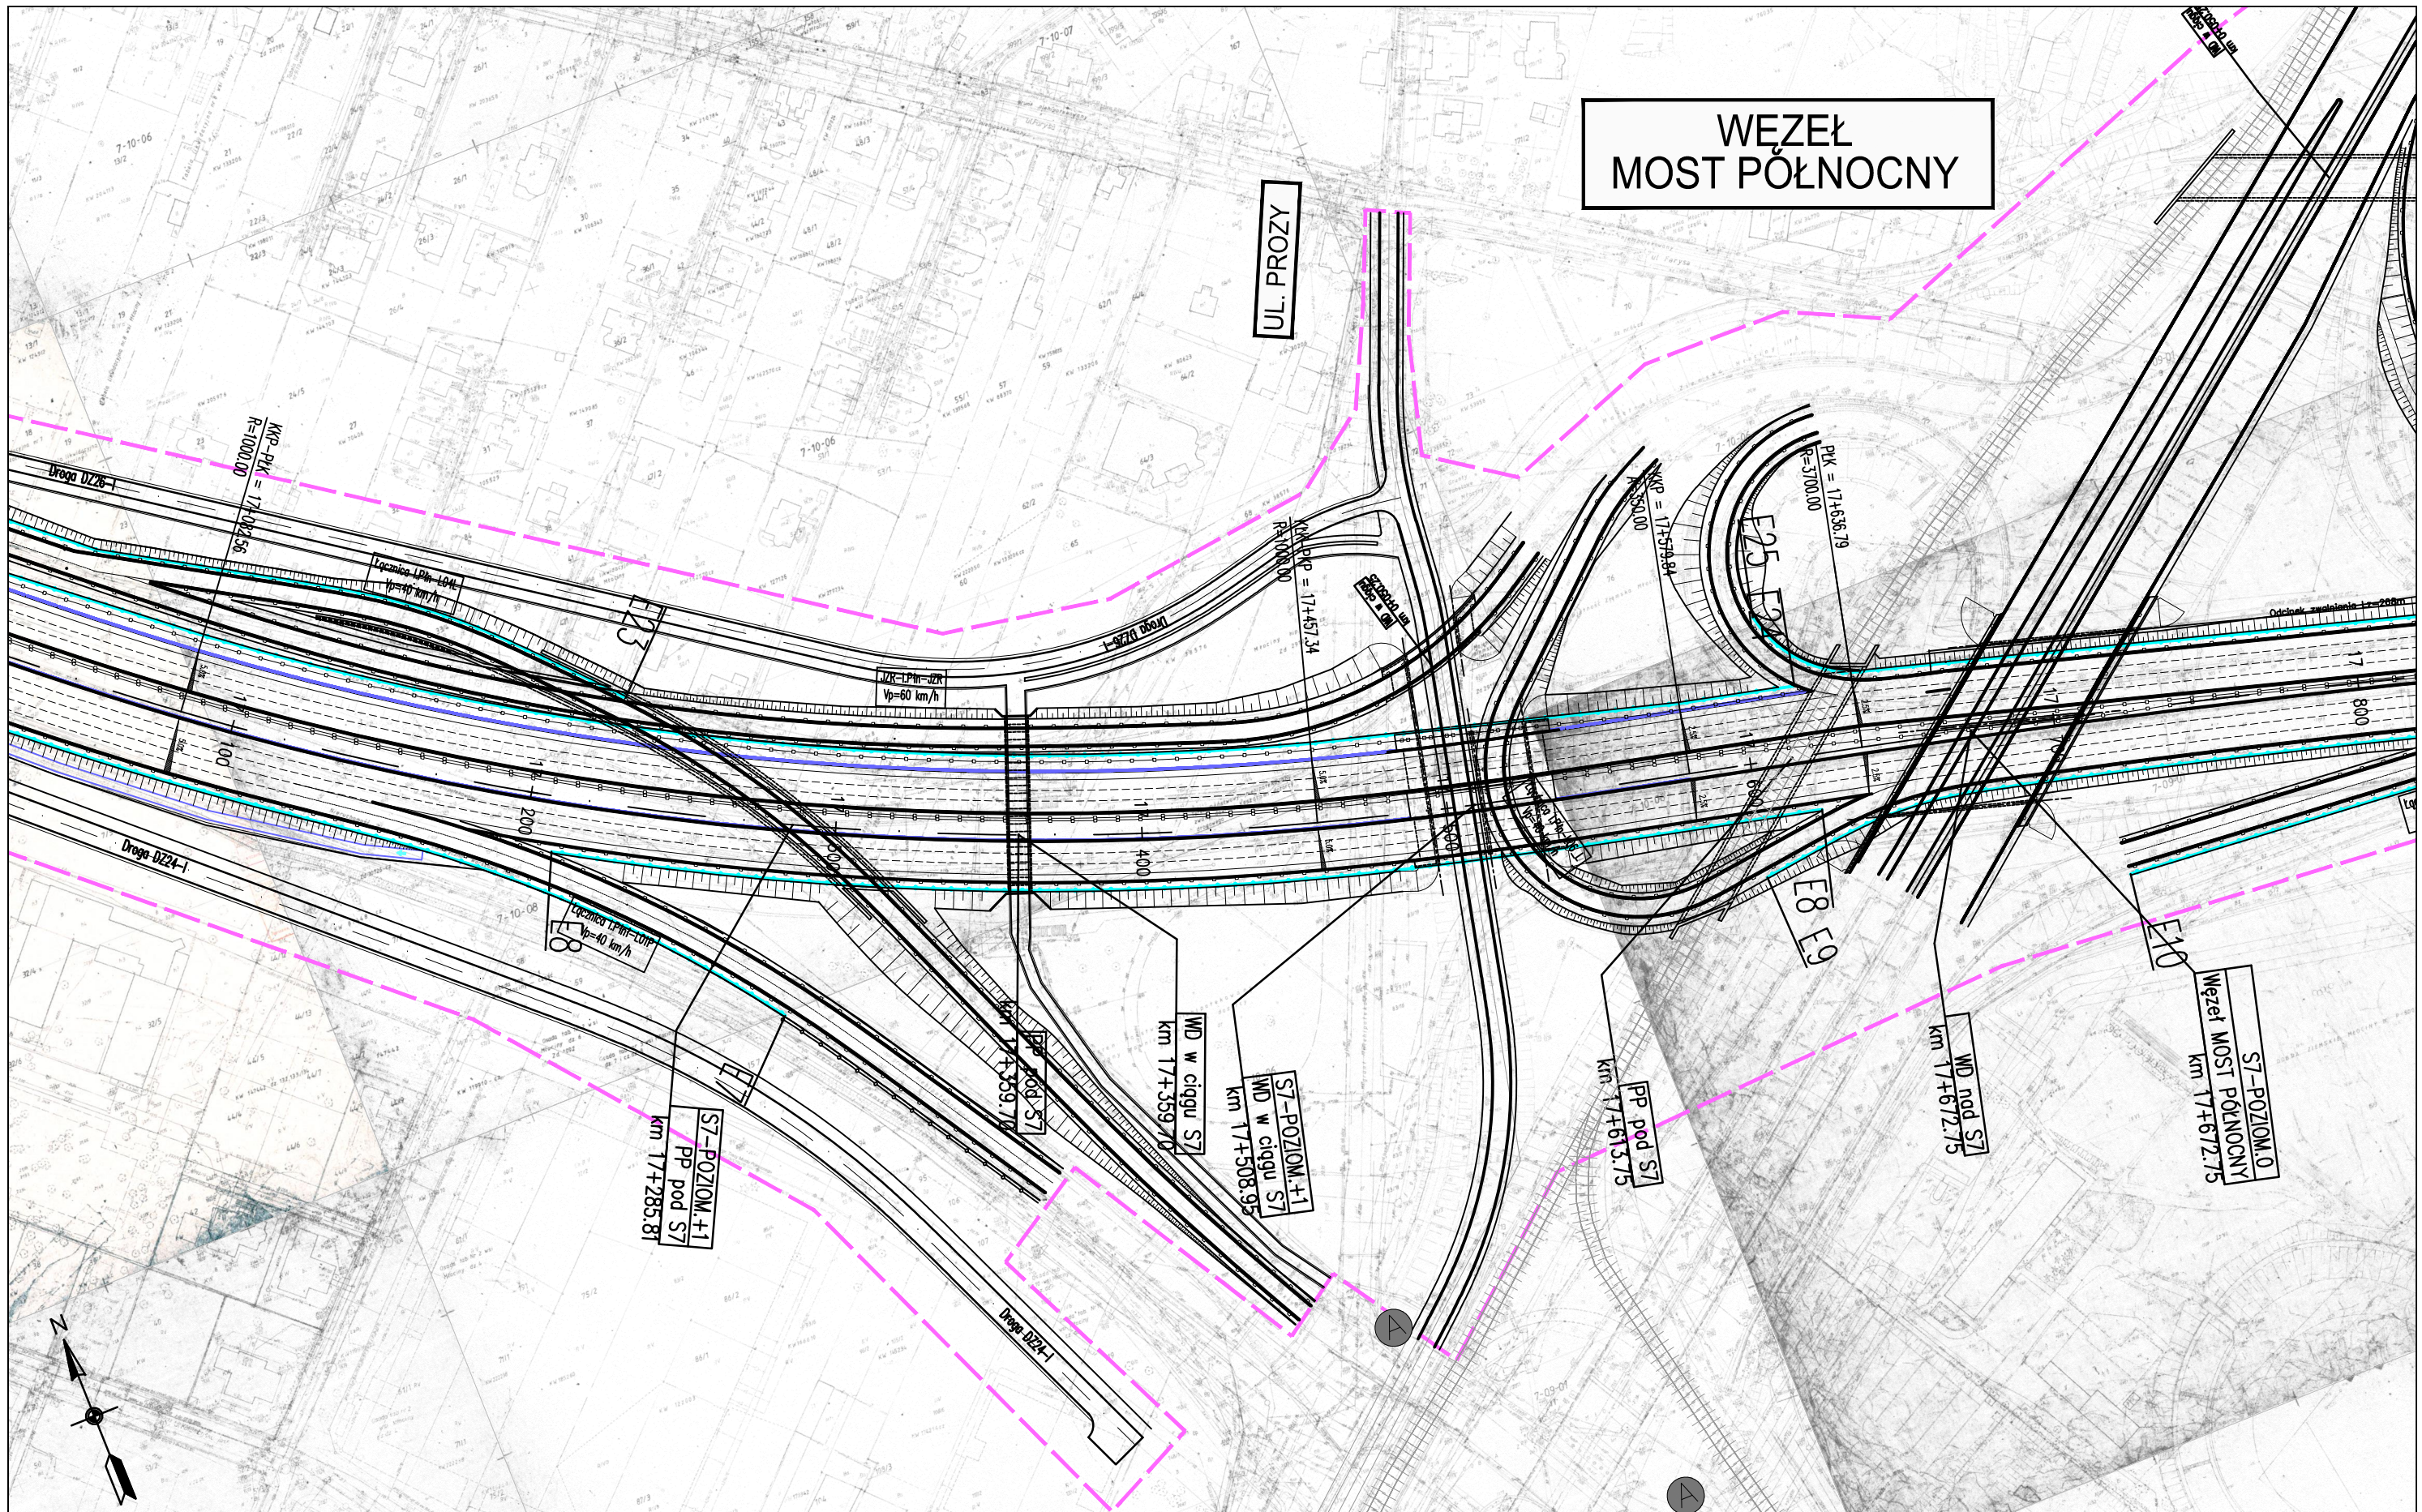

**WĘZEŁ
MOST PÓLNOČNY**

UL. PROZY

ZADANIE
OKREŚLENIE PRZEBIEGU PÓLNOČNEGO WYLOTU Z WARSZAWY DROGI EKSPRESOWEJ S-7 W KIERUNKU GDAŃSKA NA ODCINKU CZOSNÓW Z TRASĄ ARMII KRAJOWEJ W WARSZAWIE WRAZ Z MATERIAŁAMI DO WNIOSKU O UZYSKANIE DECYZJI O ŚRODOWISKOWYCH UWARUNKOWANIACH ORAZ RAPORTEM O ODDZIAŁYWANIU NA ŚRODOWISKO

JEDNOSTKA PROJEKTOWA

INWESTOR

NAZWA OPRACOWANIA C.1. DOKUMENTACJA PROJEKTOWA – OBIEKTY DROGOWE
 C.1.1. WARIANT NR I

TRAKT sp. z o.o. sp.k.
 40-159 Katowice, ul. Jesionowa 15
 tel: (0-32) 228-12-70, fax: (0-32) 220-70-04
 trakt@trakt.eu


GENERALNA DYREKCJA DRÓG
 KRAJOWYCH I AUTOSTRAD
 03-808 Warszawa
 ul. Mińska 25



TYTUŁ RYSUNKU **3. CZĘŚĆ RYSUNKOWA – PLAN SYTUACYJNY
 WARIANT I KM 17+075 – 17+800**

NR UMOWY 628/12	SKALA 1:2000	DATA PAŹDZIERNIK 2014	STADIUM STEŚ	BRANŻA DROGOWA	NR RYS. 01.28/c.1-C.1.1-01
--------------------	-----------------	-----------------------------	-----------------	-------------------	--------------------------------------

FUNKCJA	IMIĘ I NAZWISKO	BRANŻA	SPECJALNOŚĆ/NUMER UPRAWNIENI	PODPIS
Projektant prowadzący	dr inż. Grzegorz Nowaczyk	drogi	drogowa UW-579/89	
Projektant	mgr inż. Michał Czuderna	drogi	SLK/1212/POOD/06	M.Czuderna
Projektant				
Projektant				
Projektant				
Projektant				
Projektant				

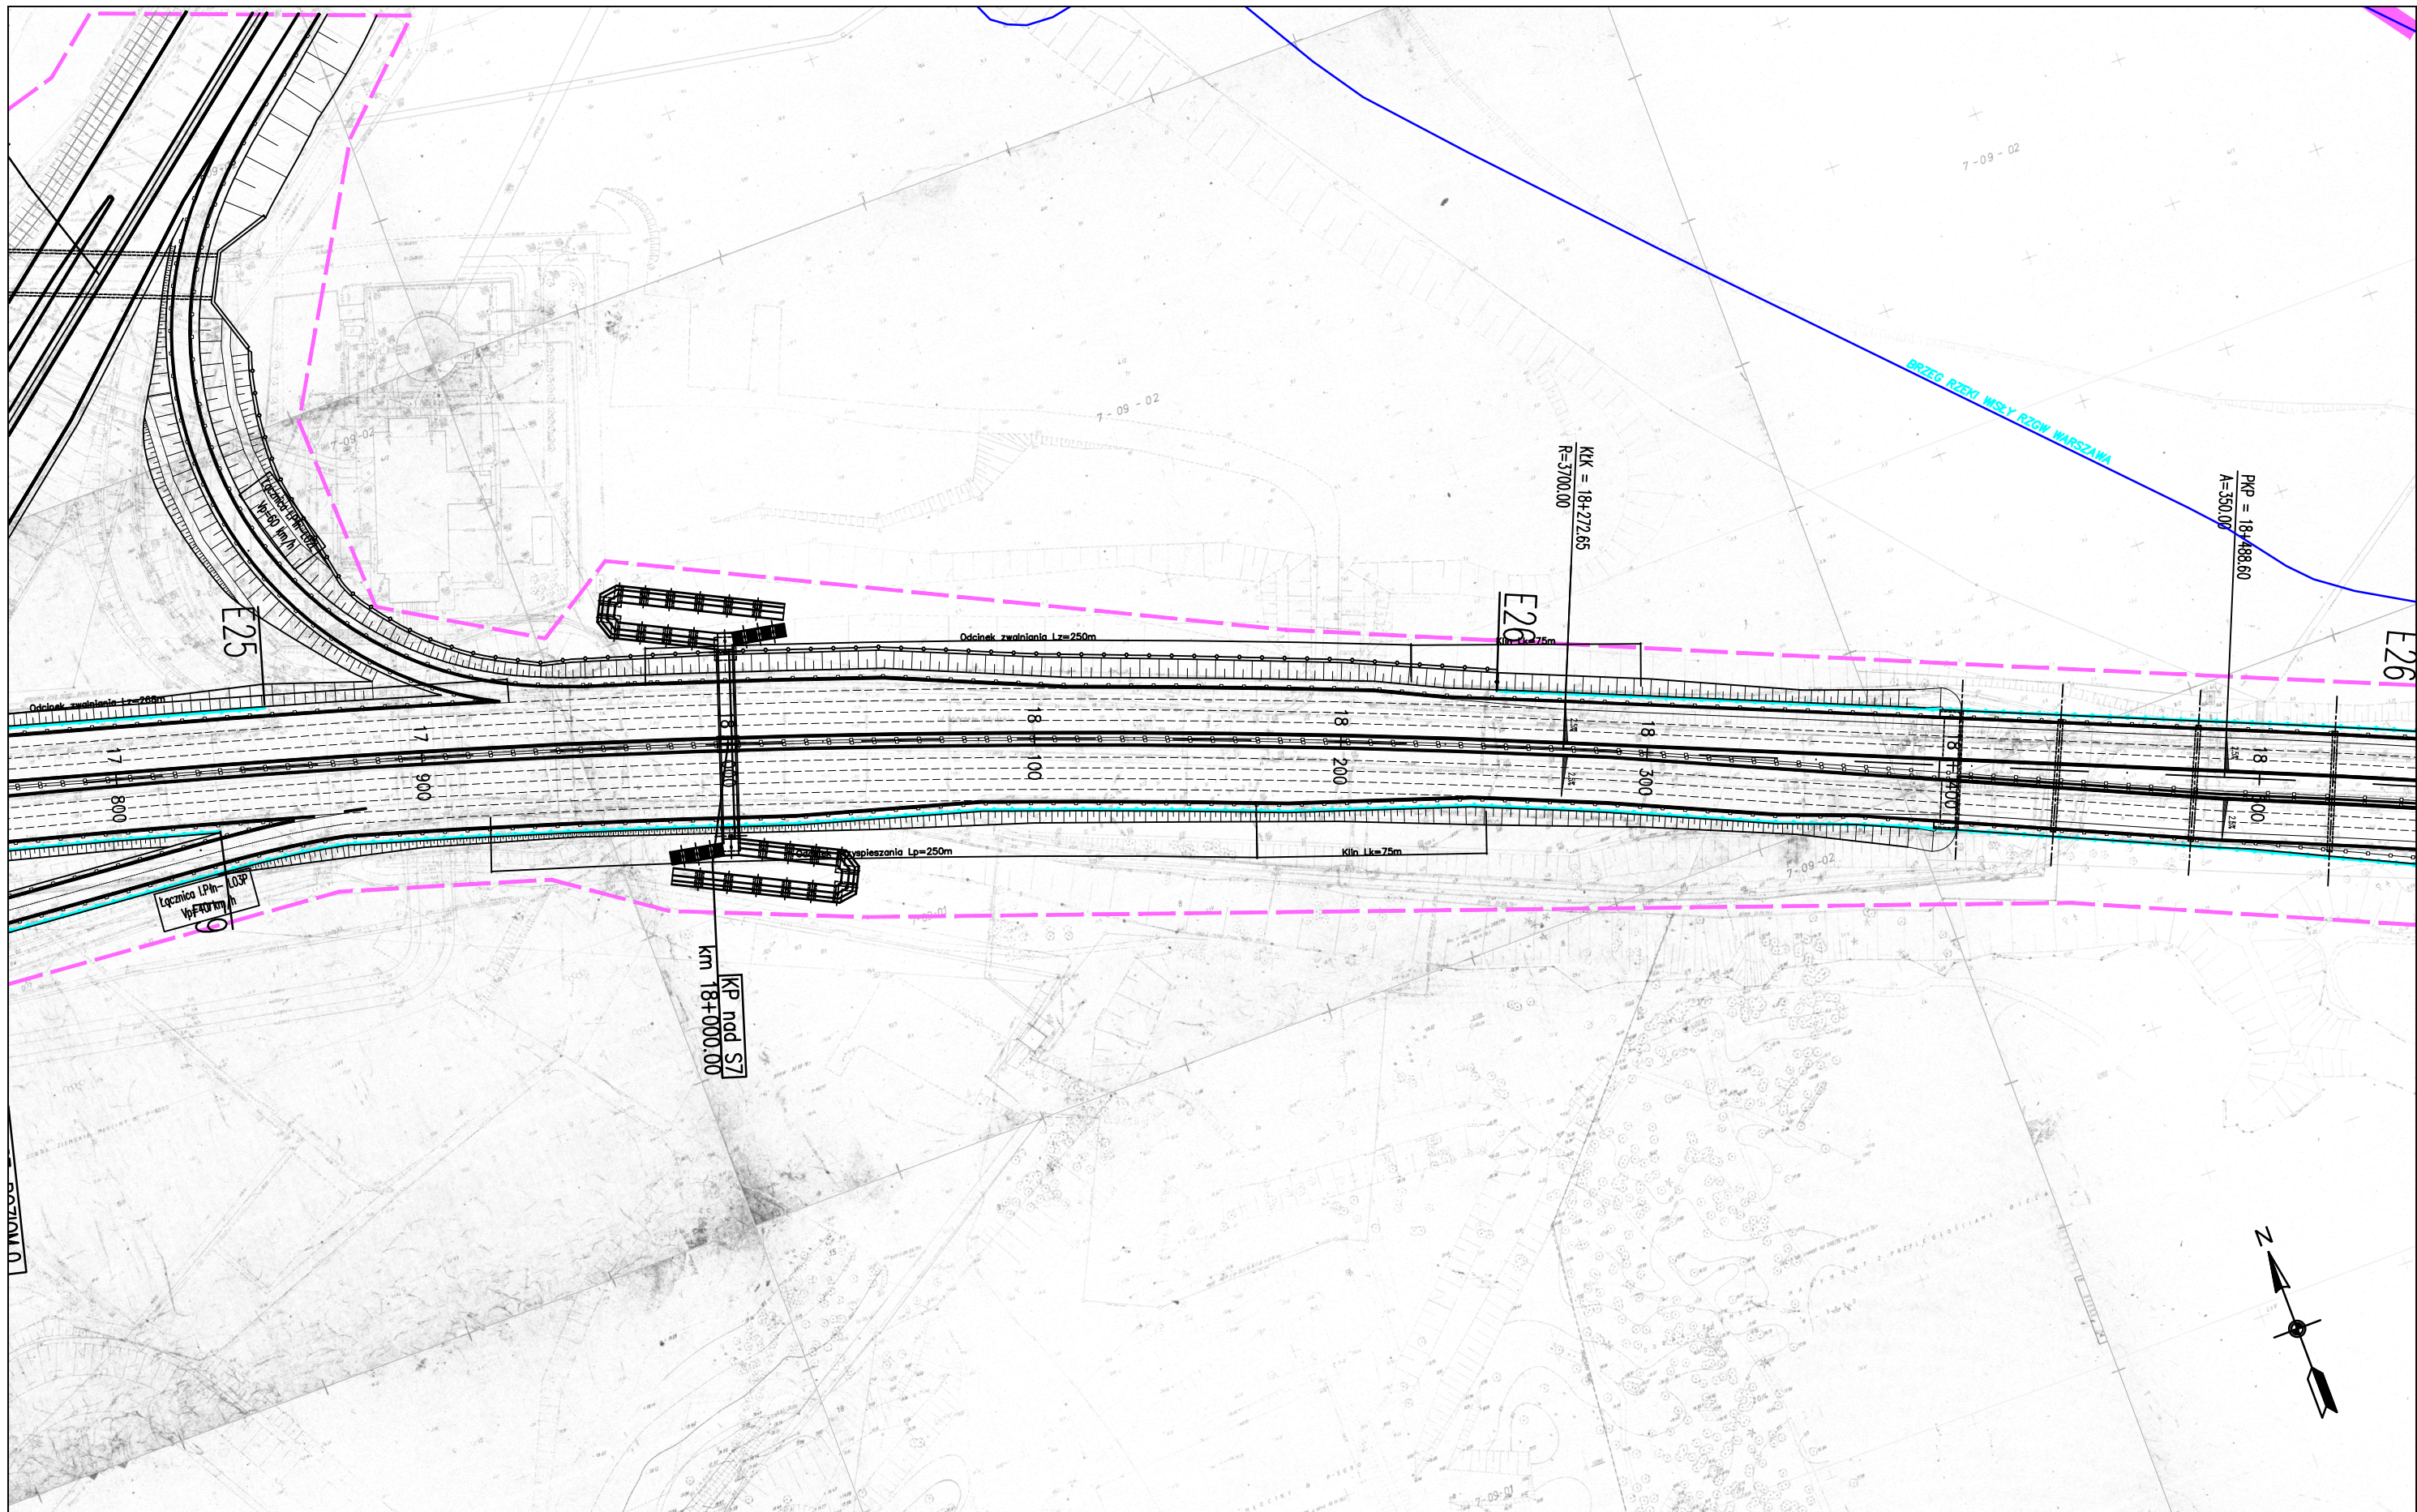

ZADANIE
OKREŚLENIE PRZEBIEGU PÓŁNOCNEGO WYLOTU Z WARSZAWY DRÓGI EKSPRESOWEJ S-7 W KIERUNKU GDAŃSKA NA ODCINKU CZOSNÓW Z TRASĄ ARMII KRAJOWEJ W WARSZAWIE WRAZ Z MATERIAŁAMI DO WNIOSKU O UZYSKANIE DECYZJI O ŚRODOWISKOWYCH UWARUNKOWANIACH ORAZ RAPORTEM O ODDZIAŁYWANIU NA ŚRODOWISKO

JEDNOSTKA PROJEKTOWA

INWESTOR

NAZWA OPRACOWANIA C1. DOKUMENTACJA PROJEKTOWA – OBIEKTY DROGOWE
 C.1.1. WARIANT NR I

TYTUŁ RYSUNKU **3. CZĘŚĆ RYSUNKOWA – PLAN SYTUACYJNY
 WARIANT I KM 17+800 – 18+500**


FUNKCJA	IMIĘ I NAZWISKO	BRANŻA	SPECJALNOŚĆ/NUMER UPRAWNIENI	PODPIS
Projektant prowadzący	dr inż. Grzegorz Nowaczyk	drogi	drogowa UW-579/89	
Projektant	mgr inż. Michał Czuderna	drogi	SLK/1212/POOD/06	M.Czuderna
Projektant				
Projektant				
Projektant				
Projektant				
Projektant				

TRAKT sp. z o.o. sp.k.
 40-159 Katowice, ul. Jesionowa 15
 tel: (0-32) 228-12-70, fax: (0-32) 220-70-04
 trakt@trakt.eu

GENERALNA DYREKCJA DRÓG
 KRAJOWYCH I AUTOSTRAD
 03-808 Warszawa
 ul. Mińska 25

NR UMOWY 628/12	SKALA 1:2000	DATA PAŹDZIERNIK 2014	STADIUM STEŚ	BRANŻA DROGOWA	NR RYS. 01.29/c.1-C.1.1-01
--------------------	-----------------	-----------------------------	-----------------	-------------------	-------------------------------

M. ST. WARSZAWA
dzielnica BIAŁOŁĘKA

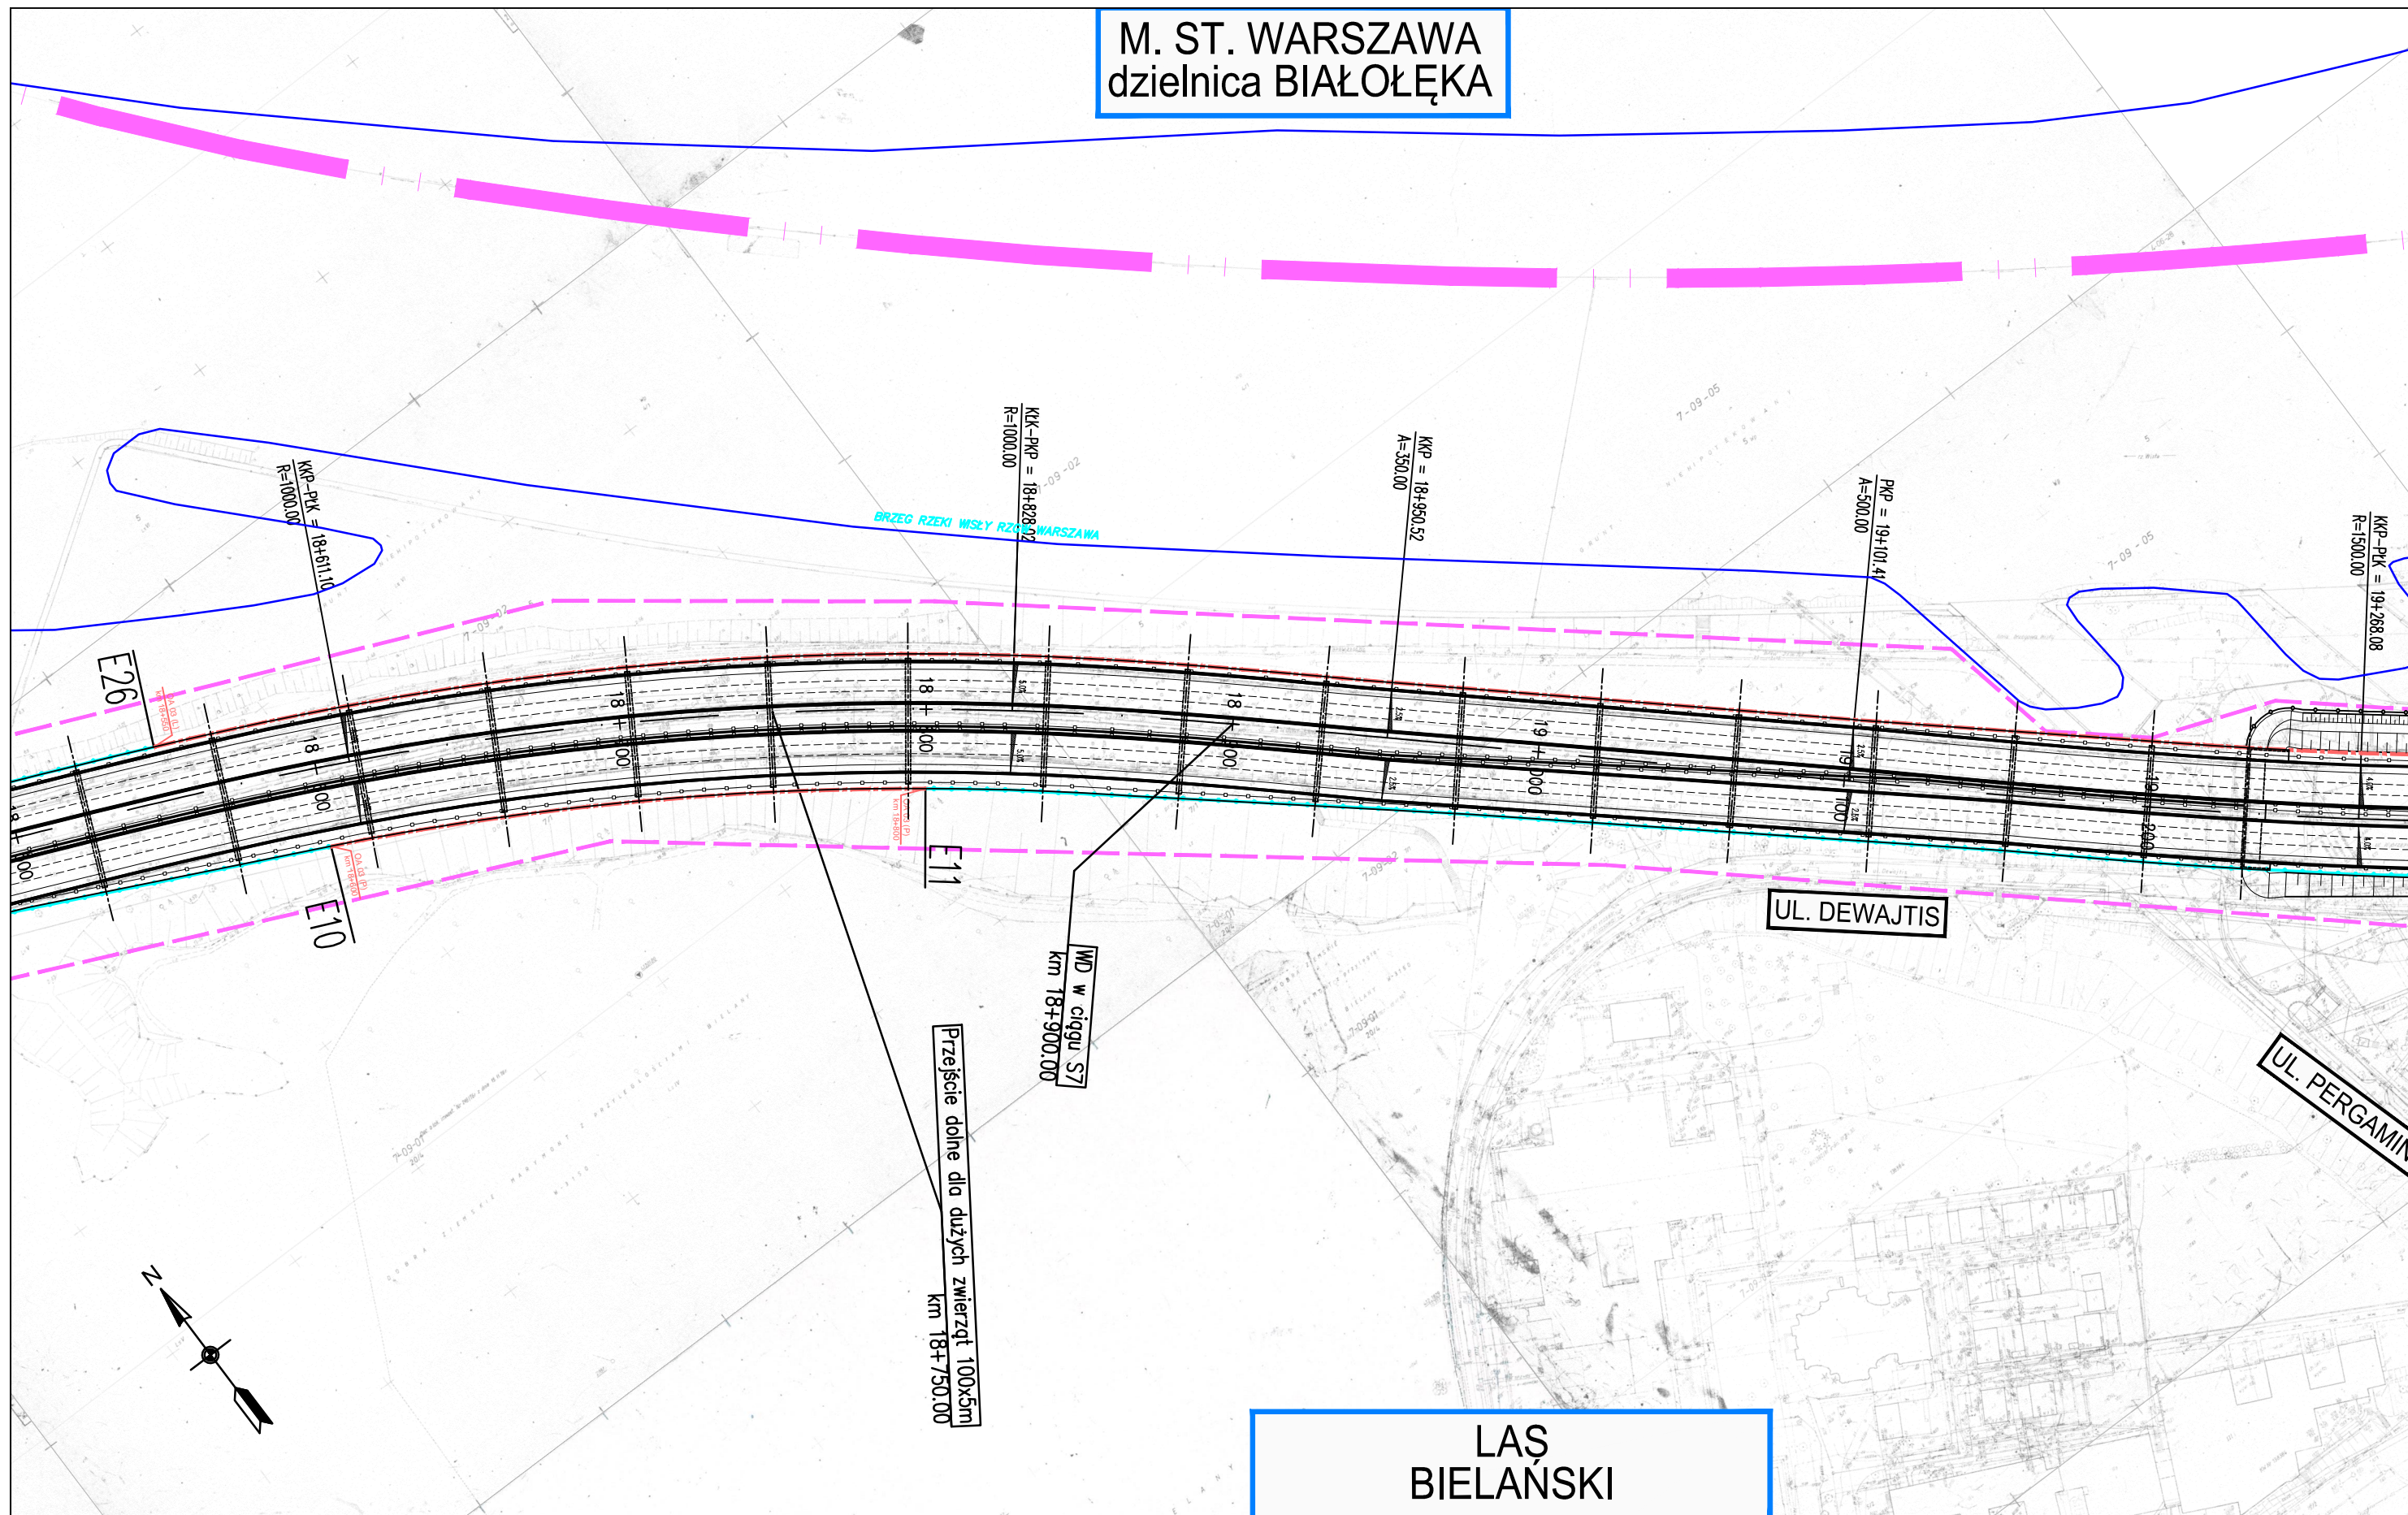

LAS
BIELAŃSKI

ZADANIE
OKREŚLENIE PRZEBIEGU PÓŁNOCNEGO WYLOTU Z WARSZAWY DRÓGI EKSPRESOWEJ S-7 W KIERUNKU GDAŃSKA NA ODCINKU CZOSNÓW Z TRASĄ ARMII KRAJOWEJ W WARSZAWIE
WRAZ Z MATERIAŁAMI DO WNIOSKU O UZYSKANIE DECYZJI O ŚRODOWISKOWYCH UWARUNKOWANIACH ORAZ RAPORTEM O ODDZIAŁYWANIU NA ŚRODOWISKO

JEDNOSTKA PROJEKTOWA

INWESTOR

NAZWA OPRACOWANIA C1. DOKUMENTACJA PROJEKTOWA – OBIEKTY DROGOWE
C.1.1. WARIANT NR I

TYTUŁ RYSUNKU 3. CZĘŚĆ RYSUNKOWA – PLAN SYTUACYJNY
WARIANT I KM 18+500 – 19+275


NR UMOWY 628/12	SKALA 1:2000	DATA PAŹDZIERNIK 2014	STADIUM STEŚ	BRANŻA DROGOWA	NR RYS. 01.30/C.1-C.1.1-01
--------------------	-----------------	-----------------------------	-----------------	-------------------	-------------------------------

FUNKCJA	IMIĘ I NAZWISKO	BRANŻA	SPECJALNOŚĆ/NUMER UPRAWNIENI	PODPIS
Projektant prowadzący	dr inż. Grzegorz Nowaczyk	drogi	drogowa UW-579/89	
Projektant	mgr inż. Michał Czauderna	drogi	SLK/1212/POOD/06	M.Czauderna
Projektant				
Projektant				
Projektant				
Projektant				
Projektant				

TRAKT sp. z o.o. sp.k.
40-159 Katowice, ul. Jesionowa 15
tel: (0-32) 228-12-70, fax: (0-32) 220-70-04
trakt@trakt.eu

GENERALNA DYREKCJA DRÓG
KRAJOWYCH I AUTOSTRAD
03-808 Warszawa
ul. Mińska 25



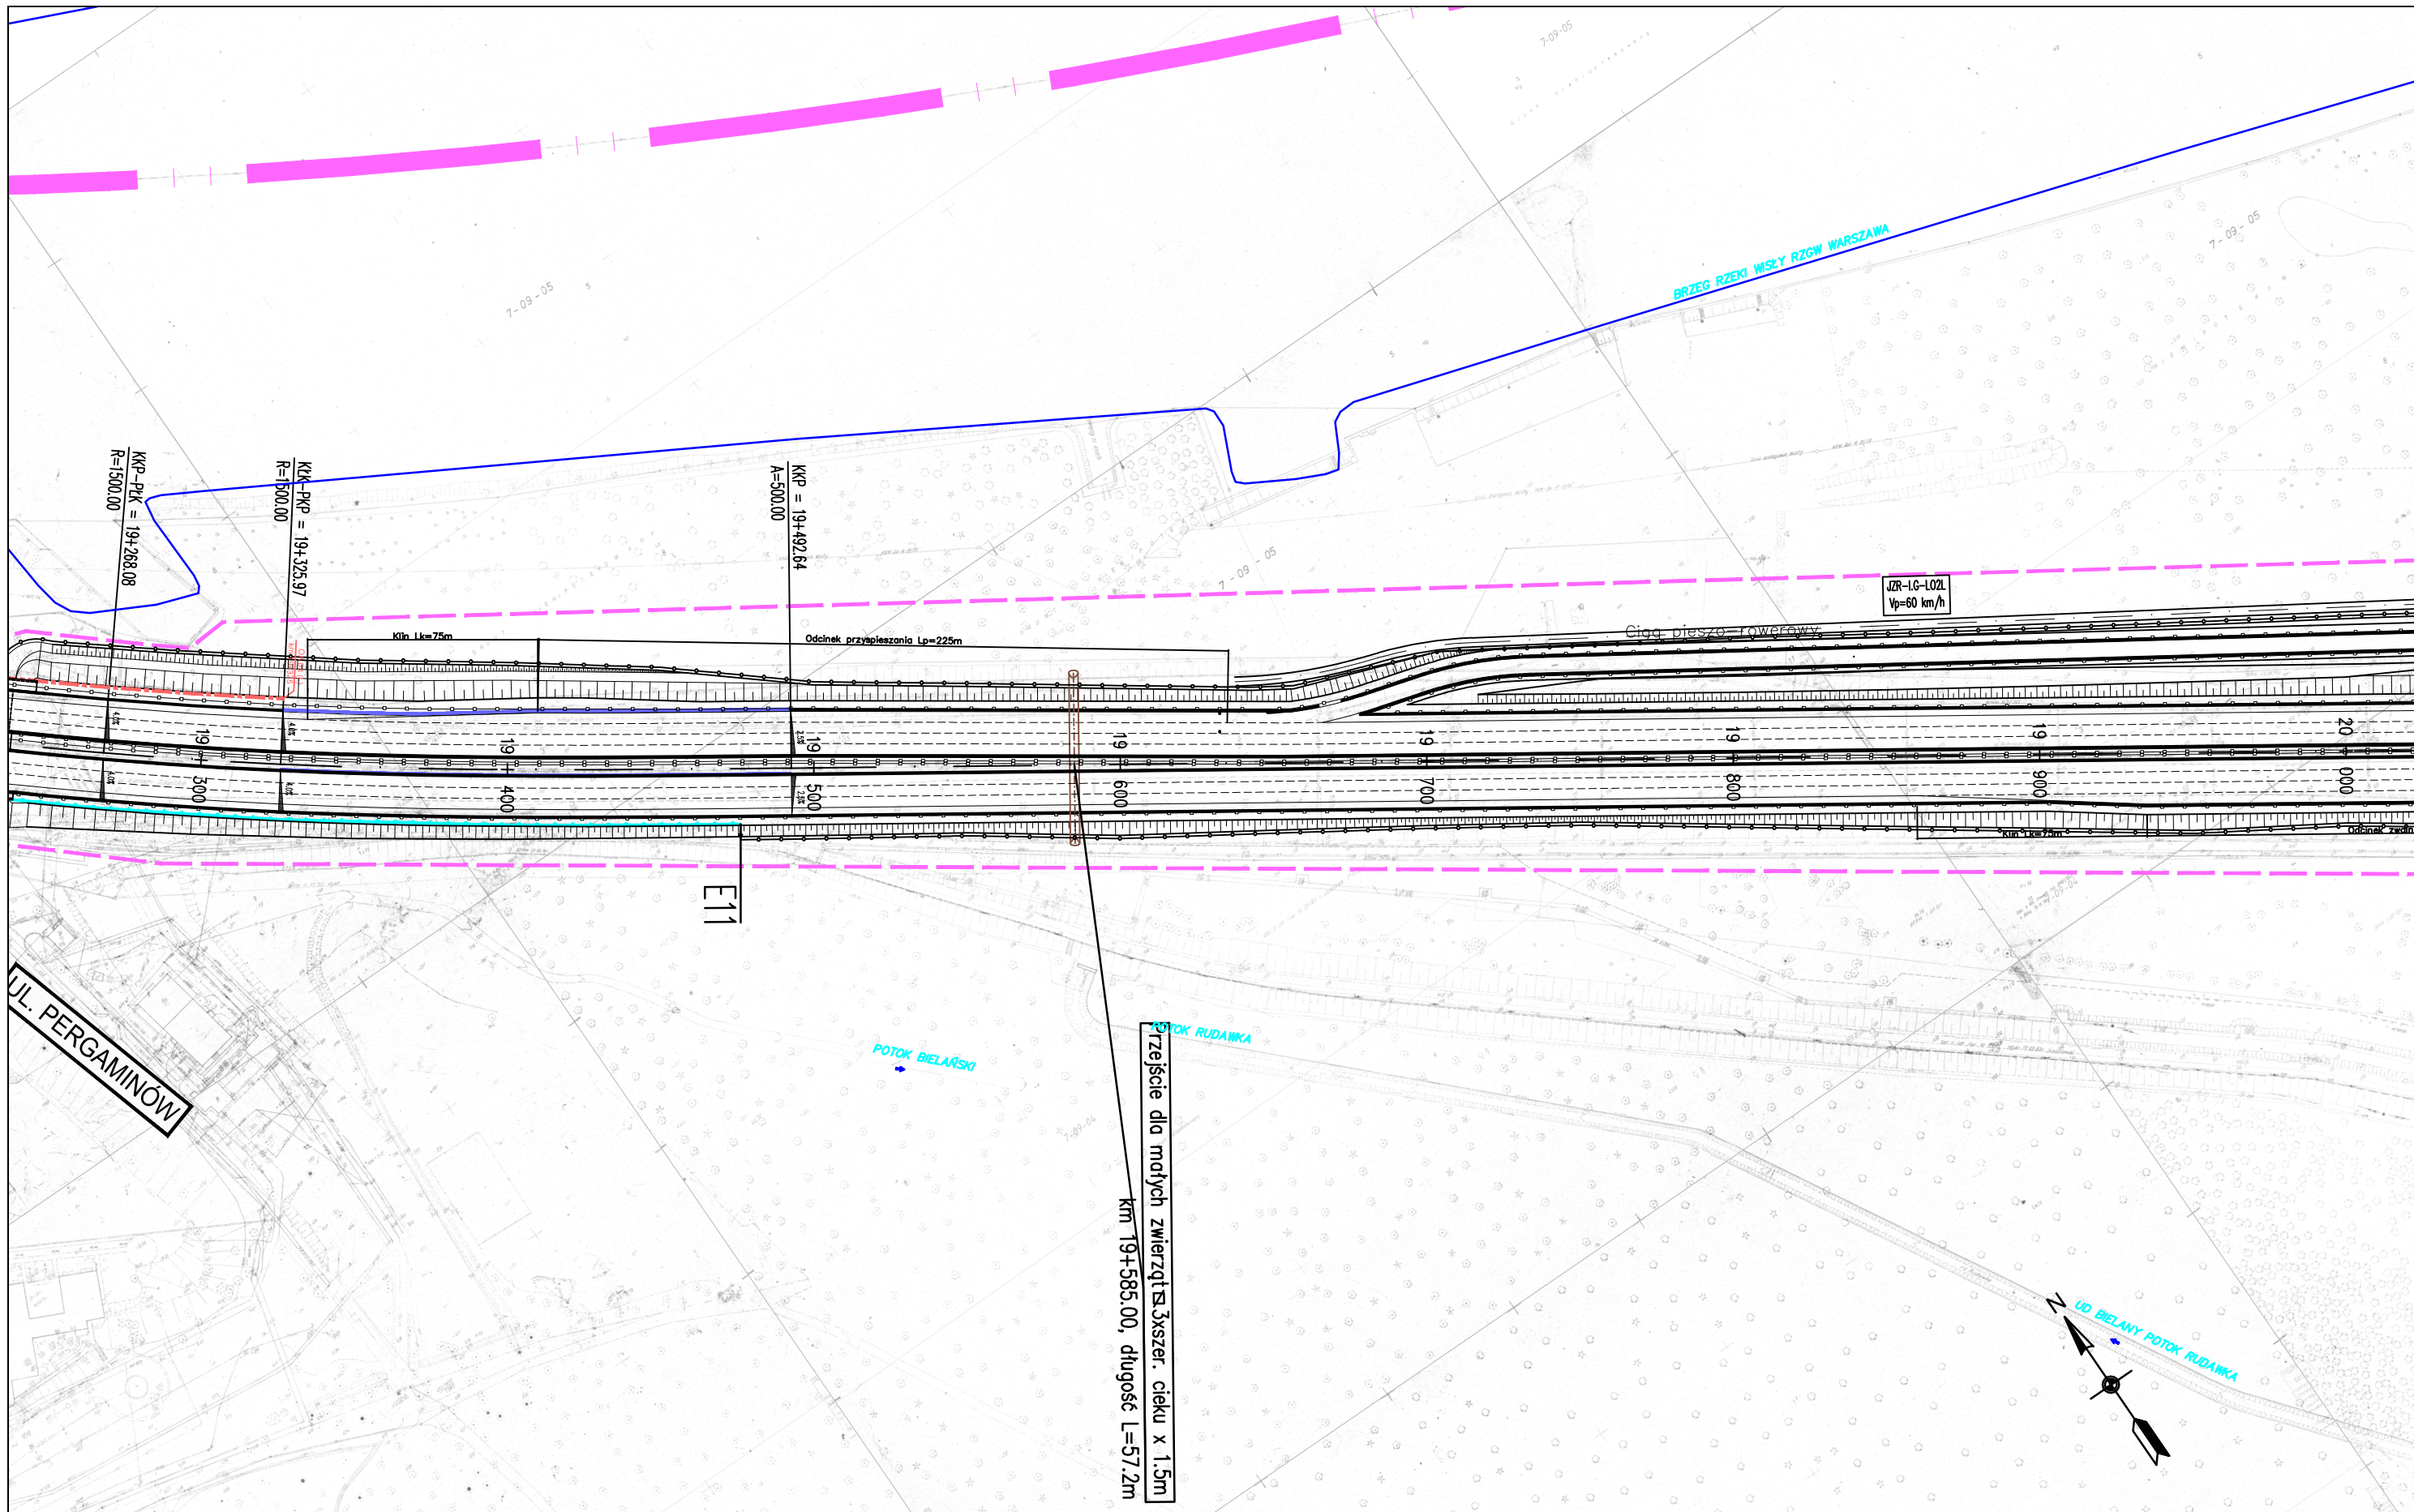

ZADANIE
OKREŚLENIE PRZEBIEGU PÓŁNOCNEGO WYLOTU Z WARSZAWY DRÓGI EKSPRESOWEJ S-7 W KIERUNKU GDAŃSKA NA ODCINKU CZOSNÓW Z TRASĄ ARMII KRAJOWEJ W WARSZAWIE WRAZ Z MATERIAŁAMI DO WNIOSKU O UZYSKANIE DECYZJI O ŚRODOWISKOWYCH UWARUNKOWANIACH ORAZ RAPORTEM O ODDZIAŁYWANIU NA ŚRODOWISKO


JEDNOSTKA PROJEKTOWA

INWESTOR

NAZWA OPRACOWANIA C1. DOKUMENTACJA PROJEKTOWA – OBIEKTY DROGOWE
 C.1.1. WARIANT NR I

TRAKT sp. z o.o. sp.k.
 40-159 Katowice, ul. Jesionowa 15
 tel: (0-32) 228-12-70, fax: (0-32) 220-70-04
 trakt@trakt.eu

GENERALNA DYREKCJA DRÓG
 KRAJOWYCH I AUTOSTRAD
 03-808 Warszawa
 ul. Mińska 25




TYTUŁ RYSUNKU **3. CZĘŚĆ RYSUNKOWA – PLAN SYTUACYJNY
 WARIANT I KM 19+275 – 20+000**

NR UMOWY 628/12	SKALA 1:2000	DATA PAŹDZIERNIK 2014	STADIUM STEŚ	BRANŻA DROGOWA	NR RYS. 01.31/C.1-C.1.1-01
--------------------	-----------------	-----------------------------	-----------------	-------------------	--------------------------------------

FUNKCJA	IMIĘ I NAZWISKO	BRANŻA	SPECJALNOŚĆ/NUMER UPRAWNIENI	PODPIS
Projektant prowadzący	dr inż. Grzegorz Nowaczyk	drogi	drogowa UW-579/89	
Projektant	mgr inż. Michał Czauderna	drogi	SLK/1212/POOD/06	M.Czauderna
Projektant				
Projektant				
Projektant				
Projektant				
Projektant				

WEZEŁ GWIAZDZISTA

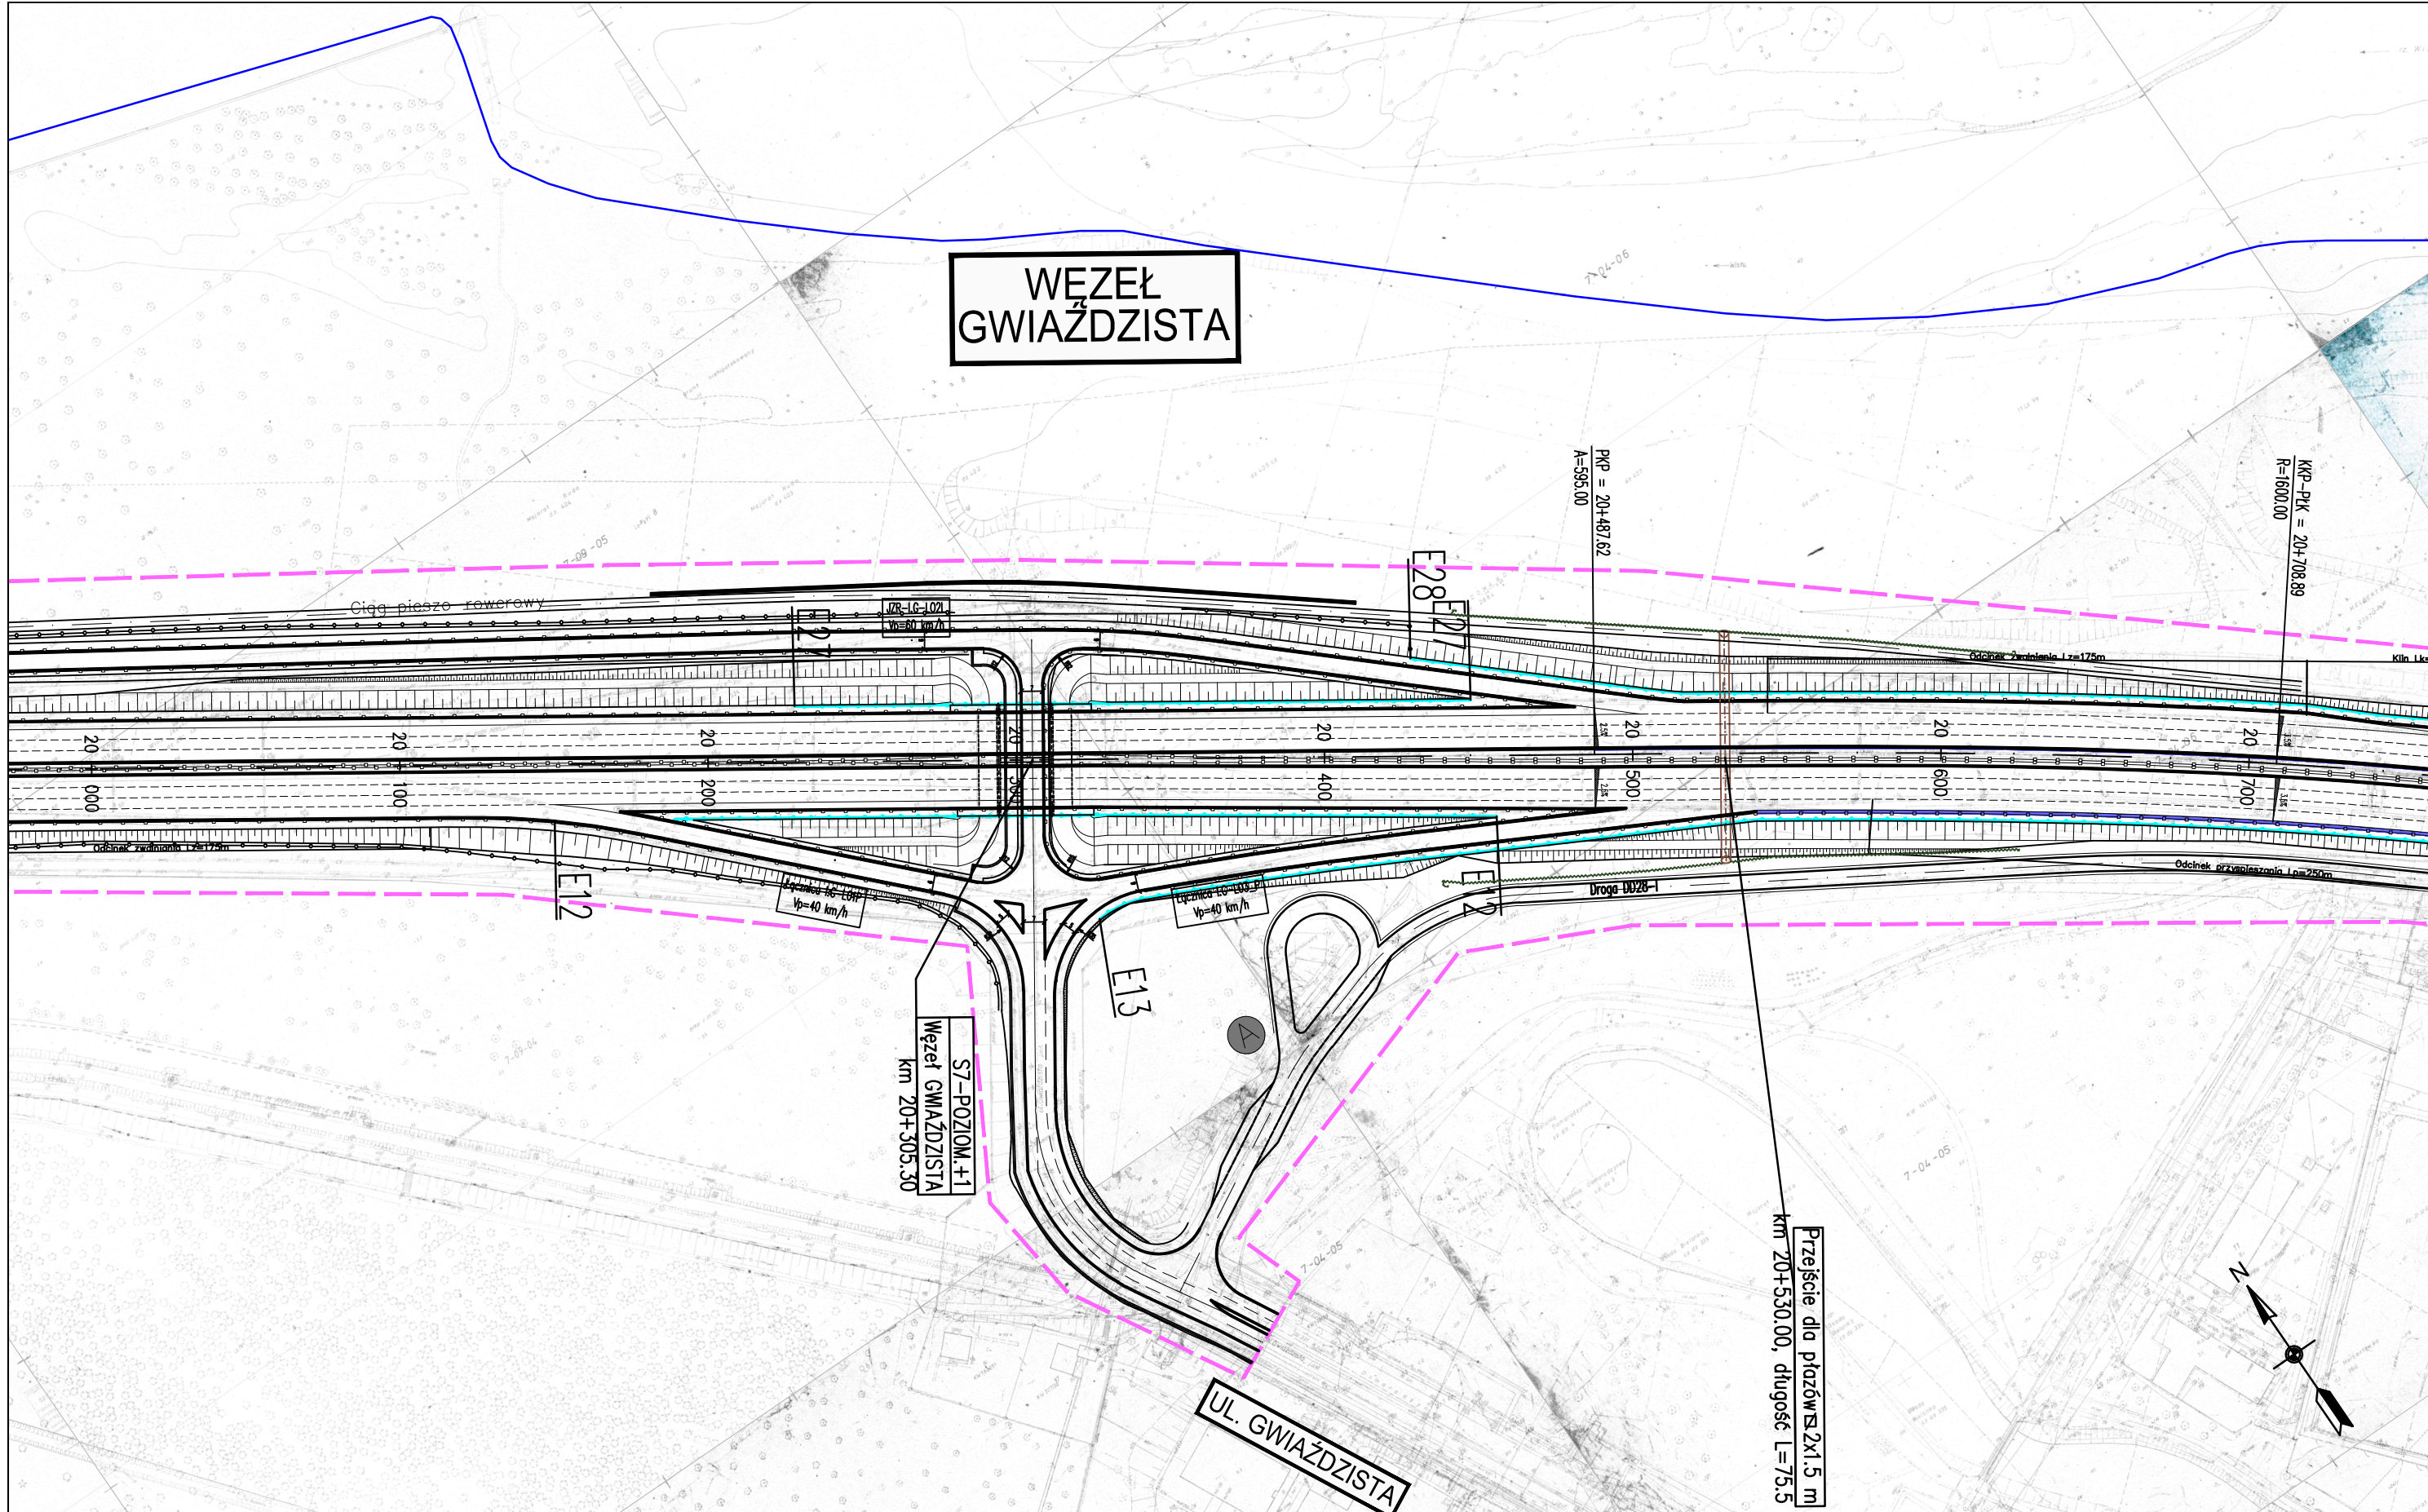

ZADANIE
OKREŚLENIE PRZEBIEGU PÓŁNOCNEGO WYLOTU Z WARSZAWY DRÓGI EKSPRESOWEJ S-7 W KIERUNKU GDAŃSKA NA ODCINKU CZOSNÓW Z TRASĄ ARMII KRAJOWEJ W WARSZAWIE WRAZ Z MATERIAŁAMI DO WNIOSKU O UZYSKANIE DECYZJI O ŚRODOWISKOWYCH UWARUNKOWANIACH ORAZ RAPORTEM O ODDZIAŁYWANIU NA ŚRODOWISKO

JEDNOSTKA PROJEKTOWA

INWESTOR

NAZWA OPRACOWANIA C1. DOKUMENTACJA PROJEKTOWA – OBIEKTY DROGOWE
 C.1.1. WARIANT NR I


FUNKCJA	IMIĘ I NAZWISKO	BRANŻA	SPECJALNOŚĆ/NUMER UPRAWNIENI	PODPIS
Projektant prowadzący	dr inż. Grzegorz Nowaczyk	drogi	drogowa UW-579/89	
Projektant	mgr inż. Michał Czauderna	drogi	SLK/1212/POOD/06	M.Czauderna
Projektant				
Projektant				
Projektant				
Projektant				
Projektant				
Projektant				

TRAKT sp. z o.o. sp.k.
 40-159 Katowice, ul. Jesionowa 15
 tel: (0-32) 228-12-70, fax: (0-32) 220-70-04
 trakt@trakt.eu

GENERALNA DYREKCJA DRÓG
 KRAJOWYCH I AUTOSTRAD
 03-808 Warszawa
 ul. Mińska 25

TYTUŁ RYSUNKU **3. CZĘŚĆ RYSUNKOWA – PLAN SYTUACYJNY WARIANT I KM 20+000 – 20+750**

NR UMOWY 628/12	SKALA 1:2000	DATA PAŹDZIERNIK 2014	STADIUM STEŚ	BRANŻA DROGOWA	NR RYS. 01.32/c.1-C.1.1-01
--------------------	-----------------	--------------------------	-----------------	-------------------	-------------------------------

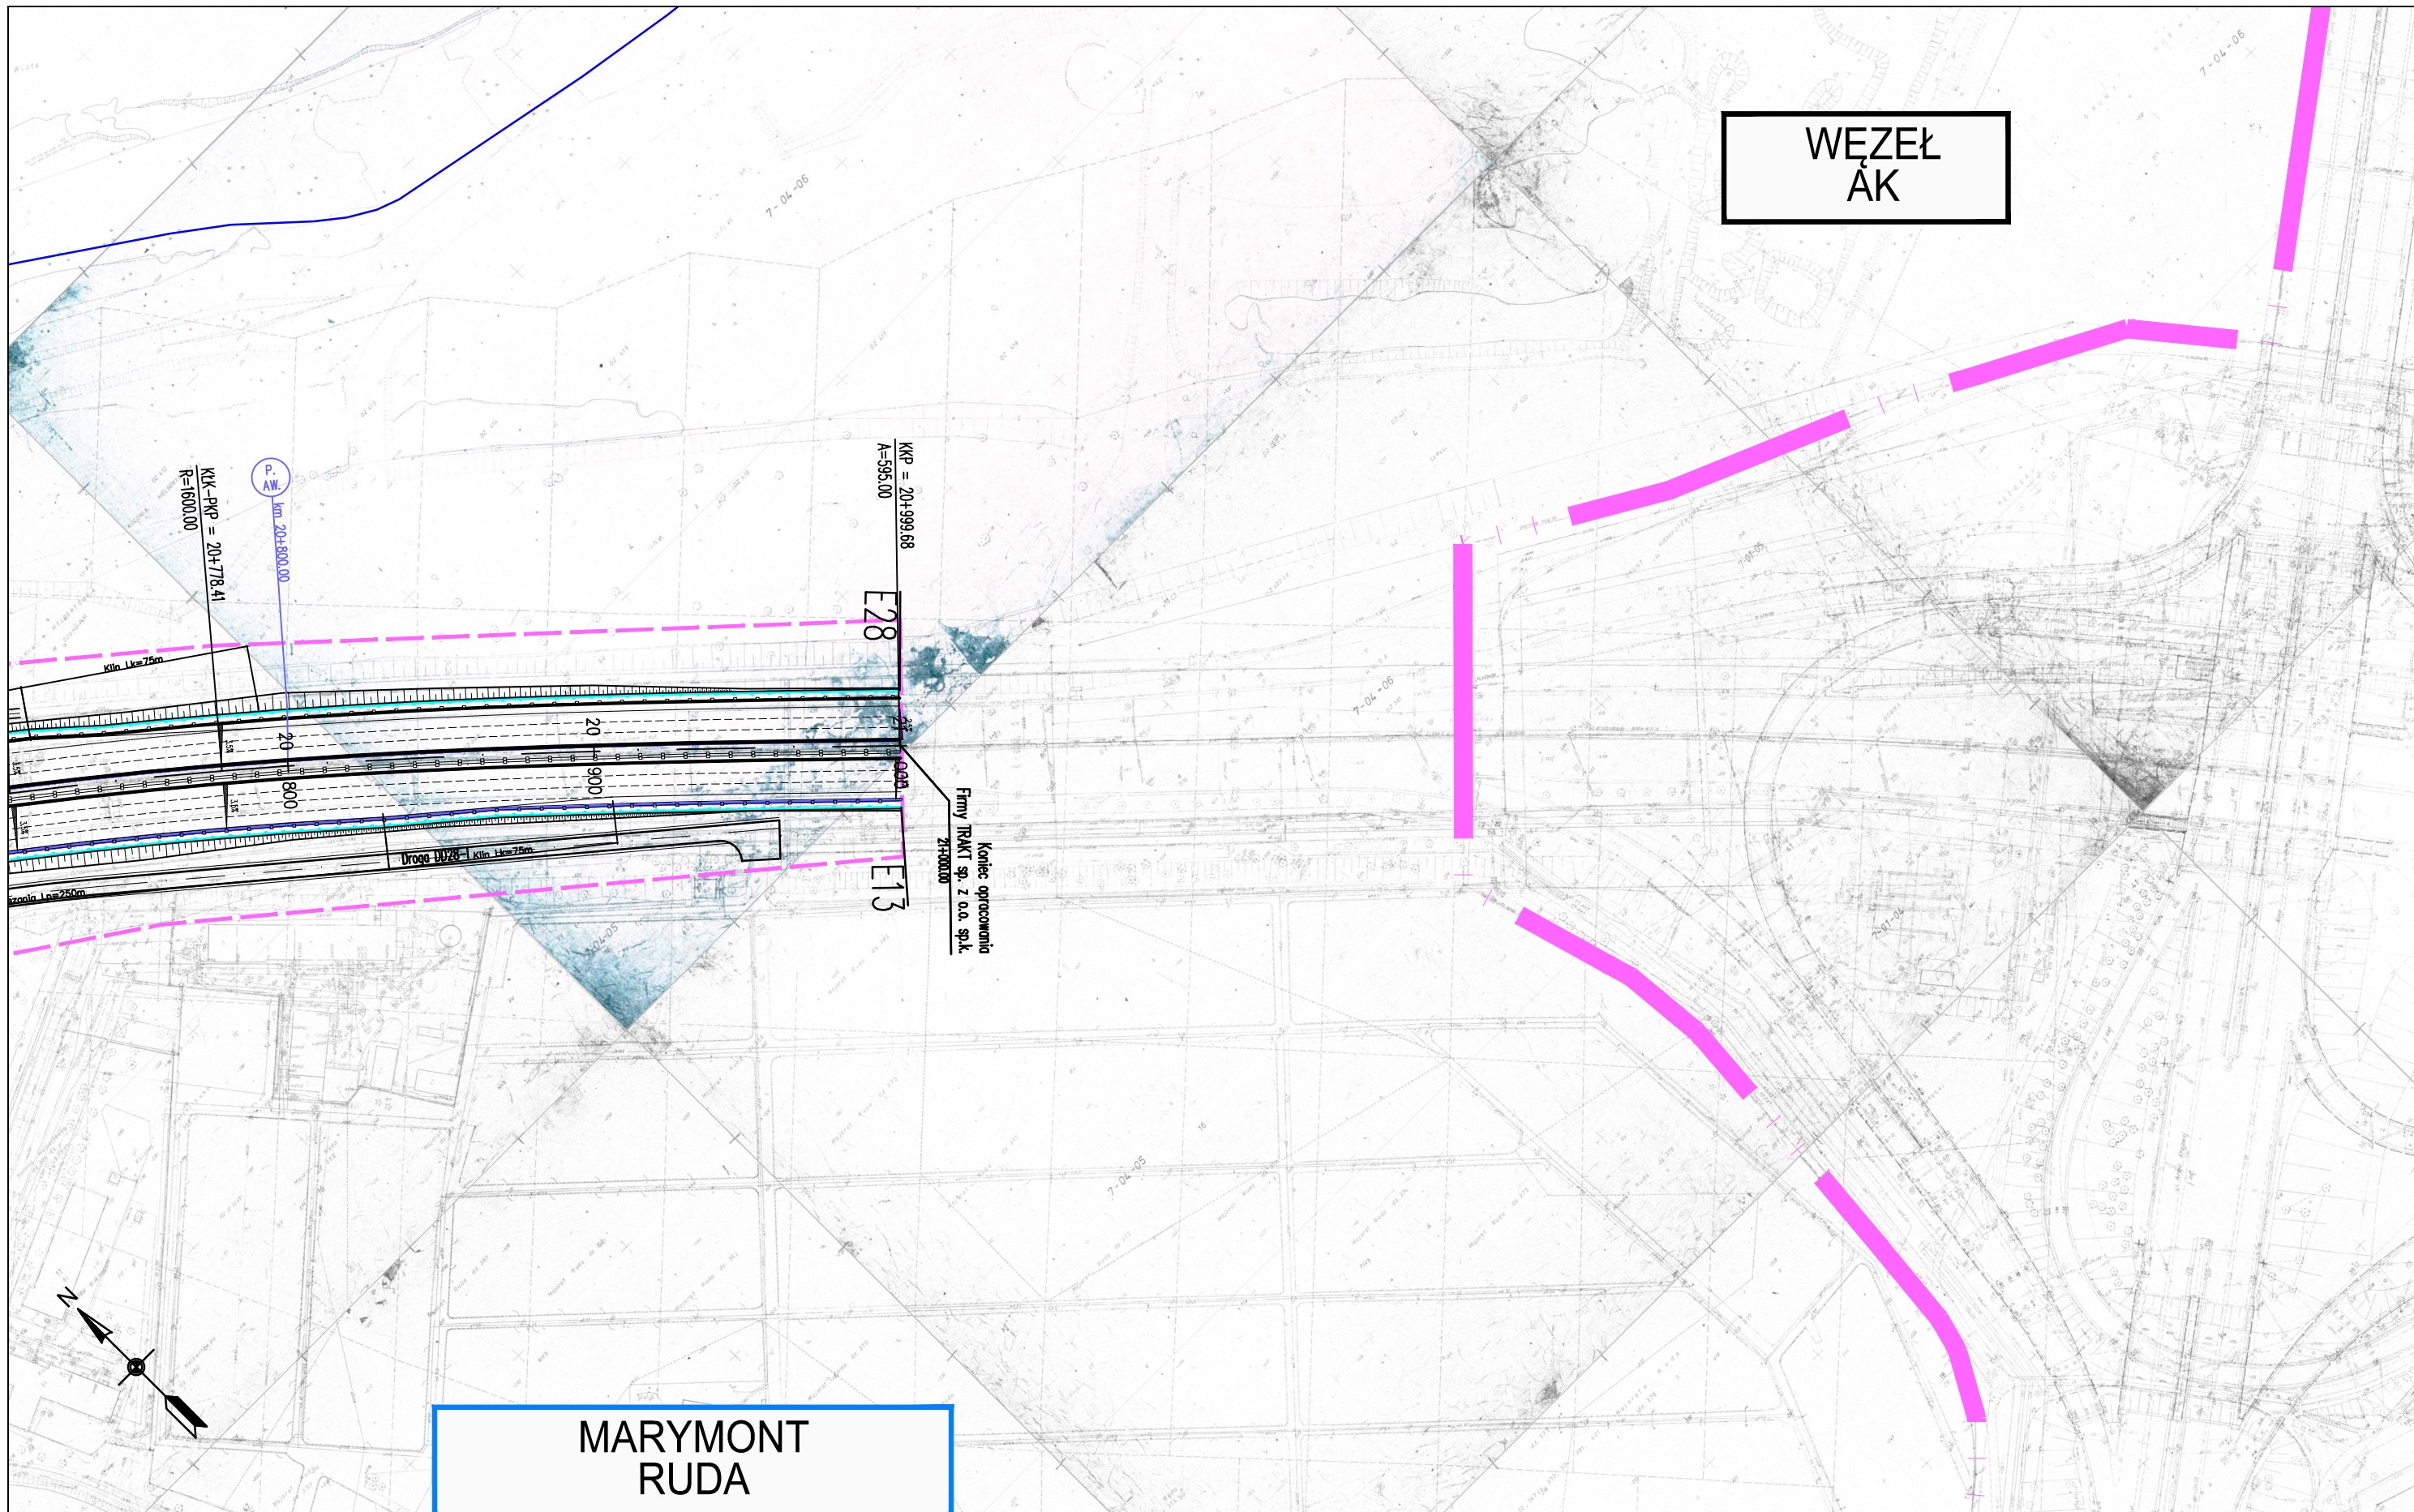

WĘZEL
AK

MARYMONT
RUDA

ZADANIE
OKREŚLENIE PRZEBIEGU PÓŁNOCNEGO WYLOTU Z WARSZAWY DROGI EKSPRESOWEJ S-7 W KIERUNKU GDAŃSKA NA ODCINKU CZOSNÓW Z TRASĄ ARMII KRAJOWEJ W WARSZAWIE
WRAZ Z MATERIAŁAMI DO WNIOSKU O UZYSKANIE DECYZJI O ŚRODOWISKOWYCH UWARUNKOWANIACH ORAZ RAPORTEM O ODDZIAŁYWANIU NA ŚRODOWISKO

JEDNOSTKA PROJEKTOWA

INWESTOR

NAZWA OPRACOWANIA C1. DOKUMENTACJA PROJEKTOWA – OBIEKTY DROGOWE
C.1.1. WARIANT NR I

TRAKT sp. z o.o. sp.k.
40-159 Katowice, ul. Jesionowa 15
tel: (0-32) 228-12-70, fax: (0-32) 220-70-04
trakt@trakt.eu


GENERALNA DYREKCJA DRÓG
KRAJOWYCH I AUTOSTRAD
03-808 Warszawa
ul. Mińska 25



TYTUŁ RYSUNKU 3. CZĘŚĆ RYSUNKOWA – PLAN SYTUACYJNY
WARIANT I KM 20+750 – 21+000

NR UMOWY 628/12	SKALA 1:2000	DATA PAŹDZIERNIK 2014	STADIUM STEŚ	BRANŻA DROGOWA	NR RYS. 01.33/C.1-C.1.1-01
--------------------	-----------------	-----------------------------	-----------------	-------------------	-------------------------------

FUNKCJA	IMIĘ I NAZWISKO	BRANŻA	SPECJALNOŚĆ/NUMER UPRAWNIENI	PODPIS
Projektant prowadzący	dr inż. Grzegorz Nowaczyk	drogi	drogowa UW-579/89	
Projektant	mgr inż. Michał Czuderna	drogi	SLK/1212/POOD/06	M.Czuderna
Projektant				
Projektant				
Projektant				
Projektant				
Projektant				

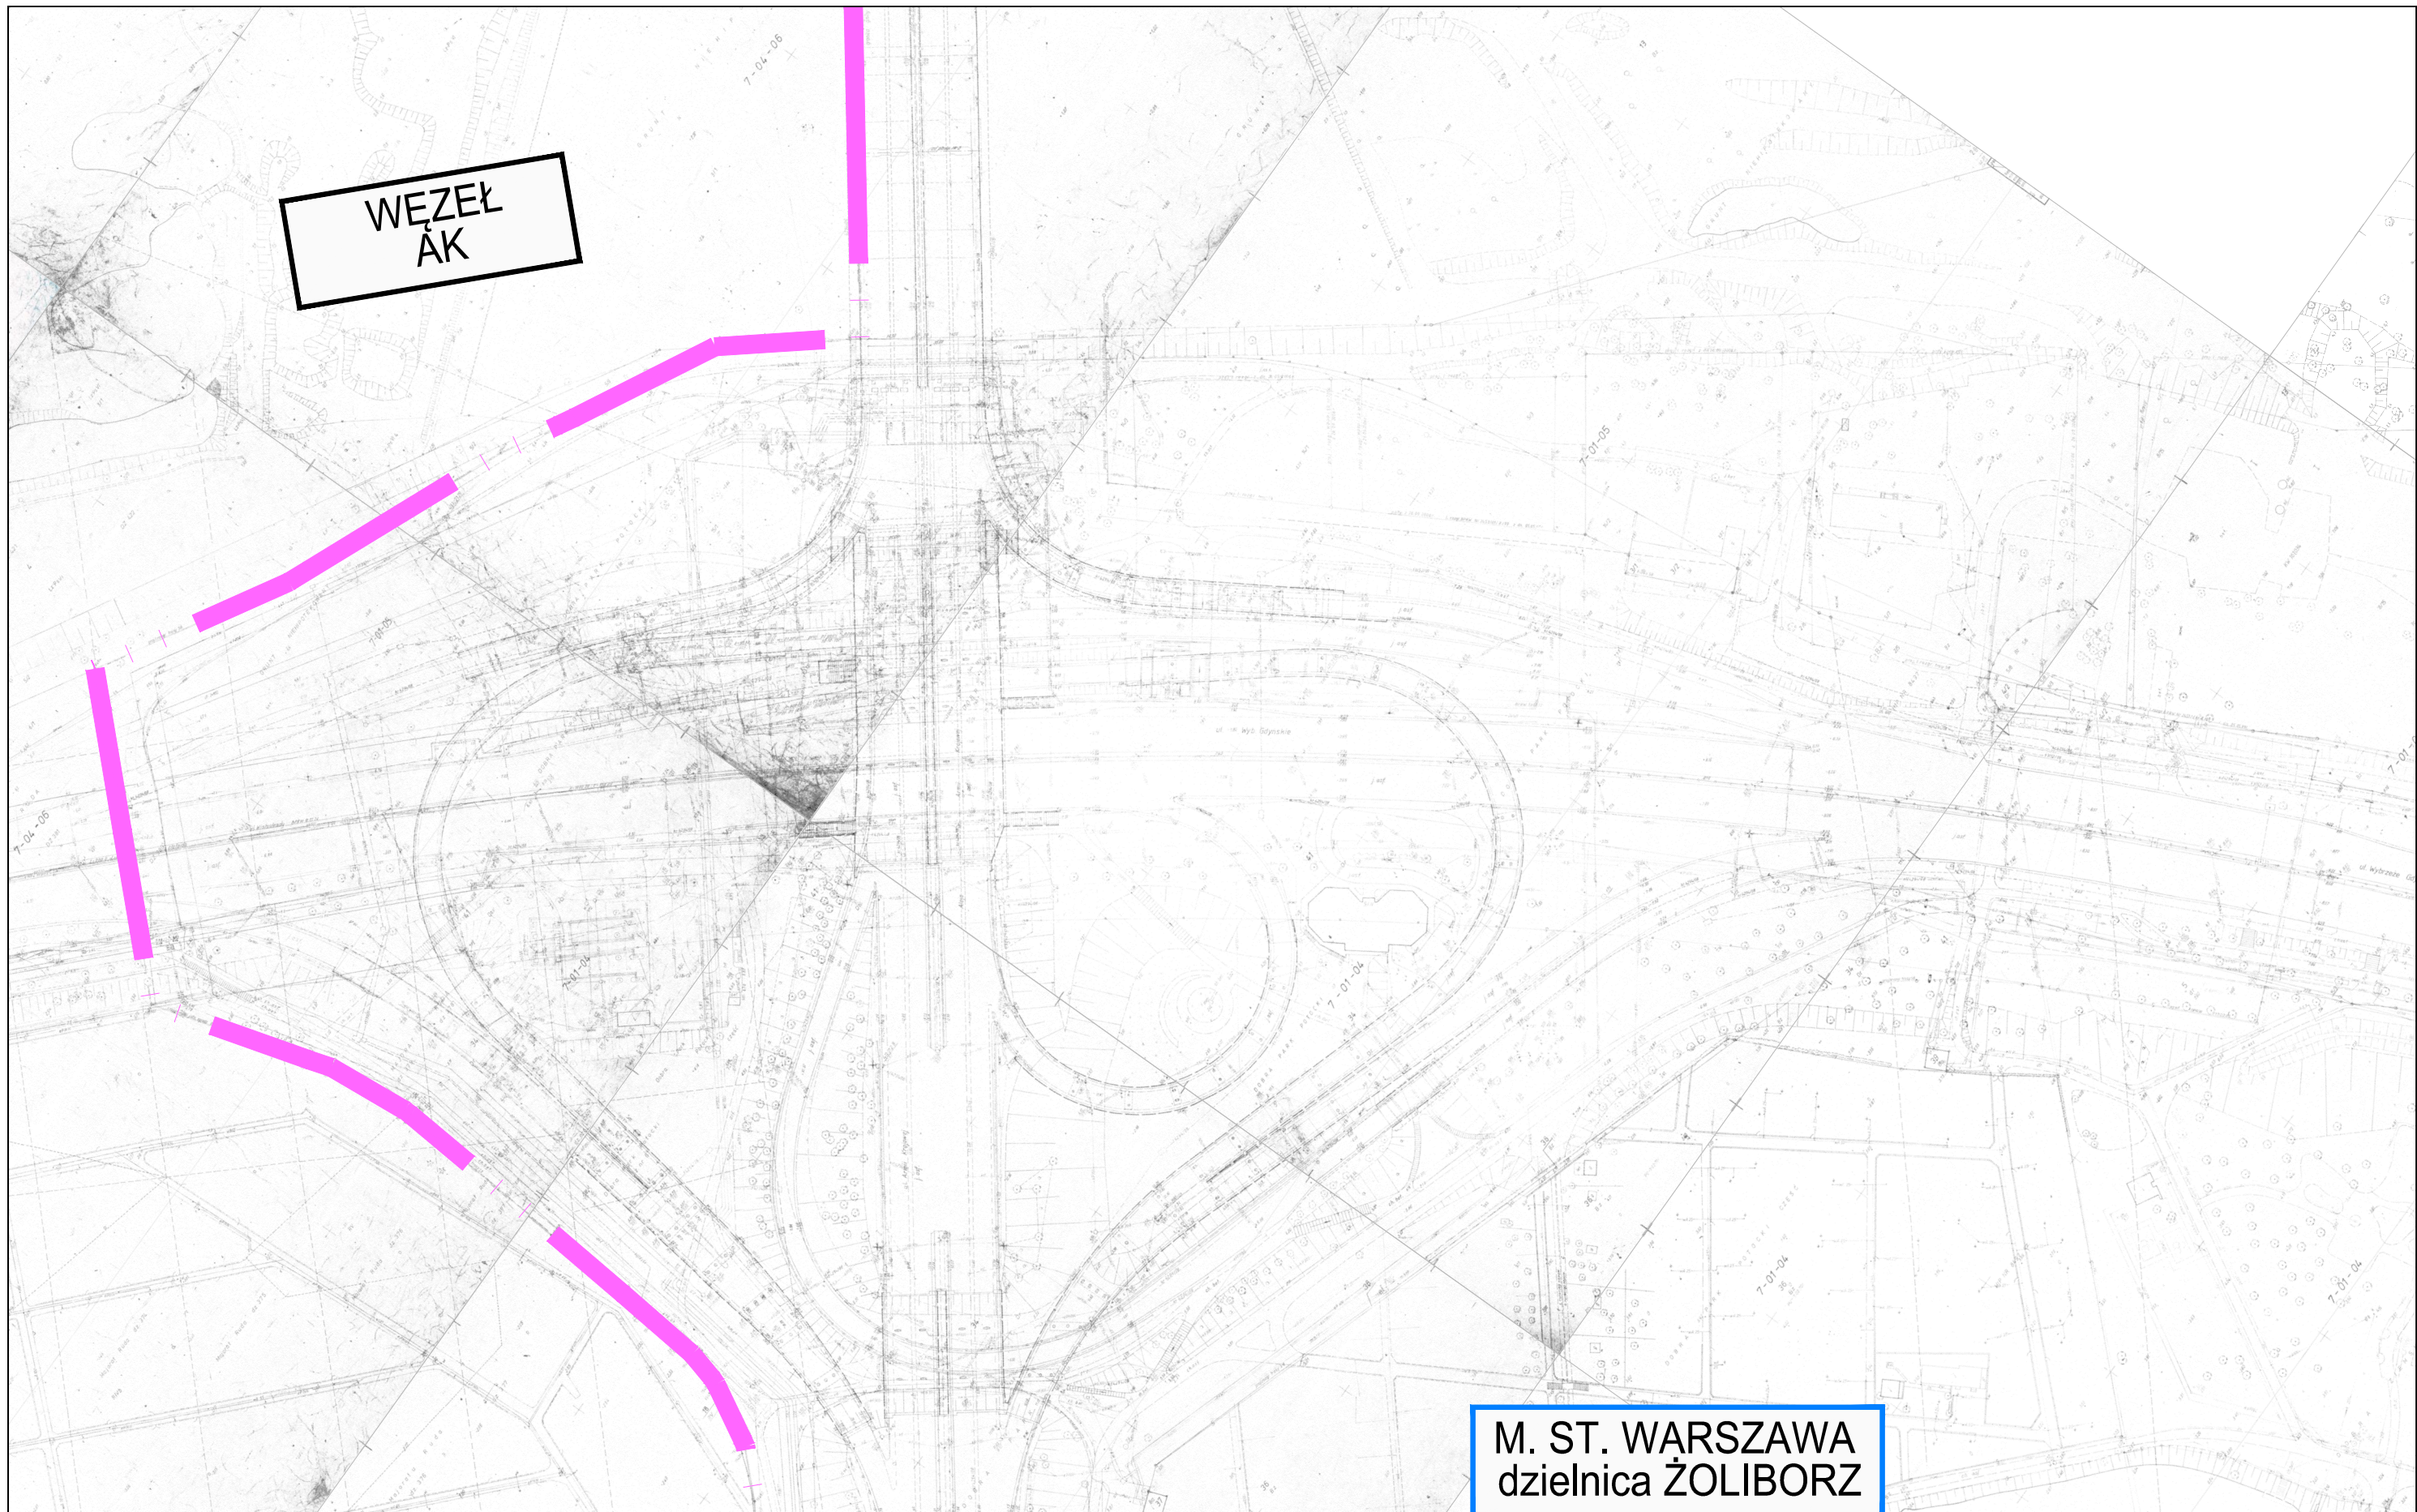

**WEZEŁ
AK**

**M. ST. WARSZAWA
dzielnica ŻOLIBORZ**

ZADANIE
**OKREŚLENIE PRZEBIEGU PÓŁNOCNEGO WYLOTU Z WARSZAWY DROGI EKSPRESOWEJ S-7 W KIERUNKU GDAŃSKA NA ODCINKU CZOSNÓW Z TRASĄ ARMII KRAJOWEJ W WARSZAWIE
 WRAZ Z MATERIAŁAMI DO WNIOSKU O UZYSKANIE DECYZJI O ŚRODOWISKOWYCH UWARUNKOWANIACH ORAZ RAPORTEM O ODDZIAŁYWANIU NA ŚRODOWISKO**

JEDNOSTKA PROJEKTOWA

INWESTOR

NAZWA OPRACOWANIA C1. DOKUMENTACJA PROJEKTOWA – OBIEKTY DROGOWE
 C.1.1. WARIANT NR I

TYTUŁ RYSUNKU **3. CZĘŚĆ RYSUNKOWA – PLAN SYTUACYJNY
 WARIANT I KM 21+475 – 21+609.80**

FUNKCJA	IMIĘ I NAZWISKO	BRANŻA	SPECJALNOŚĆ/NUMER UPRAWNIENI	PODPIS
Projektant prowadzący	dr inż. Grzegorz Nowaczyk	drogi	drogowa UW-579/89	
Projektant	mgr inż. Michał Czuderna	drogi	SLK/1212/POOD/06	M.Czuderna
Projektant				
Projektant				
Projektant				
Projektant				
Projektant				

TRAKT sp. z o.o. sp.k.
 40-159 Katowice, ul. Jesionowa 15
 tel: (0-32) 228-12-70, fax: (0-32) 220-70-04
 trakt@trakt.eu

GENERALNA DYREKCJA DRÓG
 KRAJOWYCH I AUTOSTRAD
 03-808 Warszawa
 ul. Mińska 25



NR UMOWY 628/12	SKALA 1:2000	DATA PAŹDZIERNIK 2014	STADIUM STEŚ	BRANŻA DROGOWA	NR RYS. 01.34/C.1-C.1.1-01
--------------------	-----------------	-----------------------------	-----------------	-------------------	-------------------------------