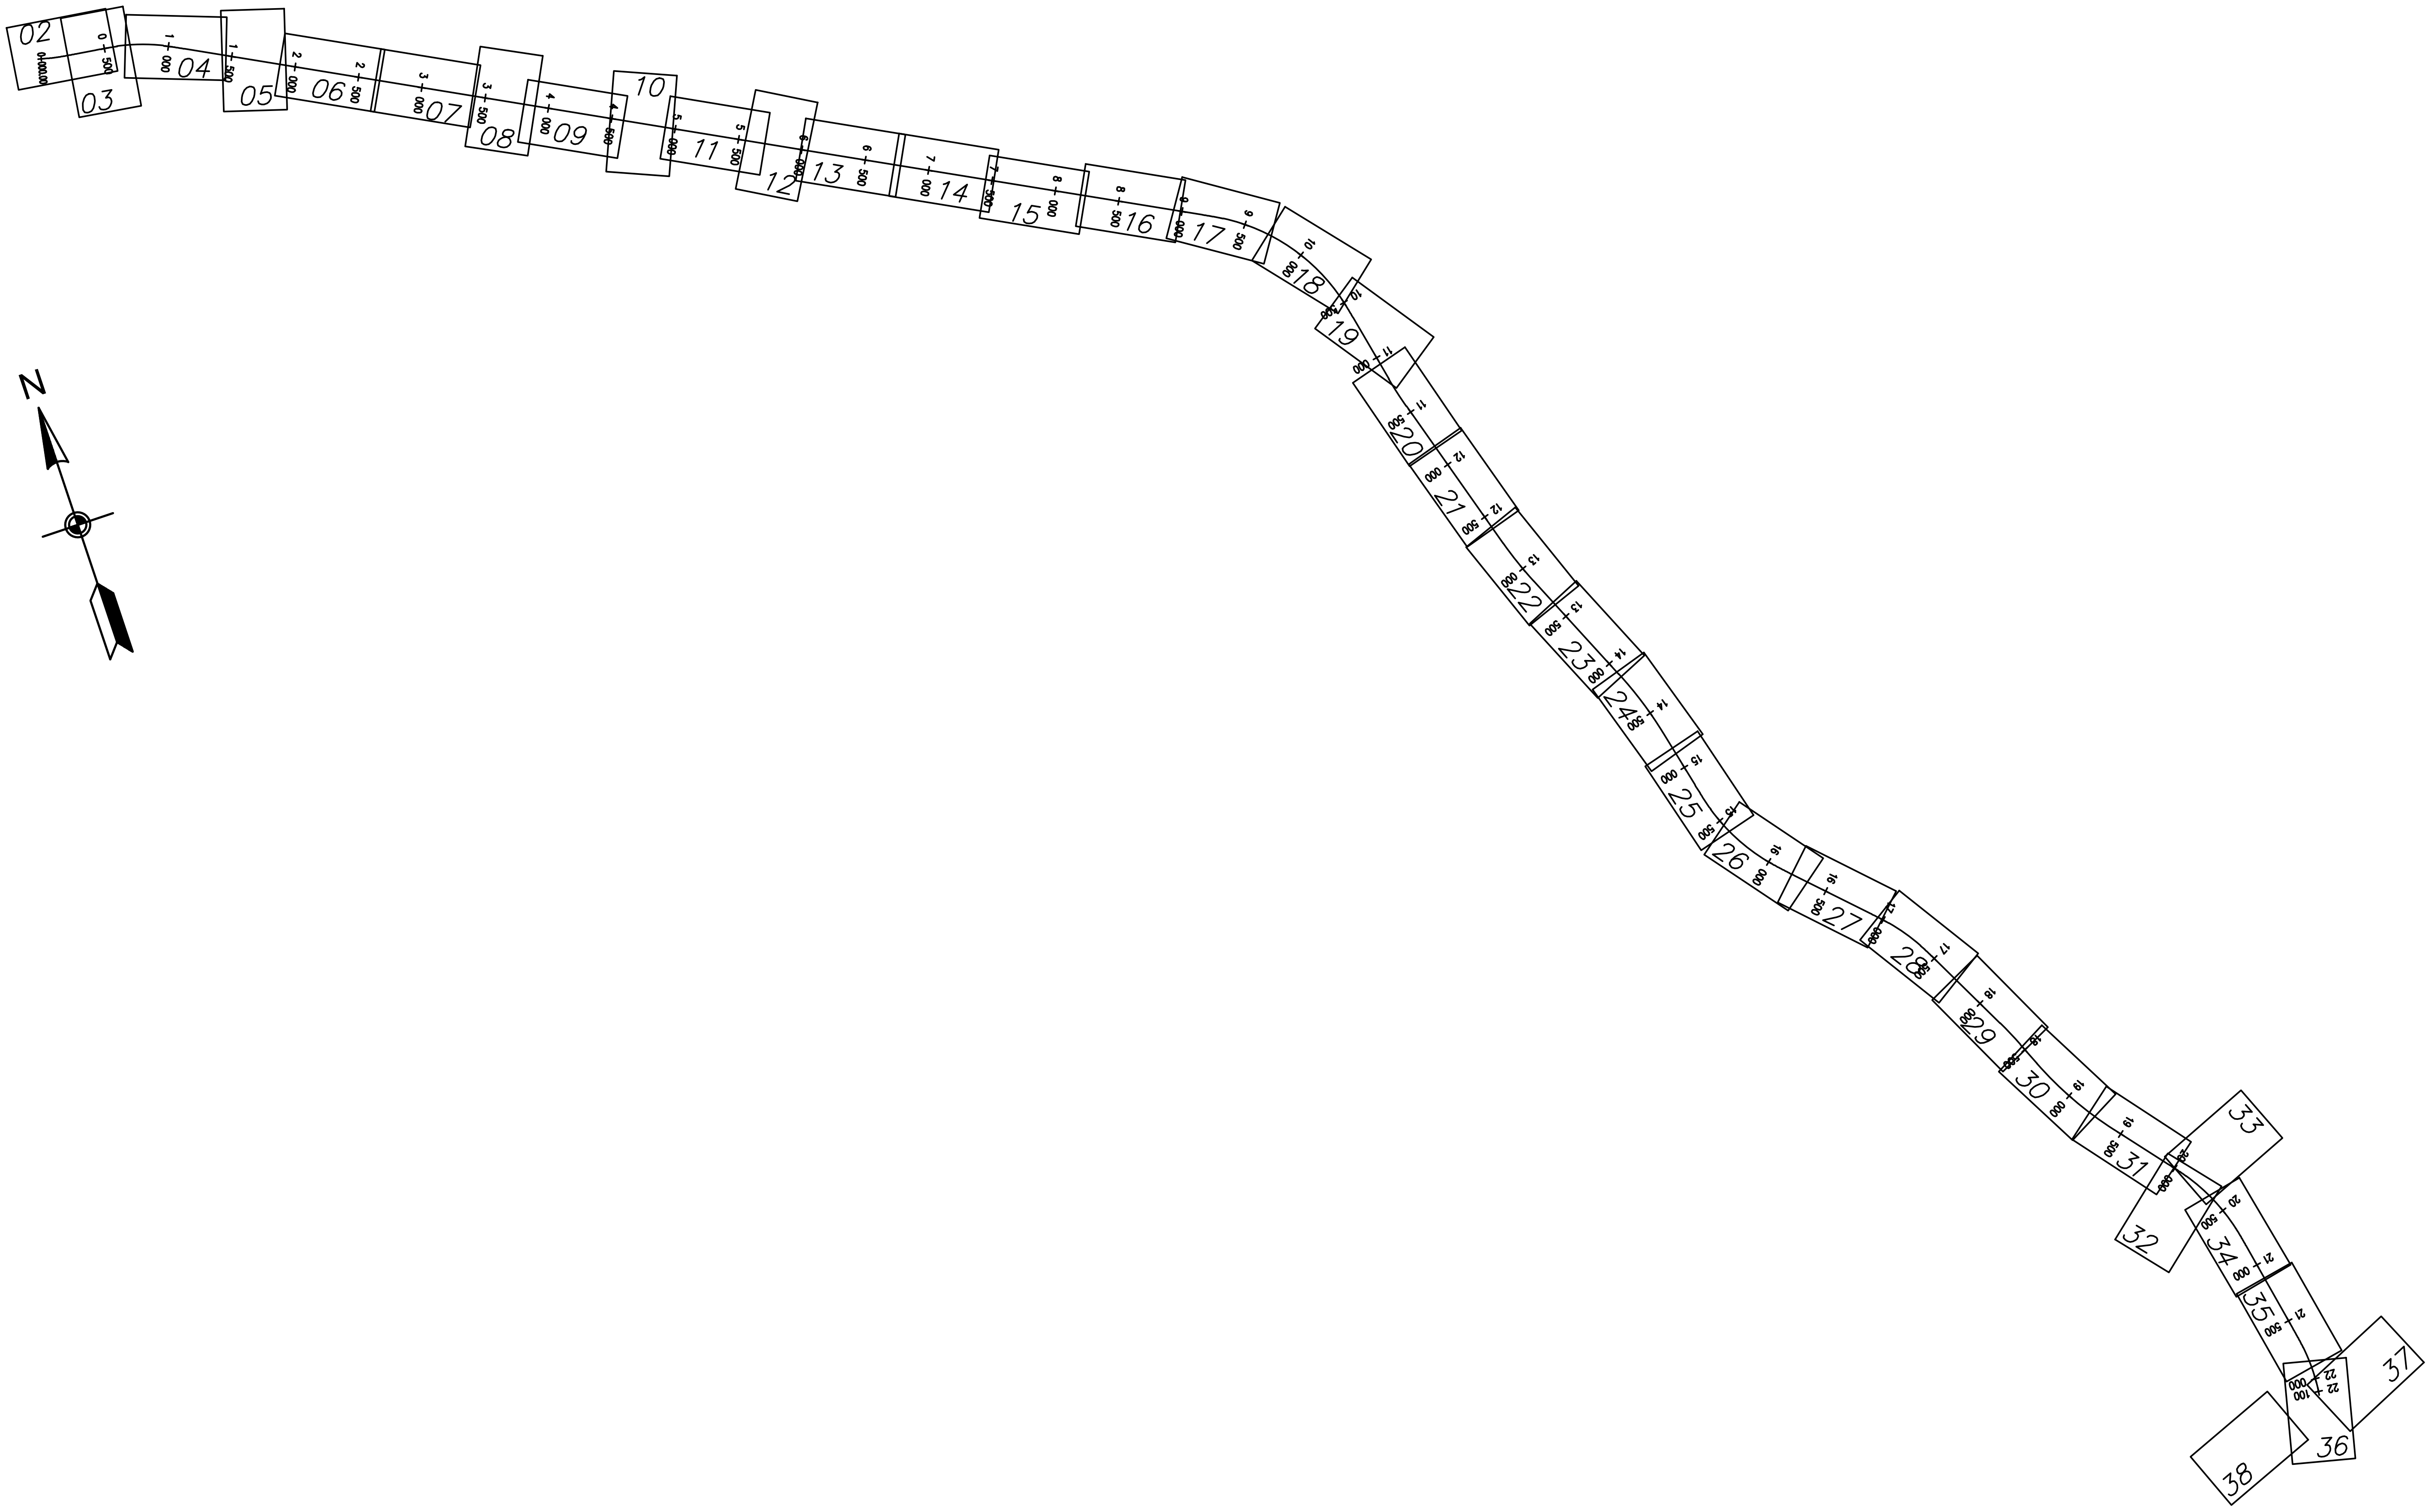

ZADANIE

OKREŚLENIE PRZEBIEGU PÓŁNOCNEGO WYLOTU Z WARSZAWY DROGI EKSPRESOWEJ S–7 W KIERUNKU GDAŃSKA NA ODCINKU CZOSNÓW Z TRASĄ ARMII KRAJOWEJ W WARSZAWIE WRAZ Z MATERIAŁAMI DO WNIOSKU O UZYSKANIE DECYZJI O ŚRODOWISKOWYCH UWARUNKOWANIACH ORAZ RAPORTEM O ODDZIAŁYWANIU NA ŚRODOWISKO

JEDNOSTKA PROJEKTOWA

TRAKT sp. z o.o. sp.k.
40-159 Katowice. ul. Jesionowa 15
tel: (0-32) 228-12-70. fax: (0-32) 220-70-04
trakt@trakt.eu

INWESTOR

GENERALNA DYREKCJA DRÓG KRAJOWYCH I AUTOSTRAD
03–808 Warszawa
ul. Mińska 25

GDDKiA

NAZWA OPRACOWANIA C1. DOKUMENTACJA PROJEKTOWA – OBIEKTY DROGOWE
C.1.2. WARIANT NR II

TYTUŁ RYSUNKU
3. CZĘŚĆ RYSUNKOWA – PLAN SYTUACYJNY
SCHEMAT UKŁADU ARKUSZY

NR UMOWY	SKALA	DATA	STADIUM	BRANŻA	NR RYS.
628/12	1:2000	PAŹDZIERNIK 2014	STEŚ	DROGOWA	01.01/C.1–C.1.2–01

FUNKCJA	IMIĘ I NAZWISKO	BRANŻA	SPECJALNOŚĆ/NUMER UPRAWNIEŃ	PODPIS
Projektant prowadzący	dr inż. Grzegorz Nowaczyk	drogi	drogowa UW–579/89	
Projektant	mgr inż. Michał Czauderna	drogi	SLK/1212/POOD/06	M.Czauderna
Projektant				
Projektant				
Projektant				
Projektant				
Projektant				
Projektant				

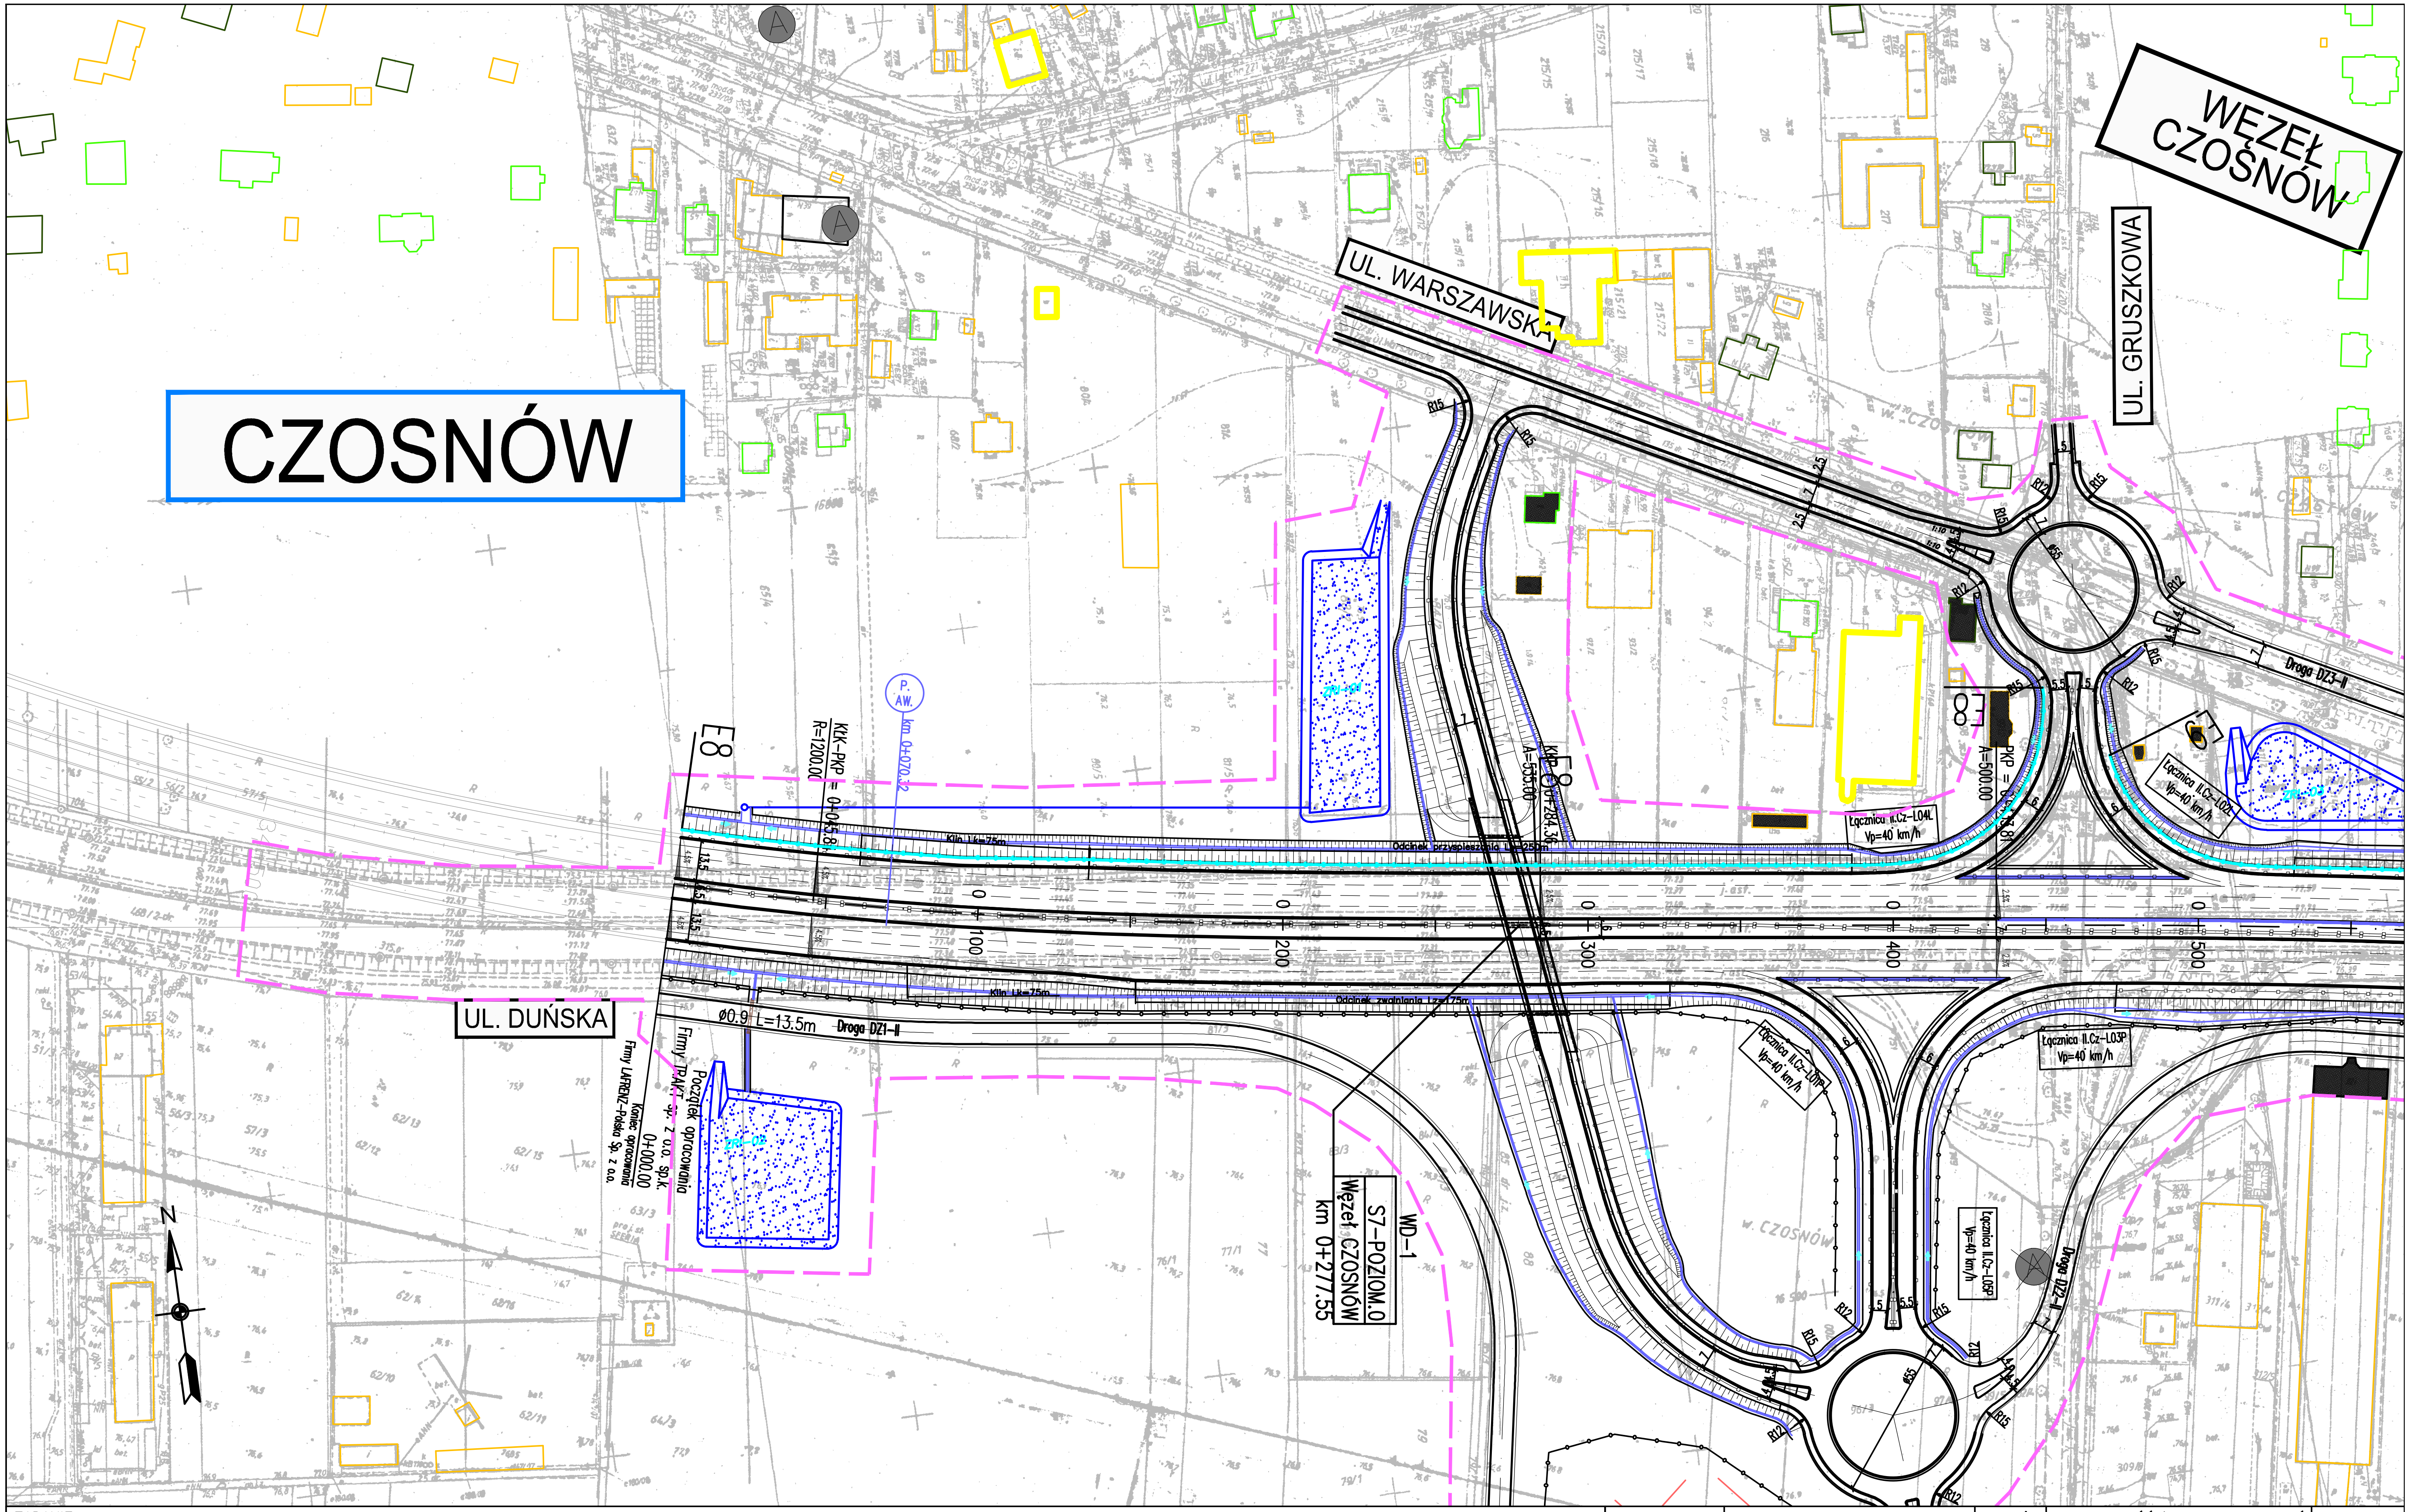
CZOSNÓW
WĘZEŁ CZOSNÓW
UL. WARSZAWSKA
UL. GRUSZKOWA
UL. DUŃSKA
E8
KLK-PKP = 0+045.56
R=1200.00
P. AW.
km 0+070.32
Odcinek przyspieszania
Odcinek zwalniania
Klin
Łącznica II.Cz-L04L
Vp=40 km/h
Łącznica II.Cz-L02L
Łącznica II.Cz-L01P
Łącznica II.Cz-L03P
Łącznica II.Cz-L05P
Droga DZ3-II
Droga DZ2-II
Droga DZ1-II
Ø0.9 L=13.5m
Firmy TRAKT sp. z o.o. sp.k.
Początek opracowania
0+000.00
Koniec opracowania
Firmy LAFRENZ-Polska Sp. z o.o.
S7-POZIOM.0
Węzeł CZOSNÓW
km 0+277.55
WD-1
A=500.00
0+100
200
300
400
500
N

ZADANIE

OKREŚLENIE PRZEBIEGU PÓŁNOCNEGO WYLOTU Z WARSZAWY DROGI EKSPRESOWEJ S-7 W KIERUNKU GDAŃSKA NA ODCINKU CZOSNÓW Z TRASĄ ARMII KRAJOWEJ W WARSZAWIE WRAZ Z MATERIAŁAMI DO WNIOSKU O UZYSKANIE DECYZJI O ŚRODOWISKOWYCH UWARUNKOWANIACH ORAZ RAPORTEM O ODDZIAŁYWANIU NA ŚRODOWISKO

JEDNOSTKA PROJEKTOWA

TRAKT sp. z o.o. sp.k.
40-159 Katowice, ul. Jesionowa 15
tel: (0-32) 228-12-70, fax: (0-32) 220-70-04
trakt@trakt.eu

INWESTOR

GENERALNA DYREKCJA DRÓG
KRAJOWYCH I AUTOSTRAD
03-808 Warszawa
ul. Mińska 25
GDDKiA

NAZWA OPRACOWANIA C1. DOKUMENTACJA PROJEKTOWA – OBIEKTY DROGOWE
C.1.2. WARIANT NR II

TYTUŁ RYSUNKU
3. CZĘŚĆ RYSUNKOWA – PLAN SYTUACYJNY
DROGA EKSPRESOWA S7 KM 0+000 – 0+500

NR UMOWY	SKALA	DATA	STADIUM	BRANŻA	NR RYS.
628/12	1:2000	PAŹDZIERNIK 2014	STEŚ	DROGOWA	01.02/C.1-C.1.2-01

FUNKCJA	IMIĘ I NAZWISKO	BRANŻA	SPECJALNOŚĆ/NUMER UPRAWNIEŃ	PODPIS
Projektant prowadzący	dr inż. Grzegorz Nowaczyk	drogi	drogowa UW-579/89	
Projektant	mgr inż. Michał Czauderna	drogi	SLK/1212/POOD/06	M.Czauderna
Projektant				
Projektant				
Projektant				
Projektant				
Projektant				
Projektant				

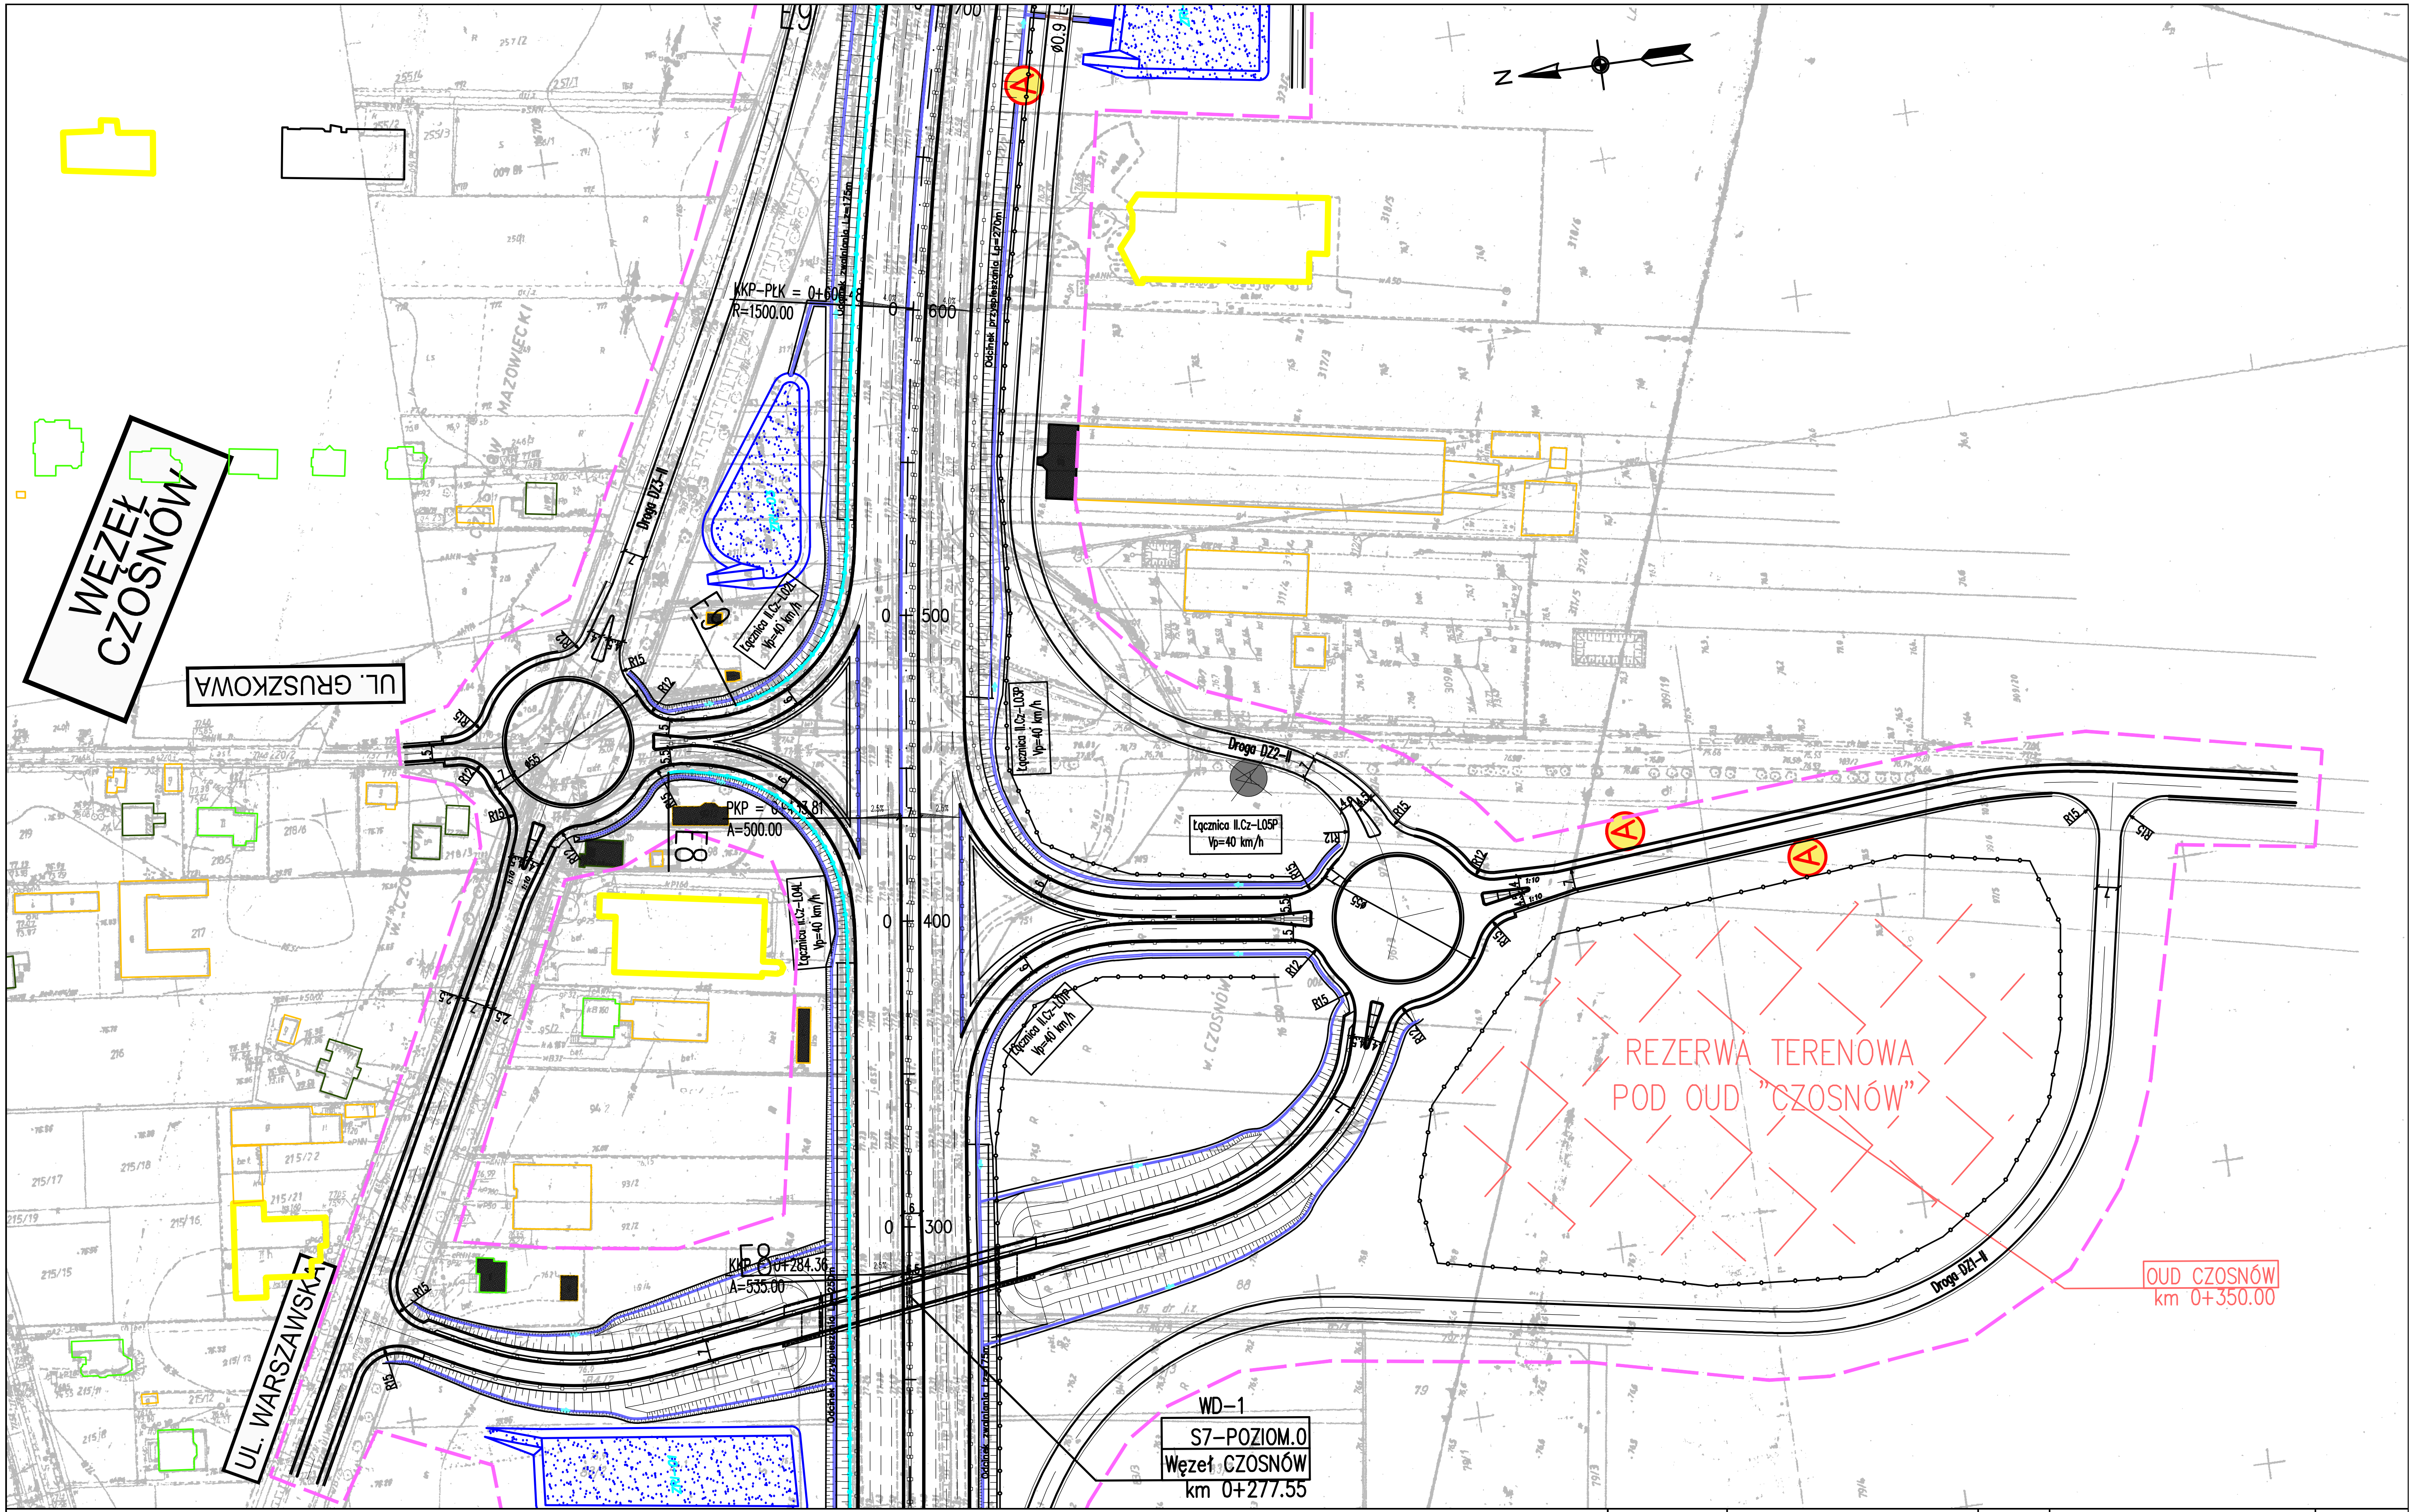
WĘZEŁ CZOSNÓW
UL. GRUSZKOWA
UL. WARSZAWSKA
MAZOWIECKI
W. CZOSNÓW
Droga DZ3-II
Droga DZ2-II
Droga DZ1-II
KKP-PŁK = 0+600.48
R=1500.00
PKP = 0+413.81
A=500.00
KKP = 0+284.36
A=535.00
Odcinek zwalniania Lz=175m
Odcinek przyspieszania Lp=270m
Odcinek przyspieszania Lp=250m
Łącznica II.Cz-L02L
Vp=40 km/h
Łącznica II.Cz-L03P
Vp=40 km/h
Łącznica II.Cz-L04L
Vp=40 km/h
Łącznica II.Cz-L05P
Vp=40 km/h
Łącznica II.Cz-L01P
Vp=40 km/h
0+600
0+500
0+400
0+300
ZRI-02
ZRI-01
ø55
R12
R15
A
N
REZERWA TERENOWA
POD OUD "CZOSNÓW"
OUD CZOSNÓW
km 0+350.00
WD-1
S7-POZIOM.0
Węzeł CZOSNÓW
km 0+277.55

ZADANIE

OKREŚLENIE PRZEBIEGU PÓŁNOCNEGO WYLOTU Z WARSZAWY DROGI EKSPRESOWEJ S-7 W KIERUNKU GDAŃSKA NA ODCINKU CZOSNÓW Z TRASĄ ARMII KRAJOWEJ W WARSZAWIE WRAZ Z MATERIAŁAMI DO WNIOSKU O UZYSKANIE DECYZJI O ŚRODOWISKOWYCH UWARUNKOWANIACH ORAZ RAPORTEM O ODDZIAŁYWANIU NA ŚRODOWISKO

JEDNOSTKA PROJEKTOWA

TRAKT sp. z o.o. sp.k.
40-159 Katowice, ul. Jesionowa 15
tel: (0-32) 228-12-70, fax: (0-32) 220-70-04
trakt@trakt.eu

INWESTOR

GENERALNA DYREKCJA DRÓG
KRAJOWYCH I AUTOSTRAD
03-808 Warszawa
ul. Mińska 25

GDDKiA

NAZWA OPRACOWANIA C1. DOKUMENTACJA PROJEKTOWA – OBIEKTY DROGOWE
C.1.2. WARIANT NR II

TYTUŁ RYSUNKU
3. CZĘŚĆ RYSUNKOWA – PLAN SYTUACYJNY
DROGA EKSPRESOWA S7 KM 0+250 – 0+680

NR UMOWY	SKALA	DATA	STADIUM	BRANŻA	NR RYS.
628/12	1:2000	PAŹDZIERNIK 2014	STEŚ	DROGOWA	01.03/C.1-C.1.2-01

FUNKCJA	IMIĘ I NAZWISKO	BRANŻA	SPECJALNOŚĆ/NUMER UPRAWNIEŃ	PODPIS
Projektant prowadzący	dr inż. Grzegorz Nowaczyk	drogi	drogowa UW-579/89	
Projektant	mgr inż. Michał Czauderna	drogi	SLK/1212/POOD/06	M.Czauderna
Projektant				
Projektant				
Projektant				
Projektant				
Projektant				
Projektant				

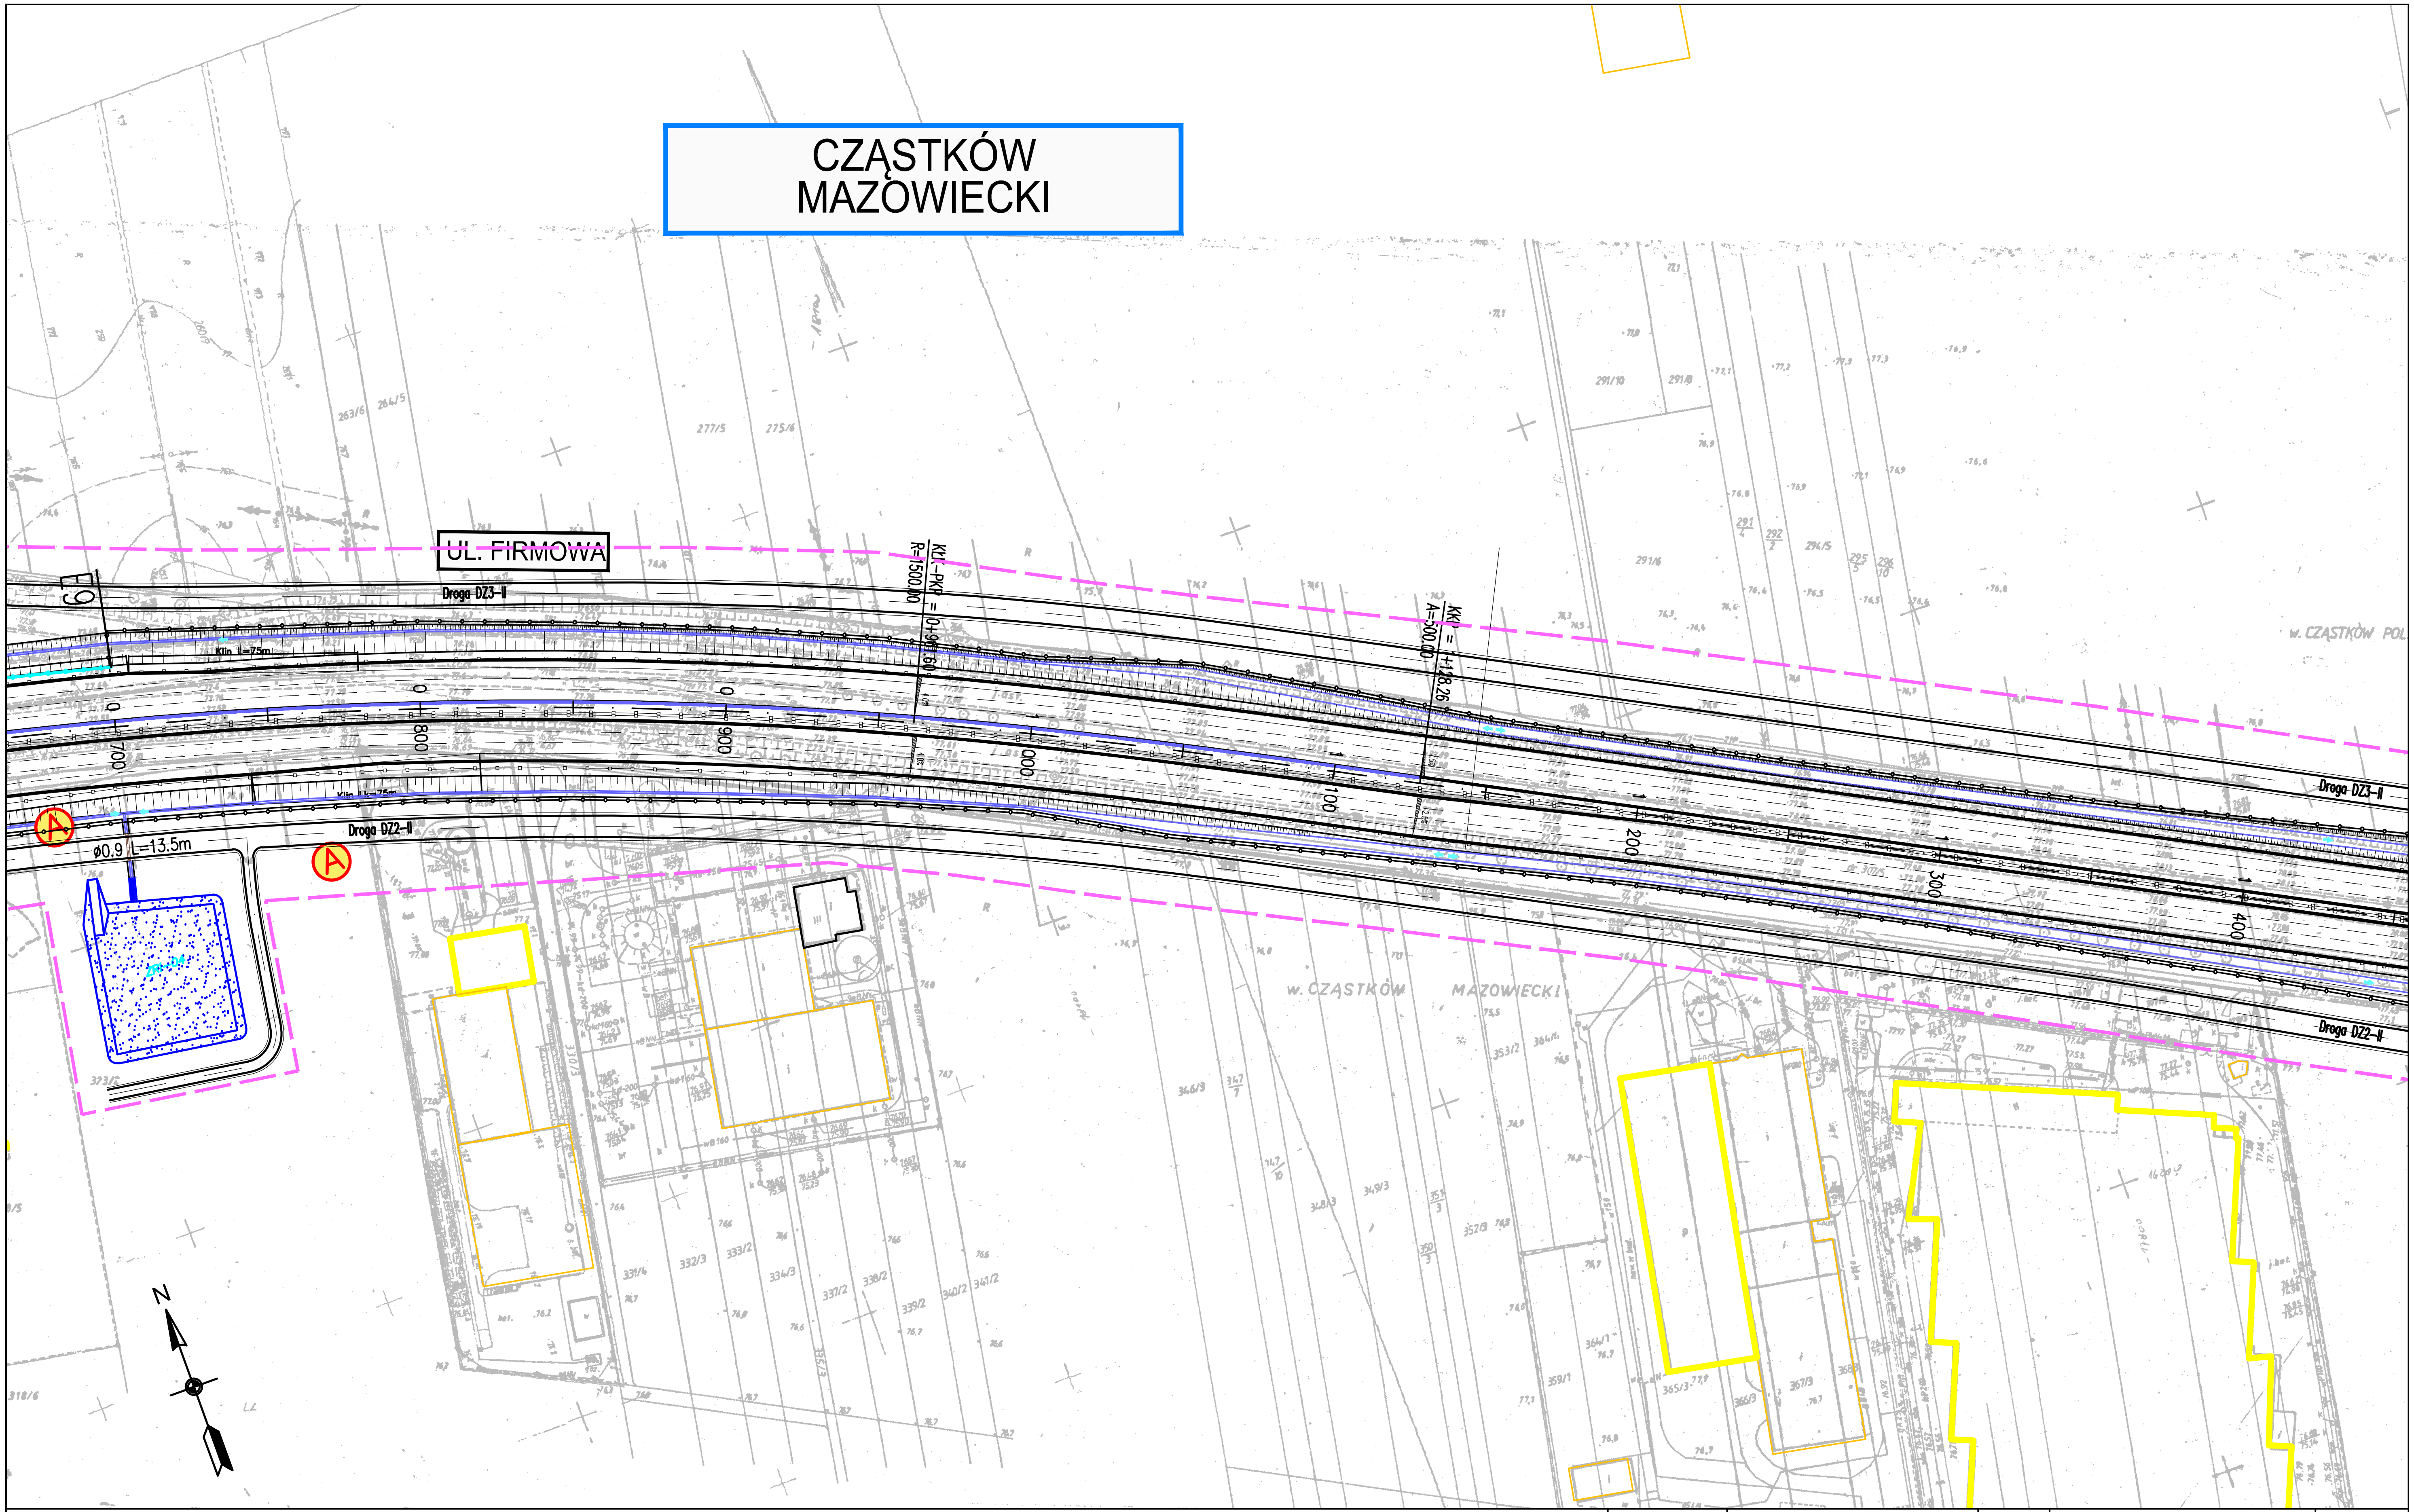
CZĄSTKÓW
MAZOWIECKI
UL. FIRMOWA
Droga DZ3–II
Droga DZ2–II
KKŁ–PKŁ = 0+961.60
R=1500.00
KKŁ = 1+128.26
A=500.00
Klin L=75m
0+700
0+800
0+900
1+000
100
200
300
400
ø0.9 L=13.5m
A
w. CZĄSTKÓW MAZOWIECKI
w. CZĄSTKÓW POL
N

ZADANIE

OKREŚLENIE PRZEBIEGU PÓŁNOCNEGO WYLOTU Z WARSZAWY DROGI EKSPRESOWEJ S–7 W KIERUNKU GDAŃSKA NA ODCINKU CZOSNÓW Z TRASĄ ARMII KRAJOWEJ W WARSZAWIE WRAZ Z MATERIAŁAMI DO WNIOSKU O UZYSKANIE DECYZJI O ŚRODOWISKOWYCH UWARUNKOWANIACH ORAZ RAPORTEM O ODDZIAŁYWANIU NA ŚRODOWISKO

JEDNOSTKA PROJEKTOWA

TRAKT sp. z o.o. sp.k.
40-159 Katowice. ul. Jesionowa 15
tel: (0-32) 228-12-70. fax: (0-32) 220-70-04
trakt@trakt.eu

INWESTOR

GENERALNA DYREKCJA DRÓG
KRAJOWYCH I AUTOSTRAD
03–808 Warszawa
ul. Mińska 25

GDDKiA

NAZWA OPRACOWANIA C1. DOKUMENTACJA PROJEKTOWA – OBIEKTY DROGOWE
C.1.2. WARIANT NR II

TYTUŁ RYSUNKU
3. CZĘŚĆ RYSUNKOWA – PLAN SYTUACYJNY
DROGA EKSPRESOWA S7 KM 0+680 – 1+480

NR UMOWY	SKALA	DATA	STADIUM	BRANŻA	NR RYS.
628/12	1:2000	PAŹDZIERNIK 2014	STEŚ	DROGOWA	01.04/C.1–C.1.2–01

FUNKCJA	IMIĘ I NAZWISKO	BRANŻA	SPECJALNOŚĆ/NUMER UPRAWNIEŃ	PODPIS
Projektant prowadzący	dr inż. Grzegorz Nowaczyk	drogi	drogowa UW–579/89	
Projektant	mgr inż. Michał Czauderna	drogi	SLK/1212/POOD/06	M.Czauderna
Projektant				
Projektant				
Projektant				
Projektant				
Projektant				
Projektant				

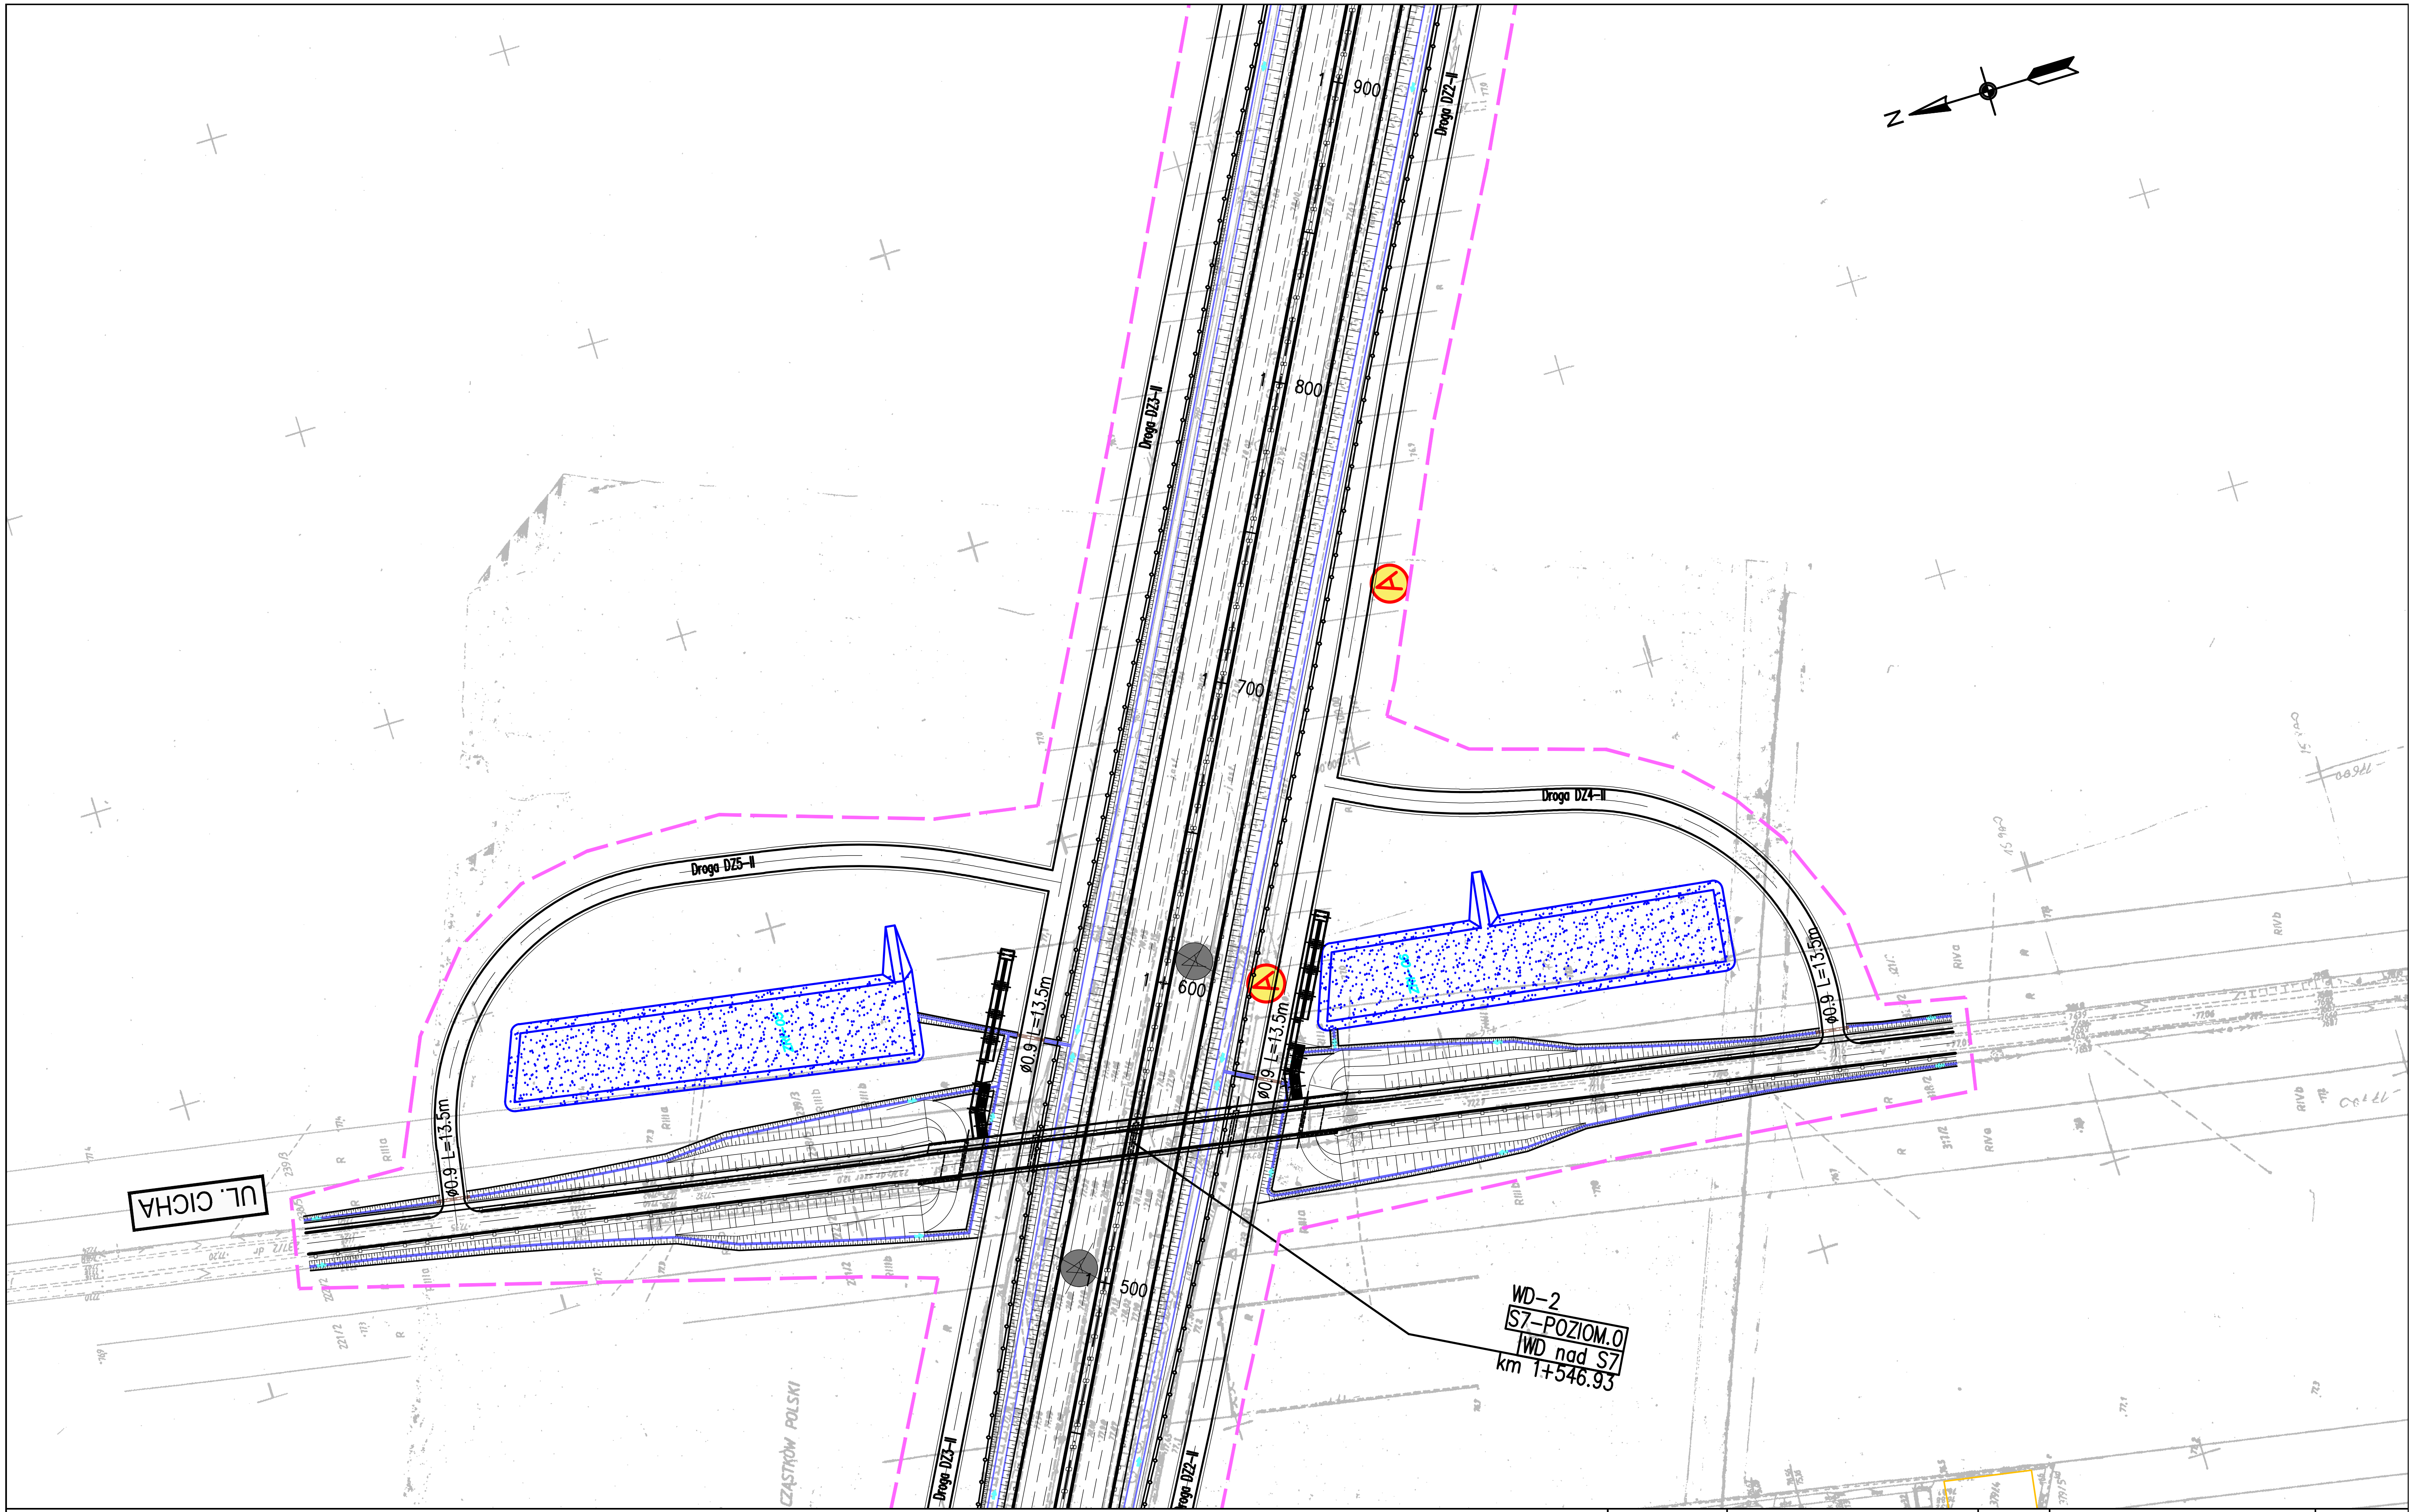
N
1+900
1+800
1+700
1+600
1+500
Droga DZ2-II
Droga DZ3-II
Droga DZ4-II
Droga DZ5-II
Ø0.9 L=13.5m
Ø0.9 L=13.5m
Ø0.9 L=13.5m
Ø0.9 L=13.5m
UL. CICHA
CZĄSTKÓW POLSKI
WD-2
S7-POZIOM.0
WD nad S7
km 1+546.93

ZADANIE

OKREŚLENIE PRZEBIEGU PÓŁNOCNEGO WYLOTU Z WARSZAWY DROGI EKSPRESOWEJ S-7 W KIERUNKU GDAŃSKA NA ODCINKU CZOSNÓW Z TRASĄ ARMII KRAJOWEJ W WARSZAWIE WRAZ Z MATERIAŁAMI DO WNIOSKU O UZYSKANIE DECYZJI O ŚRODOWISKOWYCH UWARUNKOWANIACH ORAZ RAPORTEM O ODDZIAŁYWANIU NA ŚRODOWISKO

JEDNOSTKA PROJEKTOWA

TRAKT sp. z o.o. sp.k.
40-159 Katowice. ul. Jesionowa 15
tel: (0-32) 228-12-70. fax: (0-32) 220-70-04
trakt@trakt.eu

INWESTOR

GENERALNA DYREKCJA DRÓG
KRAJOWYCH I AUTOSTRAD
03-808 Warszawa
ul. Mińska 25

GDDKiA

NAZWA OPRACOWANIA C1. DOKUMENTACJA PROJEKTOWA – OBIEKTY DROGOWE
C.1.2. WARIANT NR II

TYTUŁ RYSUNKU
3. CZĘŚĆ RYSUNKOWA – PLAN SYTUACYJNY
DROGA EKSPRESOWA S7 KM 1+480 – 1+900

NR UMOWY	SKALA	DATA	STADIUM	BRANŻA	NR RYS.
628/12	1:2000	PAŹDZIERNIK 2014	STEŚ	DROGOWA	01.05/C.1-C.1.2-01

FUNKCJA	IMIĘ I NAZWISKO	BRANŻA	SPECJALNOŚĆ/NUMER UPRAWNIEŃ	PODPIS
Projektant prowadzący	dr inż. Grzegorz Nowaczyk	drogi	drogowa UW-579/89	
Projektant	mgr inż. Michał Czauderna	drogi	SLK/1212/POOD/06	M.Czauderna
Projektant				
Projektant				
Projektant				
Projektant				
Projektant				
Projektant				

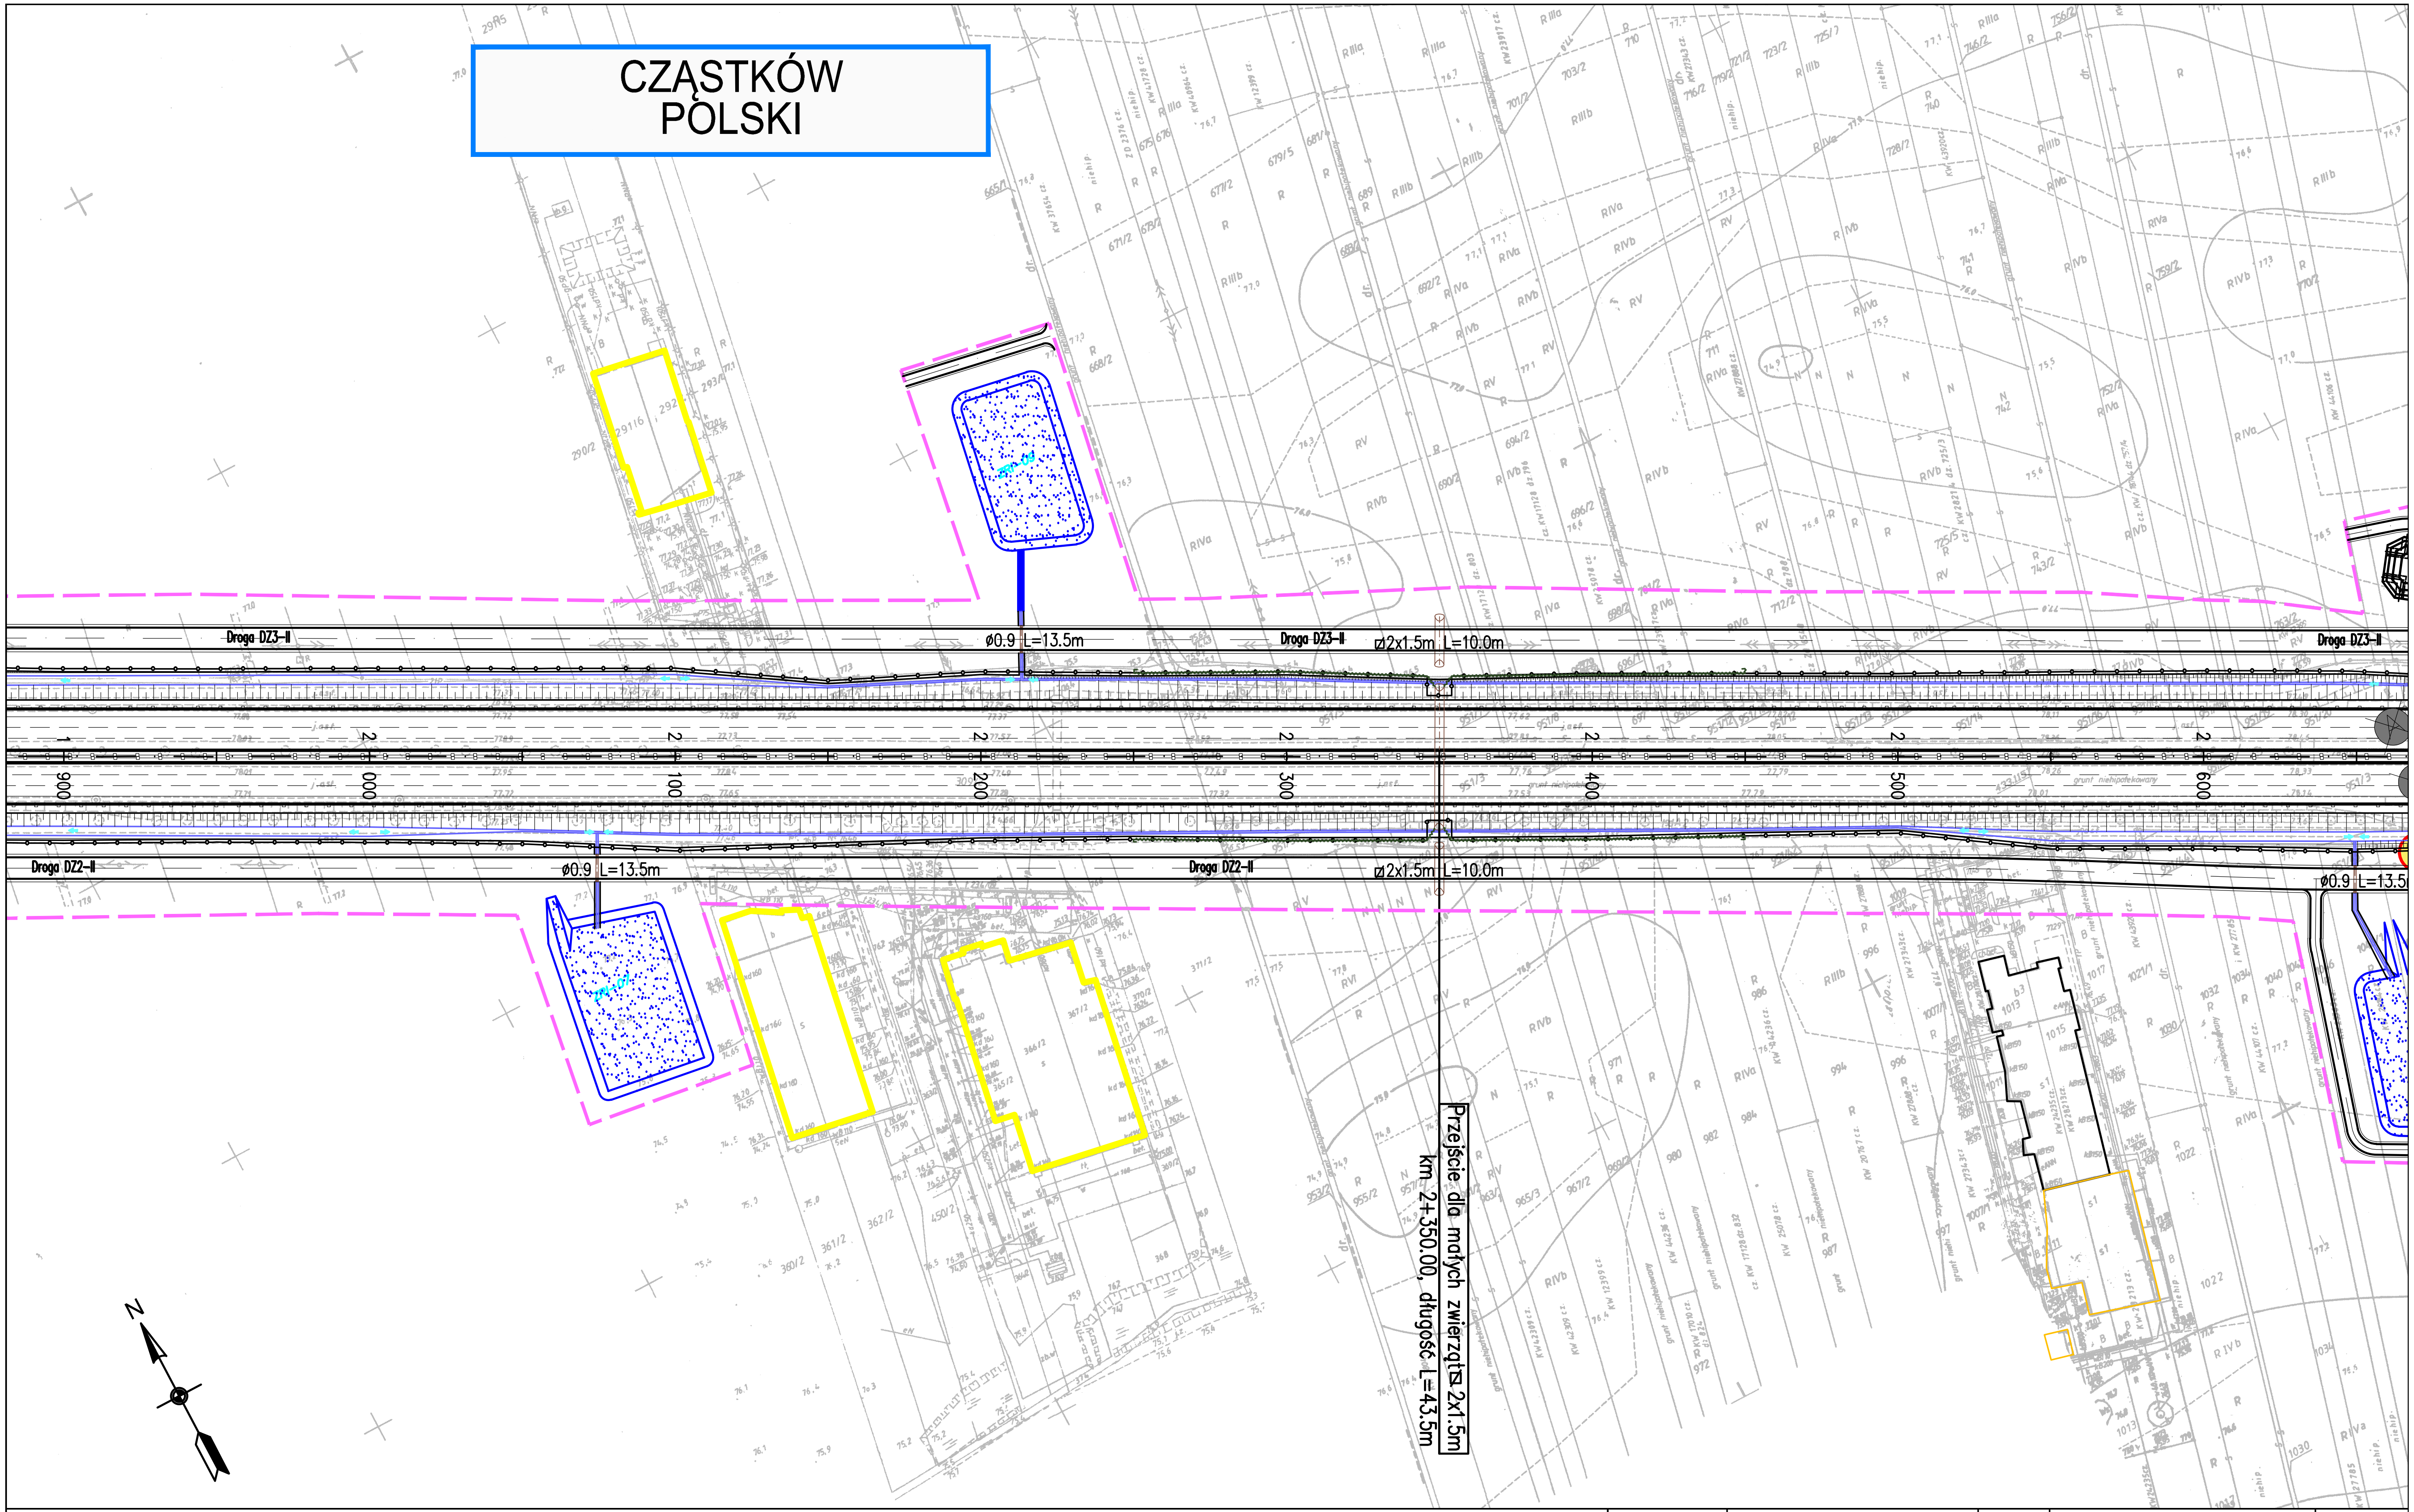
CZĄSTKÓW
POLSKI
Droga DZ3–II
ø0.9 L=13.5m
⌀2x1.5m L=10.0m
Droga DZ2–II
ø0.9 L=13.5m
1 900
2 000
2 100
2 200
2 300
2 400
2 500
2 600
Przejście dla małych zwierząt ⌀2x1.5m
km 2+350.00, długość L=43.5m
N

ZADANIE

OKREŚLENIE PRZEBIEGU PÓŁNOCNEGO WYLOTU Z WARSZAWY DROGI EKSPRESOWEJ S–7 W KIERUNKU GDAŃSKA NA ODCINKU CZOSNÓW Z TRASĄ ARMII KRAJOWEJ W WARSZAWIE WRAZ Z MATERIAŁAMI DO WNIOSKU O UZYSKANIE DECYZJI O ŚRODOWISKOWYCH UWARUNKOWANIACH ORAZ RAPORTEM O ODDZIAŁYWANIU NA ŚRODOWISKO

JEDNOSTKA PROJEKTOWA

TRAKT sp. z o.o. sp.k.
40-159 Katowice, ul. Jesionowa 15
tel: (0-32) 228-12-70, fax: (0-32) 220-70-04
trakt@trakt.eu

INWESTOR

GENERALNA DYREKCJA DRÓG
KRAJOWYCH I AUTOSTRAD
03–808 Warszawa
ul. Mińska 25

GDDKiA

NAZWA OPRACOWANIA C1. DOKUMENTACJA PROJEKTOWA – OBIEKTY DROGOWE
C.1.2. WARIANT NR II

TYTUŁ RYSUNKU
3. CZĘŚĆ RYSUNKOWA – PLAN SYTUACYJNY
DROGA EKSPRESOWA S7 KM 1+900 – 2+650

NR UMOWY	SKALA	DATA	STADIUM	BRANŻA	NR RYS.
628/12	1:2000	PAŹDZIERNIK 2014	STEŚ	DROGOWA	01.06/C.1–C.1.2–01

FUNKCJA	IMIĘ I NAZWISKO	BRANŻA	SPECJALNOŚĆ/NUMER UPRAWNIEŃ	PODPIS
Projektant prowadzący	dr inż. Grzegorz Nowaczyk	drogi	drogowa UW–579/89	
Projektant	mgr inż. Michał Czauderna	drogi	SLK/1212/POOD/06	M.Czauderna
Projektant				
Projektant				
Projektant				
Projektant				
Projektant				
Projektant				

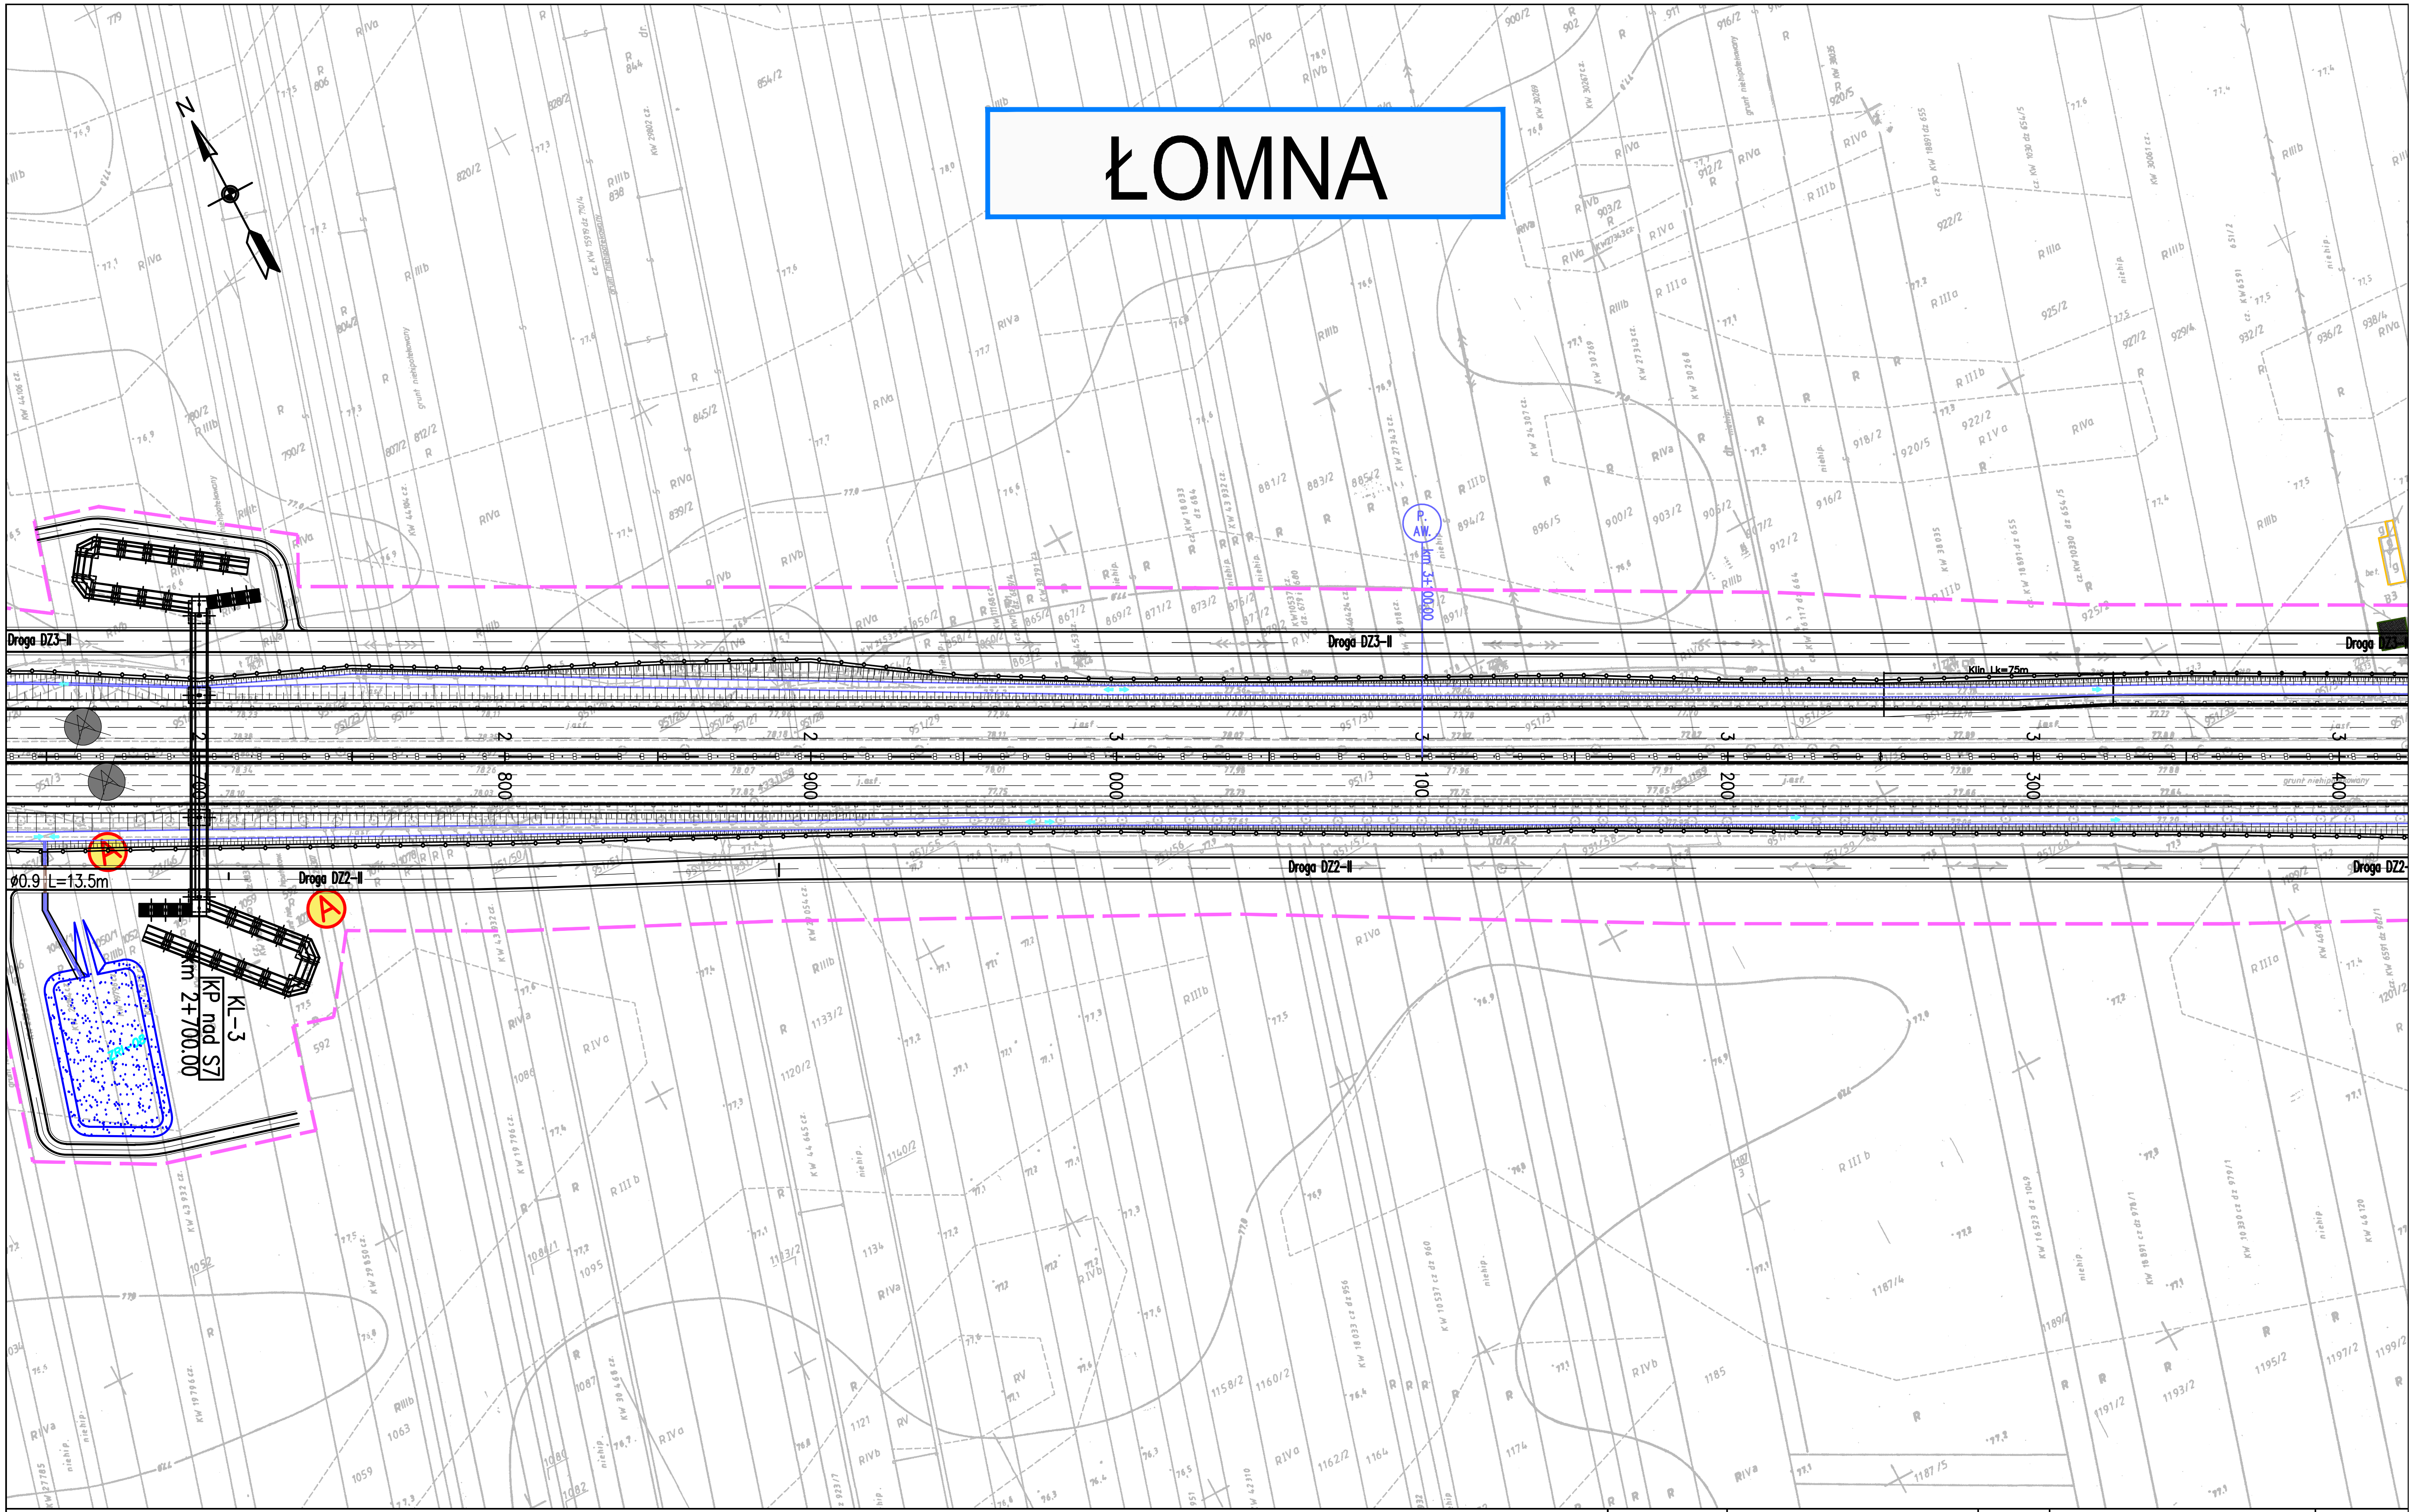
ŁOMNA
N
Droga DZ3–II
Droga DZ2–II
Klin Lk=75m
P
AW
km 3+100,00
2+800
2+900
3+000
3+100
3+200
3+300
3+400
ø0.9 L=13.5m
A
KL–3
KP nad S7
km 2+700.00

ZADANIE

OKREŚLENIE PRZEBIEGU PÓŁNOCNEGO WYLOTU Z WARSZAWY DROGI EKSPRESOWEJ S–7 W KIERUNKU GDAŃSKA NA ODCINKU CZOSNÓW Z TRASĄ ARMII KRAJOWEJ W WARSZAWIE WRAZ Z MATERIAŁAMI DO WNIOSKU O UZYSKANIE DECYZJI O ŚRODOWISKOWYCH UWARUNKOWANIACH ORAZ RAPORTEM O ODDZIAŁYWANIU NA ŚRODOWISKO

JEDNOSTKA PROJEKTOWA

TRAKT sp. z o.o. sp.k.
40-159 Katowice, ul. Jesionowa 15
tel: (0-32) 228-12-70, fax: (0-32) 220-70-04
trakt@trakt.eu

INWESTOR

GENERALNA DYREKCJA DRÓG
KRAJOWYCH I AUTOSTRAD
03–808 Warszawa
ul. Mińska 25

GDDKiA

NAZWA OPRACOWANIA C1. DOKUMENTACJA PROJEKTOWA – OBIEKTY DROGOWE
C.1.2. WARIANT NR II

TYTUŁ RYSUNKU 3. CZĘŚĆ RYSUNKOWA – PLAN SYTUACYJNY
DROGA EKSPRESOWA S7 KM 2+650 – 3+400

NR UMOWY	SKALA	DATA	STADIUM	BRANŻA	NR RYS.
628/12	1:2000	PAŹDZIERNIK 2014	STEŚ	DROGOWA	01.07/C.1–C.1.2–01

FUNKCJA	IMIĘ I NAZWISKO	BRANŻA	SPECJALNOŚĆ/NUMER UPRAWNIEŃ	PODPIS
Projektant prowadzący	dr inż. Grzegorz Nowaczyk	drogi	drogowa UW–579/89	
Projektant	mgr inż. Michał Czauderna	drogi	SLK/1212/POOD/06	M.Czauderna
Projektant				
Projektant				
Projektant				
Projektant				
Projektant				
Projektant				

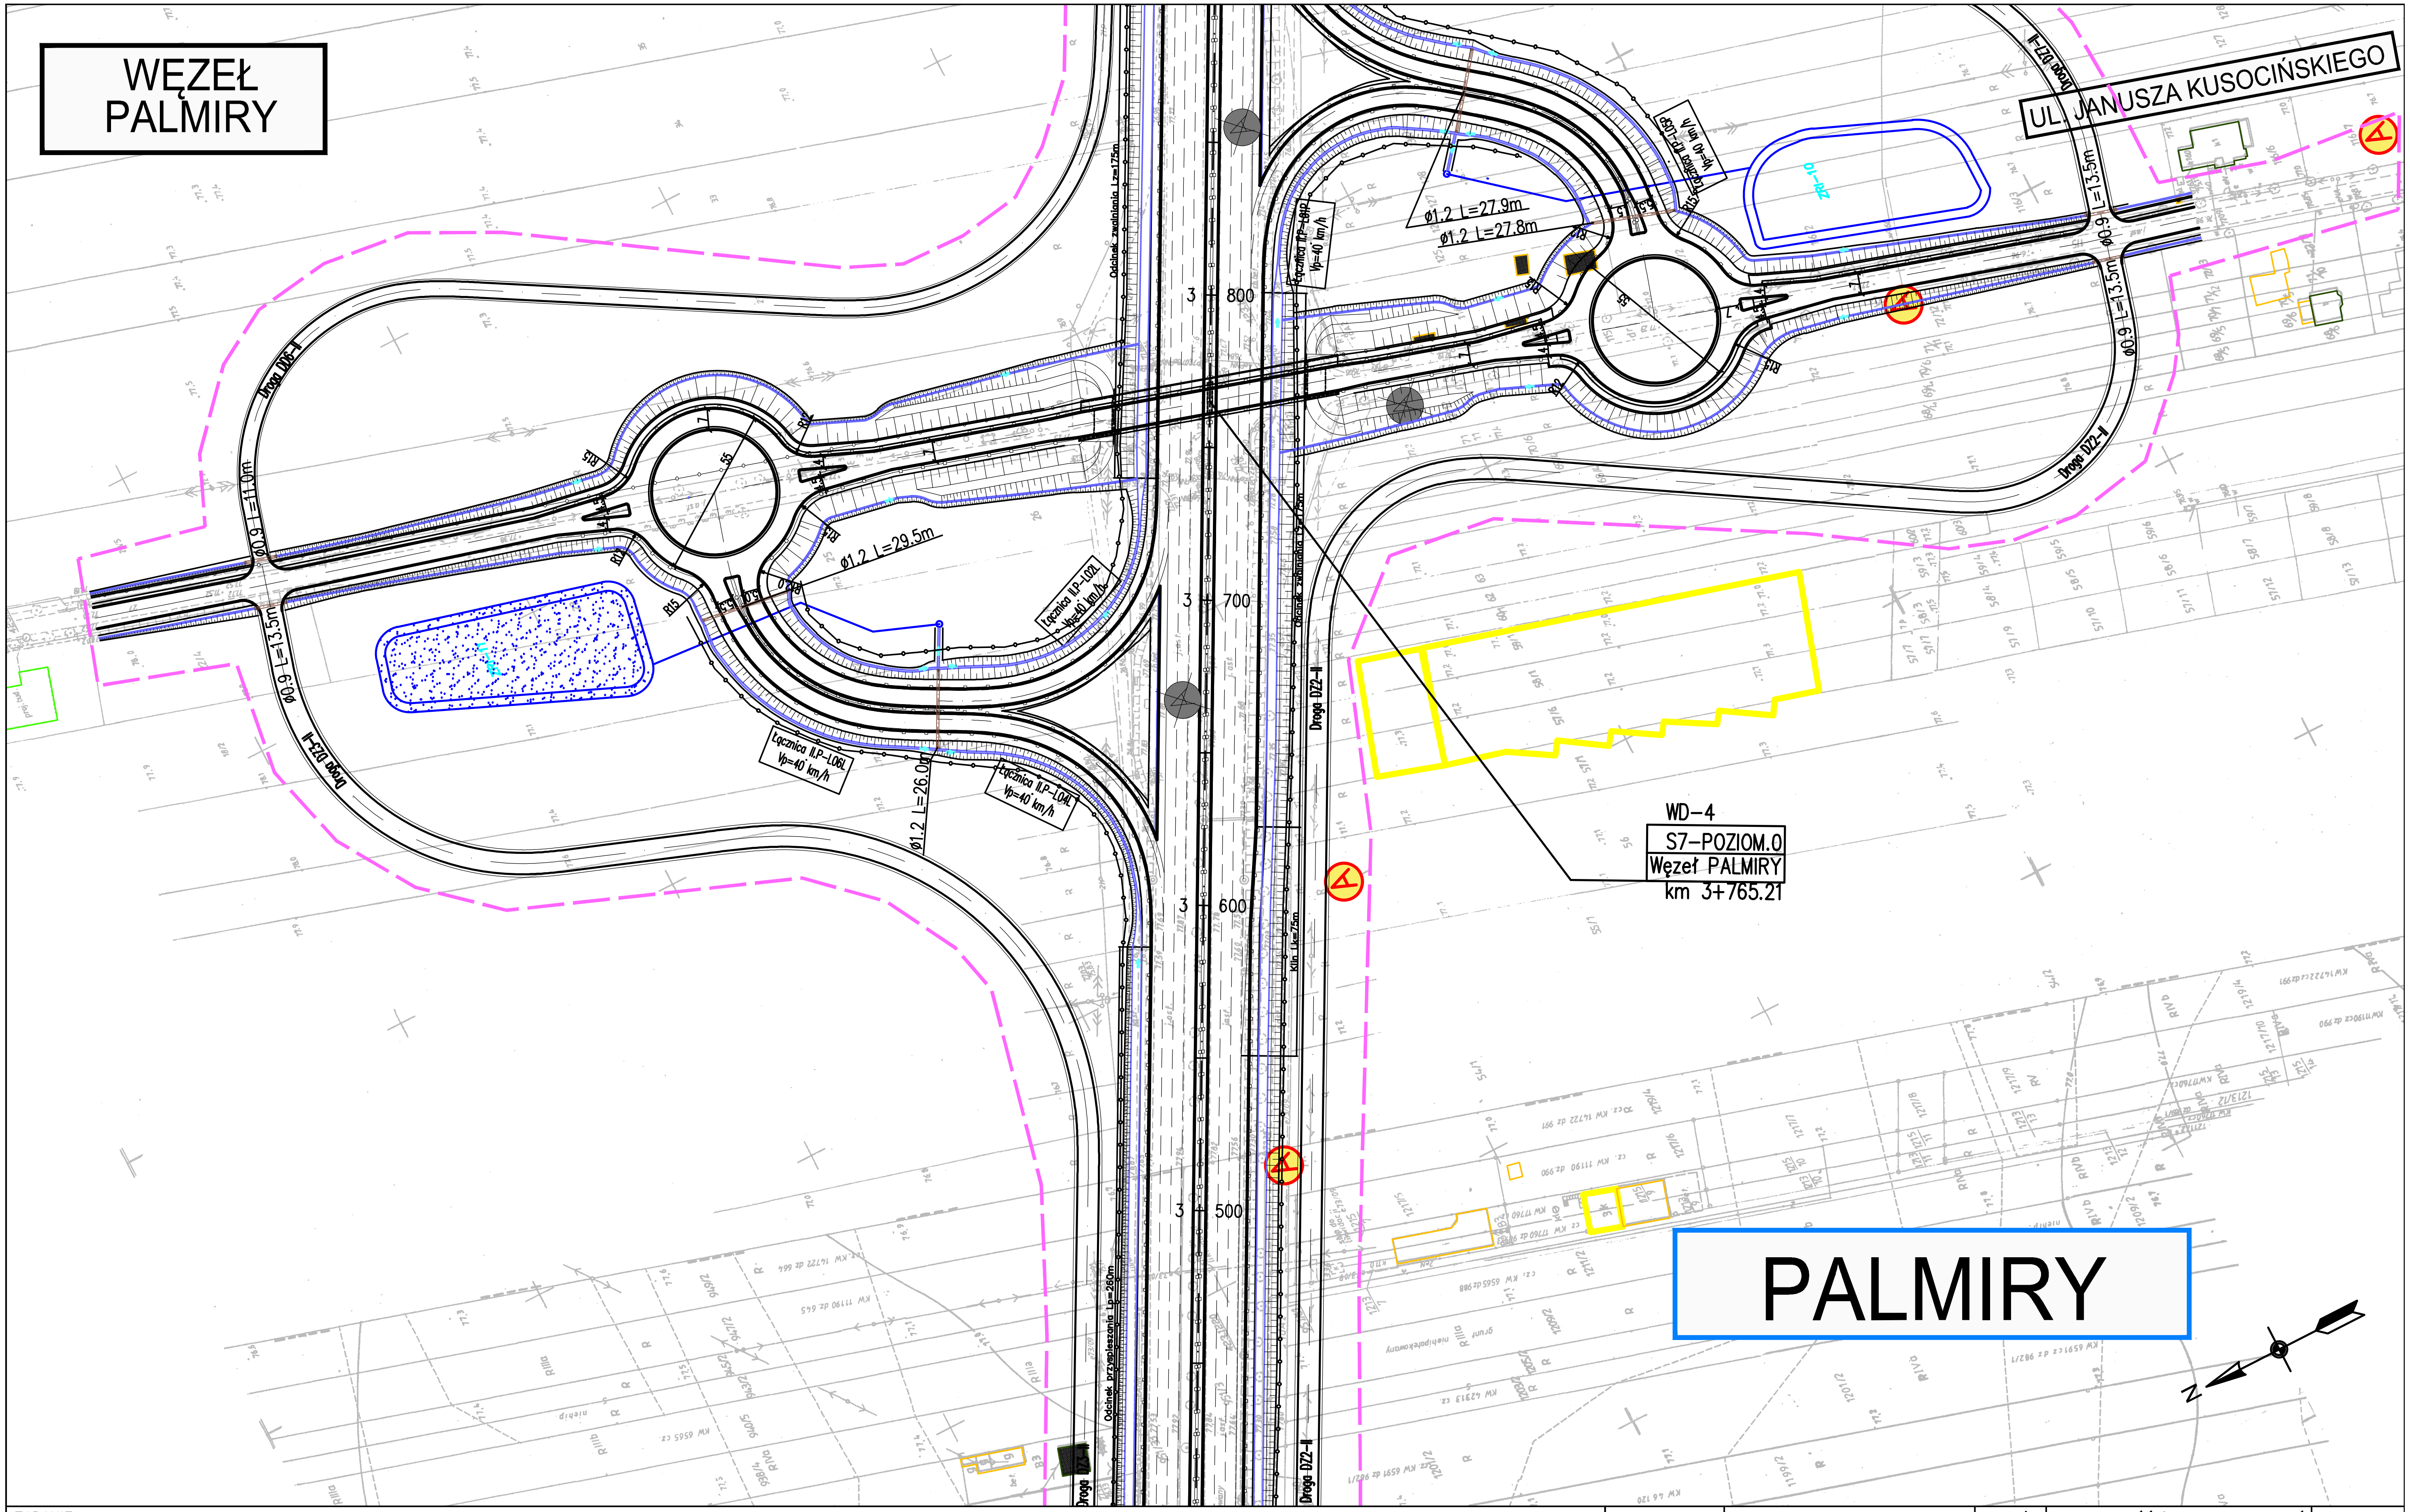
WĘZEŁ PALMIRY
UL. JANUSZA KUSOCIŃSKIEGO
PALMIRY
WD-4
S7-POZIOM.0
Węzeł PALMIRY
km 3+765.21
3+800
3+700
3+600
3+500
Droga DZ2-II
Droga DD6-II
Łącznica ŁP-L06L Vp=40 km/h
Łącznica ŁP-L04L Vp=40 km/h
Łącznica ŁP-L02L Vp=40 km/h
ø1.2 L=29.5m
ø1.2 L=26.0m
ø1.2 L=27.9m
ø1.2 L=27.8m
ø0.9 L=11.0m
ø0.9 L=13.5m
Odcinek zwalniania L=175m
Odcinek przyspieszania L=280m
Klin L=75m

ZADANIE

OKREŚLENIE PRZEBIEGU PÓŁNOCNEGO WYLOTU Z WARSZAWY DROGI EKSPRESOWEJ S-7 W KIERUNKU GDAŃSKA NA ODCINKU CZOSNÓW Z TRASĄ ARMII KRAJOWEJ W WARSZAWIE WRAZ Z MATERIAŁAMI DO WNIOSKU O UZYSKANIE DECYZJI O ŚRODOWISKOWYCH UWARUNKOWANIACH ORAZ RAPORTEM O ODDZIAŁYWANIU NA ŚRODOWISKO

JEDNOSTKA PROJEKTOWA

TRAKT sp. z o.o. sp.k.
40-159 Katowice, ul. Jesionowa 15
tel: (0-32) 228-12-70, fax: (0-32) 220-70-04
trakt@trakt.eu

INWESTOR

GENERALNA DYREKCJA DRÓG KRAJOWYCH I AUTOSTRAD
03-808 Warszawa
ul. Mińska 25

GDDKiA

NAZWA OPRACOWANIA C1. DOKUMENTACJA PROJEKTOWA – OBIEKTY DROGOWE
C.1.2. WARIANT NR II

TYTUŁ RYSUNKU
3. CZĘŚĆ RYSUNKOWA – PLAN SYTUACYJNY
DROGA EKSPRESOWA S7 KM 3+400 – 3+880

NR UMOWY	SKALA	DATA	STADIUM	BRANŻA	NR RYS.
628/12	1:2000	PAŹDZIERNIK 2014	STEŚ	DROGOWA	01.08/C.1–C.1.2–01

FUNKCJA	IMIĘ I NAZWISKO	BRANŻA	SPECJALNOŚĆ/NUMER UPRAWNIEŃ	PODPIS
Projektant prowadzący	dr inż. Grzegorz Nowaczyk	drogi	drogowa UW–579/89	
Projektant	mgr inż. Michał Czauderna	drogi	SLK/1212/POOD/06	M.Czauderna
Projektant				
Projektant				
Projektant				
Projektant				
Projektant				
Projektant				

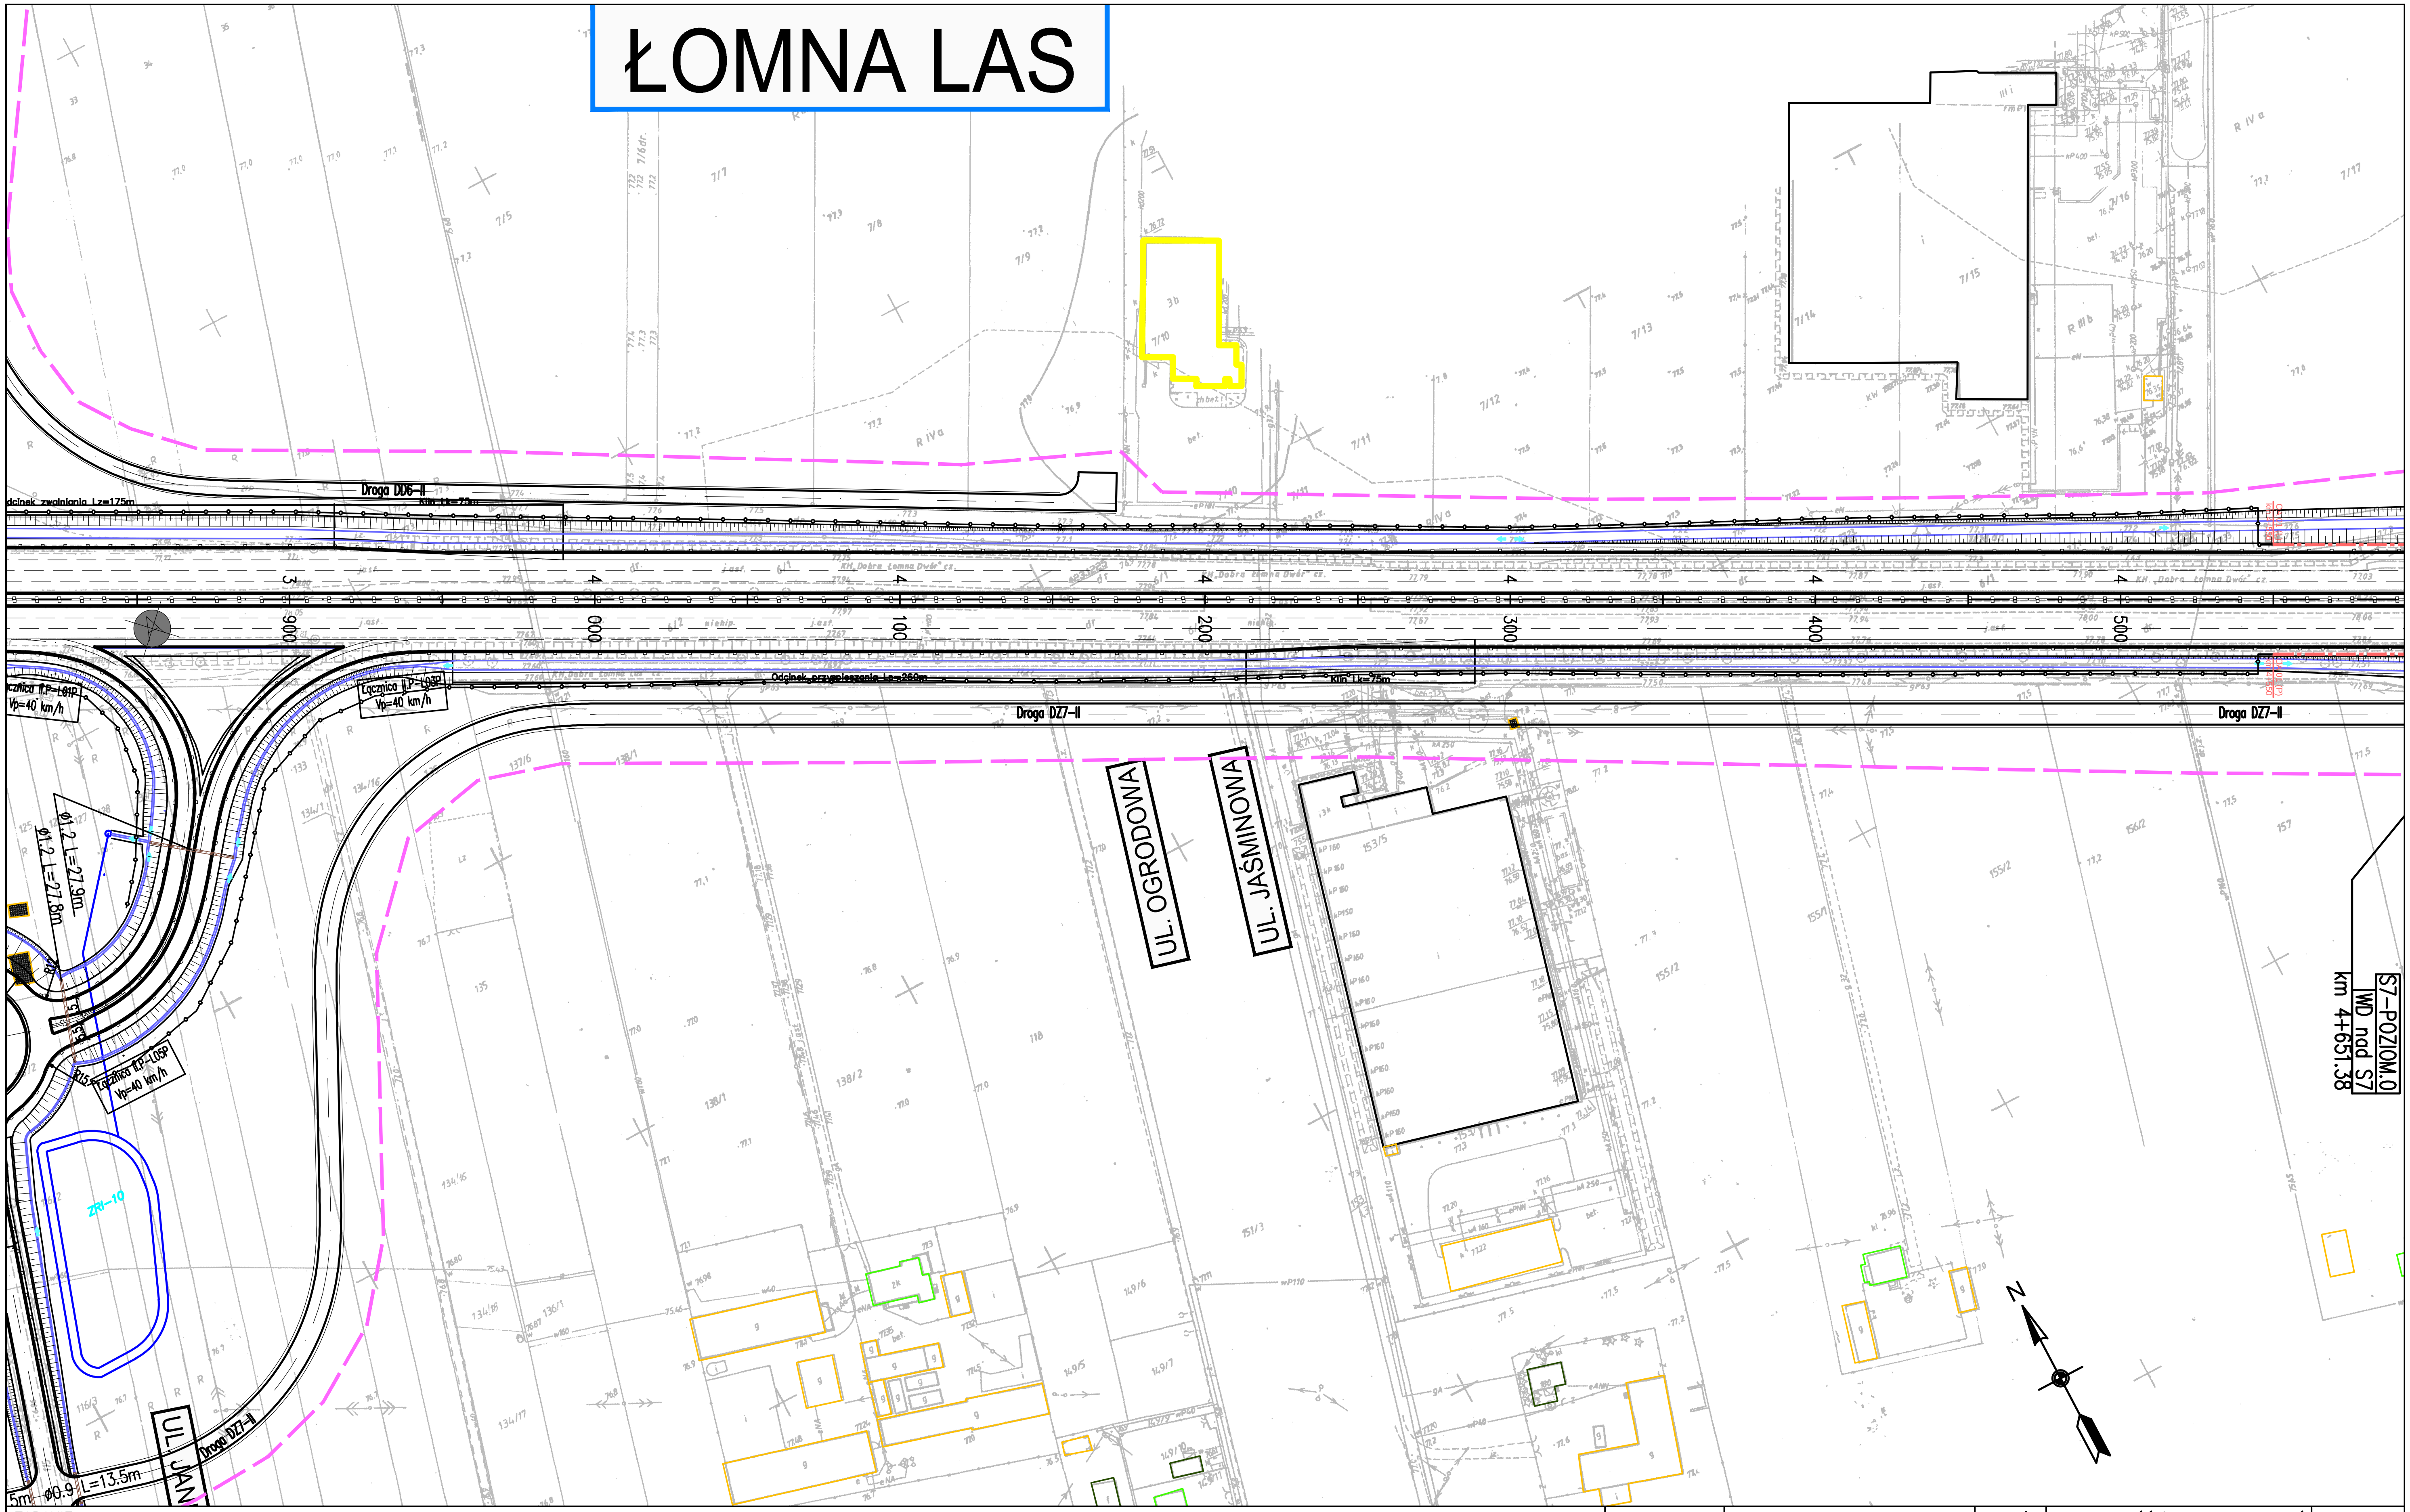
ŁOMNA LAS
Droga DD6-II
Odcinek zwalniania Lz=175m
Klin Lk=75m
Droga DZ7-II
Odcinek przeplatania Lp=260m
Klin Lk=75m
3 900
4 000
4 100
4 200
4 300
4 400
4 500
Łącznica II P-L03P
Vp=40 km/h
Łącznica II P-L01P
Vp=40 km/h
Łącznica II3-L05P
Vp=40 km/h
ø1.2 L=27.9m
ø1.2 L=27.8m
ø0.9 L=13.5m
ZRI-10
UL. OGRODOWA
UL. JAŚMINOWA
UL. JAN
S7-POZIOM 0
WD nad S7
km 4+651.38
N

ZADANIE

OKREŚLENIE PRZEBIEGU PÓŁNOCNEGO WYLOTU Z WARSZAWY DROGI EKSPRESOWEJ S-7 W KIERUNKU GDAŃSKA NA ODCINKU CZOSNÓW Z TRASĄ ARMII KRAJOWEJ W WARSZAWIE WRAZ Z MATERIAŁAMI DO WNIOSKU O UZYSKANIE DECYZJI O ŚRODOWISKOWYCH UWARUNKOWANIACH ORAZ RAPORTEM O ODDZIAŁYWANIU NA ŚRODOWISKO

JEDNOSTKA PROJEKTOWA

TRAKT sp. z o.o. sp.k.
40-159 Katowice, ul. Jesionowa 15
tel: (0-32) 228-12-70, fax: (0-32) 220-70-04
trakt@trakt.eu

INWESTOR

GENERALNA DYREKCJA DRÓG
KRAJOWYCH I AUTOSTRAD
03-808 Warszawa
ul. Mińska 25

GDDKiA

NAZWA OPRACOWANIA C1. DOKUMENTACJA PROJEKTOWA – OBIEKTY DROGOWE
C.1.2. WARIANT NR II

TYTUŁ RYSUNKU
3. CZĘŚĆ RYSUNKOWA – PLAN SYTUACYJNY
DROGA EKSPRESOWA S7 KM 3+880 – 4+580

NR UMOWY	SKALA	DATA	STADIUM	BRANŻA	NR RYS.
628/12	1:2000	PAŹDZIERNIK 2014	STEŚ	DROGOWA	01.09/C.1-C.1.2-01

FUNKCJA	IMIĘ I NAZWISKO	BRANŻA	SPECJALNOŚĆ/NUMER UPRAWNIEŃ	PODPIS
Projektant prowadzący	dr inż. Grzegorz Nowaczyk	drogi	drogowa UW-579/89	
Projektant	mgr inż. Michał Czauderna	drogi	SLK/1212/POOD/06	M.Czauderna
Projektant				
Projektant				
Projektant				
Projektant				
Projektant				
Projektant				

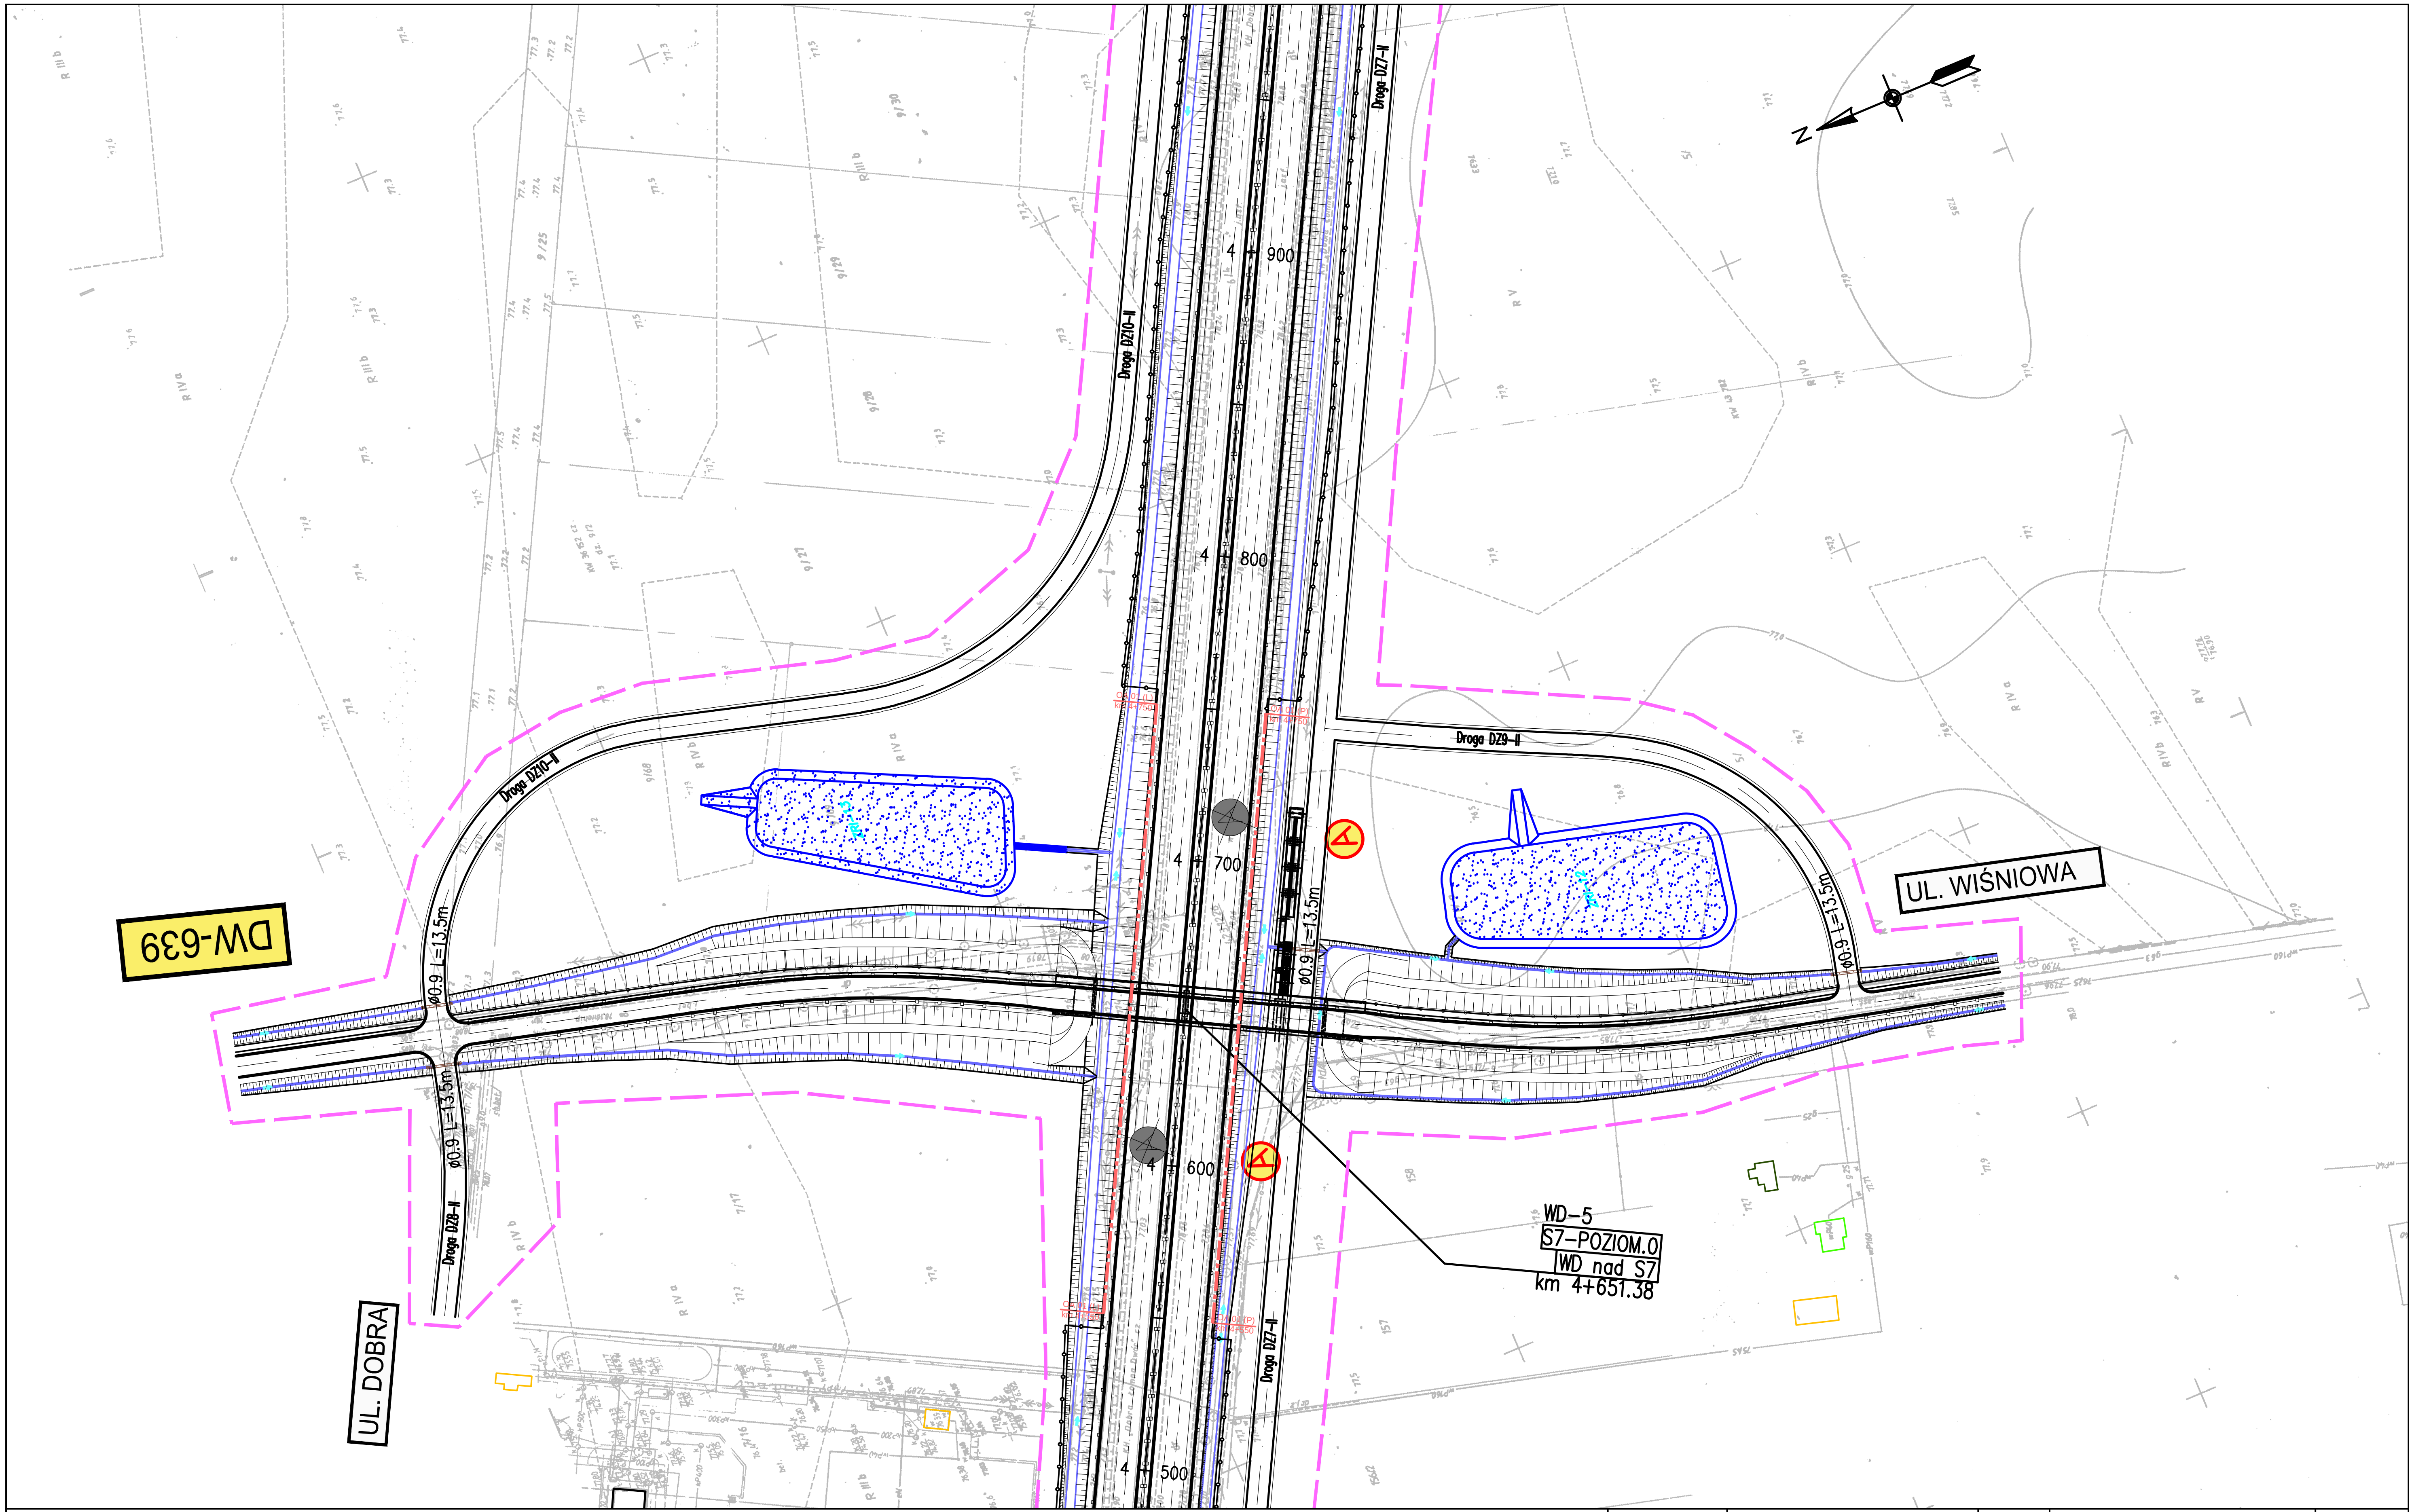
N
Droga DZ7-II
Droga DZ10-II
Droga DZ9-II
Droga DZ8-II
4+900
4+800
4+700
4+600
4+500
DW-639
UL. WIŚNIOWA
UL. DOBRA
ø0.9 L=13.5m
ø0.9 L=13.5m
ø0.9 L=13.5m
ø0.9 L=13.5m
WD-5
S7-POZIOM.0
WD nad S7
km 4+651.38

ZADANIE

OKREŚLENIE PRZEBIEGU PÓŁNOCNEGO WYLOTU Z WARSZAWY DROGI EKSPRESOWEJ S-7 W KIERUNKU GDAŃSKA NA ODCINKU CZOSNÓW Z TRASĄ ARMII KRAJOWEJ W WARSZAWIE WRAZ Z MATERIAŁAMI DO WNIOSKU O UZYSKANIE DECYZJI O ŚRODOWISKOWYCH UWARUNKOWANIACH ORAZ RAPORTEM O ODDZIAŁYWANIU NA ŚRODOWISKO

JEDNOSTKA PROJEKTOWA

TRAKT sp. z o.o. sp.k.
40-159 Katowice. ul. Jesionowa 15
tel: (0-32) 228-12-70. fax: (0-32) 220-70-04
trakt@trakt.eu

INWESTOR

GENERALNA DYREKCJA DRÓG
KRAJOWYCH I AUTOSTRAD
03-808 Warszawa
ul. Mińska 25

GDDKiA

NAZWA OPRACOWANIA C1. DOKUMENTACJA PROJEKTOWA – OBIEKTY DROGOWE
C.1.2. WARIANT NR II

TYTUŁ RYSUNKU
3. CZĘŚĆ RYSUNKOWA – PLAN SYTUACYJNY
DROGA EKSPRESOWA S7 KM 4+500 – 4+950

NR UMOWY	SKALA	DATA	STADIUM	BRANŻA	NR RYS.
628/12	1:2000	PAŹDZIERNIK 2014	STEŚ	DROGOWA	01.10/C.1–C.1.2–01

FUNKCJA	IMIĘ I NAZWISKO	BRANŻA	SPECJALNOŚĆ/NUMER UPRAWNIEŃ	PODPIS
Projektant prowadzący	dr inż. Grzegorz Nowaczyk	drogi	drogowa UW–579/89	
Projektant	mgr inż. Michał Czauderna	drogi	SLK/1212/POOD/06	M.Czauderna
Projektant				
Projektant				
Projektant				
Projektant				
Projektant				
Projektant				

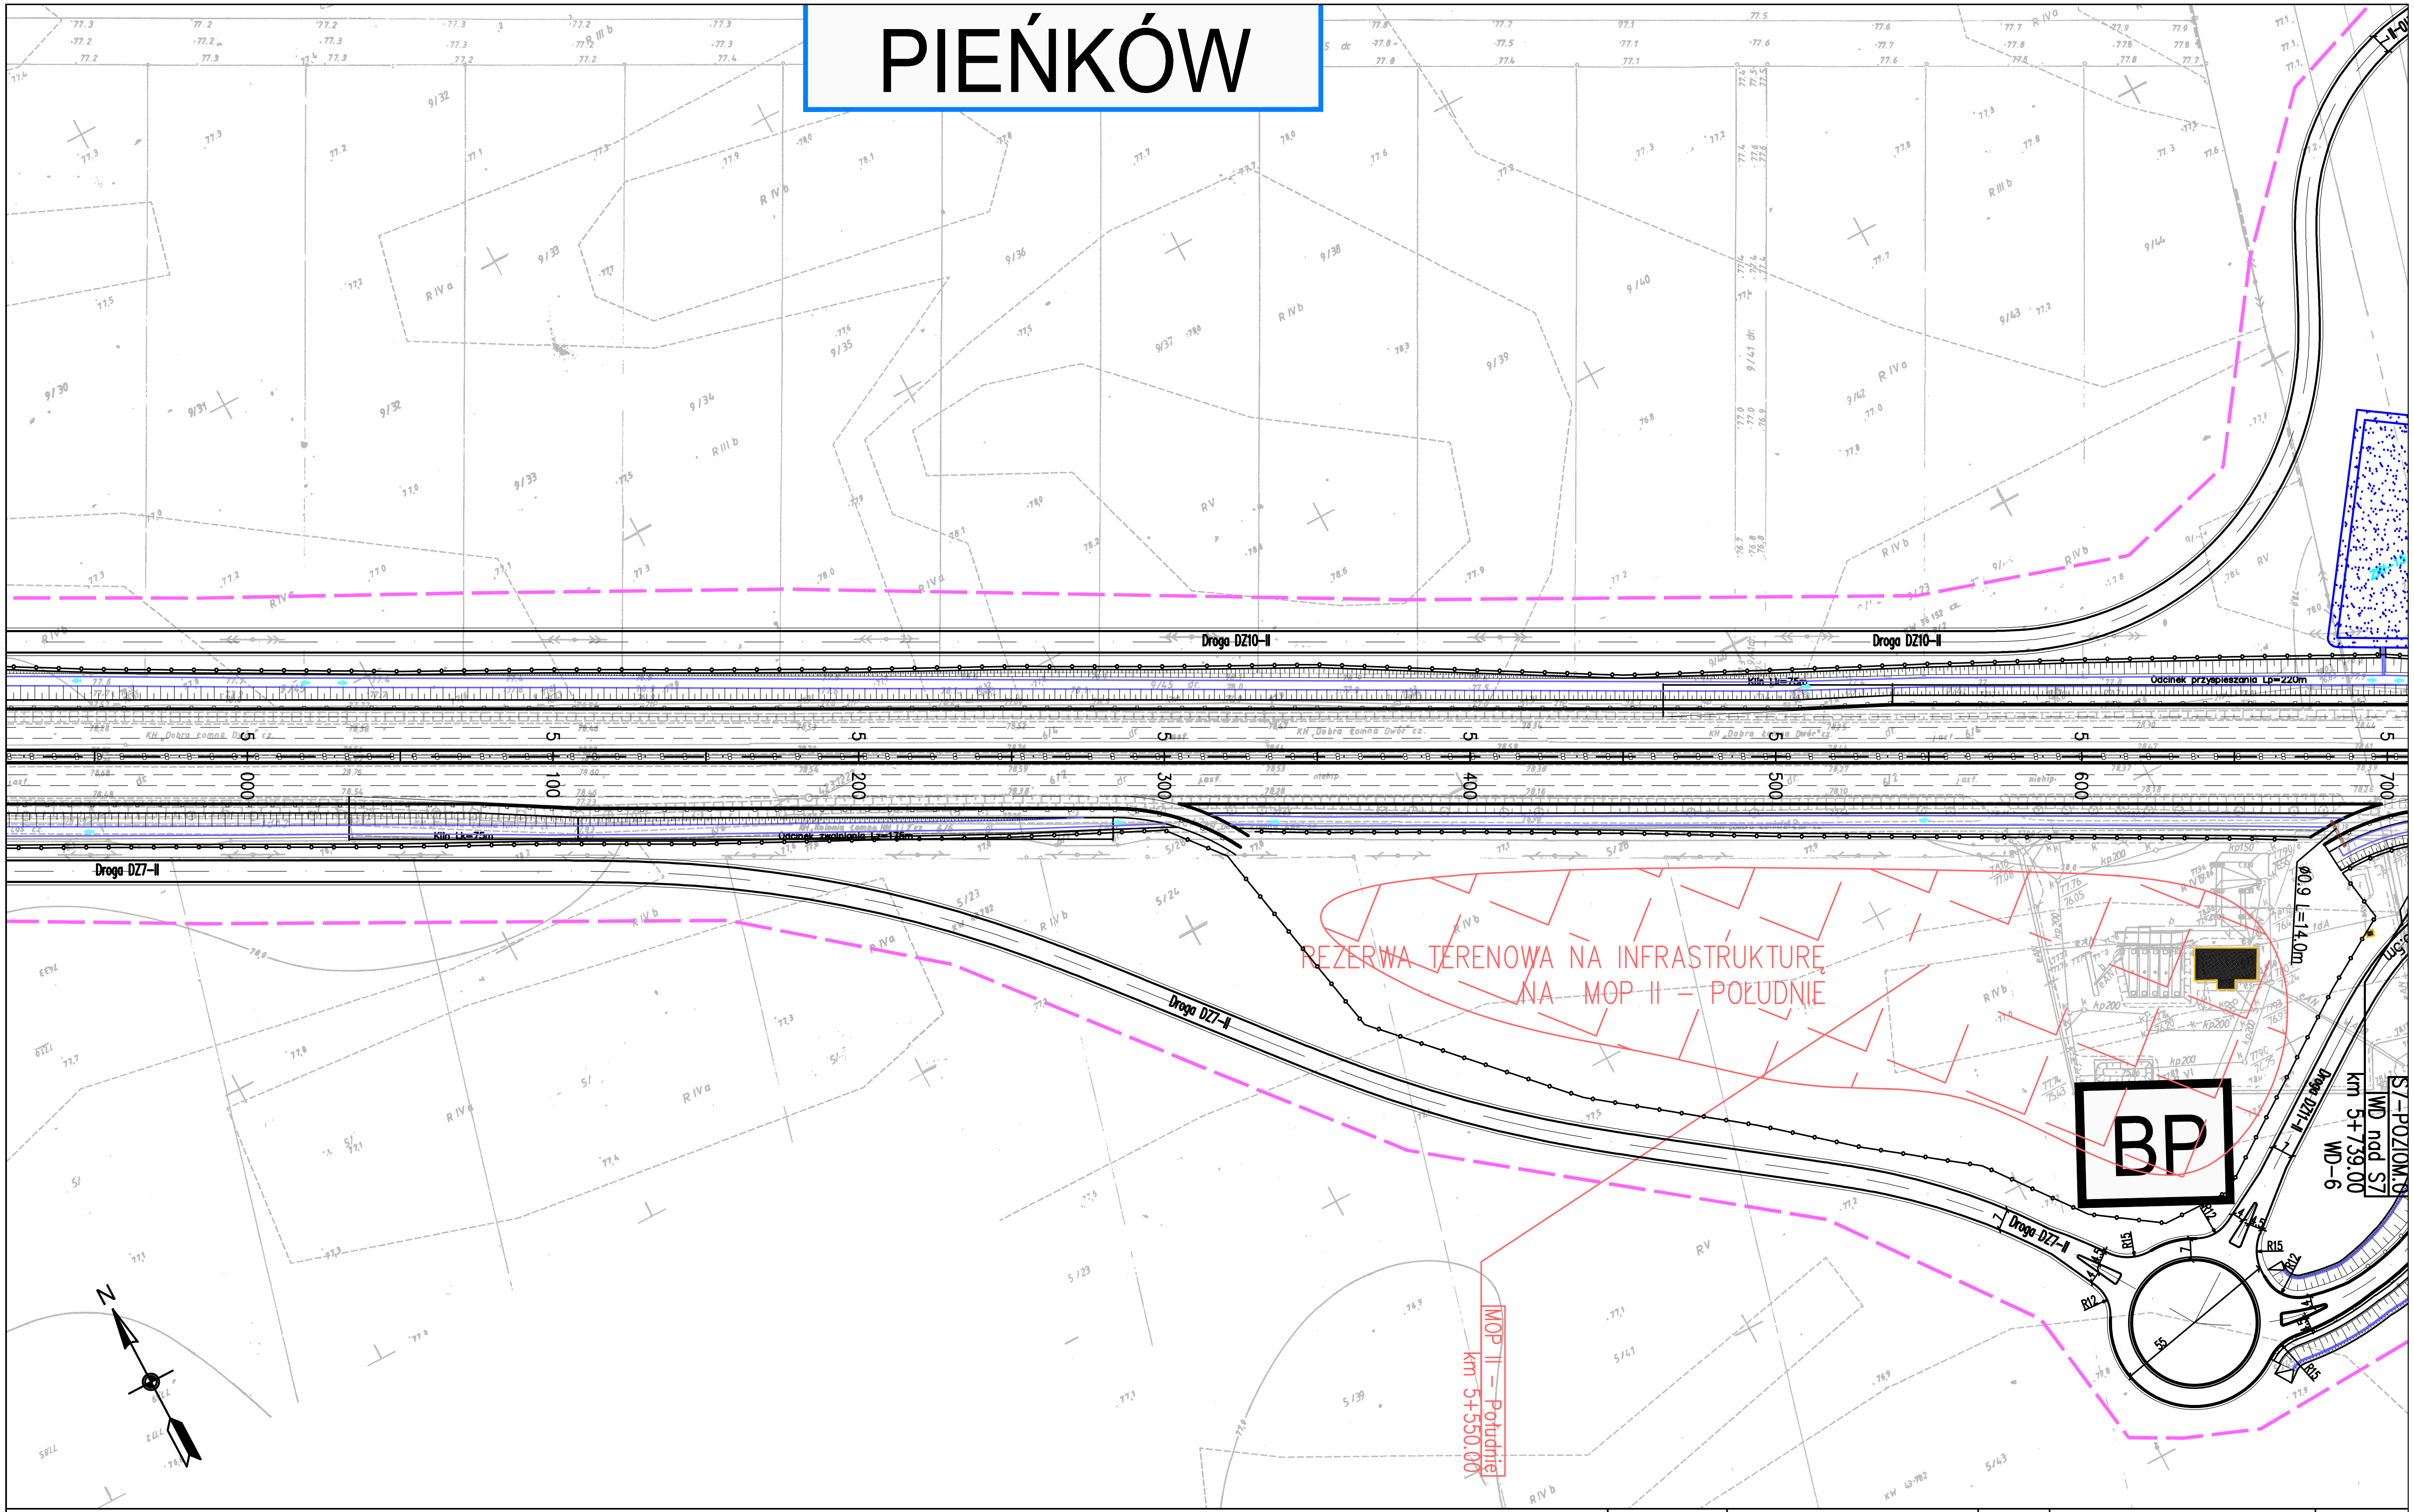
PIEŃKÓW
Droga DZ10-II
Droga DZ10-II
Odcinek przyspieszania Lp=220m
Klin Lk=75m
Klin Lk=75m
Odcinek zwalniania Lp=135m
000
100
200
300
400
500
600
700
Droga DZ7-II
Droga DZ7-II
Droga DZ7-II
REZERWA TERENOWA NA INFRASTRUKTURĘ NA MOP II – POŁUDNIE
MOP II – Południe
km 5+550.00
BP
Droga DZ12-II
Ø0.9 l=14.0m
S7–POZIOM 0
WD nad S7
km 5+739.00
WD-6
R12
R15
R12
R15
55
N

FUNKCJA	IMIĘ I NAZWISKO	BRANŻA	SPECJALNOŚĆ/NUMER UPRAWNIEŃ	PODPIS
Projektant prowadzący	dr inż. Grzegorz Nowaczyk	drogi	drogowa UW–579/89	
Projektant	mgr inż. Michał Czauderna	drogi	SLK/1212/POOD/06	M.Czauderna
Projektant				
Projektant				
Projektant				
Projektant				
Projektant				
Projektant				

ZADANIE

OKREŚLENIE PRZEBIEGU PÓŁNOCNEGO WYLOTU Z WARSZAWY DROGI EKSPRESOWEJ S–7 W KIERUNKU GDAŃSKA NA ODCINKU CZOSNÓW Z TRASĄ ARMII KRAJOWEJ W WARSZAWIE WRAZ Z MATERIAŁAMI DO WNIOSKU O UZYSKANIE DECYZJI O ŚRODOWISKOWYCH UWARUNKOWANIACH ORAZ RAPORTEM O ODDZIAŁYWANIU NA ŚRODOWISKO

JEDNOSTKA PROJEKTOWA

TRAKT sp. z o.o. sp.k.
40-159 Katowice, ul. Jesionowa 15
tel: (0-32) 228-12-70, fax: (0-32) 220-70-04
trakt@trakt.eu

INWESTOR

GENERALNA DYREKCJA DRÓG
KRAJOWYCH I AUTOSTRAD
03–808 Warszawa
ul. Mińska 25

GDDKiA

NAZWA OPRACOWANIA C1. DOKUMENTACJA PROJEKTOWA – OBIEKTY DROGOWE
C.1.2. WARIANT NR II

TYTUŁ RYSUNKU

3. CZĘŚĆ RYSUNKOWA – PLAN SYTUACYJNY
DROGA EKSPRESOWA S7 KM 4+950 – 5+700

NR UMOWY	SKALA	DATA	STADIUM	BRANŻA	NR RYS.
628/12	1:2000	PAŹDZIERNIK 2014	STEŚ	DROGOWA	01.11/C.1–C.1.2–01

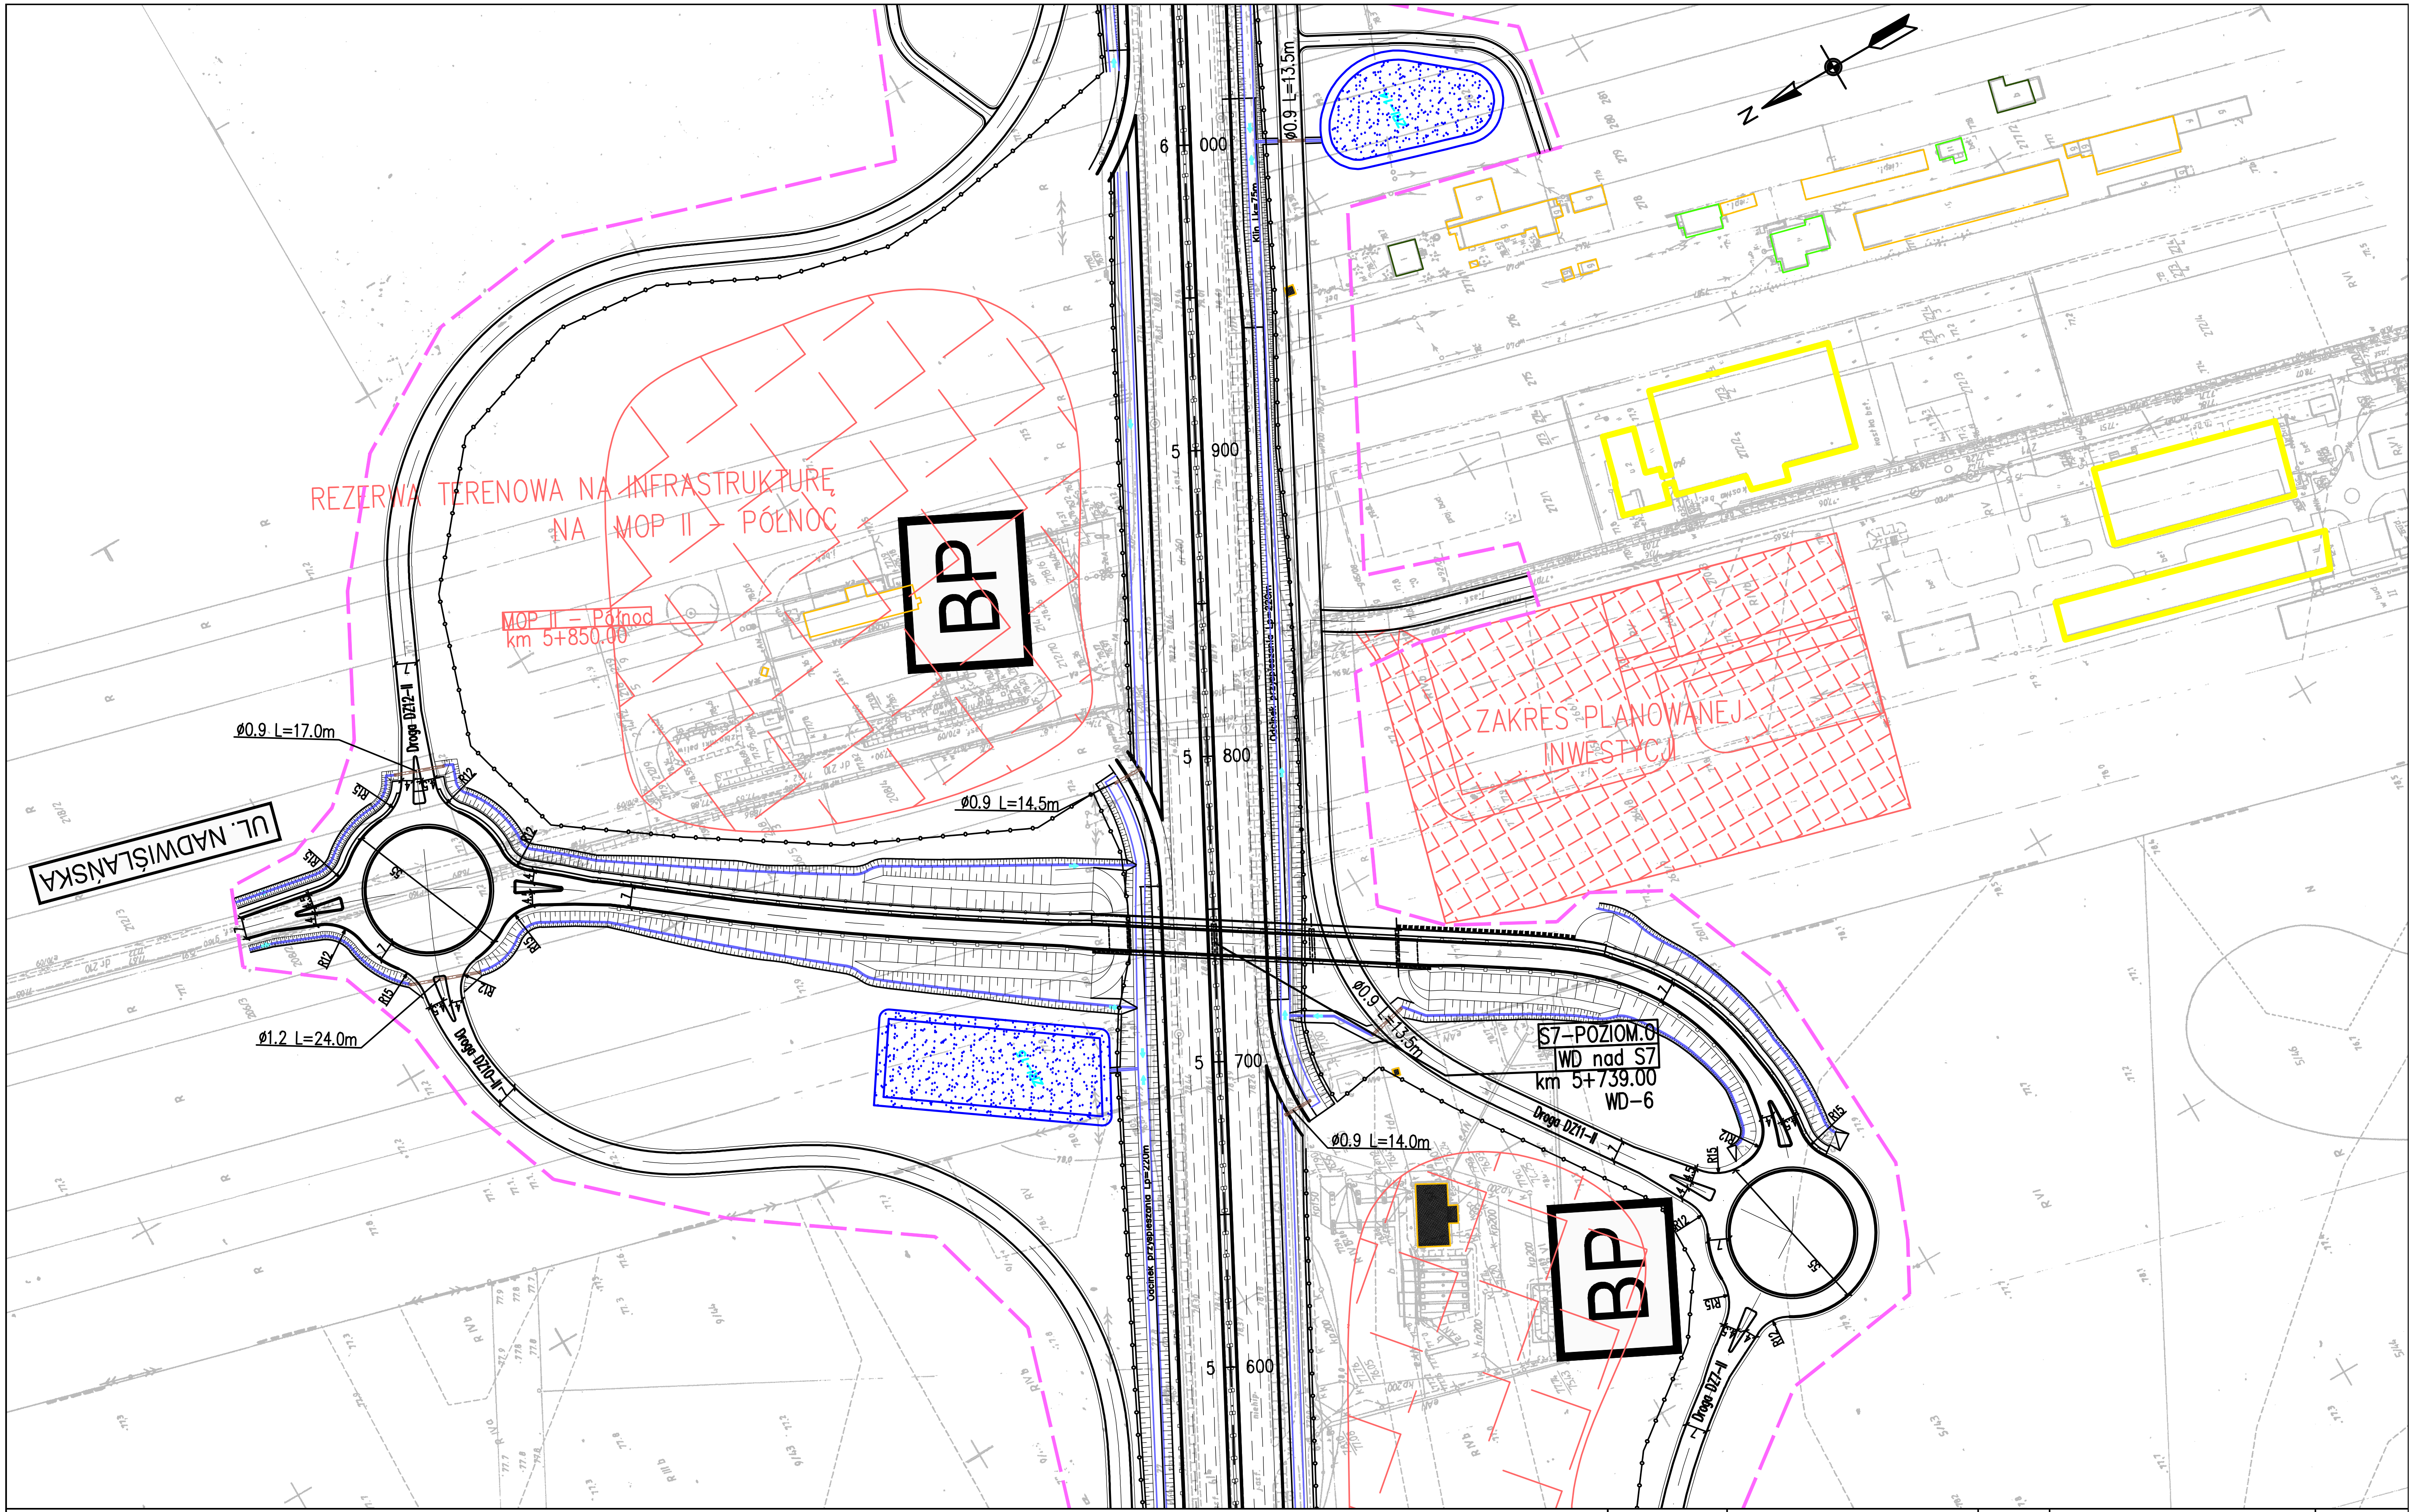
N
6+000
5+900
5+800
5+700
5+600
REZERWA TERENOWA NA INFRASTRUKTURĘ NA MOP II – PÓŁNOC
MOP II – Północ
km 5+850.00
BP
BP
ZAKRES PLANOWANEJ INWESTYCJI
UL. NADWIŚLAŃSKA
ø0.9 L=17.0m
ø0.9 L=14.5m
ø1.2 L=24.0m
ø0.9 L=13.5m
ø0.9 L=13.5m
ø0.9 L=14.0m
Droga DZ12-II
Droga DZ10-II
Droga DZ11-II
Droga DZ7-II
S7-POZIOM.0
WD nad S7
km 5+739.00
WD-6
Odcinek przyspieszania Lp=220m

ZADANIE

OKREŚLENIE PRZEBIEGU PÓŁNOCNEGO WYLOTU Z WARSZAWY DROGI EKSPRESOWEJ S-7 W KIERUNKU GDAŃSKA NA ODCINKU CZOSNÓW Z TRASĄ ARMII KRAJOWEJ W WARSZAWIE WRAZ Z MATERIAŁAMI DO WNIOSKU O UZYSKANIE DECYZJI O ŚRODOWISKOWYCH UWARUNKOWANIACH ORAZ RAPORTEM O ODDZIAŁYWANIU NA ŚRODOWISKO

JEDNOSTKA PROJEKTOWA

TRAKT sp. z o.o. sp.k.
40-159 Katowice, ul. Jesionowa 15
tel: (0-32) 228-12-70. fax: (0-32) 220-70-04
trakt@trakt.eu

INWESTOR

GENERALNA DYREKCJA DRÓG
KRAJOWYCH I AUTOSTRAD
03-808 Warszawa
ul. Mińska 25

GDDKiA

NAZWA OPRACOWANIA C1. DOKUMENTACJA PROJEKTOWA – OBIEKTY DROGOWE
C.1.2. WARIANT NR II

TYTUŁ RYSUNKU

3. CZĘŚĆ RYSUNKOWA – PLAN SYTUACYJNY
DROGA EKSPRESOWA S7 KM 5+600 – 6+040

NR UMOWY	SKALA	DATA	STADIUM	BRANŻA	NR RYS.
628/12	1:2000	PAŹDZIERNIK 2014	STEŚ	DROGOWA	01.12/C.1-C.1.2-01

FUNKCJA	IMIĘ I NAZWISKO	BRANŻA	SPECJALNOŚĆ/NUMER UPRAWNIEŃ	PODPIS
Projektant prowadzący	dr inż. Grzegorz Nowaczyk	drogi	drogowa UW-579/89	
Projektant	mgr inż. Michał Czauderna	drogi	SLK/1212/POOD/06	M.Czauderna
Projektant				
Projektant				
Projektant				
Projektant				
Projektant				
Projektant				

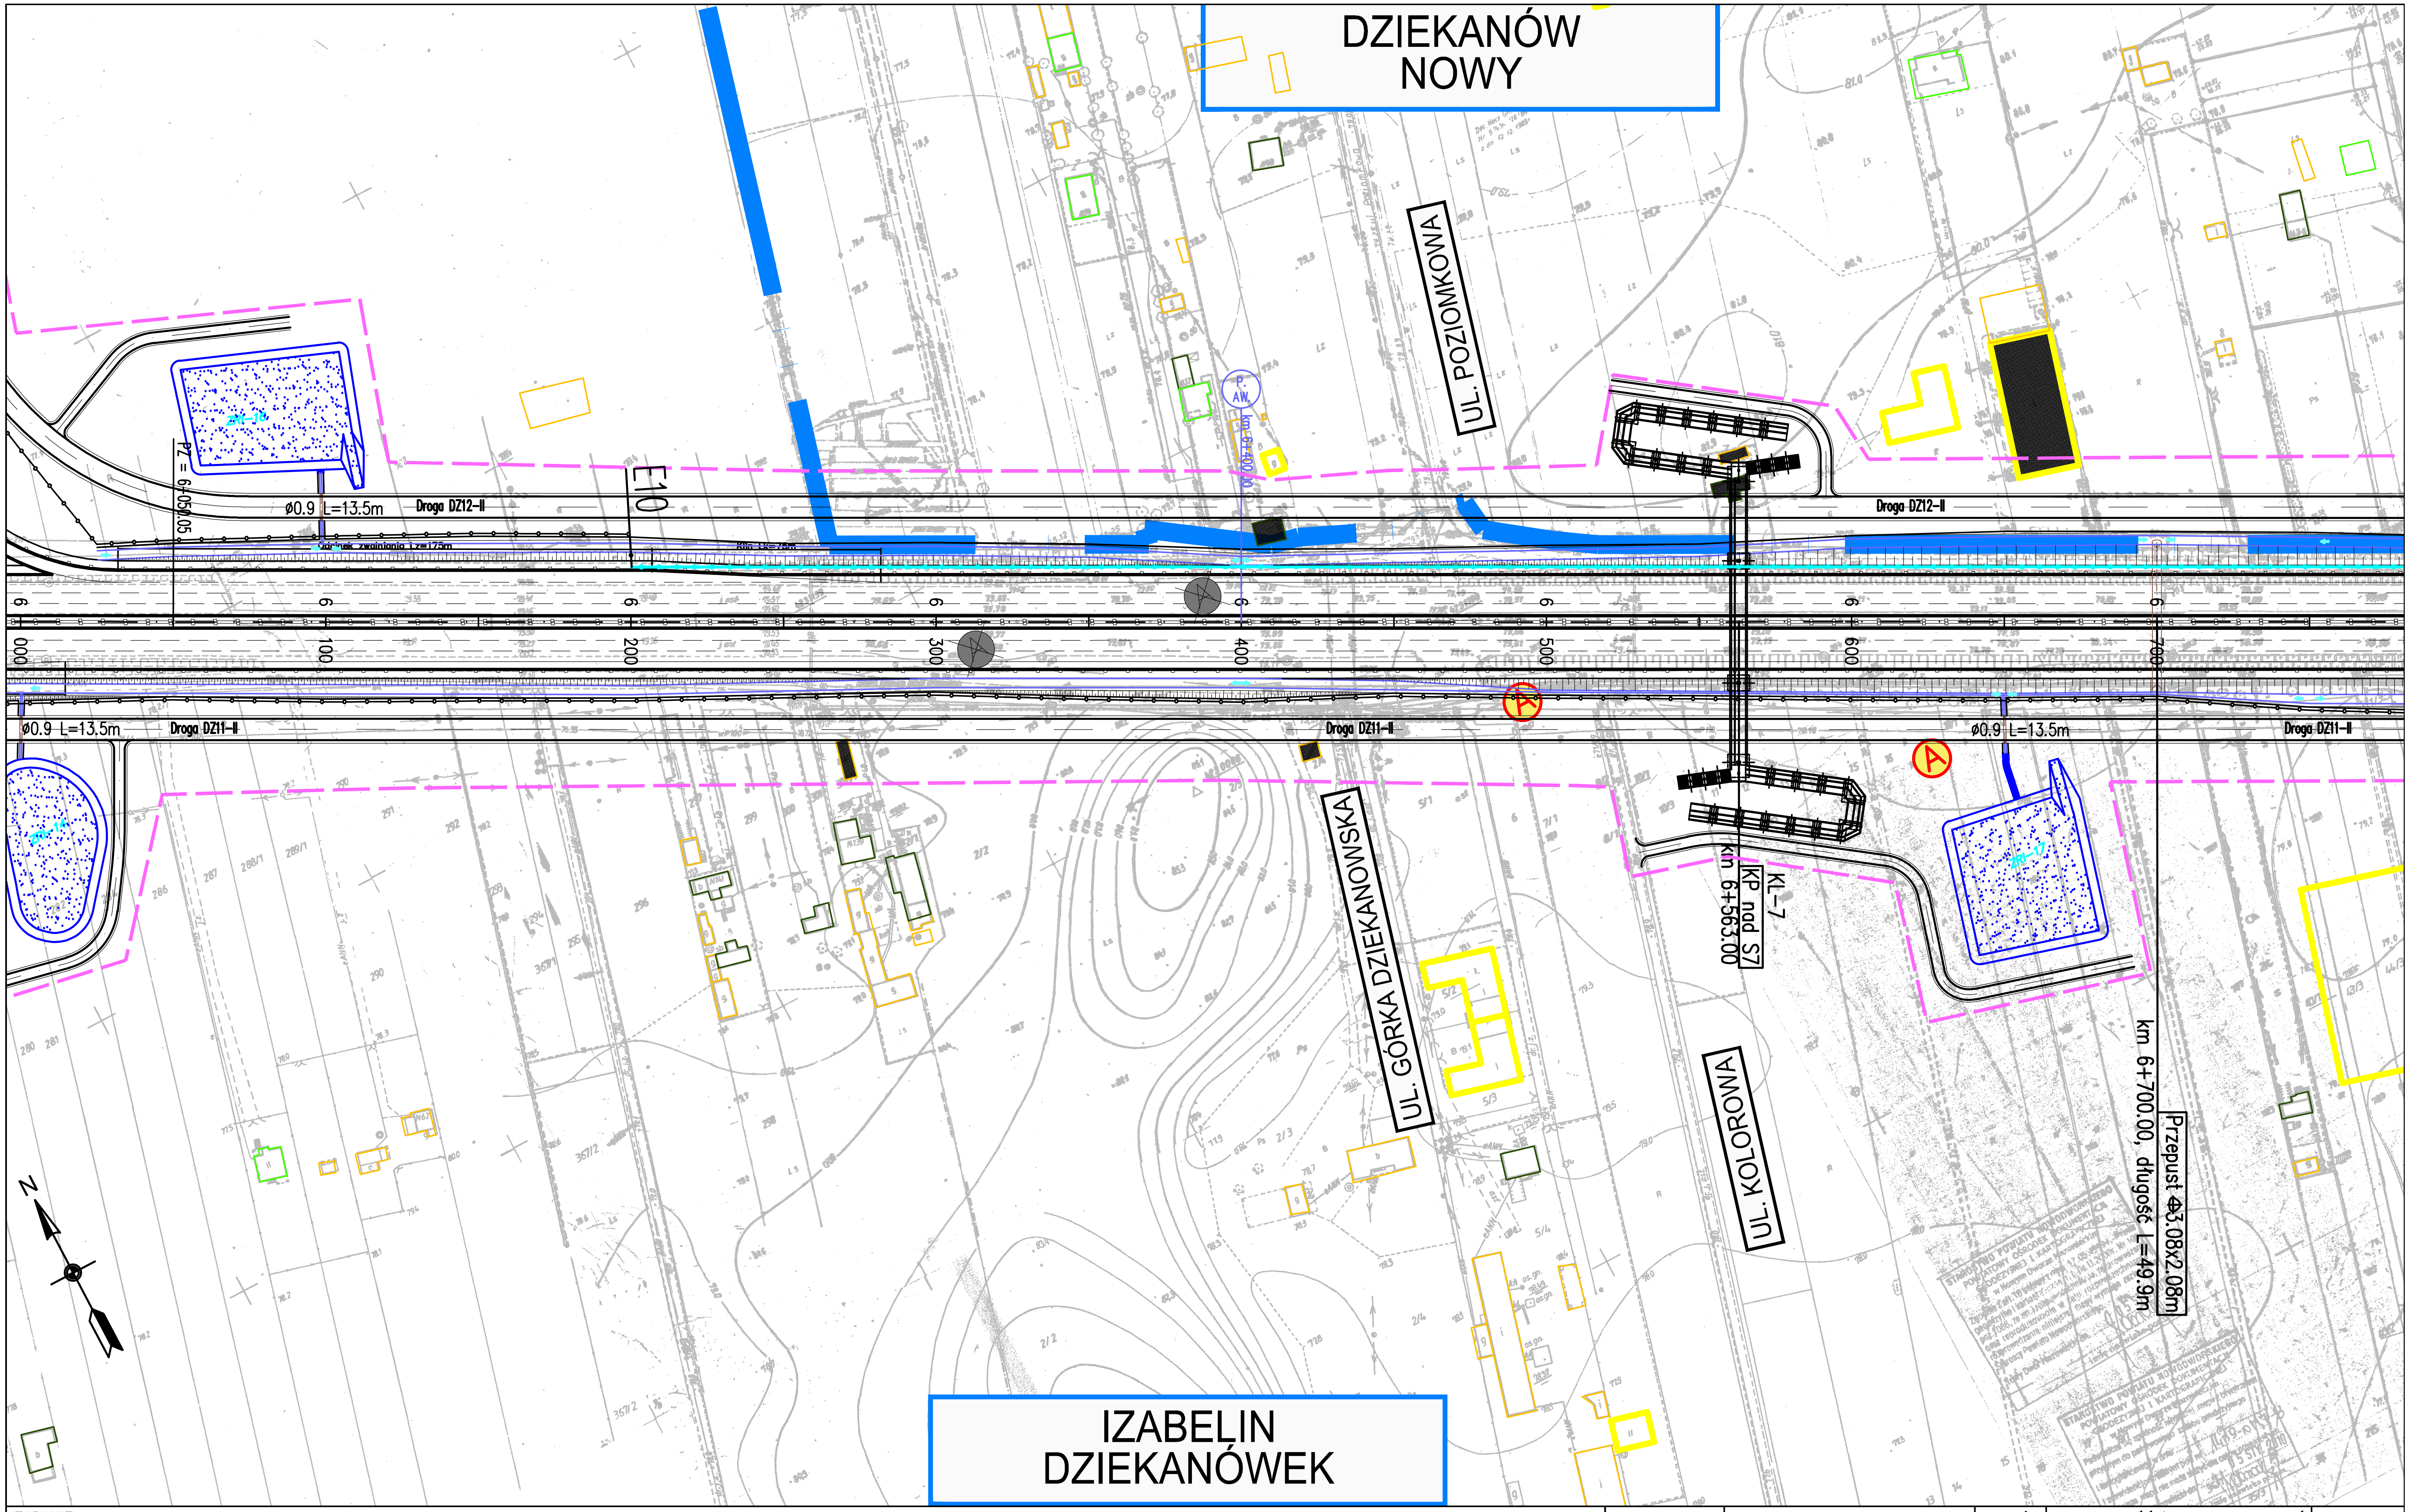
DZIEKANÓW NOWY
UL. POZIOMKOWA
IZABELIN DZIEKANÓWEK
UL. GÓRKA DZIEKANOWSKA
UL. KOLOROWA
Droga DZ12-II
Droga DZ11-II
E10
ø0.9 L=13.5m
PZ = 6+050.05
km 6+400.00
KL-7
KP nad S7
km 6+563.00
km 6+700.00, długość L=49.9m
Przepust ⌀3.08x2.08m
6+000
6+100
6+200
6+300
6+400
6+500
6+600
6+700
A
N

ZADANIE

OKREŚLENIE PRZEBIEGU PÓŁNOCNEGO WYLOTU Z WARSZAWY DROGI EKSPRESOWEJ S-7 W KIERUNKU GDAŃSKA NA ODCINKU CZOSNÓW Z TRASĄ ARMII KRAJOWEJ W WARSZAWIE WRAZ Z MATERIAŁAMI DO WNIOSKU O UZYSKANIE DECYZJI O ŚRODOWISKOWYCH UWARUNKOWANIACH ORAZ RAPORTEM O ODDZIAŁYWANIU NA ŚRODOWISKO

JEDNOSTKA PROJEKTOWA

TRAKT sp. z o.o. sp.k.
40-159 Katowice, ul. Jesionowa 15
tel: (0-32) 228-12-70. fax: (0-32) 220-70-04
trakt@trakt.eu

INWESTOR

GENERALNA DYREKCJA DRÓG KRAJOWYCH I AUTOSTRAD
03-808 Warszawa
ul. Mińska 25

GDDKiA

NAZWA OPRACOWANIA C1. DOKUMENTACJA PROJEKTOWA – OBIEKTY DROGOWE
C.1.2. WARIANT NR II

TYTUŁ RYSUNKU

3. CZĘŚĆ RYSUNKOWA – PLAN SYTUACYJNY
DROGA EKSPRESOWA S7 KM 6+000 – 6+770

NR UMOWY	SKALA	DATA	STADIUM	BRANŻA	NR RYS.
628/12	1:2000	PAŹDZIERNIK 2014	STEŚ	DROGOWA	01.13/C.1-C.1.2-01

FUNKCJA	IMIĘ I NAZWISKO	BRANŻA	SPECJALNOŚĆ/NUMER UPRAWNIEŃ	PODPIS
Projektant prowadzący	dr inż. Grzegorz Nowaczyk	drogi	drogowa UW-579/89	
Projektant	mgr inż. Michał Czauderna	drogi	SLK/1212/POOD/06	M.Czauderna
Projektant				
Projektant				
Projektant				
Projektant				
Projektant				
Projektant				

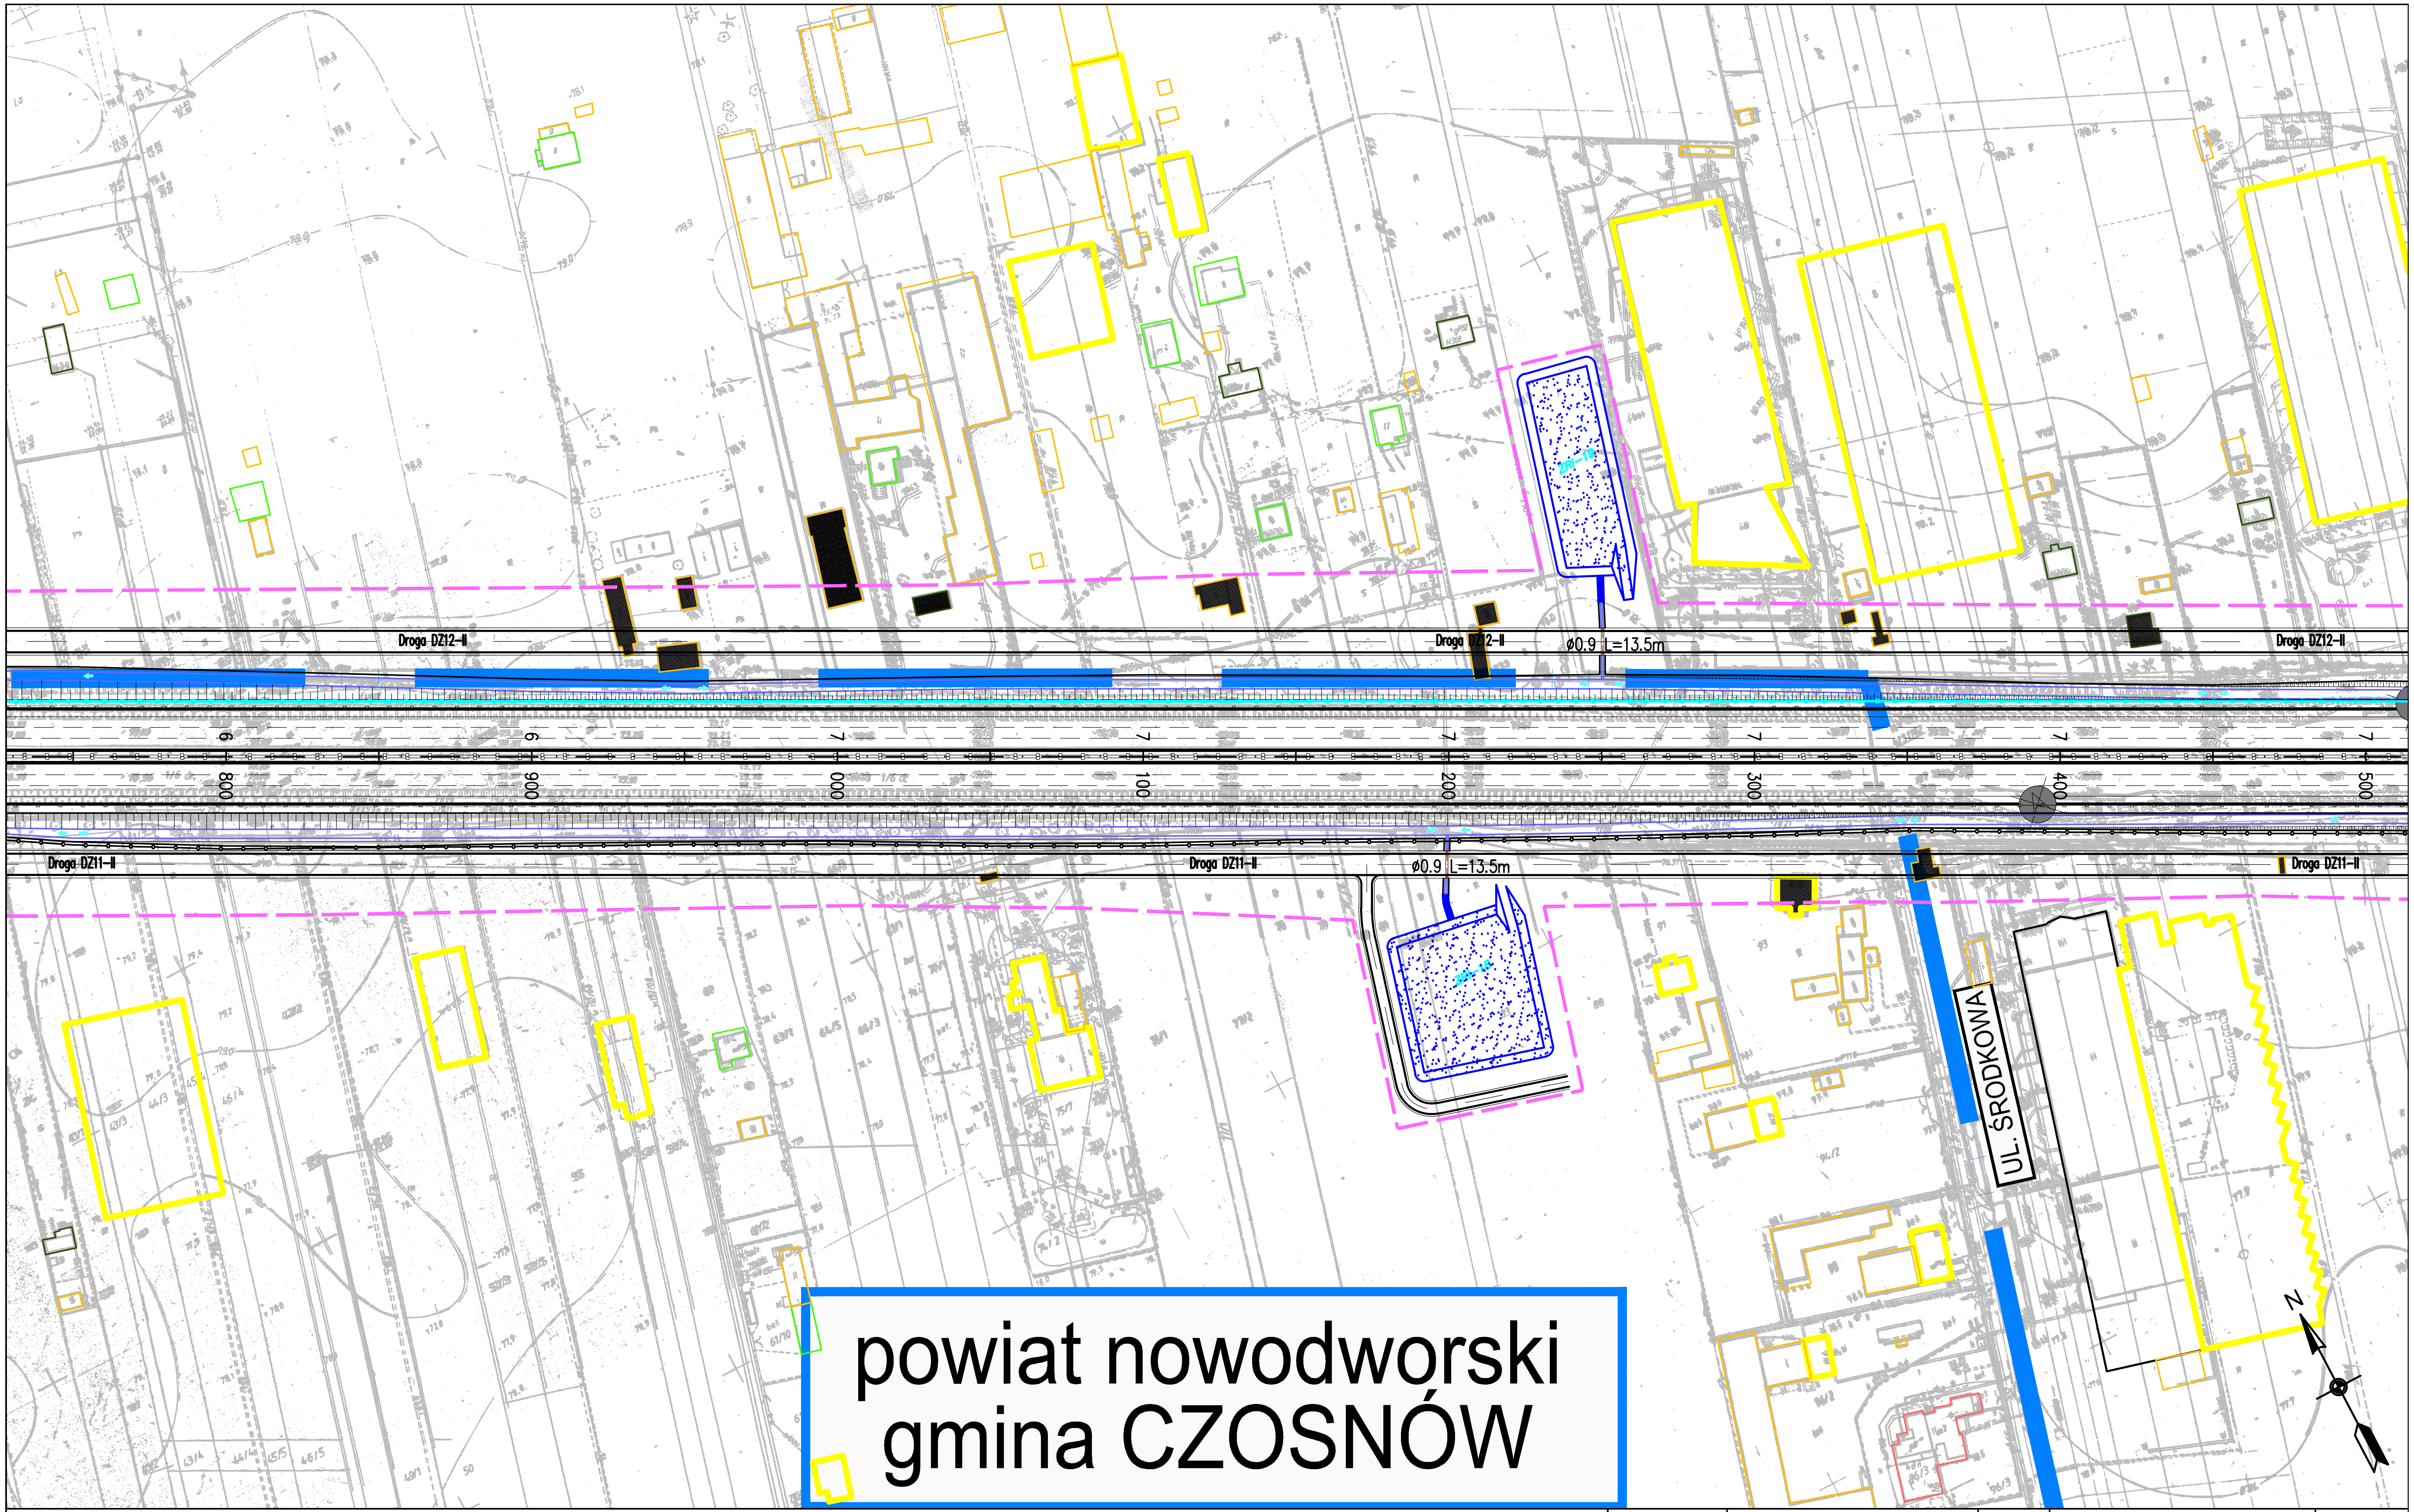
Droga DZ12-II
Droga DZ12-II
ø0.9 L=13.5m
Droga DZ12-II
6
800
6
900
7
000
7
100
7
200
7
300
7
400
7
500
Droga DZ11-II
Droga DZ11-II
ø0.9 L=13.5m
Droga DZ11-II
UL. ŚRODKOWA
N

powiat nowodworski
gmina CZOSNÓW

ZADANIE
OKREŚLENIE PRZEBIEGU PÓŁNOCNEGO WYLOTU Z WARSZAWY DROGI EKSPRESOWEJ S-7 W KIERUNKU GDAŃSKA NA ODCINKU CZOSNÓW Z TRASĄ ARMII KRAJOWEJ W WARSZAWIE WRAZ Z MATERIAŁAMI DO WNIOSKU O UZYSKANIE DECYZJI O ŚRODOWISKOWYCH UWARUNKOWANIACH ORAZ RAPORTEM O ODDZIAŁYWANIU NA ŚRODOWISKO

JEDNOSTKA PROJEKTOWA

TRAKT sp. z o.o. sp.k.
40-159 Katowice. ul. Jesionowa 15
tel: (0-32) 228-12-70. fax: (0-32) 220-70-04
trakt@trakt.eu

INWESTOR

GENERALNA DYREKCJA DRÓG
KRAJOWYCH I AUTOSTRAD
03-808 Warszawa
ul. Mińska 25
GDDKiA

NAZWA OPRACOWANIA C1. DOKUMENTACJA PROJEKTOWA – OBIEKTY DROGOWE
C.1.2. WARIANT NR II

TYTUŁ RYSUNKU
3. CZĘŚĆ RYSUNKOWA – PLAN SYTUACYJNY
DROGA EKSPRESOWA S7 KM 6+770 – 7+500

NR UMOWY	SKALA	DATA	STADIUM	BRANŻA	NR RYS.
628/12	1:2000	PAŹDZIERNIK 2014	STEŚ	DROGOWA	01.14/C.1-C.1.2-01

FUNKCJA	IMIĘ I NAZWISKO	BRANŻA	SPECJALNOŚĆ/NUMER UPRAWNIEŃ	PODPIS
Projektant prowadzący	dr inż. Grzegorz Nowaczyk	drogi	drogowa UW-579/89	
Projektant	mgr inż. Michał Czauderna	drogi	SLK/1212/POOD/06	M.Czauderna
Projektant				
Projektant				
Projektant				
Projektant				
Projektant				
Projektant				

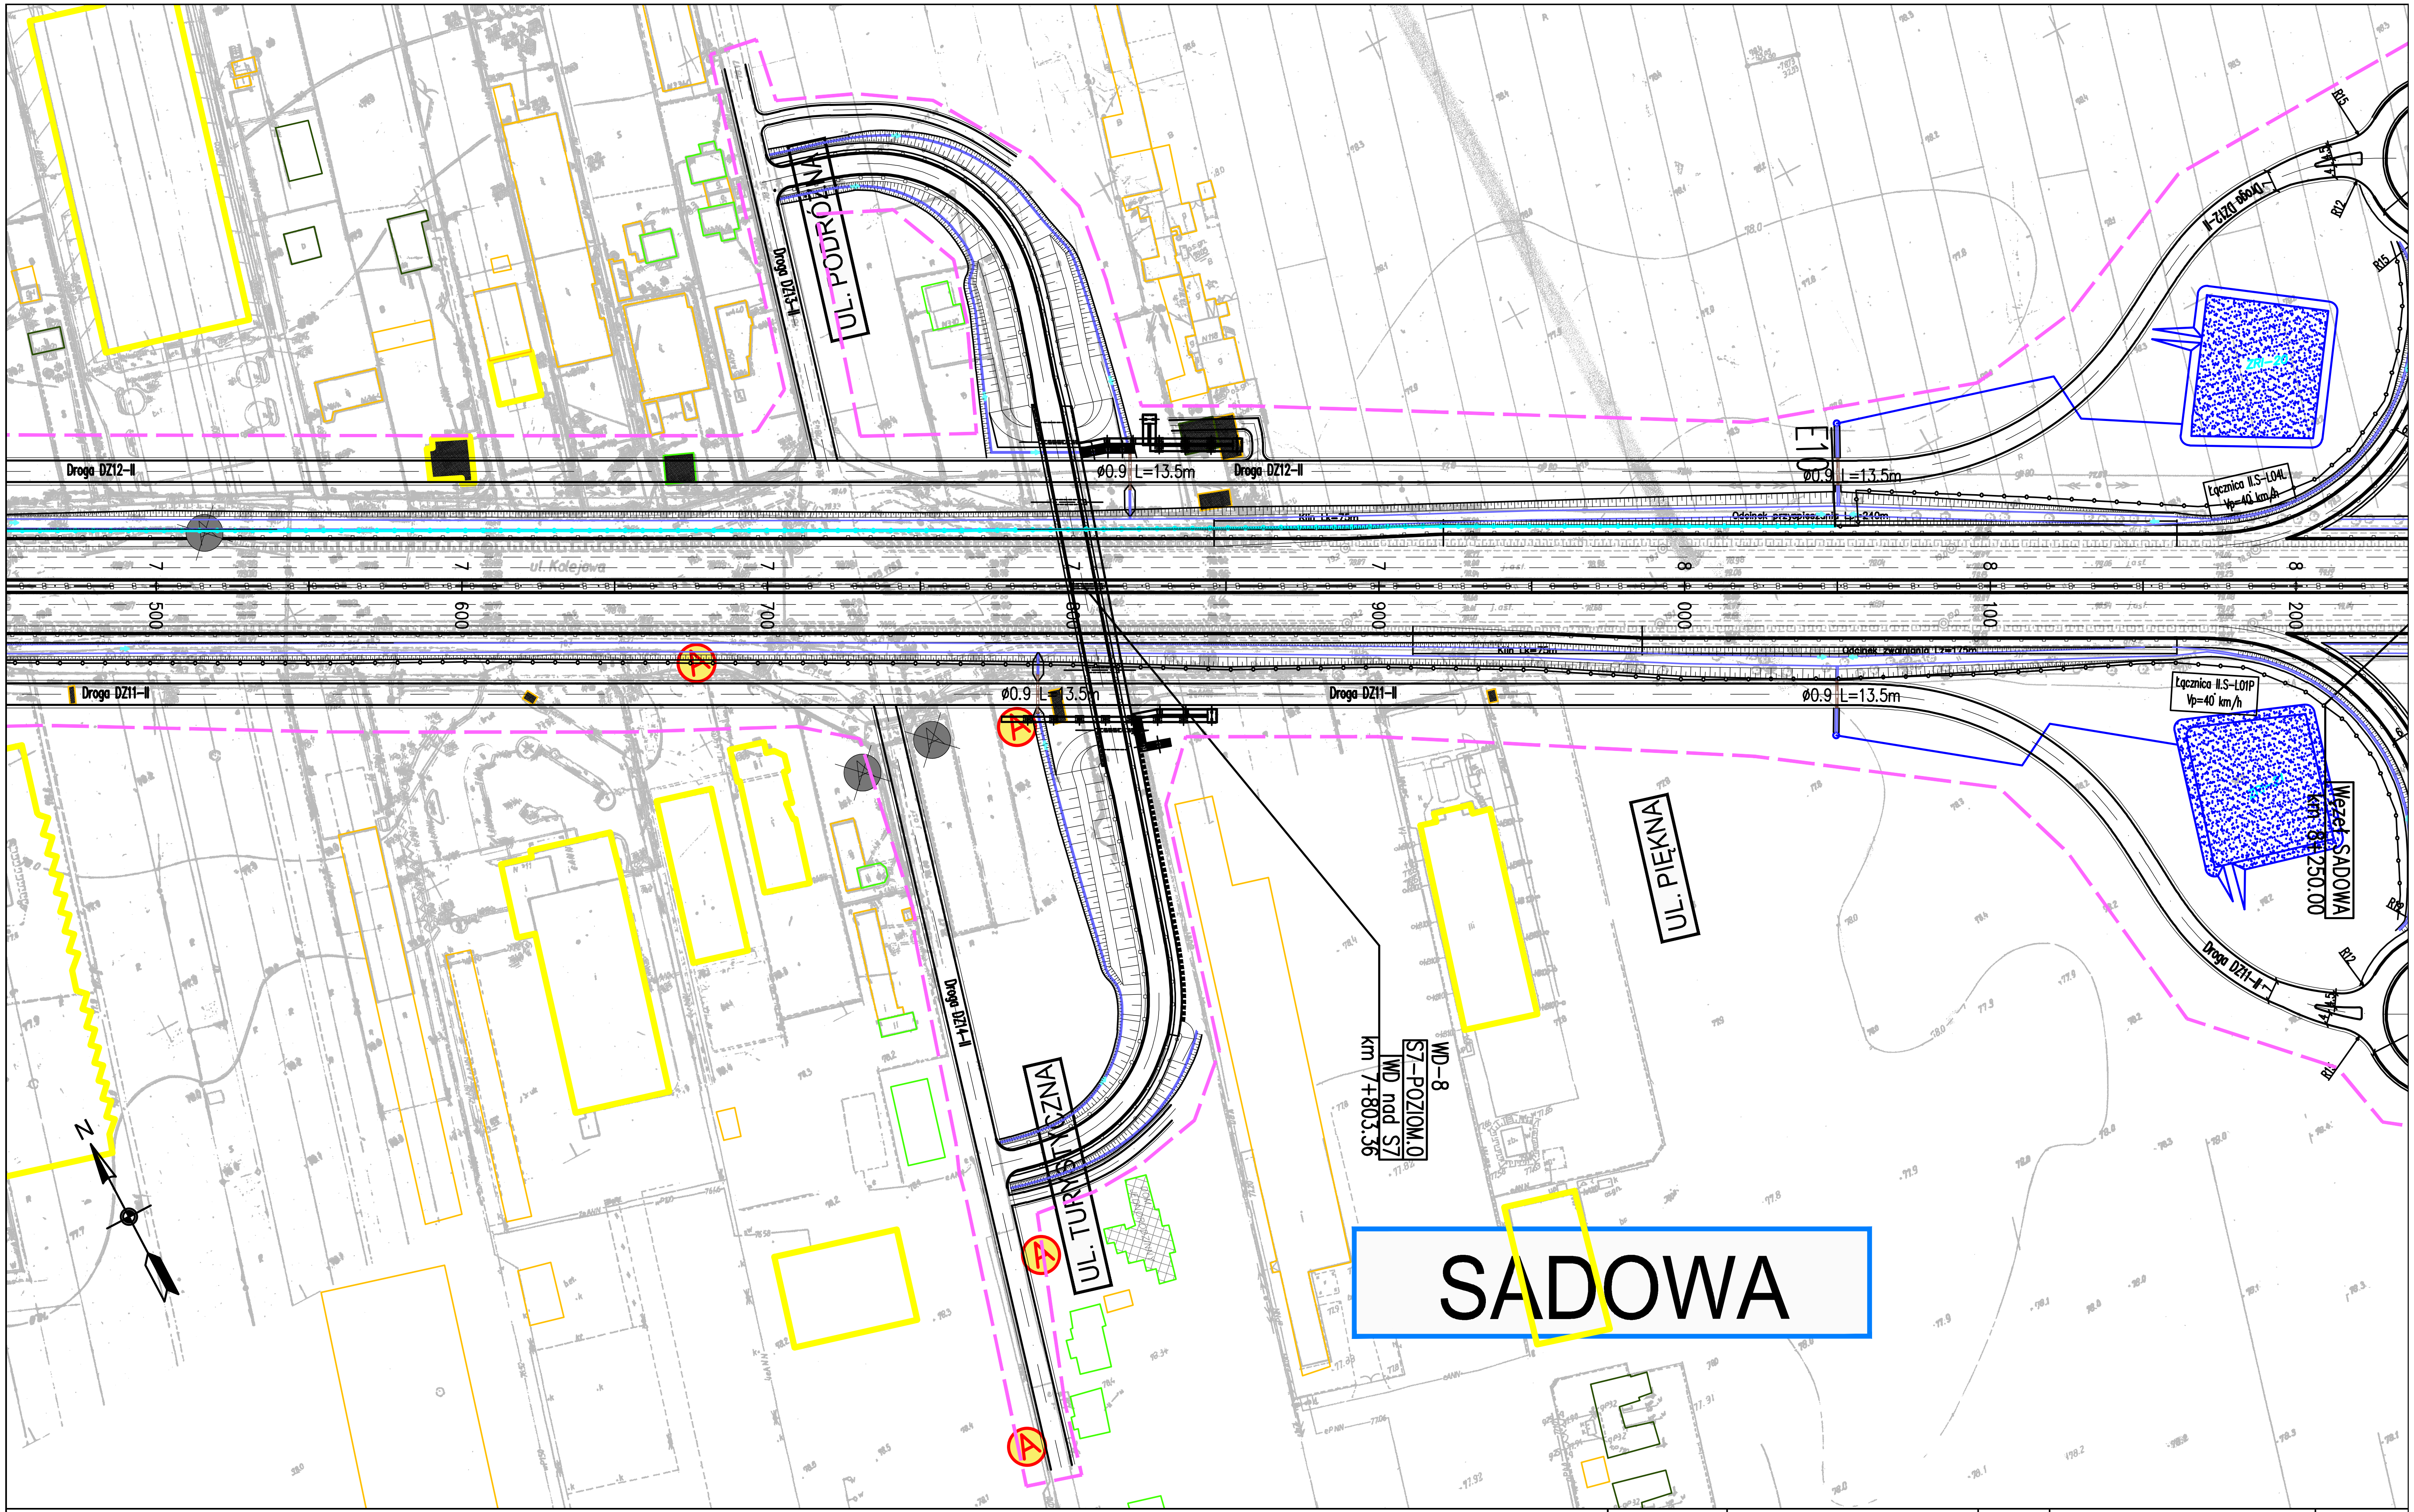
Droga DZ12-II
UL. PODRÓŻNA
Droga DZ13-II
ø0.9 L=13.5m
Droga DZ12-II
E10
ø0.9 L=13.5m
Łącznica II.S-L04L
Vp=40 km/h
Odcinek przyspieszania L=240m
Klin Lk=75m
ul. Kolejowa
7 500
7 600
7 700
7 800
7 900
8 000
8 100
8 200
Klin Lk=75m
Odcinek zwalniania L=175m
Droga DZ11-II
ø0.9 L=13.5m
Droga DZ11-II
ø0.9 L=13.5m
Łącznica II.S-L01P
Vp=40 km/h
UL. PIĘKNA
Węzeł SADOWA
km 8+250.00
Droga DZ11-II
Droga DZ10-II
UL. TURYSTYCZNA
WD-8
S7-POZIOM.0
WD nad S7
km 7+803.36
A
N
SADOWA

ZADANIE

OKREŚLENIE PRZEBIEGU PÓŁNOCNEGO WYLOTU Z WARSZAWY DROGI EKSPRESOWEJ S-7 W KIERUNKU GDAŃSKA NA ODCINKU CZOSNÓW Z TRASĄ ARMII KRAJOWEJ W WARSZAWIE WRAZ Z MATERIAŁAMI DO WNIOSKU O UZYSKANIE DECYZJI O ŚRODOWISKOWYCH UWARUNKOWANIACH ORAZ RAPORTEM O ODDZIAŁYWANIU NA ŚRODOWISKO

JEDNOSTKA PROJEKTOWA

TRAKT sp. z o.o. sp.k.
40-159 Katowice, ul. Jesionowa 15
tel: (0-32) 228-12-70, fax: (0-32) 220-70-04
trakt@trakt.eu

INWESTOR

GENERALNA DYREKCJA DRÓG
KRAJOWYCH I AUTOSTRAD
03-808 Warszawa
ul. Mińska 25

GDDKiA

NAZWA OPRACOWANIA C1. DOKUMENTACJA PROJEKTOWA – OBIEKTY DROGOWE
C.1.2. WARIANT NR II

TYTUŁ RYSUNKU
3. CZĘŚĆ RYSUNKOWA – PLAN SYTUACYJNY
DROGA EKSPRESOWA S7 KM 7+500 – 8+100

NR UMOWY	SKALA	DATA	STADIUM	BRANŻA	NR RYS.
628/12	1:2000	PAŹDZIERNIK 2014	STEŚ	DROGOWA	01.15/C.1-C.1.2-01

FUNKCJA	IMIĘ I NAZWISKO	BRANŻA	SPECJALNOŚĆ/NUMER UPRAWNIEŃ	PODPIS
Projektant prowadzący	dr inż. Grzegorz Nowaczyk	drogi	drogowa UW-579/89	
Projektant	mgr inż. Michał Czauderna	drogi	SLK/1212/POOD/06	M.Czauderna
Projektant				
Projektant				
Projektant				
Projektant				
Projektant				
Projektant				

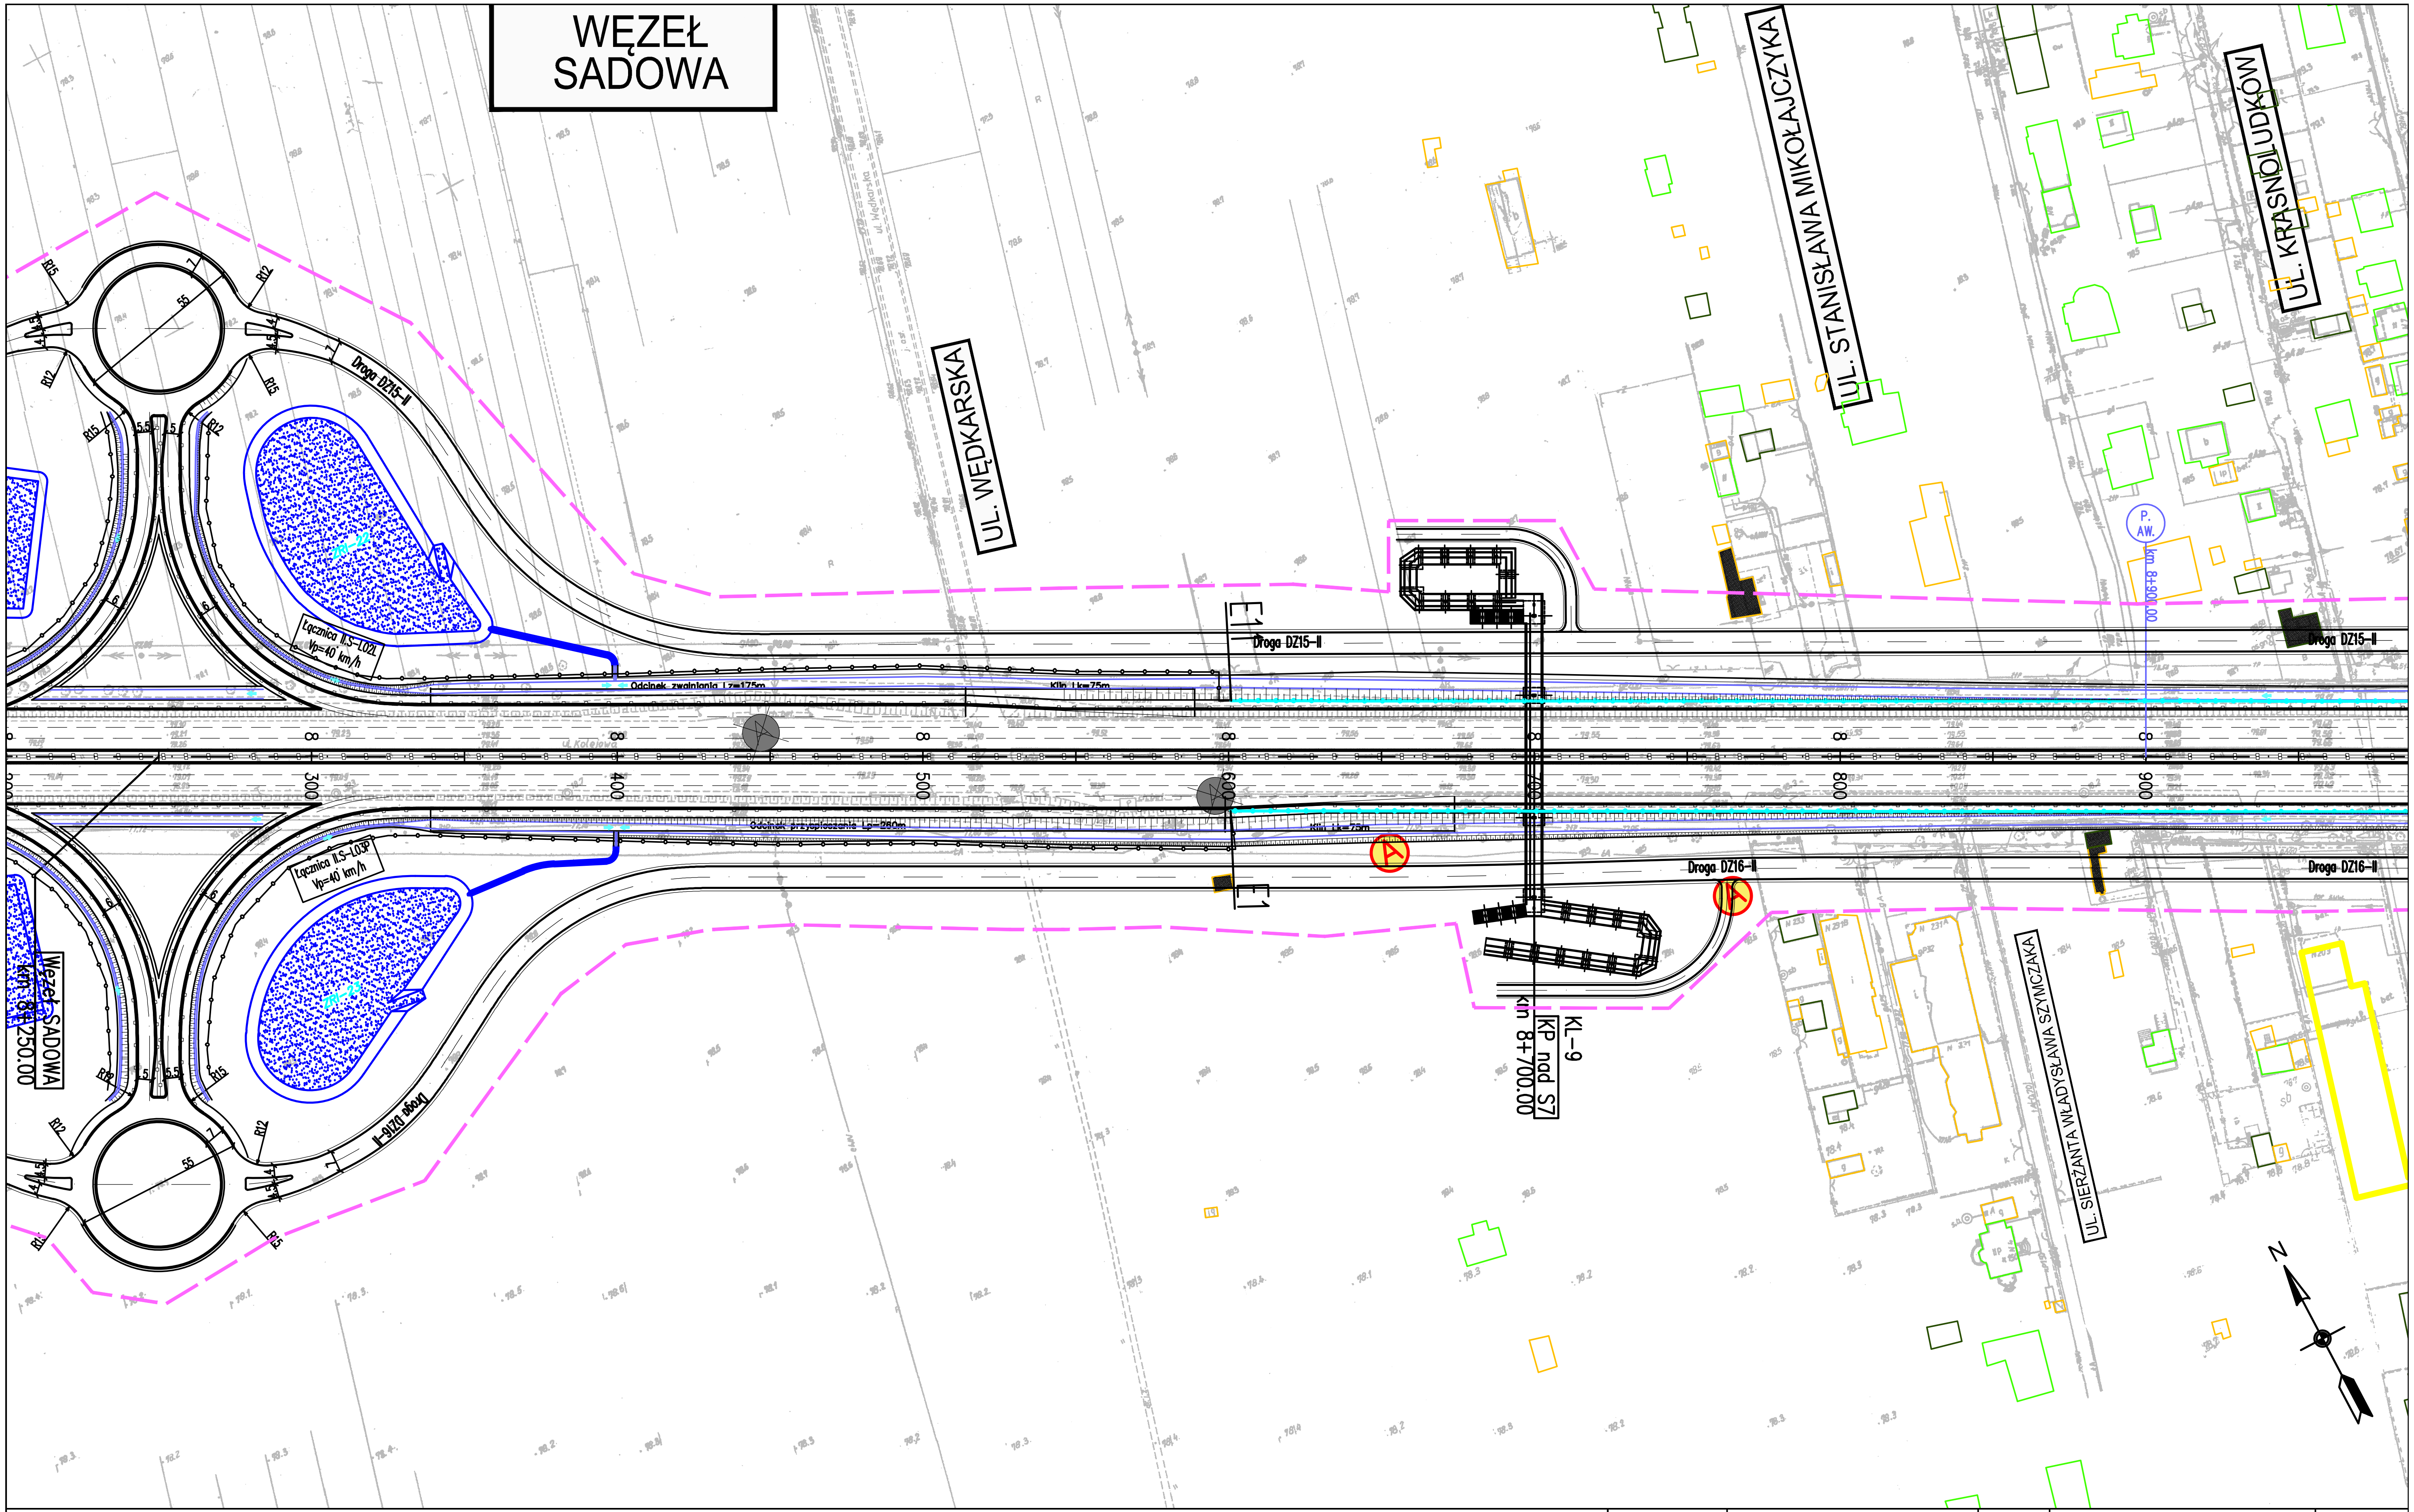
WĘZEŁ SADOWA
UL. WĘDKARSKA
UL. STANISŁAWA MIKOŁAJCZYKA
UL. KRASNOLUDKÓW
UL. SIERŻANTA WŁADYSŁAWA SZYMCZAKA
ul. Kolejowa
Droga DZ15–II
Droga DZ16–II
Łącznica II.S–L02L Vp=40 km/h
Łącznica II.S–L03P Vp=40 km/h
Odcinek zwalniania Lz=175m
Klin Lk=75m
Odcinek przyspieszania Lp=260m
Klin Lk=75m
Węzeł SADOWA km 8+250.00
KL–9 KP nad S7 km 8+700.00
P. AW. km 8+900.00
E1
E1
300
400
500
600
700
800
900
N

ZADANIE

OKREŚLENIE PRZEBIEGU PÓŁNOCNEGO WYLOTU Z WARSZAWY DROGI EKSPRESOWEJ S–7 W KIERUNKU GDAŃSKA NA ODCINKU CZOSNÓW Z TRASĄ ARMII KRAJOWEJ W WARSZAWIE WRAZ Z MATERIAŁAMI DO WNIOSKU O UZYSKANIE DECYZJI O ŚRODOWISKOWYCH UWARUNKOWANIACH ORAZ RAPORTEM O ODDZIAŁYWANIU NA ŚRODOWISKO

JEDNOSTKA PROJEKTOWA

TRAKT sp. z o.o. sp.k.
40-159 Katowice. ul. Jesionowa 15
tel: (0-32) 228-12-70. fax: (0-32) 220-70-04
trakt@trakt.eu

INWESTOR

GENERALNA DYREKCJA DRÓG
KRAJOWYCH I AUTOSTRAD
03–808 Warszawa
ul. Mińska 25

GDDKiA

NAZWA OPRACOWANIA C1. DOKUMENTACJA PROJEKTOWA – OBIEKTY DROGOWE
C.1.2. WARIANT NR II

TYTUŁ RYSUNKU 3. CZĘŚĆ RYSUNKOWA – PLAN SYTUACYJNY
DROGA EKSPRESOWA S7 KM 8+100 – 8+950

NR UMOWY	SKALA	DATA	STADIUM	BRANŻA	NR RYS.
628/12	1:2000	PAŹDZIERNIK 2014	STEŚ	DROGOWA	01.16/C.1–C.1.2–01

FUNKCJA	IMIĘ I NAZWISKO	BRANŻA	SPECJALNOŚĆ/NUMER UPRAWNIEŃ	PODPIS
Projektant prowadzący	dr inż. Grzegorz Nowaczyk	drogi	drogowa UW–579/89	
Projektant	mgr inż. Michał Czauderna	drogi	SLK/1212/POOD/06	M.Czauderna
Projektant				
Projektant				
Projektant				
Projektant				
Projektant				
Projektant				

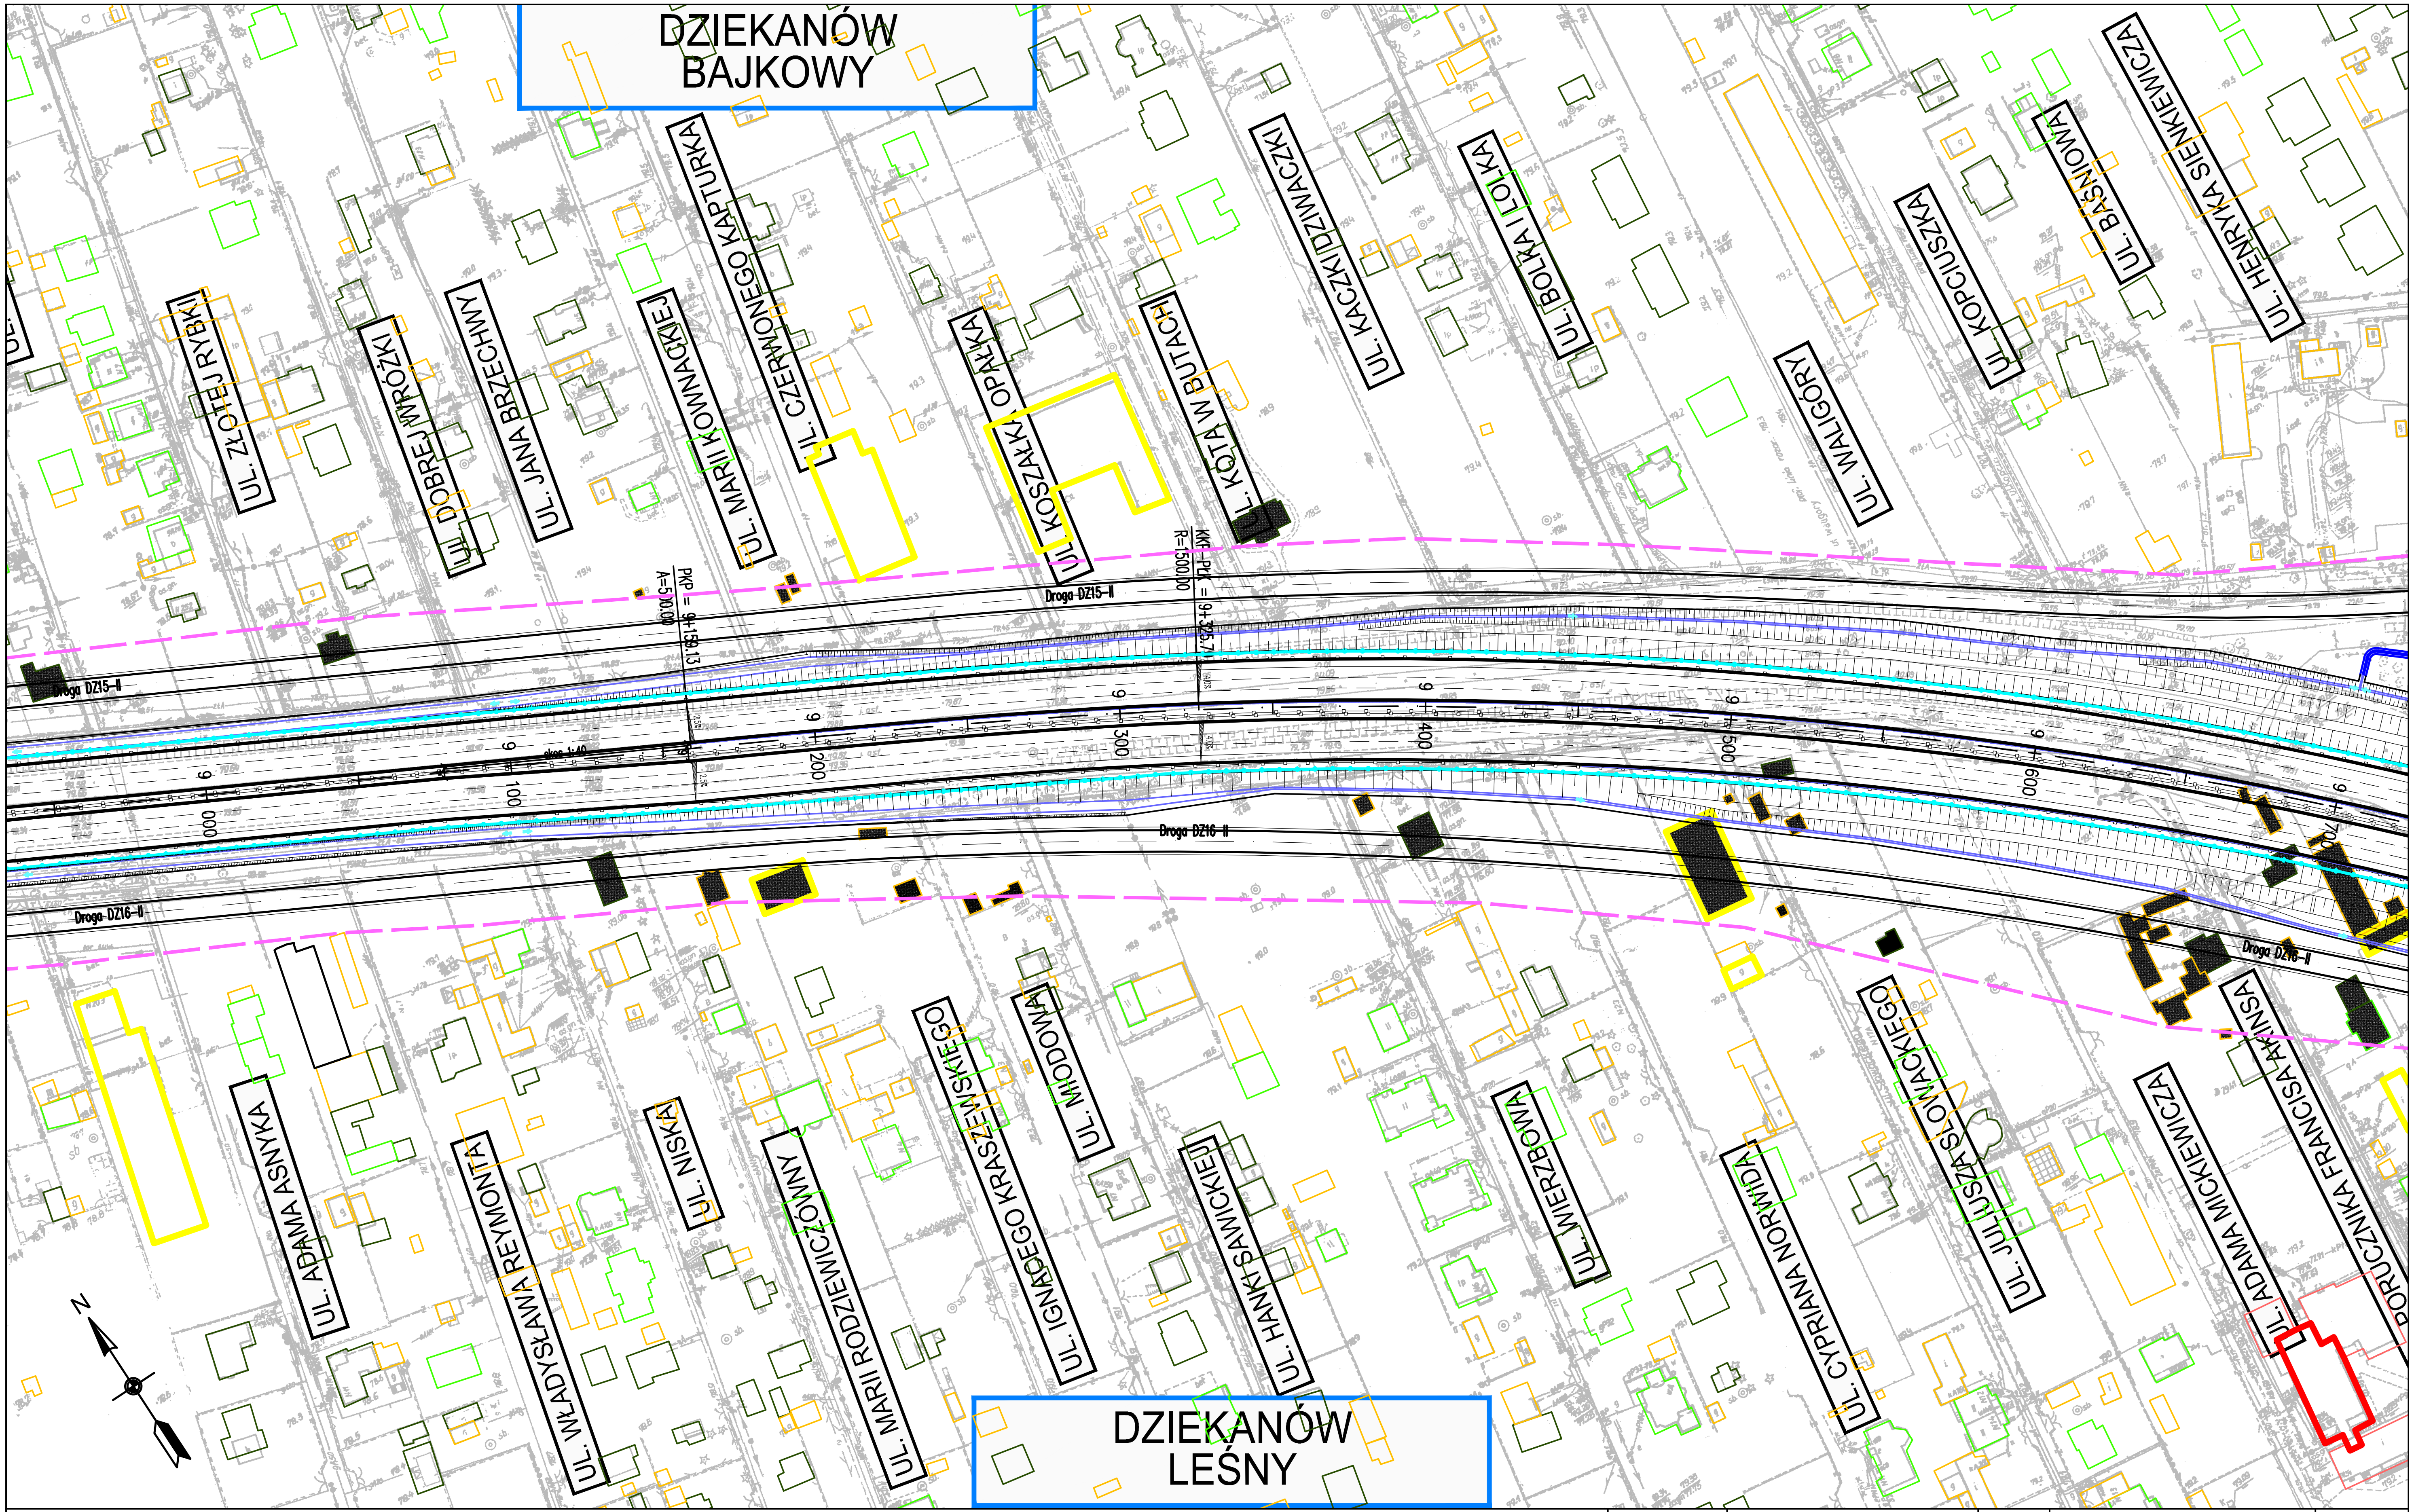
DZIEKANÓW BAJKOWY
UL. ZŁOTEJ RYBKI
UL. DOBREJ WRÓŻKI
UL. JANA BRZECHWY
UL. MARII KOWNACKIEJ
UL. CZERWONEGO KAPTURKA
UL. KOSZAŁKA OPAŁKA
UL. KOTA W BUTACH
UL. KACZKI DZIWACZKI
UL. BOLKA I LOLKA
UL. WALIGÓRY
UL. KOPCIUSZKA
UL. BAŚNIOWA
UL. HENRYKA SIENKIEWICZA
Droga DZ15–II
PKP = 9+159.13
A=500.00
KKP–PŁK = 9+325.71
R=1500.00
skos 1:40
9 000
9 100
9 200
9 300
9 400
9 500
9 600
9 700
Droga DZ16–II
UL. ADAMA ASNYKA
UL. WŁADYSŁAWA REYMONTA
UL. NISKA
UL. MARII RODZIEWICZÓWNY
UL. IGNACEGO KRASZEWSKIEGO
UL. MIODOWA
UL. HANKI SAWICKIEJ
UL. WIERZBOWA
UL. CYPRIANA NORWIDA
UL. JULIUSZA SŁOWACKIEGO
UL. ADAMA MICKIEWICZA
PORUCZNIKA FRANCISZKA AKINSA
DZIEKANÓW LEŚNY
N

ZADANIE

OKREŚLENIE PRZEBIEGU PÓŁNOCNEGO WYLOTU Z WARSZAWY DROGI EKSPRESOWEJ S–7 W KIERUNKU GDAŃSKA NA ODCINKU CZOSNÓW Z TRASĄ ARMII KRAJOWEJ W WARSZAWIE WRAZ Z MATERIAŁAMI DO WNIOSKU O UZYSKANIE DECYZJI O ŚRODOWISKOWYCH UWARUNKOWANIACH ORAZ RAPORTEM O ODDZIAŁYWANIU NA ŚRODOWISKO

JEDNOSTKA PROJEKTOWA

TRAKT sp. z o.o. sp.k.
40-159 Katowice. ul. Jesionowa 15
tel: (0-32) 228-12-70. fax: (0-32) 220-70-04
trakt@trakt.eu

INWESTOR

GENERALNA DYREKCJA DRÓG
KRAJOWYCH I AUTOSTRAD
03–808 Warszawa
ul. Mińska 25

GDDKiA

NAZWA OPRACOWANIA C1. DOKUMENTACJA PROJEKTOWA – OBIEKTY DROGOWE
C.1.2. WARIANT NR II

TYTUŁ RYSUNKU
3. CZĘŚĆ RYSUNKOWA – PLAN SYTUACYJNY
DROGA EKSPRESOWA S7 KM 8+950 – 9+700

NR UMOWY	SKALA	DATA	STADIUM	BRANŻA	NR RYS.
628/12	1:2000	PAŹDZIERNIK 2014	STEŚ	DROGOWA	01.17/C.1–C.1.2–01

FUNKCJA	IMIĘ I NAZWISKO	BRANŻA	SPECJALNOŚĆ/NUMER UPRAWNIEŃ	PODPIS
Projektant prowadzący	dr inż. Grzegorz Nowaczyk	drogi	drogowa UW–579/89	
Projektant	mgr inż. Michał Czauderna	drogi	SLK/1212/POOD/06	M.Czauderna
Projektant				
Projektant				
Projektant				
Projektant				
Projektant				
Projektant				

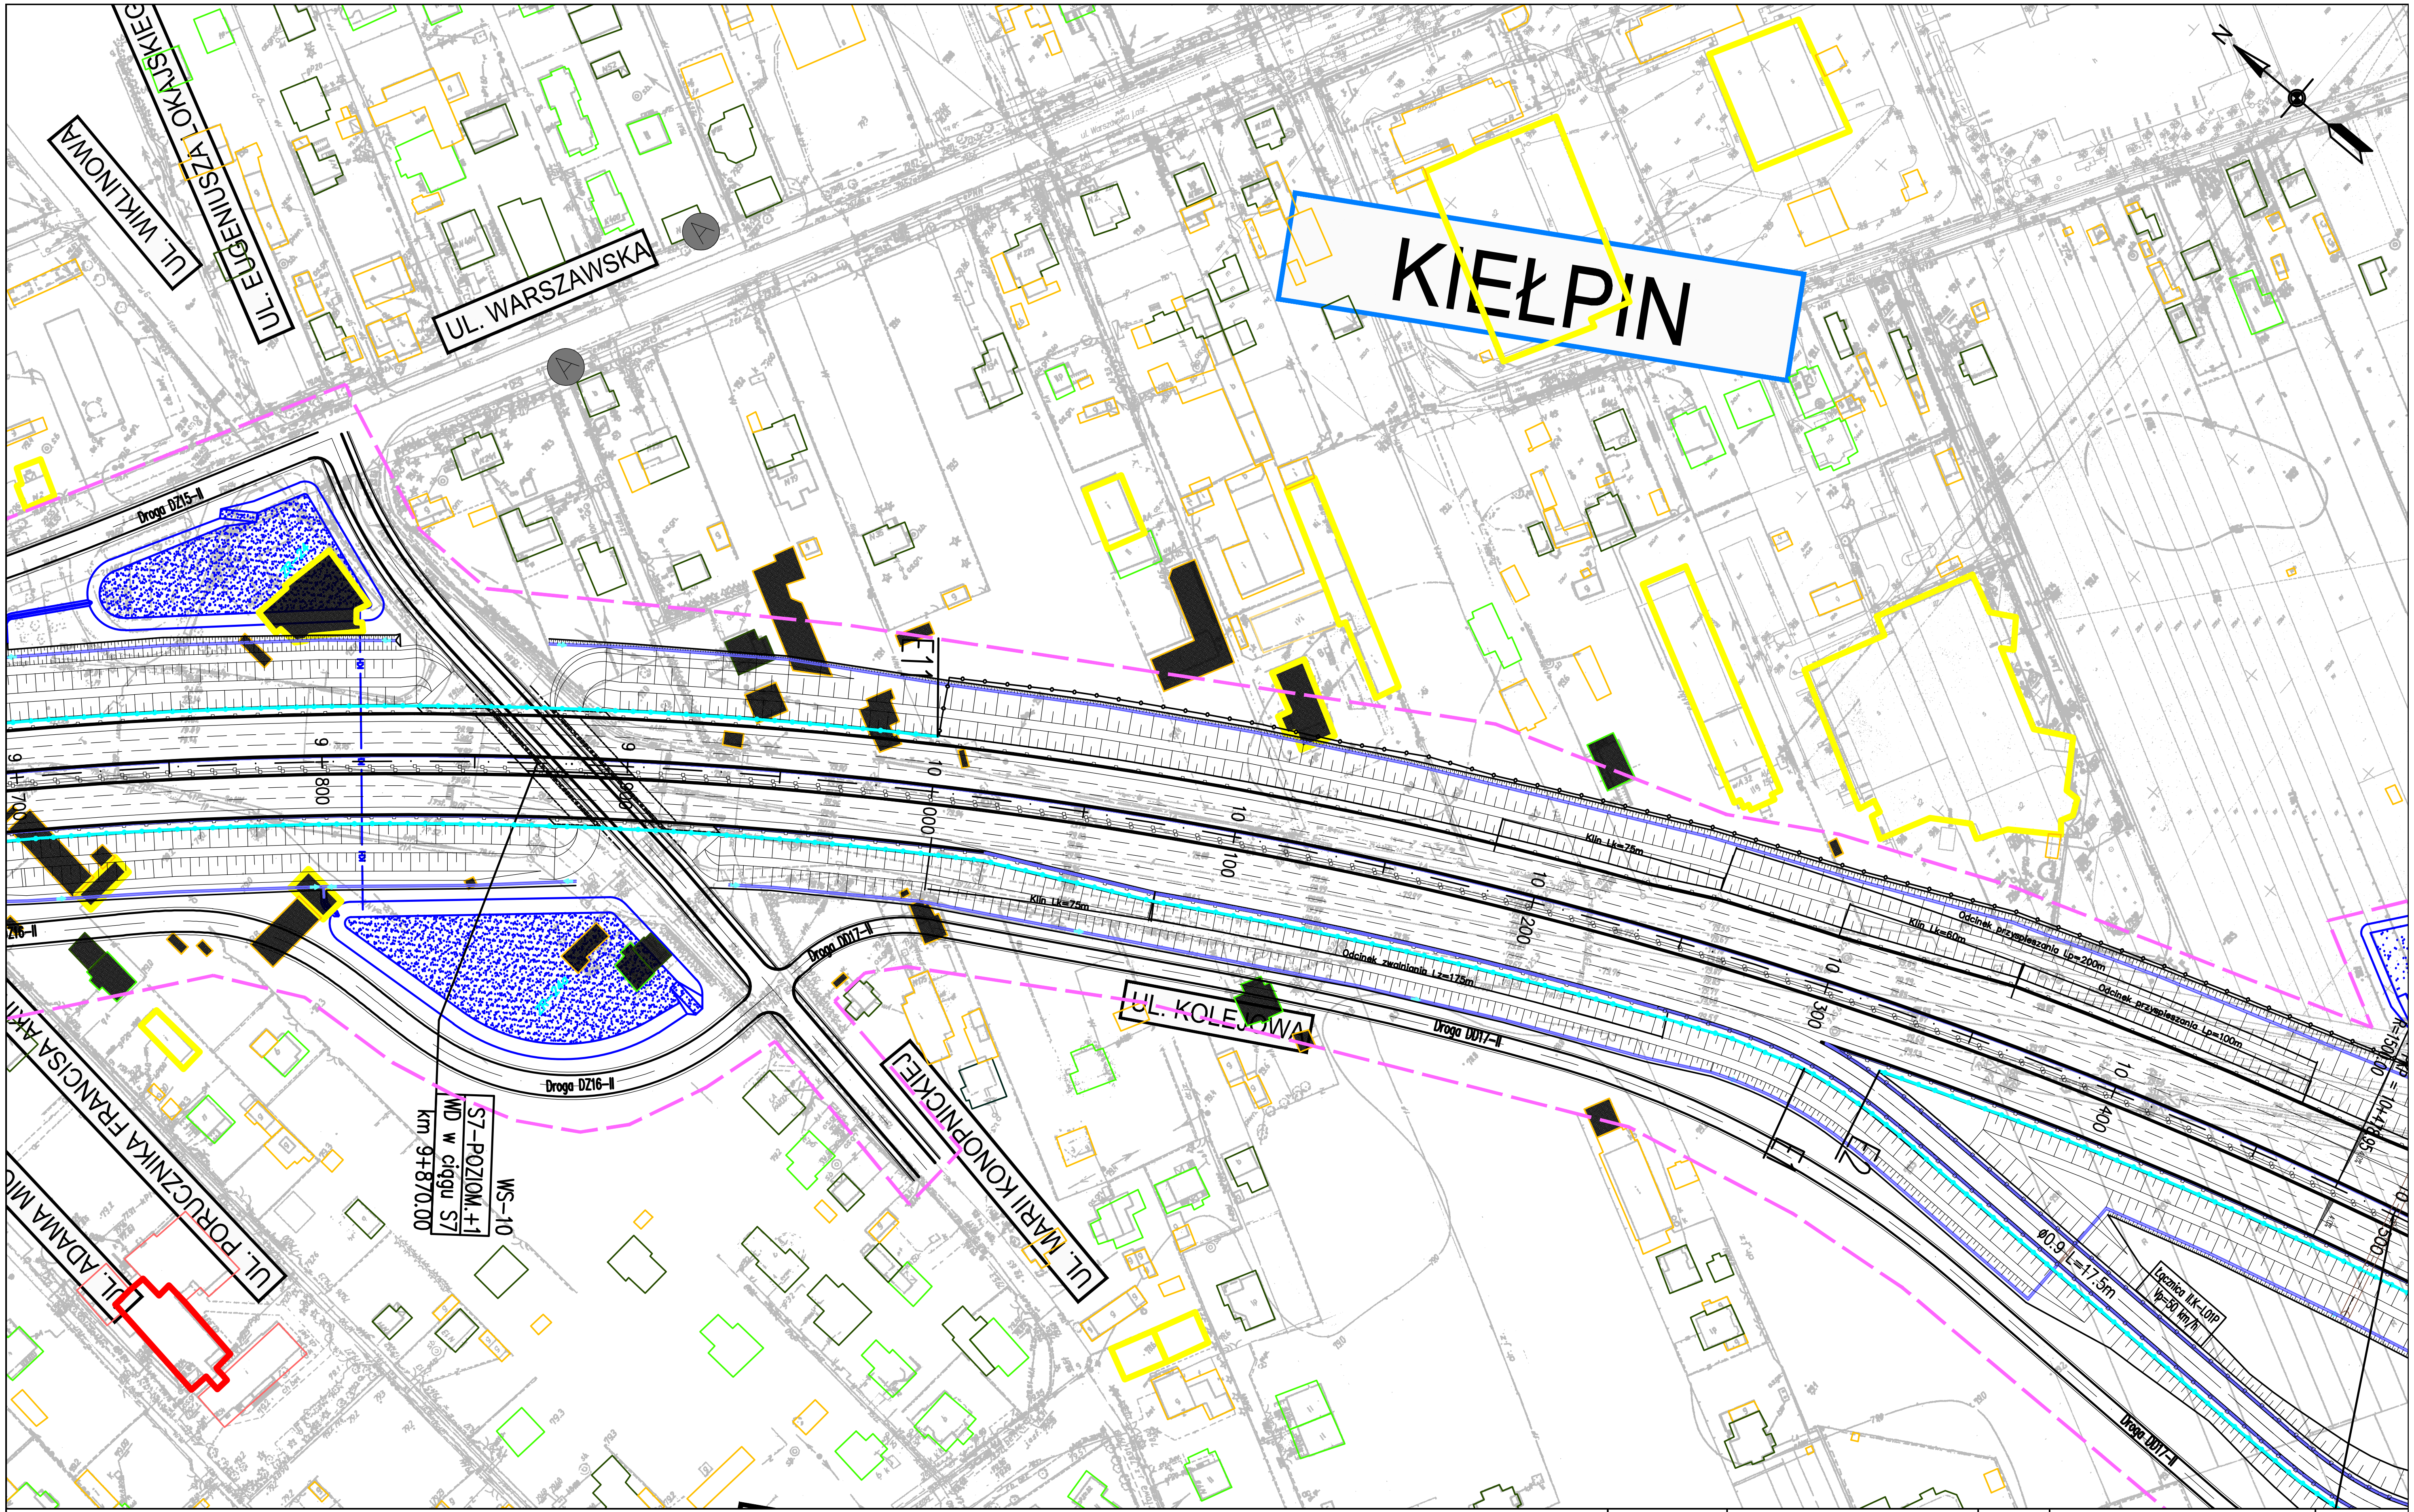
UL. WIKLINOWA
UL. EUGENIUSZA OKAJSKIEG
UL. WARSZAWSKA
KIEŁPIN
Droga DZ15-II
E1
9
800
10
000
100
200
300
400
Klin Lk=75m
Klin Lk=75m
Klin Lk=60m
Odcinek zwalniania Lz=175m
Odcinek przyspieszania Lp=200m
Odcinek przyspieszania Lp=100m
Droga DD17-II
Droga DD17-II
Droga DD17-II
Droga DZ16-II
DZ16-II
UL. KOLEJOWA
UL. MARII KONOPNICKIEJ
UL. PORUCZNIKA FRANCISZKA-ARKI
UL. ADAMA MI
WS-10
S7-POZIOM +1
WD w ciągu S7
km 9+870.00
Ø0.9 L=17.5m
Łącznica II.K-L01P
Vp=50 km/h
R=1500.00
= 10+478.95
500
N

ZADANIE

OKREŚLENIE PRZEBIEGU PÓŁNOCNEGO WYLOTU Z WARSZAWY DROGI EKSPRESOWEJ S-7 W KIERUNKU GDAŃSKA NA ODCINKU CZOSNÓW Z TRASĄ ARMII KRAJOWEJ W WARSZAWIE WRAZ Z MATERIAŁAMI DO WNIOSKU O UZYSKANIE DECYZJI O ŚRODOWISKOWYCH UWARUNKOWANIACH ORAZ RAPORTEM O ODDZIAŁYWANIU NA ŚRODOWISKO

JEDNOSTKA PROJEKTOWA

TRAKT sp. z o.o. sp.k.
40-159 Katowice, ul. Jesionowa 15
tel: (0-32) 228-12-70, fax: (0-32) 220-70-04
trakt@trakt.eu

INWESTOR

GENERALNA DYREKCJA DRÓG
KRAJOWYCH I AUTOSTRAD
03-808 Warszawa
ul. Mińska 25

GDDKiA

NAZWA OPRACOWANIA C1. DOKUMENTACJA PROJEKTOWA – OBIEKTY DROGOWE
C.1.2. WARIANT NR II

TYTUŁ RYSUNKU
3. CZĘŚĆ RYSUNKOWA – PLAN SYTUACYJNY
DROGA EKSPRESOWA S7 KM 9+700 – 10+450

NR UMOWY	SKALA	DATA	STADIUM	BRANŻA	NR RYS.
628/12	1:2000	PAŹDZIERNIK 2014	STEŚ	DROGOWA	01.18/C.1–C.1.2–01

FUNKCJA	IMIĘ I NAZWISKO	BRANŻA	SPECJALNOŚĆ/NUMER UPRAWNIEŃ	PODPIS
Projektant prowadzący	dr inż. Grzegorz Nowaczyk	drogi	drogowa UW–579/89	
Projektant	mgr inż. Michał Czauderna	drogi	SLK/1212/POOD/06	M.Czauderna
Projektant				
Projektant				
Projektant				
Projektant				
Projektant				
Projektant				

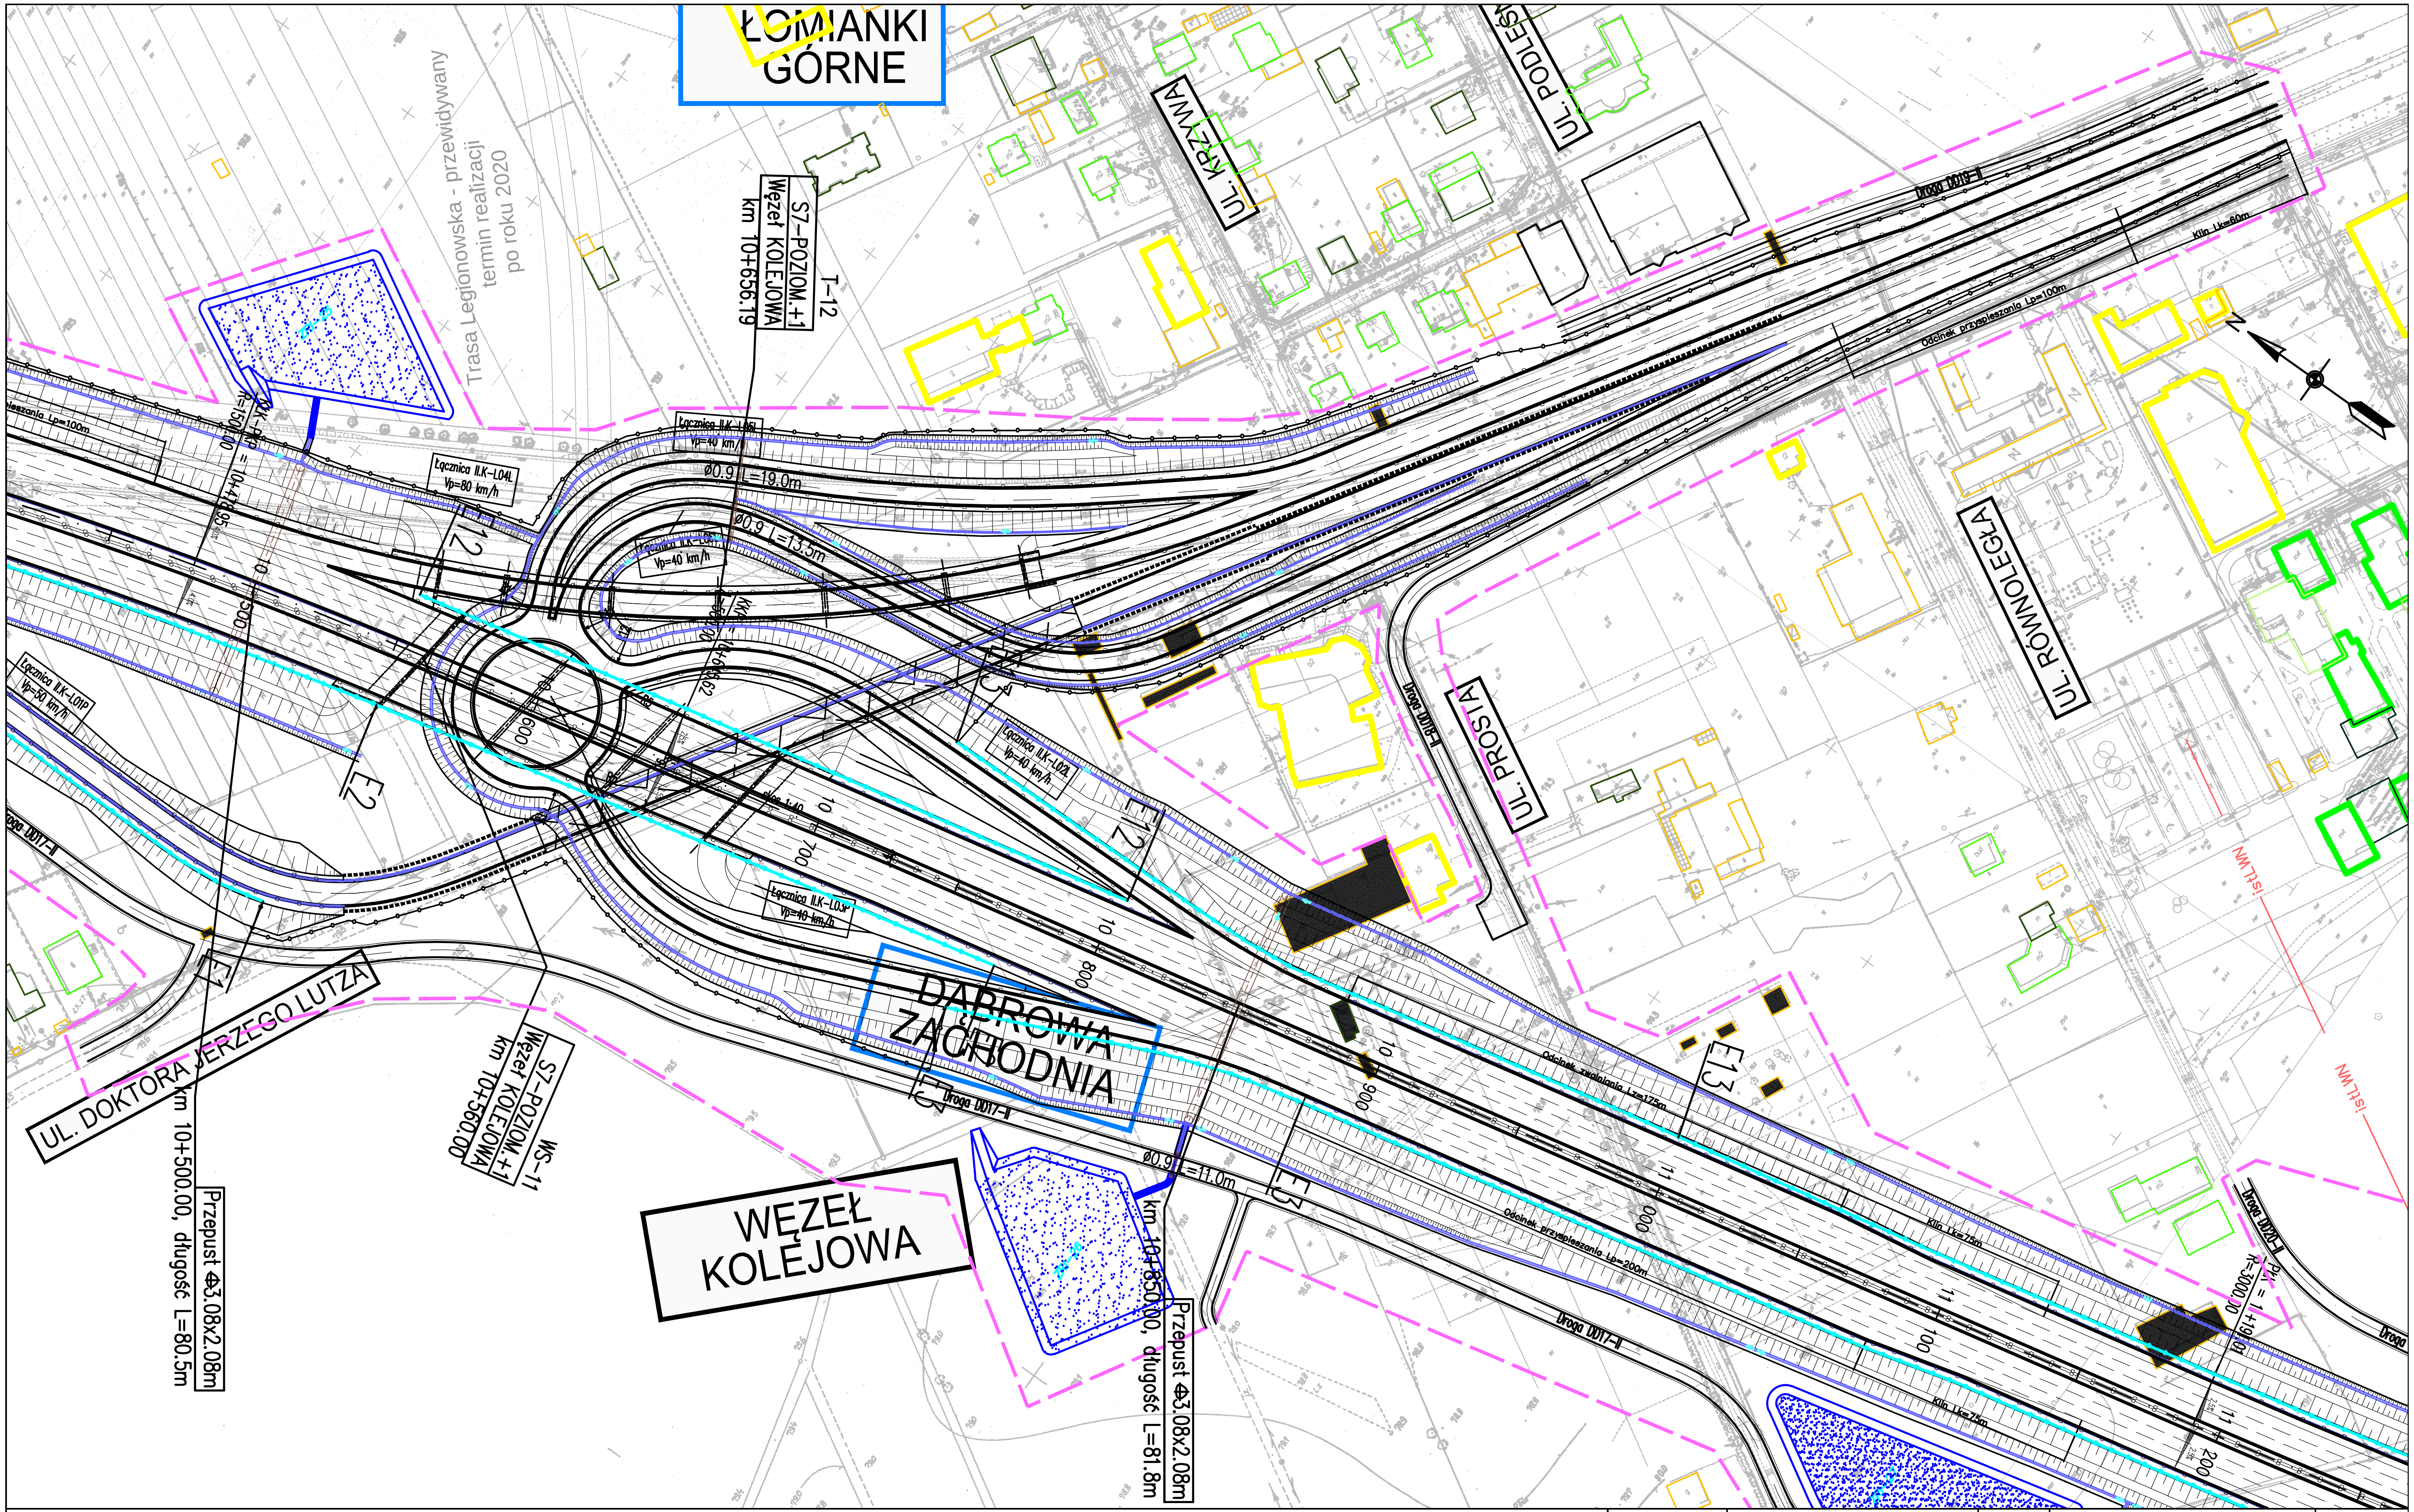
ŁOMIANKI GÓRNE
Trasa Legionowska - przewidywany termin realizacji po roku 2020
S7-POZIOM.+1 Węzeł KOLEJOWA km 10+656.19
I-12
UL. KRZYWA
UL. PODLEŚ
Droga DD19-II
Klin Lk=60m
Odcinek przyspieszenia Lp=100m
UL. RÓWNOLEGŁA
UL. PROSTA
Droga DD18-I
Łącznica IIK-L06 Vp=40 km/h
Łącznica IIK-L04L Vp=80 km/h
Ø0.9 L=19.0m
Ø0.9 L=13.5m
Vp=40 km/h
Łącznica IIK-L01P Vp=50 km/h
Łącznica IIK-L02L Vp=40 km/h
Łącznica IIK-L03 Vp=40 km/h
E2
E12
E13
500
600
700
800
900
000
100
200
10
11
DĄBROWA ZACHODNIA
UL. DOKTORA JERZEGO LUTZA
Droga DD17-II
S7-POZIOM.+1 Węzeł KOLEJOWA km 10+560.00
WS-11
WĘZEŁ KOLEJOWA
Przepust ф3.08x2.08m km 10+500.00, długość L=80.5m
Przepust ф3.08x2.08m km 10+850.00, długość L=81.8m
Ø0.9 L=11.0m
Odcinek zwalniania Lz=175m
Odcinek przyspieszenia Lp=200m
Klin Lk=75m
Droga DD20-I
ISTN.WN

ZADANIE

OKREŚLENIE PRZEBIEGU PÓŁNOCNEGO WYLOTU Z WARSZAWY DROGI EKSPRESOWEJ S-7 W KIERUNKU GDAŃSKA NA ODCINKU CZOSNÓW Z TRASĄ ARMII KRAJOWEJ W WARSZAWIE WRAZ Z MATERIAŁAMI DO WNIOSKU O UZYSKANIE DECYZJI O ŚRODOWISKOWYCH UWARUNKOWANIACH ORAZ RAPORTEM O ODDZIAŁYWANIU NA ŚRODOWISKO

JEDNOSTKA PROJEKTOWA

TRAKT sp. z o.o. sp.k.
40-159 Katowice. ul. Jesionowa 15
tel: (0-32) 228-12-70. fax: (0-32) 220-70-04
trakt@trakt.eu

INWESTOR

GENERALNA DYREKCJA DRÓG KRAJOWYCH I AUTOSTRAD
03-808 Warszawa
ul. Mińska 25
GDDKiA

NAZWA OPRACOWANIA C1. DOKUMENTACJA PROJEKTOWA – OBIEKTY DROGOWE
C.1.2. WARIANT NR II

TYTUŁ RYSUNKU
3. CZĘŚĆ RYSUNKOWA – PLAN SYTUACYJNY
DROGA EKSPRESOWA S7 KM 10+450 – 11+200

NR UMOWY	SKALA	DATA	STADIUM	BRANŻA	NR RYS.
628/12	1:2000	PAŹDZIERNIK 2014	STEŚ	DROGOWA	01.19/C.1-C.1.2-01

FUNKCJA	IMIĘ I NAZWISKO	BRANŻA	SPECJALNOŚĆ/NUMER UPRAWNIEŃ	PODPIS
Projektant prowadzący	dr inż. Grzegorz Nowaczyk	drogi	drogowa UW-579/89	
Projektant	mgr inż. Michał Czauderna	drogi	SLK/1212/POOD/06	M.Czauderna
Projektant				
Projektant				
Projektant				
Projektant				
Projektant				
Projektant				

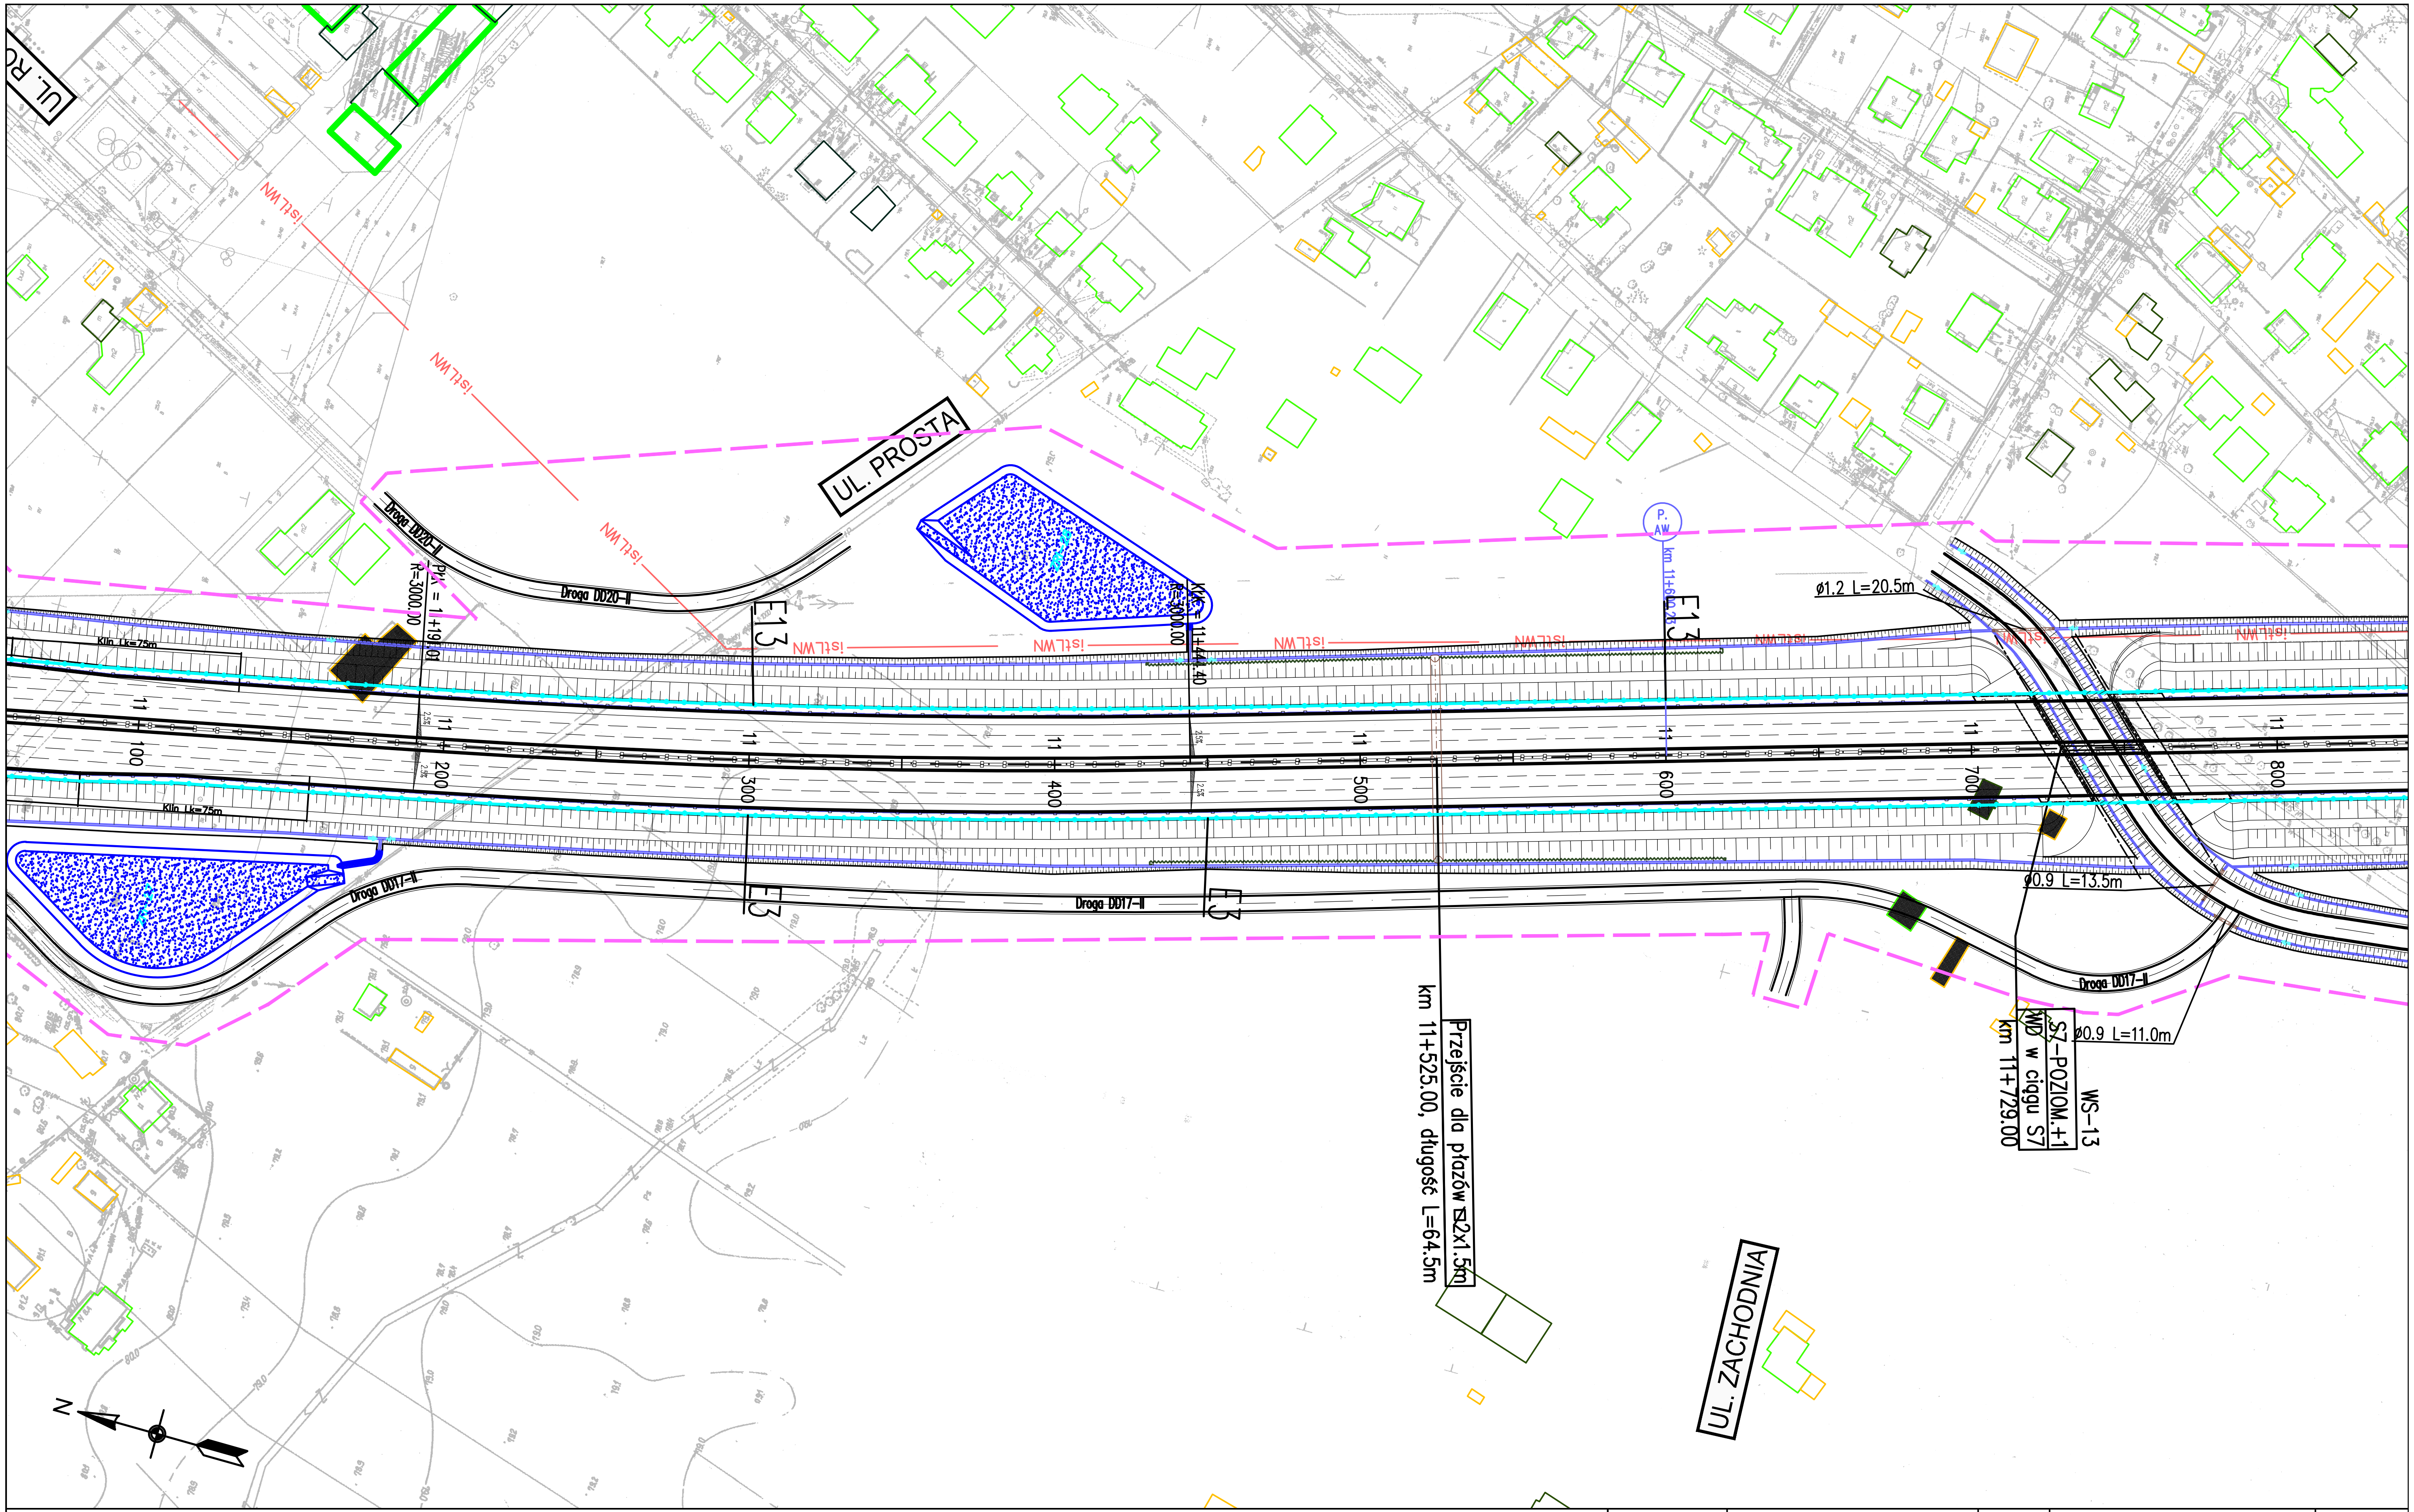
UL. PROSTA
UL. ZACHODNIA
UL. R
Droga DD20-II
Droga DD17-II
PK = 11+191.01
R=3000.00
KŁK = 11+644.40
R=3000.00
Klin Lk=75m
Klin Lk=75m
E13
E13
E13
E13
istLWN
P. AW
km 11+640.23
ø1.2 L=20.5m
ø0.9 L=13.5m
ø0.9 L=11.0m
11+100
11+200
11+300
11+400
11+500
11+600
11+700
11+800
2.5%
Przejście dla płazów ⊠2x1.5m
km 11+525.00, długość L=64.5m
WS-13
S7-POZIOM.+1
WD w ciągu S7
km 11+729.00
N

ZADANIE

OKREŚLENIE PRZEBIEGU PÓŁNOCNEGO WYLOTU Z WARSZAWY DROGI EKSPRESOWEJ S-7 W KIERUNKU GDAŃSKA NA ODCINKU CZOSNÓW Z TRASĄ ARMII KRAJOWEJ W WARSZAWIE WRAZ Z MATERIAŁAMI DO WNIOSKU O UZYSKANIE DECYZJI O ŚRODOWISKOWYCH UWARUNKOWANIACH ORAZ RAPORTEM O ODDZIAŁYWANIU NA ŚRODOWISKO

JEDNOSTKA PROJEKTOWA

TRAKT sp. z o.o. sp.k.
40-159 Katowice, ul. Jesionowa 15
tel: (0-32) 228-12-70, fax: (0-32) 220-70-04
trakt@trakt.eu

INWESTOR

GENERALNA DYREKCJA DRÓG
KRAJOWYCH I AUTOSTRAD
03-808 Warszawa
ul. Mińska 25

GDDKiA

NAZWA OPRACOWANIA C1. DOKUMENTACJA PROJEKTOWA – OBIEKTY DROGOWE
C.1.2. WARIANT NR II

TYTUŁ RYSUNKU
3. CZĘŚĆ RYSUNKOWA – PLAN SYTUACYJNY
DROGA EKSPRESOWA S7 KM 11+100 – 11+840

NR UMOWY	SKALA	DATA	STADIUM	BRANŻA	NR RYS.
628/12	1:2000	PAŹDZIERNIK 2014	STEŚ	DROGOWA	01.20/C.1-C.1.2-01

FUNKCJA	IMIĘ I NAZWISKO	BRANŻA	SPECJALNOŚĆ/NUMER UPRAWNIEŃ	PODPIS
Projektant prowadzący	dr inż. Grzegorz Nowaczyk	drogi	drogowa UW-579/89	
Projektant	mgr inż. Michał Czauderna	drogi	SLK/1212/POOD/06	M.Czauderna
Projektant				
Projektant				
Projektant				
Projektant				
Projektant				
Projektant				

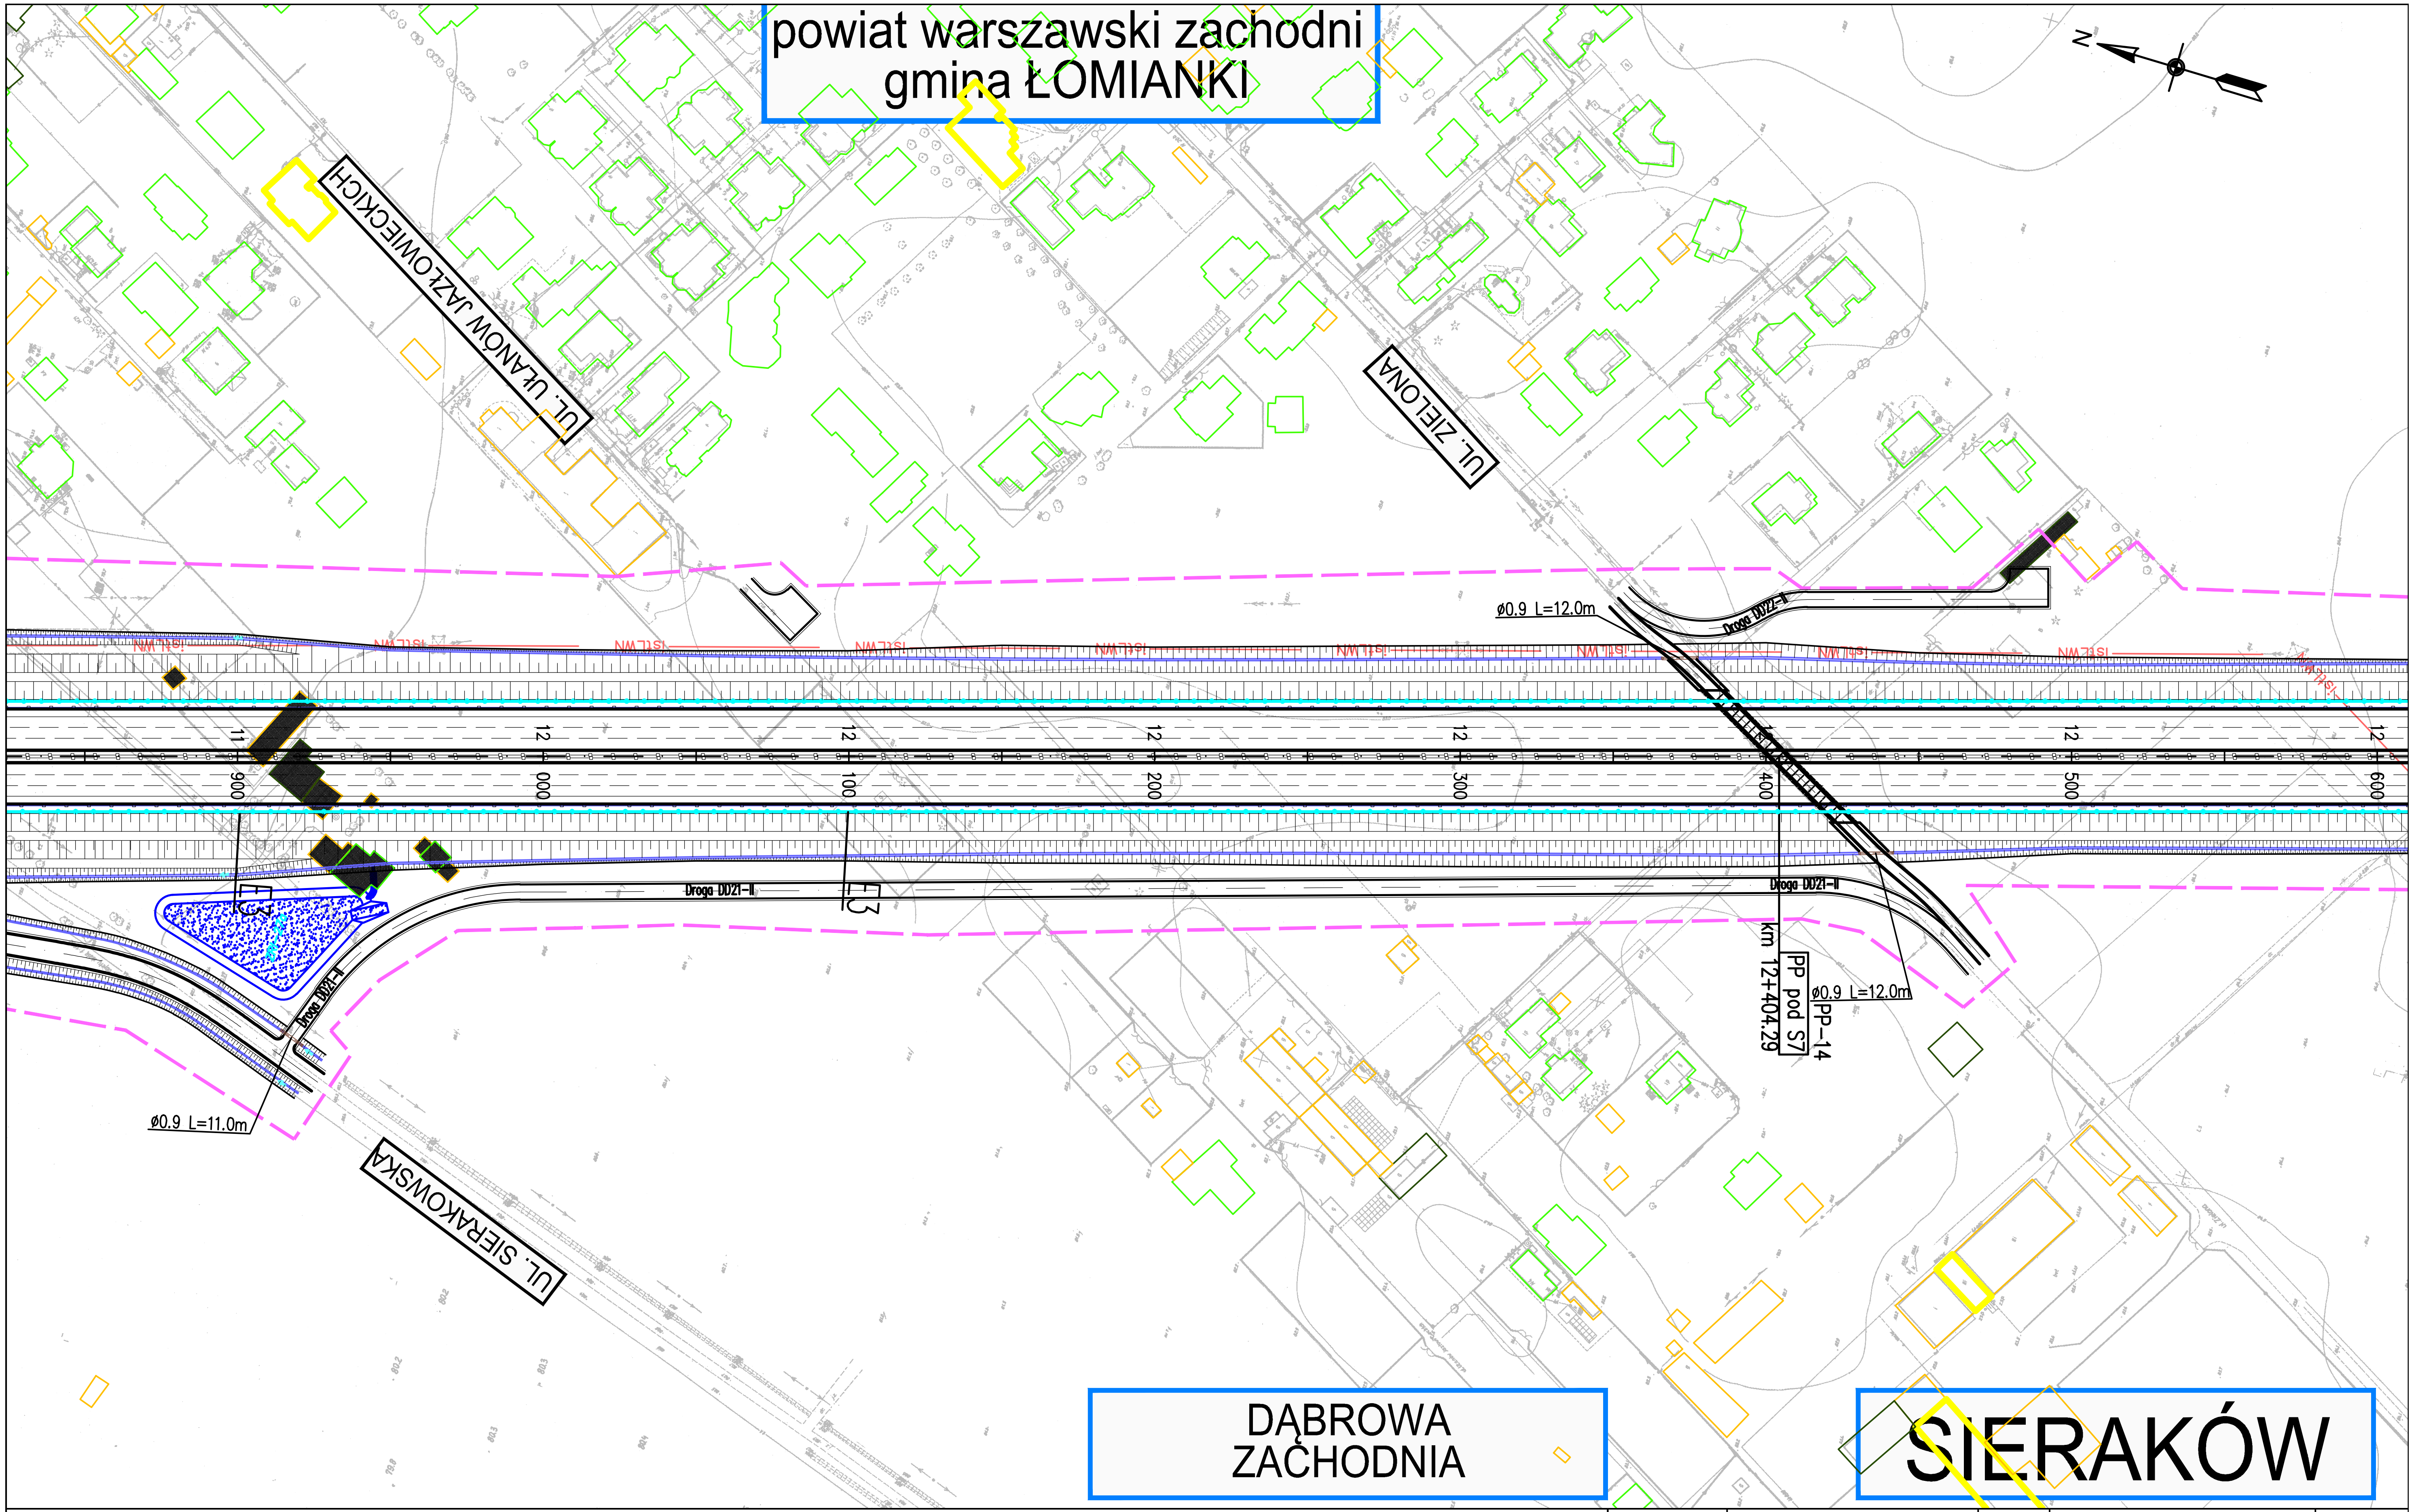
powiat warszawski zachodni
gmina ŁOMIANKI
N
UL. UŁANÓW JAZŁOWIECKICH
UL. ZIELONA
UL. SIERAKOWSKA
ø0.9 L=12.0m
Droga DD22-II
Droga DD21-II
Droga DD21-I
ø0.9 L=11.0m
ø0.9 L=12.0m
km 12+404.29
PP pod S7
PP-14
11 900
12 000
12 100
12 200
12 300
12 400
12 500
12 600
DĄBROWA ZACHODNIA
SIERAKÓW

ZADANIE

OKREŚLENIE PRZEBIEGU PÓŁNOCNEGO WYLOTU Z WARSZAWY DROGI EKSPRESOWEJ S–7 W KIERUNKU GDAŃSKA NA ODCINKU CZOSNÓW Z TRASĄ ARMII KRAJOWEJ W WARSZAWIE WRAZ Z MATERIAŁAMI DO WNIOSKU O UZYSKANIE DECYZJI O ŚRODOWISKOWYCH UWARUNKOWANIACH ORAZ RAPORTEM O ODDZIAŁYWANIU NA ŚRODOWISKO

JEDNOSTKA PROJEKTOWA

TRAKT sp. z o.o. sp.k.
40-159 Katowice, ul. Jesionowa 15
tel: (0-32) 228-12-70. fax: (0-32) 220-70-04
trakt@trakt.eu

INWESTOR

GENERALNA DYREKCJA DRÓG
KRAJOWYCH I AUTOSTRAD
03–808 Warszawa
ul. Mińska 25

NAZWA OPRACOWANIA C1. DOKUMENTACJA PROJEKTOWA – OBIEKTY DROGOWE
C.1.2. WARIANT NR II

TYTUŁ RYSUNKU
3. CZĘŚĆ RYSUNKOWA – PLAN SYTUACYJNY
DROGA EKSPRESOWA S7 KM 11+840 – 12+600

NR UMOWY	SKALA	DATA	STADIUM	BRANŻA	NR RYS.
628/12	1:2000	PAŹDZIERNIK 2014	STEŚ	DROGOWA	01.21/C.1–C.1.2–01

FUNKCJA	IMIĘ I NAZWISKO	BRANŻA	SPECJALNOŚĆ/NUMER UPRAWNIEŃ	PODPIS
Projektant prowadzący	dr inż. Grzegorz Nowaczyk	drogi	drogowa UW–579/89	
Projektant	mgr inż. Michał Czauderna	drogi	SLK/1212/POOD/06	M.Czauderna
Projektant				
Projektant				
Projektant				
Projektant				
Projektant				
Projektant				

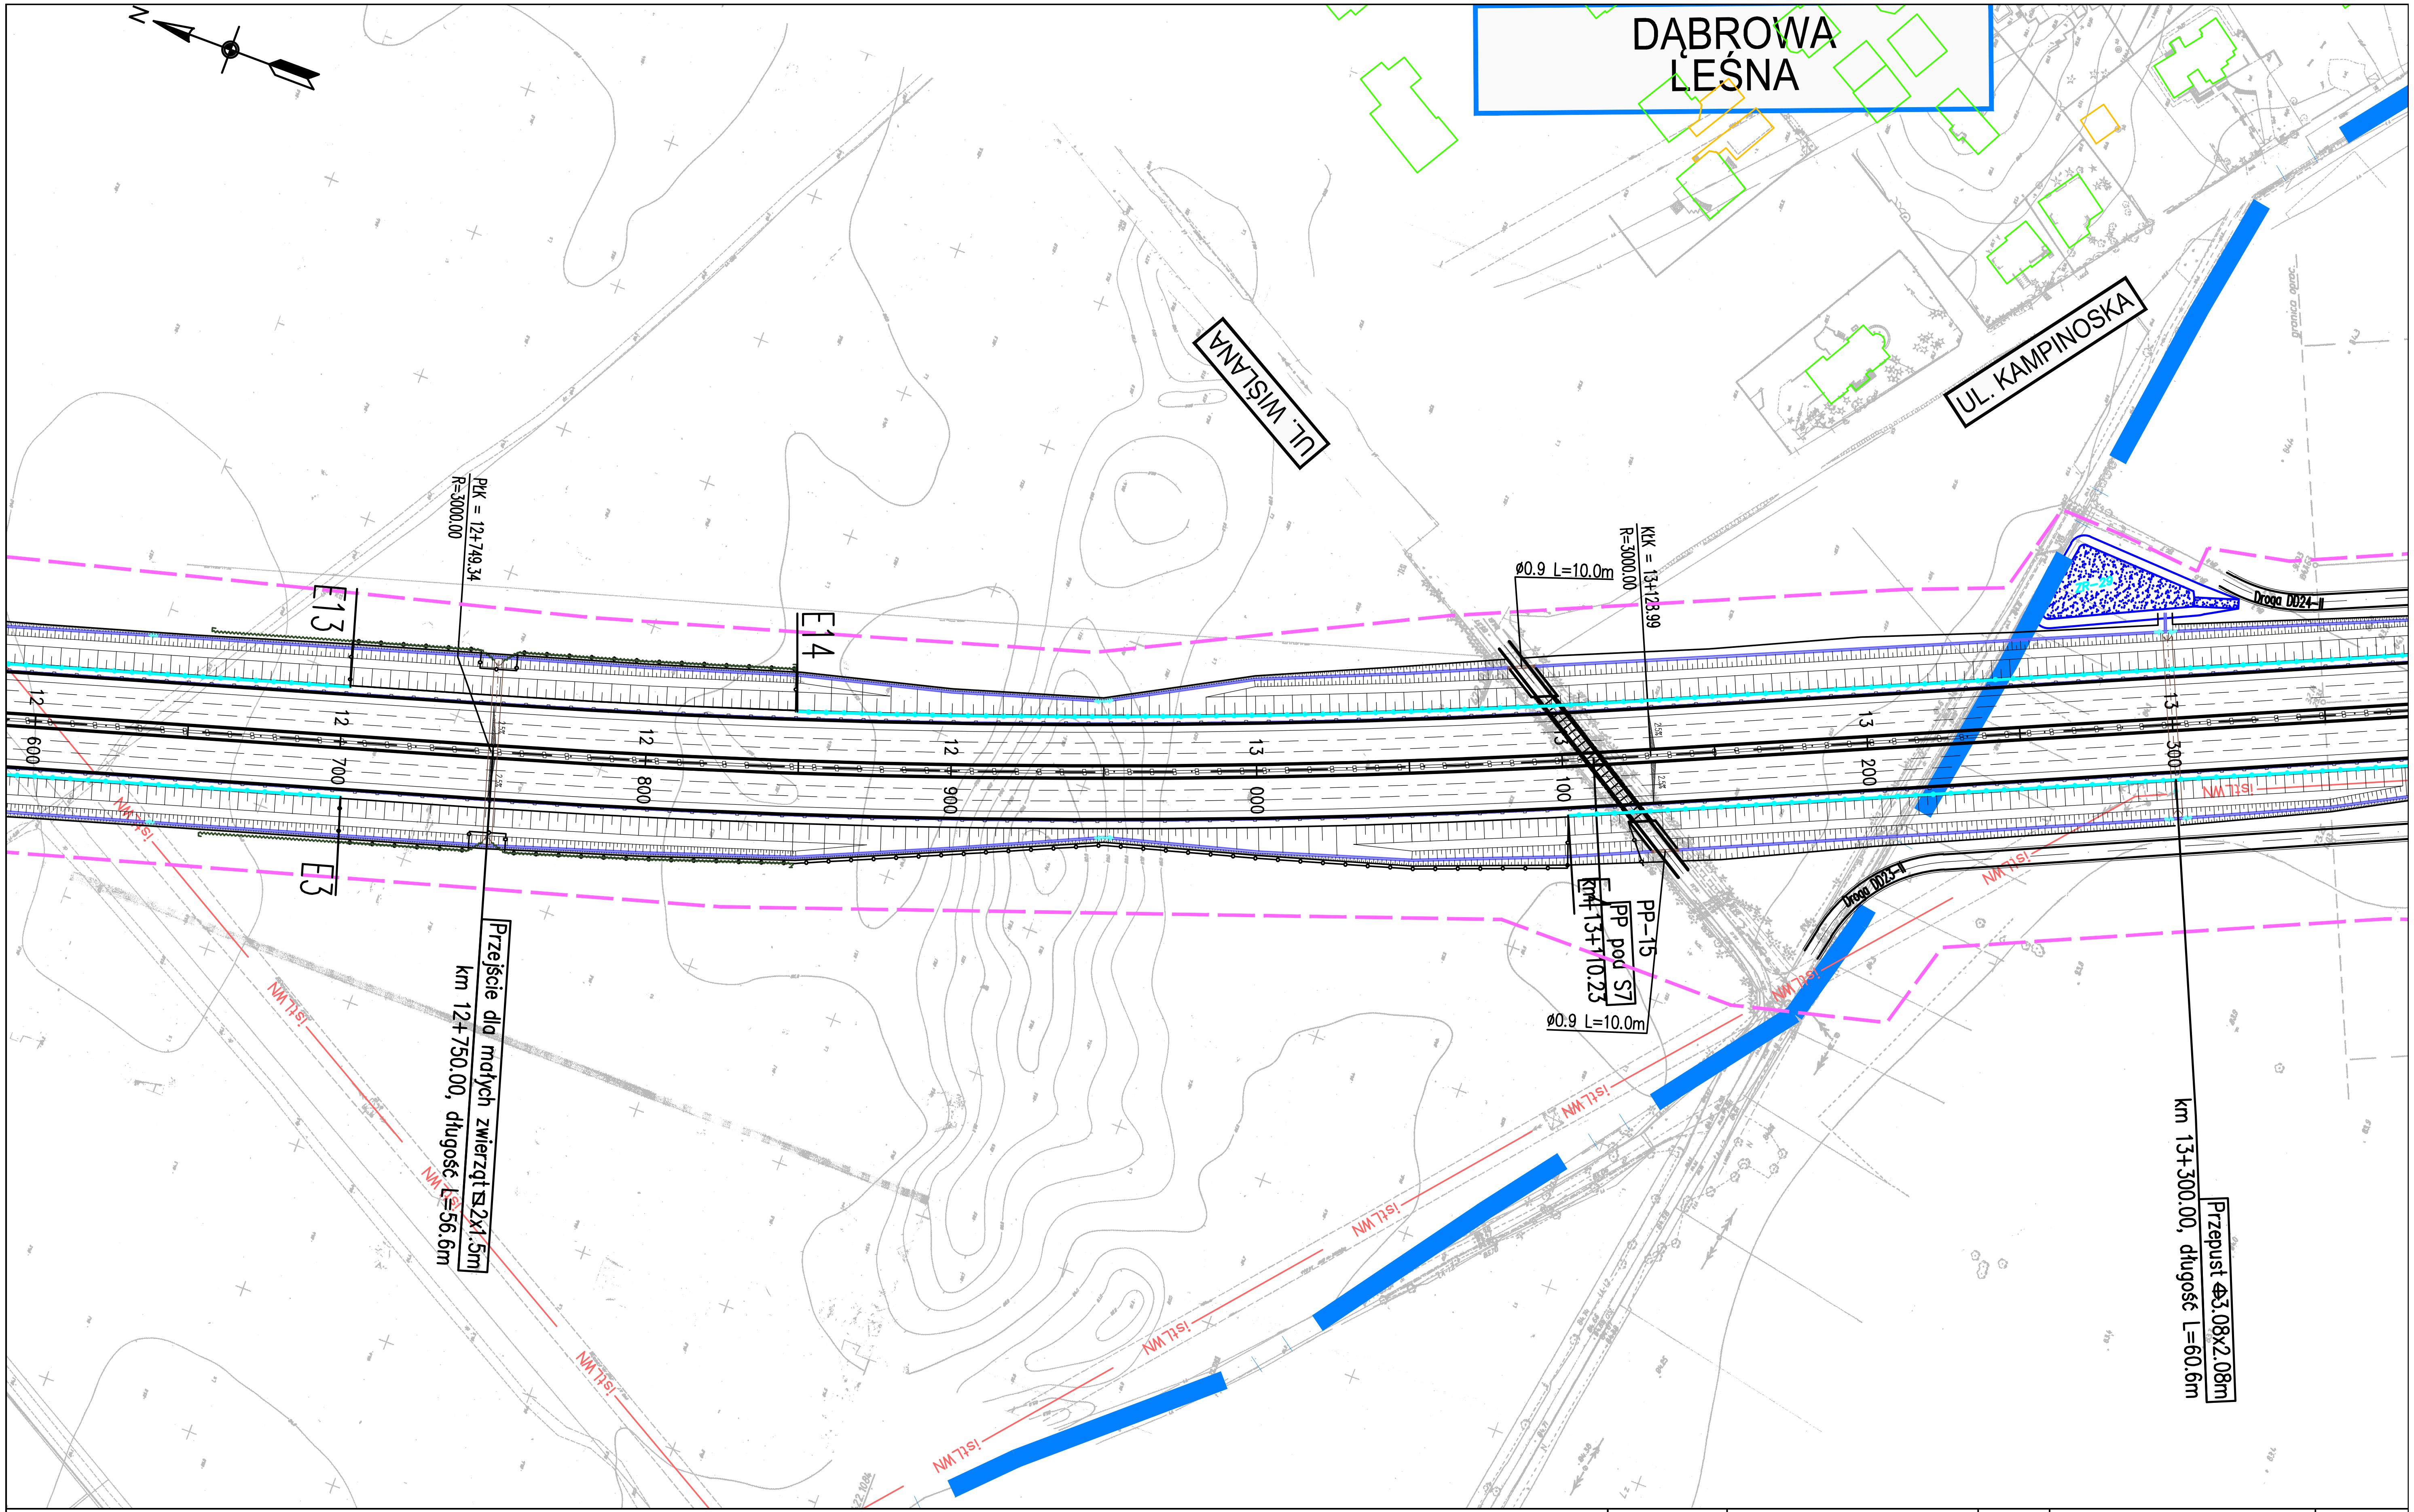
N
DĄBROWA LEŚNA
UL. WIŚLANA
UL. KAMPINOSKA
PłK = 12+749.34
R=3000.00
KłK = 13+123.99
R=3000.00
ø0.9 L=10.0m
E13
E14
E3
12+600
12+700
12+800
12+900
13+000
13+100
13+200
13+300
Droga D024-II
Droga D023-II
isł.WN
Przejście dla małych zwierząt 2x1.5m
km 12+750.00, długość L=56.6m
PP-15
PP pod S7
km 13+110.23
ø0.9 L=10.0m
Przepust ⌀3.08x2.08m
km 13+300.00, długość L=60.6m

ZADANIE

OKREŚLENIE PRZEBIEGU PÓŁNOCNEGO WYLOTU Z WARSZAWY DROGI EKSPRESOWEJ S-7 W KIERUNKU GDAŃSKA NA ODCINKU CZOSNÓW Z TRASĄ ARMII KRAJOWEJ W WARSZAWIE WRAZ Z MATERIAŁAMI DO WNIOSKU O UZYSKANIE DECYZJI O ŚRODOWISKOWYCH UWARUNKOWANIACH ORAZ RAPORTEM O ODDZIAŁYWANIU NA ŚRODOWISKO

JEDNOSTKA PROJEKTOWA

TRAKT sp. z o.o. sp.k.
40-159 Katowice, ul. Jesionowa 15
tel: (0-32) 228-12-70, fax: (0-32) 220-70-04
trakt@trakt.eu

INWESTOR

GENERALNA DYREKCJA DRÓG
KRAJOWYCH I AUTOSTRAD
03-808 Warszawa
ul. Mińska 25

GDDKiA

NAZWA OPRACOWANIA C1. DOKUMENTACJA PROJEKTOWA – OBIEKTY DROGOWE
C.1.2. WARIANT NR II

TYTUŁ RYSUNKU
3. CZĘŚĆ RYSUNKOWA – PLAN SYTUACYJNY
DROGA EKSPRESOWA S7 KM 12+600 – 13+360

NR UMOWY	SKALA	DATA	STADIUM	BRANŻA	NR RYS.
628/12	1:2000	PAŹDZIERNIK 2014	STEŚ	DROGOWA	01.22/C.1-C.1.2-01

FUNKCJA	IMIĘ I NAZWISKO	BRANŻA	SPECJALNOŚĆ/NUMER UPRAWNIEŃ	PODPIS
Projektant prowadzący	dr inż. Grzegorz Nowaczyk	drogi	drogowa UW-579/89	
Projektant	mgr inż. Michał Czauderna	drogi	SLK/1212/POOD/06	M.Czauderna
Projektant				
Projektant				
Projektant				
Projektant				
Projektant				
Projektant				

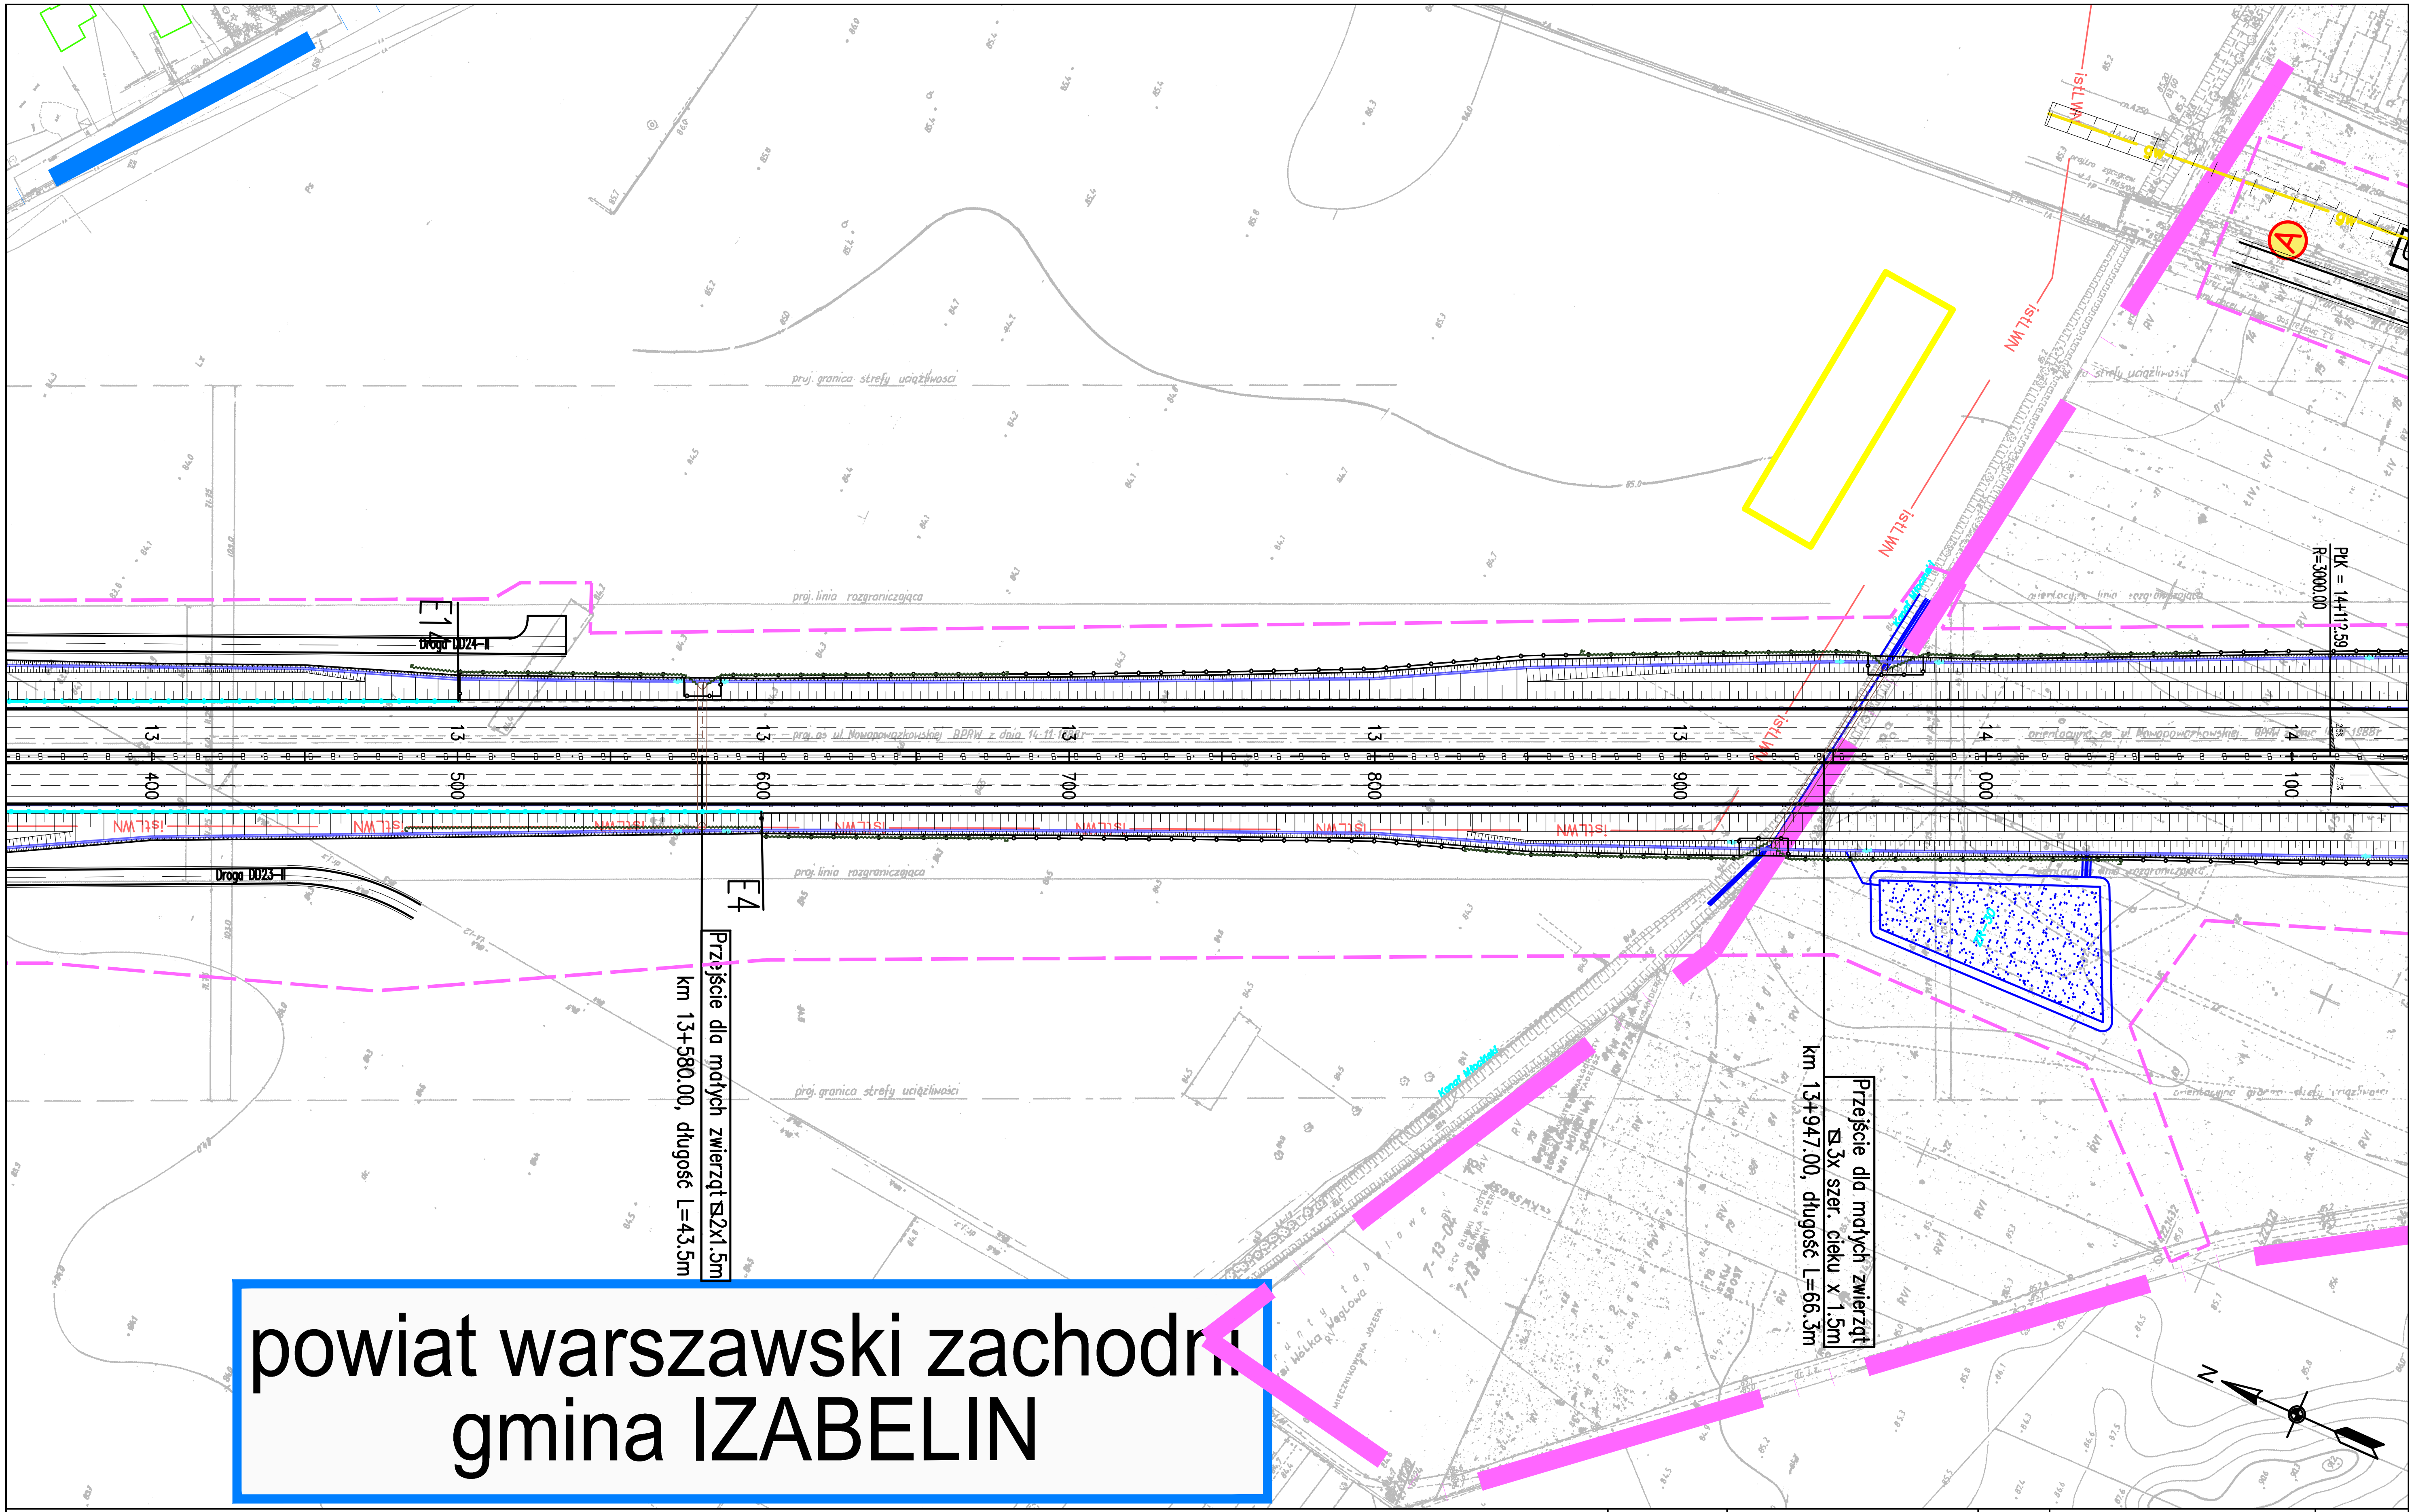
powiat warszawski zachodn
gmina IZABELIN
Przejście dla małych zwierząt ⊠2x1.5m
km 13+580.00, długość L=43.5m
Przejście dla małych zwierząt ⊠3x szer. cieku x 1.5m
km 13+947.00, długość L=66.3m
E14
E4
Droga DD24-II
Droga DD23-II
PłK = 14+112.59
R=3000.00
13 400
13 500
13 600
13 700
13 800
13 900
14 000
14 100
proj. granica strefy uciążliwości
proj. linia rozgraniczająca
istLWN
A
N

ZADANIE

OKREŚLENIE PRZEBIEGU PÓŁNOCNEGO WYLOTU Z WARSZAWY DROGI EKSPRESOWEJ S-7 W KIERUNKU GDAŃSKA NA ODCINKU CZOSNÓW Z TRASĄ ARMII KRAJOWEJ W WARSZAWIE WRAZ Z MATERIAŁAMI DO WNIOSKU O UZYSKANIE DECYZJI O ŚRODOWISKOWYCH UWARUNKOWANIACH ORAZ RAPORTEM O ODDZIAŁYWANIU NA ŚRODOWISKO

JEDNOSTKA PROJEKTOWA

TRAKT sp. z o.o. sp.k.
40-159 Katowice, ul. Jesionowa 15
tel: (0-32) 228-12-70, fax: (0-32) 220-70-04
trakt@trakt.eu

INWESTOR

GENERALNA DYREKCJA DRÓG
KRAJOWYCH I AUTOSTRAD
03-808 Warszawa
ul. Mińska 25

NAZWA OPRACOWANIA C1. DOKUMENTACJA PROJEKTOWA – OBIEKTY DROGOWE
C.1.2. WARIANT NR II

TYTUŁ RYSUNKU
3. CZĘŚĆ RYSUNKOWA – PLAN SYTUACYJNY
DROGA EKSPRESOWA S7 KM 13+360 – 14+100

NR UMOWY	SKALA	DATA	STADIUM	BRANŻA	NR RYS.
628/12	1:2000	PAŹDZIERNIK 2014	STEŚ	DROGOWA	01.23/C.1-C.1.2-01

FUNKCJA	IMIĘ I NAZWISKO	BRANŻA	SPECJALNOŚĆ/NUMER UPRAWNIEŃ	PODPIS
Projektant prowadzący	dr inż. Grzegorz Nowaczyk	drogi	drogowa UW-579/89	
Projektant	mgr inż. Michał Czauderna	drogi	SLK/1212/POOD/06	M.Czauderna
Projektant				
Projektant				
Projektant				
Projektant				
Projektant				
Projektant				

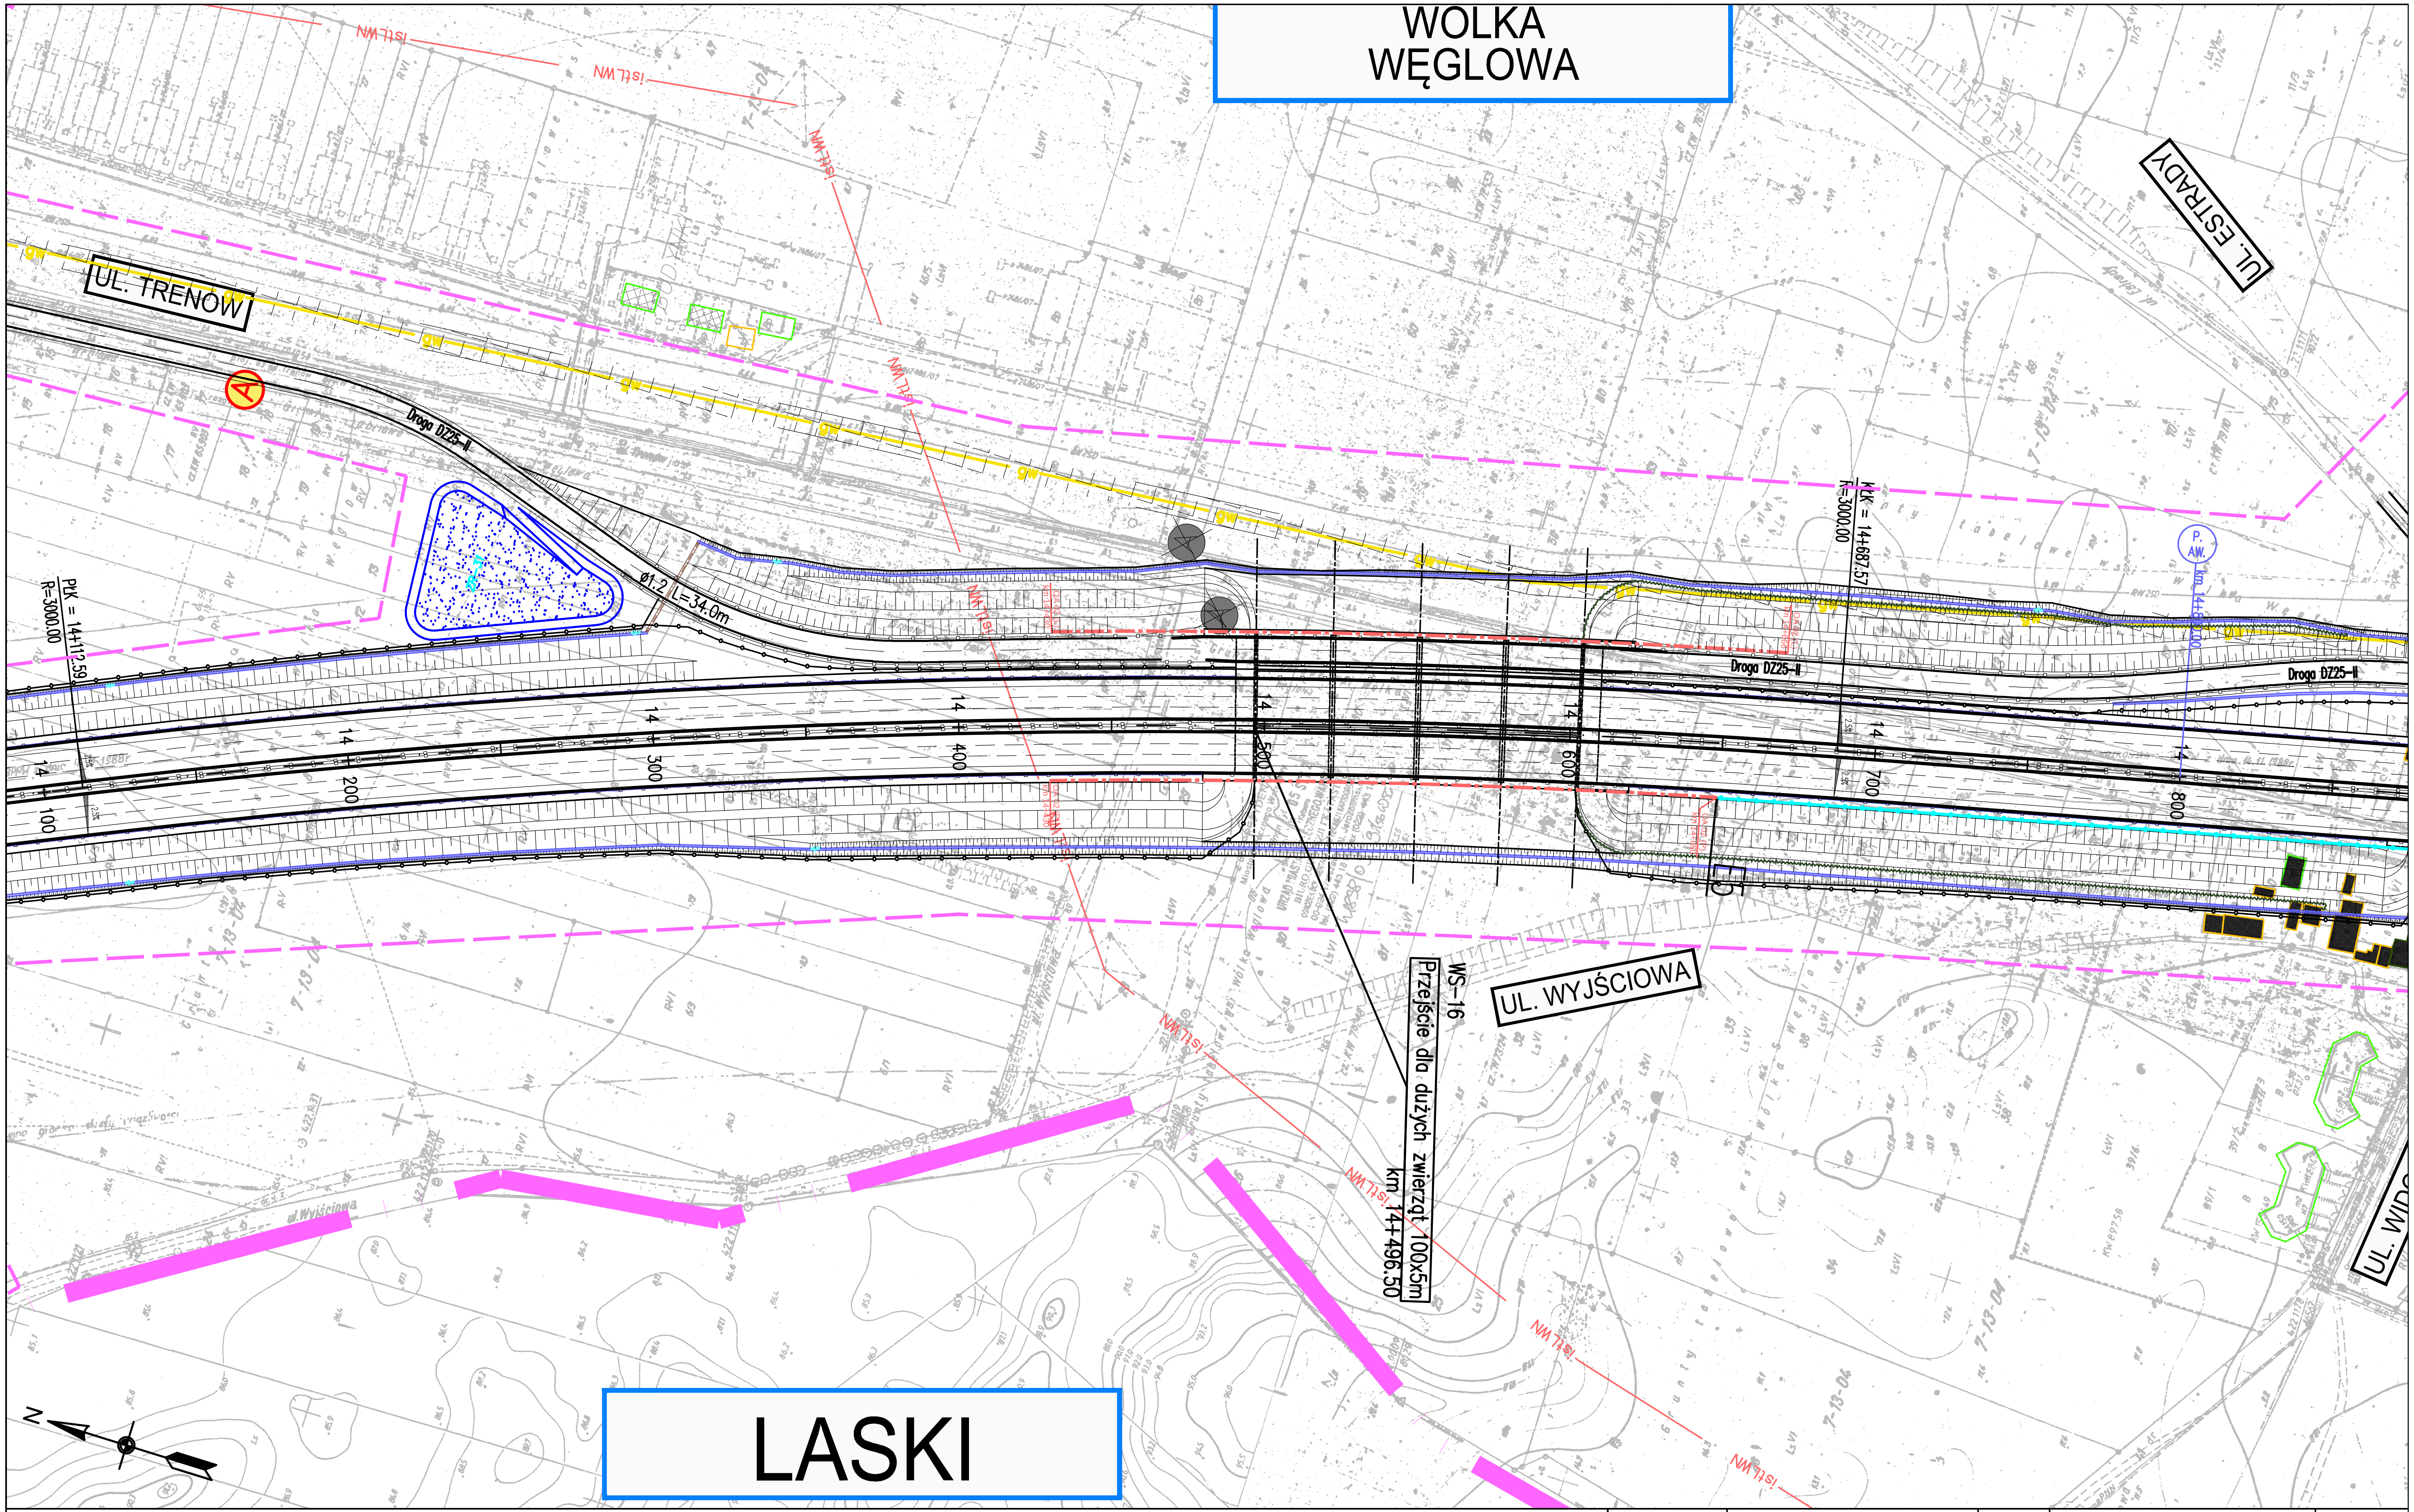
WOLKA WĘGLOWA
UL. ESTRADY
UL. TRENOW
Droga DZ25-II
Ø1.2 L=34.0m
PŁK = 14+112.59
R=3000.00
KŁK = 14+687.57
R=3000.00
14+100
14+200
14+300
14+400
14+500
14+600
14+700
14+800
Droga DZ25-II
Droga DZ25-II
P. AW.
WS-16
Przejście dla dużych zwierząt 100x5m
km 14+496.50
UL. WYJŚCIOWA
UL. WID
istl WN
LASKI
N

ZADANIE

OKREŚLENIE PRZEBIEGU PÓŁNOCNEGO WYLOTU Z WARSZAWY DROGI EKSPRESOWEJ S-7 W KIERUNKU GDAŃSKA NA ODCINKU CZOSNÓW Z TRASĄ ARMII KRAJOWEJ W WARSZAWIE WRAZ Z MATERIAŁAMI DO WNIOSKU O UZYSKANIE DECYZJI O ŚRODOWISKOWYCH UWARUNKOWANIACH ORAZ RAPORTEM O ODDZIAŁYWANIU NA ŚRODOWISKO

JEDNOSTKA PROJEKTOWA

TRAKT sp. z o.o. sp.k.
40-159 Katowice. ul. Jesionowa 15
tel: (0-32) 228-12-70. fax: (0-32) 220-70-04
trakt@trakt.eu

INWESTOR

GENERALNA DYREKCJA DRÓG
KRAJOWYCH I AUTOSTRAD
03-808 Warszawa
ul. Mińska 25

GDDKiA

NAZWA OPRACOWANIA C1. DOKUMENTACJA PROJEKTOWA – OBIEKTY DROGOWE
C.1.2. WARIANT NR II

TYTUŁ RYSUNKU
3. CZĘŚĆ RYSUNKOWA – PLAN SYTUACYJNY
DROGA EKSPRESOWA S7 KM 14+100 – 14+850

NR UMOWY	SKALA	DATA	STADIUM	BRANŻA	NR RYS.
628/12	1:2000	PAŹDZIERNIK 2014	STEŚ	DROGOWA	01.24/C.1-C.1.2-01

FUNKCJA	IMIĘ I NAZWISKO	BRANŻA	SPECJALNOŚĆ/NUMER UPRAWNIEŃ	PODPIS
Projektant prowadzący	dr inż. Grzegorz Nowaczyk	drogi	drogowa UW-579/89	
Projektant	mgr inż. Michał Czauderna	drogi	SLK/1212/POOD/06	M.Czauderna
Projektant				
Projektant				
Projektant				
Projektant				
Projektant				
Projektant				

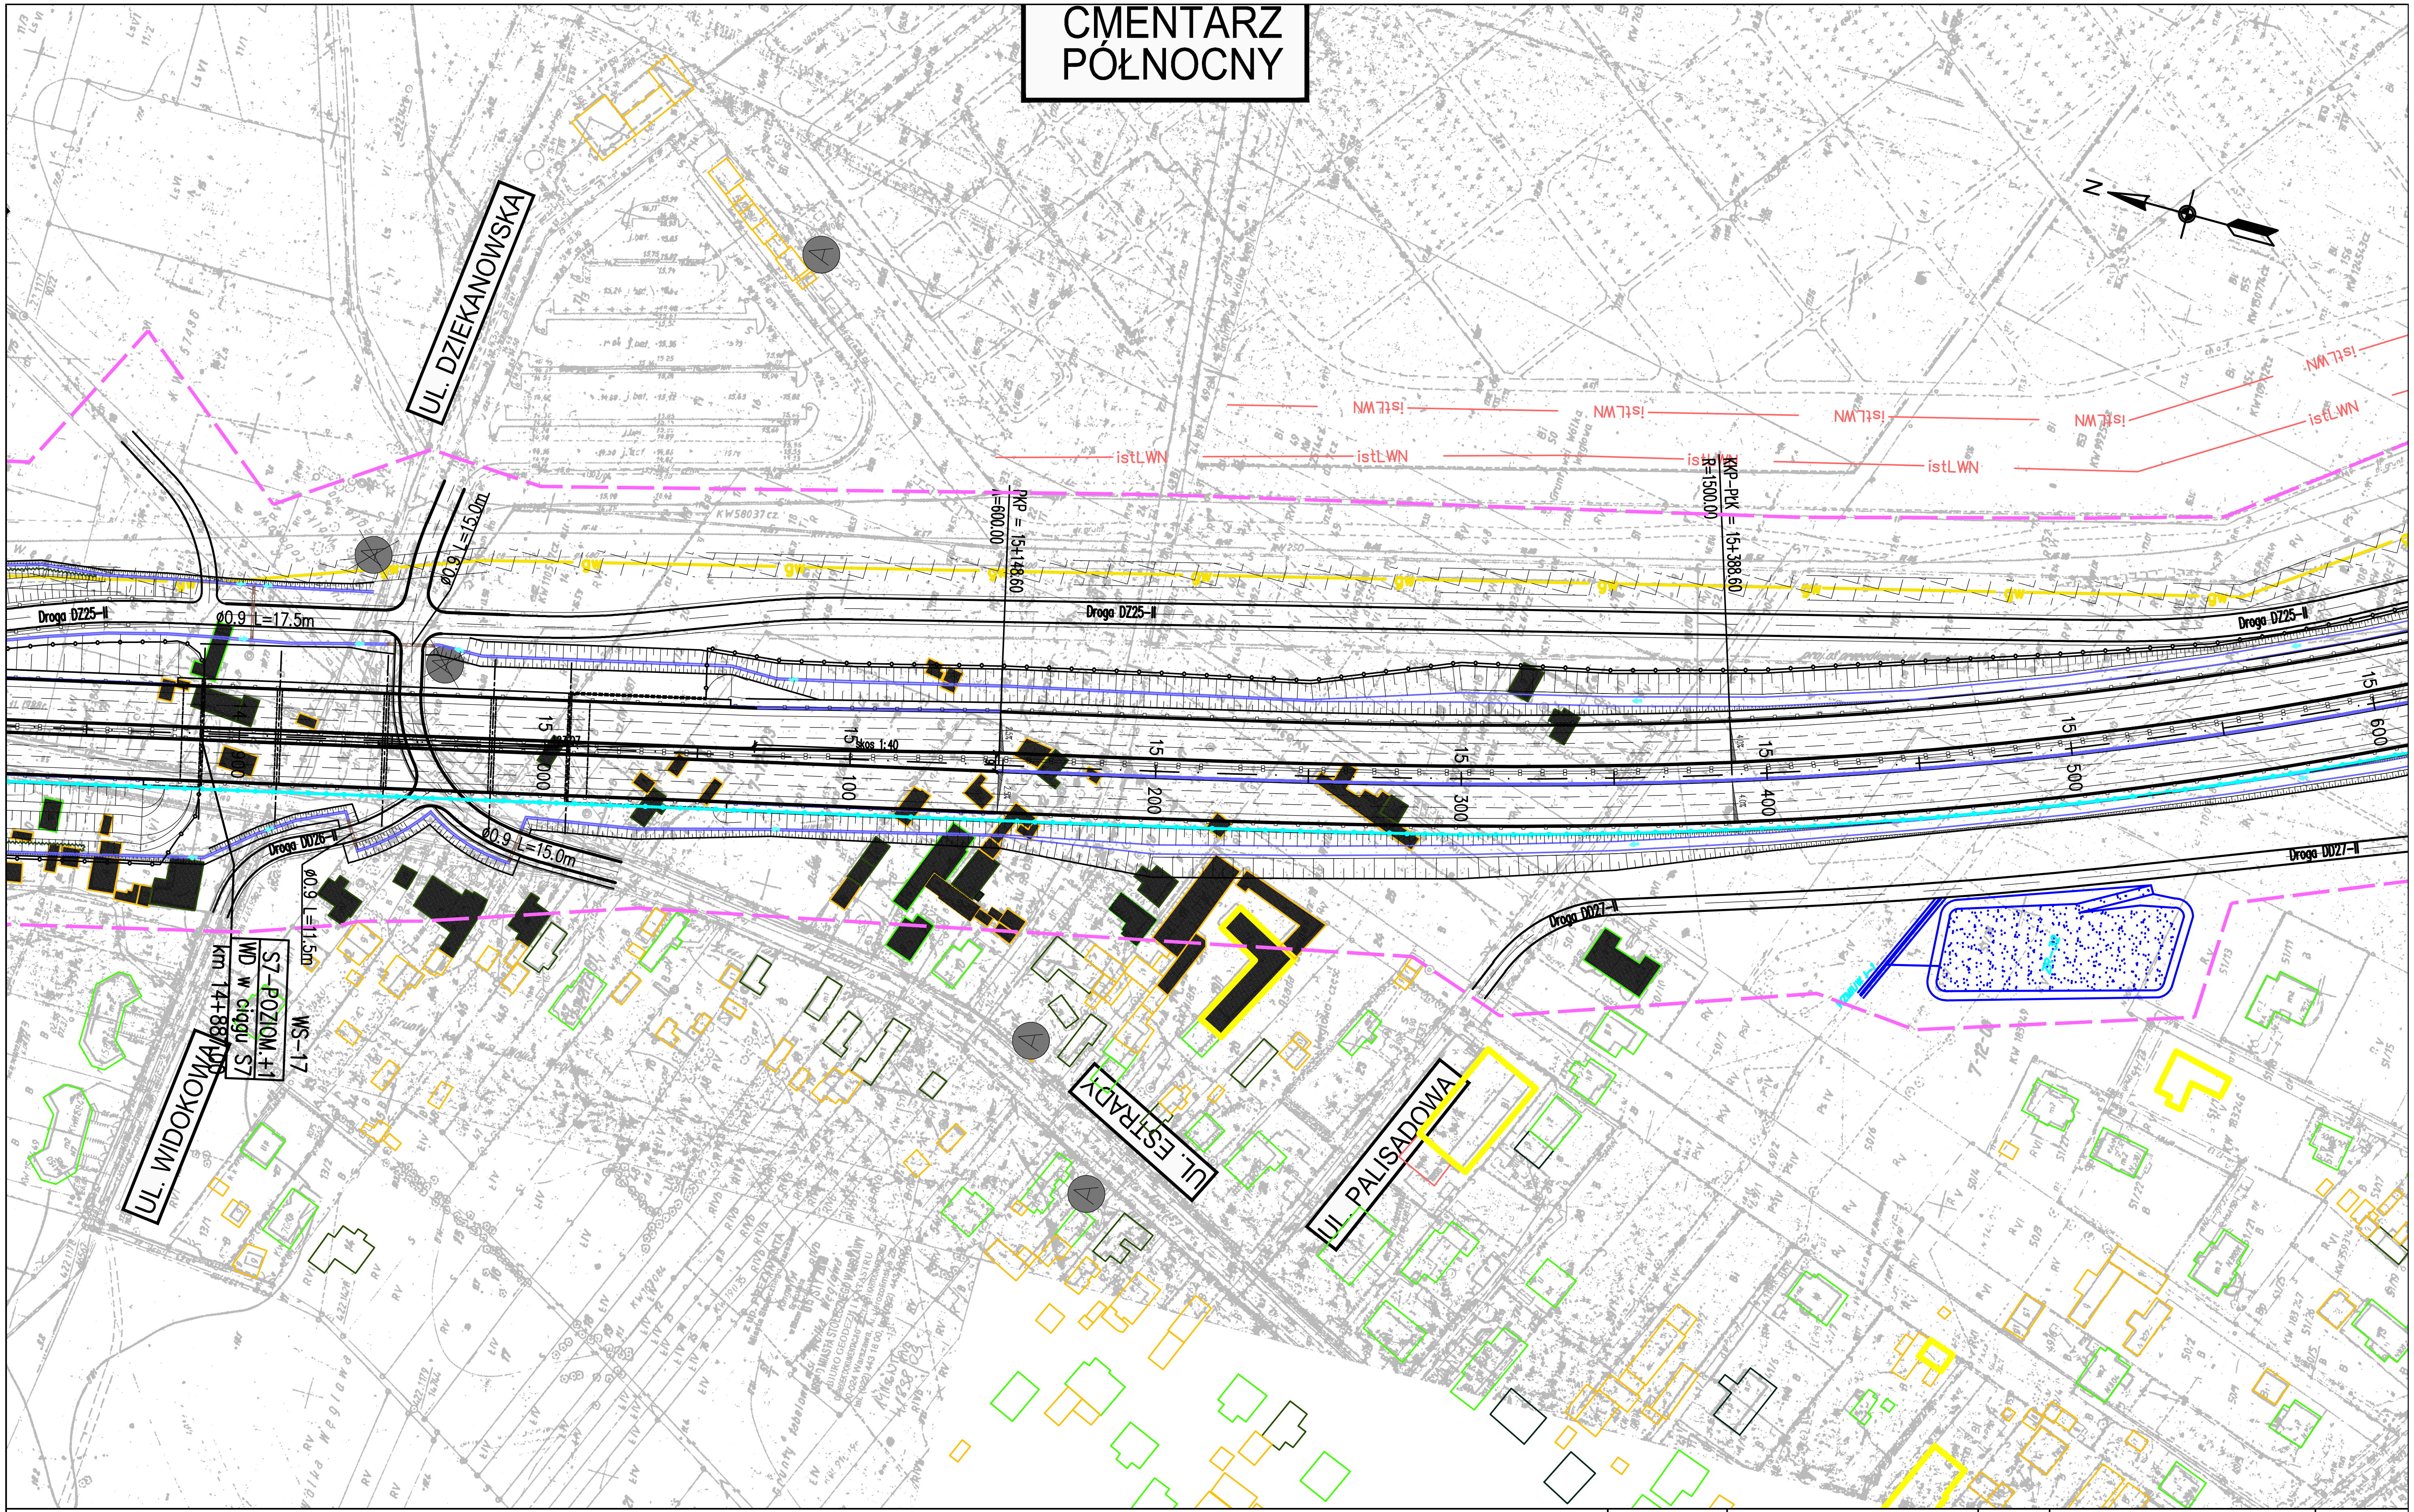
CMENTARZ PÓŁNOCNY
UL. DZIEKANOWSKA
UL. WIDOKOWA
UL. ESTRADY
UL. PALISADOWA
N
Droga DZ25-II
Droga DZ26-II
Droga DZ27-II
ø0.9 L=17.5m
ø0.9 L=15.0m
ø0.9 L=11.5m
WS-17
S7-POZIOM +1
WD w ciągu S7
km 14+887.00
PKP = 15+148.60
R=600.00
KKP-PKK = 15+388.60
R=1500.00
skos 1:40
15+000
15+100
15+200
15+300
15+400
15+500
15+600
istLWN
gw
A

ZADANIE

OKREŚLENIE PRZEBIEGU PÓŁNOCNEGO WYLOTU Z WARSZAWY DROGI EKSPRESOWEJ S-7 W KIERUNKU GDAŃSKA NA ODCINKU CZOSNÓW Z TRASĄ ARMII KRAJOWEJ W WARSZAWIE WRAZ Z MATERIAŁAMI DO WNIOSKU O UZYSKANIE DECYZJI O ŚRODOWISKOWYCH UWARUNKOWANIACH ORAZ RAPORTEM O ODDZIAŁYWANIU NA ŚRODOWISKO

JEDNOSTKA PROJEKTOWA

TRAKT sp. z o.o. sp.k.
40-159 Katowice. ul. Jesionowa 15
tel: (0-32) 228-12-70. fax: (0-32) 220-70-04
trakt@trakt.eu

INWESTOR

GENERALNA DYREKCJA DRÓG
KRAJOWYCH I AUTOSTRAD
03-808 Warszawa
ul. Mińska 25
GDDKiA

NAZWA OPRACOWANIA C1. DOKUMENTACJA PROJEKTOWA – OBIEKTY DROGOWE
C.1.2. WARIANT NR II

TYTUŁ RYSUNKU
3. CZĘŚĆ RYSUNKOWA – PLAN SYTUACYJNY
DROGA EKSPRESOWA S7 KM 14+850 – 15+600

NR UMOWY	SKALA	DATA	STADIUM	BRANŻA	NR RYS.
628/12	1:2000	PAŹDZIERNIK 2014	STEŚ	DROGOWA	01.25/C.1-C.1.2-01

FUNKCJA	IMIĘ I NAZWISKO	BRANŻA	SPECJALNOŚĆ/NUMER UPRAWNIEŃ	PODPIS
Projektant prowadzący	dr inż. Grzegorz Nowaczyk	drogi	drogowa UW-579/89	
Projektant	mgr inż. Michał Czauderna	drogi	SLK/1212/POOD/06	M.Czauderna
Projektant				
Projektant				
Projektant				
Projektant				
Projektant				
Projektant				

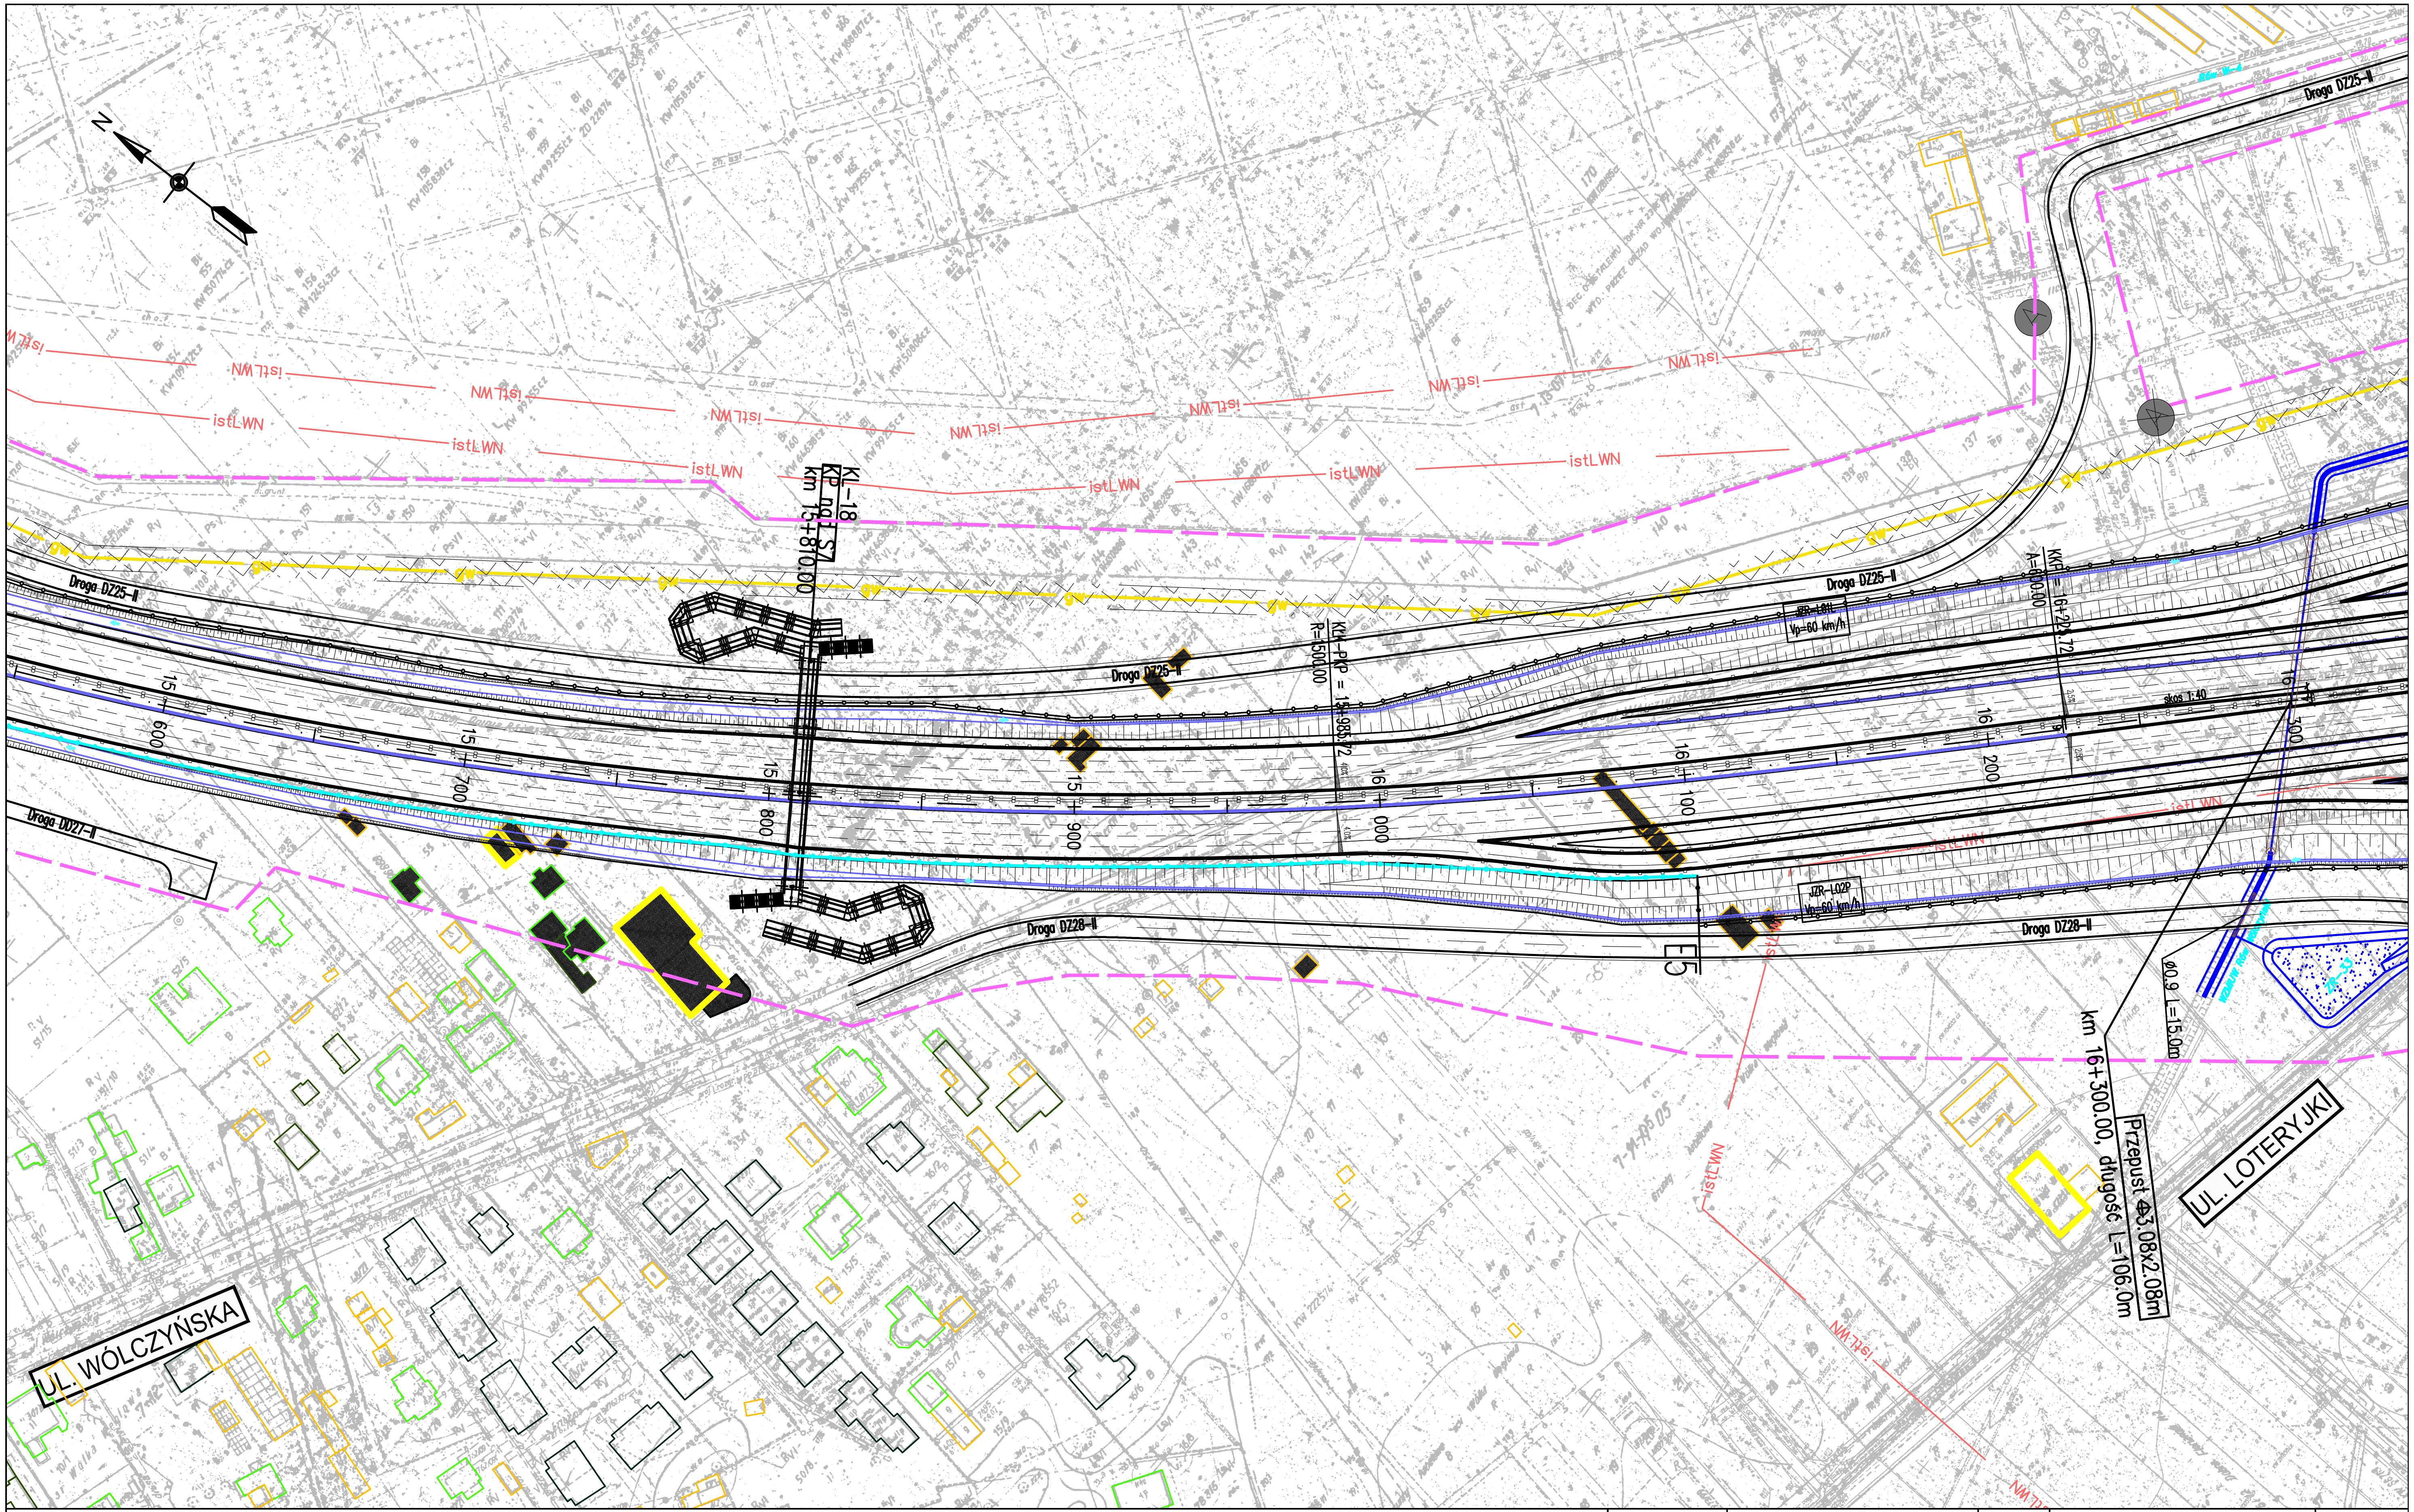
N
Droga DZ25-II
Droga DZ27-II
Droga DZ28-II
KI-18
KP od S7
km 15+810.00
KŁ-PKP = 15+985.72
R=1500.00
KKP = 16+2?.72
A=90.00
JZR-L01L
Vp=60 km/h
JZR-L02P
Vp=60 km/h
skos 1:40
15 600
15 700
15 800
15 900
16 000
16 100
16 200
16 300
istLWN
km 16+300.00, długość L=106.0m
Przepust Φ3.08x2.08m
ø0.9 L=15.0m
UL. WÓLCZYŃSKA
UL. LOTERYJKI

ZADANIE

OKREŚLENIE PRZEBIEGU PÓŁNOCNEGO WYLOTU Z WARSZAWY DROGI EKSPRESOWEJ S-7 W KIERUNKU GDAŃSKA NA ODCINKU CZOSNÓW Z TRASĄ ARMII KRAJOWEJ W WARSZAWIE WRAZ Z MATERIAŁAMI DO WNIOSKU O UZYSKANIE DECYZJI O ŚRODOWISKOWYCH UWARUNKOWANIACH ORAZ RAPORTEM O ODDZIAŁYWANIU NA ŚRODOWISKO

JEDNOSTKA PROJEKTOWA

TRAKT sp. z o.o. sp.k.
40-159 Katowice. ul. Jesionowa 15
tel: (0-32) 228-12-70. fax: (0-32) 220-70-04
trakt@trakt.eu

INWESTOR

GENERALNA DYREKCJA DRÓG
KRAJOWYCH I AUTOSTRAD
03-808 Warszawa
ul. Mińska 25

GDDKiA

NAZWA OPRACOWANIA C1. DOKUMENTACJA PROJEKTOWA – OBIEKTY DROGOWE
C.1.2. WARIANT NR II

TYTUŁ RYSUNKU
3. CZĘŚĆ RYSUNKOWA – PLAN SYTUACYJNY
DROGA EKSPRESOWA S7 KM 15+600 – 16+350

NR UMOWY	SKALA	DATA	STADIUM	BRANŻA	NR RYS.
628/12	1:2000	PAŹDZIERNIK 2014	STEŚ	DROGOWA	01.26/C.1-C.1.2-01

FUNKCJA	IMIĘ I NAZWISKO	BRANŻA	SPECJALNOŚĆ/NUMER UPRAWNIEŃ	PODPIS
Projektant prowadzący	dr inż. Grzegorz Nowaczyk	drogi	drogowa UW-579/89	
Projektant	mgr inż. Michał Czauderna	drogi	SLK/1212/POOD/06	M.Czauderna
Projektant				
Projektant				
Projektant				
Projektant				
Projektant				
Projektant				

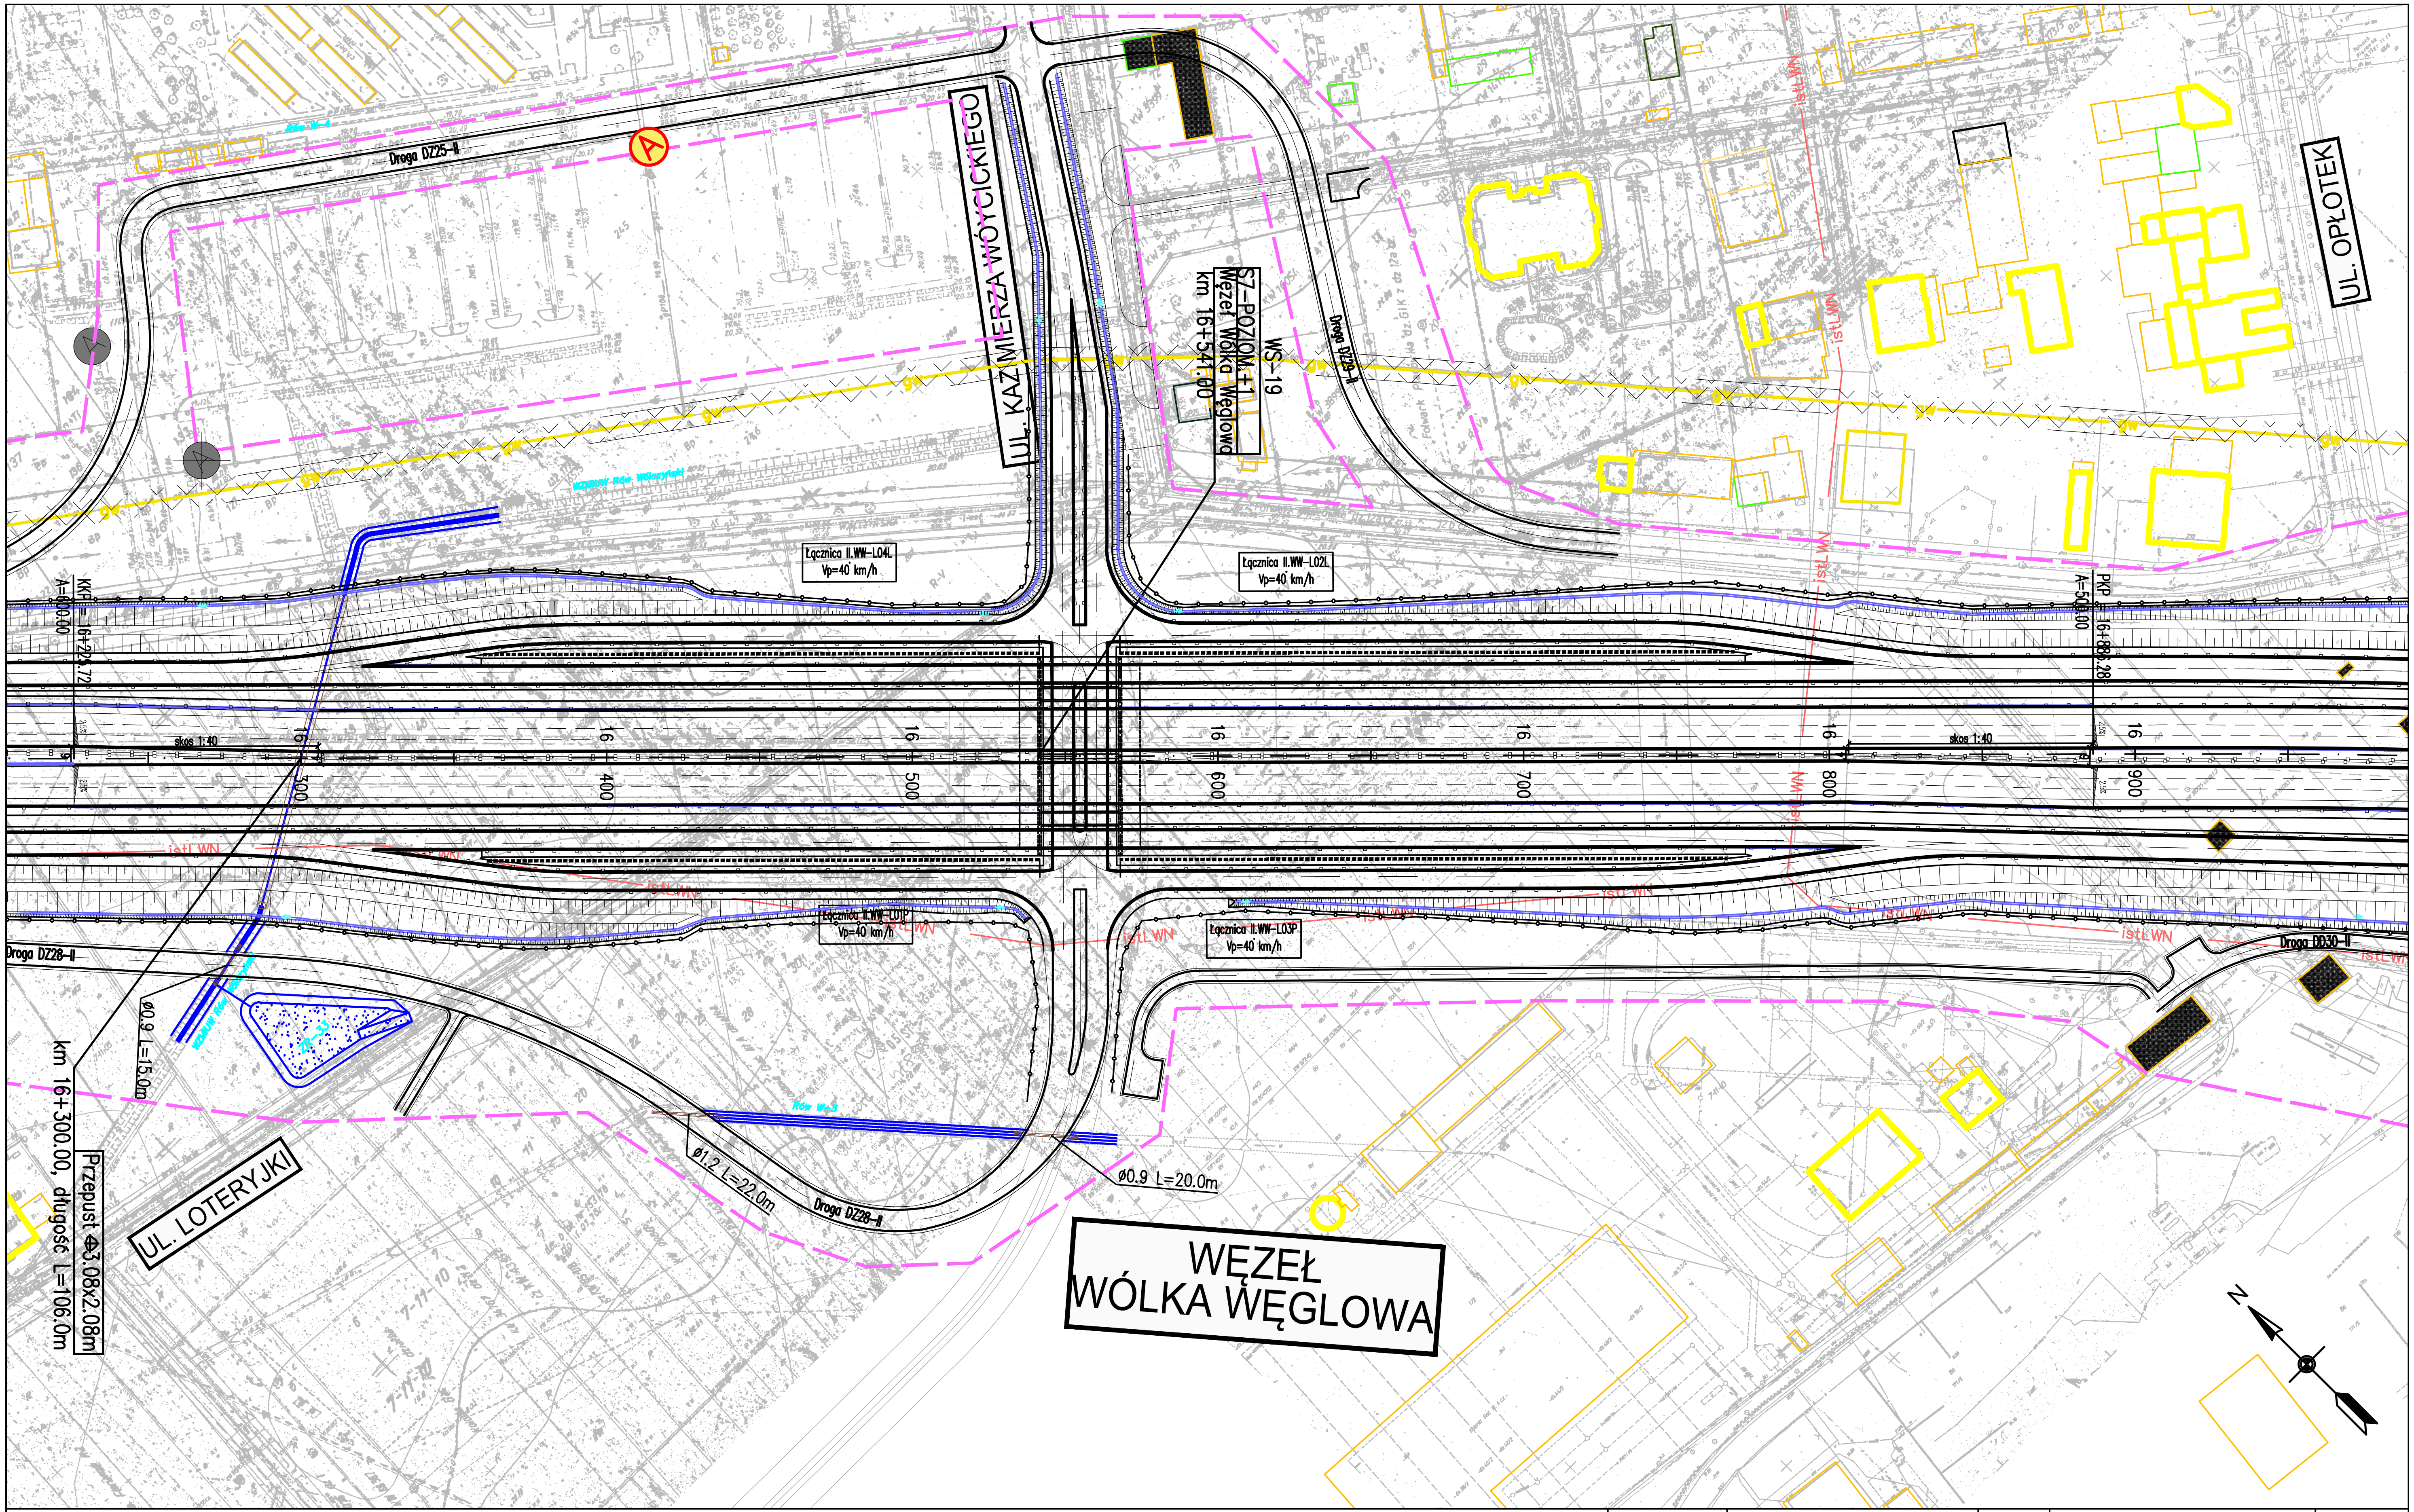
Droga DZ25-II
UL. KAZIMIERZA WÓYCICKIEGO
S7-POZIOM +1
Węzeł Wólka Węglowa
km 16+541.00
WS-19
Droga DZ29-II
UL. OPŁOTEK
Łącznica II.WW-L04L
Vp=40 km/h
Łącznica II.WW-L02L
Vp=40 km/h
Łącznica II.WW-L01P
Vp=40 km/h
Łącznica II.WW-L03P
Vp=40 km/h
KKP = 16+225.72
A=600.00
PKP = 16+885.28
A=500.00
skos 1:40
16+300
16+400
16+500
16+600
16+700
16+800
16+900
istLWN
Droga DZ28-II
Droga DD30-II
ø0.9 L=15.0m
ø1.2 L=22.0m
ø0.9 L=20.0m
km 16+300.00
Przepust ⊕3.08x2.08m
długość L=106.0m
UL. LOTERYJKI
WĘZEŁ
WÓLKA WĘGLOWA
N

ZADANIE

OKREŚLENIE PRZEBIEGU PÓŁNOCNEGO WYLOTU Z WARSZAWY DROGI EKSPRESOWEJ S-7 W KIERUNKU GDAŃSKA NA ODCINKU CZOSNÓW Z TRASĄ ARMII KRAJOWEJ W WARSZAWIE WRAZ Z MATERIAŁAMI DO WNIOSKU O UZYSKANIE DECYZJI O ŚRODOWISKOWYCH UWARUNKOWANIACH ORAZ RAPORTEM O ODDZIAŁYWANIU NA ŚRODOWISKO

JEDNOSTKA PROJEKTOWA

TRAKT sp. z o.o. sp.k.
40-159 Katowice. ul. Jesionowa 15
tel: (0-32) 228-12-70. fax: (0-32) 220-70-04
trakt@trakt.eu

INWESTOR

GENERALNA DYREKCJA DRÓG
KRAJOWYCH I AUTOSTRAD
03-808 Warszawa
ul. Mińska 25

GDDKiA

NAZWA OPRACOWANIA C1. DOKUMENTACJA PROJEKTOWA – OBIEKTY DROGOWE
C.1.2. WARIANT NR II

TYTUŁ RYSUNKU
3. CZĘŚĆ RYSUNKOWA – PLAN SYTUACYJNY
DROGA EKSPRESOWA S7 KM 16+220 – 16+980

NR UMOWY	SKALA	DATA	STADIUM	BRANŻA	NR RYS.
628/12	1:2000	PAŹDZIERNIK 2014	STEŚ	DROGOWA	01.27/C.1-C.1.2-01

FUNKCJA	IMIĘ I NAZWISKO	BRANŻA	SPECJALNOŚĆ/NUMER UPRAWNIEŃ	PODPIS
Projektant prowadzący	dr inż. Grzegorz Nowaczyk	drogi	drogowa UW-579/89	
Projektant	mgr inż. Michał Czauderna	drogi	SLK/1212/POOD/06	M.Czauderna
Projektant				
Projektant				
Projektant				
Projektant				
Projektant				
Projektant				

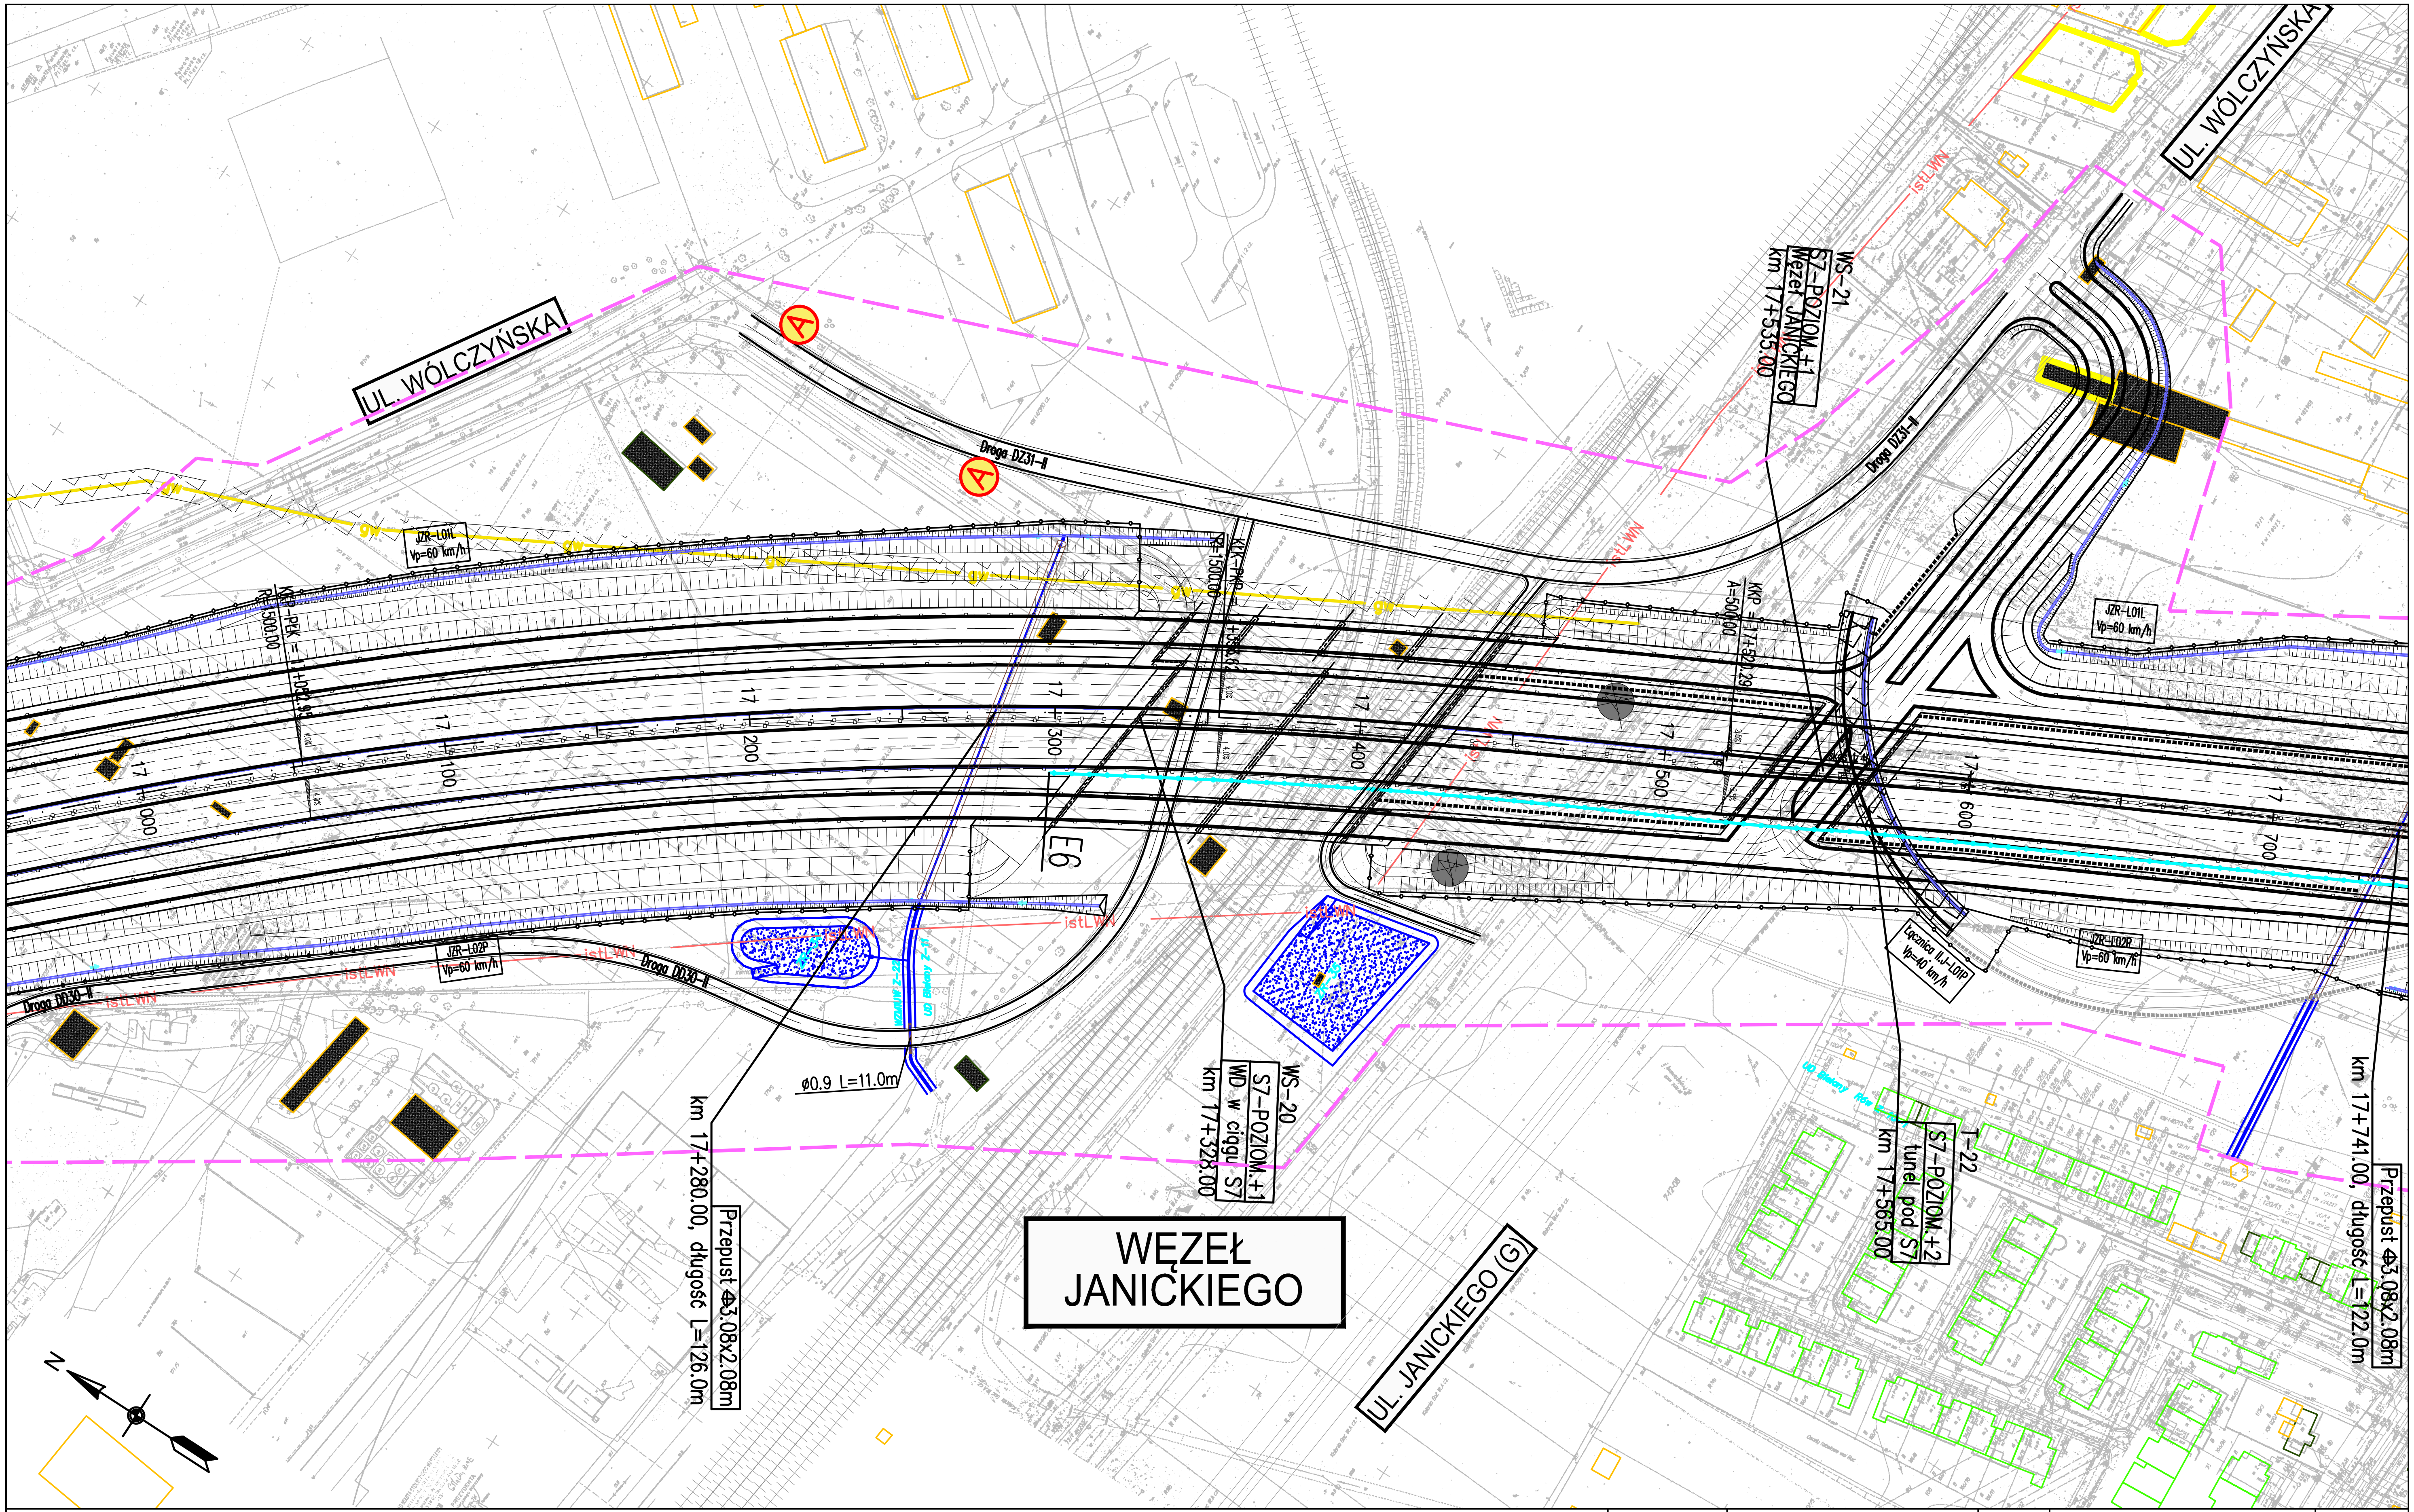
UL. WÓLCZYŃSKA
UL. WÓLCZYŃSKA
Droga DZ31-II
Droga DZ31-II
A
A
JZR-L01L
Vp=60 km/h
JZR-L01L
Vp=60 km/h
KKP-PEK = 1+023.93
R=500.00
KKP-PKP
R=1500.00
KKP = 17+520.29
A=500.00
WS-21
S7-POZIOM +1
Węzeł JANICKIEGO
km 17+535.00
istLWN
17+000
17+100
17+200
17+300
17+400
17+500
17+600
17+700
E6
JZR-L02P
Vp=60 km/h
JZR-L02P
Vp=60 km/h
Droga DD30-II
Droga DD30-II
istLWN
Łącznica II-J-L01P
Vp=40 km/h
ø0.9 L=11.0m
Przepust ø3.08x2.08m
km 17+280.00, długość L=126.0m
WS-20
S7-POZIOM +1
WD w ciągu S7
km 17+328.00
T-22
S7-POZIOM +2
tunel pod S7
km 17+565.00
Przepust ø3.08x2.08m
km 17+741.00, długość L=122.0m
WĘZEŁ
JANICKIEGO
UL. JANICKIEGO (G)
N

ZADANIE

OKREŚLENIE PRZEBIEGU PÓŁNOCNEGO WYLOTU Z WARSZAWY DROGI EKSPRESOWEJ S-7 W KIERUNKU GDAŃSKA NA ODCINKU CZOSNÓW Z TRASĄ ARMII KRAJOWEJ W WARSZAWIE WRAZ Z MATERIAŁAMI DO WNIOSKU O UZYSKANIE DECYZJI O ŚRODOWISKOWYCH UWARUNKOWANIACH ORAZ RAPORTEM O ODDZIAŁYWANIU NA ŚRODOWISKO

JEDNOSTKA PROJEKTOWA

TRAKT sp. z o.o. sp.k.
40-159 Katowice. ul. Jesionowa 15
tel: (0-32) 228-12-70. fax: (0-32) 220-70-04
trakt@trakt.eu

INWESTOR

GENERALNA DYREKCJA DRÓG
KRAJOWYCH I AUTOSTRAD
03-808 Warszawa
ul. Mińska 25

GDDKiA

NAZWA OPRACOWANIA C1. DOKUMENTACJA PROJEKTOWA – OBIEKTY DROGOWE
C.1.2. WARIANT NR II

TYTUŁ RYSUNKU
3. CZĘŚĆ RYSUNKOWA – PLAN SYTUACYJNY
DROGA EKSPRESOWA S7 KM 16+980 – 17+740

NR UMOWY	SKALA	DATA	STADIUM	BRANŻA	NR RYS.
628/12	1:2000	PAŹDZIERNIK 2014	STEŚ	DROGOWA	01.28/C.1-C.1.2-01

FUNKCJA	IMIĘ I NAZWISKO	BRANŻA	SPECJALNOŚĆ/NUMER UPRAWNIEŃ	PODPIS
Projektant prowadzący	dr inż. Grzegorz Nowaczyk	drogi	drogowa UW-579/89	
Projektant	mgr inż. Michał Czauderna	drogi	SLK/1212/POOD/06	M.Czauderna
Projektant				
Projektant				
Projektant				
Projektant				
Projektant				
Projektant				

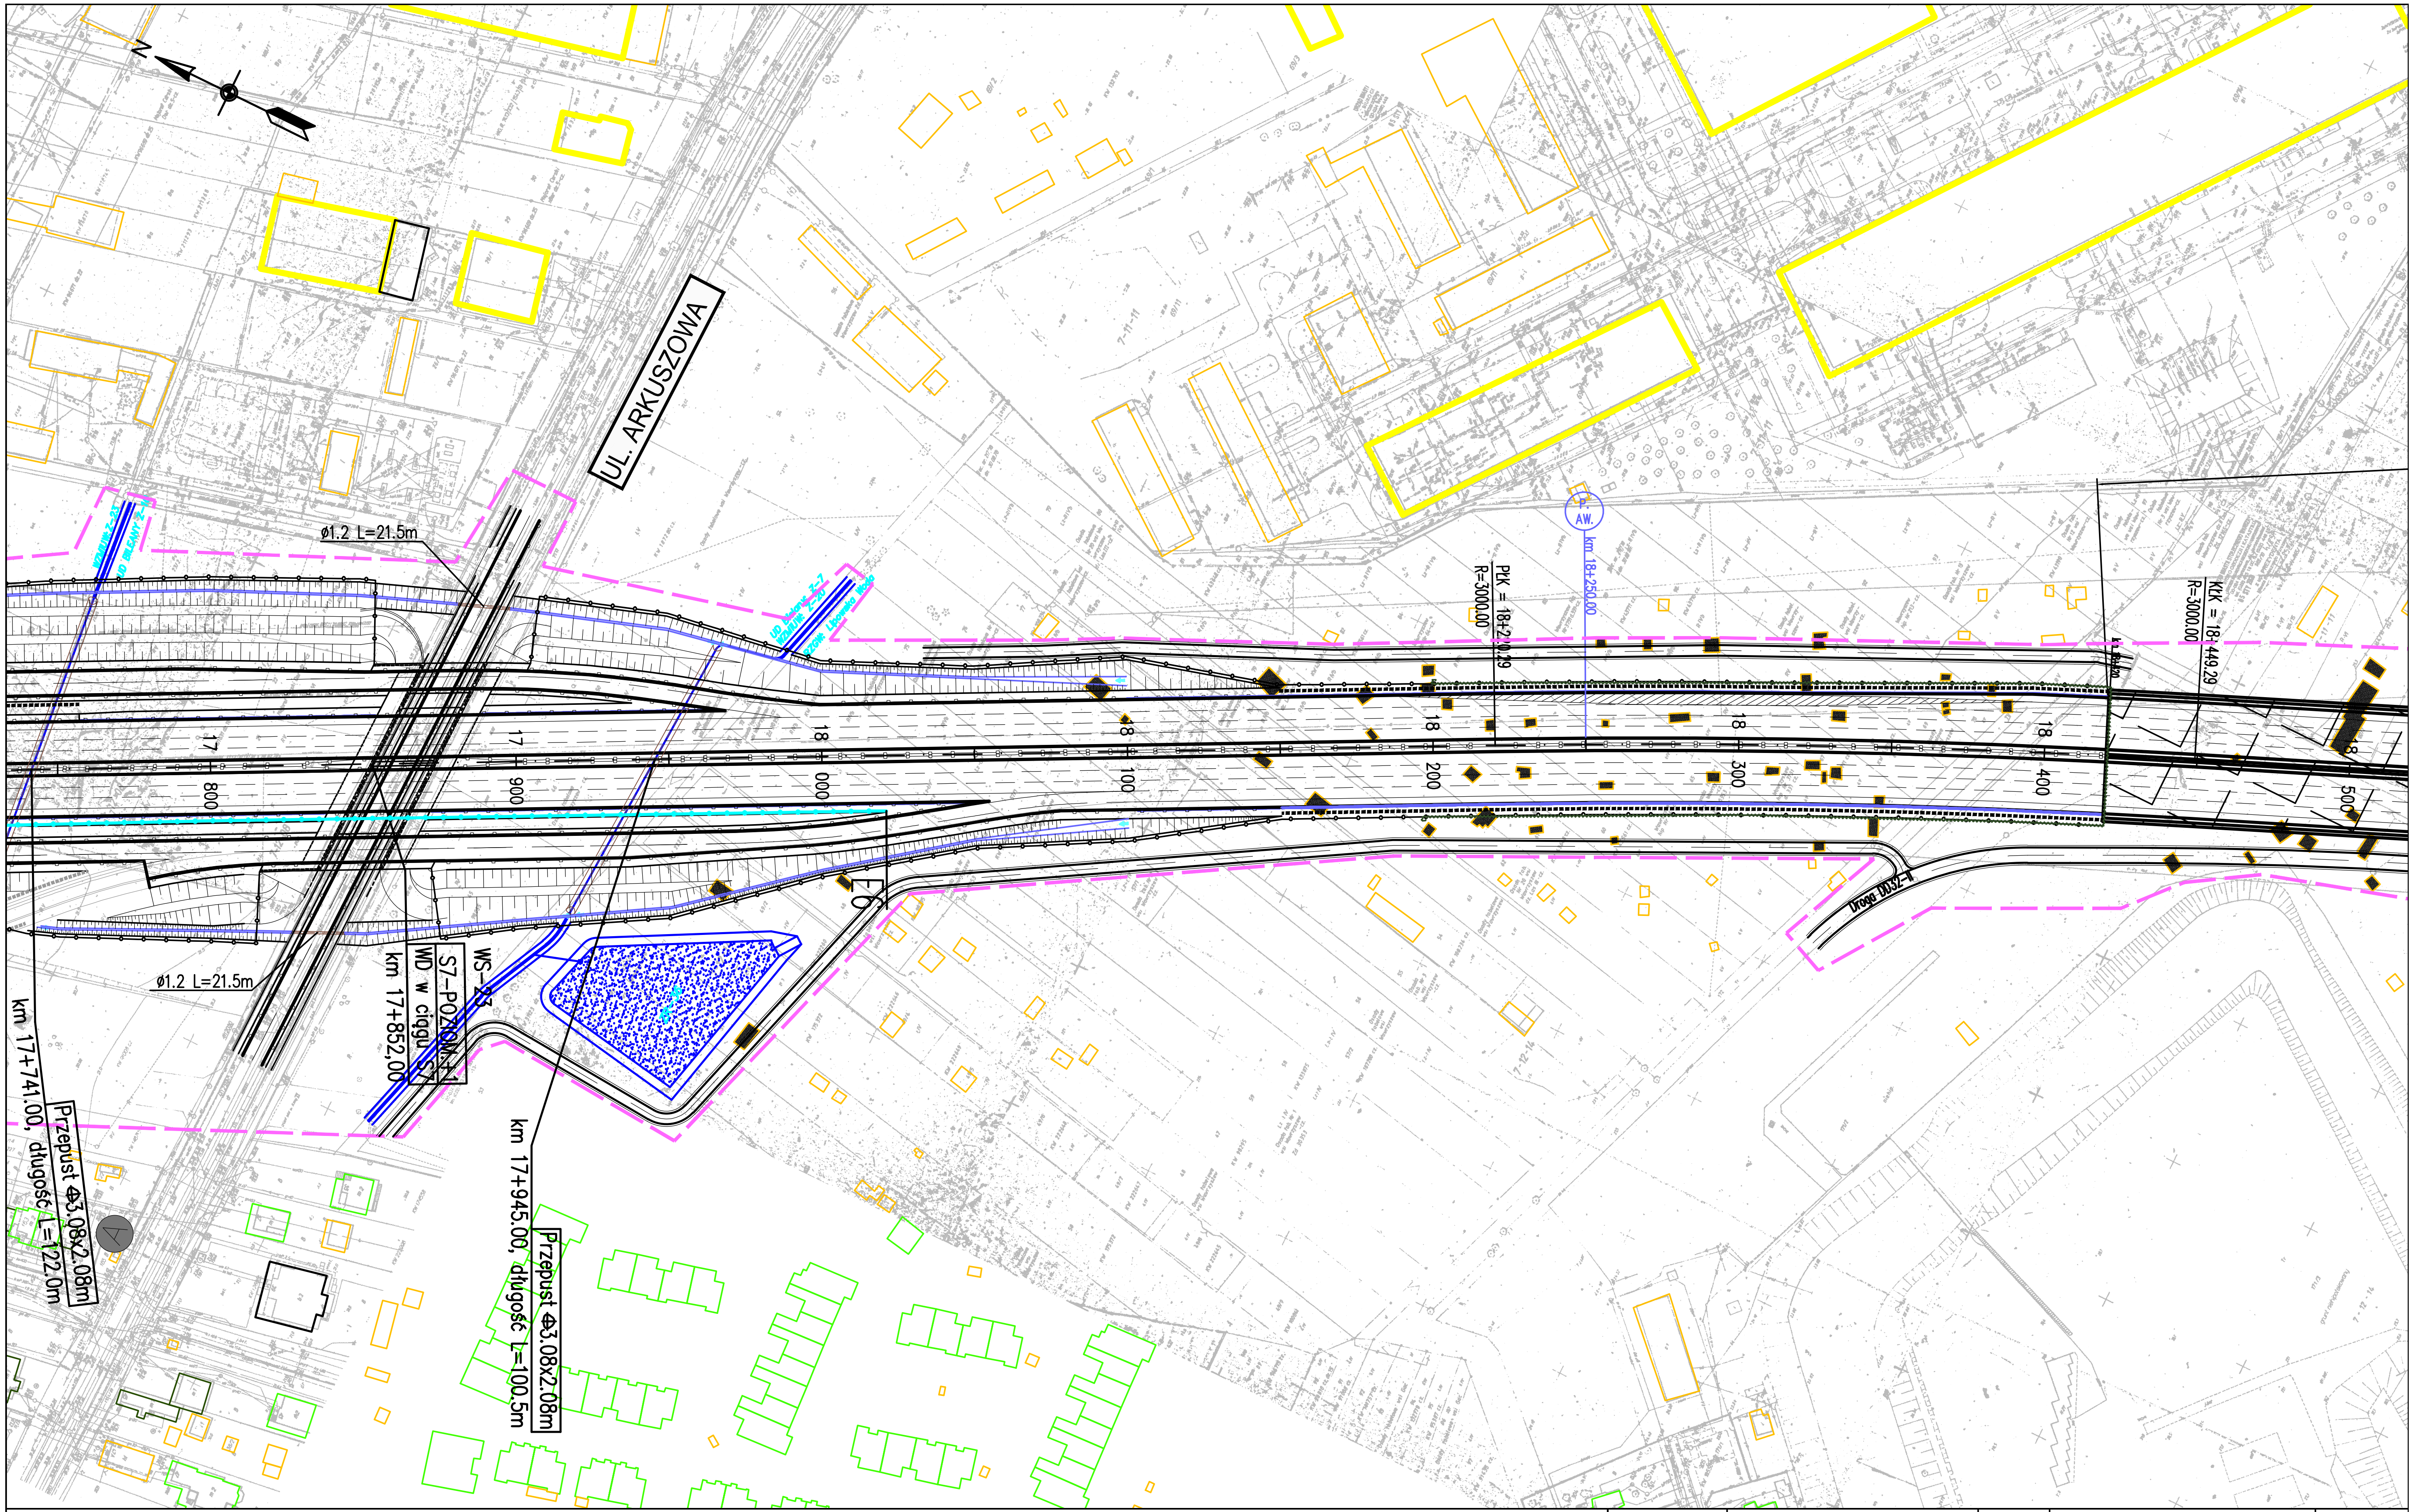
N
UL. ARKUSZOWA
ø1.2 L=21.5m
ø1.2 L=21.5m
17
800
17
900
18
000
18
100
18
200
18
300
18
400
18
500
PłK = 18+230.29
R=3000.00
P.
AW.
km 18+250.00
KłK = 18+449.29
R=3000.00
Droga DD32-II
WS-23
S7-POZIOM+1
WD w ciągu S7
km 17+852,00
km 17+741.00, długość L=122.0m
Przepust ⊕3.08x2.08m
km 17+945.00, długość L=100.5m
Przepust ⊕3.08x2.08m
A

ZADANIE

OKREŚLENIE PRZEBIEGU PÓŁNOCNEGO WYLOTU Z WARSZAWY DROGI EKSPRESOWEJ S-7 W KIERUNKU GDAŃSKA NA ODCINKU CZOSNÓW Z TRASĄ ARMII KRAJOWEJ W WARSZAWIE WRAZ Z MATERIAŁAMI DO WNIOSKU O UZYSKANIE DECYZJI O ŚRODOWISKOWYCH UWARUNKOWANIACH ORAZ RAPORTEM O ODDZIAŁYWANIU NA ŚRODOWISKO

JEDNOSTKA PROJEKTOWA

TRAKT sp. z o.o. sp.k.
40-159 Katowice. ul. Jesionowa 15
tel: (0-32) 228-12-70. fax: (0-32) 220-70-04
trakt@trakt.eu

INWESTOR

GENERALNA DYREKCJA DRÓG
KRAJOWYCH I AUTOSTRAD
03-808 Warszawa
ul. Mińska 25

GDDKiA

NAZWA OPRACOWANIA C1. DOKUMENTACJA PROJEKTOWA – OBIEKTY DROGOWE
C.1.2. WARIANT NR II

TYTUŁ RYSUNKU
3. CZĘŚĆ RYSUNKOWA – PLAN SYTUACYJNY
DROGA EKSPRESOWA S7 KM 17+740 – 18+500

NR UMOWY	SKALA	DATA	STADIUM	BRANŻA	NR RYS.
628/12	1:2000	PAŹDZIERNIK 2014	STEŚ	DROGOWA	01.29/C.1–C.1.2–01

FUNKCJA	IMIĘ I NAZWISKO	BRANŻA	SPECJALNOŚĆ/NUMER UPRAWNIEŃ	PODPIS
Projektant prowadzący	dr inż. Grzegorz Nowaczyk	drogi	drogowa UW–579/89	
Projektant	mgr inż. Michał Czauderna	drogi	SLK/1212/POOD/06	M.Czauderna
Projektant				
Projektant				
Projektant				
Projektant				
Projektant				
Projektant				

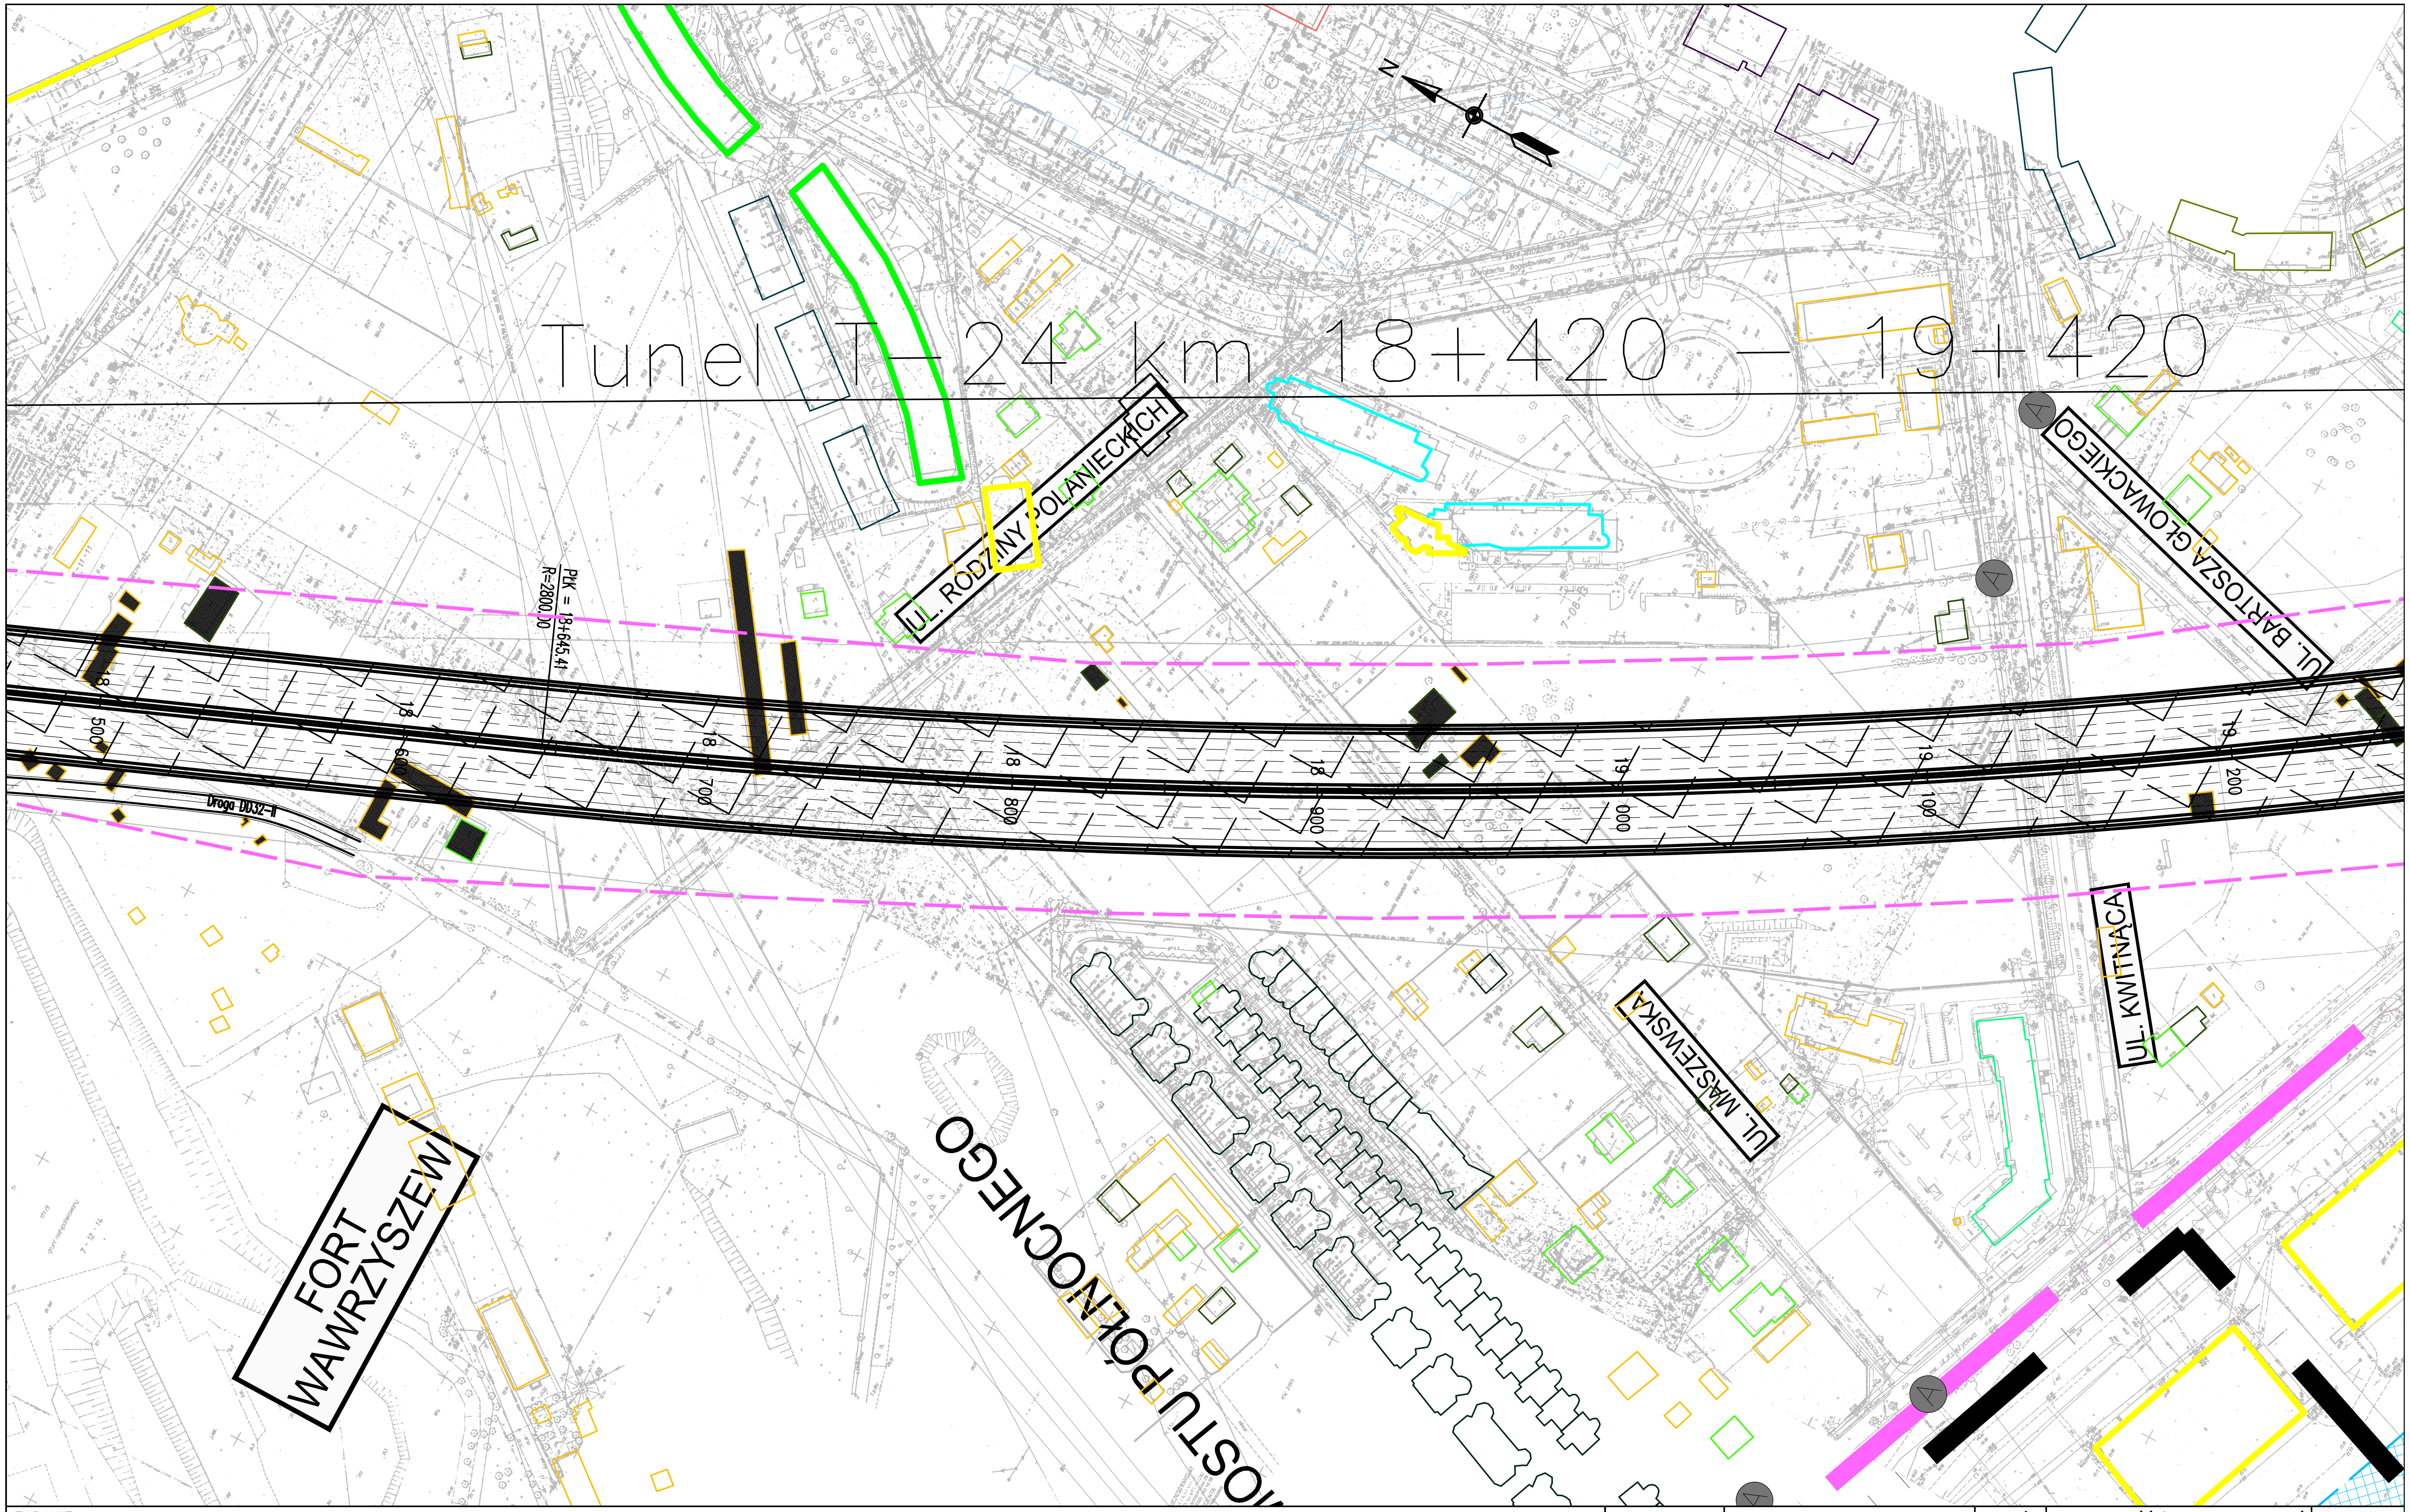
N
Tunel T–24 km 18+420 – 19+420
UL. RODZINY POŁANIECKICH
UL. BARTOSZA GŁOWACKIEGO
PK = 18+645,41
R=2800,00
Droga DD32-II
18
500
18
600
18
700
18
800
18
900
19
000
19
100
19
200
UL. KWITNĄCA
UL. MASZEWSKA
FORT WAWRZYSZEW
MOSTU PÓŁNOCNEGO

ZADANIE

OKREŚLENIE PRZEBIEGU PÓŁNOCNEGO WYLOTU Z WARSZAWY DROGI EKSPRESOWEJ S–7 W KIERUNKU GDAŃSKA NA ODCINKU CZOSNÓW Z TRASĄ ARMII KRAJOWEJ W WARSZAWIE WRAZ Z MATERIAŁAMI DO WNIOSKU O UZYSKANIE DECYZJI O ŚRODOWISKOWYCH UWARUNKOWANIACH ORAZ RAPORTEM O ODDZIAŁYWANIU NA ŚRODOWISKO

JEDNOSTKA PROJEKTOWA

TRAKT sp. z o.o. sp.k.
40-159 Katowice. ul. Jesionowa 15
tel: (0-32) 228-12-70. fax: (0-32) 220-70-04
trakt@trakt.eu

INWESTOR

GENERALNA DYREKCJA DRÓG
KRAJOWYCH I AUTOSTRAD
03–808 Warszawa
ul. Mińska 25

GDDKiA

NAZWA OPRACOWANIA C1. DOKUMENTACJA PROJEKTOWA – OBIEKTY DROGOWE
C.1.2. WARIANT NR II

TYTUŁ RYSUNKU
3. CZĘŚĆ RYSUNKOWA – PLAN SYTUACYJNY
DROGA EKSPRESOWA S7 KM 18+500 – 19+250

NR UMOWY	SKALA	DATA	STADIUM	BRANŻA	NR RYS.
628/12	1:2000	PAŹDZIERNIK 2014	STEŚ	DROGOWA	01.30/C.1–C.1.2–01

FUNKCJA	IMIĘ I NAZWISKO	BRANŻA	SPECJALNOŚĆ/NUMER UPRAWNIEŃ	PODPIS
Projektant prowadzący	dr inż. Grzegorz Nowaczyk	drogi	drogowa UW–579/89	
Projektant	mgr inż. Michał Czauderna	drogi	SLK/1212/POOD/06	M.Czauderna
Projektant				
Projektant				
Projektant				
Projektant				
Projektant				
Projektant				

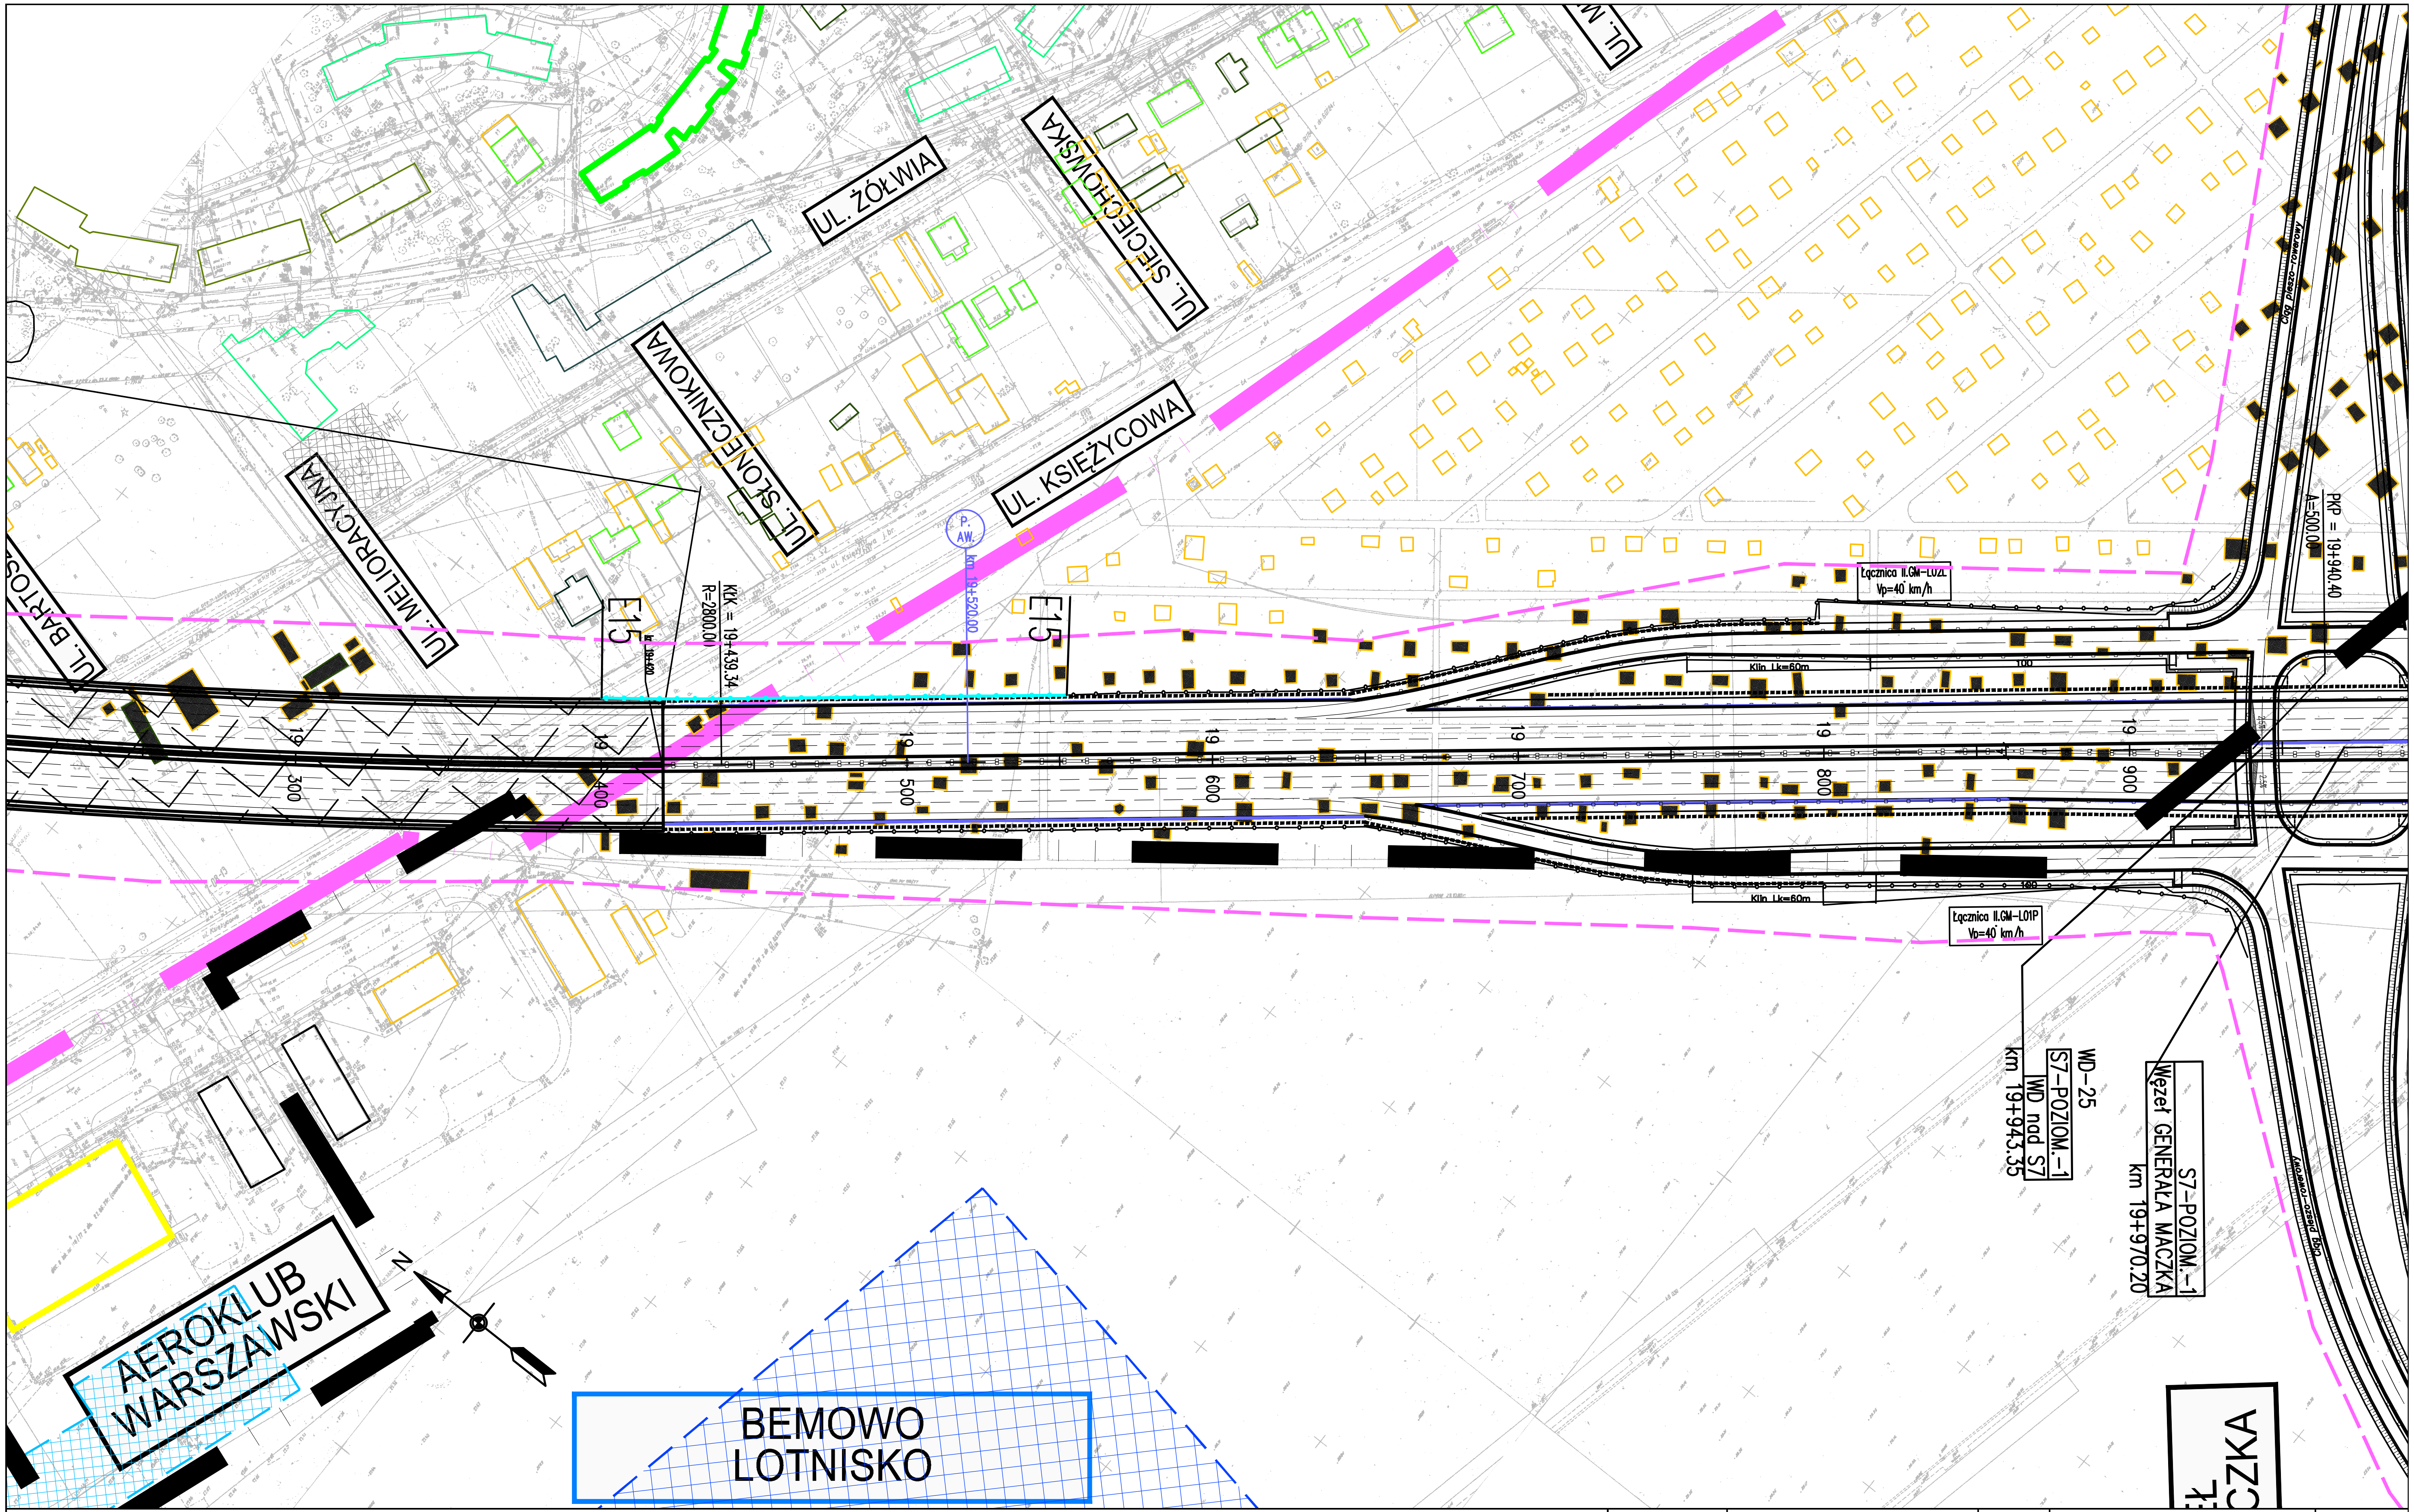
UL. ŻÓŁWIA
UL. SIECIECHOWSKA
UL. SŁONECZNIKOWA
UL. KSIĘŻYCOWA
UL. MELIORACYJNA
UL. BARTOSZ
UL. M
E15
E15
KŁK = 19+439,34
R=2800.00
P. AW.
km 19+520.00
19 300
19 400
19 500
19 600
19 700
19 800
19 900
Klin Lk=60m
Klin Lk=60m
Łącznica II.GM-L02L Vp=40 km/h
Łącznica II.GM-L01P Vp=40 km/h
PKP = 19+940.40
A=500.00
WD-25
S7-POZIOM.-1
WD nad S7
km 19+943.35
S7-POZIOM.-1
Węzeł GENERAŁA MACZKA
km 19+970.20
AEROKLUB WARSZAWSKI
BEMOWO LOTNISKO
N
CZKA

ZADANIE

OKREŚLENIE PRZEBIEGU PÓŁNOCNEGO WYLOTU Z WARSZAWY DROGI EKSPRESOWEJ S-7 W KIERUNKU GDAŃSKA NA ODCINKU CZOSNÓW Z TRASĄ ARMII KRAJOWEJ W WARSZAWIE WRAZ Z MATERIAŁAMI DO WNIOSKU O UZYSKANIE DECYZJI O ŚRODOWISKOWYCH UWARUNKOWANIACH ORAZ RAPORTEM O ODDZIAŁYWANIU NA ŚRODOWISKO

JEDNOSTKA PROJEKTOWA

TRAKT sp. z o.o. sp.k.
40-159 Katowice. ul. Jesionowa 15
tel: (0-32) 228-12-70. fax: (0-32) 220-70-04
trakt@trakt.eu

INWESTOR

GENERALNA DYREKCJA DRÓG KRAJOWYCH I AUTOSTRAD
03-808 Warszawa
ul. Mińska 25
GDDKiA

NAZWA OPRACOWANIA C1. DOKUMENTACJA PROJEKTOWA – OBIEKTY DROGOWE
C.1.2. WARIANT NR II

TYTUŁ RYSUNKU
3. CZĘŚĆ RYSUNKOWA – PLAN SYTUACYJNY
DROGA EKSPRESOWA S7 KM 19+250 – 19+950

NR UMOWY	SKALA	DATA	STADIUM	BRANŻA	NR RYS.
628/12	1:2000	PAŹDZIERNIK 2014	STEŚ	DROGOWA	01.31/C.1–C.1.2–01

FUNKCJA	IMIĘ I NAZWISKO	BRANŻA	SPECJALNOŚĆ/NUMER UPRAWNIEŃ	PODPIS
Projektant prowadzący	dr inż. Grzegorz Nowaczyk	drogi	drogowa UW–579/89	
Projektant	mgr inż. Michał Czauderna	drogi	SLK/1212/POOD/06	M.Czauderna
Projektant				
Projektant				
Projektant				
Projektant				
Projektant				
Projektant				

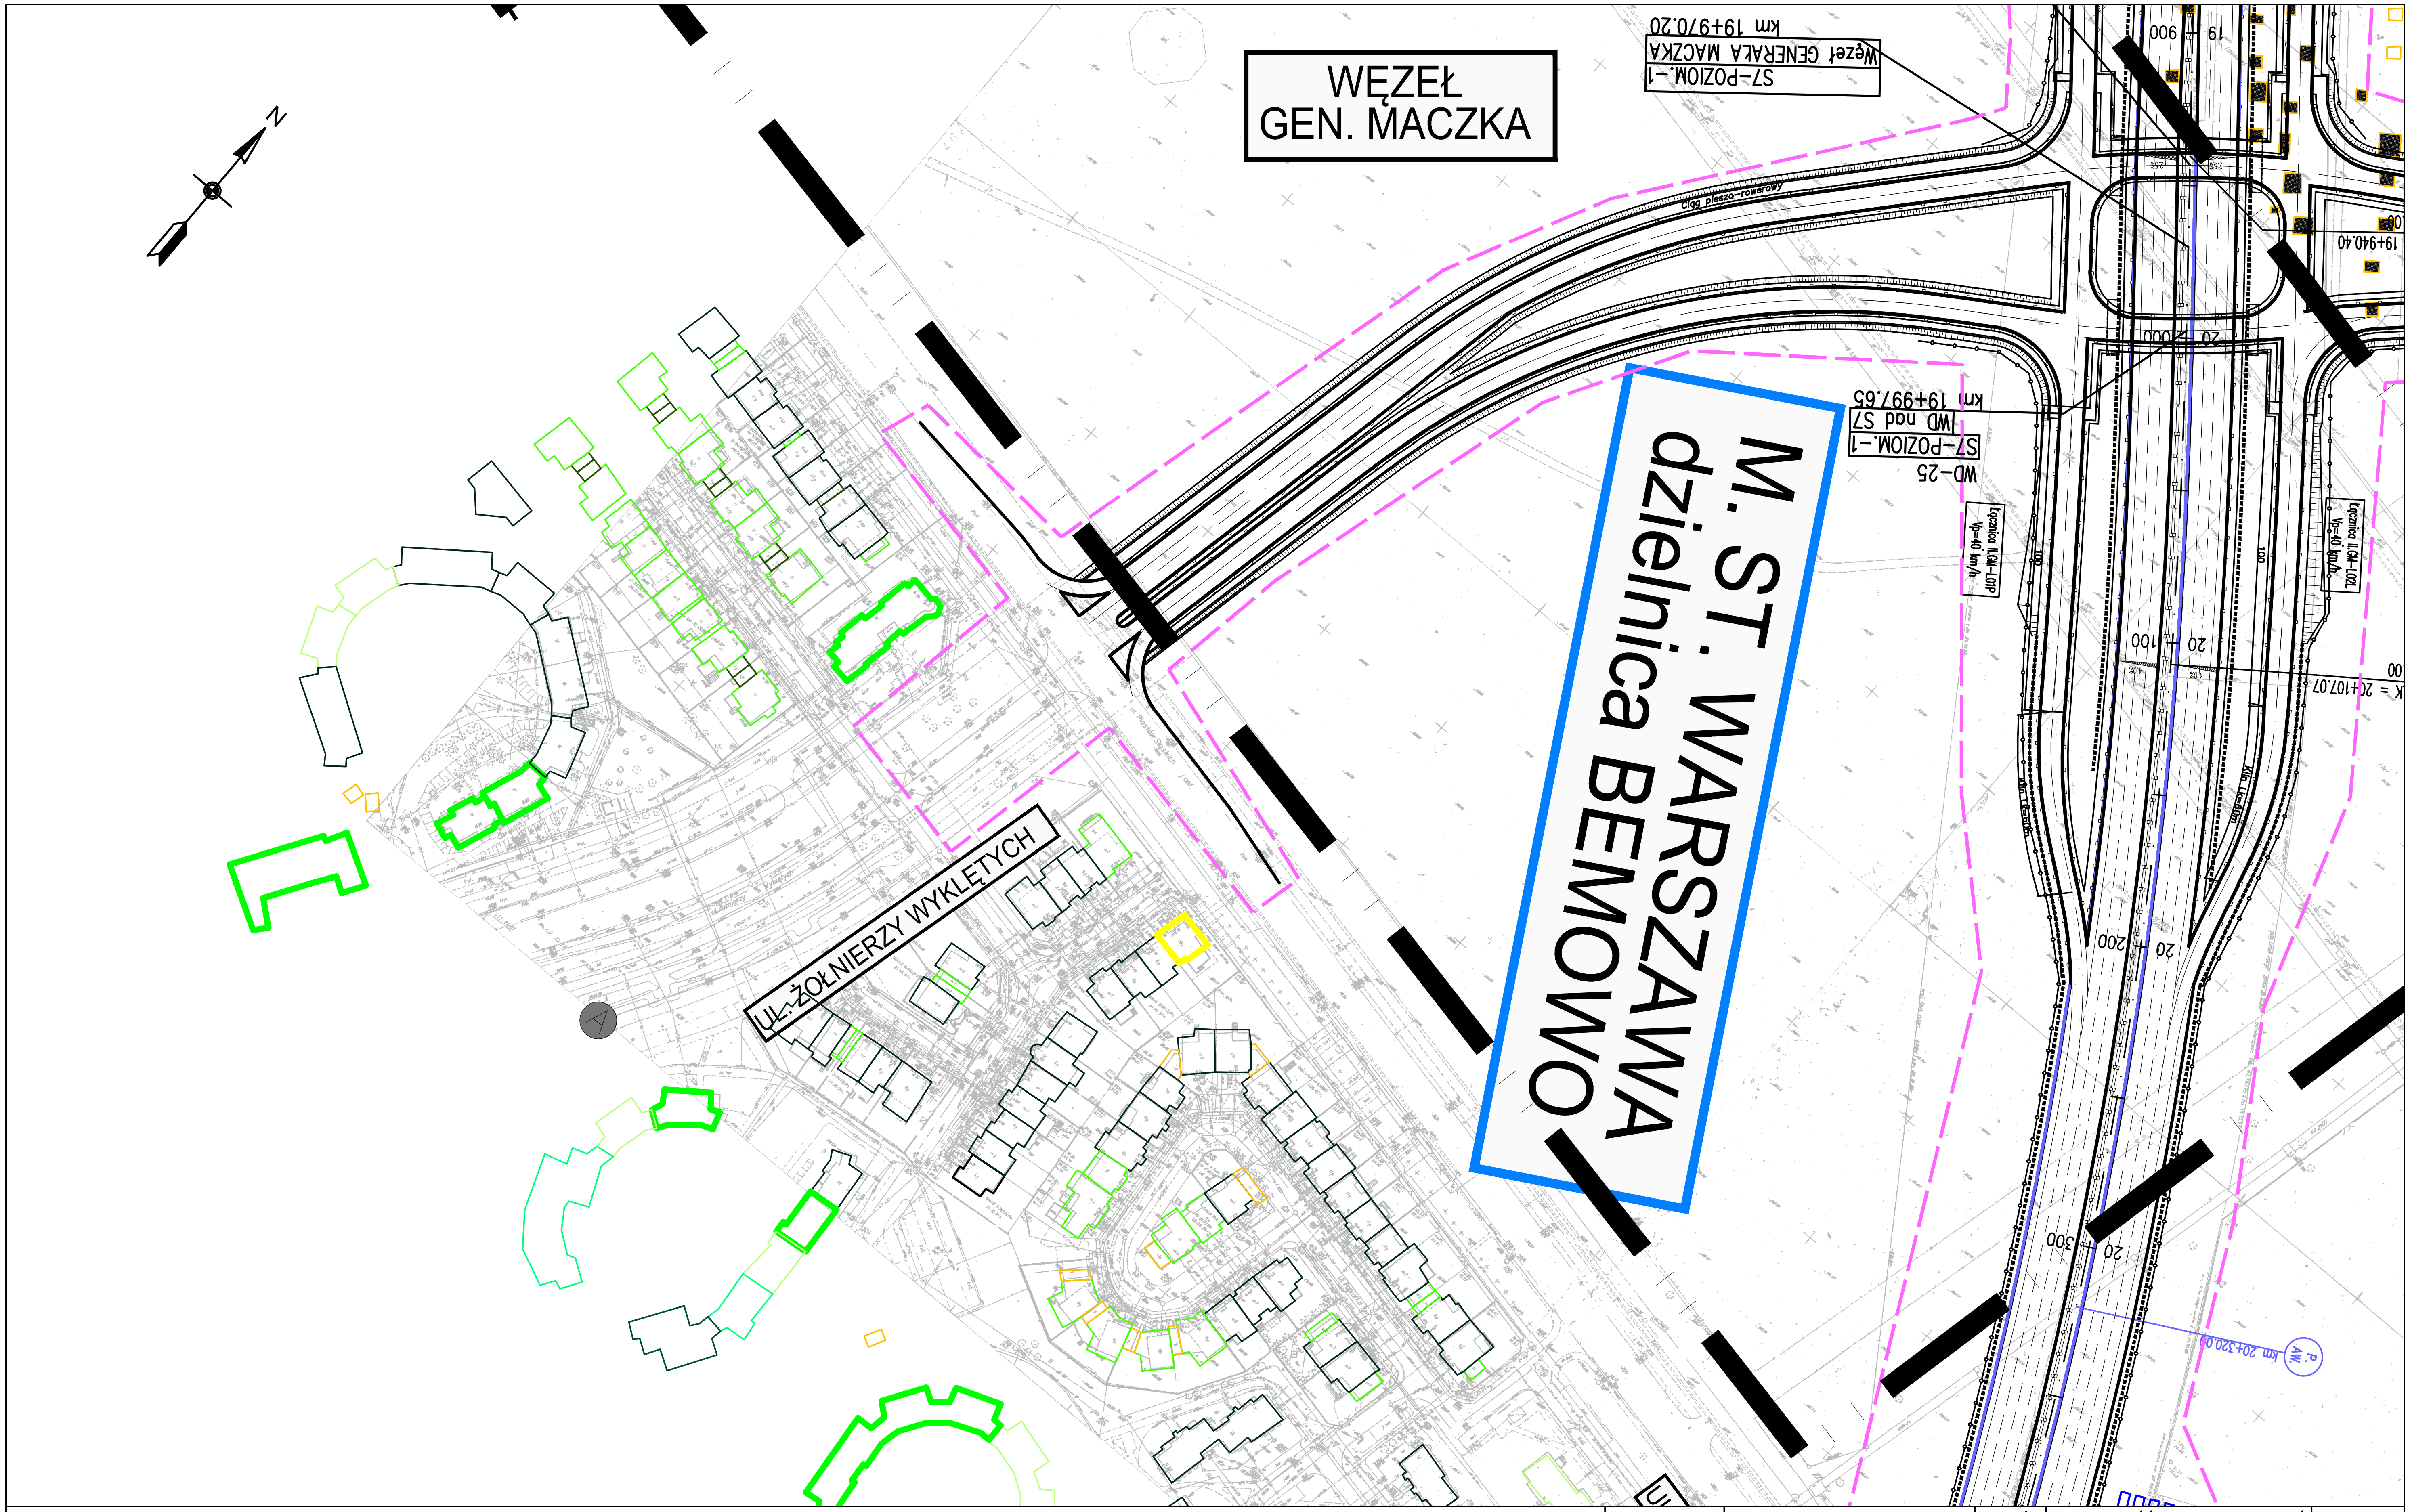
WĘZEŁ
GEN. MACZKA
N
Węzeł GENERAŁA MACZKA
S7-POZIOM.-1
km 19+970.20
Ciąg pieszo-rowerowy
19+940.40
M. ST. WARSZAWA
dzielnica BEMOWO
WD-25
S7-POZIOM.-1
WD nad S7
km 19+997.65
UL. ŻOŁNIERZY WYKLĘTYCH
K = 20+107.07
900
19
20
100
200
300

ZADANIE

OKREŚLENIE PRZEBIEGU PÓŁNOCNEGO WYLOTU Z WARSZAWY DROGI EKSPRESOWEJ S-7 W KIERUNKU GDAŃSKA NA ODCINKU CZOSNÓW Z TRASĄ ARMII KRAJOWEJ W WARSZAWIE WRAZ Z MATERIAŁAMI DO WNIOSKU O UZYSKANIE DECYZJI O ŚRODOWISKOWYCH UWARUNKOWANIACH ORAZ RAPORTEM O ODDZIAŁYWANIU NA ŚRODOWISKO

JEDNOSTKA PROJEKTOWA

TRAKT sp. z o.o. sp.k.
40-159 Katowice, ul. Jesionowa 15
tel: (0-32) 228-12-70, fax: (0-32) 220-70-04
trakt@trakt.eu

INWESTOR

GENERALNA DYREKCJA DRÓG
KRAJOWYCH I AUTOSTRAD
03-808 Warszawa
ul. Mińska 25

NAZWA OPRACOWANIA C1. DOKUMENTACJA PROJEKTOWA – OBIEKTY DROGOWE
C.1.2. WARIANT NR II

TYTUŁ RYSUNKU
3. CZĘŚĆ RYSUNKOWA – PLAN SYTUACYJNY
DROGA EKSPRESOWA S7 KM 19+900 – 20+350

NR UMOWY	SKALA	DATA	STADIUM	BRANŻA	NR RYS.
628/12	1:2000	PAŹDZIERNIK 2014	STEŚ	DROGOWA	01.32/C.1-C.1.2-01

FUNKCJA	IMIĘ I NAZWISKO	BRANŻA	SPECJALNOŚĆ/NUMER UPRAWNIEŃ	PODPIS
Projektant prowadzący	dr inż. Grzegorz Nowaczyk	drogi	drogowa UW-579/89	
Projektant	mgr inż. Michał Czauderna	drogi	SLK/1212/POOD/06	M.Czauderna
Projektant				
Projektant				
Projektant				
Projektant				
Projektant				
Projektant				

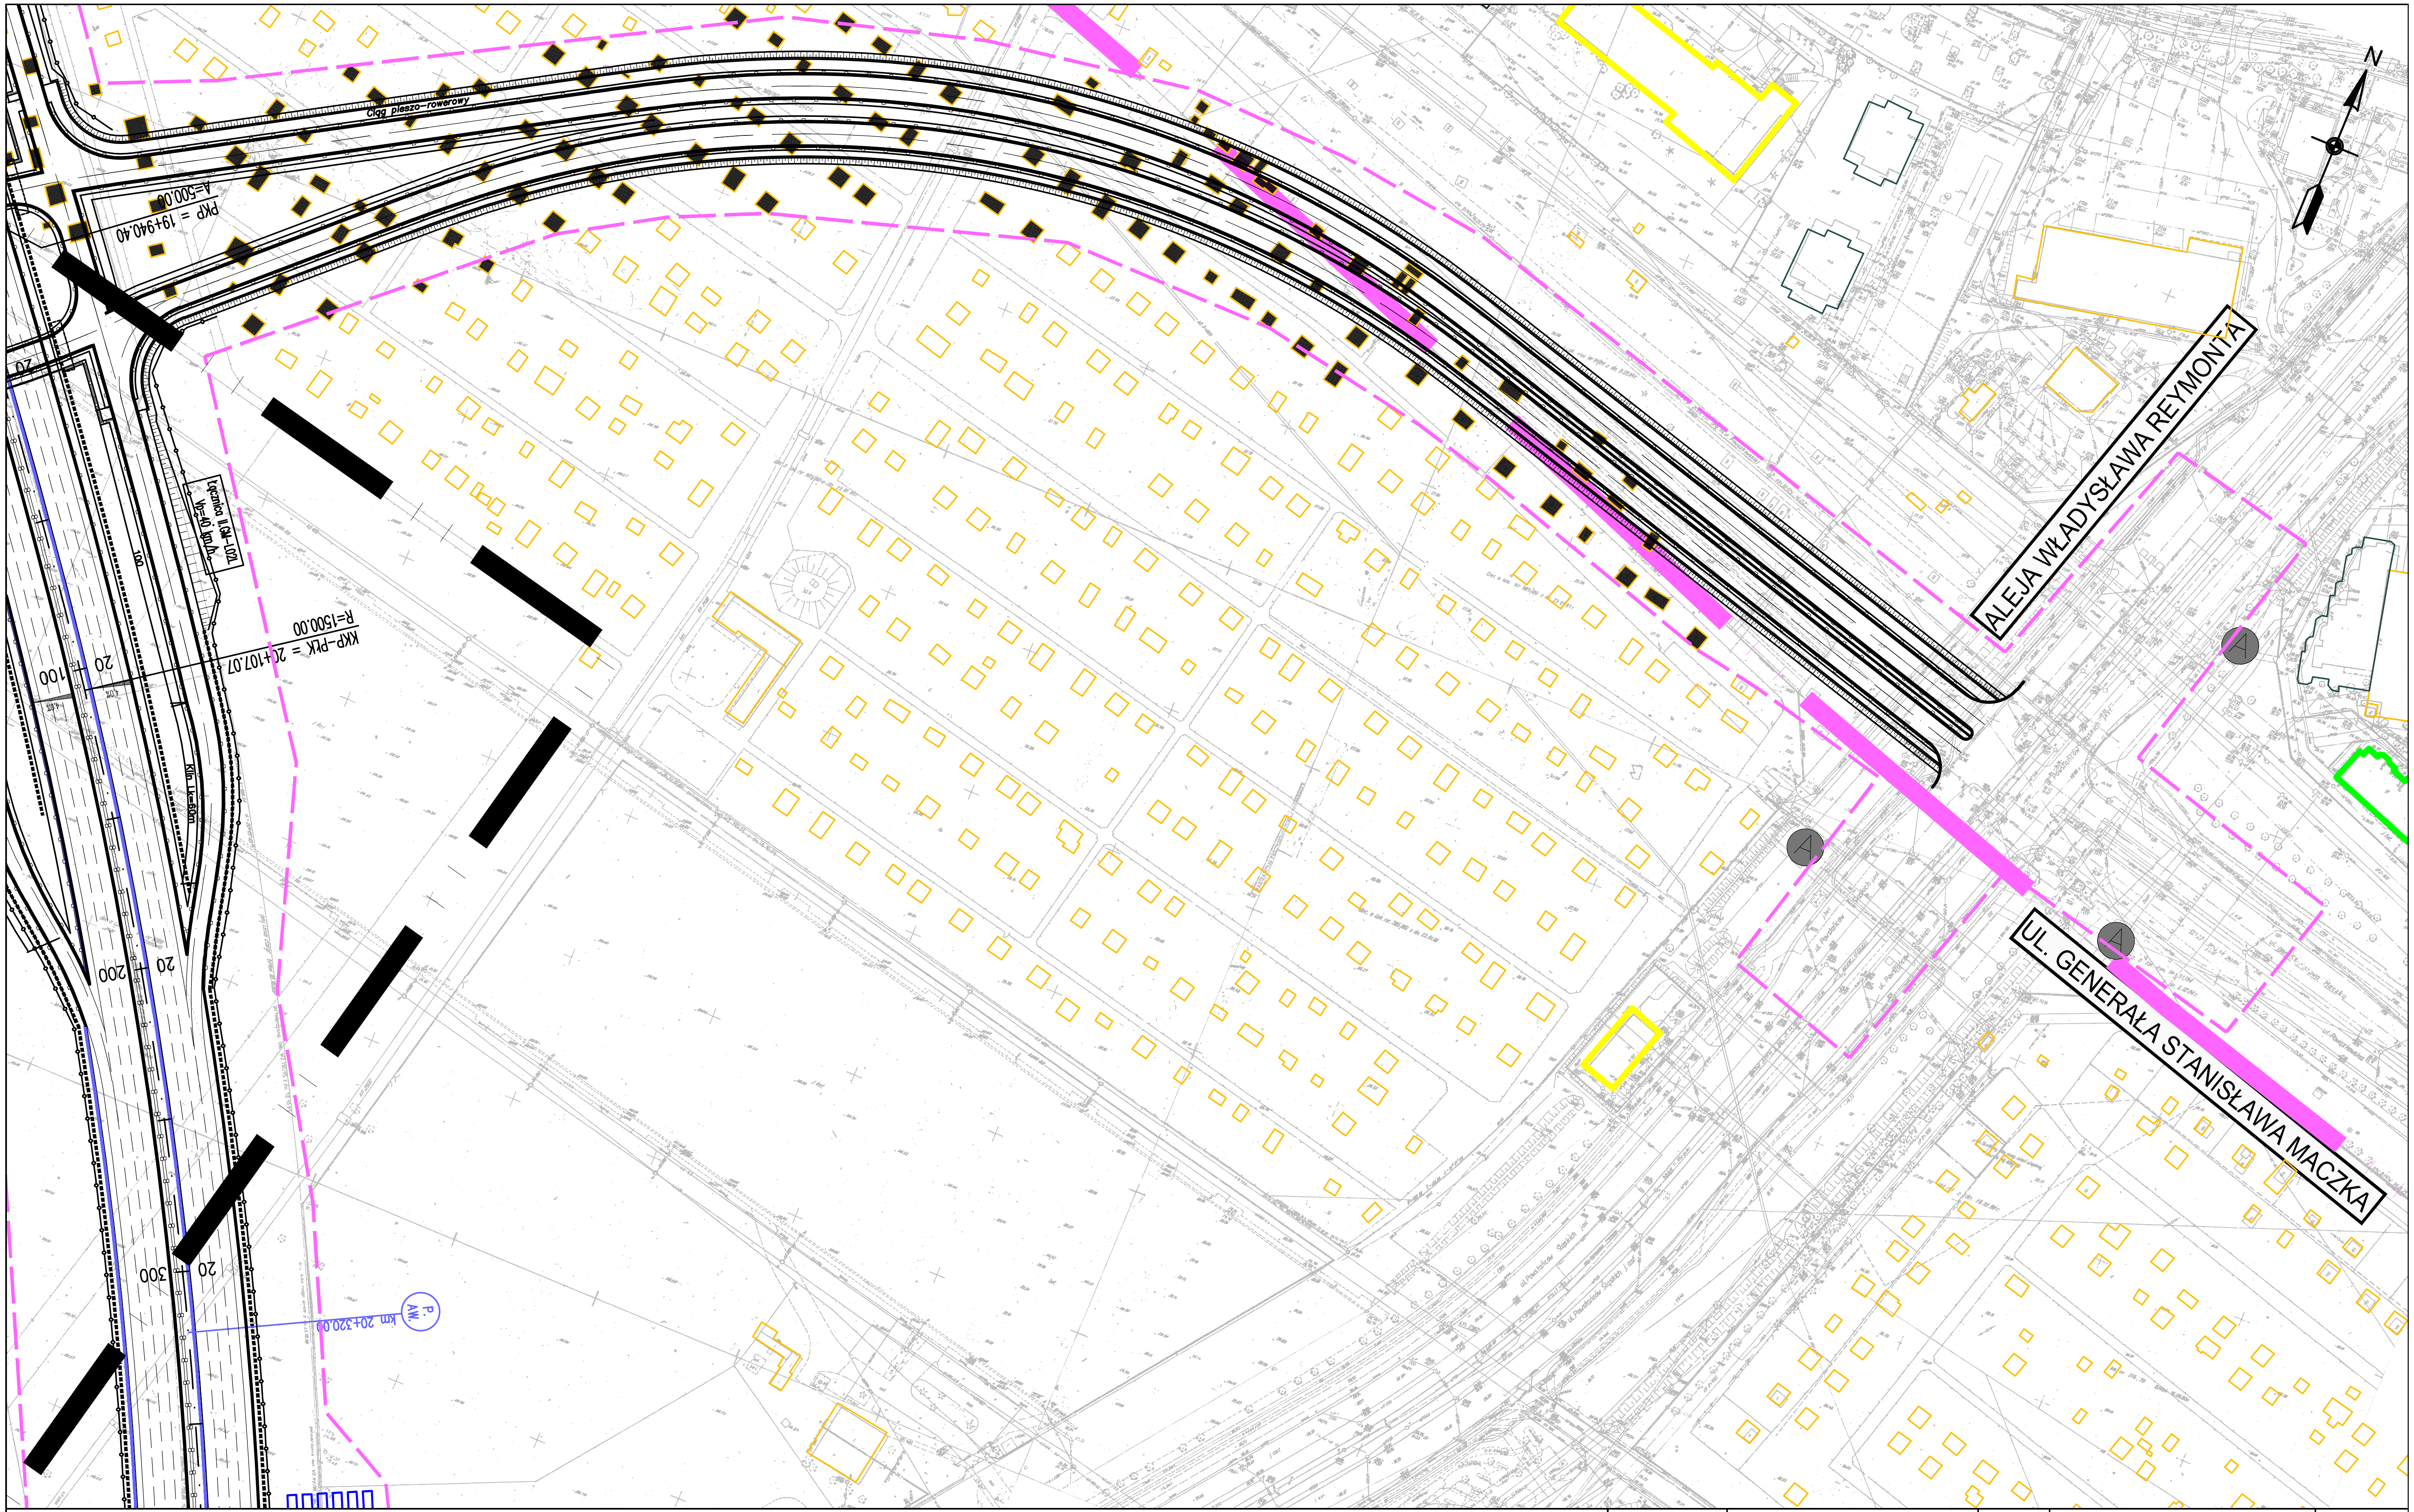
N
Ciąg pieszo-rowerowy
PKP = 19+940.40
A=500.00
KKP-PŁK = 20+107.07
R=1500.00
100
20
200
20
300
20
km 20+320.00
ALEJA WŁADYSŁAWA REYMONTA
UL. GENERAŁA STANISŁAWA MACZKA
A
A
A

ZADANIE

OKREŚLENIE PRZEBIEGU PÓŁNOCNEGO WYLOTU Z WARSZAWY DROGI EKSPRESOWEJ S–7 W KIERUNKU GDAŃSKA NA ODCINKU CZOSNÓW Z TRASĄ ARMII KRAJOWEJ W WARSZAWIE WRAZ Z MATERIAŁAMI DO WNIOSKU O UZYSKANIE DECYZJI O ŚRODOWISKOWYCH UWARUNKOWANIACH ORAZ RAPORTEM O ODDZIAŁYWANIU NA ŚRODOWISKO

JEDNOSTKA PROJEKTOWA

TRAKT sp. z o.o. sp.k.
40-159 Katowice. ul. Jesionowa 15
tel: (0-32) 228-12-70. fax: (0-32) 220-70-04
trakt@trakt.eu

INWESTOR

GENERALNA DYREKCJA DRÓG
KRAJOWYCH I AUTOSTRAD
03–808 Warszawa
ul. Mińska 25

GDDKiA

NAZWA OPRACOWANIA C1. DOKUMENTACJA PROJEKTOWA – OBIEKTY DROGOWE
C.1.2. WARIANT NR II

TYTUŁ RYSUNKU
3. CZĘŚĆ RYSUNKOWA – PLAN SYTUACYJNY
DROGA EKSPRESOWA S7 KM 20+100 – 20+350

NR UMOWY	SKALA	DATA	STADIUM	BRANŻA	NR RYS.
628/12	1:2000	PAŹDZIERNIK 2014	STEŚ	DROGOWA	01.33/C.1–C.1.2–01

FUNKCJA	IMIĘ I NAZWISKO	BRANŻA	SPECJALNOŚĆ/NUMER UPRAWNIEŃ	PODPIS
Projektant prowadzący	dr inż. Grzegorz Nowaczyk	drogi	drogowa UW–579/89	
Projektant	mgr inż. Michał Czauderna	drogi	SLK/1212/POOD/06	M.Czauderna
Projektant				
Projektant				
Projektant				
Projektant				
Projektant				
Projektant				

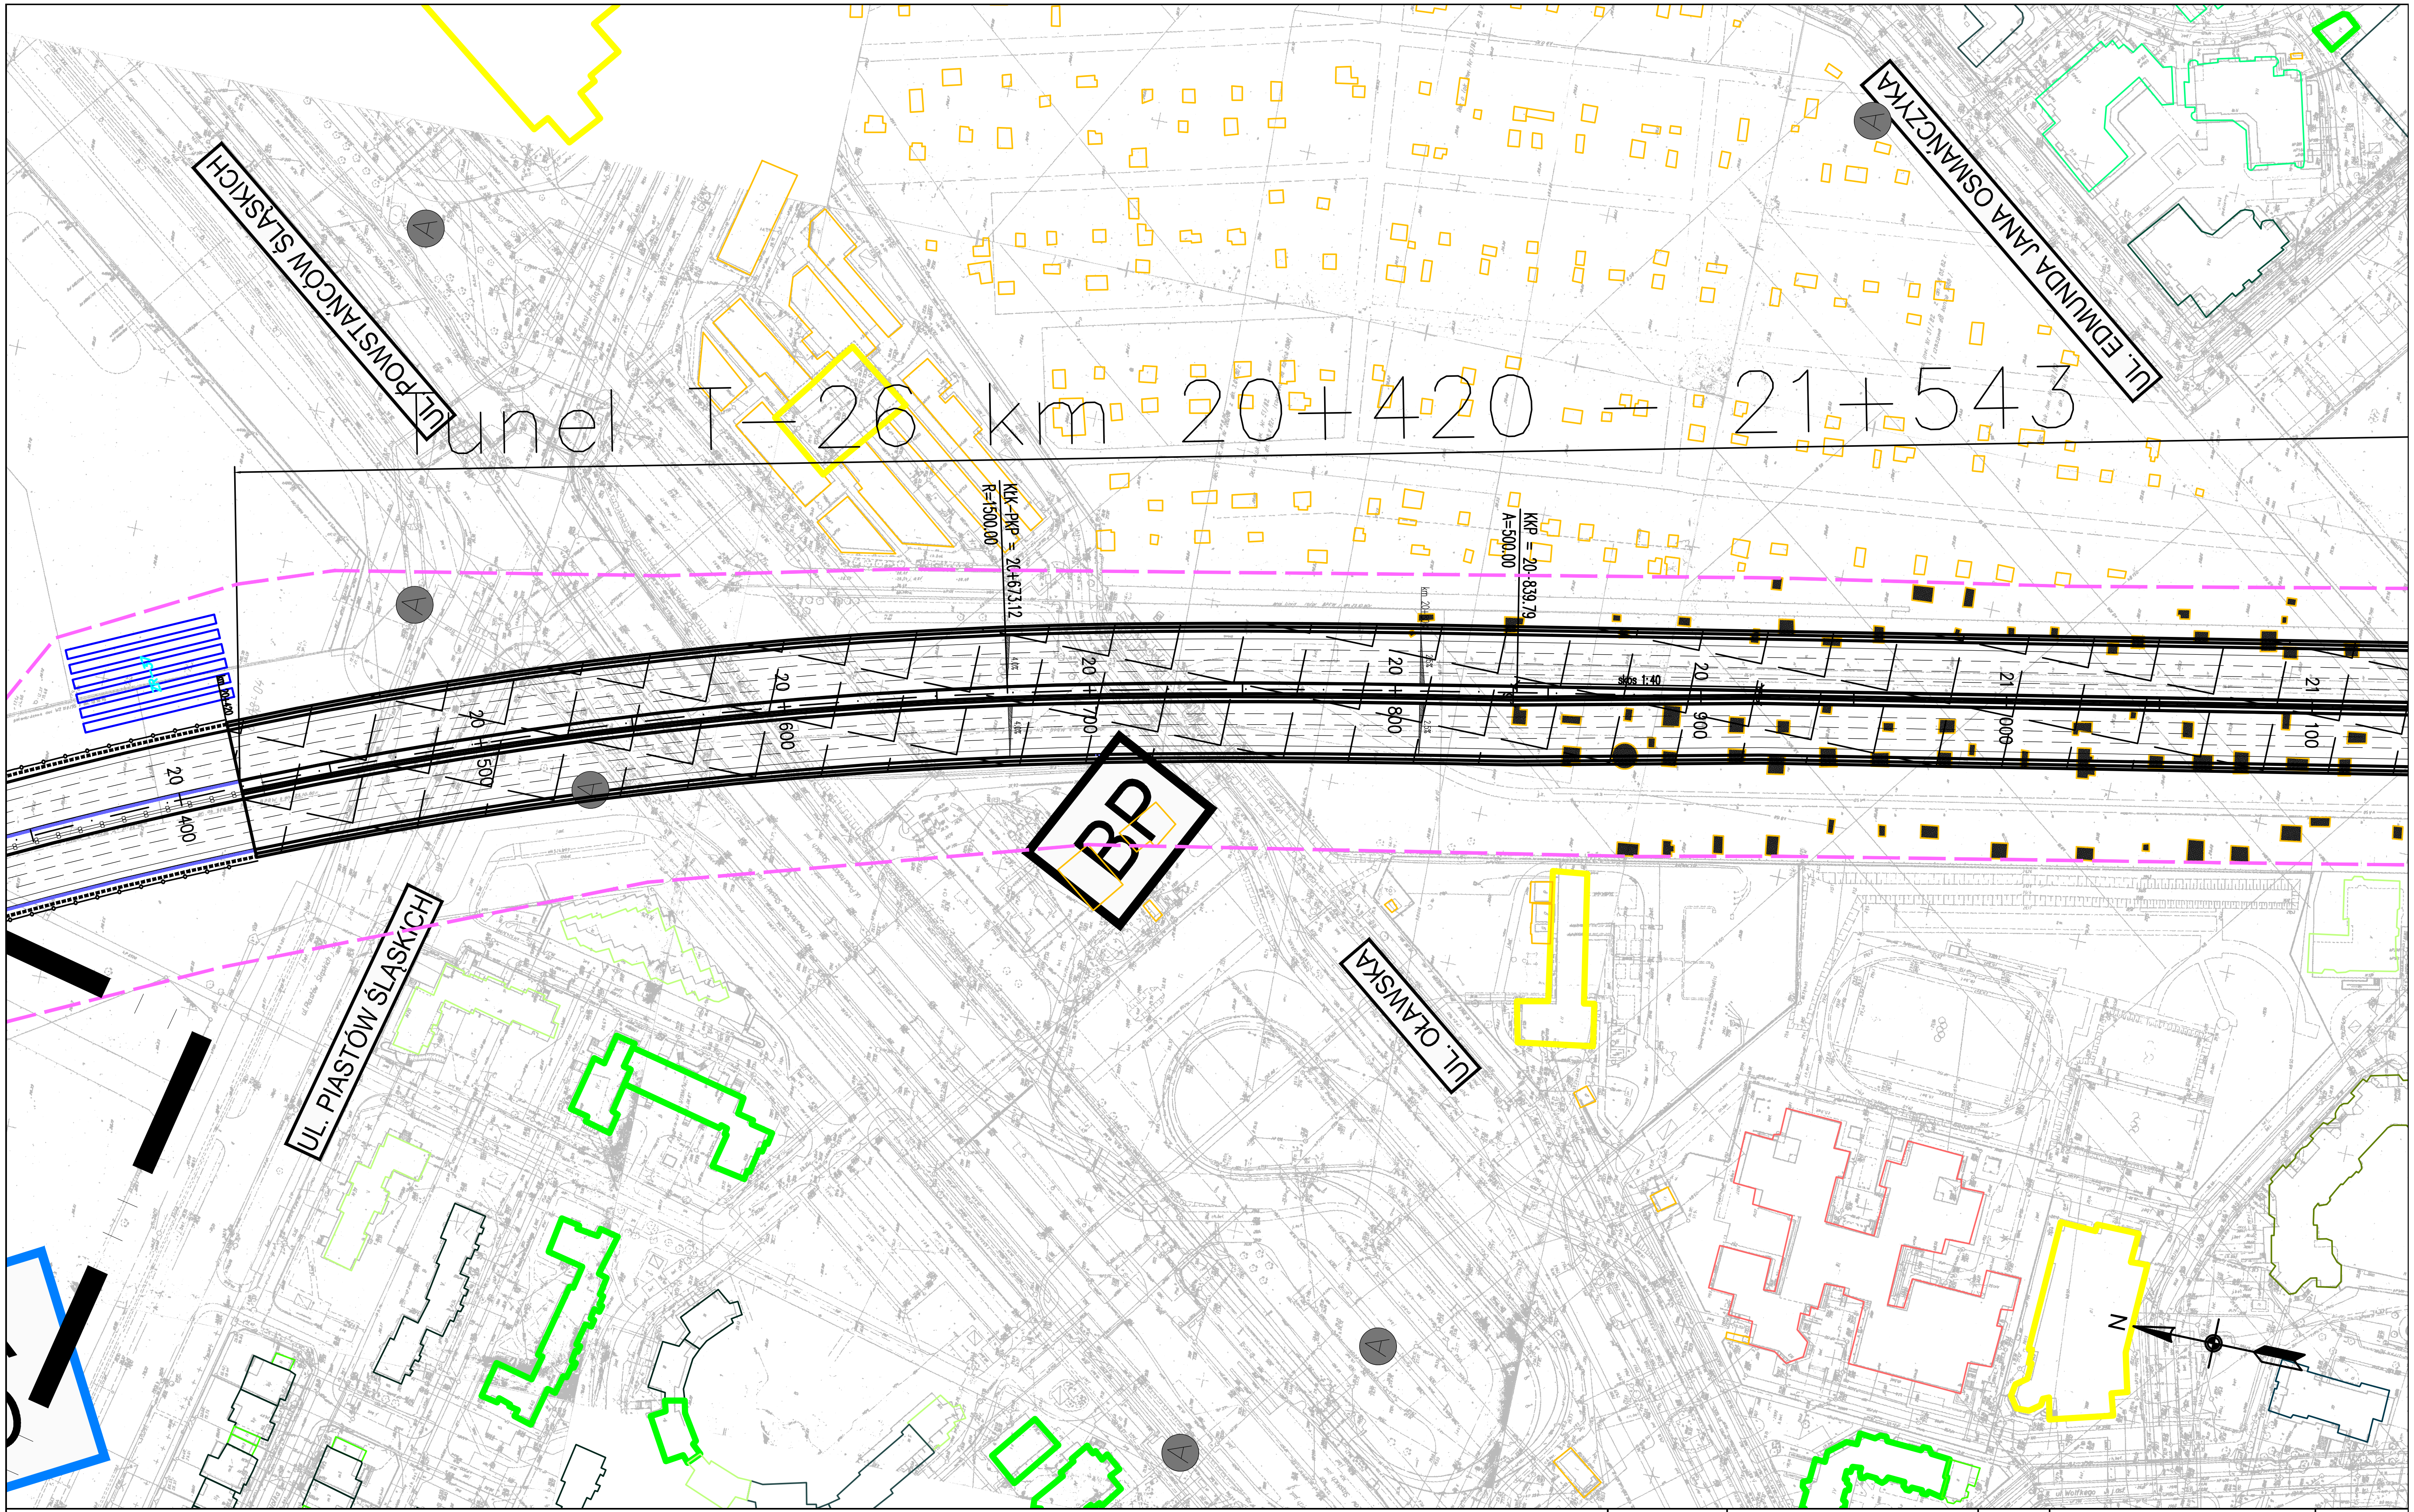
UL. POWSTAŃCÓW ŚLĄSKICH
UL. EDMUNDA JANA OSMAŃCZYKA
Tunel T-26 km 20+420 - 21+543
KŁK–PKP = 20+673.12
R=1500.00
KKP = 20+839.79
A=500.00
20+400
20+500
20+600
20+700
20+800
20+900
21+000
21+100
skos 1:40
BP
UL. PIASTÓW ŚLĄSKICH
UL. OŁAWSKA
A
N

ZADANIE

OKREŚLENIE PRZEBIEGU PÓŁNOCNEGO WYLOTU Z WARSZAWY DROGI EKSPRESOWEJ S-7 W KIERUNKU GDAŃSKA NA ODCINKU CZOSNÓW Z TRASĄ ARMII KRAJOWEJ W WARSZAWIE WRAZ Z MATERIAŁAMI DO WNIOSKU O UZYSKANIE DECYZJI O ŚRODOWISKOWYCH UWARUNKOWANIACH ORAZ RAPORTEM O ODDZIAŁYWANIU NA ŚRODOWISKO

JEDNOSTKA PROJEKTOWA

TRAKT sp. z o.o. sp.k.
40-159 Katowice, ul. Jesionowa 15
tel: (0-32) 228-12-70, fax: (0-32) 220-70-04
trakt@trakt.eu

INWESTOR

GENERALNA DYREKCJA DRÓG
KRAJOWYCH I AUTOSTRAD
03-808 Warszawa
ul. Mińska 25

GDDKiA

NAZWA OPRACOWANIA C1. DOKUMENTACJA PROJEKTOWA – OBIEKTY DROGOWE
C.1.2. WARIANT NR II

TYTUŁ RYSUNKU

3. CZĘŚĆ RYSUNKOWA – PLAN SYTUACYJNY
DROGA EKSPRESOWA S7 KM 20+350 – 21+120

NR UMOWY	SKALA	DATA	STADIUM	BRANŻA	NR RYS.
628/12	1:2000	PAŹDZIERNIK 2014	STEŚ	DROGOWA	01.34/C.1–C.1.2–01

FUNKCJA	IMIĘ I NAZWISKO	BRANŻA	SPECJALNOŚĆ/NUMER UPRAWNIEŃ	PODPIS
Projektant prowadzący	dr inż. Grzegorz Nowaczyk	drogi	drogowa UW–579/89	
Projektant	mgr inż. Michał Czauderna	drogi	SLK/1212/POOD/06	M.Czauderna
Projektant				
Projektant				
Projektant				
Projektant				
Projektant				
Projektant				

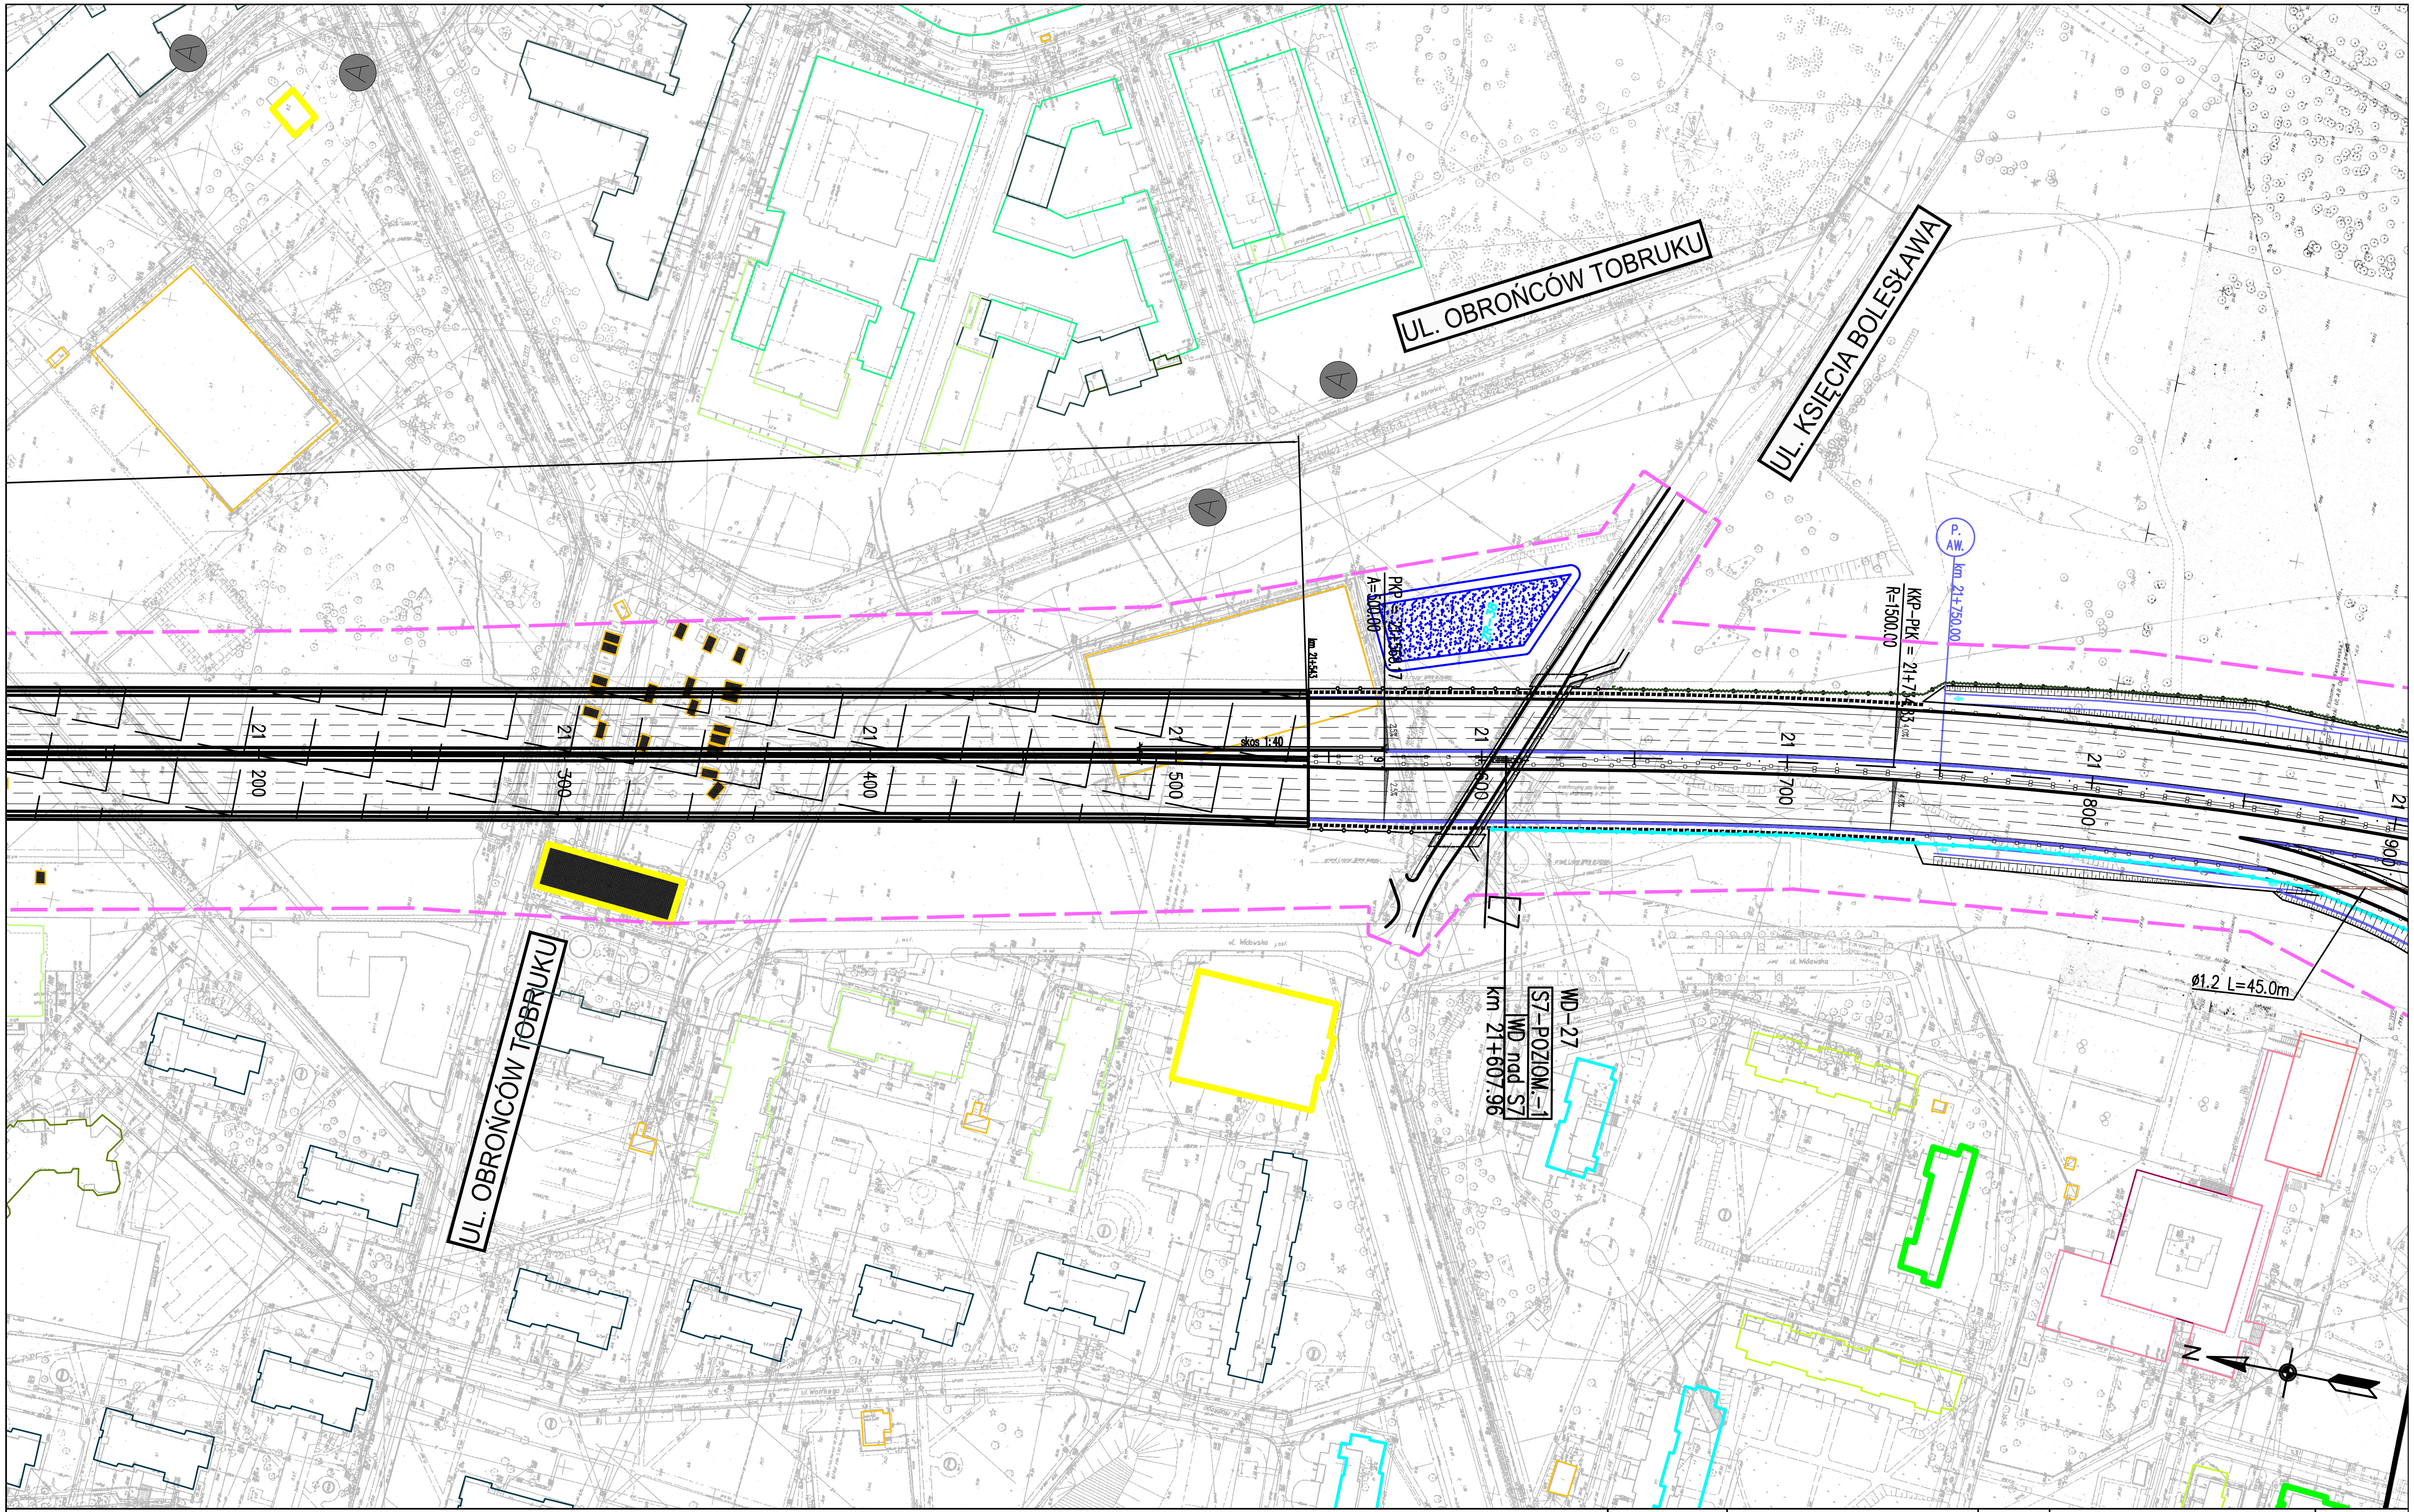
UL. OBROŃCÓW TOBRUKU
UL. KSIĘCIA BOLESŁAWA
UL. OBROŃCÓW TOBRUKU
PKP = 21+568.17
A=500.00
ZR-38
km 21+543
skos 1:40
21 200
21 300
21 400
21 500
21 600
21 700
21 800
21 900
R=1500.00
P. AW.
km 21+750.00
WD-27
S7-POZIOM.-1
WD nad S7
km 21+607.96
Ø1.2 L=45.0m
N

ZADANIE

OKREŚLENIE PRZEBIEGU PÓŁNOCNEGO WYLOTU Z WARSZAWY DROGI EKSPRESOWEJ S-7 W KIERUNKU GDAŃSKA NA ODCINKU CZOSNÓW Z TRASĄ ARMII KRAJOWEJ W WARSZAWIE WRAZ Z MATERIAŁAMI DO WNIOSKU O UZYSKANIE DECYZJI O ŚRODOWISKOWYCH UWARUNKOWANIACH ORAZ RAPORTEM O ODDZIAŁYWANIU NA ŚRODOWISKO

JEDNOSTKA PROJEKTOWA

TRAKT sp. z o.o. sp.k.
40-159 Katowice. ul. Jesionowa 15
tel: (0-32) 228-12-70. fax: (0-32) 220-70-04
trakt@trakt.eu

INWESTOR

GENERALNA DYREKCJA DRÓG
KRAJOWYCH I AUTOSTRAD
03-808 Warszawa
ul. Mińska 25

GDDKiA

NAZWA OPRACOWANIA C1. DOKUMENTACJA PROJEKTOWA – OBIEKTY DROGOWE
C.1.2. WARIANT NR II

TYTUŁ RYSUNKU
3. CZĘŚĆ RYSUNKOWA – PLAN SYTUACYJNY
DROGA EKSPRESOWA S7 KM 21+120 – 21+900

NR UMOWY	SKALA	DATA	STADIUM	BRANŻA	NR RYS.
628/12	1:2000	PAŹDZIERNIK 2014	STEŚ	DROGOWA	01.35/C.1-C.1.2-01

FUNKCJA	IMIĘ I NAZWISKO	BRANŻA	SPECJALNOŚĆ/NUMER UPRAWNIEŃ	PODPIS
Projektant prowadzący	dr inż. Grzegorz Nowaczyk	drogi	drogowa UW-579/89	
Projektant	mgr inż. Michał Czauderna	drogi	SLK/1212/POOD/06	M.Czauderna
Projektant				
Projektant				
Projektant				
Projektant				
Projektant				
Projektant				

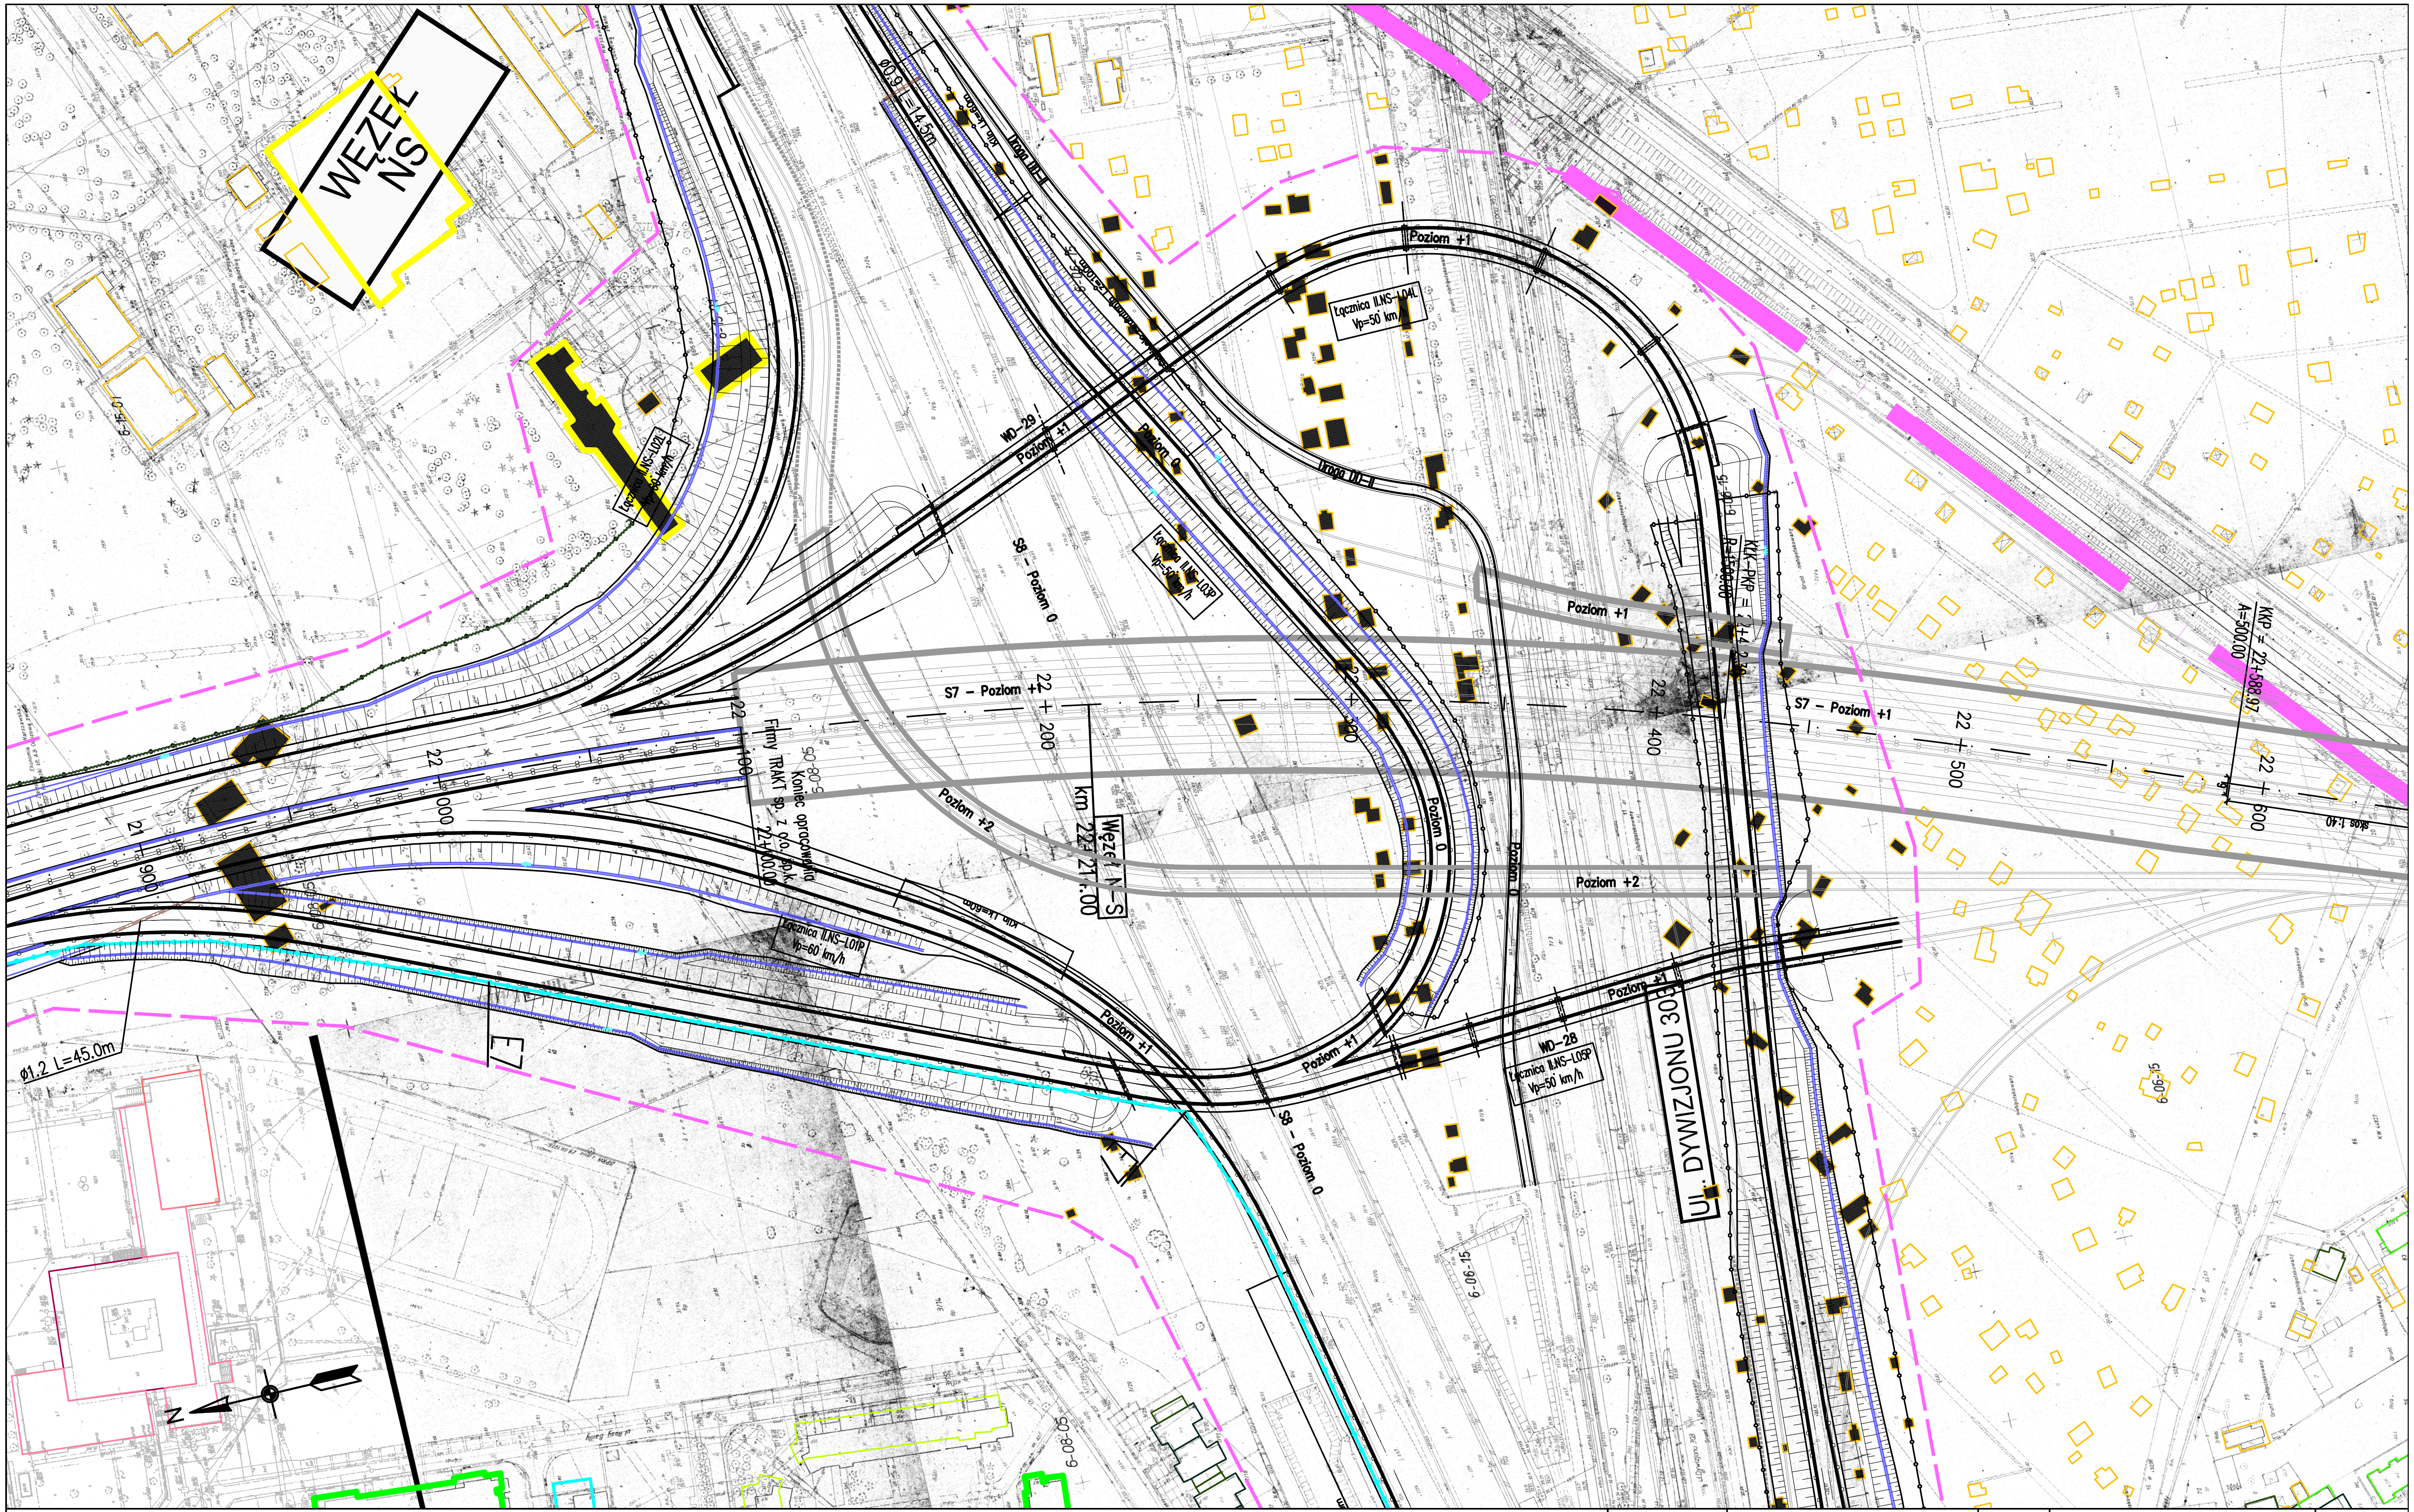
WĘZEŁ
ŃS
Łącznica II.NS-L02L
Vp=60 km/h
Ø0.9 L=14.5m
Klin Lk=60m
Droga DD-II
Poziom +1
Łącznica II.NS-L04L
Vp=50 km/h
WD-29
Poziom +1
Poziom 0
S8 - Poziom 0
Łącznica II.NS-L03P
Vp=50 km/h
KLK-PKP = 22+4.2.76
R=1500.00
6-06-15
Poziom +1
KKP = 22+588.97
A=500.00
S7 - Poziom +2
22 + 200
S7 - Poziom +1
22 + 400
22 + 500
22 + 600
skos 1:40
22 + 100
Koniec opracowania
Firmy TRAKT sp. z o.o. sp.k.
22+100.00
6-08-05
22 + 000
21 + 900
Poziom +2
km 22+21.00
Węzeł N-S
Poziom 0
Poziom 0
Poziom +2
Łącznica II.NS-L01P
Vp=60 km/h
Klin Lk=60m
Poziom +1
Poziom +1
Poziom +1
WD-28
Łącznica II.NS-L05P
Vp=50 km/h
Ul. DYWIZJONU 303
S8 - Poziom 0
Ø1.2 L=45.0m
E7
6-15-01
6-08-05
6-06-15
N

ZADANIE

OKREŚLENIE PRZEBIEGU PÓŁNOCNEGO WYLOTU Z WARSZAWY DROGI EKSPRESOWEJ S-7 W KIERUNKU GDAŃSKA NA ODCINKU CZOSNÓW Z TRASĄ ARMII KRAJOWEJ W WARSZAWIE WRAZ Z MATERIAŁAMI DO WNIOSKU O UZYSKANIE DECYZJI O ŚRODOWISKOWYCH UWARUNKOWANIACH ORAZ RAPORTEM O ODDZIAŁYWANIU NA ŚRODOWISKO

JEDNOSTKA PROJEKTOWA

TRAKT sp. z o.o. sp.k.
40-159 Katowice. ul. Jesionowa 15
tel: (0-32) 228-12-70. fax: (0-32) 220-70-04
trakt@trakt.eu

INWESTOR

GENERALNA DYREKCJA DRÓG
KRAJOWYCH I AUTOSTRAD
03-808 Warszawa
ul. Mińska 25

GDDKiA

NAZWA OPRACOWANIA C1. DOKUMENTACJA PROJEKTOWA – OBIEKTY DROGOWE
C.1.2. WARIANT NR II

TYTUŁ RYSUNKU
3. CZĘŚĆ RYSUNKOWA – PLAN SYTUACYJNY
DROGA EKSPRESOWA S7 KM 21+900 – 22+150

NR UMOWY	SKALA	DATA	STADIUM	BRANŻA	NR RYS.
628/12	1:2000	PAŹDZIERNIK 2014	STEŚ	DROGOWA	01.36/C.1-C.1.2-01

FUNKCJA	IMIĘ I NAZWISKO	BRANŻA	SPECJALNOŚĆ/NUMER UPRAWNIEŃ	PODPIS
Projektant prowadzący	dr inż. Grzegorz Nowaczyk	drogi	drogowa UW-579/89	
Projektant	mgr inż. Michał Czauderna	drogi	SLK/1212/POOD/06	M.Czauderna
Projektant				
Projektant				
Projektant				
Projektant				
Projektant				
Projektant				

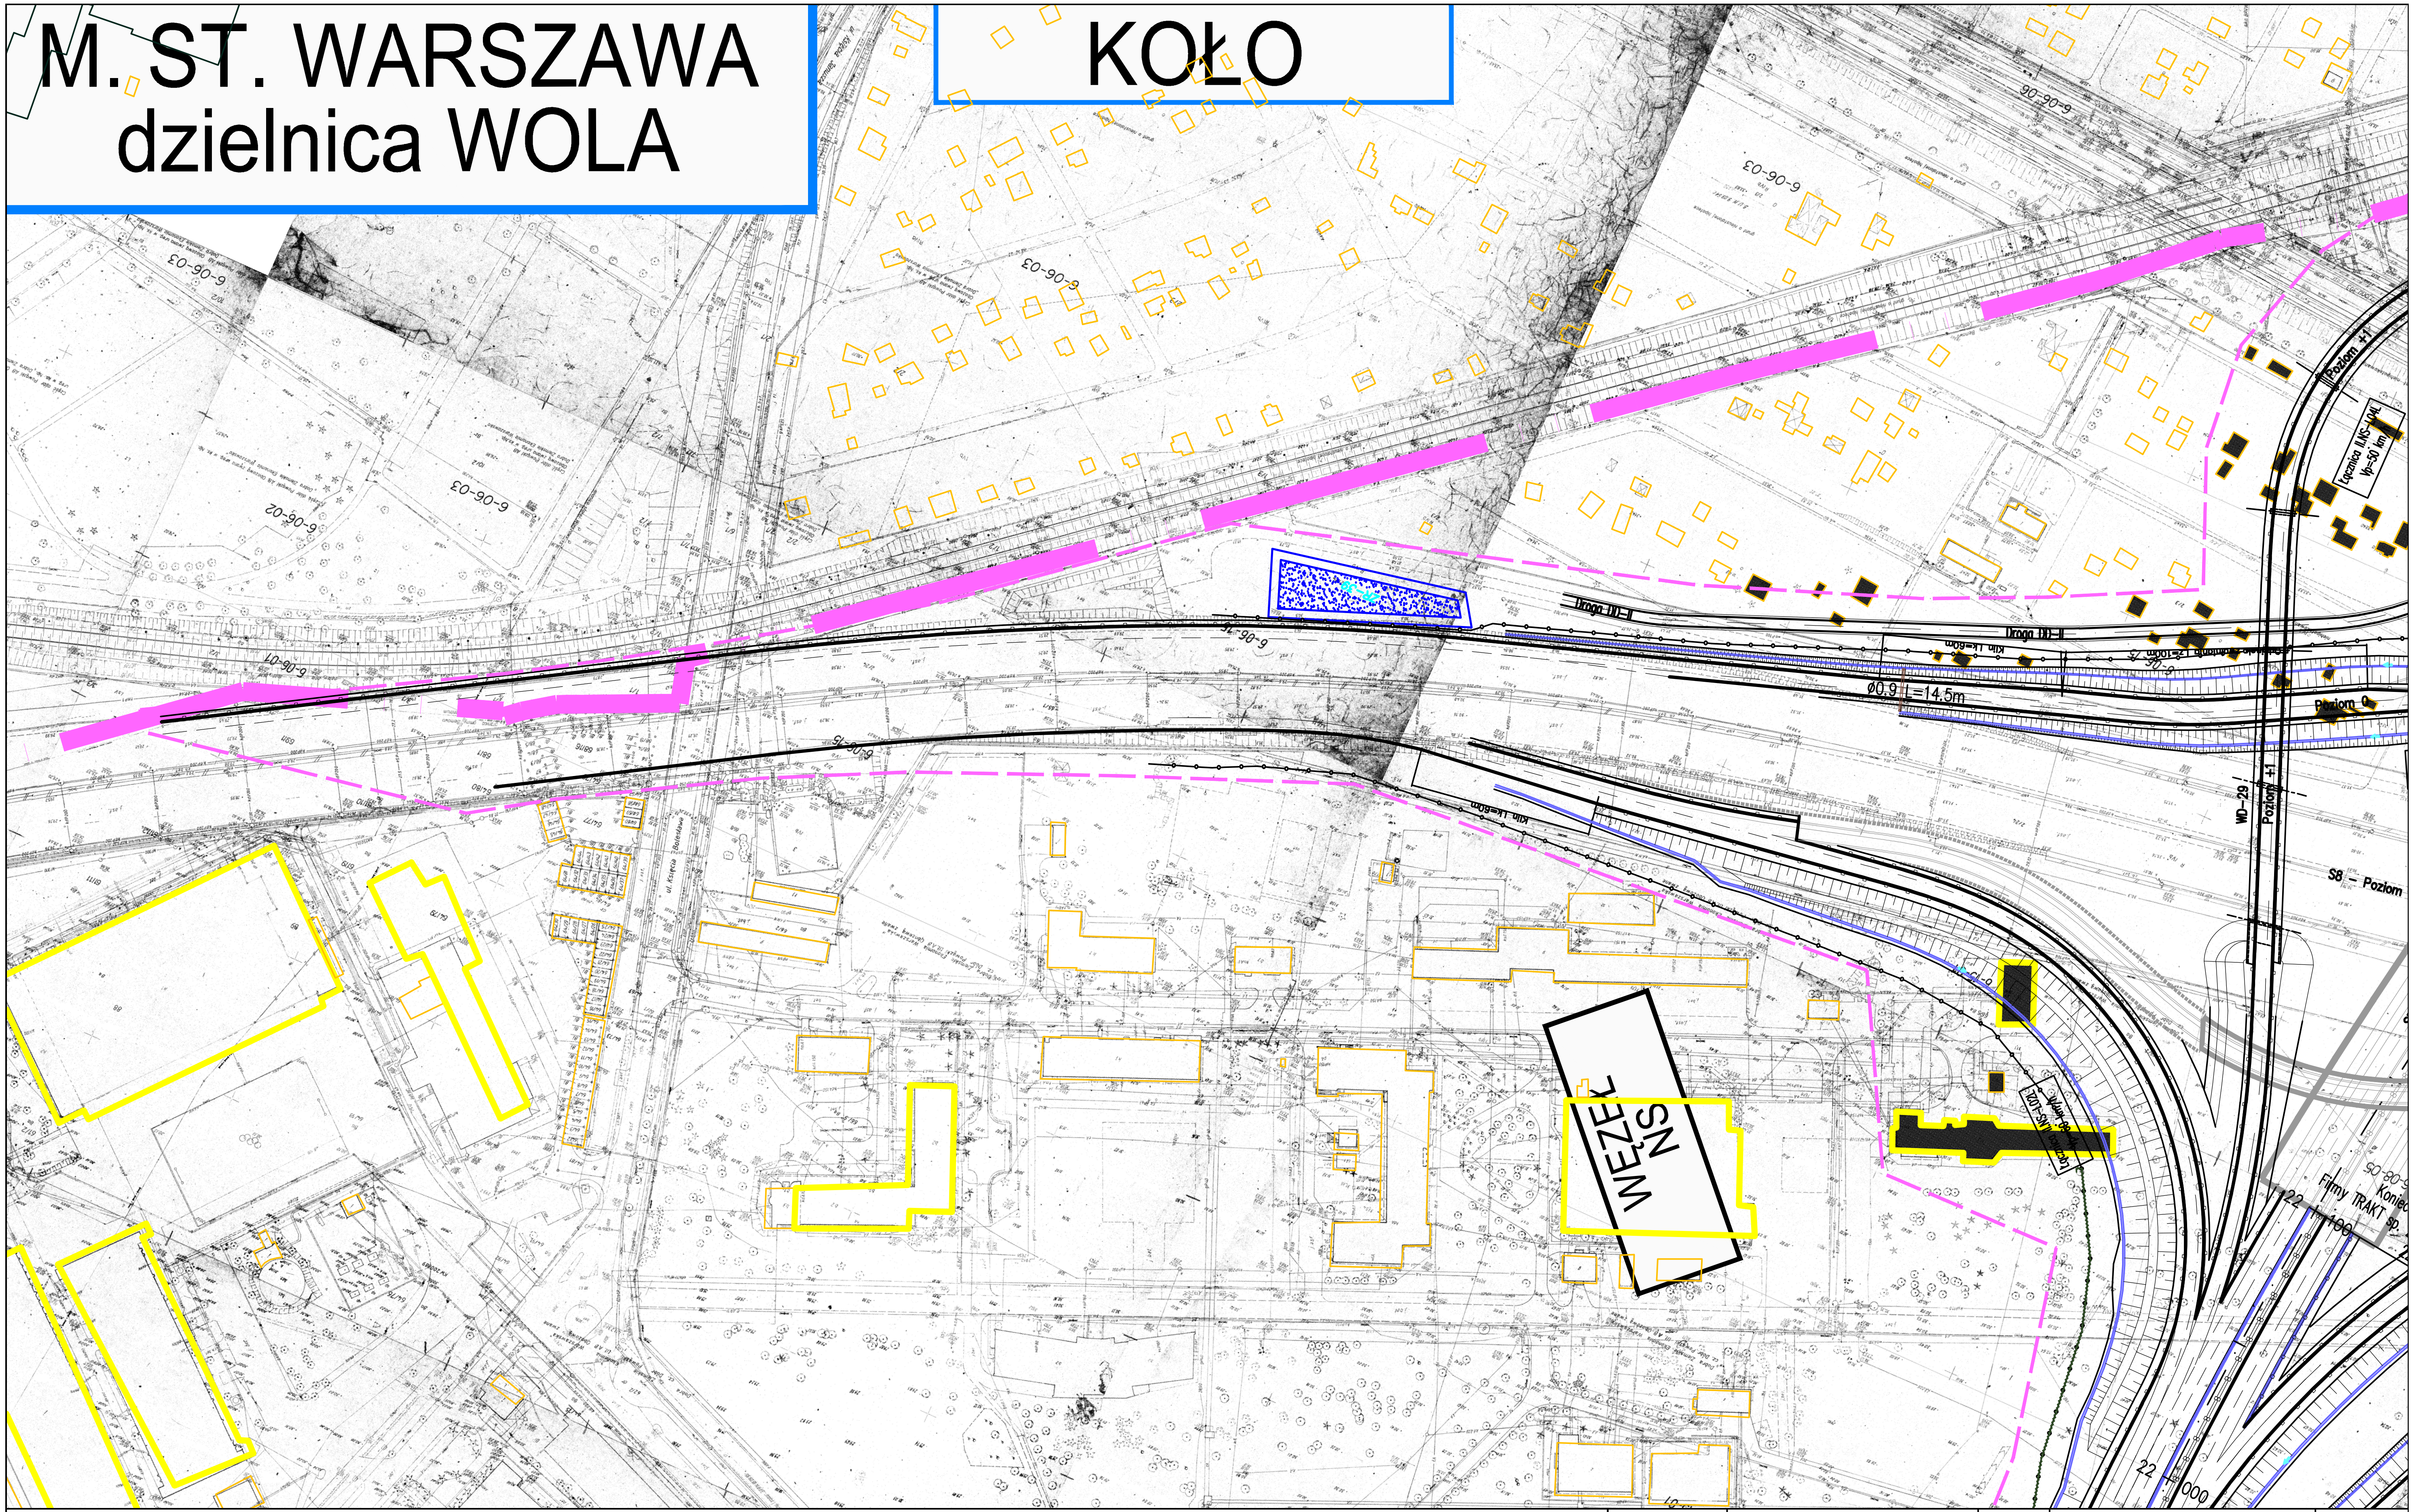

ZADANIE

OKREŚLENIE PRZEBIEGU PÓŁNOCNEGO WYLOTU Z WARSZAWY DROGI EKSPRESOWEJ S-7 W KIERUNKU GDAŃSKA NA ODCINKU CZOSNÓW Z TRASĄ ARMII KRAJOWEJ W WARSZAWIE WRAZ Z MATERIAŁAMI DO WNIOSKU O UZYSKANIE DECYZJI O ŚRODOWISKOWYCH UWARUNKOWANIACH ORAZ RAPORTEM O ODDZIAŁYWANIU NA ŚRODOWISKO

JEDNOSTKA PROJEKTOWA

TRAKT sp. z o.o. sp.k.
40-159 Katowice, ul. Jesionowa 15
tel: (0-32) 228-12-70. fax: (0-32) 220-70-04
trakt@trakt.eu

INWESTOR

GENERALNA DYREKCJA DRÓG
KRAJOWYCH I AUTOSTRAD
03-808 Warszawa
ul. Mińska 25

GDDKiA

NAZWA OPRACOWANIA C1. DOKUMENTACJA PROJEKTOWA – OBIEKTY DROGOWE
C.1.2. WARIANT NR II

TYTUŁ RYSUNKU
3. CZĘŚĆ RYSUNKOWA – PLAN SYTUACYJNY
DROGA EKSPRESOWA S7 WĘZEŁ N-S WSCHÓD

NR UMOWY	SKALA	DATA	STADIUM	BRANŻA	NR RYS.
628/12	1:2000	PAŹDZIERNIK 2014	STEŚ	DROGOWA	01.37/C.1-C.1.2-01

FUNKCJA	IMIĘ I NAZWISKO	BRANŻA	SPECJALNOŚĆ/NUMER UPRAWNIEŃ	PODPIS
Projektant prowadzący	dr inż. Grzegorz Nowaczyk	drogi	drogowa UW-579/89	
Projektant	mgr inż. Michał Czauderna	drogi	SLK/1212/POOD/06	M.Czauderna
Projektant				
Projektant				
Projektant				
Projektant				
Projektant				
Projektant				

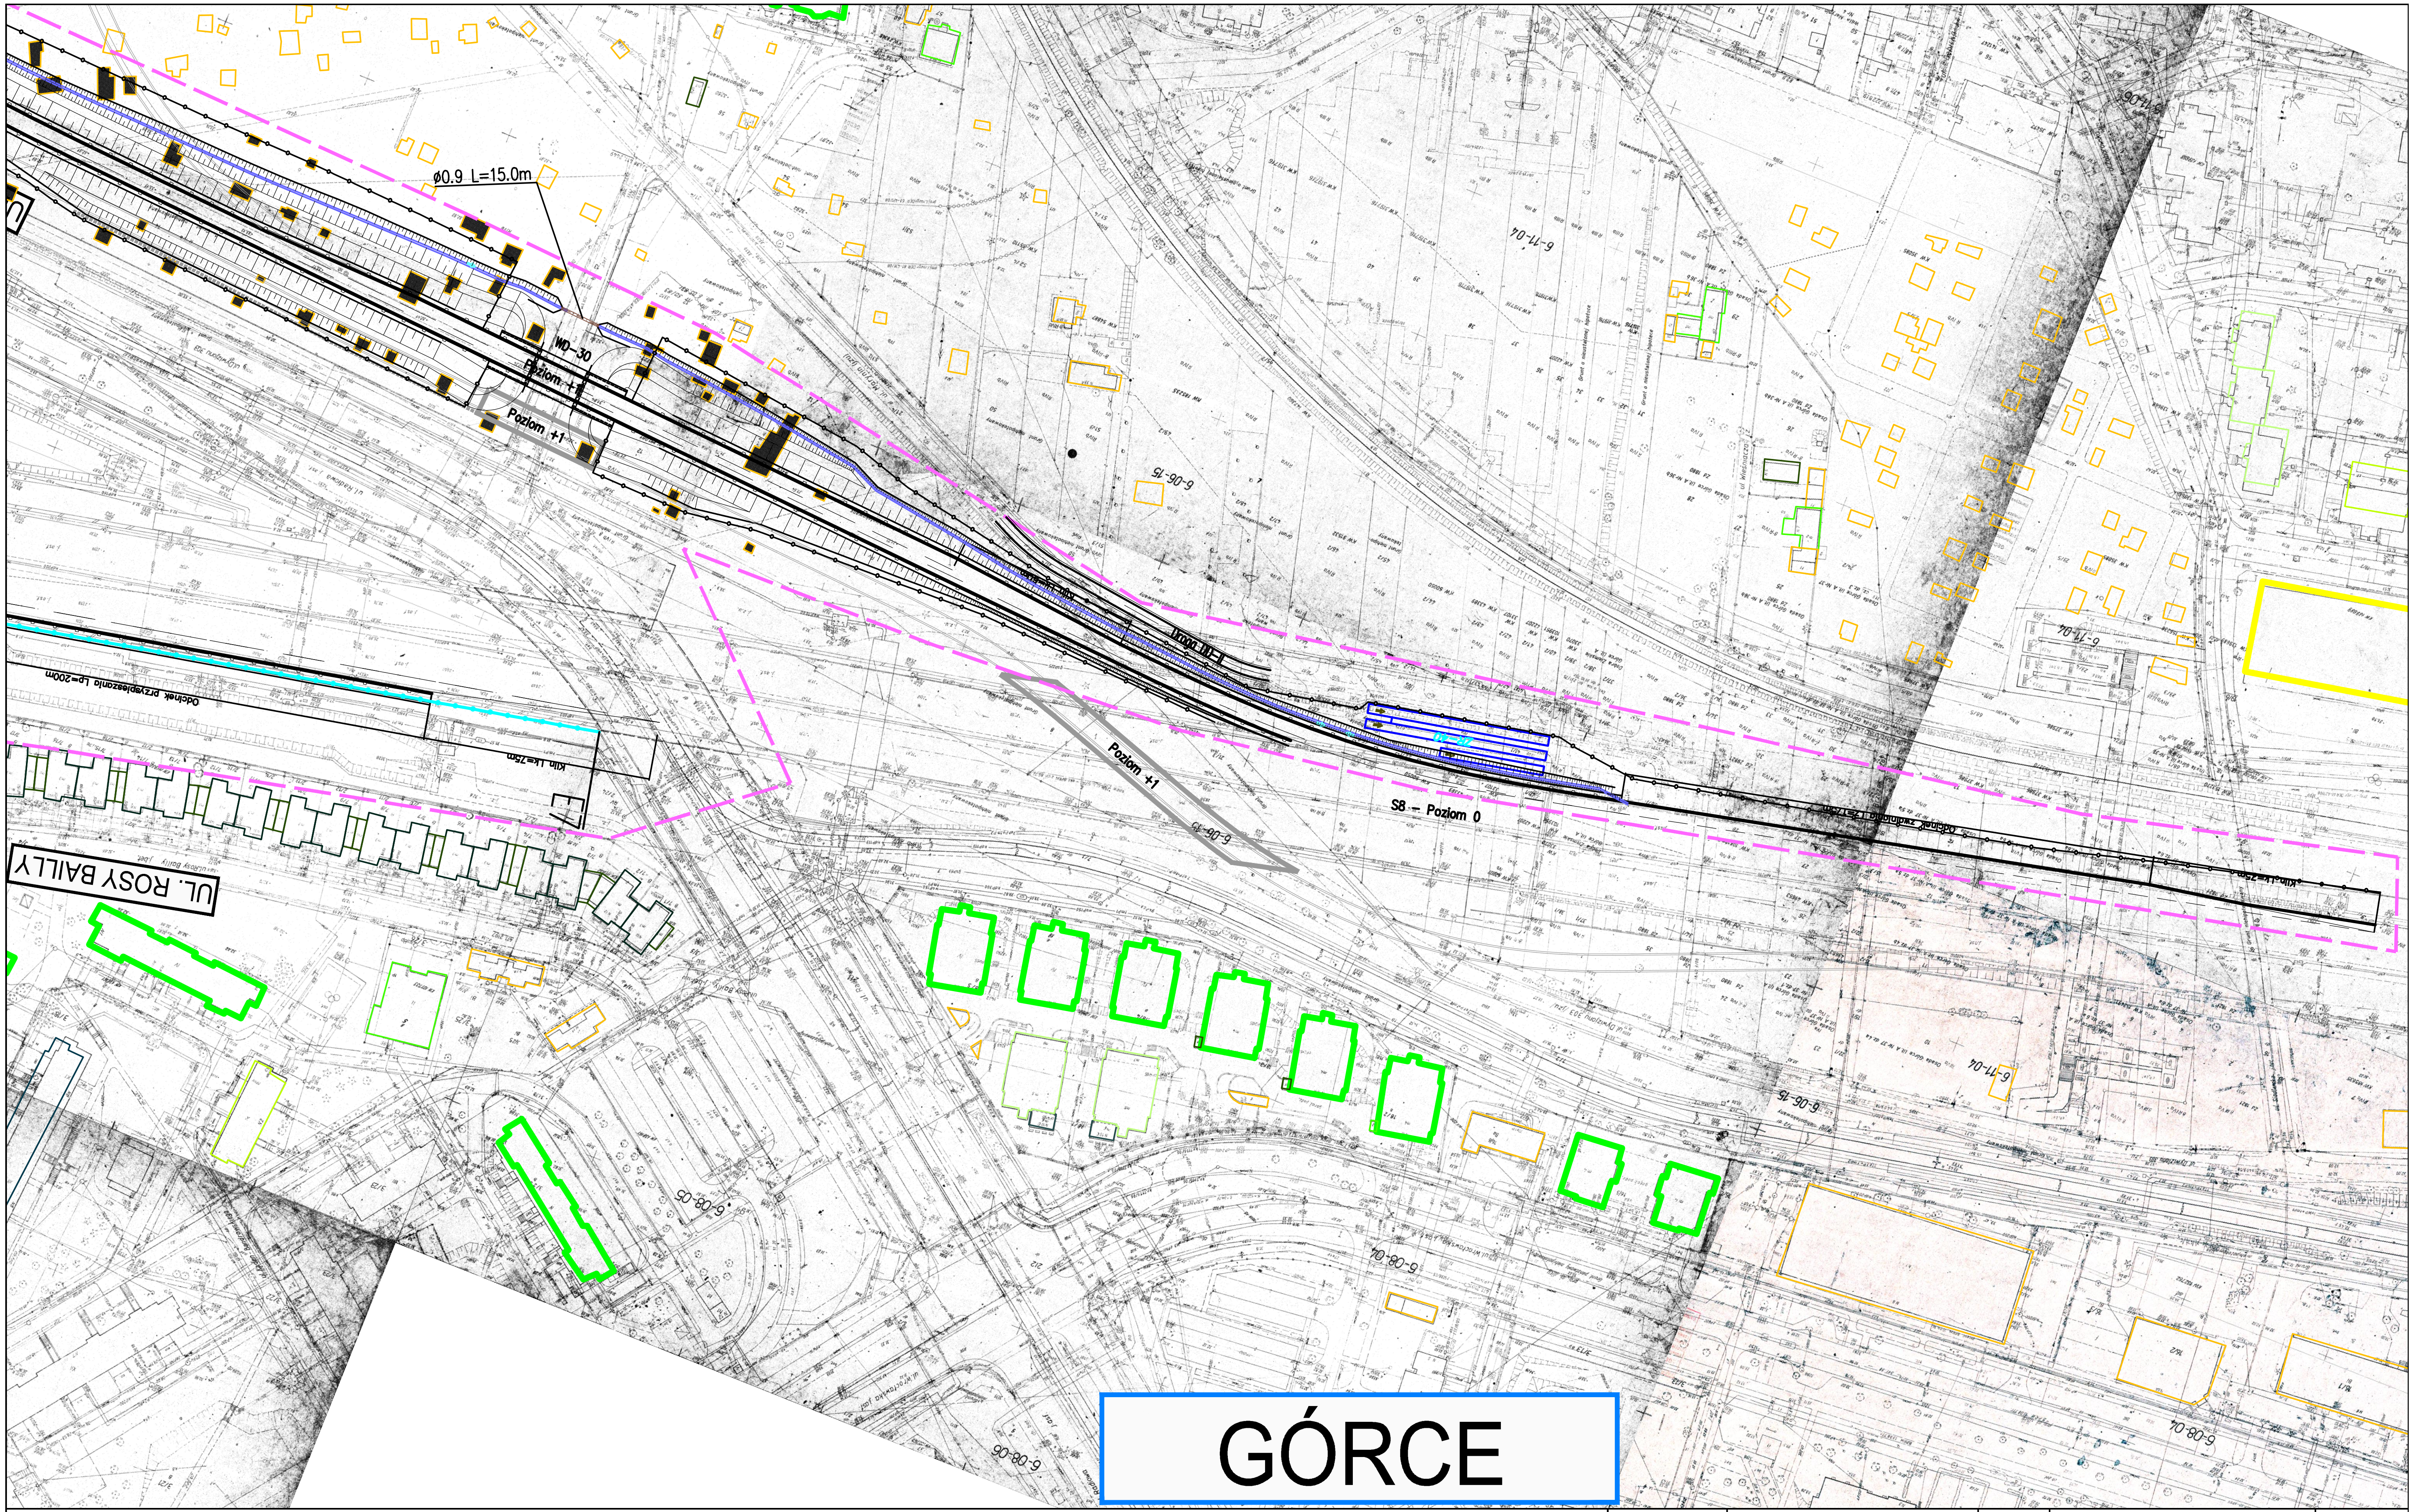

ZADANIE

OKREŚLENIE PRZEBIEGU PÓŁNOCNEGO WYLOTU Z WARSZAWY DROGI EKSPRESOWEJ S-7 W KIERUNKU GDAŃSKA NA ODCINKU CZOSNÓW Z TRASĄ ARMII KRAJOWEJ W WARSZAWIE WRAZ Z MATERIAŁAMI DO WNIOSKU O UZYSKANIE DECYZJI O ŚRODOWISKOWYCH UWARUNKOWANIACH ORAZ RAPORTEM O ODDZIAŁYWANIU NA ŚRODOWISKO

JEDNOSTKA PROJEKTOWA

TRAKT sp. z o.o. sp.k.
40-159 Katowice. ul. Jesionowa 15
tel: (0-32) 228-12-70. fax: (0-32) 220-70-04
trakt@trakt.eu

INWESTOR

GENERALNA DYREKCJA DRÓG
KRAJOWYCH I AUTOSTRAD
03-808 Warszawa
ul. Mińska 25

GDDKiA

NAZWA OPRACOWANIA C1. DOKUMENTACJA PROJEKTOWA – OBIEKTY DROGOWE
C.1.2. WARIANT NR II

TYTUŁ RYSUNKU
3. CZĘŚĆ RYSUNKOWA – PLAN SYTUACYJNY
DROGA EKSPRESOWA S7 WĘZEŁ N-S ZACHÓD

NR UMOWY	SKALA	DATA	STADIUM	BRANŻA	NR RYS.
628/12	1:2000	PAŹDZIERNIK 2014	STEŚ	DROGOWA	01.38/C.1-C.1.2-01

FUNKCJA	IMIĘ I NAZWISKO	BRANŻA	SPECJALNOŚĆ/NUMER UPRAWNIEŃ	PODPIS
Projektant prowadzący	dr inż. Grzegorz Nowaczyk	drogi	drogowa UW-579/89	
Projektant	mgr inż. Michał Czauderna	drogi	SLK/1212/POOD/06	M.Czauderna
Projektant				
Projektant				
Projektant				
Projektant				
Projektant				
Projektant				