

LEGENDA

-  Granice administracyjne gmin
-  Granice administracyjne dzielnic m. st. Warszawa
-  Przebieg wariantu inwestycji
-  Wstępne granice terenu, na którym będzie realizowane przedsięwzięcie
-  Budynki mieszkalne
-  Budynki gospodarcze
-  Szkoły
-  Domy opieki społecznej
-  Budynki do wyburzenia
-  Izolinia hałasu 65 dB pora dzienna (LAeq D) po zastosowaniu zabezpieczeń
-  Izolinia hałasu 61 dB pora dzienna (LAeq D) po zastosowaniu zabezpieczeń
-  Izolinia hałasu 56 dB pora nocna (LAeq N) po zastosowaniu zabezpieczeń
-  Izolinia hałasu 65 dB pora dzienna (LAeq D) bez zabezpieczeń
-  Izolinia hałasu 61 dB pora dzienna (LAeq D) bez zabezpieczeń
-  Izolinia hałasu 56 dB pora nocna (LAeq N) bez zabezpieczeń
-  Ekran akustyczny
-  Izolinia maksymalnego stężenia NO₂ o wartości 200 µg/m³ (wartość odniesienia i poziom dopuszczalny ze względu na ochronę zdrowia ludzi dla obszarów zwykłych)
-  Izolinia średniorocznego stężenia NO₂ o wartości 40 µg/m³ (wartość odniesienia i poziom dopuszczalny ze względu na ochronę zdrowia ludzi dla obszarów zwykłych)
-  Izolinia średniorocznego stężenia NO₂ o wartości 30 µg/m³ (wartość odniesienia i poziom dopuszczalny ze względu na ochronę roślin)
-  Granice terenów o ustalonych standardach akustycznych [pora dzienna/pora nocna] 61/56 dB
-  Granice terenów o ustalonych standardach akustycznych [pora dzienna/pora nocna] 65/56 dB
-  Granice terenów o ustalonych standardach akustycznych [pora dzienna/pora nocna] 61/- dB
-  Granice terenów o ustalonych standardach akustycznych [pora dzienna/pora nocna] 65/- dB
-  Punkty pomiarowe hałasu

JEDNOSTKA PROJEKTOWA



INWESTOR

GENERALNA DYREKCJA DRÓG
KRAJOWYCH I AUTOSTRAD
03-808 Warszawa
ul. Mińska 25



NAZWA OPRACOWANIA

RAPORT O ODDZIAŁYWANIU PRZEDSIĘWZIĘCIA NA ŚRODOWISKO


TYTUŁ RYSUNKU
ZASIĘG ODDZIAŁYWANIA HAŁASU I ZANIECZYSZCZEŃ POWIETRZA w 2019 ROKU
WARIANT I

NR UMOWY PR-628/12	SKALA 1:2000	DATA PAŹDZIERNIK 2014	STADIUM MATERIAŁY DO WNIOSKU O WYDANIE DECYZJI O ŚRODOWISKOWYCH UWARUNKOWANIACH	BRANŻA OCHRONA ŚRODOWISKA	NR RYS. 07.01.00
-----------------------	-----------------	-----------------------------	------------------------------------------------------------------------------------------	---------------------------------	---------------------



ZADANIE


OKREŚLENIE PRZEBIEGU PÓLNOCNego WYLOTU Z WARSZAWY DROGI EKSPRESOWEJ S-7
W KIERUNKU GDAŃSKA NA ODCINKU CZOSNÓW Z TRASĄ ARMII KRAJOWEJ W WARSZAWIE
WRAZ Z MATERIAŁAMI DO WNIOSKU O UZYSKANIE DECYZJI O ŚRODOWISKOWYCH UWARUNKOWANIACH
ORAZ RAPORTEM O ODDZIAŁYWANIU NA ŚRODOWISKO

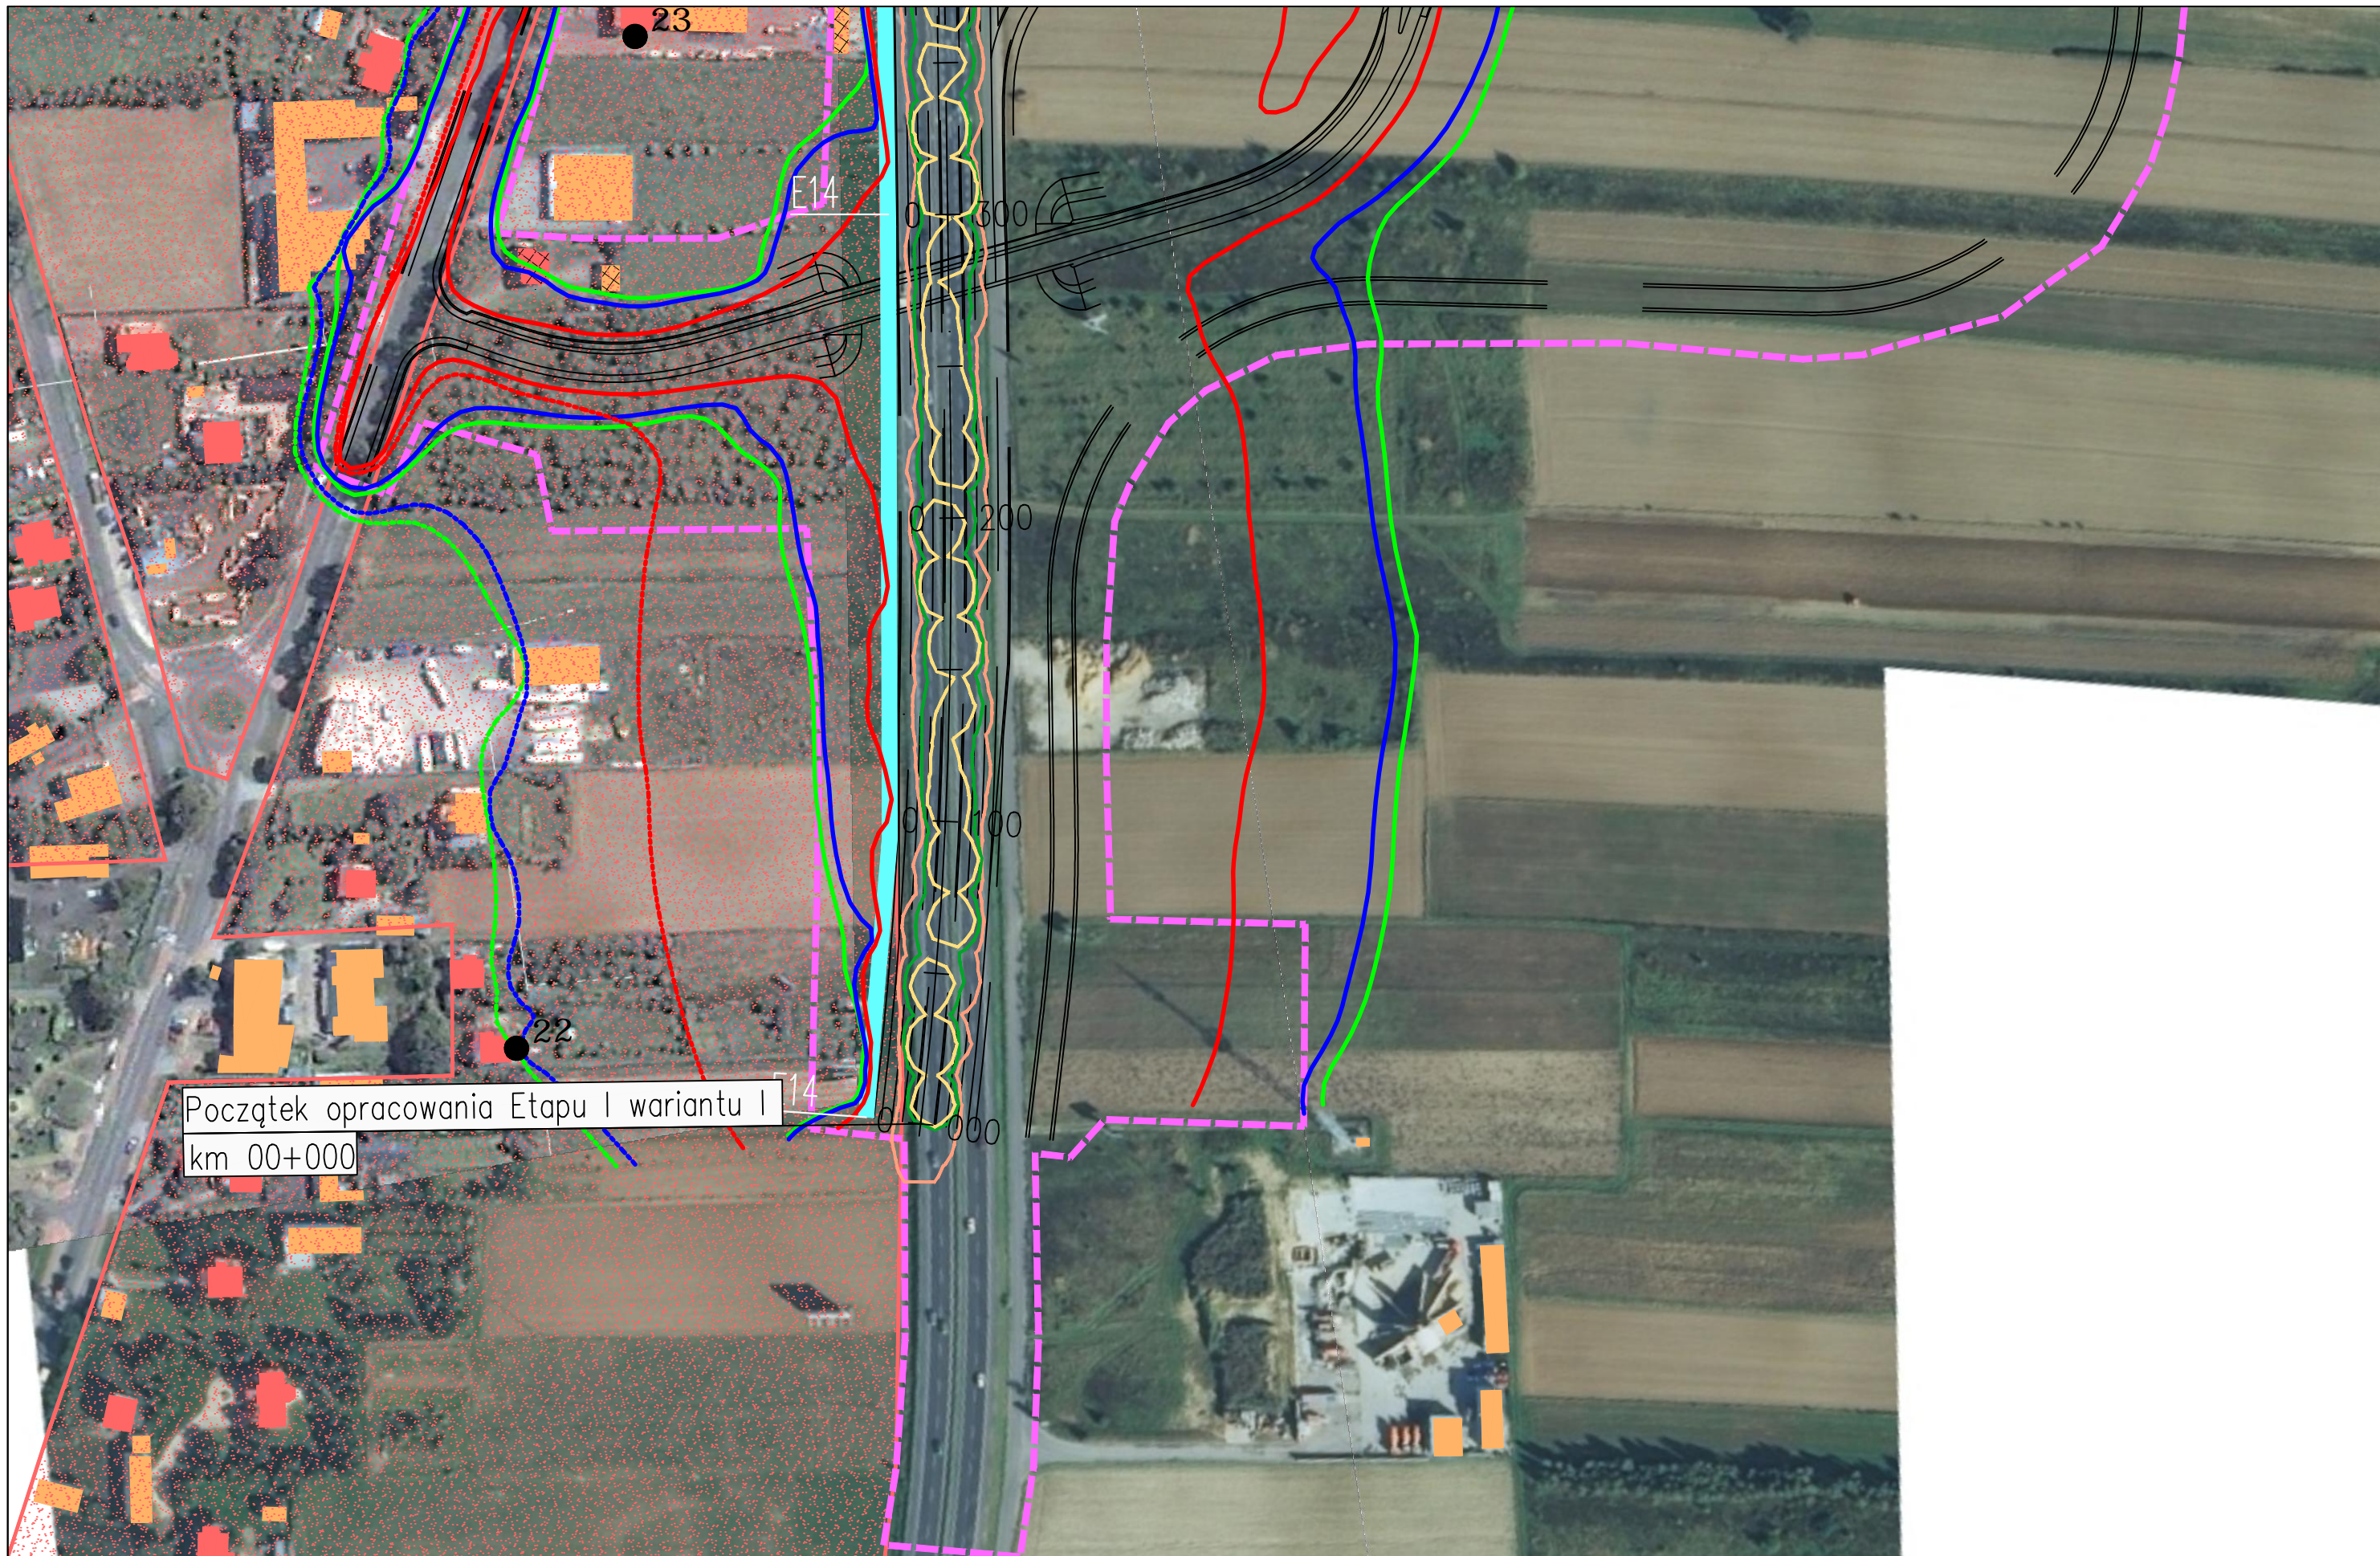



FUNKCJA	IMIĘ I NAZWISKO	BRANŻA	PODPIS
Opracował	mgr Mirosław Sochacki	ochrona środowiska	<i>Sochacki</i>
Sprawdzający	mgr inż. Patrycja Rochowska	ochrona środowiska	<i>Rochowska</i>




Początek opracowania Etapu I wariantu I
km 00+000

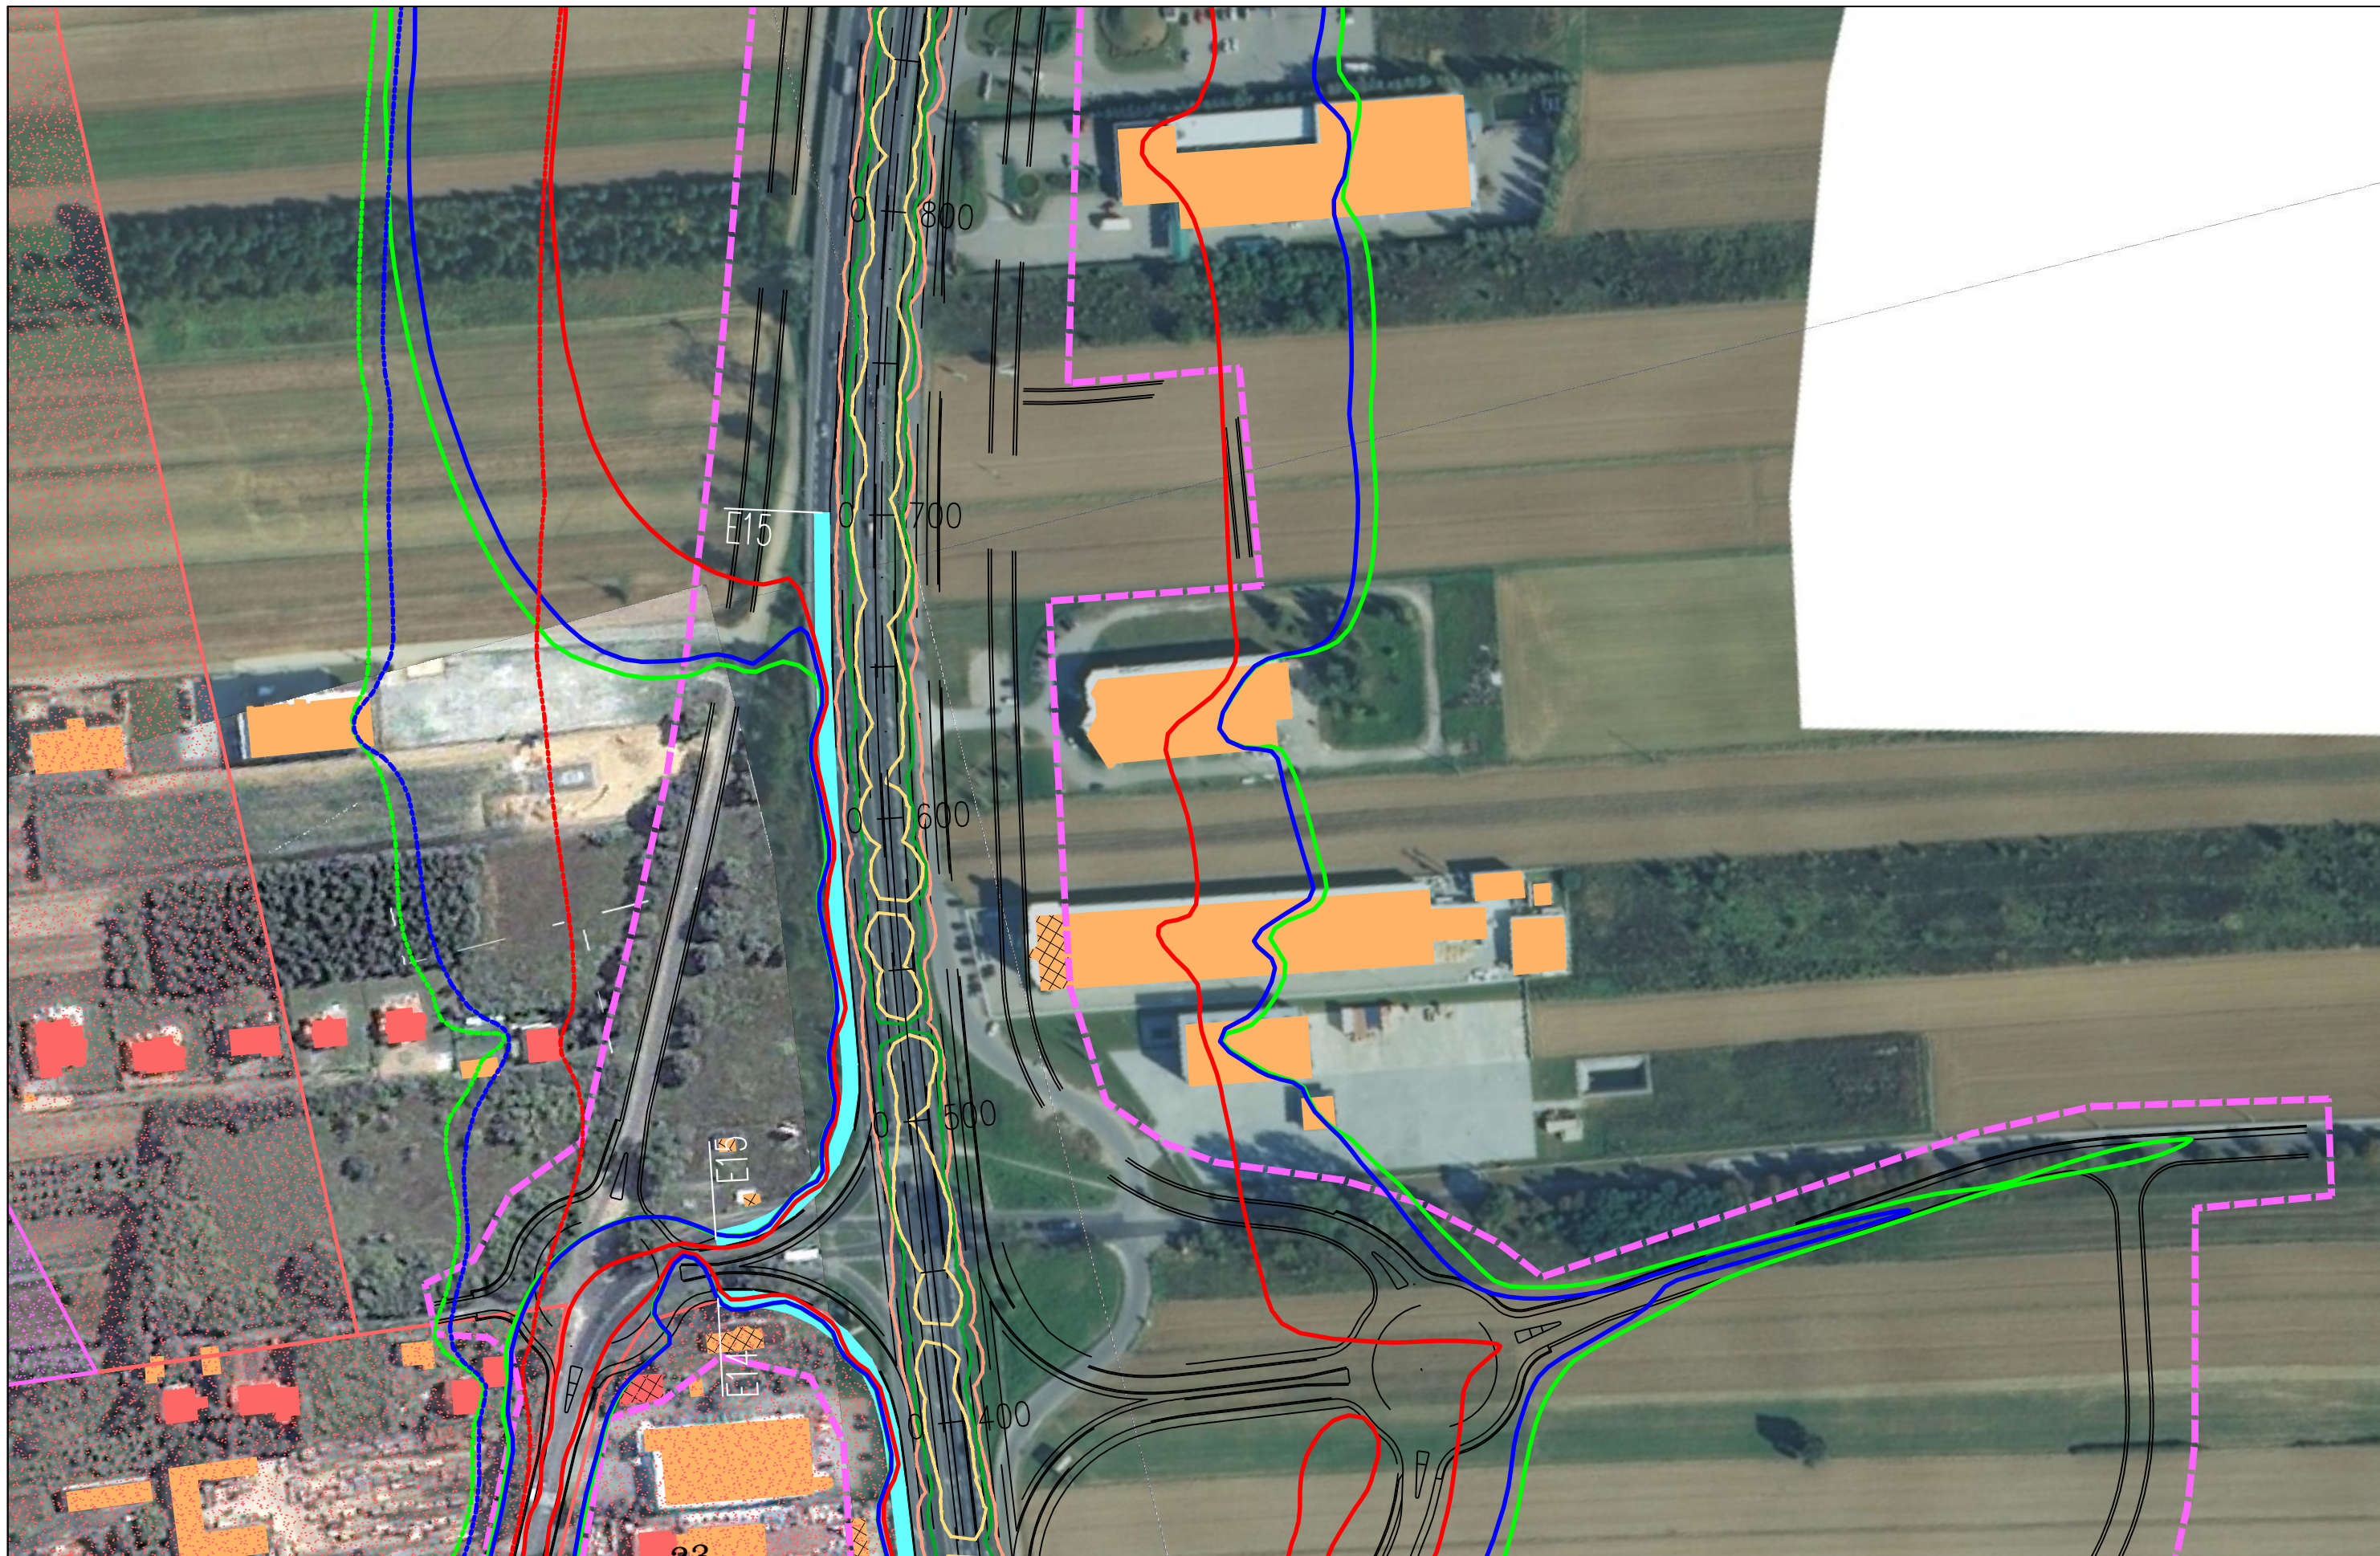JEDNOSTKA PROJEKTOWA  TRAKT sp. z o.o. sp.k. 40-159 Katowice, ul. Jesionowa 15 tel: (0-32) 228-12-70, fax: (0-32) 220-70-04 trakt@trakt.eu		INWESTOR GENERALNA DYREKCJA DRÓG KRAJOWYCH I AUTOSTRAD 03-808 Warszawa ul. Mińska 25 		NAZWA OPRACOWANIA RAPORT O ODDZIAŁYWANIU PRZEDSIĘWZIĘCIA NA ŚRODOWISKO TYTUŁ RYSUNKU ZASIĘG ODDZIAŁYWANIA HAŁASU I ZANIECZYSZCZEŃ POWIETRZA W 2019 ROKU WARIANT I – ETAP I			ZADANIE OKREŚLENIE PRZEBIEGU PÓŁNOCNEGO WYŁOTU Z WARSZAWY DROGI EKSPRESOWEJ S-7 W KIERUNKU GDAŃSKA NA ODCINKU CZOSNÓW Z TRASĄ ARMII KRAJOWEJ W WARSZAWIE WRAZ Z MATERIAŁAMI DO WNIOSKU O UZYSKANIE DECYZJI O ŚRODOWISKOWYCH UWARUNKOWANIACH ORAZ RAPORTEM O ODDZIAŁYWANIU NA ŚRODOWISKO			
NR UMOWY	SKALA	DATA	STADIUM	BRANŻA	NR RYS.	FUNKCJA	IMIĘ I NAZWISKO	BRANŻA	PODPIS	
PR-628/12	1:2000	PAŹDZIERNIK 2014	MATERIAŁY DO WNIOSKU O WYDANIE DECYZJI O ŚRODOWISKOWYCH UWARUNKOWANIACH	OCHRONA ŚRODOWISKA	07.01.01	Opracował	mgr Mirosław Sochacki	ochrona środowiska	<i>Sochacki</i>	
						Sprawdzający	mgr inż. Patrycja Rochowska	ochrona środowiska	<i>Rochowska</i>	

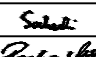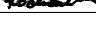

JEDNOSTKA PROJEKTOWA  TRAKT sp. z o.o. sp.k. 40-159 Katowice, ul. Jesionowa 15 tel: (0-32) 228-12-70, fax: (0-32) 220-70-04 trakt@trakt.eu		INWESTOR GENERALNA DYREKCJA DRÓG KRAJOWYCH I AUTOSTRAD 03-808 Warszawa ul. Mińska 25 		NAZWA OPRACOWANIA RAPORT O ODDZIAŁYWANIU PRZEDSIĘWZIĘCIA NA ŚRODOWISKO				ZADANIE OKREŚLENIE PRZEBIEGU PÓLNOCNIEGO WYŁOTU Z WARSZAWY DROGI EKSPRESOWEJ S-7 W KIERUNKU GDAŃSKA NA ODCINKU CZOSNÓW Z TRASĄ ARMII KRAJOWEJ W WARSZAWIE WRAZ Z MATERIAŁAMI DO WNIOSKU O UZYSKANIE DECYZJI O ŚRODOWISKOWYCH UWARUNKOWANIACH ORAZ RAPORTEM O ODDZIAŁYWANIU NA ŚRODOWISKO							
TYTUŁ RYSUNKU ZASIĘG ODDZIAŁYWANIA HAŁASU I ZANIECZYSZCZEŃ POWIETRZA W 2019 ROKU WARIANT I – ETAP I						FUNKCJA Opracował Sprawdzający		IMIĘ I NAZWISKO mgr Mirosław Sochacki mgr inż. Patrycja Rochowska		BRANŻA ochrona ŚRODOWISKA ochrona środowiska ochrona środowiska		NR RYS. 07.01.02		PODPIS  	
NR UMOWY PR-628/12		SKALA 1:2000		DATA PAŹDZIERNIK 2014		STADIUM MATERIAŁY DO WNIOSKU O WYDANIE DECYZJI O ŚRODOWISKOWYCH UWARUNKOWANIACH									

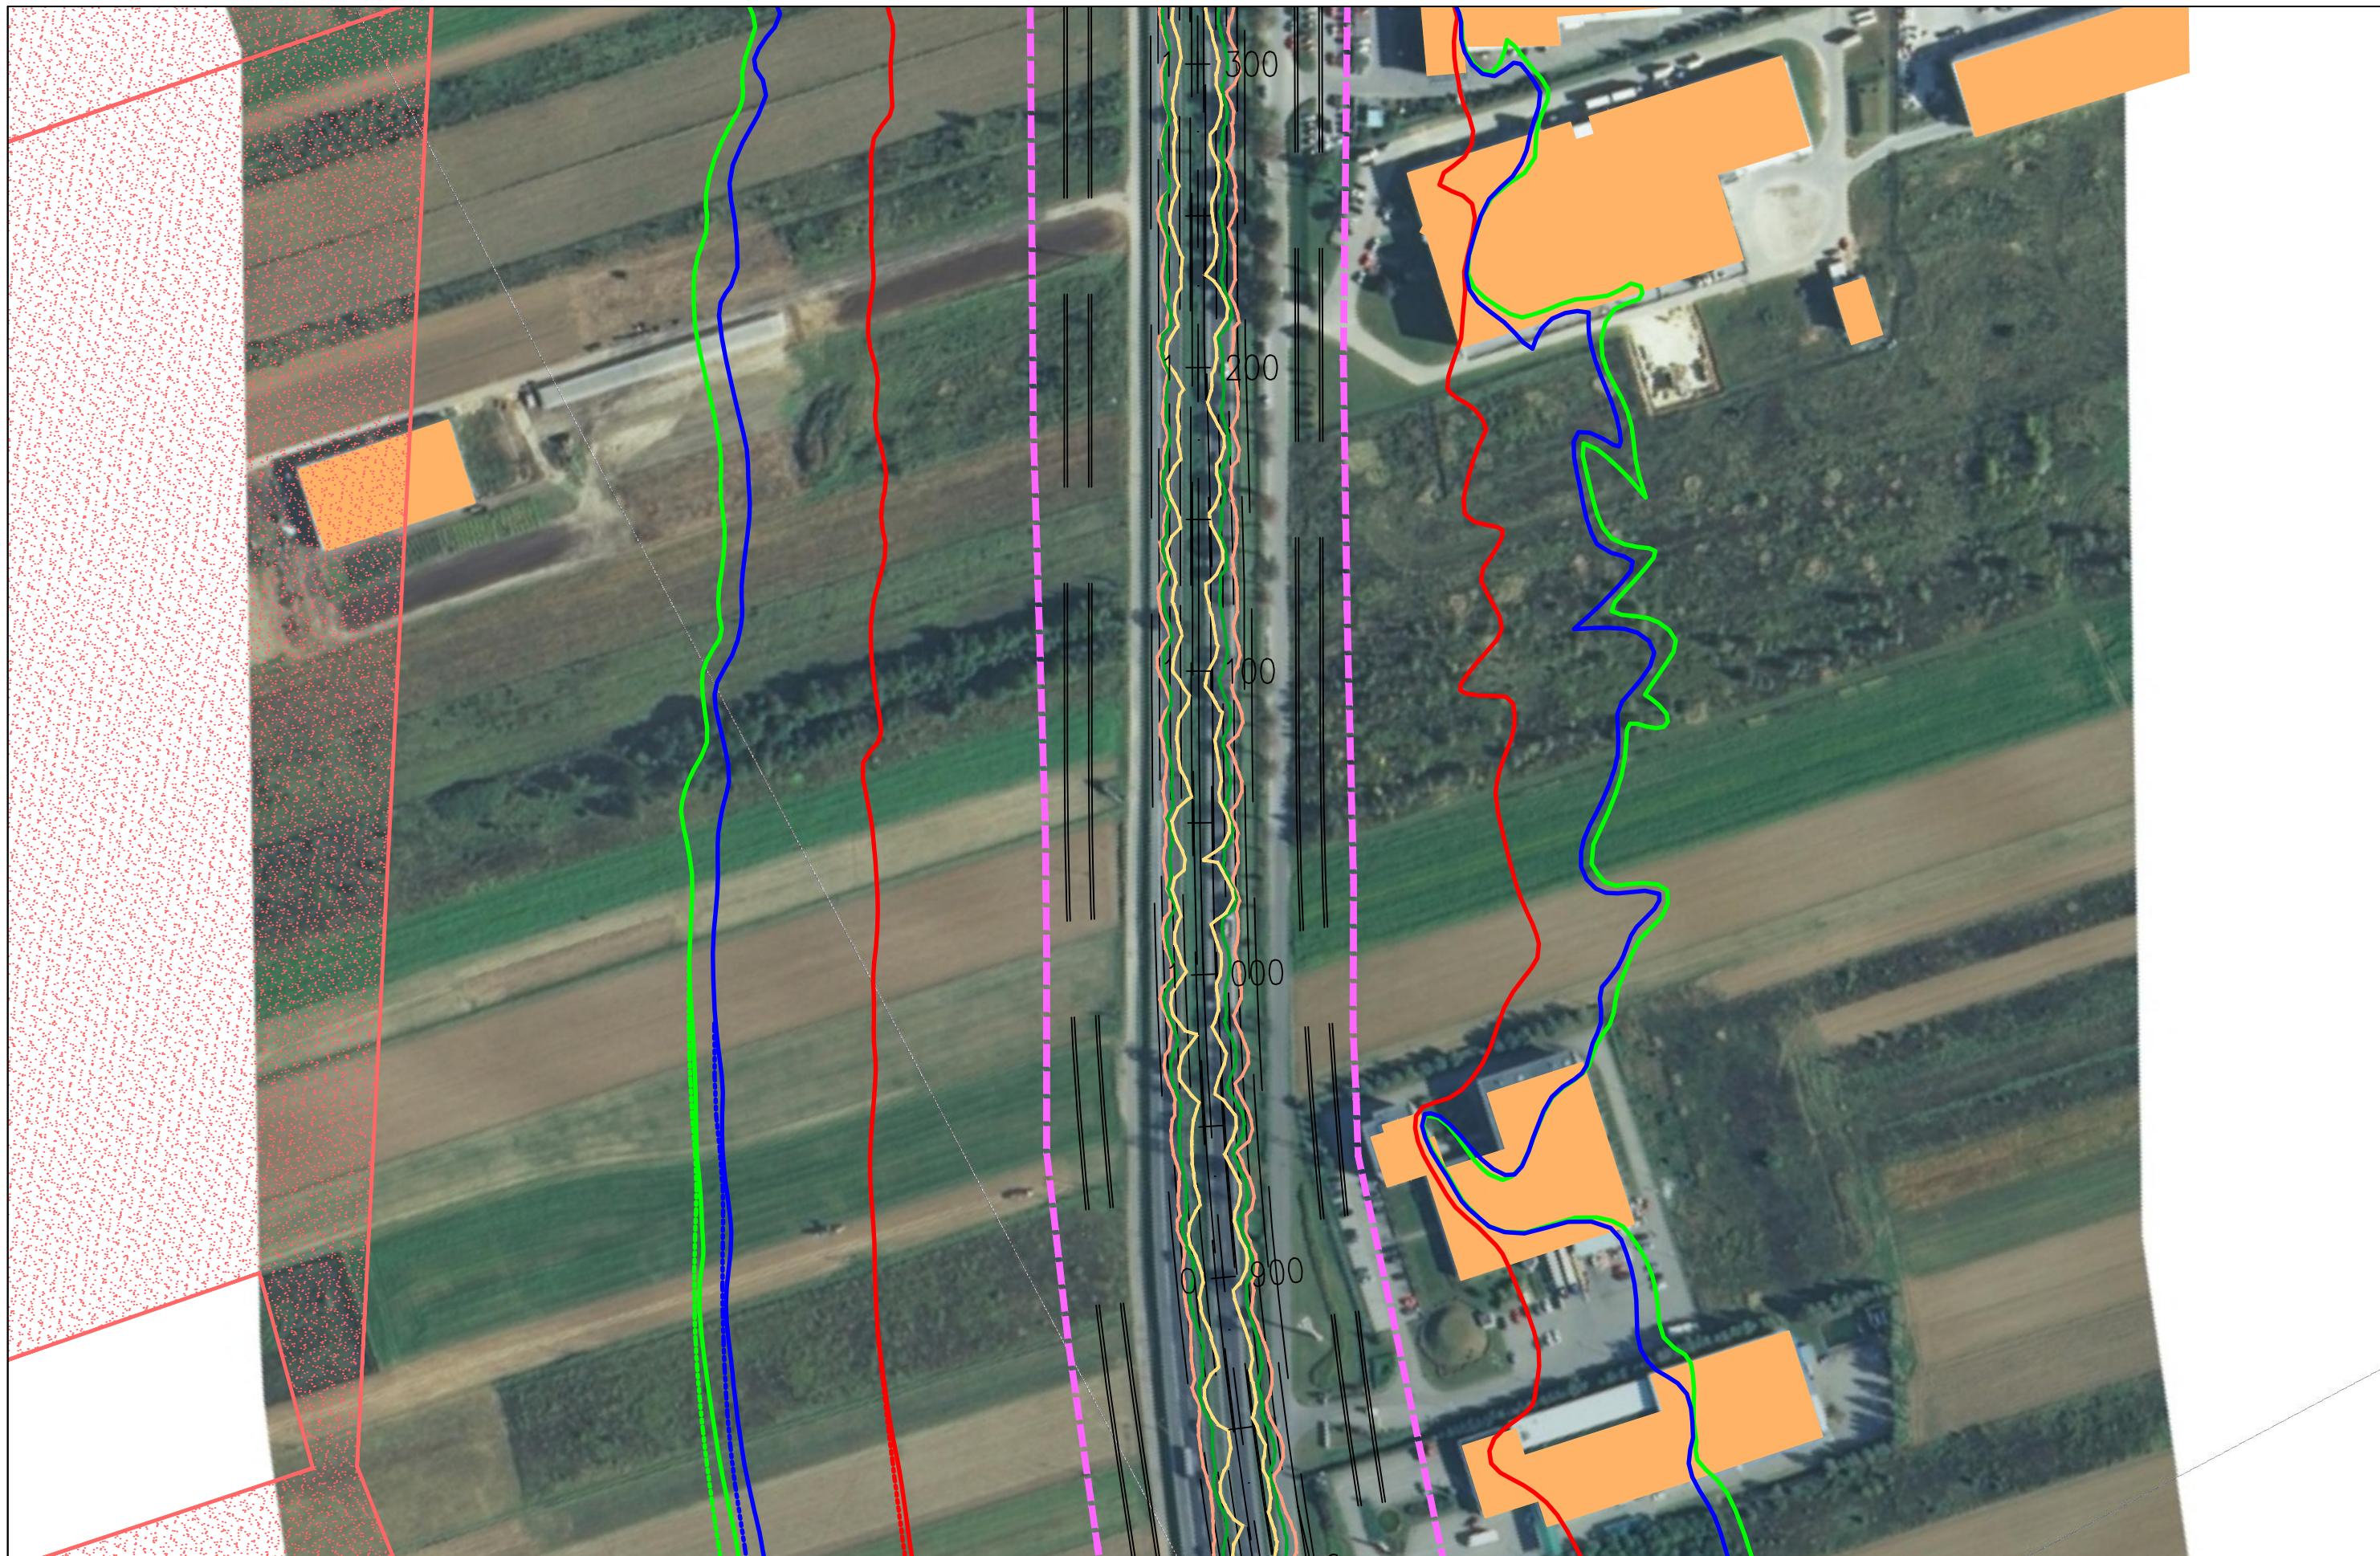

JEDNOSTKA PROJEKTOWA



INWESTOR

GENERALNA DYREKCJA DRÓG
KRAJOWYCH I AUTOSTRAD
03-808 Warszawa
ul. Mińska 25



NAZWA OPRACOWANIA

RAPORT O ODDZIAŁYWANIU PRZEDSIĘWZIĘCIA NA ŚRODOWISKO


TYTUŁ RYSUNKU
ZASIĘG ODDZIAŁYWANIA HAŁASU I ZANIECZYSZCZEŃ POWIETRZA W 2019 ROKU
WARIANT I – ETAP I





NR UMOWY PR-628/12	SKALA 1:2000	DATA PAŹDZIERNIK 2014	STADIUM MATERIAŁY DO WNIOSKU O WYDANIE DECYZJI O ŚRODOWISKOWYCH UWARUNKOWANIACH	BRANŻA OCHRONA ŚRODOWISKA	NR RYS. 07.01.03
-----------------------	-----------------	-----------------------------	------------------------------------------------------------------------------------------	---------------------------------	---------------------


ZADANIE

OKREŚLENIE PRZEBIEGU PÓŁNOCNEGO WYŁOTU Z WARSZAWY DROGI EKSPRESOWEJ S-7
W KIERUNKU GDAŃSKA NA ODCINKU CZOSNÓW Z TRASĄ ARMII KRAJOWEJ W WARSZAWIE
WRAZ Z MATERIAŁAMI DO WNIOSKU O UZYSKANIE DECYZJI O ŚRODOWISKOWYCH UWARUNKOWANIACH
ORAZ RAPORTEM O ODDZIAŁYWANIU NA ŚRODOWISKO

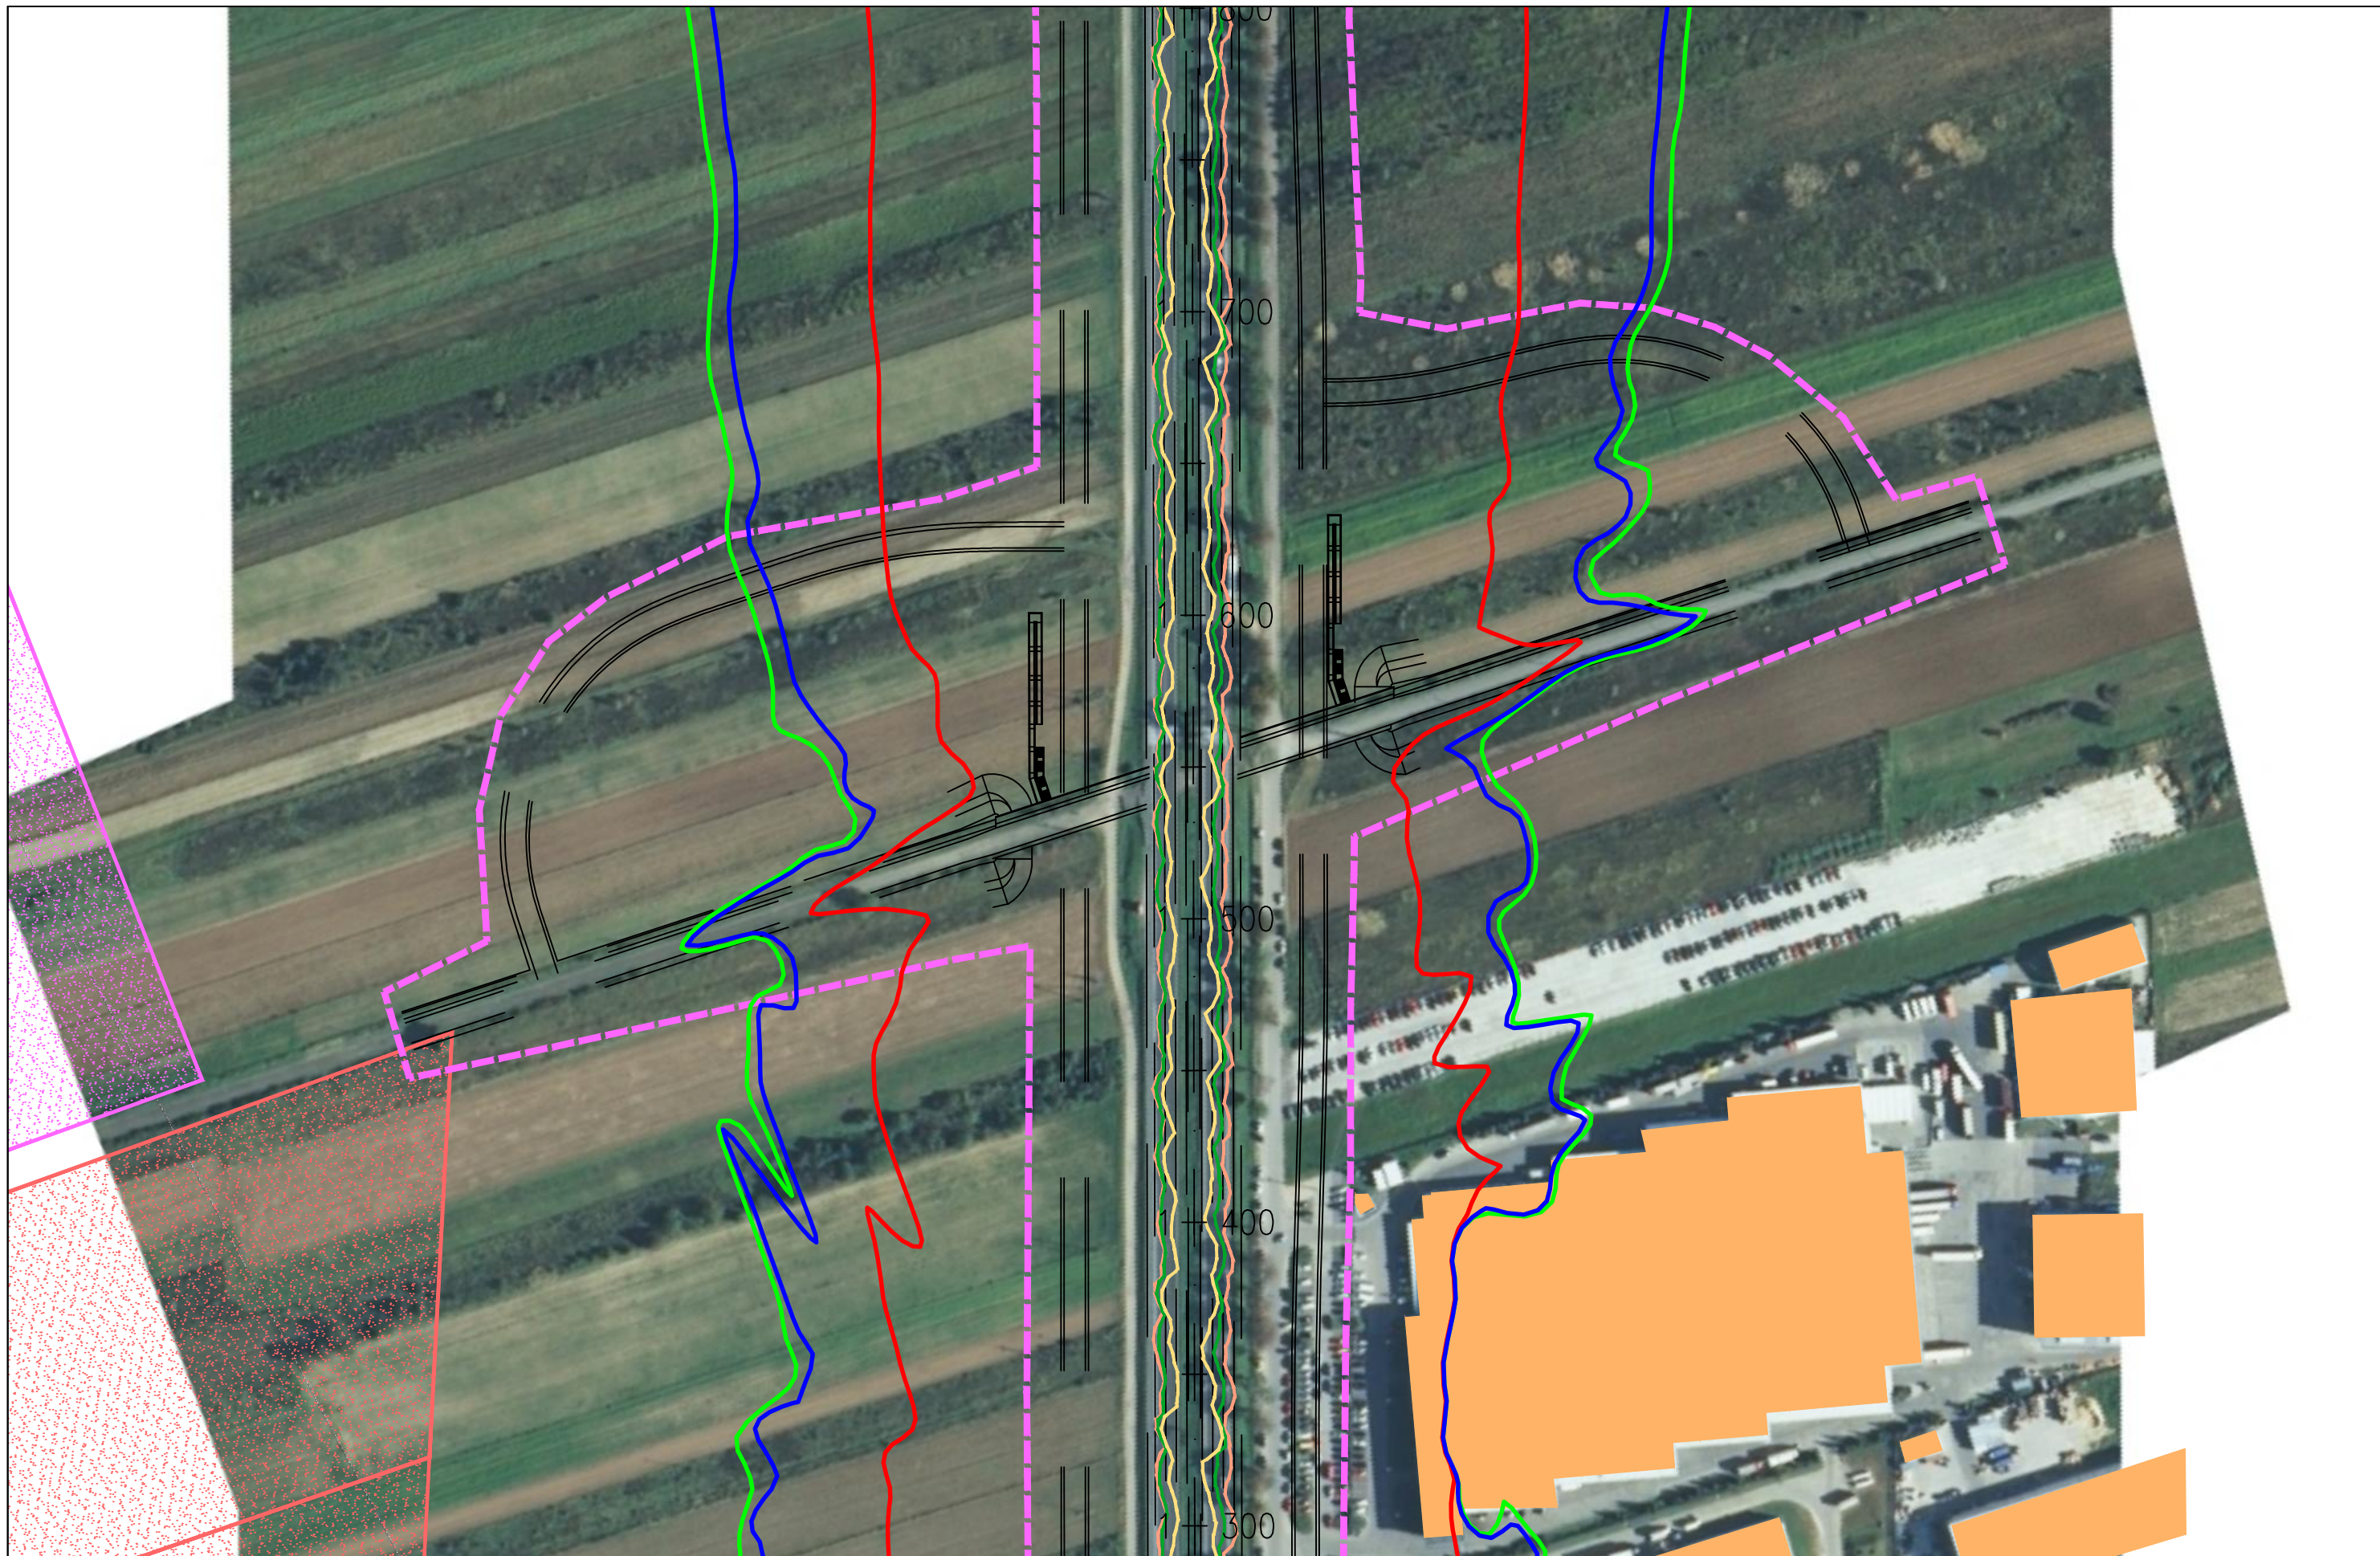FUNKCJA	IMIĘ I NAZWISKO	BRANŻA	PODPIS
Opracował	mgr Mirosław Sochacki	ochrona środowiska	<i>Sochacki</i>
Sprawdzający	mgr inż. Patrycja Rochowska	ochrona środowiska	<i>Rochowska</i>

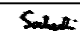

JEDNOSTKA PROJEKTOWA  40-159 Katowice, ul. Jesionowa 15 tel: (0-32) 228-12-70, fax: (0-32) 220-70-04 trakt@trakt.eu	INWESTOR GENERALNA DYREKCJA DRÓG KRAJOWYCH I AUTOSTRAD 03-808 Warszawa ul. Mińska 25 	NAZWA OPRACOWANIA RAPORT O ODDZIAŁYWANIU PRZEDSIĘWZIĘCIA NA ŚRODOWISKO				ZADANIE OKREŚLENIE PRZEBIEGU PÓLNOCNego WYŁOTU Z WARSZAWY DROGI EKSPRESOWEJ S-7 W KIERUNKU GDAŃSKA NA ODCINKU CZOSNÓW Z TRASĄ ARMII KRAJOWEJ W WARSZAWIE WRAZ Z MATERIAŁAMI DO WNIOSKU O UZYSKANIE DECYZJI O ŚRODOWISKOWYCH UWARUNKOWANIACH ORAZ RAPORTEM O ODDZIAŁYWANIU NA ŚRODOWISKO			
		TYTUŁ RYSUNKU ZASIĘG ODDZIAŁYWANIA HAŁASU I ZANIECZYSZCZEŃ POWIETRZA W 2019 ROKU WARIANT I – ETAP I							
NR UMOWY PR-628/12	SKALA 1:2000	DATA PAŹDZIERNIK 2014	STADIUM MATERIAŁY DO WNIOSKU O WYDANIE DECYZJI O ŚRODOWISKOWYCH UWARUNKOWANIACH	BRANŻA OCHRONA ŚRODOWISKA	NR RYS. 07.01.04	FUNKCJA Opracował Sprawdzający	IMIĘ I NAZWISKO mgr Mirosław Sochacki mgr inż. Patrycja Rochowska	BRANŻA ochrona środowiska ochrona środowiska	PODPIS  

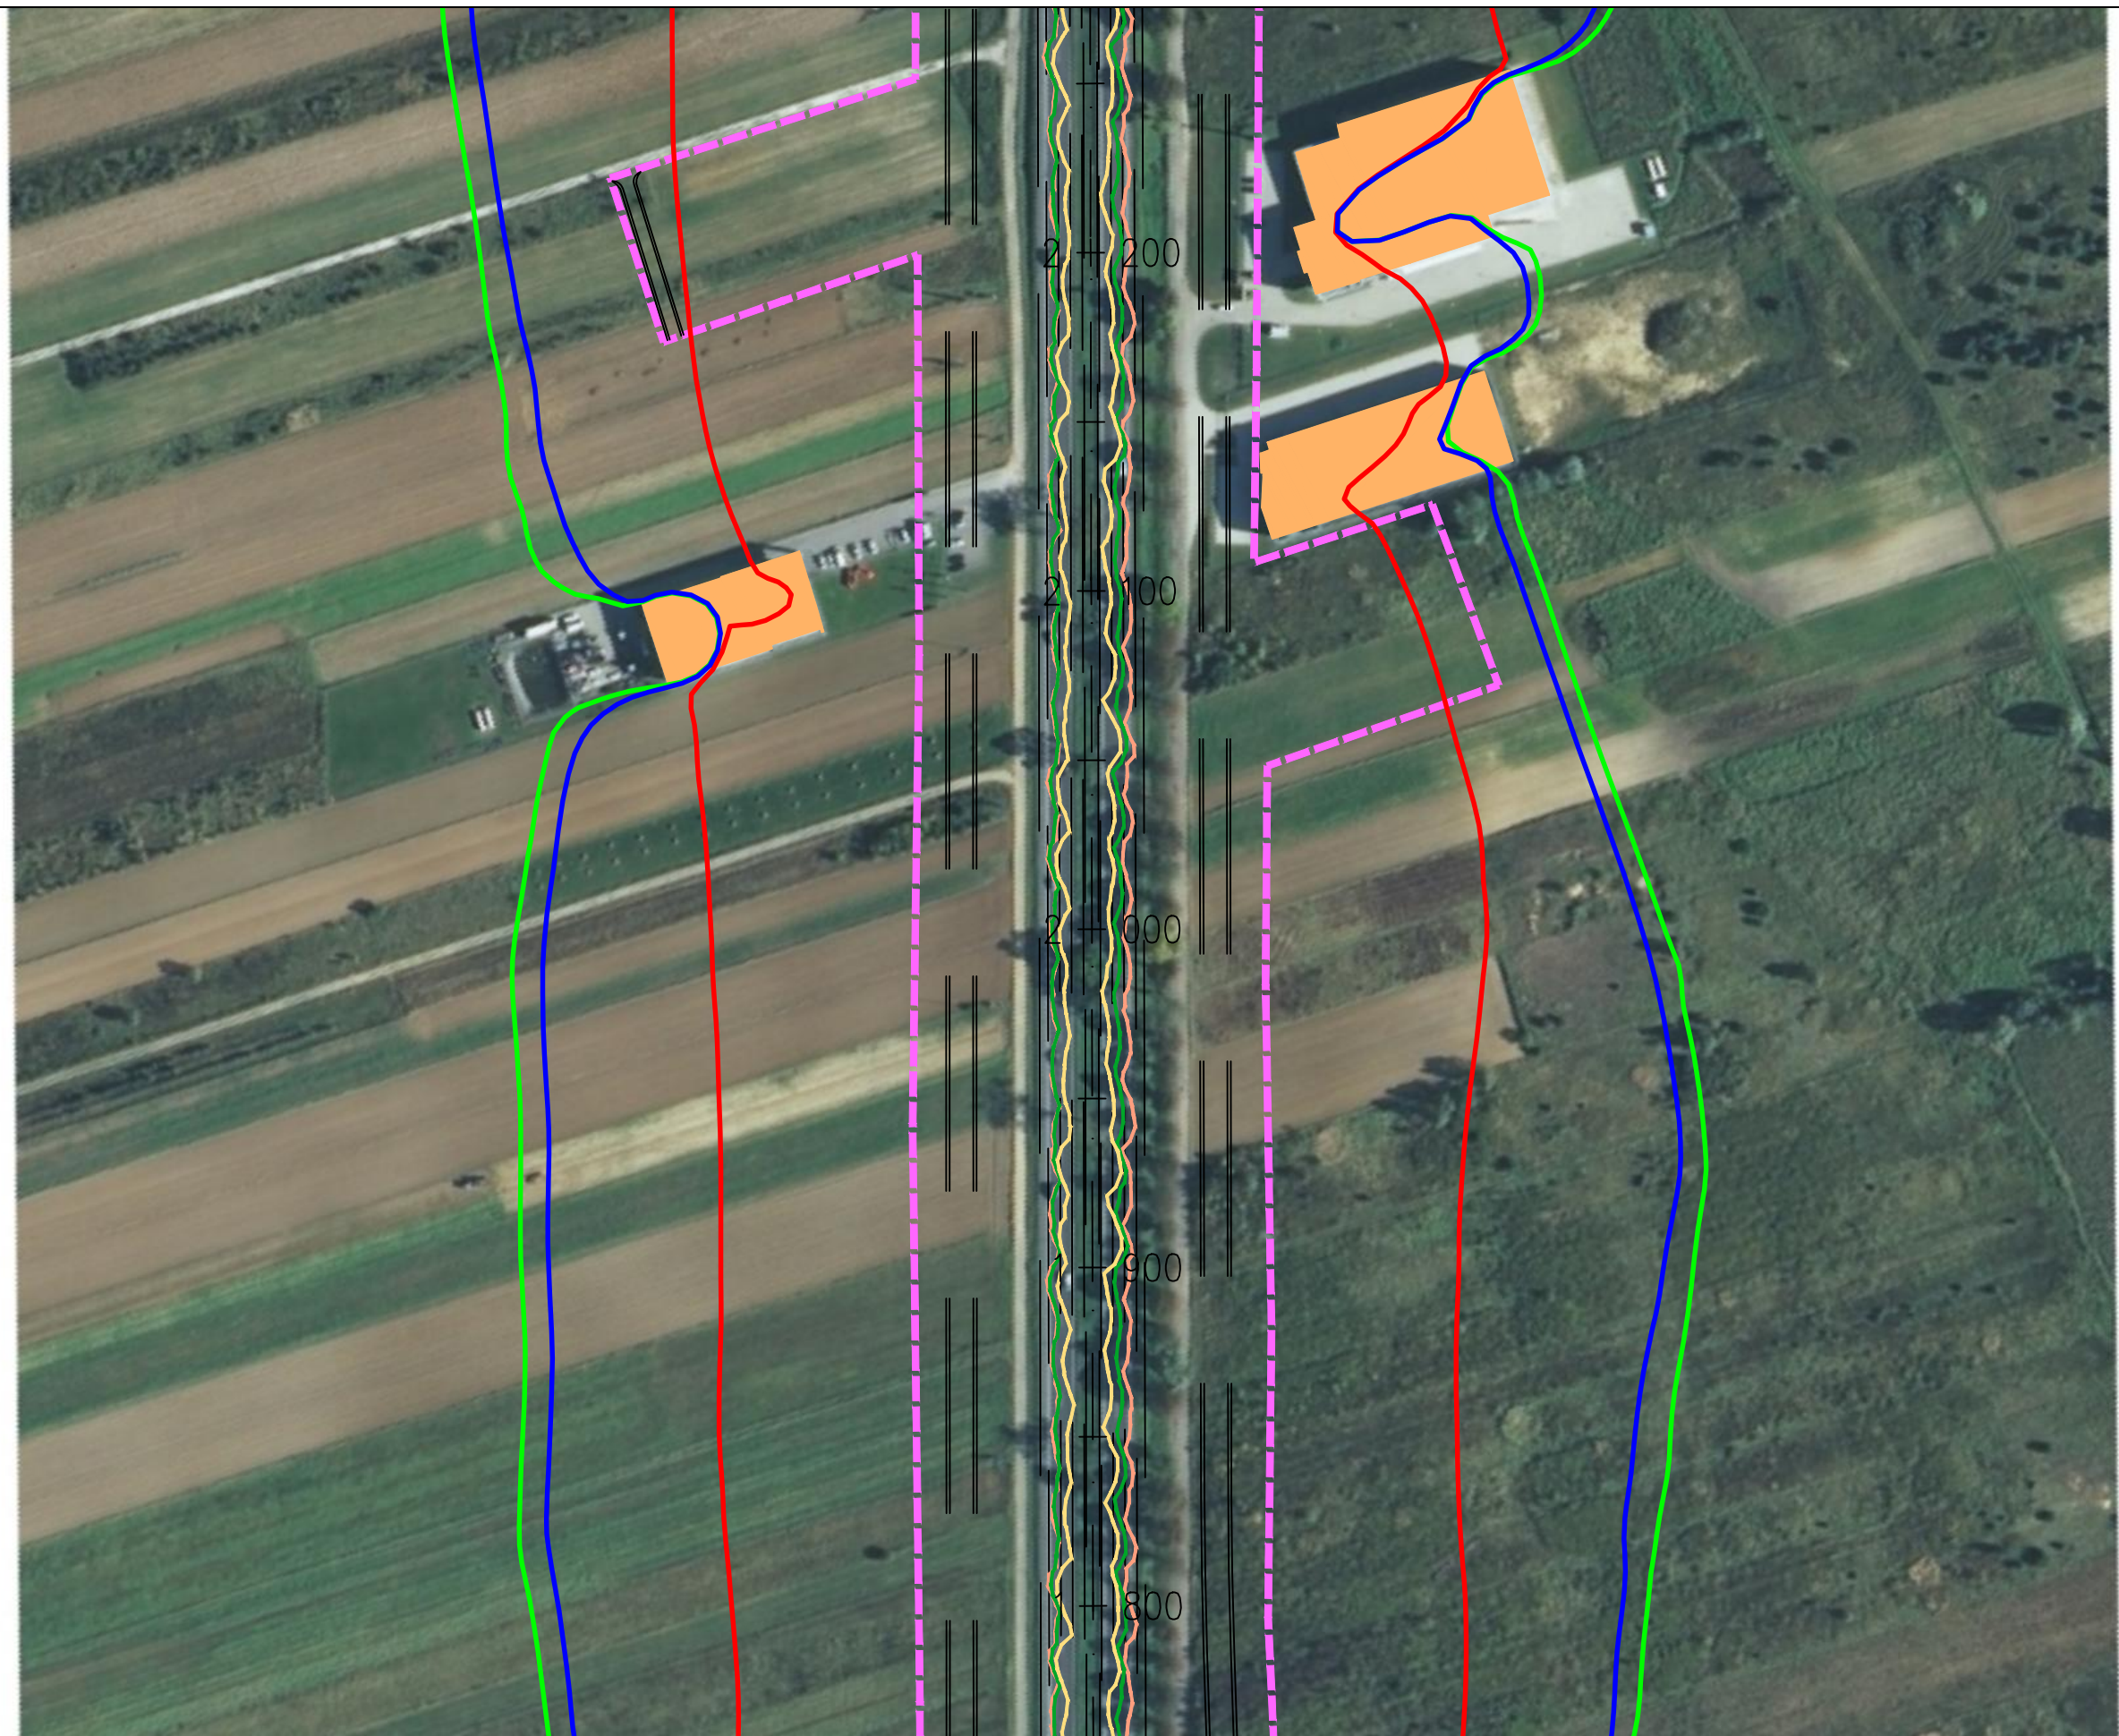

JEDNOSTKA PROJEKTOWA



INWESTOR

GENERALNA DYREKCJA DRÓG
KRAJOWYCH I AUTOSTRAD
03-808 Warszawa
ul. Mińska 25



NAZWA OPRACOWANIA

RAPORT O ODDZIAŁYWANIU PRZEDSIĘWZIĘCIA NA ŚRODOWISKO


TYTUŁ RYSUNKU
ZASIĘG ODDZIAŁYWANIA HAŁASU I ZANIECZYSZCZEŃ POWIETRZA W 2019 ROKU
WARIANT I – ETAP I

NR UMOWY PR-628/12	SKALA 1:2000	DATA PAŹDZIERNIK 2014	STADIUM MATERIAŁ DO WNIOSKU O WYDANIE DECYZJI O ŚRODOWISKOWYCH UWARUNKOWANIACH	BRANŻA OCHRONA ŚRODOWISKA	NR RYS. 07.01.05
-----------------------	-----------------	-----------------------------	-----------------------------------------------------------------------------------------	---------------------------------	---------------------

ZADANIE

OKREŚLENIE PRZEBIEGU PÓLNOCNEGO WYŁOTU Z WARSZAWY DROGI EKSPRESOWEJ S-7
W KIERUNKU GDAŃSKA NA ODCINKU CZOSNÓW Z TRASĄ ARMII KRAJOWEJ W WARSZAWIE
WRAZ Z MATERIAŁAMI DO WNIOSKU O UZYSKANIE DECYZJI O ŚRODOWISKOWYCH UWARUNKOWANIACH
ORAZ RAPORTEM O ODDZIAŁYWANIU NA ŚRODOWISKO

FUNKCJA	IMIĘ I NAZWISKO	BRANŻA	PODPIS
Opracował	mgr Mirosław Sochacki	ochrona środowiska	<i>Sochacki</i>
Sprawdzający	mgr inż. Patrycja Rochowska	ochrona środowiska	<i>Rochowska</i>

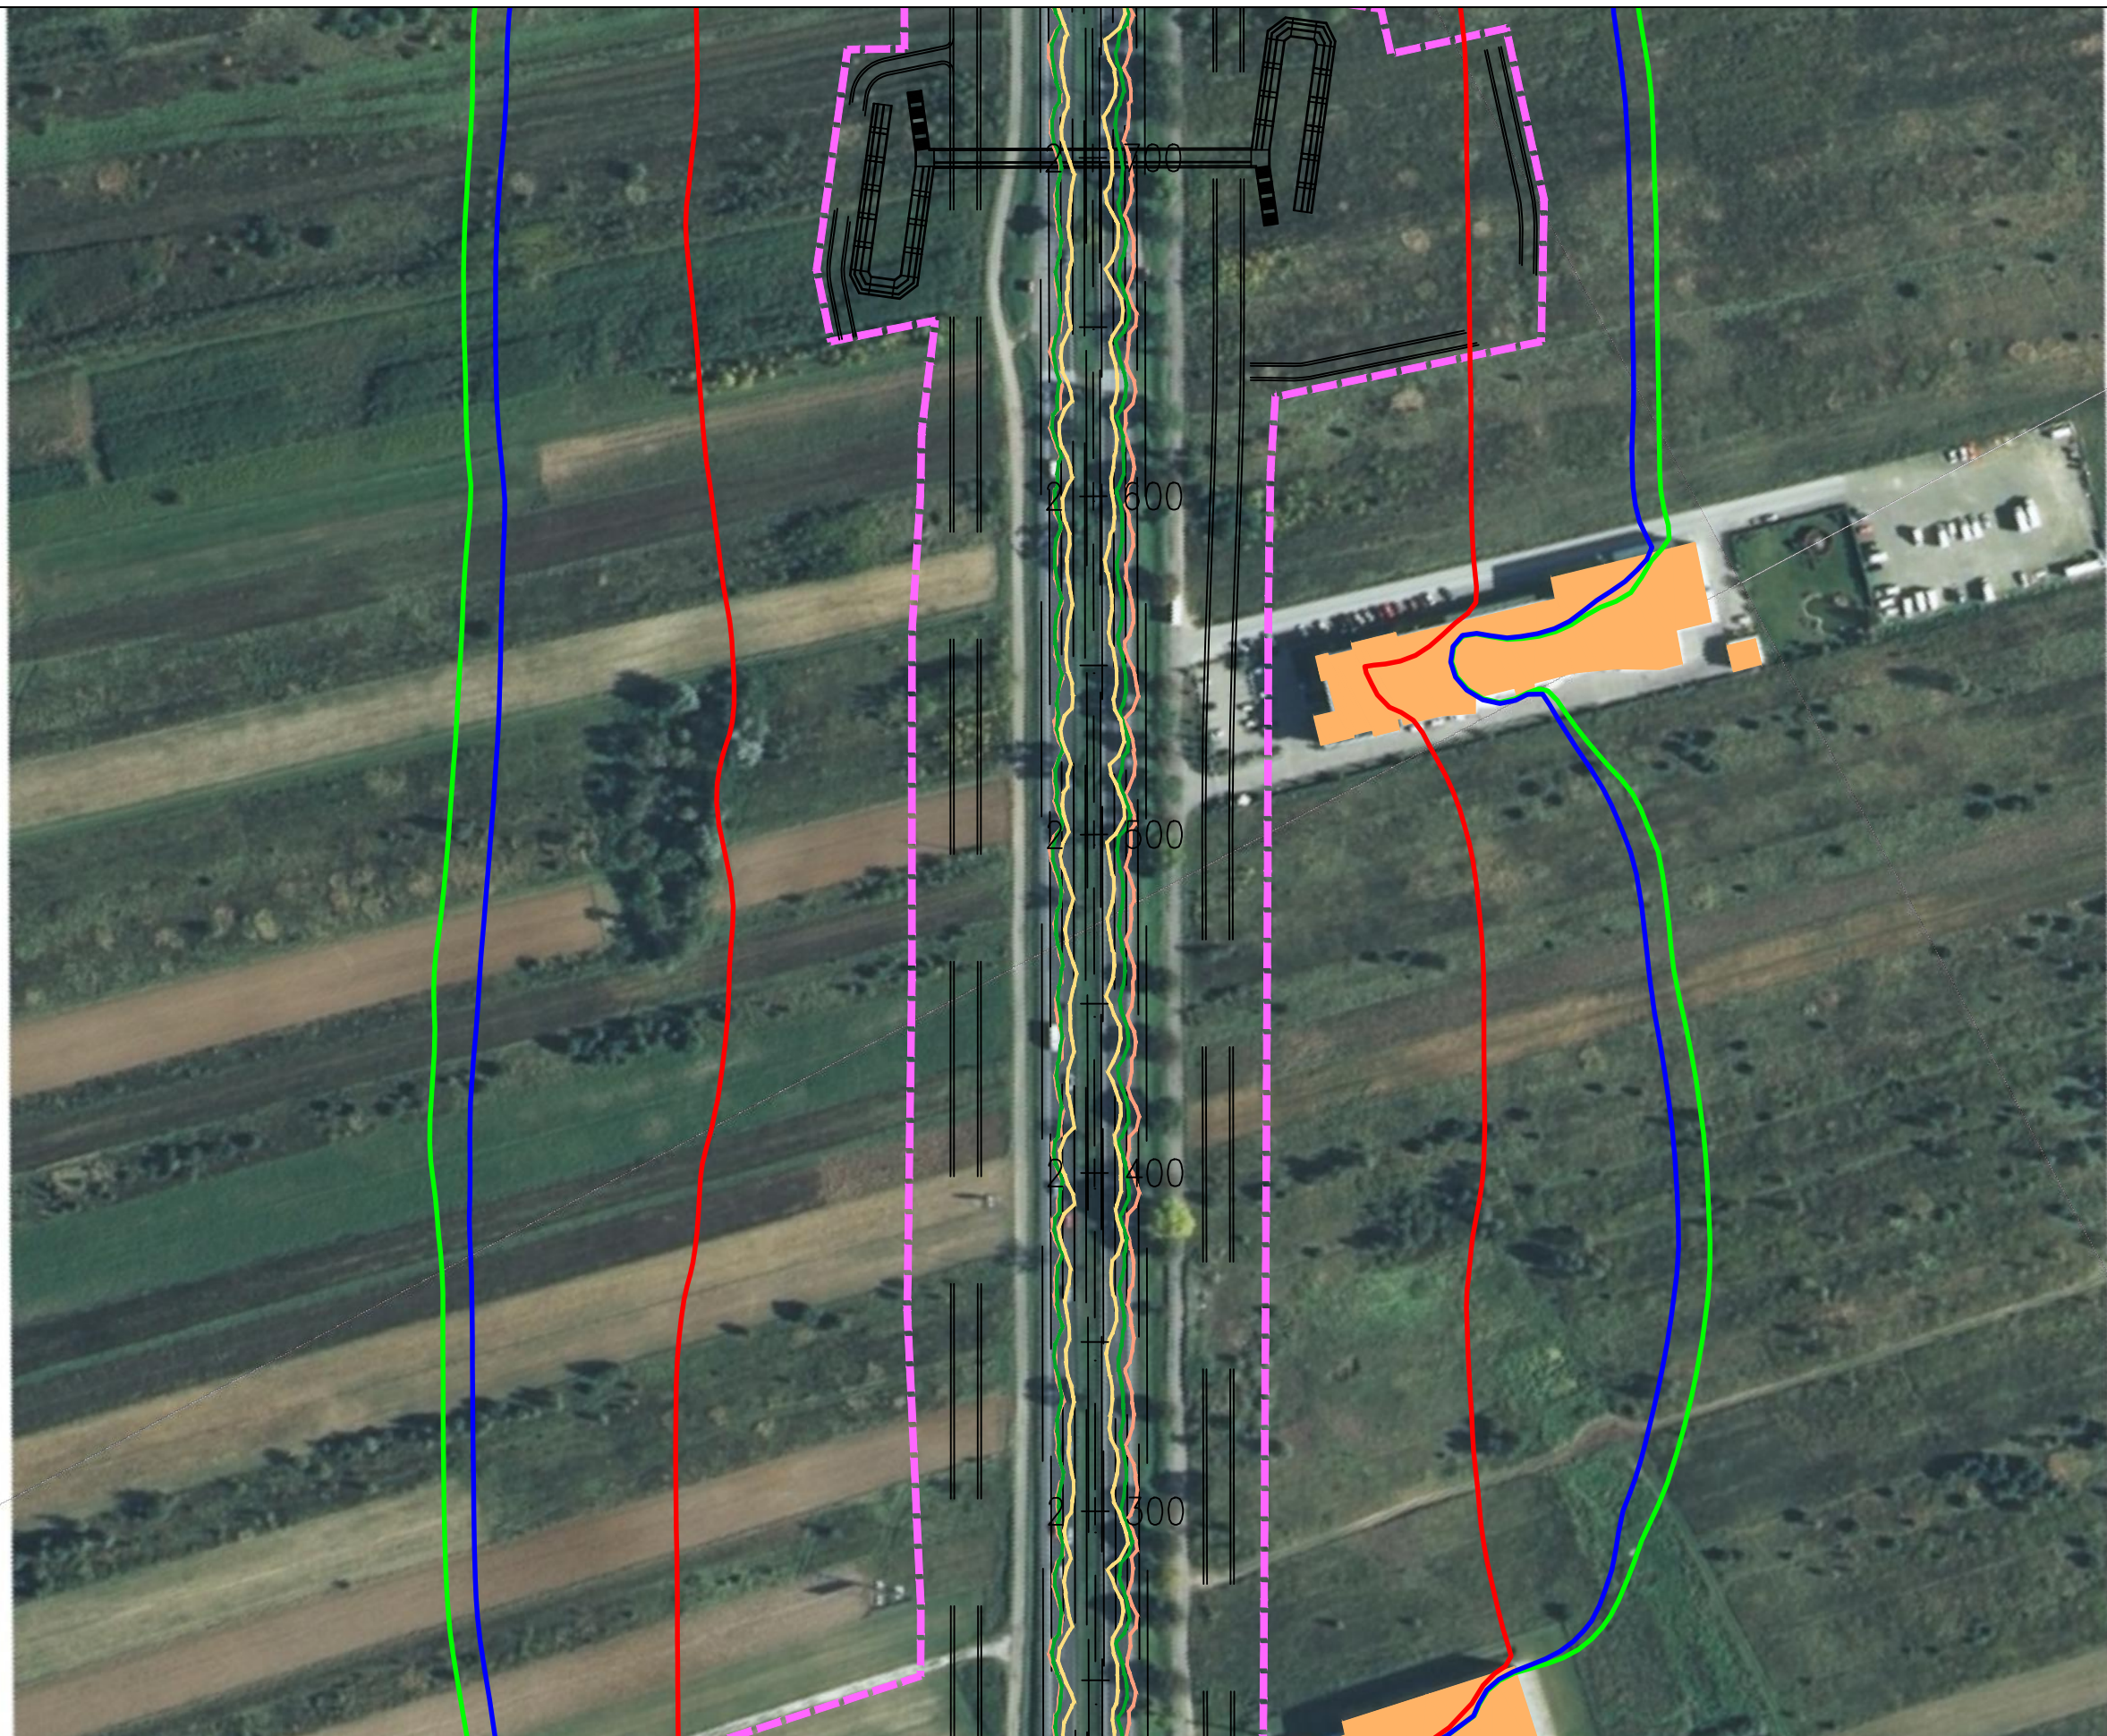

JEDNOSTKA PROJEKTOWA



INWESTOR

GENERALNA DYREKCJA DRÓG
KRAJOWYCH I AUTOSTRAD
03-808 Warszawa
ul. Mińska 25



NAZWA OPRACOWANIA

RAPORT O ODDZIAŁYWANIU PRZEDSIĘWZIĘCIA NA ŚRODOWISKO


TYTUŁ RYSUNKU
ZASIĘG ODDZIAŁYWANIA HAŁASU I ZANIECZYSZCZEŃ POWIETRZA W 2019 ROKU
WARIANT I – ETAP I

NR UMOWY PR-628/12	SKALA 1:2000	DATA PAŹDZIERNIK 2014	STADIUM MATERIAŁY DO WNIOSKU O WYDANIE DECYZJI O ŚRODOWISKOWYCH UWARUNKOWANIACH	BRANŻA OCHRONA ŚRODOWISKA	NR RYS. 07.01.06
-----------------------	-----------------	-----------------------------	------------------------------------------------------------------------------------------	---------------------------------	---------------------

ZADANIE

OKREŚLENIE PRZEBIEGU PÓŁNOCNEGO WYŁOTU Z WARSZAWY DROGI EKSPRESOWEJ S-7
W KIERUNKU GDAŃSKA NA ODCINKU CZOSNÓW Z TRASĄ ARMII KRAJOWEJ W WARSZAWIE
WRAZ Z MATERIAŁAMI DO WNIOSKU O UZYSKANIE DECYZJI O ŚRODOWISKOWYCH UWARUNKOWANIACH
ORAZ RAPORTEM O ODDZIAŁYWANIU NA ŚRODOWISKO

FUNKCJA	IMIĘ I NAZWISKO	BRANŻA	PODPIS
Opracował	mgr Mirosław Sochacki	ochrona środowiska	<i>Sochacki</i>
Sprawdzający	mgr inż. Patrycja Rochowska	ochrona środowiska	<i>Rochowska</i>

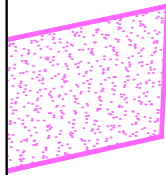

JEDNOSTKA PROJEKTOWA



INWESTOR

GENERALNA DYREKCJA DRÓG
KRAJOWYCH I AUTOSTRAD
03-808 Warszawa
ul. Mińska 25



NAZWA OPRACOWANIA

RAPORT O ODDZIAŁYWANIU PRZEDSIĘWZIĘCIA NA ŚRODOWISKO


TYTUŁ RYSUNKU
ZASIĘG ODDZIAŁYWANIA HAŁASU I ZANIECZYSZCZEŃ POWIETRZA W 2019 ROKU
WARIANT I – ETAP I





NR UMOWY PR-628/12	SKALA 1:2000	DATA PAŹDZIERNIK 2014	STADIUM MATERIAŁY DO WNIOSKU O WYDANIE DECYZJI O ŚRODOWISKOWYCH UWARUNKOWANIACH	BRANŻA OCHRONA ŚRODOWISKA	NR RYS. 07.01.07
-----------------------	-----------------	-----------------------------	------------------------------------------------------------------------------------------	---------------------------------	---------------------


ZADANIE

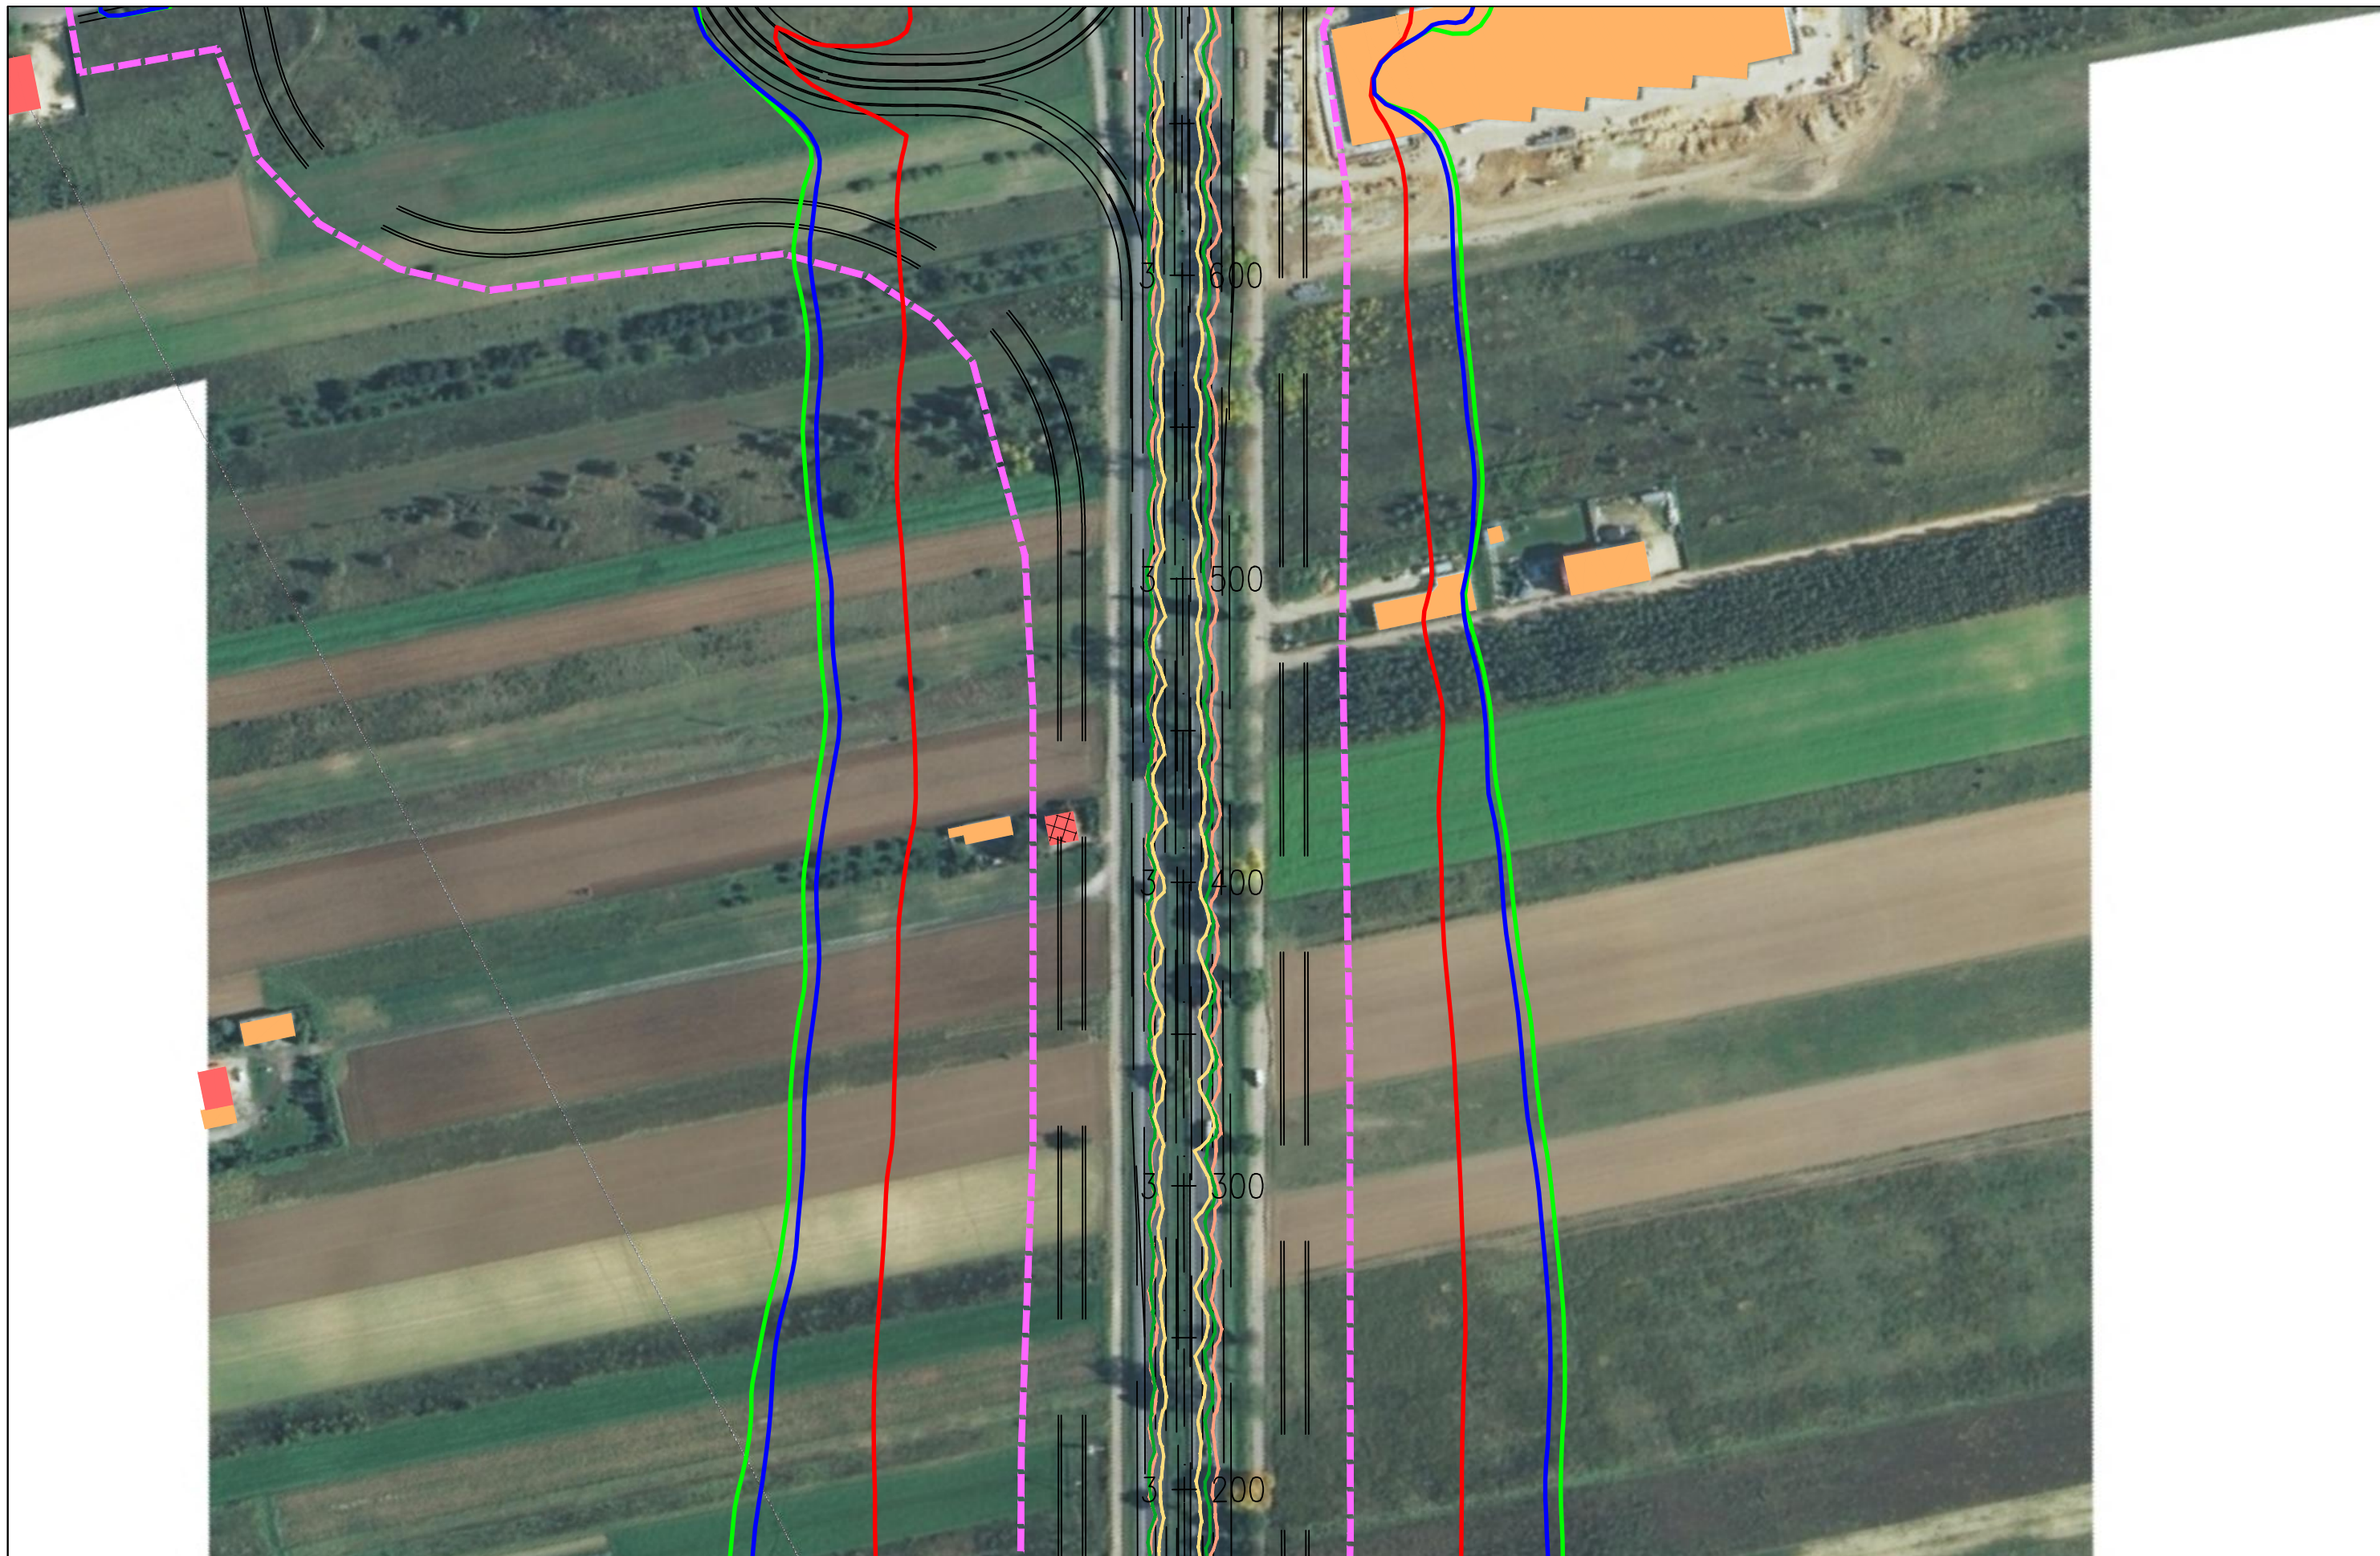



OKREŚLENIE PRZEBIEGU PÓLNOCNIEGO WYŁOTU Z WARSZAWY DROGI EKSPRESOWEJ S-7
W KIERUNKU GDAŃSKA NA ODCINKU CZOSNÓW Z TRASĄ ARMII KRAJOWEJ W WARSZAWIE
WRĄZ Z MATERIAŁAMI DO WNIOSKU O UZYSKANIE DECYZJI O ŚRODOWISKOWYCH UWARUNKOWANIACH
ORAZ RAPORTEM O ODDZIAŁYWANIU NA ŚRODOWISKO


FUNKCJA	IMIĘ I NAZWISKO	BRANŻA	PODPIS
Opracował	mgr Mirosław Sochacki	ochrona środowiska	<i>Sochacki</i>
Sprawdzający	mgr inż. Patrycja Rochowska	ochrona środowiska	<i>Rochowska</i>

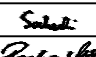

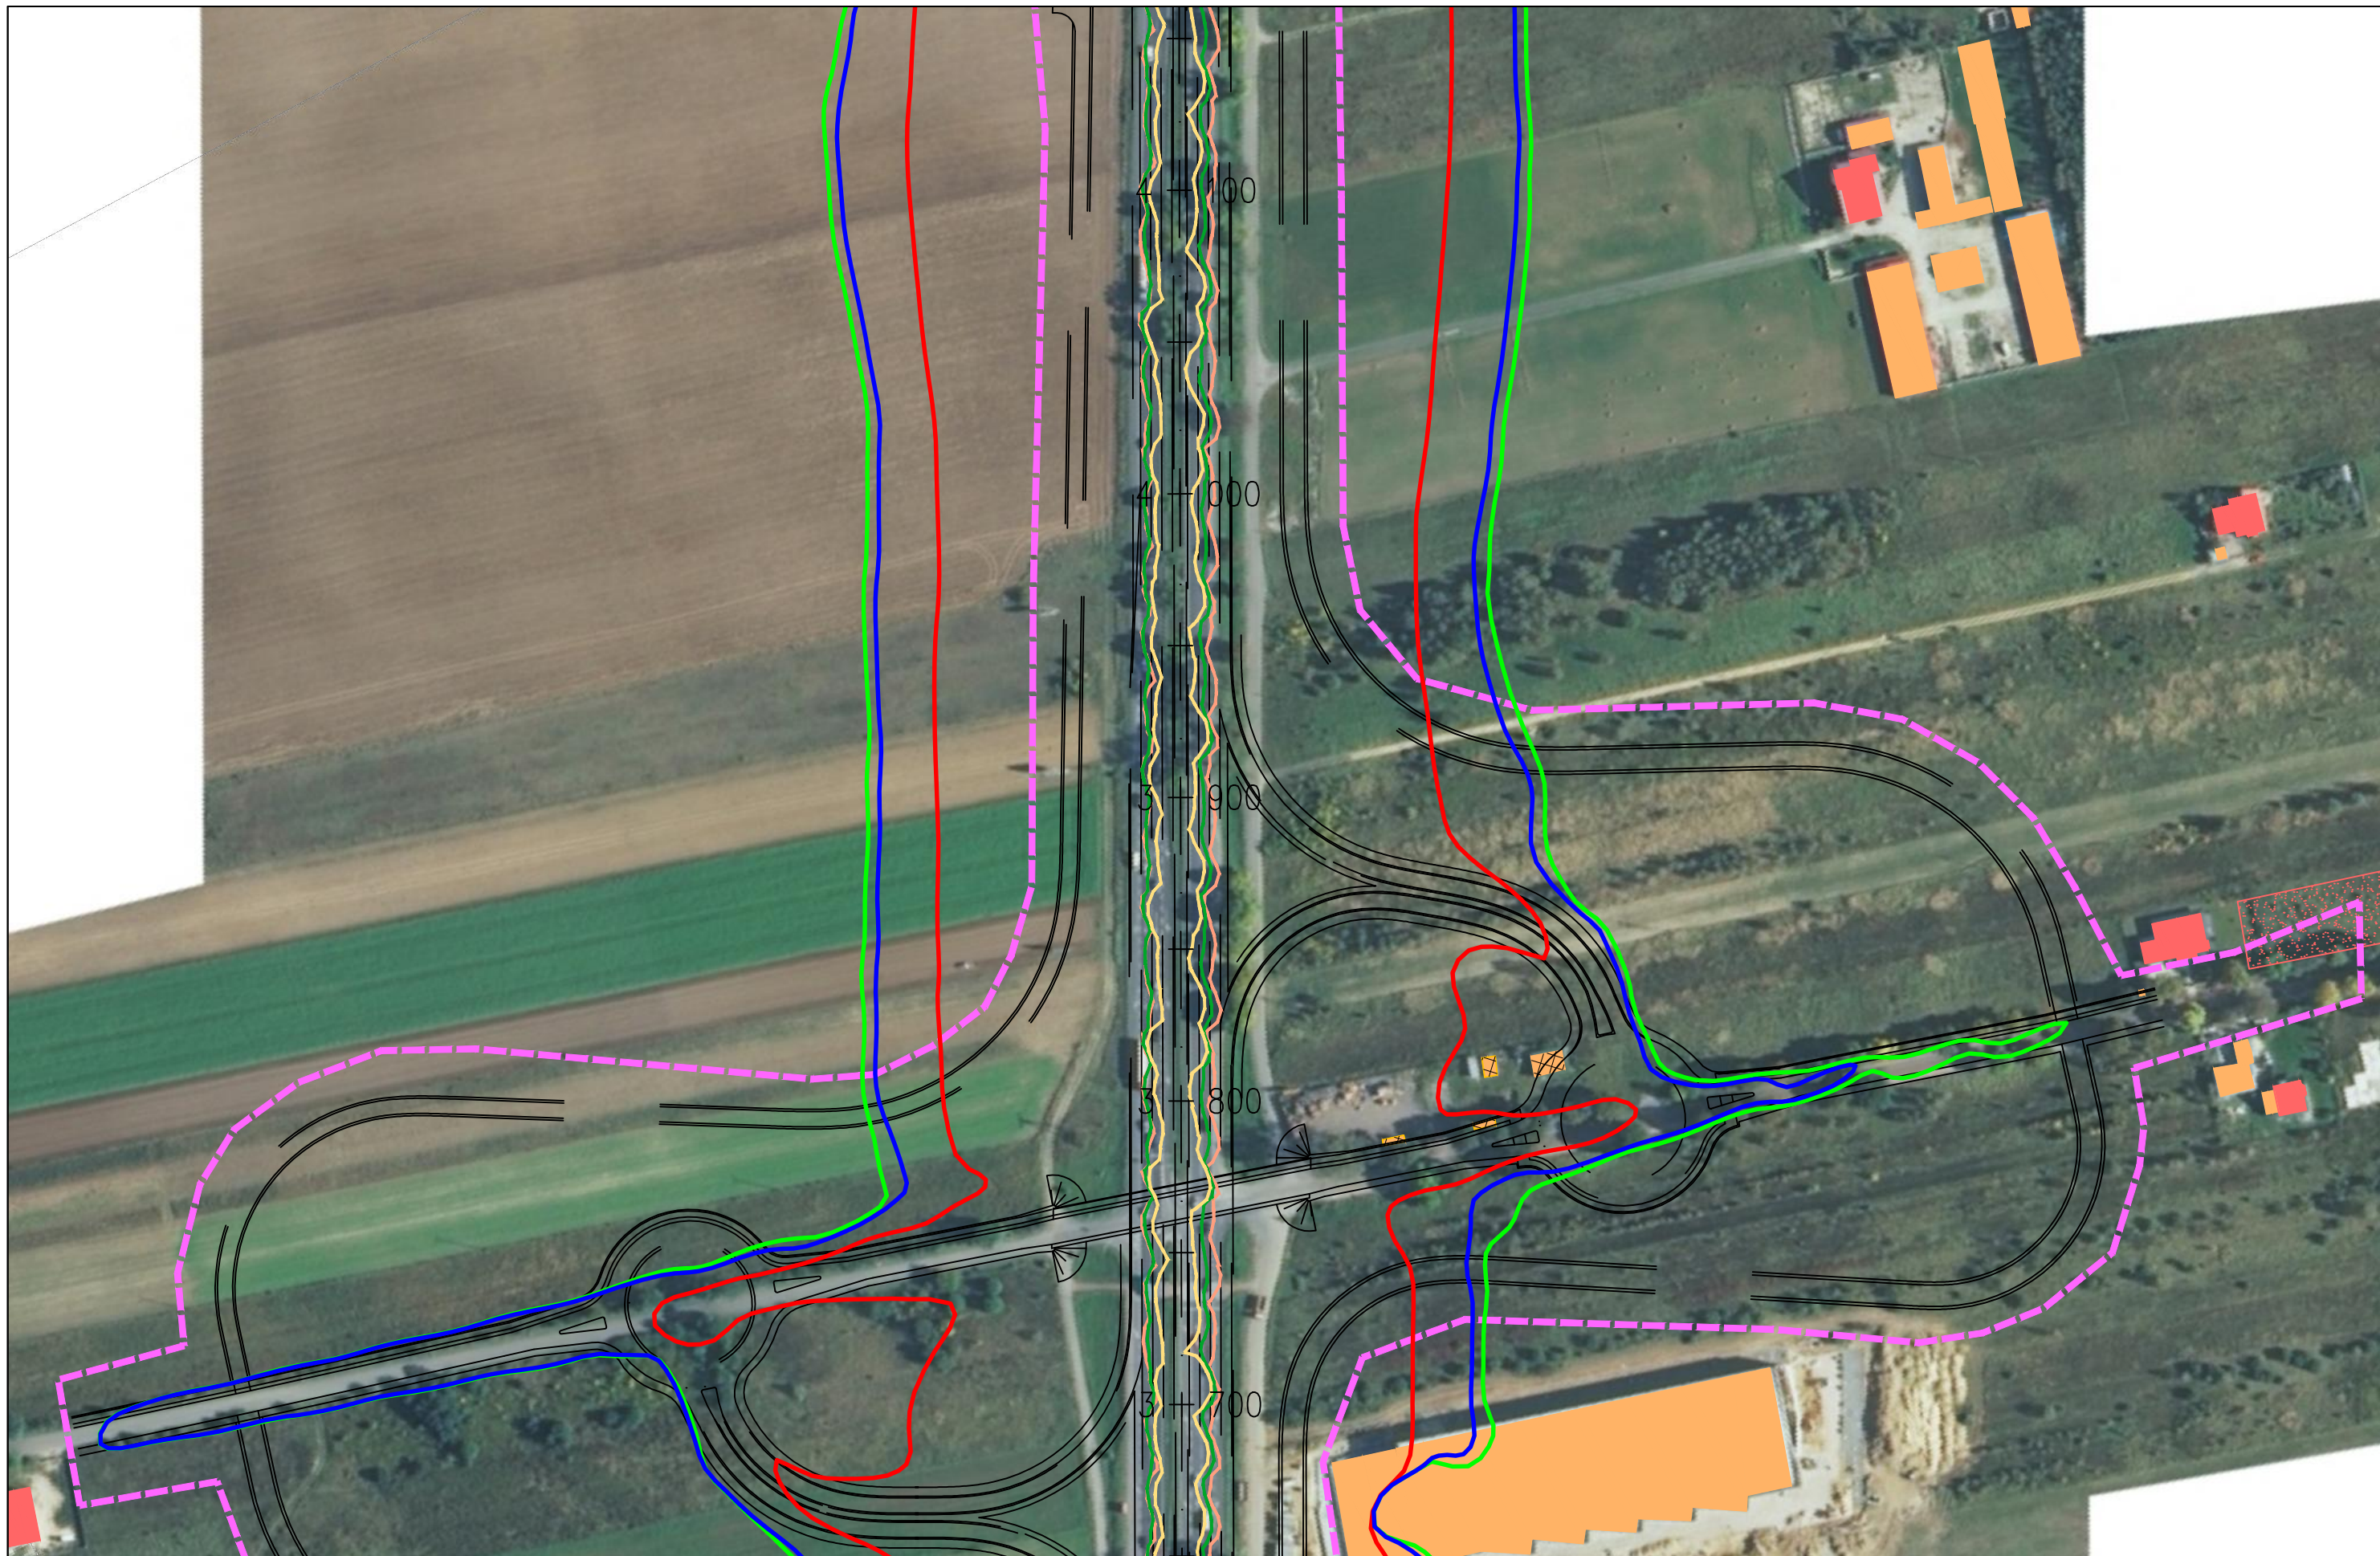JEDNOSTKA PROJEKTOWA  40-159 Katowice, ul. Jesionowa 15 tel: (0-32) 228-12-70, fax: (0-32) 220-70-04 trakt@trakt.eu	INWESTOR GENERALNA DYREKCJA DRÓG KRAJOWYCH I AUTOSTRAD 03-808 Warszawa ul. Mińska 25 	NAZWA OPRACOWANIA RAPORT O ODDZIAŁYWANIU PRZEDSIĘWZIĘCIA NA ŚRODOWISKO				ZADANIE OKREŚLENIE PRZEBIEGU PÓLNOCNIEGO WYŁOTU Z WARSZAWY DROGI EKSPRESOWEJ S-7 W KIERUNKU GDAŃSKA NA ODCINKU CZOSNÓW Z TRASĄ ARMII KRAJOWEJ W WARSZAWIE WRAZ Z MATERIAŁAMI DO WNIOSKU O UZYSKANIE DECYZJI O ŚRODOWISKOWYCH UWARUNKOWANIACH ORAZ RAPORTEM O ODDZIAŁYWANIU NA ŚRODOWISKO			
		TYTUŁ RYSUNKU ZASIĘG ODDZIAŁYWANIA HAŁASU I ZANIECZYSZCZEŃ POWIETRZA W 2019 ROKU WARIANT I – ETAP I							
NR UMOWY PR-628/12	SKALA 1:2000	DATA PAŹDZIERNIK 2014	STADIUM MATERIAŁY DO WNIOSKU O WYDANIE DECYZJI O ŚRODOWISKOWYCH UWARUNKOWANIACH	BRANŻA OCHRONA ŚRODOWISKA	NR RYS. 07.01.08	FUNKCJA Opracował	IMIĘ I NAZWISKO mgr Mirosław Sochacki	BRANŻA ochrona środowiska	PODPIS 
						Sprawdzający	mgr inż. Patrycja Rochowska	ochrona środowiska	

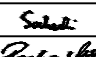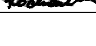

JEDNOSTKA PROJEKTOWA  40-159 Katowice, ul. Jesionowa 15 tel: (0-32) 228-12-70, fax: (0-32) 220-70-04 trakt@trakt.eu		INWESTOR GENERALNA DYREKCJA DRÓG KRAJOWYCH I AUTOSTRAD 03-808 Warszawa ul. Mińska 25 		NAZWA OPRACOWANIA RAPORT O ODDZIAŁYWANIU PRZEDSIĘWZIĘCIA NA ŚRODOWISKO			ZADANIE OKREŚLENIE PRZEBIEGU PÓLNOCNIEGO WYŁOTU Z WARSZAWY DROGI EKSPRESOWEJ S-7 W KIERUNKU GDAŃSKA NA ODCINKU CZOSNÓW Z TRASĄ ARMII KRAJOWEJ W WARSZAWIE WRAZ Z MATERIAŁAMI DO WNIOSKU O UZYSKANIE DECYZJI O ŚRODOWISKOWYCH UWARUNKOWANIACH ORAZ RAPORTEM O ODDZIAŁYWANIU NA ŚRODOWISKO						
TYTUŁ RYSUNKU ZASIĘG ODDZIAŁYWANIA HAŁASU I ZANIECZYSZCZEŃ POWIETRZA W 2019 ROKU WARIANT I – ETAP I						FUNKCJA Opracował Sprawdzający		IMIĘ I NAZWISKO mgr Mirosław Sochacki mgr inż. Patrycja Rochowska		BRANŻA ochrona środowiska ochrona środowiska		PODPIS  	
NR UMOWY	SKALA	DATA	STADIUM	BRANŻA	NR RYS.								
PR-628/12	1:2000	PAŹDZIERNIK 2014	MATERIAŁY DO WNIOSKU O WYDANIE DECYZJI O ŚRODOWISKOWYCH UWARUNKOWANIACH	OCHRONA ŚRODOWISKA	07.01.09								

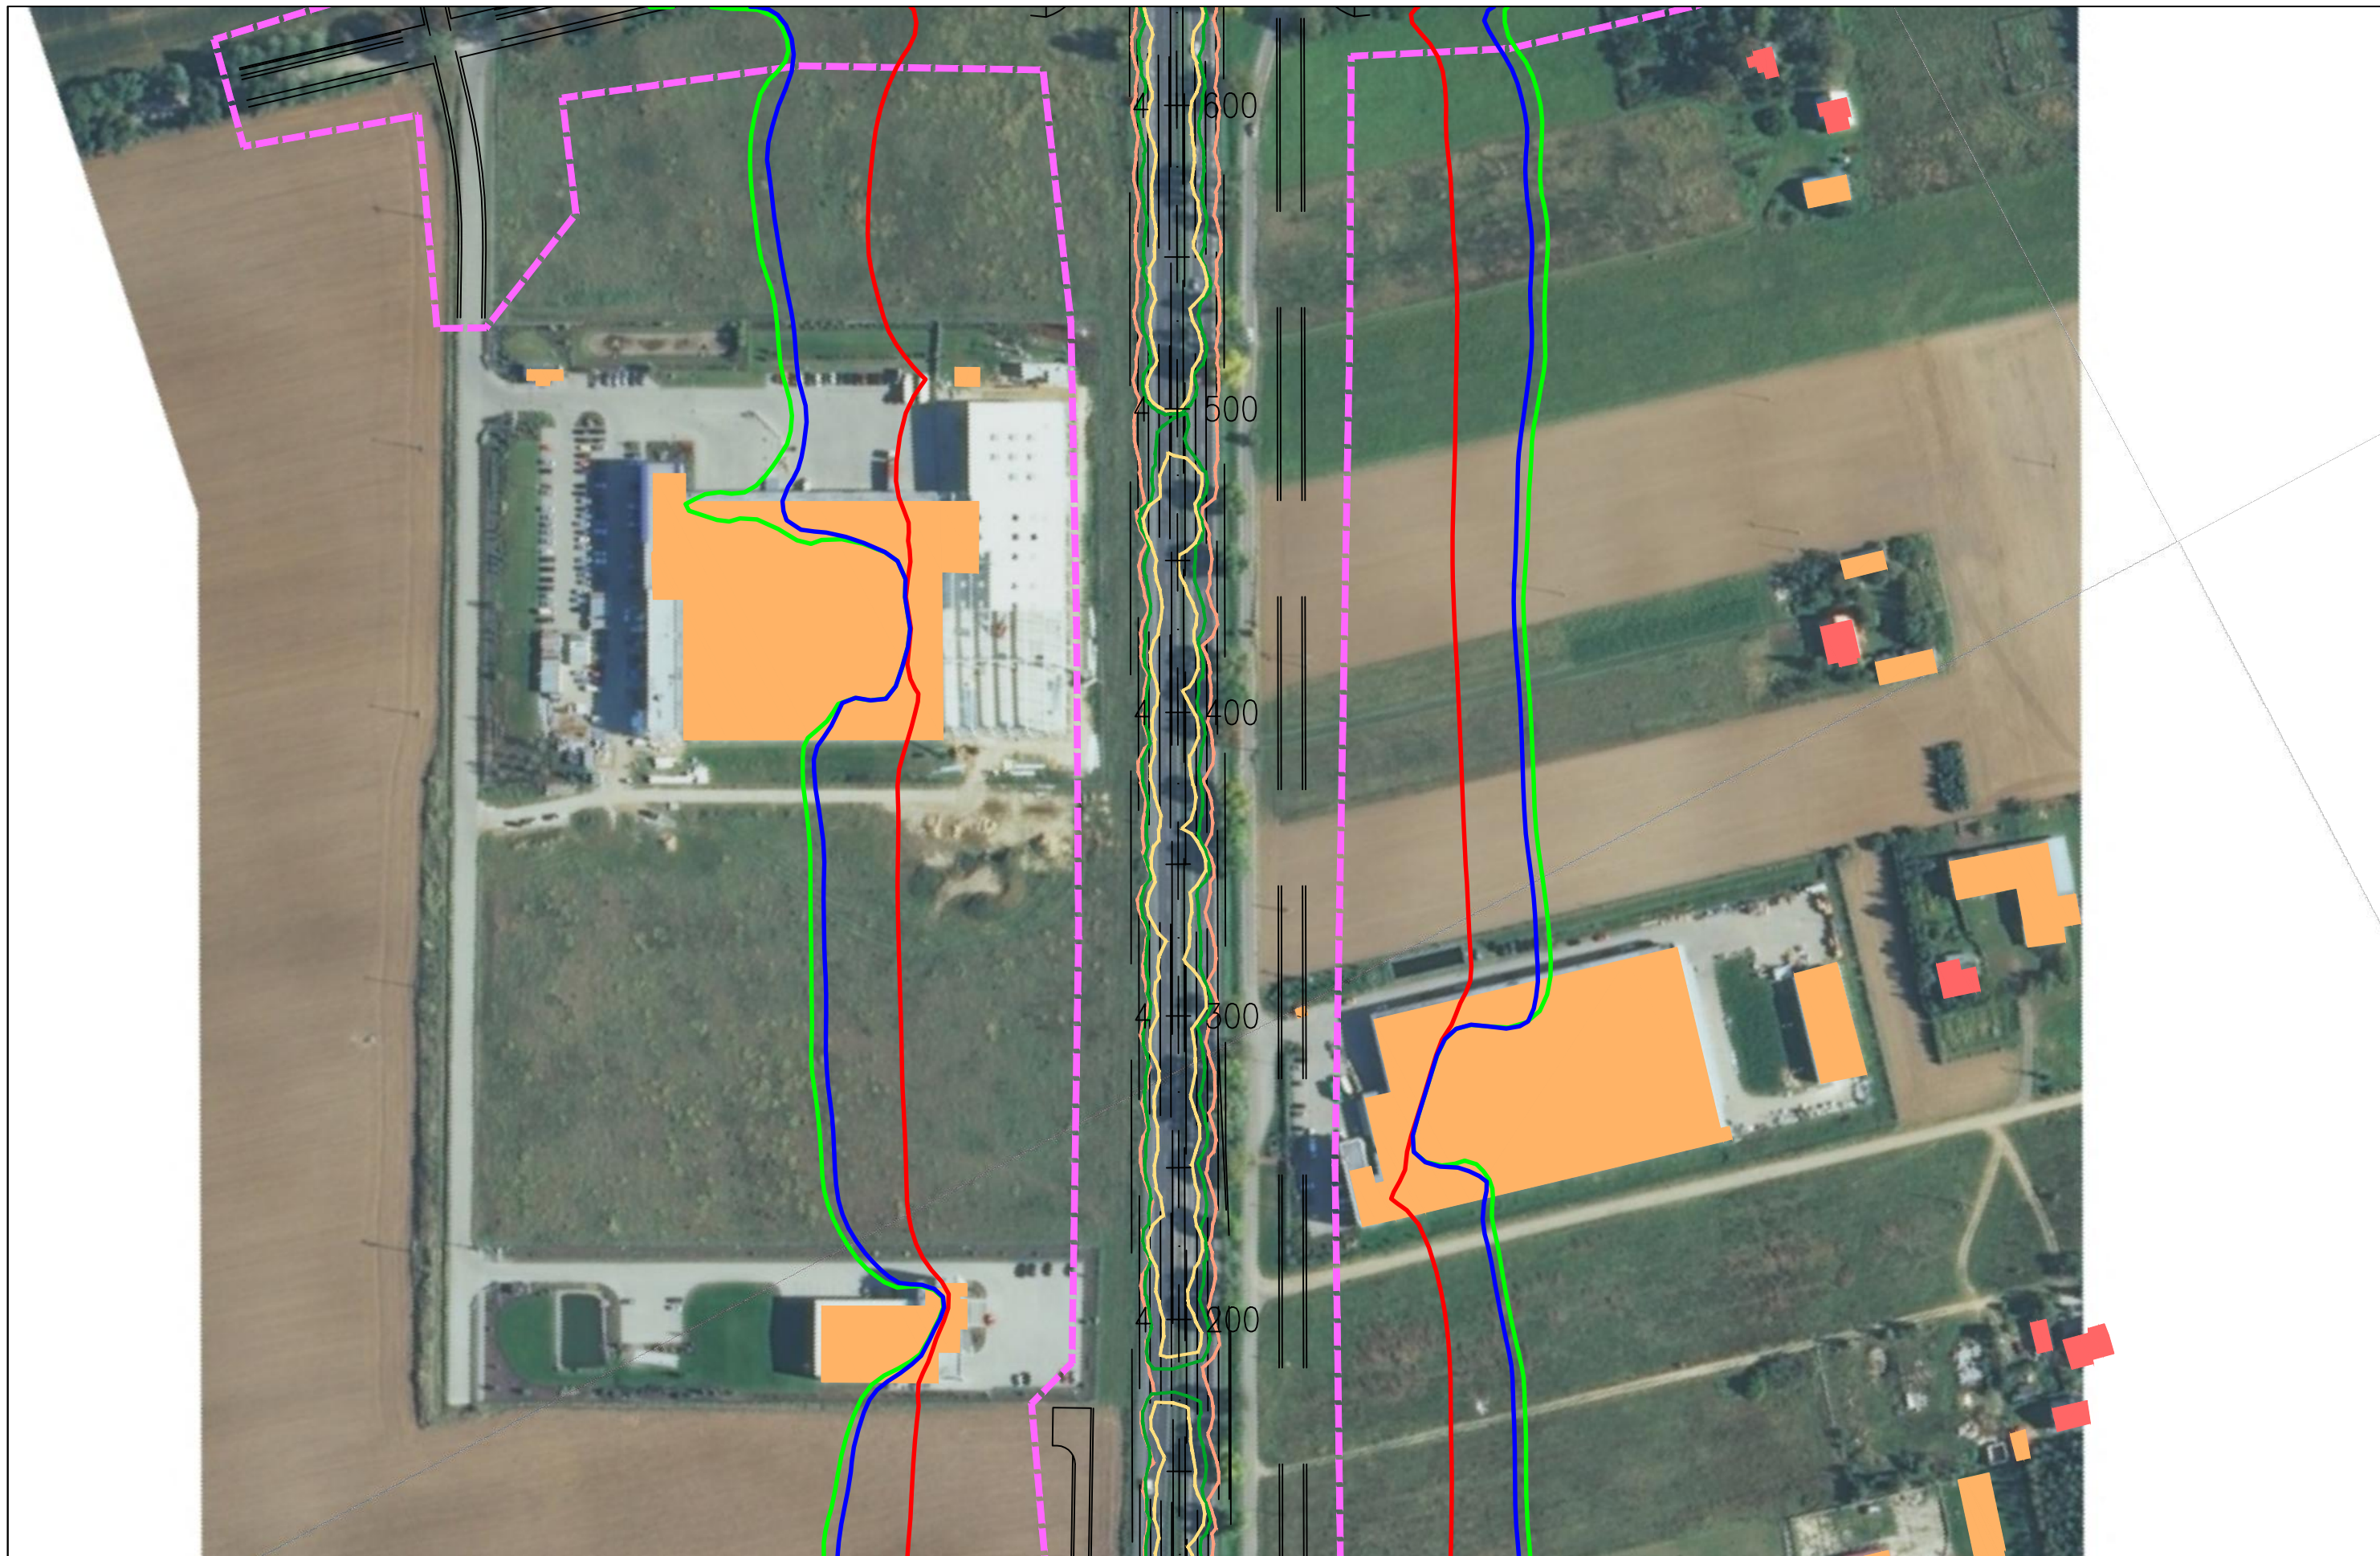

JEDNOSTKA PROJEKTOWA



INWESTOR

GENERALNA DYREKCJA DRÓG
KRAJOWYCH I AUTOSTRAD
03-808 Warszawa
ul. Mińska 25



NAZWA OPRACOWANIA

RAPORT O ODDZIAŁYWANIU PRZEDSIĘWZIĘCIA NA ŚRODOWISKO

TYTUŁ RYSUNKU
ZASIĘG ODDZIAŁYWANIA HAŁASU I ZANIECZYSZCZEŃ POWIETRZA W 2019 ROKU
WARIANT I – ETAP I





NR UMOWY PR-628/12	SKALA 1:2000	DATA PAŹDZIERNIK 2014	STADIUM MATERIAŁY DO WNIOSKU O WYDANIE DECYZJI O ŚRODOWISKOWYCH UWARUNKOWANIACH	BRANŻA OCHRONA ŚRODOWISKA	NR RYS. 07.01.10
-----------------------	-----------------	-----------------------------	------------------------------------------------------------------------------------------	---------------------------------	---------------------


ZADANIE

OKREŚLENIE PRZEBIEGU PÓLNOCNego WYŁOTU Z WARSZAWY DROGI EKSPRESOWEJ S-7
W KIERUNKU GDAŃSKA NA ODCINKU CZOSNÓW Z TRASĄ ARMII KRAJOWEJ W WARSZAWIE
WRAZ Z MATERIAŁAMI DO WNIOSKU O UZYSKANIE DECYZJI O ŚRODOWISKOWYCH UWARUNKOWANIACH
ORAZ RAPORTEM O ODDZIAŁYWANIU NA ŚRODOWISKO

FUNKCJA	IMIĘ I NAZWISKO	BRANŻA	PODPIS
Opracował	mgr Mirosław Sochacki	ochrona środowiska	<i>Sochacki</i>
Sprawdzający	mgr inż. Patrycja Rochowska	ochrona środowiska	<i>Rochowska</i>

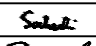

JEDNOSTKA PROJEKTOWA  40-159 Katowice, ul. Jesionowa 15 tel: (0-32) 228-12-70, fax: (0-32) 220-70-04 trakt@trakt.eu	INWESTOR GENERALNA DYREKCJA DRÓG KRAJOWYCH I AUTOSTRAD 03-808 Warszawa ul. Mińska 25 	NAZWA OPRACOWANIA RAPORT O ODDZIAŁYWANIU PRZEDSIĘWZIĘCIA NA ŚRODOWISKO				ZADANIE OKREŚLENIE PRZEBIEGU PÓLNOCNego WYŁOTU Z WARSZAWY DROGI EKSPRESOWEJ S-7 W KIERUNKU GDAŃSKA NA ODCINKU CZOSNÓW Z TRASĄ ARMII KRAJOWEJ W WARSZAWIE WRAZ Z MATERIAŁAMI DO WNIOSKU O UZYSKANIE DECYZJI O ŚRODOWISKOWYCH UWARUNKOWANIACH ORAZ RAPORTEM O ODDZIAŁYWANIU NA ŚRODOWISKO			
		TYTUŁ RYSUNKU ZASIĘG ODDZIAŁYWANIA HAŁASU I ZANIECZYSZCZEŃ POWIETRZA W 2019 ROKU WARIANT I – ETAP I							
NR UMOWY PR-628/12	SKALA 1:2000	DATA PAŹDZIERNIK 2014	STADIUM MATERIAŁY DO WNIOSKU O WYDANIE DECYZJI O ŚRODOWISKOWYCH UWARUNKOWANIACH	BRANŻA OCHRONA ŚRODOWISKA	NR RYS. 07.01.11	FUNKCJA Opracował	IMIĘ I NAZWISKO mgr Mirosław Sochacki	BRANŻA ochrona środowiska	PODPIS 
						Sprawdzający	mgr inż. Patrycja Rochowska	ochrona środowiska	

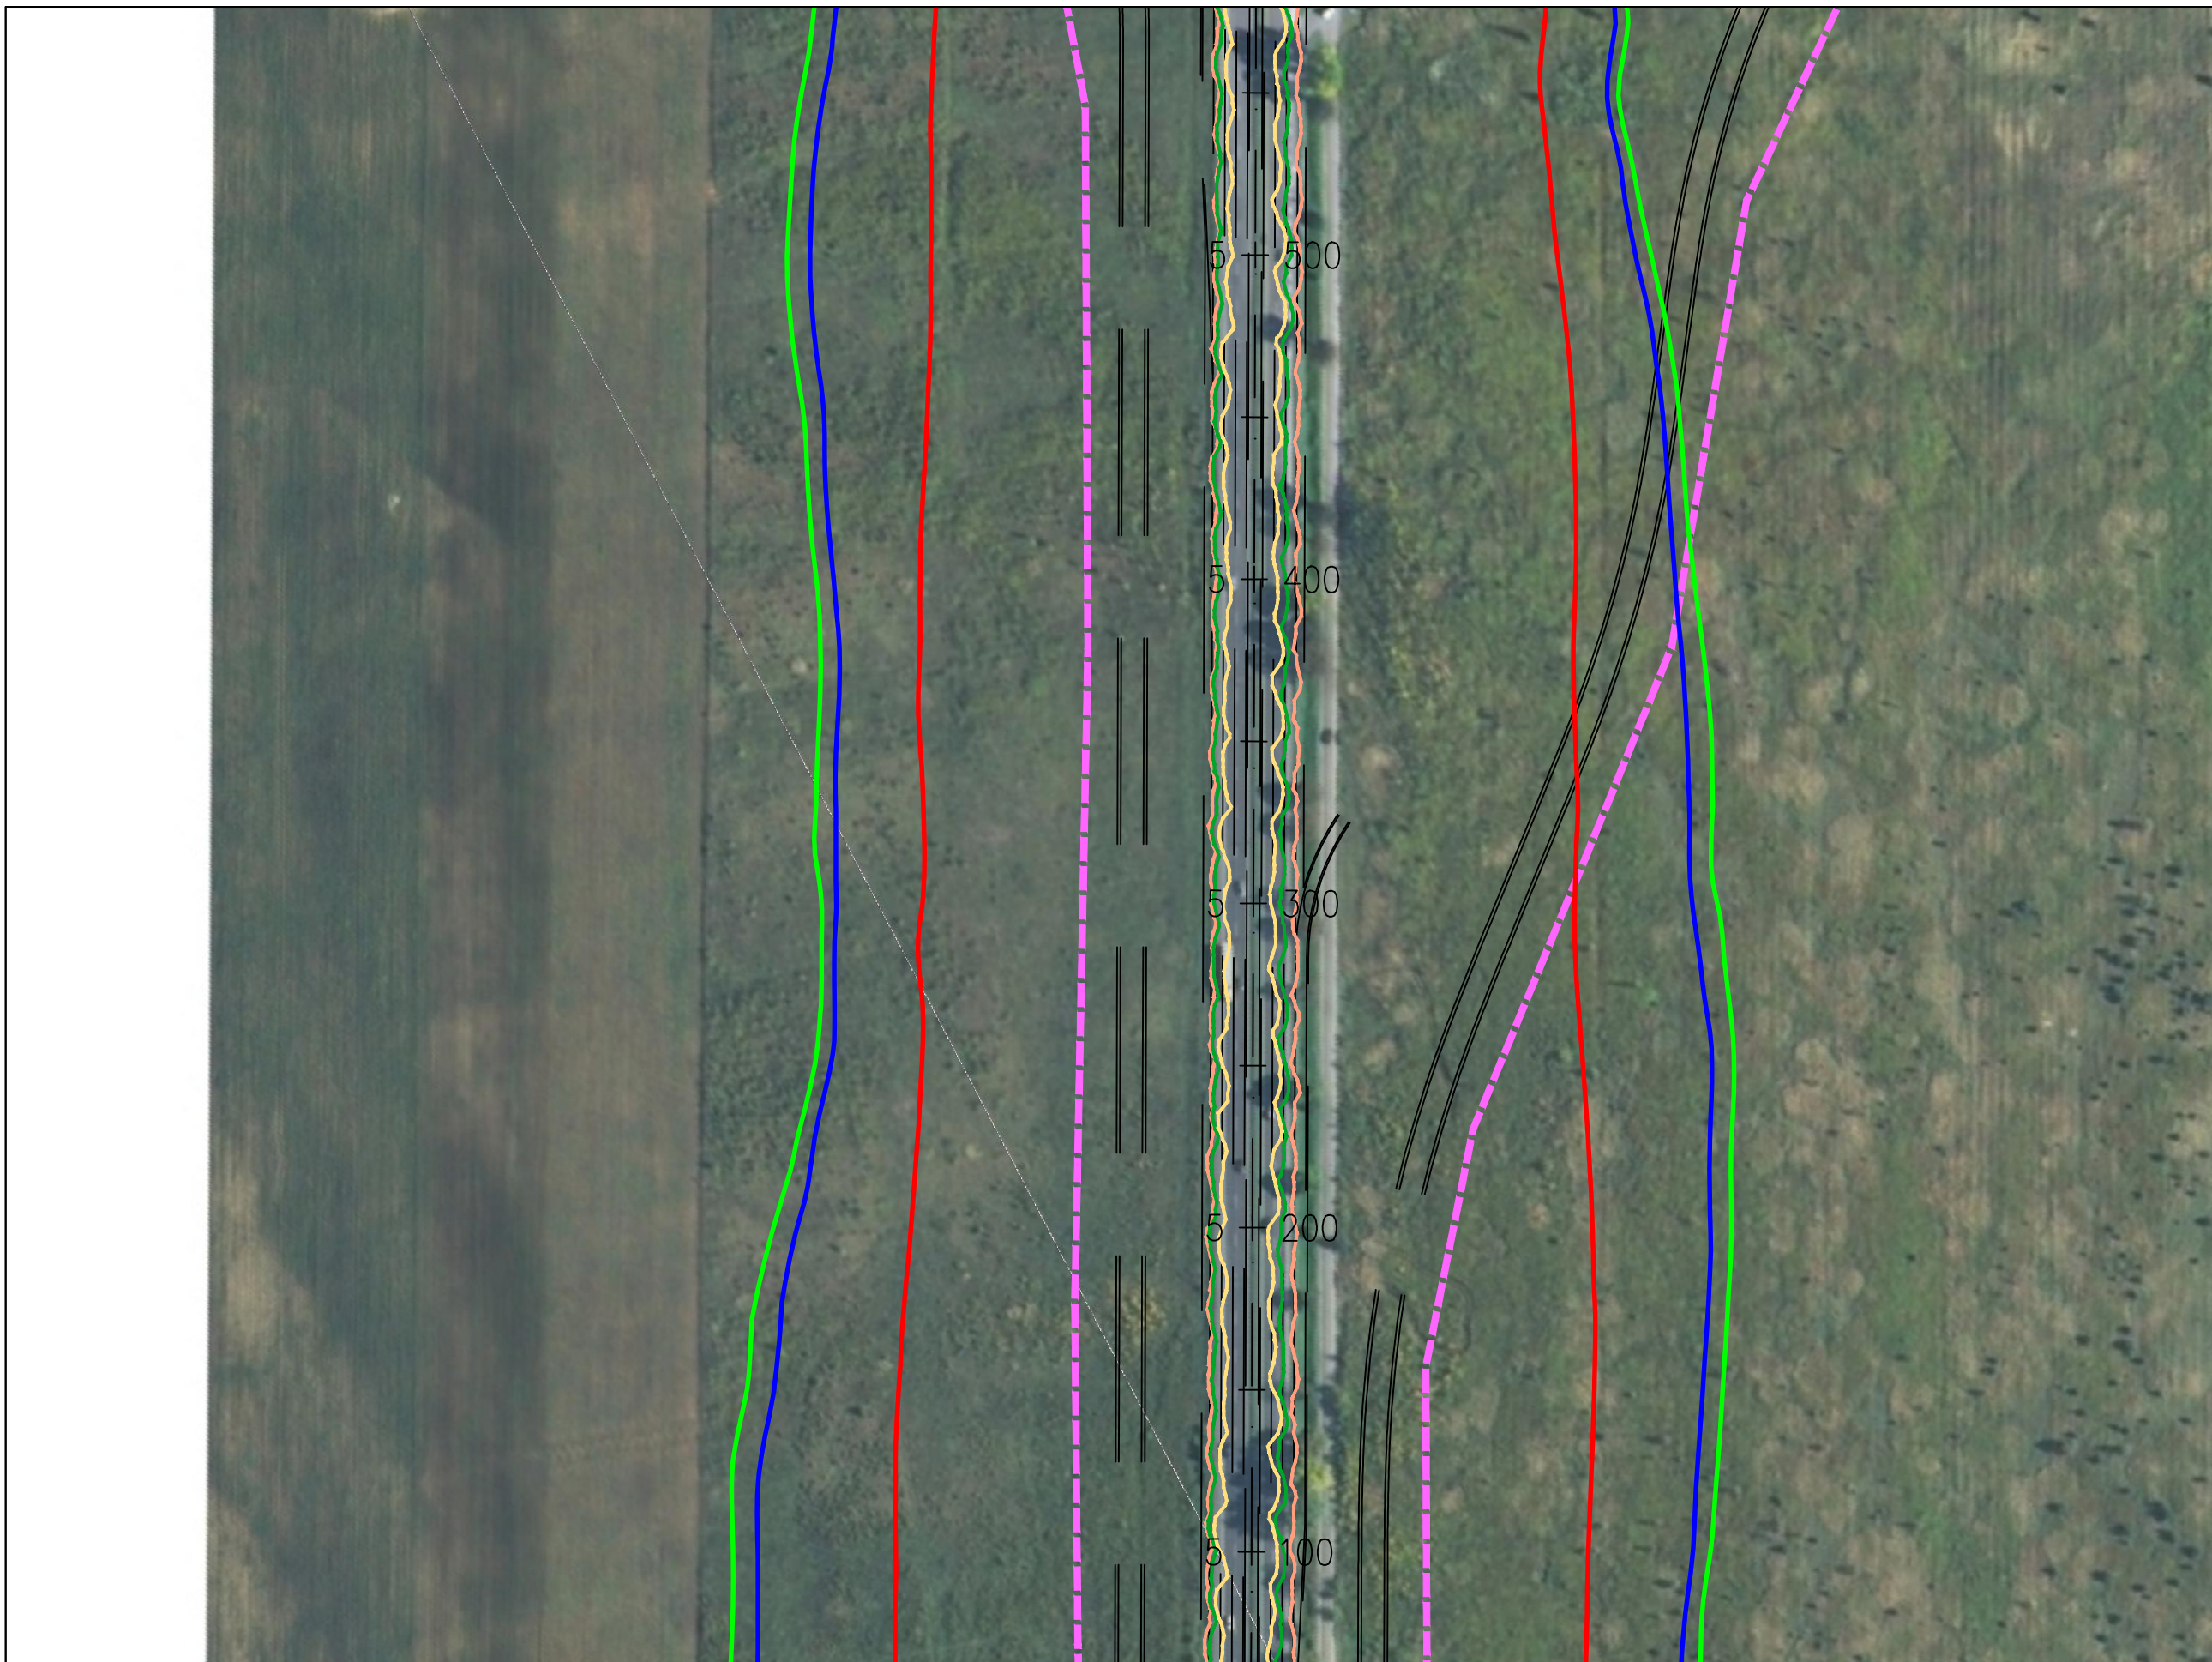

JEDNOSTKA PROJEKTOWA



INWESTOR

GENERALNA DYREKCJA DRÓG
KRAJOWYCH I AUTOSTRAD
03-808 Warszawa
ul. Mińska 25



NAZWA OPRACOWANIA

RAPORT O ODDZIAŁYWANIU PRZEDSIĘWZIĘCIA NA ŚRODOWISKO


TYTUŁ RYSUNKU
ZASIĘG ODDZIAŁYWANIA HAŁASU I ZANIECZYSZCZEŃ POWIETRZA W 2019 ROKU
WARIANT I – ETAP I

NR UMOWY PR-628/12	SKALA 1:2000	DATA PAŹDZIERNIK 2014	STADIUM MATERIAŁY DO WNIOSKU O WYDANIE DECYZJI O ŚRODOWISKOWYCH UWARUNKOWANIACH	BRANŻA OCHRONA ŚRODOWISKA	NR RYS. 07.01.12
-----------------------	-----------------	-----------------------------	------------------------------------------------------------------------------------------	---------------------------------	---------------------

ZADANIE

OKREŚLENIE PRZEBIEGU PÓLNOCNIEGO WYŁOTU Z WARSZAWY DROGI EKSPRESOWEJ S-7
W KIERUNKU GDAŃSKA NA ODCINKU CZOSNÓW Z TRASĄ ARMII KRAJOWEJ W WARSZAWIE
WRAZ Z MATERIAŁAMI DO WNIOSKU O UZYSKANIE DECYZJI O ŚRODOWISKOWYCH UWARUNKOWANIACH
ORAZ RAPORTEM O ODDZIAŁYWANIU NA ŚRODOWISKO

FUNKCJA	IMIĘ I NAZWISKO	BRANŻA	PODPIS
Opracował	mgr Mirosław Sochacki	ochrona środowiska	<i>Sochacki</i>
Sprawdzający	mgr inż. Patrycja Rochowska	ochrona środowiska	<i>Rochowska</i>

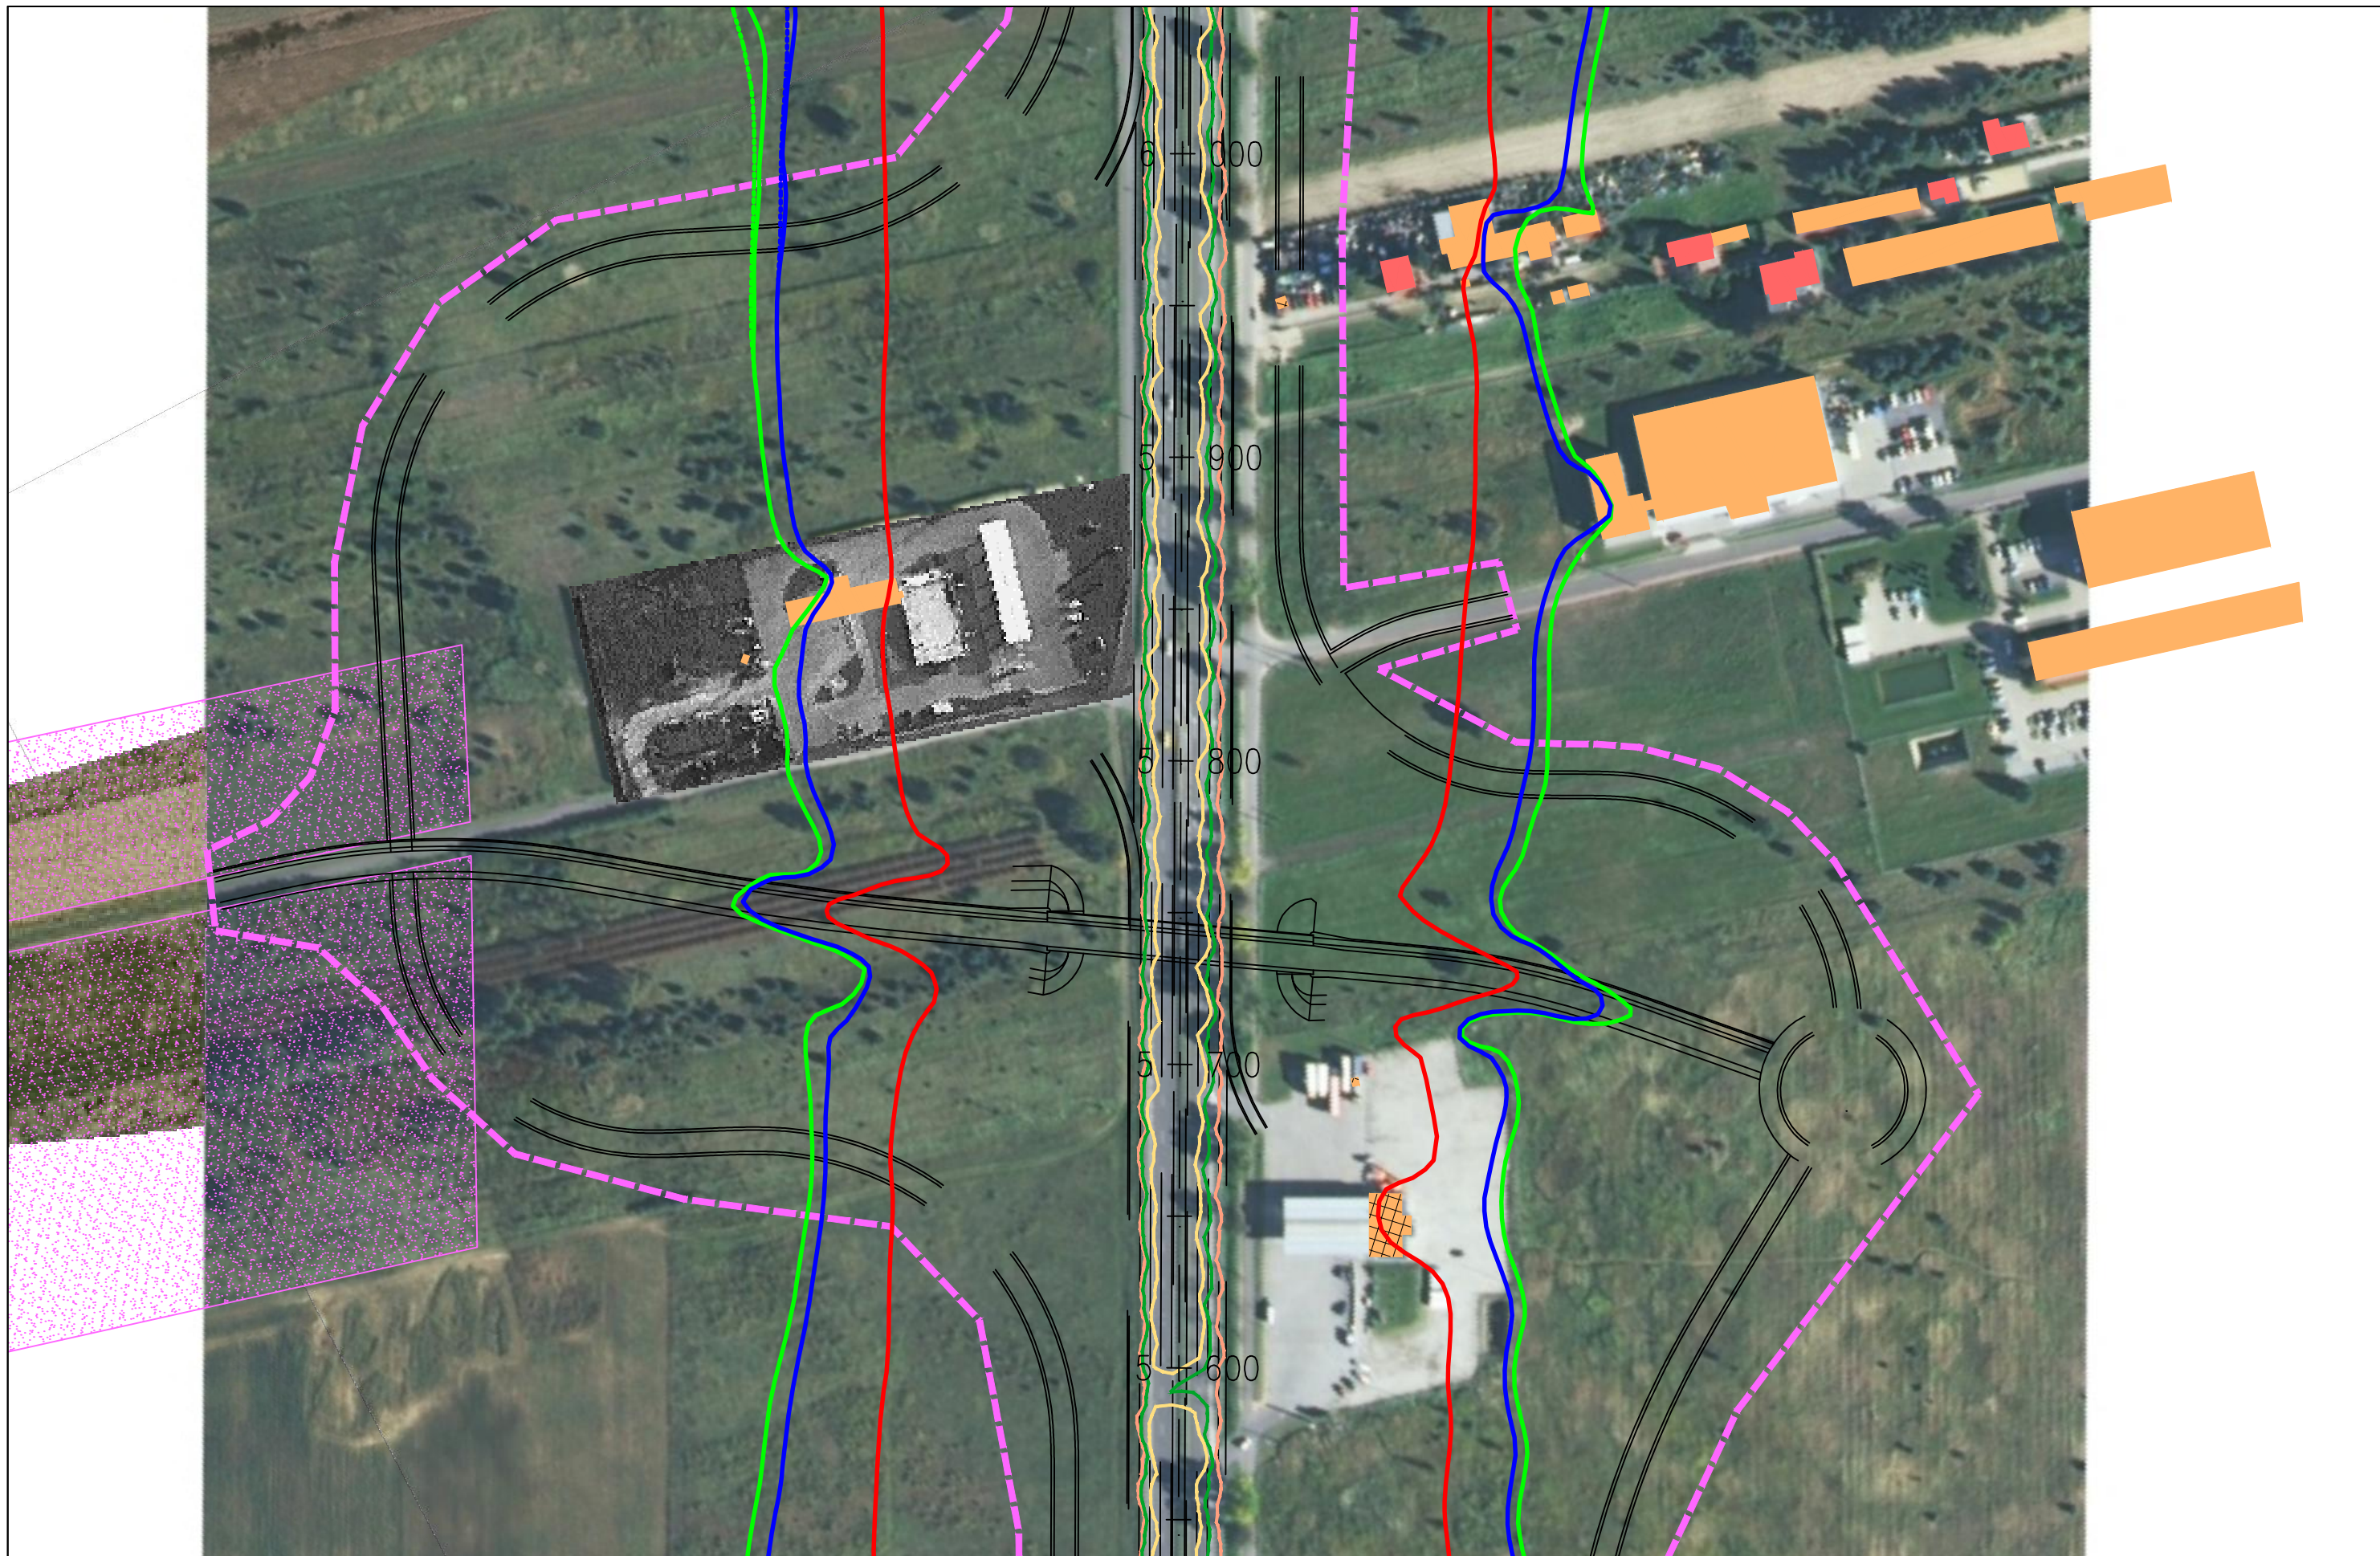

JEDNOSTKA PROJEKTOWA



INWESTOR

GENERALNA DYREKCJA DRÓG
KRAJOWYCH I AUTOSTRAD
03-808 Warszawa
ul. Mińska 25



NAZWA OPRACOWANIA

RAPORT O ODDZIAŁYWANIU PRZEDSIĘWZIĘCIA NA ŚRODOWISKO


TYTUŁ RYSUNKU
ZASIĘG ODDZIAŁYWANIA HAŁASU I ZANIECZYSZCZEŃ POWIETRZA W 2019 ROKU
WARIANT I – ETAP I

NR UMOWY PR-628/12	SKALA 1:2000	DATA PAŹDZIERNIK 2014	STADIUM MATERIAŁY DO WNIOSKU O WYDANIE DECYZJI O ŚRODOWISKOWYCH UWARUNKOWANIACH	BRANŻA OCHRONA ŚRODOWISKA	NR RYS. 07.01.13
-----------------------	-----------------	-----------------------------	------------------------------------------------------------------------------------------	---------------------------------	---------------------

ZADANIE

OKREŚLENIE PRZEBIEGU PÓLNOCNEGO WYŁOTU Z WARSZAWY DROGI EKSPRESOWEJ S-7
W KIERUNKU GDAŃSKA NA ODCINKU CZOSNÓW Z TRASĄ ARMII KRAJOWEJ W WARSZAWIE
WRAZ Z MATERIAŁAMI DO WNIOSKU O UZYSKANIE DECYZJI O ŚRODOWISKOWYCH UWARUNKOWANIACH
ORAZ RAPORTEM O ODDZIAŁYWANIU NA ŚRODOWISKO

FUNKCJA	IMIĘ I NAZWISKO	BRANŻA	PODPIS
Opracował	mgr Mirosław Sochacki	ochrona środowiska	<i>Sochacki</i>
Sprawdzający	mgr inż. Patrycja Rochowska	ochrona środowiska	<i>Rochowska</i>

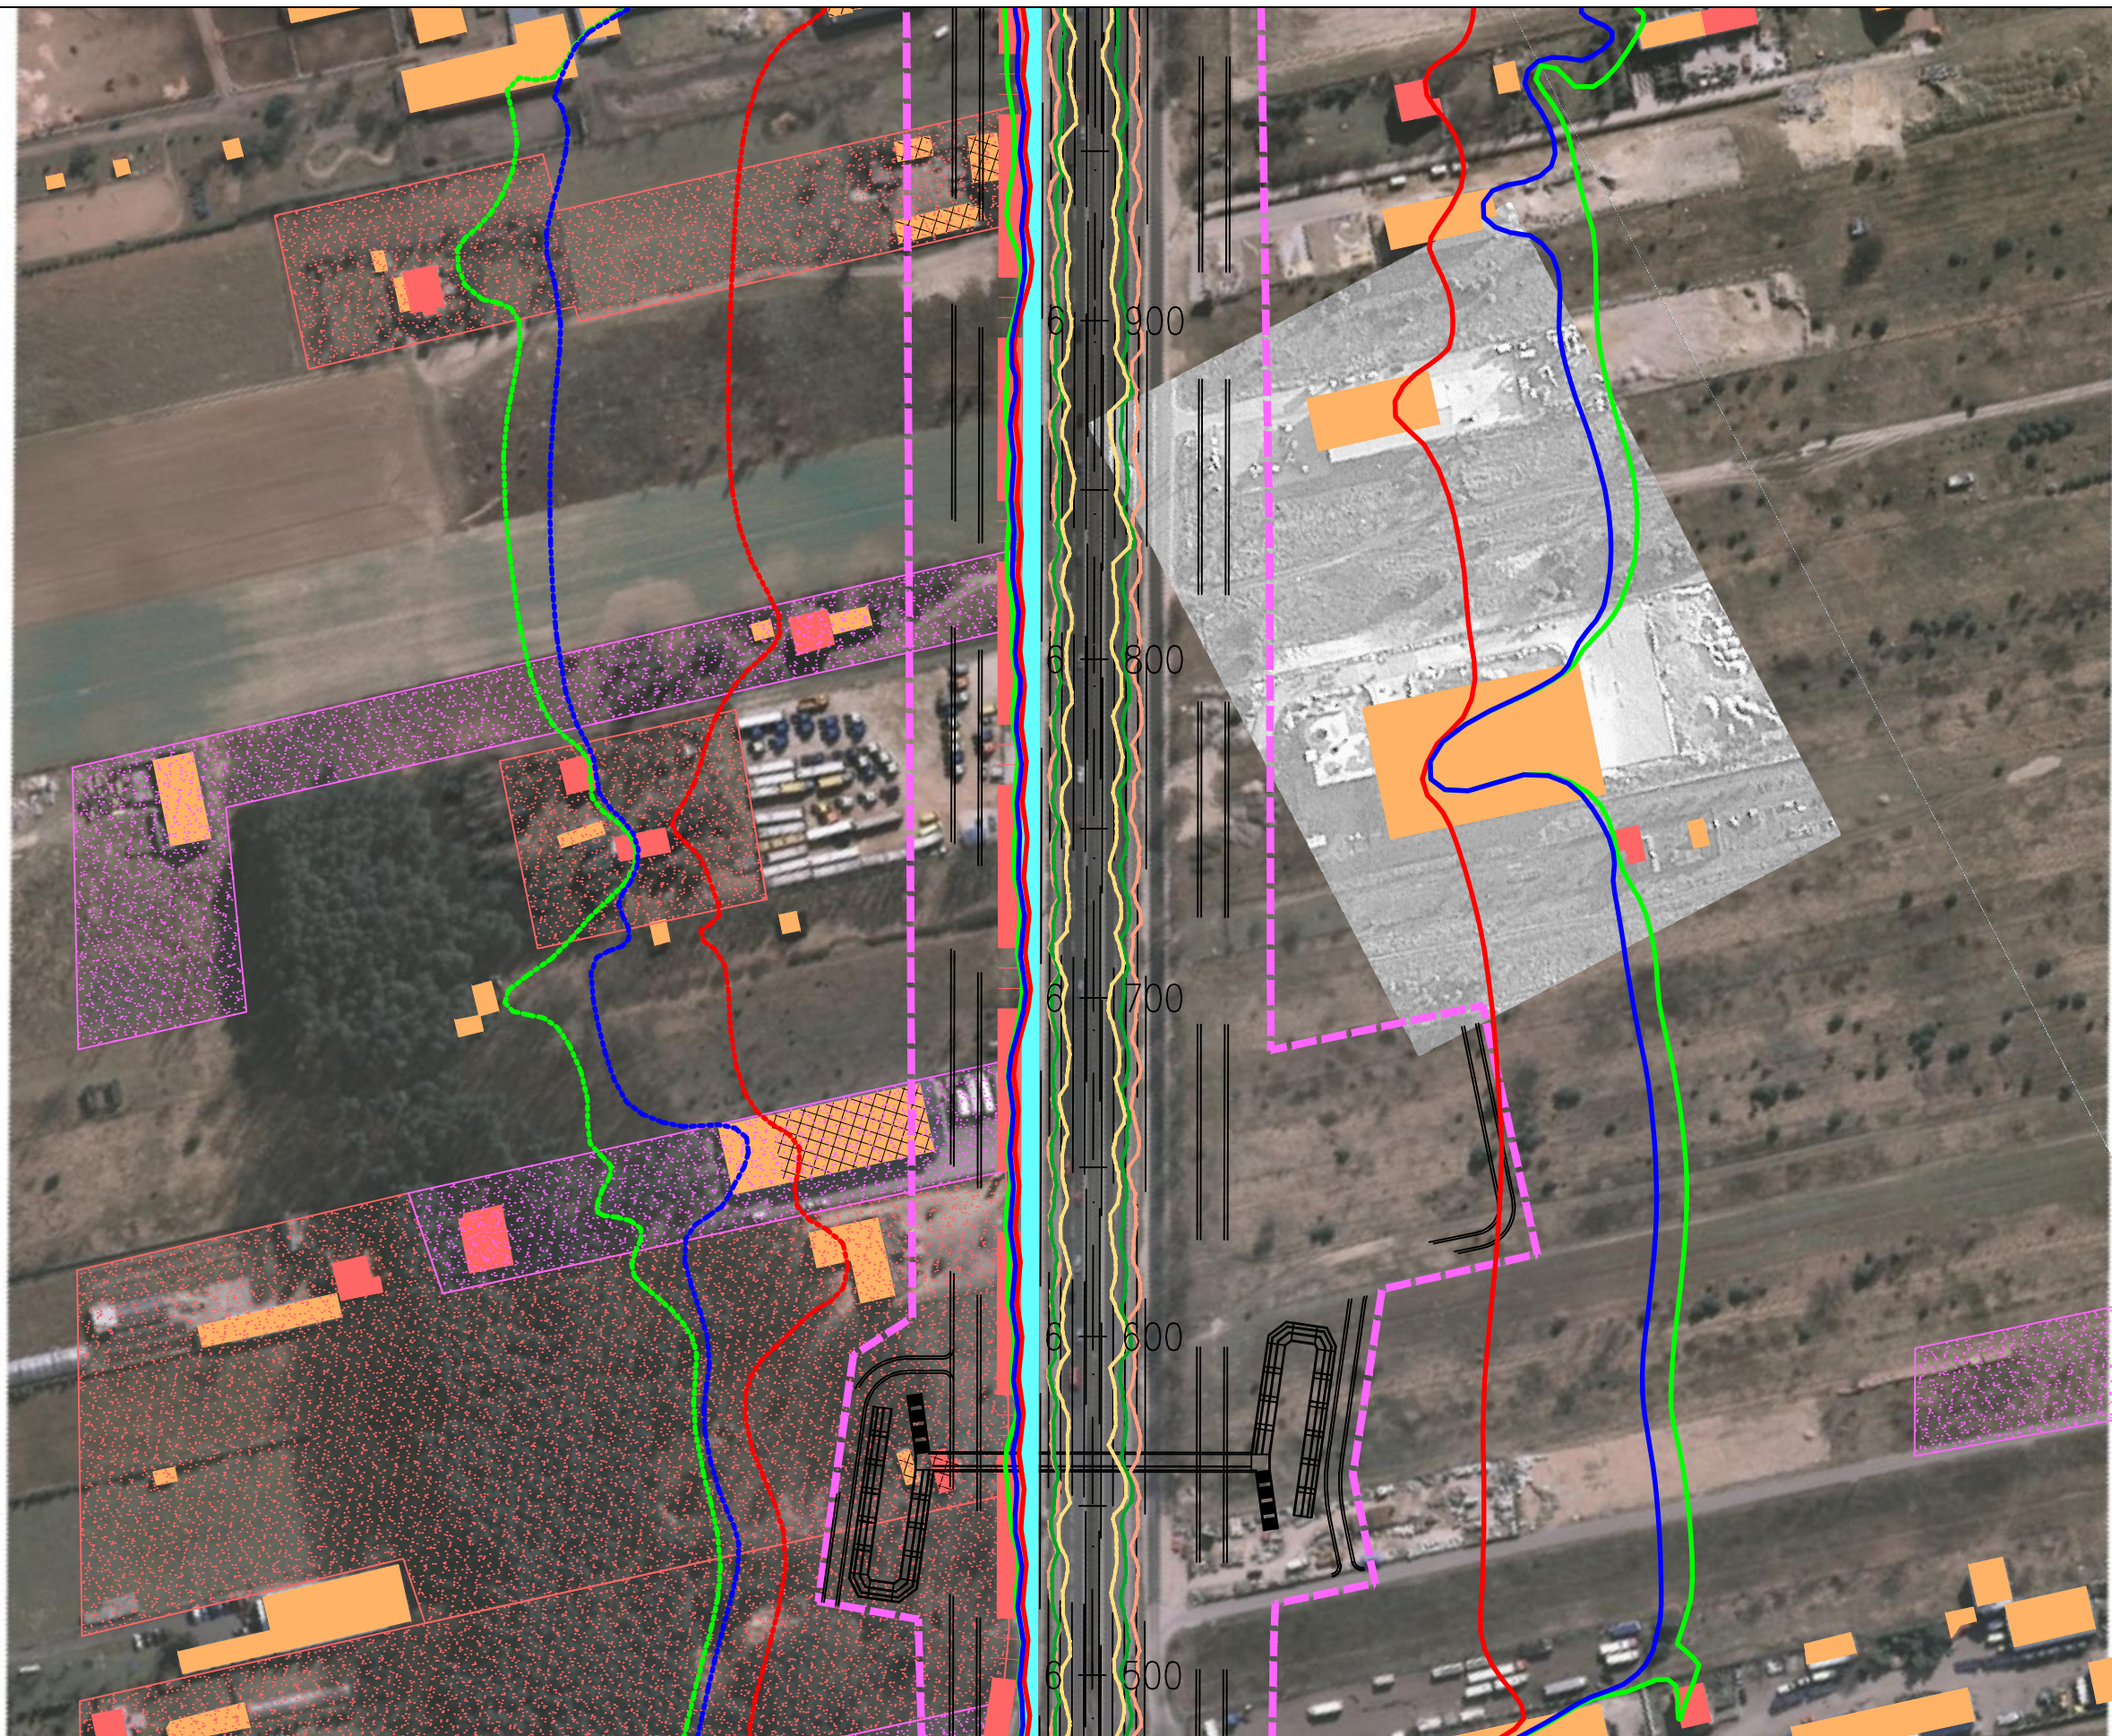

JEDNOSTKA PROJEKTOWA



INWESTOR

GENERALNA DYREKCJA DRÓG
KRAJOWYCH I AUTOSTRAD
03-808 Warszawa
ul. Mińska 25



NAZWA OPRACOWANIA

RAPORT O ODDZIAŁYWANIU PRZEDSIĘWZIĘCIA NA ŚRODOWISKO

TYTUŁ RYSUNKU
ZASIĘG ODDZIAŁYWANIA HAŁASU I ZANIECZYSZCZEŃ POWIETRZA W 2019 ROKU
WARIANT I – ETAP I

NR UMOWY PR-628/12	SKALA 1:2000	DATA PAŹDZIERNIK 2014	STADIUM MATERIAŁY DO WNIOSKU O WYDANIE DECYZJI O ŚRODOWISKOWYCH UWARUNKOWANIACH	BRANŻA OCHRONA ŚRODOWISKA	NR RYS. 07.01.15
-----------------------	-----------------	-----------------------------	------------------------------------------------------------------------------------------	---------------------------------	---------------------

ZADANIE

OKREŚLENIE PRZEBIEGU PÓLNOCNIEGO WYŁOTU Z WARSZAWY DROGI EKSPRESOWEJ S-7
W KIERUNKU GDAŃSKA NA ODCINKU CZOSNÓW Z TRASĄ ARMII KRAJOWEJ W WARSZAWIE
WRAZ Z MATERIAŁAMI DO WNIOSKU O UZYSKANIE DECYZJI O ŚRODOWISKOWYCH UWARUNKOWANIACH
ORAZ RAPORTEM O ODDZIAŁYWANIU NA ŚRODOWISKO

FUNKCJA	IMIĘ I NAZWISKO	BRANŻA	PODPIS
Opracował	mgr Mirosław Sochacki	ochrona środowiska	<i>Sochacki</i>
Sprawdzający	mgr inż. Patrycja Rochowska	ochrona środowiska	<i>Rochowska</i>



JEDNOSTKA PROJEKTOWA



INWESTOR

GENERALNA DYREKCJA DRÓG
KRAJOWYCH I AUTOSTRAD
03-808 Warszawa
ul. Mińska 25



NAZWA OPRACOWANIA

RAPORT O ODDZIAŁYWANIU PRZEDSIĘWZIĘCIA NA ŚRODOWISKO


TYTUŁ RYSUNKU
ZASIĘG ODDZIAŁYWANIA HAŁASU I ZANIECZYSZCZEŃ POWIETRZA W 2019 ROKU
WARIANT I – ETAP I

NR UMOWY PR-628/12	SKALA 1:2000	DATA PAŹDZIERNIK 2014	STADIUM MATERIAŁY DO WNIOSKU O WYDANIE DECYZJI O ŚRODOWISKOWYCH UWARUNKOWANIACH	BRANŻA OCHRONA ŚRODOWISKA	NR RYS. 07.01.16
-----------------------	-----------------	-----------------------------	------------------------------------------------------------------------------------------	---------------------------------	---------------------

ZADANIE

OKREŚLENIE PRZEBIEGU PÓŁNOCNEGO WYŁOTU Z WARSZAWY DROGI EKSPRESOWEJ S-7
W KIERUNKU GDAŃSKA NA ODCINKU CZOSNÓW Z TRASĄ ARMII KRAJOWEJ W WARSZAWIE
WRĄZ Z MATERIAŁAMI DO WNIOSKU O UZYSKANIE DECYZJI O ŚRODOWISKOWYCH UWARUNKOWANIACH
ORAZ RAPORTEM O ODDZIAŁYWANIU NA ŚRODOWISKO

FUNKCJA	IMIĘ I NAZWISKO	BRANŻA	PODPIS
Opracował	mgr Mirosław Sochacki	ochrona środowiska	<i>Sochacki</i>
Sprawdzający	mgr inż. Patrycja Rochowska	ochrona środowiska	<i>Rochowska</i>

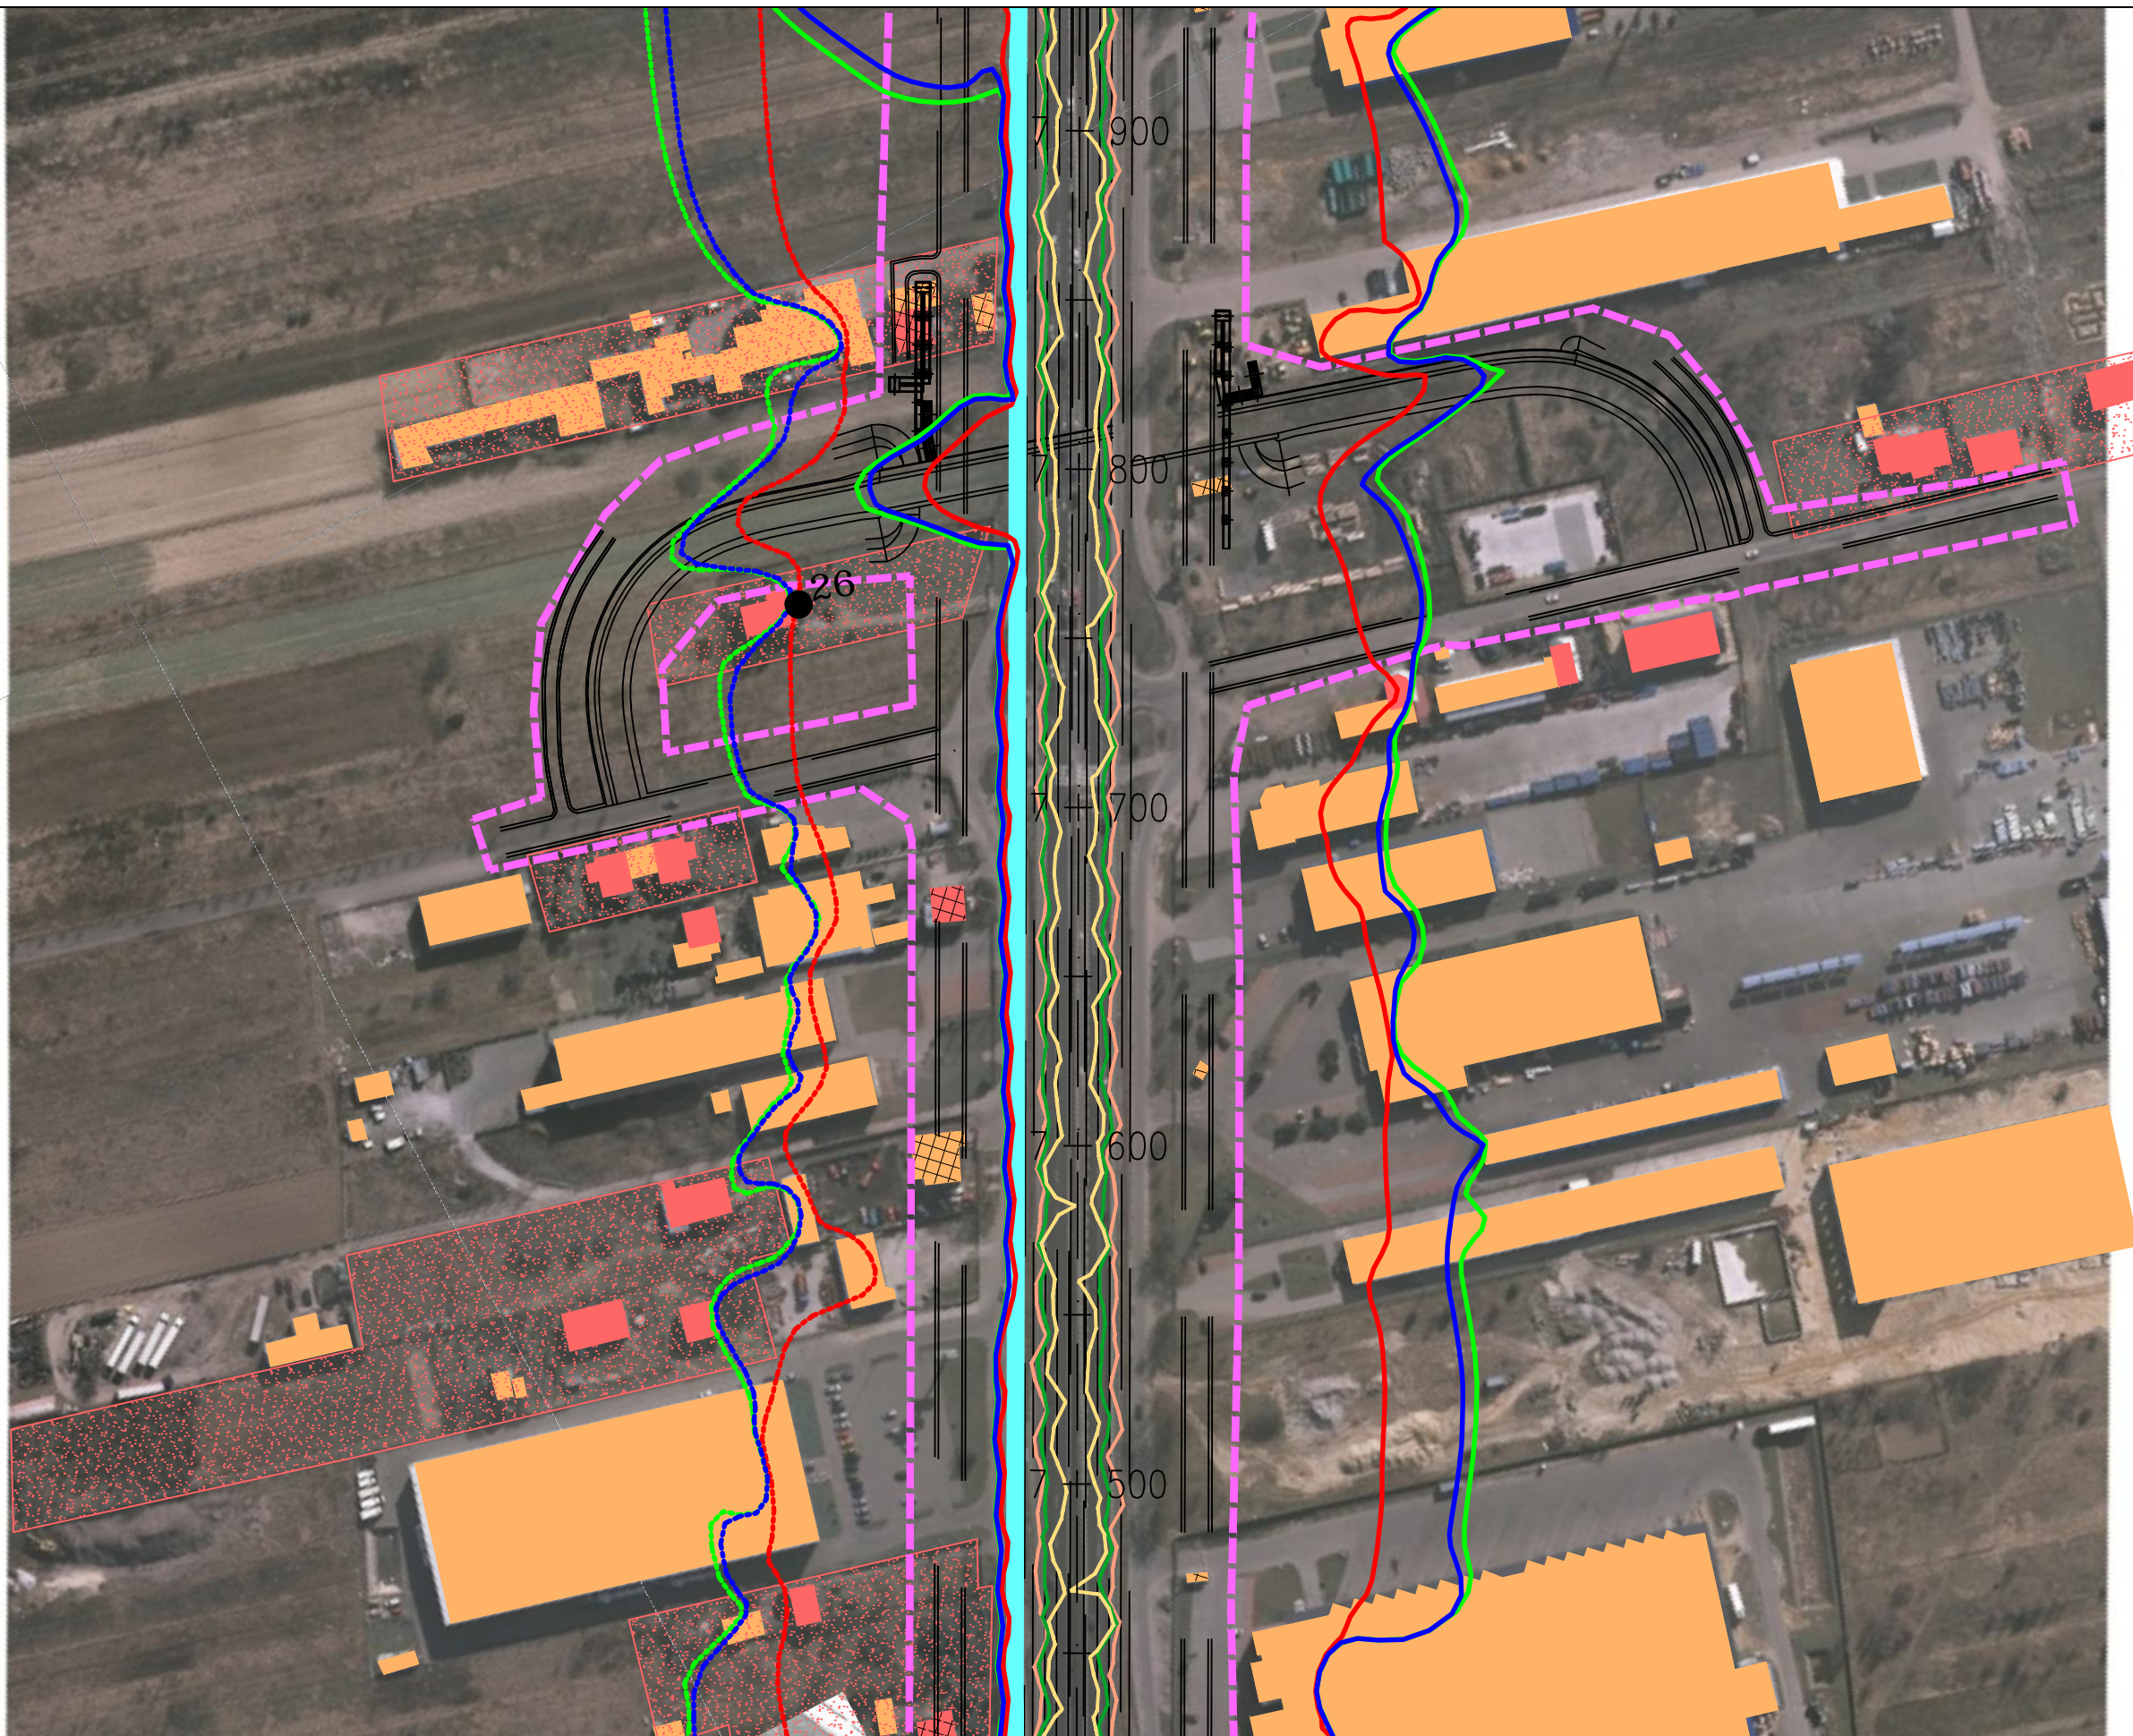

JEDNOSTKA PROJEKTOWA



INWESTOR

GENERALNA DYREKCJA DRÓG
KRAJOWYCH I AUTOSTRAD
03-808 Warszawa
ul. Mińska 25



NAZWA OPRACOWANIA

RAPORT O ODDZIAŁYWANIU PRZEDSIĘWZIĘCIA NA ŚRODOWISKO

TYTUŁ RYSUNKU
ZASIĘG ODDZIAŁYWANIA HAŁASU I ZANIECZYSZCZEŃ POWIETRZA W 2019 ROKU
WARIANT I – ETAP I

NR UMOWY PR-628/12	SKALA 1:2000	DATA PAŹDZIERNIK 2014	STADIUM MATERIAŁY DO WNIOSKU O WYDANIE DECYZJI O ŚRODOWISKOWYCH UWARUNKOWANIACH	BRANŻA OCHRONA ŚRODOWISKA	NR RYS. 07.01.17
-----------------------	-----------------	-----------------------------	------------------------------------------------------------------------------------------	---------------------------------	---------------------

ZADANIE

OKREŚLENIE PRZEBIEGU PÓLNOCNIEGO WYŁOTU Z WARSZAWY DROGI EKSPRESOWEJ S-7
W KIERUNKU GDAŃSKA NA ODCINKU CZOSNÓW Z TRASĄ ARMII KRAJOWEJ W WARSZAWIE
WRAZ Z MATERIAŁAMI DO WNIOSKU O UZYSKANIE DECYZJI O ŚRODOWISKOWYCH UWARUNKOWANIACH
ORAZ RAPORTEM O ODDZIAŁYWANIU NA ŚRODOWISKO

FUNKCJA	IMIĘ I NAZWISKO	BRANŻA	PODPIS
Opracował	mgr Mirosław Sochacki	ochrona środowiska	<i>Sochacki</i>
Sprawdzający	mgr inż. Patrycja Rochowska	ochrona środowiska	<i>Rochowska</i>



JEDNOSTKA PROJEKTOWA



INWESTOR

GENERALNA DYREKCJA DRÓG
KRAJOWYCH I AUTOSTRAD
03-808 Warszawa
ul. Mińska 25



NAZWA OPRACOWANIA

RAPORT O ODDZIAŁYWANIU PRZEDSIĘWZIĘCIA NA ŚRODOWISKO


TYTUŁ RYSUNKU
ZASIĘG ODDZIAŁYWANIA HAŁASU I ZANIECZYSZCZEŃ POWIETRZA W 2019 ROKU
WARIANT I – ETAP I

NR UMOWY PR-628/12	SKALA 1:2000	DATA PAŹDZIERNIK 2014	STADIUM MATERIAŁY DO WNIOSKU O WYDANIE DECYZJI O ŚRODOWISKOWYCH UWARUNKOWANIACH	BRANŻA OCHRONA ŚRODOWISKA	NR RYS. 07.01.18
-----------------------	-----------------	-----------------------------	------------------------------------------------------------------------------------------	---------------------------------	---------------------

ZADANIE

OKREŚLENIE PRZEBIEGU PÓLNOCNIEGO WYŁOTU Z WARSZAWY DROGI EKSPRESOWEJ S-7
W KIERUNKU GDAŃSKA NA ODCINKU CZOSNÓW Z TRASĄ ARMII KRAJOWEJ W WARSZAWIE
WRAZ Z MATERIAŁAMI DO WNIOSKU O UZYSKANIE DECYZJI O ŚRODOWISKOWYCH UWARUNKOWANIACH
ORAZ RAPORTEM O ODDZIAŁYWANIU NA ŚRODOWISKO

FUNKCJA	IMIĘ I NAZWISKO	BRANŻA	PODPIS
Opracował	mgr Mirosław Sochacki	ochrona środowiska	<i>Sochacki</i>
Sprawdzający	mgr inż. Patrycja Rochowska	ochrona środowiska	<i>Rochowska</i>

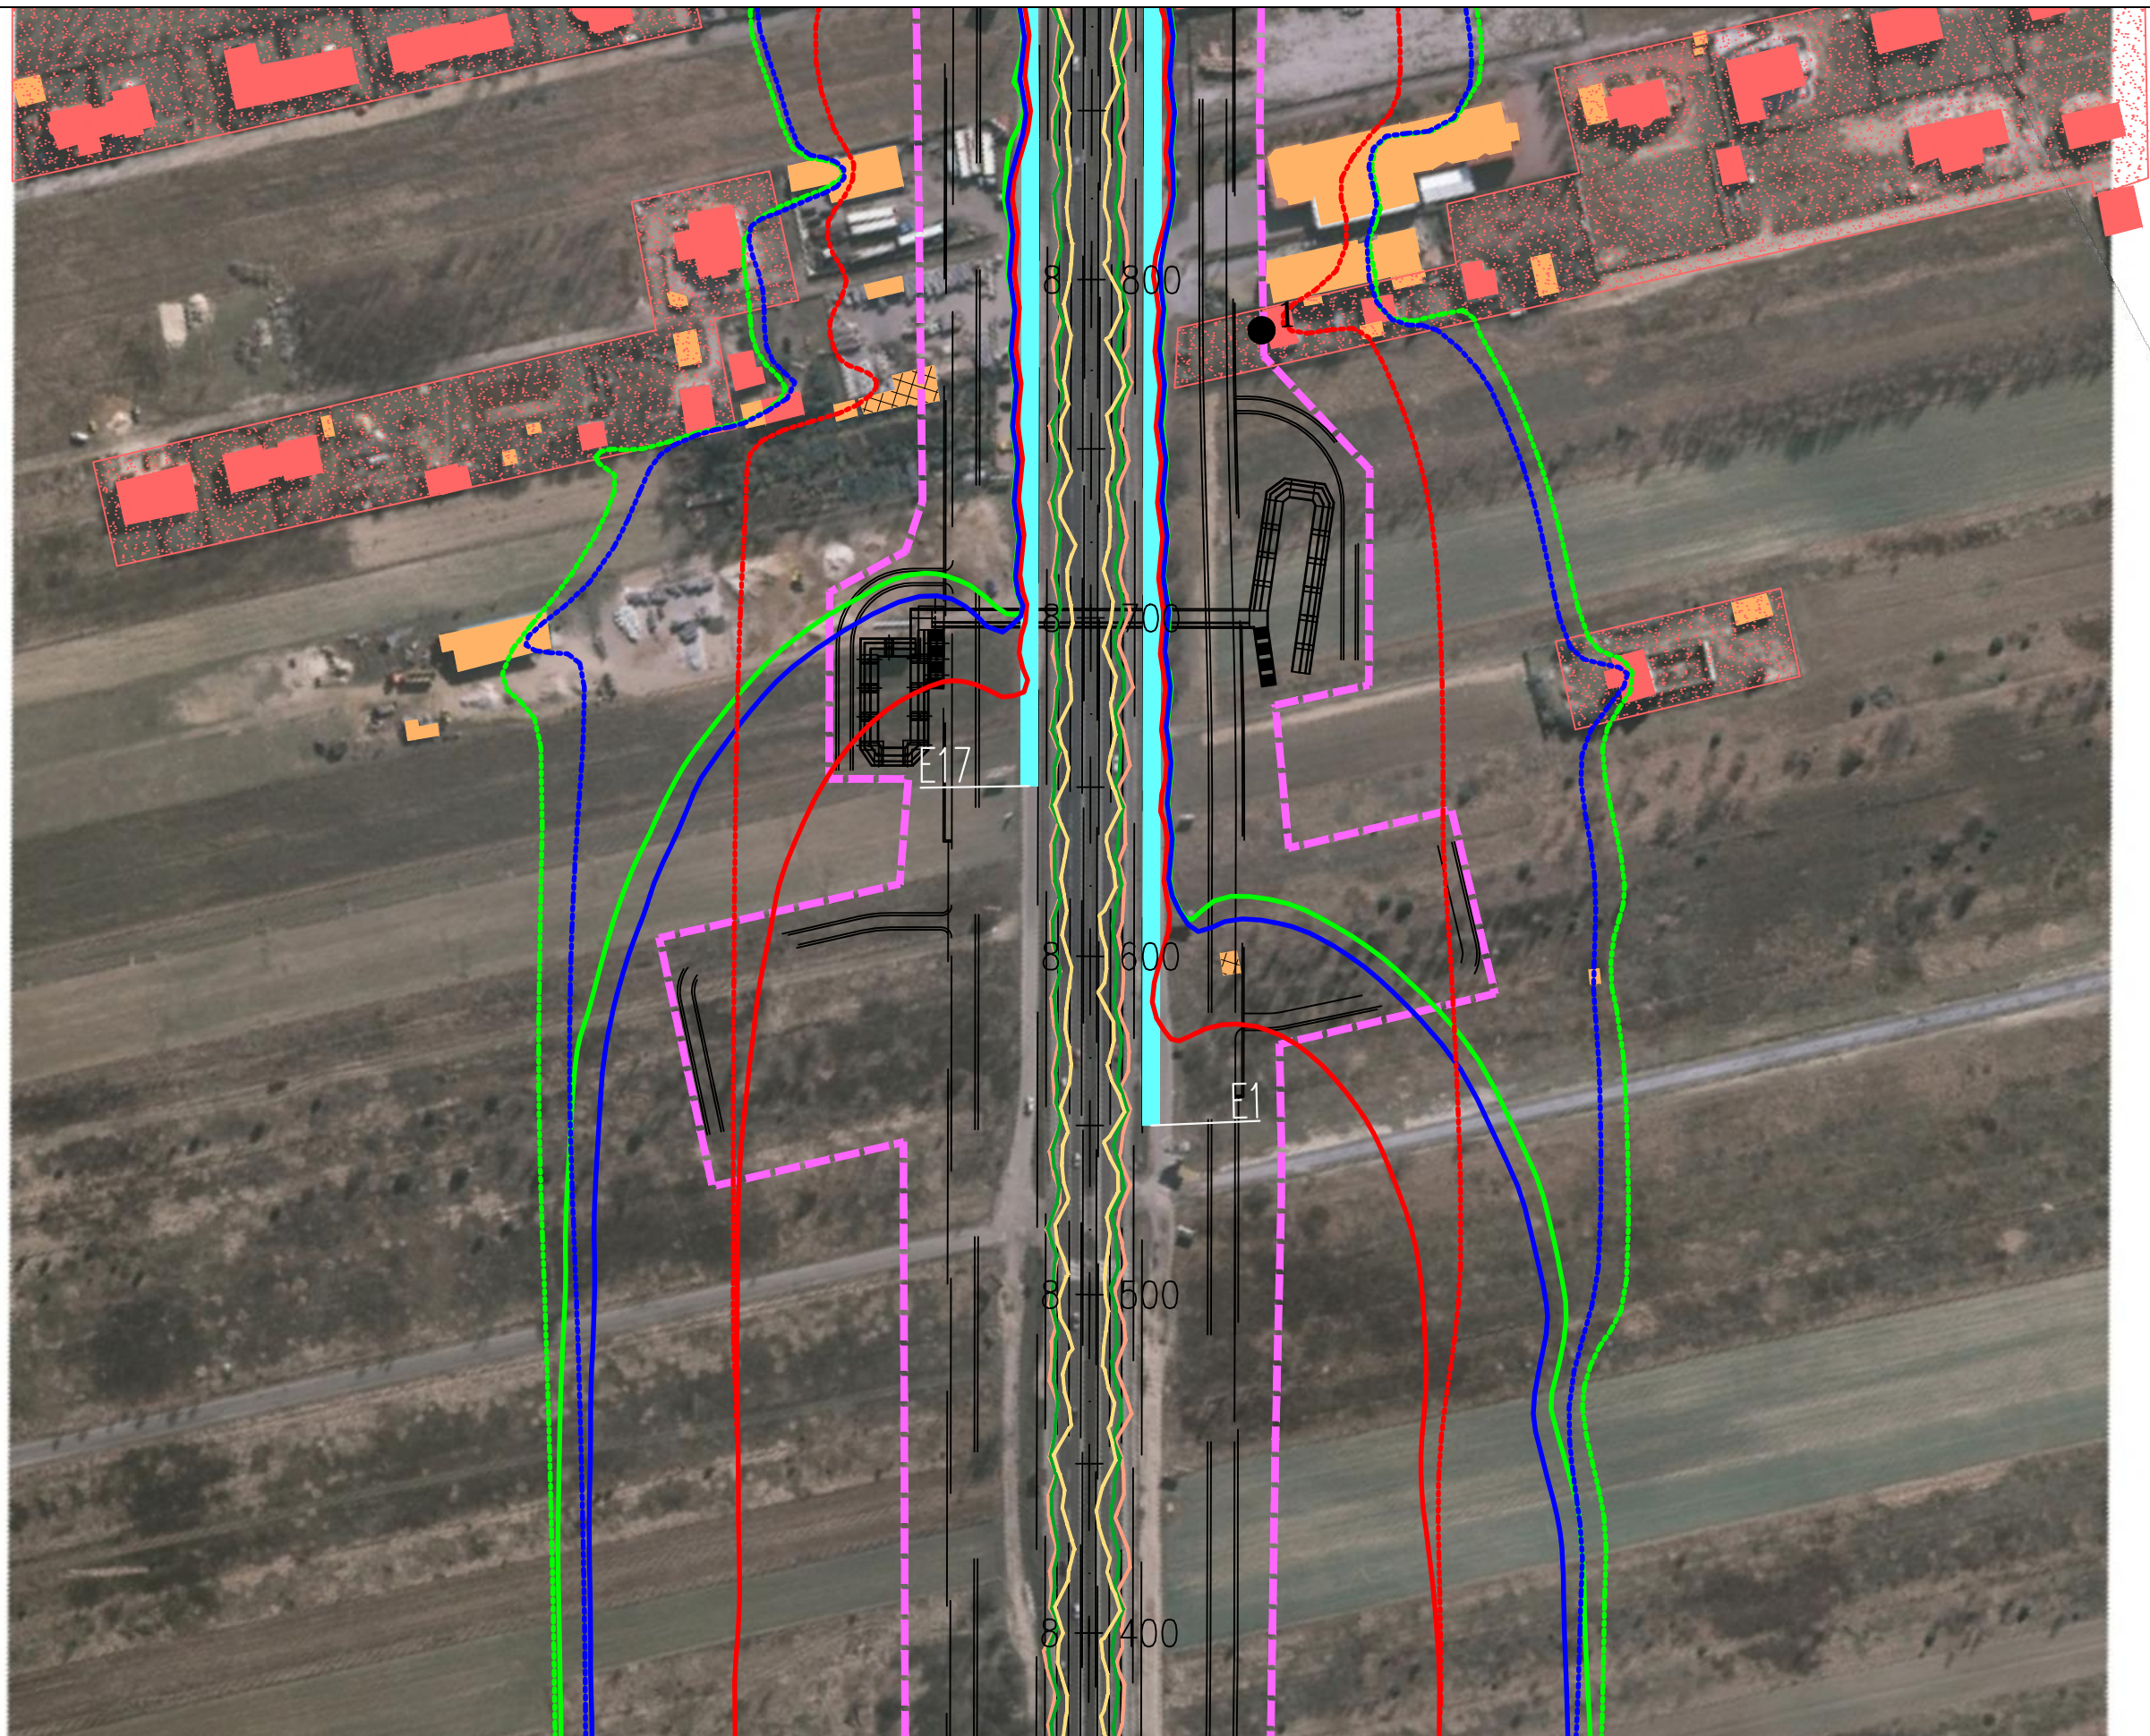

JEDNOSTKA PROJEKTOWA



INWESTOR

GENERALNA DYREKCJA DRÓG
KRAJOWYCH I AUTOSTRAD
03-808 Warszawa
ul. Mińska 25



NAZWA OPRACOWANIA

RAPORT O ODDZIAŁYWANIU PRZEDSIĘWZIĘCIA NA ŚRODOWISKO

TYTUŁ RYSUNKU
ZASIĘG ODDZIAŁYWANIA HAŁASU I ZANIECZYSZCZEŃ POWIETRZA W 2019 ROKU
WARIANT I – ETAP I



NR UMOWY PR-628/12	SKALA 1:2000	DATA PAŹDZIERNIK 2014	STADIUM MATERIAŁY DO WNIOSKU O WYDANIE DECYZJI O ŚRODOWISKOWYCH UWARUNKOWANIACH	BRANŻA OCHRONA ŚRODOWISKA	NR RYS. 07.01.19
-----------------------	-----------------	-----------------------------	------------------------------------------------------------------------------------------	---------------------------------	---------------------


ZADANIE

OKREŚLENIE PRZEBIEGU PÓLNOCNIEGO WYŁOTU Z WARSZAWY DROGI EKSPRESOWEJ S-7
W KIERUNKU GDAŃSKA NA ODCINKU CZOSNÓW Z TRASĄ ARMII KRAJOWEJ W WARSZAWIE
WRAZ Z MATERIAŁAMI DO WNIOSKU O UZYSKANIE DECYZJI O ŚRODOWISKOWYCH UWARUNKOWANIACH
ORAZ RAPORTEM O ODDZIAŁYWANIU NA ŚRODOWISKO

FUNKCJA	IMIĘ I NAZWISKO	BRANŻA	PODPIS
Opracował	mgr Mirosław Sochacki	ochrona środowiska	<i>Sochacki</i>
Sprawdzający	mgr inż. Patrycja Rochowska	ochrona środowiska	<i>Rochowska</i>



JEDNOSTKA PROJEKTOWA  TRAKT sp. z o.o. sp.k. 40-159 Katowice, ul. Jesionowa 15 tel: (0-32) 228-12-70, fax: (0-32) 220-70-04 trakt@trakt.eu	INWESTOR GENERALNA DYREKCJA DRÓG KRAJOWYCH I AUTOSTRAD 03-808 Warszawa ul. Mińska 25 	NAZWA OPRACOWANIA RAPORT O ODDZIAŁYWANIU PRZEDSIĘWZIĘCIA NA ŚRODOWISKO	ZADANIE OKREŚLENIE PRZEBIEGU PÓŁNOCNEGO WYŁOTU Z WARSZAWY DROGI EKSPRESOWEJ S-7 W KIERUNKU GDAŃSKA NA ODCINKU CZOSNÓW Z TRASĄ ARMII KRAJOWEJ W WARSZAWIE WRAZ Z MATERIAŁAMI DO WNIOSKU O UZYSKANIE DECYZJI O ŚRODOWISKOWYCH UWARUNKOWANIACH ORAZ RAPORTEM O ODDZIAŁYWANIU NA ŚRODOWISKO							
		TYTUŁ RYSUNKU ZASIĘG ODDZIAŁYWANIA HAŁASU I ZANIECZYSZCZEŃ POWIETRZA W 2019 ROKU WARIANT I – ETAP I/ETAP II	NR UMOWY PR-628/12	SKALA 1:2000	DATA PAŹDZIERNIK 2014	STADIUM MATERIAŁY DO WNIOSKU O WYDANIE DECYZJI O ŚRODOWISKOWYCH UWARUNKOWANIACH	BRANŻA OCHRONA ŚRODOWISKA	NR RYS. 07.01.20	FUNKCJA Opracował Sprawdzający	IMIĘ I NAZWISKO mgr Mirosław Sochacki mgr inż. Patrycja Rochowska

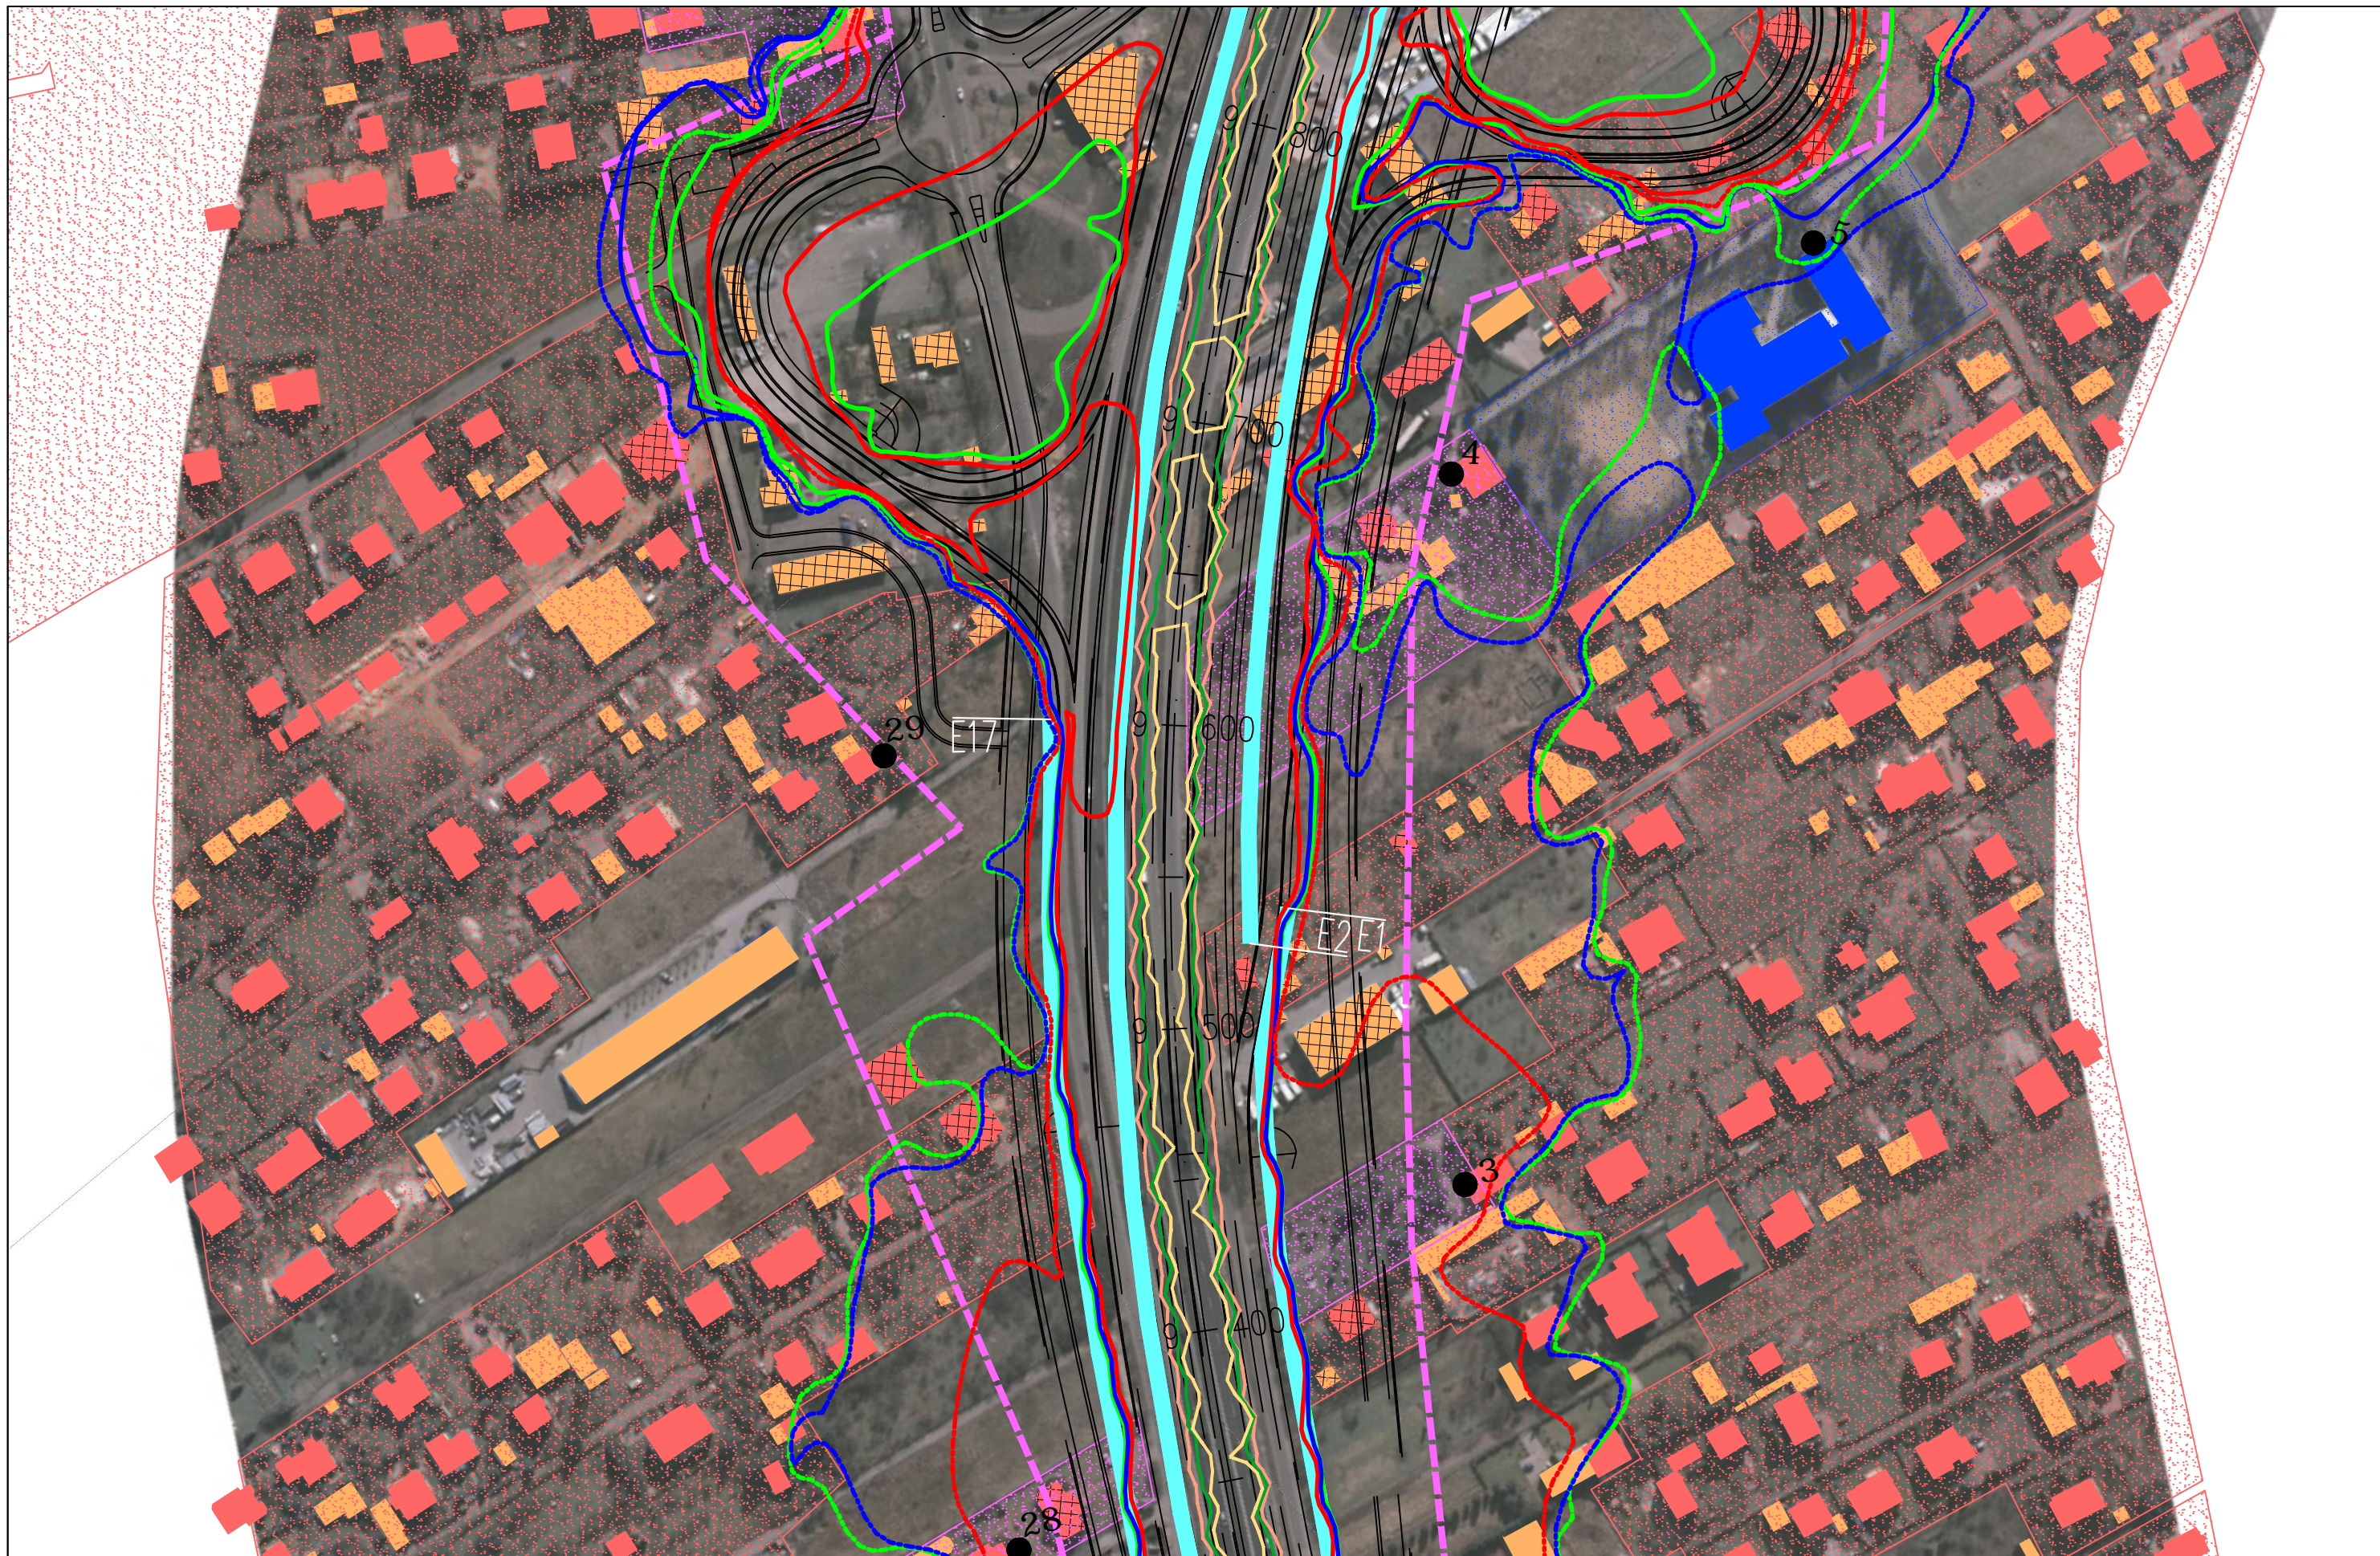

JEDNOSTKA PROJEKTOWA



INWESTOR

GENERALNA DYREKCJA DRÓG
KRAJOWYCH I AUTOSTRAD
03-808 Warszawa
ul. Mińska 25



NAZWA OPRACOWANIA

RAPORT O ODDZIAŁYWANIU PRZEDSIĘWZIĘCIA NA ŚRODOWISKO

TYTUŁ RYSUNKU
ZASIĘG ODDZIAŁYWANIA HAŁASU I ZANIECZYSZCZEŃ POWIETRZA W 2019 ROKU
WARIANT I – ETAP II





NR UMOWY PR-628/12	SKALA 1:2000	DATA PAŹDZIERNIK 2014	STADIUM MATERIAŁY DO WNIOSKU O WYDANIE DECYZJI O ŚRODOWISKOWYCH UWARUNKOWANIACH	BRANŻA OCHRONA ŚRODOWISKA	NR RYS. 07.01.21
-----------------------	-----------------	-----------------------------	------------------------------------------------------------------------------------------	---------------------------------	---------------------


ZADANIE





OKREŚLENIE PRZEBIEGU PÓLNOCNIEGO WYŁOTU Z WARSZAWY DROGI EKSPRESOWEJ S-7
W KIERUNKU GDAŃSKA NA ODCINKU CZOSNÓW Z TRASĄ ARMII KRAJOWEJ W WARSZAWIE
WRAZ Z MATERIAŁAMI DO WNIOSKU O UZYSKANIE DECYZJI O ŚRODOWISKOWYCH UWARUNKOWANIACH
ORAZ RAPORTEM O ODDZIAŁYWANIU NA ŚRODOWISKO

FUNKCJA	IMIĘ I NAZWISKO	BRANŻA	PODPIS
Opracował	mgr Mirosław Sochacki	ochrona środowiska	<i>Sochacki</i>
Sprawdzający	mgr inż. Patrycja Rochowska	ochrona środowiska	<i>Rochowska</i>

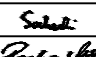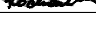

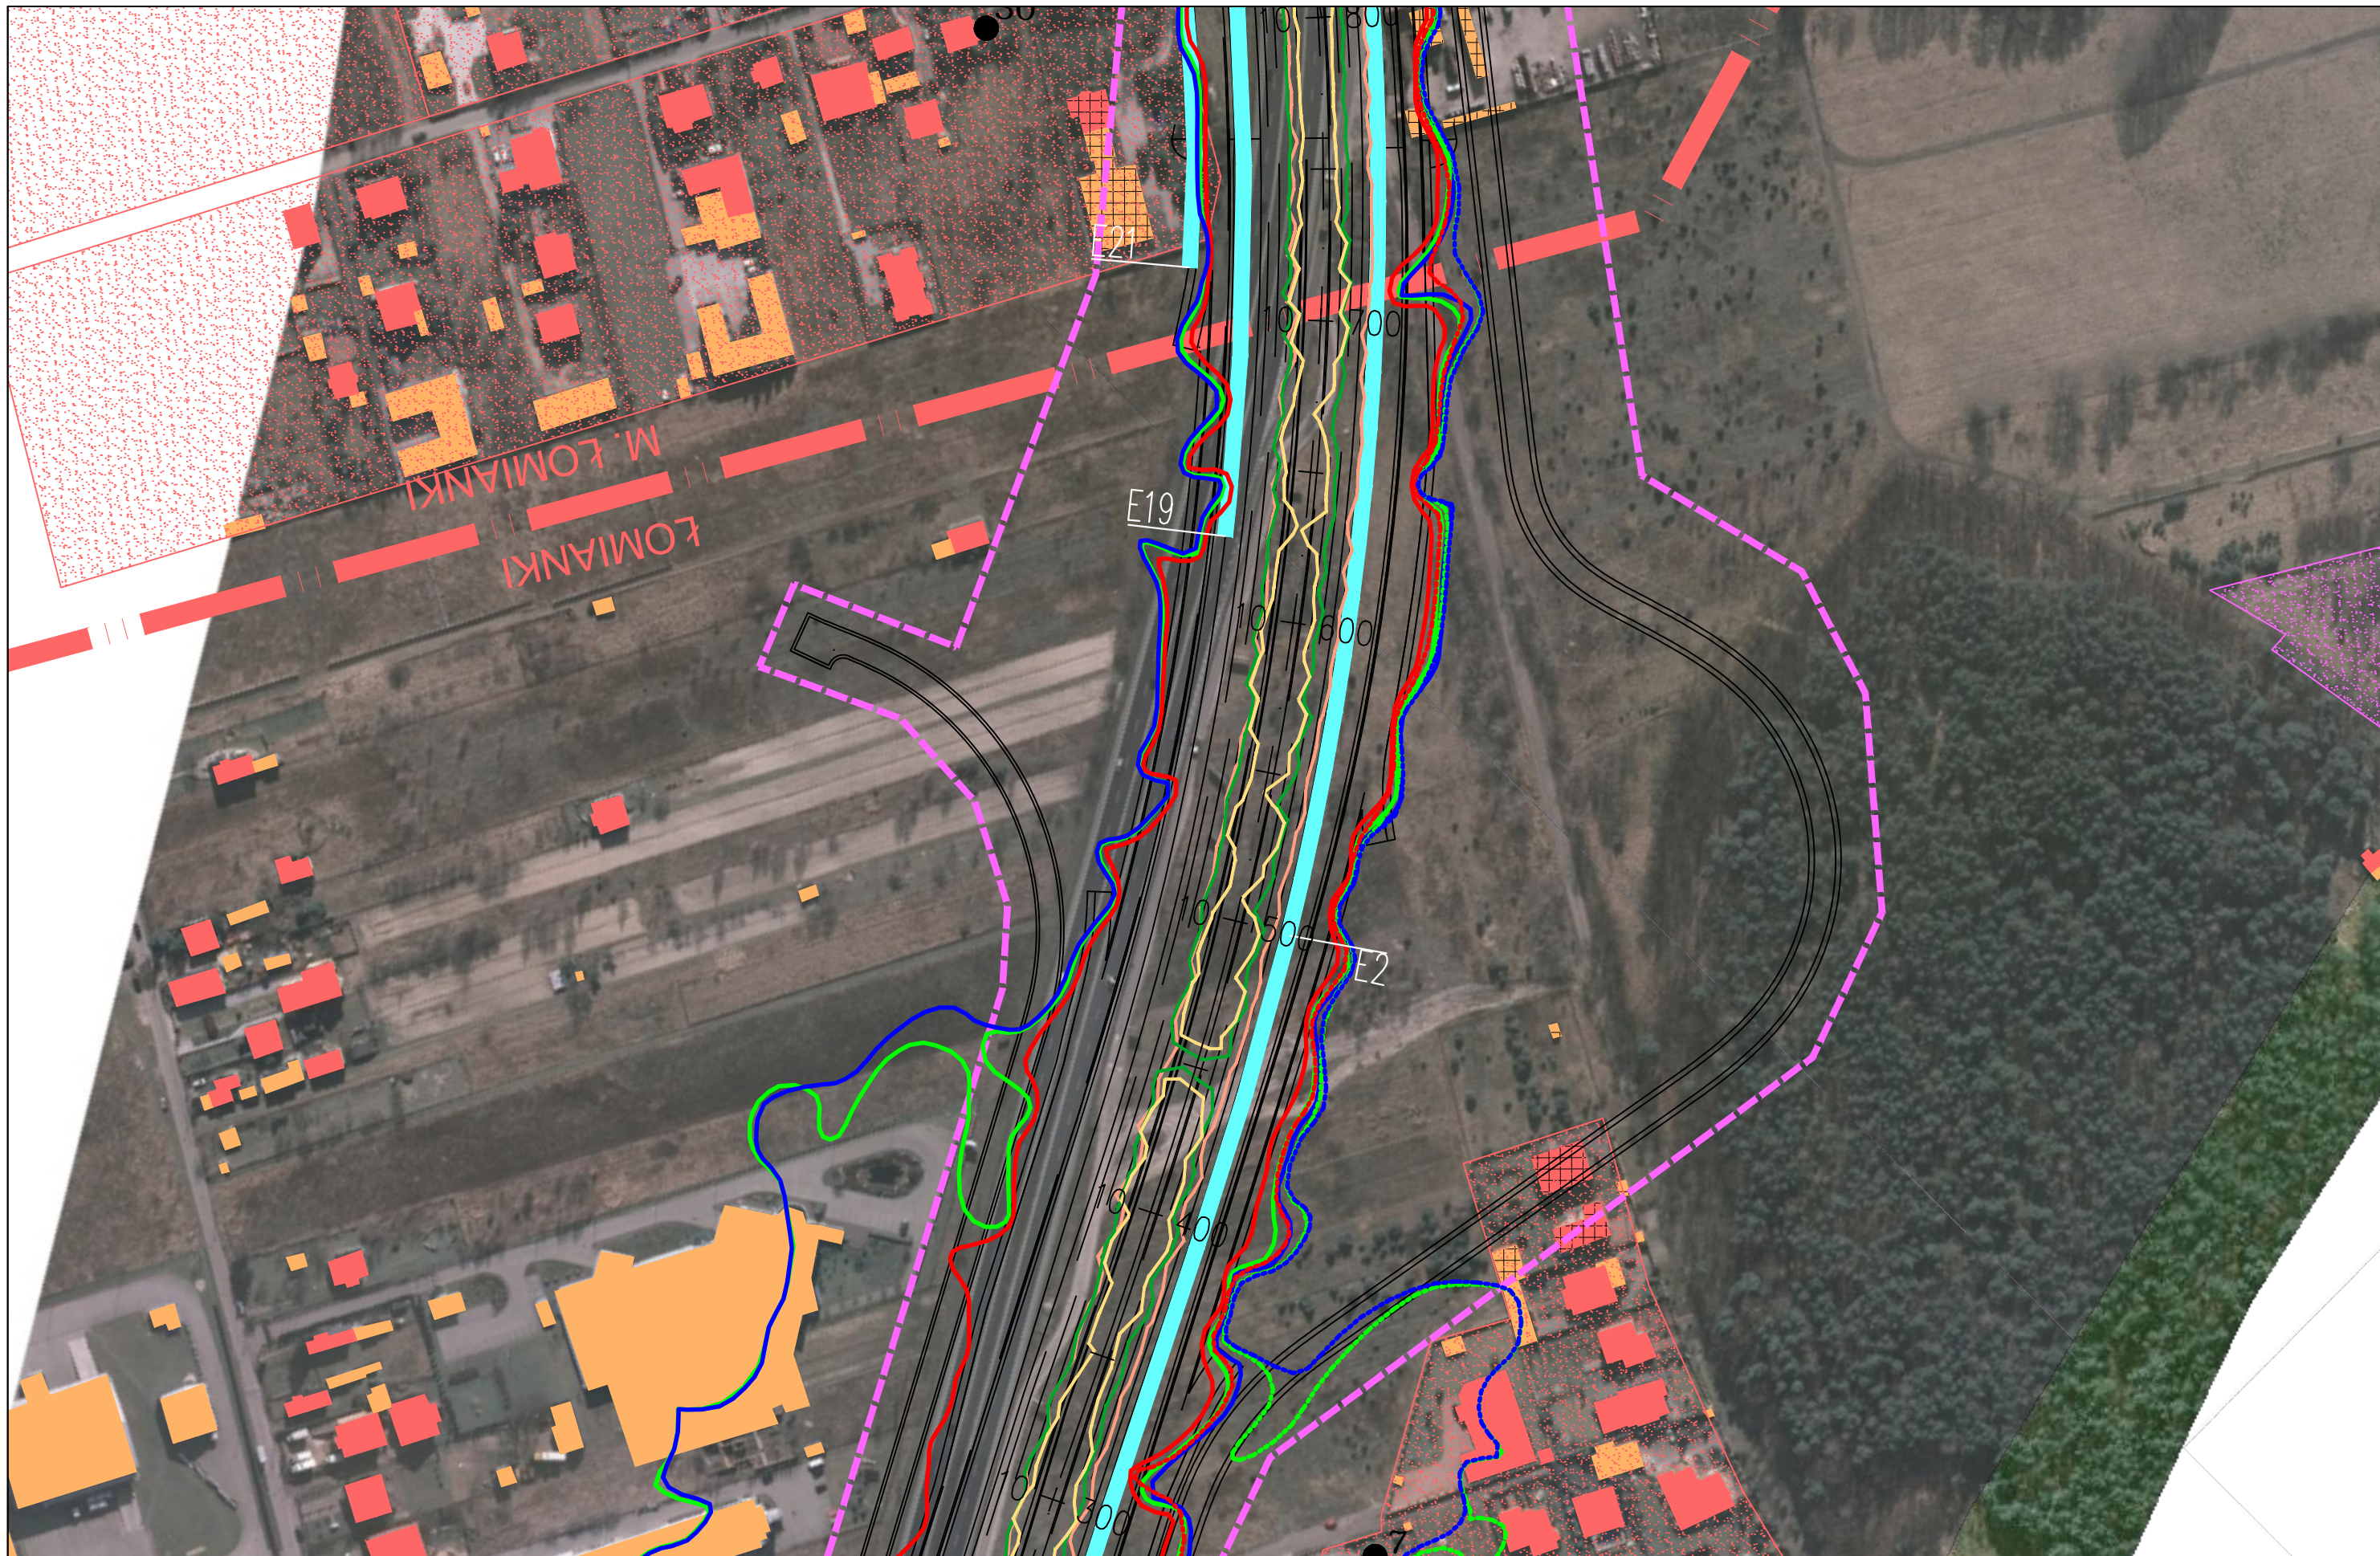



JEDNOSTKA PROJEKTOWA  40-159 Katowice, ul. Jesionowa 15 tel: (0-32) 228-12-70, fax: (0-32) 220-70-04 trakt@trakt.eu		INWESTOR GENERALNA DYREKCJA DRÓG KRAJOWYCH I AUTOSTRAD 03-808 Warszawa ul. Mińska 25 		NAZWA OPRACOWANIA RAPORT O ODDZIAŁYWANIU PRZEDSIĘWZIĘCIA NA ŚRODOWISKO			ZADANIE OKREŚLENIE PRZEBIEGU PÓLNOCNIEGO WYŁOTU Z WARSZAWY DROGI EKSPRESOWEJ S-7 W KIERUNKU GDAŃSKA NA ODCINKU CZOSNÓW Z TRASĄ ARMII KRAJOWEJ W WARSZAWIE WRĄZ Z MATERIAŁAMI DO WNIOSKU O UZYSKANIE DECYZJI O ŚRODOWISKOWYCH UWARUNKOWANIACH ORAZ RAPORTEM O ODDZIAŁYWANIU NA ŚRODOWISKO						
TYTUŁ RYSUNKU ZASIĘG ODDZIAŁYWANIA HAŁASU I ZANIECZYSZCZEŃ POWIETRZA W 2019 ROKU WARIANT I – ETAP II						FUNKCJA Opracował Sprawdzający		IMIĘ I NAZWISKO mgr Mirosław Sochacki mgr inż. Patrycja Rochowska		BRANŻA ochrona środowiska ochrona środowiska		PODPIS  	
NR UMOWY PR-628/12		SKALA 1:2000		DATA PAŹDZIERNIK 2014		STADIUM MATERIAŁ DO WNIOSKU O WYDANIE DECYZJI O ŚRODOWISKOWYCH UWARUNKOWANIACH		BRANŻA OCHRONA ŚRODOWISKA		NR RYS. 07.01.22			

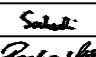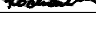

JEDNOSTKA PROJEKTOWA  TRAKT sp. z o.o. sp.k. 40-159 Katowice, ul. Jesionowa 15 tel: (0-32) 228-12-70, fax: (0-32) 220-70-04 trakt@trakt.eu		INWESTOR GENERALNA DYREKCJA DRÓG KRAJOWYCH I AUTOSTRAD 03-808 Warszawa ul. Mińska 25 		NAZWA OPRACOWANIA RAPORT O ODDZIAŁYWANIU PRZEDSIĘWZIĘCIA NA ŚRODOWISKO			ZADANIE OKREŚLENIE PRZEBIEGU PÓŁNOCNEGO WYŁOTU Z WARSZAWY DROGI EKSPRESOWEJ S-7 W KIERUNKU GDAŃSKA NA ODCINKU CZOSNÓW Z TRASĄ ARMII KRAJOWEJ W WARSZAWIE WRAZ Z MATERIAŁAMI DO WNIOSKU O UZYSKANIE DECYZJI O ŚRODOWISKOWYCH UWARUNKOWANIACH ORAZ RAPORTEM O ODDZIAŁYWANIU NA ŚRODOWISKO						
TYTUŁ RYSUNKU ZASIĘG ODDZIAŁYWANIA HAŁASU I ZANIECZYSZCZEŃ POWIETRZA W 2019 ROKU WARIANT I – ETAP II						FUNKCJA Opracował Sprawdzający		IMIĘ I NAZWISKO mgr Mirosław Sochacki mgr inż. Patrycja Rochowska		BRANŻA ochrona środowiska ochrona środowiska		PODPIS  	
NR UMOWY PR-628/12	SKALA 1:2000	DATA PAŹDZIERNIK 2014	STADIUM MATERIAŁY DO WNIOSKU O WYDANIE DECYZJI O ŚRODOWISKOWYCH UWARUNKOWANIACH	BRANŻA OCHRONA ŚRODOWISKA	NR RYS. 07.01.23								

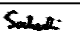

JEDNOSTKA PROJEKTOWA  TRAKT sp. z o.o. sp.k. 40-159 Katowice, ul. Jesionowa 15 tel: (0-32) 228-12-70, fax: (0-32) 220-70-04 trakt@trakt.eu		INWESTOR GENERALNA DYREKCJA DRÓG KRAJOWYCH I AUTOSTRAD 03-808 Warszawa ul. Mińska 25 		NAZWA OPRACOWANIA RAPORT O ODDZIAŁYWANIU PRZEDSIĘWZIĘCIA NA ŚRODOWISKO				ZADANIE OKREŚLENIE PRZEBIEGU PÓLNOCNego WYŁOTU Z WARSZAWY DROGI EKSPRESOWEJ S-7 W KIERUNKU GDAŃSKA NA ODCINKU CZOSNÓW Z TRASĄ ARMII KRAJOWEJ W WARSZAWIE WRAZ Z MATERIAŁAMI DO WNIOSKU O UZYSKANIE DECYZJI O ŚRODOWISKOWYCH UWARUNKOWANIACH ORAZ RAPORTEM O ODDZIAŁYWANIU NA ŚRODOWISKO					
TYTUŁ RYSUNKU ZASIĘG ODDZIAŁYWANIA HAŁASU I ZANIECZYSZCZEŃ POWIETRZA W 2019 ROKU WARIANT I – ETAP II						FUNKCJA Opracował Sprawdzający		IMIĘ I NAZWISKO mgr Mirosław Sochacki mgr inż. Patrycja Rochowska		BRANŻA ochrona środowiska ochrona środowiska		PODPIS  	
NR UMOWY PR-628/12	SKALA 1:2000	DATA PAŹDZIERNIK 2014	STADIUM MATERIAŁY DO WNIOSKU O WYDANIE DECYZJI O ŚRODOWISKOWYCH UWARUNKOWANIACH	BRANŻA OCHRONA ŚRODOWISKA	NR RYS. 07.01.24								



JEDNOSTKA PROJEKTOWA



INWESTOR

GENERALNA DYREKCJA DRÓG
KRAJOWYCH I AUTOSTRAD
03-808 Warszawa
ul. Mińska 25



NAZWA OPRACOWANIA

RAPORT O ODDZIAŁYWANIU PRZEDSIĘWZIĘCIA NA ŚRODOWISKO

TYTUŁ RYSUNKU
ZASIĘG ODDZIAŁYWANIA HAŁASU I ZANIECZYSZCZEŃ POWIETRZA W 2019 ROKU
WARIANT I – ETAP II





NR UMOWY PR-628/12	SKALA 1:2000	DATA PAŹDZIERNIK 2014	STADIUM MATERIAŁY DO WNIOSKU O WYDANIE DECYZJI O ŚRODOWISKOWYCH UWARUNKOWANIACH	BRANŻA OCHRONA ŚRODOWISKA	NR RYS. 07.01.25
-----------------------	-----------------	-----------------------------	------------------------------------------------------------------------------------------	---------------------------------	---------------------

ZADANIE





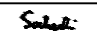
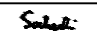

OKREŚLENIE PRZEBIEGU PÓLNOCNIEGO WYŁOTU Z WARSZAWY DROGI EKSPRESOWEJ S-7
W KIERUNKU GDAŃSKA NA ODCINKU CZOSNÓW Z TRASĄ ARMII KRAJOWEJ W WARSZAWIE
WRAZ Z MATERIAŁAMI DO WNIOSKU O UZYSKANIE DECYZJI O ŚRODOWISKOWYCH UWARUNKOWANIACH
ORAZ RAPORTEM O ODDZIAŁYWANIU NA ŚRODOWISKO

FUNKCJA	IMIĘ I NAZWISKO	BRANŻA	PODPIS
Opracował	mgr Mirosław Sochacki	ochrona środowiska	<i>Sochacki</i>
Sprawdzający	mgr inż. Patrycja Rochowska	ochrona środowiska	<i>Rochowska</i>

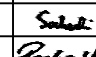





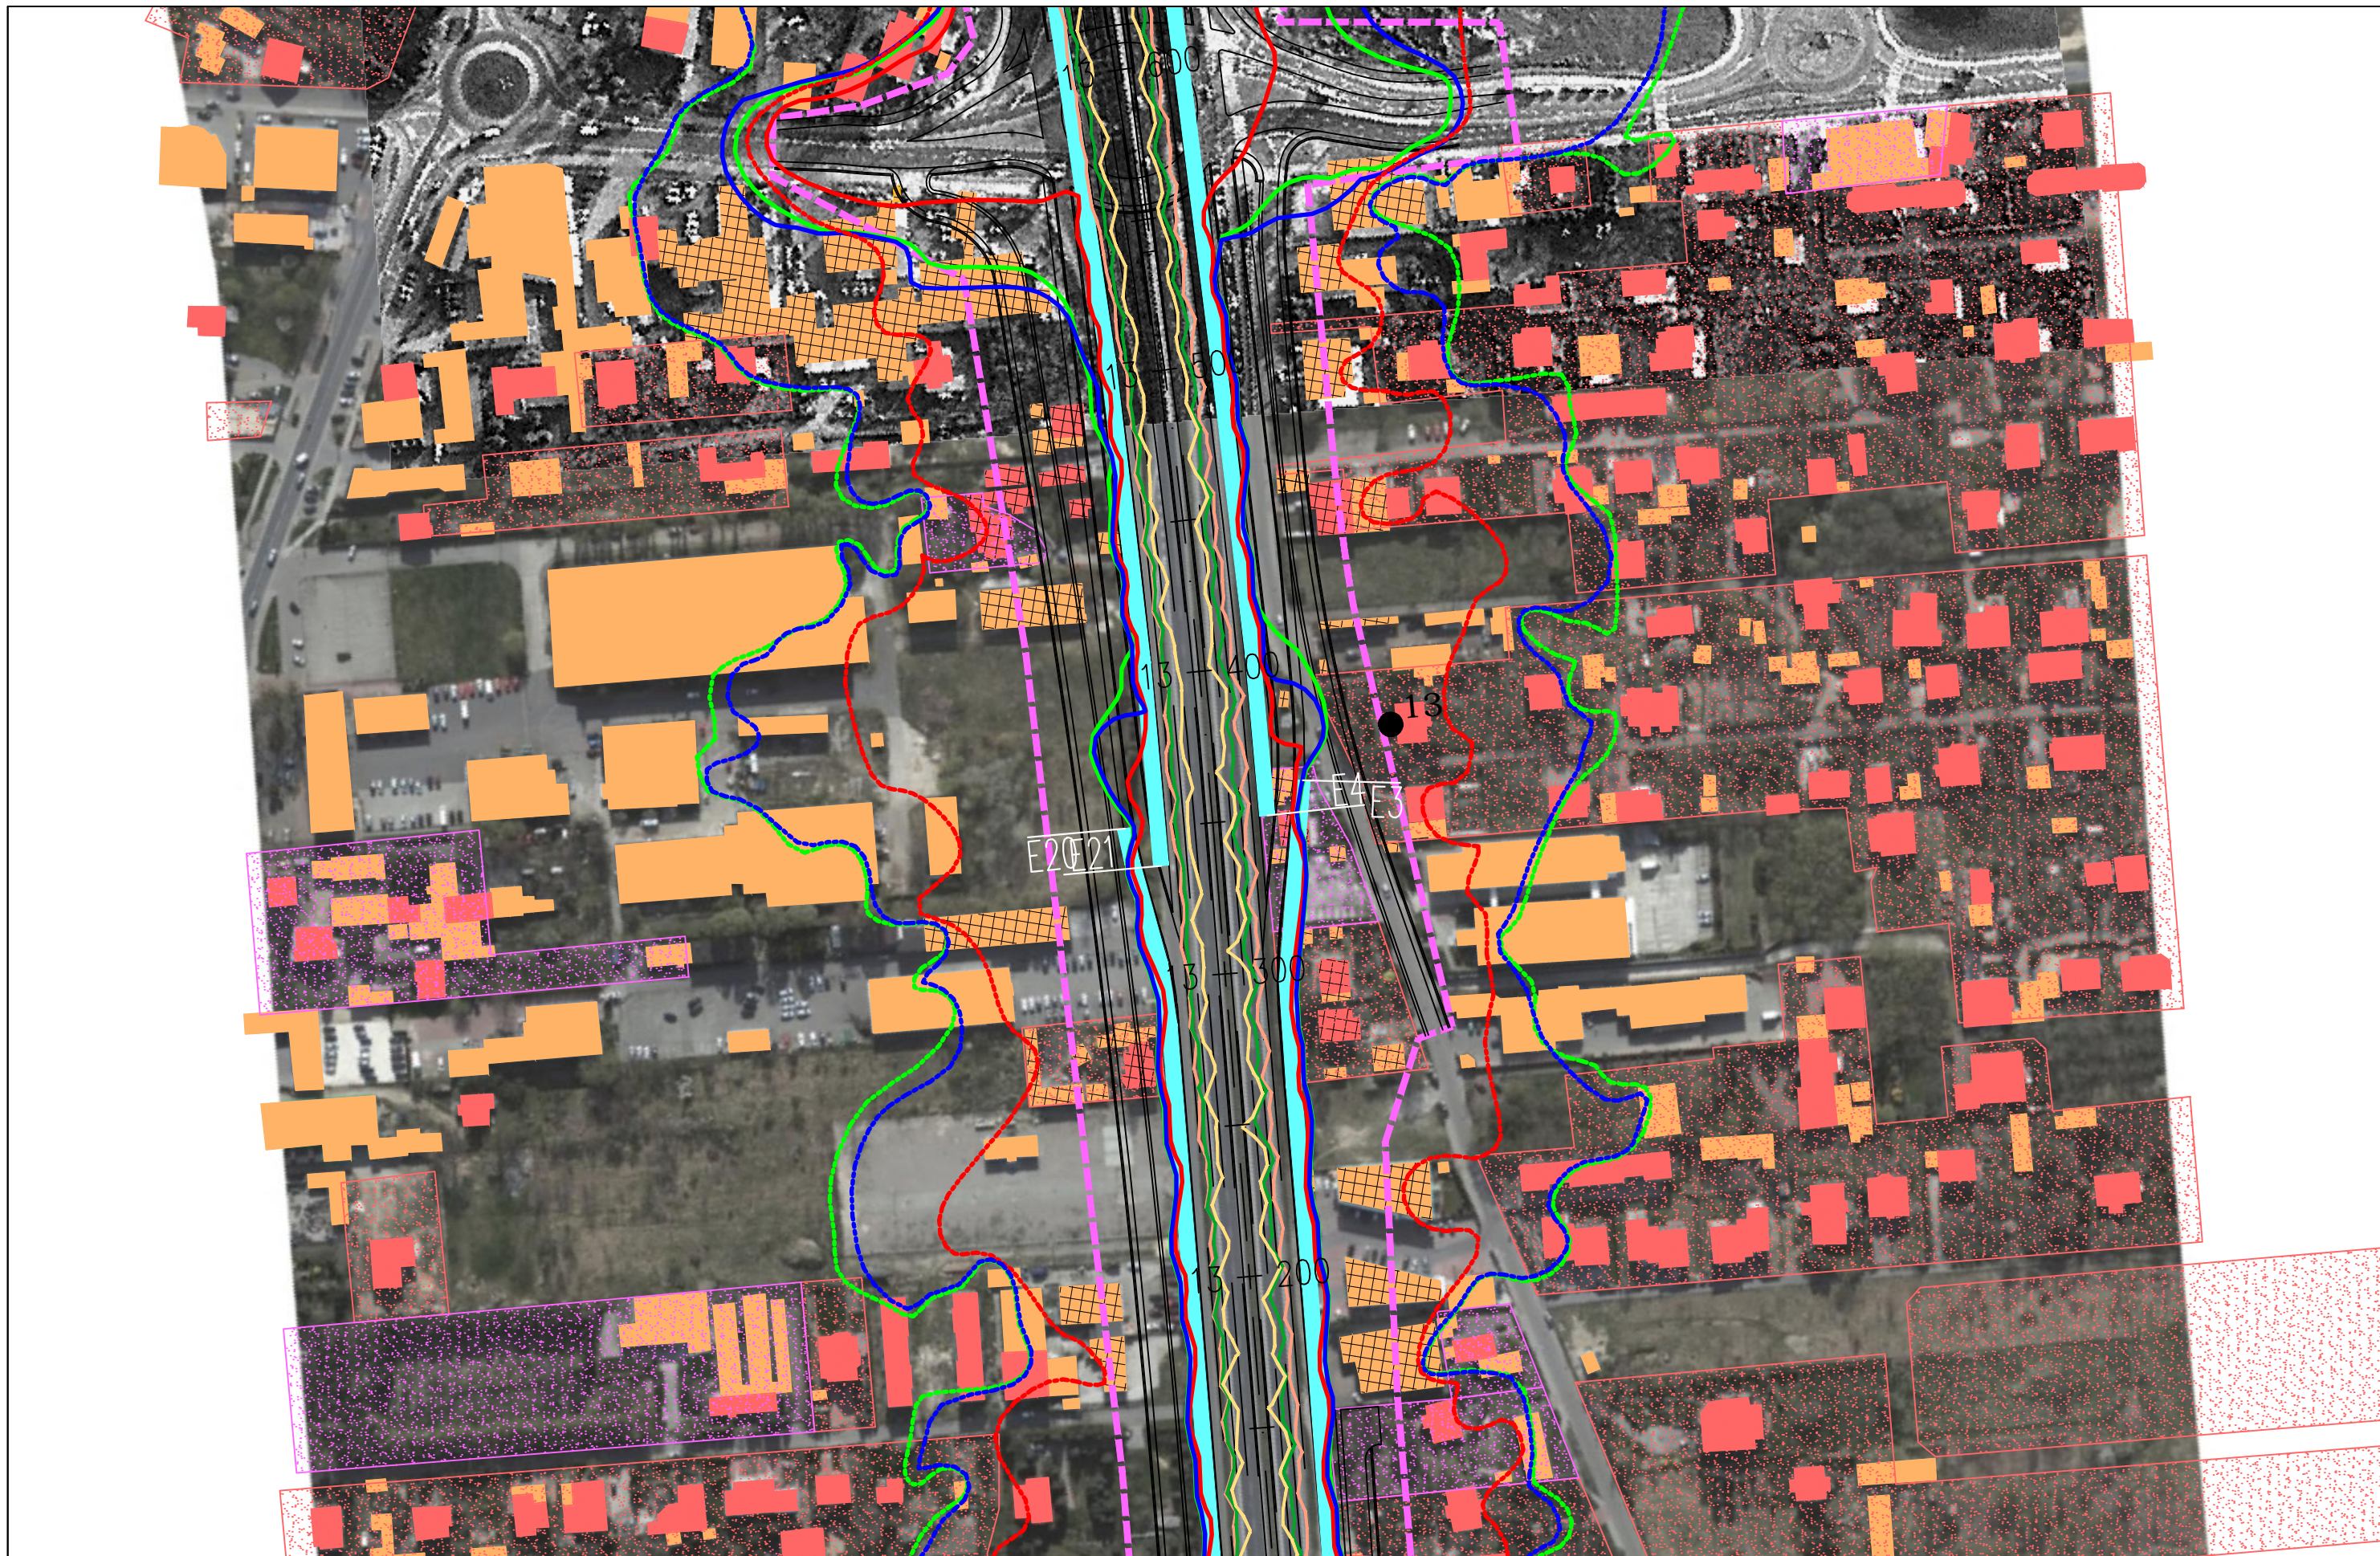
JEDNOSTKA PROJEKTOWA  40-159 Katowice, ul. Jesionowa 15 tel: (0-32) 228-12-70, fax: (0-32) 220-70-04 trakt@trakt.eu	INWESTOR GENERALNA DYREKCJA DRÓG KRAJOWYCH I AUTOSTRAD 03-808 Warszawa ul. Mińska 25 	NAZWA OPRACOWANIA RAPORT O ODDZIAŁYWANIU PRZEDSIĘWZIĘCIA NA ŚRODOWISKO				ZADANIE OKREŚLENIE PRZEBIEGU PÓLNOCNego WYŁOTU Z WARSZAWY DROGI EKSPRESOWEJ S-7 W KIERUNKU GDAŃSKA NA ODCINKU CZOSNÓW Z TRASĄ ARMII KRAJOWEJ W WARSZAWIE WRAZ Z MATERIAŁAMI DO WNIOSKU O UZYSKANIE DECYZJI O ŚRODOWISKOWYCH UWARUNKOWANIACH ORAZ RAPORTEM O ODDZIAŁYWANIU NA ŚRODOWISKO			
		TYTUŁ RYSUNKU ZASIĘG ODDZIAŁYWANIA HAŁASU I ZANIECZYSZCZEŃ POWIETRZA W 2019 ROKU WARIANT I – ETAP II							
NR UMOWY PR-628/12	SKALA 1:2000	DATA PAŹDZIERNIK 2014	STADIUM MATERIAŁY DO WNIOSKU O WYDANIE DECYZJI O ŚRODOWISKOWYCH UWARUNKOWANIACH	BRANŻA OCHRONA ŚRODOWISKA	NR RYS. 07.01.26	FUNKCJA Opracował	IMIĘ I NAZWISKO mgr Mirosław Sochacki	BRANŻA ochrona środowiska	PODPIS 
						Sprawdzający	mgr inż. Patrycja Rochowska	ochrona środowiska	

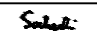

JEDNOSTKA PROJEKTOWA  sp. z o.o. sp.k. 40-159 Katowice, ul. Jesionowa 15 tel: (0-32) 228-12-70, fax: (0-32) 220-70-04 trakt@trakt.eu	INWESTOR GENERALNA DYREKCJA DRÓG KRAJOWYCH I AUTOSTRAD 03-808 Warszawa ul. Mińska 25 	NAZWA OPRACOWANIA RAPORT O ODDZIAŁYWANIU PRZEDSIĘWZIĘCIA NA ŚRODOWISKO				ZADANIE OKREŚLENIE PRZEBIEGU PÓLNOCNego WYŁOTU Z WARSZAWY DROGI EKSPRESOWEJ S-7 W KIERUNKU GDAŃSKA NA ODCINKU CZOSNÓW Z TRASĄ ARMII KRAJOWEJ W WARSZAWIE WRAZ Z MATERIAŁAMI DO WNIOSKU O UZYSKANIE DECYZJI O ŚRODOWISKOWYCH UWARUNKOWANIACH ORAZ RAPORTEM O ODDZIAŁYWANIU NA ŚRODOWISKO													
		TYTUŁ RYSUNKU ZASIĘG ODDZIAŁYWANIA HAŁASU I ZANIECZYSZCZEŃ POWIETRZA W 2019 ROKU WARIANT I – ETAP II				<table border="1"> <thead> <tr> <th>FUNKCJA</th> <th>IMIĘ I NAZWISKO</th> <th>BRANŻA</th> <th>PODPIS</th> </tr> </thead> <tbody> <tr> <td>Opracował</td> <td>mgr Mirosław Sochacki</td> <td>ochrona środowiska</td> <td></td> </tr> <tr> <td>Sprawdzający</td> <td>mgr inż. Patrycja Rochowska</td> <td>ochrona środowiska</td> <td></td> </tr> </tbody> </table>				FUNKCJA	IMIĘ I NAZWISKO	BRANŻA	PODPIS	Opracował	mgr Mirosław Sochacki	ochrona środowiska		Sprawdzający	mgr inż. Patrycja Rochowska
FUNKCJA	IMIĘ I NAZWISKO	BRANŻA	PODPIS																
Opracował	mgr Mirosław Sochacki	ochrona środowiska																	
Sprawdzający	mgr inż. Patrycja Rochowska	ochrona środowiska																	
NR UMOWY PR-628/12	SKALA 1:2000	DATA PAŹDZIERNIK 2014	STADIUM MATERIAŁY DO WNIOSKU O WYDANIE DECYZJI O ŚRODOWISKOWYCH UWARUNKOWANIACH	BRANŻA OCHRONA ŚRODOWISKA	NR RYS. 07.01.27														

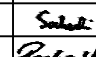

JEDNOSTKA PROJEKTOWA  40-159 Katowice, ul. Jesionowa 15 tel: (0-32) 228-12-70, fax: (0-32) 220-70-04 trakt@trakt.eu	INWESTOR GENERALNA DYREKCJA DRÓG KRAJOWYCH I AUTOSTRAD 03-808 Warszawa ul. Mińska 25 	NAZWA OPRACOWANIA RAPORT O ODDZIAŁYWANIU PRZEDSIĘWZIĘCIA NA ŚRODOWISKO				ZADANIE OKREŚLENIE PRZEBIEGU PÓLNOCNIEGO WYŁOTU Z WARSZAWY DROGI EKSPRESOWEJ S-7 W KIERUNKU GDAŃSKA NA ODCINKU CZOSNÓW Z TRASĄ ARMII KRAJOWEJ W WARSZAWIE WRAZ Z MATERIAŁAMI DO WNIOSKU O UZYSKANIU DECYZJI O ŚRODOWISKOWYCH UWARUNKOWANIACH ORAZ RAPORTEM O ODDZIAŁYWANIU NA ŚRODOWISKO			
		TYTUŁ RYSUNKU ZASIĘG ODDZIAŁYWANIA HAŁASU I ZANIECZYSZCZEŃ POWIETRZA W 2019 ROKU WARIANT I – ETAP II							
NR UMOWY PR-628/12	SKALA 1:2000	DATA PAŹDZIERNIK 2014	STADIUM MATERIAŁY DO WNIOSKU O WYDANIE DECYZJI O ŚRODOWISKOWYCH UWARUNKOWANIACH	BRANŻA OCHRONA ŚRODOWISKA	NR RYS. 07.01.28	FUNKCJA Opracował	IMIĘ I NAZWISKO mgr Mirosław Sochacki	BRANŻA ochrona środowiska	PODPIS 
						Sprawdzający	mgr inż. Patrycja Rochowska	ochrona środowiska	



JEDNOSTKA PROJEKTOWA



INWESTOR

GENERALNA DYREKCJA DRÓG
KRAJOWYCH I AUTOSTRAD
03-808 Warszawa
ul. Mińska 25



NAZWA OPRACOWANIA

RAPORT O ODDZIAŁYWANIU PRZEDSIĘWZIĘCIA NA ŚRODOWISKO

TYTUŁ RYSUNKU
ZASIĘG ODDZIAŁYWANIA HAŁASU I ZANIECZYSZCZEŃ POWIETRZA W 2019 ROKU
WARIANT I – ETAP II

NR UMOWY PR-628/12	SKALA 1:2000	DATA PAŹDZIERNIK 2014	STADIUM MATERIAŁY DO WNIOSKU O WYDANIE DECYZJI O ŚRODOWISKOWYCH UWARUNKOWANIACH	BRANŻA OCHRONA ŚRODOWISKA	NR RYS. 07.01.29
-----------------------	-----------------	-----------------------------	------------------------------------------------------------------------------------------	---------------------------------	---------------------

ZADANIE

OKREŚLENIE PRZEBIEGU PÓLNOCNEGO WYŁOTU Z WARSZAWY DROGI EKSPRESOWEJ S-7
W KIERUNKU GDAŃSKA NA ODCINKU CZOSNÓW Z TRASĄ ARMII KRAJOWEJ W WARSZAWIE
WRAZ Z MATERIAŁAMI DO WNIOSKU O UZYSKANIE DECYZJI O ŚRODOWISKOWYCH UWARUNKOWANIACH
ORAZ RAPORTEM O ODDZIAŁYWANIU NA ŚRODOWISKO

FUNKCJA	IMIĘ I NAZWISKO	BRANŻA	PODPIS
Opracował	mgr Mirosław Sochacki	ochrona środowiska	<i>Sochacki</i>
Sprawdzający	mgr inż. Patrycja Rochowska	ochrona środowiska	<i>Rochowska</i>



JEDNOSTKA PROJEKTOWA

TRAKT sp. z o.o. sp.k.
 40-159 Katowice, ul. Jesionowa 15
 tel: (0-32) 228-12-70, fax: (0-32) 220-70-04
 trakt@trakt.eu

INWESTOR

GENERALNA DYREKCJA DRÓG
 KRAJOWYCH I AUTOSTRAD
 03-808 Warszawa
 ul. Mińska 25



NAZWA OPRACOWANIA

RAPORT O ODDZIAŁYWANIU PRZEDSIĘWZIĘCIA NA ŚRODOWISKO

TYTUŁ RYSUNKU
 ZASIĘG ODDZIAŁYWANIA HAŁASU I ZANIECZYSZCZEŃ POWIETRZA W 2019 ROKU
 WARIANT I – ETAP II

NR UMOWY PR-628/12	SKALA 1:2000	DATA PAŹDZIERNIK 2014	STADIUM MATERIAŁY DO WNIOSKU O WYDANIE DECYZJI O ŚRODOWISKOWYCH UWARUNKOWANIACH	BRANŻA OCHRONA ŚRODOWISKA	NR RYS. 07.01.30
-----------------------	-----------------	-----------------------------	------------------------------------------------------------------------------------------	---------------------------------	---------------------

ZADANIE

OKREŚLENIE PRZEBIEGU PÓLNOCNIEGO WYŁOTU Z WARSZAWY DROGI EKSPRESOWEJ S-7
 W KIERUNKU GDAŃSKA NA ODCINKU CZOSNÓW Z TRASĄ ARMII KRAJOWEJ W WARSZAWIE
 WRAZ Z MATERIAŁAMI DO WNIOSKU O UZYSKANIE DECYZJI O ŚRODOWISKOWYCH UWARUNKOWANIACH
 ORAZ RAPORTEM O ODDZIAŁYWANIU NA ŚRODOWISKO

FUNKCJA	IMIĘ I NAZWISKO	BRANŻA	PODPIS
Opracował	mgr Mirosław Sochacki	ochrona środowiska	<i>Sochacki</i>
Sprawdzający	mgr inż. Patrycja Rochowska	ochrona środowiska	<i>Rochowska</i>



JEDNOSTKA PROJEKTOWA

TRAKT sp. z o.o. sp.k.
 40-159 Katowice, ul. Jesionowa 15
 tel: (0-32) 228-12-70, fax: (0-32) 220-70-04
 trakt@trakt.eu

INWESTOR

GENERALNA DYREKCJA DRÓG
 KRAJOWYCH I AUTOSTRAD
 03-808 Warszawa
 ul. Mińska 25



NAZWA OPRACOWANIA

RAPORT O ODDZIAŁYWANIU PRZEDSIĘWZIĘCIA NA ŚRODOWISKO


TYTUŁ RYSUNKU
 ZASIĘG ODDZIAŁYWANIA HAŁASU I ZANIECZYSZCZEŃ POWIETRZA W 2019 ROKU
 WARIANT I – ETAP II





NR UMOWY PR-628/12	SKALA 1:2000	DATA PAŹDZIERNIK 2014	STADIUM MATERIAŁY DO WNIOSKU O WYDANIE DECYZJI O ŚRODOWISKOWYCH UWARUNKOWANIACH	BRANŻA OCHRONA ŚRODOWISKA	NR RYS. 07.01.31
-----------------------	-----------------	-----------------------------	------------------------------------------------------------------------------------------	---------------------------------	---------------------


ZADANIE

OKREŚLENIE PRZEBIEGU PÓLNOCNIEGO WYŁOTU Z WARSZAWY DROGI EKSPRESOWEJ S-7
 W KIERUNKU GDAŃSKA NA ODCINKU CZOSNÓW Z TRASĄ ARMII KRAJOWEJ W WARSZAWIE
 WRAZ Z MATERIAŁAMI DO WNIOSKU O UZYSKANIE DECYZJI O ŚRODOWISKOWYCH UWARUNKOWANIACH
 ORAZ RAPORTEM O ODDZIAŁYWANIU NA ŚRODOWISKO

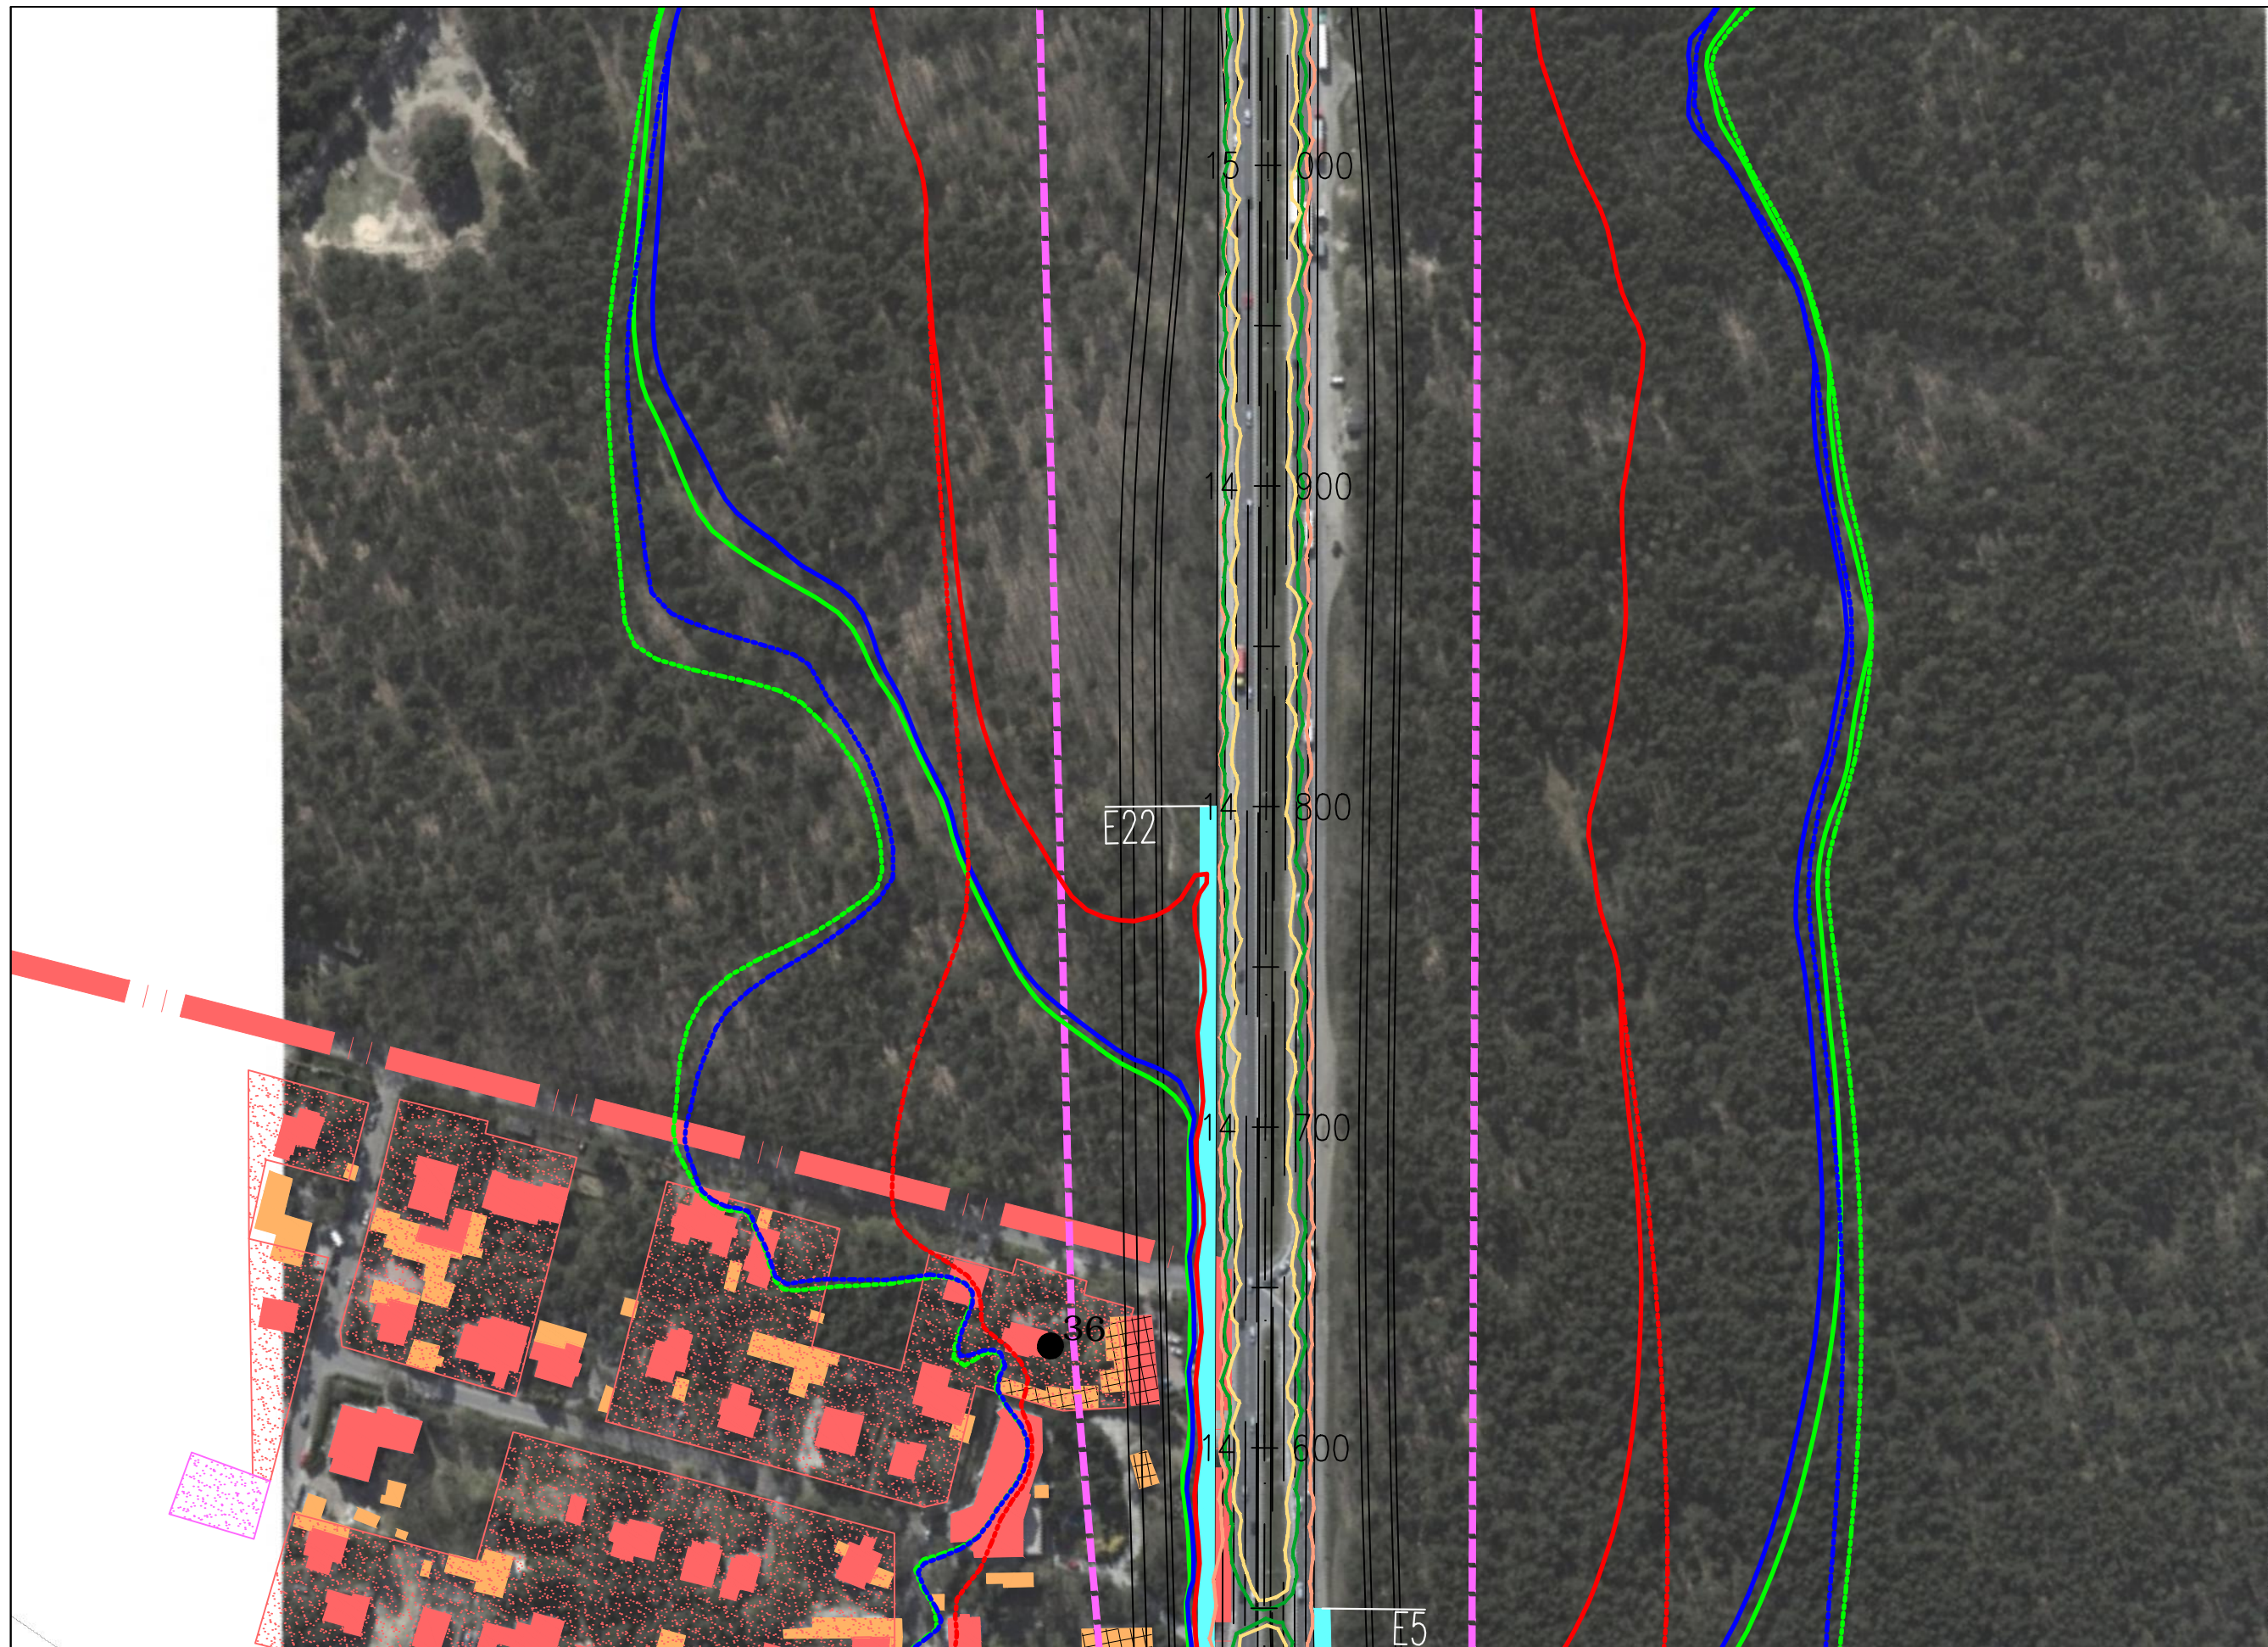FUNKCJA	IMIĘ I NAZWISKO	BRANŻA	PODPIS
Opracował	mgr Mirosław Sochacki	ochrona środowiska	<i>Sochacki</i>
Sprawdzający	mgr inż. Patrycja Rochowska	ochrona środowiska	<i>Rochowska</i>

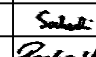

JEDNOSTKA PROJEKTOWA  40-159 Katowice, ul. Jesionowa 15 tel: (0-32) 228-12-70, fax: (0-32) 220-70-04 trakt@trakt.eu	INWESTOR GENERALNA DYREKCJA DRÓG KRAJOWYCH I AUTOSTRAD 03-808 Warszawa ul. Mińska 25 	NAZWA OPRACOWANIA RAPORT O ODDZIAŁYWANIU PRZEDSIĘWZIĘCIA NA ŚRODOWISKO				ZADANIE OKREŚLENIE PRZEBIEGU PÓLNOCNIEGO WYŁOTU Z WARSZAWY DROGI EKSPRESOWEJ S-7 W KIERUNKU GDAŃSKA NA ODCINKU CZOSNÓW Z TRASĄ ARMII KRAJOWEJ W WARSZAWIE WRAZ Z MATERIAŁAMI DO WNIOSKU O UZYSKANIE DECYZJI O ŚRODOWISKOWYCH UWARUNKOWANIACH ORAZ RAPORTEM O ODDZIAŁYWANIU NA ŚRODOWISKO			
		TYTUŁ RYSUNKU ZASIĘG ODDZIAŁYWANIA HAŁASU I ZANIECZYSZCZEŃ POWIETRZA W 2019 ROKU WARIANT I – ETAP II							
NR UMOWY PR-628/12	SKALA 1:2000	DATA PAŹDZIERNIK 2014	STADIUM MATERIAŁY DO WNIOSKU O WYDANIE DECYZJI O ŚRODOWISKOWYCH UWARUNKOWANIACH	BRANŻA OCHRONA ŚRODOWISKA	NR RYS. 07.01.32	FUNKCJA Opracował	IMIĘ I NAZWISKO mgr Mirosław Sochacki	BRANŻA ochrona środowiska	PODPIS 
						Sprawdzający	mgr inż. Patrycja Rochowska	ochrona środowiska	

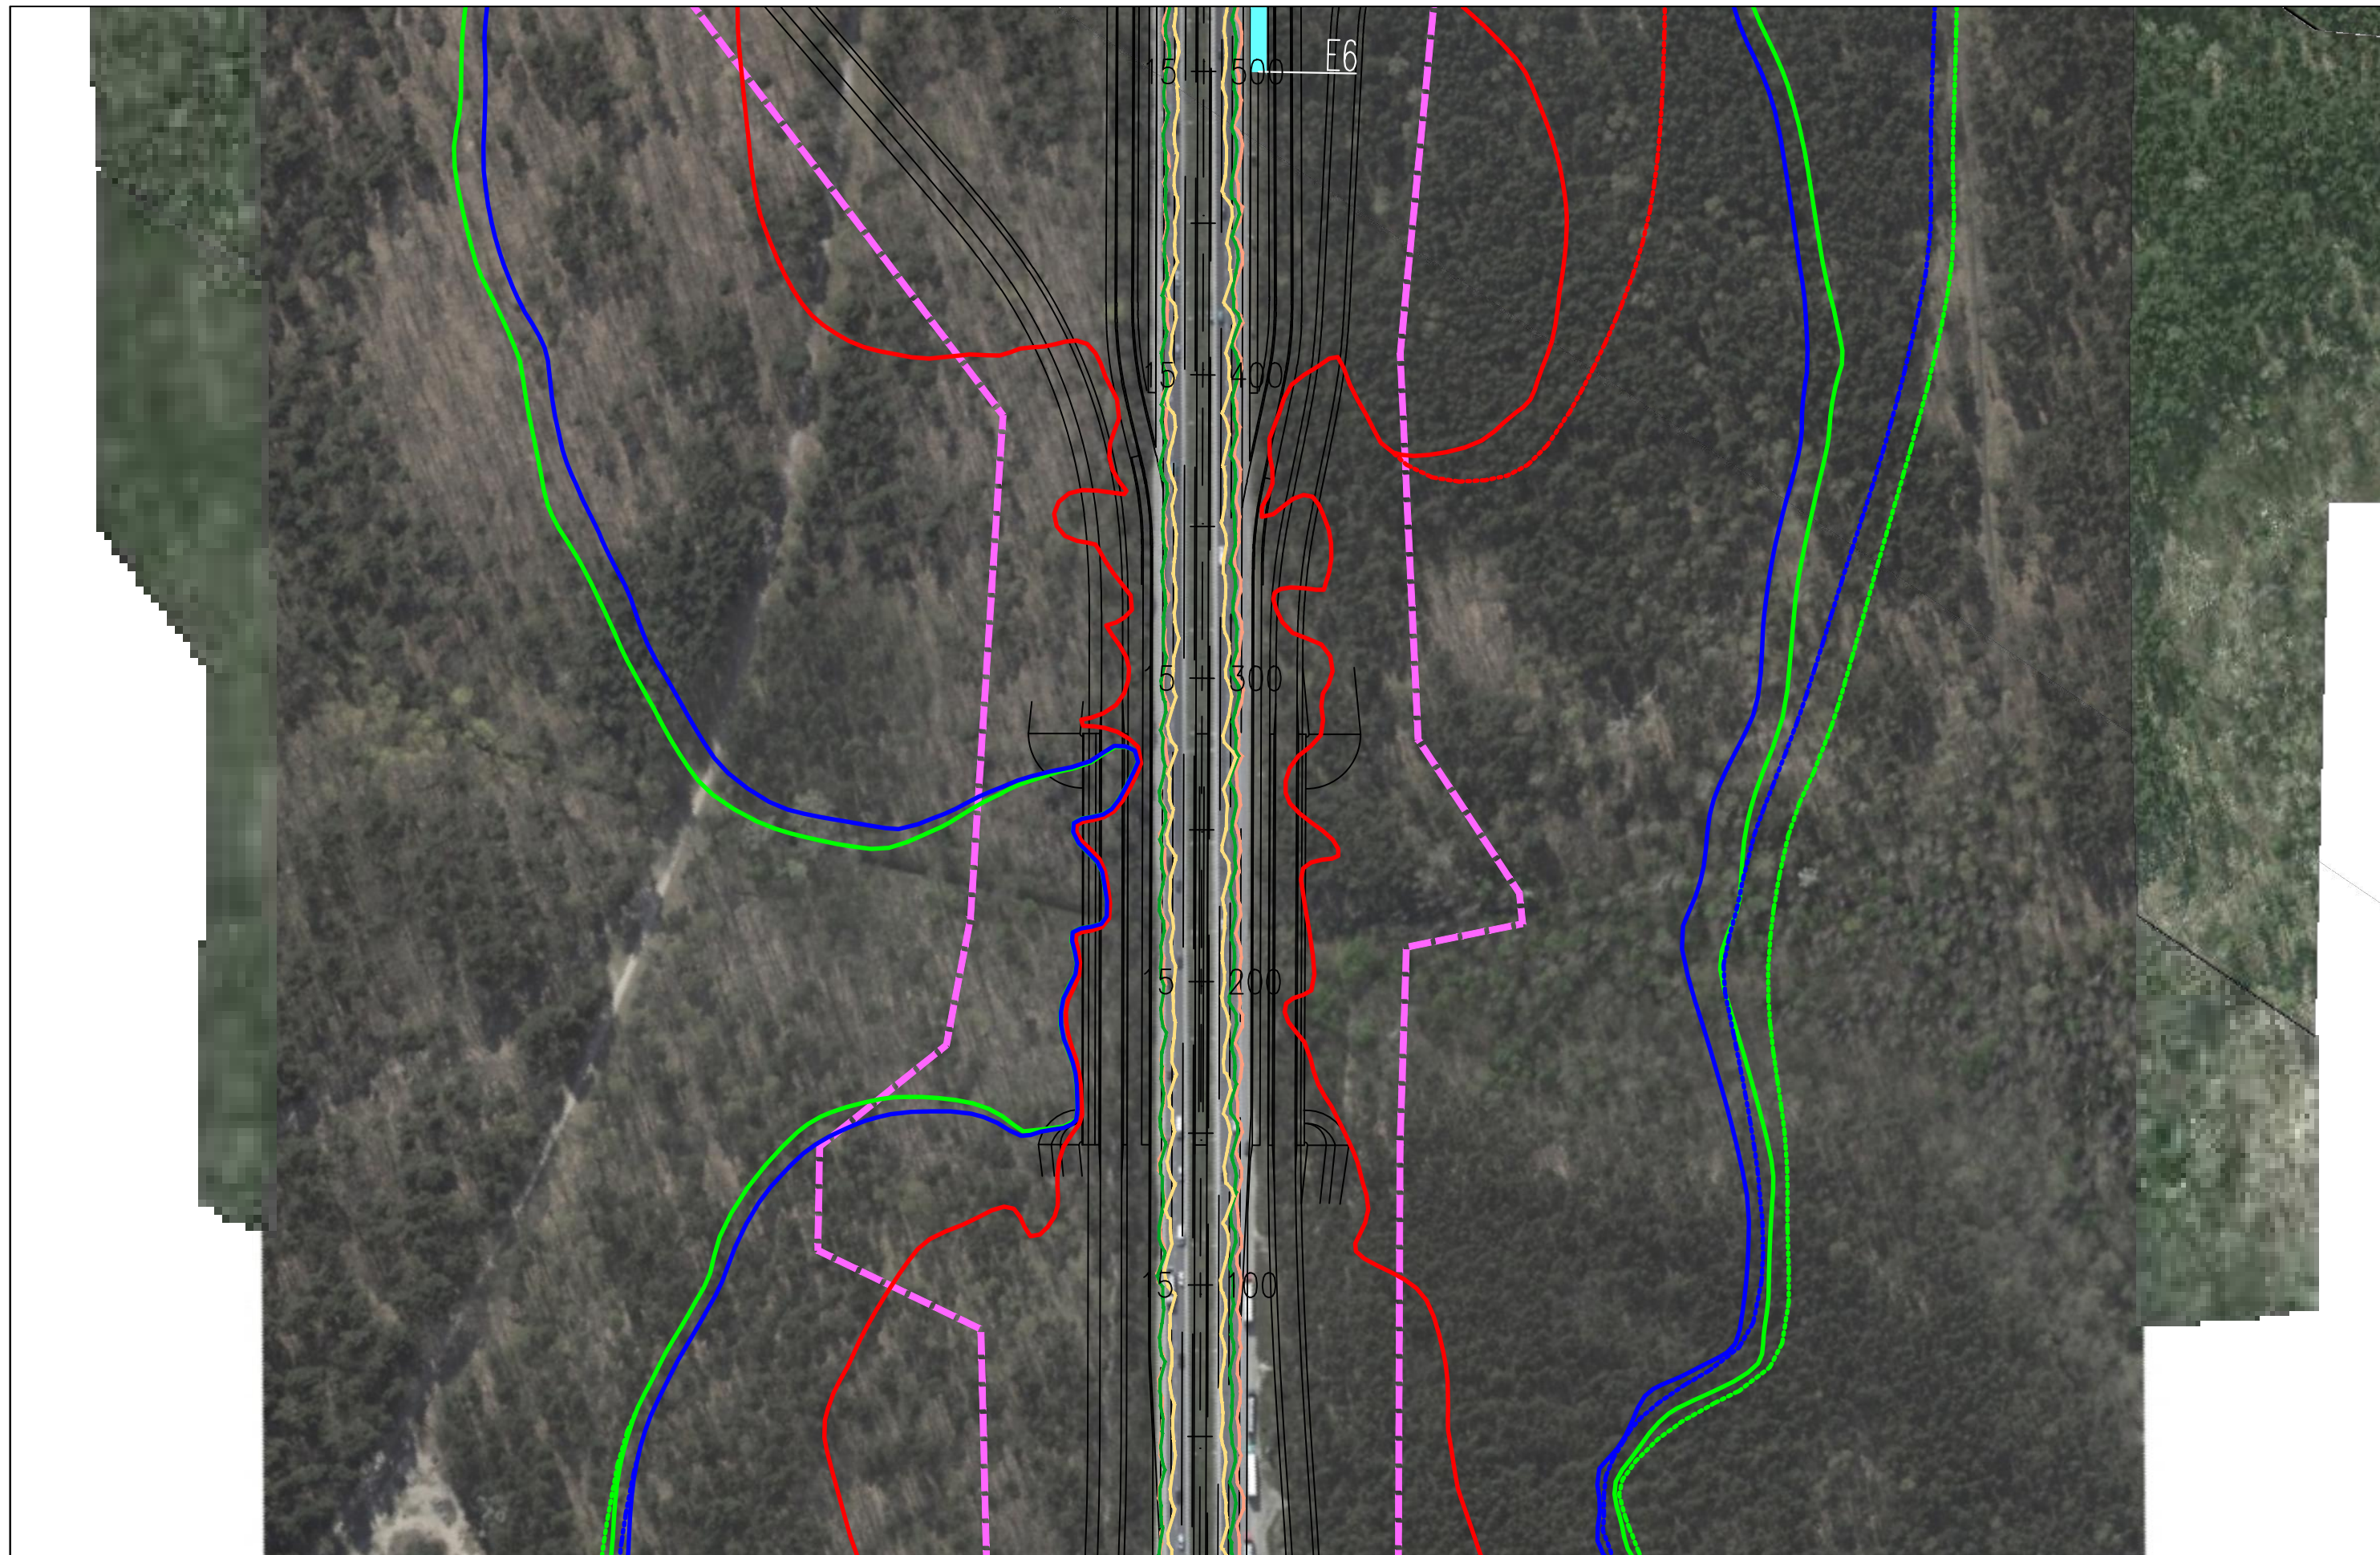


JEDNOSTKA PROJEKTOWA

TRAKT sp. z o.o. sp.k.
 40-159 Katowice, ul. Jesionowa 15
 tel: (0-32) 228-12-70, fax: (0-32) 220-70-04
 trakt@trakt.eu

INWESTOR

GENERALNA DYREKCJA DRÓG
 KRAJOWYCH I AUTOSTRAD
 03-808 Warszawa
 ul. Mińska 25



NAZWA OPRACOWANIA

RAPORT O ODDZIAŁYWANIU PRZEDSIĘWZIĘCIA NA ŚRODOWISKO

TYTUŁ RYSUNKU
 ZASIĘG ODDZIAŁYWANIA HAŁASU I ZANIECZYSZCZEŃ POWIETRZA W 2019 ROKU
 WARIANT I – ETAP II

NR UMOWY PR-628/12	SKALA 1:2000	DATA PAŹDZIERNIK 2014	STADIUM MATERIAŁY DO WNIOSKU O WYDANIE DECYZJI O ŚRODOWISKOWYCH UWARUNKOWANIACH	BRANŻA OCHRONA ŚRODOWISKA	NR RYS. 07.01.33
-----------------------	-----------------	-----------------------------	------------------------------------------------------------------------------------------	---------------------------------	---------------------

ZADANIE

OKREŚLENIE PRZEBIEGU PÓŁNOCNEGO WYŁOTU Z WARSZAWY DROGI EKSPRESOWEJ S-7
 W KIERUNKU GDAŃSKA NA ODCINKU CZOSNÓW Z TRASĄ ARMII KRAJOWEJ W WARSZAWIE
 WRAZ Z MATERIAŁAMI DO WNIOSKU O UZYSKANIE DECYZJI O ŚRODOWISKOWYCH UWARUNKOWANIACH
 ORAZ RAPORTEM O ODDZIAŁYWANIU NA ŚRODOWISKO

FUNKCJA	IMIĘ I NAZWISKO	BRANŻA	PODPIS
Opracował	mgr Mirosław Sochacki	ochrona środowiska	<i>Sochacki</i>
Sprawdzający	mgr inż. Patrycja Rochowska	ochrona środowiska	<i>Rochowska</i>



JEDNOSTKA PROJEKTOWA



INWESTOR

GENERALNA DYREKCJA DRÓG
KRAJOWYCH I AUTOSTRAD
03-808 Warszawa
ul. Mińska 25



NAZWA OPRACOWANIA

RAPORT O ODDZIAŁYWANIU PRZEDSIĘWZIĘCIA NA ŚRODOWISKO

TYTUŁ RYSUNKU
ZASIĘG ODDZIAŁYWANIA HAŁASU I ZANIECZYSZCZEŃ POWIETRZA W 2019 ROKU
WARIANT I – ETAP II

NR UMOWY PR-628/12	SKALA 1:2000	DATA PAŹDZIERNIK 2014	STADIUM MATERIAŁY DO WNIOSKU O WYDANIE DECYZJI O ŚRODOWISKOWYCH UWARUNKOWANIACH	BRANŻA OCHRONA ŚRODOWISKA	NR RYS. 07.01.34
-----------------------	-----------------	-----------------------------	------------------------------------------------------------------------------------------	---------------------------------	---------------------

ZADANIE

OKREŚLENIE PRZEBIEGU PÓŁNOCNEGO WYŁOTU Z WARSZAWY DROGI EKSPRESOWEJ S-7
W KIERUNKU GDAŃSKA NA ODCINKU CZOSNÓW Z TRASĄ ARMII KRAJOWEJ W WARSZAWIE
WRAZ Z MATERIAŁAMI DO WNIOSKU O UZYSKANIE DECYZJI O ŚRODOWISKOWYCH UWARUNKOWANIACH
ORAZ RAPORTEM O ODDZIAŁYWANIU NA ŚRODOWISKO

FUNKCJA	IMIĘ I NAZWISKO	BRANŻA	PODPIS
Opracował	mgr Mirosław Sochacki	ochrona środowiska	<i>Sochacki</i>
Sprawdzający	mgr inż. Patrycja Rochowska	ochrona środowiska	<i>Rochowska</i>



JEDNOSTKA PROJEKTOWA



INWESTOR

GENERALNA DYREKCJA DRÓG
KRAJOWYCH I AUTOSTRAD
03-808 Warszawa
ul. Mińska 25



NAZWA OPRACOWANIA

RAPORT O ODDZIAŁYWANIU PRZEDSIĘWZIĘCIA NA ŚRODOWISKO

TYTUŁ RYSUNKU
ZASIĘG ODDZIAŁYWANIA HAŁASU I ZANIECZYSZCZEŃ POWIETRZA W 2019 ROKU
WARIANT I – ETAP II

NR UMOWY PR-628/12	SKALA 1:2000	DATA PAŹDZIERNIK 2014	STADIUM MATERIAŁY DO WNIOSKU O WYDANIE DECYZJI O ŚRODOWISKOWYCH UWARUNKOWANIACH	BRANŻA OCHRONA ŚRODOWISKA	NR RYS. 07.01.34a
-----------------------	-----------------	-----------------------------	------------------------------------------------------------------------------------------	---------------------------------	----------------------

ZADANIE

OKREŚLENIE PRZEBIEGU PÓLNOCNIEGO WYŁOTU Z WARSZAWY DROGI EKSPRESOWEJ S-7
W KIERUNKU GDAŃSKA NA ODCINKU CZOSNÓW Z TRASĄ ARMII KRAJOWEJ W WARSZAWIE
WRAZ Z MATERIAŁAMI DO WNIOSKU O UZYSKANIE DECYZJI O ŚRODOWISKOWYCH UWARUNKOWANIACH
ORAZ RAPORTEM O ODDZIAŁYWANIU NA ŚRODOWISKO

FUNKCJA	IMIĘ I NAZWISKO	BRANŻA	PODPIS
Opracował	mgr Mirosław Sochacki	ochrona środowiska	<i>Sochacki</i>
Sprawdzający	mgr inż. Patrycja Rochowska	ochrona środowiska	<i>Rochowska</i>



JEDNOSTKA PROJEKTOWA



INWESTOR

GENERALNA DYREKCJA DRÓG
KRAJOWYCH I AUTOSTRAD
03-808 Warszawa
ul. Mińska 25



NAZWA OPRACOWANIA

RAPORT O ODDZIAŁYWANIU PRZEDSIĘWZIĘCIA NA ŚRODOWISKO

TYTUŁ RYSUNKU
ZASIĘG ODDZIAŁYWANIA HAŁASU I ZANIECZYSZCZEŃ POWIETRZA W 2019 ROKU
WARIANT I – ETAP II

NR UMOWY PR-628/12	SKALA 1:2000	DATA PAŹDZIERNIK 2014	STADIUM MATERIAŁY DO WNIOSKU O WYDANIE DECYZJI O ŚRODOWISKOWYCH UWARUNKOWANIACH	BRANŻA OCHRONA ŚRODOWISKA	NR RYS. 07.01.35
-----------------------	-----------------	-----------------------------	------------------------------------------------------------------------------------------	---------------------------------	---------------------

ZADANIE

OKREŚLENIE PRZEBIEGU PÓLNOCNIEGO WYŁOTU Z WARSZAWY DROGI EKSPRESOWEJ S-7
W KIERUNKU GDAŃSKA NA ODCINKU CZOSNÓW Z TRASĄ ARMII KRAJOWEJ W WARSZAWIE
WRAZ Z MATERIAŁAMI DO WNIOSKU O UZYSKANIE DECYZJI O ŚRODOWISKOWYCH UWARUNKOWANIACH
ORAZ RAPORTEM O ODDZIAŁYWANIU NA ŚRODOWISKO

FUNKCJA	IMIĘ I NAZWISKO	BRANŻA	PODPIS
Opracował	mgr Mirosław Sochacki	ochrona środowiska	<i>Sochacki</i>
Sprawdzający	mgr inż. Patrycja Rochowska	ochrona środowiska	<i>Rochowska</i>



JEDNOSTKA PROJEKTOWA



INWESTOR

GENERALNA DYREKCJA DRÓG
KRAJOWYCH I AUTOSTRAD
03-808 Warszawa
ul. Mińska 25



NAZWA OPRACOWANIA

RAPORT O ODDZIAŁYWANIU PRZEDSIĘWZIĘCIA NA ŚRODOWISKO


TYTUŁ RYSUNKU
ZASIĘG ODDZIAŁYWANIA HAŁASU I ZANIECZYSZCZEŃ POWIETRZA W 2019 ROKU
WARIANT I – ETAP II

NR UMOWY PR-628/12	SKALA 1:2000	DATA PAŹDZIERNIK 2014	STADIUM MATERIAŁ DO WNIOSKU O WYDANIE DECYZJI O ŚRODOWISKOWYCH UWARUNKOWANIACH	BRANŻA OCHRONA ŚRODOWISKA	NR RYS. 07.01.36
-----------------------	-----------------	-----------------------------	-----------------------------------------------------------------------------------------	---------------------------------	---------------------

ZADANIE

OKREŚLENIE PRZEBIEGU PÓŁNOCNEGO WYŁOTU Z WARSZAWY DROGI EKSPRESOWEJ S-7
W KIERUNKU GDAŃSKA NA ODCINKU CZOSNÓW Z TRASĄ ARMII KRAJOWEJ W WARSZAWIE
WRAZ Z MATERIAŁAMI DO WNIOSKU O UZYSKANIE DECYZJI O ŚRODOWISKOWYCH UWARUNKOWANIACH
ORAZ RAPORTEM O ODDZIAŁYWANIU NA ŚRODOWISKO

FUNKCJA	IMIĘ I NAZWISKO	BRANŻA	PODPIS
Opracował	mgr Mirosław Sochacki	ochrona środowiska	<i>Sochacki</i>
Sprawdzający	mgr inż. Patrycja Rochowska	ochrona środowiska	<i>Rochowska</i>

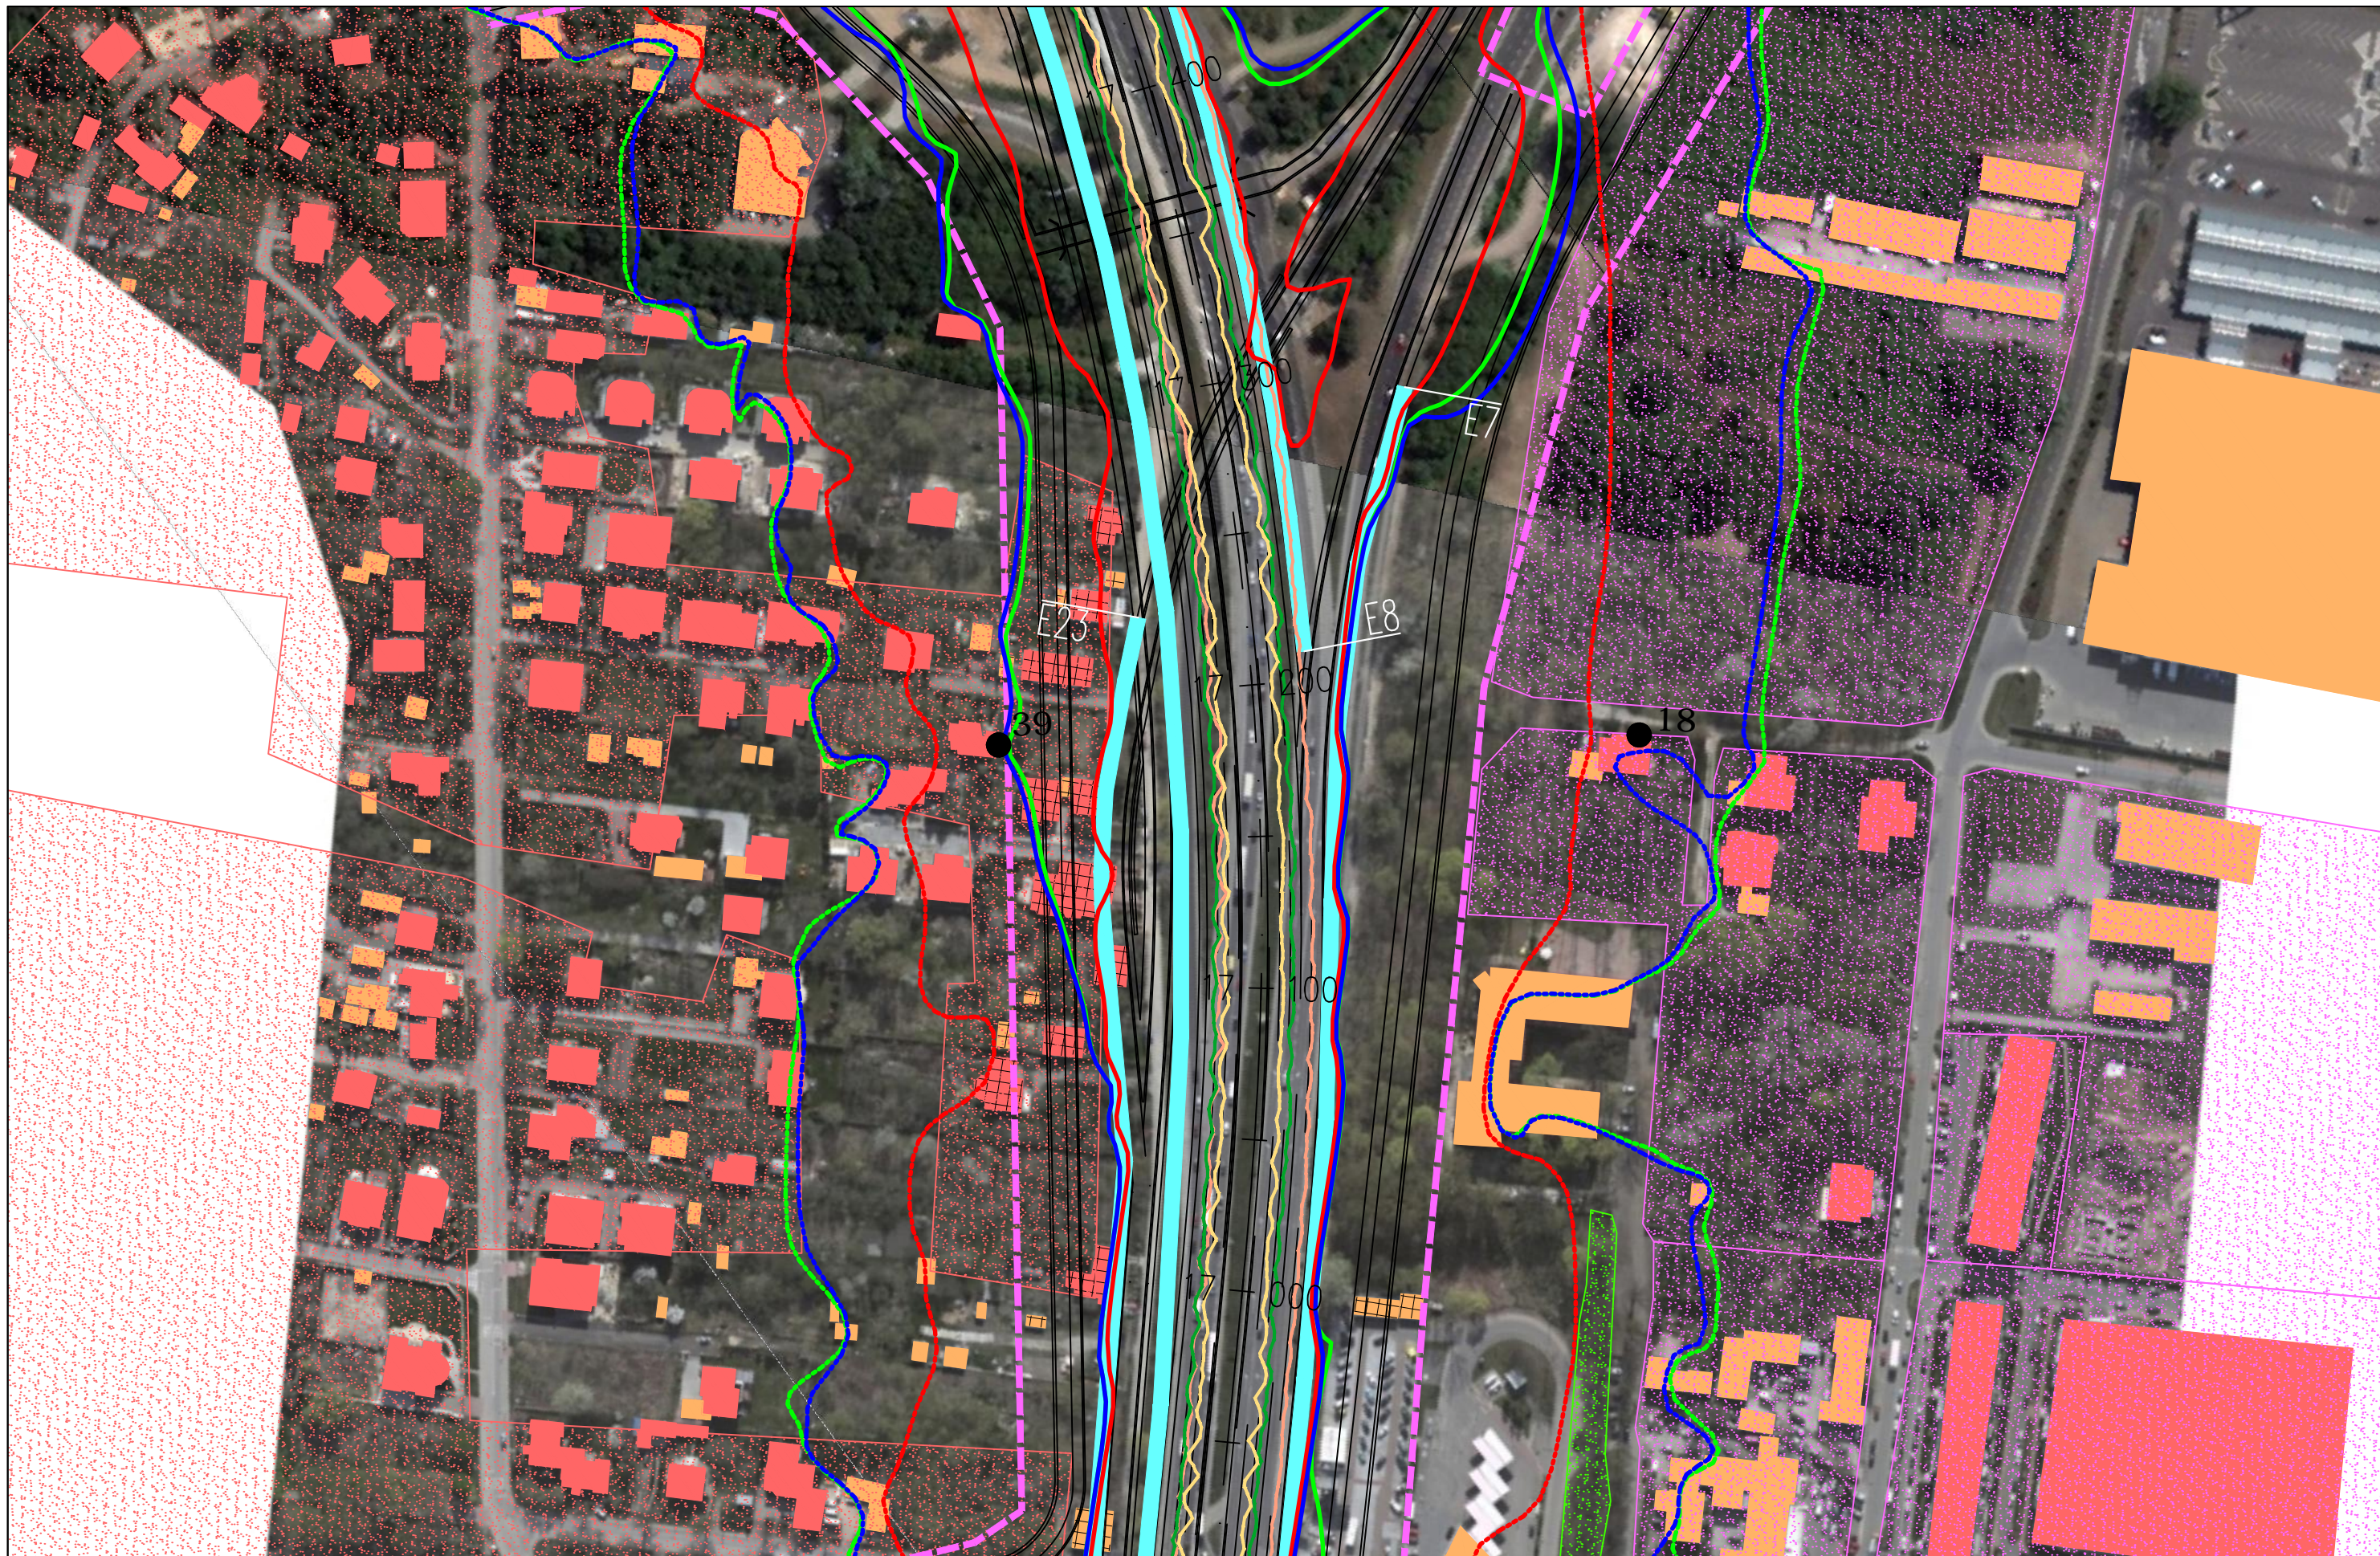

JEDNOSTKA PROJEKTOWA



INWESTOR

GENERALNA DYREKCJA DRÓG
KRAJOWYCH I AUTOSTRAD
03-808 Warszawa
ul. Mińska 25



NAZWA OPRACOWANIA

RAPORT O ODDZIAŁYWANIU PRZEDSIĘWZIĘCIA NA ŚRODOWISKO


TYTUŁ RYSUNKU
ZASIĘG ODDZIAŁYWANIA HAŁASU I ZANIECZYSZCZEŃ POWIETRZA W 2019 ROKU
WARIANT I – ETAP II

NR UMOWY PR-628/12	SKALA 1:2000	DATA PAŹDZIERNIK 2014	STADIUM MATERIAŁY DO WNIOSKU O WYDANIE DECYZJI O ŚRODOWISKOWYCH UWARUNKOWANIACH	BRANŻA OCHRONA ŚRODOWISKA	NR RYS. 07.01.37
-----------------------	-----------------	-----------------------------	------------------------------------------------------------------------------------------	---------------------------------	---------------------

ZADANIE

OKREŚLENIE PRZEBIEGU PÓLNOCNIEGO WYŁOTU Z WARSZAWY DROGI EKSPRESOWEJ S-7
W KIERUNKU GDAŃSKA NA ODCINKU CZOSNÓW Z TRASĄ ARMII KRAJOWEJ W WARSZAWIE
WRAZ Z MATERIAŁAMI DO WNIOSKU O UZYSKANIE DECYZJI O ŚRODOWISKOWYCH UWARUNKOWANIACH
ORAZ RAPORTEM O ODDZIAŁYWANIU NA ŚRODOWISKO

FUNKCJA	IMIĘ I NAZWISKO	BRANŻA	PODPIS
Opracował	mgr Mirosław Sochacki	ochrona środowiska	<i>Sochacki</i>
Sprawdzający	mgr inż. Patrycja Rochowska	ochrona środowiska	<i>Rochowska</i>

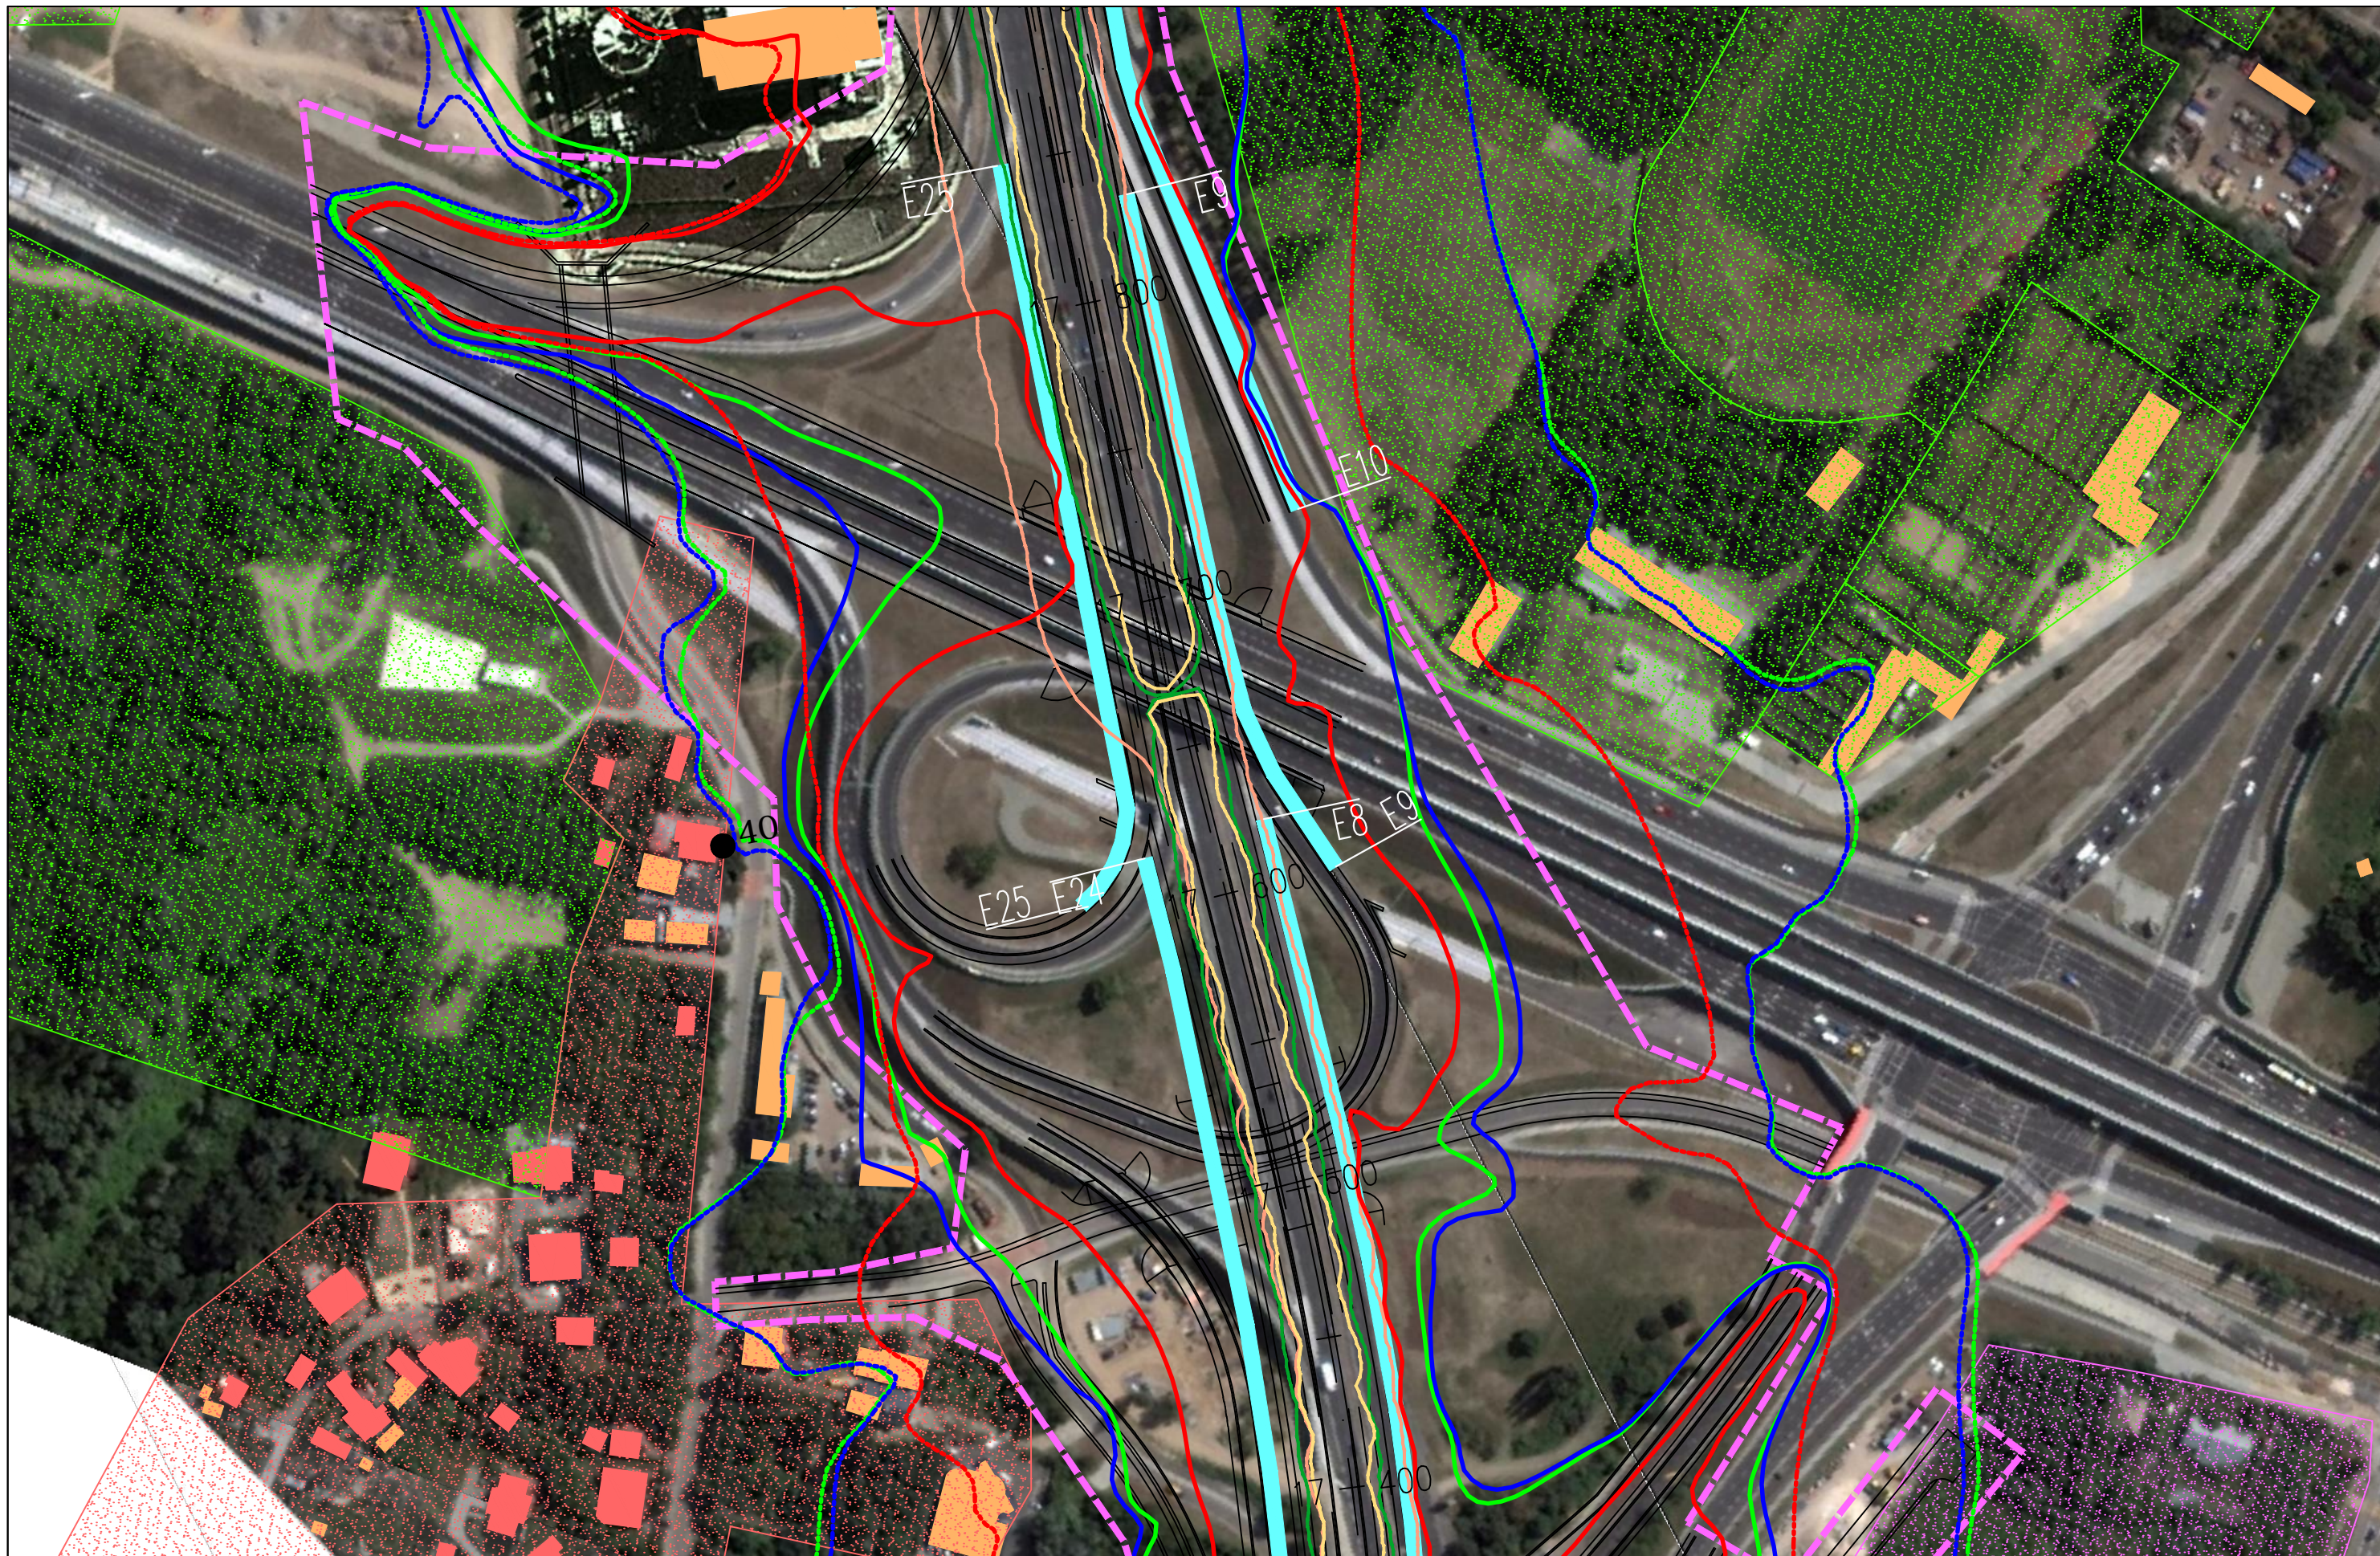

JEDNOSTKA PROJEKTOWA



INWESTOR

GENERALNA DYREKCJA DRÓG
KRAJOWYCH I AUTOSTRAD
03-808 Warszawa
ul. Mińska 25



NAZWA OPRACOWANIA

RAPORT O ODDZIAŁYWANIU PRZEDSIĘWZIĘCIA NA ŚRODOWISKO


TYTUŁ RYSUNKU
ZASIĘG ODDZIAŁYWANIA HAŁASU I ZANIECZYSZCZEŃ POWIETRZA W 2019 ROKU
WARIANT I – ETAP II

NR UMOWY PR-628/12	SKALA 1:2000	DATA PAŹDZIERNIK 2014	STADIUM MATERIAŁY DO WNIOSKU O WYDANIE DECYZJI O ŚRODOWISKOWYCH UWARUNKOWANIACH	BRANŻA OCHRONA ŚRODOWISKA	NR RYS. 07.01.38
-----------------------	-----------------	-----------------------------	------------------------------------------------------------------------------------------	---------------------------------	---------------------

ZADANIE

OKREŚLENIE PRZEBIEGU PÓLNOCNIEGO WYŁOTU Z WARSZAWY DROGI EKSPRESOWEJ S-7
W KIERUNKU GDAŃSKA NA ODCINKU CZOSNÓW Z TRASĄ ARMII KRAJOWEJ W WARSZAWIE
WRAZ Z MATERIAŁAMI DO WNIOSKU O UZYSKANIE DECYZJI O ŚRODOWISKOWYCH UWARUNKOWANIACH
ORAZ RAPORTEM O ODDZIAŁYWANIU NA ŚRODOWISKO

FUNKCJA	IMIĘ I NAZWISKO	BRANŻA	PODPIS
Opracował	mgr Mirosław Sochacki	ochrona środowiska	<i>Sochacki</i>
Sprawdzający	mgr inż. Patrycja Rochowska	ochrona środowiska	<i>Rochowska</i>

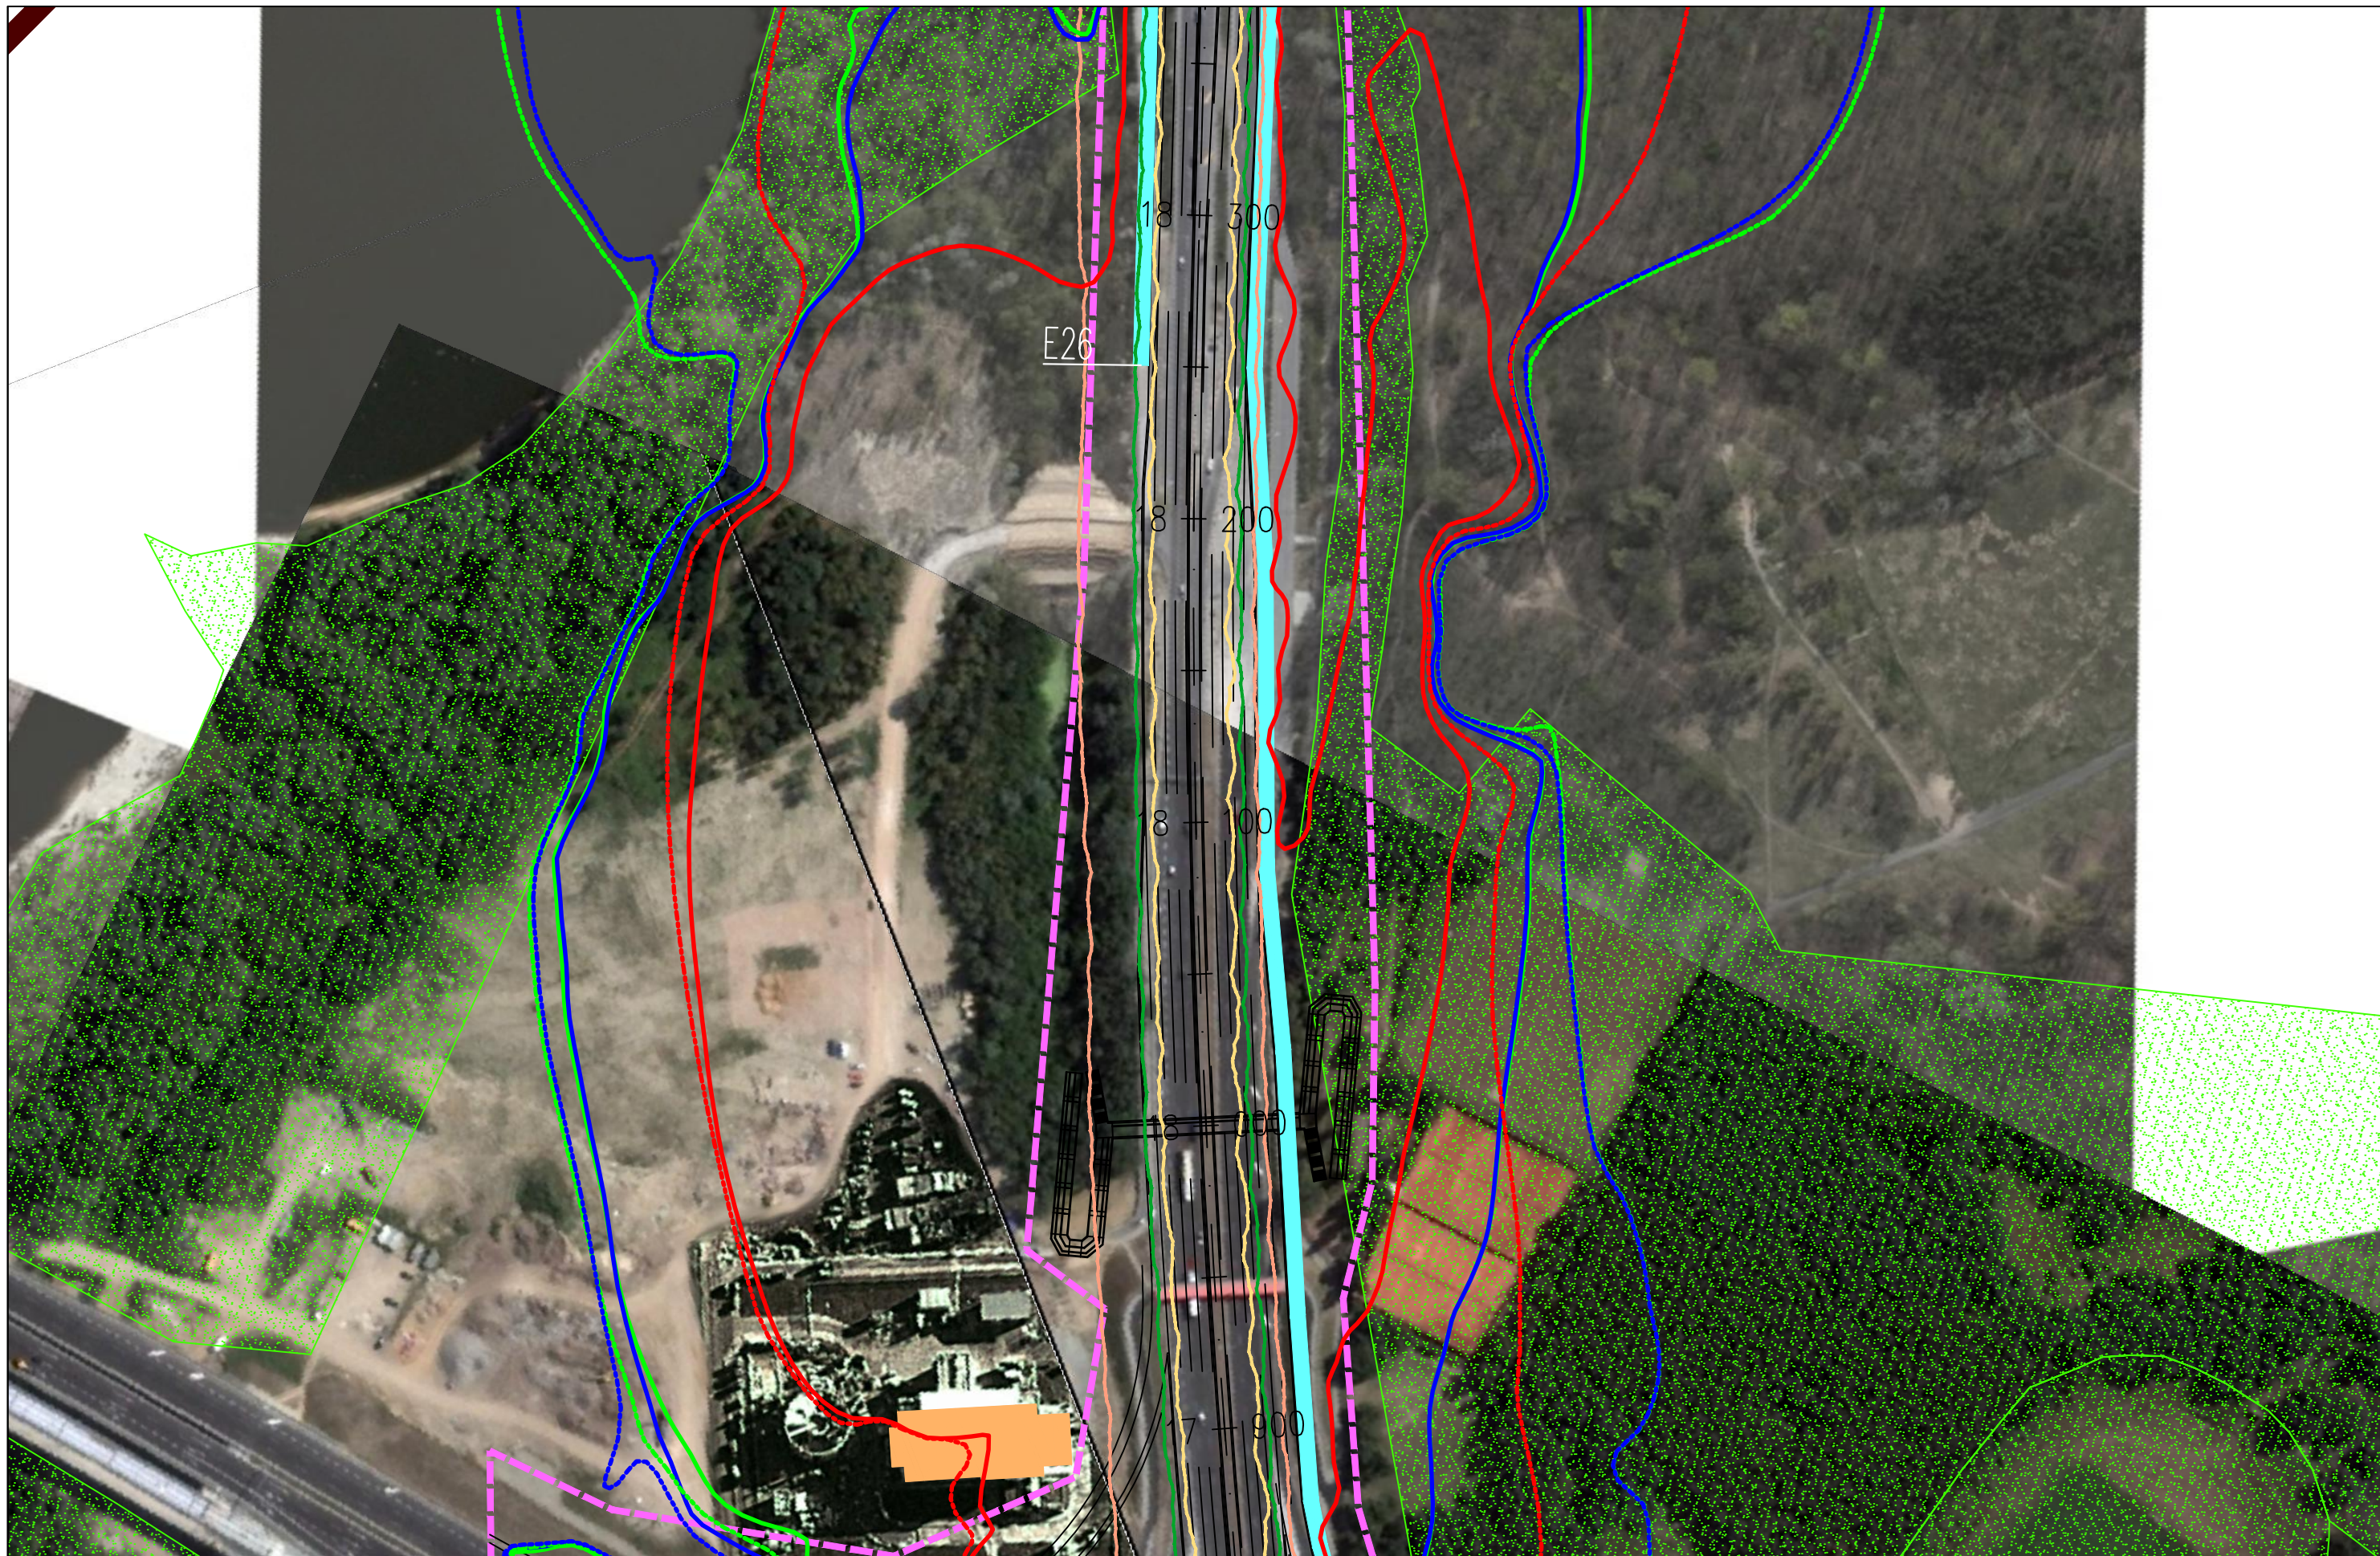

JEDNOSTKA PROJEKTOWA



INWESTOR

GENERALNA DYREKCJA DRÓG
KRAJOWYCH I AUTOSTRAD
03-808 Warszawa
ul. Mińska 25



NAZWA OPRACOWANIA

RAPORT O ODDZIAŁYWANIU PRZEDSIĘWZIĘCIA NA ŚRODOWISKO


TYTUŁ RYSUNKU
ZASIĘG ODDZIAŁYWANIA HAŁASU I ZANIECZYSZCZEŃ POWIETRZA W 2019 ROKU
WARIANT I – ETAP II



NR UMOWY PR-628/12	SKALA 1:2000	DATA PAŹDZIERNIK 2014	STADIUM MATERIAŁY DO WNIOSKU O WYDANIE DECYZJI O ŚRODOWISKOWYCH UWARUNKOWANIACH	BRANŻA OCHRONA ŚRODOWISKA	NR RYS. 07.01.39
-----------------------	-----------------	-----------------------------	------------------------------------------------------------------------------------------	---------------------------------	---------------------


ZADANIE

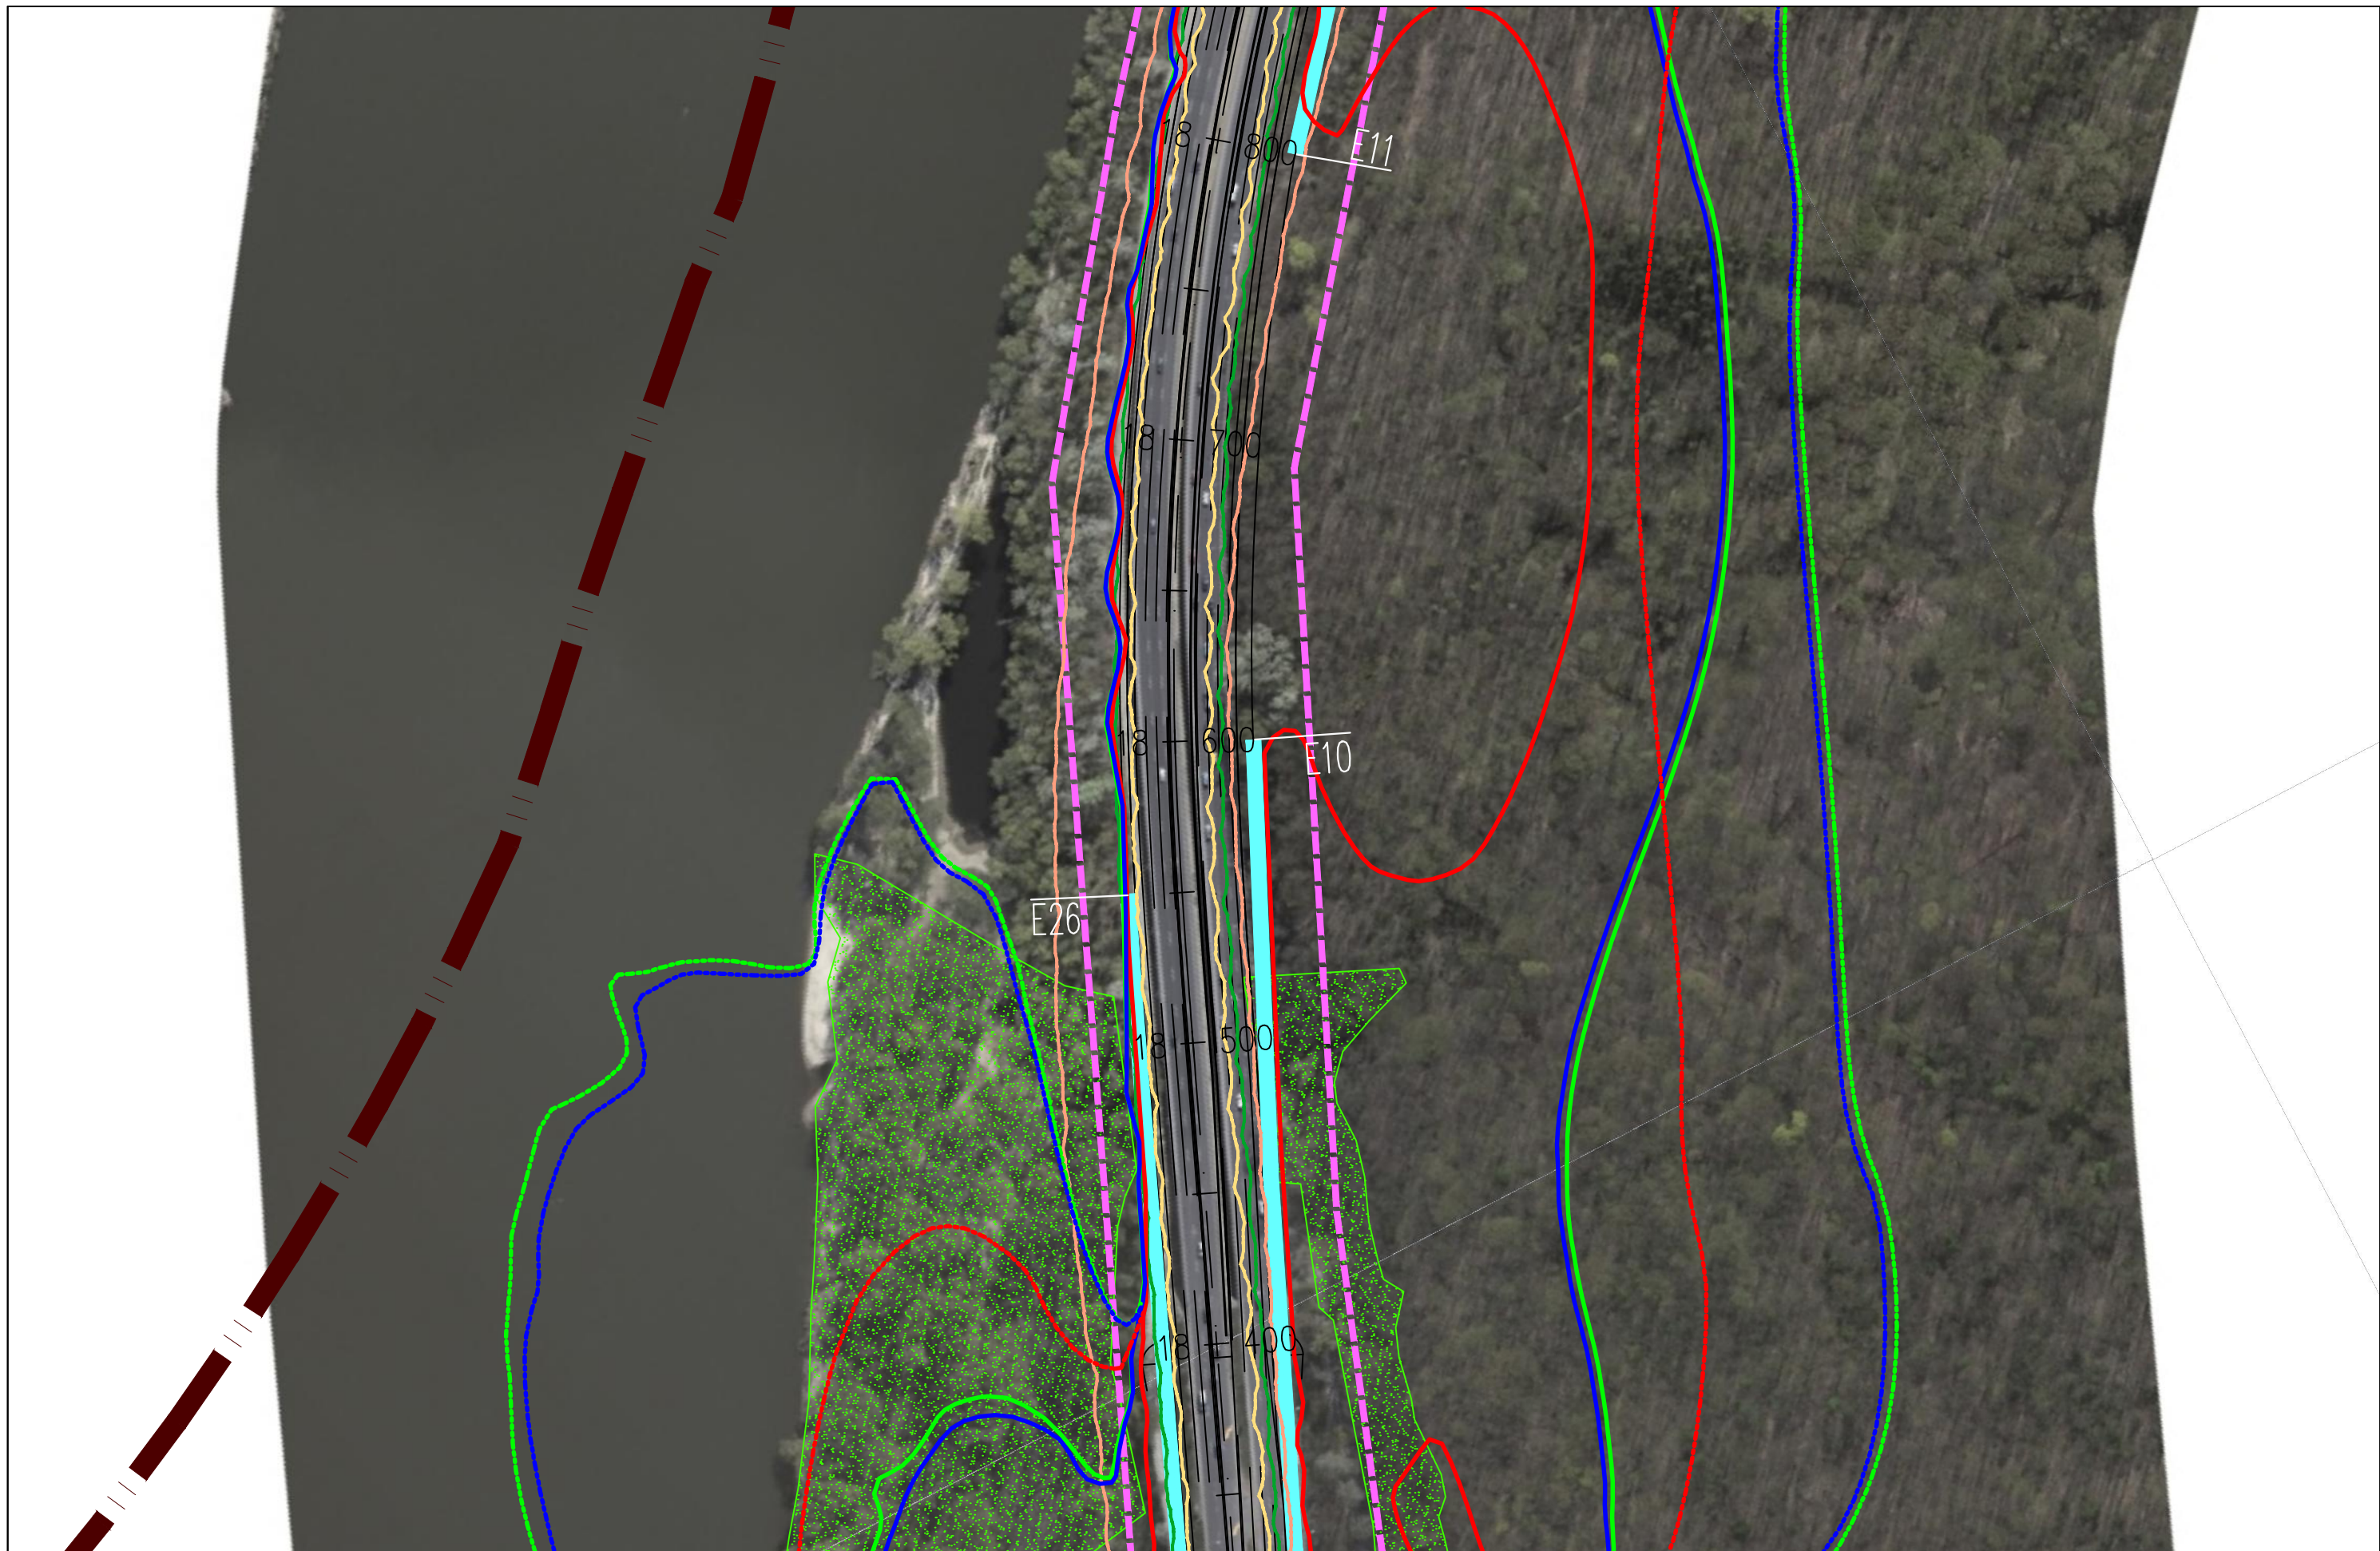



OKREŚLENIE PRZEBIEGU PÓLNOCNIEGO WYŁOTU Z WARSZAWY DROGI EKSPRESOWEJ S-7
W KIERUNKU GDAŃSKA NA ODCINKU CZOSNÓW Z TRASĄ ARMII KRAJOWEJ W WARSZAWIE
WRAZ Z MATERIAŁAMI DO WNIOSKU O UZYSKANIE DECYZJI O ŚRODOWISKOWYCH UWARUNKOWANIACH
ORAZ RAPORTEM O ODDZIAŁYWANIU NA ŚRODOWISKO


FUNKCJA	IMIĘ I NAZWISKO	BRANŻA	PODPIS
Opracował	mgr Mirosław Sochacki	ochrona środowiska	<i>Sochacki</i>
Sprawdzający	mgr inż. Patrycja Rochowska	ochrona środowiska	<i>Rochowska</i>

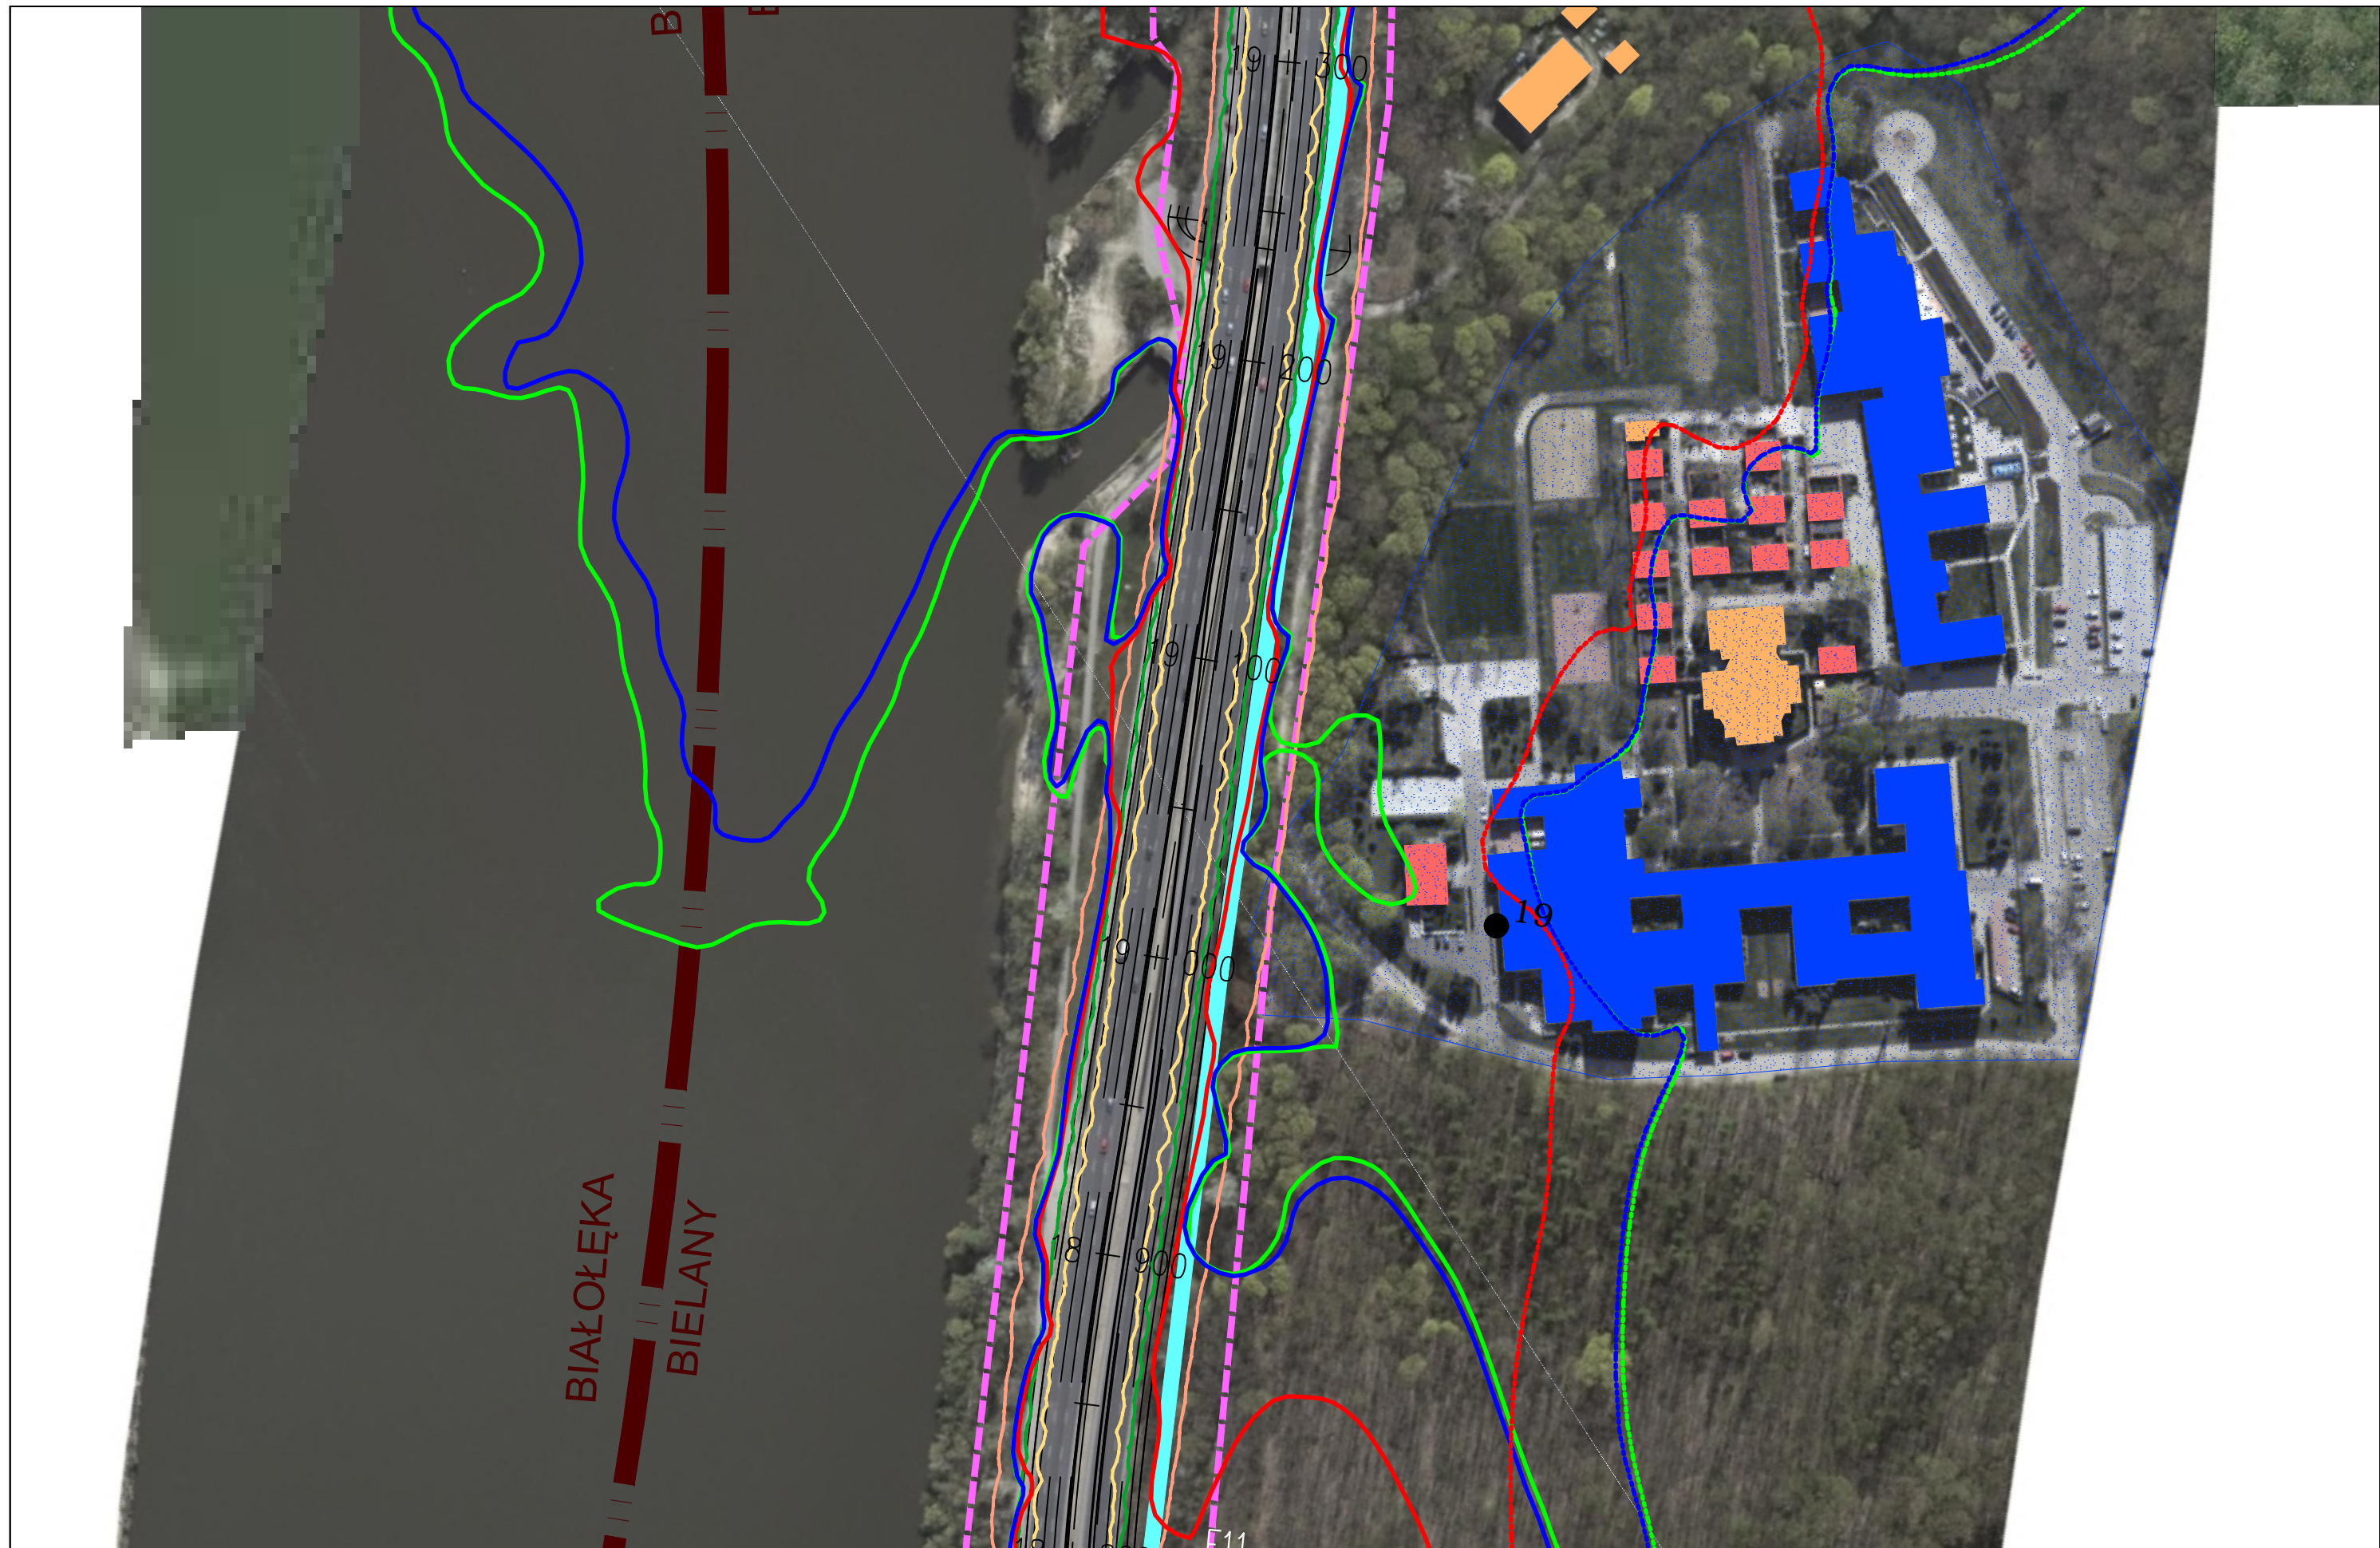

JEDNOSTKA PROJEKTOWA  sp. z o.o. sp.k. 40-159 Katowice, ul. Jesionowa 15 tel: (0-32) 228-12-70, fax: (0-32) 220-70-04 trakt@trakt.eu	INWESTOR GENERALNA DYREKCJA DRÓG KRAJOWYCH I AUTOSTRAD 03-808 Warszawa ul. Mińska 25 	NAZWA OPRACOWANIA RAPORT O ODDZIAŁYWANIU PRZEDSIĘWZIĘCIA NA ŚRODOWISKO				ZADANIE OKREŚLENIE PRZEBIEGU PÓLNOCNego WYŁOTU Z WARSZAWY DROGI EKSPRESOWEJ S-7 W KIERUNKU GDAŃSKA NA ODCINKU CZOSNÓW Z TRASĄ ARMII KRAJOWEJ W WARSZAWIE WRAZ Z MATERIAŁAMI DO WNIOSKU O UZYSKANIE DECYZJI O ŚRODOWISKOWYCH UWARUNKOWANIACH ORAZ RAPORTEM O ODDZIAŁYWANIU NA ŚRODOWISKO													
		TYTUŁ RYSUNKU ZASIĘG ODDZIAŁYWANIA HAŁASU I ZANIECZYSZCZEŃ POWIETRZA W 2019 ROKU WARIANT I – ETAP II				<table border="1"> <thead> <tr> <th>FUNKCJA</th> <th>IMIĘ I NAZWISKO</th> <th>BRANŻA</th> <th>PODPIS</th> </tr> </thead> <tbody> <tr> <td>Opracował</td> <td>mgr Mirosław Sochacki</td> <td>ochrona środowiska</td> <td><i>Sochacki</i></td> </tr> <tr> <td>Sprawdzający</td> <td>mgr inż. Patrycja Rochowska</td> <td>ochrona środowiska</td> <td><i>Rochowska</i></td> </tr> </tbody> </table>				FUNKCJA	IMIĘ I NAZWISKO	BRANŻA	PODPIS	Opracował	mgr Mirosław Sochacki	ochrona środowiska	<i>Sochacki</i>	Sprawdzający	mgr inż. Patrycja Rochowska
FUNKCJA	IMIĘ I NAZWISKO	BRANŻA	PODPIS																
Opracował	mgr Mirosław Sochacki	ochrona środowiska	<i>Sochacki</i>																
Sprawdzający	mgr inż. Patrycja Rochowska	ochrona środowiska	<i>Rochowska</i>																
NR UMOWY PR-628/12	SKALA 1:2000	DATA PAŹDZIERNIK 2014	STADIUM MATERIAŁY DO WNIOSKU O WYDANIE DECYZJI O ŚRODOWISKOWYCH UWARUNKOWANIACH	BRANŻA OCHRONA ŚRODOWISKA	NR RYS. 07.01.40														

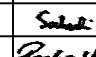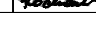

JEDNOSTKA PROJEKTOWA  40-159 Katowice, ul. Jesionowa 15 tel: (0-32) 228-12-70, fax: (0-32) 220-70-04 trakt@trakt.eu	INWESTOR GENERALNA DYREKCJA DRÓG KRAJOWYCH I AUTOSTRAD 03-808 Warszawa ul. Mińska 25 	NAZWA OPRACOWANIA RAPORT O ODDZIAŁYWANIU PRZEDSIĘWZIĘCIA NA ŚRODOWISKO				ZADANIE OKREŚLENIE PRZEBIEGU PÓLNOCNego WYŁOTU Z WARSZAWY DROGI EKSPRESOWEJ S-7 W KIERUNKU GDAŃSKA NA ODCINKU CZOSNÓW Z TRASĄ ARMII KRAJOWEJ W WARSZAWIE WRAZ Z MATERIAŁAMI DO WNIOSKU O UZYSKANIE DECYZJI O ŚRODOWISKOWYCH UWARUNKOWANIACH ORAZ RAPORTEM O ODDZIAŁYWANIU NA ŚRODOWISKO					
		TYTUŁ RYSUNKU ZASIĘG ODDZIAŁYWANIA HAŁASU I ZANIECZYSZCZEŃ POWIETRZA W 2019 ROKU WARIANT I – ETAP II									
NR UMOWY PR-628/12	SKALA 1:2000	DATA PAŹDZIERNIK 2014	STADIUM MATERIAŁY DO WNIOSKU O WYDANIE DECYZJI O ŚRODOWISKOWYCH UWARUNKOWANIACH	BRANŻA OCHRONA ŚRODOWISKA	NR RYS. 07.01.41			FUNKCJA Opracował Sprawdzający	IMIĘ I NAZWISKO mgr Mirosław Sochacki mgr inż. Patrycja Rochowska	BRANŻA ochrona środowiska ochrona środowiska	PODPIS  

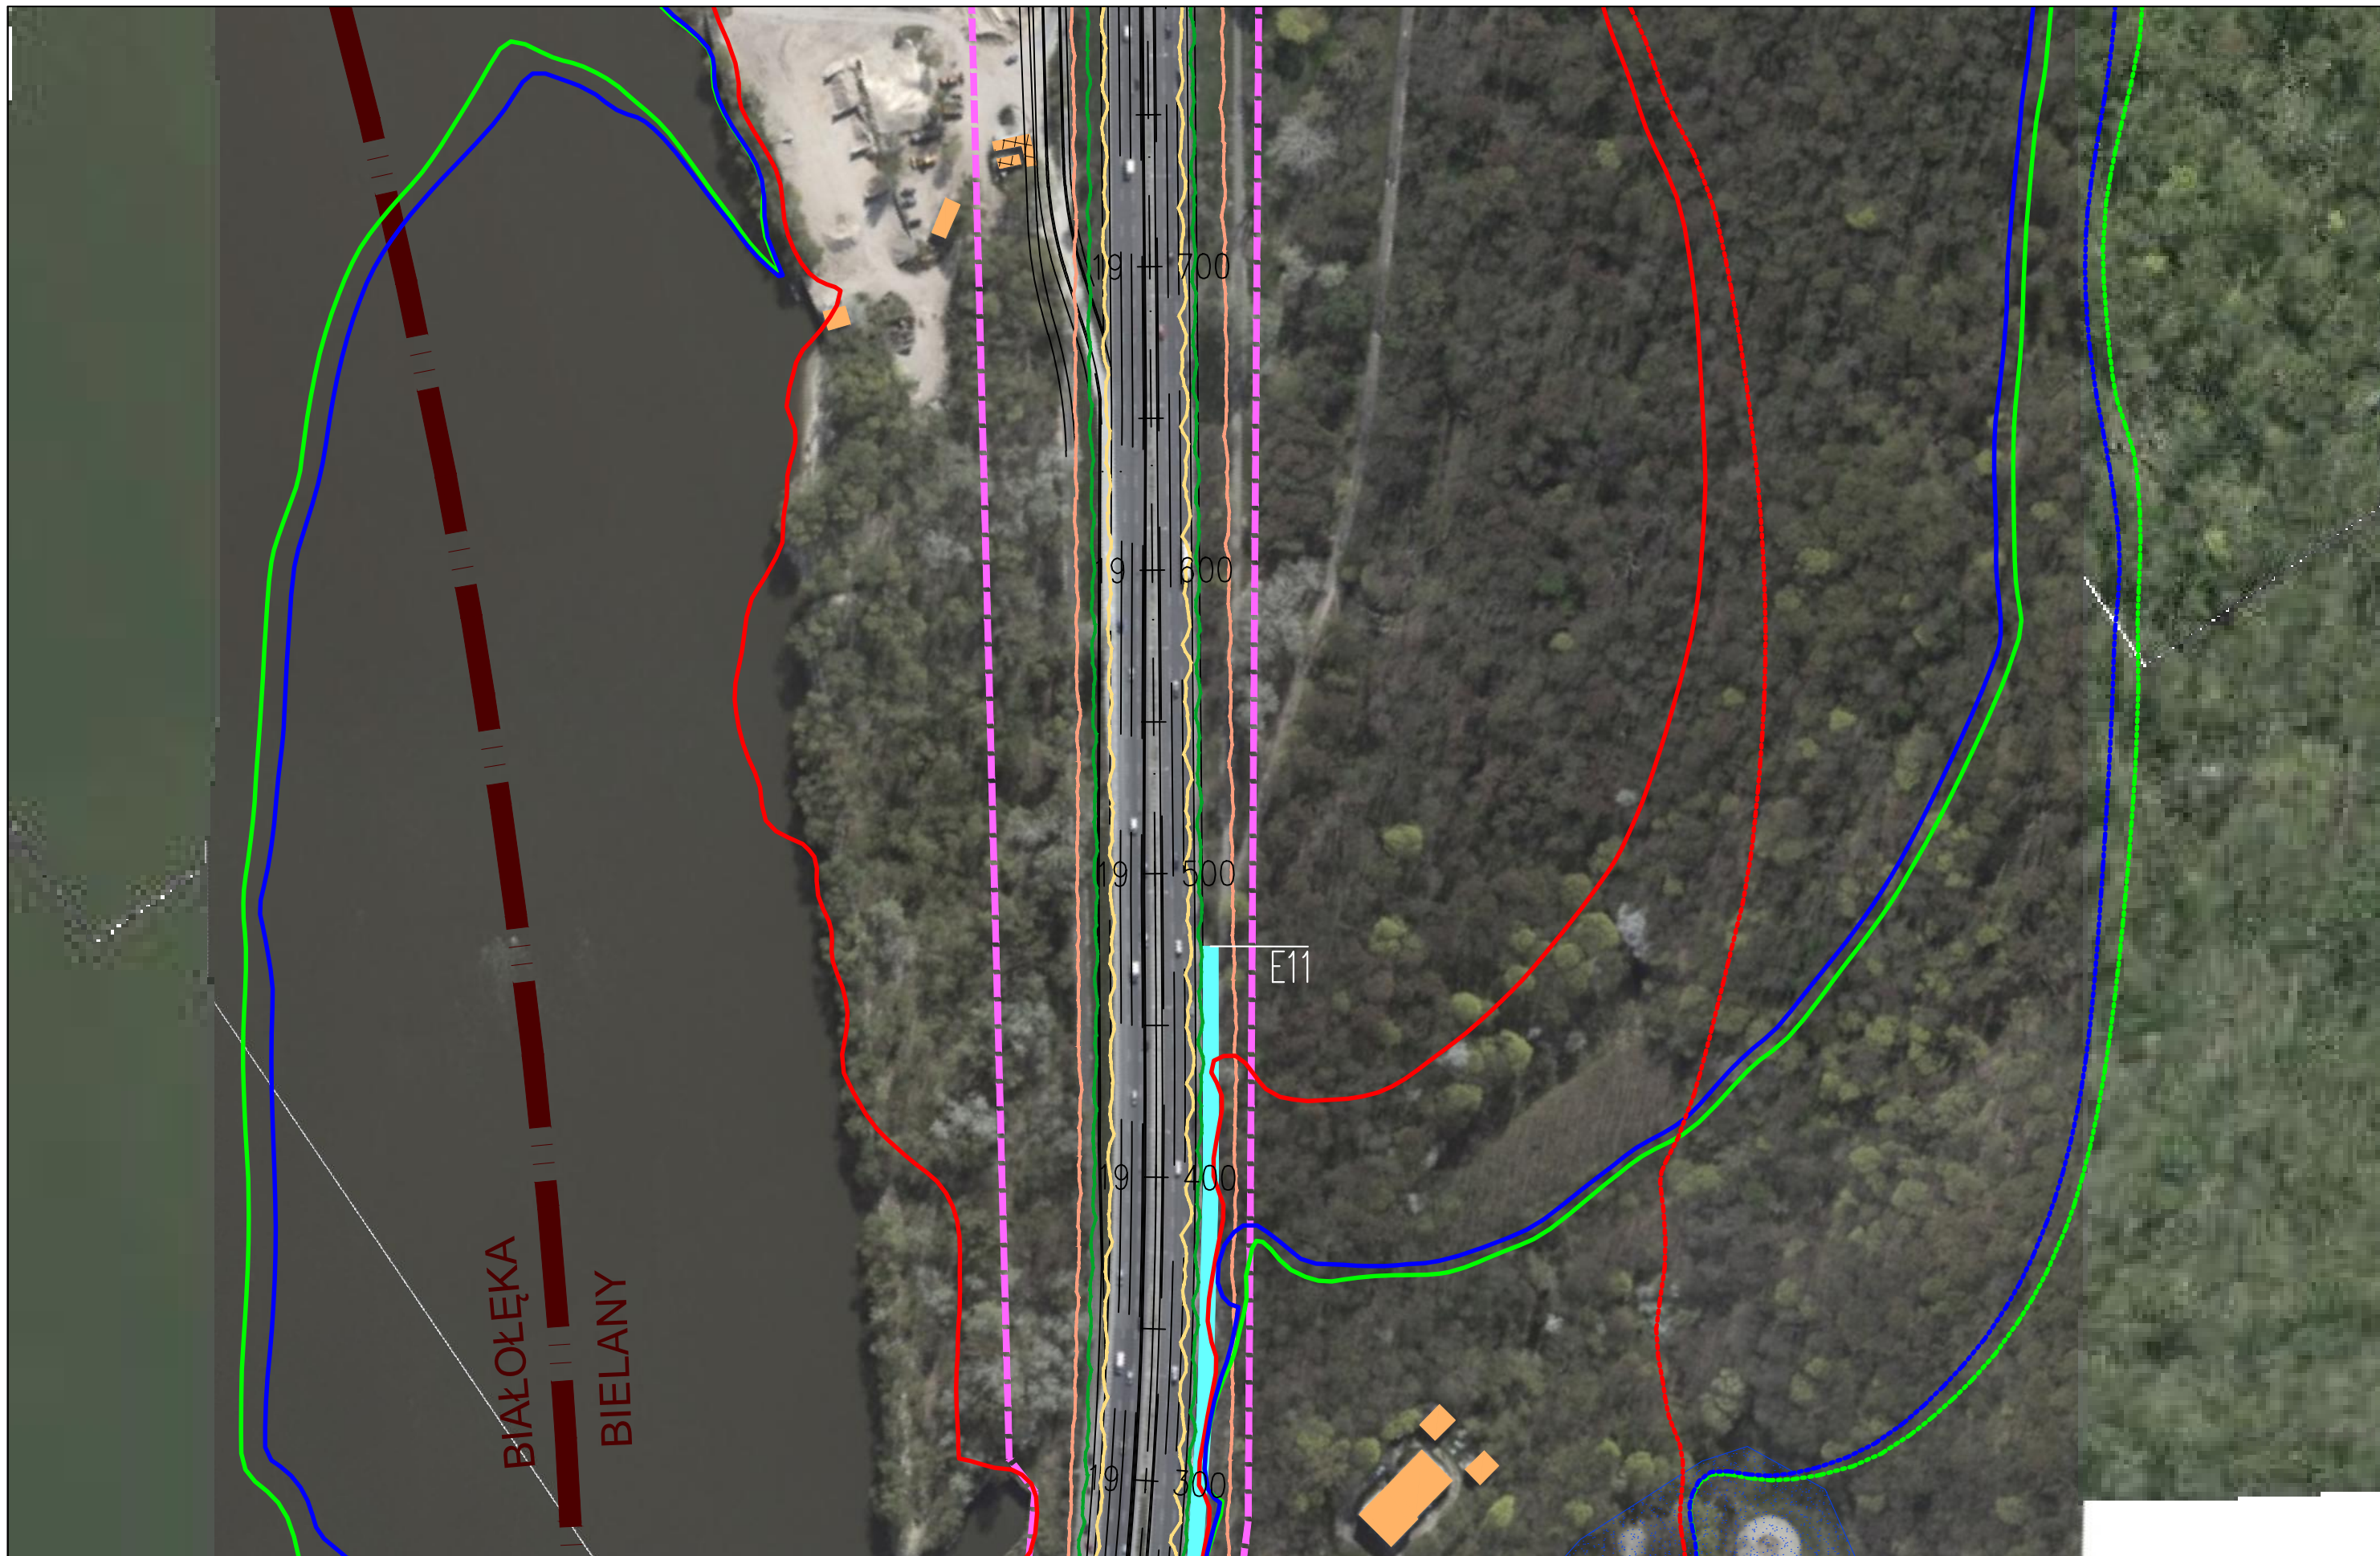

JEDNOSTKA PROJEKTOWA



INWESTOR

GENERALNA DYREKCJA DRÓG
KRAJOWYCH I AUTOSTRAD
03-808 Warszawa
ul. Mińska 25



NAZWA OPRACOWANIA

RAPORT O ODDZIAŁYWANIU PRZEDSIĘWZIĘCIA NA ŚRODOWISKO

TYTUŁ RYSUNKU
ZASIĘG ODDZIAŁYWANIA HAŁASU I ZANIECZYSZCZEŃ POWIETRZA W 2019 ROKU
WARIANT I – ETAP II



NR UMOWY PR-628/12	SKALA 1:2000	DATA PAŹDZIERNIK 2014	STADIUM MATERIAŁY DO WNIOSKU O WYDANIE DECYZJI O ŚRODOWISKOWYCH UWARUNKOWANIACH	BRANŻA OCHRONA ŚRODOWISKA	NR RYS. 07.01.42
-----------------------	-----------------	-----------------------------	------------------------------------------------------------------------------------------	---------------------------------	---------------------


ZADANIE

OKREŚLENIE PRZEBIEGU PÓLNOCNIEGO WYŁOTU Z WARSZAWY DROGI EKSPRESOWEJ S-7
W KIERUNKU GDAŃSKA NA ODCINKU CZOSNÓW Z TRASĄ ARMII KRAJOWEJ W WARSZAWIE
WRAZ Z MATERIAŁAMI DO WNIOSKU O UZYSKANIE DECYZJI O ŚRODOWISKOWYCH UWARUNKOWANIACH
ORAZ RAPORTEM O ODDZIAŁYWANIU NA ŚRODOWISKO

FUNKCJA	IMIĘ I NAZWISKO	BRANŻA	PODPIS
Opracował	mgr Mirosław Sochacki	ochrona środowiska	<i>Sochacki</i>
Sprawdzający	mgr inż. Patrycja Rochowska	ochrona środowiska	<i>Rochowska</i>



JEDNOSTKA PROJEKTOWA  TRAKT sp. z o.o. sp.k. 40-159 Katowice, ul. Jesionowa 15 tel: (0-32) 228-12-70, fax: (0-32) 220-70-04 trakt@trakt.eu		INWESTOR GENERALNA DYREKCJA DRÓG KRAJOWYCH I AUTOSTRAD 03-808 Warszawa ul. Mińska 25 		NAZWA OPRACOWANIA RAPORT O ODDZIAŁYWANIU PRZEDSIĘWZIĘCIA NA ŚRODOWISKO TYTUŁ RYSUNKU ZASIĘG ODDZIAŁYWANIA HAŁASU I ZANIECZYSZCZEŃ POWIETRZA W 2019 ROKU WARIANT I – ETAP II			ZADANIE OKREŚLENIE PRZEBIEGU PÓŁNOCNEGO WYŁOTU Z WARSZAWY DROGI EKSPRESOWEJ S-7 W KIERUNKU GDAŃSKA NA ODCINKU CZOSNÓW Z TRASĄ ARMII KRAJOWEJ W WARSZAWIE WRAZ Z MATERIAŁAMI DO WNIOSKU O UZYSKANIE DECYZJI O ŚRODOWISKOWYCH UWARUNKOWANIACH ORAZ RAPORTEM O ODDZIAŁYWANIU NA ŚRODOWISKO			
NR UMOWY	SKALA	DATA	STADIUM	BRANŻA	NR RYS.	FUNKCJA	IMIĘ I NAZWISKO	BRANŻA	PODPIS	
PR-628/12	1:2000	PAŹDZIERNIK 2014	MATERIAŁY DO WNIOSKU O WYDANIE DECYZJI O ŚRODOWISKOWYCH UWARUNKOWANIACH	OCHRONA ŚRODOWISKA	07.01.43	Opracował	mgr Mirosław Sochacki	ochrona środowiska	<i>Sochacki</i>	
						Sprawdzający	mgr inż. Patrycja Rochowska	ochrona środowiska	<i>Rochowska</i>	

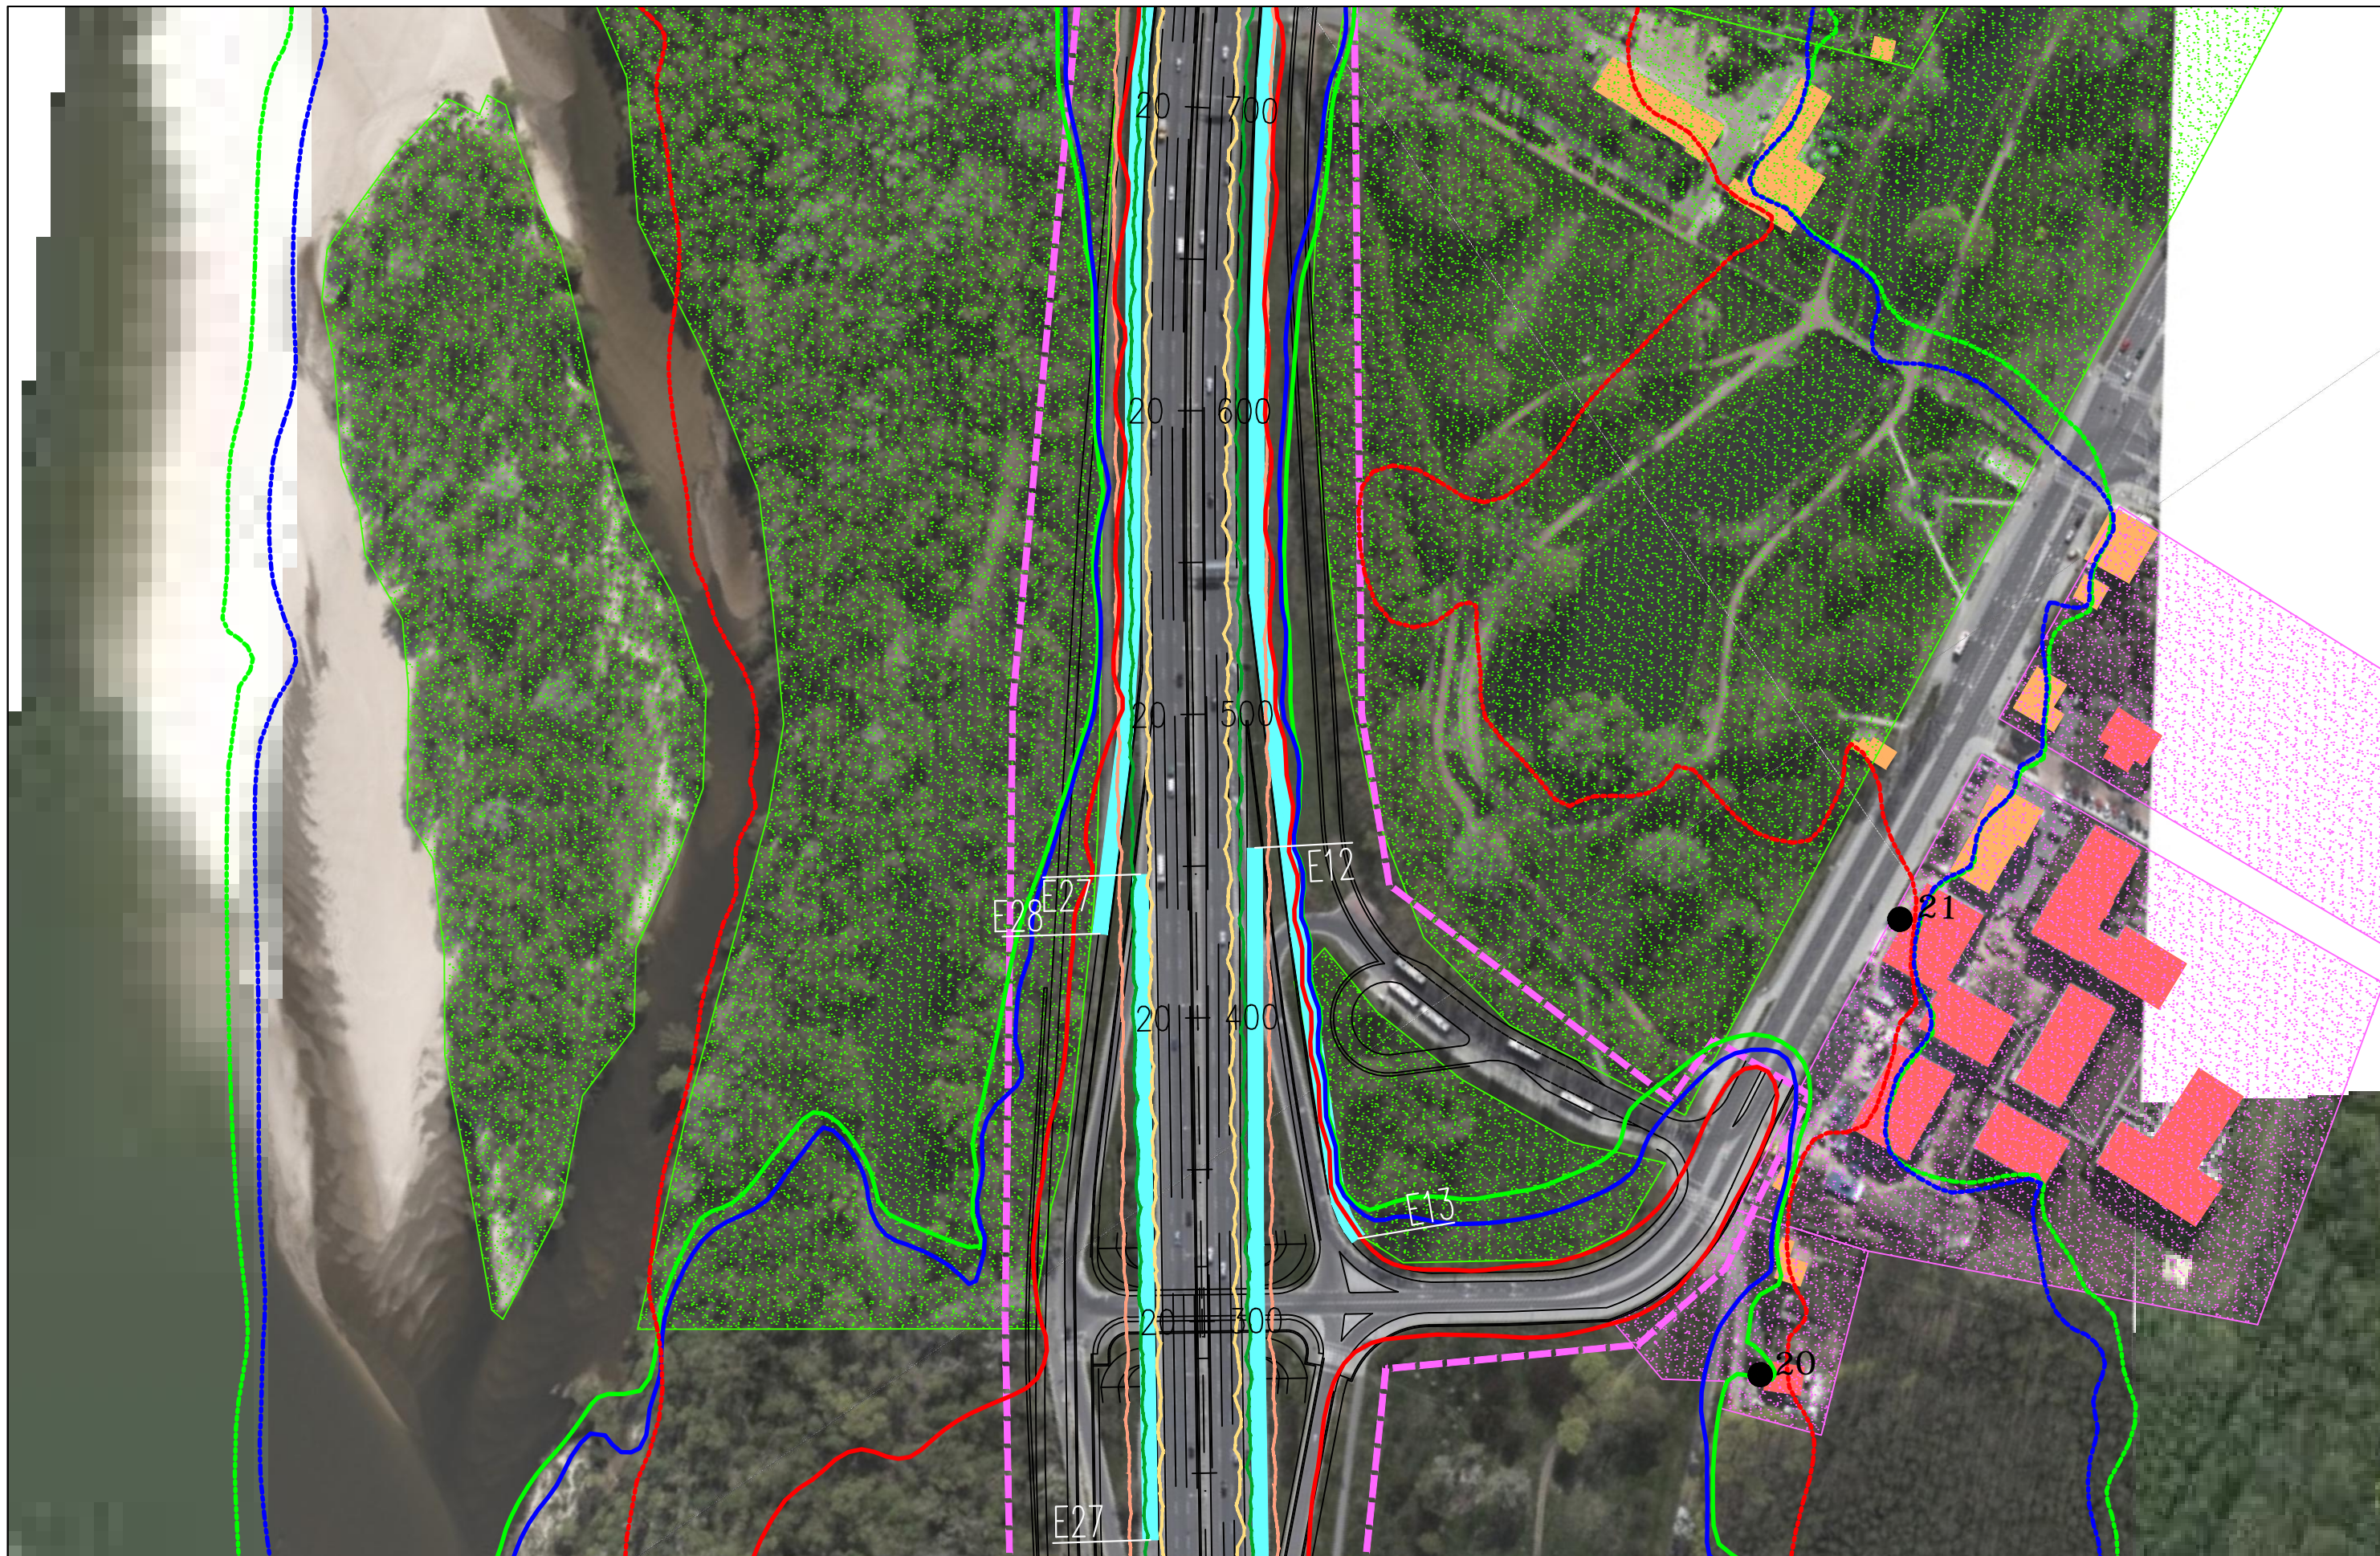

JEDNOSTKA PROJEKTOWA



INWESTOR

GENERALNA DYREKCJA DRÓG
KRAJOWYCH I AUTOSTRAD
03-808 Warszawa
ul. Mińska 25



NAZWA OPRACOWANIA

RAPORT O ODDZIAŁYWANIU PRZEDSIĘWZIĘCIA NA ŚRODOWISKO


TYTUŁ RYSUNKU
ZASIĘG ODDZIAŁYWANIA HAŁASU I ZANIECZYSZCZEŃ POWIETRZA W 2019 ROKU
WARIANT I – ETAP II

NR UMOWY PR-628/12	SKALA 1:2000	DATA PAŹDZIERNIK 2014	STADIUM MATERIAŁY DO WNIOSKU O WYDANIE DECYZJI O ŚRODOWISKOWYCH UWARUNKOWANIACH	BRANŻA OCHRONA ŚRODOWISKA	NR RYS. 07.01.44
-----------------------	-----------------	-----------------------------	------------------------------------------------------------------------------------------	---------------------------------	---------------------

ZADANIE

OKREŚLENIE PRZEBIEGU PÓLNOCNOCNEGO WYŁOTU Z WARSZAWY DROGI EKSPRESOWEJ S-7
W KIERUNKU GDAŃSKA NA ODCINKU CZOSNÓW Z TRASĄ ARMII KRAJOWEJ W WARSZAWIE
WRAZ Z MATERIAŁAMI DO WNIOSKU O UZYSKANIE DECYZJI O ŚRODOWISKOWYCH UWARUNKOWANIACH
ORAZ RAPORTEM O ODDZIAŁYWANIU NA ŚRODOWISKO

FUNKCJA	IMIĘ I NAZWISKO	BRANŻA	PODPIS
Opracował	mgr Mirosław Sochacki	ochrona środowiska	<i>Sochacki</i>
Sprawdzający	mgr inż. Patrycja Rochowska	ochrona środowiska	<i>Rochowska</i>

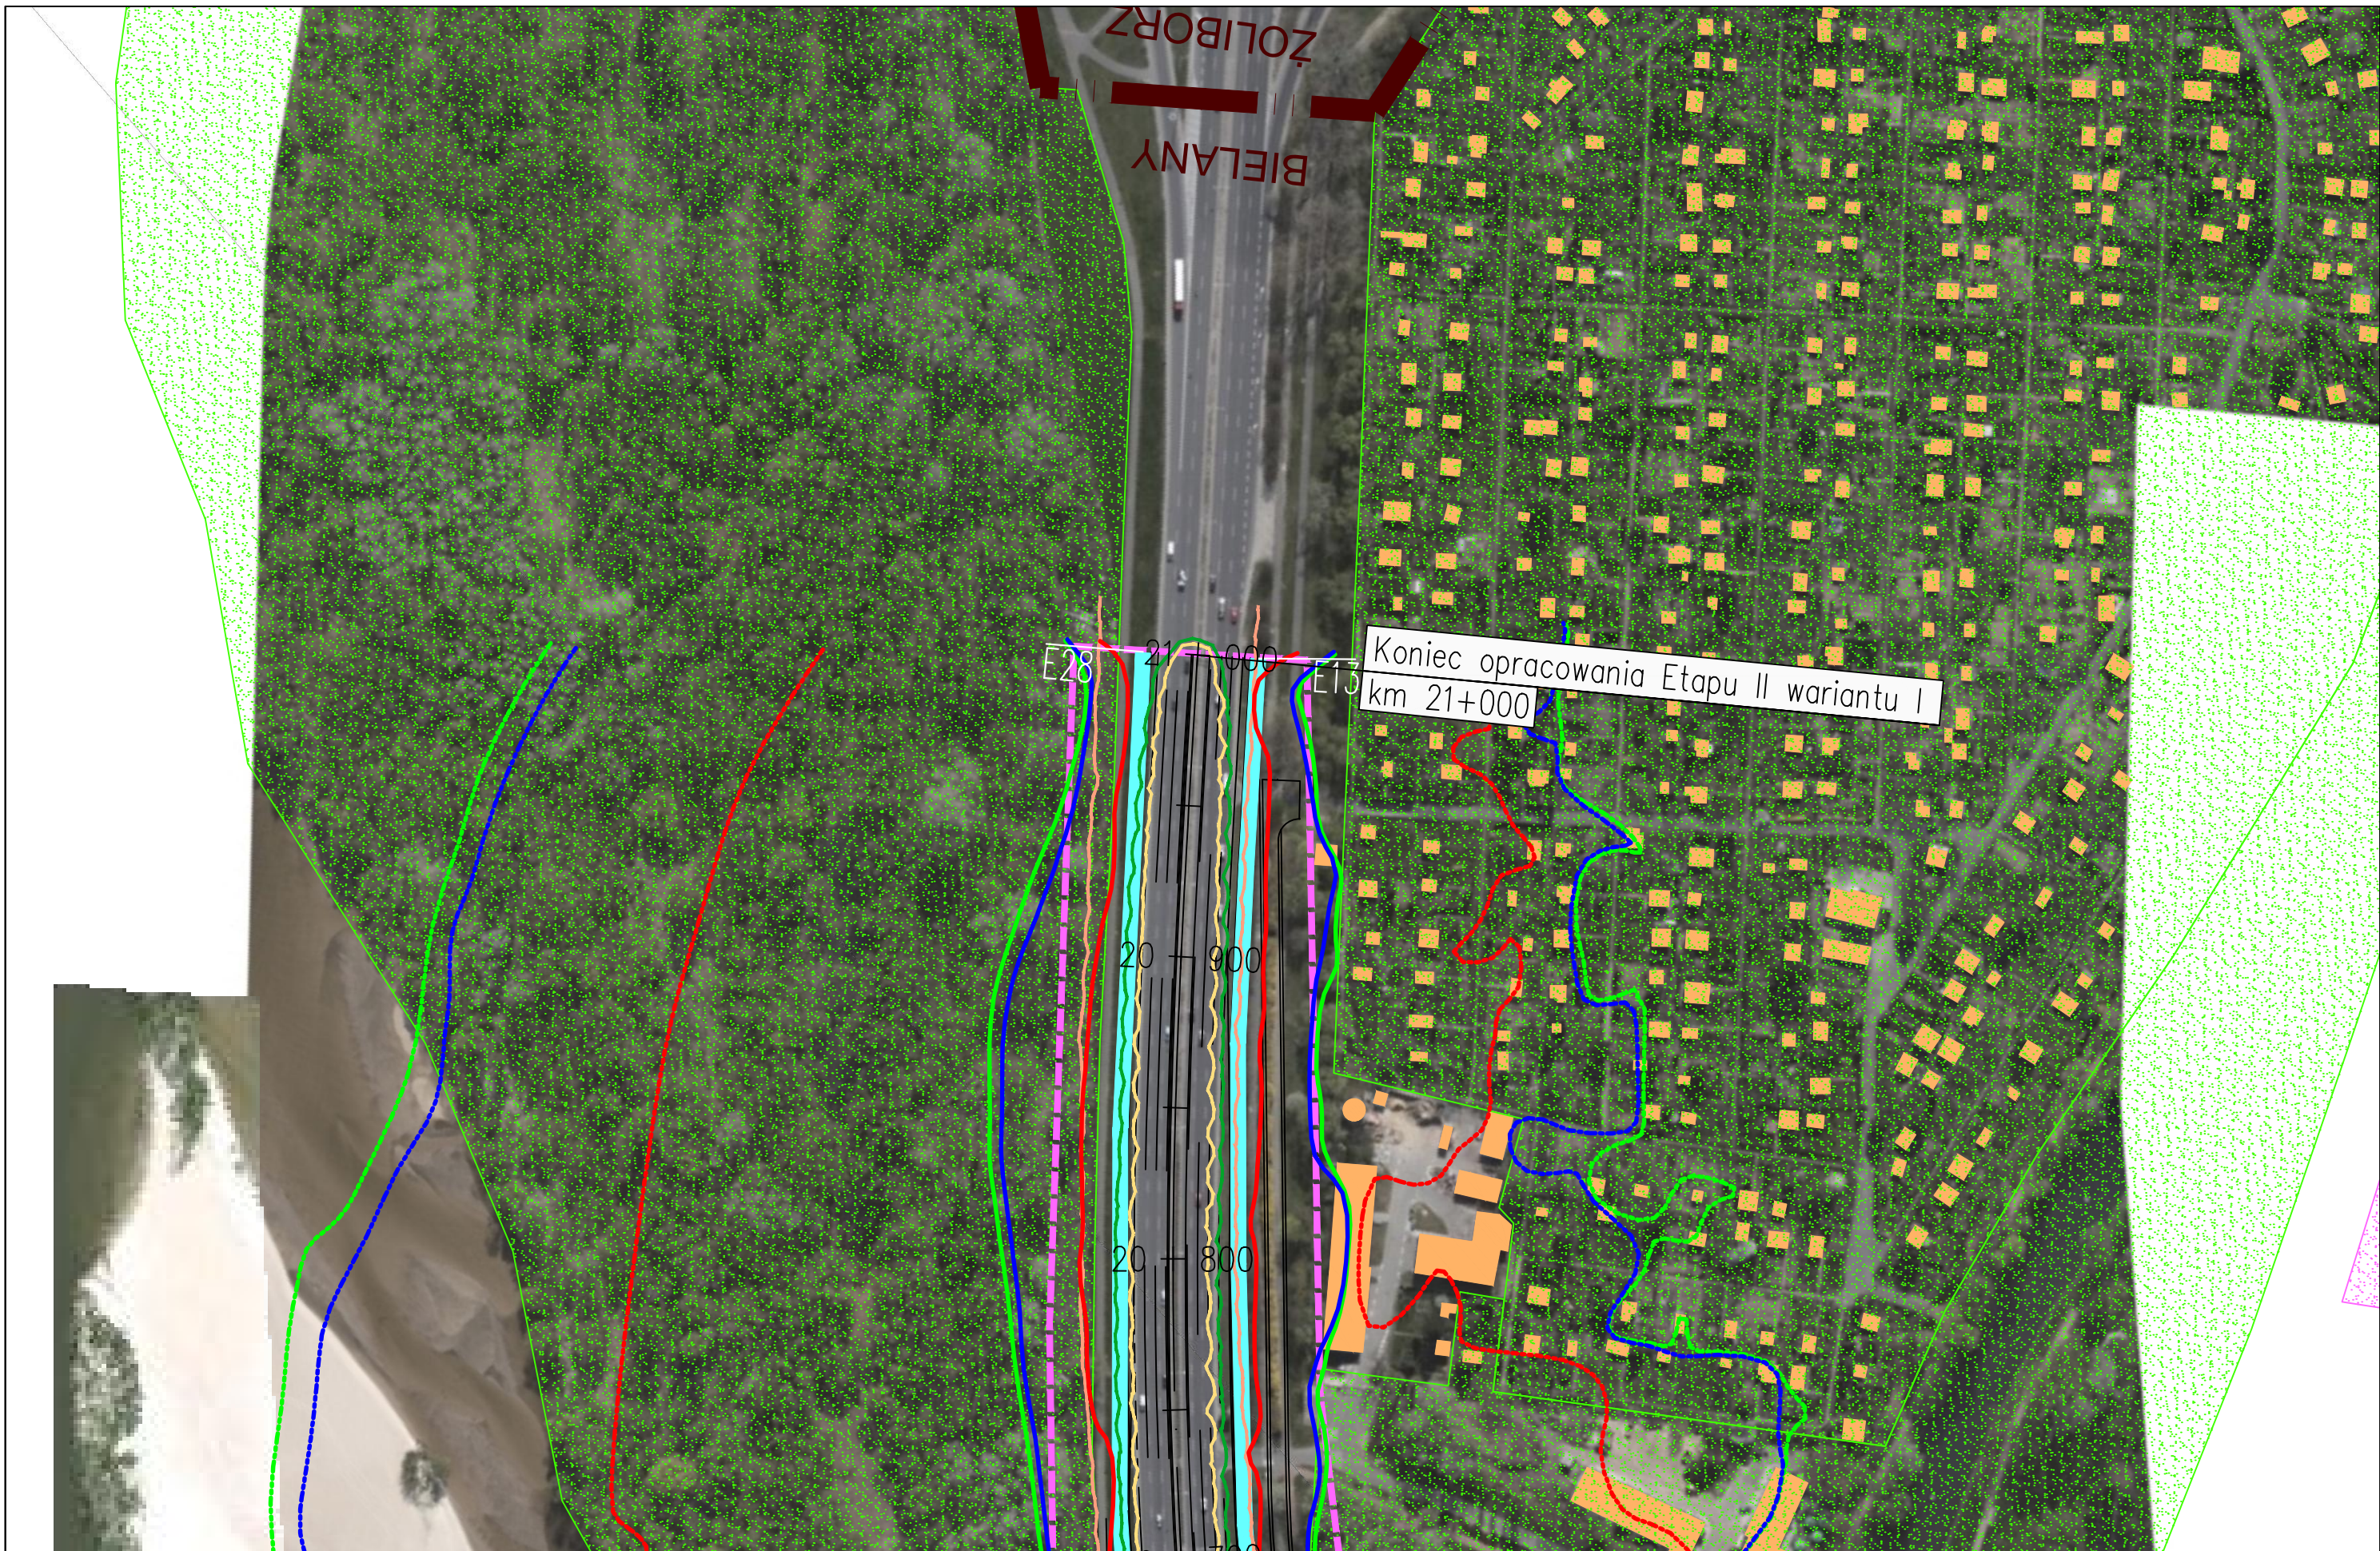

JEDNOSTKA PROJEKTOWA



INWESTOR

GENERALNA DYREKCJA DRÓG
KRAJOWYCH I AUTOSTRAD
03-808 Warszawa
ul. Mińska 25



NAZWA OPRACOWANIA

RAPORT O ODDZIAŁYWANIU PRZEDSIĘWZIĘCIA NA ŚRODOWISKO

TYTUŁ RYSUNKU
ZASIĘG ODDZIAŁYWANIA HAŁASU I ZANIECZYSZCZEŃ POWIETRZA W 2019 ROKU
WARIANT I – ETAP II

NR UMOWY PR-628/12	SKALA 1:2000	DATA PAŹDZIERNIK 2014	STADIUM MATERIAŁY DO WNIOSKU O WYDANIE DECYZJI O ŚRODOWISKOWYCH UWARUNKOWANIACH	BRANŻA OCHRONA ŚRODOWISKA	NR RYS. 07.01.45
-----------------------	-----------------	-----------------------------	------------------------------------------------------------------------------------------	---------------------------------	---------------------

ZADANIE

OKREŚLENIE PRZEBIEGU PÓLNOCNIEGO WYŁOTU Z WARSZAWY DROGI EKSPRESOWEJ S-7
W KIERUNKU GDAŃSKA NA ODCINKU CZOSNÓW Z TRASĄ ARMII KRAJOWEJ W WARSZAWIE
WRAZ Z MATERIAŁAMI DO WNIOSKU O UZYSKANIE DECYZJI O ŚRODOWISKOWYCH UWARUNKOWANIACH
ORAZ RAPORTEM O ODDZIAŁYWANIU NA ŚRODOWISKO

FUNKCJA	IMIĘ I NAZWISKO	BRANŻA	PODPIS
Opracował	mgr Mirosław Sochacki	ochrona środowiska	<i>Sochacki</i>
Sprawdzający	mgr inż. Patrycja Rochowska	ochrona środowiska	<i>Rochowska</i>

LEGENDA

-  Granice administracyjne gmin
-  Granice administracyjne dzielnic m. st. Warszawa
-  Przebieg wariantu inwestycji
-  Wstępne granice terenu, na którym będzie realizowane przedsięwzięcie
-  Budynki mieszkalne
-  Budynki gospodarcze
-  Szkoły
-  Domy opieki społecznej
-  Budynki do wyburzenia
-  Izolinia hałasu 65 dB pora dzienna (LAeq D) po zastosowaniu zabezpieczeń
-  Izolinia hałasu 61 dB pora dzienna (LAeq D) po zastosowaniu zabezpieczeń
-  Izolinia hałasu 56 dB pora nocna (LAeq N) po zastosowaniu zabezpieczeń
-  Izolinia hałasu 65 dB pora dzienna (LAeq D) bez zabezpieczeń
-  Izolinia hałasu 61 dB pora dzienna (LAeq D) bez zabezpieczeń
-  Izolinia hałasu 56 dB pora nocna (LAeq N) bez zabezpieczeń
-  Ekran akustyczny
-  Izolinia maksymalnego stężenia NO₂ o wartości 200 µg/m³ (wartość odniesienia i poziom dopuszczalny ze względu na ochronę zdrowia ludzi dla obszarów zwykłych)
-  Izolinia średniorocznego stężenia NO₂ o wartości 40 µg/m³ (wartość odniesienia i poziom dopuszczalny ze względu na ochronę zdrowia ludzi dla obszarów zwykłych)
-  Izolinia średniorocznego stężenia NO₂ o wartości 30 µg/m³ (wartość odniesienia i poziom dopuszczalny ze względu na ochronę roślin)
-  Granice terenów o ustalonych standardach akustycznych [pora dzienna/pora nocna] 61/56 dB
-  Granice terenów o ustalonych standardach akustycznych [pora dzienna/pora nocna] 65/56 dB
-  Granice terenów o ustalonych standardach akustycznych [pora dzienna/pora nocna] 61/- dB
-  Granice terenów o ustalonych standardach akustycznych [pora dzienna/pora nocna] 65/- dB
-  Punkty pomiarowe hałasu

JEDNOSTKA PROJEKTOWA



INWESTOR

GENERALNA DYREKCJA DRÓG
KRAJOWYCH I AUTOSTRAD
03-808 Warszawa
ul. Mińska 25



NAZWA OPRACOWANIA

RAPORT O ODDZIAŁYWANIU PRZEDSIĘWZIĘCIA NA ŚRODOWISKO


TYTUŁ RYSUNKU
ZASIĘG ODDZIAŁYWANIA HAŁASU I ZANIECZYSZCZEŃ POWIETRZA W 2035 ROKU
WARIANT I

NR UMOWY PR-628/12	SKALA 1:2000	DATA PAŹDZIERNIK 2014	STADIUM MATERIAŁY DO WNIOSKU O WYDANIE DECYZJI O ŚRODOWISKOWYCH UMIARUNKOWANIACH	BRANŻA OCHRONA ŚRODOWISKA	NR RYS. 07.04.00
-----------------------	-----------------	-----------------------------	-------------------------------------------------------------------------------------------	---------------------------------	----------------------------

ZADANIE

**OKREŚLENIE PRZEBIEGU PÓLNOCNego WYLOTU Z WARSZAWY DROGI EKSPRESOWEJ S-7
W KIERUNKU GDAŃSKA NA ODCINKU CZOSNÓW Z TRASĄ ARMII KRAJOWEJ W WARSZAWIE
WRAZ Z MATERIAŁAMI DO WNIOSKU O UZYSKANIE DECYZJI O ŚRODOWISKOWYCH UMIARUNKOWANIACH
ORAZ RAPORTEM O ODDZIAŁYWANIU NA ŚRODOWISKO**

FUNKCJA	IMIĘ I NAZWISKO	BRANŻA	PODPIS
Opracował	mgr Mirosław Sochacki	ochrona środowiska	<i>Sochacki</i>
Sprawdzający	mgr inż. Patrycja Rochowska	ochrona środowiska	<i>Rochowska</i>

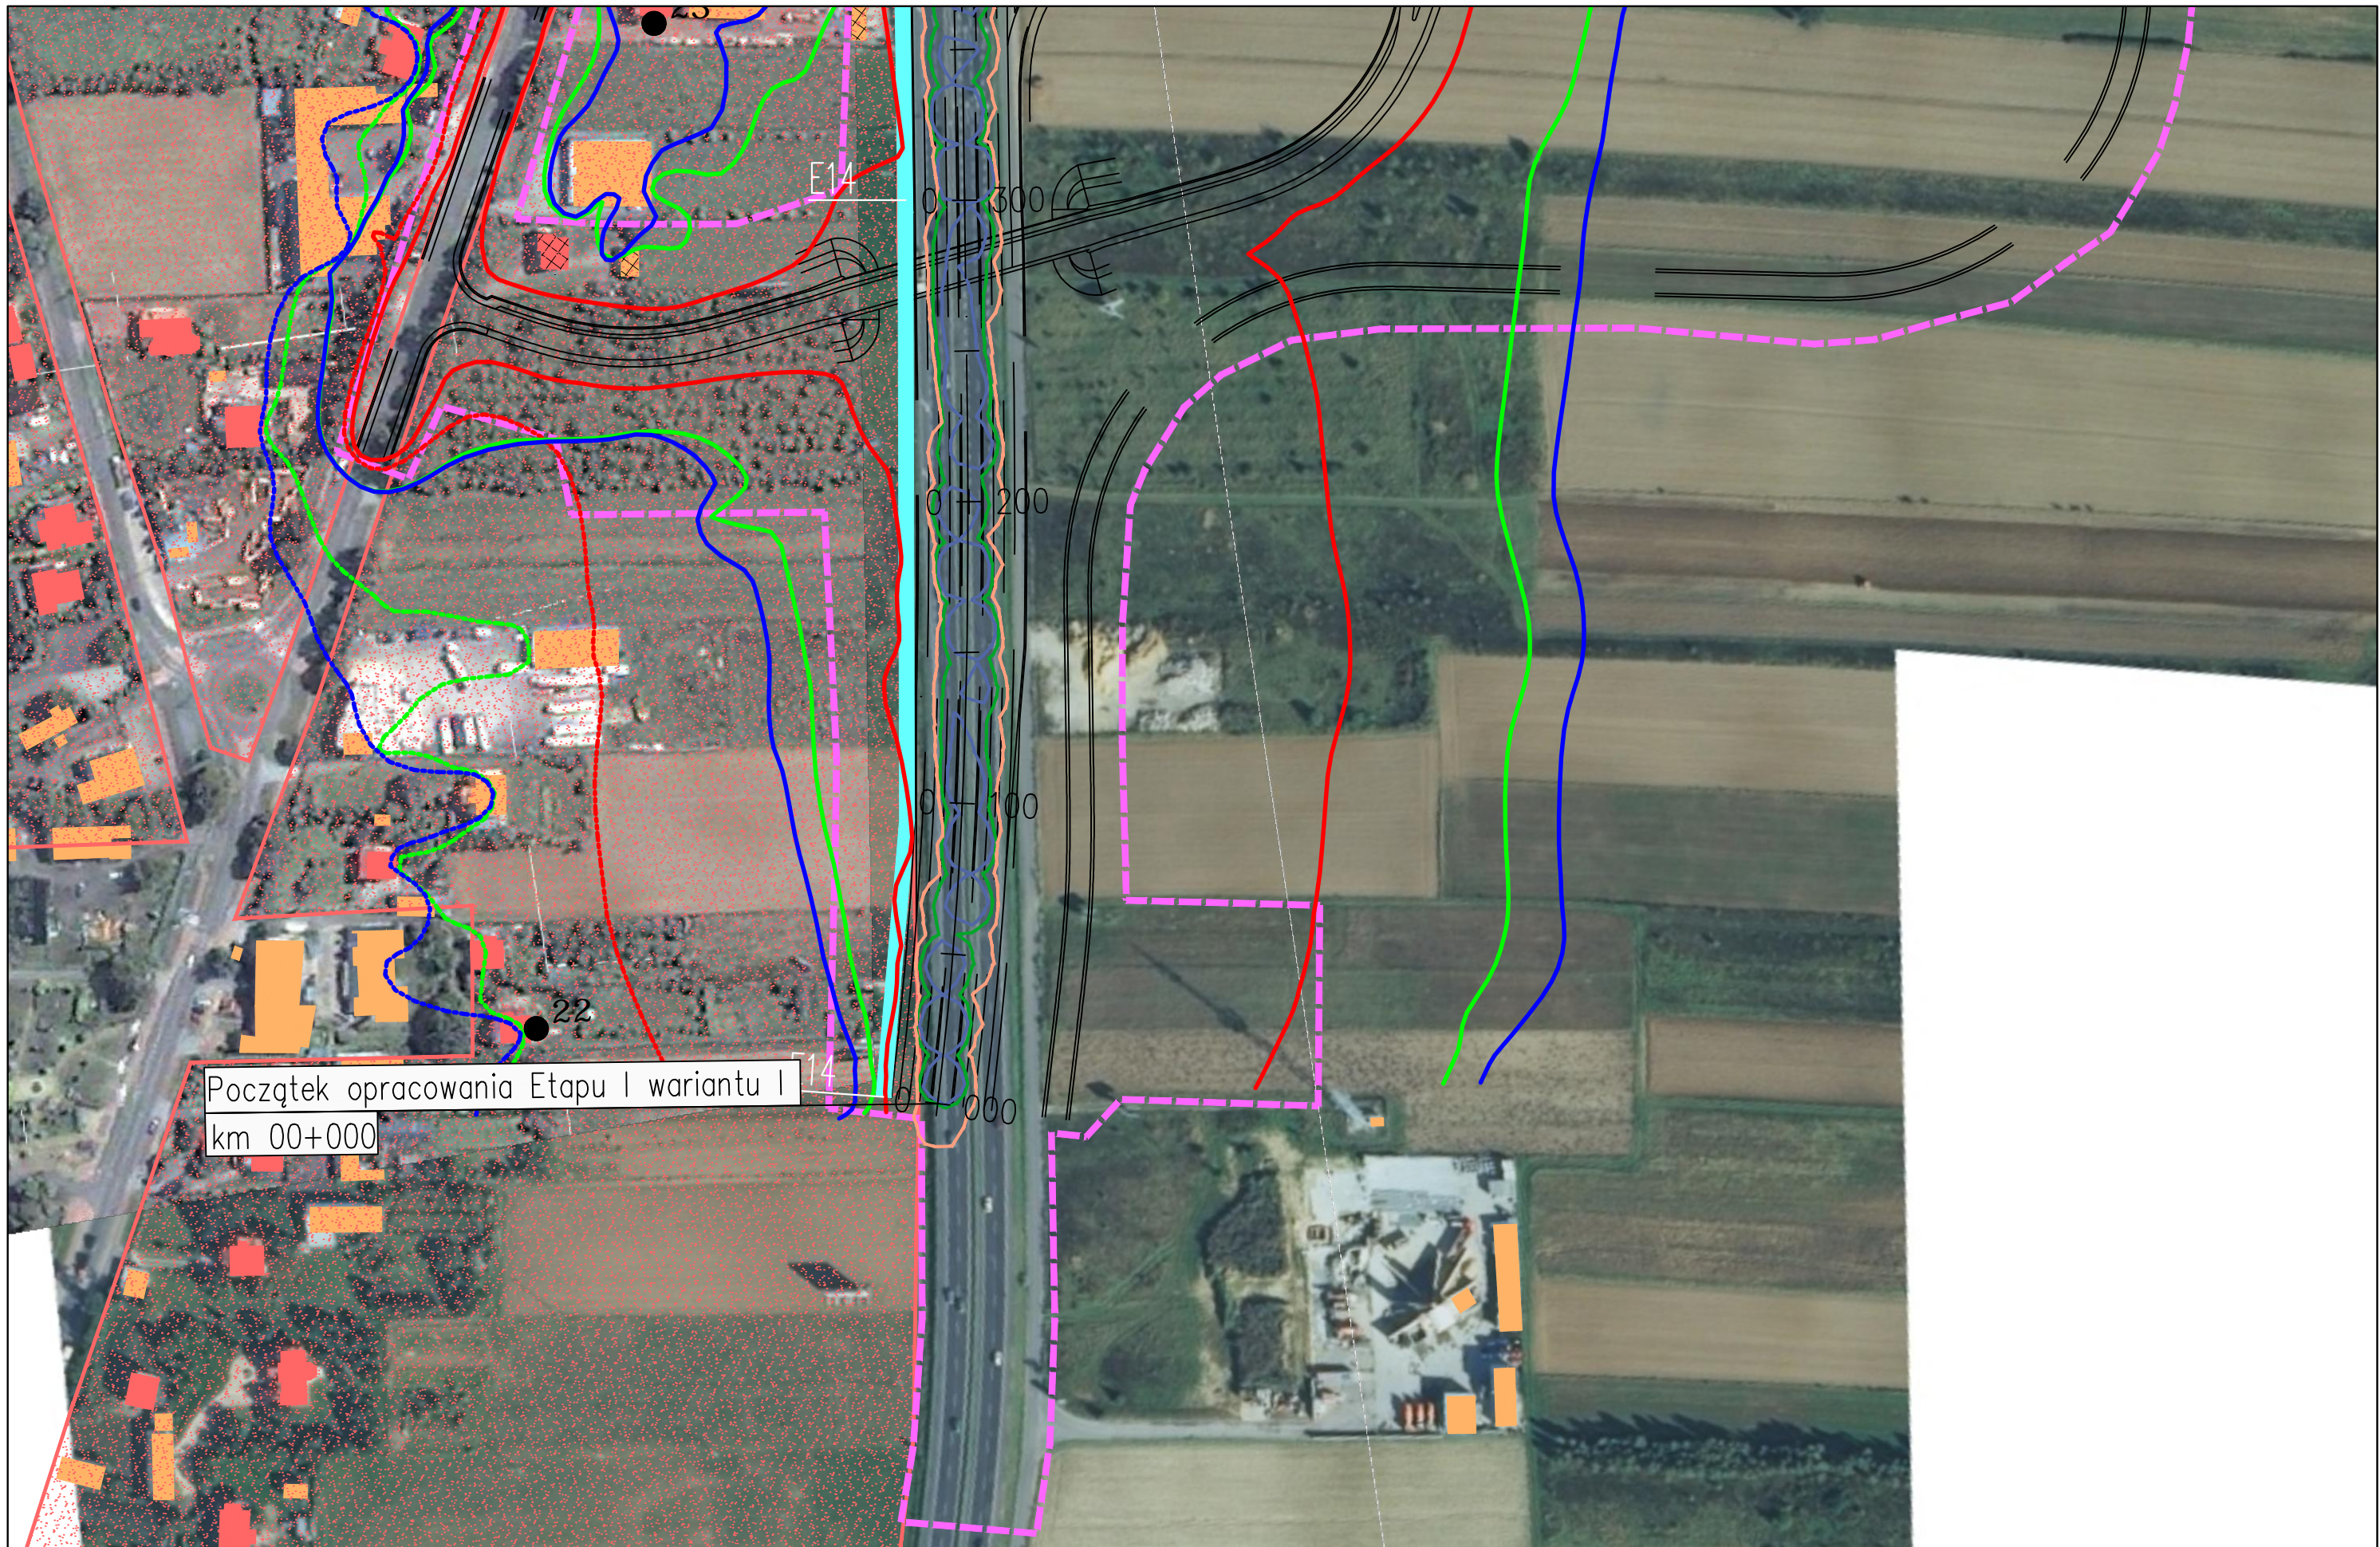

Początek opracowania Etapu I wariantu I
km 00+000

JEDNOSTKA PROJEKTOWA



INWESTOR

GENERALNA DYREKCJA DRÓG
KRAJOWYCH I AUTOSTRAD
03-808 Warszawa
ul. Mińska 25



NAZWA OPRACOWANIA

RAPORT O ODDZIAŁYWANIU PRZEDSIĘWZIĘCIA NA ŚRODOWISKO


TYTUŁ RYSUNKU
ZASIĘG ODDZIAŁYWANIA HAŁASU I ZANIECZYSZCZEŃ POWIETRZA W 2035 ROKU
WARIANT I – ETAP I





NR UMOWY PR-628/12	SKALA 1:2000	DATA PAŹDZIERNIK 2014	STADIUM MATERIAŁY DO WNIOSKU O WYDANIE DECYZJI O ŚRODOWISKOWYCH UMIARUNKOWANIACH	BRANŻA OCHRONA ŚRODOWISKA	NR RYS. 07.04.01
-----------------------	-----------------	-----------------------------	-------------------------------------------------------------------------------------------	---------------------------------	----------------------------

ZADANIE

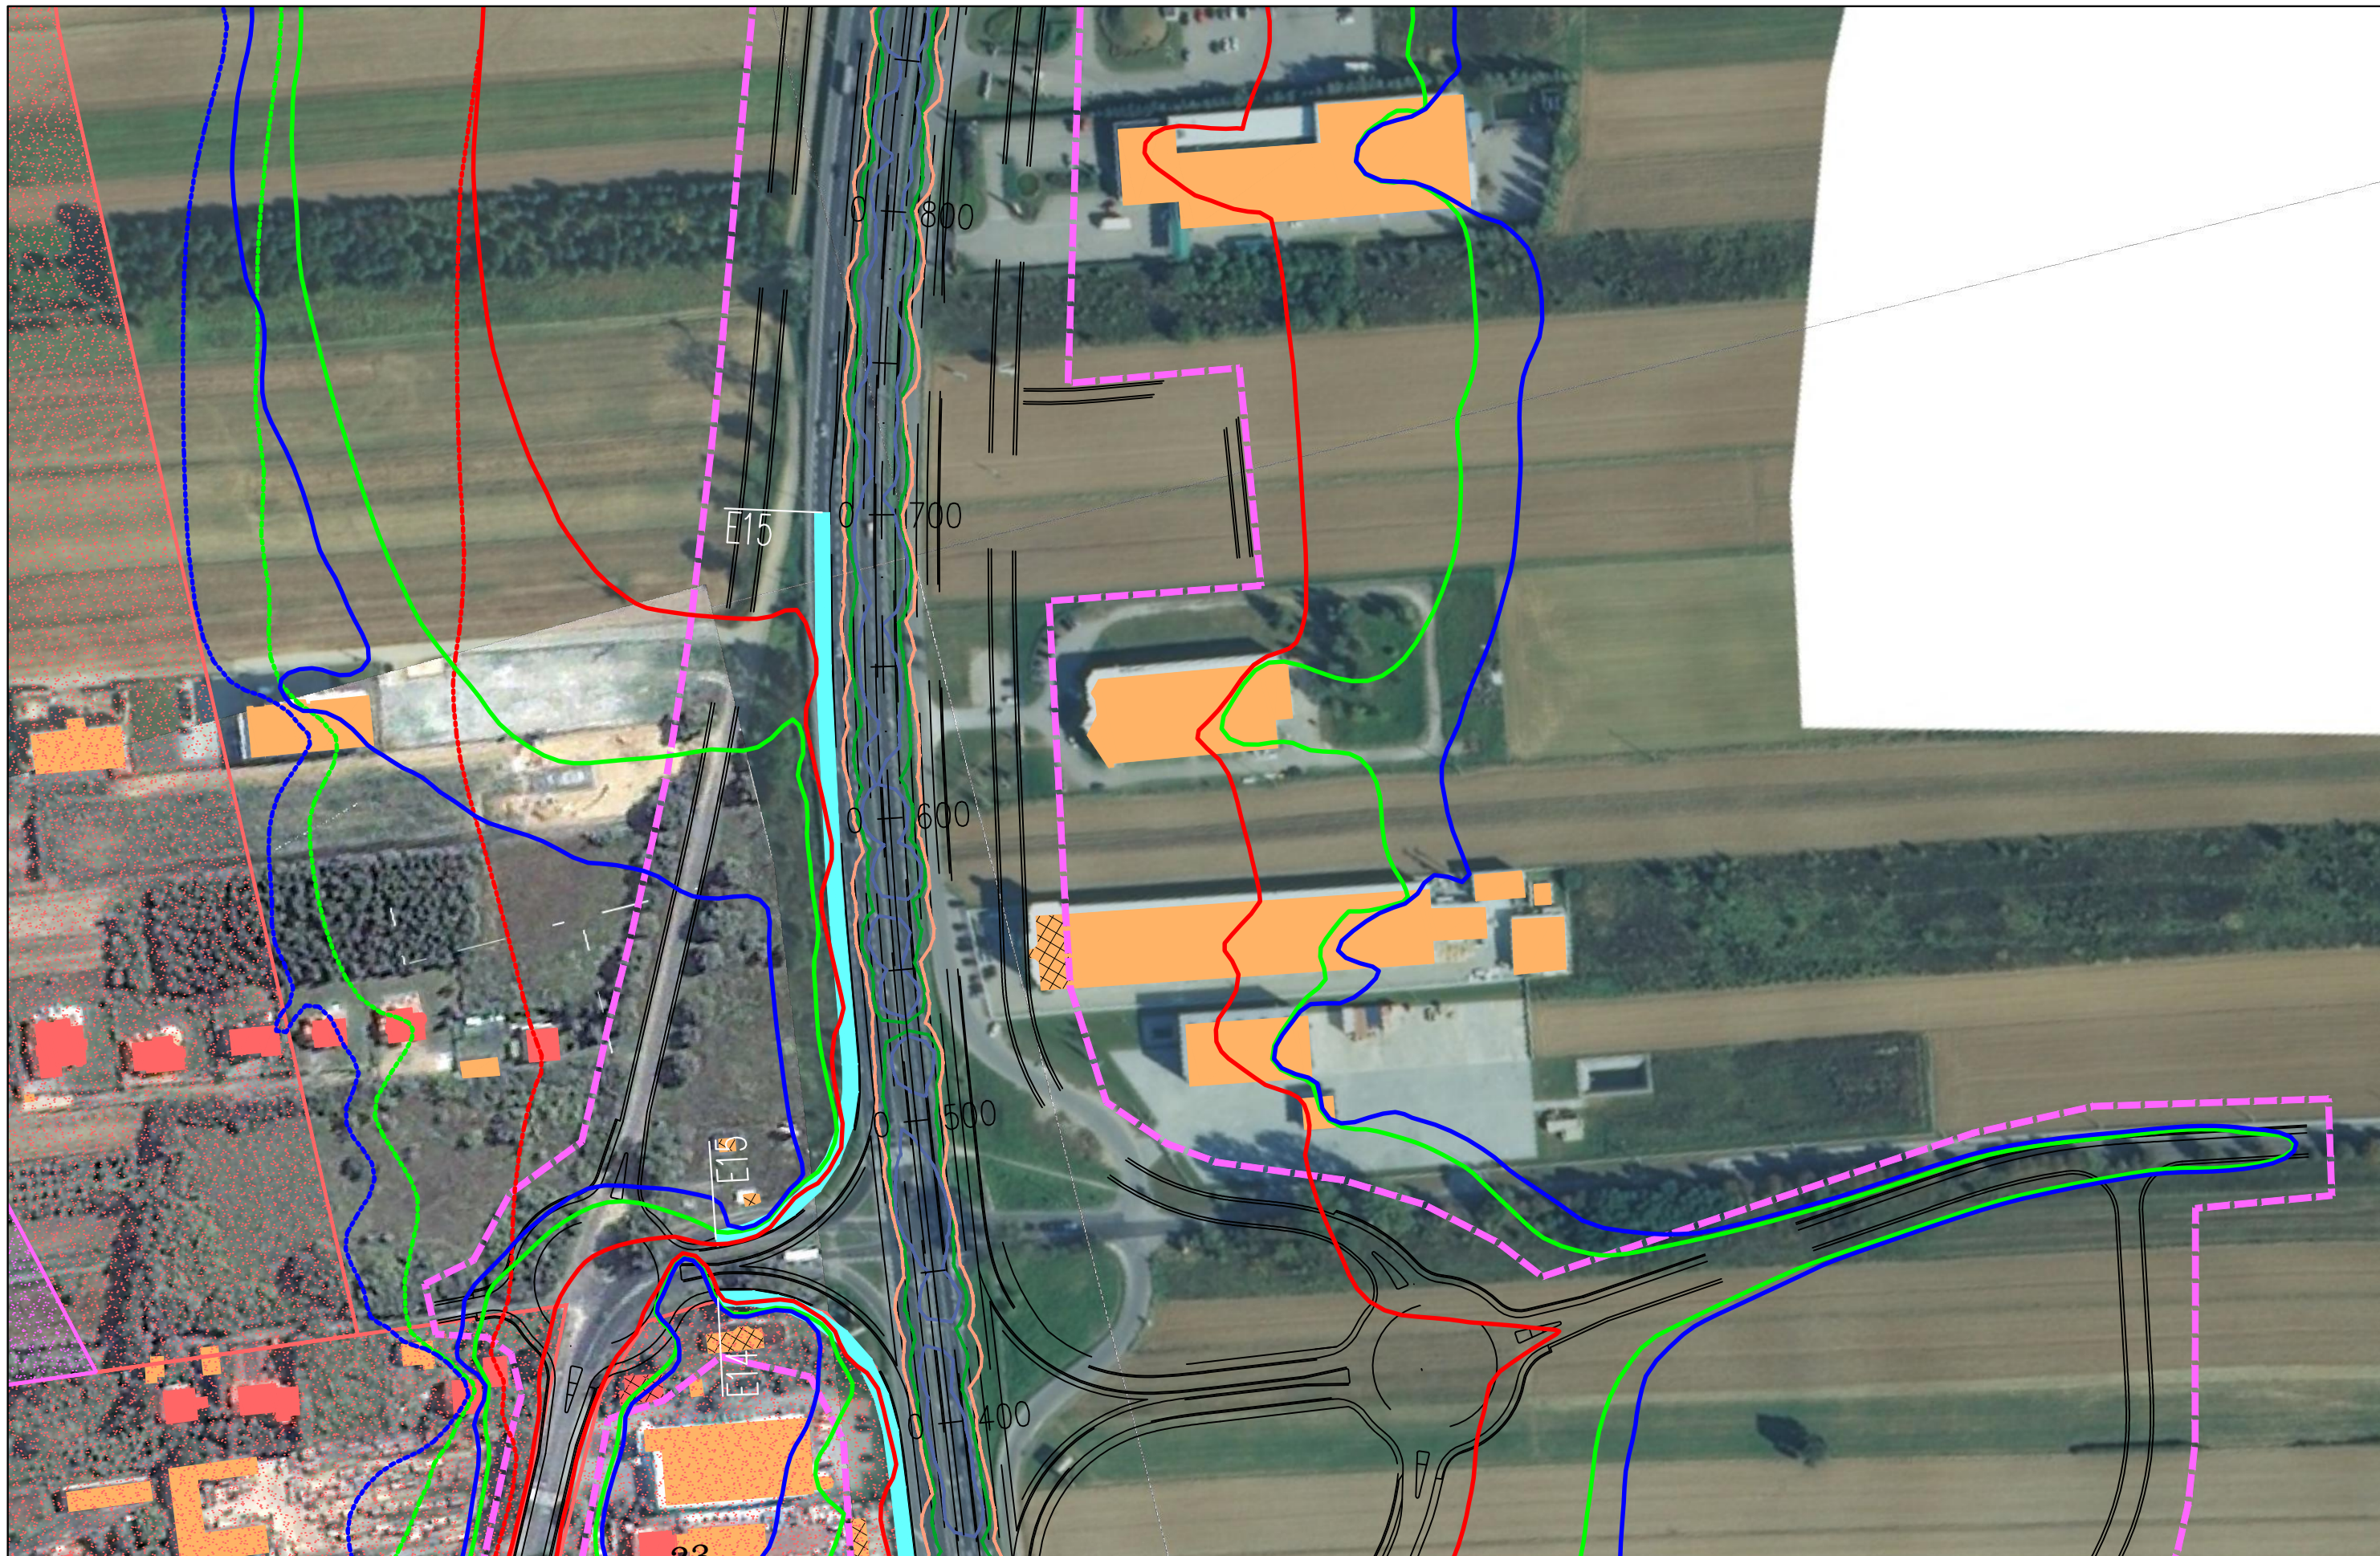



**OKREŚLENIE PRZEBIEGU PÓLNOCNIEGO WYŁOTU Z WARSZAWY DROGI EKSPRESOWEJ S-7
W KIERUNKU GDAŃSKA NA ODCINKU CZOSNÓW Z TRASĄ ARMII KRAJOWEJ W WARSZAWIE
WRAZ Z MATERIAŁAMI DO WNIOSKU O UZYSKANIE DECYZJI O ŚRODOWISKOWYCH UMIARUNKOWANIACH
ORAZ RAPORTEM O ODDZIAŁYWANIU NA ŚRODOWISKO**

FUNKCJA	IMIĘ I NAZWISKO	BRANŻA	PODPIS
Opracował	mgr Mirosław Sochacki	ochrona środowiska	<i>Sochacki</i>
Sprawdzający	mgr inż. Patrycja Rochowska	ochrona środowiska	<i>Rochowska</i>

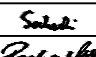





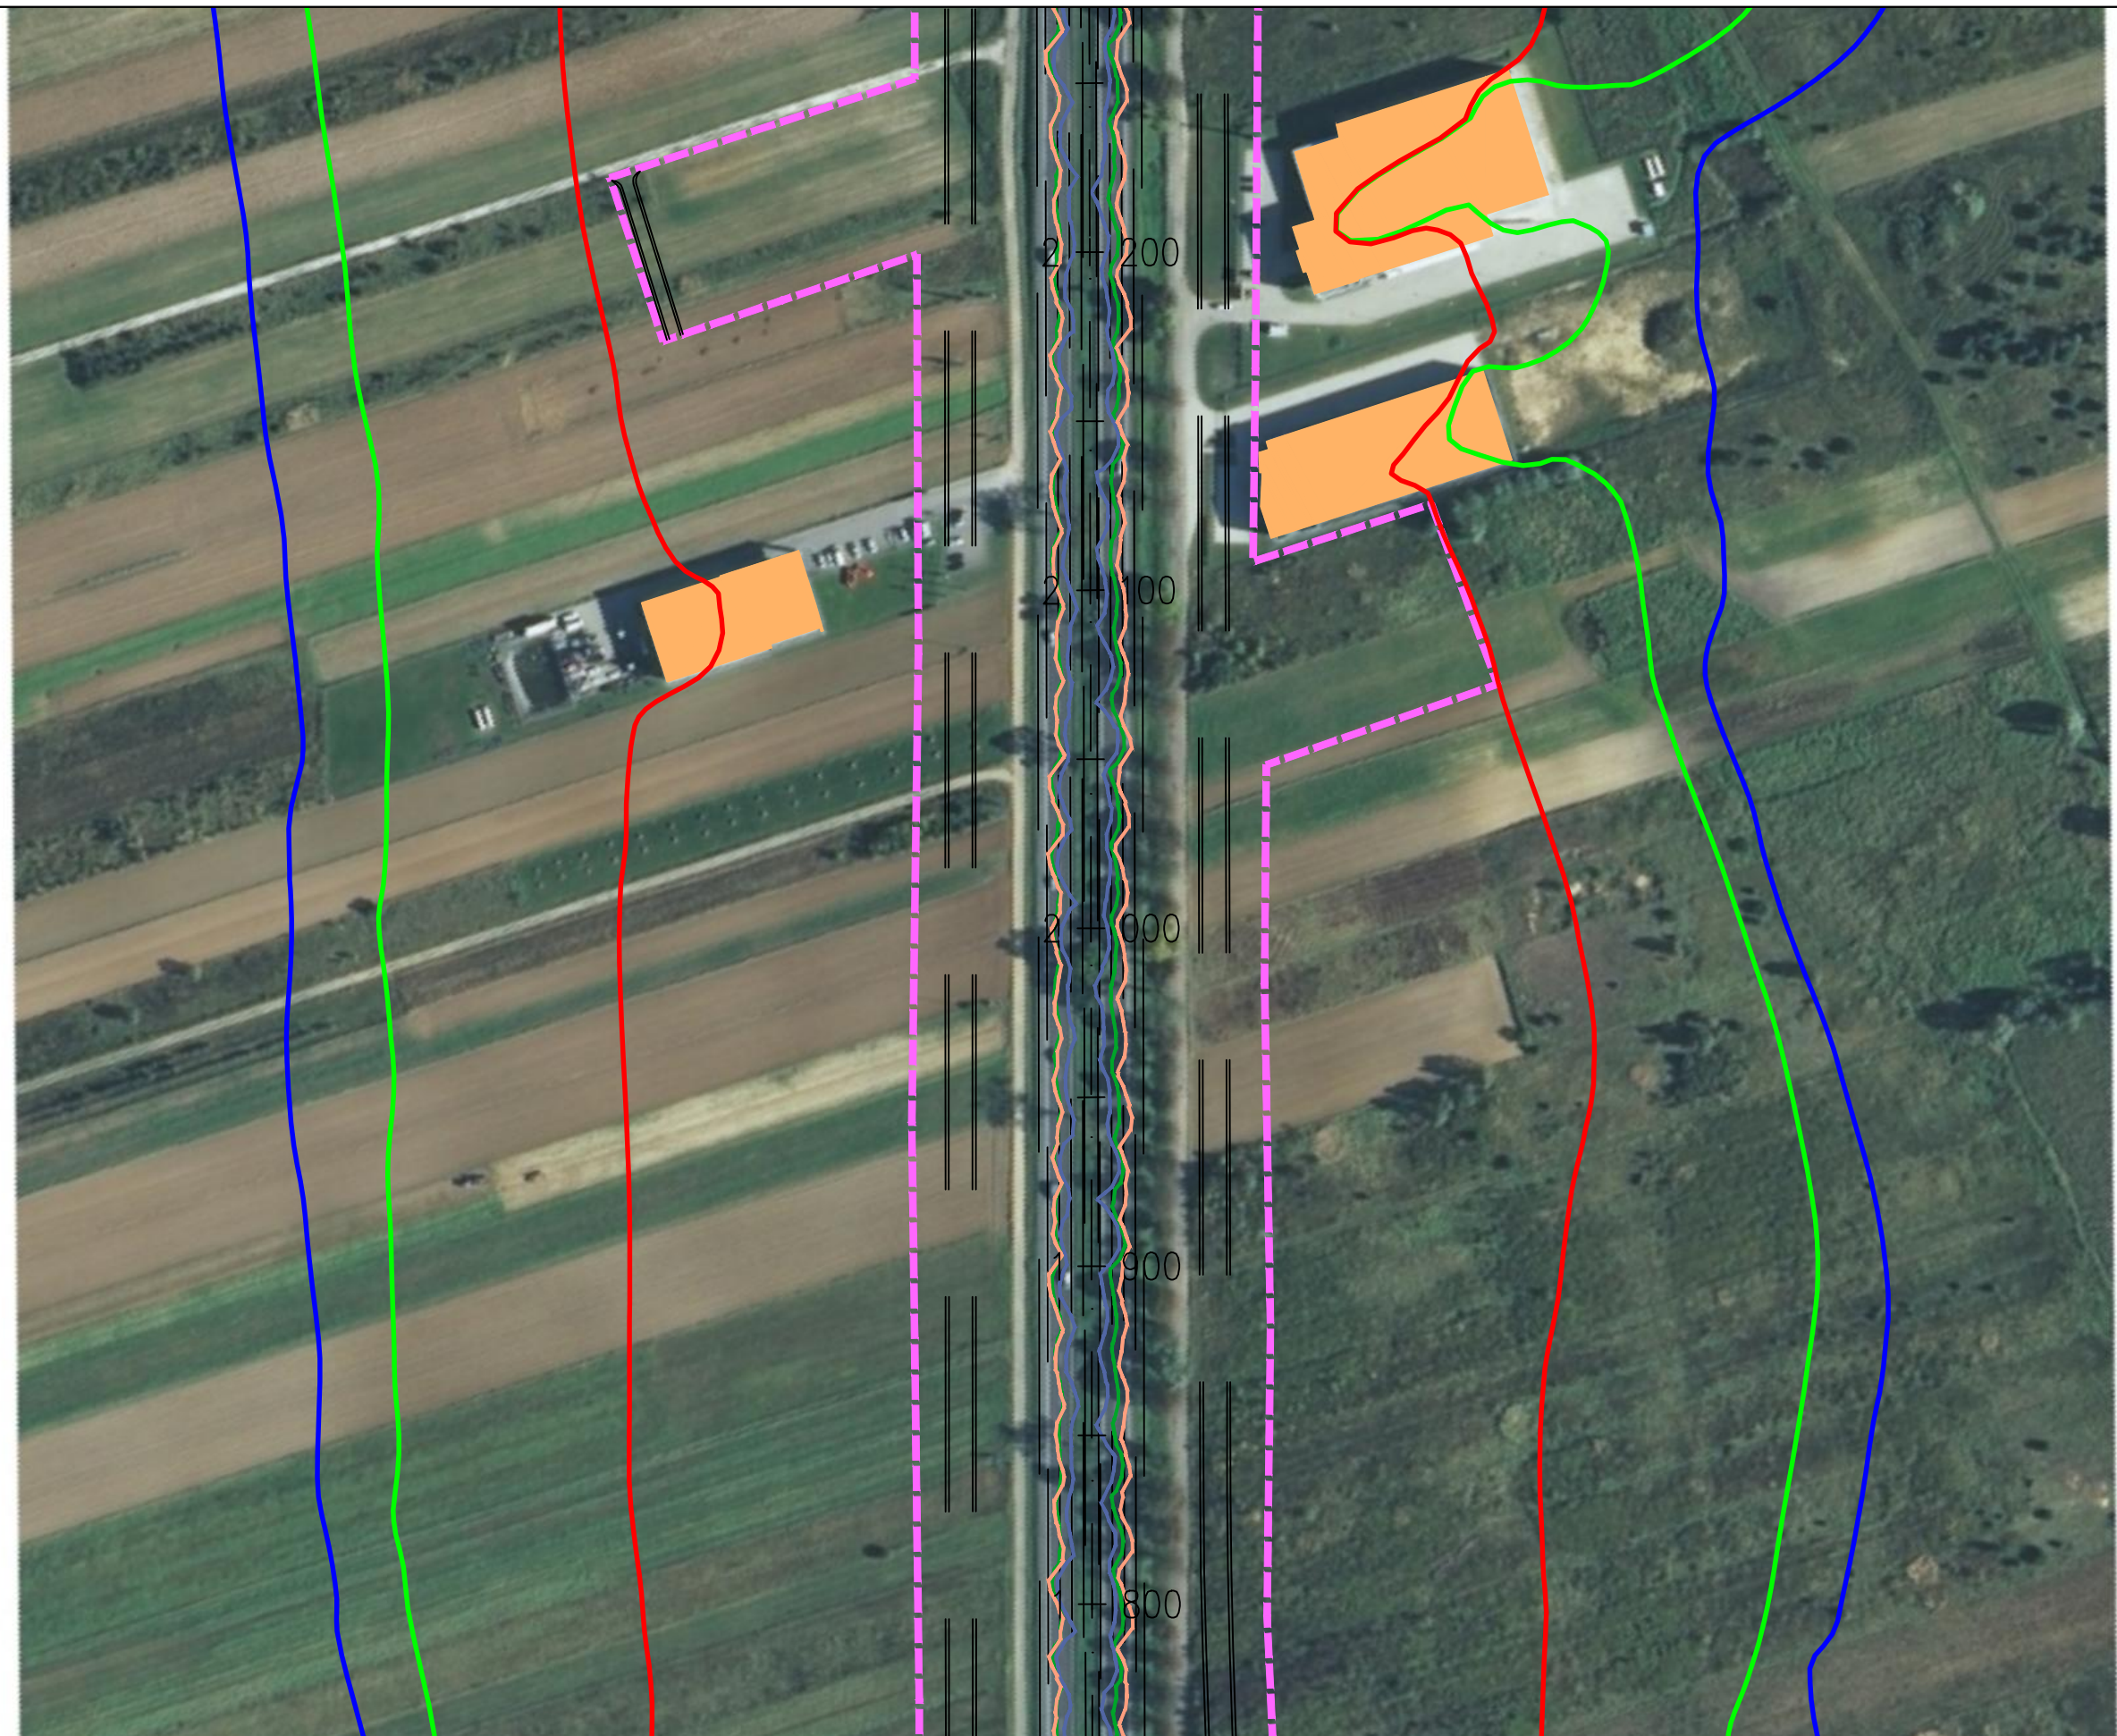
JEDNOSTKA PROJEKTOWA  TRAKT sp. z o.o. sp.k. 40-159 Katowice, ul. Jesionowa 15 tel: (0-32) 228-12-70, fax: (0-32) 220-70-04 trakt@trakt.eu		INWESTOR GENERALNA DYREKCJA DRÓG KRAJOWYCH I AUTOSTRAD 03-808 Warszawa ul. Mińska 25 		NAZWA OPRACOWANIA RAPORT O ODDZIAŁYWANIU PRZEDSIĘWZIĘCIA NA ŚRODOWISKO			ZADANIE OKREŚLENIE PRZEBIEGU PÓLNOCNIEGO WYŁOTU Z WARSZAWY DROGI EKSPRESOWEJ S-7 W KIERUNKU GDAŃSKA NA ODCINKU CZOSNÓW Z TRASĄ ARMII KRAJOWEJ W WARSZAWIE WRAZ Z MATERIAŁAMI DO WNIOSKU O UZYSKANIE DECYZJI O ŚRODOWISKOWYCH UWARUNKOWANIACH ORAZ RAPORTEM O ODDZIAŁYWANIU NA ŚRODOWISKO						
TYTUŁ RYSUNKU ZASIĘG ODDZIAŁYWANIA HAŁASU I ZANIECZYSZCZEŃ POWIETRZA W 2035 ROKU WARIANT I – ETAP I						FUNKCJA Opracował Sprawdzający		IMIĘ I NAZWISKO mgr Mirosław Sochacki mgr inż. Patrycja Rochowska		BRANŻA ochrona środowiska ochrona środowiska		PODPIS  	
NR UMOWY PR-628/12	SKALA 1:2000	DATA PAŹDZIERNIK 2014	STADIUM MATERIAŁY DO WNIOSKU O WYDANIE DECYZJI O ŚRODOWISKOWYCH UWARUNKOWANIACH	BRANŻA OCHRONA ŚRODOWISKA	NR RYS. 07.04.02								

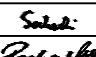

JEDNOSTKA PROJEKTOWA  TRAKT sp. z o.o. sp.k. 40-159 Katowice, ul. Jesionowa 15 tel: (0-32) 228-12-70, fax: (0-32) 220-70-04 trakt@trakt.eu	INWESTOR GENERALNA DYREKCJA DRÓG KRAJOWYCH I AUTOSTRAD 03-808 Warszawa ul. Mińska 25 	NAZWA OPRACOWANIA RAPORT O ODDZIAŁYWANIU PRZEDSIĘWZIĘCIA NA ŚRODOWISKO				ZADANIE OKREŚLENIE PRZEBIEGU PÓLNOCNego WYLOTU Z WARSZAWY DROGI EKSPRESOWEJ S-7 W KIERUNKU GDAŃSKA NA ODCINKU CZOSNÓW Z TRASĄ ARMII KRAJOWEJ W WARSZAWIE WRAZ Z MATERIAŁAMI DO WNIOSKU O UZYSKANIE DECYZJI O ŚRODOWISKOWYCH UWARUNKOWANIACH ORAZ RAPORTEM O ODDZIAŁYWANIU NA ŚRODOWISKO			
		TYTUŁ RYSUNKU ZASIĘG ODDZIAŁYWANIA HAŁASU I ZANIECZYSZCZEŃ POWIETRZA W 2035 ROKU WARIANT I – ETAP I							
NR UMOWY PR-628/12	SKALA 1:2000	DATA PAŹDZIERNIK 2014	STADIUM MATERIAŁY DO WNIOSKU O WYDANIE DECYZJI O ŚRODOWISKOWYCH UWARUNKOWANIACH	BRANŻA OCHRONA ŚRODOWISKA	NR RYS. 07.04.03	FUNKCJA Opracował	IMIĘ I NAZWISKO mgr Mirosław Sochacki	BRANŻA ochrona środowiska	PODPIS 
						Sprawdzający	mgr inż. Patrycja Rochowska	ochrona środowiska	

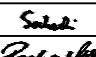

JEDNOSTKA PROJEKTOWA  40-159 Katowice, ul. Jesionowa 15 tel: (0-32) 228-12-70, fax: (0-32) 220-70-04 trakt@trakt.eu	INWESTOR GENERALNA DYREKCJA DRÓG KRAJOWYCH I AUTOSTRAD 03-808 Warszawa ul. Mińska 25 	NAZWA OPRACOWANIA RAPORT O ODDZIAŁYWANIU PRZEDSIĘWZIĘCIA NA ŚRODOWISKO				ZADANIE OKREŚLENIE PRZEBIEGU PÓŁNOCNEGO WYŁOTU Z WARSZAWY DROGI EKSPRESOWEJ S-7 W KIERUNKU GDAŃSKA NA ODCINKU CZOSNÓW Z TRASĄ ARMII KRAJOWEJ W WARSZAWIE WRAZ Z MATERIAŁAMI DO WNIOSKU O UZYSKANIE DECYZJI O ŚRODOWISKOWYCH UWARUNKOWANIACH ORAZ RAPORTEM O ODDZIAŁYWANIU NA ŚRODOWISKO			
		TYTUŁ RYSUNKU ZASIĘG ODDZIAŁYWANIA HAŁASU I ZANIECZYSZCZEŃ POWIETRZA W 2035 ROKU WARIANT I – ETAP I							
NR UMOWY PR-628/12	SKALA 1:2000	DATA PAŹDZIERNIK 2014	STADIUM MATERIAŁY DO WNIOSKU O WYDANIE DECYZJI O ŚRODOWISKOWYCH UWARUNKOWANIACH	BRANŻA OCHRONA ŚRODOWISKA	NR RYS. 07.04.04	FUNKCJA Opracował	IMIĘ I NAZWISKO mgr Mirosław Sochacki	BRANŻA ochrona środowiska	PODPIS 
						Sprawdzający	mgr inż. Patrycja Rochowska	ochrona środowiska	



JEDNOSTKA PROJEKTOWA



INWESTOR

GENERALNA DYREKCJA DRÓG
KRAJOWYCH I AUTOSTRAD
03-808 Warszawa
ul. Mińska 25



NAZWA OPRACOWANIA

RAPORT O ODDZIAŁYWANIU PRZEDSIĘWZIĘCIA NA ŚRODOWISKO


TYTUŁ RYSUNKU
ZASIĘG ODDZIAŁYWANIA HAŁASU I ZANIECZYSZCZEŃ POWIETRZA W 2035 ROKU
WARIANT I – ETAP I

NR UMOWY PR-628/12	SKALA 1:2000	DATA PAŹDZIERNIK 2014	STADIUM MATERIAŁY DO WNIOSKU O WYDANIE DECYZJI O ŚRODOWISKOWYCH UMIARUNKOWANIACH	BRANŻA OCHRONA ŚRODOWISKA	NR RYS. 07.04.05
-----------------------	-----------------	-----------------------------	-------------------------------------------------------------------------------------------	---------------------------------	----------------------------

ZADANIE

**OKREŚLENIE PRZEBIEGU PÓŁNOCNEGO WYŁOTU Z WARSZAWY DROGI EKSPRESOWEJ S-7
W KIERUNKU GDAŃSKA NA ODCINKU CZOSNÓW Z TRASĄ ARMII KRAJOWEJ W WARSZAWIE
WRAZ Z MATERIAŁAMI DO WNIOSKU O UZYSKANIE DECYZJI O ŚRODOWISKOWYCH UWARUNKOWANIACH
ORAZ RAPORTEM O ODDZIAŁYWANIU NA ŚRODOWISKO**

FUNKCJA	IMIĘ I NAZWISKO	BRANŻA	PODPIS
Opracował	mgr Mirosław Sochacki	ochrona środowiska	<i>Sochacki</i>
Sprawdzający	mgr inż. Patrycja Rochowska	ochrona środowiska	<i>Rochowska</i>

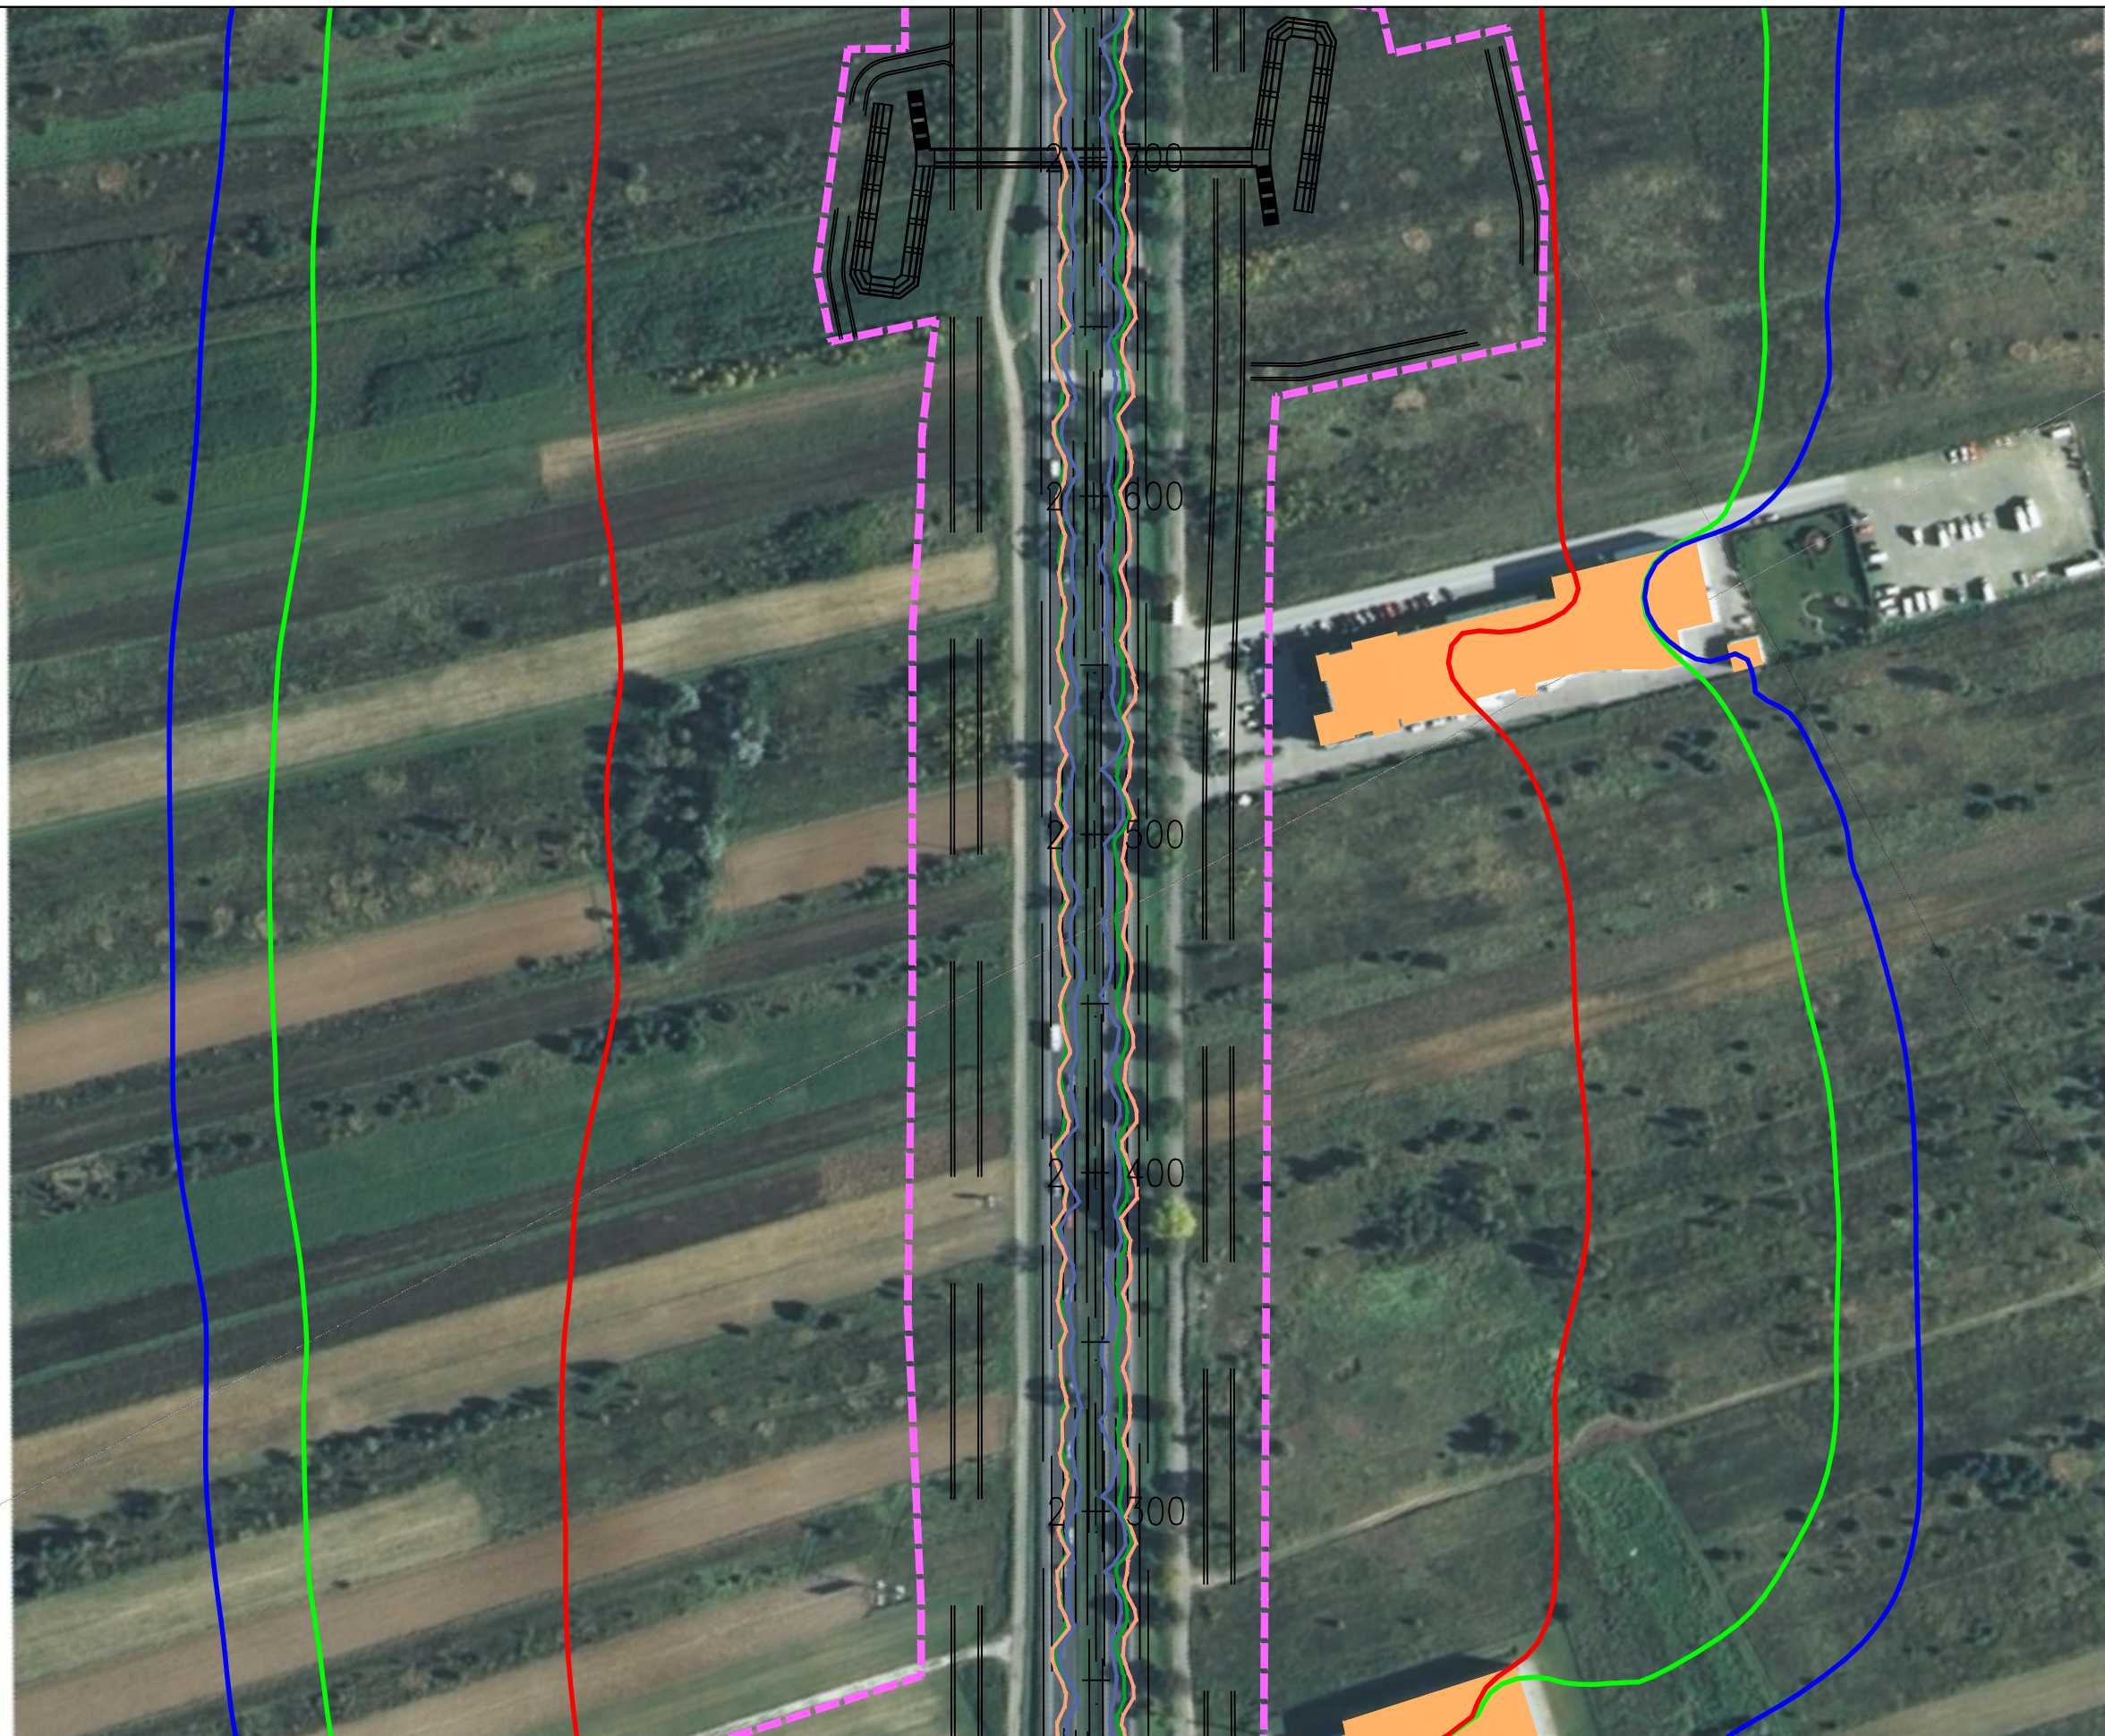

JEDNOSTKA PROJEKTOWA



INWESTOR

GENERALNA DYREKCJA DRÓG
KRAJOWYCH I AUTOSTRAD
03-808 Warszawa
ul. Mińska 25



NAZWA OPRACOWANIA

RAPORT O ODDZIAŁYWANIU PRZEDSIĘWZIĘCIA NA ŚRODOWISKO


TYTUŁ RYSUNKU
ZASIĘG ODDZIAŁYWANIA HAŁASU I ZANIECZYSZCZEŃ POWIETRZA W 2035 ROKU
WARIANT I – ETAP I

NR UMOWY PR-628/12	SKALA 1:2000	DATA PAŹDZIERNIK 2014	STADIUM MATERIAŁY DO WNIOSKU O WYDANIE DECYZJI O ŚRODOWISKOWYCH UMIARUNKOWANIACH	BRANŻA OCHRONA ŚRODOWISKA	NR RYS. 07.04.06
-----------------------	-----------------	-----------------------------	-------------------------------------------------------------------------------------------	---------------------------------	----------------------------

ZADANIE

**OKREŚLENIE PRZEBIEGU PÓLNOCNEGO WYŁOTU Z WARSZAWY DROGI EKSPRESOWEJ S-7
W KIERUNKU GDAŃSKA NA ODCINKU CZOSNÓW Z TRASĄ ARMII KRAJOWEJ W WARSZAWIE
WRAZ Z MATERIAŁAMI DO WNIOSKU O UZYSKANIE DECYZJI O ŚRODOWISKOWYCH UWARUNKOWANIACH
ORAZ RAPORTEM O ODDZIAŁYWANIU NA ŚRODOWISKO**

FUNKCJA	IMIĘ I NAZWISKO	BRANŻA	PODPIS
Opracował	mgr Mirosław Sochacki	ochrona środowiska	<i>Sochacki</i>
Sprawdzający	mgr inż. Patrycja Rochowska	ochrona środowiska	<i>Rochowska</i>

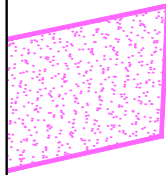

JEDNOSTKA PROJEKTOWA



INWESTOR

GENERALNA DYREKCJA DRÓG
KRAJOWYCH I AUTOSTRAD
03-808 Warszawa
ul. Mińska 25



NAZWA OPRACOWANIA

RAPORT O ODDZIAŁYWANIU PRZEDSIĘWZIĘCIA NA ŚRODOWISKO


TYTUŁ RYSUNKU
ZASIĘG ODDZIAŁYWANIA HAŁASU I ZANIECZYSZCZEŃ POWIETRZA W 2035 ROKU
WARIANT I – ETAP I

NR UMOWY PR-628/12	SKALA 1:2000	DATA PAŹDZIERNIK 2014	STADIUM MATERIAŁY DO WNIOSKU O WYDANIE DECYZJI O ŚRODOWISKOWYCH UMIARUNKOWANIACH	BRANŻA OCHRONA ŚRODOWISKA	NR RYS. 07.04.07
-----------------------	-----------------	-----------------------------	-------------------------------------------------------------------------------------------	---------------------------------	----------------------------

ZADANIE

**OKREŚLENIE PRZEBIEGU PÓLNOCNIEGO WYŁOTU Z WARSZAWY DROGI EKSPRESOWEJ S-7
W KIERUNKU GDAŃSKA NA ODCINKU CZOSNÓW Z TRASĄ ARMII KRAJOWEJ W WARSZAWIE
WRAZ Z MATERIAŁAMI DO WNIOSKU O UZYSKANIE DECYZJI O ŚRODOWISKOWYCH UWARUNKOWANIACH
ORAZ RAPORTEM O ODDZIAŁYWANIU NA ŚRODOWISKO**

FUNKCJA	IMIĘ I NAZWISKO	BRANŻA	PODPIS
Opracował	mgr Mirosław Sochacki	ochrona środowiska	<i>Sochacki</i>
Sprawdzający	mgr inż. Patrycja Rochowska	ochrona środowiska	<i>Rochowska</i>

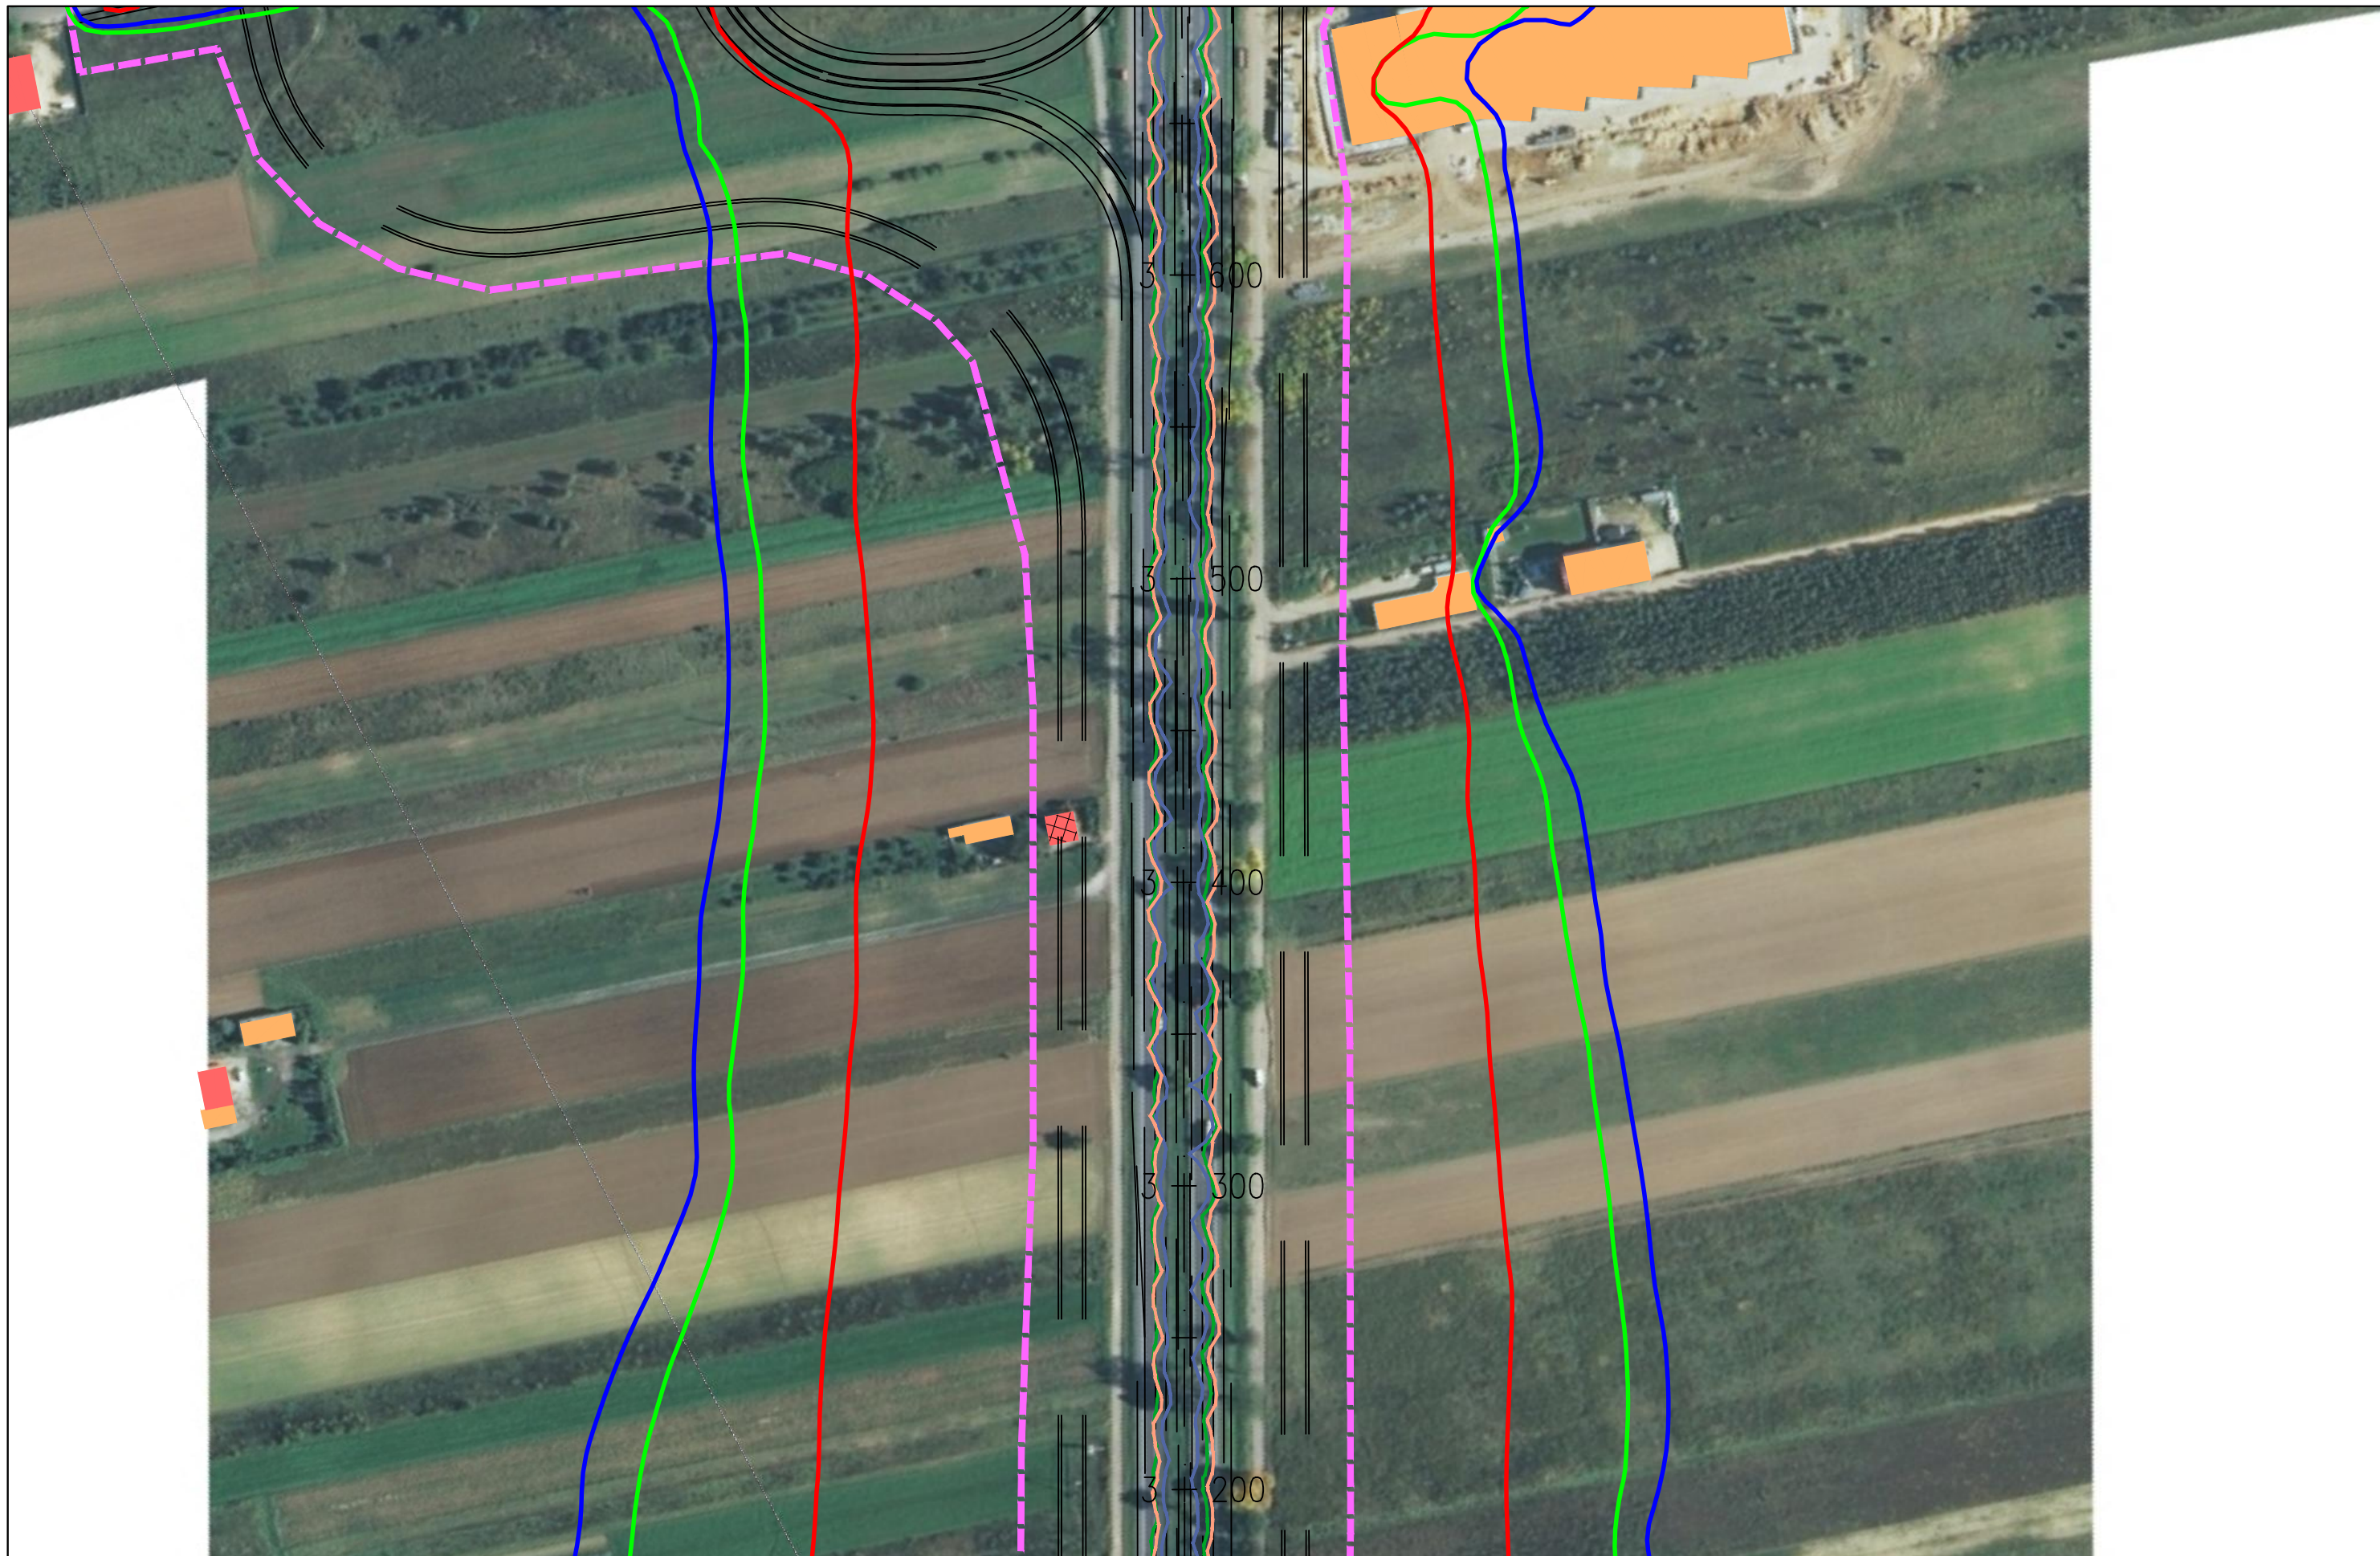

JEDNOSTKA PROJEKTOWA

TRAKT. sp. z o.o. sp.k.
 40-159 Katowice, ul. Jesionowa 15
 tel: (0-32) 228-12-70, fax: (0-32) 220-70-04
 trakt@trakt.eu

INWESTOR

GENERALNA DYREKCJA DRÓG
 KRAJOWYCH I AUTOSTRAD
 03-808 Warszawa
 ul. Mińska 25



NAZWA OPRACOWANIA

RAPORT O ODDZIAŁYWANIU PRZEDSIĘWZIĘCIA NA ŚRODOWISKO


TYTUŁ RYSUNKU
 ZASIĘG ODDZIAŁYWANIA HAŁASU I ZANIECZYSZCZEŃ POWIETRZA W 2035 ROKU
 WARIANT I – ETAP I



NR UMOWY PR-628/12	SKALA 1:2000	DATA PAŹDZIERNIK 2014	STADIUM MATERIAŁY DO WNIOSKU O WYDANIE DECYZJI O ŚRODOWISKOWYCH UMIARUNKOWANIACH	BRANŻA OCHRONA ŚRODOWISKA	NR RYS. 07.04.08
-----------------------	-----------------	-----------------------------	-------------------------------------------------------------------------------------------	---------------------------------	----------------------------


ZADANIE

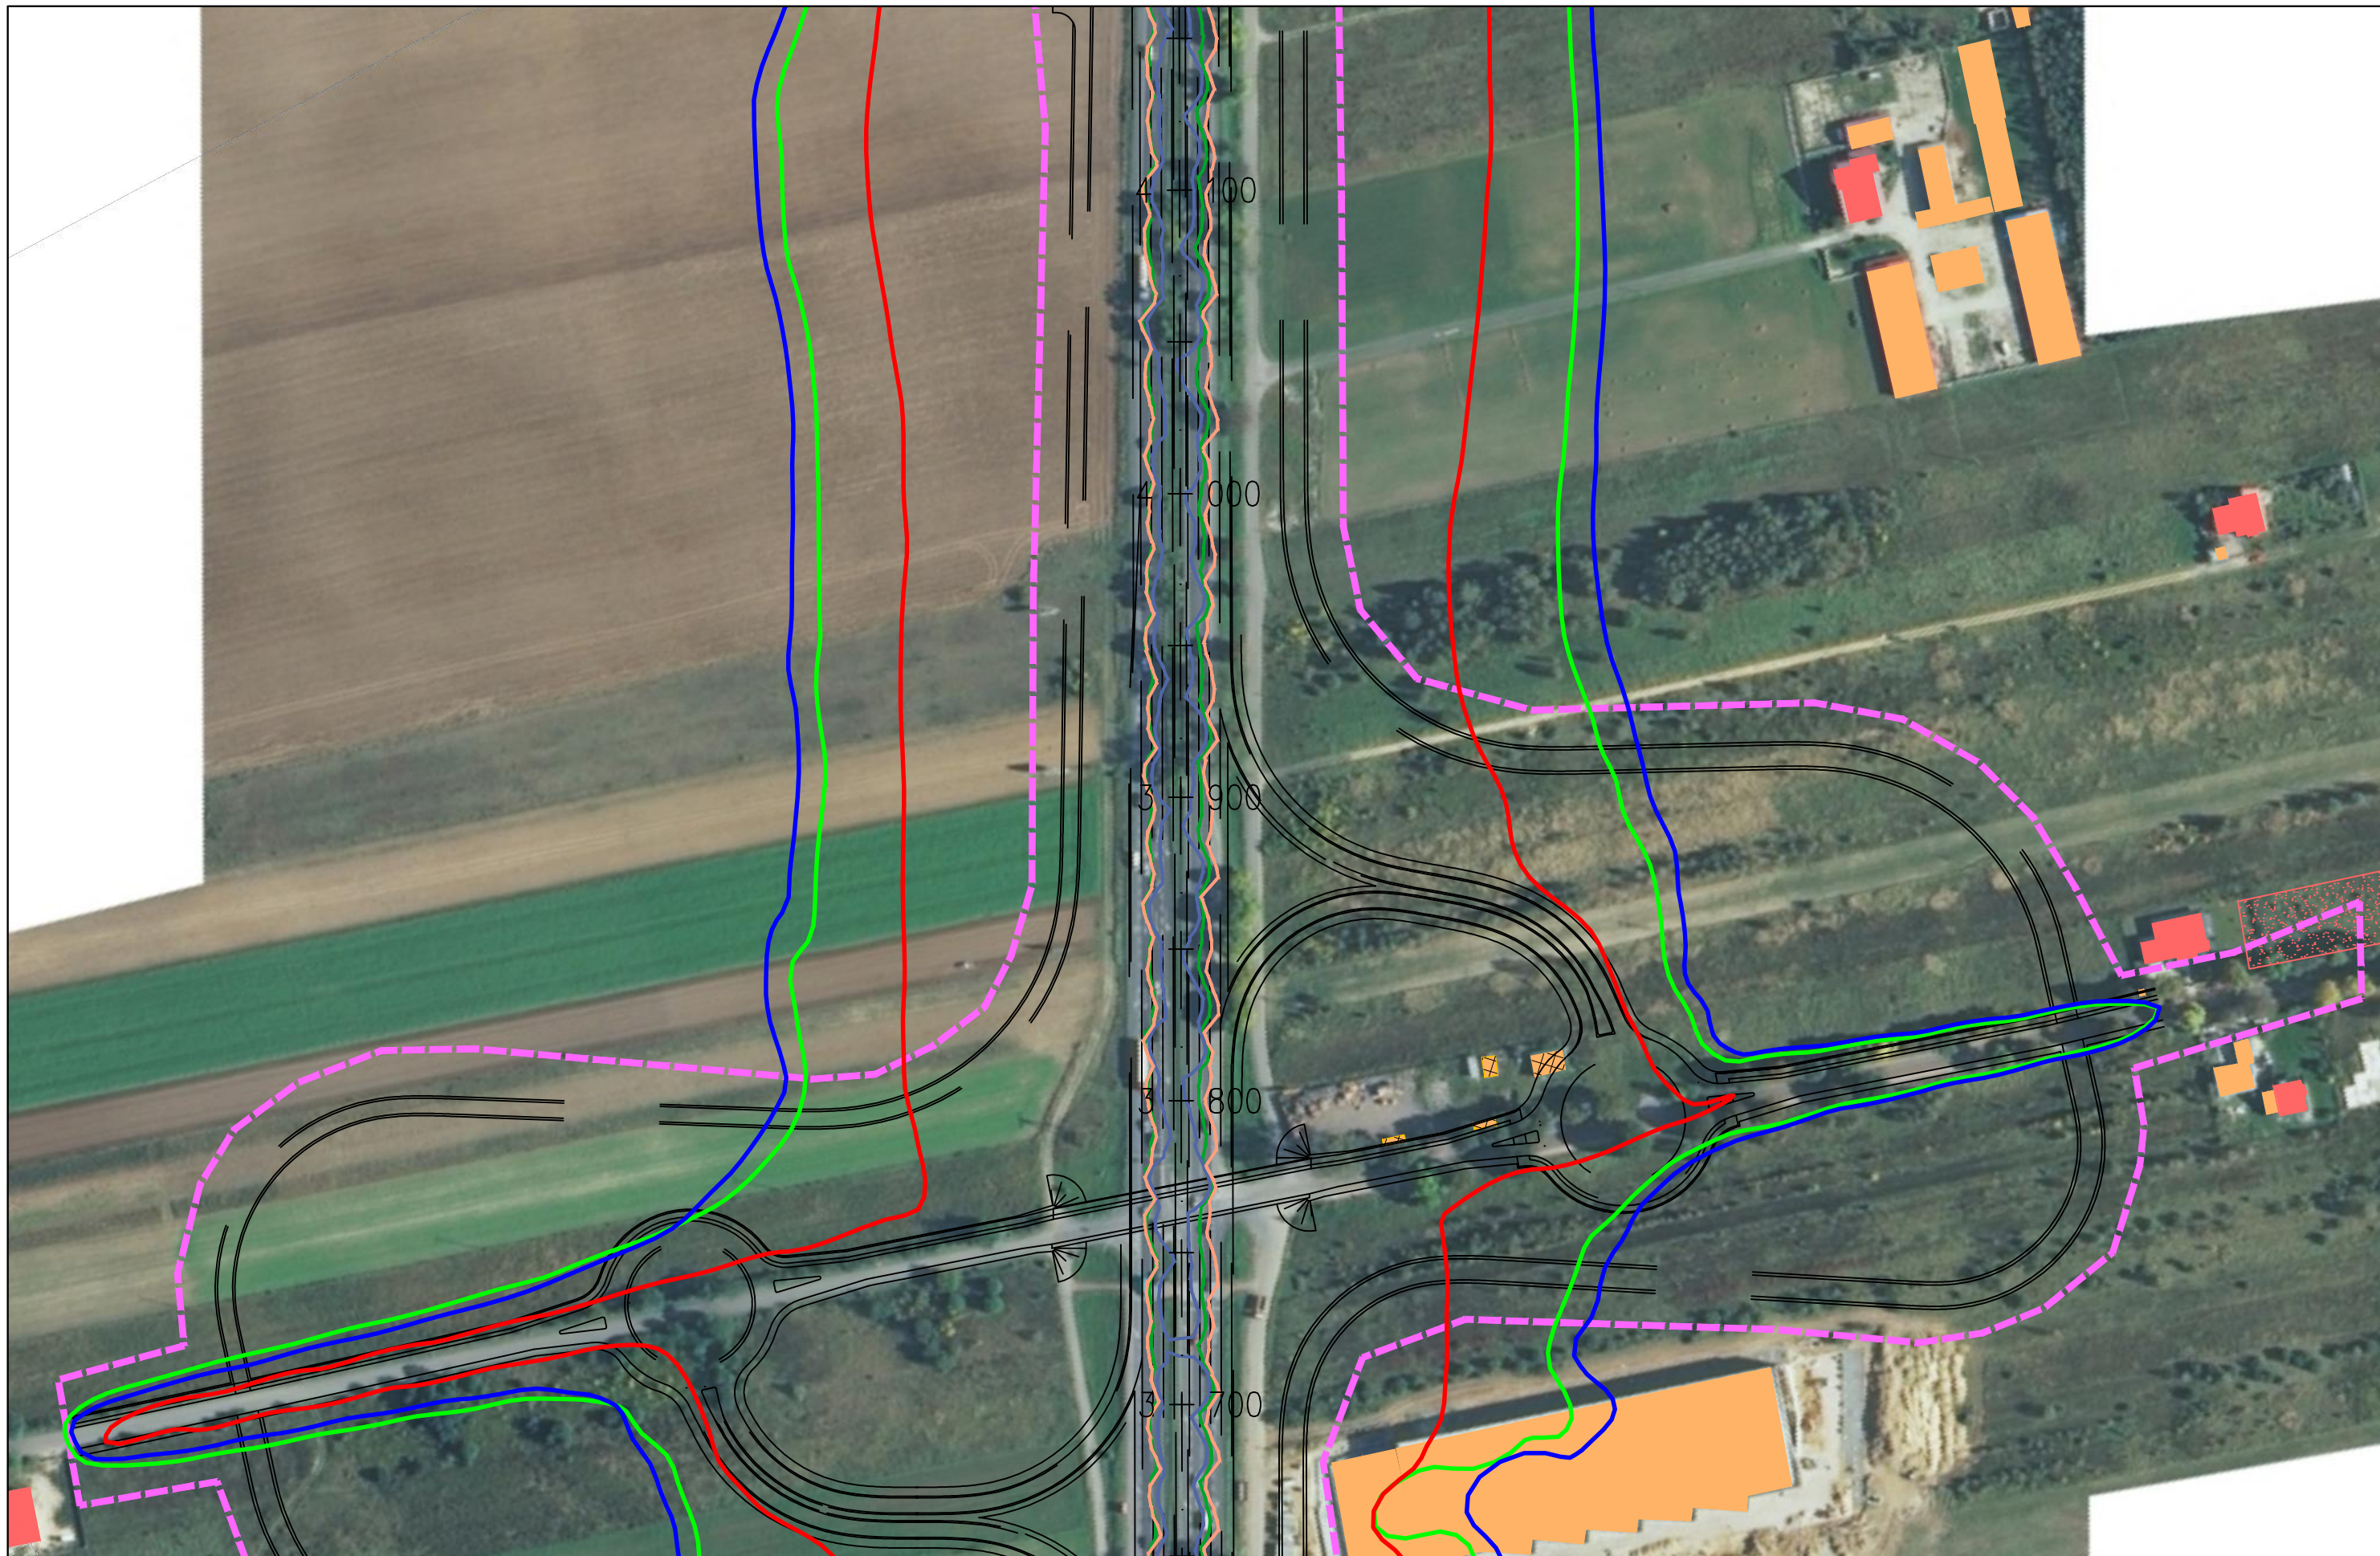

**OKREŚLENIE PRZEBIEGU PÓŁNOCNEGO WYŁOTU Z WARSZAWY DROGI EKSPRESOWEJ S-7
 W KIERUNKU GDAŃSKA NA ODCINKU CZOSNÓW Z TRASĄ ARMII KRAJOWEJ W WARSZAWIE
 WRĄZ Z MATERIAŁAMI DO WNIOSKU O UZYSKANIE DECYZJI O ŚRODOWISKOWYCH UWARUNKOWANIACH
 ORAZ RAPORTEM O ODDZIAŁYWANIU NA ŚRODOWISKO**


FUNKCJA	IMIĘ I NAZWISKO	BRANŻA	PODPIS
Opracował	mgr Mirosław Sochacki	ochrona środowiska	<i>Sochacki</i>
Sprawdzający	mgr inż. Patrycja Rochowska	ochrona środowiska	<i>Rochowska</i>



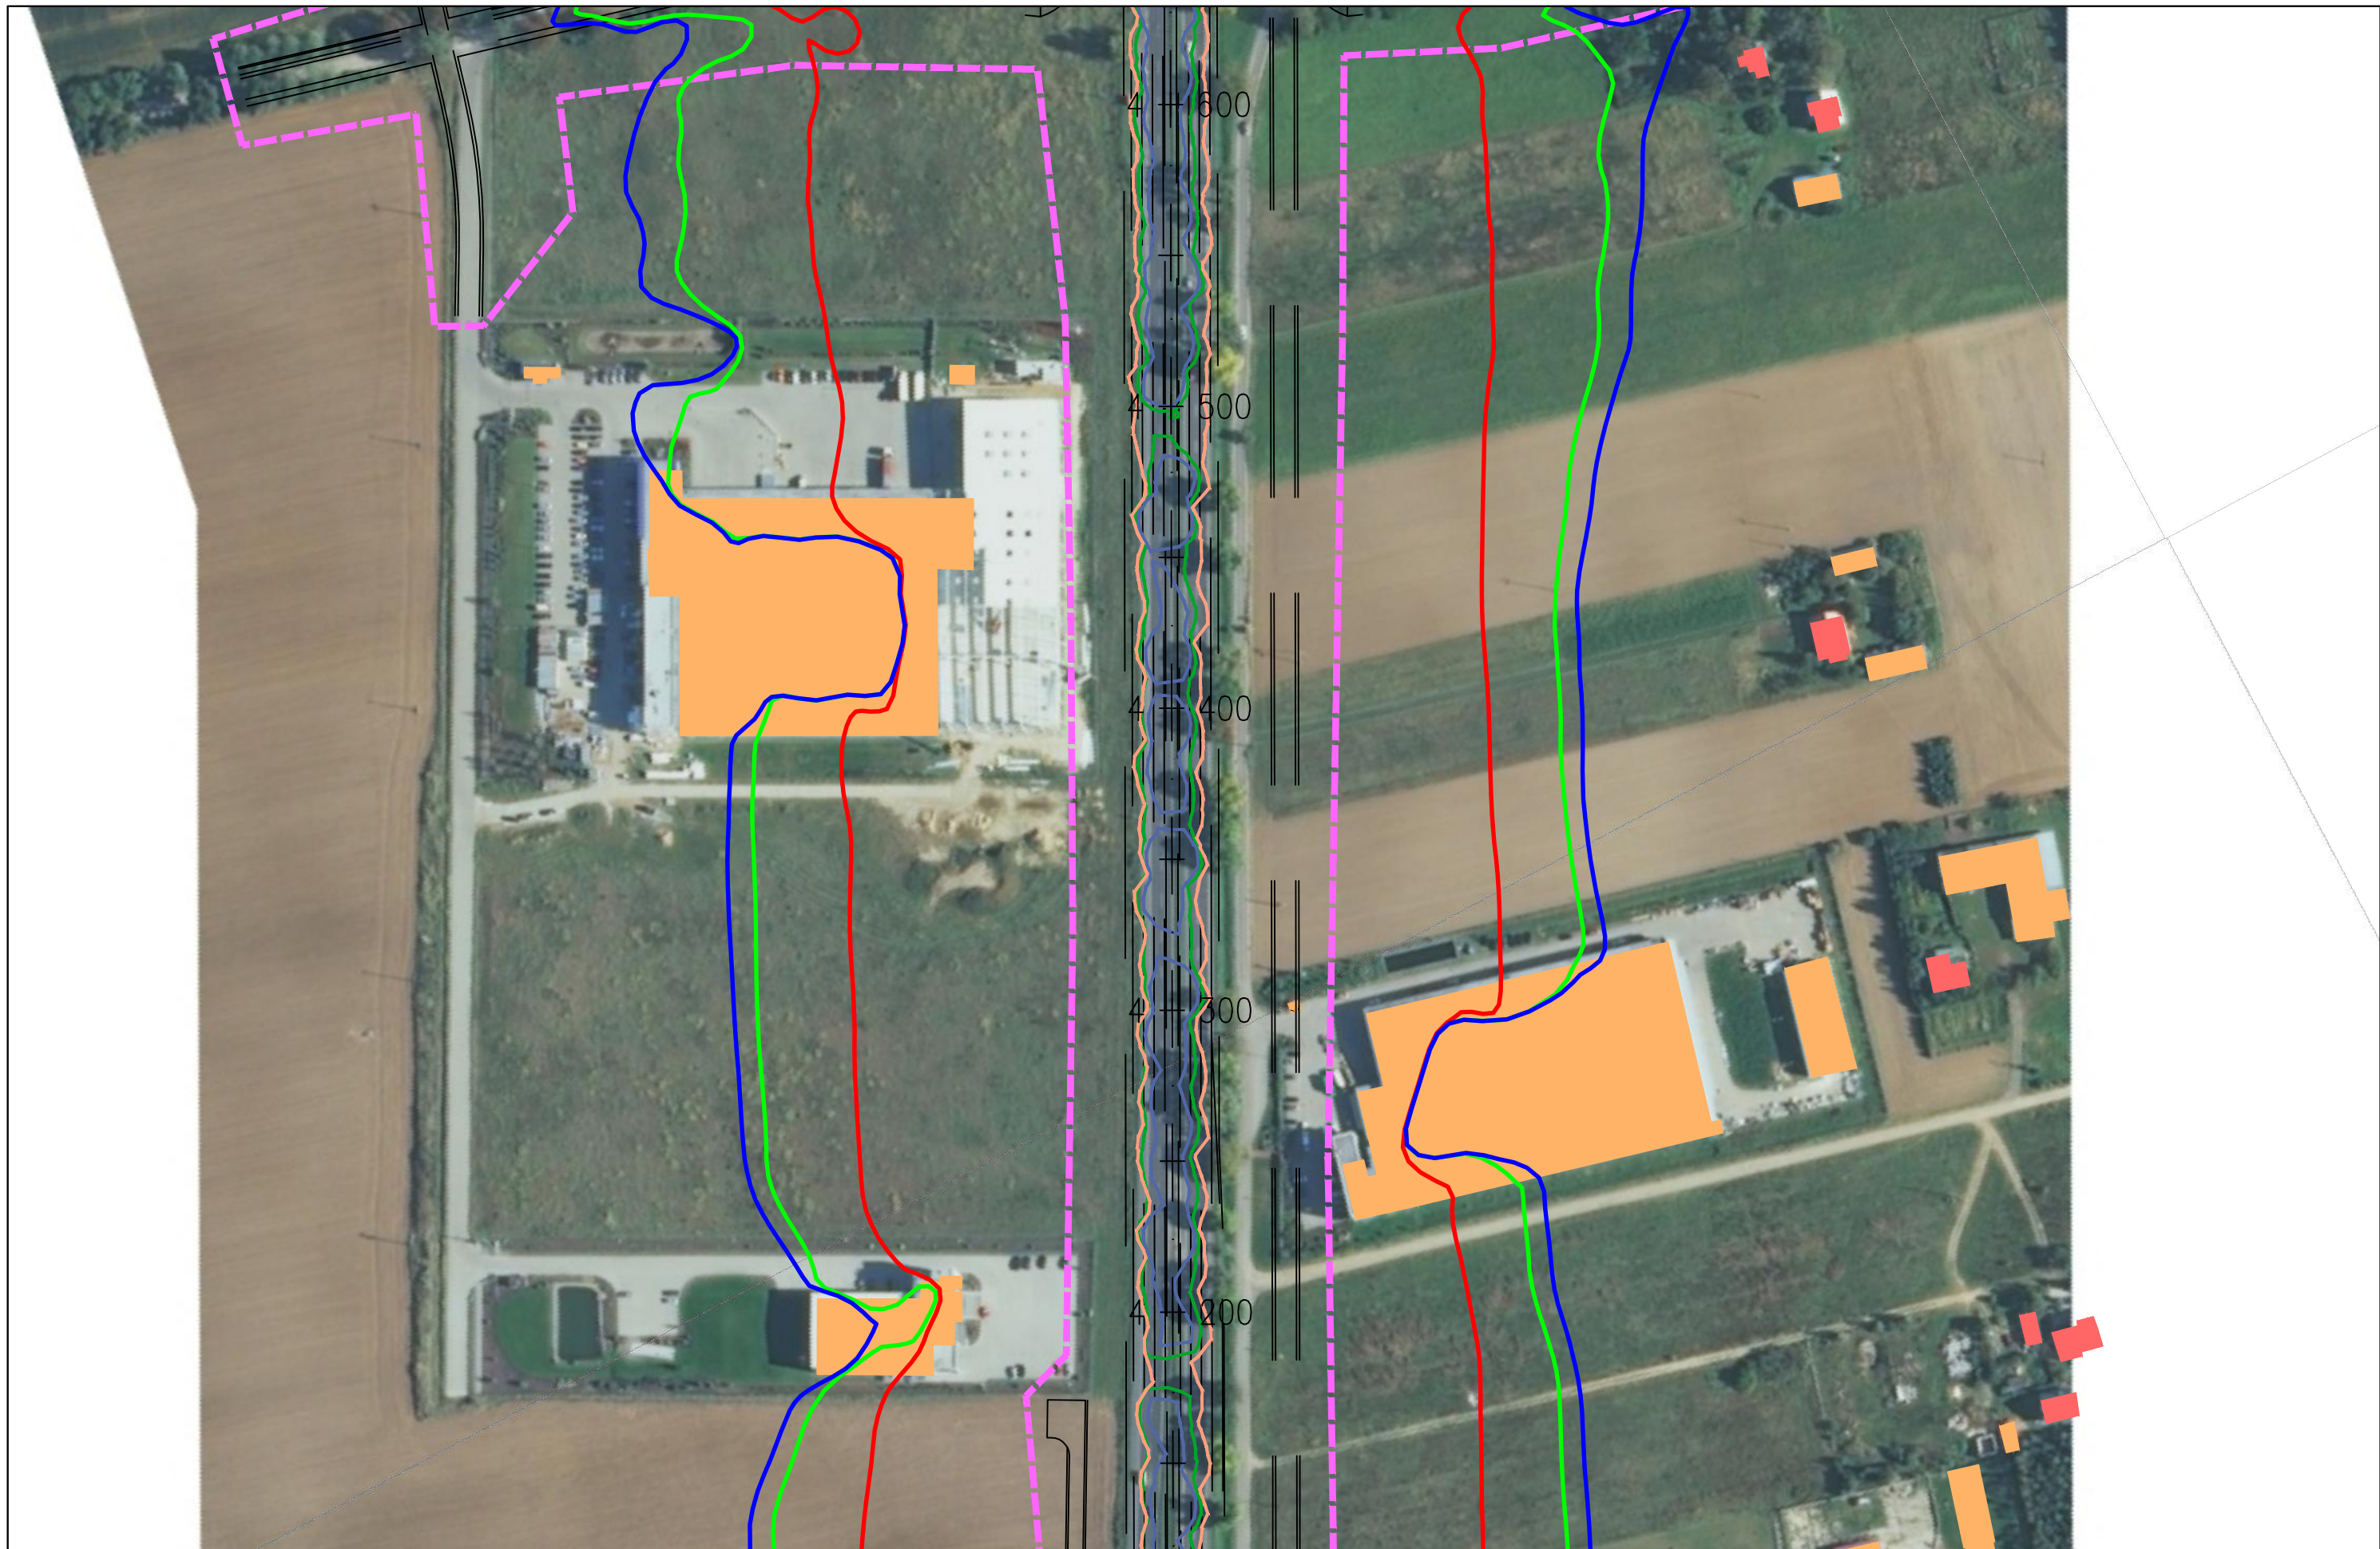



JEDNOSTKA PROJEKTOWA  40-159 Katowice, ul. Jesionowa 15 tel: (0-32) 228-12-70, fax: (0-32) 220-70-04 trakt@trakt.eu	INWESTOR GENERALNA DYREKCJA DRÓG KRAJOWYCH I AUTOSTRAD 03-808 Warszawa ul. Mińska 25 	NAZWA OPRACOWANIA RAPORT O ODDZIAŁYWANIU PRZEDSIĘWZIĘCIA NA ŚRODOWISKO				ZADANIE OKREŚLENIE PRZEBIEGU PÓLNOCNego WYŁOTU Z WARSZAWY DROGI EKSPRESOWEJ S-7 W KIERUNKU GDAŃSKA NA ODCINKU CZOSNÓW Z TRASĄ ARMII KRAJOWEJ W WARSZAWIE WRAZ Z MATERIAŁAMI DO WNIOSKU O UZYSKANIE DECYZJI O ŚRODOWISKOWYCH UWARUNKOWANIACH ORAZ RAPORTEM O ODDZIAŁYWANIU NA ŚRODOWISKO													
		TYTUŁ RYSUNKU ZASIĘG ODDZIAŁYWANIA HAŁASU I ZANIECZYSZCZEŃ POWIETRZA W 2035 ROKU WARIANT I – ETAP I				<table border="1"> <thead> <tr> <th>FUNKCJA</th> <th>IMIĘ I NAZWISKO</th> <th>BRANŻA</th> <th>PODPIS</th> </tr> </thead> <tbody> <tr> <td>Opracował</td> <td>mgr Mirosław Sochacki</td> <td>ochrona środowiska</td> <td><i>Sochacki</i></td> </tr> <tr> <td>Sprawdzający</td> <td>mgr inż. Patrycja Rochowska</td> <td>ochrona środowiska</td> <td><i>Rochowska</i></td> </tr> </tbody> </table>				FUNKCJA	IMIĘ I NAZWISKO	BRANŻA	PODPIS	Opracował	mgr Mirosław Sochacki	ochrona środowiska	<i>Sochacki</i>	Sprawdzający	mgr inż. Patrycja Rochowska
FUNKCJA	IMIĘ I NAZWISKO	BRANŻA	PODPIS																
Opracował	mgr Mirosław Sochacki	ochrona środowiska	<i>Sochacki</i>																
Sprawdzający	mgr inż. Patrycja Rochowska	ochrona środowiska	<i>Rochowska</i>																
NR UMOWY PR-628/12	SKALA 1:2000	DATA PAŹDZIERNIK 2014	STADIUM MATERIAŁY DO WNIOSKU O WYDANIE DECYZJI O ŚRODOWISKOWYCH UWARUNKOWANIACH	BRANŻA OCHRONA ŚRODOWISKA	NR RYS. 07.04.09														

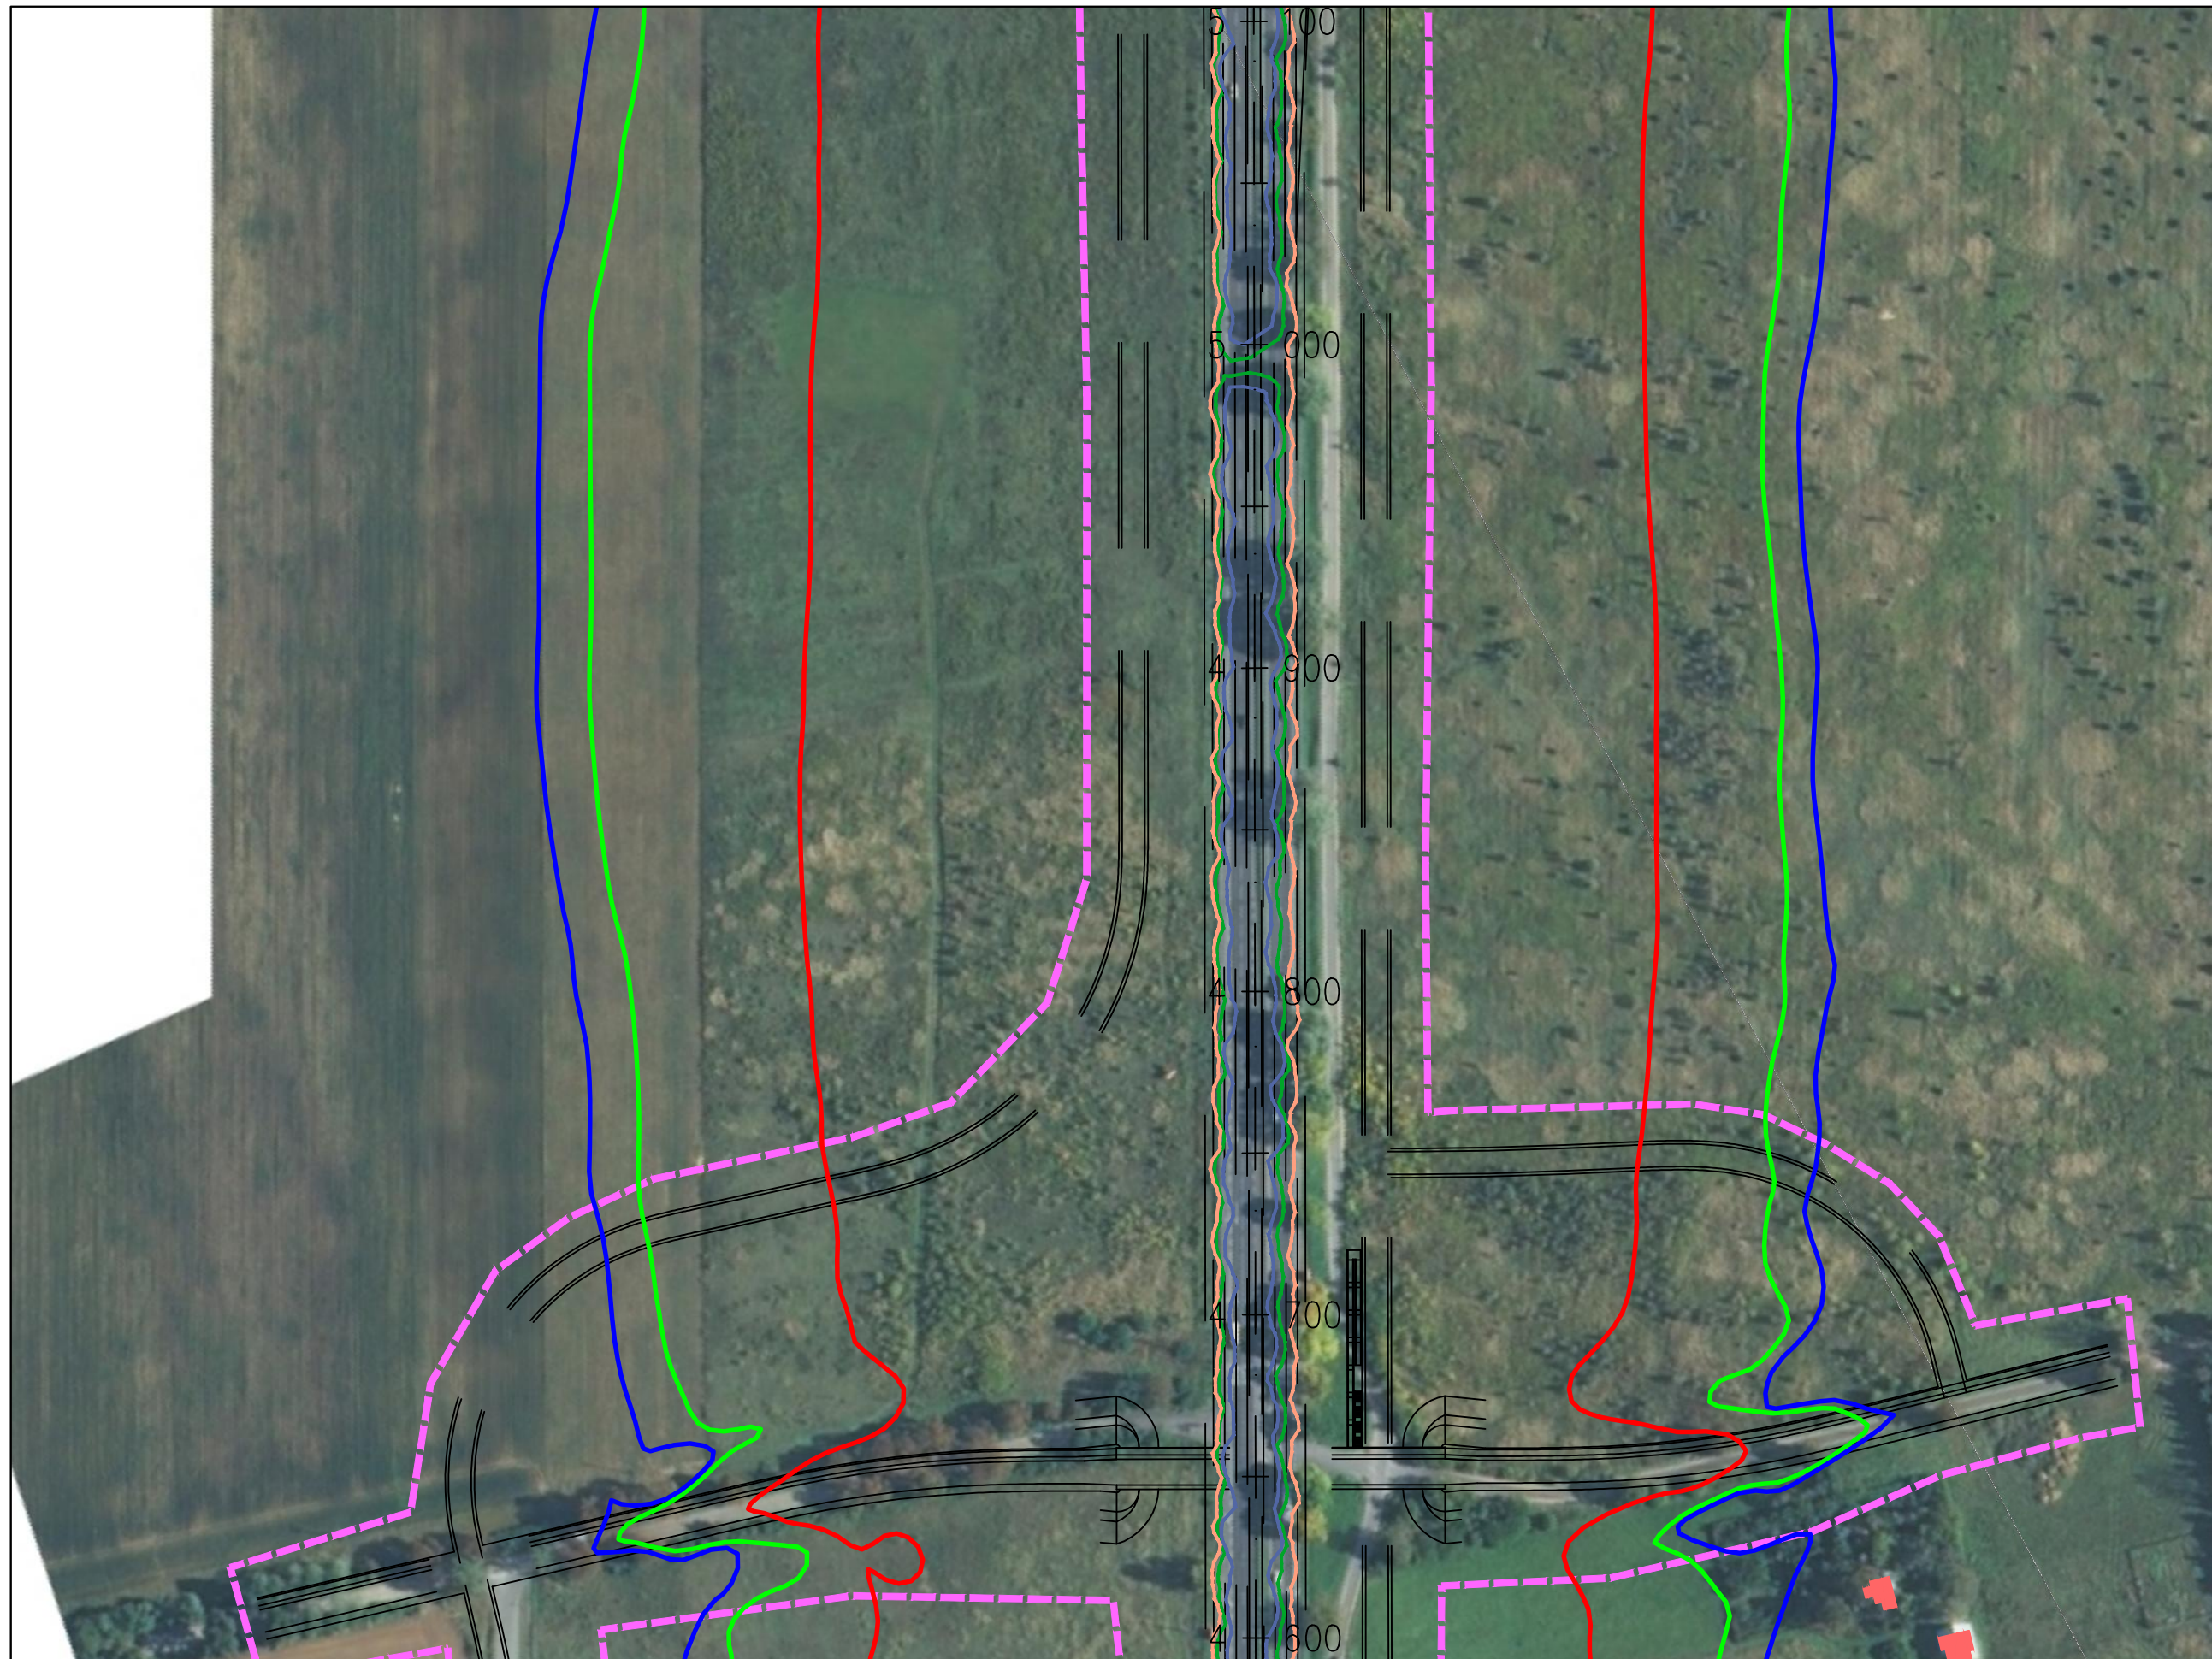

JEDNOSTKA PROJEKTOWA  40-159 Katowice, ul. Jesionowa 15 tel: (0-32) 228-12-70, fax: (0-32) 220-70-04 trakt@trakt.eu	INWESTOR GENERALNA DYREKCJA DRÓG KRAJOWYCH I AUTOSTRAD 03-808 Warszawa ul. Mińska 25 	NAZWA OPRACOWANIA RAPORT O ODDZIAŁYWANIU PRZEDSIĘWZIĘCIA NA ŚRODOWISKO	ZADANIE OKREŚLENIE PRZEBIEGU PÓLNOCNego WYŁOTU Z WARSZAWY DROGI EKSPRESOWEJ S-7 W KIERUNKU GDAŃSKA NA ODCINKU CZOSNÓW Z TRASĄ ARMII KRAJOWEJ W WARSZAWIE WRAZ Z MATERIAŁAMI DO WNIOSKU O UZYSKANIE DECYZJI O ŚRODOWISKOWYCH UWARUNKOWANIACH ORAZ RAPORTEM O ODDZIAŁYWANIU NA ŚRODOWISKO							
		TYTUŁ RYSUNKU ZASIĘG ODDZIAŁYWANIA HAŁASU I ZANIECZYSZCZEŃ POWIETRZA W 2035 ROKU WARIANT I – ETAP I	NR UMOWY PR-628/12	SKALA 1:2000	DATA PAŹDZIERNIK 2014	STADIUM MATERIAŁY DO WNIOSKU O WYDANIE DECYZJI O ŚRODOWISKOWYCH UWARUNKOWANIACH	BRANŻA OCHRONA ŚRODOWISKA	NR RYS. 07.04.10	FUNKCJA Opracował Sprawdzający	IMIĘ I NAZWISKO mgr Mirosław Sochacki mgr inż. Patrycja Rochowska

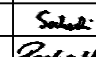

JEDNOSTKA PROJEKTOWA  40-159 Katowice, ul. Jesionowa 15 tel: (0-32) 228-12-70, fax: (0-32) 220-70-04 trakt@trakt.eu	INWESTOR GENERALNA DYREKCJA DRÓG KRAJOWYCH I AUTOSTRAD 03-808 Warszawa ul. Mińska 25 	NAZWA OPRACOWANIA RAPORT O ODDZIAŁYWANIU PRZEDSIĘWZIĘCIA NA ŚRODOWISKO				ZADANIE OKREŚLENIE PRZEBIEGU PÓLNOCNego WYŁOTU Z WARSZAWY DROGI EKSPRESOWEJ S-7 W KIERUNKU GDAŃSKA NA ODCINKU CZOSNÓW Z TRASĄ ARMII KRAJOWEJ W WARSZAWIE WRĄZ Z MATERIAŁAMI DO WNIOSKU O UZYSKANIE DECYZJI O ŚRODOWISKOWYCH UWARUNKOWANIACH ORAZ RAPORTEM O ODDZIAŁYWANIU NA ŚRODOWISKO			
		TYTUŁ RYSUNKU ZASIĘG ODDZIAŁYWANIA HAŁASU I ZANIECZYSZCZEŃ POWIETRZA W 2035 ROKU WARIANT I – ETAP I							
NR UMOWY PR-628/12	SKALA 1:2000	DATA PAŹDZIERNIK 2014	STADIUM MATERIAŁY DO WNIOSKU O WYDANIE DECYZJI O ŚRODOWISKOWYCH UWARUNKOWANIACH	BRANŻA OCHRONA ŚRODOWISKA	NR RYS. 07.04.11	FUNKCJA Opracował	IMIĘ I NAZWISKO mgr Mirosław Sochacki	BRANŻA ochrona środowiska	PODPIS 
						Sprawdzający	mgr inż. Patrycja Rochowska	ochrona środowiska	



JEDNOSTKA PROJEKTOWA



INWESTOR

GENERALNA DYREKCJA DRÓG
KRAJOWYCH I AUTOSTRAD
03-808 Warszawa
ul. Mińska 25



NAZWA OPRACOWANIA

RAPORT O ODDZIAŁYWANIU PRZEDSIĘWZIĘCIA NA ŚRODOWISKO


TYTUŁ RYSUNKU
ZASIĘG ODDZIAŁYWANIA HAŁASU I ZANIECZYSZCZEŃ POWIETRZA W 2035 ROKU
WARIANT I – ETAP I





NR UMOWY PR-628/12	SKALA 1:2000	DATA PAŹDZIERNIK 2014	STADIUM MATERIAŁY DO WNIOSKU O WYDANIE DECYZJI O ŚRODOWISKOWYCH UMIARUNKOWANIACH	BRANŻA OCHRONA ŚRODOWISKA	NR RYS. 07.04.12
-----------------------	-----------------	-----------------------------	-------------------------------------------------------------------------------------------	---------------------------------	----------------------------

ZADANIE

**OKREŚLENIE PRZEBIEGU PÓLNOCNego WYŁOTU Z WARSZAWY DROGI EKSPRESOWEJ S-7
W KIERUNKU GDAŃSKA NA ODCINKU CZOSNÓW Z TRASĄ ARMII KRAJOWEJ W WARSZAWIE
WRAZ Z MATERIAŁAMI DO WNIOSKU O UZYSKANIE DECYZJI O ŚRODOWISKOWYCH UWARUNKOWANIACH
ORAZ RAPORTEM O ODDZIAŁYWANIU NA ŚRODOWISKO**

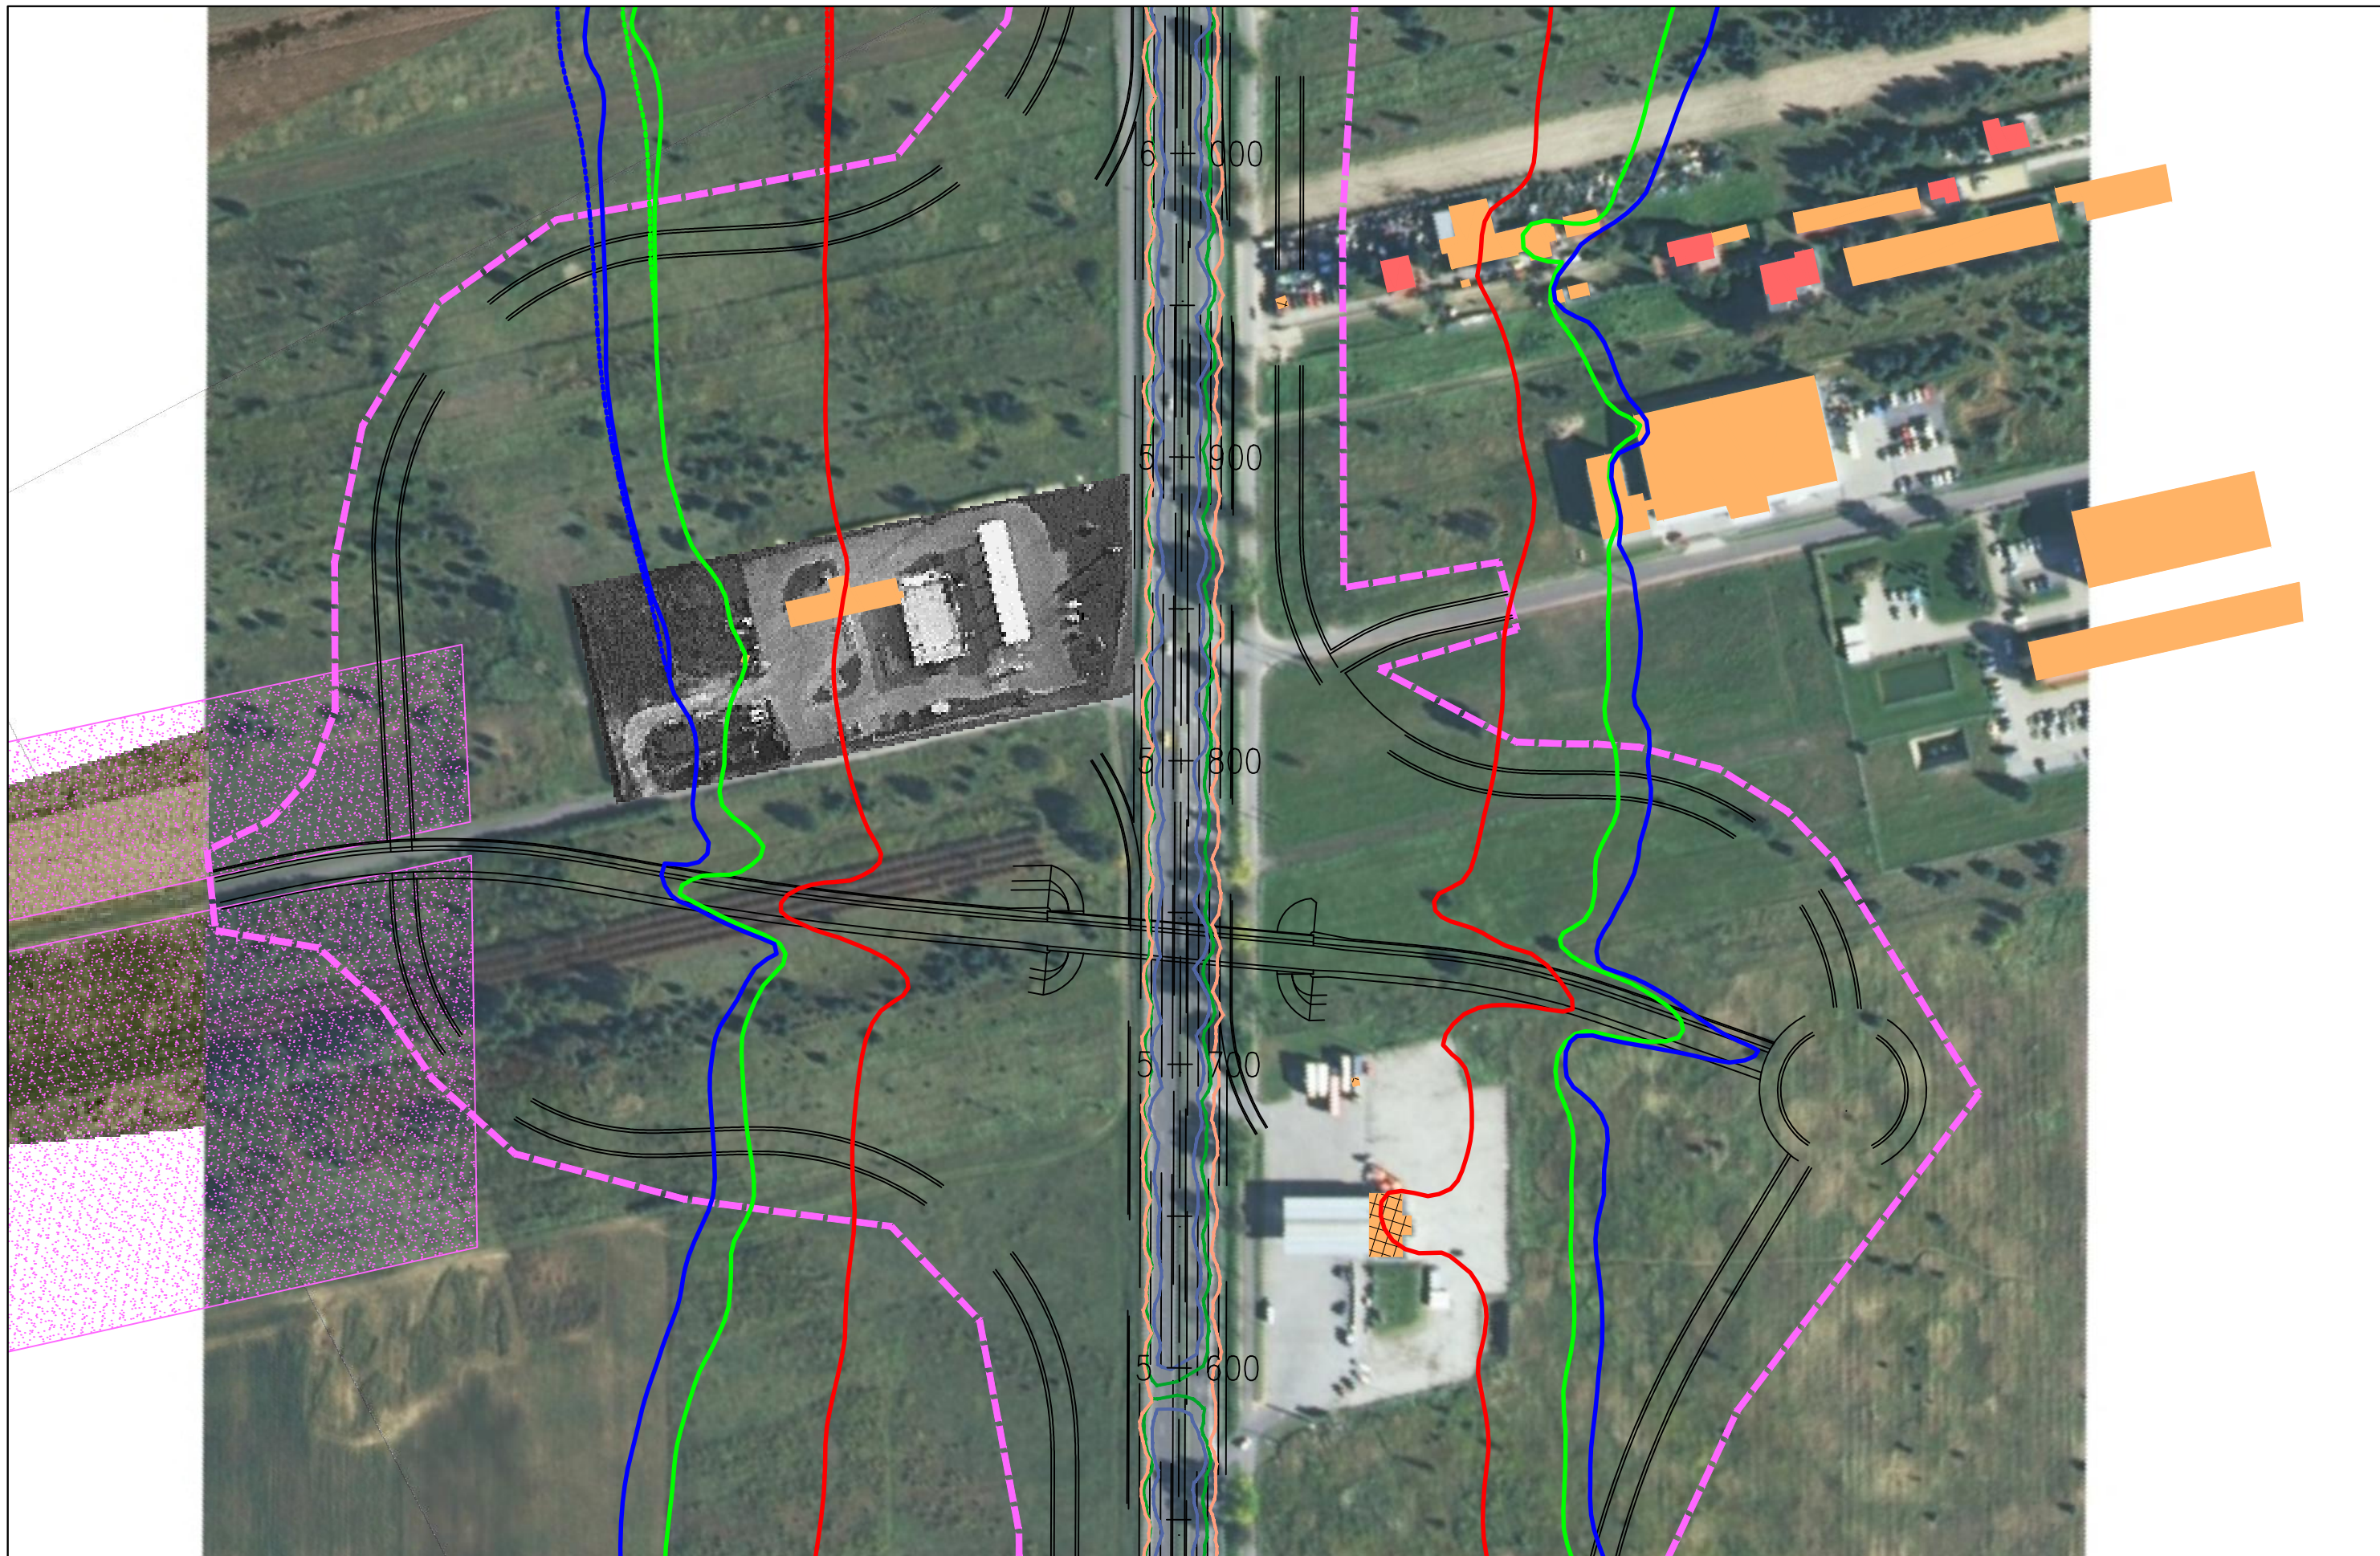FUNKCJA	IMIĘ I NAZWISKO	BRANŻA	PODPIS
Opracował	mgr Mirosław Sochacki	ochrona środowiska	<i>Sochacki</i>
Sprawdzający	mgr inż. Patrycja Rochowska	ochrona środowiska	<i>Rochowska</i>

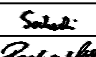

JEDNOSTKA PROJEKTOWA  40-159 Katowice, ul. Jesionowa 15 tel: (0-32) 228-12-70, fax: (0-32) 220-70-04 trakt@trakt.eu	INWESTOR GENERALNA DYREKCJA DRÓG KRAJOWYCH I AUTOSTRAD 03-808 Warszawa ul. Mińska 25 	NAZWA OPRACOWANIA RAPORT O ODDZIAŁYWANIU PRZEDSIĘWZIĘCIA NA ŚRODOWISKO				ZADANIE OKREŚLENIE PRZEBIEGU PÓLNOCNego WYŁOTU Z WARSZAWY DROGI EKSPRESOWEJ S-7 W KIERUNKU GDAŃSKA NA ODCINKU CZOSNÓW Z TRASĄ ARMII KRAJOWEJ W WARSZAWIE WRAZ Z MATERIAŁAMI DO WNIOSKU O UZYSKANIE DECYZJI O ŚRODOWISKOWYCH UWARUNKOWANIACH ORAZ RAPORTEM O ODDZIAŁYWANIU NA ŚRODOWISKO			
		TYTUŁ RYSUNKU ZASIĘG ODDZIAŁYWANIA HAŁASU I ZANIECZYSZCZEŃ POWIETRZA W 2035 ROKU WARIANT I – ETAP I							
NR UMOWY PR-628/12	SKALA 1:2000	DATA PAŹDZIERNIK 2014	STADIUM MATERIAŁY DO WNIOSKU O WYDANIE DECYZJI O ŚRODOWISKOWYCH UWARUNKOWANIACH	BRANŻA OCHRONA ŚRODOWISKA	NR RYS. 07.04.13	FUNKCJA Opracował	IMIĘ I NAZWISKO mgr Mirosław Sochacki	BRANŻA ochrona środowiska	PODPIS 
						Sprawdzający	mgr inż. Patrycja Rochowska	ochrona środowiska	



JEDNOSTKA PROJEKTOWA



INWESTOR

GENERALNA DYREKCJA DRÓG
KRAJOWYCH I AUTOSTRAD
03-808 Warszawa
ul. Mińska 25



NAZWA OPRACOWANIA

RAPORT O ODDZIAŁYWANIU PRZEDSIĘWZIĘCIA NA ŚRODOWISKO


TYTUŁ RYSUNKU
ZASIĘG ODDZIAŁYWANIA HAŁASU I ZANIECZYSZCZEŃ POWIETRZA W 2035 ROKU
WARIANT I – ETAP I

NR UMOWY PR-628/12	SKALA 1:2000	DATA PAŹDZIERNIK 2014	STADIUM MATERIAŁY DO WNIOSKU O WYDANIE DECYZJI O ŚRODOWISKOWYCH UMIARUNKOWANIACH	BRANŻA OCHRONA ŚRODOWISKA	NR RYS. 07.04.14
-----------------------	-----------------	-----------------------------	-------------------------------------------------------------------------------------------	---------------------------------	----------------------------

ZADANIE

OKREŚLENIE PRZEBIEGU PÓLNOCNIEGO WYŁOTU Z WARSZAWY DROGI EKSPRESOWEJ S-7
W KIERUNKU GDAŃSKA NA ODCINKU CZOSNÓW Z TRASĄ ARMII KRAJOWEJ W WARSZAWIE
WRAZ Z MATERIAŁAMI DO WNIOSKU O UZYSKANIE DECYZJI O ŚRODOWISKOWYCH UWARUNKOWANIACH
ORAZ RAPORTEM O ODDZIAŁYWANIU NA ŚRODOWISKO

FUNKCJA	IMIĘ I NAZWISKO	BRANŻA	PODPIS
Opracował	mgr Mirosław Sochacki	ochrona środowiska	<i>Sochacki</i>
Sprawdzający	mgr inż. Patrycja Rochowska	ochrona środowiska	<i>Rochowska</i>

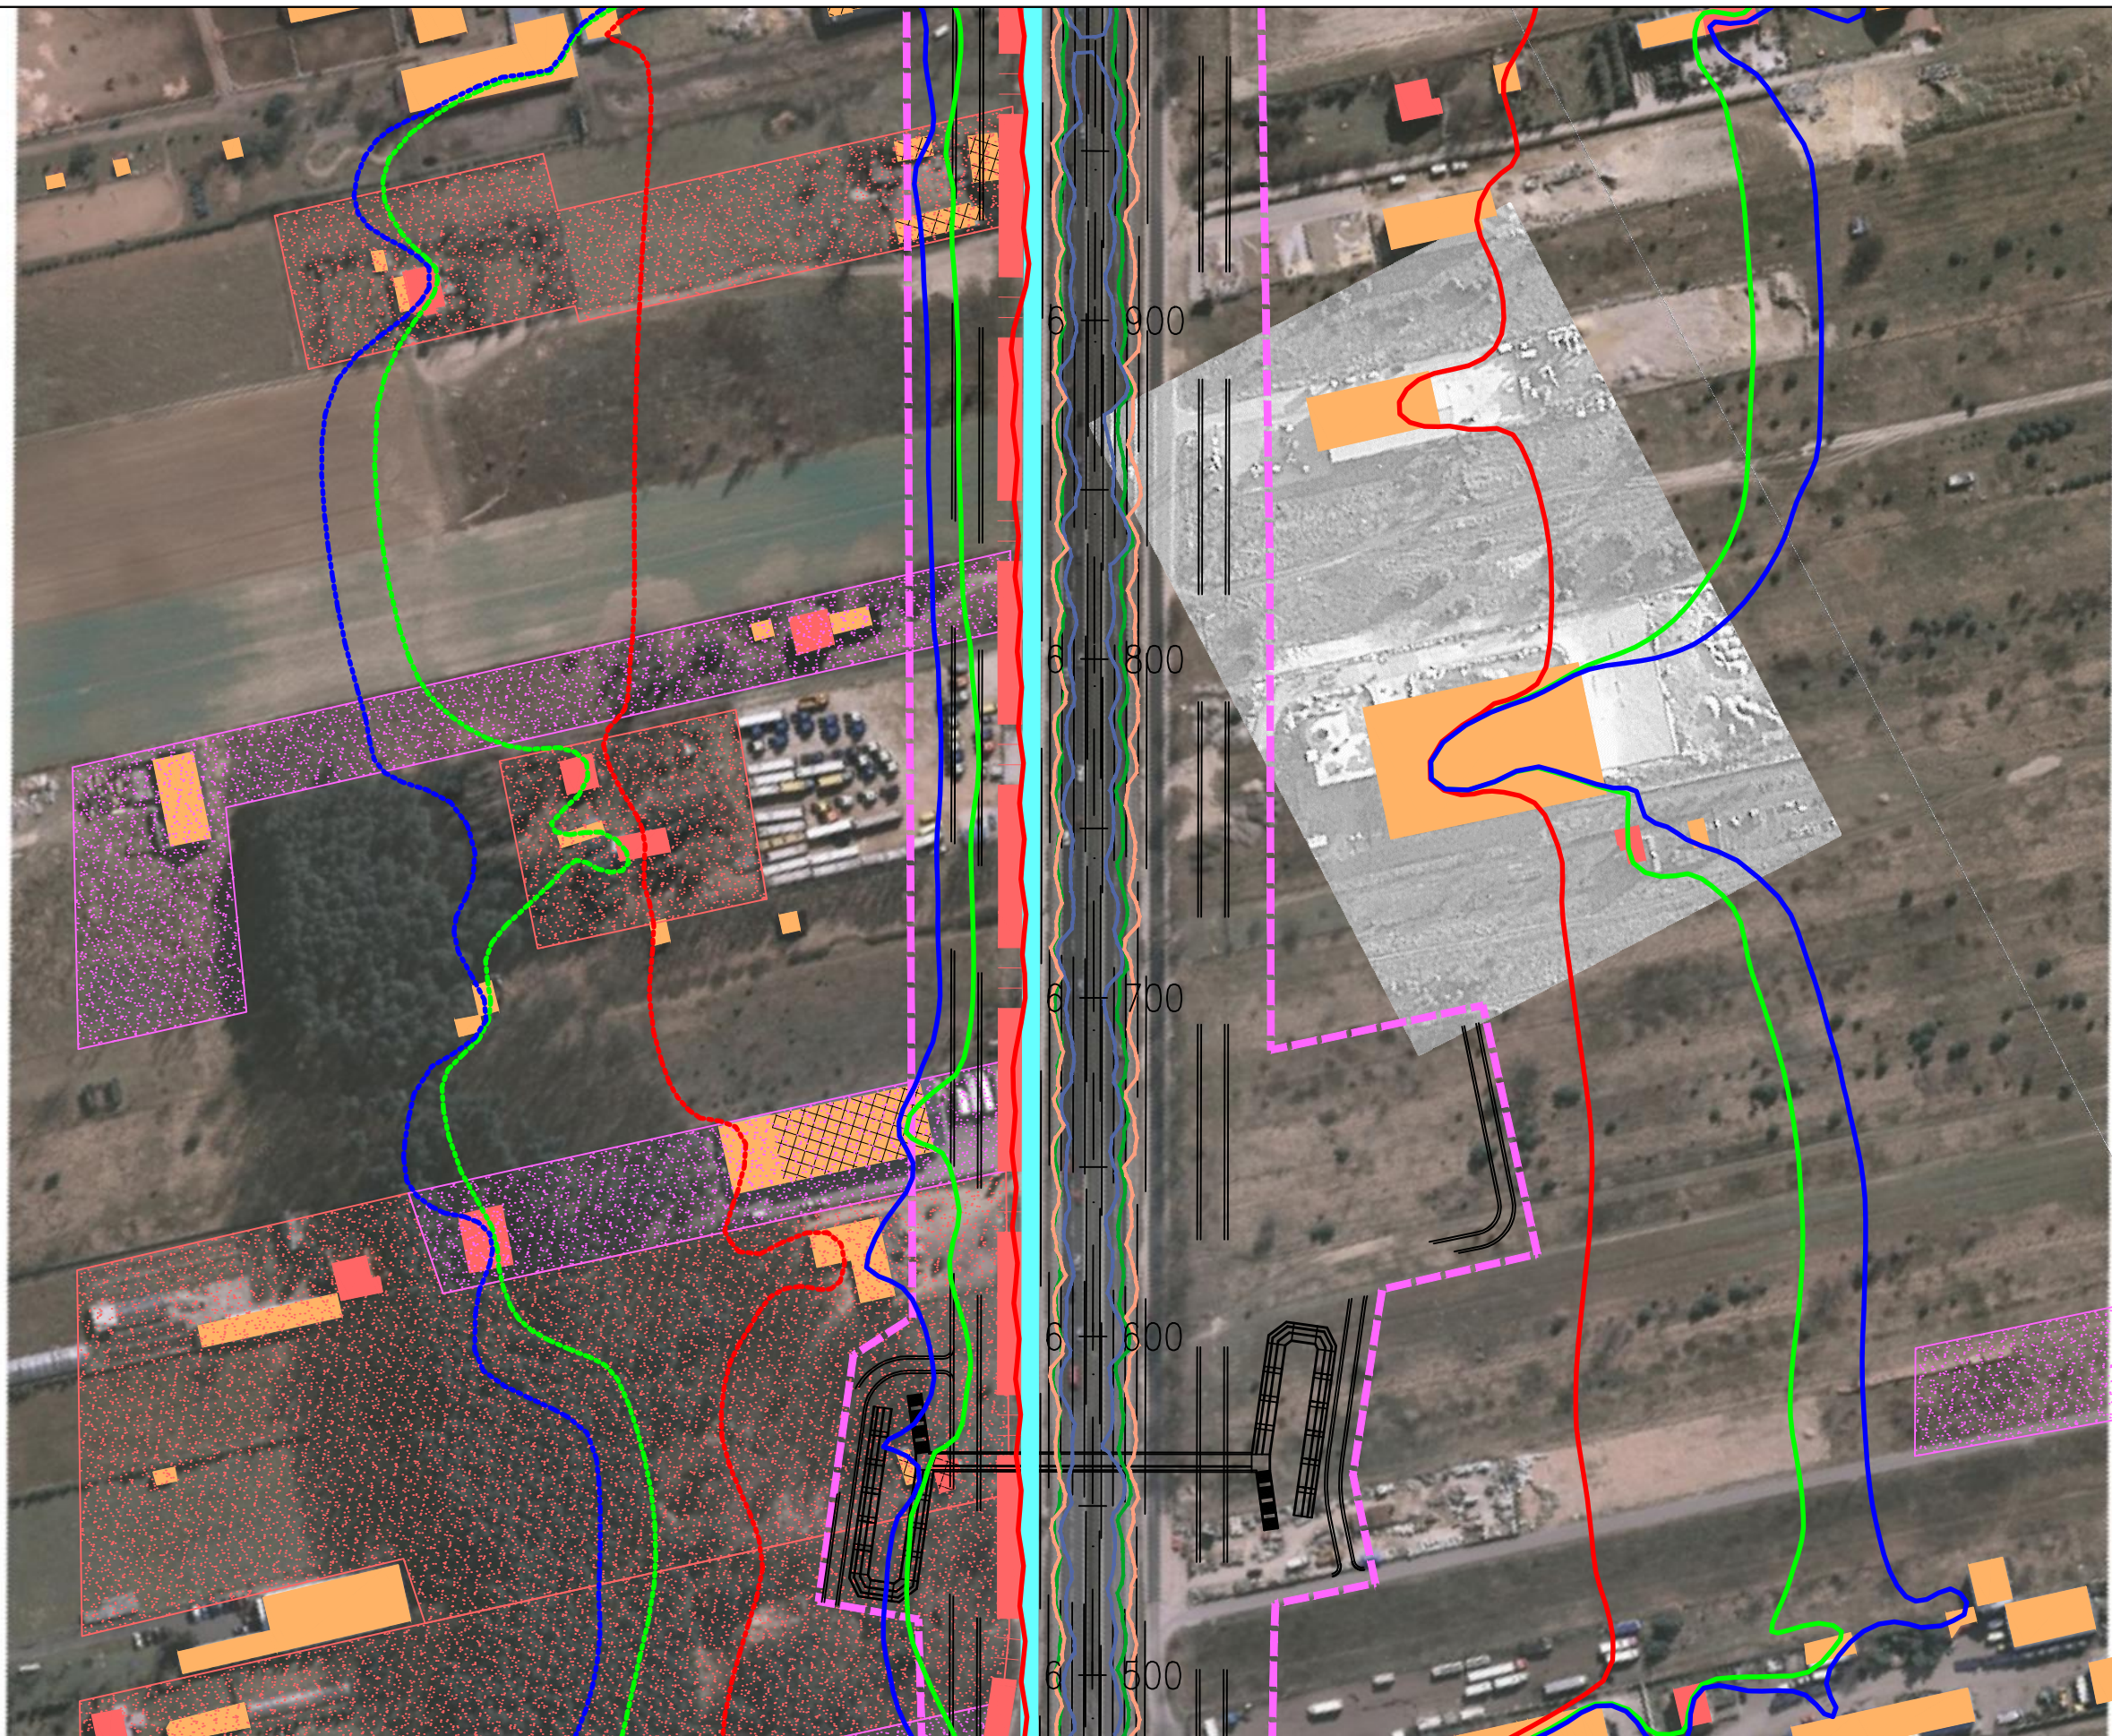

JEDNOSTKA PROJEKTOWA



INWESTOR

GENERALNA DYREKCJA DRÓG
KRAJOWYCH I AUTOSTRAD
03-808 Warszawa
ul. Mińska 25



NAZWA OPRACOWANIA

RAPORT O ODDZIAŁYWANIU PRZEDSIĘWZIĘCIA NA ŚRODOWISKO


TYTUŁ RYSUNKU
ZASIĘG ODDZIAŁYWANIA HAŁASU I ZANIECZYSZCZEŃ POWIETRZA W 2035 ROKU
WARIANT I – ETAP I

NR UMOWY PR-628/12	SKALA 1:2000	DATA PAŹDZIERNIK 2014	STADIUM MATERIAŁY DO WNIOSKU O WYDANIE DECYZJI O ŚRODOWISKOWYCH UMIARUNKOWANIACH	BRANŻA OCHRONA ŚRODOWISKA	NR RYS. 07.04.15
-----------------------	-----------------	-----------------------------	-------------------------------------------------------------------------------------------	---------------------------------	----------------------------

ZADANIE

**OKREŚLENIE PRZEBIEGU PÓŁNOCNEGO WYŁOTU Z WARSZAWY DROGI EKSPRESOWEJ S-7
W KIERUNKU GDAŃSKA NA ODCINKU CZOSNÓW Z TRASĄ ARMII KRAJOWEJ W WARSZAWIE
WRAZ Z MATERIAŁAMI DO WNIOSKU O UZYSKANIE DECYZJI O ŚRODOWISKOWYCH UWARUNKOWANIACH
ORAZ RAPORTEM O ODDZIAŁYWANIU NA ŚRODOWISKO**

FUNKCJA	IMIĘ I NAZWISKO	BRANŻA	PODPIS
Opracował	mgr Mirosław Sochacki	ochrona środowiska	<i>Sochacki</i>
Sprawdzający	mgr inż. Patrycja Rochowska	ochrona środowiska	<i>Rochowska</i>

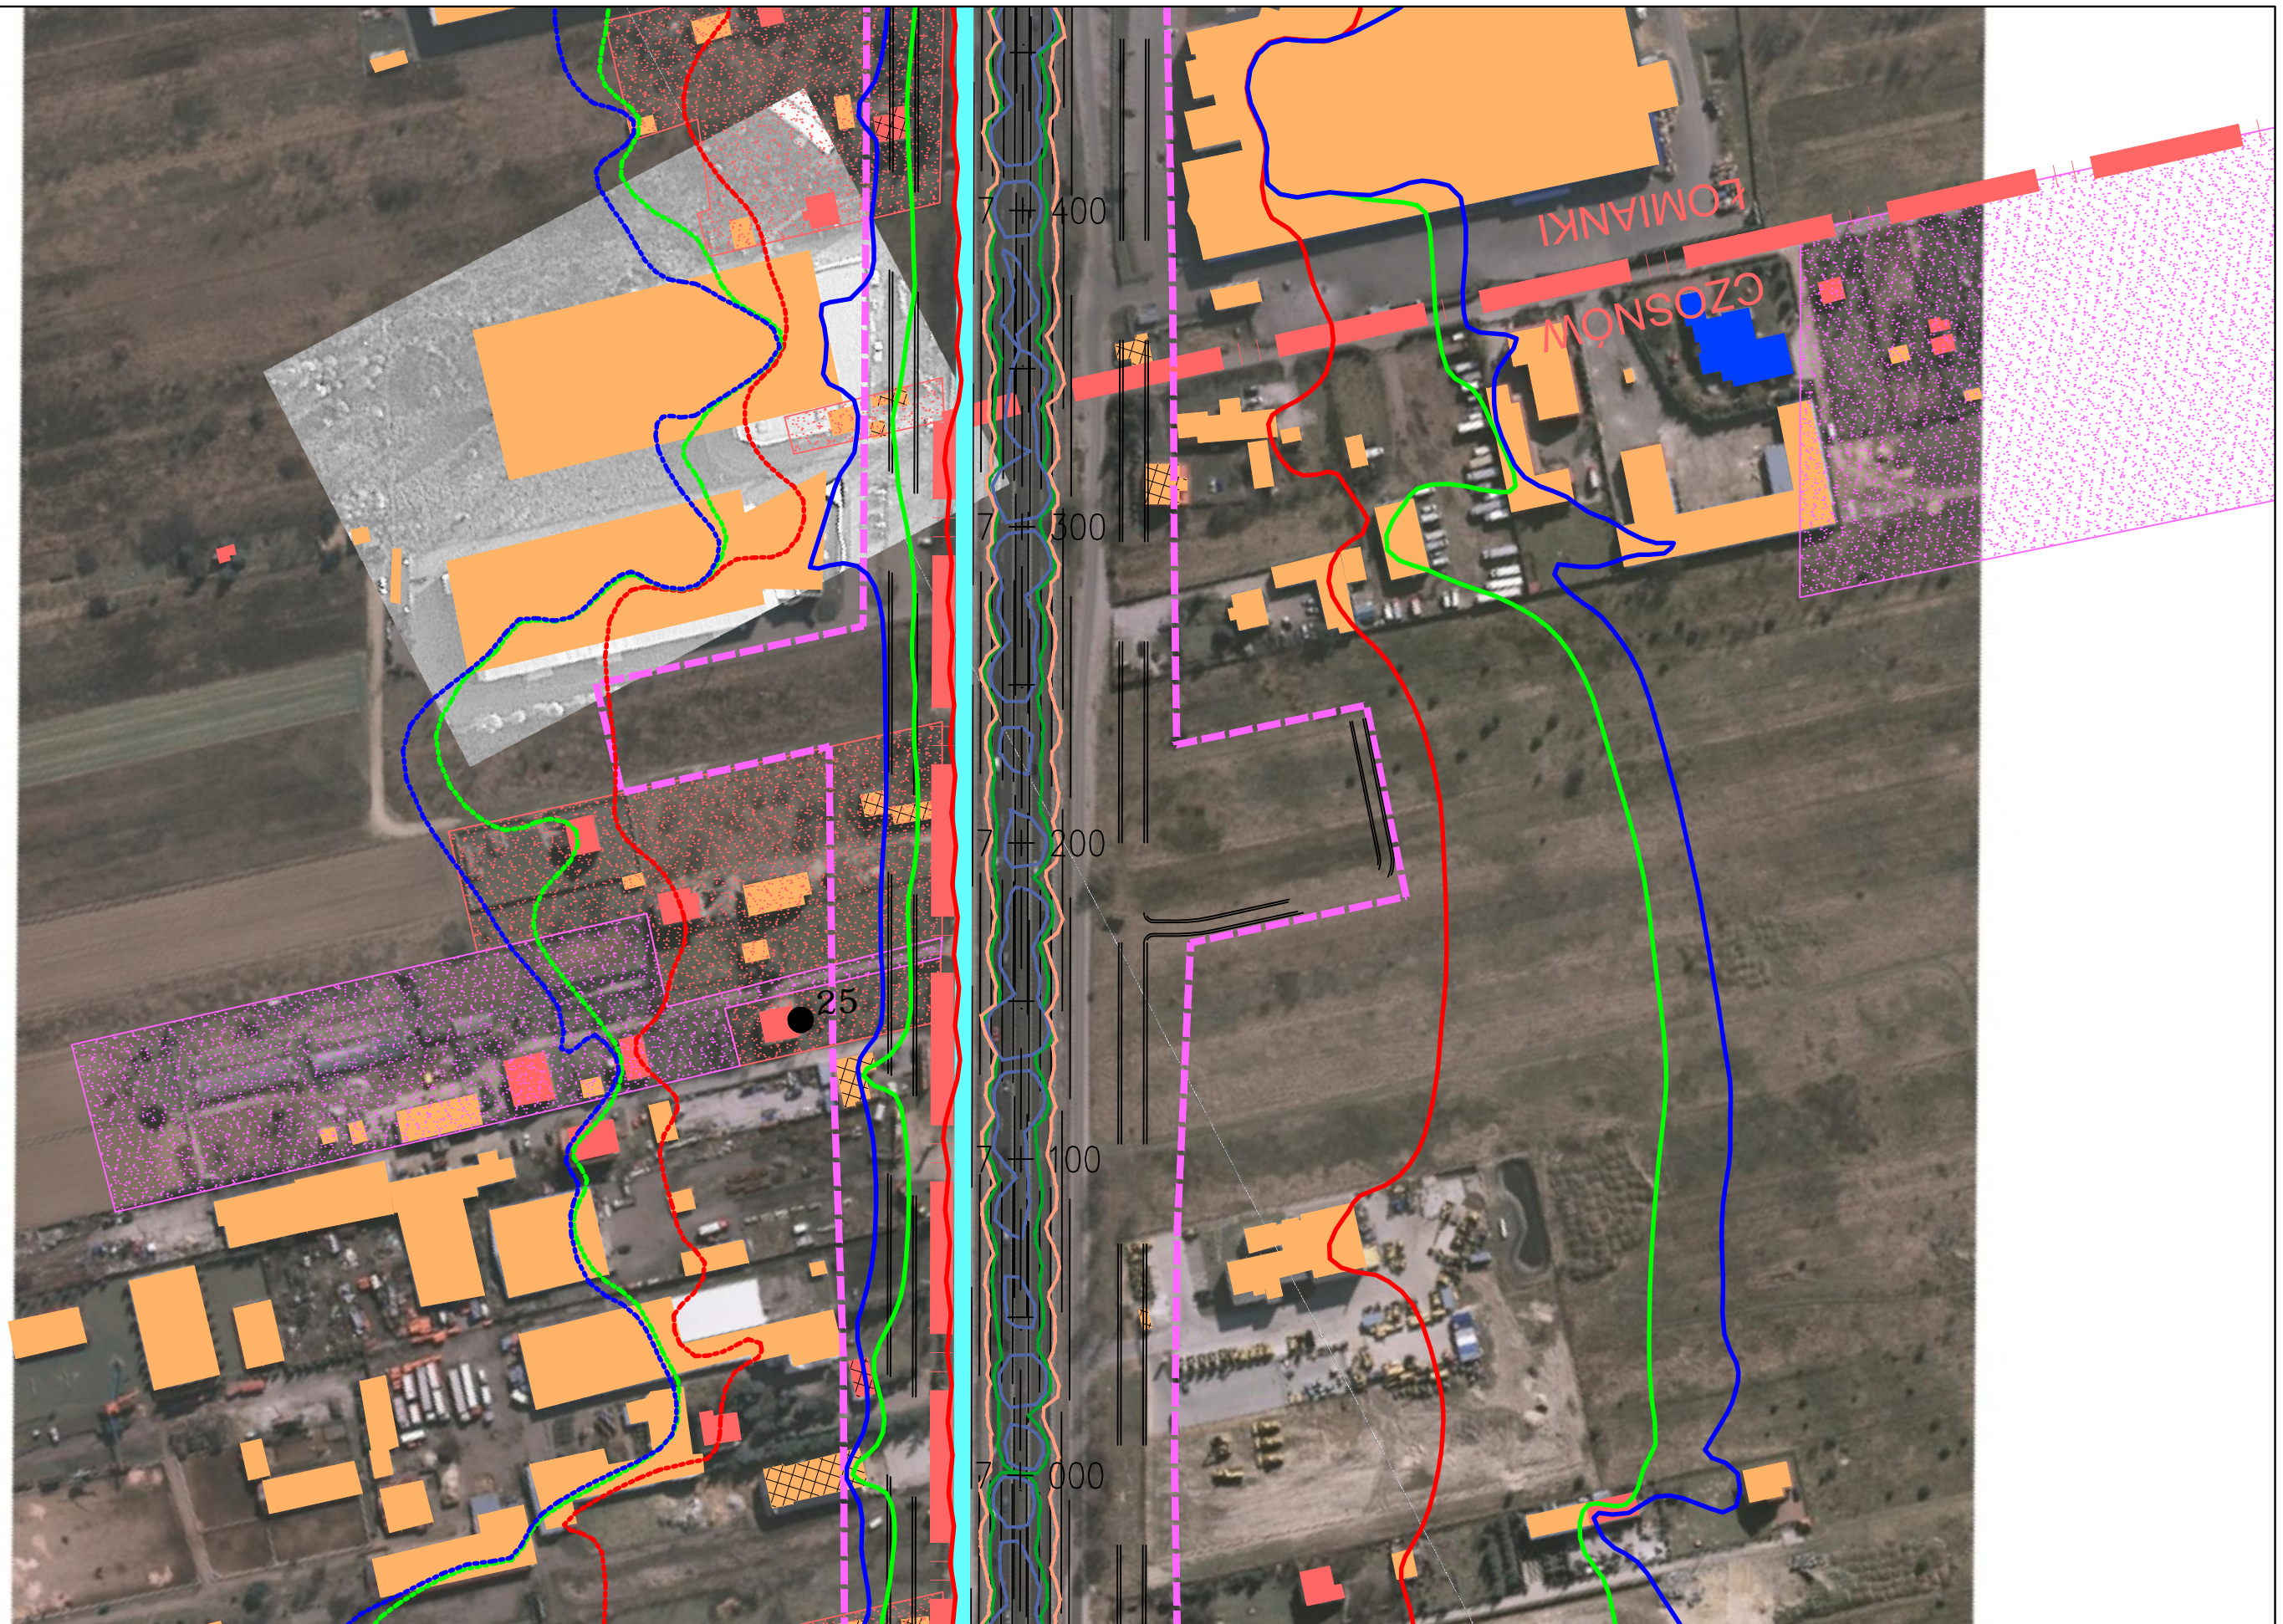

JEDNOSTKA PROJEKTOWA



INWESTOR

GENERALNA DYREKCJA DRÓG
KRAJOWYCH I AUTOSTRAD
03-808 Warszawa
ul. Mińska 25



NAZWA OPRACOWANIA

RAPORT O ODDZIAŁYWANIU PRZEDSIĘWZIĘCIA NA ŚRODOWISKO


TYTUŁ RYSUNKU
ZASIĘG ODDZIAŁYWANIA HAŁASU I ZANIECZYSZCZEŃ POWIETRZA W 2035 ROKU
WARIANT I – ETAP I

NR UMOWY PR-628/12	SKALA 1:2000	DATA PAŹDZIERNIK 2014	STADIUM MATERIAŁY DO WNIOSKU O WYDANIE DECYZJI O ŚRODOWISKOWYCH UMIARUNKOWANIACH	BRANŻA OCHRONA ŚRODOWISKA	NR RYS. 07.04.16
-----------------------	-----------------	-----------------------------	-------------------------------------------------------------------------------------------	---------------------------------	----------------------------

ZADANIE

OKREŚLENIE PRZEBIEGU PÓLNOCNIEGO WYŁOTU Z WARSZAWY DROGI EKSPRESOWEJ S-7
W KIERUNKU GDAŃSKA NA ODCINKU CZOSNÓW Z TRASĄ ARMII KRAJOWEJ W WARSZAWIE
WRAZ Z MATERIAŁAMI DO WNIOSKU O UZYSKANIE DECYZJI O ŚRODOWISKOWYCH UWARUNKOWANIACH
ORAZ RAPORTEM O ODDZIAŁYWANIU NA ŚRODOWISKO

FUNKCJA	IMIĘ I NAZWISKO	BRANŻA	PODPIS
Opracował	mgr Mirosław Sochacki	ochrona środowiska	<i>Sochacki</i>
Sprawdzający	mgr inż. Patrycja Rochowska	ochrona środowiska	<i>Rochowska</i>

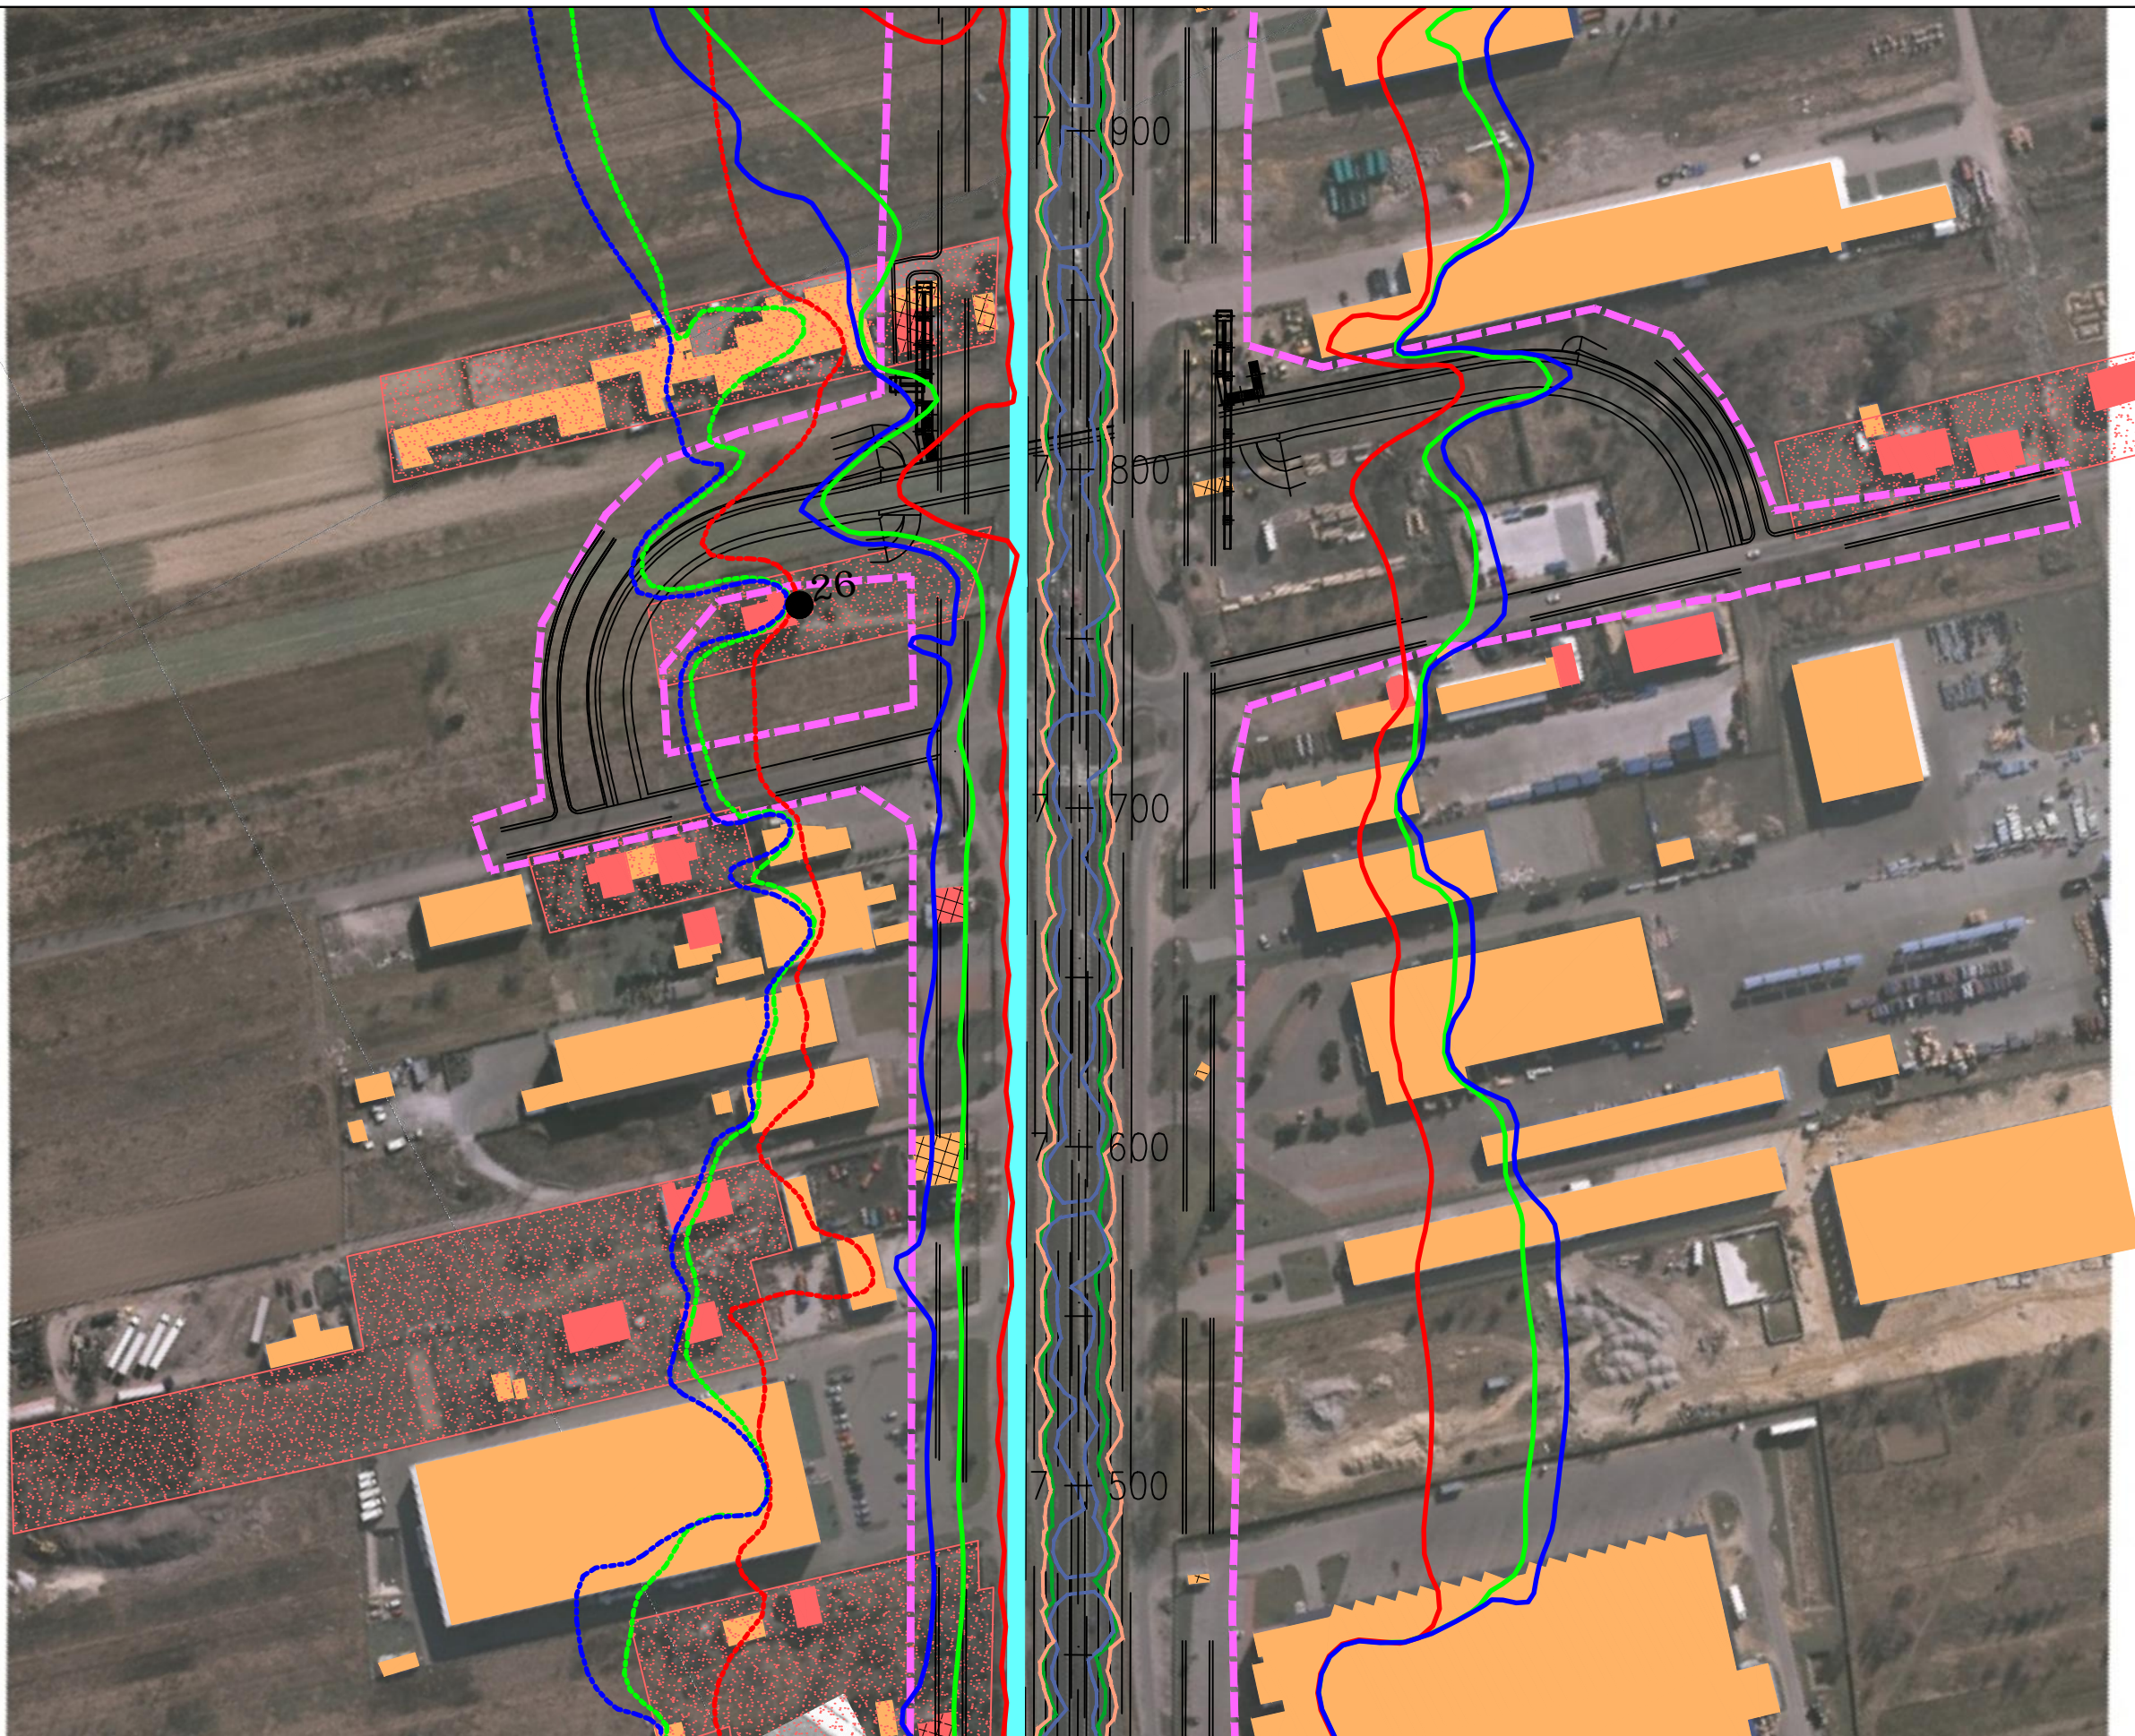

JEDNOSTKA PROJEKTOWA



INWESTOR

GENERALNA DYREKCJA DRÓG
KRAJOWYCH I AUTOSTRAD
03-808 Warszawa
ul. Mińska 25



NAZWA OPRACOWANIA

RAPORT O ODDZIAŁYWANIU PRZEDSIĘWZIĘCIA NA ŚRODOWISKO

TYTUŁ RYSUNKU
ZASIĘG ODDZIAŁYWANIA HAŁASU I ZANIECZYSZCZEŃ POWIETRZA W 2035 ROKU
WARIANT I – ETAP I

NR UMOWY PR-628/12	SKALA 1:2000	DATA PAŹDZIERNIK 2014	STADIUM MATERIAŁY DO WNIOSKU O WYDANIE DECYZJI O ŚRODOWISKOWYCH UMIARUNKOWANIACH	BRANŻA OCHRONA ŚRODOWISKA	NR RYS. 07.04.17
-----------------------	-----------------	-----------------------------	-------------------------------------------------------------------------------------------	---------------------------------	----------------------------

ZADANIE

OKREŚLENIE PRZEBIEGU PÓLNOCNego WYŁOTU Z WARSZAWY DROGI EKSPRESOWEJ S-7
W KIERUNKU GDAŃSKA NA ODCINKU CZOSNÓW Z TRASĄ ARMII KRAJOWEJ W WARSZAWIE
WRĄZ Z MATERIAŁAMI DO WNIOSKU O UZYSKANIE DECYZJI O ŚRODOWISKOWYCH UWARUNKOWANIACH
ORAZ RAPORTEM O ODDZIAŁYWANIU NA ŚRODOWISKO

FUNKCJA	IMIĘ I NAZWISKO	BRANŻA	PODPIS
Opracował	mgr Mirosław Sochacki	ochrona środowiska	<i>Sochacki</i>
Sprawdzający	mgr inż. Patrycja Rochowska	ochrona środowiska	<i>Rochowska</i>



JEDNOSTKA PROJEKTOWA



INWESTOR

GENERALNA DYREKCJA DRÓG
KRAJOWYCH I AUTOSTRAD
03-808 Warszawa
ul. Mińska 25



NAZWA OPRACOWANIA

RAPORT O ODDZIAŁYWANIU PRZEDSIĘWZIĘCIA NA ŚRODOWISKO


TYTUŁ RYSUNKU
ZASIĘG ODDZIAŁYWANIA HAŁASU I ZANIECZYSZCZEŃ POWIETRZA W 2035 ROKU
WARIANT I – ETAP I

NR UMOWY PR-628/12	SKALA 1:2000	DATA PAŹDZIERNIK 2014	STADIUM MATERIAŁY DO WNIOSKU O WYDANIE DECYZJI O ŚRODOWISKOWYCH UMIARUNKOWANIACH	BRANŻA OCHRONA ŚRODOWISKA	NR RYS. 07.04.18
-----------------------	-----------------	-----------------------------	-------------------------------------------------------------------------------------------	---------------------------------	----------------------------

ZADANIE

OKREŚLENIE PRZEBIEGU PÓŁNOCNEGO WYŁOTU Z WARSZAWY DROGI EKSPRESOWEJ S-7
W KIERUNKU GDAŃSKA NA ODCINKU CZOSNÓW Z TRASĄ ARMII KRAJOWEJ W WARSZAWIE
WRAZ Z MATERIAŁAMI DO WNIOSKU O UZYSKANIE DECYZJI O ŚRODOWISKOWYCH UWARUNKOWANIACH
ORAZ RAPORTEM O ODDZIAŁYWANIU NA ŚRODOWISKO

FUNKCJA	IMIĘ I NAZWISKO	BRANŻA	PODPIS
Opracował	mgr Mirosław Sochacki	ochrona środowiska	<i>Sochacki</i>
Sprawdzający	mgr inż. Patrycja Rochowska	ochrona środowiska	<i>Rochowska</i>

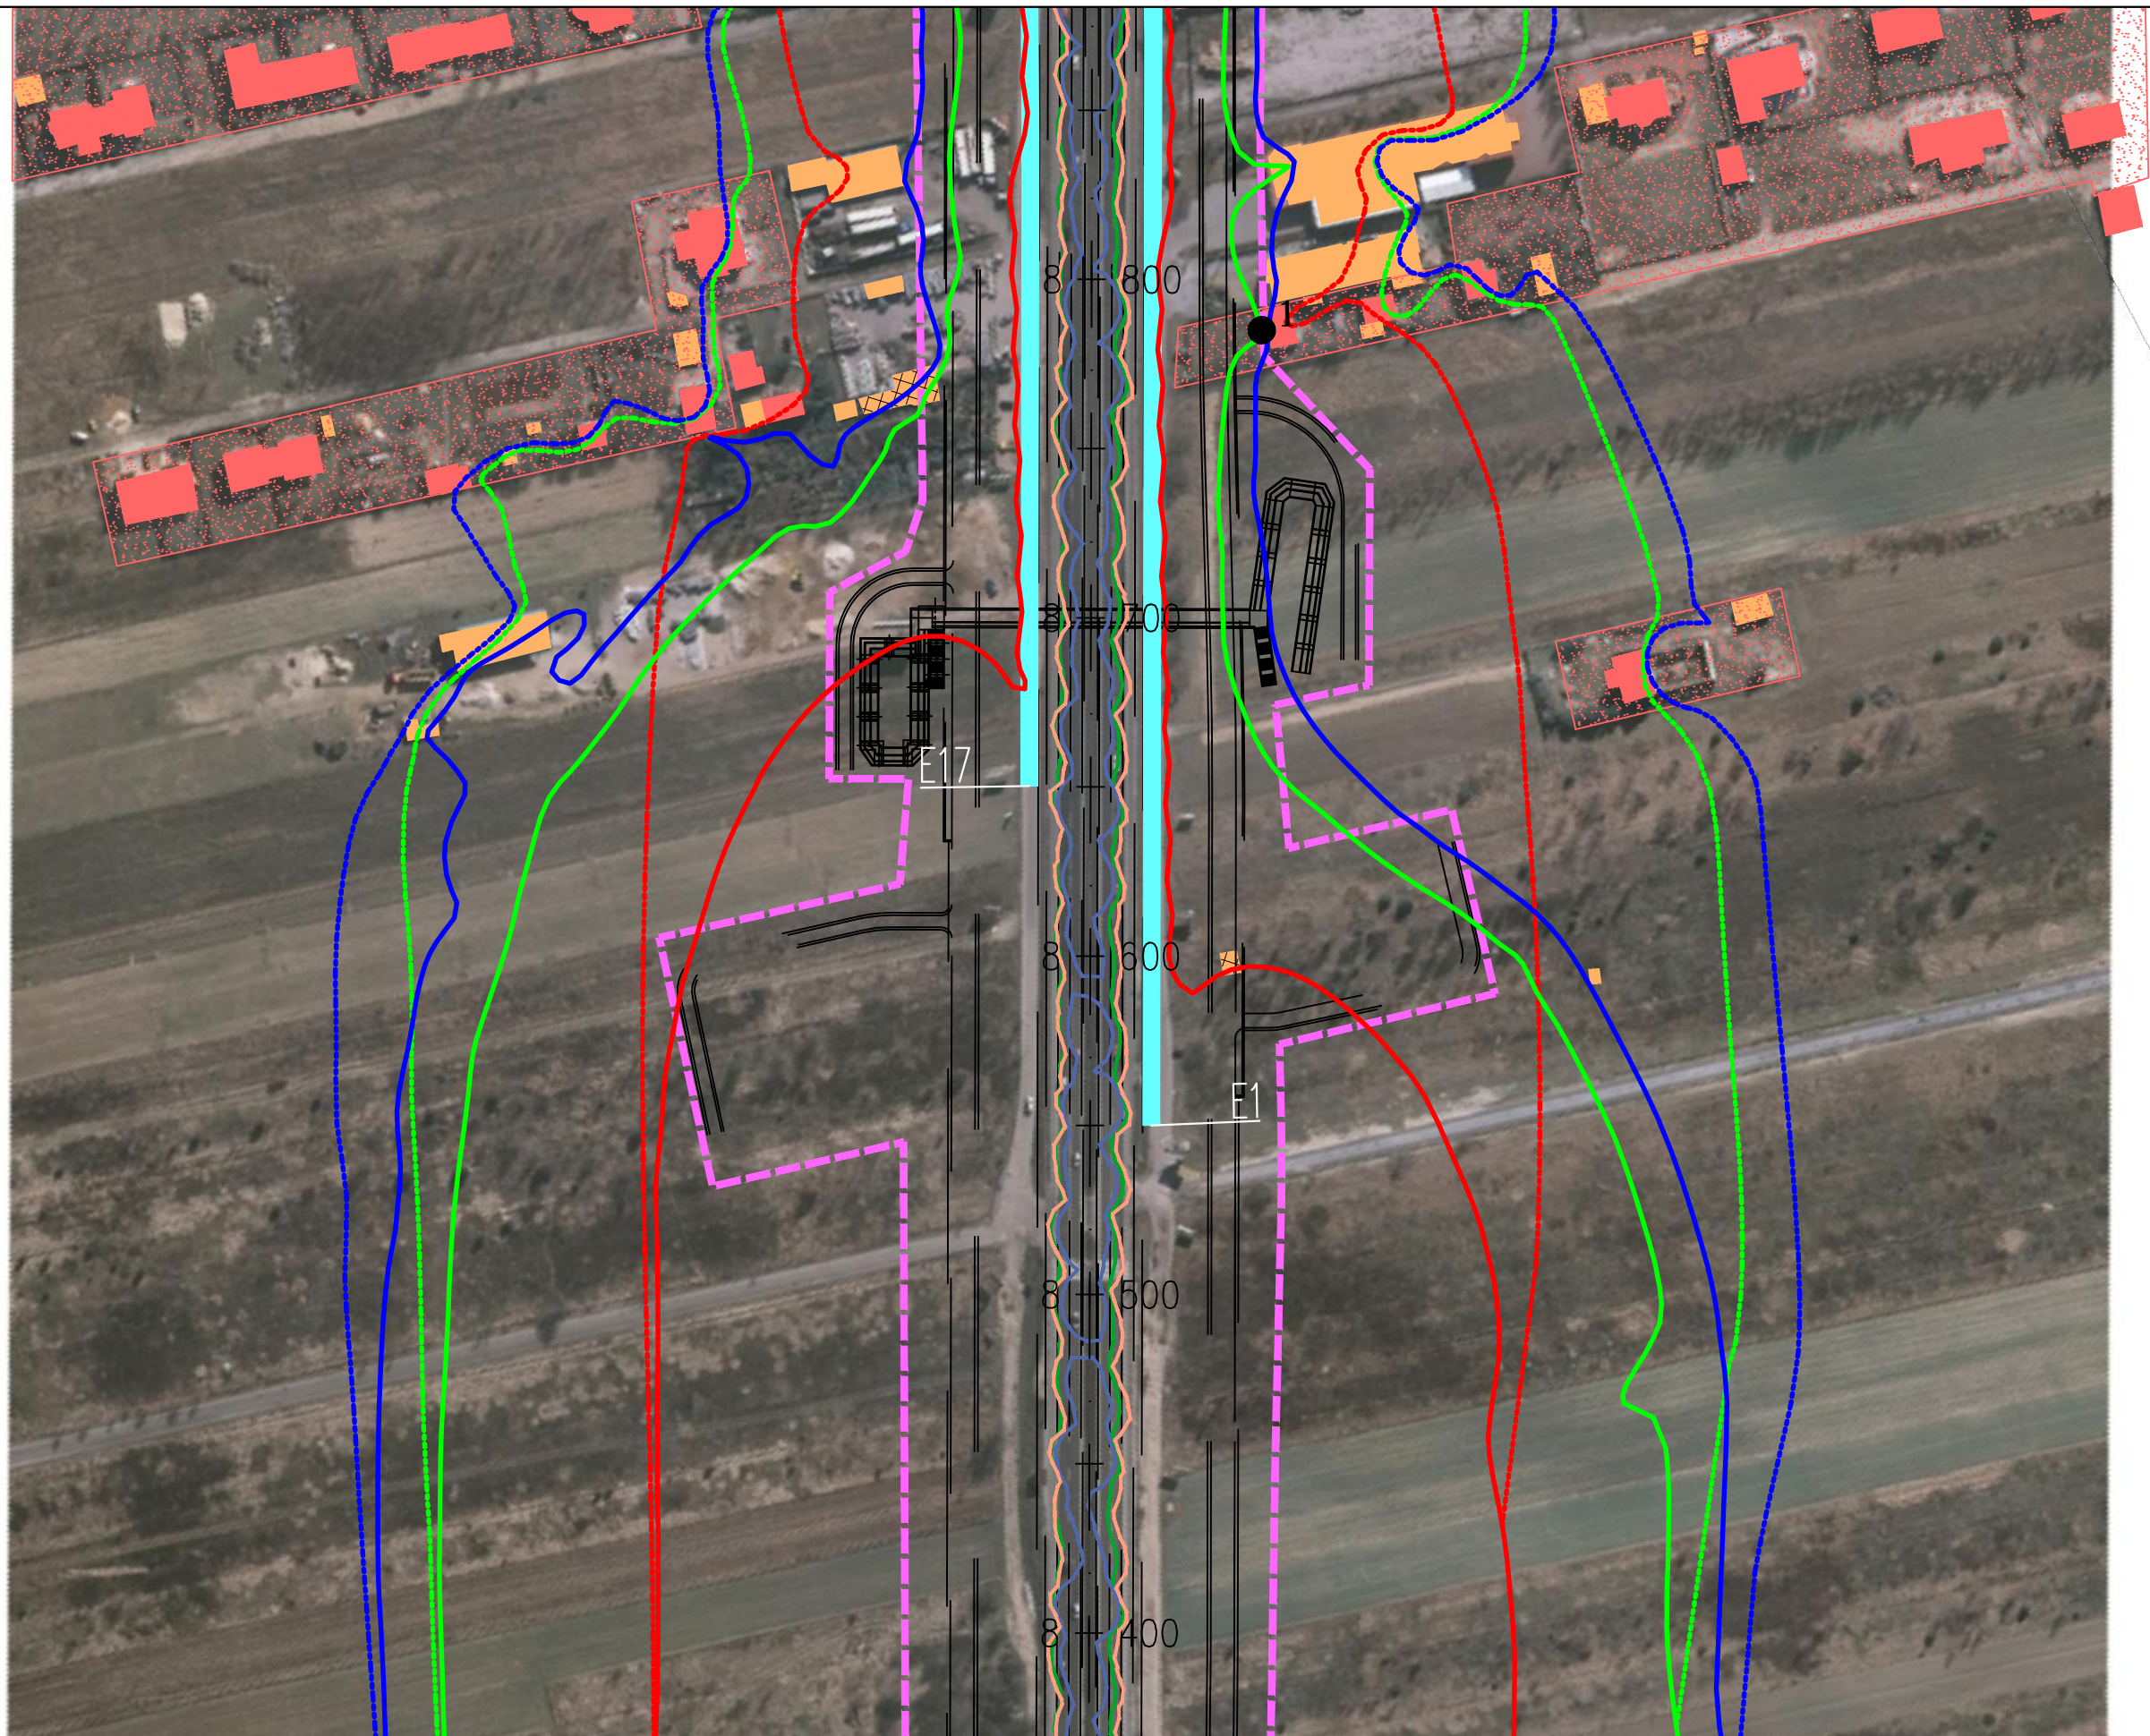

JEDNOSTKA PROJEKTOWA



INWESTOR

GENERALNA DYREKCJA DRÓG
KRAJOWYCH I AUTOSTRAD
03-808 Warszawa
ul. Mińska 25



NAZWA OPRACOWANIA

RAPORT O ODDZIAŁYWANIU PRZEDSIĘWZIĘCIA NA ŚRODOWISKO

TYTUŁ RYSUNKU
ZASIĘG ODDZIAŁYWANIA HAŁASU I ZANIECZYSZCZEŃ POWIETRZA W 2035 ROKU
WARIANT I – ETAP I

NR UMOWY PR-628/12	SKALA 1:2000	DATA PAŹDZIERNIK 2014	STADIUM MATERIAŁY DO WNIOSKU O WYDANIE DECYZJI O ŚRODOWISKOWYCH UMIARUNKOWANIACH	BRANŻA OCHRONA ŚRODOWISKA	NR RYS. 07.04.19
-----------------------	-----------------	-----------------------------	-------------------------------------------------------------------------------------------	---------------------------------	----------------------------

ZADANIE

OKREŚLENIE PRZEBIEGU PÓŁNOCNEGO WYŁOTU Z WARSZAWY DROGI EKSPRESOWEJ S-7
W KIERUNKU GDAŃSKA NA ODCINKU CZOSNÓW Z TRASĄ ARMII KRAJOWEJ W WARSZAWIE
WRAZ Z MATERIAŁAMI DO WNIOSKU O UZYSKANIE DECYZJI O ŚRODOWISKOWYCH UWARUNKOWANIACH
ORAZ RAPORTEM O ODDZIAŁYWANIU NA ŚRODOWISKO

FUNKCJA	IMIĘ I NAZWISKO	BRANŻA	PODPIS
Opracował	mgr Mirosław Sochacki	ochrona środowiska	<i>Sochacki</i>
Sprawdzający	mgr inż. Patrycja Rochowska	ochrona środowiska	<i>Rochowska</i>



JEDNOSTKA PROJEKTOWA



INWESTOR

GENERALNA DYREKCJA DRÓG
KRAJOWYCH I AUTOSTRAD
03-808 Warszawa
ul. Mińska 25



NAZWA OPRACOWANIA

RAPORT O ODDZIAŁYWANIU PRZEDSIĘWZIĘCIA NA ŚRODOWISKO


TYTUŁ RYSUNKU
ZASIĘG ODDZIAŁYWANIA HAŁASU I ZANIECZYSZCZEŃ POWIETRZA W 2035 ROKU
WARIANT I – ETAP I/ETAP II



NR UMOWY PR-628/12	SKALA 1:2000	DATA PAŹDZIERNIK 2014	STADIUM MATERIAŁY DO WNIOSKU O WYDANIE DECYZJI O ŚRODOWISKOWYCH UMIARUNKOWANIACH	BRANŻA OCHRONA ŚRODOWISKA	NR RYS. 07.04.20
-----------------------	-----------------	-----------------------------	-------------------------------------------------------------------------------------------	---------------------------------	----------------------------


ZADANIE

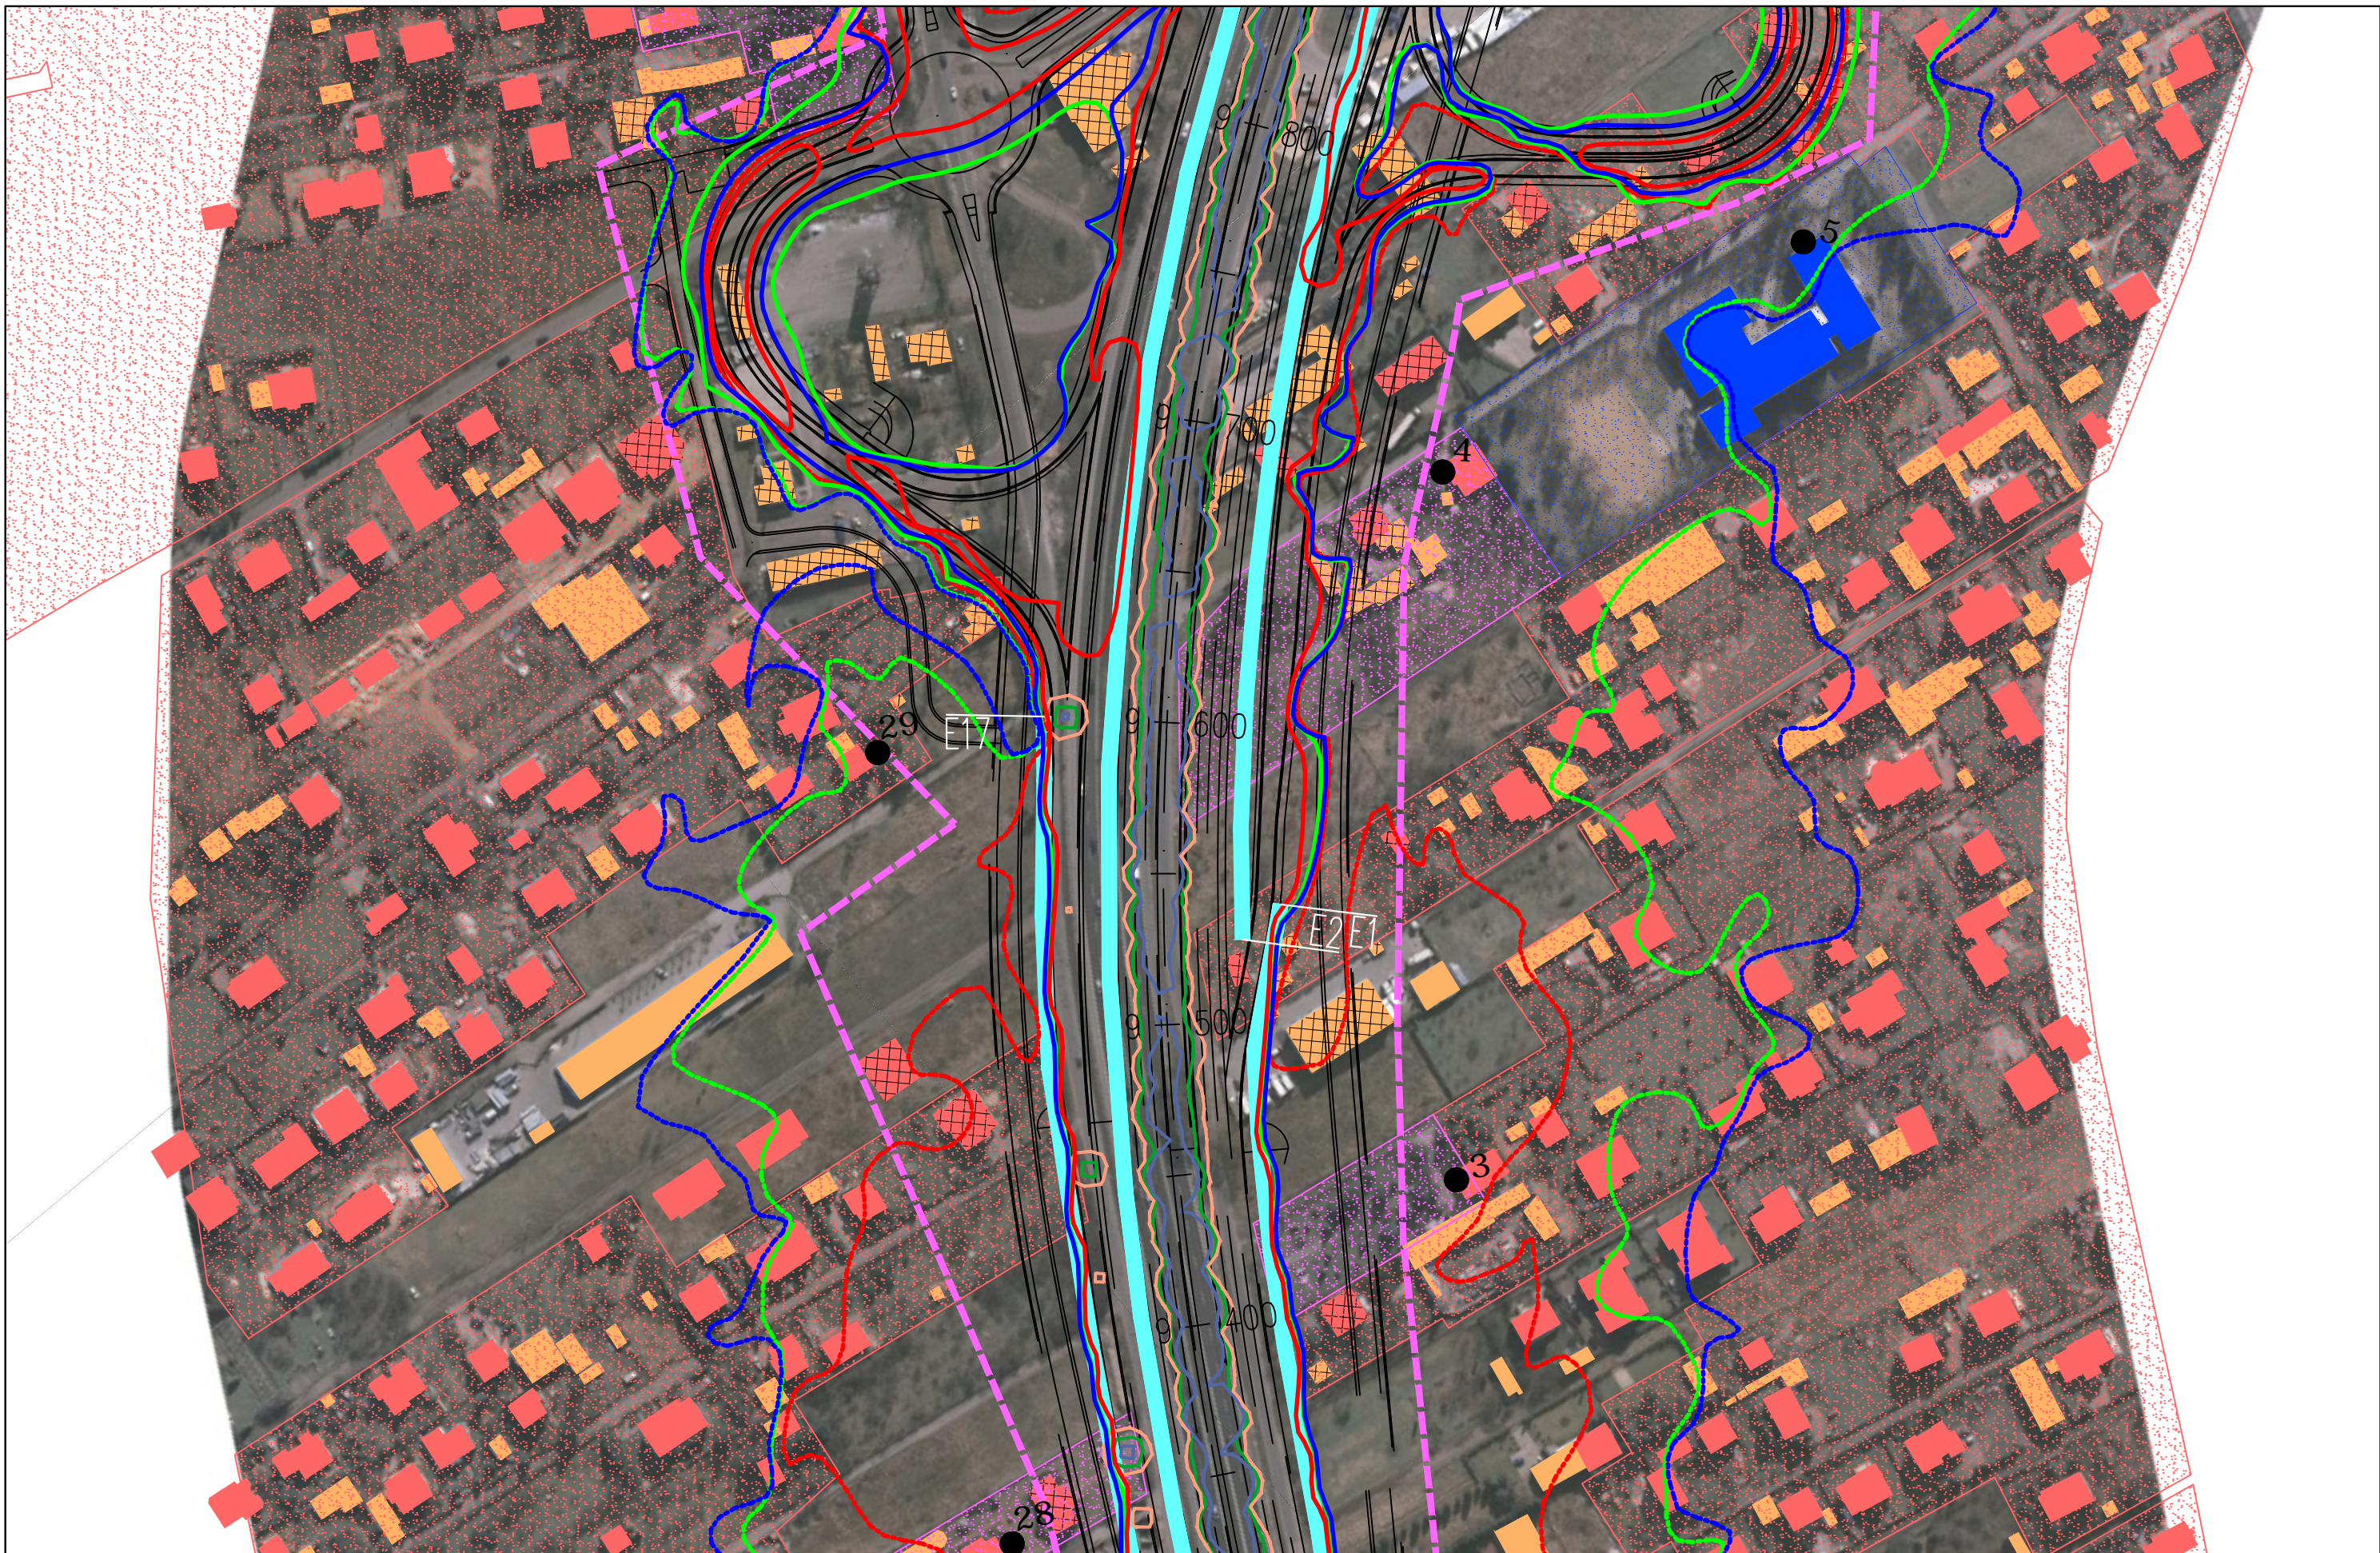

OKREŚLENIE PRZEBIEGU PÓŁNOCNEGO WYŁOTU Z WARSZAWY DROGI EKSPRESOWEJ S-7
W KIERUNKU GDAŃSKA NA ODCINKU CZOSNÓW Z TRASĄ ARMII KRAJOWEJ W WARSZAWIE
WRĄZ Z MATERIAŁAMI DO WNIOSKU O UZYSKANIE DECYZJI O ŚRODOWISKOWYCH UWARUNKOWANIACH
ORAZ RAPORTEM O ODDZIAŁYWANIU NA ŚRODOWISKO

FUNKCJA	IMIĘ I NAZWISKO	BRANŻA	PODPIS
Opracował	mgr Mirosław Sochacki	ochrona środowiska	<i>Sochacki</i>
Sprawdzający	mgr inż. Patrycja Rochowska	ochrona środowiska	<i>Rochowska</i>

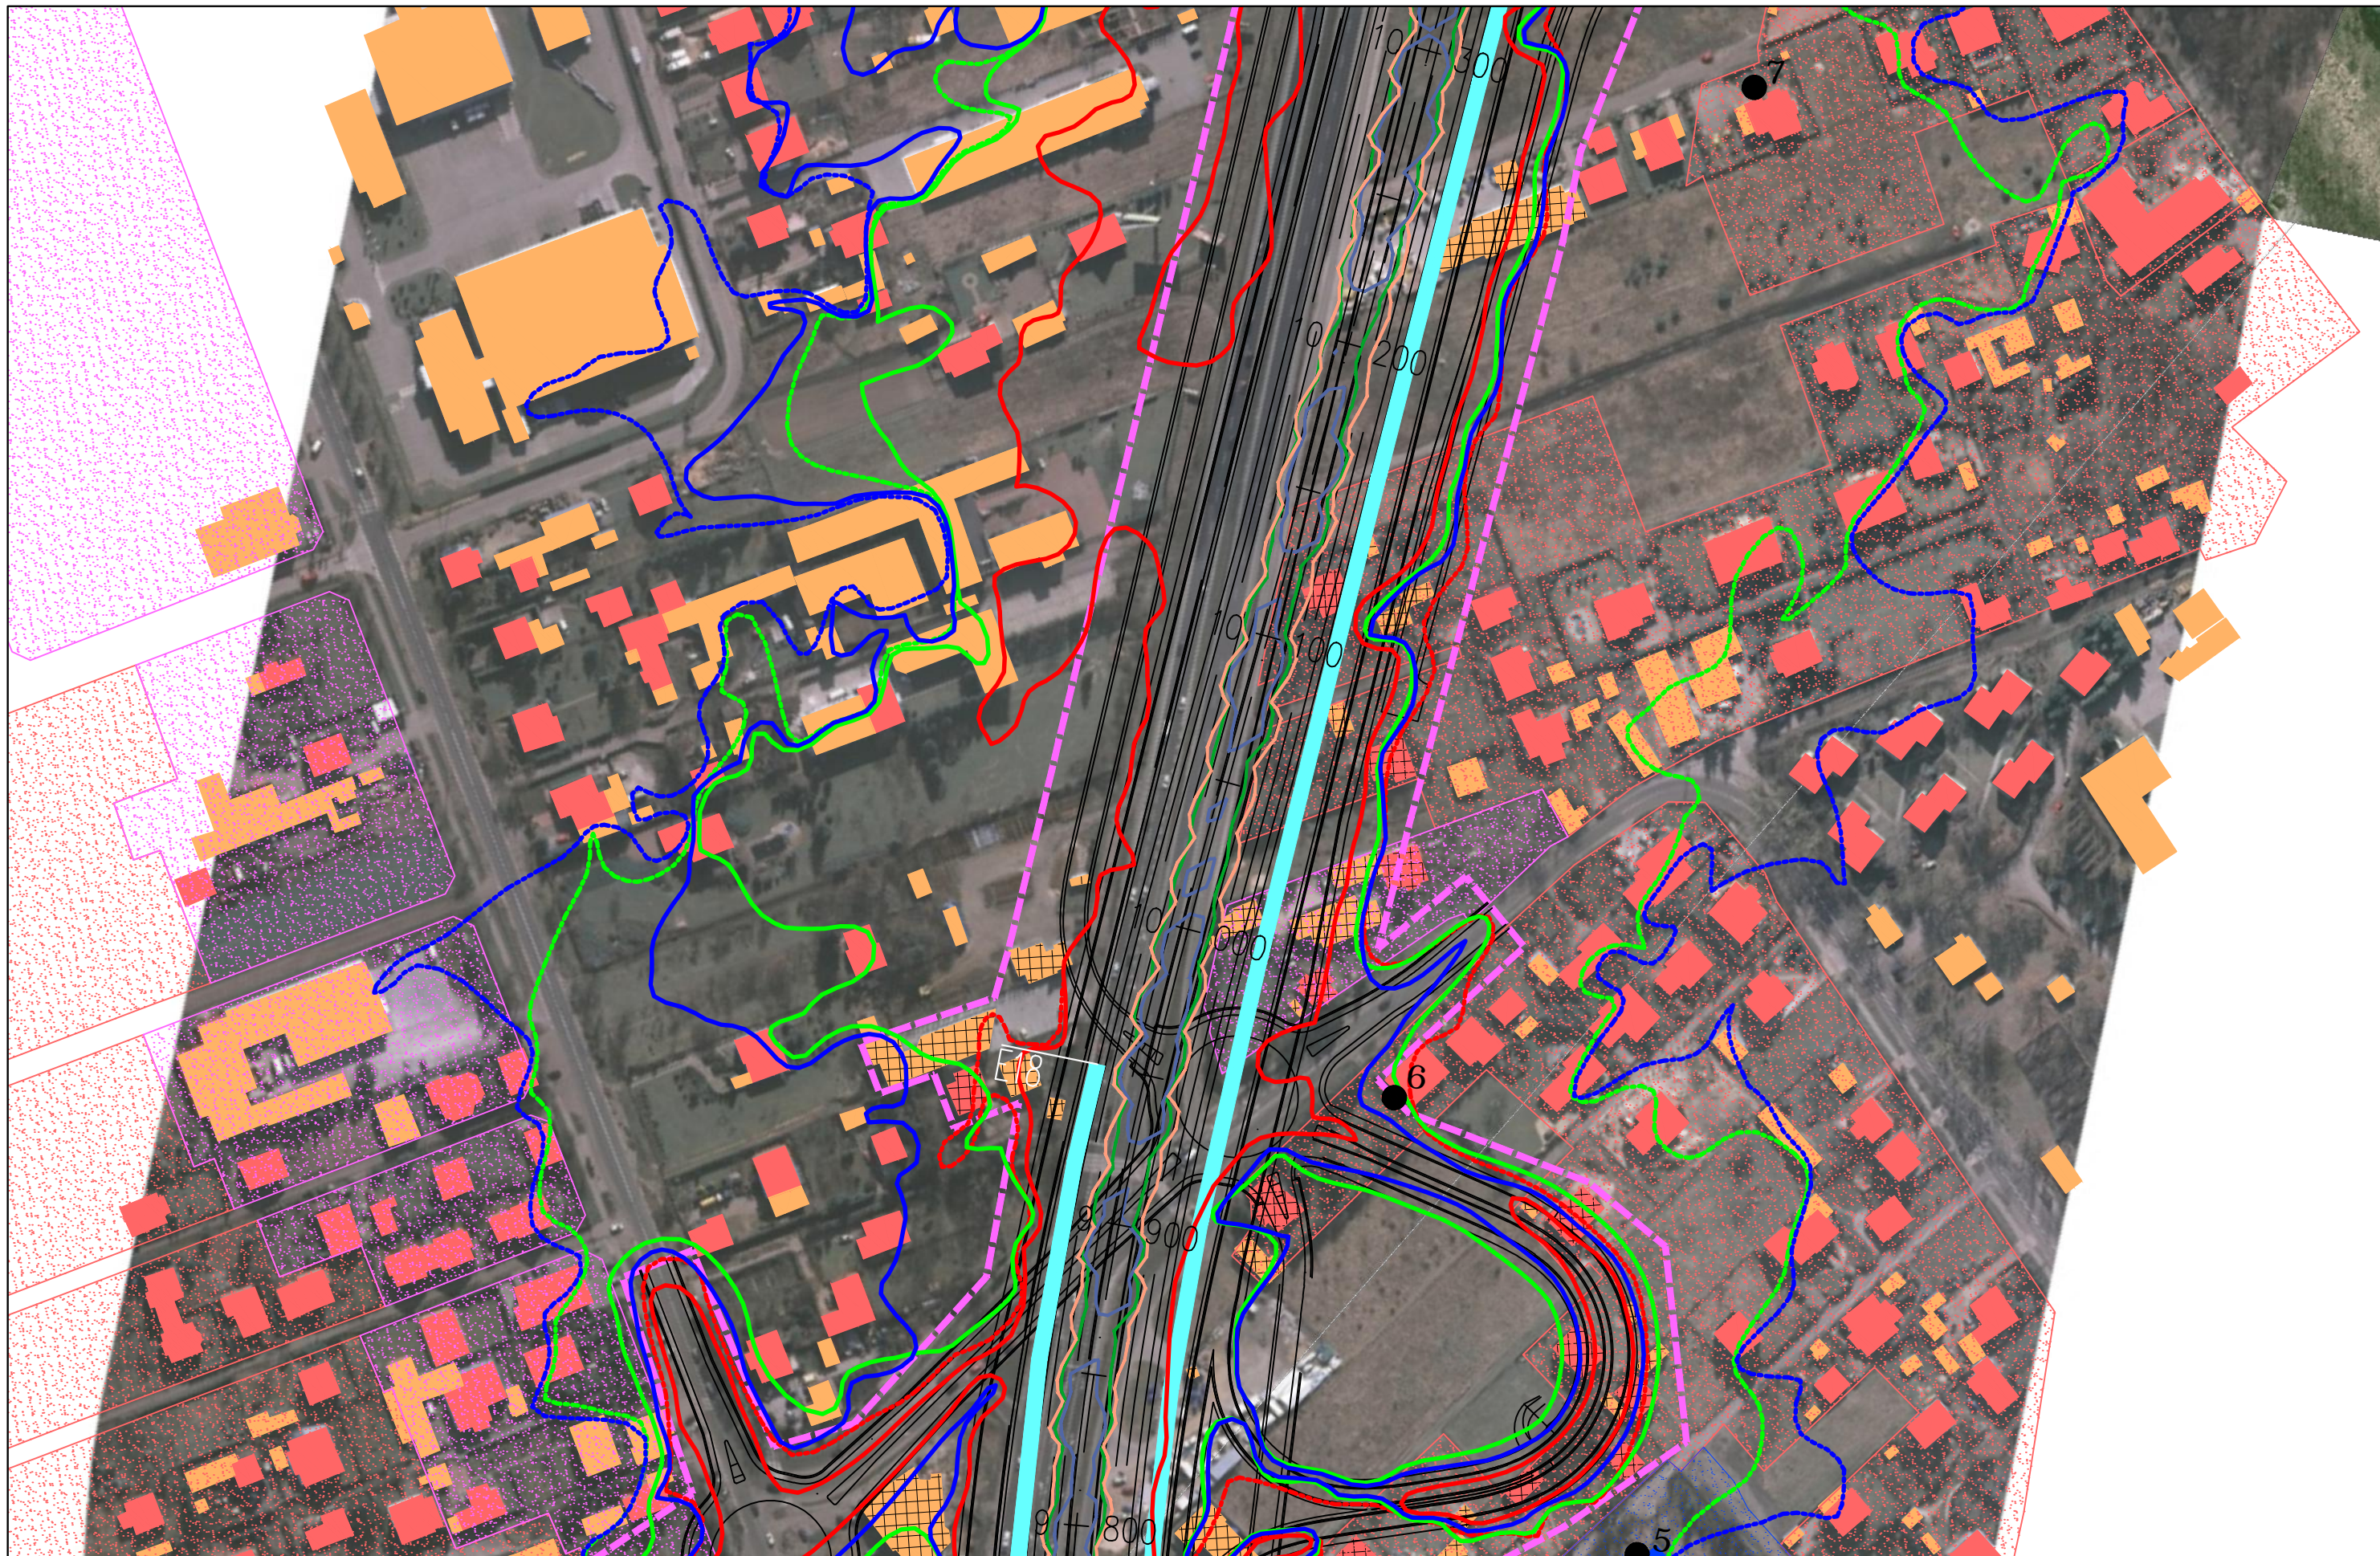

<p>JEDNOSTKA PROJEKTOWA</p>  <p>40-159 Katowice, ul. Jesionowa 15 tel: (0-32) 228-12-70, fax: (0-32) 220-70-04 trakt@trakt.eu</p>	<p>INWESTOR</p> <p>GENERALNA DYREKCJA DRÓG KRAJOWYCH I AUTOSTRAD 03-808 Warszawa ul. Mińska 25</p> 	<p>NAZWA OPRACOWANIA</p> <p>RAPORT O ODDZIAŁYWANIU PRZEDSIĘWZIĘCIA NA ŚRODOWISKO</p>				<p>ZADANIE</p> <p>OKREŚLENIE PRZEBIEGU PÓLNOCNIEGO WYŁOTU Z WARSZAWY DROGI EKSPRESOWEJ S-7 W KIERUNKU GDAŃSKA NA ODCINKU CZOSNÓW Z TRASĄ ARMII KRAJOWEJ W WARSZAWIE WRĄZ Z MATERIAŁAMI DO WNIOSKU O UZYSKANIE DECYZJI O ŚRODOWISKOWYCH UWARUNKOWANIACH ORAZ RAPORTEM O ODDZIAŁYWANIU NA ŚRODOWISKO</p>													
		<p>TYTUŁ RYSUNKU</p> <p>ZASIĘG ODDZIAŁYWANIA HAŁASU I ZANIECZYSZCZEŃ POWIETRZA W 2035 ROKU WARIANT I – ETAP II</p>				<table border="1"> <tr> <td>FUNKCJA</td> <td>IMIĘ I NAZWISKO</td> <td>BRANŻA</td> <td>PODPIS</td> </tr> <tr> <td>Opracował</td> <td>mgr Mirosław Sochacki</td> <td>ochrona środowiska</td> <td><i>Sochacki</i></td> </tr> <tr> <td>Sprawdzający</td> <td>mgr inż. Patrycja Rochowska</td> <td>ochrona środowiska</td> <td><i>Rochowska</i></td> </tr> </table>				FUNKCJA	IMIĘ I NAZWISKO	BRANŻA	PODPIS	Opracował	mgr Mirosław Sochacki	ochrona środowiska	<i>Sochacki</i>	Sprawdzający	mgr inż. Patrycja Rochowska
FUNKCJA	IMIĘ I NAZWISKO	BRANŻA	PODPIS																
Opracował	mgr Mirosław Sochacki	ochrona środowiska	<i>Sochacki</i>																
Sprawdzający	mgr inż. Patrycja Rochowska	ochrona środowiska	<i>Rochowska</i>																
<p>NR UMOWY</p> <p>PR-628/12</p>	<p>SKALA</p> <p>1:2000</p>	<p>DATA</p> <p>PAŹDZIERNIK 2014</p>	<p>STADIUM</p> <p>MATERIAŁY DO WNIOSKU O WYDANIE DECYZJI O ŚRODOWISKOWYCH UWARUNKOWANIACH</p>	<p>BRANŻA</p> <p>OCHRONA ŚRODOWISKA</p>	<p>NR RYS.</p> <p>07.04.21</p>														



<p>JEDNOSTKA PROJEKTOWA</p>  <p>TRAKT sp. z o.o. sp.k. 40-159 Katowice, ul. Jesionowa 15 tel: (0-32) 228-12-70, fax: (0-32) 220-70-04 trakt@trakt.eu</p>	<p>INWESTOR</p> <p>GENERALNA DYREKCJA DRÓG KRAJOWYCH I AUTOSTRAD 03-808 Warszawa ul. Mińska 25</p> 	<p>NAZWA OPRACOWANIA</p> <p>RAPORT O ODDZIAŁYWANIU PRZEDSIĘWZIĘCIA NA ŚRODOWISKO</p>	<p>ZADANIE</p> <p>OKREŚLENIE PRZEBIEGU PÓLNOCNego WYŁOTU Z WARSZAWY DROGI EKSPRESOWEJ S-7 W KIERUNKU GDAŃSKA NA ODCINKU CZOSNÓW Z TRASĄ ARMII KRAJOWEJ W WARSZAWIE WRĄZ Z MATERIAŁAMI DO WNIOSKU O UZYSKANIE DECYZJI O ŚRODOWISKOWYCH UWARUNKOWANIACH ORAZ RAPORTEM O ODDZIAŁYWANIU NA ŚRODOWISKO</p>																							
			<p>TYTUŁ RYSUNKU</p> <p>ZASIĘG ODDZIAŁYWANIA HAŁASU I ZANIECZYSZCZEŃ POWIETRZA W 2035 ROKU WARIANT I – ETAP II</p>	<table border="1"> <tr> <th>NR UMOWY</th> <th>SKALA</th> <th>DATA</th> <th>STADIUM</th> <th>BRANŻA</th> <th>NR RYS.</th> </tr> <tr> <td>PR-628/12</td> <td>1:2000</td> <td>PAŹDZIERNIK 2014</td> <td>MATERIAŁY DO WNIOSKU O WYDANIE DECYZJI O ŚRODOWISKOWYCH UWARUNKOWANIACH</td> <td>OCHRONA ŚRODOWISKA</td> <td>07.04.22</td> </tr> </table>	NR UMOWY	SKALA	DATA	STADIUM	BRANŻA	NR RYS.	PR-628/12	1:2000	PAŹDZIERNIK 2014	MATERIAŁY DO WNIOSKU O WYDANIE DECYZJI O ŚRODOWISKOWYCH UWARUNKOWANIACH	OCHRONA ŚRODOWISKA	07.04.22	<table border="1"> <tr> <th>FUNKCJA</th> <th>IMIĘ I NAZWISKO</th> <th>BRANŻA</th> <th>PODPIS</th> </tr> <tr> <td>Opracował</td> <td>mgr Mirosław Sochacki</td> <td>ochrona środowiska</td> <td><i>Sochacki</i></td> </tr> <tr> <td>Sprawdzający</td> <td>mgr inż. Patrycja Rochowska</td> <td>ochrona środowiska</td> <td><i>Rochowska</i></td> </tr> </table>	FUNKCJA	IMIĘ I NAZWISKO	BRANŻA	PODPIS	Opracował	mgr Mirosław Sochacki	ochrona środowiska	<i>Sochacki</i>	Sprawdzający
NR UMOWY	SKALA	DATA	STADIUM	BRANŻA	NR RYS.																					
PR-628/12	1:2000	PAŹDZIERNIK 2014	MATERIAŁY DO WNIOSKU O WYDANIE DECYZJI O ŚRODOWISKOWYCH UWARUNKOWANIACH	OCHRONA ŚRODOWISKA	07.04.22																					
FUNKCJA	IMIĘ I NAZWISKO	BRANŻA	PODPIS																							
Opracował	mgr Mirosław Sochacki	ochrona środowiska	<i>Sochacki</i>																							
Sprawdzający	mgr inż. Patrycja Rochowska	ochrona środowiska	<i>Rochowska</i>																							



JEDNOSTKA PROJEKTOWA



INWESTOR

GENERALNA DYREKCJA DRÓG
KRAJOWYCH I AUTOSTRAD
03-808 Warszawa
ul. Mińska 25



NAZWA OPRACOWANIA

RAPORT O ODDZIAŁYWANIU PRZEDSIĘWZIĘCIA NA ŚRODOWISKO


TYTUŁ RYSUNKU
ZASIĘG ODDZIAŁYWANIA HAŁASU I ZANIECZYSZCZEŃ POWIETRZA W 2035 ROKU
WARIANT I – ETAP II





NR UMOWY PR-628/12	SKALA 1:2000	DATA PAŹDZIERNIK 2014	STADIUM MATERIAŁY DO WNIOSKU O WYDANIE DECYZJI O ŚRODOWISKOWYCH UMIARUNKOWANIACH	BRANŻA OCHRONA ŚRODOWISKA	NR RYS. 07.04.23
-----------------------	-----------------	-----------------------------	-------------------------------------------------------------------------------------------	---------------------------------	----------------------------

ZADANIE

OKREŚLENIE PRZEBIEGU PÓŁNOCNEGO WYŁOTU Z WARSZAWY DROGI EKSPRESOWEJ S-7
W KIERUNKU GDAŃSKA NA ODCINKU CZOSNÓW Z TRASĄ ARMII KRAJOWEJ W WARSZAWIE
WRAZ Z MATERIAŁAMI DO WNIOSKU O UZYSKANIE DECYZJI O ŚRODOWISKOWYCH UMIARUNKOWANIACH
ORAZ RAPORTEM O ODDZIAŁYWANIU NA ŚRODOWISKO

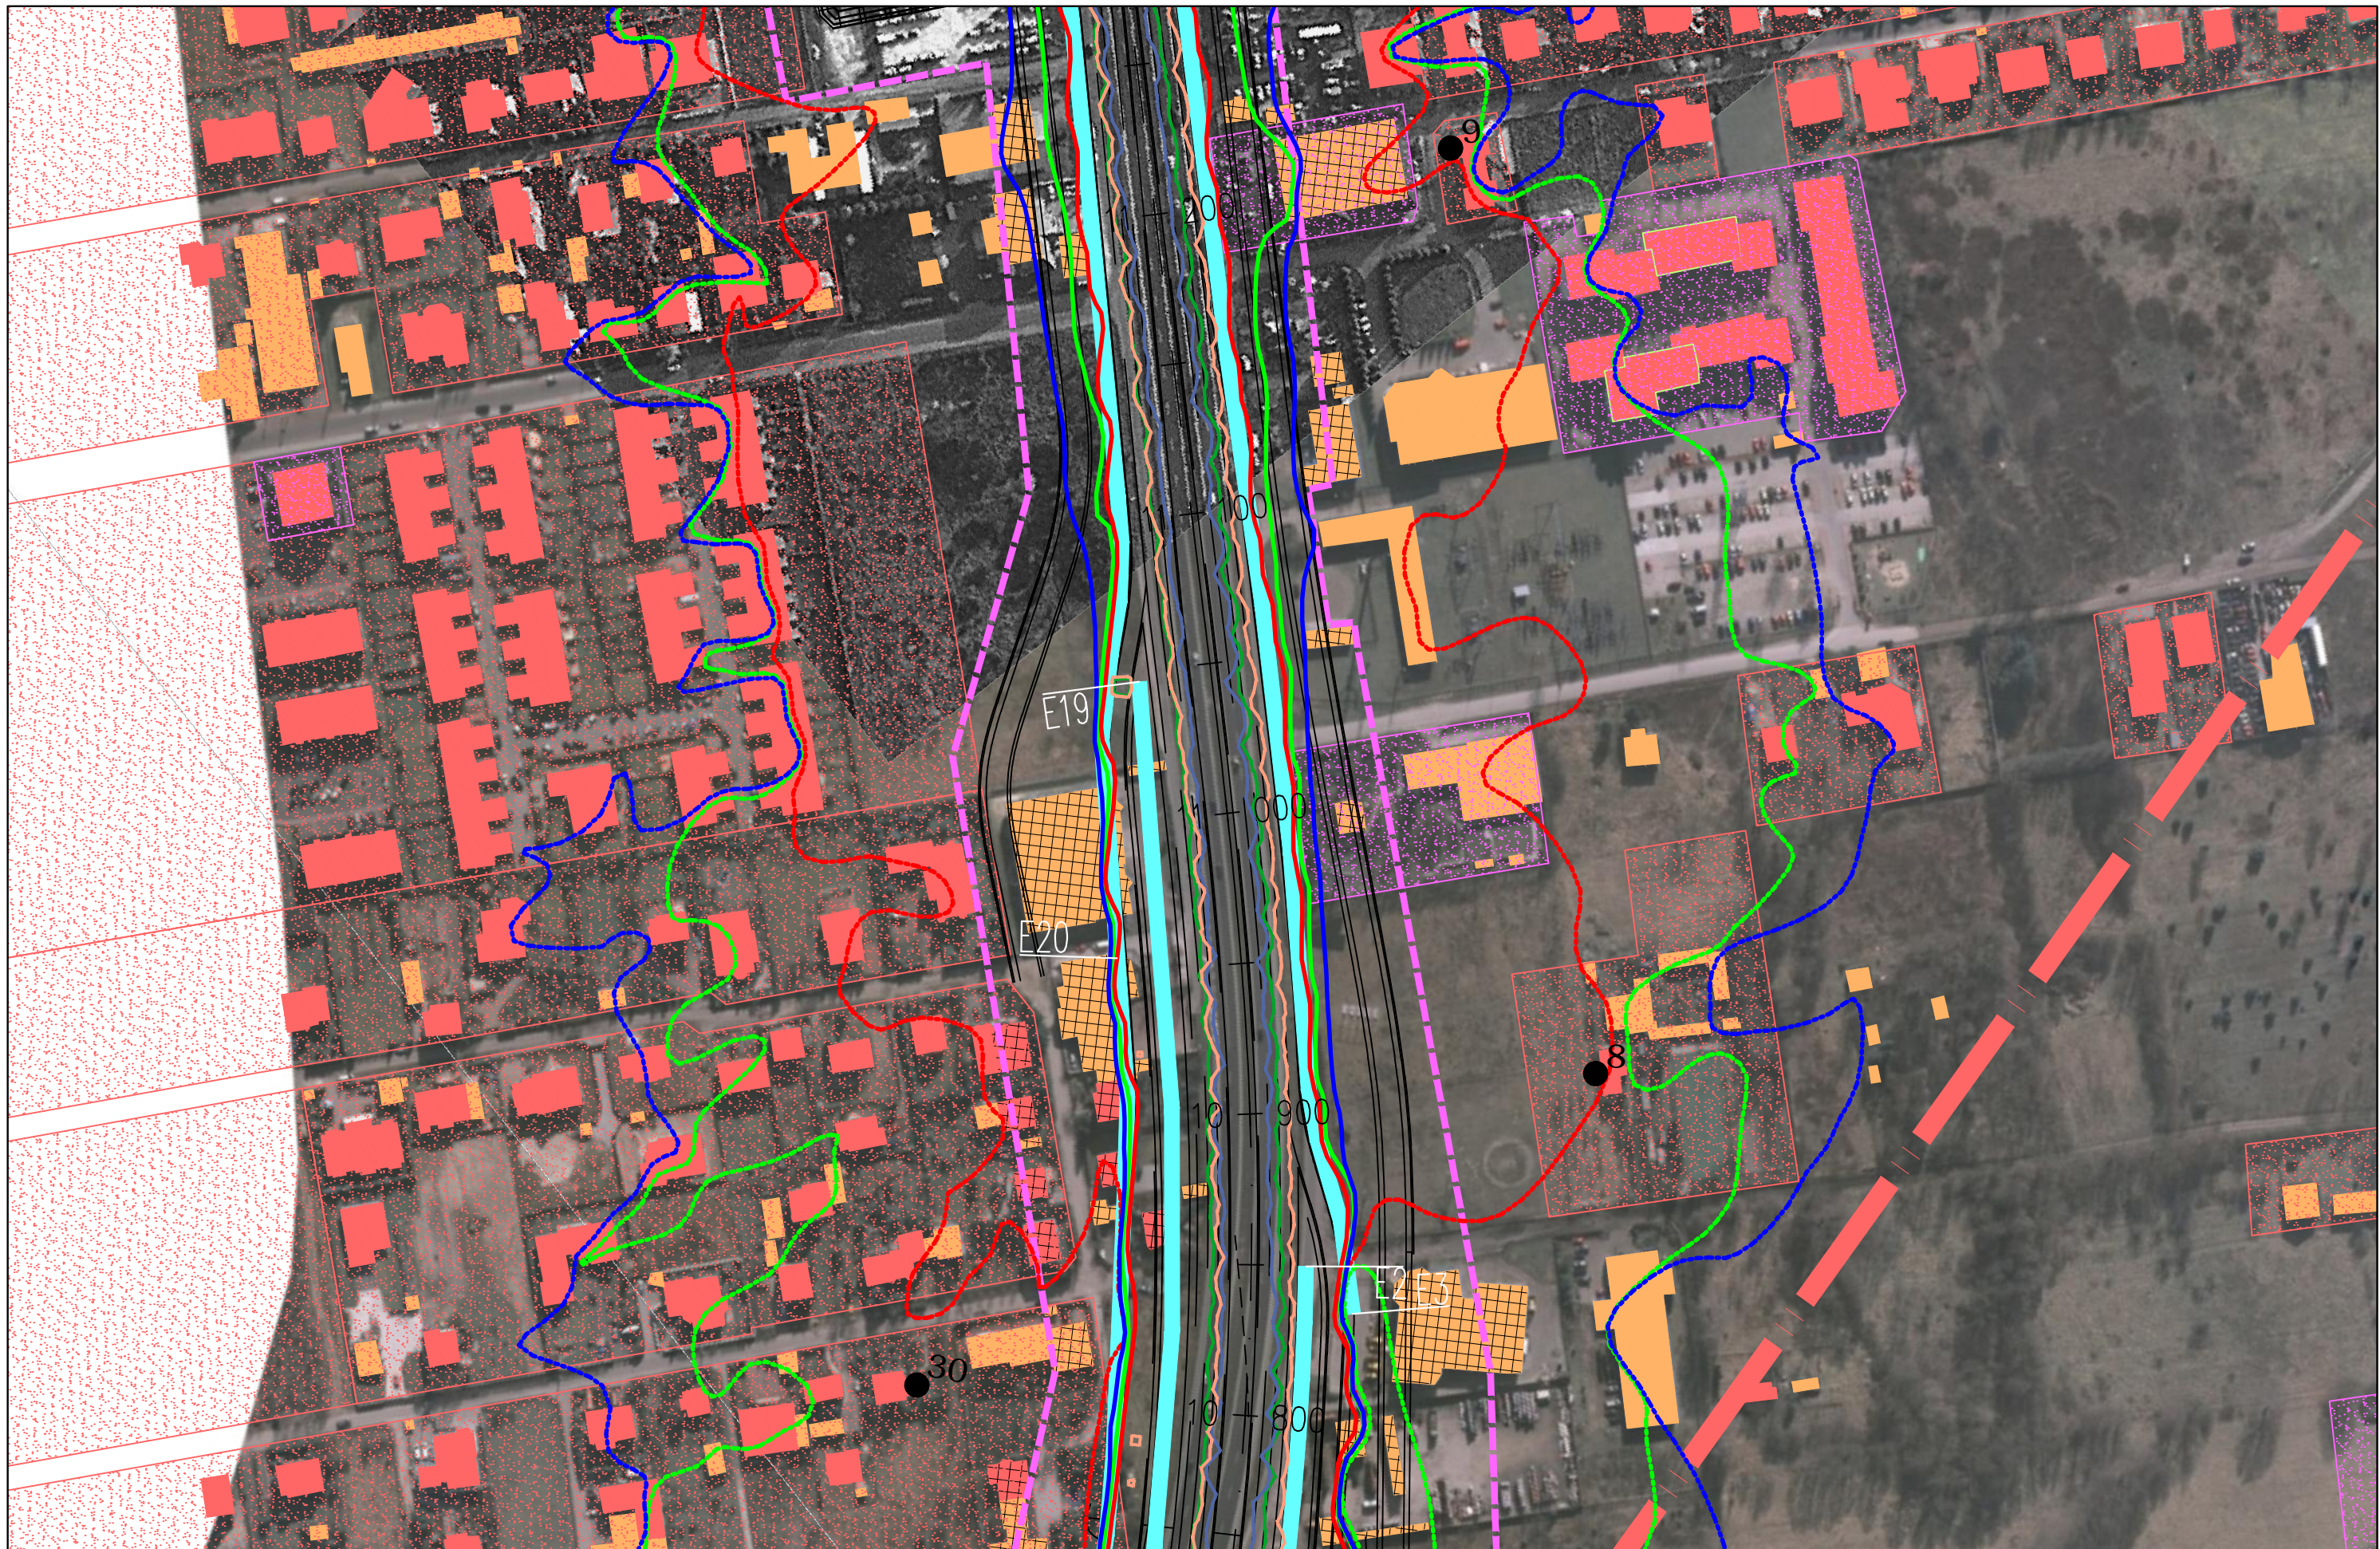FUNKCJA	IMIĘ I NAZWISKO	BRANŻA	PODPIS
Opracował	mgr Mirosław Sochacki	ochrona środowiska	<i>Sochacki</i>
Sprawdzający	mgr inż. Patrycja Rochowska	ochrona środowiska	<i>Rochowska</i>

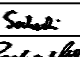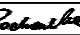

JEDNOSTKA PROJEKTOWA  TRAKT sp. z o.o. sp.k. 40-159 Katowice, ul. Jesionowa 15 tel: (0-32) 228-12-70, fax: (0-32) 220-70-04 trakt@trakt.eu	INWESTOR GENERALNA DYREKCJA DRÓG KRAJOWYCH I AUTOSTRAD 03-808 Warszawa ul. Mińska 25 	NAZWA OPRACOWANIA RAPORT O ODDZIAŁYWANIU PRZEDSIĘWZIĘCIA NA ŚRODOWISKO				ZADANIE OKREŚLENIE PRZEBIEGU PÓLNOCNIEGO WYŁOTU Z WARSZAWY DROGI EKSPRESOWEJ S-7 W KIERUNKU GDAŃSKA NA ODCINKU CZOSNÓW Z TRASĄ ARMII KRAJOWEJ W WARSZAWIE WRAZ Z MATERIAŁAMI DO WNIOSKU O UZYSKANIE DECYZJI O ŚRODOWISKOWYCH UWARUNKOWANIACH ORAZ RAPORTEM O ODDZIAŁYWANIU NA ŚRODOWISKO			
		TYTUŁ RYSUNKU ZASIĘG ODDZIAŁYWANIA HAŁASU I ZANIECZYSZCZEŃ POWIETRZA W 2035 ROKU WARIANT I – ETAP II							
NR UMOWY PR-628/12	SKALA 1:2000	DATA PAŹDZIERNIK 2014	STADIUM MATERIAŁY DO WNIOSKU O WYDANIE DECYZJI O ŚRODOWISKOWYCH UWARUNKOWANIACH	BRANŻA OCHRONA ŚRODOWISKA	NR RYS. 07.04.24	FUNKCJA Opracował	IMIĘ I NAZWISKO mgr Mirosław Sochacki	BRANŻA ochrona środowiska	PODPIS 
						Sprawdzający	mgr inż. Patrycja Rochowska	ochrona środowiska	



JEDNOSTKA PROJEKTOWA



INWESTOR

GENERALNA DYREKCJA DRÓG
KRAJOWYCH I AUTOSTRAD
03-808 Warszawa
ul. Mińska 25



NAZWA OPRACOWANIA

RAPORT O ODDZIAŁYWANIU PRZEDSIĘWZIĘCIA NA ŚRODOWISKO

TYTUŁ RYSUNKU
ZASIĘG ODDZIAŁYWANIA HAŁASU I ZANIECZYSZCZENIA POWIETRZA W 2035 ROKU
WARIANT I – ETAP II



NR UMOWY PR-628/12	SKALA 1:2000	DATA PAŹDZIERNIK 2014	STADIUM MATERIAŁY DO WNIOSKU O WYDANIE DECYZJI O ŚRODOWISKOWYCH UMIARUNKOWANIACH	BRANŻA OCHRONA ŚRODOWISKA	NR RYS. 07.04.25
-----------------------	-----------------	-----------------------------	-------------------------------------------------------------------------------------------	---------------------------------	----------------------------


ZADANIE



OKREŚLENIE PRZEBIEGU PÓŁNOCNEGO WYŁOTU Z WARSZAWY DROGI EKSPRESOWEJ S-7
W KIERUNKU GDAŃSKA NA ODCINKU CZOSNÓW Z TRASĄ ARMII KRAJOWEJ W WARSZAWIE
WRAZ Z MATERIAŁAMI DO WNIOSKU O UZYSKANIE DECYZJI O ŚRODOWISKOWYCH UMIARUNKOWANIACH
ORAZ RAPORTEM O ODDZIAŁYWANIU NA ŚRODOWISKO


FUNKCJA	IMIĘ I NAZWISKO	BRANŻA	PODPIS
Opracował	mgr Mirosław Sochacki	ochrona środowiska	<i>Sochacki</i>
Sprawdzający	mgr inż. Patrycja Rochowska	ochrona środowiska	<i>Rochowska</i>



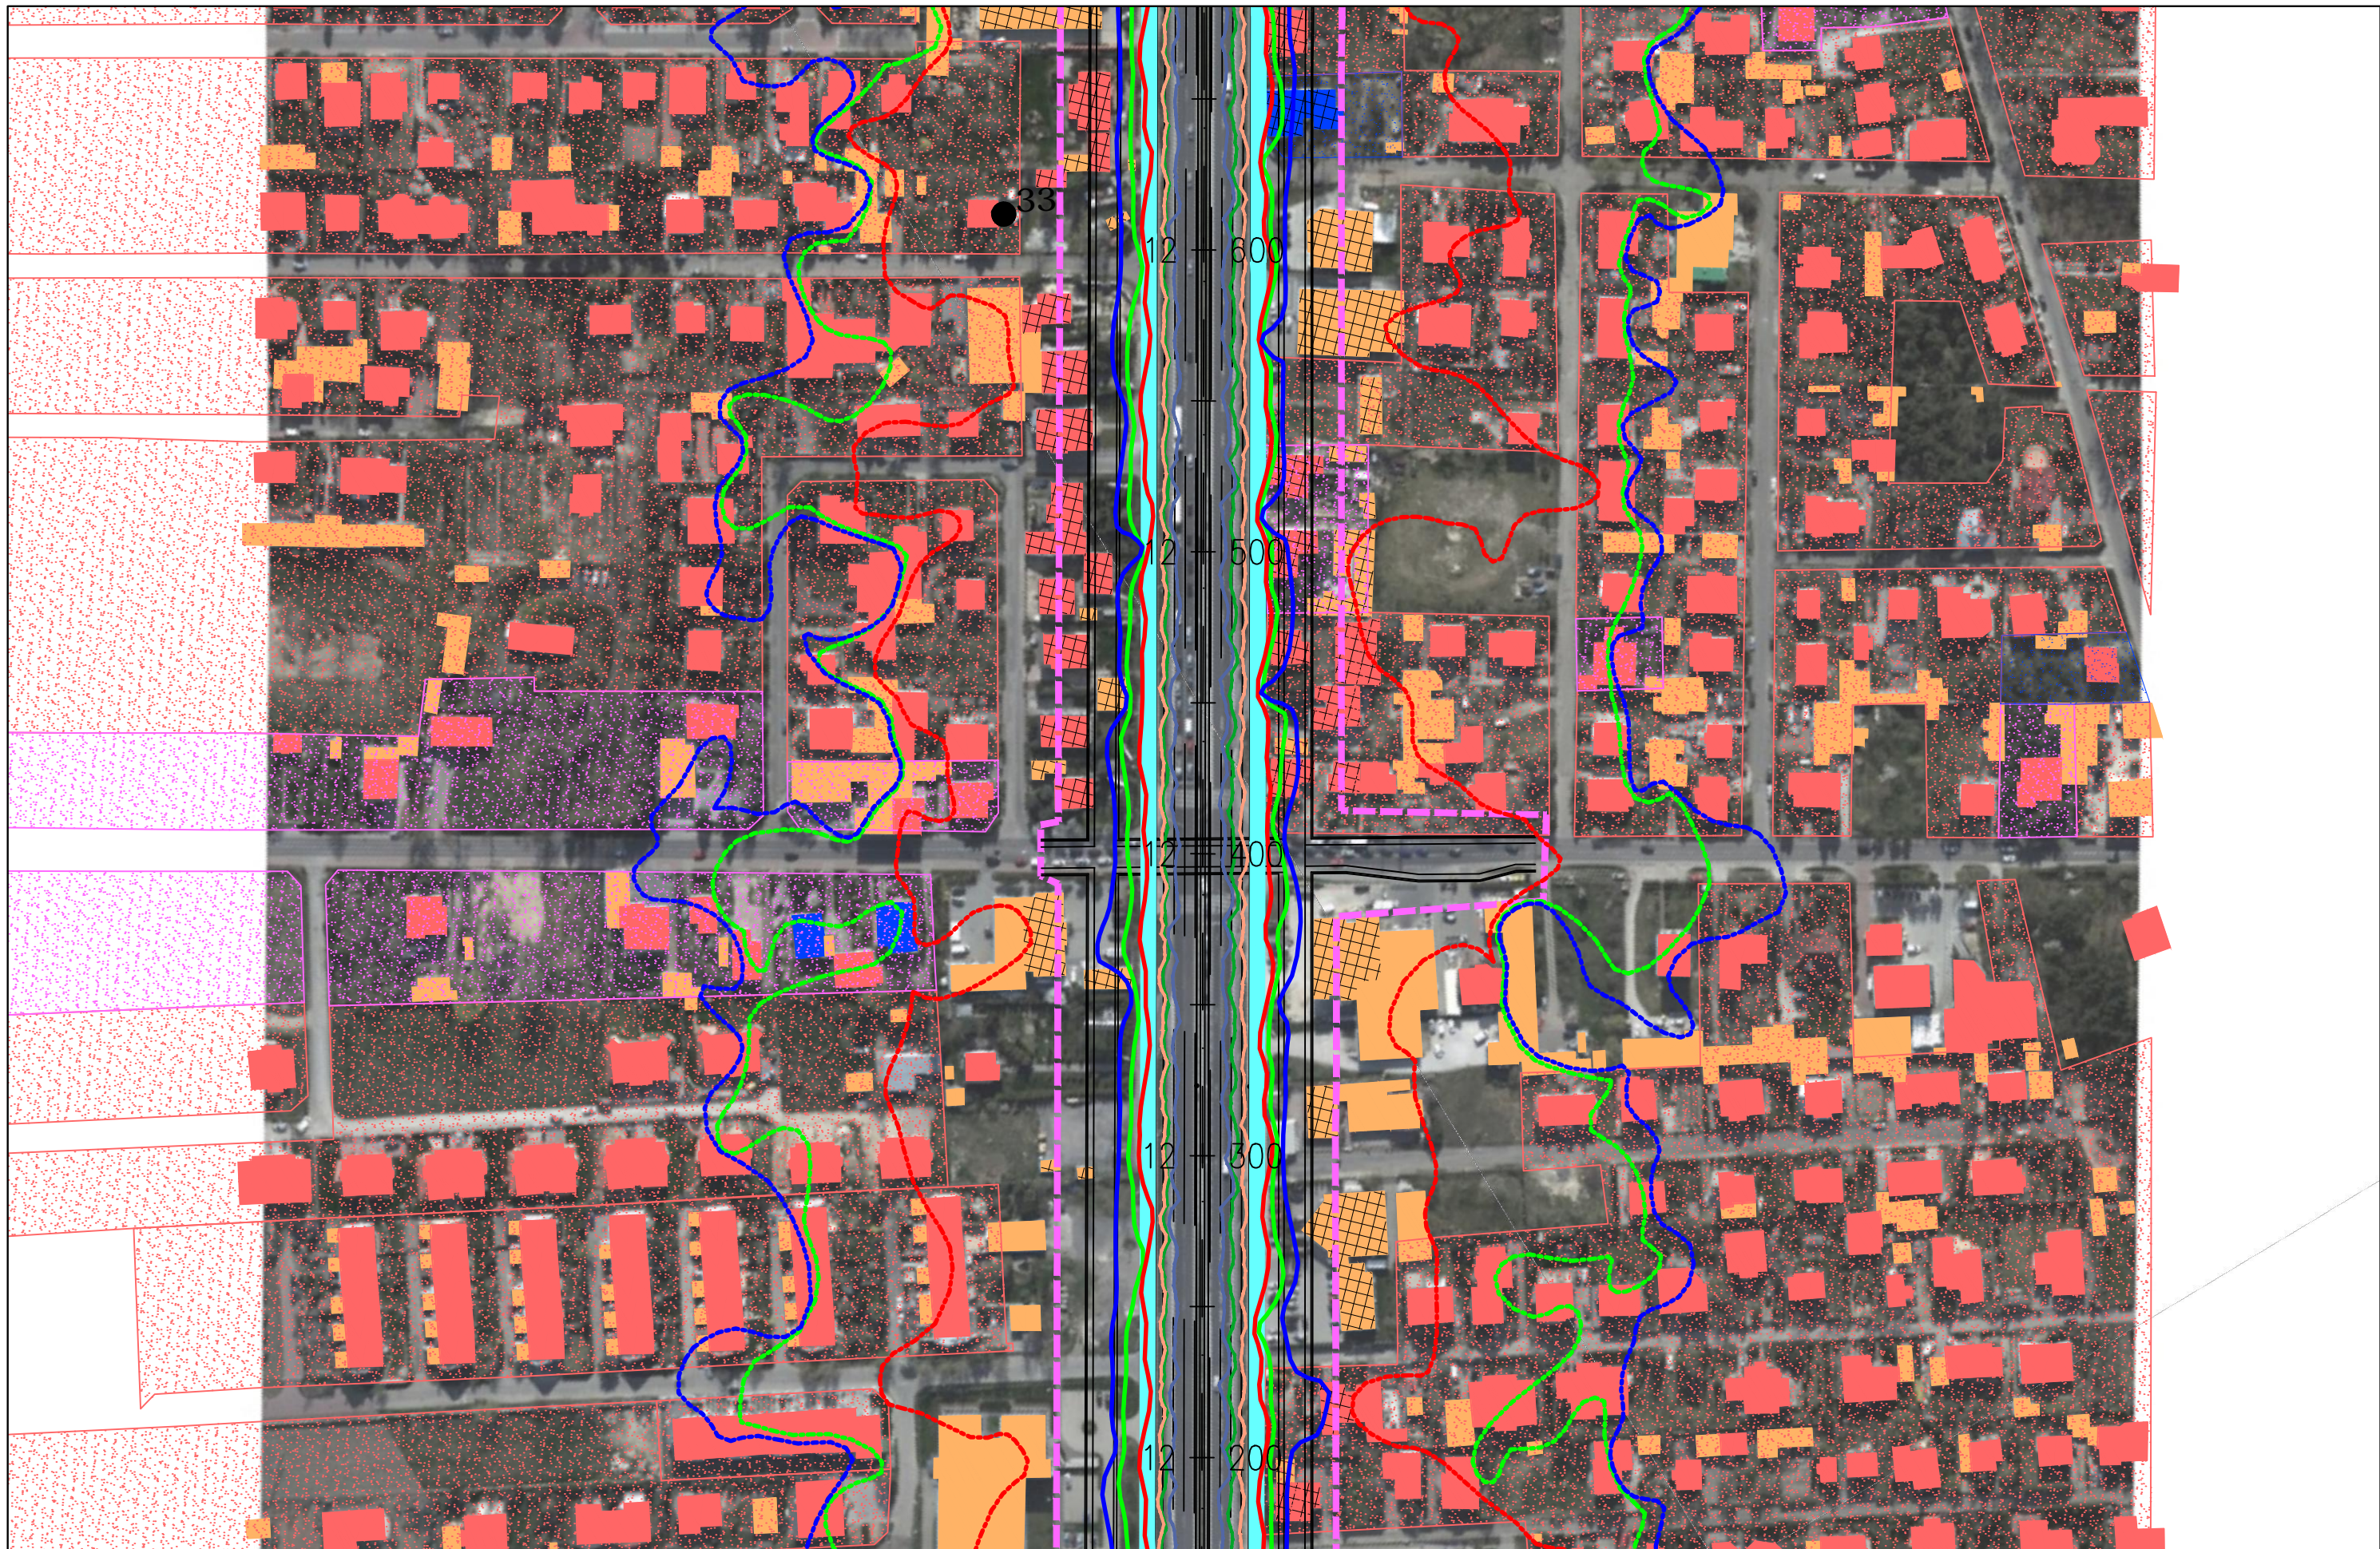


JEDNOSTKA PROJEKTOWA  40-159 Katowice, ul. Jesionowa 15 tel: (0-32) 228-12-70, fax: (0-32) 220-70-04 trakt@trakt.eu	INWESTOR GENERALNA DYREKCJA DRÓG KRAJOWYCH I AUTOSTRAD 03-808 Warszawa ul. Mińska 25 	NAZWA OPRACOWANIA RAPORT O ODDZIAŁYWANIU PRZEDSIĘWZIĘCIA NA ŚRODOWISKO				ZADANIE OKREŚLENIE PRZEBIEGU PÓLNOCNIEGO WYŁOTU Z WARSZAWY DROGI EKSPRESOWEJ S-7 W KIERUNKU GDAŃSKA NA ODCINKU CZOSNÓW Z TRASĄ ARMII KRAJOWEJ W WARSZAWIE WRĄZ Z MATERIAŁAMI DO WNIOSKU O UZYSKANIE DECYZJI O ŚRODOWISKOWYCH UWARUNKOWANIACH ORAZ RAPORTEM O ODDZIAŁYWANIU NA ŚRODOWISKO													
		TYTUŁ RYSUNKU ZASIĘG ODDZIAŁYWANIA HAŁASU I ZANIECZYSZCZEŃ POWIETRZA W 2035 ROKU WARIANT I – ETAP II				<table border="1"> <tr> <td>FUNKCJA</td> <td>IMIĘ I NAZWISKO</td> <td>BRANŻA</td> <td>PODPIS</td> </tr> <tr> <td>Opracował</td> <td>mgr Mirosław Sochacki</td> <td>ochrona środowiska</td> <td><i>Sochacki</i></td> </tr> <tr> <td>Sprawdzający</td> <td>mgr inż. Patrycja Rochowska</td> <td>ochrona środowiska</td> <td><i>Rochowska</i></td> </tr> </table>				FUNKCJA	IMIĘ I NAZWISKO	BRANŻA	PODPIS	Opracował	mgr Mirosław Sochacki	ochrona środowiska	<i>Sochacki</i>	Sprawdzający	mgr inż. Patrycja Rochowska
FUNKCJA	IMIĘ I NAZWISKO	BRANŻA	PODPIS																
Opracował	mgr Mirosław Sochacki	ochrona środowiska	<i>Sochacki</i>																
Sprawdzający	mgr inż. Patrycja Rochowska	ochrona środowiska	<i>Rochowska</i>																
NR UMOWY PR-628/12	SKALA 1:2000	DATA PAŹDZIERNIK 2014	STADIUM MATERIAŁY DO WNIOSKU O WYDANIE DECYZJI O ŚRODOWISKOWYCH UWARUNKOWANIACH	BRANŻA OCHRONA ŚRODOWISKA	NR RYS. 07.04.26														

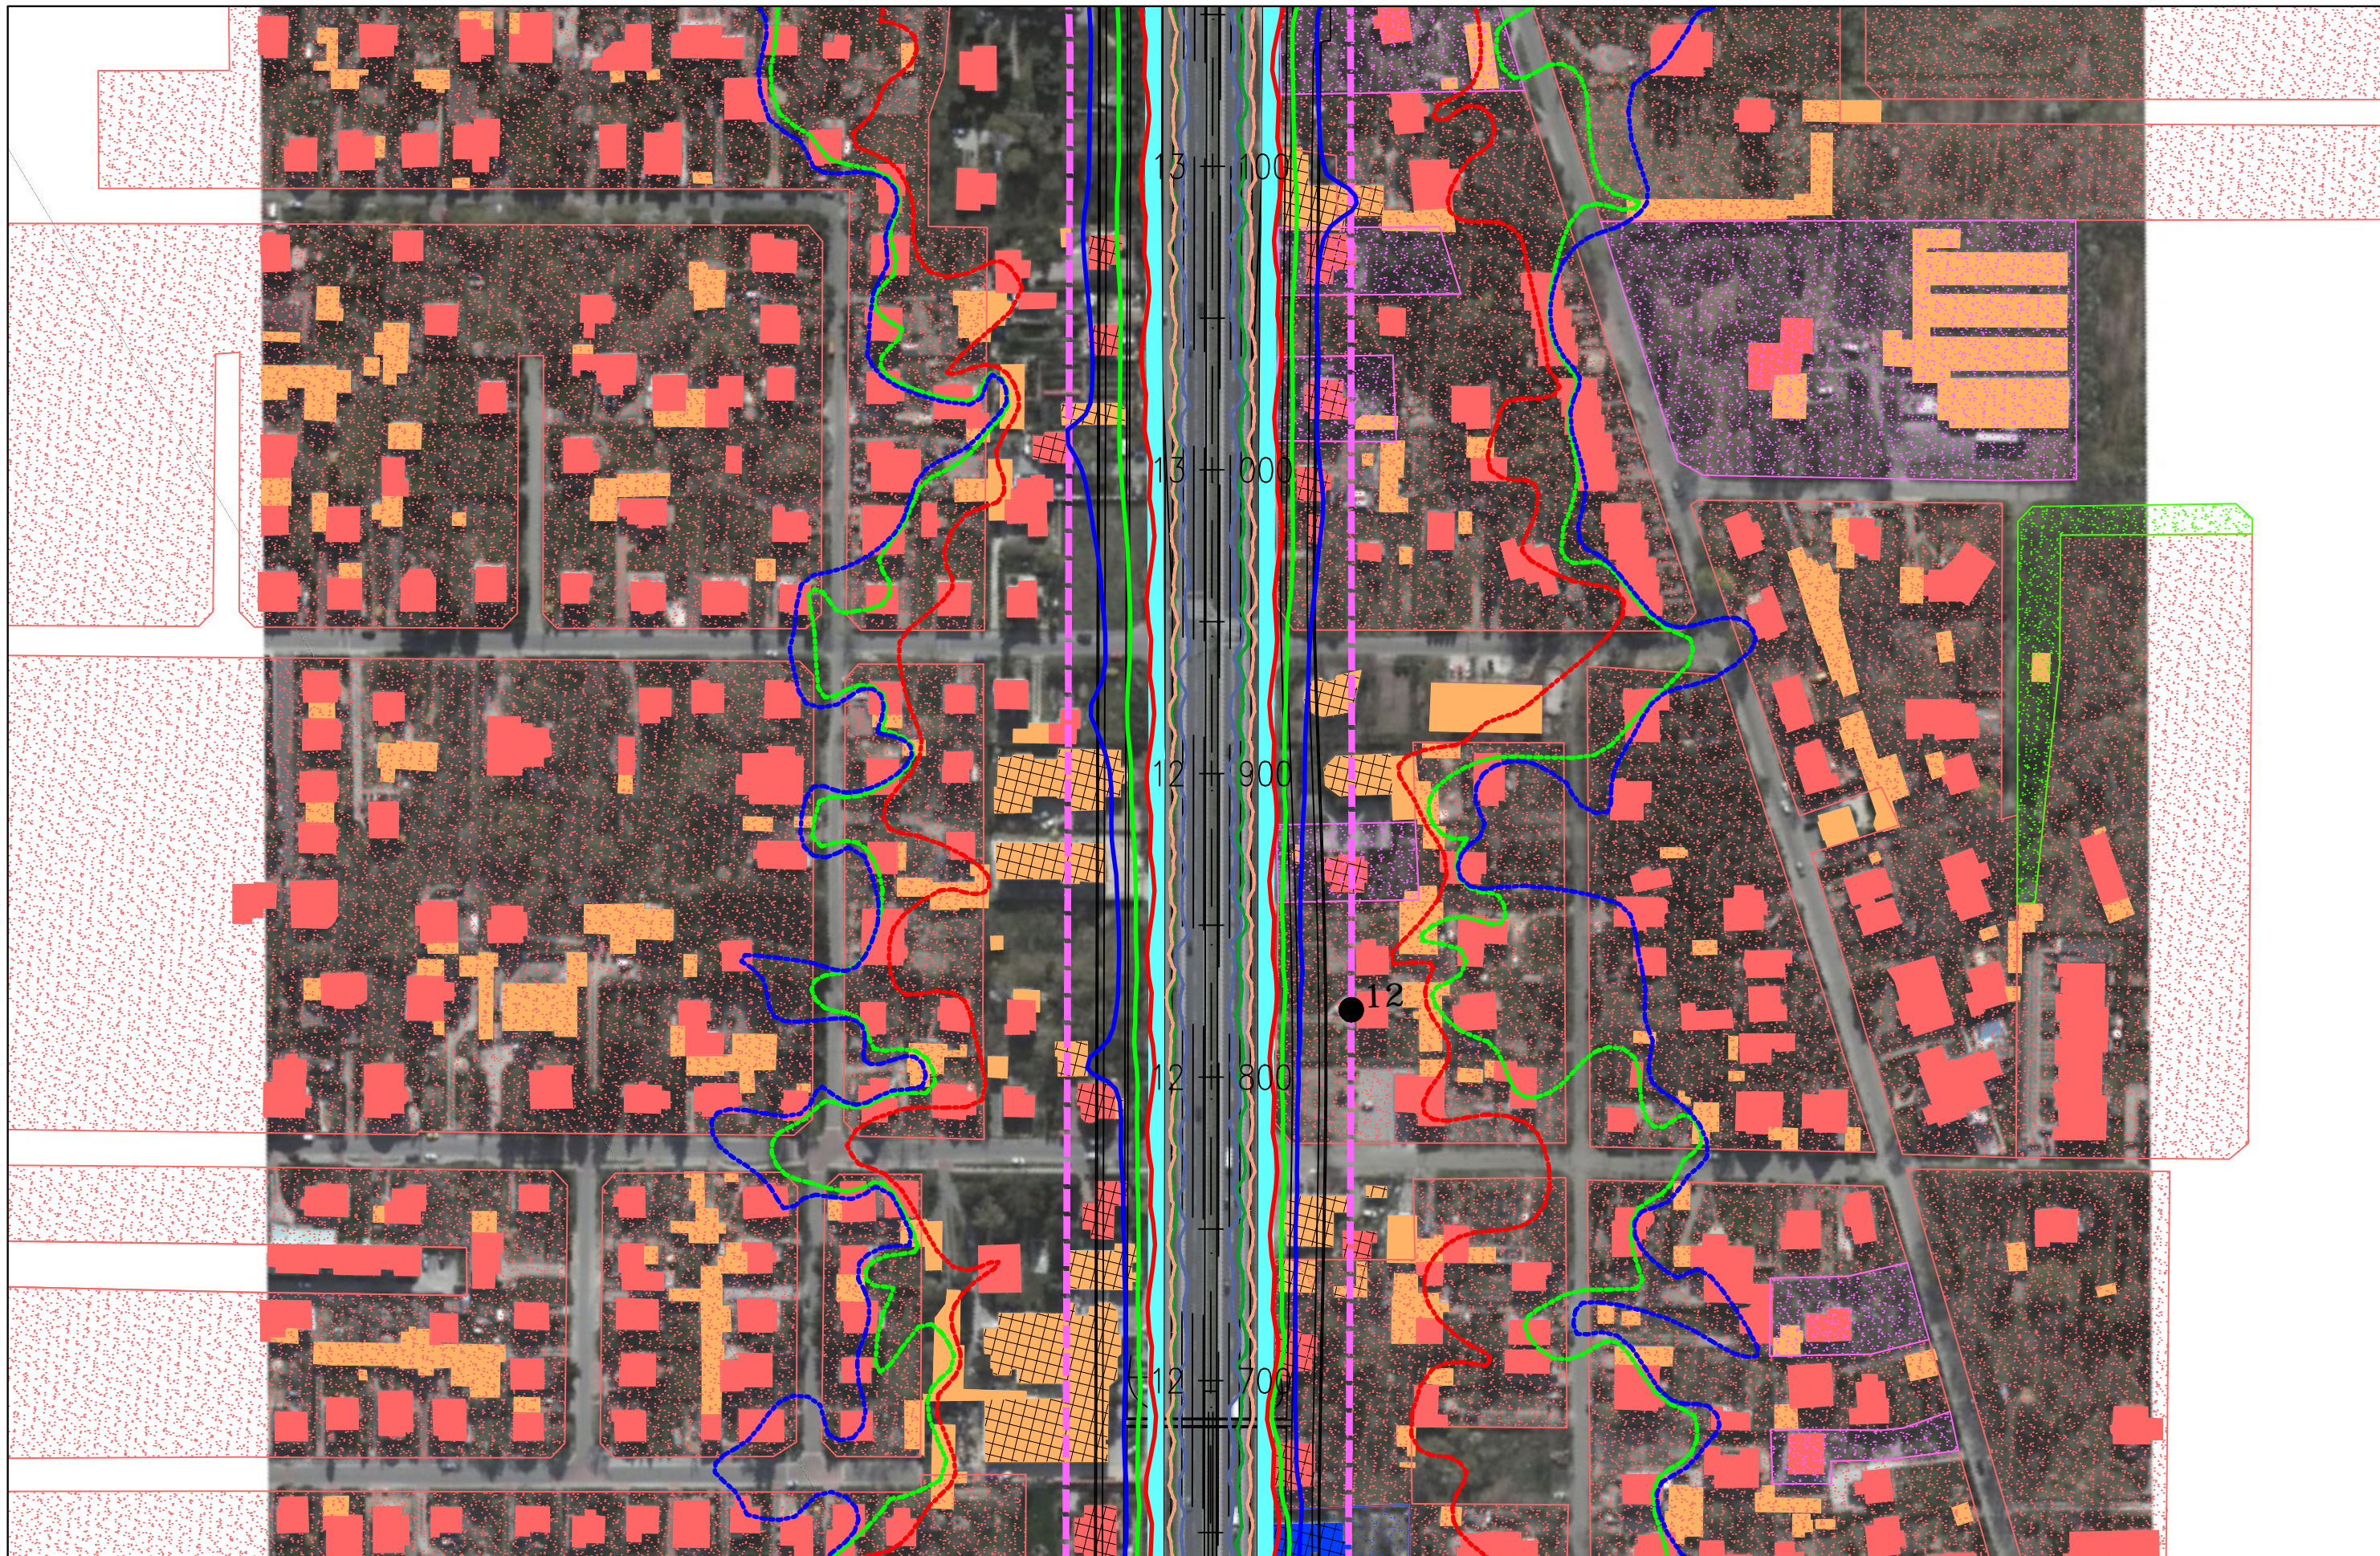

JEDNOSTKA PROJEKTOWA  TRAKT sp. z o.o. sp.k. 40-159 Katowice, ul. Jesionowa 15 tel: (0-32) 228-12-70, fax: (0-32) 220-70-04 trakt@trakt.eu	INWESTOR GENERALNA DYREKCJA DRÓG KRAJOWYCH I AUTOSTRAD 03-808 Warszawa ul. Mińska 25 	NAZWA OPRACOWANIA RAPORT O ODDZIAŁYWANIU PRZEDSIĘWZIĘCIA NA ŚRODOWISKO	ZADANIE OKREŚLENIE PRZEBIEGU PÓLNOCNego WYŁOTU Z WARSZAWY DROGI EKSPRESOWEJ S-7 W KIERUNKU GDAŃSKA NA ODCINKU CZOSNÓW Z TRASĄ ARMII KRAJOWEJ W WARSZAWIE WRĄZ Z MATERIAŁAMI DO WNIOSKU O UZYSKANIE DECYZJI O ŚRODOWISKOWYCH UWARUNKOWANIACH ORAZ RAPORTEM O ODDZIAŁYWANIU NA ŚRODOWISKO							
		TYTUŁ RYSUNKU ZASIĘG ODDZIAŁYWANIA HAŁASU I ZANIECZYSZCZEŃ POWIETRZA W 2035 ROKU WARIANT I – ETAP II	NR UMOWY PR-628/12	SKALA 1:2000	DATA PAŹDZIERNIK 2014	STADIUM MATERIAŁY DO WNIOSKU O WYDANIE DECYZJI O ŚRODOWISKOWYCH UWARUNKOWANIACH	BRANŻA OCHRONA ŚRODOWISKA	NR RYS. 07.04.27	FUNKCJA Opracował Sprawdzający	IMIĘ I NAZWISKO mgr Mirosław Sochacki mgr inż. Patrycja Rochowska



<p>JEDNOSTKA PROJEKTOWA</p>  <p>40-159 Katowice, ul. Jesionowa 15 tel: (0-32) 228-12-70, fax: (0-32) 220-70-04 trakt@trakt.eu</p>	<p>INWESTOR</p> <p>GENERALNA DYREKCJA DRÓG KRAJOWYCH I AUTOSTRAD 03-808 Warszawa ul. Mińska 25</p> 	<p>NAZWA OPRACOWANIA</p> <p>RAPORT O ODDZIAŁYWANIU PRZEDSIĘWZIĘCIA NA ŚRODOWISKO</p> <p>TYTUŁ RYSUNKU</p> <p>ZASIĘG ODDZIAŁYWANIA HAŁASU I ZANIECZYSZCZEŃ POWIETRZA W 2035 ROKU WARIANT I – ETAP II</p> <table border="1"> <tr> <td>NR UMOWY</td> <td>SKALA</td> <td>DATA</td> <td>STADIUM</td> <td>BRANŻA</td> <td>NR RYS.</td> </tr> <tr> <td>PR-628/12</td> <td>1:2000</td> <td>PAŹDZIERNIK 2014</td> <td>MATERIAŁY DO WNIOSKU O WYDANIE DECYZJI O ŚRODOWISKOWYCH UMIARUNKOWANIACH</td> <td>OCHRONA ŚRODOWISKA</td> <td>07.04.28</td> </tr> </table>	NR UMOWY	SKALA	DATA	STADIUM	BRANŻA	NR RYS.	PR-628/12	1:2000	PAŹDZIERNIK 2014	MATERIAŁY DO WNIOSKU O WYDANIE DECYZJI O ŚRODOWISKOWYCH UMIARUNKOWANIACH	OCHRONA ŚRODOWISKA	07.04.28	<p>ZADANIE</p> <p>OKREŚLENIE PRZEBIEGU PÓLNOCNIEGO WYŁOTU Z WARSZAWY DROGI EKSPRESOWEJ S-7 W KIERUNKU GDAŃSKA NA ODCINKU CZOSNÓW Z TRASĄ ARMII KRAJOWEJ W WARSZAWIE WRAZ Z MATERIAŁAMI DO WNIOSKU O UZYSKANIE DECYZJI O ŚRODOWISKOWYCH UMIARUNKOWANIACH ORAZ RAPORTEM O ODDZIAŁYWANIU NA ŚRODOWISKO</p> <table border="1"> <tr> <td>FUNKCJA</td> <td>IMIĘ I NAZWISKO</td> <td>BRANŻA</td> <td>PODPIS</td> </tr> <tr> <td>Opracował</td> <td>mgr Mirosław Sochacki</td> <td>ochrona środowiska</td> <td><i>Sochacki</i></td> </tr> <tr> <td>Sprawdzający</td> <td>mgr inż. Patrycja Rochowska</td> <td>ochrona środowiska</td> <td><i>Rochowska</i></td> </tr> </table>	FUNKCJA	IMIĘ I NAZWISKO	BRANŻA	PODPIS	Opracował	mgr Mirosław Sochacki	ochrona środowiska	<i>Sochacki</i>	Sprawdzający	mgr inż. Patrycja Rochowska	ochrona środowiska	<i>Rochowska</i>
NR UMOWY	SKALA	DATA	STADIUM	BRANŻA	NR RYS.																						
PR-628/12	1:2000	PAŹDZIERNIK 2014	MATERIAŁY DO WNIOSKU O WYDANIE DECYZJI O ŚRODOWISKOWYCH UMIARUNKOWANIACH	OCHRONA ŚRODOWISKA	07.04.28																						
FUNKCJA	IMIĘ I NAZWISKO	BRANŻA	PODPIS																								
Opracował	mgr Mirosław Sochacki	ochrona środowiska	<i>Sochacki</i>																								
Sprawdzający	mgr inż. Patrycja Rochowska	ochrona środowiska	<i>Rochowska</i>																								

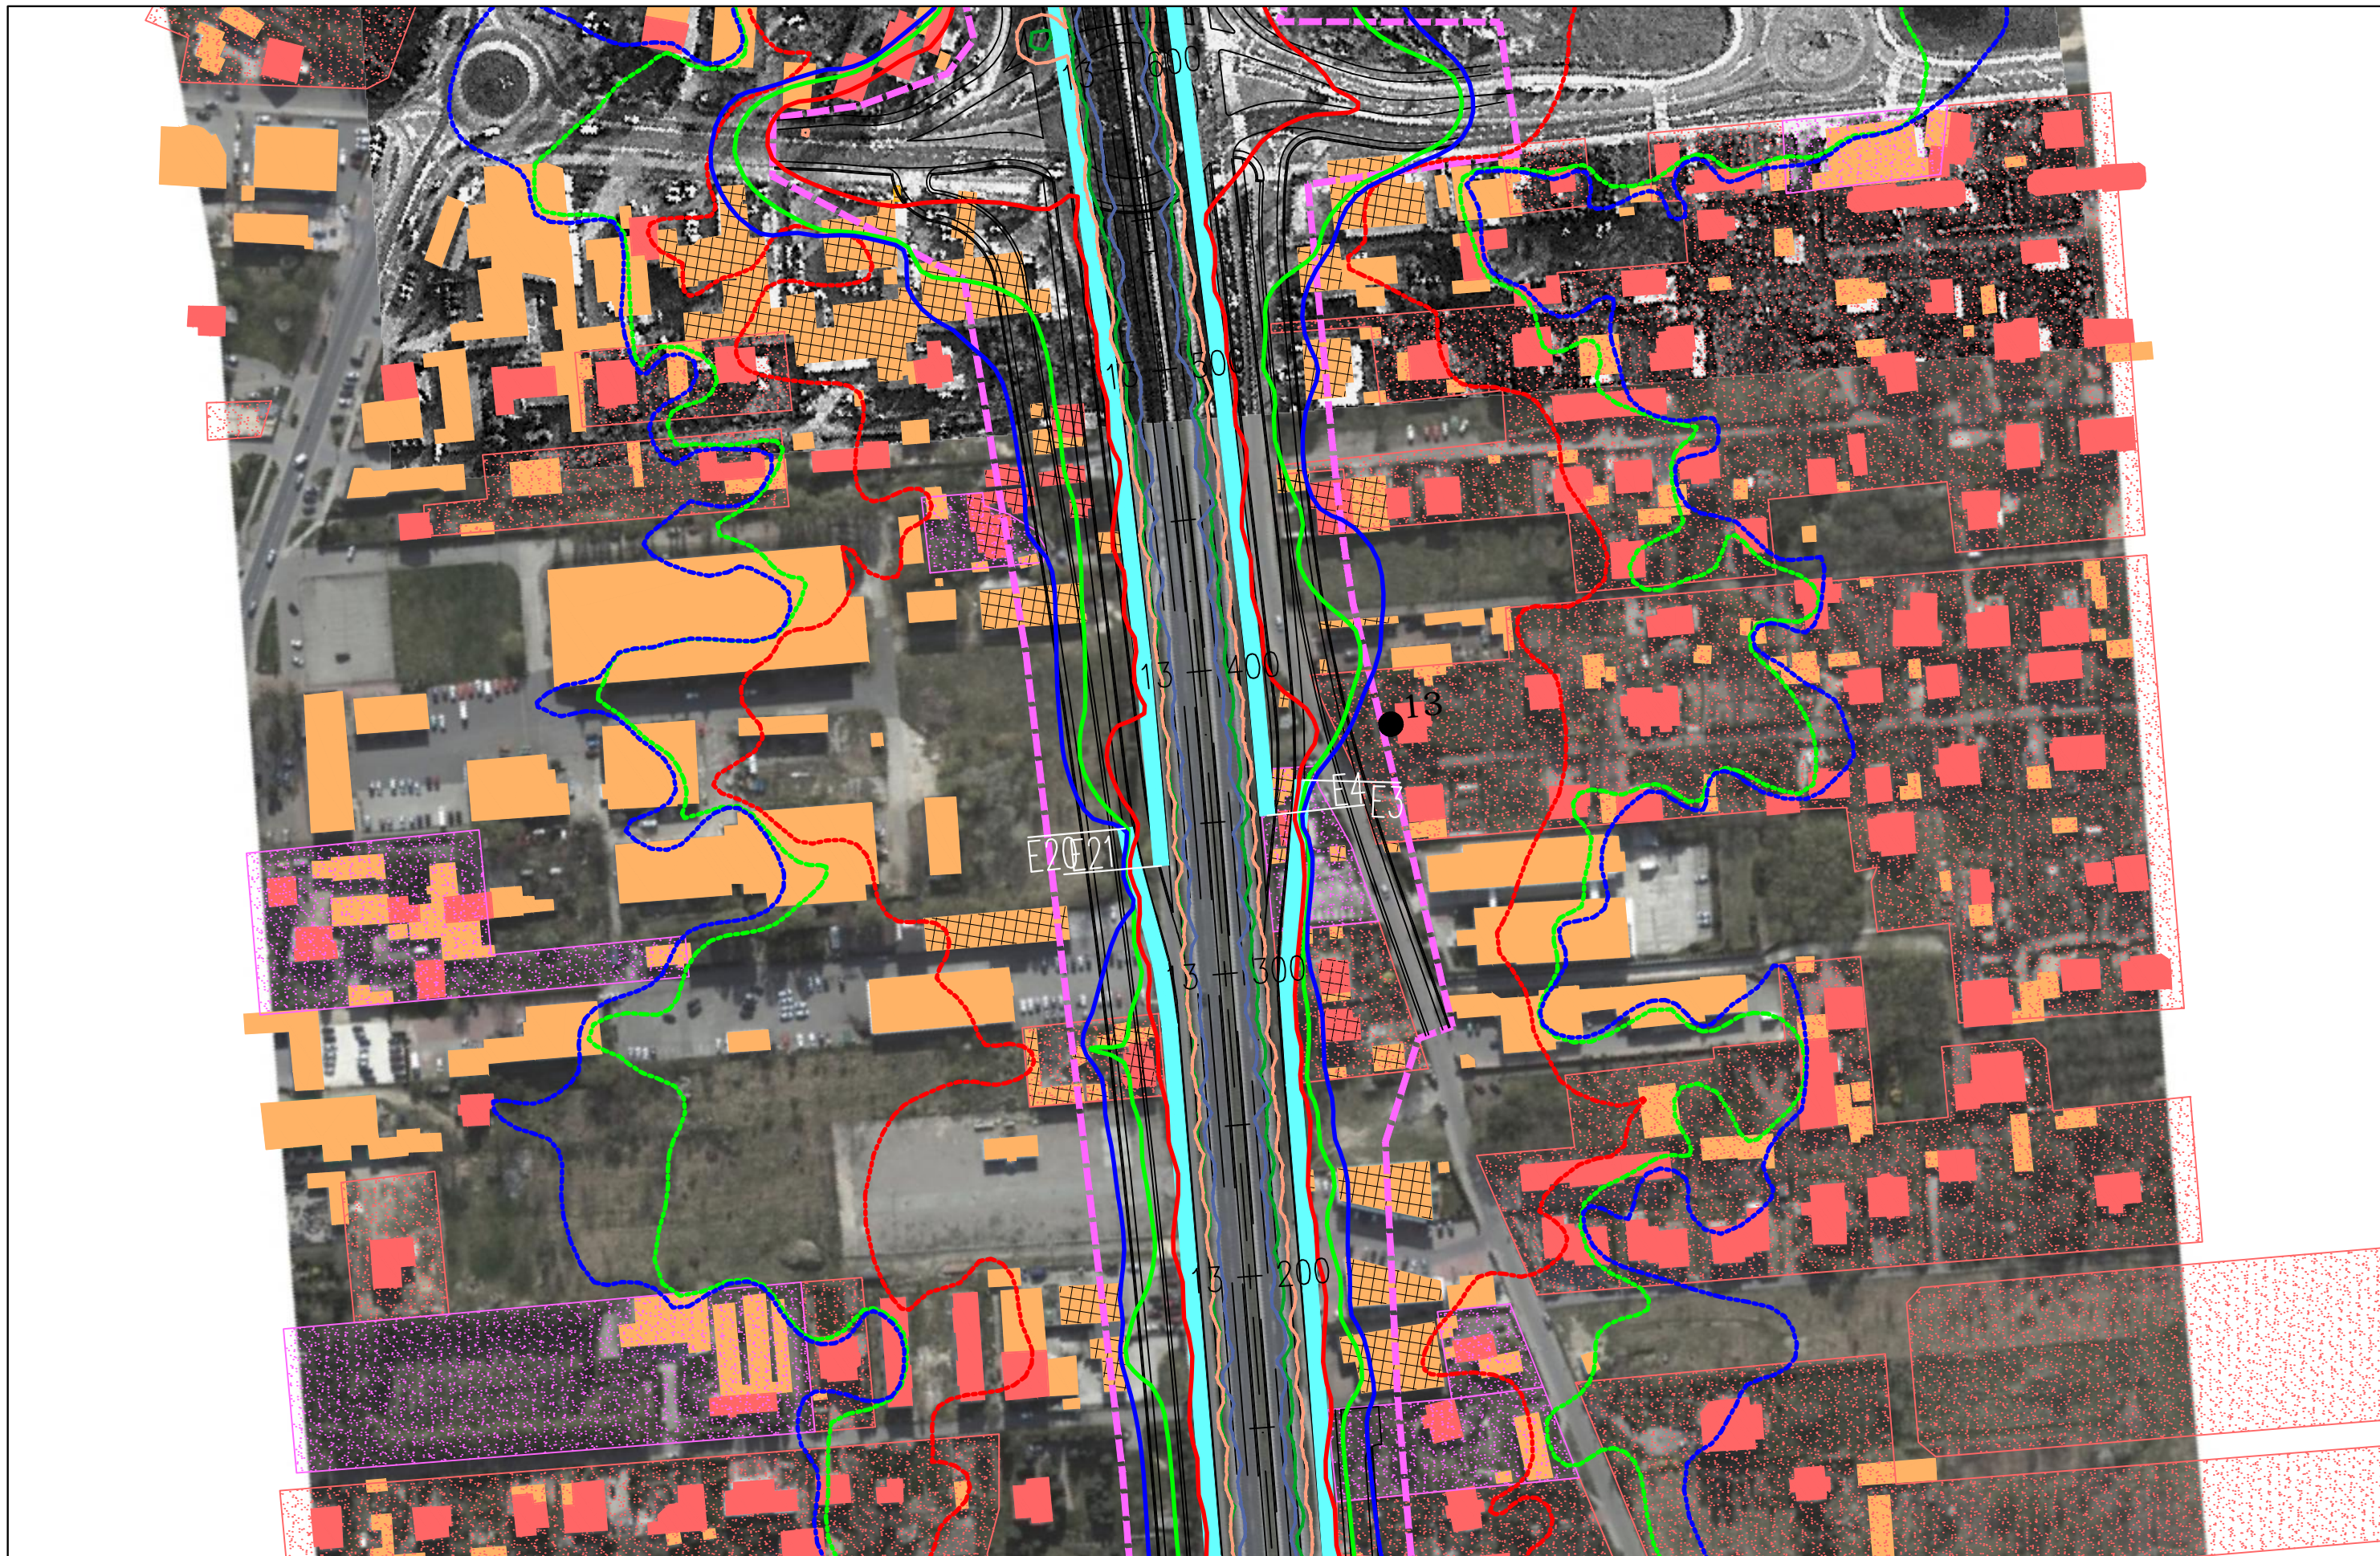

JEDNOSTKA PROJEKTOWA



INWESTOR

GENERALNA DYREKCJA DRÓG
KRAJOWYCH I AUTOSTRAD
03-808 Warszawa
ul. Mińska 25



NAZWA OPRACOWANIA

RAPORT O ODDZIAŁYWANIU PRZEDSIĘWZIĘCIA NA ŚRODOWISKO


TYTUŁ RYSUNKU
ZASIĘG ODDZIAŁYWANIA HAŁASU I ZANIECZYSZCZEŃ POWIETRZA W 2035 ROKU
WARIANT I – ETAP II

NR UMOWY PR-628/12	SKALA 1:2000	DATA PAŹDZIERNIK 2014	STADIUM MATERIAŁY DO WNIOSKU O WYDANIE DECYZJI O ŚRODOWISKOWYCH UMIARUNKOWANIACH	BRANŻA OCHRONA ŚRODOWISKA	NR RYS. 07.04.29
-----------------------	-----------------	-----------------------------	-------------------------------------------------------------------------------------------	---------------------------------	----------------------------

ZADANIE

**OKREŚLENIE PRZEBIEGU PÓLNOCNIEGO WYŁOTU Z WARSZAWY DROGI EKSPRESOWEJ S-7
W KIERUNKU GDAŃSKA NA ODCINKU CZOSNÓW Z TRASĄ ARMII KRAJOWEJ W WARSZAWIE
WRAZ Z MATERIAŁAMI DO WNIOSKU O UZYSKANIE DECYZJI O ŚRODOWISKOWYCH UMIARUNKOWANIACH
ORAZ RAPORTEM O ODDZIAŁYWANIU NA ŚRODOWISKO**

FUNKCJA	IMIĘ I NAZWISKO	BRANŻA	PODPIS
Opracował	mgr Mirosław Sochacki	ochrona środowiska	<i>Sochacki</i>
Sprawdzający	mgr inż. Patrycja Rochowska	ochrona środowiska	<i>Rochowska</i>

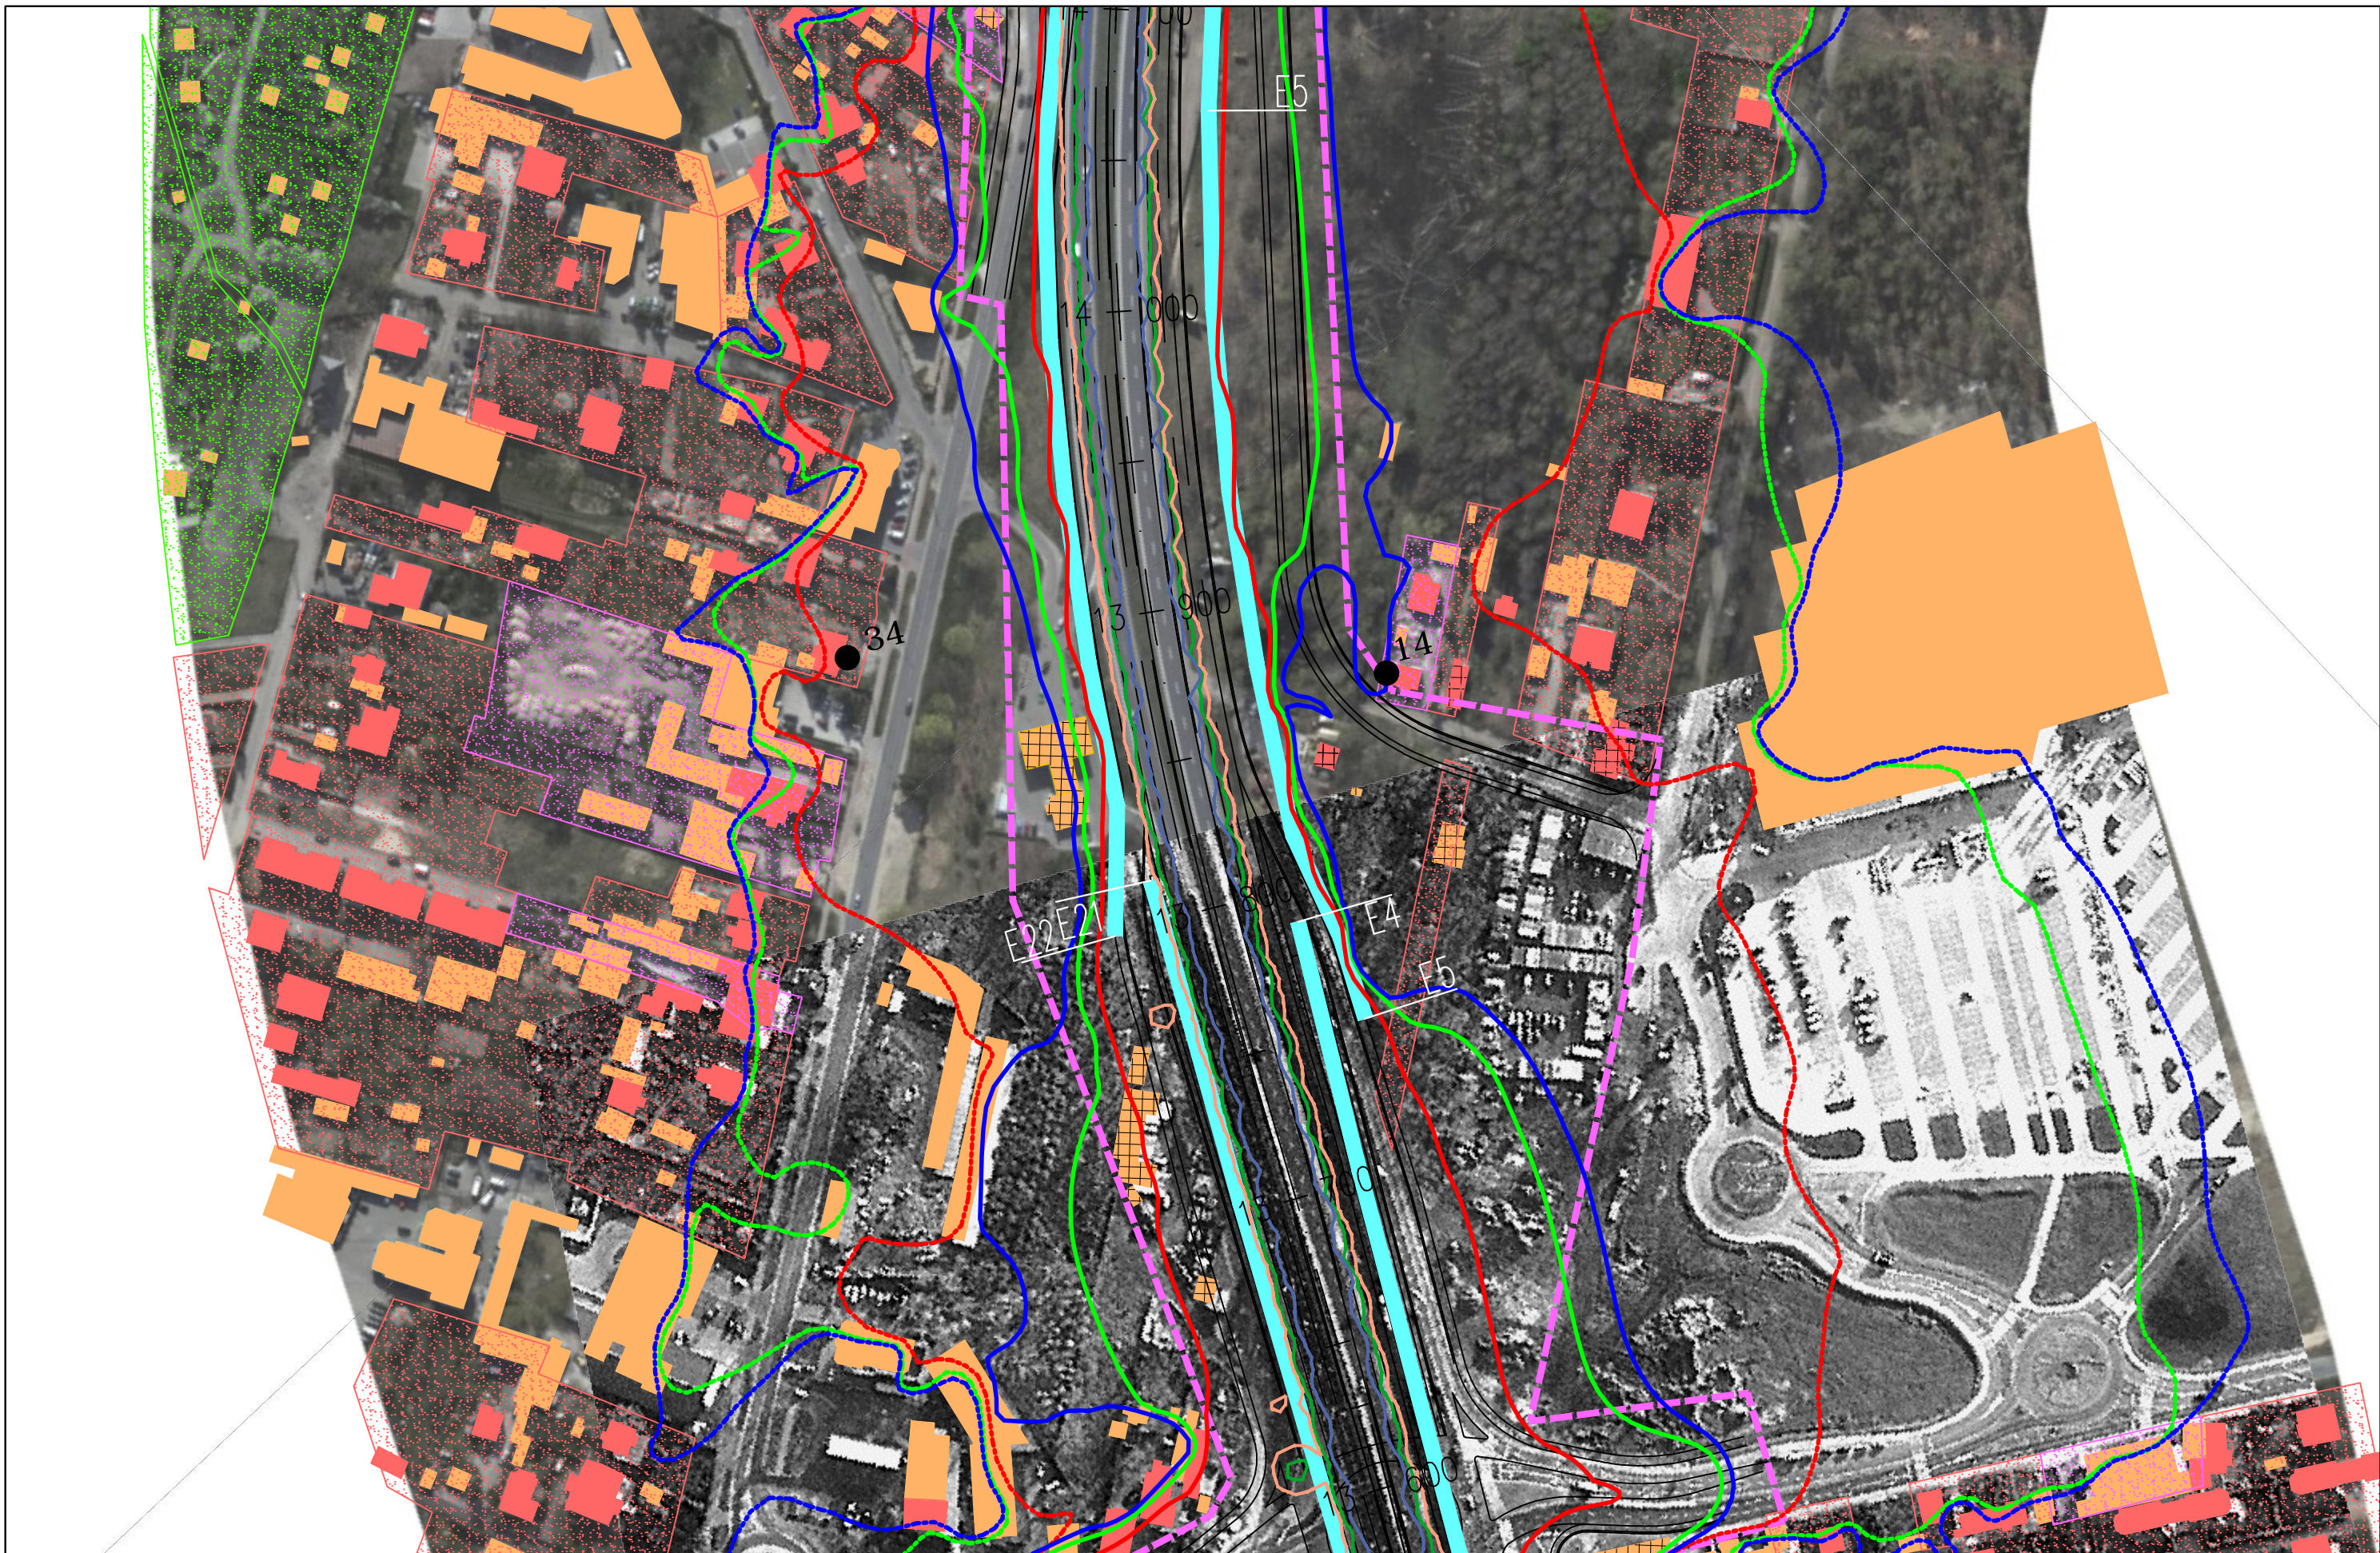

JEDNOSTKA PROJEKTOWA



INWESTOR

GENERALNA DYREKCJA DRÓG
KRAJOWYCH I AUTOSTRAD
03-808 Warszawa
ul. Mińska 25



NAZWA OPRACOWANIA

RAPORT O ODDZIAŁYWANIU PRZEDSIĘWZIĘCIA NA ŚRODOWISKO


TYTUŁ RYSUNKU
ZASIĘG ODDZIAŁYWANIA HAŁASU I ZANIECZYSZCZEŃ POWIETRZA W 2035 ROKU
WARIANT I – ETAP II

NR UMOWY PR-628/12	SKALA 1:2000	DATA PAŹDZIERNIK 2014	STADIUM MATERIAŁY DO WNIOSKU O WYDANIE DECYZJI O ŚRODOWISKOWYCH UMIARUNKOWANIACH	BRANŻA OCHRONA ŚRODOWISKA	NR RYS. 07.04.30
-----------------------	-----------------	-----------------------------	-------------------------------------------------------------------------------------------	---------------------------------	----------------------------

ZADANIE

OKREŚLENIE PRZEBIEGU PÓŁNOCNEGO WYŁOTU Z WARSZAWY DROGI EKSPRESOWEJ S-7
W KIERUNKU GDAŃSKA NA ODCINKU CZOSNÓW Z TRASĄ ARMII KRAJOWEJ W WARSZAWIE
WRAZ Z MATERIAŁAMI DO WNIOSKU O UZYSKANIE DECYZJI O ŚRODOWISKOWYCH UMIARUNKOWANIACH
ORAZ RAPORTEM O ODDZIAŁYWANIU NA ŚRODOWISKO

FUNKCJA	IMIĘ I NAZWISKO	BRANŻA	PODPIS
Opracował	mgr Mirosław Sochacki	ochrona środowiska	<i>Sochacki</i>
Sprawdzający	mgr inż. Patrycja Rochowska	ochrona środowiska	<i>Rochowska</i>

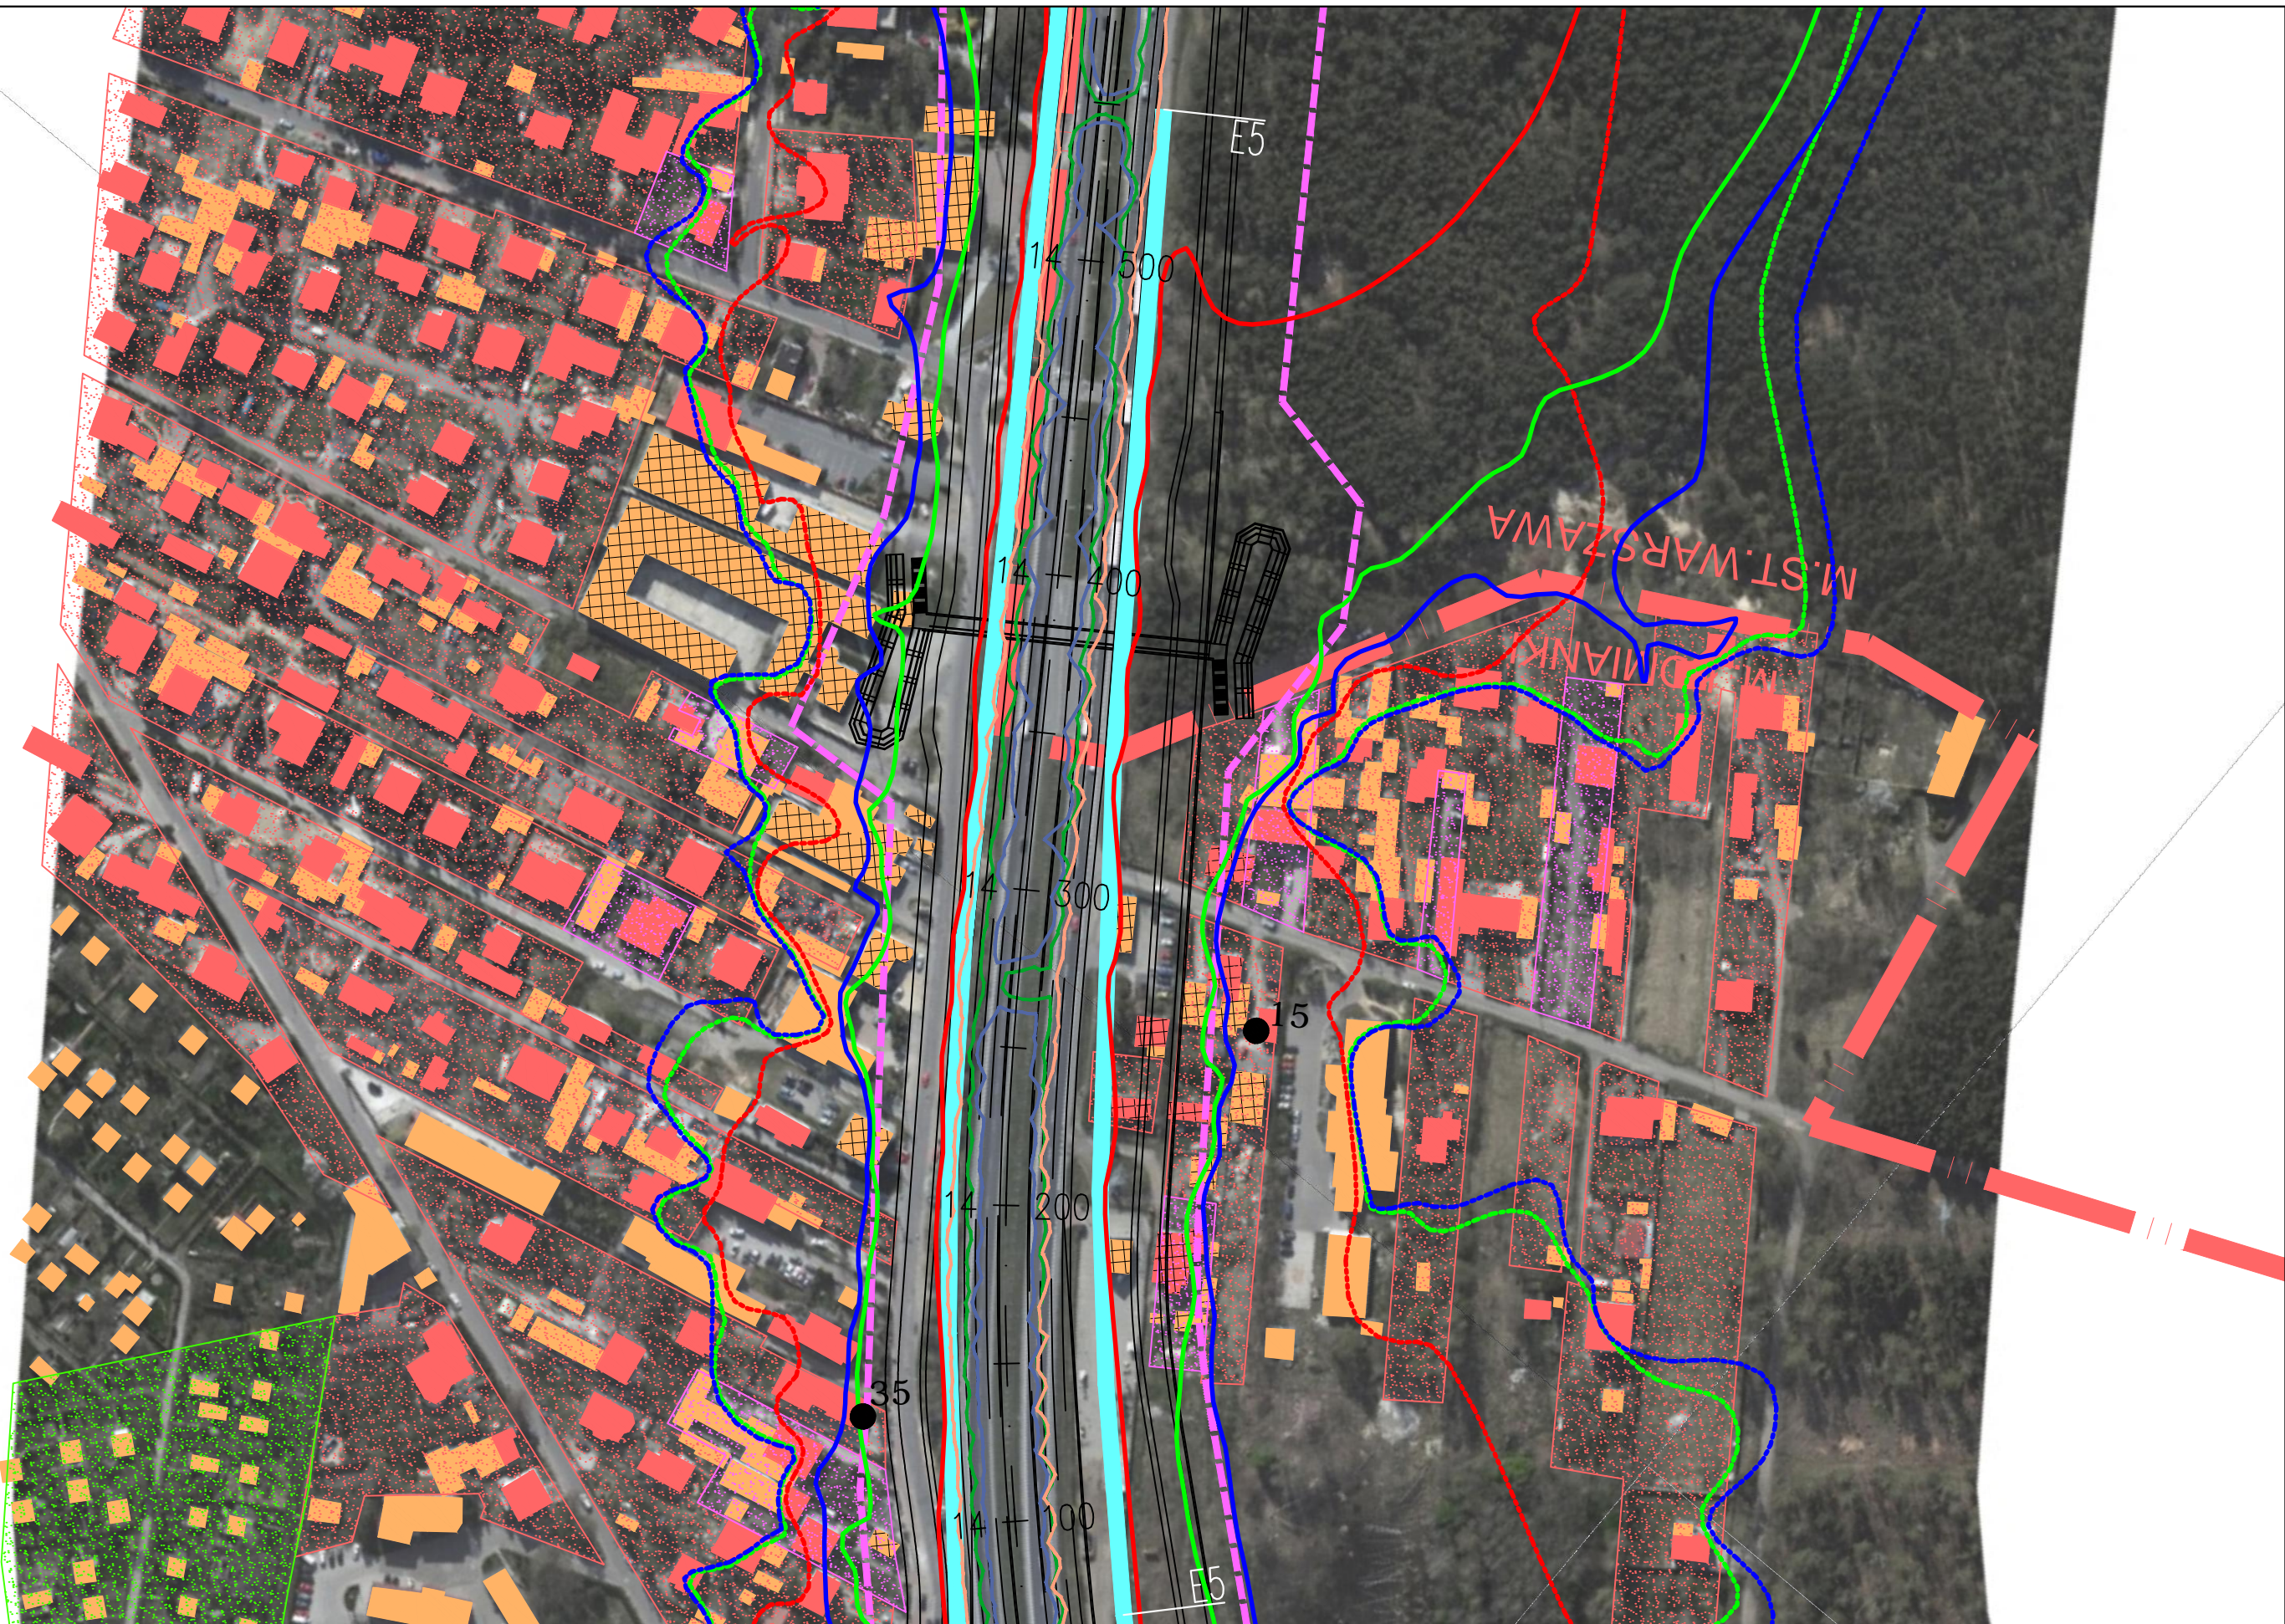

JEDNOSTKA PROJEKTOWA



INWESTOR

GENERALNA DYREKCJA DRÓG
KRAJOWYCH I AUTOSTRAD
03-808 Warszawa
ul. Mińska 25



NAZWA OPRACOWANIA

RAPORT O ODDZIAŁYWANIU PRZEDSIĘWZIĘCIA NA ŚRODOWISKO


TYTUŁ RYSUNKU
ZASIĘG ODDZIAŁYWANIA HAŁASU I ZANIECZYSZCZEŃ POWIETRZA W 2035 ROKU
WARIANT I – ETAP II





NR UMOWY PR-628/12	SKALA 1:2000	DATA PAŹDZIERNIK 2014	STADIUM MATERIAŁY DO WNIOSKU O WYDANIE DECYZJI O ŚRODOWISKOWYCH UMIARUNKOWANIACH	BRANŻA OCHRONA ŚRODOWISKA	NR RYS. 07.04.31
-----------------------	-----------------	-----------------------------	-------------------------------------------------------------------------------------------	---------------------------------	----------------------------


ZADANIE

**OKREŚLENIE PRZEBIEGU PÓLNOCNIEGO WYŁOTU Z WARSZAWY DROGI EKSPRESOWEJ S-7
W KIERUNKU GDAŃSKA NA ODCINKU CZOSNÓW Z TRASĄ ARMII KRAJOWEJ W WARSZAWIE
WRAZ Z MATERIAŁAMI DO WNIOSKU O UZYSKANIE DECYZJI O ŚRODOWISKOWYCH UWARUNKOWANIACH
ORAZ RAPORTEM O ODDZIAŁYWANIU NA ŚRODOWISKO**

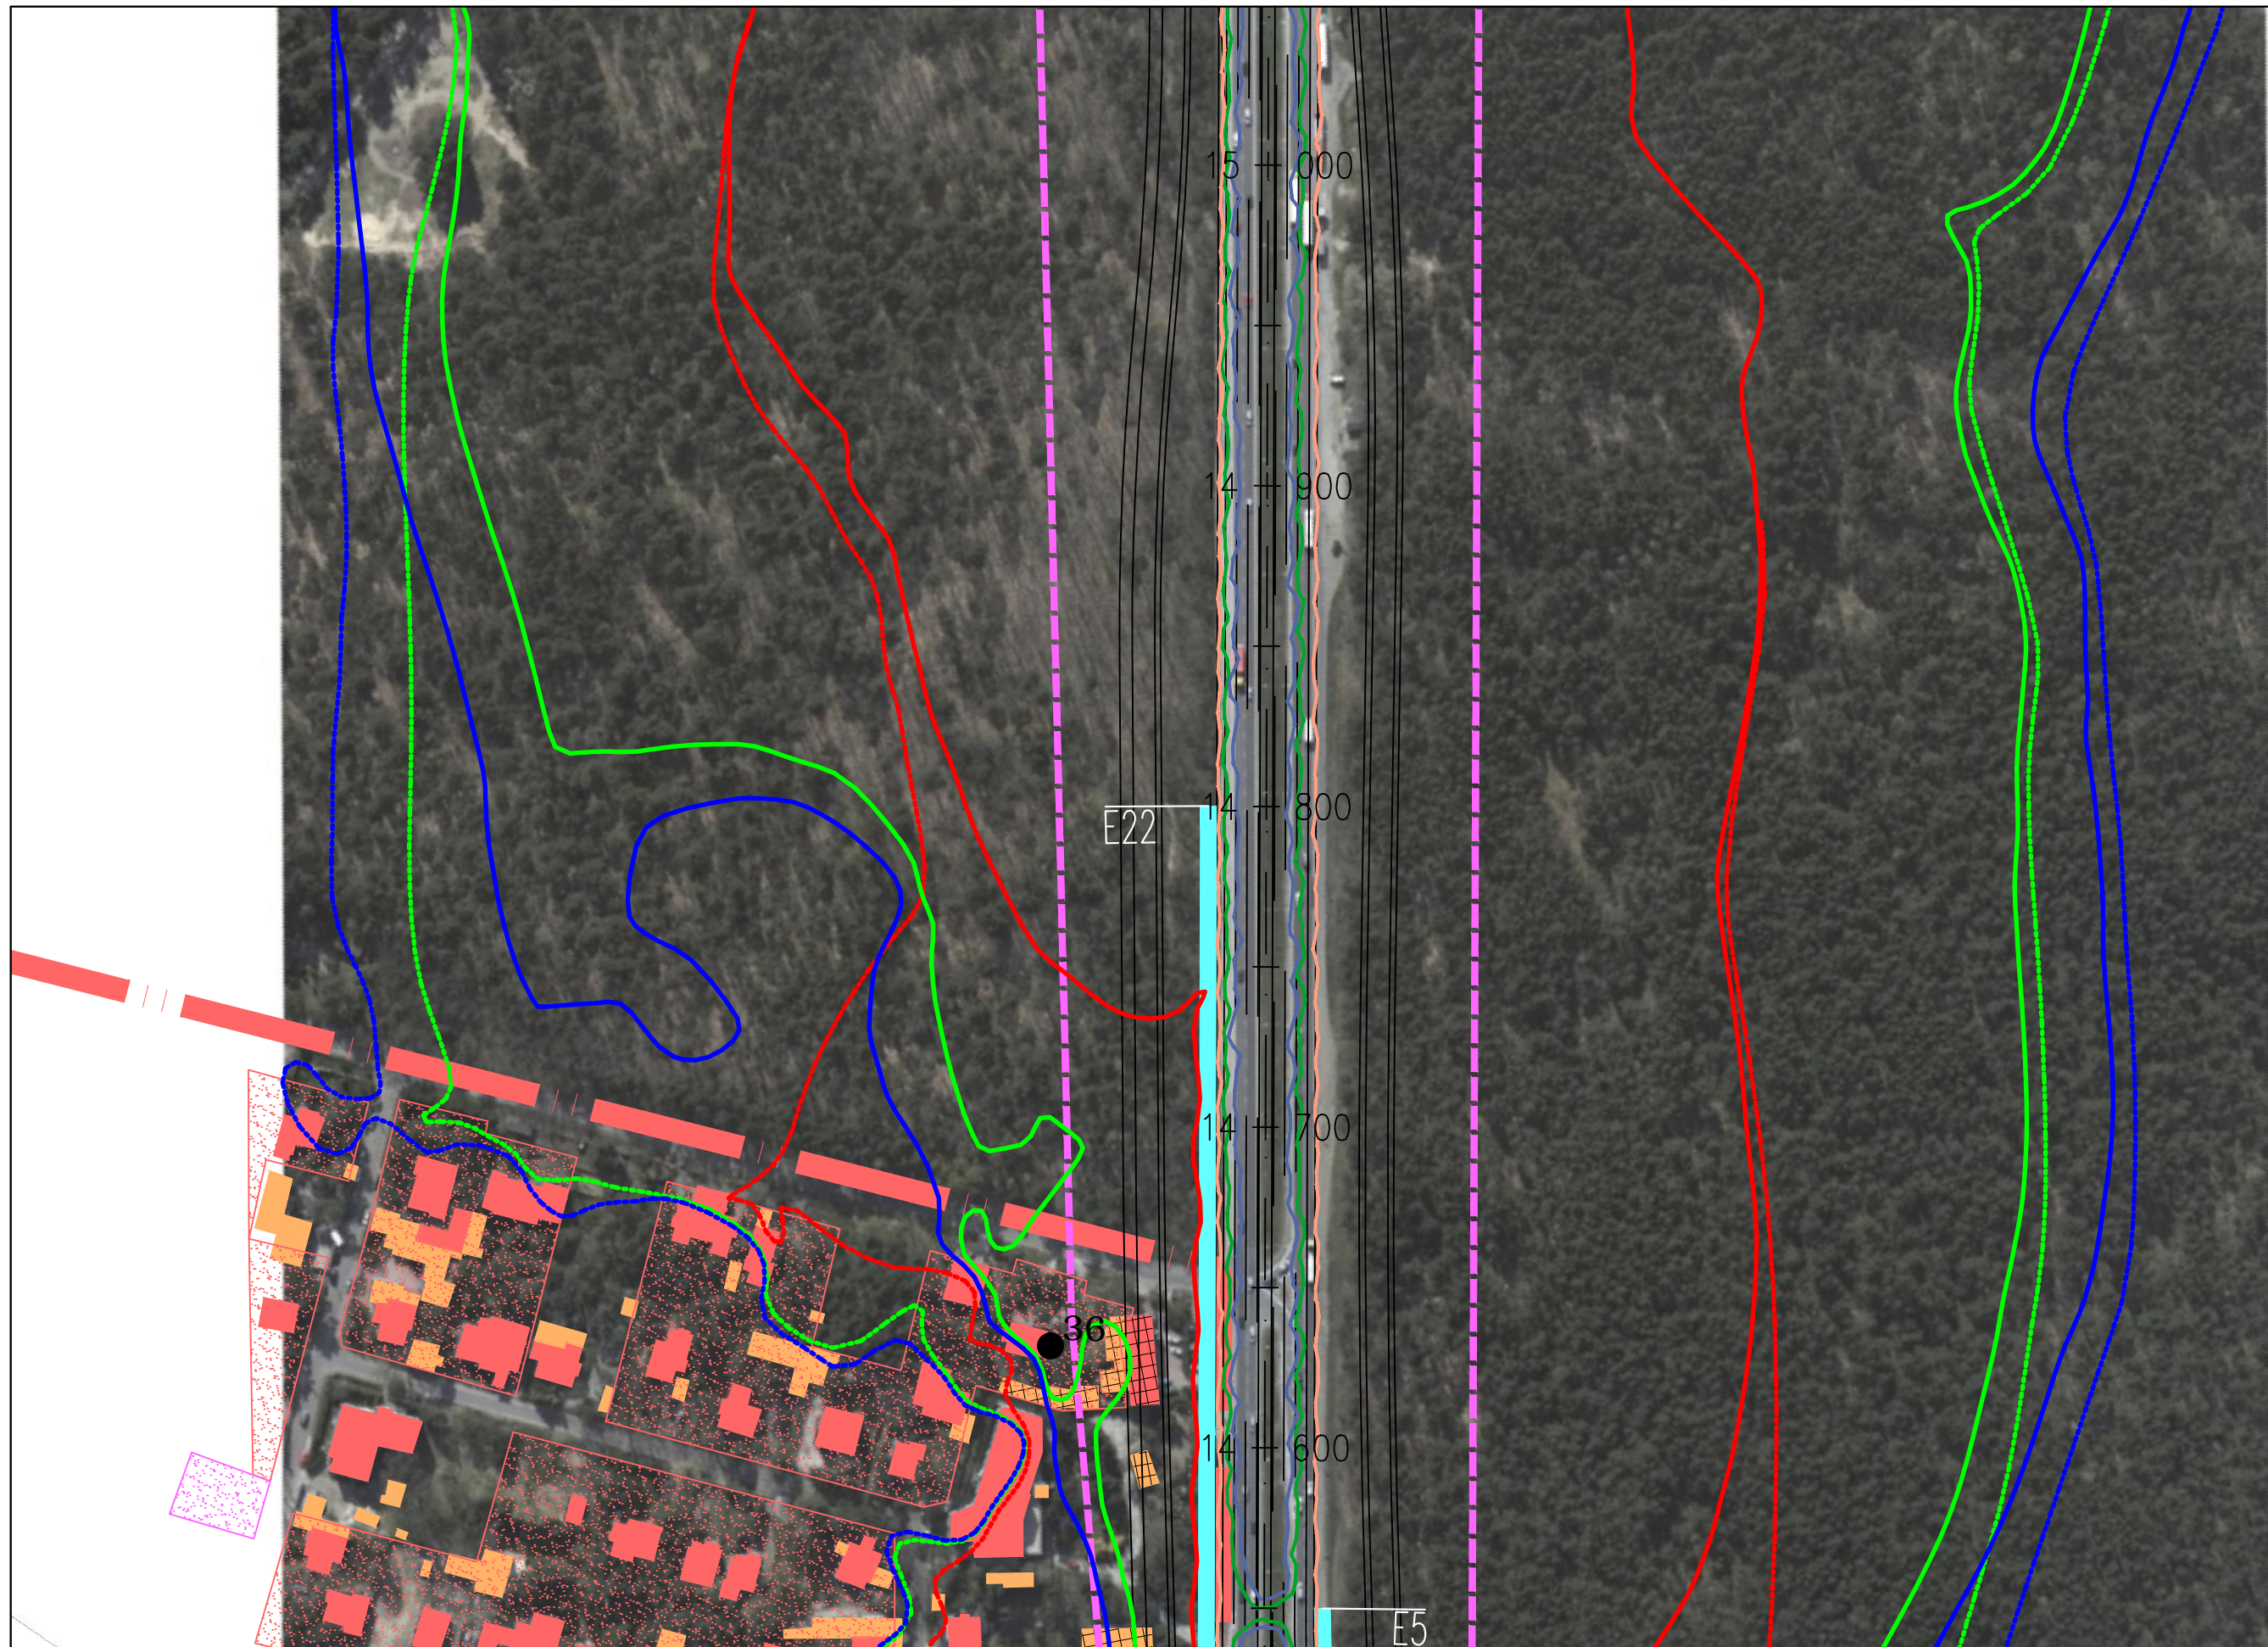FUNKCJA	IMIĘ I NAZWISKO	BRANŻA	PODPIS
Opracował	mgr Mirosław Sochacki	ochrona środowiska	<i>Sochacki</i>
Sprawdzający	mgr inż. Patrycja Rochowska	ochrona środowiska	<i>Rochowska</i>

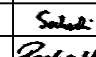

JEDNOSTKA PROJEKTOWA  40-159 Katowice, ul. Jesionowa 15 tel: (0-32) 228-12-70, fax: (0-32) 220-70-04 trakt@trakt.eu	INWESTOR GENERALNA DYREKCJA DRÓG KRAJOWYCH I AUTOSTRAD 03-808 Warszawa ul. Mińska 25 	NAZWA OPRACOWANIA RAPORT O ODDZIAŁYWANIU PRZEDSIĘWZIĘCIA NA ŚRODOWISKO				ZADANIE OKREŚLENIE PRZEBIEGU PÓLNOCNIEGO WYŁOTU Z WARSZAWY DROGI EKSPRESOWEJ S-7 W KIERUNKU GDAŃSKA NA ODCINKU CZOSNÓW Z TRASĄ ARMII KRAJOWEJ W WARSZAWIE WRĄZ Z MATERIAŁAMI DO WNIOSKU O UZYSKANIE DECYZJI O ŚRODOWISKOWYCH UWARUNKOWANIACH ORAZ RAPORTEM O ODDZIAŁYWANIU NA ŚRODOWISKO			
		TYTUŁ RYSUNKU ZASIĘG ODDZIAŁYWANIA HAŁASU I ZANIECZYSZCZENIA POWIETRZA W 2035 ROKU WARIANT I – ETAP II							
NR UMOWY PR-628/12	SKALA 1:2000	DATA PAŹDZIERNIK 2014	STADIUM MATERIAŁY DO WNIOSKU O WYDANIE DECYZJI O ŚRODOWISKOWYCH UWARUNKOWANIACH	BRANŻA OCHRONA ŚRODOWISKA	NR RYS. 07.04.32	FUNKCJA Opracował	IMIĘ I NAZWISKO mgr Mirosław Sochacki	BRANŻA ochrona środowiska	PODPIS 
						Sprawdzający	mgr inż. Patrycja Rochowska	ochrona środowiska	

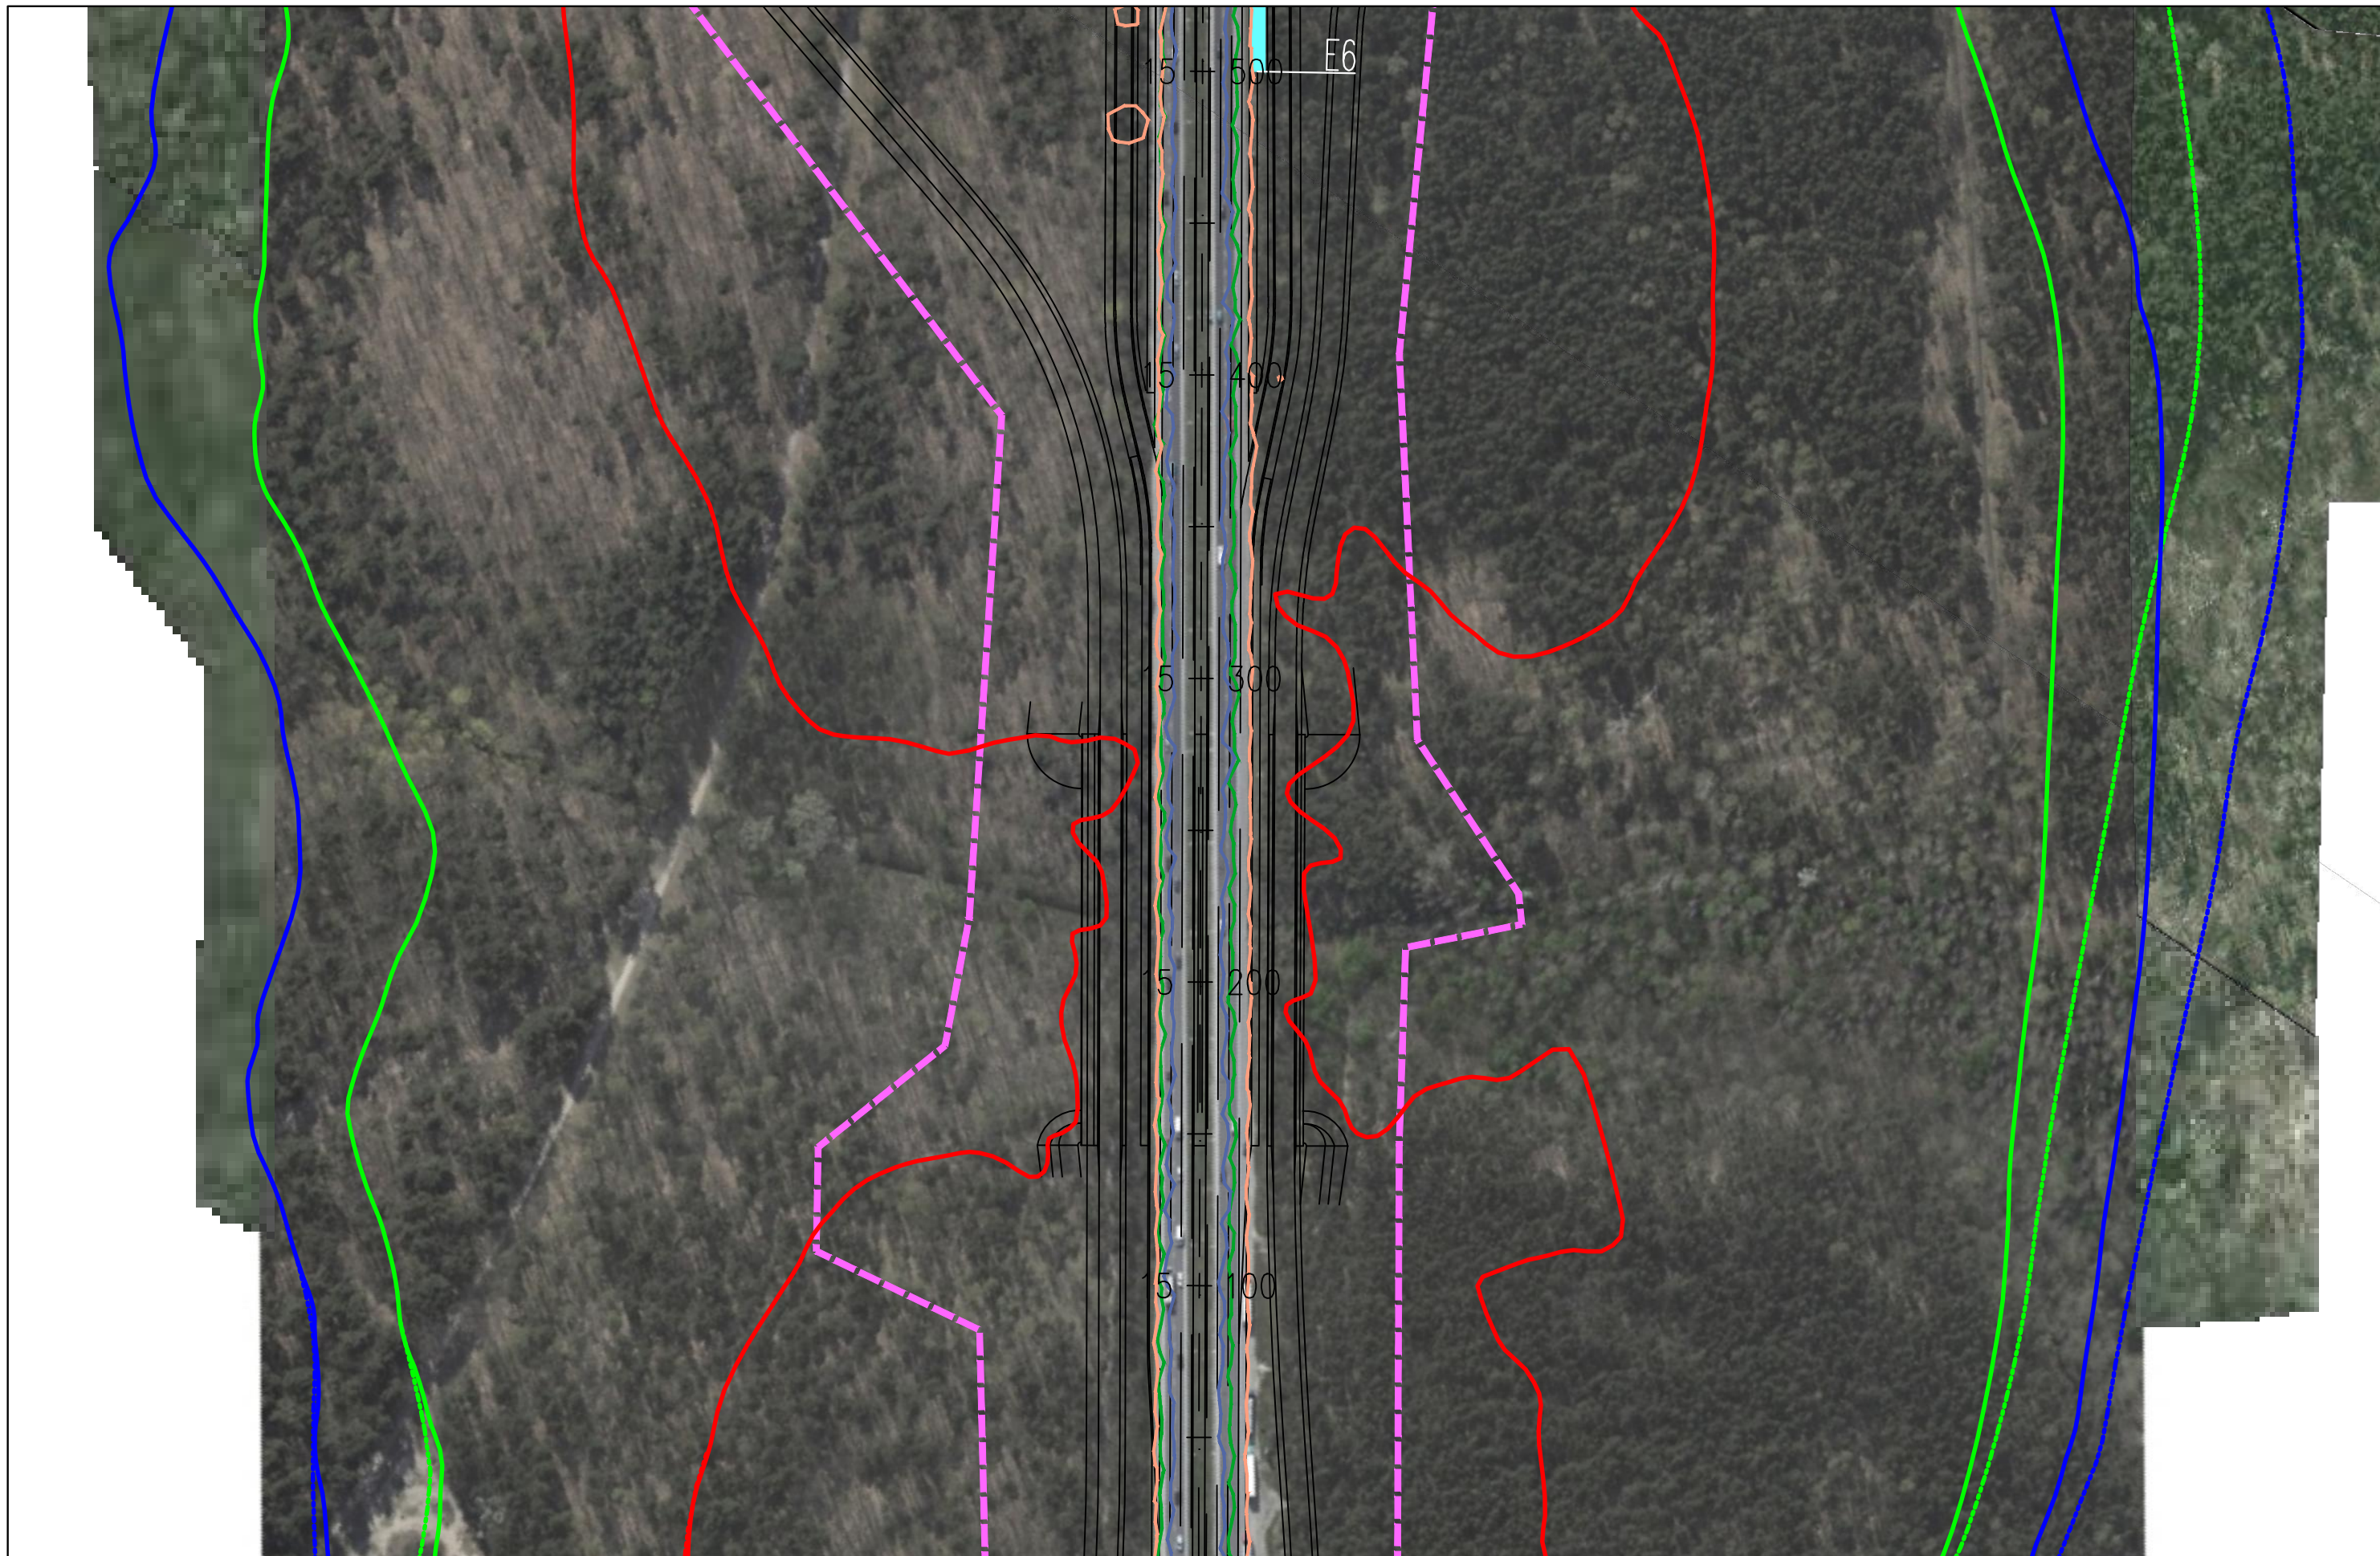

JEDNOSTKA PROJEKTOWA



INWESTOR

GENERALNA DYREKCJA DRÓG
KRAJOWYCH I AUTOSTRAD
03-808 Warszawa
ul. Mińska 25



NAZWA OPRACOWANIA

RAPORT O ODDZIAŁYWANIU PRZEDSIĘWZIĘCIA NA ŚRODOWISKO

TYTUŁ RYSUNKU
ZASIĘG ODDZIAŁYWANIA HAŁASU I ZANIECZYSZCZEŃ POWIETRZA W 2035 ROKU
WARIANT I – ETAP II

NR UMOWY PR-628/12	SKALA 1:2000	DATA PAŹDZIERNIK 2014	STADIUM MATERIAŁY DO WNIOSKU O WYDANIE DECYZJI O ŚRODOWISKOWYCH UMIARUNKOWANIACH	BRANŻA OCHRONA ŚRODOWISKA	NR RYS. 07.04.33
-----------------------	-----------------	-----------------------------	-------------------------------------------------------------------------------------------	---------------------------------	----------------------------

ZADANIE

OKREŚLENIE PRZEBIEGU PÓŁNOCNEGO WYLOTU Z WARSZAWY DROGI EKSPRESOWEJ S-7
W KIERUNKU GDAŃSKA NA ODCINKU CZOSNÓW Z TRASĄ ARMII KRAJOWEJ W WARSZAWIE
WRAZ Z MATERIAŁAMI DO WNIOSKU O UZYSKANIE DECYZJI O ŚRODOWISKOWYCH UWARUNKOWANIACH
ORAZ RAPORTEM O ODDZIAŁYWANIU NA ŚRODOWISKO

FUNKCJA	IMIĘ I NAZWISKO	BRANŻA	PODPIS
Opracował	mgr Mirosław Sochacki	ochrona środowiska	<i>Sochacki</i>
Sprawdzający	mgr inż. Patrycja Rochowska	ochrona środowiska	<i>Rochowska</i>



JEDNOSTKA PROJEKTOWA



INWESTOR

GENERALNA DYREKCJA DRÓG
KRAJOWYCH I AUTOSTRAD
03-808 Warszawa
ul. Mińska 25



NAZWA OPRACOWANIA

RAPORT O ODDZIAŁYWANIU PRZEDSIĘWZIĘCIA NA ŚRODOWISKO

TYTUŁ RYSUNKU
ZASIĘG ODDZIAŁYWANIA HAŁASU I ZANIECZYSZCZEŃ POWIETRZA W 2035 ROKU
WARIANT I – ETAP II



NR UMOWY PR-628/12	SKALA 1:2000	DATA PAŹDZIERNIK 2014	STADIUM MATERIAŁY DO WNIOSKU O WYDANIE DECYZJI O ŚRODOWISKOWYCH UMIARUNKOWANIACH	BRANŻA OCHRONA ŚRODOWISKA	NR RYS. 07.04.34
-----------------------	-----------------	-----------------------------	-------------------------------------------------------------------------------------------	---------------------------------	----------------------------


ZADANIE

OKREŚLENIE PRZEBIEGU PÓLNOCNIEGO WYŁOTU Z WARSZAWY DROGI EKSPRESOWEJ S-7
W KIERUNKU GDAŃSKA NA ODCINKU CZOSNÓW Z TRASĄ ARMII KRAJOWEJ W WARSZAWIE
WRAZ Z MATERIAŁAMI DO WNIOSKU O UZYSKANIE DECYZJI O ŚRODOWISKOWYCH UMIARUNKOWANIACH
ORAZ RAPORTEM O ODDZIAŁYWANIU NA ŚRODOWISKO

FUNKCJA	IMIĘ I NAZWISKO	BRANŻA	PODPIS
Opracował	mgr Mirosław Sochacki	ochrona środowiska	<i>Sochacki</i>
Sprawdzający	mgr inż. Patrycja Rochowska	ochrona środowiska	<i>Rochowska</i>



JEDNOSTKA PROJEKTOWA  TRAKT sp. z o.o. sp.k. 40-159 Katowice, ul. Jesionowa 15 tel: (0-32) 228-12-70, fax: (0-32) 220-70-04 trakt@trakt.eu	INWESTOR GENERALNA DYREKCJA DRÓG KRAJOWYCH I AUTOSTRAD 03-808 Warszawa ul. Mińska 25 	NAZWA OPRACOWANIA RAPORT O ODDZIAŁYWANIU PRZEDSIĘWZIĘCIA NA ŚRODOWISKO				ZADANIE OKREŚLENIE PRZEBIEGU PÓLNOCNego WYŁOTU Z WARSZAWY DROGI EKSPRESOWEJ S-7 W KIERUNKU GDAŃSKA NA ODCINKU CZOSNÓW Z TRASĄ ARMII KRAJOWEJ W WARSZAWIE WRAZ Z MATERIAŁAMI DO WNOSKU O UZYSKANIE DECYZJI O ŚRODOWISKOWYCH UWARUNKOWANIACH ORAZ RAPORTEM O ODDZIAŁYWANIU NA ŚRODOWISKO			
		TYTUŁ RYSUNKU ZASIĘG ODDZIAŁYWANIA HAŁASU I ZANIECZYSZCZEŃ POWIETRZA W 2035 ROKU WARIANT I – ETAP II				FUNKCJA	IMIĘ I NAZWISKO	BRANŻA	PODPIS
NR UMOWY PR-628/12	SKALA 1:2000	DATA PAŹDZIERNIK 2014	STADIUM MATERIAŁY DO WNOSKU O WYDANIE DECYZJI O ŚRODOWISKOWYCH UWARUNKOWANIACH	BRANŻA OCHRONA ŚRODOWISKA	NR RYS. 07.04.34a	Opracował mgr Mirosław Sochacki	ochrona środowiska	<i>Sochacki</i>	
						Sprawdzający mgr inż. Patrycja Rochowska	ochrona środowiska	<i>Rochowska</i>	

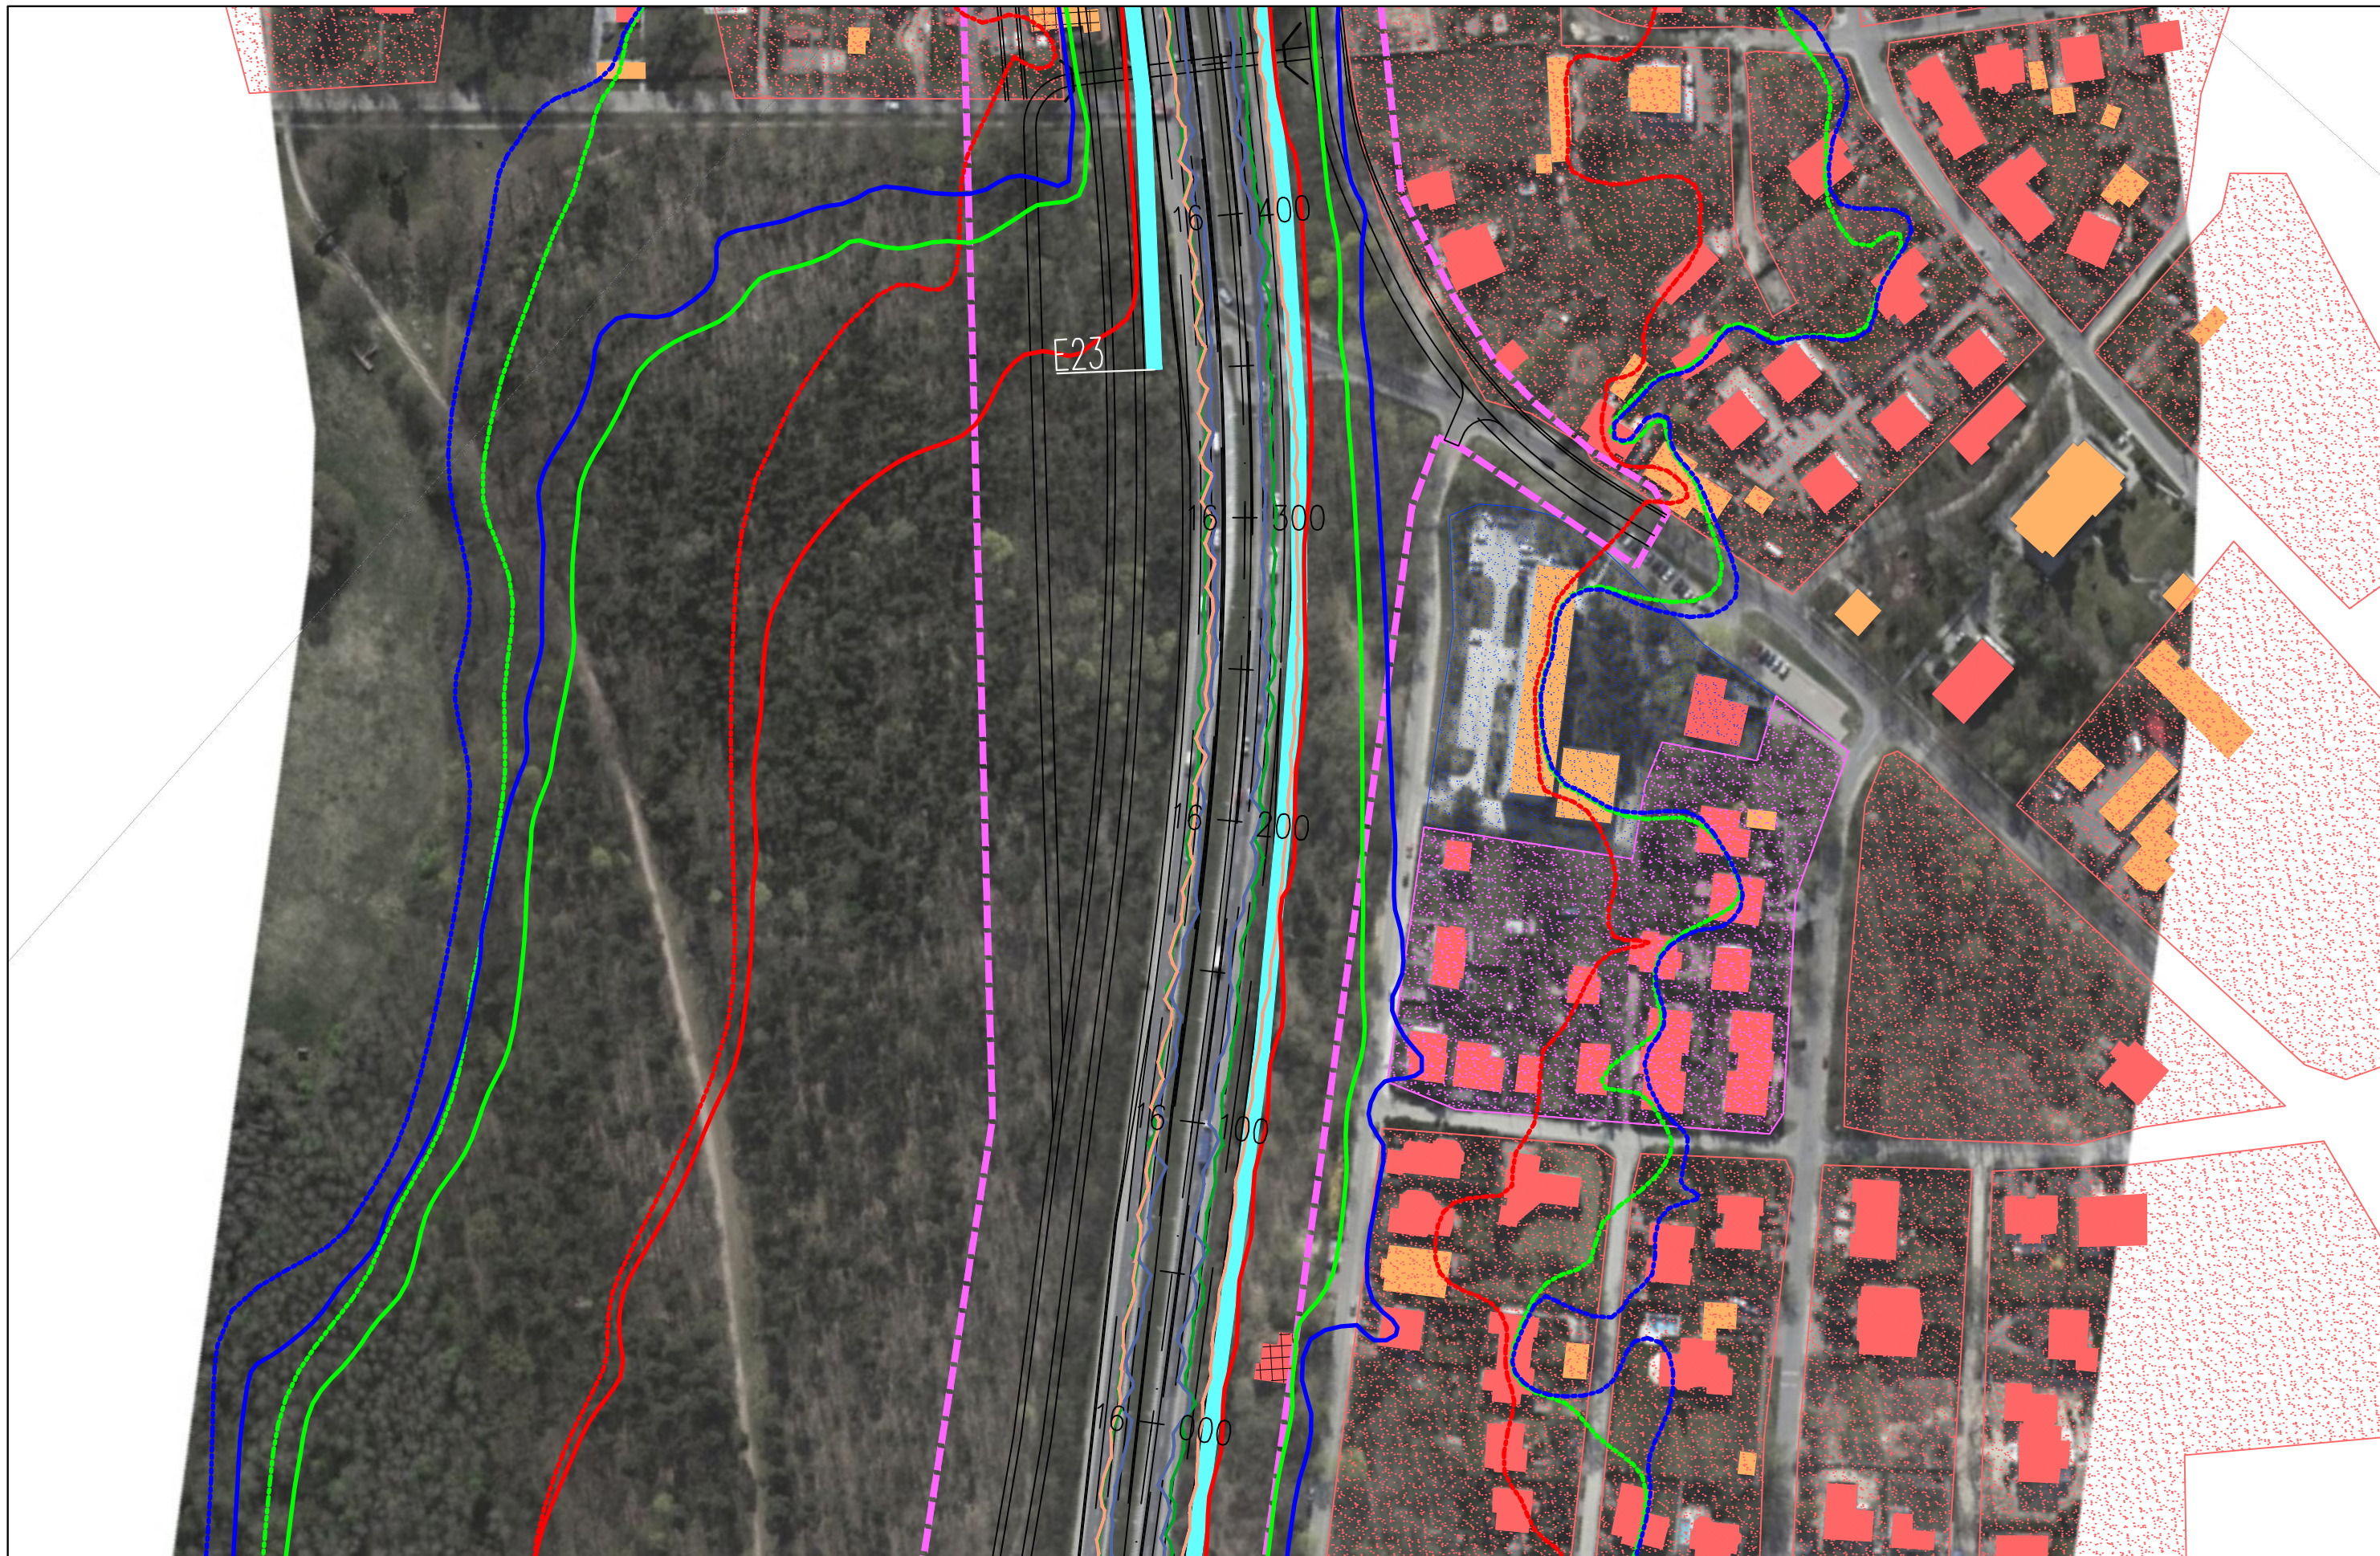

JEDNOSTKA PROJEKTOWA



INWESTOR

GENERALNA DYREKCJA DRÓG
KRAJOWYCH I AUTOSTRAD
03-808 Warszawa
ul. Mińska 25



NAZWA OPRACOWANIA

RAPORT O ODDZIAŁYWANIU PRZEDSIĘWZIĘCIA NA ŚRODOWISKO

TYTUŁ RYSUNKU
ZASIĘG ODDZIAŁYWANIA HAŁASU I ZANIECZYSZCZEŃ POWIETRZA W 2035 ROKU
WARIANT I – ETAP II



NR UMOWY PR-628/12	SKALA 1:2000	DATA PAŹDZIERNIK 2014	STADIUM MATERIAŁY DO WNIOSKU O WYDANIE DECYZJI O ŚRODOWISKOWYCH UMIARUNKOWANIACH	BRANŻA OCHRONA ŚRODOWISKA	NR RYS. 07.04.35
-----------------------	-----------------	-----------------------------	-------------------------------------------------------------------------------------------	---------------------------------	----------------------------

ZADANIE

OKREŚLENIE PRZEBIEGU PÓŁNOCNEGO WYŁOTU Z WARSZAWY DROGI EKSPRESOWEJ S-7
W KIERUNKU GDAŃSKA NA ODCINKU CZOSNÓW Z TRASĄ ARMII KRAJOWEJ W WARSZAWIE
WRAZ Z MATERIAŁAMI DO WNIOSKU O UZYSKANIE DECYZJI O ŚRODOWISKOWYCH UMIARUNKOWANIACH
ORAZ RAPORTEM O ODDZIAŁYWANIU NA ŚRODOWISKO

FUNKCJA	IMIĘ I NAZWISKO	BRANŻA	PODPIS
Opracował	mgr Mirosław Sochacki	ochrona środowiska	<i>Sochacki</i>
Sprawdzający	mgr inż. Patrycja Rochowska	ochrona środowiska	<i>Rochowska</i>



<p>JEDNOSTKA PROJEKTOWA</p>  <p>40-159 Katowice, ul. Jesionowa 15 tel: (0-32) 228-12-70, fax: (0-32) 220-70-04 trakt@trakt.eu</p>	<p>INWESTOR</p> <p>GENERALNA DYREKCJA DRÓG KRAJOWYCH I AUTOSTRAD 03-808 Warszawa ul. Mińska 25</p> 	<p>NAZWA OPRACOWANIA</p> <p>RAPORT O ODDZIAŁYWANIU PRZEDSIĘWZIĘCIA NA ŚRODOWISKO</p>				<p>ZADANIE</p> <p>OKREŚLENIE PRZEBIEGU PÓLNOCNIEGO WYŁOTU Z WARSZAWY DROGI EKSPRESOWEJ S-7 W KIERUNKU GDAŃSKA NA ODCINKU CZOSNÓW Z TRASĄ ARMII KRAJOWEJ W WARSZAWIE WRAZ Z MATERIAŁAMI DO WNIOSKU O UZYSKANIE DECYZJI O ŚRODOWISKOWYCH UWARUNKOWANIACH ORAZ RAPORTEM O ODDZIAŁYWANIU NA ŚRODOWISKO</p>													
		<p>TYTUŁ RYSUNKU</p> <p>ZASIĘG ODDZIAŁYWANIA HAŁASU I ZANIECZYSZCZEŃ POWIETRZA W 2035 ROKU WARIANT I – ETAP II</p>				<table border="1"> <thead> <tr> <th>FUNKCJA</th> <th>IMIĘ I NAZWISKO</th> <th>BRANŻA</th> <th>PODPIS</th> </tr> </thead> <tbody> <tr> <td>Opracował</td> <td>mgr Mirosław Sochacki</td> <td>ochrona środowiska</td> <td><i>Sochacki</i></td> </tr> <tr> <td>Sprawdzający</td> <td>mgr inż. Patrycja Rochowska</td> <td>ochrona środowiska</td> <td><i>Rochowska</i></td> </tr> </tbody> </table>				FUNKCJA	IMIĘ I NAZWISKO	BRANŻA	PODPIS	Opracował	mgr Mirosław Sochacki	ochrona środowiska	<i>Sochacki</i>	Sprawdzający	mgr inż. Patrycja Rochowska
FUNKCJA	IMIĘ I NAZWISKO	BRANŻA	PODPIS																
Opracował	mgr Mirosław Sochacki	ochrona środowiska	<i>Sochacki</i>																
Sprawdzający	mgr inż. Patrycja Rochowska	ochrona środowiska	<i>Rochowska</i>																
<p>NR UMOWY</p> <p>PR-628/12</p>	<p>SKALA</p> <p>1:2000</p>	<p>DATA</p> <p>PAŹDZIERNIK 2014</p>	<p>STADIUM</p> <p>MATERIAŁY DO WNIOSKU O WYDANIE DECYZJI O ŚRODOWISKOWYCH UWARUNKOWANIACH</p>	<p>BRANŻA</p> <p>OCHRONA ŚRODOWISKA</p>	<p>NR RYS.</p> <p>07.04.36</p>														



JEDNOSTKA PROJEKTOWA



INWESTOR

GENERALNA DYREKCJA DRÓG
KRAJOWYCH I AUTOSTRAD
03-808 Warszawa
ul. Mińska 25



NAZWA OPRACOWANIA

RAPORT O ODDZIAŁYWANIU PRZEDSIĘWZIĘCIA NA ŚRODOWISKO


TYTUŁ RYSUNKU
ZASIĘG ODDZIAŁYWANIA HAŁASU I ZANIECZYSZCZEŃ POWIETRZA W 2035 ROKU
WARIANT I – ETAP II

NR UMOWY PR-628/12	SKALA 1:2000	DATA PAŹDZIERNIK 2014	STADIUM MATERIAŁY DO WNIOSKU O WYDANIE DECYZJI O ŚRODOWISKOWYCH UMIARUNKOWANIACH	BRANŻA OCHRONA ŚRODOWISKA	NR RYS. 07.04.37
-----------------------	-----------------	-----------------------------	-------------------------------------------------------------------------------------------	---------------------------------	----------------------------

ZADANIE

**OKREŚLENIE PRZEBIEGU PÓŁNOCNEGO WYŁOTU Z WARSZAWY DROGI EKSPRESOWEJ S-7
W KIERUNKU GDAŃSKA NA ODCINKU CZOSNÓW Z TRASĄ ARMII KRAJOWEJ W WARSZAWIE
WRAZ Z MATERIAŁAMI DO WNIOSKU O UZYSKANIE DECYZJI O ŚRODOWISKOWYCH UWARUNKOWANIACH
ORAZ RAPORTEM O ODDZIAŁYWANIU NA ŚRODOWISKO**

FUNKCJA	IMIĘ I NAZWISKO	BRANŻA	PODPIS
Opracował	mgr Mirosław Sochacki	ochrona środowiska	<i>Sochacki</i>
Sprawdzający	mgr inż. Patrycja Rochowska	ochrona środowiska	<i>Rochowska</i>

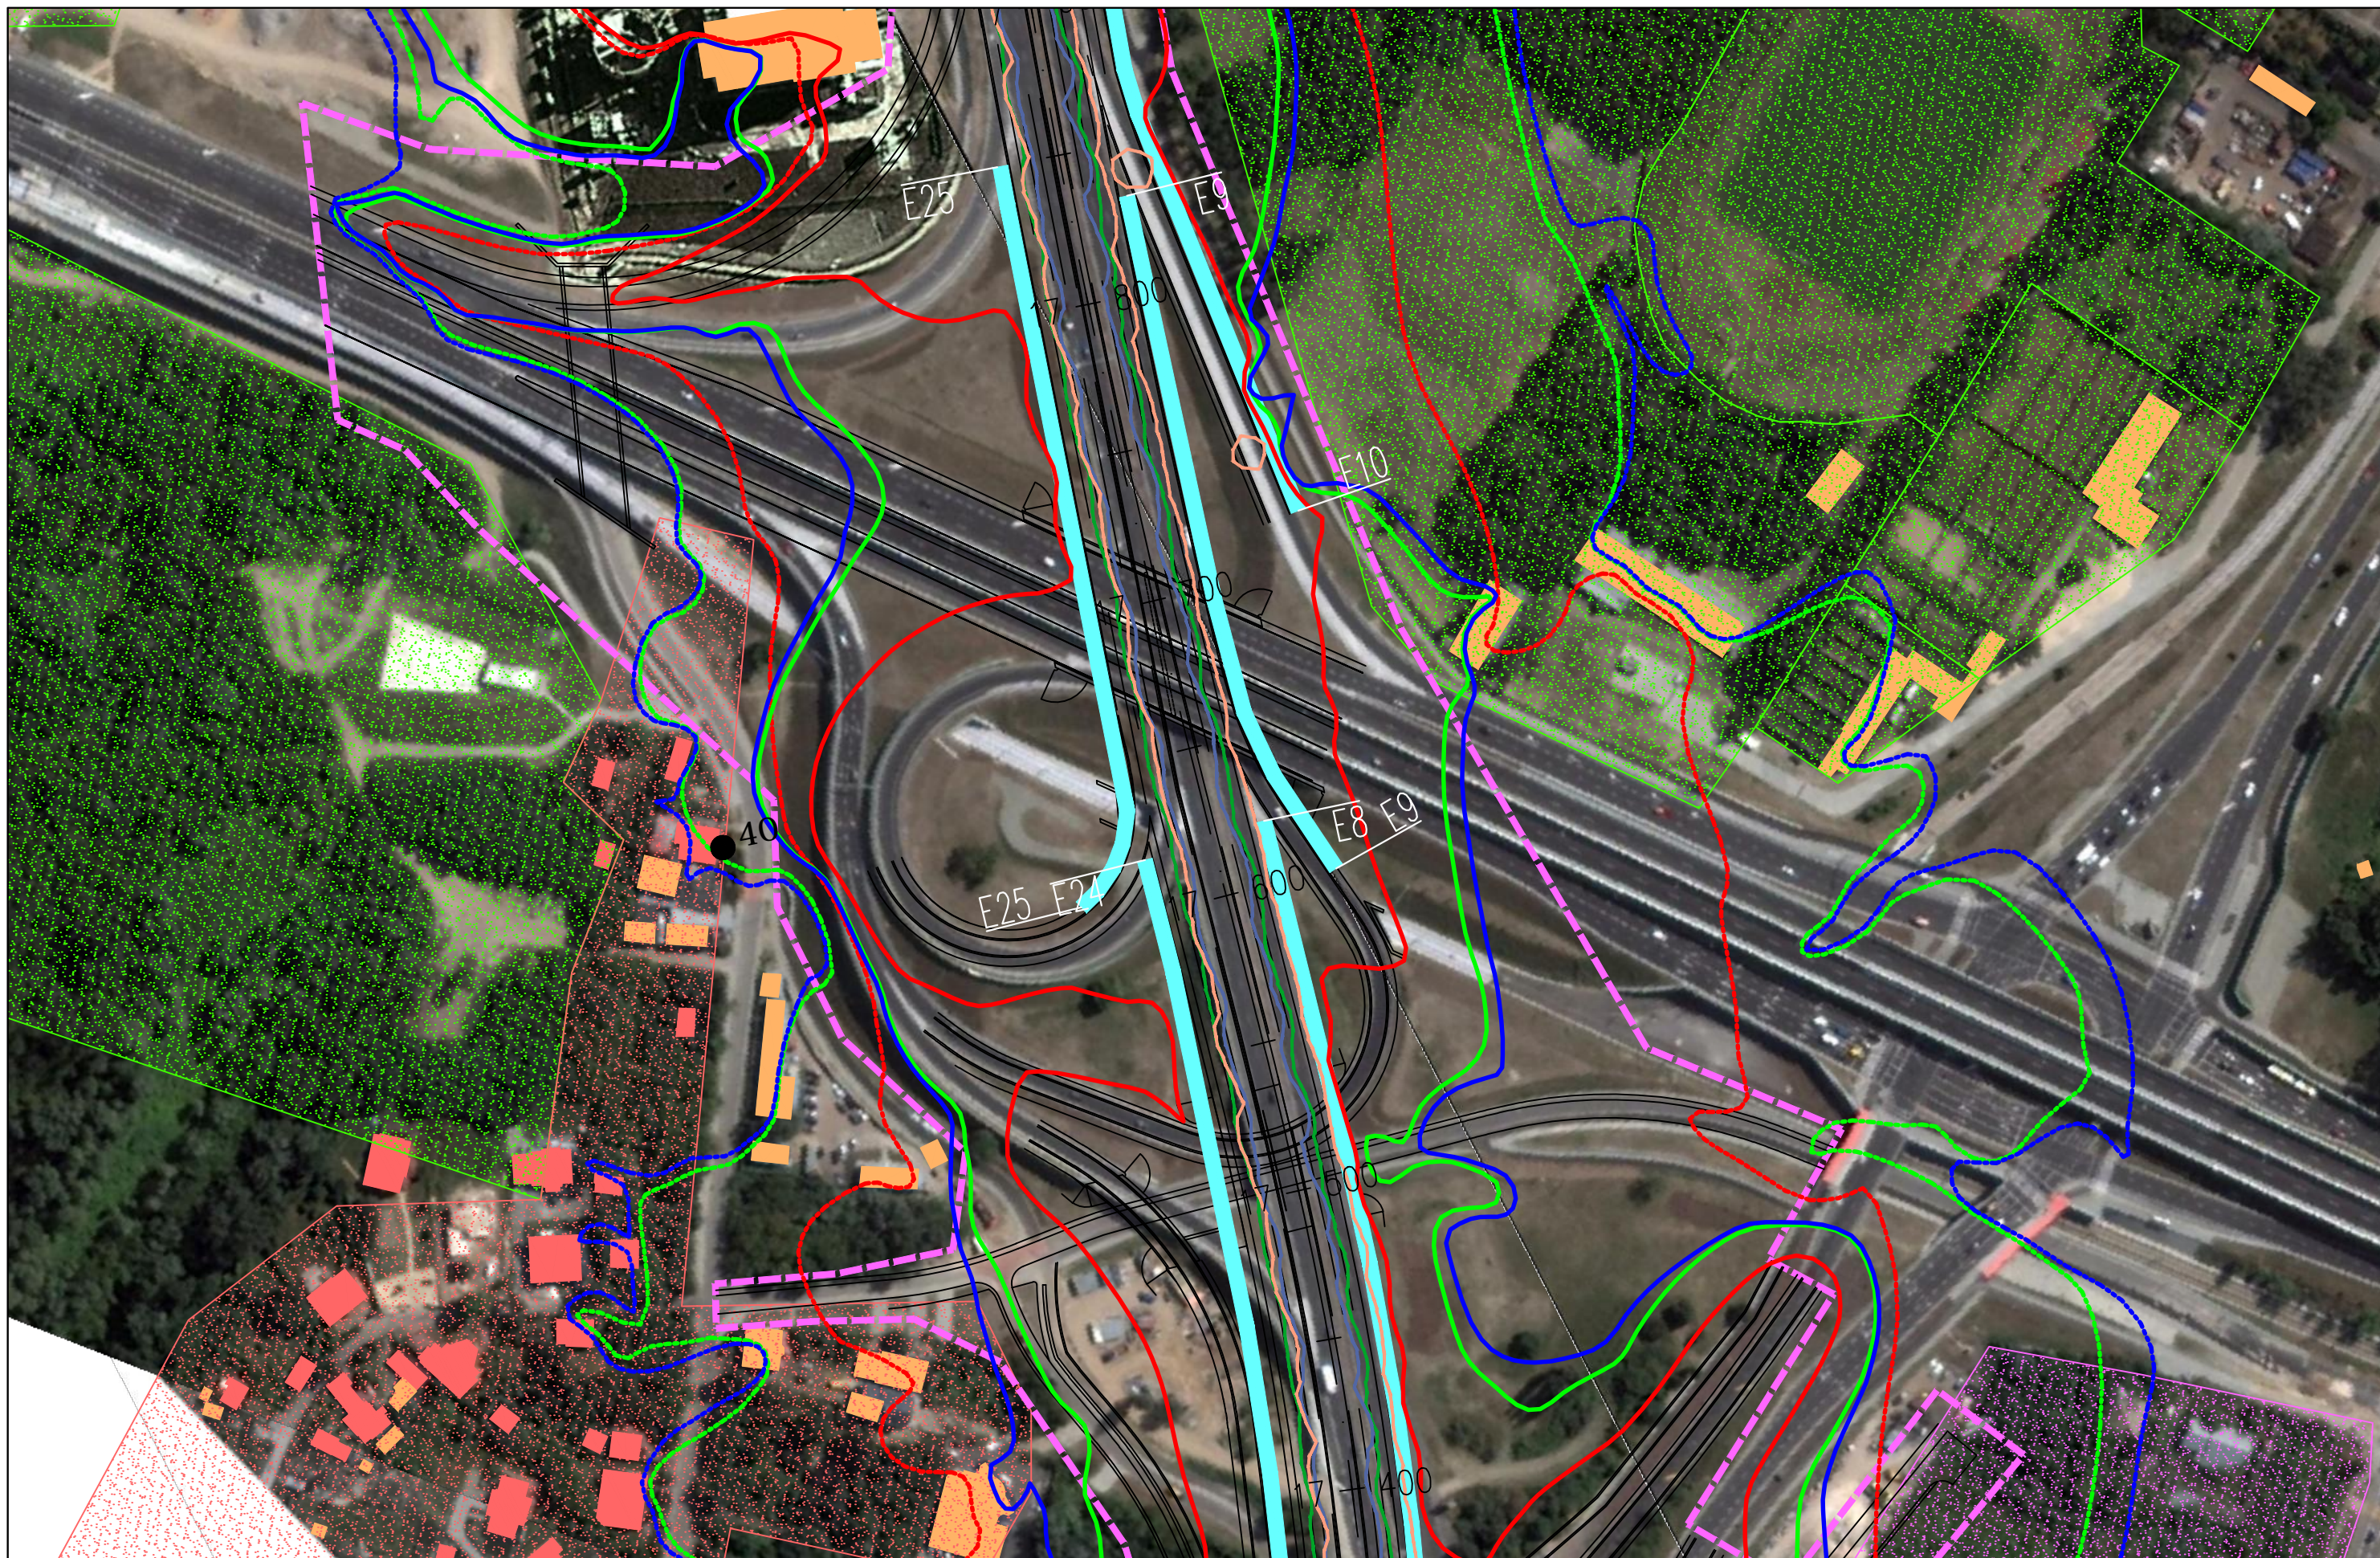

JEDNOSTKA PROJEKTOWA



INWESTOR

GENERALNA DYREKCJA DRÓG
KRAJOWYCH I AUTOSTRAD
03-808 Warszawa
ul. Mińska 25



NAZWA OPRACOWANIA

RAPORT O ODDZIAŁYWANIU PRZEDSIĘWZIĘCIA NA ŚRODOWISKO

TYTUŁ RYSUNKU
ZASIĘG ODDZIAŁYWANIA HAŁASU I ZANIECZYSZCZEŃ POWIETRZA W 2035 ROKU
WARIANT I – ETAP II

NR UMOWY PR-628/12	SKALA 1:2000	DATA PAŹDZIERNIK 2014	STADIUM MATERIAŁY DO WNIOSKU O WYDANIE DECYZJI O ŚRODOWISKOWYCH UMIARUNKOWANIACH	BRANŻA OCHRONA ŚRODOWISKA	NR RYS. 07.04.38
-----------------------	-----------------	-----------------------------	-------------------------------------------------------------------------------------------	---------------------------------	----------------------------

ZADANIE

OKREŚLENIE PRZEBIEGU PÓŁNOCNEGO WYŁOTU Z WARSZAWY DROGI EKSPRESOWEJ S-7
W KIERUNKU GDAŃSKA NA ODCINKU CZOSNÓW Z TRASĄ ARMII KRAJOWEJ W WARSZAWIE
WRAZ Z MATERIAŁAMI DO WNIOSKU O UZYSKANIE DECYZJI O ŚRODOWISKOWYCH UMIARUNKOWANIACH
ORAZ RAPORTEM O ODDZIAŁYWANIU NA ŚRODOWISKO

FUNKCJA	IMIĘ I NAZWISKO	BRANŻA	PODPIS
Opracował	mgr Mirosław Sochacki	ochrona środowiska	<i>Sochacki</i>
Sprawdzający	mgr inż. Patrycja Rochowska	ochrona środowiska	<i>Rochowska</i>



JEDNOSTKA PROJEKTOWA



INWESTOR

GENERALNA DYREKCJA DRÓG
KRAJOWYCH I AUTOSTRAD
03-808 Warszawa
ul. Mińska 25



NAZWA OPRACOWANIA

RAPORT O ODDZIAŁYWANIU PRZEDSIĘWZIĘCIA NA ŚRODOWISKO


TYTUŁ RYSUNKU
ZASIĘG ODDZIAŁYWANIA HAŁASU I ZANIECZYSZCZEŃ POWIETRZA W 2035 ROKU
WARIANT I – ETAP II

NR UMOWY PR-628/12	SKALA 1:2000	DATA PAŹDZIERNIK 2014	STADIUM MATERIAŁY DO WNIOSKU O WYDANIE DECYZJI O ŚRODOWISKOWYCH UMIARUNKOWANIACH	BRANŻA OCHRONA ŚRODOWISKA	NR RYS. 07.04.39
-----------------------	-----------------	-----------------------------	-------------------------------------------------------------------------------------------	---------------------------------	----------------------------

ZADANIE

OKREŚLENIE PRZEBIEGU PÓLNOCNIEGO WYŁOTU Z WARSZAWY DROGI EKSPRESOWEJ S-7
W KIERUNKU GDAŃSKA NA ODCINKU CZOSNÓW Z TRASĄ ARMII KRAJOWEJ W WARSZAWIE
WRAZ Z MATERIAŁAMI DO WNIOSKU O UZYSKANIE DECYZJI O ŚRODOWISKOWYCH UMIARUNKOWANIACH
ORAZ RAPORTEM O ODDZIAŁYWANIU NA ŚRODOWISKO

FUNKCJA	IMIĘ I NAZWISKO	BRANŻA	PODPIS
Opracował	mgr Mirosław Sochacki	ochrona środowiska	<i>Sochacki</i>
Sprawdzający	mgr inż. Patrycja Rochowska	ochrona środowiska	<i>Rochowska</i>

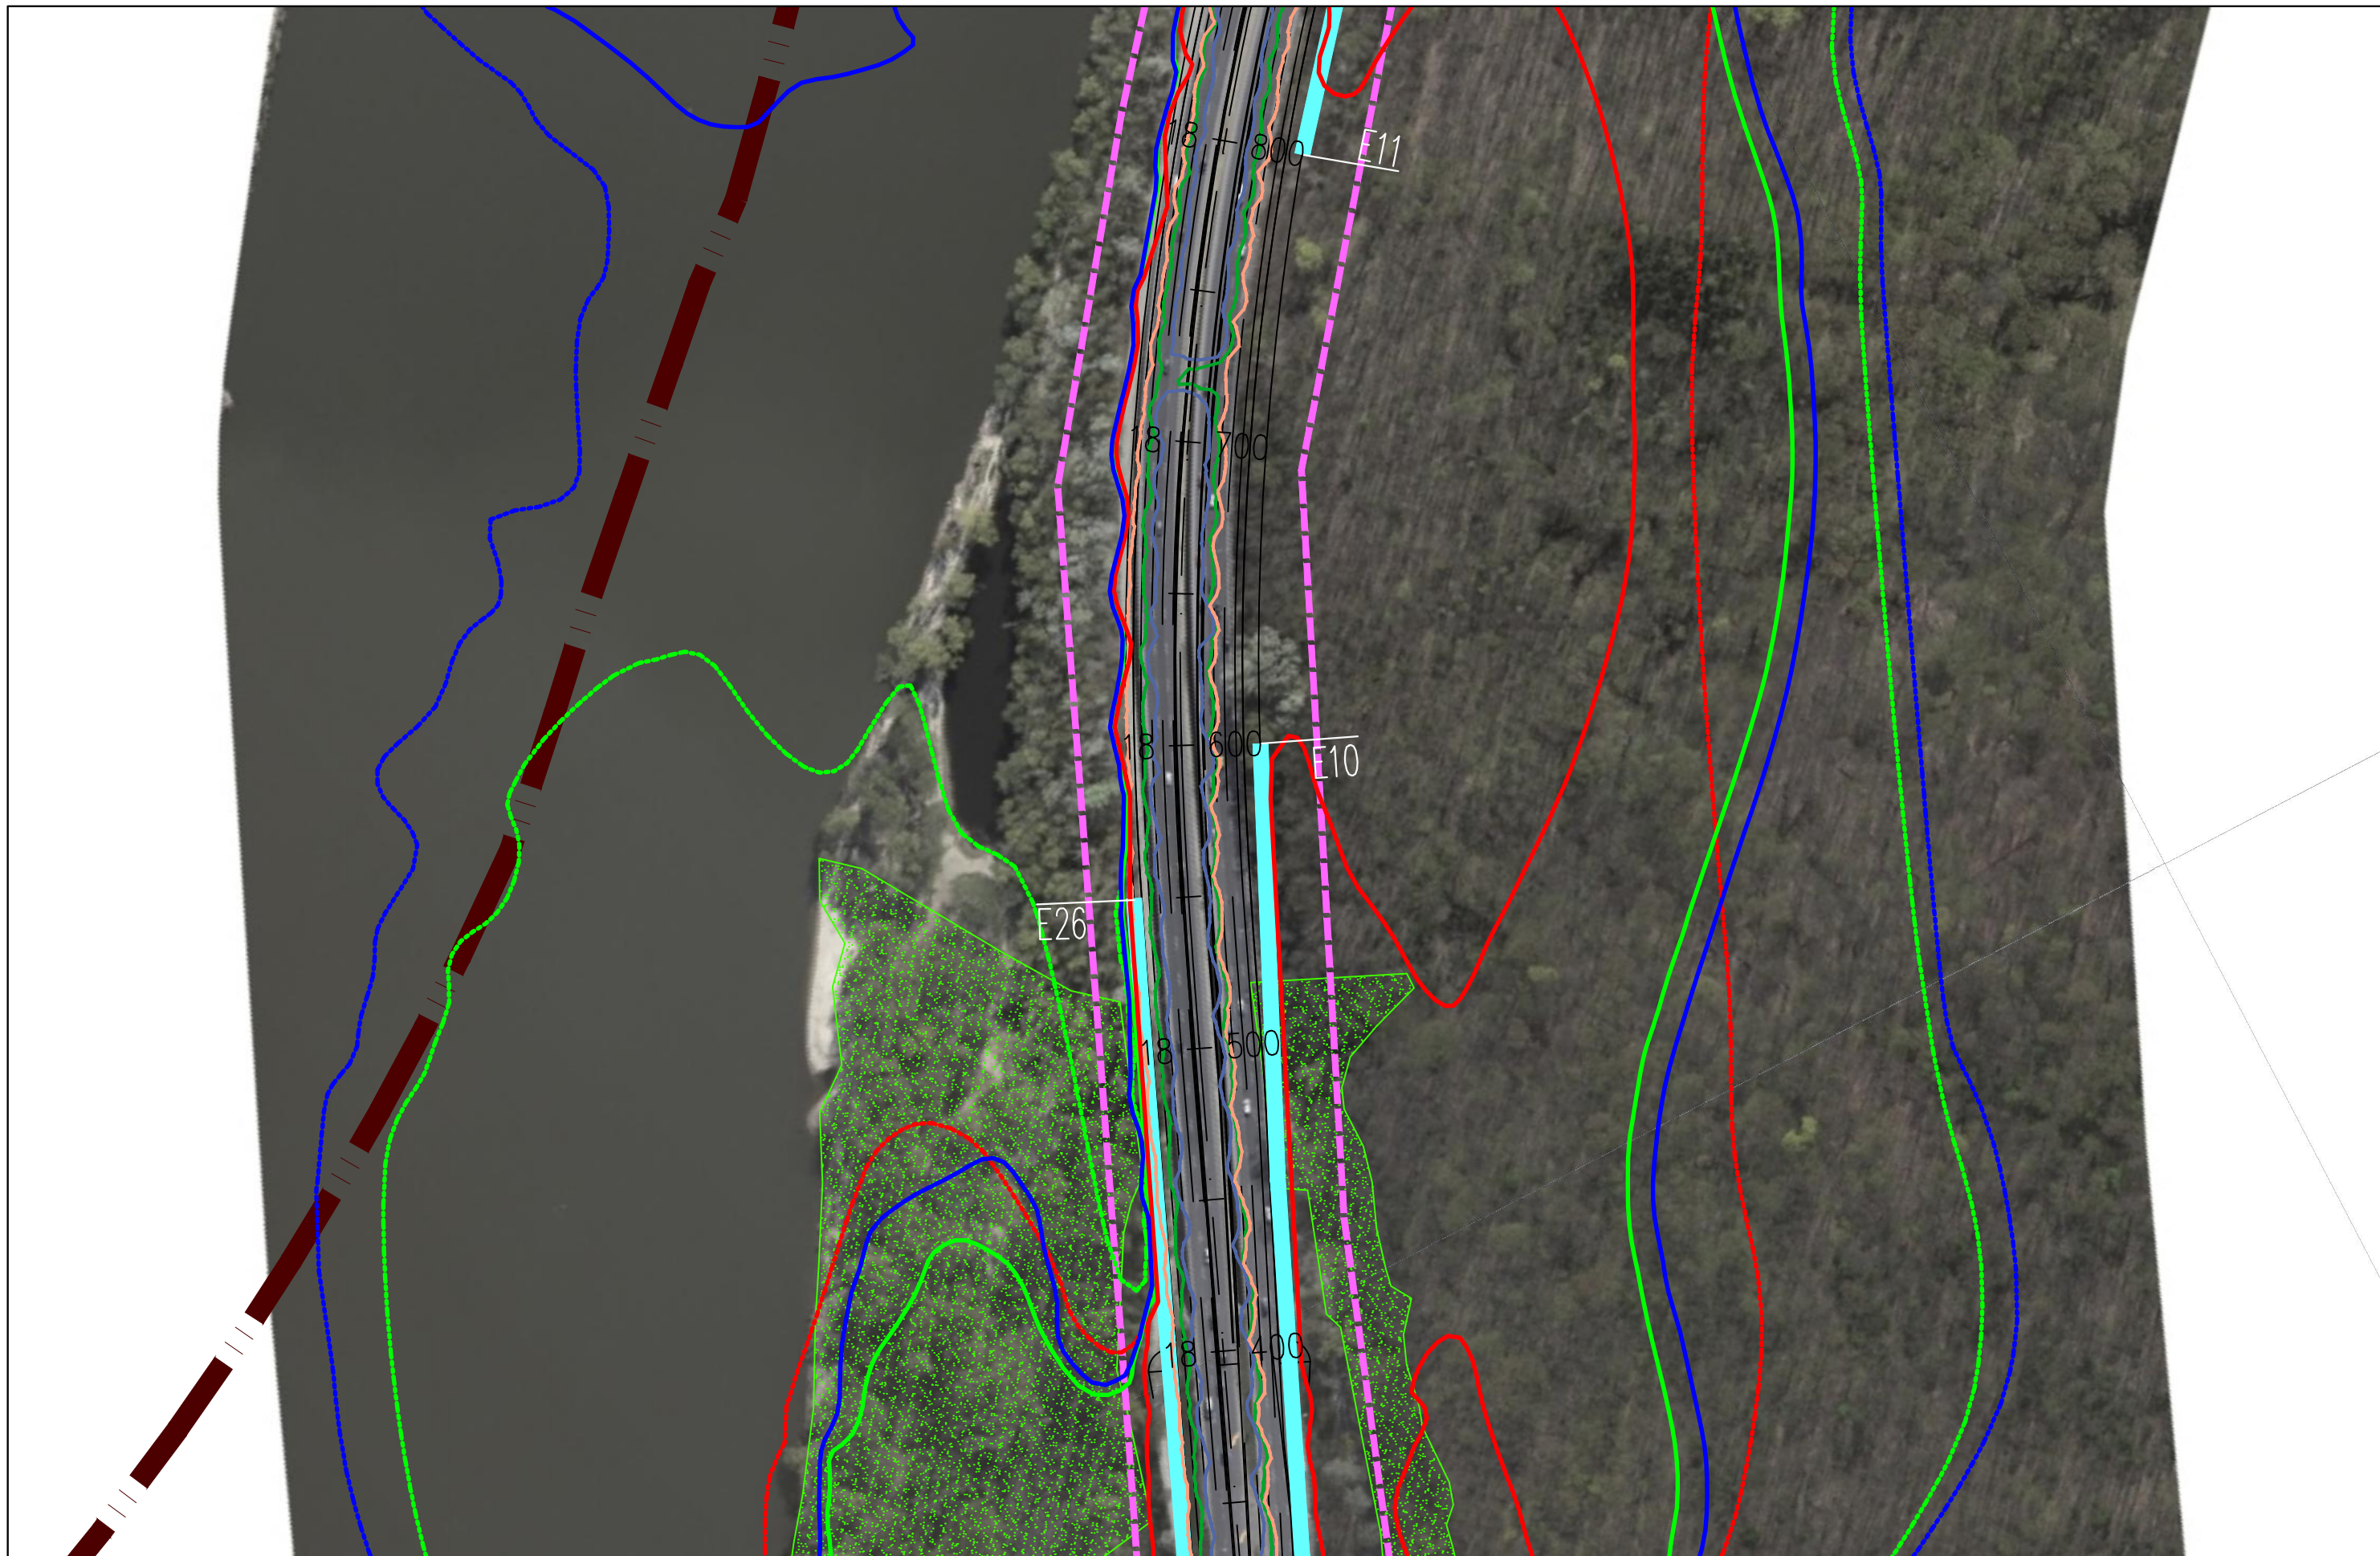

JEDNOSTKA PROJEKTOWA



INWESTOR

GENERALNA DYREKCJA DRÓG
KRAJOWYCH I AUTOSTRAD
03-808 Warszawa
ul. Mińska 25



NAZWA OPRACOWANIA

RAPORT O ODDZIAŁYWANIU PRZEDSIĘWZIĘCIA NA ŚRODOWISKO


TYTUŁ RYSUNKU
ZASIĘG ODDZIAŁYWANIA HAŁASU I ZANIECZYSZCZEŃ POWIETRZA W 2035 ROKU
WARIANT I – ETAP II



NR UMOWY PR-628/12	SKALA 1:2000	DATA PAŹDZIERNIK 2014	STADIUM MATERIAŁY DO WNIOSKU O WYDANIE DECYZJI O ŚRODOWISKOWYCH UMIARUNKOWANIACH	BRANŻA OCHRONA ŚRODOWISKA	NR RYS. 07.04.40
-----------------------	-----------------	-----------------------------	-------------------------------------------------------------------------------------------	---------------------------------	----------------------------

ZADANIE

**OKREŚLENIE PRZEBIEGU PÓŁNOCNEGO WYŁOTU Z WARSZAWY DROGI EKSPRESOWEJ S-7
W KIERUNKU GDAŃSKA NA ODCINKU CZOSNÓW Z TRASĄ ARMII KRAJOWEJ W WARSZAWIE
WRAZ Z MATERIAŁAMI DO WNIOSKU O UZYSKANIE DECYZJI O ŚRODOWISKOWYCH UMIARUNKOWANIACH
ORAZ RAPORTEM O ODDZIAŁYWANIU NA ŚRODOWISKO**

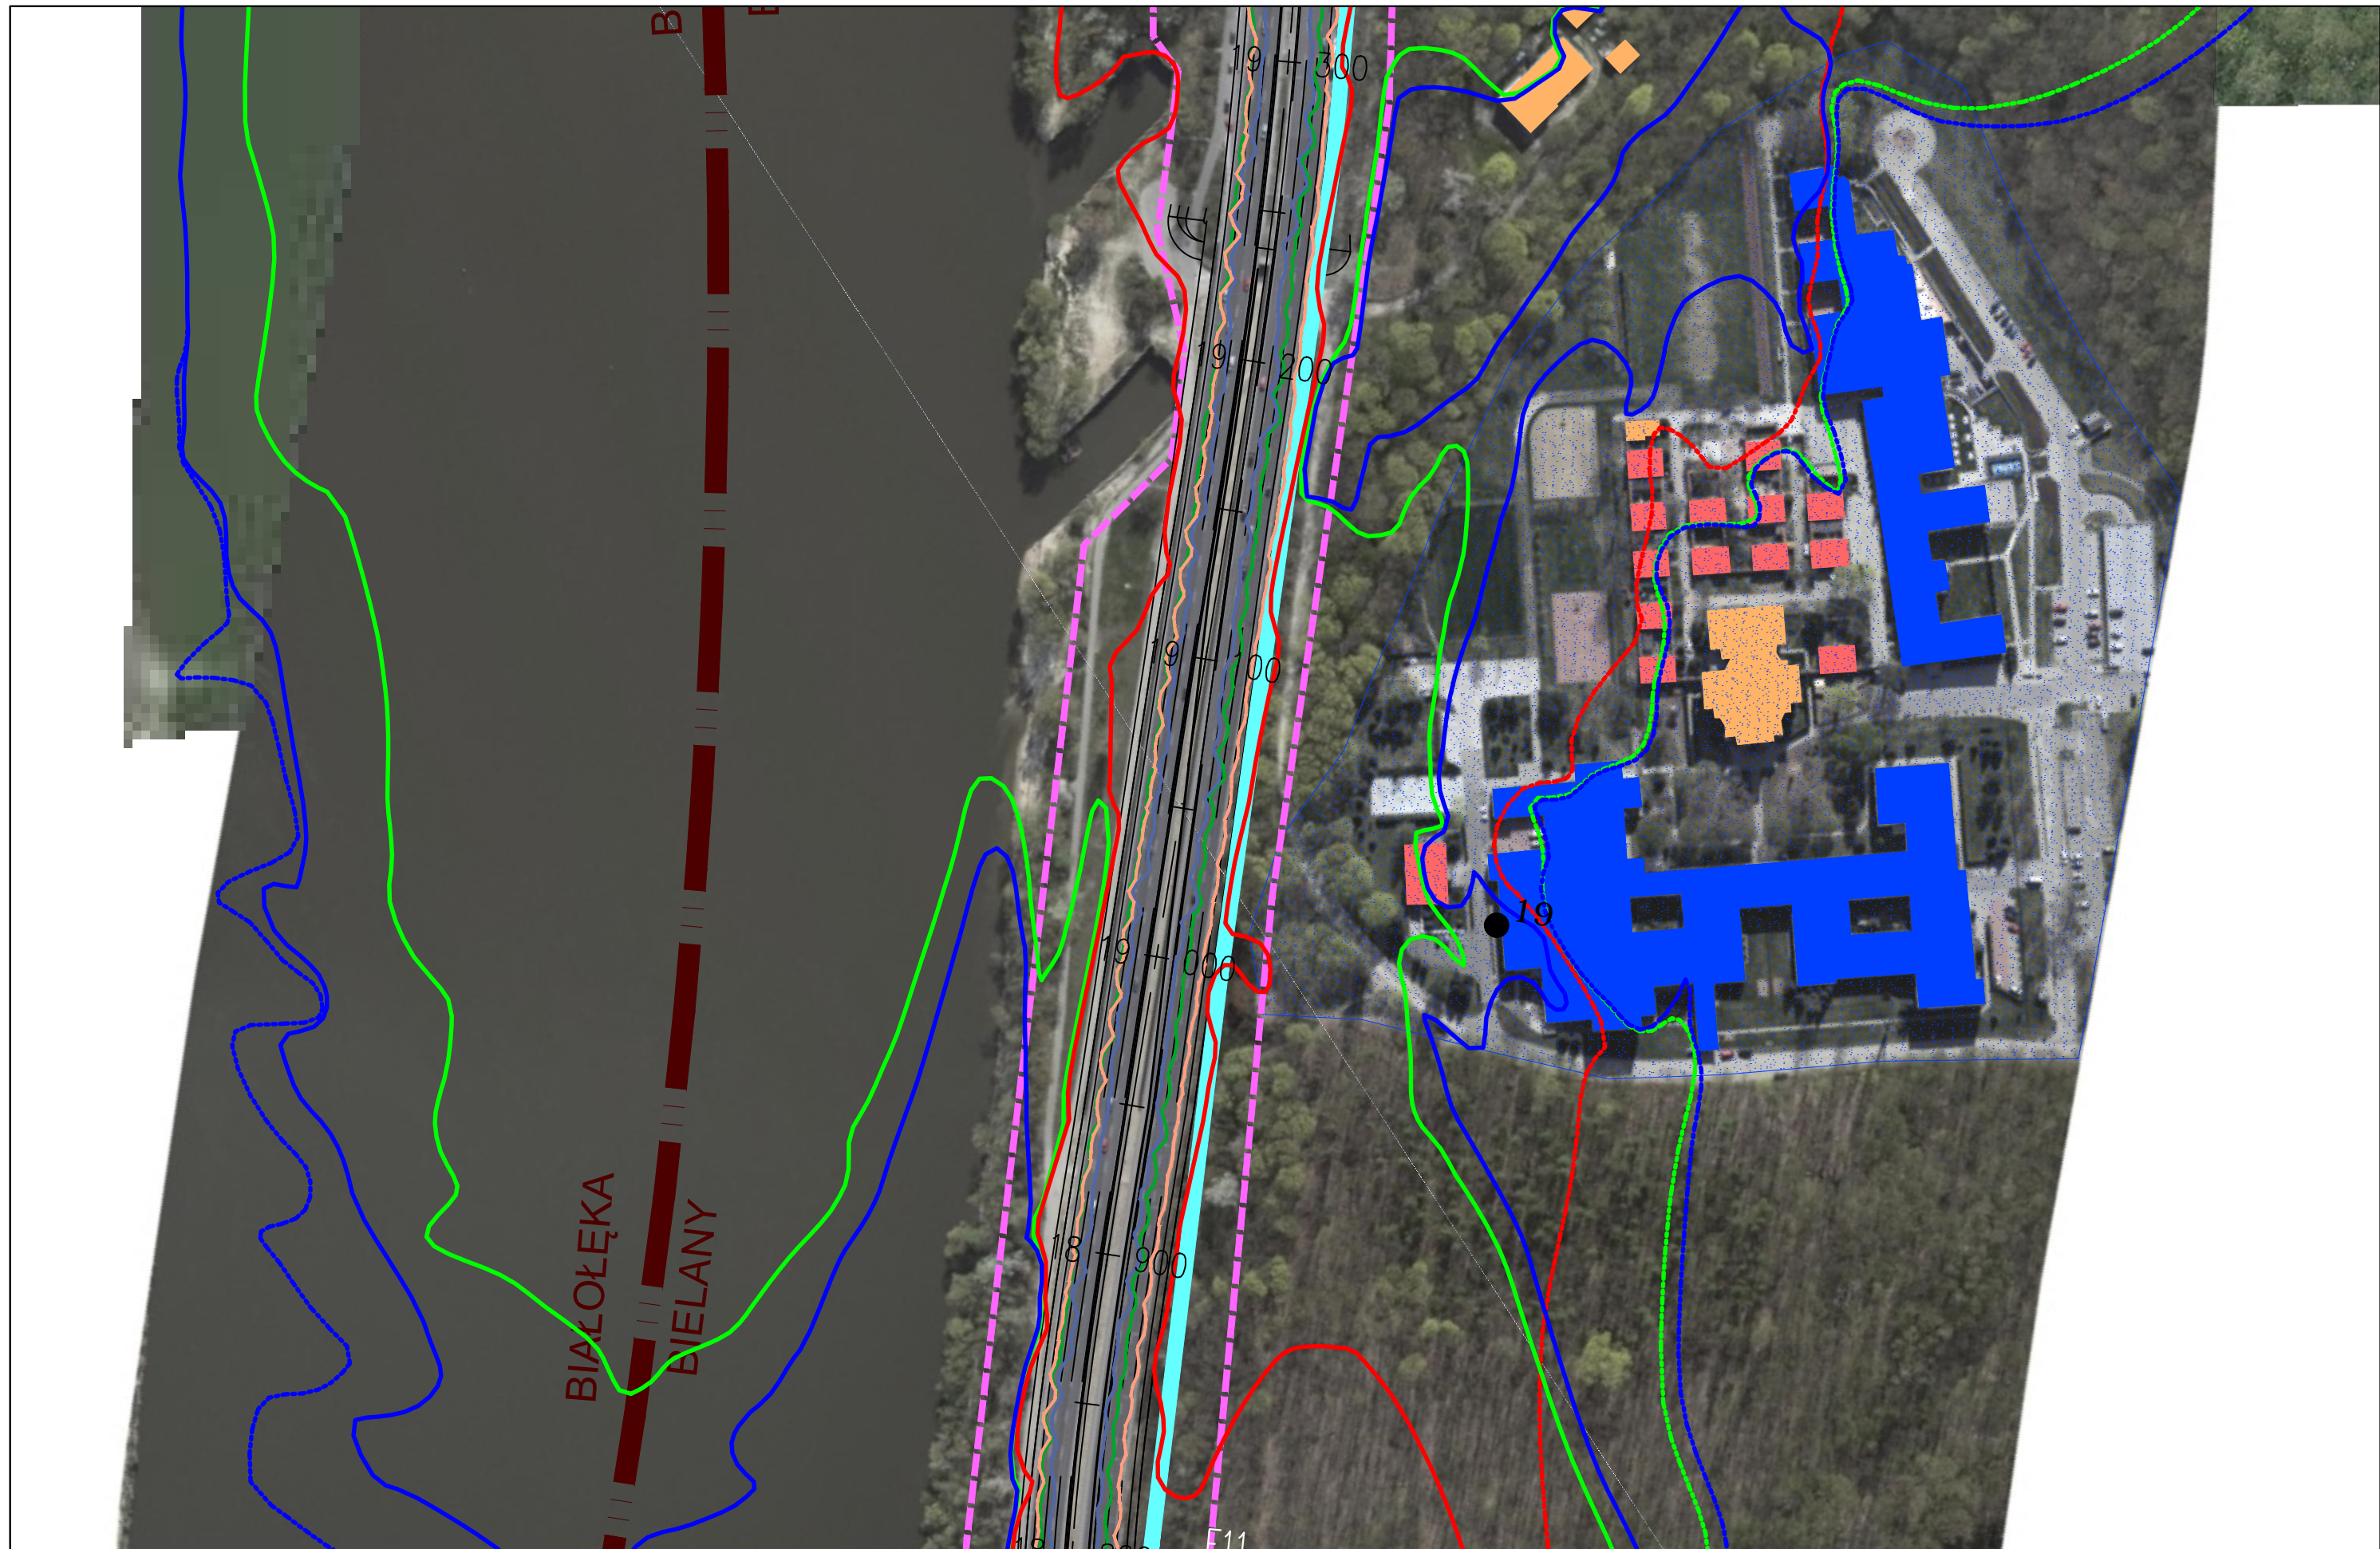

FUNKCJA	IMIĘ I NAZWISKO	BRANŻA	PODPIS
Opracował	mgr Mirosław Sochacki	ochrona środowiska	<i>Sochacki</i>
Sprawdzający	mgr inż. Patrycja Rochowska	ochrona środowiska	<i>Rochowska</i>








JEDNOSTKA PROJEKTOWA  sp. z o.o. sp.k. 40-159 Katowice, ul. Jesionowa 15 tel: (0-32) 228-12-70, fax: (0-32) 220-70-04 trakt@trakt.eu	INWESTOR GENERALNA DYREKCJA DRÓG KRAJOWYCH I AUTOSTRAD 03-808 Warszawa ul. Mińska 25 	NAZWA OPRACOWANIA RAPORT O ODDZIAŁYWANIU PRZEDSIĘWZIĘCIA NA ŚRODOWISKO				ZADANIE OKREŚLENIE PRZEBIEGU PÓLNOCNego WYŁOTU Z WARSZAWY DROGI EKSPRESOWEJ S-7 W KIERUNKU GDAŃSKA NA ODCINKU CZOSNÓW Z TRASĄ ARMII KRAJOWEJ W WARSZAWIE WRAZ Z MATERIAŁAMI DO WNIOSKU O UZYSKANIE DECYZJI O ŚRODOWISKOWYCH UWARUNKOWANIACH ORAZ RAPORTEM O ODDZIAŁYWANIU NA ŚRODOWISKO													
		TYTUŁ RYSUNKU ZASIĘG ODDZIAŁYWANIA HAŁASU I ZANIECZYSZCZEŃ POWIETRZA W 2035 ROKU WARIANT I – ETAP II				<table border="1"> <tr> <td>FUNKCJA</td> <td>IMIĘ I NAZWISKO</td> <td>BRANŻA</td> <td>PODPIS</td> </tr> <tr> <td>Opracował</td> <td>mgr Mirosław Sochacki</td> <td>ochrona środowiska</td> <td><i>Sochacki</i></td> </tr> <tr> <td>Sprawdzający</td> <td>mgr inż. Patrycja Rochowska</td> <td>ochrona środowiska</td> <td><i>Rochowska</i></td> </tr> </table>				FUNKCJA	IMIĘ I NAZWISKO	BRANŻA	PODPIS	Opracował	mgr Mirosław Sochacki	ochrona środowiska	<i>Sochacki</i>	Sprawdzający	mgr inż. Patrycja Rochowska
FUNKCJA	IMIĘ I NAZWISKO	BRANŻA	PODPIS																
Opracował	mgr Mirosław Sochacki	ochrona środowiska	<i>Sochacki</i>																
Sprawdzający	mgr inż. Patrycja Rochowska	ochrona środowiska	<i>Rochowska</i>																
NR UMOWY PR-628/12	SKALA 1:2000	DATA PAŹDZIERNIK 2014	STADIUM MATERIAŁY DO WNIOSKU O WYDANIE DECYZJI O ŚRODOWISKOWYCH UWARUNKOWANIACH	BRANŻA OCHRONA ŚRODOWISKA	NR RYS. 07.04.41														




BIAŁOŁĘKA
 BIELANY

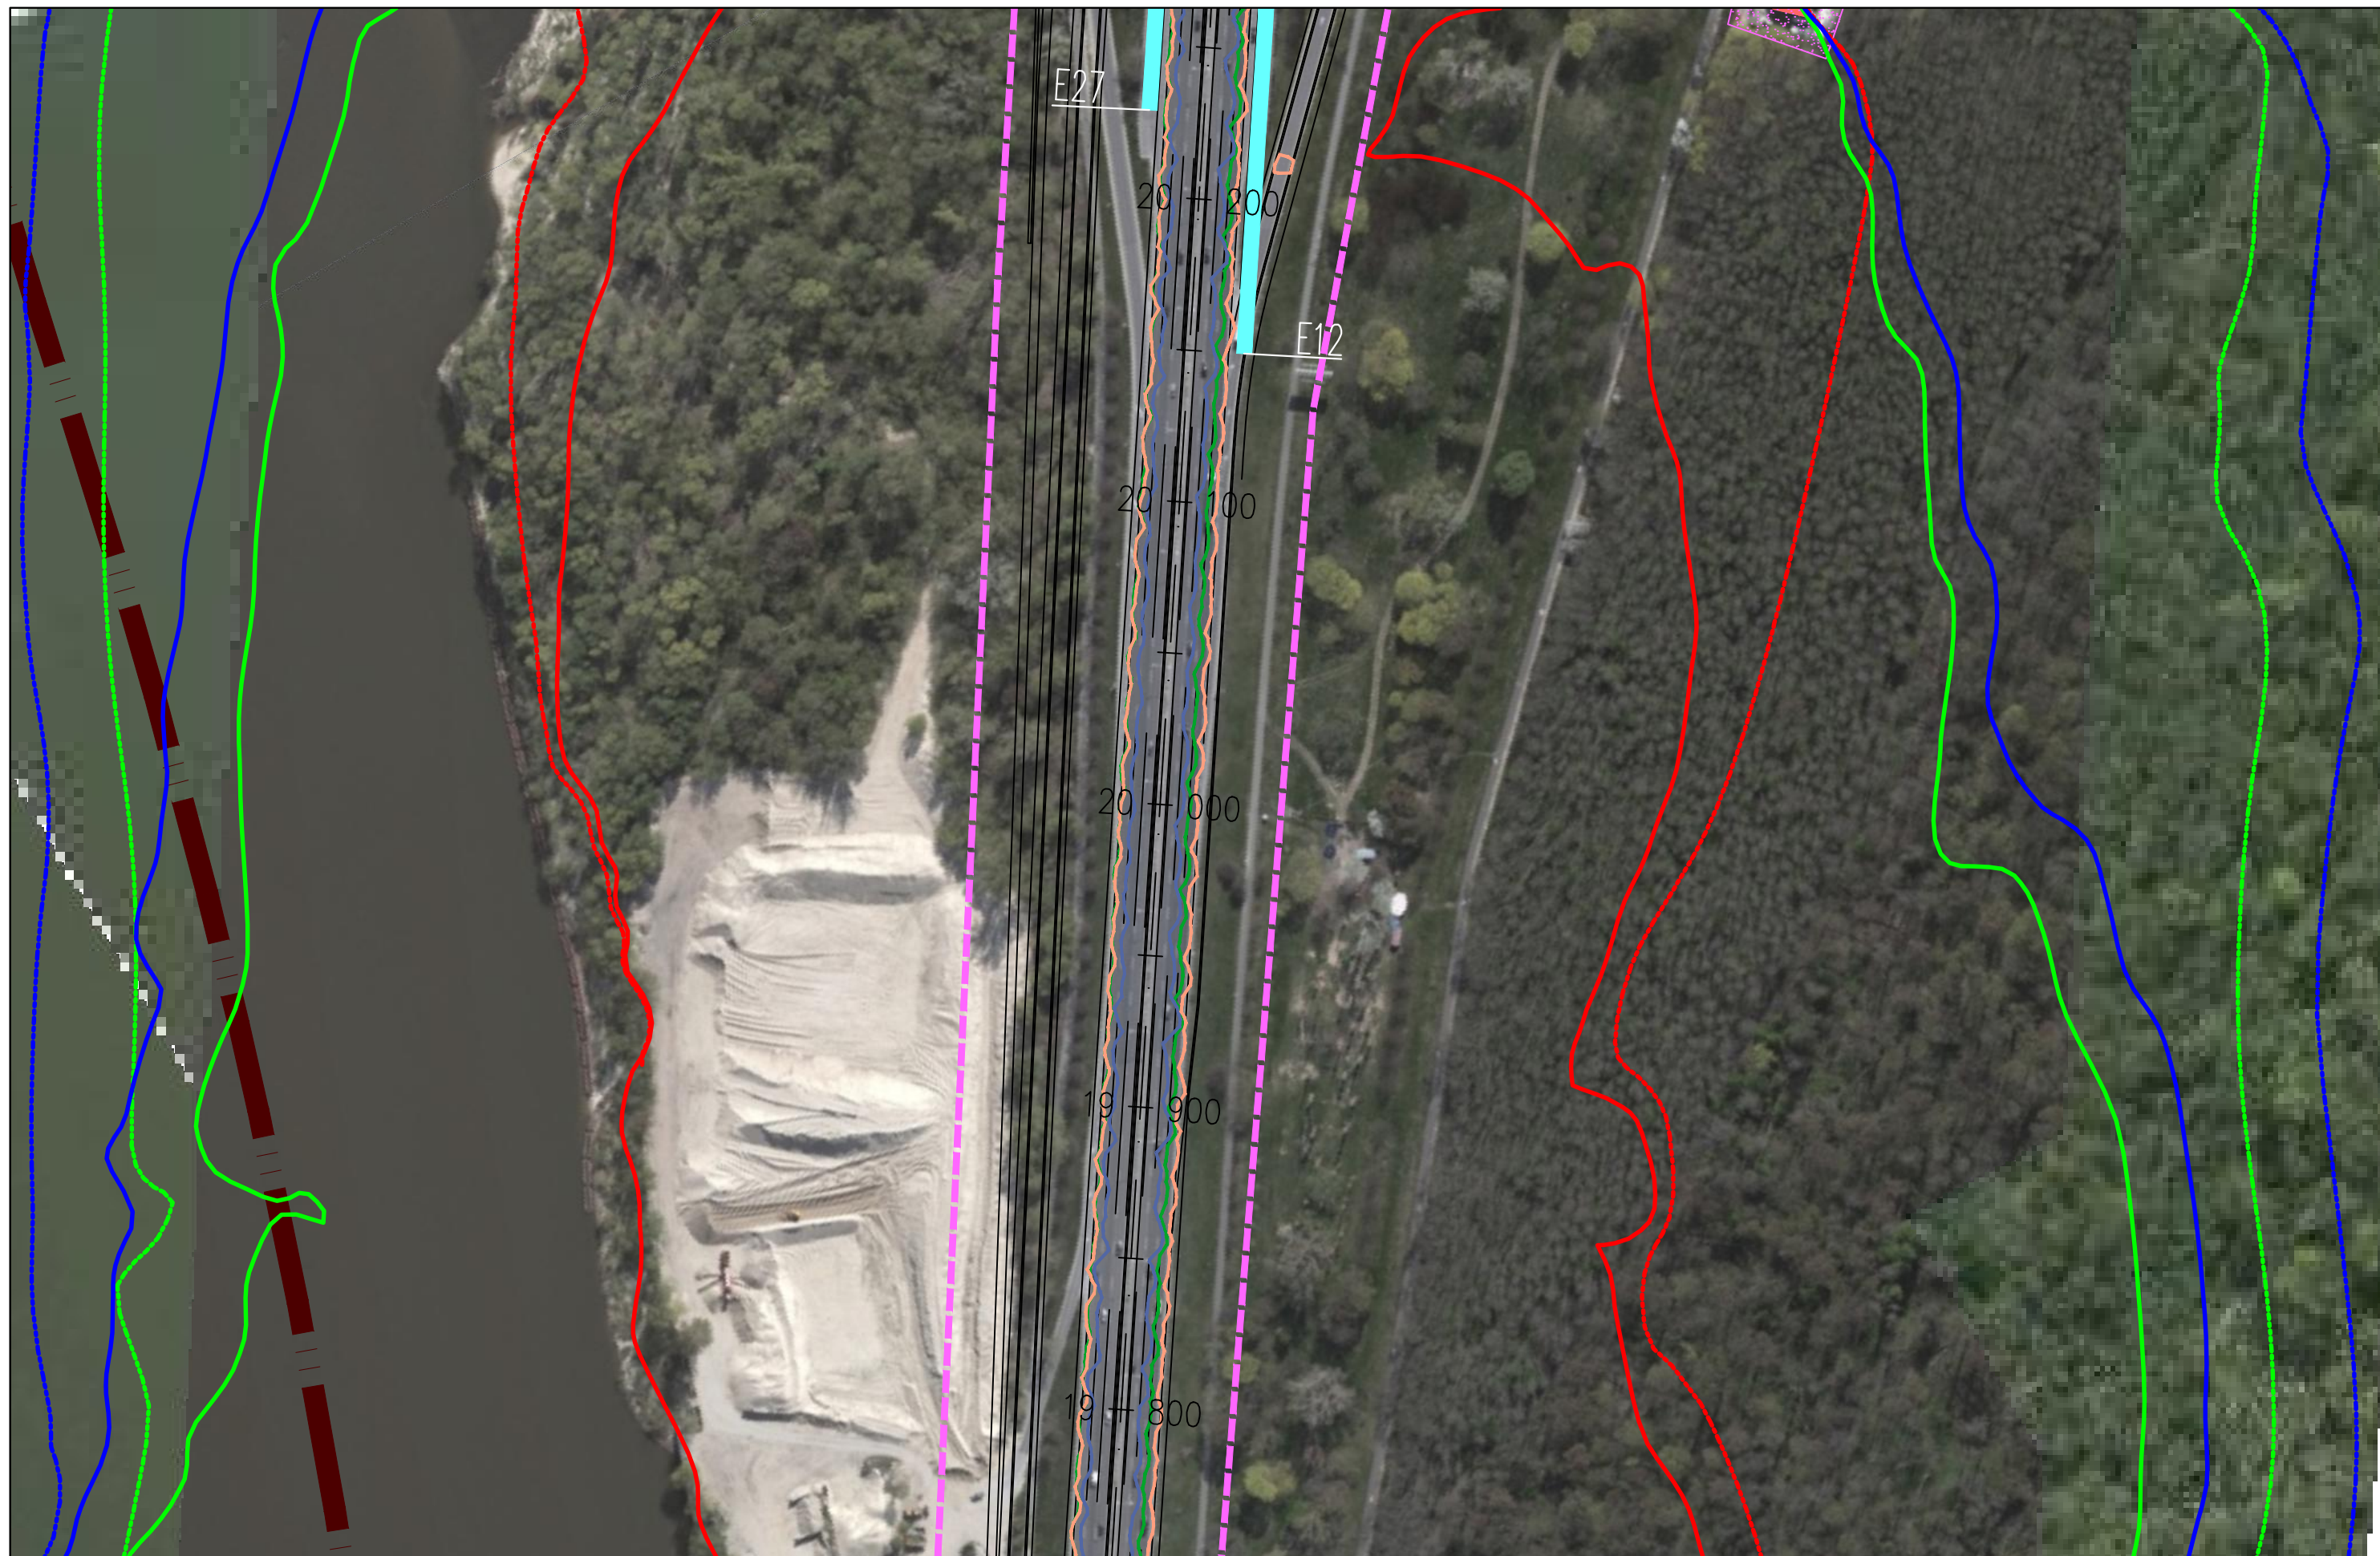JEDNOSTKA PROJEKTOWA  40-159 Katowice, ul. Jesionowa 15 tel: (0-32) 228-12-70, fax: (0-32) 220-70-04 trakt@trakt.eu	INWESTOR GENERALNA DYREKCJA DRÓG KRAJOWYCH I AUTOSTRAD 03-808 Warszawa ul. Mińska 25 	NAZWA OPRACOWANIA RAPORT O ODDZIAŁYWANIU PRZEDSIĘWZIĘCIA NA ŚRODOWISKO				ZADANIE OKREŚLENIE PRZEBIEGU PÓLNOCNego WYŁOTU Z WARSZAWY DROGI EKSPRESOWEJ S-7 W KIERUNKU GDAŃSKA NA ODCINKU CZOSNÓW Z TRASĄ ARMII KRAJOWEJ W WARSZAWIE WRAZ Z MATERIAŁAMI DO WNIOSKU O UZYSKANIE DECYZJI O ŚRODOWISKOWYCH UWARUNKOWANIACH ORAZ RAPORTEM O ODDZIAŁYWANIU NA ŚRODOWISKO													
		TYTUŁ RYSUNKU ZASIĘG ODDZIAŁYWANIA HAŁASU I ZANIECZYSZCZEŃ POWIETRZA W 2035 ROKU WARIANT I – ETAP II				<table border="1"> <tr> <td>FUNKCJA</td> <td>IMIĘ I NAZWISKO</td> <td>BRANŻA</td> <td>PODPIS</td> </tr> <tr> <td>Opracował</td> <td>mgr Mirosław Sochacki</td> <td>ochrona środowiska</td> <td><i>Sochacki</i></td> </tr> <tr> <td>Sprawdzający</td> <td>mgr inż. Patrycja Rochowska</td> <td>ochrona środowiska</td> <td><i>Rochowska</i></td> </tr> </table>				FUNKCJA	IMIĘ I NAZWISKO	BRANŻA	PODPIS	Opracował	mgr Mirosław Sochacki	ochrona środowiska	<i>Sochacki</i>	Sprawdzający	mgr inż. Patrycja Rochowska
FUNKCJA	IMIĘ I NAZWISKO	BRANŻA	PODPIS																
Opracował	mgr Mirosław Sochacki	ochrona środowiska	<i>Sochacki</i>																
Sprawdzający	mgr inż. Patrycja Rochowska	ochrona środowiska	<i>Rochowska</i>																
NR UMOWY PR-628/12	SKALA 1:2000	DATA PAŹDZIERNIK 2014	STADIUM MATERIAŁY DO WNIOSKU O WYDANIE DECYZJI O ŚRODOWISKOWYCH UWARUNKOWANIACH	BRANŻA OCHRONA ŚRODOWISKA	NR RYS. 07.04.42														

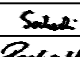

JEDNOSTKA PROJEKTOWA  TRAKT sp. z o.o. sp.k. 40-159 Katowice, ul. Jesionowa 15 tel: (0-32) 228-12-70, fax: (0-32) 220-70-04 trakt@trakt.eu		INWESTOR GENERALNA DYREKCJA DRÓG KRAJOWYCH I AUTOSTRAD 03-808 Warszawa ul. Mińska 25 		NAZWA OPRACOWANIA RAPORT O ODDZIAŁYWANIU PRZEDSIĘWZIĘCIA NA ŚRODOWISKO TYTUŁ RYSUNKU ZASIĘG ODDZIAŁYWANIA HAŁASU I ZANIECZYSZCZEŃ POWIETRZA W 2035 ROKU WARIANT I – ETAP II			ZADANIE OKREŚLENIE PRZEBIEGU PÓLNOCNIEGO WYŁOTU Z WARSZAWY DROGI EKSPRESOWEJ S-7 W KIERUNKU GDAŃSKA NA ODCINKU CZOSNÓW Z TRASĄ ARMII KRAJOWEJ W WARSZAWIE WRAZ Z MATERIAŁAMI DO WNIOSKU O UZYSKANIE DECYZJI O ŚRODOWISKOWYCH UWARUNKOWANIACH ORAZ RAPORTEM O ODDZIAŁYWANIU NA ŚRODOWISKO		
NR UMOWY PR-628/12	SKALA 1:2000	DATA PAŹDZIERNIK 2014	STADIUM MATERIAŁY DO WNIOSKU O WYDANIE DECYZJI O ŚRODOWISKOWYCH UWARUNKOWANIACH	BRANŻA OCHRONA ŚRODOWISKA	NR RYS. 07.04.43	FUNKCJA Opracował	IMIĘ I NAZWISKO mgr Mirosław Sochacki	BRANŻA ochrona środowiska	PODPIS 
						Sprawdzający	mgr inż. Patrycja Rochowska	ochrona środowiska	

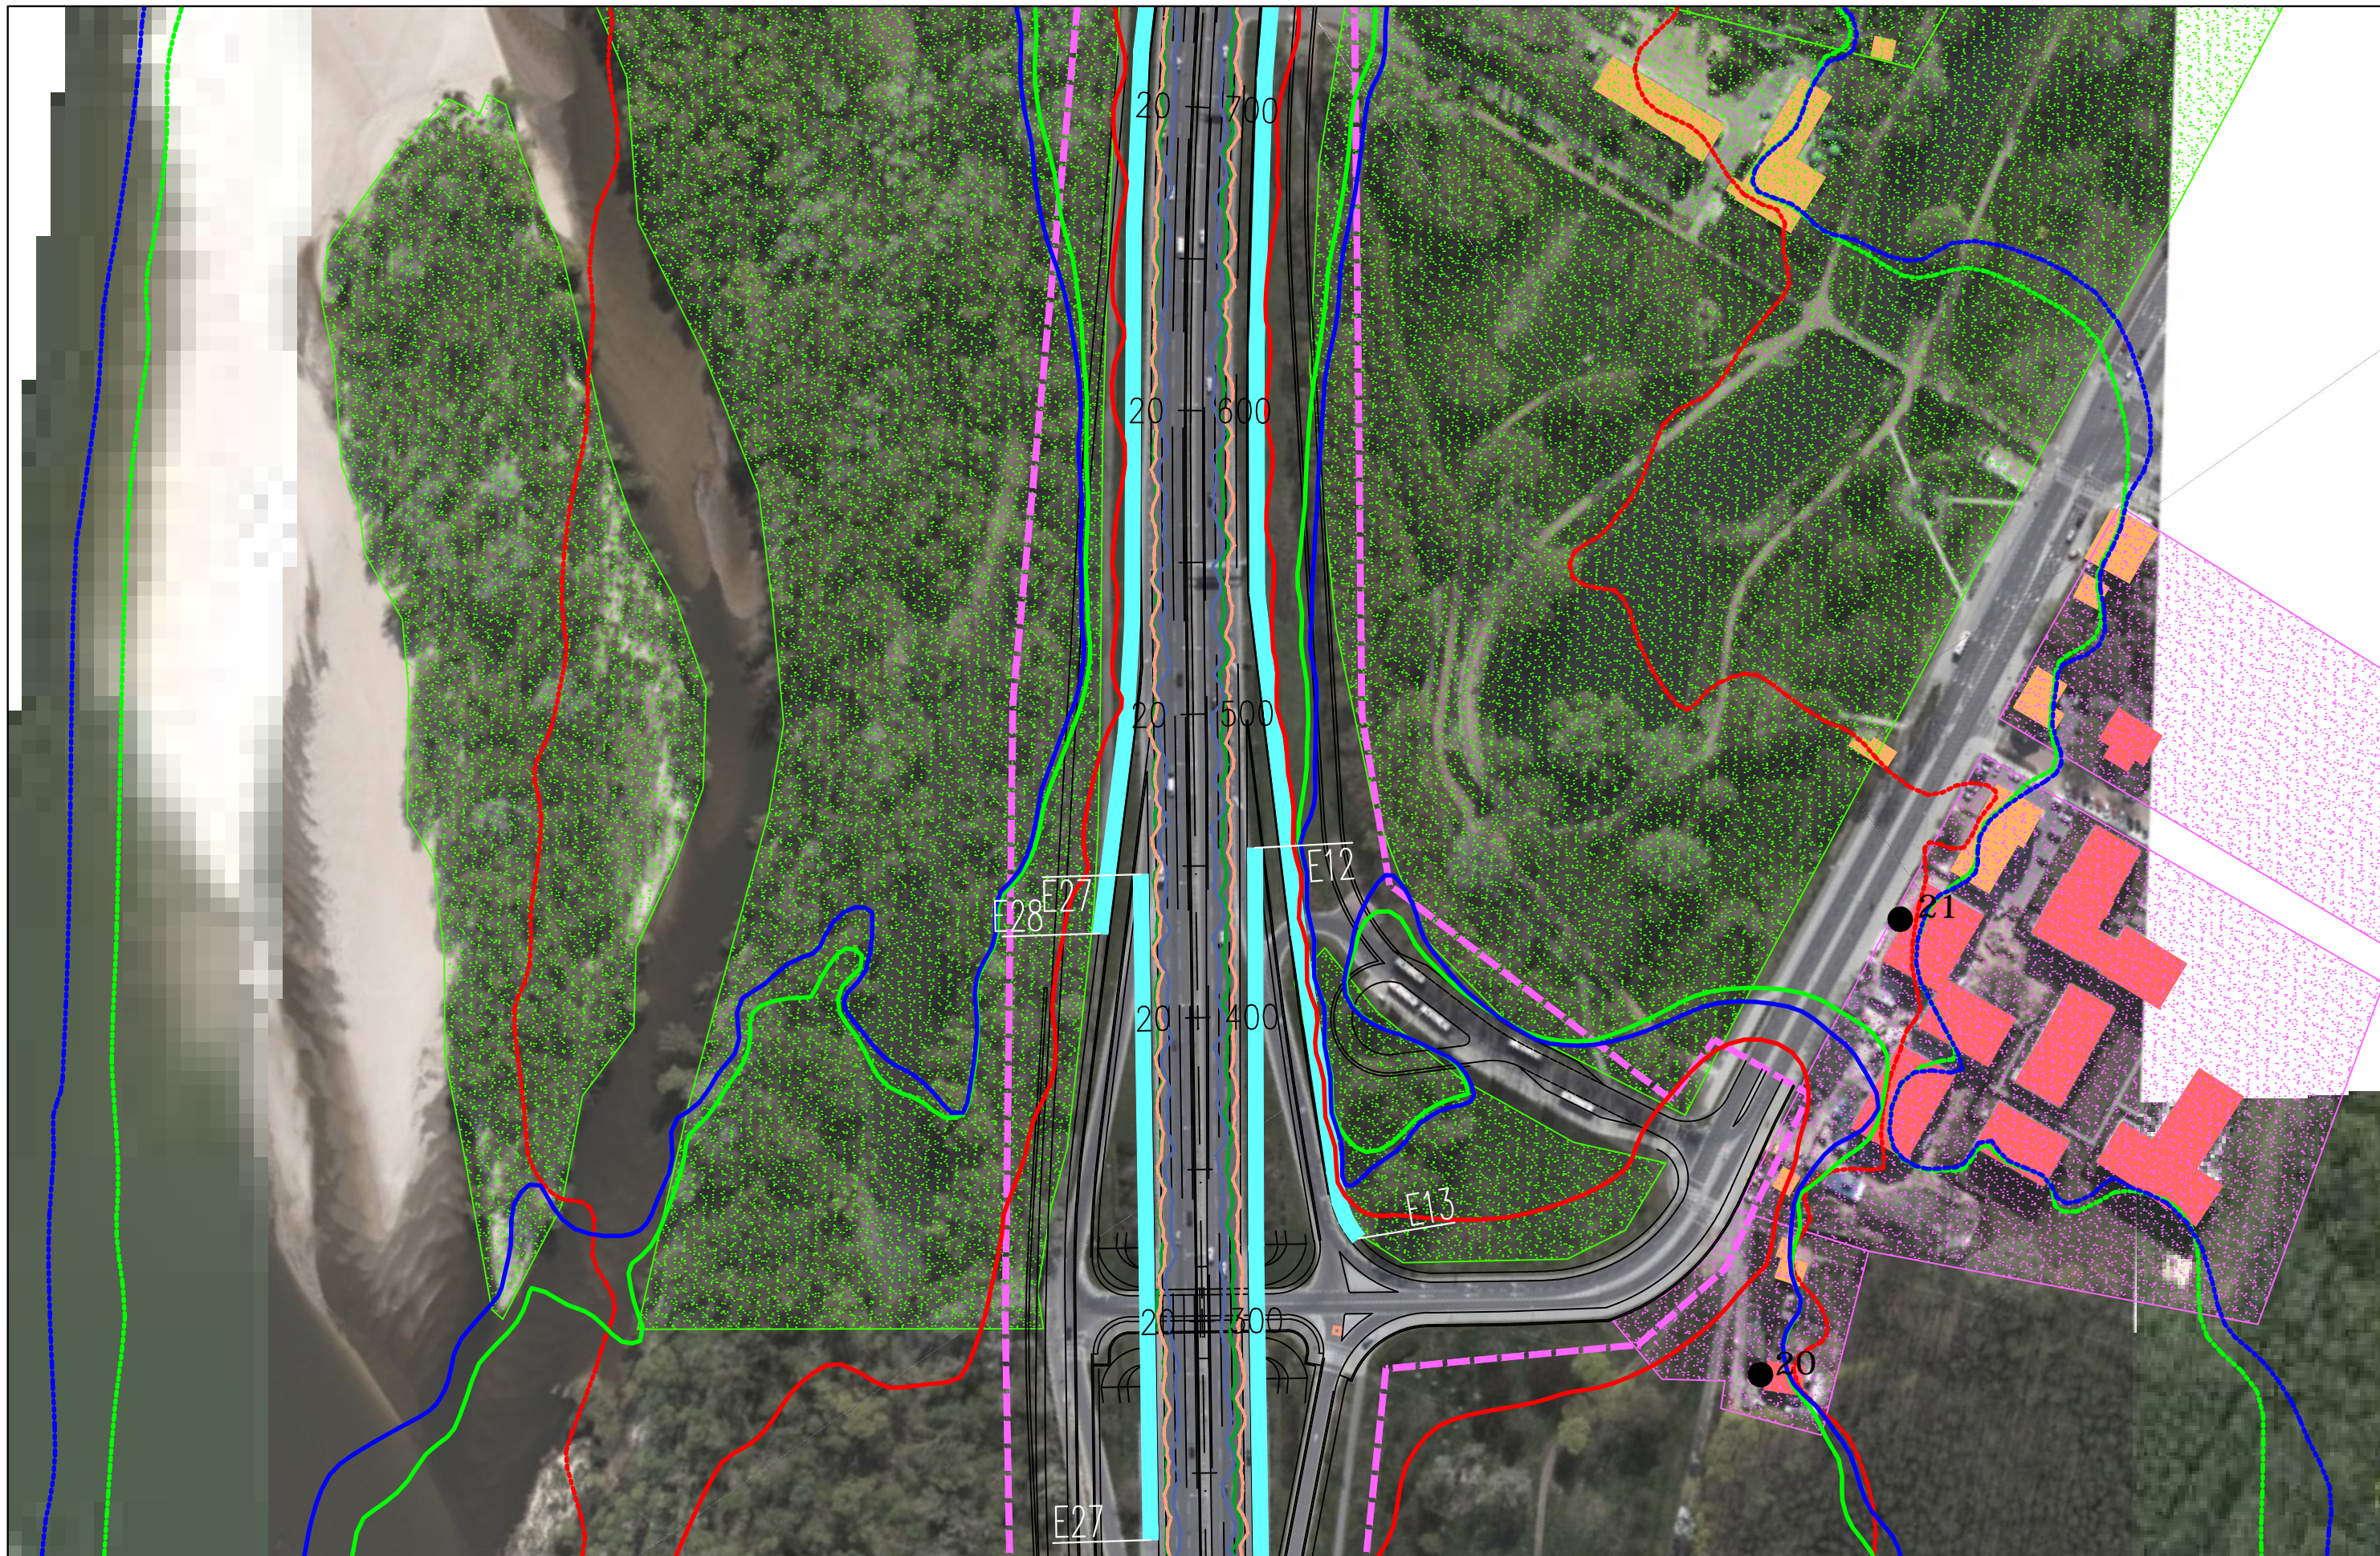

JEDNOSTKA PROJEKTOWA



INWESTOR

GENERALNA DYREKCJA DRÓG
KRAJOWYCH I AUTOSTRAD
03-808 Warszawa
ul. Mińska 25



NAZWA OPRACOWANIA

RAPORT O ODDZIAŁYWANIU PRZEDSIĘWZIĘCIA NA ŚRODOWISKO


TYTUŁ RYSUNKU
ZASIĘG ODDZIAŁYWANIA HAŁASU I ZANIECZYSZCZEŃ POWIETRZA W 2035 ROKU
WARIANT I – ETAP II




NR UMOWY PR-628/12	SKALA 1:2000	DATA PAŹDZIERNIK 2014	STADIUM MATERIAŁY DO WNIOSKU O WYDANIE DECYZJI O ŚRODOWISKOWYCH UMIARUNKOWANIACH	BRANŻA OCHRONA ŚRODOWISKA	NR RYS. 07.04.44
-----------------------	-----------------	-----------------------------	-------------------------------------------------------------------------------------------	---------------------------------	----------------------------

ZADANIE

OKREŚLENIE PRZEBIEGU PÓLNOCNIEGO WYŁOTU Z WARSZAWY DROGI EKSPRESOWEJ S-7
W KIERUNKU GDAŃSKA NA ODCINKU CZOSNÓW Z TRASĄ ARMII KRAJOWEJ W WARSZAWIE
WRAZ Z MATERIAŁAMI DO WNIOSKU O UZYSKANIE DECYZJI O ŚRODOWISKOWYCH UWARUNKOWANIACH
ORAZ RAPORTEM O ODDZIAŁYWANIU NA ŚRODOWISKO

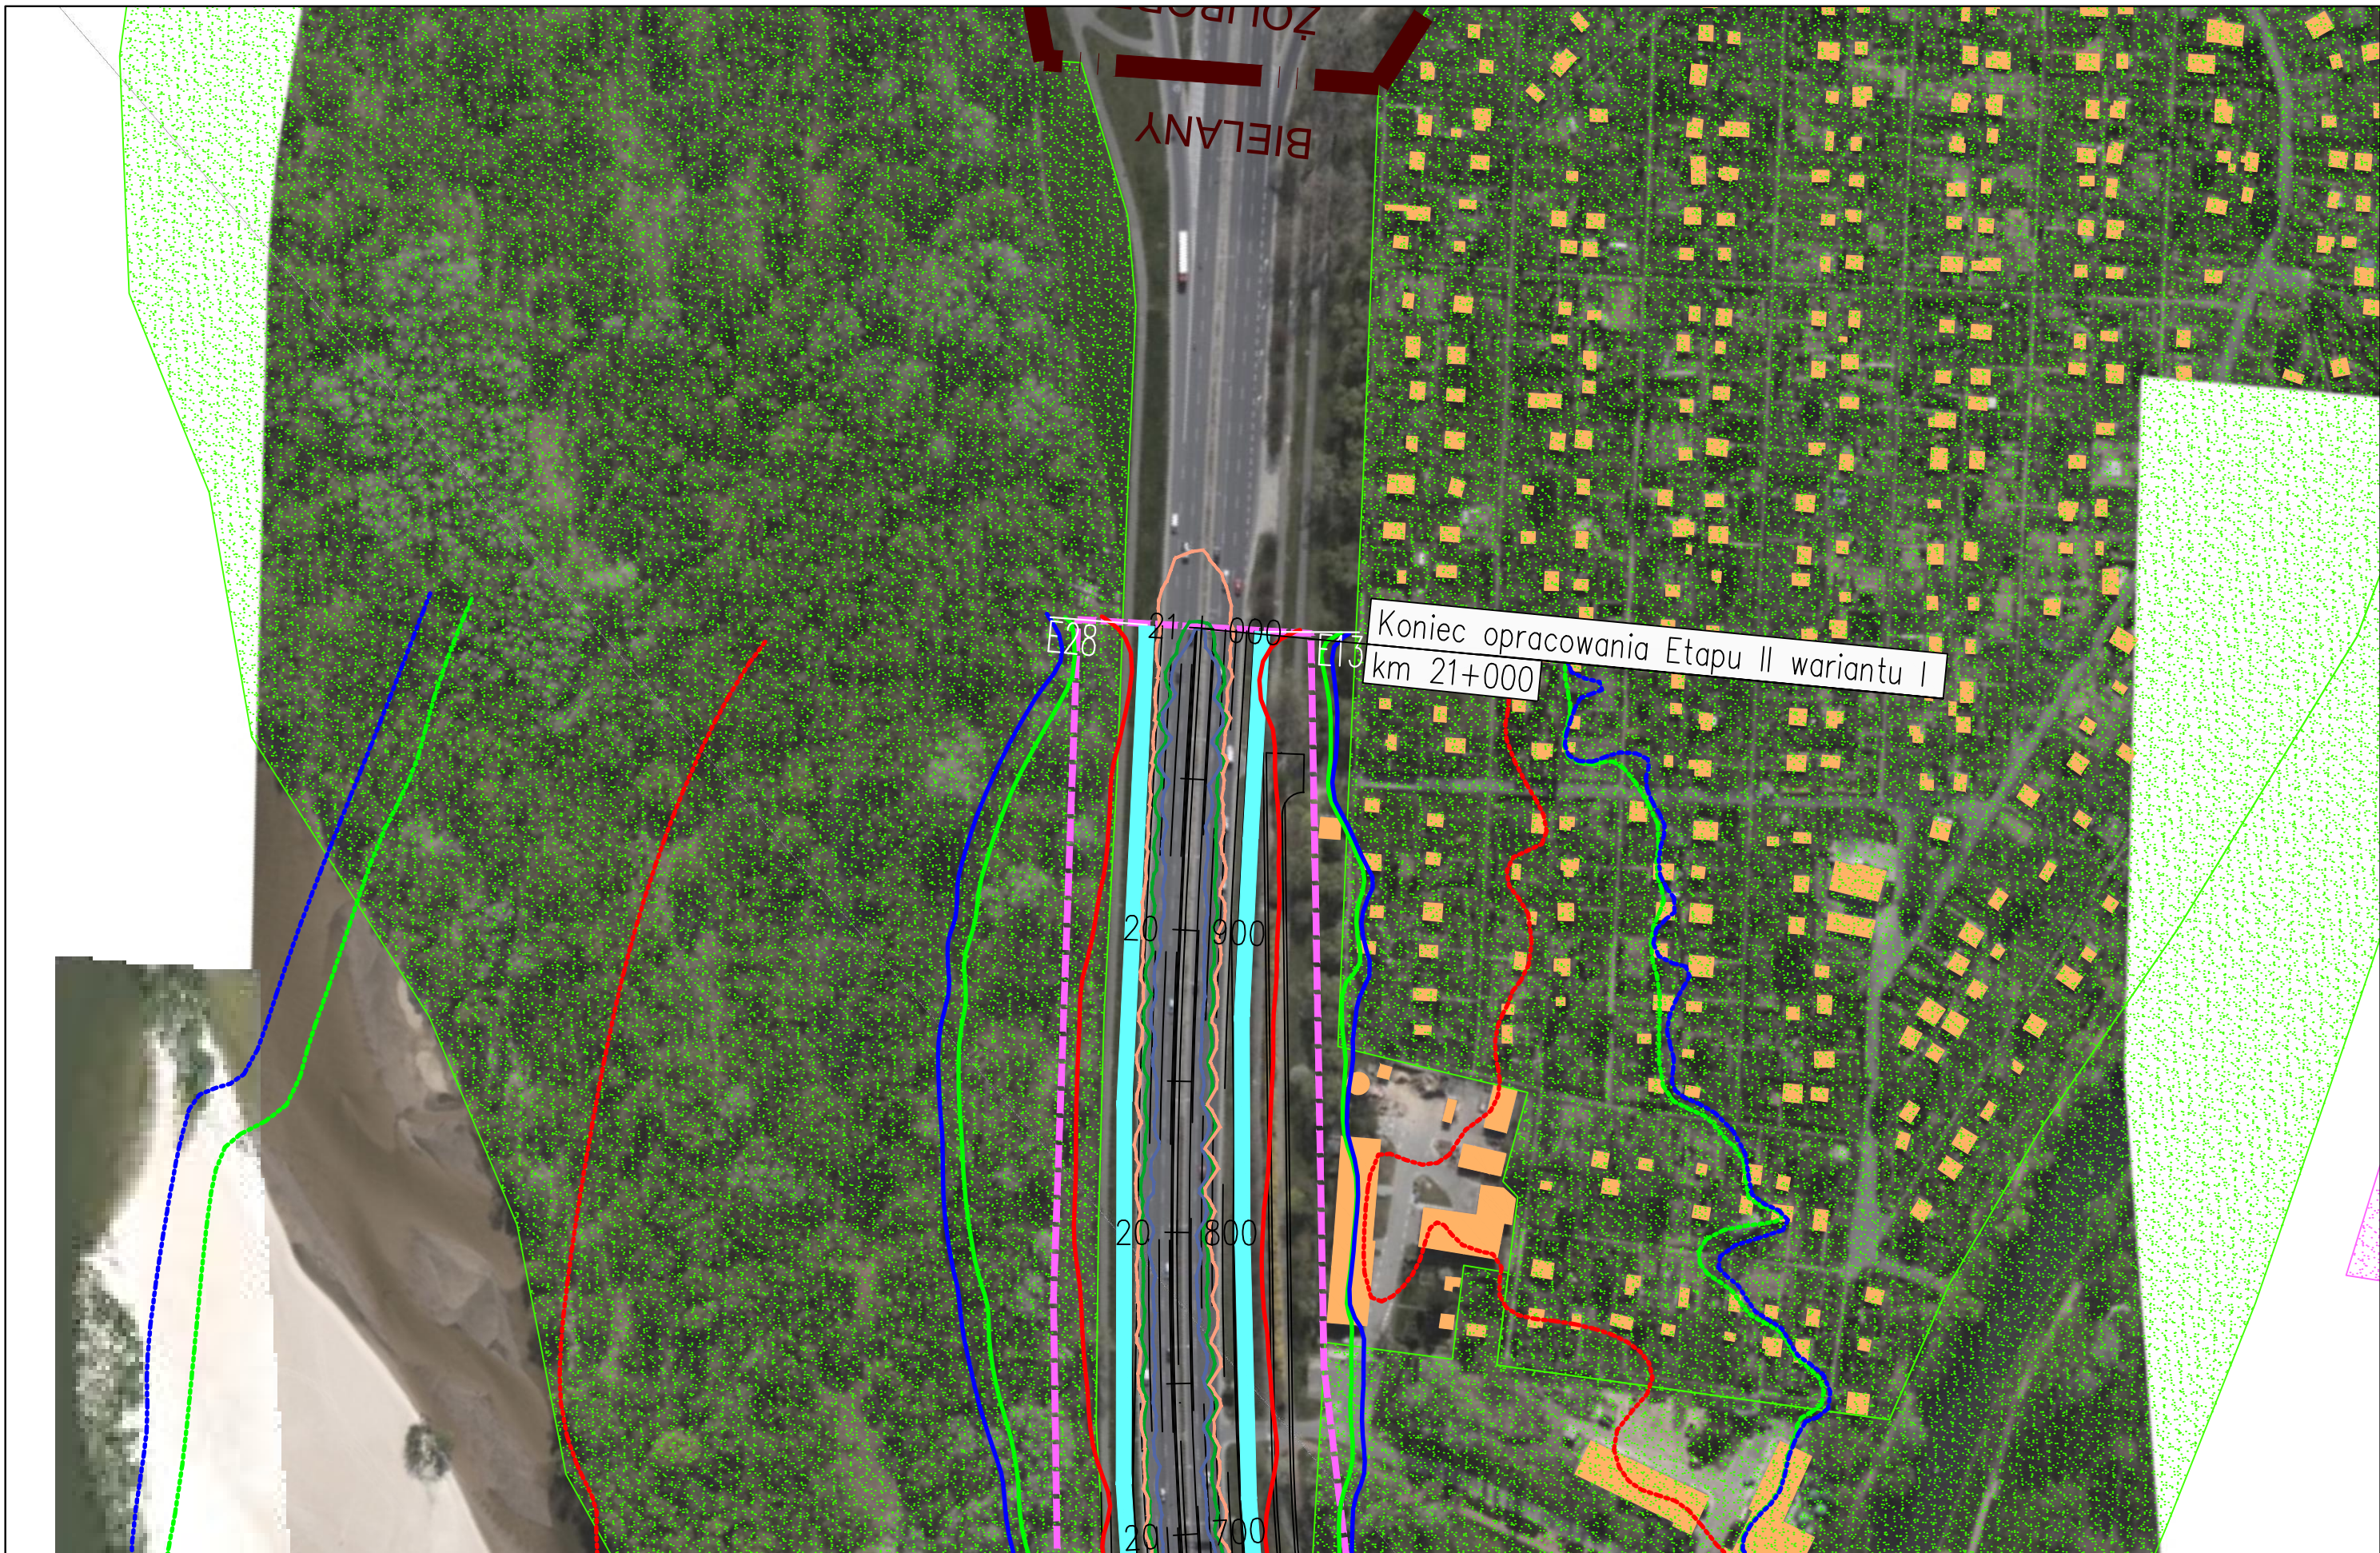FUNKCJA	IMIĘ I NAZWISKO	BRANŻA	PODPIS
Opracował	mgr Mirosław Sochacki	ochrona środowiska	<i>Sochacki</i>
Sprawdzający	mgr inż. Patrycja Rochowska	ochrona środowiska	<i>Rochowska</i>

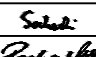

JEDNOSTKA PROJEKTOWA  TRAKT sp. z o.o. sp.k. 40-159 Katowice, ul. Jesionowa 15 tel: (0-32) 228-12-70, fax: (0-32) 220-70-04 trakt@trakt.eu		INWESTOR GENERALNA DYREKCJA DRÓG KRAJOWYCH I AUTOSTRAD 03-808 Warszawa ul. Mińska 25 		NAZWA OPRACOWANIA RAPORT O ODDZIAŁYWANIU PRZEDSIĘWZIĘCIA NA ŚRODOWISKO TYTUŁ RYSUNKU ZASIĘG ODDZIAŁYWANIA HAŁASU I ZANIECZYSZCZEŃ POWIETRZA W 2035 ROKU WARIANT I – ETAP II			ZADANIE OKREŚLENIE PRZEBIEGU PÓLNOCNIEGO WYŁOTU Z WARSZAWY DROGI EKSPRESOWEJ S-7 W KIERUNKU GDAŃSKA NA ODCINKU CZOSNÓW Z TRASĄ ARMII KRAJOWEJ W WARSZAWIE WRĄZ Z MATERIAŁAMI DO WNOSKU O UZYSKANIE DECYZJI O ŚRODOWISKOWYCH UWARUNKOWANIACH ORAZ RAPORTEM O ODDZIAŁYWANIU NA ŚRODOWISKO		
NR UMOWY PR-628/12	SKALA 1:2000	DATA PAŹDZIERNIK 2014	STADIUM MATERIAŁY DO WNOSKU O WYDANIE DECYZJI O ŚRODOWISKOWYCH UWARUNKOWANIACH	BRANŻA OCHRONA ŚRODOWISKA	NR RYS. 07.04.45	FUNKCJA Opracował	IMIĘ I NAZWISKO mgr Mirosław Sochacki	BRANŻA ochrona środowiska	PODPIS 
						Sprawdzający	mgr inż. Patrycja Rochowska	ochrona środowiska	