

# LEGENDA

-  Granice administracyjne gmin
-  Granice administracyjne dzielnic m. st. Warszawa
-  Przebieg wariantu inwestycji
-  Wstępne granice terenu, na którym będzie realizowane przedsięwzięcie
-  Budynki mieszkalne
-  Budynki gospodarcze
-  Szkoły
-  Domy opieki społecznej
-  Budynki do wyburzenia
-  Granice terenów o ustalonych standardach akustycznych [pora dzienna/pora nocna] 61/56 dB
-  Granice terenów o ustalonych standardach akustycznych [pora dzienna/pora nocna] 65/56 dB
-  Granice terenów o ustalonych standardach akustycznych [pora dzienna/pora nocna] 61/- dB
-  Granice terenów o ustalonych standardach akustycznych [pora dzienna/pora nocna] 65/- dB
-  Punkty pomiarowe hałasu
-  Izolinia hałasu 65 dB pora dzienna (LAeq D) po zastosowaniu zabezpieczeń
-  Izolinia hałasu 61 dB pora dzienna (LAeq D) po zastosowaniu zabezpieczeń
-  Izolinia hałasu 56 dB pora nocna (LAeq N) po zastosowaniu zabezpieczeń
-  Izolinia hałasu 65 dB pora dzienna (LAeq D) bez zabezpieczeń
-  Izolinia hałasu 61 dB pora dzienna (LAeq D) bez zabezpieczeń
-  Izolinia hałasu 56 dB pora nocna (LAeq N) bez zabezpieczeń
-  Ekrany akustyczne
-  Izolinia maksymalnego stężenia NO<sub>2</sub> o wartości 200 µg/m<sup>3</sup> (wartość odniesienia i poziom dopuszczalny ze względu na ochronę zdrowia ludzi dla obszarów zwykłych)
-  Izolinia średniorocznego stężenia NO<sub>2</sub> o wartości 40 µg/m<sup>3</sup> (wartość odniesienia i poziom dopuszczalny ze względu na ochronę zdrowia ludzi dla obszarów zwykłych)
-  Izolinia średniorocznego stężenia NO<sub>2</sub> o wartości 30 µg/m<sup>3</sup> (wartość odniesienia i poziom dopuszczalny ze względu na ochronę roślin)

JEDNOSTKA PROJEKTOWA



INWESTOR

GENERALNA DYREKCJA DRÓG  
KRAJOWYCH I AUTOSTRAD  
03-808 Warszawa  
ul. Mińska 25



NAZWA OPRACOWANIA

RAPORT O ODDZIAŁYWANIU PRZEDSIĘWZIĘCIA NA ŚRODOWISKO


TYTUŁ RYSUNKU  
ZASIĘG ODDZIAŁYWANIA HAŁASU I ZANIECZYSZCZEŃ POWIETRZA W 2019 ROKU  
WARIANT II

NR UMOWY PR-628/12	SKALA 1:2000	DATA PAŹDZIERNIK 2014	STADIUM MATERIAŁY DO WNIOSKU O WYDANIE DECYZJI O ŚRODOWISKOWYCH UWARUNKOWANIACH	BRANŻA OCHRONA ŚRODOWISKA	NR RYS. 07.02.00
-----------------------	-----------------	-----------------------------	--	---------------------------------	---------------------

ZADANIE

OKREŚLENIE PRZEBIEGU PÓLNOCCNEGO WYLOTU Z WARSZAWY DROGI EKSPRESOWEJ S-7  
W KIERUNKU GDAŃSKA NA ODCINKU CZOSNÓW Z TRASĄ ARMII KRAJOWEJ W WARSZAWIE  
WRAZ Z MATERIAŁAMI DO WNIOSKU O UZYSKANIE DECYZJI O ŚRODOWISKOWYCH UWARUNKOWANIACH  
ORAZ RAPORTEM O ODDZIAŁYWANIU NA ŚRODOWISKO

FUNKCJA	IMIĘ I NAZWISKO	BRANŻA	PODPIS
Opracował	mgr Mirosław Sochacki	ochrona środowiska	<i>Sochacki</i>
Sprawdzający	mgr inż. Patrycja Rochowska	ochrona środowiska	<i>Rochowska</i>

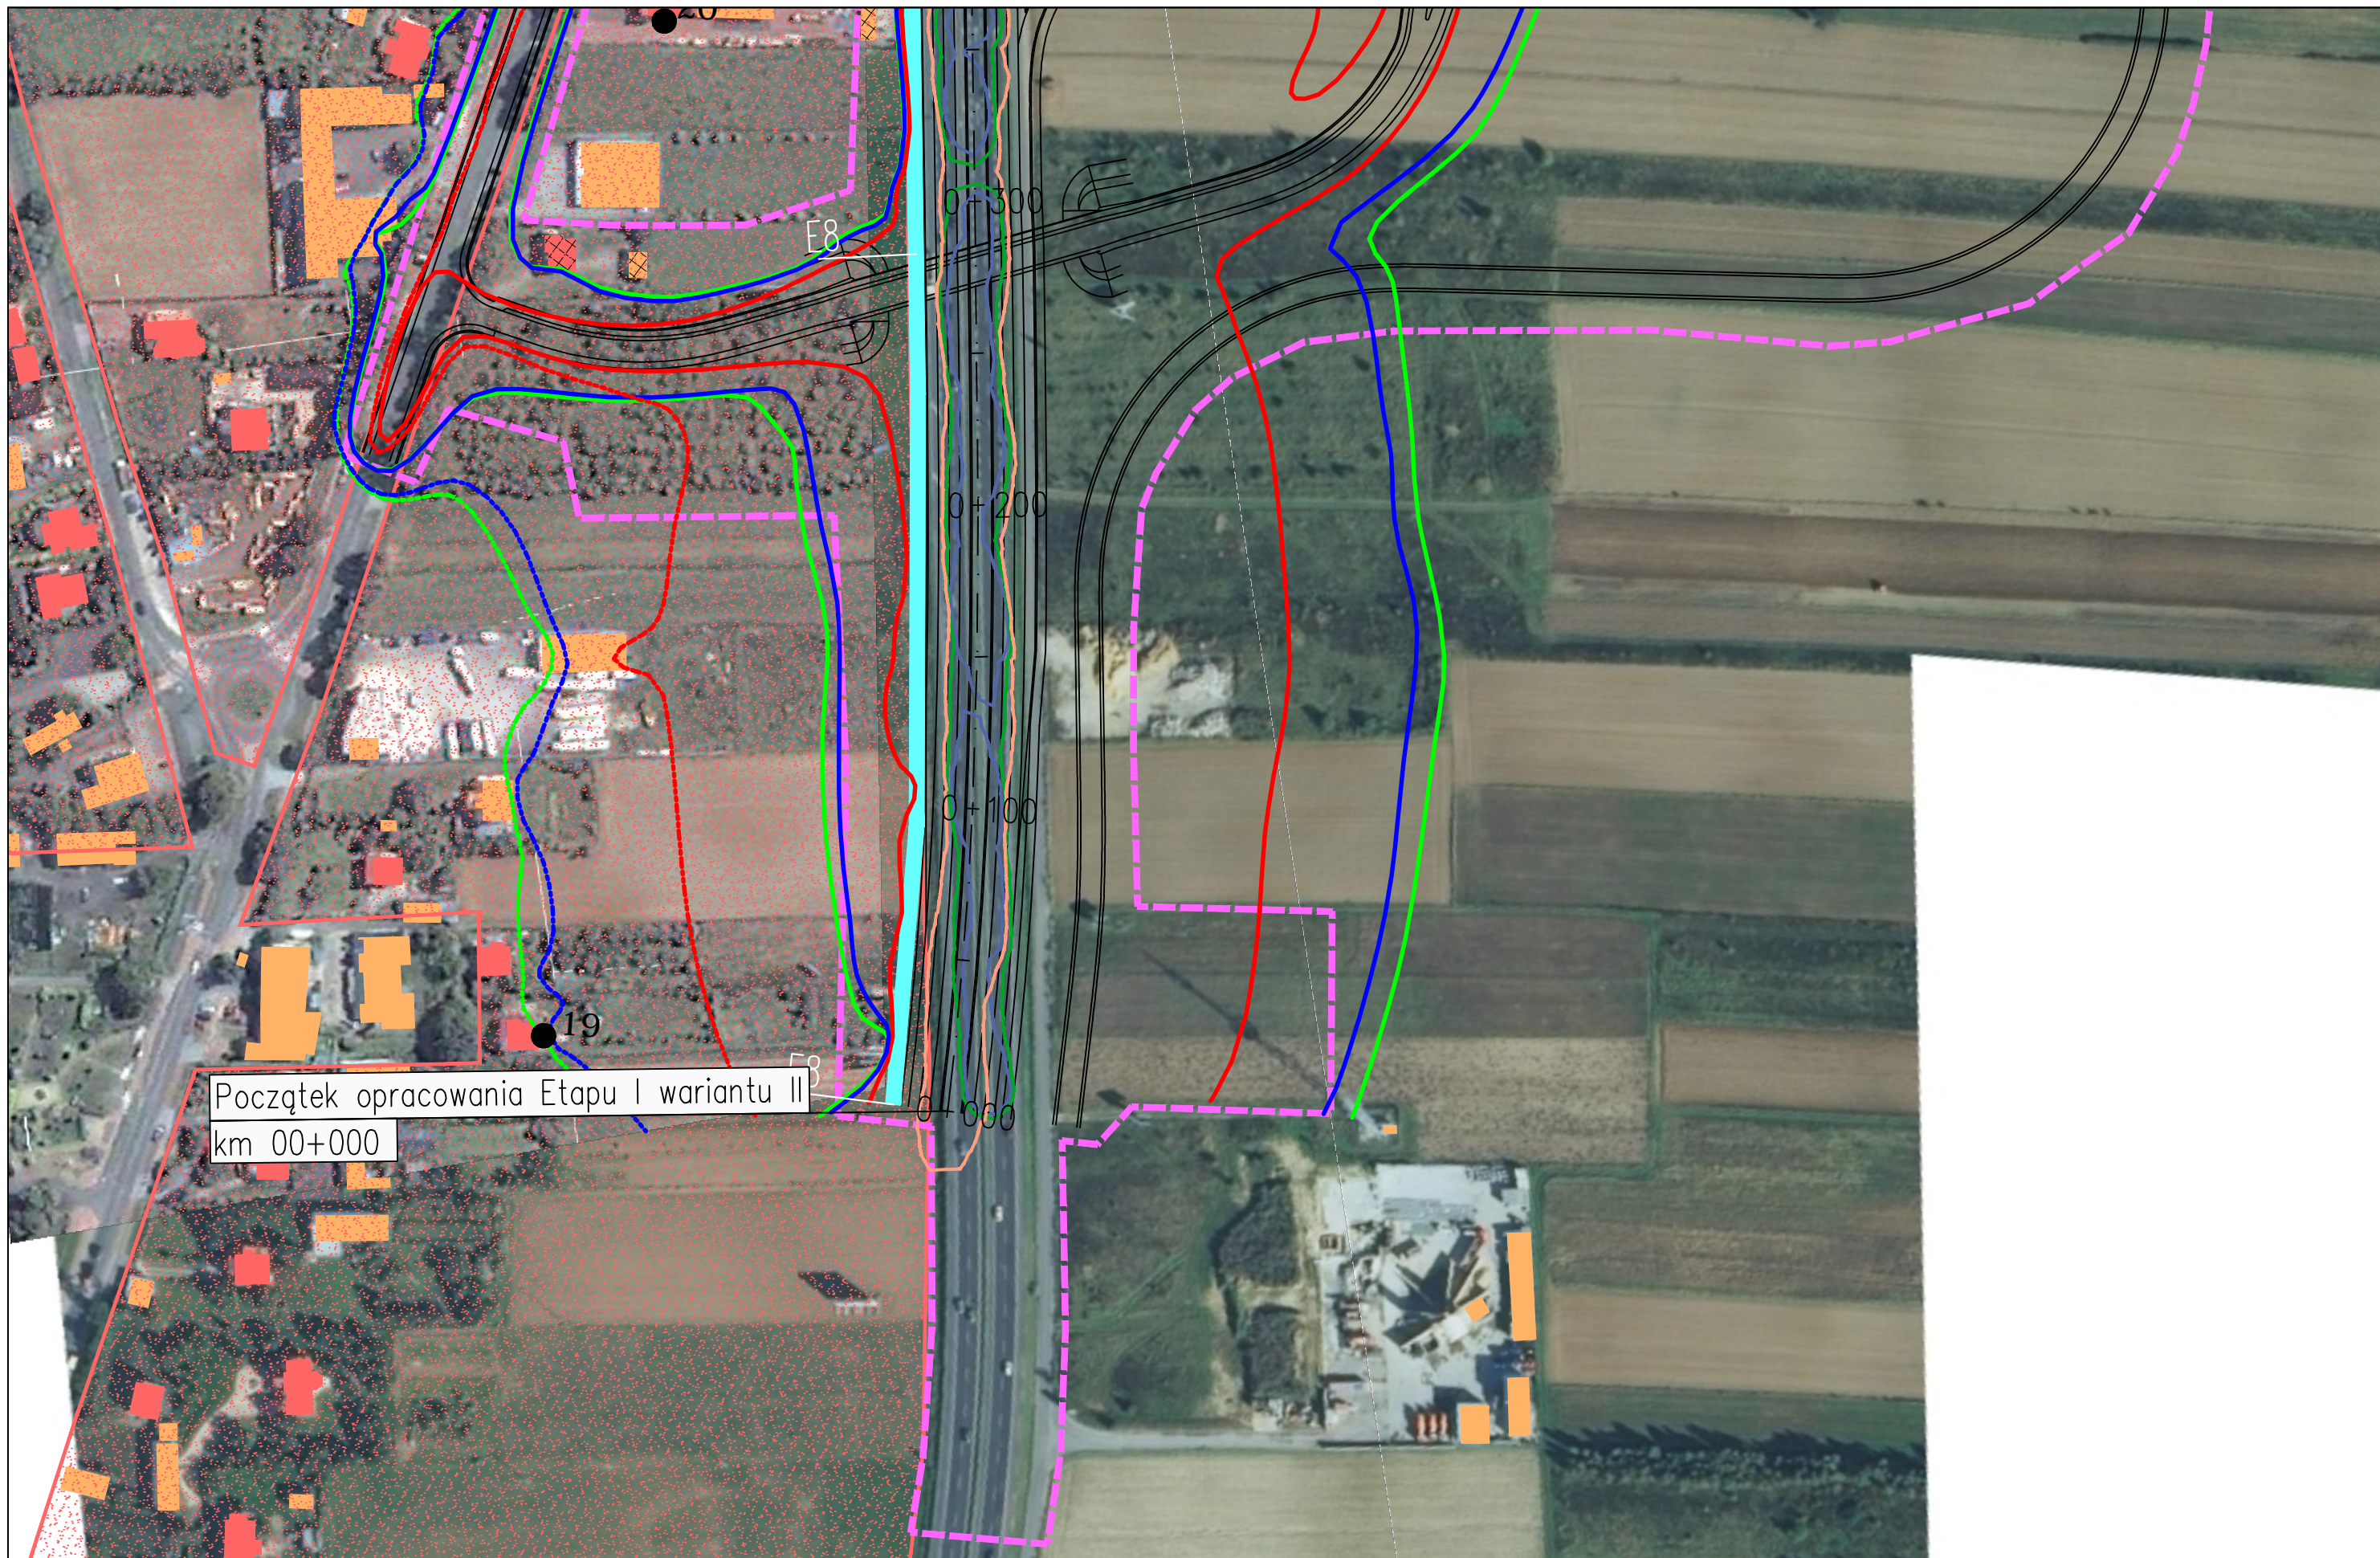

Początek opracowania Etapu I wariantu II  
km 00+000

JEDNOSTKA PROJEKTOWA

**TRAKT** sp. z o.o. sp.k.  
40-159 Katowice, ul. Jesionowa 15  
tel: (0-32) 228-12-70, fax: (0-32) 220-70-04  
trakt@trakt.eu

INWESTOR

GENERALNA DYREKCJA DRÓG  
KRAJOWYCH I AUTOSTRAD  
03-808 Warszawa  
ul. Mińska 25



NAZWA OPRACOWANIA

RAPORT O ODDZIAŁYWANIU PRZEDSIĘWZIĘCIA NA ŚRODOWISKO


TYTUŁ RYSUNKU  
ZASIĘG ODDZIAŁYWANIA HAŁASU I ZANIECZYSZCZEŃ POWIETRZA W 2019 ROKU  
WARIANT II – ETAP I

NR UMOWY PR-628/12	SKALA 1:2000	DATA PAŹDZIERNIK 2014	STADIUM MATERIAŁY DO WNIOSKU O WYDANIE DECYZJI O ŚRODOWISKOWYCH UMIARUNKOWANIACH	BRANŻA OCHRONA ŚRODOWISKA	NR RYS. 07.02.01
-----------------------	-----------------	-----------------------------	---	---------------------------------	---------------------

ZADANIE

OKREŚLENIE PRZEBIEGU PÓŁNOCNEGO WYLOTU Z WARSZAWY DROGI EKSPRESOWEJ S-7  
W KIERUNKU GDAŃSKA NA ODCINKU CZOSNÓW Z TRASĄ ARMII KRAJOWEJ W WARSZAWIE  
WRAZ Z MATERIAŁAMI DO WNIOSKU O UZYSKANIE DECYZJI O ŚRODOWISKOWYCH UMIARUNKOWANIACH  
ORAZ RAPORTEM O ODDZIAŁYWANIU NA ŚRODOWISKO

FUNKCJA	IMIĘ I NAZWISKO	BRANŻA	PODPIS
Opracował	mgr Mirosław Sochacki	ochrona środowiska	<i>Sochacki</i>
Sprawdzający	mgr inż. Patrycja Rochowska	ochrona środowiska	<i>Rochowska</i>

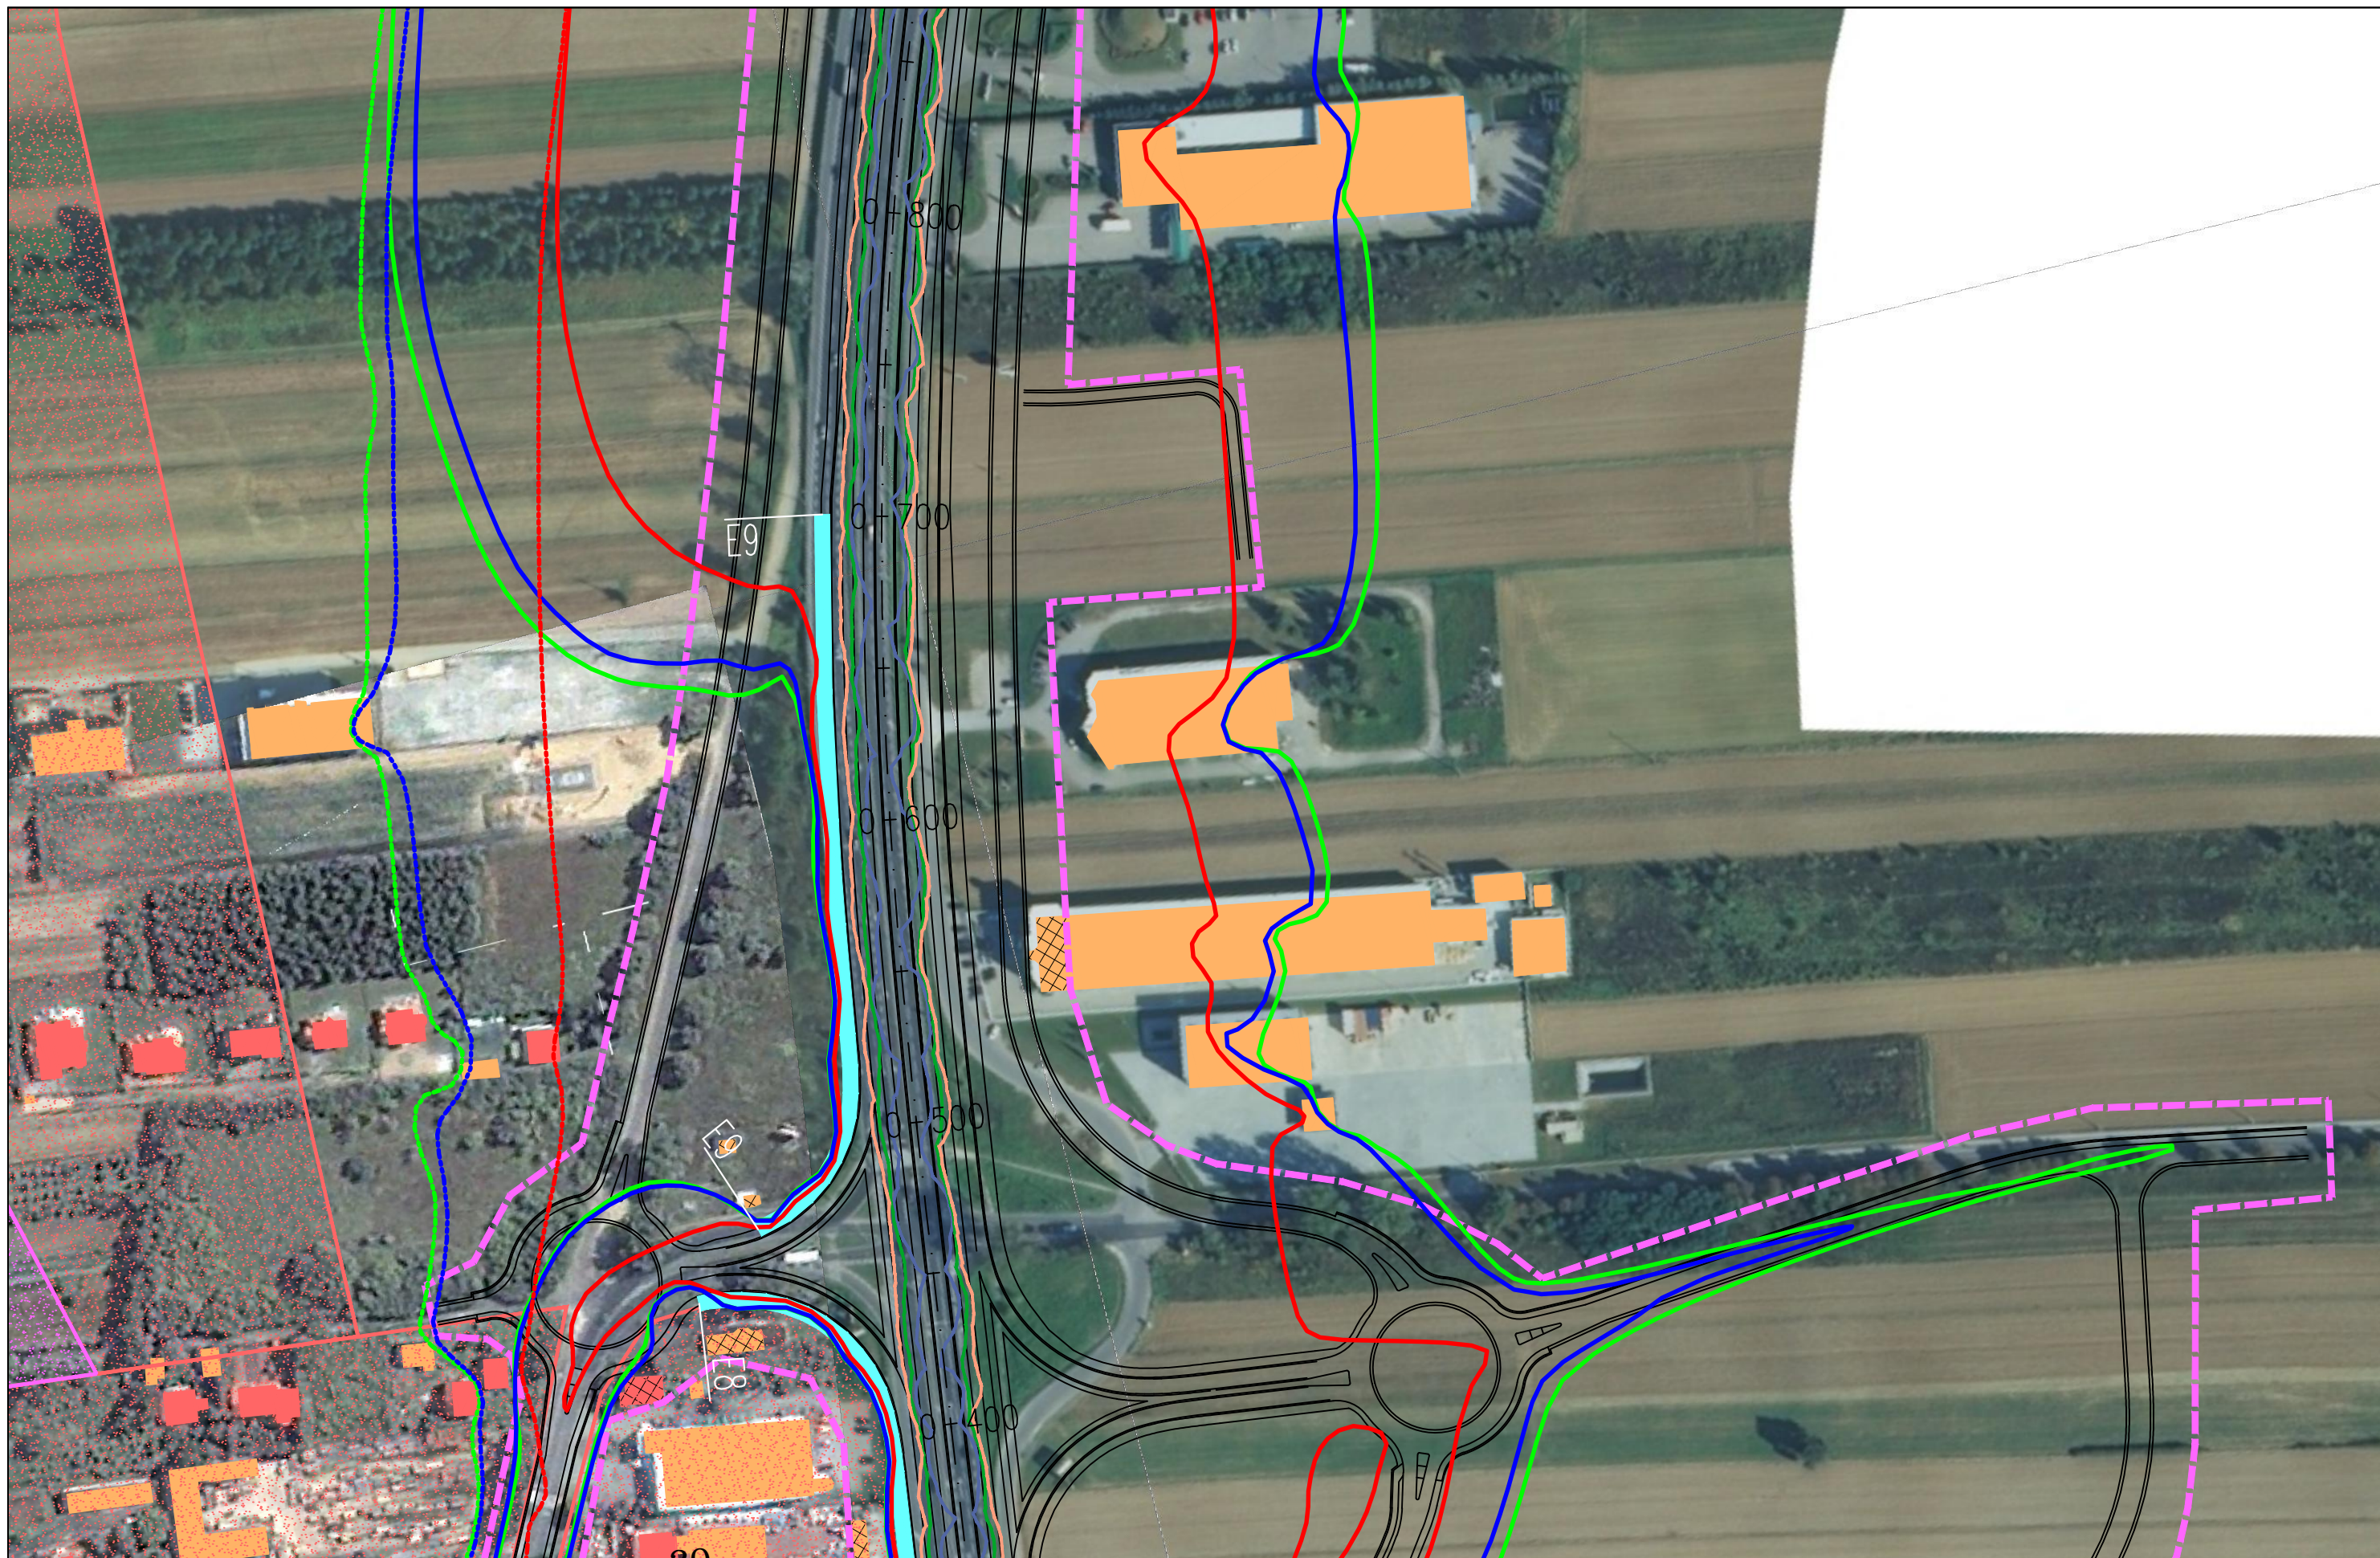

JEDNOSTKA PROJEKTOWA



INWESTOR

GENERALNA DYREKCJA DRÓG  
KRAJOWYCH I AUTOSTRAD  
03-808 Warszawa  
ul. Mińska 25



NAZWA OPRACOWANIA

RAPORT O ODDZIAŁYWANIU PRZEDSIĘWZIĘCIA NA ŚRODOWISKO


TYTUŁ RYSUNKU  
ZASIĘG ODDZIAŁYWANIA HAŁASU I ZANIECZYSZCZEŃ POWIETRZA W 2019 ROKU  
WARIANT II – ETAP I

NR UMOWY PR-628/12	SKALA 1:2000	DATA PAŹDZIERNIK 2014	STADIUM MATERIAŁY DO WNIOSKU O WYDANIE DECYZJI O ŚRODOWISKOWYCH UMIARUNKOWANIACH	BRANŻA OCHRONA ŚRODOWISKA	NR RYS. 07.02.02
-----------------------	-----------------	-----------------------------	---	---------------------------------	---------------------

ZADANIE

OKREŚLENIE PRZEBIEGU PÓLNOCNIEGO WYŁOTU Z WARSZAWY DROGI EKSPRESOWEJ S-7  
W KIERUNKU GDAŃSKA NA ODCINKU CZOSNÓW Z TRASĄ ARMII KRAJOWEJ W WARSZAWIE  
WRAZ Z MATERIAŁAMI DO WNIOSKU O UZYSKANIE DECYZJI O ŚRODOWISKOWYCH UMIARUNKOWANIACH  
ORAZ RAPORTEM O ODDZIAŁYWANIU NA ŚRODOWISKO

FUNKCJA	IMIĘ I NAZWISKO	BRANŻA	PODPIS
Opracował	mgr Mirosław Sochacki	ochrona środowiska	<i>Sochacki</i>
Sprawdzający	mgr inż. Patrycja Rochowska	ochrona środowiska	<i>Rochowska</i>

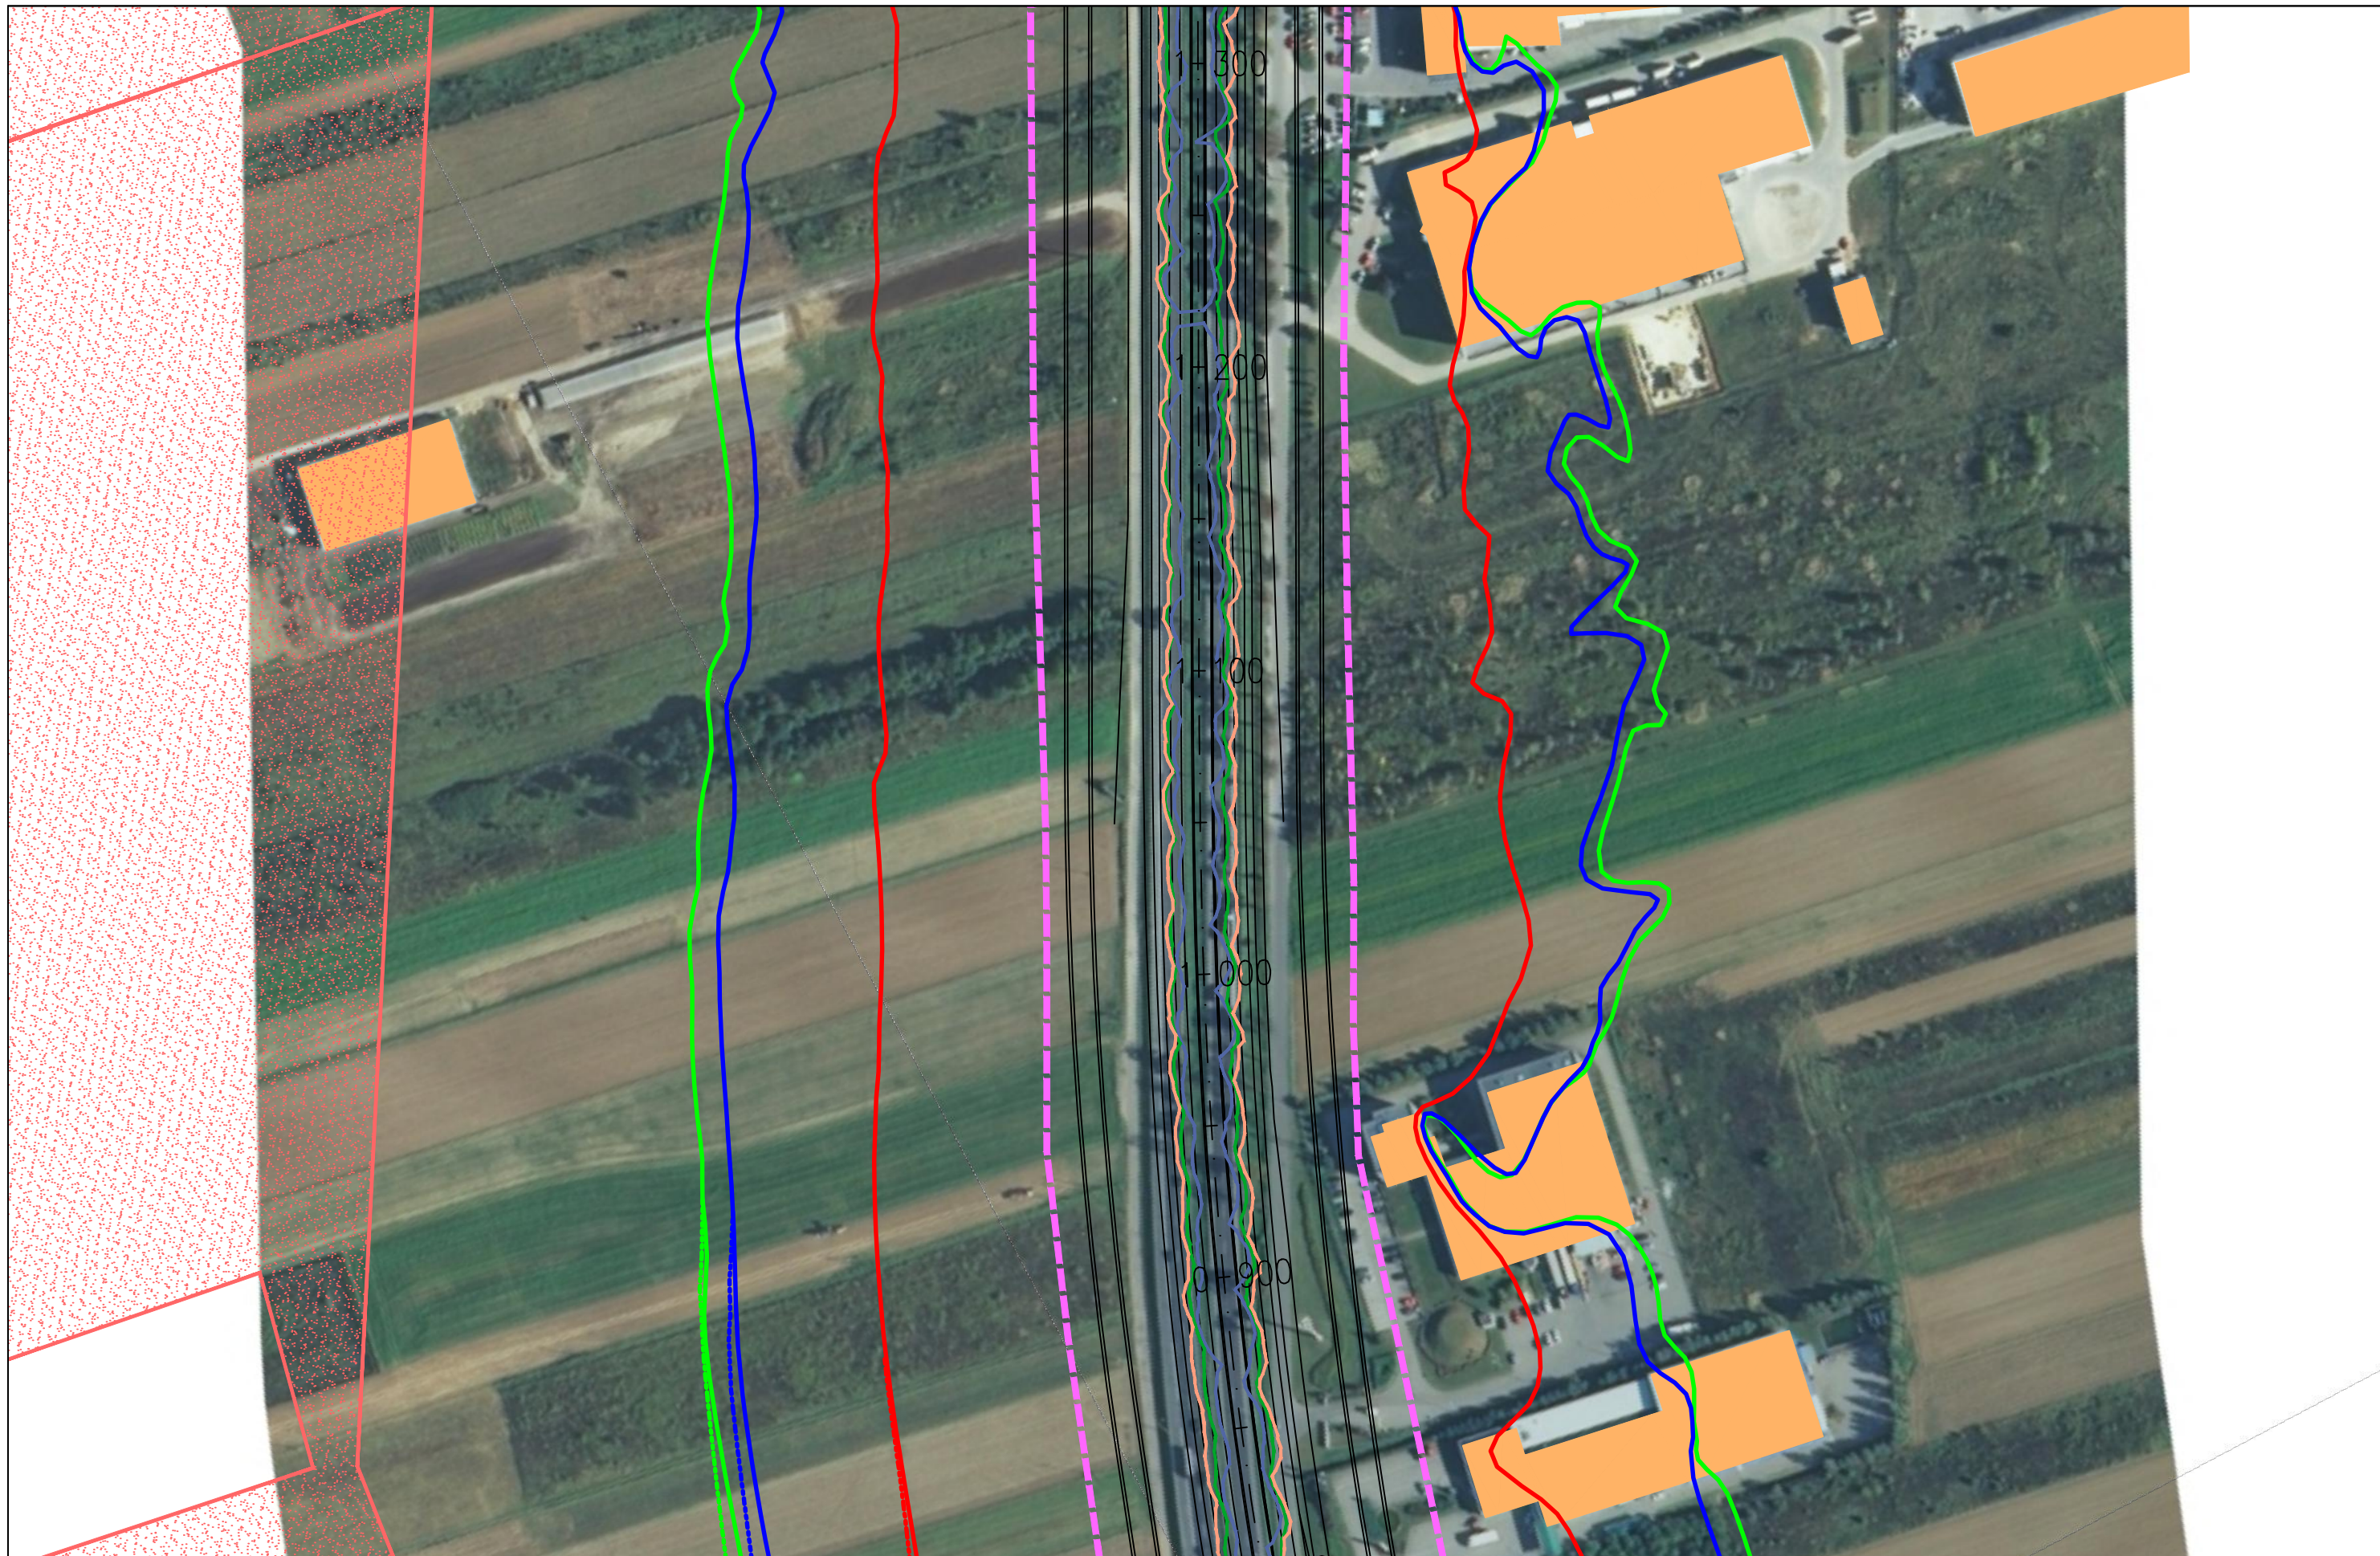

JEDNOSTKA PROJEKTOWA



INWESTOR

GENERALNA DYREKCJA DRÓG  
KRAJOWYCH I AUTOSTRAD  
03-808 Warszawa  
ul. Mińska 25



NAZWA OPRACOWANIA

RAPORT O ODDZIAŁYWANIU PRZEDSIĘWZIĘCIA NA ŚRODOWISKO


TYTUŁ RYSUNKU  
ZASIĘG ODDZIAŁYWANIA HAŁASU I ZANIECZYSZCZEŃ POWIETRZA W 2019 ROKU  
WARIANT II – ETAP I



NR UMOWY PR-628/12	SKALA 1:2000	DATA PAŹDZIERNIK 2014	STADIUM MATERIAŁY DO WNIOSKU O WYDANIE DECYZJI O ŚRODOWISKOWYCH UMIARUNKOWANIACH	BRANŻA OCHRONA ŚRODOWISKA	NR RYS. 07.02.03
-----------------------	-----------------	-----------------------------	---	---------------------------------	---------------------


ZADANIE

OKREŚLENIE PRZEBIEGU PÓŁNOCNEGO WYŁOTU Z WARSZAWY DROGI EKSPRESOWEJ S-7  
W KIERUNKU GDAŃSKA NA ODCINKU CZOSNÓW Z TRASĄ ARMII KRAJOWEJ W WARSZAWIE  
WRAZ Z MATERIAŁAMI DO WNIOSKU O UZYSKANIE DECYZJI O ŚRODOWISKOWYCH UMIARUNKOWANIACH  
ORAZ RAPORTEM O ODDZIAŁYWANIU NA ŚRODOWISKO

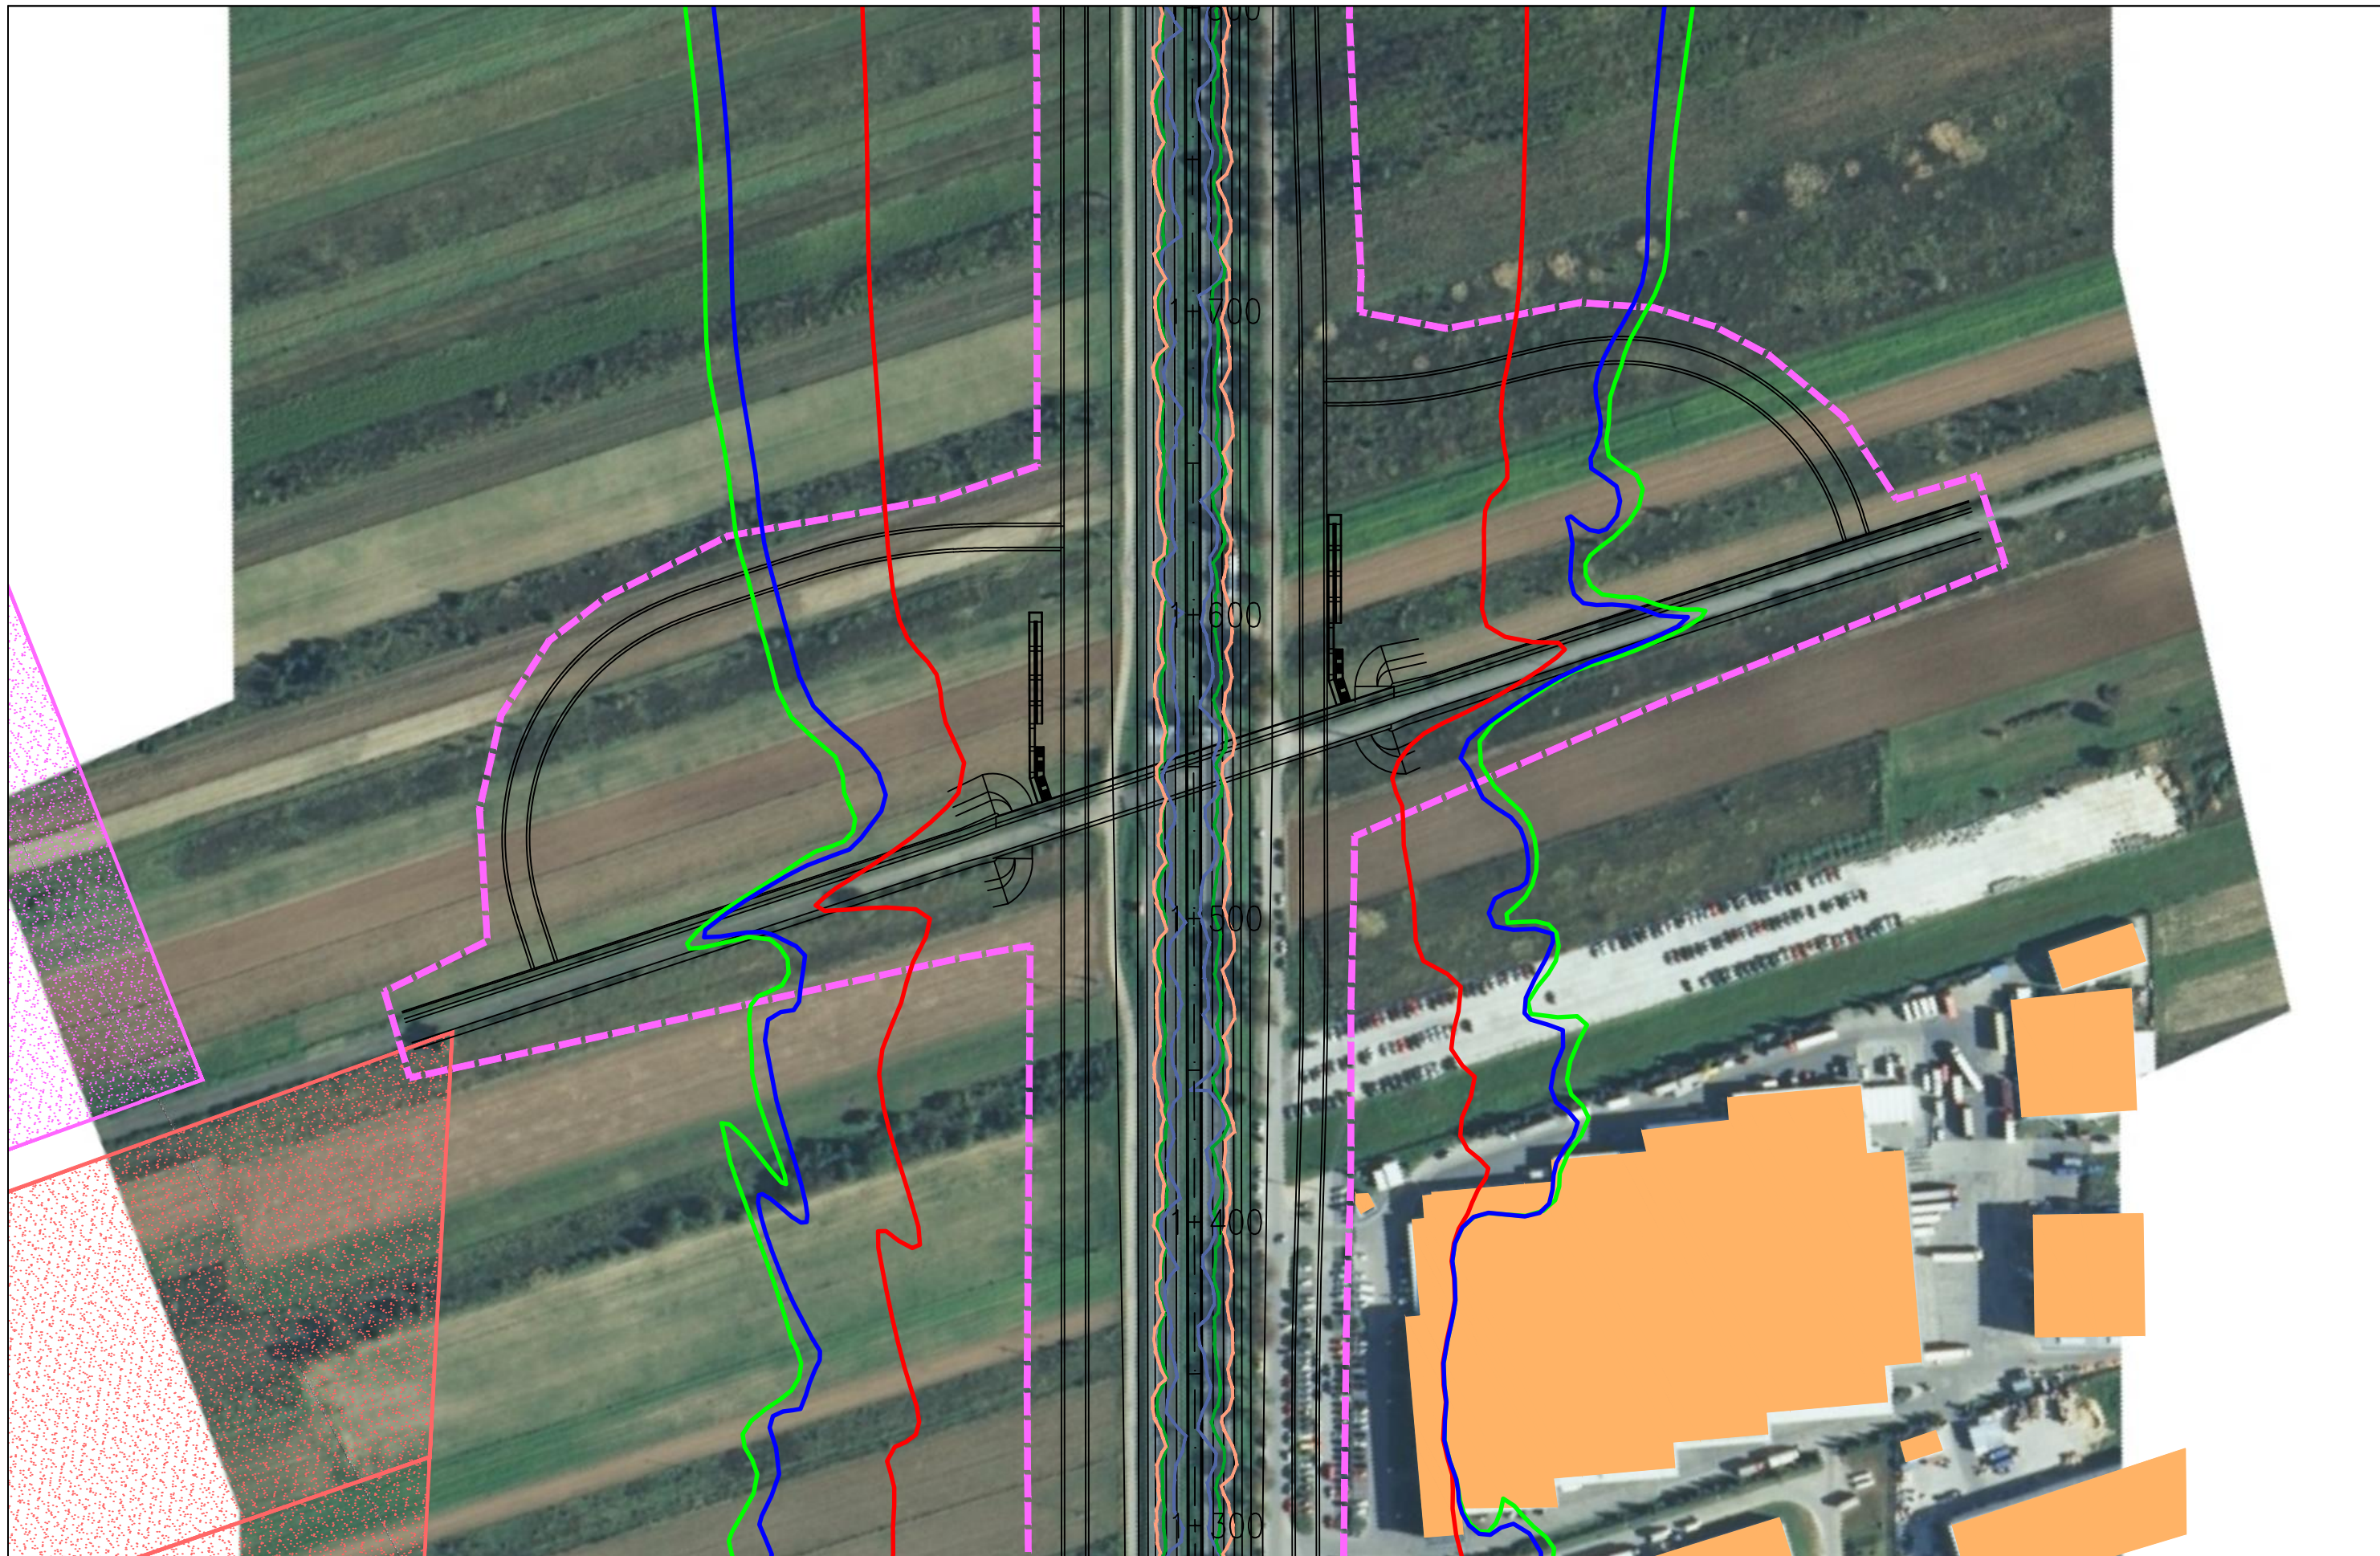FUNKCJA	IMIĘ I NAZWISKO	BRANŻA	PODPIS
Opracował	mgr Mirosław Sochacki	ochrona środowiska	<i>Sochacki</i>
Sprawdzający	mgr inż. Patrycja Rochowska	ochrona środowiska	<i>Rochowska</i>



JEDNOSTKA PROJEKTOWA  40-159 Katowice, ul. Jesionowa 15 tel: (0-32) 228-12-70, fax: (0-32) 220-70-04 trakt@trakt.eu	INWESTOR GENERALNA DYREKCJA DRÓG KRAJOWYCH I AUTOSTRAD 03-808 Warszawa ul. Mińska 25 	NAZWA OPRACOWANIA RAPORT O ODDZIAŁYWANIU PRZEDSIĘWZIĘCIA NA ŚRODOWISKO	ZADANIE OKREŚLENIE PRZEBIEGU PÓLNOCNego WYŁOTU Z WARSZAWY DROGI EKSPRESOWEJ S-7 W KIERUNKU GDAŃSKA NA ODCINKU CZOSNÓW Z TRASĄ ARMII KRAJOWEJ W WARSZAWIE WRAZ Z MATERIAŁAMI DO WNIOSKU O UZYSKANIE DECYZJI O ŚRODOWISKOWYCH UWARUNKOWANIACH ORAZ RAPORTEM O ODDZIAŁYWANIU NA ŚRODOWISKO																
		TYTUŁ RYSUNKU ZASIĘG ODDZIAŁYWANIA HAŁASU I ZANIECZYSZCZEŃ POWIETRZA W 2019 ROKU WARIANT II – ETAP I	NR UMOWY PR-628/12	SKALA 1:2000	DATA PAŹDZIERNIK 2014	STADIUM MATERIAŁY DO WNIOSKU O WYDANIE DECYZJI O ŚRODOWISKOWYCH UWARUNKOWANIACH	BRANŻA OCHRONA ŚRODOWISKA	NR RYS. 07.02.04	<table border="1"> <thead> <tr> <th>FUNKCJA</th> <th>IMIĘ I NAZWISKO</th> <th>BRANŻA</th> <th>PODPIS</th> </tr> </thead> <tbody> <tr> <td>Opracował</td> <td>mgr Mirosław Sochacki</td> <td>ochrona środowiska</td> <td><i>Sochacki</i></td> </tr> <tr> <td>Sprawdzający</td> <td>mgr inż. Patrycja Rochowska</td> <td>ochrona środowiska</td> <td><i>Rochowska</i></td> </tr> </tbody> </table>	FUNKCJA	IMIĘ I NAZWISKO	BRANŻA	PODPIS	Opracował	mgr Mirosław Sochacki	ochrona środowiska	<i>Sochacki</i>	Sprawdzający	mgr inż. Patrycja Rochowska
FUNKCJA	IMIĘ I NAZWISKO	BRANŻA	PODPIS																
Opracował	mgr Mirosław Sochacki	ochrona środowiska	<i>Sochacki</i>																
Sprawdzający	mgr inż. Patrycja Rochowska	ochrona środowiska	<i>Rochowska</i>																

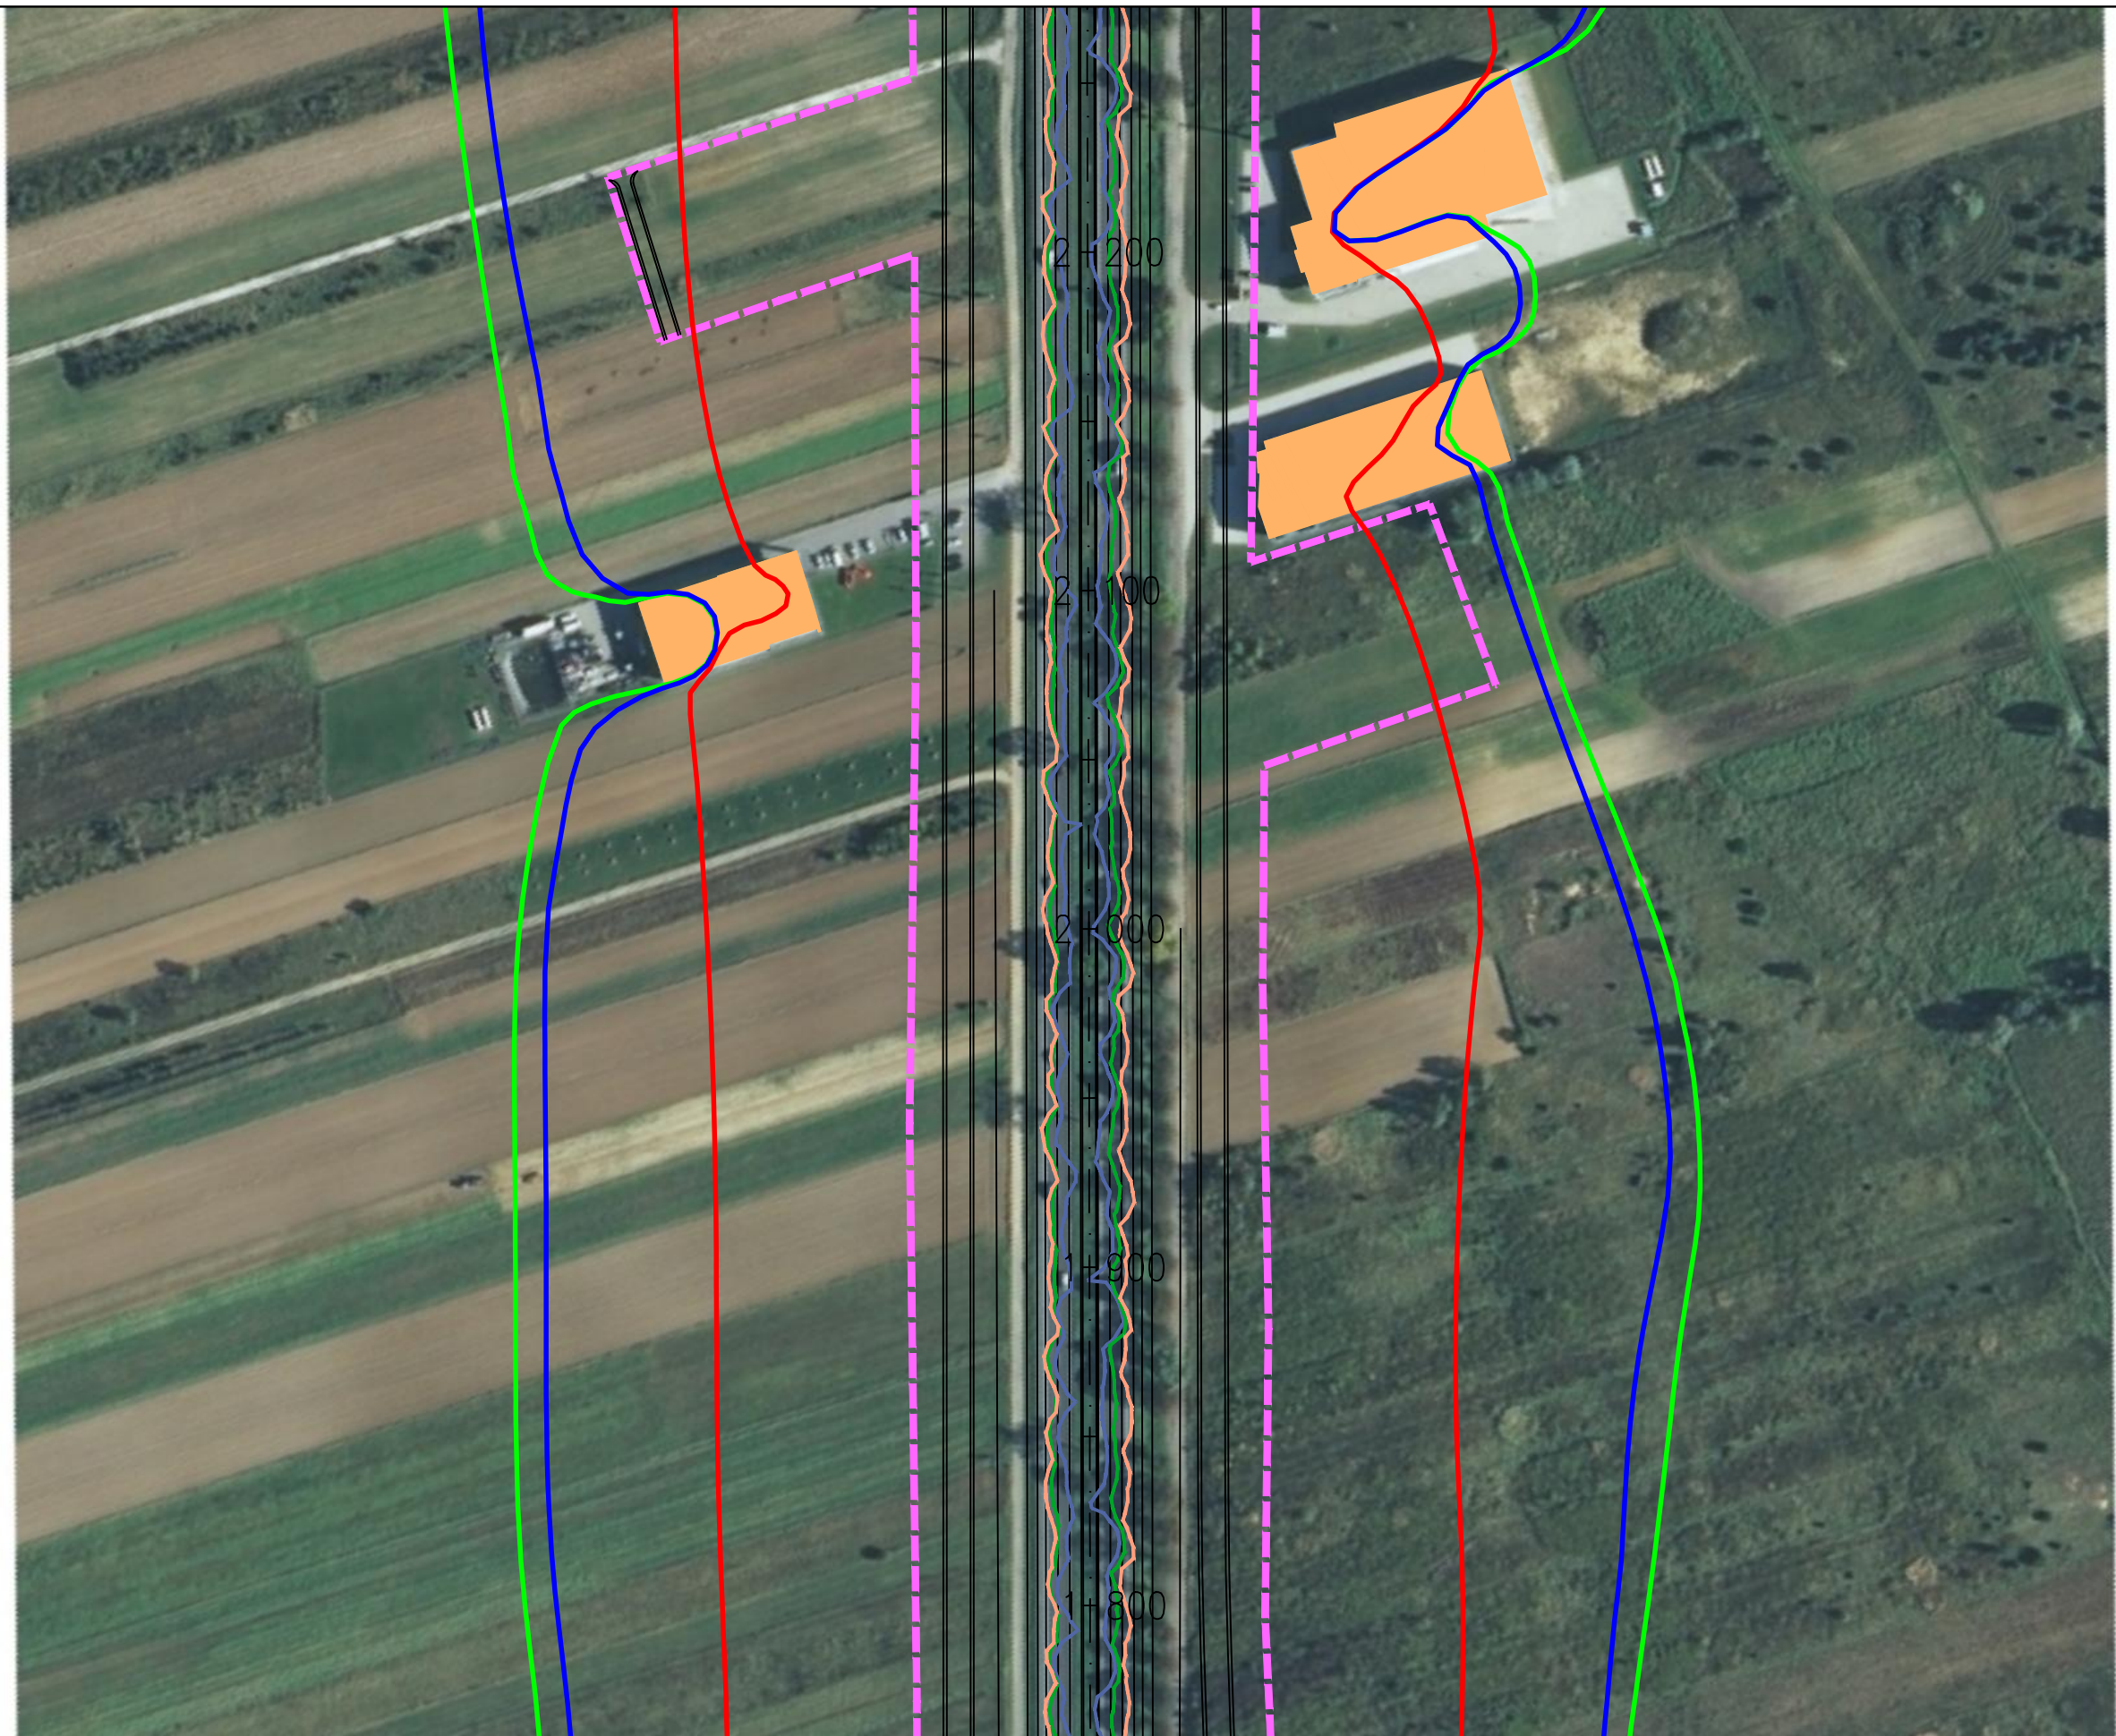

JEDNOSTKA PROJEKTOWA



INWESTOR

GENERALNA DYREKCJA DRÓG  
KRAJOWYCH I AUTOSTRAD  
03-808 Warszawa  
ul. Mińska 25



NAZWA OPRACOWANIA

RAPORT O ODDZIAŁYWANIU PRZEDSIĘWZIĘCIA NA ŚRODOWISKO


TYTUŁ RYSUNKU  
ZASIĘG ODDZIAŁYWANIA HAŁASU I ZANIECZYSZCZEŃ POWIETRZA W 2019 ROKU  
WARIANT II – ETAP I

NR UMOWY PR-628/12	SKALA 1:2000	DATA PAŹDZIERNIK 2014	STADIUM MATERIAŁY DO WNIOSKU O WYDANIE DECYZJI O ŚRODOWISKOWYCH UMIARUNKOWANIACH	BRANŻA OCHRONA ŚRODOWISKA	NR RYS. 07.02.05
-----------------------	-----------------	-----------------------------	---	---------------------------------	---------------------

ZADANIE

OKREŚLENIE PRZEBIEGU PÓLNOCNIEGO WYŁOTU Z WARSZAWY DROGI EKSPRESOWEJ S-7  
W KIERUNKU GDAŃSKA NA ODCINKU CZOSNÓW Z TRASĄ ARMII KRAJOWEJ W WARSZAWIE  
WRAZ Z MATERIAŁAMI DO WNIOSKU O UZYSKANIE DECYZJI O ŚRODOWISKOWYCH UMIARUNKOWANIACH  
ORAZ RAPORTEM O ODDZIAŁYWANIU NA ŚRODOWISKO

FUNKCJA	IMIĘ I NAZWISKO	BRANŻA	PODPIS
Opracował	mgr Mirosław Sochacki	ochrona środowiska	<i>Sochacki</i>
Sprawdzający	mgr inż. Patrycja Rochowska	ochrona środowiska	<i>Rochowska</i>

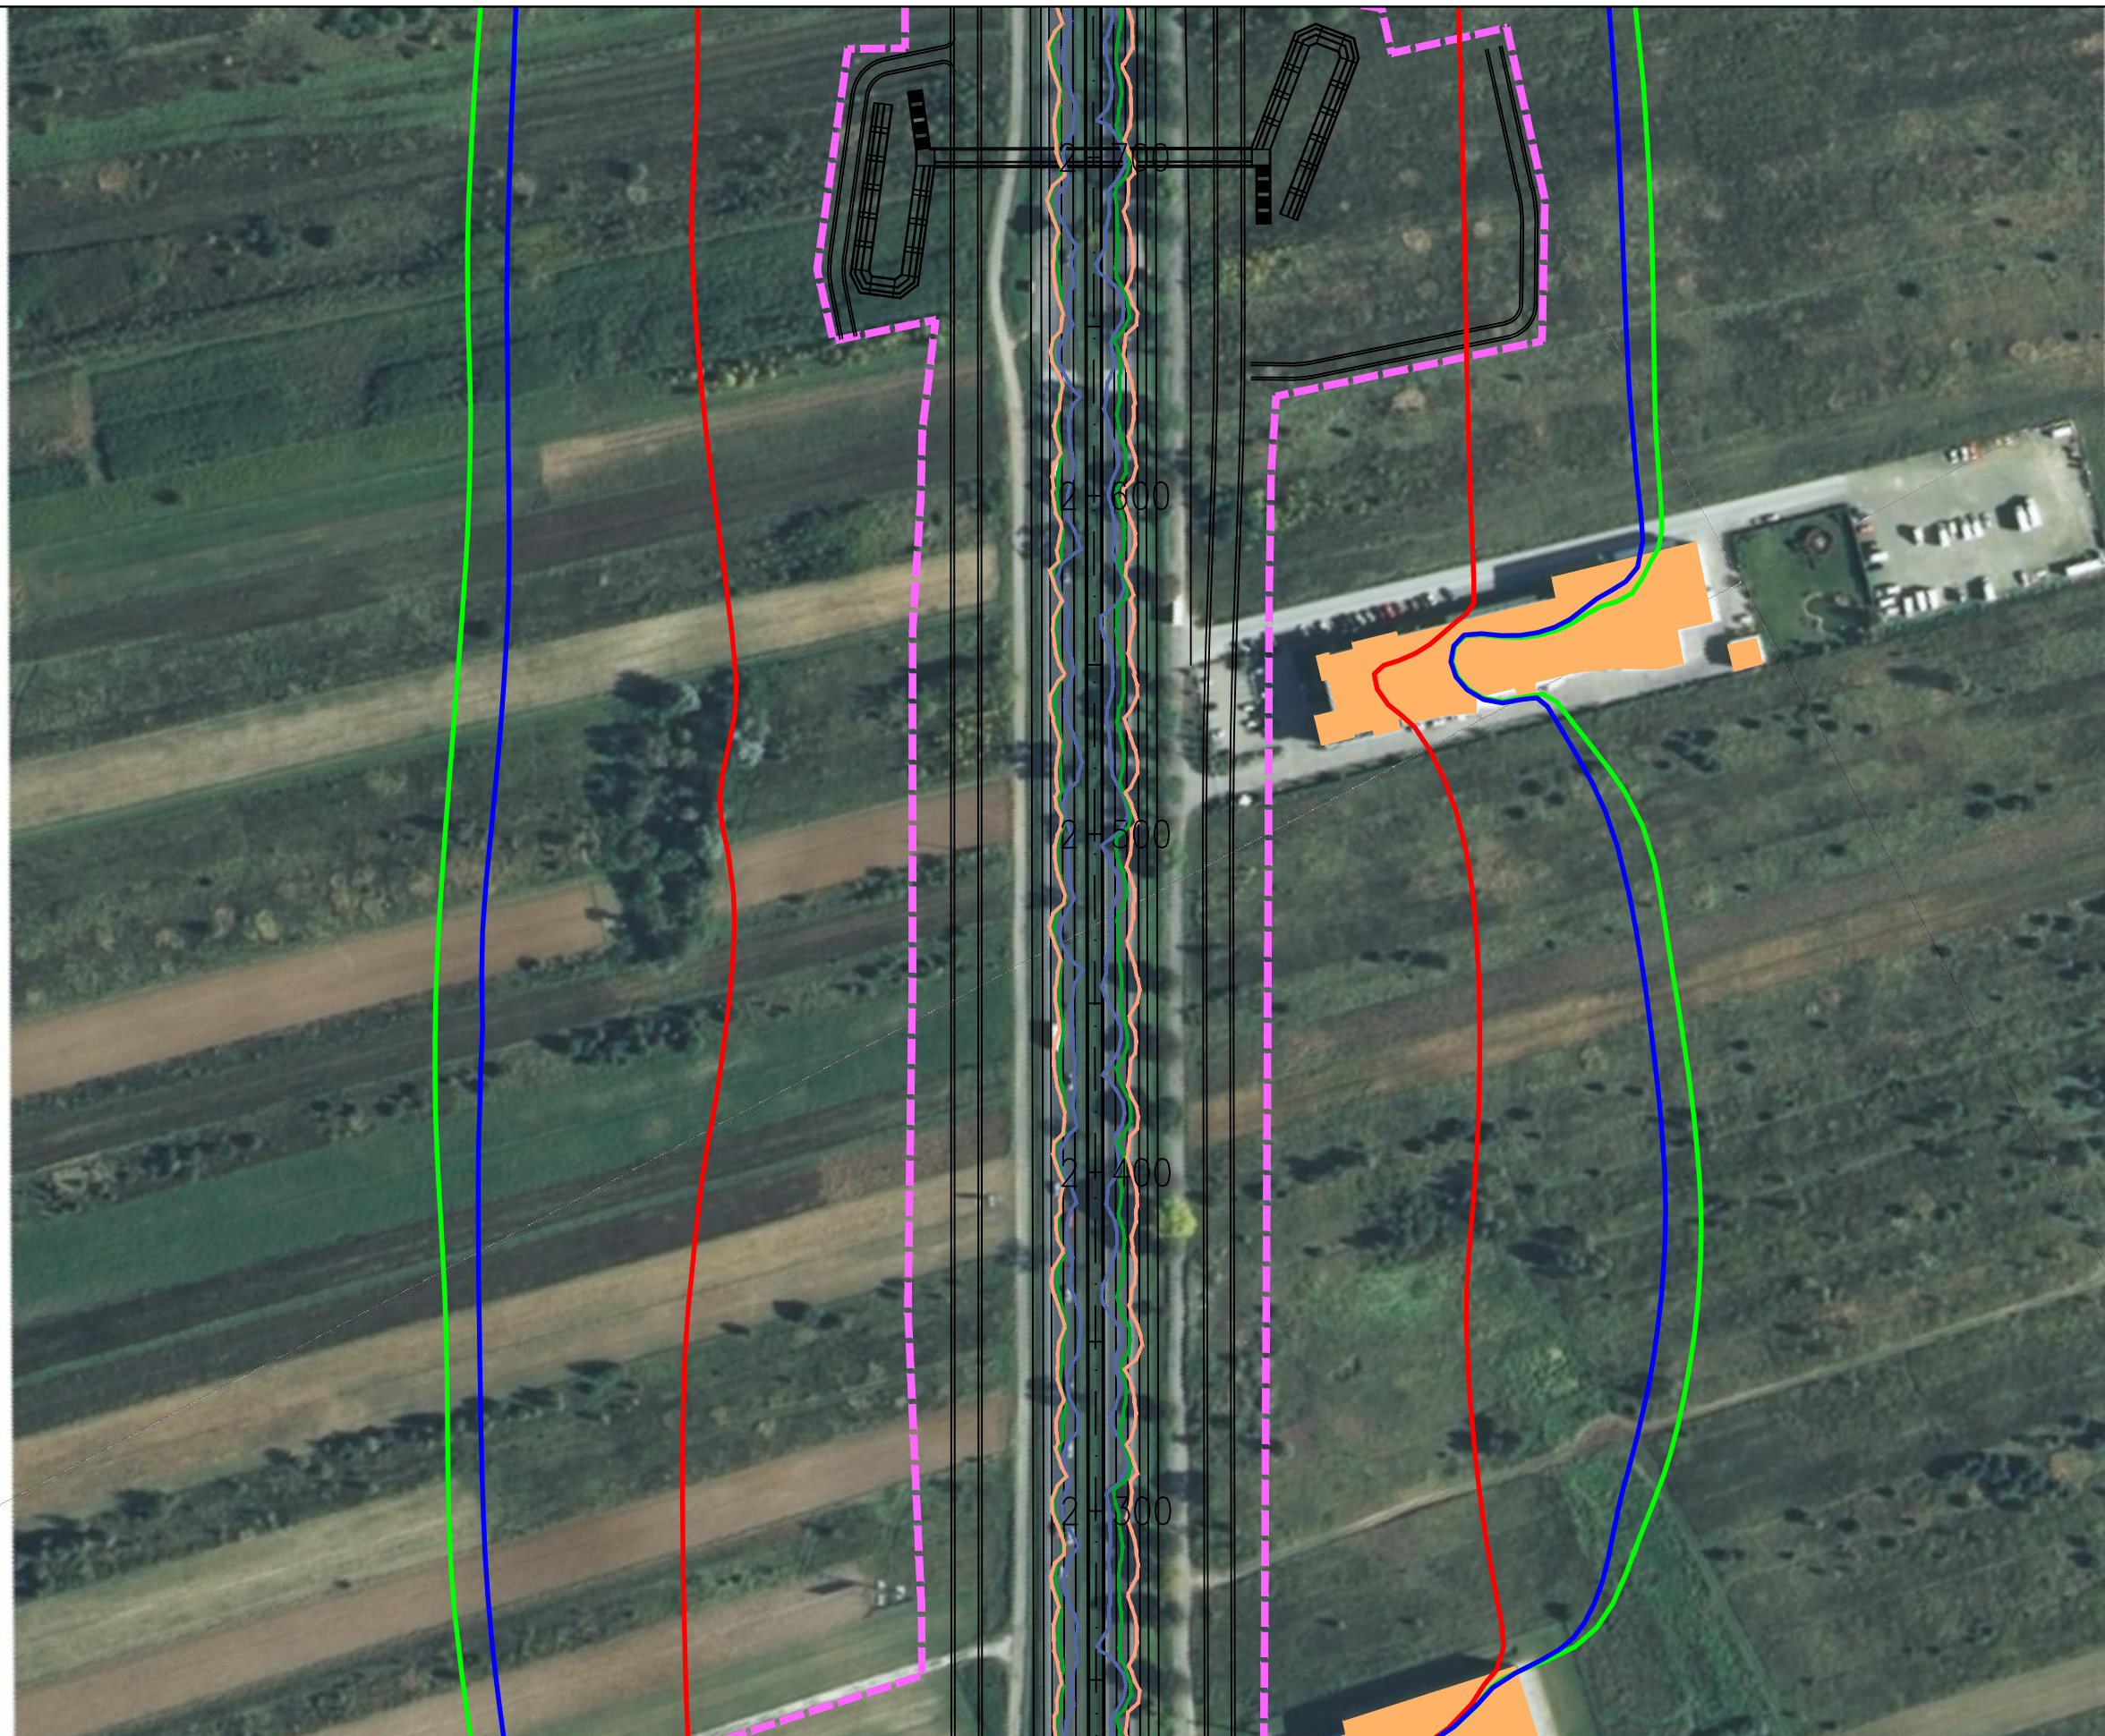

JEDNOSTKA PROJEKTOWA



INWESTOR

GENERALNA DYREKCJA DRÓG  
KRAJOWYCH I AUTOSTRAD  
03-808 Warszawa  
ul. Mińska 25



NAZWA OPRACOWANIA

RAPORT O ODDZIAŁYWANIU PRZEDSIĘWZIĘCIA NA ŚRODOWISKO



TYTUŁ RYSUNKU  
ZASIĘG ODDZIAŁYWANIA HAŁASU I ZANIECZYSZCZEŃ POWIETRZA W 2019 ROKU  
WARIANT II – ETAP I

NR UMOWY PR-628/12	SKALA 1:2000	DATA PAŹDZIERNIK 2014	STADIUM MATERIAŁY DO WNIOSKU O WYDANIE DECYZJI O ŚRODOWISKOWYCH UMIARUNKOWANIACH	BRANŻA OCHRONA ŚRODOWISKA	NR RYS. 07.02.06
-----------------------	-----------------	-----------------------------	---	---------------------------------	---------------------

ZADANIE

OKREŚLENIE PRZEBIEGU PÓŁNOCNEGO WYŁOTU Z WARSZAWY DROGI EKSPRESOWEJ S-7  
W KIERUNKU GDAŃSKA NA ODCINKU CZOSNÓW Z TRASĄ ARMII KRAJOWEJ W WARSZAWIE  
WRAZ Z MATERIAŁAMI DO WNIOSKU O UZYSKANIE DECYZJI O ŚRODOWISKOWYCH UMIARUNKOWANIACH  
ORAZ RAPORTEM O ODDZIAŁYWANIU NA ŚRODOWISKO

FUNKCJA	IMIĘ I NAZWISKO	BRANŻA	PODPIS
Opracował	mgr Mirosław Sochacki	ochrona środowiska	<i>Sochacki</i>
Sprawdzający	mgr inż. Patrycja Rochowska	ochrona środowiska	<i>Rochowska</i>

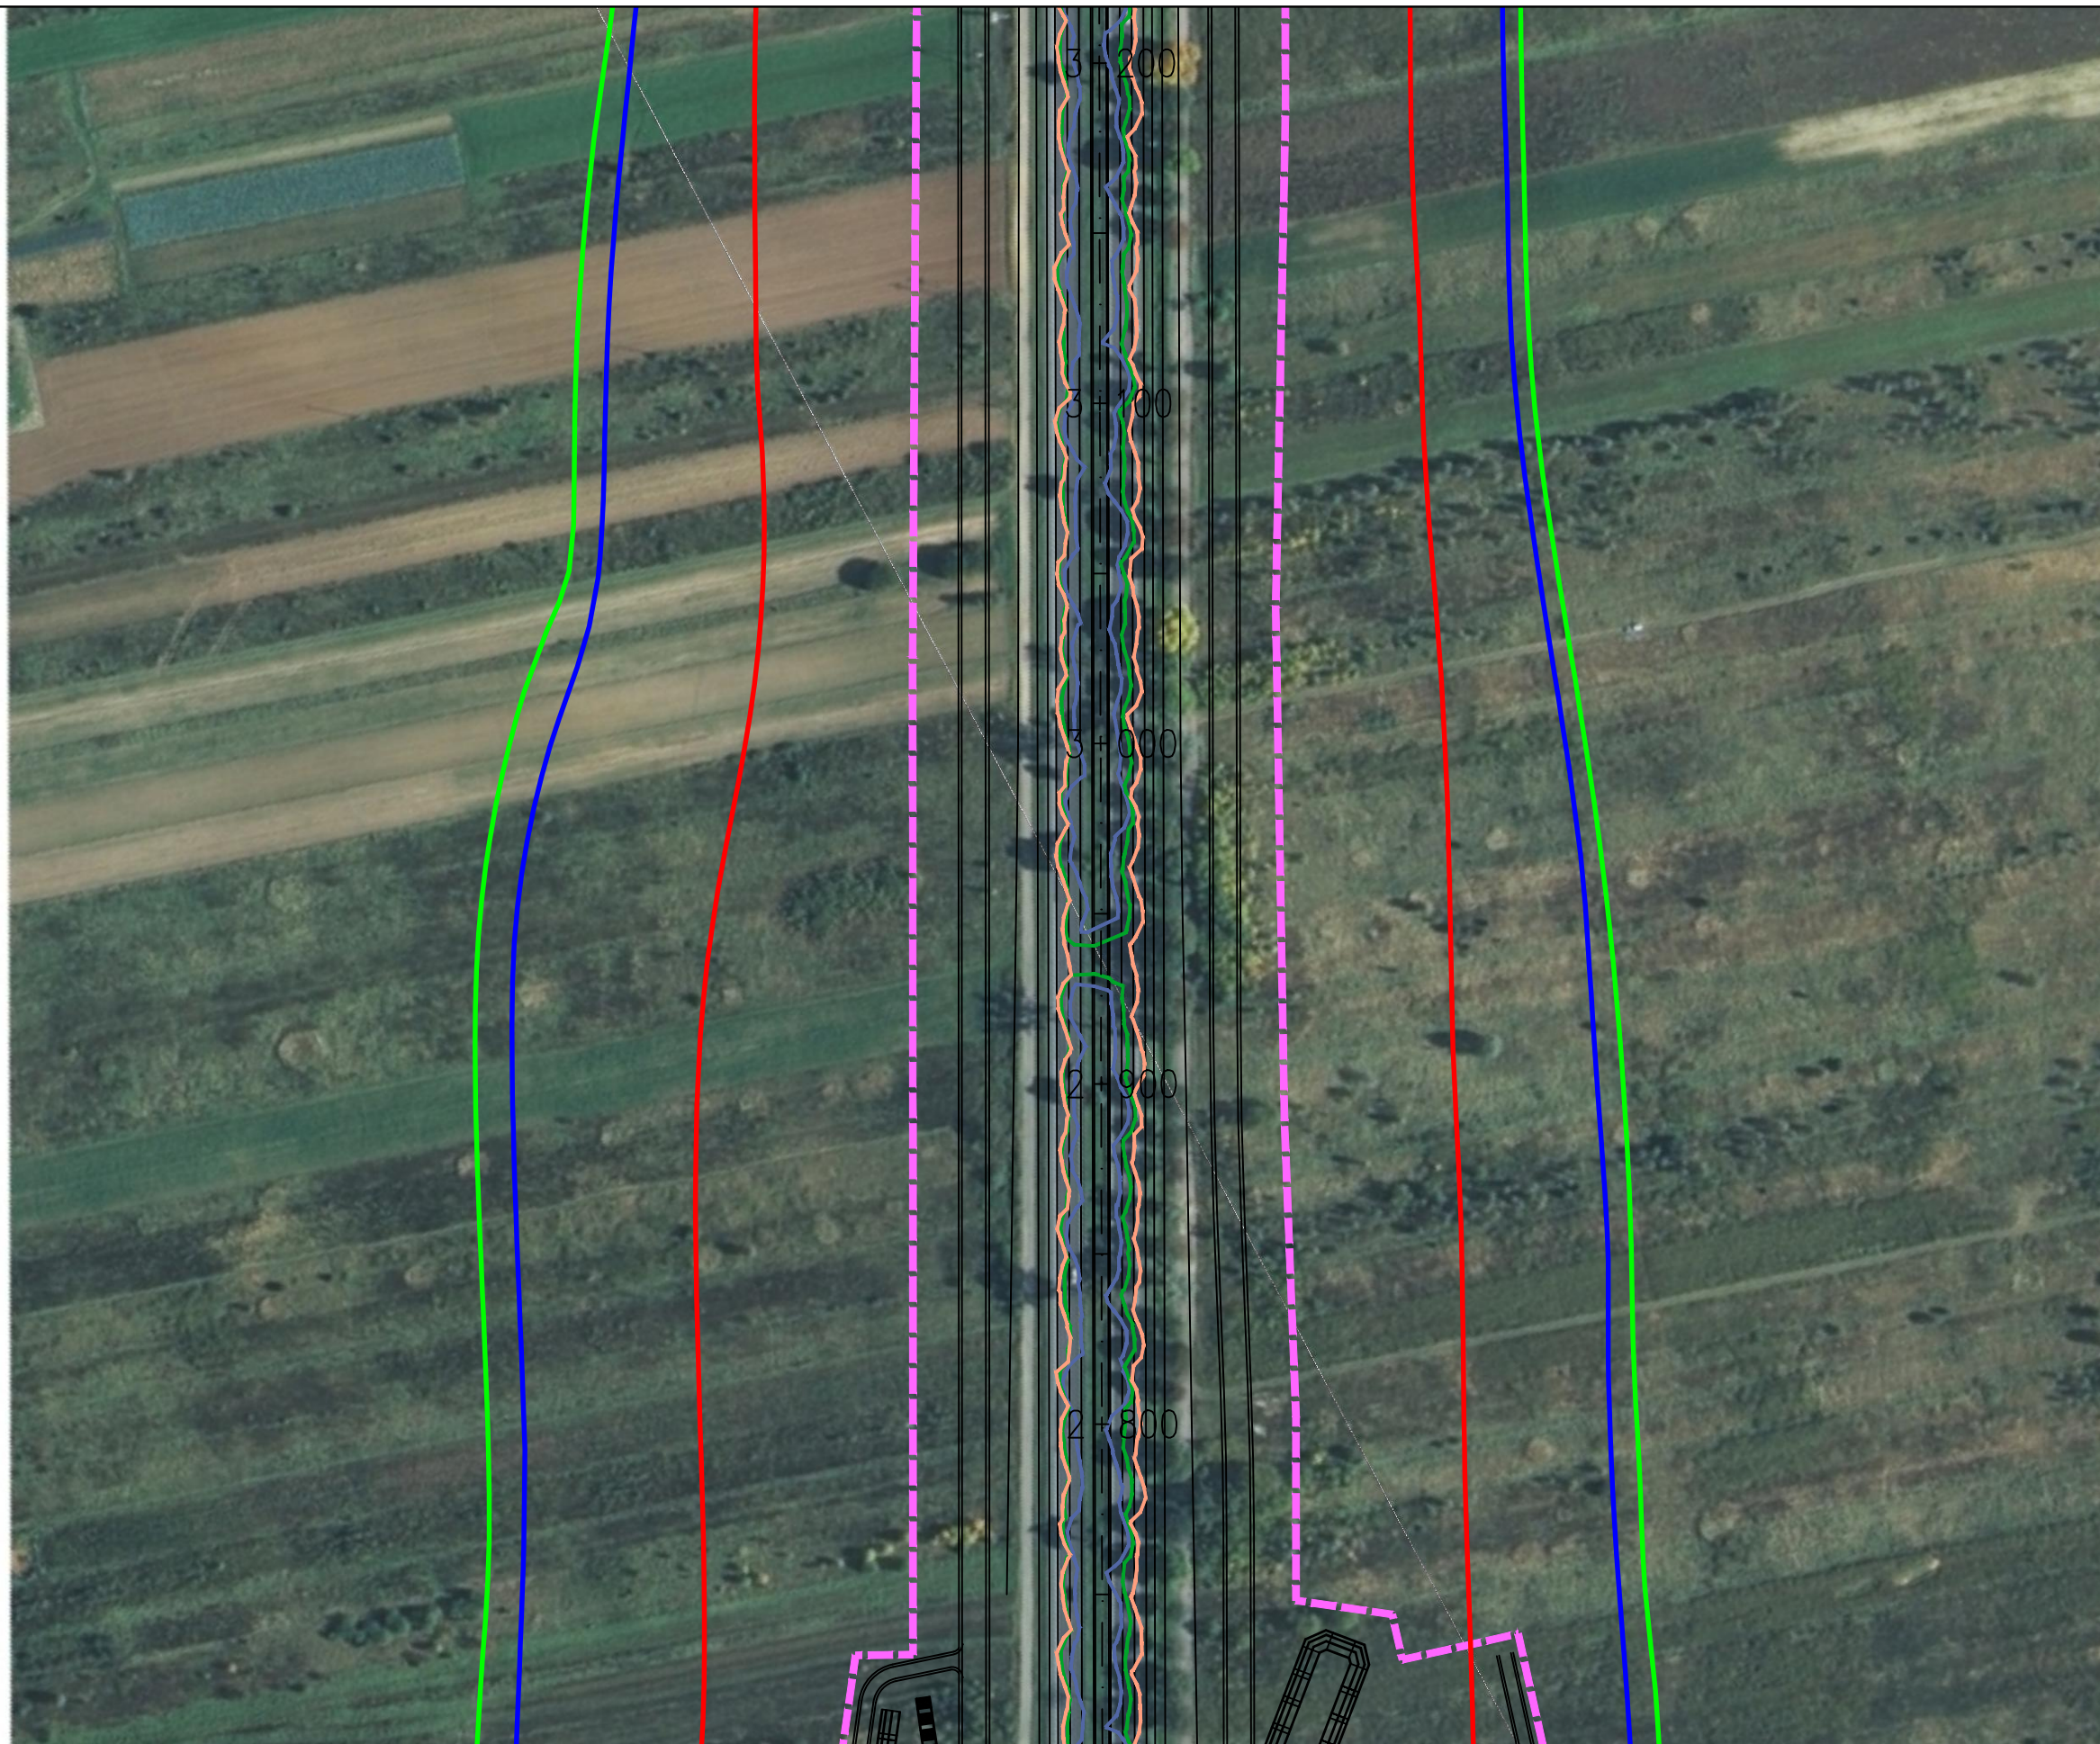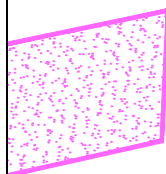

JEDNOSTKA PROJEKTOWA

**TRAKT.** sp. z o.o. sp.k.  
 40-159 Katowice, ul. Jesionowa 15  
 tel: (0-32) 228-12-70, fax: (0-32) 220-70-04  
 trakt@trakt.eu

INWESTOR

GENERALNA DYREKCJA DRÓG  
 KRAJOWYCH I AUTOSTRAD  
 03-808 Warszawa  
 ul. Mińska 25



NAZWA OPRACOWANIA

RAPORT O ODDZIAŁYWANIU PRZEDSIĘWZIĘCIA NA ŚRODOWISKO

TYTUŁ RYSUNKU  
 ZASIĘG ODDZIAŁYWANIA HAŁASU I ZANIECZYSZCZEŃ POWIETRZA W 2019 ROKU  
 WARIANT II – ETAP I


NR UMOWY PR-628/12	SKALA 1:2000	DATA PAŹDZIERNIK 2014	STADIUM MATERIAŁY DO WNIOSKU O WYDANIE DECYZJI O ŚRODOWISKOWYCH UMIARUNKOWANIACH	BRANŻA OCHRONA ŚRODOWISKA	NR RYS. 07.02.07
-----------------------	-----------------	-----------------------------	---	---------------------------------	---------------------

ZADANIE

OKREŚLENIE PRZEBIEGU PÓLNOCNIEGO WYŁOTU Z WARSZAWY DROGI EKSPRESOWEJ S-7  
 W KIERUNKU GDAŃSKA NA ODCINKU CZOSNÓW Z TRASĄ ARMII KRAJOWEJ W WARSZAWIE  
 WRAZ Z MATERIAŁAMI DO WNIOSKU O UZYSKANIE DECYZJI O ŚRODOWISKOWYCH UWARUNKOWANIACH  
 ORAZ RAPORTEM O ODDZIAŁYWANIU NA ŚRODOWISKO

FUNKCJA	IMIĘ I NAZWISKO	BRANŻA	PODPIS
Opracował	mgr Mirosław Sochacki	ochrona środowiska	<i>Sochacki</i>
Sprawdzający	mgr inż. Patrycja Rochowska	ochrona środowiska	<i>Rochowska</i>



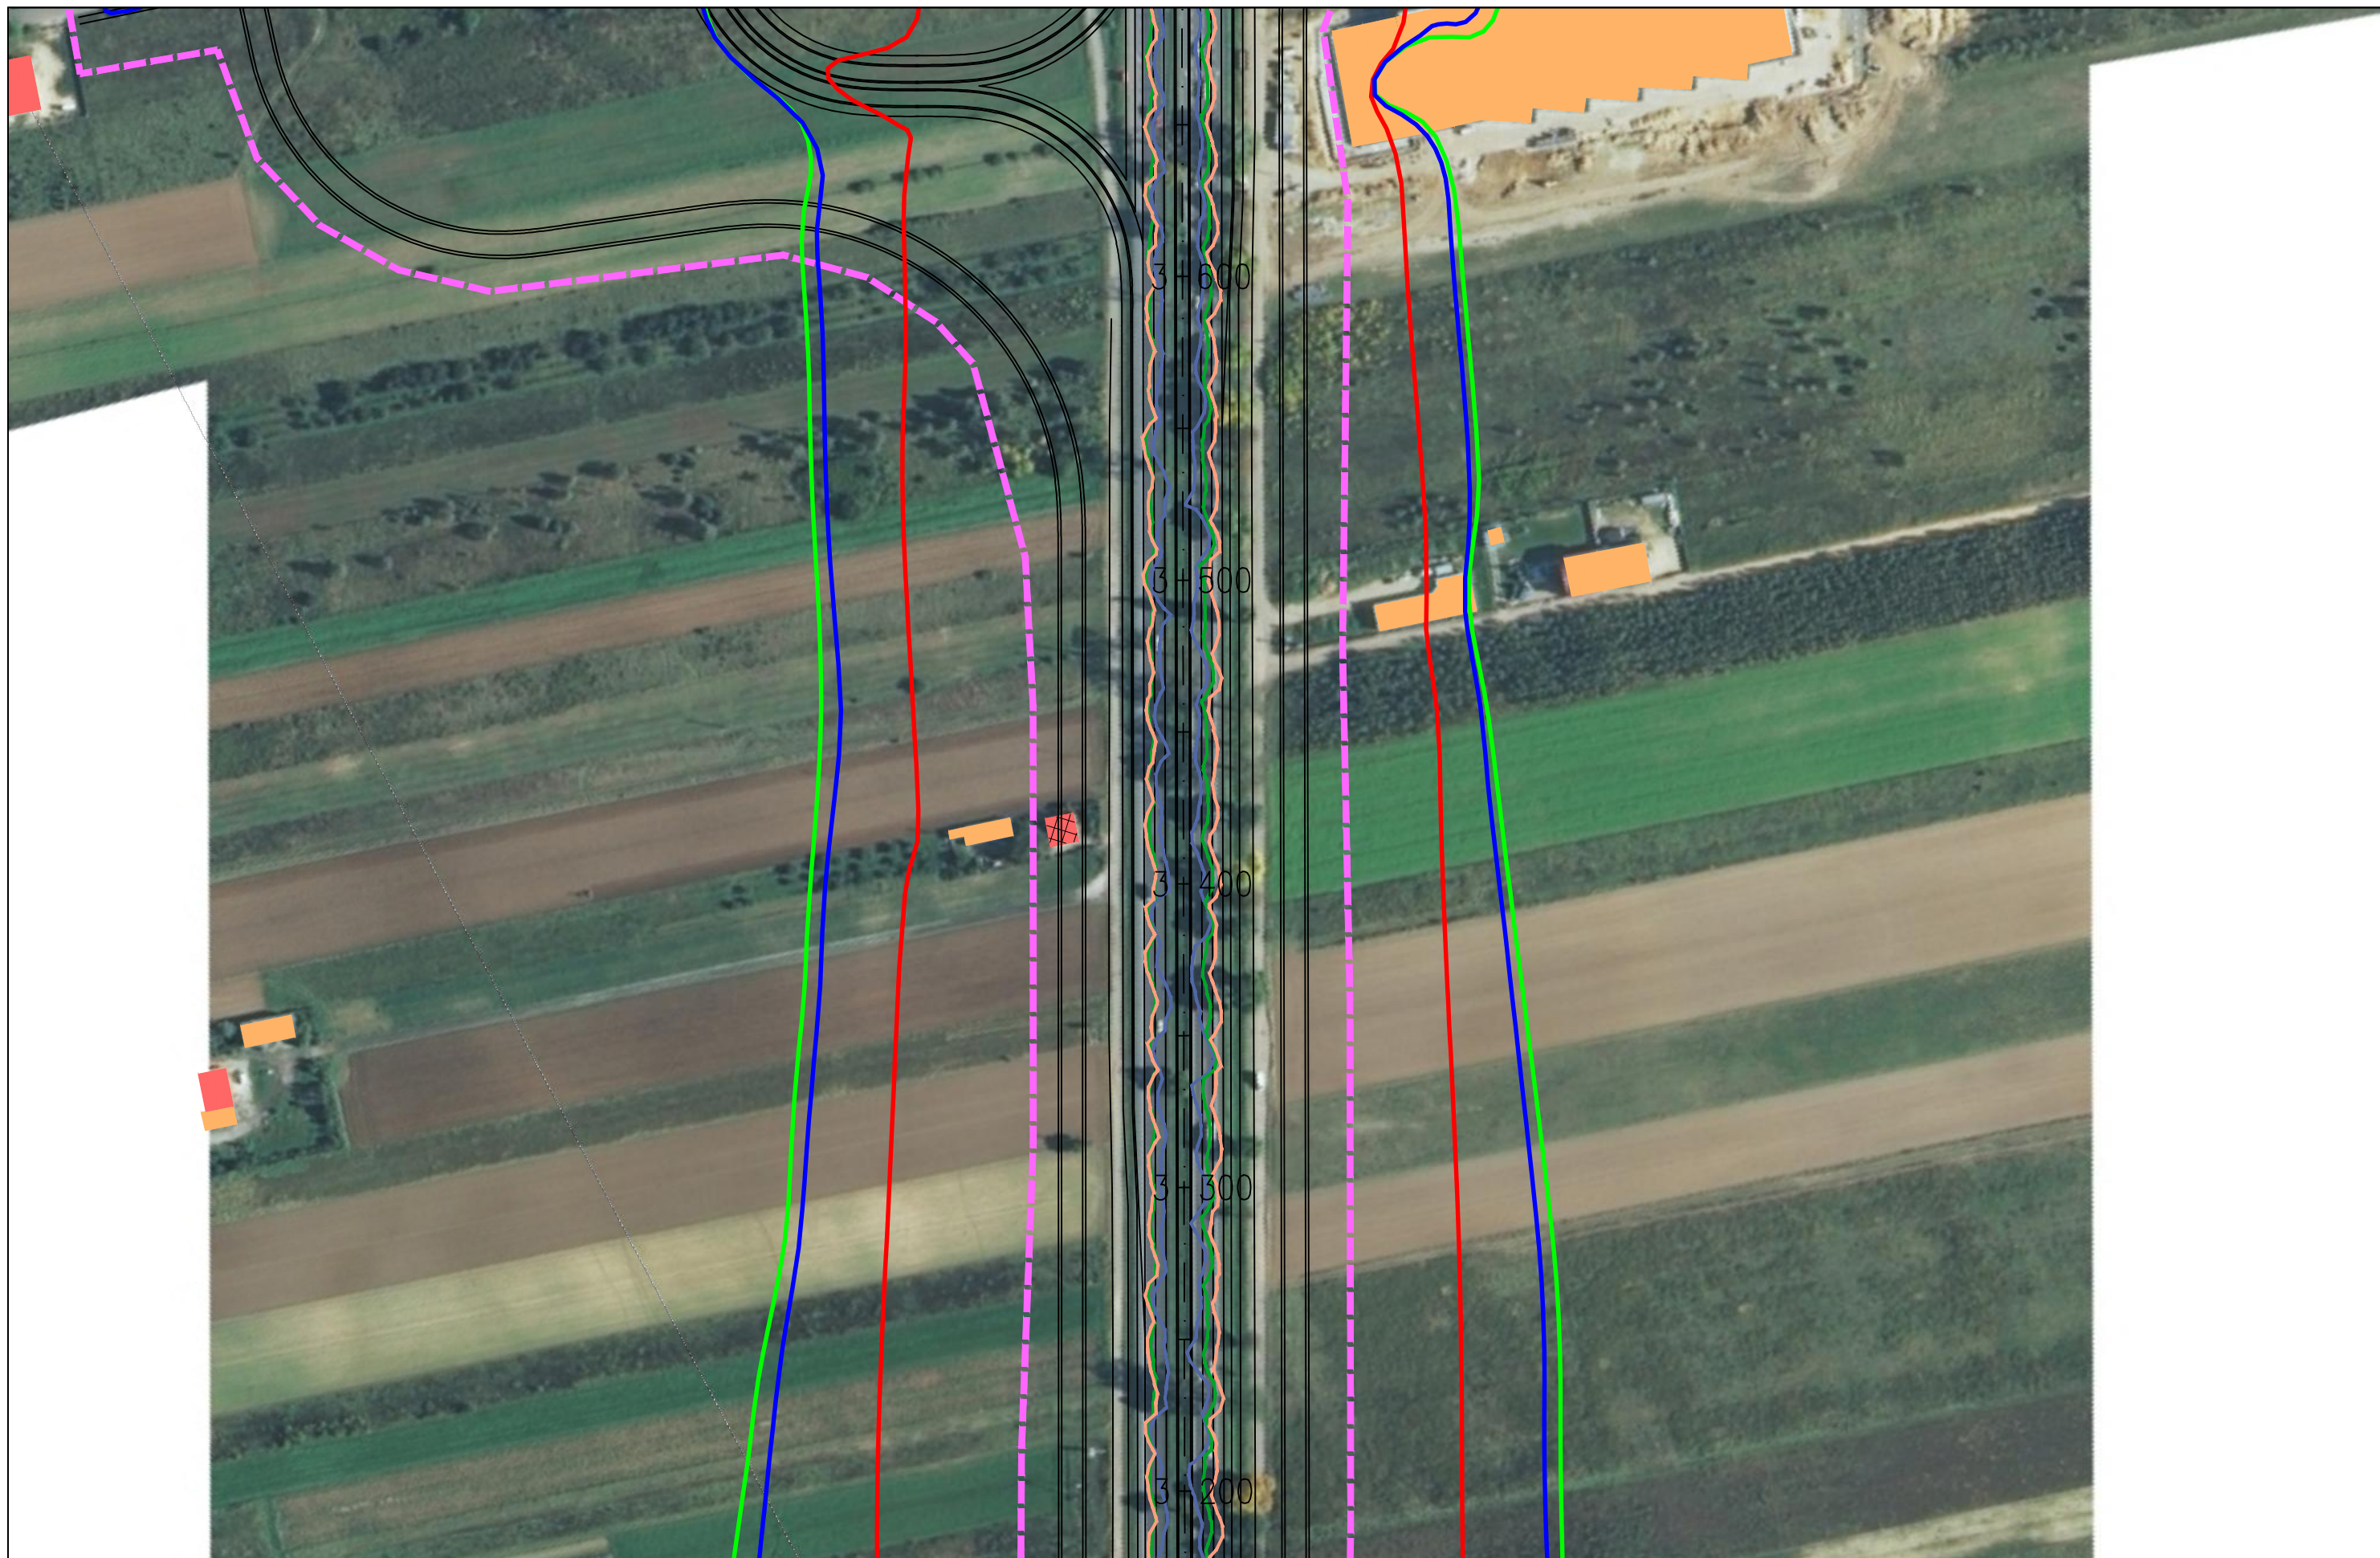

JEDNOSTKA PROJEKTOWA



INWESTOR

GENERALNA DYREKCJA DRÓG  
KRAJOWYCH I AUTOSTRAD  
03-808 Warszawa  
ul. Mińska 25



NAZWA OPRACOWANIA

RAPORT O ODDZIAŁYWANIU PRZEDSIĘWZIĘCIA NA ŚRODOWISKO


TYTUŁ RYSUNKU  
ZASIĘG ODDZIAŁYWANIA HAŁASU I ZANIECZYSZCZEŃ POWIETRZA W 2019 ROKU  
WARIANT II – ETAP I





NR UMOWY PR-628/12	SKALA 1:2000	DATA PAŹDZIERNIK 2014	STADIUM MATERIAŁY DO WNIOSKU O WYDANIE DECYZJI O ŚRODOWISKOWYCH UMIARUNKOWANIACH	BRANŻA OCHRONA ŚRODOWISKA	NR RYS. 07.02.08
-----------------------	-----------------	-----------------------------	---	---------------------------------	---------------------


ZADANIE

OKREŚLENIE PRZEBIEGU PÓŁNOCNEGO WYŁOTU Z WARSZAWY DROGI EKSPRESOWEJ S-7  
W KIERUNKU GDAŃSKA NA ODCINKU CZOSNÓW Z TRASĄ ARMII KRAJOWEJ W WARSZAWIE  
WRAZ Z MATERIAŁAMI DO WNIOSKU O UZYSKANIE DECYZJI O ŚRODOWISKOWYCH UWARUNKOWANIACH  
ORAZ RAPORTEM O ODDZIAŁYWANIU NA ŚRODOWISKO

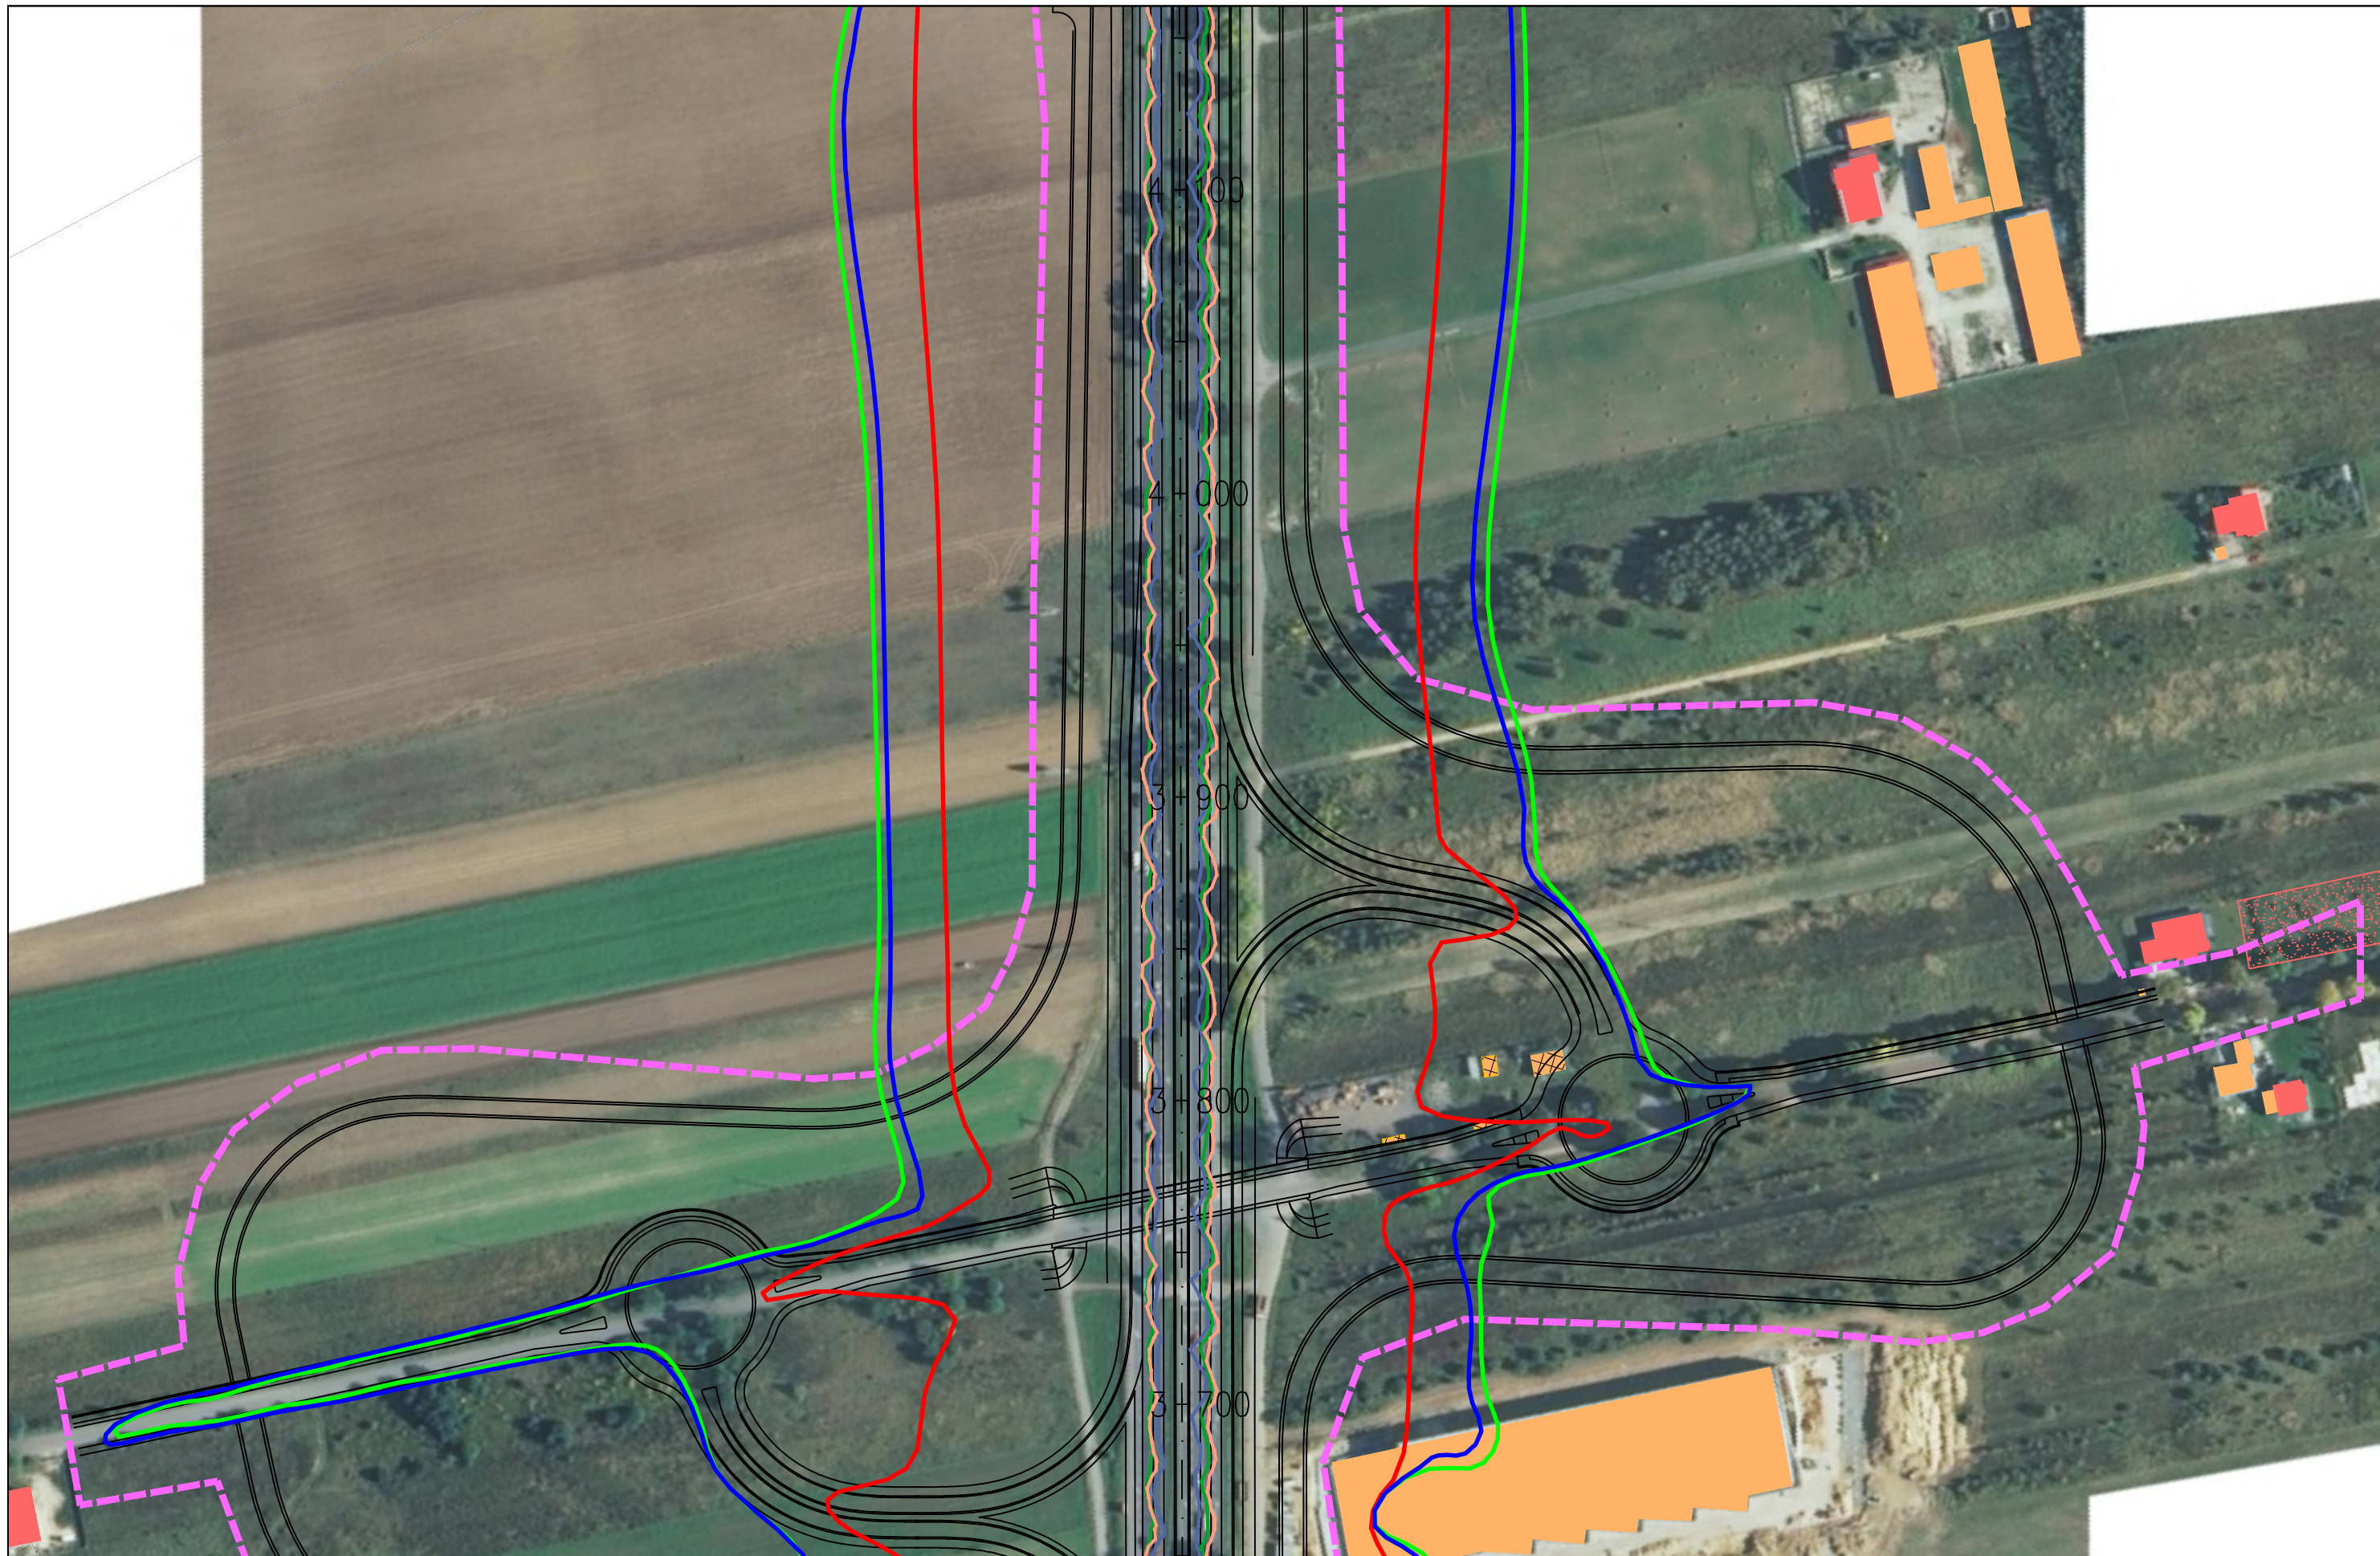FUNKCJA	IMIĘ I NAZWISKO	BRANŻA	PODPIS
Opracował	mgr Mirosław Sochacki	ochrona środowiska	<i>Sochacki</i>
Sprawdzający	mgr inż. Patrycja Rochowska	ochrona środowiska	<i>Rochowska</i>

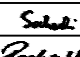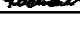

JEDNOSTKA PROJEKTOWA  TRAKT sp. z o.o. sp.k. 40-159 Katowice, ul. Jesionowa 15 tel: (0-32) 228-12-70, fax: (0-32) 220-70-04 trakt@trakt.eu		INWESTOR GENERALNA DYREKCJA DRÓG KRAJOWYCH I AUTOSTRAD 03-808 Warszawa ul. Mińska 25 		NAZWA OPRACOWANIA RAPORT O ODDZIAŁYWANIU PRZEDSIĘWZIĘCIA NA ŚRODOWISKO TYTUŁ RYSUNKU ZASIĘG ODDZIAŁYWANIA HAŁASU I ZANIECZYSZCZEŃ POWIETRZA W 2019 ROKU WARIANT II – ETAP I			ZADANIE OKREŚLENIE PRZEBIEGU PÓŁNOCNEGO WYŁOTU Z WARSZAWY DROGI EKSPRESOWEJ S-7 W KIERUNKU GDAŃSKA NA ODCINKU CZOSNÓW Z TRASĄ ARMII KRAJOWEJ W WARSZAWIE WRĄZ Z MATERIAŁAMI DO WNOSKU O UZYSKANIE DECYZJI O ŚRODOWISKOWYCH UWARUNKOWANIACH ORAZ RAPORTEM O ODDZIAŁYWANIU NA ŚRODOWISKO		
NR UMOWY PR-628/12	SKALA 1:2000	DATA PAŹDZIERNIK 2014	STADIUM MATERIAŁY DO WNOSKU O WYDANIE DECYZJI O ŚRODOWISKOWYCH UWARUNKOWANIACH	BRANŻA OCHRONA ŚRODOWISKA	NR RYS. 07.02.09	FUNKCJA Opracował Sprawdzający	IMIĘ I NAZWISKO mgr Mirosław Sochacki mgr inż. Patrycja Rochowska	BRANŻA ochrona środowiska ochrona środowiska	PODPIS  

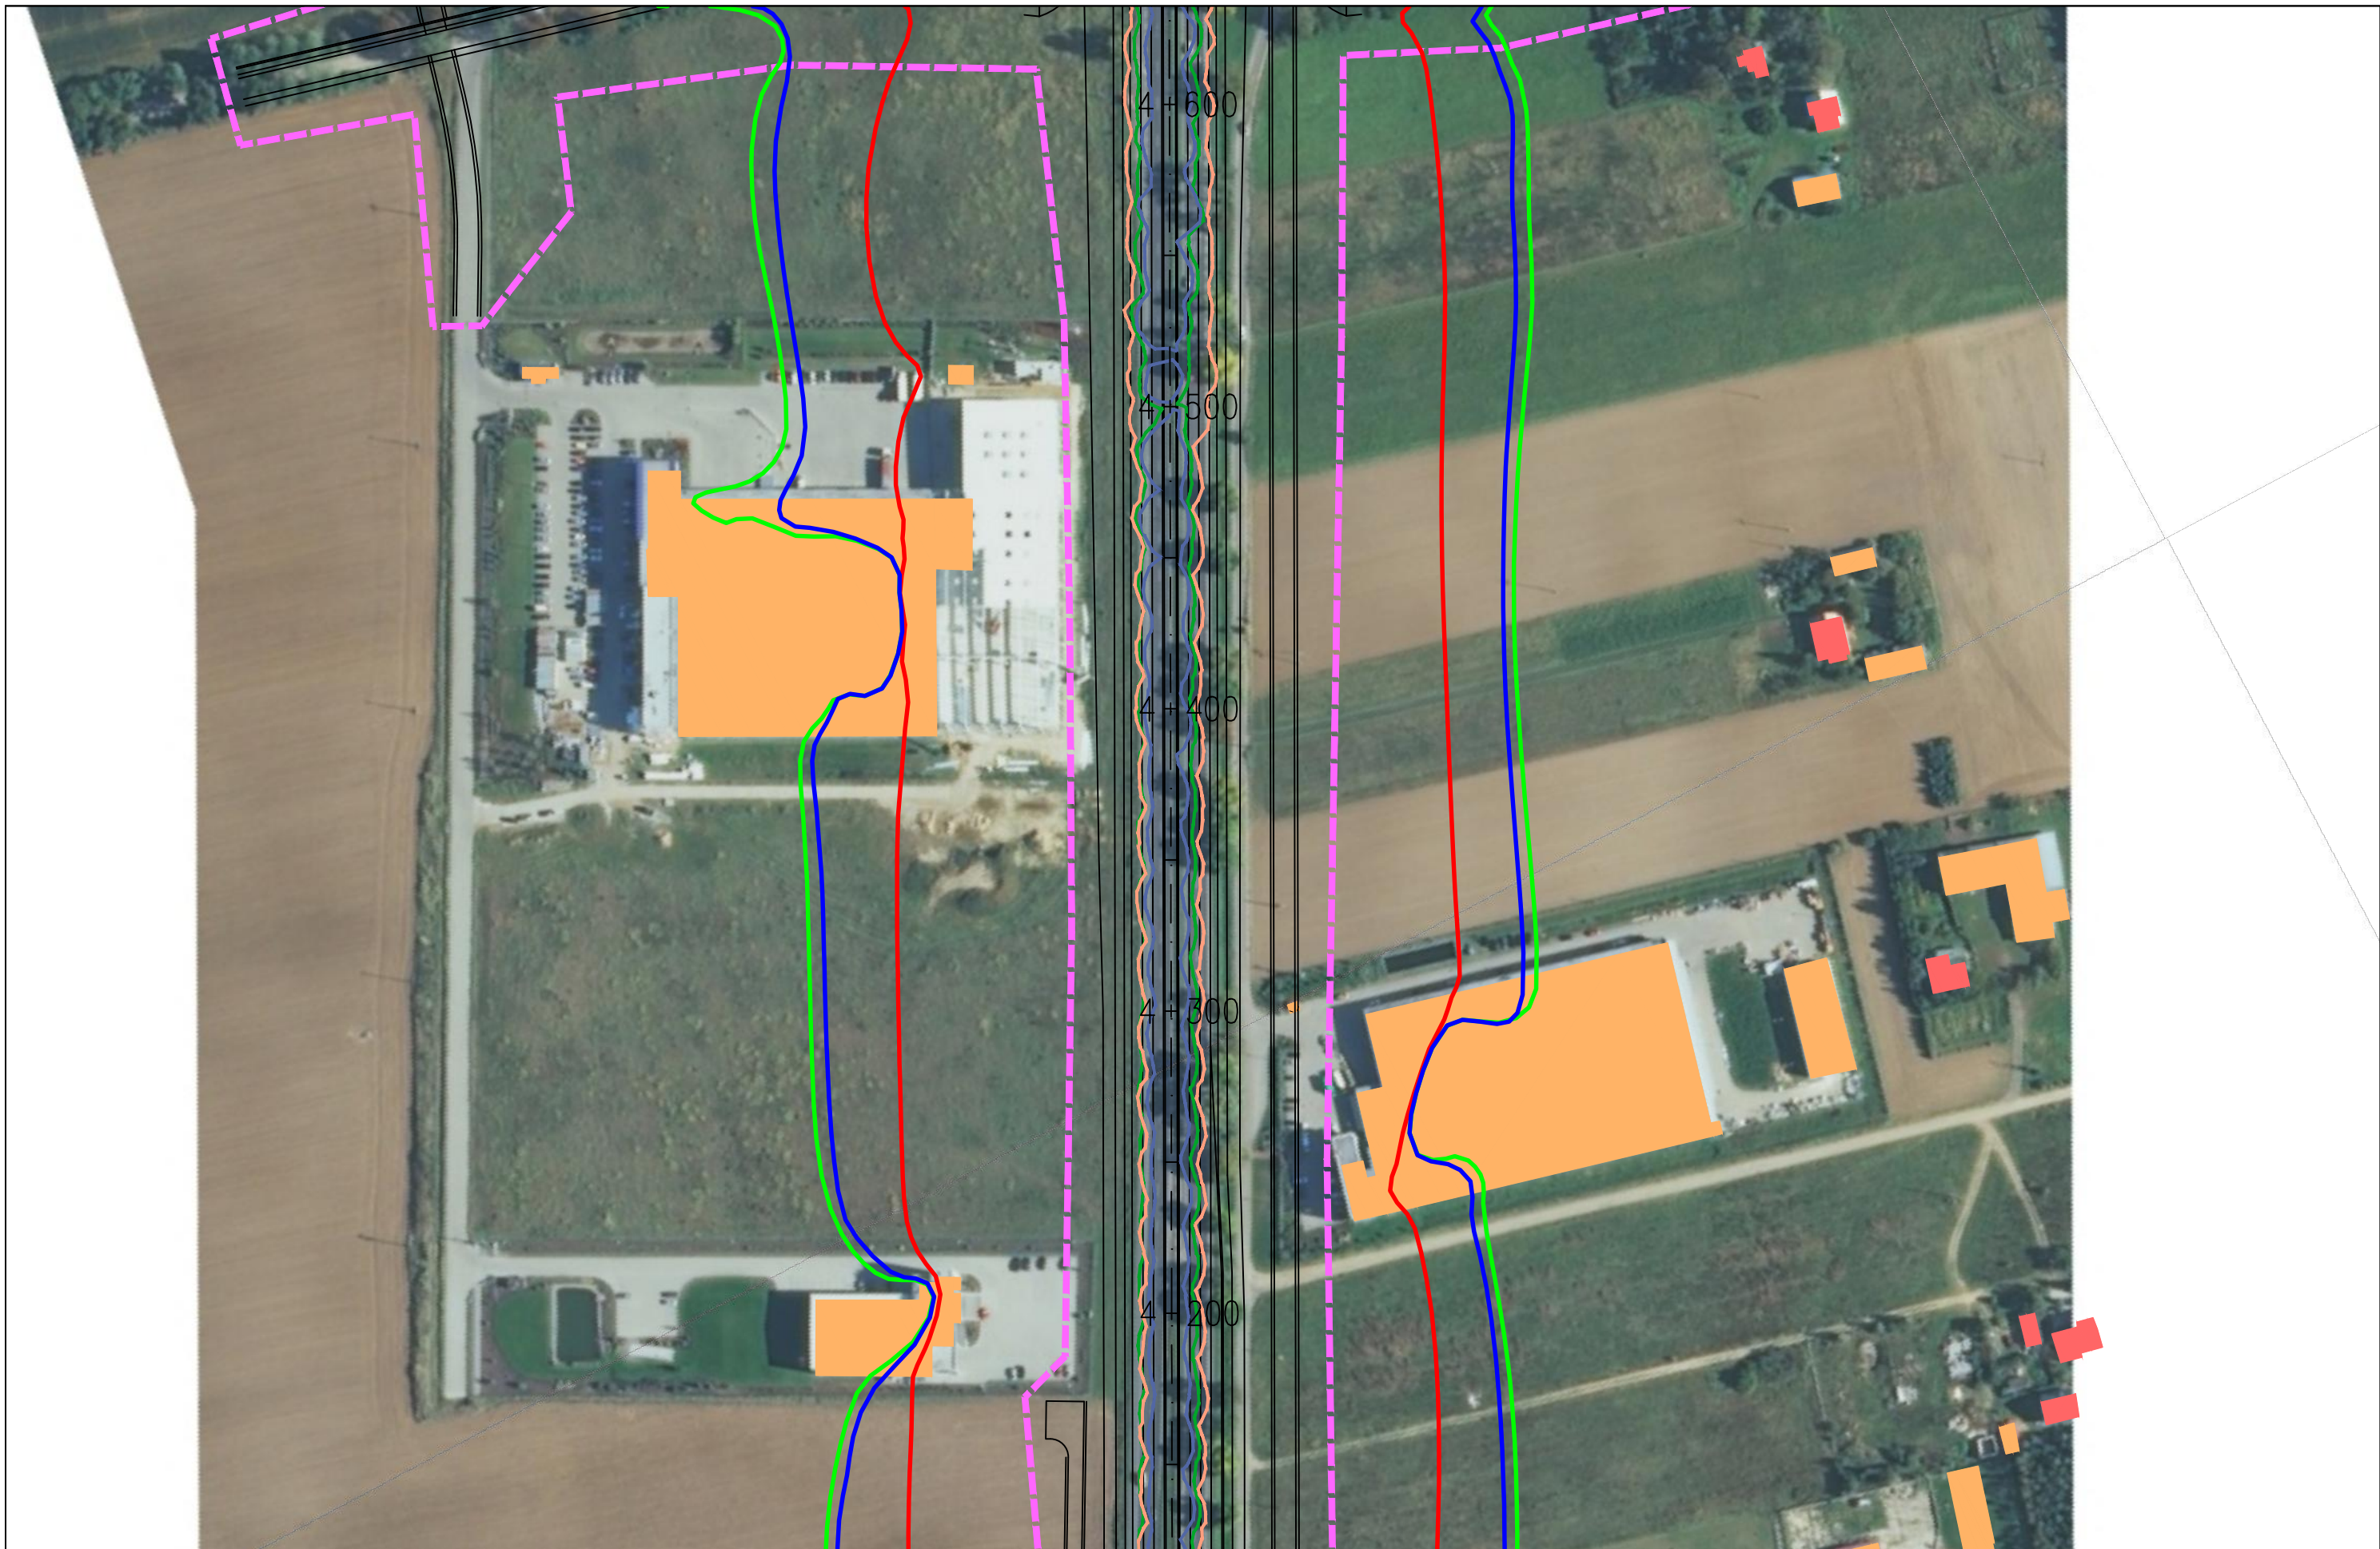


JEDNOSTKA PROJEKTOWA

**TRAKT** sp. z o.o. sp.k.  
 40-159 Katowice, ul. Jesionowa 15  
 tel: (0-32) 228-12-70, fax: (0-32) 220-70-04  
 trakt@trakt.eu

INWESTOR

GENERALNA DYREKCJA DRÓG  
 KRAJOWYCH I AUTOSTRAD  
 03-808 Warszawa  
 ul. Mńska 25



NAZWA OPRACOWANIA

RAPORT O ODDZIAŁYWANIU PRZEDSIĘWZIĘCIA NA ŚRODOWISKO


TYTUŁ RYSUNKU  
 ZASIĘG ODDZIAŁYWANIA HAŁASU I ZANIECZYSZCZEŃ POWIETRZA W 2019 ROKU  
 WARIANT II – ETAP I





NR UMOWY PR-628/12	SKALA 1:2000	DATA PAŹDZIERNIK 2014	STADIUM MATERIAŁY DO WNIOSKU O WYDANIE DECYZJI O ŚRODOWISKOWYCH UMIARUNKOWANIACH	BRANŻA OCHRONA ŚRODOWISKA	NR RYS. 07.02.10
-----------------------	-----------------	-----------------------------	---	---------------------------------	---------------------

ZADANIE

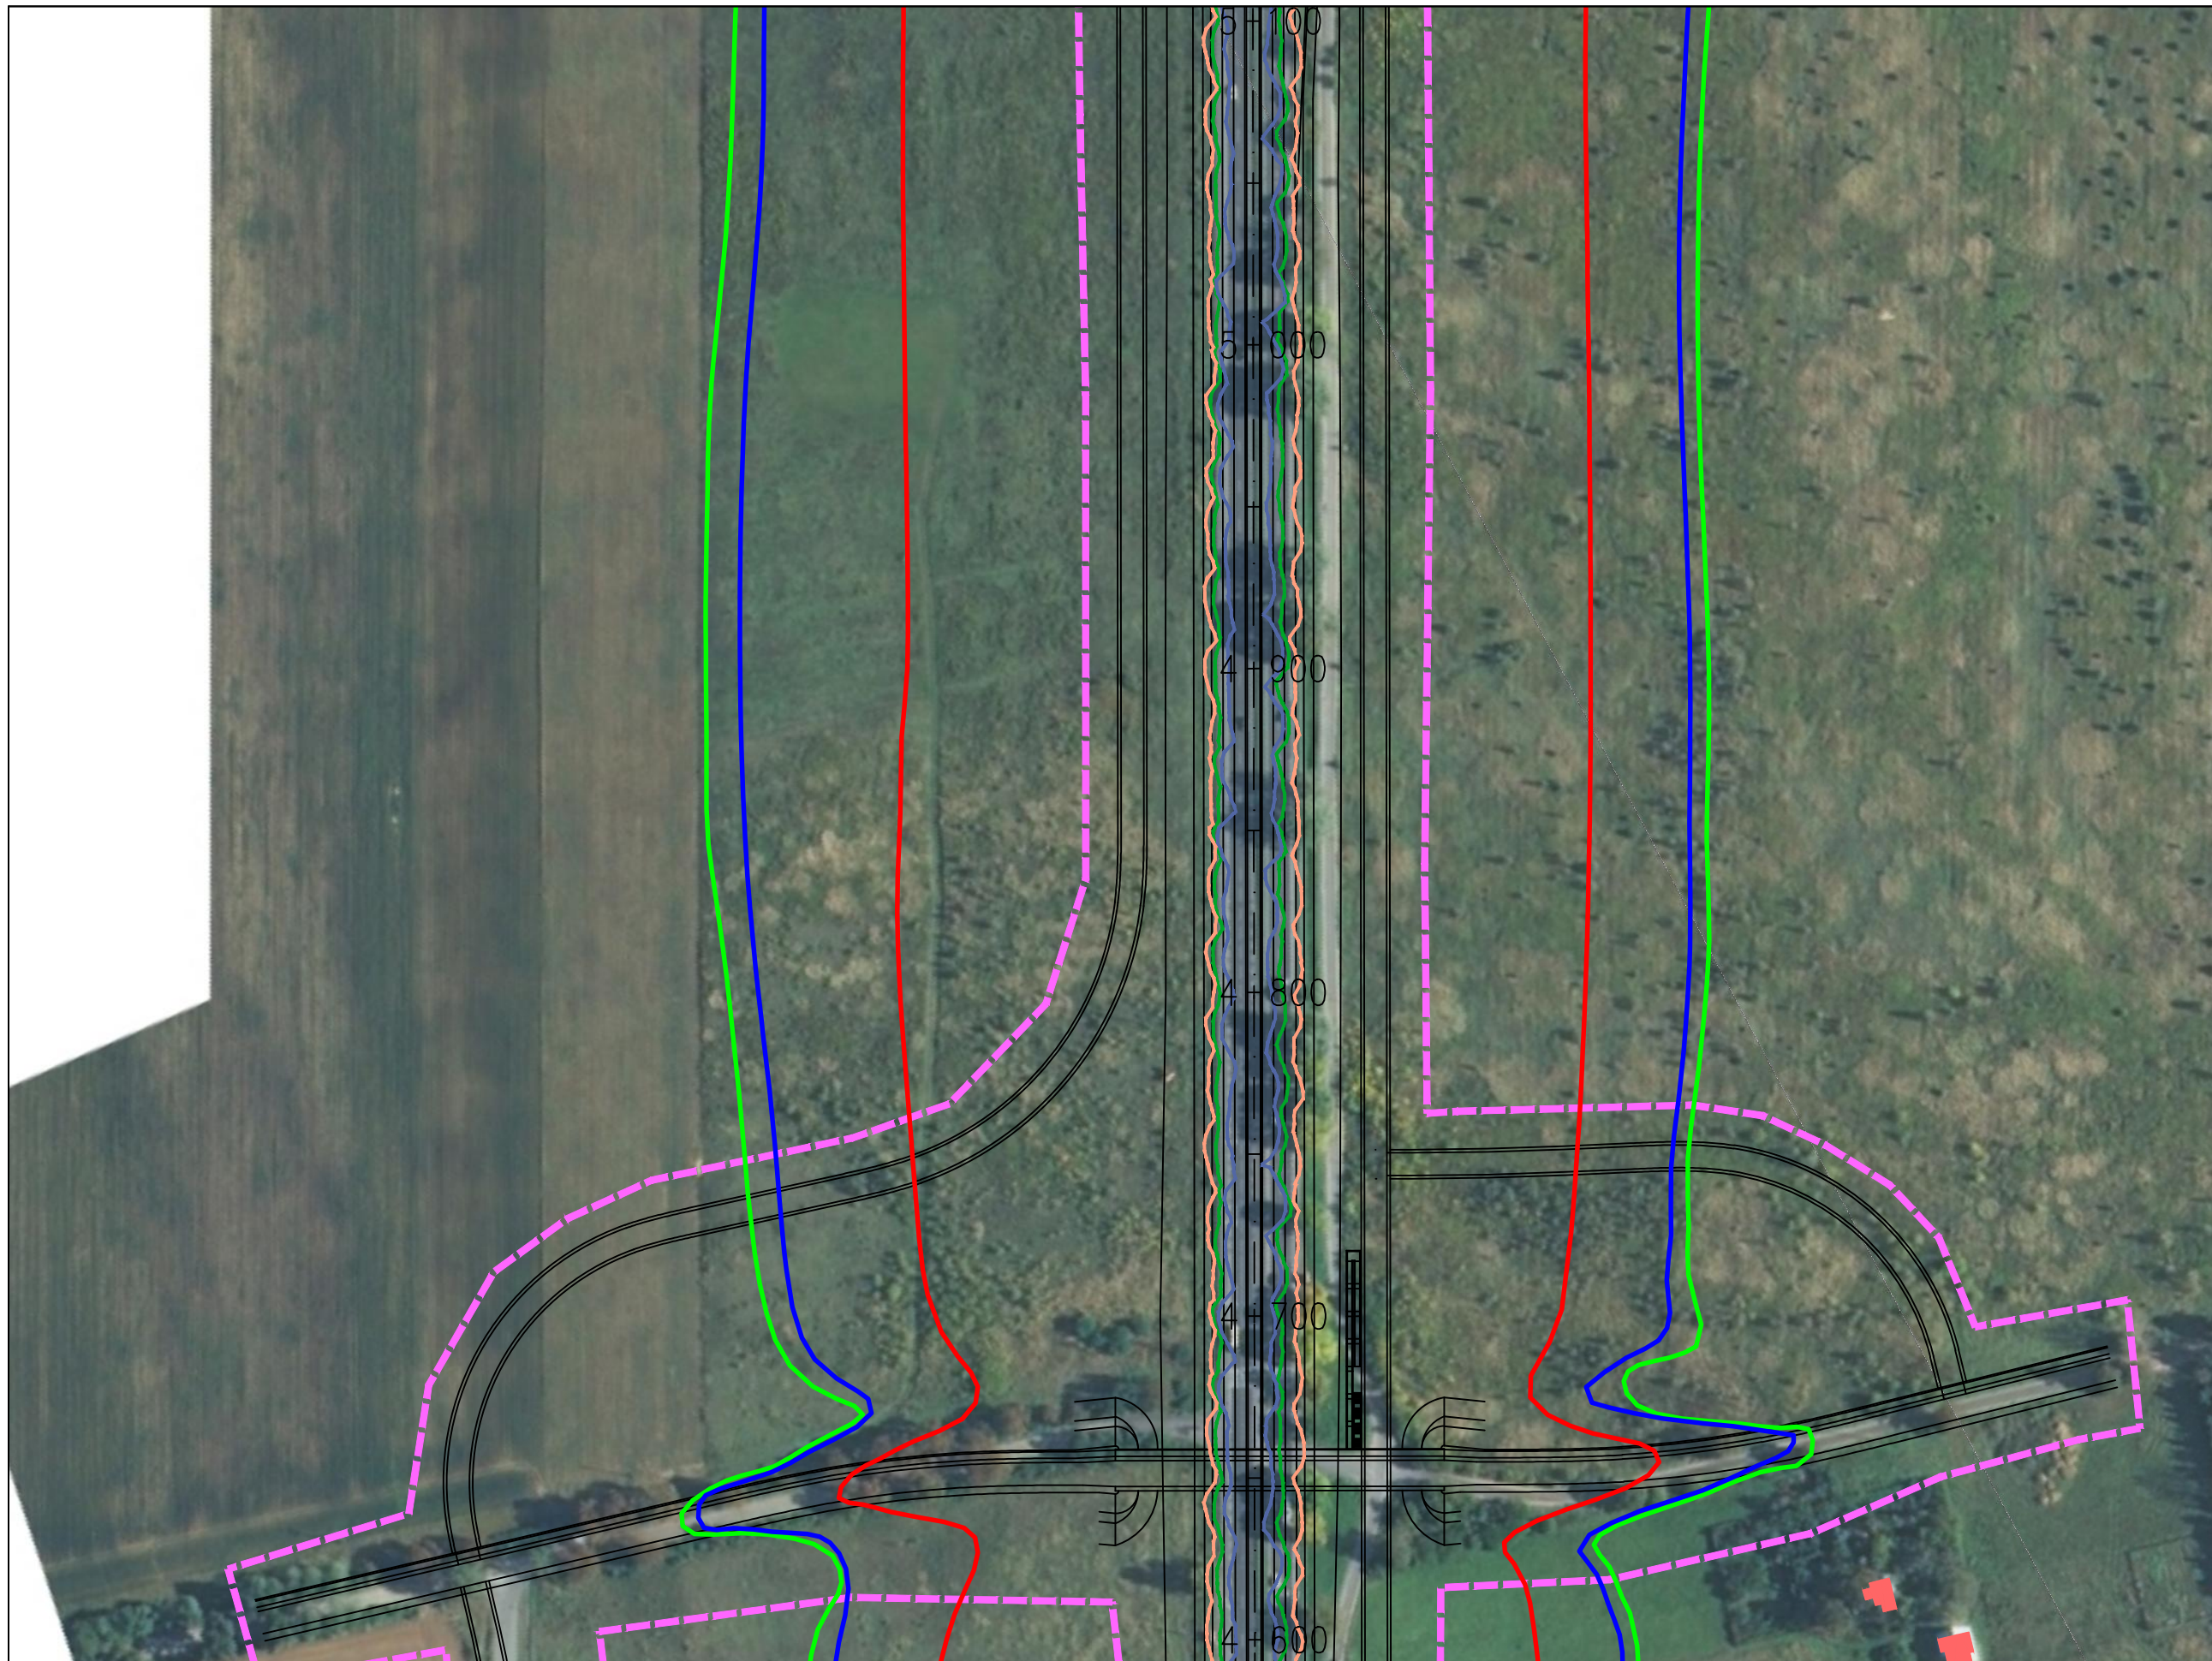



OKREŚLENIE PRZEBIEGU PÓLNOCNego WYŁOTU Z WARSZAWY DROGI EKSPRESOWEJ S-7  
 W KIERUNKU GDAŃSKA NA ODCINKU CZOSNÓW Z TRASĄ ARMII KRAJOWEJ W WARSZAWIE  
 WRAZ Z MATERIAŁAMI DO WNIOSKU O UZYSKANIE DECYZJI O ŚRODOWISKOWYCH UWARUNKOWANIACH  
 ORAZ RAPORTEM O ODDZIAŁYWANIU NA ŚRODOWISKO


FUNKCJA	IMIĘ I NAZWISKO	BRANŻA	PODPIS
Opracował	mgr Mirosław Sochacki	ochrona środowiska	<i>Sochacki</i>
Sprawdzający	mgr inż. Patrycja Rochowska	ochrona środowiska	<i>Rochowska</i>

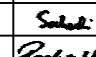

JEDNOSTKA PROJEKTOWA  40-159 Katowice, ul. Jesionowa 15 tel: (0-32) 228-12-70, fax: (0-32) 220-70-04 trakt@trakt.eu	INWESTOR GENERALNA DYREKCJA DRÓG KRAJOWYCH I AUTOSTRAD 03-808 Warszawa ul. Mińska 25 	NAZWA OPRACOWANIA RAPORT O ODDZIAŁYWANIU PRZEDSIĘWZIĘCIA NA ŚRODOWISKO				ZADANIE OKREŚLENIE PRZEBIEGU PÓLNOCNego WYŁOTU Z WARSZAWY DROGI EKSPRESOWEJ S-7 W KIERUNKU GDAŃSKA NA ODCINKU CZOSNÓW Z TRASĄ ARMII KRAJOWEJ W WARSZAWIE WRAZ Z MATERIAŁAMI DO WNIOSKU O UZYSKANIE DECYZJI O ŚRODOWISKOWYCH UWARUNKOWANIACH ORAZ RAPORTEM O ODDZIAŁYWANIU NA ŚRODOWISKO			
		TYTUŁ RYSUNKU ZASIĘG ODDZIAŁYWANIA HAŁASU I ZANIECZYSZCZEŃ POWIETRZA W 2019 ROKU WARIANT II – ETAP I							
NR UMOWY PR-628/12	SKALA 1:2000	DATA PAŹDZIERNIK 2014	STADIUM MATERIAŁY DO WNIOSKU O WYDANIE DECYZJI O ŚRODOWISKOWYCH UWARUNKOWANIACH	BRANŻA OCHRONA ŚRODOWISKA	NR RYS. 07.02.11	FUNKCJA Opracował	IMIĘ I NAZWISKO mgr Mirosław Sochacki	BRANŻA ochrona środowiska	PODPIS 
						Sprawdzający	mgr inż. Patrycja Rochowska	ochrona środowiska	

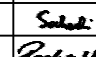

JEDNOSTKA PROJEKTOWA  40-159 Katowice, ul. Jesionowa 15 tel: (0-32) 228-12-70, fax: (0-32) 220-70-04 trakt@trakt.eu	INWESTOR GENERALNA DYREKCJA DRÓG KRAJOWYCH I AUTOSTRAD 03-808 Warszawa ul. Mińska 25 	NAZWA OPRACOWANIA RAPORT O ODDZIAŁYWANIU PRZEDSIĘWZIĘCIA NA ŚRODOWISKO				ZADANIE OKREŚLENIE PRZEBIEGU PÓLNOCNego WYŁOTU Z WARSZAWY DROGI EKSPRESOWEJ S-7 W KIERUNKU GDAŃSKA NA ODCINKU CZOSNÓW Z TRASĄ ARMII KRAJOWEJ W WARSZAWIE WRAZ Z MATERIAŁAMI DO WNIOSKU O UZYSKANIE DECYZJI O ŚRODOWISKOWYCH UWARUNKOWANIACH ORAZ RAPORTEM O ODDZIAŁYWANIU NA ŚRODOWISKO			
		TYTUŁ RYSUNKU ZASIĘG ODDZIAŁYWANIA HAŁASU I ZANIECZYSZCZEŃ POWIETRZA W 2019 ROKU WARIANT II – ETAP I							
NR UMOWY PR-628/12	SKALA 1:2000	DATA PAŹDZIERNIK 2014	STADIUM MATERIAŁY DO WNIOSKU O WYDANIE DECYZJI O ŚRODOWISKOWYCH UWARUNKOWANIACH	BRANŻA OCHRONA ŚRODOWISKA	NR RYS. 07.02.12	FUNKCJA Opracował	IMIĘ I NAZWISKO mgr Mirosław Sochacki	BRANŻA ochrona środowiska	PODPIS 
						Sprawdzający	mgr inż. Patrycja Rochowska	ochrona środowiska	

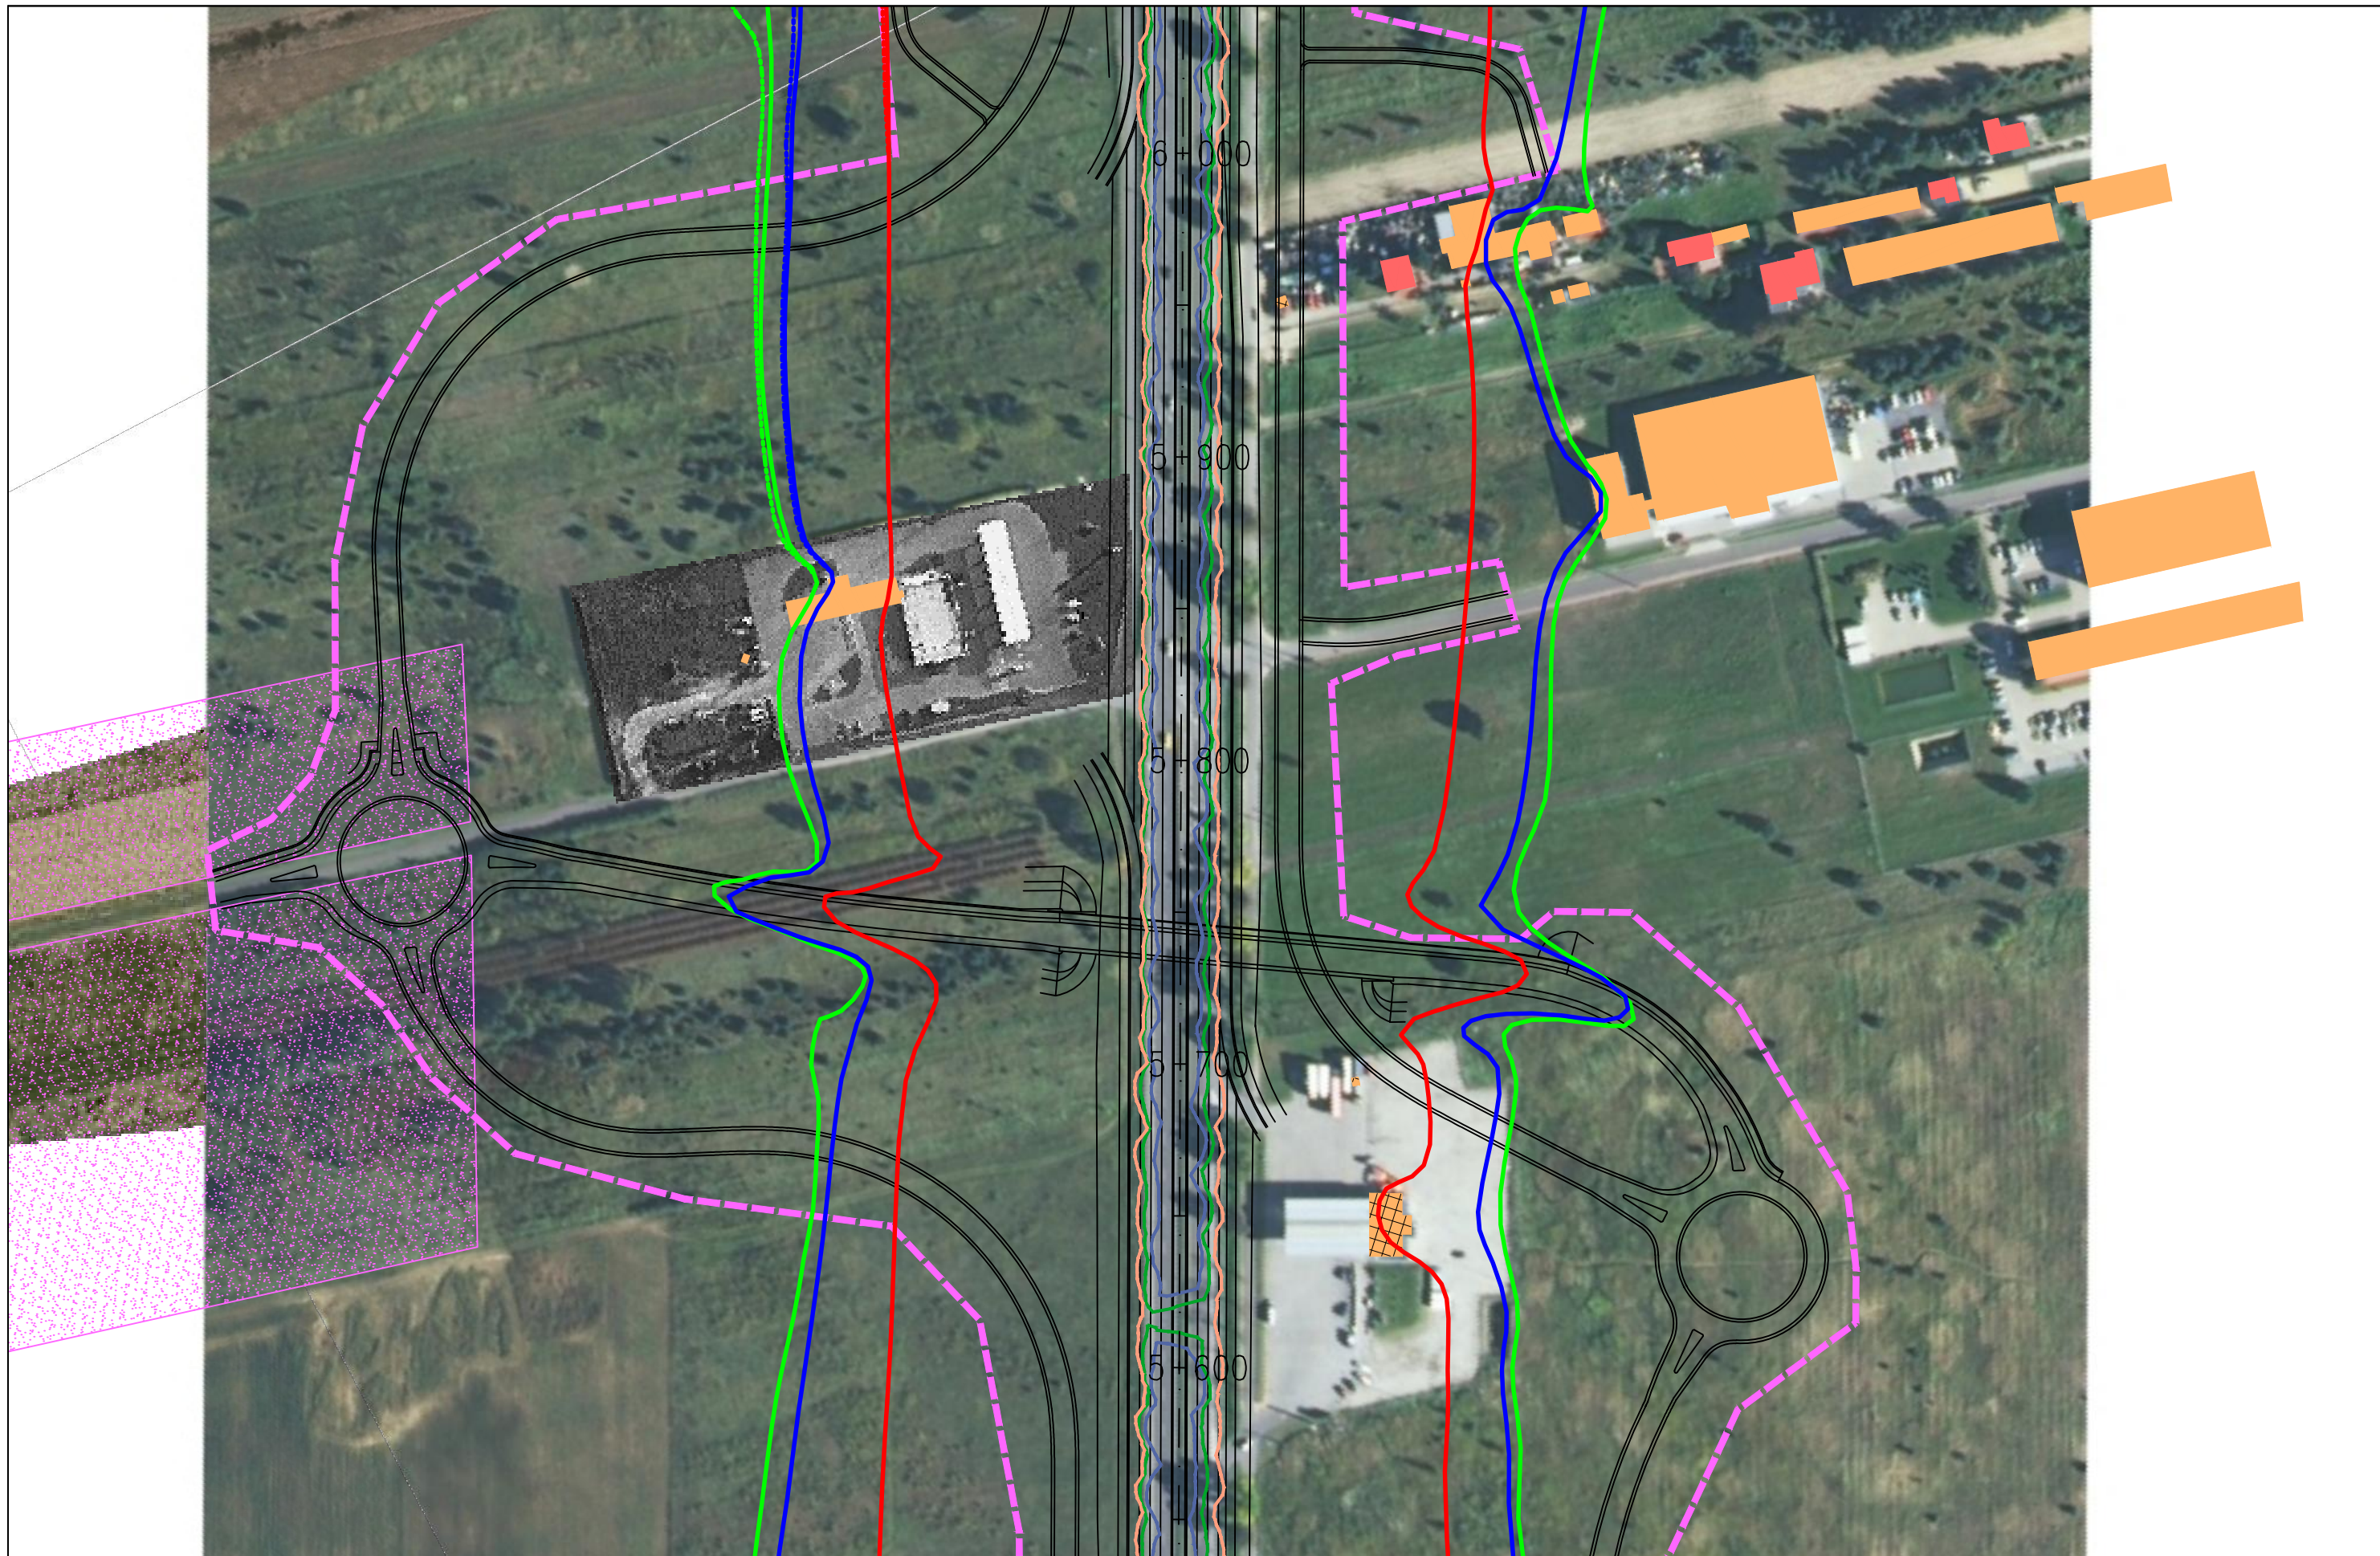

JEDNOSTKA PROJEKTOWA



INWESTOR

GENERALNA DYREKCJA DRÓG  
KRAJOWYCH I AUTOSTRAD  
03-808 Warszawa  
ul. Mińska 25



NAZWA OPRACOWANIA

RAPORT O ODDZIAŁYWANIU PRZEDSIĘWZIĘCIA NA ŚRODOWISKO

TYTUŁ RYSUNKU  
ZASIĘG ODDZIAŁYWANIA HAŁASU I ZANIECZYSZCZEŃ POWIETRZA W 2019 ROKU  
WARIANT II – ETAP I

NR UMOWY PR-628/12	SKALA 1:2000	DATA PAŹDZIERNIK 2014	STADIUM MATERIAŁY DO WNIOSKU O WYDANIE DECYZJI O ŚRODOWISKOWYCH UMIARUNKOWANIACH	BRANŻA OCHRONA ŚRODOWISKA	NR RYS. 07.02.13
-----------------------	-----------------	-----------------------------	---	---------------------------------	---------------------

ZADANIE

OKREŚLENIE PRZEBIEGU PÓŁNOCNEGO WYŁOTU Z WARSZAWY DROGI EKSPRESOWEJ S-7  
W KIERUNKU GDAŃSKA NA ODCINKU CZOSNÓW Z TRASĄ ARMII KRAJOWEJ W WARSZAWIE  
WRAZ Z MATERIAŁAMI DO WNIOSKU O UZYSKANIE DECYZJI O ŚRODOWISKOWYCH UWARUNKOWANIACH  
ORAZ RAPORTEM O ODDZIAŁYWANIU NA ŚRODOWISKO

FUNKCJA	IMIĘ I NAZWISKO	BRANŻA	PODPIS
Opracował	mgr Mirosław Sochacki	ochrona środowiska	<i>Sochacki</i>
Sprawdzający	mgr inż. Patrycja Rochowska	ochrona środowiska	<i>Rochowska</i>



JEDNOSTKA PROJEKTOWA



INWESTOR

GENERALNA DYREKCJA DRÓG  
KRAJOWYCH I AUTOSTRAD  
03-808 Warszawa  
ul. Mińska 25



NAZWA OPRACOWANIA

RAPORT O ODDZIAŁYWANIU PRZEDSIĘWZIĘCIA NA ŚRODOWISKO


TYTUŁ RYSUNKU  
ZASIĘG ODDZIAŁYWANIA HAŁASU I ZANIECZYSZCZEŃ POWIETRZA W 2019 ROKU  
WARIANT II – ETAP I

NR UMOWY PR-628/12	SKALA 1:2000	DATA PAŹDZIERNIK 2014	STADIUM MATERIAŁY DO WNIOSKU O WYDANIE DECYZJI O ŚRODOWISKOWYCH UMIARUNKOWANIACH	BRANŻA OCHRONA ŚRODOWISKA	NR RYS. 07.02.14
-----------------------	-----------------	-----------------------------	---	---------------------------------	---------------------

ZADANIE

OKREŚLENIE PRZEBIEGU PÓLNOCNIEGO WYŁOTU Z WARSZAWY DROGI EKSPRESOWEJ S-7  
W KIERUNKU GDAŃSKA NA ODCINKU CZOSNÓW Z TRASĄ ARMII KRAJOWEJ W WARSZAWIE  
WRAZ Z MATERIAŁAMI DO WNIOSKU O UZYSKANIE DECYZJI O ŚRODOWISKOWYCH UWARUNKOWANIACH  
ORAZ RAPORTEM O ODDZIAŁYWANIU NA ŚRODOWISKO

FUNKCJA	IMIĘ I NAZWISKO	BRANŻA	PODPIS
Opracował	mgr Mirosław Sochacki	ochrona środowiska	<i>Sochacki</i>
Sprawdzający	mgr inż. Patrycja Rochowska	ochrona środowiska	<i>Rochowska</i>

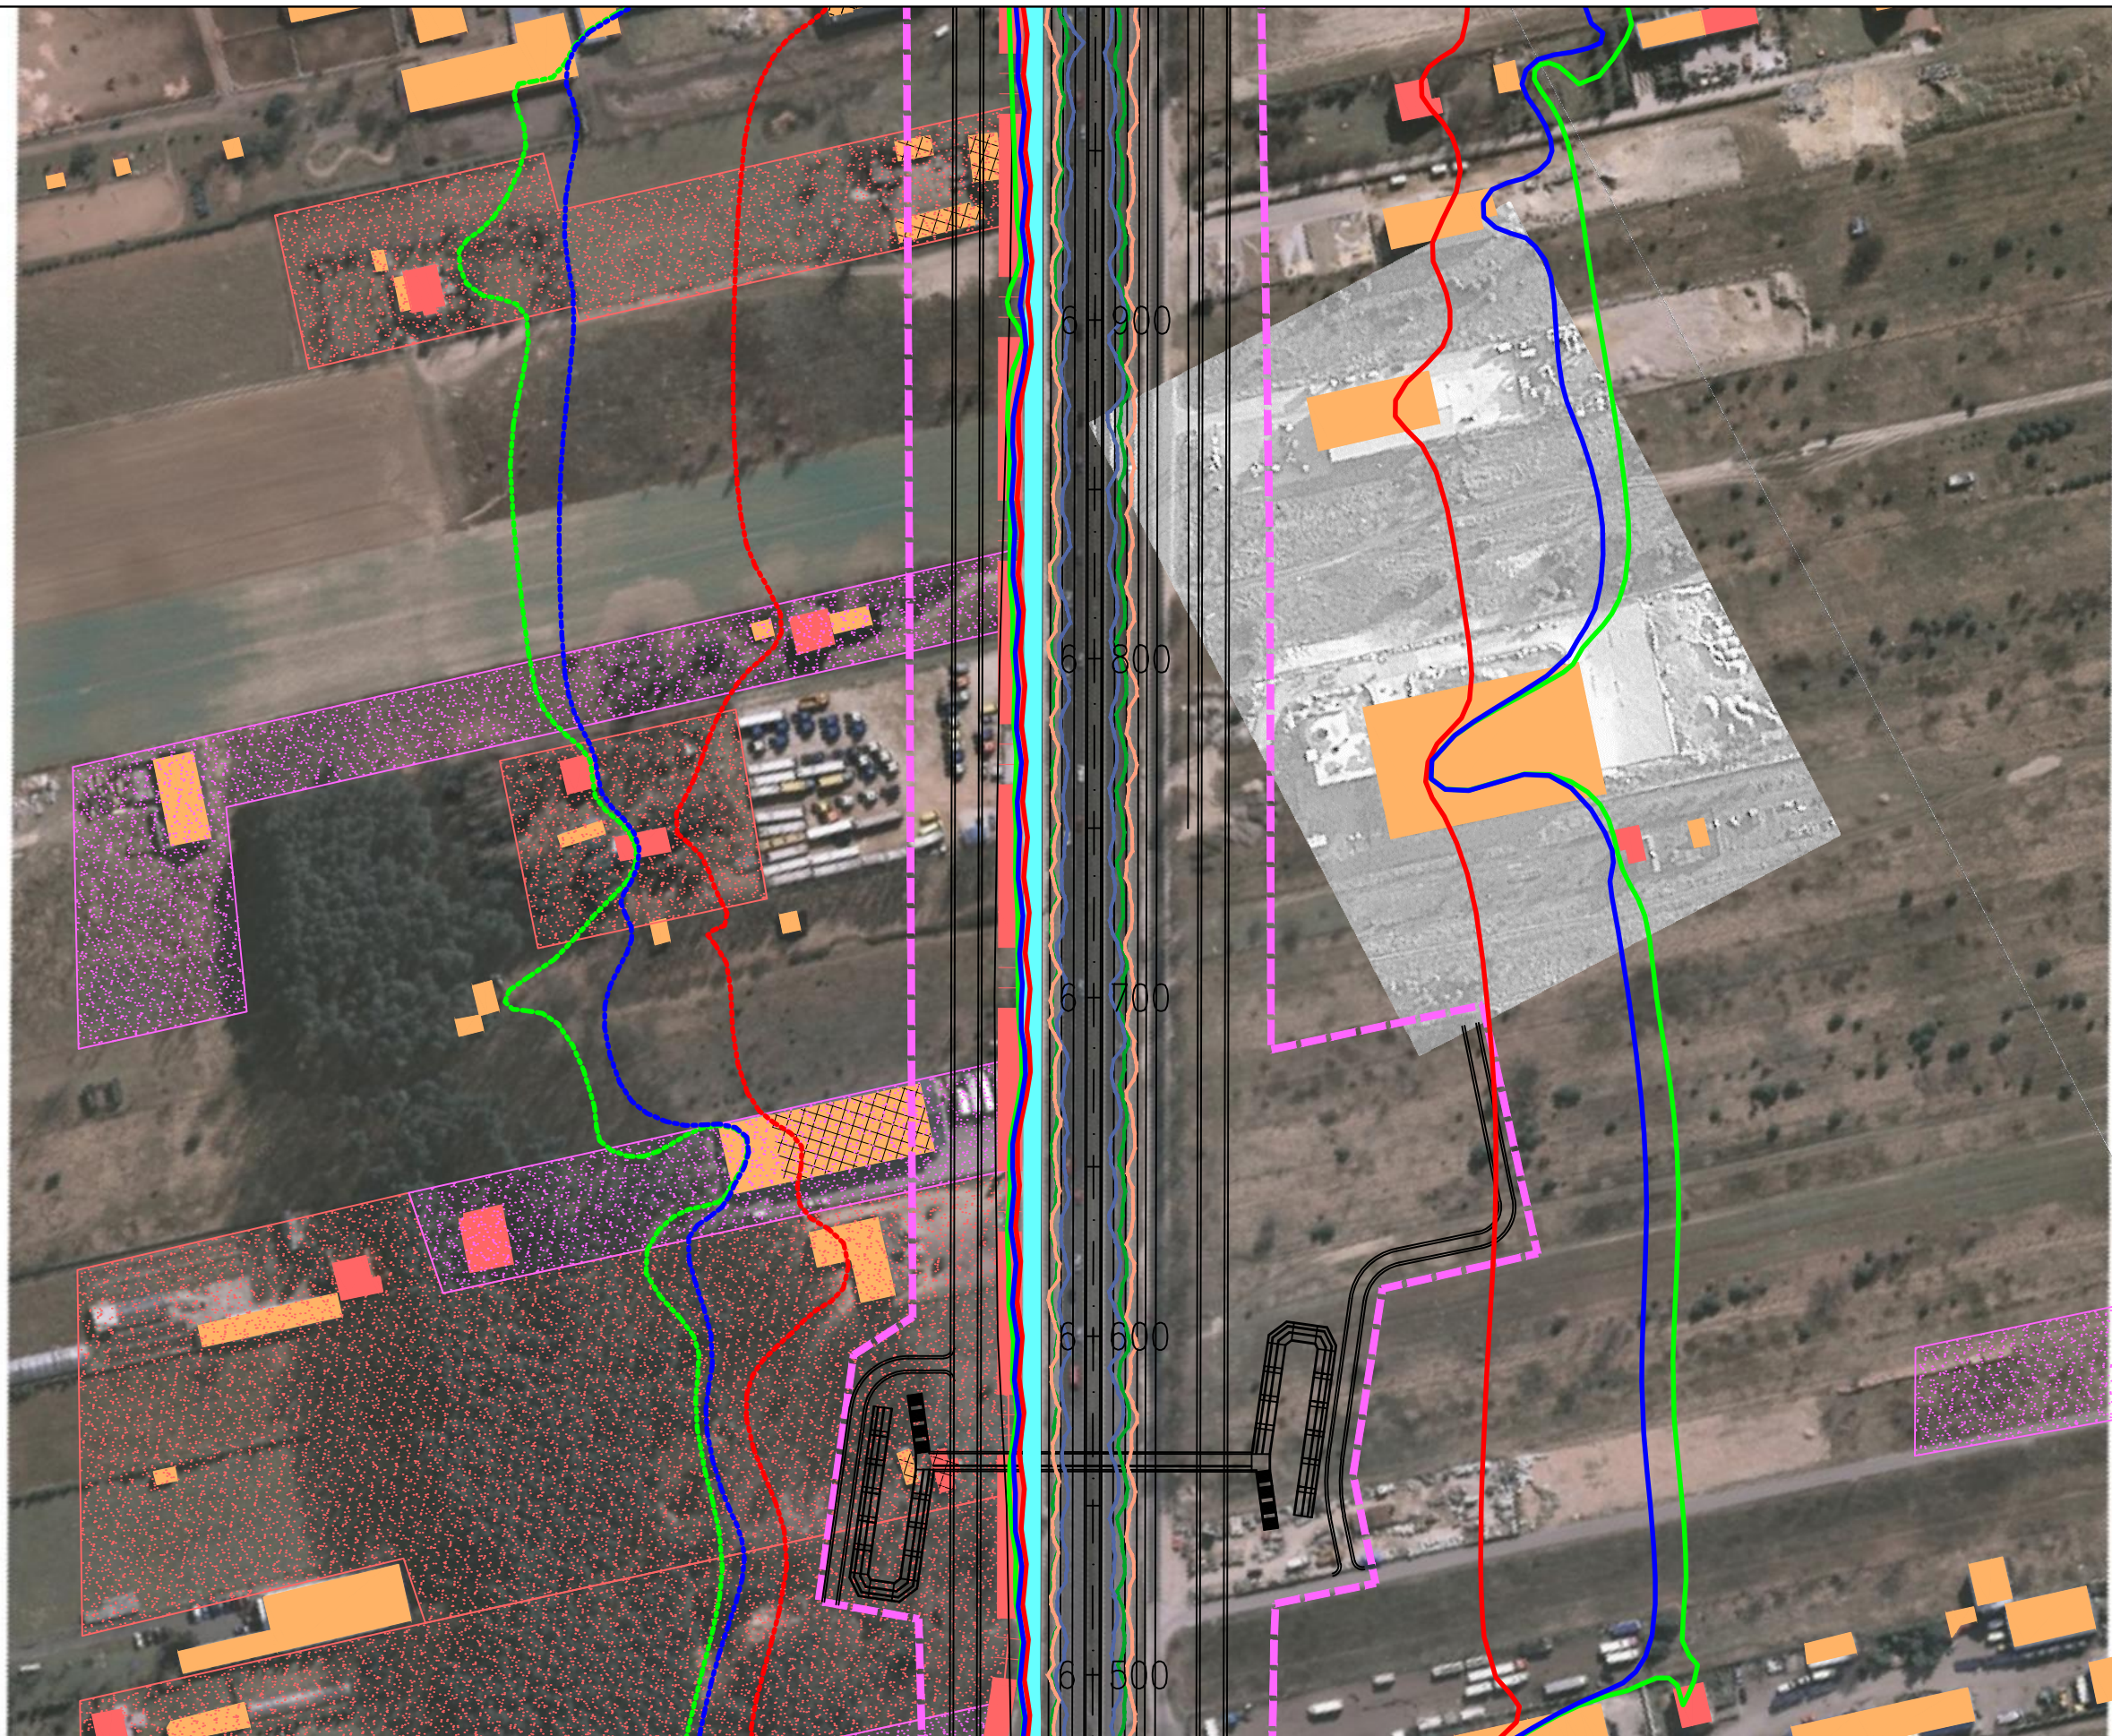

JEDNOSTKA PROJEKTOWA

**TRAKT** sp. z o.o. sp.k.  
 40-159 Katowice, ul. Jesionowa 15  
 tel: (0-32) 228-12-70, fax: (0-32) 220-70-04  
 trakt@trakt.eu

INWESTOR

GENERALNA DYREKCJA DRÓG  
 KRAJOWYCH I AUTOSTRAD  
 03-808 Warszawa  
 ul. Mińska 25



NAZWA OPRACOWANIA

RAPORT O ODDZIAŁYWANIU PRZEDSIĘWZIĘCIA NA ŚRODOWISKO

TYTUŁ RYSUNKU  
 ZASIĘG ODDZIAŁYWANIA HAŁASU I ZANIECZYSZCZEŃ POWIETRZA W 2019 ROKU  
 WARIANT II – ETAP I


NR UMOWY PR-628/12	SKALA 1:2000	DATA PAŹDZIERNIK 2014	STADIUM MATERIAŁY DO WNIOSKU O WYDANIE DECYZJI O ŚRODOWISKOWYCH UMIARUNKOWANIACH	BRANŻA OCHRONA ŚRODOWISKA	NR RYS. 07.02.15
-----------------------	-----------------	-----------------------------	---	---------------------------------	---------------------

ZADANIE

OKREŚLENIE PRZEBIEGU PÓŁNOCNEGO WYŁOTU Z WARSZAWY DROGI EKSPRESOWEJ S-7  
 W KIERUNKU GDAŃSKA NA ODCINKU CZOSNÓW Z TRASĄ ARMII KRAJOWEJ W WARSZAWIE  
 WRAZ Z MATERIAŁAMI DO WNIOSKU O UZYSKANIE DECYZJI O ŚRODOWISKOWYCH UWARUNKOWANIACH  
 ORAZ RAPORTEM O ODDZIAŁYWANIU NA ŚRODOWISKO

FUNKCJA	IMIĘ I NAZWISKO	BRANŻA	PODPIS
Opracował	mgr Mirosław Sochacki	ochrona środowiska	<i>Sochacki</i>
Sprawdzający	mgr inż. Patrycja Rochowska	ochrona środowiska	<i>Rochowska</i>



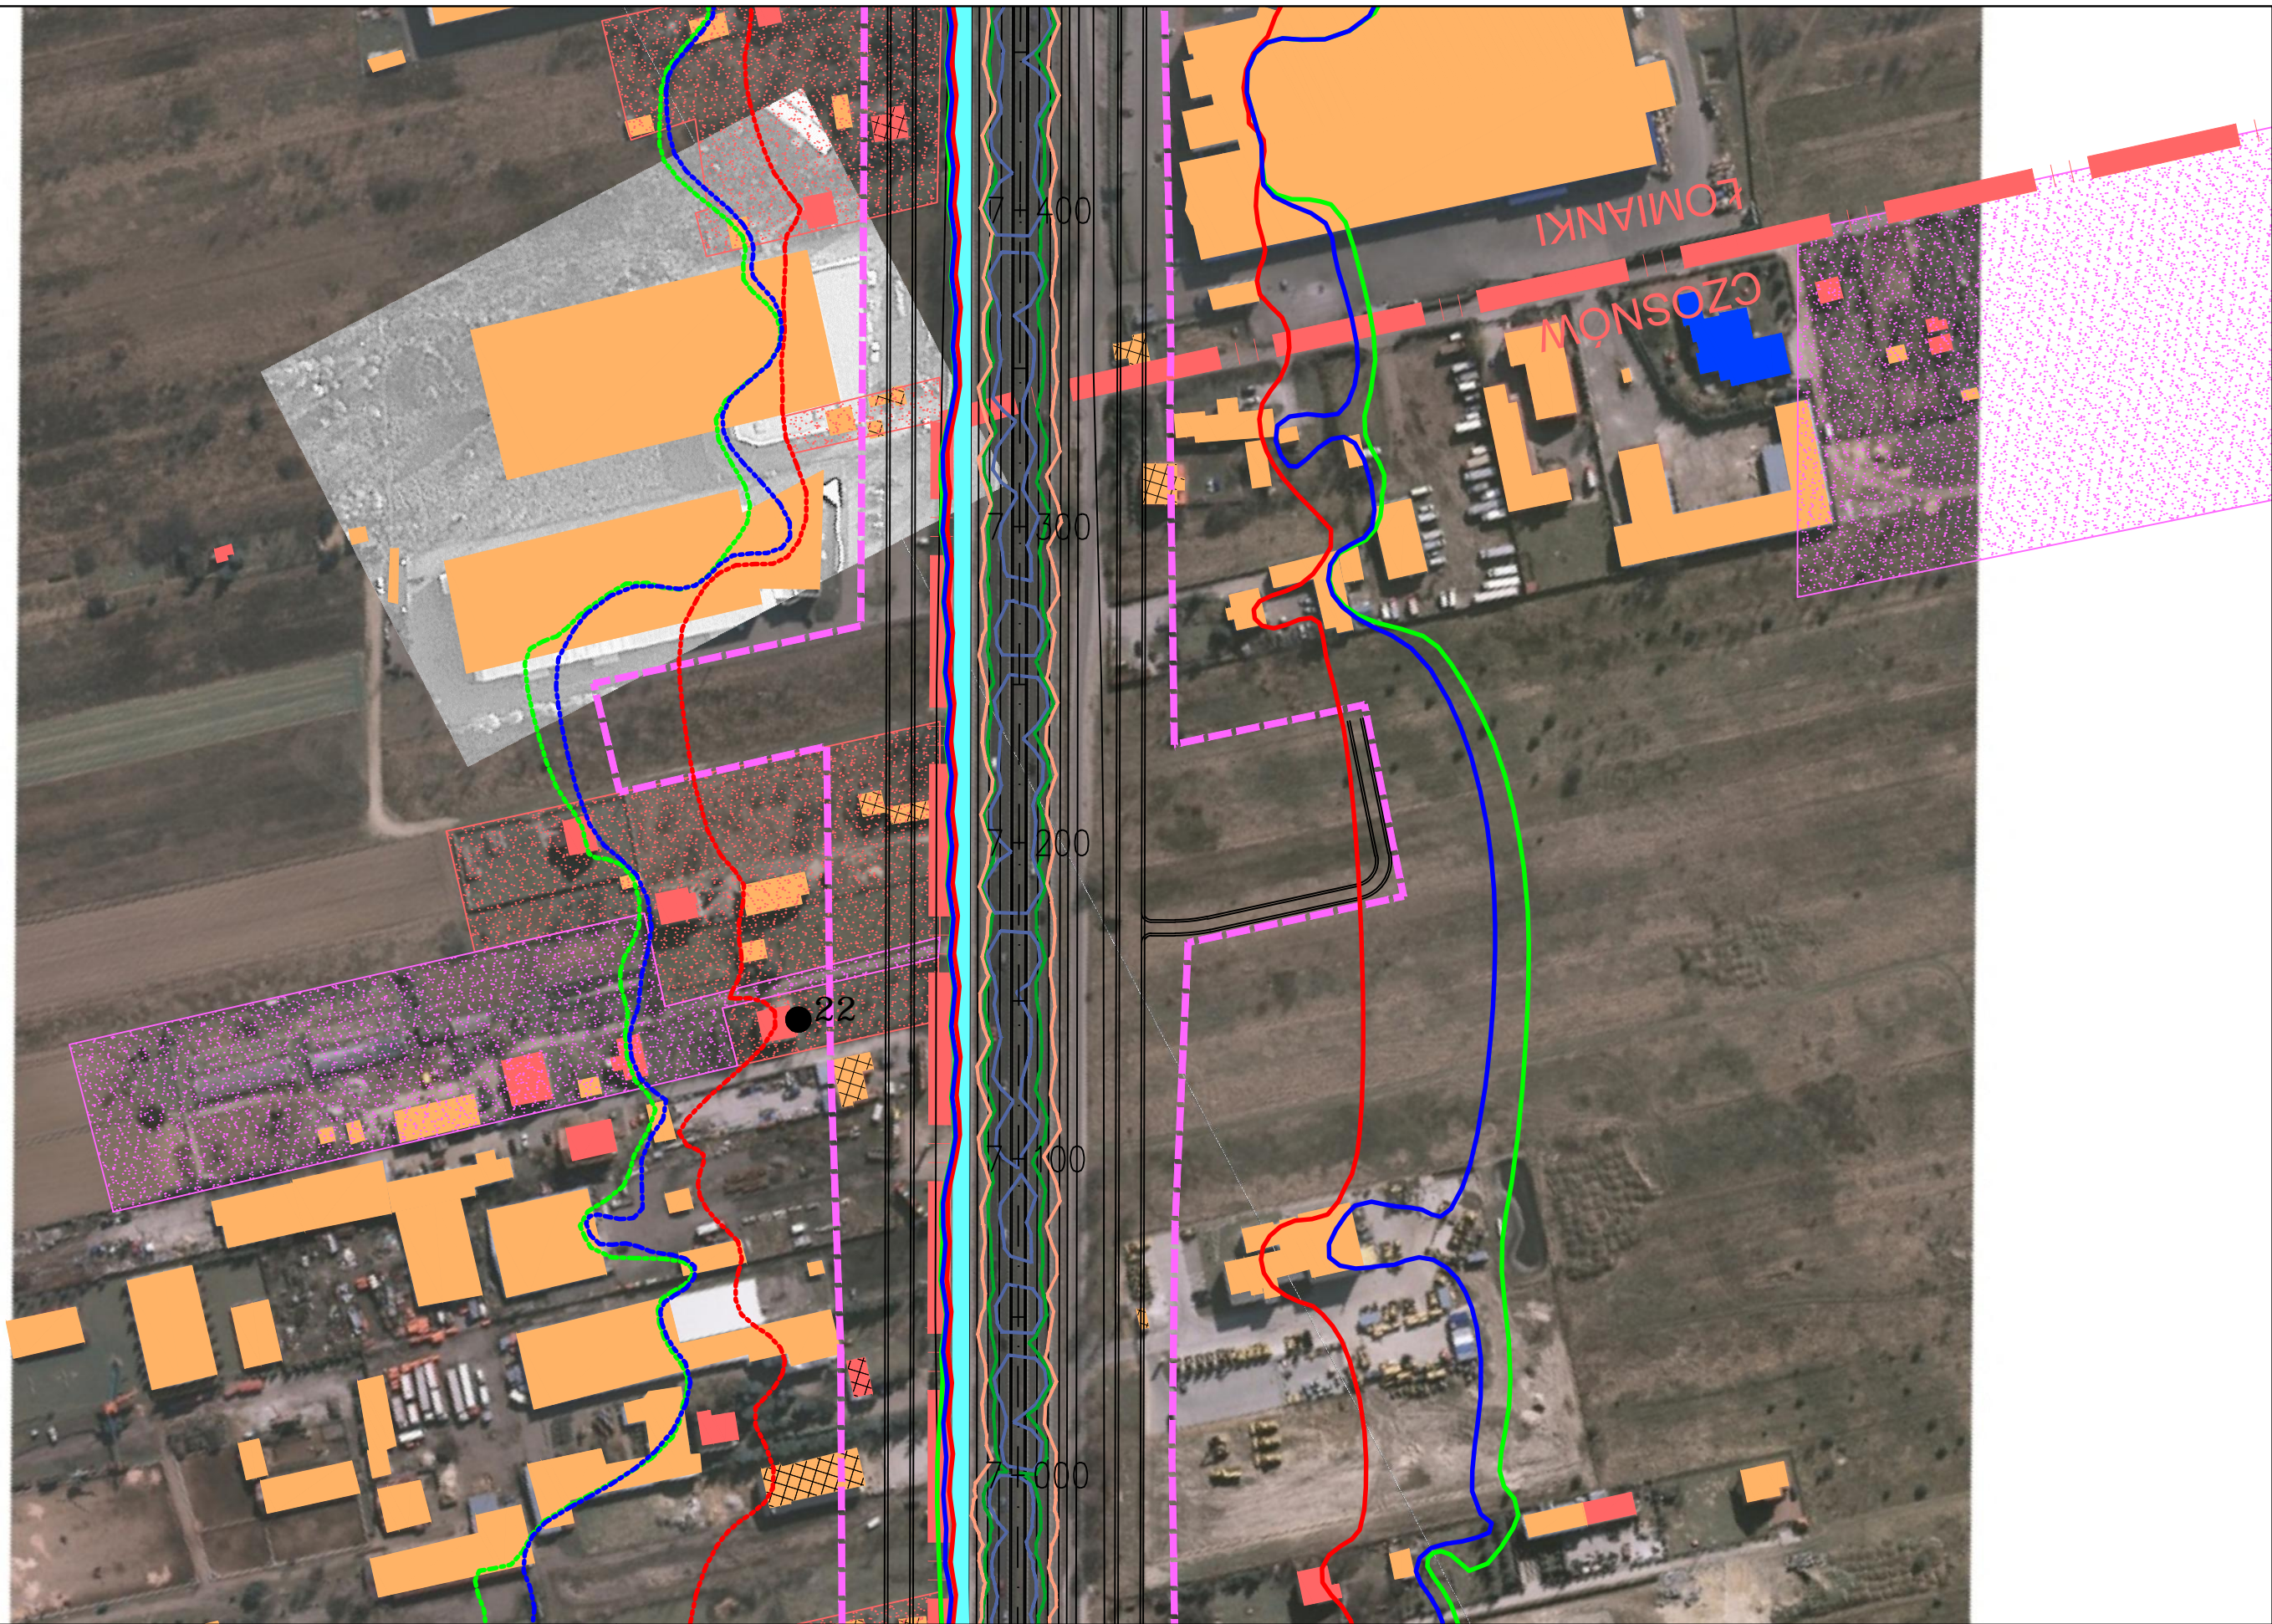

JEDNOSTKA PROJEKTOWA



INWESTOR

GENERALNA DYREKCJA DRÓG  
KRAJOWYCH I AUTOSTRAD  
03-808 Warszawa  
ul. Mińska 25



NAZWA OPRACOWANIA

RAPORT O ODDZIAŁYWANIU PRZEDSIĘWZIĘCIA NA ŚRODOWISKO


TYTUŁ RYSUNKU  
ZASIĘG ODDZIAŁYWANIA HAŁASU I ZANIECZYSZCZEŃ POWIETRZA W 2019 ROKU  
WARIANT II – ETAP I

NR UMOWY PR-628/12	SKALA 1:2000	DATA PAŹDZIERNIK 2014	STADIUM MATERIAŁY DO WNIOSKU O WYDANIE DECYZJI O ŚRODOWISKOWYCH UMIARUNKOWANIACH	BRANŻA OCHRONA ŚRODOWISKA	NR RYS. 07.02.16
-----------------------	-----------------	-----------------------------	---	---------------------------------	---------------------

ZADANIE

OKREŚLENIE PRZEBIEGU PÓLNOCNIEGO WYŁOTU Z WARSZAWY DROGI EKSPRESOWEJ S-7  
W KIERUNKU GDAŃSKA NA ODCINKU CZOSNÓW Z TRASĄ ARMII KRAJOWEJ W WARSZAWIE  
WRĄZ Z MATERIAŁAMI DO WNIOSKU O UZYSKANIE DECYZJI O ŚRODOWISKOWYCH UMIARUNKOWANIACH  
ORAZ RAPORTEM O ODDZIAŁYWANIU NA ŚRODOWISKO

FUNKCJA	IMIĘ I NAZWISKO	BRANŻA	PODPIS
Opracował	mgr Mirosław Sochacki	ochrona środowiska	<i>Sochacki</i>
Sprawdzający	mgr inż. Patrycja Rochowska	ochrona środowiska	<i>Rochowska</i>

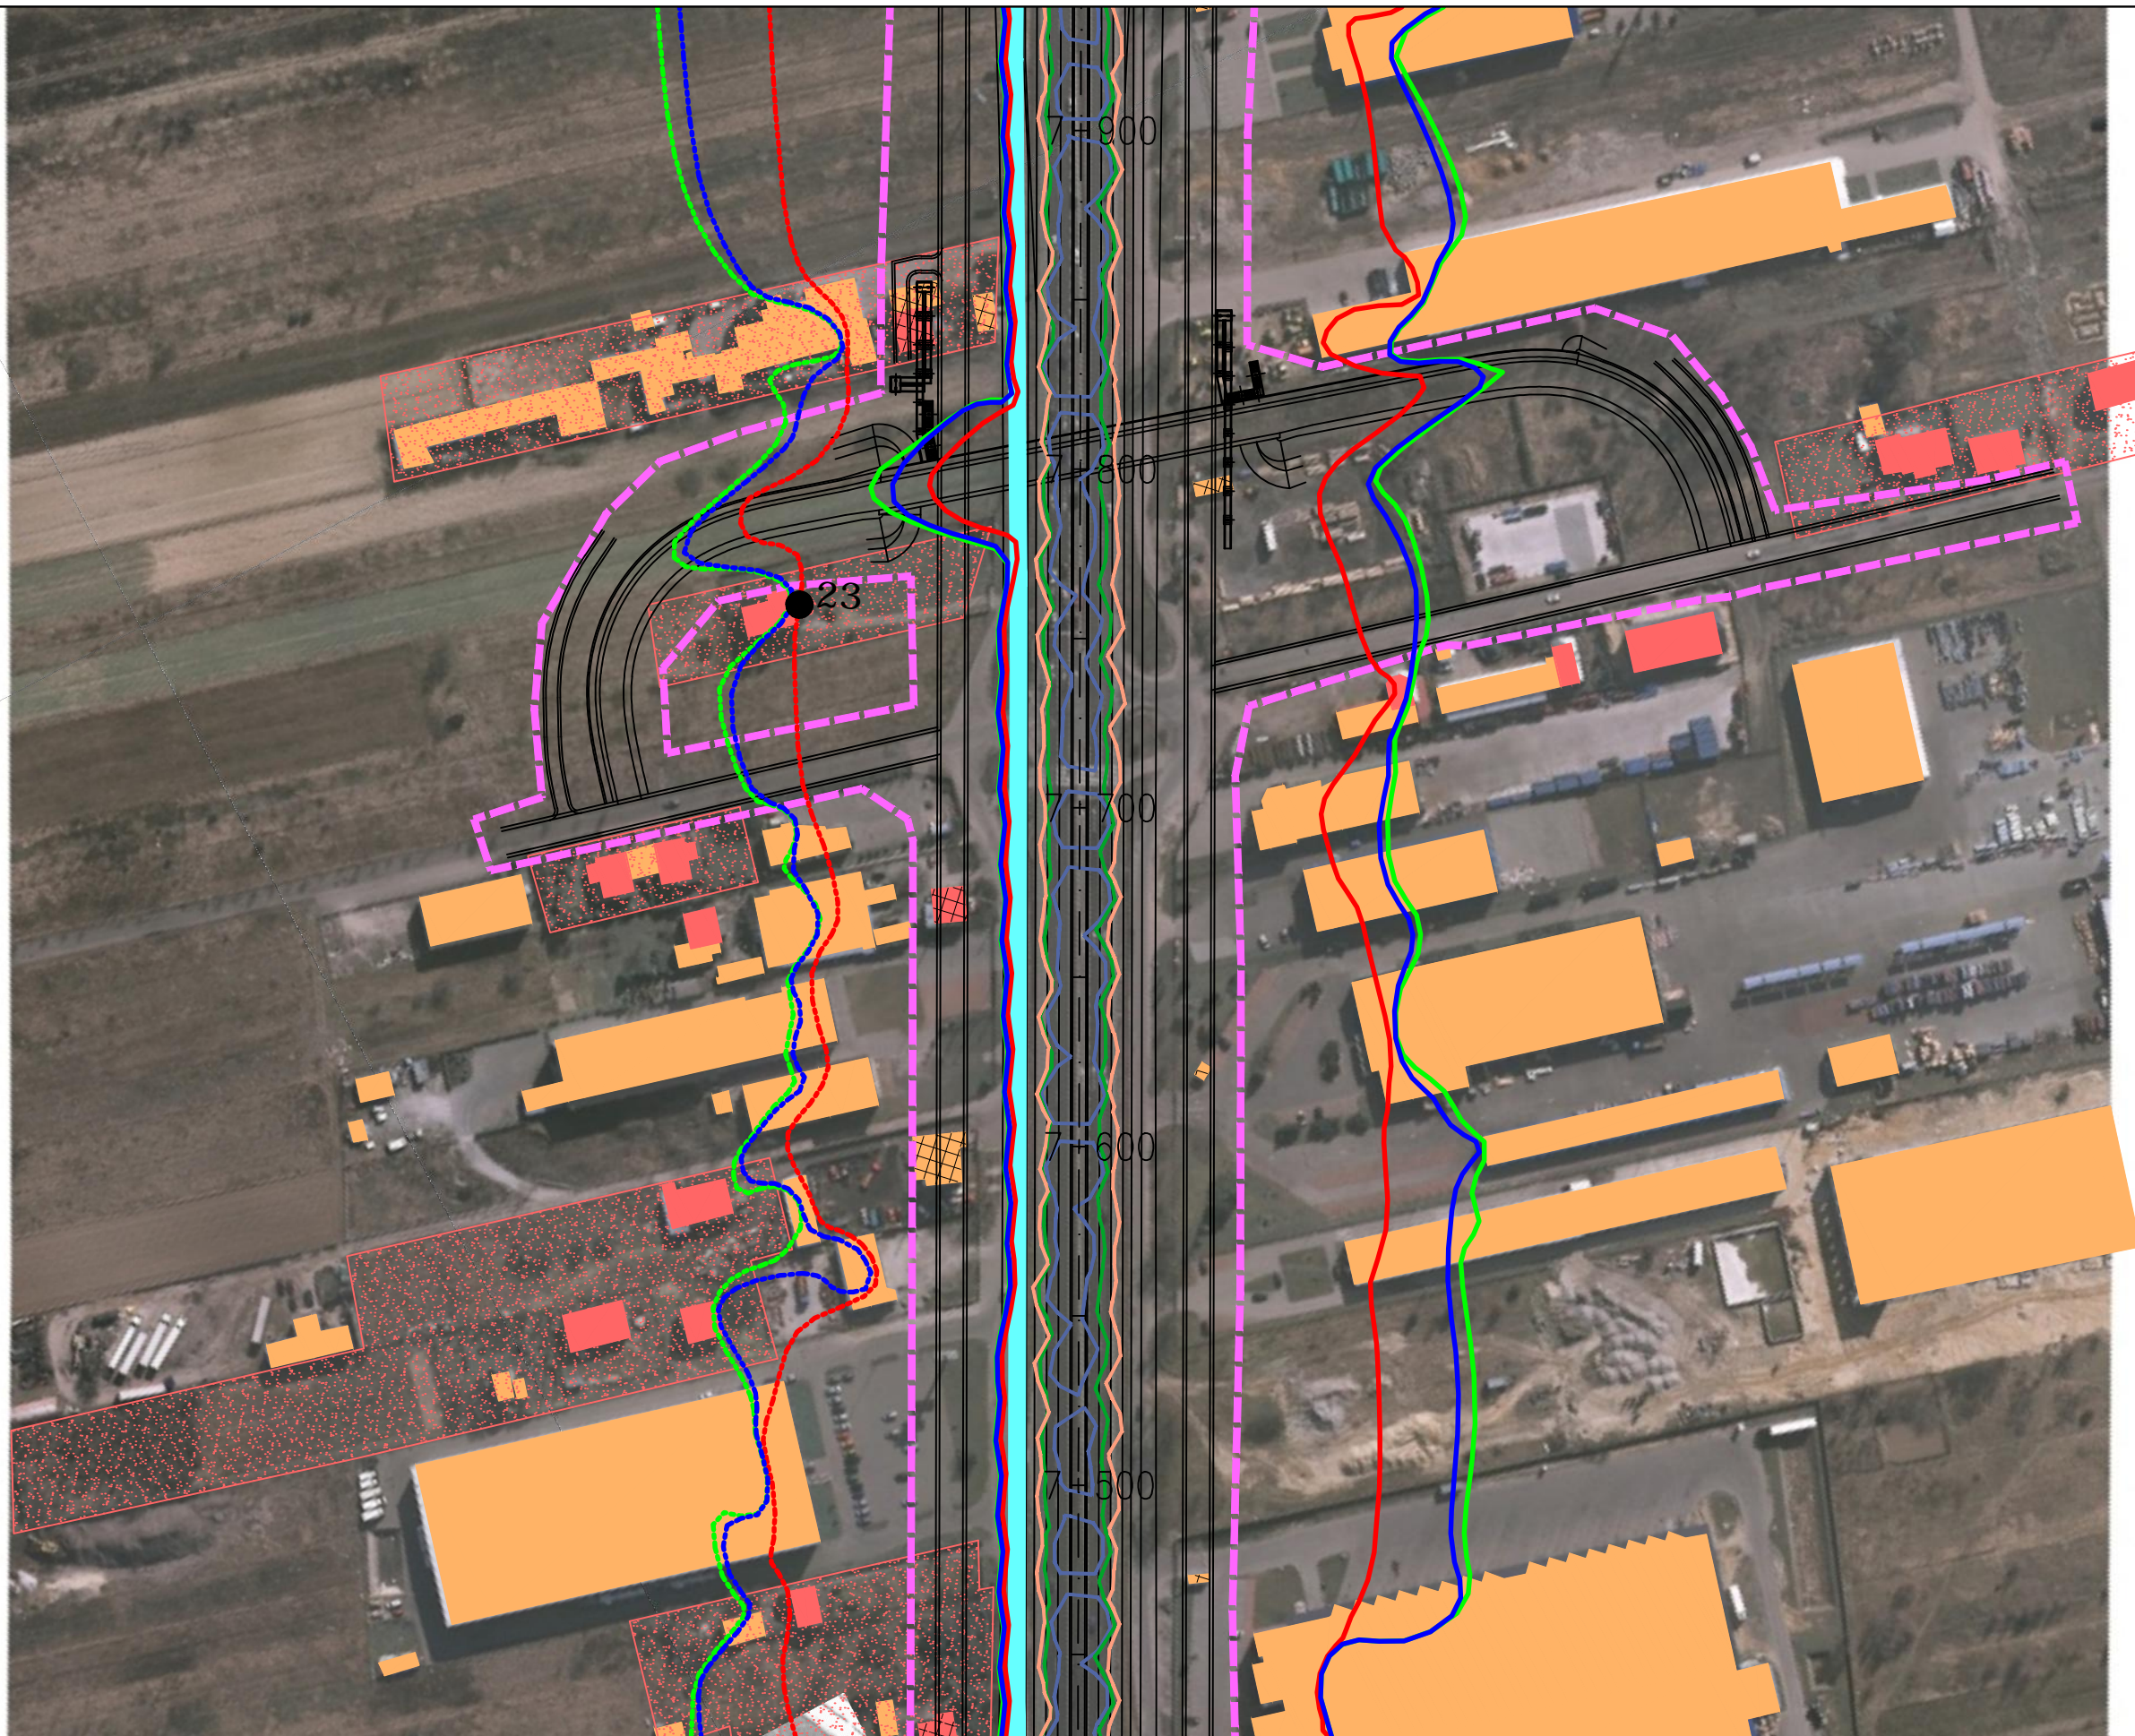

JEDNOSTKA PROJEKTOWA



INWESTOR

GENERALNA DYREKCJA DRÓG  
KRAJOWYCH I AUTOSTRAD  
03-808 Warszawa  
ul. Mińska 25



NAZWA OPRACOWANIA

RAPORT O ODDZIAŁYWANIU PRZEDSIĘWZIĘCIA NA ŚRODOWISKO


TYTUŁ RYSUNKU  
ZASIĘG ODDZIAŁYWANIA HAŁASU I ZANIECZYSZCZEŃ POWIETRZA W 2019 ROKU  
WARIANT II – ETAP I

NR UMOWY PR-628/12	SKALA 1:2000	DATA PAŹDZIERNIK 2014	STADIUM MATERIAŁY DO WNIOSKU O WYDANIE DECYZJI O ŚRODOWISKOWYCH UMIARUNKOWANIACH	BRANŻA OCHRONA ŚRODOWISKA	NR RYS. 07.02.17
-----------------------	-----------------	-----------------------------	---	---------------------------------	---------------------

ZADANIE

OKREŚLENIE PRZEBIEGU PÓŁNOCNEGO WYŁOTU Z WARSZAWY DROGI EKSPRESOWEJ S-7  
W KIERUNKU GDAŃSKA NA ODCINKU CZOSNÓW Z TRASĄ ARMII KRAJOWEJ W WARSZAWIE  
WRAZ Z MATERIAŁAMI DO WNIOSKU O UZYSKANIE DECYZJI O ŚRODOWISKOWYCH UWARUNKOWANIACH  
ORAZ RAPORTEM O ODDZIAŁYWANIU NA ŚRODOWISKO

FUNKCJA	IMIĘ I NAZWISKO	BRANŻA	PODPIS
Opracował	mgr Mirosław Sochacki	ochrona środowiska	<i>Sochacki</i>
Sprawdzający	mgr inż. Patrycja Rochowska	ochrona środowiska	<i>Rochowska</i>

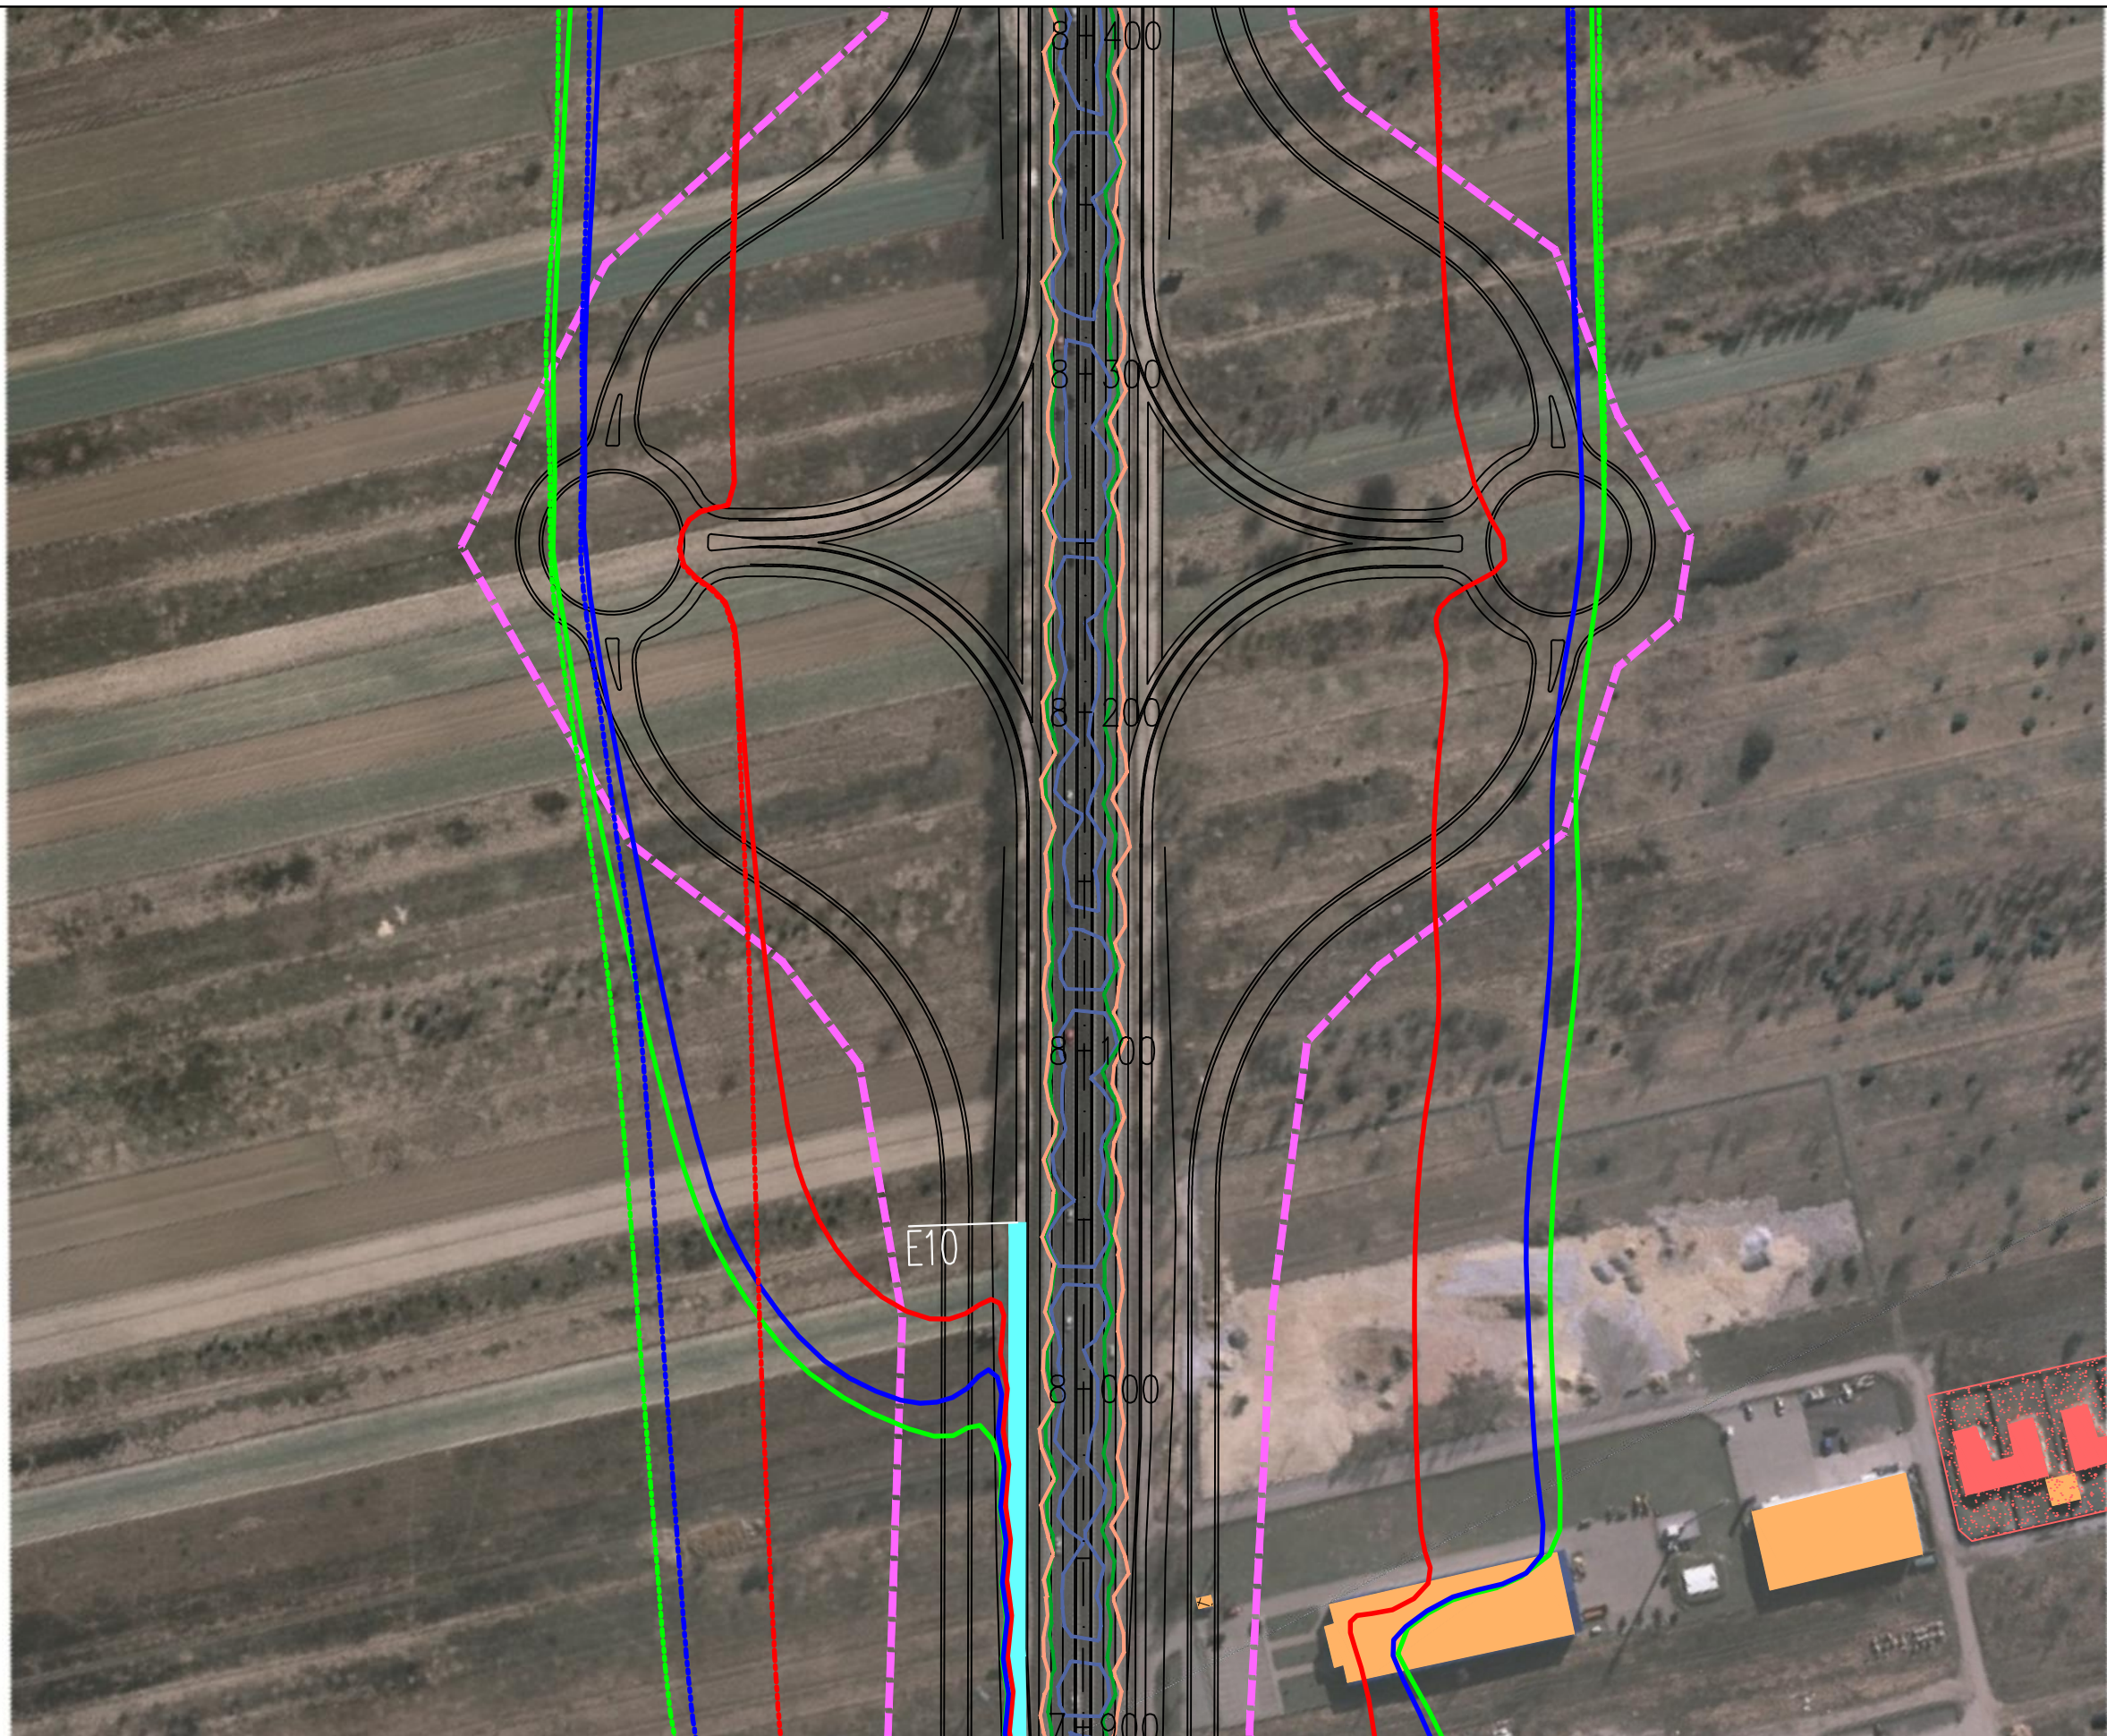

JEDNOSTKA PROJEKTOWA



INWESTOR

GENERALNA DYREKCJA DRÓG  
KRAJOWYCH I AUTOSTRAD  
03-808 Warszawa  
ul. Mińska 25



NAZWA OPRACOWANIA

RAPORT O ODDZIAŁYWANIU PRZEDSIĘWZIĘCIA NA ŚRODOWISKO


TYTUŁ RYSUNKU  
ZASIĘG ODDZIAŁYWANIA HAŁASU I ZANIECZYSZCZEŃ POWIETRZA W 2019 ROKU  
WARIANT II – ETAP I

NR UMOWY PR-628/12	SKALA 1:2000	DATA PAŹDZIERNIK 2014	STADIUM MATERIAŁY DO WNIOSKU O WYDANIE DECYZJI O ŚRODOWISKOWYCH UMIARUNKOWANIACH	BRANŻA OCHRONA ŚRODOWISKA	NR RYS. 07.02.18
-----------------------	-----------------	-----------------------------	---	---------------------------------	---------------------

ZADANIE

OKREŚLENIE PRZEBIEGU PÓŁNOCNEGO WYŁOTU Z WARSZAWY DROGI EKSPRESOWEJ S-7  
W KIERUNKU GDAŃSKA NA ODCINKU CZOSNÓW Z TRASĄ ARMII KRAJOWEJ W WARSZAWIE  
WRAZ Z MATERIAŁAMI DO WNIOSKU O UZYSKANIE DECYZJI O ŚRODOWISKOWYCH UWARUNKOWANIACH  
ORAZ RAPORTEM O ODDZIAŁYWANIU NA ŚRODOWISKO

FUNKCJA	IMIĘ I NAZWISKO	BRANŻA	PODPIS
Opracował	mgr Mirosław Sochacki	ochrona środowiska	<i>Sochacki</i>
Sprawdzający	mgr inż. Patrycja Rochowska	ochrona środowiska	<i>Rochowska</i>

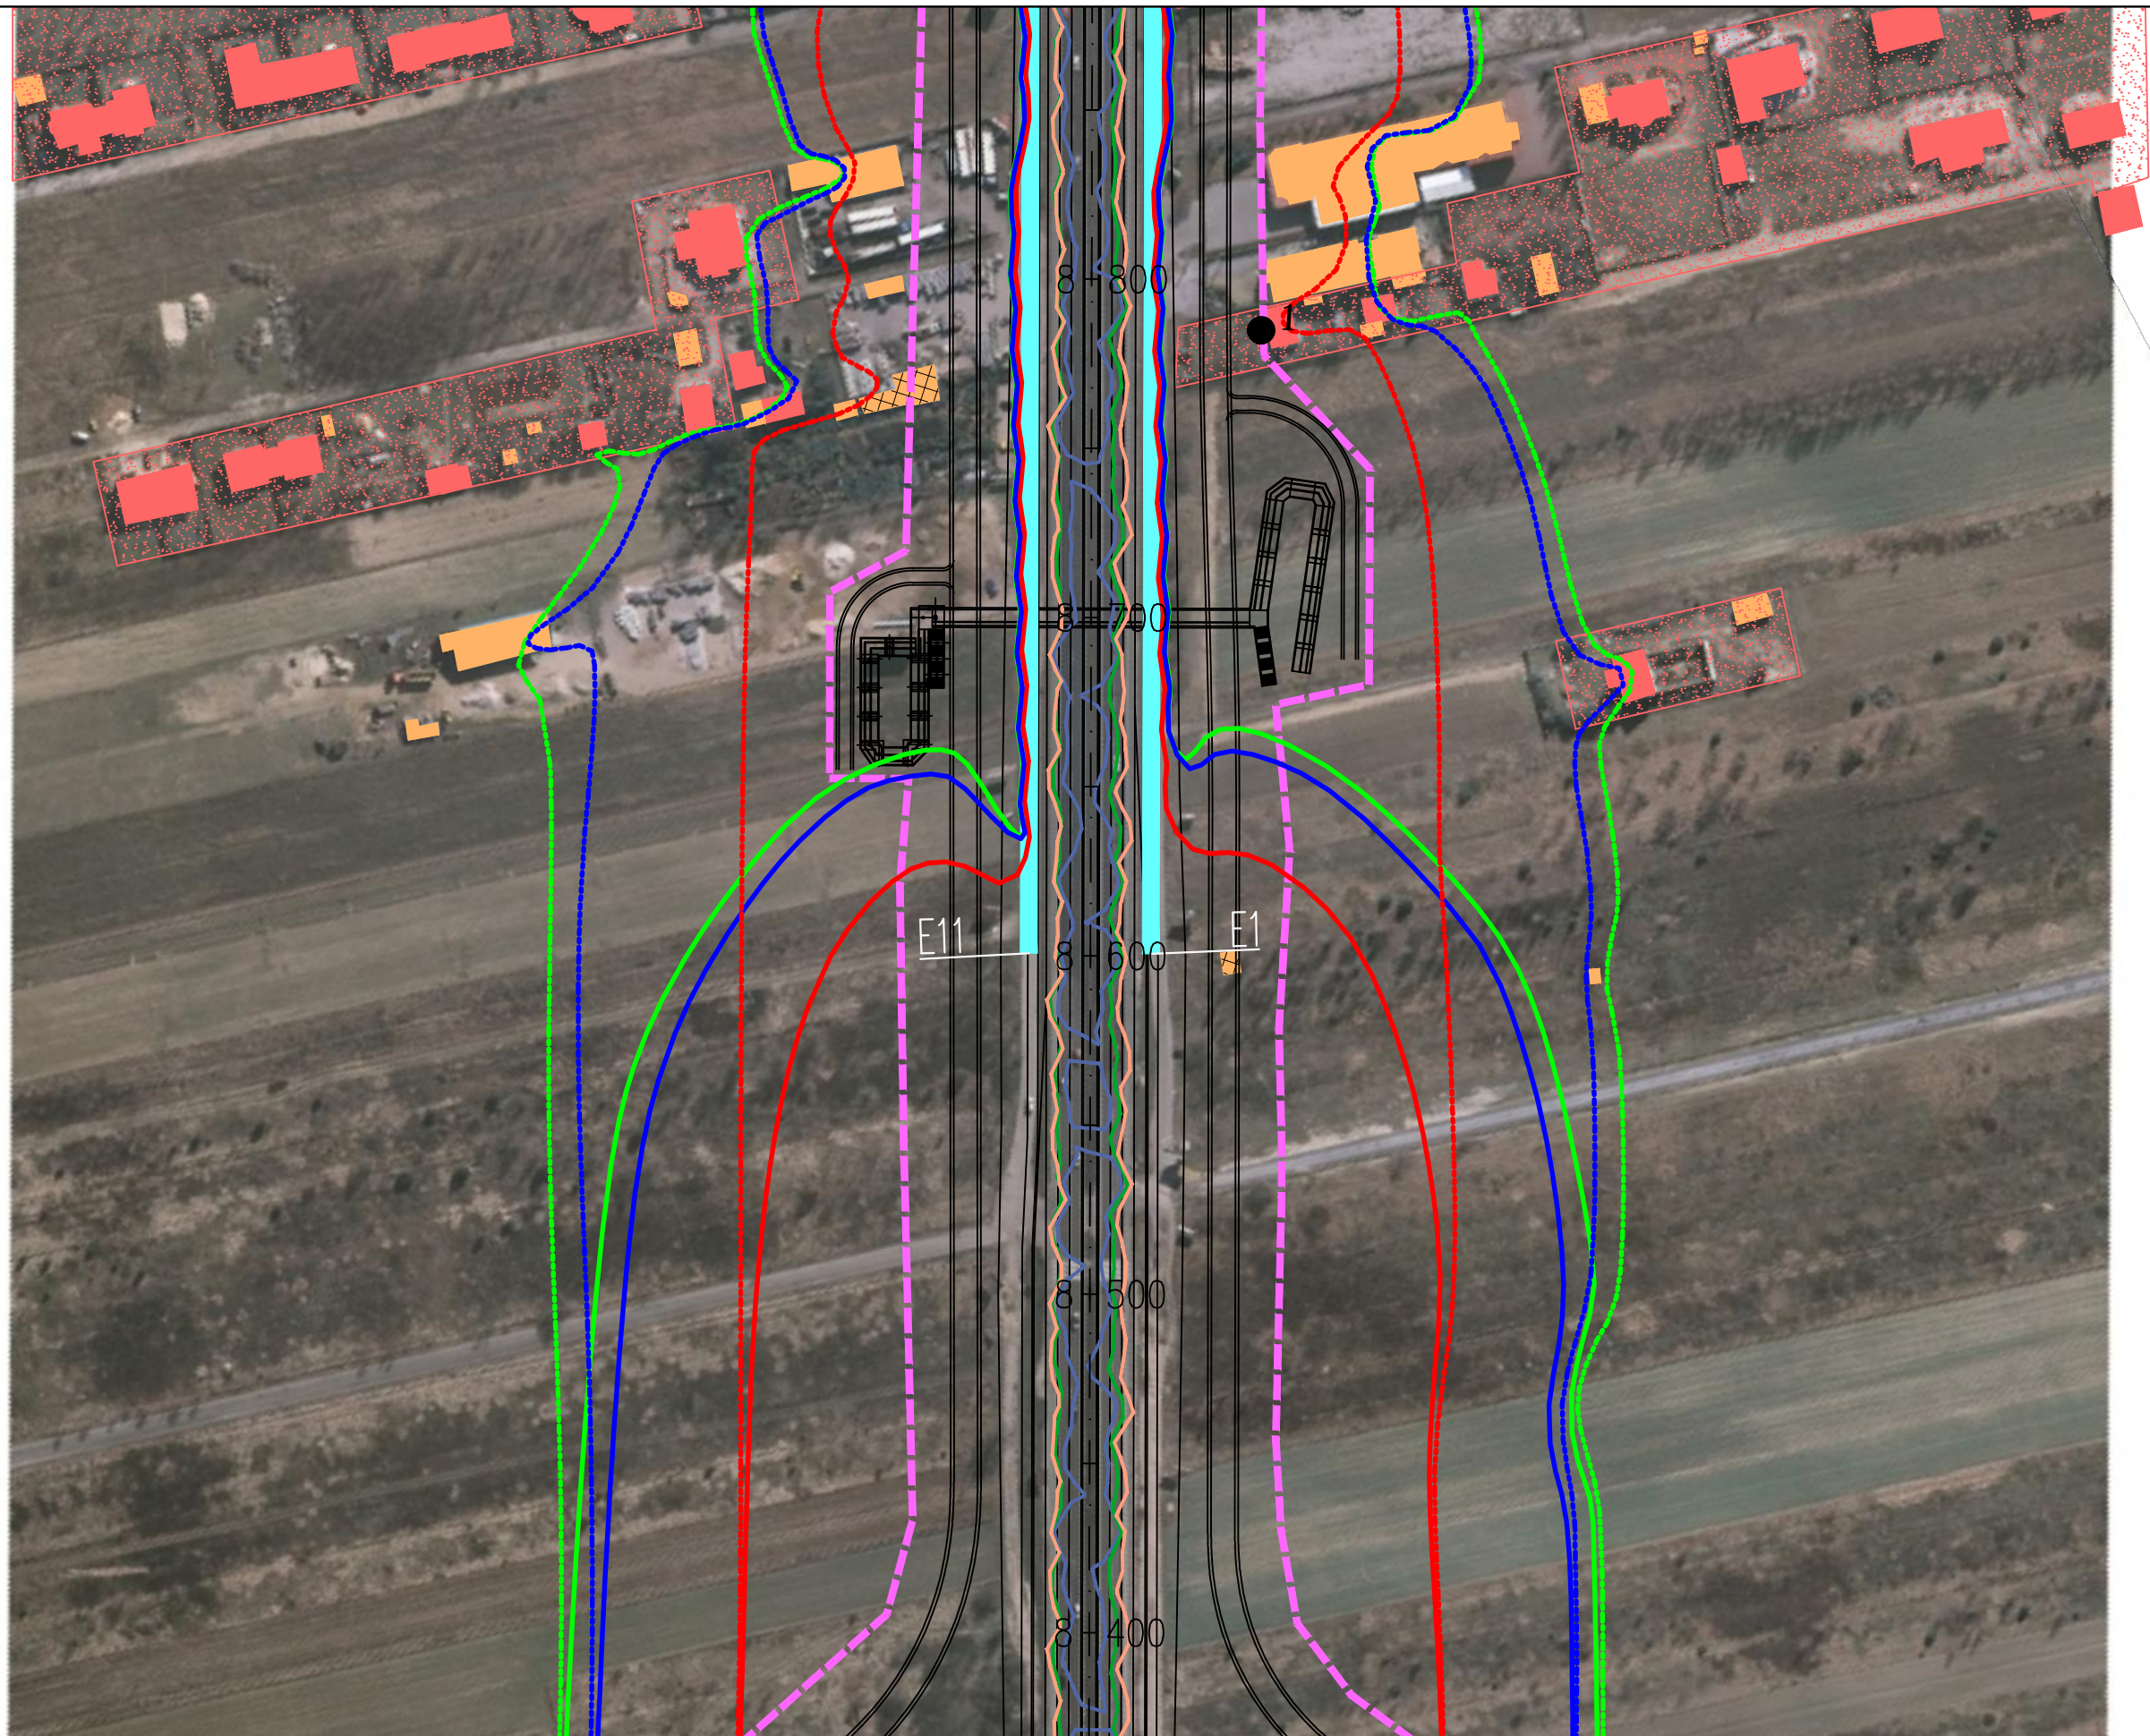

JEDNOSTKA PROJEKTOWA



INWESTOR

GENERALNA DYREKCJA DRÓG  
KRAJOWYCH I AUTOSTRAD  
03-808 Warszawa  
ul. Mińska 25



NAZWA OPRACOWANIA

RAPORT O ODDZIAŁYWANIU PRZEDSIĘWZIĘCIA NA ŚRODOWISKO

TYTUŁ RYSUNKU  
ZASIĘG ODDZIAŁYWANIA HAŁASU I ZANIECZYSZCZEŃ POWIETRZA W 2019 ROKU  
WARIANT II – ETAP I

NR UMOWY PR-628/12	SKALA 1:2000	DATA PAŹDZIERNIK 2014	STADIUM MATERIAŁY DO WNIOSKU O WYDANIE DECYZJI O ŚRODOWISKOWYCH UMIARUNKOWANIACH	BRANŻA OCHRONA ŚRODOWISKA	NR RYS. 07.02.19
-----------------------	-----------------	-----------------------------	---	---------------------------------	---------------------

ZADANIE

OKREŚLENIE PRZEBIEGU PÓLNOCNEGO WYŁOTU Z WARSZAWY DROGI EKSPRESOWEJ S-7  
W KIERUNKU GDAŃSKA NA ODCINKU CZOSNÓW Z TRASĄ ARMII KRAJOWEJ W WARSZAWIE  
WRĄZ Z MATERIAŁAMI DO WNIOSKU O UZYSKANIE DECYZJI O ŚRODOWISKOWYCH UWARUNKOWANIACH  
ORAZ RAPORTEM O ODDZIAŁYWANIU NA ŚRODOWISKO

FUNKCJA	IMIĘ I NAZWISKO	BRANŻA	PODPIS
Opracował	mgr Mirosław Sochacki	ochrona środowiska	<i>Sochacki</i>
Sprawdzający	mgr inż. Patrycja Rochowska	ochrona środowiska	<i>Rochowska</i>



Koniec opracowania Etapu I wariantu II  
 Początek opracowania Etapu II wariantu II  
 km 9+200

JEDNOSTKA PROJEKTOWA



INWESTOR

GENERALNA DYREKCJA DRÓG  
 KRAJOWYCH I AUTOSTRAD  
 03-808 Warszawa  
 ul. Mńska 25



NAZWA OPRACOWANIA

RAPORT O ODDZIAŁYWANIU PRZEDSIĘWZIĘCIA NA ŚRODOWISKO

TYTUŁ RYSUNKU  
 ZASIĘG ODDZIAŁYWANIA HAŁASU I ZANIECZYSZCZEŃ POWIETRZA W 2019 ROKU  
 WARIANT II - ETAP I/ETAP II

NR UMOWY PR-628/12	SKALA 1:2000	DATA PAŹDZIERNIK 2014	STADIUM MATERIAŁY DO WNIOSKU O WYDANIE DECYZJI O ŚRODOWISKOWYCH UMIARUNKOWANIACH	BRANŻA OCHRONA ŚRODOWISKA	NR RYS. 07.02.20
-----------------------	-----------------	-----------------------------	---	---------------------------------	---------------------

ZADANIE

OKREŚLENIE PRZEBIEGU PÓLNOCNego WYŁOTU Z WARSZAWY DROGI EKSPRESOWEJ S-7  
 W KIERUNKU GDAŃSKA NA ODCINKU CZOSNÓW Z TRASĄ ARMII KRAJOWEJ W WARSZAWIE  
 WRAZ Z MATERIAŁAMI DO WNIOSKU O UZYSKANIE DECYZJI O ŚRODOWISKOWYCH UMIARUNKOWANIACH  
 ORAZ RAPORTEM O ODDZIAŁYWANIU NA ŚRODOWISKO

FUNKCJA	IMIĘ I NAZWISKO	BRANŻA	PODPIS
Opracował	mgr Mirosław Sochacki	ochrona środowiska	<i>Sochacki</i>
Sprawdzający	mgr inż. Patrycja Rochowska	ochrona środowiska	<i>Rochowska</i>



JEDNOSTKA PROJEKTOWA



INWESTOR

GENERALNA DYREKCJA DRÓG  
KRAJOWYCH I AUTOSTRAD  
03-808 Warszawa  
ul. Mińska 25



NAZWA OPRACOWANIA

RAPORT O ODDZIAŁYWANIU PRZEDSIĘWZIĘCIA NA ŚRODOWISKO

TYTUŁ RYSUNKU  
ZASIĘG ODDZIAŁYWANIA HAŁASU I ZANIECZYSZCZEŃ POWIETRZA W 2019 ROKU  
WARIANT II – ETAP II





NR UMOWY PR-628/12	SKALA 1:2000	DATA PAŹDZIERNIK 2014	STADIUM MATERIAŁY DO WNIOSKU O WYDANIE DECYZJI O ŚRODOWISKOWYCH UMIARUNKOWANIACH	BRANŻA OCHRONA ŚRODOWISKA	NR RYS. 07.02.21
-----------------------	-----------------	-----------------------------	---	---------------------------------	---------------------


ZADANIE

OKREŚLENIE PRZEBIEGU PÓŁNOCNEGO WYŁOTU Z WARSZAWY DROGI EKSPRESOWEJ S-7  
W KIERUNKU GDAŃSKA NA ODCINKU CZOSNÓW Z TRASĄ ARMII KRAJOWEJ W WARSZAWIE  
WRĄZ Z MATERIAŁAMI DO WNIOSKU O UZYSKANIE DECYZJI O ŚRODOWISKOWYCH UWARUNKOWANIACH  
ORAZ RAPORTEM O ODDZIAŁYWANIU NA ŚRODOWISKO

FUNKCJA	IMIĘ I NAZWISKO	BRANŻA	PODPIS
Opracował	mgr Mirosław Sochacki	ochrona środowiska	<i>Sochacki</i>
Sprawdzający	mgr inż. Patrycja Rochowska	ochrona środowiska	<i>Rochowska</i>

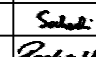

JEDNOSTKA PROJEKTOWA  TRAKT sp. z o.o. sp.k. 40-159 Katowice, ul. Jesionowa 15 tel: (0-32) 228-12-70, fax: (0-32) 220-70-04 trakt@trakt.eu		INWESTOR GENERALNA DYREKCJA DRÓG KRAJOWYCH I AUTOSTRAD 03-808 Warszawa ul. Mińska 25 		NAZWA OPRACOWANIA RAPORT O ODDZIAŁYWANIU PRZEDSIĘWZIĘCIA NA ŚRODOWISKO TYTUŁ RYSUNKU ZASIĘG ODDZIAŁYWANIA HAŁASU I ZANIECZYSZCZEŃ POWIETRZA W 2019 ROKU WARIANT II – ETAP II			ZADANIE OKREŚLENIE PRZEBIEGU PÓLNOCNego WYŁOTU Z WARSZAWY DROGI EKSPRESOWEJ S-7 W KIERUNKU GDAŃSKA NA ODCINKU CZOSNÓW Z TRASĄ ARMII KRAJOWEJ W WARSZAWIE WRAZ Z MATERIAŁAMI DO WNIOSKU O UZYSKANIE DECYZJI O ŚRODOWISKOWYCH UWARUNKOWANIACH ORAZ RAPORTEM O ODDZIAŁYWANIU NA ŚRODOWISKO			
NR UMOWY PR-628/12	SKALA 1:2000	DATA PAŹDZIERNIK 2014	STADIUM MATERIAŁY DO WNIOSKU O WYDANIE DECYZJI O ŚRODOWISKOWYCH UWARUNKOWANIACH	BRANŻA OCHRONA ŚRODOWISKA	NR RYS. 07.02.22	FUNKCJA Opracował	IMIĘ I NAZWISKO mgr Mirosław Sochacki	BRANŻA ochrona środowiska	PODPIS 	
						Sprawdzający	mgr inż. Patrycja Rochowska	ochrona środowiska		

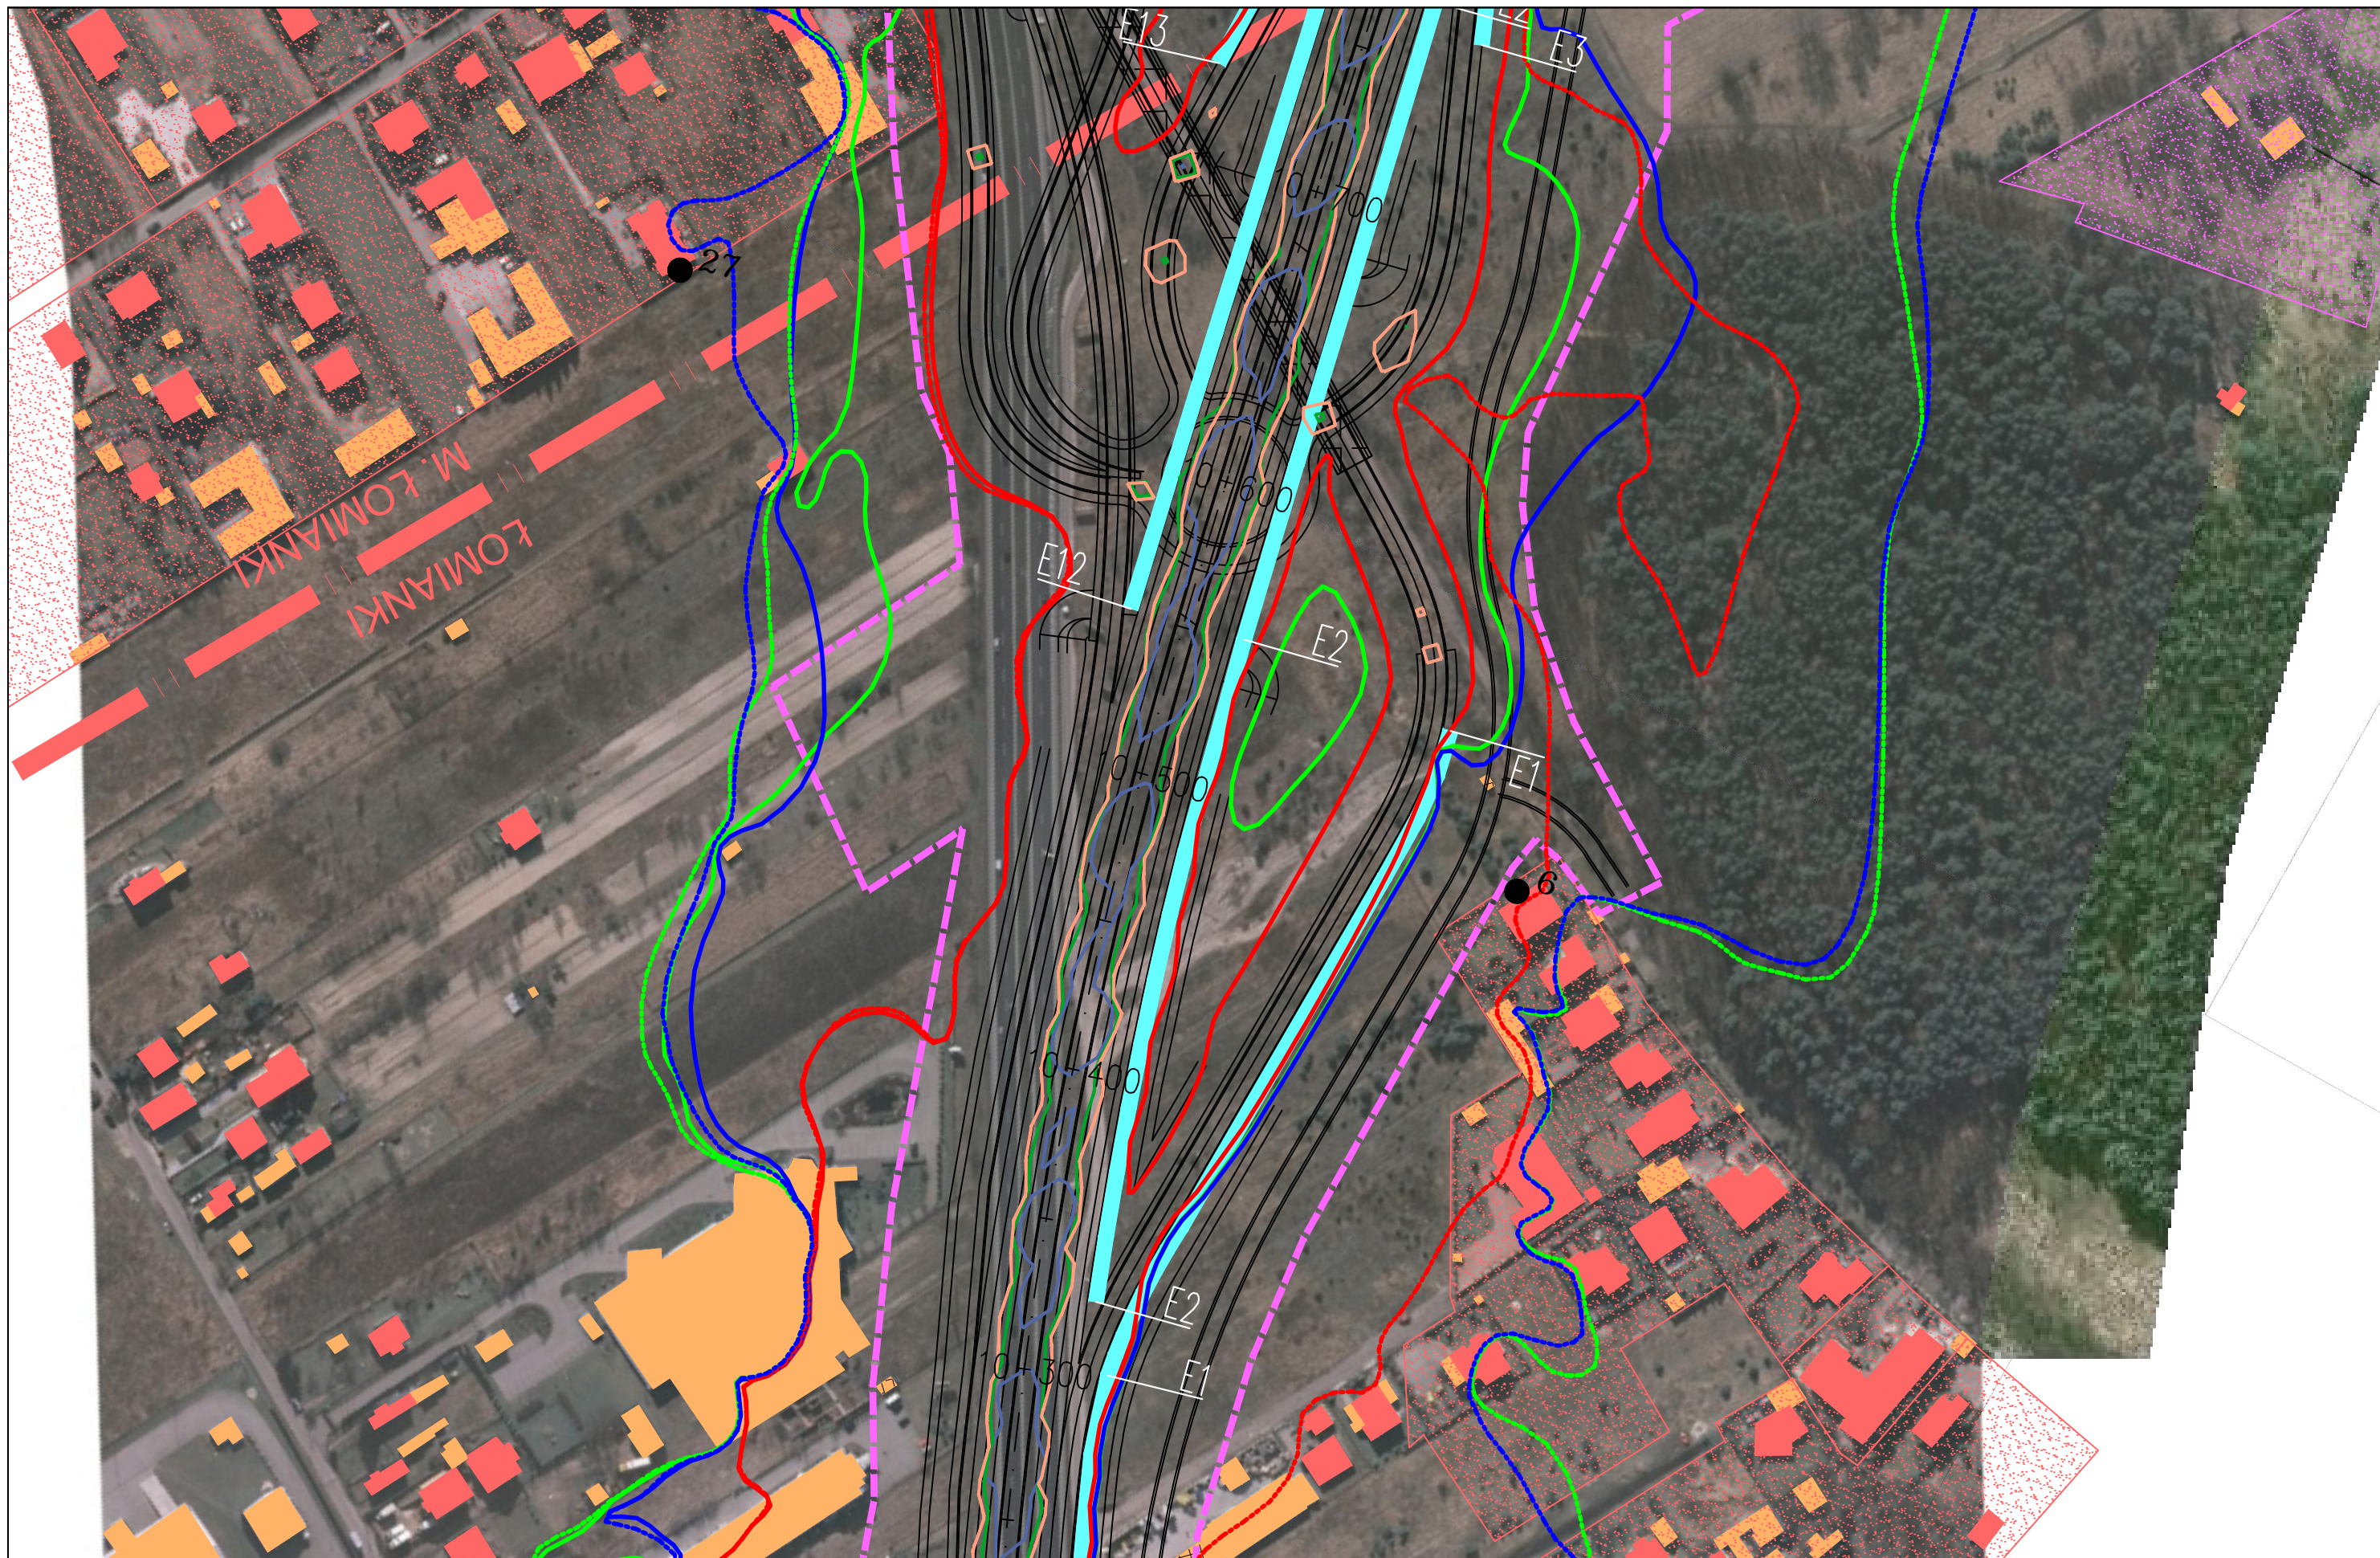

JEDNOSTKA PROJEKTOWA



INWESTOR

GENERALNA DYREKCJA DRÓG  
KRAJOWYCH I AUTOSTRAD  
03-808 Warszawa  
ul. Minska 25



NAZWA OPRACOWANIA

RAPORT O ODDZIAŁYWANIU PRZEDSIĘWZIĘCIA NA ŚRODOWISKO

TYTUŁ RYSUNKU  
ZASIĘG ODDZIAŁYWANIA HAŁASU I ZANIECZYSZCZEŃ POWIETRZA W 2019 ROKU  
WARIANT II – ETAP II


NR UMOWY PR-628/12	SKALA 1:2000	DATA PAŹDZIERNIK 2014	STADIUM MATERIAŁY DO WNIOSKU O WYDANIE DECYZJI O ŚRODOWISKOWYCH UMIARUNKOWANIACH	BRANŻA OCHRONA ŚRODOWISKA	NR RYS. 07.02.23
-----------------------	-----------------	-----------------------------	---	---------------------------------	---------------------

ZADANIE

OKREŚLENIE PRZEBIEGU PÓŁNOCNEGO WYŁOTU Z WARSZAWY DROGI EKSPRESOWEJ S-7  
W KIERUNKU GDAŃSKA NA ODCINKU CZOSNÓW Z TRASĄ ARMII KRAJOWEJ W WARSZAWIE  
WRAZ Z MATERIAŁAMI DO WNIOSKU O UZYSKANIE DECYZJI O ŚRODOWISKOWYCH UMIARUNKOWANIACH  
ORAZ RAPORTEM O ODDZIAŁYWANIU NA ŚRODOWISKO

FUNKCJA	IMIĘ I NAZWISKO	BRANŻA	PODPIS
Opracował	mgr Mirosław Sochacki	ochrona środowiska	<i>Sochacki</i>
Sprawdzający	mgr inż. Patrycja Rochowska	ochrona środowiska	<i>Rochowska</i>



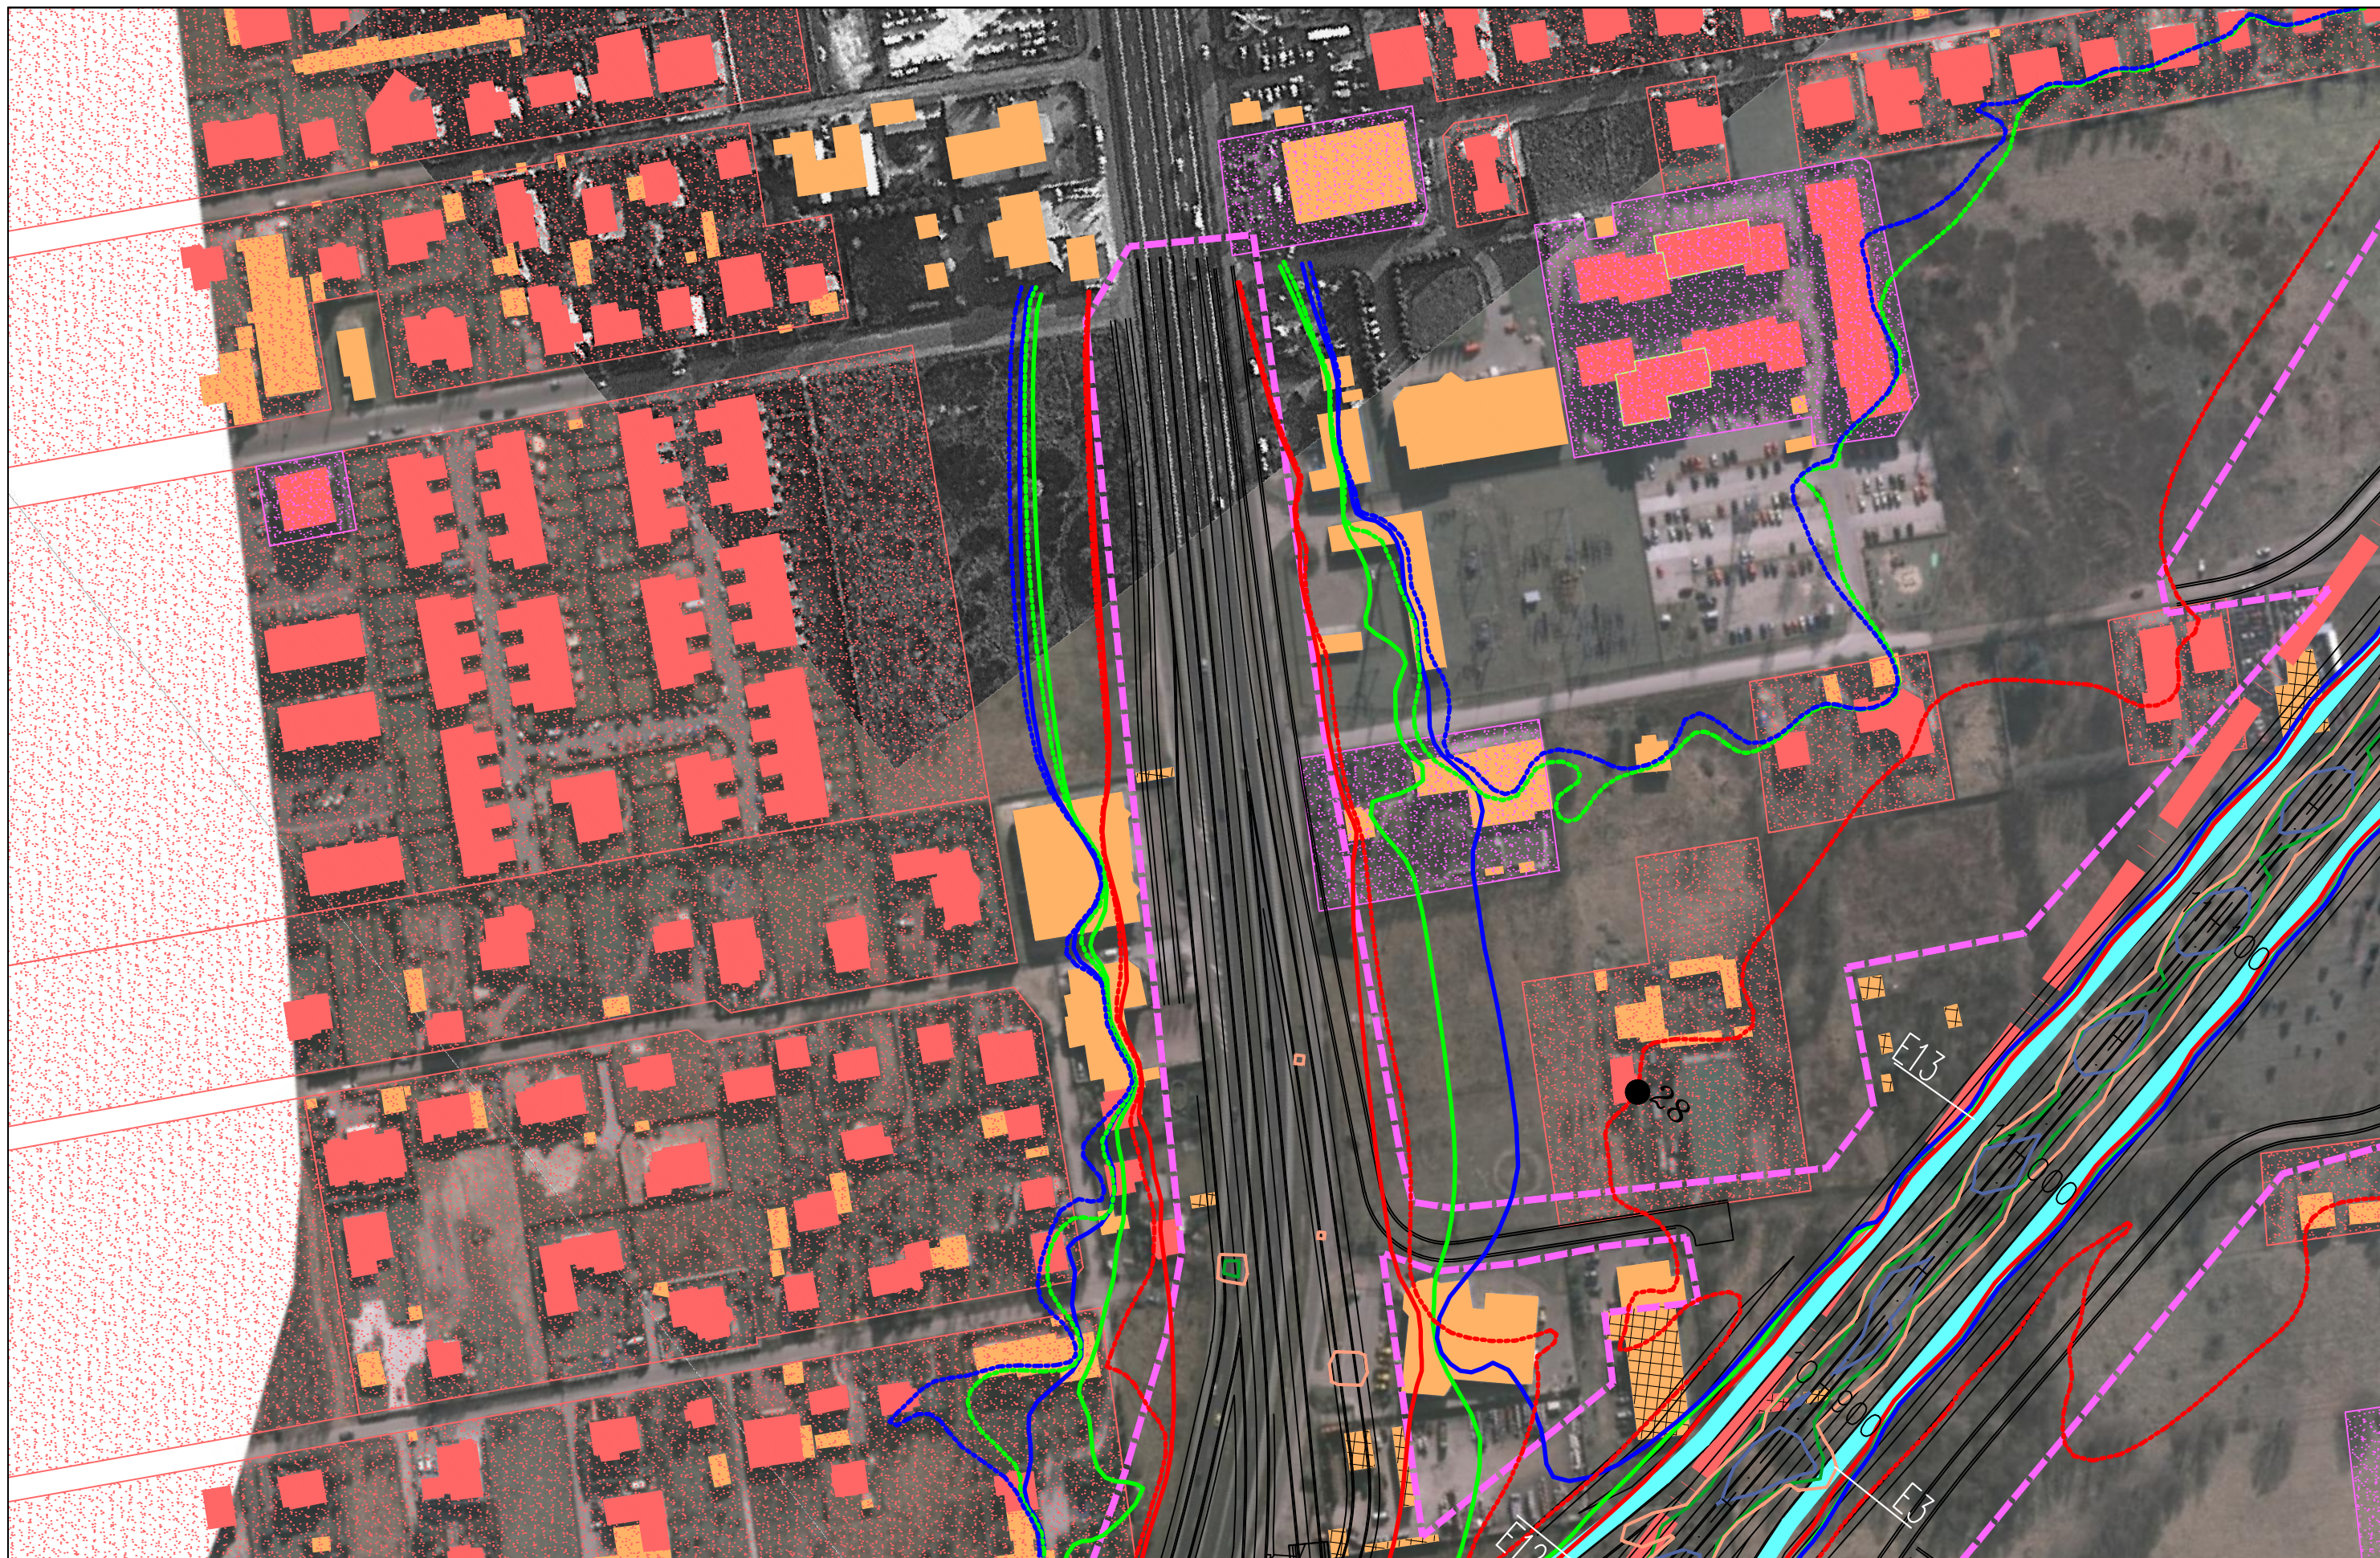

JEDNOSTKA PROJEKTOWA



INWESTOR

GENERALNA DYREKCJA DRÓG  
KRAJOWYCH I AUTOSTRAD  
03-808 Warszawa  
ul. Mińska 25



NAZWA OPRACOWANIA

RAPORT O ODDZIAŁYWANIU PRZEDSIĘWZIĘCIA NA ŚRODOWISKO

TYTUŁ RYSUNKU  
ZASIĘG ODDZIAŁYWANIA HAŁASU I ZANIECZYSZCZEŃ POWIETRZA W 2019 ROKU  
WARIANT II – ETAP II

NR UMOWY PR-628/12	SKALA 1:2000	DATA PAŹDZIERNIK 2014	STADIUM MATERIAŁY DO WNIOSKU O WYDANIE DECYZJI O ŚRODOWISKOWYCH UMIARUNKOWANIACH	BRANŻA OCHRONA ŚRODOWISKA	NR RYS. 07.02.24
-----------------------	-----------------	-----------------------------	---	---------------------------------	---------------------

ZADANIE

OKREŚLENIE PRZEBIEGU PÓLNOCNIEGO WYŁOTU Z WARSZAWY DROGI EKSPRESOWEJ S-7  
W KIERUNKU GDAŃSKA NA ODCINKU CZOSNÓW Z TRASĄ ARMII KRAJOWEJ W WARSZAWIE  
WRAZ Z MATERIAŁAMI DO WNIOSKU O UZYSKANIE DECYZJI O ŚRODOWISKOWYCH UMIARUNKOWANIACH  
ORAZ RAPORTEM O ODDZIAŁYWANIU NA ŚRODOWISKO

FUNKCJA	IMIĘ I NAZWISKO	BRANŻA	PODPIS
Opracował	mgr Mirosław Sochacki	ochrona środowiska	<i>Sochacki</i>
Sprawdzający	mgr inż. Patrycja Rochowska	ochrona środowiska	<i>Rochowska</i>



JEDNOSTKA PROJEKTOWA



INWESTOR

GENERALNA DYREKCJA DRÓG  
KRAJOWYCH I AUTOSTRAD  
03-808 Warszawa  
ul. Mińska 25



NAZWA OPRACOWANIA

RAPORT O ODDZIAŁYWANIU PRZEDSIĘWZIĘCIA NA ŚRODOWISKO


TYTUŁ RYSUNKU  
ZASIĘG ODDZIAŁYWANIA HAŁASU I ZANIECZYSZCZEŃ POWIETRZA W 2019 ROKU  
WARIANT II – ETAP II





NR UMOWY PR-628/12	SKALA 1:2000	DATA PAŹDZIERNIK 2014	STADIUM MATERIAŁY DO WNIOSKU O WYDANIE DECYZJI O ŚRODOWISKOWYCH UMIARUNKOWANIACH	BRANŻA OCHRONA ŚRODOWISKA	NR RYS. 07.02.25
-----------------------	-----------------	-----------------------------	---	---------------------------------	---------------------

ZADANIE

OKREŚLENIE PRZEBIEGU PÓLNOCNego WYŁOTU Z WARSZAWY DROGI EKSPRESOWEJ S-7  
W KIERUNKU GDAŃSKA NA ODCINKU CZOSNÓW Z TRASĄ ARMII KRAJOWEJ W WARSZAWIE  
WRAZ Z MATERIAŁAMI DO WNIOSKU O UZYSKANIE DECYZJI O ŚRODOWISKOWYCH UMIARUNKOWANIACH  
ORAZ RAPORTEM O ODDZIAŁYWANIU NA ŚRODOWISKO

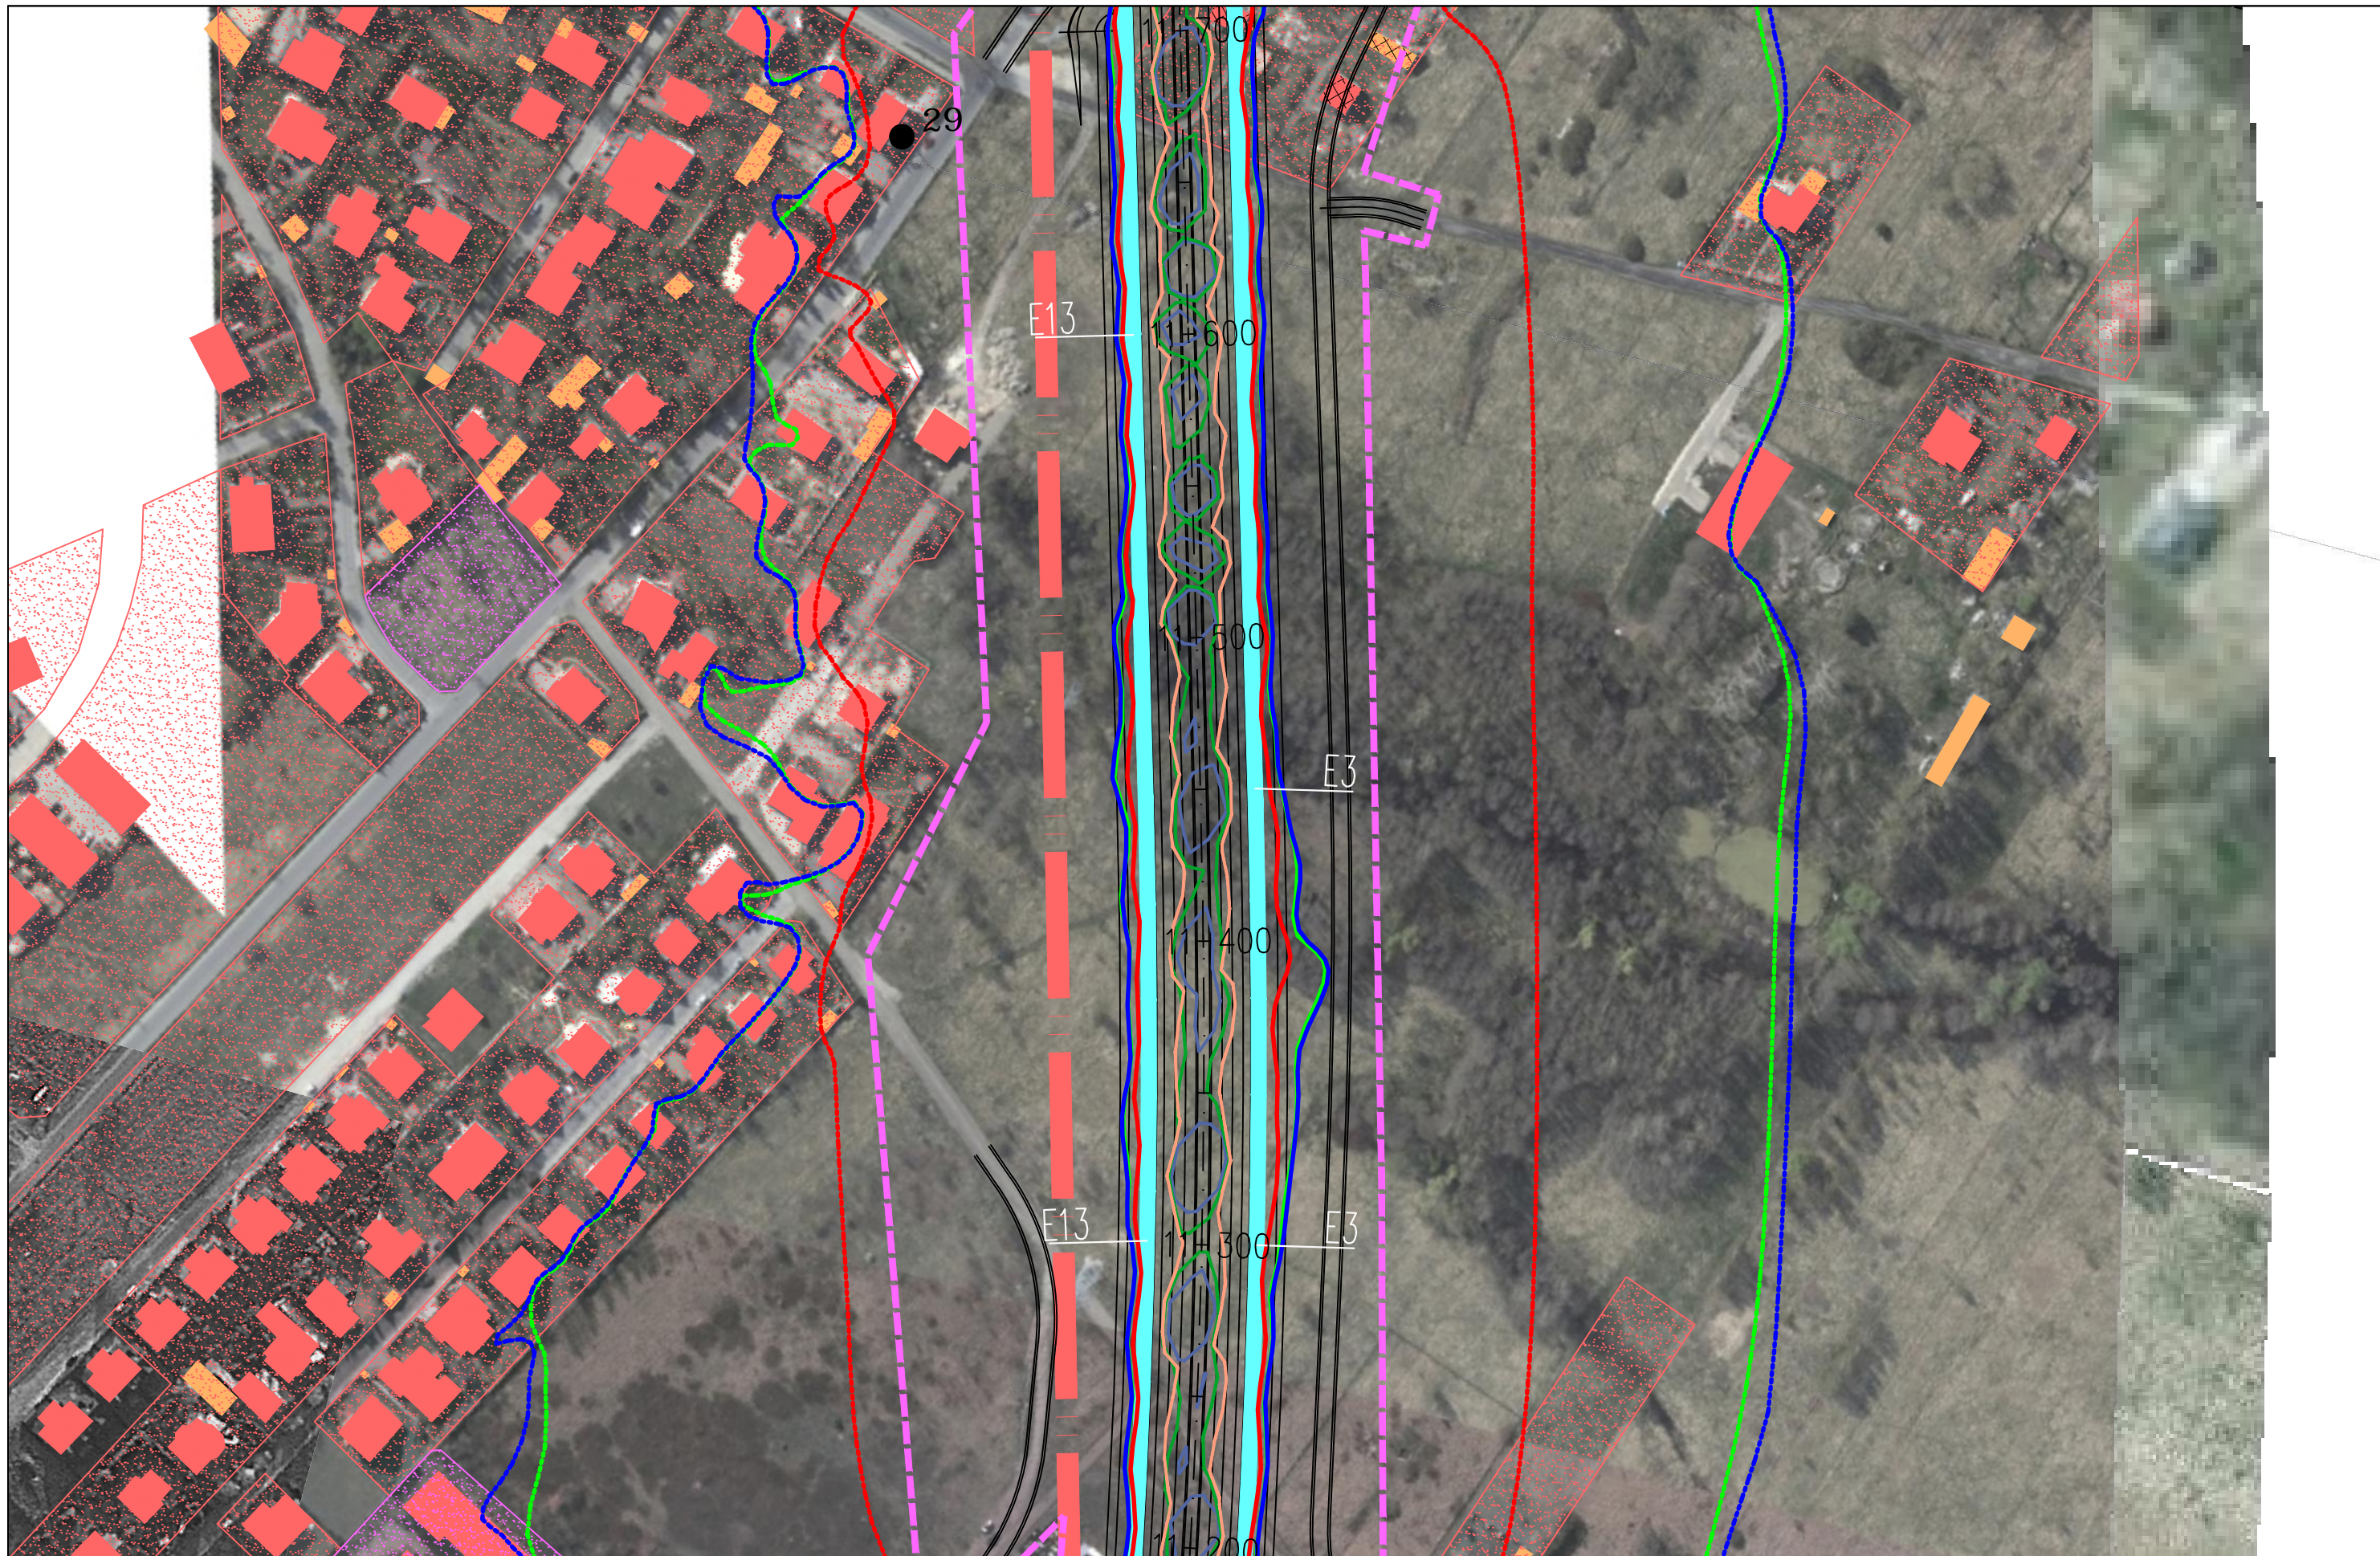FUNKCJA	IMIĘ I NAZWISKO	BRANŻA	PODPIS
Opracował	mgr Mirosław Sochacki	ochrona środowiska	<i>Sochacki</i>
Sprawdzający	mgr inż. Patrycja Rochowska	ochrona środowiska	<i>Rochowska</i>

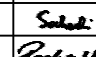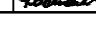

JEDNOSTKA PROJEKTOWA  TRAKT sp. z o.o. sp.k. 40-159 Katowice, ul. Jesionowa 15 tel: (0-32) 228-12-70, fax: (0-32) 220-70-04 trakt@trakt.eu		INWESTOR GENERALNA DYREKCJA DRÓG KRAJOWYCH I AUTOSTRAD 03-808 Warszawa ul. Mińska 25 		NAZWA OPRACOWANIA RAPORT O ODDZIAŁYWANIU PRZEDSIĘWZIĘCIA NA ŚRODOWISKO				ZADANIE OKREŚLENIE PRZEBIEGU PÓLNOCNego WYŁOTU Z WARSZAWY DROGI EKSPRESOWEJ S-7 W KIERUNKU GDAŃSKA NA ODCINKU CZOSNÓW Z TRASĄ ARMII KRAJOWEJ W WARSZAWIE WRAZ Z MATERIAŁAMI DO WNIOSKU O UZYSKANIE DECYZJI O ŚRODOWISKOWYCH UWARUNKOWANIACH ORAZ RAPORTEM O ODDZIAŁYWANIU NA ŚRODOWISKO					
TYTUŁ RYSUNKU ZASIĘG ODDZIAŁYWANIA HAŁASU I ZANIECZYSZCZEŃ POWIETRZA W 2019 ROKU WARIANT II – ETAP II						FUNKCJA Opracował Sprawdzający		IMIĘ I NAZWISKO mgr Mirosław Sochacki mgr inż. Patrycja Rochowska		BRANŻA ochrona ŚRODOWISKA ochrona środowiska ochrona środowiska		PODPIS  	
NR UMOWY PR-628/12	SKALA 1:2000	DATA PAŹDZIERNIK 2014	STADIUM MATERIAŁY DO WNIOSKU O WYDANIE DECYZJI O ŚRODOWISKOWYCH UWARUNKOWANIACH	BRANŻA OCHRONA ŚRODOWISKA	NR RYS. 07.02.26								



JEDNOSTKA PROJEKTOWA



INWESTOR

GENERALNA DYREKCJA DRÓG  
KRAJOWYCH I AUTOSTRAD  
03-808 Warszawa  
ul. Mińska 25



NAZWA OPRACOWANIA

RAPORT O ODDZIAŁYWANIU PRZEDSIĘWZIĘCIA NA ŚRODOWISKO


TYTUŁ RYSUNKU  
ZASIĘG ODDZIAŁYWANIA HAŁASU I ZANIECZYSZCZEŃ POWIETRZA W 2019 ROKU  
WARIANT II – ETAP II



NR UMOWY PR-628/12	SKALA 1:2000	DATA PAŹDZIERNIK 2014	STADIUM MATERIAŁY DO WNIOSKU O WYDANIE DECYZJI O ŚRODOWISKOWYCH UMIARUNKOWANIACH	BRANŻA OCHRONA ŚRODOWISKA	NR RYS. 07.02.27
-----------------------	-----------------	-----------------------------	---	---------------------------------	---------------------


ZADANIE

OKREŚLENIE PRZEBIEGU PÓŁNOCNEGO WYŁOTU Z WARSZAWY DROGI EKSPRESOWEJ S-7  
W KIERUNKU GDAŃSKA NA ODCINKU CZOSNÓW Z TRASĄ ARMII KRAJOWEJ W WARSZAWIE  
WRAZ Z MATERIAŁAMI DO WNIOSKU O UZYSKANIE DECYZJI O ŚRODOWISKOWYCH UMIARUNKOWANIACH  
ORAZ RAPORTEM O ODDZIAŁYWANIU NA ŚRODOWISKO

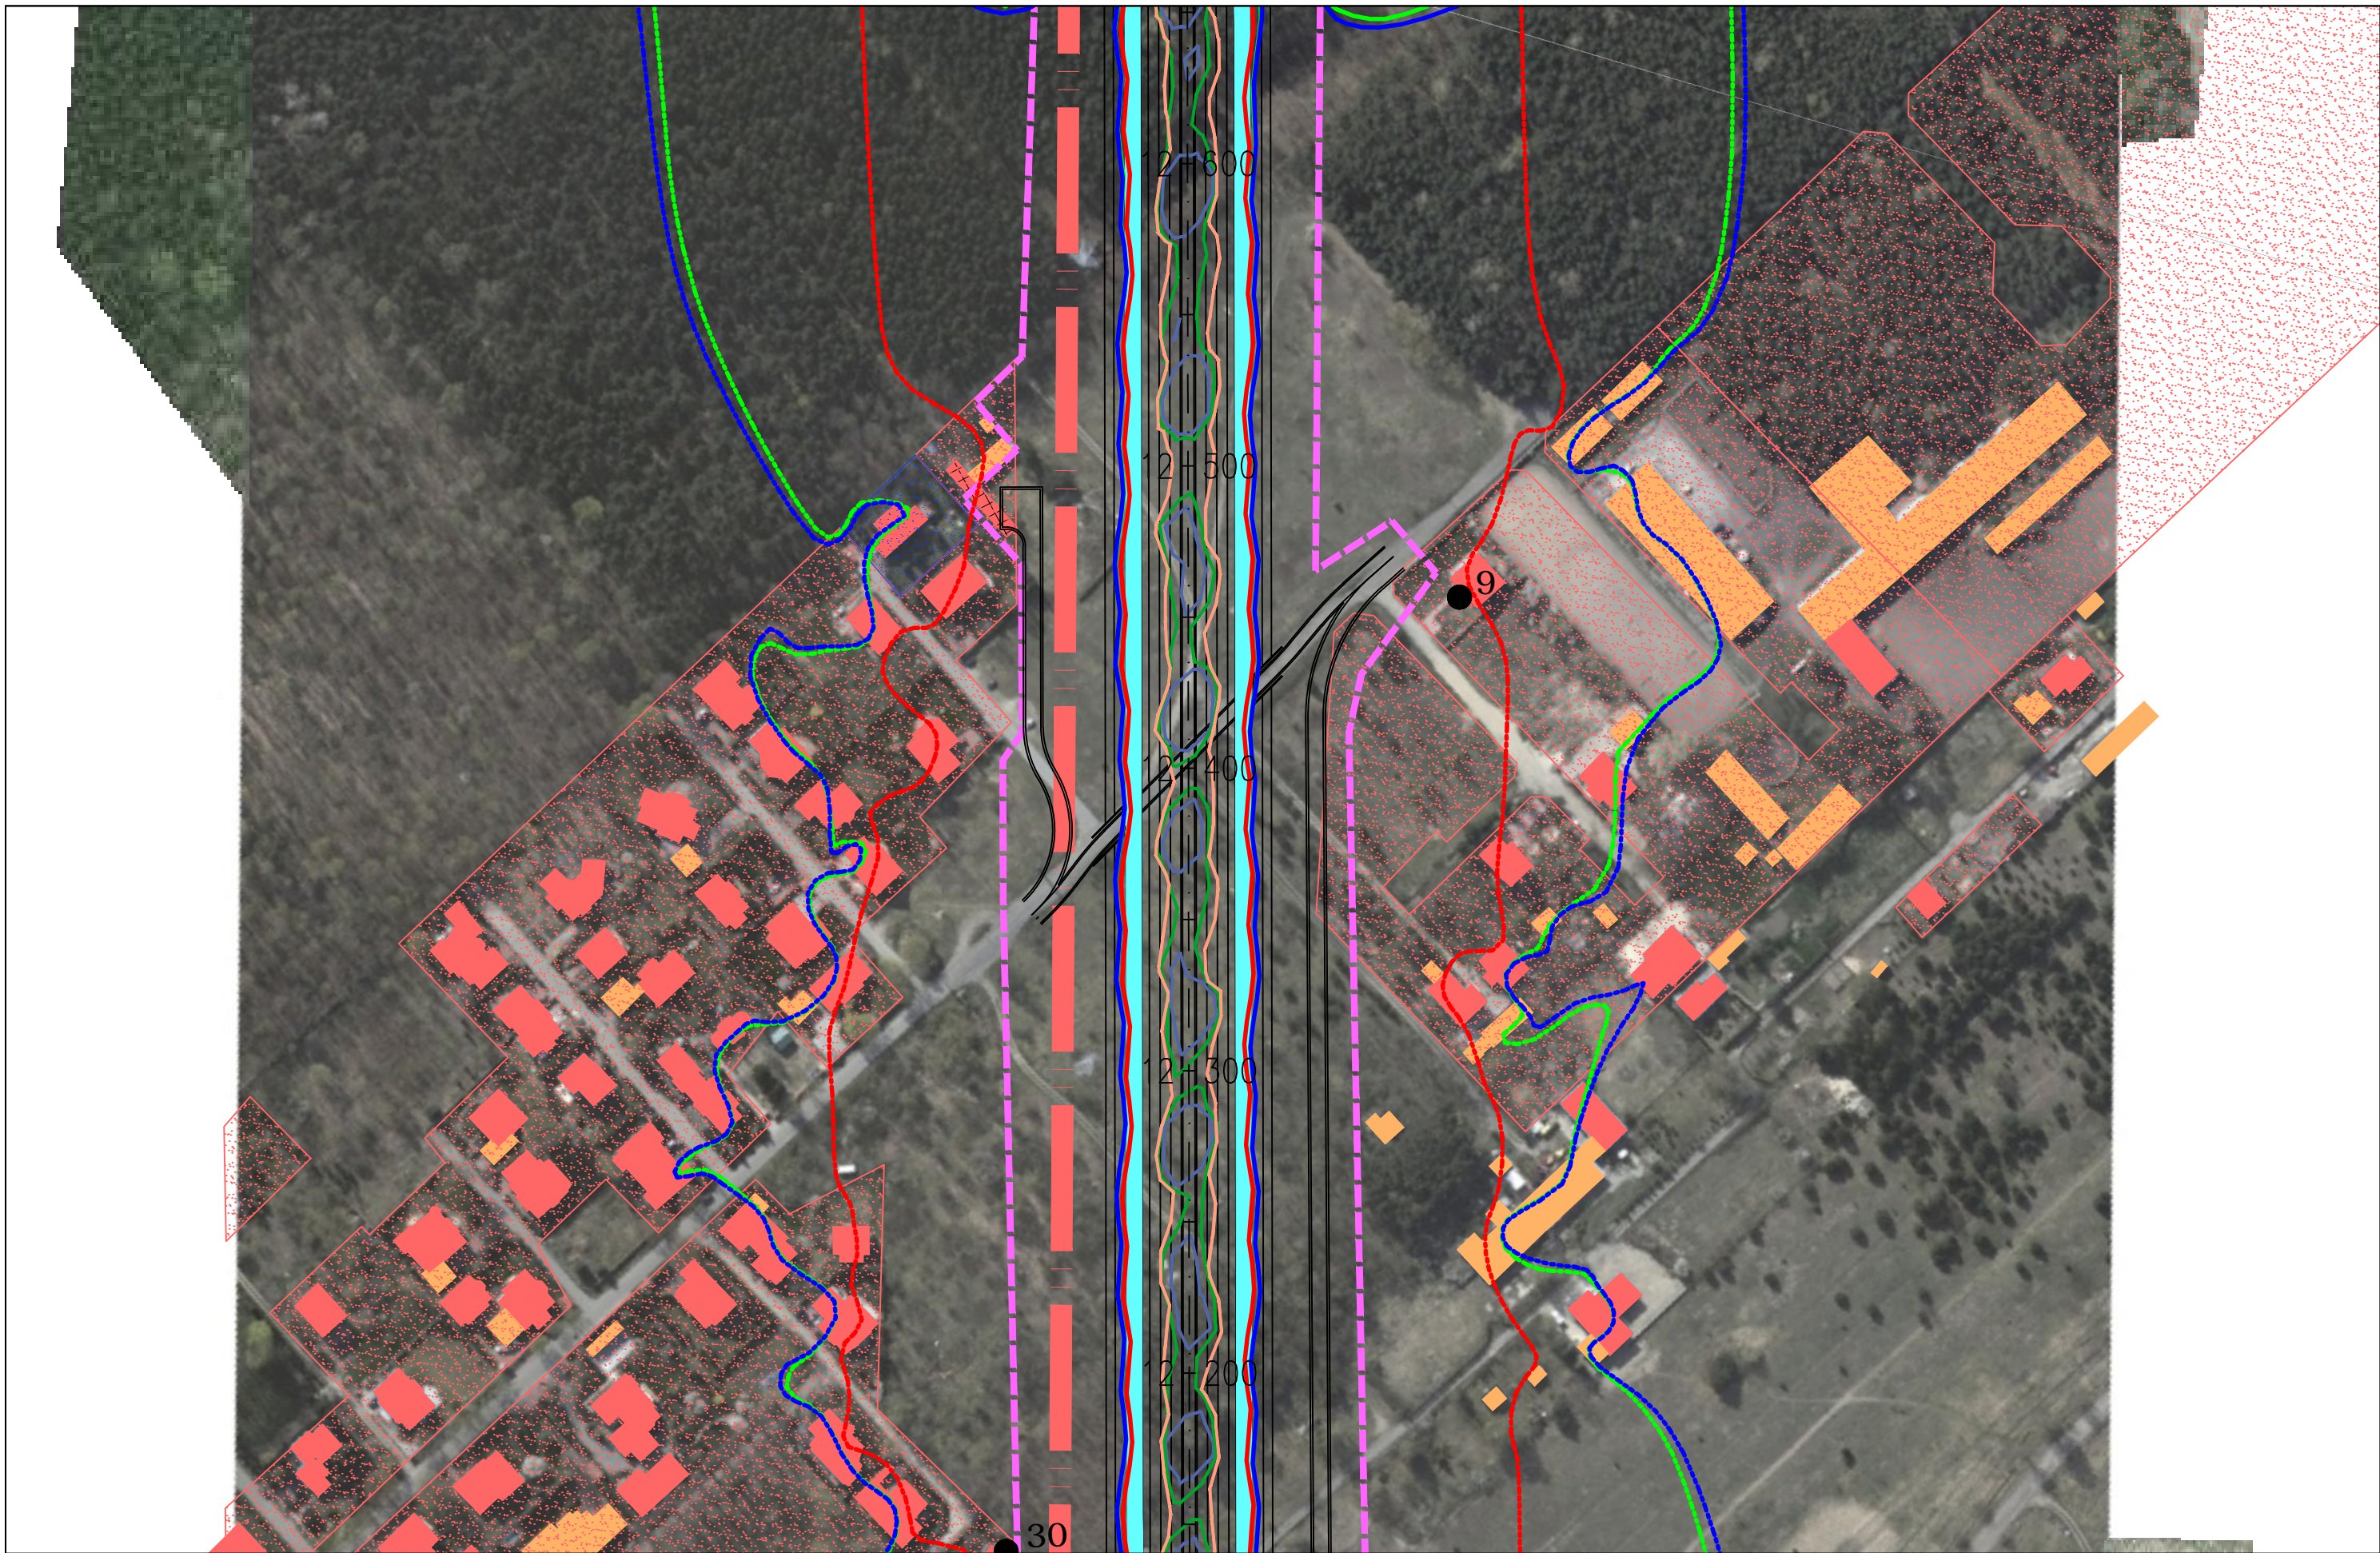FUNKCJA	IMIĘ I NAZWISKO	BRANŻA	PODPIS
Opracował	mgr Mirosław Sochacki	ochrona środowiska	<i>Sochacki</i>
Sprawdzający	mgr inż. Patrycja Rochowska	ochrona środowiska	<i>Rochowska</i>



JEDNOSTKA PROJEKTOWA  40-159 Katowice, ul. Jesionowa 15 tel: (0-32) 228-12-70, fax: (0-32) 220-70-04 trakt@trakt.eu	INWESTOR GENERALNA DYREKCJA DRÓG KRAJOWYCH I AUTOSTRAD 03-808 Warszawa ul. Mińska 25 	NAZWA OPRACOWANIA RAPORT O ODDZIAŁYWANIU PRZEDSIĘWZIĘCIA NA ŚRODOWISKO				ZADANIE OKREŚLENIE PRZEBIEGU PÓLNOCNego WYŁOTU Z WARSZAWY DROGI EKSPRESOWEJ S-7 W KIERUNKU GDAŃSKA NA ODCINKU CZOSNÓW Z TRASĄ ARMII KRAJOWEJ W WARSZAWIE WRĄZ Z MATERIAŁAMI DO WNIOSKU O UZYSKANIE DECYZJI O ŚRODOWISKOWYCH UWARUNKOWANIACH ORAZ RAPORTEM O ODDZIAŁYWANIU NA ŚRODOWISKO													
		TYTUŁ RYSUNKU ZASIĘG ODDZIAŁYWANIA HAŁASU I ZANIECZYSZCZEŃ POWIETRZA W 2019 ROKU WARIANT II – ETAP II				<table border="1"> <thead> <tr> <th>FUNKCJA</th> <th>IMIĘ I NAZWISKO</th> <th>BRANŻA</th> <th>PODPIS</th> </tr> </thead> <tbody> <tr> <td>Opracował</td> <td>mgr Mirosław Sochacki</td> <td>ochrona środowiska</td> <td><i>Sochacki</i></td> </tr> <tr> <td>Sprawdzający</td> <td>mgr inż. Patrycja Rochowska</td> <td>ochrona środowiska</td> <td><i>Rochowska</i></td> </tr> </tbody> </table>				FUNKCJA	IMIĘ I NAZWISKO	BRANŻA	PODPIS	Opracował	mgr Mirosław Sochacki	ochrona środowiska	<i>Sochacki</i>	Sprawdzający	mgr inż. Patrycja Rochowska
FUNKCJA	IMIĘ I NAZWISKO	BRANŻA	PODPIS																
Opracował	mgr Mirosław Sochacki	ochrona środowiska	<i>Sochacki</i>																
Sprawdzający	mgr inż. Patrycja Rochowska	ochrona środowiska	<i>Rochowska</i>																
NR UMOWY PR-628/12	SKALA 1:2000	DATA PAŹDZIERNIK 2014	STADIUM MATERIAŁY DO WNIOSKU O WYDANIE DECYZJI O ŚRODOWISKOWYCH UWARUNKOWANIACH	BRANŻA OCHRONA ŚRODOWISKA	NR RYS. 07.02.28														

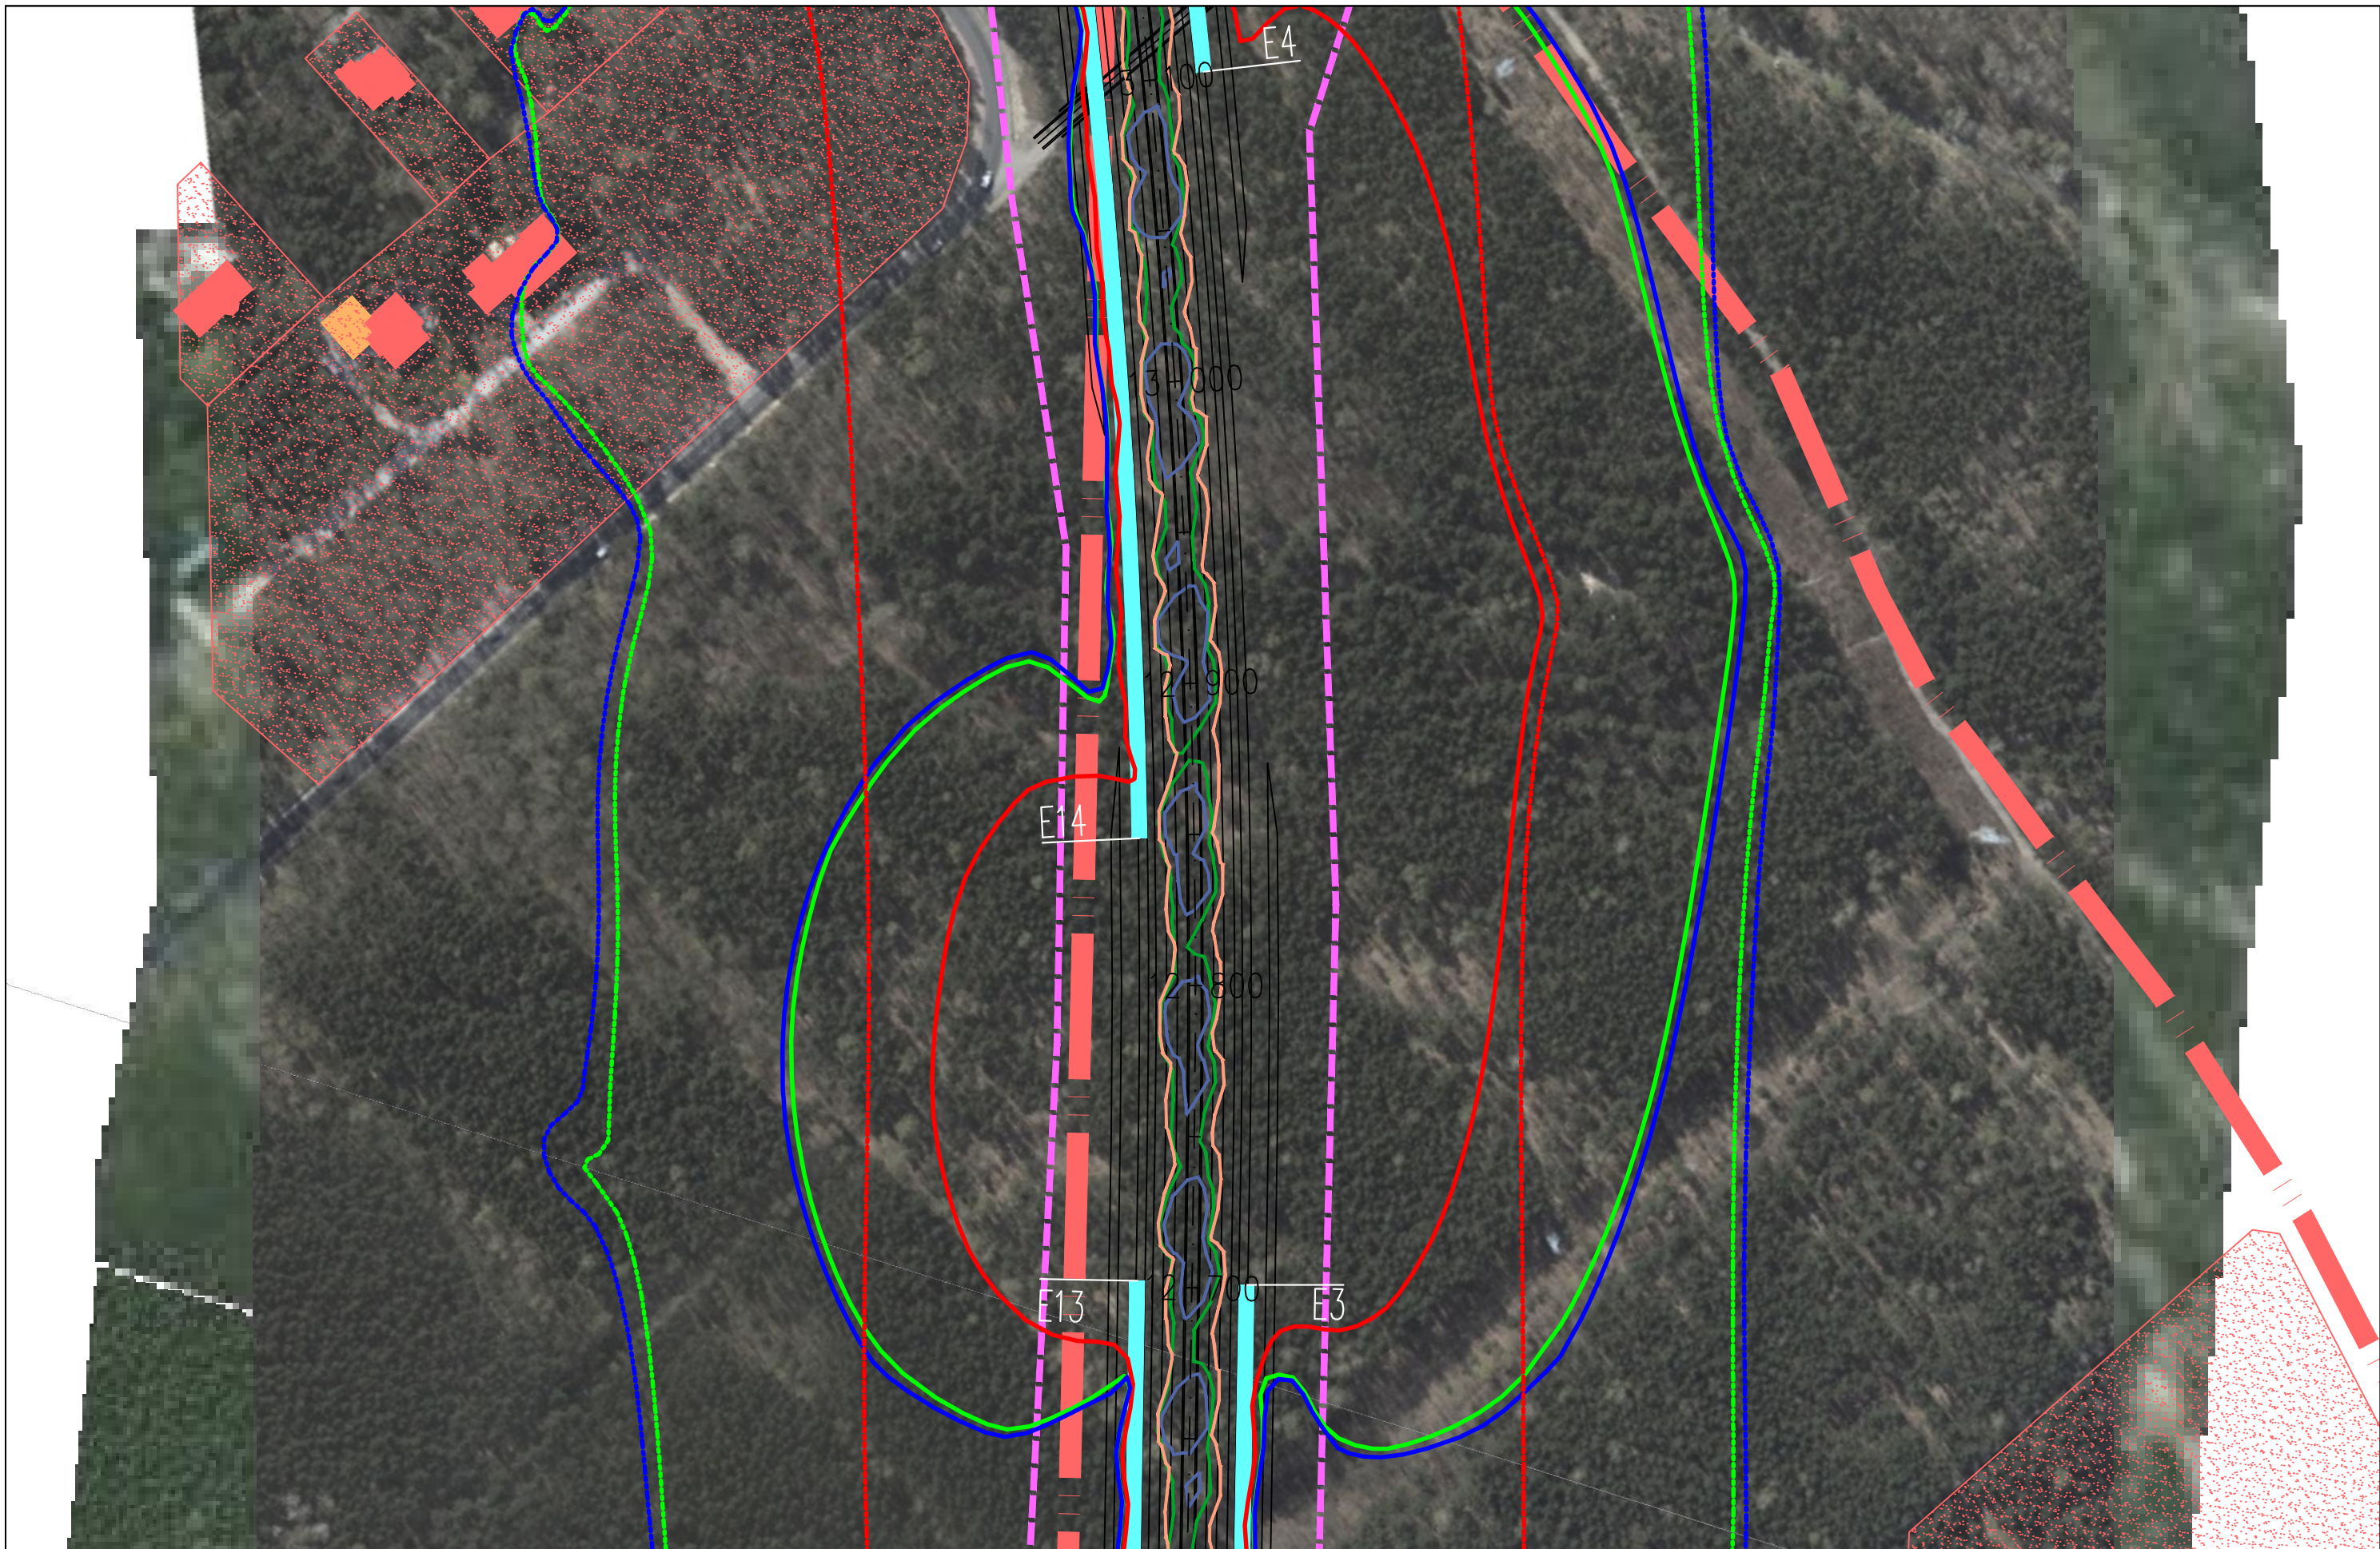

JEDNOSTKA PROJEKTOWA



INWESTOR

GENERALNA DYREKCJA DRÓG  
KRAJOWYCH I AUTOSTRAD  
03-808 Warszawa  
ul. Mińska 25



NAZWA OPRACOWANIA

RAPORT O ODDZIAŁYWANIU PRZEDSIĘWZIĘCIA NA ŚRODOWISKO


TYTUŁ RYSUNKU  
ZASIĘG ODDZIAŁYWANIA HAŁASU I ZANIECZYSZCZEŃ POWIETRZA W 2019 ROKU  
WARIANT II – ETAP II

NR UMOWY PR-628/12	SKALA 1:2000	DATA PAŹDZIERNIK 2014	STADIUM MATERIAŁY DO WNIOSKU O WYDANIE DECYZJI O ŚRODOWISKOWYCH UMIARUNKOWANIACH	BRANŻA OCHRONA ŚRODOWISKA	NR RYS. 07.02.29
-----------------------	-----------------	-----------------------------	---	---------------------------------	---------------------

ZADANIE

OKREŚLENIE PRZEBIEGU PÓLNOCNIEGO WYŁOTU Z WARSZAWY DROGI EKSPRESOWEJ S-7  
W KIERUNKU GDAŃSKA NA ODCINKU CZOSNÓW Z TRASĄ ARMII KRAJOWEJ W WARSZAWIE  
WRAZ Z MATERIAŁAMI DO WNIOSKU O UZYSKANIE DECYZJI O ŚRODOWISKOWYCH UMIARUNKOWANIACH  
ORAZ RAPORTEM O ODDZIAŁYWANIU NA ŚRODOWISKO

FUNKCJA	IMIĘ I NAZWISKO	BRANŻA	PODPIS
Opracował	mgr Mirosław Sochacki	ochrona środowiska	<i>Sochacki</i>
Sprawdzający	mgr inż. Patrycja Rochowska	ochrona środowiska	<i>Rochowska</i>

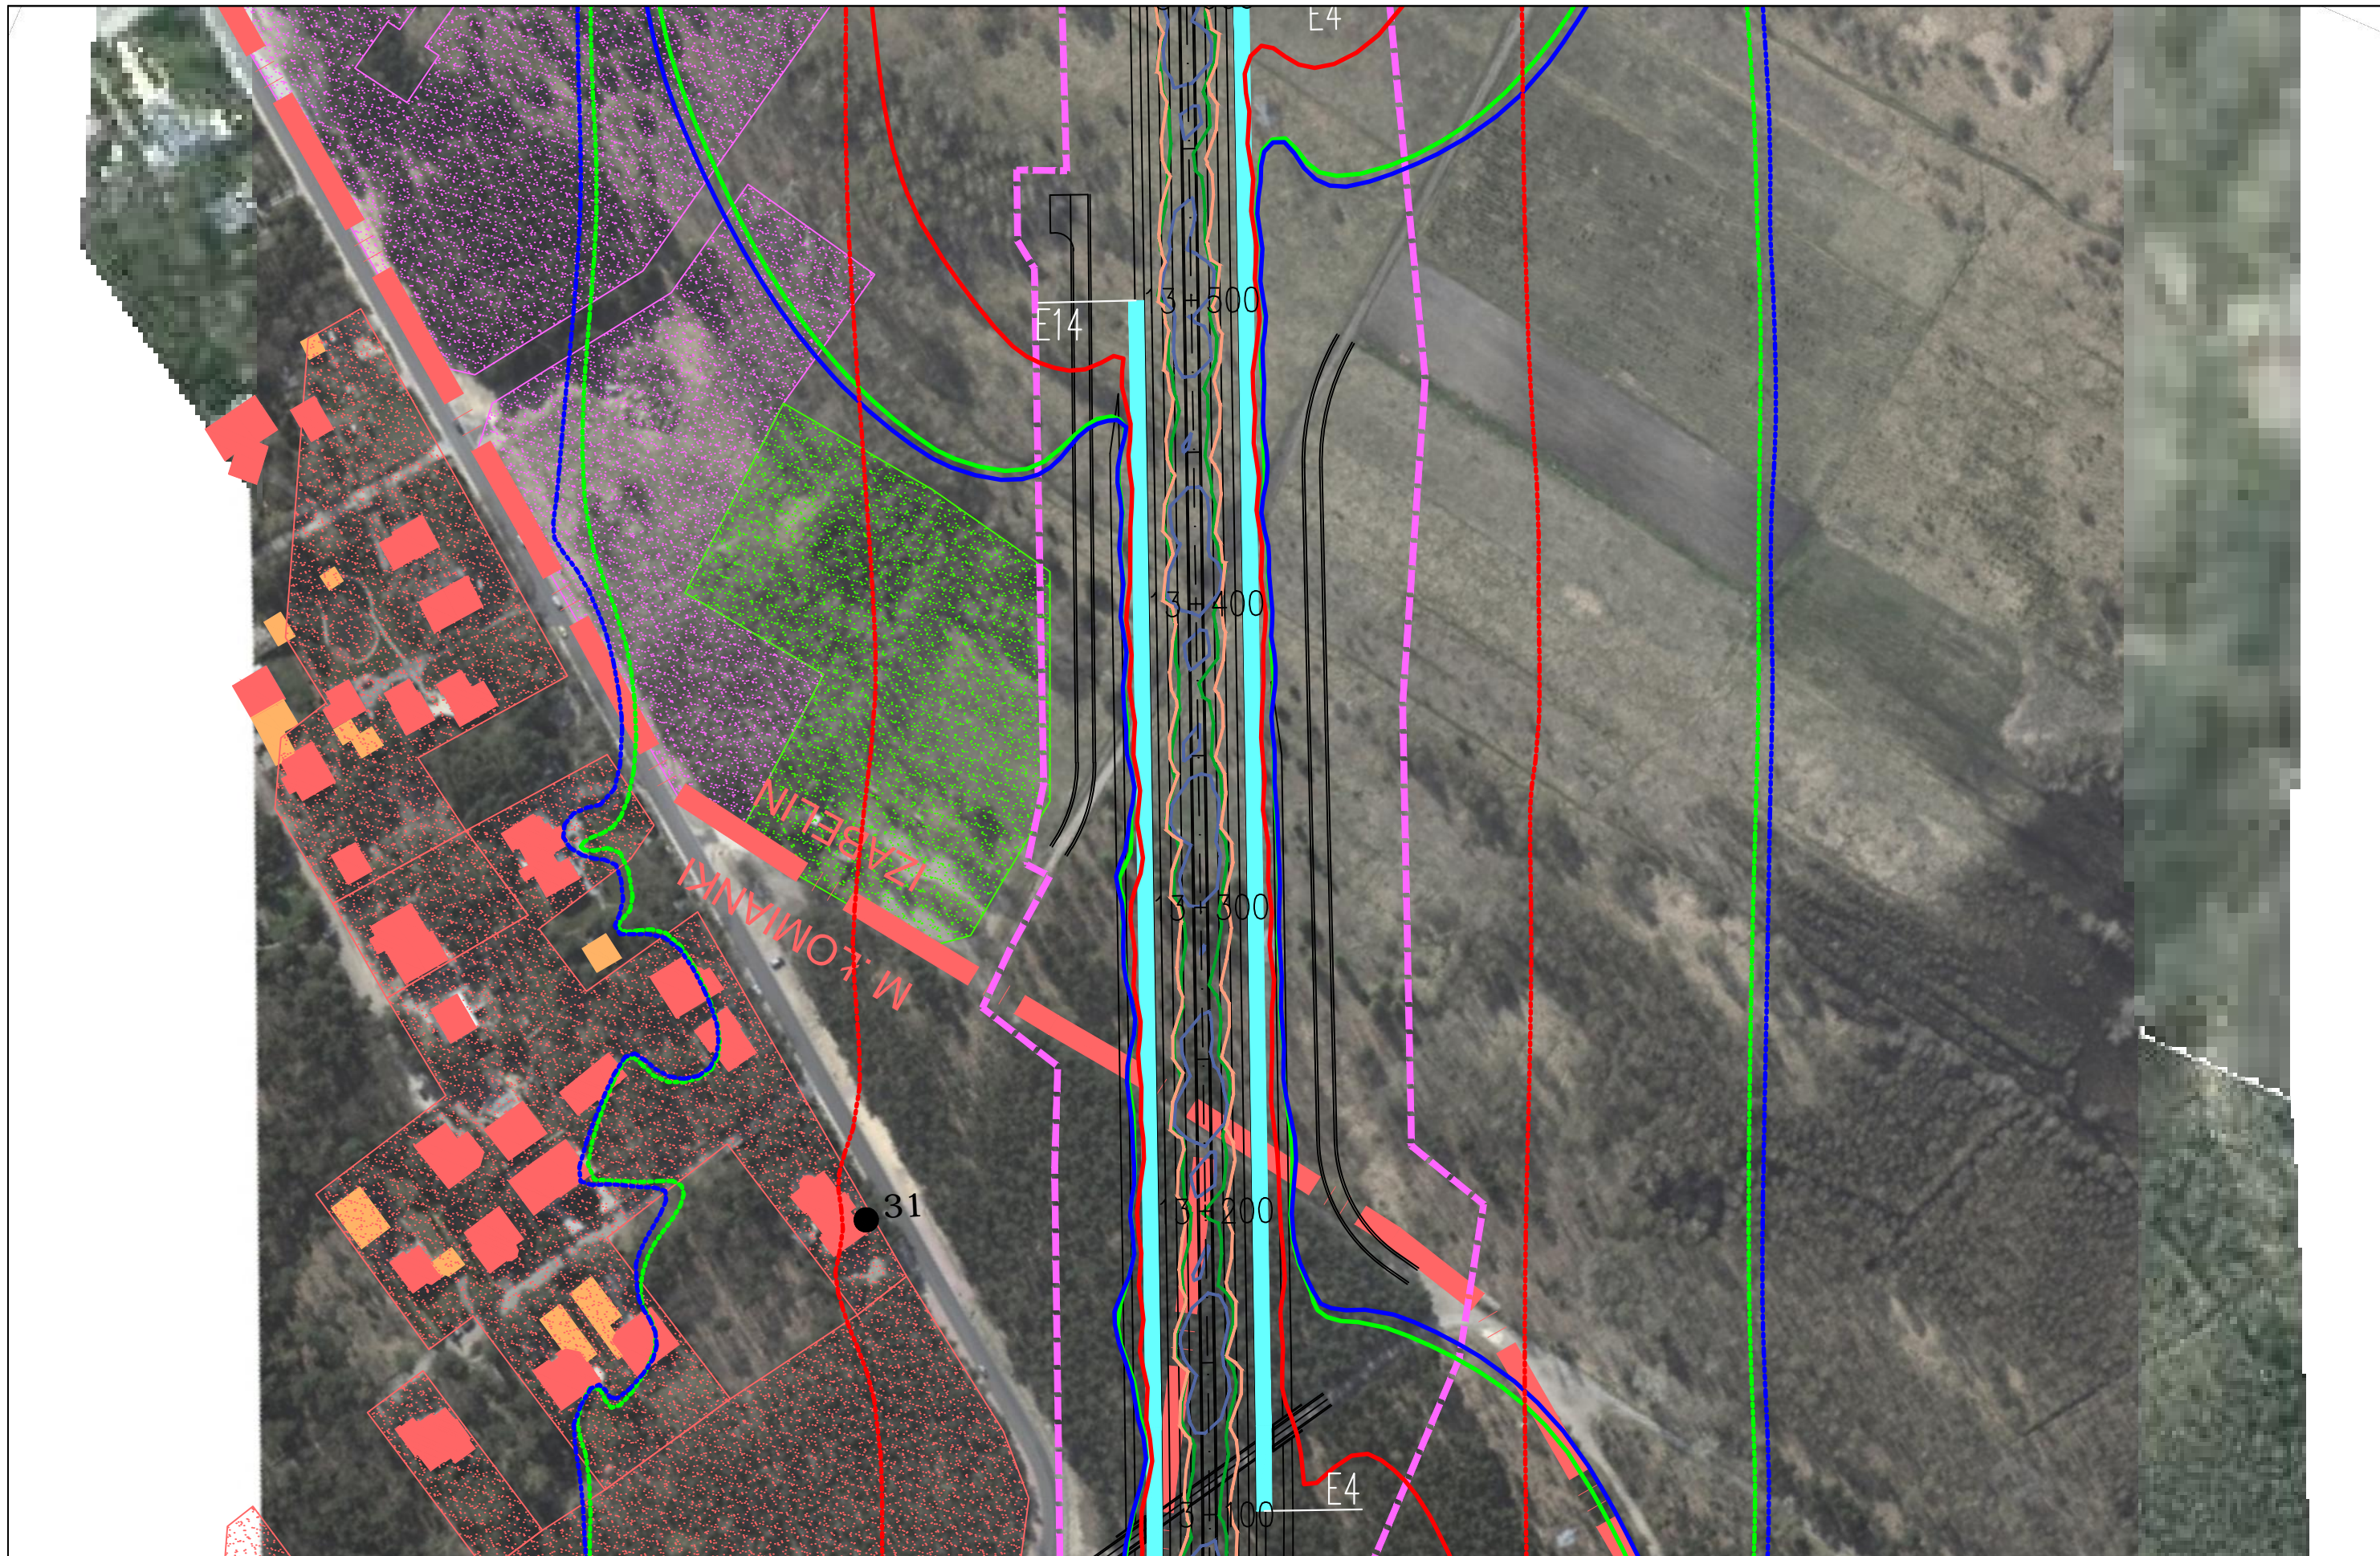

JEDNOSTKA PROJEKTOWA



INWESTOR

GENERALNA DYREKCJA DRÓG  
KRAJOWYCH I AUTOSTRAD  
03-808 Warszawa  
ul. Mińska 25



NAZWA OPRACOWANIA

RAPORT O ODDZIAŁYWANIU PRZEDSIĘWZIĘCIA NA ŚRODOWISKO

TYTUŁ RYSUNKU  
ZASIĘG ODDZIAŁYWANIA HAŁASU I ZANIECZYSZCZEŃ POWIETRZA W 2019 ROKU  
WARIANT II – ETAP II





NR UMOWY PR-628/12	SKALA 1:2000	DATA PAŹDZIERNIK 2014	STADIUM MATERIAŁY DO WNIOSKU O WYDANIE DECYZJI O ŚRODOWISKOWYCH UMIARUNKOWANIACH	BRANŻA OCHRONA ŚRODOWISKA	NR RYS. 07.02.30
-----------------------	-----------------	-----------------------------	---	---------------------------------	---------------------

ZADANIE

OKREŚLENIE PRZEBIEGU PÓLNOCNego WYŁOTU Z WARSZAWY DROGI EKSPRESOWEJ S-7  
W KIERUNKU GDAŃSKA NA ODCINKU CZOSNÓW Z TRASĄ ARMII KRAJOWEJ W WARSZAWIE  
WRAZ Z MATERIAŁAMI DO WNIOSKU O UZYSKANIE DECYZJI O ŚRODOWISKOWYCH UMIARUNKOWANIACH  
ORAZ RAPORTEM O ODDZIAŁYWANIU NA ŚRODOWISKO




FUNKCJA	IMIĘ I NAZWISKO	BRANŻA	PODPIS
Opracował	mgr Mirosław Sochacki	ochrona środowiska	<i>Sochacki</i>
Sprawdzający	mgr inż. Patrycja Rochowska	ochrona środowiska	<i>Rochowska</i>

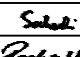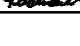


<b>JEDNOSTKA PROJEKTOWA</b>  TRAKT sp. z o.o. sp.k. 40-159 Katowice, ul. Jesionowa 15 tel: (0-32) 228-12-70, fax: (0-32) 220-70-04 trakt@trakt.eu		<b>INWESTOR</b> GENERALNA DYREKCJA DRÓG KRAJOWYCH I AUTOSTRAD 03-808 Warszawa ul. Mińska 25 		<b>NAZWA OPRACOWANIA</b> RAPORT O ODDZIAŁYWANIU PRZEDSIĘWZIĘCIA NA ŚRODOWISKO <b>TYTUŁ RYSUNKU</b> ZASIĘG ODDZIAŁYWANIA HAŁASU I ZANIECZYSZCZEŃ POWIETRZA W 2019 ROKU WARIANT II – ETAP II			<b>ZADANIE</b> OKREŚLENIE PRZEBIEGU PÓLNOCNego WYŁOTU Z WARSZAWY DROGI EKSPRESOWEJ S-7 W KIERUNKU GDAŃSKA NA ODCINKU CZOSNÓW Z TRASĄ ARMII KRAJOWEJ W WARSZAWIE WRAZ Z MATERIAŁAMI DO WNIOSKU O UZYSKANIE DECYZJI O ŚRODOWISKOWYCH UWARUNKOWANIACH ORAZ RAPORTEM O ODDZIAŁYWANIU NA ŚRODOWISKO		
<b>NR UMOWY</b> PR-628/12	<b>SKALA</b> 1:2000	<b>DATA</b> PAŹDZIERNIK 2014	<b>STADIUM</b> MATERIAŁY DO WNIOSKU O WYDANIE DECYZJI O ŚRODOWISKOWYCH UWARUNKOWANIACH	<b>BRANŻA</b> OCHRONA ŚRODOWISKA	<b>NR RYS.</b> 07.02.31	<b>FUNKCJA</b> Opracował Sprawdzający	<b>IMIĘ I NAZWISKO</b> mgr Mirosław Sochacki mgr inż. Patrycja Rochowska	<b>BRANŻA</b> ochrona środowiska ochrona środowiska	<b>PODPIS</b>  



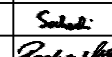

JEDNOSTKA PROJEKTOWA  40-159 Katowice, ul. Jesionowa 15 tel: (0-32) 228-12-70, fax: (0-32) 220-70-04 trakt@trakt.eu	INWESTOR GENERALNA DYREKCJA DRÓG KRAJOWYCH I AUTOSTRAD 03-808 Warszawa ul. Mńska 25 	NAZWA OPRACOWANIA RAPORT O ODDZIAŁYWANIU PRZEDSIĘWZIĘCIA NA ŚRODOWISKO				ZADANIE OKREŚLENIE PRZEBIEGU PÓLNOCNego WYŁOTU Z WARSZAWY DROGI EKSPRESOWEJ S-7 W KIERUNKU GDAŃSKA NA ODCINKU CZOSNÓW Z TRASĄ ARMII KRAJOWEJ W WARSZAWIE WRZĄZ Z MATERIAŁAMI DO WNIOSKU O UZYSKANIE DECYZJI O ŚRODOWISKOWYCH UWARUNKOWANIACH ORAZ RAPORTEM O ODDZIAŁYWANIU NA ŚRODOWISKO			
		TYTUŁ RYSUNKU ZASIĘG ODDZIAŁYWANIA HAŁASU I ZANIECZYSZCZEŃ POWIETRZA W 2019 ROKU WARIANT II – ETAP II				FUNKCJA Opracował: mgr Mirosław Sochacki Sprawdzający: mgr inż. Patrycja Rochowska			
NR UMOWY PR-628/12	SKALA 1:2000	DATA PAŹDZIERNIK 2014	STADIUM MATERIAŁY DO WNIOSKU O WYDANIE DECYZJI O ŚRODOWISKOWYCH UWARUNKOWANIACH	BRANŻA OCHRONA ŚRODOWISKA	NR RYS. 07.02.32		IMIĘ I NAZWISKO mgr Mirosław Sochacki mgr inż. Patrycja Rochowska	BRANŻA ochrona środowiska ochrona środowiska	PODPIS 

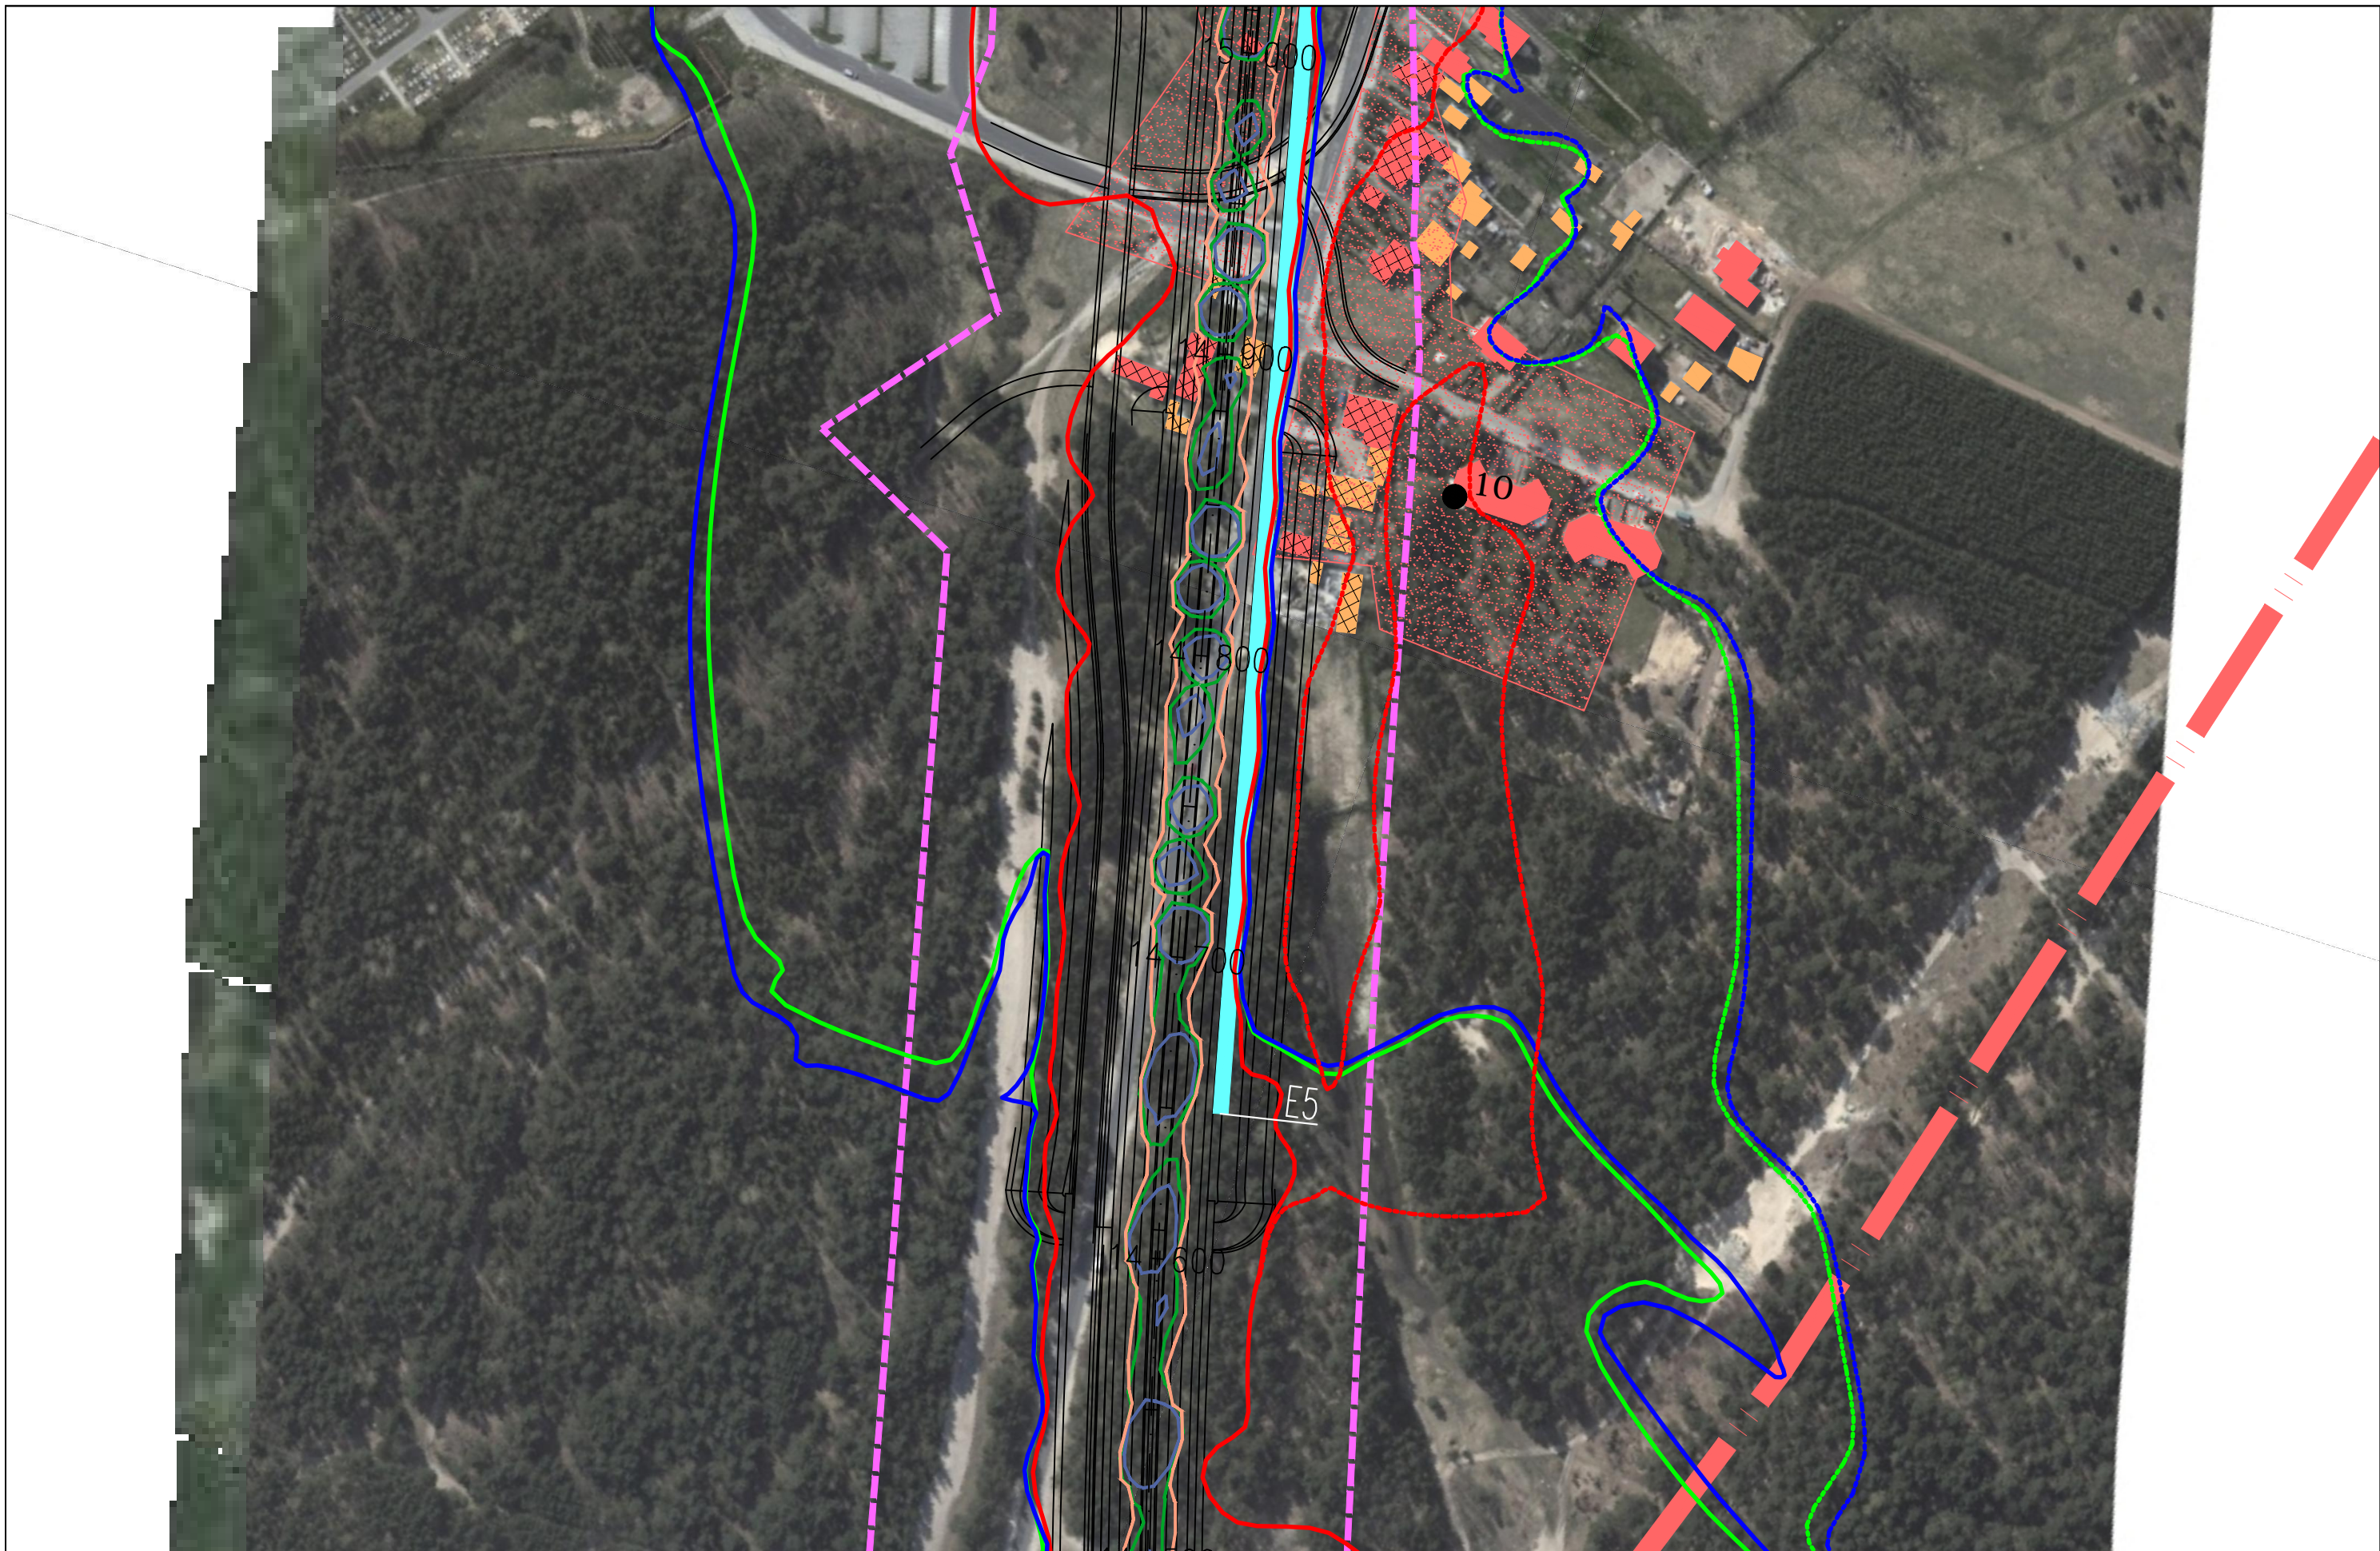

JEDNOSTKA PROJEKTOWA



INWESTOR

GENERALNA DYREKCJA DRÓG  
KRAJOWYCH I AUTOSTRAD  
03-808 Warszawa  
ul. Mińska 25



NAZWA OPRACOWANIA

RAPORT O ODDZIAŁYWANIU PRZEDSIĘWZIĘCIA NA ŚRODOWISKO

TYTUŁ RYSUNKU  
ZASIĘG ODDZIAŁYWANIA HAŁASU I ZANIECZYSZCZEŃ POWIETRZA W 2019 ROKU  
WARIANT II – ETAP II

NR UMOWY PR-628/12	SKALA 1:2000	DATA PAŹDZIERNIK 2014	STADIUM MATERIAŁY DO WNIOSKU O WYDANIE DECYZJI O ŚRODOWISKOWYCH UWARUNKOWANIACH	BRANŻA OCHRONA ŚRODOWISKA	NR RYS. 07.02.33
-----------------------	-----------------	-----------------------------	--	---------------------------------	---------------------

ZADANIE

OKREŚLENIE PRZEBIEGU PÓLNOCNego WYŁOTU Z WARSZAWY DROGI EKSPRESOWEJ S-7  
W KIERUNKU GDAŃSKA NA ODCINKU CZOSNÓW Z TRASĄ ARMII KRAJOWEJ W WARSZAWIE  
WRAZ Z MATERIAŁAMI DO WNIOSKU O UZYSKANIE DECYZJI O ŚRODOWISKOWYCH UWARUNKOWANIACH  
ORAZ RAPORTEM O ODDZIAŁYWANIU NA ŚRODOWISKO

FUNKCJA	IMIĘ I NAZWISKO	BRANŻA	PODPIS
Opracował	mgr Mirosław Sochacki	ochrona środowiska	<i>Sochacki</i>
Sprawdzający	mgr inż. Patrycja Rochowska	ochrona środowiska	<i>Rochowska</i>



JEDNOSTKA PROJEKTOWA



INWESTOR

GENERALNA DYREKCJA DRÓG  
KRAJOWYCH I AUTOSTRAD  
03-808 Warszawa  
ul. Mińska 25



NAZWA OPRACOWANIA

RAPORT O ODDZIAŁYWANIU PRZEDSIĘWZIĘCIA NA ŚRODOWISKO

TYTUŁ RYSUNKU  
ZASIĘG ODDZIAŁYWANIA HAŁASU I ZANIECZYSZCZEŃ POWIETRZA W 2019 ROKU  
WARIANT II – ETAP II





NR UMOWY PR-628/12	SKALA 1:2000	DATA PAŹDZIERNIK 2014	STADIUM MATERIAŁY DO WNIOSKU O WYDANIE DECYZJI O ŚRODOWISKOWYCH UMIARUNKOWANIACH	BRANŻA OCHRONA ŚRODOWISKA	NR RYS. 07.02.34
-----------------------	-----------------	-----------------------------	---	---------------------------------	---------------------


ZADANIE

OKREŚLENIE PRZEBIEGU PÓŁNOCNEGO WYŁOTU Z WARSZAWY DROGI EKSPRESOWEJ S-7  
W KIERUNKU GDAŃSKA NA ODCINKU CZOSNÓW Z TRASĄ ARMII KRAJOWEJ W WARSZAWIE  
WRAZ Z MATERIAŁAMI DO WNIOSKU O UZYSKANIE DECYZJI O ŚRODOWISKOWYCH UMIARUNKOWANIACH  
ORAZ RAPORTEM O ODDZIAŁYWANIU NA ŚRODOWISKO

FUNKCJA	IMIĘ I NAZWISKO	BRANŻA	PODPIS
Opracował	mgr Mirosław Sochacki	ochrona środowiska	<i>Sochacki</i>
Sprawdzający	mgr inż. Patrycja Rochowska	ochrona środowiska	<i>Rochowska</i>

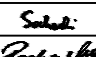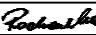

JEDNOSTKA PROJEKTOWA  40-159 Katowice, ul. Jesionowa 15 tel: (0-32) 228-12-70, fax: (0-32) 220-70-04 trakt@trakt.eu	INWESTOR GENERALNA DYREKCJA DRÓG KRAJOWYCH I AUTOSTRAD 03-808 Warszawa ul. Mińska 25 	NAZWA OPRACOWANIA RAPORT O ODDZIAŁYWANIU PRZEDSIĘWZIĘCIA NA ŚRODOWISKO				ZADANIE OKREŚLENIE PRZEBIEGU PÓLNOCNIEGO WYŁOTU Z WARSZAWY DROGI EKSPRESOWEJ S-7 W KIERUNKU GDAŃSKA NA ODCINKU CZOSNÓW Z TRASĄ ARMII KRAJOWEJ W WARSZAWIE WRAZ Z MATERIAŁAMI DO WNIOSKU O UZYSKANIE DECYZJI O ŚRODOWISKOWYCH UWARUNKOWANIACH ORAZ RAPORTEM O ODDZIAŁYWANIU NA ŚRODOWISKO			
		TYTUŁ RYSUNKU ZASIĘG ODDZIAŁYWANIA HAŁASU I ZANIECZYSZCZEŃ POWIETRZA W 2019 ROKU WARIANT II – ETAP II							
NR UMOWY PR-628/12	SKALA 1:2000	DATA PAŹDZIERNIK 2014	STADIUM MATERIAŁY DO WNIOSKU O WYDANIE DECYZJI O ŚRODOWISKOWYCH UWARUNKOWANIACH	BRANŻA OCHRONA ŚRODOWISKA	NR RYS. 07.02.35	FUNKCJA Opracował	IMIĘ I NAZWISKO mgr Mirosław Sochacki	BRANŻA ochrona środowiska	PODPIS 
						Sprawdzający	mgr inż. Patrycja Rochowska	ochrona środowiska	

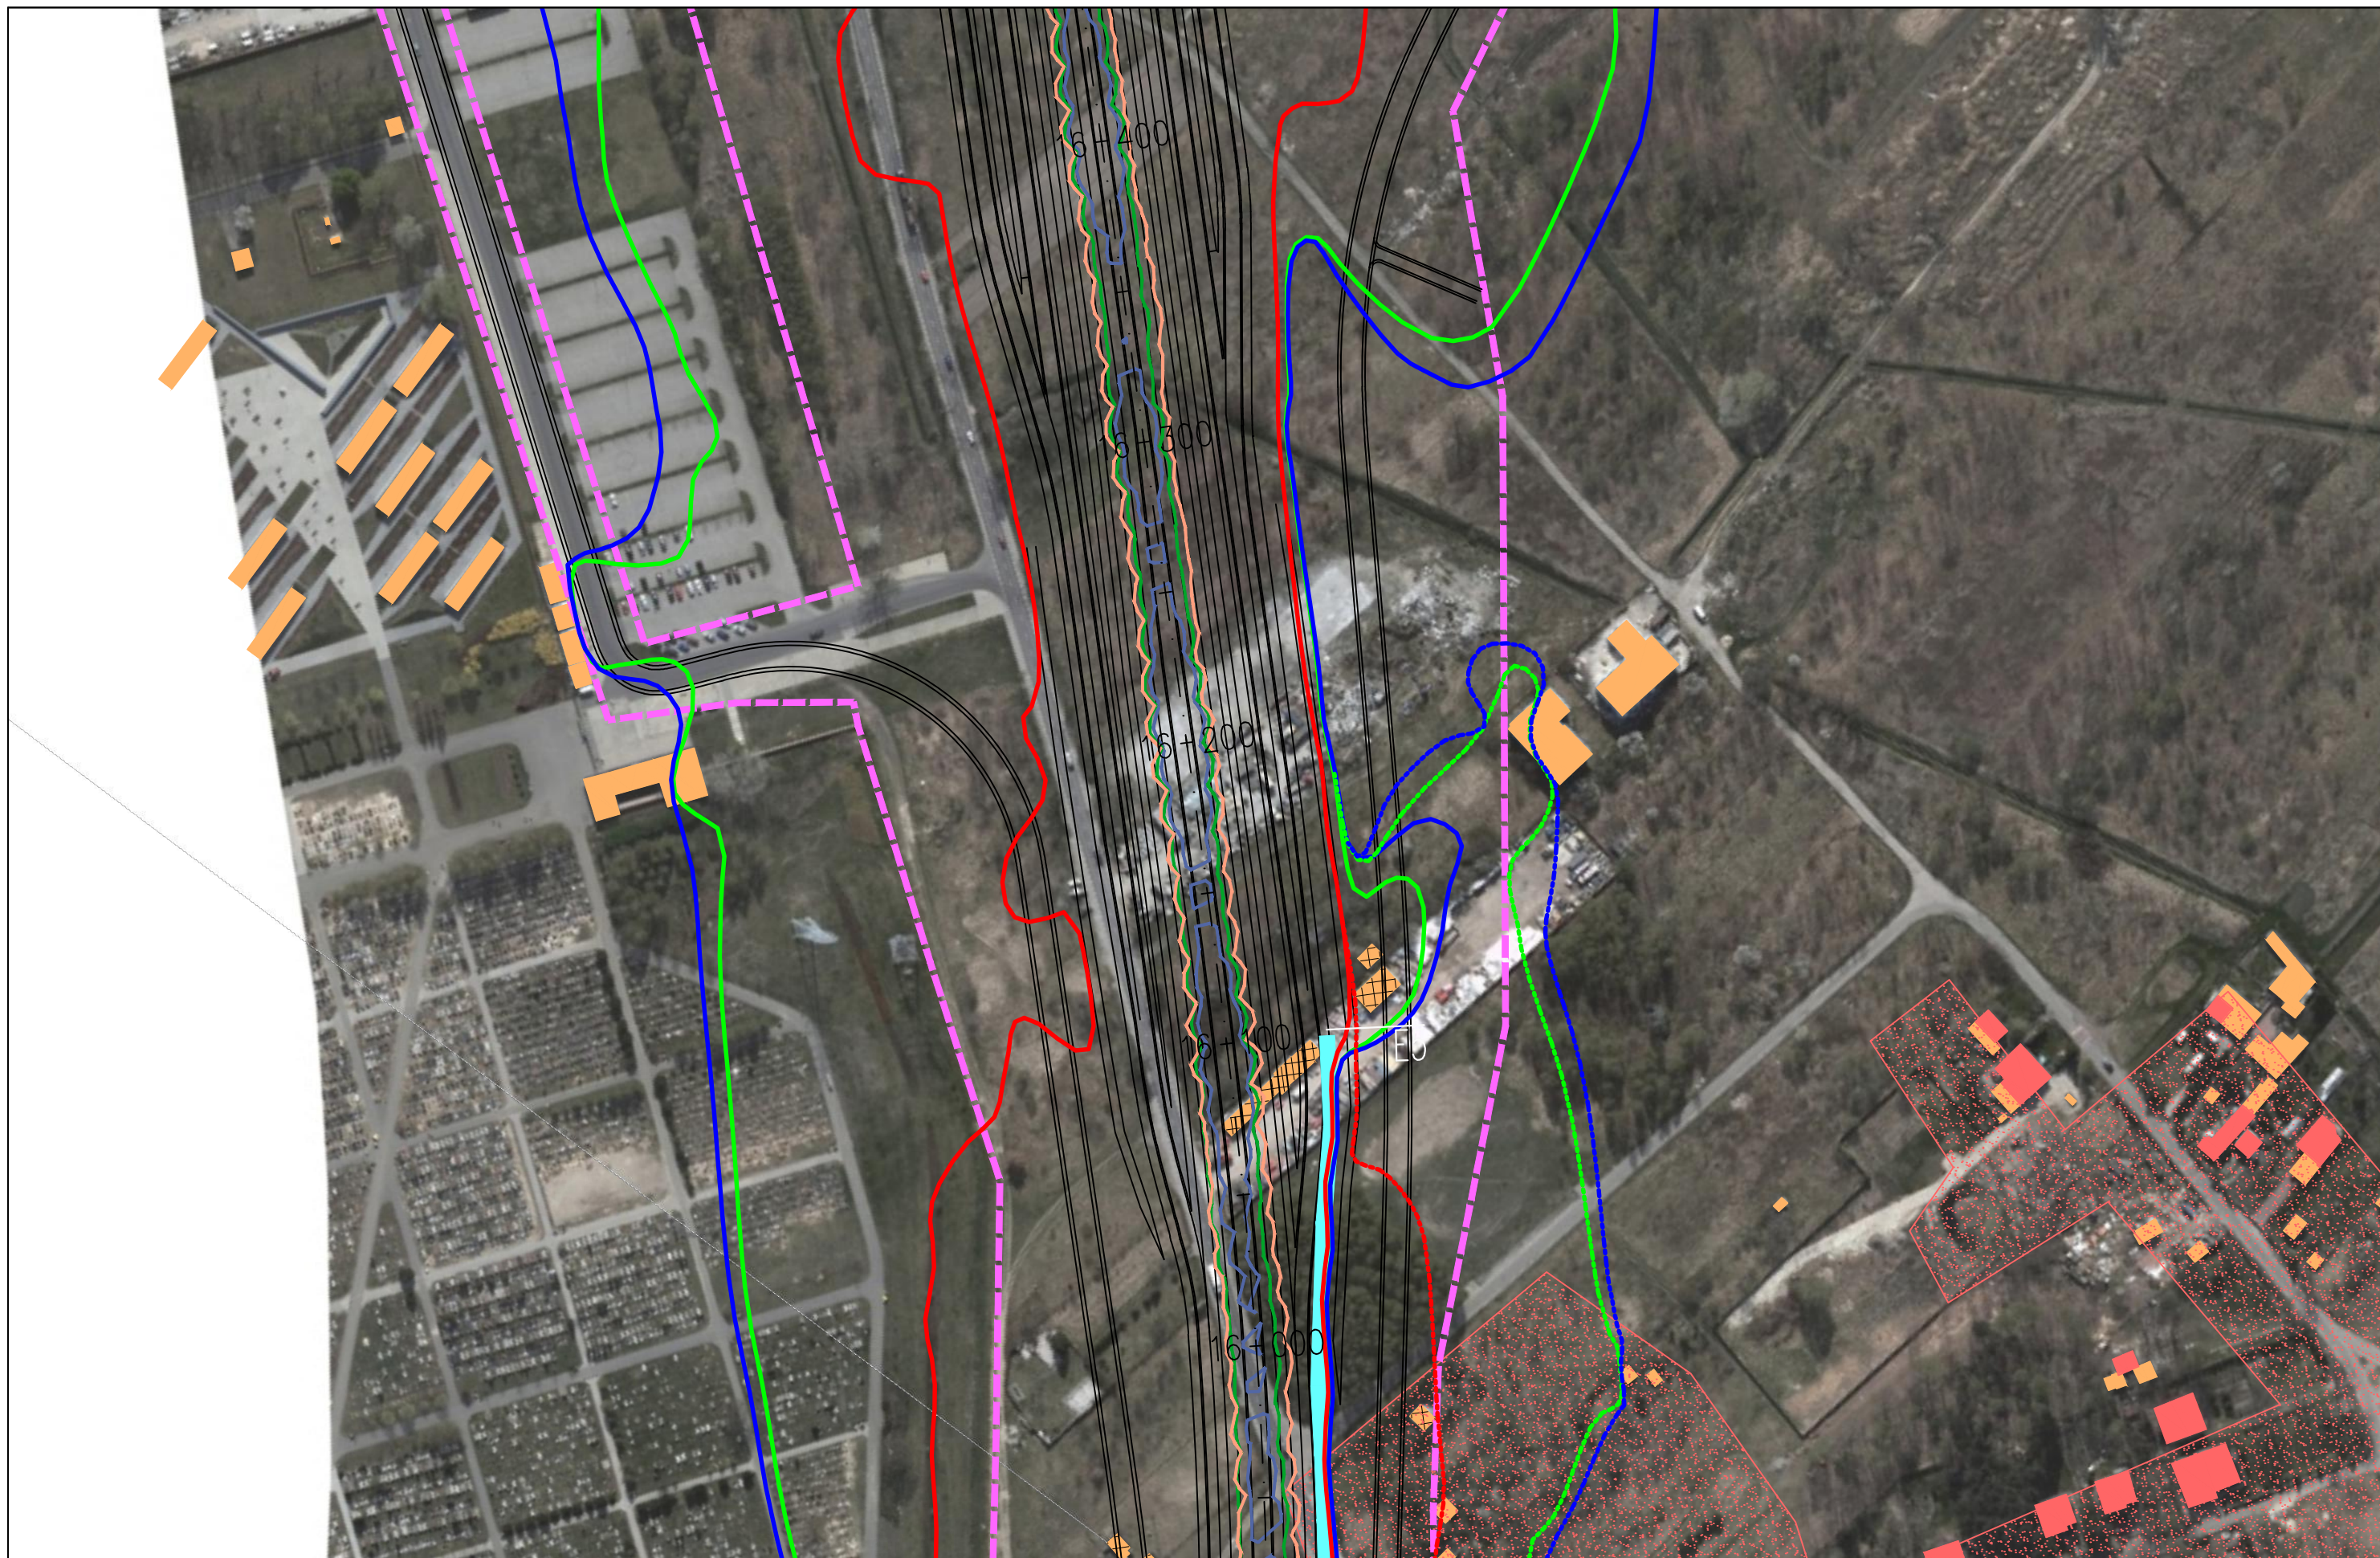

JEDNOSTKA PROJEKTOWA



INWESTOR

GENERALNA DYREKCJA DRÓG  
KRAJOWYCH I AUTOSTRAD  
03-808 Warszawa  
ul. Mińska 25



NAZWA OPRACOWANIA

RAPORT O ODDZIAŁYWANIU PRZEDSIĘWZIĘCIA NA ŚRODOWISKO

TYTUŁ RYSUNKU  
ZASIĘG ODDZIAŁYWANIA HAŁASU I ZANIECZYSZCZEŃ POWIETRZA W 2019 ROKU  
WARIANT II – ETAP II

NR UMOWY PR-628/12	SKALA 1:2000	DATA PAŹDZIERNIK 2014	STADIUM MATERIAŁY DO WNIOSKU O WYDANIE DECYZJI O ŚRODOWISKOWYCH UMIARUNKOWANIACH	BRANŻA OCHRONA ŚRODOWISKA	NR RYS. 07.02.36
-----------------------	-----------------	-----------------------------	---	---------------------------------	---------------------

ZADANIE

OKREŚLENIE PRZEBIEGU PÓLNOCNIEGO WYŁOTU Z WARSZAWY DROGI EKSPRESOWEJ S-7  
W KIERUNKU GDAŃSKA NA ODCINKU CZOSNÓW Z TRASĄ ARMII KRAJOWEJ W WARSZAWIE  
WRAZ Z MATERIAŁAMI DO WNIOSKU O UZYSKANIE DECYZJI O ŚRODOWISKOWYCH UMIARUNKOWANIACH  
ORAZ RAPORTEM O ODDZIAŁYWANIU NA ŚRODOWISKO

FUNKCJA	IMIĘ I NAZWISKO	BRANŻA	PODPIS
Opracował	mgr Mirosław Sochacki	ochrona środowiska	<i>Sochacki</i>
Sprawdzający	mgr inż. Patrycja Rochowska	ochrona środowiska	<i>Rochowska</i>



JEDNOSTKA PROJEKTOWA



INWESTOR

GENERALNA DYREKCJA DRÓG  
KRAJOWYCH I AUTOSTRAD  
03-808 Warszawa  
ul. Mińska 25



NAZWA OPRACOWANIA

RAPORT O ODDZIAŁYWANIU PRZEDSIĘWZIĘCIA NA ŚRODOWISKO


TYTUŁ RYSUNKU  
ZASIĘG ODDZIAŁYWANIA HAŁASU I ZANIECZYSZCZEŃ POWIETRZA W 2019 ROKU  
WARIANT II – ETAP II



NR UMOWY PR-628/12	SKALA 1:2000	DATA PAŹDZIERNIK 2014	STADIUM MATERIAŁY DO WNIOSKU O WYDANIE DECYZJI O ŚRODOWISKOWYCH UMIARUNKOWANIACH	BRANŻA OCHRONA ŚRODOWISKA	NR RYS. 07.02.37
-----------------------	-----------------	-----------------------------	---	---------------------------------	---------------------


ZADANIE

OKREŚLENIE PRZEBIEGU PÓŁNOCNEGO WYŁOTU Z WARSZAWY DROGI EKSPRESOWEJ S-7  
W KIERUNKU GDAŃSKA NA ODCINKU CZOSNÓW Z TRASĄ ARMII KRAJOWEJ W WARSZAWIE  
WRAZ Z MATERIAŁAMI DO WNIOSKU O UZYSKANIE DECYZJI O ŚRODOWISKOWYCH UWARUNKOWANIACH  
ORAZ RAPORTEM O ODDZIAŁYWANIU NA ŚRODOWISKO

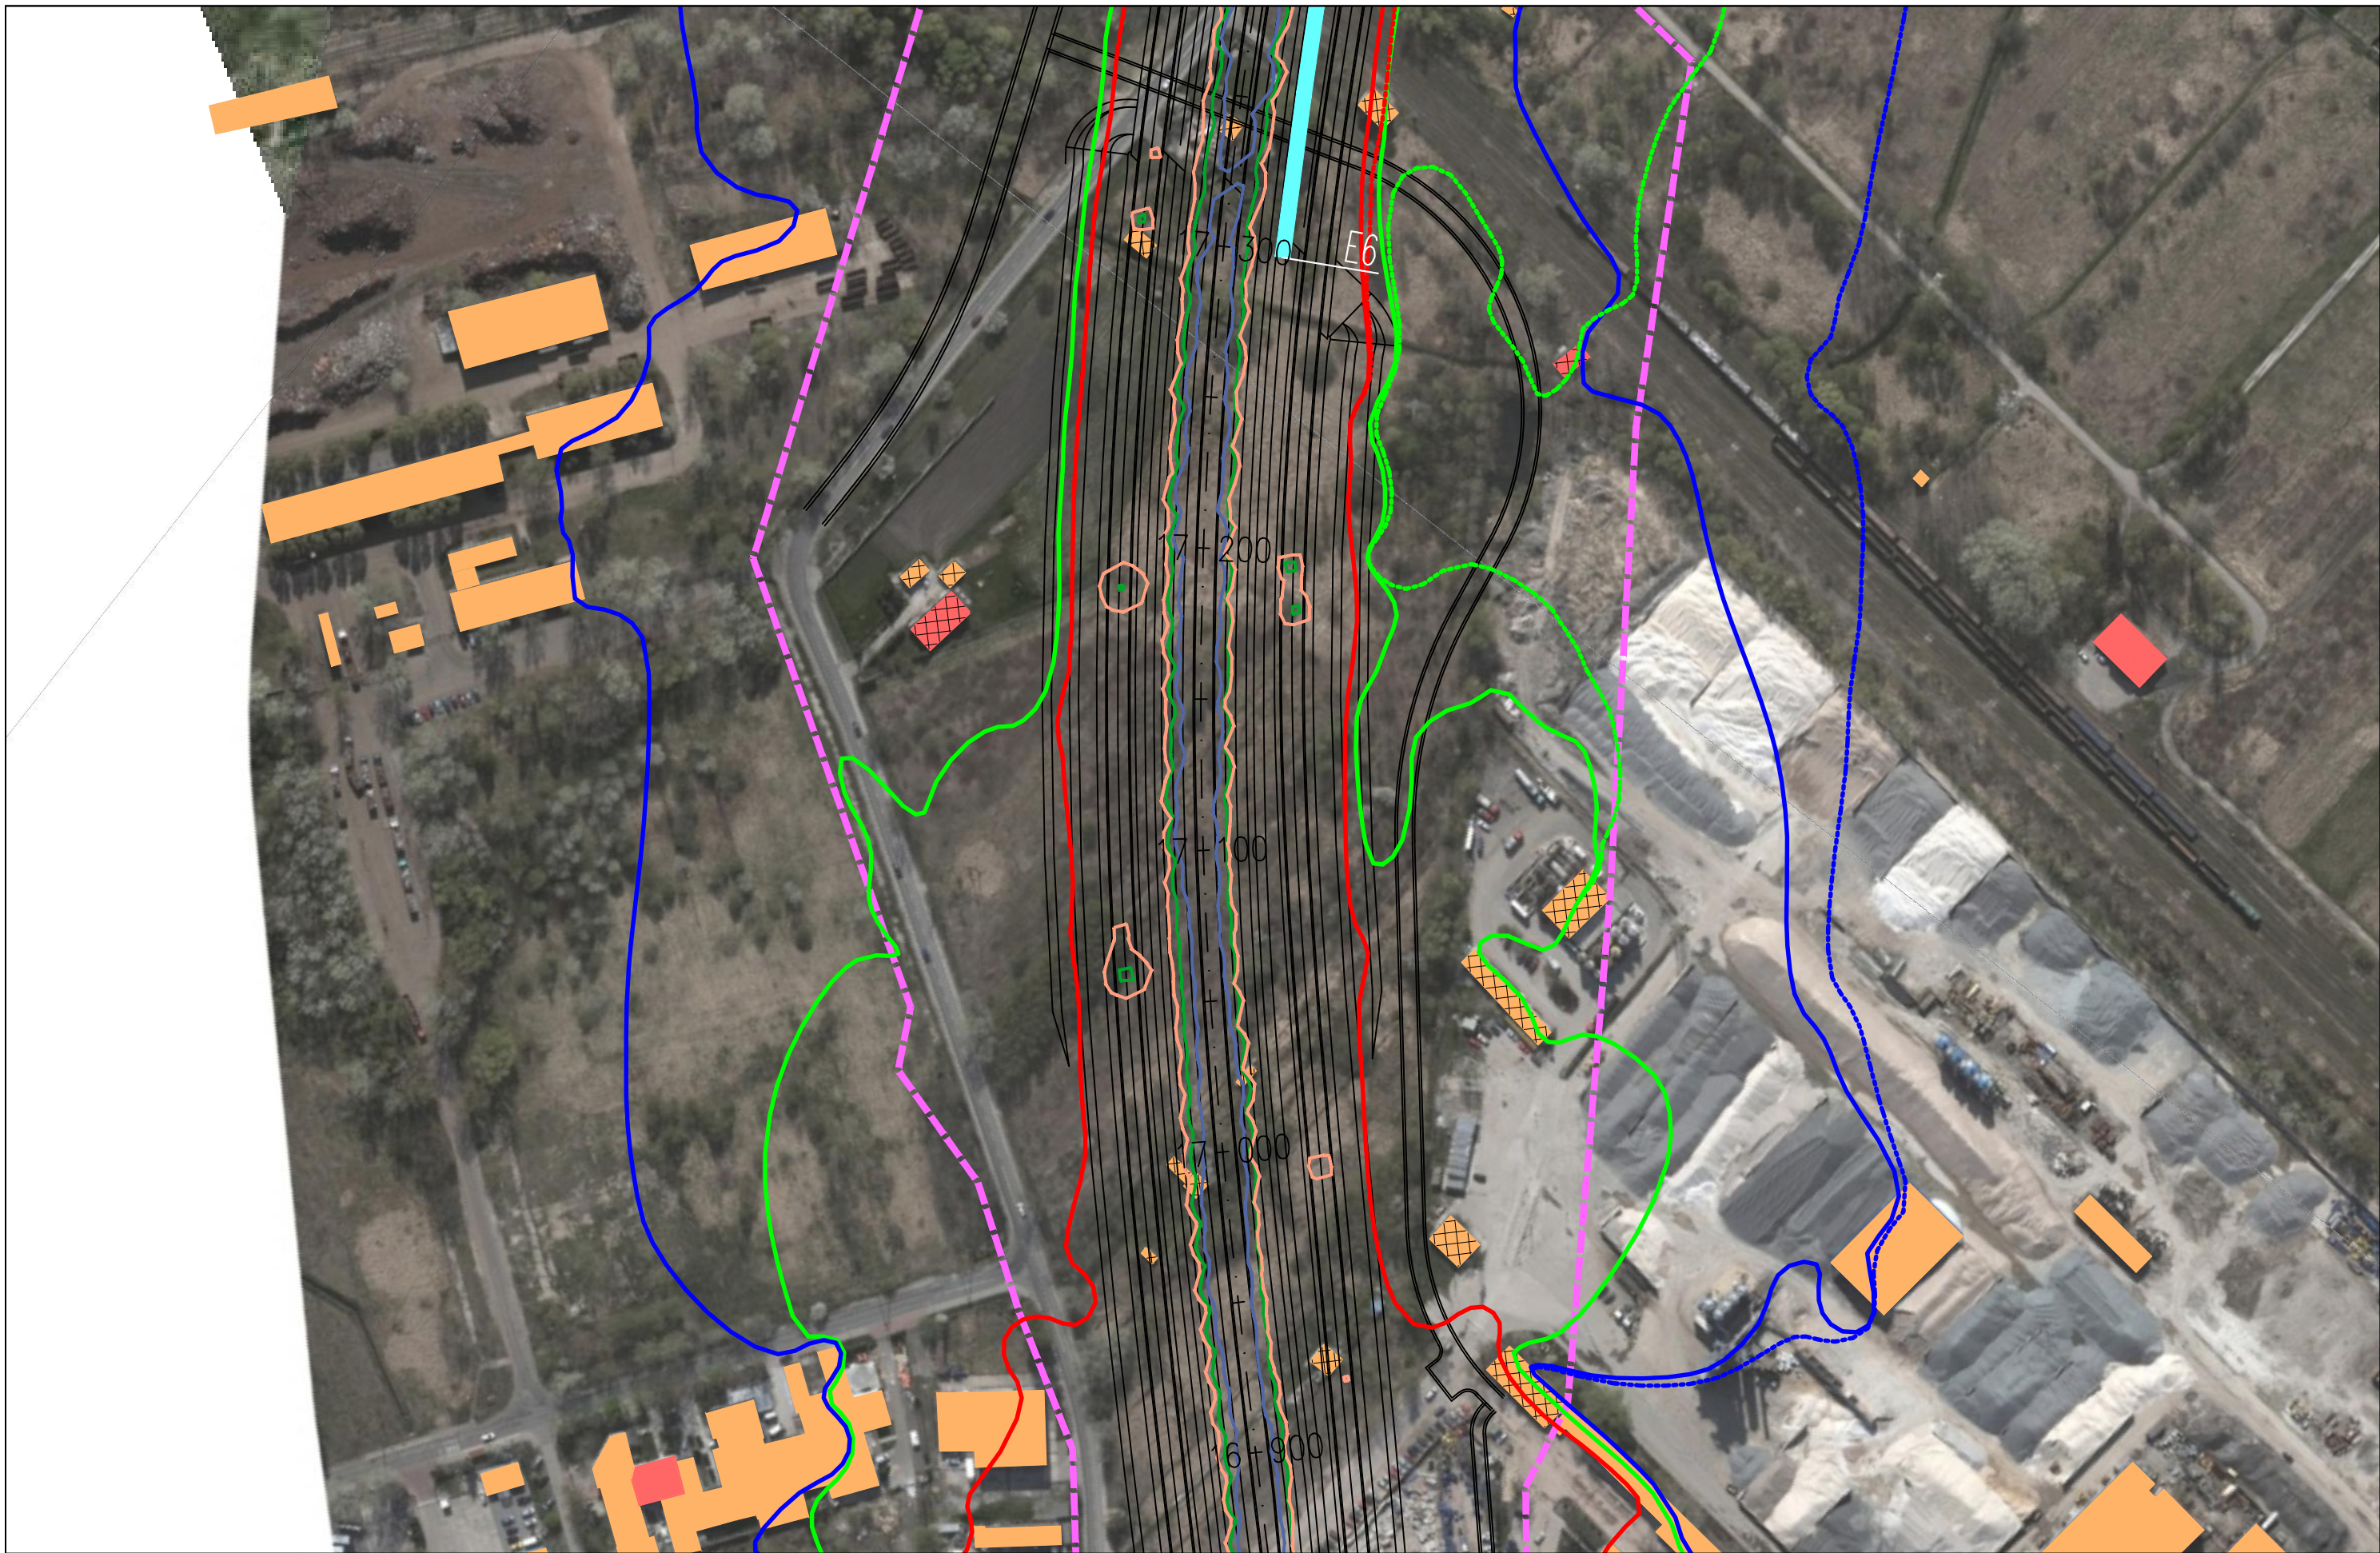FUNKCJA	IMIĘ I NAZWISKO	BRANŻA	PODPIS
Opracował	mgr Mirosław Sochacki	ochrona środowiska	<i>Sochacki</i>
Sprawdzający	mgr inż. Patrycja Rochowska	ochrona środowiska	<i>Rochowska</i>



JEDNOSTKA PROJEKTOWA  40-159 Katowice, ul. Jesionowa 15 tel: (0-32) 228-12-70, fax: (0-32) 220-70-04 trakt@trakt.eu		INWESTOR GENERALNA DYREKCJA DRÓG KRAJOWYCH I AUTOSTRAD 03-808 Warszawa ul. Mińska 25 		NAZWA OPRACOWANIA RAPORT O ODDZIAŁYWANIU PRZEDSIĘWZIĘCIA NA ŚRODOWISKO TYTUŁ RYSUNKU ZASIĘG ODDZIAŁYWANIA HAŁASU I ZANIECZYSZCZEŃ POWIETRZA W 2019 ROKU WARIANT II – ETAP II			ZADANIE OKREŚLENIE PRZEBIEGU PÓLNOCNIEGO WYŁOTU Z WARSZAWY DROGI EKSPRESOWEJ S-7 W KIERUNKU GDAŃSKA NA ODCINKU CZOSNÓW Z TRASĄ ARMII KRAJOWEJ W WARSZAWIE WRAZ Z MATERIAŁAMI DO WNIOSKU O UZYSKANIE DECYZJI O ŚRODOWISKOWYCH UWARUNKOWANIACH ORAZ RAPORTEM O ODDZIAŁYWANIU NA ŚRODOWISKO		
NR UMOWY	SKALA	DATA	STADIUM	BRANŻA	NR RYS.	FUNKCJA	IMIĘ I NAZWISKO	BRANŻA	PODPIS
PR-628/12	1:2000	PAŹDZIERNIK 2014	MATERIAŁY DO WNIOSKU O WYDANIE DECYZJI O ŚRODOWISKOWYCH UWARUNKOWANIACH	OCHRONA ŚRODOWISKA	07.02.38	Opracował	mgr Mirosław Sochacki	ochrona środowiska	<i>Sochacki</i>
						Sprawdzający	mgr inż. Patrycja Rochowska	ochrona środowiska	<i>Rochowska</i>

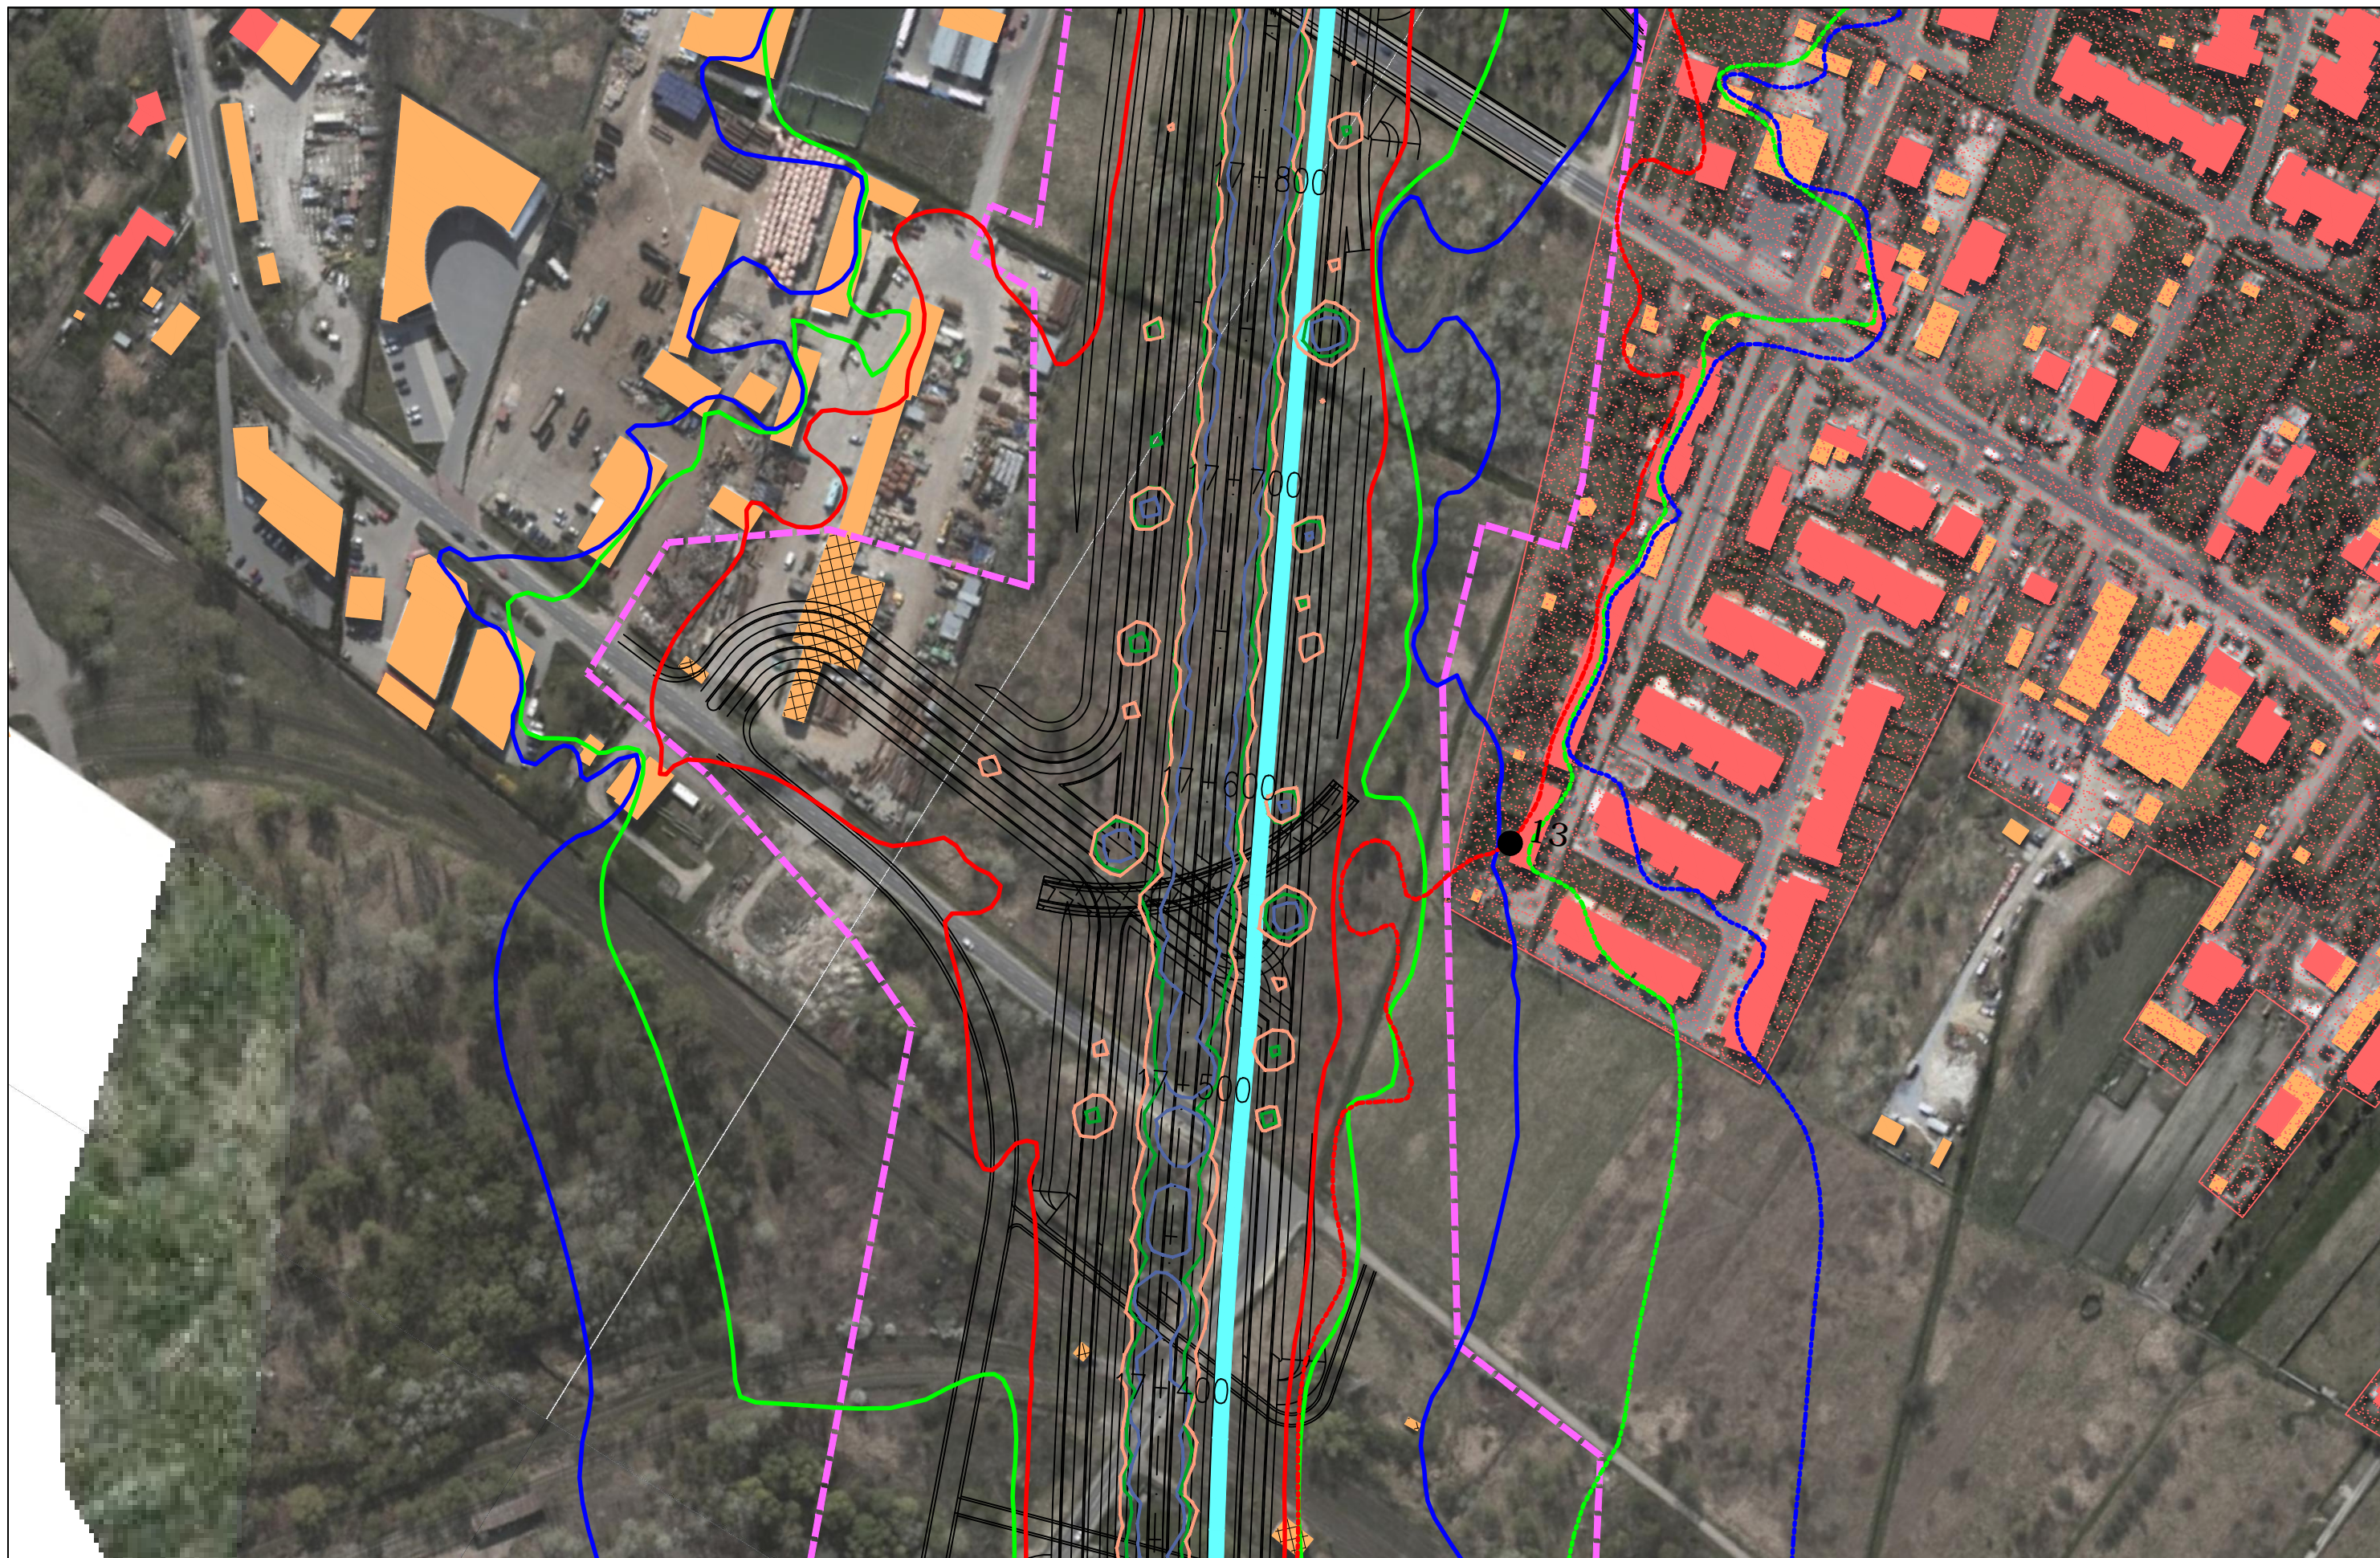

JEDNOSTKA PROJEKTOWA



INWESTOR

GENERALNA DYREKCJA DRÓG  
KRAJOWYCH I AUTOSTRAD  
03-808 Warszawa  
ul. Mińska 25



NAZWA OPRACOWANIA

RAPORT O ODDZIAŁYWANIU PRZEDSIĘWZIĘCIA NA ŚRODOWISKO

TYTUŁ RYSUNKU  
ZASIĘG ODDZIAŁYWANIA HAŁASU I ZANIECZYSZCZEŃ POWIETRZA W 2019 ROKU  
WARIANT II – ETAP II


NR UMOWY PR-628/12	SKALA 1:2000	DATA PAŹDZIERNIK 2014	STADIUM MATERIAŁY DO WNIOSKU O WYDANIE DECYZJI O ŚRODOWISKOWYCH UMIARUNKOWANIACH	BRANŻA OCHRONA ŚRODOWISKA	NR RYS. 07.02.39
-----------------------	-----------------	-----------------------------	---	---------------------------------	---------------------

ZADANIE

OKREŚLENIE PRZEBIEGU PÓLNOCNEGO WYŁOTU Z WARSZAWY DROGI EKSPRESOWEJ S-7  
W KIERUNKU GDAŃSKA NA ODCINKU CZOSNÓW Z TRASĄ ARMII KRAJOWEJ W WARSZAWIE  
WRAZ Z MATERIAŁAMI DO WNIOSKU O UZYSKANIE DECYZJI O ŚRODOWISKOWYCH UMIARUNKOWANIACH  
ORAZ RAPORTEM O ODDZIAŁYWANIU NA ŚRODOWISKO

FUNKCJA	IMIĘ I NAZWISKO	BRANŻA	PODPIS
Opracował	mgr Mirosław Sochacki	ochrona środowiska	<i>Sochacki</i>
Sprawdzający	mgr inż. Patrycja Rochowska	ochrona środowiska	<i>Rochowska</i>



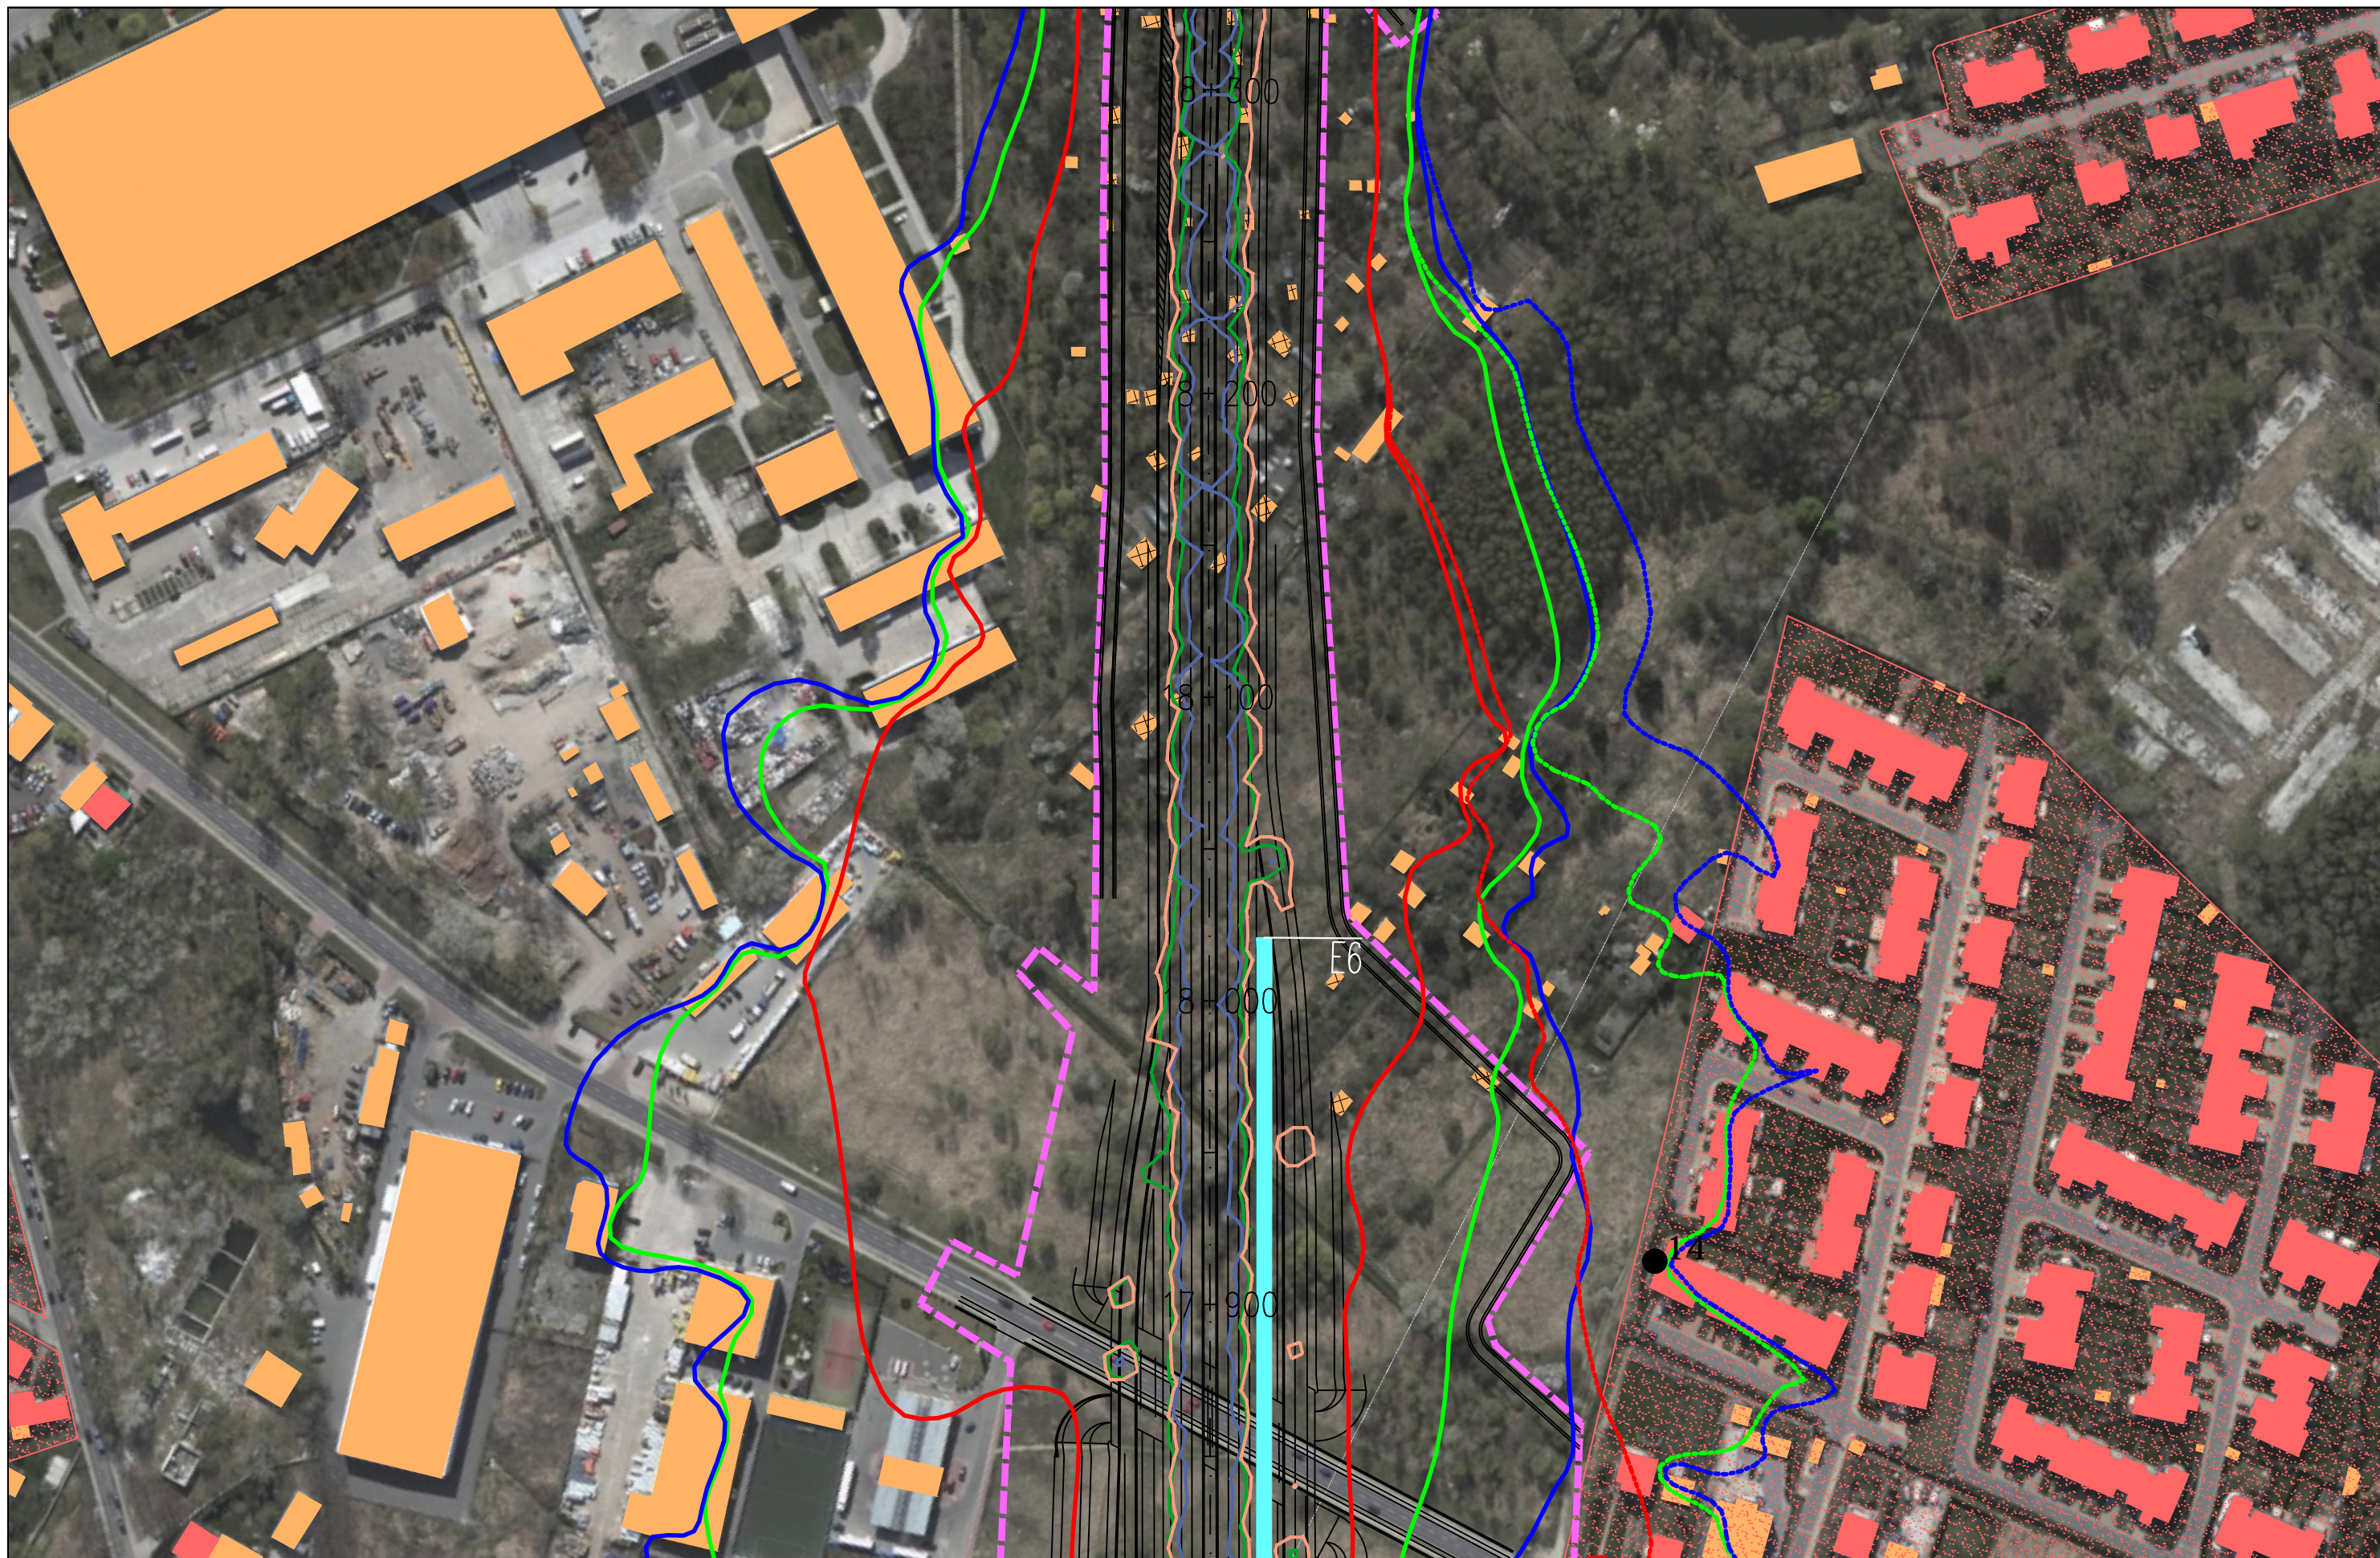

JEDNOSTKA PROJEKTOWA



INWESTOR

GENERALNA DYREKCJA DRÓG  
KRAJOWYCH I AUTOSTRAD  
03-808 Warszawa  
ul. Mńska 25



NAZWA OPRACOWANIA

RAPORT O ODDZIAŁYWANIU PRZEDSIĘWZIĘCIA NA ŚRODOWISKO


TYTUŁ RYSUNKU  
ZASIĘG ODDZIAŁYWANIA HAŁASU I ZANIECZYSZCZEŃ POWIETRZA W 2019 ROKU  
WARIANT II – ETAP II



NR UMOWY PR-628/12	SKALA 1:2000	DATA PAŹDZIERNIK 2014	STADIUM MATERIAŁY DO WNIOSKU O WYDANIE DECYZJI O ŚRODOWISKOWYCH UWARUNKOWANIACH	BRANŻA OCHRONA ŚRODOWISKA	NR RYS. 07.02.40
-----------------------	-----------------	-----------------------------	--	---------------------------------	---------------------

ZADANIE

OKREŚLENIE PRZEBIEGU PÓLNOCNIEGO WYŁOTU Z WARSZAWY DROGI EKSPRESOWEJ S-7  
W KIERUNKU GDAŃSKA NA ODCINKU CZOSNÓW Z TRASĄ ARMII KRAJOWEJ W WARSZAWIE  
WRAZ Z MATERIAŁAMI DO WNIOSKU O UZYSKANIE DECYZJI O ŚRODOWISKOWYCH UWARUNKOWANIACH  
ORAZ RAPORTEM O ODDZIAŁYWANIU NA ŚRODOWISKO

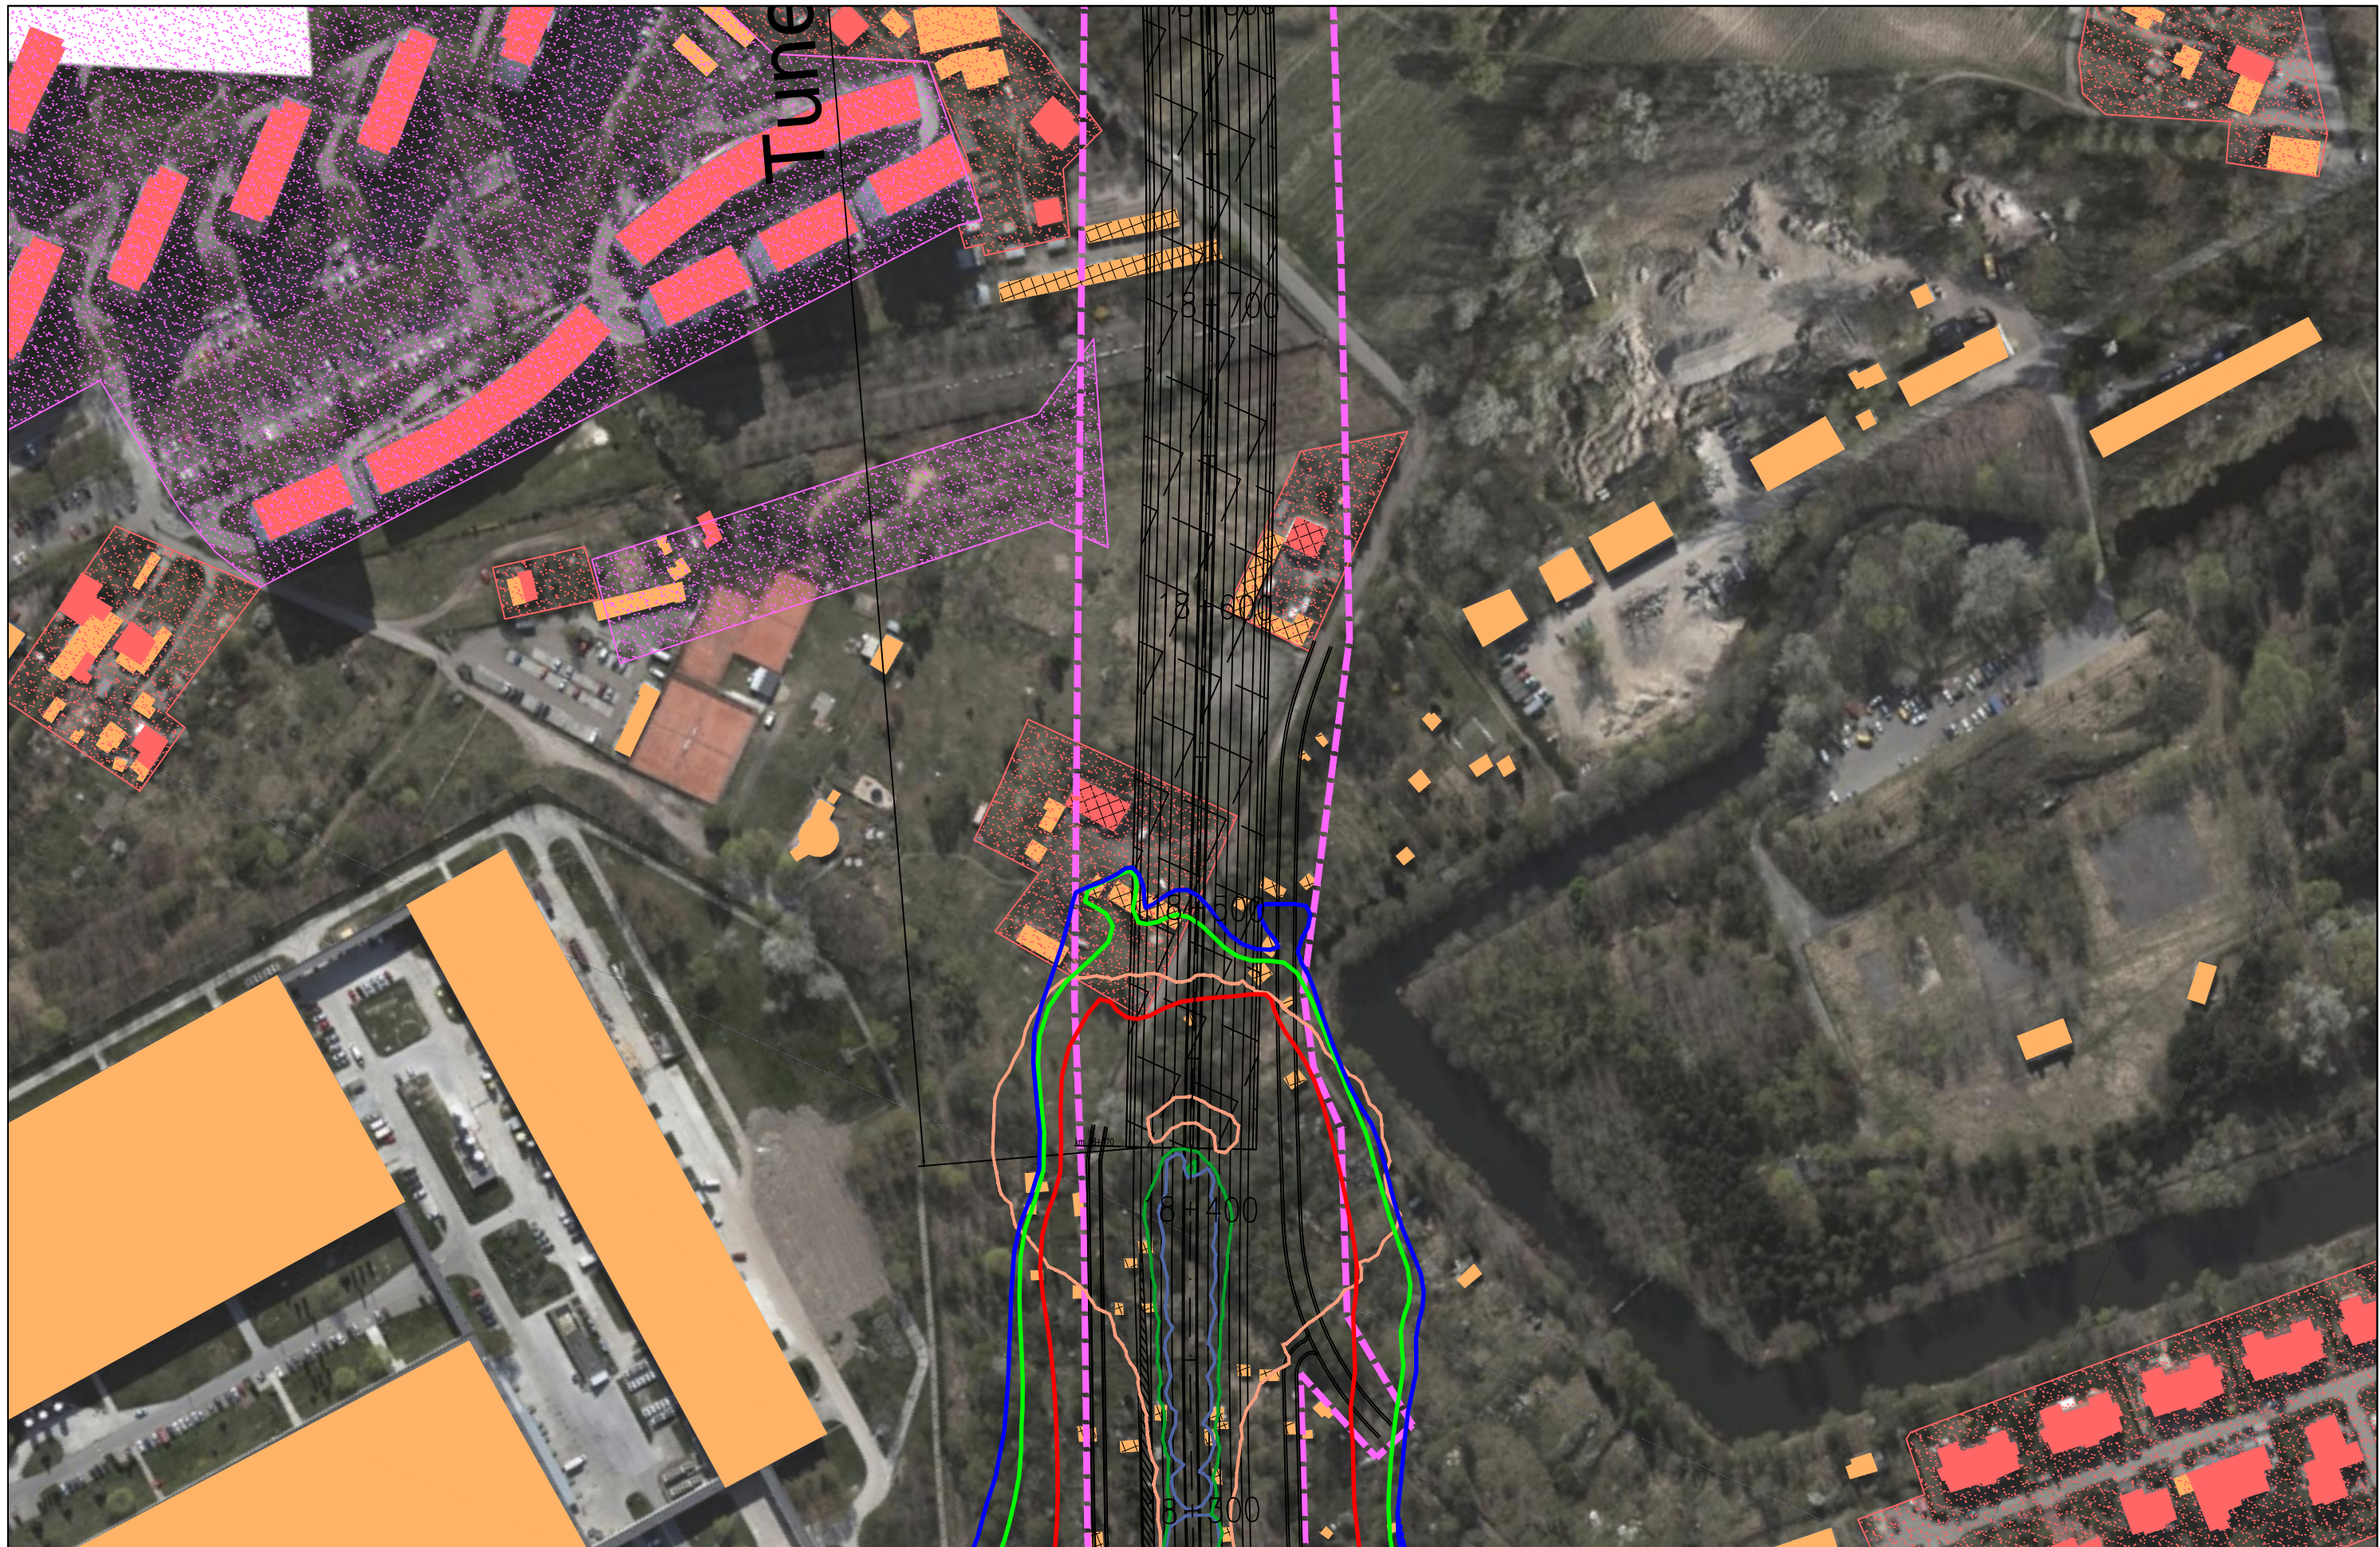FUNKCJA	IMIĘ I NAZWISKO	BRANŻA	PODPIS
Opracował	mgr Mirosław Sochacki	ochrona środowiska	<i>Sochacki</i>
Sprawdzający	mgr inż. Patrycja Rochowska	ochrona środowiska	<i>Rochowska</i>



JEDNOSTKA PROJEKTOWA  TRAKT sp. z o.o. sp.k. 40-159 Katowice, ul. Jesionowa 15 tel: (0-32) 228-12-70, fax: (0-32) 220-70-04 trakt@trakt.eu		INWESTOR GENERALNA DYREKCJA DRÓG KRAJOWYCH I AUTOSTRAD 03-808 Warszawa ul. Mńska 25 		NAZWA OPRACOWANIA RAPORT O ODDZIAŁYWANIU PRZEDSIĘWZIĘCIA NA ŚRODOWISKO TYTUŁ RYSUNKU ZASIĘG ODDZIAŁYWANIA HAŁASU I ZANIECZYSZCZEŃ POWIETRZA W 2019 ROKU WARIANT II – ETAP II				ZADANIE OKREŚLENIE PRZEBIEGU PÓLNOCNego WYŁOTU Z WARSZAWY DROGI EKSPRESOWEJ S-7 W KIERUNKU GDAŃSKA NA ODCINKU CZOSNÓW Z TRASĄ ARMII KRAJOWEJ W WARSZAWIE WRAZ Z MATERIAŁAMI DO WNIOSKU O UZYSKANIE DECYZJI O ŚRODOWISKOWYCH UWARUNKOWANIACH ORAZ RAPORTEM O ODDZIAŁYWANIU NA ŚRODOWISKO			
NR UMOWY	SKALA	DATA	STADIUM	BRANŻA	NR RYS.	FUNKCJA	IMIĘ I NAZWISKO	BRANŻA	PODPIS		
PR-628/12	1:2000	PAŹDZIERNIK 2014	MATERIAŁY DO WNIOSKU O WYDANIE DECYZJI O ŚRODOWISKOWYCH UWARUNKOWANIACH	OCHRONA ŚRODOWISKA	07.02.41	Opracował	mgr Mirosław Sochacki	ochrona środowiska	<i>Sochacki</i>		
						Sprawdzający	mgr inż. Patrycja Rochowska	ochrona środowiska	<i>Rochowska</i>		



Tunel km 18+420 - 19+420

JEDNOSTKA PROJEKTOWA



INWESTOR

GENERALNA DYREKCJA DRÓG  
KRAJOWYCH I AUTOSTRAD  
03-808 Warszawa  
ul. Mińska 25



NAZWA OPRACOWANIA

RAPORT O ODDZIAŁYWANIU PRZEDSIĘWZIĘCIA NA ŚRODOWISKO


TYTUŁ RYSUNKU  
ZASIĘG ODDZIAŁYWANIA HAŁASU I ZANIECZYSZCZEŃ POWIETRZA W 2019 ROKU  
WARIANT II – ETAP II

NR UMOWY PR-628/12	SKALA 1:2000	DATA PAŹDZIERNIK 2014	STADIUM MATERIAŁY DO WNIOSKU O WYDANIE DECYZJI O ŚRODOWISKOWYCH UMIARUNKOWANIACH	BRANŻA OCHRONA ŚRODOWISKA	NR RYS. 07.02.42
-----------------------	-----------------	-----------------------------	---	---------------------------------	---------------------

ZADANIE

OKREŚLENIE PRZEBIEGU PÓŁNOCNEGO WYŁOTU Z WARSZAWY DROGI EKSPRESOWEJ S-7  
W KIERUNKU GDAŃSKA NA ODCINKU CZOSNÓW Z TRASĄ ARMII KRAJOWEJ W WARSZAWIE  
WRAZ Z MATERIAŁAMI DO WNIOSKU O UZYSKANIE DECYZJI O ŚRODOWISKOWYCH UMIARUNKOWANIACH  
ORAZ RAPORTEM O ODDZIAŁYWANIU NA ŚRODOWISKO

FUNKCJA	IMIĘ I NAZWISKO	BRANŻA	PODPIS
Opracował	mgr Mirosław Sochacki	ochrona środowiska	<i>Sochacki</i>
Sprawdzający	mgr inż. Patrycja Rochowska	ochrona środowiska	<i>Rochowska</i>

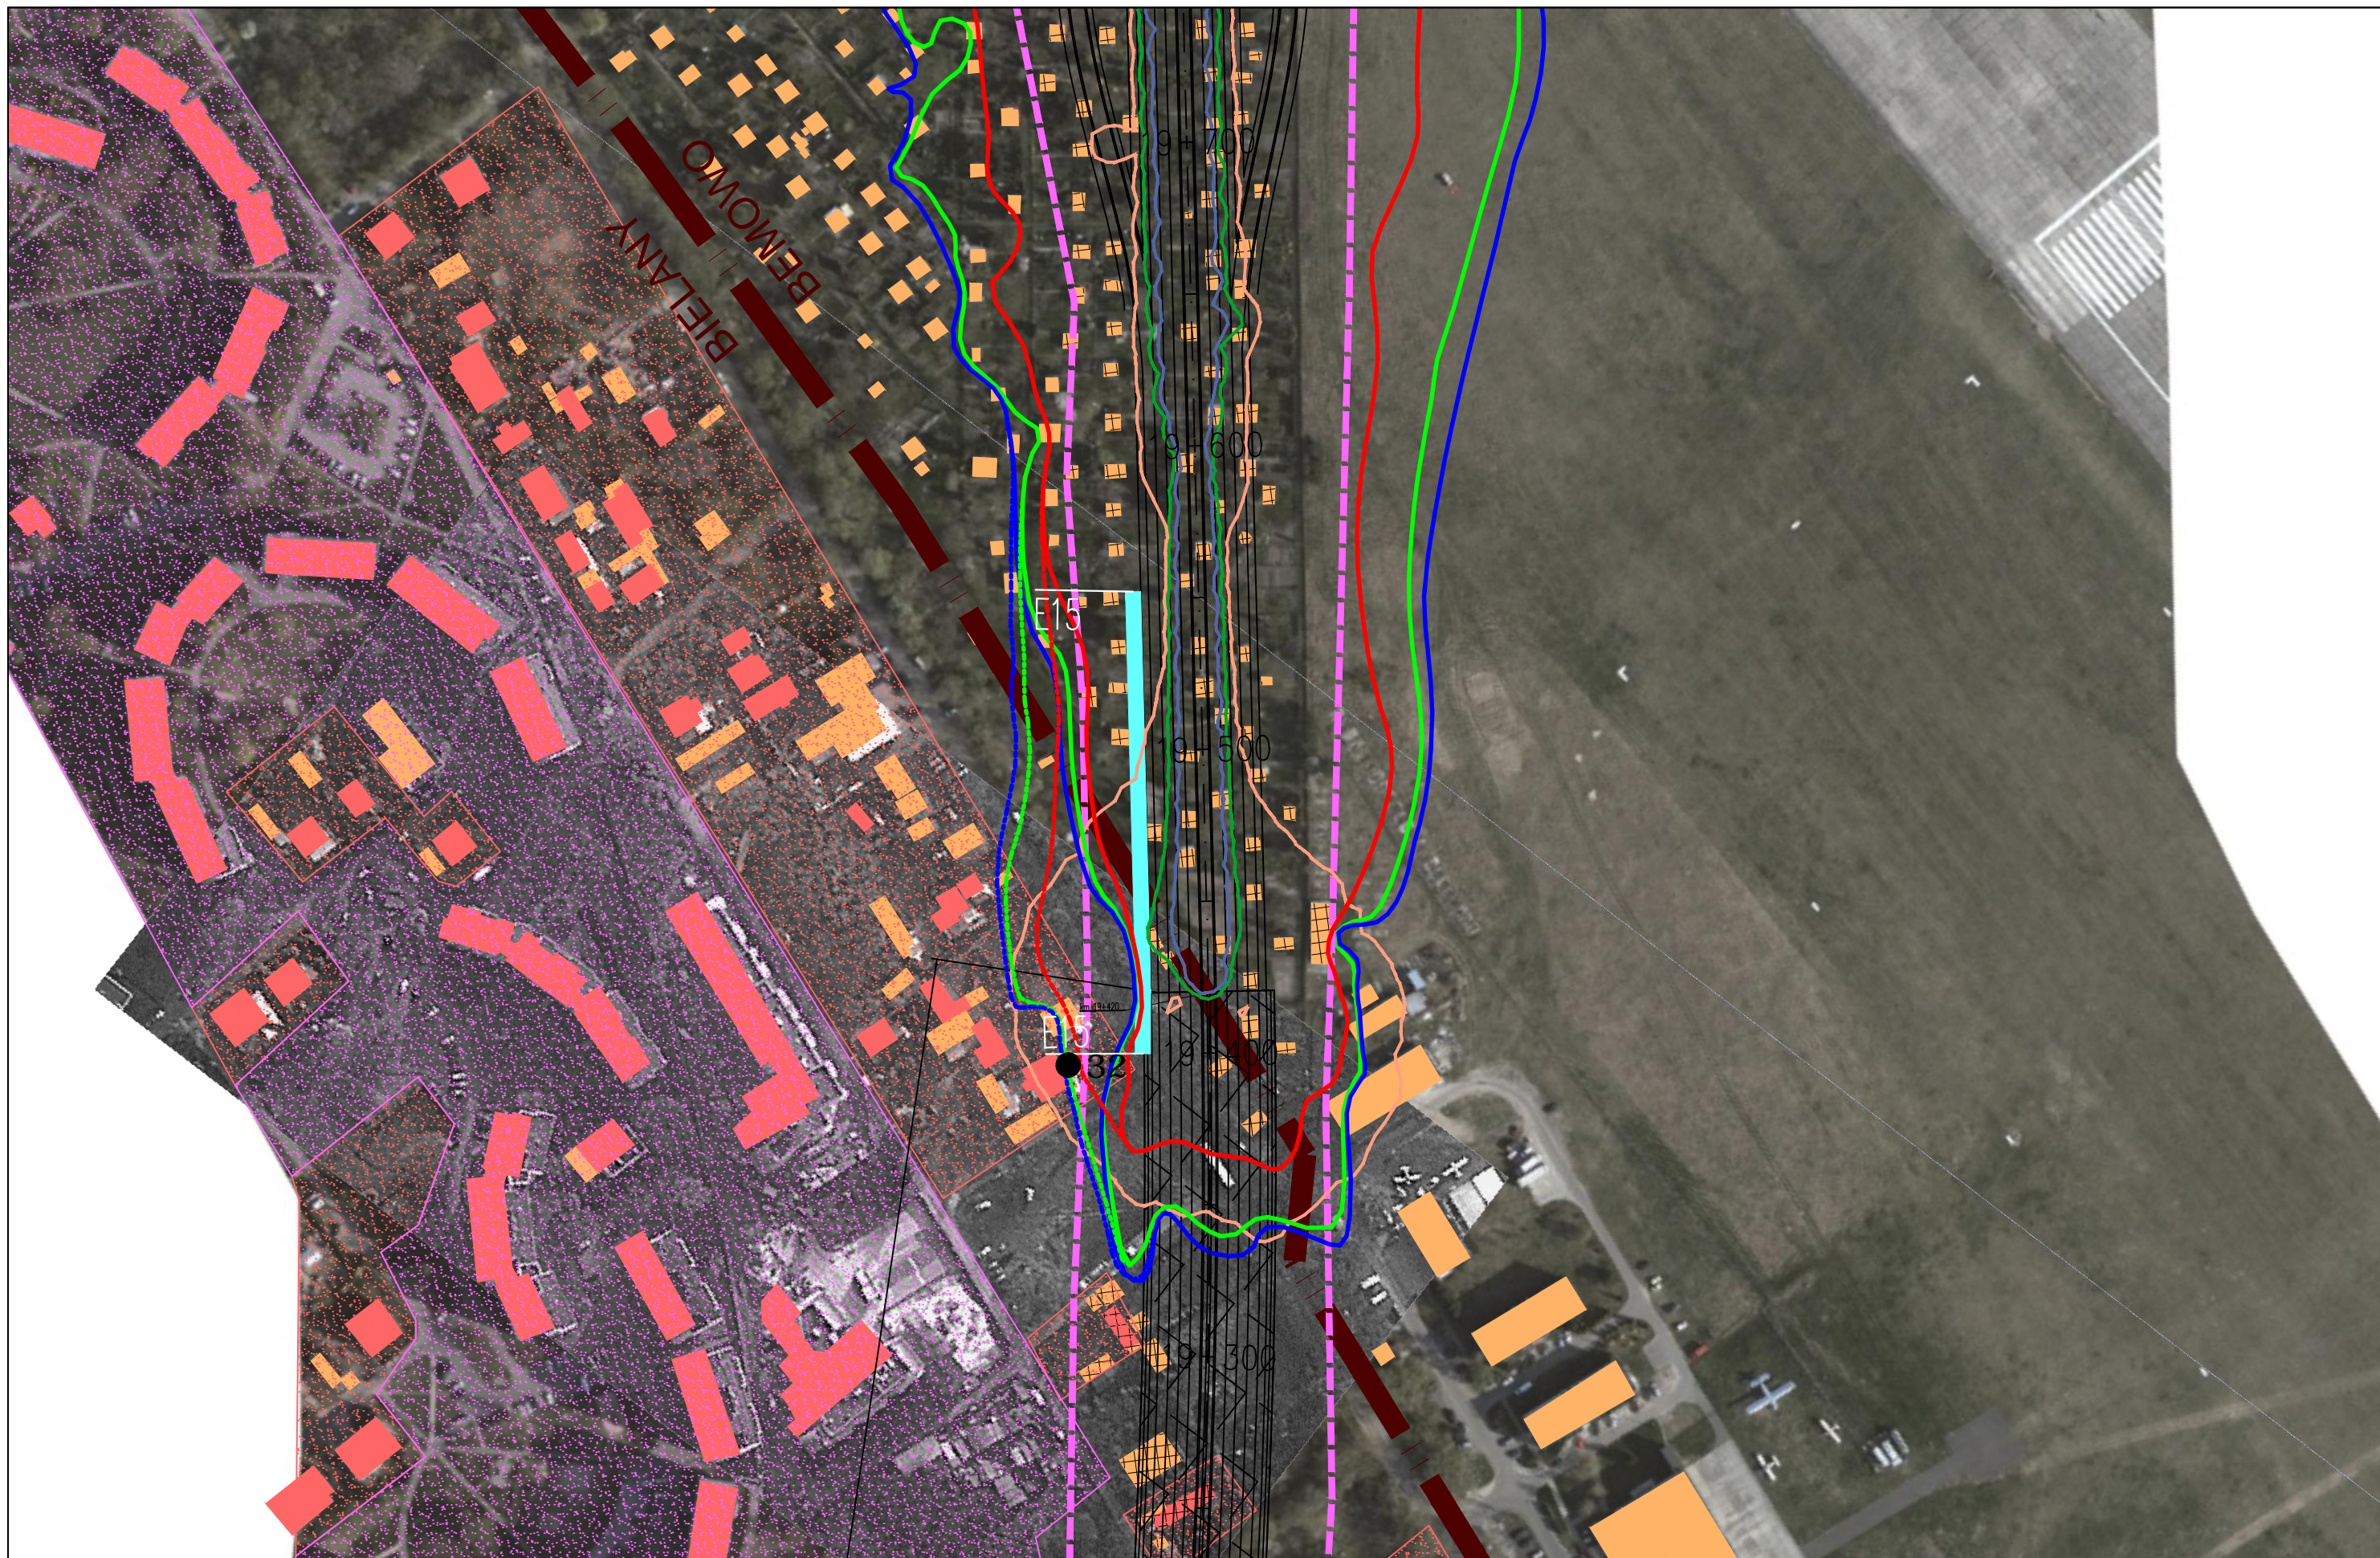

JEDNOSTKA PROJEKTOWA



INWESTOR

GENERALNA DYREKCJA DRÓG  
KRAJOWYCH I AUTOSTRAD  
03-808 Warszawa  
ul. Mińska 25



NAZWA OPRACOWANIA

RAPORT O ODDZIAŁYWANIU PRZEDSIĘWZIĘCIA NA ŚRODOWISKO


TYTUŁ RYSUNKU  
ZASIĘG ODDZIAŁYWANIA HAŁASU I ZANIECZYSZCZEŃ POWIETRZA W 2019 ROKU  
WARIANT II – ETAP II

NR UMOWY PR-628/12	SKALA 1:2000	DATA PAŹDZIERNIK 2014	STADIUM MATERIAŁY DO WNIOSKU O WYDANIE DECYZJI O ŚRODOWISKOWYCH UMIARUNKOWANIACH	BRANŻA OCHRONA ŚRODOWISKA	NR RYS. 07.02.43
-----------------------	-----------------	-----------------------------	---	---------------------------------	---------------------

ZADANIE

OKREŚLENIE PRZEBIEGU PÓLNOCNIEGO WYŁOTU Z WARSZAWY DROGI EKSPRESOWEJ S-7  
W KIERUNKU GDAŃSKA NA ODCINKU CZOSNÓW Z TRASĄ ARMII KRAJOWEJ W WARSZAWIE  
WRAZ Z MATERIAŁAMI DO WNIOSKU O UZYSKANIE DECYZJI O ŚRODOWISKOWYCH UMIARUNKOWANIACH  
ORAZ RAPORTEM O ODDZIAŁYWANIU NA ŚRODOWISKO

FUNKCJA	IMIĘ I NAZWISKO	BRANŻA	PODPIS
Opracował	mgr Mirosław Sochacki	ochrona środowiska	<i>Sochacki</i>
Sprawdzający	mgr inż. Patrycja Rochowska	ochrona środowiska	<i>Rochowska</i>

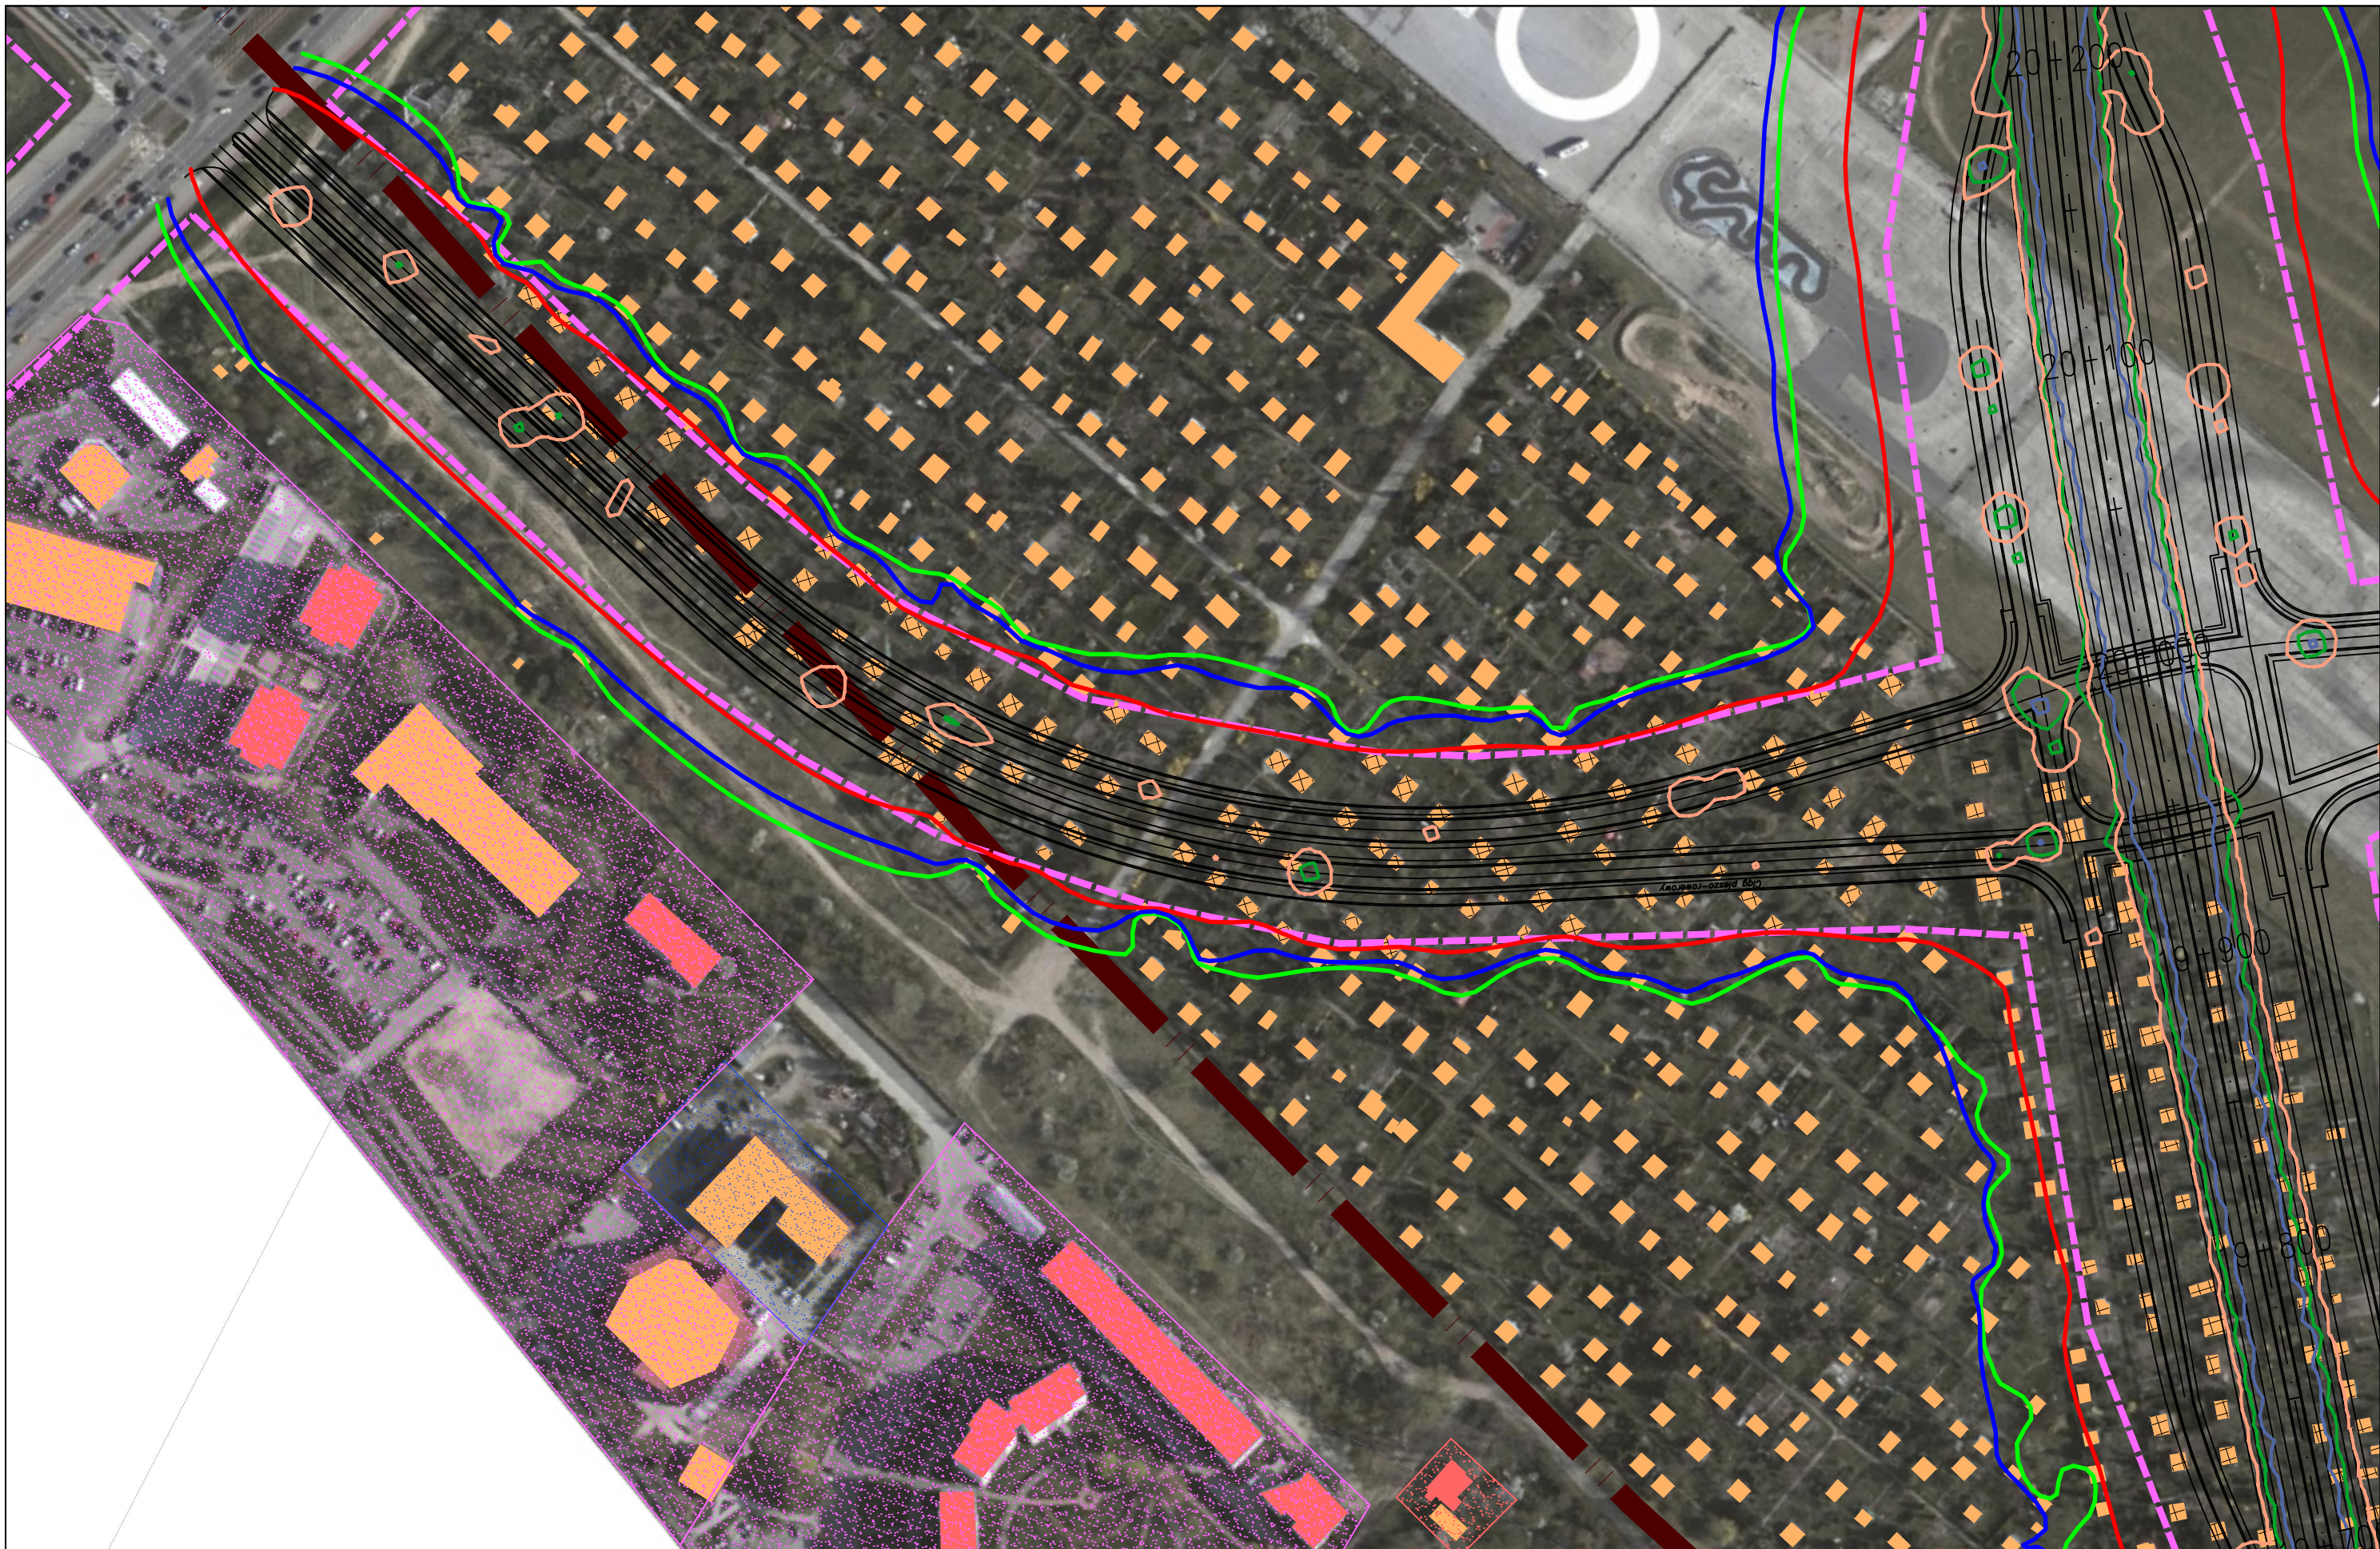

JEDNOSTKA PROJEKTOWA



INWESTOR

GENERALNA DYREKCJA DRÓG  
KRAJOWYCH I AUTOSTRAD  
03-808 Warszawa  
ul. Mńska 25



NAZWA OPRACOWANIA

RAPORT O ODDZIAŁYWANIU PRZEDSIĘWZIĘCIA NA ŚRODOWISKO


TYTUŁ RYSUNKU  
ZASIĘG ODDZIAŁYWANIA HAŁASU I ZANIECZYSZCZEŃ POWIETRZA W 2019 ROKU  
WARIANT II – ETAP II

NR UMOWY PR-628/12	SKALA 1:2000	DATA PAŹDZIERNIK 2014	STADIUM MATERIAŁY DO WNIOSKU O WYDANIE DECYZJI O ŚRODOWISKOWYCH UMIARUNKOWANIACH	BRANŻA OCHRONA ŚRODOWISKA	NR RYS. 07.02.44
-----------------------	-----------------	-----------------------------	---	---------------------------------	---------------------

ZADANIE

OKREŚLENIE PRZEBIEGU PÓŁNOCNEGO WYŁOTU Z WARSZAWY DROGI EKSPRESOWEJ S-7  
W KIERUNKU GDAŃSKA NA ODCINKU CZOSNÓW Z TRASĄ ARMII KRAJOWEJ W WARSZAWIE  
WRAZ Z MATERIAŁAMI DO WNIOSKU O UZYSKANIE DECYZJI O ŚRODOWISKOWYCH UMIARUNKOWANIACH  
ORAZ RAPORTEM O ODDZIAŁYWANIU NA ŚRODOWISKO

FUNKCJA	IMIĘ I NAZWISKO	BRANŻA	PODPIS
Opracował	mgr Mirosław Sochacki	ochrona środowiska	<i>Sochacki</i>
Sprawdzający	mgr inż. Patrycja Rochowska	ochrona środowiska	<i>Rochowska</i>

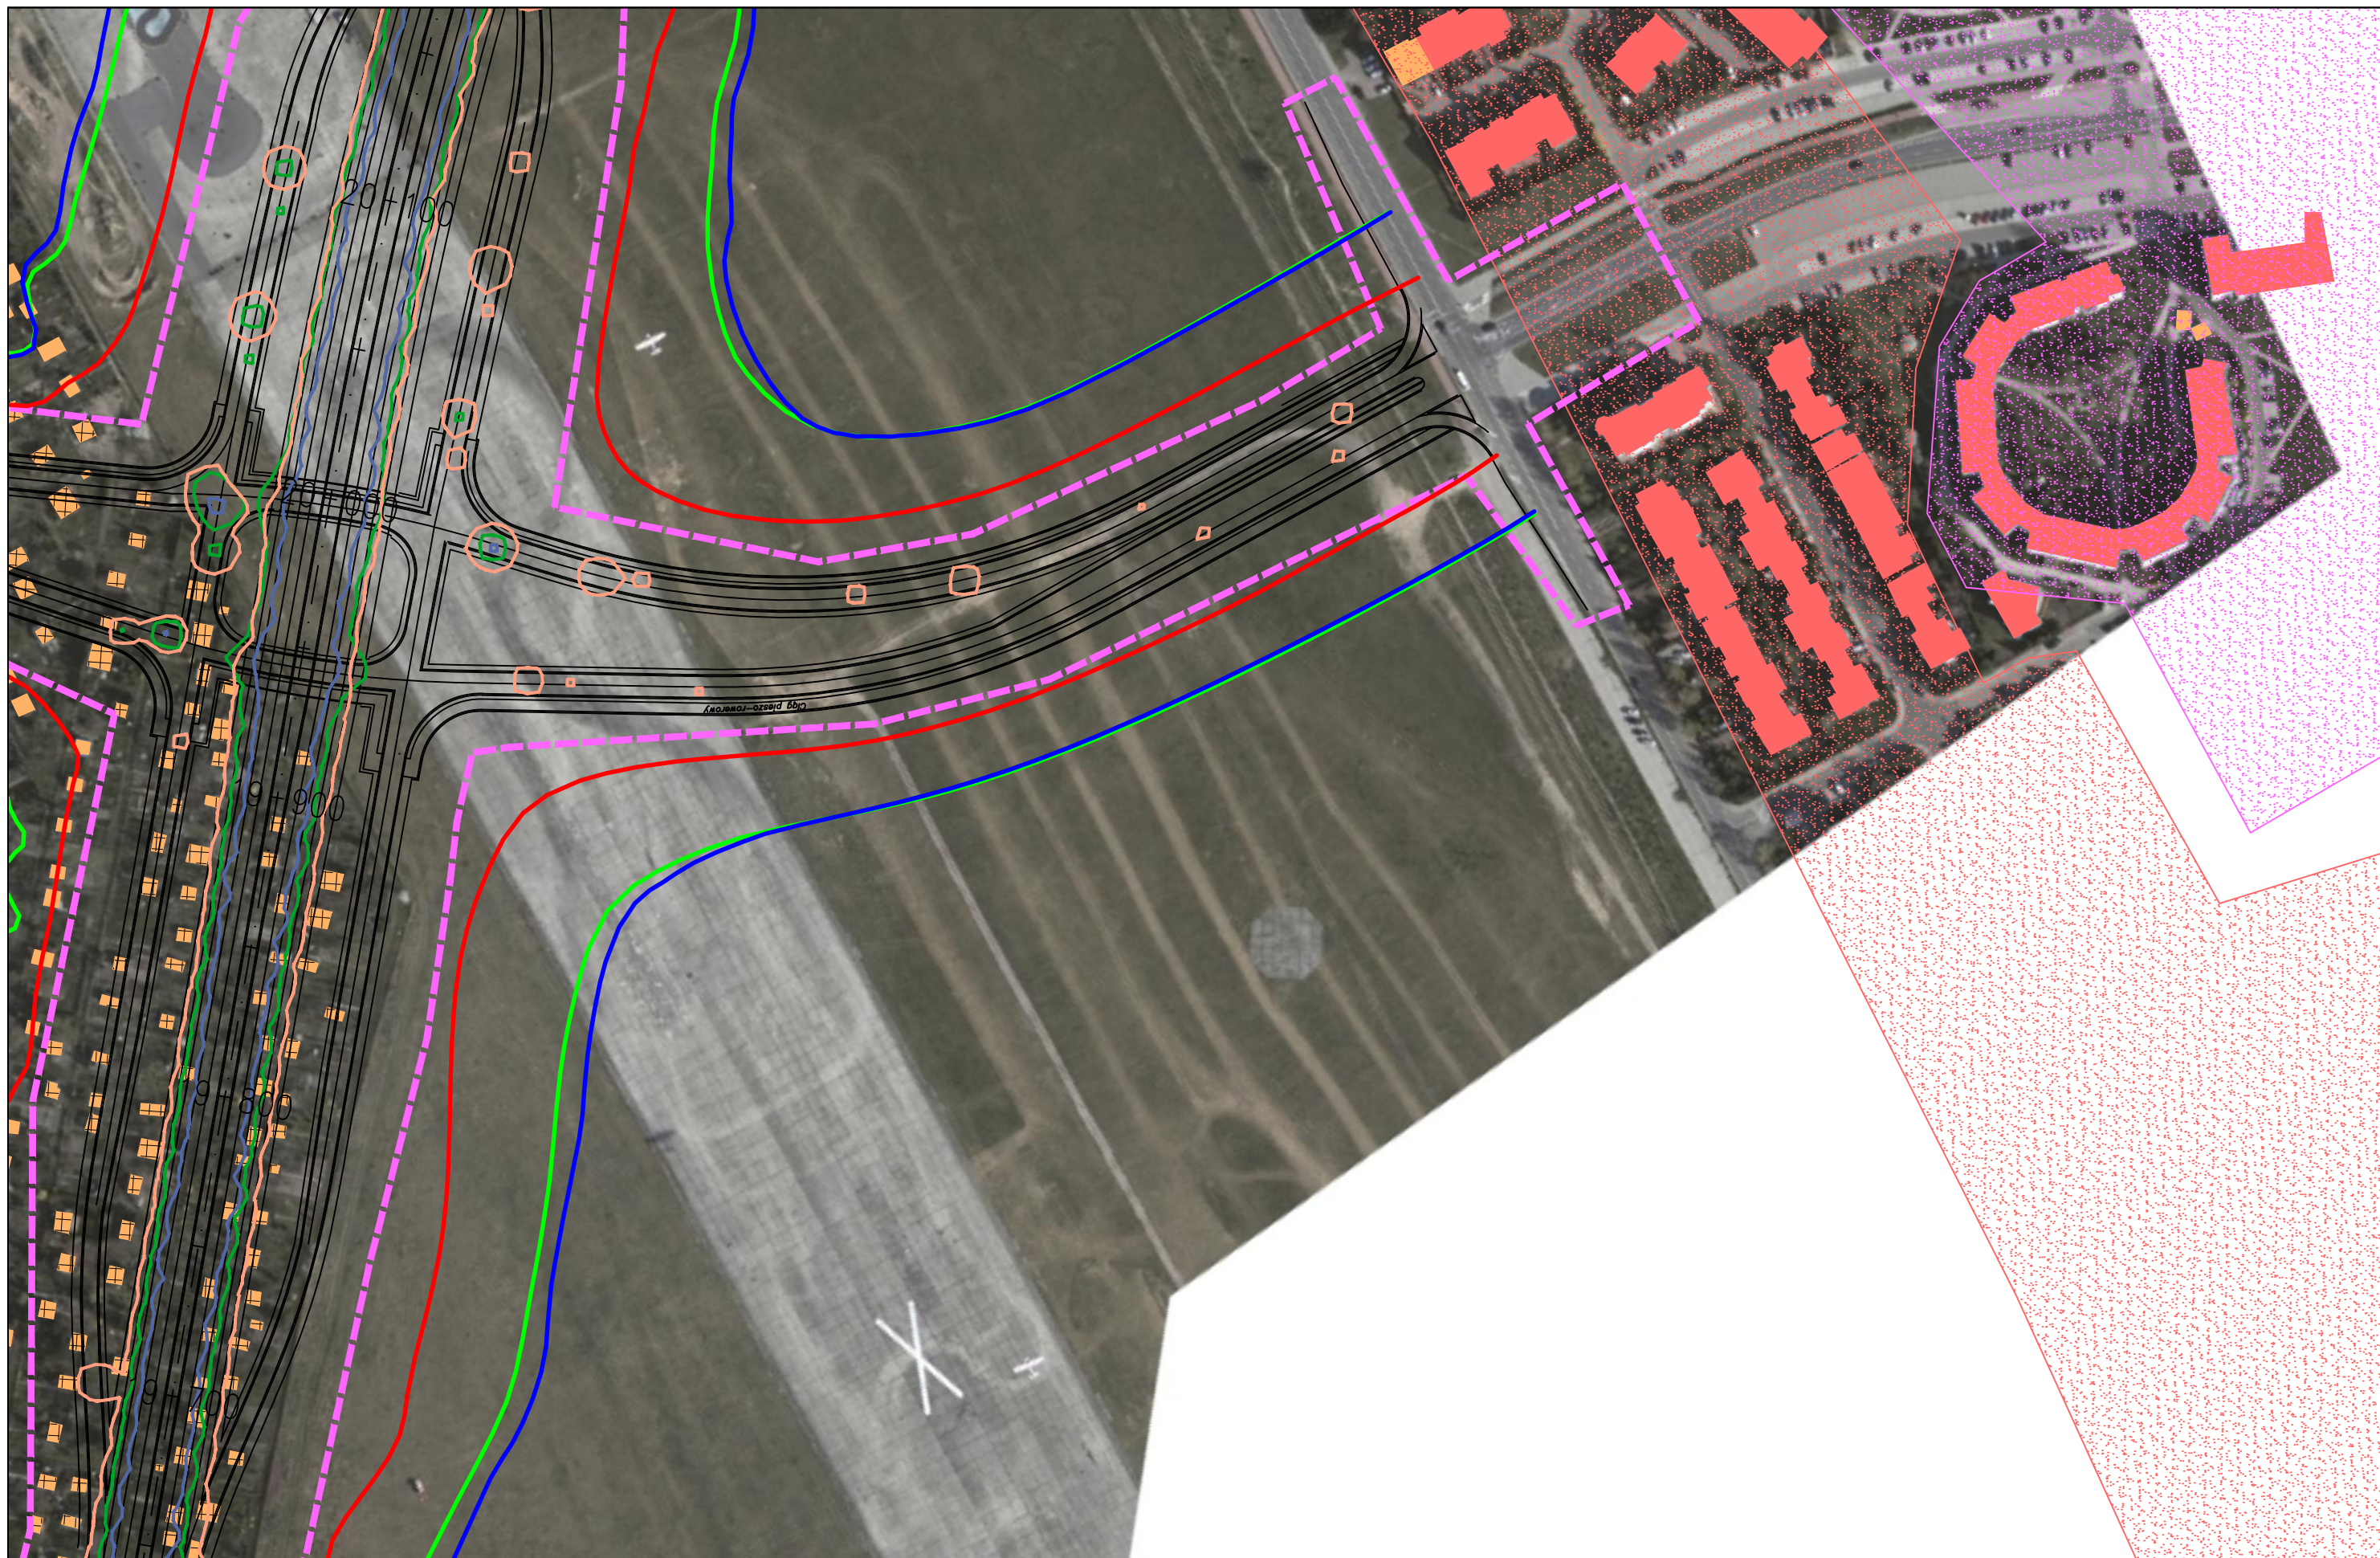

JEDNOSTKA PROJEKTOWA



INWESTOR

GENERALNA DYREKCJA DRÓG  
KRAJOWYCH I AUTOSTRAD  
03-808 Warszawa  
ul. Mńska 25



NAZWA OPRACOWANIA

RAPORT O ODDZIAŁYWANIU PRZEDSIĘWZIĘCIA NA ŚRODOWISKO


TYTUŁ RYSUNKU  
ZASIĘG ODDZIAŁYWANIA HAŁASU I ZANIECZYSZCZEŃ POWIETRZA W 2019 ROKU  
WARIANT II – ETAP II

NR UMOWY PR-628/12	SKALA 1:2000	DATA PAŹDZIERNIK 2014	STADIUM MATERIAŁY DO WNIOSKU O WYDANIE DECYZJI O ŚRODOWISKOWYCH UMIARUNKOWANIACH	BRANŻA OCHRONA ŚRODOWISKA	NR RYS. 07.02.45
-----------------------	-----------------	-----------------------------	---	---------------------------------	---------------------

ZADANIE

OKREŚLENIE PRZEBIEGU PÓŁNOCNEGO WYŁOTU Z WARSZAWY DROGI EKSPRESOWEJ S-7  
W KIERUNKU GDAŃSKA NA ODCINKU CZOSNÓW Z TRASĄ ARMII KRAJOWEJ W WARSZAWIE  
WRAZ Z MATERIAŁAMI DO WNIOSKU O UZYSKANIE DECYZJI O ŚRODOWISKOWYCH UMIARUNKOWANIACH  
ORAZ RAPORTEM O ODDZIAŁYWANIU NA ŚRODOWISKO

FUNKCJA	IMIĘ I NAZWISKO	BRANŻA	PODPIS
Opracował	mgr Mirosław Sochacki	ochrona środowiska	<i>Sochacki</i>
Sprawdzający	mgr inż. Patrycja Rochowska	ochrona środowiska	<i>Rochowska</i>

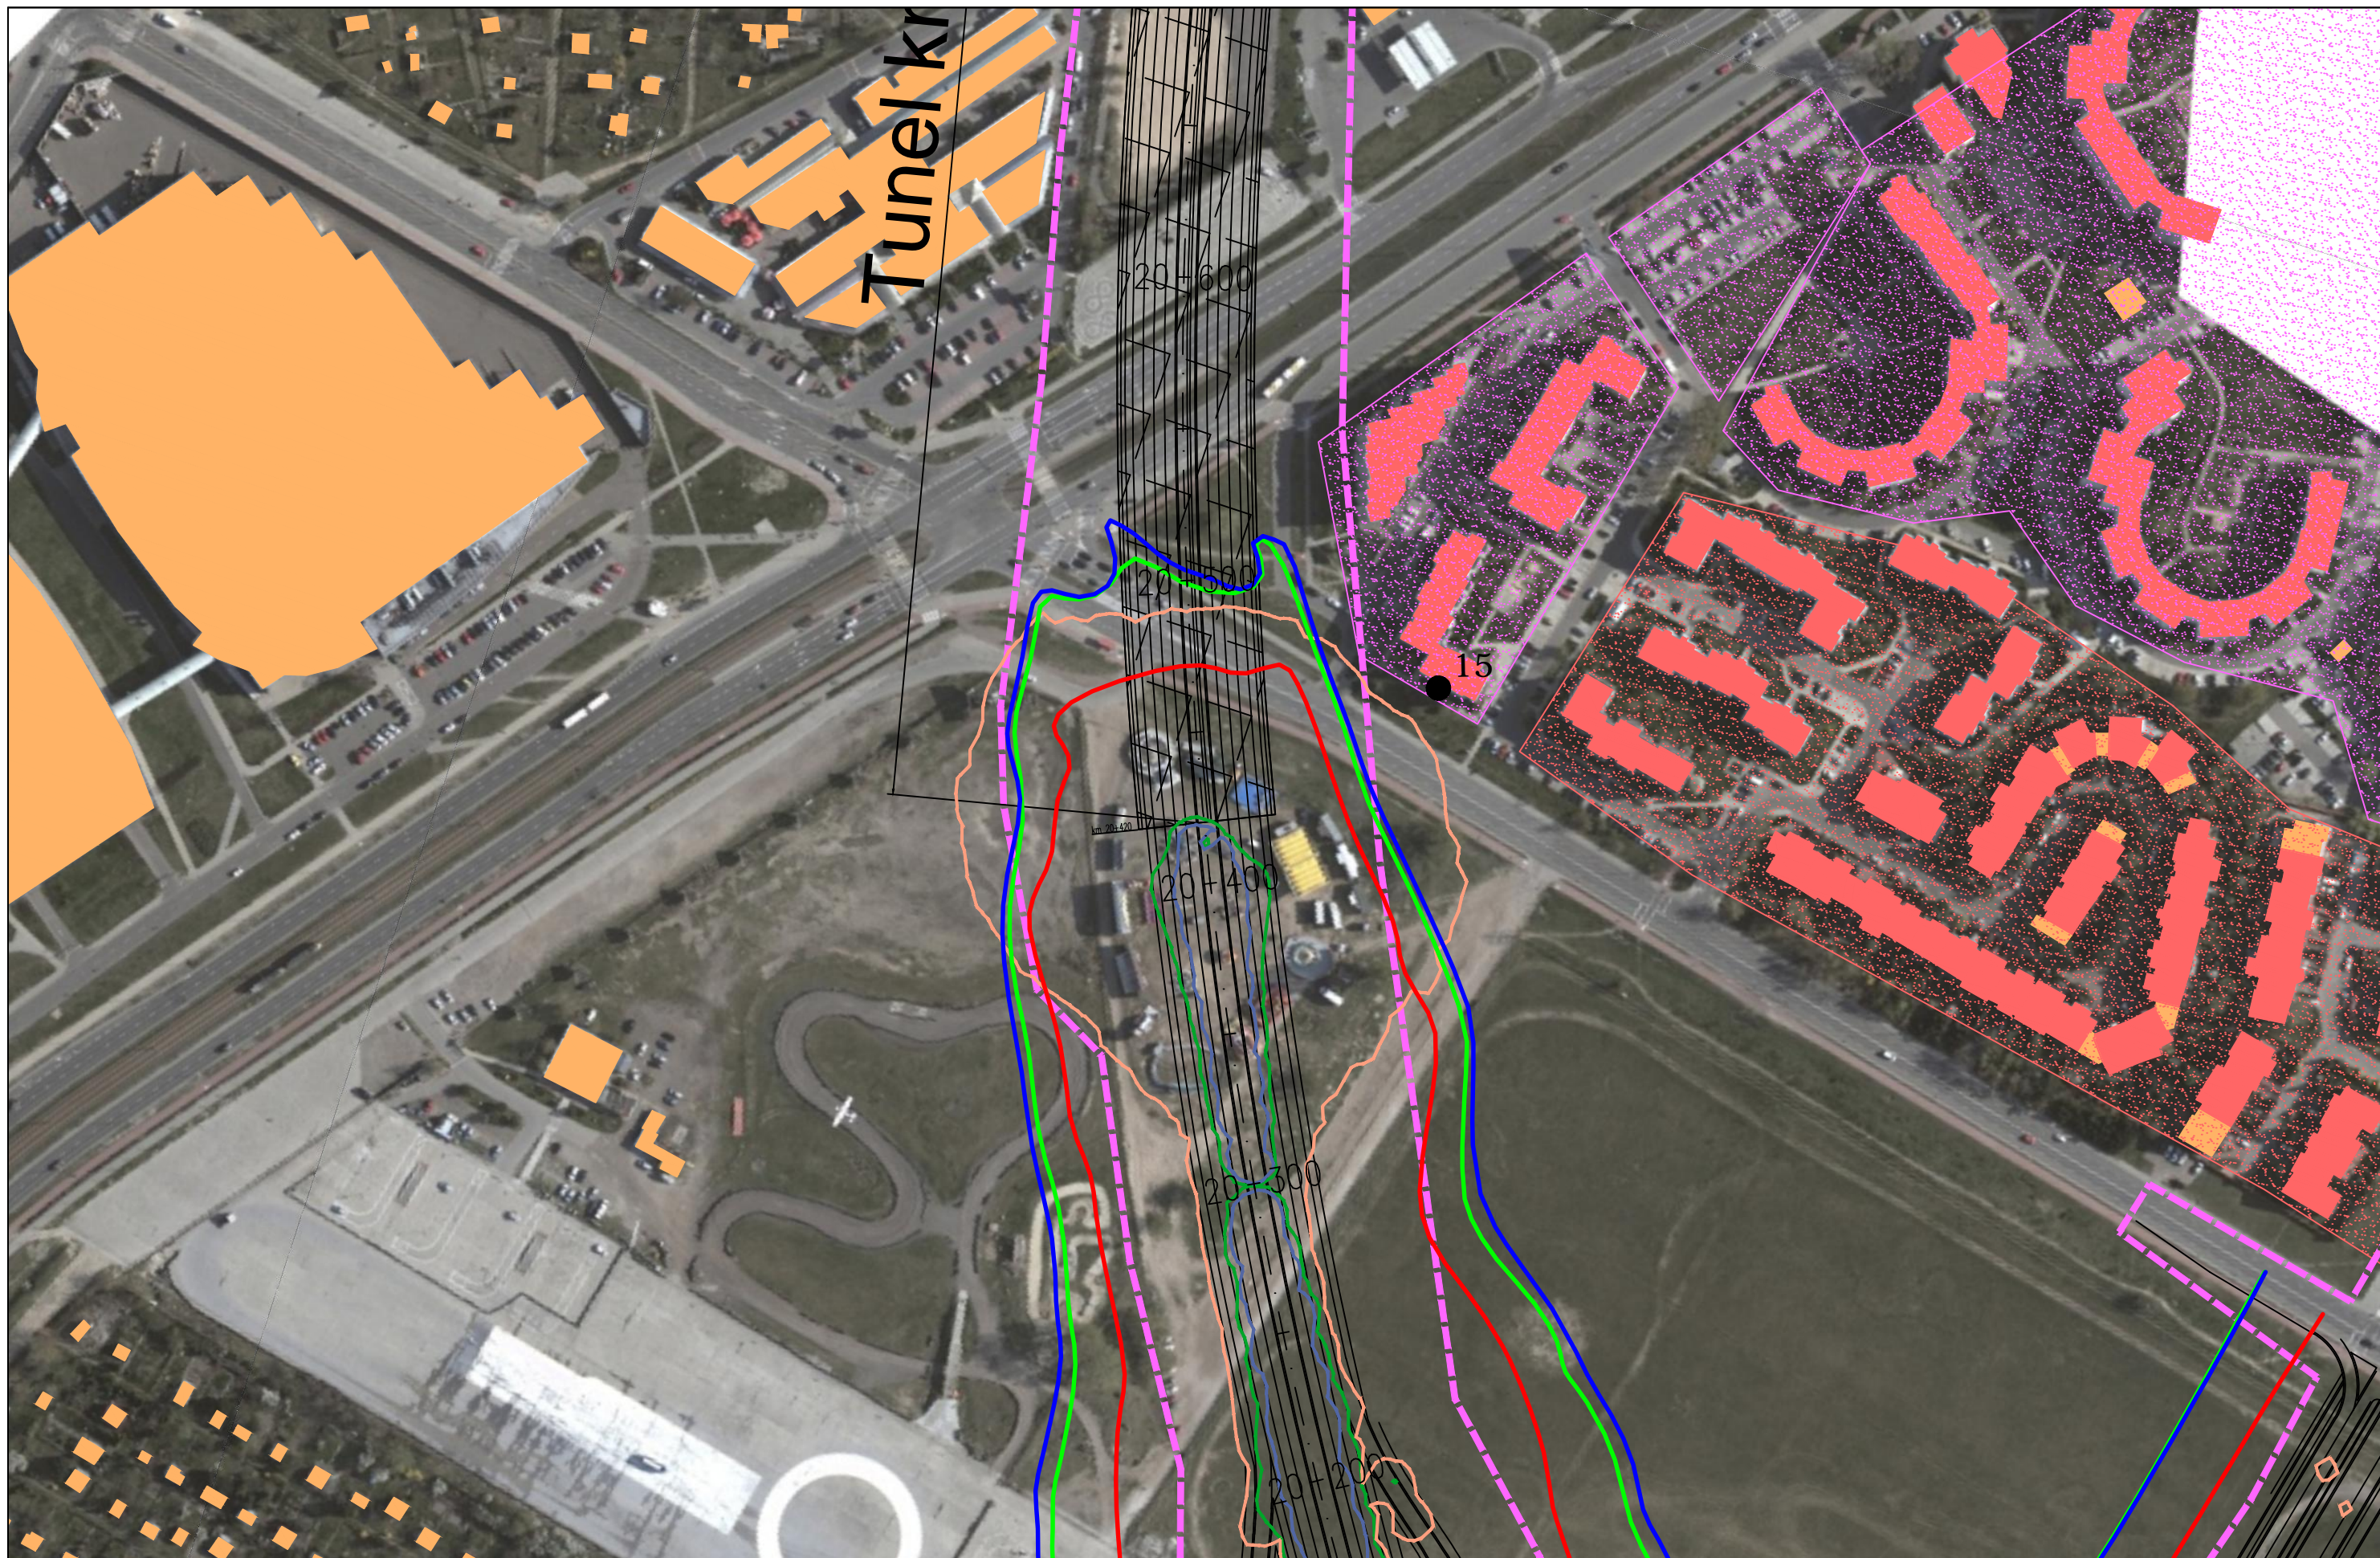

JEDNOSTKA PROJEKTOWA



INWESTOR

GENERALNA DYREKCJA DRÓG  
KRAJOWYCH I AUTOSTRAD  
03-808 Warszawa  
ul. Minska 25



NAZWA OPRACOWANIA

RAPORT O ODDZIAŁYWANIU PRZEDSIĘWZIĘCIA NA ŚRODOWISKO


TYTUŁ RYSUNKU  
ZASIĘG ODDZIAŁYWANIA HAŁASU I ZANIECZYSZCZEŃ POWIETRZA W 2019 ROKU  
WARIANT II – ETAP II

NR UMOWY PR-628/12	SKALA 1:2000	DATA PAŹDZIERNIK 2014	STADIUM MATERIAŁY DO WNIOSKU O WYDANIE DECYZJI O ŚRODOWISKOWYCH UMIARUNKOWANIACH	BRANŻA OCHRONA ŚRODOWISKA	NR RYS. 07.02.46
-----------------------	-----------------	-----------------------------	---	---------------------------------	---------------------

ZADANIE

OKREŚLENIE PRZEBIEGU PÓLNOCNIEGO WYŁOTU Z WARSZAWY DROGI EKSPRESOWEJ S-7  
W KIERUNKU GDAŃSKA NA ODCINKU CZOSNÓW Z TRASĄ ARMII KRAJOWEJ W WARSZAWIE  
WRAZ Z MATERIAŁAMI DO WNIOSKU O UZYSKANIE DECYZJI O ŚRODOWISKOWYCH UWARUNKOWANIACH  
ORAZ RAPORTEM O ODDZIAŁYWANIU NA ŚRODOWISKO

FUNKCJA	IMIĘ I NAZWISKO	BRANŻA	PODPIS
Opracował	mgr Mirosław Sochacki	ochrona środowiska	<i>Sochacki</i>
Sprawdzający	mgr inż. Patrycja Rochowska	ochrona środowiska	<i>Rochowska</i>

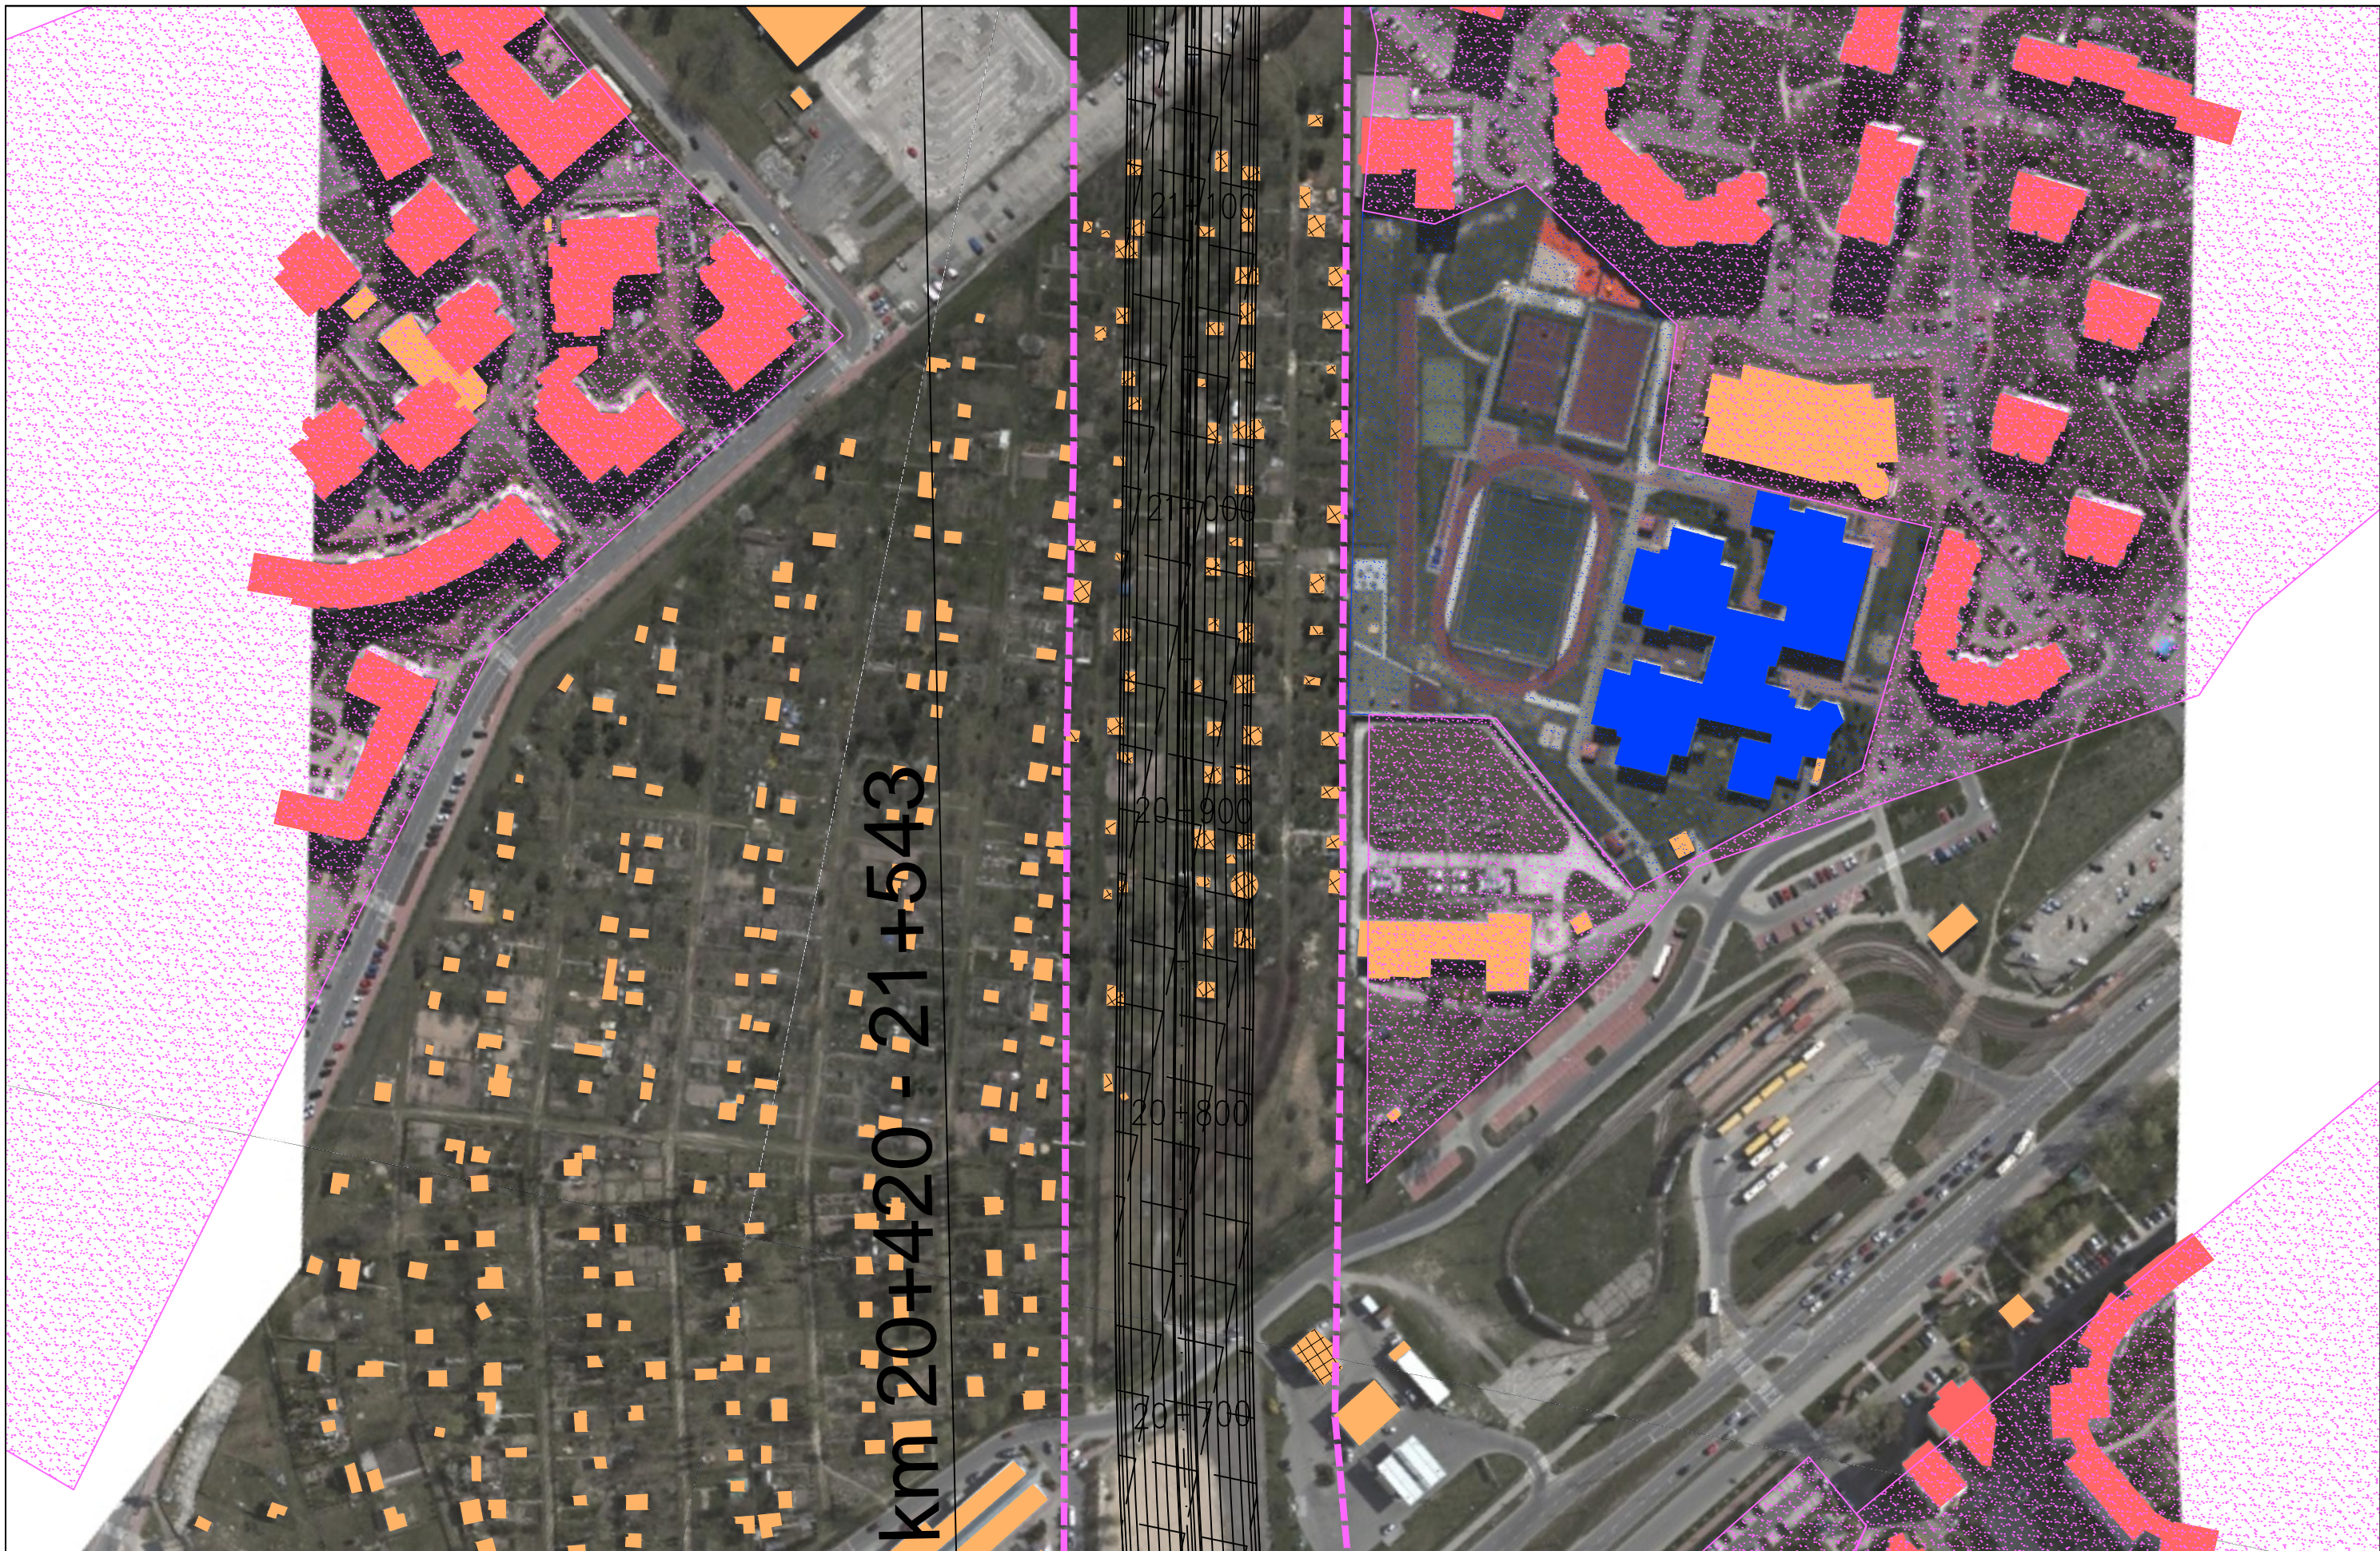

km 20+420 - 21+543

JEDNOSTKA PROJEKTOWA



INWESTOR

GENERALNA DYREKCJA DRÓG  
KRAJOWYCH I AUTOSTRAD  
03-808 Warszawa  
ul. Mińska 25



NAZWA OPRACOWANIA

RAPORT O ODDZIAŁYWANIU PRZEDSIĘWZIĘCIA NA ŚRODOWISKO

TYTUŁ RYSUNKU  
ZASIĘG ODDZIAŁYWANIA HAŁASU I ZANIECZYSZCZEŃ POWIETRZA W 2019 ROKU  
WARIANT II – ETAP II

NR UMOWY PR-628/12	SKALA 1:2000	DATA PAŹDZIERNIK 2014	STADIUM MATERIAŁY DO WNIOSKU O WYDANIE DECYZJI O ŚRODOWISKOWYCH UMIARUNKOWANIACH	BRANŻA OCHRONA ŚRODOWISKA	NR RYS. 07.02.47
-----------------------	-----------------	-----------------------------	---	---------------------------------	---------------------

ZADANIE

OKREŚLENIE PRZEBIEGU PÓŁNOCNEGO WYŁOTU Z WARSZAWY DROGI EKSPRESOWEJ S-7  
W KIERUNKU GDAŃSKA NA ODCINKU CZOSNÓW Z TRASĄ ARMII KRAJOWEJ W WARSZAWIE  
WRAZ Z MATERIAŁAMI DO WNIOSKU O UZYSKANIE DECYZJI O ŚRODOWISKOWYCH UMIARUNKOWANIACH  
ORAZ RAPORTEM O ODDZIAŁYWANIU NA ŚRODOWISKO

FUNKCJA	IMIĘ I NAZWISKO	BRANŻA	PODPIS
Opracował	mgr Mirosław Sochacki	ochrona środowiska	<i>Sochacki</i>
Sprawdzający	mgr inż. Patrycja Rochowska	ochrona środowiska	<i>Rochowska</i>





JEDNOSTKA PROJEKTOWA



INWESTOR

GENERALNA DYREKCJA DRÓG  
KRAJOWYCH I AUTOSTRAD  
03-808 Warszawa  
ul. Mińska 25



NAZWA OPRACOWANIA

RAPORT O ODDZIAŁYWANIU PRZEDSIĘWZIĘCIA NA ŚRODOWISKO


TYTUŁ RYSUNKU  
ZASIĘG ODDZIAŁYWANIA HAŁASU I ZANIECZYSZCZEŃ POWIETRZA W 2019 ROKU  
WARIANT II – ETAP II

NR UMOWY PR-628/12	SKALA 1:2000	DATA PAŹDZIERNIK 2014	STADIUM MATERIAŁY DO WNIOSKU O WYDANIE DECYZJI O ŚRODOWISKOWYCH UMIARUNKOWANIACH	BRANŻA OCHRONA ŚRODOWISKA	NR RYS. 07.02.48
-----------------------	-----------------	-----------------------------	---	---------------------------------	---------------------

ZADANIE

OKREŚLENIE PRZEBIEGU PÓLNOCNIEGO WYŁOTU Z WARSZAWY DROGI EKSPRESOWEJ S-7  
W KIERUNKU GDAŃSKA NA ODCINKU CZOSNÓW Z TRASĄ ARMII KRAJOWEJ W WARSZAWIE  
WRAZ Z MATERIAŁAMI DO WNIOSKU O UZYSKANIE DECYZJI O ŚRODOWISKOWYCH UMIARUNKOWANIACH  
ORAZ RAPORTEM O ODDZIAŁYWANIU NA ŚRODOWISKO

FUNKCJA	IMIĘ I NAZWISKO	BRANŻA	PODPIS
Opracował	mgr Mirosław Sochacki	ochrona środowiska	<i>Sochacki</i>
Sprawdzający	mgr inż. Patrycja Rochowska	ochrona środowiska	<i>Rochowska</i>

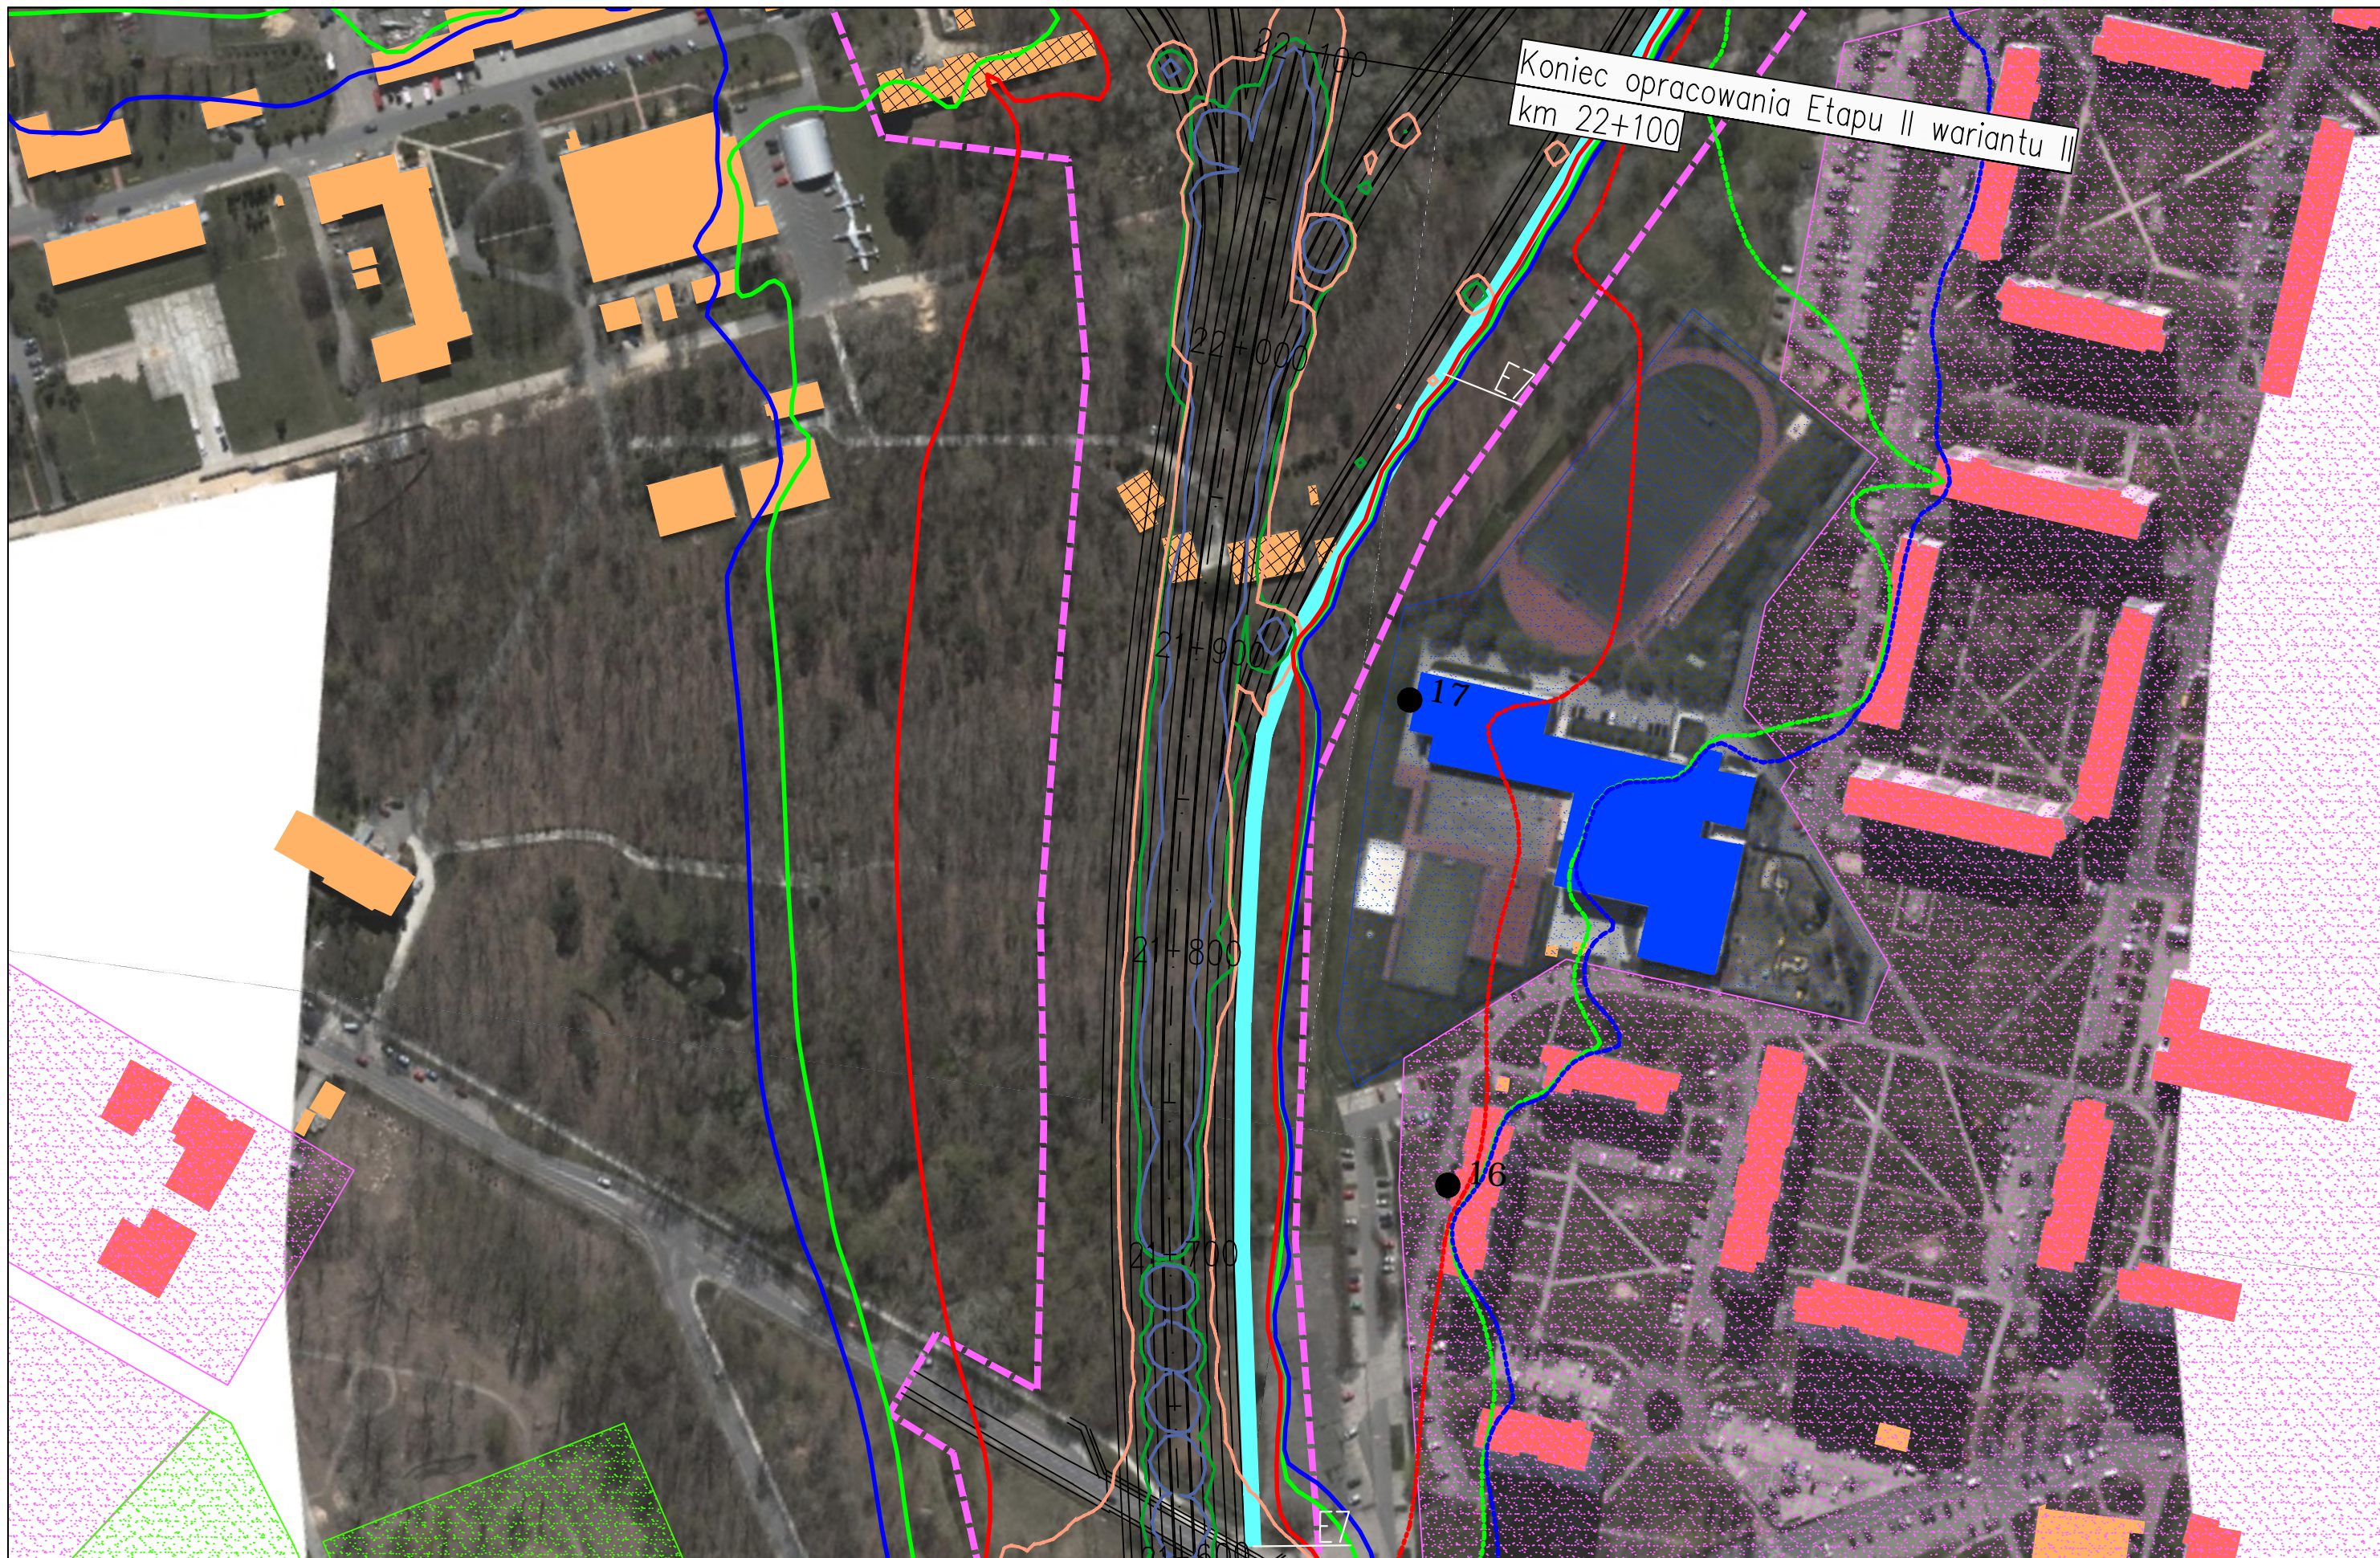

JEDNOSTKA PROJEKTOWA



INWESTOR

GENERALNA DYREKCJA DRÓG  
KRAJOWYCH I AUTOSTRAD  
03-808 Warszawa  
ul. Mńska 25



NAZWA OPRACOWANIA

RAPORT O ODDZIAŁYWANIU PRZEDSIĘWZIĘCIA NA ŚRODOWISKO


TYTUŁ RYSUNKU  
ZASIĘG ODDZIAŁYWANIA HAŁASU I ZANIECZYSZCZEŃ POWIETRZA W 2019 ROKU  
WARIANT II – ETAP II

NR UMOWY PR-628/12	SKALA 1:2000	DATA PAŹDZIERNIK 2014	STADIUM MATERIAŁY DO WNIOSKU O WYDANIE DECYZJI O ŚRODOWISKOWYCH UMIARUNKOWANIACH	BRANŻA OCHRONA ŚRODOWISKA	NR RYS. 07.02.49
-----------------------	-----------------	-----------------------------	---	---------------------------------	---------------------



ZADANIE


OKREŚLENIE PRZEBIEGU PÓLNOCNIEGO WYŁOTU Z WARSZAWY DROGI EKSPRESOWEJ S-7  
W KIERUNKU GDAŃSKA NA ODCINKU CZOSNÓW Z TRASĄ ARMII KRAJOWEJ W WARSZAWIE  
WRAZ Z MATERIAŁAMI DO WNIOSKU O UZYSKANIE DECYZJI O ŚRODOWISKOWYCH UWARUNKOWANIACH  
ORAZ RAPORTEM O ODDZIAŁYWANIU NA ŚRODOWISKO

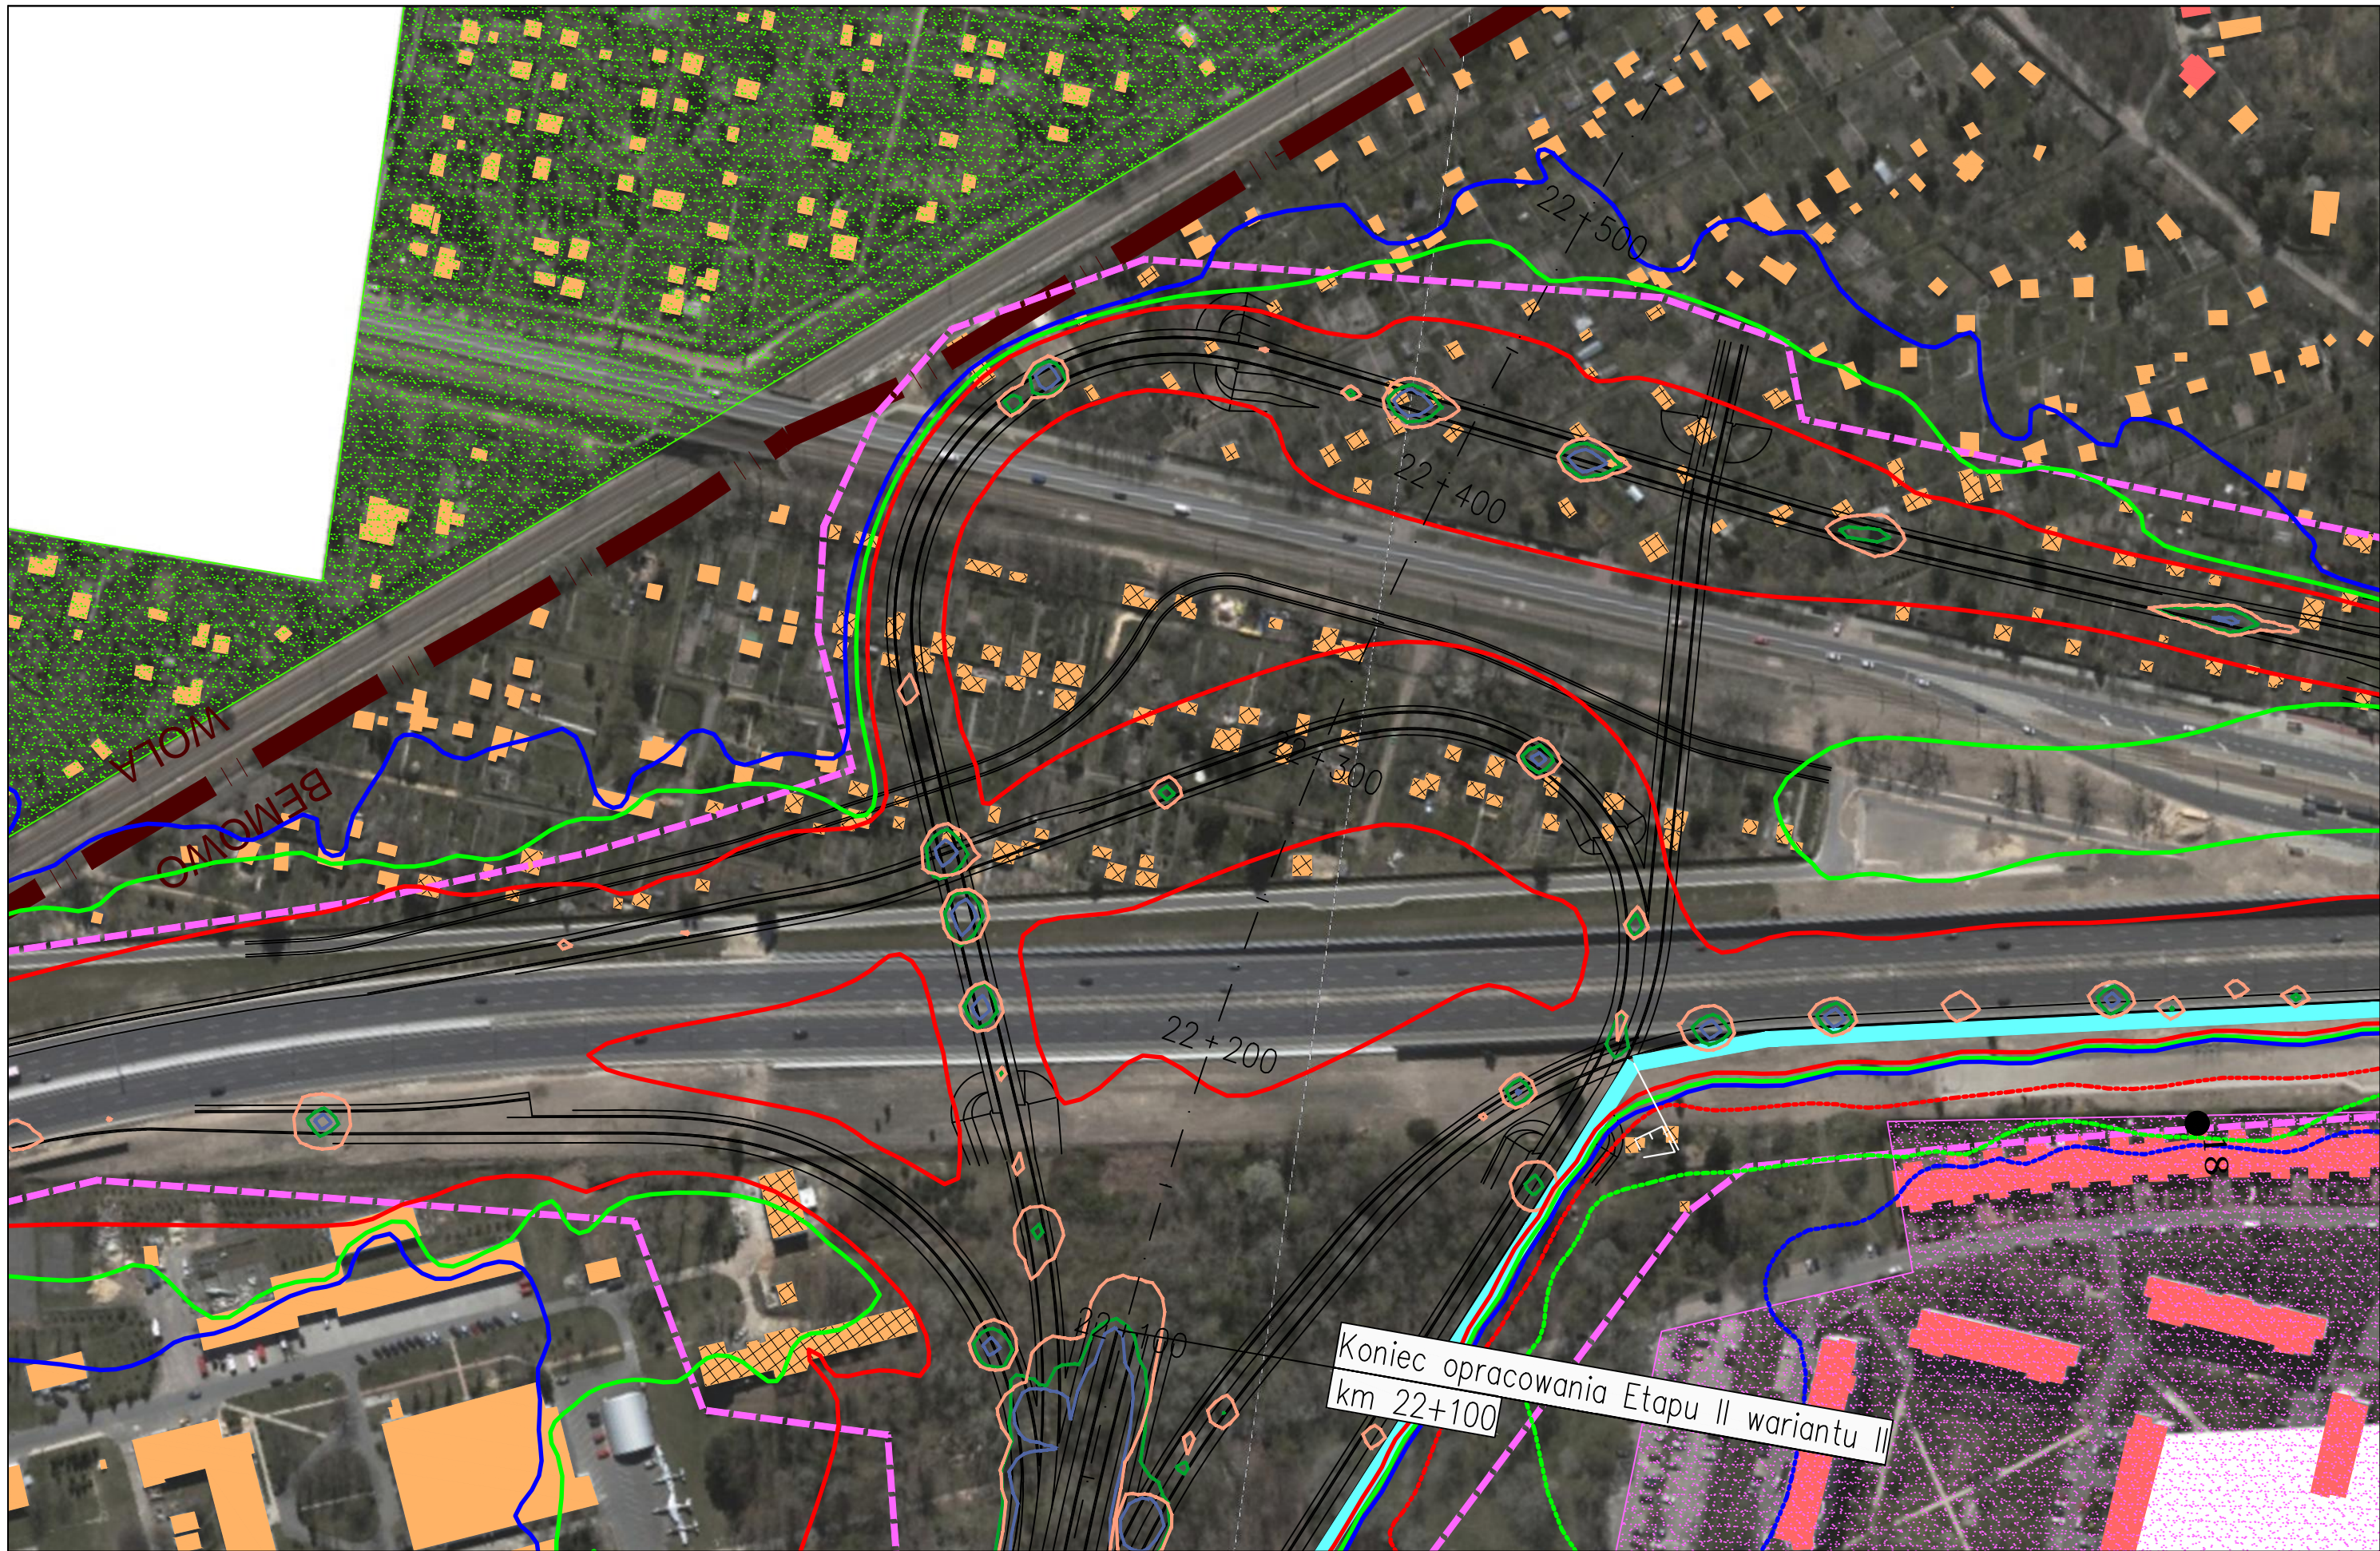

FUNKCJA	IMIĘ I NAZWISKO	BRANŻA	PODPIS
Opracował	mgr Mirosław Sochacki	ochrona środowiska	<i>Sochacki</i>
Sprawdzający	mgr inż. Patrycja Rochowska	ochrona środowiska	<i>Rochowska</i>




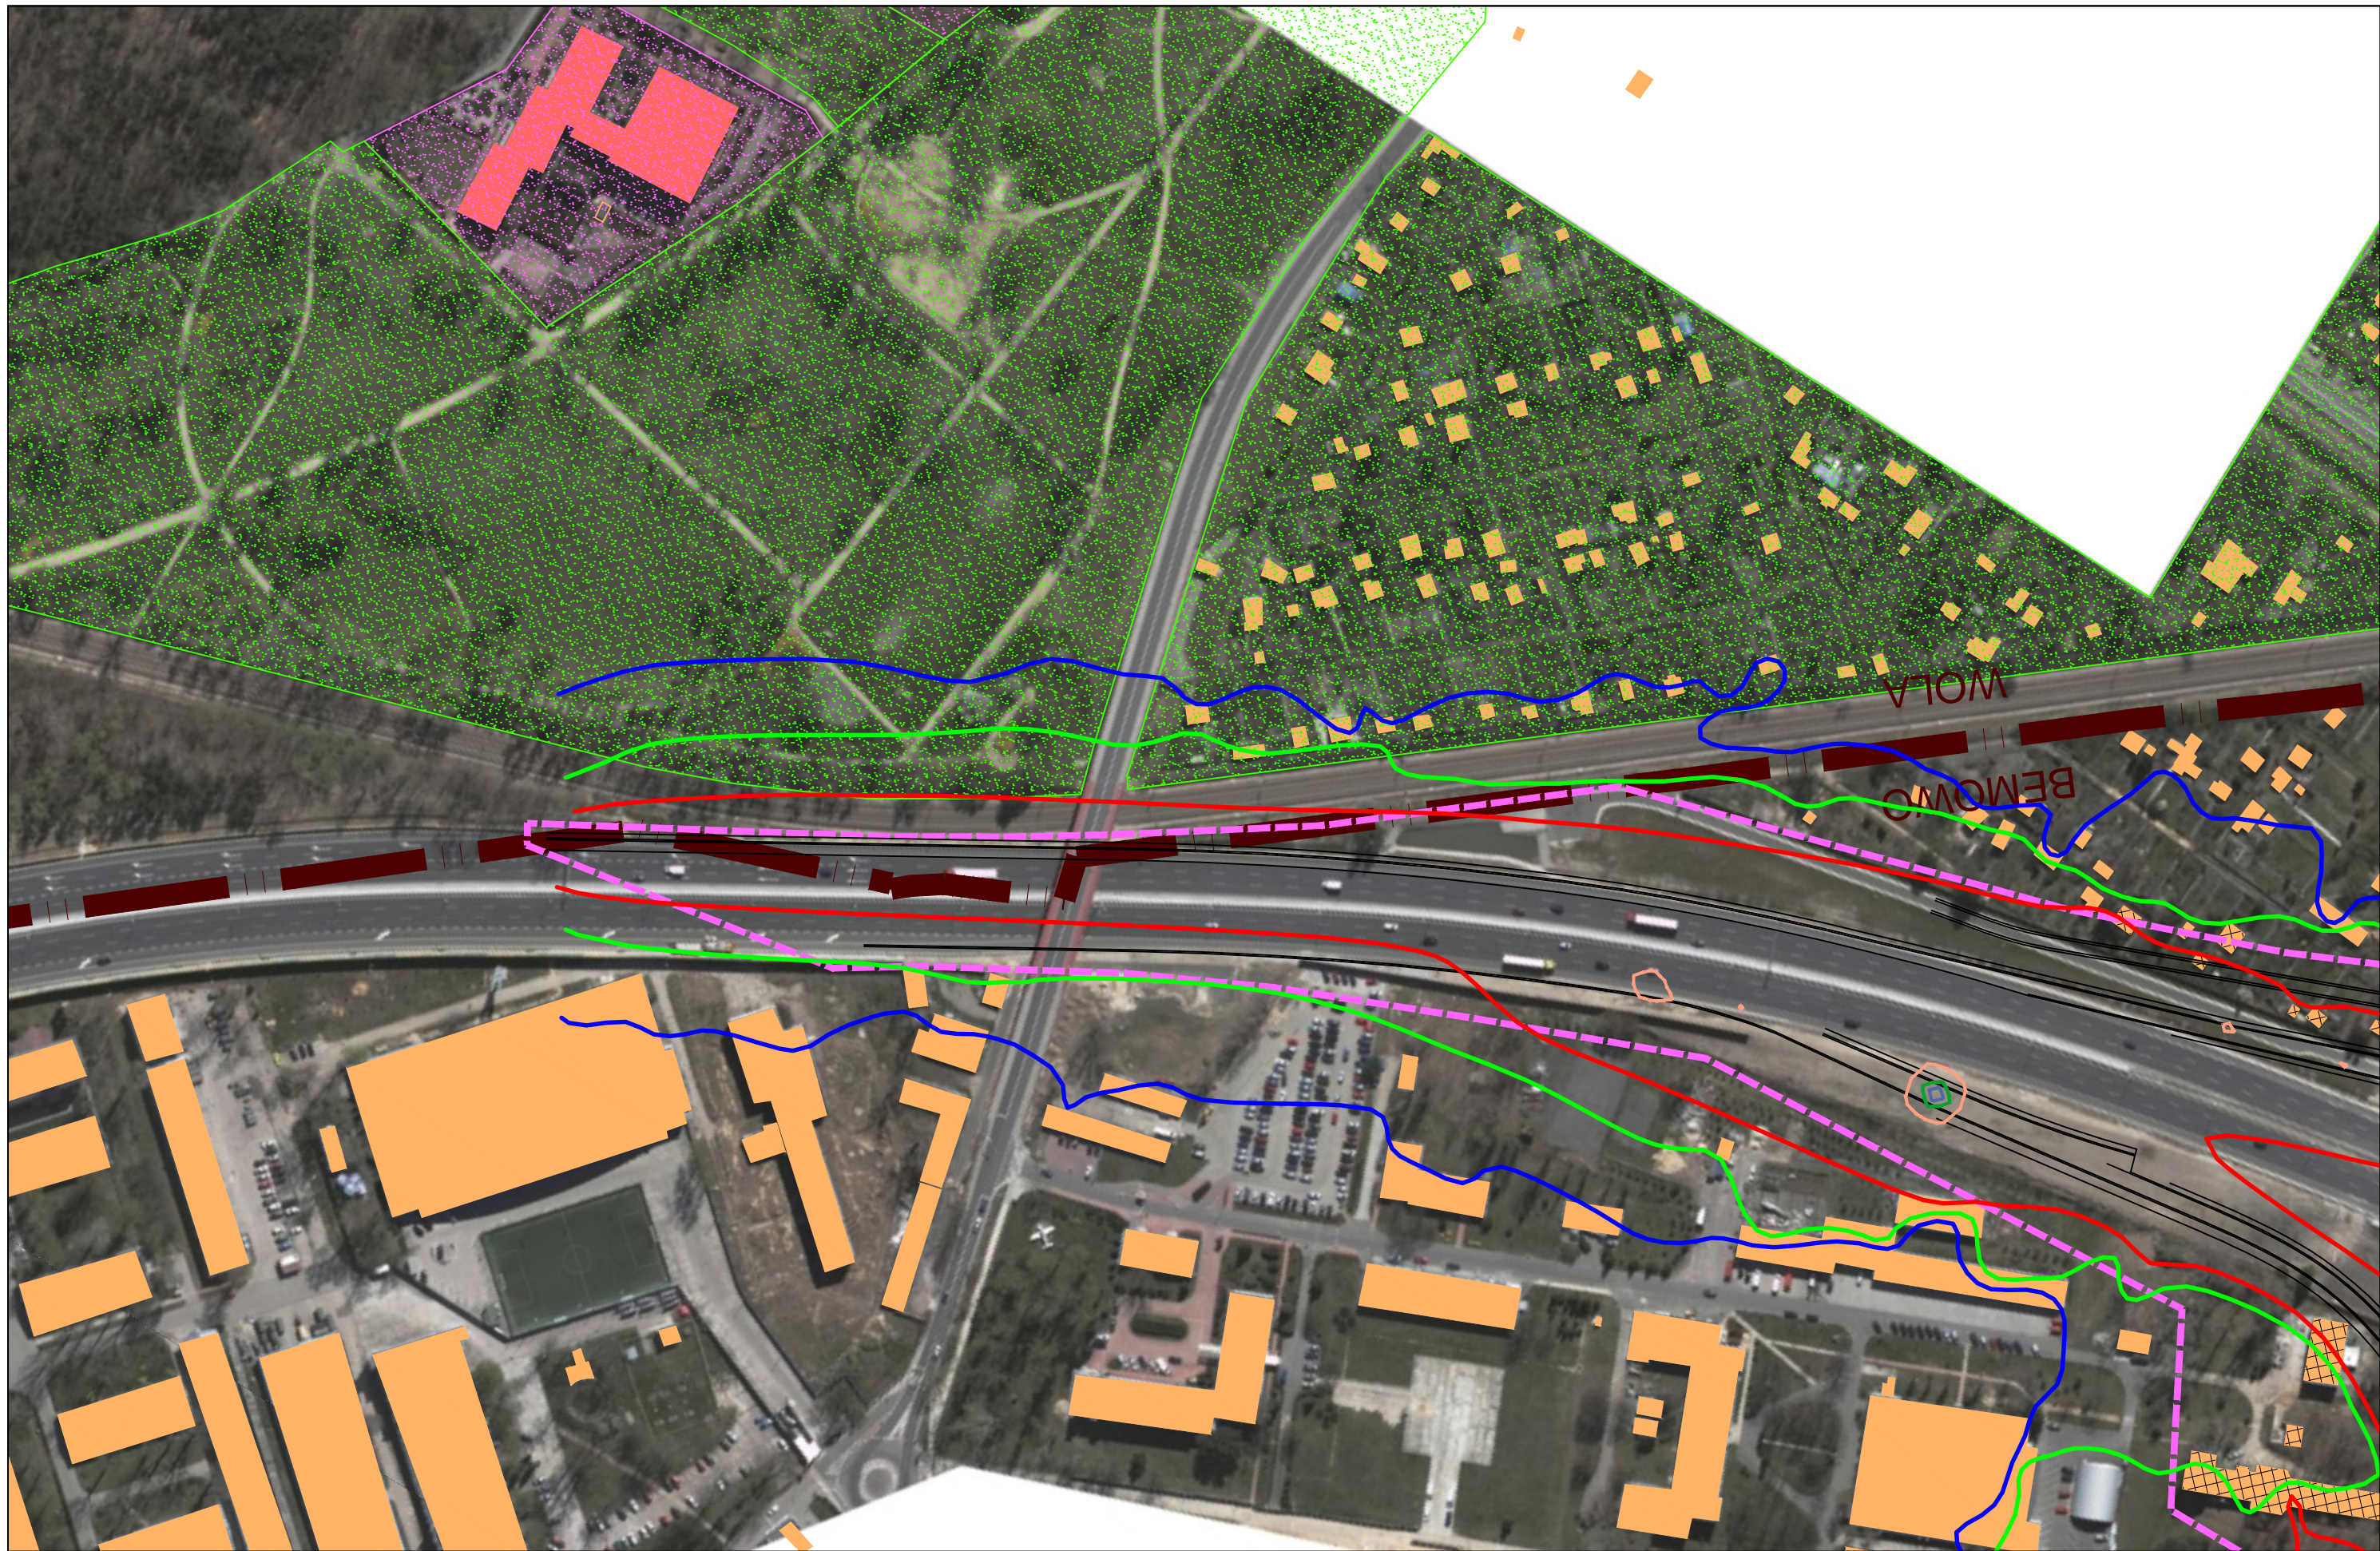

Koniec opracowania Etapu II wariantu II  
km 22+100

JEDNOSTKA PROJEKTOWA  40-159 Katowice, ul. Jesionowa 15 tel: (0-32) 228-12-70, fax: (0-32) 220-70-04 trakt@trakt.eu	INWESTOR GENERALNA DYREKCJA DRÓG KRAJOWYCH I AUTOSTRAD 03-808 Warszawa ul. Mńska 25 	NAZWA OPRACOWANIA RAPORT O ODDZIAŁYWANIU PRZEDSIĘWZIĘCIA NA ŚRODOWISKO				ZADANIE OKREŚLENIE PRZEBIEGU PÓLNOCNIEGO WYŁOTU Z WARSZAWY DROGI EKSPRESOWEJ S-7 W KIERUNKU GDAŃSKA NA ODCINKU CZOSNÓW Z TRASĄ ARMII KRAJOWEJ W WARSZAWIE WRAZ Z MATERIAŁAMI DO WNIOSKU O UZYSKANIE DECYZJI O ŚRODOWISKOWYCH UWARUNKOWANIACH ORAZ RAPORTEM O ODDZIAŁYWANIU NA ŚRODOWISKO													
		TYTUŁ RYSUNKU ZASIĘG ODDZIAŁYWANIA HAŁASU I ZANIECZYSZCZEŃ POWIETRZA W 2019 ROKU WARIANT II – ETAP II				<table border="1"> <thead> <tr> <th>FUNKCJA</th> <th>IMIĘ I NAZWISKO</th> <th>BRANŻA</th> <th>PODPIS</th> </tr> </thead> <tbody> <tr> <td>Opracował</td> <td>mgr Mirosław Sochacki</td> <td>ochrona środowiska</td> <td><i>Sochacki</i></td> </tr> <tr> <td>Sprawdzający</td> <td>mgr inż. Patrycja Rochowska</td> <td>ochrona środowiska</td> <td><i>Rochowska</i></td> </tr> </tbody> </table>				FUNKCJA	IMIĘ I NAZWISKO	BRANŻA	PODPIS	Opracował	mgr Mirosław Sochacki	ochrona środowiska	<i>Sochacki</i>	Sprawdzający	mgr inż. Patrycja Rochowska
FUNKCJA	IMIĘ I NAZWISKO	BRANŻA	PODPIS																
Opracował	mgr Mirosław Sochacki	ochrona środowiska	<i>Sochacki</i>																
Sprawdzający	mgr inż. Patrycja Rochowska	ochrona środowiska	<i>Rochowska</i>																
NR UMOWY PR-628/12	SKALA 1:2000	DATA PAŹDZIERNIK 2014	STADIUM MATERIAŁY DO WNIOSKU O WYDANIE DECYZJI O ŚRODOWISKOWYCH UWARUNKOWANIACH	BRANŻA OCHRONA ŚRODOWISKA	NR RYS. 07.02.50														

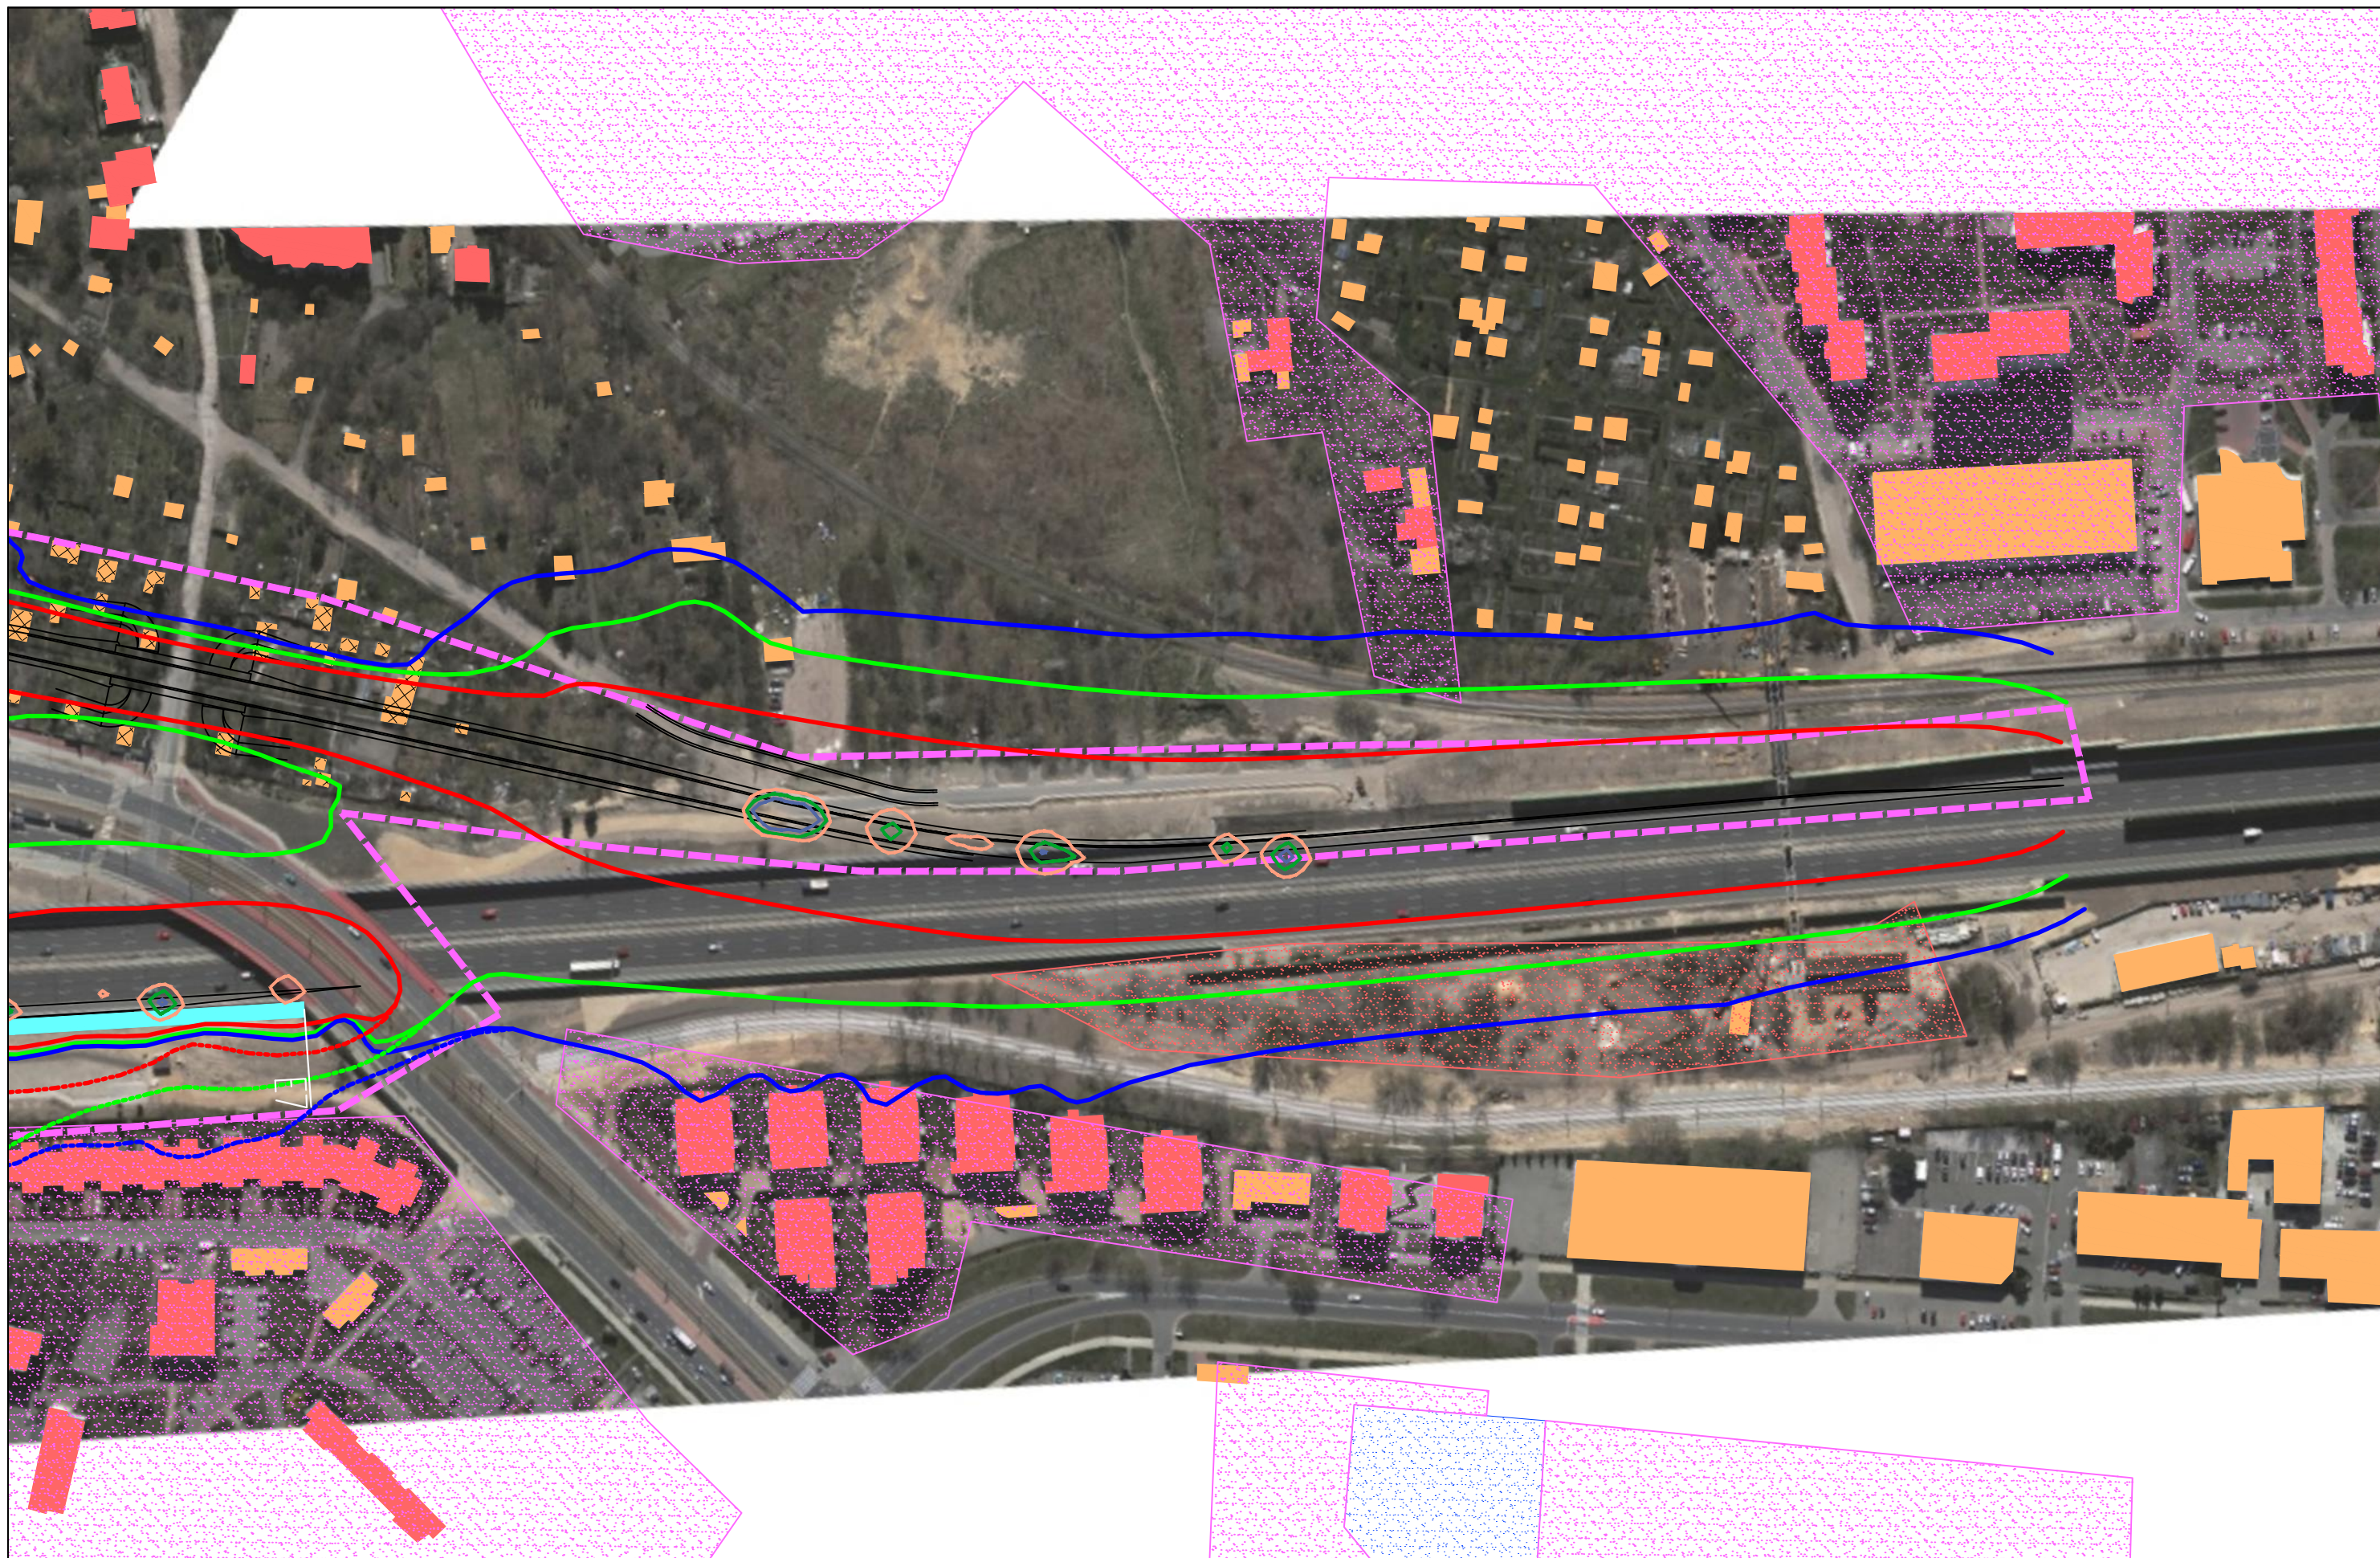

JEDNOSTKA PROJEKTOWA  40-159 Katowice, ul. Jesionowa 15 tel: (0-32) 228-12-70, fax: (0-32) 220-70-04 trakt@trakt.eu	INWESTOR GENERALNA DYREKCJA DRÓG KRAJOWYCH I AUTOSTRAD 03-808 Warszawa ul. Mińska 25 	NAZWA OPRACOWANIA RAPORT O ODDZIAŁYWANIU PRZEDSIĘWZIĘCIA NA ŚRODOWISKO				ZADANIE OKREŚLENIE PRZEBIEGU PÓLNOCNIEGO WYŁOTU Z WARSZAWY DROGI EKSPRESOWEJ S-7 W KIERUNKU GDAŃSKA NA ODCINKU CZOSNÓW Z TRASĄ ARMII KRAJOWEJ W WARSZAWIE WRAZ Z MATERIAŁAMI DO WNOSKU O UZYSKANIE DECYZJI O ŚRODOWISKOWYCH UWARUNKOWANIACH ORAZ RAPORTEM O ODDZIAŁYWANIU NA ŚRODOWISKO													
		TYTUŁ RYSUNKU ZASIĘG ODDZIAŁYWANIA HAŁASU I ZANIECZYSZCZEŃ POWIETRZA W 2019 ROKU WARIANT II – ETAP II				<table border="1"> <thead> <tr> <th>FUNKCJA</th> <th>IMIĘ I NAZWISKO</th> <th>BRANŻA</th> <th>PODPIS</th> </tr> </thead> <tbody> <tr> <td>Opracował</td> <td>mgr Mirosław Sochacki</td> <td>ochrona środowiska</td> <td><i>Sochacki</i></td> </tr> <tr> <td>Sprawdzający</td> <td>mgr inż. Patrycja Rochowska</td> <td>ochrona środowiska</td> <td><i>Rochowska</i></td> </tr> </tbody> </table>				FUNKCJA	IMIĘ I NAZWISKO	BRANŻA	PODPIS	Opracował	mgr Mirosław Sochacki	ochrona środowiska	<i>Sochacki</i>	Sprawdzający	mgr inż. Patrycja Rochowska
FUNKCJA	IMIĘ I NAZWISKO	BRANŻA	PODPIS																
Opracował	mgr Mirosław Sochacki	ochrona środowiska	<i>Sochacki</i>																
Sprawdzający	mgr inż. Patrycja Rochowska	ochrona środowiska	<i>Rochowska</i>																
NR UMOWY PR-628/12	SKALA 1:2000	DATA PAŹDZIERNIK 2014	STADIUM MATERIAŁY DO WNOSKU O WYDANIE DECYZJI O ŚRODOWISKOWYCH UWARUNKOWANIACH	BRANŻA OCHRONA ŚRODOWISKA	NR RYS. 07.02.51														



JEDNOSTKA PROJEKTOWA  40-159 Katowice, ul. Jesionowa 15 tel: (0-32) 228-12-70, fax: (0-32) 220-70-04 trakt@trakt.eu	INWESTOR GENERALNA DYREKCJA DRÓG KRAJOWYCH I AUTOSTRAD 03-808 Warszawa ul. Mińska 25 	NAZWA OPRACOWANIA RAPORT O ODDZIAŁYWANIU PRZEDSIĘWZIĘCIA NA ŚRODOWISKO				ZADANIE OKREŚLENIE PRZEBIEGU PÓLNOCNIEGO WYŁOTU Z WARSZAWY DROGI EKSPRESOWEJ S-7 W KIERUNKU GDAŃSKA NA ODCINKU CZOSNÓW Z TRASĄ ARMII KRAJOWEJ W WARSZAWIE WRAZ Z MATERIAŁAMI DO WNOSKU O UZYSKANIE DECYZJI O ŚRODOWISKOWYCH UWARUNKOWANIACH ORAZ RAPORTEM O ODDZIAŁYWANIU NA ŚRODOWISKO													
		TYTUŁ RYSUNKU ZASIĘG ODDZIAŁYWANIA HAŁASU I ZANIECZYSZCZEŃ POWIETRZA W 2019 ROKU WARIANT II – ETAP II				<table border="1"> <thead> <tr> <th>FUNKCJA</th> <th>IMIĘ I NAZWISKO</th> <th>BRANŻA</th> <th>PODPIS</th> </tr> </thead> <tbody> <tr> <td>Opracował</td> <td>mgr Mirosław Sochacki</td> <td>ochrona środowiska</td> <td><i>Sochacki</i></td> </tr> <tr> <td>Sprawdzający</td> <td>mgr inż. Patrycja Rochowska</td> <td>ochrona środowiska</td> <td><i>Rochowska</i></td> </tr> </tbody> </table>				FUNKCJA	IMIĘ I NAZWISKO	BRANŻA	PODPIS	Opracował	mgr Mirosław Sochacki	ochrona środowiska	<i>Sochacki</i>	Sprawdzający	mgr inż. Patrycja Rochowska
FUNKCJA	IMIĘ I NAZWISKO	BRANŻA	PODPIS																
Opracował	mgr Mirosław Sochacki	ochrona środowiska	<i>Sochacki</i>																
Sprawdzający	mgr inż. Patrycja Rochowska	ochrona środowiska	<i>Rochowska</i>																
NR UMOWY PR-628/12	SKALA 1:2000	DATA PAŹDZIERNIK 2014	STADIUM MATERIAŁY DO WNOSKU O WYDANIE DECYZJI O ŚRODOWISKOWYCH UWARUNKOWANIACH	BRANŻA OCHRONA ŚRODOWISKA	NR RYS. 07.02.52														

# LEGENDA

-  Granice administracyjne gmin
-  Granice administracyjne dzielnic m. st. Warszawa
-  Przebieg wariantu inwestycji
-  Wstępne granice terenu, na którym będzie realizowane przedsięwzięcie
-  Budynki mieszkalne
-  Budynki gospodarcze
-  Szkoły
-  Domy opieki społecznej
-  Budynki do wyburzenia
-  Granice terenów o ustalonych standardach akustycznych [pora dzienna/pora nocna] 61/56 dB
-  Granice terenów o ustalonych standardach akustycznych [pora dzienna/pora nocna] 65/56 dB
-  Granice terenów o ustalonych standardach akustycznych [pora dzienna/pora nocna] 61/- dB
-  Granice terenów o ustalonych standardach akustycznych [pora dzienna/pora nocna] 65/- dB
-  Punkty pomiarowe hałasu
-  Izolinia hałasu 65 dB pora dzienna (LAeq D) po zastosowaniu zabezpieczeń
-  Izolinia hałasu 61 dB pora dzienna (LAeq D) po zastosowaniu zabezpieczeń
-  Izolinia hałasu 56 dB pora nocna (LAeq N) po zastosowaniu zabezpieczeń
-  Izolinia hałasu 65 dB pora dzienna (LAeq D) bez zabezpieczeń
-  Izolinia hałasu 61 dB pora dzienna (LAeq D) bez zabezpieczeń
-  Izolinia hałasu 56 dB pora nocna (LAeq N) bez zabezpieczeń
-  Ekrany akustyczne
-  Izolinia maksymalnego stężenia NO<sub>2</sub> o wartości 200 µg/m<sup>3</sup> (wartość odniesienia i poziom dopuszczalny ze względu na ochronę zdrowia ludzi dla obszarów zwykłych)
-  Izolinia średniorocznego stężenia NO<sub>2</sub> o wartości 40 µg/m<sup>3</sup> (wartość odniesienia i poziom dopuszczalny ze względu na ochronę zdrowia ludzi dla obszarów zwykłych)
-  Izolinia średniorocznego stężenia NO<sub>2</sub> o wartości 30 µg/m<sup>3</sup> (wartość odniesienia i poziom dopuszczalny ze względu na ochronę roślin)

JEDNOSTKA PROJEKTOWA



INWESTOR

GENERALNA DYREKCJA DRÓG  
KRAJOWYCH I AUTOSTRAD  
03-808 Warszawa  
ul. Minska 25



NAZWA OPRACOWANIA

RAPORT O ODDZIAŁYWANIU PRZEDSIĘWZIĘCIA NA ŚRODOWISKO


TYTUŁ RYSUNKU  
ZASIĘG ODDZIAŁYWANIA HAŁASU I ZANIECZYSZCZEŃ POWIETRZA w 2035 ROKU  
WARIANT II

NR UMOWY PR-628/12	SKALA 1:2000	DATA PAŹDZIERNIK 2014	STADIUM MATERIAŁY DO WNIOSKU O WYDANIE DECYZJI O ŚRODOWISKOWYCH UWARUNKOWANIACH	BRANŻA OCHRONA ŚRODOWISKA	NR RYS. <b>07.05.00</b>
-----------------------	-----------------	-----------------------------	--	---------------------------------	----------------------------

ZADANIE

**OKREŚLENIE PRZEBIEGU PÓLNOCCNEGO WYLOTU Z WARSZAWY DROGI EKSPRESOWEJ S-7  
W KIERUNKU GDAŃSKA NA ODCINKU CZOSNÓW Z TRASĄ ARMII KRAJOWEJ W WARSZAWIE  
WRAZ Z MATERIAŁAMI DO WNIOSKU O UZYSKANIE DECYZJI O ŚRODOWISKOWYCH UWARUNKOWANIACH  
ORAZ RAPORTEM O ODDZIAŁYWANIU NA ŚRODOWISKO**

FUNKCJA	IMIĘ I NAZWISKO	BRANŻA	PODPIS
Opracował	mgr Mirosław Sochacki	ochrona środowiska	<i>Sochacki</i>
Sprawdzający	mgr inż. Patrycja Rochowska	ochrona środowiska	<i>Rochowska</i>

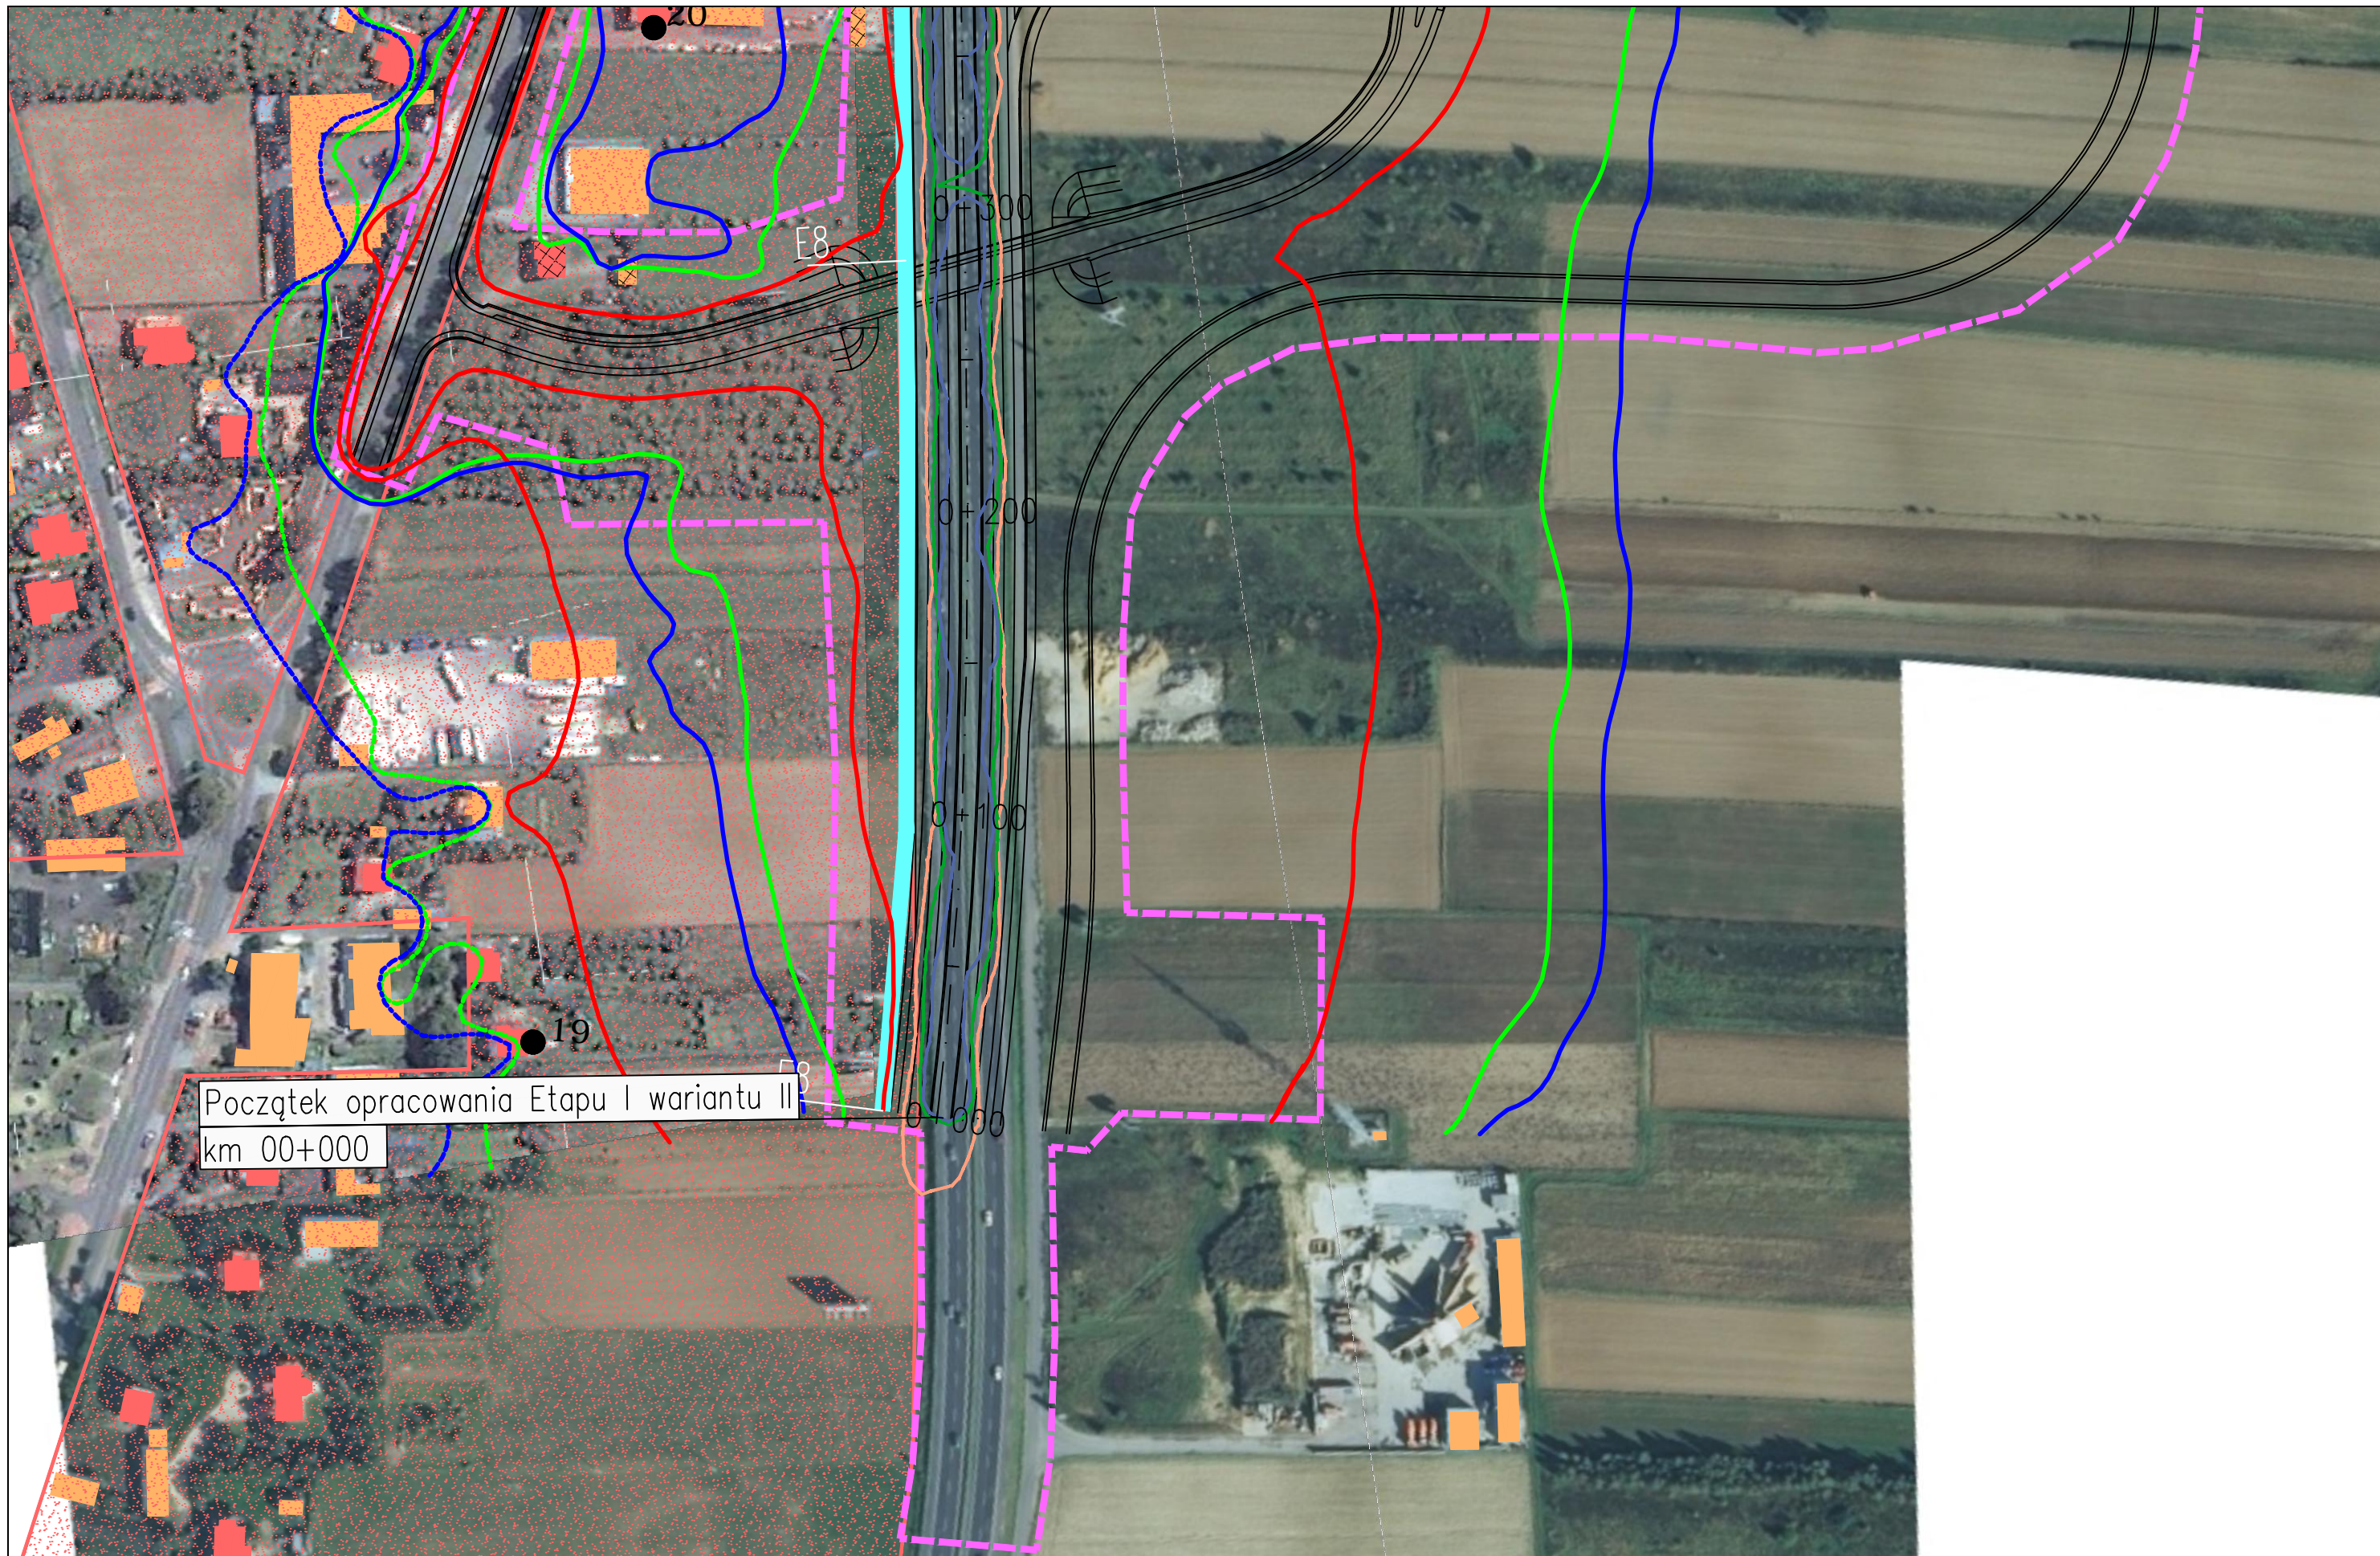

Początek opracowania Etapu I wariantu II  
km 00+000

JEDNOSTKA PROJEKTOWA



INWESTOR

GENERALNA DYREKCJA DRÓG  
KRAJOWYCH I AUTOSTRAD  
03-808 Warszawa  
ul. Minska 25



NAZWA OPRACOWANIA

RAPORT O ODDZIAŁYWANIU PRZEDSIĘWZIĘCIA NA ŚRODOWISKO

TYTUŁ RYSUNKU  
ZASIĘG ODDZIAŁYWANIA HAŁASU I ZANIECZYSZCZEŃ POWIETRZA W 2035 ROKU  
WARIANT II – ETAP I

NR UMOWY PR-628/12	SKALA 1:2000	DATA PAŹDZIERNIK 2014	STADIUM MATERIAŁY DO WNIOSKU O WYDANIE DECYZJI O ŚRODOWISKOWYCH UWARUNKOWANIACH	BRANŻA OCHRONA ŚRODOWISKA	NR RYS. <b>07.05.01</b>
-----------------------	-----------------	-----------------------------	--	---------------------------------	----------------------------

ZADANIE

**OKREŚLENIE PRZEBIEGU PÓLNOCNIEGO WYLOTU Z WARSZAWY DROGI EKSPRESOWEJ S-7  
W KIERUNKU GDAŃSKA NA ODCINKU CZOSNÓW Z TRASĄ ARMII KRAJOWEJ W WARSZAWIE  
WRAZ Z MATERIAŁAMI DO WNIOSKU O UZYSKANIE DECYZJI O ŚRODOWISKOWYCH UWARUNKOWANIACH  
ORAZ RAPORTEM O ODDZIAŁYWANIU NA ŚRODOWISKO**

FUNKCJA	IMIĘ I NAZWISKO	BRANŻA	PODPIS
Opracował	mgr Mirosław Sochacki	ochrona środowiska	<i>Sochacki</i>
Sprawdzający	mgr inż. Patrycja Rochowska	ochrona środowiska	<i>Rochowska</i>



JEDNOSTKA PROJEKTOWA



INWESTOR

GENERALNA DYREKCJA DRÓG  
KRAJOWYCH I AUTOSTRAD  
03-808 Warszawa  
ul. Minska 25



NAZWA OPRACOWANIA

RAPORT O ODDZIAŁYWANIU PRZEDSIĘWZIĘCIA NA ŚRODOWISKO

TYTUŁ RYSUNKU  
ZASIĘG ODDZIAŁYWANIA HAŁASU I ZANIECZYSZCZEŃ POWIETRZA W 2035 ROKU  
WARIANT II – ETAP I

NR UMOWY PR-628/12	SKALA 1:2000	DATA PAŹDZIERNIK 2014	STADIUM MATERIAŁY DO WNIOSKU O WYDANIE DECYZJI O ŚRODOWISKOWYCH UWARUNKOWANIACH	BRANŻA OCHRONA ŚRODOWISKA	NR RYS. <b>07.05.02</b>
-----------------------	-----------------	-----------------------------	--	---------------------------------	----------------------------

ZADANIE

**OKREŚLENIE PRZEBIEGU PÓLNOCNIEGO WYŁOTU Z WARSZAWY DROGI EKSPRESOWEJ S-7  
W KIERUNKU GDAŃSKA NA ODCINKU CZOSNÓW Z TRASĄ ARMII KRAJOWEJ W WARSZAWIE  
WRAZ Z MATERIAŁAMI DO WNIOSKU O UZYSKANIE DECYZJI O ŚRODOWISKOWYCH UWARUNKOWANIACH  
ORAZ RAPORTEM O ODDZIAŁYWANIU NA ŚRODOWISKO**

FUNKCJA	IMIĘ I NAZWISKO	BRANŻA	PODPIS
Opracował	mgr Mirosław Sochacki	ochrona środowiska	<i>Sochacki</i>
Sprawdzający	mgr inż. Patrycja Rochowska	ochrona środowiska	<i>Rochowska</i>





JEDNOSTKA PROJEKTOWA



INWESTOR

GENERALNA DYREKCJA DRÓG  
KRAJOWYCH I AUTOSTRAD  
03-808 Warszawa  
ul. Mńska 25



NAZWA OPRACOWANIA

RAPORT O ODDZIAŁYWANIU PRZEDSIĘWZIĘCIA NA ŚRODOWISKO

TYTUŁ RYSUNKU  
ZASIĘG ODDZIAŁYWANIA HAŁASU I ZANIECZYSZCZEŃ POWIETRZA W 2035 ROKU  
WARIANT II – ETAP I

NR UMOWY PR-628/12	SKALA 1:2000	DATA PAŹDZIERNIK 2014	STADIUM MATERIAŁY DO WNIOSKU O WYDANIE DECYZJI O ŚRODOWISKOWYCH UMIAROWANIACH	BRANŻA OCHRONA ŚRODOWISKA	NR RYS. <b>07.05.03</b>
-----------------------	-----------------	-----------------------------	--	---------------------------------	----------------------------

ZADANIE

**OKREŚLENIE PRZEBIEGU PÓŁNOCNEGO WYLOTU Z WARSZAWY DROGI EKSPRESOWEJ S-7  
W KIERUNKU GDAŃSKA NA ODCINKU CZOSNÓW Z TRASĄ ARMII KRAJOWEJ W WARSZAWIE  
WRAZ Z MATERIAŁAMI DO WNIOSKU O UZYSKANIE DECYZJI O ŚRODOWISKOWYCH UWARUNKOWANIACH  
ORAZ RAPORTEM O ODDZIAŁYWANIU NA ŚRODOWISKO**

FUNKCJA	IMIĘ I NAZWISKO	BRANŻA	PODPIS
Opracował	mgr Mirosław Sochacki	ochrona środowiska	<i>Sochacki</i>
Sprawdzający	mgr inż. Patrycja Rochowska	ochrona środowiska	<i>Rochowska</i>



JEDNOSTKA PROJEKTOWA



INWESTOR

GENERALNA DYREKCJA DRÓG  
KRAJOWYCH I AUTOSTRAD  
03-808 Warszawa  
ul. Mńska 25



NAZWA OPRACOWANIA

RAPORT O ODDZIAŁYWANIU PRZEDSIĘWZIĘCIA NA ŚRODOWISKO


TYTUŁ RYSUNKU  
ZASIĘG ODDZIAŁYWANIA HAŁASU I ZANIECZYSZCZEŃ POWIETRZA W 2035 ROKU  
WARIANT II – ETAP I

NR UMOWY PR-628/12	SKALA 1:2000	DATA PAŹDZIERNIK 2014	STADIUM MATERIAŁY DO WNIOSKU O WYDANIE DECYZJI O ŚRODOWISKOWYCH UMIARUNKOWANIACH	BRANŻA OCHRONA ŚRODOWISKA	NR RYS. <b>07.05.04</b>
-----------------------	-----------------	-----------------------------	---	---------------------------------	----------------------------

ZADANIE

OKREŚLENIE PRZEBIEGU PÓLNOCNIEGO WYŁOTU Z WARSZAWY DROGI EKSPRESOWEJ S-7  
W KIERUNKU GDAŃSKA NA ODCINKU CZOSNÓW Z TRASĄ ARMII KRAJOWEJ W WARSZAWIE  
WRAZ Z MATERIAŁAMI DO WNIOSKU O UZYSKANIE DECYZJI O ŚRODOWISKOWYCH UWARUNKOWANIACH  
ORAZ RAPORTEM O ODDZIAŁYWANIU NA ŚRODOWISKO

FUNKCJA	IMIĘ I NAZWISKO	BRANŻA	PODPIS
Opracował	mgr Mirosław Sochacki	ochrona środowiska	<i>Sochacki</i>
Sprawdzający	mgr inż. Patrycja Rochowska	ochrona środowiska	<i>Rochowska</i>

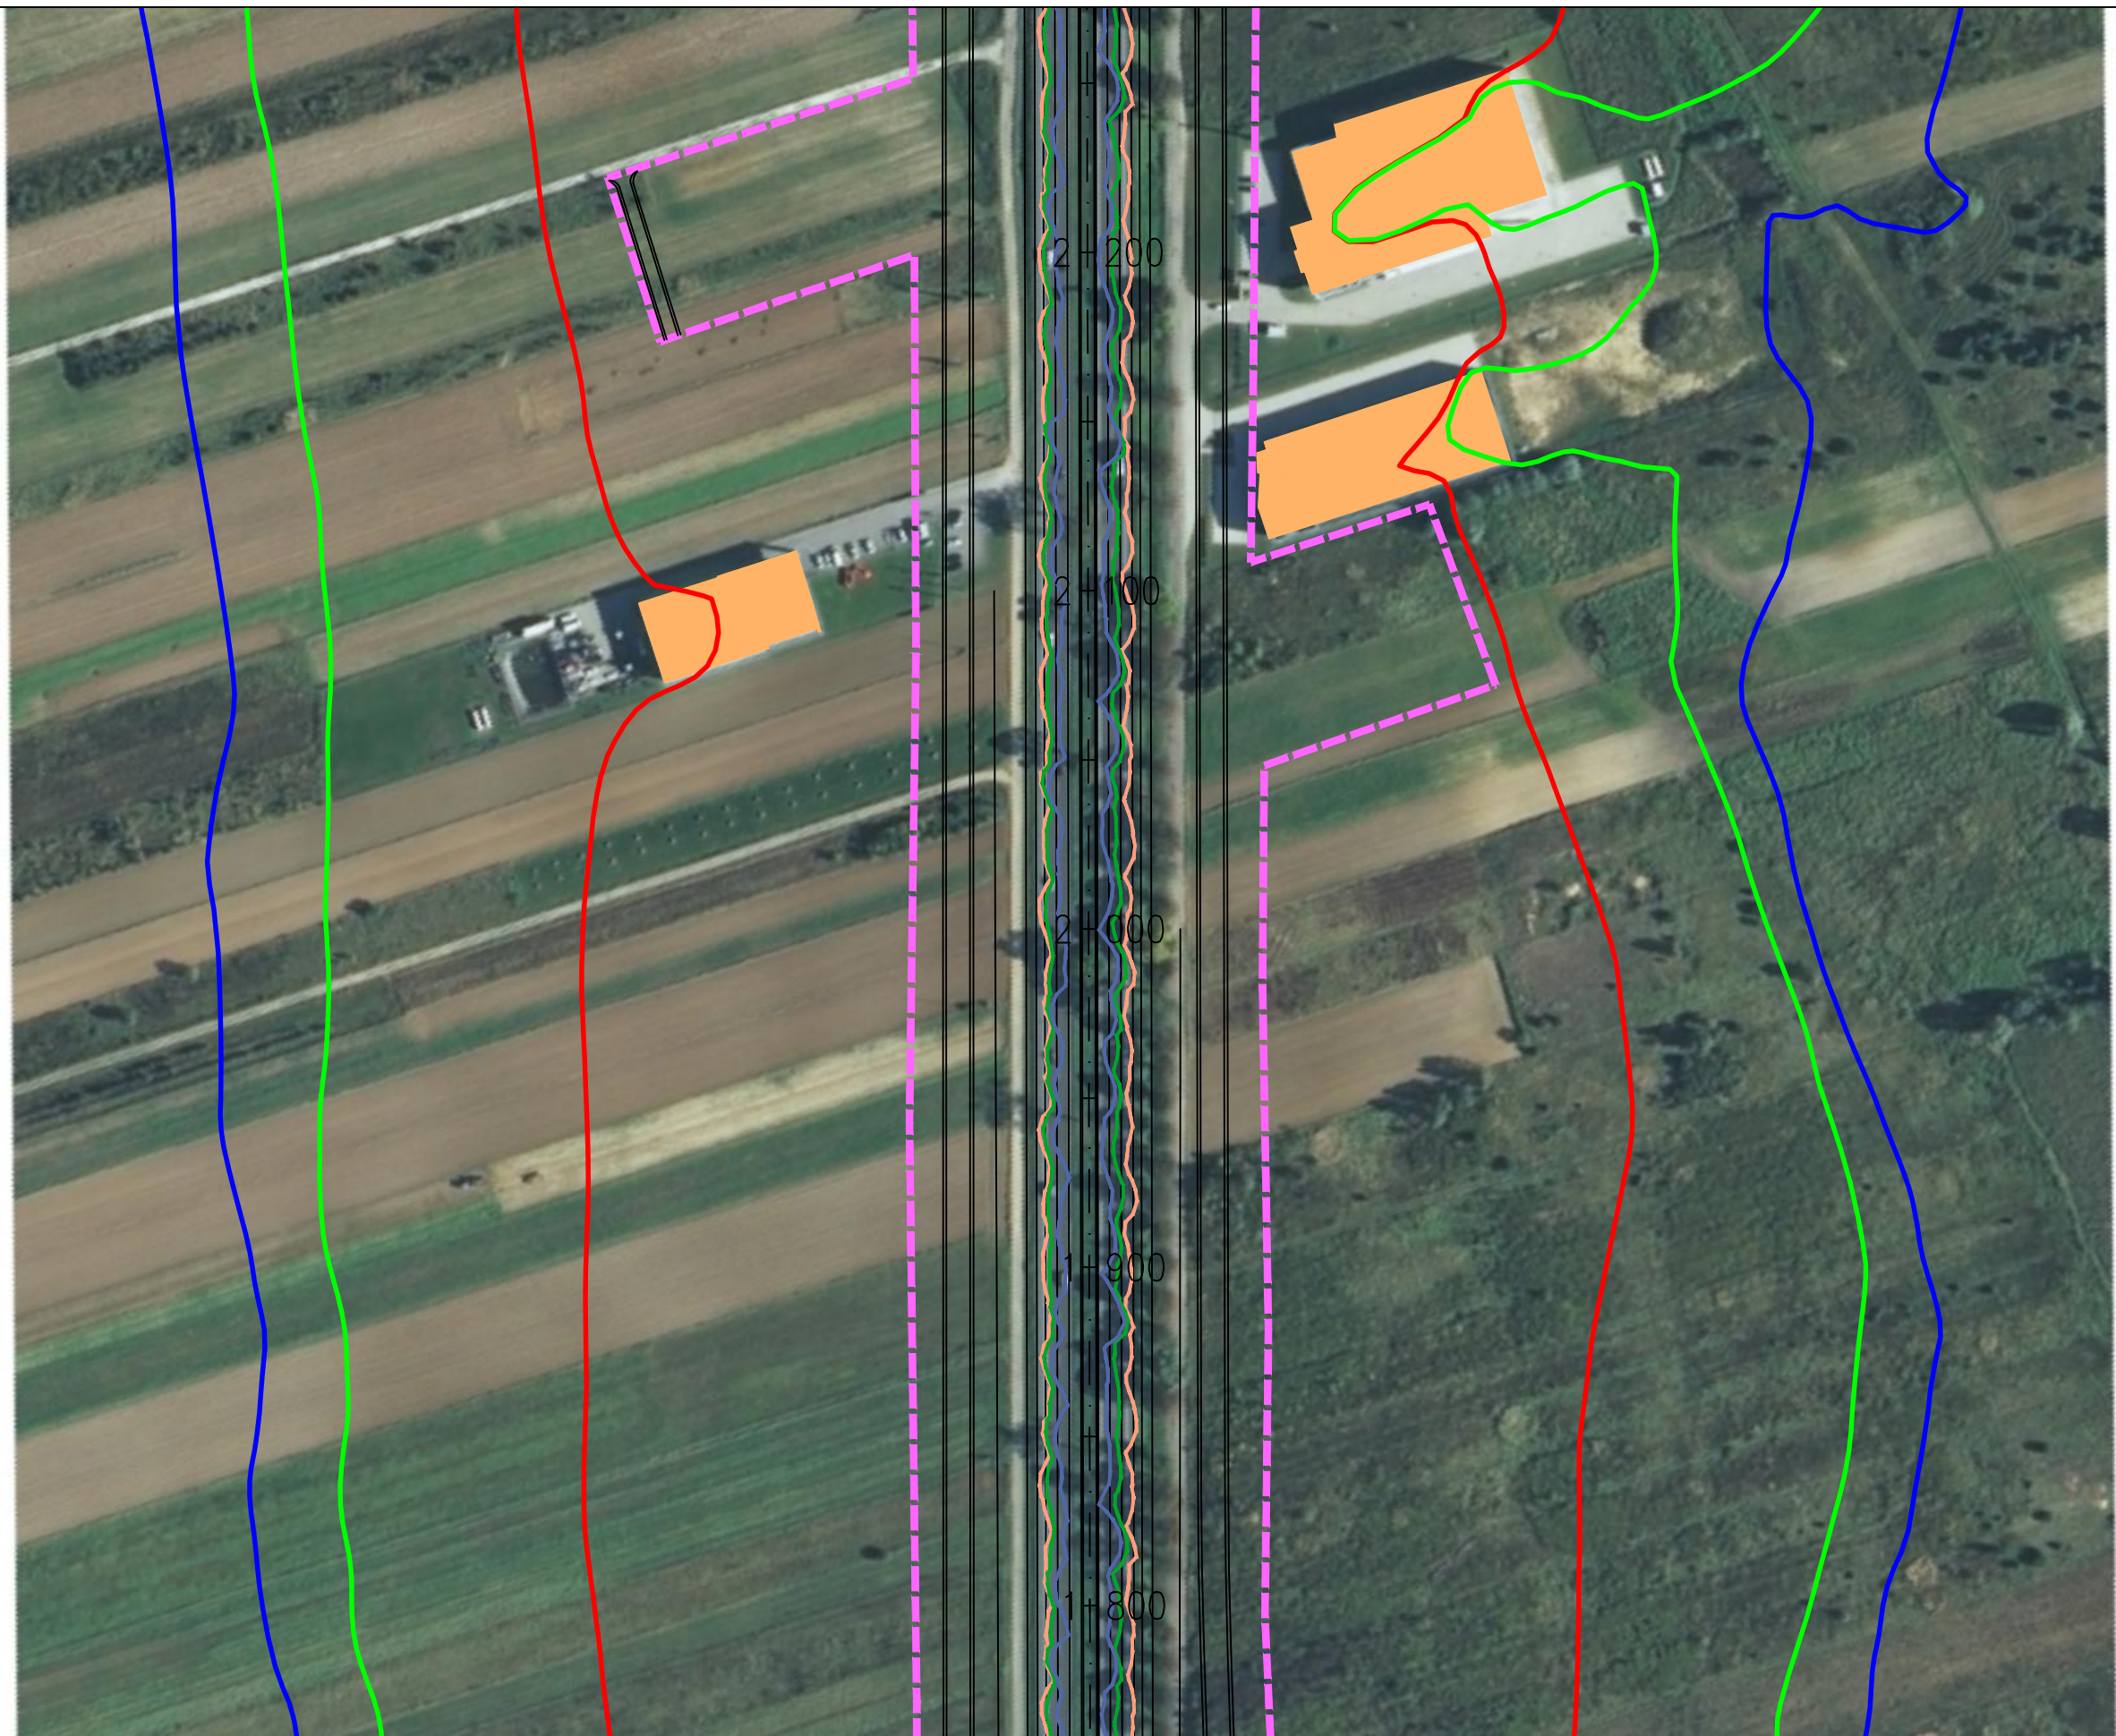

JEDNOSTKA PROJEKTOWA



INWESTOR

GENERALNA DYREKCJA DRÓG  
KRAJOWYCH I AUTOSTRAD  
03-808 Warszawa  
ul. Minska 25



NAZWA OPRACOWANIA

RAPORT O ODDZIAŁYWANIU PRZEDSIĘWZIĘCIA NA ŚRODOWISKO


TYTUŁ RYSUNKU  
ZASIĘG ODDZIAŁYWANIA HAŁASU I ZANIECZYSZCZEŃ POWIETRZA W 2035 ROKU  
WARIANT II – ETAP I

NR UMOWY PR-628/12	SKALA 1:2000	DATA PAŹDZIERNIK 2014	STADIUM MATERIAŁY DO WNIOSKU O WYDANIE DECYZJI O ŚRODOWISKOWYCH UWARUNKOWANIACH	BRANŻA OCHRONA ŚRODOWISKA	NR RYS. <b>07.05.05</b>
-----------------------	-----------------	-----------------------------	--	---------------------------------	----------------------------

ZADANIE

OKREŚLENIE PRZEBIEGU PÓŁNOCNEGO WYŁOTU Z WARSZAWY DROGI EKSPRESOWEJ S-7  
W KIERUNKU GDAŃSKA NA ODCINKU CZOSNÓW Z TRASĄ ARMII KRAJOWEJ W WARSZAWIE  
WRAZ Z MATERIAŁAMI DO WNIOSKU O UZYSKANIE DECYZJI O ŚRODOWISKOWYCH UWARUNKOWANIACH  
ORAZ RAPORTEM O ODDZIAŁYWANIU NA ŚRODOWISKO

FUNKCJA	IMIĘ I NAZWISKO	BRANŻA	PODPIS
Opracował	mgr Mirosław Sochacki	ochrona środowiska	<i>Sochacki</i>
Sprawdzający	mgr inż. Patrycja Rochowska	ochrona środowiska	<i>Rochowska</i>

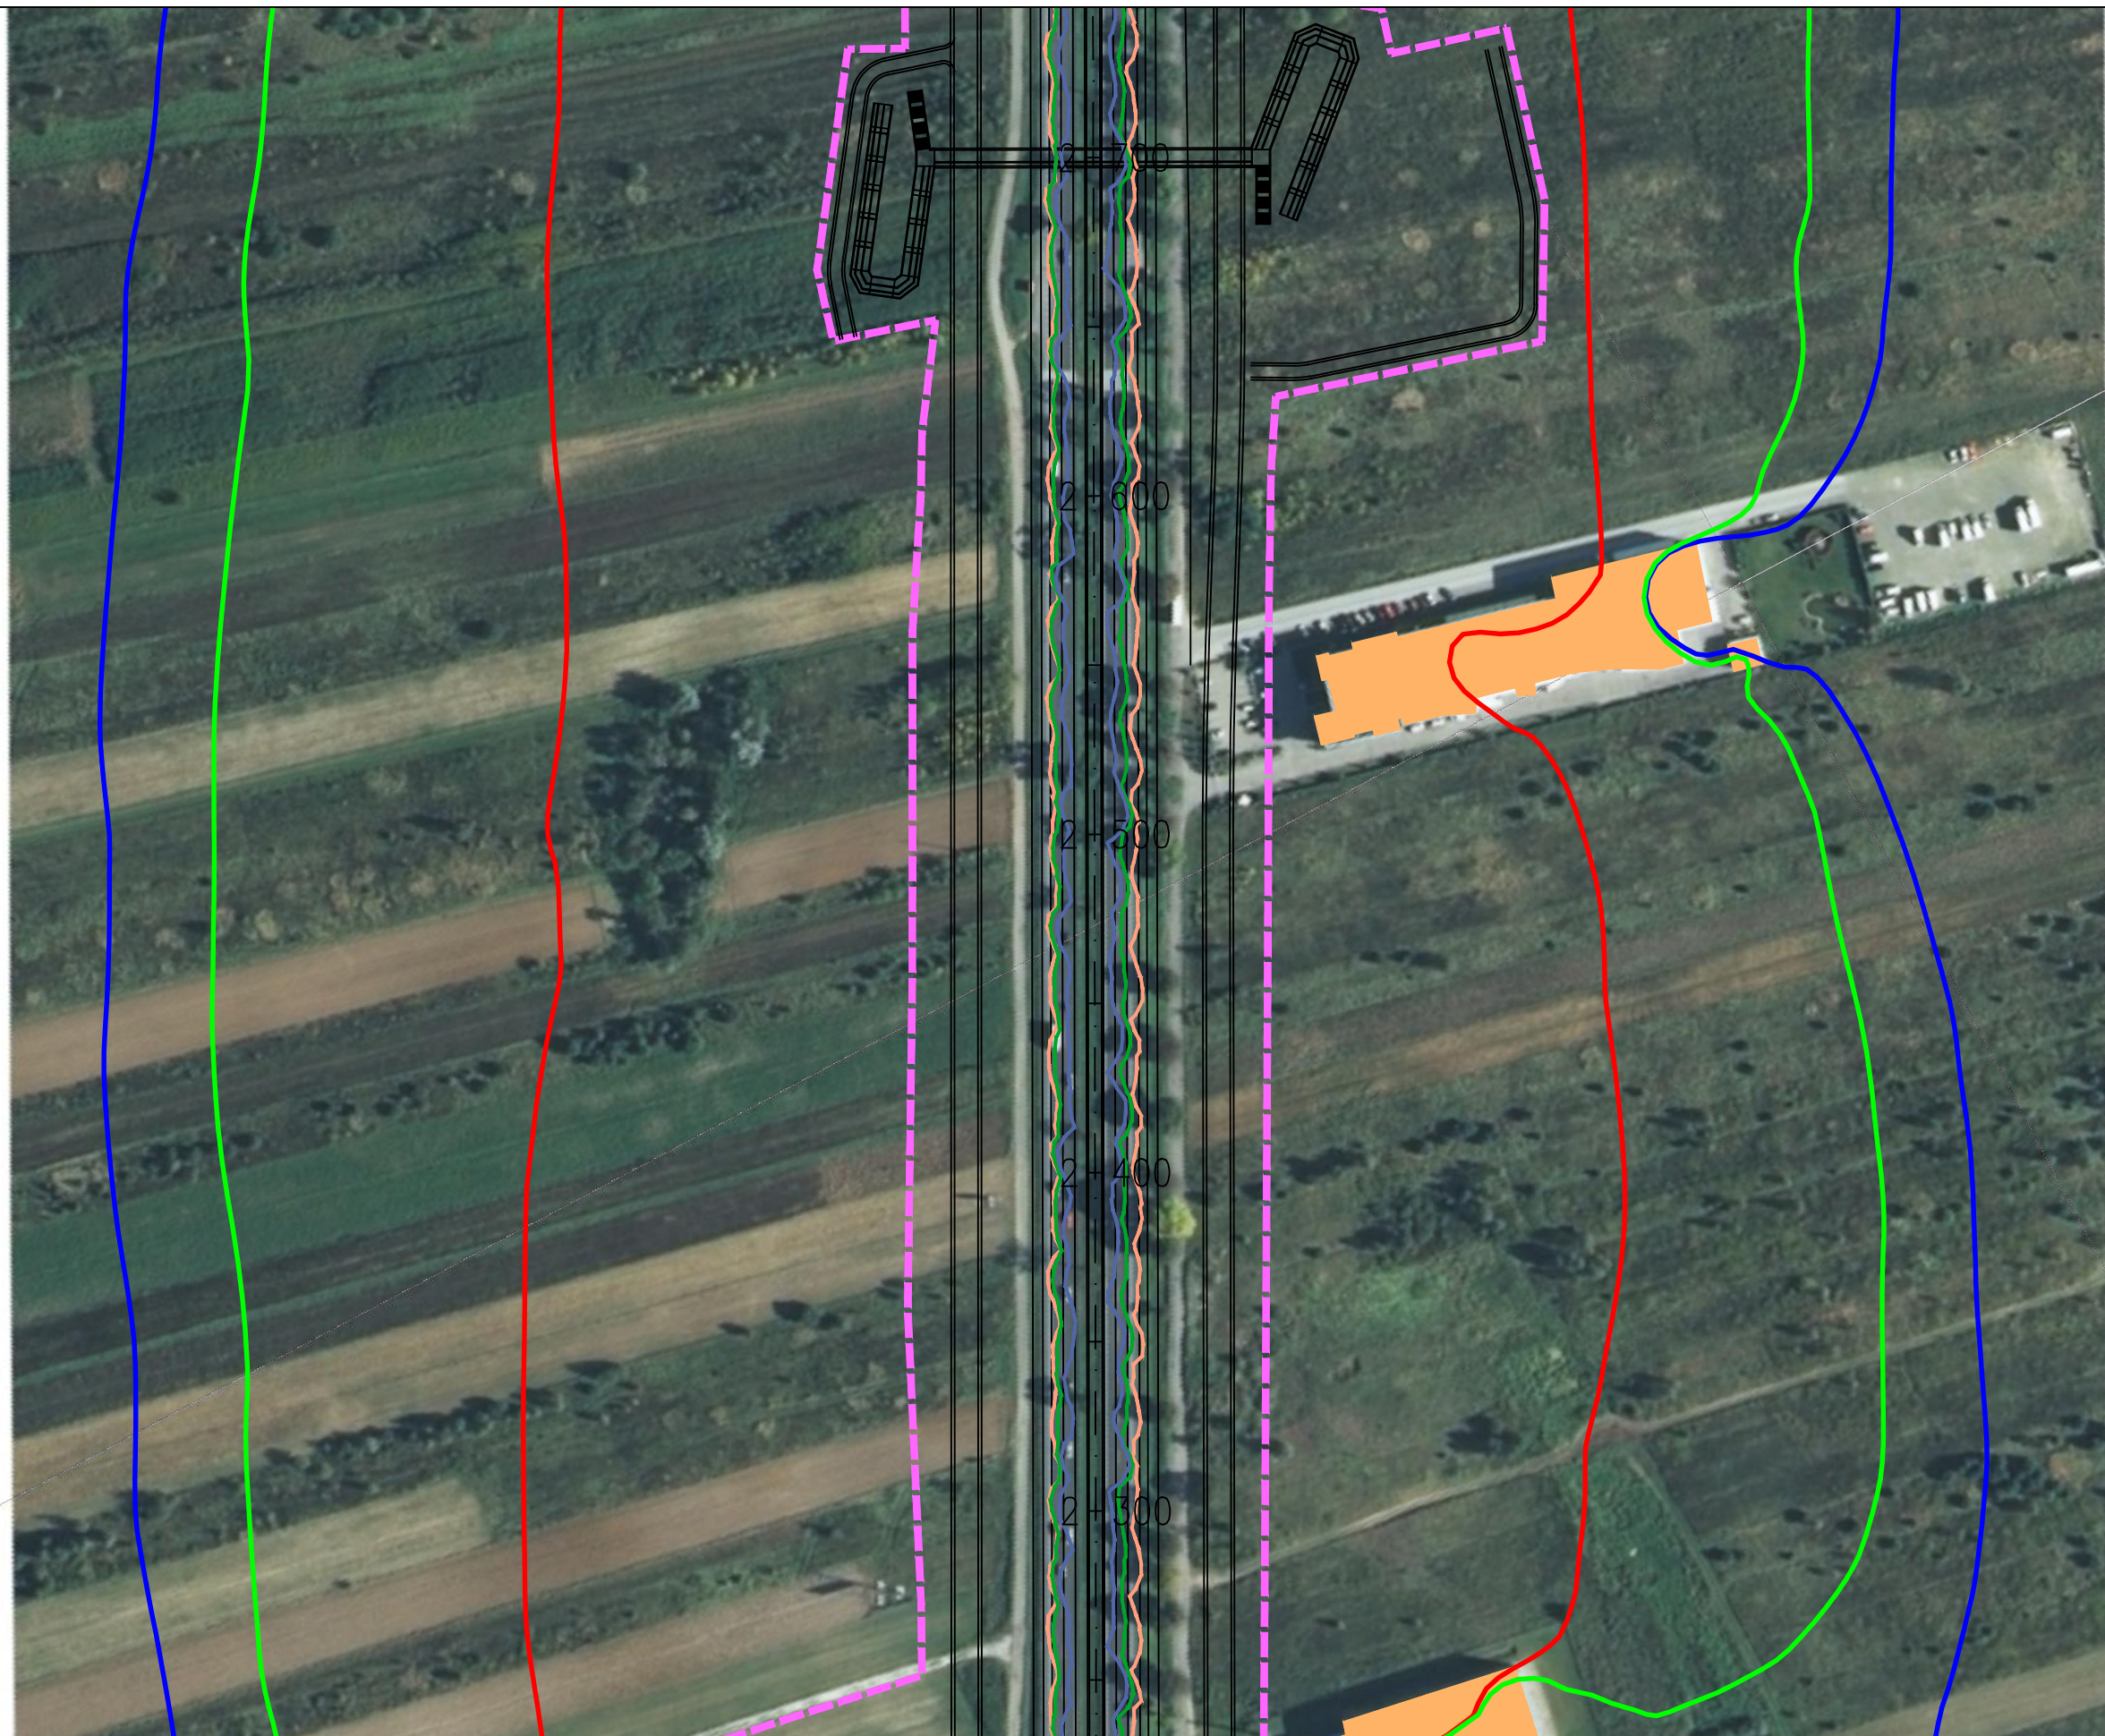

JEDNOSTKA PROJEKTOWA



INWESTOR

GENERALNA DYREKCJA DRÓG  
KRAJOWYCH I AUTOSTRAD  
03-808 Warszawa  
ul. Minska 25



NAZWA OPRACOWANIA

RAPORT O ODDZIAŁYWANIU PRZEDSIĘWZIĘCIA NA ŚRODOWISKO


TYTUŁ RYSUNKU  
ZASIĘG ODDZIAŁYWANIA HAŁASU I ZANIECZYSZCZEŃ POWIETRZA W 2035 ROKU  
WARIANT II – ETAP I

NR UMOWY PR-628/12	SKALA 1:2000	DATA PAŹDZIERNIK 2014	STADIUM MATERIAŁY DO WNIOSKU O WYDANIE DECYZJI O ŚRODOWISKOWYCH UWARUNKOWANIACH	BRANŻA OCHRONA ŚRODOWISKA	NR RYS. <b>07.05.06</b>
-----------------------	-----------------	-----------------------------	--	---------------------------------	----------------------------

ZADANIE

OKREŚLENIE PRZEBIEGU PÓŁNOCNEGO WYŁOTU Z WARSZAWY DROGI EKSPRESOWEJ S-7  
W KIERUNKU GDAŃSKA NA ODCINKU CZOSNÓW Z TRASĄ ARMII KRAJOWEJ W WARSZAWIE  
WRAZ Z MATERIAŁAMI DO WNIOSKU O UZYSKANIE DECYZJI O ŚRODOWISKOWYCH UWARUNKOWANIACH  
ORAZ RAPORTEM O ODDZIAŁYWANIU NA ŚRODOWISKO

FUNKCJA	IMIĘ I NAZWISKO	BRANŻA	PODPIS
Opracował	mgr Mirosław Sochacki	ochrona środowiska	<i>Sochacki</i>
Sprawdzający	mgr inż. Patrycja Rochowska	ochrona środowiska	<i>Rochowska</i>

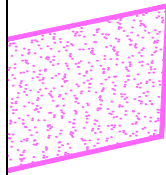

JEDNOSTKA PROJEKTOWA



INWESTOR

GENERALNA DYREKCJA DRÓG  
KRAJOWYCH I AUTOSTRAD  
03-808 Warszawa  
ul. Minska 25



NAZWA OPRACOWANIA

RAPORT O ODDZIAŁYWANIU PRZEDSIĘWZIĘCIA NA ŚRODOWISKO


TYTUŁ RYSUNKU  
ZASIĘG ODDZIAŁYWANIA HAŁASU I ZANIECZYSZCZEŃ POWIETRZA W 2035 ROKU  
WARIANT II – ETAP I





NR UMOWY PR-628/12	SKALA 1:2000	DATA PAŹDZIERNIK 2014	STADIUM MATERIAŁY DO WNIOSKU O WYDANIE DECYZJI O ŚRODOWISKOWYCH UWARUNKOWANIACH	BRANŻA OCHRONA ŚRODOWISKA	NR RYS. <b>07.05.07</b>
-----------------------	-----------------	-----------------------------	--	---------------------------------	----------------------------


ZADANIE

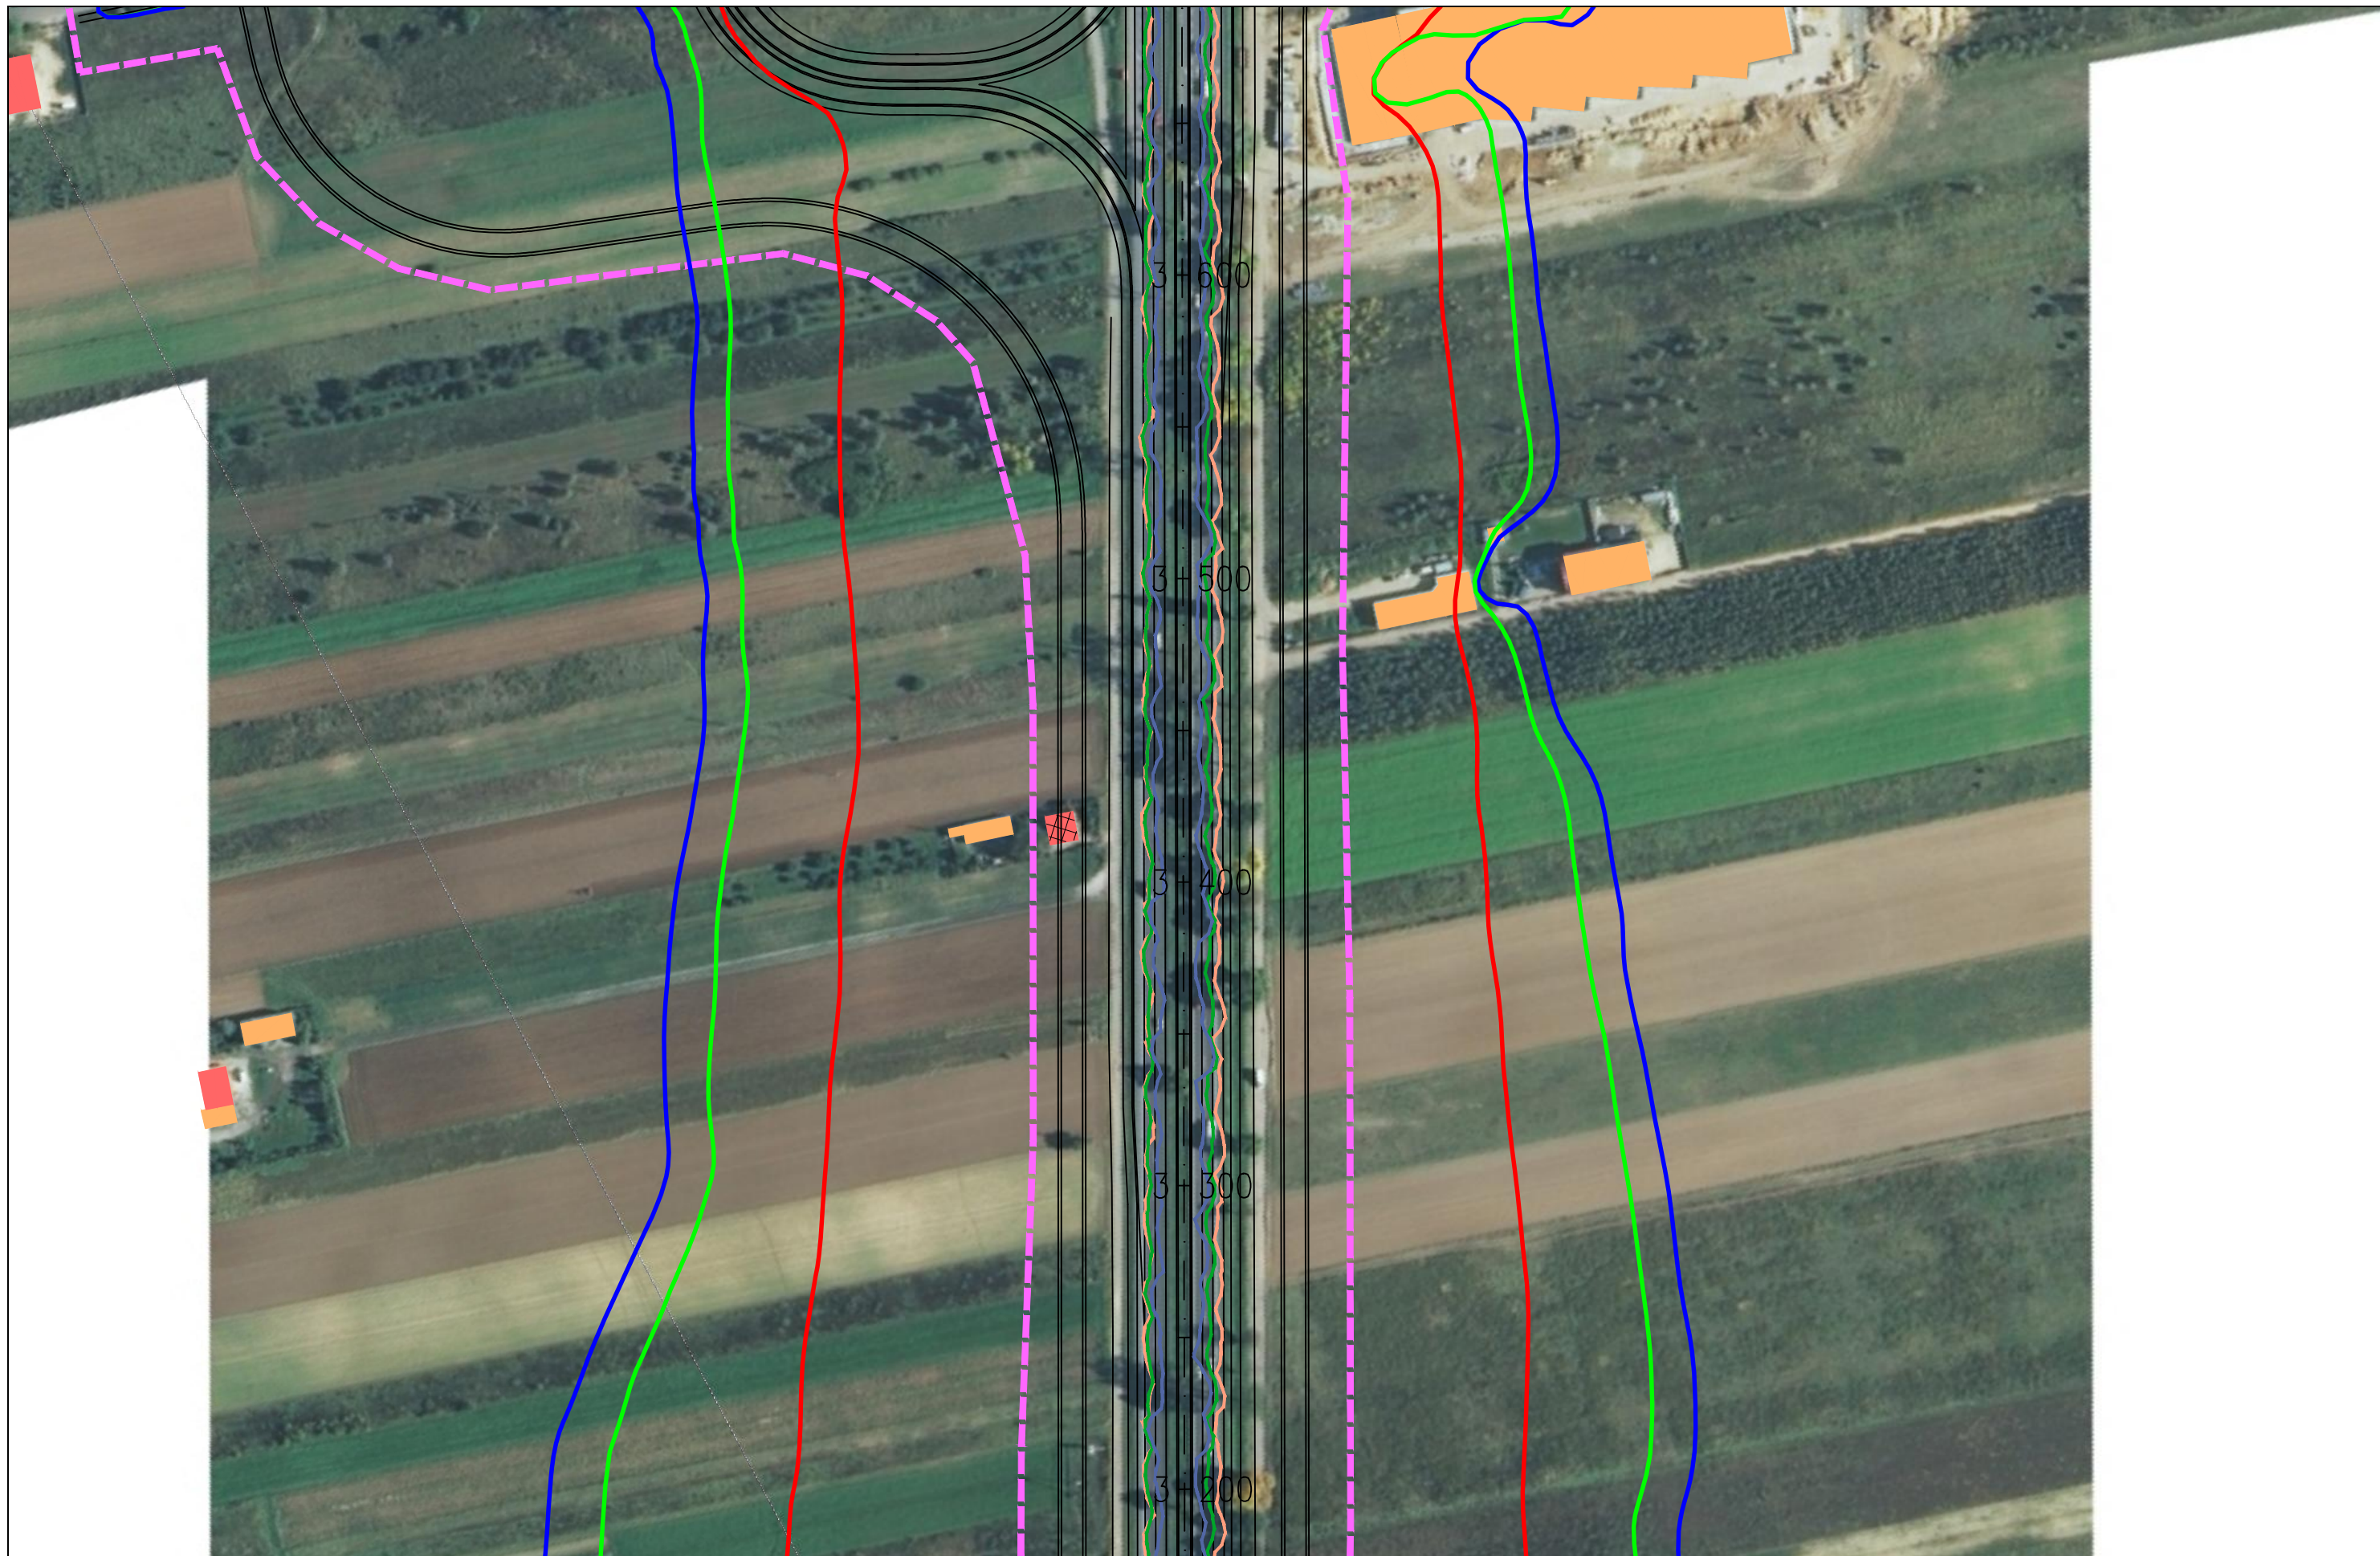

**OKREŚLENIE PRZEBIEGU PÓŁNOCNEGO WYŁOTU Z WARSZAWY DROGI EKSPRESOWEJ S-7  
W KIERUNKU GDAŃSKA NA ODCINKU CZOSNÓW Z TRASĄ ARMII KRAJOWEJ W WARSZAWIE  
WRAZ Z MATERIAŁAMI DO WNIOSKU O UZYSKANIE DECYZJI O ŚRODOWISKOWYCH UWARUNKOWANIACH  
ORAZ RAPORTEM O ODDZIAŁYWANIU NA ŚRODOWISKO**


FUNKCJA	IMIĘ I NAZWISKO	BRANŻA	PODPIS
Opracował	mgr Mirosław Sochacki	ochrona środowiska	<i>Sochacki</i>
Sprawdzający	mgr inż. Patrycja Rochowska	ochrona środowiska	<i>Rochowska</i>

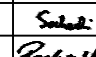

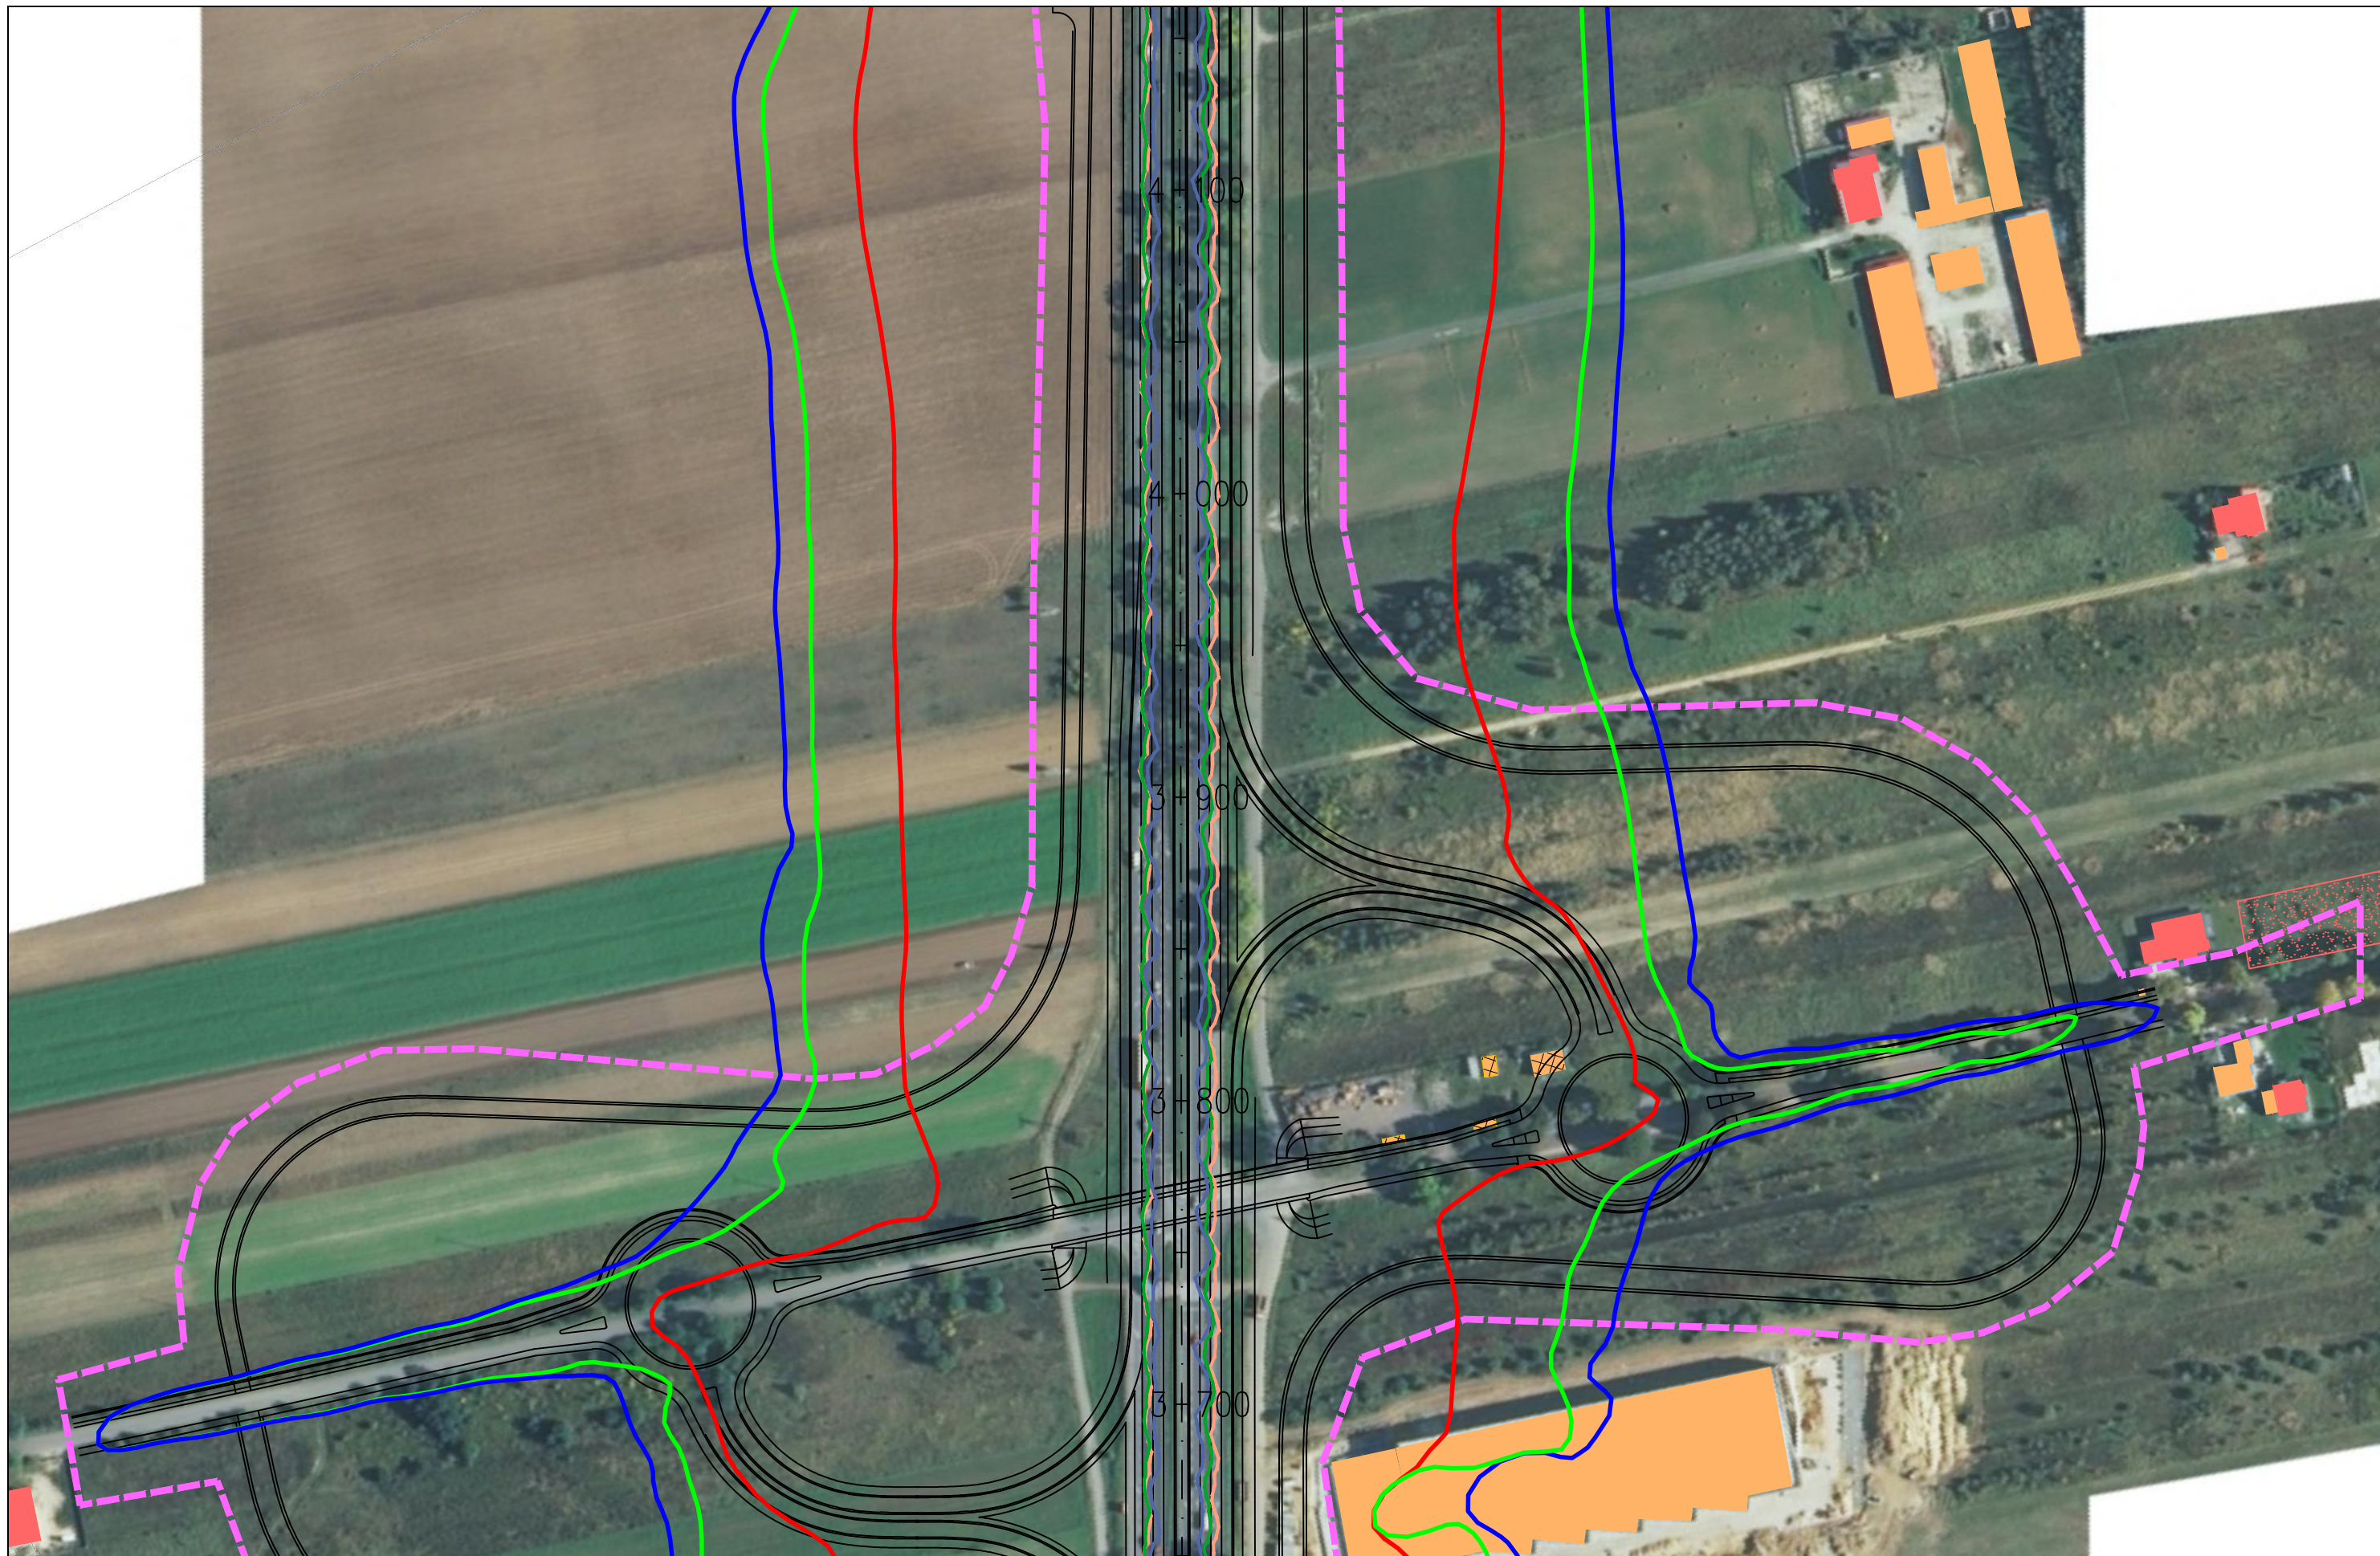



JEDNOSTKA PROJEKTOWA  40-159 Katowice, ul. Jesionowa 15 tel: (0-32) 228-12-70, fax: (0-32) 220-70-04 trakt@trakt.eu	INWESTOR GENERALNA DYREKCJA DRÓG KRAJOWYCH I AUTOSTRAD 03-808 Warszawa ul. Mńska 25 	NAZWA OPRACOWANIA RAPORT O ODDZIAŁYWANIU PRZEDSIĘWZIĘCIA NA ŚRODOWISKO				ZADANIE OKREŚLENIE PRZEBIEGU PÓLNOCNIEGO WYŁOTU Z WARSZAWY DROGI EKSPRESOWEJ S-7 W KIERUNKU GDAŃSKA NA ODCINKU CZOSNÓW Z TRASĄ ARMII KRAJOWEJ W WARSZAWIE WRAZ Z MATERIAŁAMI DO WNIOSKU O UZYSKANIE DECYZJI O ŚRODOWISKOWYCH UWARUNKOWANIACH ORAZ RAPORTEM O ODDZIAŁYWANIU NA ŚRODOWISKO			
		TYTUŁ RYSUNKU ZASIĘG ODDZIAŁYWANIA HAŁASU I ZANIECZYSZCZEŃ POWIETRZA W 2035 ROKU WARIANT II – ETAP I							
NR UMOWY PR-628/12	SKALA 1:2000	DATA PAŹDZIERNIK 2014	STADIUM MATERIAŁY DO WNIOSKU O WYDANIE DECYZJI O ŚRODOWISKOWYCH UWARUNKOWANIACH	BRANŻA OCHRONA ŚRODOWISKA	NR RYS. 07.05.08	FUNKCJA Opracował	IMIĘ I NAZWISKO mgr Mirosław Sochacki	BRANŻA ochrona środowiska	PODPIS 
						Sprawdzający	mgr inż. Patrycja Rochowska	ochrona środowiska	




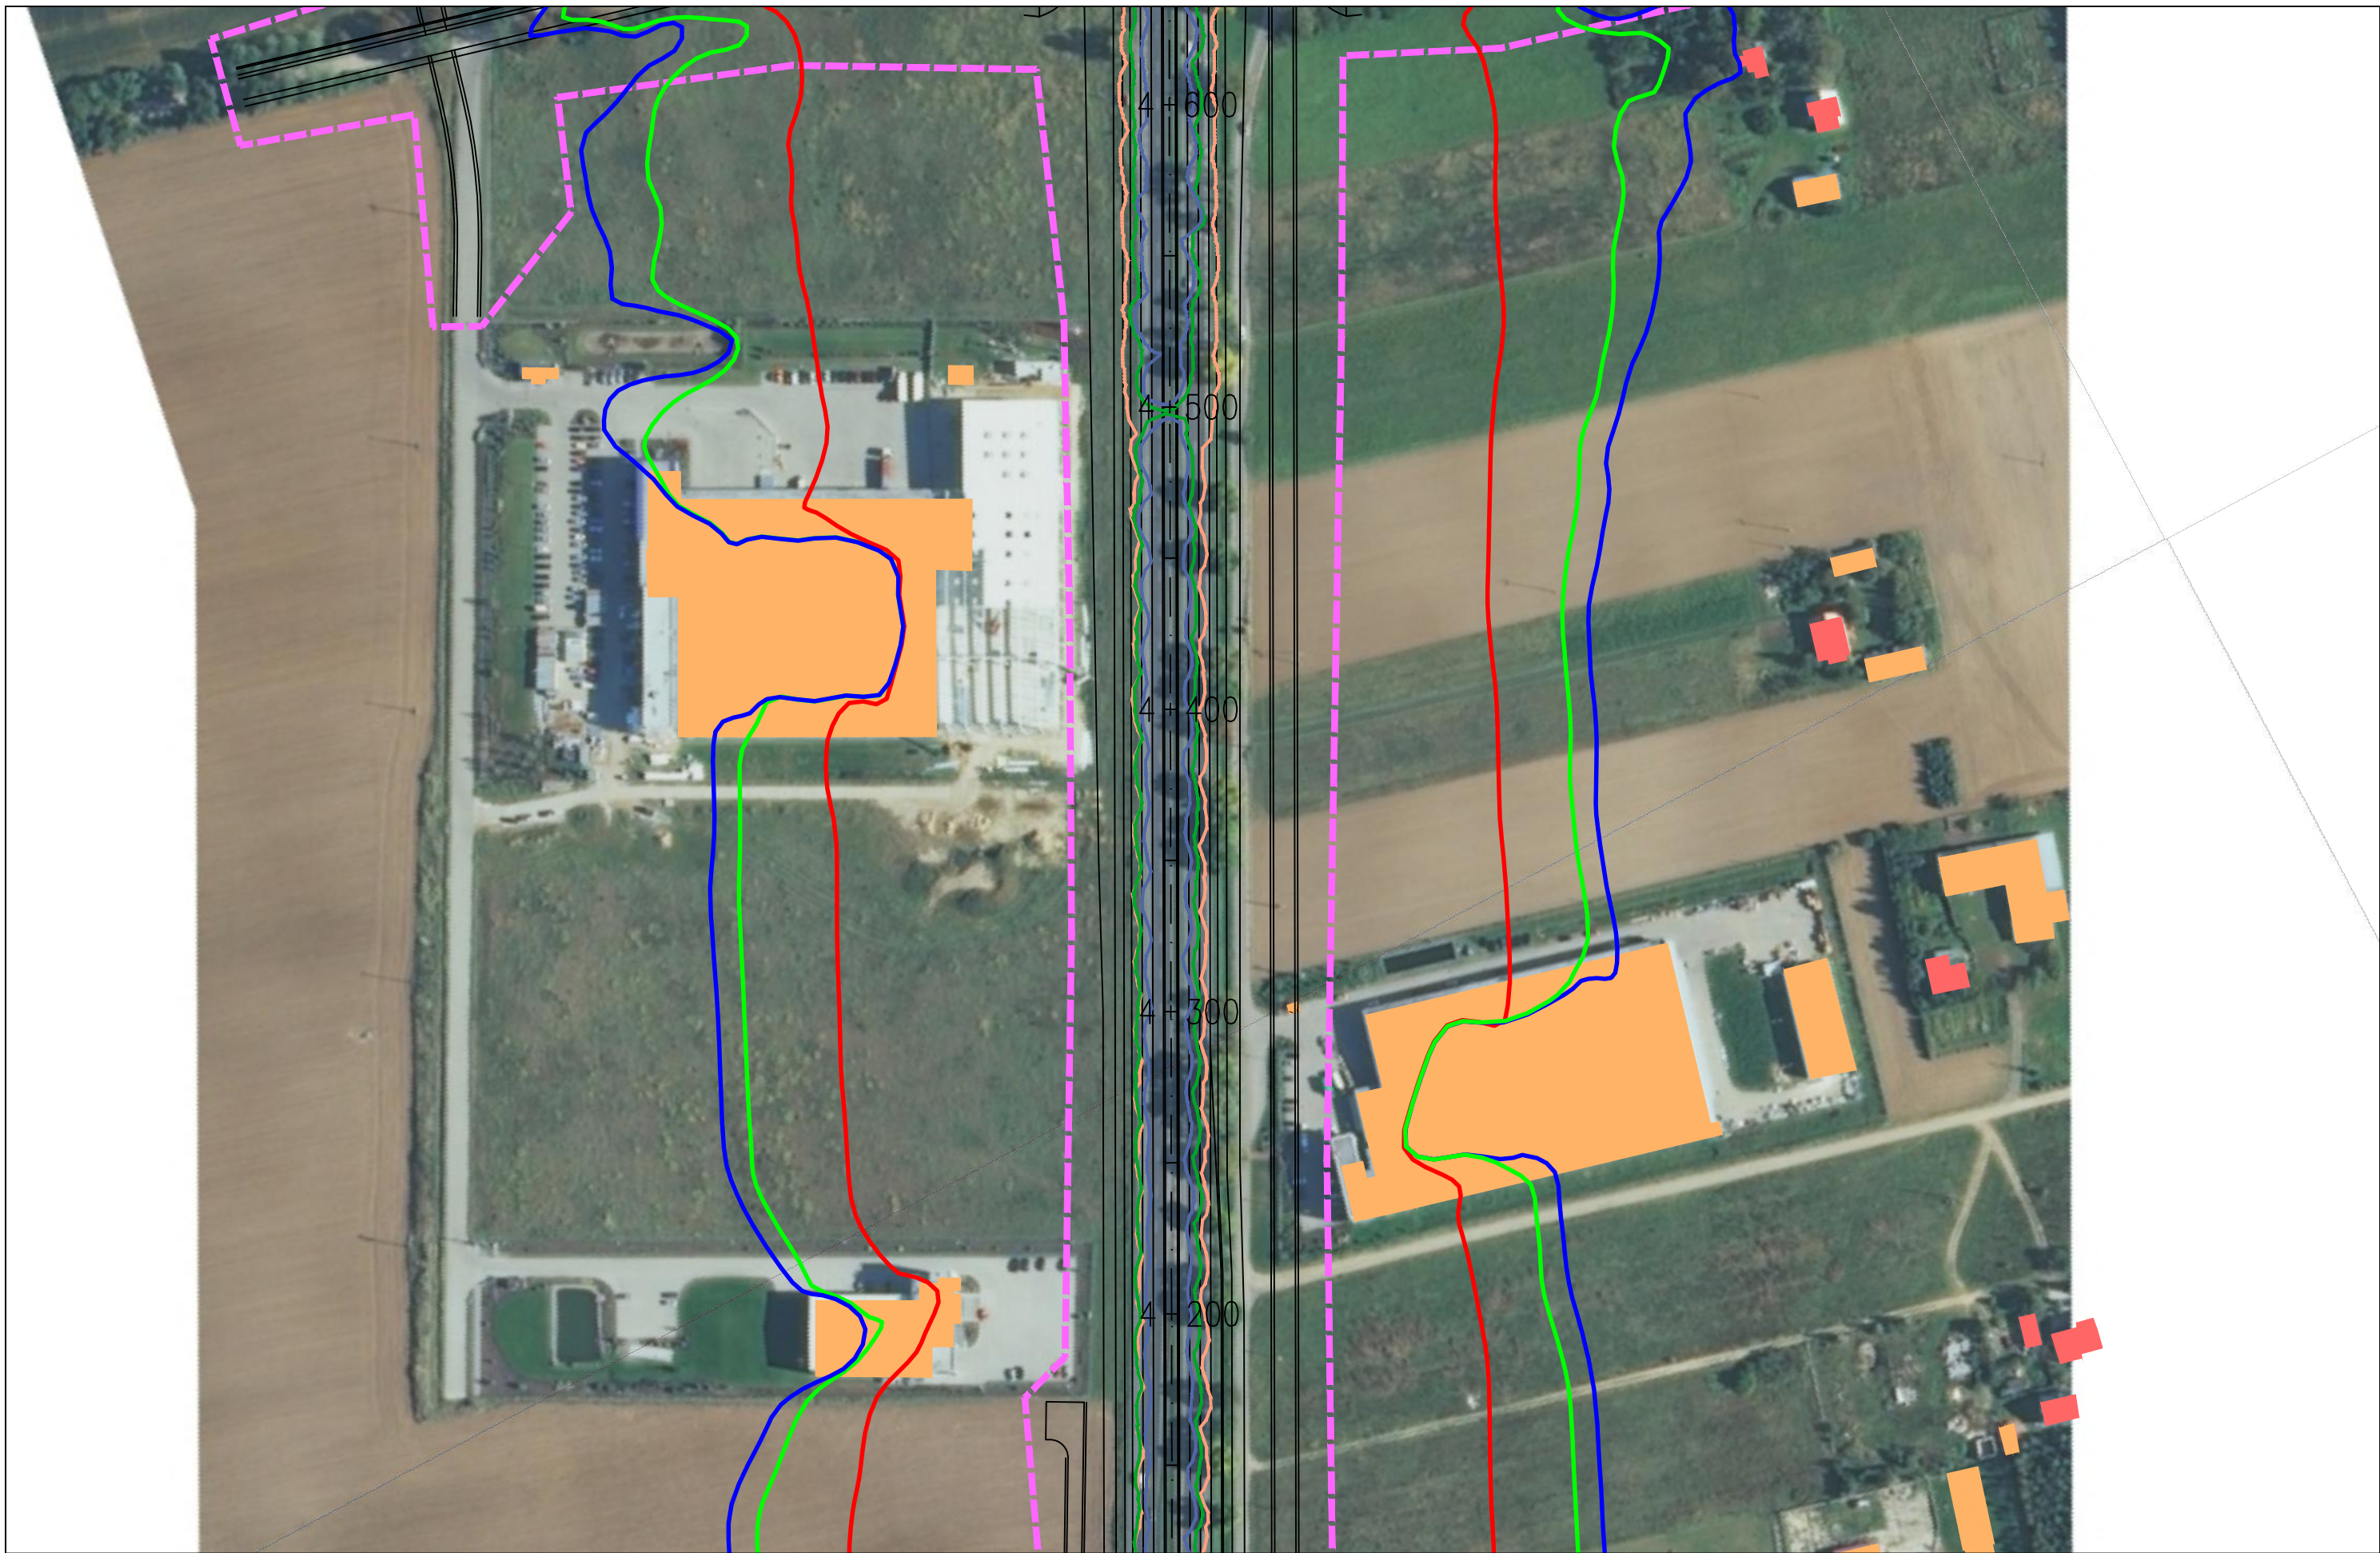

JEDNOSTKA PROJEKTOWA  40-159 Katowice, ul. Jesionowa 15 tel: (0-32) 228-12-70, fax: (0-32) 220-70-04 trakt@trakt.eu	INWESTOR GENERALNA DYREKCJA DRÓG KRAJOWYCH I AUTOSTRAD 03-808 Warszawa ul. Mńska 25 	NAZWA OPRACOWANIA RAPORT O ODDZIAŁYWANIU PRZEDSIĘWZIĘCIA NA ŚRODOWISKO				ZADANIE <b>OKREŚLENIE PRZEBIEGU PÓŁNOCNEGO WYŁOTU Z WARSZAWY DROGI EKSPRESOWEJ S-7          W KIERUNKU GDAŃSKA NA ODCINKU CZOSNÓW Z TRASĄ ARMII KRAJOWEJ W WARSZAWIE          WRAZ Z MATERIAŁAMI DO WNIOSKU O UZYSKANIE DECYZJI O ŚRODOWISKOWYCH UWARUNKOWANIACH          ORAZ RAPORTEM O ODDZIAŁYWANIU NA ŚRODOWISKO</b>													
		TYTUŁ RYSUNKU ZASIĘG ODDZIAŁYWANIA HAŁASU I ZANIECZYSZCZEŃ POWIETRZA W 2035 ROKU WARIANT II – ETAP I				<table border="1"> <tr> <th>FUNKCJA</th> <th>IMIĘ I NAZWISKO</th> <th>BRANŻA</th> <th>PODPIS</th> </tr> <tr> <td>Opracował</td> <td>mgr Mirosław Sochacki</td> <td>ochrona środowiska</td> <td><i>Sochacki</i></td> </tr> <tr> <td>Sprawdzający</td> <td>mgr inż. Patrycja Rochowska</td> <td>ochrona środowiska</td> <td><i>Rochowska</i></td> </tr> </table>				FUNKCJA	IMIĘ I NAZWISKO	BRANŻA	PODPIS	Opracował	mgr Mirosław Sochacki	ochrona środowiska	<i>Sochacki</i>	Sprawdzający	mgr inż. Patrycja Rochowska
FUNKCJA	IMIĘ I NAZWISKO	BRANŻA	PODPIS																
Opracował	mgr Mirosław Sochacki	ochrona środowiska	<i>Sochacki</i>																
Sprawdzający	mgr inż. Patrycja Rochowska	ochrona środowiska	<i>Rochowska</i>																
NR UMOWY PR-628/12	SKALA 1:2000	DATA PAŹDZIERNIK 2014	STADIUM MATERIAŁY DO WNIOSKU O WYDANIE DECYZJI O ŚRODOWISKOWYCH UWARUNKOWANIACH	BRANŻA OCHRONA ŚRODOWISKA	NR RYS. <b>07.05.09</b>														

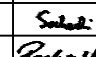


JEDNOSTKA PROJEKTOWA  40-159 Katowice, ul. Jesionowa 15 tel: (0-32) 228-12-70, fax: (0-32) 220-70-04 trakt@trakt.eu	INWESTOR GENERALNA DYREKCJA DRÓG KRAJOWYCH I AUTOSTRAD 03-808 Warszawa ul. Mńska 25 	NAZWA OPRACOWANIA RAPORT O ODDZIAŁYWANIU PRZEDSIĘWZIĘCIA NA ŚRODOWISKO				ZADANIE OKREŚLENIE PRZEBIEGU PÓLNOCNIEGO WYŁOTU Z WARSZAWY DROGI EKSPRESOWEJ S-7 W KIERUNKU GDAŃSKA NA ODCINKU CZOSNÓW Z TRASĄ ARMII KRAJOWEJ W WARSZAWIE WRAZ Z MATERIAŁAMI DO WNIOSKU O UZYSKANIE DECYZJI O ŚRODOWISKOWYCH UWARUNKOWANIACH ORAZ RAPORTEM O ODDZIAŁYWANIU NA ŚRODOWISKO			
		TYTUŁ RYSUNKU ZASIĘG ODDZIAŁYWANIA HAŁASU I ZANIECZYSZCZEŃ POWIETRZA W 2035 ROKU WARIANT II – ETAP I							
NR UMOWY PR-628/12	SKALA 1:2000	DATA PAŹDZIERNIK 2014	STADIUM MATERIAŁY DO WNIOSKU O WYDANIE DECYZJI O ŚRODOWISKOWYCH UWARUNKOWANIACH	BRANŻA OCHRONA ŚRODOWISKA	NR RYS. 07.05.10	FUNKCJA Opracował	IMIĘ I NAZWISKO mgr Mirosław Sochacki	BRANŻA ochrona środowiska	PODPIS 
						Sprawdzający	mgr inż. Patrycja Rochowska	ochrona środowiska	

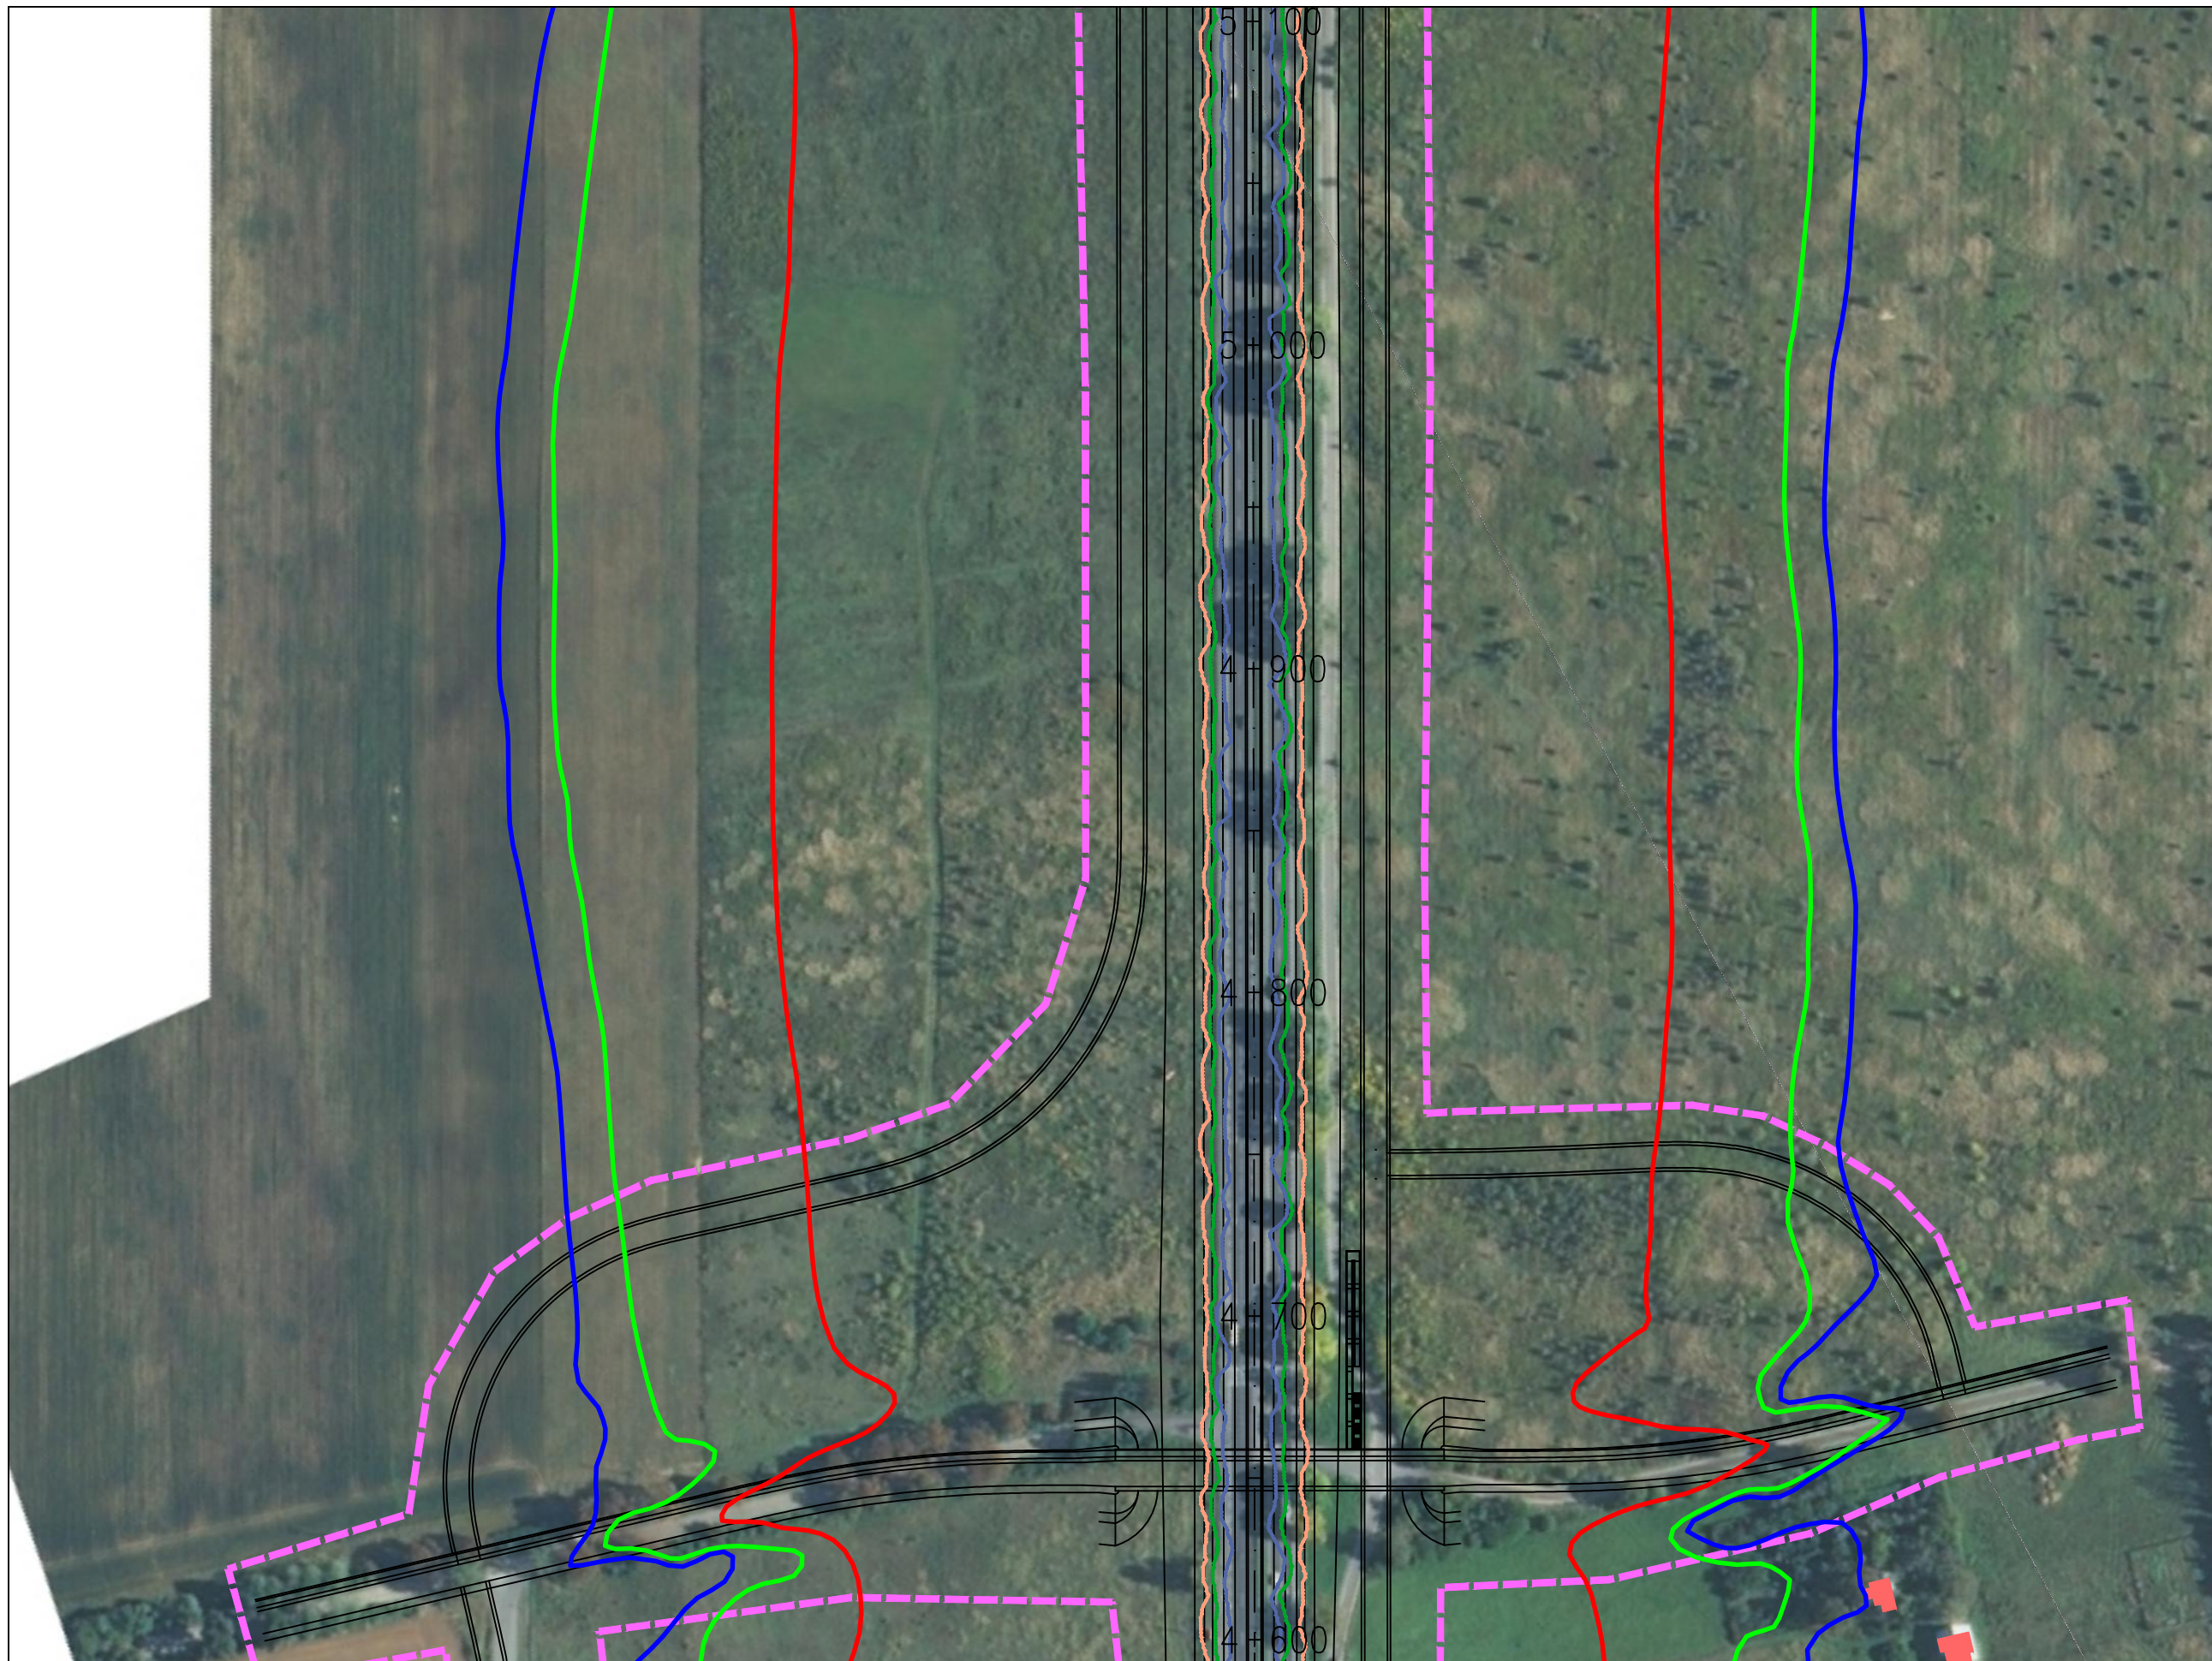



JEDNOSTKA PROJEKTOWA  40-159 Katowice, ul. Jesionowa 15 tel: (0-32) 228-12-70, fax: (0-32) 220-70-04 trakt@trakt.eu	INWESTOR GENERALNA DYREKCJA DRÓG KRAJOWYCH I AUTOSTRAD 03-808 Warszawa ul. Minska 25 	NAZWA OPRACOWANIA RAPORT O ODDZIAŁYWANIU PRZEDSIĘWZIĘCIA NA ŚRODOWISKO				ZADANIE OKREŚLENIE PRZEBIEGU PÓLNOCNIEGO WYŁOTU Z WARSZAWY DROGI EKSPRESOWEJ S-7 W KIERUNKU GDAŃSKA NA ODCINKU CZOSNÓW Z TRASĄ ARMII KRAJOWEJ W WARSZAWIE WRAZ Z MATERIAŁAMI DO WNIOSKU O UZYSKANIE DECYZJI O ŚRODOWISKOWYCH UWARUNKOWANIACH ORAZ RAPORTEM O ODDZIAŁYWANIU NA ŚRODOWISKO													
		TYTUŁ RYSUNKU ZASIĘG ODDZIAŁYWANIA HAŁASU I ZANIECZYSZCZEŃ POWIETRZA W 2035 ROKU WARIANT II – ETAP I				<table border="1"> <thead> <tr> <th>FUNKCJA</th> <th>IMIĘ I NAZWISKO</th> <th>BRANŻA</th> <th>PODPIS</th> </tr> </thead> <tbody> <tr> <td>Opracował</td> <td>mgr Mirosław Sochacki</td> <td>ochrona środowiska</td> <td><i>Sochacki</i></td> </tr> <tr> <td>Sprawdzający</td> <td>mgr inż. Patrycja Rochowska</td> <td>ochrona środowiska</td> <td><i>Rochowska</i></td> </tr> </tbody> </table>				FUNKCJA	IMIĘ I NAZWISKO	BRANŻA	PODPIS	Opracował	mgr Mirosław Sochacki	ochrona środowiska	<i>Sochacki</i>	Sprawdzający	mgr inż. Patrycja Rochowska
FUNKCJA	IMIĘ I NAZWISKO	BRANŻA	PODPIS																
Opracował	mgr Mirosław Sochacki	ochrona środowiska	<i>Sochacki</i>																
Sprawdzający	mgr inż. Patrycja Rochowska	ochrona środowiska	<i>Rochowska</i>																
NR UMOWY PR-628/12	SKALA 1:2000	DATA PAŹDZIERNIK 2014	STADIUM MATERIAŁY DO WNIOSKU O WYDANIE DECYZJI O ŚRODOWISKOWYCH UWARUNKOWANIACH	BRANŻA OCHRONA ŚRODOWISKA	NR RYS. 07.05.11														

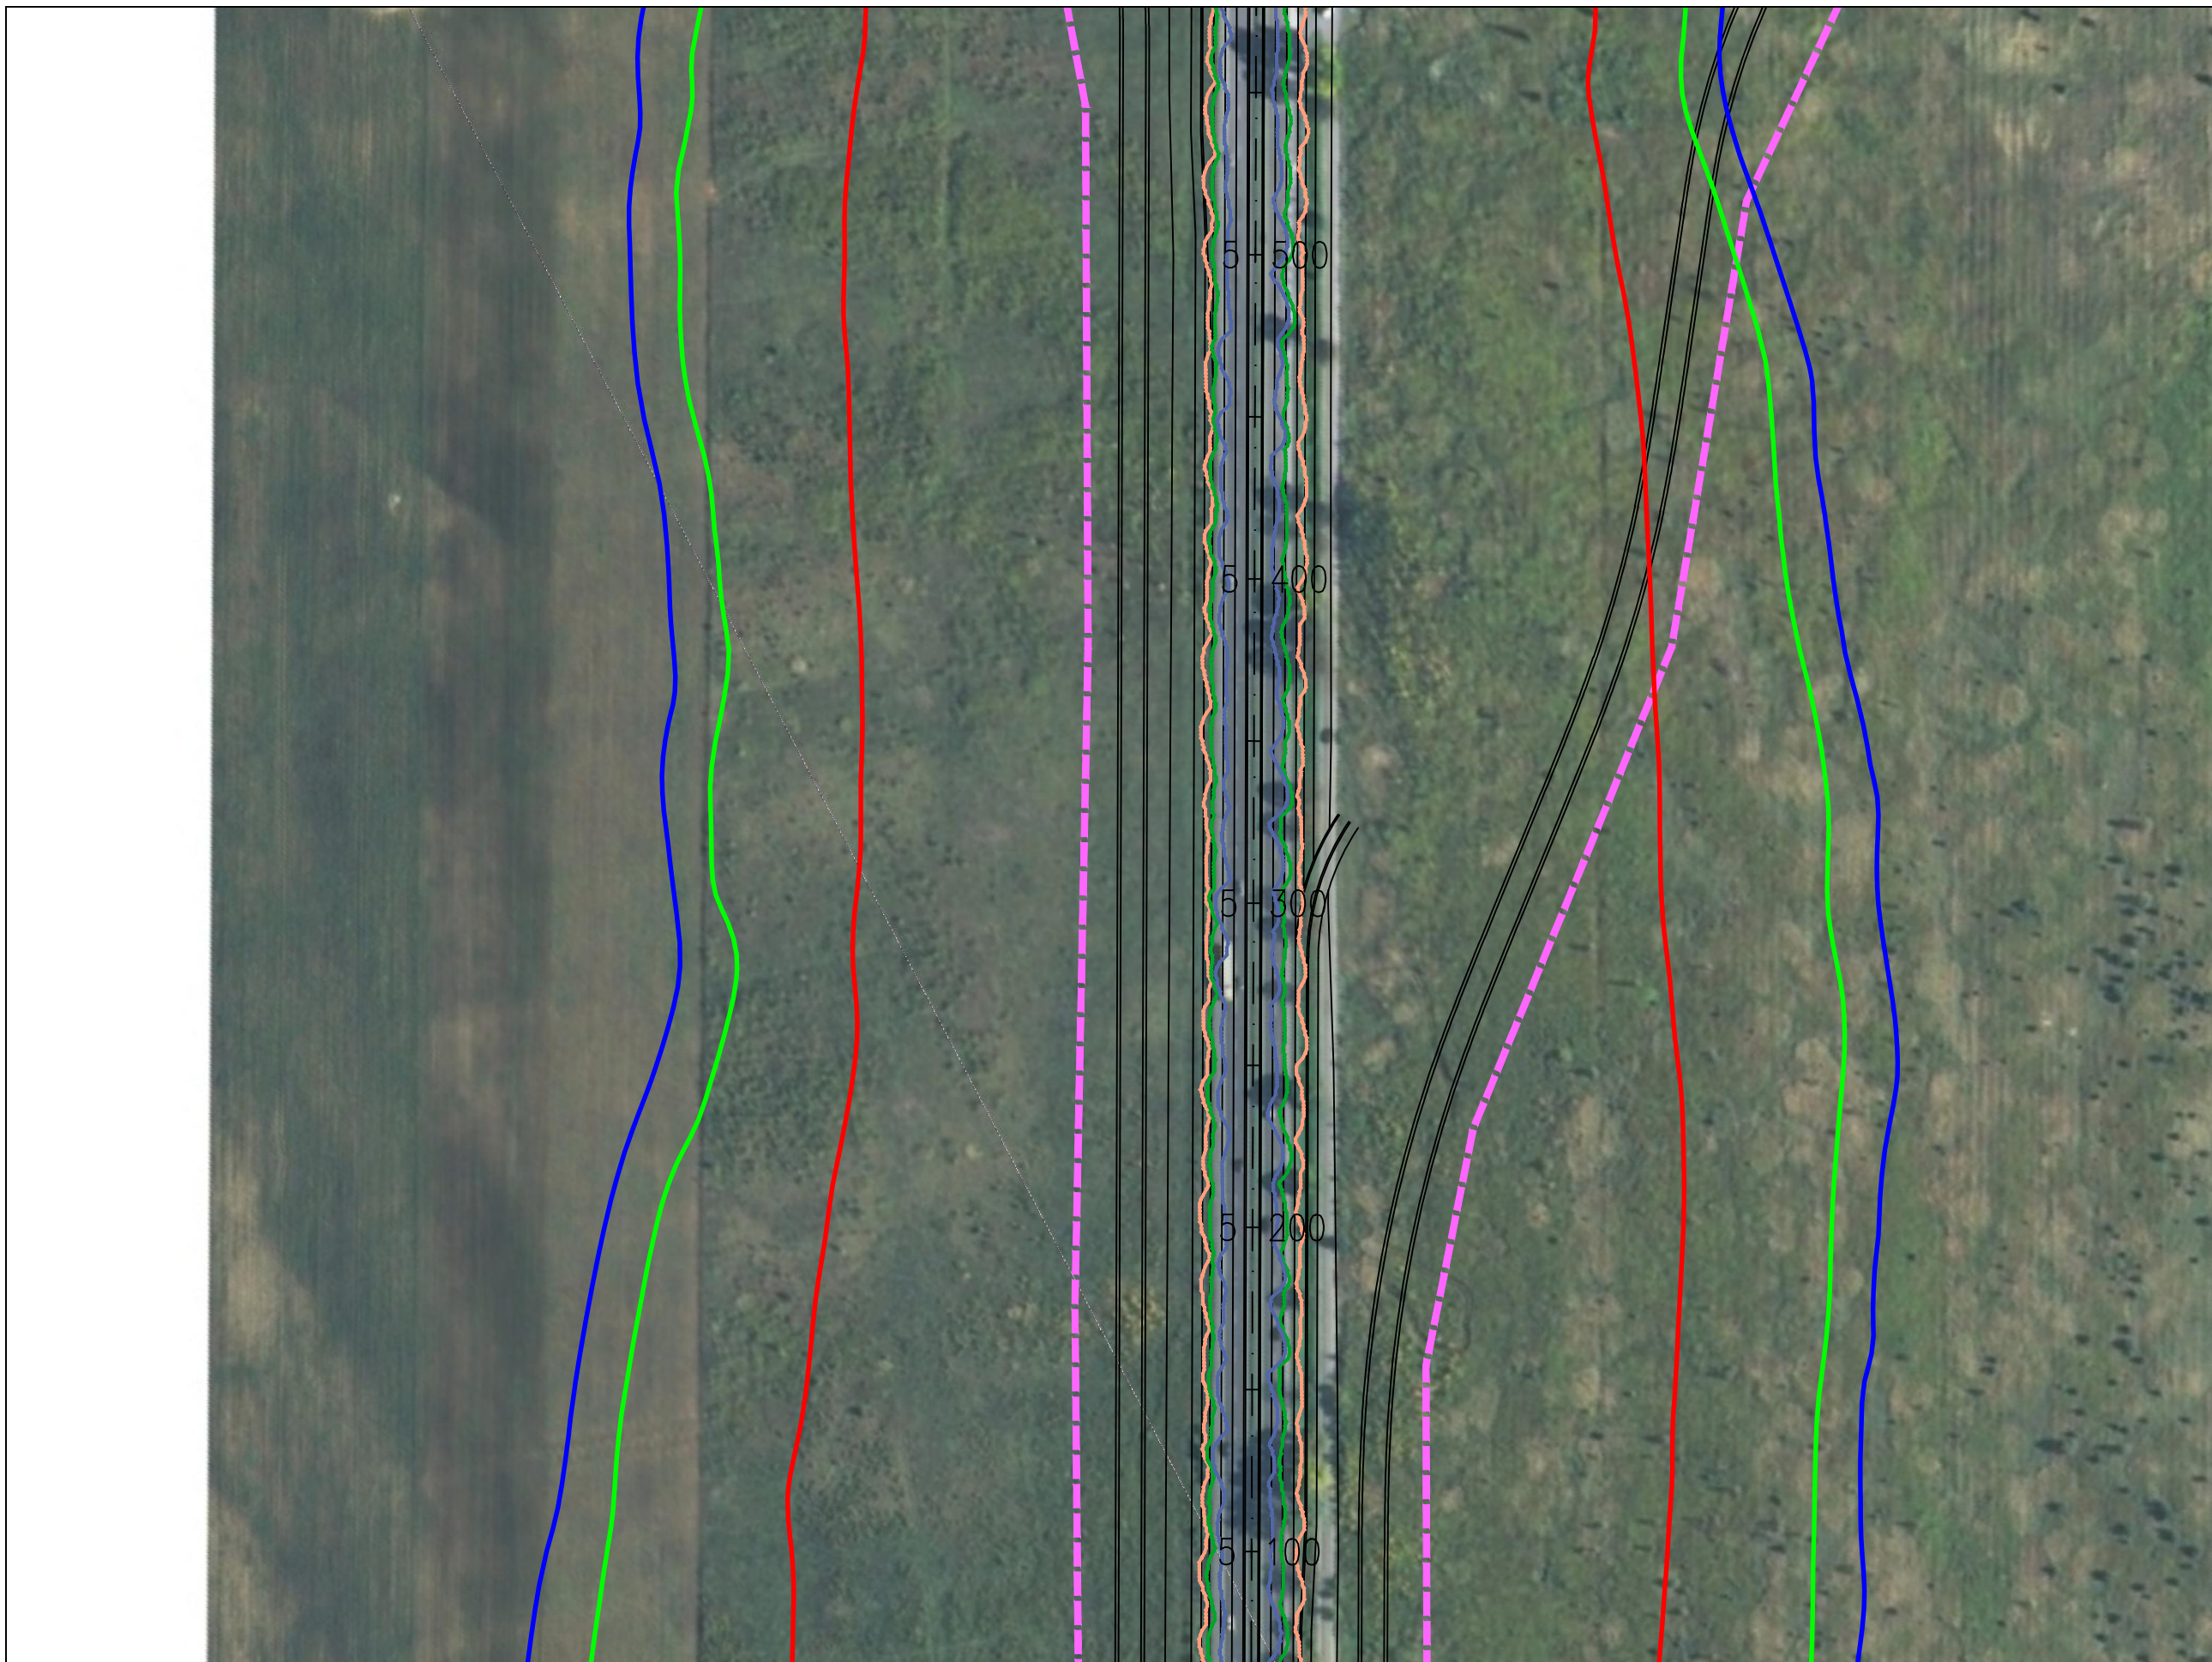

JEDNOSTKA PROJEKTOWA



INWESTOR

GENERALNA DYREKCJA DRÓG  
KRAJOWYCH I AUTOSTRAD  
03-808 Warszawa  
ul. Minska 25



NAZWA OPRACOWANIA

RAPORT O ODDZIAŁYWANIU PRZEDSIĘWZIĘCIA NA ŚRODOWISKO


TYTUŁ RYSUNKU  
ZASIĘG ODDZIAŁYWANIA HAŁASU I ZANIECZYSZCZEŃ POWIETRZA W 2035 ROKU  
WARIANT II – ETAP I



NR UMOWY PR-628/12	SKALA 1:2000	DATA PAŹDZIERNIK 2014	STADIUM MATERIAŁY DO WNIOSKU O WYDANIE DECYZJI O ŚRODOWISKOWYCH UMIARUNKOWANIACH	BRANŻA OCHRONA ŚRODOWISKA	NR RYS. 07.05.12
-----------------------	-----------------	-----------------------------	---	---------------------------------	---------------------

ZADANIE

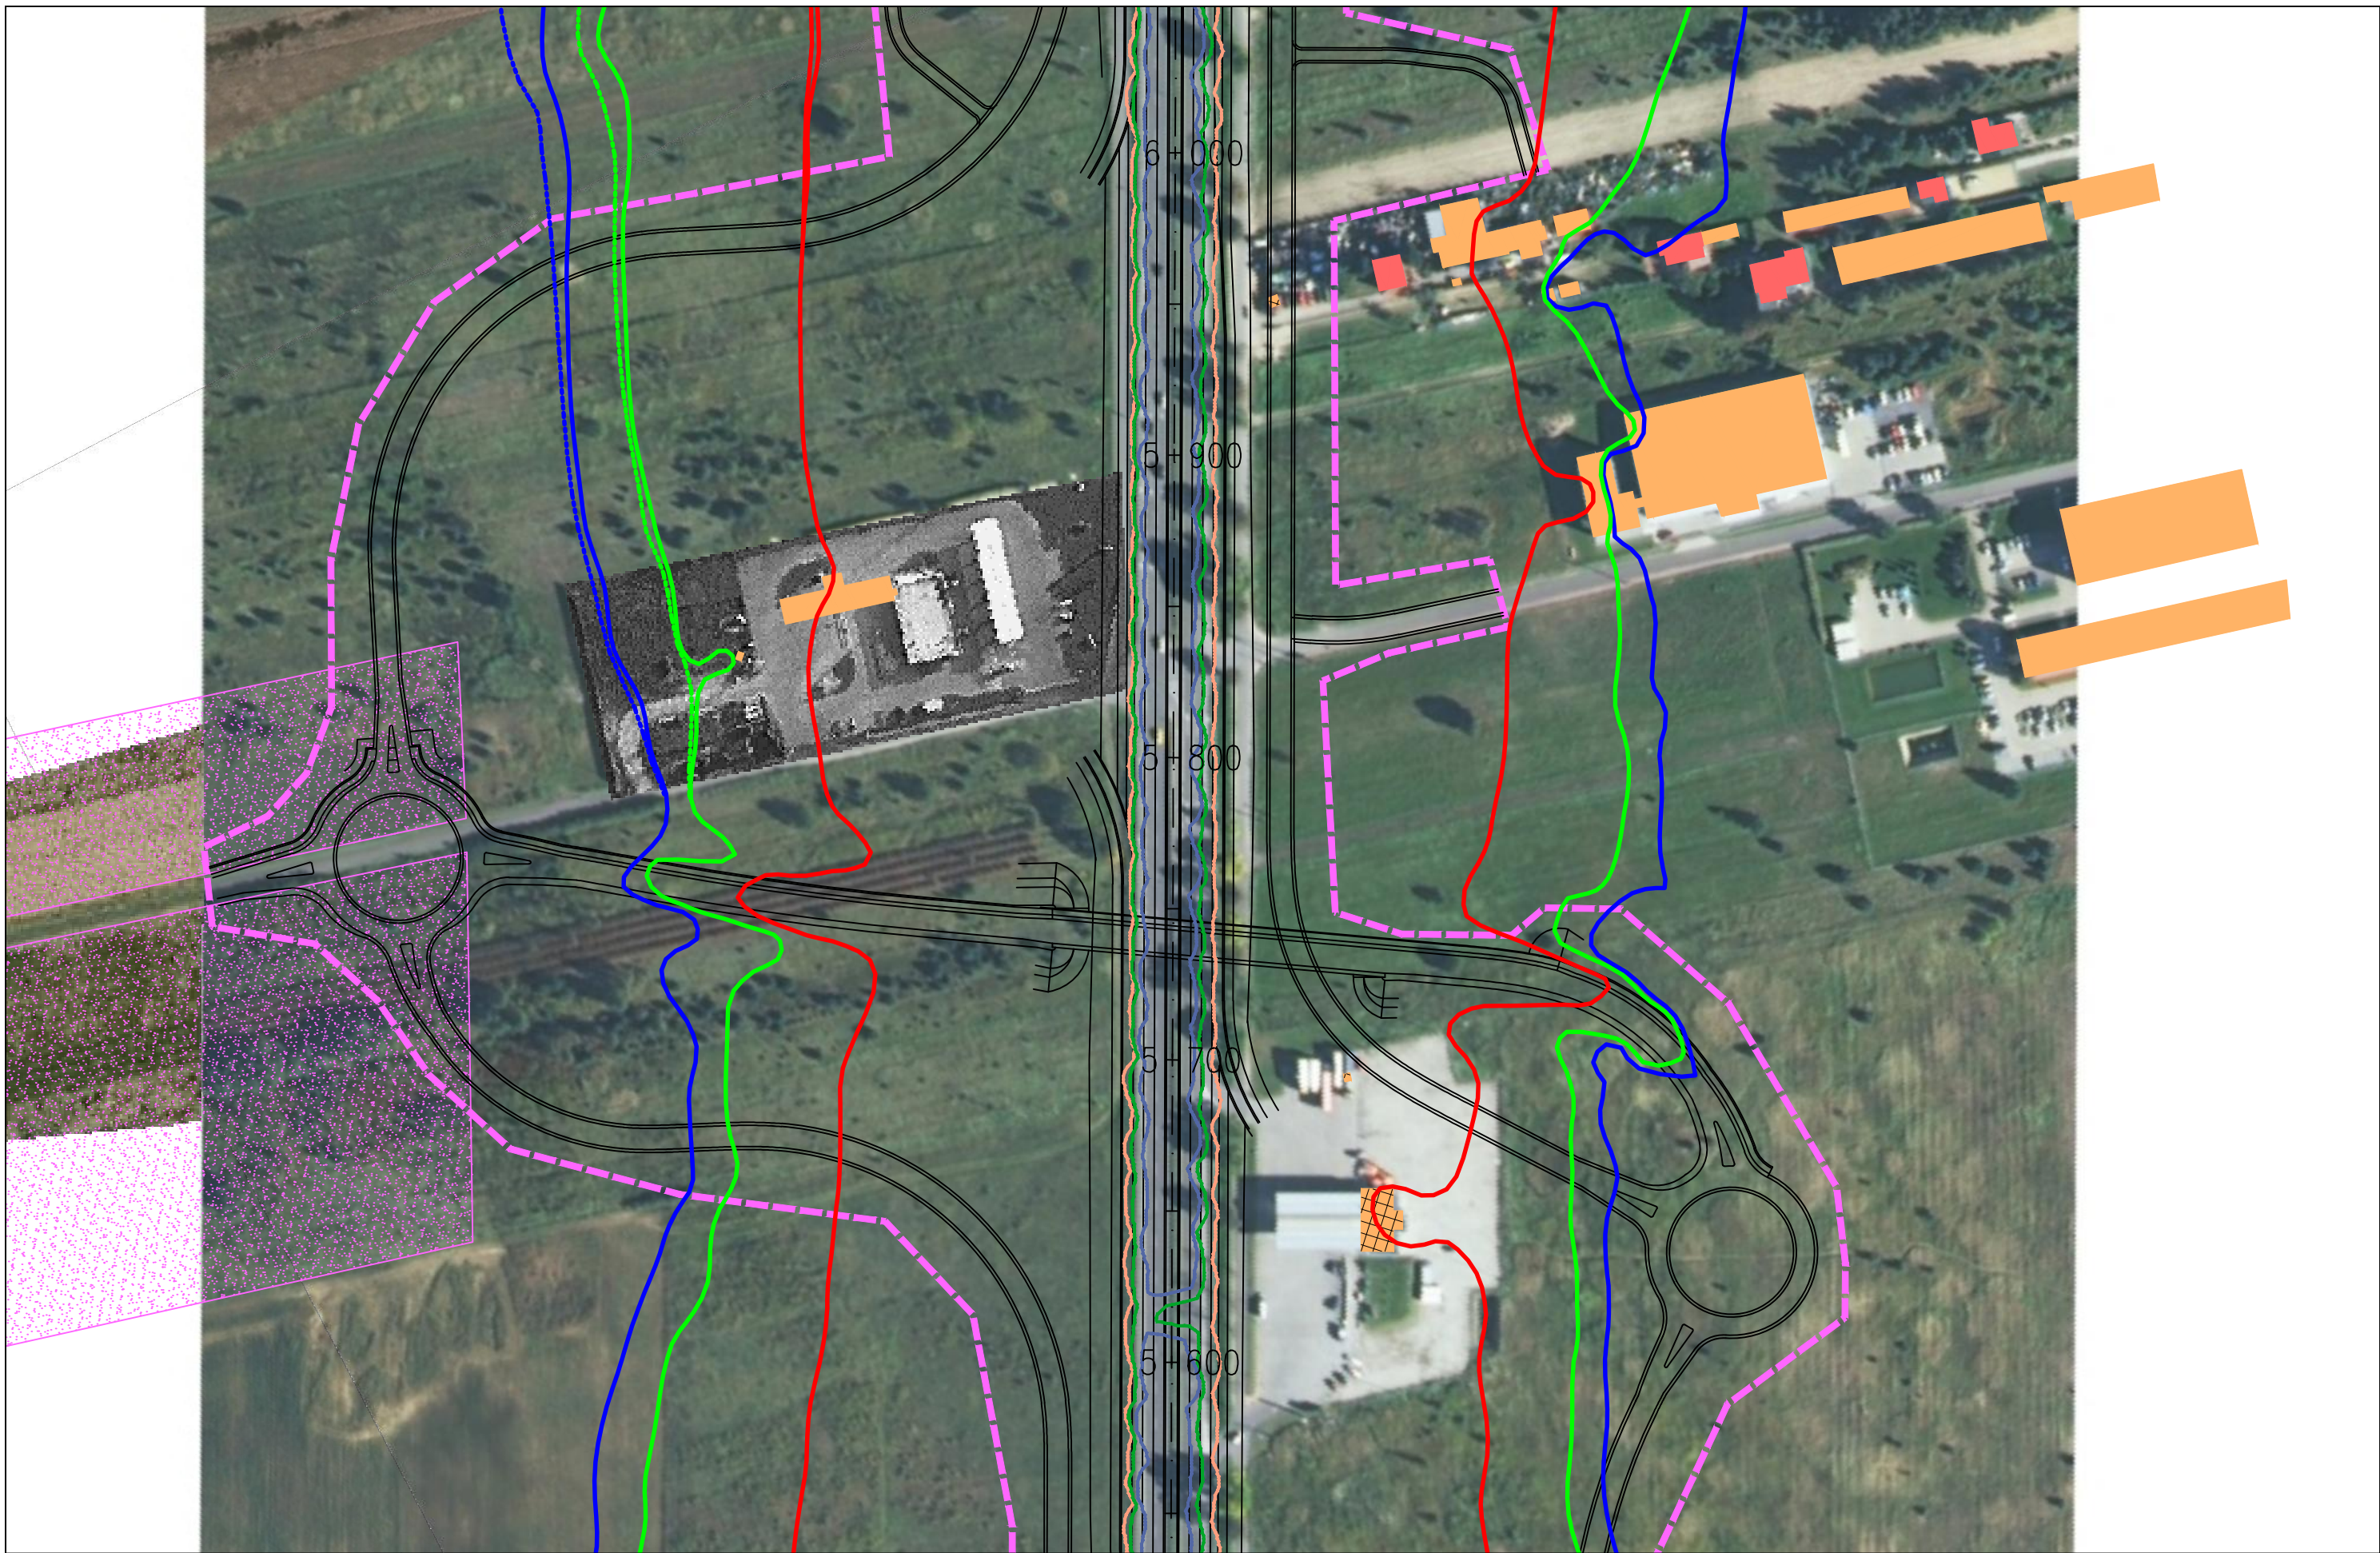

OKREŚLENIE PRZEBIEGU PÓLNOCNIEGO WYŁOTU Z WARSZAWY DROGI EKSPRESOWEJ S-7  
W KIERUNKU GDAŃSKA NA ODCINKU CZOSNÓW Z TRASĄ ARMII KRAJOWEJ W WARSZAWIE  
WRAZ Z MATERIAŁAMI DO WNIOSKU O UZYSKANIE DECYZJI O ŚRODOWISKOWYCH UWARUNKOWANIACH  
ORAZ RAPORTEM O ODDZIAŁYWANIU NA ŚRODOWISKO


FUNKCJA	IMIĘ I NAZWISKO	BRANŻA	PODPIS
Opracował	mgr Mirosław Sochacki	ochrona środowiska	<i>Sochacki</i>
Sprawdzający	mgr inż. Patrycja Rochowska	ochrona środowiska	<i>Rochowska</i>



JEDNOSTKA PROJEKTOWA  40-159 Katowice, ul. Jesionowa 15 tel: (0-32) 228-12-70, fax: (0-32) 220-70-04 trakt@trakt.eu	INWESTOR GENERALNA DYREKCJA DRÓG KRAJOWYCH I AUTOSTRAD 03-808 Warszawa ul. Mńska 25 	NAZWA OPRACOWANIA RAPORT O ODDZIAŁYWANIU PRZEDSIĘWZIĘCIA NA ŚRODOWISKO	ZADANIE <b>OKREŚLENIE PRZEBIEGU PÓŁNOCNEGO WYŁOTU Z WARSZAWY DROGI EKSPRESOWEJ S-7          W KIERUNKU GDAŃSKA NA ODCINKU CZOSNÓW Z TRASĄ ARMII KRAJOWEJ W WARSZAWIE          WRAZ Z MATERIAŁAMI DO WNIOSKU O UZYSKANIE DECYZJI O ŚRODOWISKOWYCH UWARUNKOWANIACH          ORAZ RAPORTEM O ODDZIAŁYWANIU NA ŚRODOWISKO</b>							
		TYTUŁ RYSUNKU ZASIĘG ODDZIAŁYWANIA HAŁASU I ZANIECZYSZCZEŃ POWIETRZA W 2035 ROKU WARIANT II – ETAP I	NR UMOWY PR-628/12	SKALA 1:2000	DATA PAŹDZIERNIK 2014	STADIUM MATERIAŁY DO WNIOSKU O WYDANIE DECYZJI O ŚRODOWISKOWYCH UWARUNKOWANIACH	BRANŻA OCHRONA ŚRODOWISKA	NR RYS. <b>07.05.13</b>	FUNKCJA Opracował Sprawdzający	IMIĘ I NAZWISKO mgr Mirosław Sochacki mgr inż. Patrycja Rochowska



JEDNOSTKA PROJEKTOWA  40-159 Katowice, ul. Jesionowa 15 tel: (0-32) 228-12-70, fax: (0-32) 220-70-04 trakt@trakt.eu	INWESTOR GENERALNA DYREKCJA DRÓG KRAJOWYCH I AUTOSTRAD 03-808 Warszawa ul. Minska 25 	NAZWA OPRACOWANIA RAPORT O ODDZIAŁYWANIU PRZEDSIĘWZIĘCIA NA ŚRODOWISKO	ZADANIE OKREŚLENIE PRZEBIEGU PÓLNOCNego WYŁOTU Z WARSZAWY DROGI EKSPRESOWEJ S-7 W KIERUNKU GDAŃSKA NA ODCINKU CZOSNÓW Z TRASĄ ARMII KRAJOWEJ W WARSZAWIE WRAZ Z MATERIAŁAMI DO WNIOSKU O UZYSKANIE DECYZJI O ŚRODOWISKOWYCH UWARUNKOWANIACH ORAZ RAPORTEM O ODDZIAŁYWANIU NA ŚRODOWISKO																
		TYTUŁ RYSUNKU ZASIĘG ODDZIAŁYWANIA HAŁASU I ZANIECZYSZCZEŃ POWIETRZA W 2035 ROKU WARIANT II – ETAP I	NR UMOWY PR-628/12	SKALA 1:2000	DATA PAŹDZIERNIK 2014	STADIUM MATERIAŁY DO WNIOSKU O WYDANIE DECYZJI O ŚRODOWISKOWYCH UWARUNKOWANIACH	BRANŻA OCHRONA ŚRODOWISKA	NR RYS. 07.05.14	<table border="1"> <thead> <tr> <th>FUNKCJA</th> <th>IMIĘ I NAZWISKO</th> <th>BRANŻA</th> <th>PODPIS</th> </tr> </thead> <tbody> <tr> <td>Opracował</td> <td>mgr Mirosław Sochacki</td> <td>ochrona środowiska</td> <td><i>Sochacki</i></td> </tr> <tr> <td>Sprawdzający</td> <td>mgr inż. Patrycja Rochowska</td> <td>ochrona środowiska</td> <td><i>Rochowska</i></td> </tr> </tbody> </table>	FUNKCJA	IMIĘ I NAZWISKO	BRANŻA	PODPIS	Opracował	mgr Mirosław Sochacki	ochrona środowiska	<i>Sochacki</i>	Sprawdzający	mgr inż. Patrycja Rochowska
FUNKCJA	IMIĘ I NAZWISKO	BRANŻA	PODPIS																
Opracował	mgr Mirosław Sochacki	ochrona środowiska	<i>Sochacki</i>																
Sprawdzający	mgr inż. Patrycja Rochowska	ochrona środowiska	<i>Rochowska</i>																

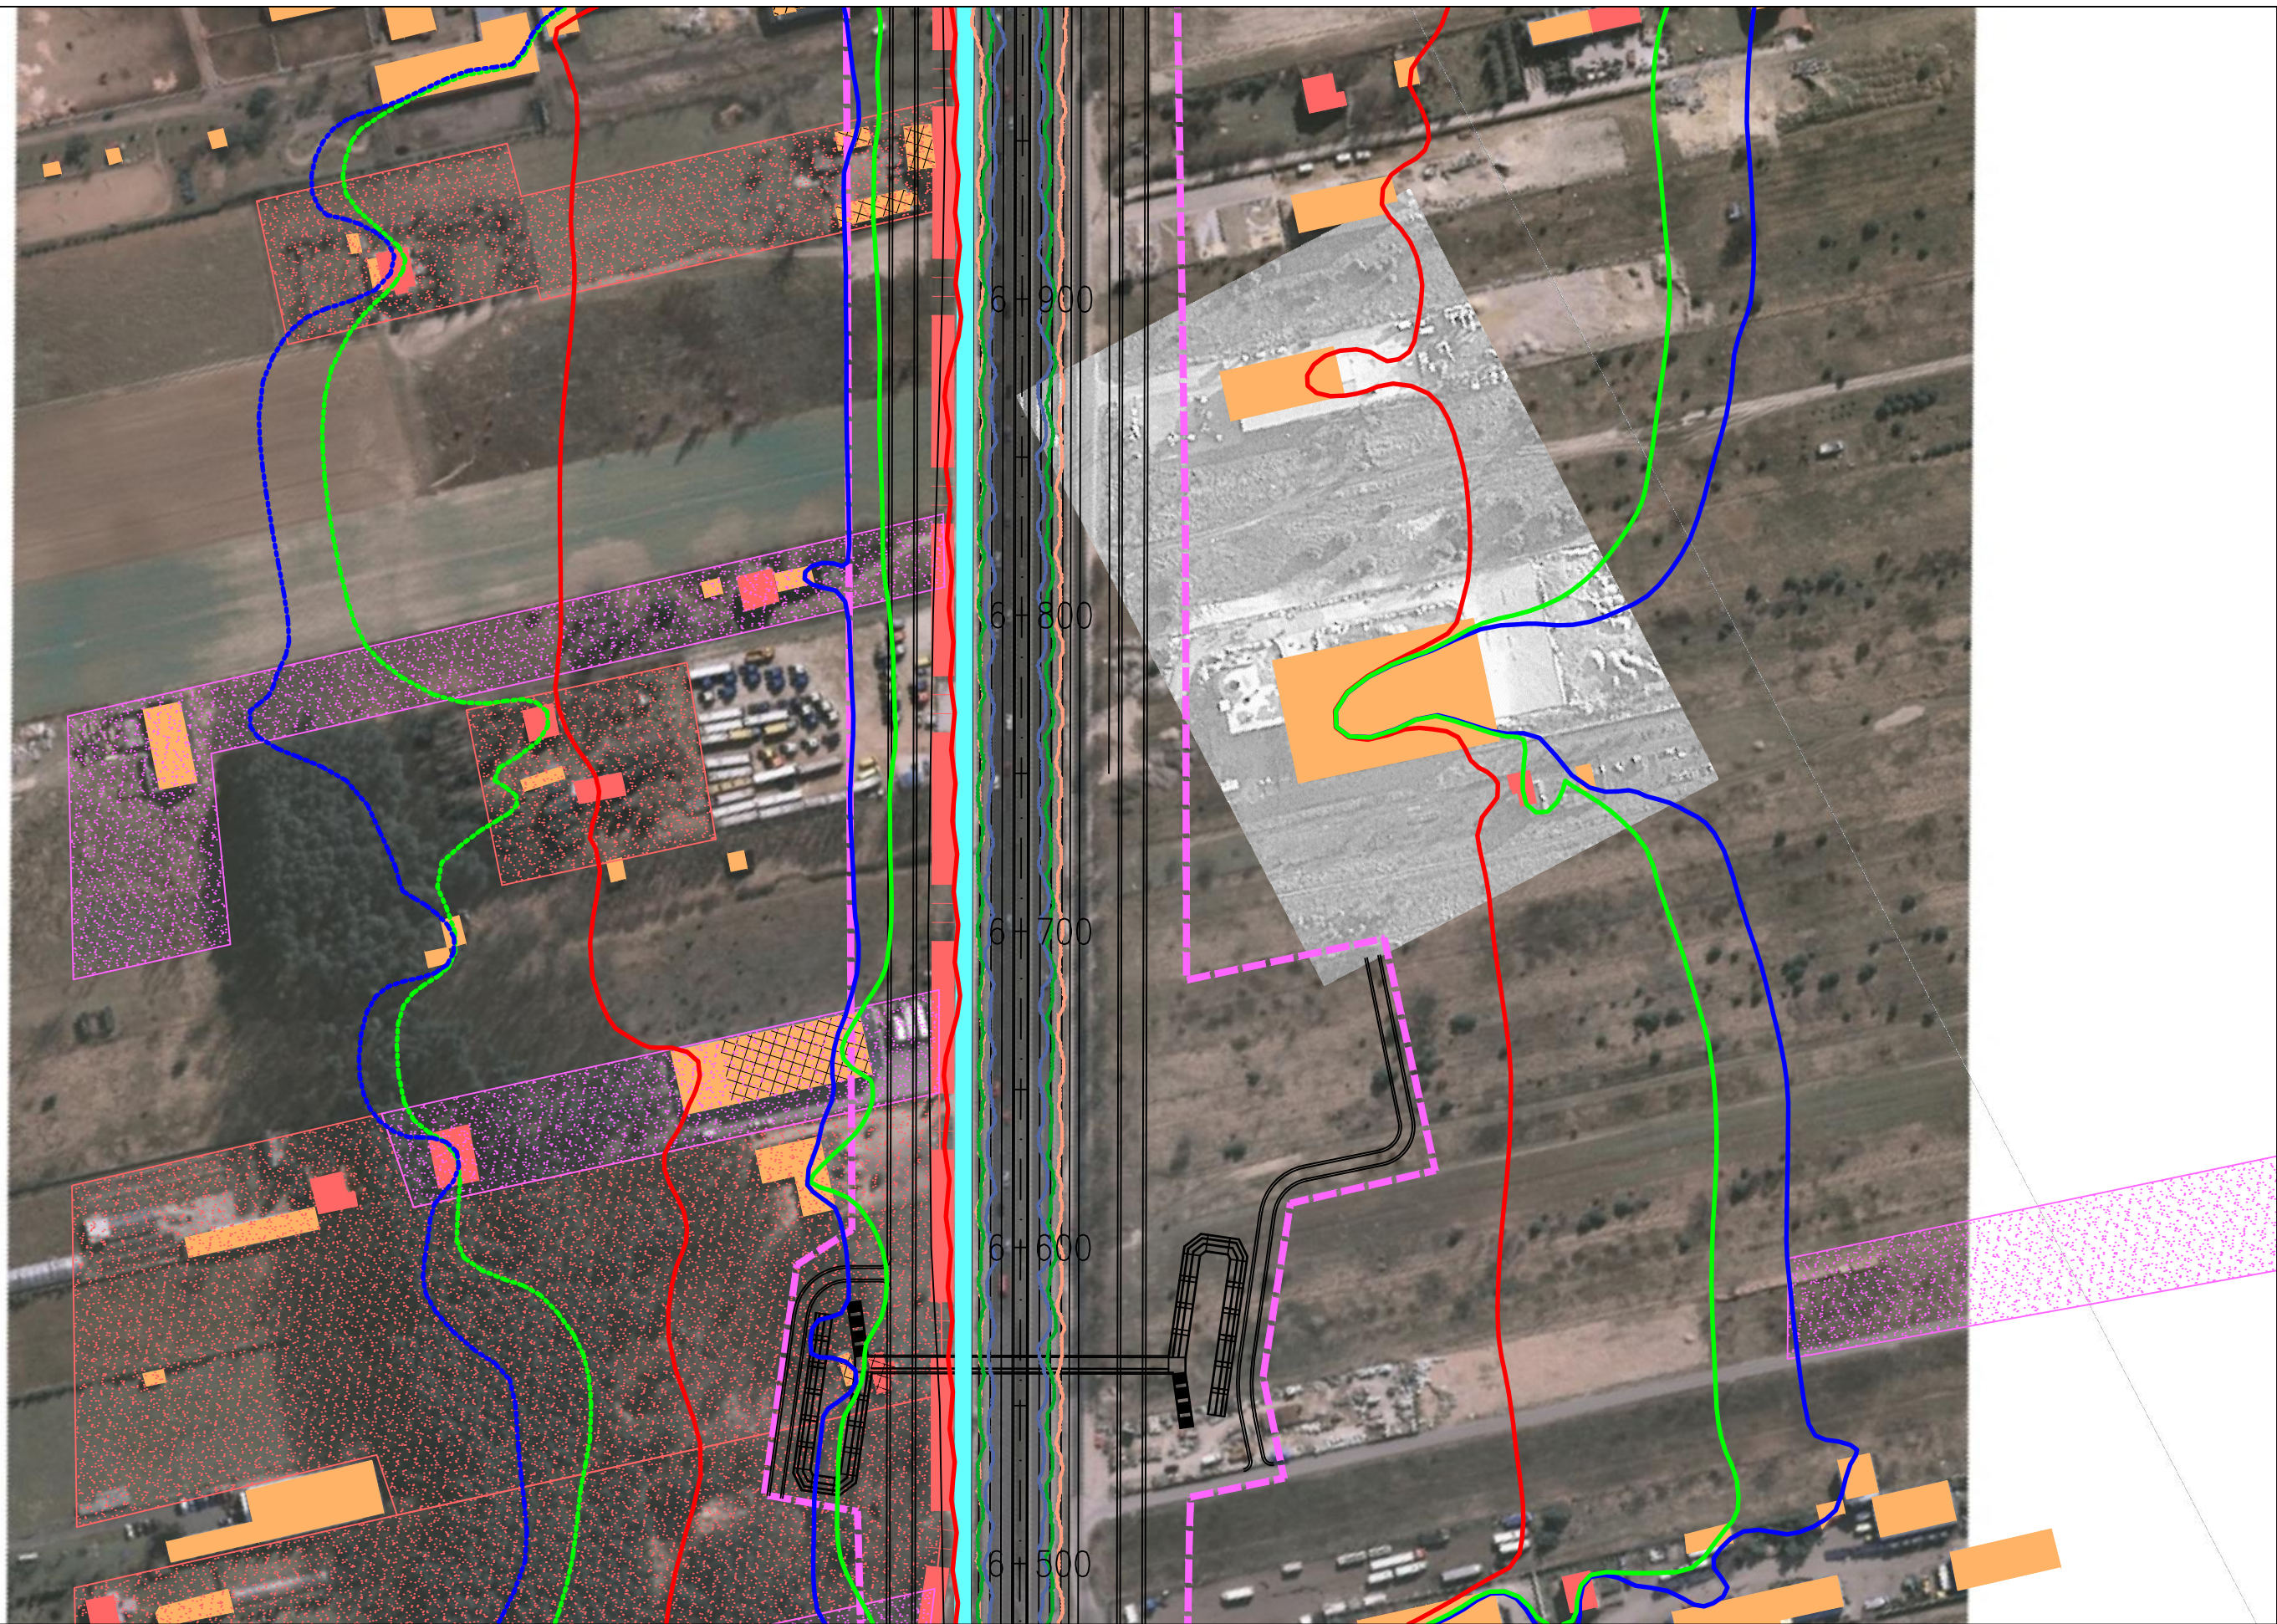

JEDNOSTKA PROJEKTOWA



INWESTOR

GENERALNA DYREKCJA DRÓG  
KRAJOWYCH I AUTOSTRAD  
03-808 Warszawa  
ul. Minska 25



NAZWA OPRACOWANIA

RAPORT O ODDZIAŁYWANIU PRZEDSIĘWZIĘCIA NA ŚRODOWISKO


TYTUŁ RYSUNKU  
ZASIĘG ODDZIAŁYWANIA HAŁASU I ZANIECZYSZCZEŃ POWIETRZA W 2035 ROKU  
WARIANT II – ETAP I

NR UMOWY PR-628/12	SKALA 1:2000	DATA PAŹDZIERNIK 2014	STADIUM MATERIAŁY DO WNIOSKU O WYDANIE DECYZJI O ŚRODOWISKOWYCH UMIARUNKOWANIACH	BRANŻA OCHRONA ŚRODOWISKA	NR RYS. <b>07.05.15</b>
-----------------------	-----------------	-----------------------------	---	---------------------------------	----------------------------

ZADANIE

**OKREŚLENIE PRZEBIEGU PÓŁNOCNEGO WYŁOTU Z WARSZAWY DROGI EKSPRESOWEJ S-7  
W KIERUNKU GDAŃSKA NA ODCINKU CZOSNÓW Z TRASĄ ARMII KRAJOWEJ W WARSZAWIE  
WRĄZ Z MATERIAŁAMI DO WNIOSKU O UZYSKANIE DECYZJI O ŚRODOWISKOWYCH UWARUNKOWANIACH  
ORAZ RAPORTEM O ODDZIAŁYWANIU NA ŚRODOWISKO**

FUNKCJA	IMIĘ I NAZWISKO	BRANŻA	PODPIS
Opracował	mgr Mirosław Sochacki	ochrona środowiska	<i>Sochacki</i>
Sprawdzający	mgr inż. Patrycja Rochowska	ochrona środowiska	<i>Rochowska</i>

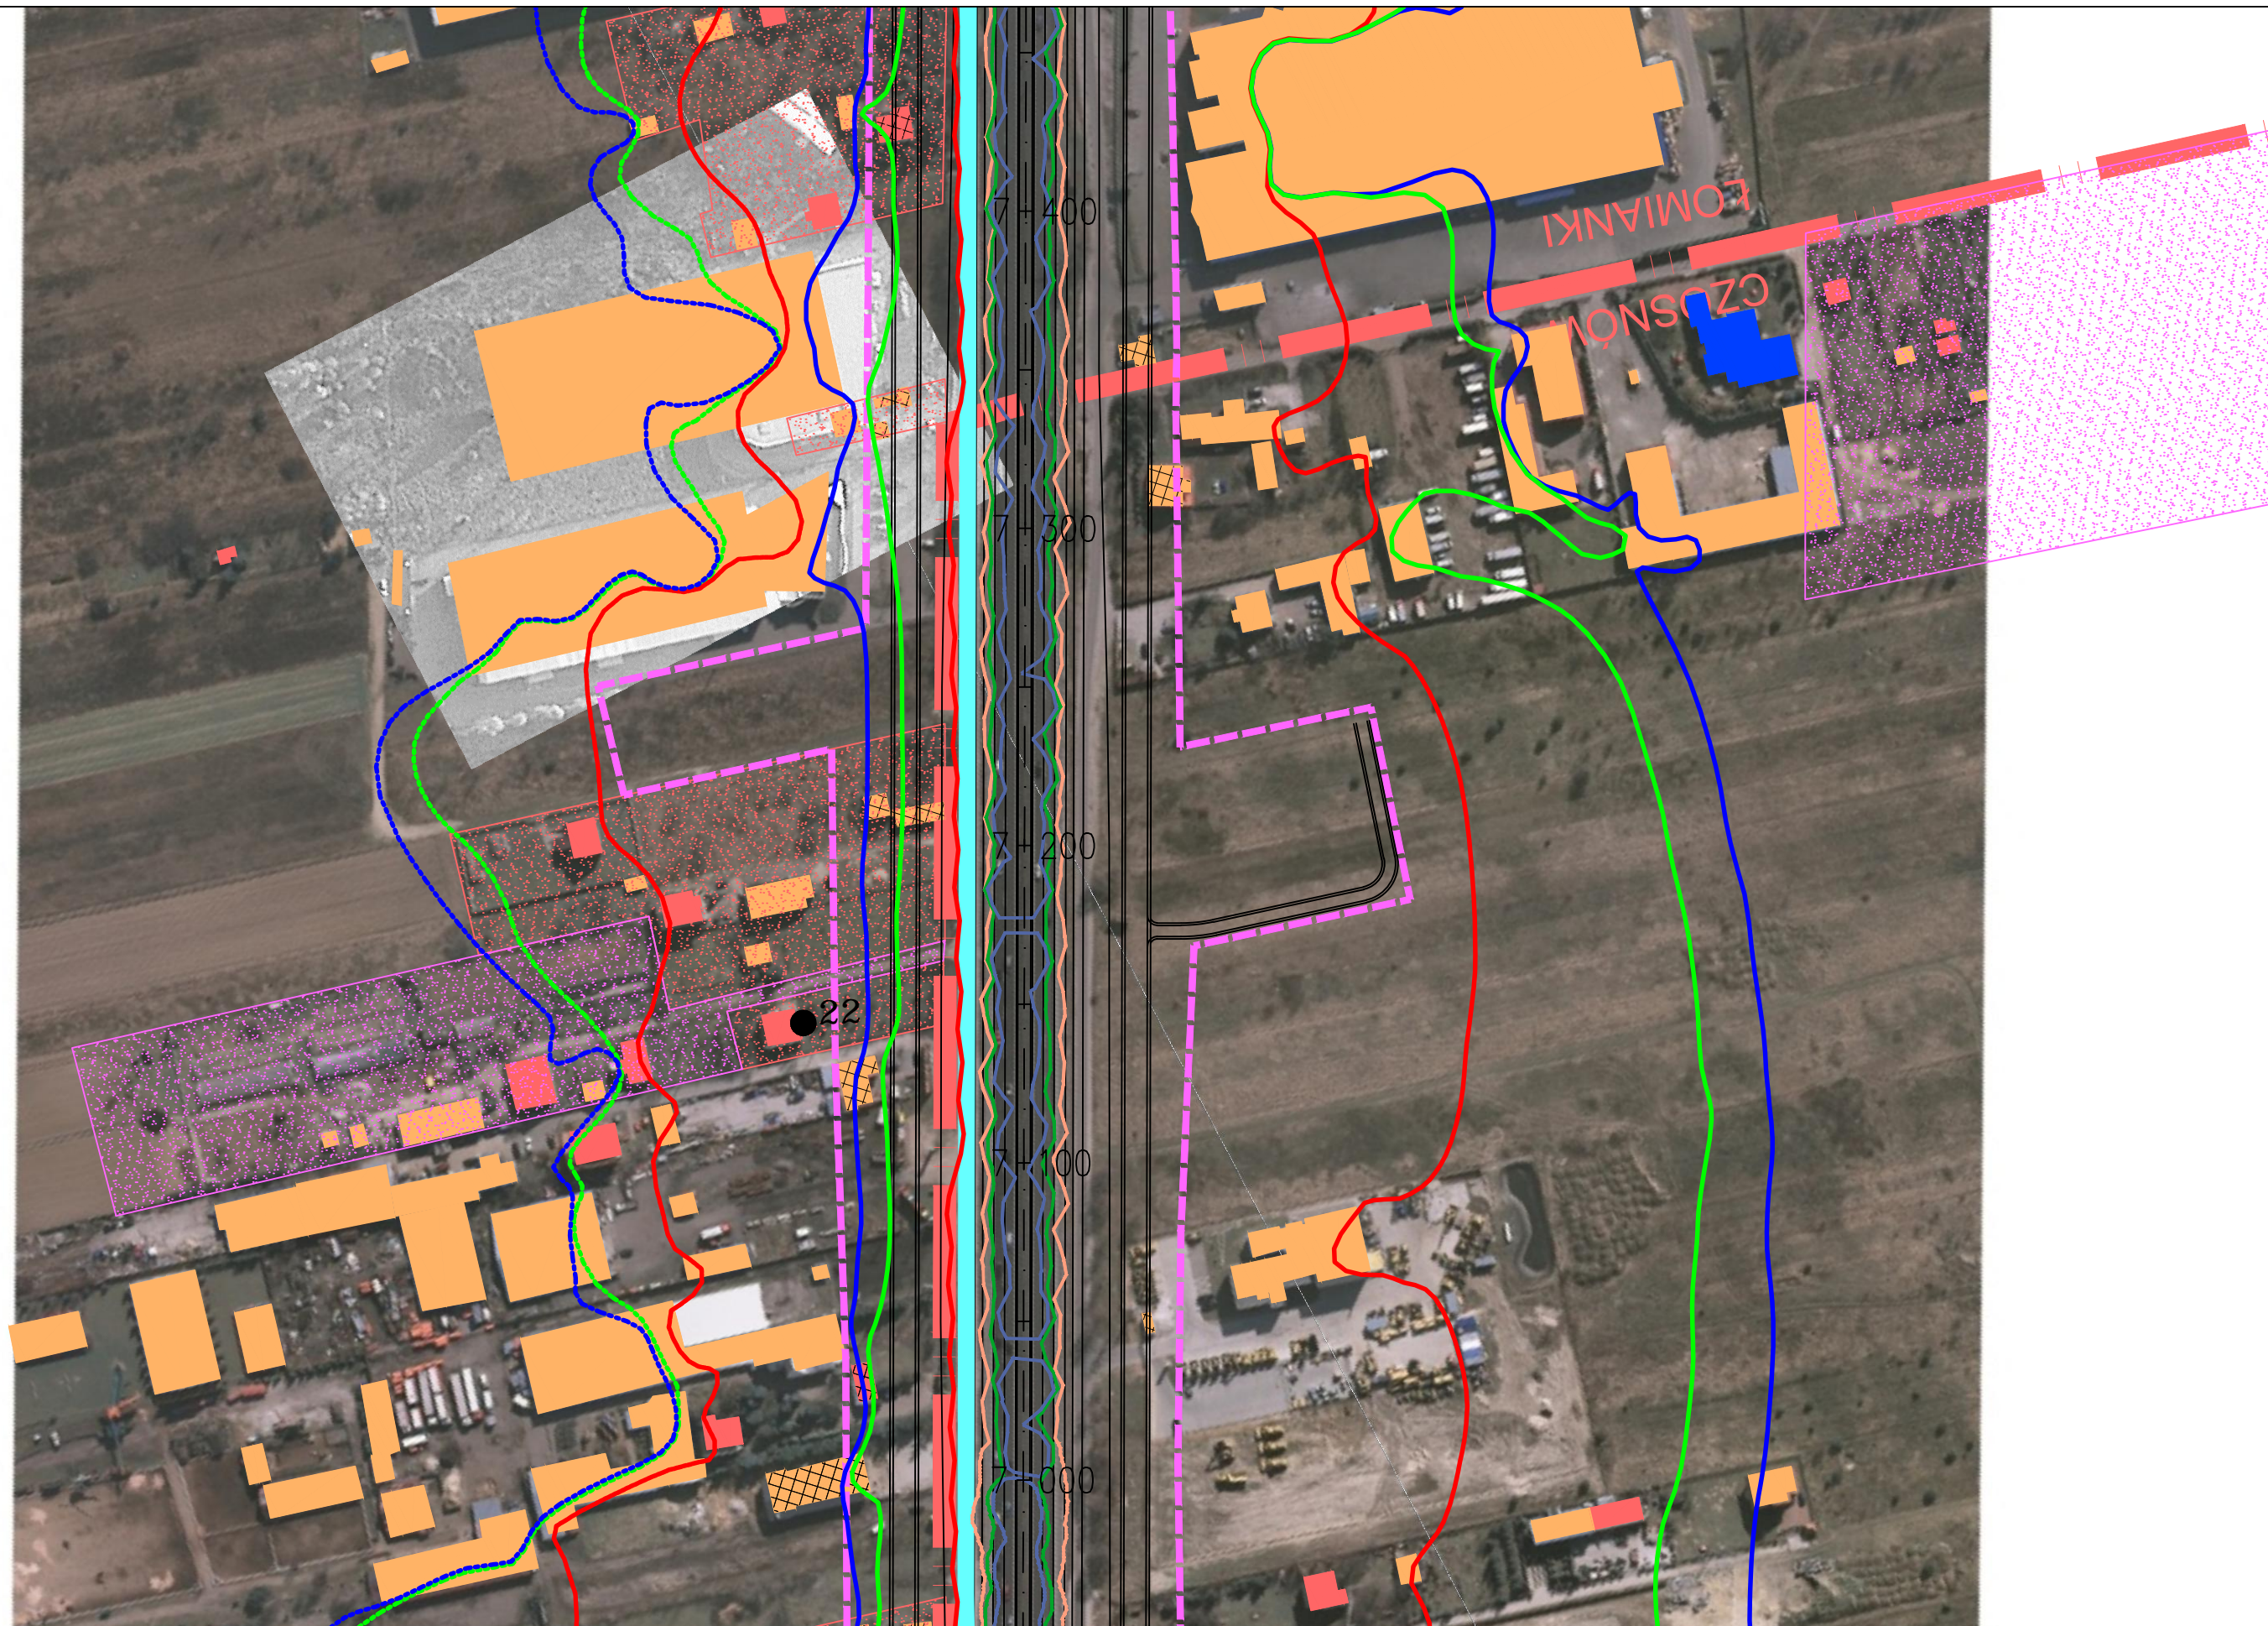

JEDNOSTKA PROJEKTOWA



INWESTOR

GENERALNA DYREKCJA DRÓG  
KRAJOWYCH I AUTOSTRAD  
03-808 Warszawa  
ul. Minska 25



NAZWA OPRACOWANIA

RAPORT O ODDZIAŁYWANIU PRZEDSIĘWZIĘCIA NA ŚRODOWISKO


TYTUŁ RYSUNKU  
ZASIĘG ODDZIAŁYWANIA HAŁASU I ZANIECZYSZCZEŃ POWIETRZA W 2035 ROKU  
WARIANT II – ETAP I

NR UMOWY PR-628/12	SKALA 1:2000	DATA PAŹDZIERNIK 2014	STADIUM MATERIAŁY DO WNIOSKU O WYDANIE DECYZJI O ŚRODOWISKOWYCH UWARUNKOWANIACH	BRANŻA OCHRONA ŚRODOWISKA	NR RYS. <b>07.05.16</b>
-----------------------	-----------------	-----------------------------	--	---------------------------------	----------------------------

ZADANIE

OKREŚLENIE PRZEBIEGU PÓŁNOCNEGO WYŁOTU Z WARSZAWY DROGI EKSPRESOWEJ S-7  
W KIERUNKU GDAŃSKA NA ODCINKU CZOSNÓW Z TRASĄ ARMII KRAJOWEJ W WARSZAWIE  
WRAZ Z MATERIAŁAMI DO WNIOSKU O UZYSKANIE DECYZJI O ŚRODOWISKOWYCH UWARUNKOWANIACH  
ORAZ RAPORTEM O ODDZIAŁYWANIU NA ŚRODOWISKO

FUNKCJA	IMIĘ I NAZWISKO	BRANŻA	PODPIS
Opracował	mgr Mirosław Sochacki	ochrona środowiska	<i>Sochacki</i>
Sprawdzający	mgr inż. Patrycja Rochowska	ochrona środowiska	<i>Rochowska</i>

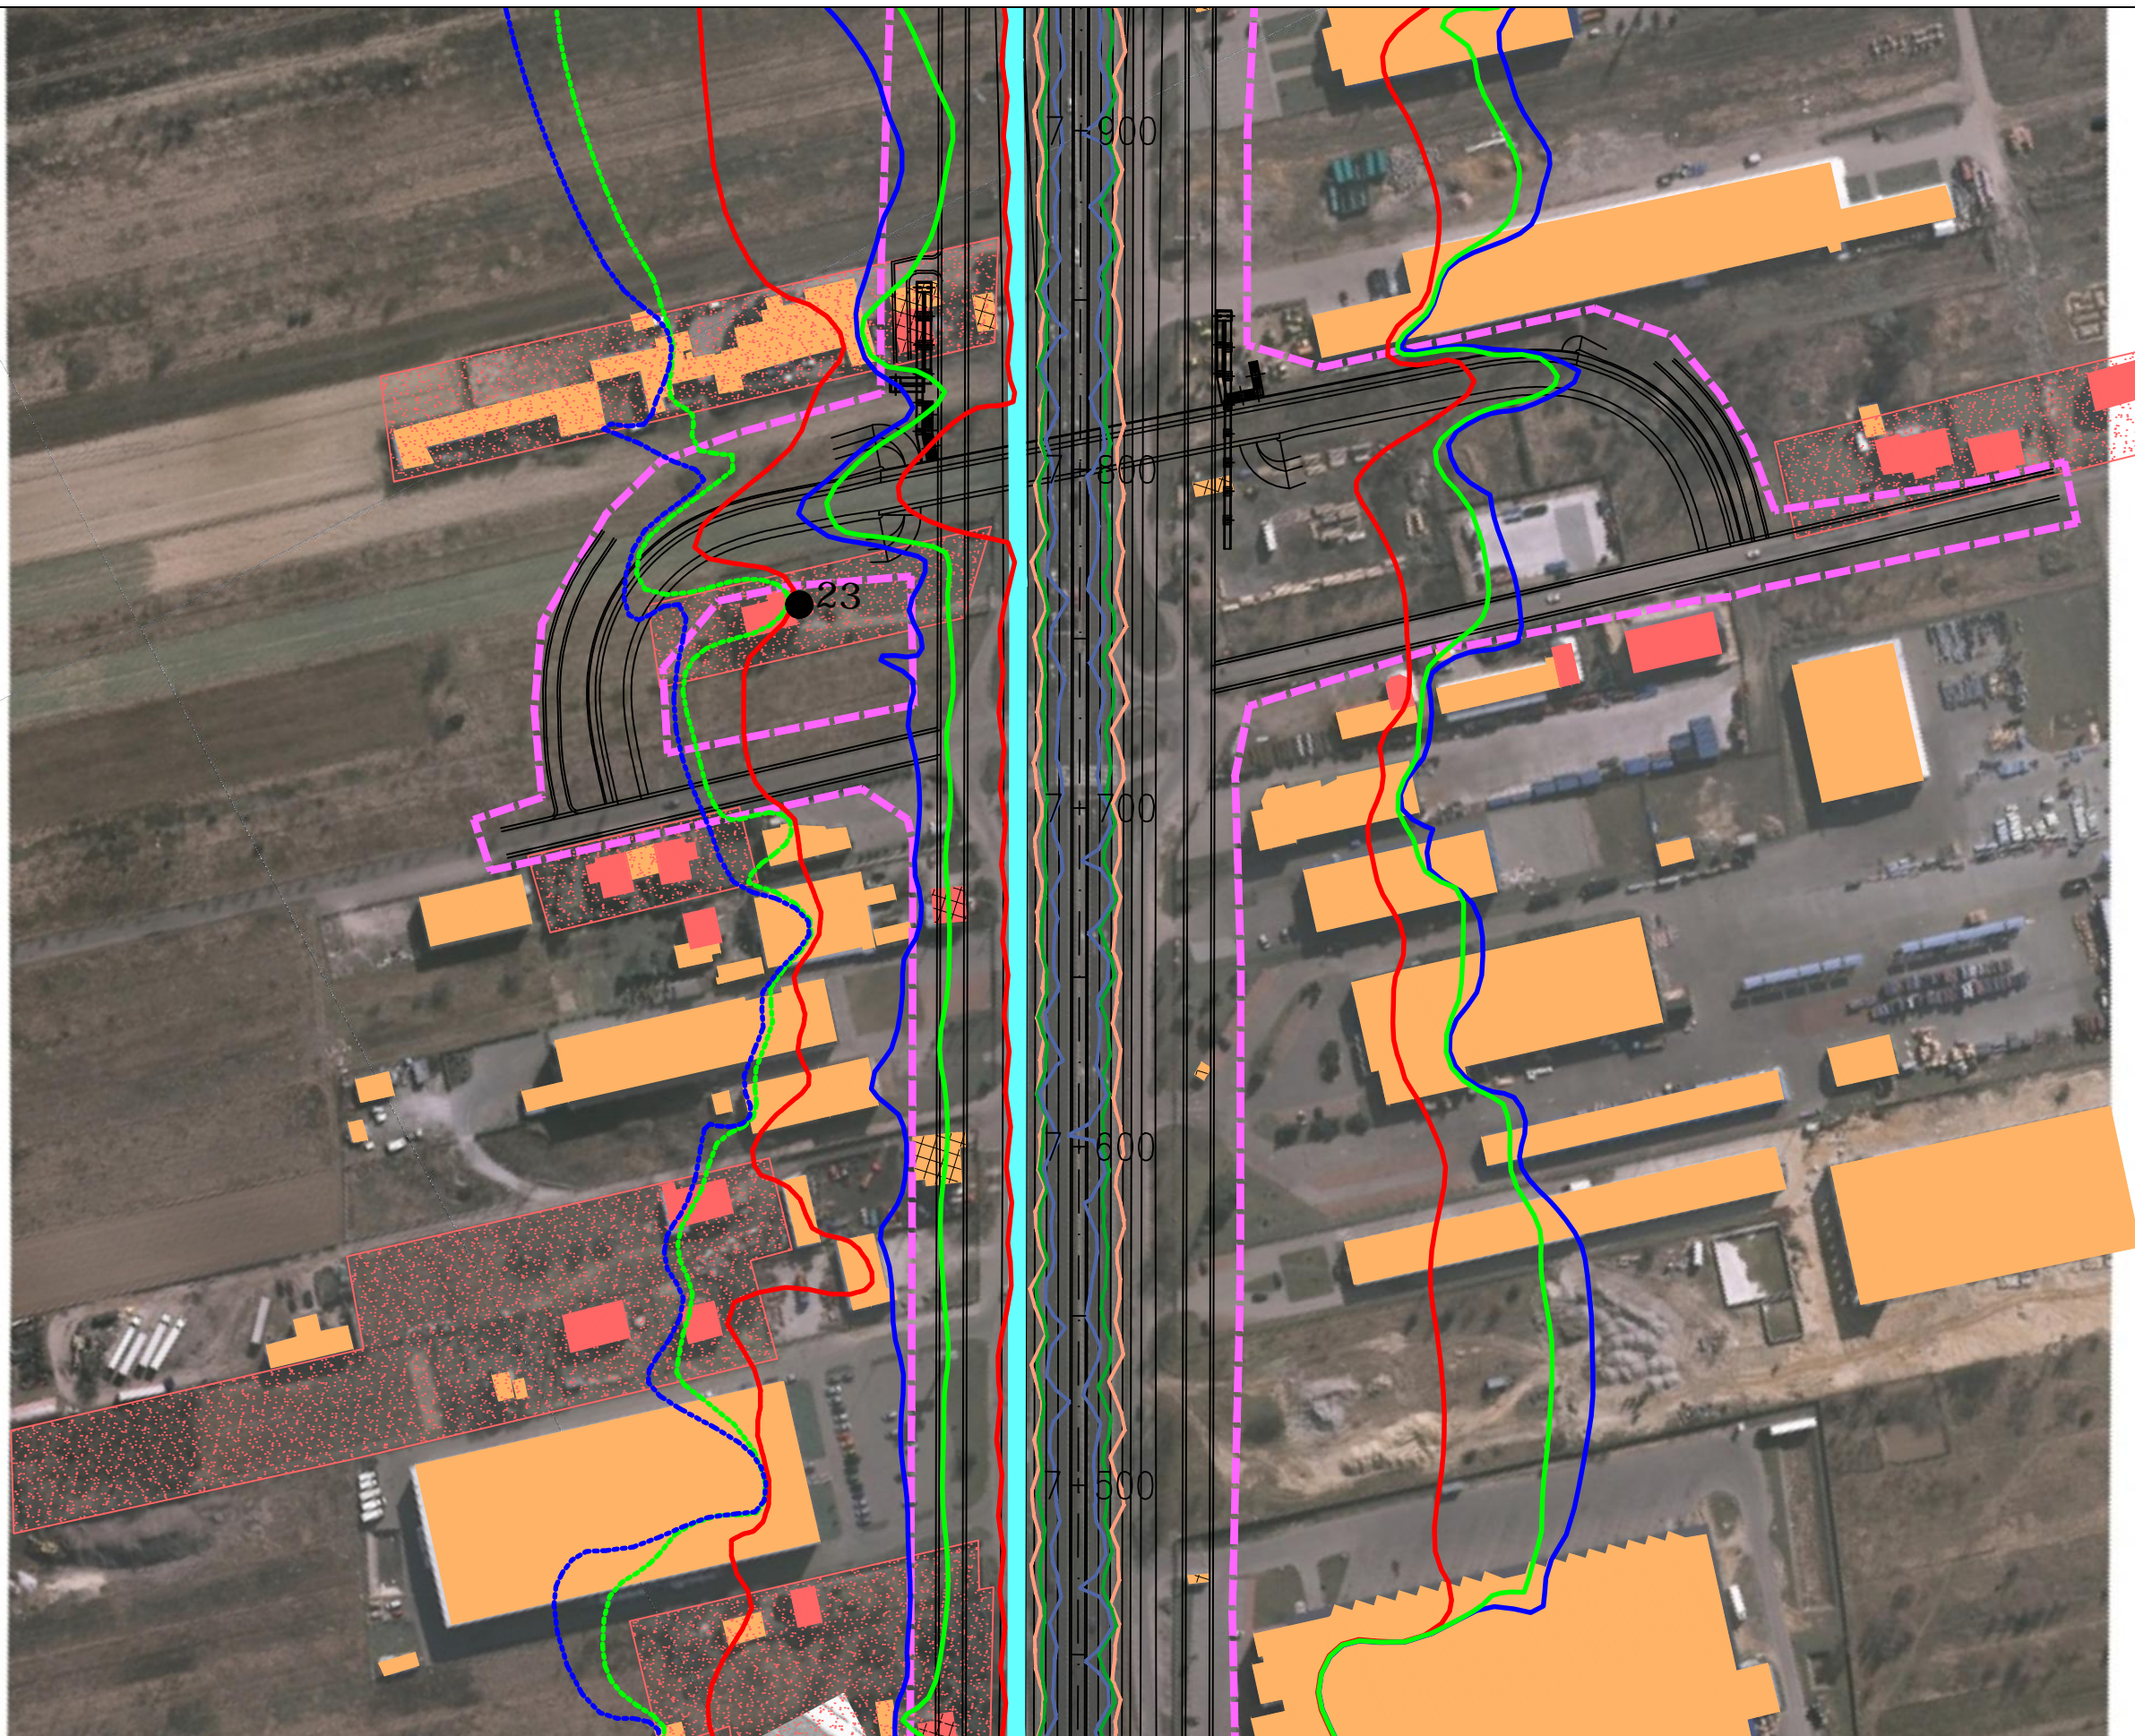

JEDNOSTKA PROJEKTOWA



INWESTOR

GENERALNA DYREKCJA DRÓG  
KRAJOWYCH I AUTOSTRAD  
03-808 Warszawa  
ul. Minska 25



NAZWA OPRACOWANIA

RAPORT O ODDZIAŁYWANIU PRZEDSIĘWZIĘCIA NA ŚRODOWISKO

TYTUŁ RYSUNKU  
ZASIĘG ODDZIAŁYWANIA HAŁASU I ZANIECZYSZCZEŃ POWIETRZA W 2035 ROKU  
WARIANT II – ETAP I

NR UMOWY PR-628/12	SKALA 1:2000	DATA PAŹDZIERNIK 2014	STADIUM MATERIAŁY DO WNIOSKU O WYDANIE DECYZJI O ŚRODOWISKOWYCH UMIAROWANIACH	BRANŻA OCHRONA ŚRODOWISKA	NR RYS. 07.05.17
-----------------------	-----------------	-----------------------------	--	---------------------------------	---------------------

ZADANIE

OKREŚLENIE PRZEBIEGU PÓLNOCNEGO WYŁOTU Z WARSZAWY DROGI EKSPRESOWEJ S-7  
W KIERUNKU GDAŃSKA NA ODCINKU CZOSNÓW Z TRASĄ ARMII KRAJOWEJ W WARSZAWIE  
WRAZ Z MATERIAŁAMI DO WNIOSKU O UZYSKANIE DECYZJI O ŚRODOWISKOWYCH UWARUNKOWANIACH  
ORAZ RAPORTEM O ODDZIAŁYWANIU NA ŚRODOWISKO

FUNKCJA	IMIĘ I NAZWISKO	BRANŻA	PODPIS
Opracował	mgr Mirosław Sochacki	ochrona środowiska	<i>Sochacki</i>
Sprawdzający	mgr inż. Patrycja Rochowska	ochrona środowiska	<i>Rochowska</i>



JEDNOSTKA PROJEKTOWA



INWESTOR

GENERALNA DYREKCJA DRÓG  
KRAJOWYCH I AUTOSTRAD  
03-808 Warszawa  
ul. Minska 25



NAZWA OPRACOWANIA

RAPORT O ODDZIAŁYWANIU PRZEDSIĘWZIĘCIA NA ŚRODOWISKO

TYTUŁ RYSUNKU  
ZASIĘG ODDZIAŁYWANIA HAŁASU I ZANIECZYSZCZEŃ POWIETRZA W 2035 ROKU  
WARIANT II – ETAP I


NR UMOWY PR-628/12	SKALA 1:2000	DATA PAŹDZIERNIK 2014	STADIUM MATERIAŁY DO WNIOSKU O WYDANIE DECYZJI O ŚRODOWISKOWYCH UMIARUNKOWANIACH	BRANŻA OCHRONA ŚRODOWISKA	NR RYS. <b>07.05.18</b>
-----------------------	-----------------	-----------------------------	---	---------------------------------	----------------------------

ZADANIE

**OKREŚLENIE PRZEBIEGU PÓLNOCNIEGO WYŁOTU Z WARSZAWY DROGI EKSPRESOWEJ S-7  
W KIERUNKU GDAŃSKA NA ODCINKU CZOSNÓW Z TRASĄ ARMII KRAJOWEJ W WARSZAWIE  
WRAZ Z MATERIAŁAMI DO WNIOSKU O UZYSKANIE DECYZJI O ŚRODOWISKOWYCH UWARUNKOWANIACH  
ORAZ RAPORTEM O ODDZIAŁYWANIU NA ŚRODOWISKO**

FUNKCJA	IMIĘ I NAZWISKO	BRANŻA	PODPIS
Opracował	mgr Mirosław Sochacki	ochrona środowiska	<i>Sochacki</i>
Sprawdzający	mgr inż. Patrycja Rochowska	ochrona środowiska	<i>Rochowska</i>



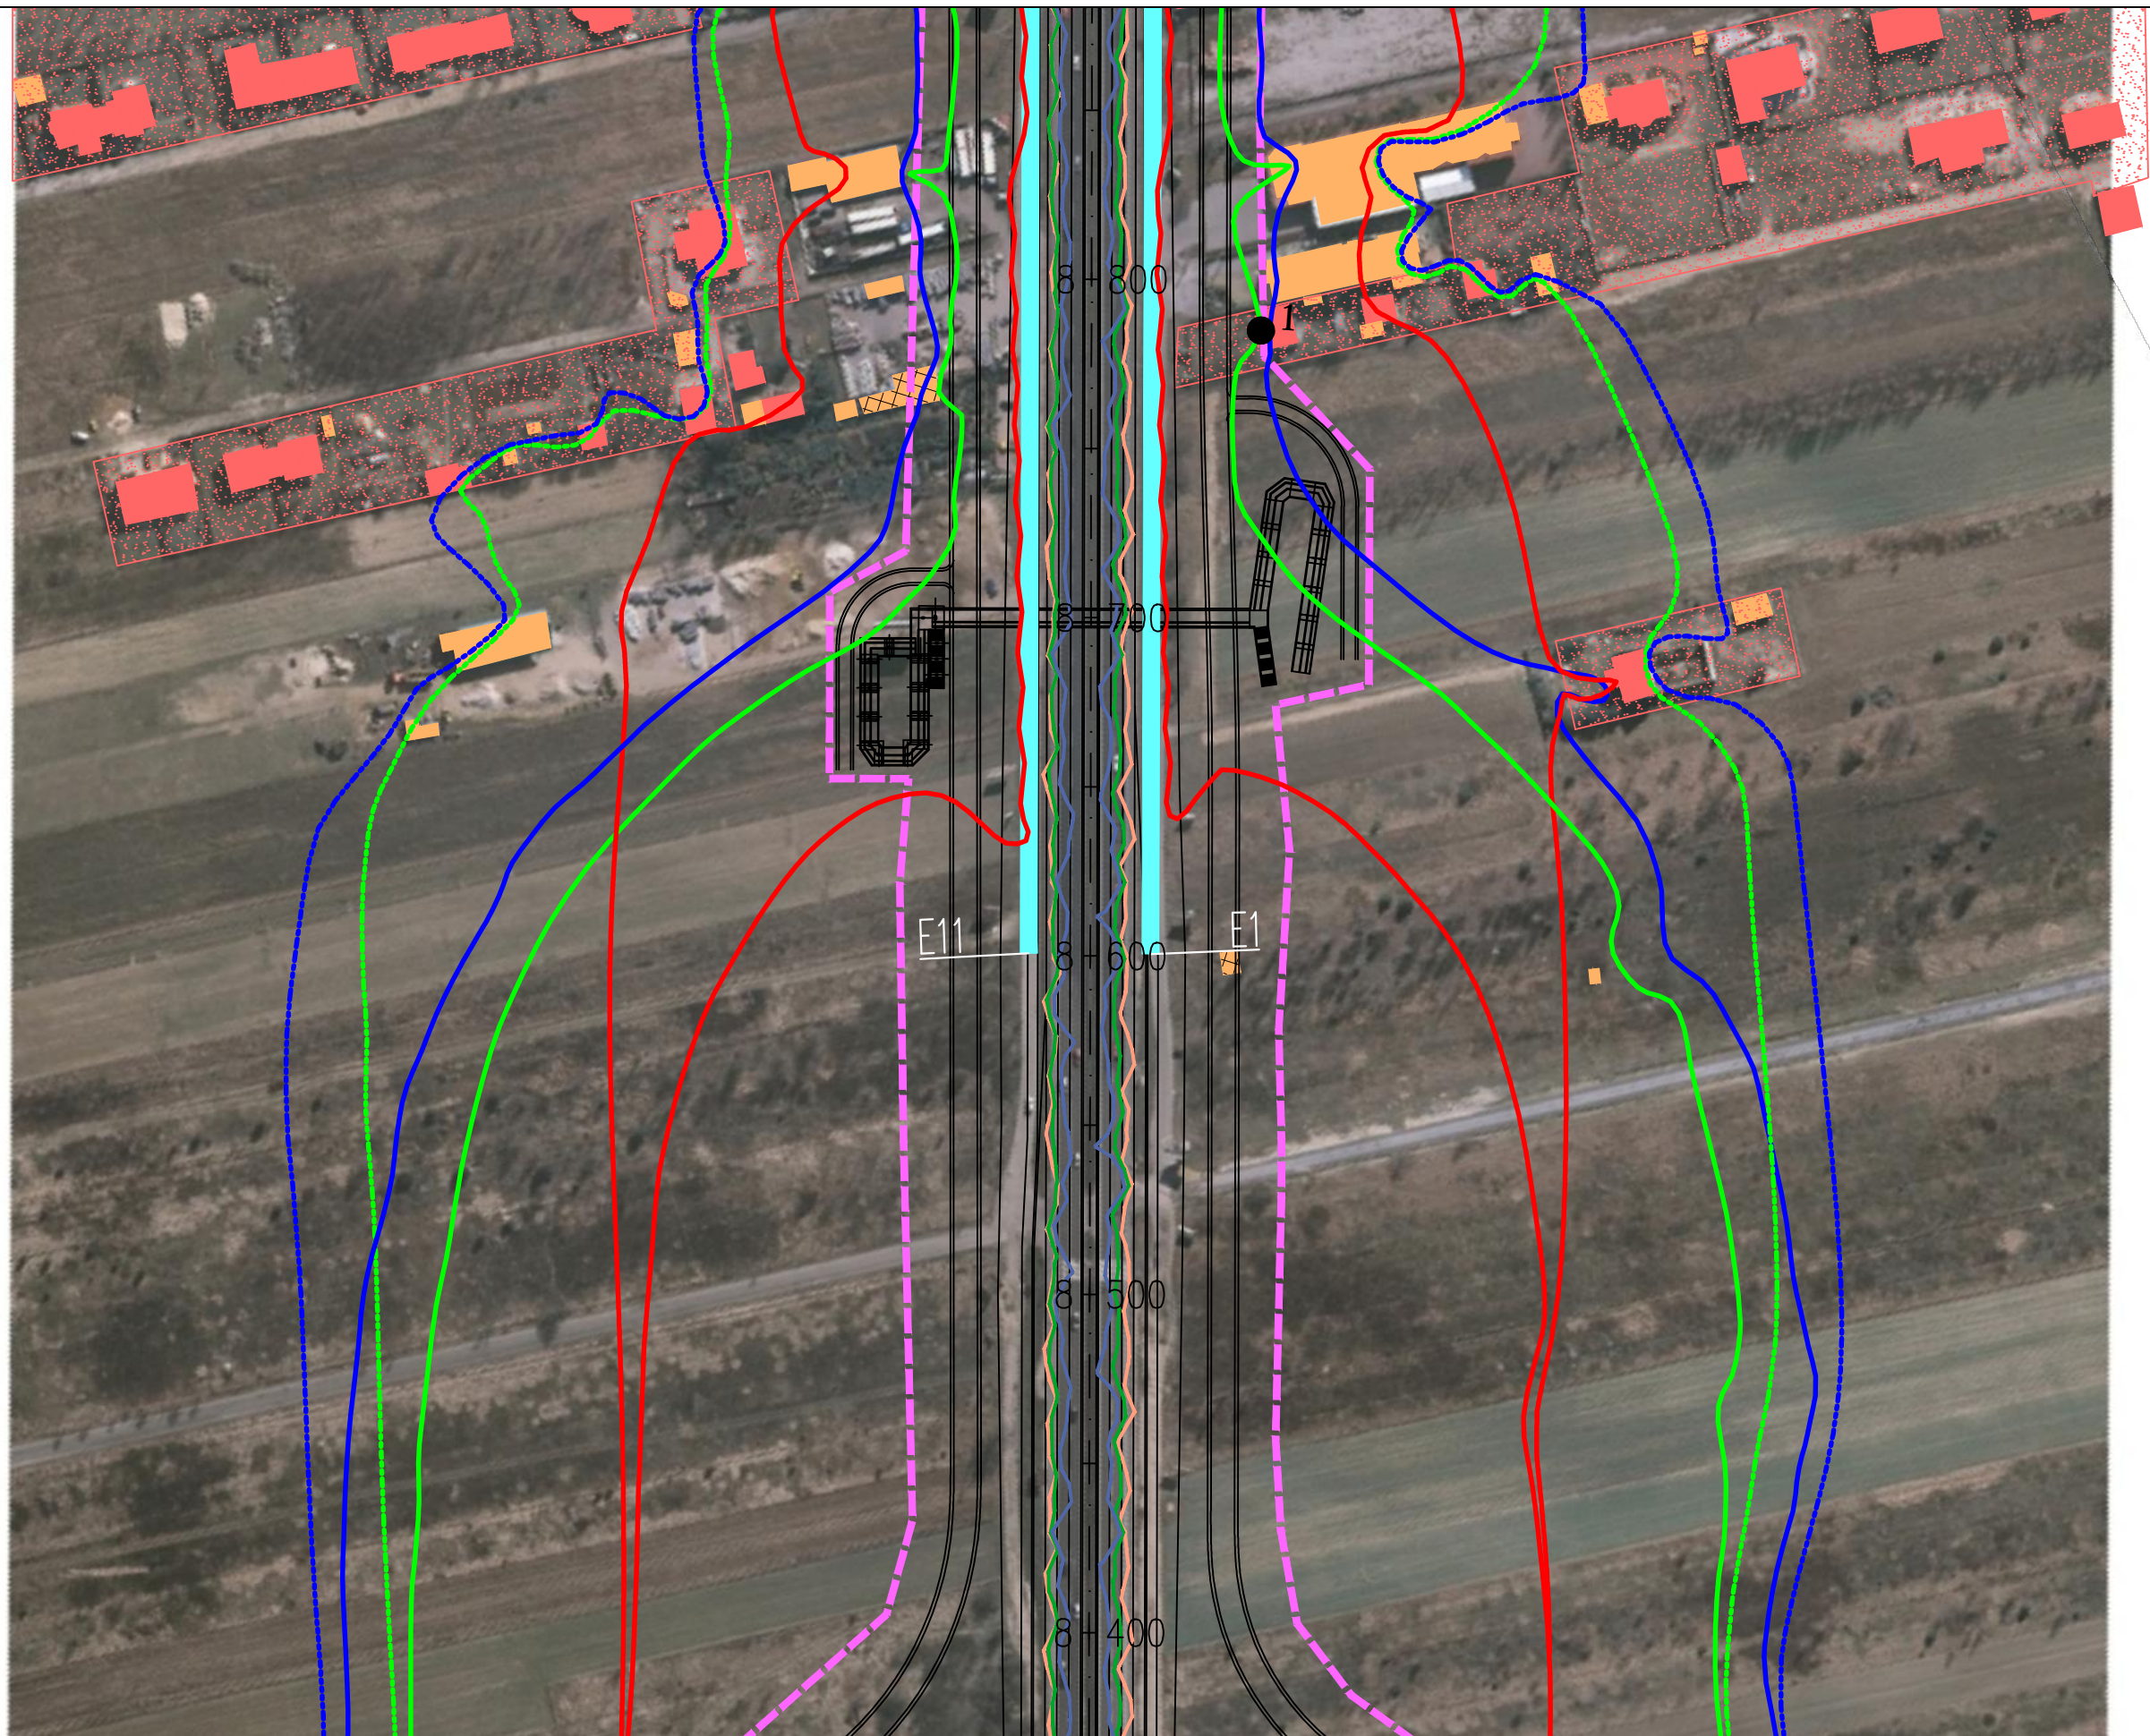

JEDNOSTKA PROJEKTOWA



INWESTOR

GENERALNA DYREKCJA DRÓG  
KRAJOWYCH I AUTOSTRAD  
03-808 Warszawa  
ul. Minska 25



NAZWA OPRACOWANIA

RAPORT O ODDZIAŁYWANIU PRZEDSIĘWZIĘCIA NA ŚRODOWISKO

TYTUŁ RYSUNKU  
ZASIĘG ODDZIAŁYWANIA HAŁASU I ZANIECZYSZCZEŃ POWIETRZA W 2035 ROKU  
WARIANT II – ETAP I

NR UMOWY PR-628/12	SKALA 1:2000	DATA PAŹDZIERNIK 2014	STADIUM MATERIAŁY DO WNIOSKU O WYDANIE DECYZJI O ŚRODOWISKOWYCH UWARUNKOWANIACH	BRANŻA OCHRONA ŚRODOWISKA	NR RYS. 07.05.19
-----------------------	-----------------	-----------------------------	--	---------------------------------	---------------------

ZADANIE

OKREŚLENIE PRZEBIEGU PÓŁNOCNEGO WYŁOTU Z WARSZAWY DROGI EKSPRESOWEJ S-7  
W KIERUNKU GDAŃSKA NA ODCINKU CZOSNÓW Z TRASĄ ARMII KRAJOWEJ W WARSZAWIE  
WRAZ Z MATERIAŁAMI DO WNIOSKU O UZYSKANIE DECYZJI O ŚRODOWISKOWYCH UWARUNKOWANIACH  
ORAZ RAPORTEM O ODDZIAŁYWANIU NA ŚRODOWISKO

FUNKCJA	IMIĘ I NAZWISKO	BRANŻA	PODPIS
Opracował	mgr Mirosław Sochacki	ochrona środowiska	<i>Sochacki</i>
Sprawdzający	mgr inż. Patrycja Rochowska	ochrona środowiska	<i>Rochowska</i>



Koniec opracowania Etapu I wariantu II  
 Początek opracowania Etapu II wariantu II  
 km 9+200

JEDNOSTKA PROJEKTOWA



INWESTOR

GENERALNA DYREKCJA DRÓG  
 KRAJOWYCH I AUTOSTRAD  
 03-808 Warszawa  
 ul. Minska 25



NAZWA OPRACOWANIA

RAPORT O ODDZIAŁYWANIU PRZEDSIĘWZIĘCIA NA ŚRODOWISKO


TYTUŁ RYSUNKU  
 ZASIĘG ODDZIAŁYWANIA HAŁASU I ZANIECZYSZCZEŃ POWIETRZA W 2035 ROKU  
 WARIANT II - ETAP I/ETAP II

NR UMOWY PR-628/12	SKALA 1:2000	DATA PAŹDZIERNIK 2014	STADIUM MATERIAŁY DO WNIOSKU O WYDANIE DECYZJI O ŚRODOWISKOWYCH UMIARUNKOWANIACH	BRANŻA OCHRONA ŚRODOWISKA	NR RYS. 07.05.20
-----------------------	-----------------	-----------------------------	---	---------------------------------	---------------------

ZADANIE

OKREŚLENIE PRZEBIEGU PÓLNOCNego WYŁOTU Z WARSZAWY DROGI EKSPRESOWEJ S-7  
 W KIERUNKU GDAŃSKA NA ODCINKU CZOSNÓW Z TRASĄ ARMII KRAJOWEJ W WARSZAWIE  
 WRĄZ Z MATERIAŁAMI DO WNIOSKU O UZYSKANIE DECYZJI O ŚRODOWISKOWYCH UWARUNKOWANIACH  
 ORAZ RAPORTEM O ODDZIAŁYWANIU NA ŚRODOWISKO

FUNKCJA	IMIĘ I NAZWISKO	BRANŻA	PODPIS
Opracował	mgr Mirosław Sochacki	ochrona środowiska	<i>Sochacki</i>
Sprawdzający	mgr inż. Patrycja Rochowska	ochrona środowiska	<i>Rochowska</i>

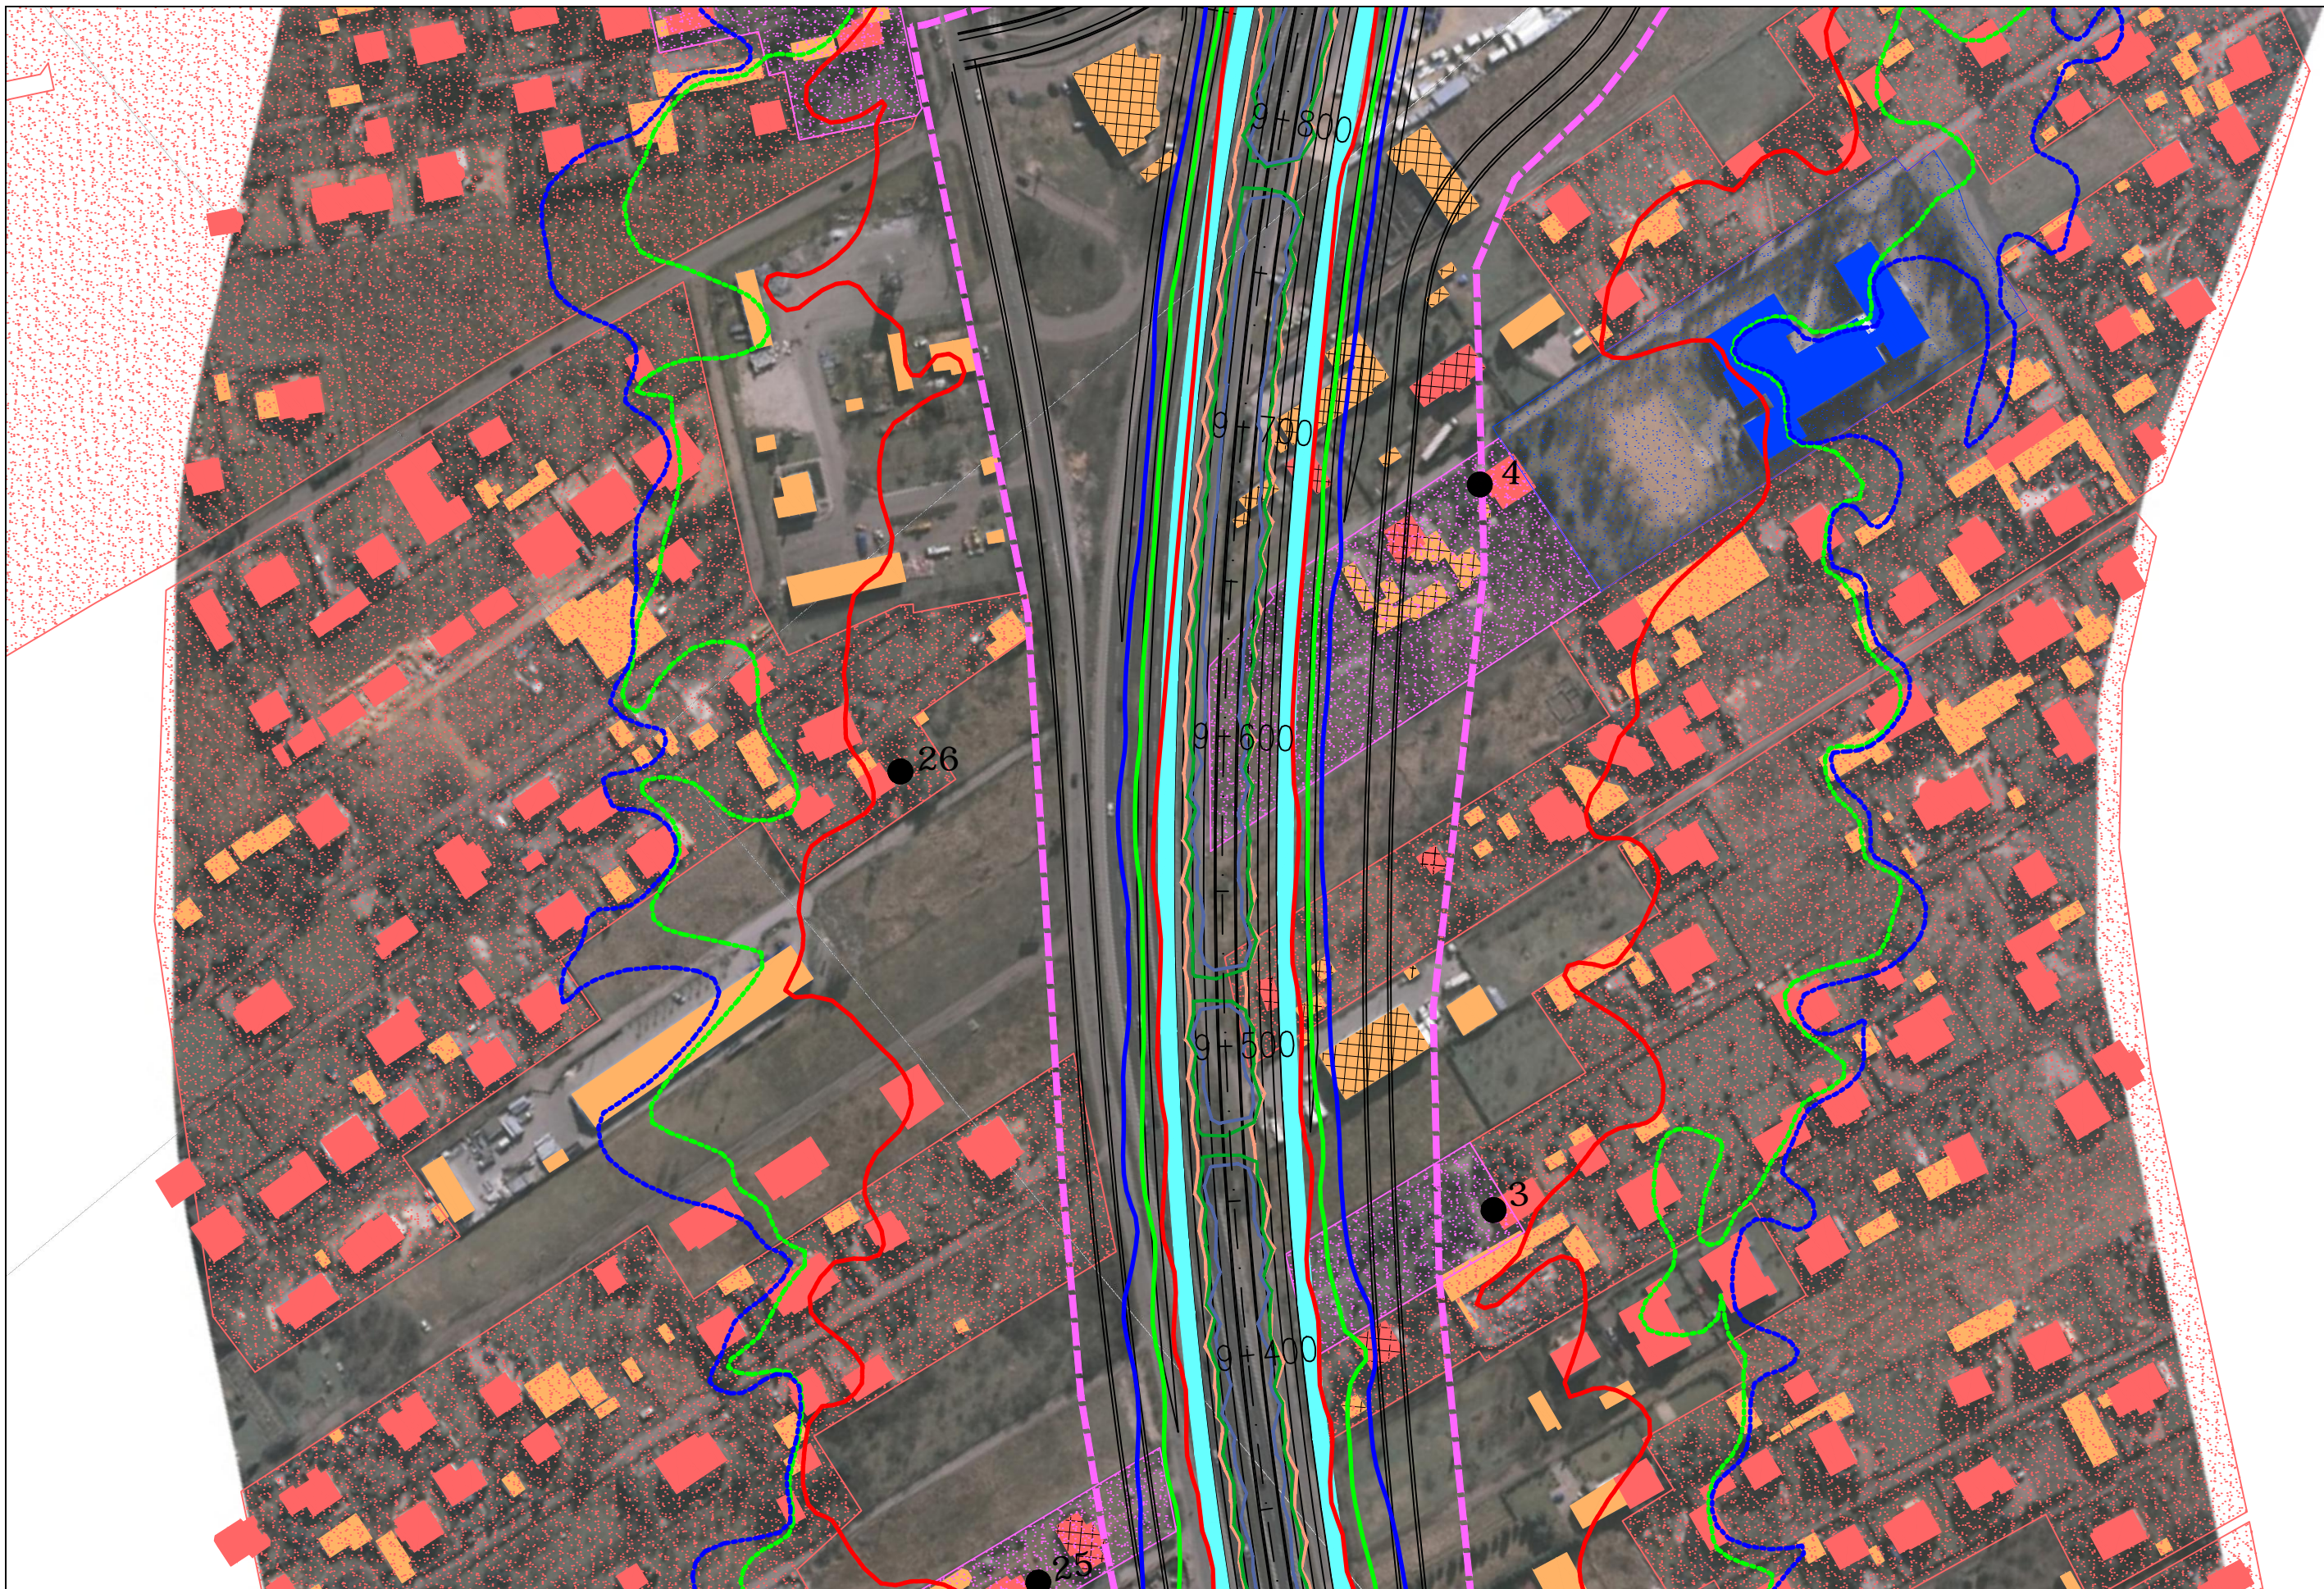

JEDNOSTKA PROJEKTOWA

**TRAKT** sp. z o.o. sp.k.  
 40-159 Katowice, ul. Jesionowa 15  
 tel: (0-32) 228-12-70, fax: (0-32) 220-70-04  
 trakt@trakt.eu

INWESTOR

GENERALNA DYREKCJA DRÓG  
 KRAJOWYCH I AUTOSTRAD  
 03-808 Warszawa  
 ul. Minska 25



NAZWA OPRACOWANIA

RAPORT O ODDZIAŁYWANIU PRZEDSIĘWZIĘCIA NA ŚRODOWISKO

TYTUŁ RYSUNKU  
 ZASIĘG ODDZIAŁYWANIA HAŁASU I ZANIECZYSZCZEŃ POWIETRZA W 2035 ROKU  
 WARIANT II – ETAP II



NR UMOWY PR-628/12	SKALA 1:2000	DATA PAŹDZIERNIK 2014	STADIUM MATERIAŁY DO WNIOSKU O WYDANIE DECYZJI O ŚRODOWISKOWYCH UMIAROWANIACH	BRANŻA OCHRONA ŚRODOWISKA	NR RYS. <b>07.05.21</b>
-----------------------	-----------------	-----------------------------	--	---------------------------------	----------------------------


ZADANIE

OKREŚLENIE PRZEBIEGU PÓLNOCNEGO WYŁOTU Z WARSZAWY DROGI EKSPRESOWEJ S-7  
 W KIERUNKU GDAŃSKA NA ODCINKU CZOSNÓW Z TRASĄ ARMII KRAJOWEJ W WARSZAWIE  
 WRAZ Z MATERIAŁAMI DO WNIOSKU O UZYSKANIE DECYZJI O ŚRODOWISKOWYCH UWARUNKOWANIACH  
 ORAZ RAPORTEM O ODDZIAŁYWANIU NA ŚRODOWISKO

FUNKCJA	IMIĘ I NAZWISKO	BRANŻA	PODPIS
Opracował	mgr Mirosław Sochacki	ochrona środowiska	<i>Sochacki</i>
Sprawdzający	mgr inż. Patrycja Rochowska	ochrona środowiska	<i>Rochowska</i>



<p>JEDNOSTKA PROJEKTOWA</p>  <p>40-159 Katowice, ul. Jesionowa 15 tel: (0-32) 228-12-70, fax: (0-32) 220-70-04 trakt@trakt.eu</p>	<p>INWESTOR</p> <p>GENERALNA DYREKCJA DRÓG KRAJOWYCH I AUTOSTRAD 03-808 Warszawa ul. Minska 25</p> 	<p>NAZWA OPRACOWANIA</p> <p>RAPORT O ODDZIAŁYWANIU PRZEDSIĘWZIĘCIA NA ŚRODOWISKO</p> <p>TYTUŁ RYSUNKU</p> <p>ZASIĘG ODDZIAŁYWANIA HAŁASU I ZANIECZYSZCZEŃ POWIETRZA W 2035 ROKU WARIANT II – ETAP II</p> <table border="1"> <tr> <td>NR UMOWY</td> <td>SKALA</td> <td>DATA</td> <td>STADIUM</td> <td>BRANŻA</td> <td>NR RYS.</td> </tr> <tr> <td>PR-628/12</td> <td>1:2000</td> <td>PAŹDZIERNIK 2014</td> <td>MATERIAŁY DO WNIOSKU O WYDANIE DECYZJI O ŚRODOWISKOWYCH UMIARUNKOWANIACH</td> <td>OCHRONA ŚRODOWISKA</td> <td>07.05.22</td> </tr> </table>	NR UMOWY	SKALA	DATA	STADIUM	BRANŻA	NR RYS.	PR-628/12	1:2000	PAŹDZIERNIK 2014	MATERIAŁY DO WNIOSKU O WYDANIE DECYZJI O ŚRODOWISKOWYCH UMIARUNKOWANIACH	OCHRONA ŚRODOWISKA	07.05.22	<p>ZADANIE</p> <p>OKREŚLENIE PRZEBIEGU PÓLNOCNIEGO WYŁOTU Z WARSZAWY DROGI EKSPRESOWEJ S-7 W KIERUNKU GDAŃSKA NA ODCINKU CZOSNÓW Z TRASĄ ARMII KRAJOWEJ W WARSZAWIE WRAZ Z MATERIAŁAMI DO WNIOSKU O UZYSKANIE DECYZJI O ŚRODOWISKOWYCH UMIARUNKOWANIACH ORAZ RAPORTEM O ODDZIAŁYWANIU NA ŚRODOWISKO</p> <table border="1"> <tr> <td>FUNKCJA</td> <td>IMIĘ I NAZWISKO</td> <td>BRANŻA</td> <td>PODPIS</td> </tr> <tr> <td>Opracował</td> <td>mgr Mirosław Sochacki</td> <td>ochrona środowiska</td> <td><i>Sochacki</i></td> </tr> <tr> <td>Sprawdzający</td> <td>mgr inż. Patrycja Rochowska</td> <td>ochrona środowiska</td> <td><i>Rochowska</i></td> </tr> </table>	FUNKCJA	IMIĘ I NAZWISKO	BRANŻA	PODPIS	Opracował	mgr Mirosław Sochacki	ochrona środowiska	<i>Sochacki</i>	Sprawdzający	mgr inż. Patrycja Rochowska	ochrona środowiska	<i>Rochowska</i>
NR UMOWY	SKALA	DATA	STADIUM	BRANŻA	NR RYS.																						
PR-628/12	1:2000	PAŹDZIERNIK 2014	MATERIAŁY DO WNIOSKU O WYDANIE DECYZJI O ŚRODOWISKOWYCH UMIARUNKOWANIACH	OCHRONA ŚRODOWISKA	07.05.22																						
FUNKCJA	IMIĘ I NAZWISKO	BRANŻA	PODPIS																								
Opracował	mgr Mirosław Sochacki	ochrona środowiska	<i>Sochacki</i>																								
Sprawdzający	mgr inż. Patrycja Rochowska	ochrona środowiska	<i>Rochowska</i>																								

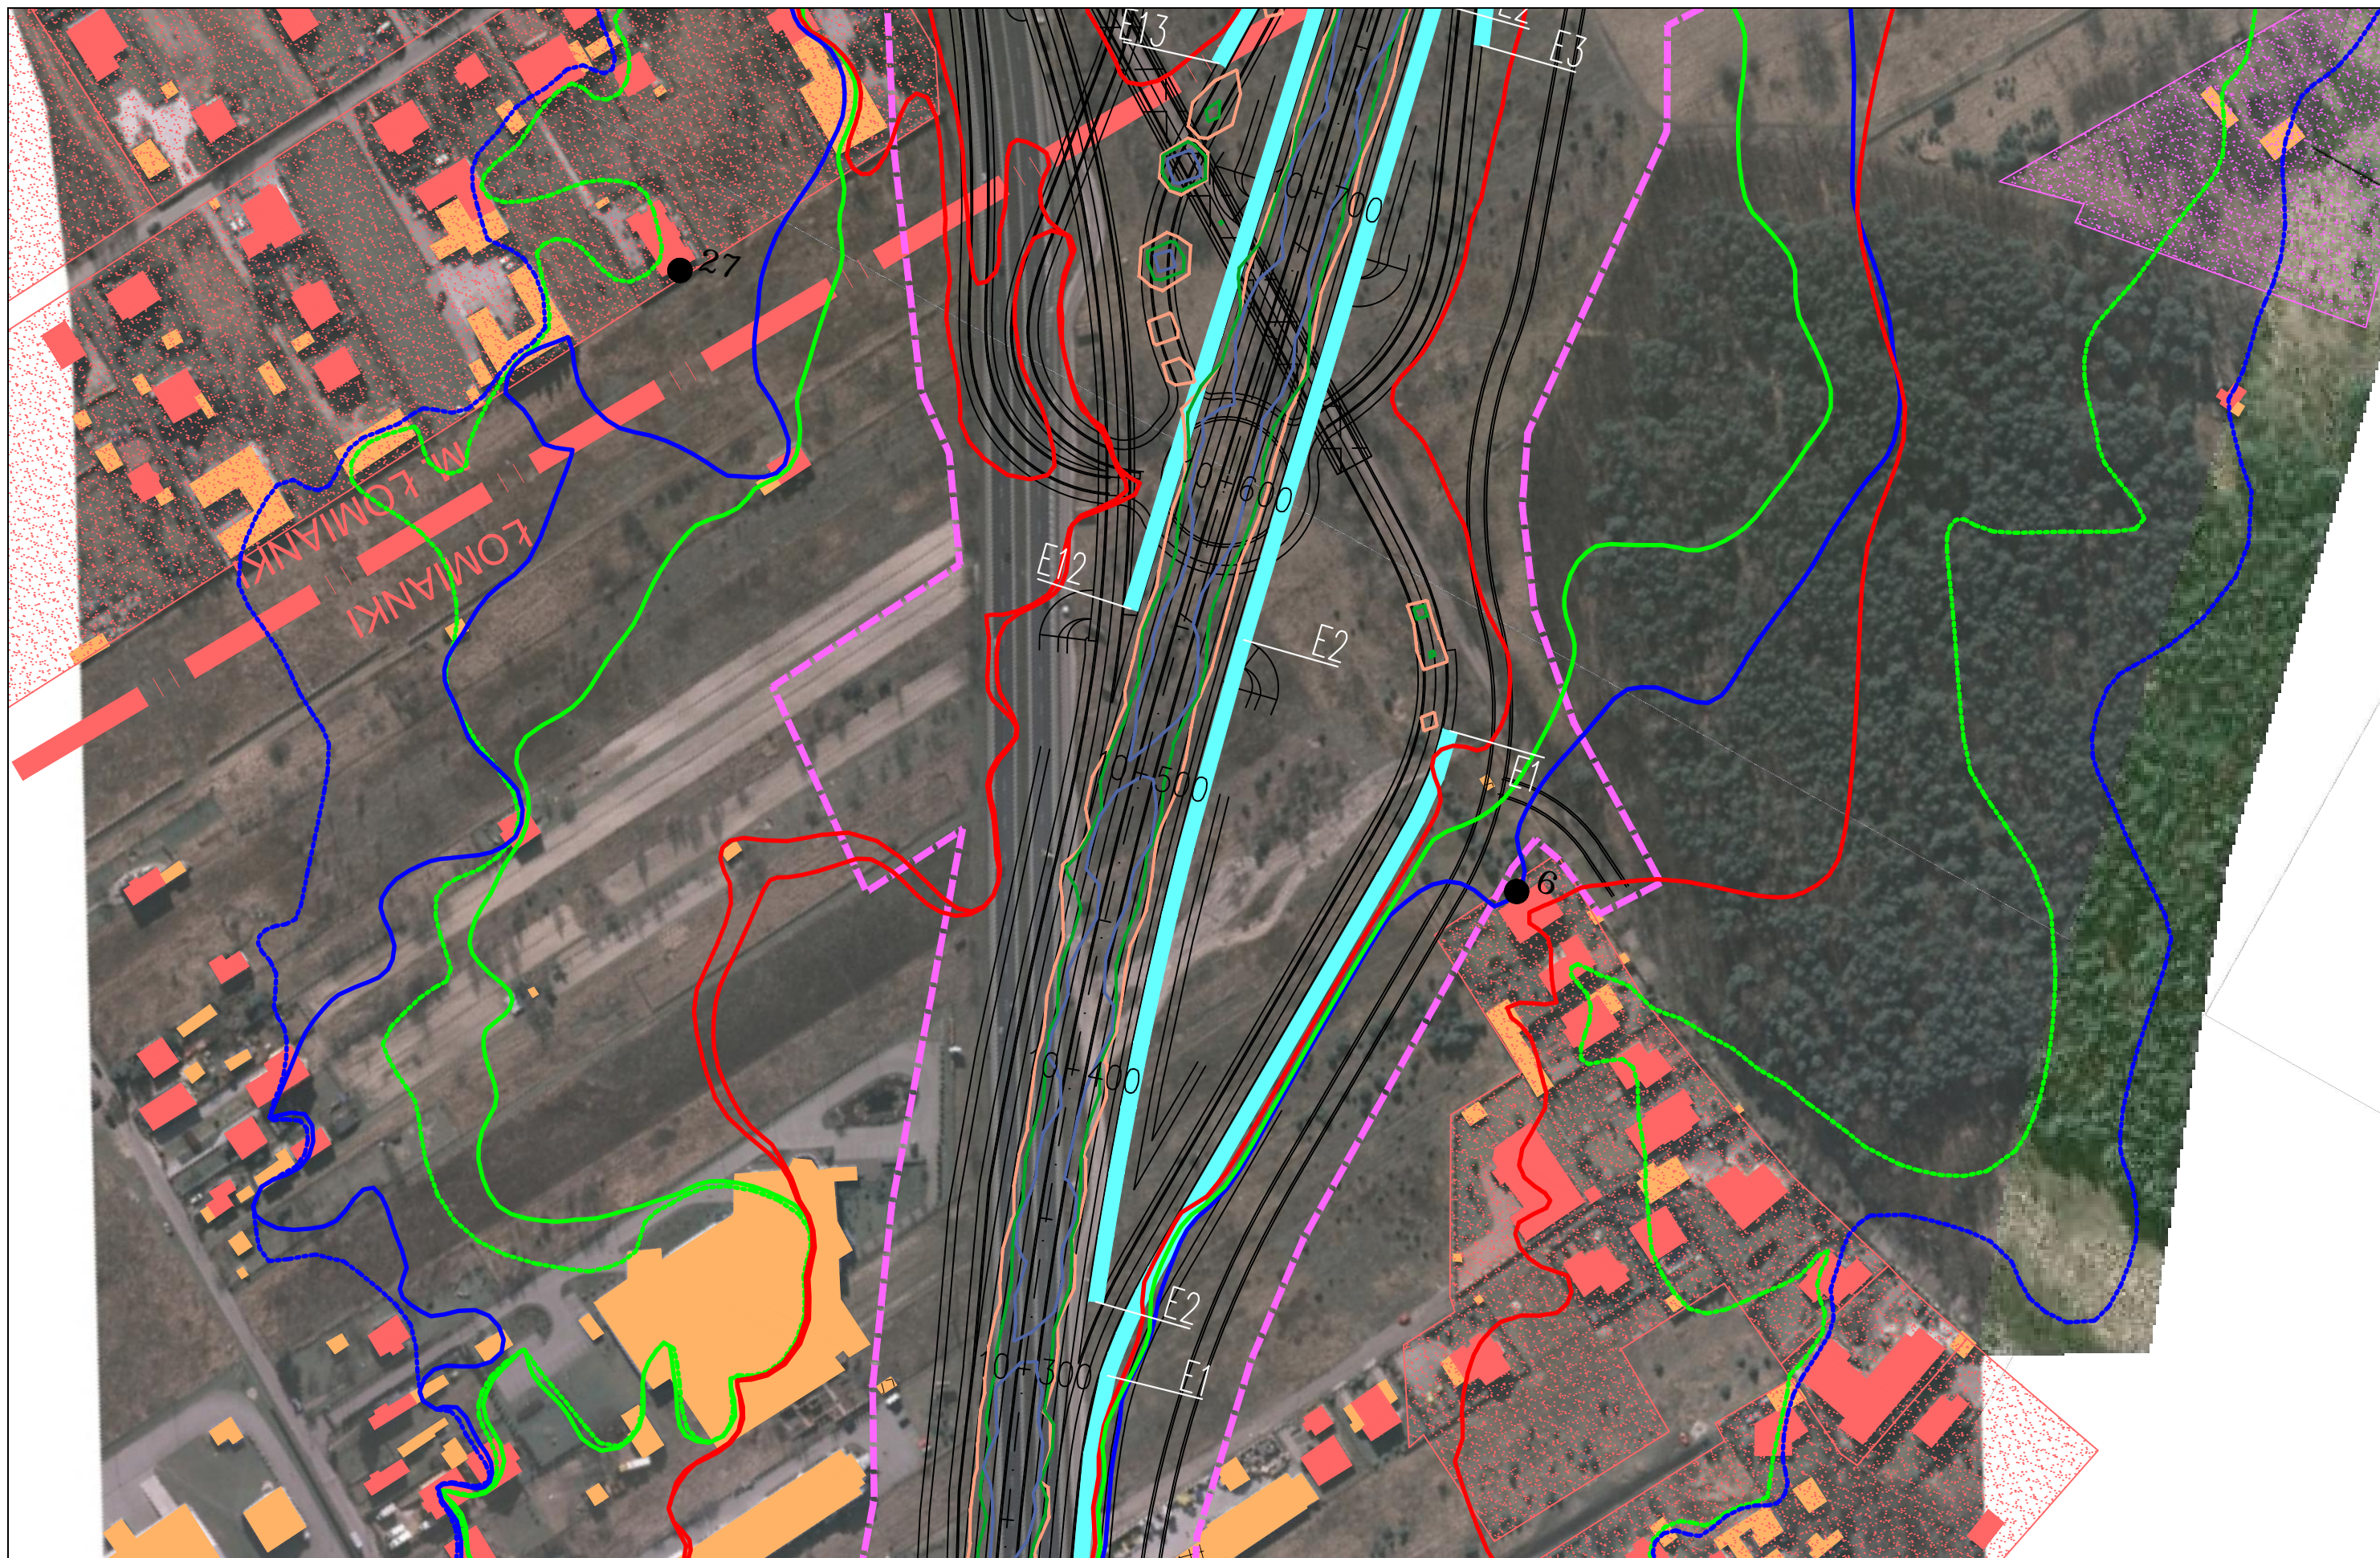

JEDNOSTKA PROJEKTOWA



INWESTOR

GENERALNA DYREKCJA DRÓG  
KRAJOWYCH I AUTOSTRAD  
03-808 Warszawa  
ul. Mńska 25



NAZWA OPRACOWANIA

RAPORT O ODDZIAŁYWANIU PRZEDSIĘWZIĘCIA NA ŚRODOWISKO


TYTUŁ RYSUNKU  
ZASIĘG ODDZIAŁYWANIA HAŁASU I ZANIECZYSZCZEŃ POWIETRZA W 2035 ROKU  
WARIANT II – ETAP II

NR UMOWY PR-628/12	SKALA 1:2000	DATA PAŹDZIERNIK 2014	STADIUM MATERIAŁY DO WNIOSKU O WYDANIE DECYZJI O ŚRODOWISKOWYCH UMIARUNKOWANIACH	BRANŻA OCHRONA ŚRODOWISKA	NR RYS. 07.05.23
-----------------------	-----------------	-----------------------------	---	---------------------------------	---------------------

ZADANIE

OKREŚLENIE PRZEBIEGU PÓLNOCNIEGO WYŁOTU Z WARSZAWY DROGI EKSPRESOWEJ S-7  
W KIERUNKU GDAŃSKA NA ODCINKU CZOSNÓW Z TRASĄ ARMII KRAJOWEJ W WARSZAWIE  
WRĄZ Z MATERIAŁAMI DO WNIOSKU O UZYSKANIE DECYZJI O ŚRODOWISKOWYCH UWARUNKOWANIACH  
ORAZ RAPORTEM O ODDZIAŁYWANIU NA ŚRODOWISKO

FUNKCJA	IMIĘ I NAZWISKO	BRANŻA	PODPIS
Opracował	mgr Mirosław Sochacki	ochrona środowiska	<i>Sochacki</i>
Sprawdzający	mgr inż. Patrycja Rochowska	ochrona środowiska	<i>Rochowska</i>

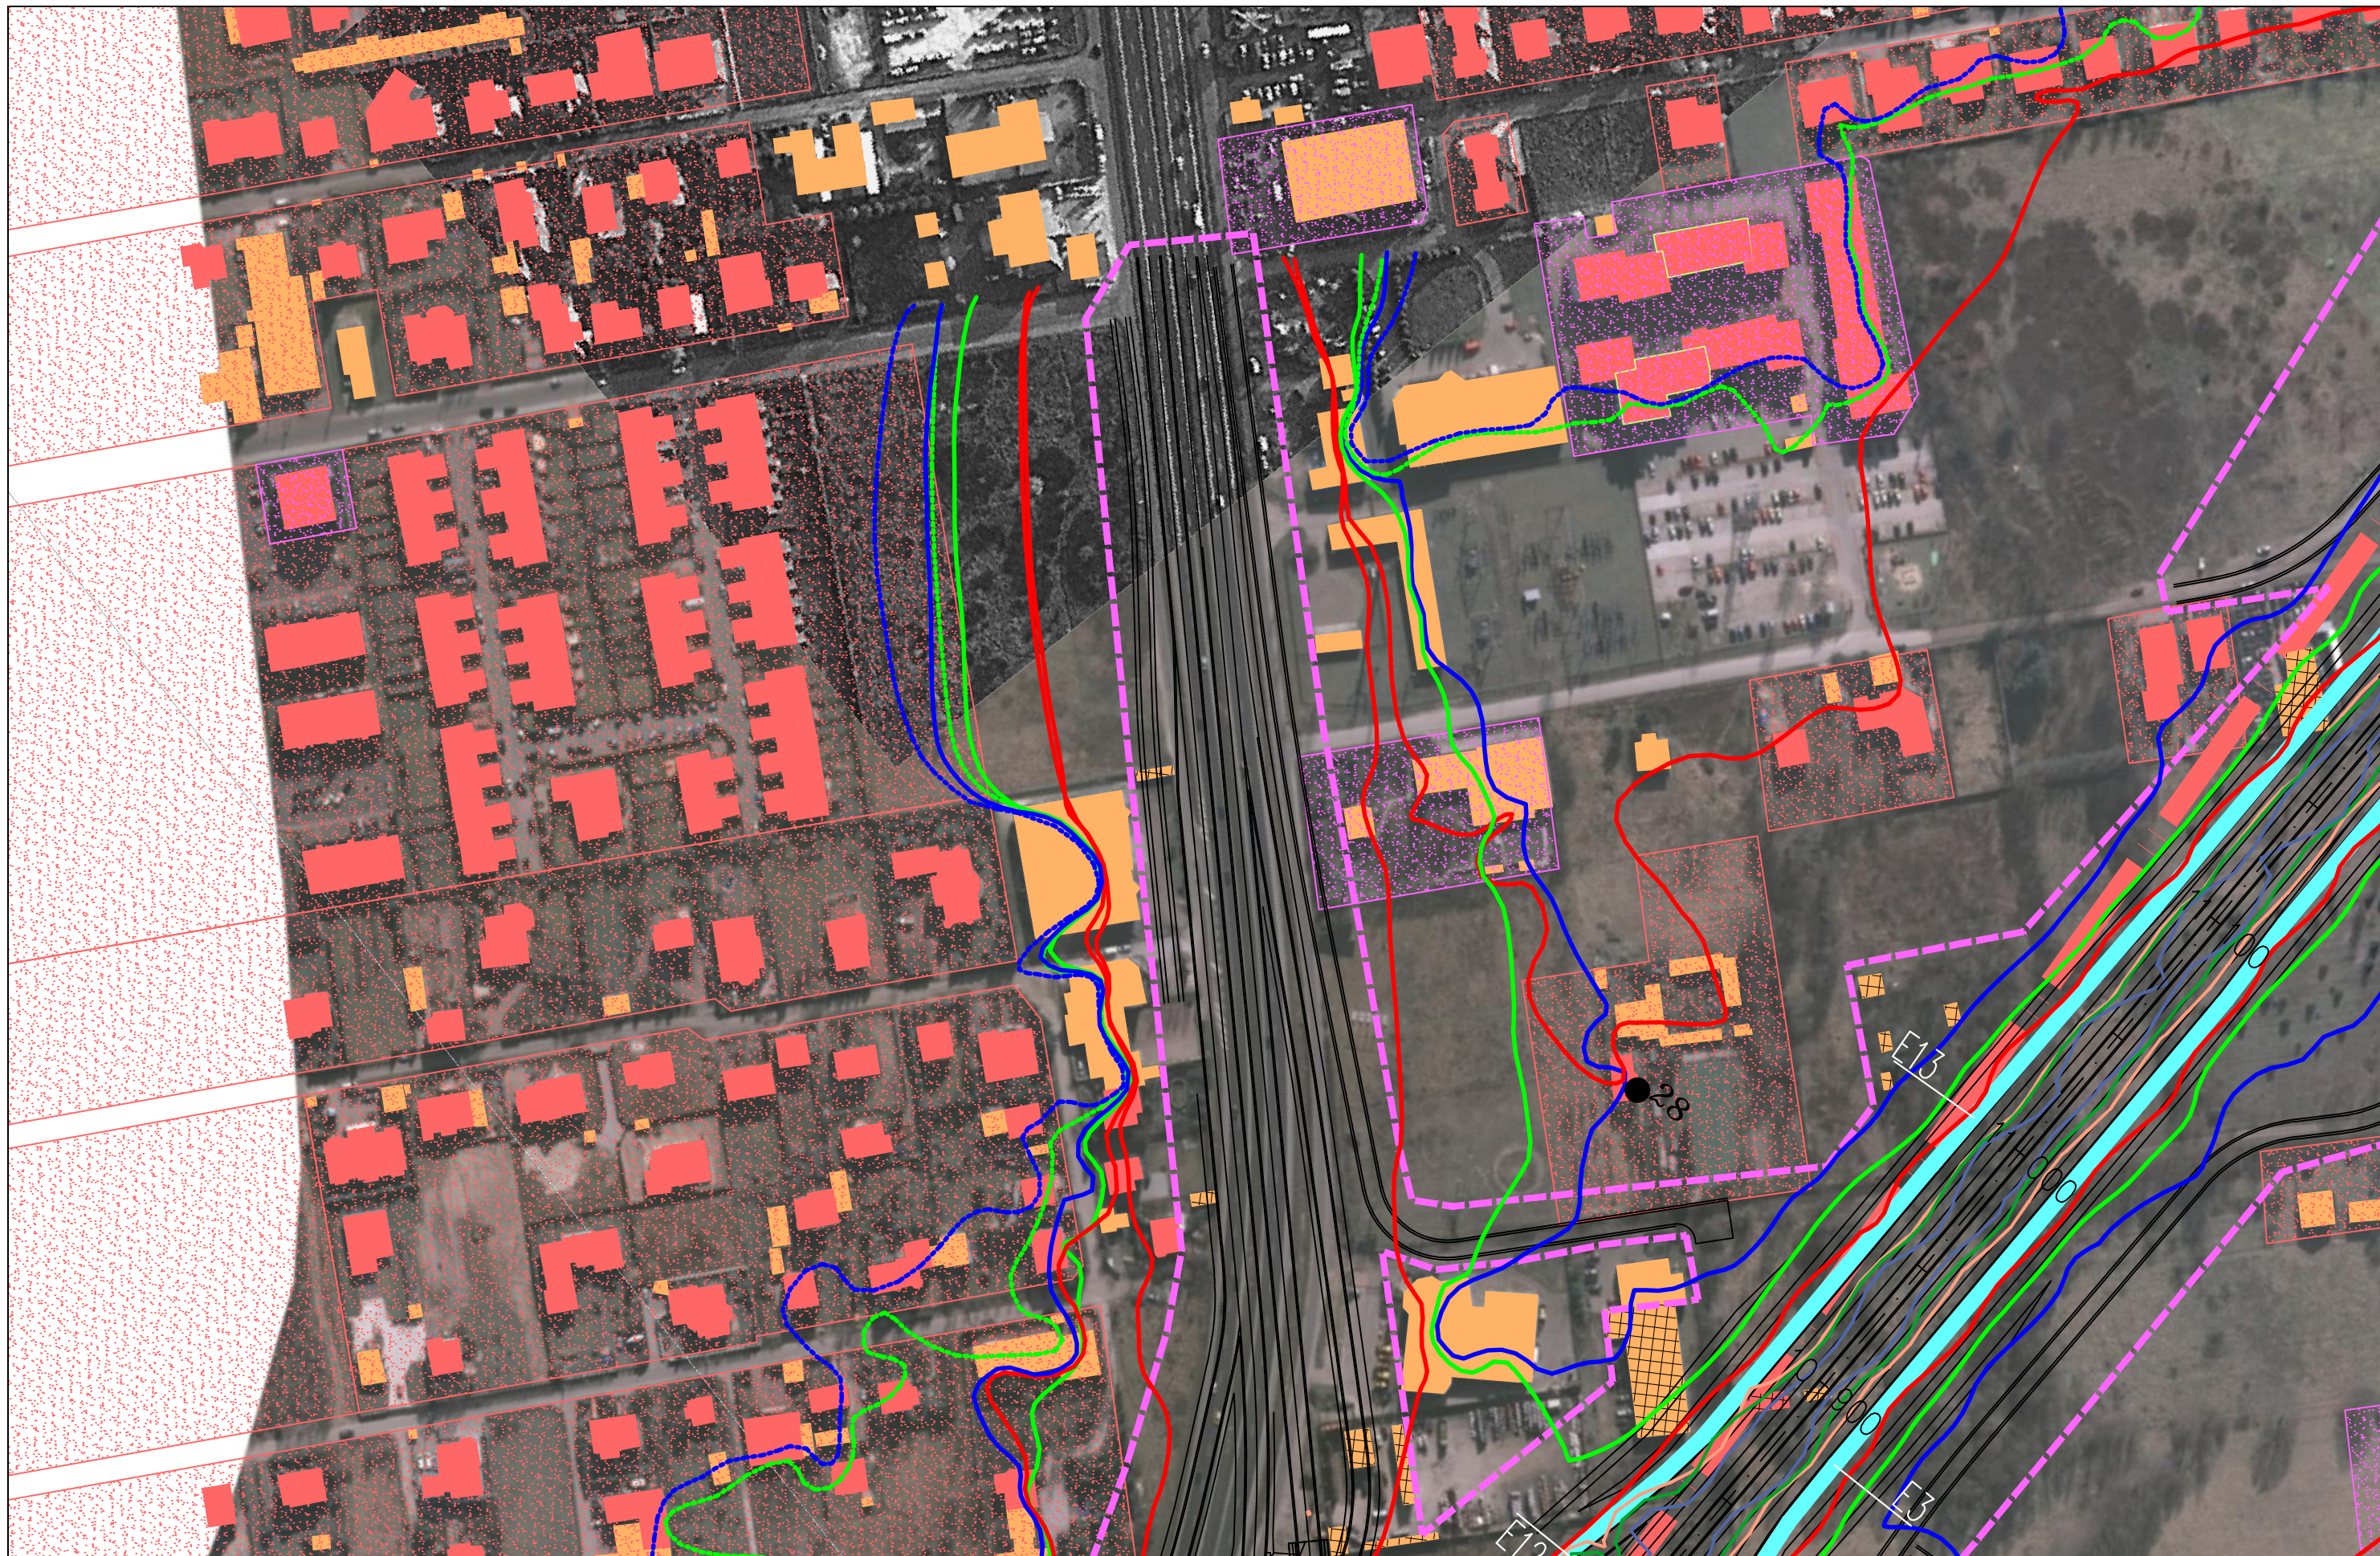

JEDNOSTKA PROJEKTOWA



INWESTOR

GENERALNA DYREKCJA DRÓG  
KRAJOWYCH I AUTOSTRAD  
03-808 Warszawa  
ul. Minska 25



NAZWA OPRACOWANIA

RAPORT O ODDZIAŁYWANIU PRZEDSIĘWZIĘCIA NA ŚRODOWISKO


TYTUŁ RYSUNKU  
ZASIĘG ODDZIAŁYWANIA HAŁASU I ZANIECZYSZCZENIA POWIETRZA W 2035 ROKU  
WARIANT II – ETAP II





NR UMOWY PR-628/12	SKALA 1:2000	DATA PAŹDZIERNIK 2014	STADIUM MATERIAŁY DO WNIOSKU O WYDANIE DECYZJI O ŚRODOWISKOWYCH UMIARUNKOWANIACH	BRANŻA OCHRONA ŚRODOWISKA	NR RYS. 07.05.24
-----------------------	-----------------	-----------------------------	---	---------------------------------	---------------------


ZADANIE

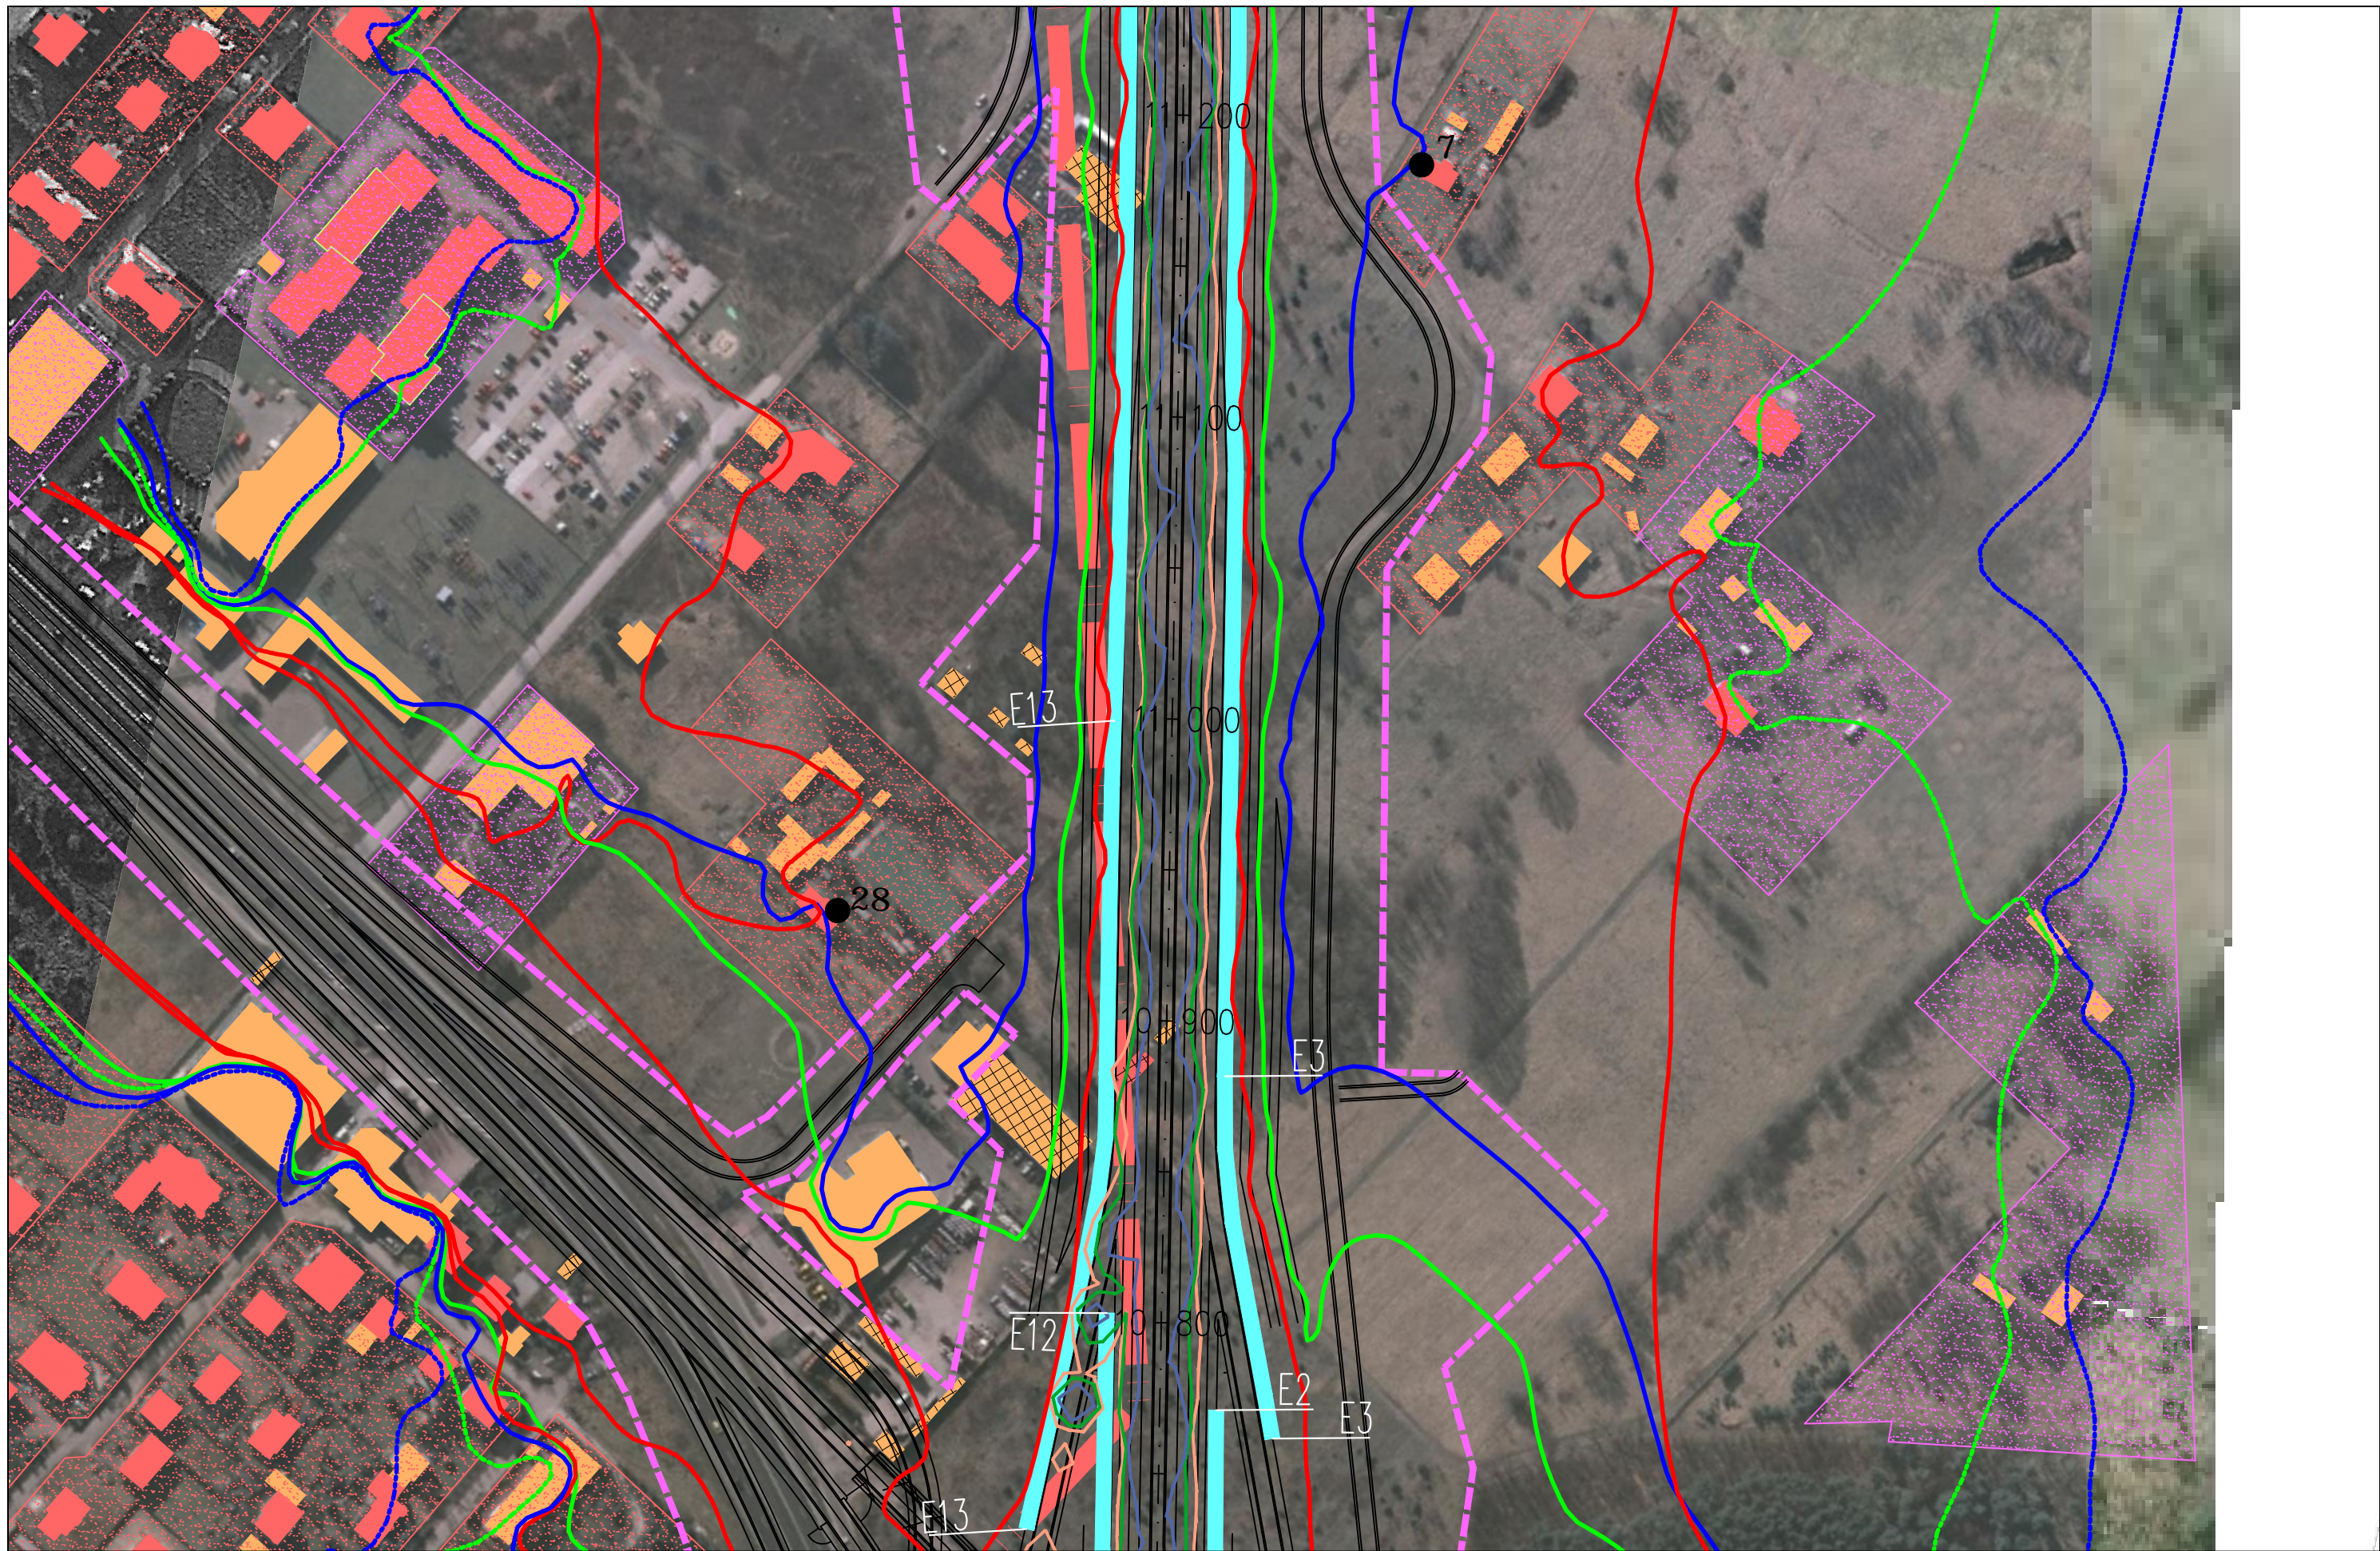

OKREŚLENIE PRZEBIEGU PÓLNOCNIEGO WYŁOTU Z WARSZAWY DROGI EKSPRESOWEJ S-7  
W KIERUNKU GDAŃSKA NA ODCINKU CZOSNÓW Z TRASĄ ARMII KRAJOWEJ W WARSZAWIE  
WRAZ Z MATERIAŁAMI DO WNIOSKU O UZYSKANIE DECYZJI O ŚRODOWISKOWYCH UMIARUNKOWANIACH  
ORAZ RAPORTEM O ODDZIAŁYWANIU NA ŚRODOWISKO

FUNKCJA	IMIĘ I NAZWISKO	BRANŻA	PODPIS
Opracował	mgr Mirosław Sochacki	ochrona środowiska	<i>Sochacki</i>
Sprawdzający	mgr inż. Patrycja Rochowska	ochrona środowiska	<i>Rochowska</i>

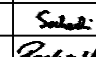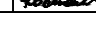

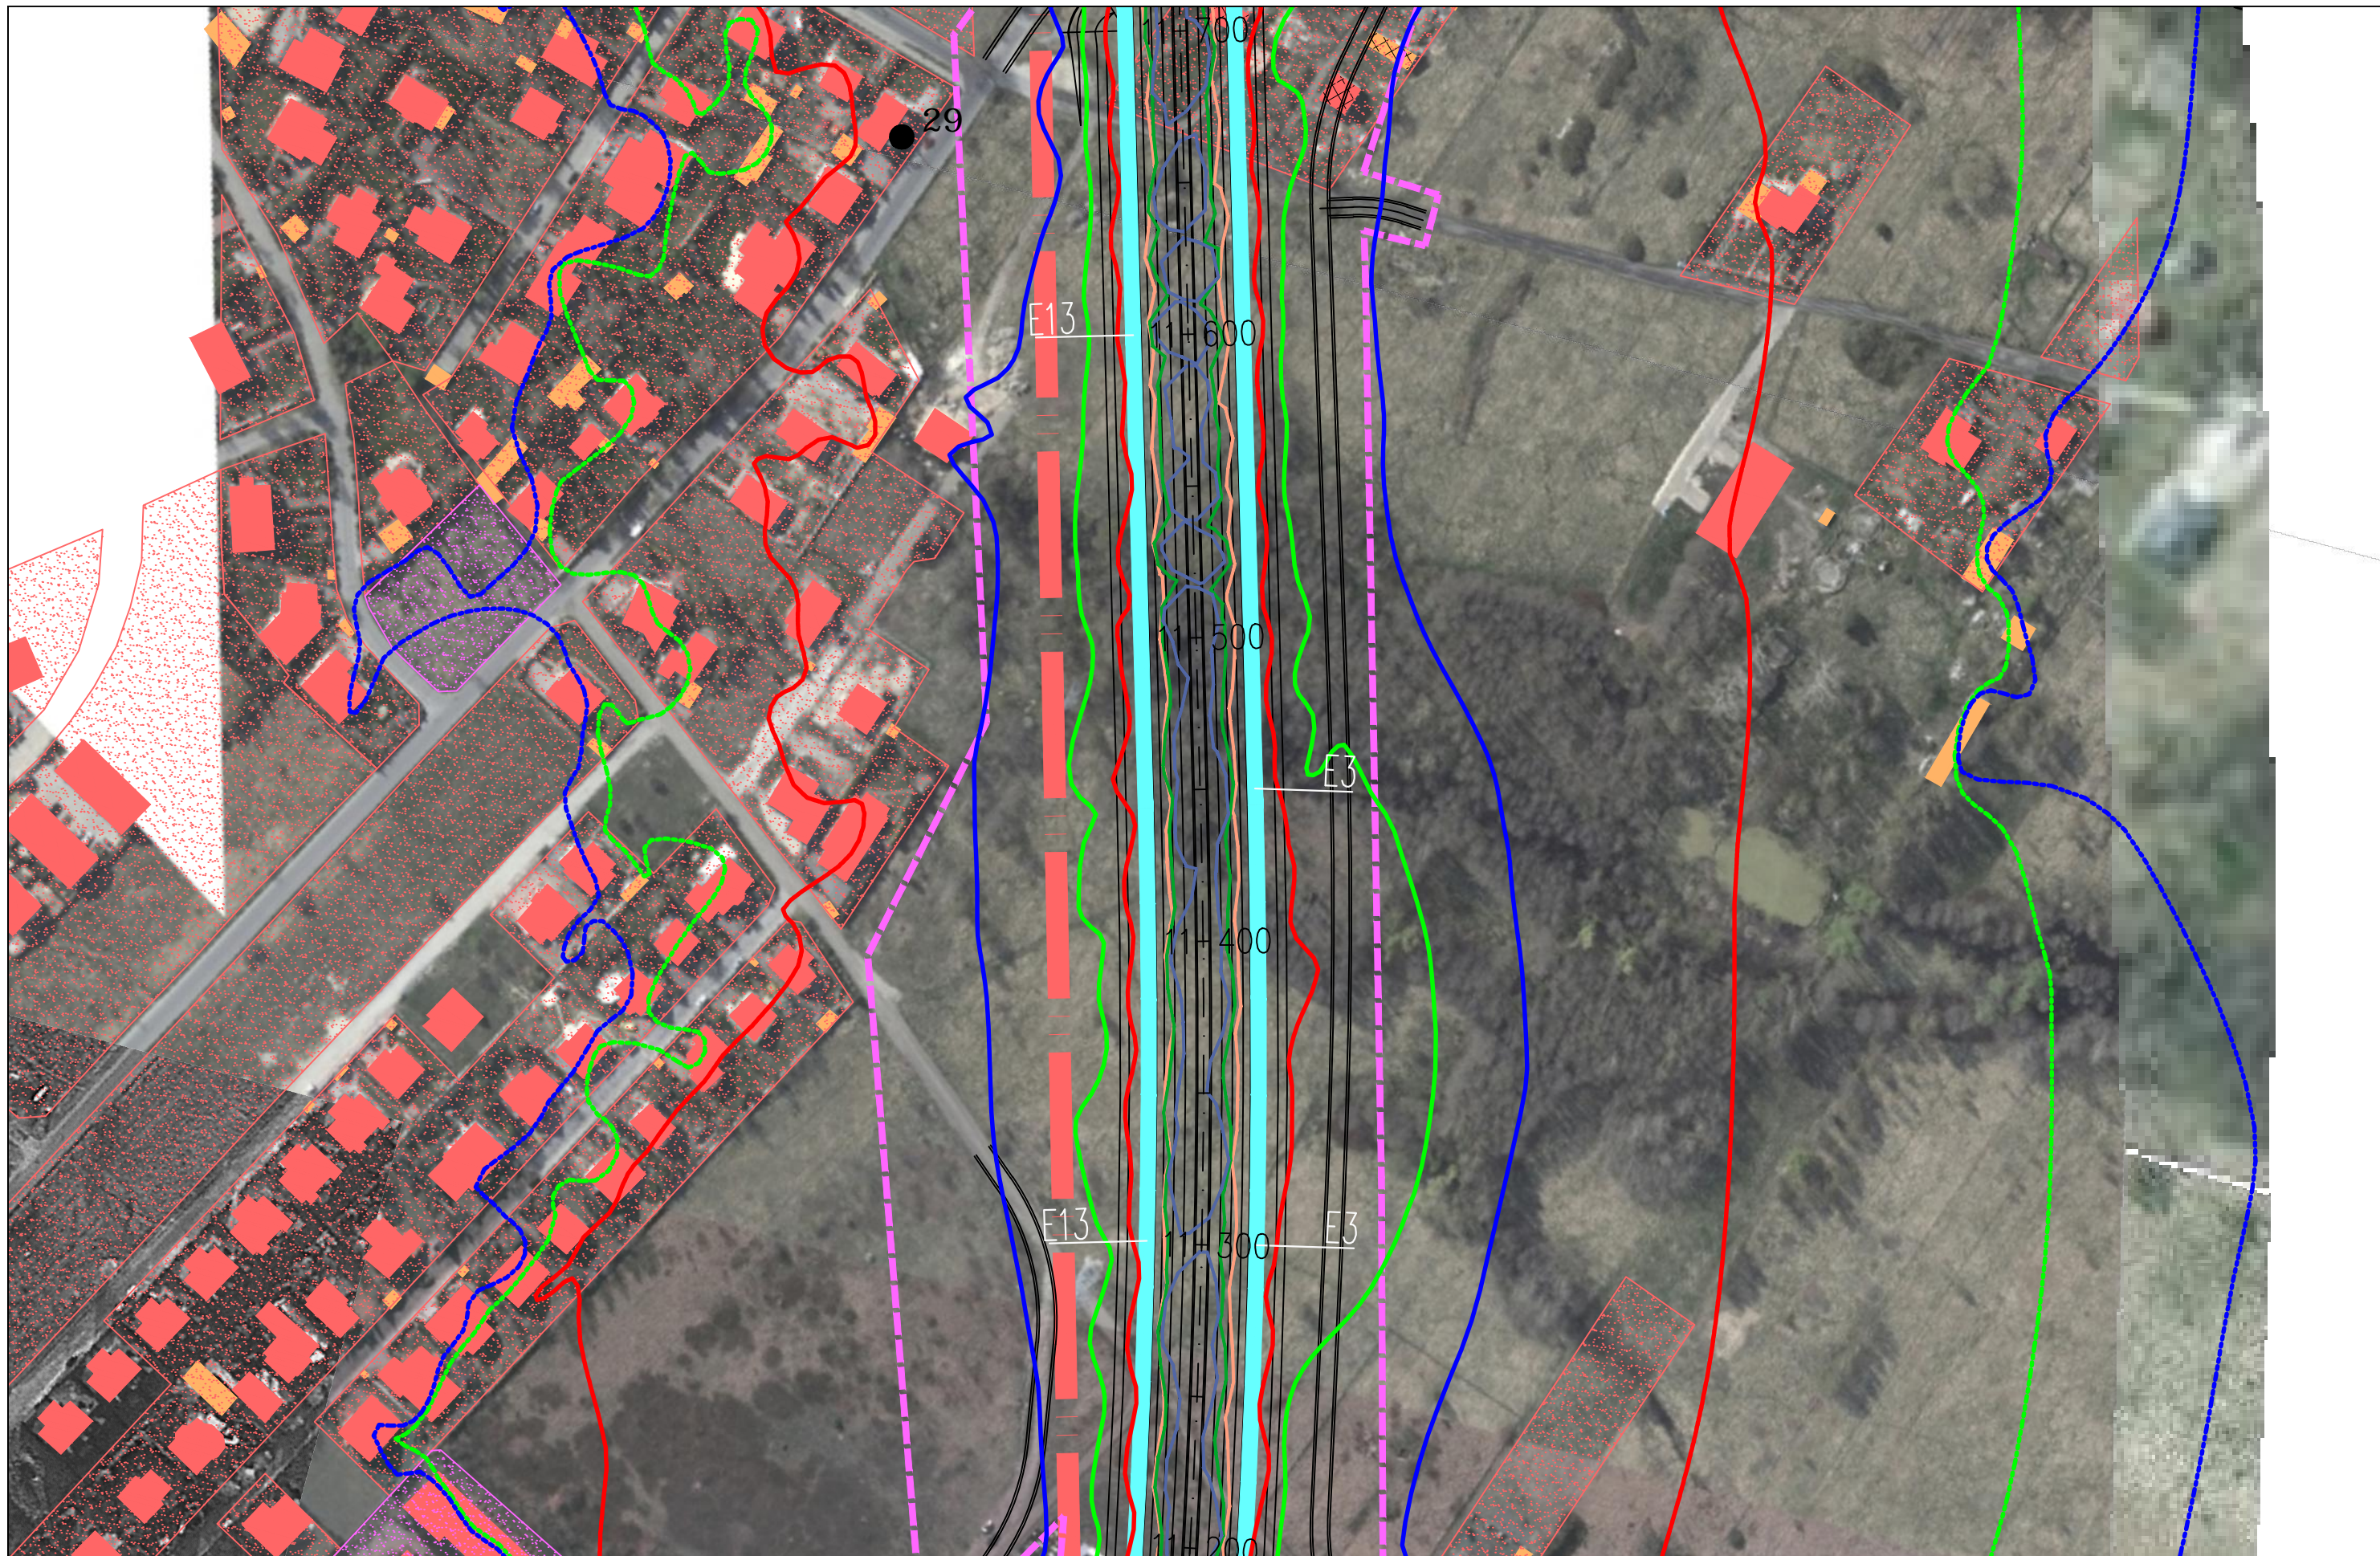
<b>JEDNOSTKA PROJEKTOWA</b>  TRAKT sp. z o.o. sp.k. 40-159 Katowice, ul. Jesionowa 15 tel: (0-32) 228-12-70, fax: (0-32) 220-70-04 trakt@trakt.eu		<b>INWESTOR</b> GENERALNA DYREKCJA DRÓG KRAJOWYCH I AUTOSTRAD 03-808 Warszawa ul. Mńska 25 		<b>NAZWA OPRACOWANIA</b> RAPORT O ODDZIAŁYWANIU PRZEDSIĘWZIĘCIA NA ŚRODOWISKO				<b>ZADANIE</b> OKREŚLENIE PRZEBIEGU PÓLNOCNego WYŁOTU Z WARSZAWY DROGI EKSPRESOWEJ S-7 W KIERUNKU GDAŃSKA NA ODCINKU CZOSNÓW Z TRASĄ ARMII KRAJOWEJ W WARSZAWIE WRĄZ Z MATERIAŁAMI DO WNIOSKU O UZYSKANIE DECYZJI O ŚRODOWISKOWYCH UWARUNKOWANIACH ORAZ RAPORTEM O ODDZIAŁYWANIU NA ŚRODOWISKO					
<b>TYTUŁ RYSUNKU</b> ZASIĘG ODDZIAŁYWANIA HAŁASU I ZANIECZYSZCZEŃ POWIETRZA W 2035 ROKU WARIANT II – ETAP II						<b>FUNKCJA</b> Opracował Sprawdzający		<b>IMIĘ I NAZWISKO</b> mgr Mirosław Sochacki mgr inż. Patrycja Rochowska		<b>BRANŻA</b> ochrona ŚRODOWISKA ochrona środowiska ochrona środowiska		<b>PODPIS</b>  	
<b>NR UMOWY</b> PR-628/12	<b>SKALA</b> 1:2000	<b>DATA</b> PAŹDZIERNIK 2014	<b>STADIUM</b> MATERIAŁY DO WNIOSKU O WYDANIE DECYZJI O ŚRODOWISKOWYCH UWARUNKOWANIACH	<b>BRANŻA</b> OCHRONA ŚRODOWISKA	<b>NR RYS.</b> 07.05.25								



JEDNOSTKA PROJEKTOWA  40-159 Katowice, ul. Jesionowa 15 tel: (0-32) 228-12-70, fax: (0-32) 220-70-04 trakt@trakt.eu	INWESTOR GENERALNA DYREKCJA DRÓG KRAJOWYCH I AUTOSTRAD 03-808 Warszawa ul. Mńska 25 	NAZWA OPRACOWANIA RAPORT O ODDZIAŁYWANIU PRZEDSIĘWZIĘCIA NA ŚRODOWISKO				ZADANIE <b>OKREŚLENIE PRZEBIEGU PÓLNOCNIEGO WYŁOTU Z WARSZAWY DROGI EKSPRESOWEJ S-7          W KIERUNKU GDAŃSKA NA ODCINKU CZOSNÓW Z TRASĄ ARMII KRAJOWEJ W WARSZAWIE          WRAZ Z MATERIAŁAMI DO WNIOSKU O UZYSKANIE DECYZJI O ŚRODOWISKOWYCH UWARUNKOWANIACH          ORAZ RAPORTEM O ODDZIAŁYWANIU NA ŚRODOWISKO</b>													
		TYTUŁ RYSUNKU ZASIĘG ODDZIAŁYWANIA HAŁASU I ZANIECZYSZCZEŃ POWIETRZA W 2035 ROKU WARIANT II – ETAP II				<table border="1"> <thead> <tr> <th>FUNKCJA</th> <th>IMIĘ I NAZWISKO</th> <th>BRANŻA</th> <th>PODPIS</th> </tr> </thead> <tbody> <tr> <td>Opracował</td> <td>mgr Mirosław Sochacki</td> <td>ochrona środowiska</td> <td><i>Sochacki</i></td> </tr> <tr> <td>Sprawdzający</td> <td>mgr inż. Patrycja Rochowska</td> <td>ochrona środowiska</td> <td><i>Rochowska</i></td> </tr> </tbody> </table>				FUNKCJA	IMIĘ I NAZWISKO	BRANŻA	PODPIS	Opracował	mgr Mirosław Sochacki	ochrona środowiska	<i>Sochacki</i>	Sprawdzający	mgr inż. Patrycja Rochowska
FUNKCJA	IMIĘ I NAZWISKO	BRANŻA	PODPIS																
Opracował	mgr Mirosław Sochacki	ochrona środowiska	<i>Sochacki</i>																
Sprawdzający	mgr inż. Patrycja Rochowska	ochrona środowiska	<i>Rochowska</i>																
NR UMOWY PR-628/12	SKALA 1:2000	DATA PAŹDZIERNIK 2014	STADIUM MATERIAŁY DO WNIOSKU O WYDANIE DECYZJI O ŚRODOWISKOWYCH UWARUNKOWANIACH	BRANŻA OCHRONA ŚRODOWISKA	NR RYS. <b>07.05.26</b>														



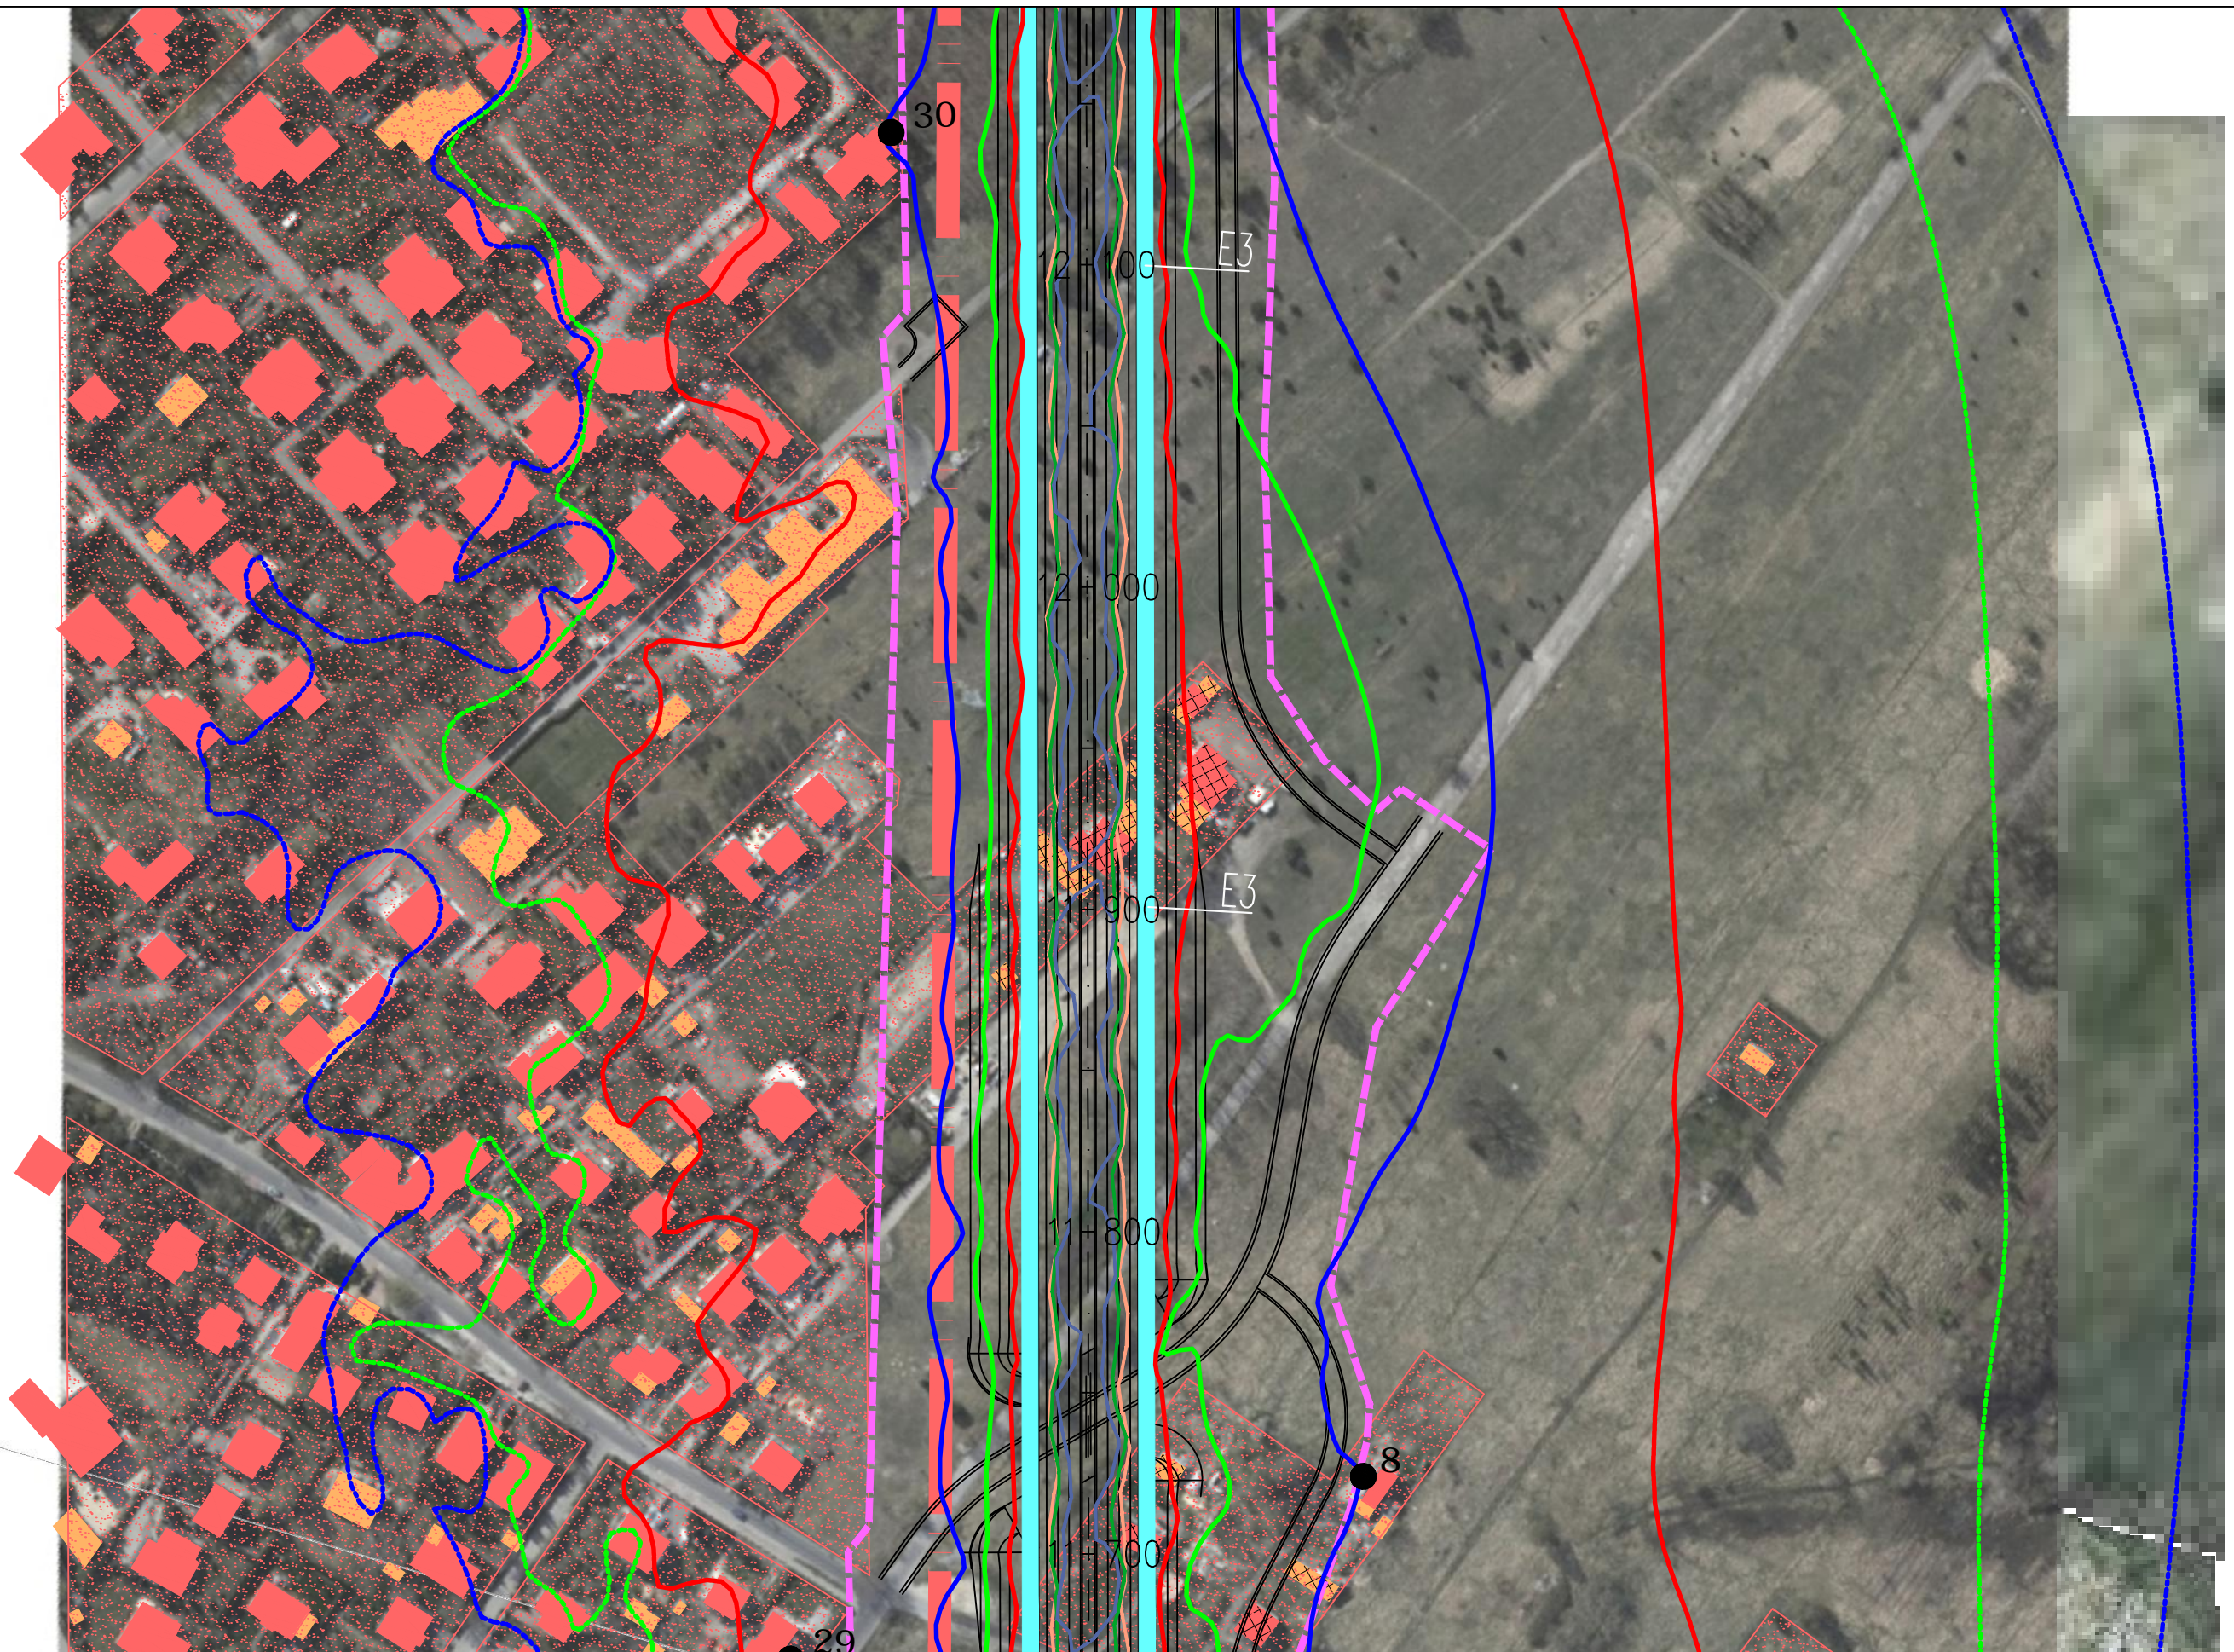

JEDNOSTKA PROJEKTOWA



INWESTOR

GENERALNA DYREKCJA DRÓG  
KRAJOWYCH I AUTOSTRAD  
03-808 Warszawa  
ul. Minska 25



NAZWA OPRACOWANIA

RAPORT O ODDZIAŁYWANIU PRZEDSIĘWZIĘCIA NA ŚRODOWISKO


TYTUŁ RYSUNKU  
ZASIĘG ODDZIAŁYWANIA HAŁASU I ZANIECZYSZCZEŃ POWIETRZA W 2035 ROKU  
WARIANT II – ETAP II

NR UMOWY PR-628/12	SKALA 1:2000	DATA PAŹDZIERNIK 2014	STADIUM MATERIAŁY DO WNIOSKU O WYDANIE DECYZJI O ŚRODOWISKOWYCH UMIARUNKOWANIACH	BRANŻA OCHRONA ŚRODOWISKA	NR RYS. <b>07.05.27</b>
-----------------------	-----------------	-----------------------------	---	---------------------------------	----------------------------

ZADANIE

OKREŚLENIE PRZEBIEGU PÓŁNOCNEGO WYŁOTU Z WARSZAWY DROGI EKSPRESOWEJ S-7  
W KIERUNKU GDAŃSKA NA ODCINKU CZOSNÓW Z TRASĄ ARMII KRAJOWEJ W WARSZAWIE  
WRAZ Z MATERIAŁAMI DO WNIOSKU O UZYSKANIE DECYZJI O ŚRODOWISKOWYCH UWARUNKOWANIACH  
ORAZ RAPORTEM O ODDZIAŁYWANIU NA ŚRODOWISKO

FUNKCJA	IMIĘ I NAZWISKO	BRANŻA	PODPIS
Opracował	mgr Mirosław Sochacki	ochrona środowiska	<i>Sochacki</i>
Sprawdzający	mgr inż. Patrycja Rochowska	ochrona środowiska	<i>Rochowska</i>

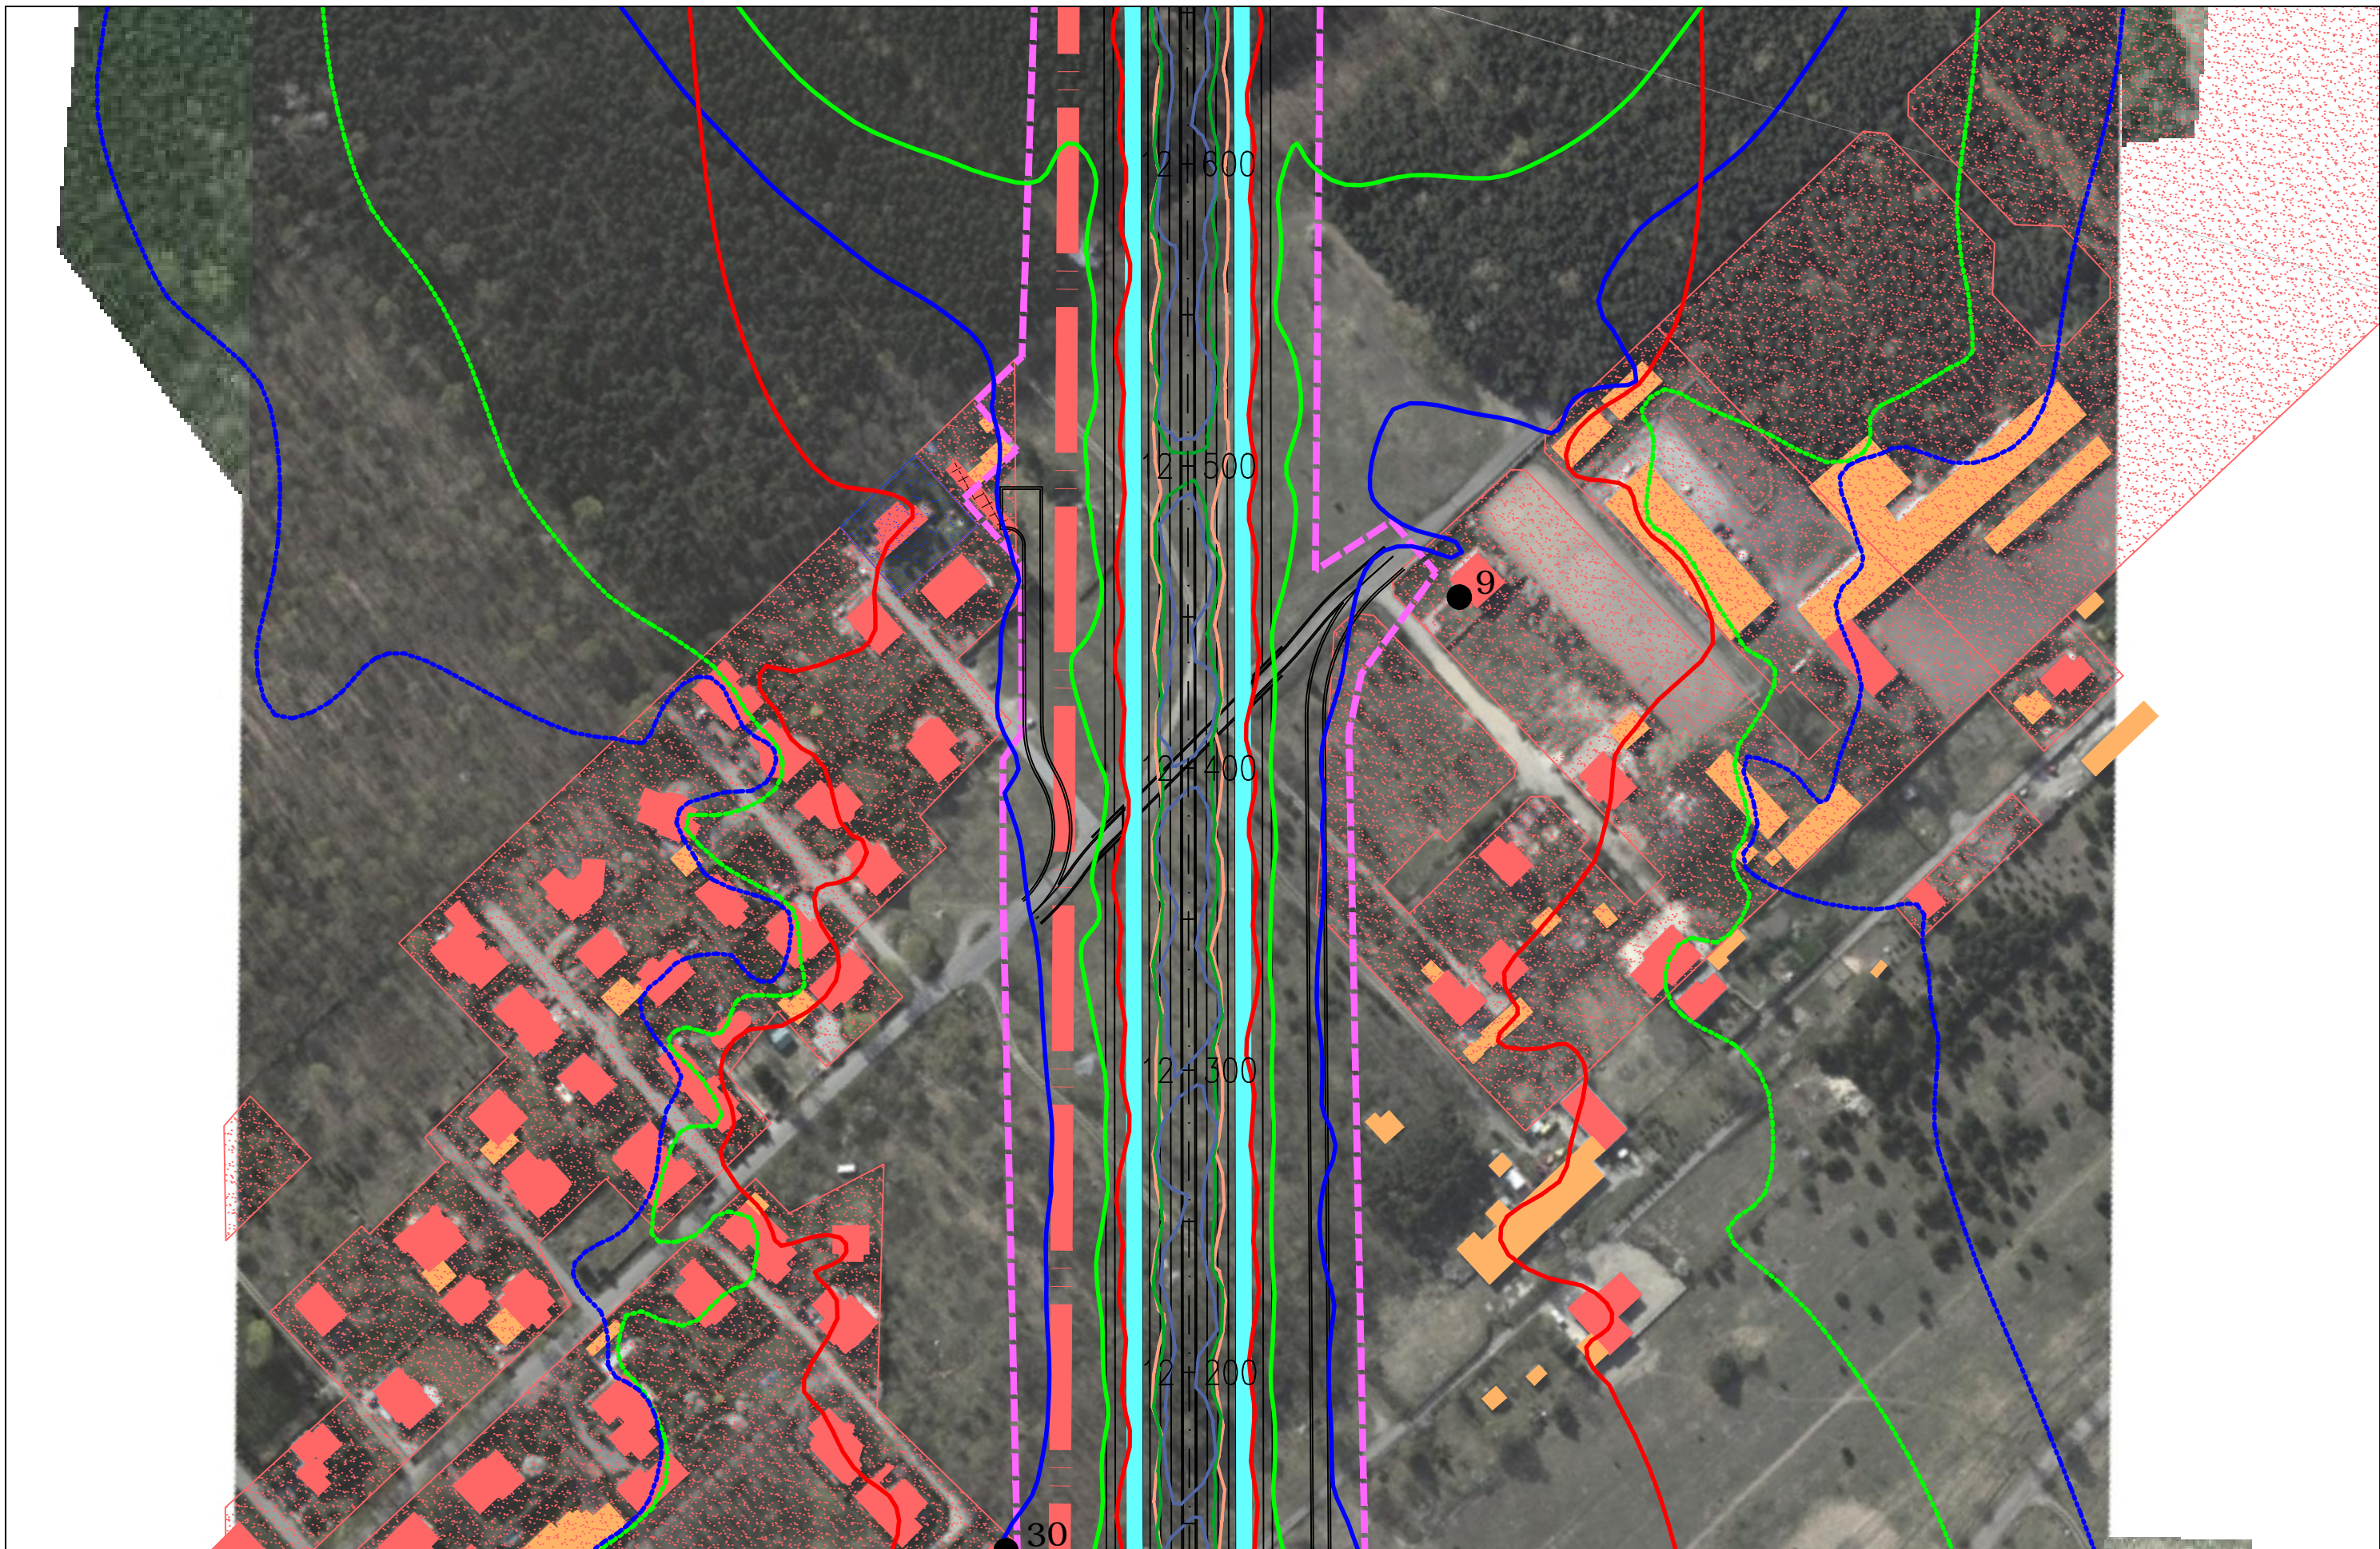

JEDNOSTKA PROJEKTOWA



INWESTOR

GENERALNA DYREKCJA DRÓG  
KRAJOWYCH I AUTOSTRAD  
03-808 Warszawa  
ul. Minska 25



NAZWA OPRACOWANIA

RAPORT O ODDZIAŁYWANIU PRZEDSIĘWZIĘCIA NA ŚRODOWISKO


TYTUŁ RYSUNKU  
ZASIĘG ODDZIAŁYWANIA HAŁASU I ZANIECZYSZCZEŃ POWIETRZA W 2035 ROKU  
WARIANT II – ETAP II

NR UMOWY PR-628/12	SKALA 1:2000	DATA PAŹDZIERNIK 2014	STADIUM MATERIAŁY DO WNIOSKU O WYDANIE DECYZJI O ŚRODOWISKOWYCH UMIARUNKOWANIACH	BRANŻA OCHRONA ŚRODOWISKA	NR RYS. <b>07.05.28</b>
-----------------------	-----------------	-----------------------------	---	---------------------------------	----------------------------

ZADANIE

**OKREŚLENIE PRZEBIEGU PÓŁNOCNEGO WYŁOTU Z WARSZAWY DROGI EKSPRESOWEJ S-7  
W KIERUNKU GDAŃSKA NA ODCINKU CZOSNÓW Z TRASĄ ARMII KRAJOWEJ W WARSZAWIE  
WRAZ Z MATERIAŁAMI DO WNIOSKU O UZYSKANIE DECYZJI O ŚRODOWISKOWYCH UWARUNKOWANIACH  
ORAZ RAPORTEM O ODDZIAŁYWANIU NA ŚRODOWISKO**

FUNKCJA	IMIĘ I NAZWISKO	BRANŻA	PODPIS
Opracował	mgr Mirosław Sochacki	ochrona środowiska	<i>Sochacki</i>
Sprawdzający	mgr inż. Patrycja Rochowska	ochrona środowiska	<i>Rochowska</i>

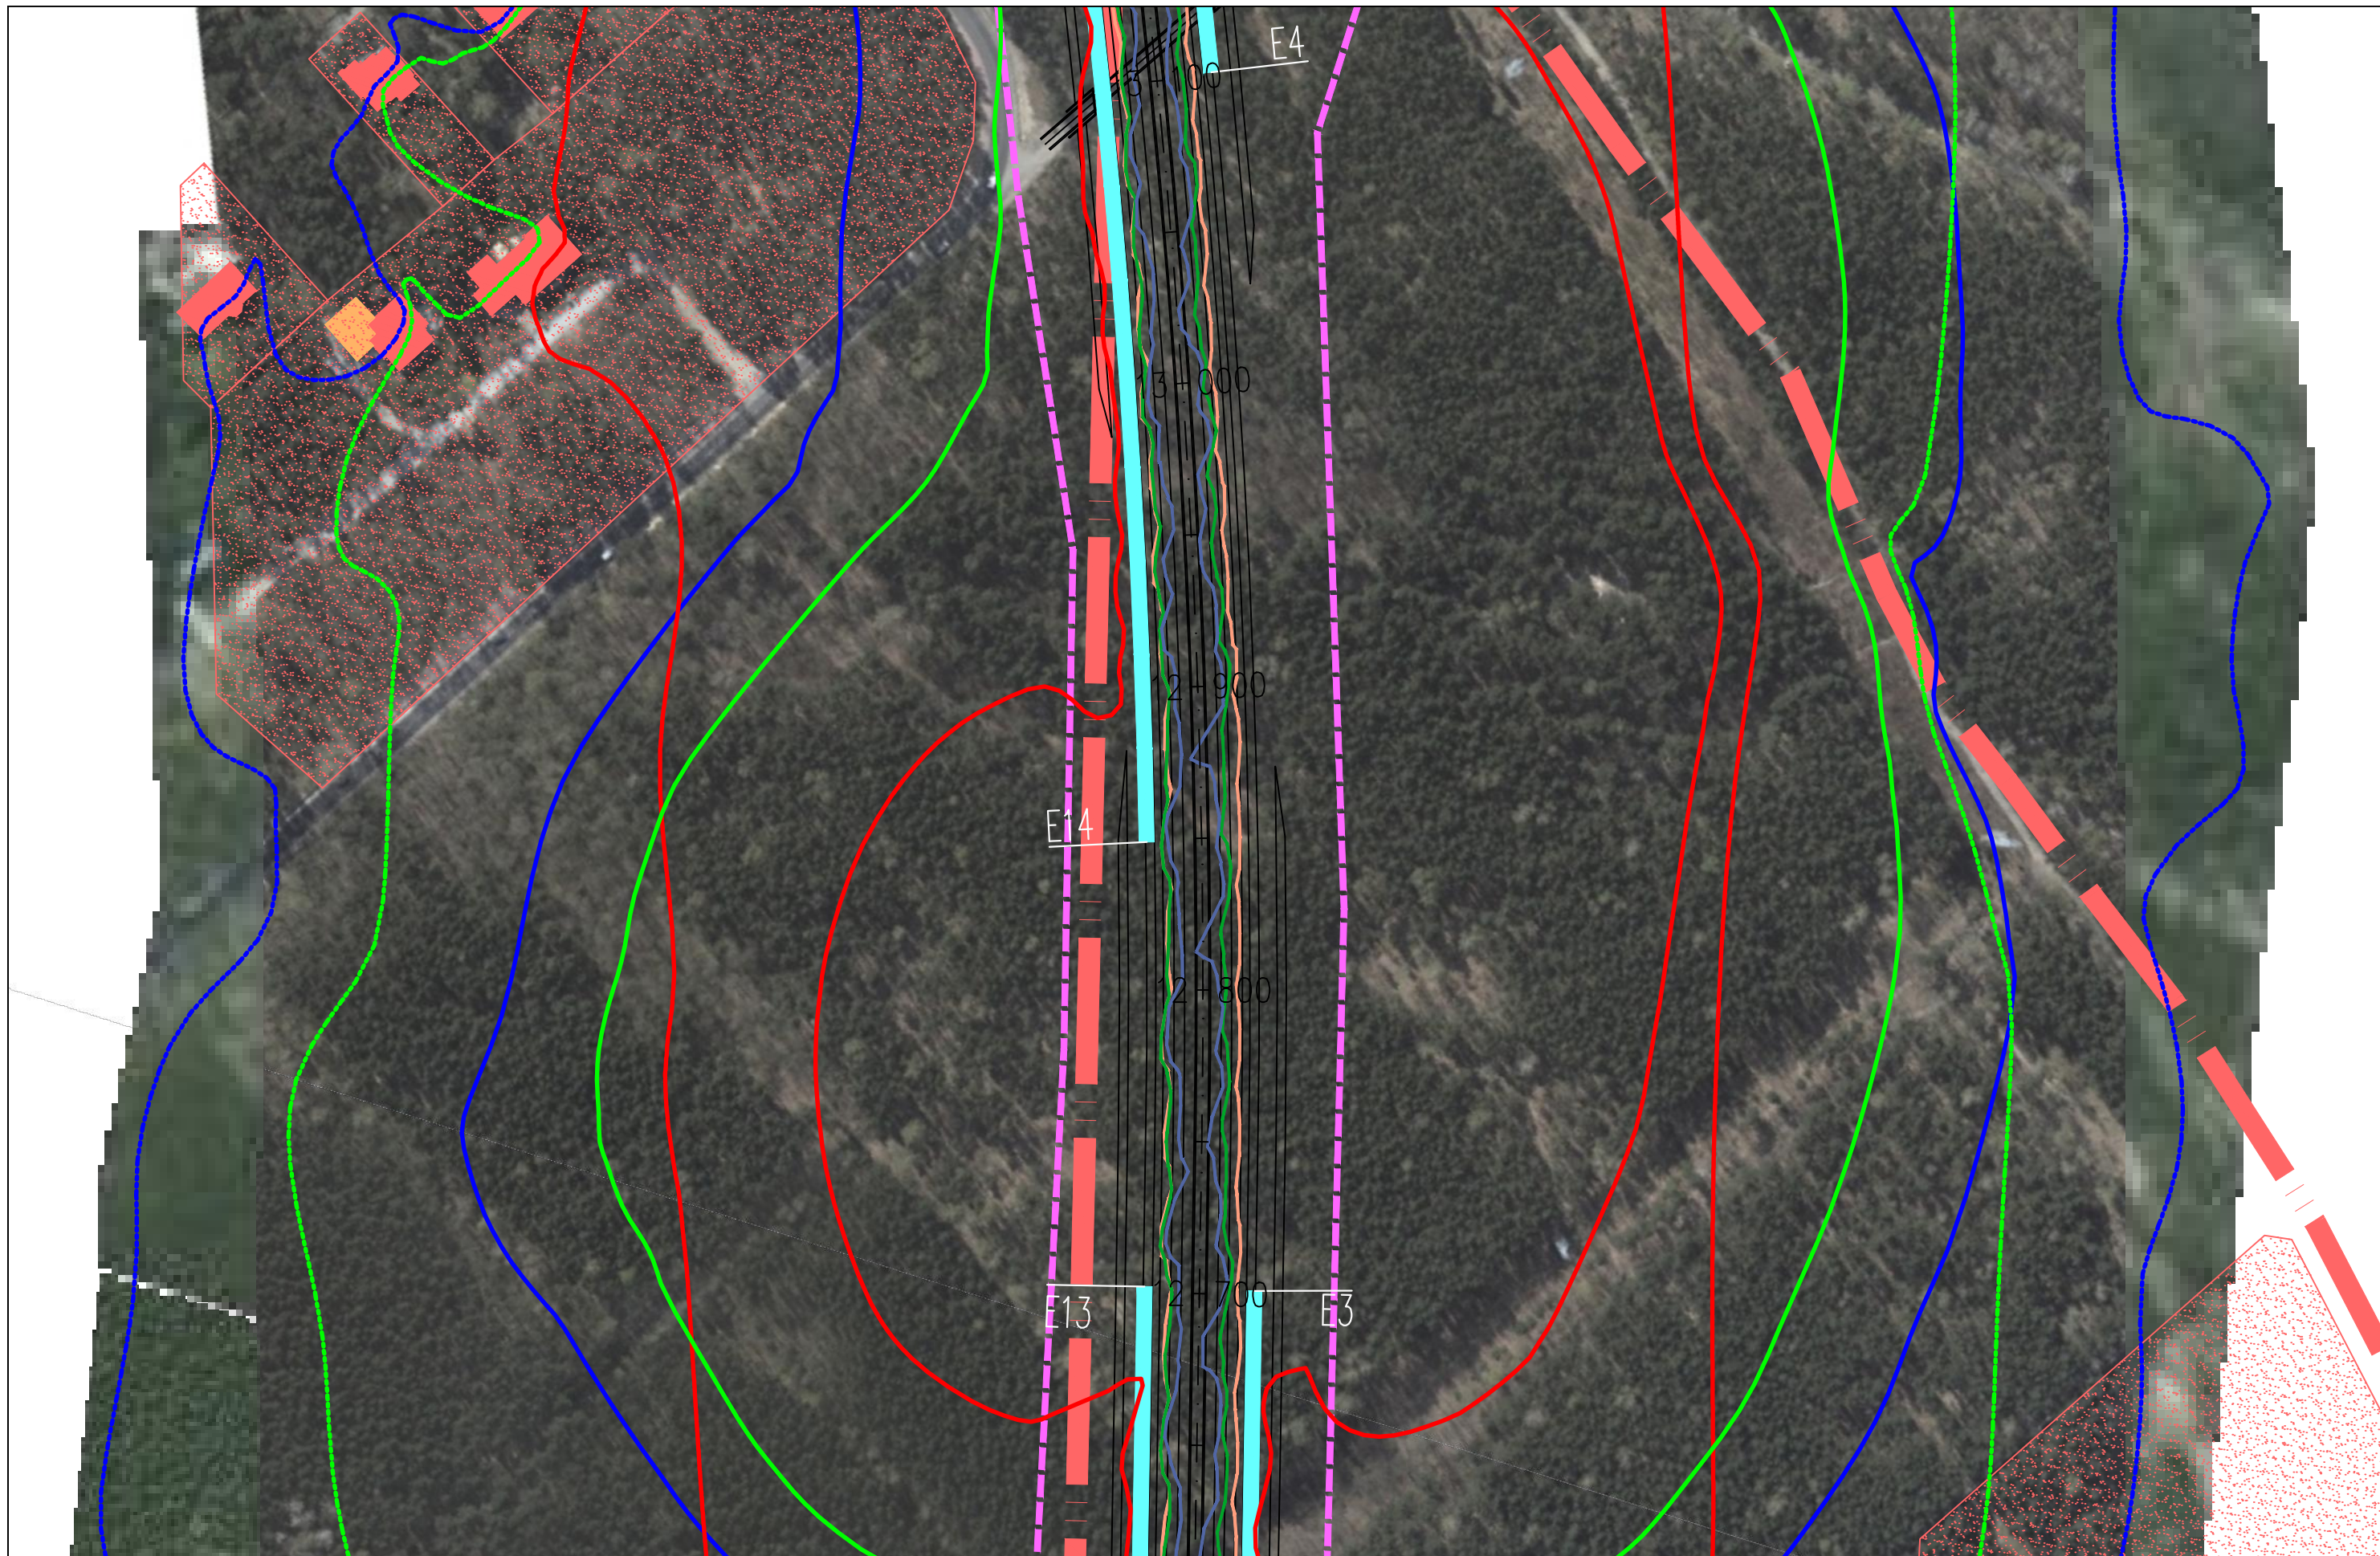

JEDNOSTKA PROJEKTOWA



INWESTOR

GENERALNA DYREKCJA DRÓG  
KRAJOWYCH I AUTOSTRAD  
03-808 Warszawa  
ul. Minska 25



NAZWA OPRACOWANIA

RAPORT O ODDZIAŁYWANIU PRZEDSIĘWZIĘCIA NA ŚRODOWISKO


TYTUŁ RYSUNKU  
ZASIĘG ODDZIAŁYWANIA HAŁASU I ZANIECZYSZCZEŃ POWIETRZA W 2035 ROKU  
WARIANT II – ETAP II

NR UMOWY PR-628/12	SKALA 1:2000	DATA PAŹDZIERNIK 2014	STADIUM MATERIAŁY DO WNIOSKU O WYDANIE DECYZJI O ŚRODOWISKOWYCH UWARUNKOWANIACH	BRANŻA OCHRONA ŚRODOWISKA	NR RYS. <b>07.05.29</b>
-----------------------	-----------------	-----------------------------	--	---------------------------------	----------------------------

ZADANIE

**OKREŚLENIE PRZEBIEGU PÓŁNOCNEGO WYŁOTU Z WARSZAWY DROGI EKSPRESOWEJ S-7  
W KIERUNKU GDAŃSKA NA ODCINKU CZOSNÓW Z TRASĄ ARMII KRAJOWEJ W WARSZAWIE  
WRAZ Z MATERIAŁAMI DO WNIOSKU O UŻYSKANIE DECYZJI O ŚRODOWISKOWYCH UWARUNKOWANIACH  
ORAZ RAPORTEM O ODDZIAŁYWANIU NA ŚRODOWISKO**

FUNKCJA	IMIĘ I NAZWISKO	BRANŻA	PODPIS
Opracował	mgr Mirosław Sochacki	ochrona środowiska	<i>Sochacki</i>
Sprawdzający	mgr inż. Patrycja Rochowska	ochrona środowiska	<i>Rochowska</i>

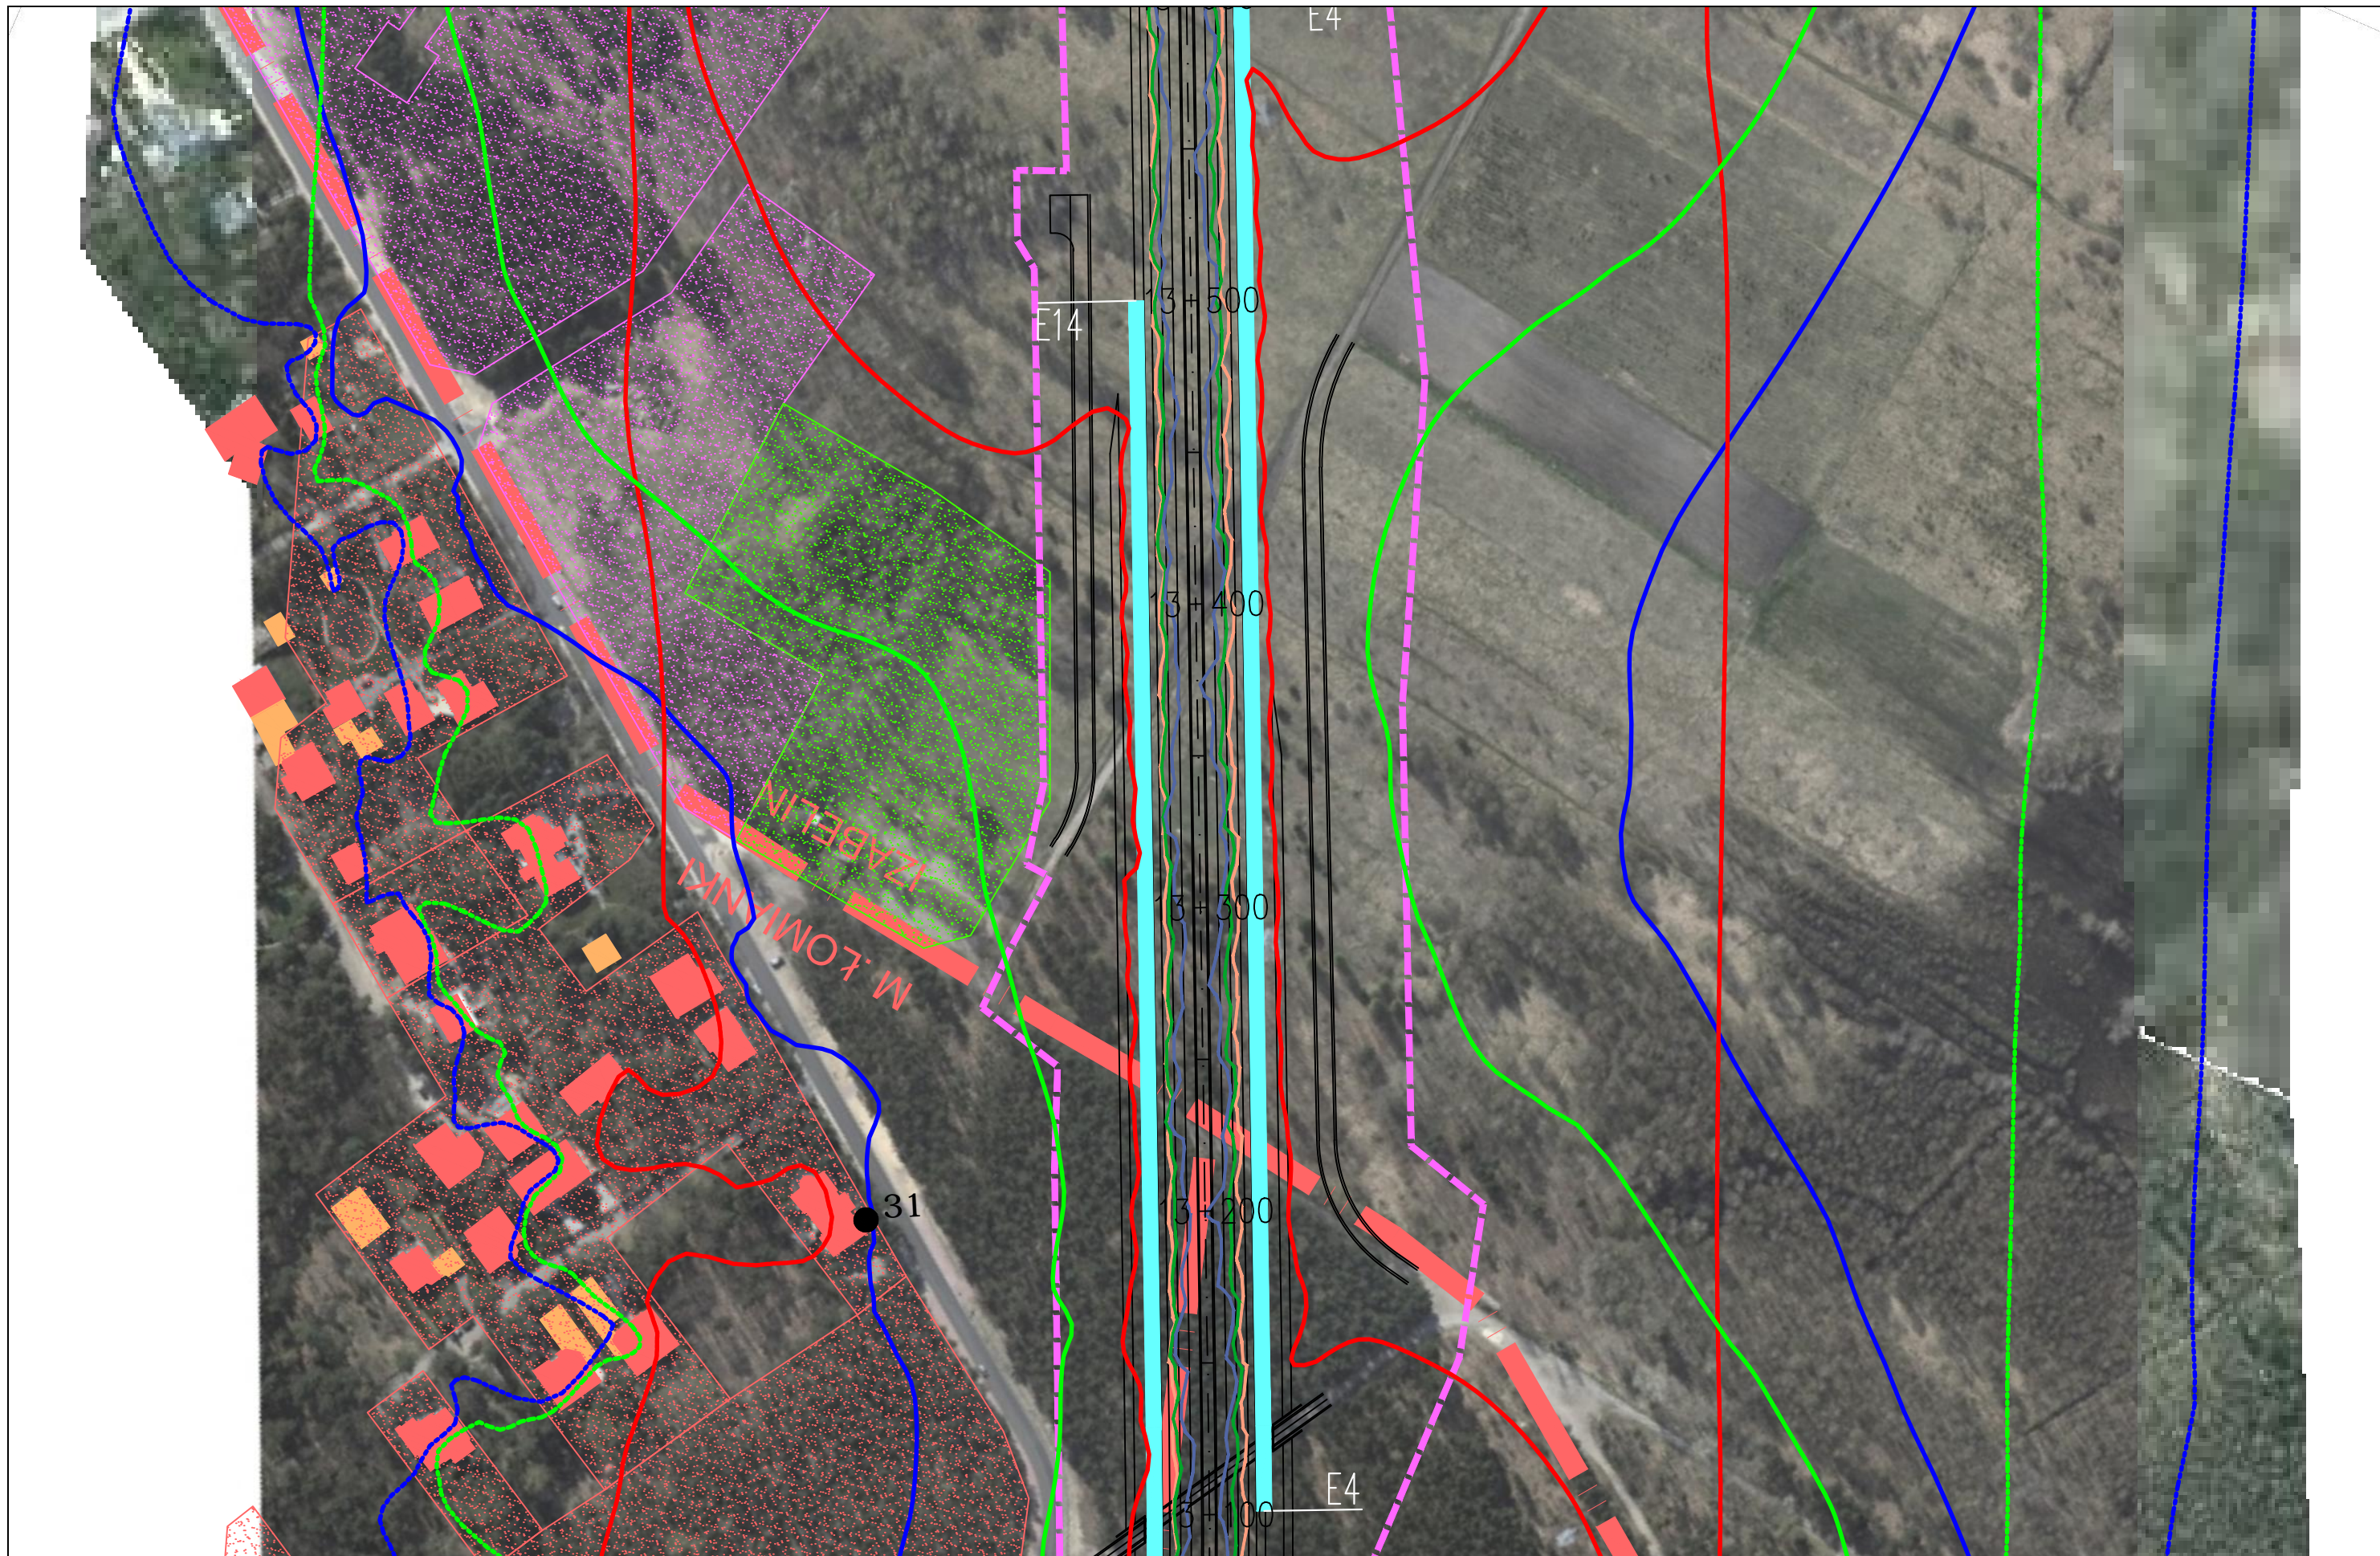

JEDNOSTKA PROJEKTOWA



INWESTOR

GENERALNA DYREKCJA DRÓG  
KRAJOWYCH I AUTOSTRAD  
03-808 Warszawa  
ul. Minska 25



NAZWA OPRACOWANIA

RAPORT O ODDZIAŁYWANIU PRZEDSIĘWZIĘCIA NA ŚRODOWISKO

TYTUŁ RYSUNKU  
ZASIĘG ODDZIAŁYWANIA HAŁASU I ZANIECZYSZCZEŃ POWIETRZA W 2035 ROKU  
WARIANT II – ETAP II

NR UMOWY PR-628/12	SKALA 1:2000	DATA PAŹDZIERNIK 2014	STADIUM MATERIAŁY DO WNIOSKU O WYDANIE DECYZJI O ŚRODOWISKOWYCH UWARUNKOWANIACH	BRANŻA OCHRONA ŚRODOWISKA	NR RYS. <b>07.05.30</b>
-----------------------	-----------------	-----------------------------	--	---------------------------------	----------------------------

ZADANIE

OKREŚLENIE PRZEBIEGU PÓŁNOCNEGO WYŁOTU Z WARSZAWY DROGI EKSPRESOWEJ S-7  
W KIERUNKU GDAŃSKA NA ODCINKU CZOSNÓW Z TRASĄ ARMII KRAJOWEJ W WARSZAWIE  
WRAZ Z MATERIAŁAMI DO WNIOSKU O UZYSKANIE DECYZJI O ŚRODOWISKOWYCH UWARUNKOWANIACH  
ORAZ RAPORTEM O ODDZIAŁYWANIU NA ŚRODOWISKO

FUNKCJA	IMIĘ I NAZWISKO	BRANŻA	PODPIS
Opracował	mgr Mirosław Sochacki	ochrona środowiska	<i>Sochacki</i>
Sprawdzający	mgr inż. Patrycja Rochowska	ochrona środowiska	<i>Rochowska</i>



JEDNOSTKA PROJEKTOWA



INWESTOR

GENERALNA DYREKCJA DRÓG  
KRAJOWYCH I AUTOSTRAD  
03-808 Warszawa  
ul. Mńska 25



NAZWA OPRACOWANIA

RAPORT O ODDZIAŁYWANIU PRZEDSIĘWZIĘCIA NA ŚRODOWISKO

TYTUŁ RYSUNKU  
ZASIĘG ODDZIAŁYWANIA HAŁASU I ZANIECZYSZCZEŃ POWIETRZA W 2035 ROKU  
WARIANT II – ETAP II



NR UMOWY PR-628/12	SKALA 1:2000	DATA PAŹDZIERNIK 2014	STADIUM MATERIAŁY DO WNIOSKU O WYDANIE DECYZJI O ŚRODOWISKOWYCH UWARUNKOWANIACH	BRANŻA OCHRONA ŚRODOWISKA	NR RYS. <b>07.05.31</b>
-----------------------	-----------------	-----------------------------	--	---------------------------------	----------------------------


ZADANIE

OKREŚLENIE PRZEBIEGU PÓŁNOCNEGO WYŁOTU Z WARSZAWY DROGI EKSPRESOWEJ S-7  
W KIERUNKU GDAŃSKA NA ODCINKU CZOSNÓW Z TRASĄ ARMII KRAJOWEJ W WARSZAWIE  
WRAZ Z MATERIAŁAMI DO WNIOSKU O UZYSKANIE DECYZJI O ŚRODOWISKOWYCH UWARUNKOWANIACH  
ORAZ RAPORTEM O ODDZIAŁYWANIU NA ŚRODOWISKO

FUNKCJA	IMIĘ I NAZWISKO	BRANŻA	PODPIS
Opracował	mgr Mirosław Sochacki	ochrona środowiska	<i>Sochacki</i>
Sprawdzający	mgr inż. Patrycja Rochowska	ochrona środowiska	<i>Rochowska</i>



JEDNOSTKA PROJEKTOWA  40-159 Katowice, ul. Jesionowa 15 tel: (0-32) 228-12-70, fax: (0-32) 220-70-04 trakt@trakt.eu	INWESTOR GENERALNA DYREKCJA DRÓG KRAJOWYCH I AUTOSTRAD 03-808 Warszawa ul. Minska 25 	NAZWA OPRACOWANIA RAPORT O ODDZIAŁYWANIU PRZEDSIĘWZIĘCIA NA ŚRODOWISKO				ZADANIE <b>OKREŚLENIE PRZEBIEGU PÓLNOCNIEGO WYŁOTU Z WARSZAWY DROGI EKSPRESOWEJ S-7          W KIERUNKU GDAŃSKA NA ODCINKU CZOSNÓW Z TRASĄ ARMII KRAJOWEJ W WARSZAWIE          WRĄZ Z MATERIAŁAMI DO WNIOSKU O UZYSKANIE DECYZJI O ŚRODOWISKOWYCH UWARUNKOWANIACH          ORAZ RAPORTEM O ODDZIAŁYWANIU NA ŚRODOWISKO</b>													
		TYTUŁ RYSUNKU ZASIĘG ODDZIAŁYWANIA HAŁASU I ZANIECZYSZCZEŃ POWIETRZA W 2035 ROKU WARIANT II – ETAP II				<table border="1"> <tr> <td>FUNKCJA</td> <td>IMIĘ I NAZWISKO</td> <td>BRANŻA</td> <td>PODPIS</td> </tr> <tr> <td>Opracował</td> <td>mgr Mirosław Sochacki</td> <td>ochrona środowiska</td> <td><i>Sochacki</i></td> </tr> <tr> <td>Sprawdzający</td> <td>mgr inż. Patrycja Rochowska</td> <td>ochrona środowiska</td> <td><i>Rochowska</i></td> </tr> </table>				FUNKCJA	IMIĘ I NAZWISKO	BRANŻA	PODPIS	Opracował	mgr Mirosław Sochacki	ochrona środowiska	<i>Sochacki</i>	Sprawdzający	mgr inż. Patrycja Rochowska
FUNKCJA	IMIĘ I NAZWISKO	BRANŻA	PODPIS																
Opracował	mgr Mirosław Sochacki	ochrona środowiska	<i>Sochacki</i>																
Sprawdzający	mgr inż. Patrycja Rochowska	ochrona środowiska	<i>Rochowska</i>																
NR UMOWY PR-628/12	SKALA 1:2000	DATA PAŹDZIERNIK 2014	STADIUM MATERIAŁY DO WNIOSKU O WYDANIE DECYZJI O ŚRODOWISKOWYCH UWARUNKOWANIACH	BRANŻA OCHRONA ŚRODOWISKA	NR RYS. <b>07.05.32</b>														

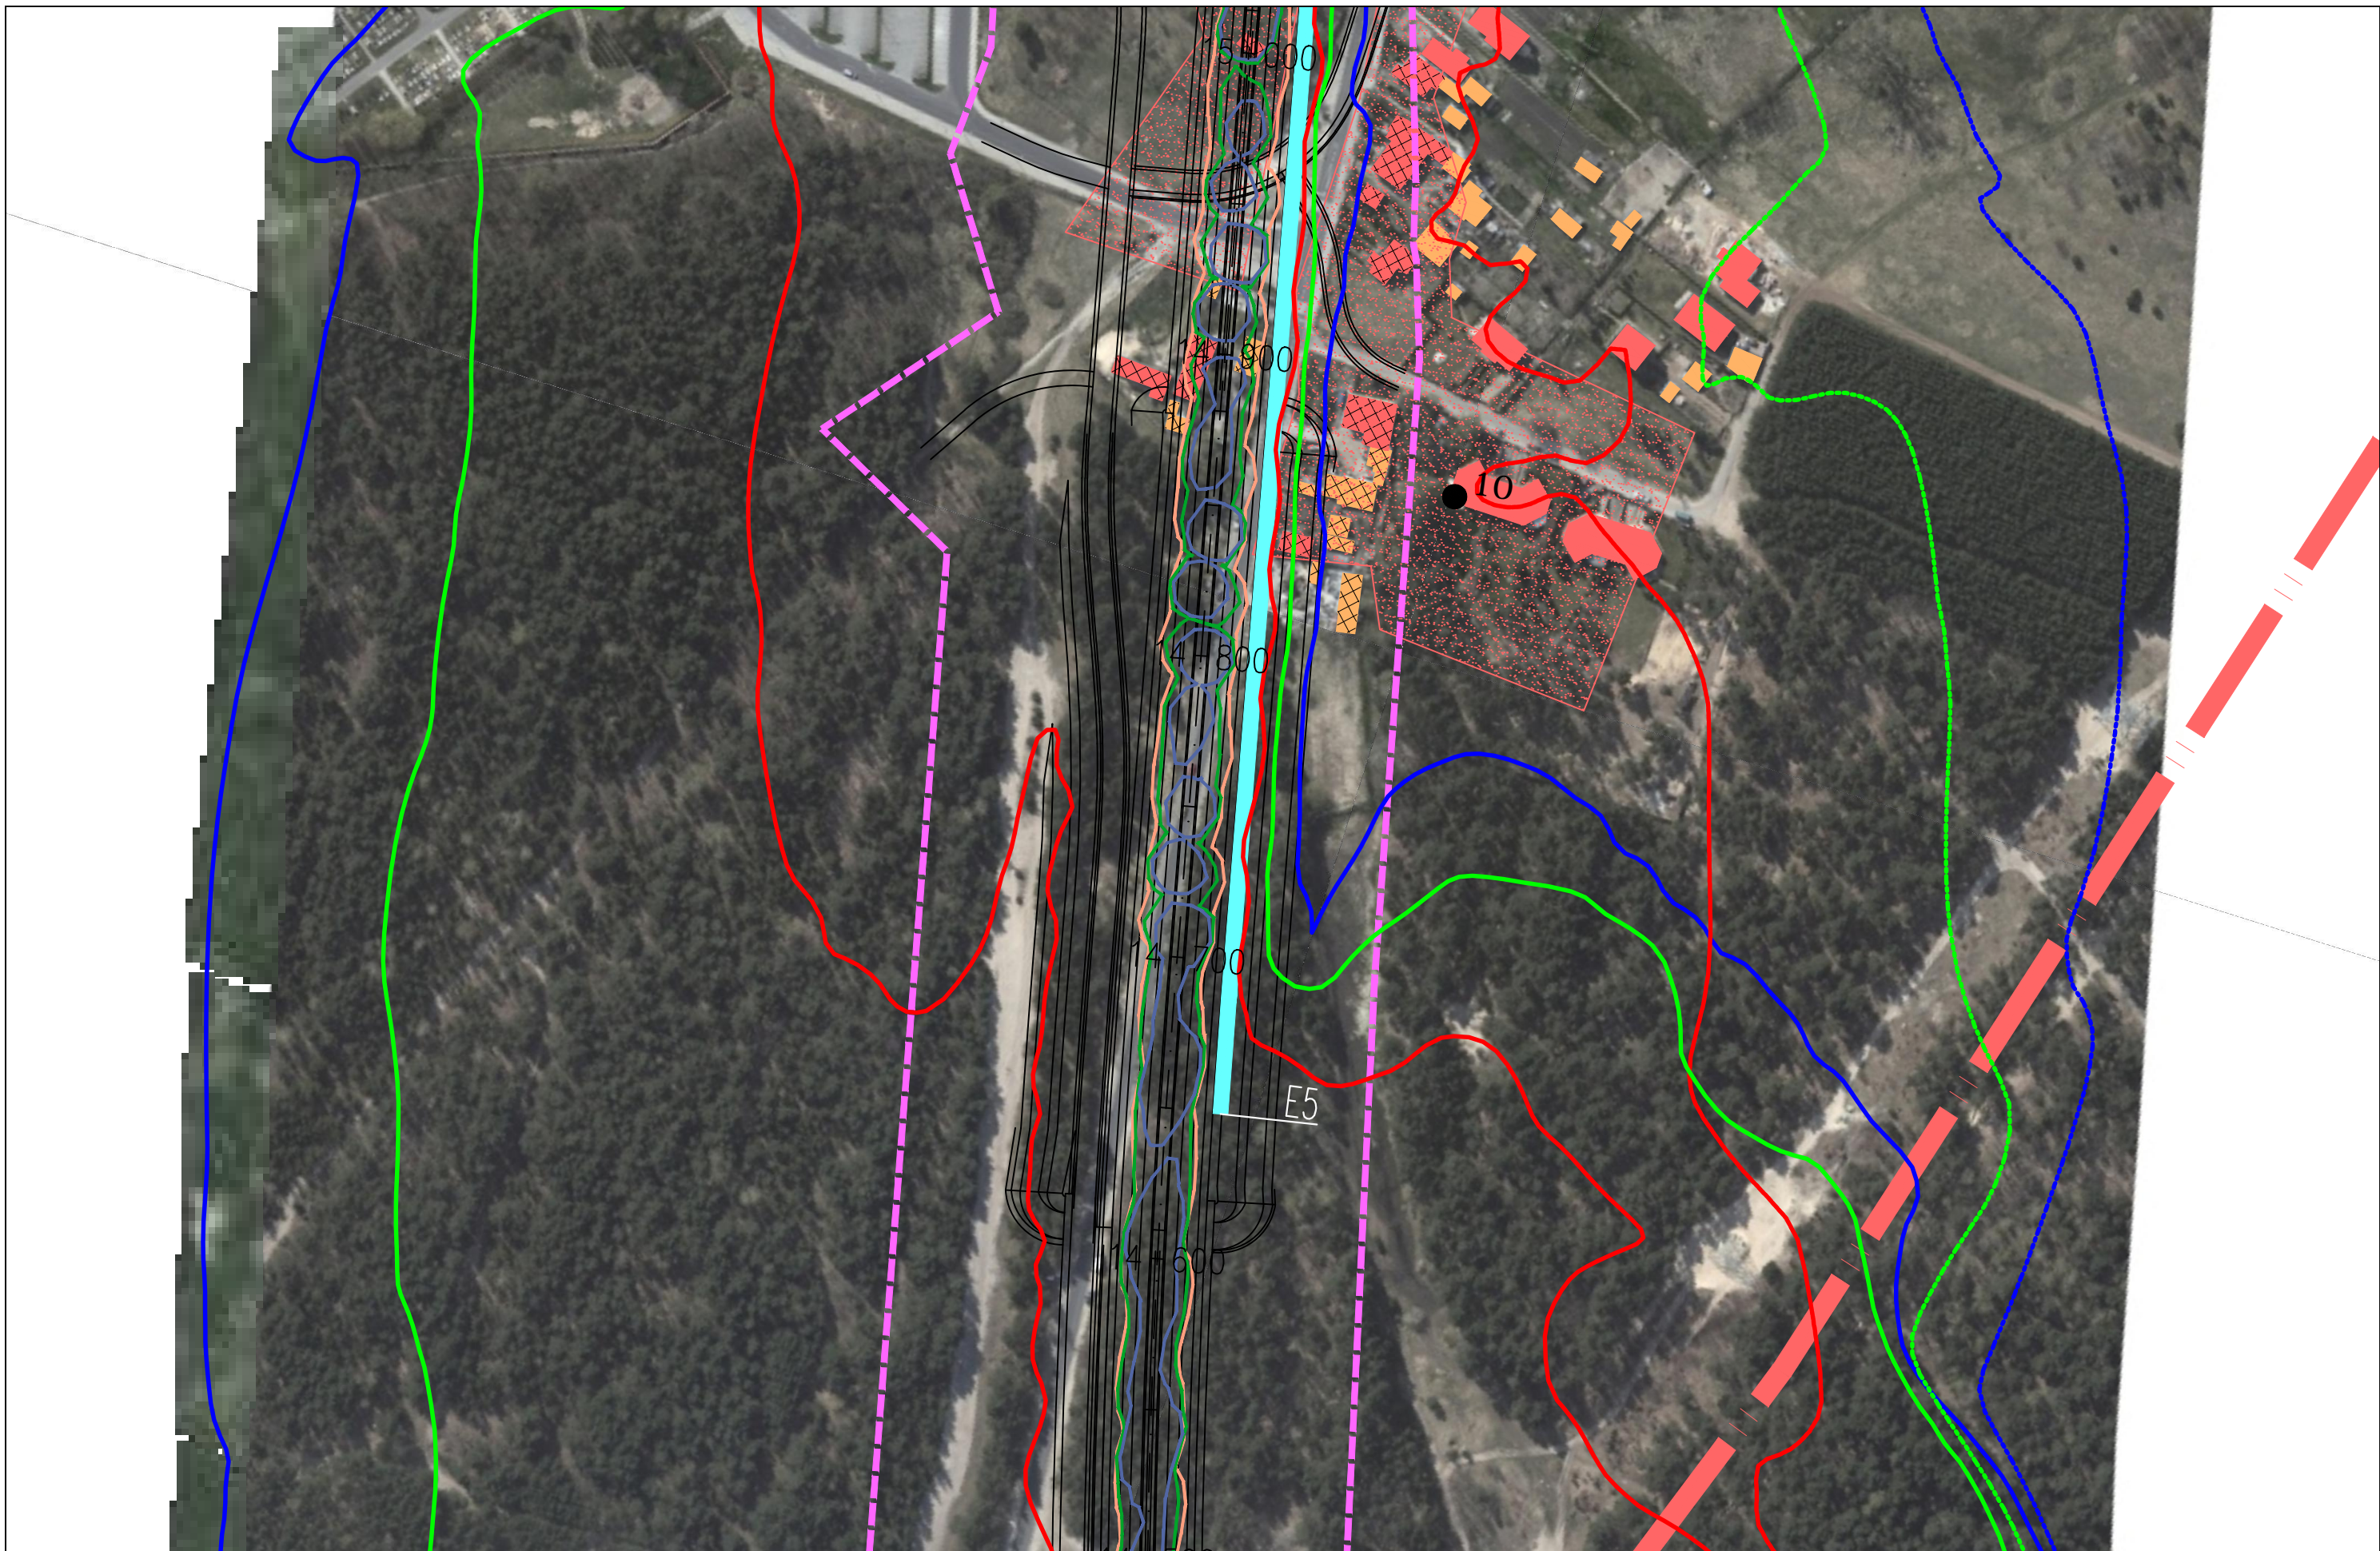

JEDNOSTKA PROJEKTOWA



INWESTOR

GENERALNA DYREKCJA DRÓG  
KRAJOWYCH I AUTOSTRAD  
03-808 Warszawa  
ul. Mńska 25



NAZWA OPRACOWANIA

RAPORT O ODDZIAŁYWANIU PRZEDSIĘWZIĘCIA NA ŚRODOWISKO

TYTUŁ RYSUNKU  
ZASIĘG ODDZIAŁYWANIA HAŁASU I ZANIECZYSZCZEŃ POWIETRZA W 2035 ROKU  
WARIANT II – ETAP II

NR UMOWY PR-628/12	SKALA 1:2000	DATA PAŹDZIERNIK 2014	STADIUM MATERIAŁY DO WNIOSKU O WYDANIE DECYZJI O ŚRODOWISKOWYCH UWARUNKOWANIACH	BRANŻA OCHRONA ŚRODOWISKA	NR RYS. <b>07.05.33</b>
-----------------------	-----------------	-----------------------------	--	---------------------------------	----------------------------

ZADANIE

OKREŚLENIE PRZEBIEGU PÓŁNOCNEGO WYŁOTU Z WARSZAWY DROGI EKSPRESOWEJ S-7  
W KIERUNKU GDAŃSKA NA ODCINKU CZOSNÓW Z TRASĄ ARMII KRAJOWEJ W WARSZAWIE  
WRAZ Z MATERIAŁAMI DO WNIOSKU O UZYSKANIE DECYZJI O ŚRODOWISKOWYCH UWARUNKOWANIACH  
ORAZ RAPORTEM O ODDZIAŁYWANIU NA ŚRODOWISKO

FUNKCJA	IMIĘ I NAZWISKO	BRANŻA	PODPIS
Opracował	mgr Mirosław Sochacki	ochrona środowiska	<i>Sochacki</i>
Sprawdzający	mgr inż. Patrycja Rochowska	ochrona środowiska	<i>Rochowska</i>



JEDNOSTKA PROJEKTOWA



INWESTOR

GENERALNA DYREKCJA DRÓG  
KRAJOWYCH I AUTOSTRAD  
03-808 Warszawa  
ul. Minska 25



NAZWA OPRACOWANIA

RAPORT O ODDZIAŁYWANIU PRZEDSIĘWZIĘCIA NA ŚRODOWISKO

TYTUŁ RYSUNKU  
ZASIĘG ODDZIAŁYWANIA HAŁASU I ZANIECZYSZCZEŃ POWIETRZA W 2035 ROKU  
WARIANT II – ETAP II


NR UMOWY PR-628/12	SKALA 1:2000	DATA PAŹDZIERNIK 2014	STADIUM MATERIAŁY DO WNIOSKU O WYDANIE DECYZJI O ŚRODOWISKOWYCH UWARUNKOWANIACH	BRANŻA OCHRONA ŚRODOWISKA	NR RYS. <b>07.05.34</b>
-----------------------	-----------------	-----------------------------	--	---------------------------------	----------------------------



ZADANIE

OKREŚLENIE PRZEBIEGU PÓŁNOCNEGO WYŁOTU Z WARSZAWY DROGI EKSPRESOWEJ S-7  
W KIERUNKU GDAŃSKA NA ODCINKU CZOSNÓW Z TRASĄ ARMII KRAJOWEJ W WARSZAWIE  
WRAZ Z MATERIAŁAMI DO WNIOSKU O UZYSKANIE DECYZJI O ŚRODOWISKOWYCH UWARUNKOWANIACH  
ORAZ RAPORTEM O ODDZIAŁYWANIU NA ŚRODOWISKO

FUNKCJA	IMIĘ I NAZWISKO	BRANŻA	PODPIS
Opracował	mgr Mirosław Sochacki	ochrona środowiska	<i>Sochacki</i>
Sprawdzający	mgr inż. Patrycja Rochowska	ochrona środowiska	<i>Rochowska</i>

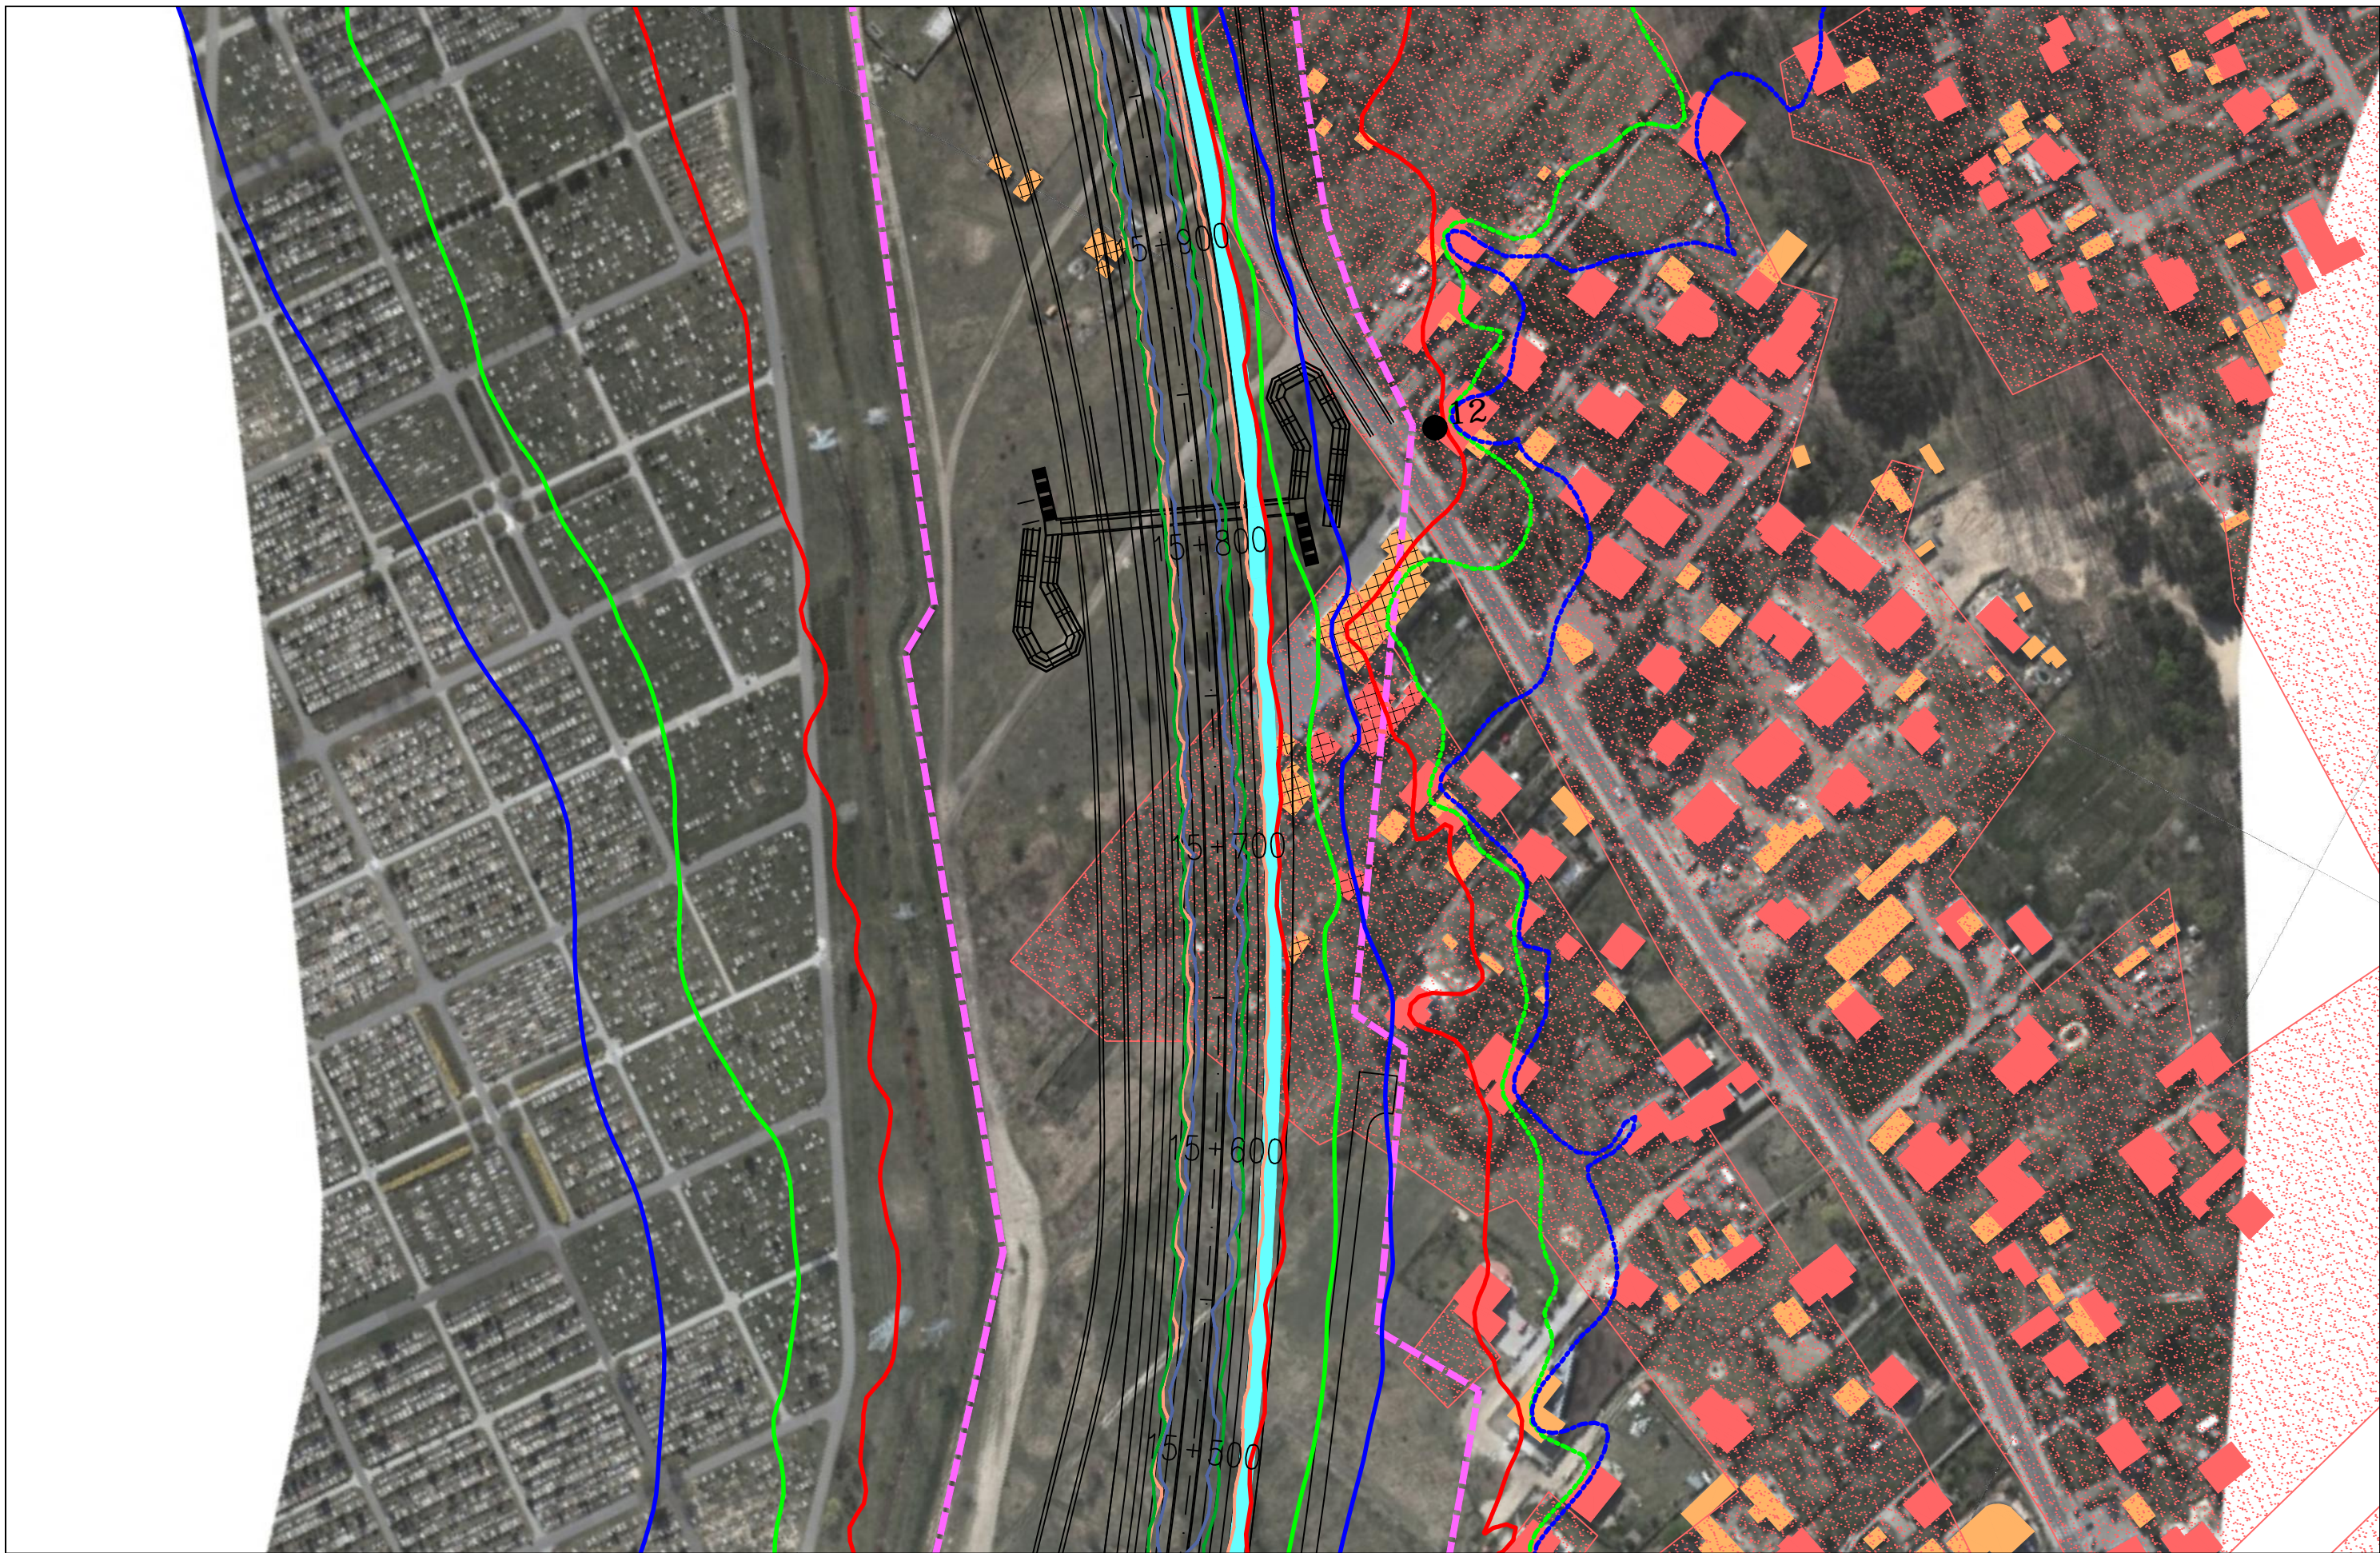



JEDNOSTKA PROJEKTOWA  40-159 Katowice, ul. Jesionowa 15 tel: (0-32) 228-12-70, fax: (0-32) 220-70-04 trakt@trakt.eu	INWESTOR GENERALNA DYREKCJA DRÓG KRAJOWYCH I AUTOSTRAD 03-808 Warszawa ul. Minska 25 	NAZWA OPRACOWANIA RAPORT O ODDZIAŁYWANIU PRZEDSIĘWZIĘCIA NA ŚRODOWISKO	ZADANIE <b>OKREŚLENIE PRZEBIEGU PÓLNOCNEGO WYŁOTU Z WARSZAWY DROGI EKSPRESOWEJ S-7          W KIERUNKU GDAŃSKA NA ODCINKU CZOSNÓW Z TRASĄ ARMII KRAJOWEJ W WARSZAWIE          WRĄZ Z MATERIAŁAMI DO WNIOSKU O UZYSKANIE DECYZJI O ŚRODOWISKOWYCH UWARUNKOWANIACH          ORAZ RAPORTEM O ODDZIAŁYWANIU NA ŚRODOWISKO</b>							
		TYTUŁ RYSUNKU ZASIĘG ODDZIAŁYWANIA HAŁASU I ZANIECZYSZCZEŃ POWIETRZA W 2035 ROKU WARIANT II – ETAP II	NR UMOWY PR-628/12	SKALA 1:2000	DATA PAŹDZIERNIK 2014	STADIUM MATERIAŁY DO WNIOSKU O WYDANIE DECYZJI O ŚRODOWISKOWYCH UWARUNKOWANIACH	BRANŻA OCHRONA ŚRODOWISKA	NR RYS. <b>07.05.35</b>	FUNKCJA Opracował Sprawdzający	IMIĘ I NAZWISKO mgr Mirosław Sochacki mgr inż. Patrycja Rochowska



JEDNOSTKA PROJEKTOWA



INWESTOR

GENERALNA DYREKCJA DRÓG  
KRAJOWYCH I AUTOSTRAD  
03-808 Warszawa  
ul. Minska 25



NAZWA OPRACOWANIA

RAPORT O ODDZIAŁYWANIU PRZEDSIĘWZIĘCIA NA ŚRODOWISKO


TYTUŁ RYSUNKU  
ZASIĘG ODDZIAŁYWANIA HAŁASU I ZANIECZYSZCZEŃ POWIETRZA W 2035 ROKU  
WARIANT II – ETAP II

NR UMOWY PR-628/12	SKALA 1:2000	DATA PAŹDZIERNIK 2014	STADIUM MATERIAŁY DO WNIOSKU O WYDANIE DECYZJI O ŚRODOWISKOWYCH UMIARUNKOWANIACH	BRANŻA OCHRONA ŚRODOWISKA	NR RYS. <b>07.05.36</b>
-----------------------	-----------------	-----------------------------	---	---------------------------------	----------------------------

ZADANIE

**OKREŚLENIE PRZEBIEGU PÓŁNOCNEGO WYŁOTU Z WARSZAWY DROGI EKSPRESOWEJ S-7  
W KIERUNKU GDAŃSKA NA ODCINKU CZOSNÓW Z TRASĄ ARMII KRAJOWEJ W WARSZAWIE  
WRAZ Z MATERIAŁAMI DO WNIOSKU O UZYSKANIE DECYZJI O ŚRODOWISKOWYCH UWARUNKOWANIACH  
ORAZ RAPORTEM O ODDZIAŁYWANIU NA ŚRODOWISKO**

FUNKCJA	IMIĘ I NAZWISKO	BRANŻA	PODPIS
Opracował	mgr Mirosław Sochacki	ochrona środowiska	<i>Sochacki</i>
Sprawdzający	mgr inż. Patrycja Rochowska	ochrona środowiska	<i>Rochowska</i>

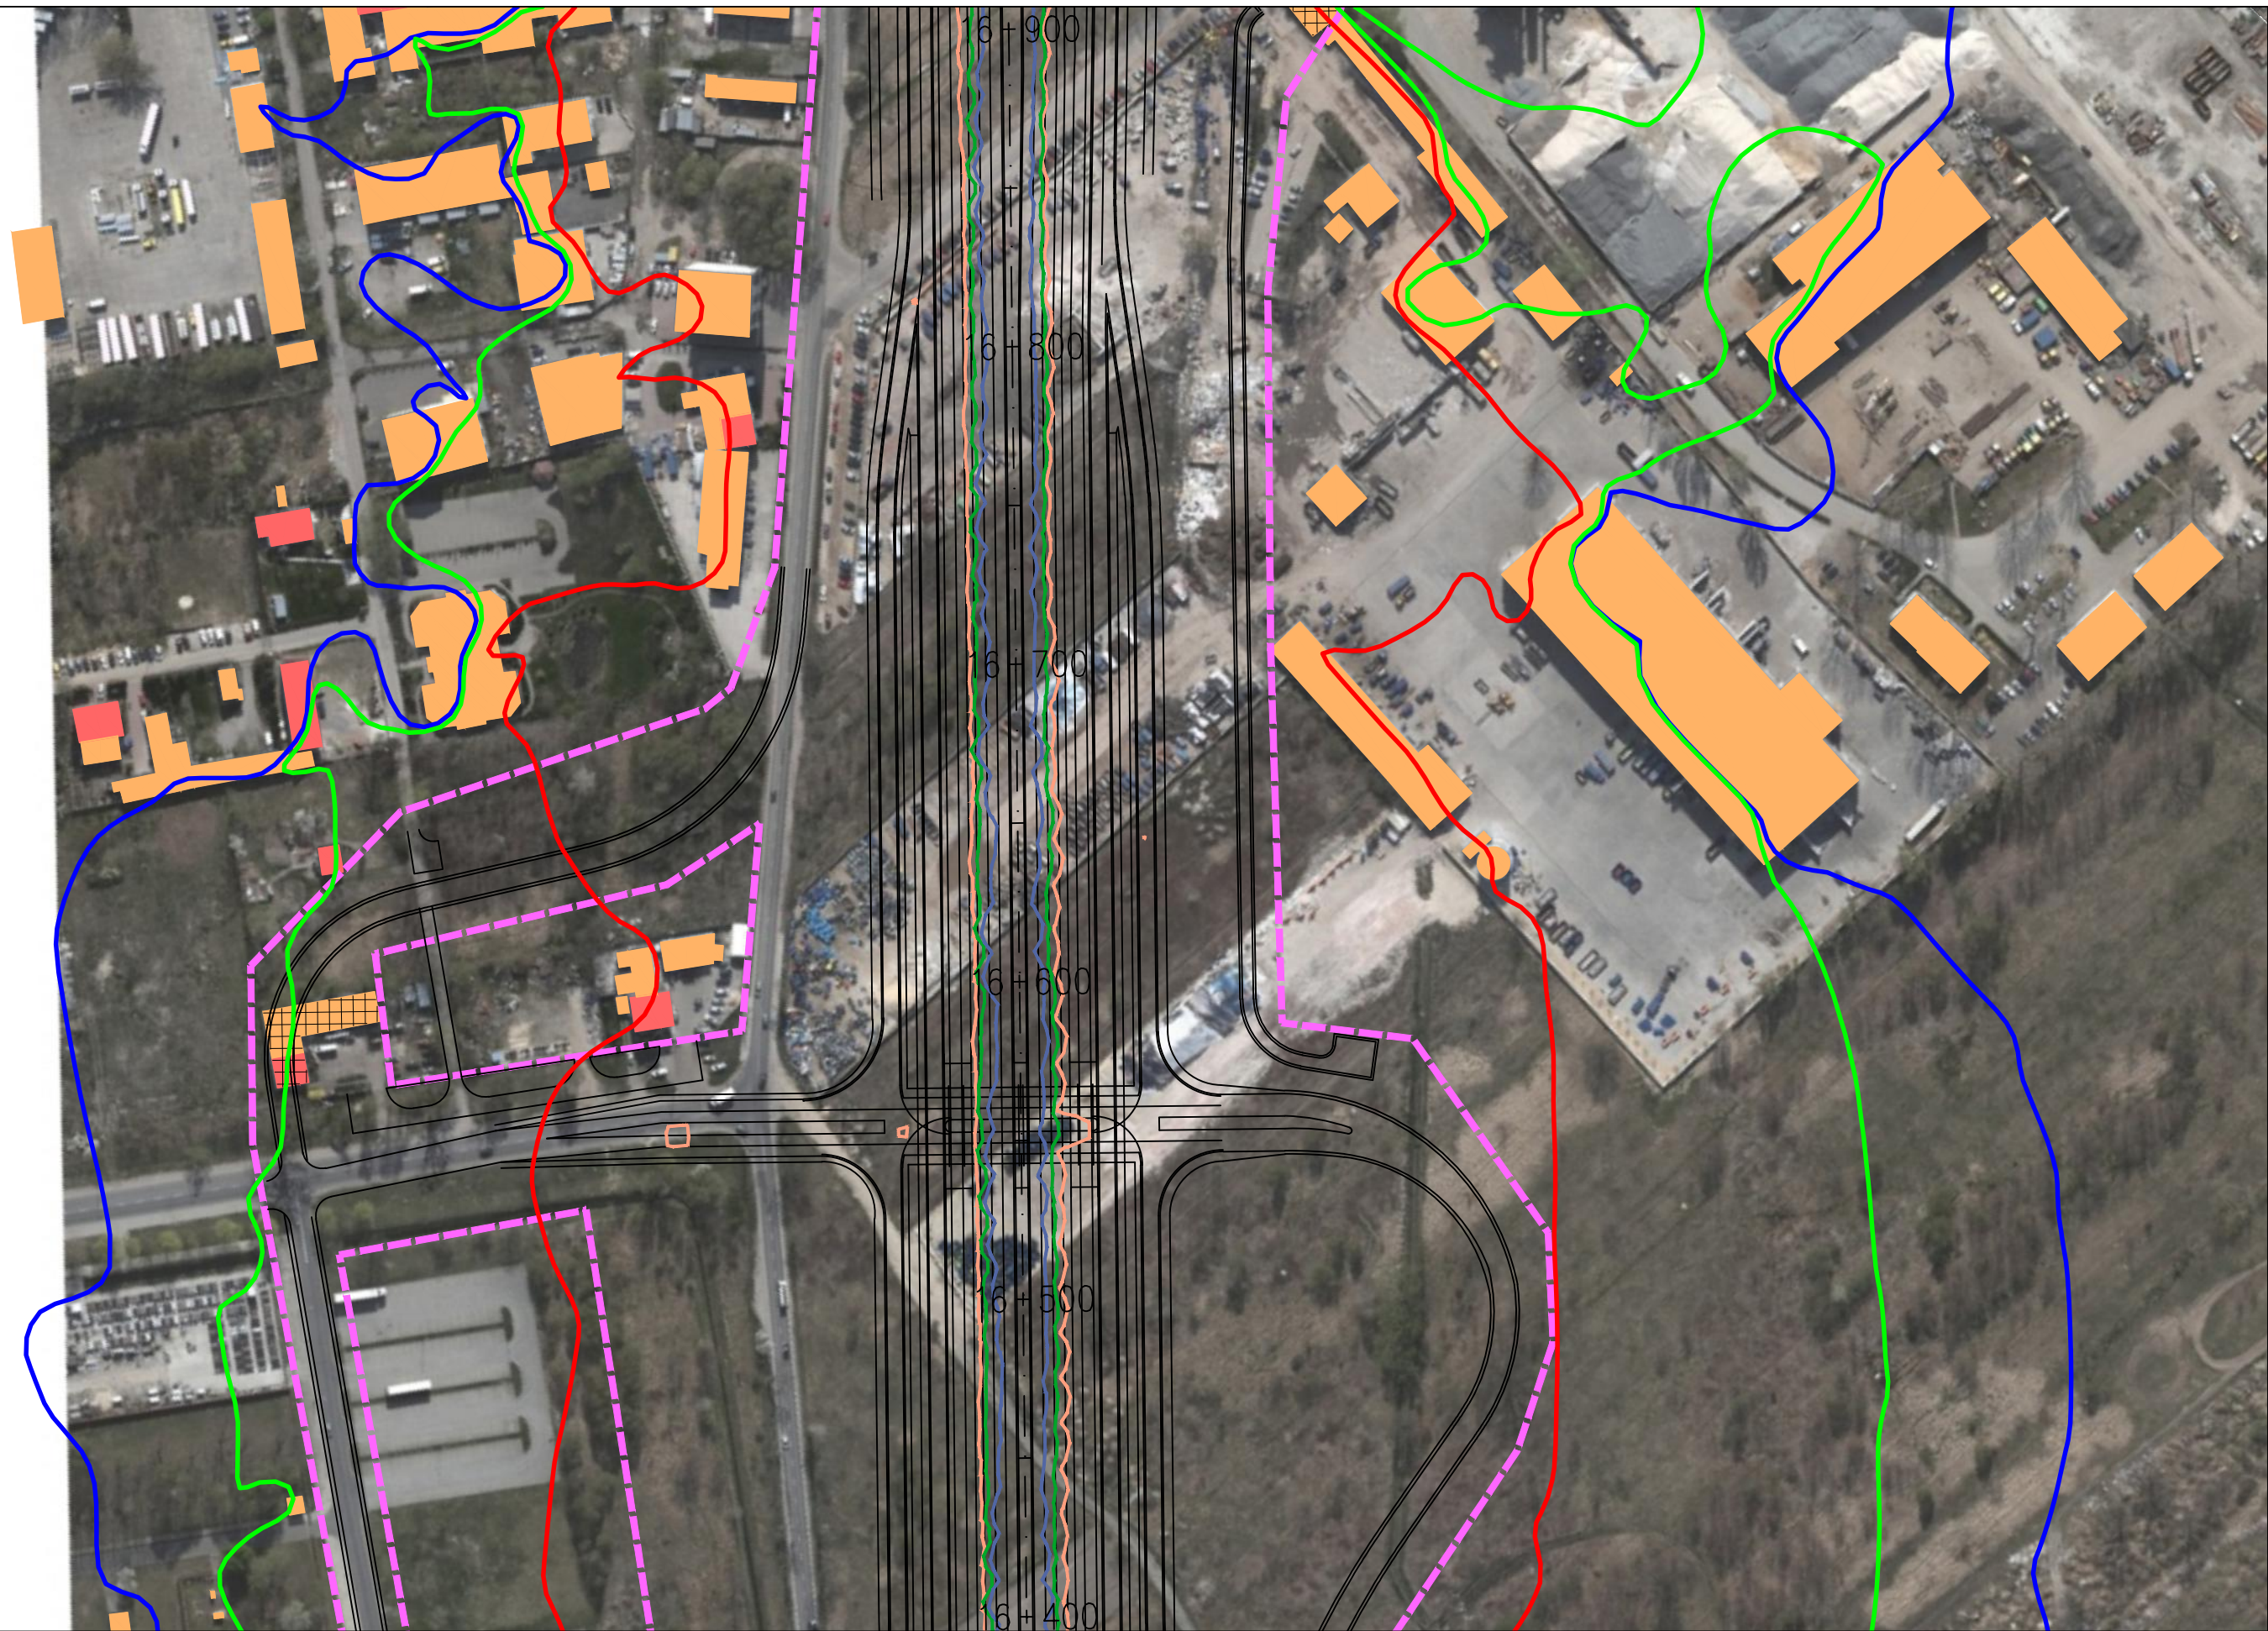

JEDNOSTKA PROJEKTOWA



INWESTOR

GENERALNA DYREKCJA DRÓG  
KRAJOWYCH I AUTOSTRAD  
03-808 Warszawa  
ul. Mńska 25



NAZWA OPRACOWANIA

RAPORT O ODDZIAŁYWANIU PRZEDSIĘWZIĘCIA NA ŚRODOWISKO


TYTUŁ RYSUNKU  
ZASIĘG ODDZIAŁYWANIA HAŁASU I ZANIECZYSZCZEŃ POWIETRZA W 2035 ROKU  
WARIANT II – ETAP II





NR UMOWY PR-628/12	SKALA 1:2000	DATA PAŹDZIERNIK 2014	STADIUM MATERIAŁY DO WNIOSKU O WYDANIE DECYZJI O ŚRODOWISKOWYCH UWARUNKOWANIACH	BRANŻA OCHRONA ŚRODOWISKA	NR RYS. <b>07.05.37</b>
-----------------------	-----------------	-----------------------------	--	---------------------------------	----------------------------


ZADANIE

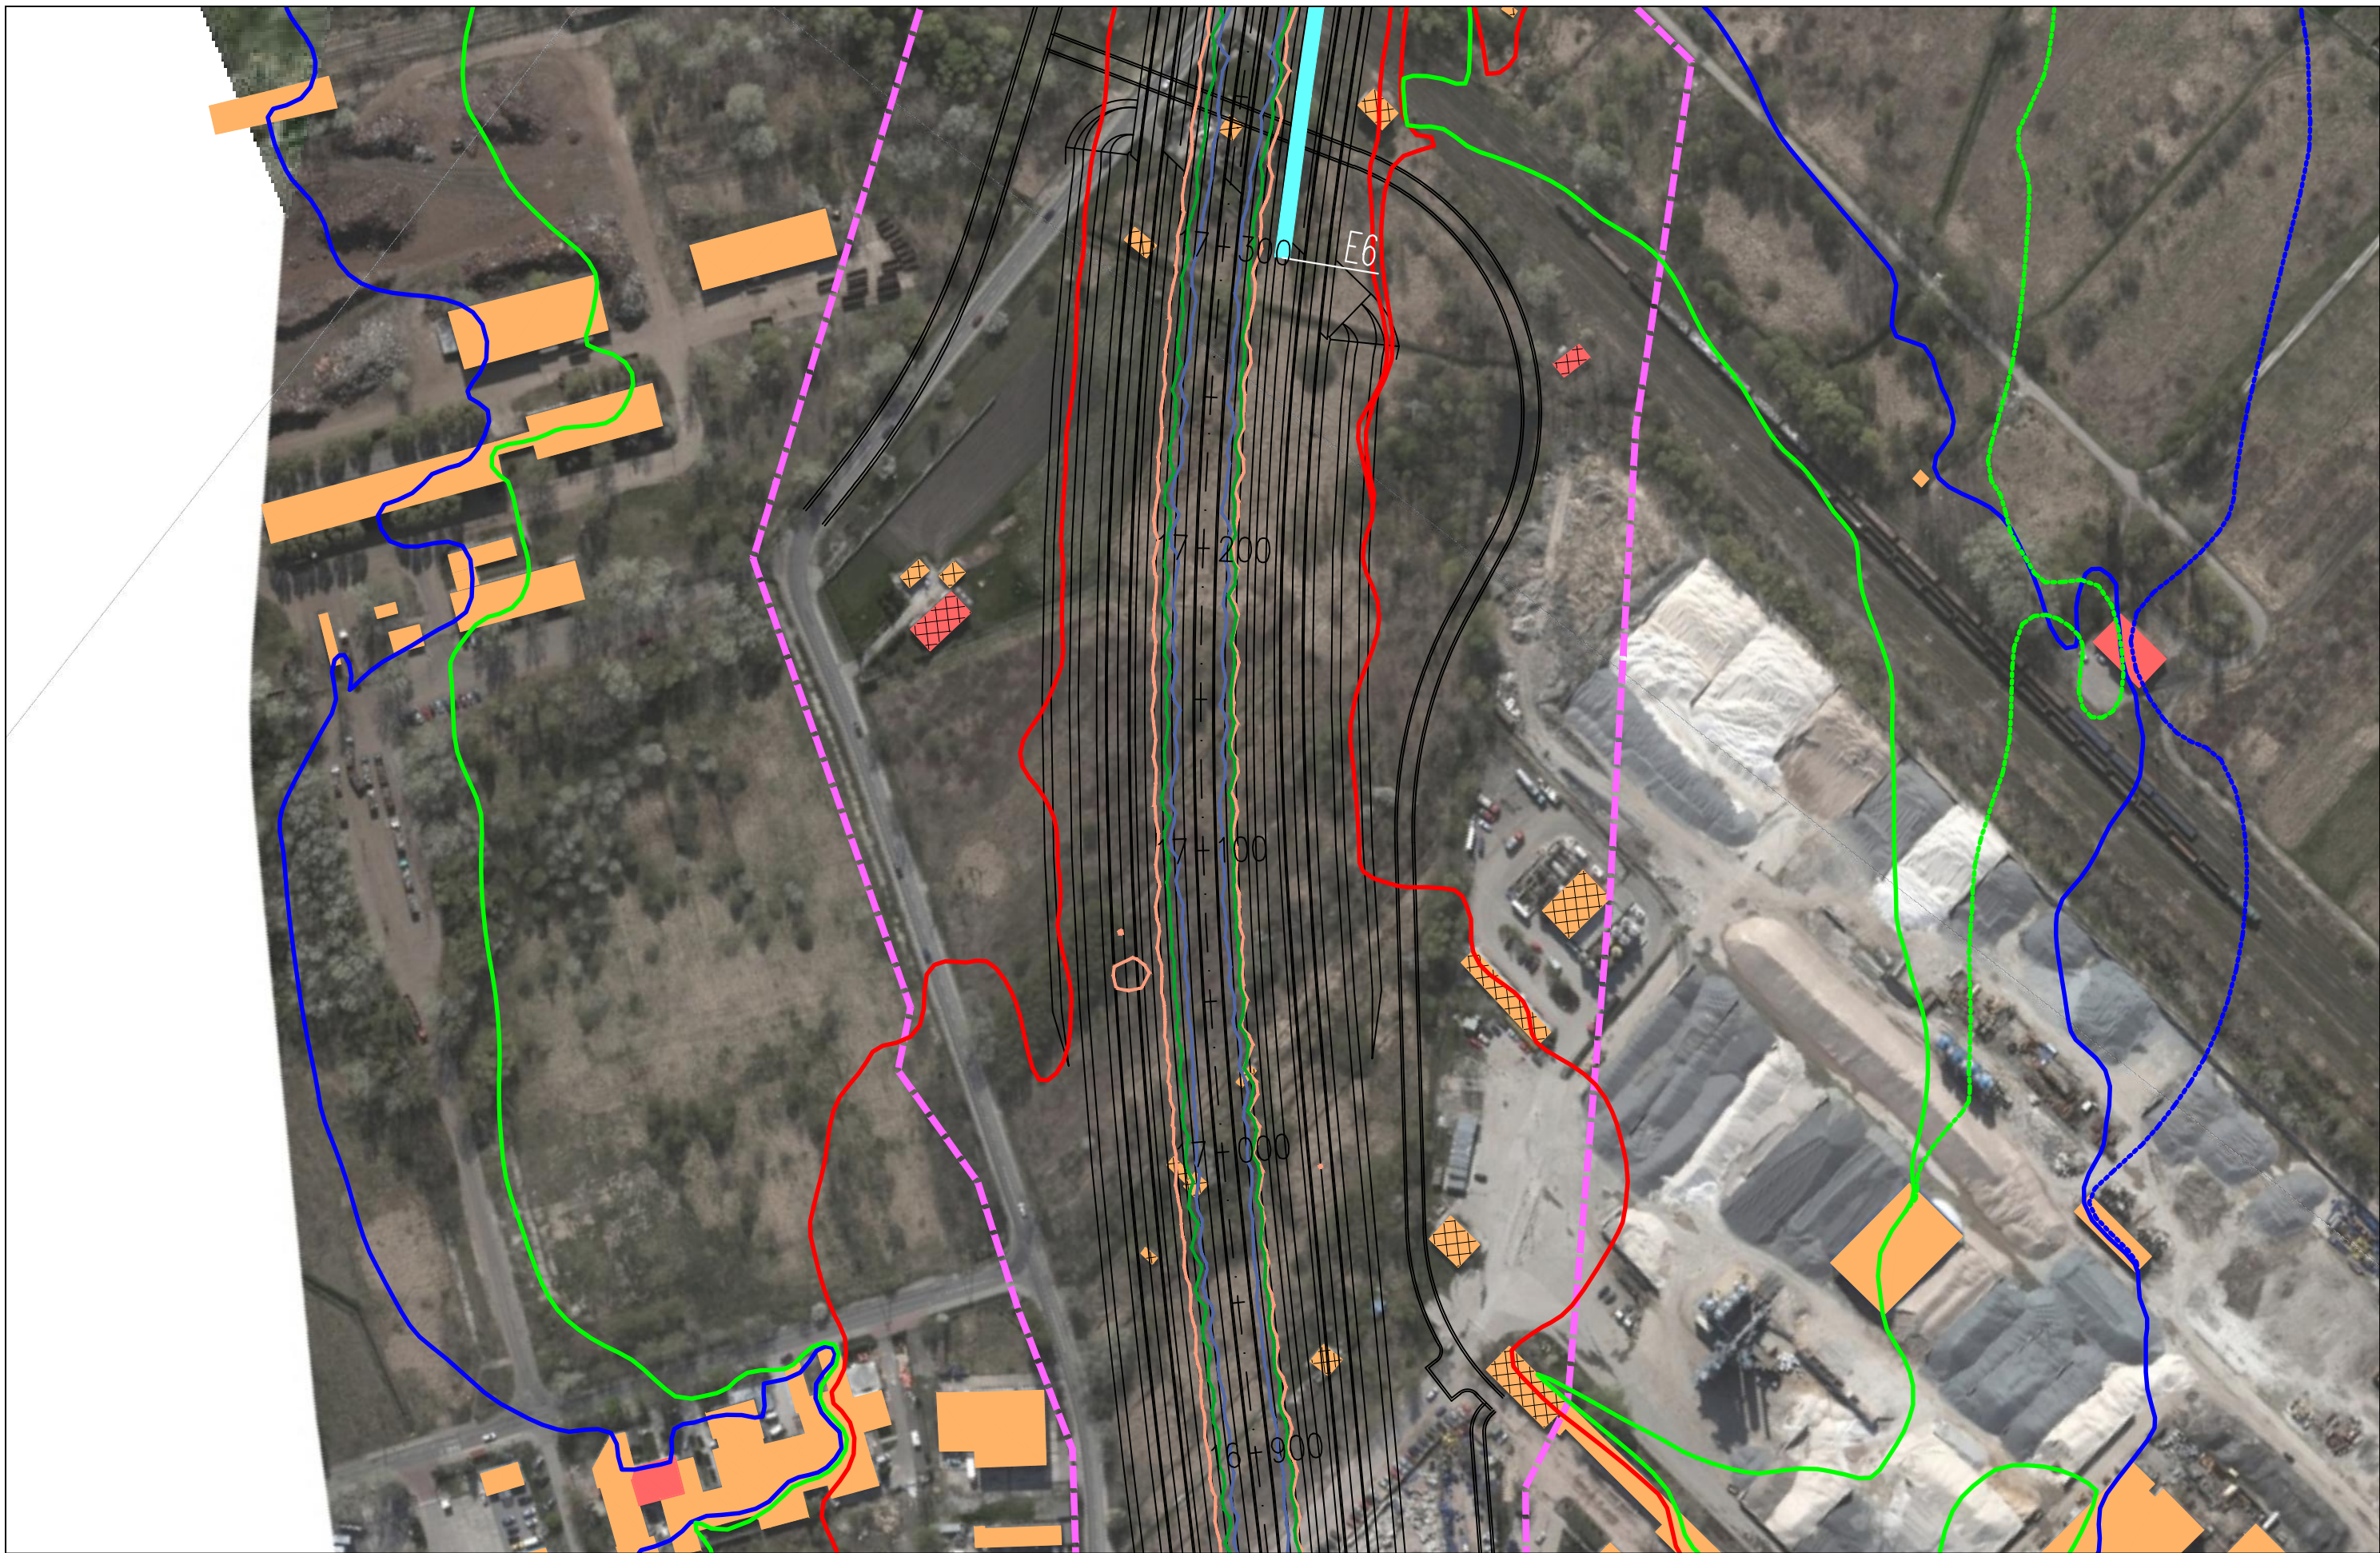



**OKREŚLENIE PRZEBIEGU PÓLNOCNIEGO WYŁOTU Z WARSZAWY DROGI EKSPRESOWEJ S-7  
W KIERUNKU GDAŃSKA NA ODCINKU CZOSNÓW Z TRASĄ ARMII KRAJOWEJ W WARSZAWIE  
WRAZ Z MATERIAŁAMI DO WNIOSKU O UZYSKANIE DECYZJI O ŚRODOWISKOWYCH UWARUNKOWANIACH  
ORAZ RAPORTEM O ODDZIAŁYWANIU NA ŚRODOWISKO**


FUNKCJA	IMIĘ I NAZWISKO	BRANŻA	PODPIS
Opracował	mgr Mirosław Sochacki	ochrona środowiska	<i>Sochacki</i>
Sprawdzający	mgr inż. Patrycja Rochowska	ochrona środowiska	<i>Rochowska</i>

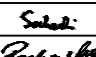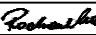

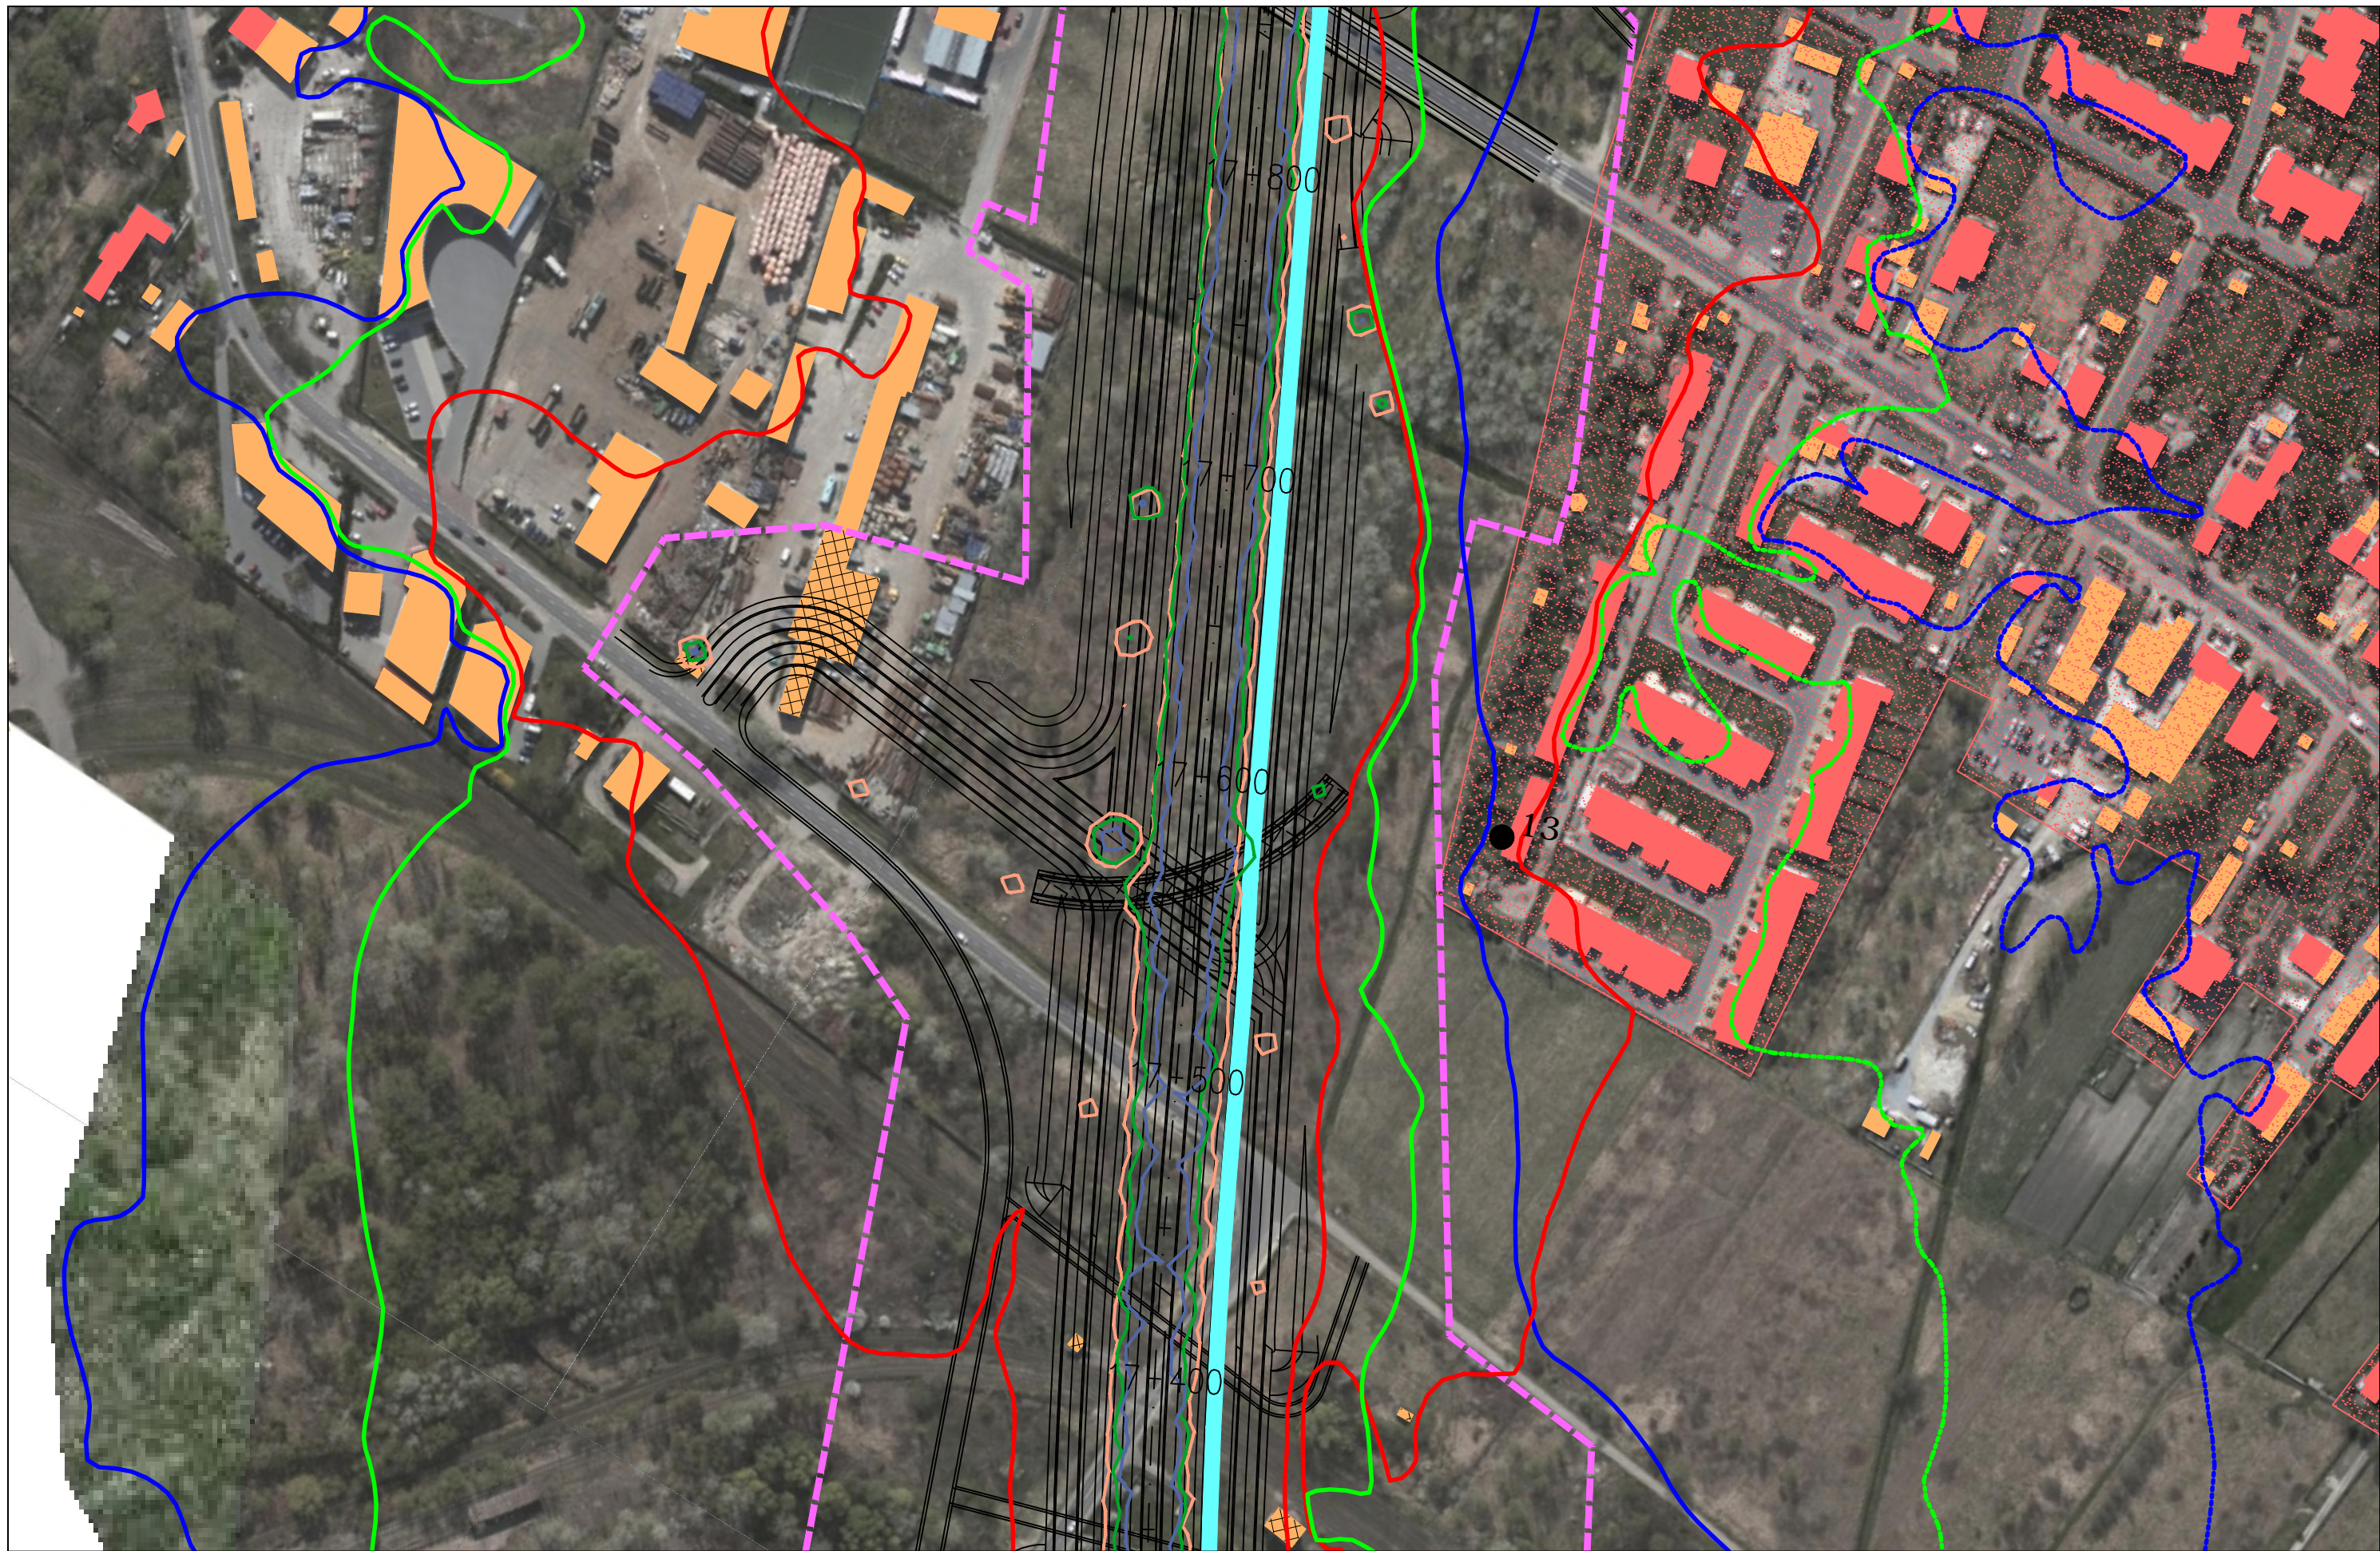JEDNOSTKA PROJEKTOWA  40-159 Katowice, ul. Jesionowa 15 tel: (0-32) 228-12-70, fax: (0-32) 220-70-04 trakt@trakt.eu		INWESTOR GENERALNA DYREKCJA DRÓG KRAJOWYCH I AUTOSTRAD 03-808 Warszawa ul. Minska 25 		NAZWA OPRACOWANIA RAPORT O ODDZIAŁYWANIU PRZEDSIĘWZIĘCIA NA ŚRODOWISKO TYTUŁ RYSUNKU ZASIĘG ODDZIAŁYWANIA HAŁASU I ZANIECZYSZCZEŃ POWIETRZA W 2035 ROKU WARIANT II – ETAP II			ZADANIE OKREŚLENIE PRZEBIEGU PÓLNOCNEGO WYŁOTU Z WARSZAWY DROGI EKSPRESOWEJ S-7 W KIERUNKU GDAŃSKA NA ODCINKU CZOSNÓW Z TRASĄ ARMII KRAJOWEJ W WARSZAWIE WRAZ Z MATERIAŁAMI DO WNIOSKU O UZYSKANIE DECYZJI O ŚRODOWISKOWYCH UWARUNKOWANIACH ORAZ RAPORTEM O ODDZIAŁYWANIU NA ŚRODOWISKO			
NR UMOWY PR-628/12	SKALA 1:2000	DATA PAŹDZIERNIK 2014	STADIUM MATERIAŁY DO WNIOSKU O WYDANIE DECYZJI O ŚRODOWISKOWYCH UWARUNKOWANIACH	BRANŻA OCHRONA ŚRODOWISKA	NR RYS. 07.05.38	FUNKCJA Opracował	IMIĘ I NAZWISKO mgr Mirosław Sochacki	BRANŻA ochrona środowiska	PODPIS 	
						Sprawdzający	mgr inż. Patrycja Rochowska	ochrona środowiska		

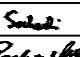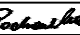

JEDNOSTKA PROJEKTOWA  40-159 Katowice, ul. Jesionowa 15 tel: (0-32) 228-12-70, fax: (0-32) 220-70-04 trakt@trakt.eu		INWESTOR GENERALNA DYREKCJA DRÓG KRAJOWYCH I AUTOSTRAD 03-808 Warszawa ul. Minska 25 		NAZWA OPRACOWANIA RAPORT O ODDZIAŁYWANIU PRZEDSIĘWZIĘCIA NA ŚRODOWISKO TYTUŁ RYSUNKU ZASIĘG ODDZIAŁYWANIA HAŁASU I ZANIECZYSZCZEŃ POWIETRZA W 2035 ROKU WARIANT II – ETAP II			ZADANIE OKREŚLENIE PRZEBIEGU PÓLNOCNEGO WYŁOTU Z WARSZAWY DROGI EKSPRESOWEJ S-7 W KIERUNKU GDAŃSKA NA ODCINKU CZOSNÓW Z TRASĄ ARMII KRAJOWEJ W WARSZAWIE WRAZ Z MATERIAŁAMI DO WNIOSKU O UZYSKANIE DECYZJI O ŚRODOWISKOWYCH UWARUNKOWANIACH ORAZ RAPORTEM O ODDZIAŁYWANIU NA ŚRODOWISKO		
NR UMOWY PR-628/12	SKALA 1:2000	DATA PAŹDZIERNIK 2014	STADIUM MATERIAŁY DO WNIOSKU O WYDANIE DECYZJI O ŚRODOWISKOWYCH UWARUNKOWANIACH	BRANŻA OCHRONA ŚRODOWISKA	NR RYS. 07.05.39	FUNKCJA Opracował	IMIĘ I NAZWISKO mgr Mirosław Sochacki	BRANŻA ochrona środowiska	PODPIS 
						Sprawdzający	mgr inż. Patrycja Rochowska	ochrona środowiska	

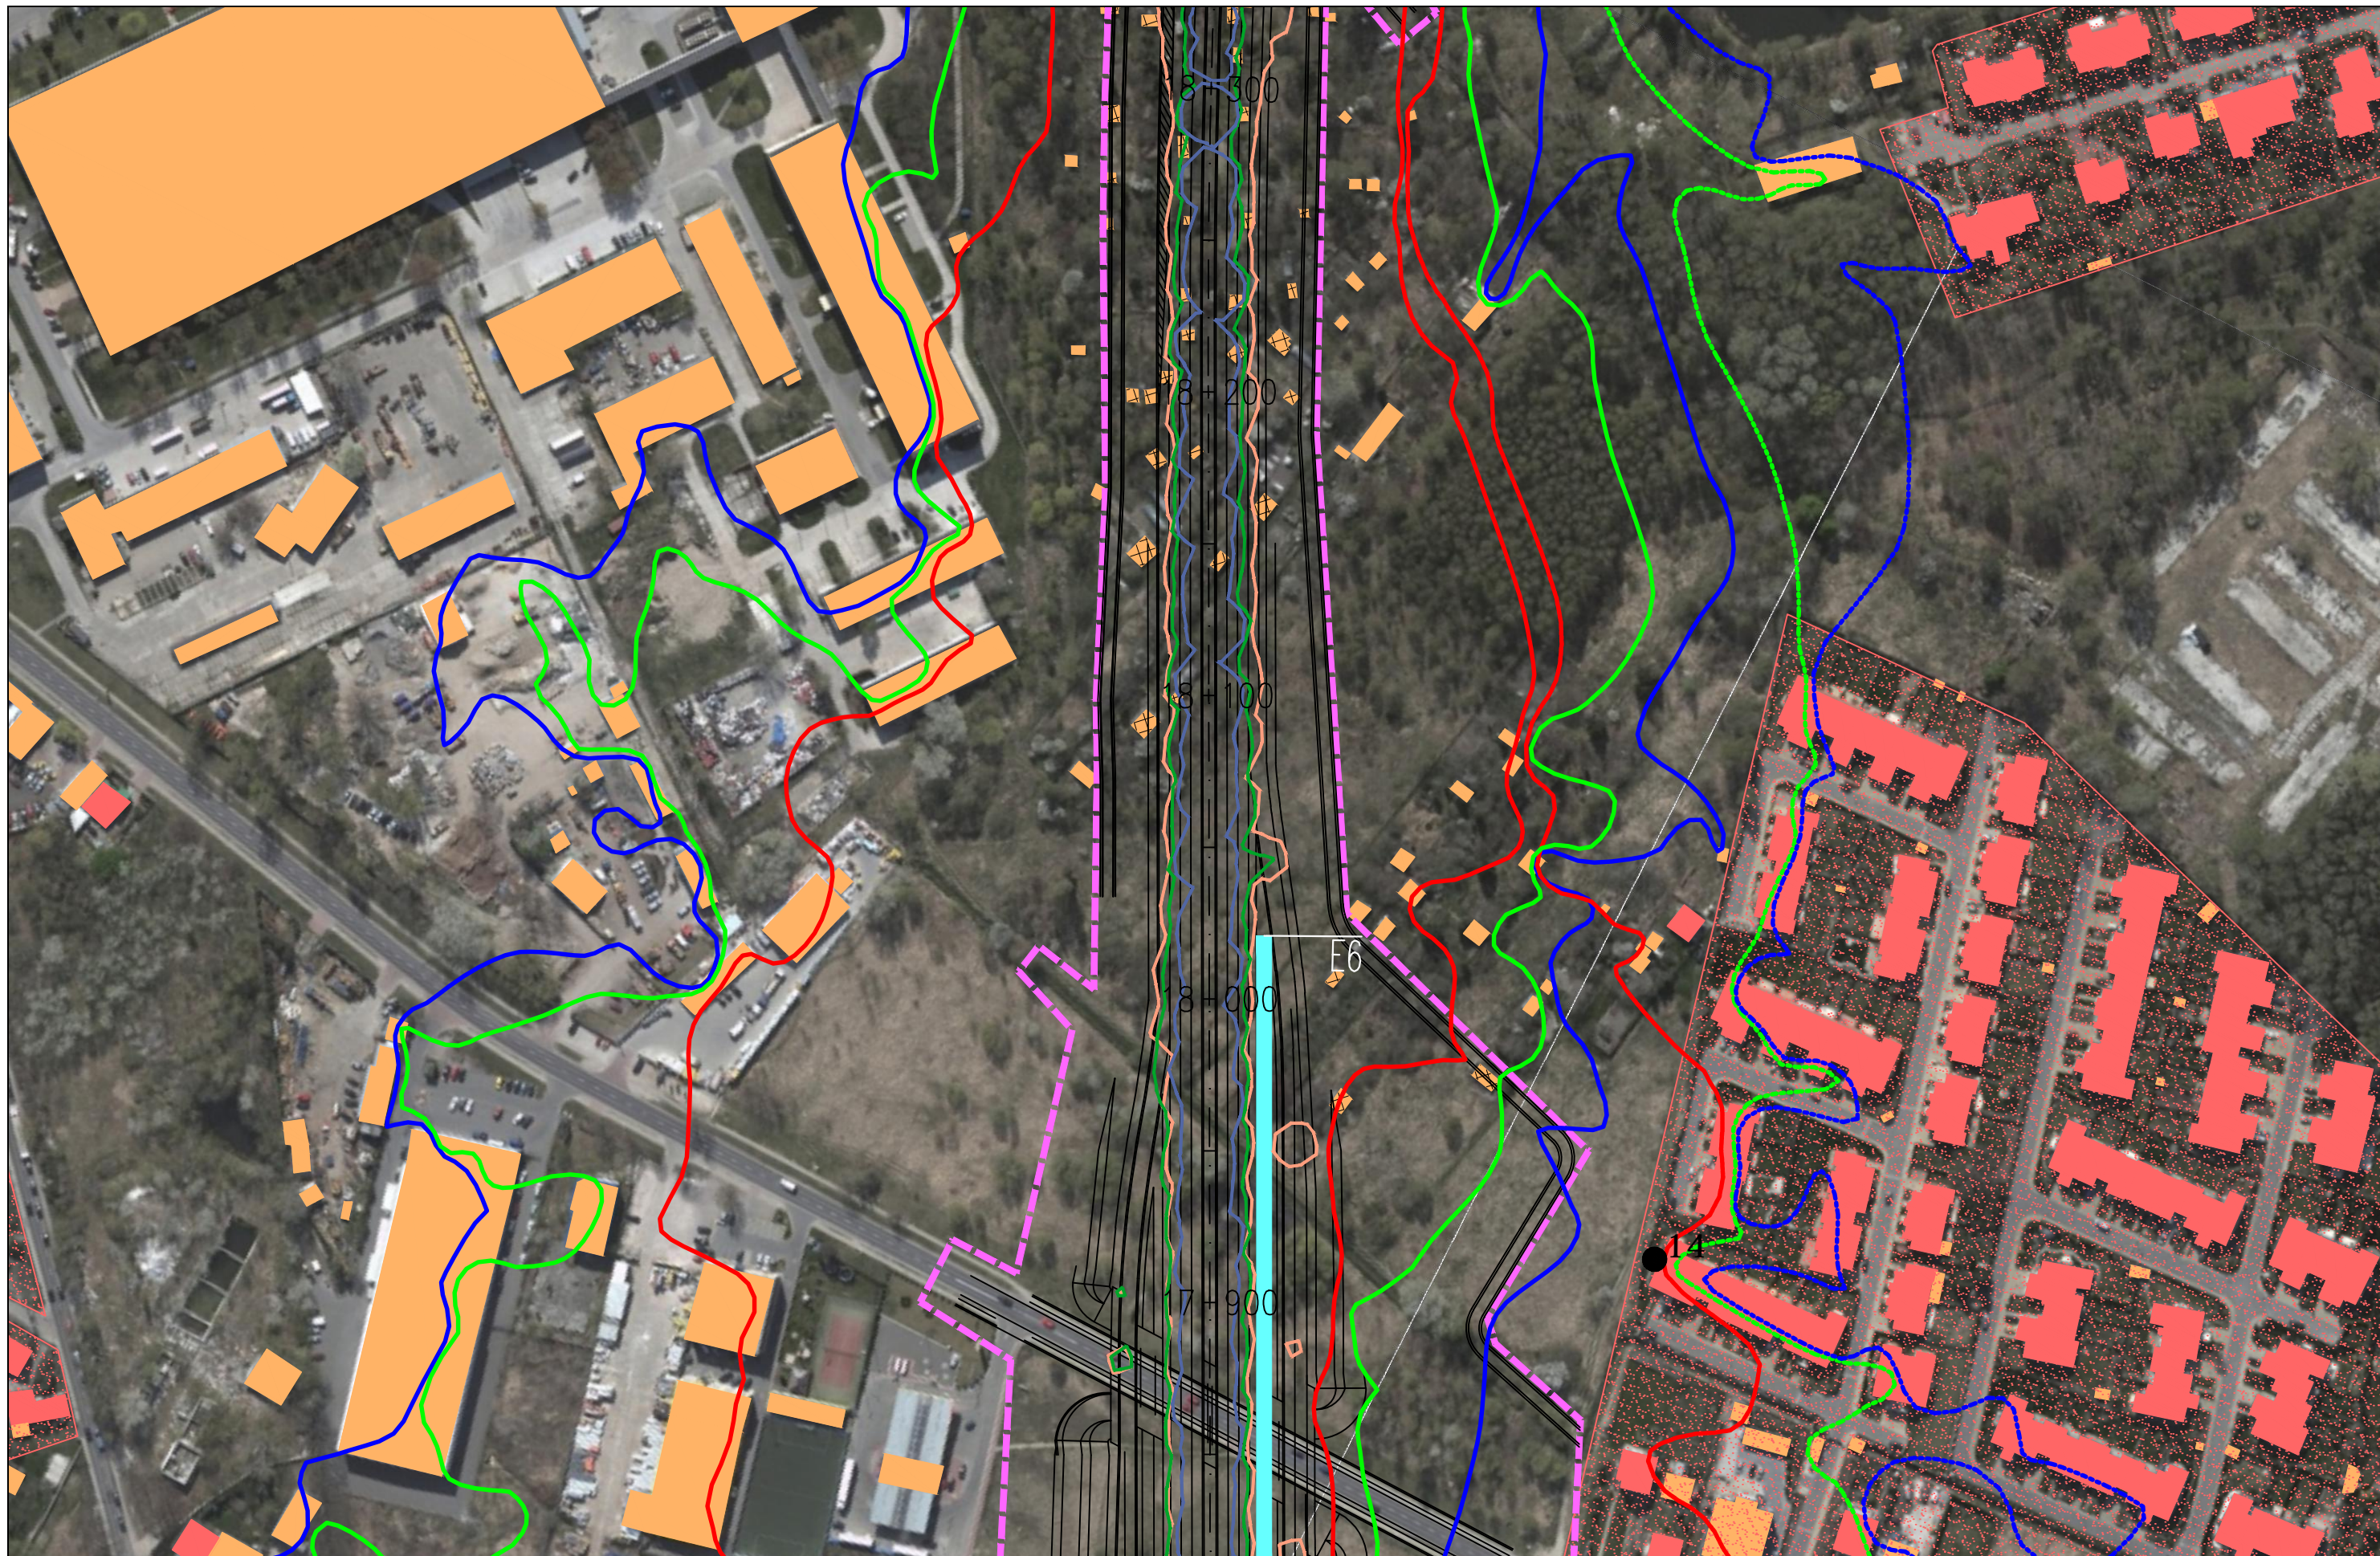

JEDNOSTKA PROJEKTOWA



INWESTOR

GENERALNA DYREKCJA DRÓG  
KRAJOWYCH I AUTOSTRAD  
03-808 Warszawa  
ul. Minska 25



NAZWA OPRACOWANIA

RAPORT O ODDZIAŁYWANIU PRZEDSIĘWZIĘCIA NA ŚRODOWISKO


TYTUŁ RYSUNKU  
ZASIĘG ODDZIAŁYWANIA HAŁASU I ZANIECZYSZCZEŃ POWIETRZA W 2035 ROKU  
WARIANT II – ETAP II

NR UMOWY PR-628/12	SKALA 1:2000	DATA PAŹDZIERNIK 2014	STADIUM MATERIAŁY DO WNIOSKU O WYDANIE DECYZJI O ŚRODOWISKOWYCH UMIARUNKOWANIACH	BRANŻA OCHRONA ŚRODOWISKA	NR RYS. <b>07.05.40</b>
-----------------------	-----------------	-----------------------------	---	---------------------------------	----------------------------

ZADANIE

OKREŚLENIE PRZEBIEGU PÓLNOCNOCNEGO WYŁOTU Z WARSZAWY DROGI EKSPRESOWEJ S-7  
W KIERUNKU GDAŃSKA NA ODCINKU CZOSNÓW Z TRASĄ ARMII KRAJOWEJ W WARSZAWIE  
WRAZ Z MATERIAŁAMI DO WNIOSKU O UZYSKANIE DECYZJI O ŚRODOWISKOWYCH UMIARUNKOWANIACH  
ORAZ RAPORTEM O ODDZIAŁYWANIU NA ŚRODOWISKO

FUNKCJA	IMIĘ I NAZWISKO	BRANŻA	PODPIS
Opracował	mgr Mirosław Sochacki	ochrona środowiska	<i>Sochacki</i>
Sprawdzający	mgr inż. Patrycja Rochowska	ochrona środowiska	<i>Rochowska</i>

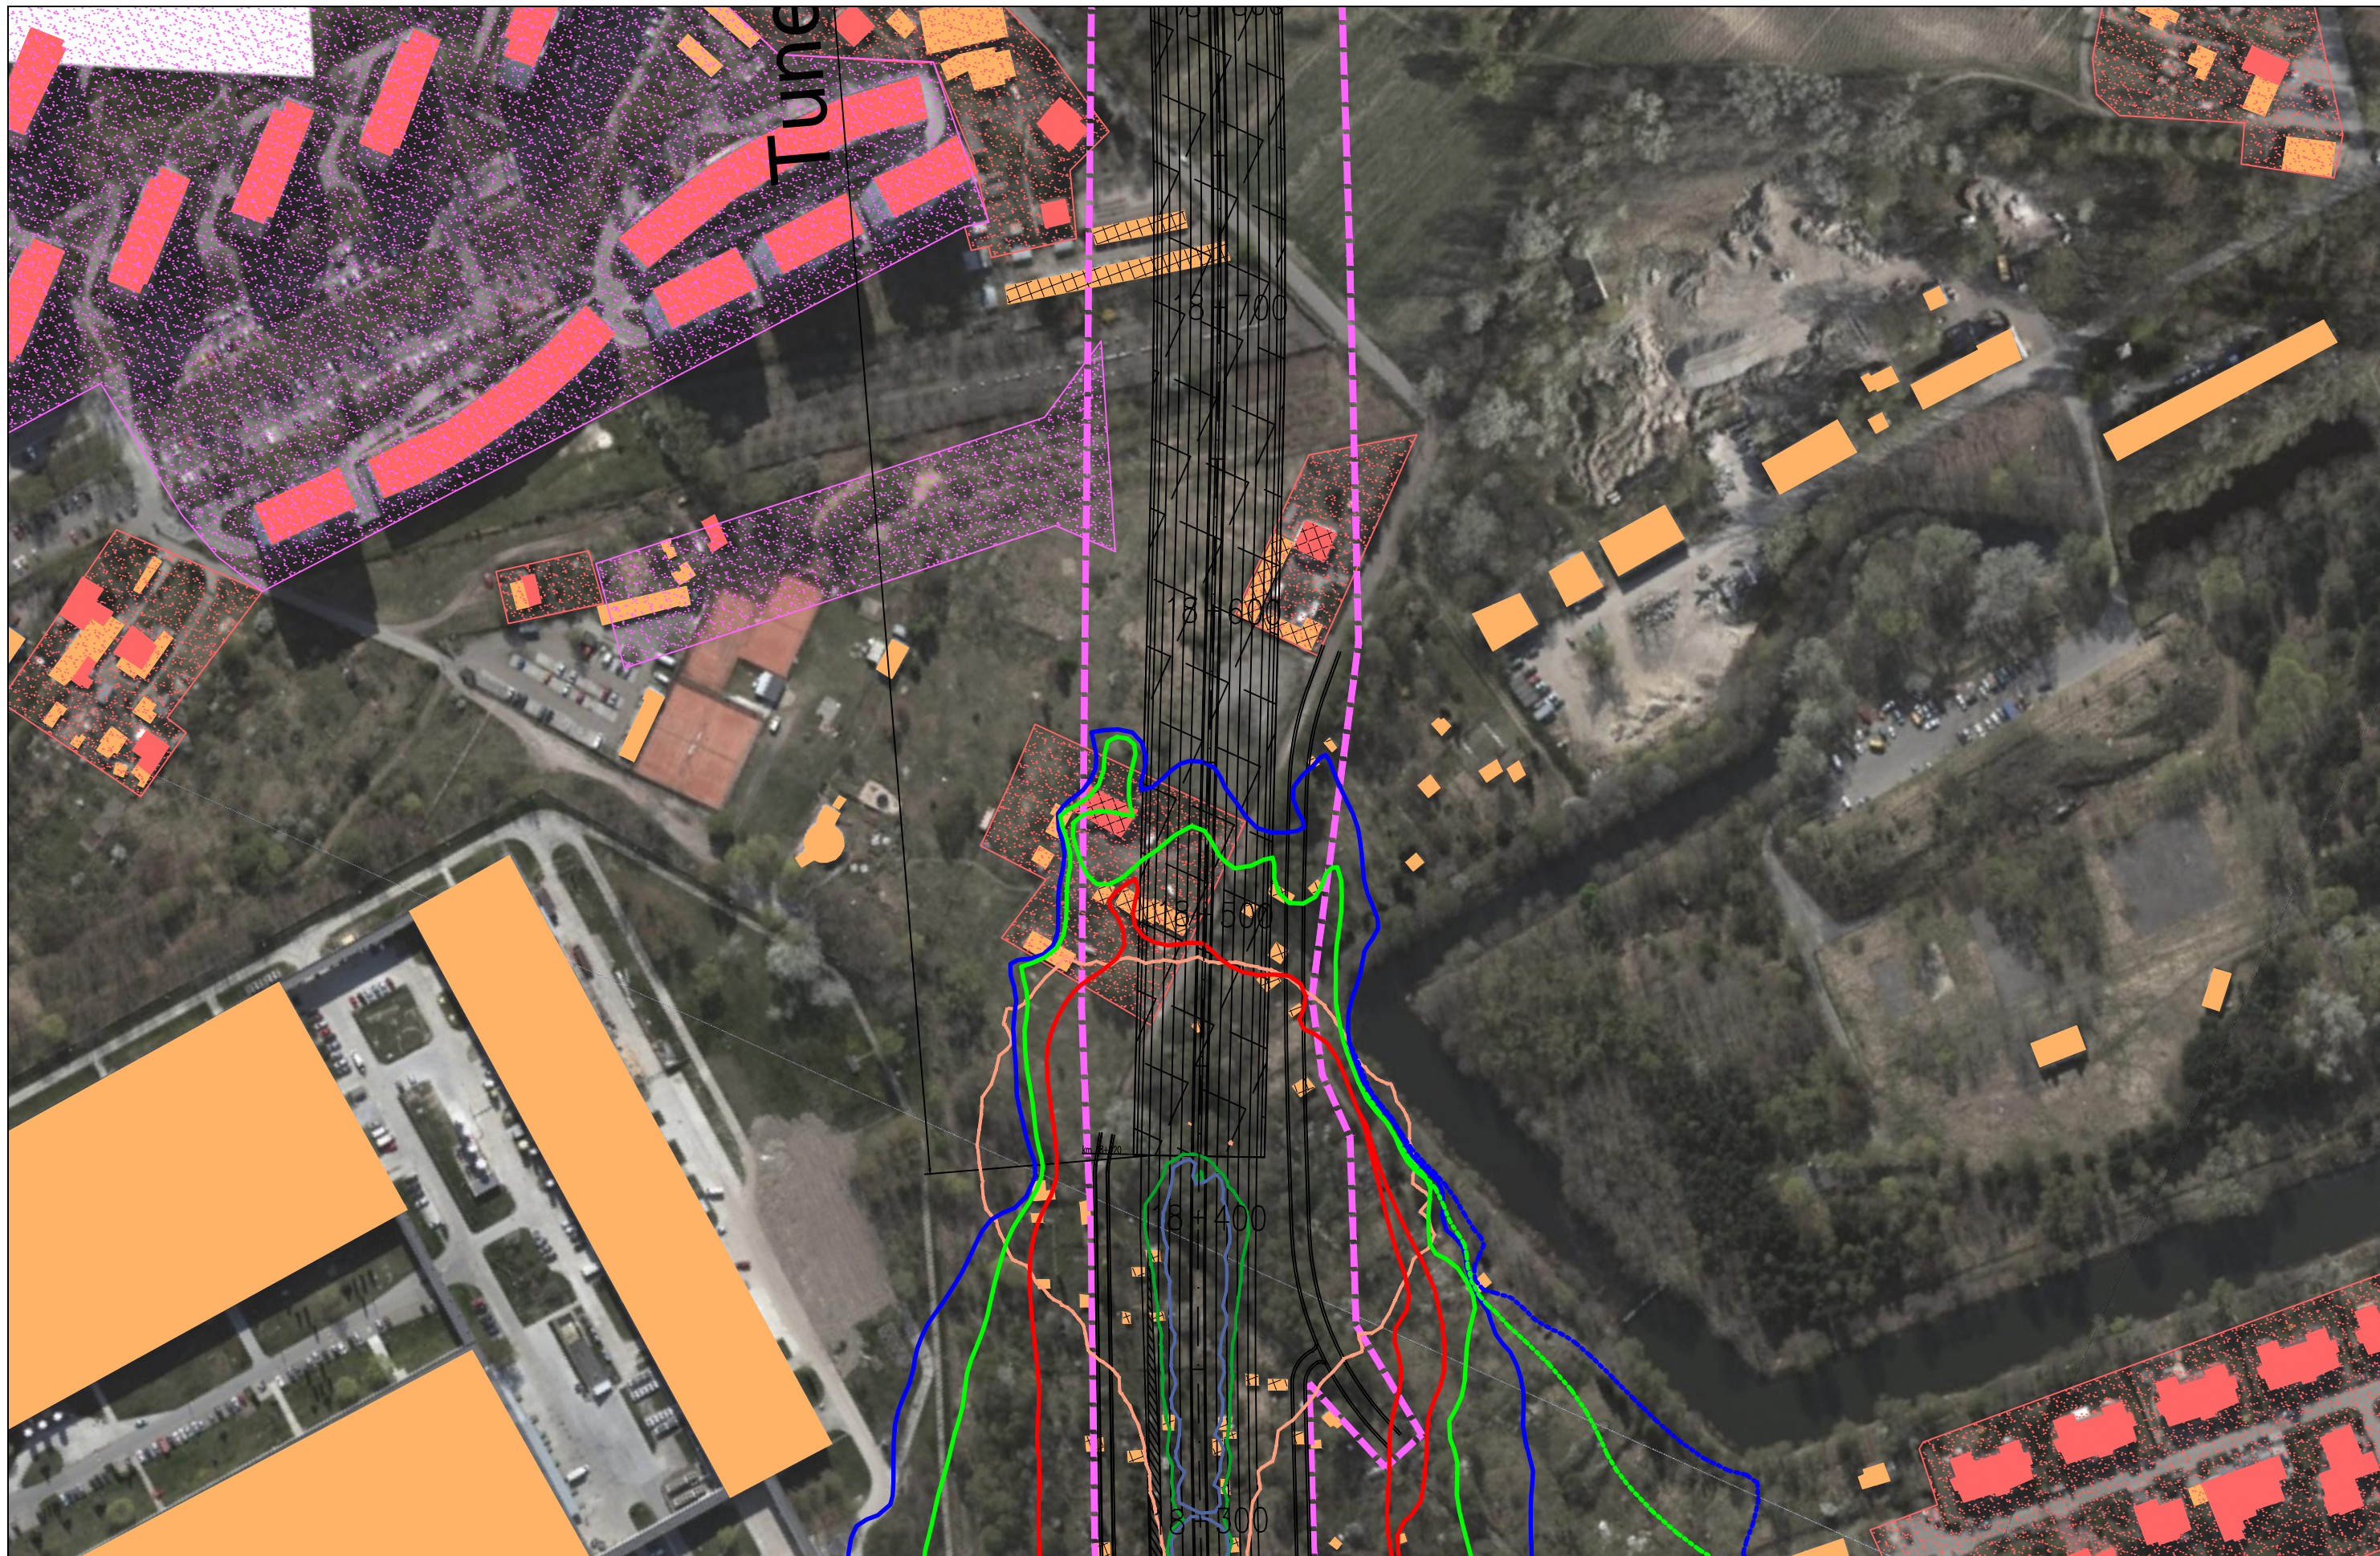

JEDNOSTKA PROJEKTOWA



INWESTOR

GENERALNA DYREKCJA DRÓG  
KRAJOWYCH I AUTOSTRAD  
03-808 Warszawa  
ul. Minska 25



NAZWA OPRACOWANIA

RAPORT O ODDZIAŁYWANIU PRZEDSIĘWZIĘCIA NA ŚRODOWISKO


TYTUŁ RYSUNKU  
ZASIĘG ODDZIAŁYWANIA HAŁASU I ZANIECZYSZCZEŃ POWIETRZA W 2035 ROKU  
WARIANT II – ETAP II

NR UMOWY PR-628/12	SKALA 1:2000	DATA PAŹDZIERNIK 2014	STADIUM MATERIAŁY DO WNIOSKU O WYDANIE DECYZJI O ŚRODOWISKOWYCH UWARUNKOWANIACH	BRANŻA OCHRONA ŚRODOWISKA	NR RYS. <b>07.05.41</b>
-----------------------	-----------------	-----------------------------	--	---------------------------------	----------------------------

ZADANIE

**OKREŚLENIE PRZEBIEGU PÓLNOCNego WYŁOTU Z WARSZAWY DROGI EKSPRESOWEJ S-7  
W KIERUNKU GDAŃSKA NA ODCINKU CZOSNÓW Z TRASĄ ARMII KRAJOWEJ W WARSZAWIE  
WRAZ Z MATERIAŁAMI DO WNIOSKU O UZYSKANIE DECYZJI O ŚRODOWISKOWYCH UWARUNKOWANIACH  
ORAZ RAPORTEM O ODDZIAŁYWANIU NA ŚRODOWISKO**

FUNKCJA	IMIĘ I NAZWISKO	BRANŻA	PODPIS
Opracował	mgr Mirosław Sochacki	ochrona środowiska	<i>Sochacki</i>
Sprawdzający	mgr inż. Patrycja Rochowska	ochrona środowiska	<i>Rochowska</i>

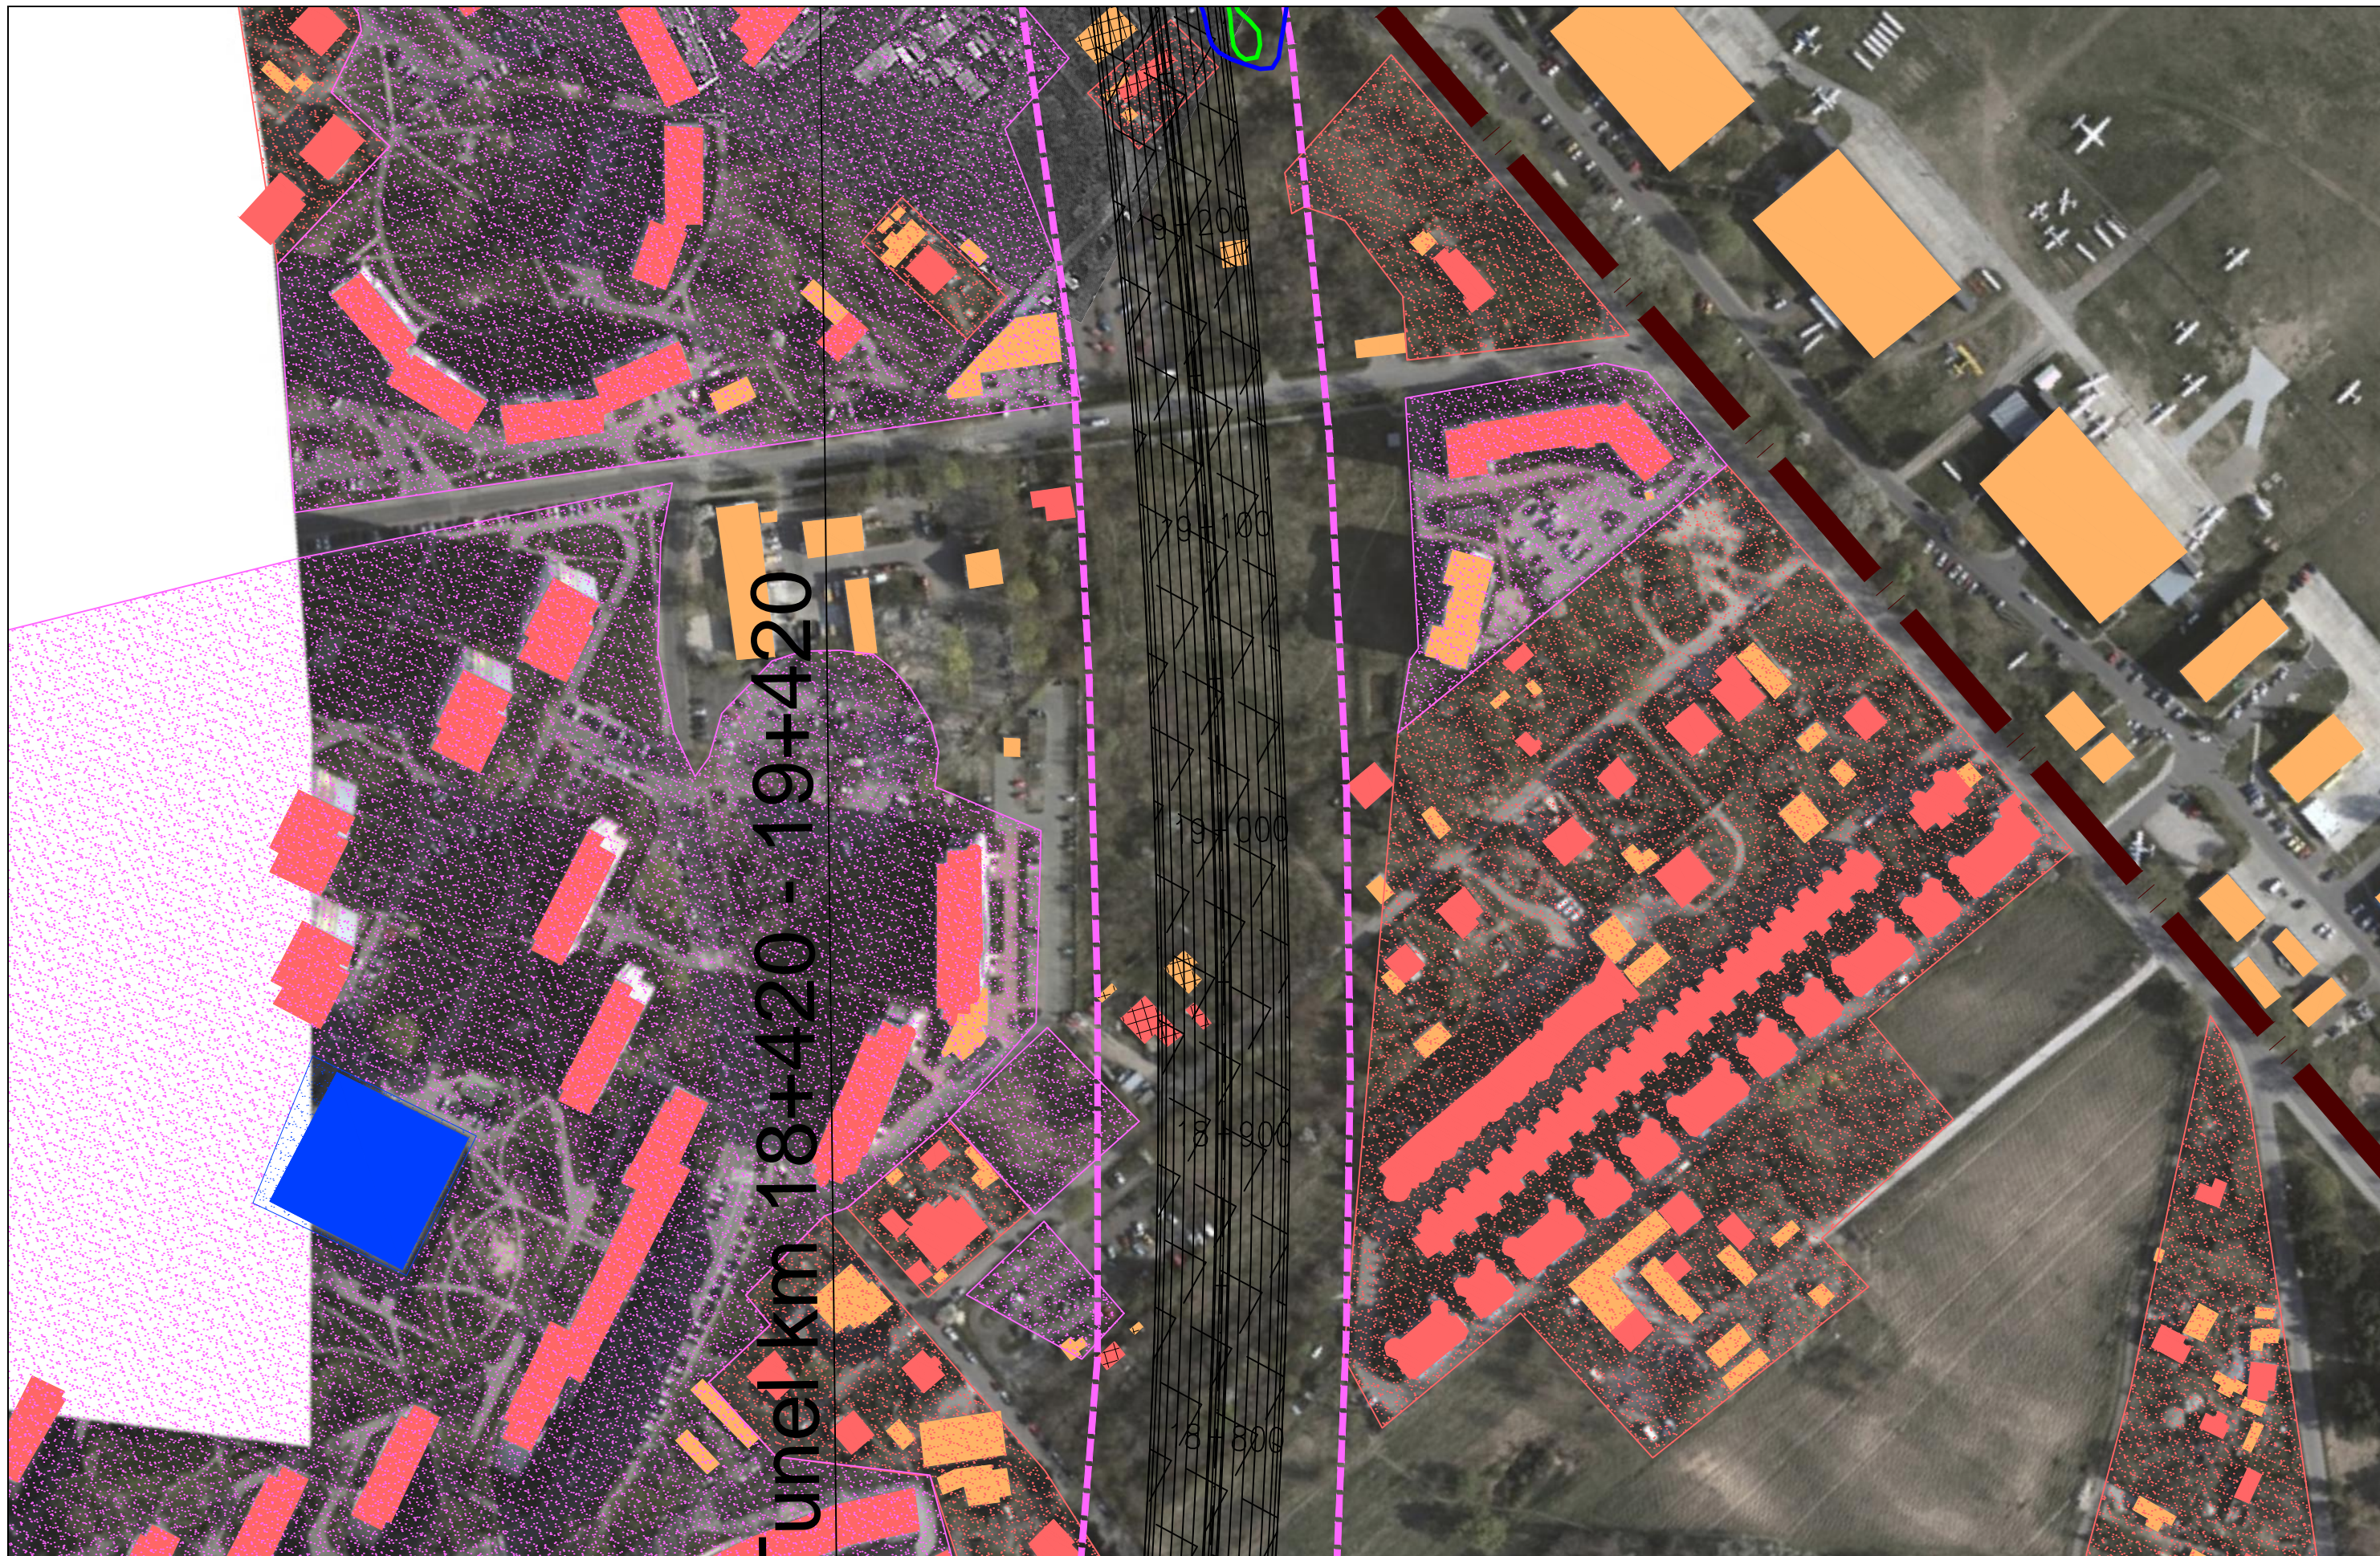

Tunel km 18+420 - 19+420

JEDNOSTKA PROJEKTOWA



INWESTOR

GENERALNA DYREKCJA DRÓG  
KRAJOWYCH I AUTOSTRAD  
03-808 Warszawa  
ul. Minska 25



NAZWA OPRACOWANIA

RAPORT O ODDZIAŁYWANIU PRZEDSIĘWZIĘCIA NA ŚRODOWISKO

TYTUŁ RYSUNKU  
ZASIĘG ODDZIAŁYWANIA HAŁASU I ZANIECZYSZCZEŃ POWIETRZA W 2035 ROKU  
WARIANT II – ETAP II


NR UMOWY PR-628/12	SKALA 1:2000	DATA PAŹDZIERNIK 2014	STADIUM MATERIAŁY DO WNIOSKU O WYDANIE DECYZJI O ŚRODOWISKOWYCH UWARUNKOWANIACH	BRANŻA OCHRONA ŚRODOWISKA	NR RYS. <b>07.05.42</b>
-----------------------	-----------------	-----------------------------	--	---------------------------------	----------------------------

ZADANIE

**OKREŚLENIE PRZEBIEGU PÓŁNOCNEGO WYŁOTU Z WARSZAWY DROGI EKSPRESOWEJ S-7  
W KIERUNKU GDAŃSKA NA ODCINKU CZOSNÓW Z TRASĄ ARMII KRAJOWEJ W WARSZAWIE  
WRAZ Z MATERIAŁAMI DO WNIOSKU O UZYSKANIE DECYZJI O ŚRODOWISKOWYCH UWARUNKOWANIACH  
ORAZ RAPORTEM O ODDZIAŁYWANIU NA ŚRODOWISKO**

FUNKCJA	IMIĘ I NAZWISKO	BRANŻA	PODPIS
Opracował	mgr Mirosław Sochacki	ochrona środowiska	<i>Sochacki</i>
Sprawdzający	mgr inż. Patrycja Rochowska	ochrona środowiska	<i>Rochowska</i>



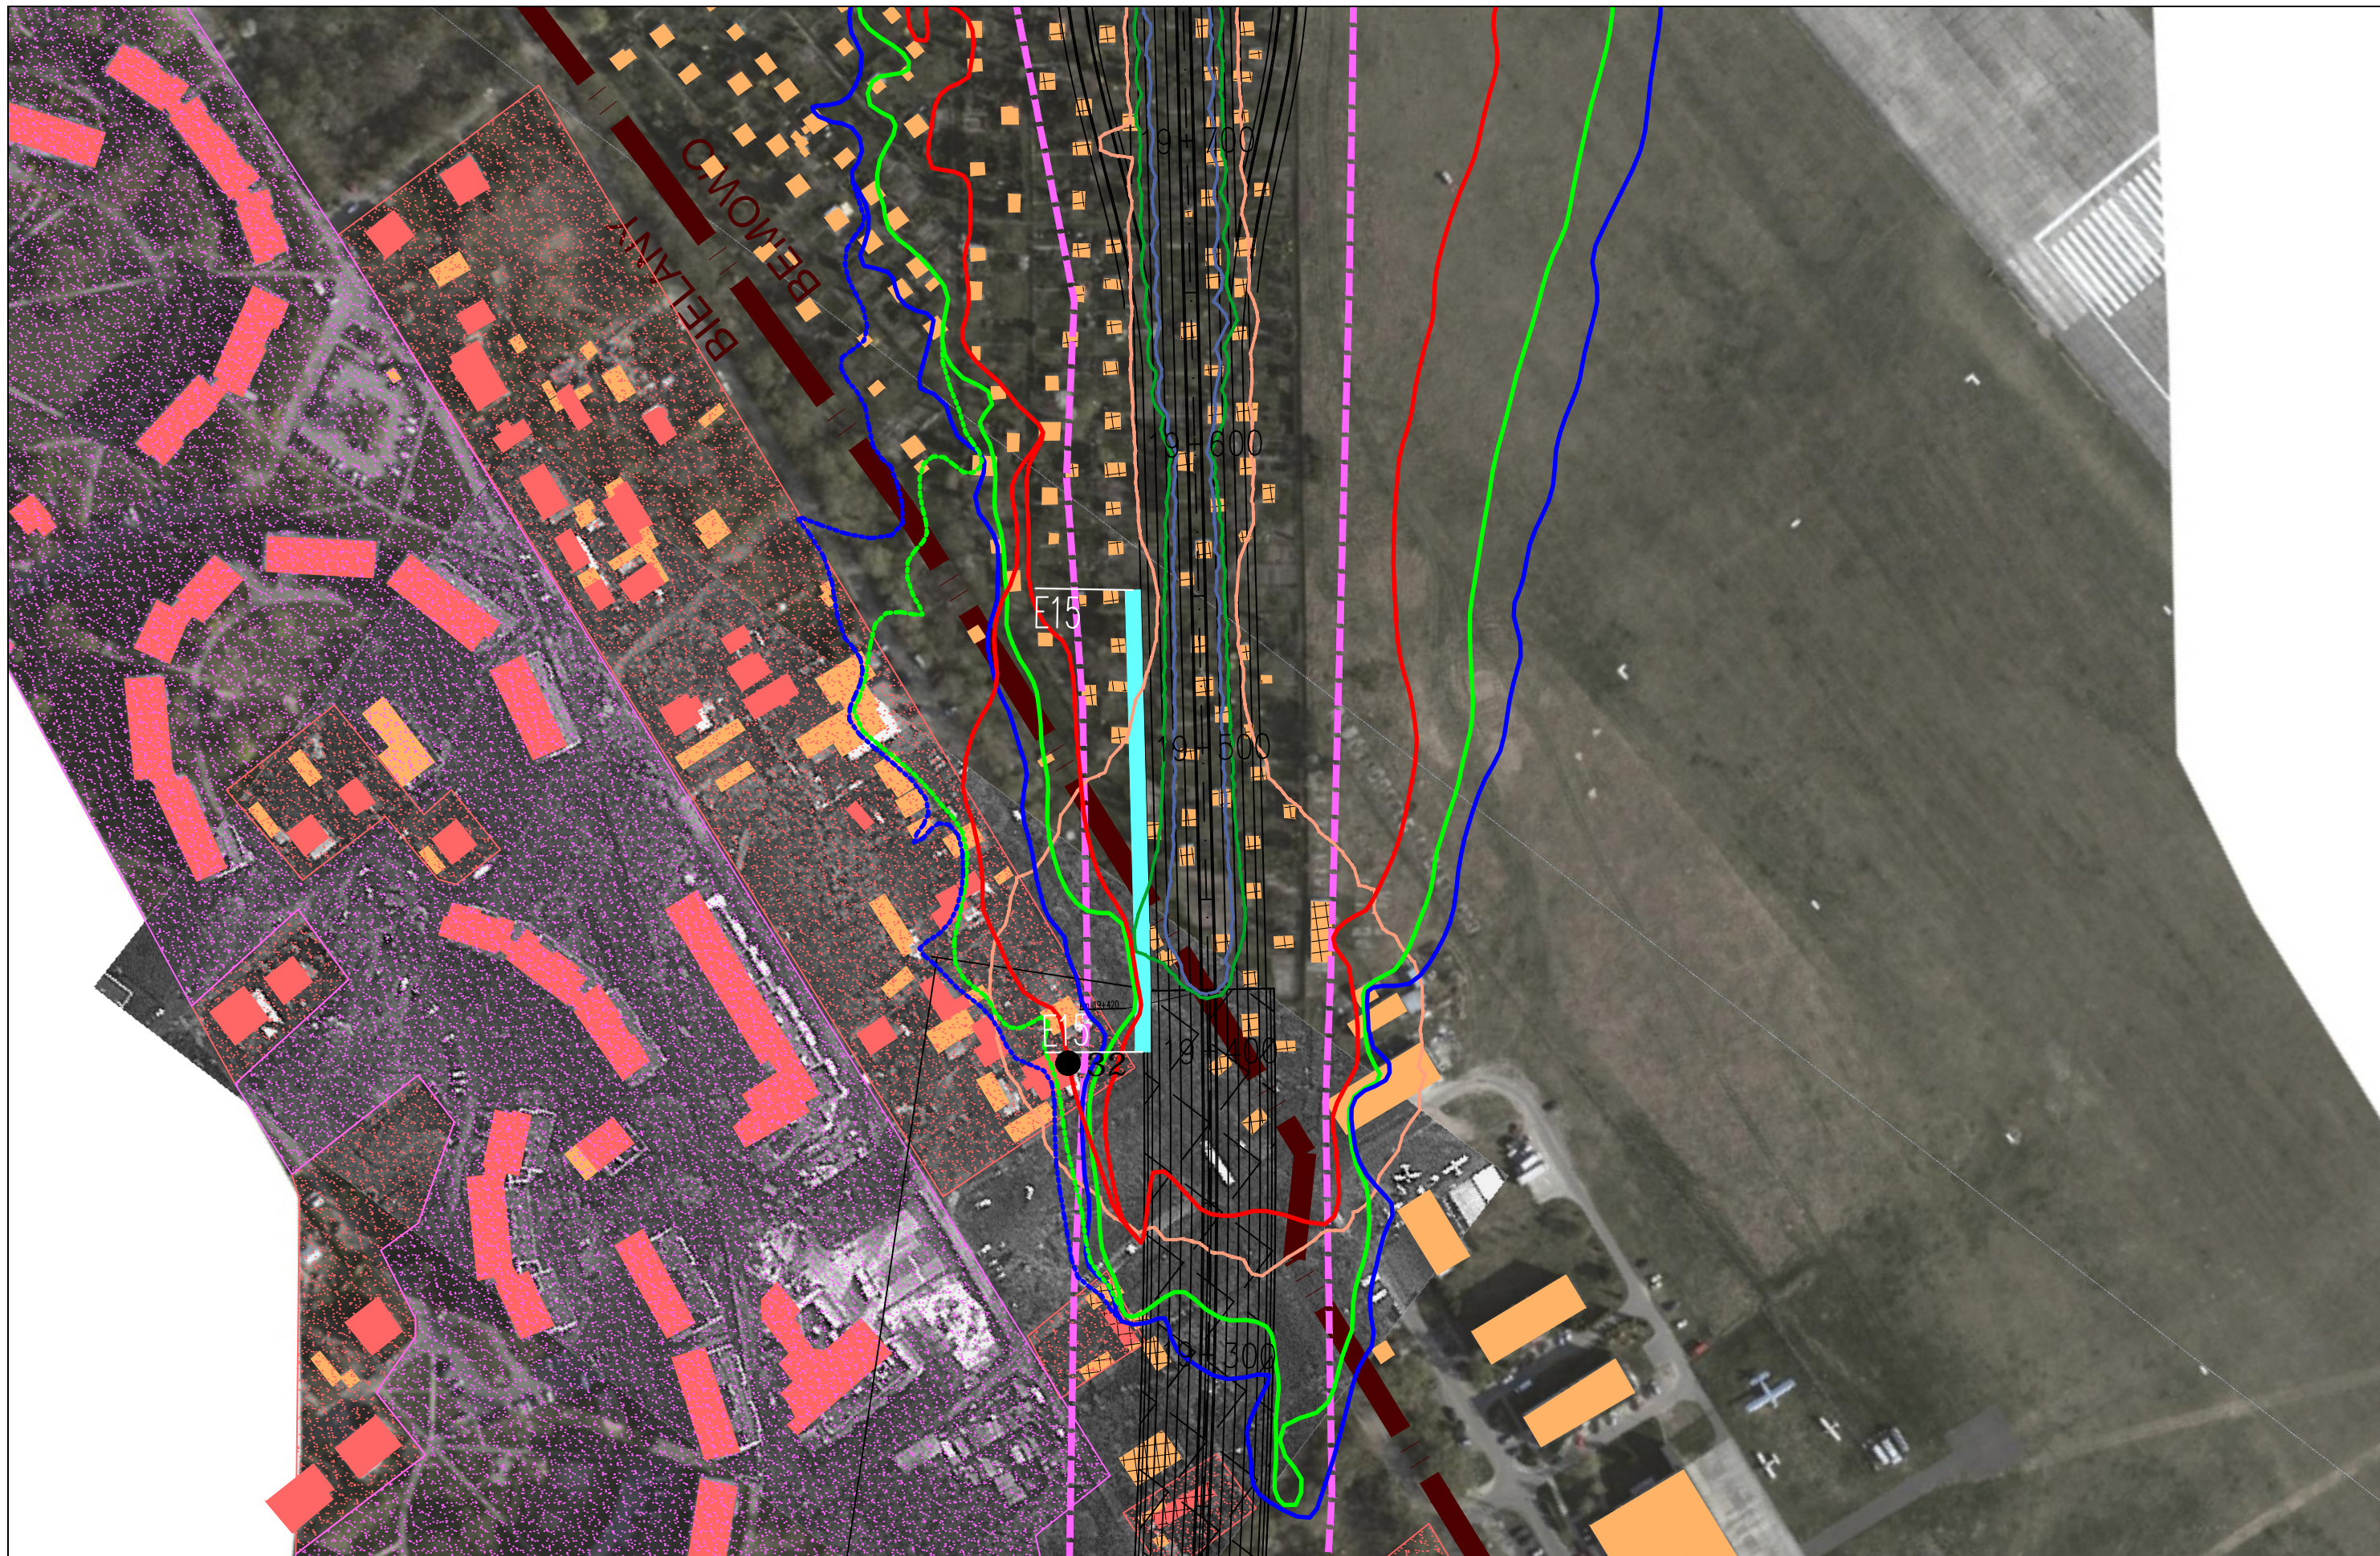

JEDNOSTKA PROJEKTOWA



INWESTOR

GENERALNA DYREKCJA DRÓG  
KRAJOWYCH I AUTOSTRAD  
03-808 Warszawa  
ul. Mńska 25



NAZWA OPRACOWANIA

RAPORT O ODDZIAŁYWANIU PRZEDSIĘWZIĘCIA NA ŚRODOWISKO


TYTUŁ RYSUNKU  
ZASIĘG ODDZIAŁYWANIA HAŁASU I ZANIECZYSZCZEŃ POWIETRZA W 2035 ROKU  
WARIANT II – ETAP II



NR UMOWY PR-628/12	SKALA 1:2000	DATA PAŹDZIERNIK 2014	STADIUM MATERIAŁY DO WNIOSKU O WYDANIE DECYZJI O ŚRODOWISKOWYCH UMIARUNKOWANIACH	BRANŻA OCHRONA ŚRODOWISKA	NR RYS. <b>07.05.43</b>
-----------------------	-----------------	-----------------------------	---	---------------------------------	----------------------------


ZADANIE

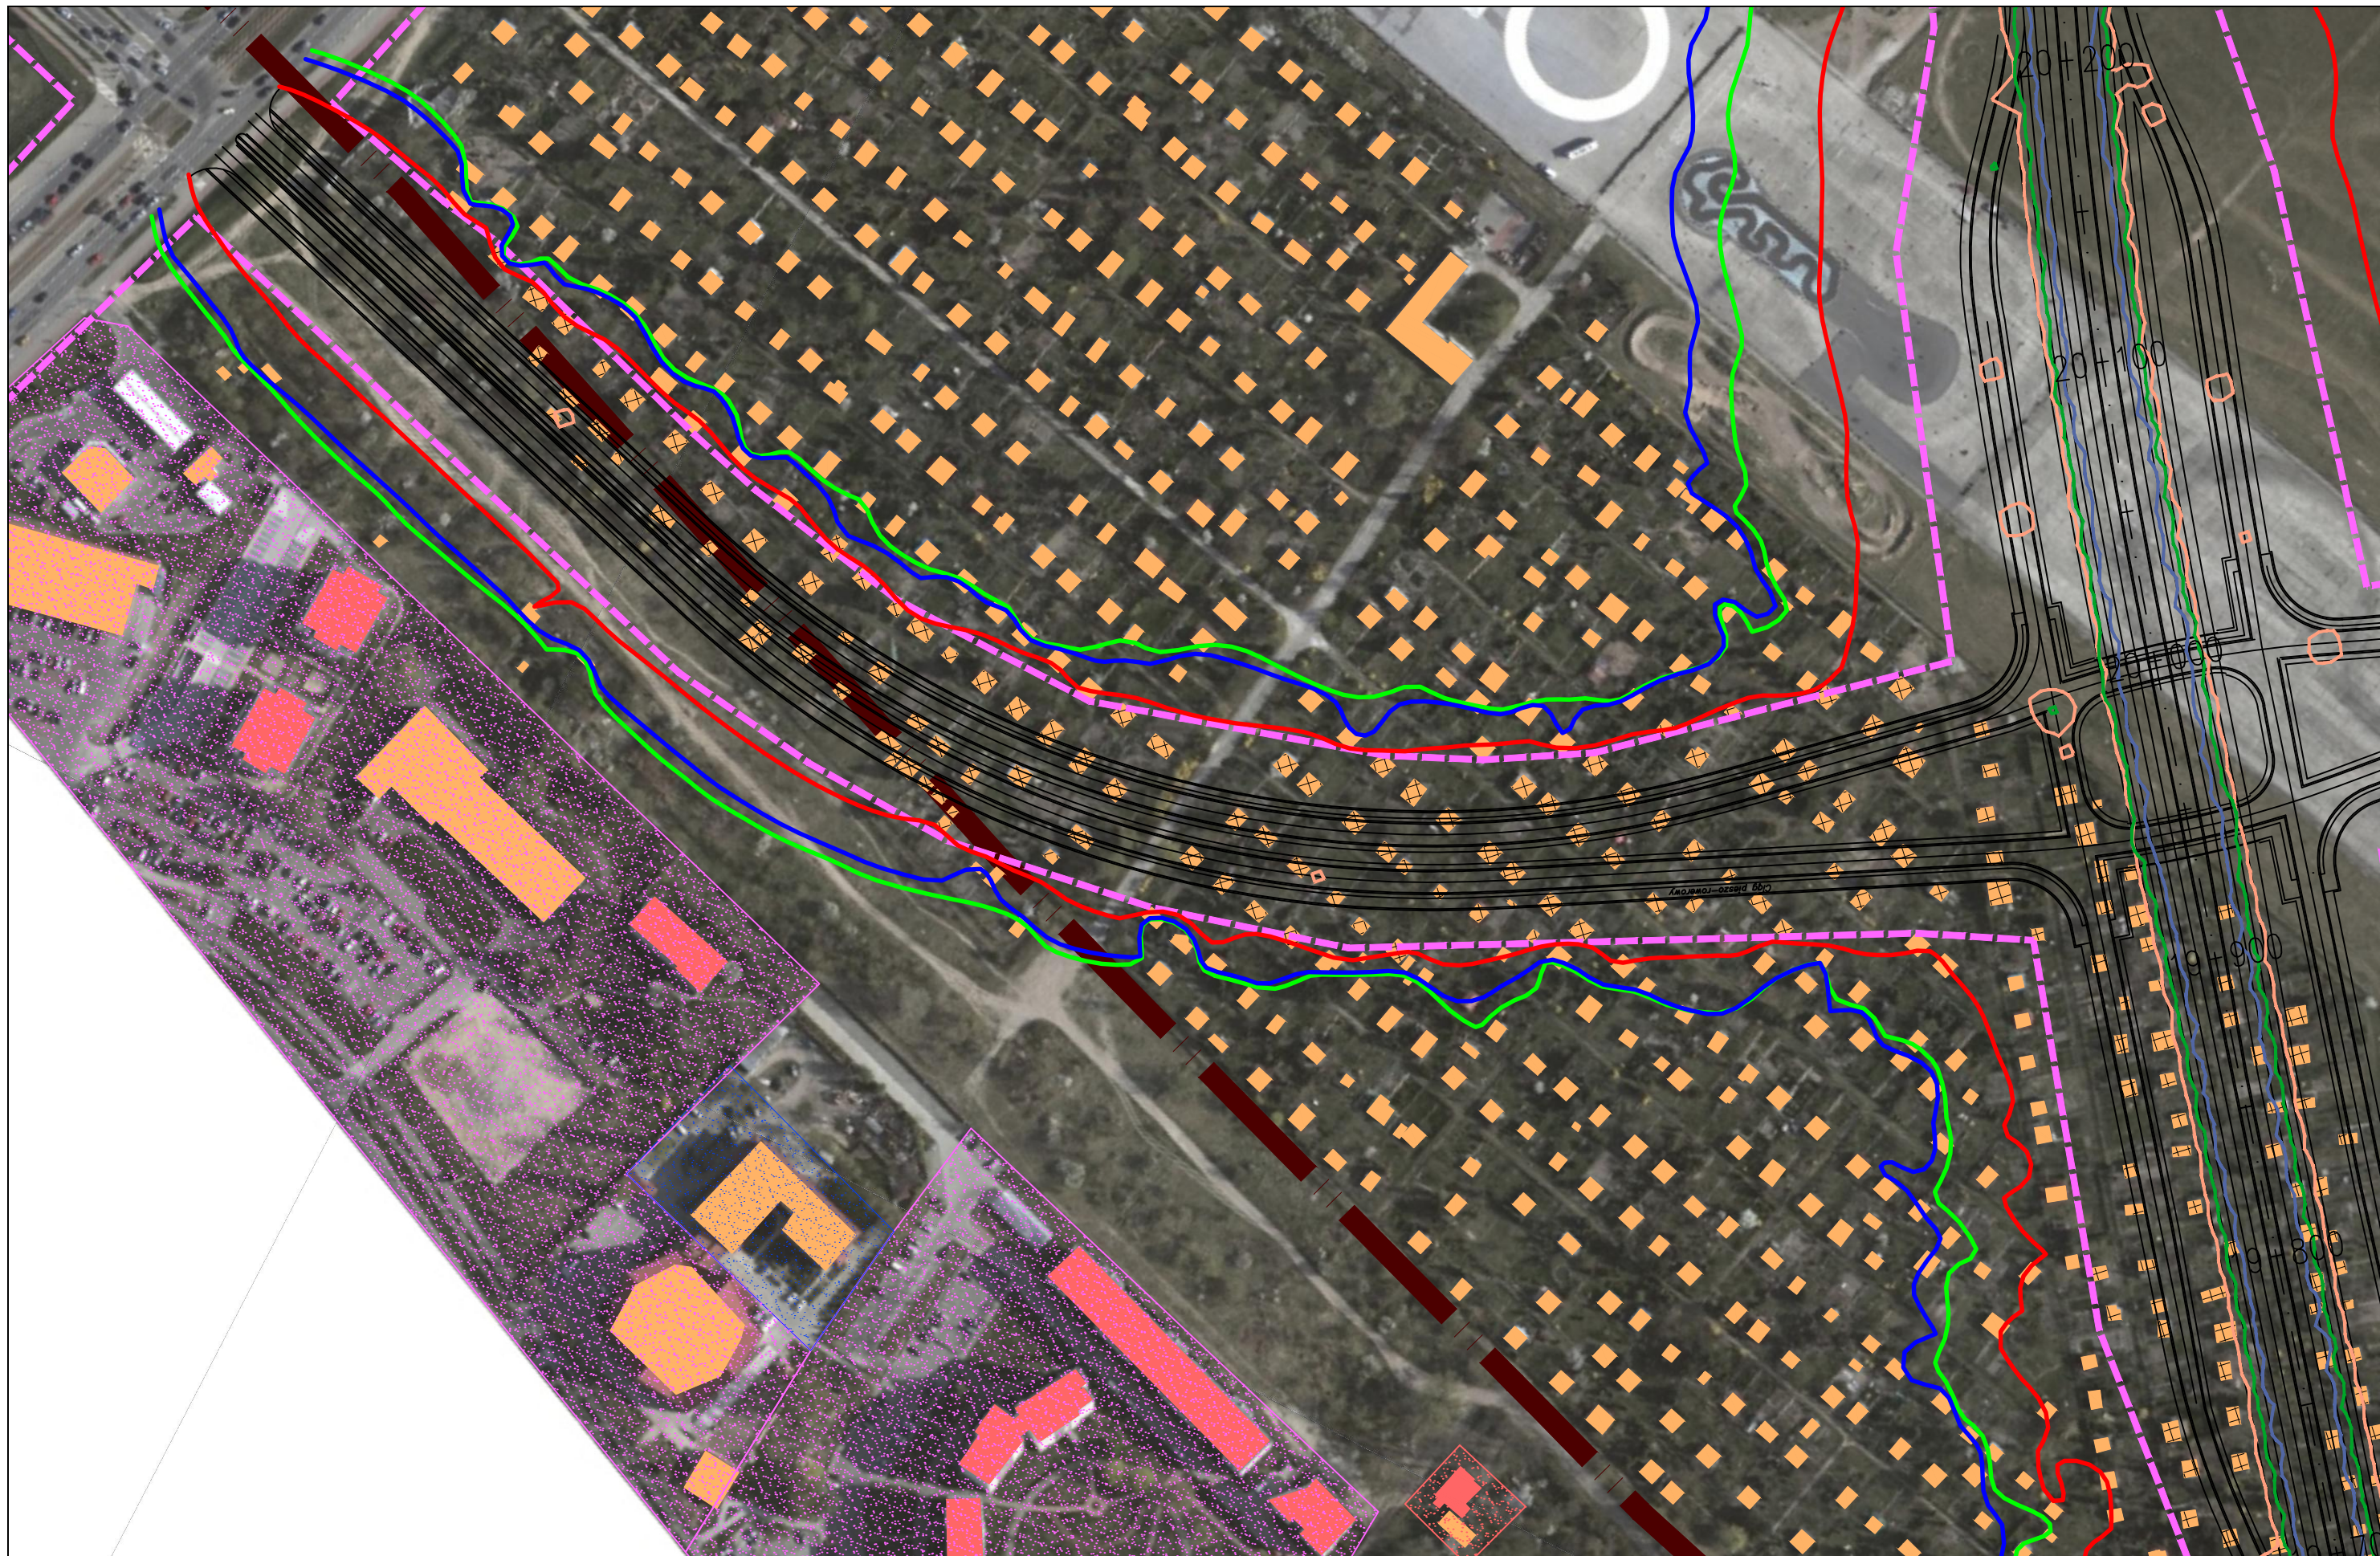



OKREŚLENIE PRZEBIEGU PÓLNOCNIEGO WYŁOTU Z WARSZAWY DROGI EKSPRESOWEJ S-7  
W KIERUNKU GDAŃSKA NA ODCINKU CZOSNÓW Z TRASĄ ARMII KRAJOWEJ W WARSZAWIE  
WRAZ Z MATERIAŁAMI DO WNIOSKU O UZYSKANIE DECYZJI O ŚRODOWISKOWYCH UWARUNKOWANIACH  
ORAZ RAPORTEM O ODDZIAŁYWANIU NA ŚRODOWISKO


FUNKCJA	IMIĘ I NAZWISKO	BRANŻA	PODPIS
Opracował	mgr Mirosław Sochacki	ochrona środowiska	<i>Sochacki</i>
Sprawdzający	mgr inż. Patrycja Rochowska	ochrona środowiska	<i>Rochowska</i>

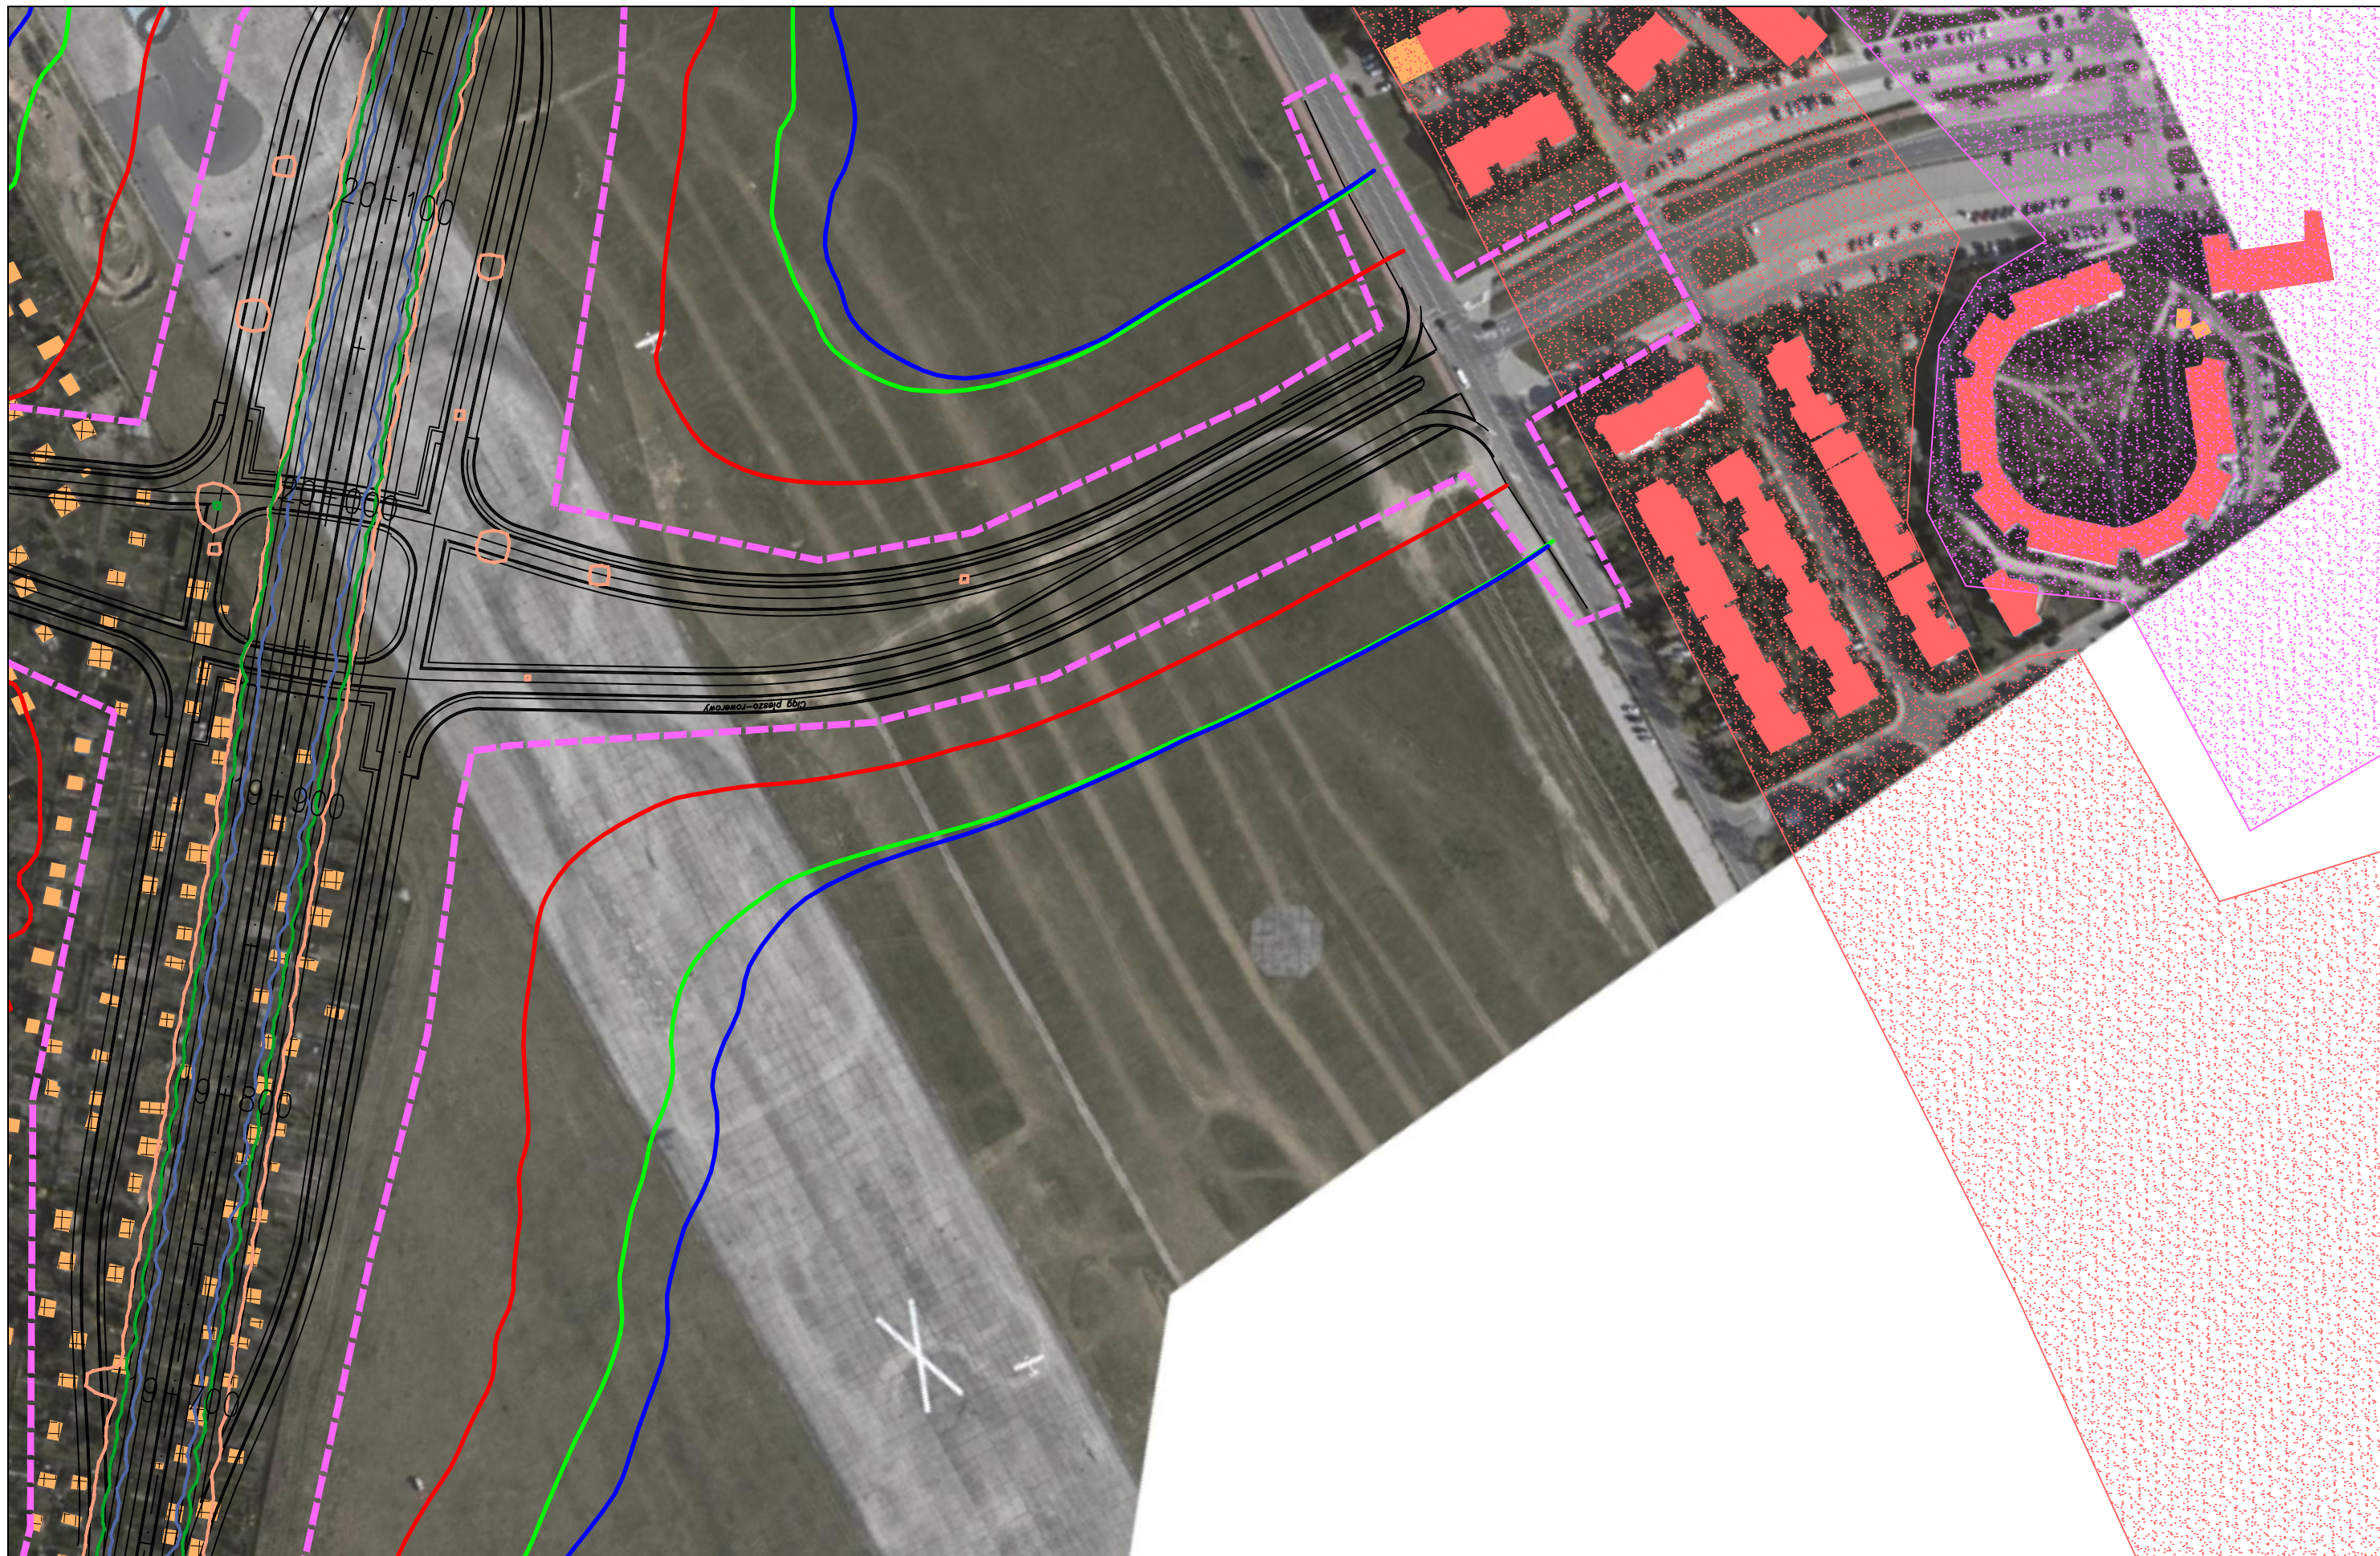

<p>JEDNOSTKA PROJEKTOWA</p>  <p>40-159 Katowice, ul. Jesionowa 15 tel: (0-32) 228-12-70, fax: (0-32) 220-70-04 trakt@trakt.eu</p>	<p>INWESTOR</p> <p>GENERALNA DYREKCJA DRÓG KRAJOWYCH I AUTOSTRAD 03-808 Warszawa ul. Minska 25</p> 	<p>NAZWA OPRACOWANIA</p> <p>RAPORT O ODDZIAŁYWANIU PRZEDSIĘWZIĘCIA NA ŚRODOWISKO</p>				<p>ZADANIE</p> <p><b>OKREŚLENIE PRZEBIEGU PÓŁNOCNEGO WYŁOTU Z WARSZAWY DROGI EKSPRESOWEJ S-7 W KIERUNKU GDAŃSKA NA ODCINKU CZOSNÓW Z TRASĄ ARMII KRAJOWEJ W WARSZAWIE WRAZ Z MATERIAŁAMI DO WNIOSKU O UZYSKANIE DECYZJI O ŚRODOWISKOWYCH UWARUNKOWANIACH ORAZ RAPORTEM O ODDZIAŁYWANIU NA ŚRODOWISKO</b></p>													
		<p>TYTUŁ RYSUNKU</p> <p>ZASIĘG ODDZIAŁYWANIA HAŁASU I ZANIECZYSZCZEŃ POWIETRZA W 2035 ROKU WARIANT II – ETAP II</p>				<table border="1"> <thead> <tr> <th>FUNKCJA</th> <th>IMIĘ I NAZWISKO</th> <th>BRANŻA</th> <th>PODPIS</th> </tr> </thead> <tbody> <tr> <td>Opracował</td> <td>mgr Mirosław Sochacki</td> <td>ochrona środowiska</td> <td><i>Sochacki</i></td> </tr> <tr> <td>Sprawdzający</td> <td>mgr inż. Patrycja Rochowska</td> <td>ochrona środowiska</td> <td><i>Rochowska</i></td> </tr> </tbody> </table>				FUNKCJA	IMIĘ I NAZWISKO	BRANŻA	PODPIS	Opracował	mgr Mirosław Sochacki	ochrona środowiska	<i>Sochacki</i>	Sprawdzający	mgr inż. Patrycja Rochowska
FUNKCJA	IMIĘ I NAZWISKO	BRANŻA	PODPIS																
Opracował	mgr Mirosław Sochacki	ochrona środowiska	<i>Sochacki</i>																
Sprawdzający	mgr inż. Patrycja Rochowska	ochrona środowiska	<i>Rochowska</i>																
<p>NR UMOWY</p> <p>PR-628/12</p>	<p>SKALA</p> <p>1:2000</p>	<p>DATA</p> <p>PAŹDZIERNIK 2014</p>	<p>STADIUM</p> <p>MATERIAŁY DO WNIOSKU O WYDANIE DECYZJI O ŚRODOWISKOWYCH UWARUNKOWANIACH</p>	<p>BRANŻA</p> <p>OCHRONA ŚRODOWISKA</p>	<p>NR RYS.</p> <p>07.05.44</p>														

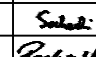

JEDNOSTKA PROJEKTOWA  TRAKT sp. z o.o. sp.k. 40-159 Katowice, ul. Jesionowa 15 tel: (0-32) 228-12-70, fax: (0-32) 220-70-04 trakt@trakt.eu	INWESTOR GENERALNA DYREKCJA DRÓG KRAJOWYCH I AUTOSTRAD 03-808 Warszawa ul. Minska 25 	NAZWA OPRACOWANIA RAPORT O ODDZIAŁYWANIU PRZEDSIĘWZIĘCIA NA ŚRODOWISKO				ZADANIE OKREŚLENIE PRZEBIEGU PÓŁNOCNEGO WYŁOTU Z WARSZAWY DROGI EKSPRESOWEJ S-7 W KIERUNKU GDAŃSKA NA ODCINKU CZOSNÓW Z TRASĄ ARMII KRAJOWEJ W WARSZAWIE WRAZ Z MATERIAŁAMI DO WNIOSKU O UZYSKANIE DECYZJI O ŚRODOWISKOWYCH UWARUNKOWANIACH ORAZ RAPORTEM O ODDZIAŁYWANIU NA ŚRODOWISKO			
		TYTUŁ RYSUNKU ZASIĘG ODDZIAŁYWANIA HAŁASU I ZANIECZYSZCZEŃ POWIETRZA W 2035 ROKU WARIANT II – ETAP II				FUNKCJA	IMIĘ I NAZWISKO	BRANŻA	PODPIS
NR UMOWY PR-628/12	SKALA 1:2000	DATA PAŹDZIERNIK 2014	STADIUM MATERIAŁY DO WNIOSKU O WYDANIE DECYZJI O ŚRODOWISKOWYCH UWARUNKOWANIACH	BRANŻA OCHRONA ŚRODOWISKA	NR RYS. 07.05.45	Opracował mgr Mirosław Sochacki	ochrona środowiska		
						Sprawdzający mgr inż. Patrycja Rochowska	ochrona środowiska		

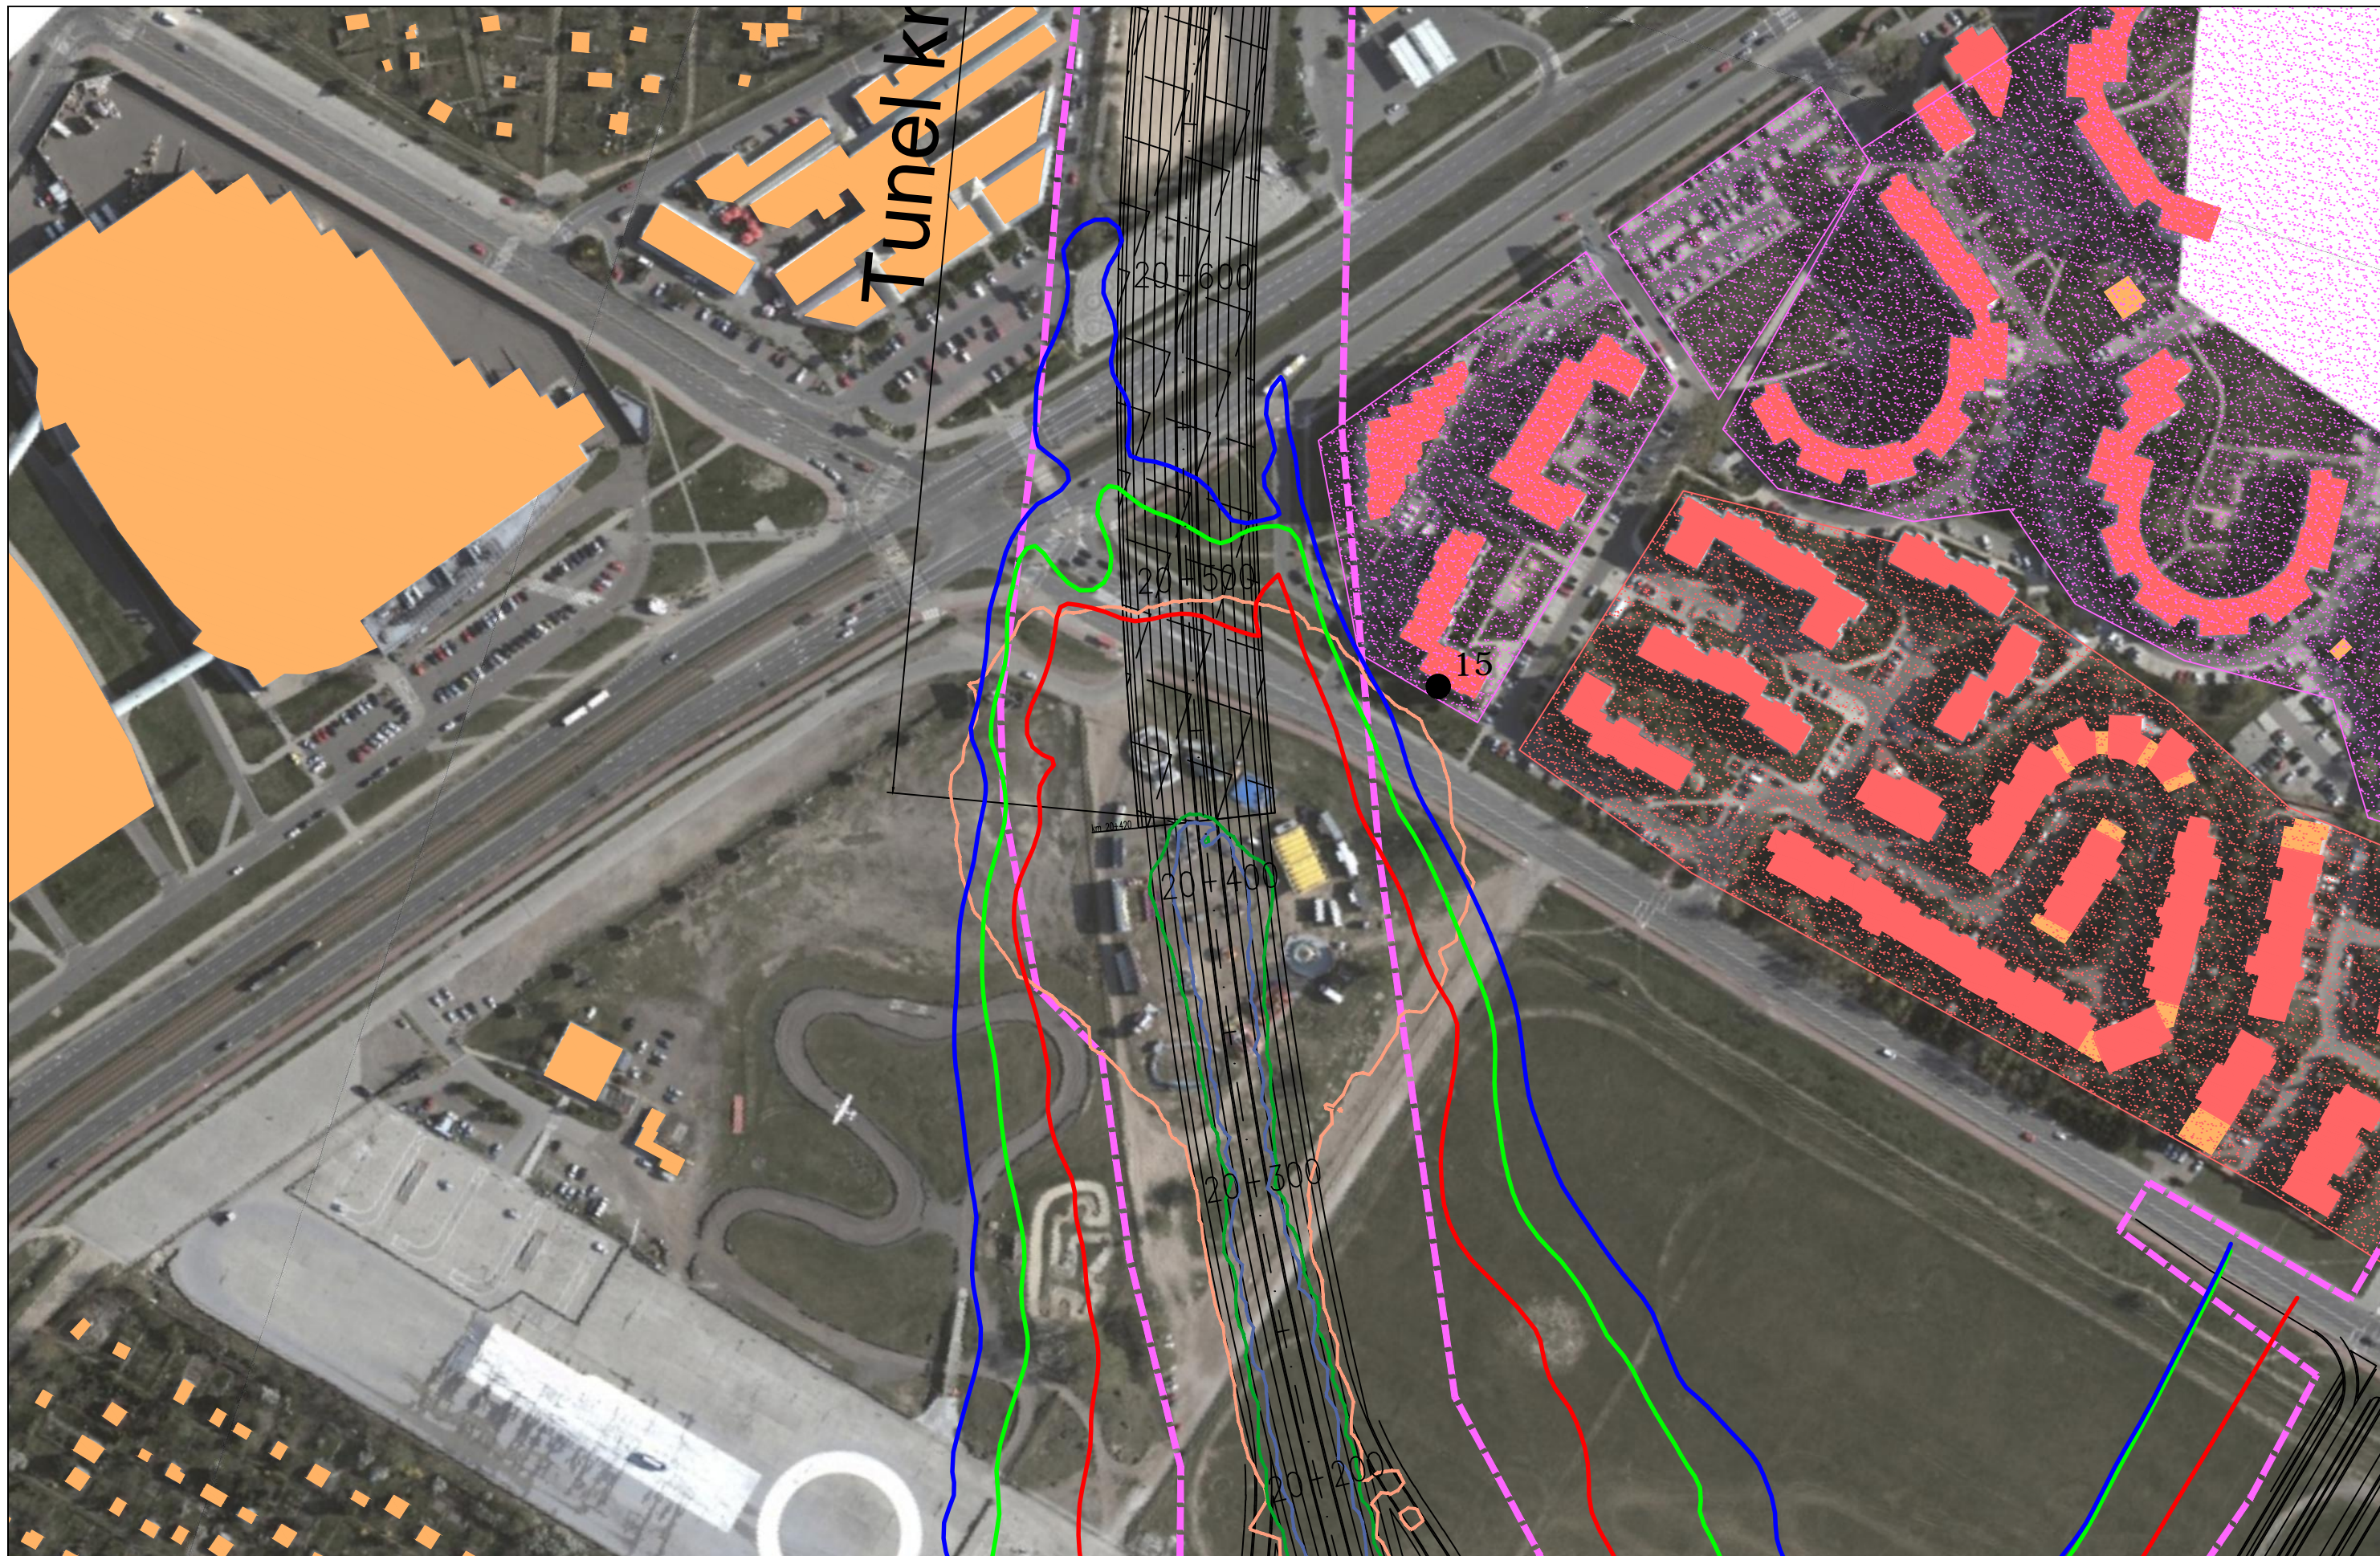

JEDNOSTKA PROJEKTOWA



INWESTOR

GENERALNA DYREKCJA DRÓG  
KRAJOWYCH I AUTOSTRAD  
03-808 Warszawa  
ul. Minska 25



NAZWA OPRACOWANIA

RAPORT O ODDZIAŁYWANIU PRZEDSIĘWZIĘCIA NA ŚRODOWISKO


TYTUŁ RYSUNKU  
ZASIĘG ODDZIAŁYWANIA HAŁASU I ZANIECZYSZCZEŃ POWIETRZA W 2035 ROKU  
WARIANT II – ETAP II

NR UMOWY PR-628/12	SKALA 1:2000	DATA PAŹDZIERNIK 2014	STADIUM MATERIAŁY DO WNIOSKU O WYDANIE DECYZJI O ŚRODOWISKOWYCH UWARUNKOWANIACH	BRANŻA OCHRONA ŚRODOWISKA	NR RYS. <b>07.05.46</b>
-----------------------	-----------------	-----------------------------	--	---------------------------------	----------------------------

ZADANIE

OKREŚLENIE PRZEBIEGU PÓLNOCNIEGO WYŁOTU Z WARSZAWY DROGI EKSPRESOWEJ S-7  
W KIERUNKU GDAŃSKA NA ODCINKU CZOSNÓW Z TRASĄ ARMII KRAJOWEJ W WARSZAWIE  
WRAZ Z MATERIAŁAMI DO WNIOSKU O UZYSKANIE DECYZJI O ŚRODOWISKOWYCH UWARUNKOWANIACH  
ORAZ RAPORTEM O ODDZIAŁYWANIU NA ŚRODOWISKO

FUNKCJA	IMIĘ I NAZWISKO	BRANŻA	PODPIS
Opracował	mgr Mirosław Sochacki	ochrona środowiska	<i>Sochacki</i>
Sprawdzający	mgr inż. Patrycja Rochowska	ochrona środowiska	<i>Rochowska</i>

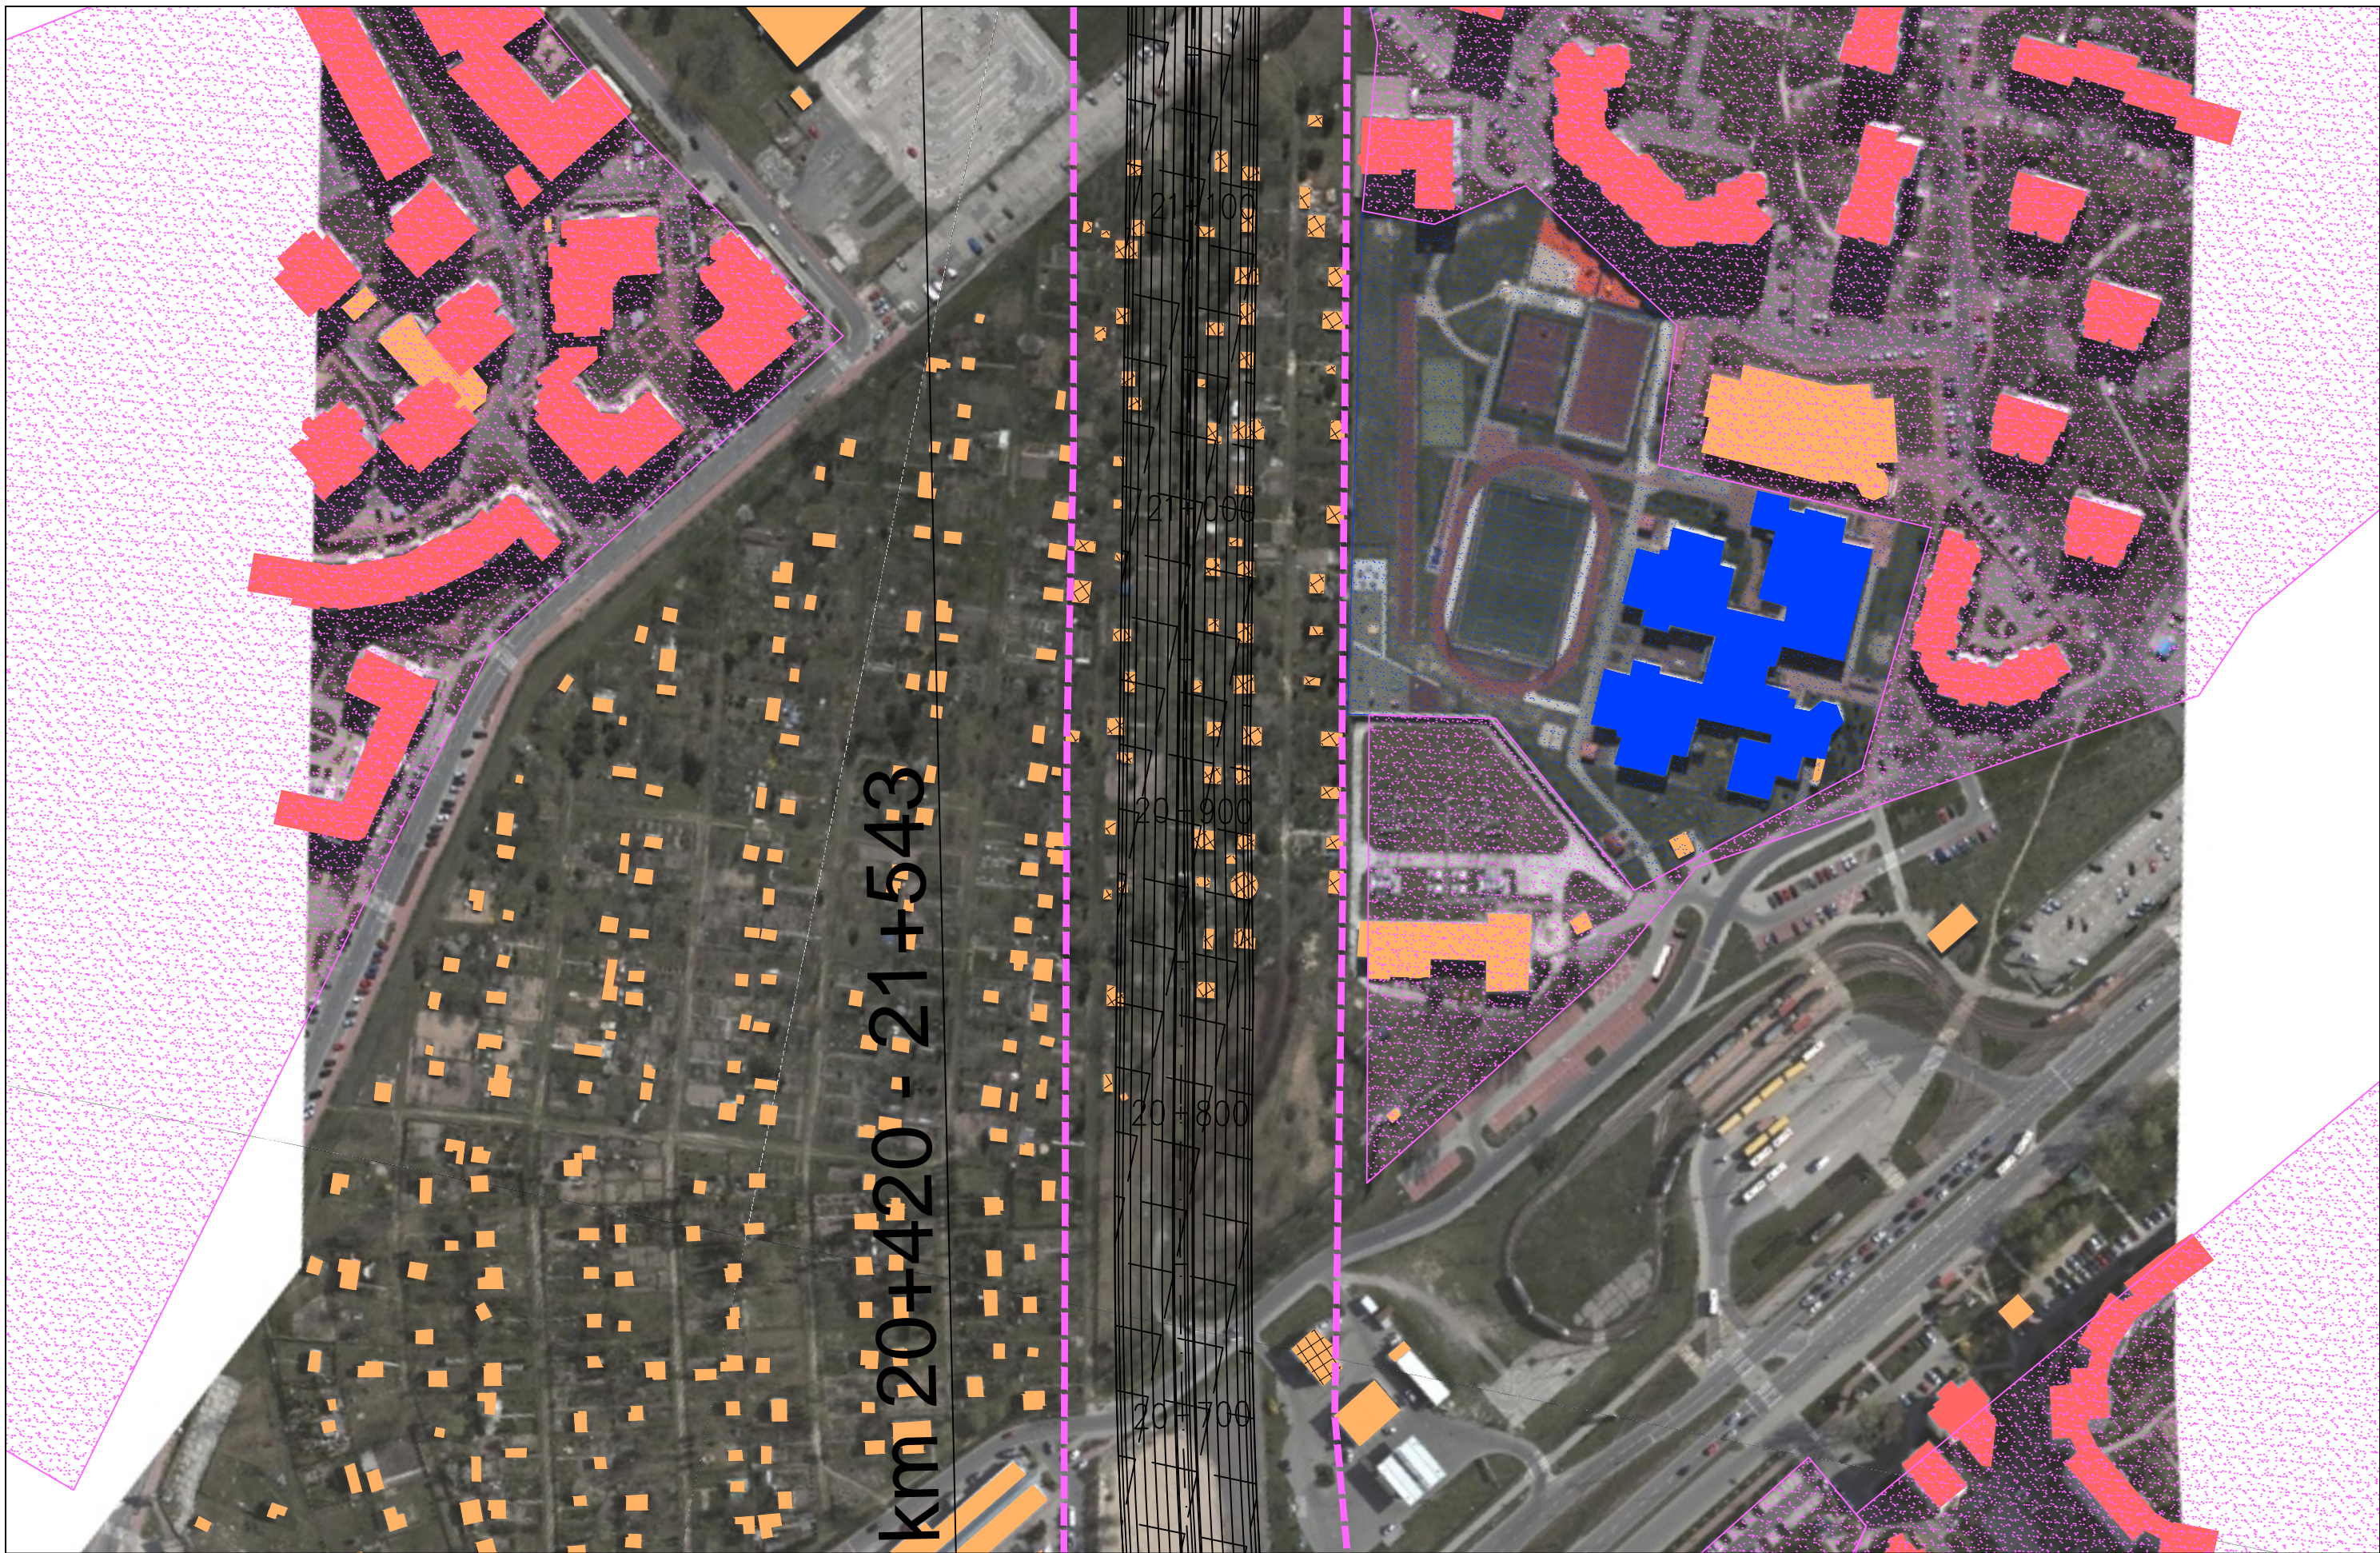

km 20+420 - 21+543

JEDNOSTKA PROJEKTOWA



INWESTOR

GENERALNA DYREKCJA DRÓG  
KRAJOWYCH I AUTOSTRAD  
03-808 Warszawa  
ul. Minska 25



NAZWA OPRACOWANIA

RAPORT O ODDZIAŁYWANIU PRZEDSIĘWZIĘCIA NA ŚRODOWISKO

TYTUŁ RYSUNKU  
ZASIĘG ODDZIAŁYWANIA HAŁASU I ZANIECZYSZCZEŃ POWIETRZA W 2035 ROKU  
WARIANT II – ETAP II





NR UMOWY PR-628/12	SKALA 1:2000	DATA PAŹDZIERNIK 2014	STADIUM MATERIAŁY DO WNIOSKU O WYDANIE DECYZJI O ŚRODOWISKOWYCH UMIARUNKOWANIACH	BRANŻA OCHRONA ŚRODOWISKA	NR RYS. 07.05.47
-----------------------	-----------------	-----------------------------	---	---------------------------------	---------------------


ZADANIE

OKREŚLENIE PRZEBIEGU PÓŁNOCNEGO WYŁOTU Z WARSZAWY DROGI EKSPRESOWEJ S-7  
W KIERUNKU GDAŃSKA NA ODCINKU CZOSNÓW Z TRASĄ ARMII KRAJOWEJ W WARSZAWIE  
WRAZ Z MATERIAŁAMI DO WNIOSKU O UZYSKANIE DECYZJI O ŚRODOWISKOWYCH UWARUNKOWANIACH  
ORAZ RAPORTEM O ODDZIAŁYWANIU NA ŚRODOWISKO

FUNKCJA	IMIĘ I NAZWISKO	BRANŻA	PODPIS
Opracował	mgr Mirosław Sochacki	ochrona środowiska	<i>Sochacki</i>
Sprawdzający	mgr inż. Patrycja Rochowska	ochrona środowiska	<i>Rochowska</i>

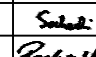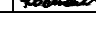

<b>JEDNOSTKA PROJEKTOWA</b>  40-159 Katowice, ul. Jesionowa 15 tel: (0-32) 228-12-70, fax: (0-32) 220-70-04 trakt@trakt.eu		<b>INWESTOR</b> GENERALNA DYREKCJA DRÓG KRAJOWYCH I AUTOSTRAD 03-808 Warszawa ul. Mńska 25 		<b>NAZWA OPRACOWANIA</b> RAPORT O ODDZIAŁYWANIU PRZEDSIĘWZIĘCIA NA ŚRODOWISKO			<b>ZADANIE</b> OKREŚLENIE PRZEBIEGU PÓLNOCNIEGO WYŁOTU Z WARSZAWY DROGI EKSPRESOWEJ S-7 W KIERUNKU GDAŃSKA NA ODCINKU CZOSNÓW Z TRASĄ ARMII KRAJOWEJ W WARSZAWIE WRĄZ Z MATERIAŁAMI DO WNIOSKU O UZYSKANIE DECYZJI O ŚRODOWISKOWYCH UWARUNKOWANIACH ORAZ RAPORTEM O ODDZIAŁYWANIU NA ŚRODOWISKO		
<b>TYTUŁ RYSUNKU</b> ZASIĘG ODDZIAŁYWANIA HAŁASU I ZANIECZYSZCZEŃ POWIETRZA W 2035 ROKU WARIANT II – ETAP II						<b>FUNKCJA</b> Opracował Sprawdzający	<b>IMIĘ I NAZWISKO</b> mgr Mirosław Sochacki mgr inż. Patrycja Rochowska	<b>BRANŻA</b> ochrona ŚRODOWISKA ochrona środowiska ochrona środowiska	<b>PODPIS</b>  
<b>NR UMOWY</b> PR-628/12	<b>SKALA</b> 1:2000	<b>DATA</b> PAŹDZIERNIK 2014	<b>STADIUM</b> MATERIAŁY DO WNIOSKU O WYDANIE DECYZJI O ŚRODOWISKOWYCH UWARUNKOWANIACH	<b>BRANŻA</b> ochrona ŚRODOWISKA	<b>NR RYS.</b> 07.05.48				

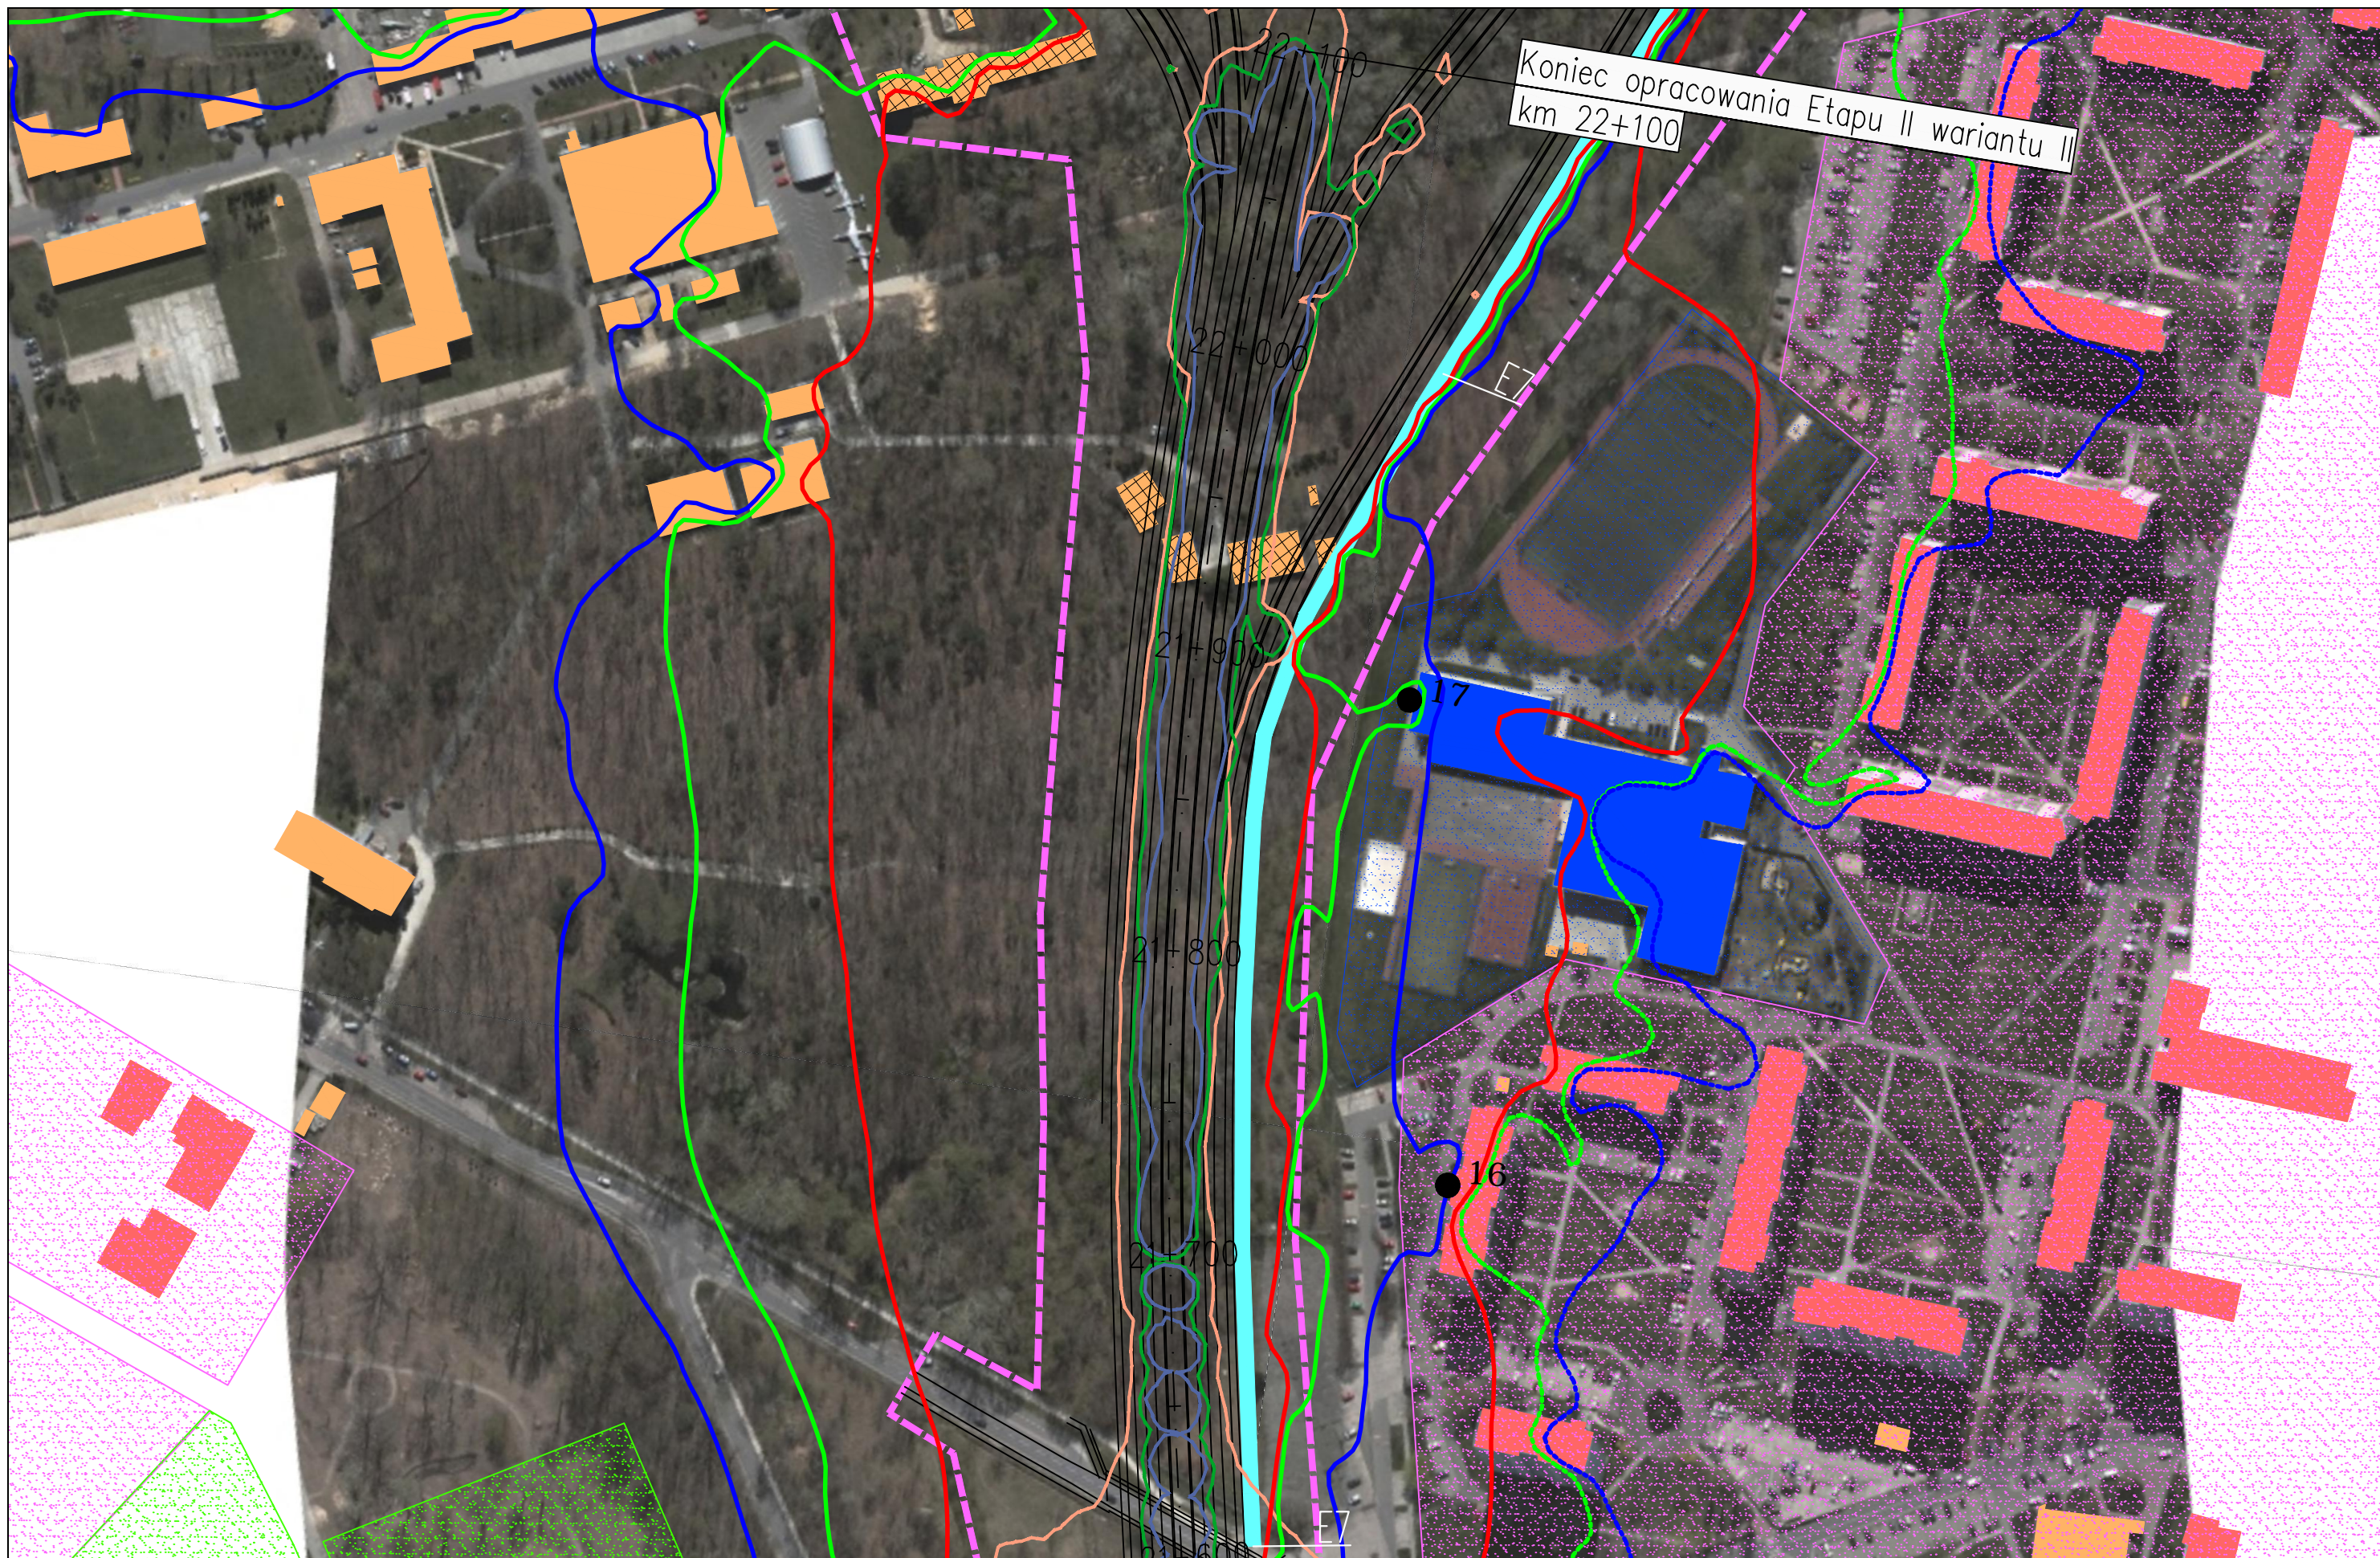

JEDNOSTKA PROJEKTOWA



INWESTOR

GENERALNA DYREKCJA DRÓG  
KRAJOWYCH I AUTOSTRAD  
03-808 Warszawa  
ul. Minska 25



NAZWA OPRACOWANIA

RAPORT O ODDZIAŁYWANIU PRZEDSIĘWZIĘCIA NA ŚRODOWISKO


TYTUŁ RYSUNKU  
ZASIĘG ODDZIAŁYWANIA HAŁASU I ZANIECZYSZCZEŃ POWIETRZA W 2035 ROKU  
WARIANT II – ETAP II

NR UMOWY PR-628/12	SKALA 1:2000	DATA PAŹDZIERNIK 2014	STADIUM MATERIAŁY DO WNIOSKU O WYDANIE DECYZJI O ŚRODOWISKOWYCH UWARUNKOWANIACH	BRANŻA OCHRONA ŚRODOWISKA	NR RYS. 07.05.49
-----------------------	-----------------	-----------------------------	--	---------------------------------	---------------------

ZADANIE

OKREŚLENIE PRZEBIEGU PÓŁNOCNEGO WYŁOTU Z WARSZAWY DROGI EKSPRESOWEJ S-7  
W KIERUNKU GDAŃSKA NA ODCINKU CZOSNÓW Z TRASĄ ARMII KRAJOWEJ W WARSZAWIE  
WRAZ Z MATERIAŁAMI DO WNIOSKU O UZYSKANIE DECYZJI O ŚRODOWISKOWYCH UWARUNKOWANIACH  
ORAZ RAPORTEM O ODDZIAŁYWANIU NA ŚRODOWISKO

FUNKCJA	IMIĘ I NAZWISKO	BRANŻA	PODPIS
Opracował	mgr Mirosław Sochacki	ochrona środowiska	<i>Sochacki</i>
Sprawdzający	mgr inż. Patrycja Rochowska	ochrona środowiska	<i>Rochowska</i>

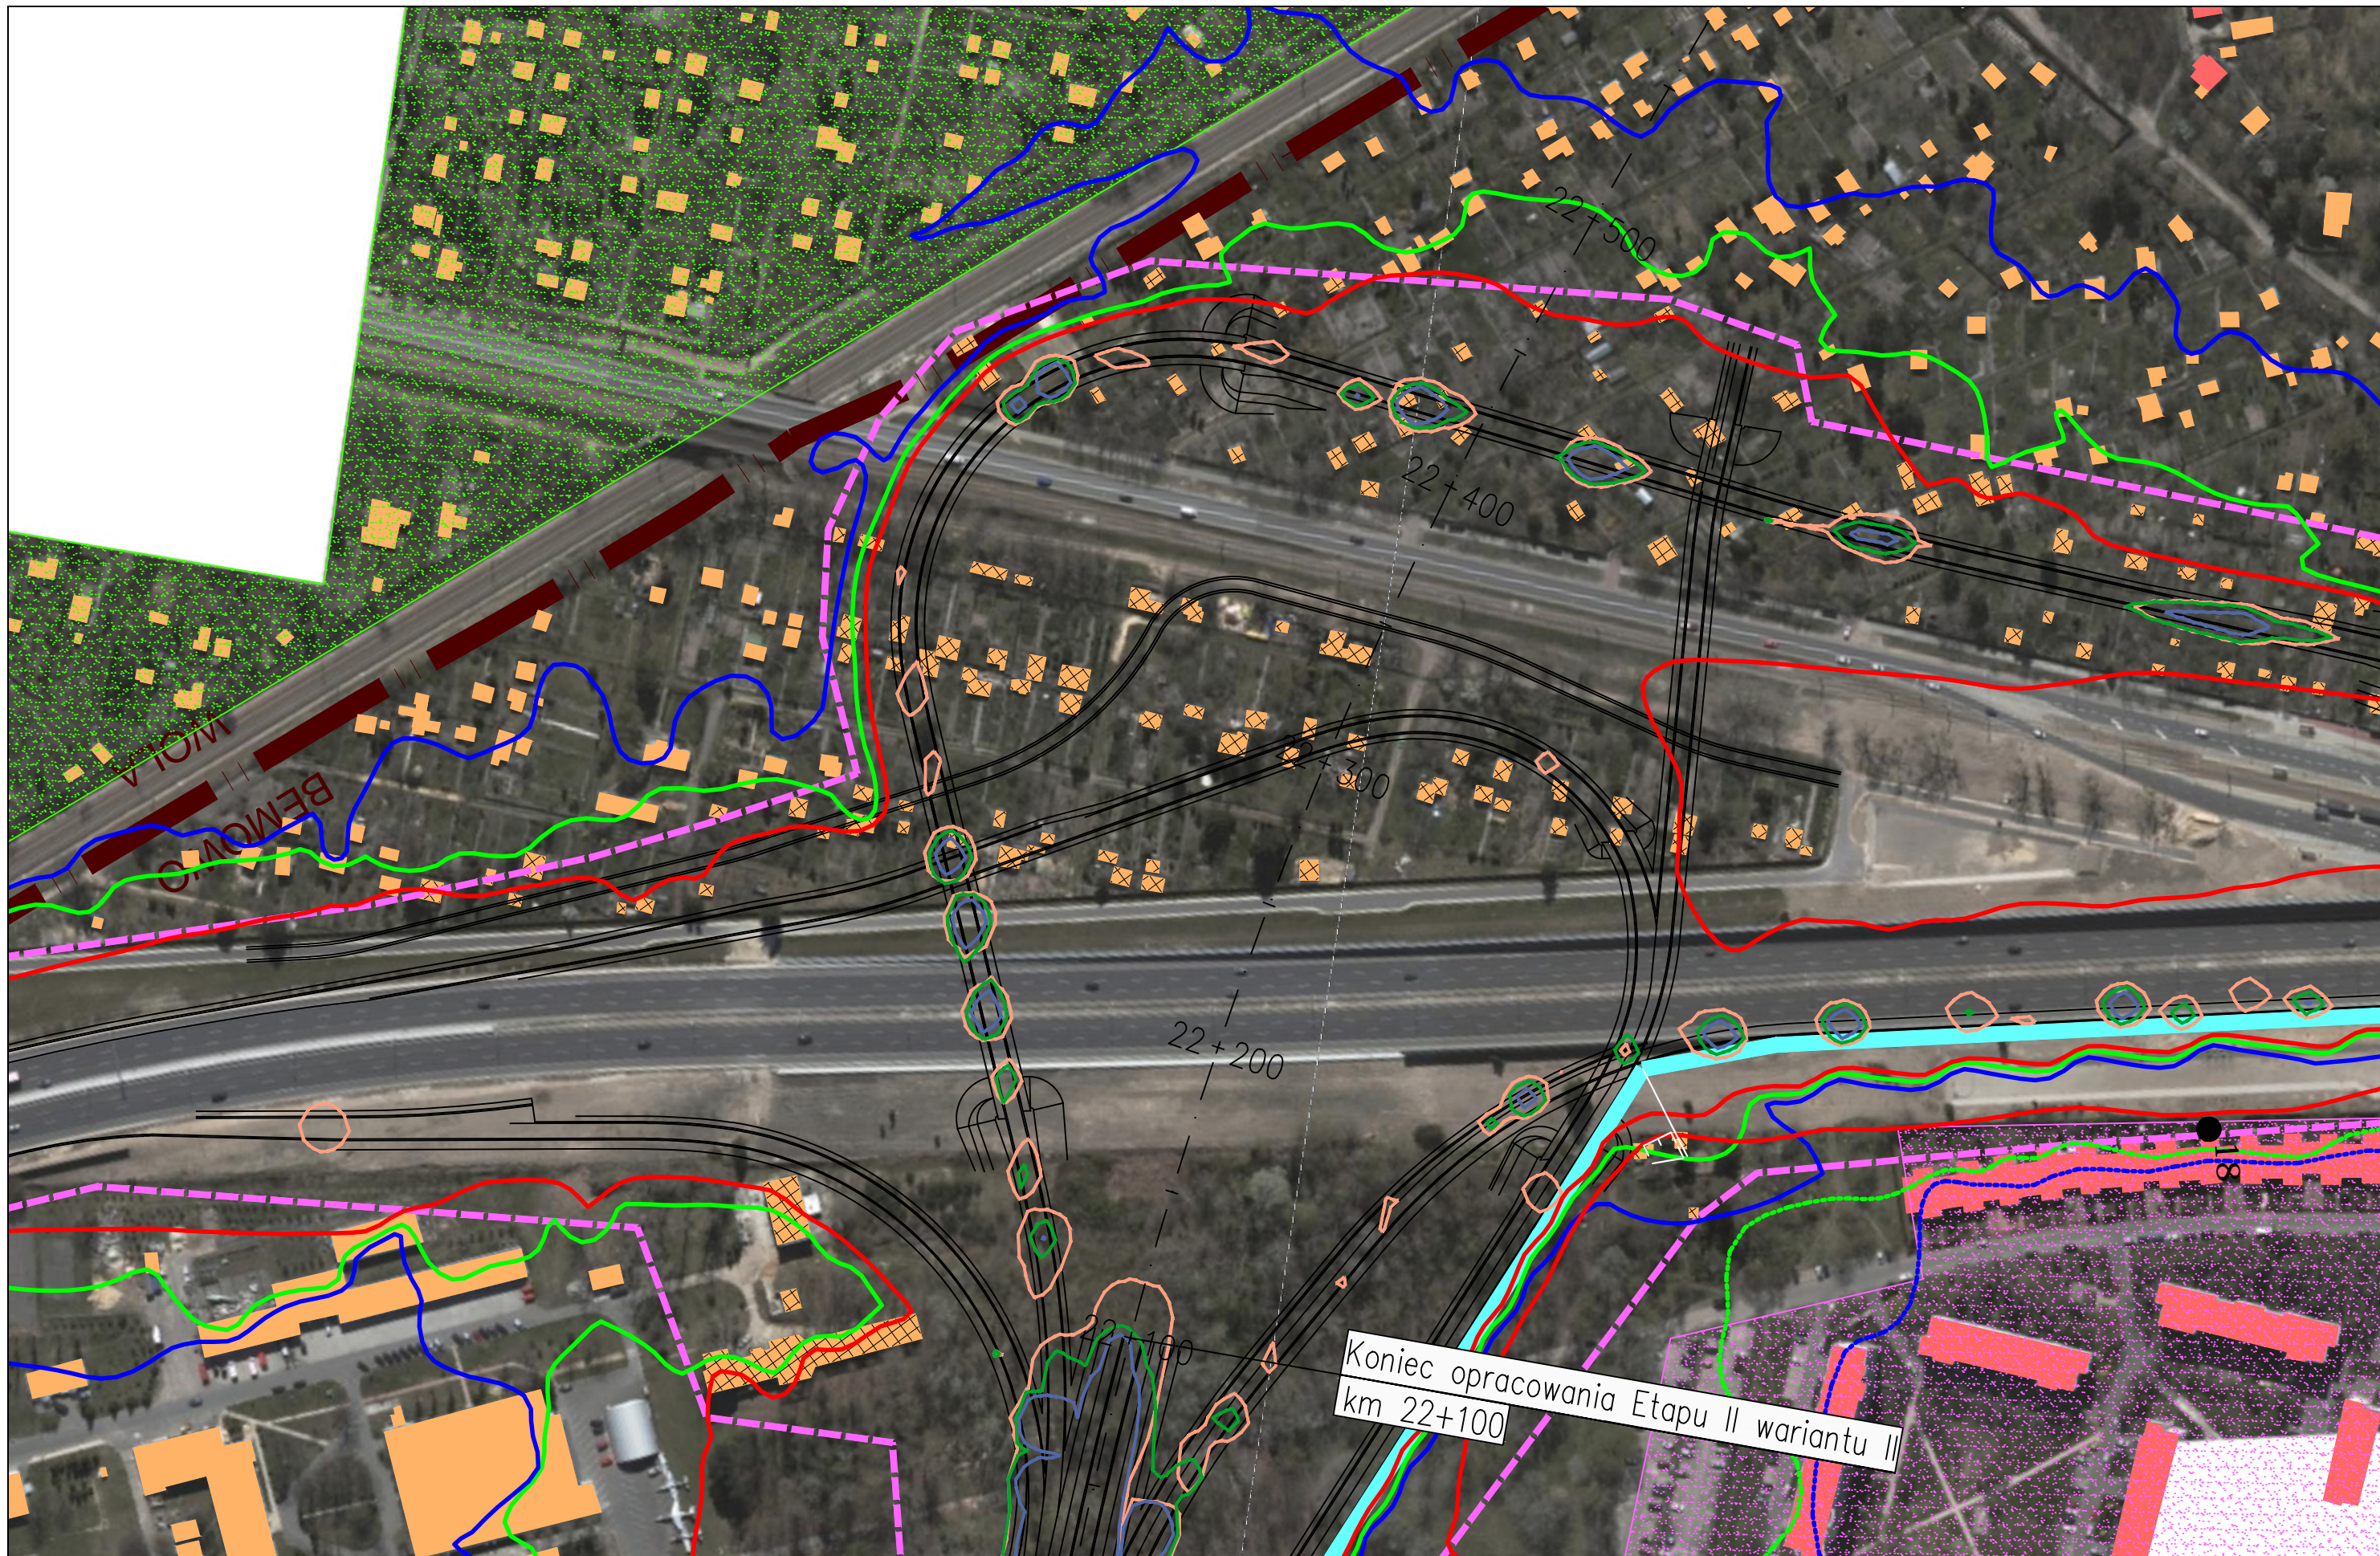

Koniec opracowania Etapu II wariantu II  
km 22+100

JEDNOSTKA PROJEKTOWA

**TRAKT** sp. z o.o. sp.k.  
40-159 Katowice, ul. Jesionowa 15  
tel: (0-32) 228-12-70, fax: (0-32) 220-70-04  
trakt@trakt.eu

INWESTOR

GENERALNA DYREKCJA DRÓG  
KRAJOWYCH I AUTOSTRAD  
03-808 Warszawa  
ul. Minska 25



NAZWA OPRACOWANIA

RAPORT O ODDZIAŁYWANIU PRZEDSIĘWZIĘCIA NA ŚRODOWISKO

TYTUŁ RYSUNKU  
ZASIĘG ODDZIAŁYWANIA HAŁASU I ZANIECZYSZCZEŃ POWIETRZA W 2035 ROKU  
WARIANT II – ETAP II


NR UMOWY PR-628/12	SKALA 1:2000	DATA PAŹDZIERNIK 2014	STADIUM MATERIAŁY DO WNIOSKU O WYDANIE DECYZJI O ŚRODOWISKOWYCH UWARUNKOWANIACH	BRANŻA OCHRONA ŚRODOWISKA	NR RYS. <b>07.05.50</b>
-----------------------	-----------------	-----------------------------	--	---------------------------------	----------------------------

ZADANIE

OKREŚLENIE PRZEBIEGU PÓŁNOCNEGO WYŁOTU Z WARSZAWY DROGI EKSPRESOWEJ S-7  
W KIERUNKU GDAŃSKA NA ODCINKU CZOSNÓW Z TRASĄ ARMII KRAJOWEJ W WARSZAWIE  
WRAZ Z MATERIAŁAMI DO WNIOSKU O UZYSKANIE DECYZJI O ŚRODOWISKOWYCH UWARUNKOWANIACH  
ORAZ RAPORTEM O ODDZIAŁYWANIU NA ŚRODOWISKO

FUNKCJA	IMIĘ I NAZWISKO	BRANŻA	PODPIS
Opracował	mgr Mirosław Sochacki	ochrona środowiska	<i>Sochacki</i>
Sprawdzający	mgr inż. Patrycja Rochowska	ochrona środowiska	<i>Rochowska</i>



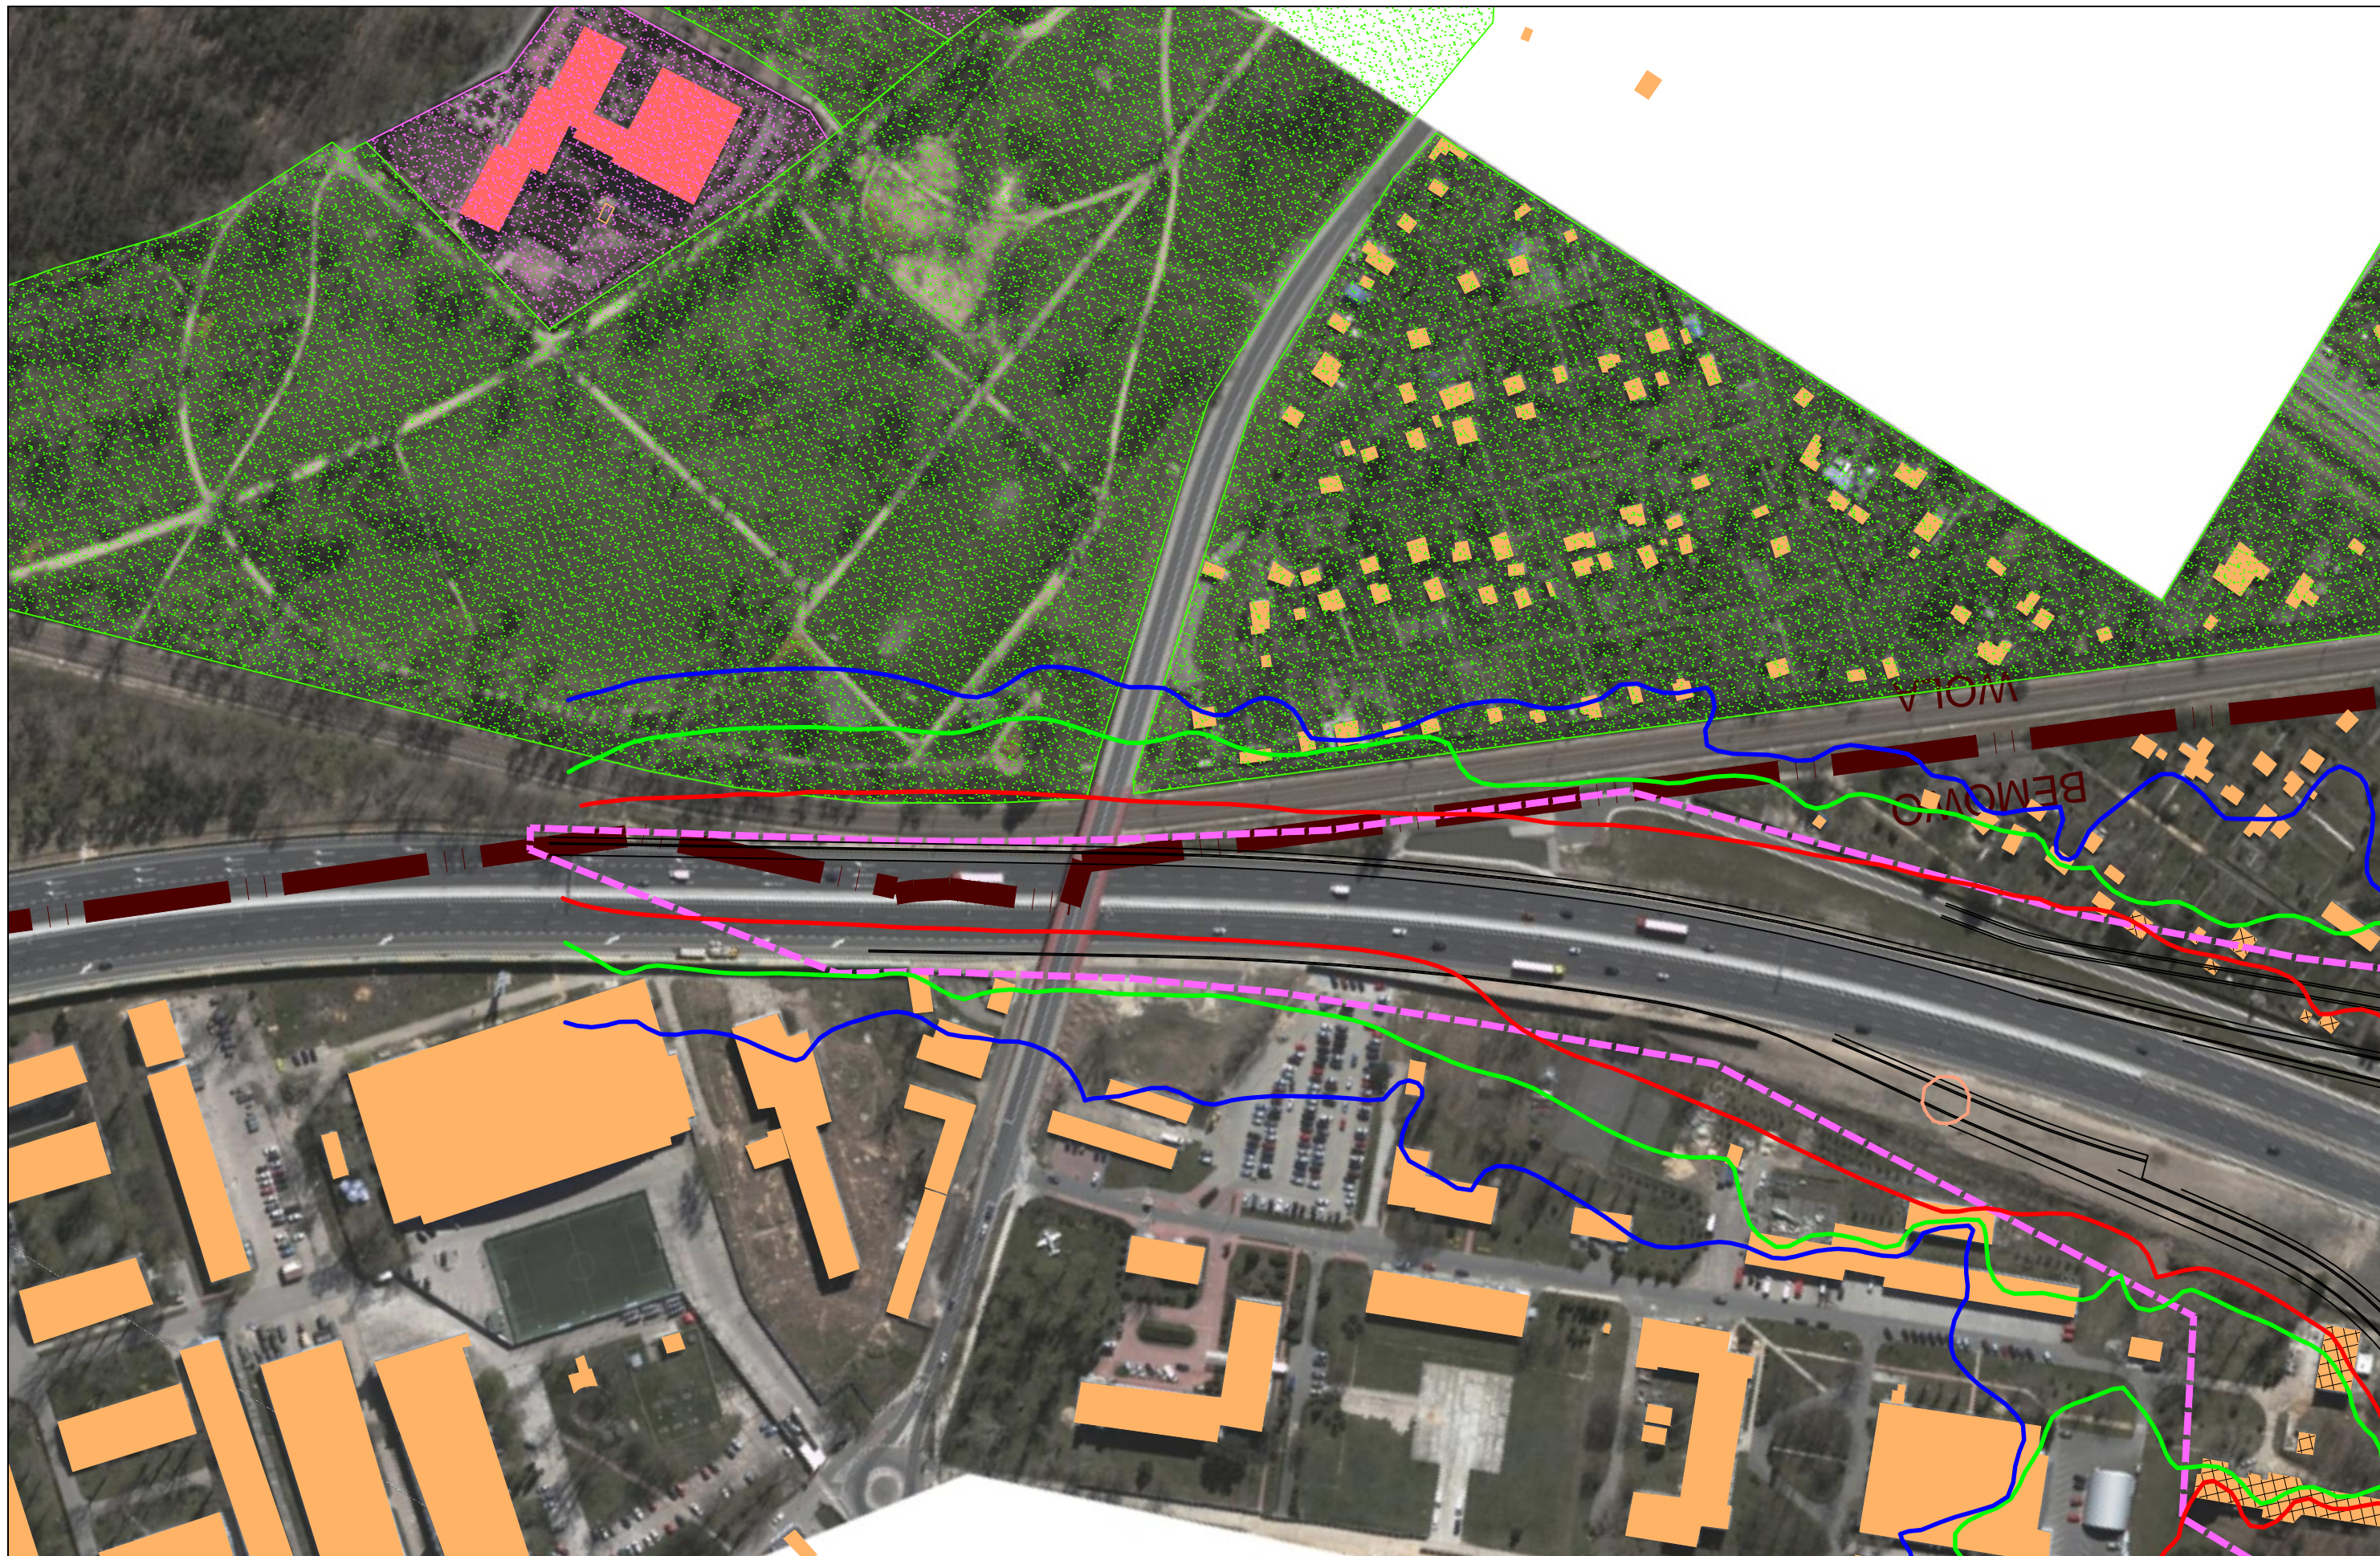

JEDNOSTKA PROJEKTOWA



INWESTOR

GENERALNA DYREKCJA DRÓG  
KRAJOWYCH I AUTOSTRAD  
03-808 Warszawa  
ul. Minska 25



NAZWA OPRACOWANIA

RAPORT O ODDZIAŁYWANIU PRZEDSIĘWZIĘCIA NA ŚRODOWISKO


TYTUŁ RYSUNKU  
ZASIĘG ODDZIAŁYWANIA HAŁASU I ZANIECZYSZCZEŃ POWIETRZA W 2035 ROKU  
WARIANT II – ETAP II



NR UMOWY PR-628/12	SKALA 1:2000	DATA PAŹDZIERNIK 2014	STADIUM MATERIAŁY DO WNIOSKU O WYDANIE DECYZJI O ŚRODOWISKOWYCH UMIARUNKOWANIACH	BRANŻA OCHRONA ŚRODOWISKA	NR RYS. <b>07.05.51</b>
-----------------------	-----------------	-----------------------------	---	---------------------------------	----------------------------

ZADANIE

**OKREŚLENIE PRZEBIEGU PÓLNOCNIEGO WYŁOTU Z WARSZAWY DROGI EKSPRESOWEJ S-7  
W KIERUNKU GDAŃSKA NA ODCINKU CZOSNÓW Z TRASĄ ARMII KRAJOWEJ W WARSZAWIE  
WRAZ Z MATERIAŁAMI DO WNIOSKU O UZYSKANIE DECYZJI O ŚRODOWISKOWYCH UMIARUNKOWANIACH  
ORAZ RAPORTEM O ODDZIAŁYWANIU NA ŚRODOWISKO**

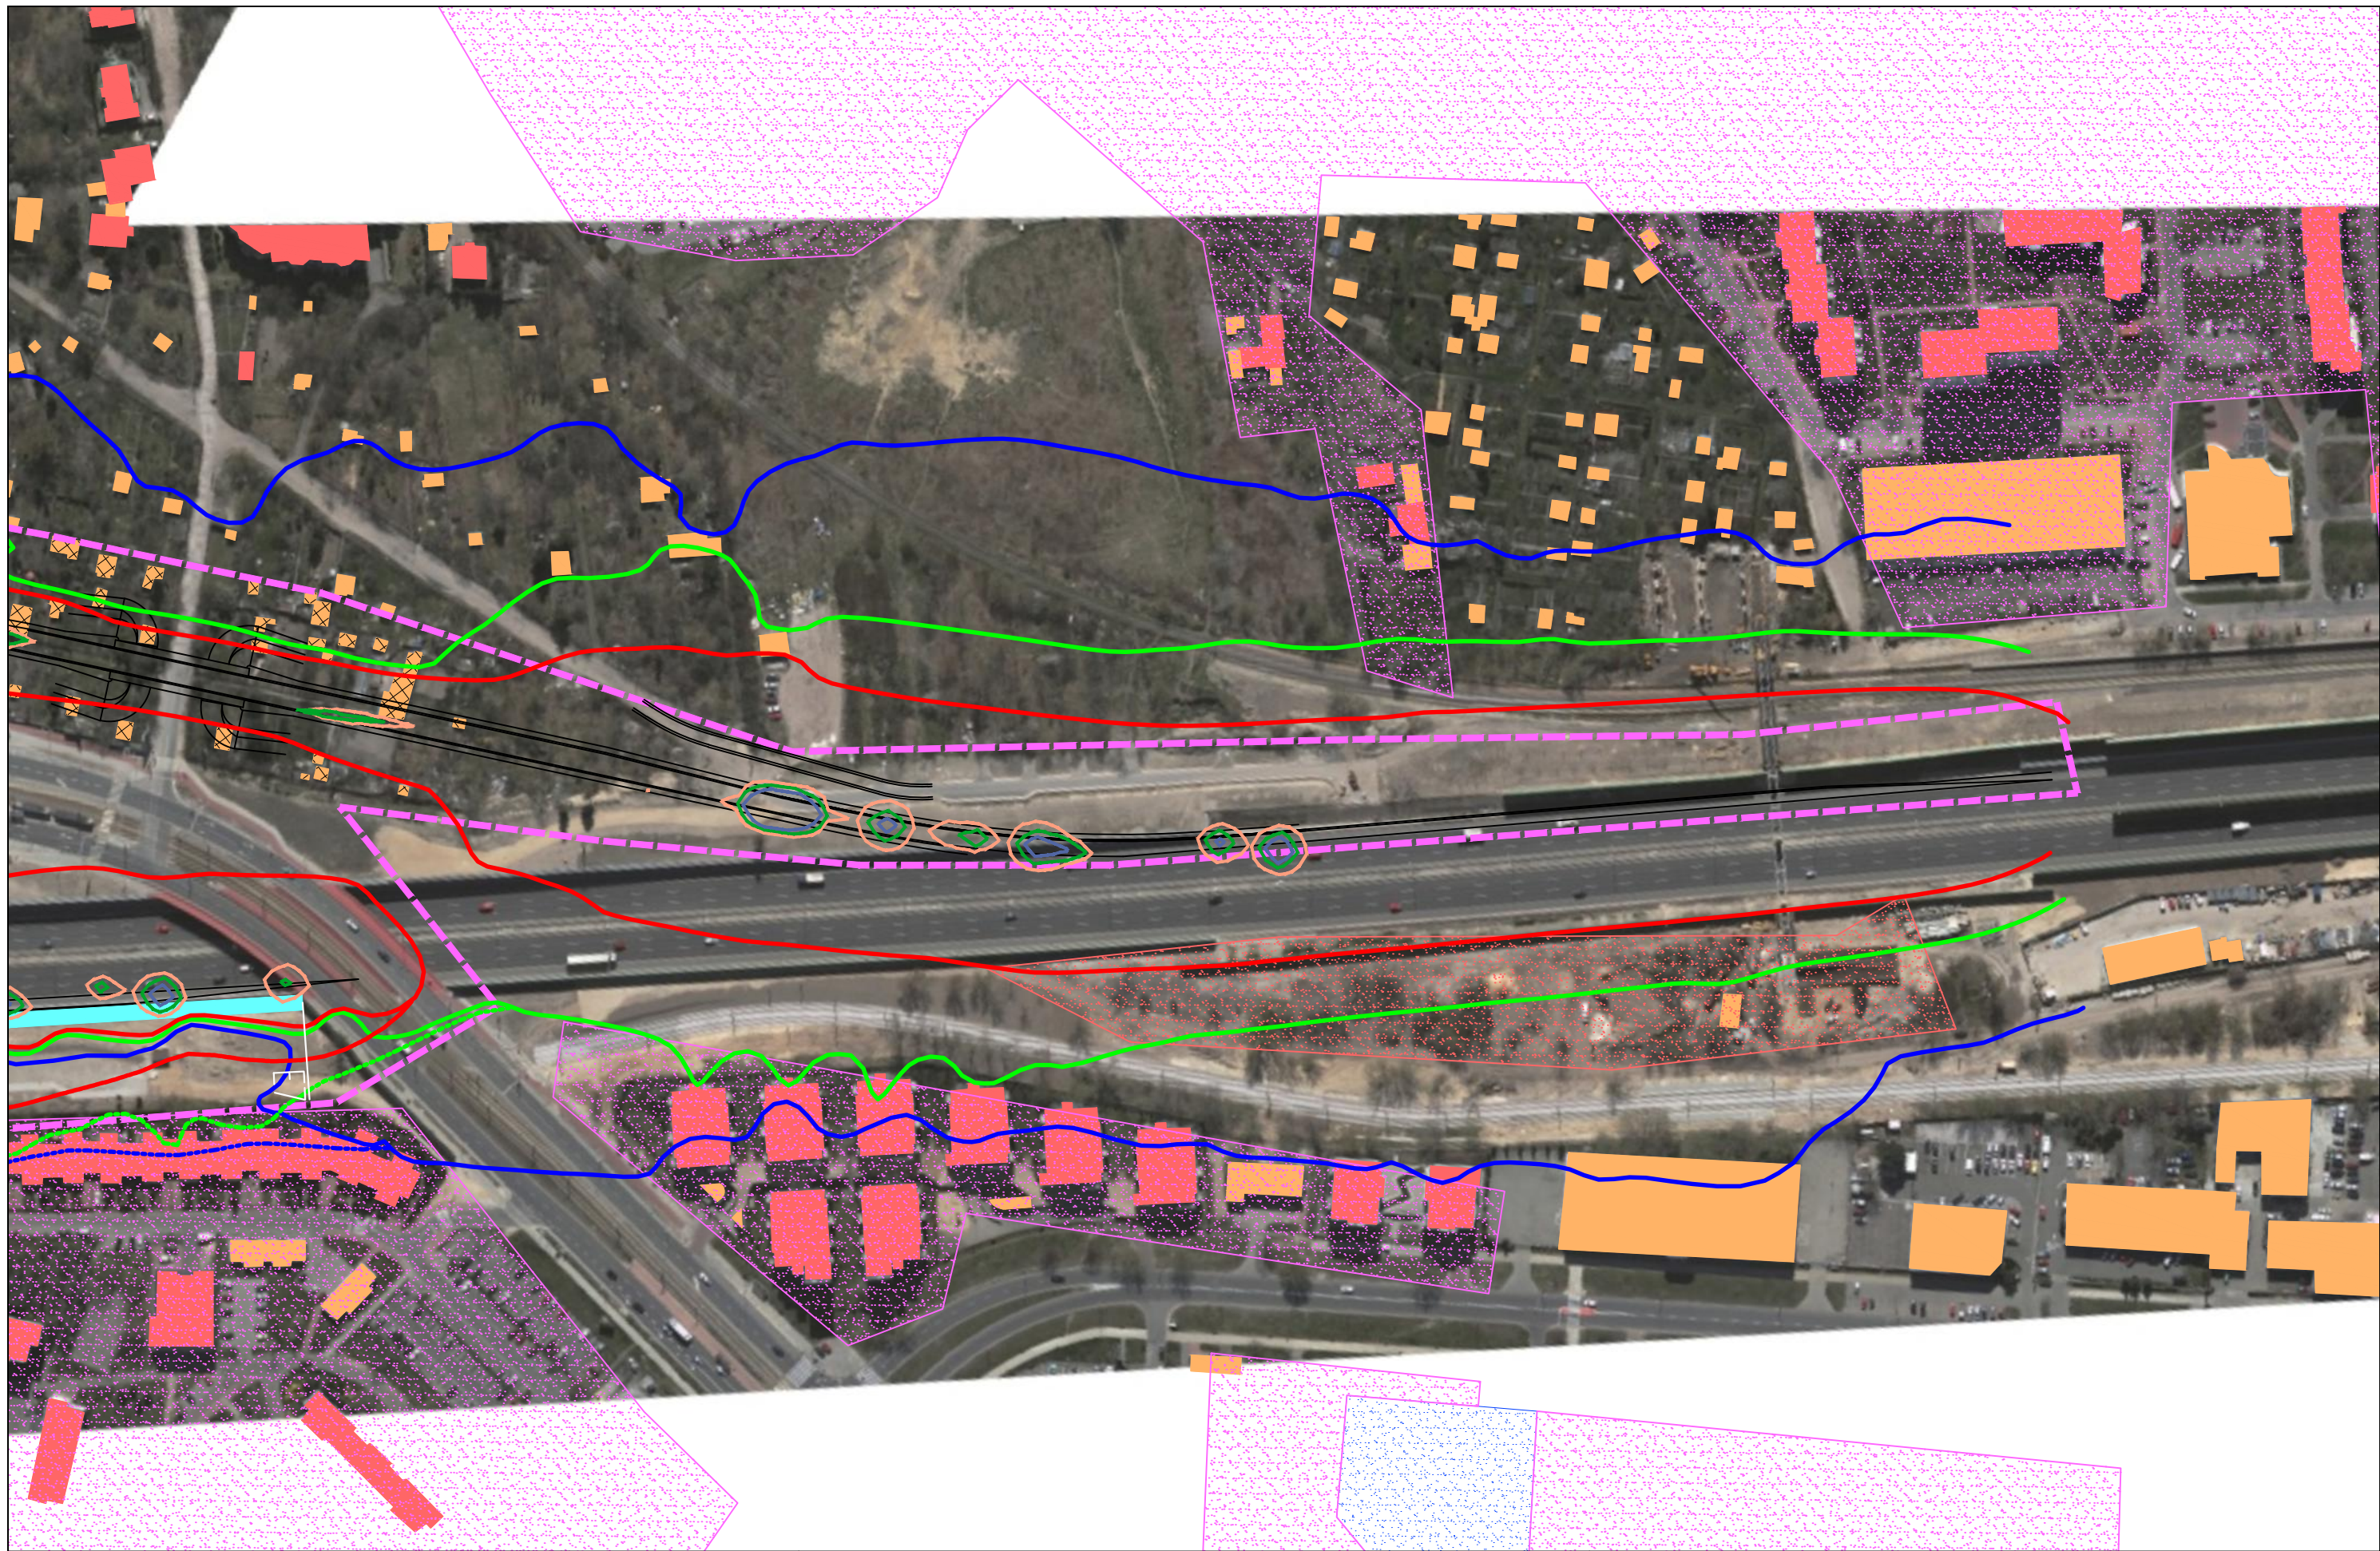FUNKCJA	IMIĘ I NAZWISKO	BRANŻA	PODPIS
Opracował	mgr Mirosław Sochacki	ochrona środowiska	<i>Sochacki</i>
Sprawdzający	mgr inż. Patrycja Rochowska	ochrona środowiska	<i>Rochowska</i>



JEDNOSTKA PROJEKTOWA  40-159 Katowice, ul. Jesionowa 15 tel: (0-32) 228-12-70, fax: (0-32) 220-70-04 trakt@trakt.eu	INWESTOR GENERALNA DYREKCJA DRÓG KRAJOWYCH I AUTOSTRAD 03-808 Warszawa ul. Minska 25 	NAZWA OPRACOWANIA RAPORT O ODDZIAŁYWANIU PRZEDSIĘWZIĘCIA NA ŚRODOWISKO				ZADANIE OKREŚLENIE PRZEBIEGU PÓLNOCNIEGO WYŁOTU Z WARSZAWY DROGI EKSPRESOWEJ S-7 W KIERUNKU GDAŃSKA NA ODCINKU CZOSNÓW Z TRASĄ ARMII KRAJOWEJ W WARSZAWIE WRAZ Z MATERIAŁAMI DO WNIOSKU O UZYSKANIE DECYZJI O ŚRODOWISKOWYCH UWARUNKOWANIACH ORAZ RAPORTEM O ODDZIAŁYWANIU NA ŚRODOWISKO													
		TYTUŁ RYSUNKU ZASIĘG ODDZIAŁYWANIA HAŁASU I ZANIECZYSZCZEŃ POWIETRZA W 2035 ROKU WARIANT II – ETAP II				<table border="1"> <thead> <tr> <th>FUNKCJA</th> <th>IMIĘ I NAZWISKO</th> <th>BRANŻA</th> <th>PODPIS</th> </tr> </thead> <tbody> <tr> <td>Opracował</td> <td>mgr Mirosław Sochacki</td> <td>ochrona środowiska</td> <td><i>Sochacki</i></td> </tr> <tr> <td>Sprawdzający</td> <td>mgr inż. Patrycja Rochowska</td> <td>ochrona środowiska</td> <td><i>Rochowska</i></td> </tr> </tbody> </table>				FUNKCJA	IMIĘ I NAZWISKO	BRANŻA	PODPIS	Opracował	mgr Mirosław Sochacki	ochrona środowiska	<i>Sochacki</i>	Sprawdzający	mgr inż. Patrycja Rochowska
FUNKCJA	IMIĘ I NAZWISKO	BRANŻA	PODPIS																
Opracował	mgr Mirosław Sochacki	ochrona środowiska	<i>Sochacki</i>																
Sprawdzający	mgr inż. Patrycja Rochowska	ochrona środowiska	<i>Rochowska</i>																
NR UMOWY PR-628/12	SKALA 1:2000	DATA PAŹDZIERNIK 2014	STADIUM MATERIAŁY DO WNIOSKU O WYDANIE DECYZJI O ŚRODOWISKOWYCH UWARUNKOWANIACH	BRANŻA OCHRONA ŚRODOWISKA	NR RYS. 07.05.52														