

LEGENDA

-  Granice administracyjne gmin
-  Granice administracyjne dzielnic m. st. Warszawa
-  Przebieg wariantu inwestycji
-  Wstępne granice terenu, na którym będzie realizowane przedsięwzięcie
-  Budynki mieszkalne
-  Budynki gospodarcze
-  Szkoły
-  Domy opieki społecznej
-  Budynki do wyburzenia
-  Granice terenów o ustalonych standardach akustycznych [pora dzienna/pora nocna] 61/56 dB
-  Granice terenów o ustalonych standardach akustycznych [pora dzienna/pora nocna] 65/56 dB
-  Granice terenów o ustalonych standardach akustycznych [pora dzienna/pora nocna] 61/- dB
-  Granice terenów o ustalonych standardach akustycznych [pora dzienna/pora nocna] 65/- dB
-  Punkty pomiarowe hałasu
-  Izolinia hałasu 65 dB pora dzienna (LAeq D) po zastosowaniu zabezpieczeń
-  Izolinia hałasu 61 dB pora dzienna (LAeq D) po zastosowaniu zabezpieczeń
-  Izolinia hałasu 56 dB pora nocna (LAeq N) po zastosowaniu zabezpieczeń
-  Izolinia hałasu 65 dB pora dzienna (LAeq D) bez zabezpieczeń
-  Izolinia hałasu 61 dB pora dzienna (LAeq D) bez zabezpieczeń
-  Izolinia hałasu 56 dB pora nocna (LAeq N) bez zabezpieczeń
-  Ekrany akustyczne
-  Izolinia maksymalnego stężenia NO₂ o wartości 200 µg/m³ (wartość odniesienia i poziom dopuszczalny ze względu na ochronę zdrowia ludzi dla obszarów zwykłych)
-  Izolinia średniorocznego stężenia NO₂ o wartości 40 µg/m³ (wartość odniesienia i poziom dopuszczalny ze względu na ochronę zdrowia ludzi dla obszarów zwykłych)
-  Izolinia średniorocznego stężenia NO₂ o wartości 30 µg/m³ (wartość odniesienia i poziom dopuszczalny ze względu na ochronę roślin)

JEDNOSTKA PROJEKTOWA



INWESTOR

GENERALNA DYREKCJA DRÓG
KRAJOWYCH I AUTOSTRAD
03-808 Warszawa
ul. Mińska 25



NAZWA OPRACOWANIA

RAPORT O ODDZIAŁYWANIU PRZEDSIĘWZIĘCIA NA ŚRODOWISKO


TYTUŁ RYSUNKU
ZASIĘG ODDZIAŁYWANIA HAŁASU I ZANIECZYSZCZEŃ POWIETRZA W 2019 ROKU
WARIANT IIB

NR UMOWY PR-628/12	SKALA 1:2000	DATA PAŹDZIERNIK 2014	STADIUM MATERIAŁY DO WNIOSKU O WYDANIE DECYZJI O ŚRODOWISKOWYCH UWARUNKOWANIACH	BRANŻA OCHRONA ŚRODOWISKA	NR RYS. 07.03.00
-----------------------	-----------------	-----------------------------	--	---------------------------------	---------------------

ZADANIE

OKREŚLENIE PRZEBIEGU PÓŁNOCNEGO WYLOTU Z WARSZAWY DROGI EKSPRESOWEJ S-7
W KIERUNKU GDAŃSKA NA ODCINKU CZOSNÓW Z TRASĄ ARMII KRAJOWEJ W WARSZAWIE
WRAZ Z MATERIAŁAMI DO WNIOSKU O UZYSKANIE DECYZJI O ŚRODOWISKOWYCH UWARUNKOWANIACH
ORAZ RAPORTEM O ODDZIAŁYWANIU NA ŚRODOWISKO

FUNKCJA	IMIĘ I NAZWISKO	BRANŻA	PODPIS
Opracował	mgr Mirosław Sochacki	ochrona środowiska	<i>Sochacki</i>
Sprawdzający	mgr inż. Patrycja Rochowska	ochrona środowiska	<i>Rochowska</i>

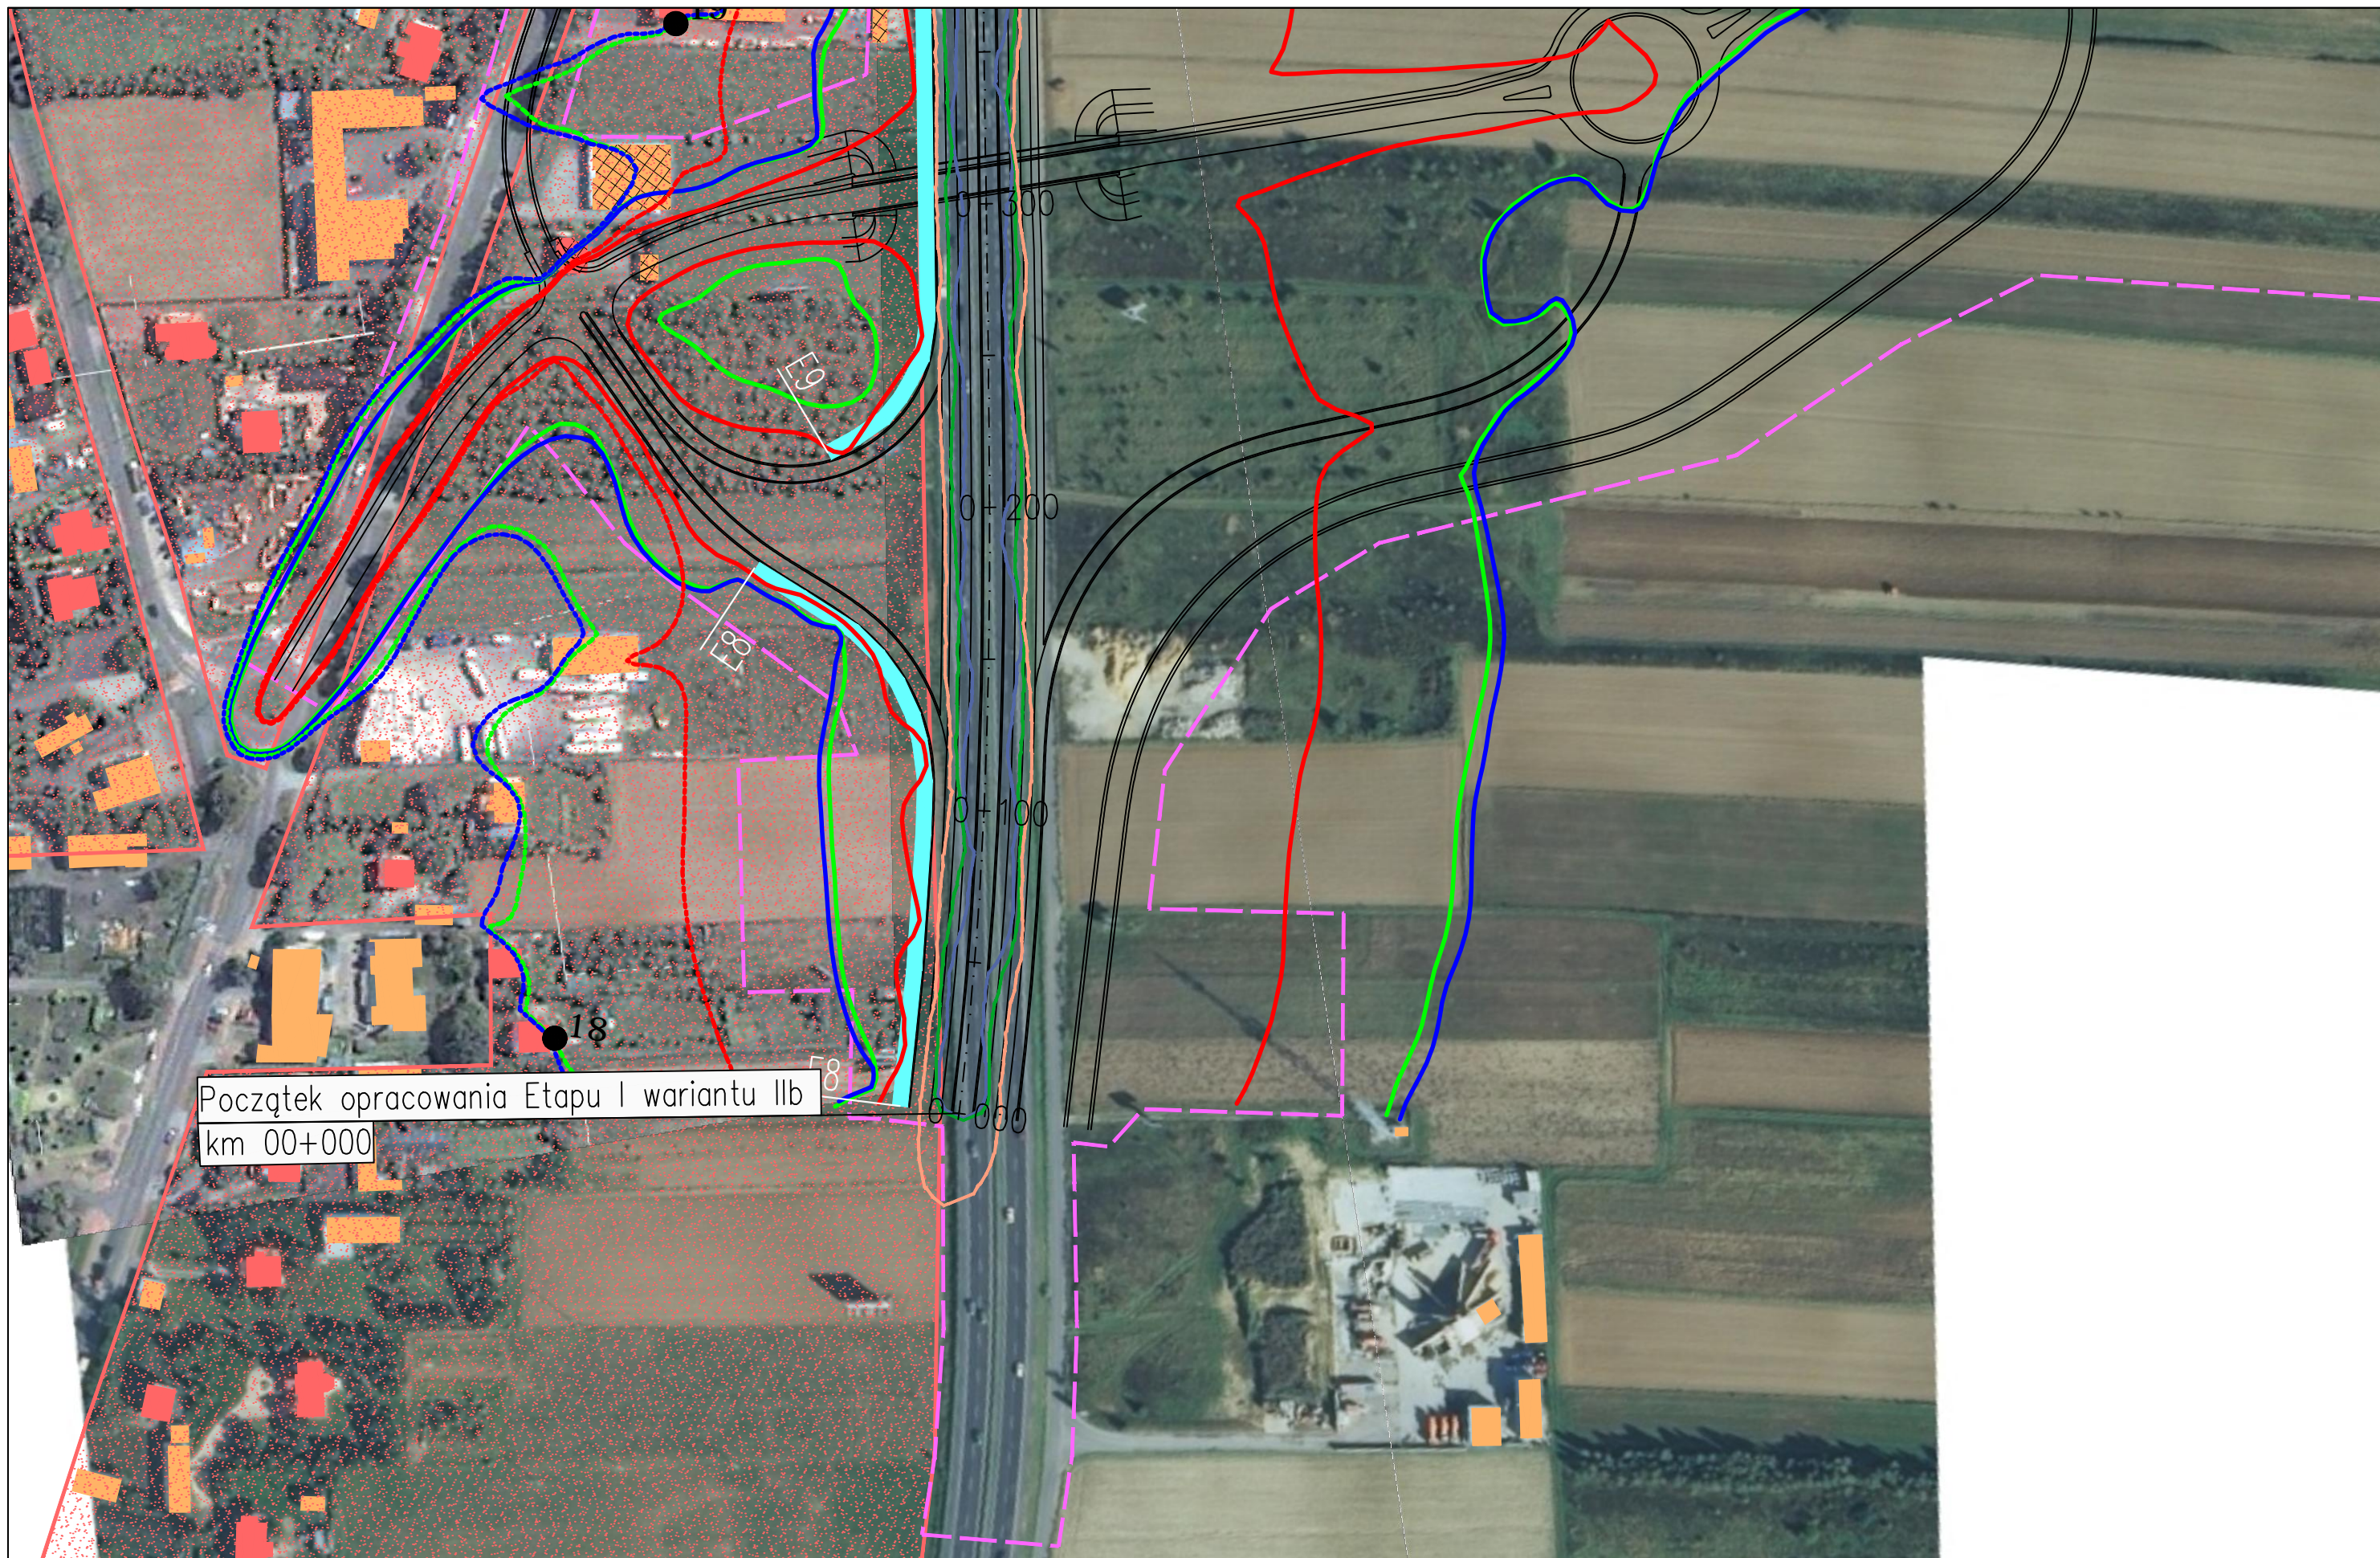

Początek opracowania Etapu I wariantu IIb
km 00+000

JEDNOSTKA PROJEKTOWA



INWESTOR

GENERALNA DYREKCJA DRÓG
KRAJOWYCH I AUTOSTRAD
03-808 Warszawa
ul. Mińska 25



NAZWA OPRACOWANIA

RAPORT O ODDZIAŁYWANIU PRZEDSIĘWZIĘCIA NA ŚRODOWISKO

TYTUŁ RYSUNKU
ZASIĘG ODDZIAŁYWANIA HAŁASU I ZANIECZYSZCZEŃ POWIETRZA W 2019 ROKU
WARIANT IIB – ETAP I





NR UMOWY PR-628/12	SKALA 1:2000	DATA PAŹDZIERNIK 2014	STADIUM MATERIAŁY DO WNIOSKU O WYDANIE DECYZJI O ŚRODOWISKOWYCH UWARUNKOWANIACH	BRANŻA OCHRONA ŚRODOWISKA	NR RYS. 07.03.01
-----------------------	-----------------	-----------------------------	--	---------------------------------	---------------------


ZADANIE





OKREŚLENIE PRZEBIEGU PÓLNOCNego WYLOTU Z WARSZAWY DROGI EKSPRESOWEJ S-7
W KIERUNKU GDAŃSKA NA ODCINKU CZOSNÓW Z TRASĄ ARMII KRAJOWEJ W WARSZAWIE
WRAZ Z MATERIAŁAMI DO WNIOSKU O UZYSKANIE DECYZJI O ŚRODOWISKOWYCH UWARUNKOWANIACH
ORAZ RAPORTEM O ODDZIAŁYWANIU NA ŚRODOWISKO


FUNKCJA	IMIĘ I NAZWISKO	BRANŻA	PODPIS
Opracował	mgr Mirosław Sochacki	ochrona środowiska	<i>Sochacki</i>
Sprawdzający	mgr inż. Patrycja Rochowska	ochrona środowiska	<i>Rochowska</i>

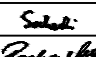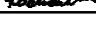

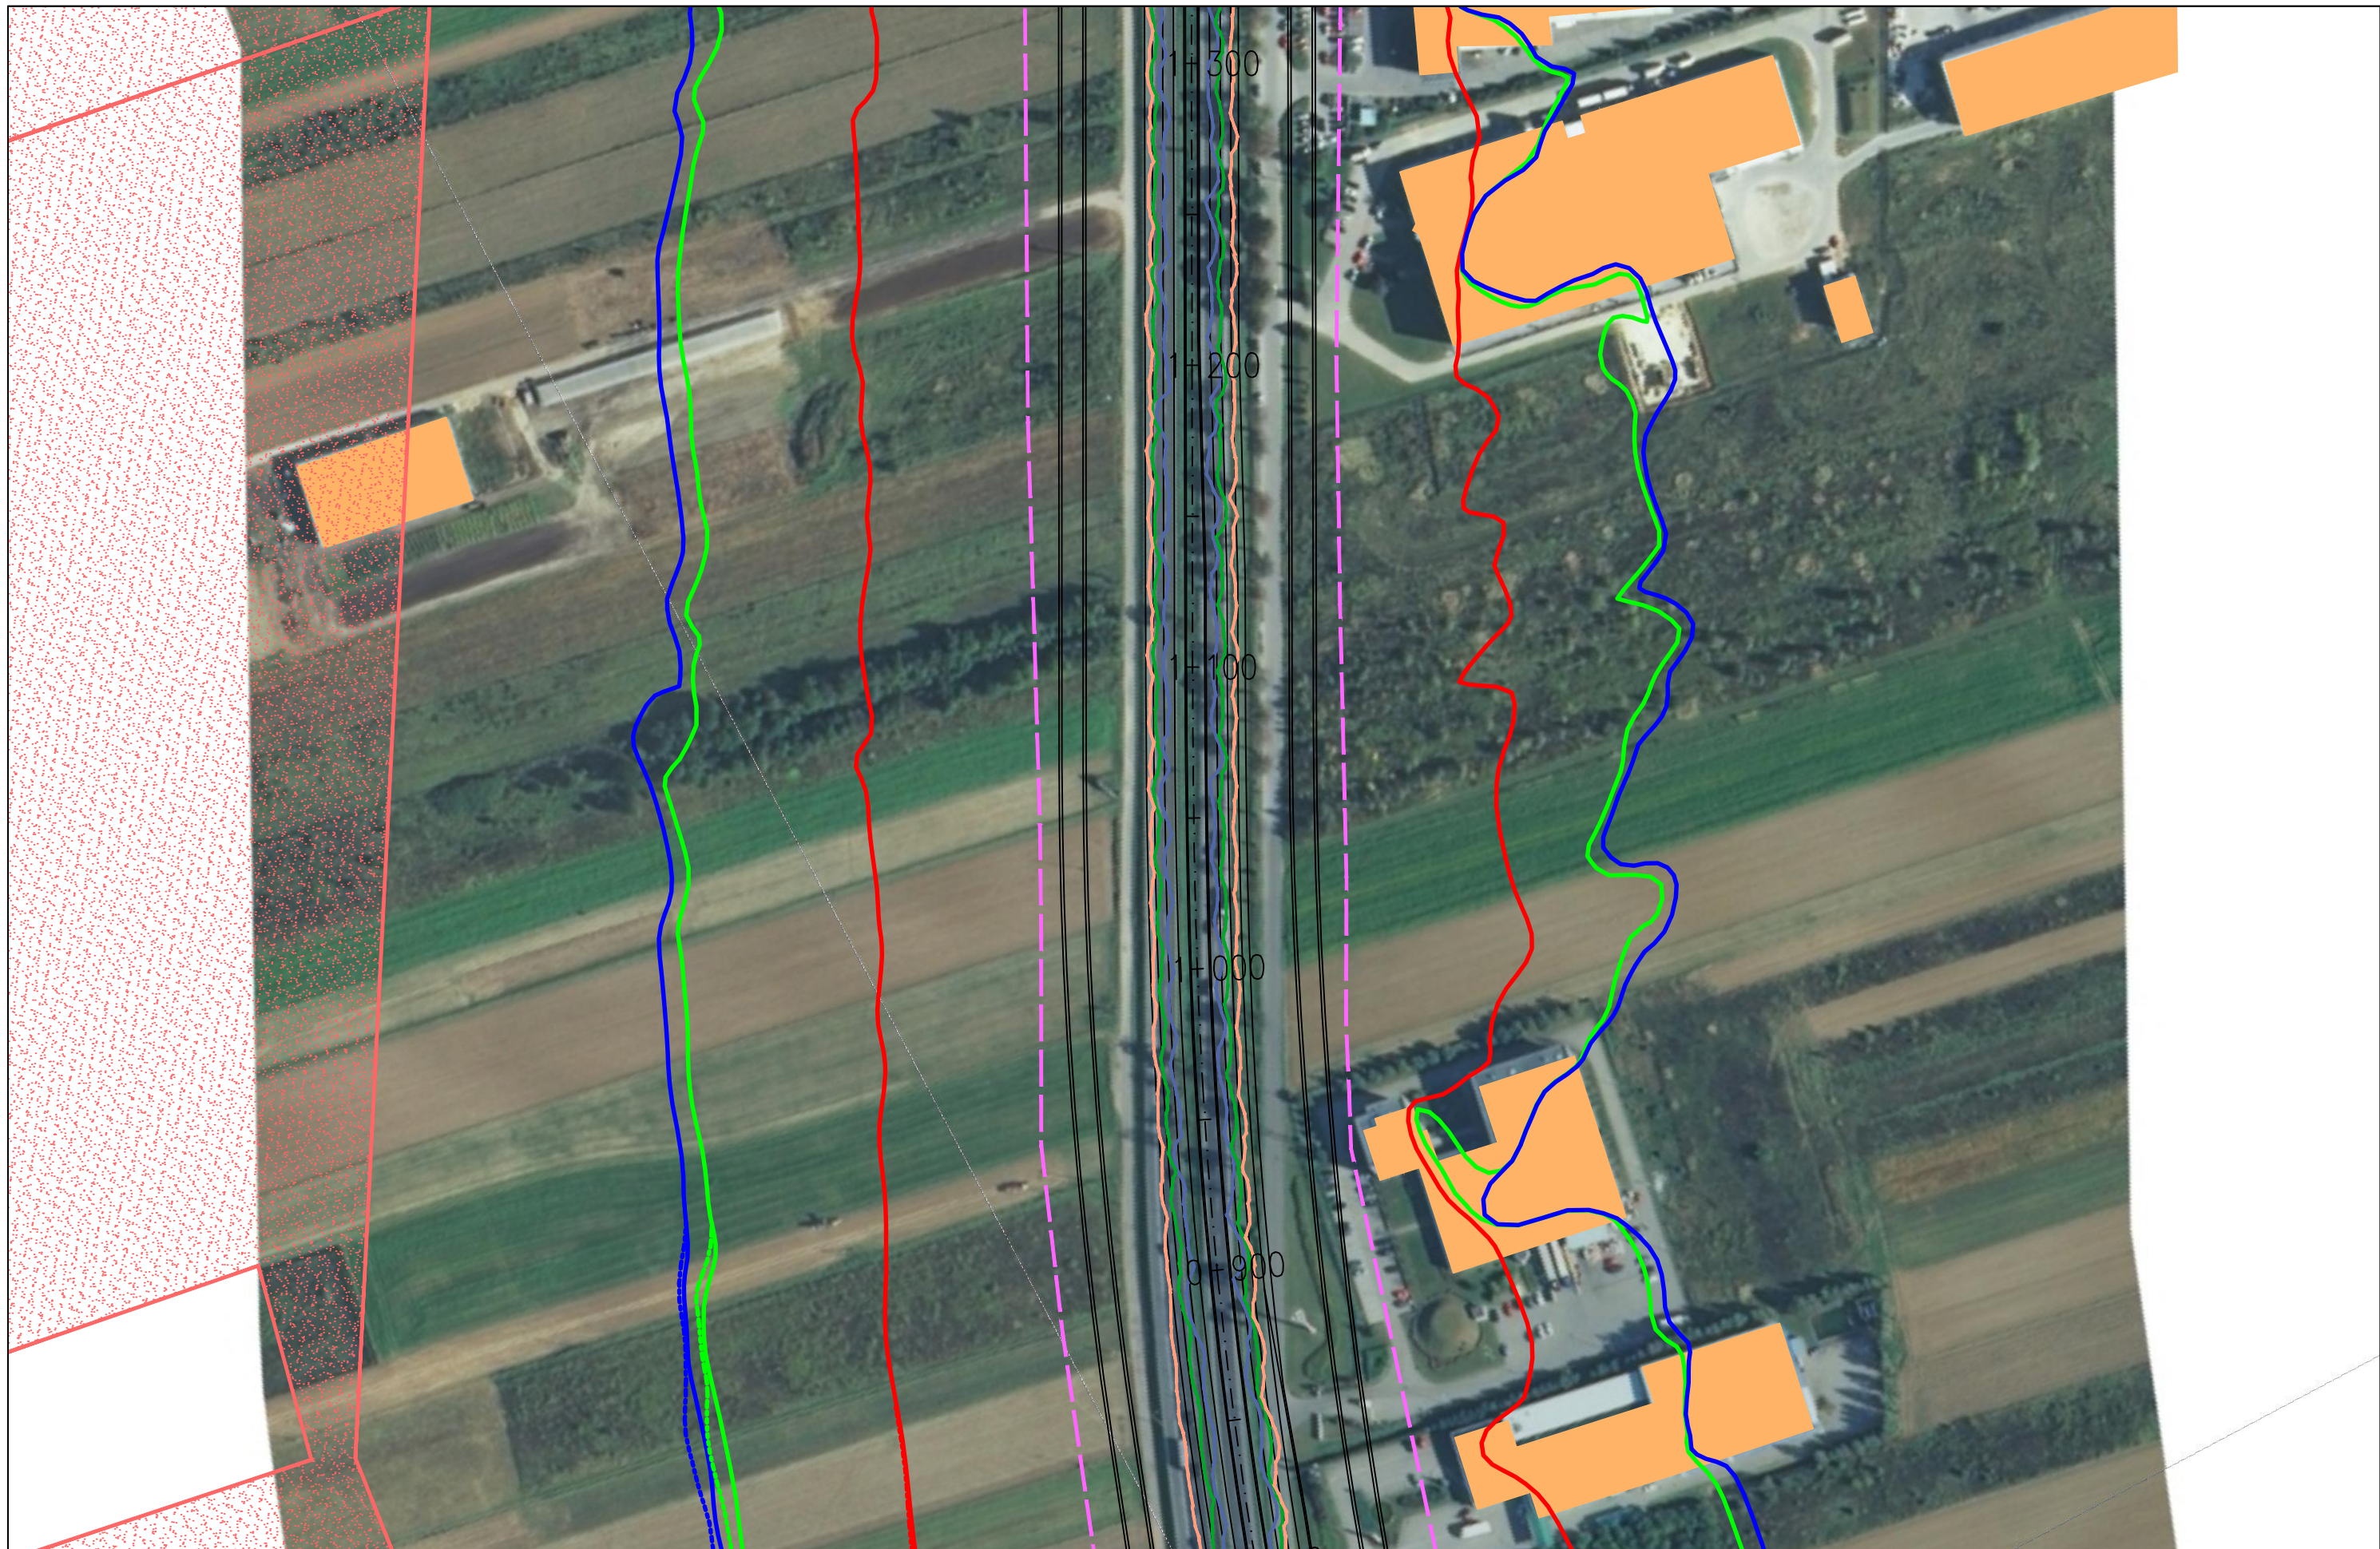

JEDNOSTKA PROJEKTOWA  TRAKT sp. z o.o. sp.k. 40-159 Katowice, ul. Jesionowa 15 tel: (0-32) 228-12-70, fax: (0-32) 220-70-04 trakt@trakt.eu		INWESTOR GENERALNA DYREKCJA DRÓG KRAJOWYCH I AUTOSTRAD 03-808 Warszawa ul. Mińska 25 		NAZWA OPRACOWANIA RAPORT O ODDZIAŁYWANIU PRZEDSIĘWZIĘCIA NA ŚRODOWISKO				ZADANIE OKREŚLENIE PRZEBIEGU PÓLNOCNego WYŁOTU Z WARSZAWY DROGI EKSPRESOWEJ S-7 W KIERUNKU GDAŃSKA NA ODCINKU CZOSNÓW Z TRASĄ ARMII KRAJOWEJ W WARSZAWIE WRAZ Z MATERIAŁAMI DO WNIOSKU O UZYSKANIE DECYZJI O ŚRODOWISKOWYCH UWARUNKOWANIACH ORAZ RAPORTEM O ODDZIAŁYWANIU NA ŚRODOWISKO					
TYTUŁ RYSUNKU ZASIĘG ODDZIAŁYWANIA HAŁASU I ZANIECZYSZCZEŃ POWIETRZA W 2019 ROKU WARIANT IIB - ETAP I						FUNKCJA Opracował Sprawdzający		IMIĘ I NAZWISKO mgr Mirosław Sochacki mgr inż. Patrycja Rochowska		BRANŻA ochrona ŚRODOWISKA ochrona środowiska ochrona środowiska		PODPIS  	
NR UMOWY PR-628/12	SKALA 1:2000	DATA PAŹDZIERNIK 2014	STADIUM MATERIAŁY DO WNIOSKU O WYDANIE DECYZJI O ŚRODOWISKOWYCH UWARUNKOWANIACH	BRANŻA OCHRONA ŚRODOWISKA	NR RYS. 07.03.02								

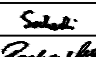

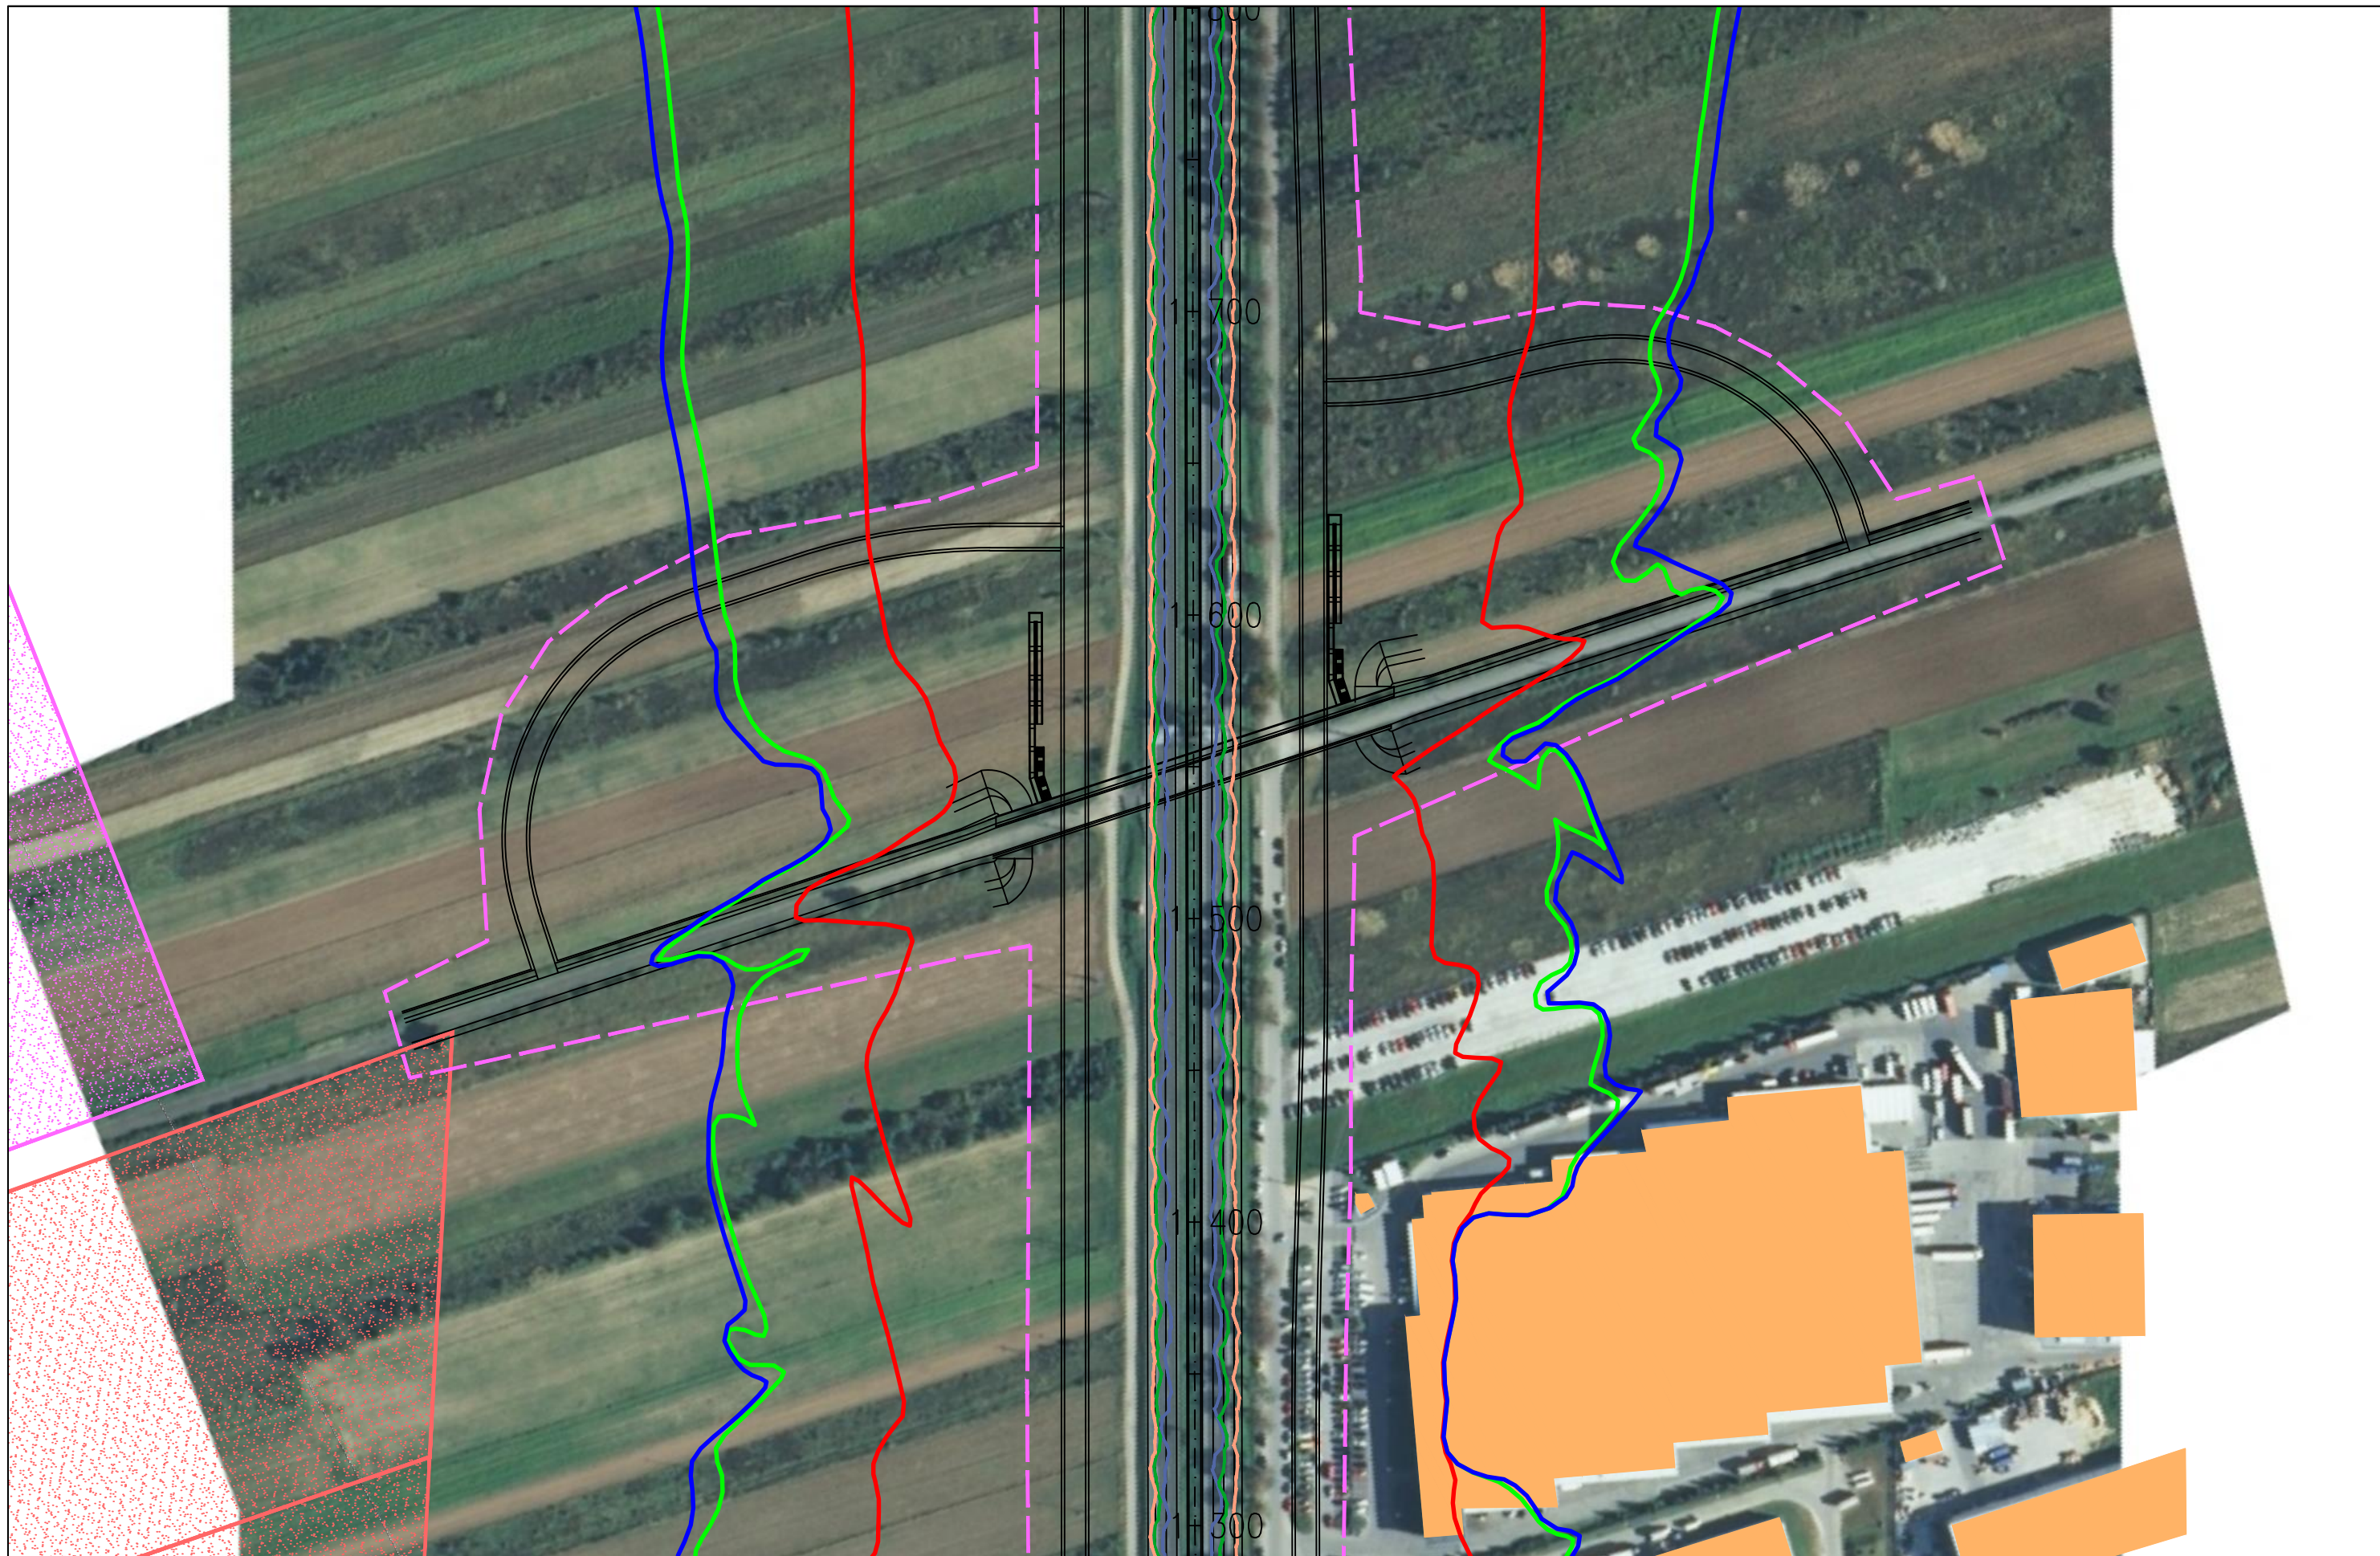JEDNOSTKA PROJEKTOWA  40-159 Katowice, ul. Jesionowa 15 tel: (0-32) 228-12-70, fax: (0-32) 220-70-04 trakt@trakt.eu	INWESTOR GENERALNA DYREKCJA DRÓG KRAJOWYCH I AUTOSTRAD 03-808 Warszawa ul. Mińska 25 	NAZWA OPRACOWANIA RAPORT O ODDZIAŁYWANIU PRZEDSIĘWZIĘCIA NA ŚRODOWISKO				ZADANIE OKREŚLENIE PRZEBIEGU PÓŁNOCNEGO WYŁOTU Z WARSZAWY DROGI EKSPRESOWEJ S-7 W KIERUNKU GDAŃSKA NA ODCINKU CZOSNÓW Z TRASĄ ARMII KRAJOWEJ W WARSZAWIE WRAZ Z MATERIAŁAMI DO WNIOSKU O UZYSKANIE DECYZJI O ŚRODOWISKOWYCH UWARUNKOWANIACH ORAZ RAPORTEM O ODDZIAŁYWANIU NA ŚRODOWISKO			
		TYTUŁ RYSUNKU ZASIĘG ODDZIAŁYWANIA HAŁASU I ZANIECZYSZCZEŃ POWIETRZA W 2019 ROKU WARIANT IIB – ETAP I							
NR UMOWY PR-628/12	SKALA 1:2000	DATA PAŹDZIERNIK 2014	STADIUM MATERIAŁY DO WNIOSKU O WYDANIE DECYZJI O ŚRODOWISKOWYCH UWARUNKOWANIACH	BRANŻA OCHRONA ŚRODOWISKA	NR RYS. 07.03.03	FUNKCJA Opracował	IMIĘ I NAZWISKO mgr Mirosław Sochacki	BRANŻA ochrona środowiska	PODPIS 
						Sprawdzający	mgr inż. Patrycja Rochowska	ochrona środowiska	



JEDNOSTKA PROJEKTOWA  40-159 Katowice, ul. Jesionowa 15 tel: (0-32) 228-12-70, fax: (0-32) 220-70-04 trakt@trakt.eu	INWESTOR GENERALNA DYREKCJA DRÓG KRAJOWYCH I AUTOSTRAD 03-808 Warszawa ul. Mińska 25 	NAZWA OPRACOWANIA RAPORT O ODDZIAŁYWANIU PRZEDSIĘWZIĘCIA NA ŚRODOWISKO				ZADANIE OKREŚLENIE PRZEBIEGU PÓLNOCNIEGO WYŁOTU Z WARSZAWY DROGI EKSPRESOWEJ S-7 W KIERUNKU GDAŃSKA NA ODCINKU CZOSNÓW Z TRASĄ ARMII KRAJOWEJ W WARSZAWIE WRAZ Z MATERIAŁAMI DO WNIOSKU O UZYSKANIE DECYZJI O ŚRODOWISKOWYCH UWARUNKOWANIACH ORAZ RAPORTEM O ODDZIAŁYWANIU NA ŚRODOWISKO													
		TYTUŁ RYSUNKU ZASIĘG ODDZIAŁYWANIA HAŁASU I ZANIECZYSZCZEŃ POWIETRZA W 2019 ROKU WARIANT IIB – ETAP I				<table border="1"> <thead> <tr> <th>FUNKCJA</th> <th>IMIĘ I NAZWISKO</th> <th>BRANŻA</th> <th>PODPIS</th> </tr> </thead> <tbody> <tr> <td>Opracował</td> <td>mgr Mirosław Sochacki</td> <td>ochrona środowiska</td> <td><i>Sochacki</i></td> </tr> <tr> <td>Sprawdzający</td> <td>mgr inż. Patrycja Rochowska</td> <td>ochrona środowiska</td> <td><i>Rochowska</i></td> </tr> </tbody> </table>				FUNKCJA	IMIĘ I NAZWISKO	BRANŻA	PODPIS	Opracował	mgr Mirosław Sochacki	ochrona środowiska	<i>Sochacki</i>	Sprawdzający	mgr inż. Patrycja Rochowska
FUNKCJA	IMIĘ I NAZWISKO	BRANŻA	PODPIS																
Opracował	mgr Mirosław Sochacki	ochrona środowiska	<i>Sochacki</i>																
Sprawdzający	mgr inż. Patrycja Rochowska	ochrona środowiska	<i>Rochowska</i>																
NR UMOWY PR-628/12	SKALA 1:2000	DATA PAŹDZIERNIK 2014	STADIUM MATERIAŁY DO WNIOSKU O WYDANIE DECYZJI O ŚRODOWISKOWYCH UWARUNKOWANIACH	BRANŻA OCHRONA ŚRODOWISKA	NR RYS. 07.03.04														



JEDNOSTKA PROJEKTOWA



INWESTOR

GENERALNA DYREKCJA DRÓG
KRAJOWYCH I AUTOSTRAD
03-808 Warszawa
ul. Mińska 25



NAZWA OPRACOWANIA

RAPORT O ODDZIAŁYWANIU PRZEDSIĘWZIĘCIA NA ŚRODOWISKO


TYTUŁ RYSUNKU
ZASIĘG ODDZIAŁYWANIA HAŁASU I ZANIECZYSZCZEŃ POWIETRZA W 2019 ROKU
WARIANT IIB – ETAP I

NR UMOWY PR-628/12	SKALA 1:2000	DATA PAŹDZIERNIK 2014	STADIUM MATERIAŁY DO WNIOSKU O WYDANIE DECYZJI O ŚRODOWISKOWYCH UMIARUNKOWANIACH	BRANŻA OCHRONA ŚRODOWISKA	NR RYS. 07.03.05
-----------------------	-----------------	-----------------------------	---	---------------------------------	---------------------

ZADANIE

OKREŚLENIE PRZEBIEGU PÓLNOCNIEGO WYŁOTU Z WARSZAWY DROGI EKSPRESOWEJ S-7
W KIERUNKU GDAŃSKA NA ODCINKU CZOSNÓW Z TRASĄ ARMII KRAJOWEJ W WARSZAWIE
WRAZ Z MATERIAŁAMI DO WNIOSKU O UZYSKANIE DECYZJI O ŚRODOWISKOWYCH UWARUNKOWANIACH
ORAZ RAPORTEM O ODDZIAŁYWANIU NA ŚRODOWISKO

FUNKCJA	IMIĘ I NAZWISKO	BRANŻA	PODPIS
Opracował	mgr Mirosław Sochacki	ochrona środowiska	<i>Sochacki</i>
Sprawdzający	mgr inż. Patrycja Rochowska	ochrona środowiska	<i>Rochowska</i>

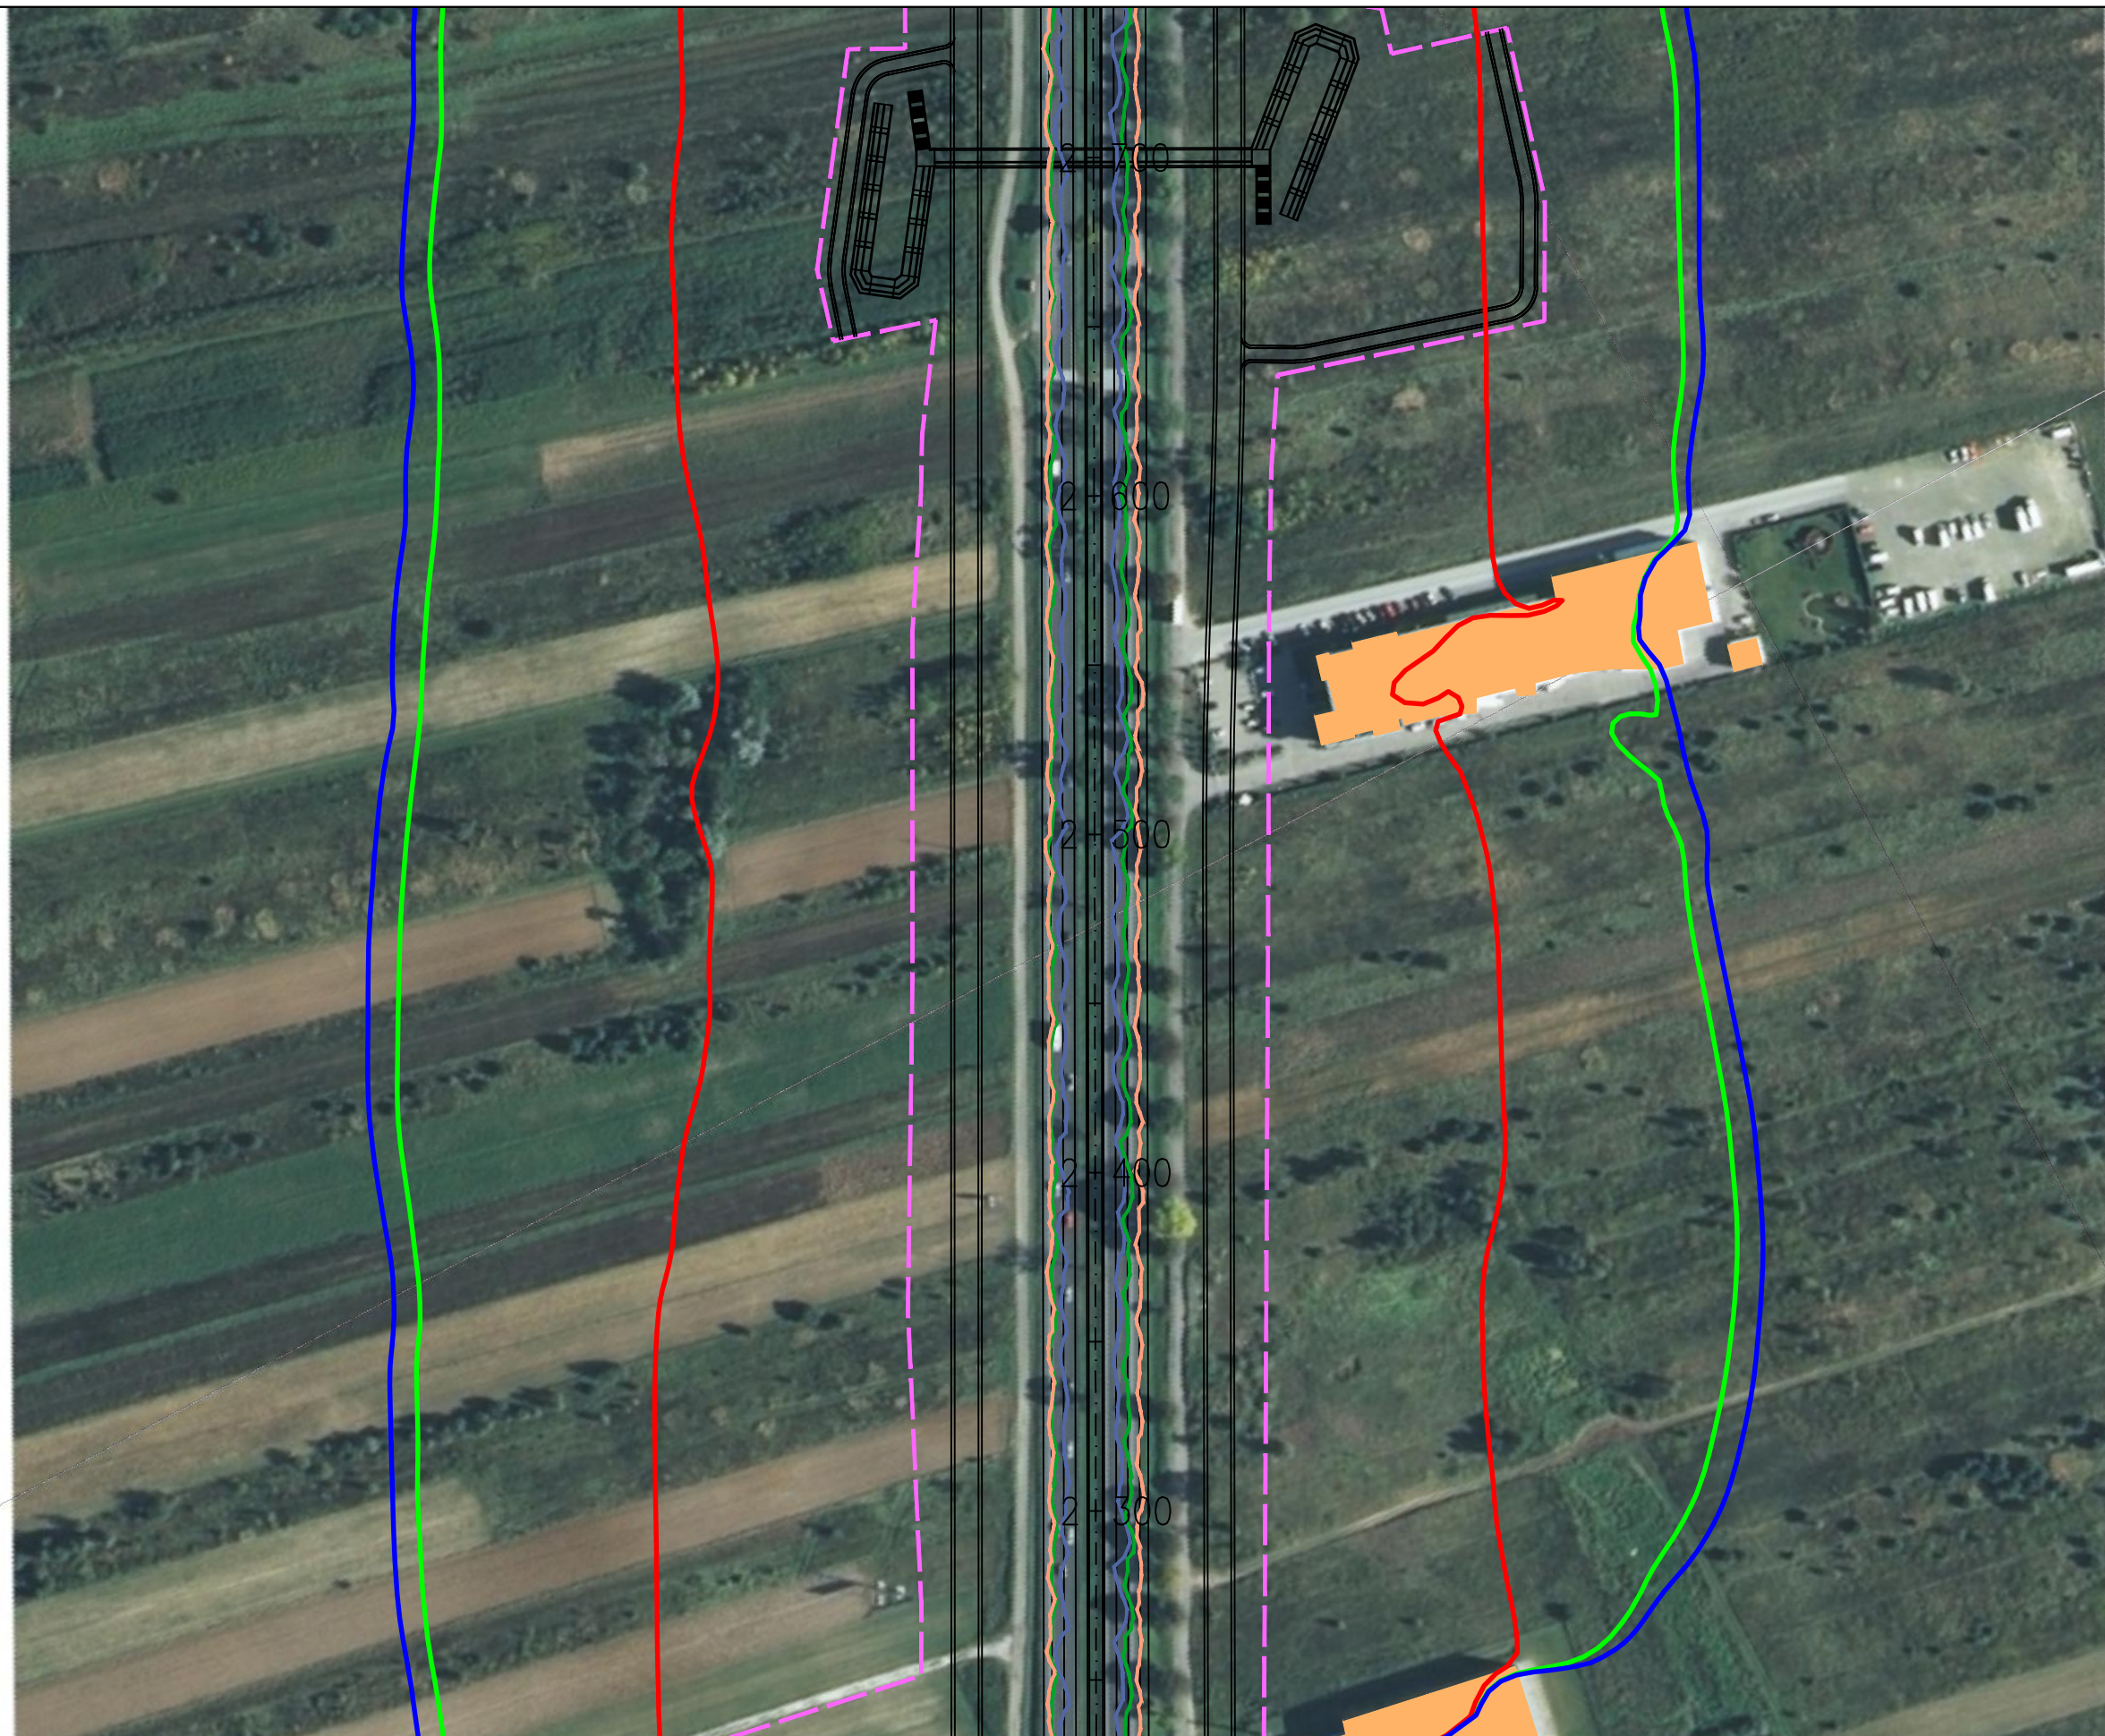

JEDNOSTKA PROJEKTOWA



INWESTOR

GENERALNA DYREKCJA DRÓG
KRAJOWYCH I AUTOSTRAD
03-808 Warszawa
ul. Mińska 25



NAZWA OPRACOWANIA

RAPORT O ODDZIAŁYWANIU PRZEDSIĘWZIĘCIA NA ŚRODOWISKO



TYTUŁ RYSUNKU
ZASIĘG ODDZIAŁYWANIA HAŁASU I ZANIECZYSZCZEŃ POWIETRZA W 2019 ROKU
WARIANT IIB – ETAP I

NR UMOWY PR-628/12	SKALA 1:2000	DATA PAŹDZIERNIK 2014	STADIUM MATERIAŁY DO WNIOSKU O WYDANIE DECYZJI O ŚRODOWISKOWYCH UMIARUNKOWANIACH	BRANŻA OCHRONA ŚRODOWISKA	NR RYS. 07.03.06
-----------------------	-----------------	-----------------------------	---	---------------------------------	---------------------

ZADANIE

OKREŚLENIE PRZEBIEGU PÓŁNOCNEGO WYŁOTU Z WARSZAWY DROGI EKSPRESOWEJ S-7
W KIERUNKU GDAŃSKA NA ODCINKU CZOSNÓW Z TRASĄ ARMII KRAJOWEJ W WARSZAWIE
WRAZ Z MATERIAŁAMI DO WNIOSKU O UZYSKANIE DECYZJI O ŚRODOWISKOWYCH UWARUNKOWANIACH
ORAZ RAPORTEM O ODDZIAŁYWANIU NA ŚRODOWISKO

FUNKCJA	IMIĘ I NAZWISKO	BRANŻA	PODPIS
Opracował	mgr Mirosław Sochacki	ochrona środowiska	<i>Sochacki</i>
Sprawdzający	mgr inż. Patrycja Rochowska	ochrona środowiska	<i>Rochowska</i>

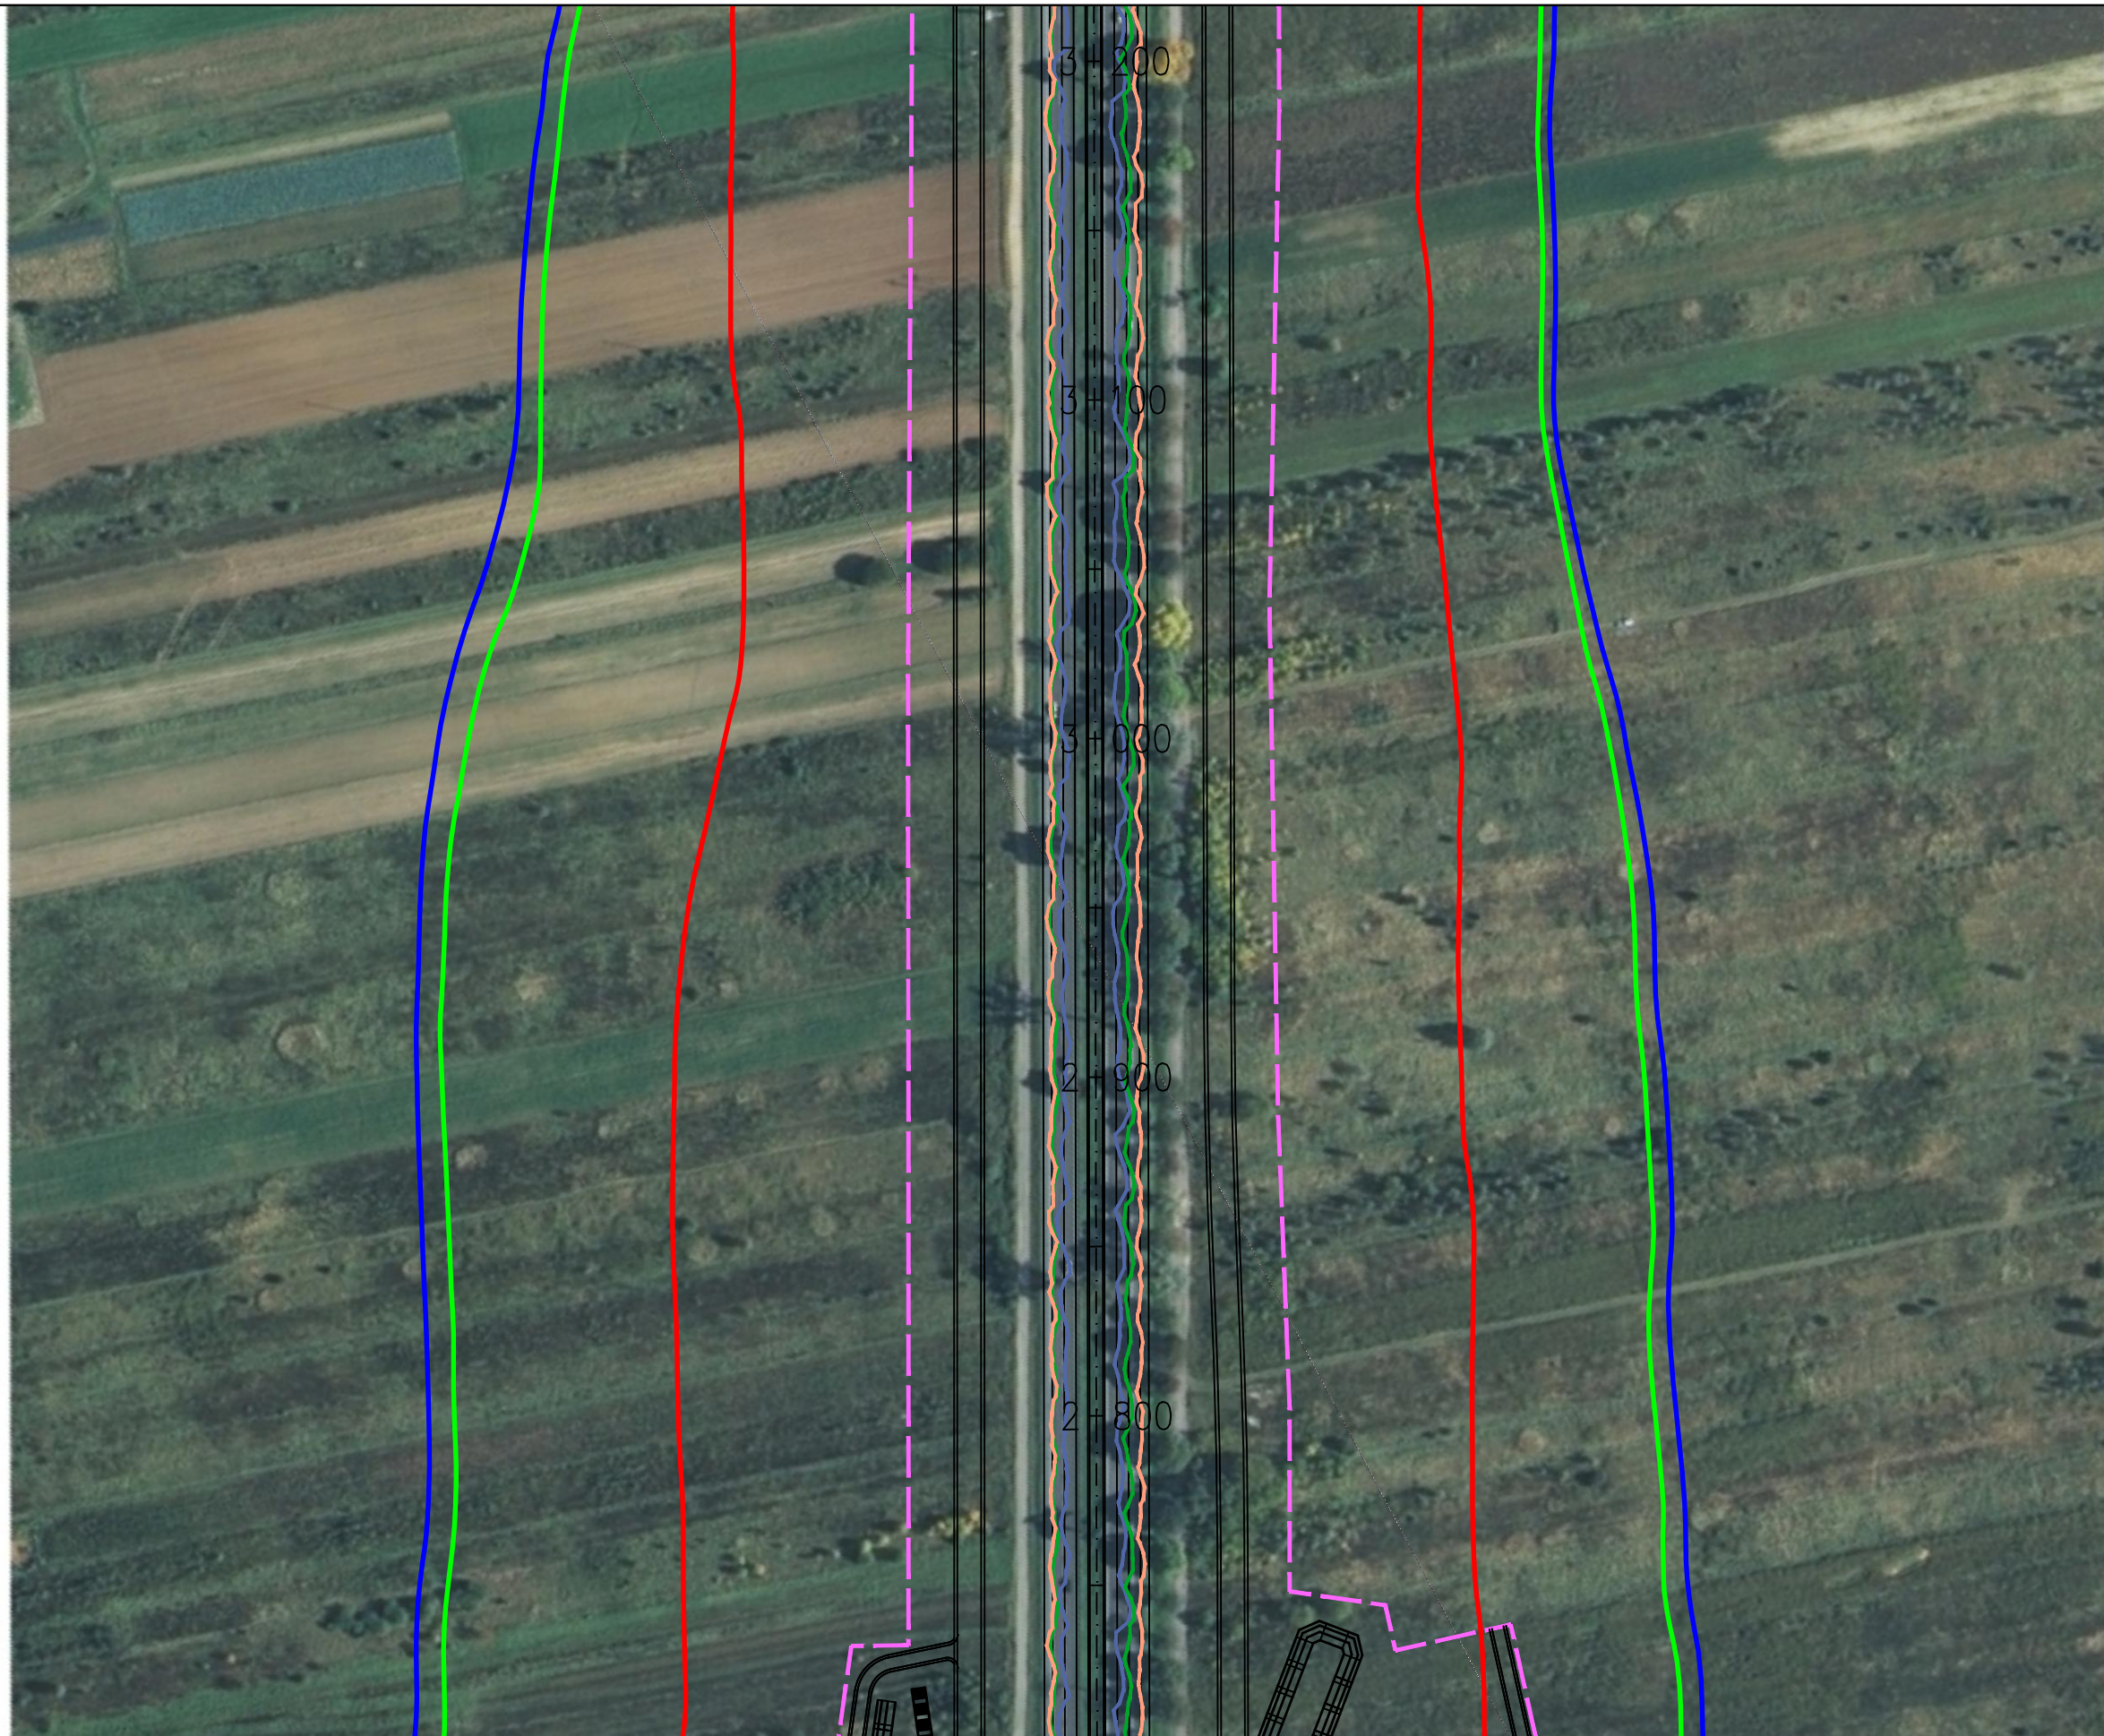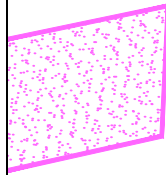

JEDNOSTKA PROJEKTOWA



INWESTOR

GENERALNA DYREKCJA DRÓG
KRAJOWYCH I AUTOSTRAD
03-808 Warszawa
ul. Mińska 25



NAZWA OPRACOWANIA

RAPORT O ODDZIAŁYWANIU PRZEDSIĘWZIĘCIA NA ŚRODOWISKO


TYTUŁ RYSUNKU
ZASIĘG ODDZIAŁYWANIA HAŁASU I ZANIECZYSZCZEŃ POWIETRZA W 2019 ROKU
WARIANT IIB – ETAP I



NR UMOWY PR-628/12	SKALA 1:2000	DATA PAŹDZIERNIK 2014	STADIUM MATERIAŁY DO WNIOSKU O WYDANIE DECYZJI O ŚRODOWISKOWYCH UWARUNKOWANIACH	BRANŻA OCHRONA ŚRODOWISKA	NR RYS. 07.03.07
-----------------------	-----------------	-----------------------------	--	---------------------------------	---------------------

ZADANIE

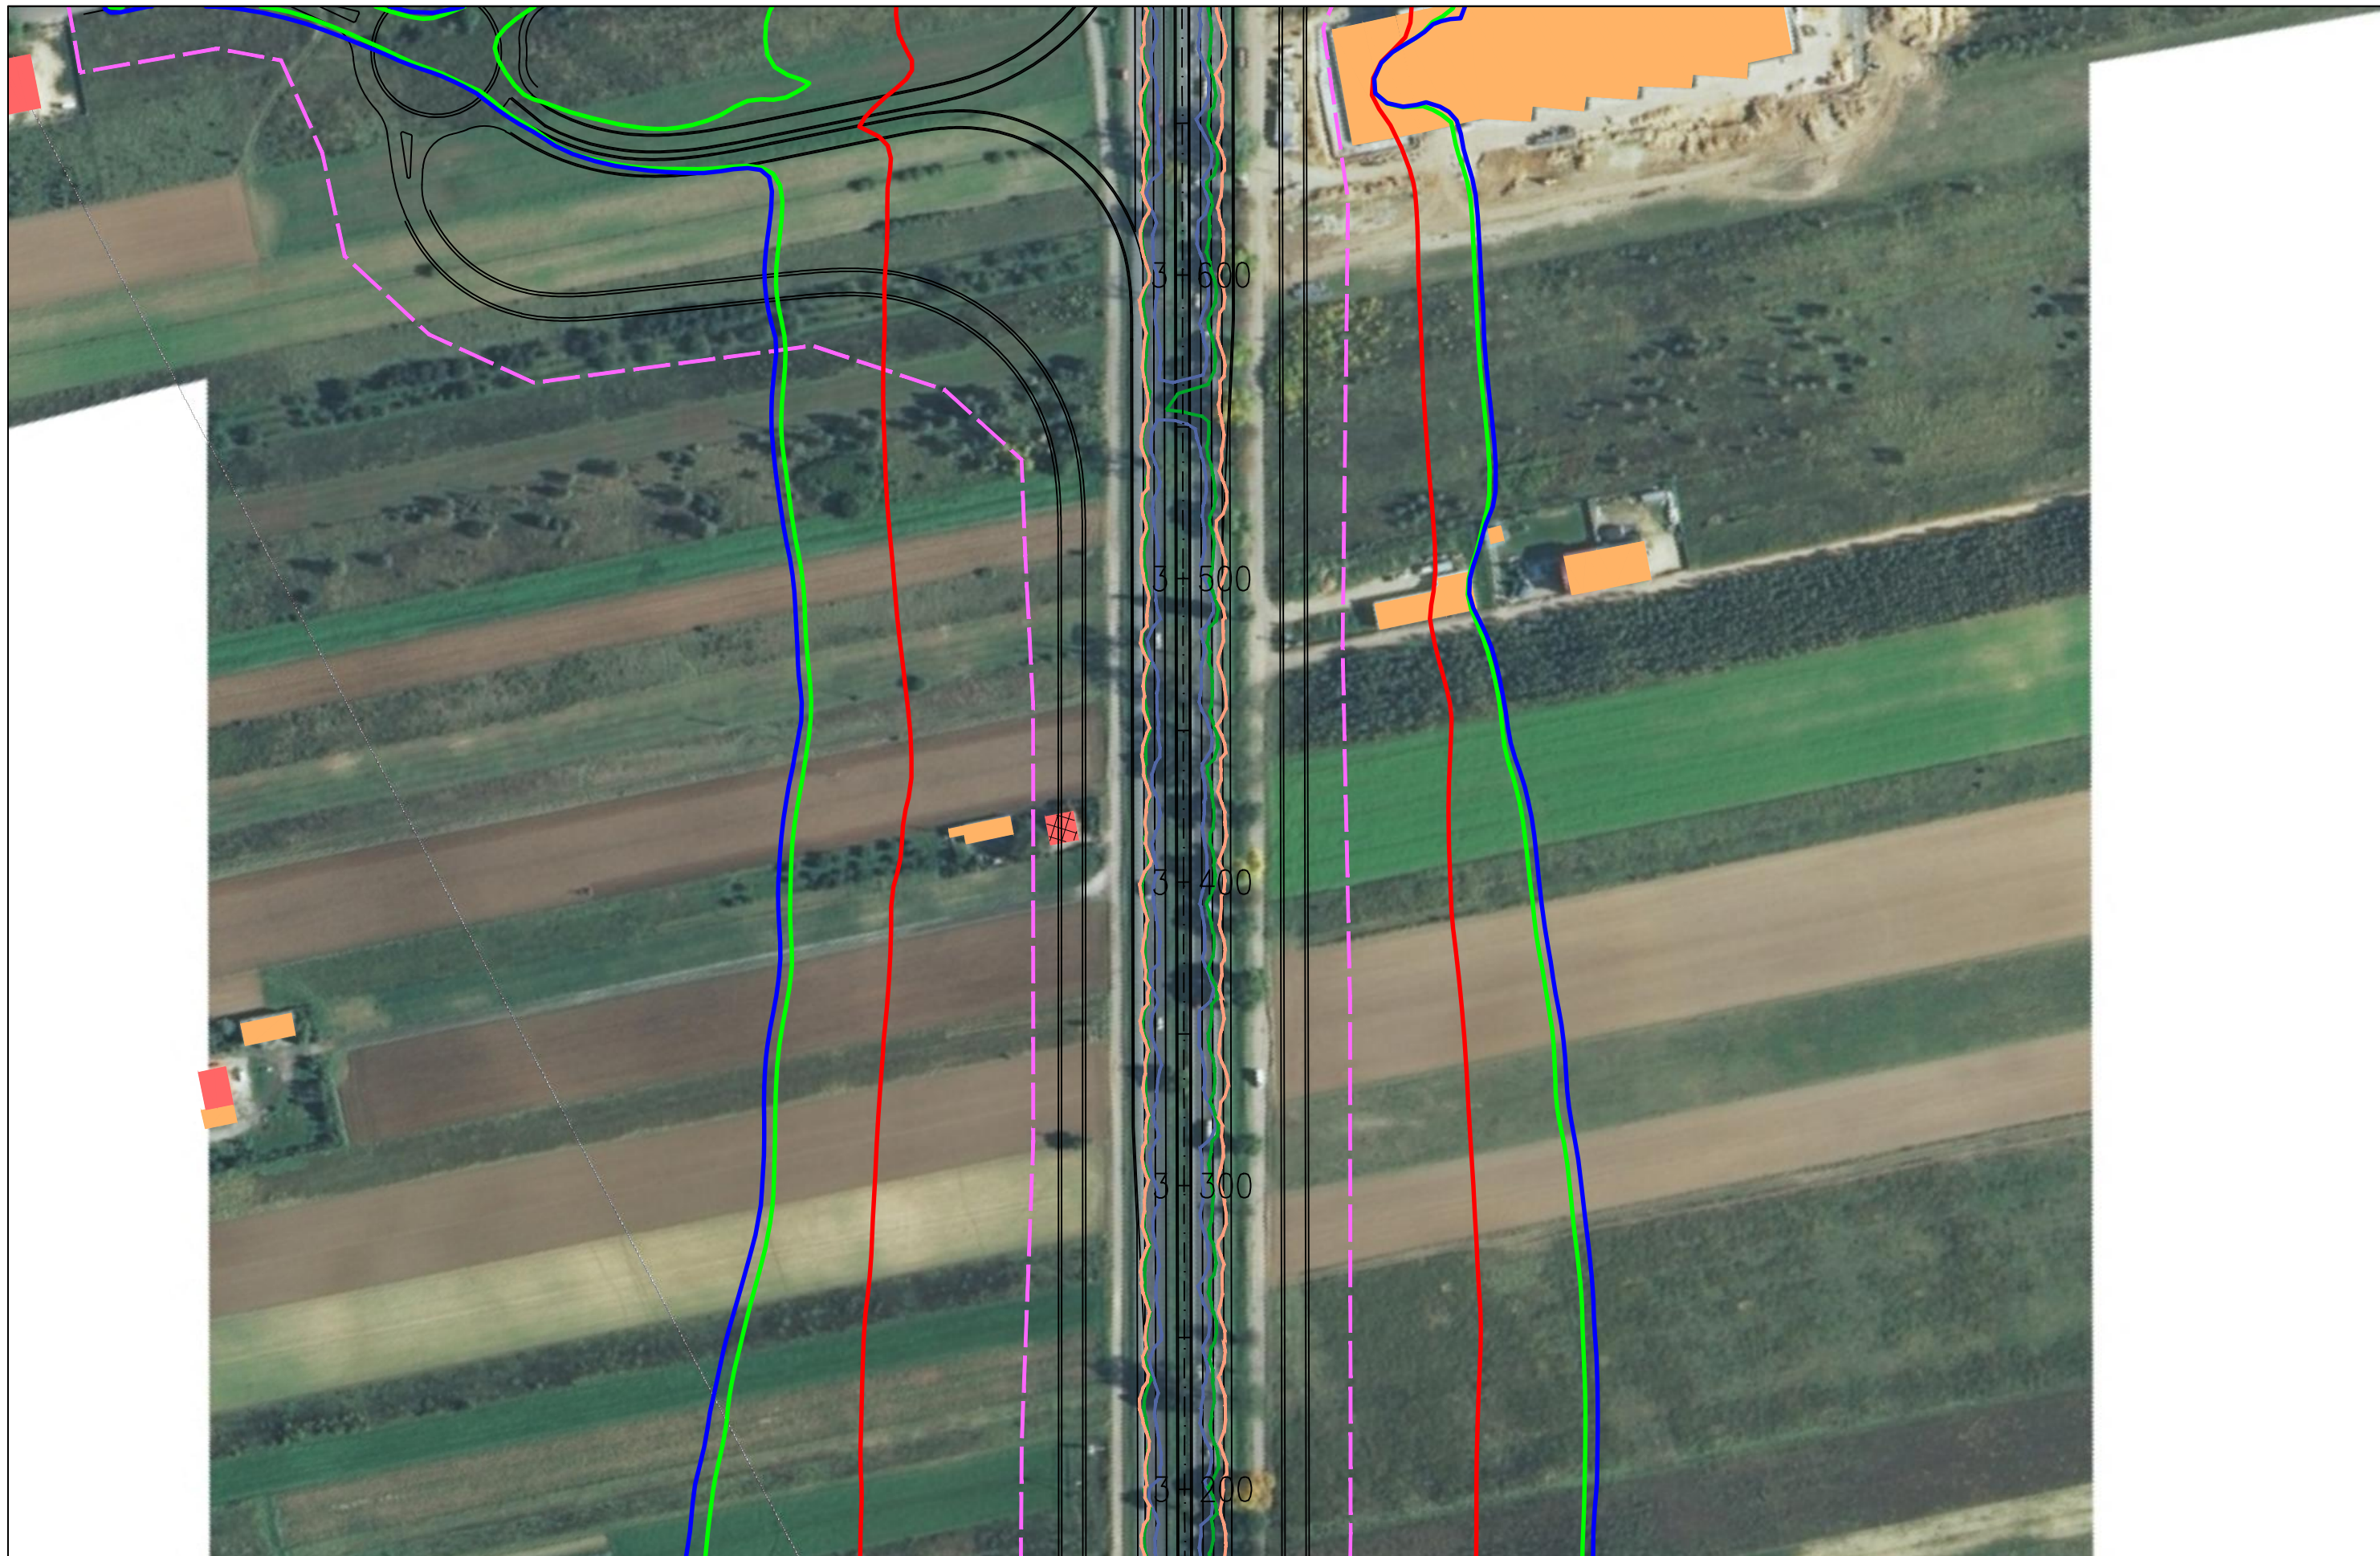



OKREŚLENIE PRZEBIEGU PÓŁNOCNEGO WYŁOTU Z WARSZAWY DROGI EKSPRESOWEJ S-7
W KIERUNKU GDAŃSKA NA ODCINKU CZOSNÓW Z TRASĄ ARMII KRAJOWEJ W WARSZAWIE
WRAZ Z MATERIAŁAMI DO WNIOSKU O UZYSKANIE DECYZJI O ŚRODOWISKOWYCH UWARUNKOWANIACH
ORAZ RAPORTEM O ODDZIAŁYWANIU NA ŚRODOWISKO

FUNKCJA	IMIĘ I NAZWISKO	BRANŻA	PODPIS
Opracował	mgr Mirosław Sochacki	ochrona środowiska	<i>Sochacki</i>
Sprawdzający	mgr inż. Patrycja Rochowska	ochrona środowiska	<i>Rochowska</i>



JEDNOSTKA PROJEKTOWA  40-159 Katowice, ul. Jesionowa 15 tel: (0-32) 228-12-70, fax: (0-32) 220-70-04 trakt@trakt.eu	INWESTOR GENERALNA DYREKCJA DRÓG KRAJOWYCH I AUTOSTRAD 03-808 Warszawa ul. Mińska 25 	NAZWA OPRACOWANIA RAPORT O ODDZIAŁYWANIU PRZEDSIĘWZIĘCIA NA ŚRODOWISKO	ZADANIE OKREŚLENIE PRZEBIEGU PÓŁNOCNEGO WYŁOTU Z WARSZAWY DROGI EKSPRESOWEJ S-7 W KIERUNKU GDAŃSKA NA ODCINKU CZOSNÓW Z TRASĄ ARMII KRAJOWEJ W WARSZAWIE WRAZ Z MATERIAŁAMI DO WNOSKU O UZYSKANIE DECYZJI O ŚRODOWISKOWYCH UWARUNKOWANIACH ORAZ RAPORTEM O ODDZIAŁYWANIU NA ŚRODOWISKO							
		TYTUŁ RYSUNKU ZASIĘG ODDZIAŁYWANIA HAŁASU I ZANIECZYSZCZEŃ POWIETRZA W 2019 ROKU WARIANT IIB – ETAP I	NR UMOWY PR-628/12	SKALA 1:2000	DATA PAŹDZIERNIK 2014	STADIUM MATERIAŁY DO WNOSKU O WYDANIE DECYZJI O ŚRODOWISKOWYCH UWARUNKOWANIACH	BRANŻA OCHRONA ŚRODOWISKA	NR RYS. 07.03.08	FUNKCJA Opracował Sprawdzający	IMIĘ I NAZWISKO mgr Mirosław Sochacki mgr inż. Patrycja Rochowska

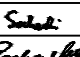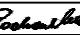

JEDNOSTKA PROJEKTOWA  sp. z o.o. sp.k. 40-159 Katowice, ul. Jesionowa 15 tel: (0-32) 228-12-70, fax: (0-32) 220-70-04 trakt@trakt.eu		INWESTOR GENERALNA DYREKCJA DRÓG KRAJOWYCH I AUTOSTRAD 03-808 Warszawa ul. Mińska 25 		NAZWA OPRACOWANIA RAPORT O ODDZIAŁYWANIU PRZEDSIĘWZIĘCIA NA ŚRODOWISKO TYTUŁ RYSUNKU ZASIĘG ODDZIAŁYWANIA HAŁASU I ZANIECZYSZCZEŃ POWIETRZA W 2019 ROKU WARIANT IIB – ETAP I			ZADANIE OKREŚLENIE PRZEBIEGU PÓLNOCNOCNEGO WYŁOTU Z WARSZAWY DROGI EKSPRESOWEJ S-7 W KIERUNKU GDAŃSKA NA ODCINKU CZOSNÓW Z TRASĄ ARMII KRAJOWEJ W WARSZAWIE WRAZ Z MATERIAŁAMI DO WNIOSKU O UZYSKANIE DECYZJI O ŚRODOWISKOWYCH UWARUNKOWANIACH ORAZ RAPORTEM O ODDZIAŁYWANIU NA ŚRODOWISKO		
NR UMOWY PR-628/12	SKALA 1:2000	DATA PAŹDZIERNIK 2014	STADIUM MATERIAŁY DO WNIOSKU O WYDANIE DECYZJI O ŚRODOWISKOWYCH UWARUNKOWANIACH	BRANŻA OCHRONA ŚRODOWISKA	NR RYS. 07.03.09	FUNKCJA Opracował	IMIĘ I NAZWISKO mgr Mirosław Sochacki	BRANŻA ochrona środowiska	PODPIS 
						Sprawdzający	mgr inż. Patrycja Rochowska	ochrona środowiska	



JEDNOSTKA PROJEKTOWA



INWESTOR

GENERALNA DYREKCJA DRÓG
KRAJOWYCH I AUTOSTRAD
03-808 Warszawa
ul. Mińska 25



NAZWA OPRACOWANIA

RAPORT O ODDZIAŁYWANIU PRZEDSIĘWZIĘCIA NA ŚRODOWISKO


TYTUŁ RYSUNKU
ZASIĘG ODDZIAŁYWANIA HAŁASU I ZANIECZYSZCZEŃ POWIETRZA W 2019 ROKU
WARIANT IIB – ETAP I





NR UMOWY PR-628/12	SKALA 1:2000	DATA PAŹDZIERNIK 2014	STADIUM MATERIAŁY DO WNIOSKU O WYDANIE DECYZJI O ŚRODOWISKOWYCH UMIARUNKOWANIACH	BRANŻA OCHRONA ŚRODOWISKA	NR RYS. 07.03.10
-----------------------	-----------------	-----------------------------	---	---------------------------------	---------------------

ZADANIE

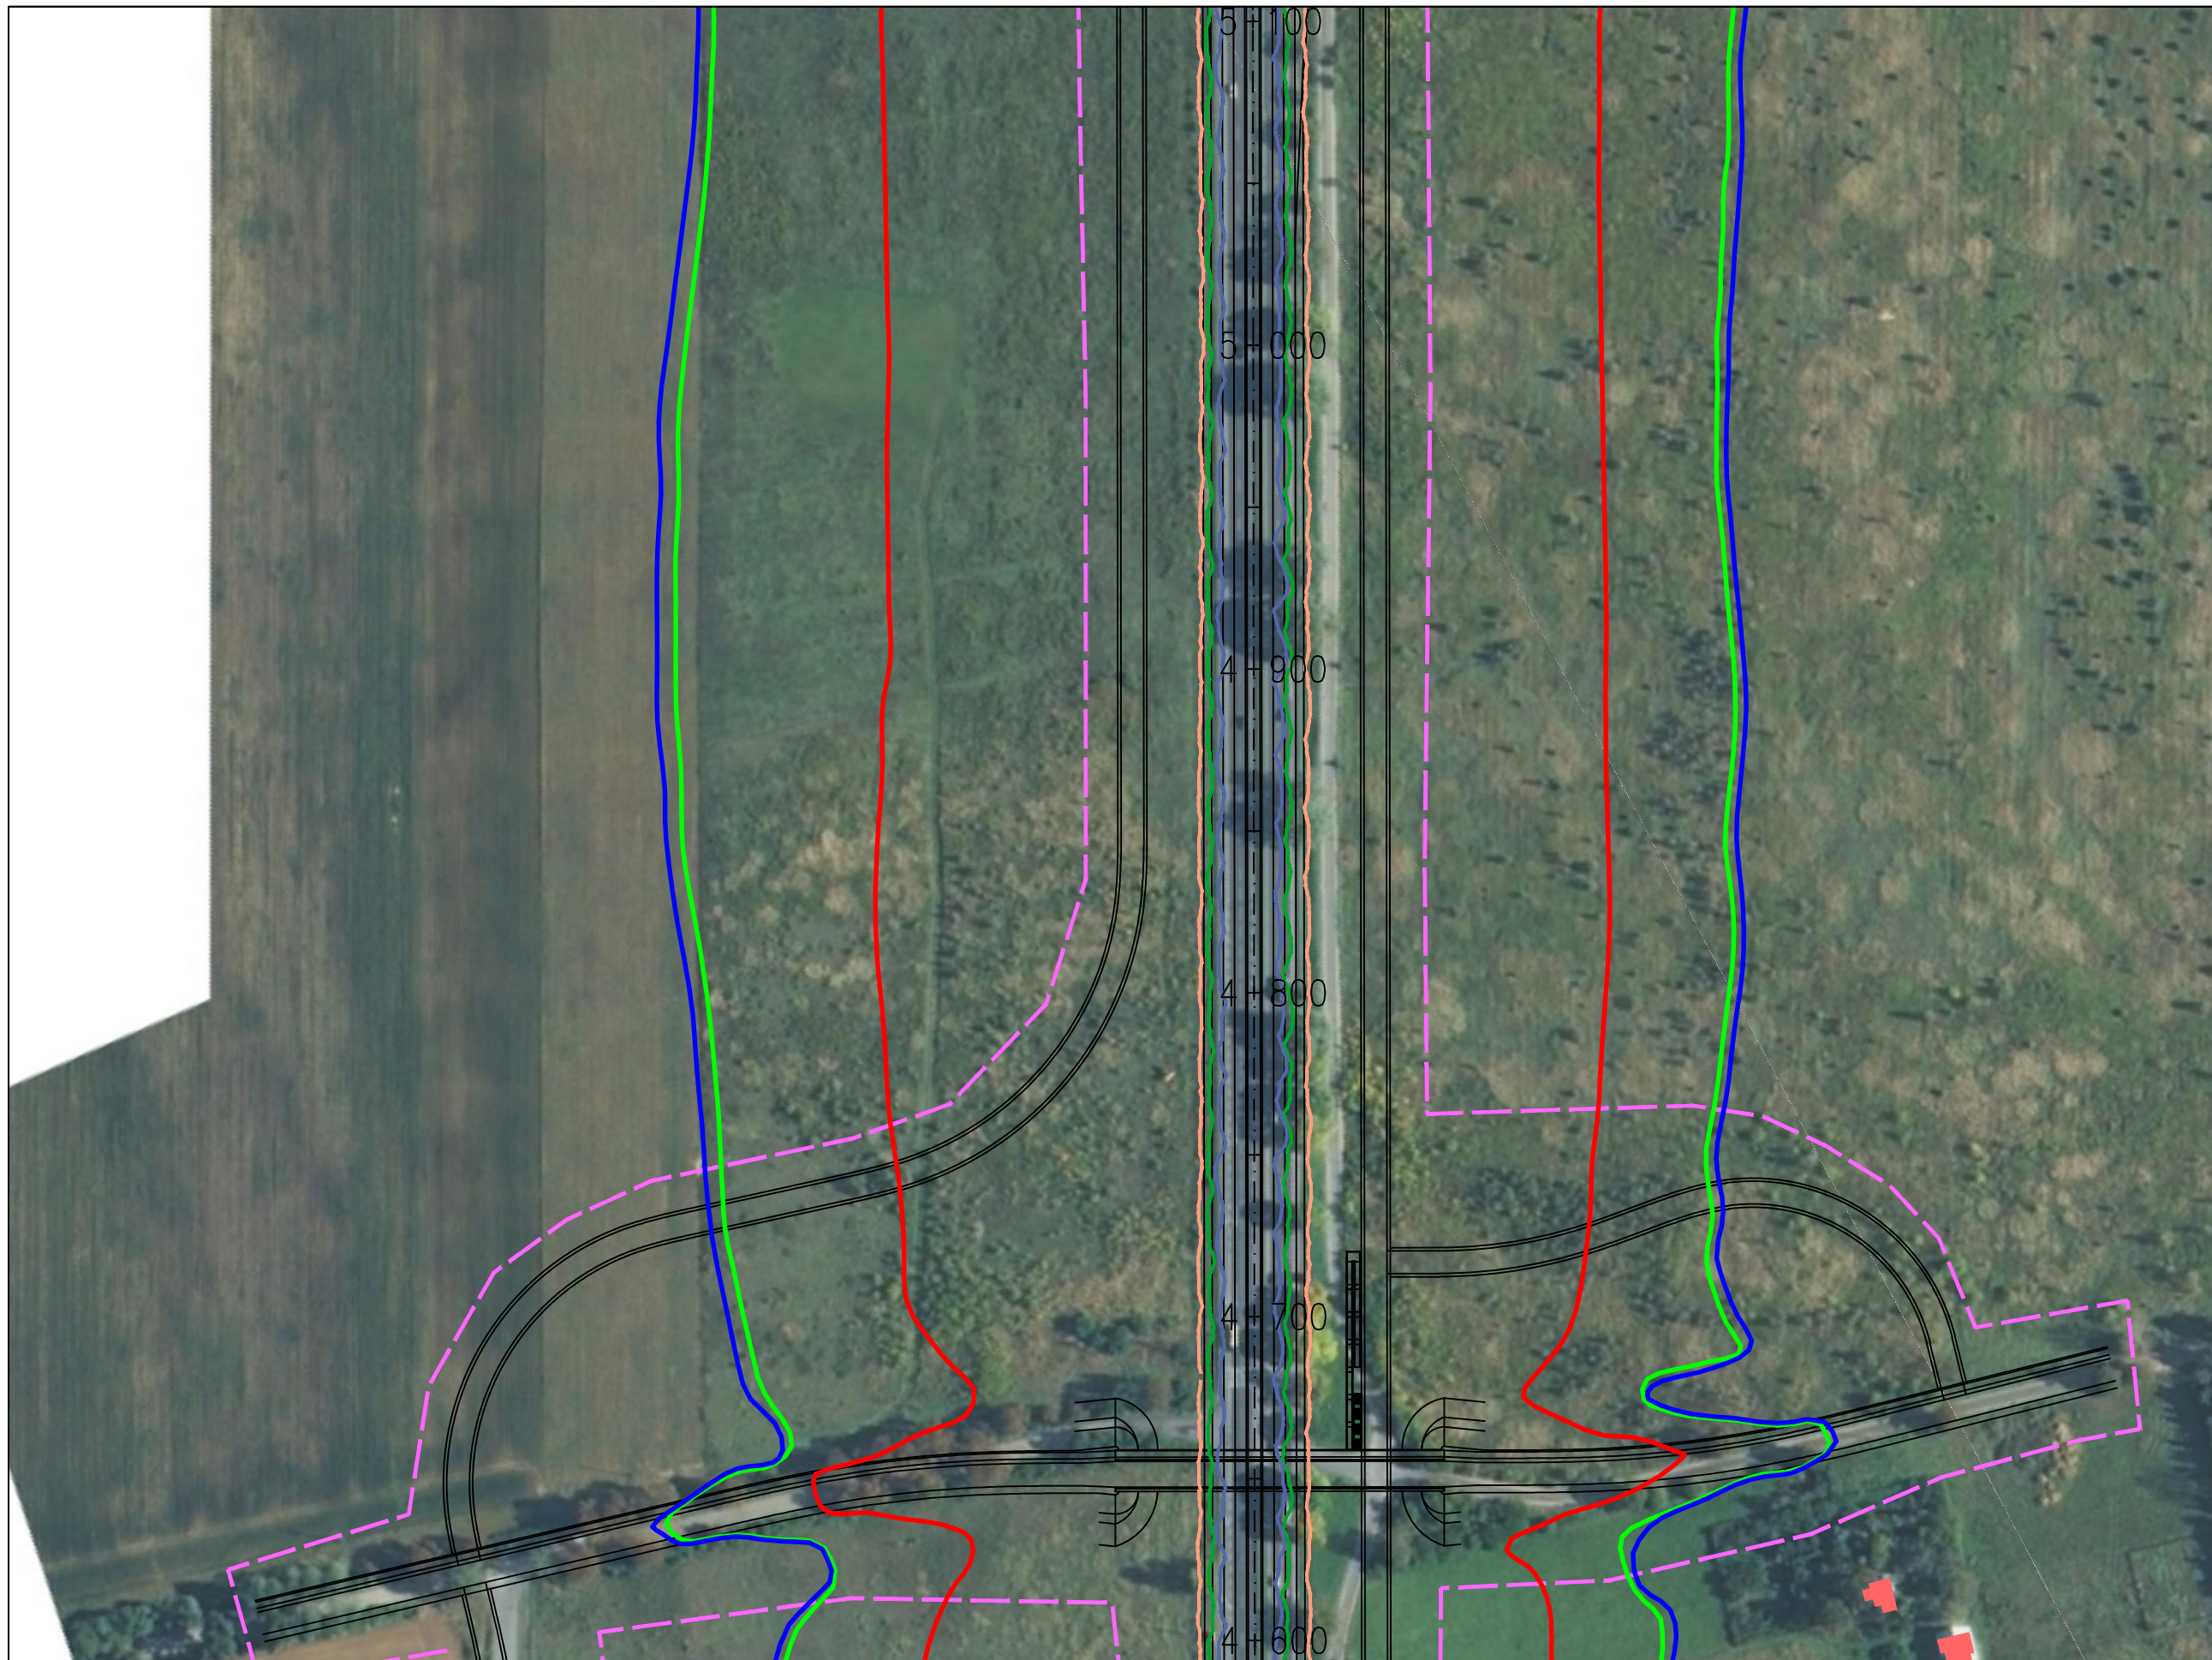

OKREŚLENIE PRZEBIEGU PÓŁNOCNEGO WYŁOTU Z WARSZAWY DROGI EKSPRESOWEJ S-7
W KIERUNKU GDAŃSKA NA ODCINKU CZOSNÓW Z TRASĄ ARMII KRAJOWEJ W WARSZAWIE
WRAZ Z MATERIAŁAMI DO WNIOSKU O UZYSKANIE DECYZJI O ŚRODOWISKOWYCH UWARUNKOWANIACH
ORAZ RAPORTEM O ODDZIAŁYWANIU NA ŚRODOWISKO


FUNKCJA	IMIĘ I NAZWISKO	BRANŻA	PODPIS
Opracował	mgr Mirosław Sochacki	ochrona środowiska	<i>Sochacki</i>
Sprawdzający	mgr inż. Patrycja Rochowska	ochrona środowiska	<i>Rochowska</i>

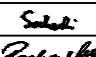

JEDNOSTKA PROJEKTOWA  40-159 Katowice, ul. Jesionowa 15 tel: (0-32) 228-12-70, fax: (0-32) 220-70-04 trakt@trakt.eu	INWESTOR GENERALNA DYREKCJA DRÓG KRAJOWYCH I AUTOSTRAD 03-808 Warszawa ul. Mińska 25 	NAZWA OPRACOWANIA RAPORT O ODDZIAŁYWANIU PRZEDSIĘWZIĘCIA NA ŚRODOWISKO				ZADANIE OKREŚLENIE PRZEBIEGU PÓLNOCNego WYŁOTU Z WARSZAWY DROGI EKSPRESOWEJ S-7 W KIERUNKU GDAŃSKA NA ODCINKU CZOSNÓW Z TRASĄ ARMII KRAJOWEJ W WARSZAWIE WRAZ Z MATERIAŁAMI DO WNIOSKU O UZYSKANIE DECYZJI O ŚRODOWISKOWYCH UWARUNKOWANIACH ORAZ RAPORTEM O ODDZIAŁYWANIU NA ŚRODOWISKO			
		TYTUŁ RYSUNKU ZASIĘG ODDZIAŁYWANIA HAŁASU I ZANIECZYSZCZEŃ POWIETRZA W 2019 ROKU WARIANT IIB – ETAP I							
NR UMOWY PR-628/12	SKALA 1:2000	DATA PAŹDZIERNIK 2014	STADIUM MATERIAŁY DO WNIOSKU O WYDANIE DECYZJI O ŚRODOWISKOWYCH UWARUNKOWANIACH	BRANŻA OCHRONA ŚRODOWISKA	NR RYS. 07.03.11	FUNKCJA Opracował	IMIĘ I NAZWISKO mgr Mirosław Sochacki	BRANŻA ochrona środowiska	PODPIS 
						Sprawdzający	mgr inż. Patrycja Rochowska	ochrona środowiska	



JEDNOSTKA PROJEKTOWA  40-159 Katowice, ul. Jesionowa 15 tel: (0-32) 228-12-70, fax: (0-32) 220-70-04 trakt@trakt.eu		INWESTOR GENERALNA DYREKCJA DRÓG KRAJOWYCH I AUTOSTRAD 03-808 Warszawa ul. Mińska 25 		NAZWA OPRACOWANIA RAPORT O ODDZIAŁYWANIU PRZEDSIĘWZIĘCIA NA ŚRODOWISKO TYTUŁ RYSUNKU ZASIĘG ODDZIAŁYWANIA HAŁASU I ZANIECZYSZCZEŃ POWIETRZA W 2019 ROKU WARIANT IIB – ETAP I			ZADANIE OKREŚLENIE PRZEBIEGU PÓŁNOCNEGO WYŁOTU Z WARSZAWY DROGI EKSPRESOWEJ S-7 W KIERUNKU GDAŃSKA NA ODCINKU CZOSNÓW Z TRASĄ ARMII KRAJOWEJ W WARSZAWIE WRAZ Z MATERIAŁAMI DO WNIOSKU O UZYSKANIE DECYZJI O ŚRODOWISKOWYCH UWARUNKOWANIACH ORAZ RAPORTEM O ODDZIAŁYWANIU NA ŚRODOWISKO		
NR UMOWY	SKALA	DATA	STADIUM	BRANŻA	NR RYS.	FUNKCJA	IMIĘ I NAZWISKO	BRANŻA	PODPIS
PR-628/12	1:2000	PAŹDZIERNIK 2014	MATERIAŁ DO WNIOSKU O WYDANIE DECYZJI O ŚRODOWISKOWYCH UWARUNKOWANIACH	OCHRONA ŚRODOWISKA	07.03.12	Opracował	mgr Mirosław Sochacki	ochrona środowiska	<i>Sochacki</i>
						Sprawdzający	mgr inż. Patrycja Rochowska	ochrona środowiska	<i>Rochowska</i>

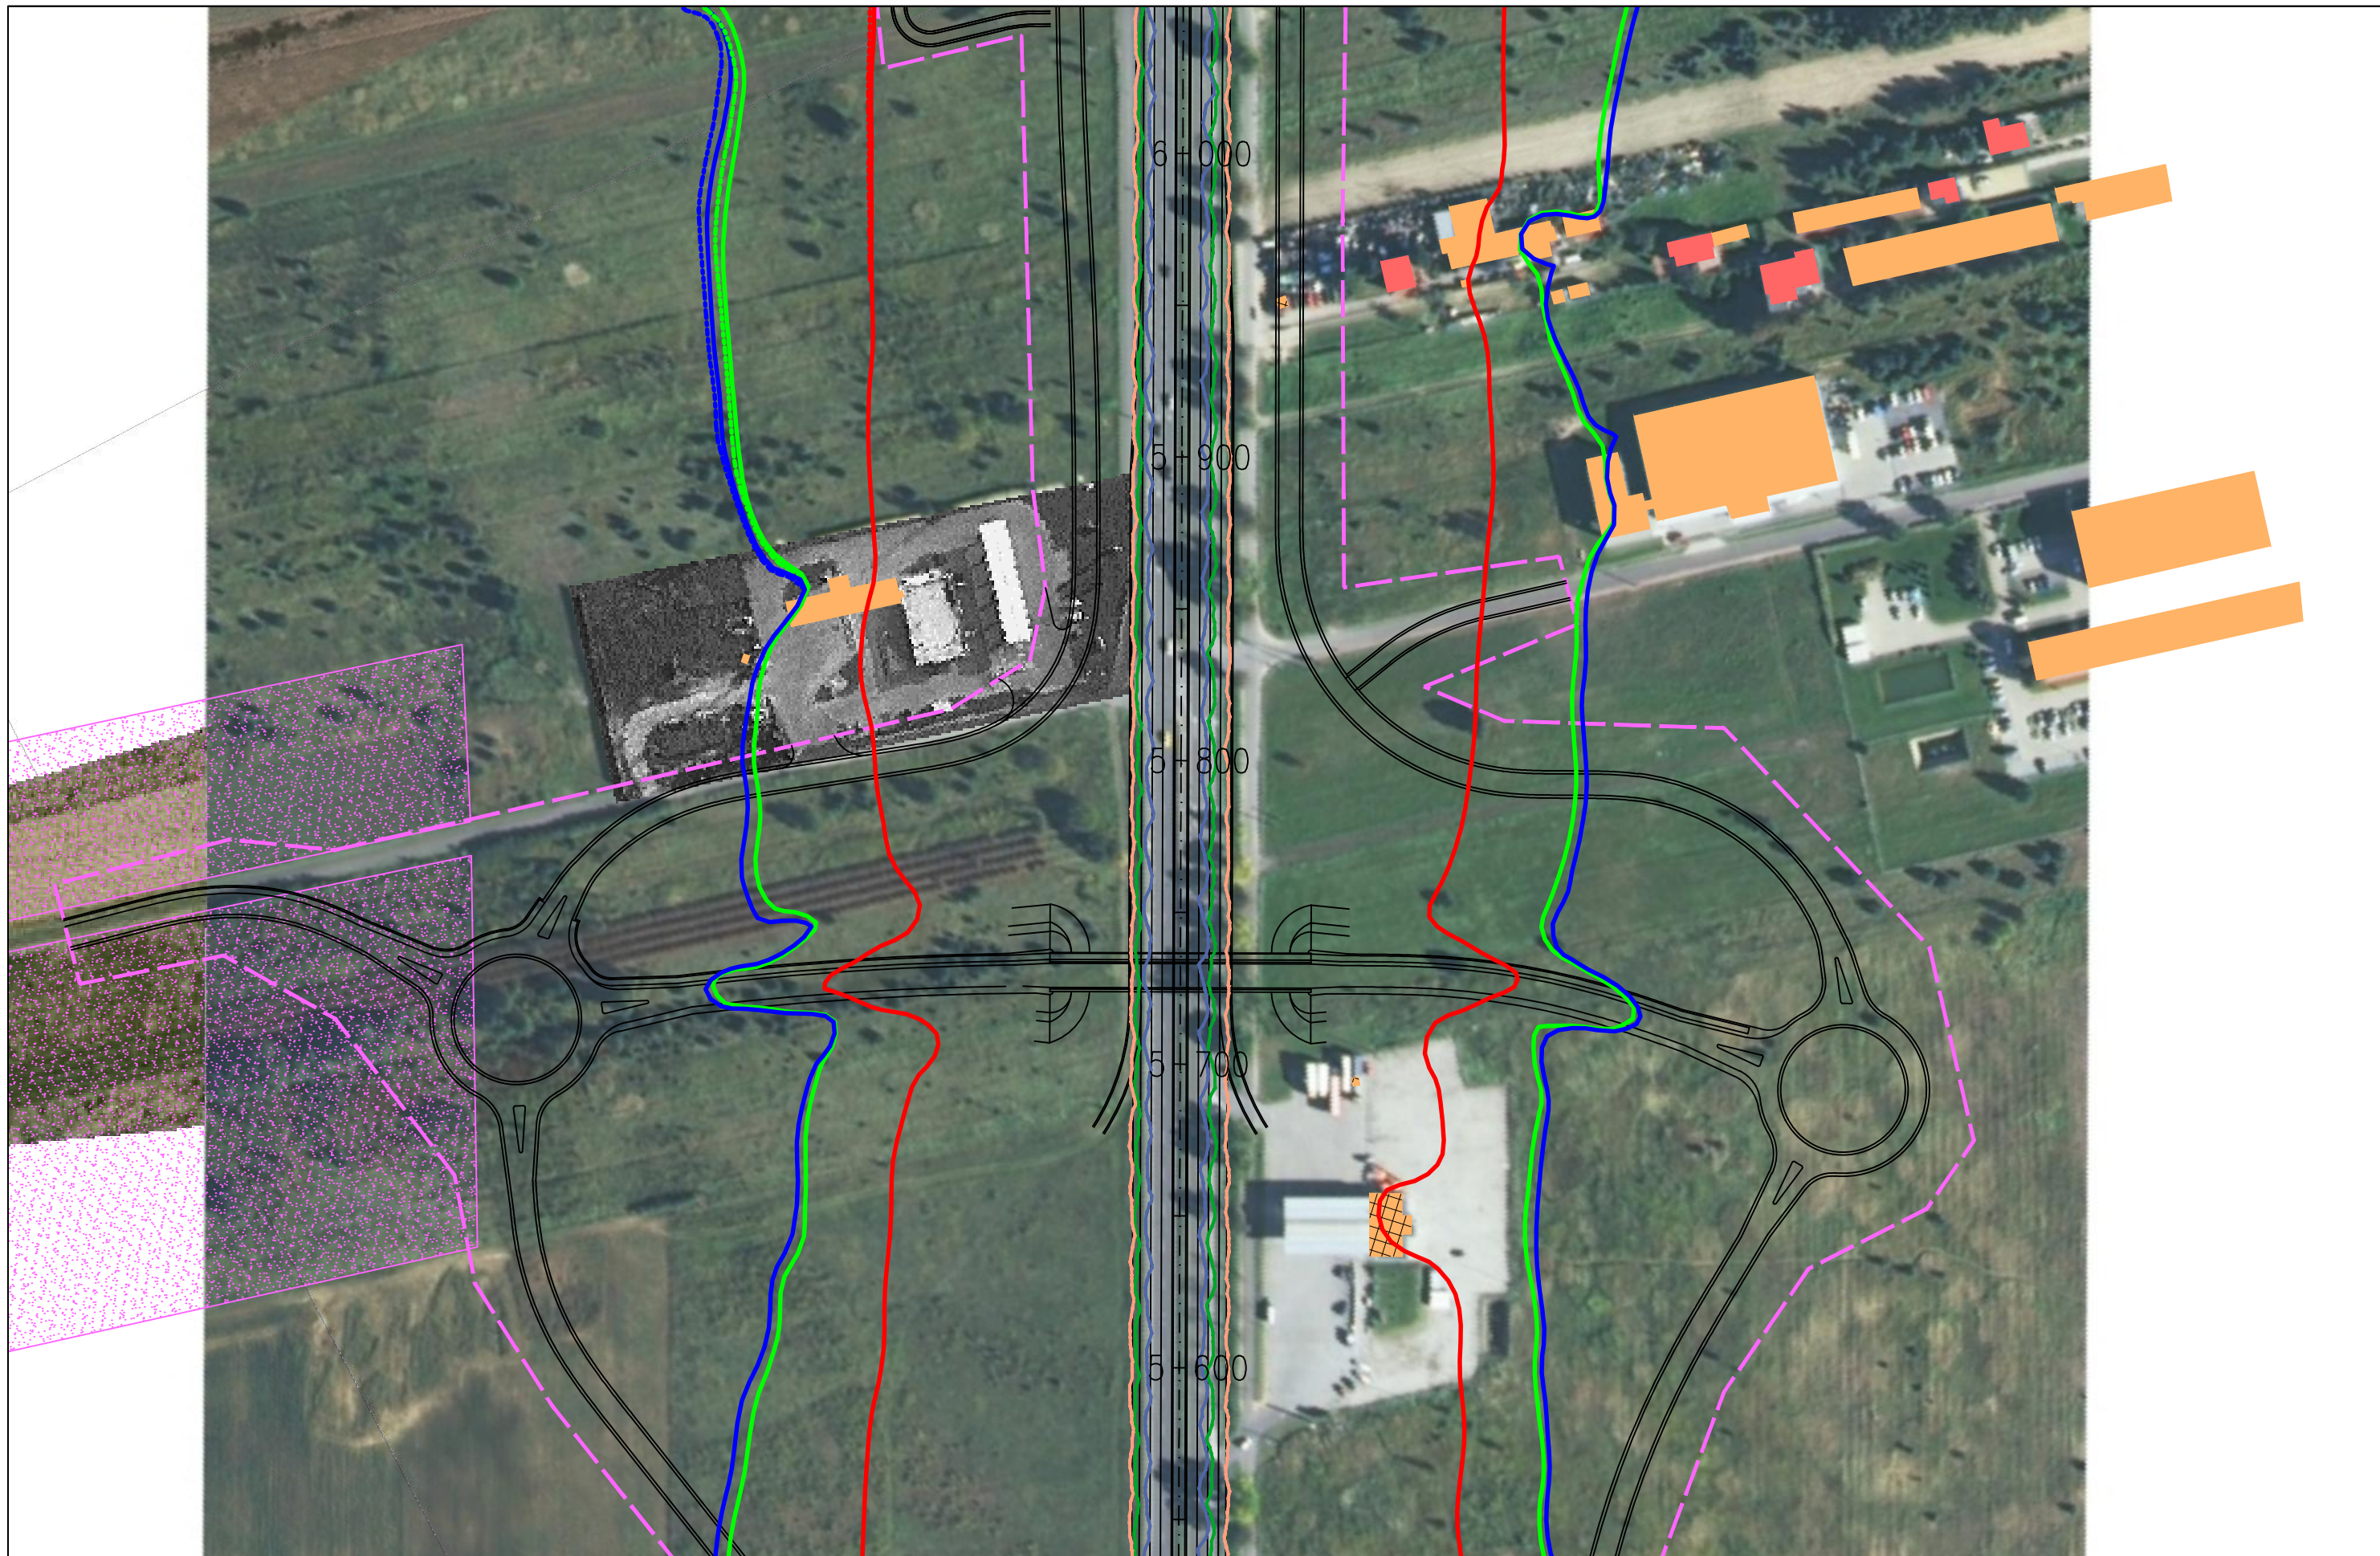

JEDNOSTKA PROJEKTOWA



INWESTOR

GENERALNA DYREKCJA DRÓG
KRAJOWYCH I AUTOSTRAD
03-808 Warszawa
ul. Mińska 25



NAZWA OPRACOWANIA

RAPORT O ODDZIAŁYWANIU PRZEDSIĘWZIĘCIA NA ŚRODOWISKO

TYTUŁ RYSUNKU
ZASIĘG ODDZIAŁYWANIA HAŁASU I ZANIECZYSZCZEŃ POWIETRZA W 2019 ROKU
WARIANT IIB – ETAP I

NR UMOWY PR-628/12	SKALA 1:2000	DATA PAŹDZIERNIK 2014	STADIUM MATERIAŁY DO WNIOSKU O WYDANIE DECYZJI O ŚRODOWISKOWYCH UMIARUNKOWANIACH	BRANŻA OCHRONA ŚRODOWISKA	NR RYS. 07.03.13
-----------------------	-----------------	-----------------------------	---	---------------------------------	---------------------

ZADANIE

OKREŚLENIE PRZEBIEGU PÓLNOCNEGO WYŁOTU Z WARSZAWY DROGI EKSPRESOWEJ S-7
W KIERUNKU GDAŃSKA NA ODCINKU CZOSNÓW Z TRASĄ ARMII KRAJOWEJ W WARSZAWIE
WRAZ Z MATERIAŁAMI DO WNIOSKU O UZYSKANIE DECYZJI O ŚRODOWISKOWYCH UWARUNKOWANIACH
ORAZ RAPORTEM O ODDZIAŁYWANIU NA ŚRODOWISKO

FUNKCJA	IMIĘ I NAZWISKO	BRANŻA	PODPIS
Opracował	mgr Mirosław Sochacki	ochrona środowiska	<i>Sochacki</i>
Sprawdzający	mgr inż. Patrycja Rochowska	ochrona środowiska	<i>Rochowska</i>



JEDNOSTKA PROJEKTOWA



INWESTOR

GENERALNA DYREKCJA DRÓG
KRAJOWYCH I AUTOSTRAD
03-808 Warszawa
ul. Mińska 25



NAZWA OPRACOWANIA

RAPORT O ODDZIAŁYWANIU PRZEDSIĘWZIĘCIA NA ŚRODOWISKO


TYTUŁ RYSUNKU
ZASIĘG ODDZIAŁYWANIA HAŁASU I ZANIECZYSZCZEŃ POWIETRZA W 2019 ROKU
WARIANT IIB – ETAP I

NR UMOWY PR-628/12	SKALA 1:2000	DATA PAŹDZIERNIK 2014	STADIUM MATERIAŁY DO WNIOSKU O WYDANIE DECYZJI O ŚRODOWISKOWYCH UWARUNKOWANIACH	BRANŻA OCHRONA ŚRODOWISKA	NR RYS. 07.03.14
-----------------------	-----------------	-----------------------------	--	---------------------------------	---------------------

ZADANIE

OKREŚLENIE PRZEBIEGU PÓLNOCNIEGO WYŁOTU Z WARSZAWY DROGI EKSPRESOWEJ S-7
W KIERUNKU GDAŃSKA NA ODCINKU CZOSNÓW Z TRASĄ ARMII KRAJOWEJ W WARSZAWIE
WRAZ Z MATERIAŁAMI DO WNIOSKU O UZYSKANIE DECYZJI O ŚRODOWISKOWYCH UWARUNKOWANIACH
ORAZ RAPORTEM O ODDZIAŁYWANIU NA ŚRODOWISKO

FUNKCJA	IMIĘ I NAZWISKO	BRANŻA	PODPIS
Opracował	mgr Mirosław Sochacki	ochrona środowiska	<i>Sochacki</i>
Sprawdzający	mgr inż. Patrycja Rochowska	ochrona środowiska	<i>Rochowska</i>

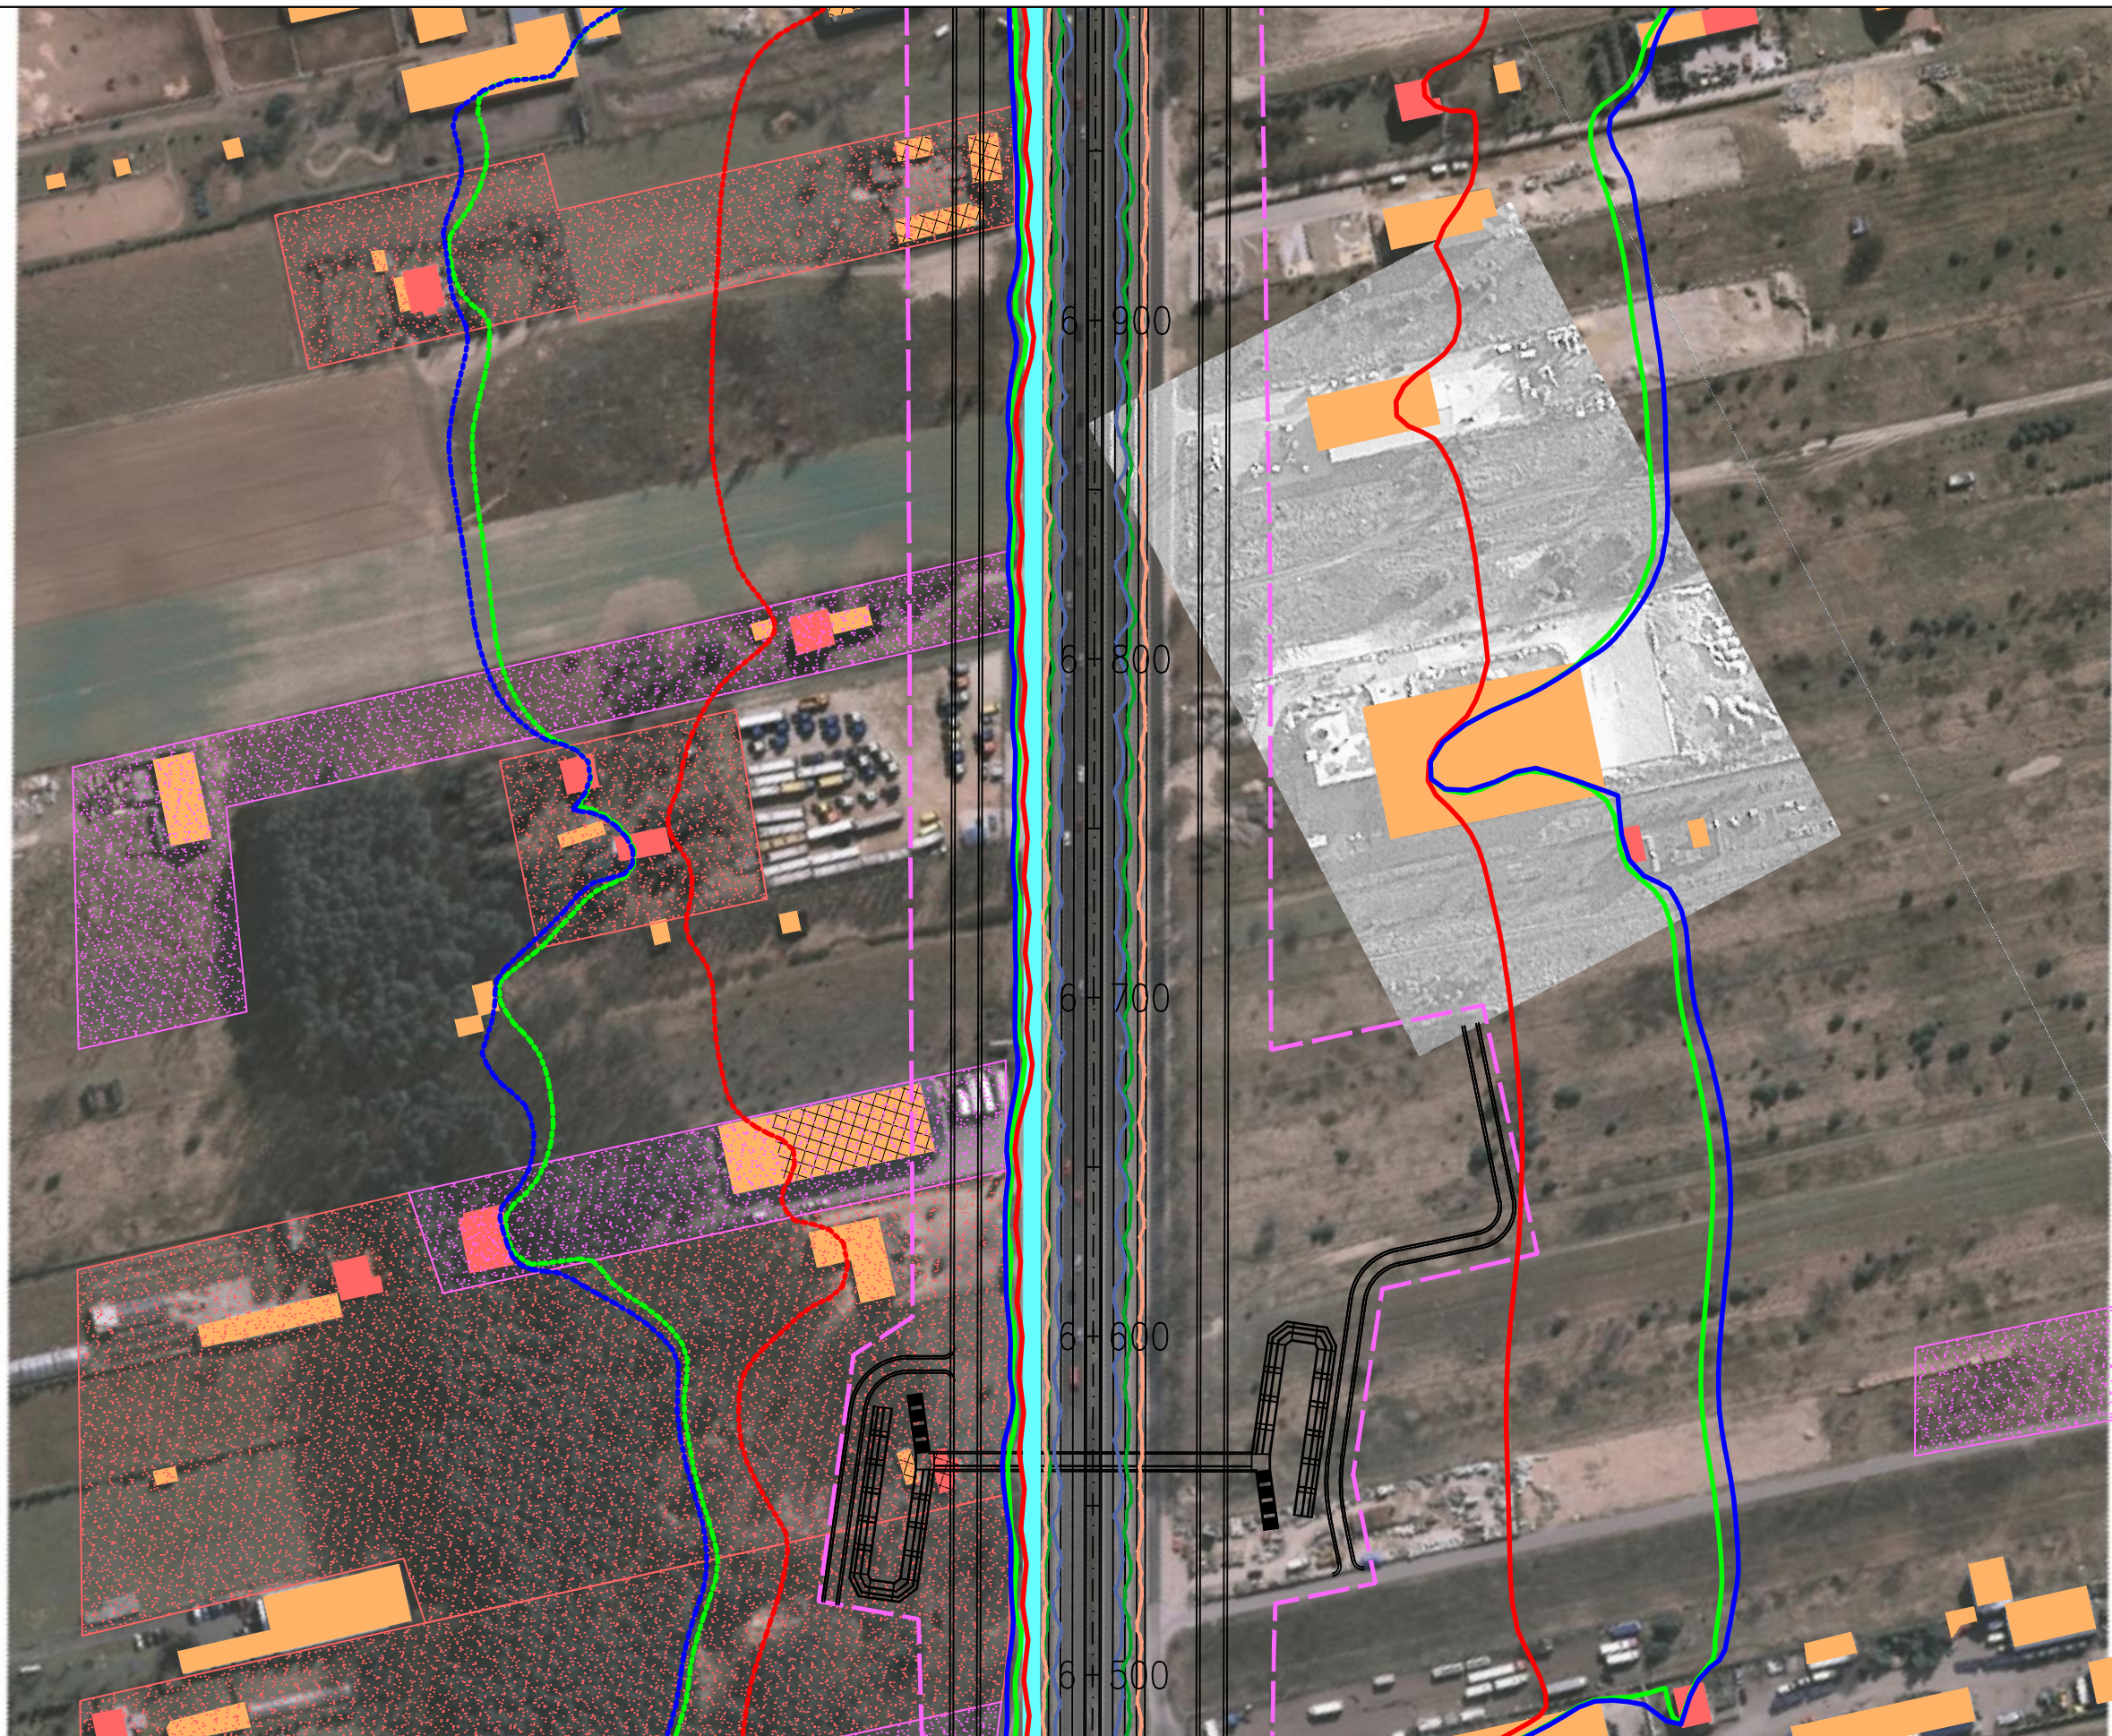

JEDNOSTKA PROJEKTOWA



INWESTOR

GENERALNA DYREKCJA DRÓG
KRAJOWYCH I AUTOSTRAD
03-808 Warszawa
ul. Mińska 25



NAZWA OPRACOWANIA

RAPORT O ODDZIAŁYWANIU PRZEDSIĘWZIĘCIA NA ŚRODOWISKO


TYTUŁ RYSUNKU
ZASIĘG ODDZIAŁYWANIA HAŁASU I ZANIECZYSZCZEŃ POWIETRZA W 2019 ROKU
WARIANT IIB – ETAP I

NR UMOWY PR-628/12	SKALA 1:2000	DATA PAŹDZIERNIK 2014	STADIUM MATERIAŁY DO WNIOSKU O WYDANIE DECYZJI O ŚRODOWISKOWYCH UMIARUNKOWANIACH	BRANŻA OCHRONA ŚRODOWISKA	NR RYS. 07.03.15
-----------------------	-----------------	-----------------------------	---	---------------------------------	---------------------

ZADANIE

OKREŚLENIE PRZEBIEGU PÓŁNOCNEGO WYŁOTU Z WARSZAWY DROGI EKSPRESOWEJ S-7
W KIERUNKU GDAŃSKA NA ODCINKU CZOSNÓW Z TRASĄ ARMII KRAJOWEJ W WARSZAWIE
WRAZ Z MATERIAŁAMI DO WNIOSKU O UZYSKANIE DECYZJI O ŚRODOWISKOWYCH UWARUNKOWANIACH
ORAZ RAPORTEM O ODDZIAŁYWANIU NA ŚRODOWISKO

FUNKCJA	IMIĘ I NAZWISKO	BRANŻA	PODPIS
Opracował	mgr Mirosław Sochacki	ochrona środowiska	<i>Sochacki</i>
Sprawdzający	mgr inż. Patrycja Rochowska	ochrona środowiska	<i>Rochowska</i>

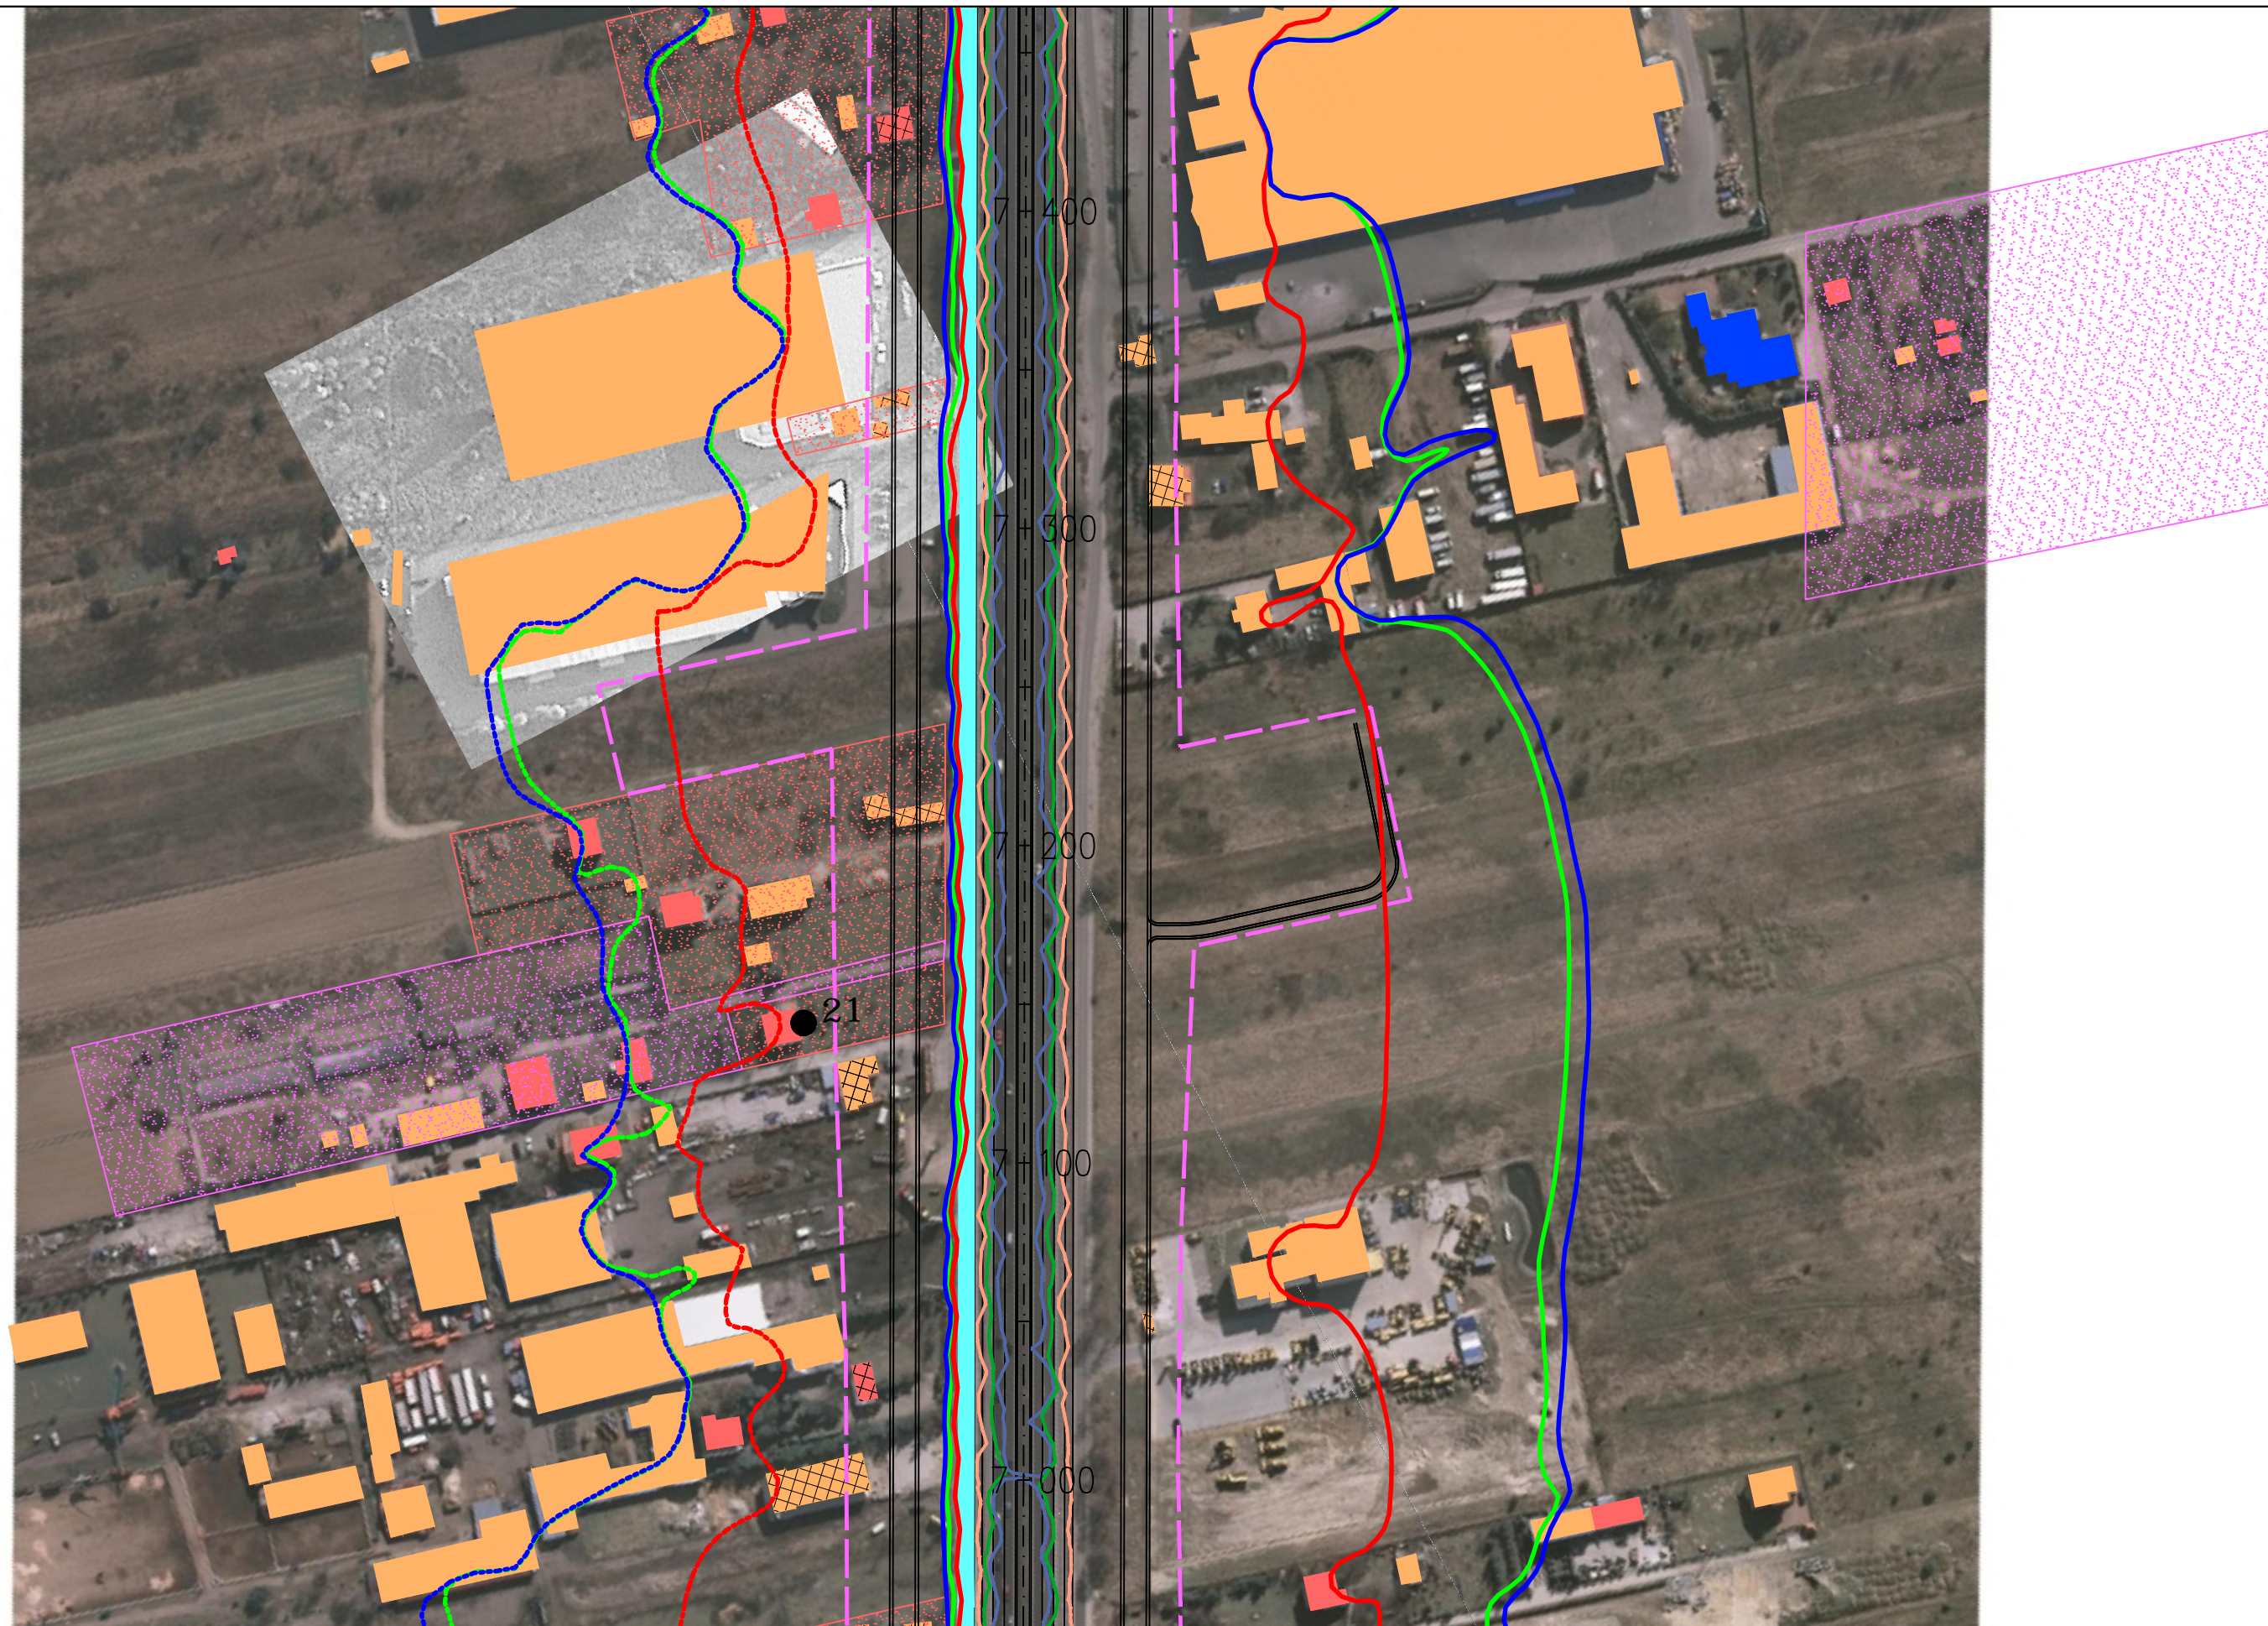

JEDNOSTKA PROJEKTOWA



INWESTOR

GENERALNA DYREKCJA DRÓG
KRAJOWYCH I AUTOSTRAD
03-808 Warszawa
ul. Mińska 25



NAZWA OPRACOWANIA

RAPORT O ODDZIAŁYWANIU PRZEDSIĘWZIĘCIA NA ŚRODOWISKO


TYTUŁ RYSUNKU
ZASIĘG ODDZIAŁYWANIA HAŁASU I ZANIECZYSZCZEŃ POWIETRZA W 2019 ROKU
WARIANT IIB – ETAP I

NR UMOWY PR-628/12	SKALA 1:2000	DATA PAŹDZIERNIK 2014	STADIUM MATERIAŁY DO WNIOSKU O WYDANIE DECYZJI O ŚRODOWISKOWYCH UWARUNKOWANIACH	BRANŻA OCHRONA ŚRODOWISKA	NR RYS. 07.03.16
-----------------------	-----------------	-----------------------------	--	---------------------------------	---------------------

ZADANIE

OKREŚLENIE PRZEBIEGU PÓLNOCNIEGO WYŁOTU Z WARSZAWY DROGI EKSPRESOWEJ S-7
W KIERUNKU GDAŃSKA NA ODCINKU CZOSNÓW Z TRASĄ ARMII KRAJOWEJ W WARSZAWIE
WRAZ Z MATERIAŁAMI DO WNIOSKU O UZYSKANIE DECYZJI O ŚRODOWISKOWYCH UWARUNKOWANIACH
ORAZ RAPORTEM O ODDZIAŁYWANIU NA ŚRODOWISKO

FUNKCJA	IMIĘ I NAZWISKO	BRANŻA	PODPIS
Opracował	mgr Mirosław Sochacki	ochrona środowiska	<i>Sochacki</i>
Sprawdzający	mgr inż. Patrycja Rochowska	ochrona środowiska	<i>Rochowska</i>

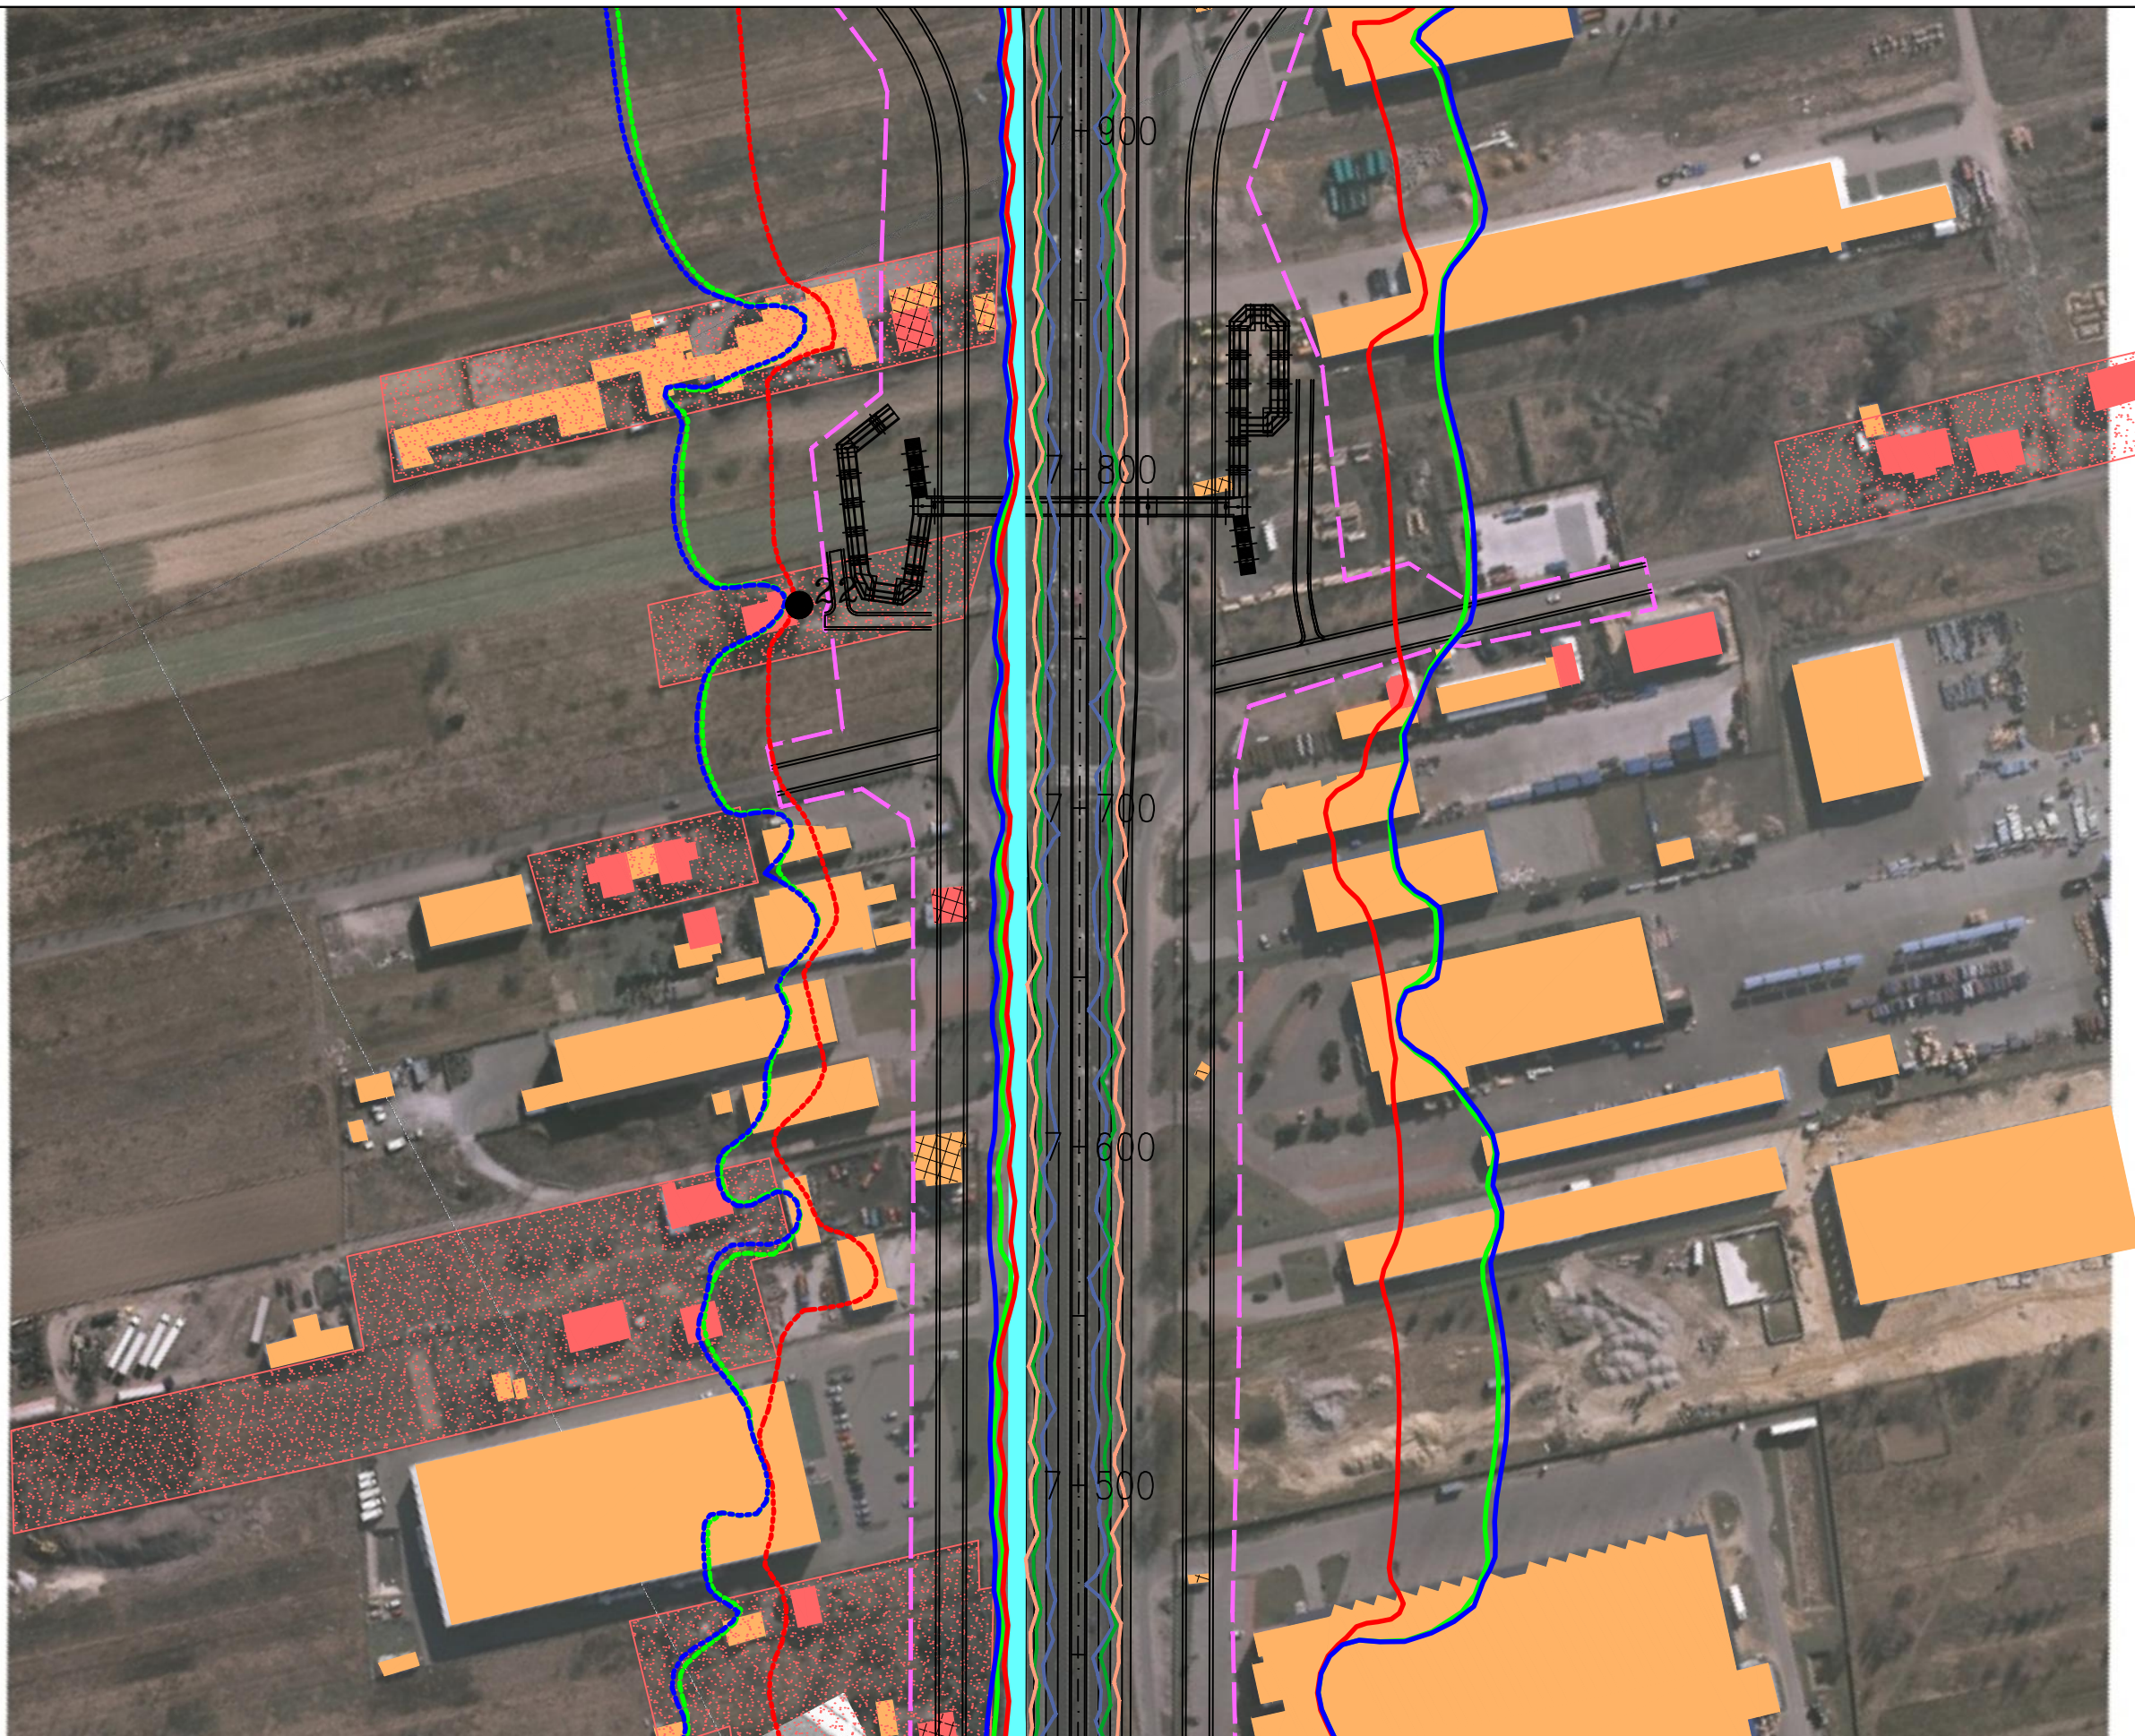

JEDNOSTKA PROJEKTOWA



INWESTOR

GENERALNA DYREKCJA DRÓG
KRAJOWYCH I AUTOSTRAD
03-808 Warszawa
ul. Mińska 25



NAZWA OPRACOWANIA

RAPORT O ODDZIAŁYWANIU PRZEDSIĘWZIĘCIA NA ŚRODOWISKO

TYTUŁ RYSUNKU
ZASIĘG ODDZIAŁYWANIA HAŁASU I ZANIECZYSZCZEŃ POWIETRZA W 2019 ROKU
WARIANT IIB – ETAP I

NR UMOWY PR-628/12	SKALA 1:2000	DATA PAŹDZIERNIK 2014	STADIUM MATERIAŁY DO WNIOSKU O WYDANIE DECYZJI O ŚRODOWISKOWYCH UMIARUNKOWANIACH	BRANŻA OCHRONA ŚRODOWISKA	NR RYS. 07.03.17
-----------------------	-----------------	-----------------------------	---	---------------------------------	---------------------

ZADANIE

OKREŚLENIE PRZEBIEGU PÓLNOCNIEGO WYŁOTU Z WARSZAWY DROGI EKSPRESOWEJ S-7
W KIERUNKU GDAŃSKA NA ODCINKU CZOSNÓW Z TRASĄ ARMII KRAJOWEJ W WARSZAWIE
WRAZ Z MATERIAŁAMI DO WNIOSKU O UZYSKANIE DECYZJI O ŚRODOWISKOWYCH UMIARUNKOWANIACH
ORAZ RAPORTEM O ODDZIAŁYWANIU NA ŚRODOWISKO

FUNKCJA	IMIĘ I NAZWISKO	BRANŻA	PODPIS
Opracował	mgr Mirosław Sochacki	ochrona środowiska	<i>Sochacki</i>
Sprawdzający	mgr inż. Patrycja Rochowska	ochrona środowiska	<i>Rochowska</i>



JEDNOSTKA PROJEKTOWA



INWESTOR

GENERALNA DYREKCJA DRÓG
KRAJOWYCH I AUTOSTRAD
03-808 Warszawa
ul. Mińska 25



NAZWA OPRACOWANIA

RAPORT O ODDZIAŁYWANIU PRZEDSIĘWZIĘCIA NA ŚRODOWISKO


TYTUŁ RYSUNKU
ZASIĘG ODDZIAŁYWANIA HAŁASU I ZANIECZYSZCZEŃ POWIETRZA W 2019 ROKU
WARIANT IIB – ETAP I

NR UMOWY PR-628/12	SKALA 1:2000	DATA PAŹDZIERNIK 2014	STADIUM MATERIAŁY DO WNIOSKU O WYDANIE DECYZJI O ŚRODOWISKOWYCH UWARUNKOWANIACH	BRANŻA OCHRONA ŚRODOWISKA	NR RYS. 07.03.18
-----------------------	-----------------	-----------------------------	--	---------------------------------	---------------------

ZADANIE

OKREŚLENIE PRZEBIEGU PÓLNOCNEGO WYŁOTU Z WARSZAWY DROGI EKSPRESOWEJ S-7
W KIERUNKU GDAŃSKA NA ODCINKU CZOSNÓW Z TRASĄ ARMII KRAJOWEJ W WARSZAWIE
WRAZ Z MATERIAŁAMI DO WNIOSKU O UZYSKANIE DECYZJI O ŚRODOWISKOWYCH UWARUNKOWANIACH
ORAZ RAPORTEM O ODDZIAŁYWANIU NA ŚRODOWISKO

FUNKCJA	IMIĘ I NAZWISKO	BRANŻA	PODPIS
Opracował	mgr Mirosław Sochacki	ochrona środowiska	<i>Sochacki</i>
Sprawdzający	mgr inż. Patrycja Rochowska	ochrona środowiska	<i>Rochowska</i>

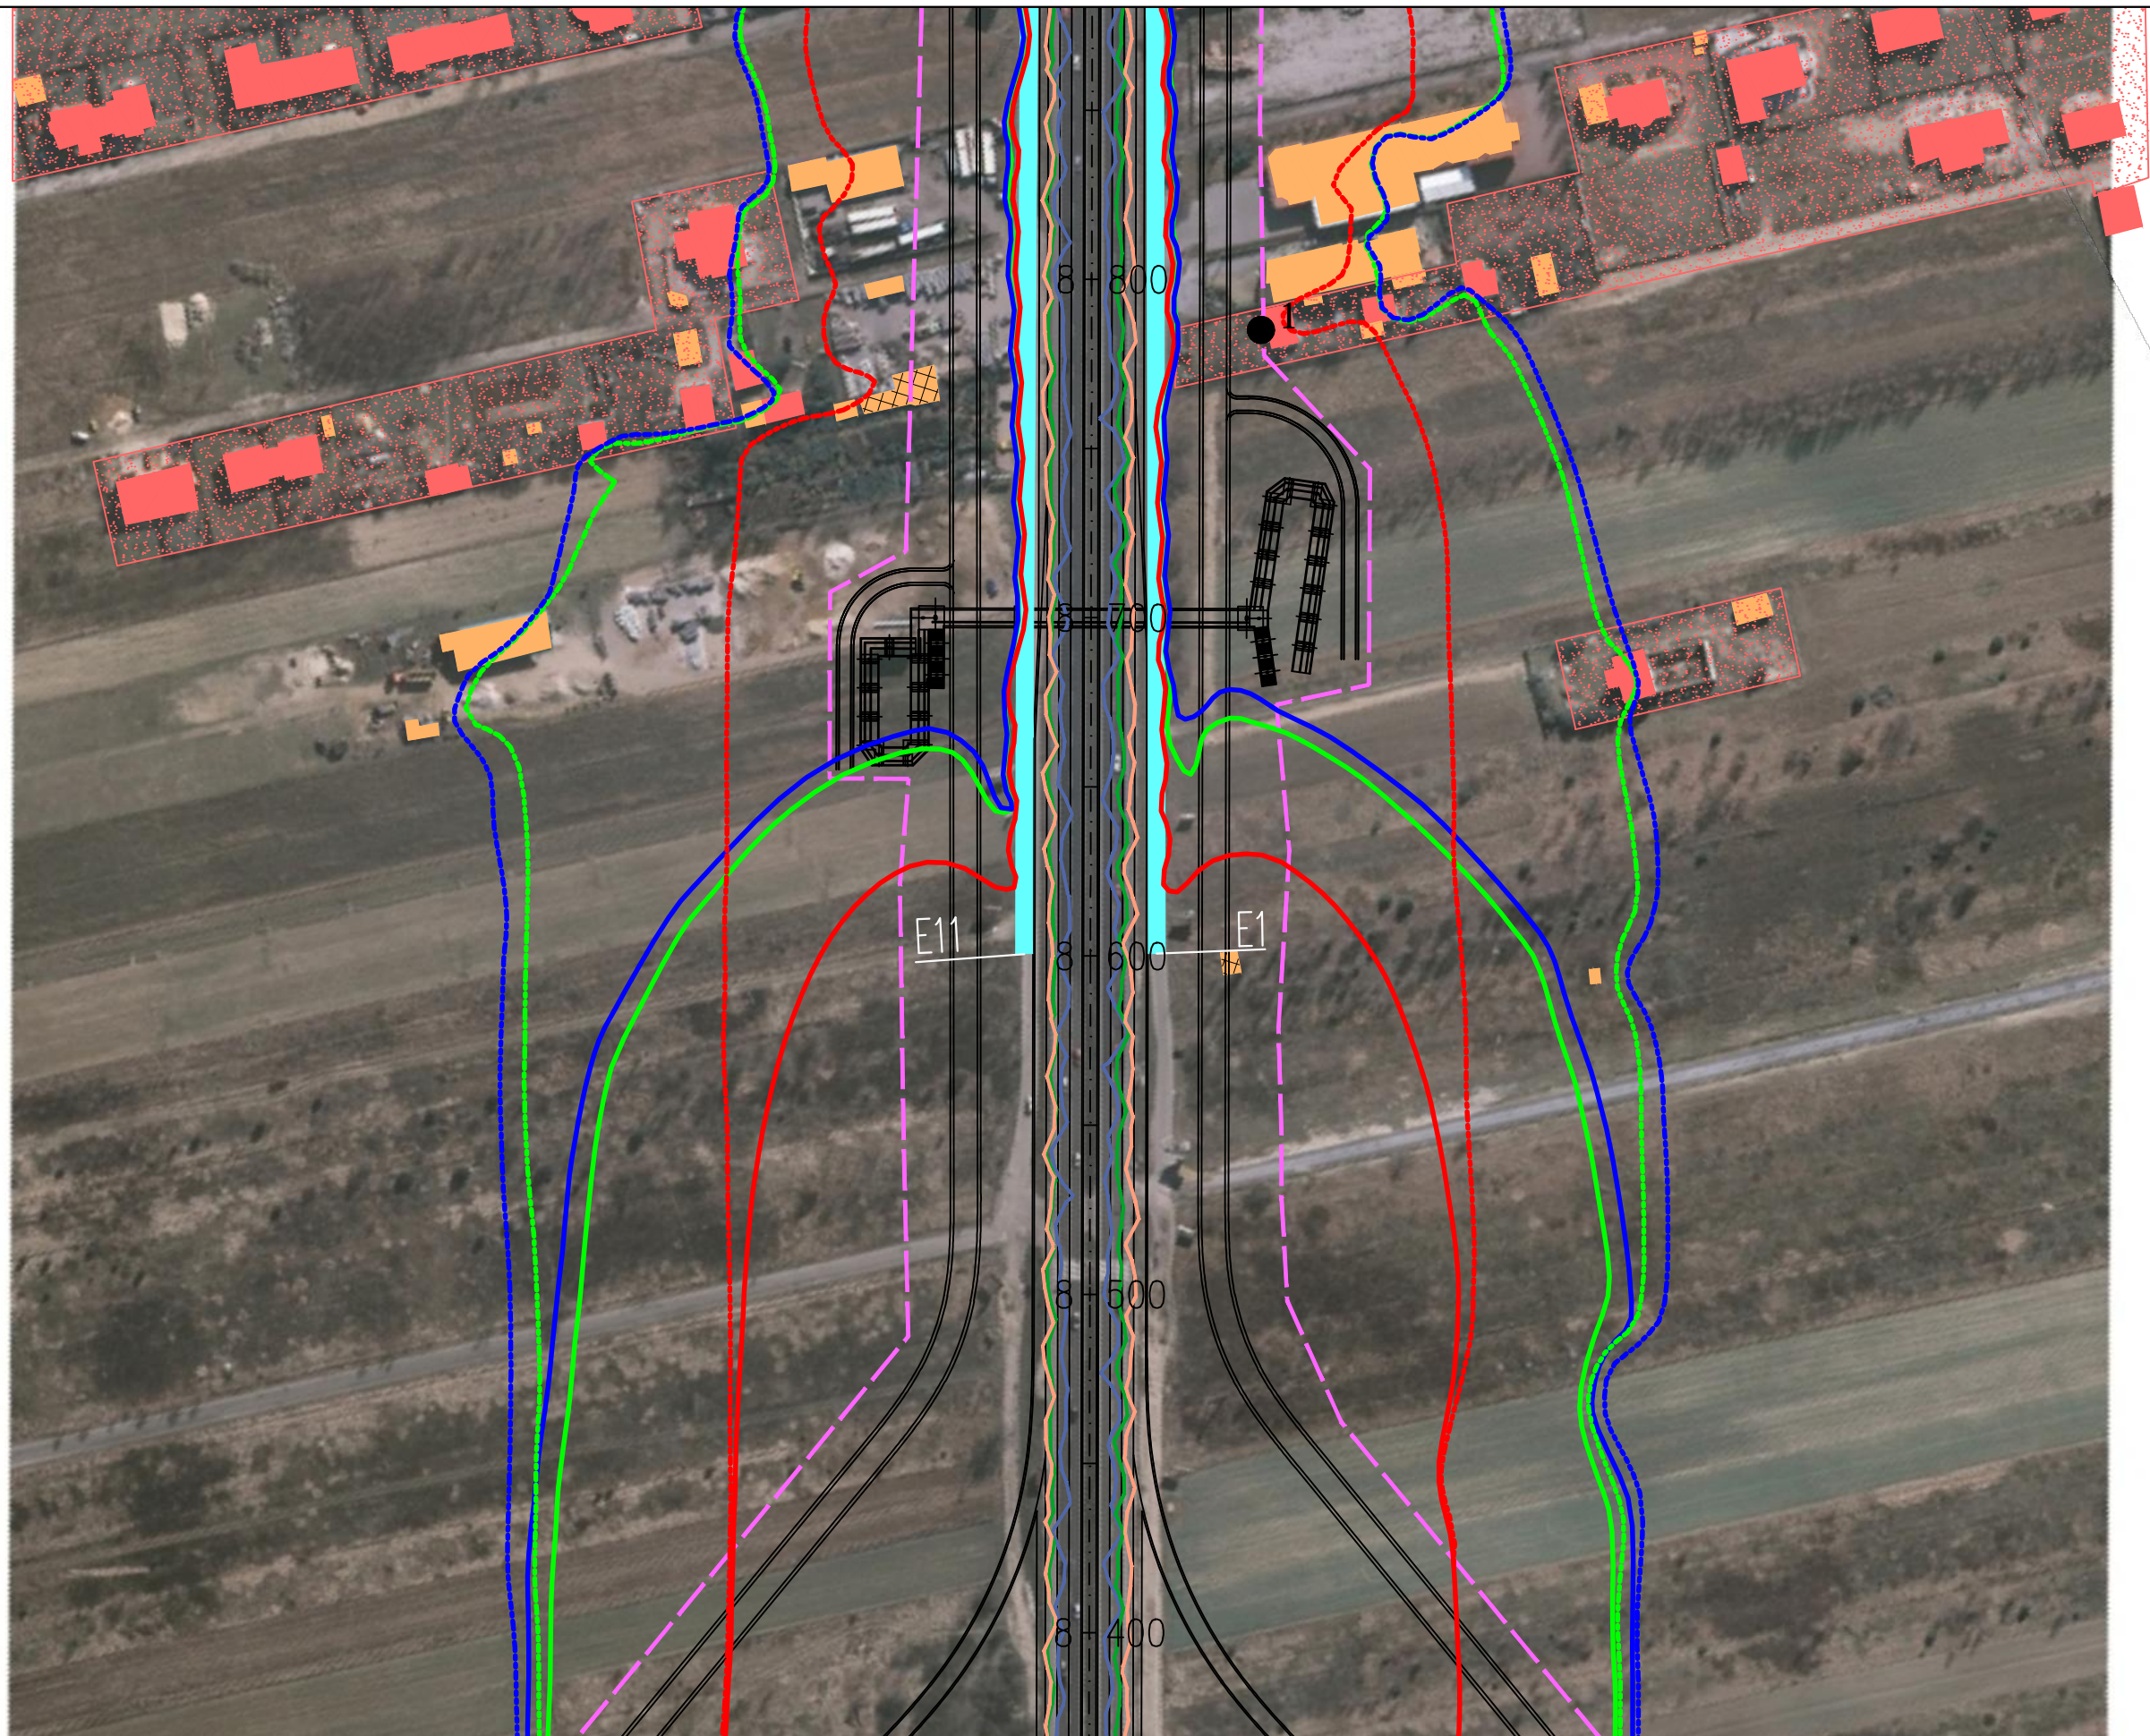

JEDNOSTKA PROJEKTOWA



INWESTOR

GENERALNA DYREKCJA DRÓG
KRAJOWYCH I AUTOSTRAD
03-808 Warszawa
ul. Mińska 25



NAZWA OPRACOWANIA

RAPORT O ODDZIAŁYWANIU PRZEDSIĘWZIĘCIA NA ŚRODOWISKO

TYTUŁ RYSUNKU
ZASIĘG ODDZIAŁYWANIA HAŁASU I ZANIECZYSZCZEŃ POWIETRZA W 2019 ROKU
WARIANT IIB – ETAP I

NR UMOWY PR-628/12	SKALA 1:2000	DATA PAŹDZIERNIK 2014	STADIUM MATERIAŁY DO WNIOSKU O WYDANIE DECYZJI O ŚRODOWISKOWYCH UMIARUNKOWANIACH	BRANŻA OCHRONA ŚRODOWISKA	NR RYS. 07.03.19
-----------------------	-----------------	-----------------------------	---	---------------------------------	---------------------

ZADANIE

OKREŚLENIE PRZEBIEGU PÓŁNOCNEGO WYŁOTU Z WARSZAWY DROGI EKSPRESOWEJ S-7
W KIERUNKU GDAŃSKA NA ODCINKU CZOSNÓW Z TRASĄ ARMII KRAJOWEJ W WARSZAWIE
WRAZ Z MATERIAŁAMI DO WNIOSKU O UZYSKANIE DECYZJI O ŚRODOWISKOWYCH UWARUNKOWANIACH
ORAZ RAPORTEM O ODDZIAŁYWANIU NA ŚRODOWISKO

FUNKCJA	IMIĘ I NAZWISKO	BRANŻA	PODPIS
Opracował	mgr Mirosław Sochacki	ochrona środowiska	<i>Sochacki</i>
Sprawdzający	mgr inż. Patrycja Rochowska	ochrona środowiska	<i>Rochowska</i>



Koniec opracowania Etapu I wariantu IIb
 Początek opracowania Etapu II wariantu IIb
 km 9+200

JEDNOSTKA PROJEKTOWA

TRAKT sp. z o.o. sp.k.
 40-159 Katowice, ul. Jesionowa 15
 tel: (0-32) 228-12-70, fax: (0-32) 220-70-04
 trakt@trakt.eu

INWESTOR

GENERALNA DYREKCJA DRÓG
 KRAJOWYCH I AUTOSTRAD
 03-808 Warszawa
 ul. Mińska 25



NAZWA OPRACOWANIA

RAPORT O ODDZIAŁYWANIU PRZEDSIĘWZIĘCIA NA ŚRODOWISKO


TYTUŁ RYSUNKU
 ZASIĘG ODDZIAŁYWANIA HAŁASU I ZANIECZYSZCZEŃ POWIETRZA W 2019 ROKU
 WARIANT IIB – ETAP I/ETAP II

NR UMOWY PR-628/12	SKALA 1:2000	DATA PAŹDZIERNIK 2014	STADIUM MATERIAŁY DO WNIOSKU O WYDANIE DECYZJI O ŚRODOWISKOWYCH UMIARUNKOWANIACH	BRANŻA OCHRONA ŚRODOWISKA	NR RYS. 07.03.20
-----------------------	-----------------	-----------------------------	---	---------------------------------	---------------------

ZADANIE

OKREŚLENIE PRZEBIEGU PÓLNOCNIEGO WYŁOTU Z WARSZAWY DROGI EKSPRESOWEJ S-7
 W KIERUNKU GDAŃSKA NA ODCINKU CZOSNÓW Z TRASĄ ARMII KRAJOWEJ W WARSZAWIE
 WRAZ Z MATERIAŁAMI DO WNIOSKU O UZYSKANIE DECYZJI O ŚRODOWISKOWYCH UWARUNKOWANIACH
 ORAZ RAPORTEM O ODDZIAŁYWANIU NA ŚRODOWISKO

FUNKCJA	IMIĘ I NAZWISKO	BRANŻA	PODPIS
Opracował	mgr Mirosław Sochacki	ochrona środowiska	<i>Sochacki</i>
Sprawdzający	mgr inż. Patrycja Rochowska	ochrona środowiska	<i>Rochowska</i>

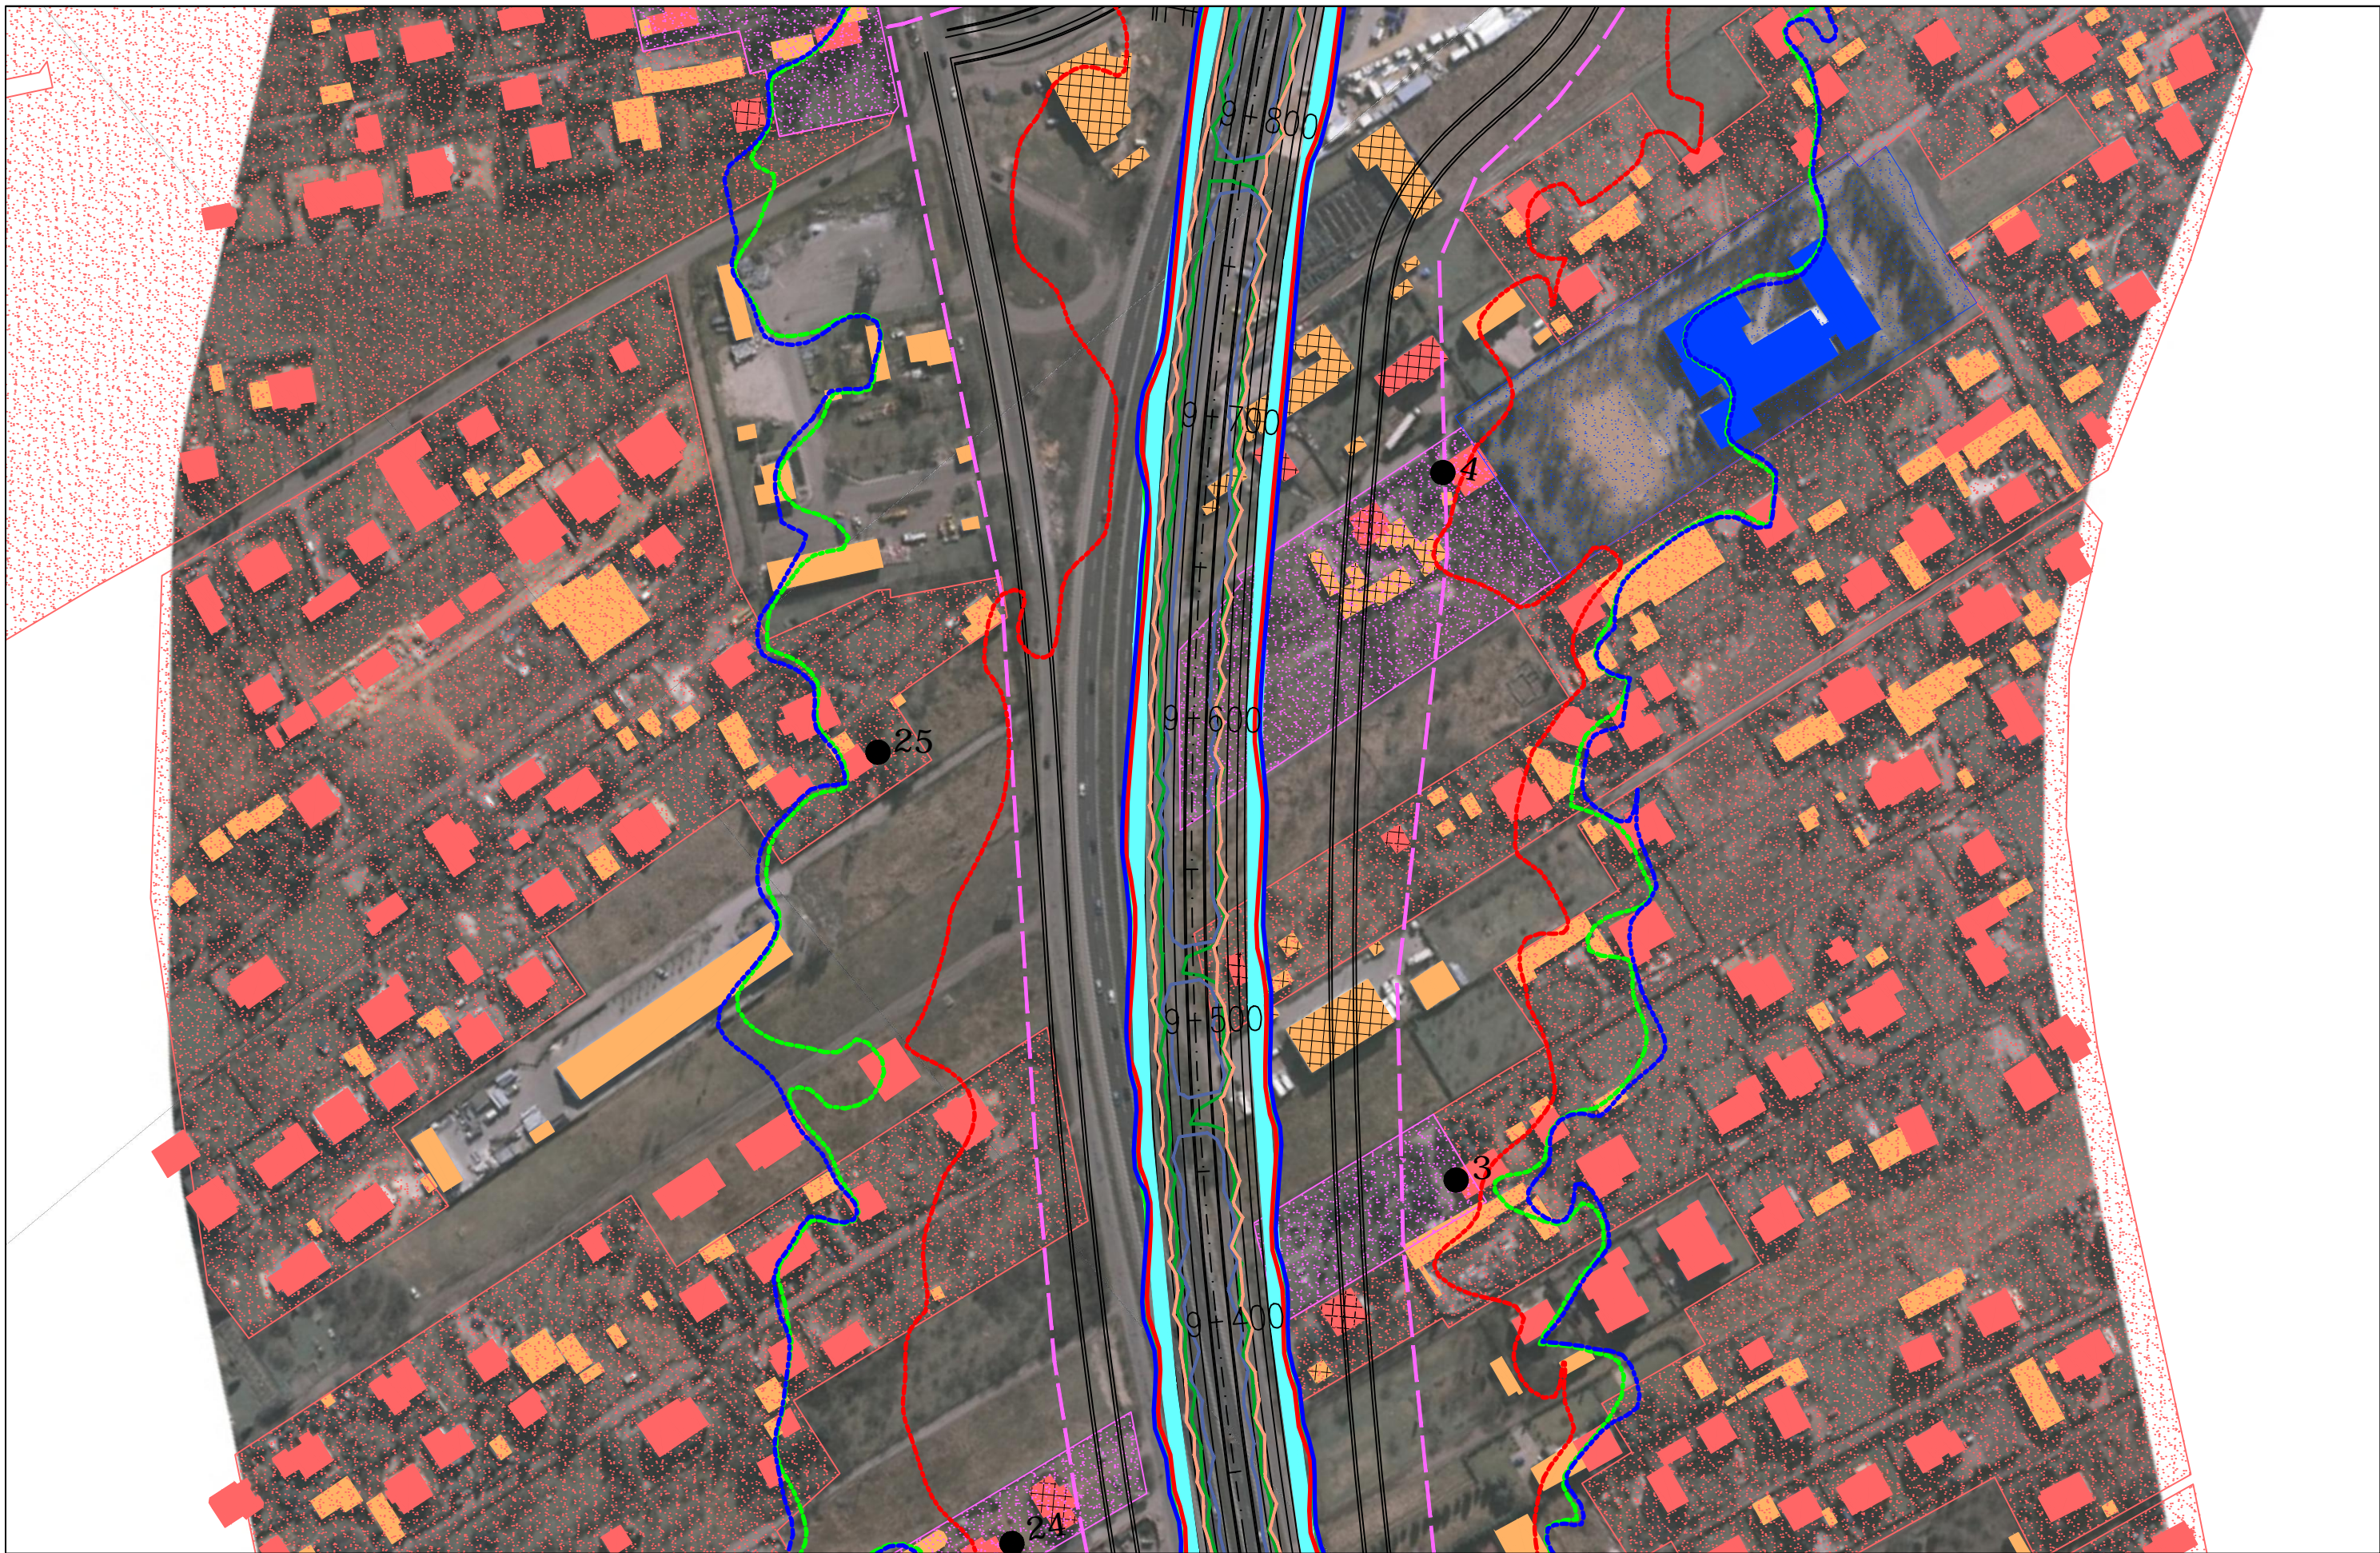

JEDNOSTKA PROJEKTOWA



INWESTOR

GENERALNA DYREKCJA DRÓG
KRAJOWYCH I AUTOSTRAD
03-808 Warszawa
ul. Mińska 25



NAZWA OPRACOWANIA

RAPORT O ODDZIAŁYWANIU PRZEDSIĘWZIĘCIA NA ŚRODOWISKO

TYTUŁ RYSUNKU
ZASIĘG ODDZIAŁYWANIA HAŁASU I ZANIECZYSZCZEŃ POWIETRZA W 2019 ROKU
WARIANT IIB – ETAP II

NR UMOWY PR-628/12	SKALA 1:2000	DATA PAŹDZIERNIK 2014	STADIUM MATERIAŁY DO WNIOSKU O WYDANIE DECYZJI O ŚRODOWISKOWYCH UMIARUNKOWANIACH	BRANŻA OCHRONA ŚRODOWISKA	NR RYS. 07.03.21
-----------------------	-----------------	-----------------------------	---	---------------------------------	---------------------

ZADANIE

OKREŚLENIE PRZEBIEGU PÓLNOCNEGO WYŁOTU Z WARSZAWY DROGI EKSPRESOWEJ S-7
W KIERUNKU GDAŃSKA NA ODCINKU CZOSNÓW Z TRASĄ ARMII KRAJOWEJ W WARSZAWIE
WRAZ Z MATERIAŁAMI DO WNIOSKU O UZYSKANIE DECYZJI O ŚRODOWISKOWYCH UMIARUNKOWANIACH
ORAZ RAPORTEM O ODDZIAŁYWANIU NA ŚRODOWISKO

FUNKCJA	IMIĘ I NAZWISKO	BRANŻA	PODPIS
Opracował	mgr Mirosław Sochacki	ochrona środowiska	<i>Sochacki</i>
Sprawdzający	mgr inż. Patrycja Rochowska	ochrona środowiska	<i>Rochowska</i>



JEDNOSTKA PROJEKTOWA



INWESTOR

GENERALNA DYREKCJA DRÓG
KRAJOWYCH I AUTOSTRAD
03-808 Warszawa
ul. Mińska 25



NAZWA OPRACOWANIA

RAPORT O ODDZIAŁYWANIU PRZEDSIĘWZIĘCIA NA ŚRODOWISKO


TYTUŁ RYSUNKU
ZASIĘG ODDZIAŁYWANIA HAŁASU I ZANIECZYSZCZEŃ POWIETRZA W 2019 ROKU
WARIANT IIB – ETAP II





NR UMOWY PR-628/12	SKALA 1:2000	DATA PAŹDZIERNIK 2014	STADIUM MATERIAŁY DO WNIOSKU O WYDANIE DECYZJI O ŚRODOWISKOWYCH UMIARUNKOWANIACH	BRANŻA OCHRONA ŚRODOWISKA	NR RYS. 07.03.22
-----------------------	-----------------	-----------------------------	---	---------------------------------	---------------------


ZADANIE

OKREŚLENIE PRZEBIEGU PÓŁNOCNEGO WYŁOTU Z WARSZAWY DROGI EKSPRESOWEJ S-7
W KIERUNKU GDAŃSKA NA ODCINKU CZOSNÓW Z TRASĄ ARMII KRAJOWEJ W WARSZAWIE
WRAZ Z MATERIAŁAMI DO WNIOSKU O UZYSKANIE DECYZJI O ŚRODOWISKOWYCH UMIARUNKOWANIACH
ORAZ RAPORTEM O ODDZIAŁYWANIU NA ŚRODOWISKO

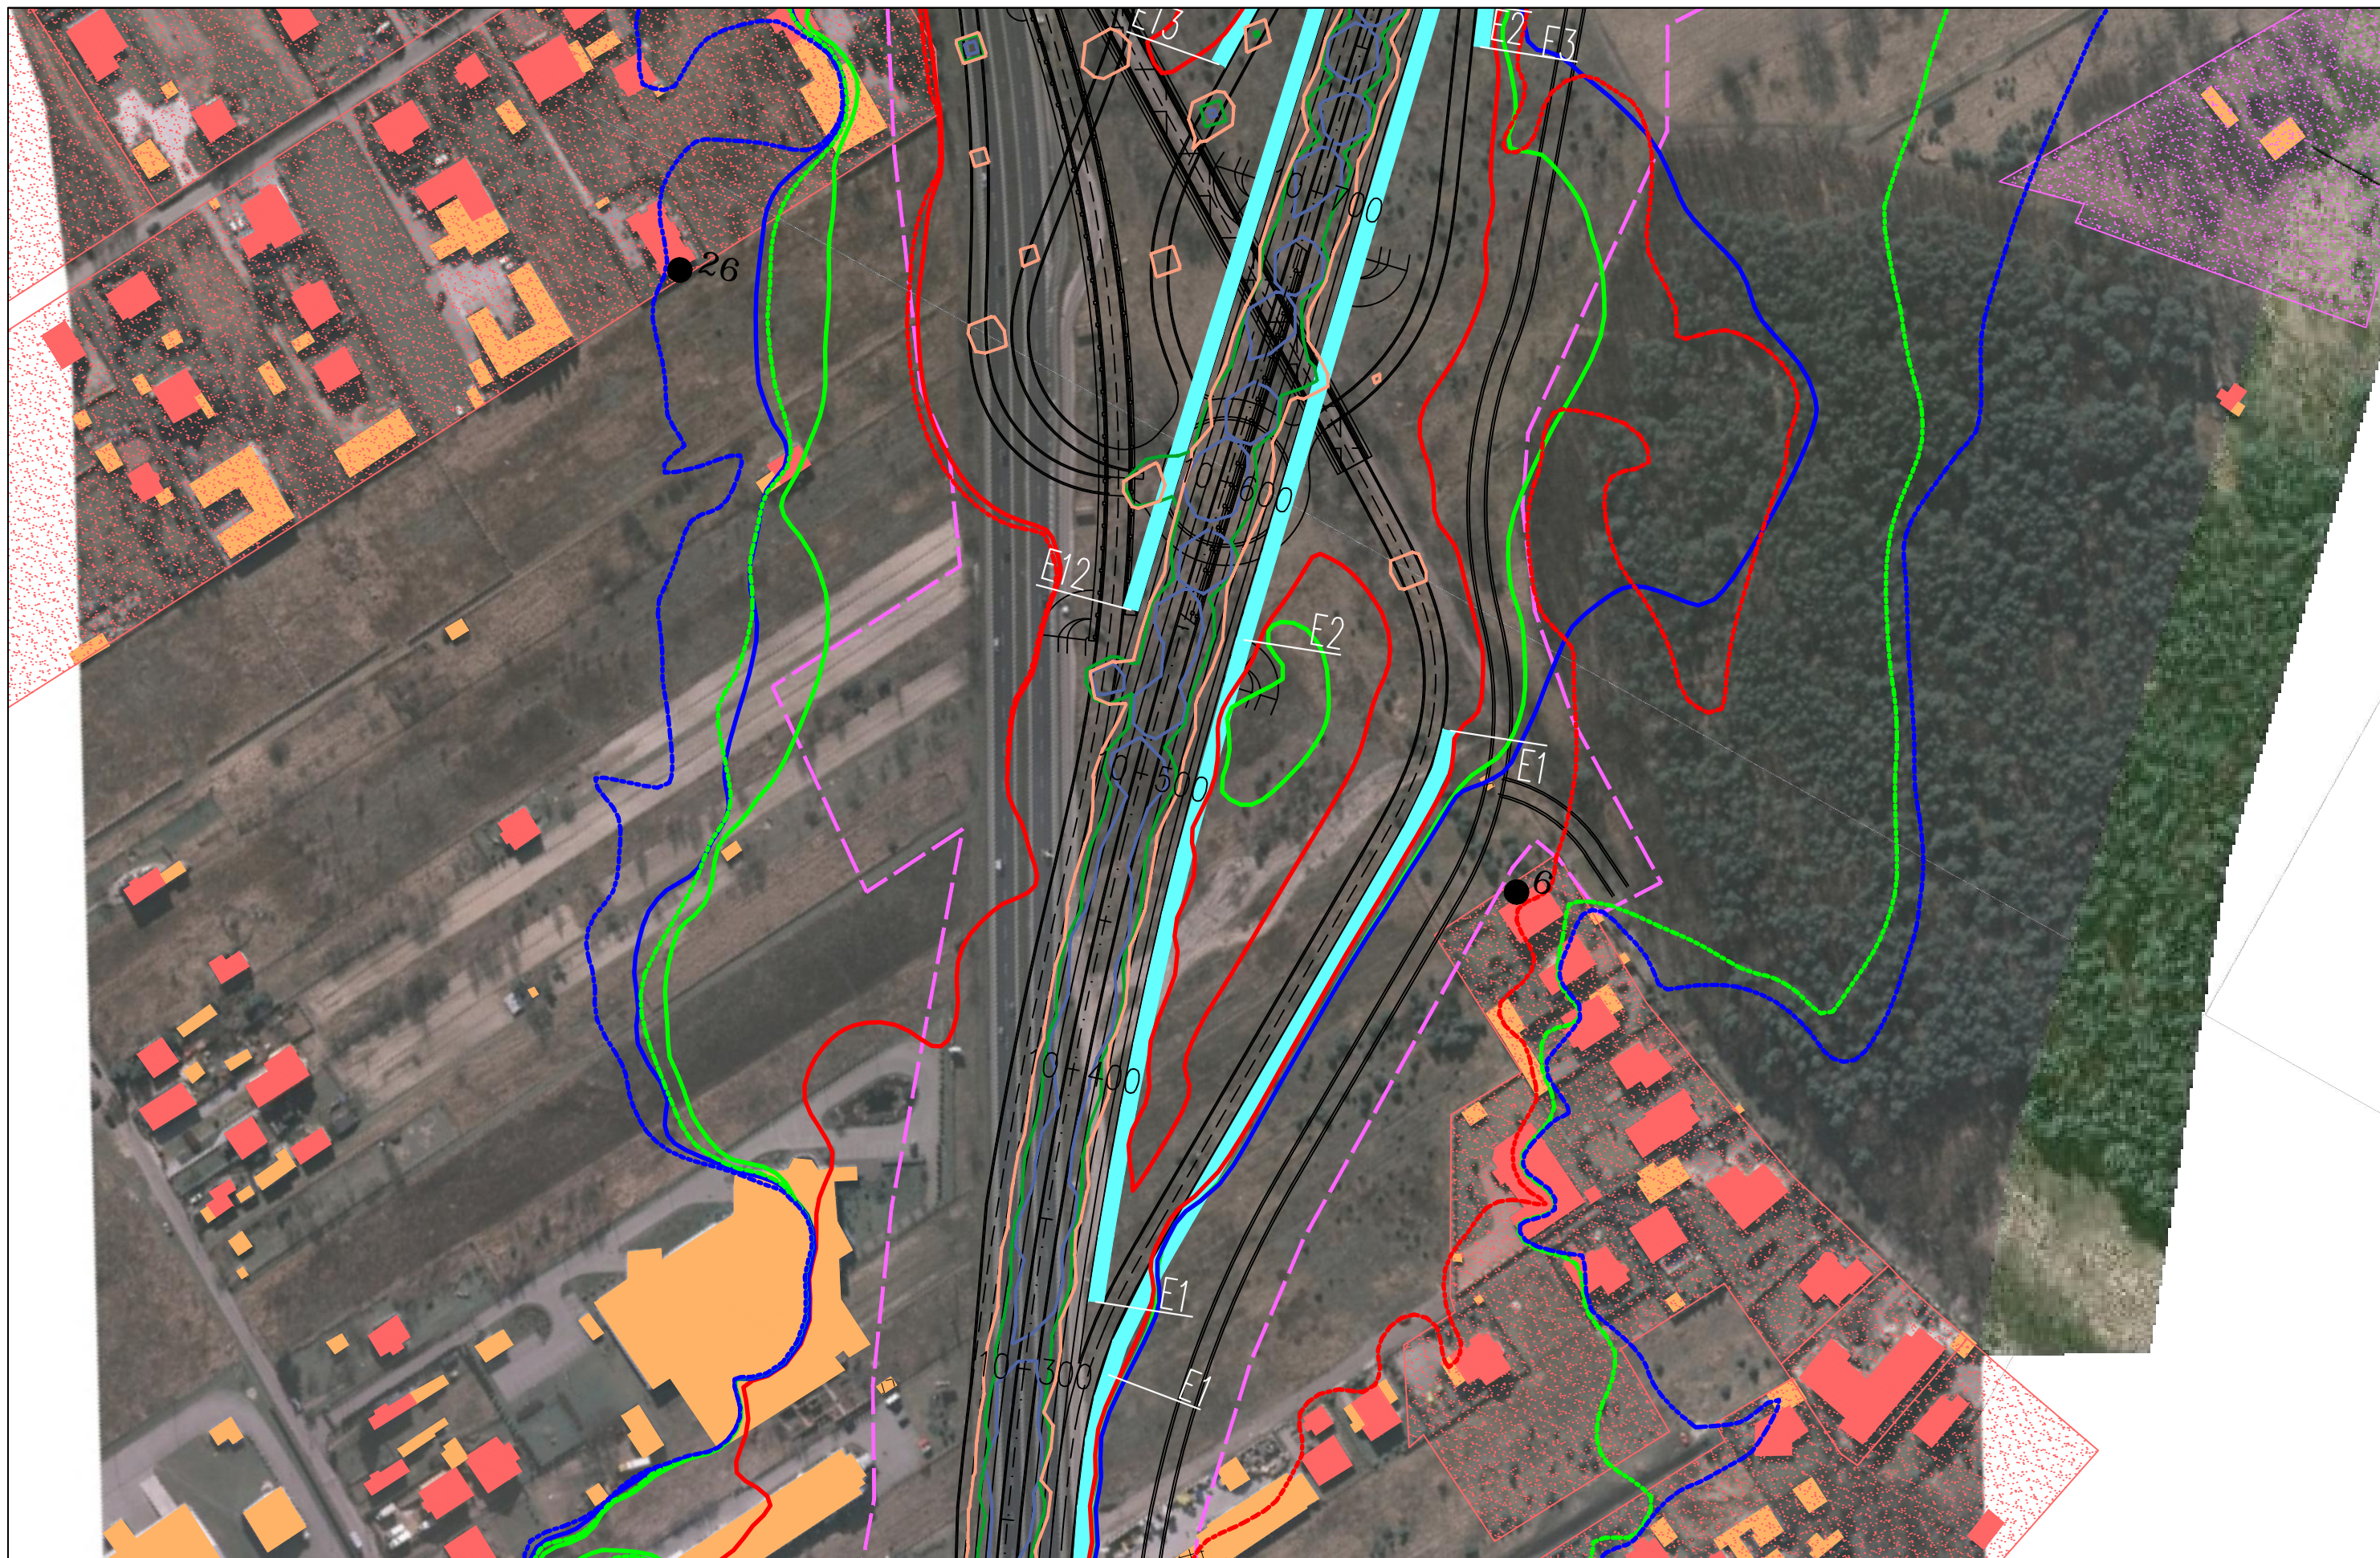FUNKCJA	IMIĘ I NAZWISKO	BRANŻA	PODPIS
Opracował	mgr Mirosław Sochacki	ochrona środowiska	<i>Sochacki</i>
Sprawdzający	mgr inż. Patrycja Rochowska	ochrona środowiska	<i>Rochowska</i>

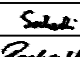

JEDNOSTKA PROJEKTOWA  40-159 Katowice, ul. Jesionowa 15 tel: (0-32) 228-12-70, fax: (0-32) 220-70-04 trakt@trakt.eu		INWESTOR GENERALNA DYREKCJA DRÓG KRAJOWYCH I AUTOSTRAD 03-808 Warszawa ul. Mińska 25 		NAZWA OPRACOWANIA RAPORT O ODDZIAŁYWANIU PRZEDSIĘWZIĘCIA NA ŚRODOWISKO TYTUŁ RYSUNKU ZASIĘG ODDZIAŁYWANIA HAŁASU I ZANIECZYSZCZEŃ POWIETRZA W 2019 ROKU WARIANT IIB - ETAP II			ZADANIE OKREŚLENIE PRZEBIEGU PÓŁNOCNEGO WYŁOTU Z WARSZAWY DROGI EKSPRESOWEJ S-7 W KIERUNKU GDAŃSKA NA ODCINKU CZOSNÓW Z TRASĄ ARMII KRAJOWEJ W WARSZAWIE WRAZ Z MATERIAŁAMI DO WNIOSKU O UZYSKANIE DECYZJI O ŚRODOWISKOWYCH UWARUNKOWANIACH ORAZ RAPORTEM O ODDZIAŁYWANIU NA ŚRODOWISKO		
NR UMOWY PR-628/12	SKALA 1:2000	DATA PAŹDZIERNIK 2014	STADIUM MATERIAŁY DO WNIOSKU O WYDANIE DECYZJI O ŚRODOWISKOWYCH UWARUNKOWANIACH	BRANŻA OCHRONA ŚRODOWISKA	NR RYS. 07.03.23	FUNKCJA Opracował	IMIĘ I NAZWISKO mgr Mirosław Sochacki	BRANŻA ochrona środowiska	PODPIS 
						Sprawdzający	mgr inż. Patrycja Rochowska	ochrona środowiska	

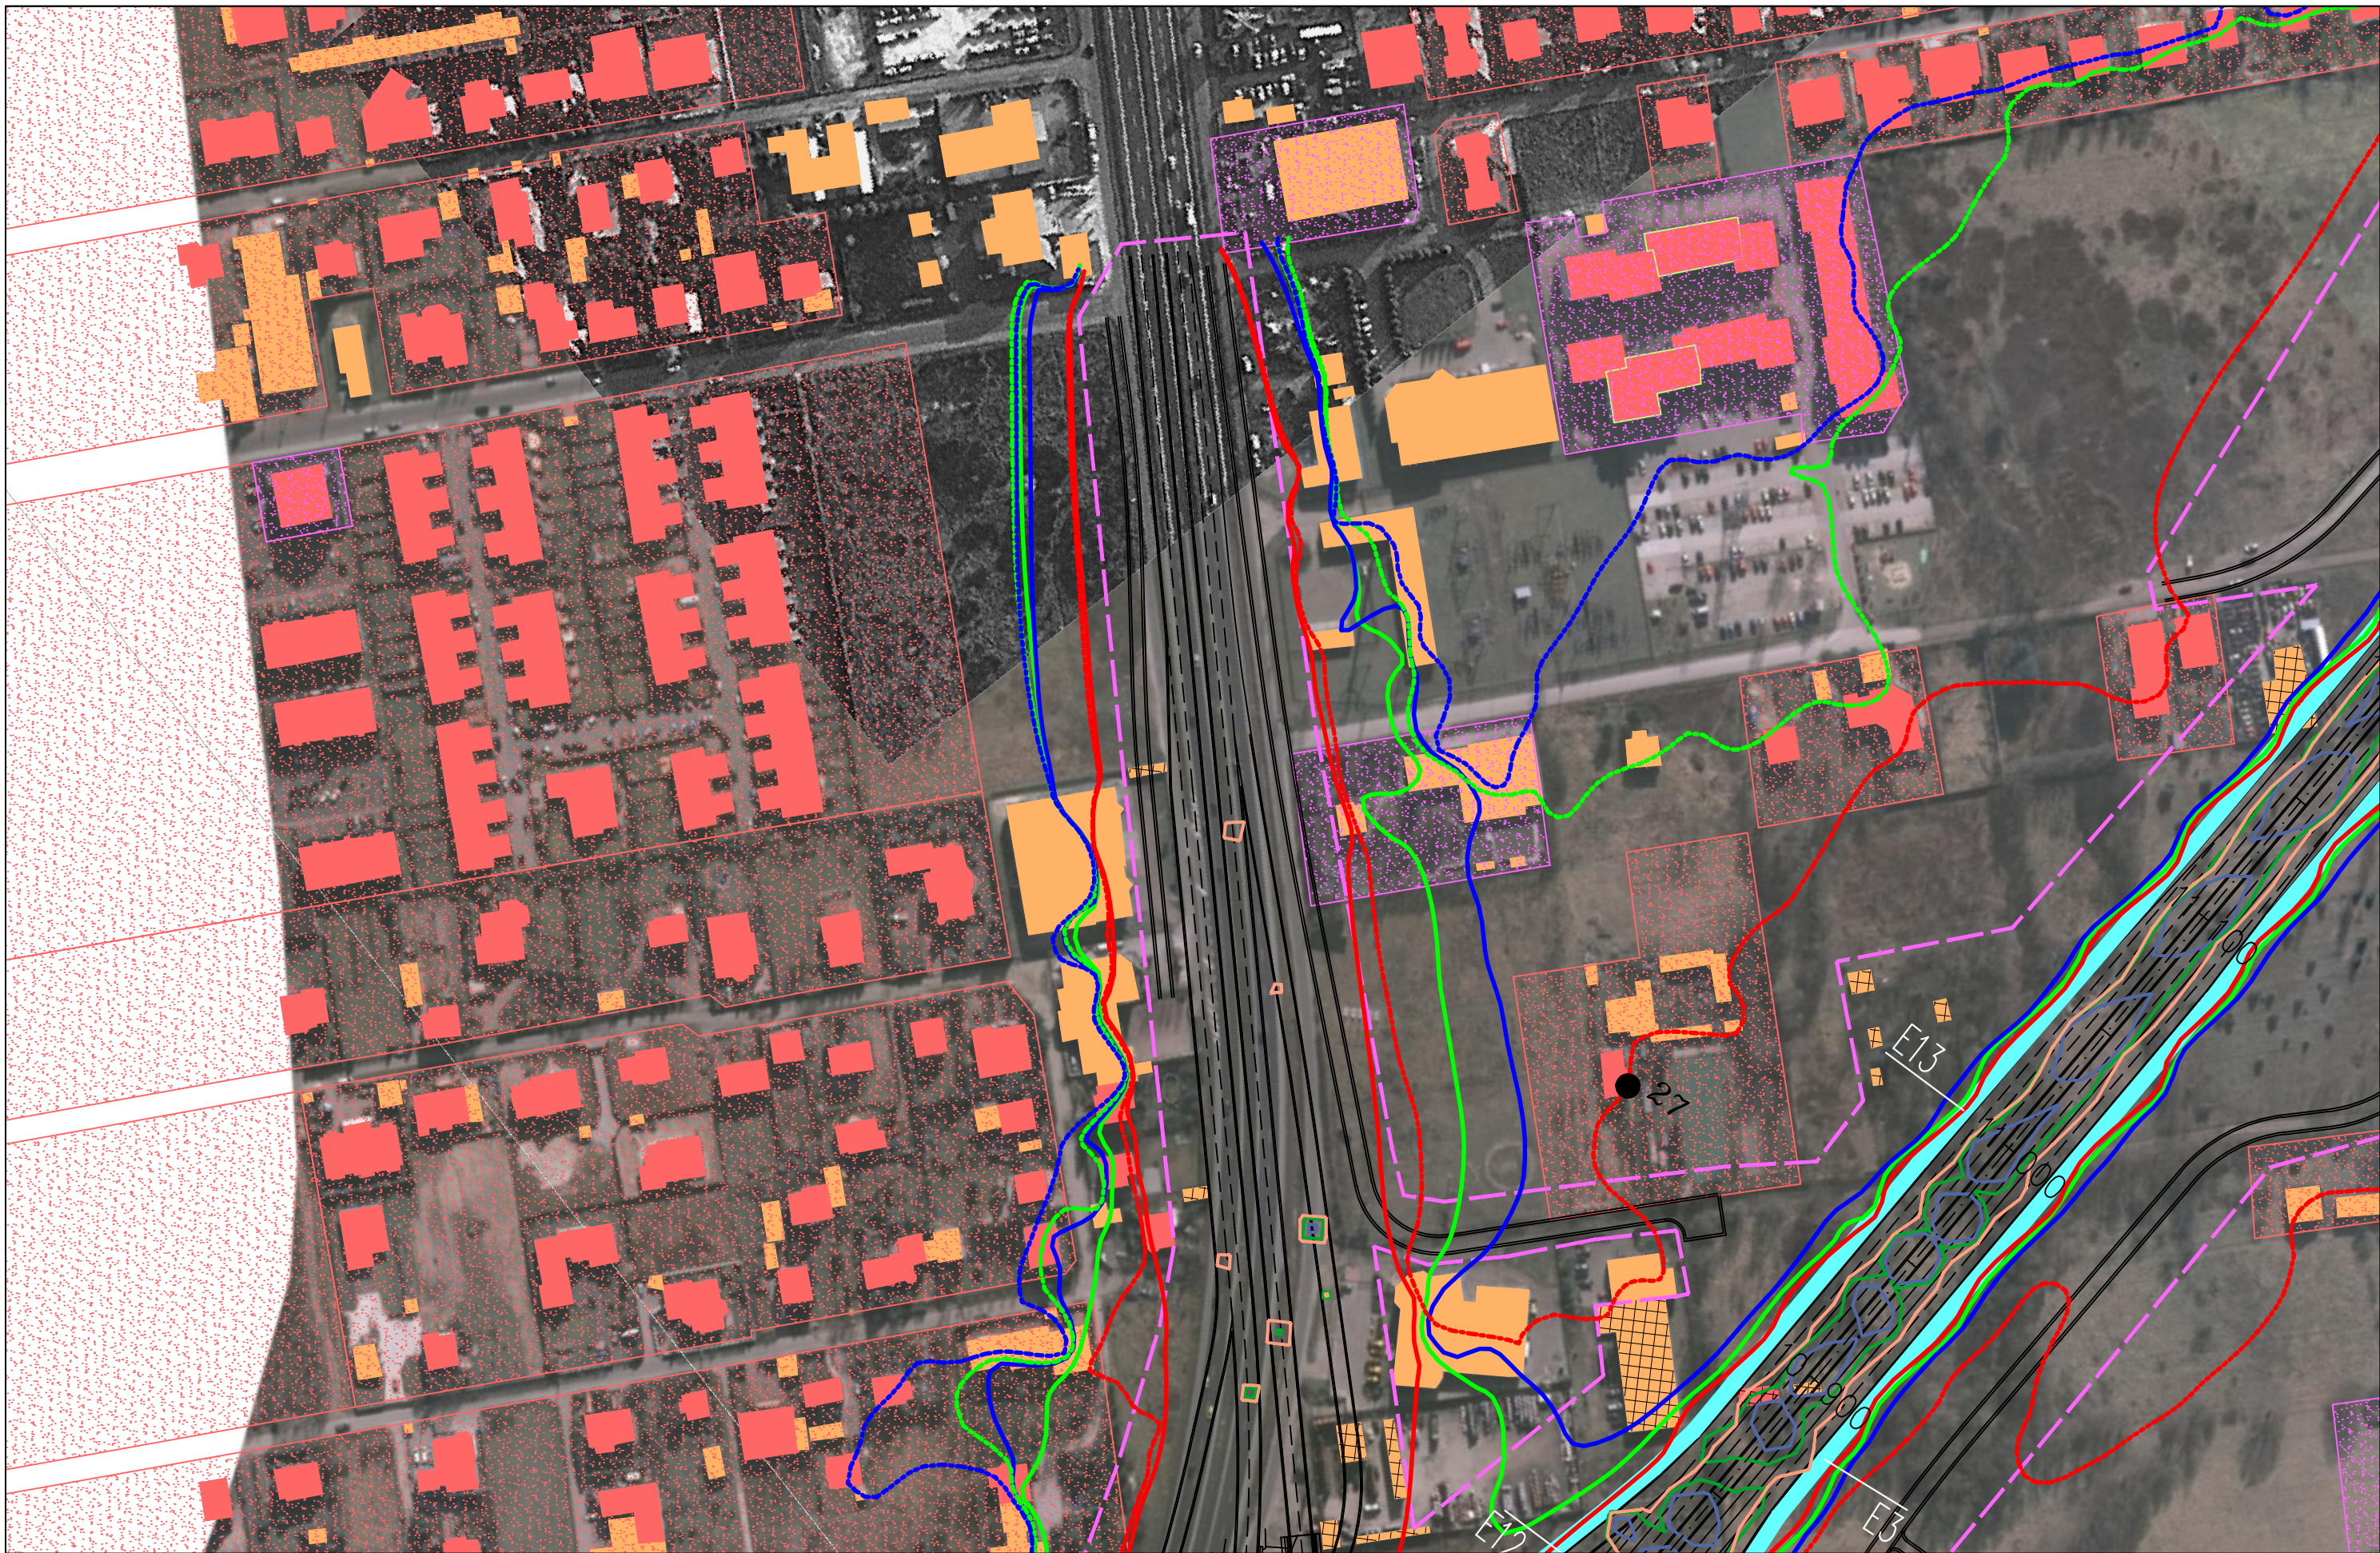

JEDNOSTKA PROJEKTOWA

TRAKT sp. z o.o. sp.k.
 40-159 Katowice, ul. Jesionowa 15
 tel: (0-32) 228-12-70, fax: (0-32) 220-70-04
 trakt@trakt.eu

INWESTOR

GENERALNA DYREKCJA DRÓG
 KRAJOWYCH I AUTOSTRAD
 03-808 Warszawa
 ul. Mińska 25



NAZWA OPRACOWANIA

RAPORT O ODDZIAŁYWANIU PRZEDSIĘWZIĘCIA NA ŚRODOWISKO


TYTUŁ RYSUNKU
 ZASIĘG ODDZIAŁYWANIA HAŁASU I ZANIECZYSZCZEŃ POWIETRZA W 2019 ROKU
 WARIANT IIB - ETAP II





NR UMOWY PR-628/12	SKALA 1:2000	DATA PAŹDZIERNIK 2014	STADIUM MATERIAŁY DO WNIOSKU O WYDANIE DECYZJI O ŚRODOWISKOWYCH UMIARUNKOWANIACH	BRANŻA OCHRONA ŚRODOWISKA	NR RYS. 07.03.24
-----------------------	-----------------	-----------------------------	---	---------------------------------	---------------------

ZADANIE

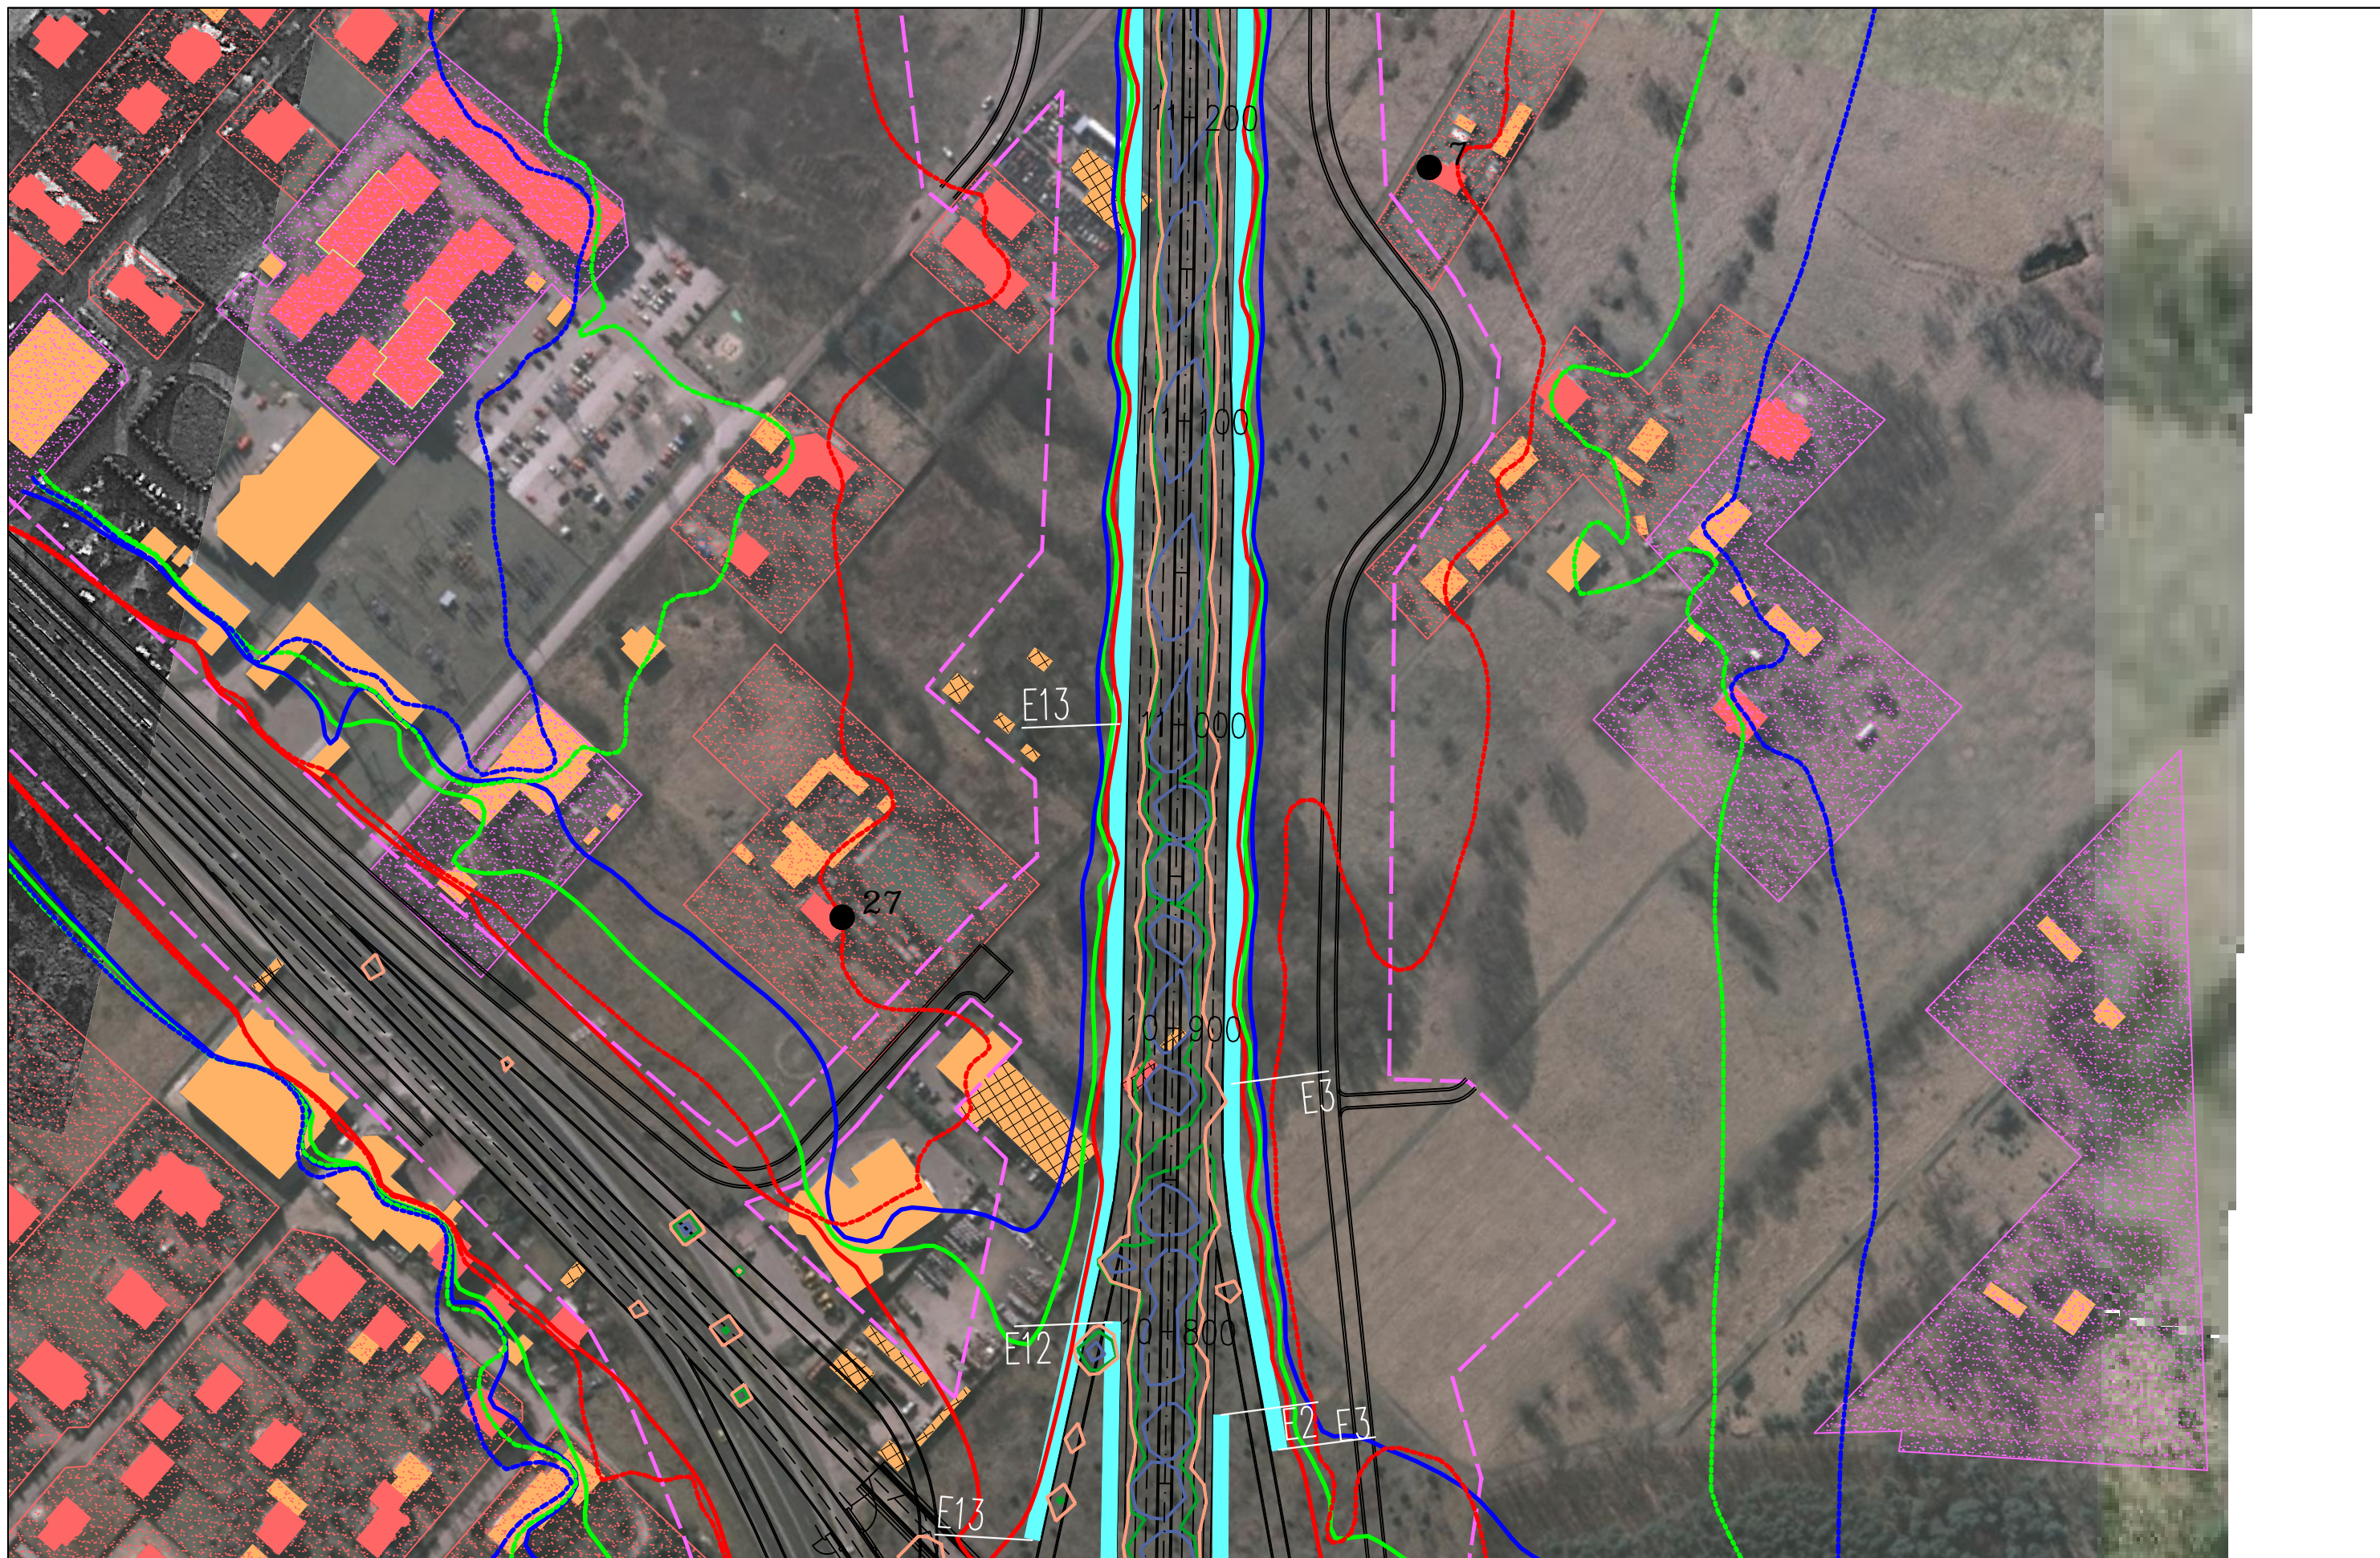



OKREŚLENIE PRZEBIEGU PÓŁNOCNEGO WYŁOTU Z WARSZAWY DROGI EKSPRESOWEJ S-7
 W KIERUNKU GDAŃSKA NA ODCINKU CZOSNÓW Z TRASĄ ARMII KRAJOWEJ W WARSZAWIE
 WRĄZ Z MATERIAŁAMI DO WNIOSKU O UZYSKANIE DECYZJI O ŚRODOWISKOWYCH UMIARUNKOWANIACH
 ORAZ RAPORTEM O ODDZIAŁYWANIU NA ŚRODOWISKO


FUNKCJA	IMIĘ I NAZWISKO	BRANŻA	PODPIS
Opracował	mgr Mirosław Sochacki	ochrona środowiska	<i>Sochacki</i>
Sprawdzający	mgr inż. Patrycja Rochowska	ochrona środowiska	<i>Rochowska</i>

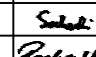

JEDNOSTKA PROJEKTOWA  sp. z o.o. sp.k. 40-159 Katowice, ul. Jesionowa 15 tel: (0-32) 228-12-70, fax: (0-32) 220-70-04 trakt@trakt.eu		INWESTOR GENERALNA DYREKCJA DRÓG KRAJOWYCH I AUTOSTRAD 03-808 Warszawa ul. Mińska 25 		NAZWA OPRACOWANIA RAPORT O ODDZIAŁYWANIU PRZEDSIĘWZIĘCIA NA ŚRODOWISKO TYTUŁ RYSUNKU ZASIĘG ODDZIAŁYWANIA HAŁASU I ZANIECZYSZCZEŃ POWIETRZA W 2019 ROKU WARIANT IIB – ETAP II			ZADANIE OKREŚLENIE PRZEBIEGU PÓŁNOCNEGO WYŁOTU Z WARSZAWY DROGI EKSPRESOWEJ S-7 W KIERUNKU GDAŃSKA NA ODCINKU CZOSNÓW Z TRASĄ ARMII KRAJOWEJ W WARSZAWIE WRAZ Z MATERIAŁAMI DO WNIOSKU O UZYSKANIE DECYZJI O ŚRODOWISKOWYCH UWARUNKOWANIACH ORAZ RAPORTEM O ODDZIAŁYWANIU NA ŚRODOWISKO		
NR UMOWY PR-628/12	SKALA 1:2000	DATA PAŹDZIERNIK 2014	STADIUM MATERIAŁY DO WNIOSKU O WYDANIE DECYZJI O ŚRODOWISKOWYCH UWARUNKOWANIACH	BRANŻA OCHRONA ŚRODOWISKA	NR RYS. 07.03.25	FUNKCJA Opracował	IMIĘ I NAZWISKO mgr Mirosław Sochacki	BRANŻA ochrona środowiska	PODPIS 
						Sprawdzający	mgr inż. Patrycja Rochowska	ochrona środowiska	

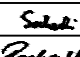

JEDNOSTKA PROJEKTOWA  40-159 Katowice, ul. Jesionowa 15 tel: (0-32) 228-12-70, fax: (0-32) 220-70-04 trakt@trakt.eu	INWESTOR GENERALNA DYREKCJA DRÓG KRAJOWYCH I AUTOSTRAD 03-808 Warszawa ul. Mińska 25 	NAZWA OPRACOWANIA RAPORT O ODDZIAŁYWANIU PRZEDSIĘWZIĘCIA NA ŚRODOWISKO				ZADANIE OKREŚLENIE PRZEBIEGU PÓLNOCNIEGO WYŁOTU Z WARSZAWY DROGI EKSPRESOWEJ S-7 W KIERUNKU GDAŃSKA NA ODCINKU CZOSNÓW Z TRASĄ ARMII KRAJOWEJ W WARSZAWIE WRAZ Z MATERIAŁAMI DO WNIOSKU O UZYSKANIE DECYZJI O ŚRODOWISKOWYCH UWARUNKOWANIACH ORAZ RAPORTEM O ODDZIAŁYWANIU NA ŚRODOWISKO			
		TYTUŁ RYSUNKU ZASIĘG ODDZIAŁYWANIA HAŁASU I ZANIECZYSZCZEŃ POWIETRZA W 2019 ROKU WARIANT IIB – ETAP II							
NR UMOWY PR-628/12	SKALA 1:2000	DATA PAŹDZIERNIK 2014	STADIUM MATERIAŁY DO WNIOSKU O WYDANIE DECYZJI O ŚRODOWISKOWYCH UWARUNKOWANIACH	BRANŻA OCHRONA ŚRODOWISKA	NR RYS. 07.03.26	FUNKCJA Opracował	IMIĘ I NAZWISKO mgr Mirosław Sochacki	BRANŻA ochrona środowiska	PODPIS 
						Sprawdzający	mgr inż. Patrycja Rochowska	ochrona środowiska	

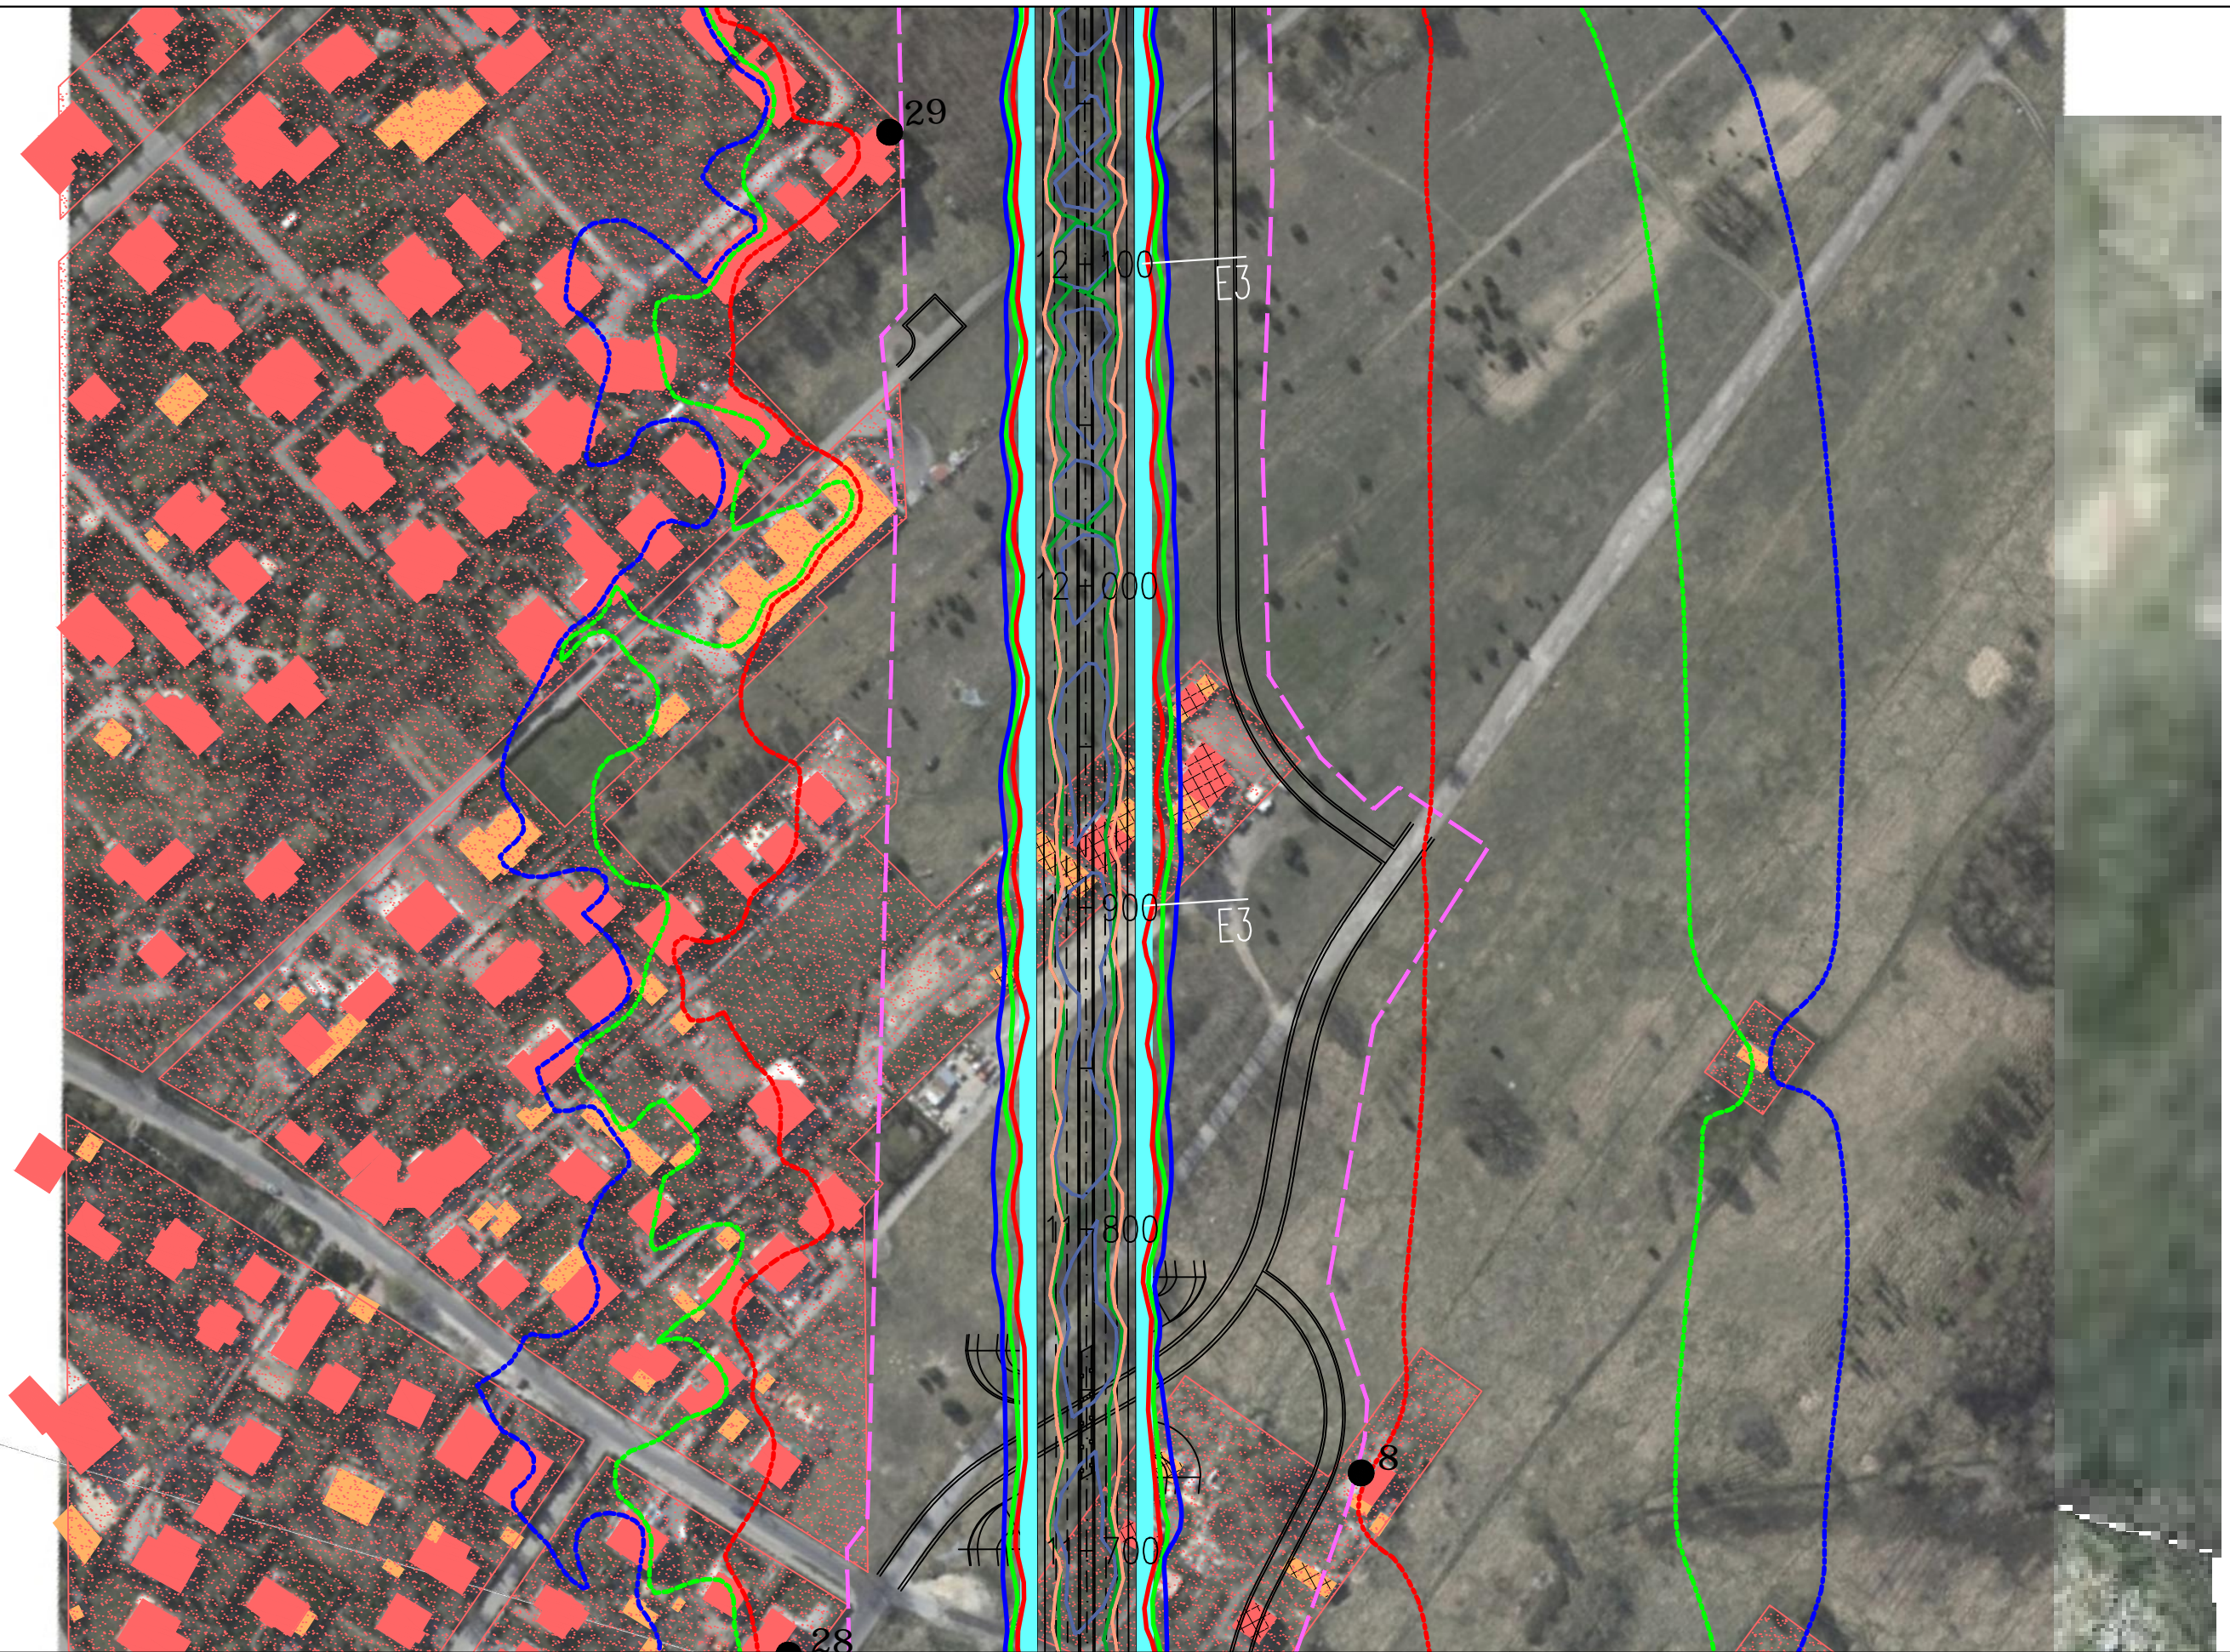

JEDNOSTKA PROJEKTOWA

TRAKT sp. z o.o. sp.k.
 40-159 Katowice, ul. Jesionowa 15
 tel: (0-32) 228-12-70, fax: (0-32) 220-70-04
 trakt@trakt.eu

INWESTOR

GENERALNA DYREKCJA DRÓG
 KRAJOWYCH I AUTOSTRAD
 03-808 Warszawa
 ul. Mińska 25



NAZWA OPRACOWANIA

RAPORT O ODDZIAŁYWANIU PRZEDSIĘWZIĘCIA NA ŚRODOWISKO


TYTUŁ RYSUNKU
 ZASIĘG ODDZIAŁYWANIA HAŁASU I ZANIECZYSZCZEŃ POWIETRZA W 2019 ROKU
 WARIANT IIB – ETAP II



NR UMOWY PR-628/12	SKALA 1:2000	DATA PAŹDZIERNIK 2014	STADIUM MATERIAŁY DO WNIOSKU O WYDANIE DECYZJI O ŚRODOWISKOWYCH UMIARUNKOWANIACH	BRANŻA OCHRONA ŚRODOWISKA	NR RYS. 07.03.27
-----------------------	-----------------	-----------------------------	---	---------------------------------	---------------------


ZADANIE

OKREŚLENIE PRZEBIEGU PÓLNOCNIEGO WYŁOTU Z WARSZAWY DROGI EKSPRESOWEJ S-7
 W KIERUNKU GDAŃSKA NA ODCINKU CZOSNÓW Z TRASĄ ARMII KRAJOWEJ W WARSZAWIE
 WRAZ Z MATERIAŁAMI DO WNIOSKU O UZYSKANIE DECYZJI O ŚRODOWISKOWYCH UMIARUNKOWANIACH
 ORAZ RAPORTEM O ODDZIAŁYWANIU NA ŚRODOWISKO

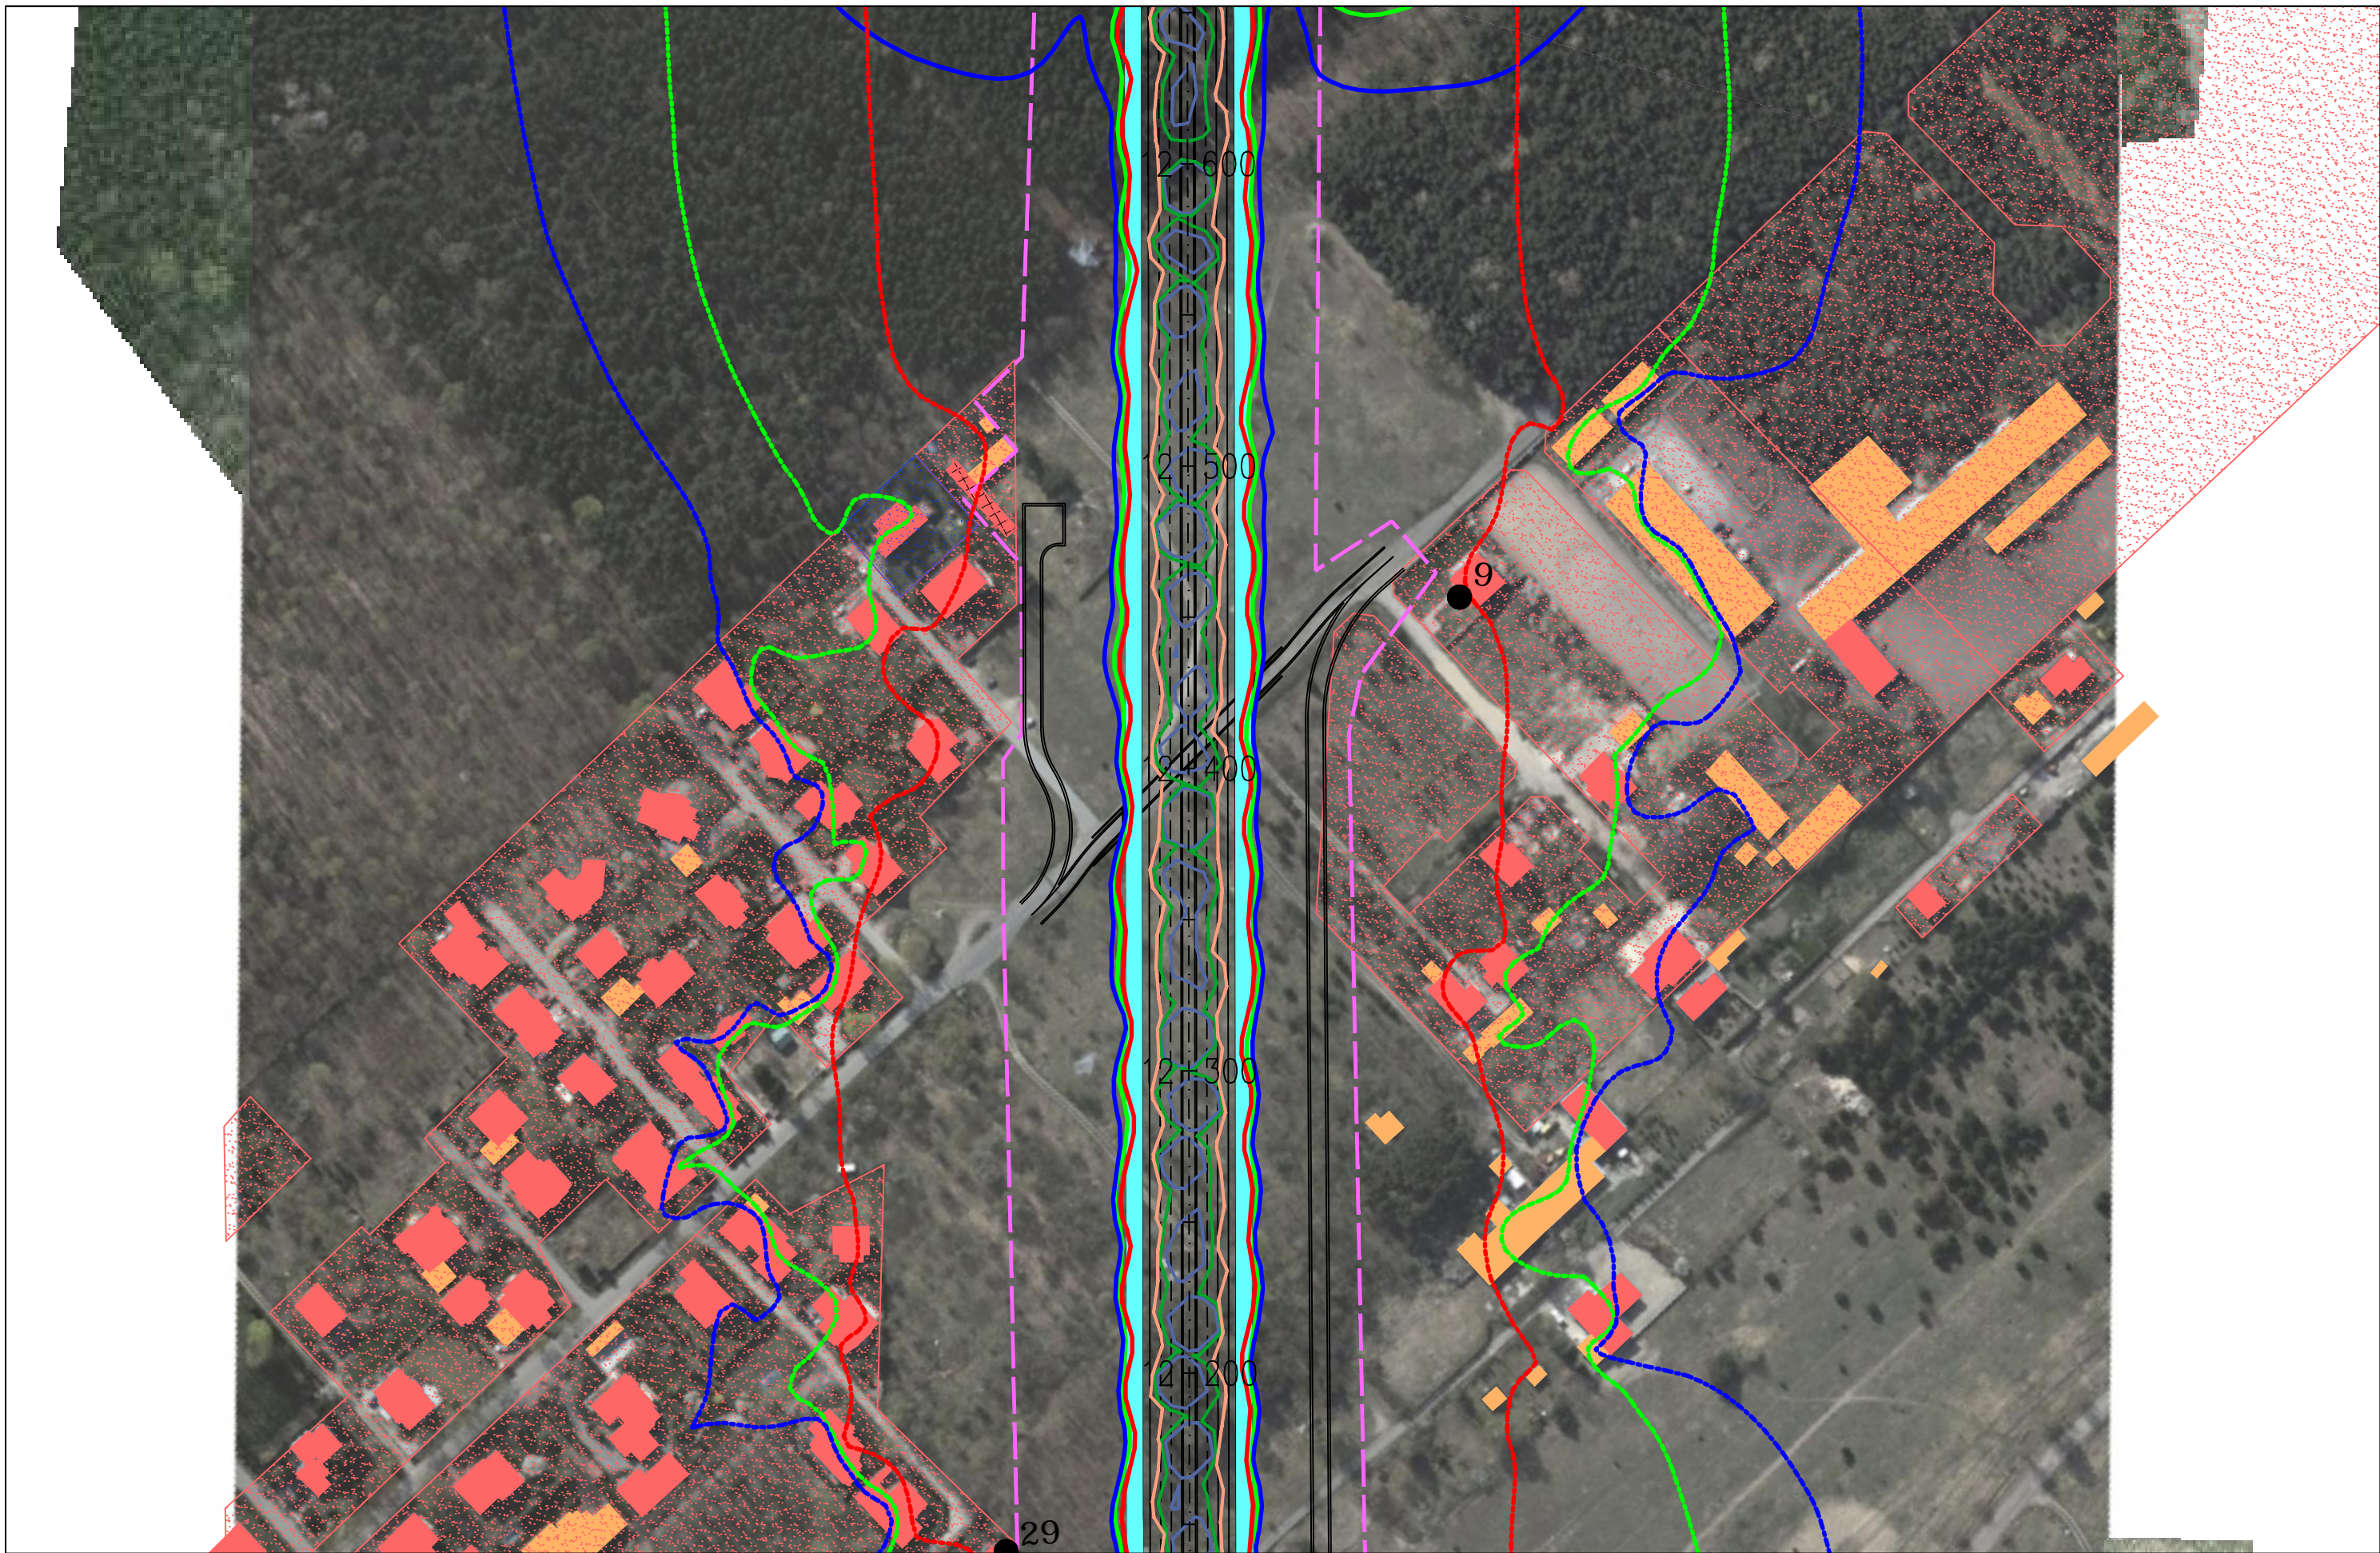FUNKCJA	IMIĘ I NAZWISKO	BRANŻA	PODPIS
Opracował	mgr Mirosław Sochacki	ochrona środowiska	<i>Sochacki</i>
Sprawdzający	mgr inż. Patrycja Rochowska	ochrona środowiska	<i>Rochowska</i>



JEDNOSTKA PROJEKTOWA  sp. z o.o. sp.k. 40-159 Katowice, ul. Jesionowa 15 tel: (0-32) 228-12-70, fax: (0-32) 220-70-04 trakt@trakt.eu	INWESTOR GENERALNA DYREKCJA DRÓG KRAJOWYCH I AUTOSTRAD 03-808 Warszawa ul. Mińska 25 	NAZWA OPRACOWANIA RAPORT O ODDZIAŁYWANIU PRZEDSIĘWZIĘCIA NA ŚRODOWISKO				ZADANIE OKREŚLENIE PRZEBIEGU PÓLNOCNego WYŁOTU Z WARSZAWY DROGI EKSPRESOWEJ S-7 W KIERUNKU GDAŃSKA NA ODCINKU CZOSNÓW Z TRASĄ ARMII KRAJOWEJ W WARSZAWIE WRAZ Z MATERIAŁAMI DO WNIOSKU O UZYSKANIE DECYZJI O ŚRODOWISKOWYCH UWARUNKOWANIACH ORAZ RAPORTEM O ODDZIAŁYWANIU NA ŚRODOWISKO													
		TYTUŁ RYSUNKU ZASIĘG ODDZIAŁYWANIA HAŁASU I ZANIECZYSZCZEŃ POWIETRZA W 2019 ROKU WARIANT IIB – ETAP II				<table border="1"> <thead> <tr> <th>FUNKCJA</th> <th>IMIĘ I NAZWISKO</th> <th>BRANŻA</th> <th>PODPIS</th> </tr> </thead> <tbody> <tr> <td>Opracował</td> <td>mgr Mirosław Sochacki</td> <td>ochrona środowiska</td> <td><i>Sochacki</i></td> </tr> <tr> <td>Sprawdzający</td> <td>mgr inż. Patrycja Rochowska</td> <td>ochrona środowiska</td> <td><i>Rochowska</i></td> </tr> </tbody> </table>				FUNKCJA	IMIĘ I NAZWISKO	BRANŻA	PODPIS	Opracował	mgr Mirosław Sochacki	ochrona środowiska	<i>Sochacki</i>	Sprawdzający	mgr inż. Patrycja Rochowska
FUNKCJA	IMIĘ I NAZWISKO	BRANŻA	PODPIS																
Opracował	mgr Mirosław Sochacki	ochrona środowiska	<i>Sochacki</i>																
Sprawdzający	mgr inż. Patrycja Rochowska	ochrona środowiska	<i>Rochowska</i>																
NR UMOWY PR-628/12	SKALA 1:2000	DATA PAŹDZIERNIK 2014	STADIUM MATERIAŁY DO WNIOSKU O WYDANIE DECYZJI O ŚRODOWISKOWYCH UWARUNKOWANIACH	BRANŻA OCHRONA ŚRODOWISKA	NR RYS. 07.03.28														

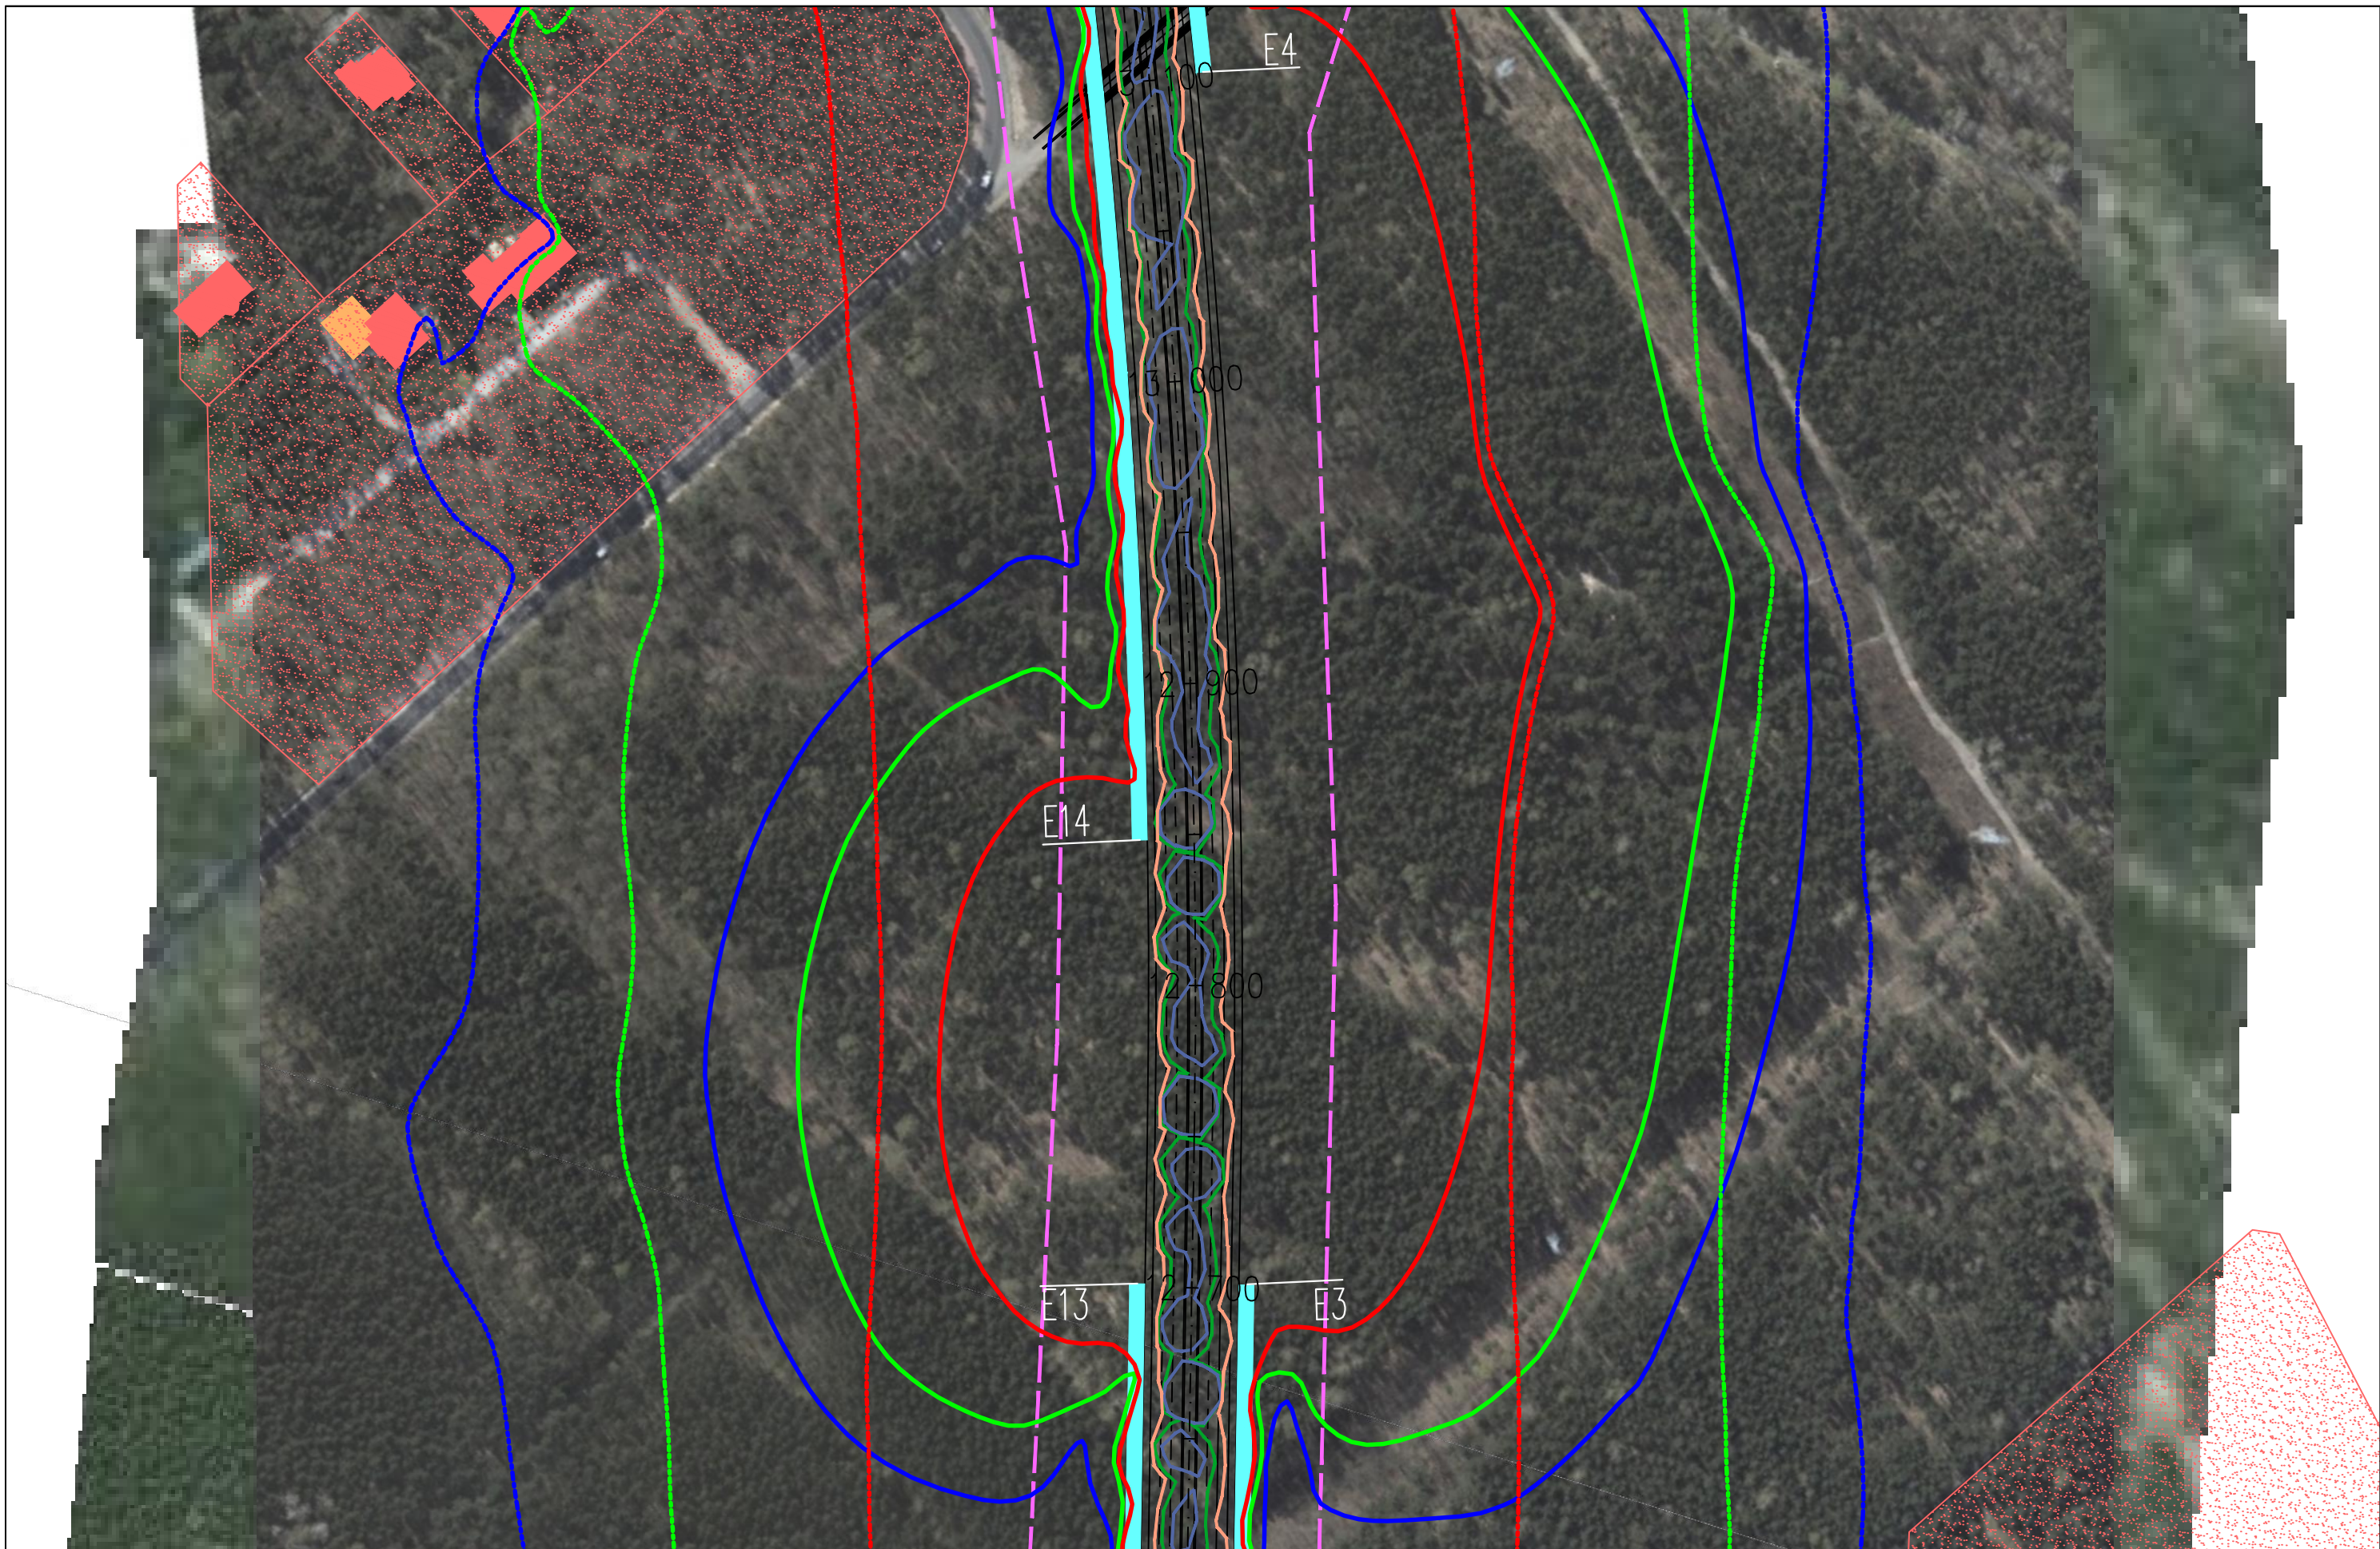

JEDNOSTKA PROJEKTOWA



INWESTOR

GENERALNA DYREKCJA DRÓG
KRAJOWYCH I AUTOSTRAD
03-808 Warszawa
ul. Mińska 25



NAZWA OPRACOWANIA

RAPORT O ODDZIAŁYWANIU PRZEDSIĘWZIĘCIA NA ŚRODOWISKO


TYTUŁ RYSUNKU
ZASIĘG ODDZIAŁYWANIA HAŁASU I ZANIECZYSZCZEŃ POWIETRZA W 2019 ROKU
WARIANT IIB - ETAP II

NR UMOWY PR-628/12	SKALA 1:2000	DATA PAŹDZIERNIK 2014	STADIUM MATERIAŁY DO WNIOSKU O WYDANIE DECYZJI O ŚRODOWISKOWYCH UMIARUNKOWANIACH	BRANŻA OCHRONA ŚRODOWISKA	NR RYS. 07.03.29
-----------------------	-----------------	-----------------------------	---	---------------------------------	---------------------

ZADANIE

OKREŚLENIE PRZEBIEGU PÓŁNOCNEGO WYŁOTU Z WARSZAWY DROGI EKSPRESOWEJ S-7
W KIERUNKU GDAŃSKA NA ODCINKU CZOSNÓW Z TRASĄ ARMII KRAJOWEJ W WARSZAWIE
WRAZ Z MATERIAŁAMI DO WNIOSKU O UZYSKANIE DECYZJI O ŚRODOWISKOWYCH UMIARUNKOWANIACH
ORAZ RAPORTEM O ODDZIAŁYWANIU NA ŚRODOWISKO

FUNKCJA	IMIĘ I NAZWISKO	BRANŻA	PODPIS
Opracował	mgr Mirosław Sochacki	ochrona środowiska	<i>Sochacki</i>
Sprawdzający	mgr inż. Patrycja Rochowska	ochrona środowiska	<i>Rochowska</i>

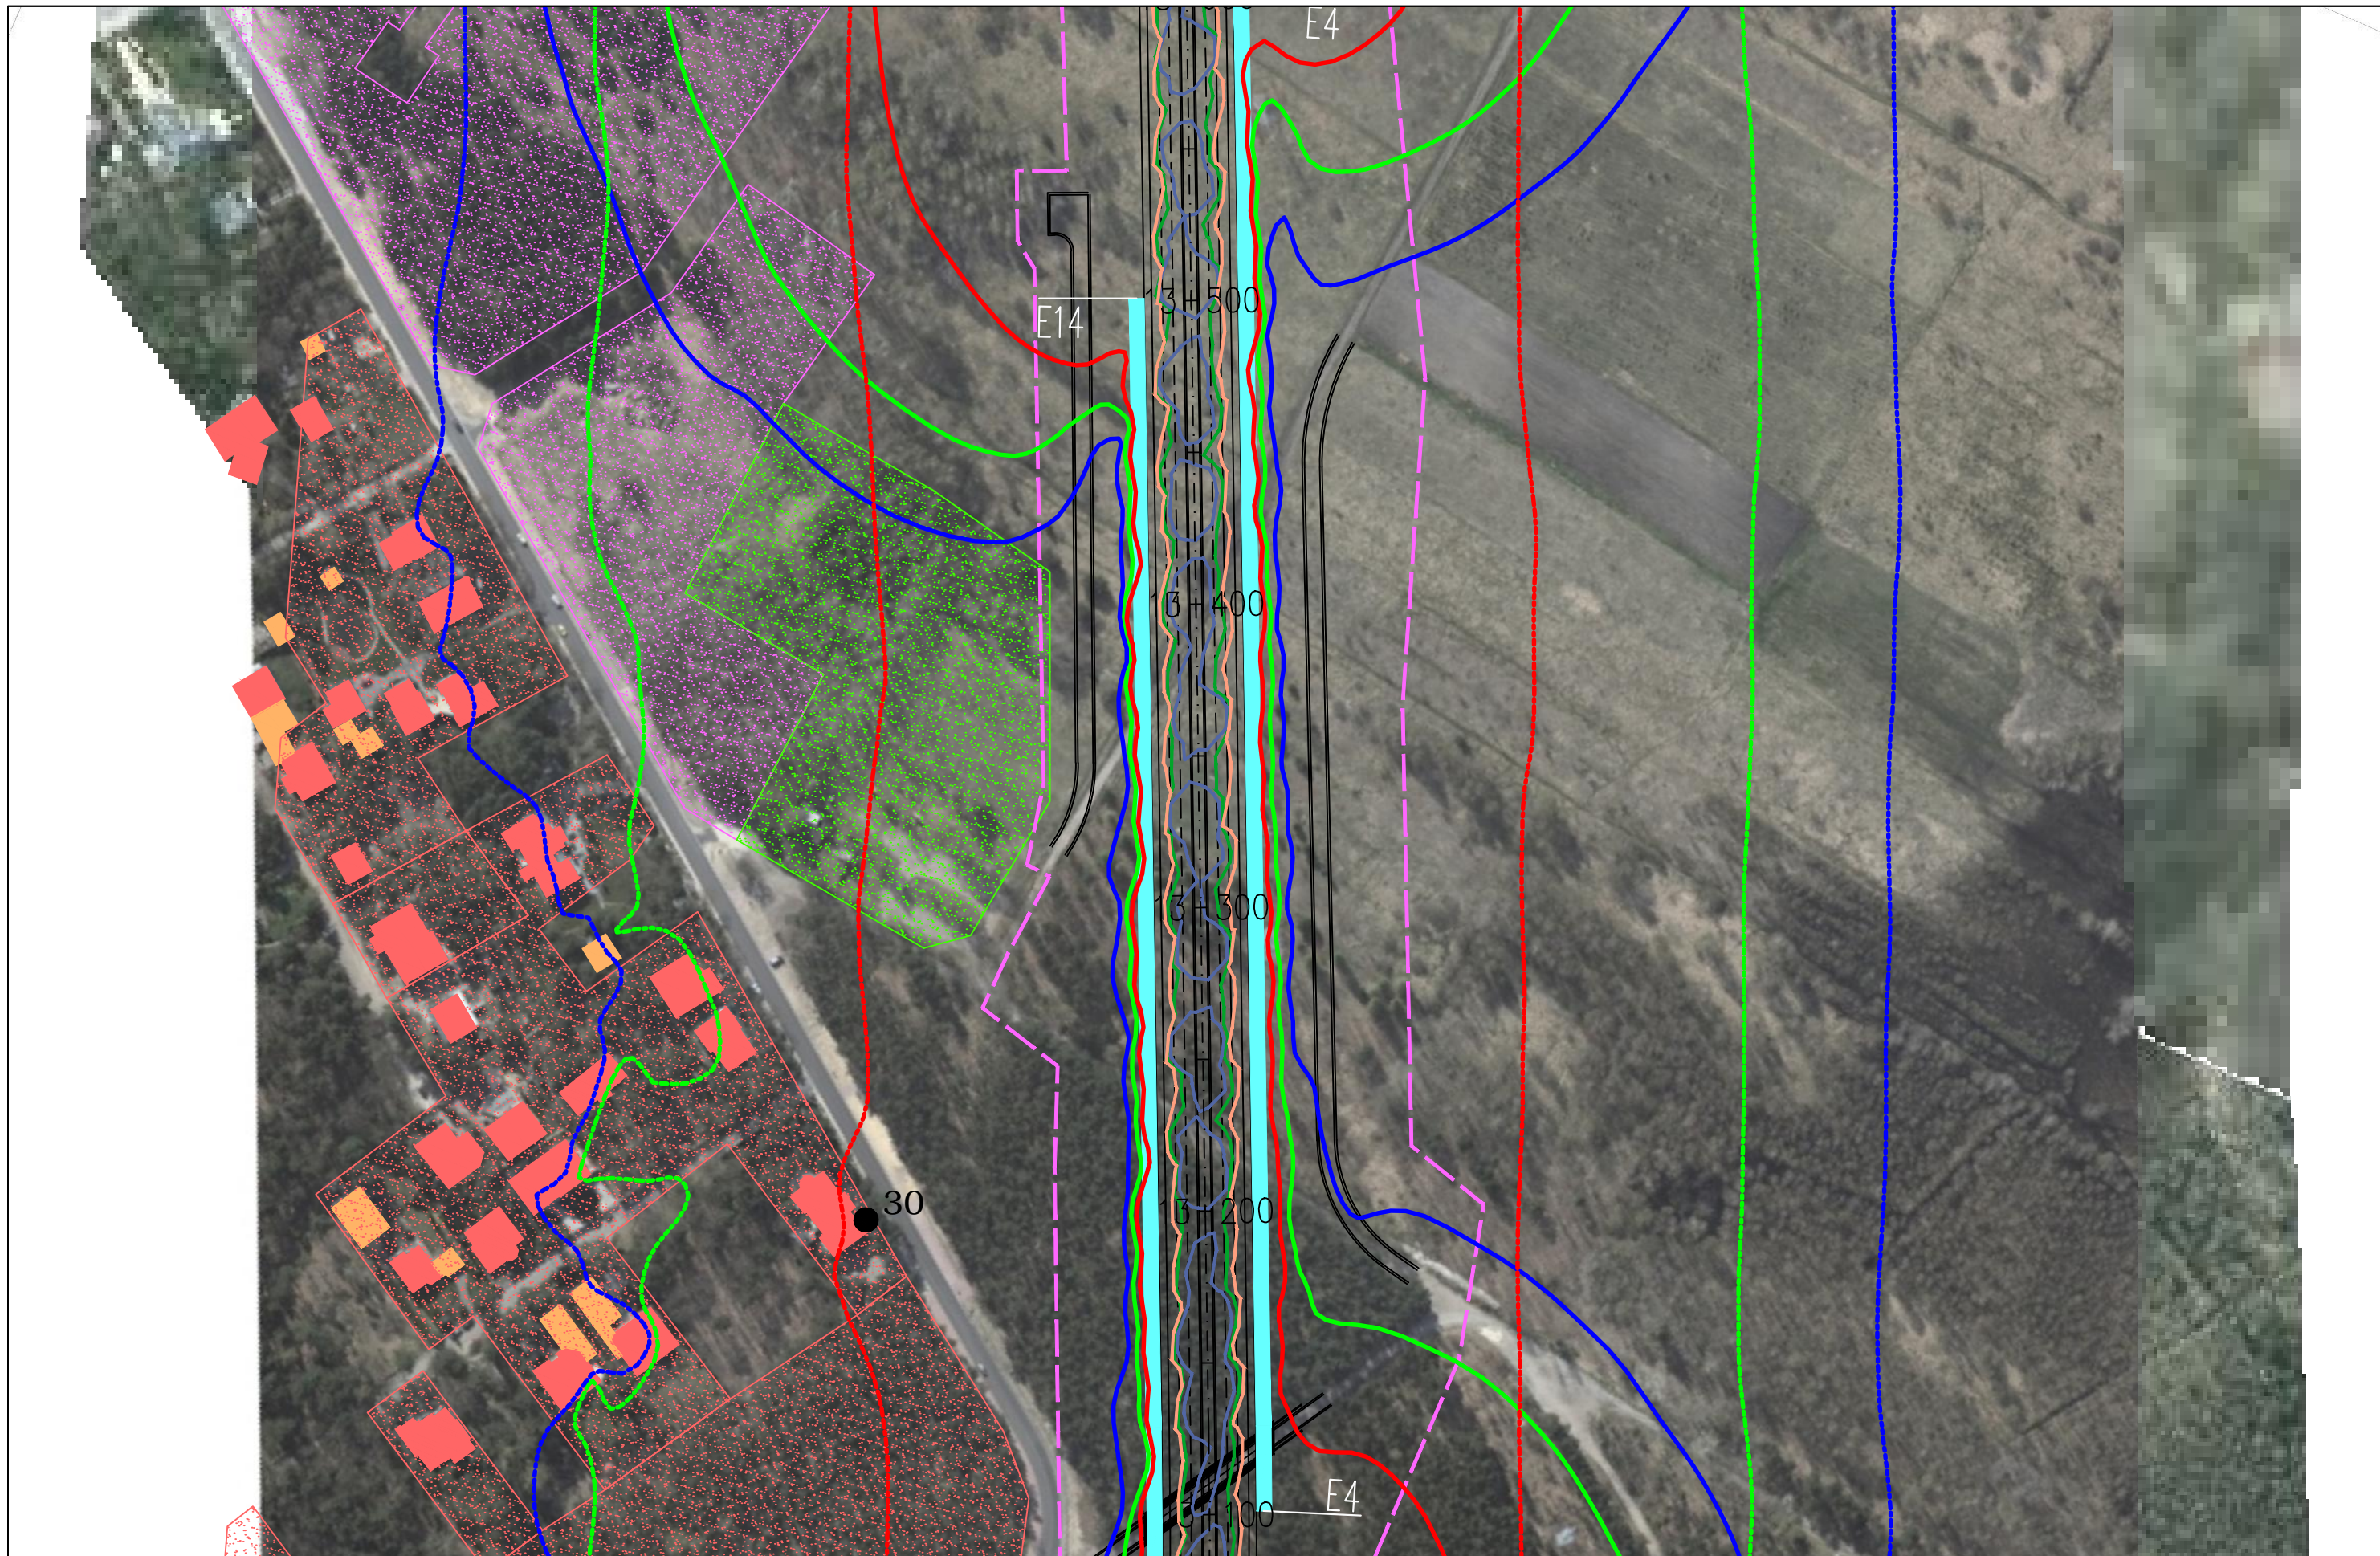

JEDNOSTKA PROJEKTOWA



INWESTOR

GENERALNA DYREKCJA DRÓG
KRAJOWYCH I AUTOSTRAD
03-808 Warszawa
ul. Mińska 25



NAZWA OPRACOWANIA

RAPORT O ODDZIAŁYWANIU PRZEDSIĘWZIĘCIA NA ŚRODOWISKO

TYTUŁ RYSUNKU
ZASIĘG ODDZIAŁYWANIA HAŁASU I ZANIECZYSZCZEŃ POWIETRZA W 2019 ROKU
WARIANT IIB – ETAP II

NR UMOWY PR-628/12	SKALA 1:2000	DATA PAŹDZIERNIK 2014	STADIUM MATERIAŁY DO WNIOSKU O WYDANIE DECYZJI O ŚRODOWISKOWYCH UMIARUNKOWANIACH	BRANŻA OCHRONA ŚRODOWISKA	NR RYS. 07.03.30
-----------------------	-----------------	-----------------------------	---	---------------------------------	---------------------

ZADANIE

OKREŚLENIE PRZEBIEGU PÓŁNOCNEGO WYŁOTU Z WARSZAWY DROGI EKSPRESOWEJ S-7
W KIERUNKU GDAŃSKA NA ODCINKU CZOSNÓW Z TRASĄ ARMII KRAJOWEJ W WARSZAWIE
WRAZ Z MATERIAŁAMI DO WNIOSKU O UZYSKANIE DECYZJI O ŚRODOWISKOWYCH UMIARUNKOWANIACH
ORAZ RAPORTEM O ODDZIAŁYWANIU NA ŚRODOWISKO

FUNKCJA	IMIĘ I NAZWISKO	BRANŻA	PODPIS
Opracował	mgr Mirosław Sochacki	ochrona środowiska	<i>Sochacki</i>
Sprawdzający	mgr inż. Patrycja Rochowska	ochrona środowiska	<i>Rochowska</i>



JEDNOSTKA PROJEKTOWA



INWESTOR

GENERALNA DYREKCJA DRÓG
KRAJOWYCH I AUTOSTRAD
03-808 Warszawa
ul. Mińska 25



NAZWA OPRACOWANIA

RAPORT O ODDZIAŁYWANIU PRZEDSIĘWZIĘCIA NA ŚRODOWISKO


TYTUŁ RYSUNKU
ZASIĘG ODDZIAŁYWANIA HAŁASU I ZANIECZYSZCZEŃ POWIETRZA W 2019 ROKU
WARIANT IIB – ETAP II





NR UMOWY PR-628/12	SKALA 1:2000	DATA PAŹDZIERNIK 2014	STADIUM MATERIAŁY DO WNIOSKU O WYDANIE DECYZJI O ŚRODOWISKOWYCH UWARUNKOWANIACH	BRANŻA OCHRONA ŚRODOWISKA	NR RYS. 07.03.31
-----------------------	-----------------	-----------------------------	--	---------------------------------	---------------------


ZADANIE

OKREŚLENIE PRZEBIEGU PÓLNOCNego WYŁOTU Z WARSZAWY DROGI EKSPRESOWEJ S-7
W KIERUNKU GDAŃSKA NA ODCINKU CZOSNÓW Z TRASĄ ARMII KRAJOWEJ W WARSZAWIE
WRAZ Z MATERIAŁAMI DO WNIOSKU O UZYSKANIE DECYZJI O ŚRODOWISKOWYCH UWARUNKOWANIACH
ORAZ RAPORTEM O ODDZIAŁYWANIU NA ŚRODOWISKO

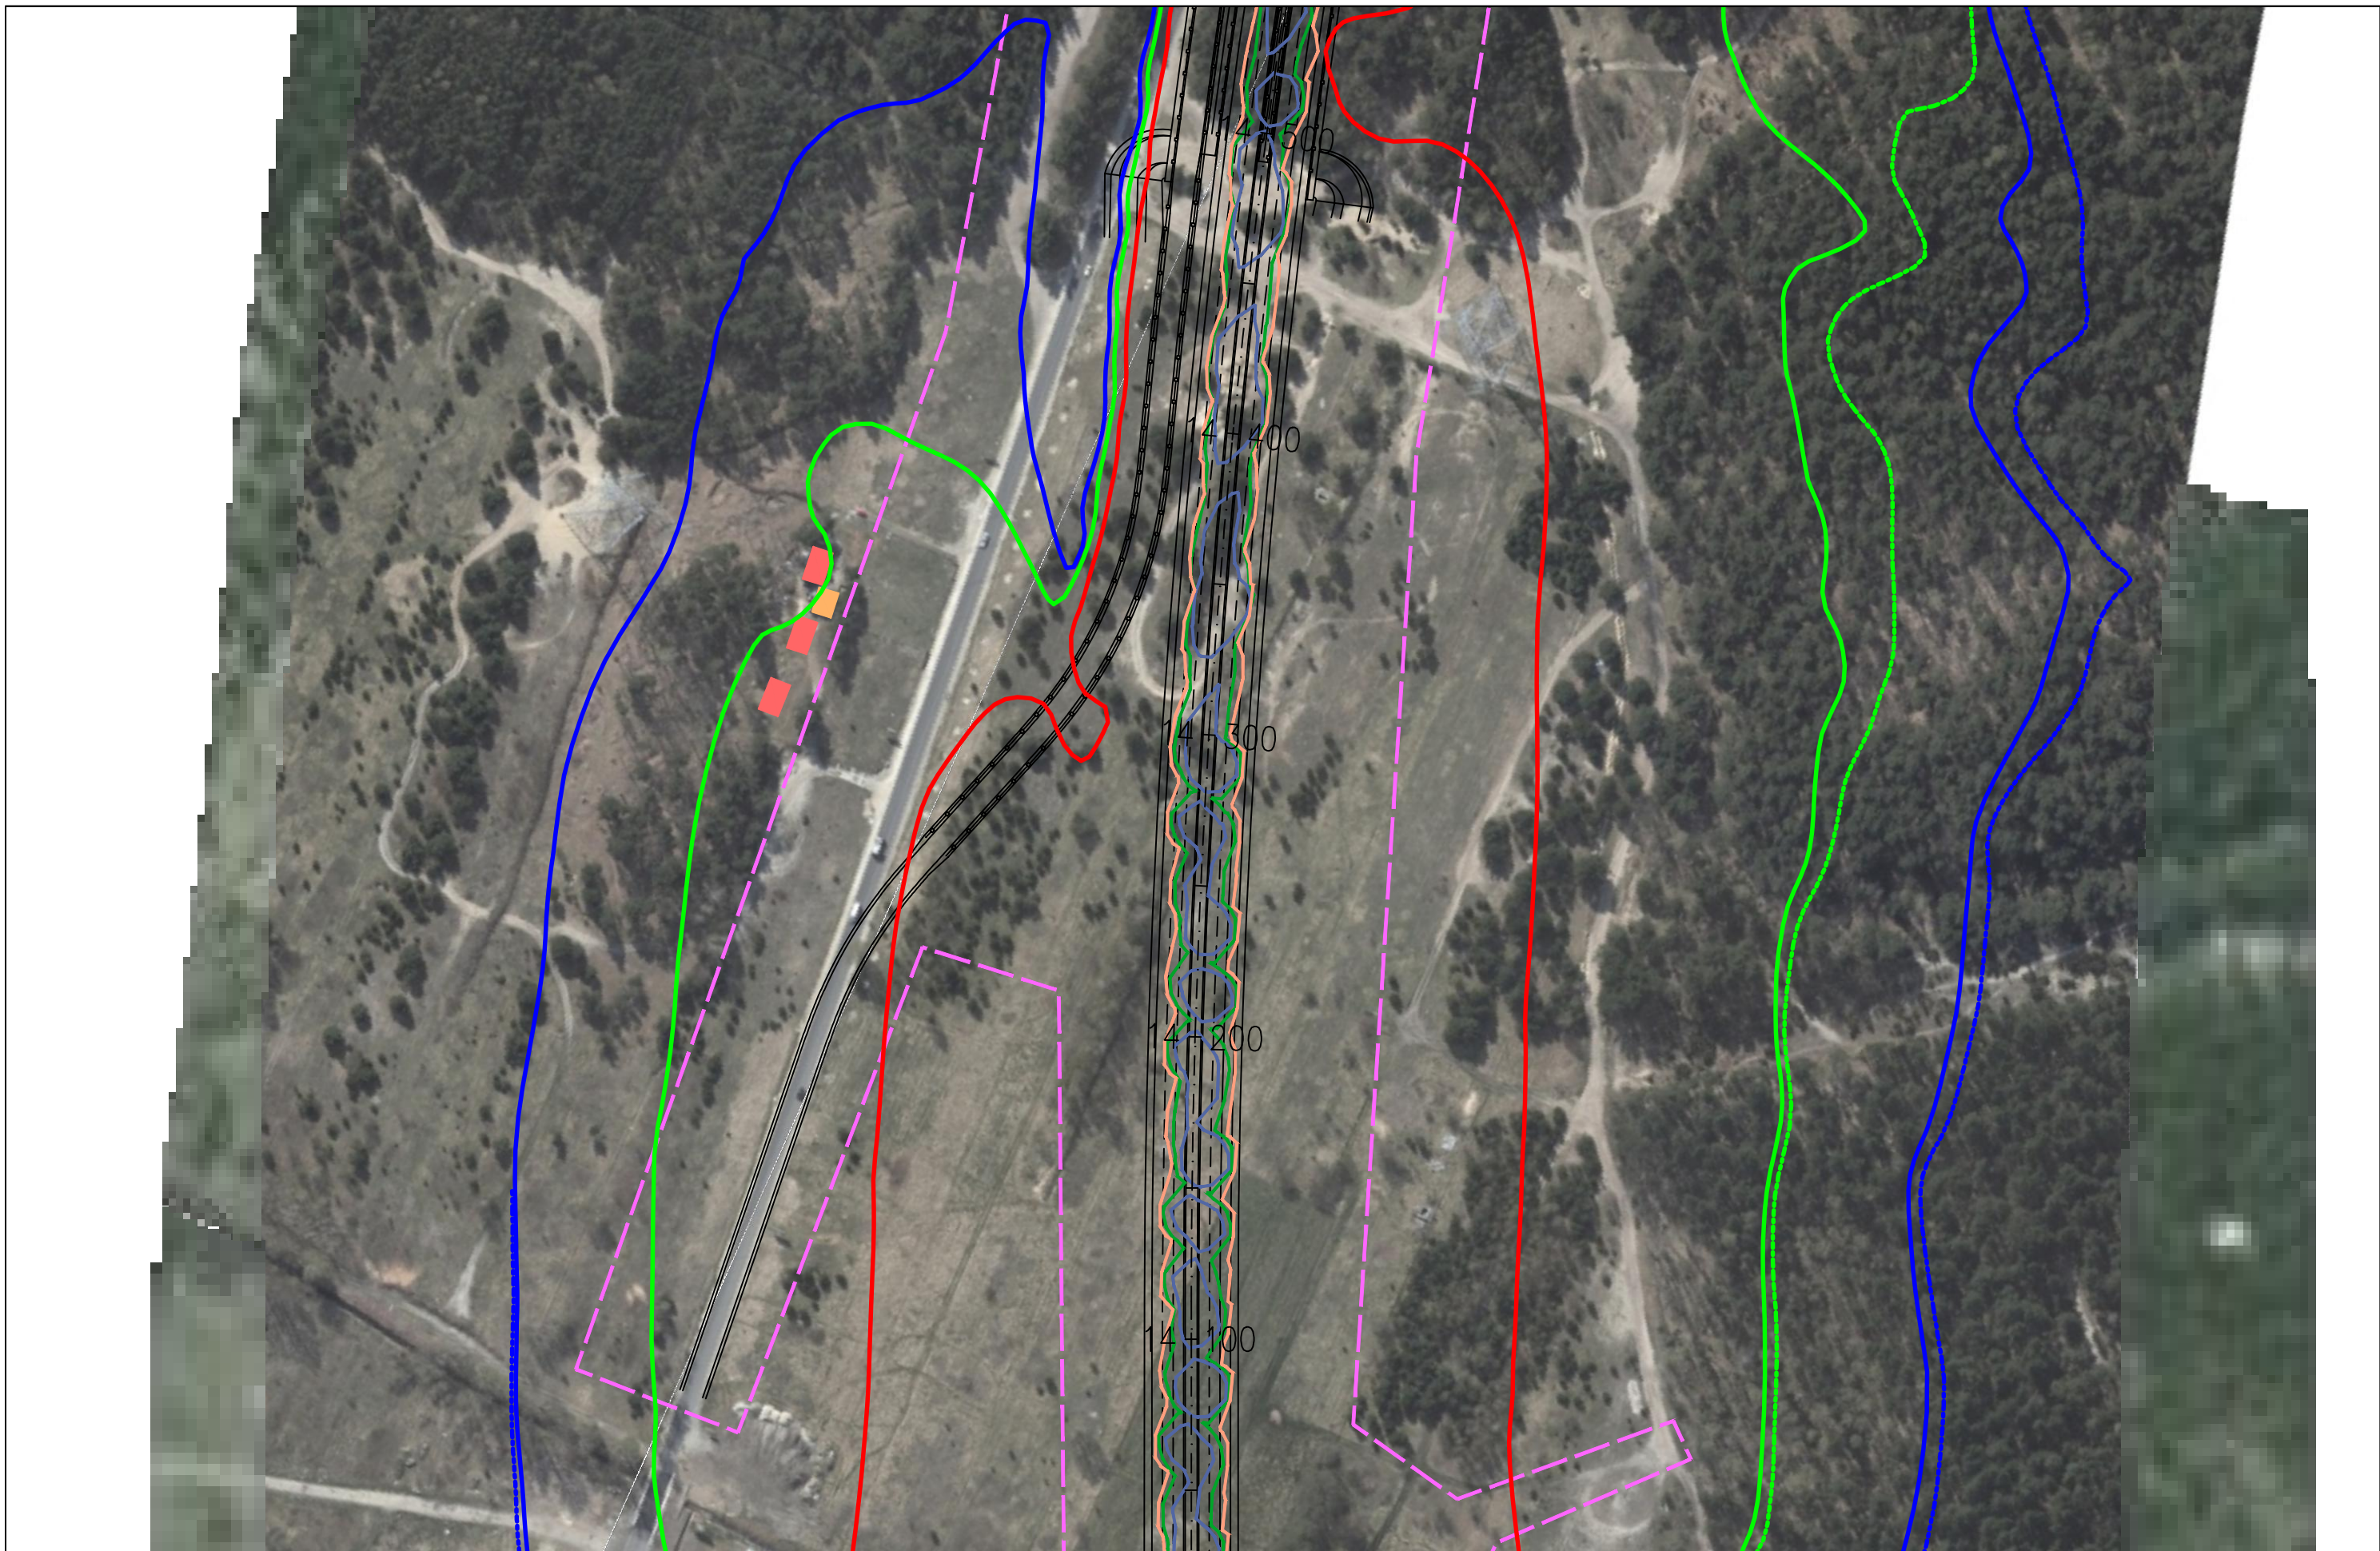FUNKCJA	IMIĘ I NAZWISKO	BRANŻA	PODPIS
Opracował	mgr Mirosław Sochacki	ochrona środowiska	<i>Sochacki</i>
Sprawdzający	mgr inż. Patrycja Rochowska	ochrona środowiska	<i>Rochowska</i>

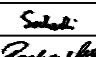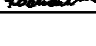

JEDNOSTKA PROJEKTOWA  40-159 Katowice, ul. Jesionowa 15 tel: (0-32) 228-12-70, fax: (0-32) 220-70-04 trakt@trakt.eu	INWESTOR GENERALNA DYREKCJA DRÓG KRAJOWYCH I AUTOSTRAD 03-808 Warszawa ul. Mińska 25 	NAZWA OPRACOWANIA RAPORT O ODDZIAŁYWANIU PRZEDSIĘWZIĘCIA NA ŚRODOWISKO				ZADANIE OKREŚLENIE PRZEBIEGU PÓLNOCNIEGO WYŁOTU Z WARSZAWY DROGI EKSPRESOWEJ S-7 W KIERUNKU GDAŃSKA NA ODCINKU CZOSNÓW Z TRASĄ ARMII KRAJOWEJ W WARSZAWIE WRAZ Z MATERIAŁAMI DO WNIOSKU O UZYSKANIE DECYZJI O ŚRODOWISKOWYCH UWARUNKOWANIACH ORAZ RAPORTEM O ODDZIAŁYWANIU NA ŚRODOWISKO				
		TYTUŁ RYSUNKU ZASIĘG ODDZIAŁYWANIA HAŁASU I ZANIECZYSZCZEŃ POWIETRZA W 2019 ROKU WARIANT IIB – ETAP II								
NR UMOWY PR-628/12	SKALA 1:2000	DATA PAŹDZIERNIK 2014	STADIUM MATERIAŁY DO WNIOSKU O WYDANIE DECYZJI O ŚRODOWISKOWYCH UWARUNKOWANIACH	BRANŻA OCHRONA ŚRODOWISKA	NR RYS. 07.03.32		FUNKCJA Opracował Sprawdzający	IMIĘ I NAZWISKO mgr Mirosław Sochacki mgr inż. Patrycja Rochowska	BRANŻA ochrona środowiska ochrona środowiska	PODPIS  

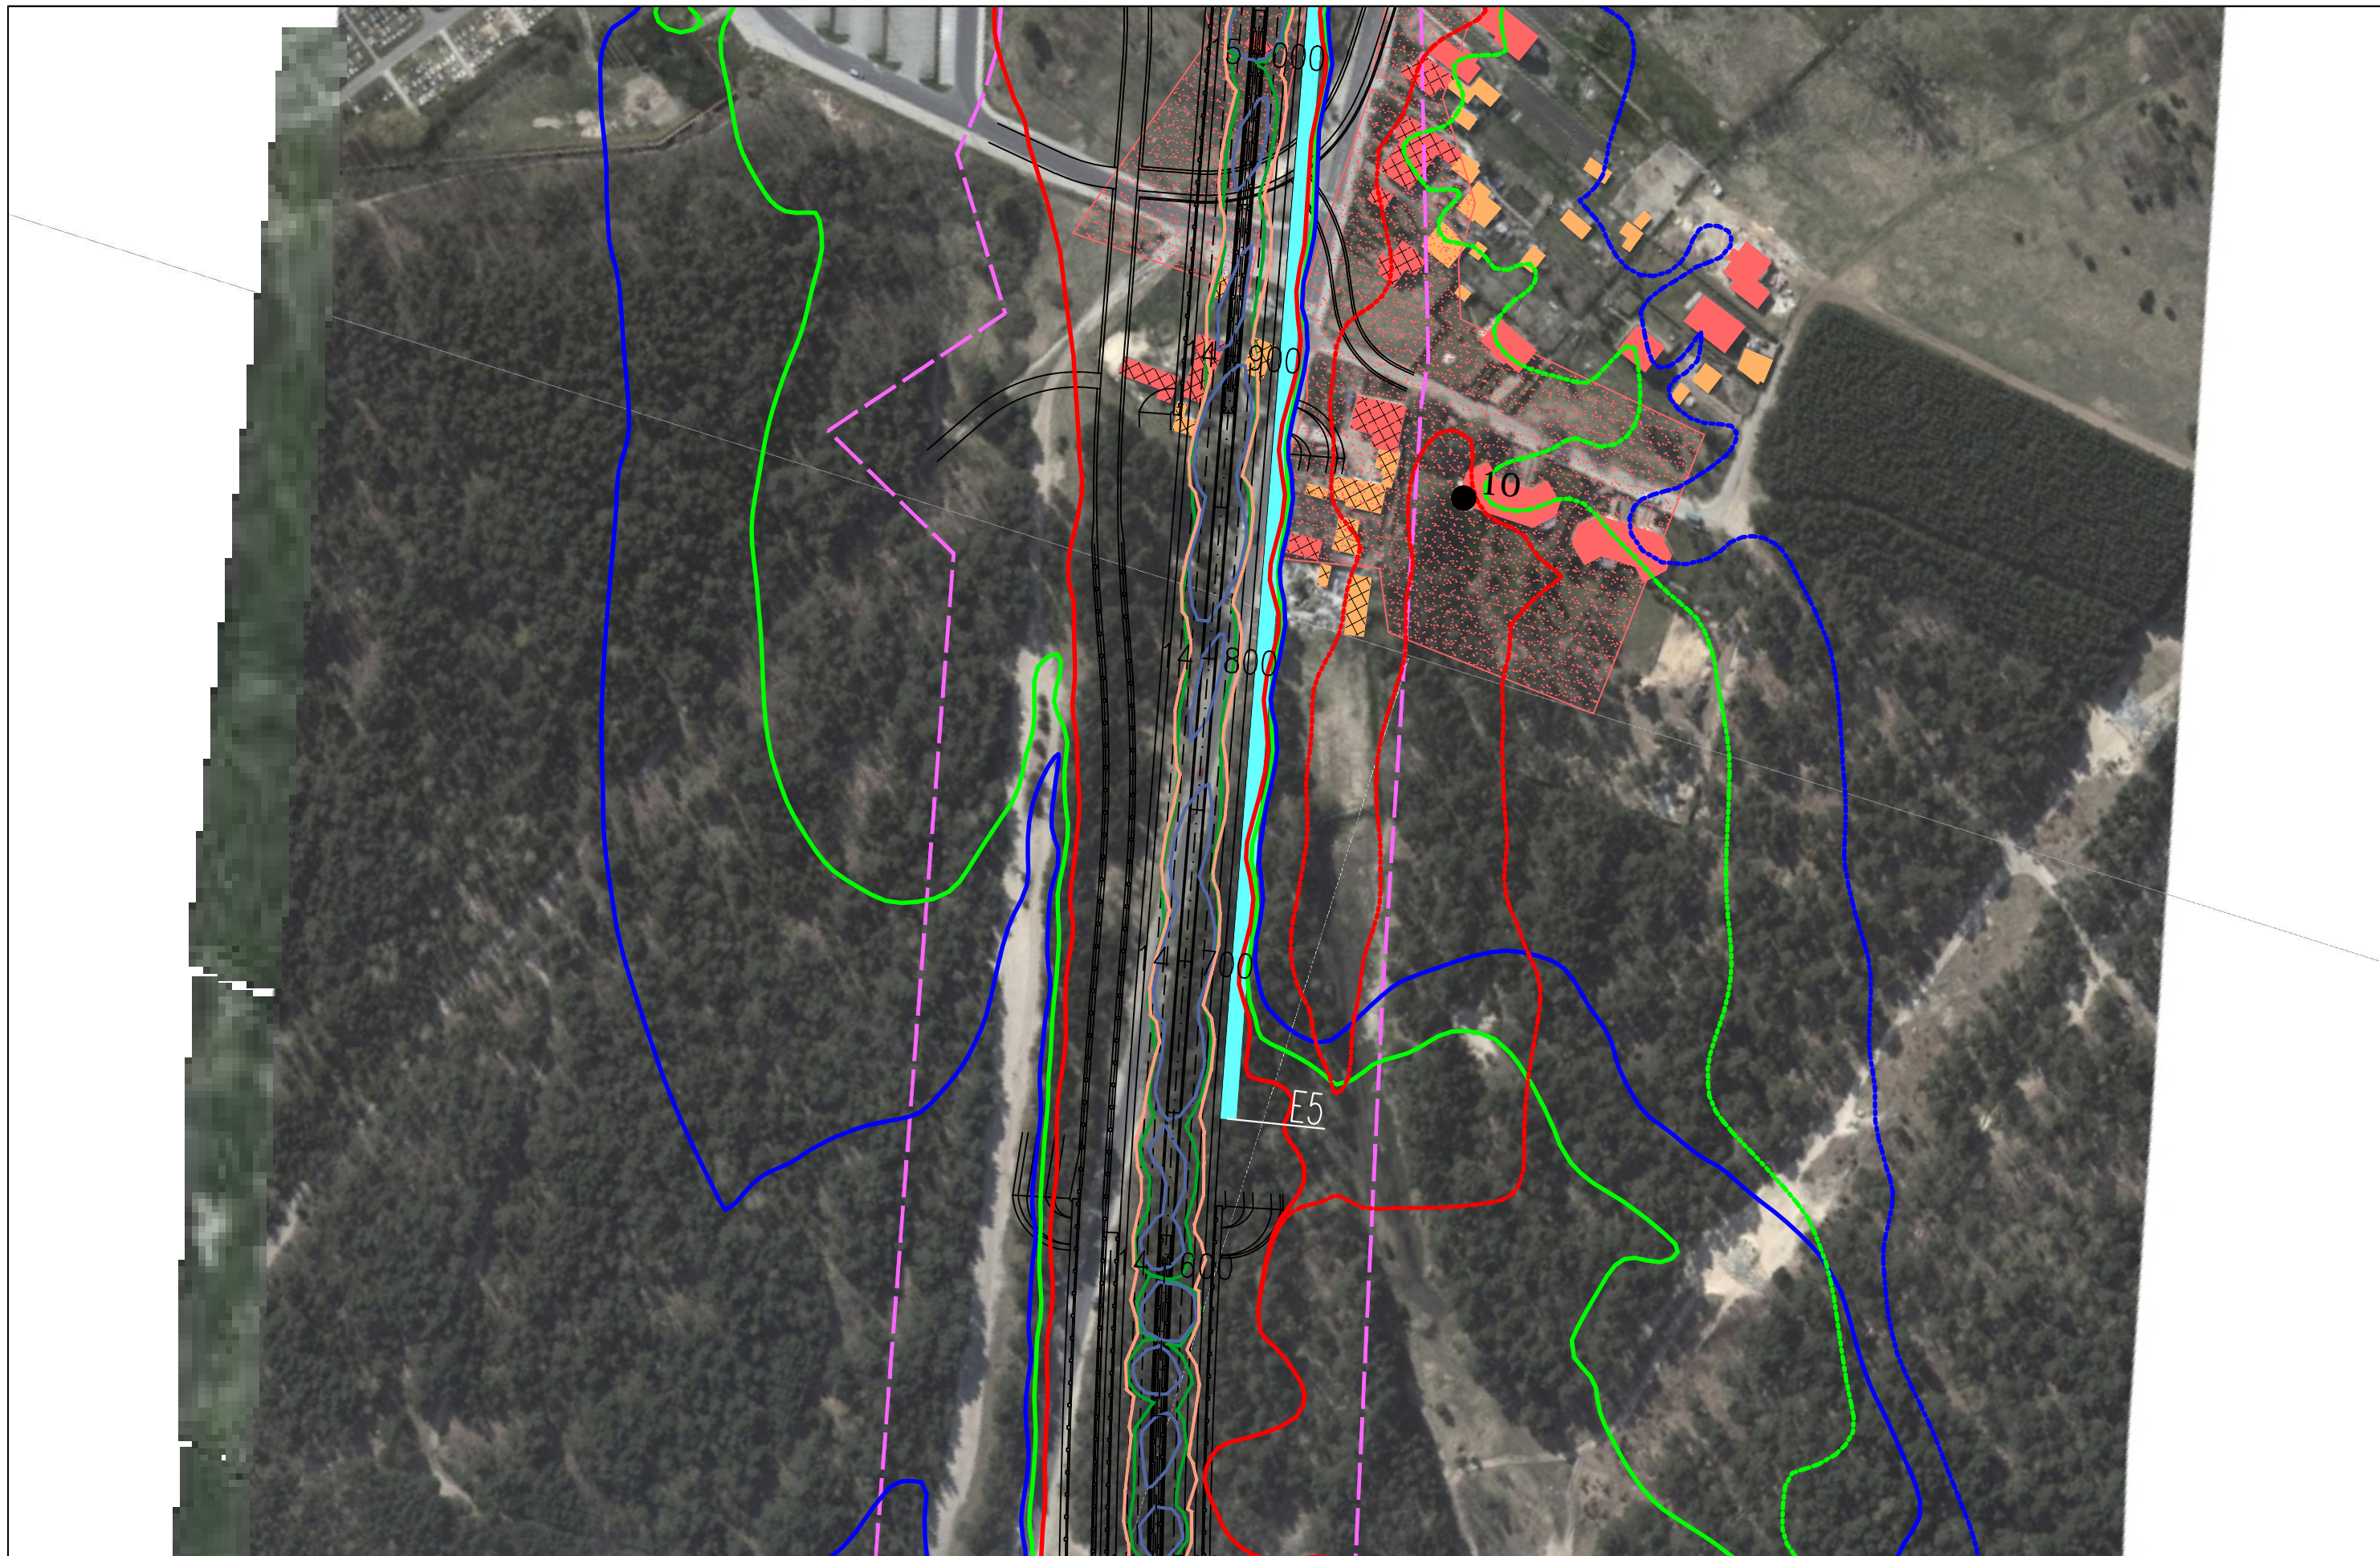

JEDNOSTKA PROJEKTOWA



INWESTOR

GENERALNA DYREKCJA DRÓG
KRAJOWYCH I AUTOSTRAD
03-808 Warszawa
ul. Mińska 25



NAZWA OPRACOWANIA

RAPORT O ODDZIAŁYWANIU PRZEDSIĘWZIĘCIA NA ŚRODOWISKO

TYTUŁ RYSUNKU
ZASIĘG ODDZIAŁYWANIA HAŁASU I ZANIECZYSZCZEŃ POWIETRZA W 2019 ROKU
WARIANT IIB – ETAP II

NR UMOWY PR-628/12	SKALA 1:2000	DATA PAŹDZIERNIK 2014	STADIUM MATERIAŁY DO WNIOSKU O WYDANIE DECYZJI O ŚRODOWISKOWYCH UWARUNKOWANIACH	BRANŻA OCHRONA ŚRODOWISKA	NR RYS. 07.03.33
-----------------------	-----------------	-----------------------------	--	---------------------------------	---------------------

ZADANIE

OKREŚLENIE PRZEBIEGU PÓŁNOCNEGO WYŁOTU Z WARSZAWY DROGI EKSPRESOWEJ S-7
W KIERUNKU GDAŃSKA NA ODCINKU CZOSNÓW Z TRASĄ ARMII KRAJOWEJ W WARSZAWIE
WRAZ Z MATERIAŁAMI DO WNIOSKU O UZYSKANIE DECYZJI O ŚRODOWISKOWYCH UWARUNKOWANIACH
ORAZ RAPORTEM O ODDZIAŁYWANIU NA ŚRODOWISKO

FUNKCJA	IMIĘ I NAZWISKO	BRANŻA	PODPIS
Opracował	mgr Mirosław Sochacki	ochrona środowiska	<i>Sochacki</i>
Sprawdzający	mgr inż. Patrycja Rochowska	ochrona środowiska	<i>Rochowska</i>



JEDNOSTKA PROJEKTOWA



INWESTOR

GENERALNA DYREKCJA DRÓG
KRAJOWYCH I AUTOSTRAD
03-808 Warszawa
ul. Mińska 25



NAZWA OPRACOWANIA

RAPORT O ODDZIAŁYWANIU PRZEDSIĘWZIĘCIA NA ŚRODOWISKO

TYTUŁ RYSUNKU
ZASIĘG ODDZIAŁYWANIA HAŁASU I ZANIECZYSZCZEŃ POWIETRZA W 2019 ROKU
WARIANT IIB – ETAP II

NR UMOWY PR-628/12	SKALA 1:2000	DATA PAŹDZIERNIK 2014	STADIUM MATERIAŁY DO WNIOSKU O WYDANIE DECYZJI O ŚRODOWISKOWYCH UMIARUNKOWANIACH	BRANŻA OCHRONA ŚRODOWISKA	NR RYS. 07.03.34
-----------------------	-----------------	-----------------------------	---	---------------------------------	---------------------

ZADANIE

OKREŚLENIE PRZEBIEGU PÓŁNOCNEGO WYŁOTU Z WARSZAWY DROGI EKSPRESOWEJ S-7
W KIERUNKU GDAŃSKA NA ODCINKU CZOSNÓW Z TRASĄ ARMII KRAJOWEJ W WARSZAWIE
WRAZ Z MATERIAŁAMI DO WNIOSKU O UZYSKANIE DECYZJI O ŚRODOWISKOWYCH UMIARUNKOWANIACH
ORAZ RAPORTEM O ODDZIAŁYWANIU NA ŚRODOWISKO

FUNKCJA	IMIĘ I NAZWISKO	BRANŻA	PODPIS
Opracował	mgr Mirosław Sochacki	ochrona środowiska	<i>Sochacki</i>
Sprawdzający	mgr inż. Patrycja Rochowska	ochrona środowiska	<i>Rochowska</i>



JEDNOSTKA PROJEKTOWA



INWESTOR

GENERALNA DYREKCJA DRÓG
KRAJOWYCH I AUTOSTRAD
03-808 Warszawa
ul. Mińska 25



NAZWA OPRACOWANIA

RAPORT O ODDZIAŁYWANIU PRZEDSIĘWZIĘCIA NA ŚRODOWISKO


TYTUŁ RYSUNKU
ZASIĘG ODDZIAŁYWANIA HAŁASU I ZANIECZYSZCZEŃ POWIETRZA W 2019 ROKU
WARIANT IIB – ETAP II

NR UMOWY PR-628/12	SKALA 1:2000	DATA PAŹDZIERNIK 2014	STADIUM MATERIAŁY DO WNIOSKU O WYDANIE DECYZJI O ŚRODOWISKOWYCH UMIARUNKOWANIACH	BRANŻA OCHRONA ŚRODOWISKA	NR RYS. 07.03.35
-----------------------	-----------------	-----------------------------	---	---------------------------------	---------------------

ZADANIE

OKREŚLENIE PRZEBIEGU PÓŁNOCNEGO WYŁOTU Z WARSZAWY DROGI EKSPRESOWEJ S-7
W KIERUNKU GDAŃSKA NA ODCINKU CZOSNÓW Z TRASĄ ARMII KRAJOWEJ W WARSZAWIE
WRĄZ Z MATERIAŁAMI DO WNIOSKU O UZYSKANIE DECYZJI O ŚRODOWISKOWYCH UMIARUNKOWANIACH
ORAZ RAPORTEM O ODDZIAŁYWANIU NA ŚRODOWISKO

FUNKCJA	IMIĘ I NAZWISKO	BRANŻA	PODPIS
Opracował	mgr Mirosław Sochacki	ochrona środowiska	<i>Sochacki</i>
Sprawdzający	mgr inż. Patrycja Rochowska	ochrona środowiska	<i>Rochowska</i>

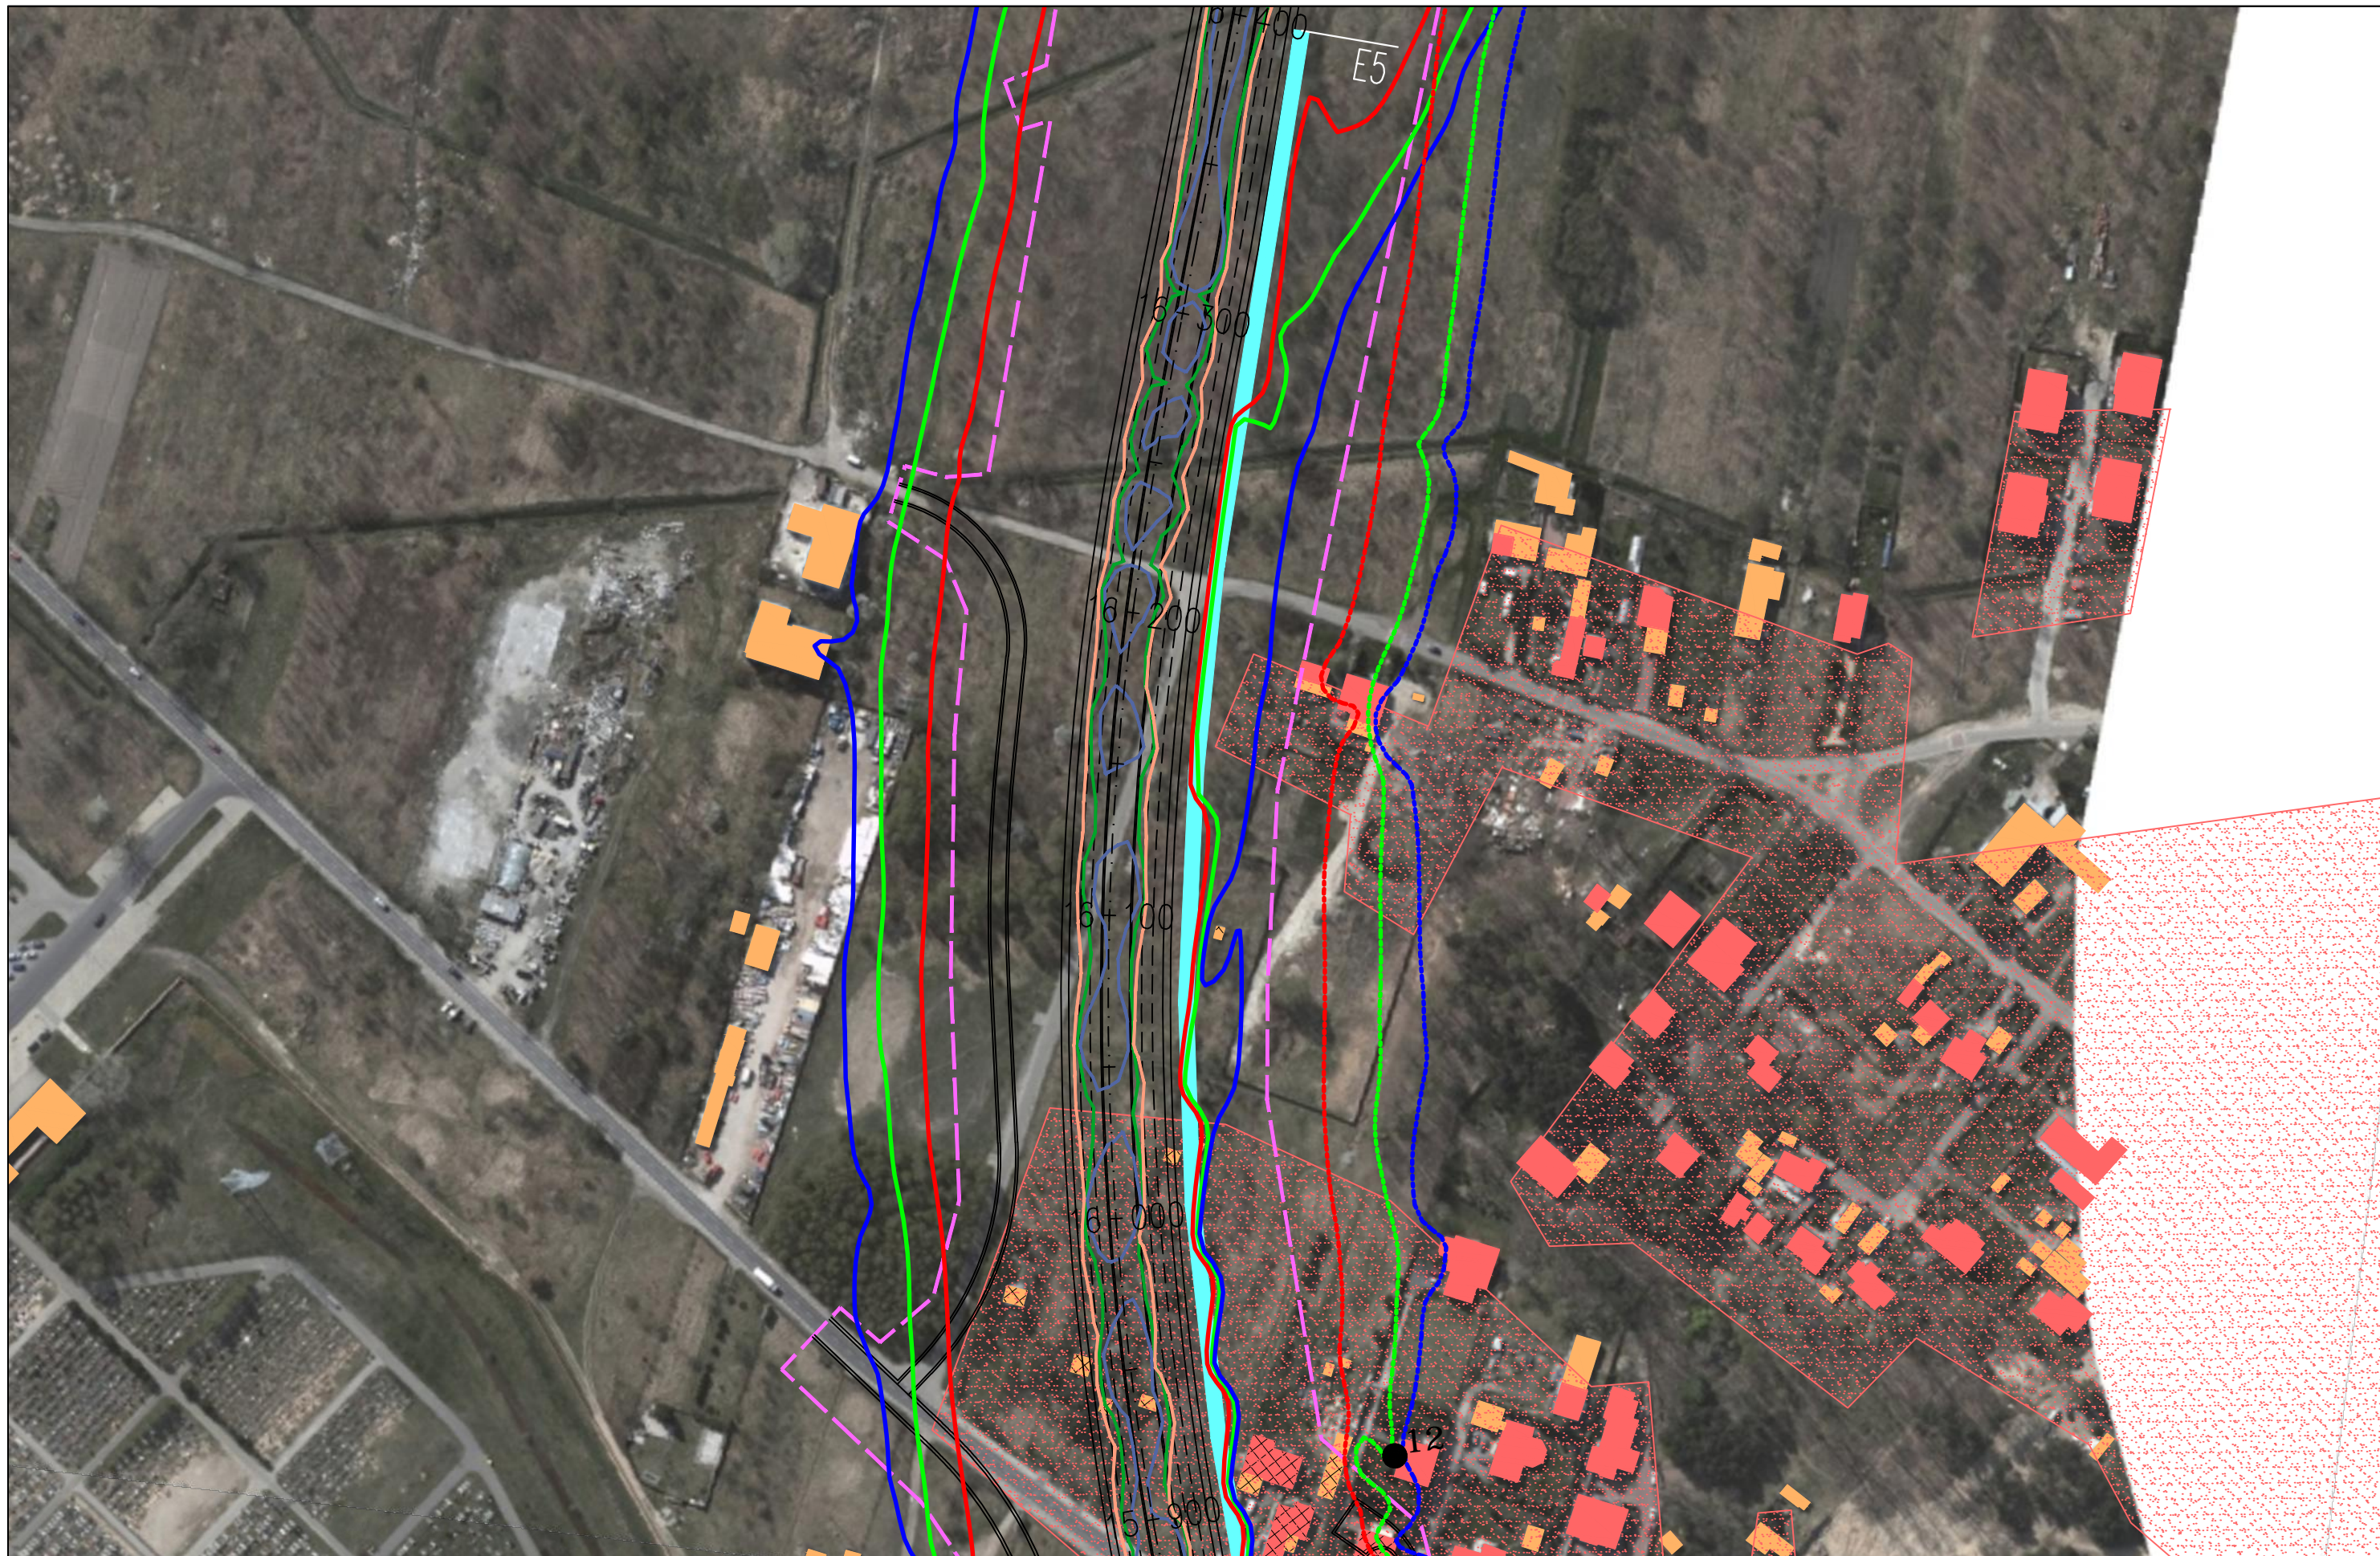

JEDNOSTKA PROJEKTOWA



INWESTOR

GENERALNA DYREKCJA DRÓG
KRAJOWYCH I AUTOSTRAD
03-808 Warszawa
ul. Mińska 25



NAZWA OPRACOWANIA

RAPORT O ODDZIAŁYWANIU PRZEDSIĘWZIĘCIA NA ŚRODOWISKO


TYTUŁ RYSUNKU
ZASIĘG ODDZIAŁYWANIA HAŁASU I ZANIECZYSZCZEŃ POWIETRZA W 2019 ROKU
WARIANT IIB - ETAP II



NR UMOWY PR-628/12	SKALA 1:2000	DATA PAŹDZIERNIK 2014	STADIUM MATERIAŁY DO WNIOSKU O WYDANIE DECYZJI O ŚRODOWISKOWYCH UMIAROWANIACH	BRANŻA OCHRONA ŚRODOWISKA	NR RYS. 07.03.36
-----------------------	-----------------	-----------------------------	--	---------------------------------	---------------------


ZADANIE

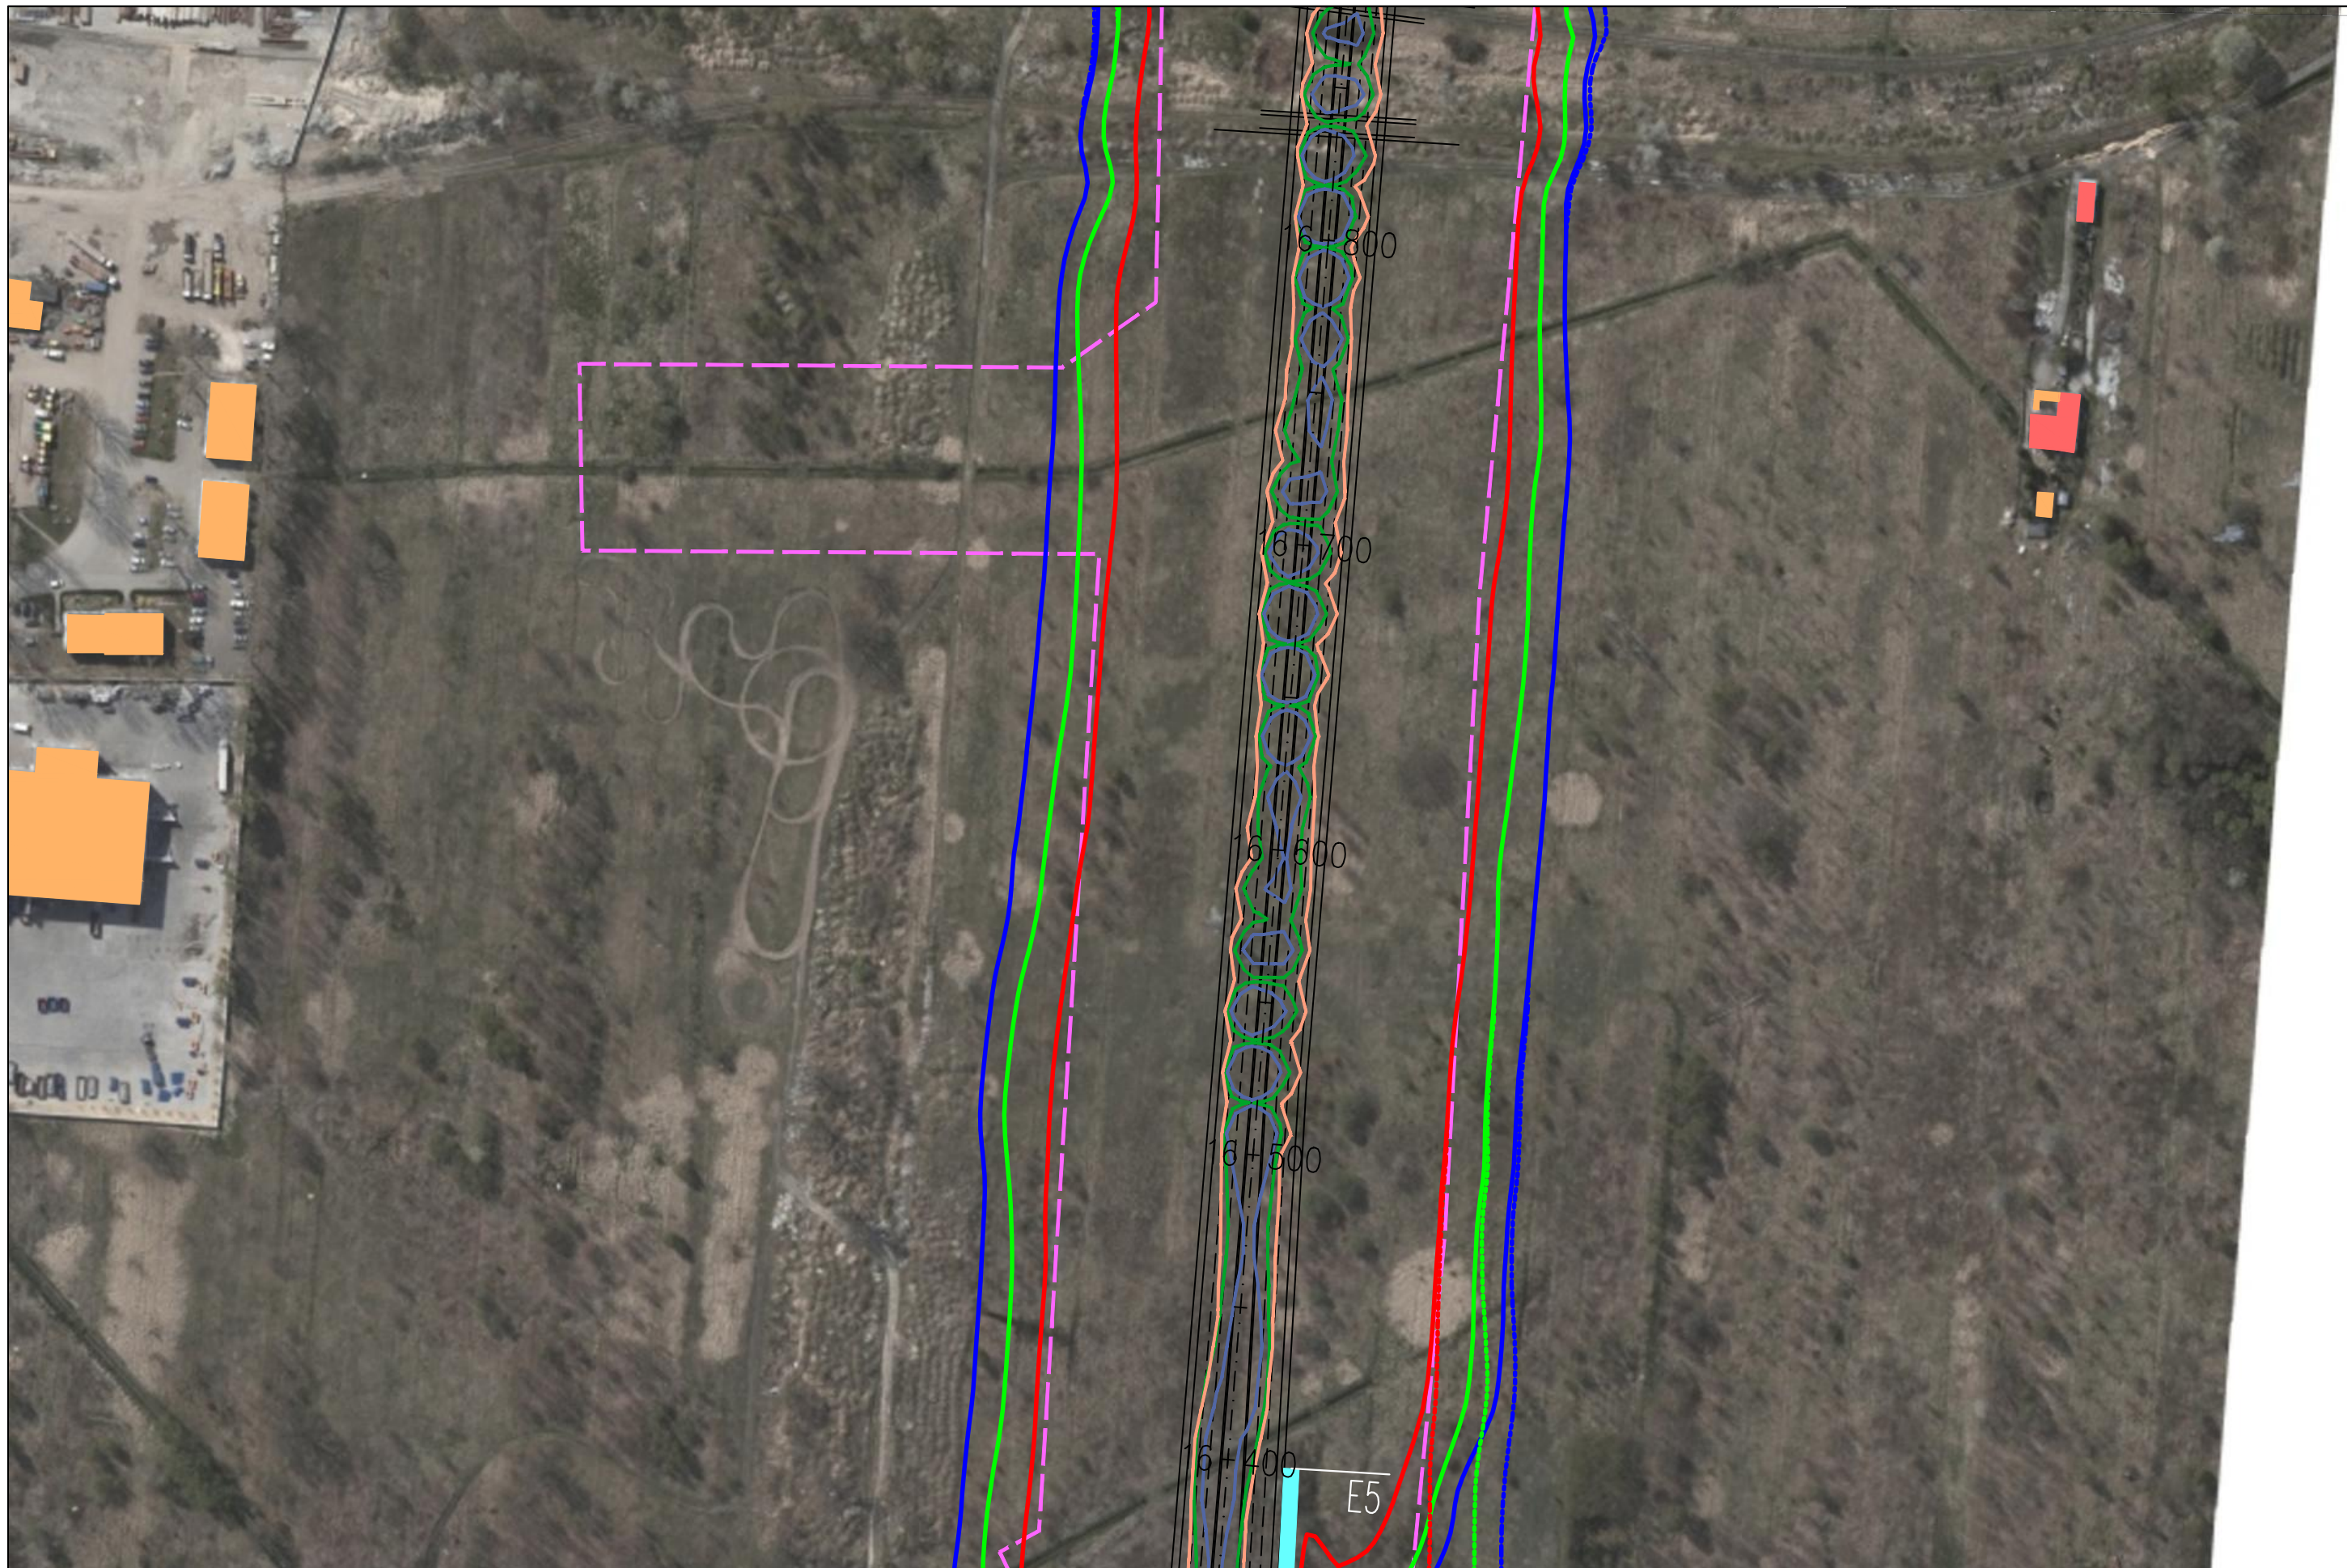

OKREŚLENIE PRZEBIEGU PÓŁNOCNEGO WYŁOTU Z WARSZAWY DROGI EKSPRESOWEJ S-7
W KIERUNKU GDAŃSKA NA ODCINKU CZOSNÓW Z TRASĄ ARMII KRAJOWEJ W WARSZAWIE
WRAZ Z MATERIAŁAMI DO WNIOSKU O UZYSKANIE DECYZJI O ŚRODOWISKOWYCH UWARUNKOWANIACH
ORAZ RAPORTEM O ODDZIAŁYWANIU NA ŚRODOWISKO


FUNKCJA	IMIĘ I NAZWISKO	BRANŻA	PODPIS
Opracował	mgr Mirosław Sochacki	ochrona środowiska	<i>Sochacki</i>
Sprawdzający	mgr inż. Patrycja Rochowska	ochrona środowiska	<i>Rochowska</i>




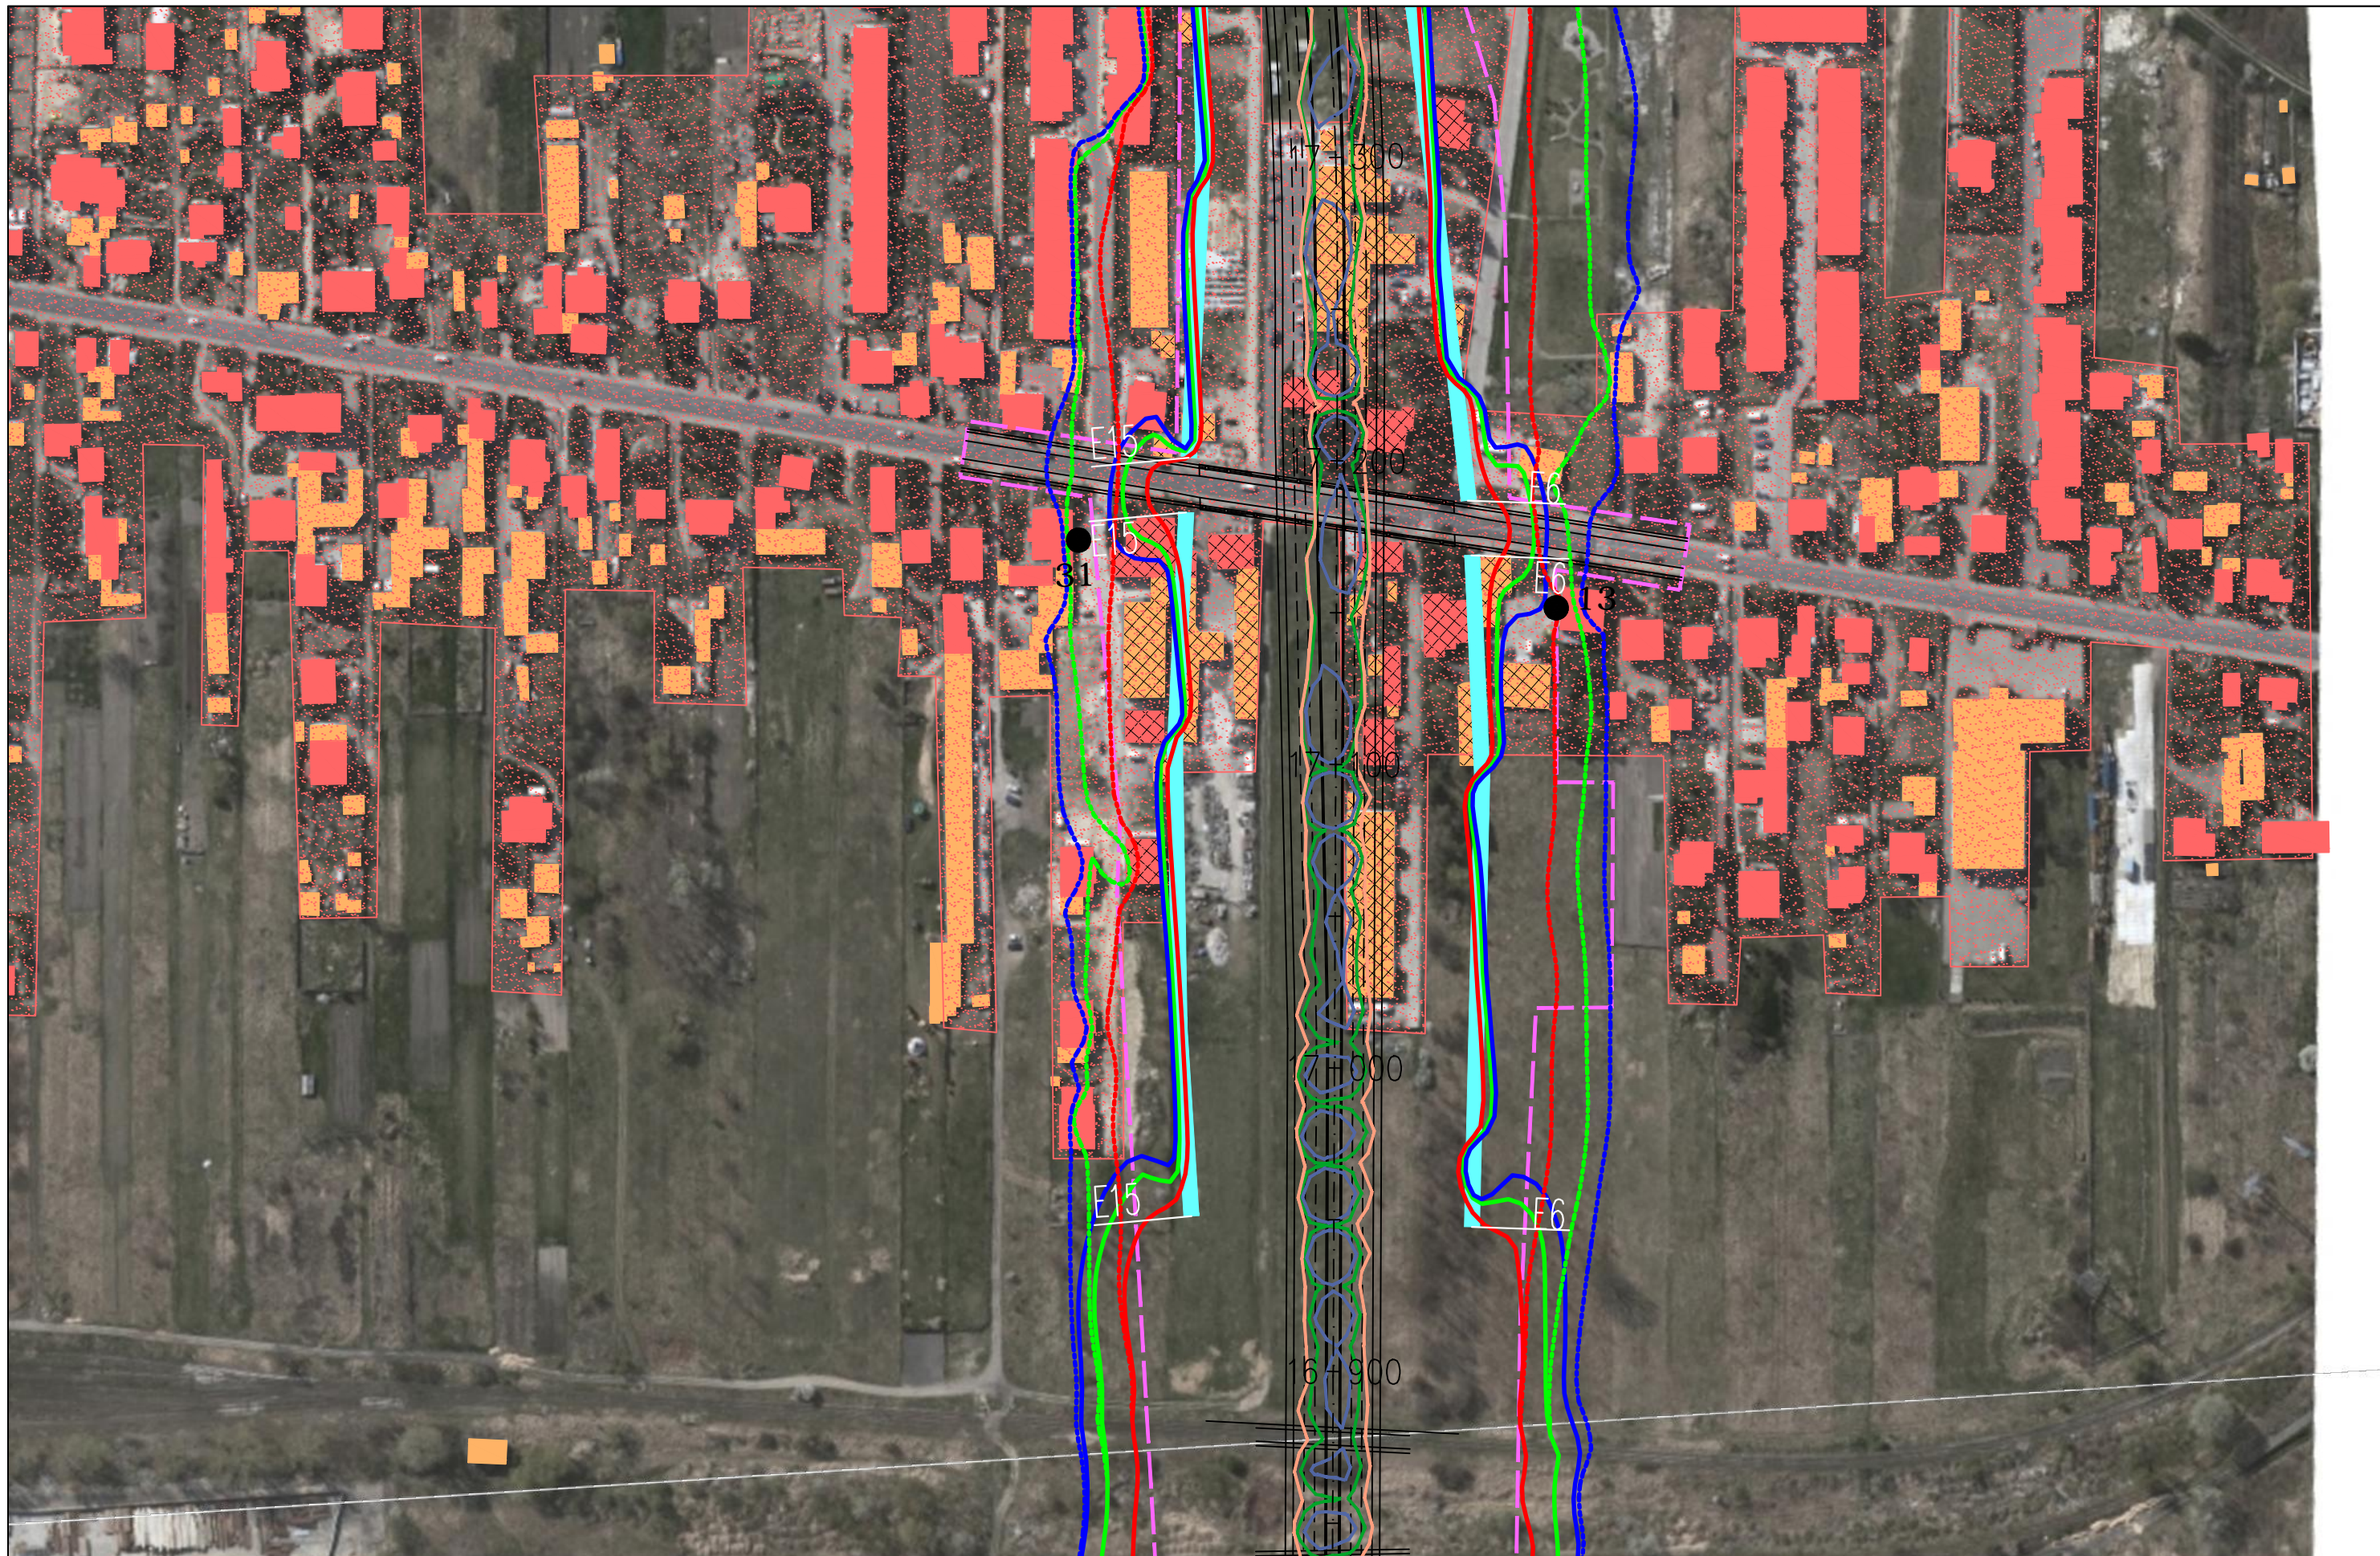


JEDNOSTKA PROJEKTOWA  40-159 Katowice, ul. Jesionowa 15 tel: (0-32) 228-12-70, fax: (0-32) 220-70-04 trakt@trakt.eu	INWESTOR GENERALNA DYREKCJA DRÓG KRAJOWYCH I AUTOSTRAD 03-808 Warszawa ul. Mińska 25 	NAZWA OPRACOWANIA RAPORT O ODDZIAŁYWANIU PRZEDSIĘWZIĘCIA NA ŚRODOWISKO	ZADANIE OKREŚLENIE PRZEBIEGU PÓLNOCNego WYŁOTU Z WARSZAWY DROGI EKSPRESOWEJ S-7 W KIERUNKU GDAŃSKA NA ODCINKU CZOSNÓW Z TRASĄ ARMII KRAJOWEJ W WARSZAWIE WRAZ Z MATERIAŁAMI DO WNIOSKU O UZYSKANIE DECYZJI O ŚRODOWISKOWYCH UWARUNKOWANIACH ORAZ RAPORTEM O ODDZIAŁYWANIU NA ŚRODOWISKO							
		TYTUŁ RYSUNKU ZASIĘG ODDZIAŁYWANIA HAŁASU I ZANIECZYSZCZEŃ POWIETRZA W 2019 ROKU WARIANT IIB – ETAP II	NR UMOWY PR-628/12	SKALA 1:2000	DATA PAŹDZIERNIK 2014	STADIUM MATERIAŁY DO WNIOSKU O WYDANIE DECYZJI O ŚRODOWISKOWYCH UWARUNKOWANIACH	BRANŻA OCHRONA ŚRODOWISKA	NR RYS. 07.03.37	FUNKCJA Opracował Sprawdzający	IMIĘ I NAZWISKO mgr Mirosław Sochacki mgr inż. Patrycja Rochowska

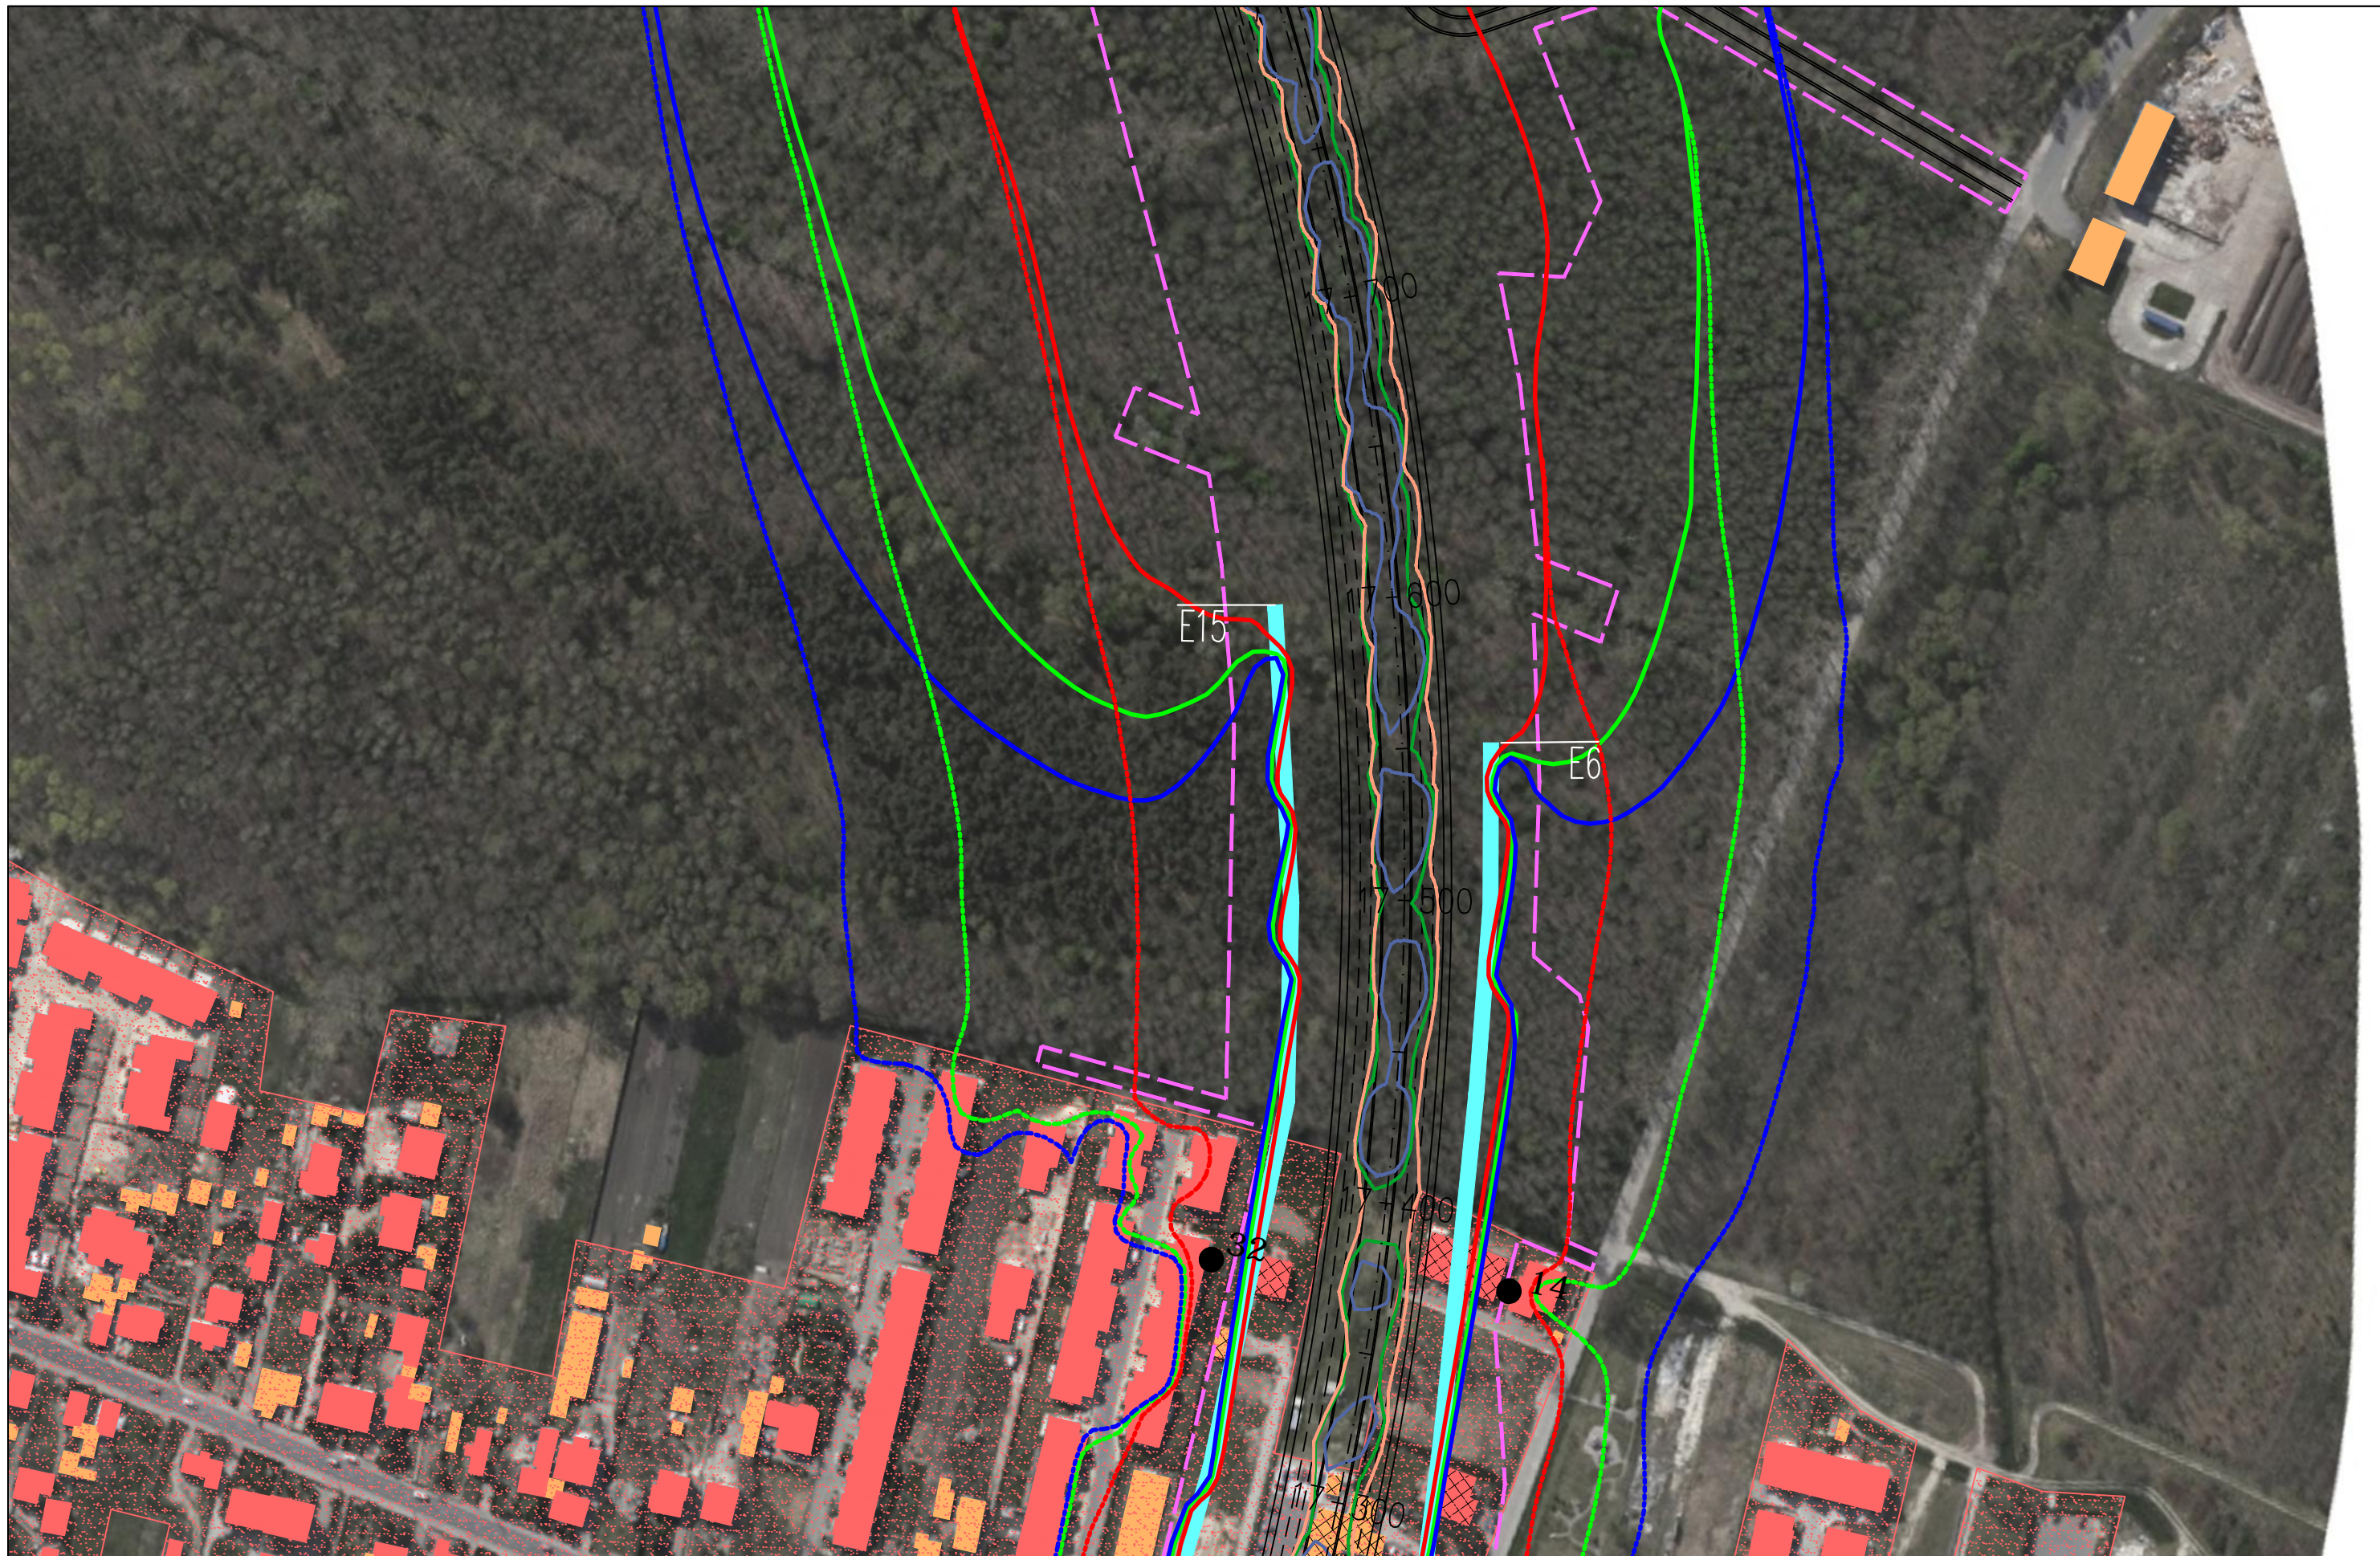

JEDNOSTKA PROJEKTOWA  40-159 Katowice, ul. Jesionowa 15 tel: (0-32) 228-12-70, fax: (0-32) 220-70-04 trakt@trakt.eu		INWESTOR GENERALNA DYREKCJA DRÓG KRAJOWYCH I AUTOSTRAD 03-808 Warszawa ul. Mińska 25 		NAZWA OPRACOWANIA RAPORT O ODDZIAŁYWANIU PRZEDSIĘWZIĘCIA NA ŚRODOWISKO TYTUŁ RYSUNKU ZASIĘG ODDZIAŁYWANIA HAŁASU I ZANIECZYSZCZEŃ POWIETRZA W 2019 ROKU WARIANT IIB - ETAP II			ZADANIE OKREŚLENIE PRZEBIEGU PÓŁNOCNEGO WYŁOTU Z WARSZAWY DROGI EKSPRESOWEJ S-7 W KIERUNKU GDAŃSKA NA ODCINKU CZOSNÓW Z TRASĄ ARMII KRAJOWEJ W WARSZAWIE WRAZ Z MATERIAŁAMI DO WNIOSKU O UZYSKANIE DECYZJI O ŚRODOWISKOWYCH UWARUNKOWANIACH ORAZ RAPORTEM O ODDZIAŁYWANIU NA ŚRODOWISKO			
NR UMOWY	SKALA	DATA	STADIUM	BRANŻA	NR RYS.	FUNKCJA	IMIĘ I NAZWISKO	BRANŻA	PODPIS	
PR-628/12	1:2000	PAŹDZIERNIK 2014	MATERIAŁY DO WNIOSKU O WYDANIE DECYZJI O ŚRODOWISKOWYCH UWARUNKOWANIACH	OCHRONA ŚRODOWISKA	07.03.38	Opracował	mgr Mirosław Sochacki	ochrona środowiska	<i>Sochacki</i>	
						Sprawdzający	mgr inż. Patrycja Rochowska	ochrona środowiska	<i>Rochowska</i>	

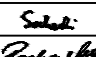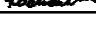

JEDNOSTKA PROJEKTOWA  sp. z o.o. sp.k. 40-159 Katowice, ul. Jesionowa 15 tel: (0-32) 228-12-70, fax: (0-32) 220-70-04 trakt@trakt.eu		INWESTOR GENERALNA DYREKCJA DRÓG KRAJOWYCH I AUTOSTRAD 03-808 Warszawa ul. Mińska 25 		NAZWA OPRACOWANIA RAPORT O ODDZIAŁYWANIU PRZEDSIĘWZIĘCIA NA ŚRODOWISKO			ZADANIE OKREŚLENIE PRZEBIEGU PÓLNOCNego WYŁOTU Z WARSZAWY DROGI EKSPRESOWEJ S-7 W KIERUNKU GDAŃSKA NA ODCINKU CZOSNÓW Z TRASĄ ARMII KRAJOWEJ W WARSZAWIE WRAZ Z MATERIAŁAMI DO WNIOSKU O UZYSKANIE DECYZJI O ŚRODOWISKOWYCH UWARUNKOWANIACH ORAZ RAPORTEM O ODDZIAŁYWANIU NA ŚRODOWISKO						
TYTUŁ RYSUNKU ZASIĘG ODDZIAŁYWANIA HAŁASU I ZANIECZYSZCZEŃ POWIETRZA W 2019 ROKU WARIANT IIB – ETAP II						FUNKCJA Opracował Sprawdzający		IMIĘ I NAZWISKO mgr Mirosław Sochacki mgr inż. Patrycja Rochowska		BRANŻA ochrona ŚRODOWISKA ochrona środowiska ochrona środowiska		PODPIS  	
NR UMOWY PR-628/12	SKALA 1:2000	DATA PAŹDZIERNIK 2014	STADIUM MATERIAŁY DO WNIOSKU O WYDANIE DECYZJI O ŚRODOWISKOWYCH UWARUNKOWANIACH	BRANŻA OCHRONA ŚRODOWISKA	NR RYS. 07.03.39								



JEDNOSTKA PROJEKTOWA



INWESTOR

GENERALNA DYREKCJA DRÓG
KRAJOWYCH I AUTOSTRAD
03-808 Warszawa
ul. Mińska 25



NAZWA OPRACOWANIA

RAPORT O ODDZIAŁYWANIU PRZEDSIĘWZIĘCIA NA ŚRODOWISKO


TYTUŁ RYSUNKU
ZASIĘG ODDZIAŁYWANIA HAŁASU I ZANIECZYSZCZEŃ POWIETRZA W 2019 ROKU
WARIANT IIB - ETAP II

NR UMOWY PR-628/12	SKALA 1:2000	DATA PAŹDZIERNIK 2014	STADIUM MATERIAŁY DO WNIOSKU O WYDANIE DECYZJI O ŚRODOWISKOWYCH UMIARUNKOWANIACH	BRANŻA OCHRONA ŚRODOWISKA	NR RYS. 07.03.40
-----------------------	-----------------	-----------------------------	---	---------------------------------	---------------------

ZADANIE

OKREŚLENIE PRZEBIEGU PÓŁNOCNEGO WYŁOTU Z WARSZAWY DROGI EKSPRESOWEJ S-7
W KIERUNKU GDAŃSKA NA ODCINKU CZOSNÓW Z TRASĄ ARMII KRAJOWEJ W WARSZAWIE
WRAZ Z MATERIAŁAMI DO WNIOSKU O UZYSKANIE DECYZJI O ŚRODOWISKOWYCH UWARUNKOWANIACH
ORAZ RAPORTEM O ODDZIAŁYWANIU NA ŚRODOWISKO

FUNKCJA	IMIĘ I NAZWISKO	BRANŻA	PODPIS
Opracował	mgr Mirosław Sochacki	ochrona środowiska	<i>Sochacki</i>
Sprawdzający	mgr inż. Patrycja Rochowska	ochrona środowiska	<i>Rochowska</i>

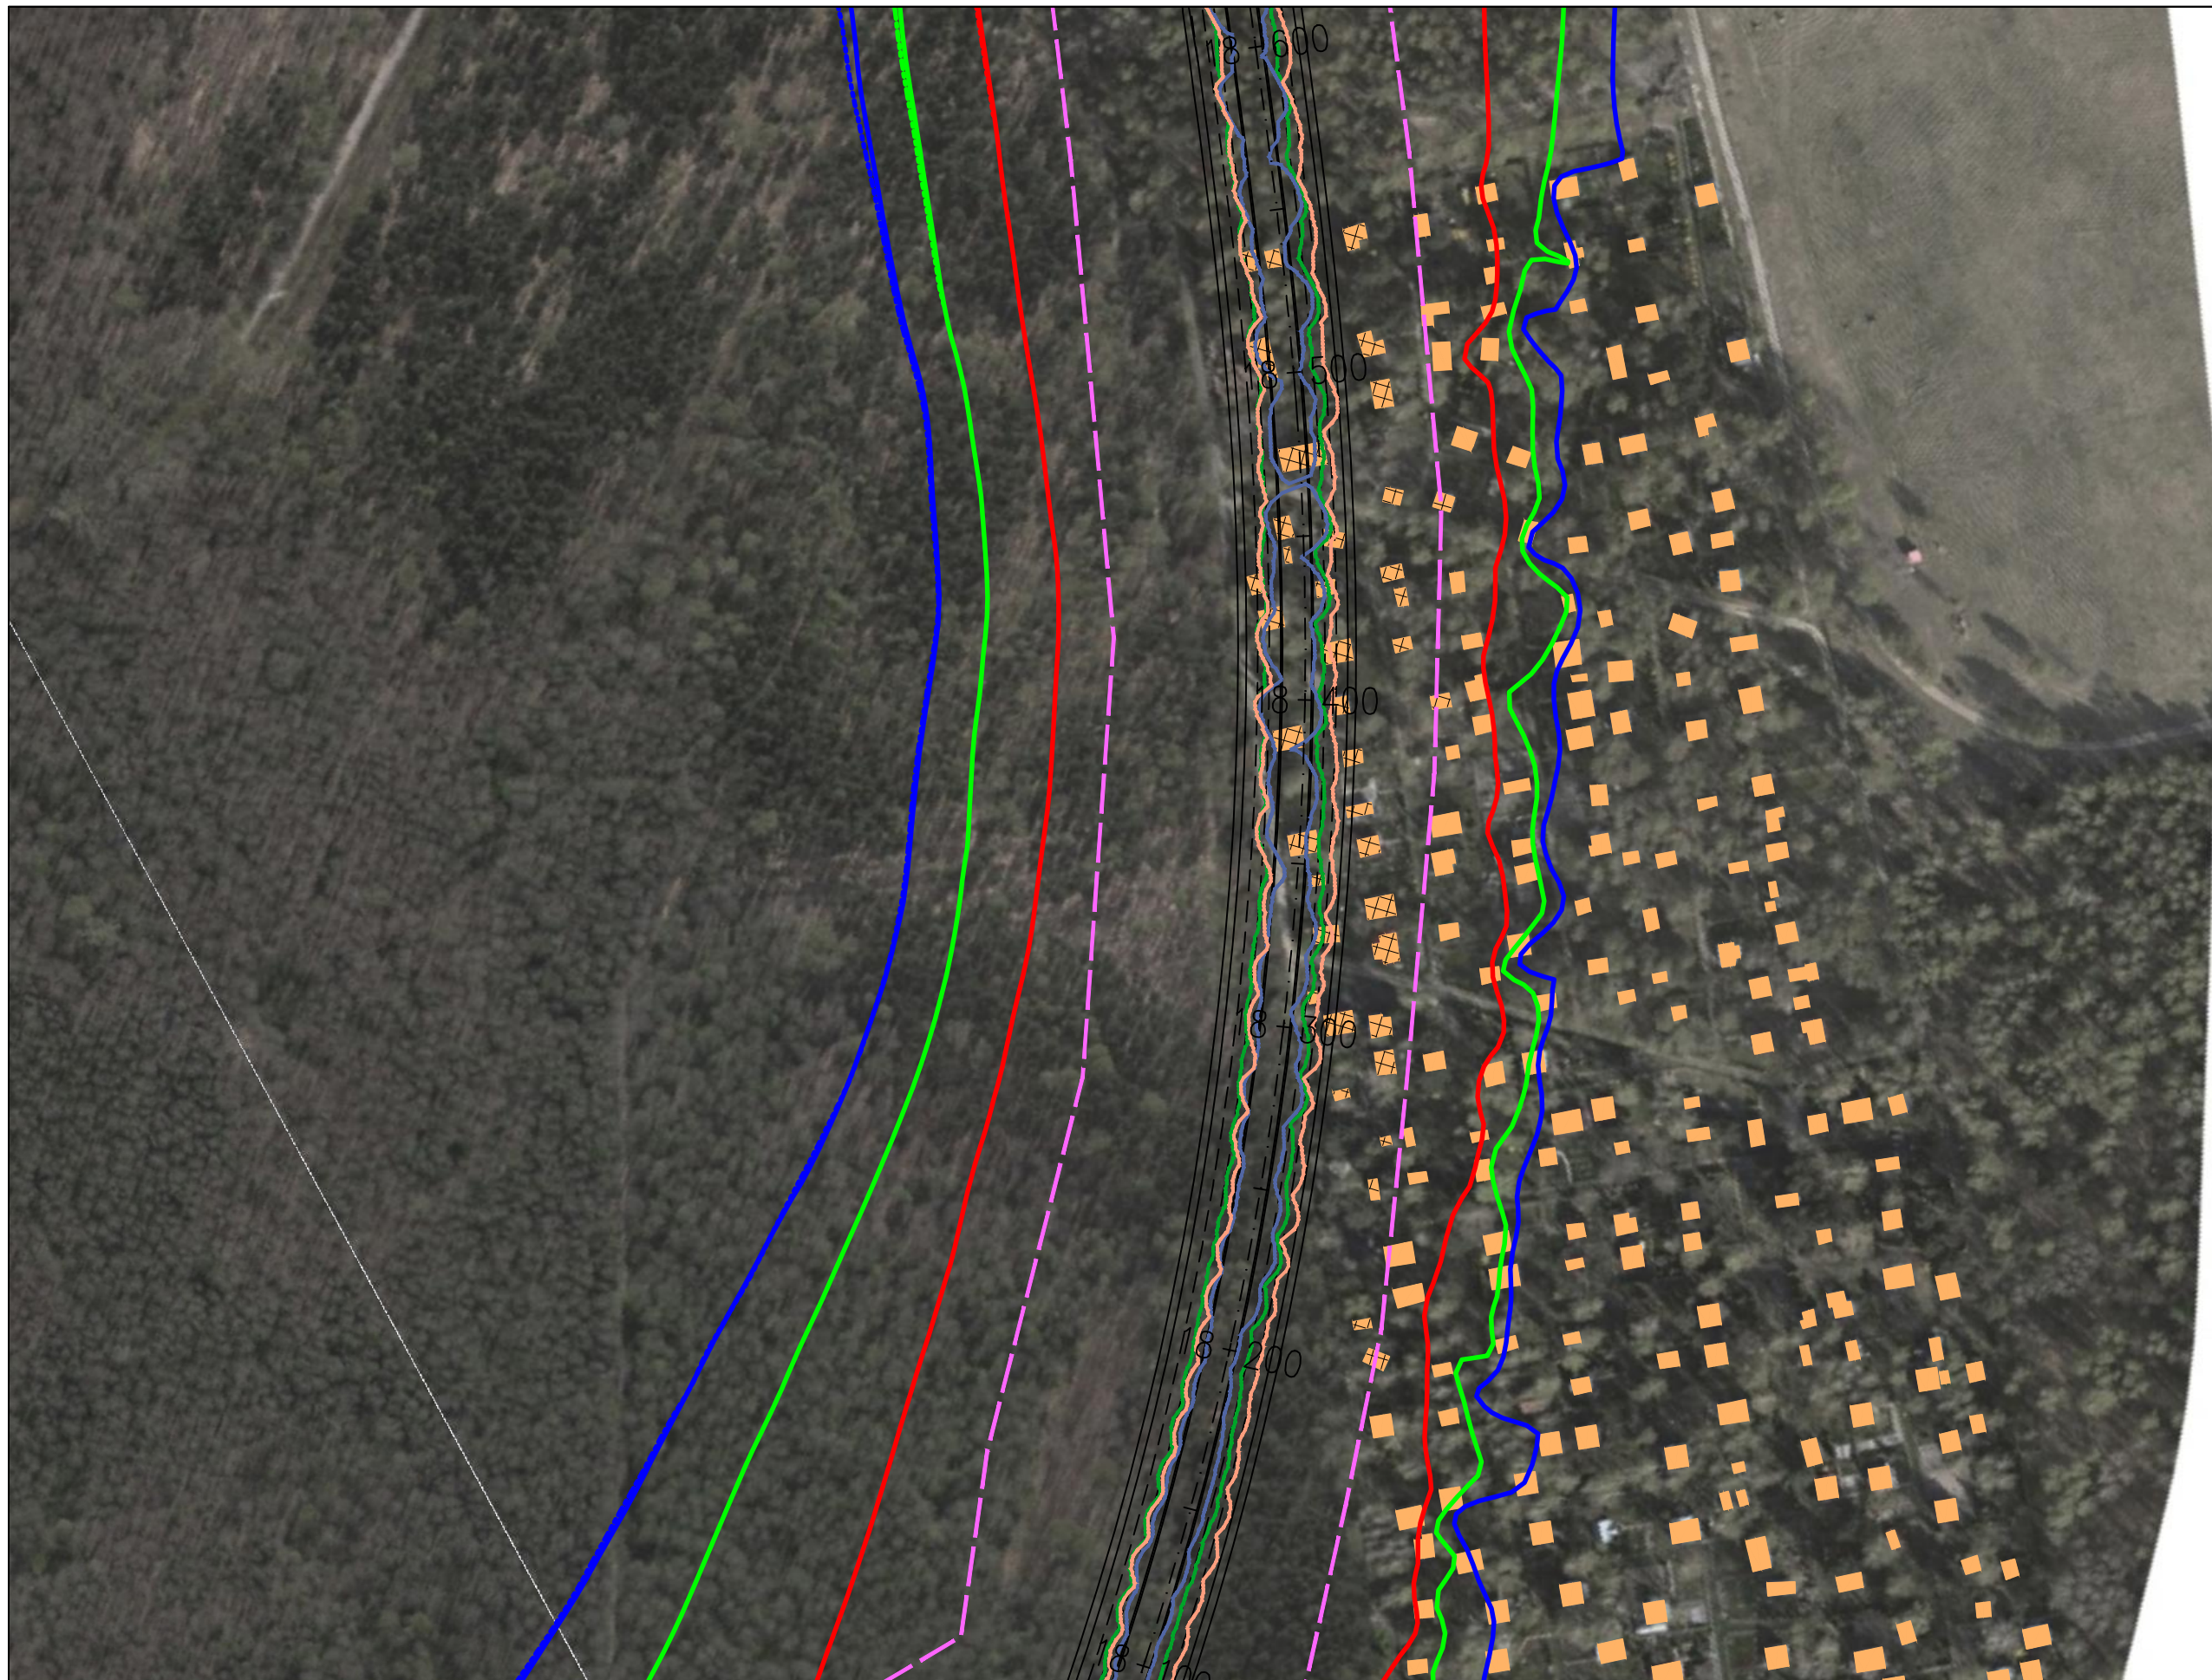


JEDNOSTKA PROJEKTOWA

TRAKT sp. z o.o. sp.k.
 40-159 Katowice, ul. Jesionowa 15
 tel: (0-32) 228-12-70, fax: (0-32) 220-70-04
 trakt@trakt.eu

INWESTOR

GENERALNA DYREKCJA DRÓG
 KRAJOWYCH I AUTOSTRAD
 03-808 Warszawa
 ul. Mińska 25



NAZWA OPRACOWANIA

RAPORT O ODDZIAŁYWANIU PRZEDSIĘWZIĘCIA NA ŚRODOWISKO


TYTUŁ RYSUNKU
 ZASIĘG ODDZIAŁYWANIA HAŁASU I ZANIECZYSZCZEŃ POWIETRZA W 2019 ROKU
 WARIANT IIB – ETAP II

NR UMOWY PR-628/12	SKALA 1:2000	DATA PAŹDZIERNIK 2014	STADIUM MATERIAŁY DO WNIOSKU O WYDANIE DECYZJI O ŚRODOWISKOWYCH UMIARUNKOWANIACH	BRANŻA OCHRONA ŚRODOWISKA	NR RYS. 07.03.41
-----------------------	-----------------	-----------------------------	---	---------------------------------	---------------------

ZADANIE

OKREŚLENIE PRZEBIEGU PÓŁNOCNEGO WYŁOTU Z WARSZAWY DROGI EKSPRESOWEJ S-7
 W KIERUNKU GDAŃSKA NA ODCINKU CZOSNÓW Z TRASĄ ARMII KRAJOWEJ W WARSZAWIE
 WRAZ Z MATERIAŁAMI DO WNIOSKU O UZYSKANIE DECYZJI O ŚRODOWISKOWYCH UMIARUNKOWANIACH
 ORAZ RAPORTEM O ODDZIAŁYWANIU NA ŚRODOWISKO

FUNKCJA	IMIĘ I NAZWISKO	BRANŻA	PODPIS
Opracował	mgr Mirosław Sochacki	ochrona środowiska	<i>Sochacki</i>
Sprawdzający	mgr inż. Patrycja Rochowska	ochrona środowiska	<i>Rochowska</i>

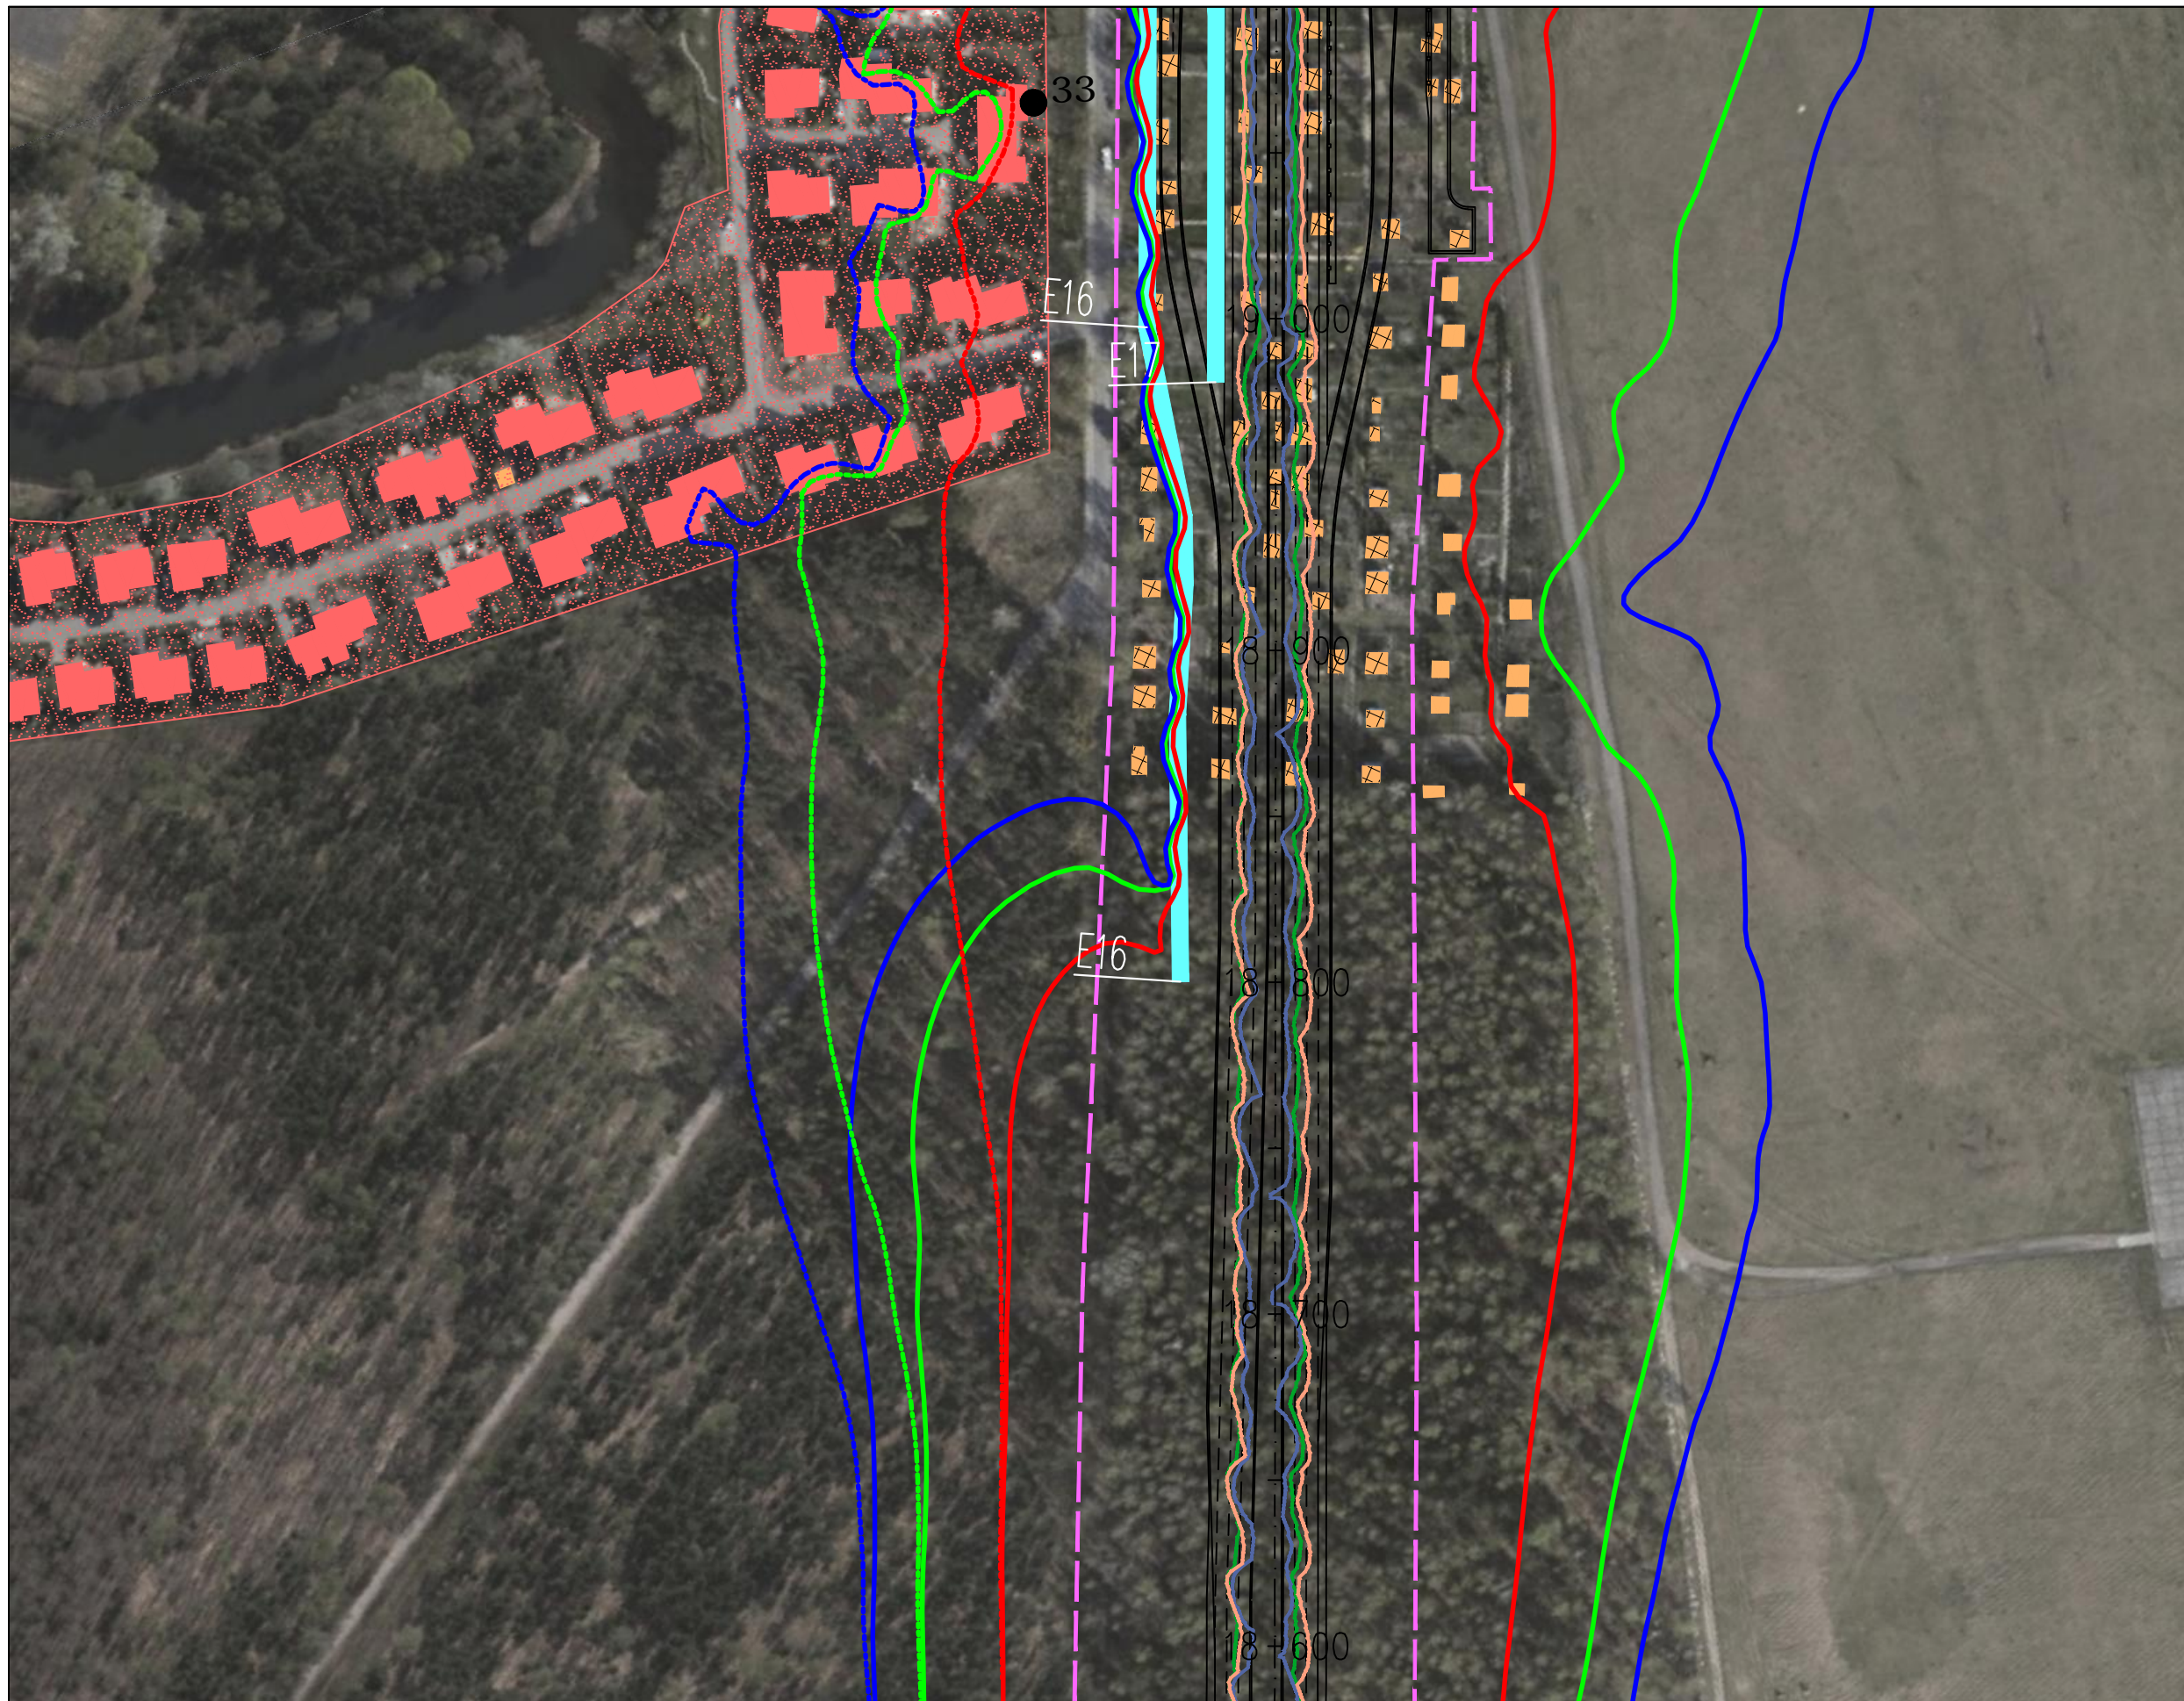


JEDNOSTKA PROJEKTOWA

TRAKT sp. z o.o. sp.k.
 40-159 Katowice, ul. Jesionowa 15
 tel: (0-32) 228-12-70, fax: (0-32) 220-70-04
 trakt@trakt.eu

INWESTOR

GENERALNA DYREKCJA DRÓG
 KRAJOWYCH I AUTOSTRAD
 03-808 Warszawa
 ul. Mińska 25



NAZWA OPRACOWANIA

RAPORT O ODDZIAŁYWANIU PRZEDSIĘWZIĘCIA NA ŚRODOWISKO

TYTUŁ RYSUNKU
 ZASIĘG ODDZIAŁYWANIA HAŁASU I ZANIECZYSZCZEŃ POWIETRZA W 2019 ROKU
 WARIANT IIB - ETAP II



NR UMOWY PR-628/12	SKALA 1:2000	DATA PAŹDZIERNIK 2014	STADIUM MATERIAŁY DO WNIOSKU O WYDANIE DECYZJI O ŚRODOWISKOWYCH UMIARUNKOWANIACH	BRANŻA OCHRONA ŚRODOWISKA	NR RYS. 07.03.42
-----------------------	-----------------	-----------------------------	---	---------------------------------	---------------------


ZADANIE



OKREŚLENIE PRZEBIEGU PÓŁNOCNEGO WYŁOTU Z WARSZAWY DROGI EKSPRESOWEJ S-7
 W KIERUNKU GDAŃSKA NA ODCINKU CZOSNÓW Z TRASĄ ARMII KRAJOWEJ W WARSZAWIE
 WRAZ Z MATERIAŁAMI DO WNIOSKU O UZYSKANIE DECYZJI O ŚRODOWISKOWYCH UWARUNKOWANIACH
 ORAZ RAPORTEM O ODDZIAŁYWANIU NA ŚRODOWISKO


FUNKCJA	IMIĘ I NAZWISKO	BRANŻA	PODPIS
Opracował	mgr Mirosław Sochacki	ochrona środowiska	<i>Sochacki</i>
Sprawdzający	mgr inż. Patrycja Rochowska	ochrona środowiska	<i>Rochowska</i>




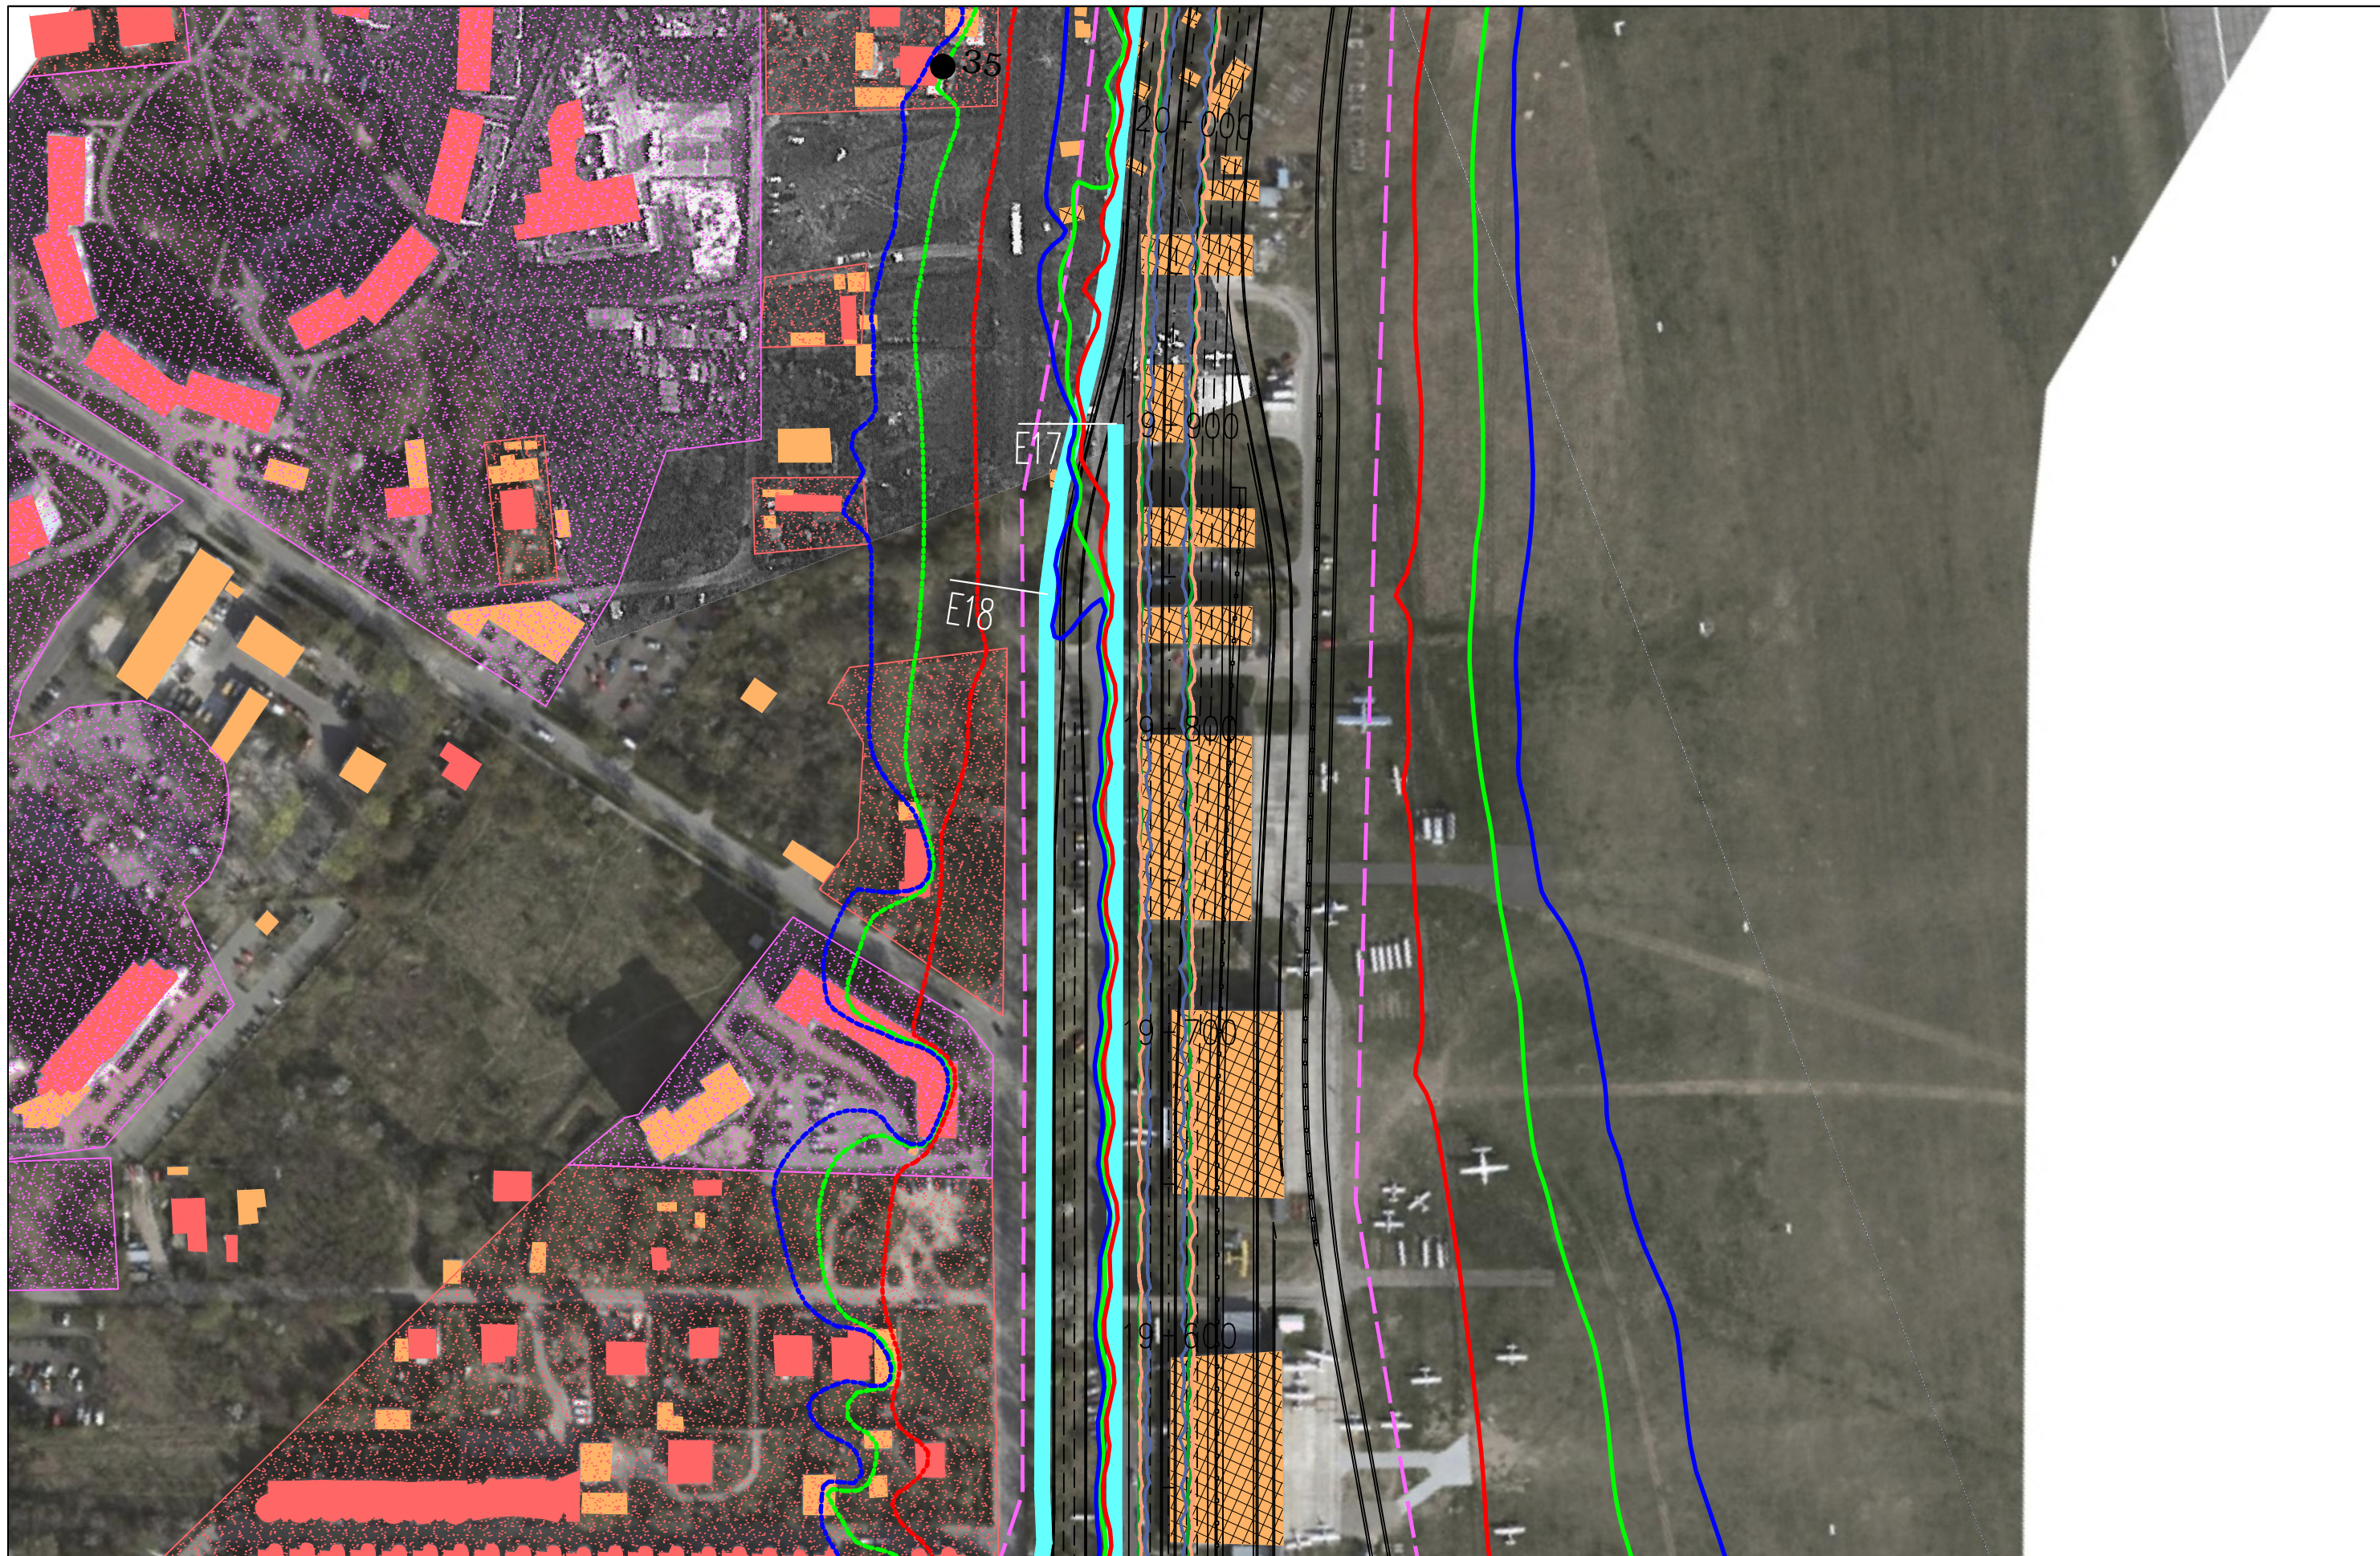



JEDNOSTKA PROJEKTOWA  40-159 Katowice, ul. Jesionowa 15 tel: (0-32) 228-12-70, fax: (0-32) 220-70-04 trakt@trakt.eu	INWESTOR GENERALNA DYREKCJA DRÓG KRAJOWYCH I AUTOSTRAD 03-808 Warszawa ul. Mińska 25 	NAZWA OPRACOWANIA RAPORT O ODDZIAŁYWANIU PRZEDSIĘWZIĘCIA NA ŚRODOWISKO	ZADANIE OKREŚLENIE PRZEBIEGU PÓLNOCNIEGO WYŁOTU Z WARSZAWY DROGI EKSPRESOWEJ S-7 W KIERUNKU GDAŃSKA NA ODCINKU CZOSNÓW Z TRASĄ ARMII KRAJOWEJ W WARSZAWIE WRAZ Z MATERIAŁAMI DO WNIOSKU O UZYSKANIE DECYZJI O ŚRODOWISKOWYCH UWARUNKOWANIACH ORAZ RAPORTEM O ODDZIAŁYWANIU NA ŚRODOWISKO																
		TYTUŁ RYSUNKU ZASIĘG ODDZIAŁYWANIA HAŁASU I ZANIECZYSZCZEŃ POWIETRZA W 2019 ROKU WARIANT IIB – ETAP II	NR UMOWY PR-628/12	SKALA 1:2000	DATA PAŹDZIERNIK 2014	STADIUM MATERIAŁY DO WNIOSKU O WYDANIE DECYZJI O ŚRODOWISKOWYCH UWARUNKOWANIACH	BRANŻA OCHRONA ŚRODOWISKA	NR RYS. 07.03.43	<table border="1"> <thead> <tr> <th>FUNKCJA</th> <th>IMIĘ I NAZWISKO</th> <th>BRANŻA</th> <th>PODPIS</th> </tr> </thead> <tbody> <tr> <td>Opracował</td> <td>mgr Mirosław Sochacki</td> <td>ochrona środowiska</td> <td><i>Sochacki</i></td> </tr> <tr> <td>Sprawdzający</td> <td>mgr inż. Patrycja Rochowska</td> <td>ochrona środowiska</td> <td><i>Rochowska</i></td> </tr> </tbody> </table>	FUNKCJA	IMIĘ I NAZWISKO	BRANŻA	PODPIS	Opracował	mgr Mirosław Sochacki	ochrona środowiska	<i>Sochacki</i>	Sprawdzający	mgr inż. Patrycja Rochowska
FUNKCJA	IMIĘ I NAZWISKO	BRANŻA	PODPIS																
Opracował	mgr Mirosław Sochacki	ochrona środowiska	<i>Sochacki</i>																
Sprawdzający	mgr inż. Patrycja Rochowska	ochrona środowiska	<i>Rochowska</i>																



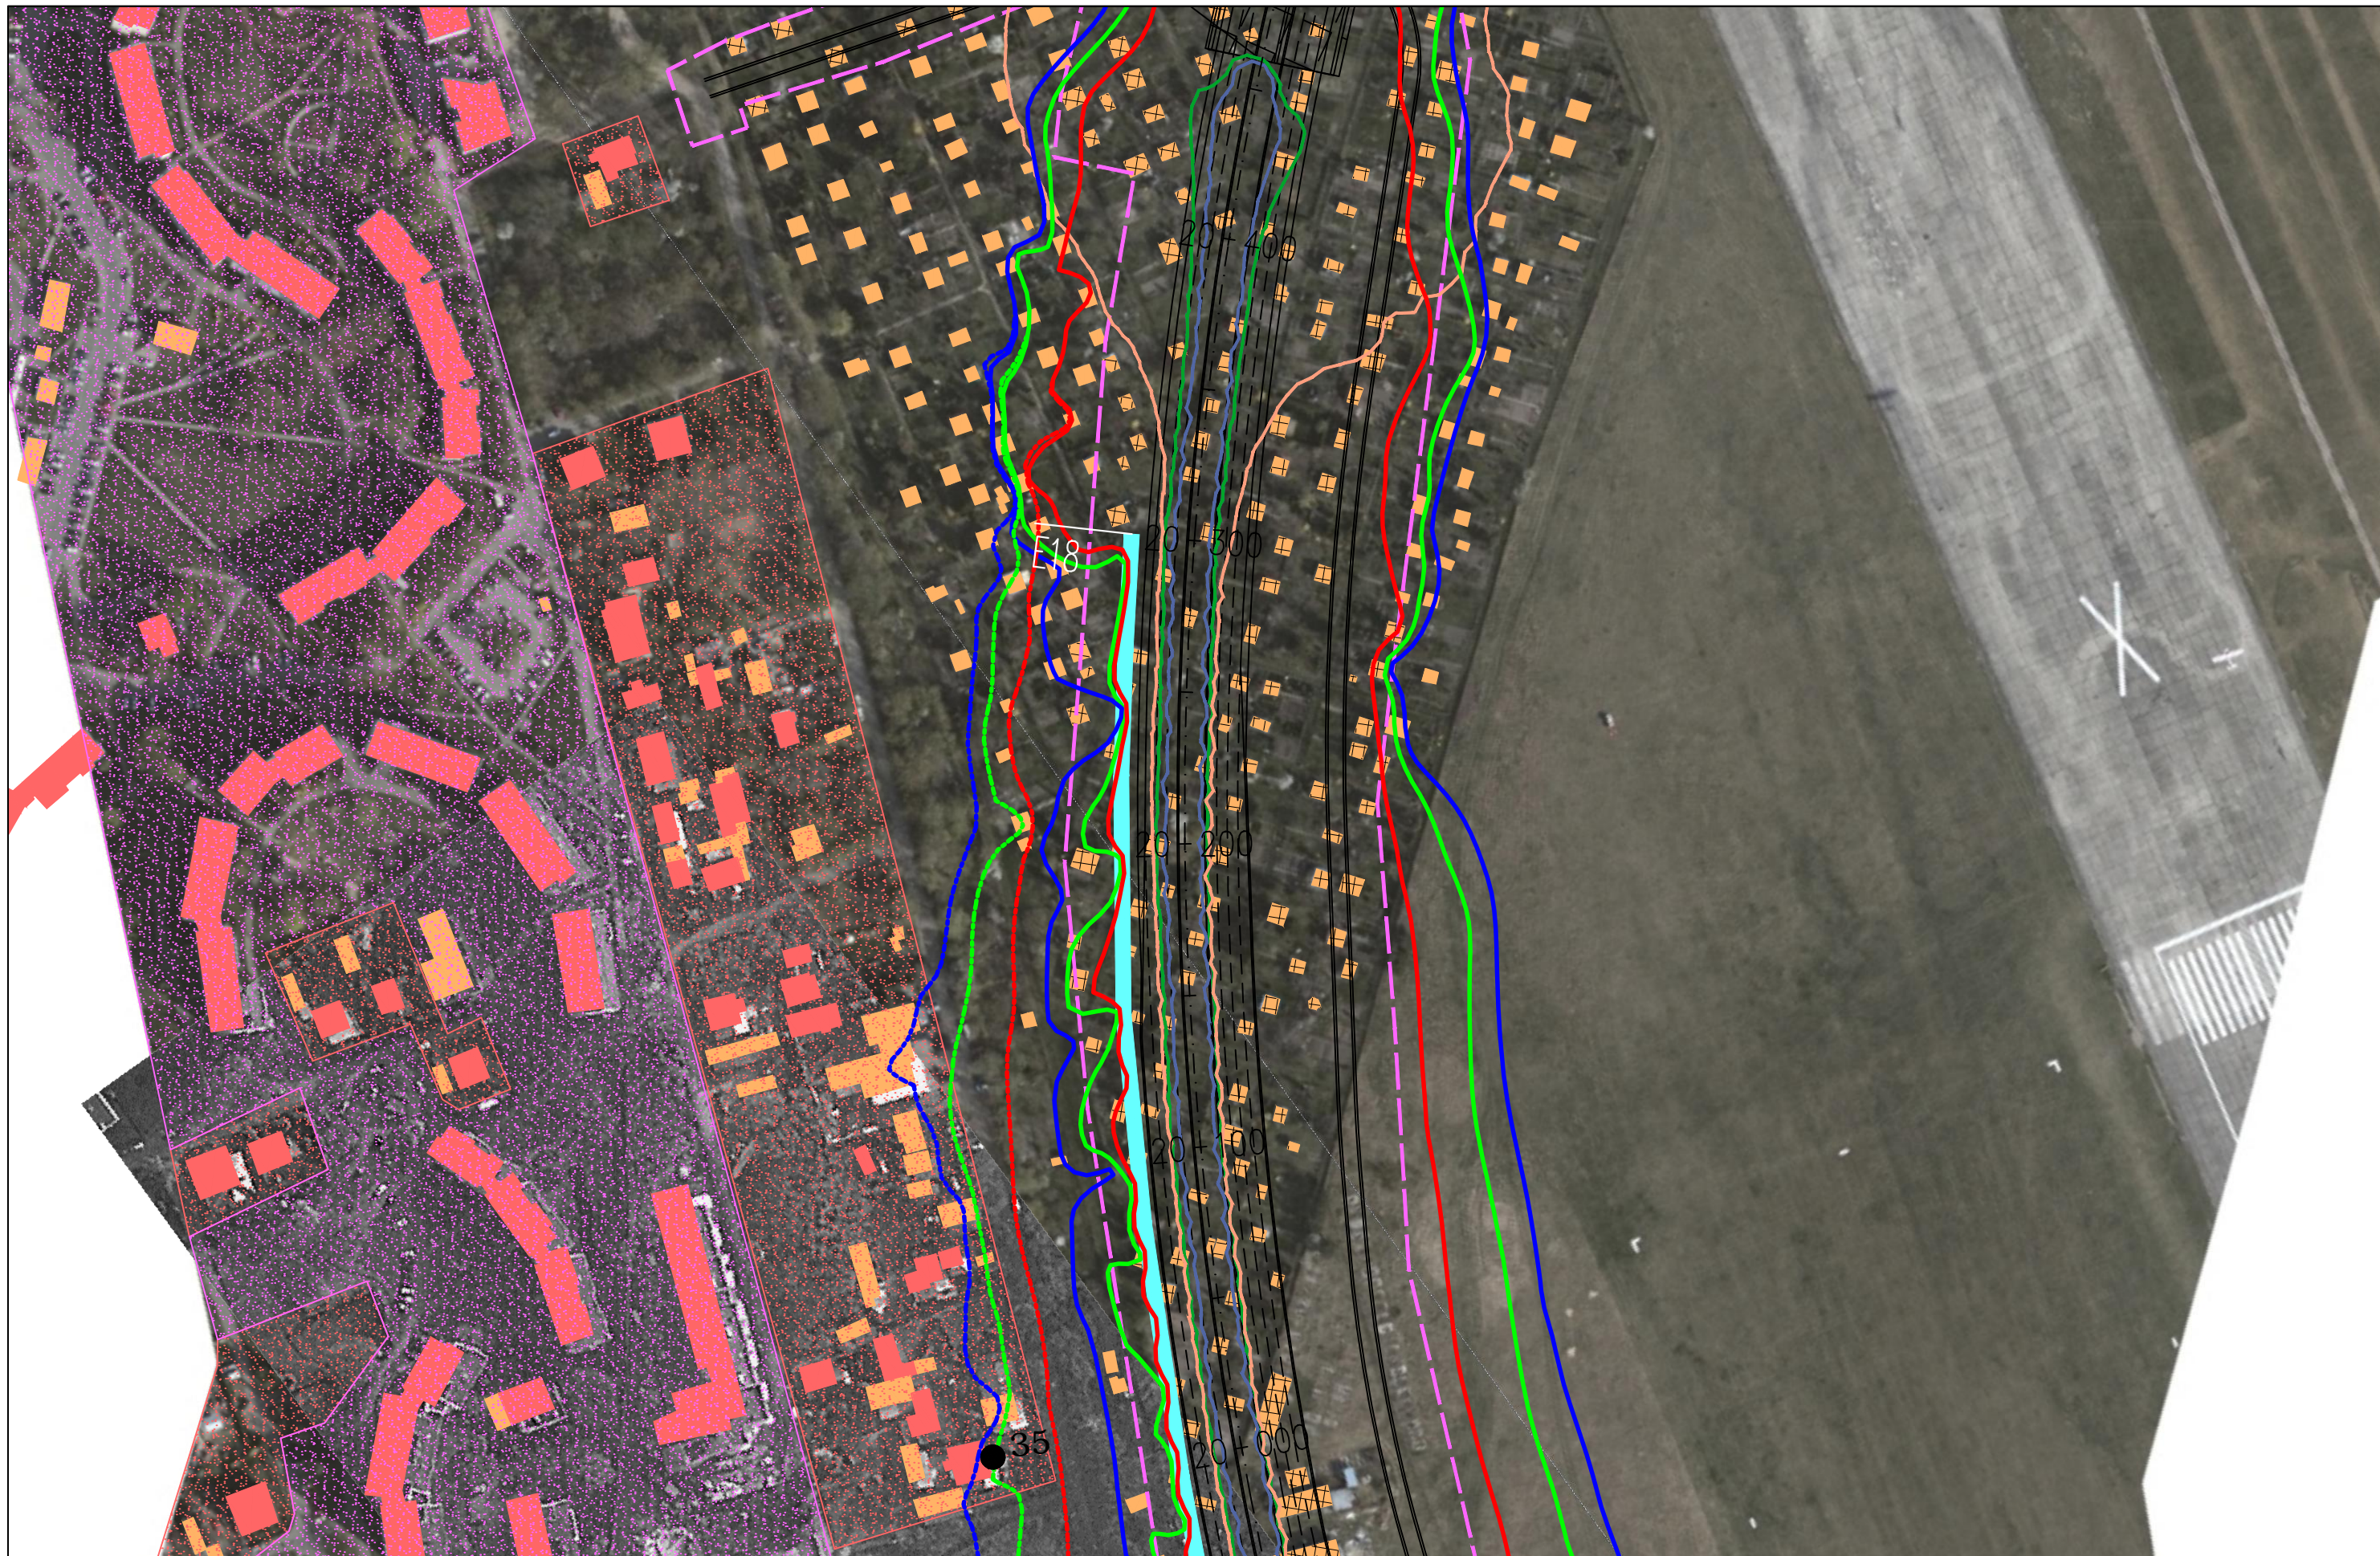



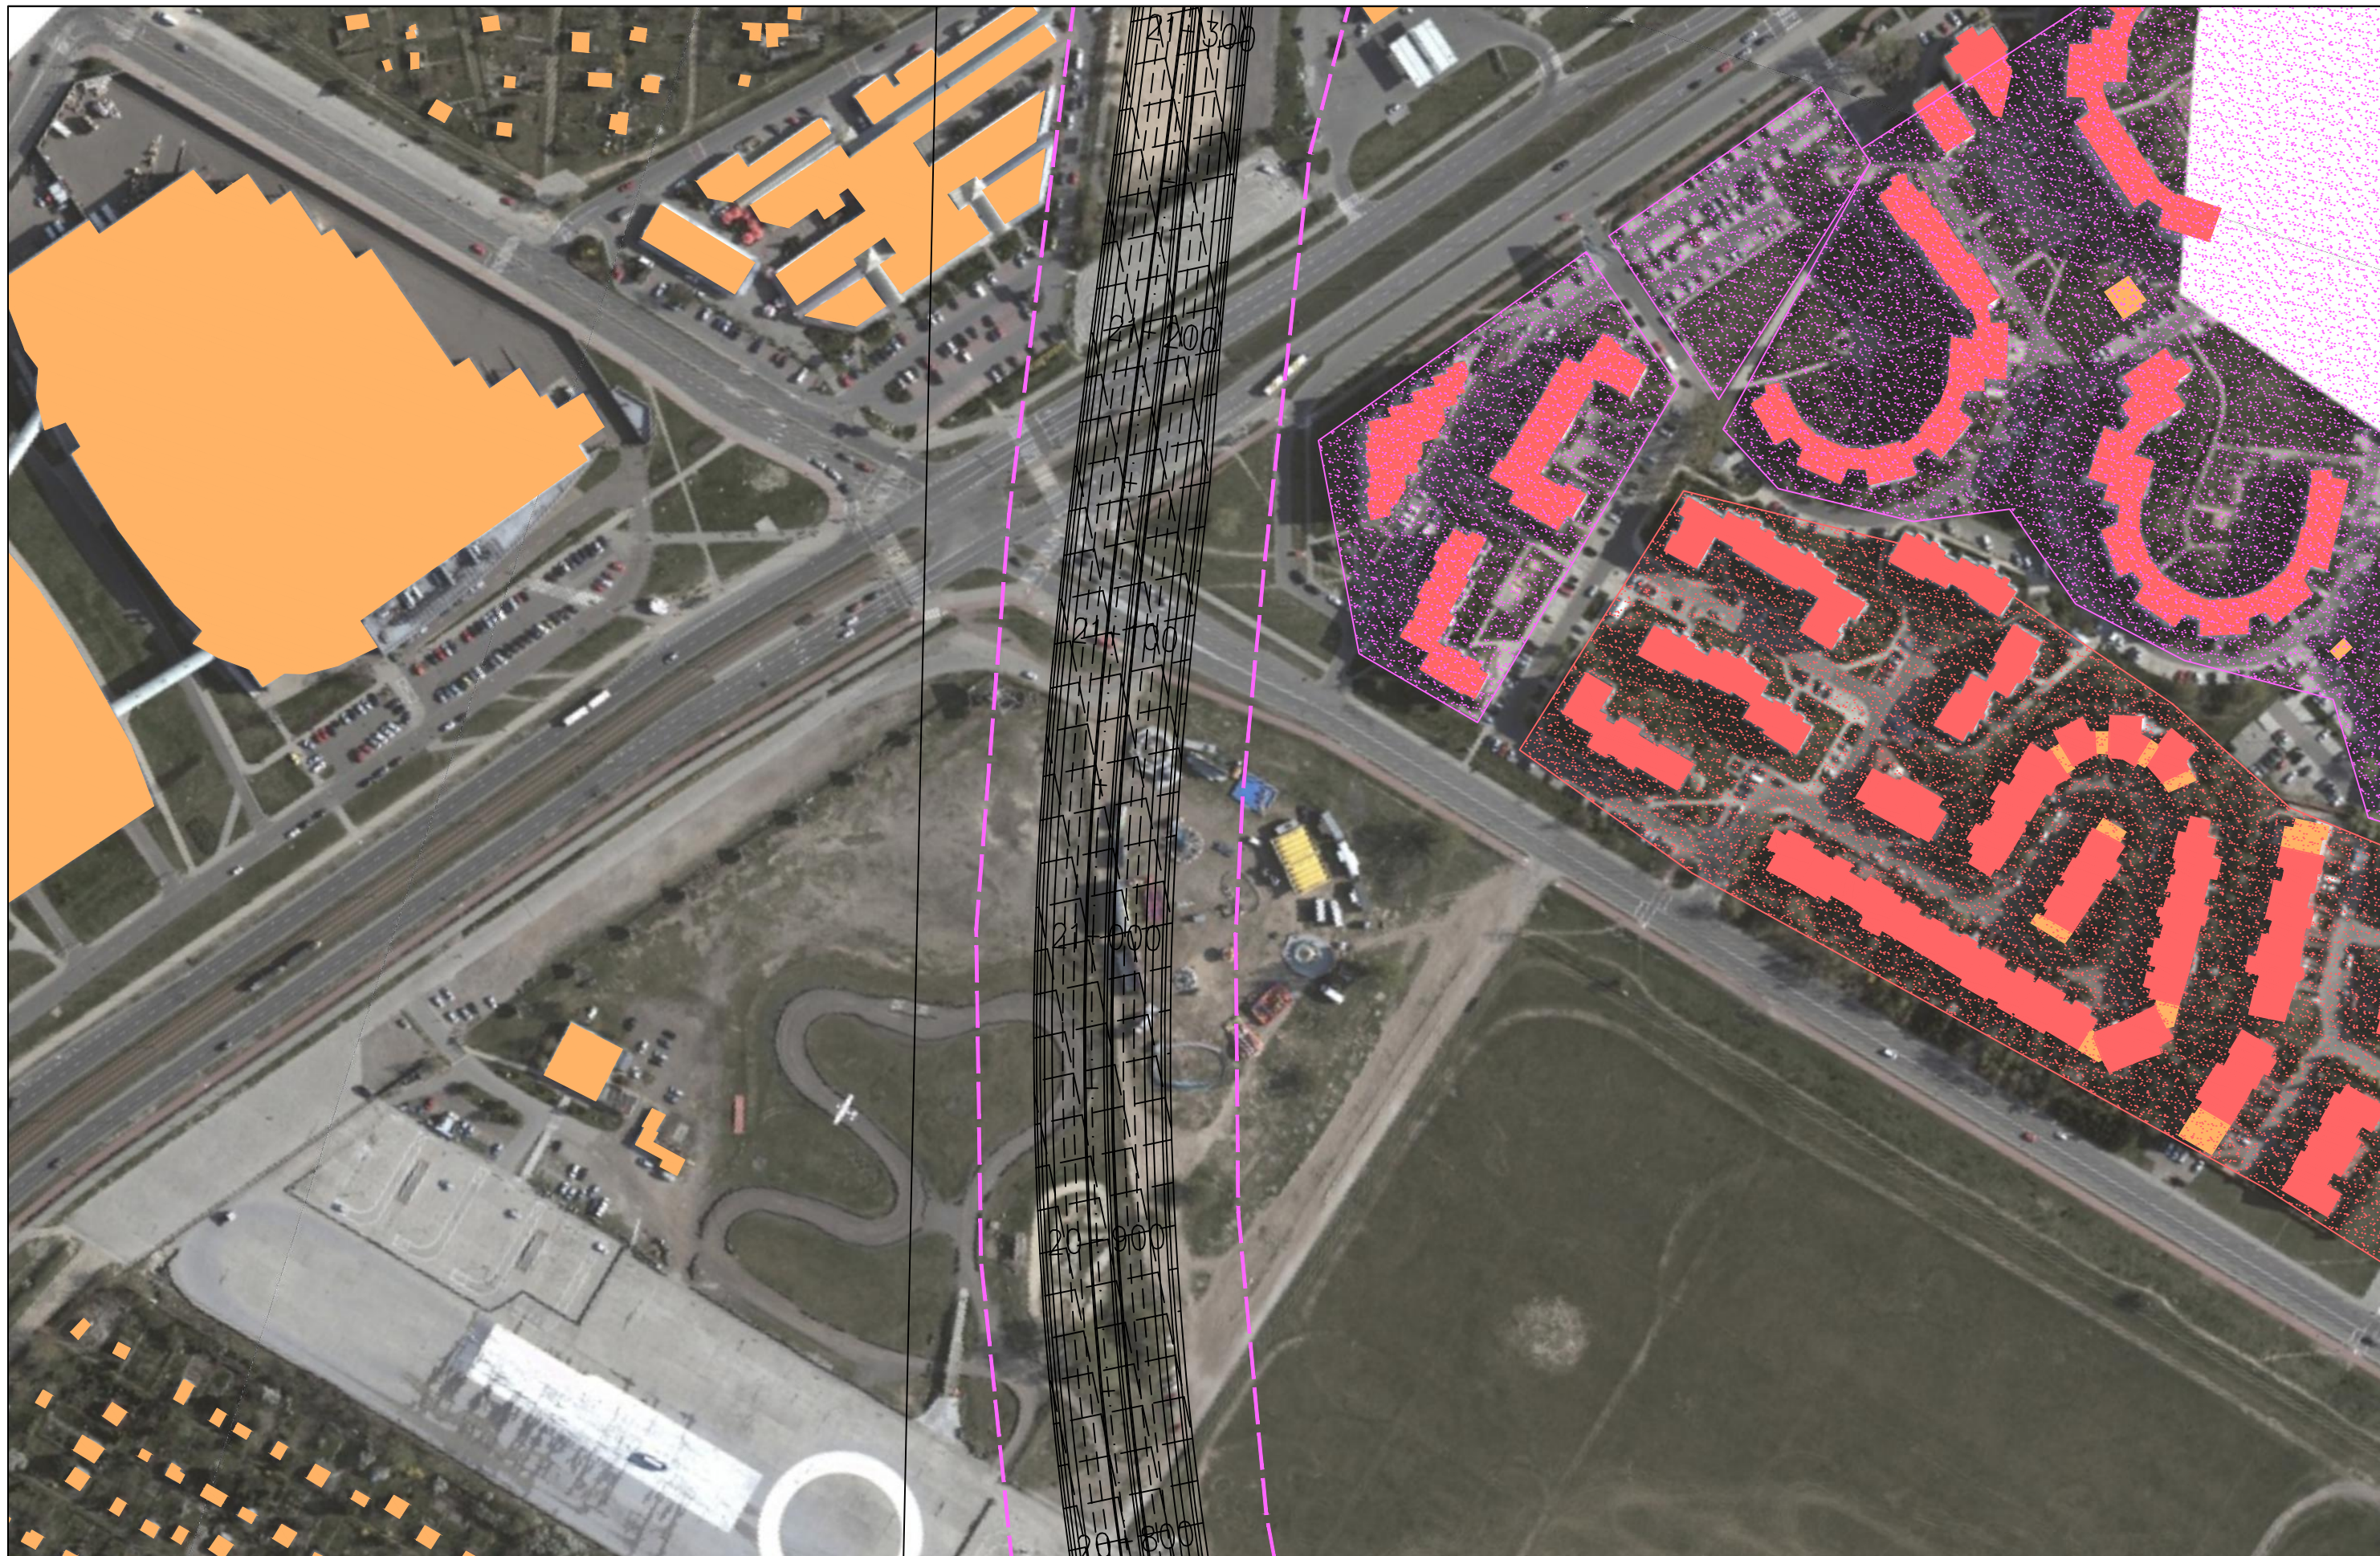
JEDNOSTKA PROJEKTOWA  40-159 Katowice, ul. Jesionowa 15 tel: (0-32) 228-12-70, fax: (0-32) 220-70-04 trakt@trakt.eu		INWESTOR GENERALNA DYREKCJA DRÓG KRAJOWYCH I AUTOSTRAD 03-808 Warszawa ul. Mińska 25 		NAZWA OPRACOWANIA RAPORT O ODDZIAŁYWANIU PRZEDSIĘWZIĘCIA NA ŚRODOWISKO TYTUŁ RYSUNKU ZASIĘG ODDZIAŁYWANIA HAŁASU I ZANIECZYSZCZEŃ POWIETRZA W 2019 ROKU WARIANT IIB – ETAP II				ZADANIE OKREŚLENIE PRZEBIEGU PÓLNOCNego WYŁOTU Z WARSZAWY DROGI EKSPRESOWEJ S-7 W KIERUNKU GDAŃSKA NA ODCINKU CZOSNÓW Z TRASĄ ARMII KRAJOWEJ W WARSZAWIE WRAZ Z MATERIAŁAMI DO WNOSKU O UZYSKANIE DECYZJI O ŚRODOWISKOWYCH UWARUNKOWANIACH ORAZ RAPORTEM O ODDZIAŁYWANIU NA ŚRODOWISKO			
NR UMOWY	SKALA	DATA	STADIUM	BRANŻA	NR RYS.	FUNKCJA	IMIĘ I NAZWISKO	BRANŻA	PODPIS		
PR-628/12	1:2000	PAŹDZIERNIK 2014	MATERIAŁY DO WNOSKU O WYDANIE DECYZJI O ŚRODOWISKOWYCH UWARUNKOWANIACH	OCHRONA ŚRODOWISKA	07.03.44	Opracował	mgr Mirosław Sochacki	ochrona środowiska	<i>Sochacki</i>		
						Sprawdzający	mgr inż. Patrycja Rochowska	ochrona środowiska	<i>Rochowska</i>		

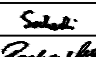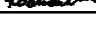

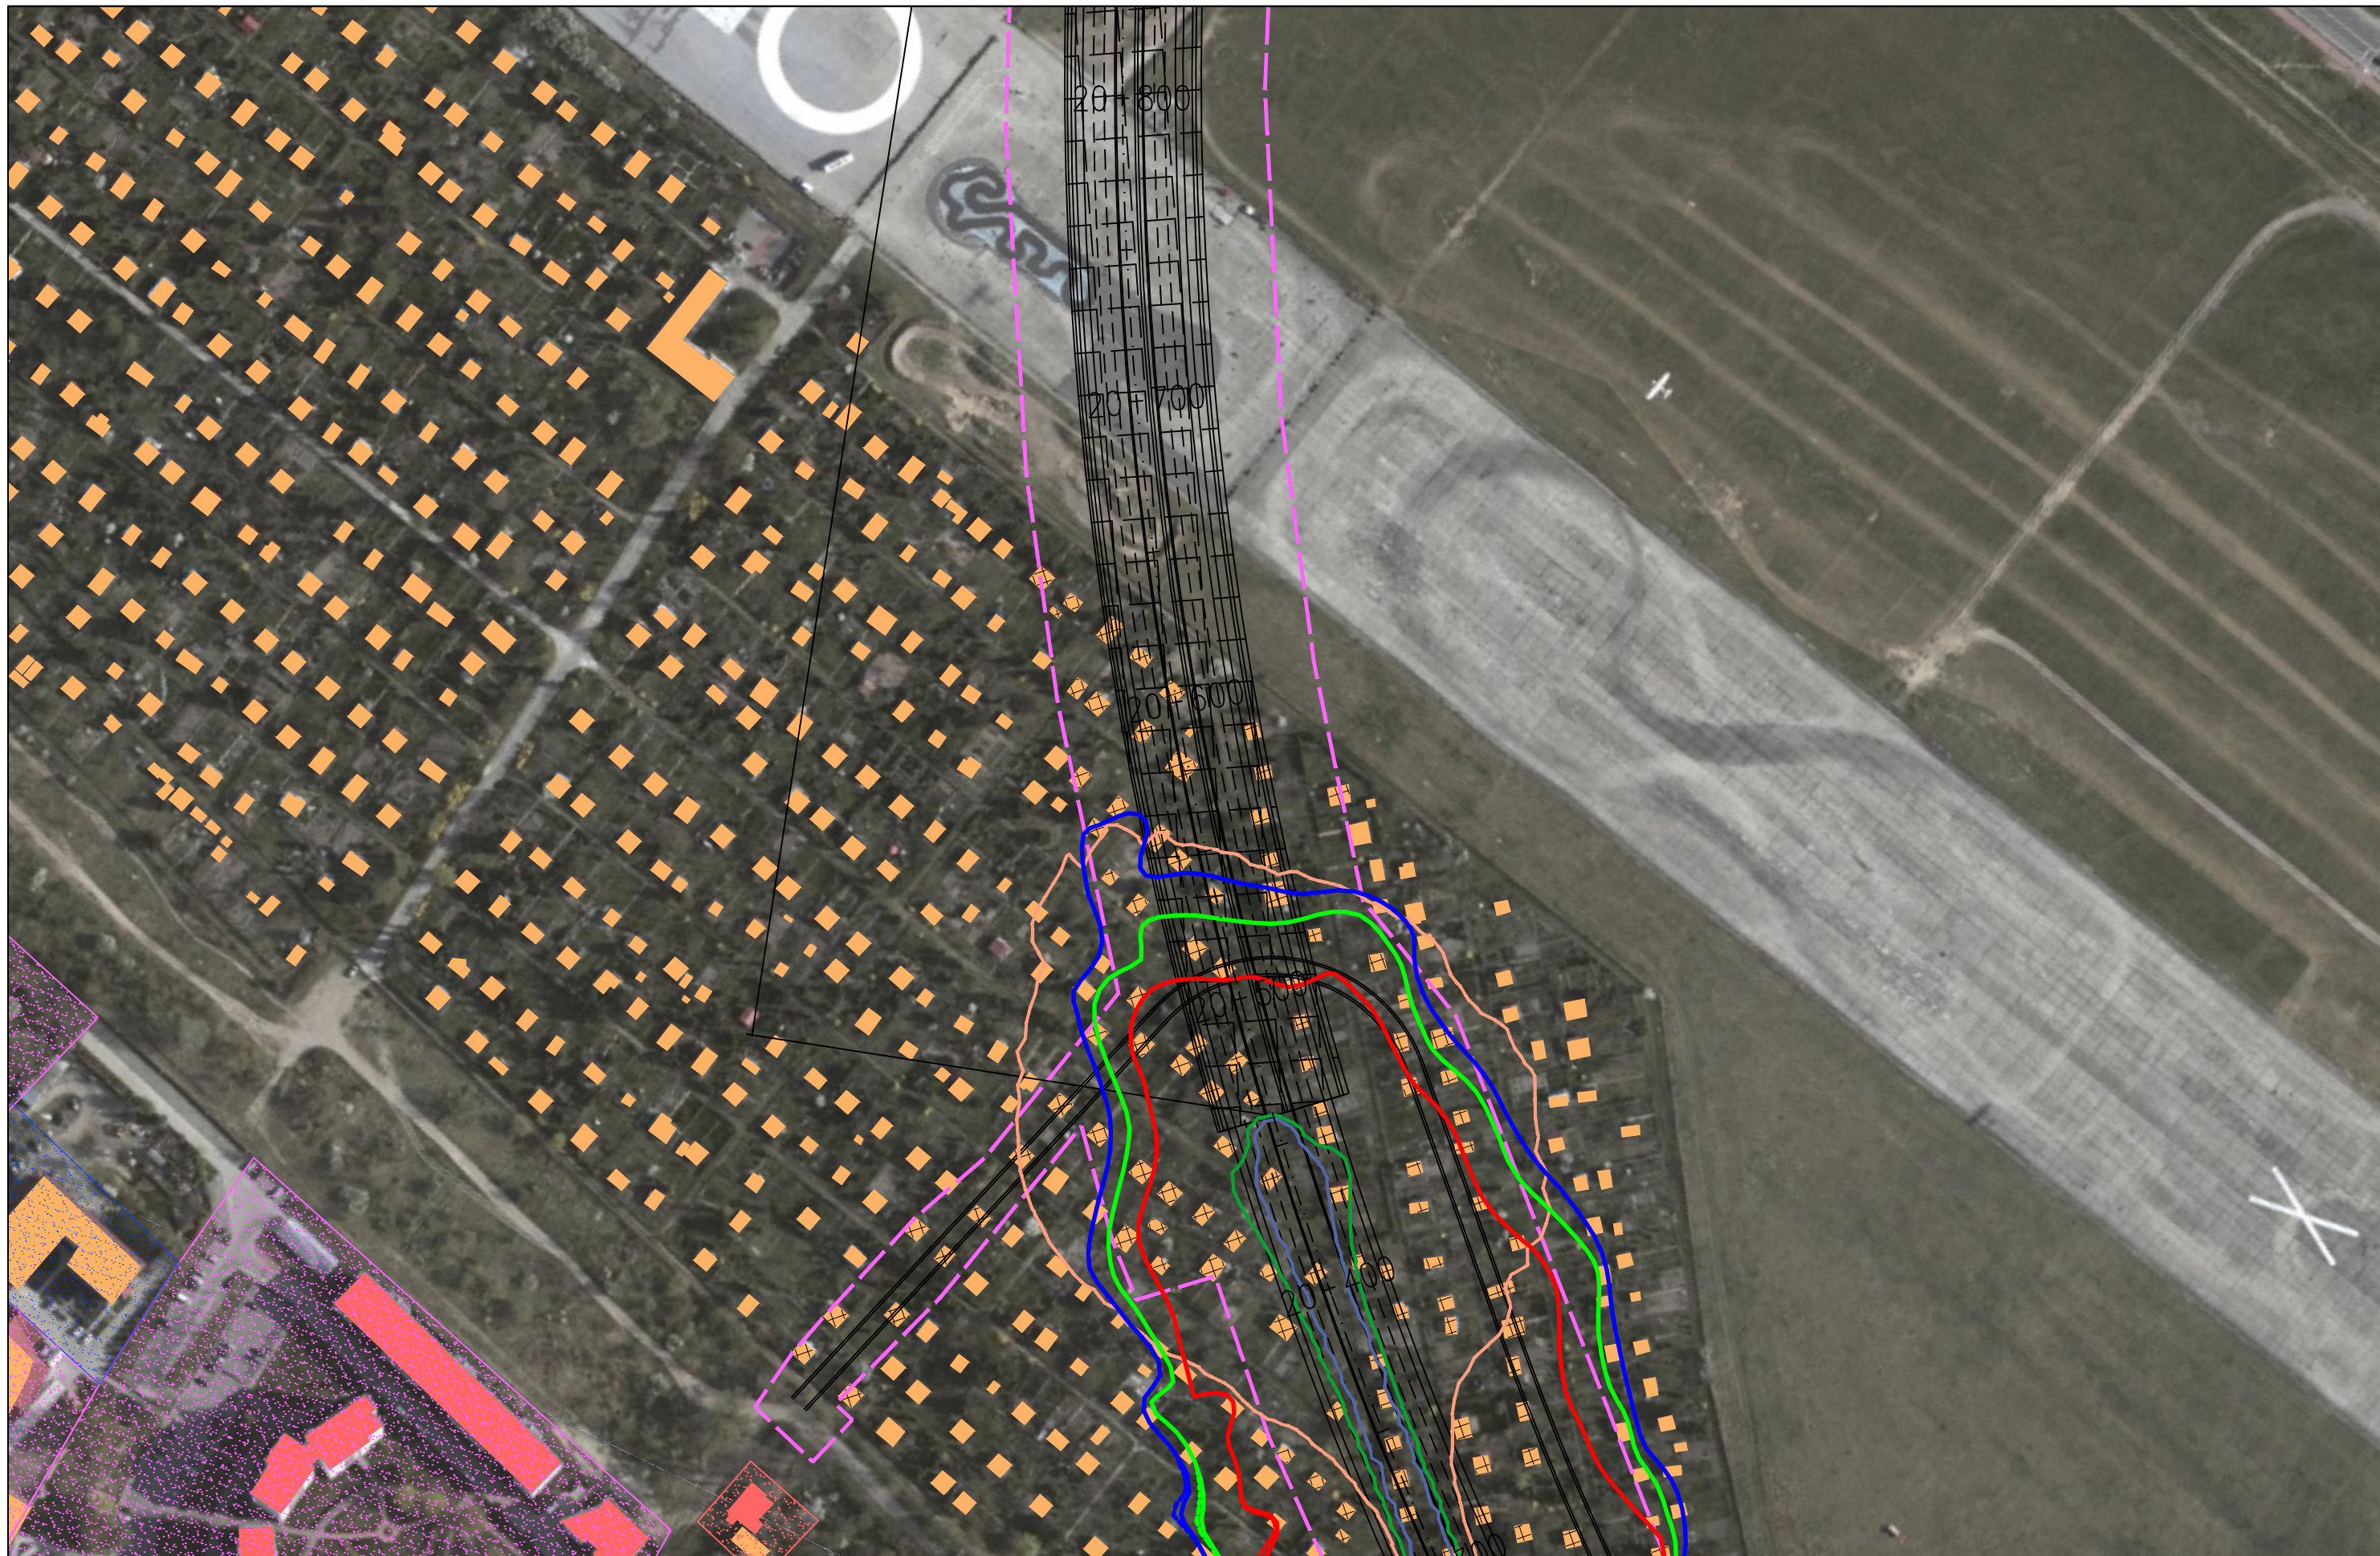JEDNOSTKA PROJEKTOWA  TRAKT sp. z o.o. sp.k. 40-159 Katowice, ul. Jesionowa 15 tel: (0-32) 228-12-70, fax: (0-32) 220-70-04 trakt@trakt.eu		INWESTOR GENERALNA DYREKCJA DRÓG KRAJOWYCH I AUTOSTRAD 03-808 Warszawa ul. Mińska 25 		NAZWA OPRACOWANIA RAPORT O ODDZIAŁYWANIU PRZEDSIĘWZIĘCIA NA ŚRODOWISKO			ZADANIE OKREŚLENIE PRZEBIEGU PÓLNOCNego WYŁOTU Z WARSZAWY DROGI EKSPRESOWEJ S-7 W KIERUNKU GDAŃSKA NA ODCINKU CZOSNÓW Z TRASĄ ARMII KRAJOWEJ W WARSZAWIE WRAZ Z MATERIAŁAMI DO WNIOSKU O UZYSKANIE DECYZJI O ŚRODOWISKOWYCH UWARUNKOWANIACH ORAZ RAPORTEM O ODDZIAŁYWANIU NA ŚRODOWISKO						
TYTUŁ RYSUNKU ZASIĘG ODDZIAŁYWANIA HAŁASU I ZANIECZYSZCZEŃ POWIETRZA W 2019 ROKU WARIANT IIB – ETAP II						FUNKCJA Opracował Sprawdzający		IMIĘ I NAZWISKO mgr Mirosław Sochacki mgr inż. Patrycja Rochowska		BRANŻA ochrona środowiska ochrona środowiska		PODPIS  	
NR UMOWY PR-628/12	SKALA 1:2000	DATA PAŹDZIERNIK 2014	STADIUM MATERIAŁY DO WNIOSKU O WYDANIE DECYZJI O ŚRODOWISKOWYCH UWARUNKOWANIACH	BRANŻA OCHRONA ŚRODOWISKA	NR RYS. 07.03.45								

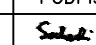

JEDNOSTKA PROJEKTOWA  40-159 Katowice, ul. Jesionowa 15 tel: (0-32) 228-12-70, fax: (0-32) 220-70-04 trakt@trakt.eu		INWESTOR GENERALNA DYREKCJA DRÓG KRAJOWYCH I AUTOSTRAD 03-808 Warszawa ul. Mińska 25 		NAZWA OPRACOWANIA RAPORT O ODDZIAŁYWANIU PRZEDSIĘWZIĘCIA NA ŚRODOWISKO TYTUŁ RYSUNKU ZASIĘG ODDZIAŁYWANIA HAŁASU I ZANIECZYSZCZEŃ POWIETRZA W 2019 ROKU WARIANT IIB – ETAP II			ZADANIE OKREŚLENIE PRZEBIEGU PÓLNOCNego WYŁOTU Z WARSZAWY DROGI EKSPRESOWEJ S-7 W KIERUNKU GDAŃSKA NA ODCINKU CZOSNÓW Z TRASĄ ARMII KRAJOWEJ W WARSZAWIE WRAZ Z MATERIAŁAMI DO WNIOSKU O UZYSKANIE DECYZJI O ŚRODOWISKOWYCH UWARUNKOWANIACH ORAZ RAPORTEM O ODDZIAŁYWANIU NA ŚRODOWISKO		
NR UMOWY PR-628/12	SKALA 1:2000	DATA PAŹDZIERNIK 2014	STADIUM MATERIAŁY DO WNIOSKU O WYDANIE DECYZJI O ŚRODOWISKOWYCH UWARUNKOWANIACH	BRANŻA OCHRONA ŚRODOWISKA	NR RYS. 07.03.46	FUNKCJA Opracował	IMIĘ I NAZWISKO mgr Mirosław Sochacki	BRANŻA ochrona środowiska	PODPIS 
						Sprawdzający	mgr inż. Patrycja Rochowska	ochrona środowiska	



JEDNOSTKA PROJEKTOWA



INWESTOR

GENERALNA DYREKCJA DRÓG
KRAJOWYCH I AUTOSTRAD
03-808 Warszawa
ul. Mińska 25



NAZWA OPRACOWANIA

RAPORT O ODDZIAŁYWANIU PRZEDSIĘWZIĘCIA NA ŚRODOWISKO


TYTUŁ RYSUNKU
ZASIĘG ODDZIAŁYWANIA HAŁASU I ZANIECZYSZCZEŃ POWIETRZA W 2019 ROKU
WARIANT IIB – ETAP II





NR UMOWY PR-628/12	SKALA 1:2000	DATA PAŹDZIERNIK 2014	STADIUM MATERIAŁY DO WNIOSKU O WYDANIE DECYZJI O ŚRODOWISKOWYCH UMIARUNKOWANIACH	BRANŻA OCHRONA ŚRODOWISKA	NR RYS. 07.03.47
-----------------------	-----------------	-----------------------------	---	---------------------------------	---------------------


ZADANIE

OKREŚLENIE PRZEBIEGU PÓLNOCNIEGO WYŁOTU Z WARSZAWY DROGI EKSPRESOWEJ S-7
W KIERUNKU GDAŃSKA NA ODCINKU CZOSNÓW Z TRASĄ ARMII KRAJOWEJ W WARSZAWIE
WRAZ Z MATERIAŁAMI DO WNIOSKU O UZYSKANIE DECYZJI O ŚRODOWISKOWYCH UMIARUNKOWANIACH
ORAZ RAPORTEM O ODDZIAŁYWANIU NA ŚRODOWISKO

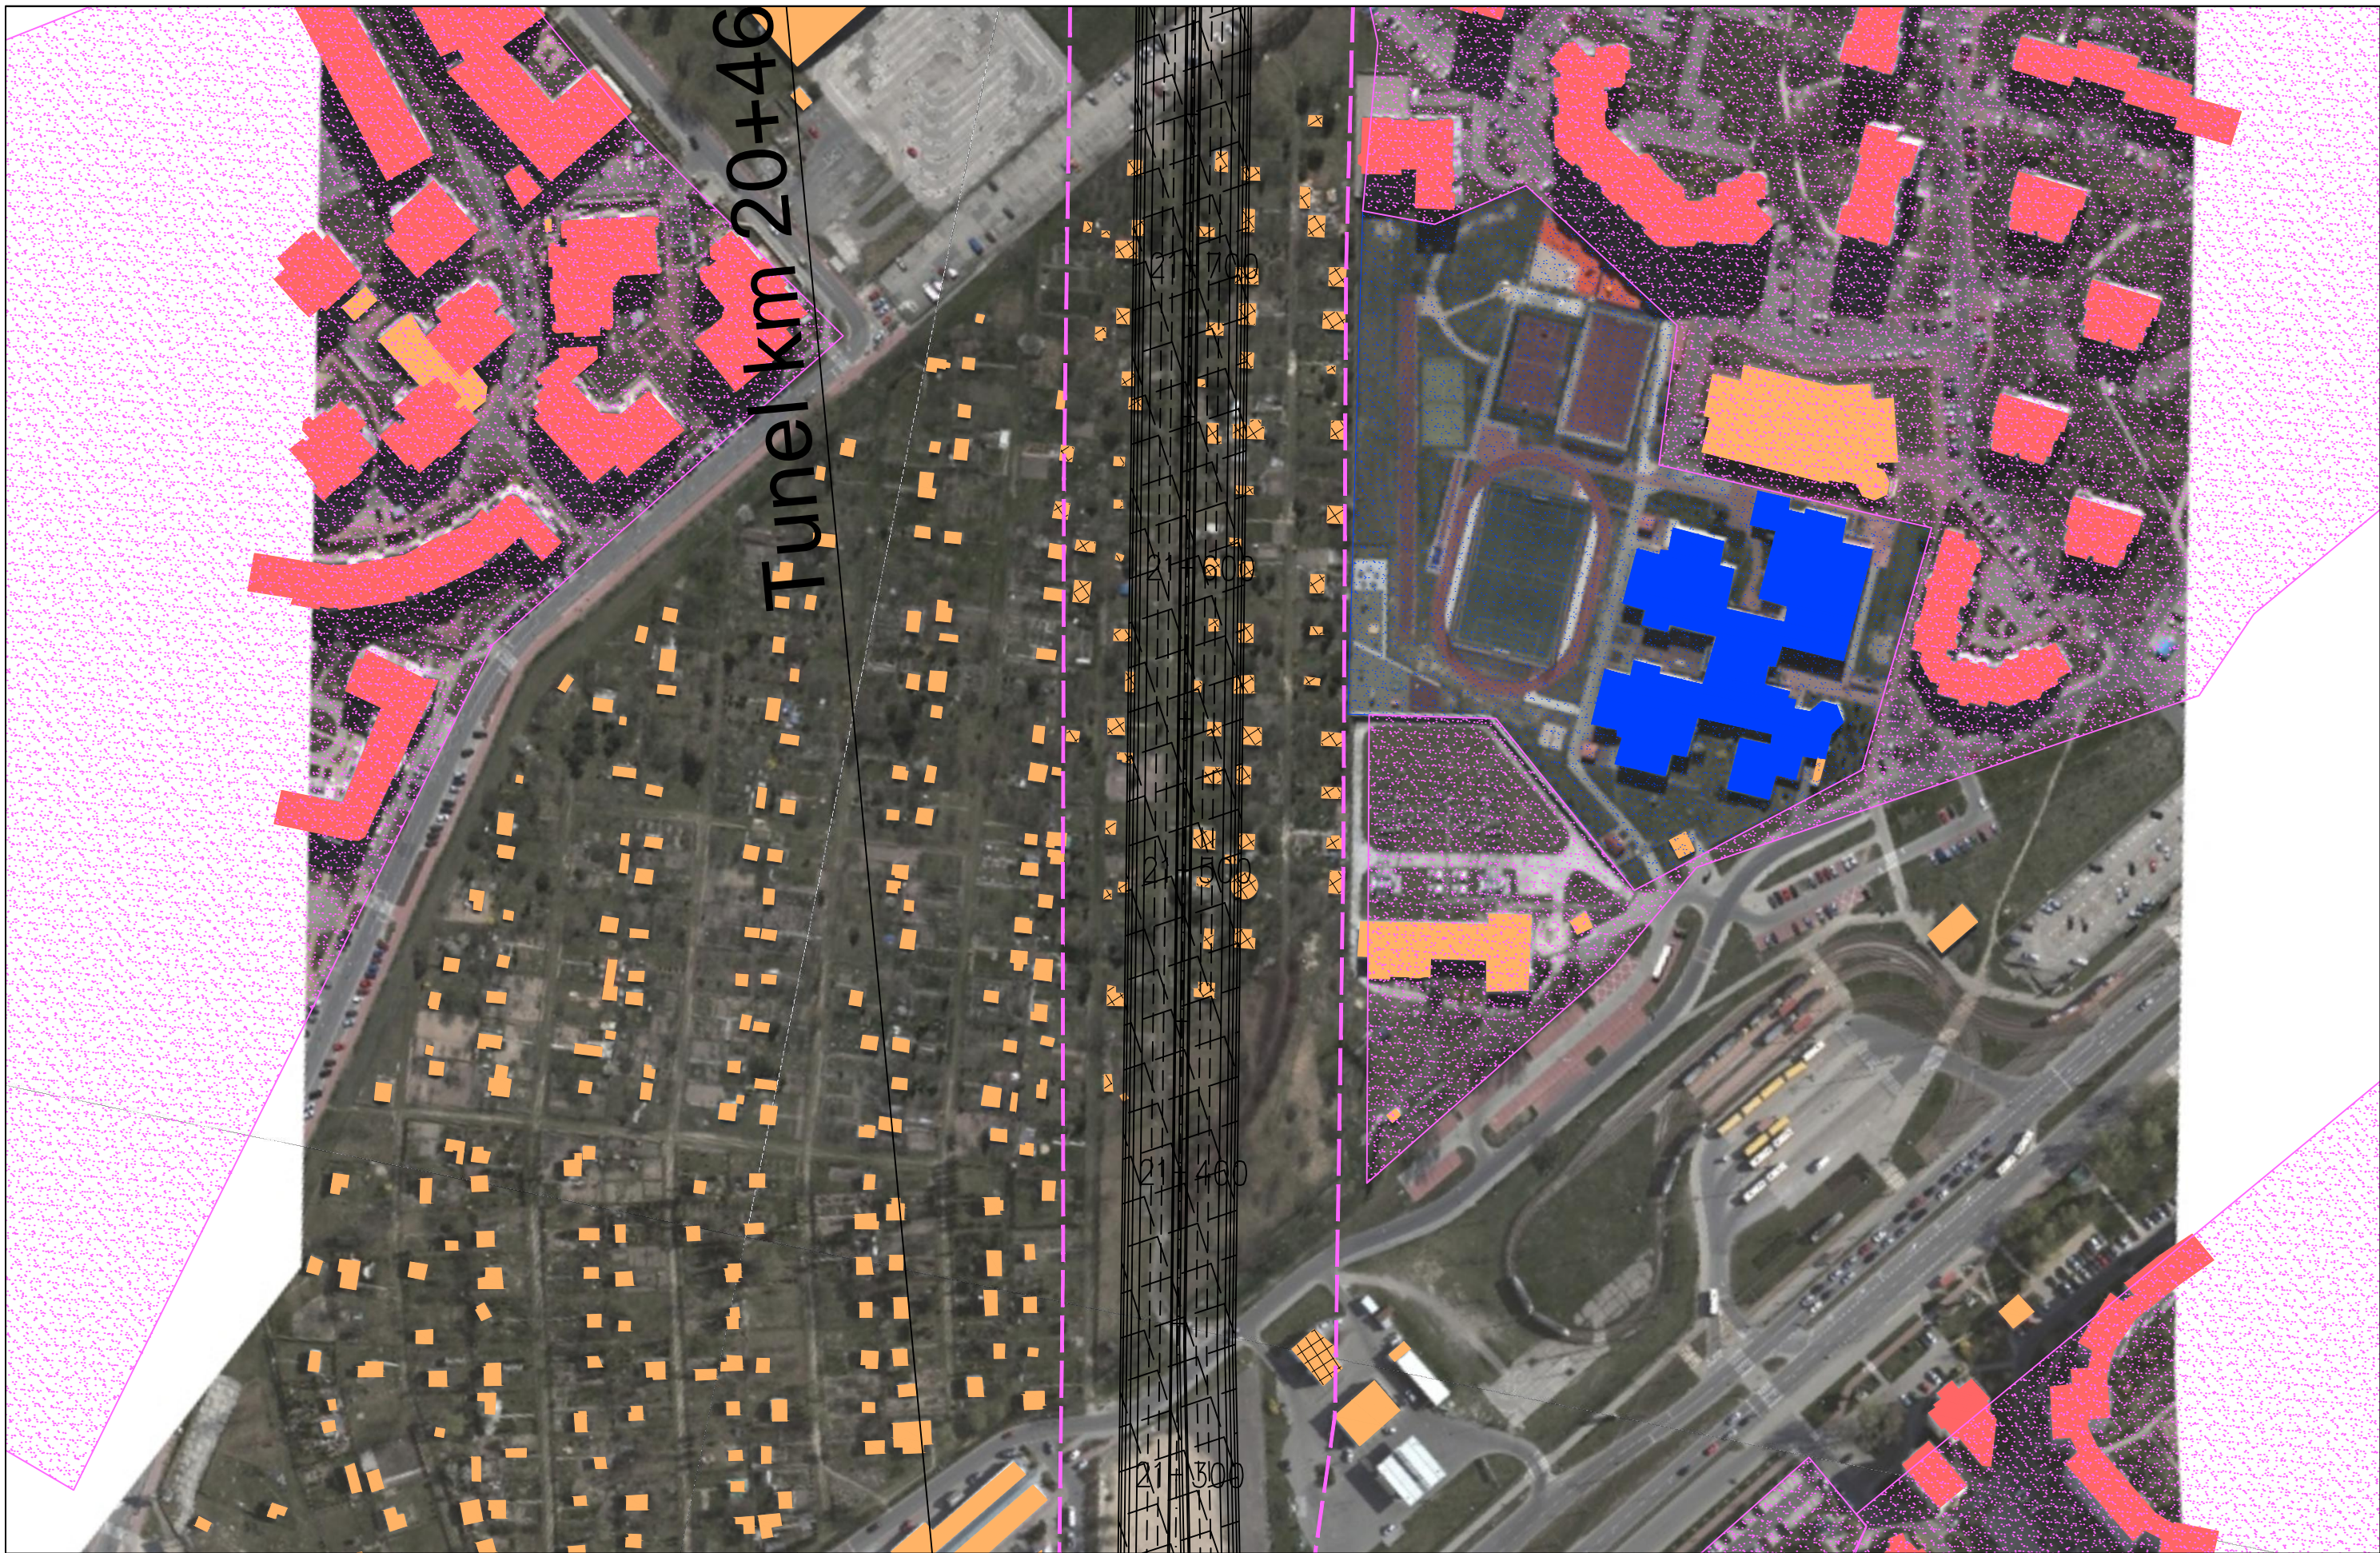FUNKCJA	IMIĘ I NAZWISKO	BRANŻA	PODPIS
Opracował	mgr Mirosław Sochacki	ochrona środowiska	<i>Sochacki</i>
Sprawdzający	mgr inż. Patrycja Rochowska	ochrona środowiska	<i>Rochowska</i>

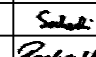

JEDNOSTKA PROJEKTOWA  40-159 Katowice, ul. Jesionowa 15 tel: (0-32) 228-12-70, fax: (0-32) 220-70-04 trakt@trakt.eu		INWESTOR GENERALNA DYREKCJA DRÓG KRAJOWYCH I AUTOSTRAD 03-808 Warszawa ul. Mińska 25 		NAZWA OPRACOWANIA RAPORT O ODDZIAŁYWANIU PRZEDSIĘWZIĘCIA NA ŚRODOWISKO				ZADANIE OKREŚLENIE PRZEBIEGU PÓLNOCNIEGO WYŁOTU Z WARSZAWY DROGI EKSPRESOWEJ S-7 W KIERUNKU GDAŃSKA NA ODCINKU CZOSNÓW Z TRASĄ ARMII KRAJOWEJ W WARSZAWIE WRAZ Z MATERIAŁAMI DO WNOSKU O UZYSKANIE DECYZJI O ŚRODOWISKOWYCH UWARUNKOWANIACH ORAZ RAPORTEM O ODDZIAŁYWANIU NA ŚRODOWISKO							
TYTUŁ RYSUNKU ZASIĘG ODDZIAŁYWANIA HAŁASU I ZANIECZYSZCZEŃ POWIETRZA W 2019 ROKU WARIANT IIB – ETAP II						FUNKCJA Opracował		IMIĘ I NAZWISKO mgr Mirosław Sochacki		BRANŻA ochrona środowiska		PODPIS 			
NR UMOWY PR-628/12		SKALA 1:2000		DATA PAŹDZIERNIK 2014		STADIUM MATERIAŁY DO WNOSKU O WYDANIE DECYZJI O ŚRODOWISKOWYCH UWARUNKOWANIACH		BRANŻA OCHRONA ŚRODOWISKA		NR RYS. 07.03.48		Sprawdzający mgr inż. Patrycja Rochowska			

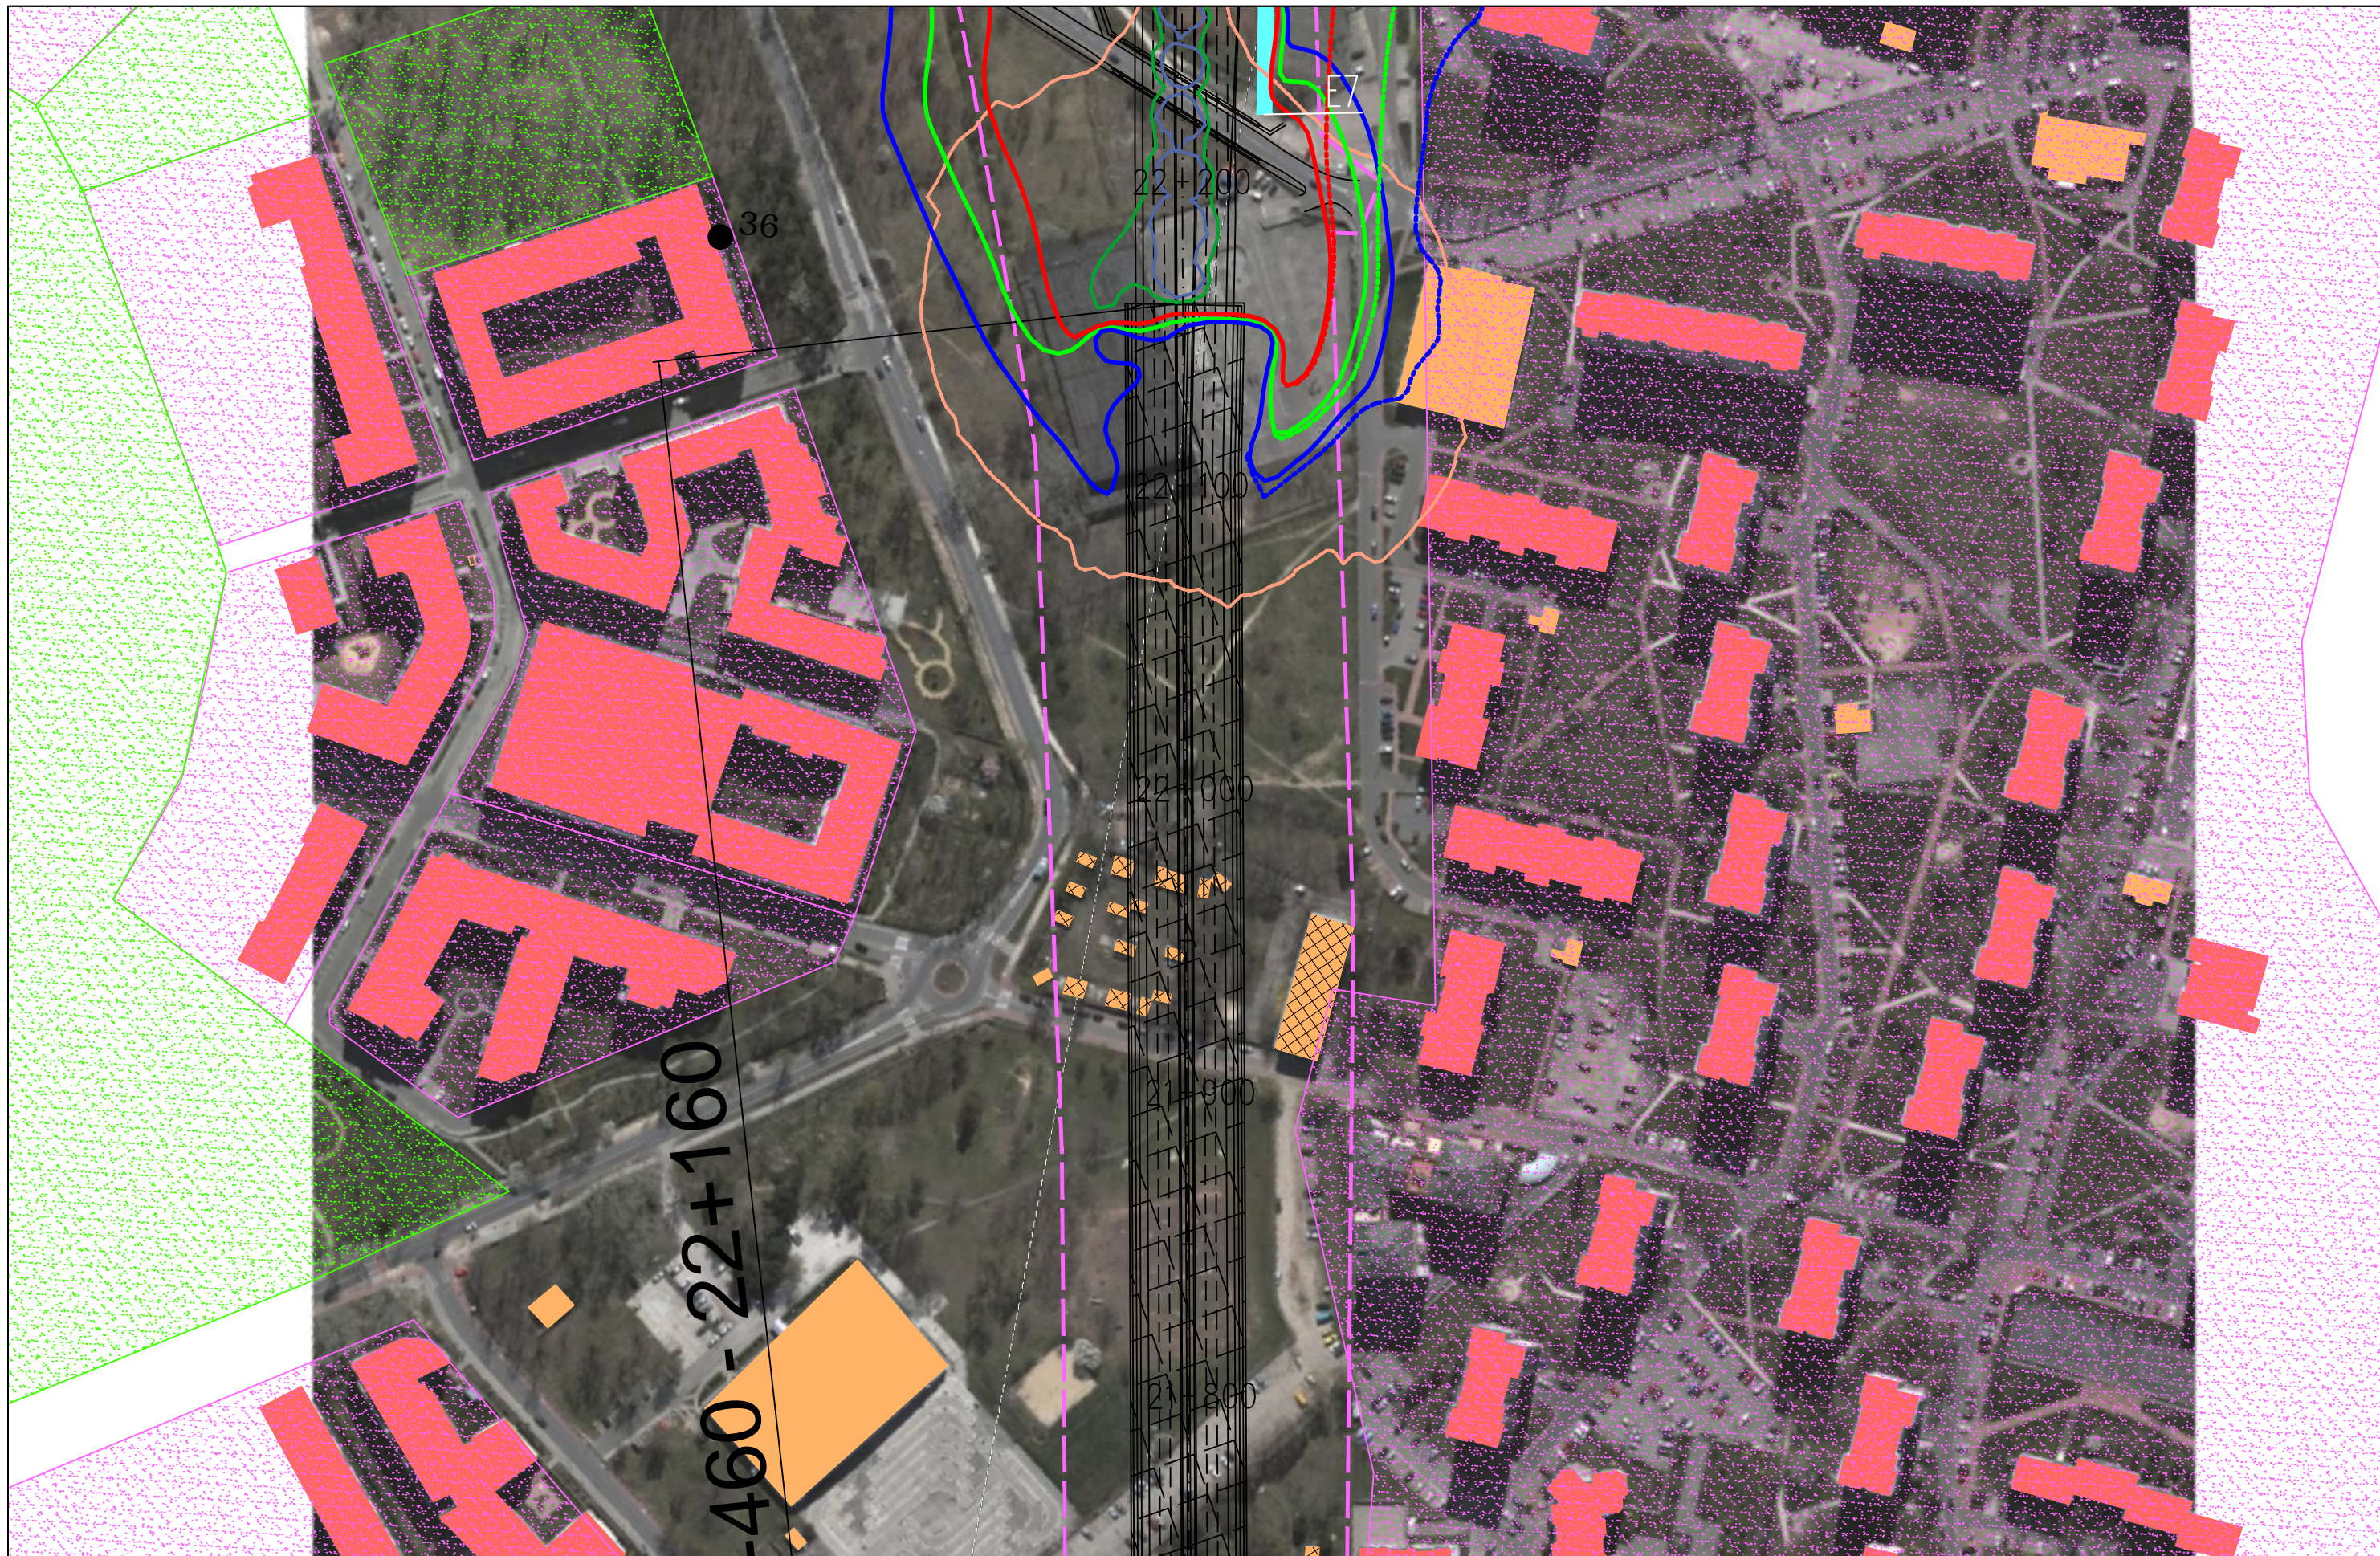

JEDNOSTKA PROJEKTOWA



INWESTOR

GENERALNA DYREKCJA DRÓG
KRAJOWYCH I AUTOSTRAD
03-808 Warszawa
ul. Mińska 25



NAZWA OPRACOWANIA

RAPORT O ODDZIAŁYWANIU PRZEDSIĘWZIĘCIA NA ŚRODOWISKO


TYTUŁ RYSUNKU
ZASIĘG ODDZIAŁYWANIA HAŁASU I ZANIECZYSZCZEŃ POWIETRZA W 2019 ROKU
WARIANT IIB – ETAP II




NR UMOWY PR-628/12	SKALA 1:2000	DATA PAŹDZIERNIK 2014	STADIUM MATERIAŁY DO WNIOSKU O WYDANIE DECYZJI O ŚRODOWISKOWYCH UWARUNKOWANIACH	BRANŻA OCHRONA ŚRODOWISKA	NR RYS. 07.03.49
-----------------------	-----------------	-----------------------------	--	---------------------------------	---------------------


ZADANIE

OKREŚLENIE PRZEBIEGU PÓŁNOCNEGO WYŁOTU Z WARSZAWY DROGI EKSPRESOWEJ S-7
W KIERUNKU GDAŃSKA NA ODCINKU CZOSNÓW Z TRASĄ ARMII KRAJOWEJ W WARSZAWIE
WRAZ Z MATERIAŁAMI DO WNIOSKU O UZYSKANIE DECYZJI O ŚRODOWISKOWYCH UWARUNKOWANIACH
ORAZ RAPORTEM O ODDZIAŁYWANIU NA ŚRODOWISKO

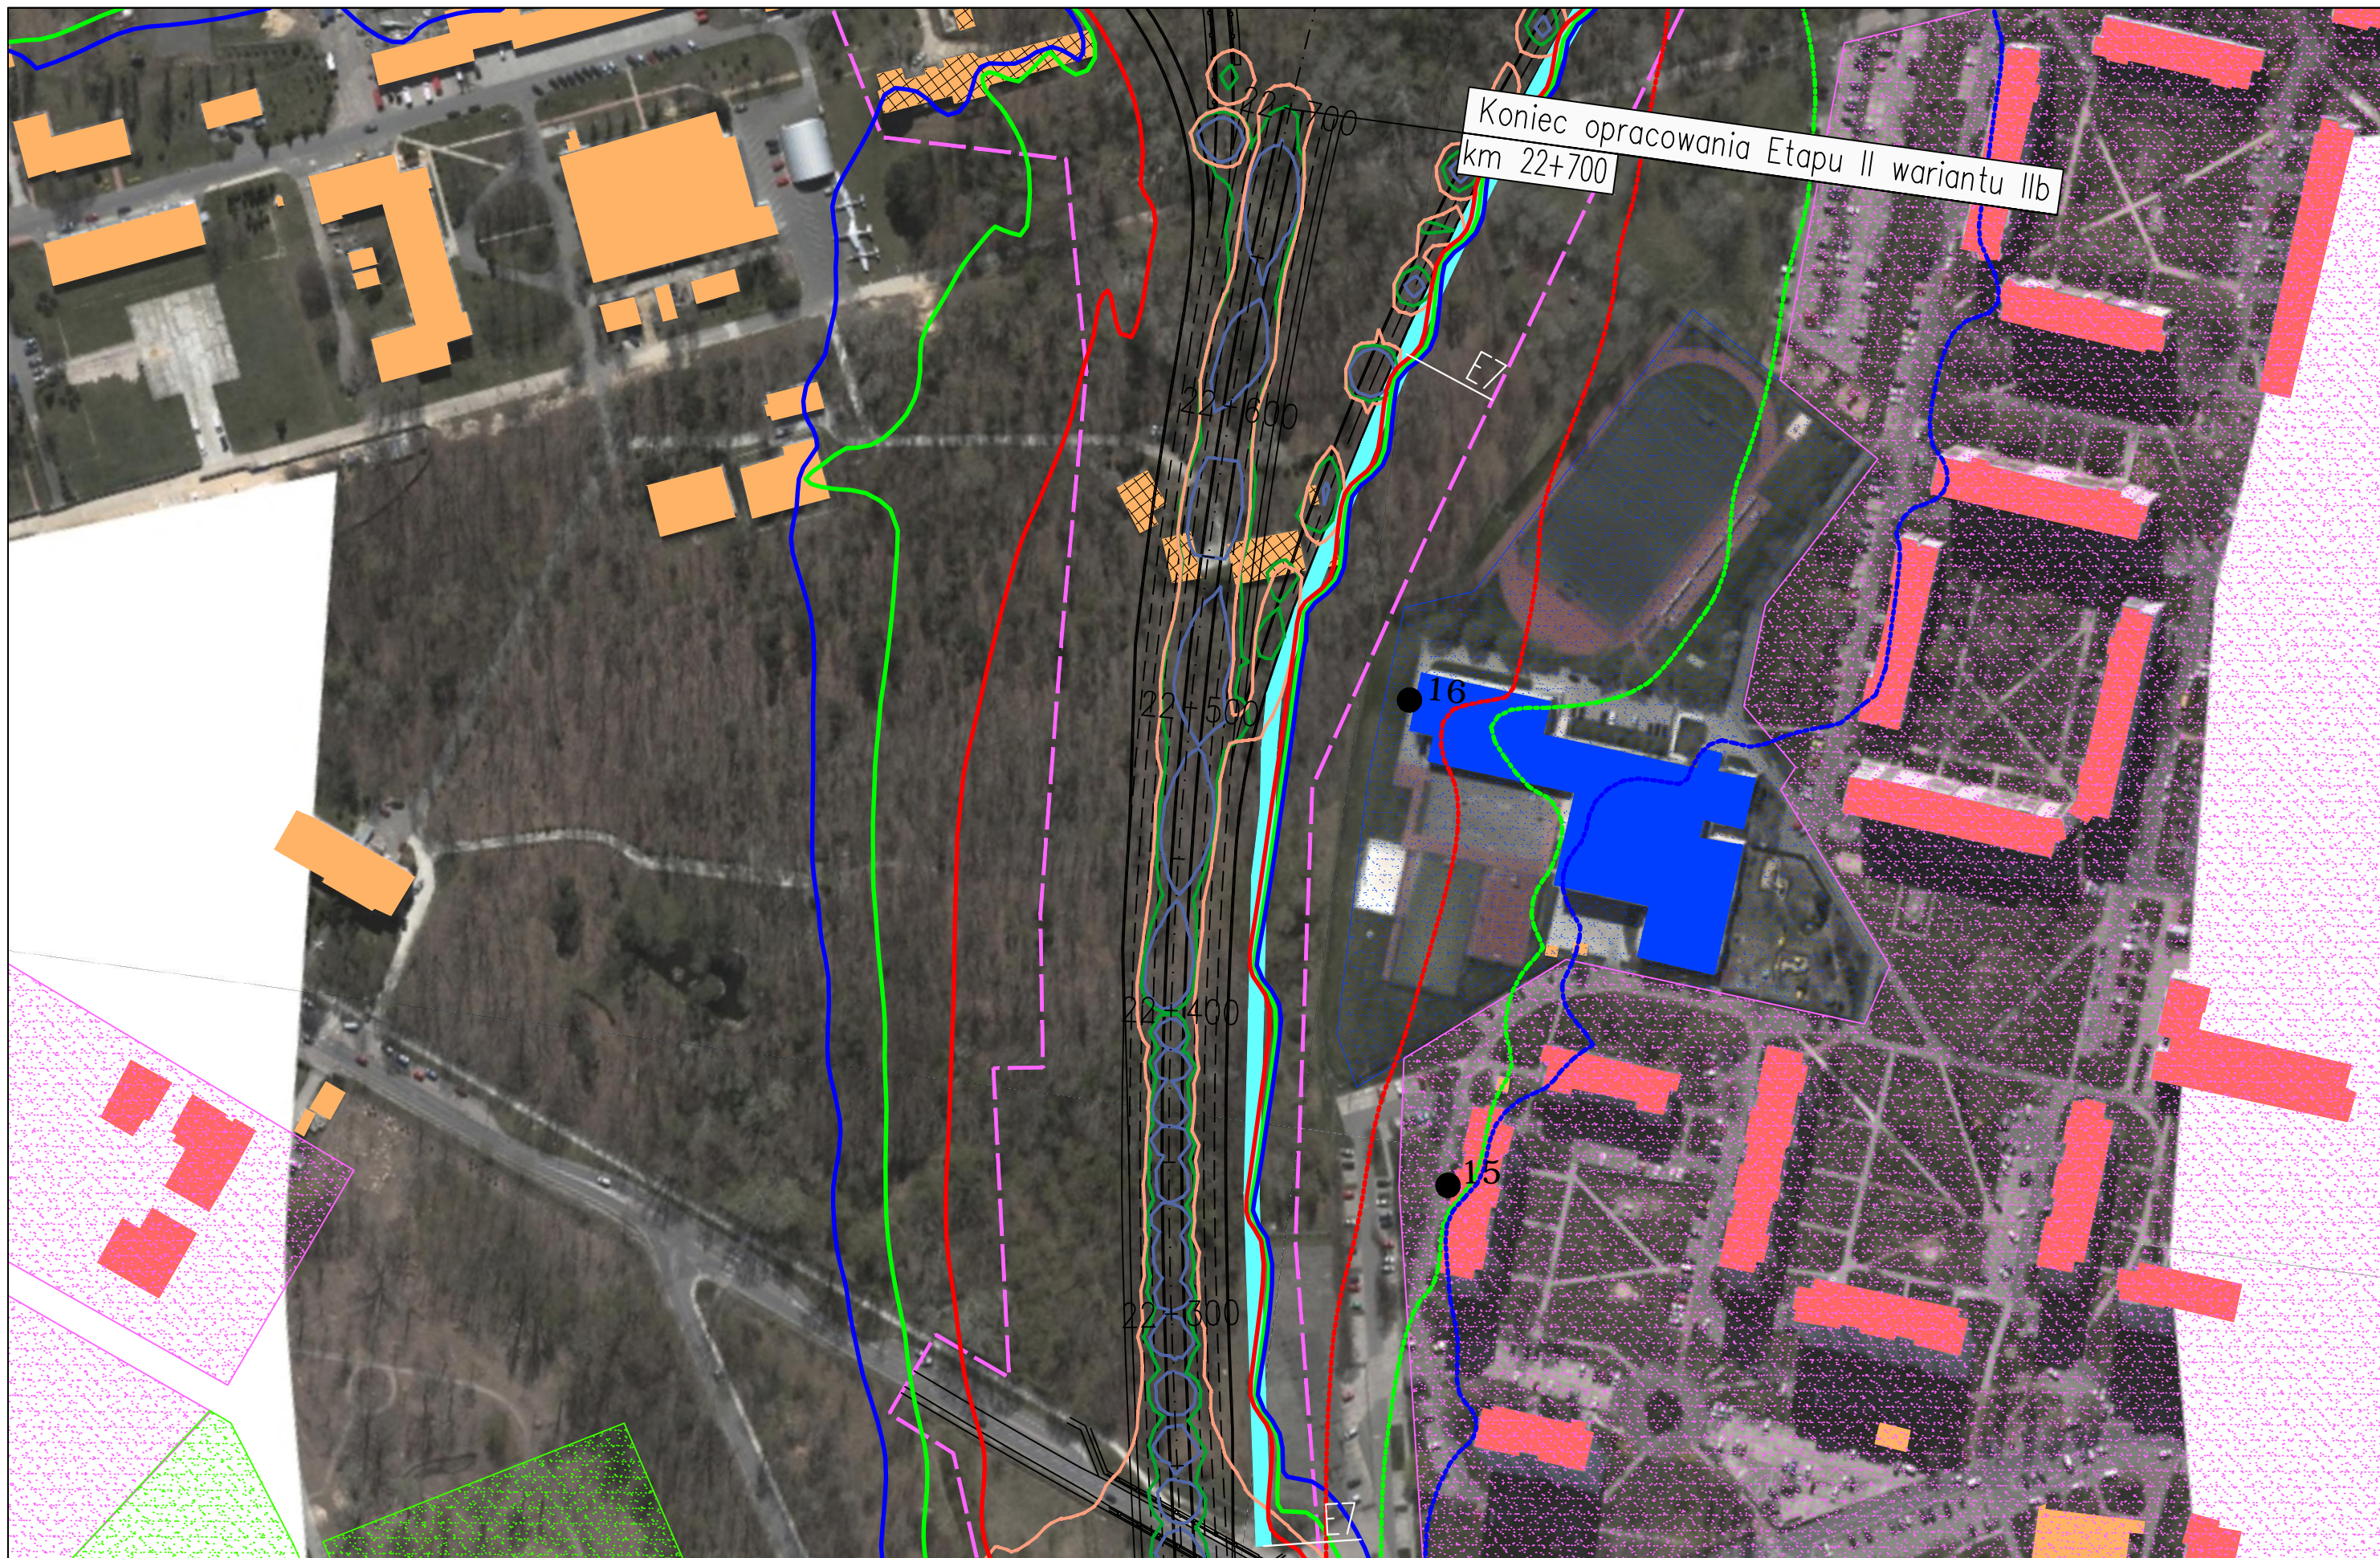FUNKCJA	IMIĘ I NAZWISKO	BRANŻA	PODPIS
Opracował	mgr Mirosław Sochacki	ochrona środowiska	<i>Sochacki</i>
Sprawdzający	mgr inż. Patrycja Rochowska	ochrona środowiska	<i>Rochowska</i>

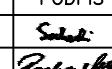

JEDNOSTKA PROJEKTOWA  sp. z o.o. sp.k. 40-159 Katowice, ul. Jesionowa 15 tel: (0-32) 228-12-70, fax: (0-32) 220-70-04 trakt@trakt.eu		INWESTOR GENERALNA DYREKCJA DRÓG KRAJOWYCH I AUTOSTRAD 03-808 Warszawa ul. Mińska 25 		NAZWA OPRACOWANIA RAPORT O ODDZIAŁYWANIU PRZEDSIĘWZIĘCIA NA ŚRODOWISKO TYTUŁ RYSUNKU ZASIĘG ODDZIAŁYWANIA HAŁASU I ZANIECZYSZCZEŃ POWIETRZA W 2019 ROKU WARIANT IIB – ETAP II			ZADANIE OKREŚLENIE PRZEBIEGU PÓLNOCNIEGO WYŁOTU Z WARSZAWY DROGI EKSPRESOWEJ S-7 W KIERUNKU GDAŃSKA NA ODCINKU CZOSNÓW Z TRASĄ ARMII KRAJOWEJ W WARSZAWIE WRAZ Z MATERIAŁAMI DO WNOSKU O UZYSKANIE DECYZJI O ŚRODOWISKOWYCH UWARUNKOWANIACH ORAZ RAPORTEM O ODDZIAŁYWANIU NA ŚRODOWISKO		
NR UMOWY PR-628/12	SKALA 1:2000	DATA PAŹDZIERNIK 2014	STADIUM MATERIAŁY DO WNOSKU O WYDANIE DECYZJI O ŚRODOWISKOWYCH UWARUNKOWANIACH	BRANŻA OCHRONA ŚRODOWISKA	NR RYS. 07.03.50	FUNKCJA Opracował Sprawdzający	IMIĘ I NAZWISKO mgr Mirosław Sochacki mgr inż. Patrycja Rochowska	BRANŻA ochrona środowiska ochrona środowiska	PODPIS 

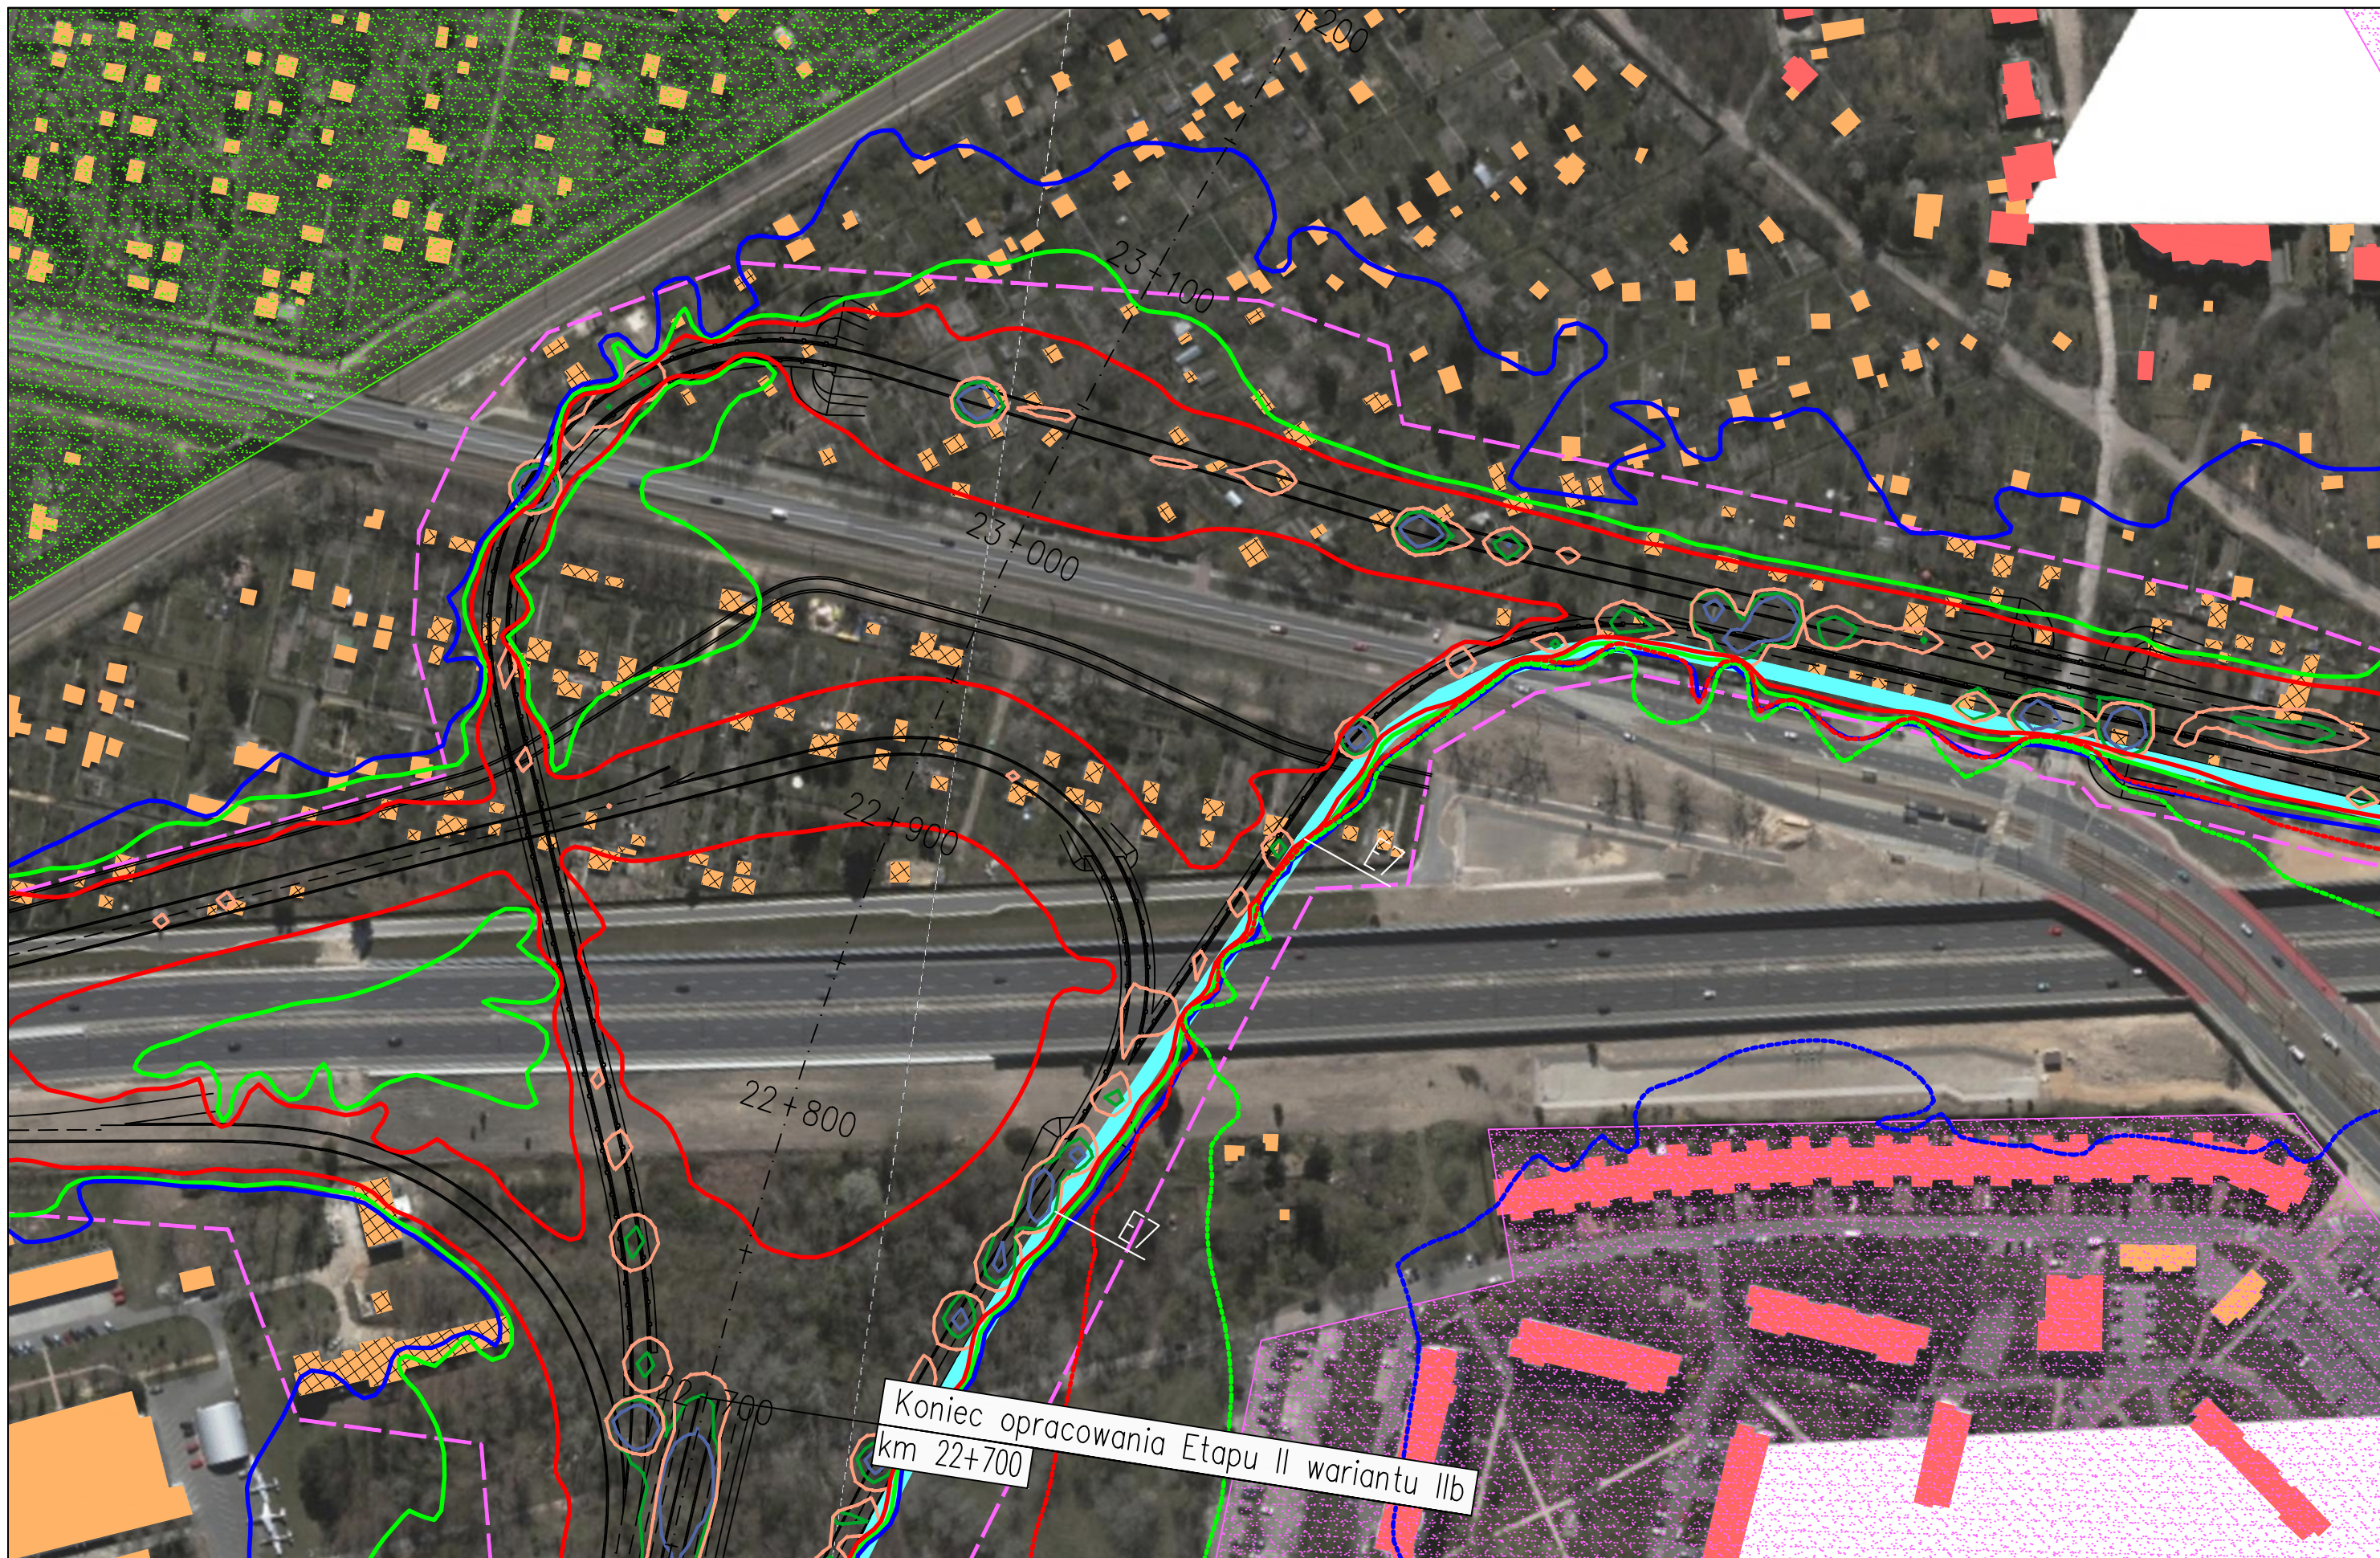

JEDNOSTKA PROJEKTOWA

TRAKT sp. z o.o. sp.k.
 40-159 Katowice, ul. Jesionowa 15
 tel: (0-32) 228-12-70, fax: (0-32) 220-70-04
 trakt@trakt.eu

INWESTOR

GENERALNA DYREKCJA DRÓG
 KRAJOWYCH I AUTOSTRAD
 03-808 Warszawa
 ul. Mińska 25



NAZWA OPRACOWANIA

RAPORT O ODDZIAŁYWANIU PRZEDSIĘWZIĘCIA NA ŚRODOWISKO


TYTUŁ RYSUNKU
 ZASIĘG ODDZIAŁYWANIA HAŁASU I ZANIECZYSZCZEŃ POWIETRZA W 2019 ROKU
 WARIANT IIb - ETAP II

NR UMOWY PR-628/12	SKALA 1:2000	DATA PAŹDZIERNIK 2014	STADIUM MATERIAŁY DO WNIOSKU O WYDANIE DECYZJI O ŚRODOWISKOWYCH UMIAROWANIACH	BRANŻA OCHRONA ŚRODOWISKA	NR RYS. 07.03.51
-----------------------	-----------------	-----------------------------	--	---------------------------------	---------------------

ZADANIE

OKREŚLENIE PRZEBIEGU PÓŁNOCNEGO WYŁOTU Z WARSZAWY DROGI EKSPRESOWEJ S-7
 W KIERUNKU GDAŃSKA NA ODCINKU CZOSNÓW Z TRASĄ ARMII KRAJOWEJ W WARSZAWIE
 WRAZ Z MATERIAŁAMI DO WNIOSKU O UZYSKANIE DECYZJI O ŚRODOWISKOWYCH UWARUNKOWANIACH
 ORAZ RAPORTEM O ODDZIAŁYWANIU NA ŚRODOWISKO

FUNKCJA	IMIĘ I NAZWISKO	BRANŻA	PODPIS
Opracował	mgr Mirosław Sochacki	ochrona środowiska	<i>Sochacki</i>
Sprawdzający	mgr inż. Patrycja Rochowska	ochrona środowiska	<i>Rochowska</i>

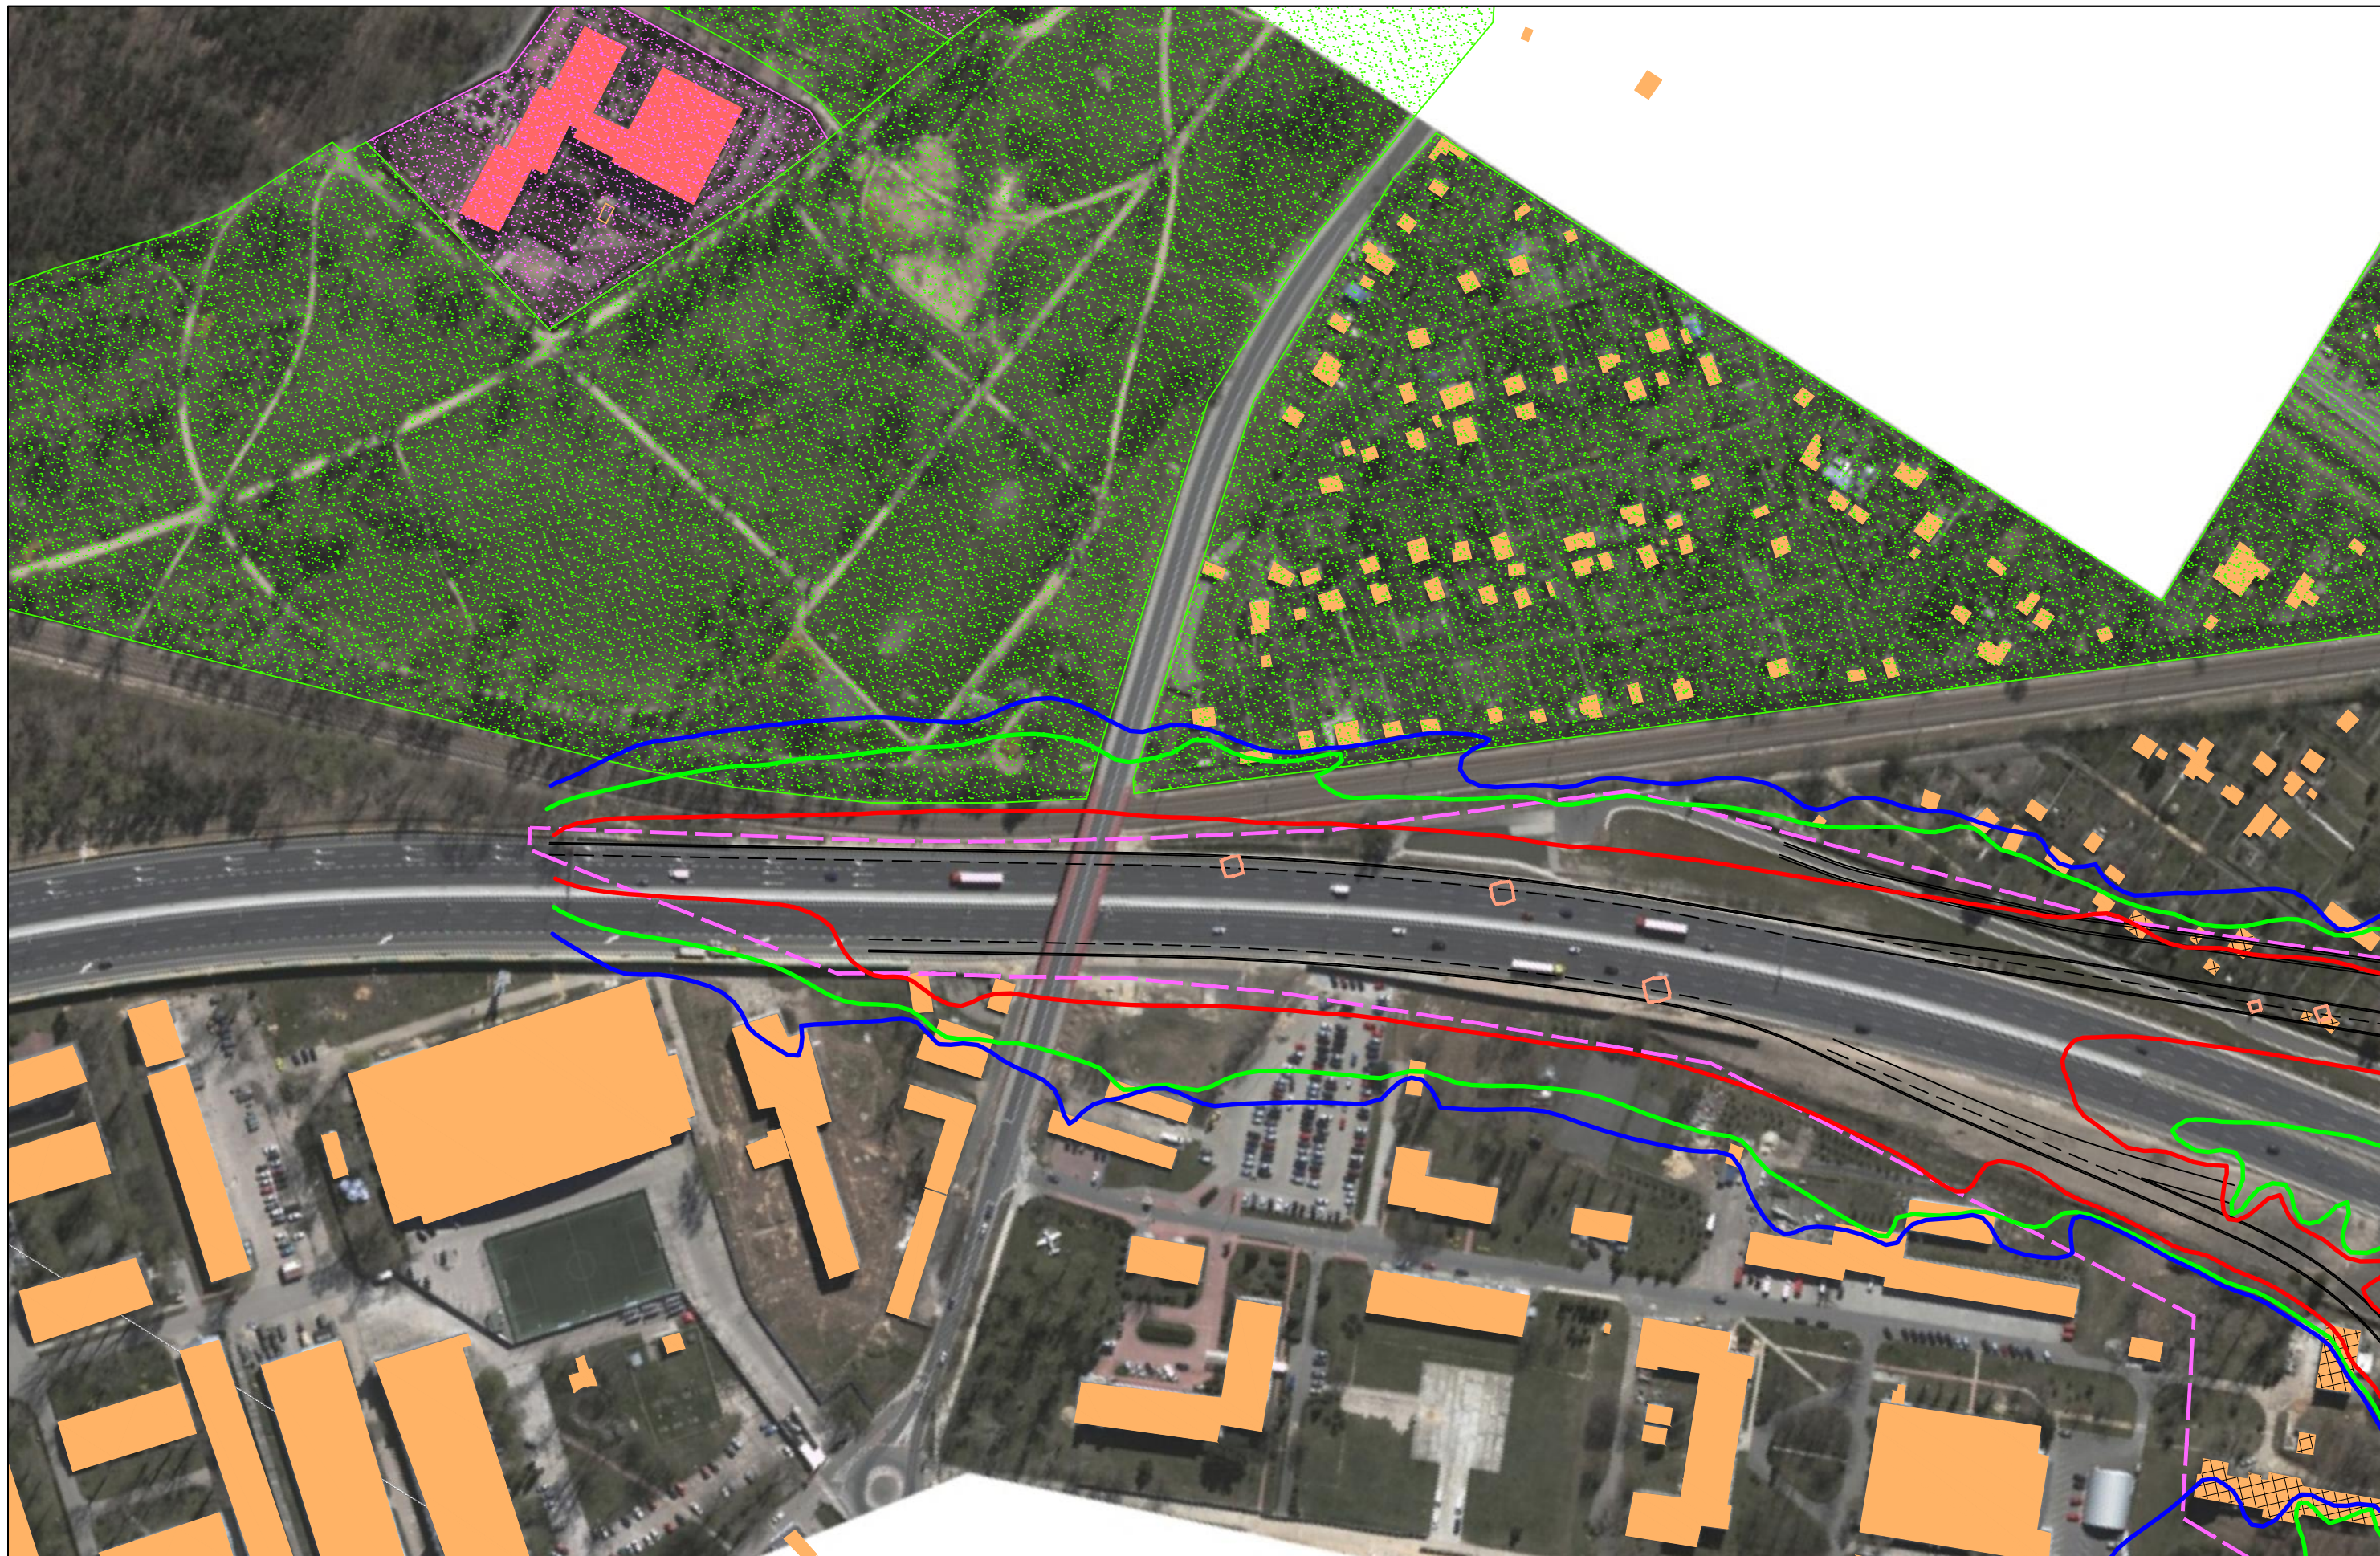

JEDNOSTKA PROJEKTOWA

TRAKT sp. z o.o. sp.k.
 40-159 Katowice, ul. Jesionowa 15
 tel: (0-32) 228-12-70, fax: (0-32) 220-70-04
 trakt@trakt.eu

INWESTOR

GENERALNA DYREKCJA DRÓG
 KRAJOWYCH I AUTOSTRAD
 03-808 Warszawa
 ul. Mińska 25



NAZWA OPRACOWANIA

RAPORT O ODDZIAŁYWANIU PRZEDSIĘWZIĘCIA NA ŚRODOWISKO


TYTUŁ RYSUNKU
 ZASIĘG ODDZIAŁYWANIA HAŁASU I ZANIECZYSZCZEŃ POWIETRZA W 2019 ROKU
 WARIANT IIB – ETAP II

NR UMOWY PR-628/12	SKALA 1:2000	DATA PAŹDZIERNIK 2014	STADIUM MATERIAŁY DO WNIOSKU O WYDANIE DECYZJI O ŚRODOWISKOWYCH UMIARUNKOWANIACH	BRANŻA OCHRONA ŚRODOWISKA	NR RYS. 07.03.52
-----------------------	-----------------	-----------------------------	---	---------------------------------	---------------------

ZADANIE

OKREŚLENIE PRZEBIEGU PÓLNOCNIEGO WYŁOTU Z WARSZAWY DROGI EKSPRESOWEJ S-7
 W KIERUNKU GDAŃSKA NA ODCINKU CZOSNÓW Z TRASĄ ARMII KRAJOWEJ W WARSZAWIE
 WRAZ Z MATERIAŁAMI DO WNIOSKU O UZYSKANIE DECYZJI O ŚRODOWISKOWYCH UMIARUNKOWANIACH
 ORAZ RAPORTEM O ODDZIAŁYWANIU NA ŚRODOWISKO

FUNKCJA	IMIĘ I NAZWISKO	BRANŻA	PODPIS
Opracował	mgr Mirosław Sochacki	ochrona środowiska	<i>Sochacki</i>
Sprawdzający	mgr inż. Patrycja Rochowska	ochrona środowiska	<i>Rochowska</i>

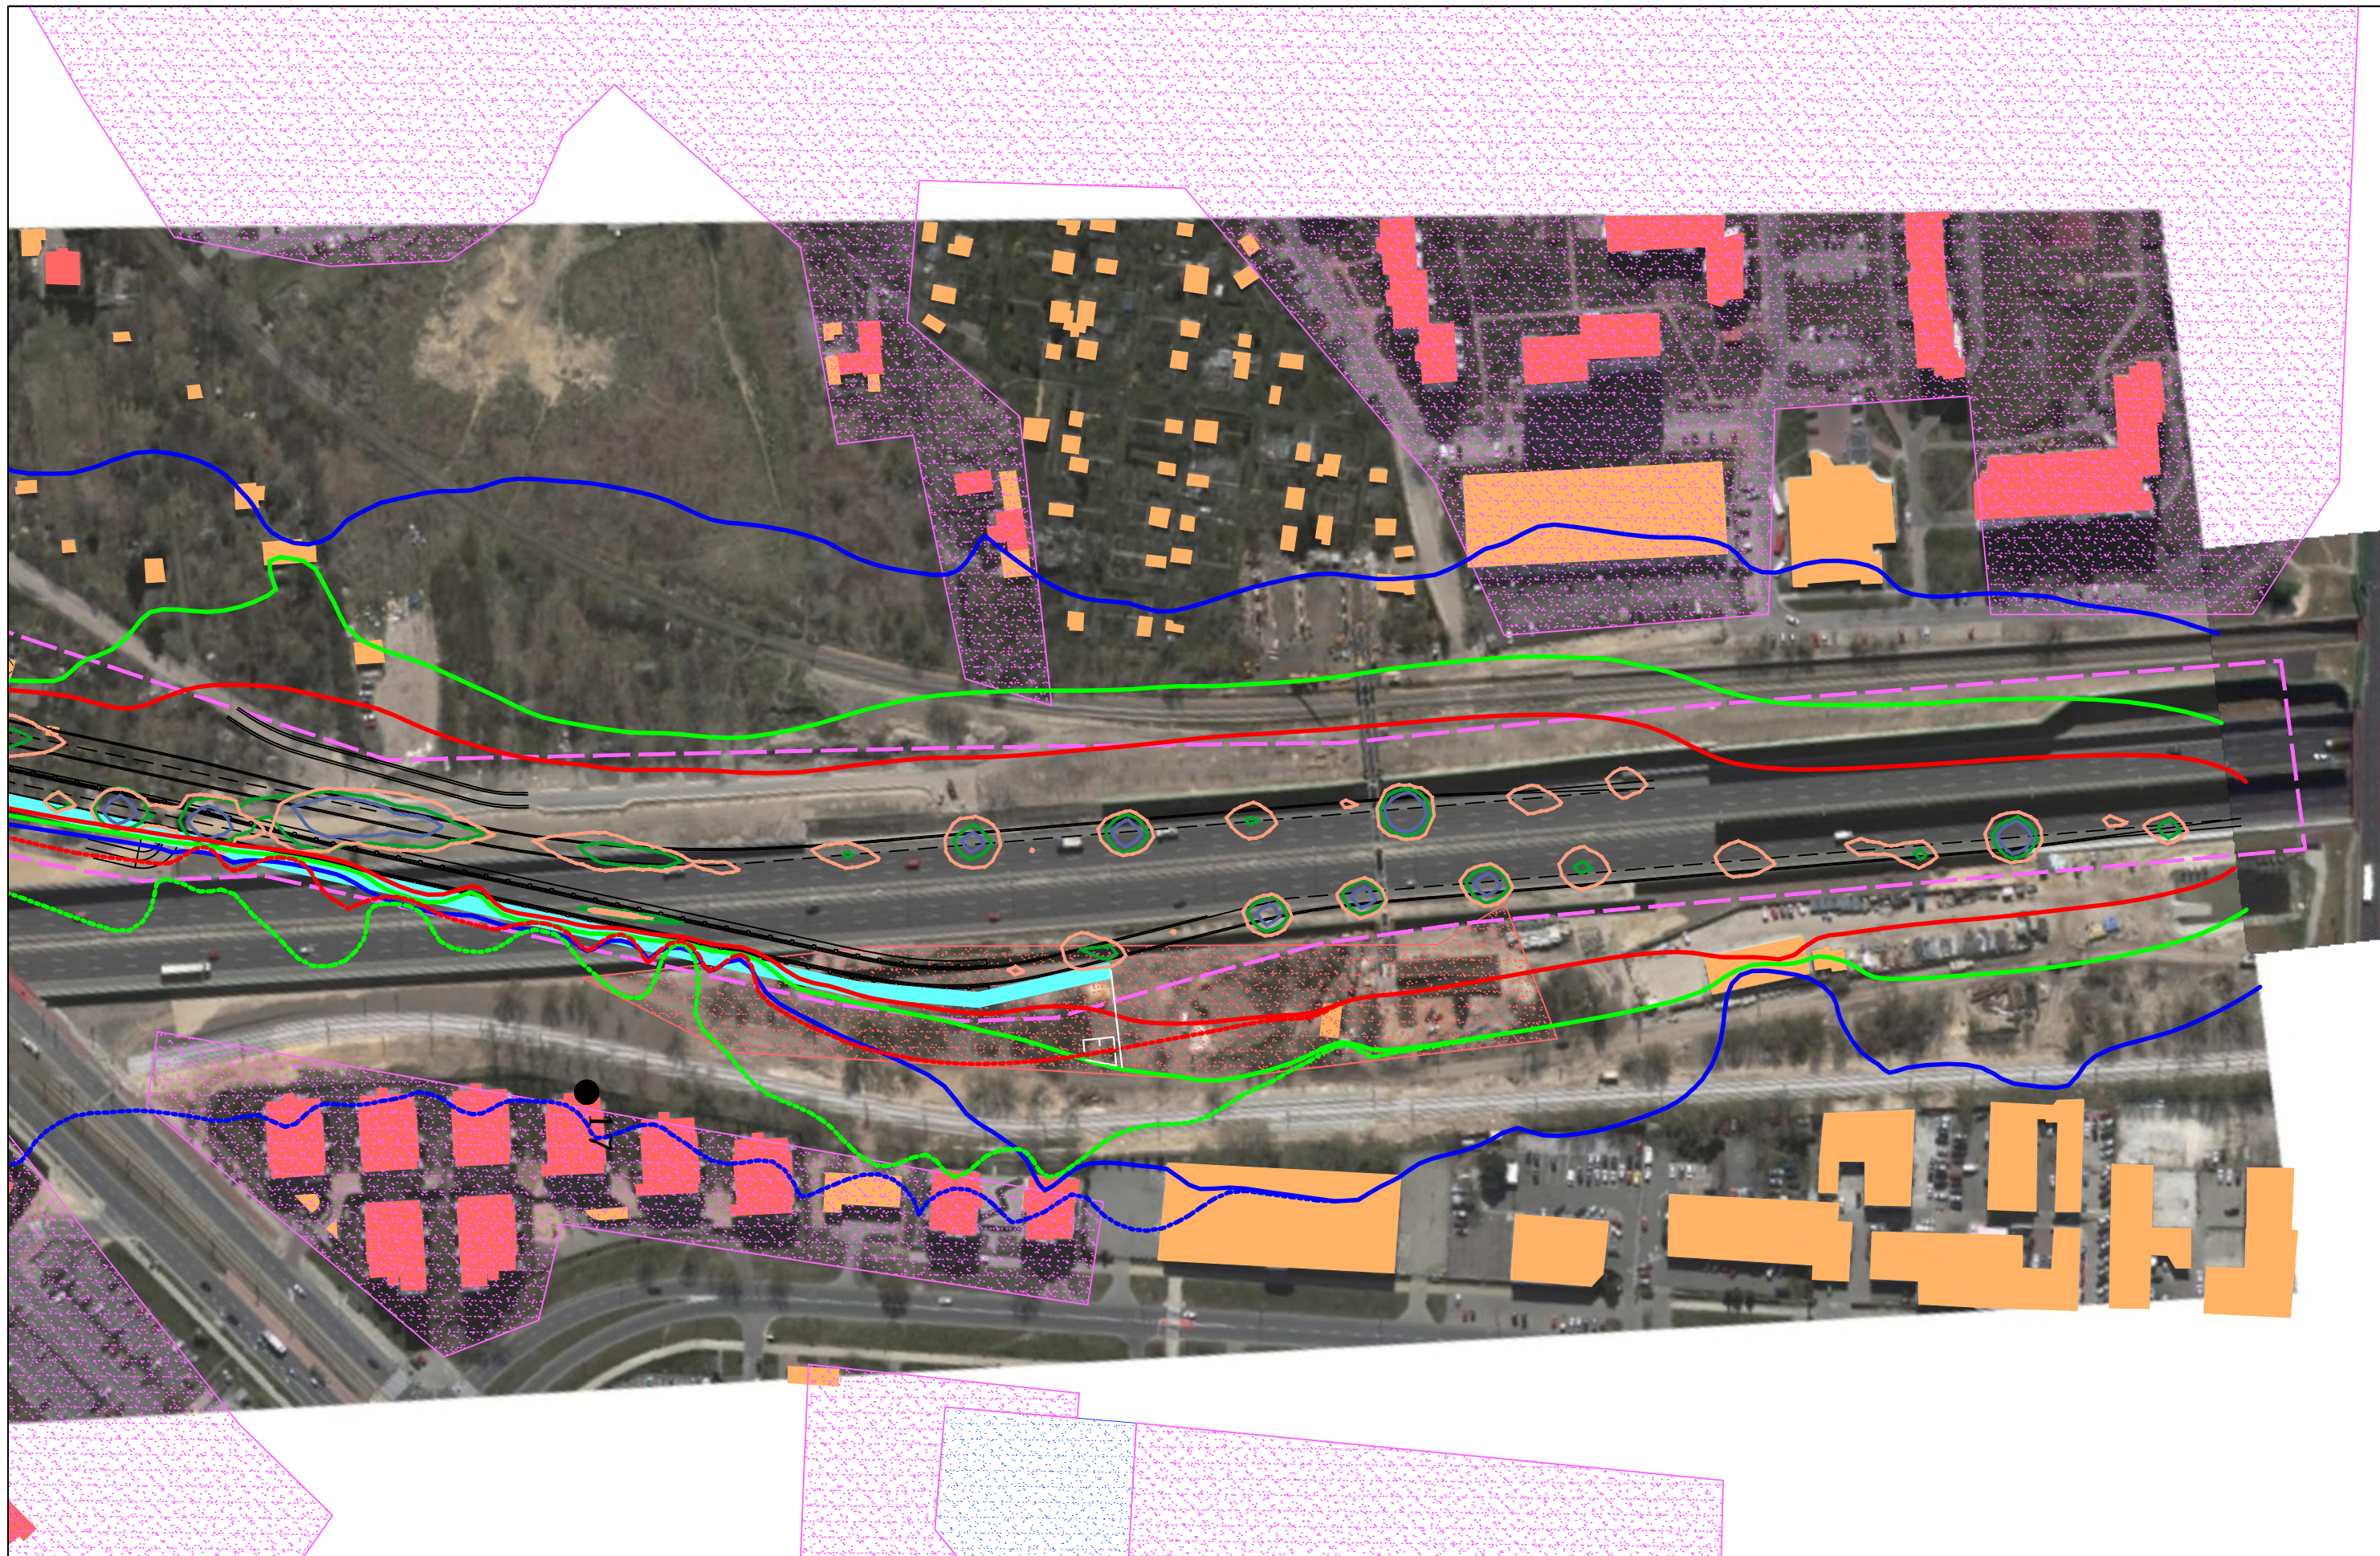

JEDNOSTKA PROJEKTOWA



INWESTOR

GENERALNA DYREKCJA DRÓG
KRAJOWYCH I AUTOSTRAD
03-808 Warszawa
ul. Mińska 25



NAZWA OPRACOWANIA

RAPORT O ODDZIAŁYWANIU PRZEDSIĘWZIĘCIA NA ŚRODOWISKO

TYTUŁ RYSUNKU
ZASIĘG ODDZIAŁYWANIA HAŁASU I ZANIECZYSZCZEŃ POWIETRZA W 2019 ROKU
WARIANT IIB - ETAP II

NR UMOWY PR-628/12	SKALA 1:2000	DATA PAŹDZIERNIK 2014	STADIUM MATERIAŁY DO WNIOSKU O WYDANIE DECYZJI O ŚRODOWISKOWYCH UMIARUNKOWANIACH	BRANŻA OCHRONA ŚRODOWISKA	NR RYS. 07.03.53
-----------------------	-----------------	-----------------------------	---	---------------------------------	---------------------

ZADANIE

OKREŚLENIE PRZEBIEGU PÓLNOCNego WYŁOTU Z WARSZAWY DROGI EKSPRESOWEJ S-7
W KIERUNKU GDAŃSKA NA ODCINKU CZOSNÓW Z TRASĄ ARMII KRAJOWEJ W WARSZAWIE
WRAZ Z MATERIAŁAMI DO WNIOSKU O UZYSKANIE DECYZJI O ŚRODOWISKOWYCH UMIARUNKOWANIACH
ORAZ RAPORTEM O ODDZIAŁYWANIU NA ŚRODOWISKO

FUNKCJA	IMIĘ I NAZWISKO	BRANŻA	PODPIS
Opracował	mgr Mirosław Sochacki	ochrona środowiska	<i>Sochacki</i>
Sprawdzający	mgr inż. Patrycja Rochowska	ochrona środowiska	<i>Rochowska</i>

LEGENDA

-  Granice administracyjne gmin
-  Granice administracyjne dzielnic m. st. Warszawa
-  Przebieg wariantu inwestycji
-  Wstępne granice terenu, na którym będzie realizowane przedsięwzięcie
-  Budynki mieszkalne
-  Budynki gospodarcze
-  Szkoły
-  Domy opieki społecznej
-  Budynki do wyburzenia
-  Granice terenów o ustalonych standardach akustycznych [pora dzienna/pora nocna] 61/56 dB
-  Granice terenów o ustalonych standardach akustycznych [pora dzienna/pora nocna] 65/56 dB
-  Granice terenów o ustalonych standardach akustycznych [pora dzienna/pora nocna] 61/- dB
-  Granice terenów o ustalonych standardach akustycznych [pora dzienna/pora nocna] 65/- dB
-  Punkty pomiarowe hałasu
-  Izolinia hałasu 65 dB pora dzienna (LAeq D) po zastosowaniu zabezpieczeń
-  Izolinia hałasu 61 dB pora dzienna (LAeq D) po zastosowaniu zabezpieczeń
-  Izolinia hałasu 56 dB pora nocna (LAeq N) po zastosowaniu zabezpieczeń
-  Izolinia hałasu 65 dB pora dzienna (LAeq D) bez zabezpieczeń
-  Izolinia hałasu 61 dB pora dzienna (LAeq D) bez zabezpieczeń
-  Izolinia hałasu 56 dB pora nocna (LAeq N) bez zabezpieczeń
-  Ekran akustyczny
-  Izolinia maksymalnego stężenia NO₂ o wartości 200 µg/m³ (wartość odniesienia i poziom dopuszczalny ze względu na ochronę zdrowia ludzi dla obszarów zwykłych)
-  Izolinia średniorocznego stężenia NO₂ o wartości 40 µg/m³ (wartość odniesienia i poziom dopuszczalny ze względu na ochronę zdrowia ludzi dla obszarów zwykłych)
-  Izolinia średniorocznego stężenia NO₂ o wartości 30 µg/m³ (wartość odniesienia i poziom dopuszczalny ze względu na ochronę roślin)

JEDNOSTKA PROJEKTOWA



INWESTOR

GENERALNA DYREKCJA DRÓG
KRAJOWYCH I AUTOSTRAD
03-808 Warszawa
ul. Mińska 25



NAZWA OPRACOWANIA

RAPORT O ODDZIAŁYWANIU PRZEDSIĘWZIĘCIA NA ŚRODOWISKO


TYTUŁ RYSUNKU
ZASIĘG ODDZIAŁYWANIA HAŁASU I ZANIECZYSZCZEŃ POWIETRZA W 2035 ROKU
WARIANT IIB

NR UMOWY PR-628/12	SKALA 1:2000	DATA PAŹDZIERNIK 2014	STADIUM MATERIAŁY DO WNIOSKU O WYDANIE DECYZJI O ŚRODOWISKOWYCH UWARUNKOWANIACH	BRANŻA OCHRONA ŚRODOWISKA	NR RYS. 07.06.00
-----------------------	-----------------	-----------------------------	--	---------------------------------	---------------------

ZADANIE

OKREŚLENIE PRZEBIEGU PÓLNOCNego WYLOTU Z WARSZAWY DROGI EKSPRESOWEJ S-7
W KIERUNKU GDAŃSKA NA ODCINKU CZOSNÓW Z TRASĄ ARMII KRAJOWEJ W WARSZAWIE
WRAZ Z MATERIAŁAMI DO WNIOSKU O UZYSKANIE DECYZJI O ŚRODOWISKOWYCH UWARUNKOWANIACH
ORAZ RAPORTEM O ODDZIAŁYWANIU NA ŚRODOWISKO

FUNKCJA	IMIĘ I NAZWISKO	BRANŻA	PODPIS
Opracował	mgr Mirosław Sochacki	ochrona środowiska	<i>Sochacki</i>
Sprawdzający	mgr inż. Patrycja Rochowska	ochrona środowiska	<i>Rochowska</i>

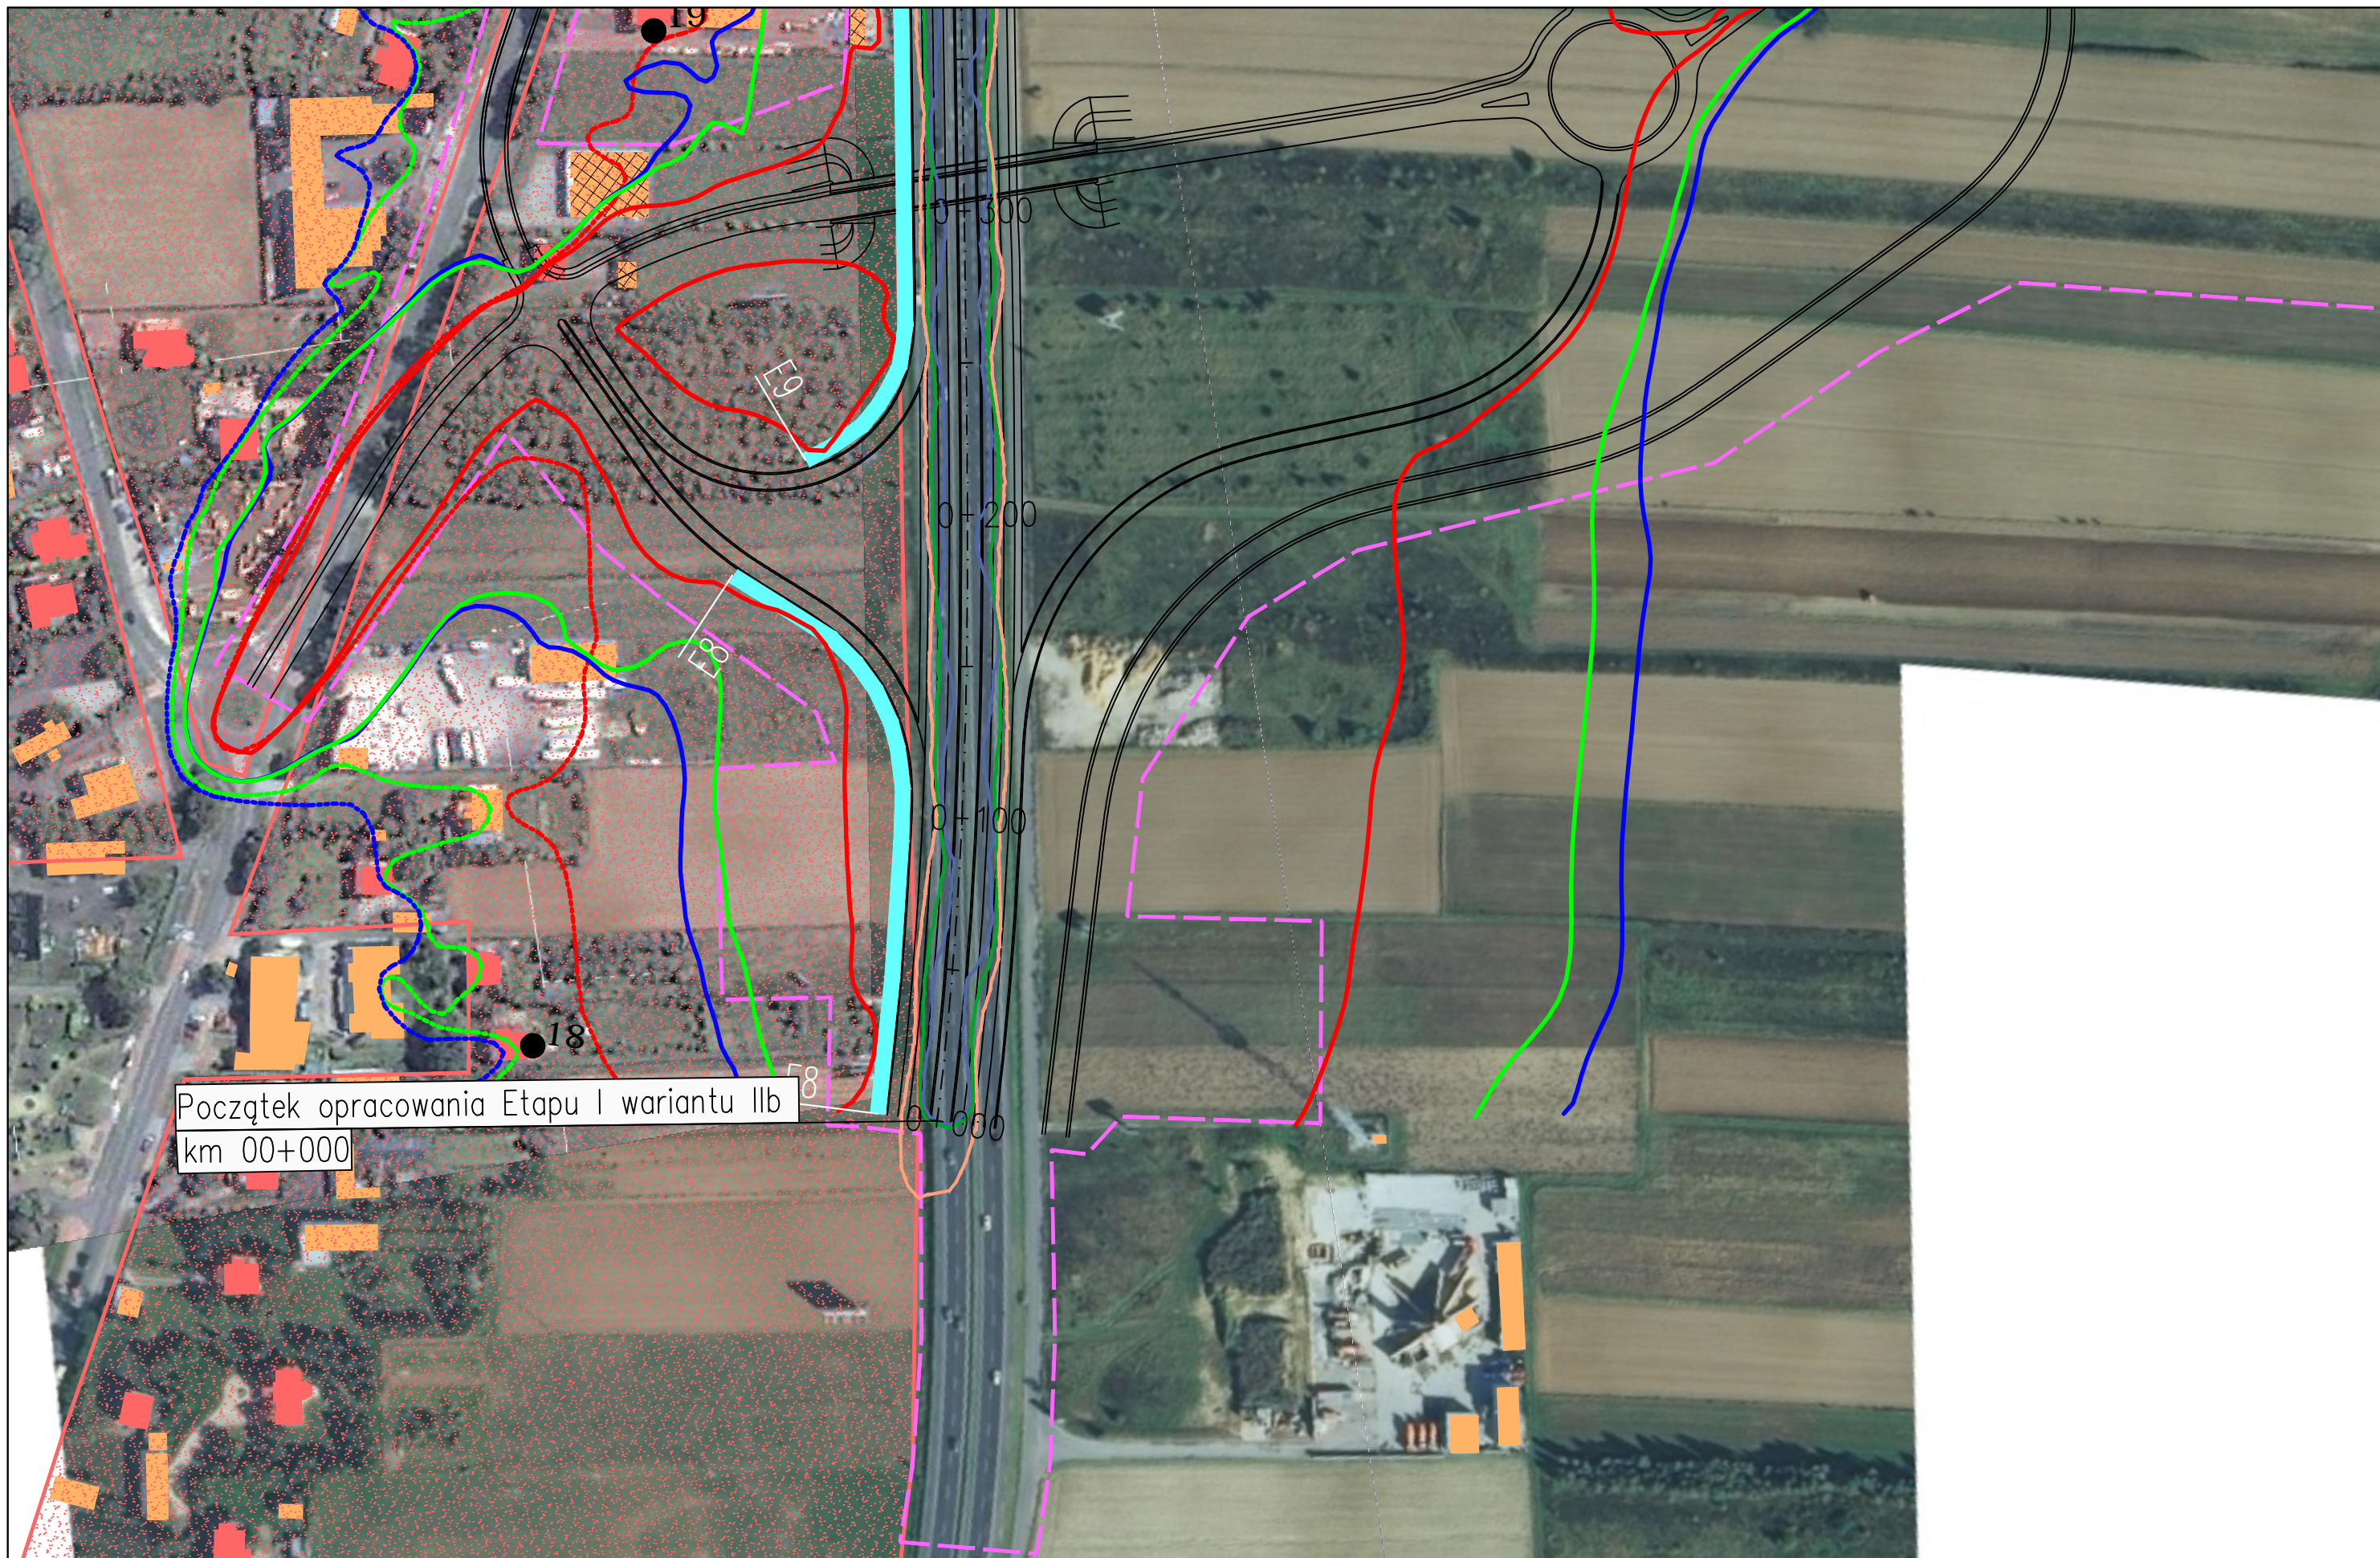

Początek opracowania Etapu I wariantu IIb
km 00+000

JEDNOSTKA PROJEKTOWA



INWESTOR

GENERALNA DYREKCJA DRÓG
KRAJOWYCH I AUTOSTRAD
03-808 Warszawa
ul. Mińska 25



NAZWA OPRACOWANIA

RAPORT O ODDZIAŁYWANIU PRZEDSIĘWZIĘCIA NA ŚRODOWISKO


TYTUŁ RYSUNKU
ZASIĘG ODDZIAŁYWANIA HAŁASU I ZANIECZYSZCZEŃ POWIETRZA W 2035 ROKU
WARIANT IIB – ETAP I





NR UMOWY PR-628/12	SKALA 1:2000	DATA PAŹDZIERNIK 2014	STADIUM MATERIAŁY DO WNIOSKU O WYDANIE DECYZJI O ŚRODOWISKOWYCH UWARUNKOWANIACH	BRANŻA OCHRONA ŚRODOWISKA	NR RYS. 07.06.01
-----------------------	-----------------	-----------------------------	--	---------------------------------	----------------------------


ZADANIE

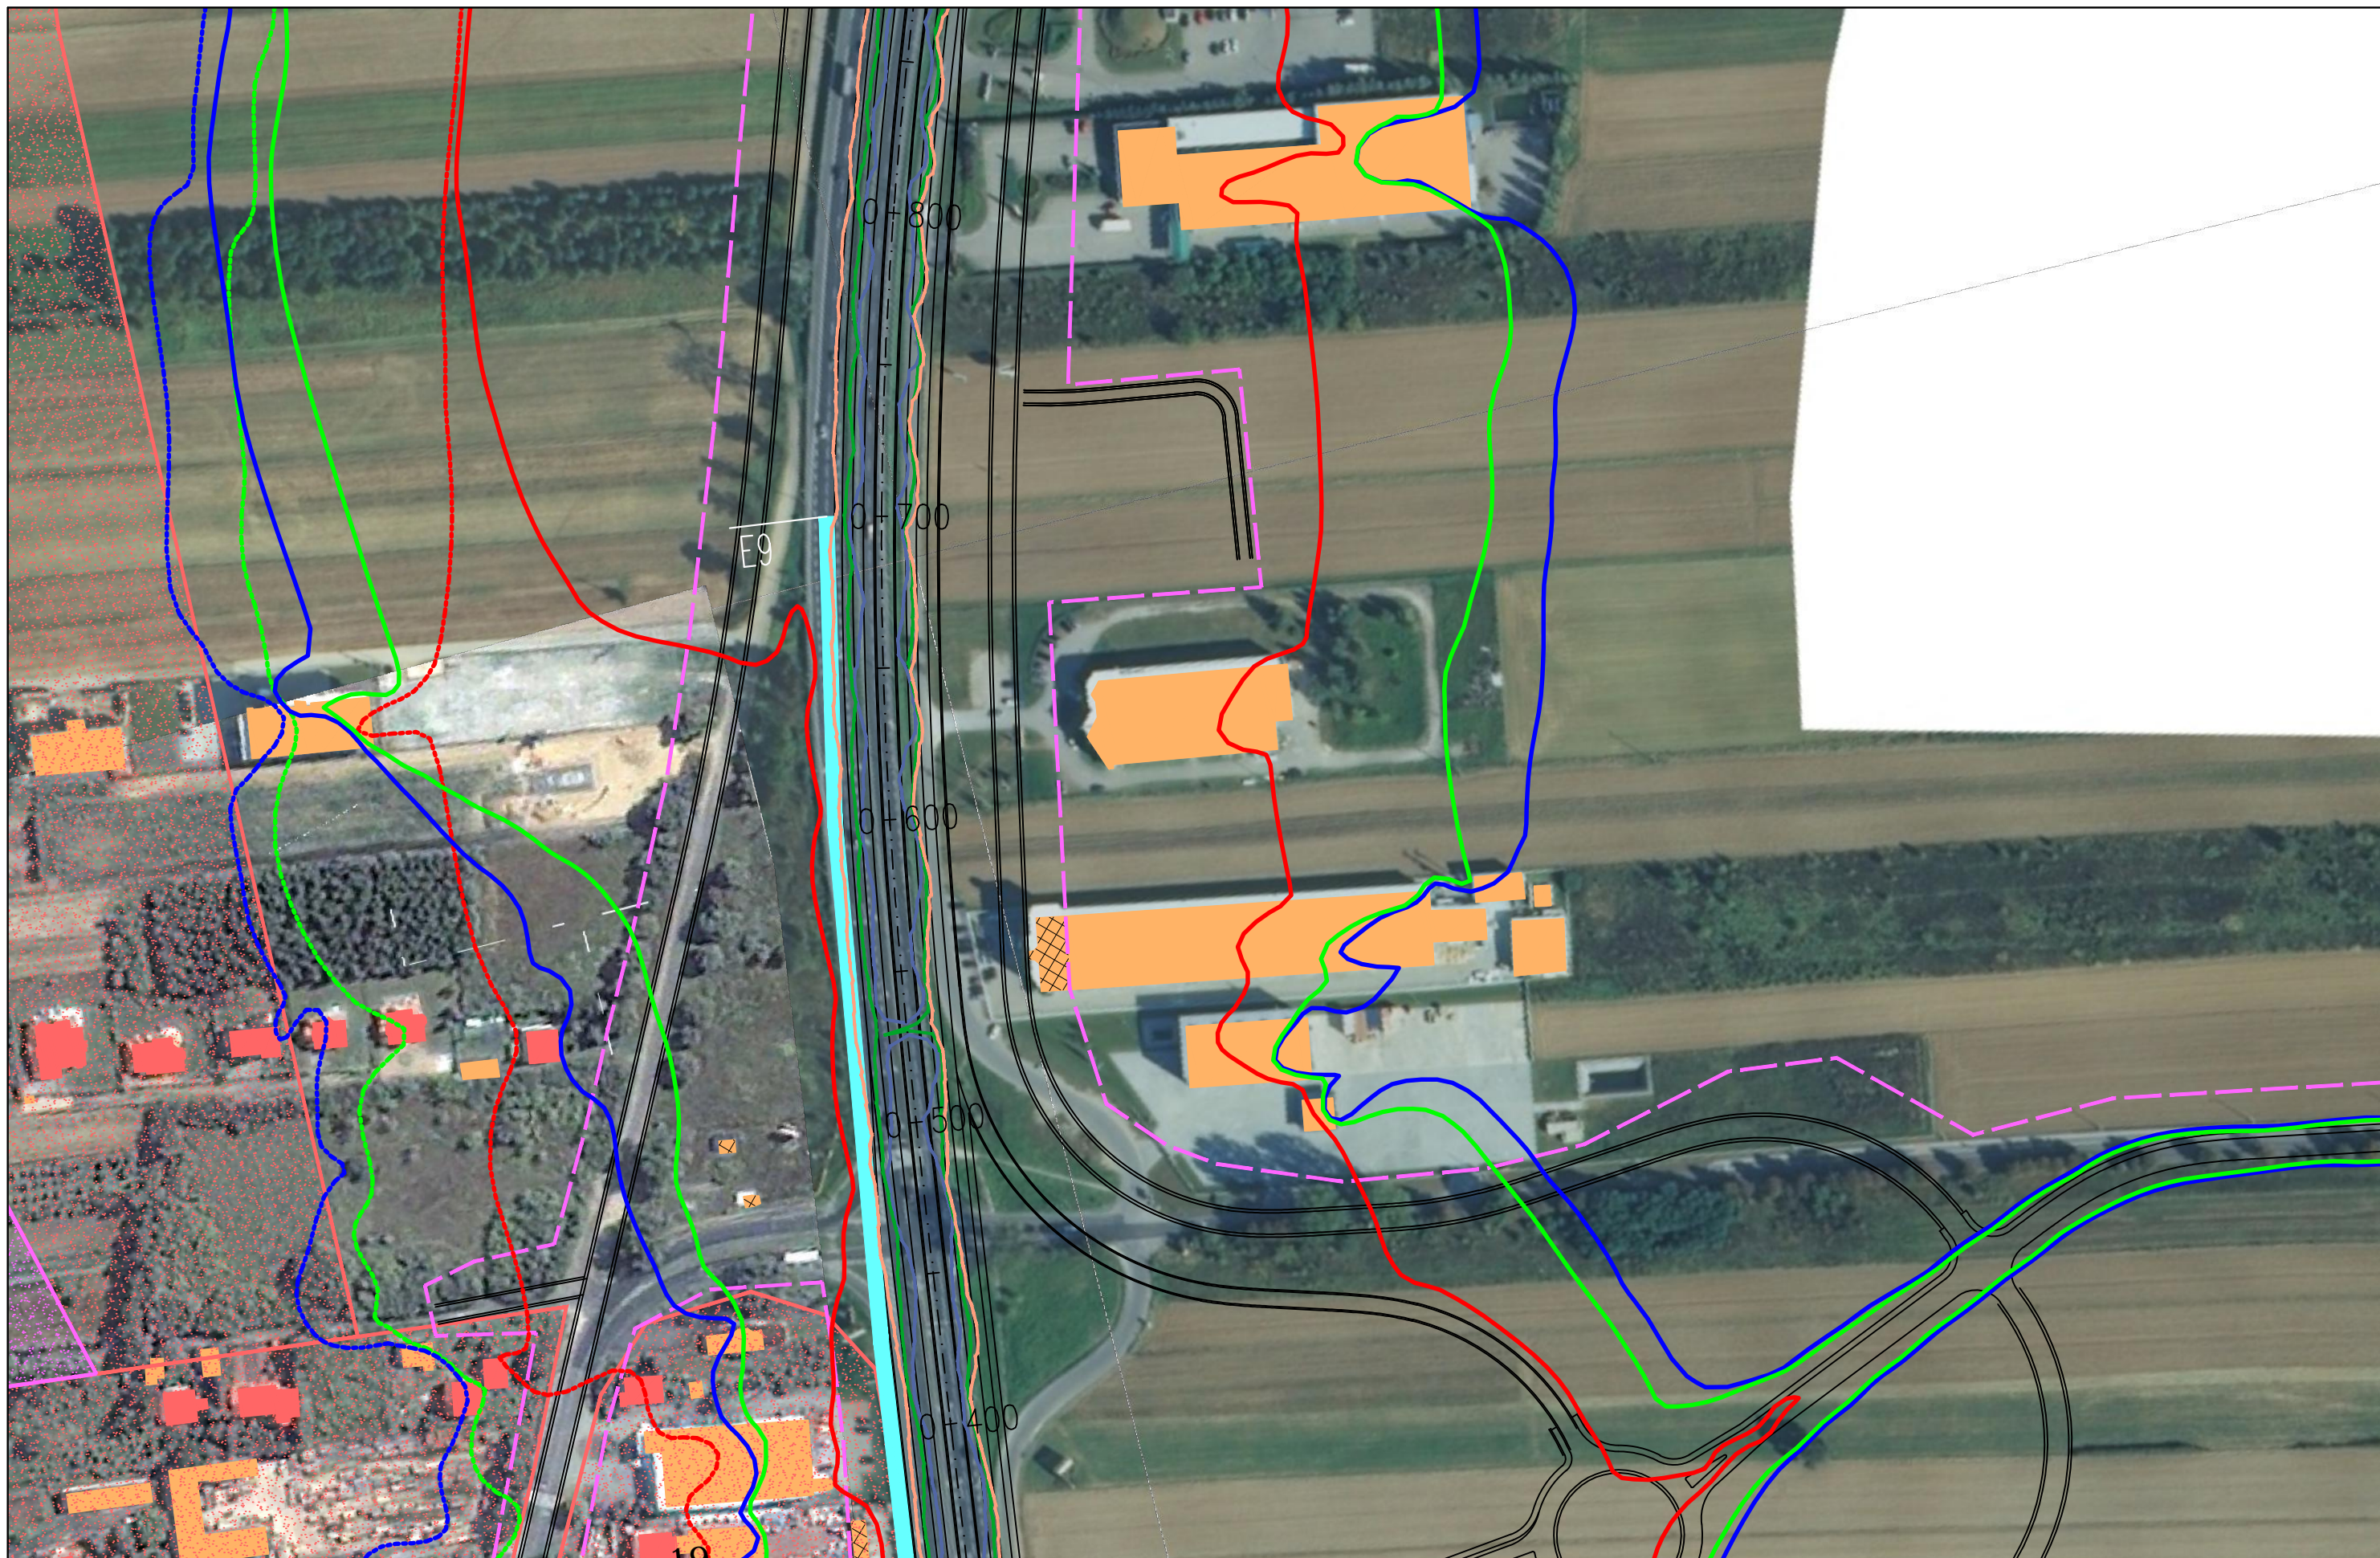

OKREŚLENIE PRZEBIEGU PÓLNOCNIEGO WYŁOTU Z WARSZAWY DROGI EKSPRESOWEJ S-7
W KIERUNKU GDAŃSKA NA ODCINKU CZOSNÓW Z TRASĄ ARMII KRAJOWEJ W WARSZAWIE
WRAZ Z MATERIAŁAMI DO WNIOSKU O UZYSKANIE DECYZJI O ŚRODOWISKOWYCH UWARUNKOWANIACH
ORAZ RAPORTEM O ODDZIAŁYWANIU NA ŚRODOWISKO

FUNKCJA	IMIĘ I NAZWISKO	BRANŻA	PODPIS
Opracował	mgr Mirosław Sochacki	ochrona środowiska	<i>Sochacki</i>
Sprawdzający	mgr inż. Patrycja Rochowska	ochrona środowiska	<i>Rochowska</i>

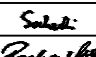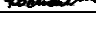


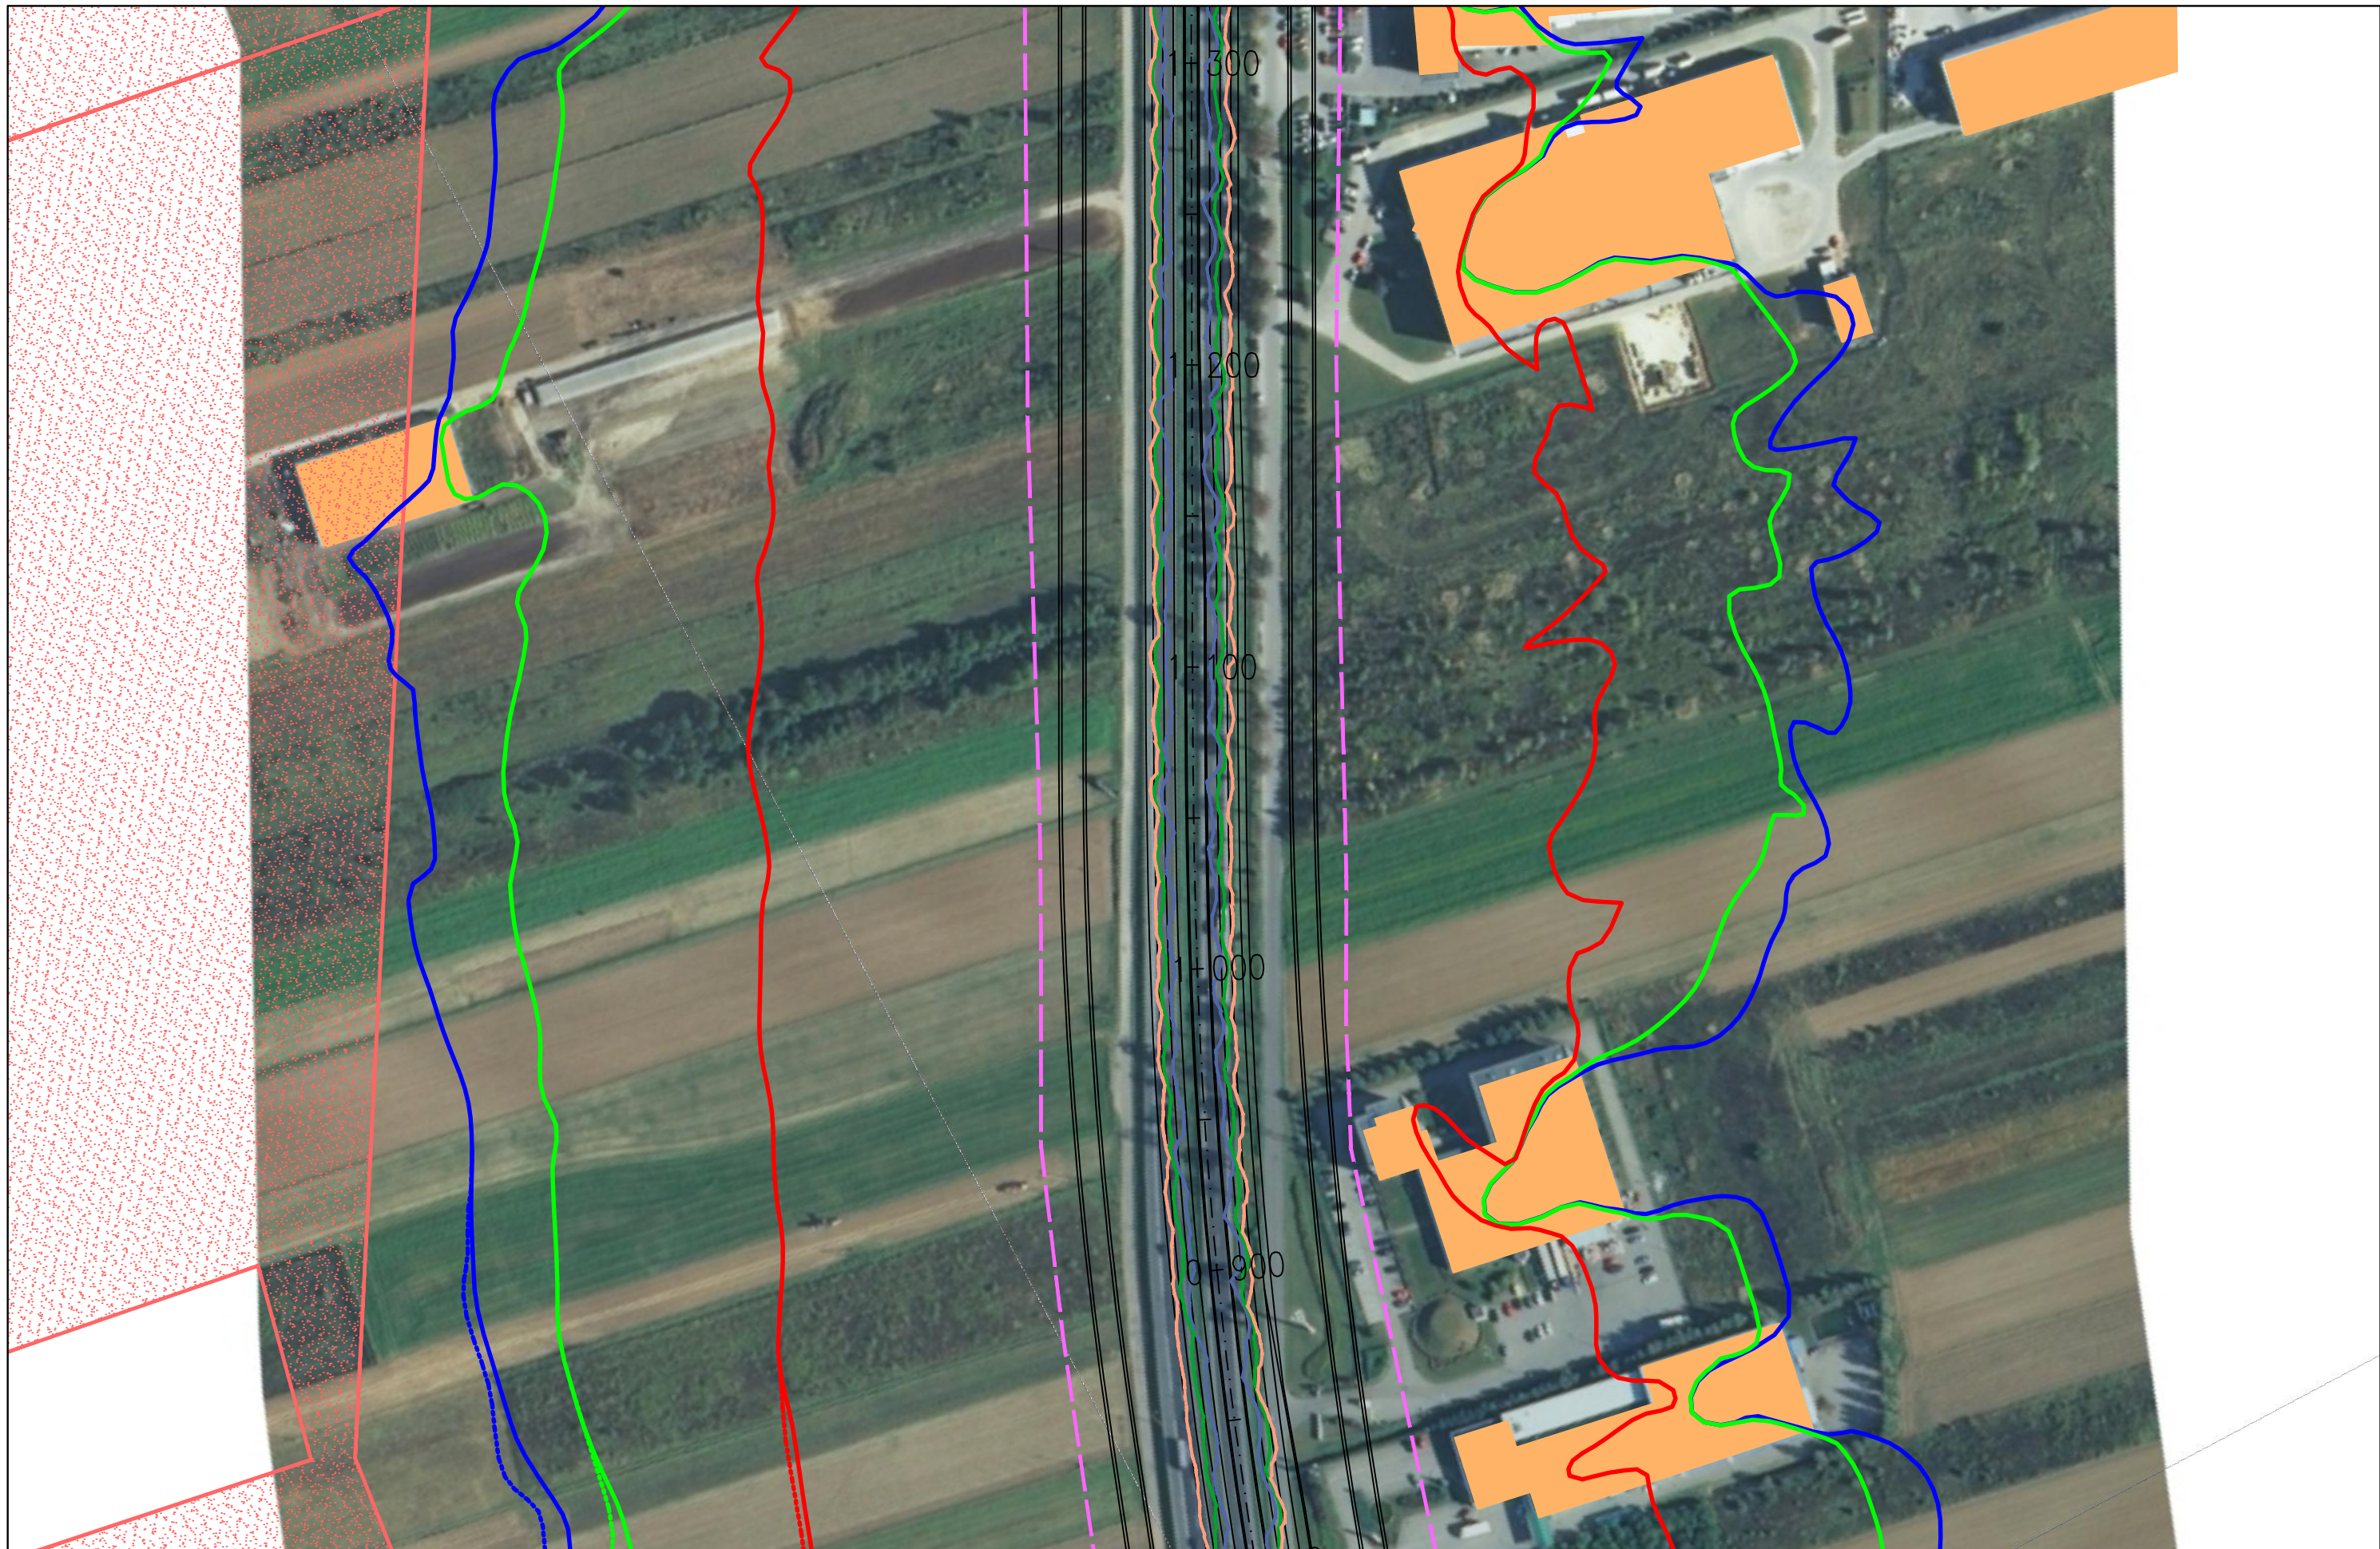



JEDNOSTKA PROJEKTOWA  TRAKT sp. z o.o. sp.k. 40-159 Katowice, ul. Jesionowa 15 tel: (0-32) 228-12-70, fax: (0-32) 220-70-04 trakt@trakt.eu		INWESTOR GENERALNA DYREKCJA DRÓG KRAJOWYCH I AUTOSTRAD 03-808 Warszawa ul. Mńska 25 		NAZWA OPRACOWANIA RAPORT O ODDZIAŁYWANIU PRZEDSIĘWZIĘCIA NA ŚRODOWISKO			ZADANIE OKREŚLENIE PRZEBIEGU PÓŁNOCNEGO WYŁOTU Z WARSZAWY DROGI EKSPRESOWEJ S-7 W KIERUNKU GDAŃSKA NA ODCINKU CZOSNÓW Z TRASĄ ARMII KRAJOWEJ W WARSZAWIE WRAZ Z MATERIAŁAMI DO WNIOSKU O UZYSKANIE DECYZJI O ŚRODOWISKOWYCH UWARUNKOWANIACH ORAZ RAPORTEM O ODDZIAŁYWANIU NA ŚRODOWISKO						
TYTUŁ RYSUNKU ZASIĘG ODDZIAŁYWANIA HAŁASU I ZANIECZYSZCZEŃ POWIETRZA W 2035 ROKU WARIANT IIB – ETAP I						FUNKCJA Opracował Sprawdzający		IMIĘ I NAZWISKO mgr Mirosław Sochacki mgr inż. Patrycja Rochowska		BRANŻA ochrona środowiska ochrona środowiska		PODPIS  	
NR UMOWY PR-628/12	SKALA 1:2000	DATA PAŹDZIERNIK 2014	STADIUM MATERIAŁY DO WNIOSKU O WYDANIE DECYZJI O ŚRODOWISKOWYCH UWARUNKOWANIACH	BRANŻA OCHRONA ŚRODOWISKA	NR RYS. 07.06.02								



JEDNOSTKA PROJEKTOWA  40-159 Katowice, ul. Jesionowa 15 tel: (0-32) 228-12-70, fax: (0-32) 220-70-04 trakt@trakt.eu	INWESTOR GENERALNA DYREKCJA DRÓG KRAJOWYCH I AUTOSTRAD 03-808 Warszawa ul. Mńska 25 	NAZWA OPRACOWANIA RAPORT O ODDZIAŁYWANIU PRZEDSIĘWZIĘCIA NA ŚRODOWISKO				ZADANIE OKREŚLENIE PRZEBIEGU PÓLNOCNIEGO WYLOTU Z WARSZAWY DROGI EKSPRESOWEJ S-7 W KIERUNKU GDAŃSKA NA ODCINKU CZOSNÓW Z TRASĄ ARMII KRAJOWEJ W WARSZAWIE WRAZ Z MATERIAŁAMI DO WNIOSKU O UZYSKANIE DECYZJI O ŚRODOWISKOWYCH UWARUNKOWANIACH ORAZ RAPORTEM O ODDZIAŁYWANIU NA ŚRODOWISKO													
		TYTUŁ RYSUNKU ZASIĘG ODDZIAŁYWANIA HAŁASU I ZANIECZYSZCZEŃ POWIETRZA W 2035 ROKU WARIANT IIB – ETAP I				<table border="1"> <tr> <td>FUNKCJA</td> <td>IMIĘ I NAZWISKO</td> <td>BRANŻA</td> <td>PODPIS</td> </tr> <tr> <td>Opracował</td> <td>mgr Mirosław Sochacki</td> <td>ochrona środowiska</td> <td><i>Sochacki</i></td> </tr> <tr> <td>Sprawdzający</td> <td>mgr inż. Patrycja Rochowska</td> <td>ochrona środowiska</td> <td><i>Rochowska</i></td> </tr> </table>				FUNKCJA	IMIĘ I NAZWISKO	BRANŻA	PODPIS	Opracował	mgr Mirosław Sochacki	ochrona środowiska	<i>Sochacki</i>	Sprawdzający	mgr inż. Patrycja Rochowska
FUNKCJA	IMIĘ I NAZWISKO	BRANŻA	PODPIS																
Opracował	mgr Mirosław Sochacki	ochrona środowiska	<i>Sochacki</i>																
Sprawdzający	mgr inż. Patrycja Rochowska	ochrona środowiska	<i>Rochowska</i>																
NR UMOWY PR-628/12	SKALA 1:2000	DATA PAŹDZIERNIK 2014	STADIUM MATERIAŁY DO WNIOSKU O WYDANIE DECYZJI O ŚRODOWISKOWYCH UWARUNKOWANIACH	BRANŻA OCHRONA ŚRODOWISKA	NR RYS. 07.06.03														

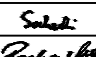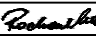

JEDNOSTKA PROJEKTOWA  40-159 Katowice, ul. Jesionowa 15 tel: (0-32) 228-12-70, fax: (0-32) 220-70-04 trakt@trakt.eu	INWESTOR GENERALNA DYREKCJA DRÓG KRAJOWYCH I AUTOSTRAD 03-808 Warszawa ul. Minska 25 	NAZWA OPRACOWANIA RAPORT O ODDZIAŁYWANIU PRZEDSIĘWZIĘCIA NA ŚRODOWISKO				ZADANIE OKREŚLENIE PRZEBIEGU PÓŁNOCNEGO WYŁOTU Z WARSZAWY DROGI EKSPRESOWEJ S-7 W KIERUNKU GDAŃSKA NA ODCINKU CZOSNÓW Z TRASĄ ARMII KRAJOWEJ W WARSZAWIE WRAZ Z MATERIAŁAMI DO WNIOSKU O UZYSKANIE DECYZJI O ŚRODOWISKOWYCH UWARUNKOWANIACH ORAZ RAPORTEM O ODDZIAŁYWANIU NA ŚRODOWISKO			
		TYTUŁ RYSUNKU ZASIĘG ODDZIAŁYWANIA HAŁASU I ZANIECZYSZCZEŃ POWIETRZA W 2035 ROKU WARIANT IIB – ETAP I							
NR UMOWY PR-628/12	SKALA 1:2000	DATA PAŹDZIERNIK 2014	STADIUM MATERIAŁY DO WNIOSKU O WYDANIE DECYZJI O ŚRODOWISKOWYCH UWARUNKOWANIACH	BRANŻA OCHRONA ŚRODOWISKA	NR RYS. 07.06.04	FUNKCJA Opracował	IMIĘ I NAZWISKO mgr Mirosław Sochacki	BRANŻA ochrona środowiska	PODPIS 
						Sprawdzający	mgr inż. Patrycja Rochowska	ochrona środowiska	

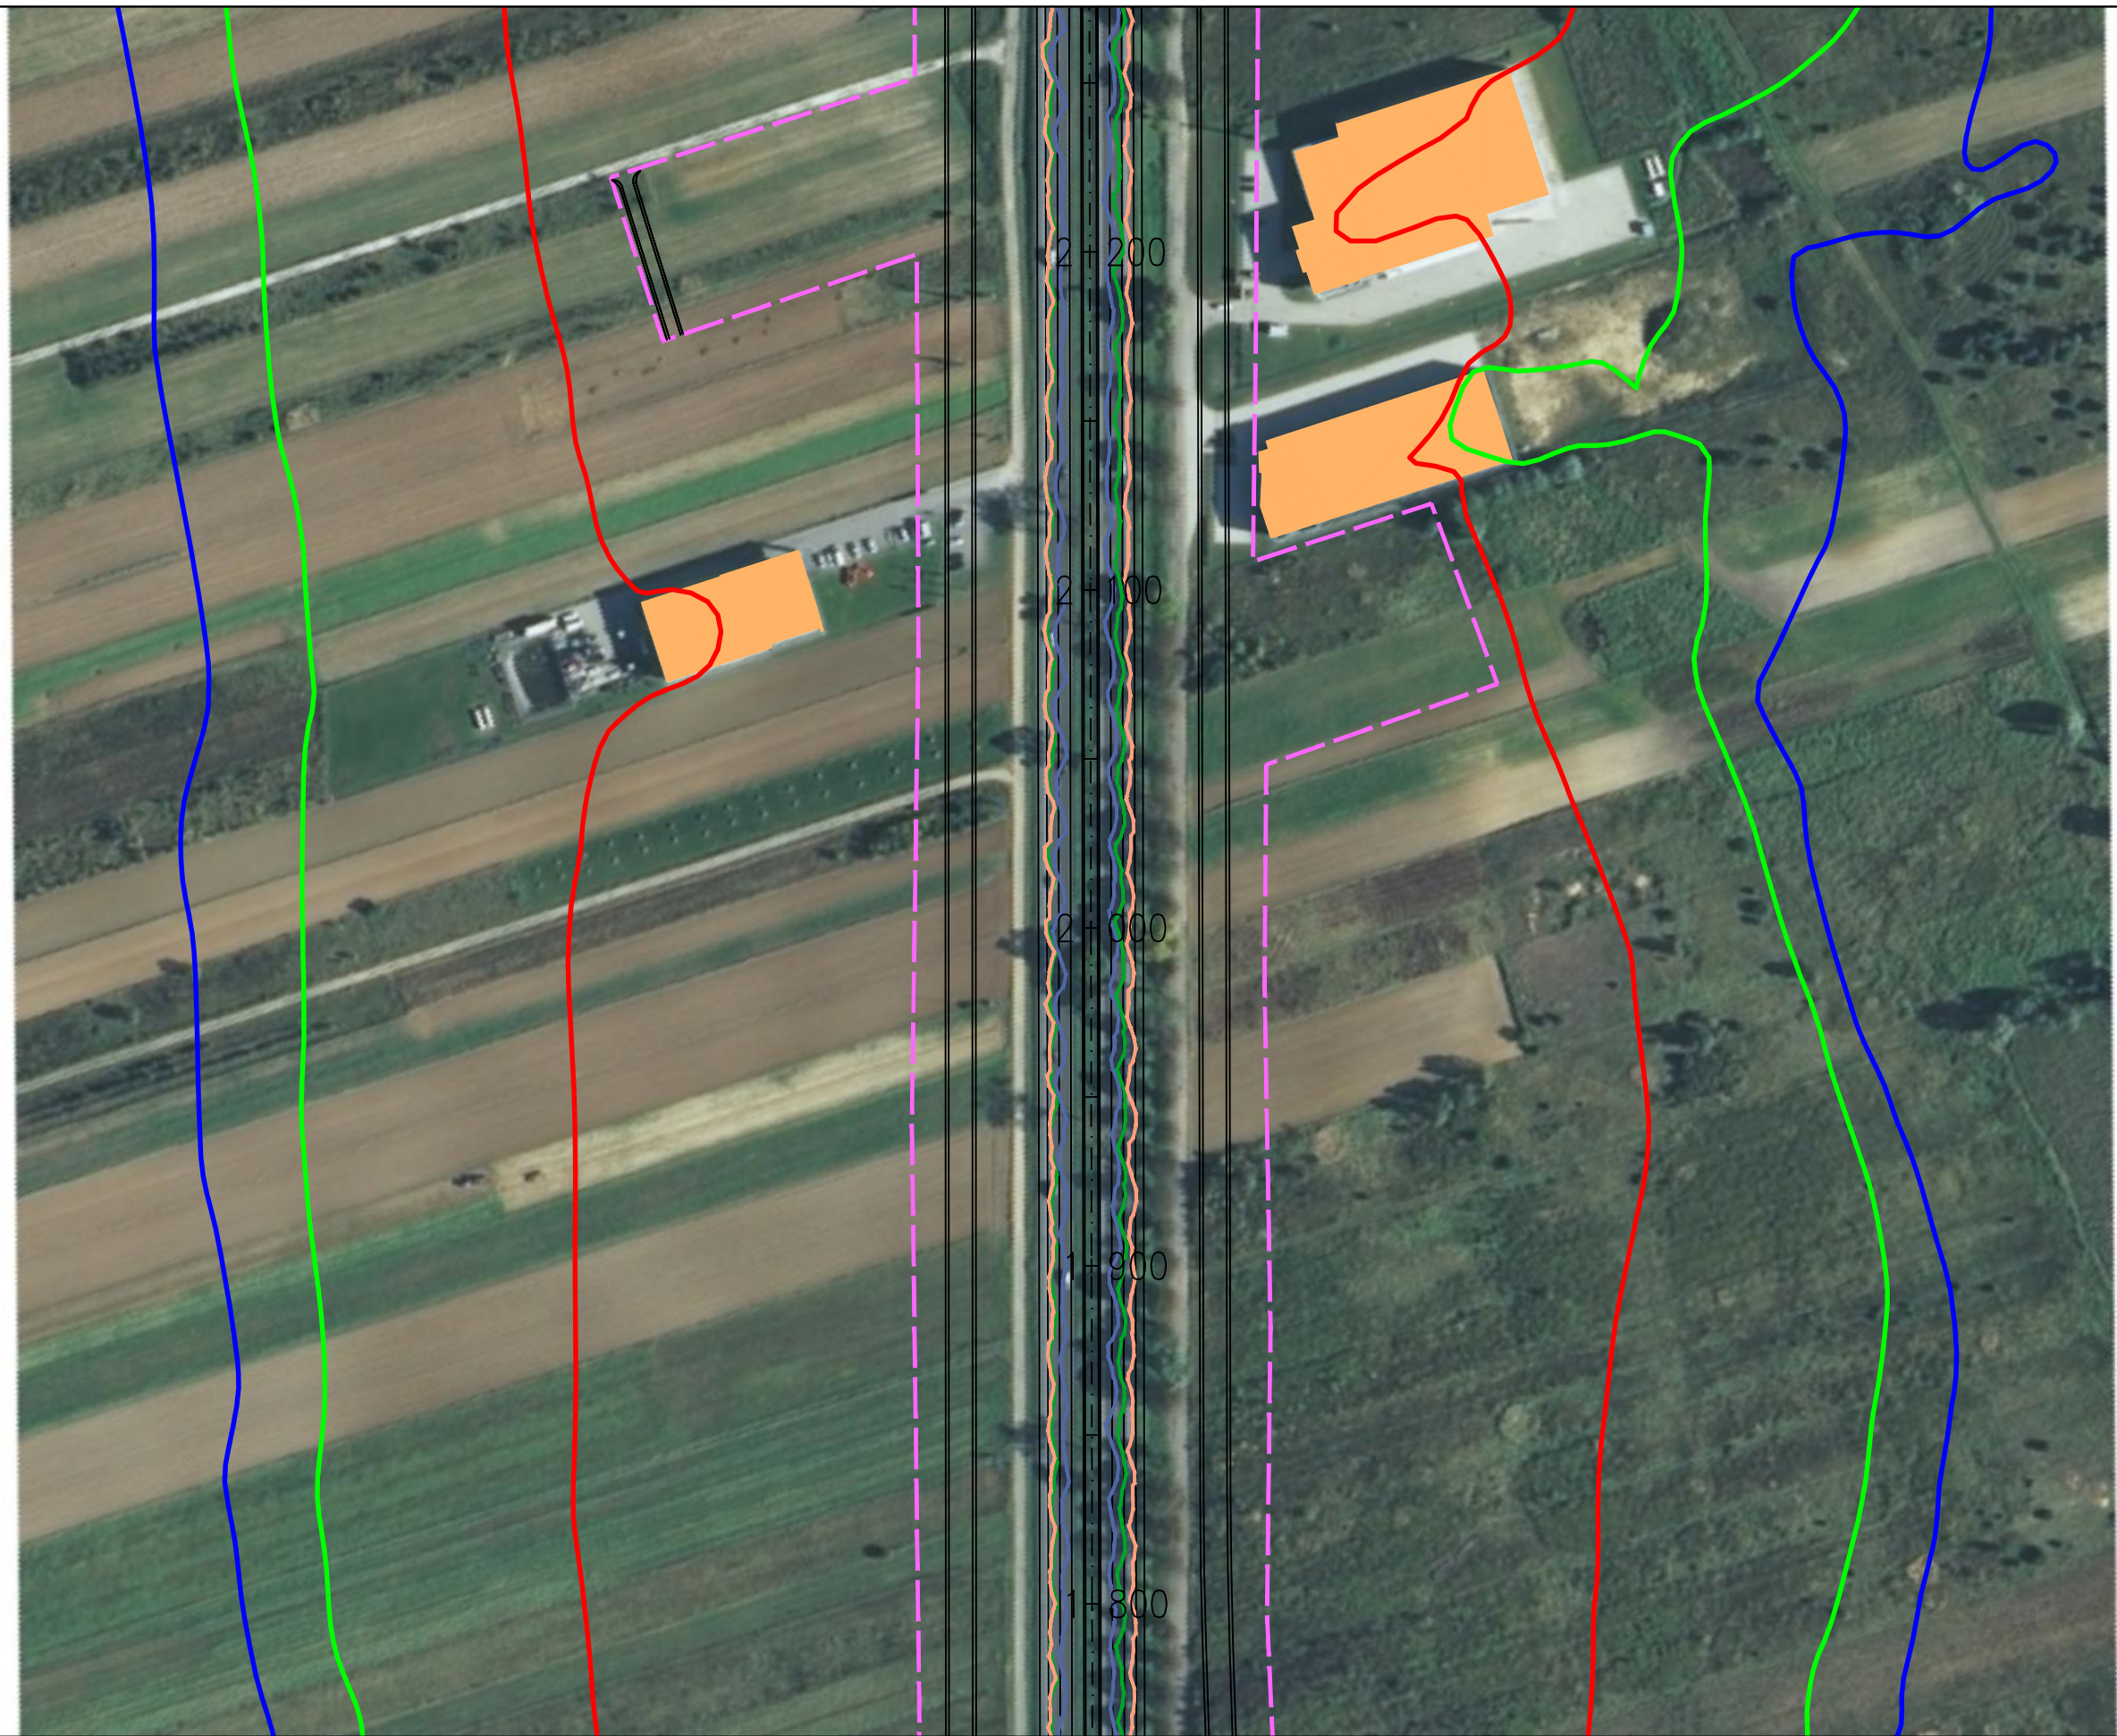

JEDNOSTKA PROJEKTOWA



INWESTOR

GENERALNA DYREKCJA DRÓG
KRAJOWYCH I AUTOSTRAD
03-808 Warszawa
ul. Mńska 25



NAZWA OPRACOWANIA

RAPORT O ODDZIAŁYWANIU PRZEDSIĘWZIĘCIA NA ŚRODOWISKO


TYTUŁ RYSUNKU
ZASIĘG ODDZIAŁYWANIA HAŁASU I ZANIECZYSZCZEŃ POWIETRZA W 2035 ROKU
WARIANT IIB – ETAP I

NR UMOWY PR-628/12	SKALA 1:2000	DATA PAŹDZIERNIK 2014	STADIUM MATERIAŁY DO WNIOSKU O WYDANIE DECYZJI O ŚRODOWISKOWYCH UWARUNKOWANIACH	BRANŻA OCHRONA ŚRODOWISKA	NR RYS. 07.06.05
-----------------------	-----------------	-----------------------------	--	---------------------------------	----------------------------

ZADANIE

OKREŚLENIE PRZEBIEGU PÓLNOCNEGO WYŁOTU Z WARSZAWY DROGI EKSPRESOWEJ S-7
W KIERUNKU GDAŃSKA NA ODCINKU CZOSNÓW Z TRASĄ ARMII KRAJOWEJ W WARSZAWIE
WRAZ Z MATERIAŁAMI DO WNIOSKU O UZYSKANIE DECYZJI O ŚRODOWISKOWYCH UWARUNKOWANIACH
ORAZ RAPORTEM O ODDZIAŁYWANIU NA ŚRODOWISKO

FUNKCJA	IMIĘ I NAZWISKO	BRANŻA	PODPIS
Opracował	mgr Mirosław Sochacki	ochrona środowiska	<i>Sochacki</i>
Sprawdzający	mgr inż. Patrycja Rochowska	ochrona środowiska	<i>Rochowska</i>

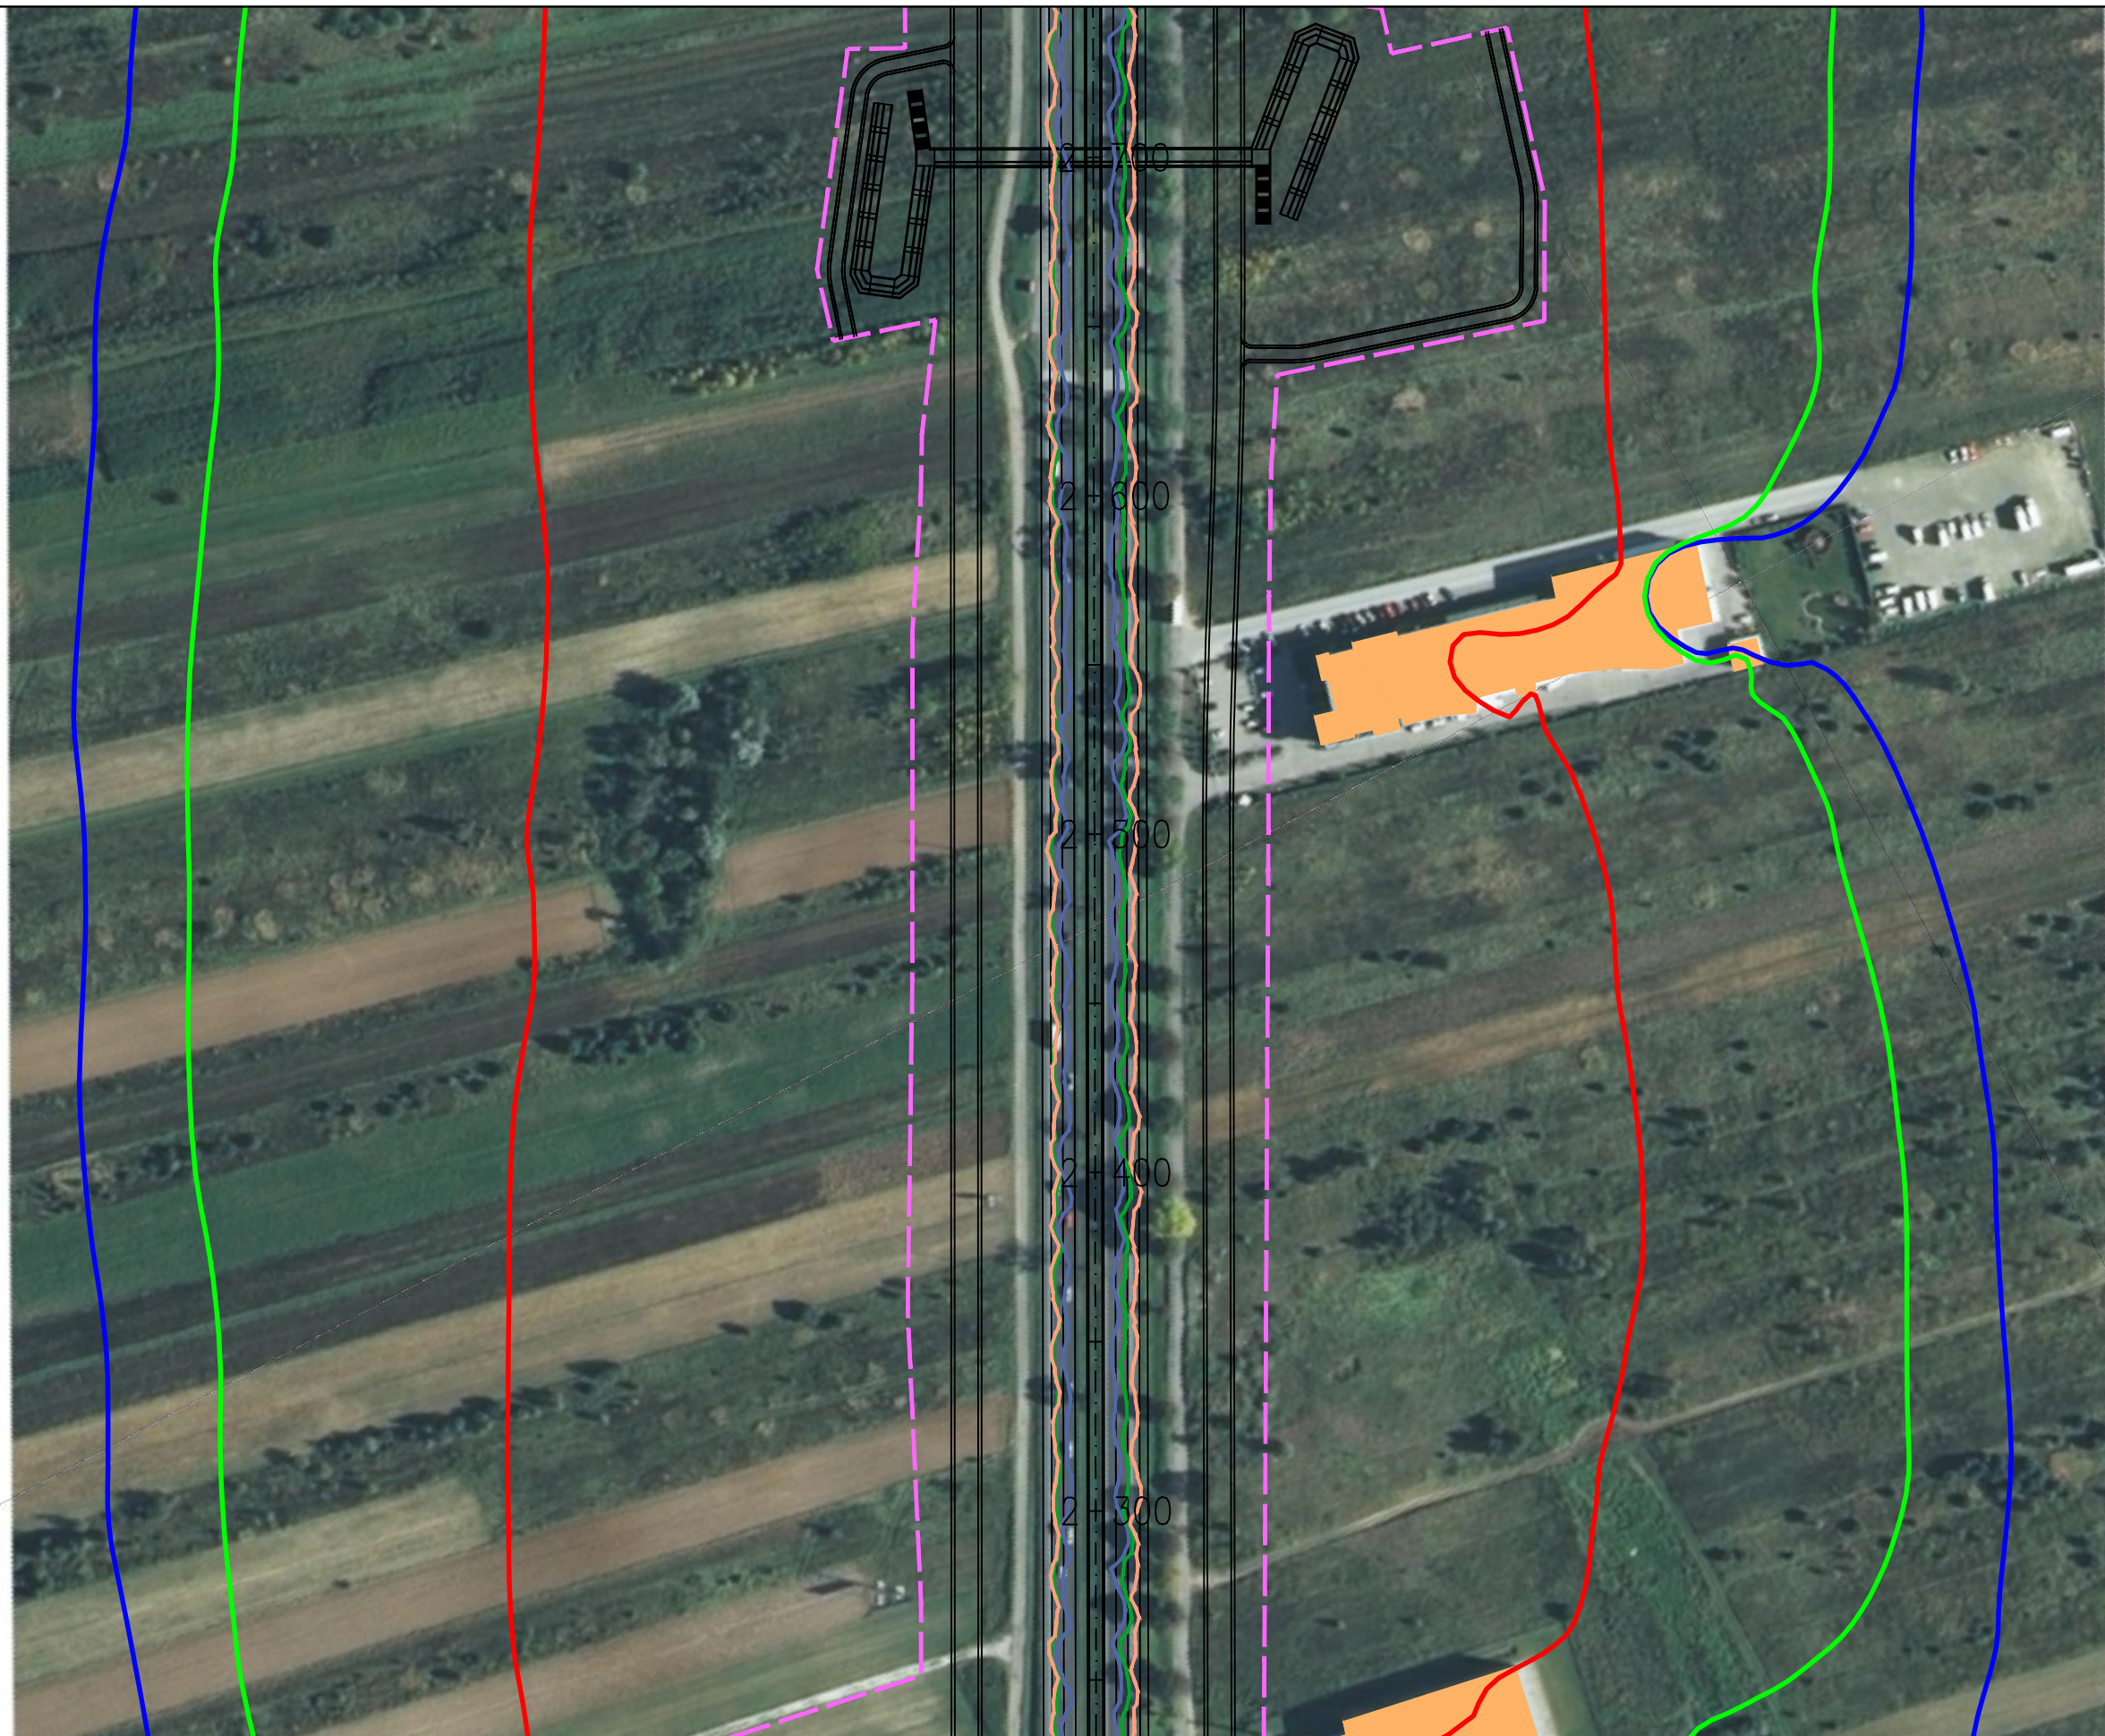

JEDNOSTKA PROJEKTOWA



INWESTOR

GENERALNA DYREKCJA DRÓG
KRAJOWYCH I AUTOSTRAD
03-808 Warszawa
ul. Minska 25



NAZWA OPRACOWANIA

RAPORT O ODDZIAŁYWANIU PRZEDSIĘWZIĘCIA NA ŚRODOWISKO


TYTUŁ RYSUNKU
ZASIĘG ODDZIAŁYWANIA HAŁASU I ZANIECZYSZCZEŃ POWIETRZA W 2035 ROKU
WARIANT IIB – ETAP I

NR UMOWY PR-628/12	SKALA 1:2000	DATA PAŹDZIERNIK 2014	STADIUM MATERIAŁY DO WNIOSKU O WYDANIE DECYZJI O ŚRODOWISKOWYCH UWARUNKOWANIACH	BRANŻA OCHRONA ŚRODOWISKA	NR RYS. 07.06.06
-----------------------	-----------------	-----------------------------	--	---------------------------------	----------------------------

ZADANIE

OKREŚLENIE PRZEBIEGU PÓLNOCNIEGO WYŁOTU Z WARSZAWY DROGI EKSPRESOWEJ S-7
W KIERUNKU GDAŃSKA NA ODCINKU CZOSNÓW Z TRASĄ ARMII KRAJOWEJ W WARSZAWIE
WRAZ Z MATERIAŁAMI DO WNIOSKU O UZYSKANIE DECYZJI O ŚRODOWISKOWYCH UWARUNKOWANIACH
ORAZ RAPORTEM O ODDZIAŁYWANIU NA ŚRODOWISKO

FUNKCJA	IMIĘ I NAZWISKO	BRANŻA	PODPIS
Opracował	mgr Mirosław Sochacki	ochrona środowiska	<i>Sochacki</i>
Sprawdzający	mgr inż. Patrycja Rochowska	ochrona środowiska	<i>Rochowska</i>

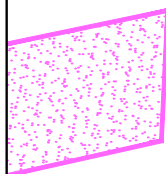

JEDNOSTKA PROJEKTOWA



INWESTOR

GENERALNA DYREKCJA DRÓG
KRAJOWYCH I AUTOSTRAD
03-808 Warszawa
ul. Mńska 25



NAZWA OPRACOWANIA

RAPORT O ODDZIAŁYWANIU PRZEDSIĘWZIĘCIA NA ŚRODOWISKO


TYTUŁ RYSUNKU
ZASIĘG ODDZIAŁYWANIA HAŁASU I ZANIECZYSZCZEŃ POWIETRZA W 2035 ROKU
WARIANT IIB – ETAP I





NR UMOWY PR-628/12	SKALA 1:2000	DATA PAŹDZIERNIK 2014	STADIUM MATERIAŁY DO WNIOSKU O WYDANIE DECYZJI O ŚRODOWISKOWYCH UWARUNKOWANIACH	BRANŻA OCHRONA ŚRODOWISKA	NR RYS. 07.06.07
-----------------------	-----------------	-----------------------------	--	---------------------------------	----------------------------


ZADANIE

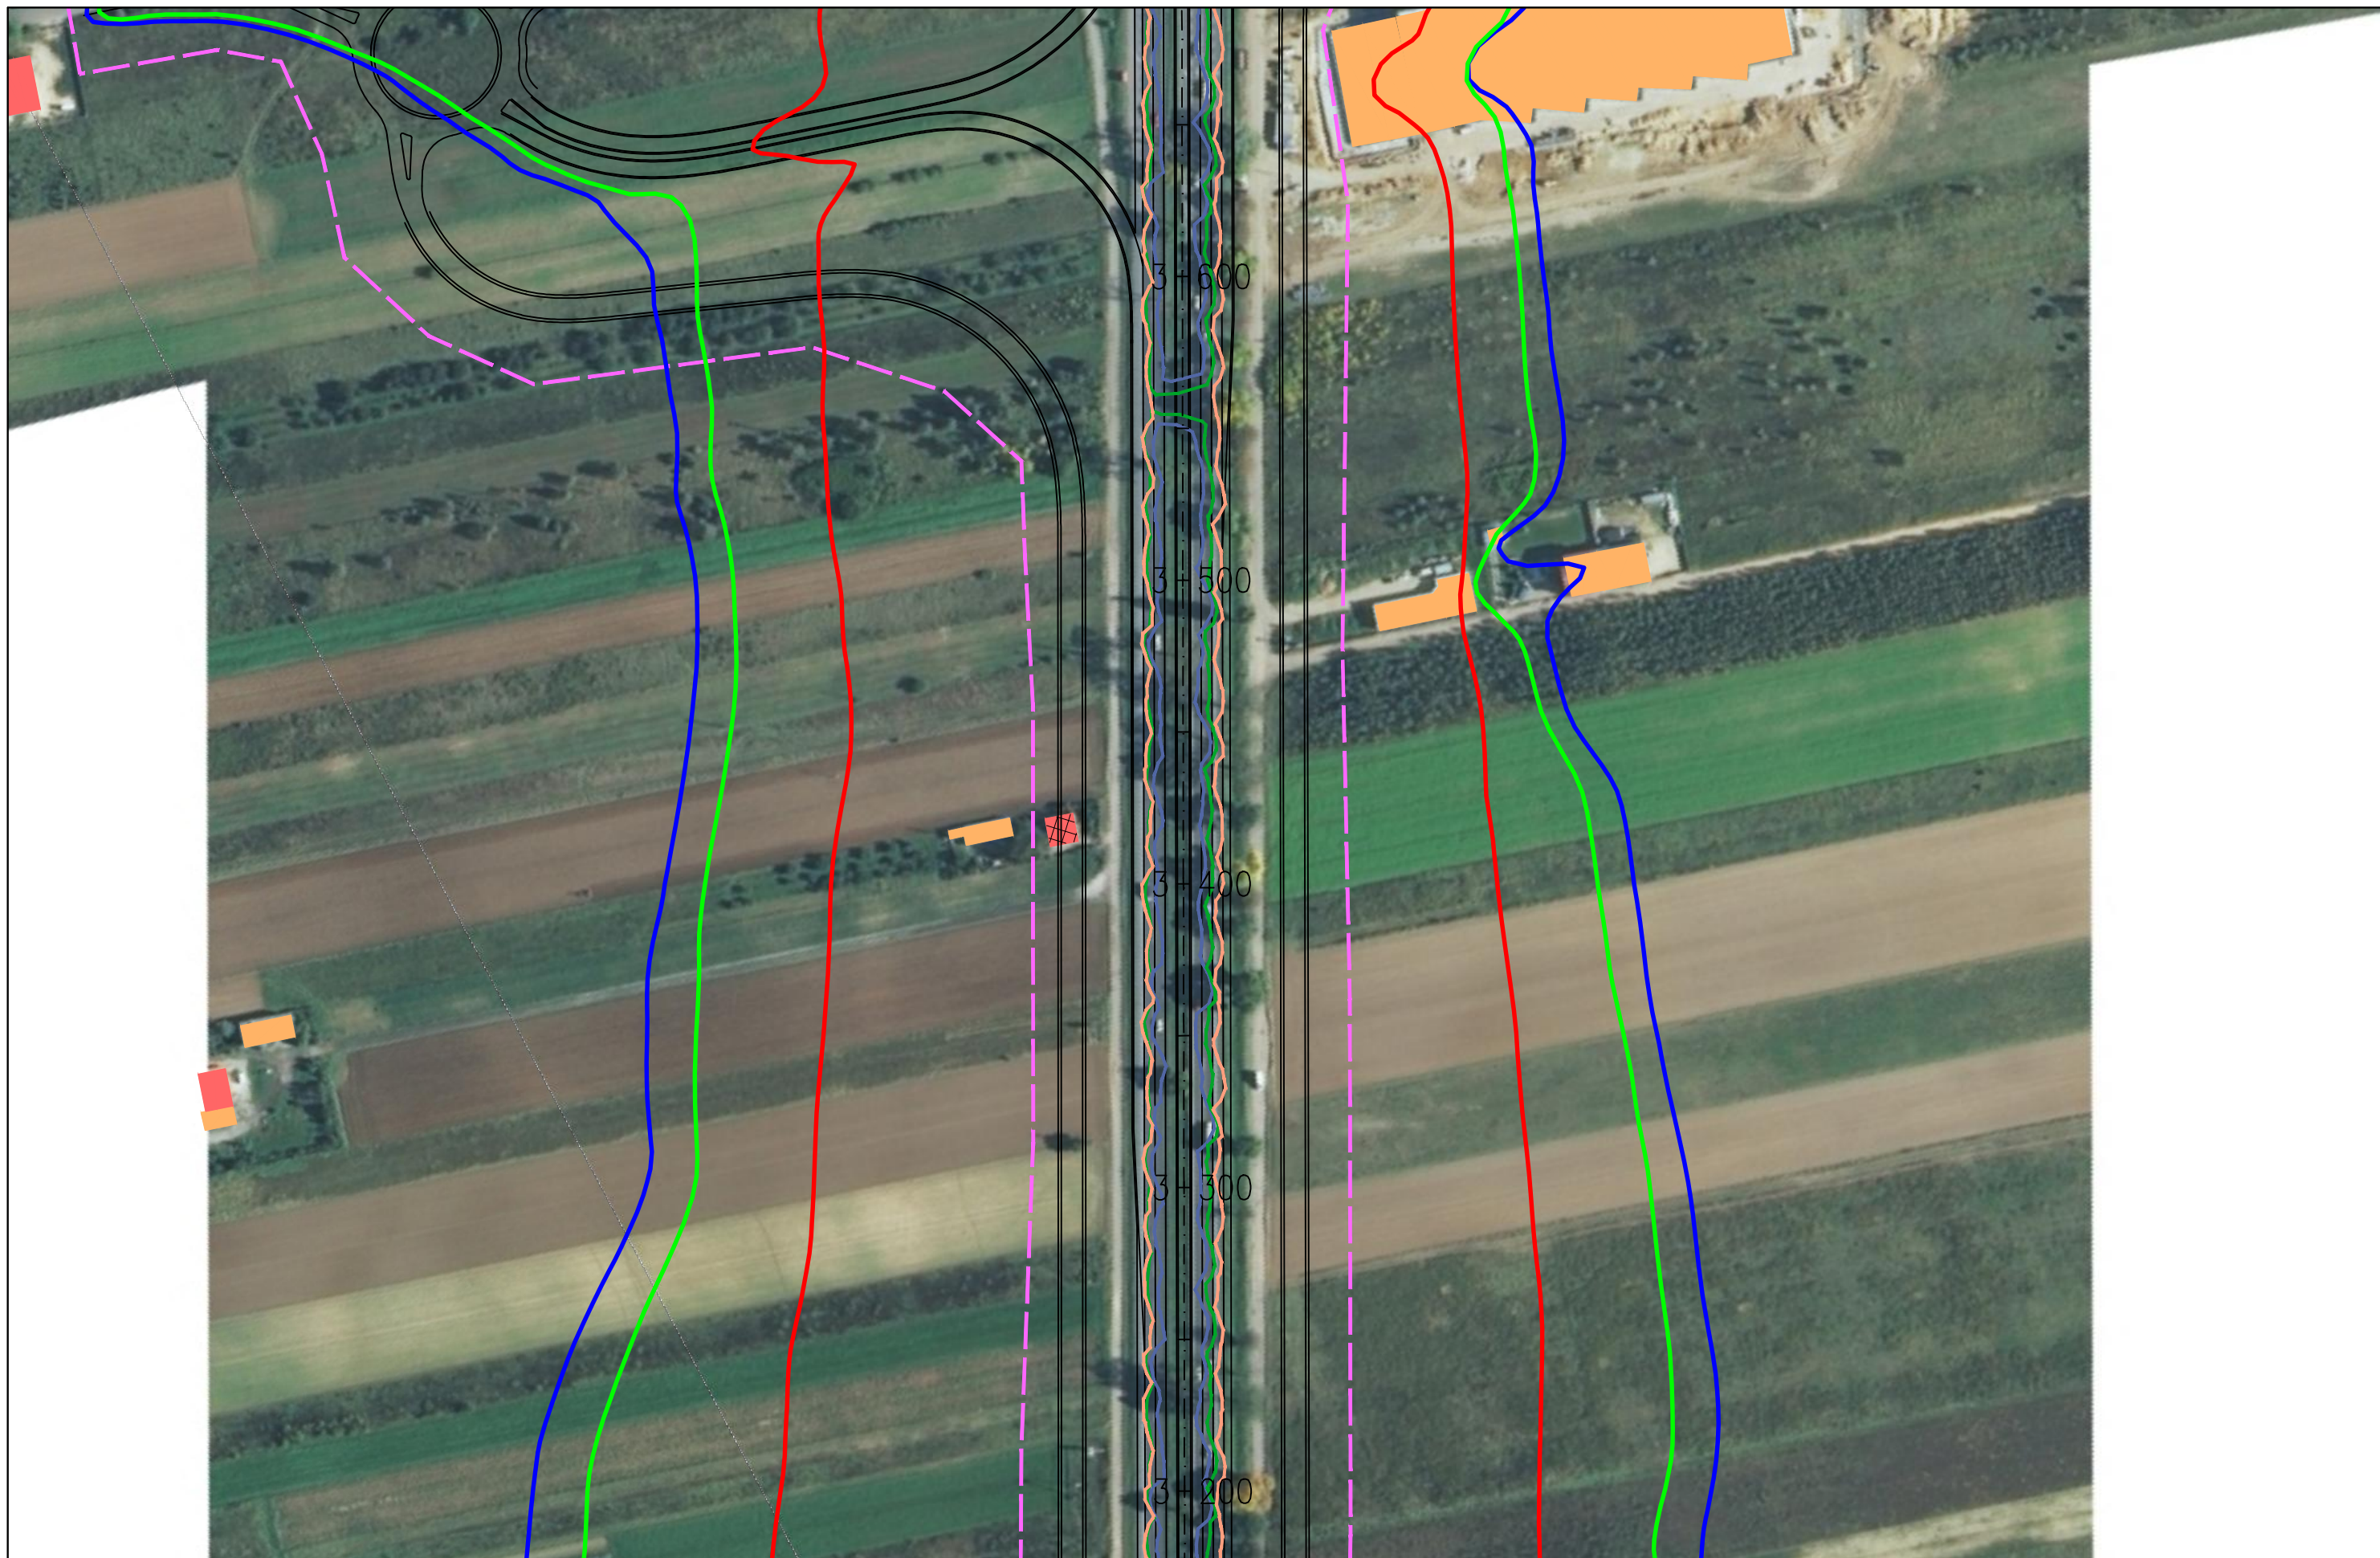



OKREŚLENIE PRZEBIEGU PÓLNOCNIEGO WYŁOTU Z WARSZAWY DROGI EKSPRESOWEJ S-7
W KIERUNKU GDAŃSKA NA ODCINKU CZOSNÓW Z TRASĄ ARMII KRAJOWEJ W WARSZAWIE
WRAZ Z MATERIAŁAMI DO WNIOSKU O UZYSKANIE DECYZJI O ŚRODOWISKOWYCH UWARUNKOWANIACH
ORAZ RAPORTEM O ODDZIAŁYWANIU NA ŚRODOWISKO


FUNKCJA	IMIĘ I NAZWISKO	BRANŻA	PODPIS
Opracował	mgr Mirosław Sochacki	ochrona środowiska	<i>Sochacki</i>
Sprawdzający	mgr inż. Patrycja Rochowska	ochrona środowiska	<i>Rochowska</i>

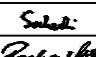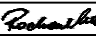

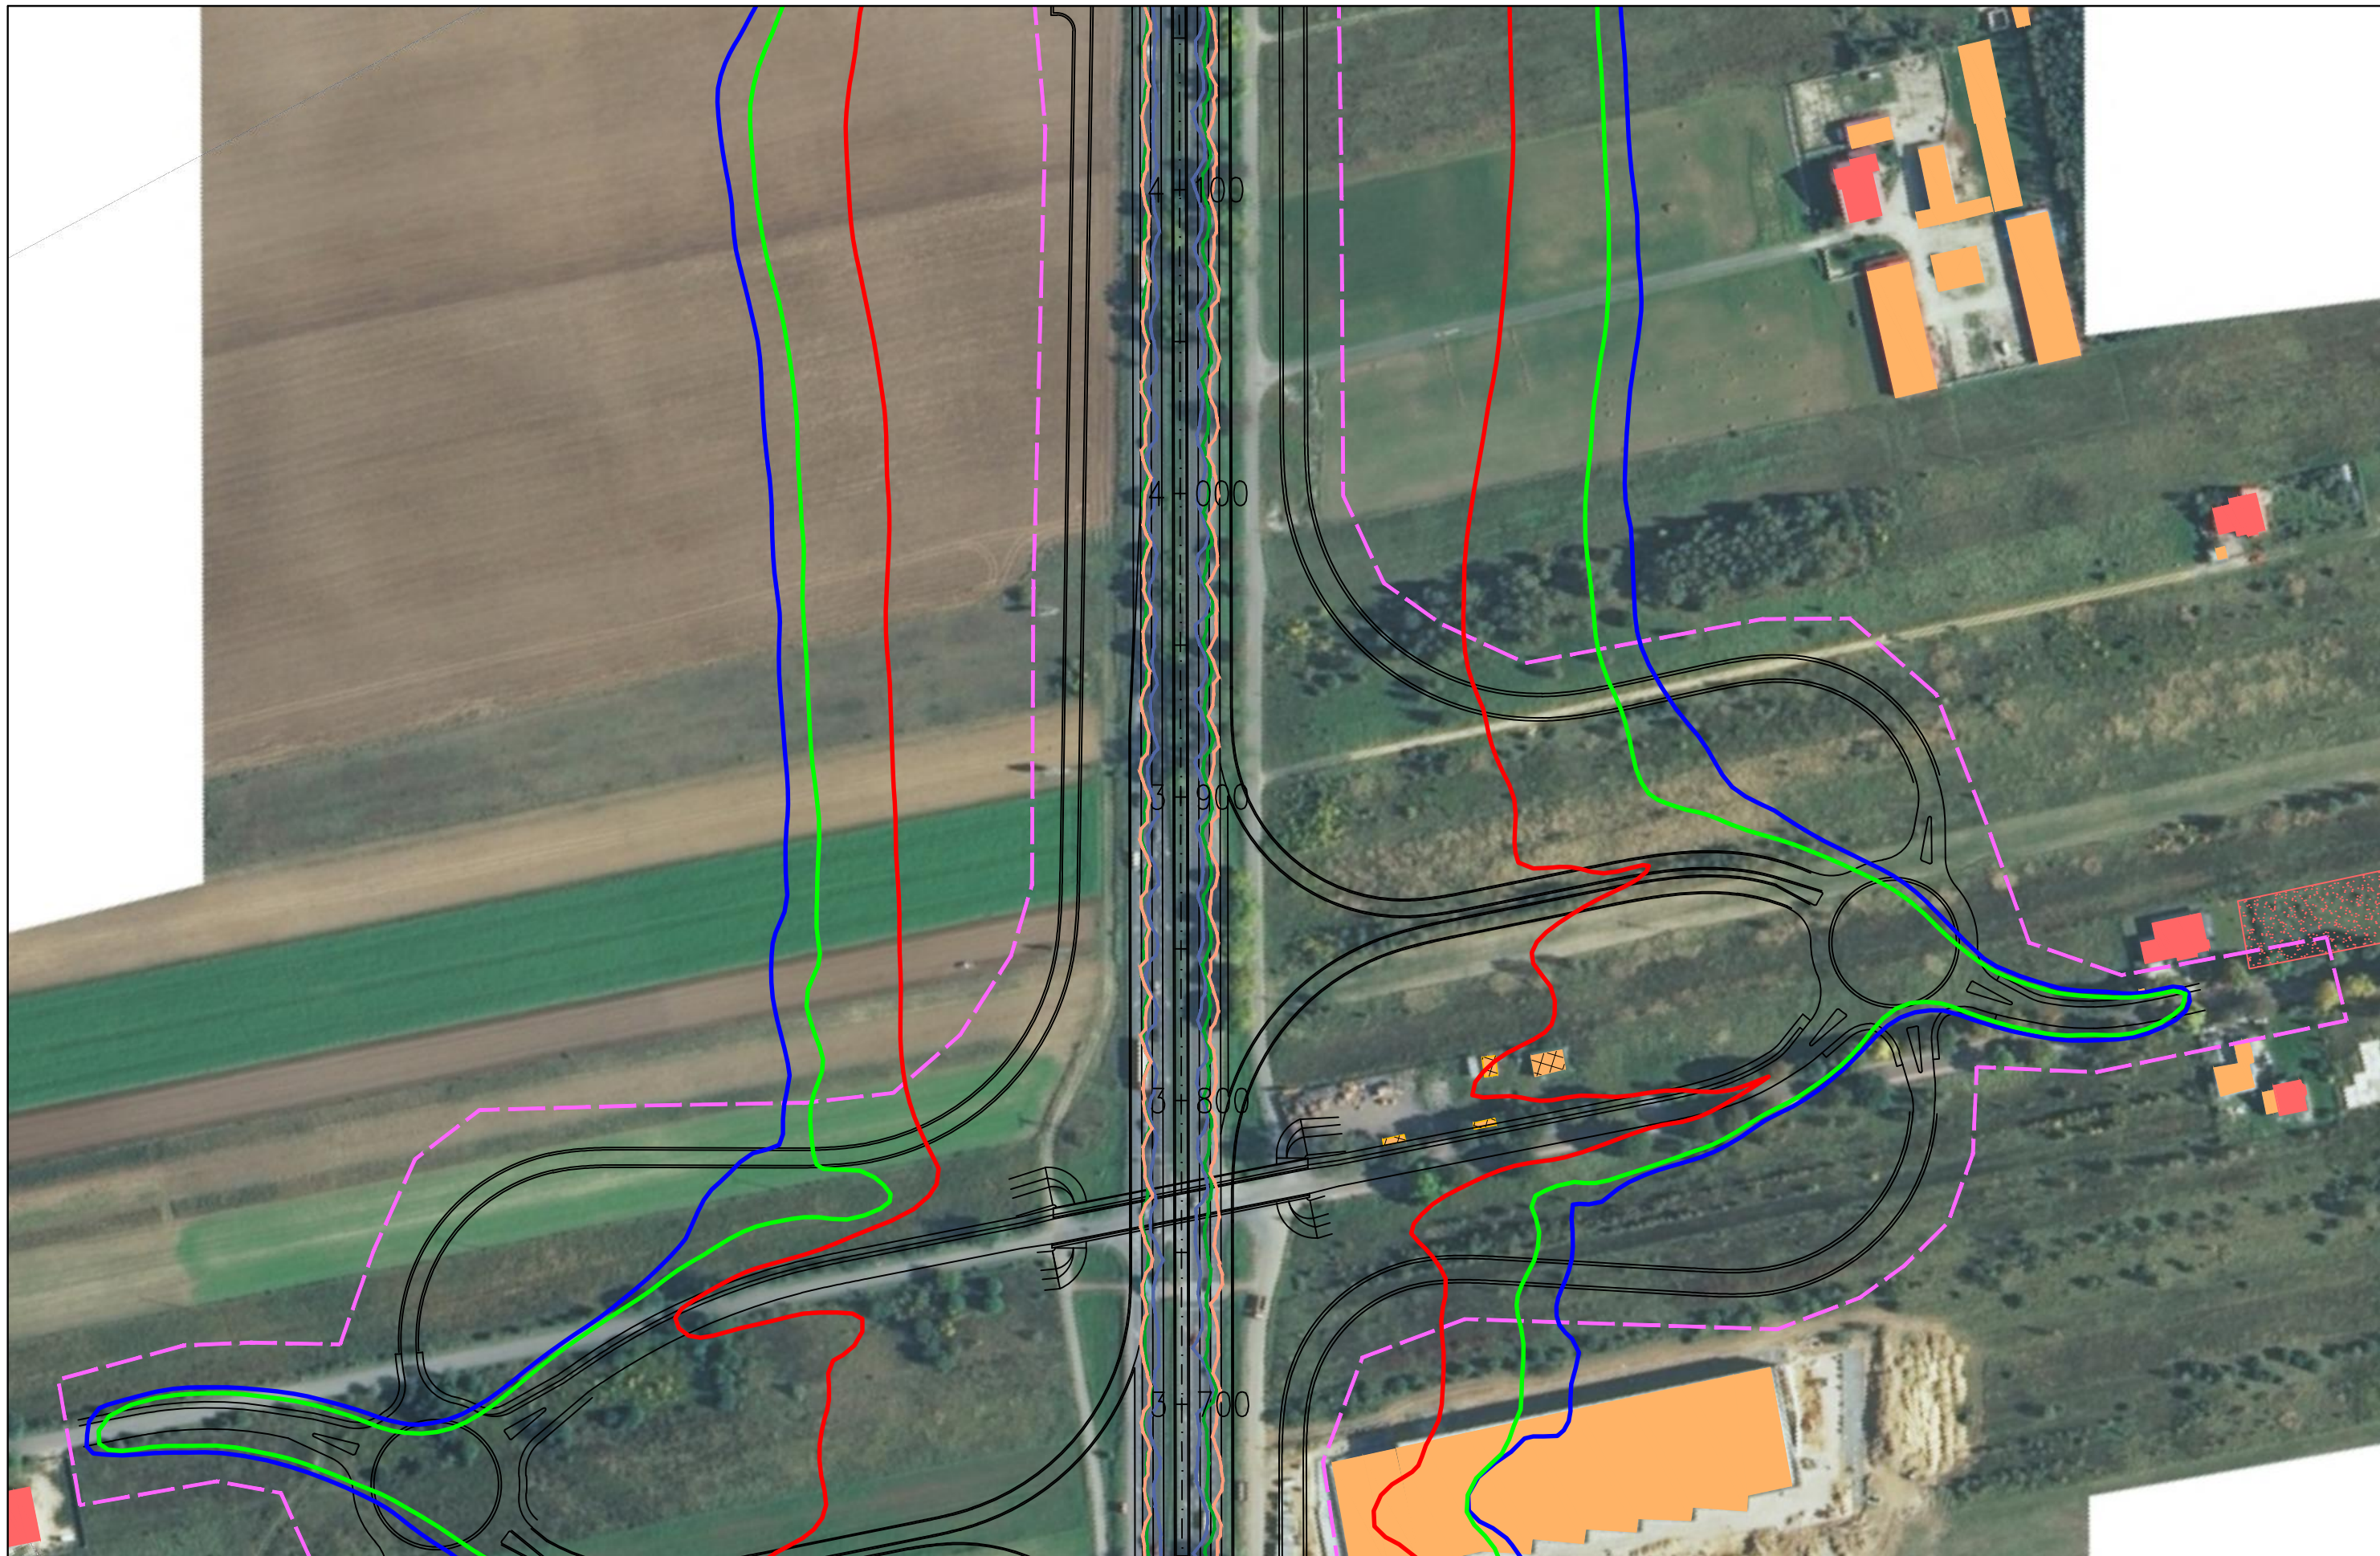

JEDNOSTKA PROJEKTOWA  40-159 Katowice, ul. Jesionowa 15 tel: (0-32) 228-12-70, fax: (0-32) 220-70-04 trakt@trakt.eu	INWESTOR GENERALNA DYREKCJA DRÓG KRAJOWYCH I AUTOSTRAD 03-808 Warszawa ul. Mińska 25 	NAZWA OPRACOWANIA RAPORT O ODDZIAŁYWANIU PRZEDSIĘWZIĘCIA NA ŚRODOWISKO				ZADANIE OKREŚLENIE PRZEBIEGU PÓŁNOCNEGO WYŁOTU Z WARSZAWY DROGI EKSPRESOWEJ S-7 W KIERUNKU GDAŃSKA NA ODCINKU CZOSNÓW Z TRASĄ ARMII KRAJOWEJ W WARSZAWIE WRAZ Z MATERIAŁAMI DO WNIOSKU O UZYSKANIE DECYZJI O ŚRODOWISKOWYCH UWARUNKOWANIACH ORAZ RAPORTEM O ODDZIAŁYWANIU NA ŚRODOWISKO			
		TYTUŁ RYSUNKU ZASIĘG ODDZIAŁYWANIA HAŁASU I ZANIECZYSZCZEŃ POWIETRZA W 2035 ROKU WARIANT IIB – ETAP I							
NR UMOWY PR-628/12	SKALA 1:2000	DATA PAŹDZIERNIK 2014	STADIUM MATERIAŁY DO WNIOSKU O WYDANIE DECYZJI O ŚRODOWISKOWYCH UWARUNKOWANIACH	BRANŻA OCHRONA ŚRODOWISKA	NR RYS. 07.06.08	FUNKCJA Opracował	IMIĘ I NAZWISKO mgr Mirosław Sochacki	BRANŻA ochrona środowiska	PODPIS 
						Sprawdzający	mgr inż. Patrycja Rochowska	ochrona środowiska	

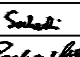


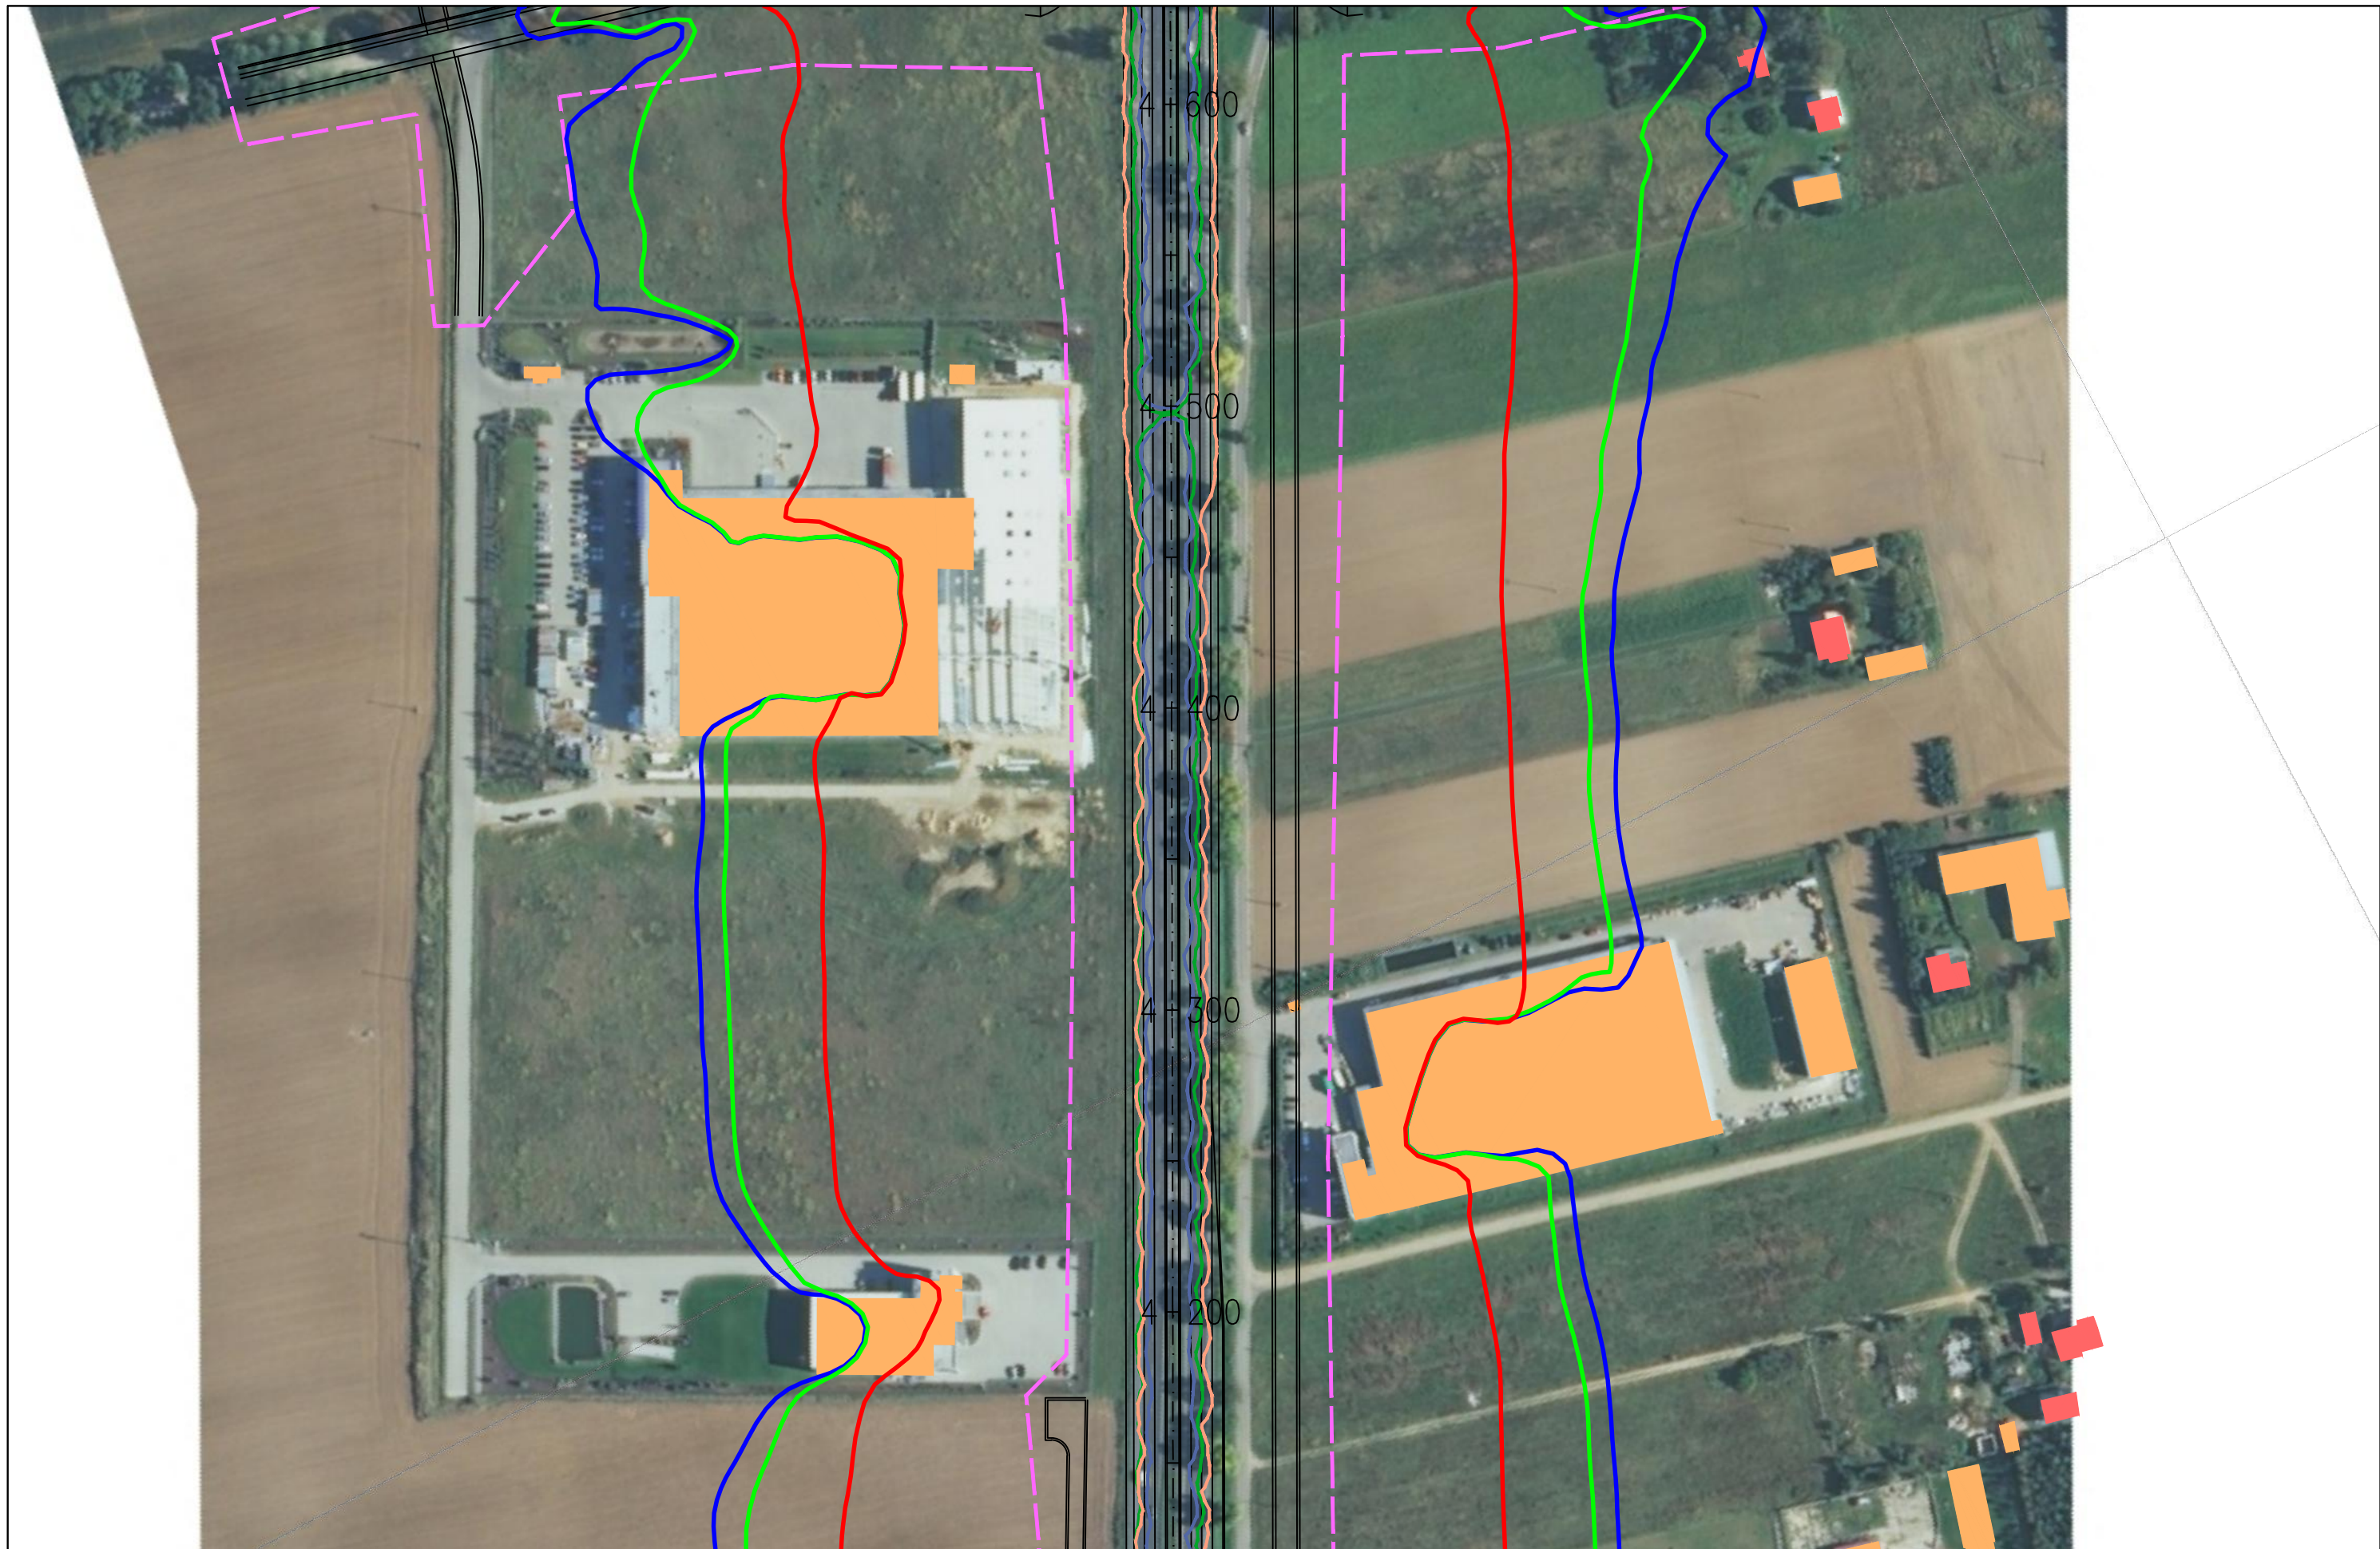


JEDNOSTKA PROJEKTOWA  40-159 Katowice, ul. Jesionowa 15 tel: (0-32) 228-12-70, fax: (0-32) 220-70-04 trakt@trakt.eu		INWESTOR GENERALNA DYREKCJA DRÓG KRAJOWYCH I AUTOSTRAD 03-808 Warszawa ul. Mińska 25 		NAZWA OPRACOWANIA RAPORT O ODDZIAŁYWANIU PRZEDSIĘWZIĘCIA NA ŚRODOWISKO			ZADANIE OKREŚLENIE PRZEBIEGU PÓLNOCNOCNEGO WYŁOTU Z WARSZAWY DROGI EKSPRESOWEJ S-7 W KIERUNKU GDAŃSKA NA ODCINKU CZOSNÓW Z TRASĄ ARMII KRAJOWEJ W WARSZAWIE WRAZ Z MATERIAŁAMI DO WNIOSKU O UZYSKANIE DECYZJI O ŚRODOWISKOWYCH UWARUNKOWANIACH ORAZ RAPORTEM O ODDZIAŁYWANIU NA ŚRODOWISKO			
TYTUŁ RYSUNKU ZASIĘG ODDZIAŁYWANIA HAŁASU I ZANIECZYSZCZEŃ POWIETRZA W 2035 ROKU WARIANT IIB – ETAP I						FUNKCJA Opracował Sprawdzający	IMIĘ I NAZWISKO mgr Mirosław Sochacki mgr inż. Patrycja Rochowska	BRANŻA ochrona środowiska ochrona środowiska	NR RYS. 07.06.09	PODPIS  
NR UMOWY PR-628/12	SKALA 1:2000	DATA PAŹDZIERNIK 2014	STADIUM MATERIAŁY DO WNIOSKU O WYDANIE DECYZJI O ŚRODOWISKOWYCH UWARUNKOWANIACH	BRANŻA OCHRONA ŚRODOWISKA						







JEDNOSTKA PROJEKTOWA  40-159 Katowice, ul. Jesionowa 15 tel: (0-32) 228-12-70, fax: (0-32) 220-70-04 trakt@trakt.eu	INWESTOR GENERALNA DYREKCJA DRÓG KRAJOWYCH I AUTOSTRAD 03-808 Warszawa ul. Mńska 25 	NAZWA OPRACOWANIA RAPORT O ODDZIAŁYWANIU PRZEDSIĘWZIĘCIA NA ŚRODOWISKO	ZADANIE OKREŚLENIE PRZEBIEGU PÓLNOCNEGO WYŁOTU Z WARSZAWY DROGI EKSPRESOWEJ S-7 W KIERUNKU GDAŃSKA NA ODCINKU CZOSNÓW Z TRASĄ ARMII KRAJOWEJ W WARSZAWIE WRĄZ Z MATERIAŁAMI DO WNOSKU O UZYSKANIE DECYZJI O ŚRODOWISKOWYCH UWARUNKOWANIACH ORAZ RAPORTEM O ODDZIAŁYWANIU NA ŚRODOWISKO							
		TYTUŁ RYSUNKU ZASIĘG ODDZIAŁYWANIA HAŁASU I ZANIECZYSZCZEŃ POWIETRZA W 2035 ROKU WARIANT IIB – ETAP I	NR UMOWY PR-628/12	SKALA 1:2000	DATA PAŹDZIERNIK 2014	STADIUM MATERIAŁY DO WNOSKU O WYDANIE DECYZJI O ŚRODOWISKOWYCH UWARUNKOWANIACH	BRANŻA OCHRONA ŚRODOWISKA	NR RYS. 07.06.10	FUNKCJA Opracował Sprawdzający	IMIĘ I NAZWISKO mgr Mirosław Sochacki mgr inż. Patrycja Rochowska

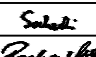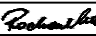

JEDNOSTKA PROJEKTOWA  40-159 Katowice, ul. Jesionowa 15 tel: (0-32) 228-12-70, fax: (0-32) 220-70-04 trakt@trakt.eu	INWESTOR GENERALNA DYREKCJA DRÓG KRAJOWYCH I AUTOSTRAD 03-808 Warszawa ul. Mńska 25 	NAZWA OPRACOWANIA RAPORT O ODDZIAŁYWANIU PRZEDSIĘWZIĘCIA NA ŚRODOWISKO				ZADANIE OKREŚLENIE PRZEBIEGU PÓLNOCNIEGO WYŁOTU Z WARSZAWY DROGI EKSPRESOWEJ S-7 W KIERUNKU GDAŃSKA NA ODCINKU CZOSNÓW Z TRASĄ ARMII KRAJOWEJ W WARSZAWIE WRAZ Z MATERIAŁAMI DO WNIOSKU O UZYSKANIE DECYZJI O ŚRODOWISKOWYCH UWARUNKOWANIACH ORAZ RAPORTEM O ODDZIAŁYWANIU NA ŚRODOWISKO											
		TYTUŁ RYSUNKU ZASIĘG ODDZIAŁYWANIA HAŁASU I ZANIECZYSZCZEŃ POWIETRZA W 2035 ROKU WARIANT IIB – ETAP I				NR UMOWY PR-628/12		SKALA 1:2000		DATA PAŹDZIERNIK 2014		STADIUM MATERIAŁY DO WNIOSKU O WYDANIE DECYZJI O ŚRODOWISKOWYCH UWARUNKOWANIACH		BRANŻA OCHRONA ŚRODOWISKA		NR RYS. 07.06.11	
		FUNKCJA Opracował		IMIĘ I NAZWISKO mgr Mirosław Sochacki		BRANŻA ochrona środowiska		PODPIS 				Sprawdzający mgr inż. Patrycja Rochowska		ochrona środowiska			

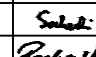

JEDNOSTKA PROJEKTOWA  40-159 Katowice, ul. Jesionowa 15 tel: (0-32) 228-12-70, fax: (0-32) 220-70-04 trakt@trakt.eu	INWESTOR GENERALNA DYREKCJA DRÓG KRAJOWYCH I AUTOSTRAD 03-808 Warszawa ul. Mńska 25 	NAZWA OPRACOWANIA RAPORT O ODDZIAŁYWANIU PRZEDSIĘWZIĘCIA NA ŚRODOWISKO				ZADANIE OKREŚLENIE PRZEBIEGU PÓLNOCNego WYŁOTU Z WARSZAWY DROGI EKSPRESOWEJ S-7 W KIERUNKU GDAŃSKA NA ODCINKU CZOSNÓW Z TRASĄ ARMII KRAJOWEJ W WARSZAWIE WRAZ Z MATERIAŁAMI DO WNIOSKU O UZYSKANIE DECYZJI O ŚRODOWISKOWYCH UWARUNKOWANIACH ORAZ RAPORTEM O ODDZIAŁYWANIU NA ŚRODOWISKO			
		TYTUŁ RYSUNKU ZASIĘG ODDZIAŁYWANIA HAŁASU I ZANIECZYSZCZEŃ POWIETRZA W 2035 ROKU WARIANT IIB – ETAP I							
NR UMOWY PR-628/12	SKALA 1:2000	DATA PAŹDZIERNIK 2014	STADIUM MATERIAŁY DO WNIOSKU O WYDANIE DECYZJI O ŚRODOWISKOWYCH UWARUNKOWANIACH	BRANŻA OCHRONA ŚRODOWISKA	NR RYS. 07.06.12	FUNKCJA Opracował	IMIĘ I NAZWISKO mgr Mirosław Sochacki	BRANŻA ochrona środowiska	PODPIS 
						Sprawdzający	mgr inż. Patrycja Rochowska	ochrona środowiska	



JEDNOSTKA PROJEKTOWA



INWESTOR

GENERALNA DYREKCJA DRÓG
KRAJOWYCH I AUTOSTRAD
03-808 Warszawa
ul. Mińska 25



NAZWA OPRACOWANIA

RAPORT O ODDZIAŁYWANIU PRZEDSIĘWZIĘCIA NA ŚRODOWISKO

TYTUŁ RYSUNKU
ZASIĘG ODDZIAŁYWANIA HAŁASU I ZANIECZYSZCZEŃ POWIETRZA W 2035 ROKU
WARIANT IIB – ETAP I

NR UMOWY PR-628/12	SKALA 1:2000	DATA PAŹDZIERNIK 2014	STADIUM MATERIAŁY DO WNIOSKU O WYDANIE DECYZJI O ŚRODOWISKOWYCH UWARUNKOWANIACH	BRANŻA OCHRONA ŚRODOWISKA	NR RYS. 07.06.13
-----------------------	-----------------	-----------------------------	--	---------------------------------	---------------------

ZADANIE

OKREŚLENIE PRZEBIEGU PÓLNOCNEGO WYŁOTU Z WARSZAWY DROGI EKSPRESOWEJ S-7
W KIERUNKU GDAŃSKA NA ODCINKU CZOSNÓW Z TRASĄ ARMII KRAJOWEJ W WARSZAWIE
WRAZ Z MATERIAŁAMI DO WNIOSKU O UZYSKANIE DECYZJI O ŚRODOWISKOWYCH UWARUNKOWANIACH
ORAZ RAPORTEM O ODDZIAŁYWANIU NA ŚRODOWISKO

FUNKCJA	IMIĘ I NAZWISKO	BRANŻA	PODPIS
Opracował	mgr Mirosław Sochacki	ochrona środowiska	<i>Sochacki</i>
Sprawdzający	mgr inż. Patrycja Rochowska	ochrona środowiska	<i>Rochowska</i>



JEDNOSTKA PROJEKTOWA



INWESTOR

GENERALNA DYREKCJA DRÓG
KRAJOWYCH I AUTOSTRAD
03-808 Warszawa
ul. Mńska 25



NAZWA OPRACOWANIA

RAPORT O ODDZIAŁYWANIU PRZEDSIĘWZIĘCIA NA ŚRODOWISKO


TYTUŁ RYSUNKU
ZASIĘG ODDZIAŁYWANIA HAŁASU I ZANIECZYSZCZEŃ POWIETRZA W 2035 ROKU
WARIANT IIB – ETAP I

NR UMOWY PR-628/12	SKALA 1:2000	DATA PAŹDZIERNIK 2014	STADIUM MATERIAŁY DO WNIOSKU O WYDANIE DECYZJI O ŚRODOWISKOWYCH UWARUNKOWANIACH	BRANŻA OCHRONA ŚRODOWISKA	NR RYS. 07.06.14
-----------------------	-----------------	-----------------------------	--	---------------------------------	----------------------------

ZADANIE

OKREŚLENIE PRZEBIEGU PÓLNOCNIEGO WYŁOTU Z WARSZAWY DROGI EKSPRESOWEJ S-7
W KIERUNKU GDAŃSKA NA ODCINKU CZOSNÓW Z TRASĄ ARMII KRAJOWEJ W WARSZAWIE
WRAZ Z MATERIAŁAMI DO WNIOSKU O UZYSKANIE DECYZJI O ŚRODOWISKOWYCH UWARUNKOWANIACH
ORAZ RAPORTEM O ODDZIAŁYWANIU NA ŚRODOWISKO

FUNKCJA	IMIĘ I NAZWISKO	BRANŻA	PODPIS
Opracował	mgr Mirosław Sochacki	ochrona środowiska	<i>Sochacki</i>
Sprawdzający	mgr inż. Patrycja Rochowska	ochrona środowiska	<i>Rochowska</i>

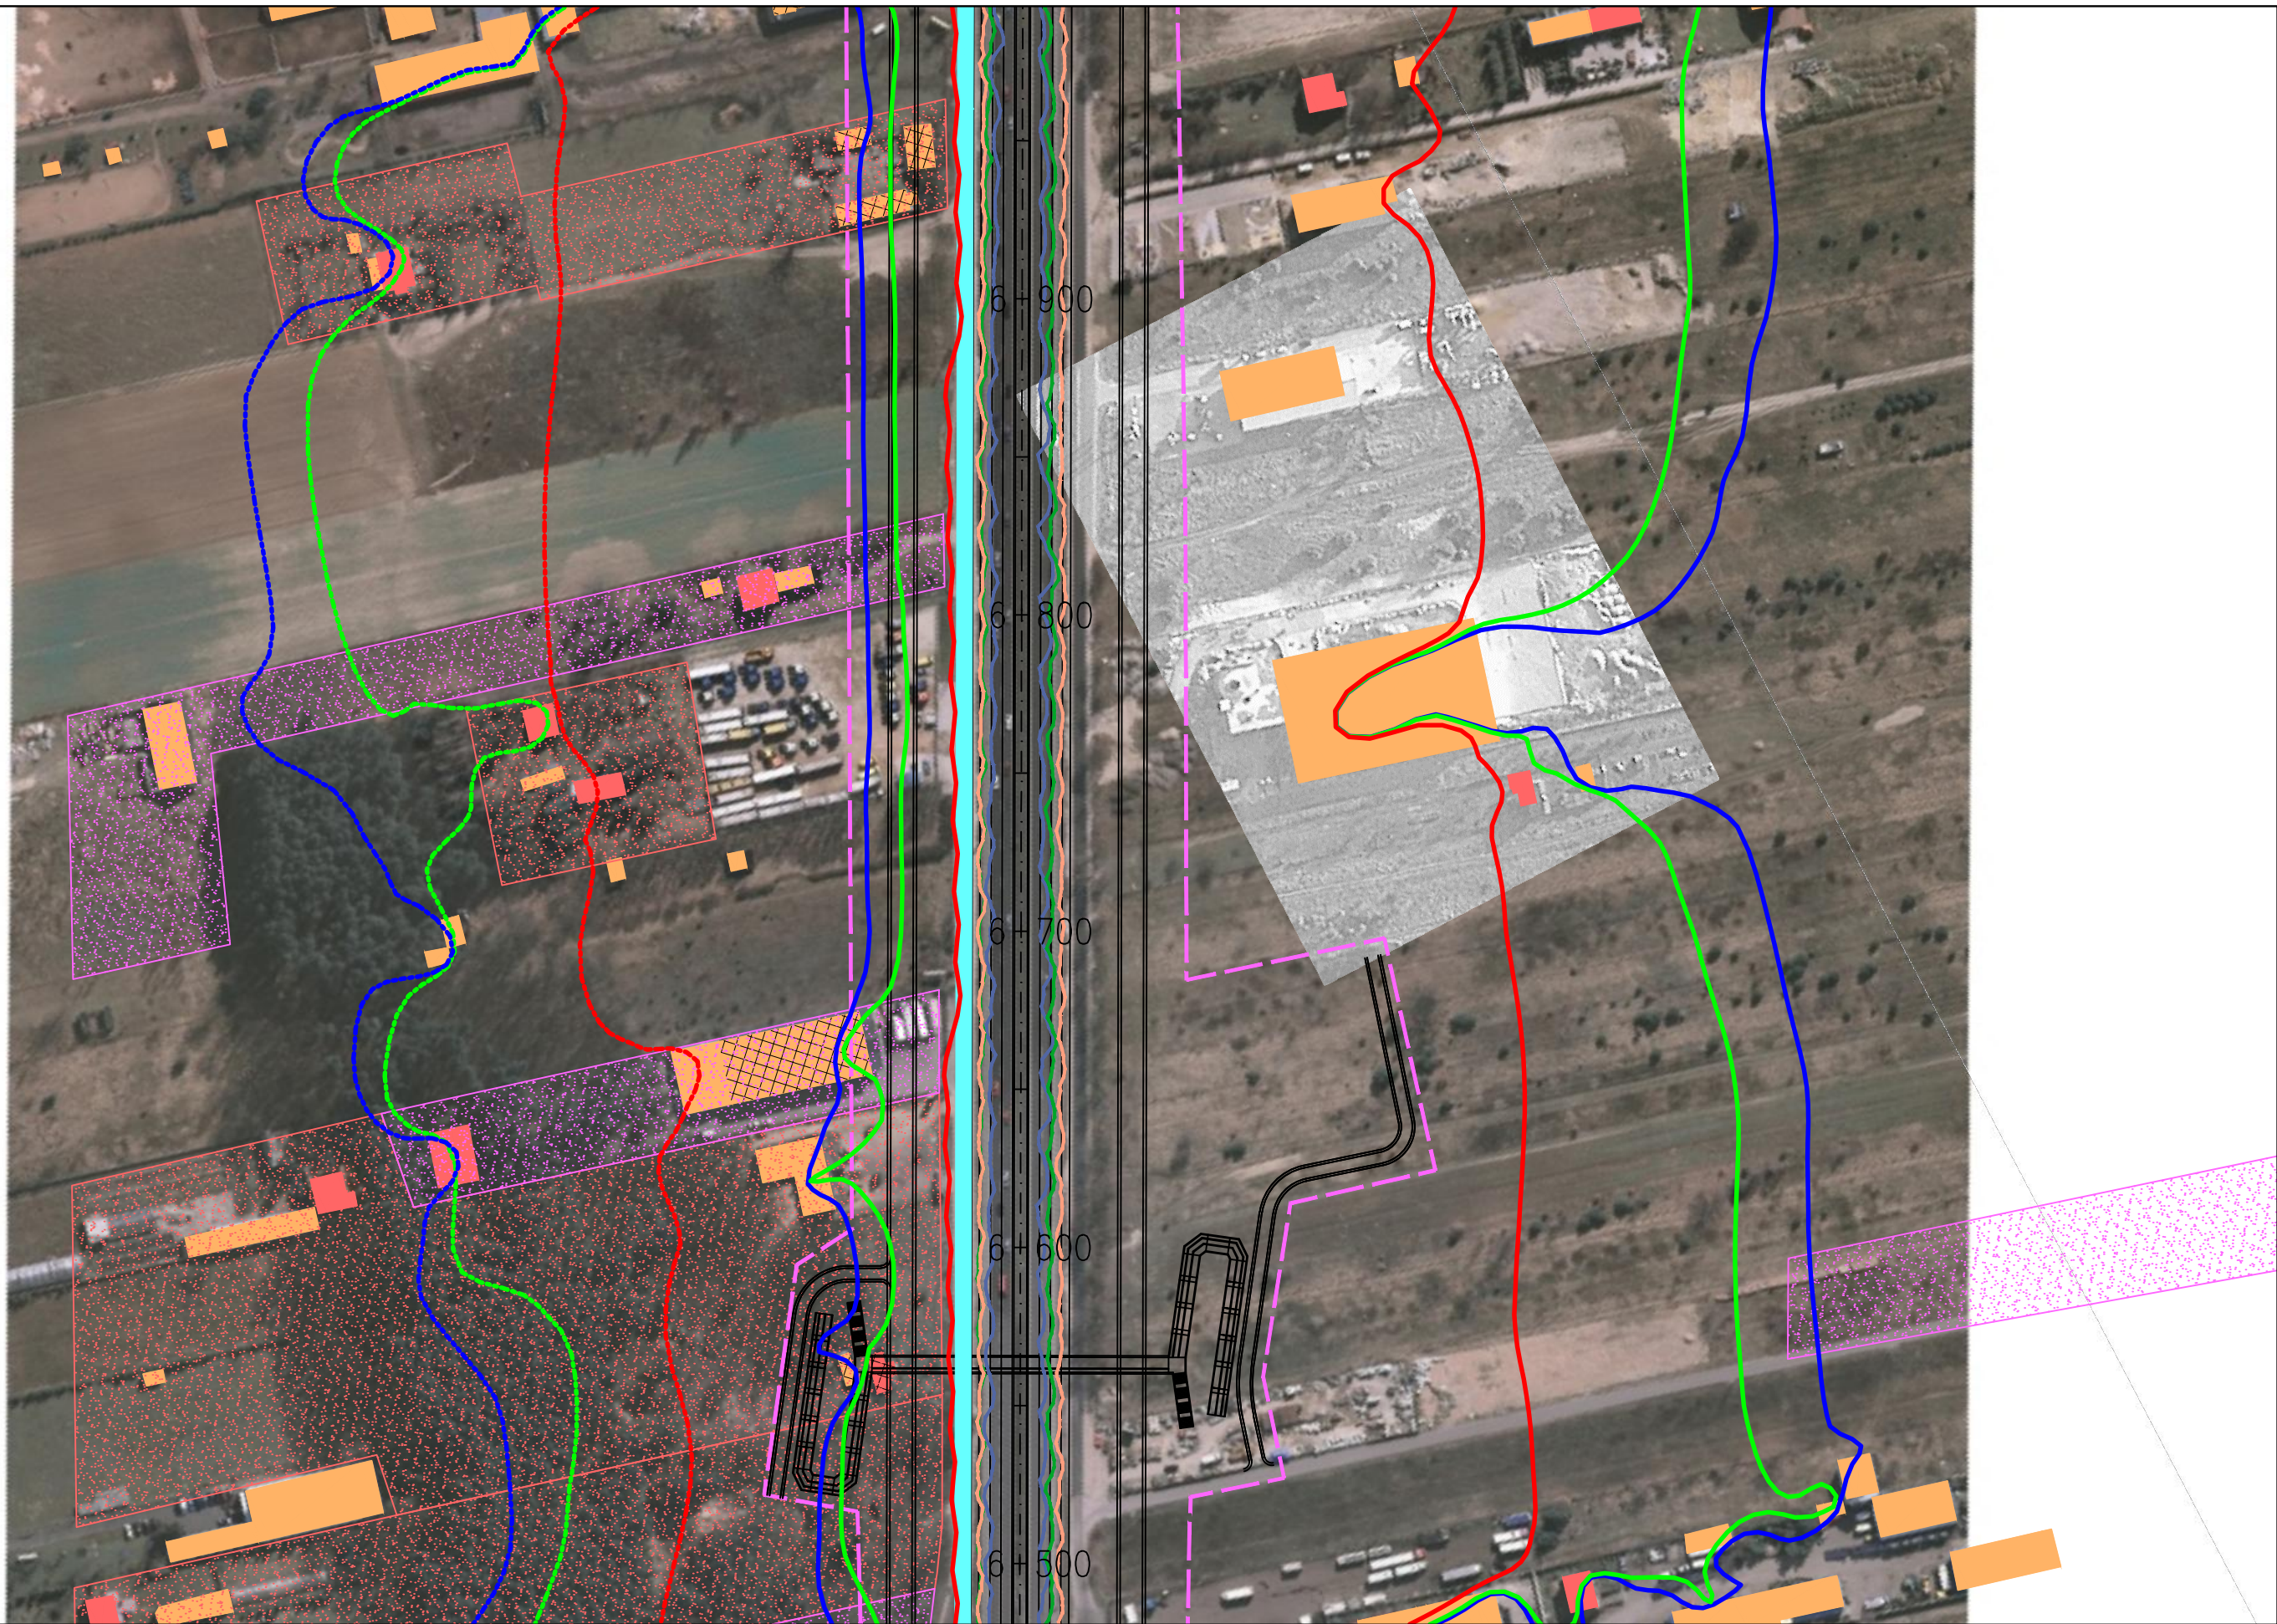

JEDNOSTKA PROJEKTOWA



INWESTOR

GENERALNA DYREKCJA DRÓG
KRAJOWYCH I AUTOSTRAD
03-808 Warszawa
ul. Mńska 25



NAZWA OPRACOWANIA

RAPORT O ODDZIAŁYWANIU PRZEDSIĘWZIĘCIA NA ŚRODOWISKO


TYTUŁ RYSUNKU
ZASIĘG ODDZIAŁYWANIA HAŁASU I ZANIECZYSZCZEŃ POWIETRZA W 2035 ROKU
WARIANT IIB – ETAP I

NR UMOWY PR-628/12	SKALA 1:2000	DATA PAŹDZIERNIK 2014	STADIUM MATERIAŁY DO WNIOSKU O WYDANIE DECYZJI O ŚRODOWISKOWYCH UWARUNKOWANIACH	BRANŻA OCHRONA ŚRODOWISKA	NR RYS. 07.06.15
-----------------------	-----------------	-----------------------------	--	---------------------------------	----------------------------

ZADANIE

OKREŚLENIE PRZEBIEGU PÓŁNOCNEGO WYŁOTU Z WARSZAWY DROGI EKSPRESOWEJ S-7
W KIERUNKU GDAŃSKA NA ODCINKU CZOSNÓW Z TRASĄ ARMII KRAJOWEJ W WARSZAWIE
WRĄZ Z MATERIAŁAMI DO WNIOSKU O UZYSKANIE DECYZJI O ŚRODOWISKOWYCH UWARUNKOWANIACH
ORAZ RAPORTEM O ODDZIAŁYWANIU NA ŚRODOWISKO

FUNKCJA	IMIĘ I NAZWISKO	BRANŻA	PODPIS
Opracował	mgr Mirosław Sochacki	ochrona środowiska	<i>Sochacki</i>
Sprawdzający	mgr inż. Patrycja Rochowska	ochrona środowiska	<i>Rochowska</i>

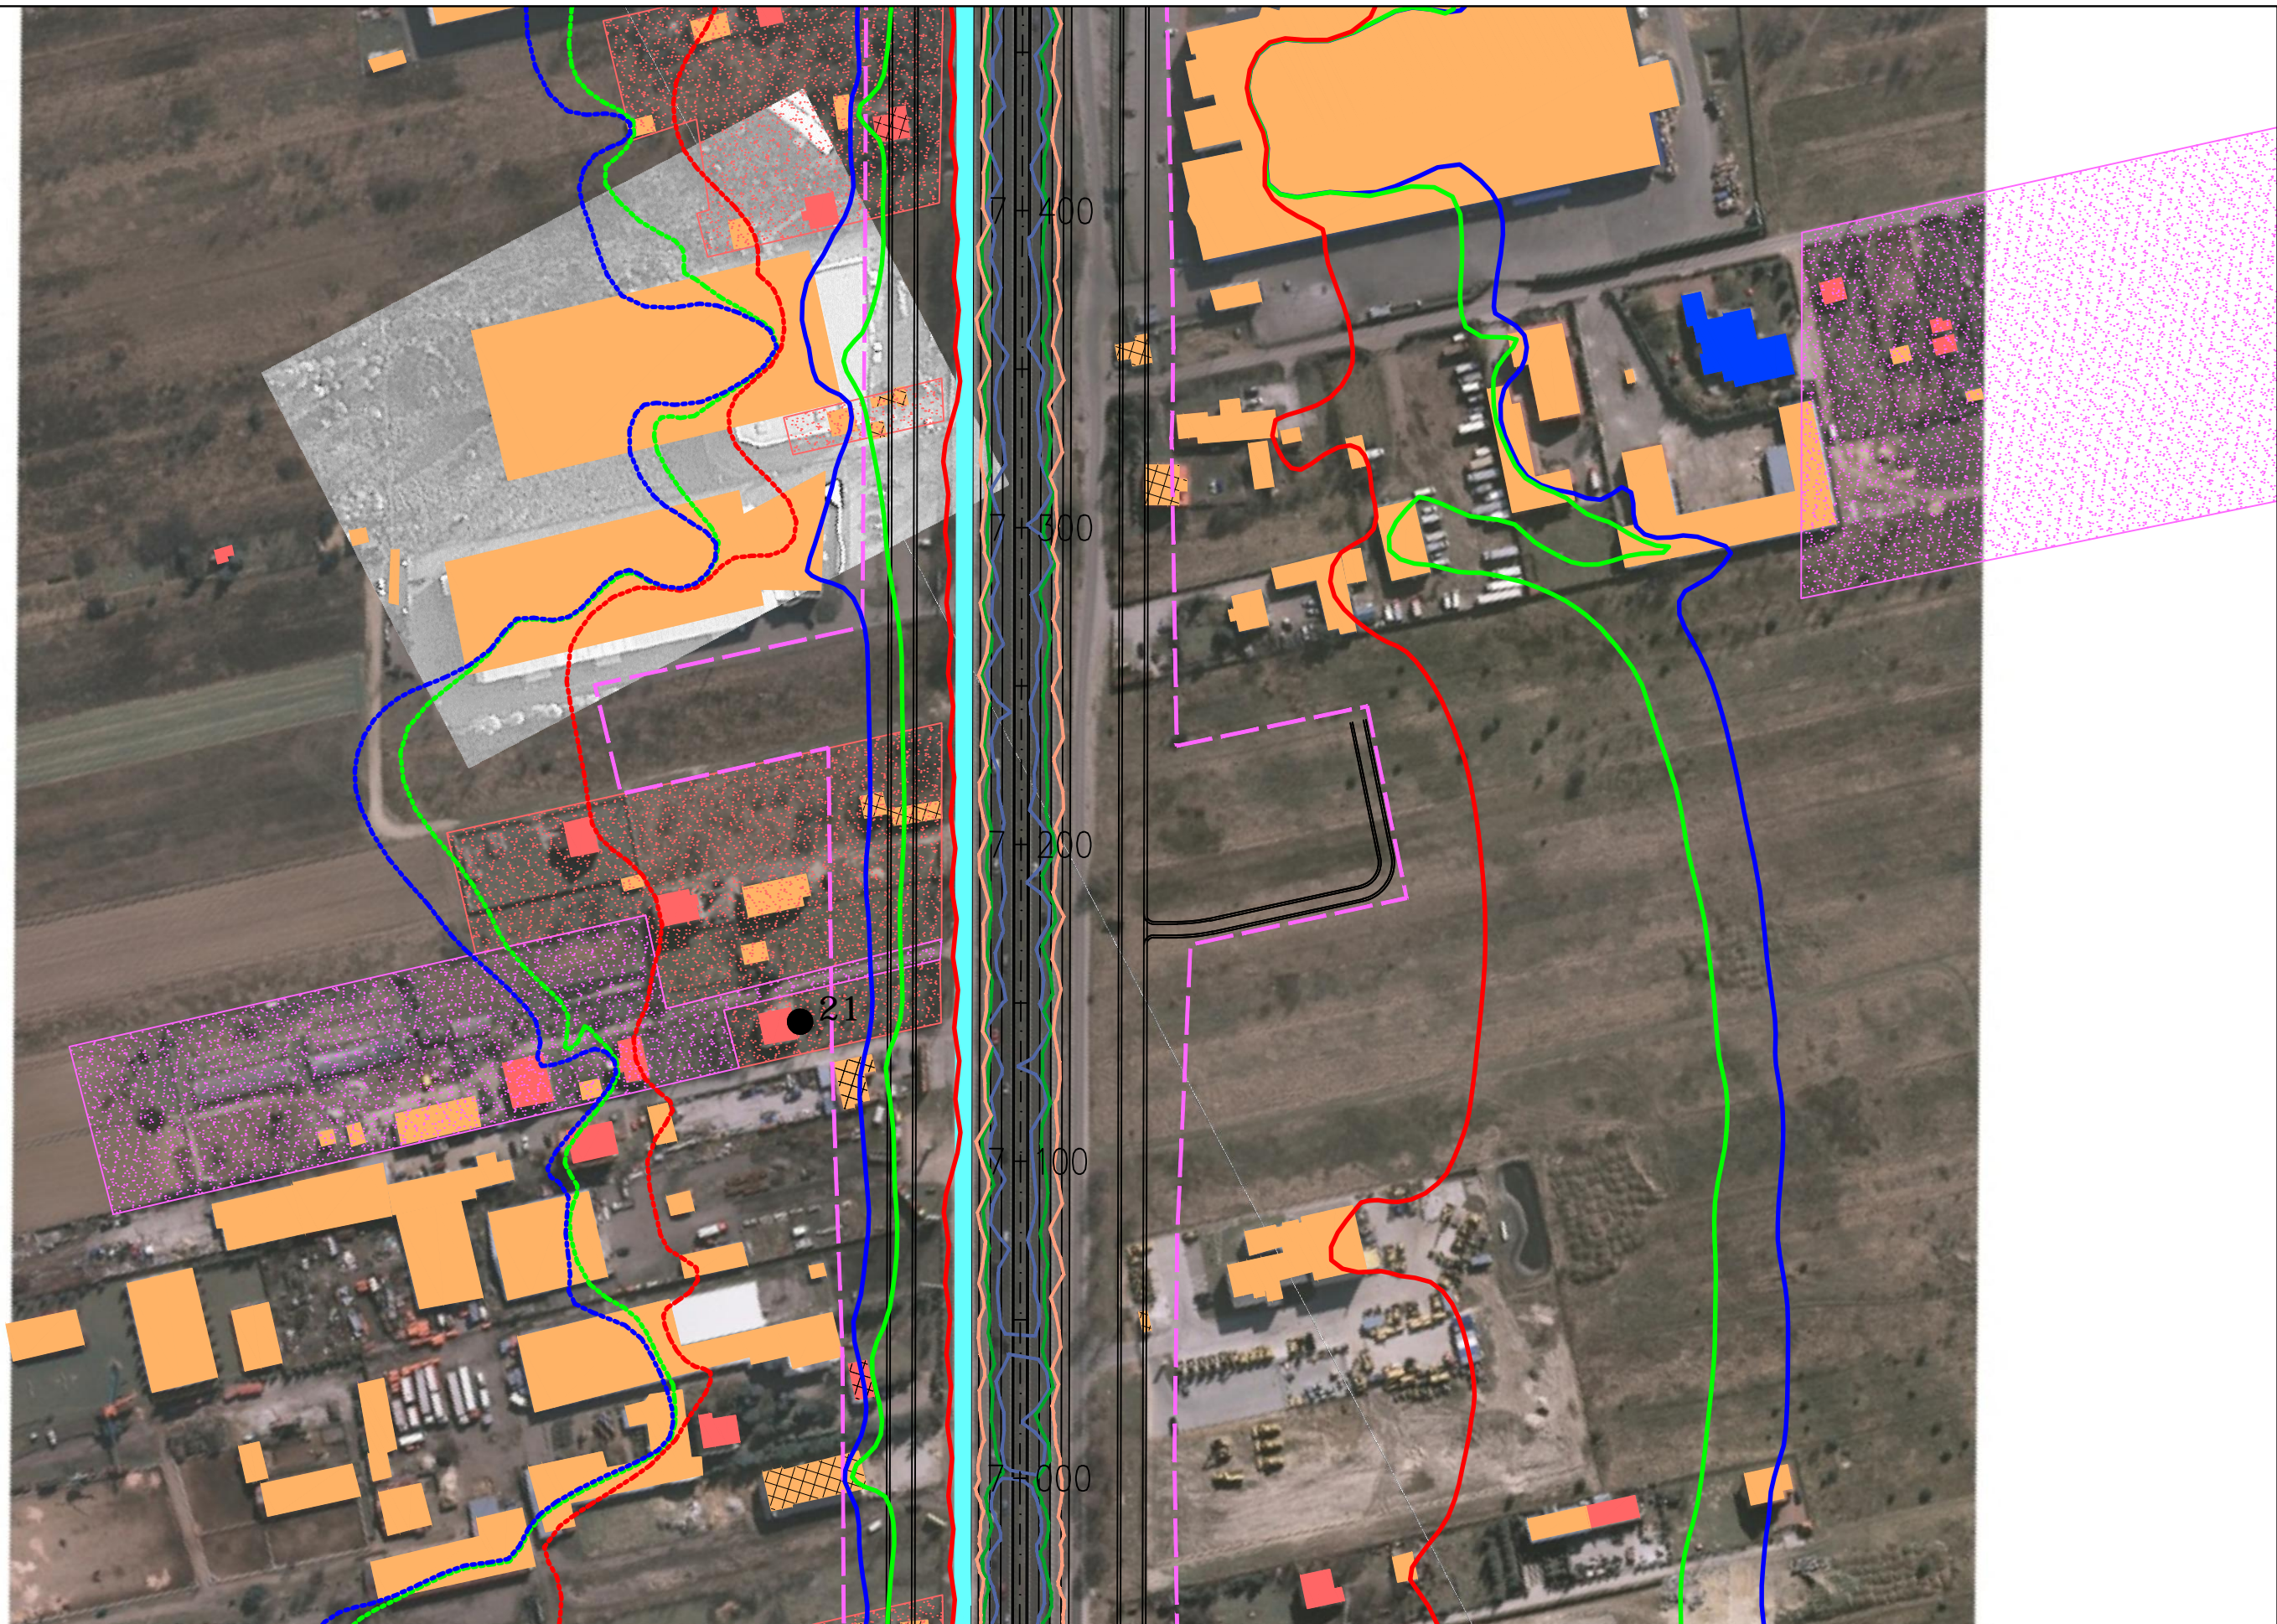

JEDNOSTKA PROJEKTOWA



INWESTOR

GENERALNA DYREKCJA DRÓG
KRAJOWYCH I AUTOSTRAD
03-808 Warszawa
ul. Minska 25



NAZWA OPRACOWANIA

RAPORT O ODDZIAŁYWANIU PRZEDSIĘWZIĘCIA NA ŚRODOWISKO


TYTUŁ RYSUNKU
ZASIĘG ODDZIAŁYWANIA HAŁASU I ZANIECZYSZCZEŃ POWIETRZA W 2035 ROKU
WARIANT IIB – ETAP I

NR UMOWY PR-628/12	SKALA 1:2000	DATA PAŹDZIERNIK 2014	STADIUM MATERIAŁY DO WNIOSKU O WYDANIE DECYZJI O ŚRODOWISKOWYCH UWARUNKOWANIACH	BRANŻA OCHRONA ŚRODOWISKA	NR RYS. 07.06.16
-----------------------	-----------------	-----------------------------	--	---------------------------------	----------------------------

ZADANIE

OKREŚLENIE PRZEBIEGU PÓŁNOCNEGO WYŁOTU Z WARSZAWY DROGI EKSPRESOWEJ S-7
W KIERUNKU GDAŃSKA NA ODCINKU CZOSNÓW Z TRASĄ ARMII KRAJOWEJ W WARSZAWIE
WRAZ Z MATERIAŁAMI DO WNIOSKU O UZYSKANIE DECYZJI O ŚRODOWISKOWYCH UWARUNKOWANIACH
ORAZ RAPORTEM O ODDZIAŁYWANIU NA ŚRODOWISKO

FUNKCJA	IMIĘ I NAZWISKO	BRANŻA	PODPIS
Opracował	mgr Mirosław Sochacki	ochrona środowiska	<i>Sochacki</i>
Sprawdzający	mgr inż. Patrycja Rochowska	ochrona środowiska	<i>Rochowska</i>

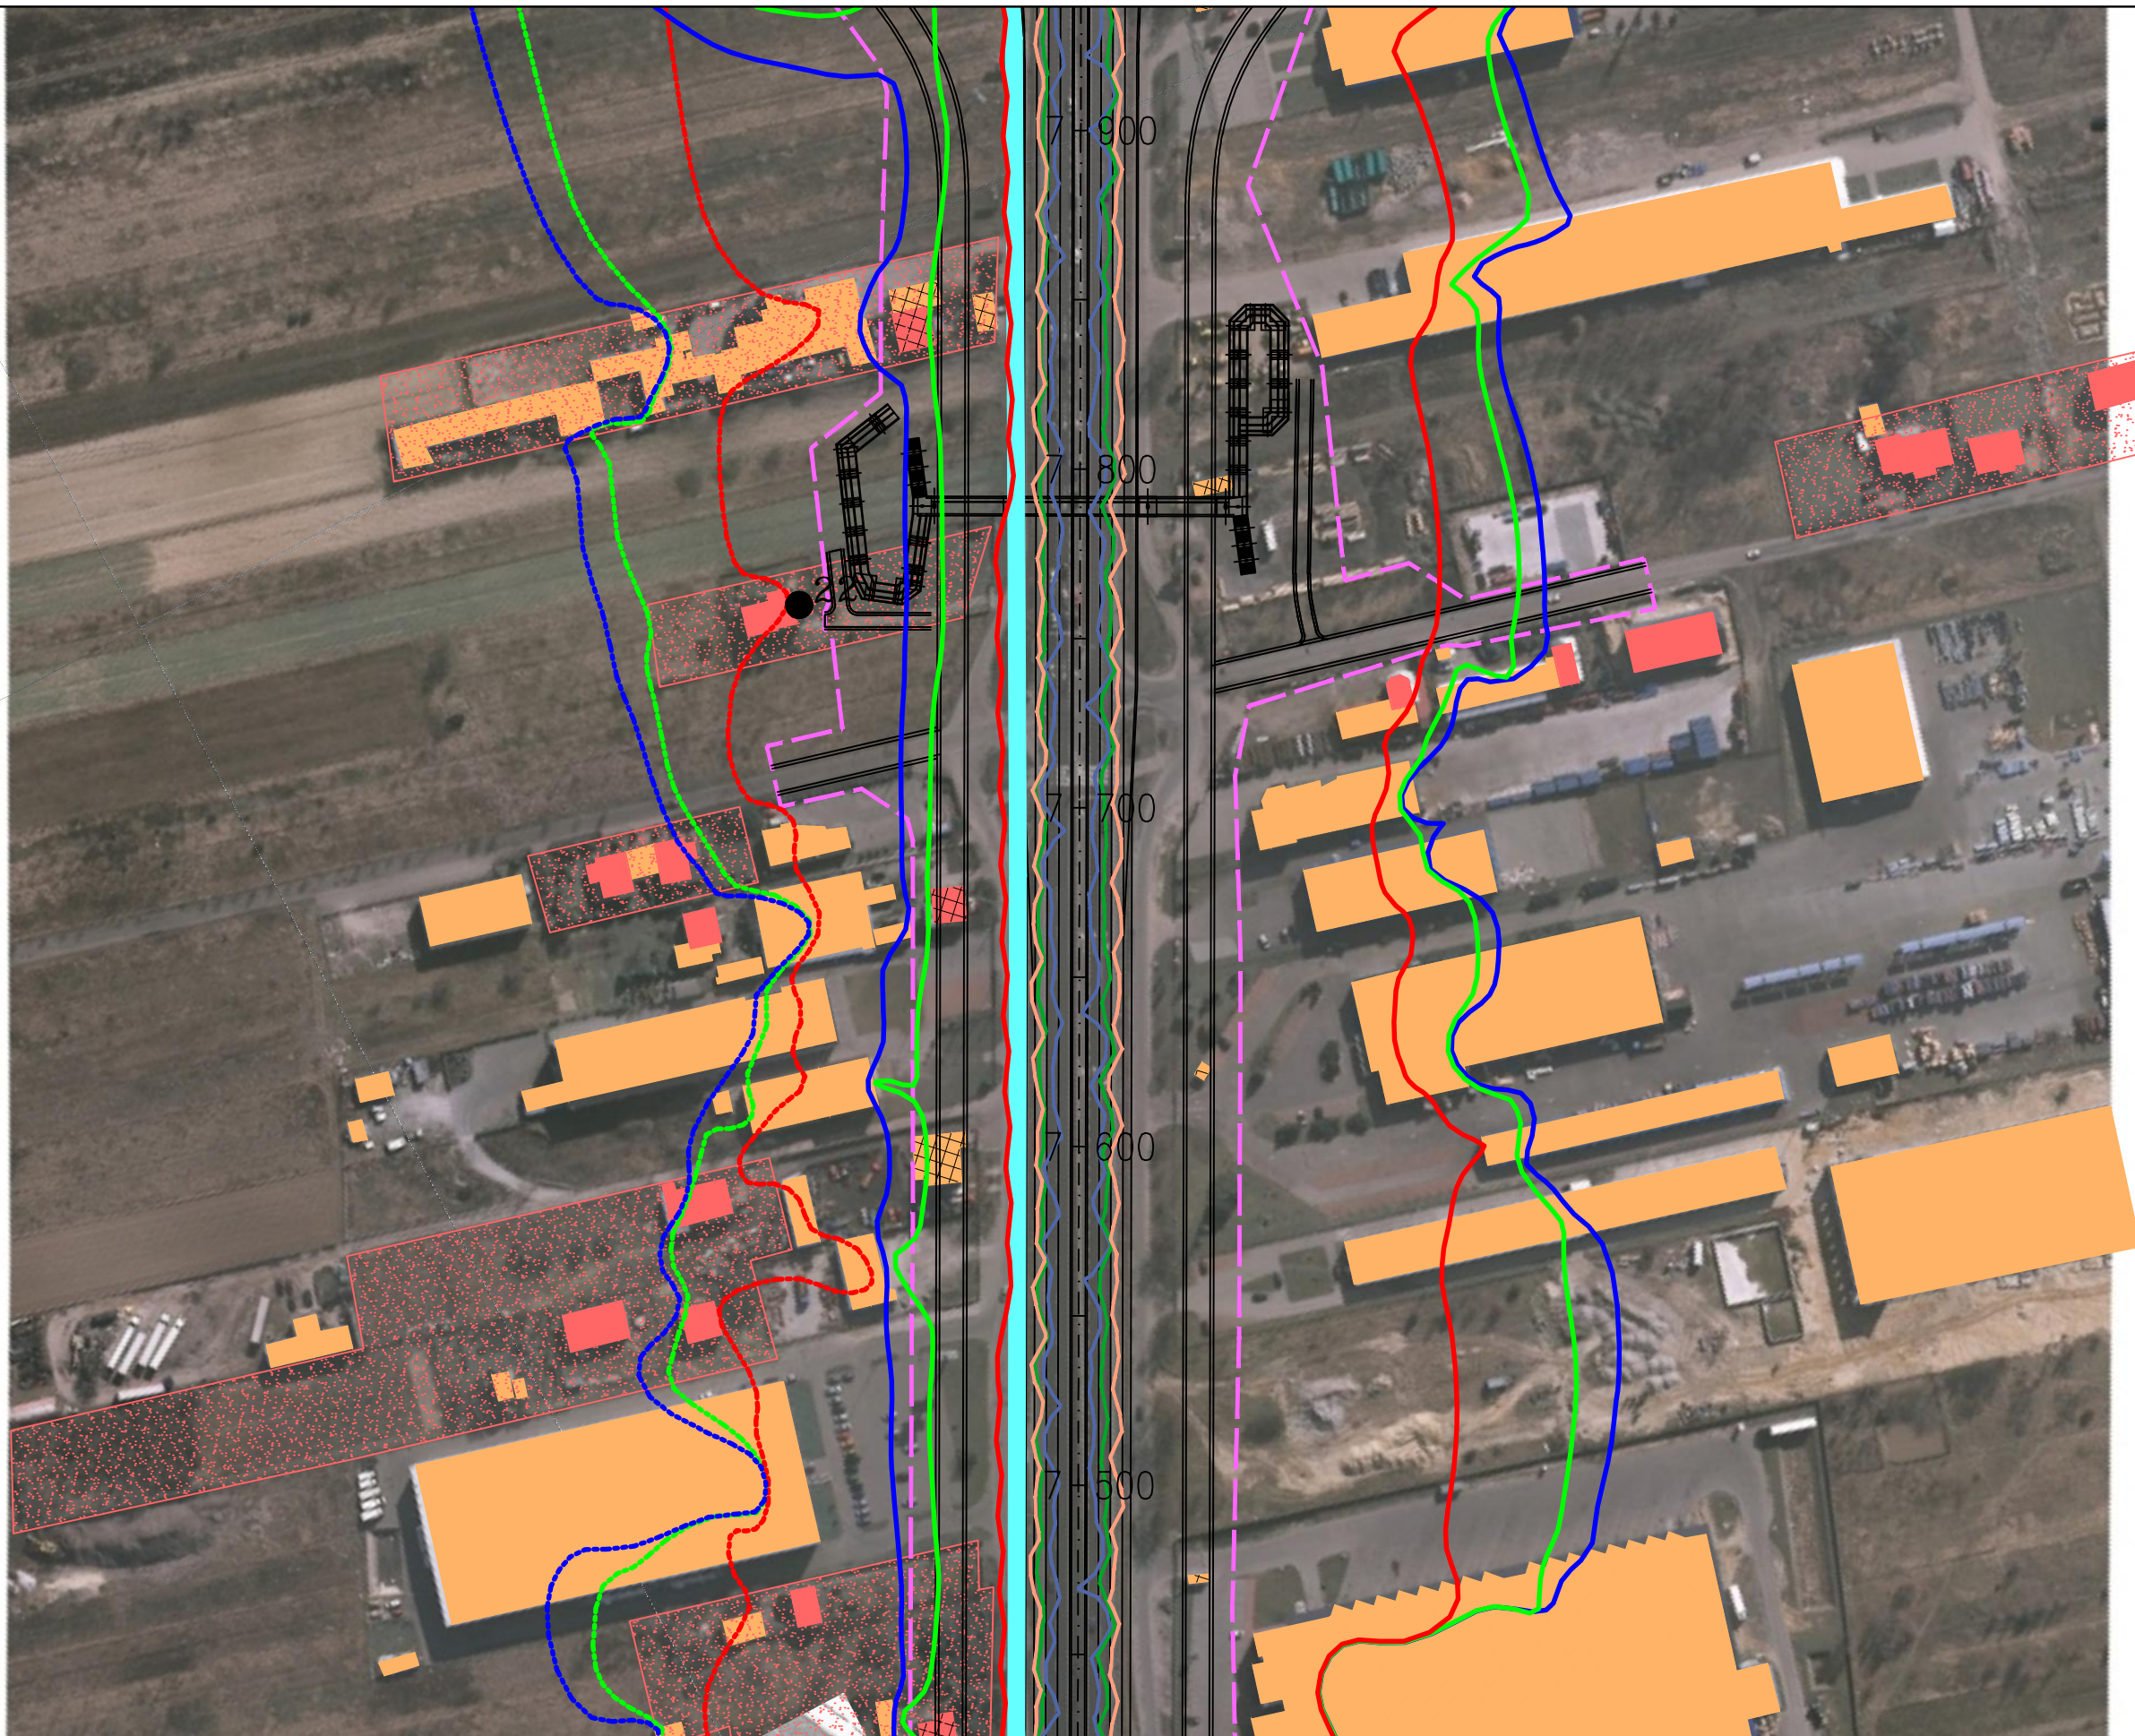

JEDNOSTKA PROJEKTOWA



INWESTOR

GENERALNA DYREKCJA DRÓG
KRAJOWYCH I AUTOSTRAD
03-808 Warszawa
ul. Mńska 25



NAZWA OPRACOWANIA

RAPORT O ODDZIAŁYWANIU PRZEDSIĘWZIĘCIA NA ŚRODOWISKO

TYTUŁ RYSUNKU
ZASIĘG ODDZIAŁYWANIA HAŁASU I ZANIECZYSZCZEŃ POWIETRZA W 2035 ROKU
WARIANT IIB – ETAP I

NR UMOWY PR-628/12	SKALA 1:2000	DATA PAŹDZIERNIK 2014	STADIUM MATERIAŁY DO WNIOSKU O WYDANIE DECYZJI O ŚRODOWISKOWYCH UWARUNKOWANIACH	BRANŻA OCHRONA ŚRODOWISKA	NR RYS. 07.06.17
-----------------------	-----------------	-----------------------------	--	---------------------------------	----------------------------

ZADANIE

OKREŚLENIE PRZEBIEGU PÓLNOCNIEGO WYŁOTU Z WARSZAWY DROGI EKSPRESOWEJ S-7
W KIERUNKU GDAŃSKA NA ODCINKU CZOSNÓW Z TRASĄ ARMII KRAJOWEJ W WARSZAWIE
WRAZ Z MATERIAŁAMI DO WNIOSKU O UZYSKANIE DECYZJI O ŚRODOWISKOWYCH UWARUNKOWANIACH
ORAZ RAPORTEM O ODDZIAŁYWANIU NA ŚRODOWISKO

FUNKCJA	IMIĘ I NAZWISKO	BRANŻA	PODPIS
Opracował	mgr Mirosław Sochacki	ochrona środowiska	<i>Sochacki</i>
Sprawdzający	mgr inż. Patrycja Rochowska	ochrona środowiska	<i>Rochowska</i>



JEDNOSTKA PROJEKTOWA



INWESTOR

GENERALNA DYREKCJA DRÓG
KRAJOWYCH I AUTOSTRAD
03-808 Warszawa
ul. Mińska 25



NAZWA OPRACOWANIA

RAPORT O ODDZIAŁYWANIU PRZEDSIĘWZIĘCIA NA ŚRODOWISKO


TYTUŁ RYSUNKU
ZASIĘG ODDZIAŁYWANIA HAŁASU I ZANIECZYSZCZEŃ POWIETRZA W 2035 ROKU
WARIANT IIB – ETAP I

NR UMOWY PR-628/12	SKALA 1:2000	DATA PAŹDZIERNIK 2014	STADIUM MATERIAŁY DO WNIOSKU O WYDANIE DECYZJI O ŚRODOWISKOWYCH UWARUNKOWANIACH	BRANŻA OCHRONA ŚRODOWISKA	NR RYS. 07.06.18
-----------------------	-----------------	-----------------------------	--	---------------------------------	----------------------------

ZADANIE

OKREŚLENIE PRZEBIEGU PÓŁNOCNEGO WYŁOTU Z WARSZAWY DROGI EKSPRESOWEJ S-7
W KIERUNKU GDAŃSKA NA ODCINKU CZOSNÓW Z TRASĄ ARMII KRAJOWEJ W WARSZAWIE
WRAZ Z MATERIAŁAMI DO WNIOSKU O UZYSKANIE DECYZJI O ŚRODOWISKOWYCH UWARUNKOWANIACH
ORAZ RAPORTEM O ODDZIAŁYWANIU NA ŚRODOWISKO

FUNKCJA	IMIĘ I NAZWISKO	BRANŻA	PODPIS
Opracował	mgr Mirosław Sochacki	ochrona środowiska	<i>Sochacki</i>
Sprawdzający	mgr inż. Patrycja Rochowska	ochrona środowiska	<i>Rochowska</i>

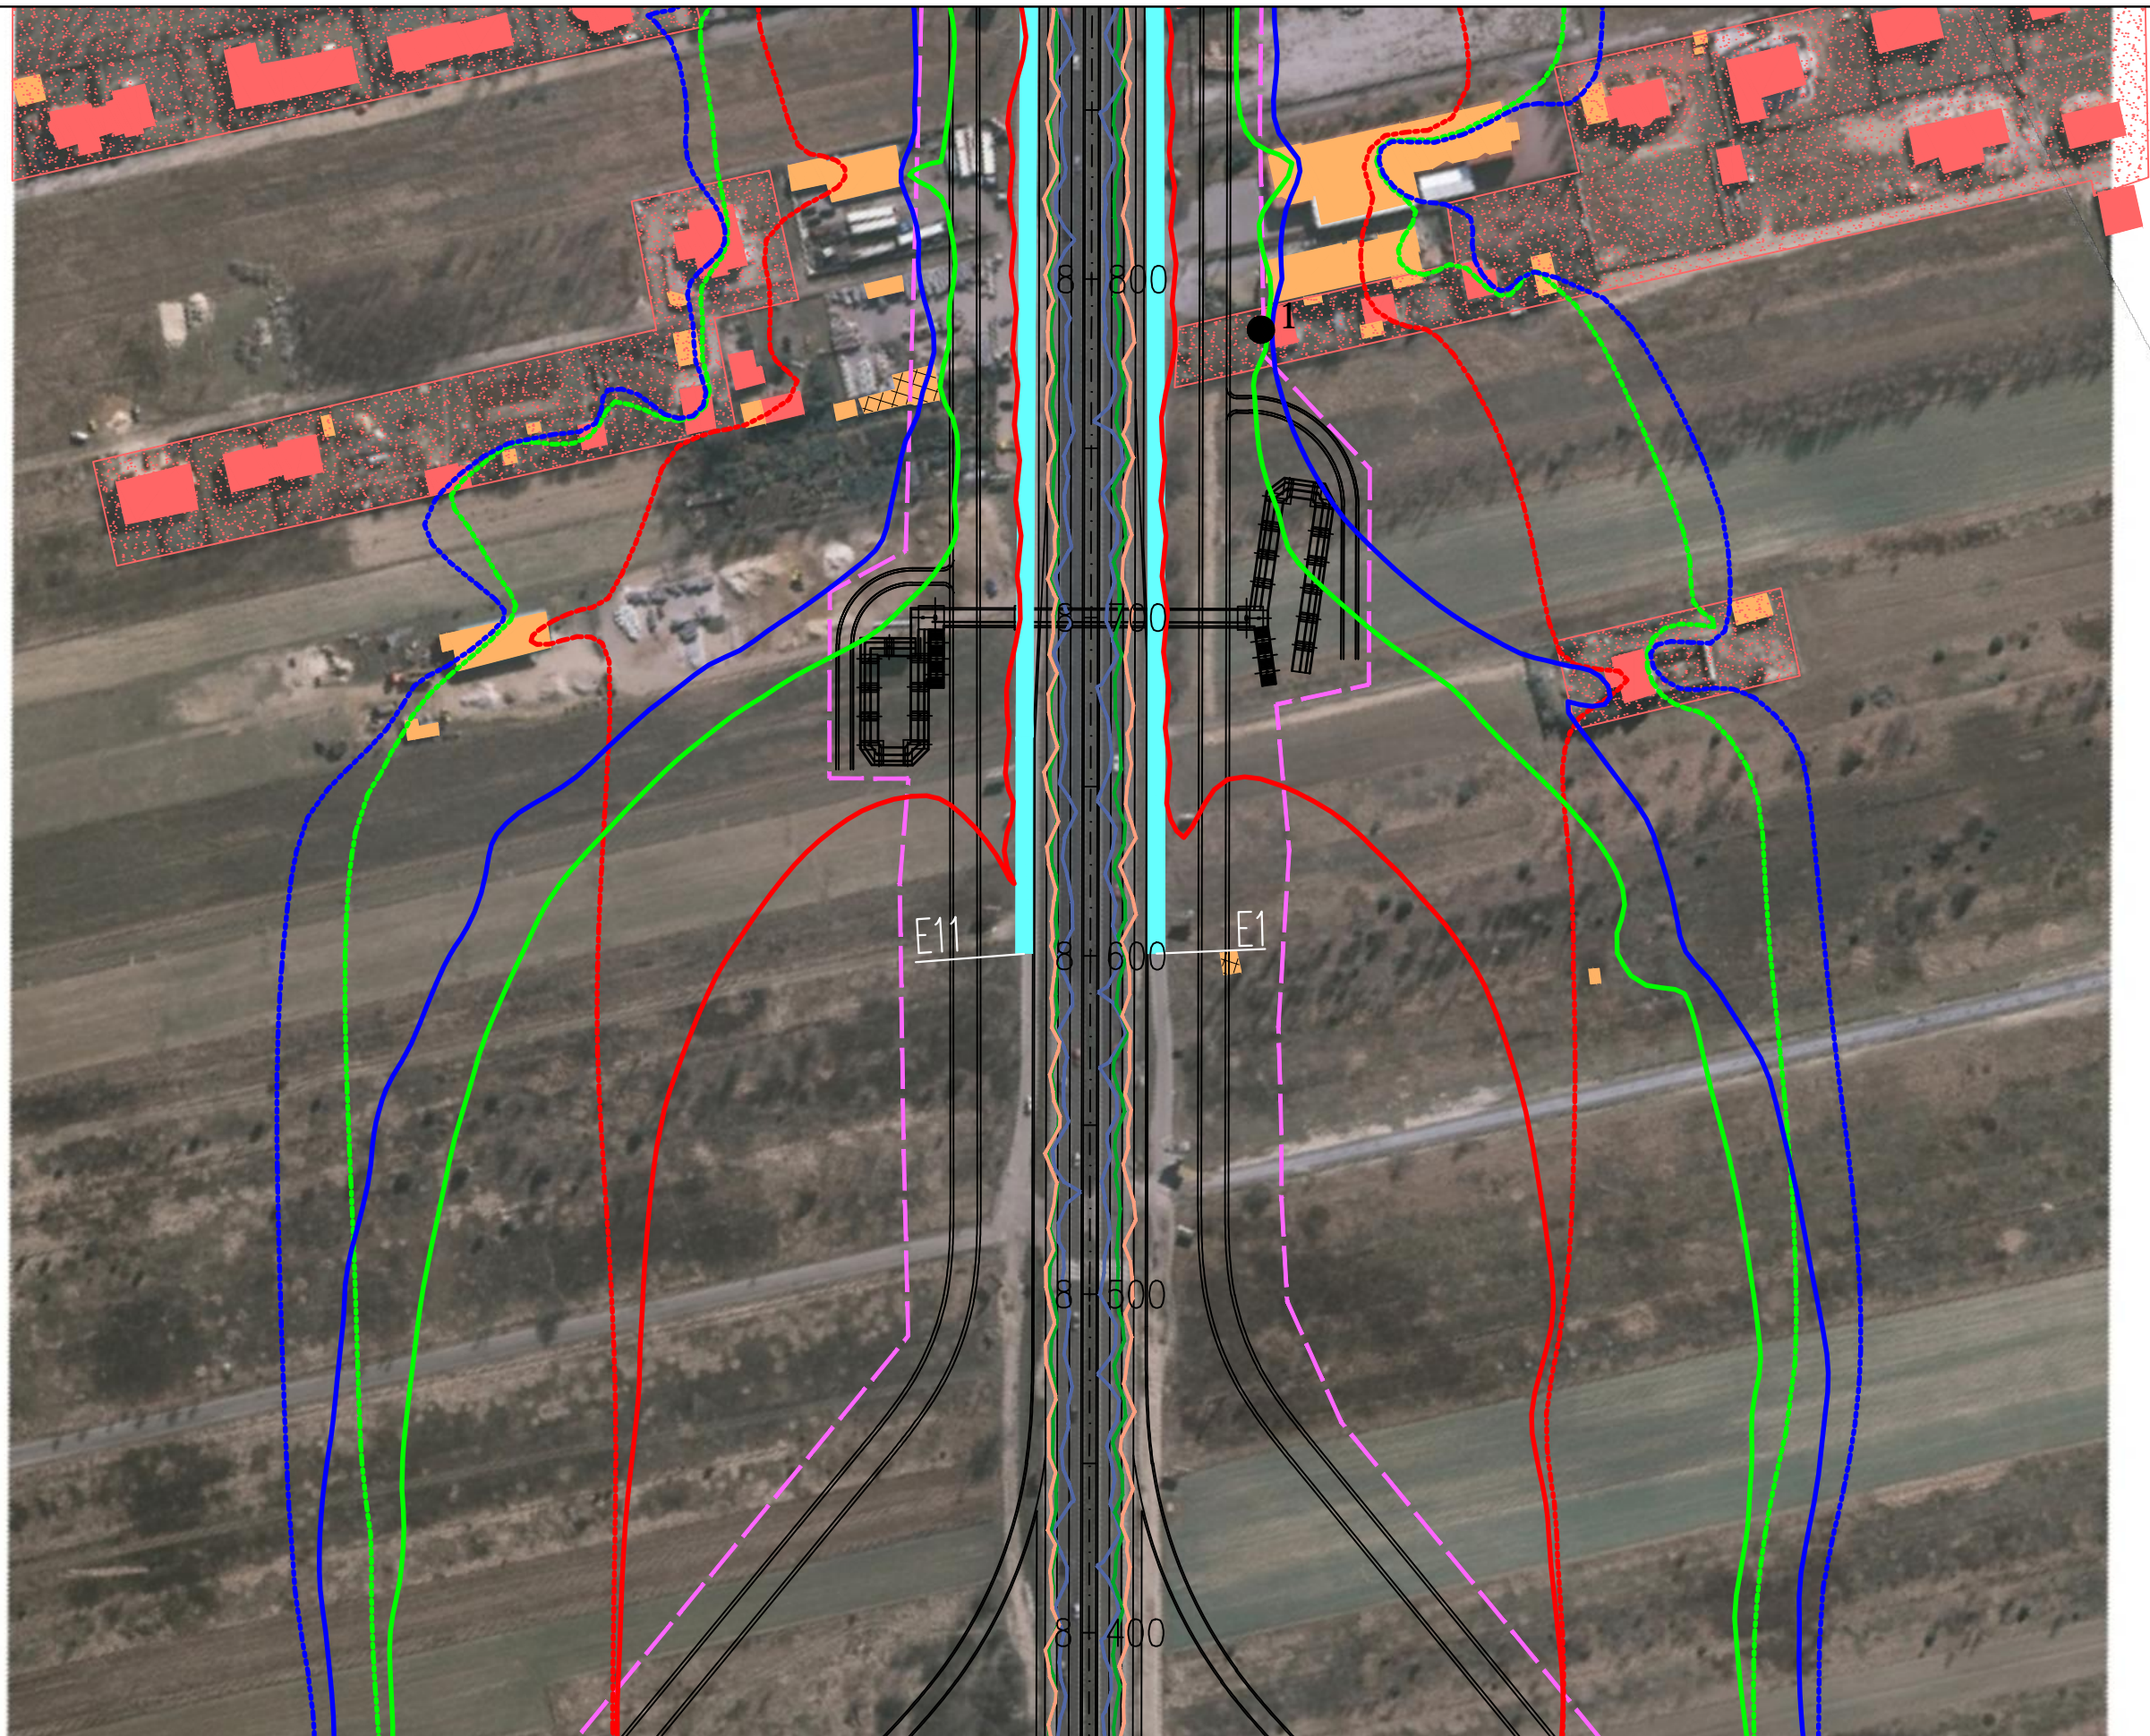

JEDNOSTKA PROJEKTOWA



INWESTOR

GENERALNA DYREKCJA DRÓG
KRAJOWYCH I AUTOSTRAD
03-808 Warszawa
ul. Mińska 25



NAZWA OPRACOWANIA

RAPORT O ODDZIAŁYWANIU PRZEDSIĘWZIĘCIA NA ŚRODOWISKO

TYTUŁ RYSUNKU
ZASIĘG ODDZIAŁYWANIA HAŁASU I ZANIECZYSZCZEŃ POWIETRZA W 2035 ROKU
WARIANT IIB – ETAP I

NR UMOWY PR-628/12	SKALA 1:2000	DATA PAŹDZIERNIK 2014	STADIUM MATERIAŁY DO WNIOSKU O WYDANIE DECYZJI O ŚRODOWISKOWYCH UWARUNKOWANIACH	BRANŻA OCHRONA ŚRODOWISKA	NR RYS. 07.06.19
-----------------------	-----------------	-----------------------------	--	---------------------------------	----------------------------

ZADANIE

OKREŚLENIE PRZEBIEGU PÓLNOCNEGO WYŁOTU Z WARSZAWY DROGI EKSPRESOWEJ S-7
W KIERUNKU GDAŃSKA NA ODCINKU CZOSNÓW Z TRASĄ ARMII KRAJOWEJ W WARSZAWIE
WRAZ Z MATERIAŁAMI DO WNIOSKU O UZYSKANIE DECYZJI O ŚRODOWISKOWYCH UWARUNKOWANIACH
ORAZ RAPORTEM O ODDZIAŁYWANIU NA ŚRODOWISKO

FUNKCJA	IMIĘ I NAZWISKO	BRANŻA	PODPIS
Opracował	mgr Mirosław Sochacki	ochrona środowiska	<i>Sochacki</i>
Sprawdzający	mgr inż. Patrycja Rochowska	ochrona środowiska	<i>Rochowska</i>



Koniec opracowania Etapu I wariantu IIb
 Początek opracowania Etapu II wariantu IIb
 km 9+200

JEDNOSTKA PROJEKTOWA



INWESTOR

GENERALNA DYREKCJA DRÓG
 KRAJOWYCH I AUTOSTRAD
 03-808 Warszawa
 ul. Mińska 25



NAZWA OPACOWANIA

RAPORT O ODDZIAŁYWANIU PRZEDSIĘWZIĘCIA NA ŚRODOWISKO


TYTUŁ RYSUNKU
 ZASIĘG ODDZIAŁYWANIA HAŁASU I ZANIECZYSZCZEŃ POWIETRZA W 2035 ROKU
 WARIANT IIB - ETAP I/ETAP II




NR UMOWY PR-628/12	SKALA 1:2000	DATA PAŹDZIERNIK 2014	STADIUM MATERIAŁY DO WNIOSKU O WYDANIE DECYZJI O ŚRODOWISKOWYCH UWARUNKOWANIACH	BRANŻA OCHRONA ŚRODOWISKA	NR RYS. 07.06.20
-----------------------	-----------------	-----------------------------	--	---------------------------------	---------------------


ZADANIE

OKREŚLENIE PRZEBIEGU PÓŁNOCNEGO WYŁOTU Z WARSZAWY DROGI EKSPRESOWEJ S-7
 W KIERUNKU GDAŃSKA NA ODCINKU CZOSNÓW Z TRASĄ ARMII KRAJOWEJ W WARSZAWIE
 WRAZ Z MATERIAŁAMI DO WNIOSKU O UZYSKANIE DECYZJI O ŚRODOWISKOWYCH UWARUNKOWANIACH
 ORAZ RAPORTEM O ODDZIAŁYWANIU NA ŚRODOWISKO

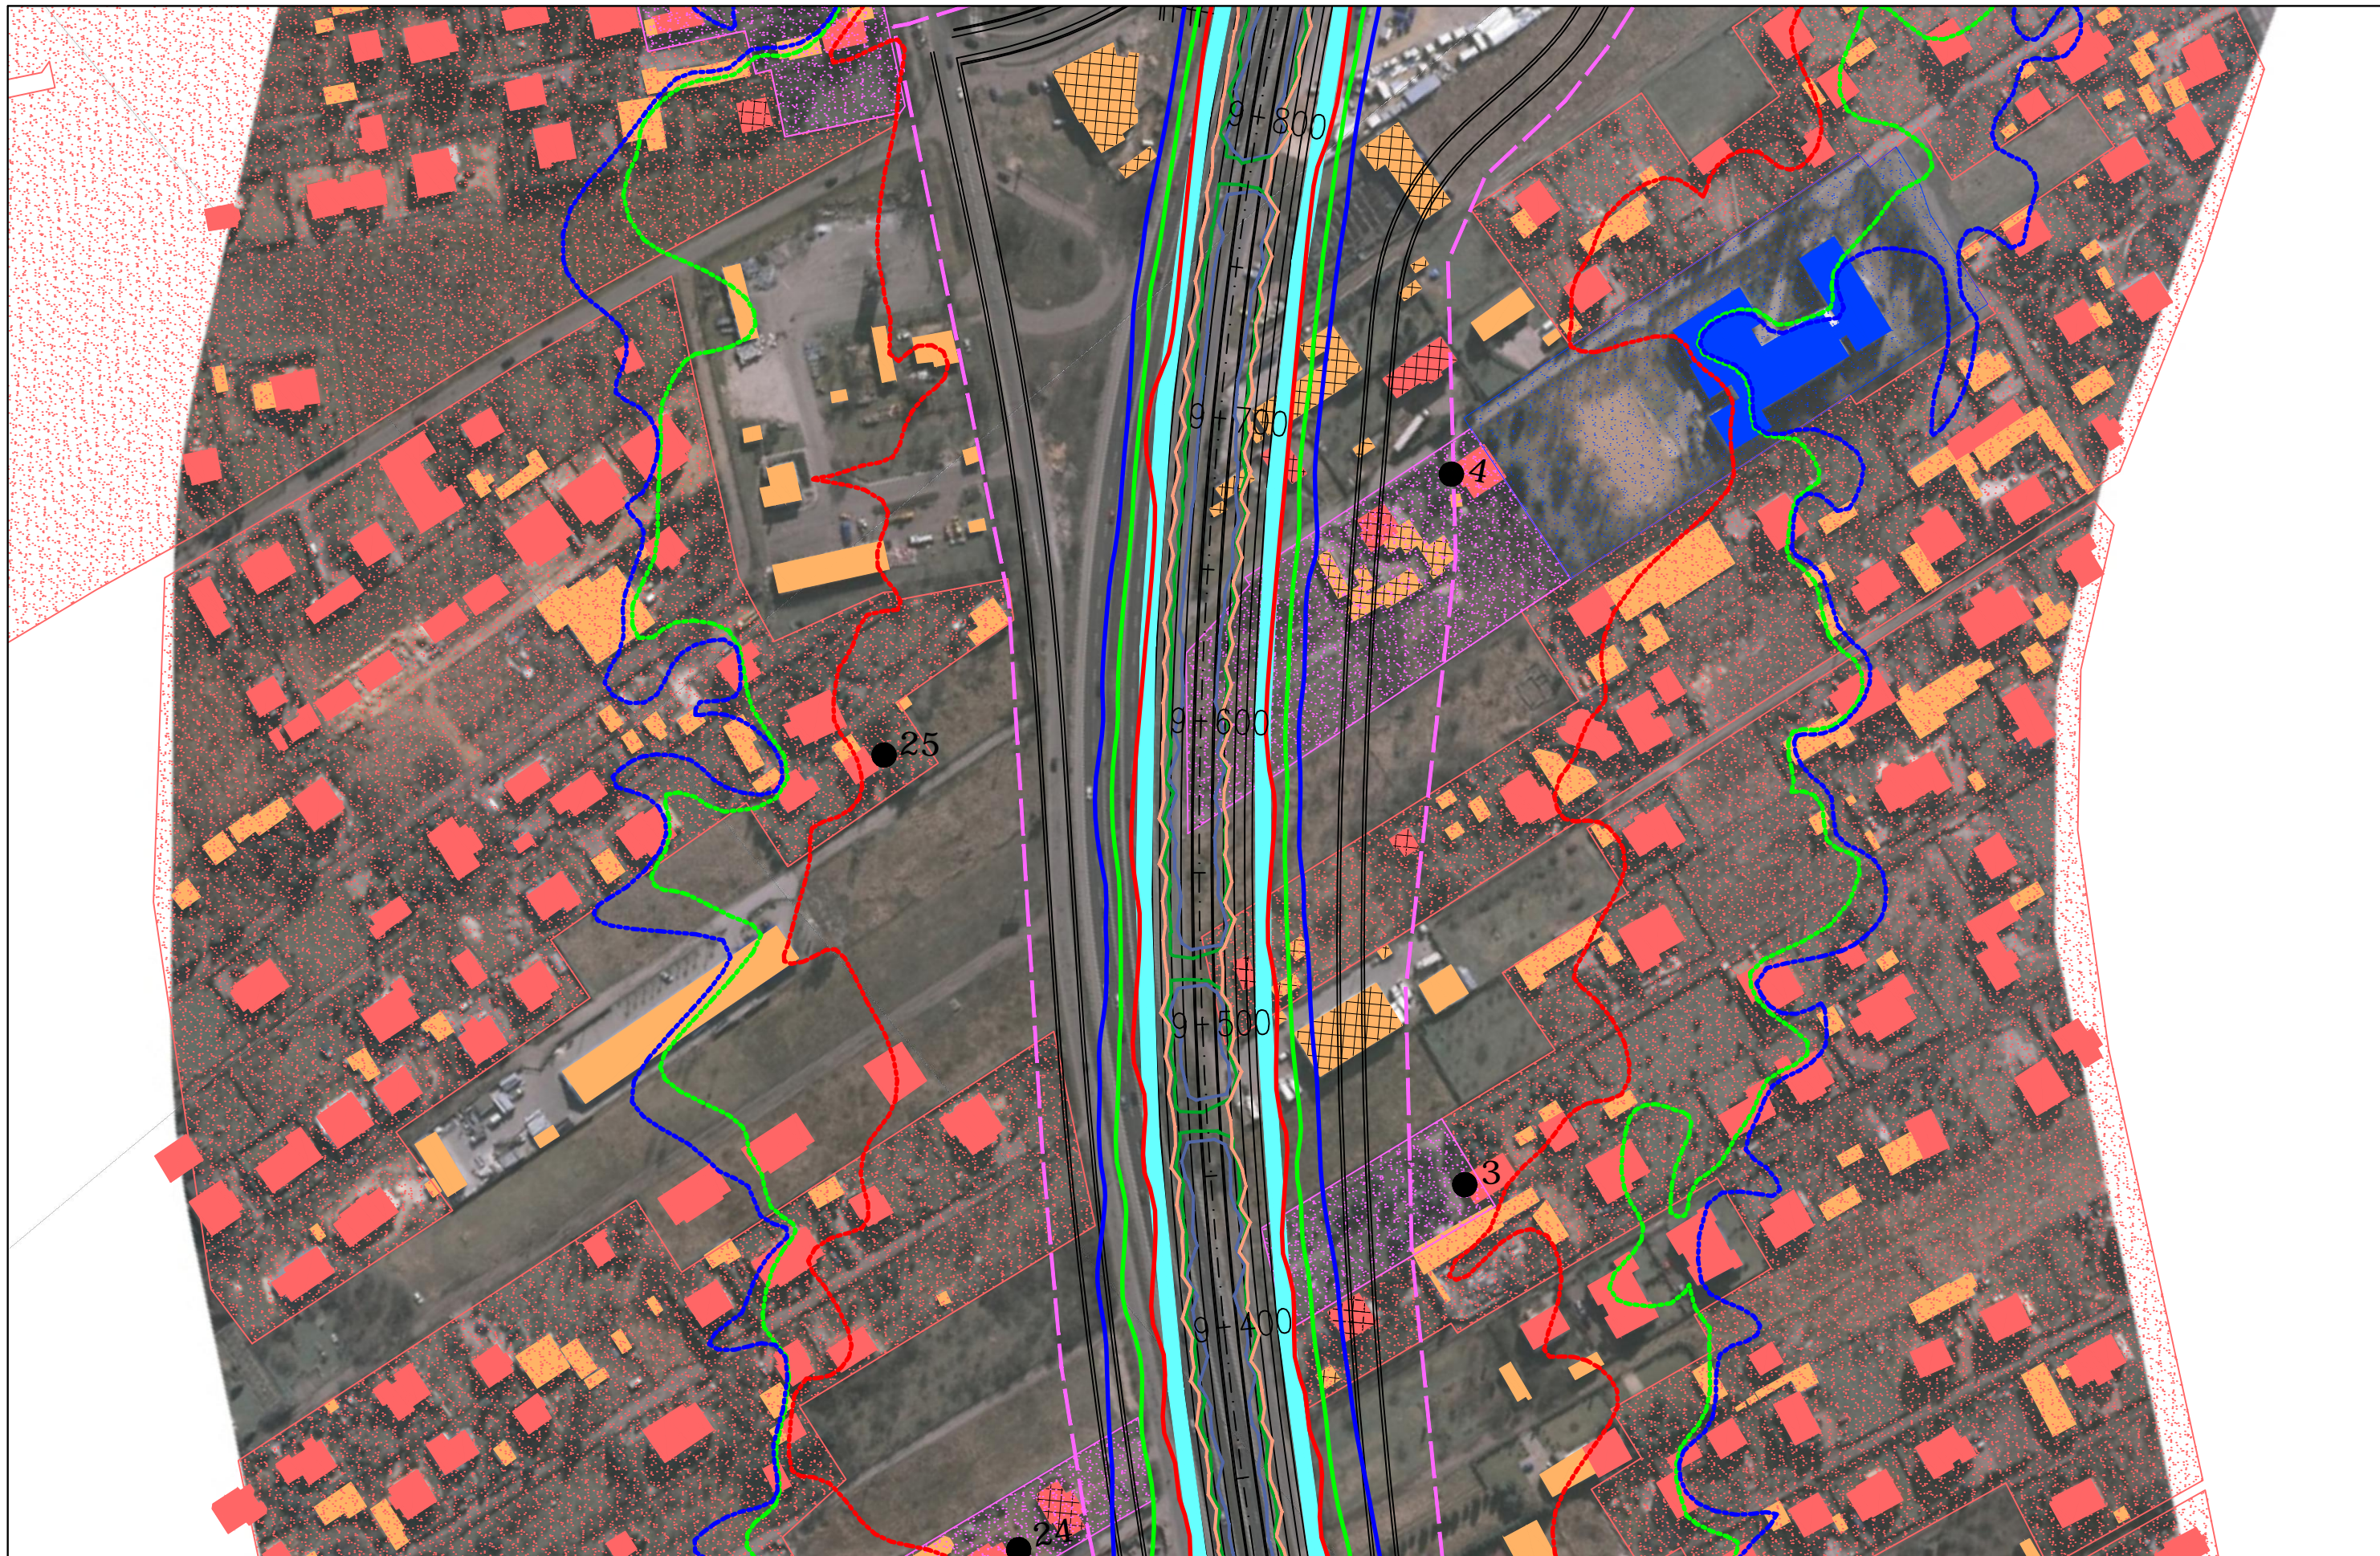FUNKCJA	IMIĘ I NAZWISKO	BRANŻA	PODPIS
Opracował	mgr Mirosław Sochacki	ochrona środowiska	<i>Sochacki</i>
Sprawdzający	mgr inż. Patrycja Rochowska	ochrona środowiska	<i>Rochowska</i>

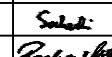

JEDNOSTKA PROJEKTOWA  40-159 Katowice, ul. Jesionowa 15 tel: (0-32) 228-12-70, fax: (0-32) 220-70-04 trakt@trakt.eu	INWESTOR GENERALNA DYREKCJA DRÓG KRAJOWYCH I AUTOSTRAD 03-808 Warszawa ul. Mńska 25 	NAZWA OPRACOWANIA RAPORT O ODDZIAŁYWANIU PRZEDSIĘWZIĘCIA NA ŚRODOWISKO				ZADANIE OKREŚLENIE PRZEBIEGU PÓLNOCNIEGO WYŁOTU Z WARSZAWY DROGI EKSPRESOWEJ S-7 W KIERUNKU GDAŃSKA NA ODCINKU CZOSNÓW Z TRASĄ ARMII KRAJOWEJ W WARSZAWIE WRAZ Z MATERIAŁAMI DO WNIOSKU O UZYSKANIE DECYZJI O ŚRODOWISKOWYCH UWARUNKOWANIACH ORAZ RAPORTEM O ODDZIAŁYWANIU NA ŚRODOWISKO			
		TYTUŁ RYSUNKU ZASIĘG ODDZIAŁYWANIA HAŁASU I ZANIECZYSZCZEŃ POWIETRZA W 2035 ROKU WARIANT IIB – ETAP II				FUNKCJA Opracował: mgr Mirosław Sochacki Sprawdzający: mgr inż. Patrycja Rochowska			
NR UMOWY PR-628/12	SKALA 1:2000	DATA PAŹDZIERNIK 2014	STADIUM MATERIAŁY DO WNIOSKU O WYDANIE DECYZJI O ŚRODOWISKOWYCH UWARUNKOWANIACH	BRANŻA OCHRONA ŚRODOWISKA	NR RYS. 07.06.21	IMIĘ I NAZWISKO mgr inż. Patrycja Rochowska	BRANŻA ochrona środowiska ochrona środowiska	PODPIS 	

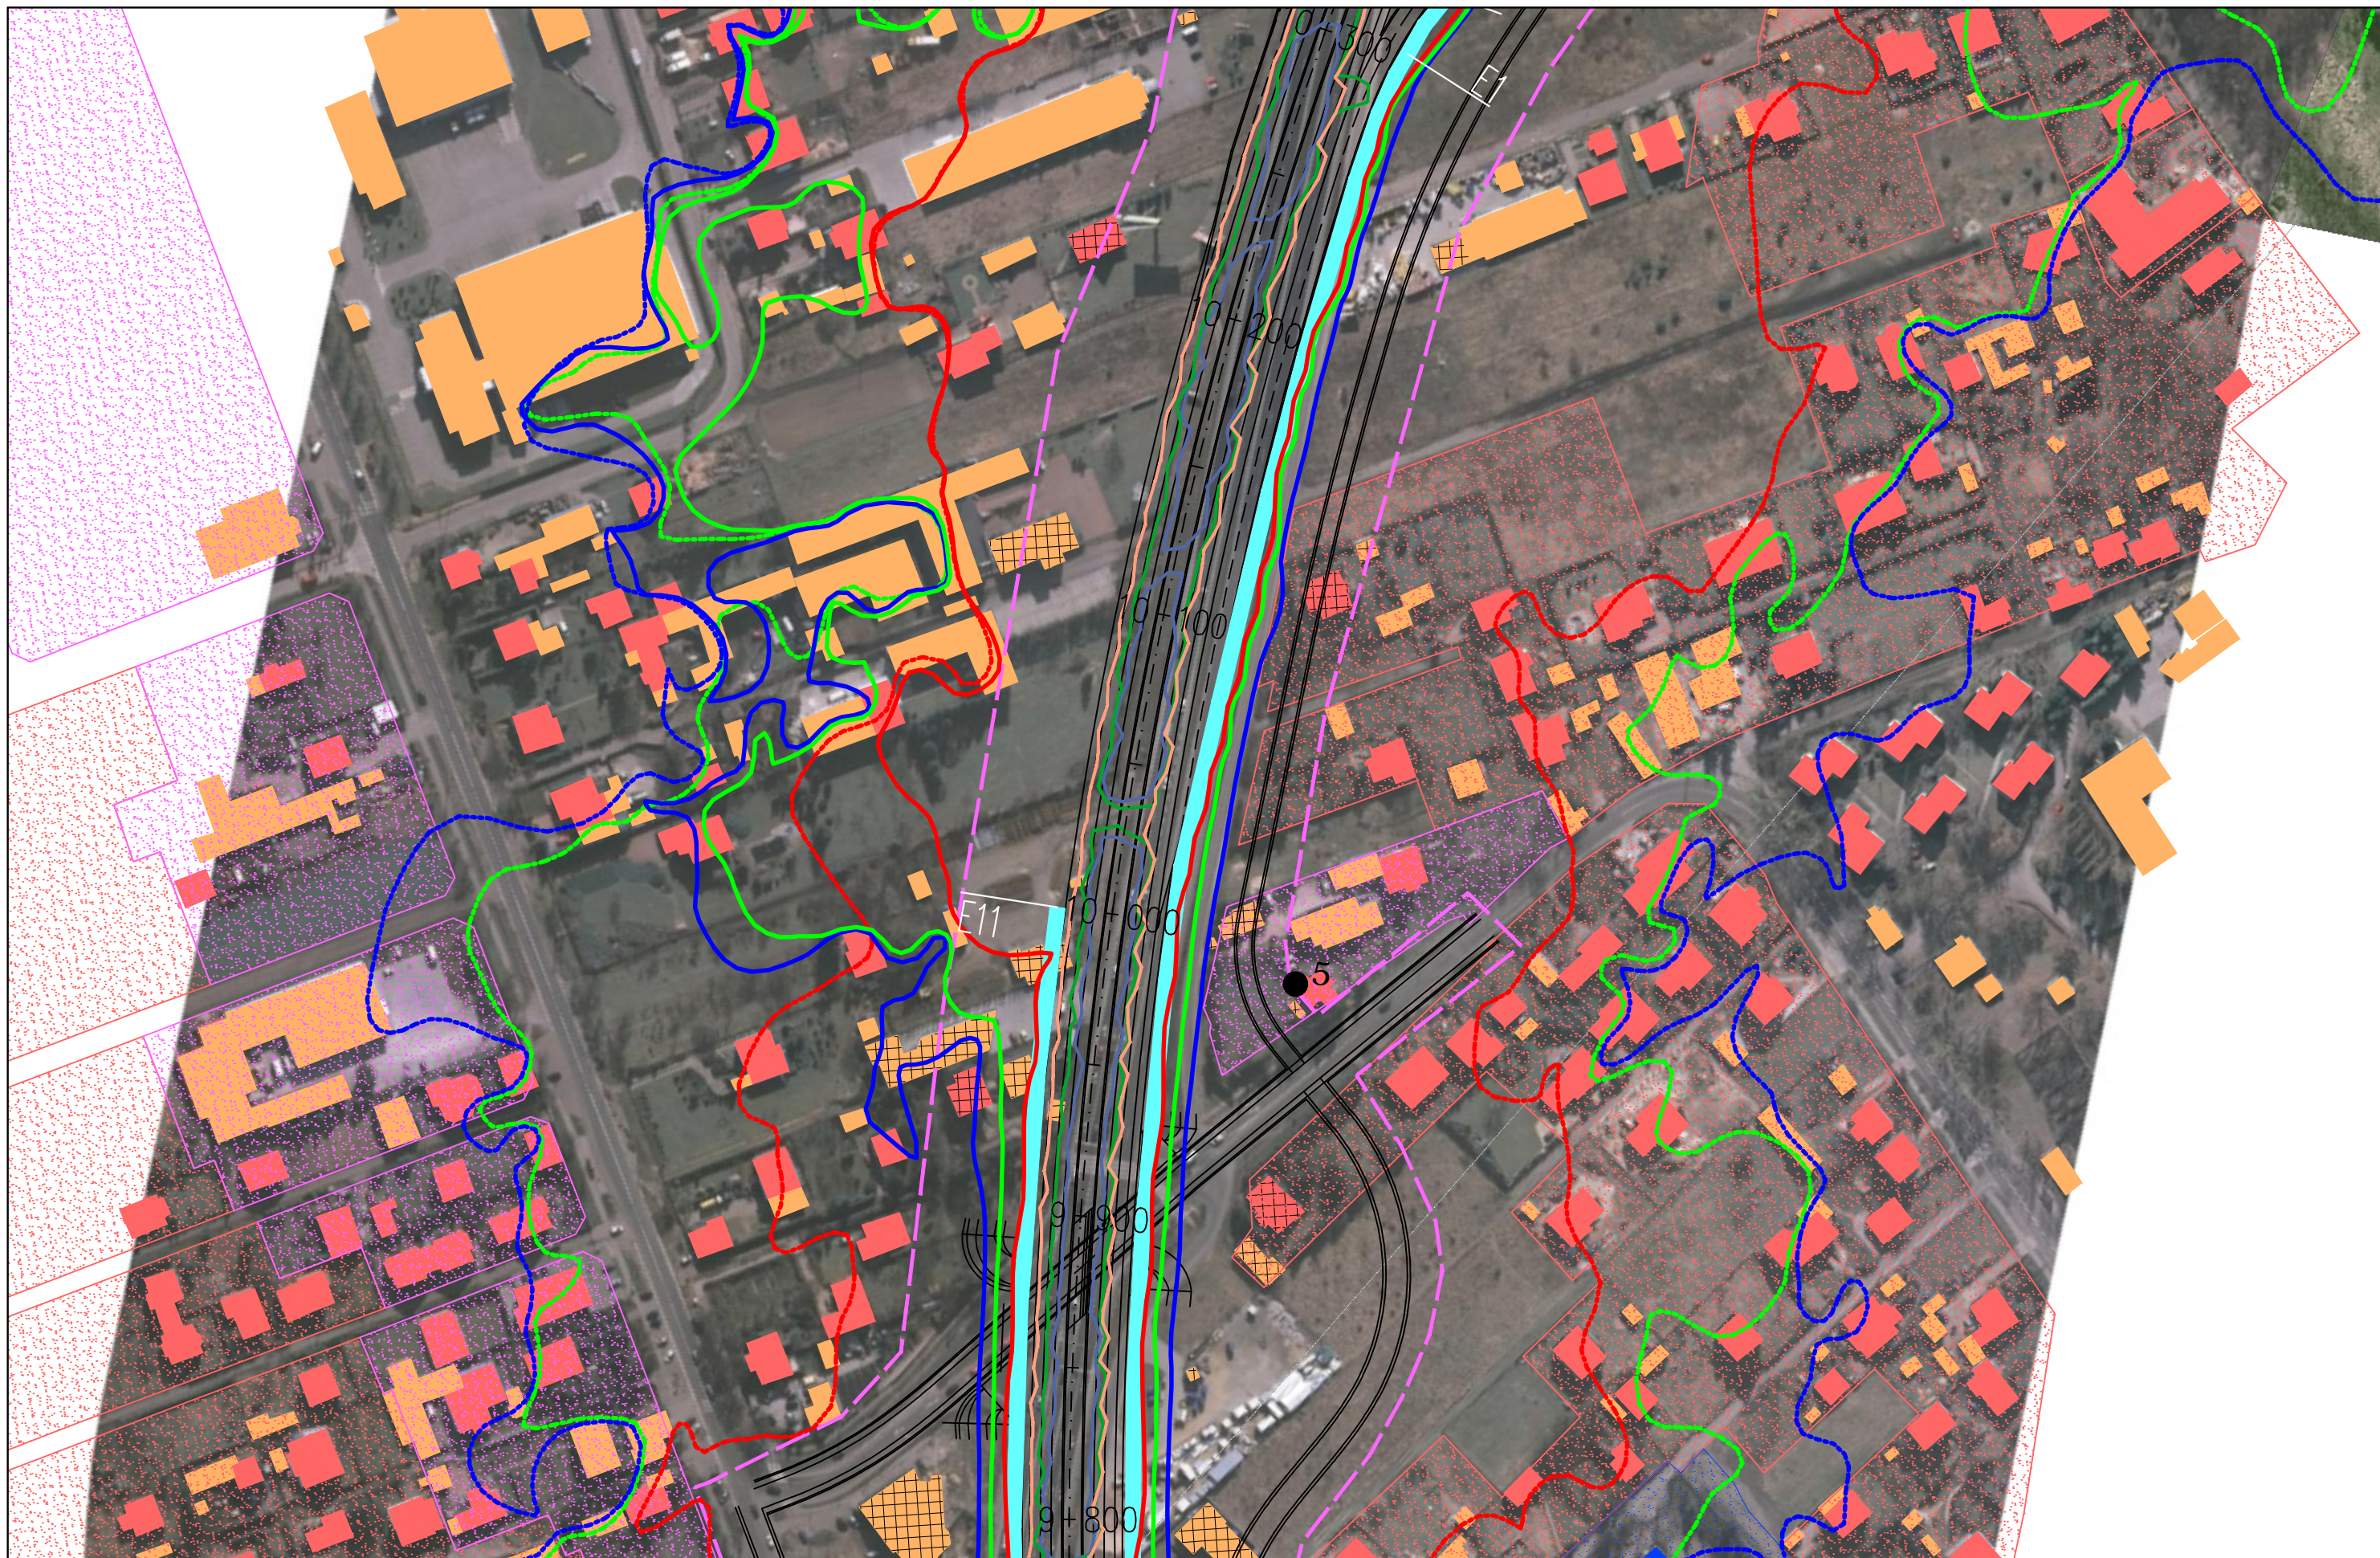

JEDNOSTKA PROJEKTOWA



INWESTOR

GENERALNA DYREKCJA DRÓG
KRAJOWYCH I AUTOSTRAD
03-808 Warszawa
ul. Minska 25



NAZWA OPRACOWANIA

RAPORT O ODDZIAŁYWANIU PRZEDSIĘWZIĘCIA NA ŚRODOWISKO


TYTUŁ RYSUNKU
ZASIĘG ODDZIAŁYWANIA HAŁASU I ZANIECZYSZCZENIA POWIETRZA W 2035 ROKU
WARIANT IIB – ETAP II





NR UMOWY PR-628/12	SKALA 1:2000	DATA PAŹDZIERNIK 2014	STADIUM MATERIAŁY DO WNIOSKU O WYDANIE DECYZJI O ŚRODOWISKOWYCH UWARUNKOWANIACH	BRANŻA OCHRONA ŚRODOWISKA	NR RYS. 07.06.22
-----------------------	-----------------	-----------------------------	--	---------------------------------	----------------------------


ZADANIE

OKREŚLENIE PRZEBIEGU PÓLNOCNIEGO WYŁOTU Z WARSZAWY DROGI EKSPRESOWEJ S-7
W KIERUNKU GDAŃSKA NA ODCINKU CZOSNÓW Z TRASĄ ARMII KRAJOWEJ W WARSZAWIE
WRAZ Z MATERIAŁAMI DO WNIOSKU O UZYSKANIE DECYZJI O ŚRODOWISKOWYCH UWARUNKOWANIACH
ORAZ RAPORTEM O ODDZIAŁYWANIU NA ŚRODOWISKO

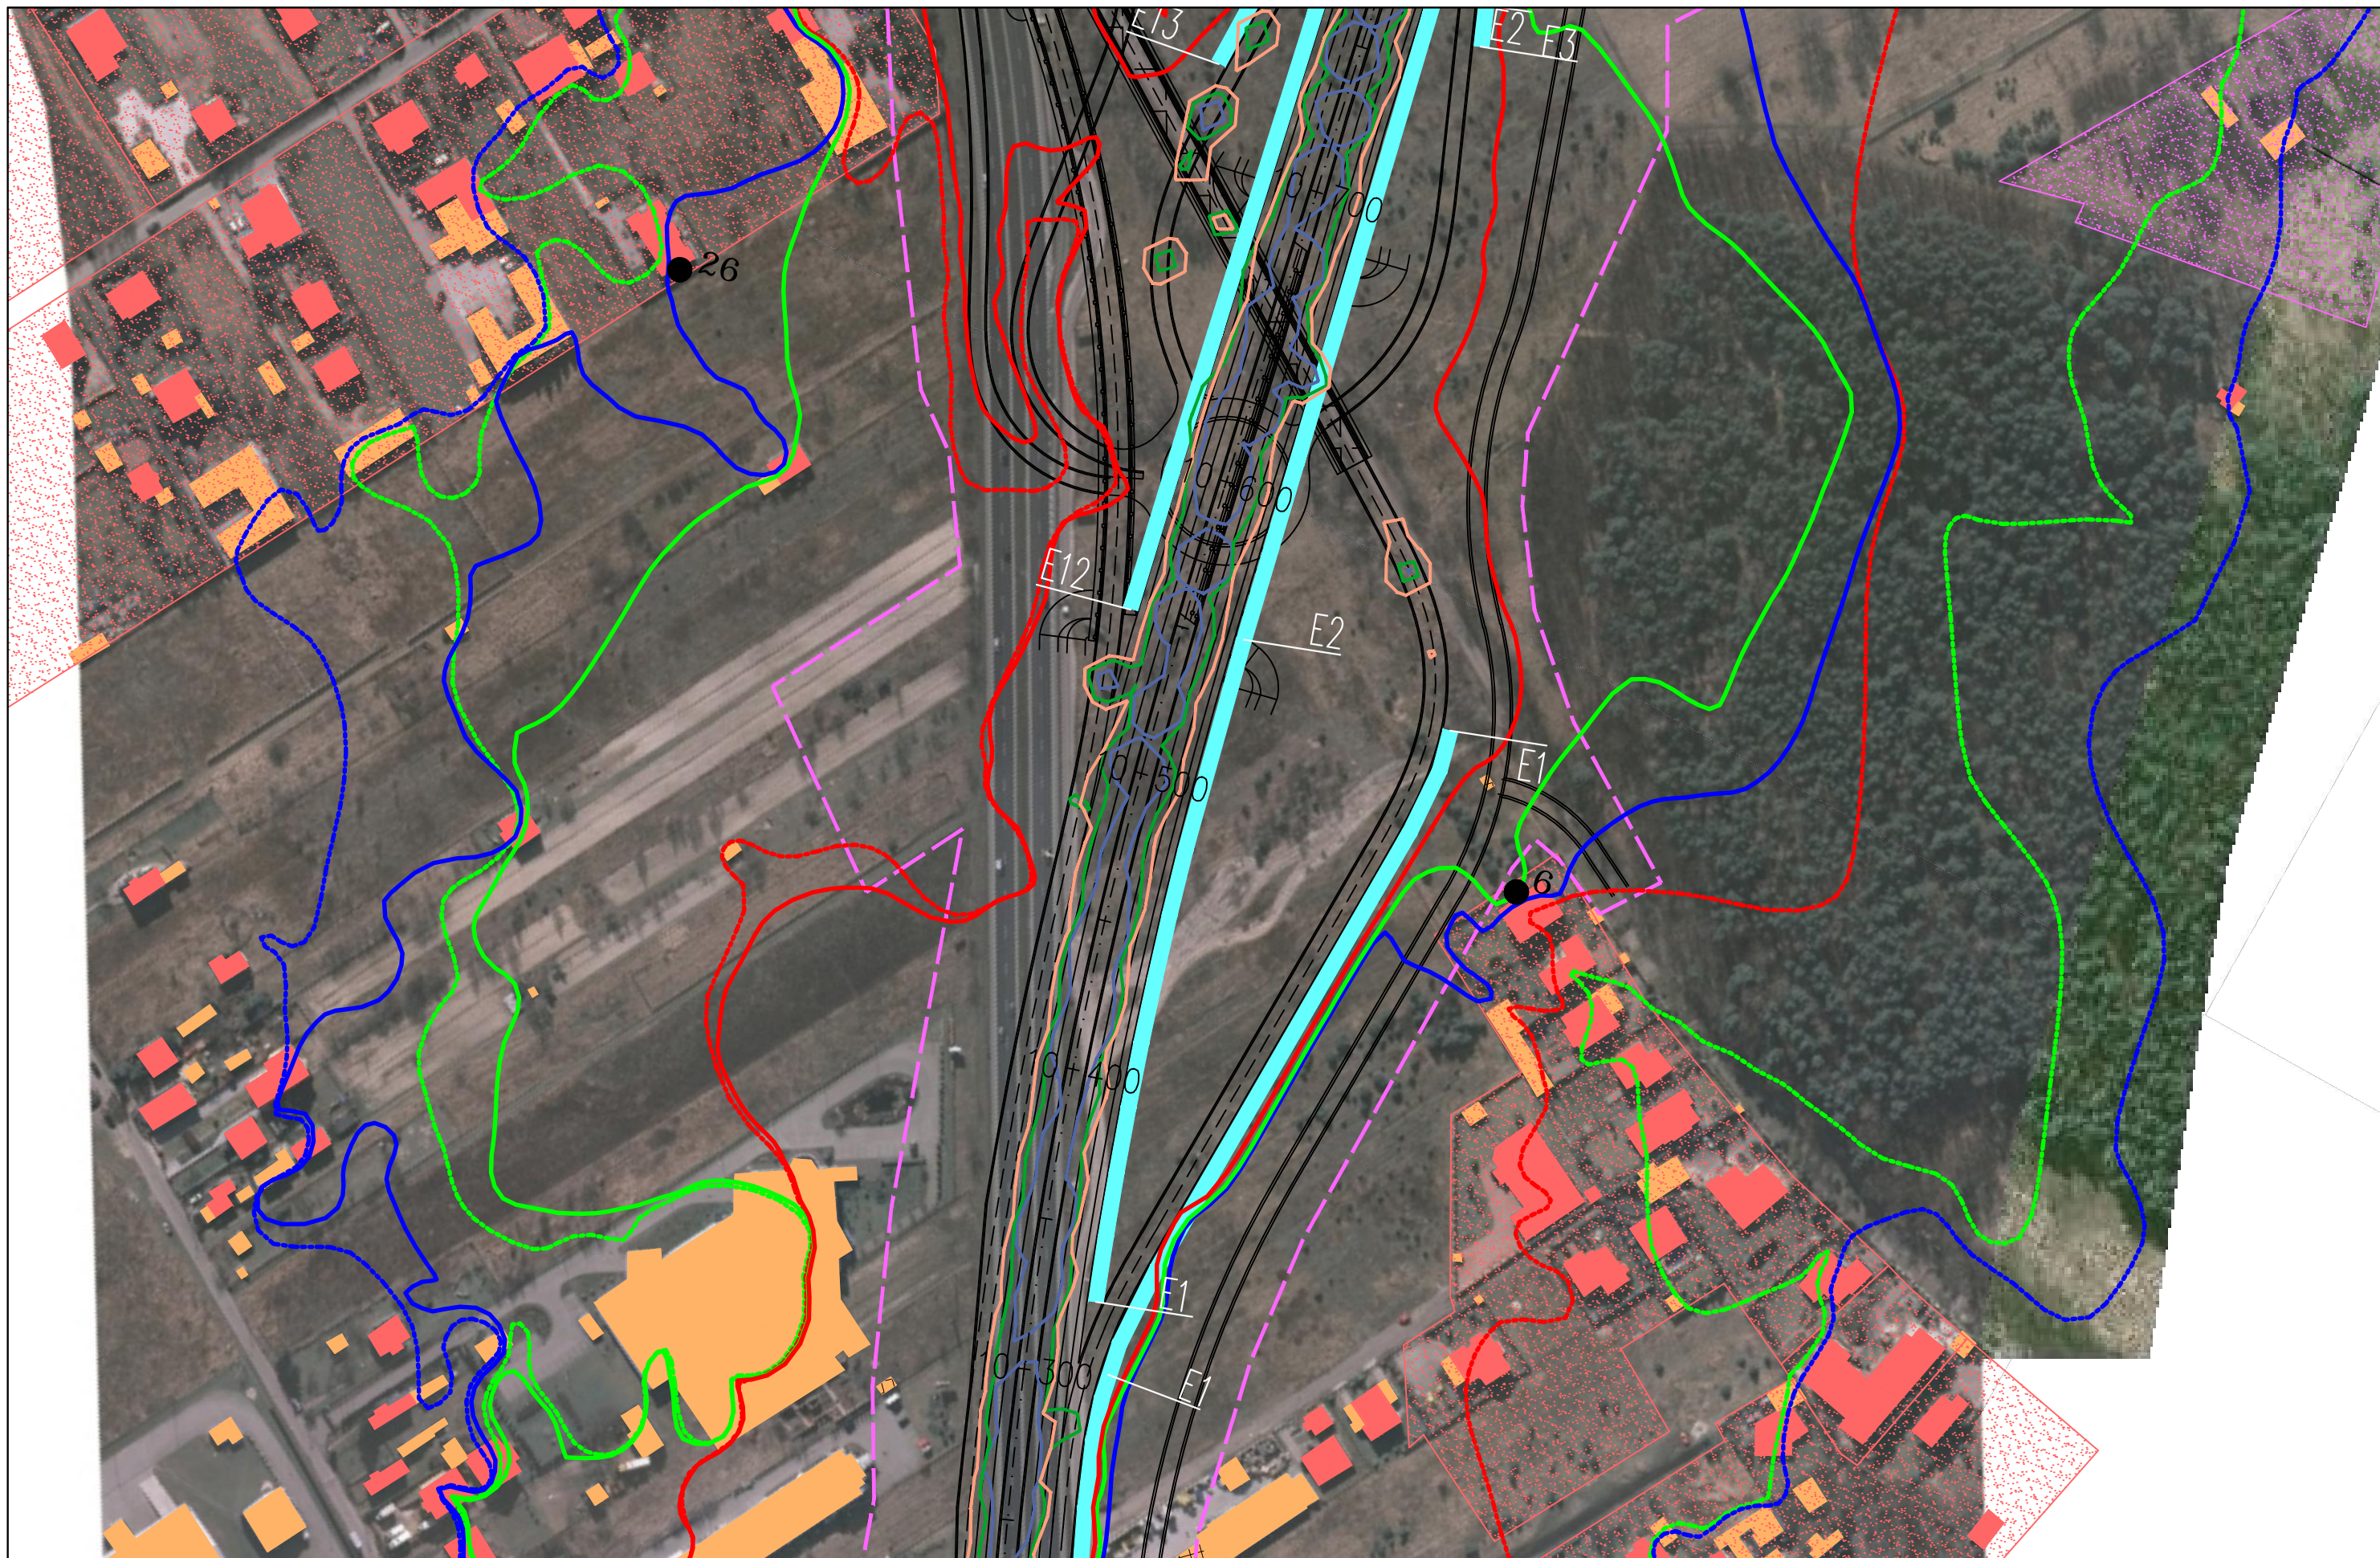FUNKCJA	IMIĘ I NAZWISKO	BRANŻA	PODPIS
Opracował	mgr Mirosław Sochacki	ochrona środowiska	<i>Sochacki</i>
Sprawdzający	mgr inż. Patrycja Rochowska	ochrona środowiska	<i>Rochowska</i>

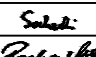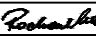

JEDNOSTKA PROJEKTOWA  TRAKT sp. z o.o. sp.k. 40-159 Katowice, ul. Jesionowa 15 tel: (0-32) 228-12-70, fax: (0-32) 220-70-04 trakt@trakt.eu		INWESTOR GENERALNA DYREKCJA DRÓG KRAJOWYCH I AUTOSTRAD 03-808 Warszawa ul. Minska 25 		NAZWA OPRACOWANIA RAPORT O ODDZIAŁYWANIU PRZEDSIĘWZIĘCIA NA ŚRODOWISKO TYTUŁ RYSUNKU ZASIĘG ODDZIAŁYWANIA HAŁASU I ZANIECZYSZCZEŃ POWIETRZA W 2035 ROKU WARIANT IIB – ETAP II			ZADANIE OKREŚLENIE PRZEBIEGU PÓŁNOCNEGO WYŁOTU Z WARSZAWY DROGI EKSPRESOWEJ S-7 W KIERUNKU GDAŃSKA NA ODCINKU CZOSNÓW Z TRASĄ ARMII KRAJOWEJ W WARSZAWIE WRAZ Z MATERIAŁAMI DO WNIOSKU O UZYSKANIE DECYZJI O ŚRODOWISKOWYCH UWARUNKOWANIACH ORAZ RAPORTEM O ODDZIAŁYWANIU NA ŚRODOWISKO		
NR UMOWY PR-628/12	SKALA 1:2000	DATA PAŹDZIERNIK 2014	STADIUM MATERIAŁY DO WNIOSKU O WYDANIE DECYZJI O ŚRODOWISKOWYCH UWARUNKOWANIACH	BRANŻA OCHRONA ŚRODOWISKA	NR RYS. 07.06.23	FUNKCJA Opracował	IMIĘ I NAZWISKO mgr Mirosław Sochacki	BRANŻA ochrona środowiska	PODPIS 
						Sprawdzający	mgr inż. Patrycja Rochowska	ochrona środowiska	

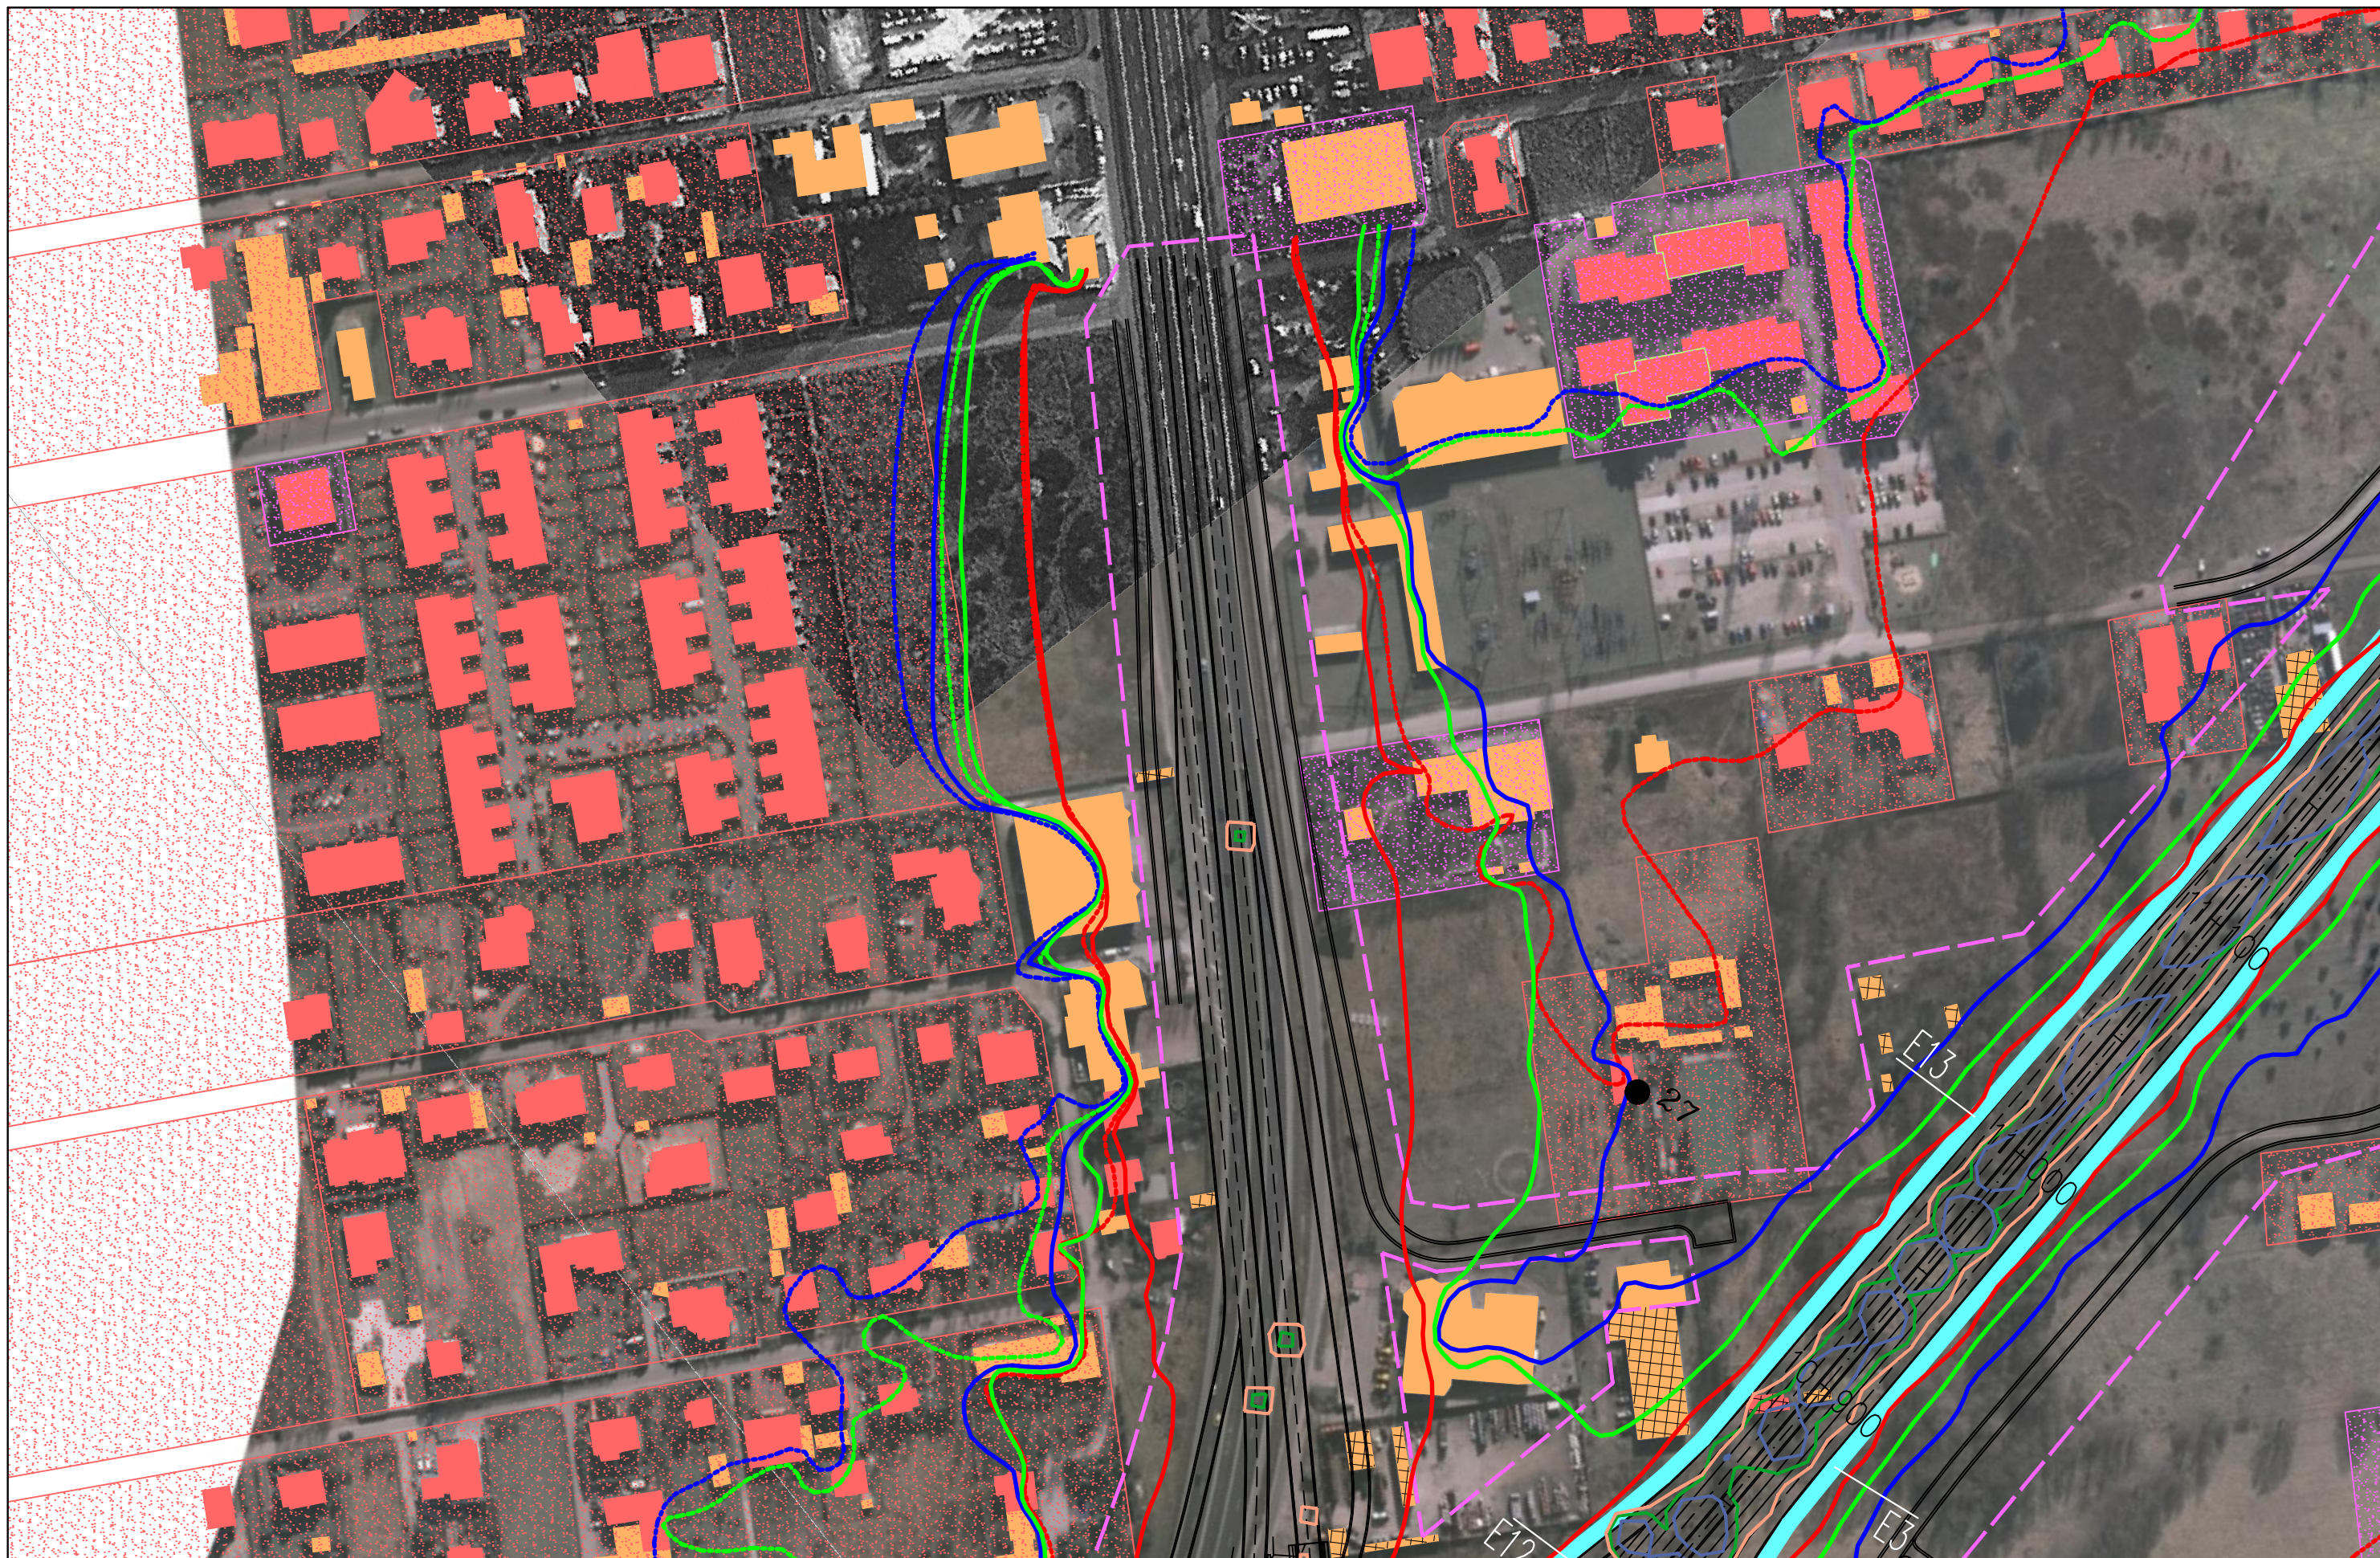

JEDNOSTKA PROJEKTOWA



INWESTOR

GENERALNA DYREKCJA DRÓG
KRAJOWYCH I AUTOSTRAD
03-808 Warszawa
ul. Mińska 25



NAZWA OPRACOWANIA

RAPORT O ODDZIAŁYWANIU PRZEDSIĘWZIĘCIA NA ŚRODOWISKO


TYTUŁ RYSUNKU
ZASIĘG ODDZIAŁYWANIA HAŁASU I ZANIECZYSZCZEŃ POWIETRZA W 2035 ROKU
WARIANT IIB – ETAP II



NR UMOWY PR-628/12	SKALA 1:2000	DATA PAŹDZIERNIK 2014	STADIUM MATERIAŁY DO WNIOSKU O WYDANIE DECYZJI O ŚRODOWISKOWYCH UWARUNKOWANIACH	BRANŻA OCHRONA ŚRODOWISKA	NR RYS. 07.06.24
-----------------------	-----------------	-----------------------------	--	---------------------------------	----------------------------


ZADANIE

OKREŚLENIE PRZEBIEGU PÓLNOCNego WYŁOTU Z WARSZAWY DROGI EKSPRESOWEJ S-7
W KIERUNKU GDAŃSKA NA ODCINKU CZOSNÓW Z TRASĄ ARMII KRAJOWEJ W WARSZAWIE
WRZĄZ Z MATERIAŁAMI DO WNIOSKU O UZYSKANIE DECYZJI O ŚRODOWISKOWYCH UWARUNKOWANIACH
ORAZ RAPORTEM O ODDZIAŁYWANIU NA ŚRODOWISKO

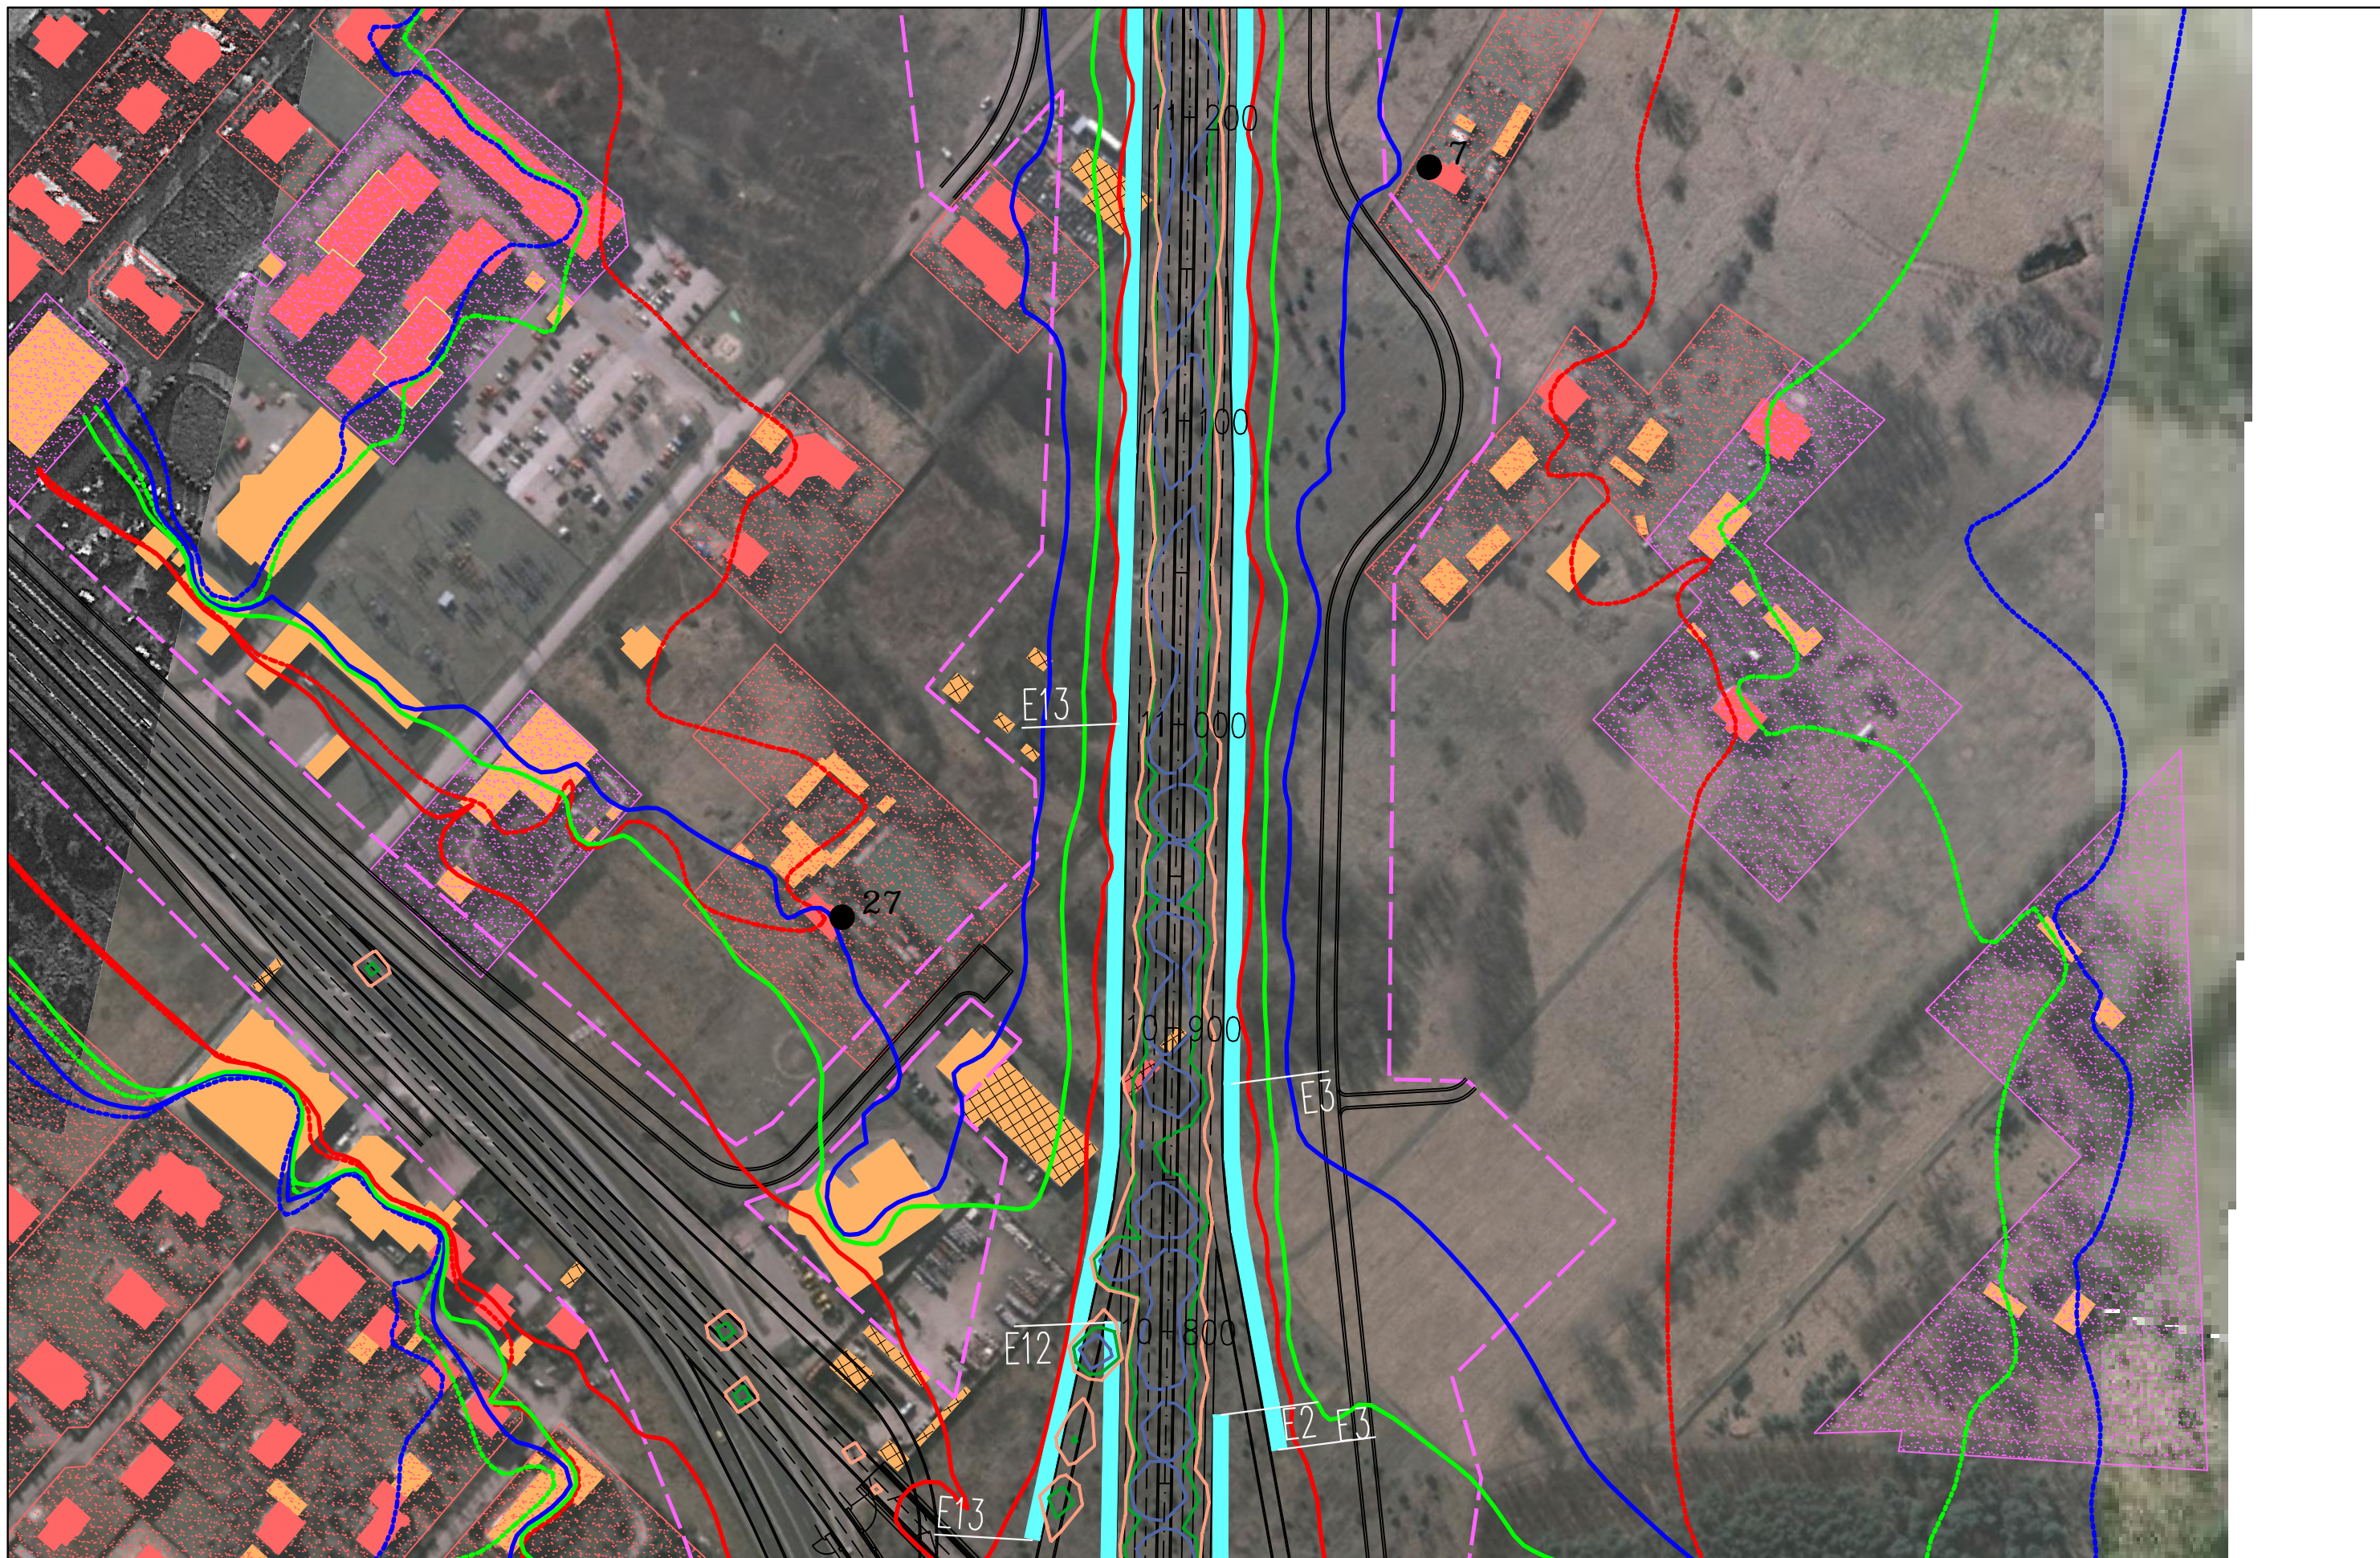FUNKCJA	IMIĘ I NAZWISKO	BRANŻA	PODPIS
Opracował	mgr Mirosław Sochacki	ochrona środowiska	<i>Sochacki</i>
Sprawdzający	mgr inż. Patrycja Rochowska	ochrona środowiska	<i>Rochowska</i>



JEDNOSTKA PROJEKTOWA  40-159 Katowice, ul. Jesionowa 15 tel: (0-32) 228-12-70, fax: (0-32) 220-70-04 trakt@trakt.eu	INWESTOR GENERALNA DYREKCJA DRÓG KRAJOWYCH I AUTOSTRAD 03-808 Warszawa ul. Mńska 25 	NAZWA OPRACOWANIA RAPORT O ODDZIAŁYWANIU PRZEDSIĘWZIĘCIA NA ŚRODOWISKO	ZADANIE OKREŚLENIE PRZEBIEGU PÓLNOCNego WYŁOTU Z WARSZAWY DROGI EKSPRESOWEJ S-7 W KIERUNKU GDAŃSKA NA ODCINKU CZOSNÓW Z TRASĄ ARMII KRAJOWEJ W WARSZAWIE WRĄZ Z MATERIAŁAMI DO WNIOSKU O UZYSKANIE DECYZJI O ŚRODOWISKOWYCH UWARUNKOWANIACH ORAZ RAPORTEM O ODDZIAŁYWANIU NA ŚRODOWISKO							
		TYTUŁ RYSUNKU ZASIĘG ODDZIAŁYWANIA HAŁASU I ZANIECZYSZCZEŃ POWIETRZA W 2035 ROKU WARIANT IIB – ETAP II	NR UMOWY PR-628/12	SKALA 1:2000	DATA PAŹDZIERNIK 2014	STADIUM MATERIAŁY DO WNIOSKU O WYDANIE DECYZJI O ŚRODOWISKOWYCH UWARUNKOWANIACH	BRANŻA OCHRONA ŚRODOWISKA	NR RYS. 07.06.25	FUNKCJA Opracował Sprawdzający	IMIĘ I NAZWISKO mgr Mirosław Sochacki mgr inż. Patrycja Rochowska

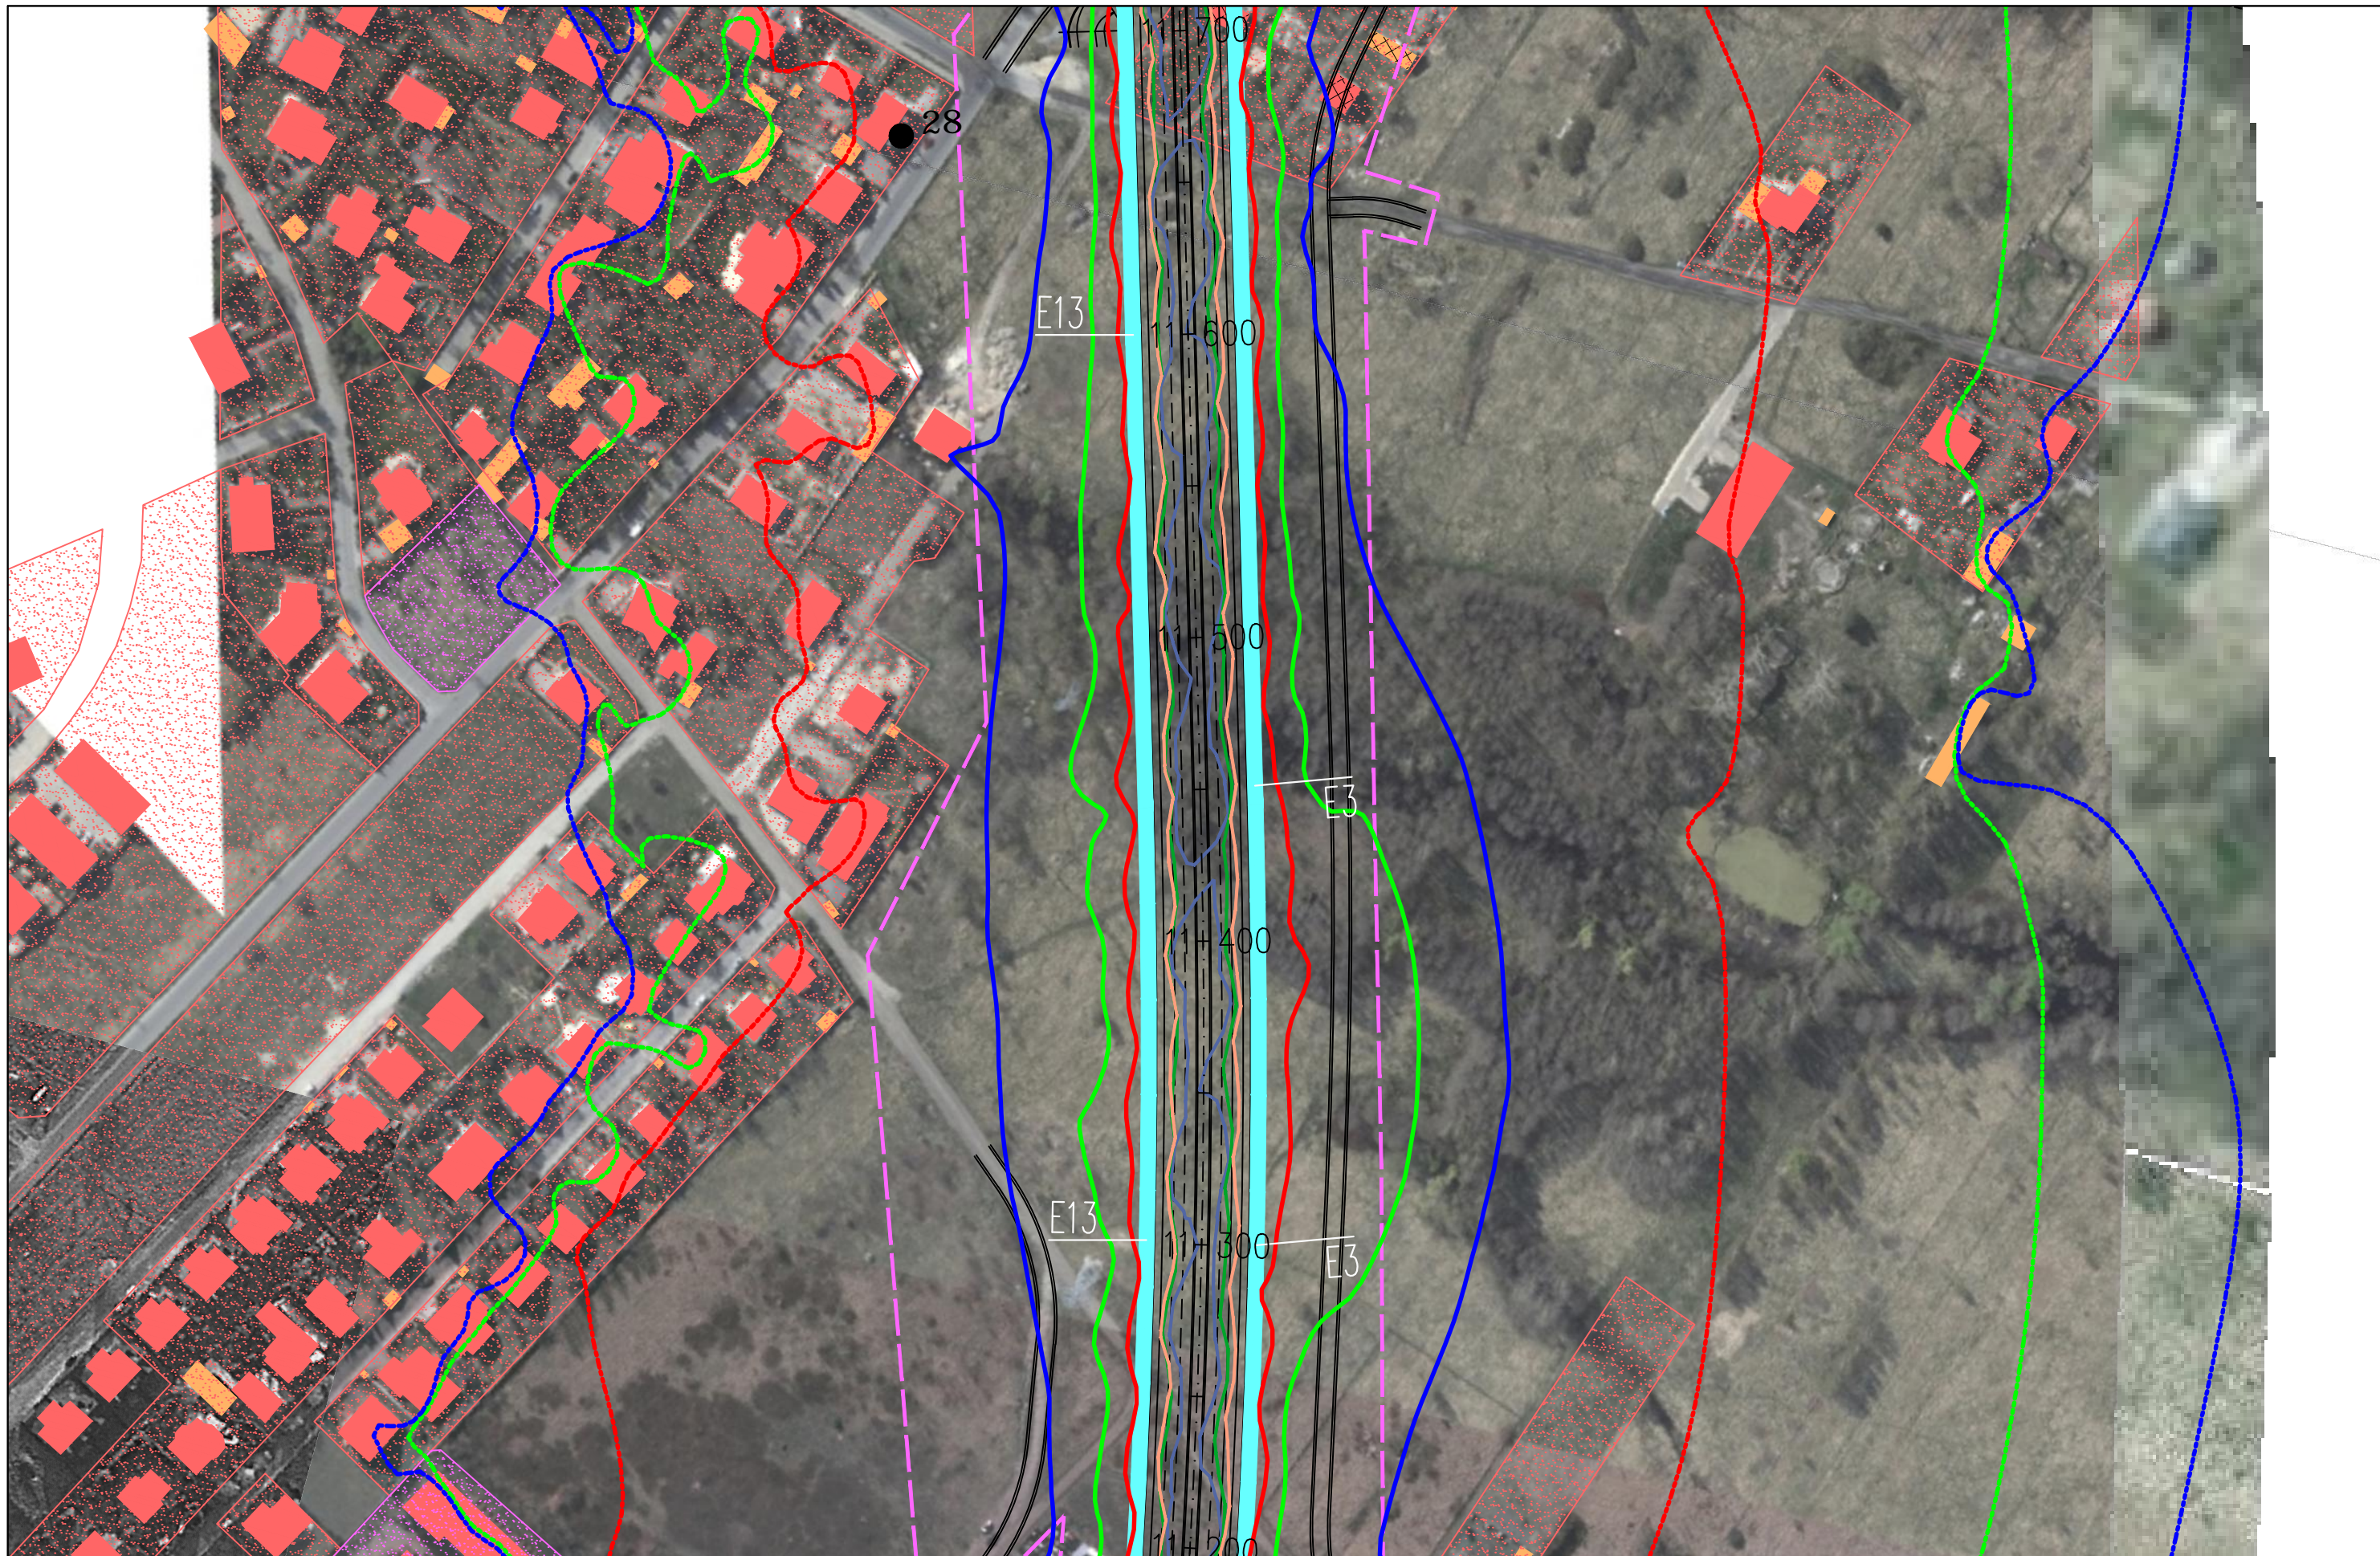

JEDNOSTKA PROJEKTOWA



INWESTOR

GENERALNA DYREKCJA DRÓG
KRAJOWYCH I AUTOSTRAD
03-808 Warszawa
ul. Mńska 25



NAZWA OPRACOWANIA

RAPORT O ODDZIAŁYWANIU PRZEDSIĘWZIĘCIA NA ŚRODOWISKO


TYTUŁ RYSUNKU
ZASIĘG ODDZIAŁYWANIA HAŁASU I ZANIECZYSZCZENIA POWIETRZA W 2035 ROKU
WARIANT IIB – ETAP II

NR UMOWY PR-628/12	SKALA 1:2000	DATA PAŹDZIERNIK 2014	STADIUM MATERIAŁY DO WNIOSKU O WYDANIE DECYZJI O ŚRODOWISKOWYCH UWARUNKOWANIACH	BRANŻA OCHRONA ŚRODOWISKA	NR RYS. 07.06.26
-----------------------	-----------------	-----------------------------	--	---------------------------------	----------------------------

ZADANIE

OKREŚLENIE PRZEBIEGU PÓLNOCNIEGO WYŁOTU Z WARSZAWY DROGI EKSPRESOWEJ S-7
W KIERUNKU GDAŃSKA NA ODCINKU CZOSNÓW Z TRASĄ ARMII KRAJOWEJ W WARSZAWIE
WRAZ Z MATERIAŁAMI DO WNIOSKU O UZYSKANIE DECYZJI O ŚRODOWISKOWYCH UWARUNKOWANIACH
ORAZ RAPORTEM O ODDZIAŁYWANIU NA ŚRODOWISKO

FUNKCJA	IMIĘ I NAZWISKO	BRANŻA	PODPIS
Opracował	mgr Mirosław Sochacki	ochrona środowiska	<i>Sochacki</i>
Sprawdzający	mgr inż. Patrycja Rochowska	ochrona środowiska	<i>Rochowska</i>

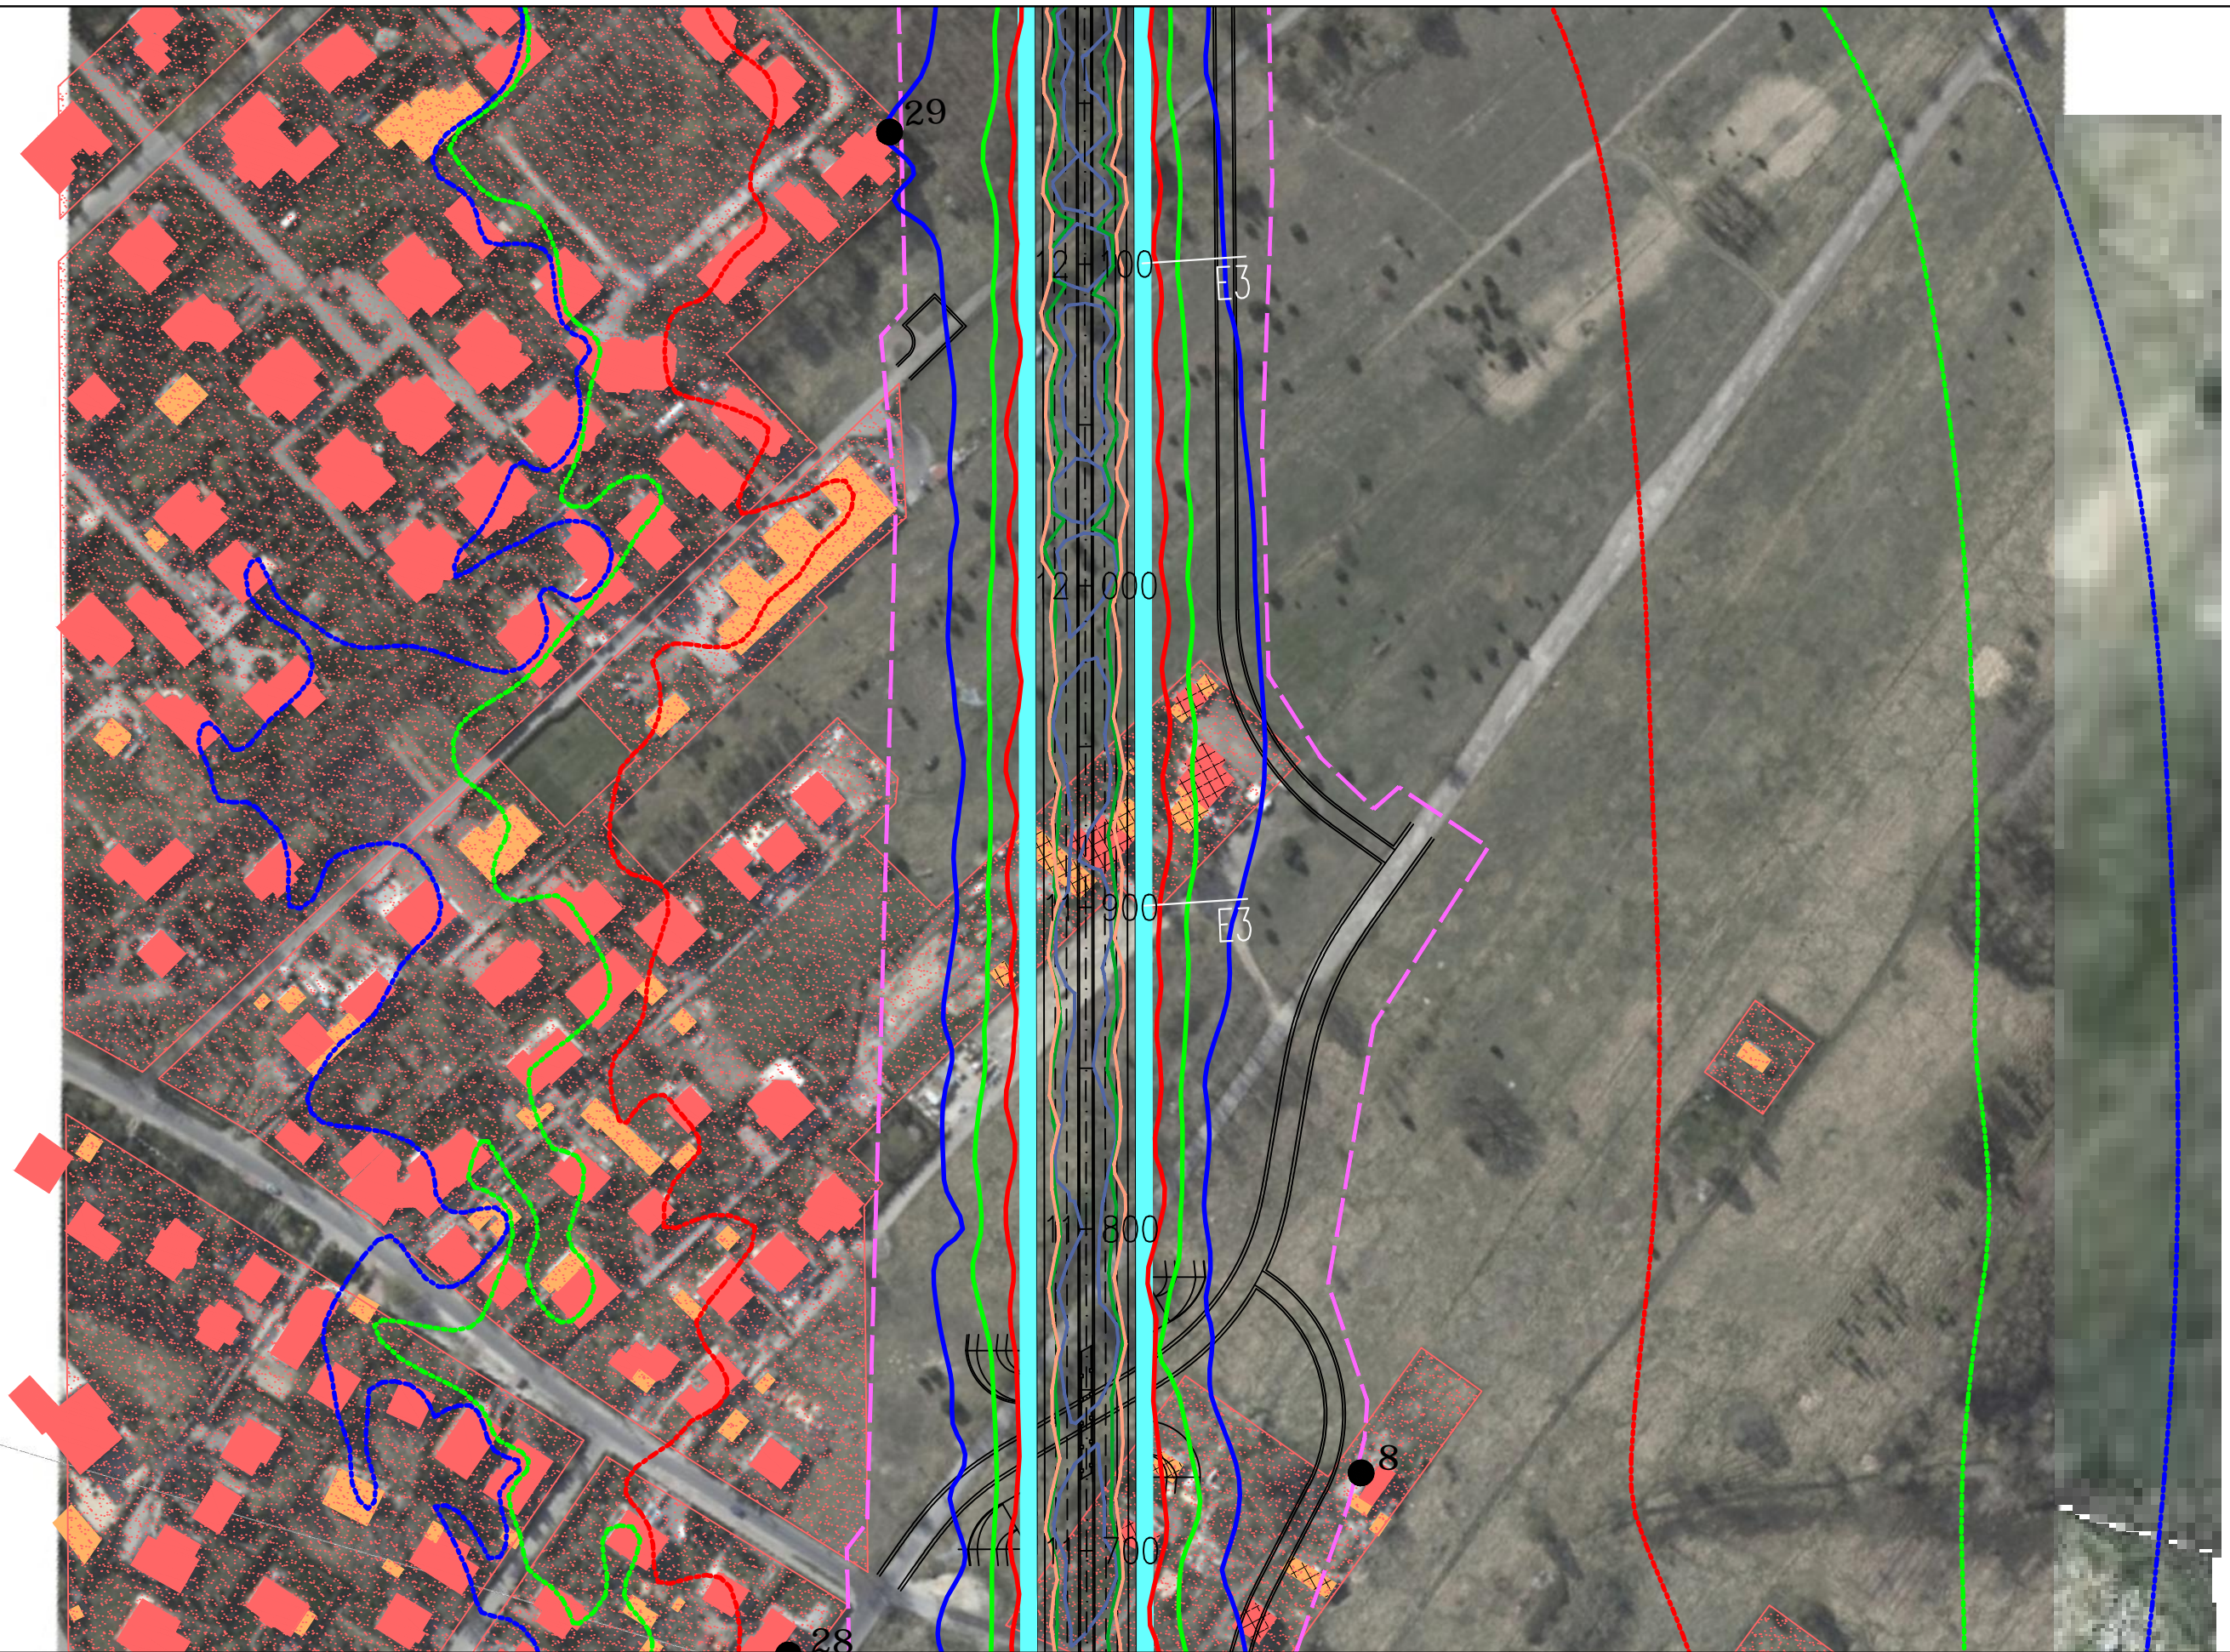

JEDNOSTKA PROJEKTOWA



INWESTOR

GENERALNA DYREKCJA DRÓG
KRAJOWYCH I AUTOSTRAD
03-808 Warszawa
ul. Mińska 25



NAZWA OPRACOWANIA

RAPORT O ODDZIAŁYWANIU PRZEDSIĘWZIĘCIA NA ŚRODOWISKO


TYTUŁ RYSUNKU
ZASIĘG ODDZIAŁYWANIA HAŁASU I ZANIECZYSZCZENIA POWIETRZA W 2035 ROKU
WARIANT IIB – ETAP II



NR UMOWY PR-628/12	SKALA 1:2000	DATA PAŹDZIERNIK 2014	STADIUM MATERIAŁY DO WNIOSKU O WYDANIE DECYZJI O ŚRODOWISKOWYCH UWARUNKOWANIACH	BRANŻA OCHRONA ŚRODOWISKA	NR RYS. 07.06.27
-----------------------	-----------------	-----------------------------	--	---------------------------------	----------------------------


ZADANIE

OKREŚLENIE PRZEBIEGU PÓLNOCNIEGO WYŁOTU Z WARSZAWY DROGI EKSPRESOWEJ S-7
W KIERUNKU GDAŃSKA NA ODCINKU CZOSNÓW Z TRASĄ ARMII KRAJOWEJ W WARSZAWIE
WRAZ Z MATERIAŁAMI DO WNIOSKU O UZYSKANIE DECYZJI O ŚRODOWISKOWYCH UWARUNKOWANIACH
ORAZ RAPORTEM O ODDZIAŁYWANIU NA ŚRODOWISKO

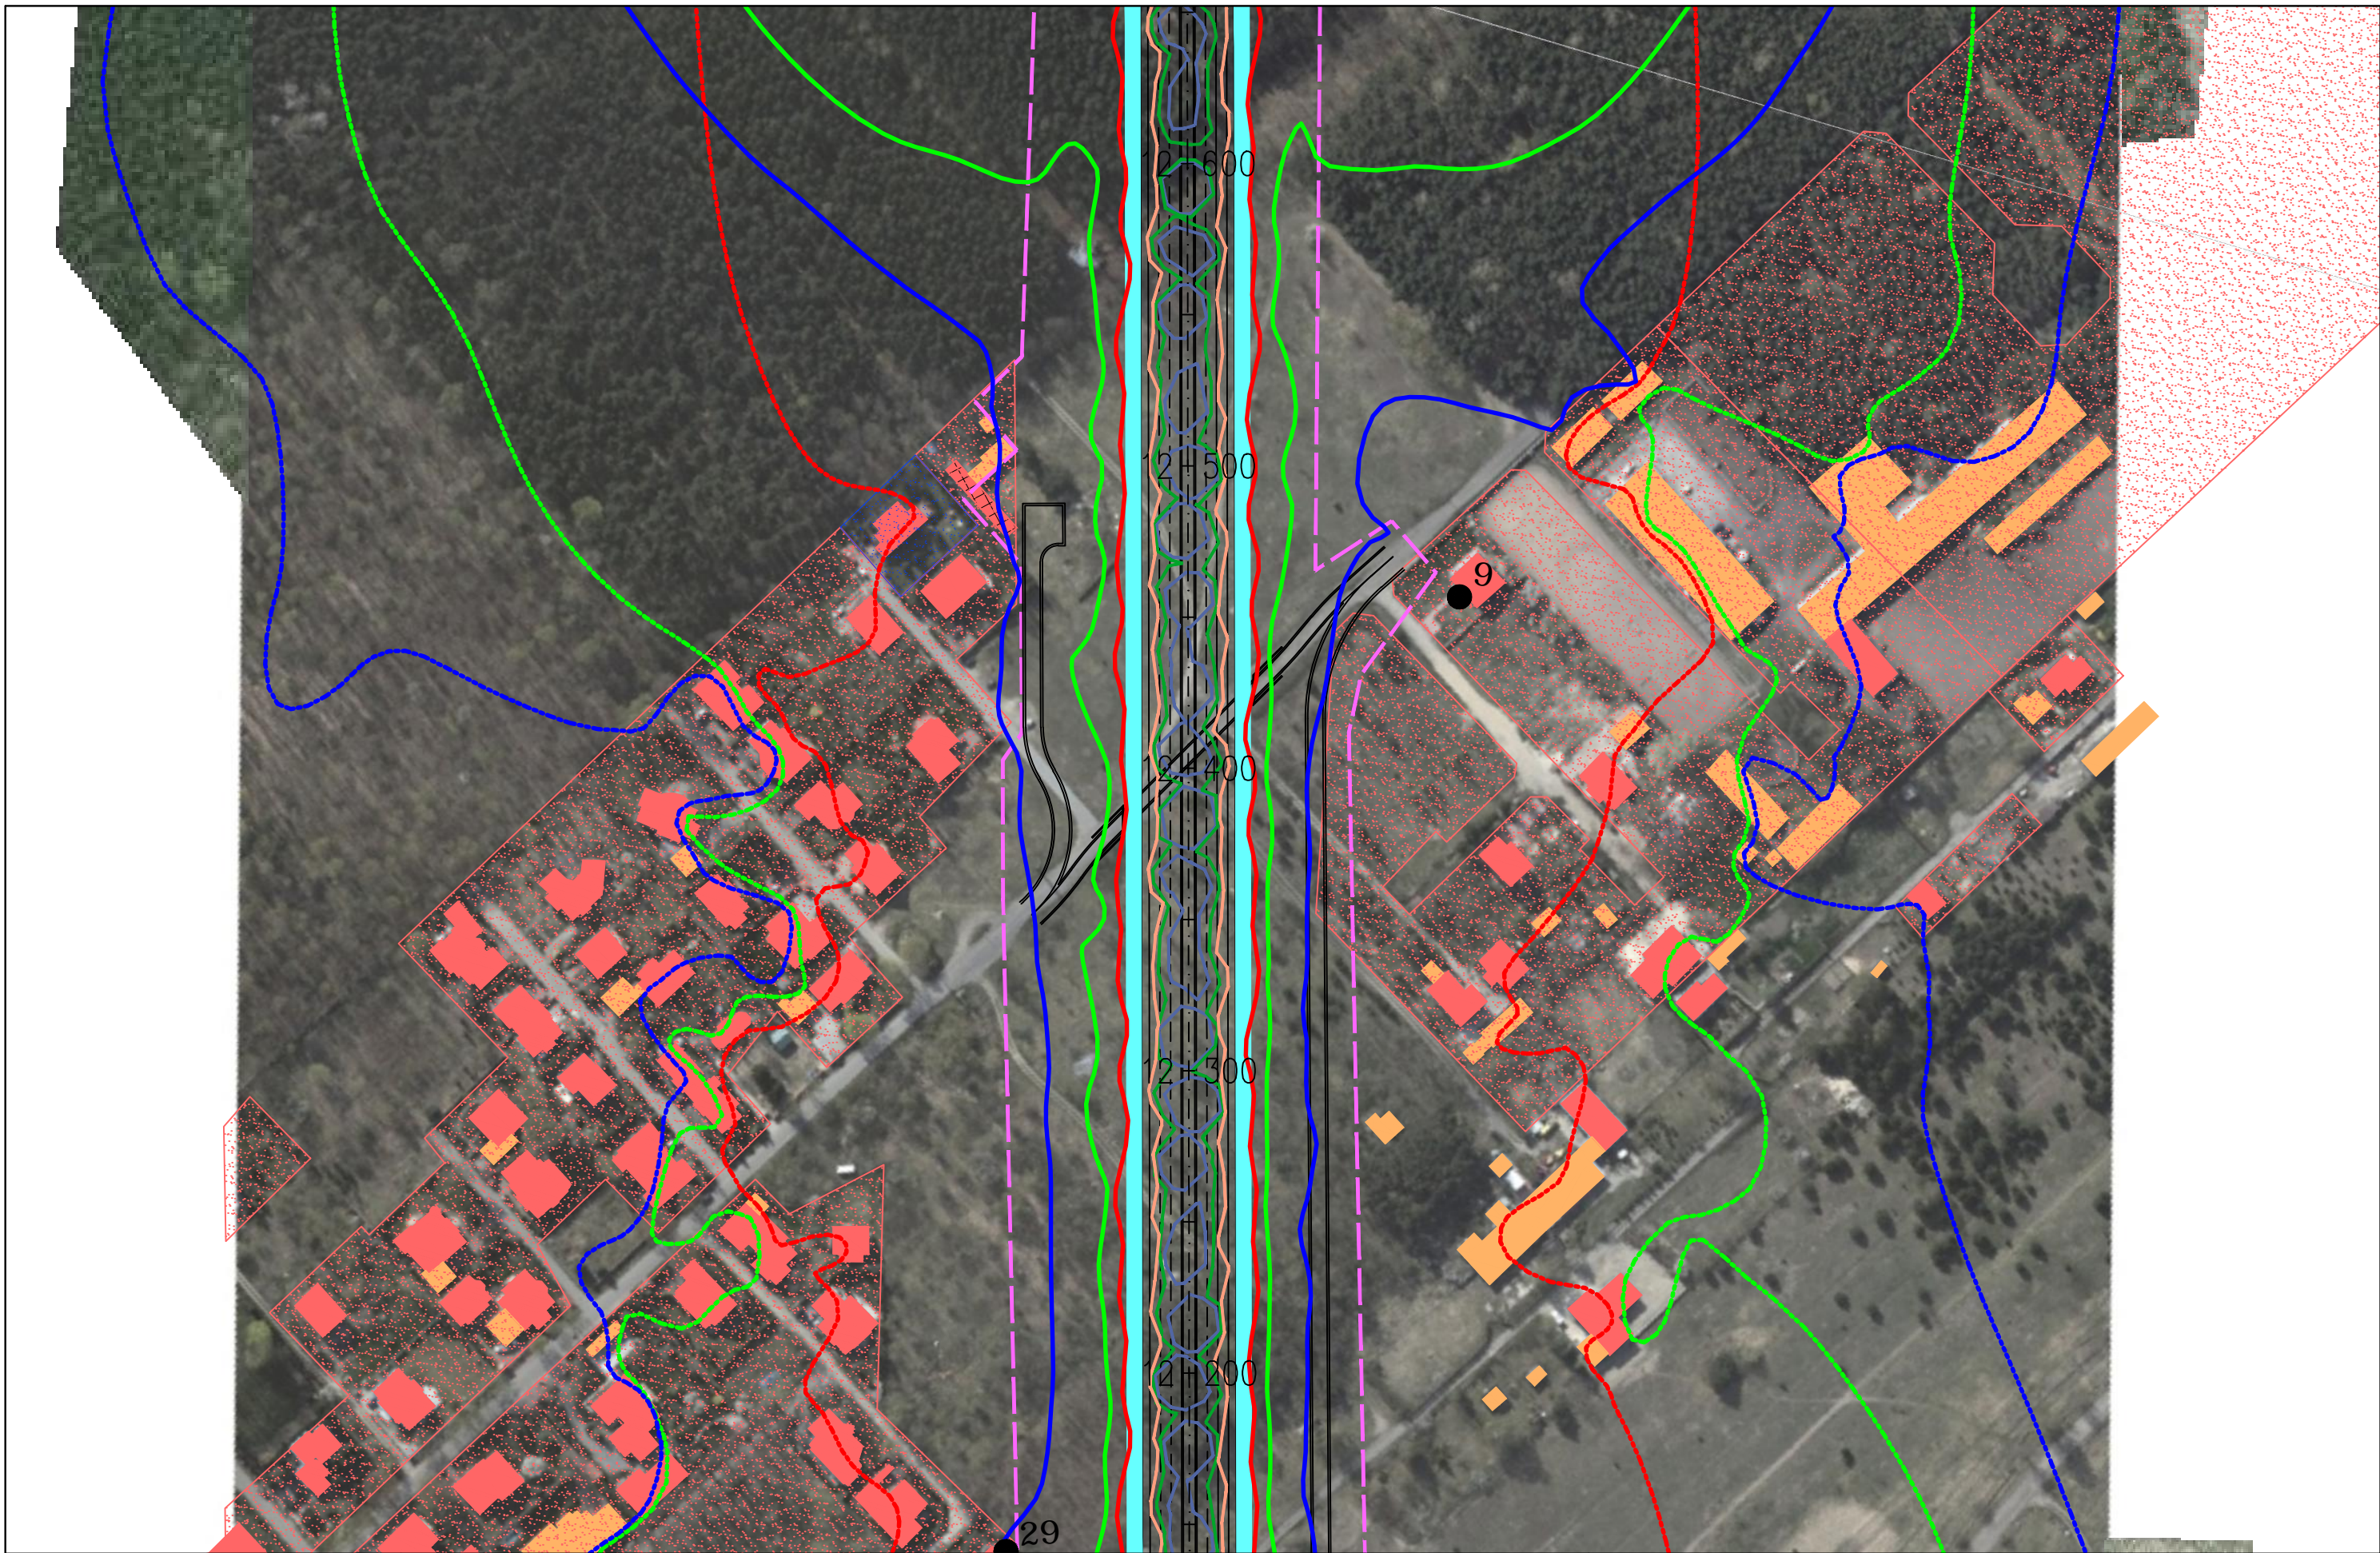FUNKCJA	IMIĘ I NAZWISKO	BRANŻA	PODPIS
Opracował	mgr Mirosław Sochacki	ochrona środowiska	<i>Sochacki</i>
Sprawdzający	mgr inż. Patrycja Rochowska	ochrona środowiska	<i>Rochowska</i>



JEDNOSTKA PROJEKTOWA  40-159 Katowice, ul. Jesionowa 15 tel: (0-32) 228-12-70, fax: (0-32) 220-70-04 trakt@trakt.eu	INWESTOR GENERALNA DYREKCJA DRÓG KRAJOWYCH I AUTOSTRAD 03-808 Warszawa ul. Minska 25 	NAZWA OPRACOWANIA RAPORT O ODDZIAŁYWANIU PRZEDSIĘWZIĘCIA NA ŚRODOWISKO				ZADANIE OKREŚLENIE PRZEBIEGU PÓLNOCNIEGO WYŁOTU Z WARSZAWY DROGI EKSPRESOWEJ S-7 W KIERUNKU GDAŃSKA NA ODCINKU CZOSNÓW Z TRASĄ ARMII KRAJOWEJ W WARSZAWIE WRAZ Z MATERIAŁAMI DO WNIOSKU O UZYSKANIE DECYZJI O ŚRODOWISKOWYCH UWARUNKOWANIACH ORAZ RAPORTEM O ODDZIAŁYWANIU NA ŚRODOWISKO													
		TYTUŁ RYSUNKU ZASIĘG ODDZIAŁYWANIA HAŁASU I ZANIECZYSZCZENIA POWIETRZA W 2035 ROKU WARIANT IIB – ETAP II				<table border="1"> <thead> <tr> <th>FUNKCJA</th> <th>IMIĘ I NAZWISKO</th> <th>BRANŻA</th> <th>PODPIS</th> </tr> </thead> <tbody> <tr> <td>Opracował</td> <td>mgr Mirosław Sochacki</td> <td>ochrona środowiska</td> <td><i>Sochacki</i></td> </tr> <tr> <td>Sprawdzający</td> <td>mgr inż. Patrycja Rochowska</td> <td>ochrona środowiska</td> <td><i>Rochowska</i></td> </tr> </tbody> </table>				FUNKCJA	IMIĘ I NAZWISKO	BRANŻA	PODPIS	Opracował	mgr Mirosław Sochacki	ochrona środowiska	<i>Sochacki</i>	Sprawdzający	mgr inż. Patrycja Rochowska
FUNKCJA	IMIĘ I NAZWISKO	BRANŻA	PODPIS																
Opracował	mgr Mirosław Sochacki	ochrona środowiska	<i>Sochacki</i>																
Sprawdzający	mgr inż. Patrycja Rochowska	ochrona środowiska	<i>Rochowska</i>																
NR UMOWY PR-628/12	SKALA 1:2000	DATA PAŹDZIERNIK 2014	STADIUM MATERIAŁY DO WNIOSKU O WYDANIE DECYZJI O ŚRODOWISKOWYCH UWARUNKOWANIACH	BRANŻA OCHRONA ŚRODOWISKA	NR RYS. 07.06.28														

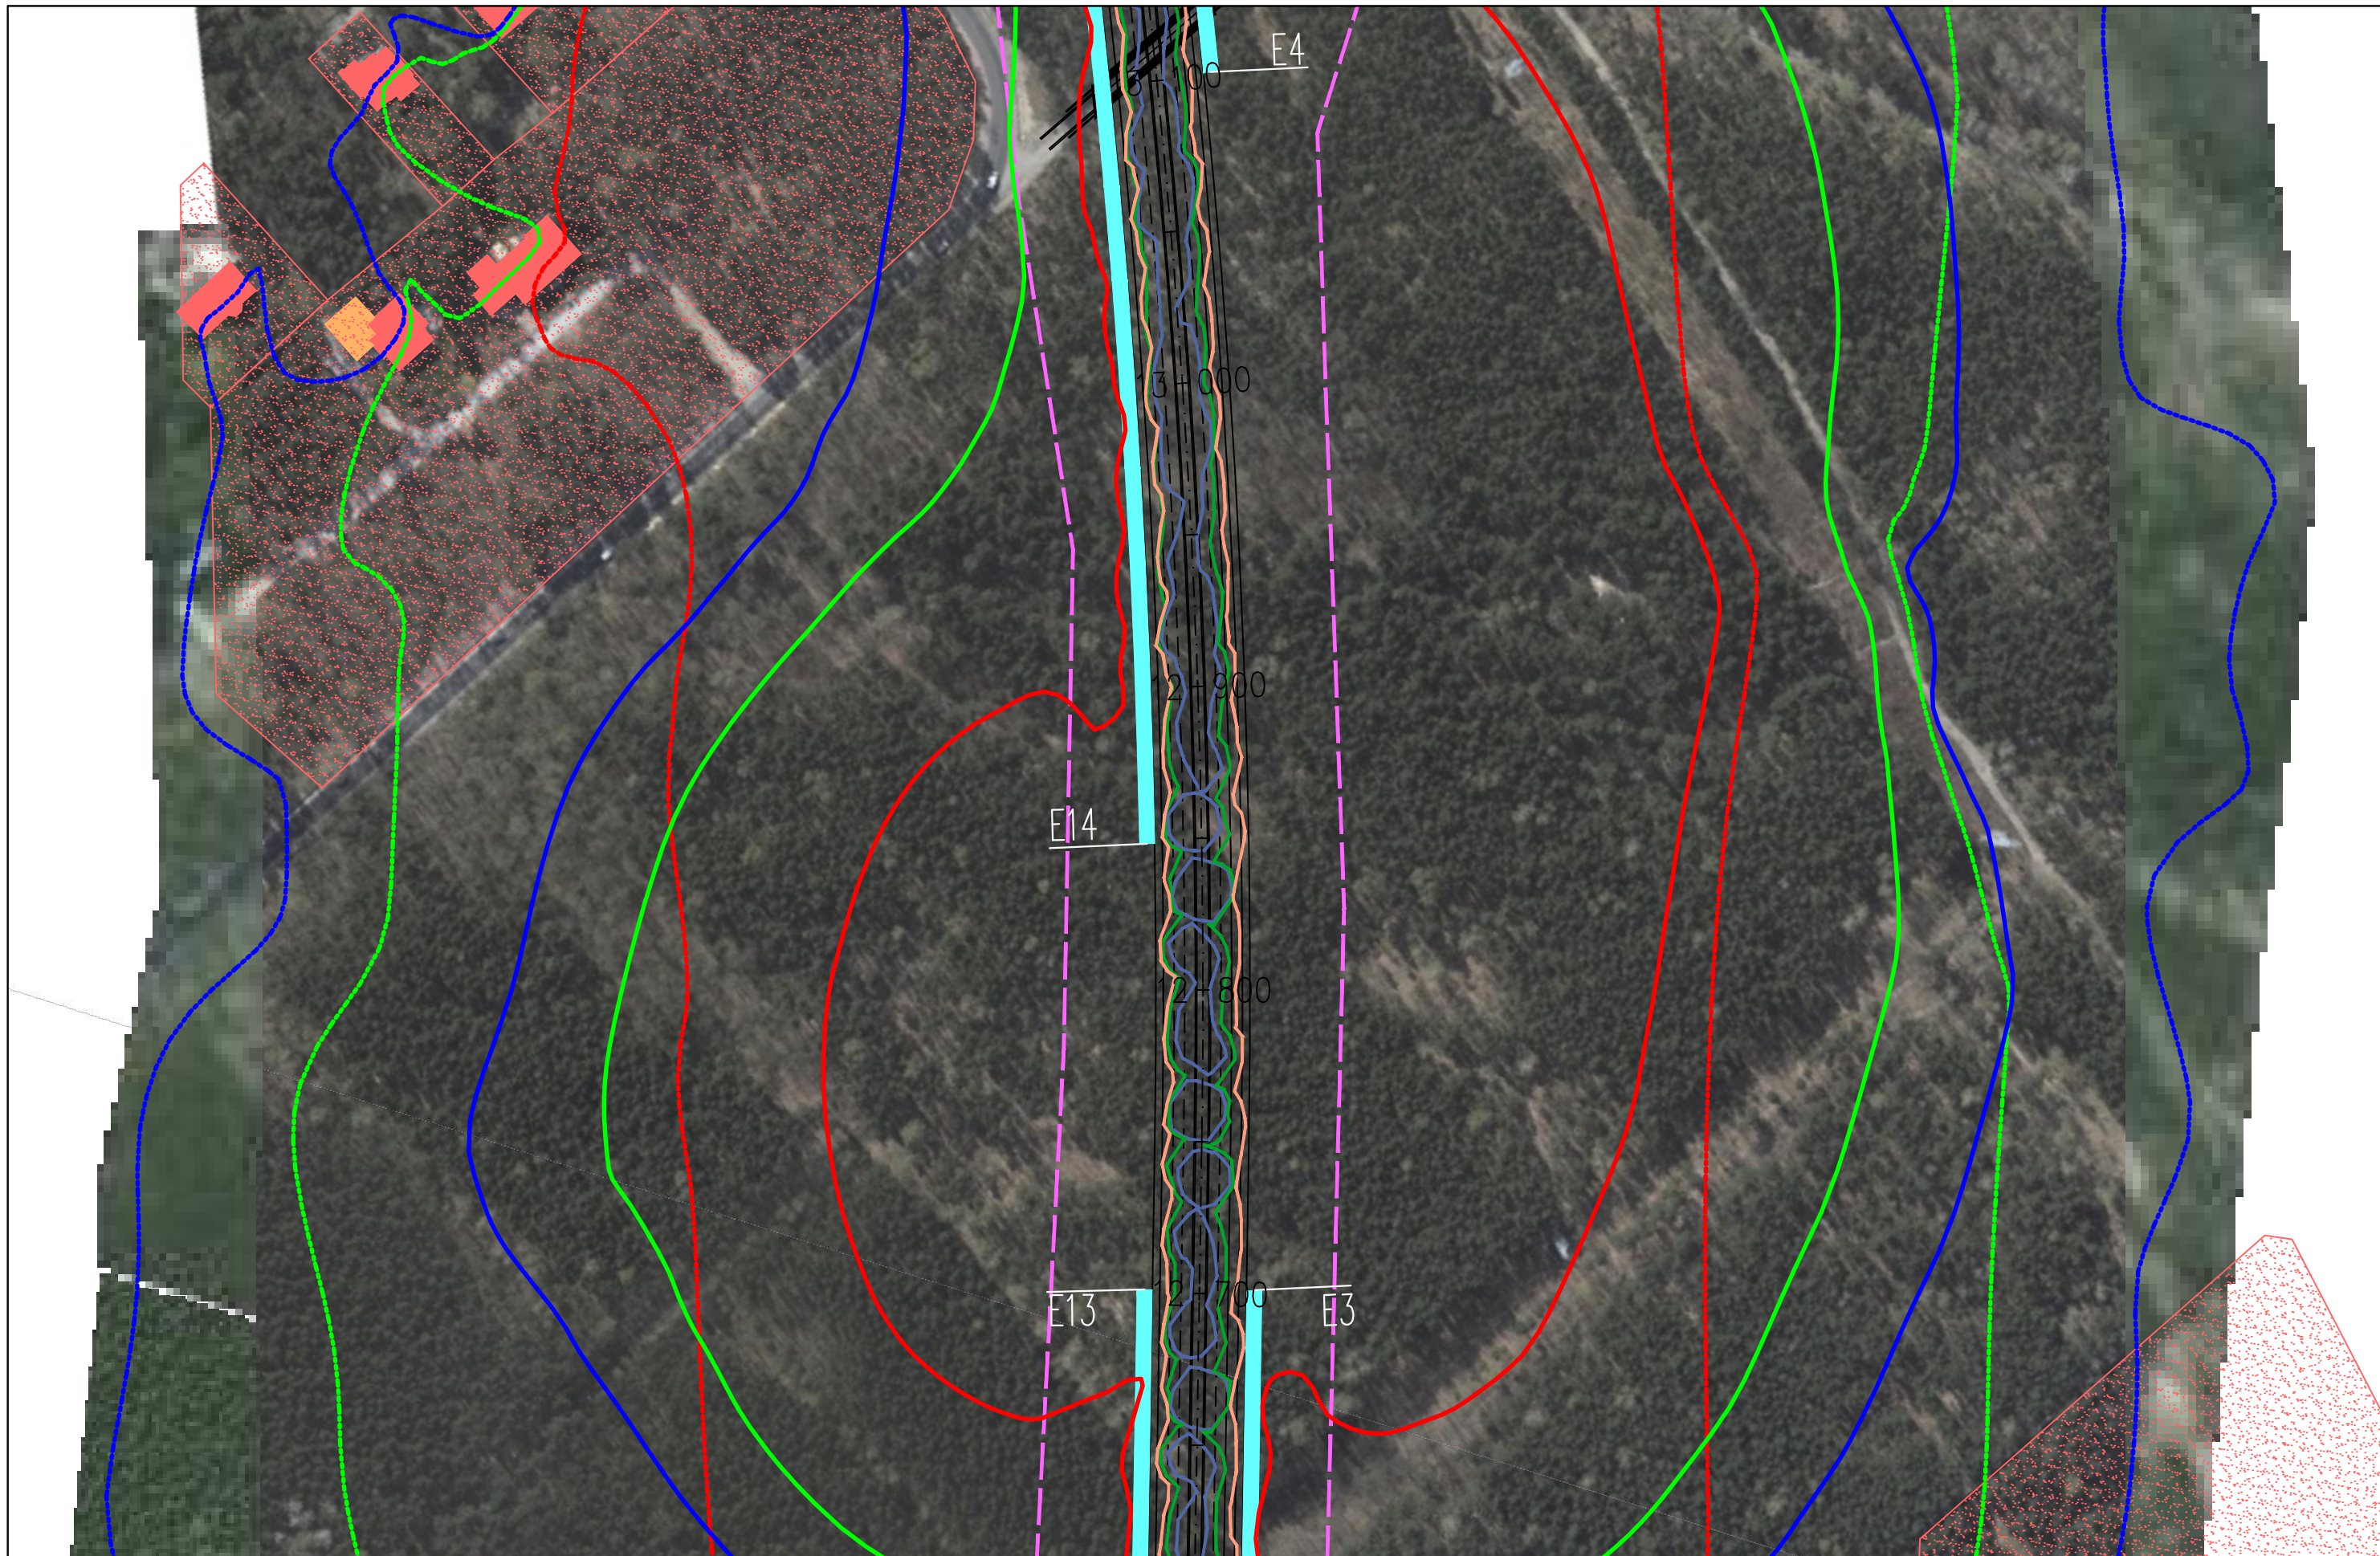

JEDNOSTKA PROJEKTOWA



INWESTOR

GENERALNA DYREKCJA DRÓG
KRAJOWYCH I AUTOSTRAD
03-808 Warszawa
ul. Mńska 25



NAZWA OPRACOWANIA

RAPORT O ODDZIAŁYWANIU PRZEDSIĘWZIĘCIA NA ŚRODOWISKO


TYTUŁ RYSUNKU
ZASIĘG ODDZIAŁYWANIA HAŁASU I ZANIECZYSZCZEŃ POWIETRZA W 2035 ROKU
WARIANT IIB – ETAP II





NR UMOWY PR-628/12	SKALA 1:2000	DATA PAŹDZIERNIK 2014	STADIUM MATERIAŁY DO WNIOSKU O WYDANIE DECYZJI O ŚRODOWISKOWYCH UWARUNKOWANIACH	BRANŻA OCHRONA ŚRODOWISKA	NR RYS. 07.06.29
-----------------------	-----------------	-----------------------------	--	---------------------------------	----------------------------


ZADANIE

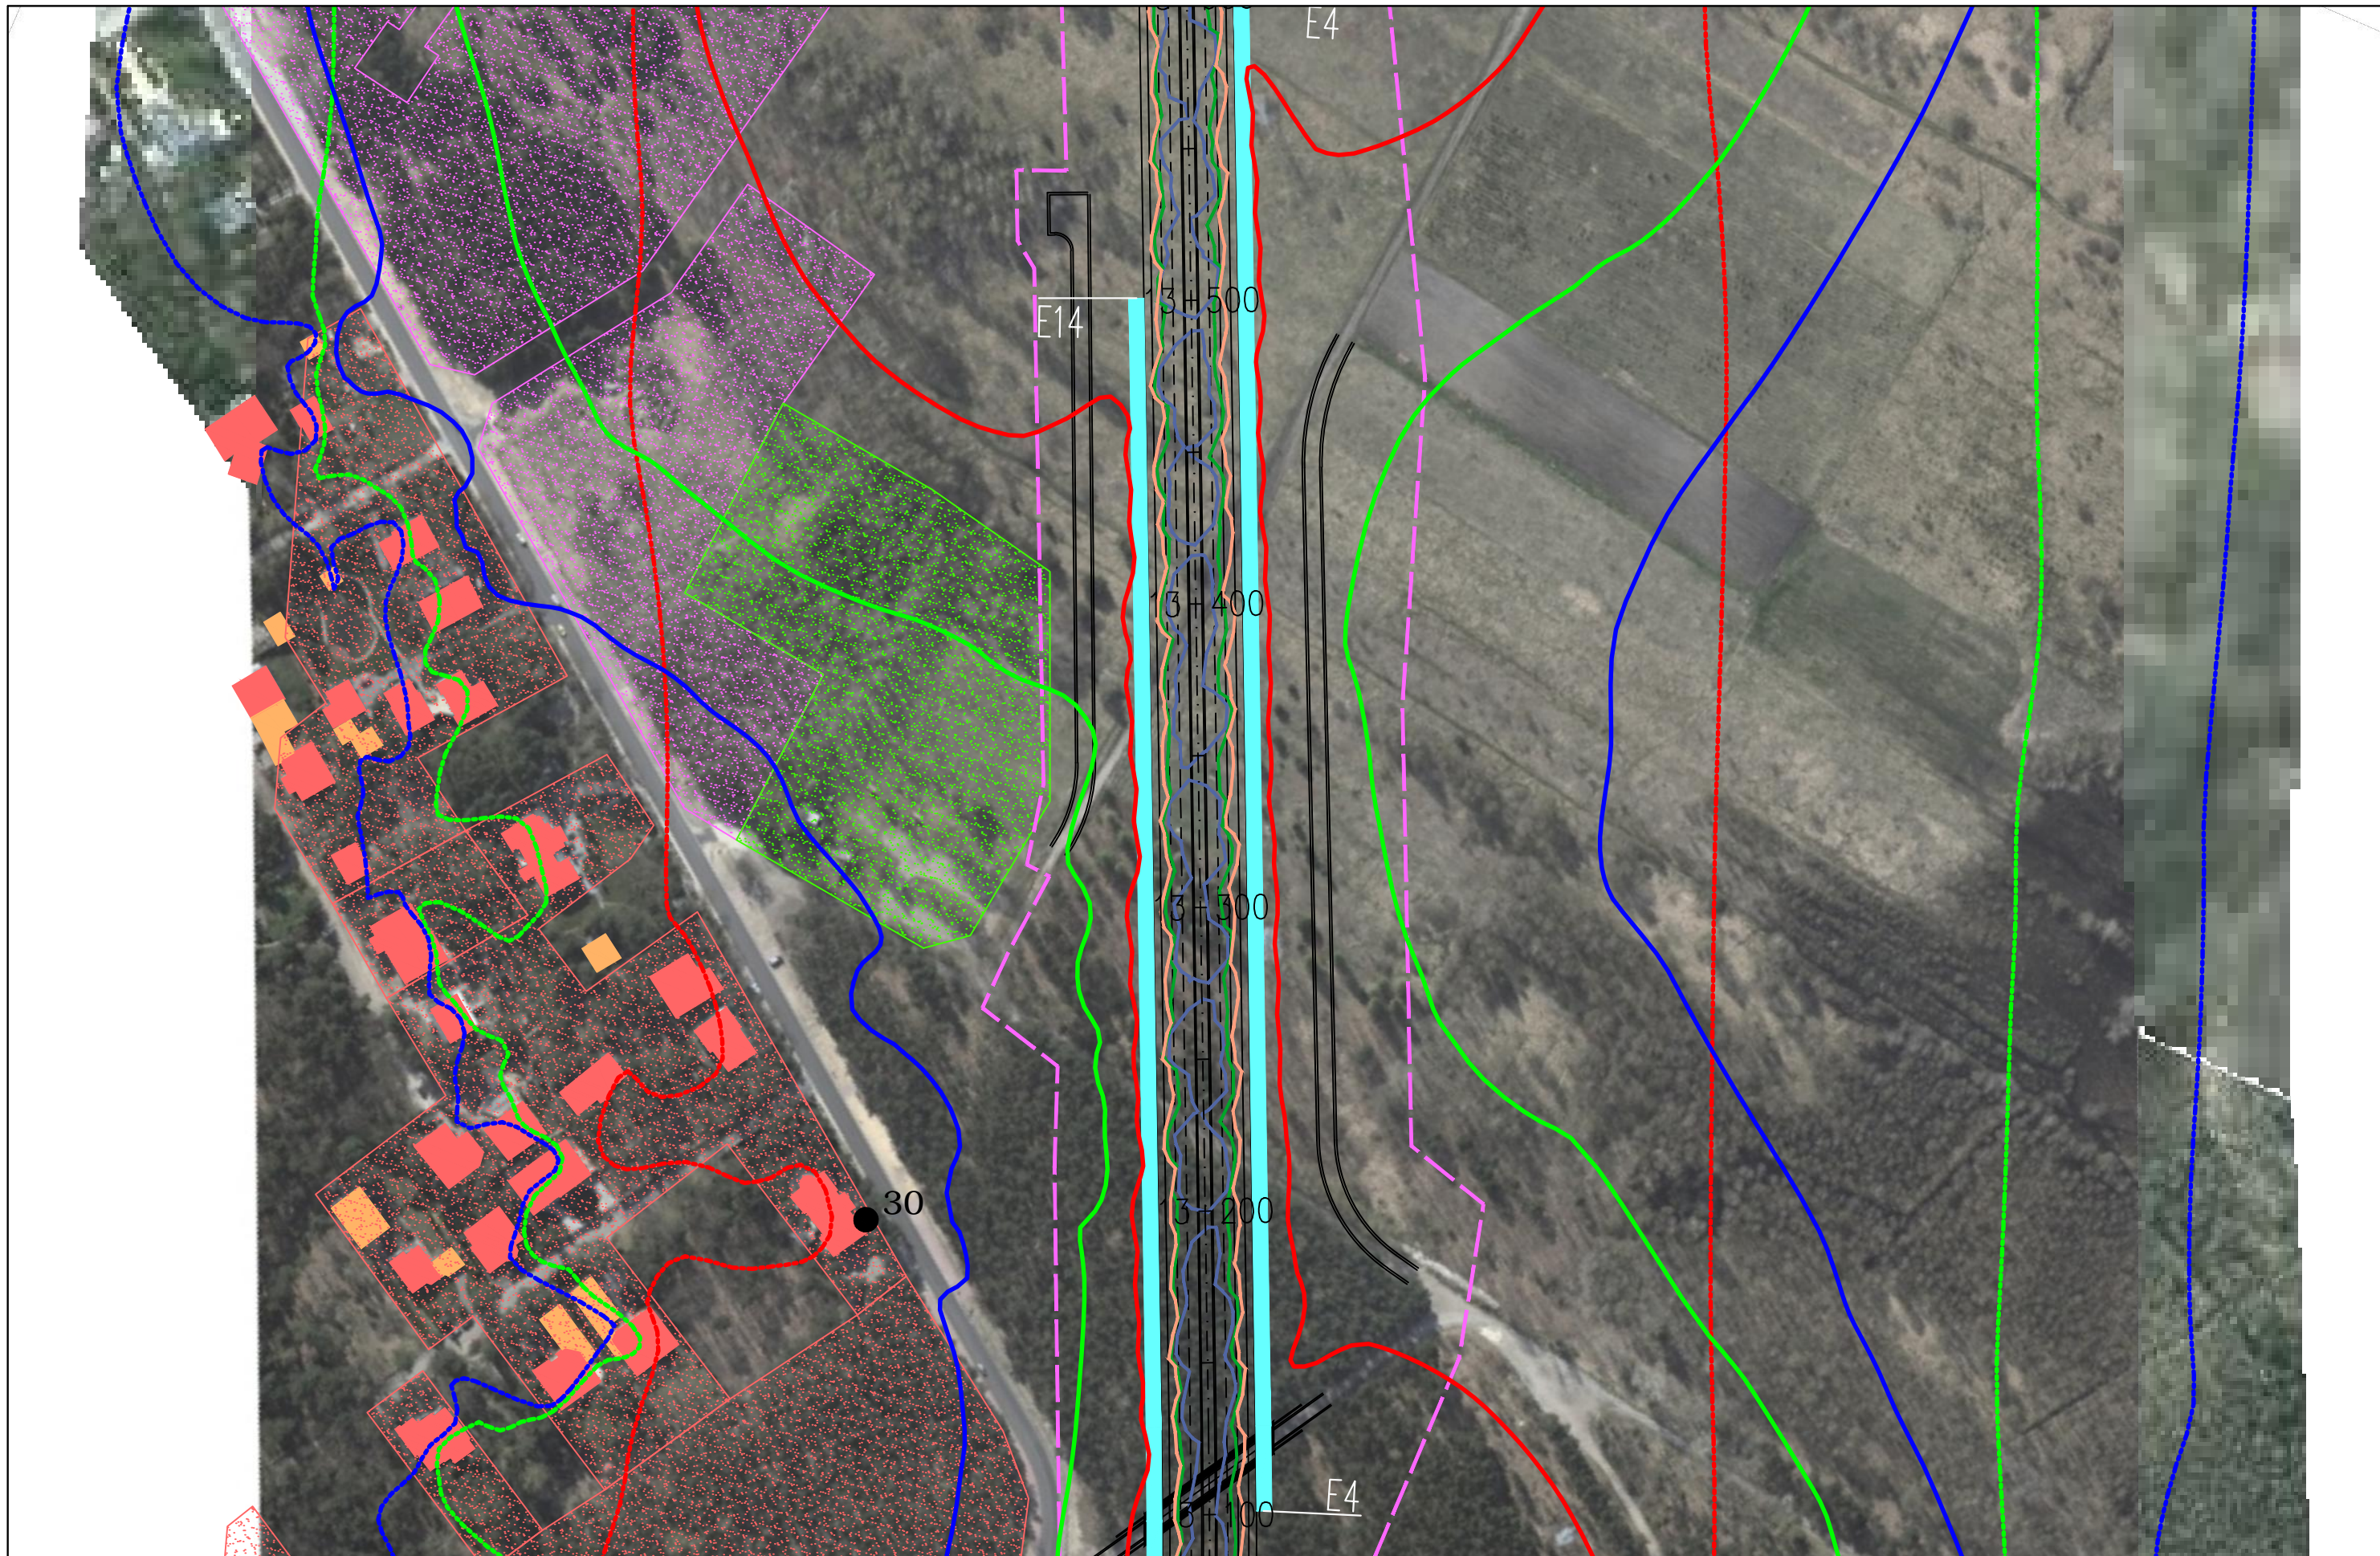



OKREŚLENIE PRZEBIEGU PÓLNOCNIEGO WYŁOTU Z WARSZAWY DROGI EKSPRESOWEJ S-7
W KIERUNKU GDAŃSKA NA ODCINKU CZOSNÓW Z TRASĄ ARMII KRAJOWEJ W WARSZAWIE
WRAZ Z MATERIAŁAMI DO WNIOSKU O UZYSKANIE DECYZJI O ŚRODOWISKOWYCH UWARUNKOWANIACH
ORAZ RAPORTEM O ODDZIAŁYWANIU NA ŚRODOWISKO


FUNKCJA	IMIĘ I NAZWISKO	BRANŻA	PODPIS
Opracował	mgr Mirosław Sochacki	ochrona środowiska	<i>Sochacki</i>
Sprawdzający	mgr inż. Patrycja Rochowska	ochrona środowiska	<i>Rochowska</i>

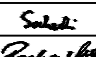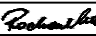

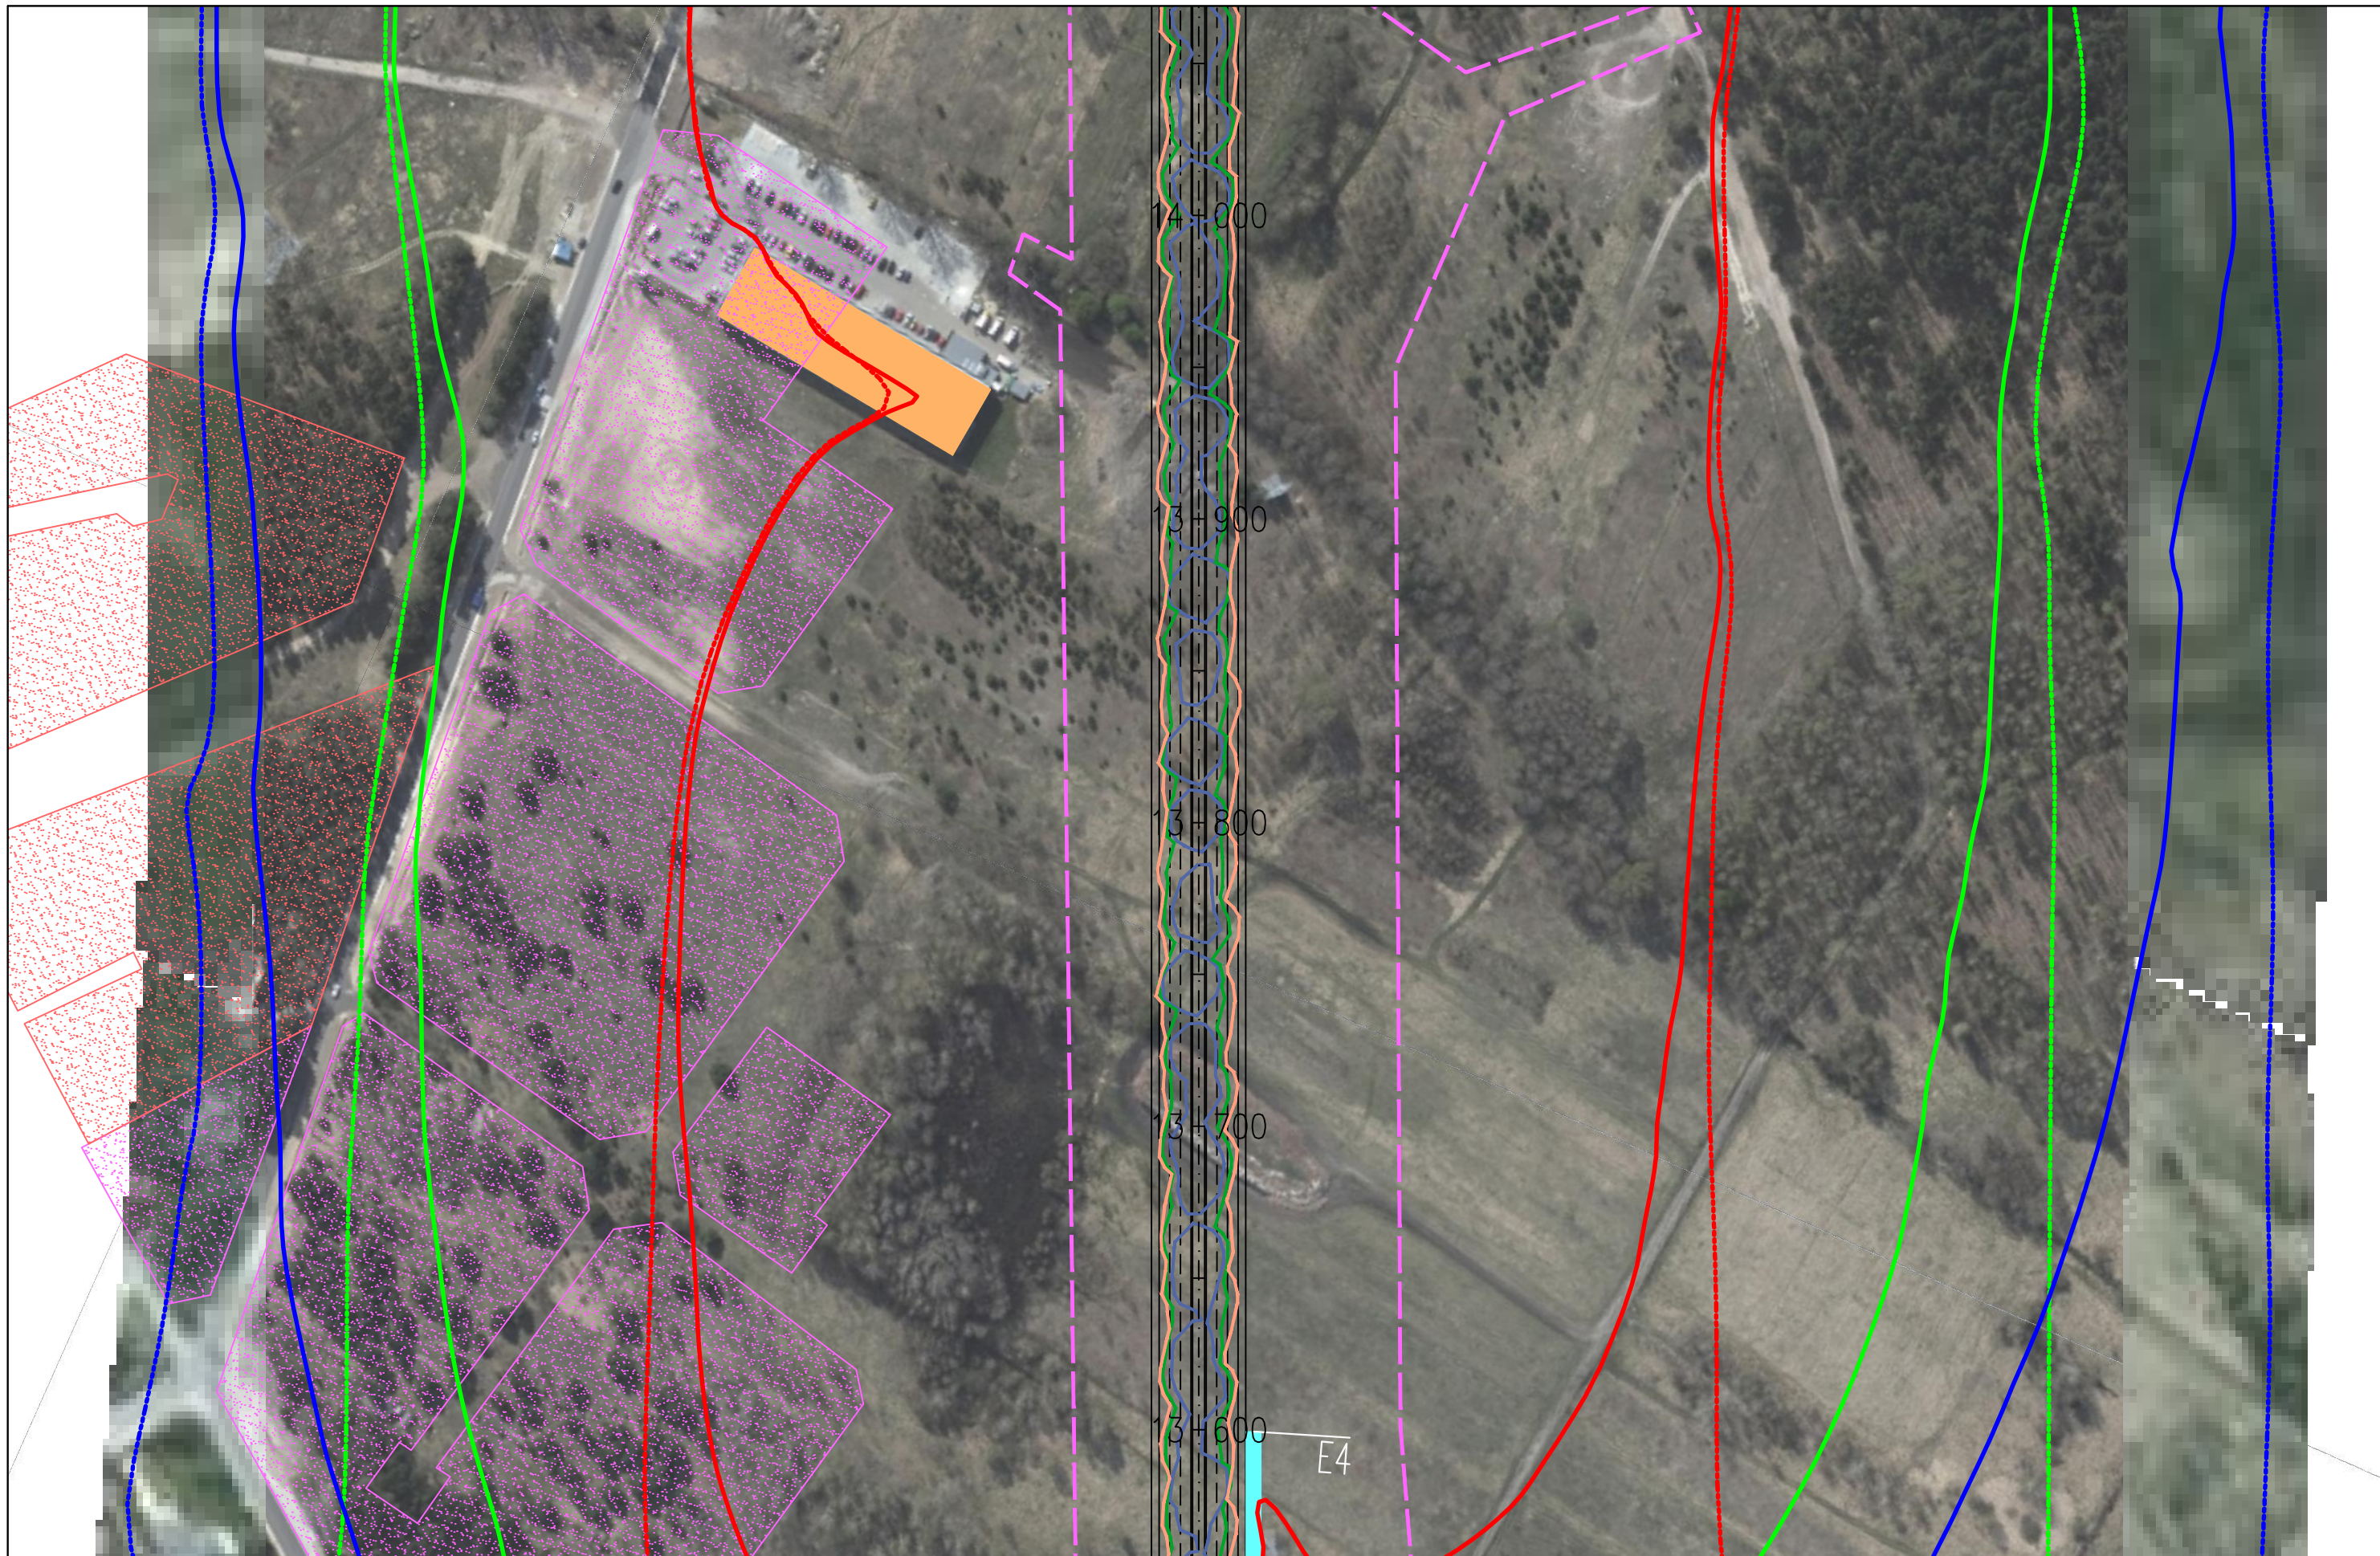


JEDNOSTKA PROJEKTOWA  40-159 Katowice, ul. Jesionowa 15 tel: (0-32) 228-12-70, fax: (0-32) 220-70-04 trakt@trakt.eu		INWESTOR GENERALNA DYREKCJA DRÓG KRAJOWYCH I AUTOSTRAD 03-808 Warszawa ul. Mńska 25 		NAZWA OPRACOWANIA RAPORT O ODDZIAŁYWANIU PRZEDSIĘWZIĘCIA NA ŚRODOWISKO TYTUŁ RYSUNKU ZASIĘG ODDZIAŁYWANIA HAŁASU I ZANIECZYSZCZEŃ POWIETRZA W 2035 ROKU WARIANT IIB – ETAP II			ZADANIE OKREŚLENIE PRZEBIEGU PÓLNOCNego WYŁOTU Z WARSZAWY DROGI EKSPRESOWEJ S-7 W KIERUNKU GDAŃSKA NA ODCINKU CZOSNÓW Z TRASĄ ARMII KRAJOWEJ W WARSZAWIE WRAZ Z MATERIAŁAMI DO WNIOSKU O UZYSKANIE DECYZJI O ŚRODOWISKOWYCH UWARUNKOWANIACH ORAZ RAPORTEM O ODDZIAŁYWANIU NA ŚRODOWISKO		
NR UMOWY PR-628/12	SKALA 1:2000	DATA PAŹDZIERNIK 2014	STADIUM MATERIAŁY DO WNIOSKU O WYDANIE DECYZJI O ŚRODOWISKOWYCH UWARUNKOWANIACH	BRANŻA OCHRONA ŚRODOWISKA	NR RYS. 07.06.30	FUNKCJA Opracował	IMIĘ I NAZWISKO mgr Mirosław Sochacki	BRANŻA ochrona środowiska	PODPIS 
						Sprawdzający	mgr inż. Patrycja Rochowska	ochrona środowiska	

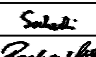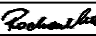

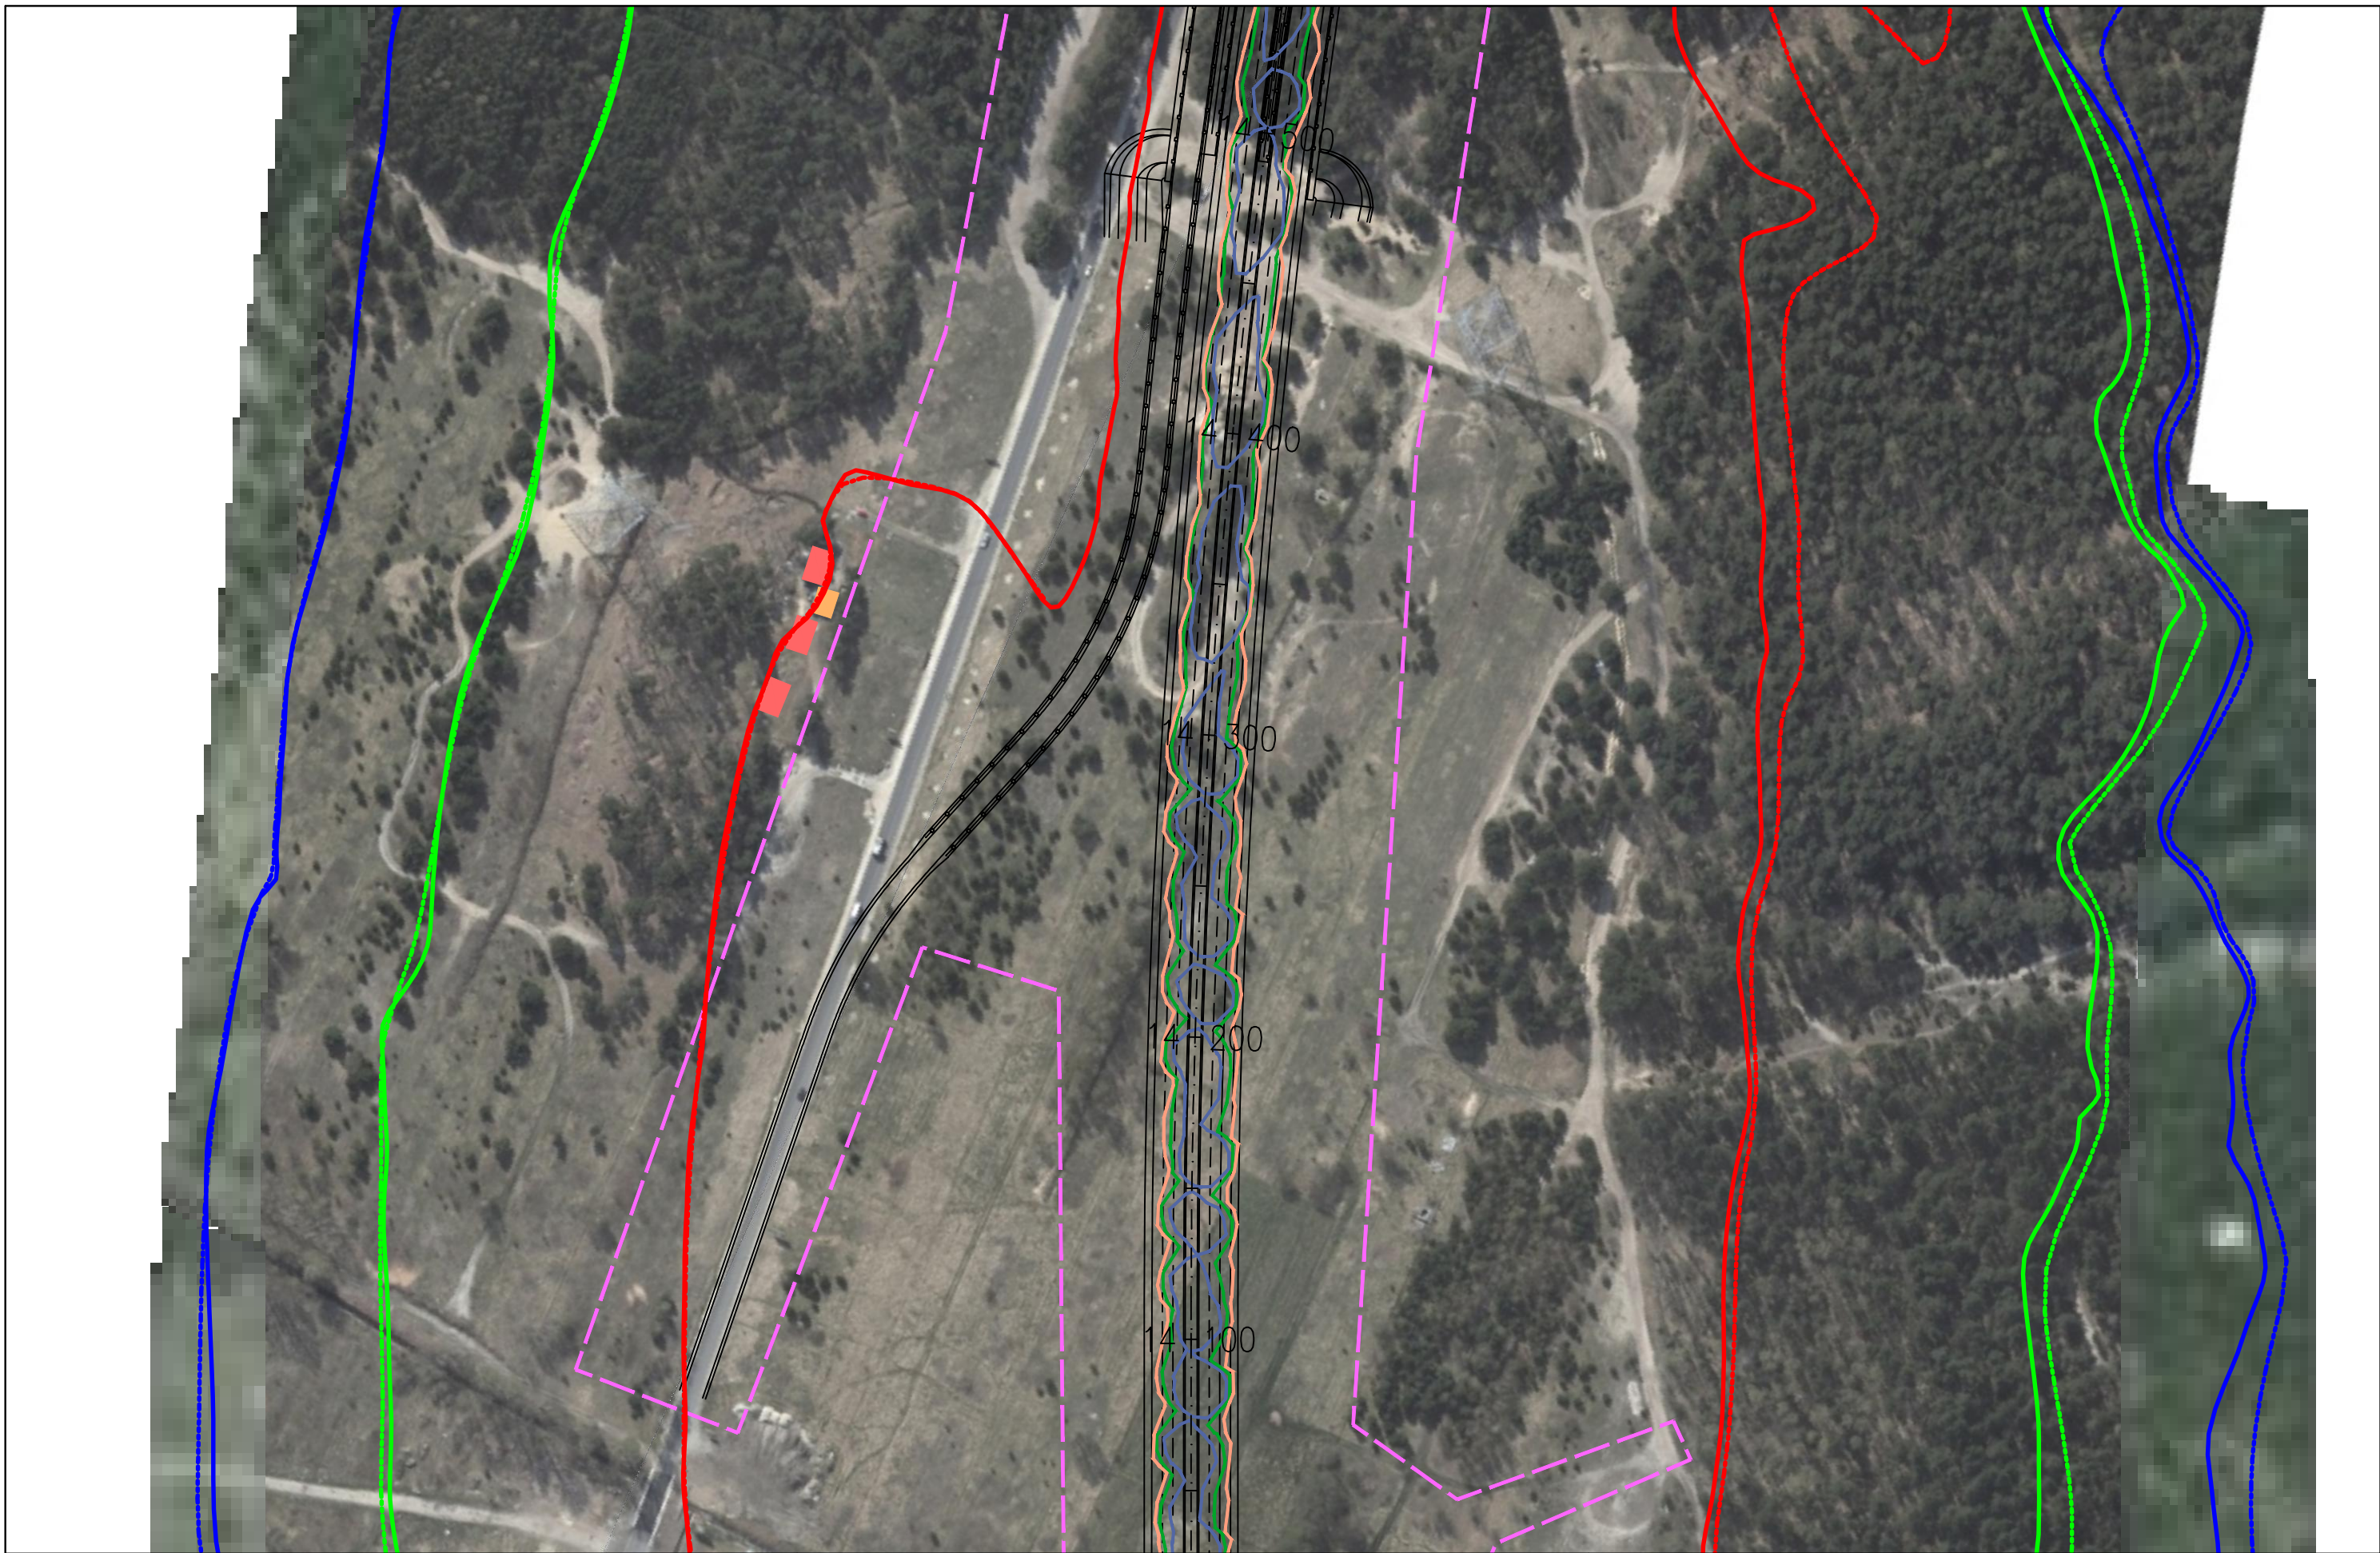JEDNOSTKA PROJEKTOWA  TRAKT sp. z o.o. sp.k. 40-159 Katowice, ul. Jesionowa 15 tel: (0-32) 228-12-70, fax: (0-32) 220-70-04 trakt@trakt.eu		INWESTOR GENERALNA DYREKCJA DRÓG KRAJOWYCH I AUTOSTRAD 03-808 Warszawa ul. Mińska 25 		NAZWA OPRACOWANIA RAPORT O ODDZIAŁYWANIU PRZEDSIĘWZIĘCIA NA ŚRODOWISKO TYTUŁ RYSUNKU ZASIĘG ODDZIAŁYWANIA HAŁASU I ZANIECZYSZCZEŃ POWIETRZA W 2035 ROKU WARIANT IIB – ETAP II			ZADANIE OKREŚLENIE PRZEBIEGU PÓLNOCNIEGO WYŁOTU Z WARSZAWY DROGI EKSPRESOWEJ S-7 W KIERUNKU GDAŃSKA NA ODCINKU CZOSNÓW Z TRASĄ ARMII KRAJOWEJ W WARSZAWIE WRAZ Z MATERIAŁAMI DO WNIOSKU O UZYSKANIE DECYZJI O ŚRODOWISKOWYCH UWARUNKOWANIACH ORAZ RAPORTEM O ODDZIAŁYWANIU NA ŚRODOWISKO		
NR UMOWY PR-628/12	SKALA 1:2000	DATA PAŹDZIERNIK 2014	STADIUM MATERIAŁY DO WNIOSKU O WYDANIE DECYZJI O ŚRODOWISKOWYCH UWARUNKOWANIACH	BRANŻA OCHRONA ŚRODOWISKA	NR RYS. 07.06.31	FUNKCJA Opracował	IMIĘ I NAZWISKO mgr Mirosław Sochacki	BRANŻA ochrona środowiska	PODPIS 
						Sprawdzający	mgr inż. Patrycja Rochowska	ochrona środowiska	



JEDNOSTKA PROJEKTOWA  40-159 Katowice, ul. Jesionowa 15 tel: (0-32) 228-12-70, fax: (0-32) 220-70-04 trakt@trakt.eu	INWESTOR GENERALNA DYREKCJA DRÓG KRAJOWYCH I AUTOSTRAD 03-808 Warszawa ul. Mńska 25 	NAZWA OPRACOWANIA RAPORT O ODDZIAŁYWANIU PRZEDSIĘWZIĘCIA NA ŚRODOWISKO	ZADANIE OKREŚLENIE PRZEBIEGU PÓLNOCNIEGO WYŁOTU Z WARSZAWY DROGI EKSPRESOWEJ S-7 W KIERUNKU GDAŃSKA NA ODCINKU CZOSNÓW Z TRASĄ ARMII KRAJOWEJ W WARSZAWIE WRAZ Z MATERIAŁAMI DO WNIOSKU O UZYSKANIE DECYZJI O ŚRODOWISKOWYCH UWARUNKOWANIACH ORAZ RAPORTEM O ODDZIAŁYWANIU NA ŚRODOWISKO							
		TYTUŁ RYSUNKU ZASIĘG ODDZIAŁYWANIA HAŁASU I ZANIECZYSZCZENIA POWIETRZA W 2035 ROKU WARIANT IIB – ETAP II	NR UMOWY PR-628/12	SKALA 1:2000	DATA PAŹDZIERNIK 2014	STADIUM MATERIAŁY DO WNIOSKU O WYDANIE DECYZJI O ŚRODOWISKOWYCH UWARUNKOWANIACH	BRANŻA OCHRONA ŚRODOWISKA	NR RYS. 07.06.32	FUNKCJA Opracował Sprawdzający	IMIĘ I NAZWISKO mgr Mirosław Sochacki mgr inż. Patrycja Rochowska

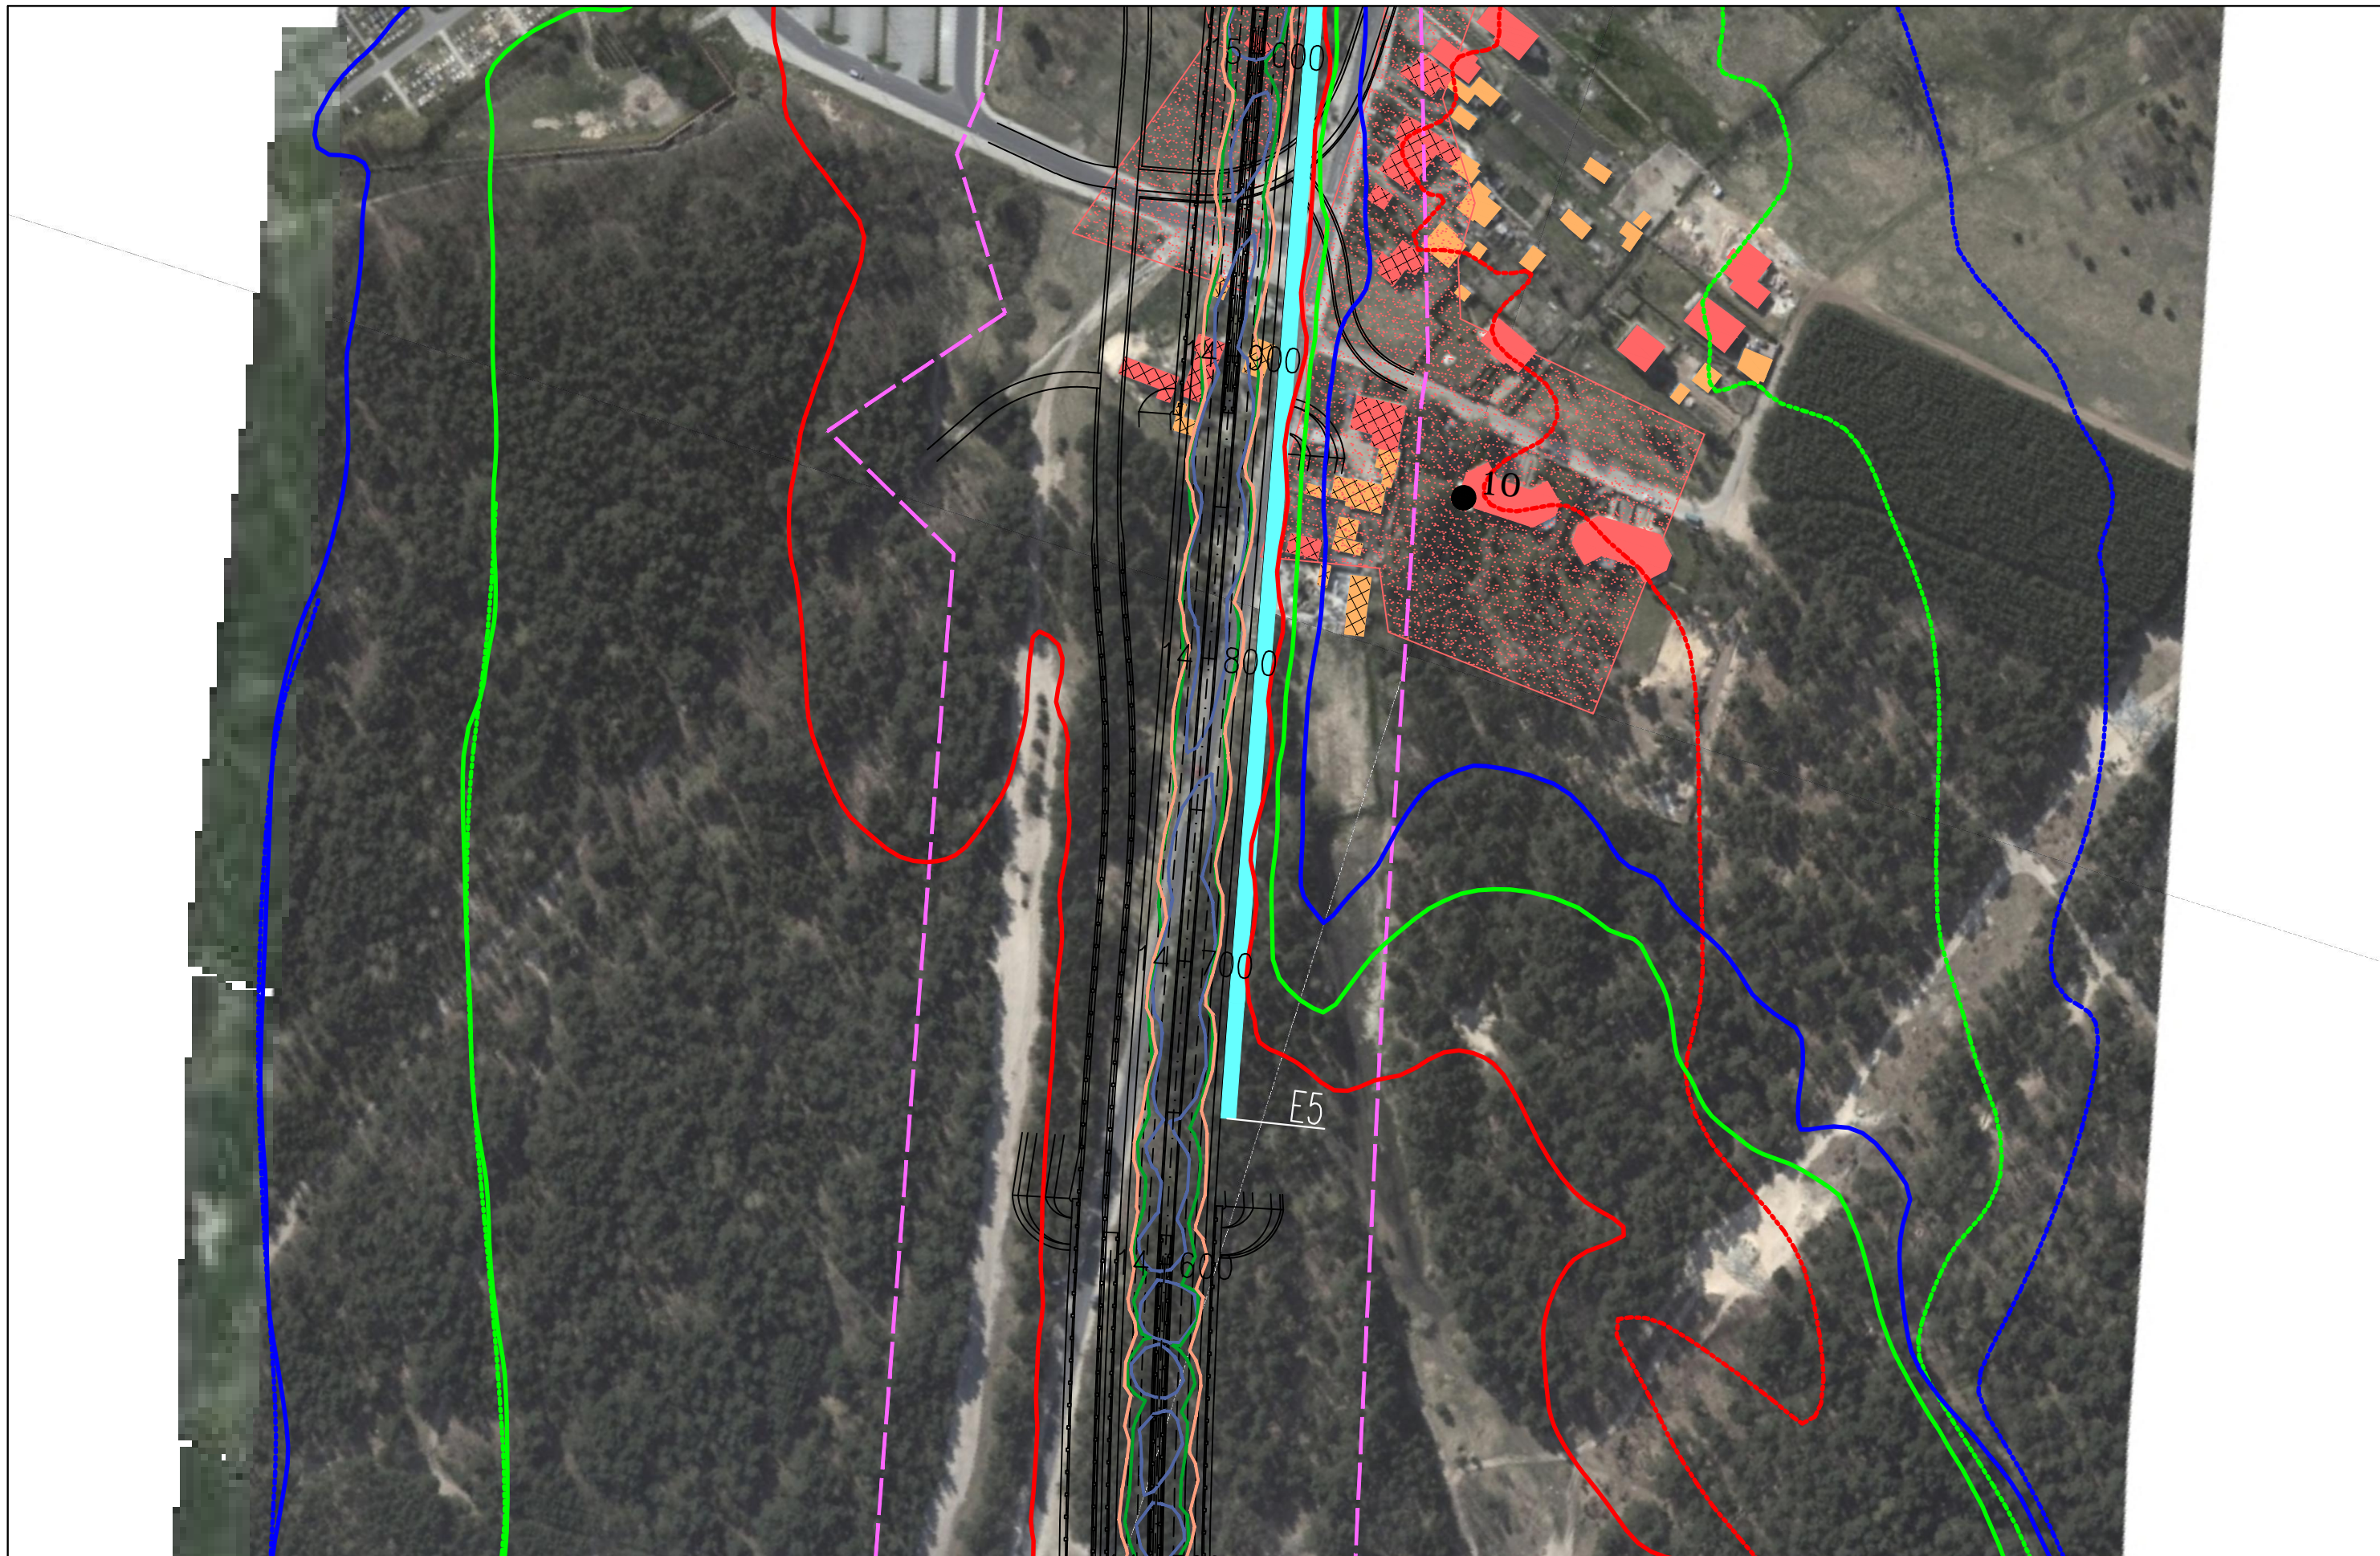

JEDNOSTKA PROJEKTOWA



INWESTOR

GENERALNA DYREKCJA DRÓG
KRAJOWYCH I AUTOSTRAD
03-808 Warszawa
ul. Minska 25



NAZWA OPRACOWANIA

RAPORT O ODDZIAŁYWANIU PRZEDSIĘWZIĘCIA NA ŚRODOWISKO

TYTUŁ RYSUNKU
ZASIĘG ODDZIAŁYWANIA HAŁASU I ZANIECZYSZCZEŃ POWIETRZA W 2035 ROKU
WARIANT IIB – ETAP II

NR UMOWY PR-628/12	SKALA 1:2000	DATA PAŹDZIERNIK 2014	STADIUM MATERIAŁY DO WNIOSKU O WYDANIE DECYZJI O ŚRODOWISKOWYCH UWARUNKOWANIACH	BRANŻA OCHRONA ŚRODOWISKA	NR RYS. 07.06.33
-----------------------	-----------------	-----------------------------	--	---------------------------------	----------------------------

ZADANIE

OKREŚLENIE PRZEBIEGU PÓLNOCNego WYŁOTU Z WARSZAWY DROGI EKSPRESOWEJ S-7
W KIERUNKU GDAŃSKA NA ODCINKU CZOSNÓW Z TRASĄ ARMII KRAJOWEJ W WARSZAWIE
WRAZ Z MATERIAŁAMI DO WNIOSKU O UZYSKANIE DECYZJI O ŚRODOWISKOWYCH UWARUNKOWANIACH
ORAZ RAPORTEM O ODDZIAŁYWANIU NA ŚRODOWISKO

FUNKCJA	IMIĘ I NAZWISKO	BRANŻA	PODPIS
Opracował	mgr Mirosław Sochacki	ochrona środowiska	<i>Sochacki</i>
Sprawdzający	mgr inż. Patrycja Rochowska	ochrona środowiska	<i>Rochowska</i>



JEDNOSTKA PROJEKTOWA



INWESTOR

GENERALNA DYREKCJA DRÓG
KRAJOWYCH I AUTOSTRAD
03-808 Warszawa
ul. Mńska 25



NAZWA OPRACOWANIA

RAPORT O ODDZIAŁYWANIU PRZEDSIĘWZIĘCIA NA ŚRODOWISKO


TYTUŁ RYSUNKU
ZASIĘG ODDZIAŁYWANIA HAŁASU I ZANIECZYSZCZEŃ POWIETRZA W 2035 ROKU
WARIANT IIB – ETAP II



NR UMOWY PR-628/12	SKALA 1:2000	DATA PAŹDZIERNIK 2014	STADIUM MATERIAŁY DO WNIOSKU O WYDANIE DECYZJI O ŚRODOWISKOWYCH UWARUNKOWANIACH	BRANŻA OCHRONA ŚRODOWISKA	NR RYS. 07.06.34
-----------------------	-----------------	-----------------------------	--	---------------------------------	----------------------------

ZADANIE

OKREŚLENIE PRZEBIEGU PÓŁNOCNEGO WYŁOTU Z WARSZAWY DROGI EKSPRESOWEJ S-7
W KIERUNKU GDAŃSKA NA ODCINKU CZOSNÓW Z TRASĄ ARMII KRAJOWEJ W WARSZAWIE
WRZĄZ Z MATERIAŁAMI DO WNIOSKU O UZYSKANIE DECYZJI O ŚRODOWISKOWYCH UWARUNKOWANIACH
ORAZ RAPORTEM O ODDZIAŁYWANIU NA ŚRODOWISKO

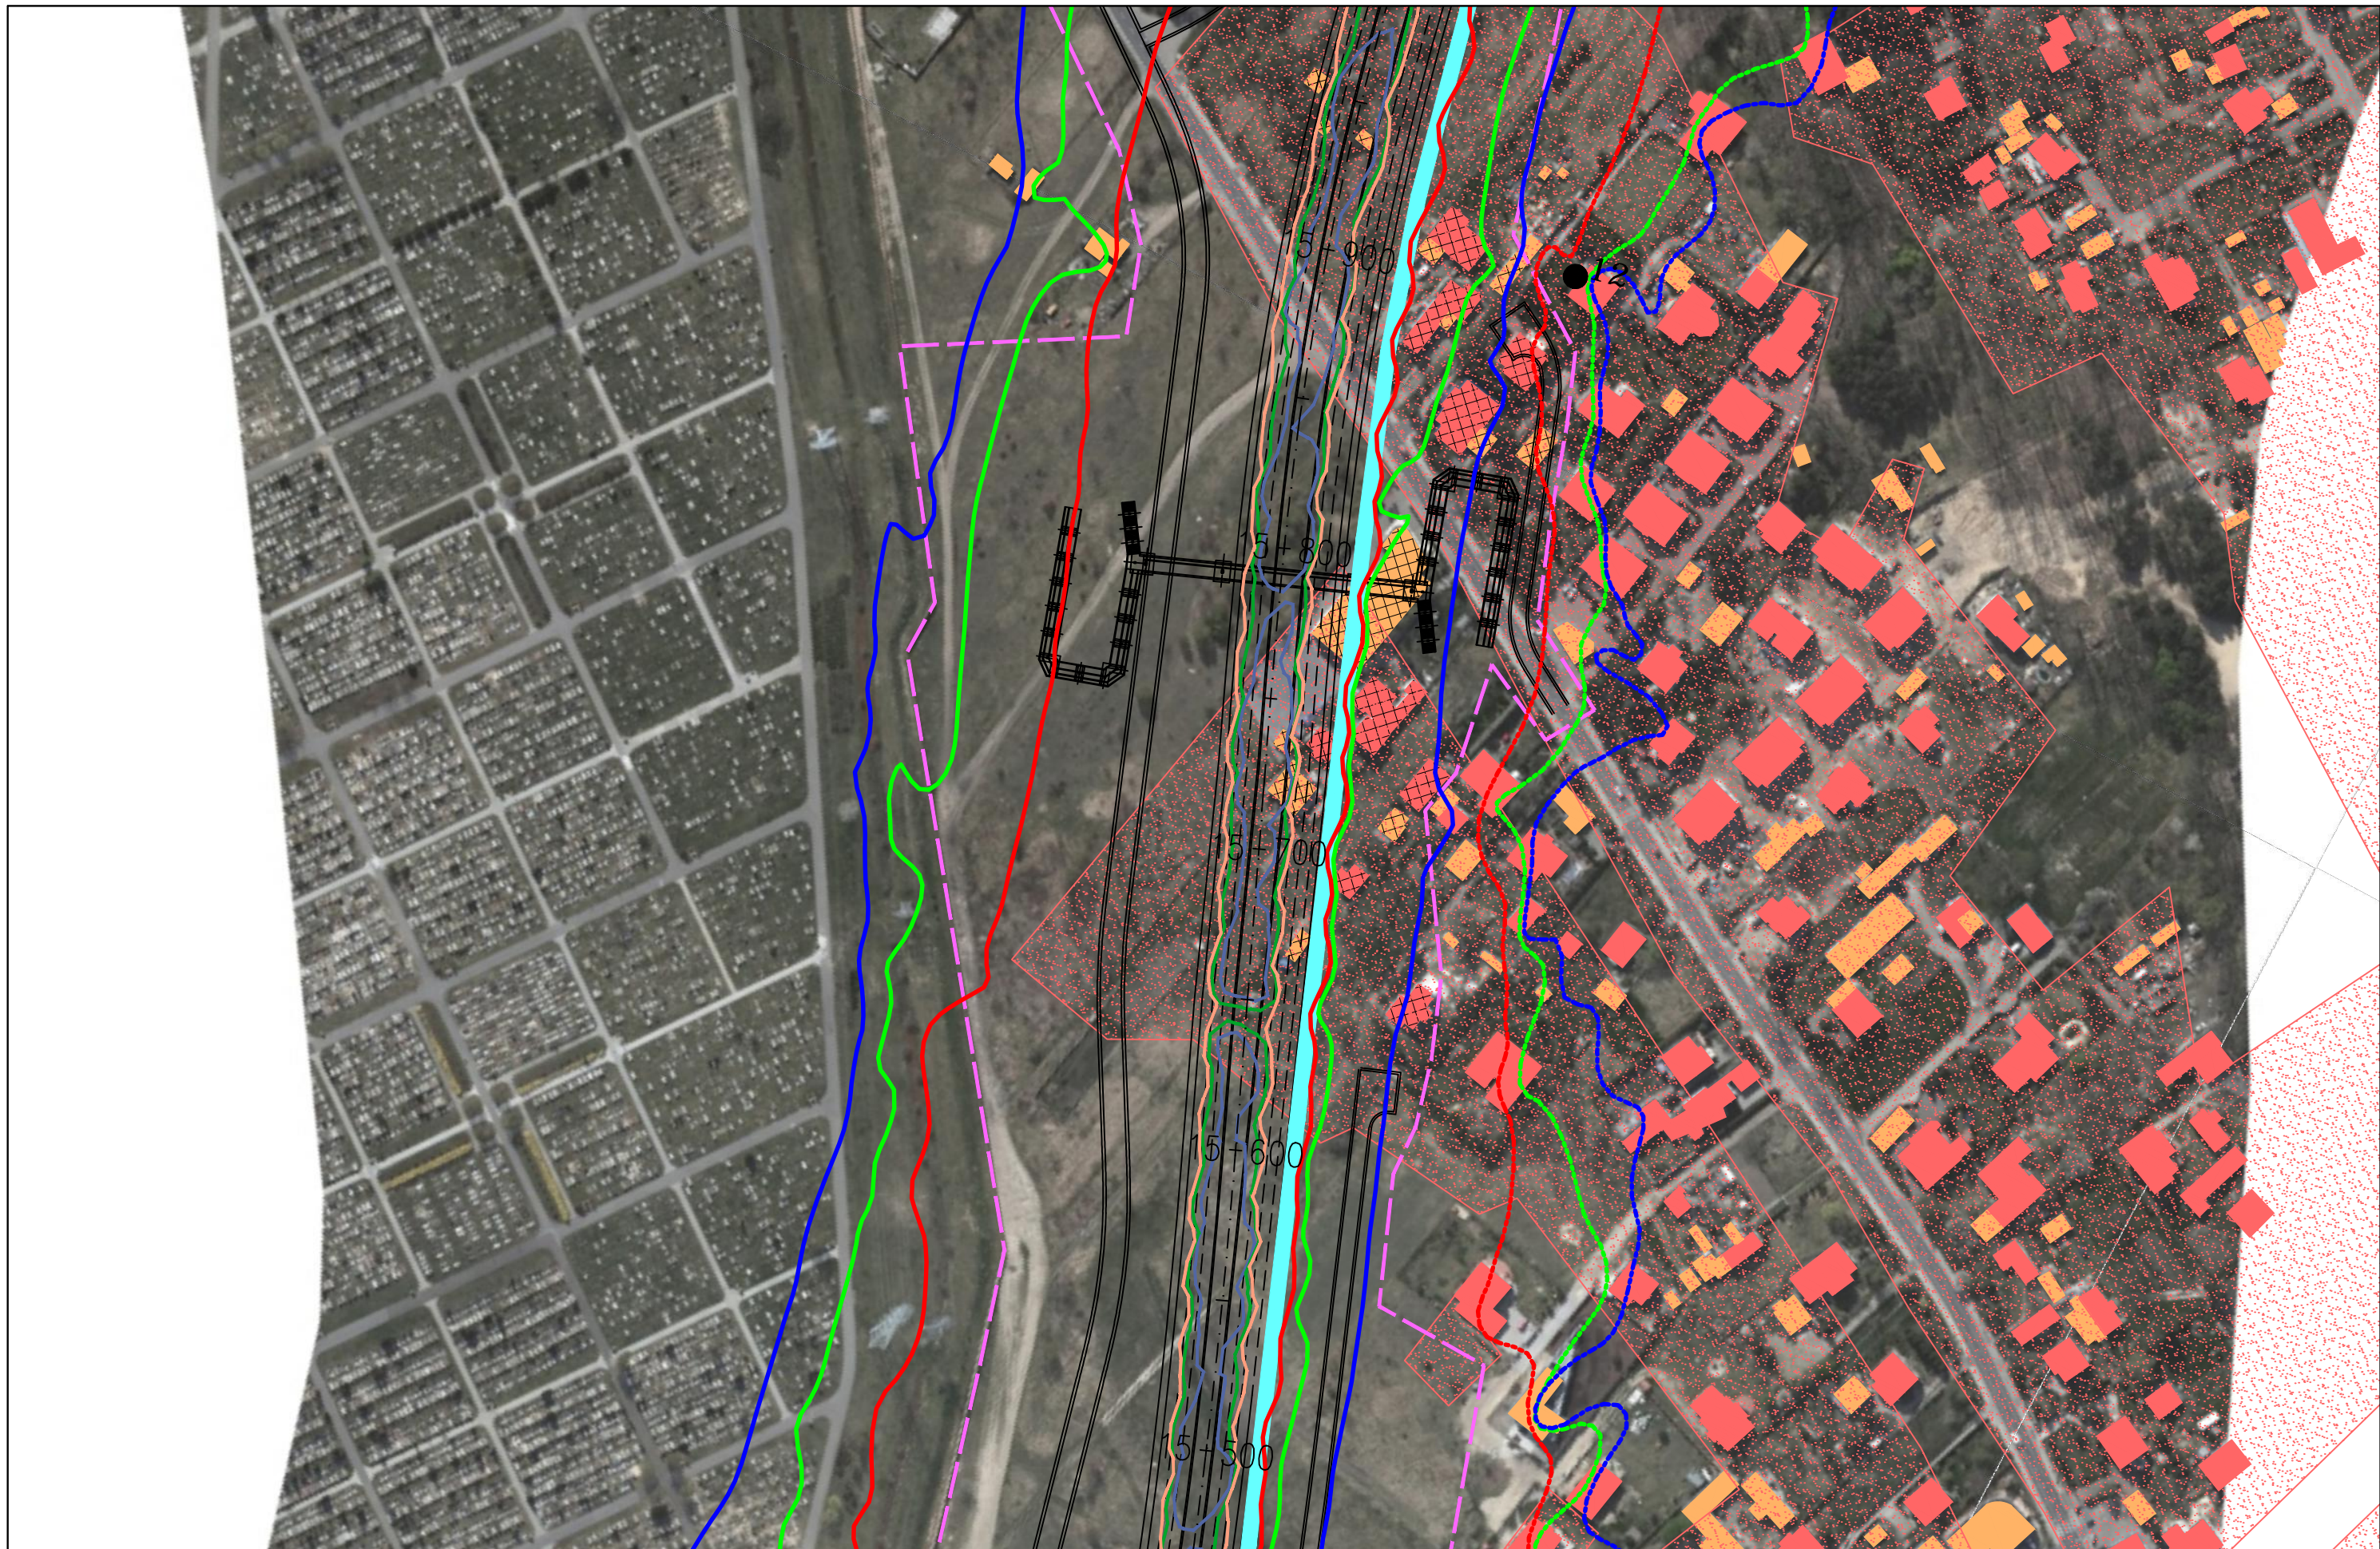FUNKCJA	IMIĘ I NAZWISKO	BRANŻA	PODPIS
Opracował	mgr Mirosław Sochacki	ochrona środowiska	<i>Sochacki</i>
Sprawdzający	mgr inż. Patrycja Rochowska	ochrona środowiska	<i>Rochowska</i>



JEDNOSTKA PROJEKTOWA  40-159 Katowice, ul. Jesionowa 15 tel: (0-32) 228-12-70, fax: (0-32) 220-70-04 trakt@trakt.eu	INWESTOR GENERALNA DYREKCJA DRÓG KRAJOWYCH I AUTOSTRAD 03-808 Warszawa ul. Mńska 25 	NAZWA OPRACOWANIA RAPORT O ODDZIAŁYWANIU PRZEDSIĘWZIĘCIA NA ŚRODOWISKO	ZADANIE OKREŚLENIE PRZEBIEGU PÓLNOCNEGO WYŁOTU Z WARSZAWY DROGI EKSPRESOWEJ S-7 W KIERUNKU GDAŃSKA NA ODCINKU CZOSNÓW Z TRASĄ ARMII KRAJOWEJ W WARSZAWIE WRĄZ Z MATERIAŁAMI DO WNIOSKU O UZYSKANIE DECYZJI O ŚRODOWISKOWYCH UWARUNKOWANIACH ORAZ RAPORTEM O ODDZIAŁYWANIU NA ŚRODOWISKO							
		TYTUŁ RYSUNKU ZASIĘG ODDZIAŁYWANIA HAŁASU I ZANIECZYSZCZEŃ POWIETRZA W 2035 ROKU WARIANT IIB – ETAP II	NR UMOWY PR-628/12	SKALA 1:2000	DATA PAŹDZIERNIK 2014	STADIUM MATERIAŁY DO WNIOSKU O WYDANIE DECYZJI O ŚRODOWISKOWYCH UWARUNKOWANIACH	BRANŻA OCHRONA ŚRODOWISKA	NR RYS. 07.06.35	FUNKCJA Opracował Sprawdzający	IMIĘ I NAZWISKO mgr Mirosław Sochacki mgr inż. Patrycja Rochowska



JEDNOSTKA PROJEKTOWA



INWESTOR

GENERALNA DYREKCJA DRÓG
KRAJOWYCH I AUTOSTRAD
03-808 Warszawa
ul. Minska 25



NAZWA OPRACOWANIA

RAPORT O ODDZIAŁYWANIU PRZEDSIĘWZIĘCIA NA ŚRODOWISKO


TYTUŁ RYSUNKU
ZASIĘG ODDZIAŁYWANIA HAŁASU I ZANIECZYSZCZEŃ POWIETRZA W 2035 ROKU
WARIANT IIB – ETAP II





NR UMOWY PR-628/12	SKALA 1:2000	DATA PAŹDZIERNIK 2014	STADIUM MATERIAŁY DO WNIOSKU O WYDANIE DECYZJI O ŚRODOWISKOWYCH UWARUNKOWANIACH	BRANŻA OCHRONA ŚRODOWISKA	NR RYS. 07.06.36
-----------------------	-----------------	-----------------------------	--	---------------------------------	----------------------------


ZADANIE

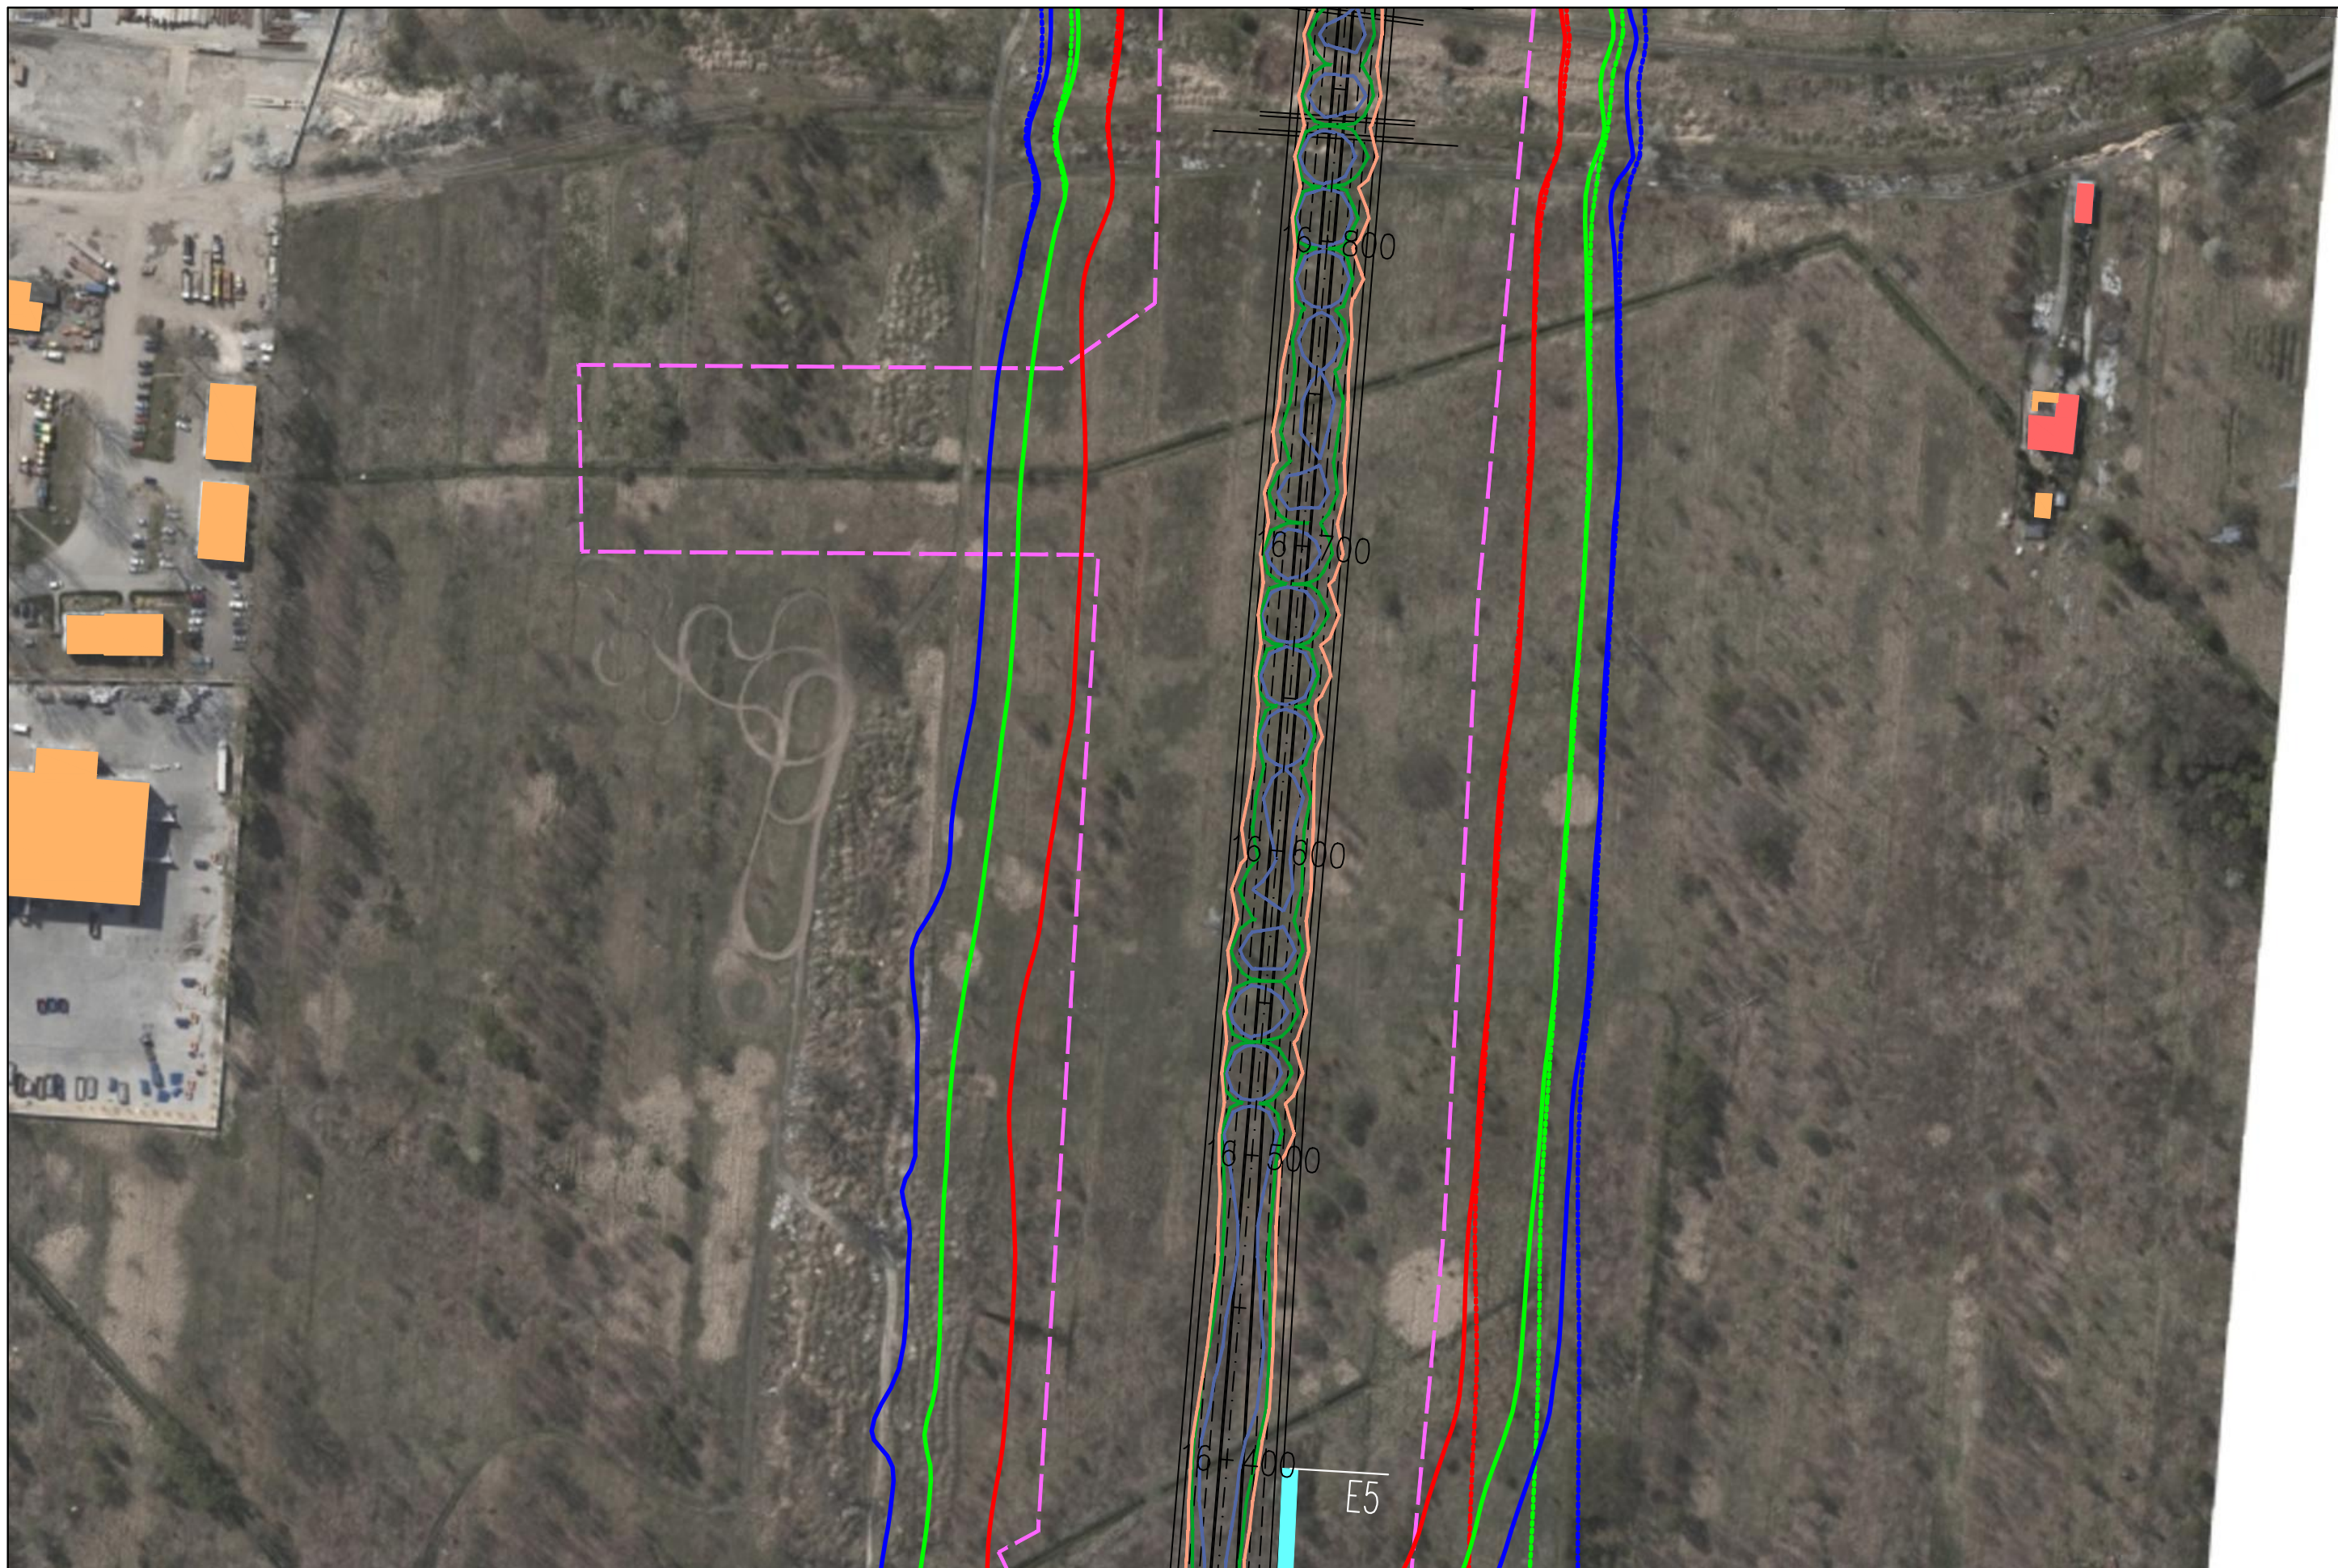

OKREŚLENIE PRZEBIEGU PÓŁNOCNEGO WYŁOTU Z WARSZAWY DROGI EKSPRESOWEJ S-7
W KIERUNKU GDAŃSKA NA ODCINKU CZOSNÓW Z TRASĄ ARMII KRAJOWEJ W WARSZAWIE
WRAZ Z MATERIAŁAMI DO WNIOSKU O UZYSKANIE DECYZJI O ŚRODOWISKOWYCH UWARUNKOWANIACH
ORAZ RAPORTEM O ODDZIAŁYWANIU NA ŚRODOWISKO


FUNKCJA	IMIĘ I NAZWISKO	BRANŻA	PODPIS
Opracował	mgr Mirosław Sochacki	ochrona środowiska	<i>Sochacki</i>
Sprawdzający	mgr inż. Patrycja Rochowska	ochrona środowiska	<i>Rochowska</i>

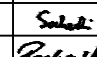

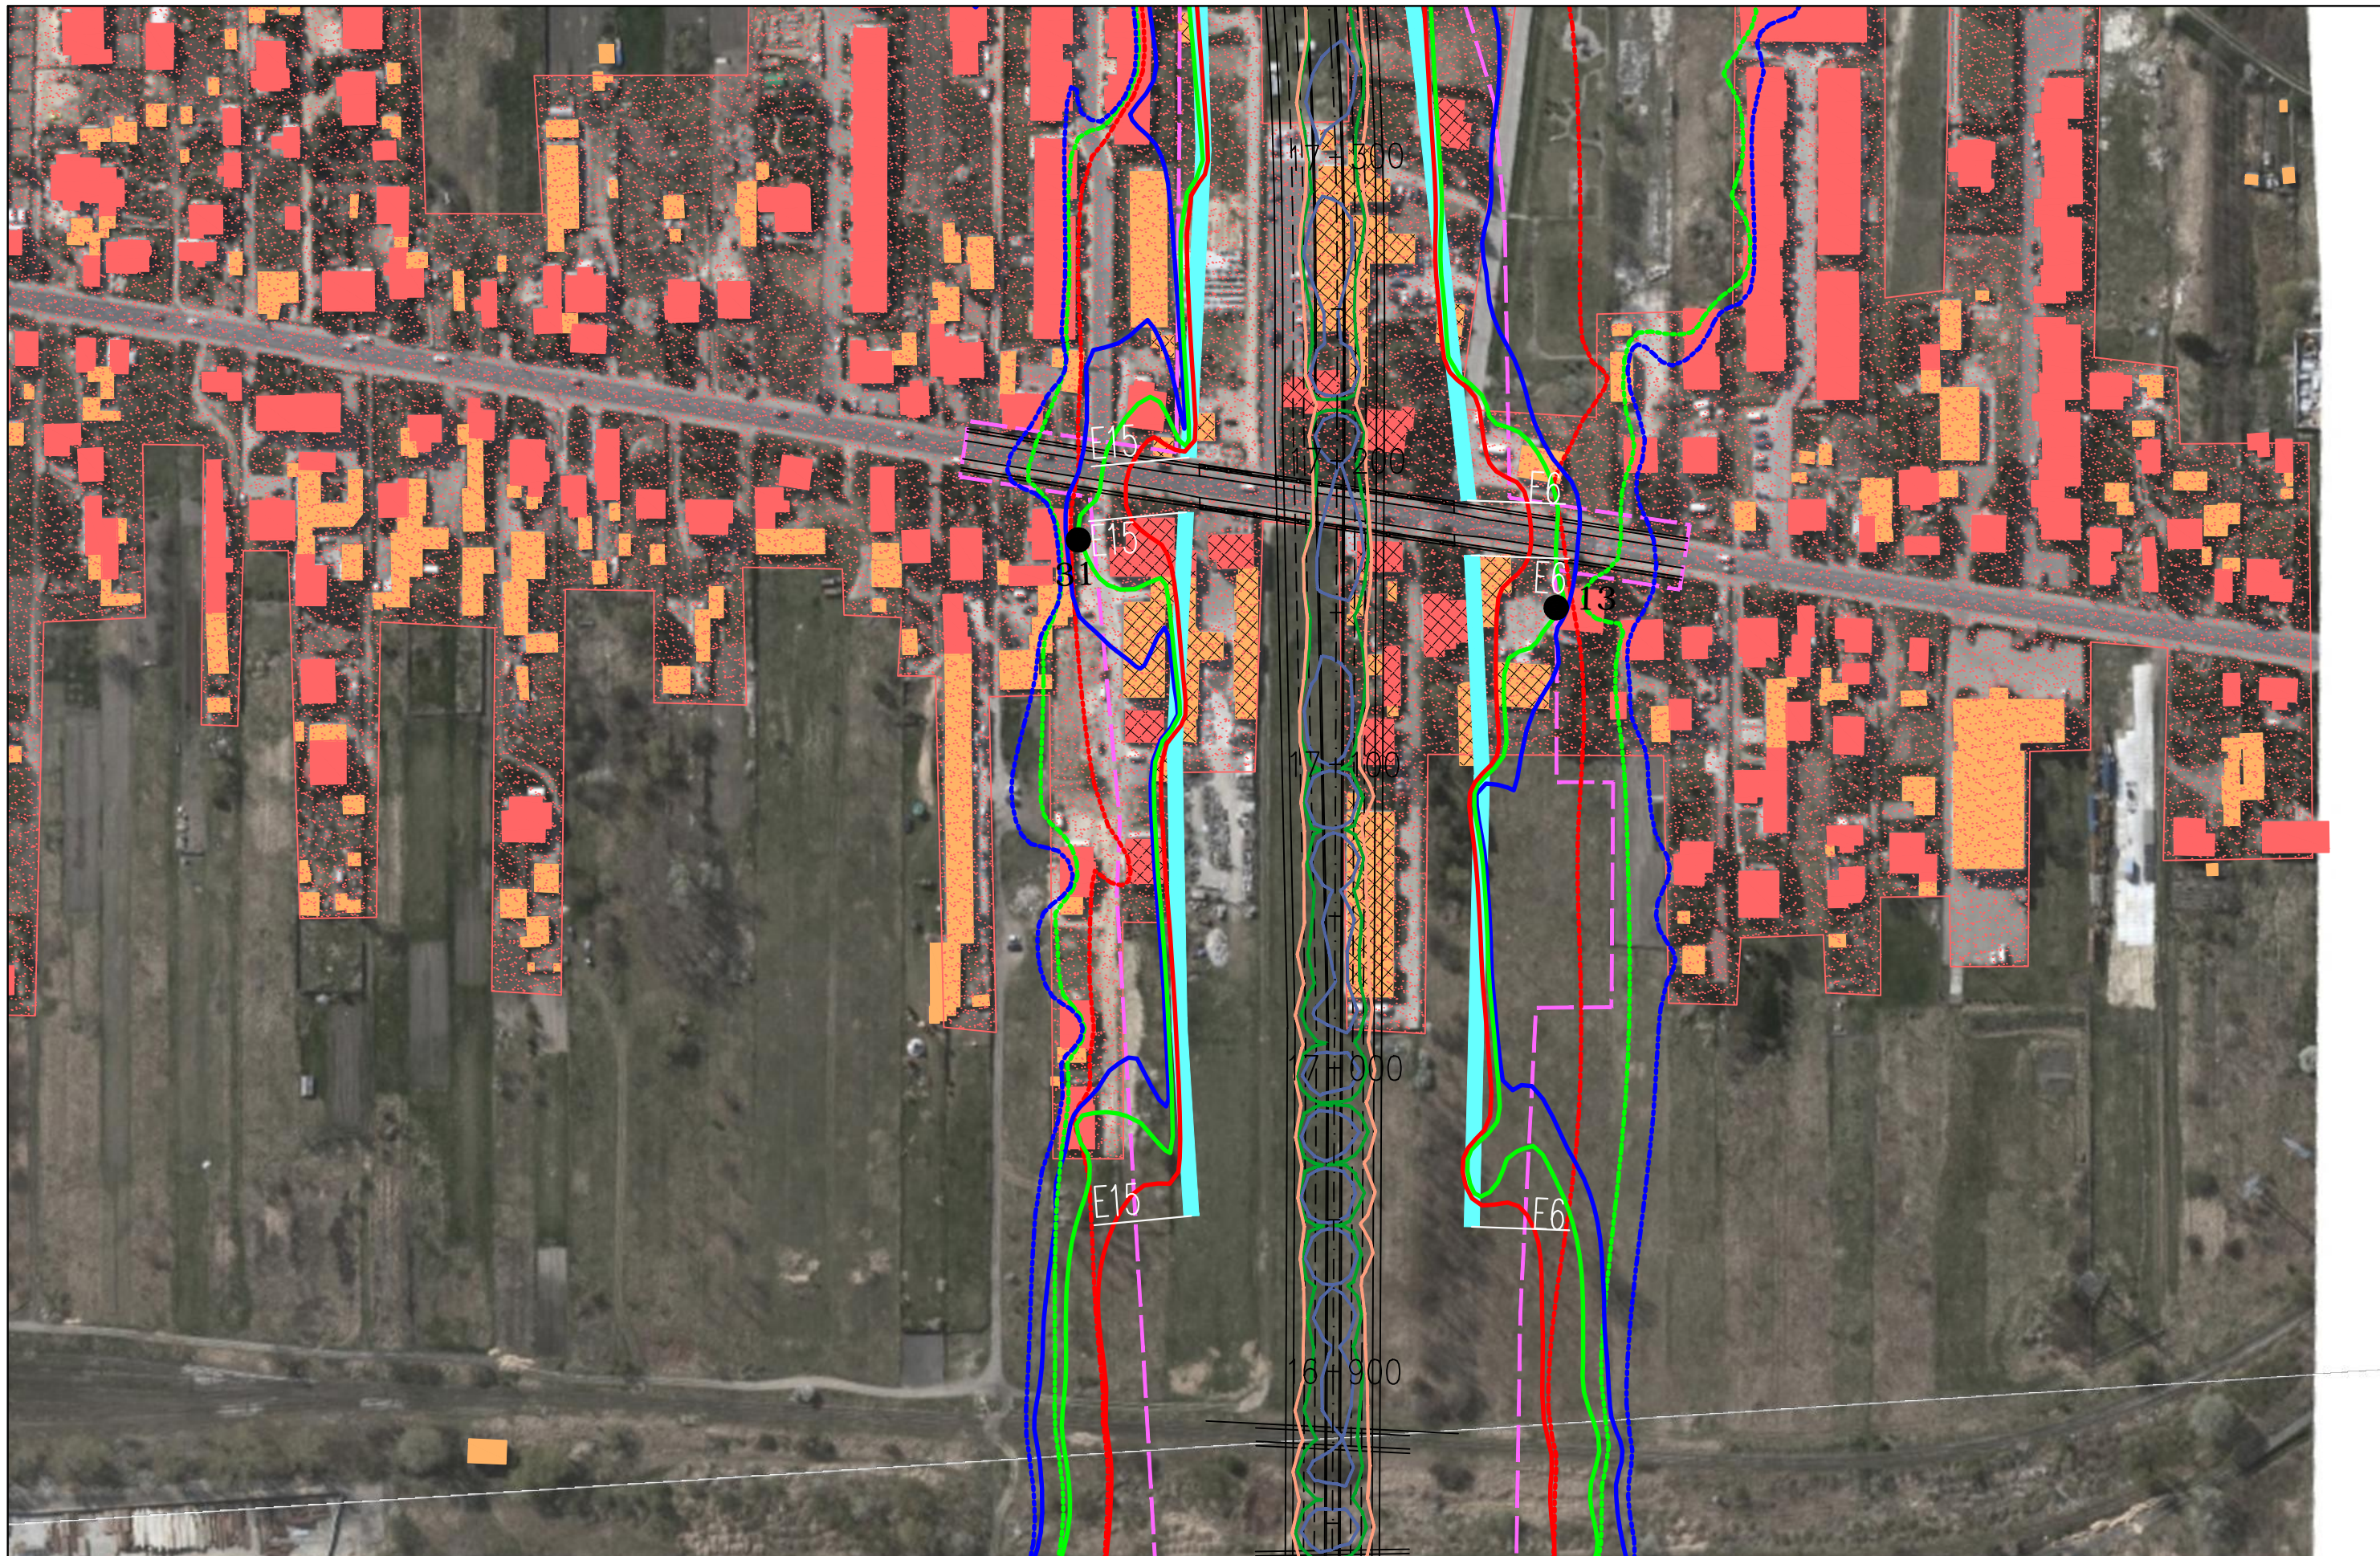


JEDNOSTKA PROJEKTOWA  40-159 Katowice, ul. Jesionowa 15 tel: (0-32) 228-12-70, fax: (0-32) 220-70-04 trakt@trakt.eu	INWESTOR GENERALNA DYREKCJA DRÓG KRAJOWYCH I AUTOSTRAD 03-808 Warszawa ul. Mińska 25 	NAZWA OPRACOWANIA RAPORT O ODDZIAŁYWANIU PRZEDSIĘWZIĘCIA NA ŚRODOWISKO				ZADANIE OKREŚLENIE PRZEBIEGU PÓLNOCNIEGO WYŁOTU Z WARSZAWY DROGI EKSPRESOWEJ S-7 W KIERUNKU GDAŃSKA NA ODCINKU CZOSNÓW Z TRASĄ ARMII KRAJOWEJ W WARSZAWIE WRAZ Z MATERIAŁAMI DO WNIOSKU O UZYSKANIE DECYZJI O ŚRODOWISKOWYCH UWARUNKOWANIACH ORAZ RAPORTEM O ODDZIAŁYWANIU NA ŚRODOWISKO			
		TYTUŁ RYSUNKU ZASIĘG ODDZIAŁYWANIA HAŁASU I ZANIECZYSZCZEŃ POWIETRZA W 2035 ROKU WARIANT IIB – ETAP II							
NR UMOWY PR-628/12	SKALA 1:2000	DATA PAŹDZIERNIK 2014	STADIUM MATERIAŁY DO WNIOSKU O WYDANIE DECYZJI O ŚRODOWISKOWYCH UWARUNKOWANIACH	BRANŻA OCHRONA ŚRODOWISKA	NR RYS. 07.06.37	FUNKCJA Opracował	IMIĘ I NAZWISKO mgr Mirosław Sochacki	BRANŻA ochrona środowiska	PODPIS 
						Sprawdzający	mgr inż. Patrycja Rochowska	ochrona środowiska	




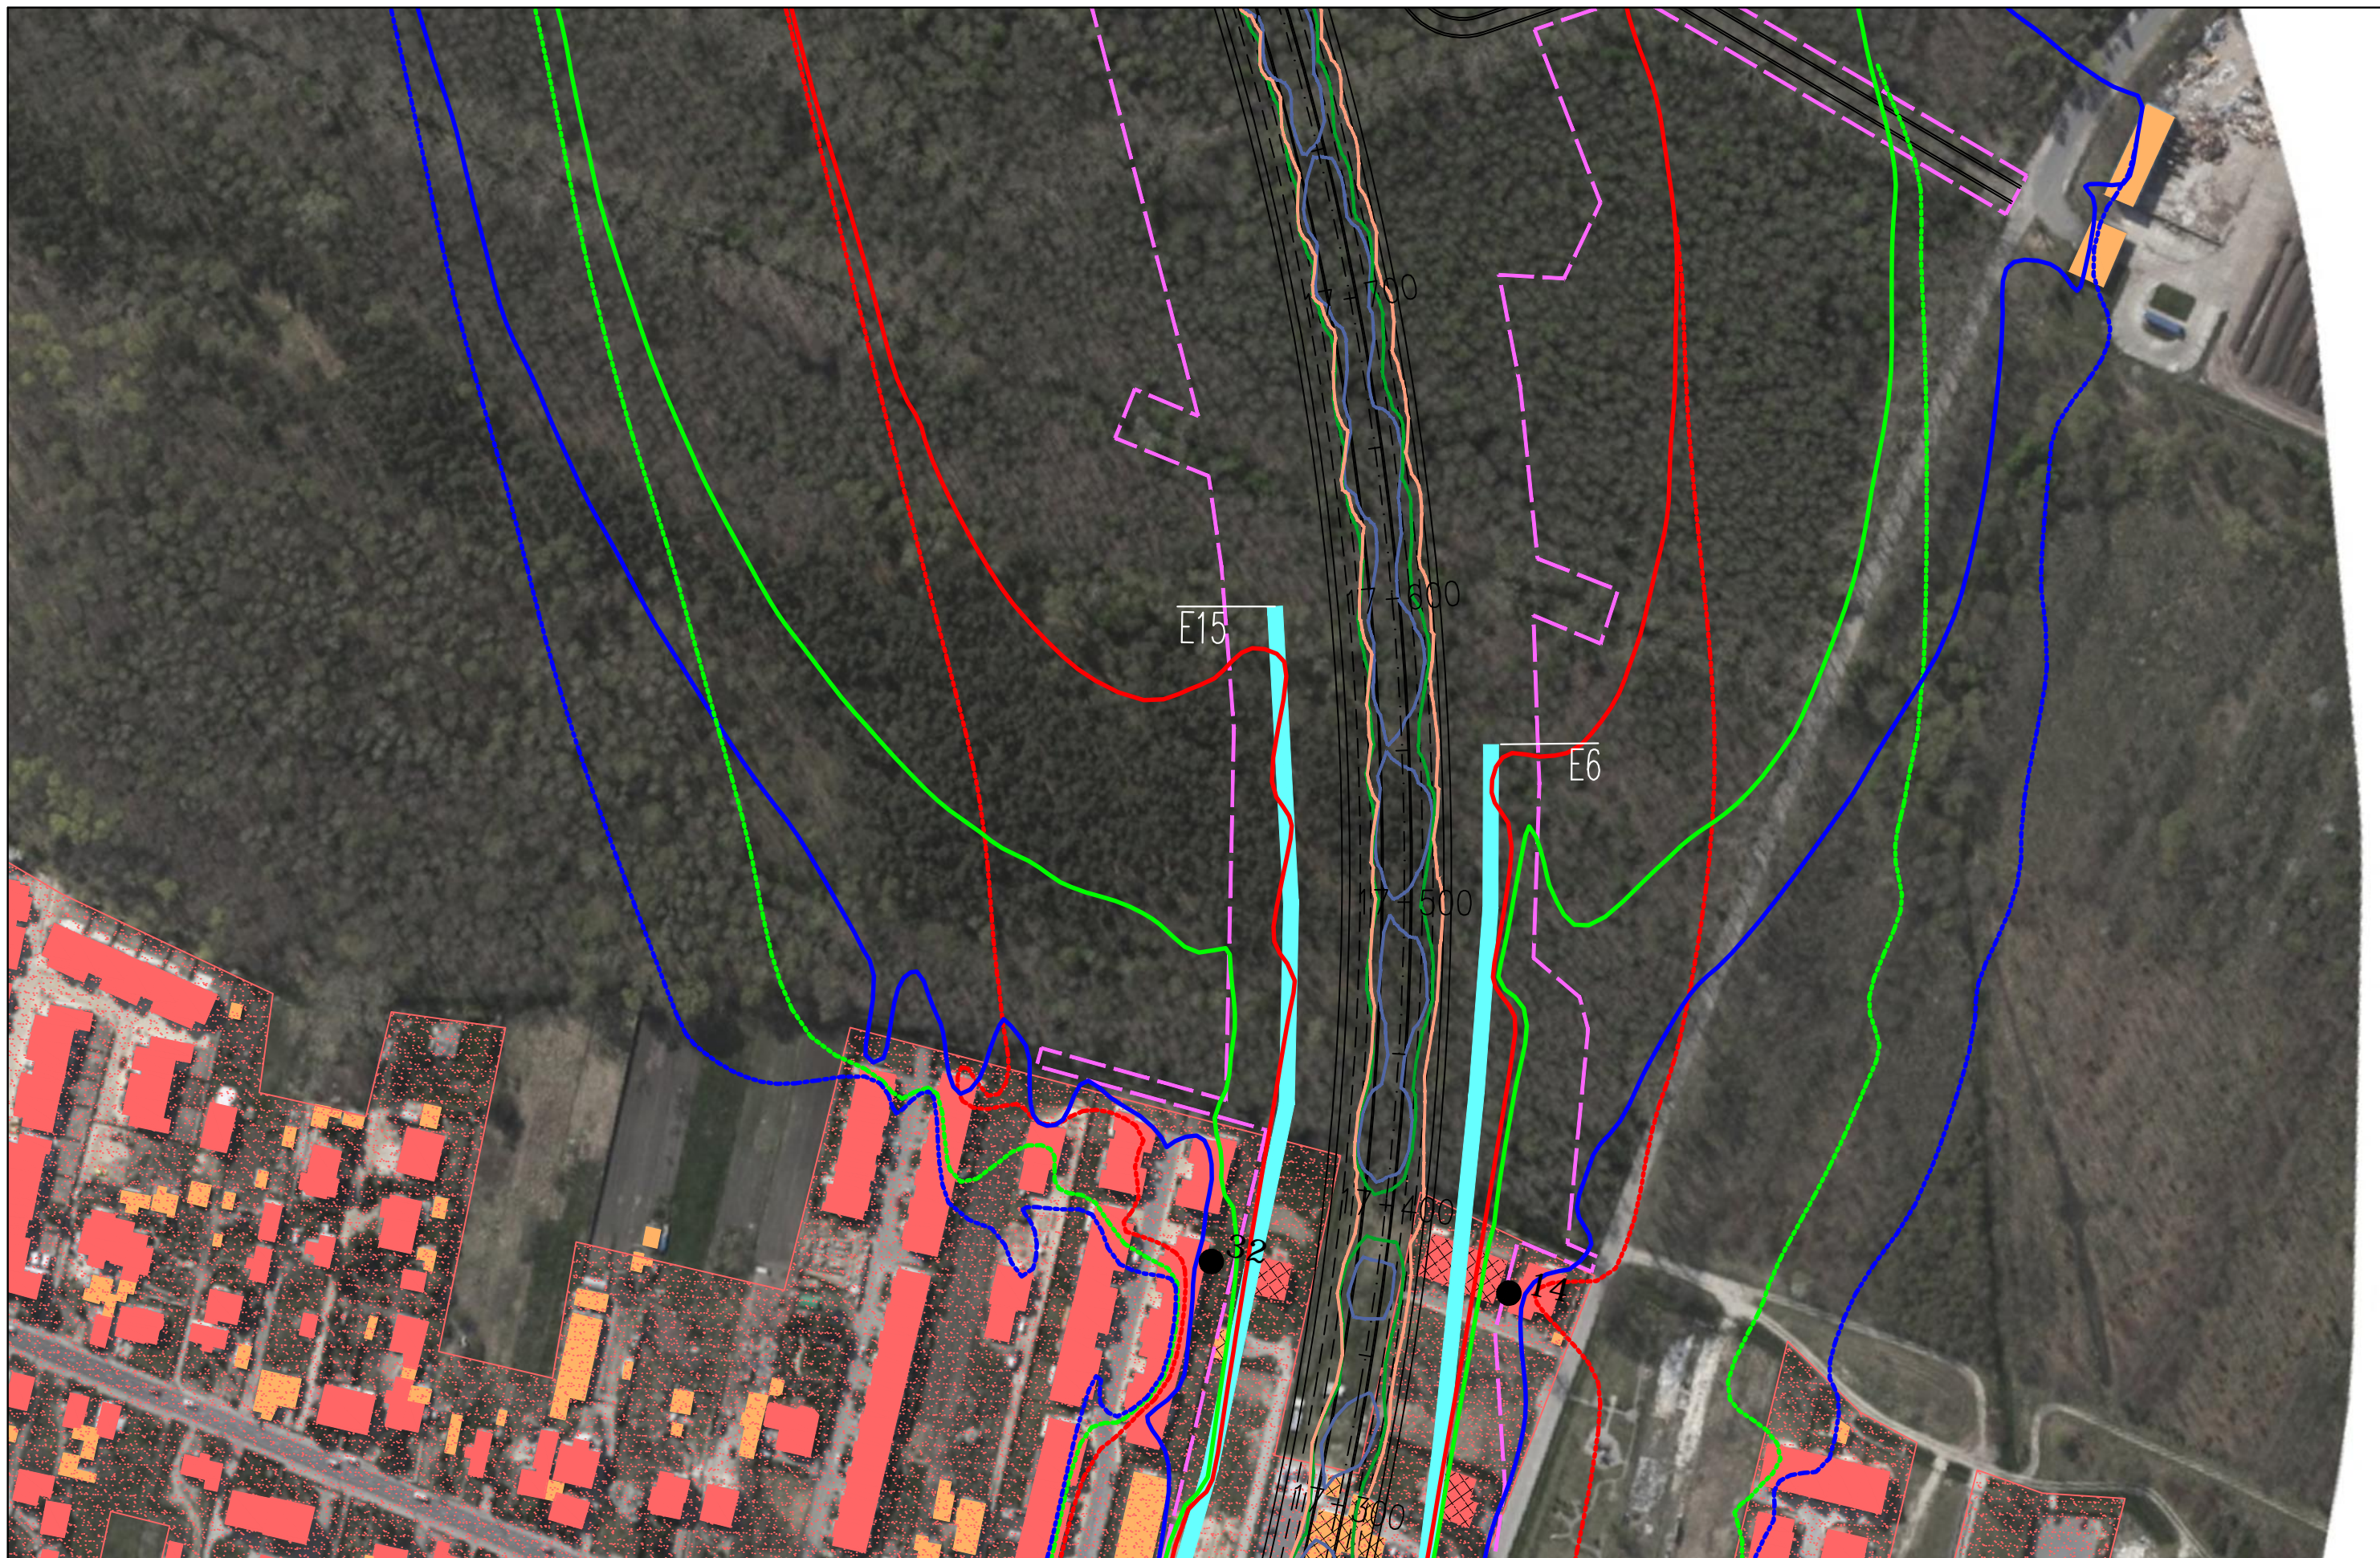



JEDNOSTKA PROJEKTOWA  40-159 Katowice, ul. Jesionowa 15 tel: (0-32) 228-12-70, fax: (0-32) 220-70-04 trakt@trakt.eu	INWESTOR GENERALNA DYREKCJA DRÓG KRAJOWYCH I AUTOSTRAD 03-808 Warszawa ul. Minska 25 	NAZWA OPRACOWANIA RAPORT O ODDZIAŁYWANIU PRZEDSIĘWZIĘCIA NA ŚRODOWISKO	ZADANIE OKREŚLENIE PRZEBIEGU PÓLNOCNIEGO WYŁOTU Z WARSZAWY DROGI EKSPRESOWEJ S-7 W KIERUNKU GDAŃSKA NA ODCINKU CZOSNÓW Z TRASĄ ARMII KRAJOWEJ W WARSZAWIE WRĄZ Z MATERIAŁAMI DO WNIOSKU O UZYSKANIE DECYZJI O ŚRODOWISKOWYCH UWARUNKOWANIACH ORAZ RAPORTEM O ODDZIAŁYWANIU NA ŚRODOWISKO							
		TYTUŁ RYSUNKU ZASIĘG ODDZIAŁYWANIA HAŁASU I ZANIECZYSZCZEŃ POWIETRZA W 2035 ROKU WARIANT IIB - ETAP II	NR UMOWY PR-628/12	SKALA 1:2000	DATA PAŹDZIERNIK 2014	STADIUM MATERIAŁY DO WNIOSKU O WYDANIE DECYZJI O ŚRODOWISKOWYCH UWARUNKOWANIACH	BRANŻA OCHRONA ŚRODOWISKA	NR RYS. 07.06.38	FUNKCJA Opracował Sprawdzający	IMIĘ I NAZWISKO mgr Mirosław Sochacki mgr inż. Patrycja Rochowska




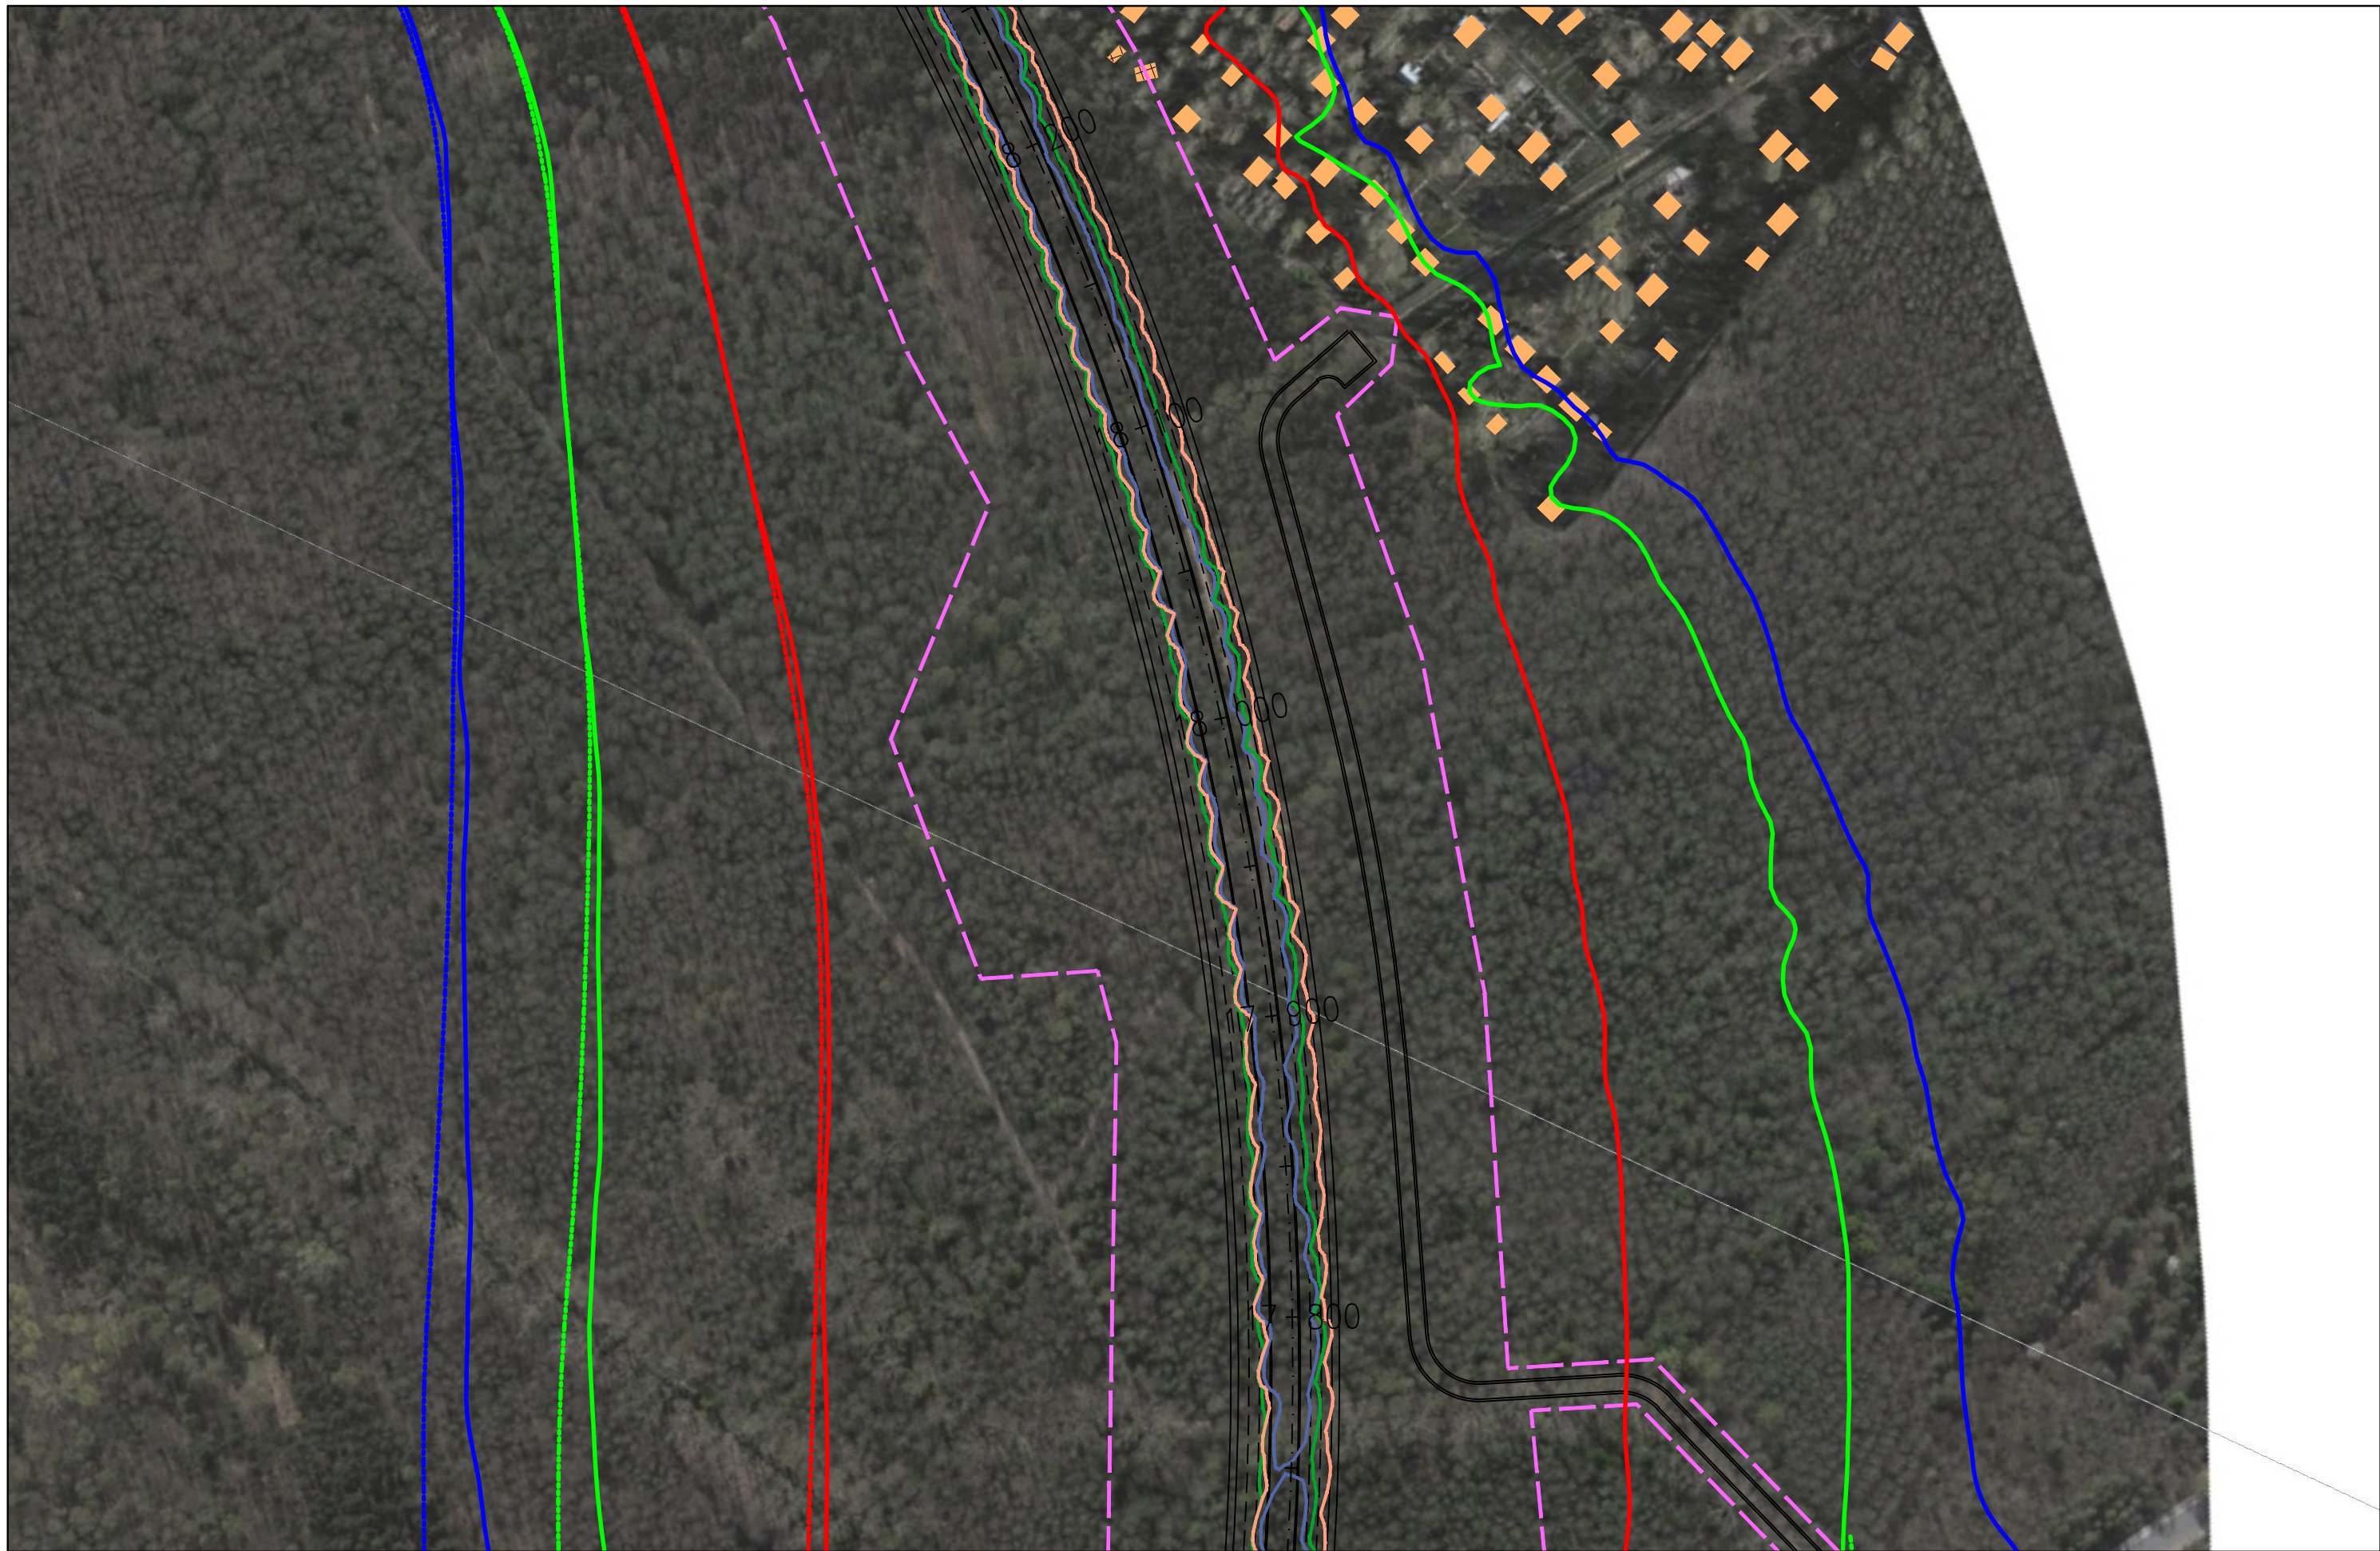


JEDNOSTKA PROJEKTOWA  40-159 Katowice, ul. Jesionowa 15 tel: (0-32) 228-12-70, fax: (0-32) 220-70-04 trakt@trakt.eu	INWESTOR GENERALNA DYREKCJA DRÓG KRAJOWYCH I AUTOSTRAD 03-808 Warszawa ul. Mńska 25 	NAZWA OPRACOWANIA RAPORT O ODDZIAŁYWANIU PRZEDSIĘWZIĘCIA NA ŚRODOWISKO				ZADANIE OKREŚLENIE PRZEBIEGU PÓLNOCNIEGO WYŁOTU Z WARSZAWY DROGI EKSPRESOWEJ S-7 W KIERUNKU GDAŃSKA NA ODCINKU CZOSNÓW Z TRASĄ ARMII KRAJOWEJ W WARSZAWIE WRAZ Z MATERIAŁAMI DO WNIOSKU O UZYSKANIE DECYZJI O ŚRODOWISKOWYCH UWARUNKOWANIACH ORAZ RAPORTEM O ODDZIAŁYWANIU NA ŚRODOWISKO													
		TYTUŁ RYSUNKU ZASIĘG ODDZIAŁYWANIA HAŁASU I ZANIECZYSZCZEŃ POWIETRZA W 2035 ROKU WARIANT IIB – ETAP II				<table border="1"> <tr> <th>FUNKCJA</th> <th>IMIĘ I NAZWISKO</th> <th>BRANŻA</th> <th>PODPIS</th> </tr> <tr> <td>Opracował</td> <td>mgr Mirosław Sochacki</td> <td>ochrona środowiska</td> <td><i>Sochacki</i></td> </tr> <tr> <td>Sprawdzający</td> <td>mgr inż. Patrycja Rochowska</td> <td>ochrona środowiska</td> <td><i>Rochowska</i></td> </tr> </table>				FUNKCJA	IMIĘ I NAZWISKO	BRANŻA	PODPIS	Opracował	mgr Mirosław Sochacki	ochrona środowiska	<i>Sochacki</i>	Sprawdzający	mgr inż. Patrycja Rochowska
FUNKCJA	IMIĘ I NAZWISKO	BRANŻA	PODPIS																
Opracował	mgr Mirosław Sochacki	ochrona środowiska	<i>Sochacki</i>																
Sprawdzający	mgr inż. Patrycja Rochowska	ochrona środowiska	<i>Rochowska</i>																
NR UMOWY PR-628/12	SKALA 1:2000	DATA PAŹDZIERNIK 2014	STADIUM MATERIAŁY DO WNIOSKU O WYDANIE DECYZJI O ŚRODOWISKOWYCH UWARUNKOWANIACH	BRANŻA OCHRONA ŚRODOWISKA	NR RYS. 07.06.39														

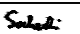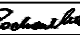


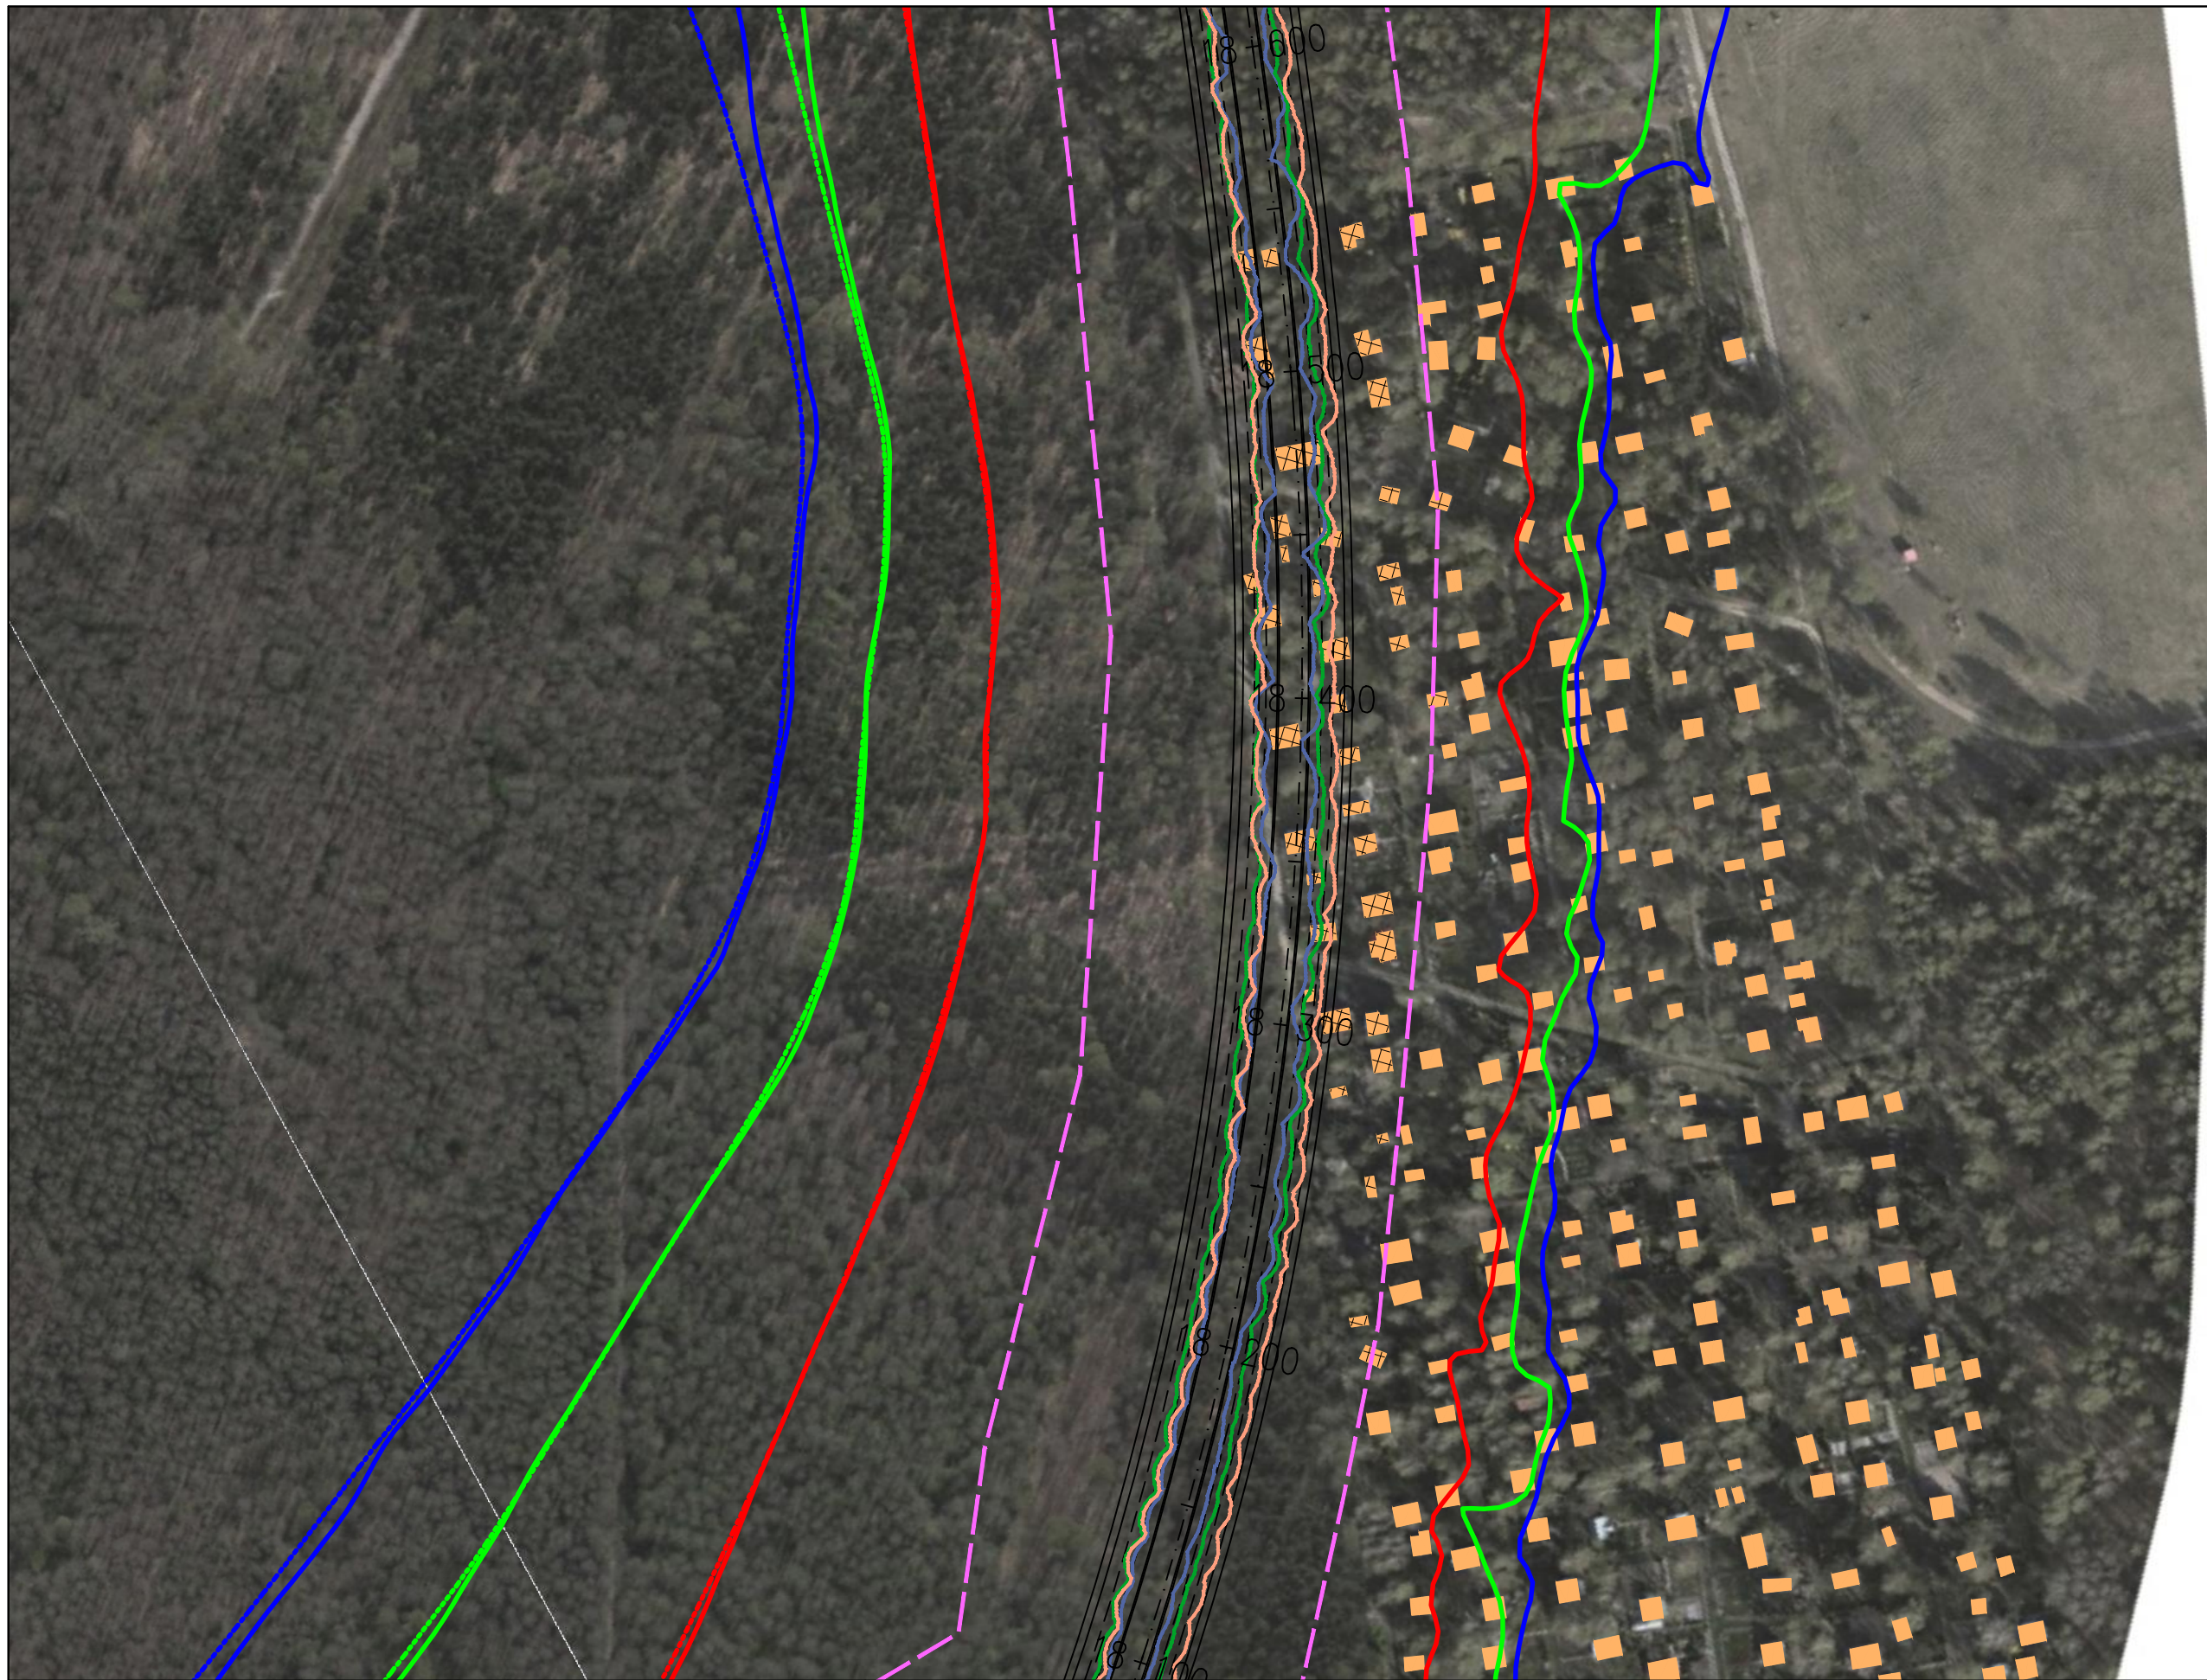



JEDNOSTKA PROJEKTOWA  40-159 Katowice, ul. Jesionowa 15 tel: (0-32) 228-12-70, fax: (0-32) 220-70-04 trakt@trakt.eu		INWESTOR GENERALNA DYREKCJA DRÓG KRAJOWYCH I AUTOSTRAD 03-808 Warszawa ul. Mńska 25 		NAZWA OPRACOWANIA RAPORT O ODDZIAŁYWANIU PRZEDSIĘWZIĘCIA NA ŚRODOWISKO			ZADANIE OKREŚLENIE PRZEBIEGU PÓLNOCNego WYŁOTU Z WARSZAWY DROGI EKSPRESOWEJ S-7 W KIERUNKU GDAŃSKA NA ODCINKU CZOSNÓW Z TRASĄ ARMII KRAJOWEJ W WARSZAWIE WRAZ Z MATERIAŁAMI DO WNIOSKU O UZYSKANIE DECYZJI O ŚRODOWISKOWYCH UWARUNKOWANIACH ORAZ RAPORTEM O ODDZIAŁYWANIU NA ŚRODOWISKO						
TYTUŁ RYSUNKU ZASIĘG ODDZIAŁYWANIA HAŁASU I ZANIECZYSZCZENIA POWIETRZA W 2035 ROKU WARIANT IIB – ETAP II						FUNKCJA Opracował Sprawdzający		IMIĘ I NAZWISKO mgr Mirosław Sochacki mgr inż. Patrycja Rochowska		BRANŻA ochrona środowiska ochrona środowiska		PODPIS  	
NR UMOWY PR-628/12	SKALA 1:2000	DATA PAŹDZIERNIK 2014	STADIUM MATERIAŁY DO WNIOSKU O WYDANIE DECYZJI O ŚRODOWISKOWYCH UWARUNKOWANIACH	BRANŻA OCHRONA ŚRODOWISKA	NR RYS. 07.06.40								

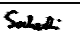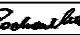





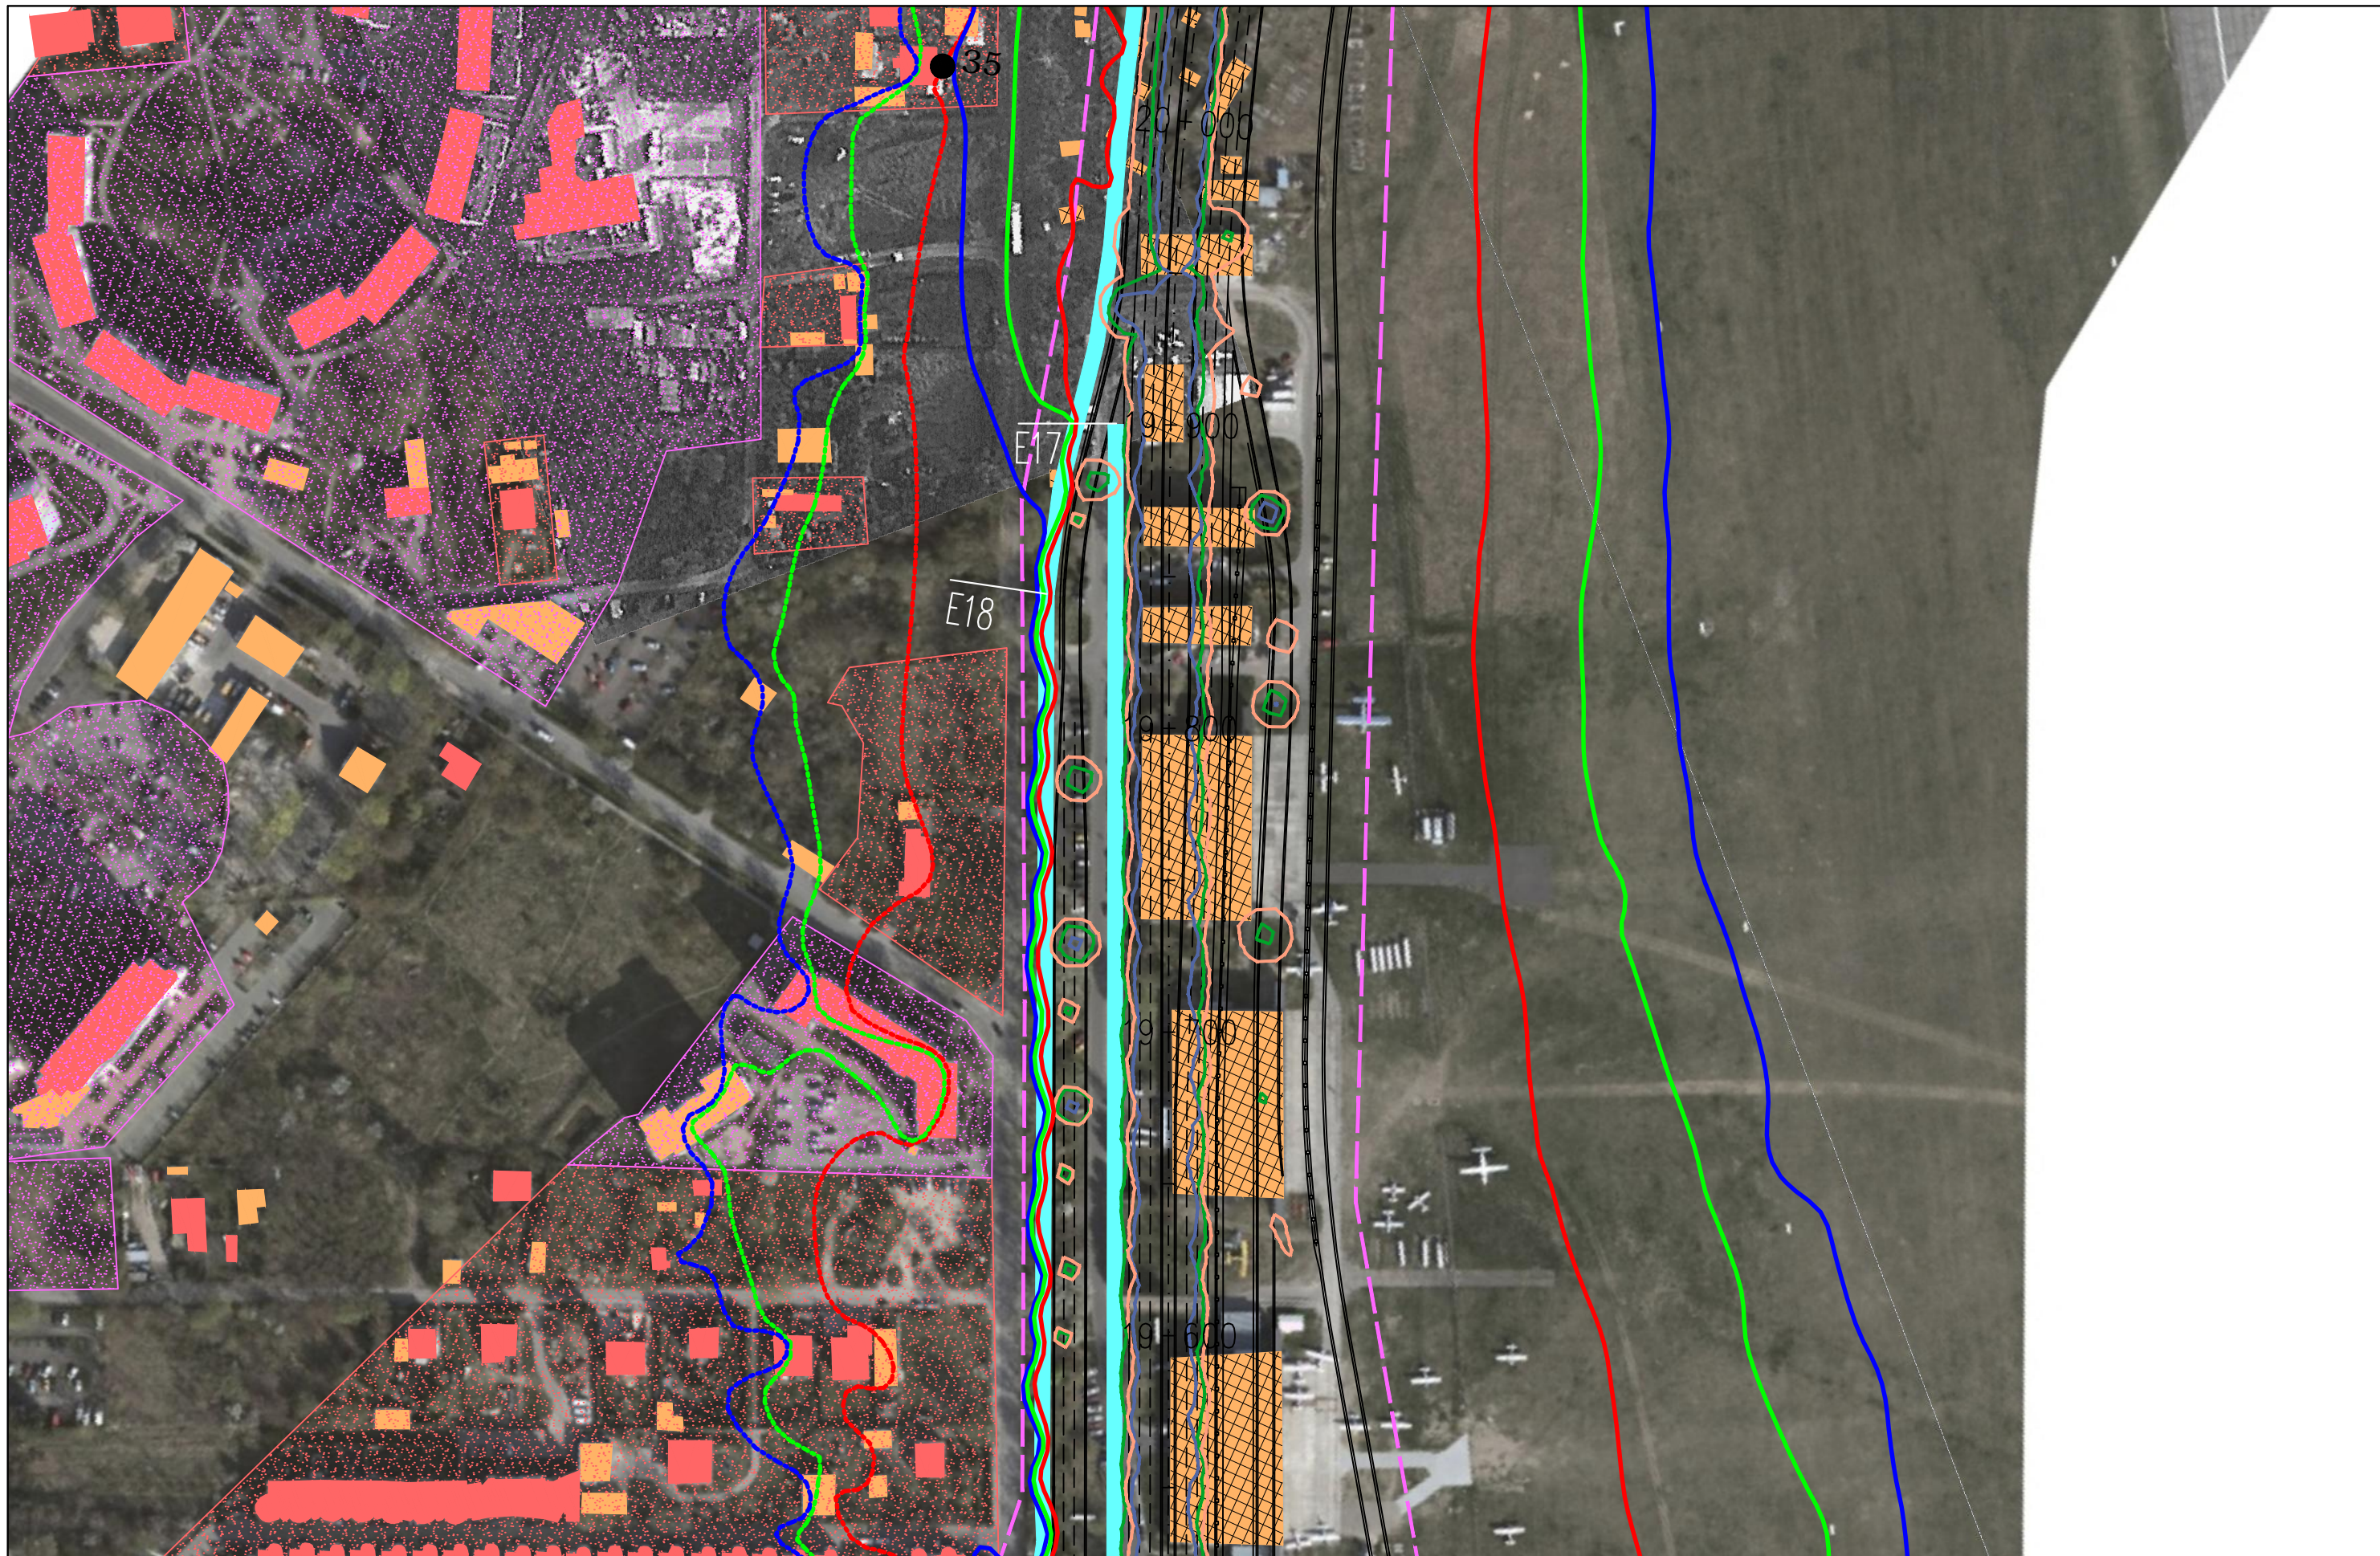
JEDNOSTKA PROJEKTOWA  40-159 Katowice, ul. Jesionowa 15 tel: (0-32) 228-12-70, fax: (0-32) 220-70-04 trakt@trakt.eu		INWESTOR GENERALNA DYREKCJA DRÓG KRAJOWYCH I AUTOSTRAD 03-808 Warszawa ul. Minska 25 		NAZWA OPRACOWANIA RAPORT O ODDZIAŁYWANIU PRZEDSIĘWZIĘCIA NA ŚRODOWISKO			ZADANIE OKREŚLENIE PRZEBIEGU PÓLNOCNego WYŁOTU Z WARSZAWY DROGI EKSPRESOWEJ S-7 W KIERUNKU GDAŃSKA NA ODCINKU CZOSNÓW Z TRASĄ ARMII KRAJOWEJ W WARSZAWIE WRAZ Z MATERIAŁAMI DO WNIOSKU O UZYSKANIE DECYZJI O ŚRODOWISKOWYCH UWARUNKOWANIACH ORAZ RAPORTEM O ODDZIAŁYWANIU NA ŚRODOWISKO						
TYTUŁ RYSUNKU ZASIĘG ODDZIAŁYWANIA HAŁASU I ZANIECZYSZCZEŃ POWIETRZA W 2035 ROKU WARIANT IIB – ETAP II						FUNKCJA Opracował Sprawdzający		IMIĘ I NAZWISKO mgr Mirosław Sochacki mgr inż. Patrycja Rochowska		BRANŻA ochrona środowiska ochrona środowiska		PODPIS  	
NR UMOWY	SKALA	DATA	STADIUM	BRANŻA	NR RYS.								
PR-628/12	1:2000	PAŹDZIERNIK 2014	MATERIAŁY DO WNIOSKU O WYDANIE DECYZJI O ŚRODOWISKOWYCH UWARUNKOWANIACH	OCHRONA ŚRODOWISKA	07.06.41								

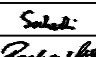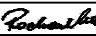

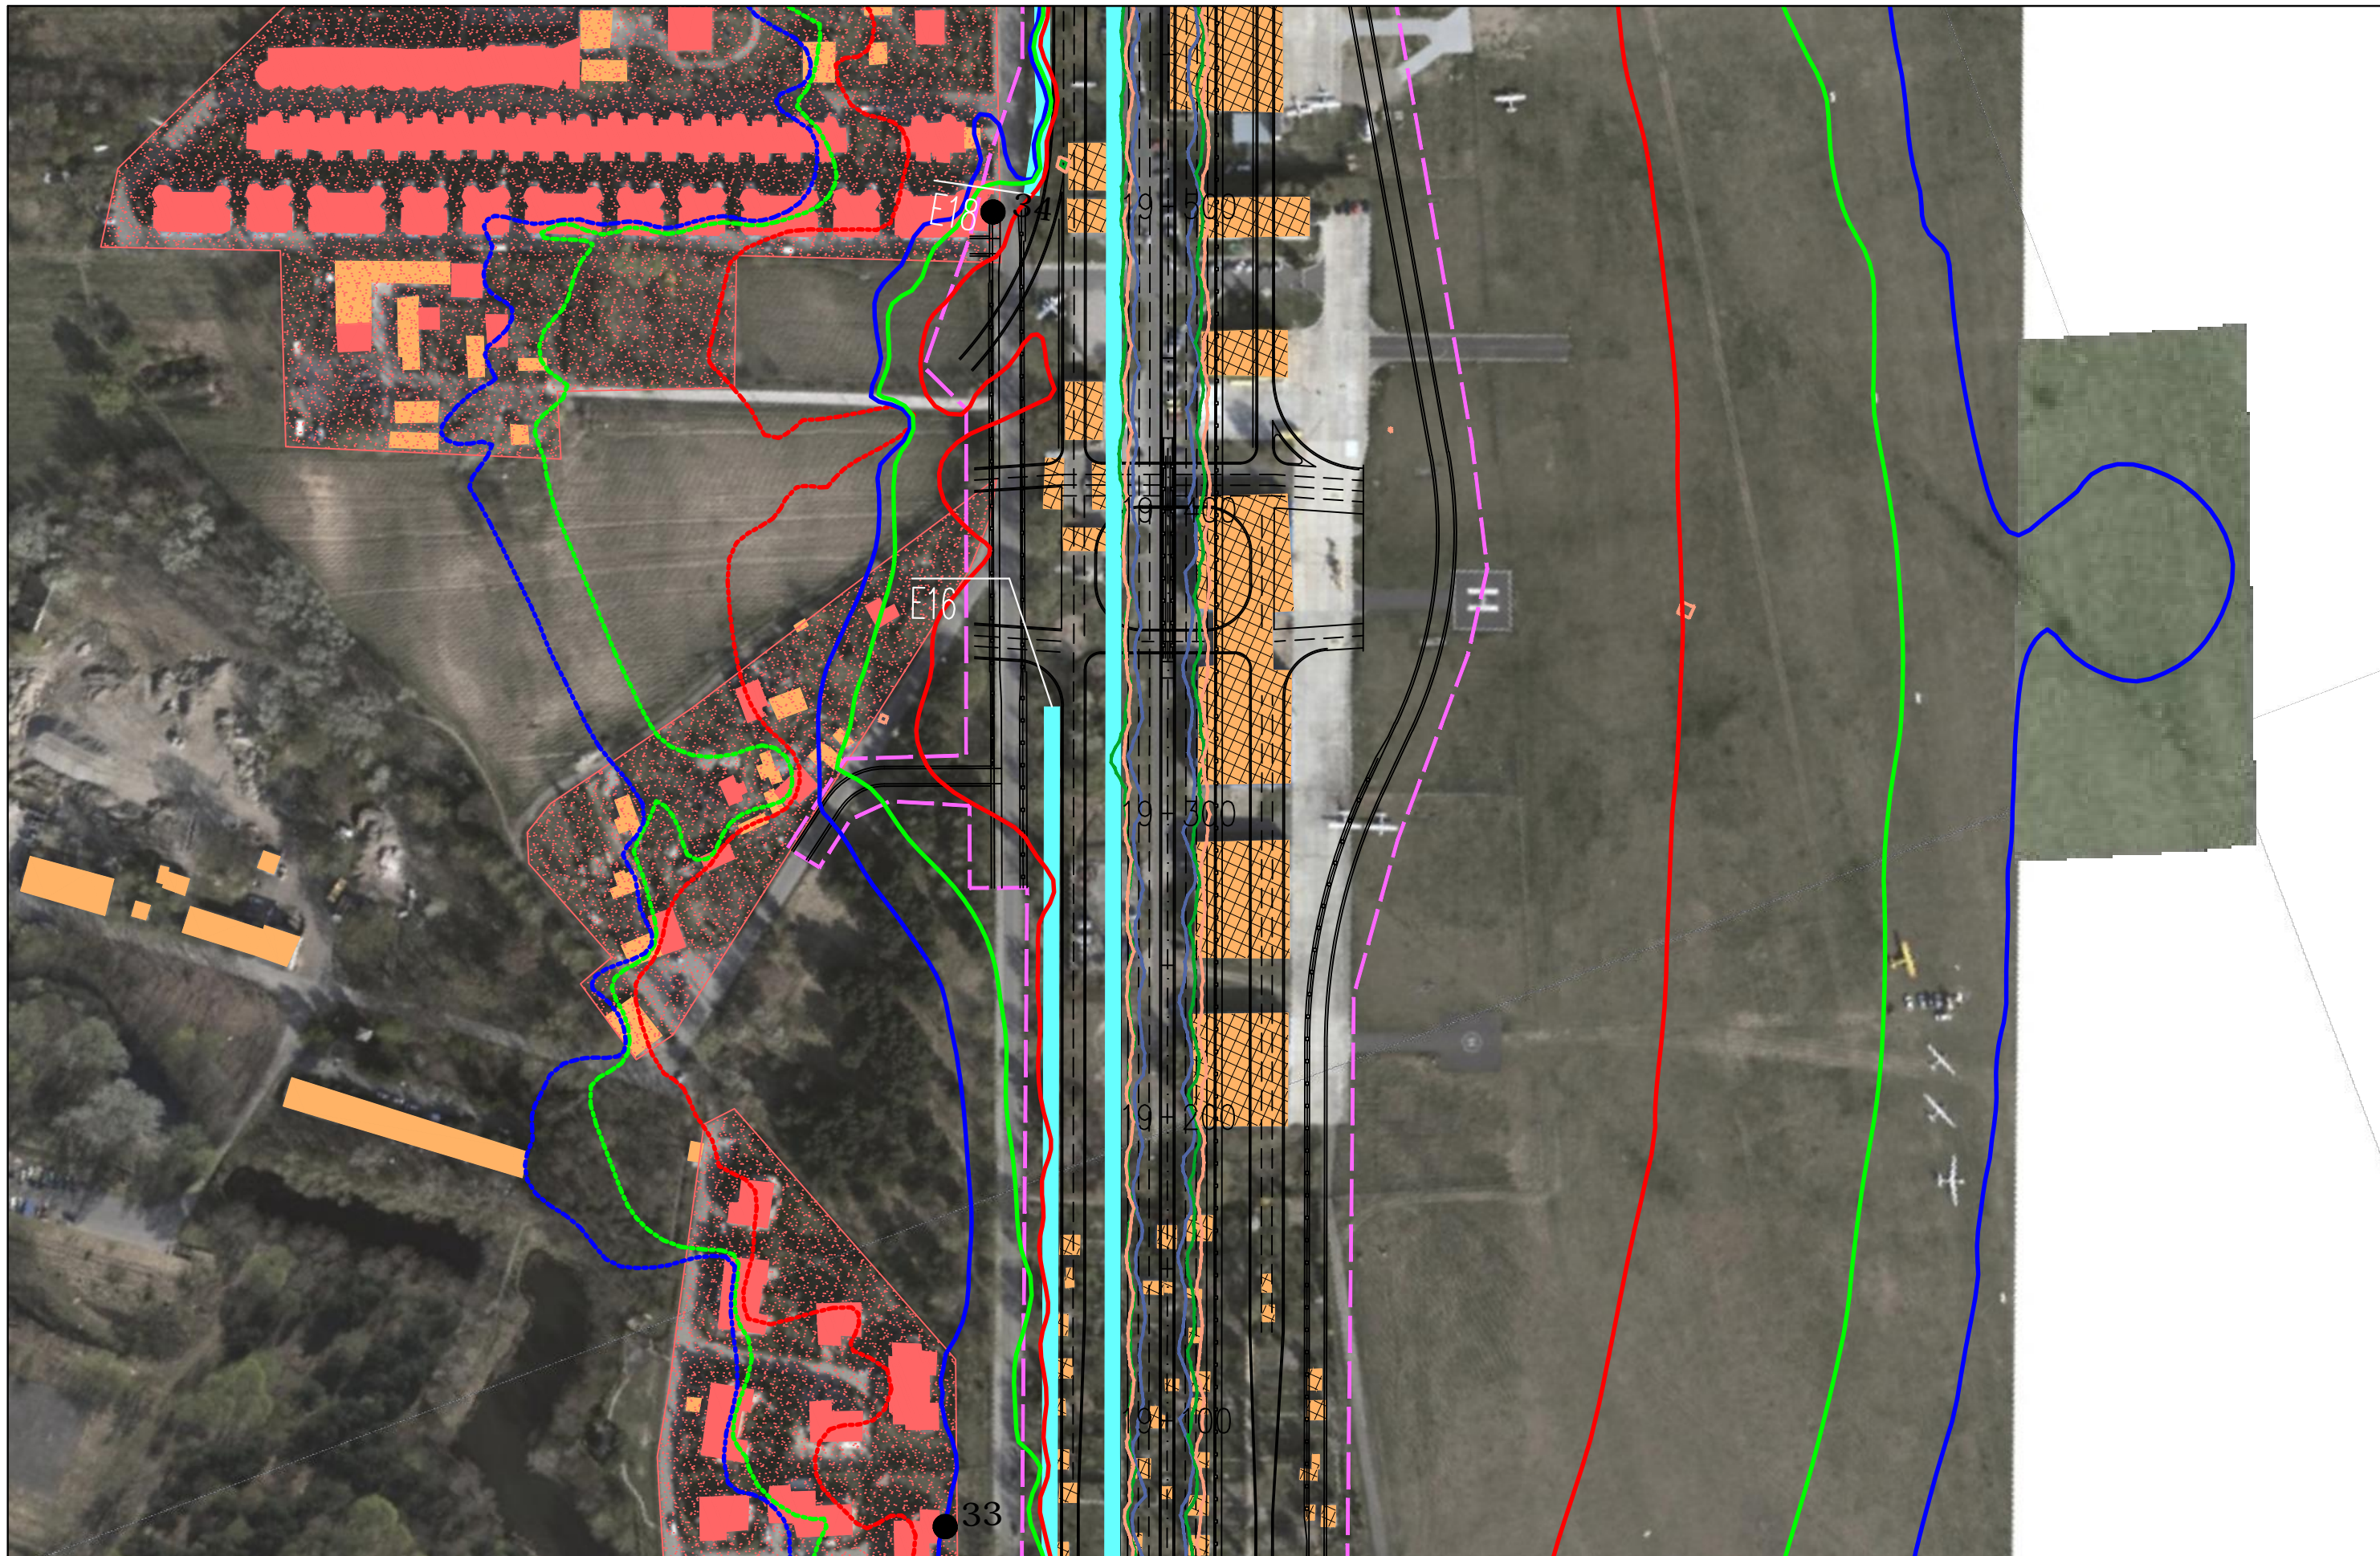


JEDNOSTKA PROJEKTOWA  40-159 Katowice, ul. Jesionowa 15 tel: (0-32) 228-12-70, fax: (0-32) 220-70-04 trakt@trakt.eu	INWESTOR GENERALNA DYREKCJA DRÓG KRAJOWYCH I AUTOSTRAD 03-808 Warszawa ul. Mńska 25 	NAZWA OPRACOWANIA RAPORT O ODDZIAŁYWANIU PRZEDSIĘWZIĘCIA NA ŚRODOWISKO				ZADANIE OKREŚLENIE PRZEBIEGU PÓLNOCNIEGO WYŁOTU Z WARSZAWY DROGI EKSPRESOWEJ S-7 W KIERUNKU GDAŃSKA NA ODCINKU CZOSNÓW Z TRASĄ ARMII KRAJOWEJ W WARSZAWIE WRAZ Z MATERIAŁAMI DO WNOSKU O UZYSKANIE DECYZJI O ŚRODOWISKOWYCH UWARUNKOWANIACH ORAZ RAPORTEM O ODDZIAŁYWANIU NA ŚRODOWISKO			
		TYTUŁ RYSUNKU ZASIĘG ODDZIAŁYWANIA HAŁASU I ZANIECZYSZCZEŃ POWIETRZA W 2035 ROKU WARIANT IIB – ETAP II							
NR UMOWY PR-628/12	SKALA 1:2000	DATA PAŹDZIERNIK 2014	STADIUM MATERIAŁY DO WNOSKU O WYDANIE DECYZJI O ŚRODOWISKOWYCH UWARUNKOWANIACH	BRANŻA OCHRONA ŚRODOWISKA	NR RYS. 07.06.42	FUNKCJA Opracował	IMIĘ I NAZWISKO mgr Mirosław Sochacki	BRANŻA ochrona środowiska	PODPIS 
						Sprawdzający	mgr inż. Patrycja Rochowska	ochrona środowiska	

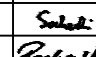

JEDNOSTKA PROJEKTOWA  40-159 Katowice, ul. Jesionowa 15 tel: (0-32) 228-12-70, fax: (0-32) 220-70-04 trakt@trakt.eu	INWESTOR GENERALNA DYREKCJA DRÓG KRAJOWYCH I AUTOSTRAD 03-808 Warszawa ul. Mńska 25 	NAZWA OPRACOWANIA RAPORT O ODDZIAŁYWANIU PRZEDSIĘWZIĘCIA NA ŚRODOWISKO				ZADANIE OKREŚLENIE PRZEBIEGU PÓŁNOCNEGO WYŁOTU Z WARSZAWY DROGI EKSPRESOWEJ S-7 W KIERUNKU GDAŃSKA NA ODCINKU CZOSNÓW Z TRASĄ ARMII KRAJOWEJ W WARSZAWIE WRAZ Z MATERIAŁAMI DO WNIOSKU O UZYSKANIE DECYZJI O ŚRODOWISKOWYCH UWARUNKOWANIACH ORAZ RAPORTEM O ODDZIAŁYWANIU NA ŚRODOWISKO			
		TYTUŁ RYSUNKU ZASIĘG ODDZIAŁYWANIA HAŁASU I ZANIECZYSZCZEŃ POWIETRZA W 2035 ROKU WARIANT IIB – ETAP II							
NR UMOWY PR-628/12	SKALA 1:2000	DATA PAŹDZIERNIK 2014	STADIUM MATERIAŁY DO WNIOSKU O WYDANIE DECYZJI O ŚRODOWISKOWYCH UWARUNKOWANIACH	BRANŻA OCHRONA ŚRODOWISKA	NR RYS. 07.06.43	FUNKCJA Opracował	IMIĘ I NAZWISKO mgr Mirosław Sochacki	BRANŻA ochrona środowiska	PODPIS 
						Sprawdzający	mgr inż. Patrycja Rochowska	ochrona środowiska	



JEDNOSTKA PROJEKTOWA  TRAKT sp. z o.o. sp.k. 40-159 Katowice, ul. Jesionowa 15 tel: (0-32) 228-12-70, fax: (0-32) 220-70-04 trakt@trakt.eu		INWESTOR GENERALNA DYREKCJA DRÓG KRAJOWYCH I AUTOSTRAD 03-808 Warszawa ul. Mńska 25 		NAZWA OPRACOWANIA RAPORT O ODDZIAŁYWANIU PRZEDSIĘWZIĘCIA NA ŚRODOWISKO TYTUŁ RYSUNKU ZASIĘG ODDZIAŁYWANIA HAŁASU I ZANIECZYSZCZEŃ POWIETRZA W 2035 ROKU WARIANT IIB – ETAP II			ZADANIE OKREŚLENIE PRZEBIEGU PÓLNOCNIEGO WYŁOTU Z WARSZAWY DROGI EKSPRESOWEJ S-7 W KIERUNKU GDAŃSKA NA ODCINKU CZOSNÓW Z TRASĄ ARMII KRAJOWEJ W WARSZAWIE WRAZ Z MATERIAŁAMI DO WNIOSKU O UZYSKANIE DECYZJI O ŚRODOWISKOWYCH UWARUNKOWANIACH ORAZ RAPORTEM O ODDZIAŁYWANIU NA ŚRODOWISKO			
NR UMOWY	SKALA	DATA	STADIUM	BRANŻA	NR RYS.	FUNKCJA	IMIĘ I NAZWISKO	BRANŻA	PODPIS	
PR-628/12	1:2000	PAŹDZIERNIK 2014	MATERIAŁY DO WNIOSKU O WYDANIE DECYZJI O ŚRODOWISKOWYCH UWARUNKOWANIACH	OCHRONA ŚRODOWISKA	07.06.44	Opracował	mgr Mirosław Sochacki	ochrona środowiska	<i>Sochacki</i>	
						Sprawdzający	mgr inż. Patrycja Rochowska	ochrona środowiska	<i>Rochowska</i>	

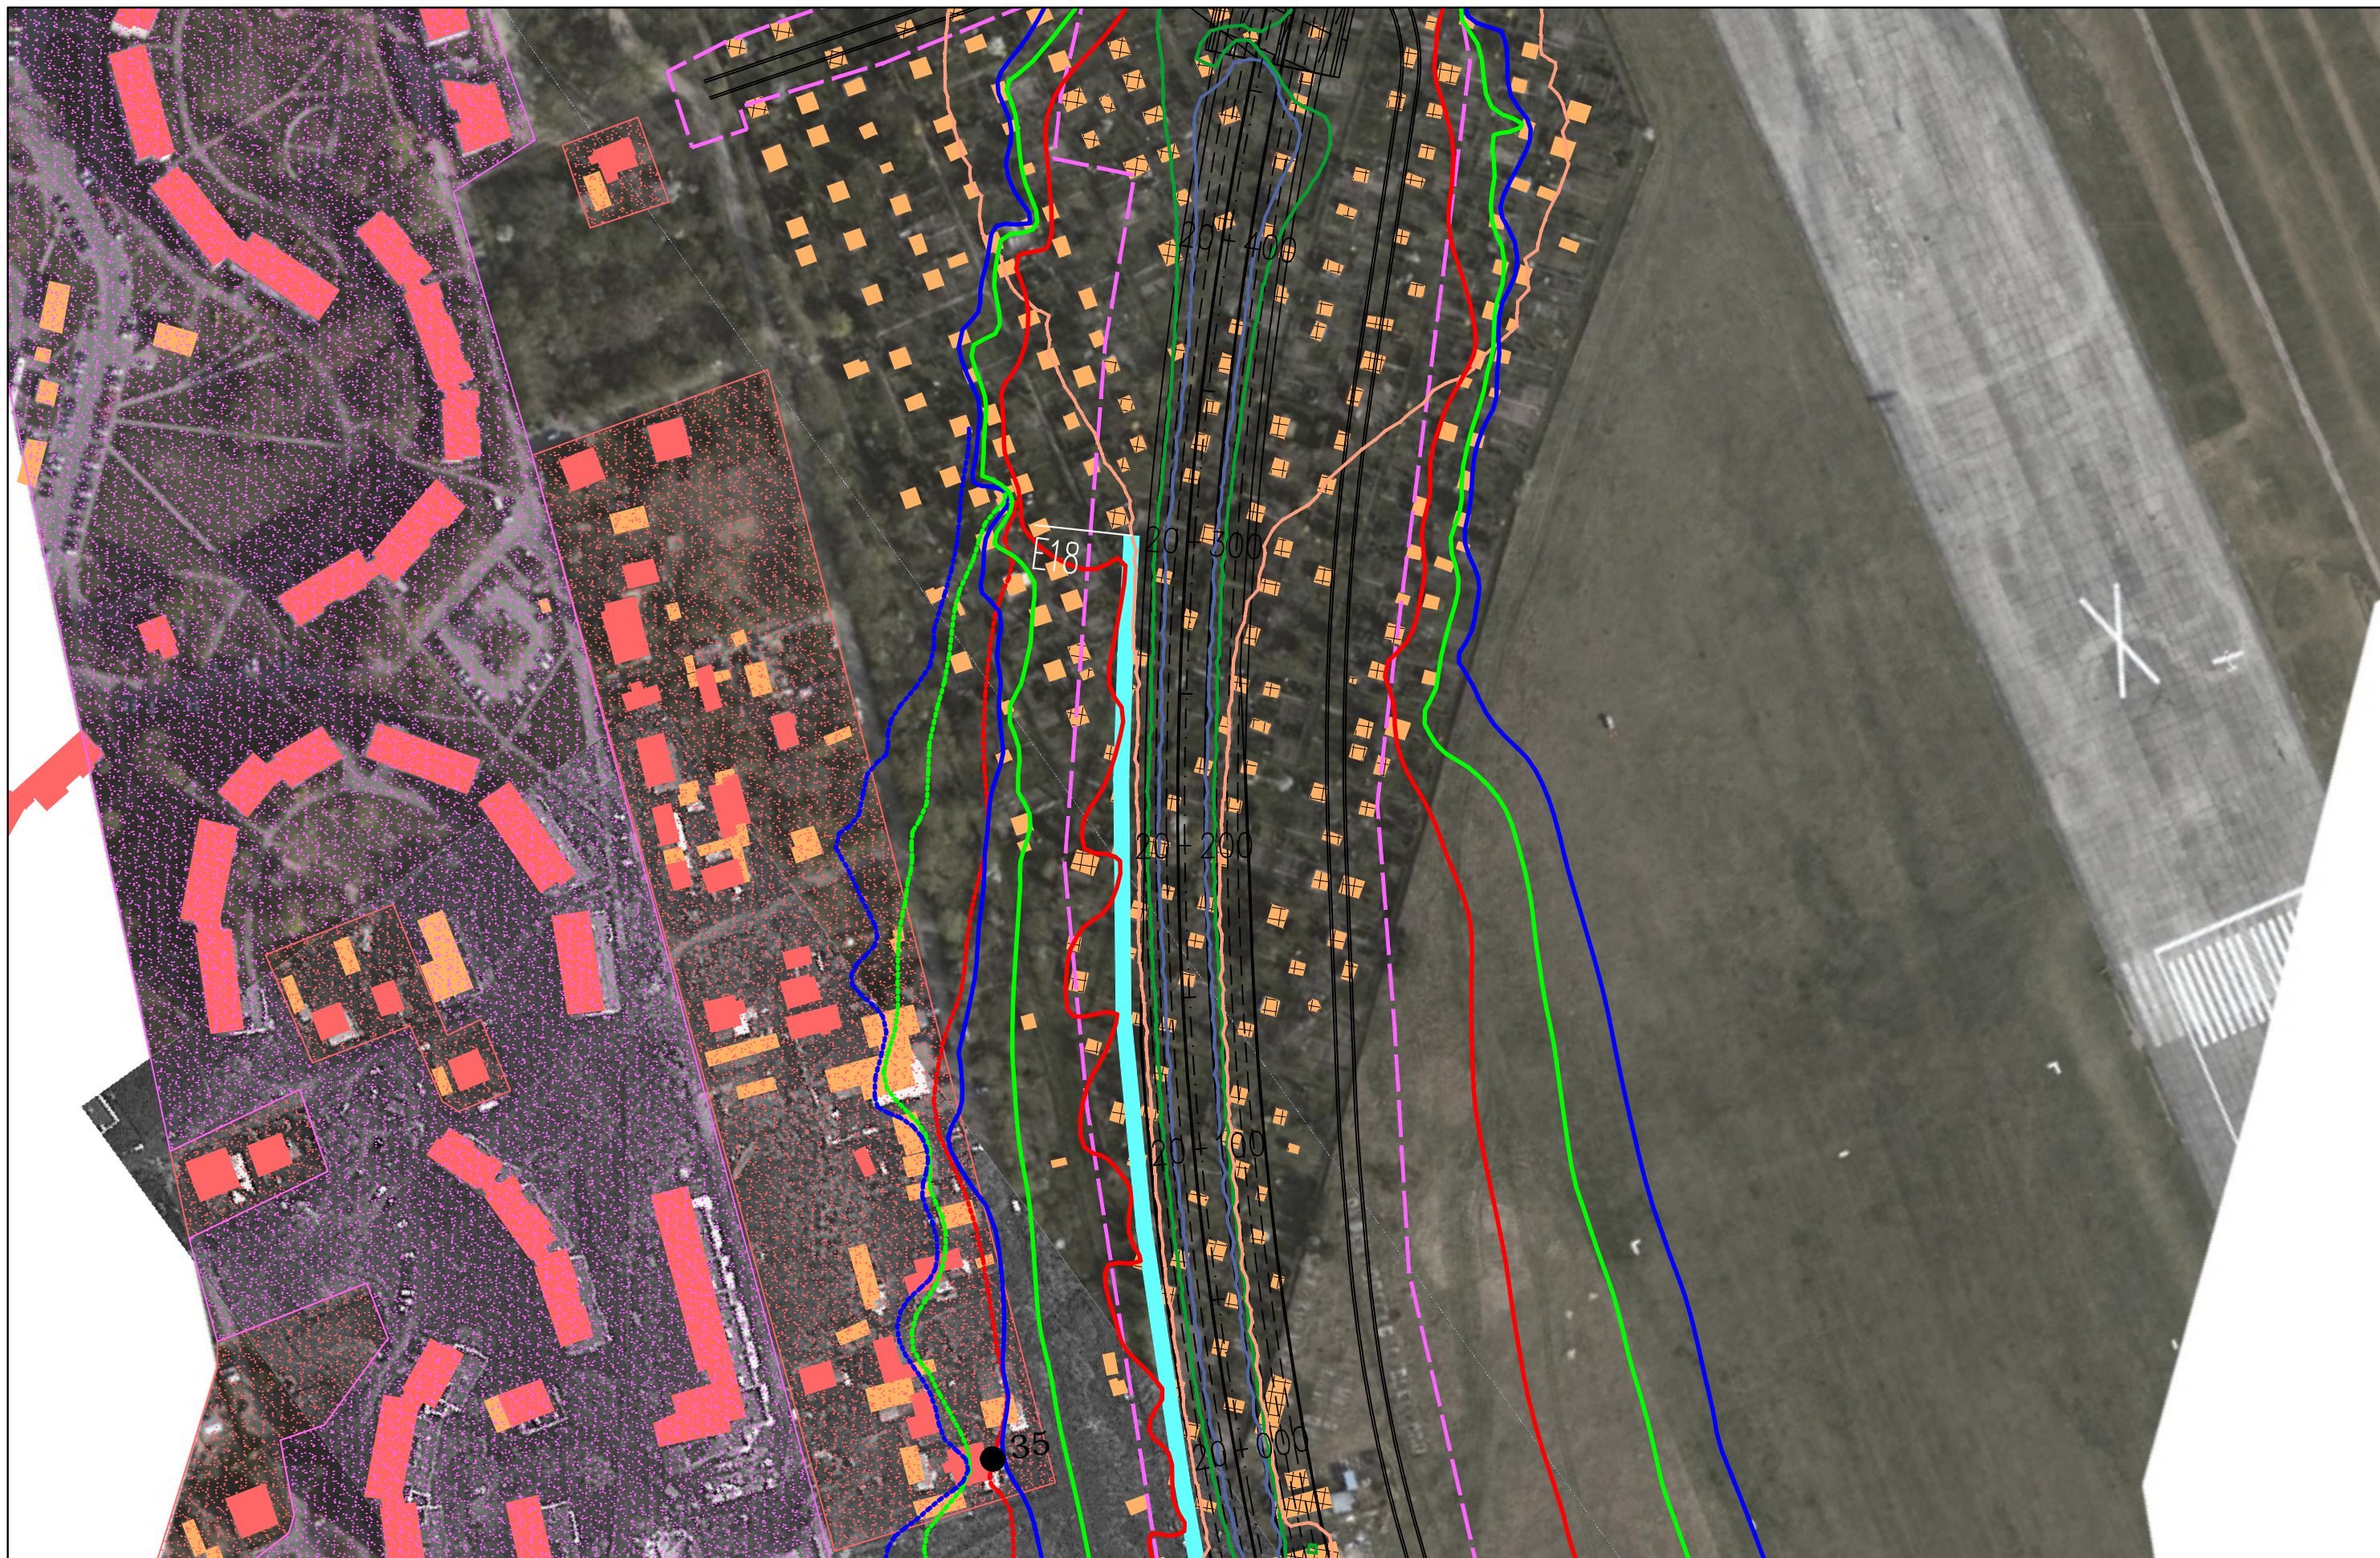

JEDNOSTKA PROJEKTOWA



INWESTOR

GENERALNA DYREKCJA DRÓG
KRAJOWYCH I AUTOSTRAD
03-808 Warszawa
ul. Mińska 25



NAZWA OPRACOWANIA

RAPORT O ODDZIAŁYWANIU PRZEDSIĘWZIĘCIA NA ŚRODOWISKO


TYTUŁ RYSUNKU
ZASIĘG ODDZIAŁYWANIA HAŁASU I ZANIECZYSZCZEŃ POWIETRZA W 2035 ROKU
WARIANT IIB – ETAP II

NR UMOWY PR-628/12	SKALA 1:2000	DATA PAŹDZIERNIK 2014	STADIUM MATERIAŁY DO WNIOSKU O WYDANIE DECYZJI O ŚRODOWISKOWYCH UWARUNKOWANIACH	BRANŻA OCHRONA ŚRODOWISKA	NR RYS. 07.06.45
-----------------------	-----------------	-----------------------------	--	---------------------------------	----------------------------

ZADANIE

OKREŚLENIE PRZEBIEGU PÓLNOCNIEGO WYŁOTU Z WARSZAWY DROGI EKSPRESOWEJ S-7
W KIERUNKU GDAŃSKA NA ODCINKU CZOSNÓW Z TRASĄ ARMII KRAJOWEJ W WARSZAWIE
WRAZ Z MATERIAŁAMI DO WNIOSKU O UZYSKANIE DECYZJI O ŚRODOWISKOWYCH UWARUNKOWANIACH
ORAZ RAPORTEM O ODDZIAŁYWANIU NA ŚRODOWISKO

FUNKCJA	IMIĘ I NAZWISKO	BRANŻA	PODPIS
Opracował	mgr Mirosław Sochacki	ochrona środowiska	<i>Sochacki</i>
Sprawdzający	mgr inż. Patrycja Rochowska	ochrona środowiska	<i>Rochowska</i>

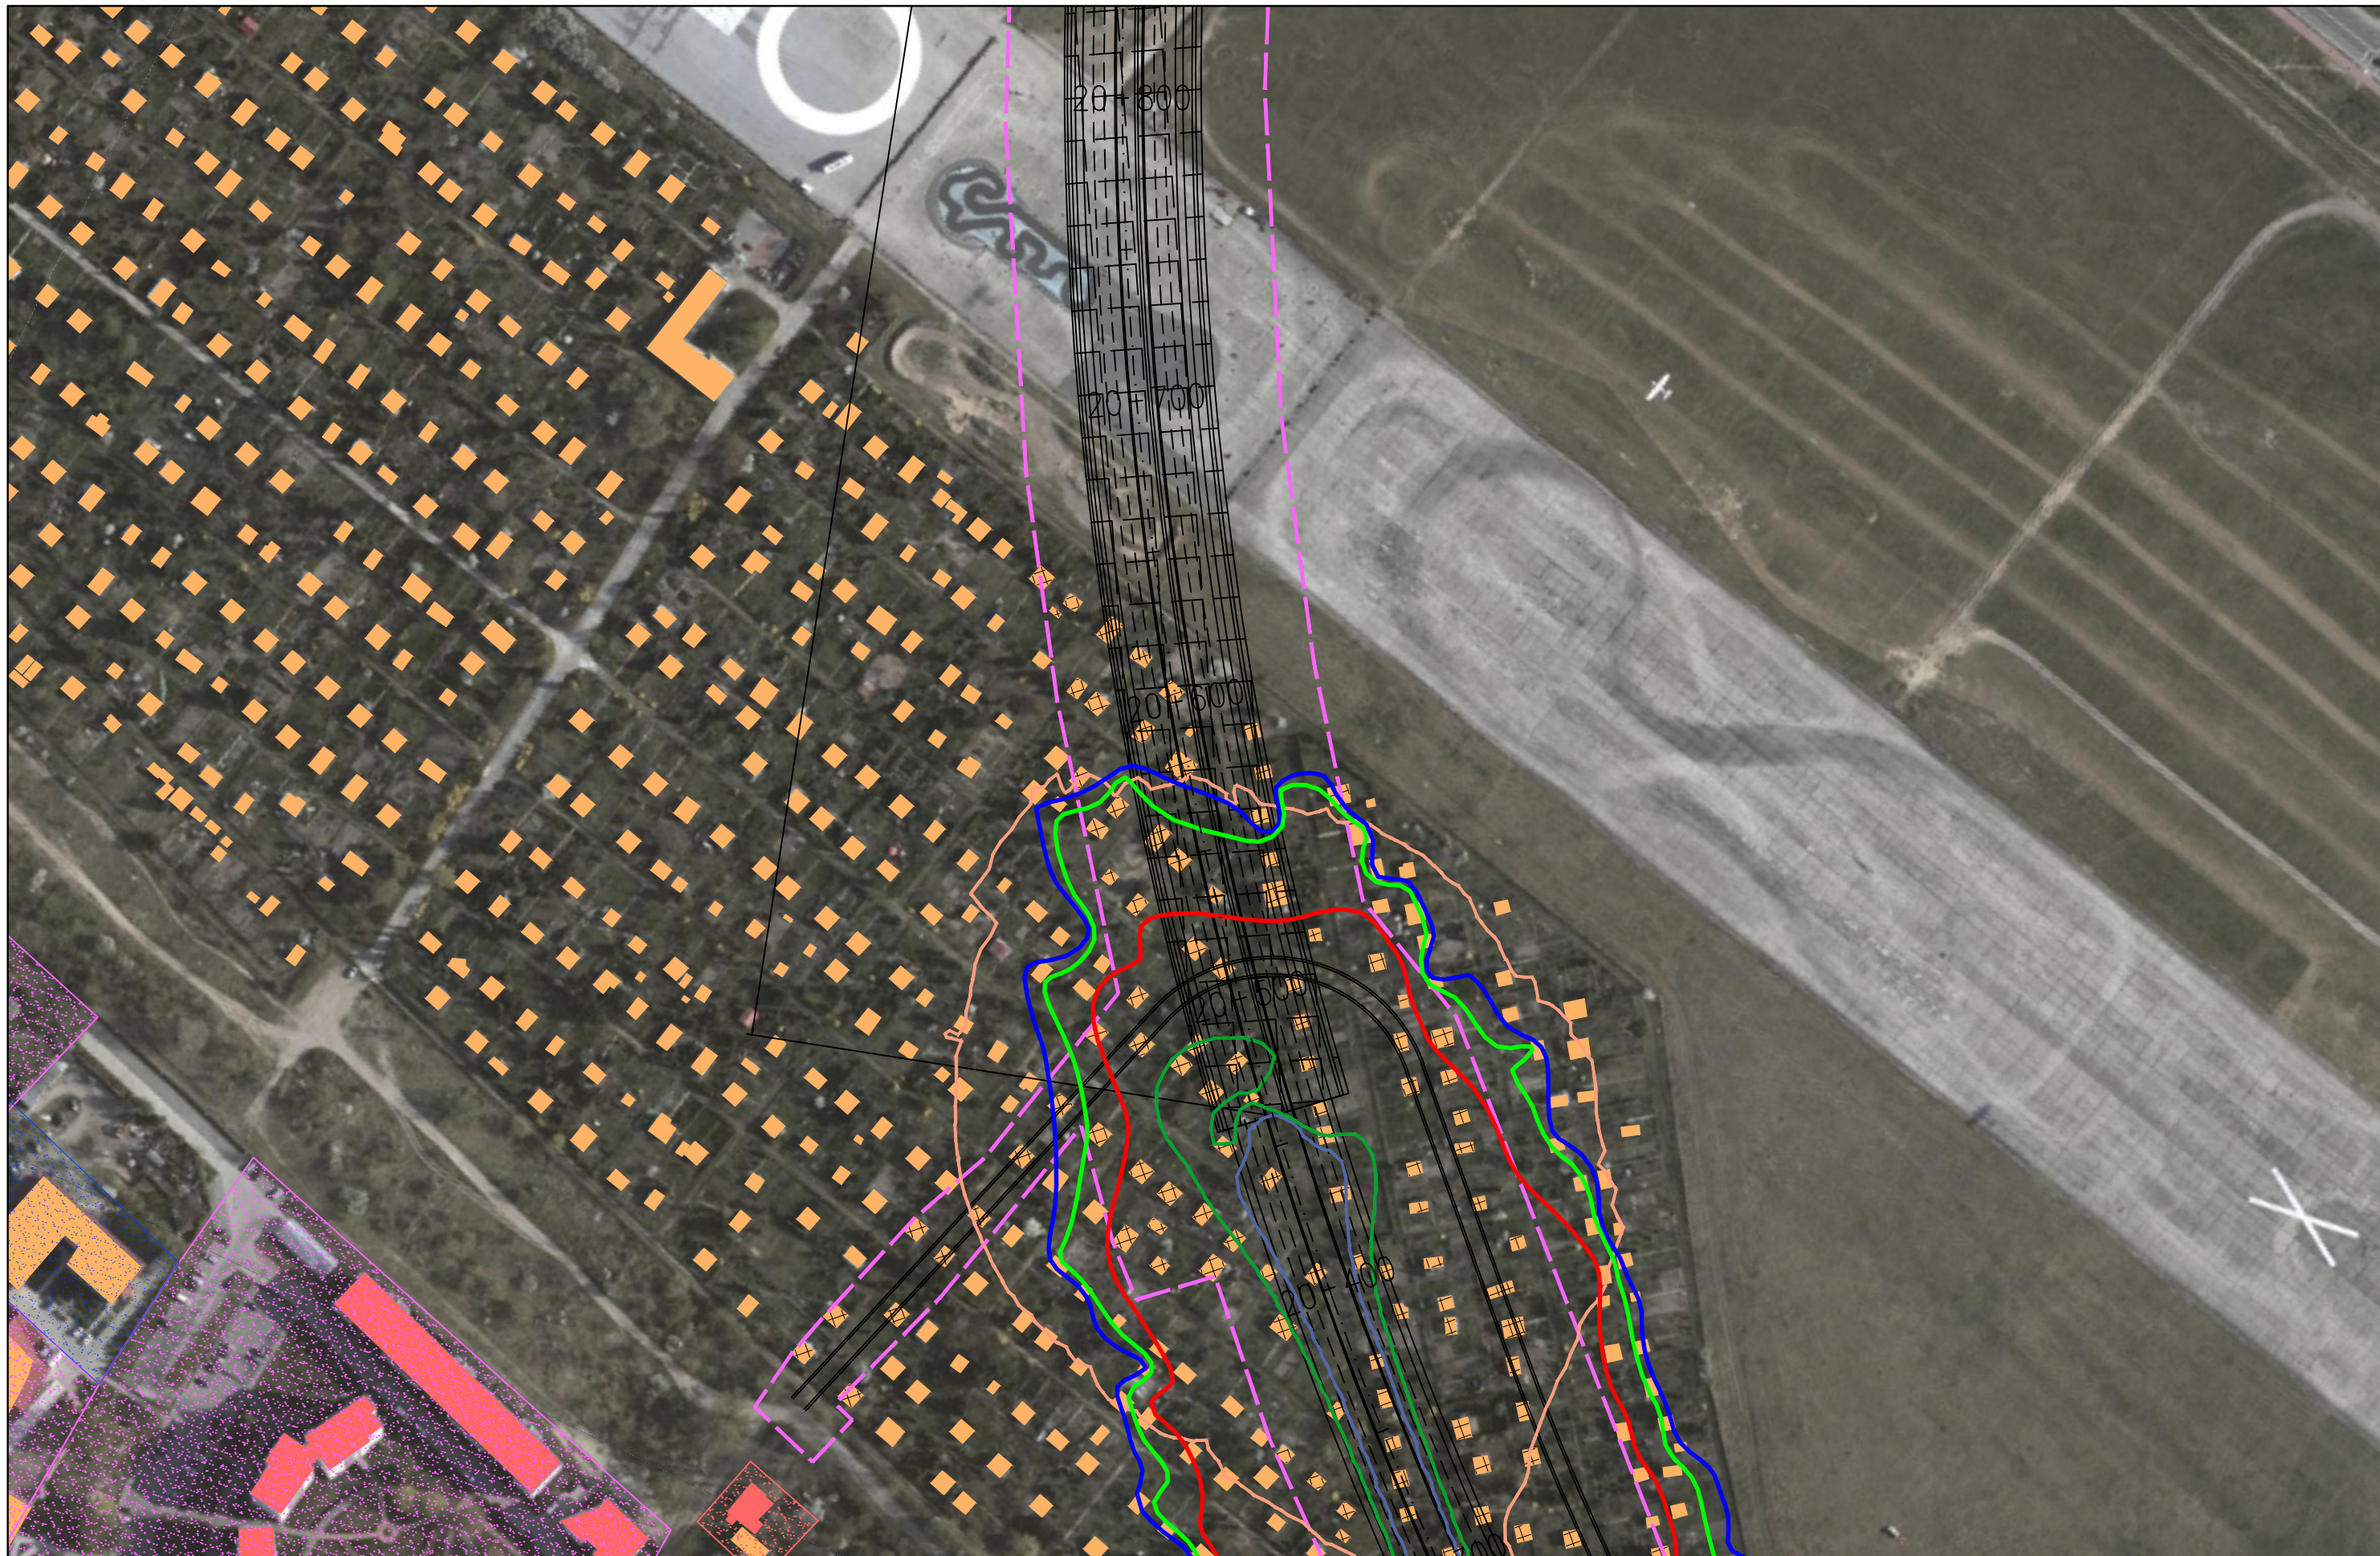

JEDNOSTKA PROJEKTOWA



INWESTOR

GENERALNA DYREKCJA DRÓG
KRAJOWYCH I AUTOSTRAD
03-808 Warszawa
ul. Mńska 25



NAZWA OPRACOWANIA

RAPORT O ODDZIAŁYWANIU PRZEDSIĘWZIĘCIA NA ŚRODOWISKO


TYTUŁ RYSUNKU
ZASIĘG ODDZIAŁYWANIA HAŁASU I ZANIECZYSZCZEŃ POWIETRZA W 2035 ROKU
WARIANT IIB – ETAP II

NR UMOWY PR-628/12	SKALA 1:2000	DATA PAŹDZIERNIK 2014	STADIUM MATERIAŁY DO WNIOSKU O WYDANIE DECYZJI O ŚRODOWISKOWYCH UWARUNKOWANIACH	BRANŻA OCHRONA ŚRODOWISKA	NR RYS. 07.06.46
-----------------------	-----------------	-----------------------------	--	---------------------------------	----------------------------

ZADANIE

OKREŚLENIE PRZEBIEGU PÓLNOCNIEGO WYŁOTU Z WARSZAWY DROGI EKSPRESOWEJ S-7
W KIERUNKU GDAŃSKA NA ODCINKU CZOSNÓW Z TRASĄ ARMII KRAJOWEJ W WARSZAWIE
WRAZ Z MATERIAŁAMI DO WNIOSKU O UZYSKANIE DECYZJI O ŚRODOWISKOWYCH UWARUNKOWANIACH
ORAZ RAPORTEM O ODDZIAŁYWANIU NA ŚRODOWISKO

FUNKCJA	IMIĘ I NAZWISKO	BRANŻA	PODPIS
Opracował	mgr Mirosław Sochacki	ochrona środowiska	<i>Sochacki</i>
Sprawdzający	mgr inż. Patrycja Rochowska	ochrona środowiska	<i>Rochowska</i>

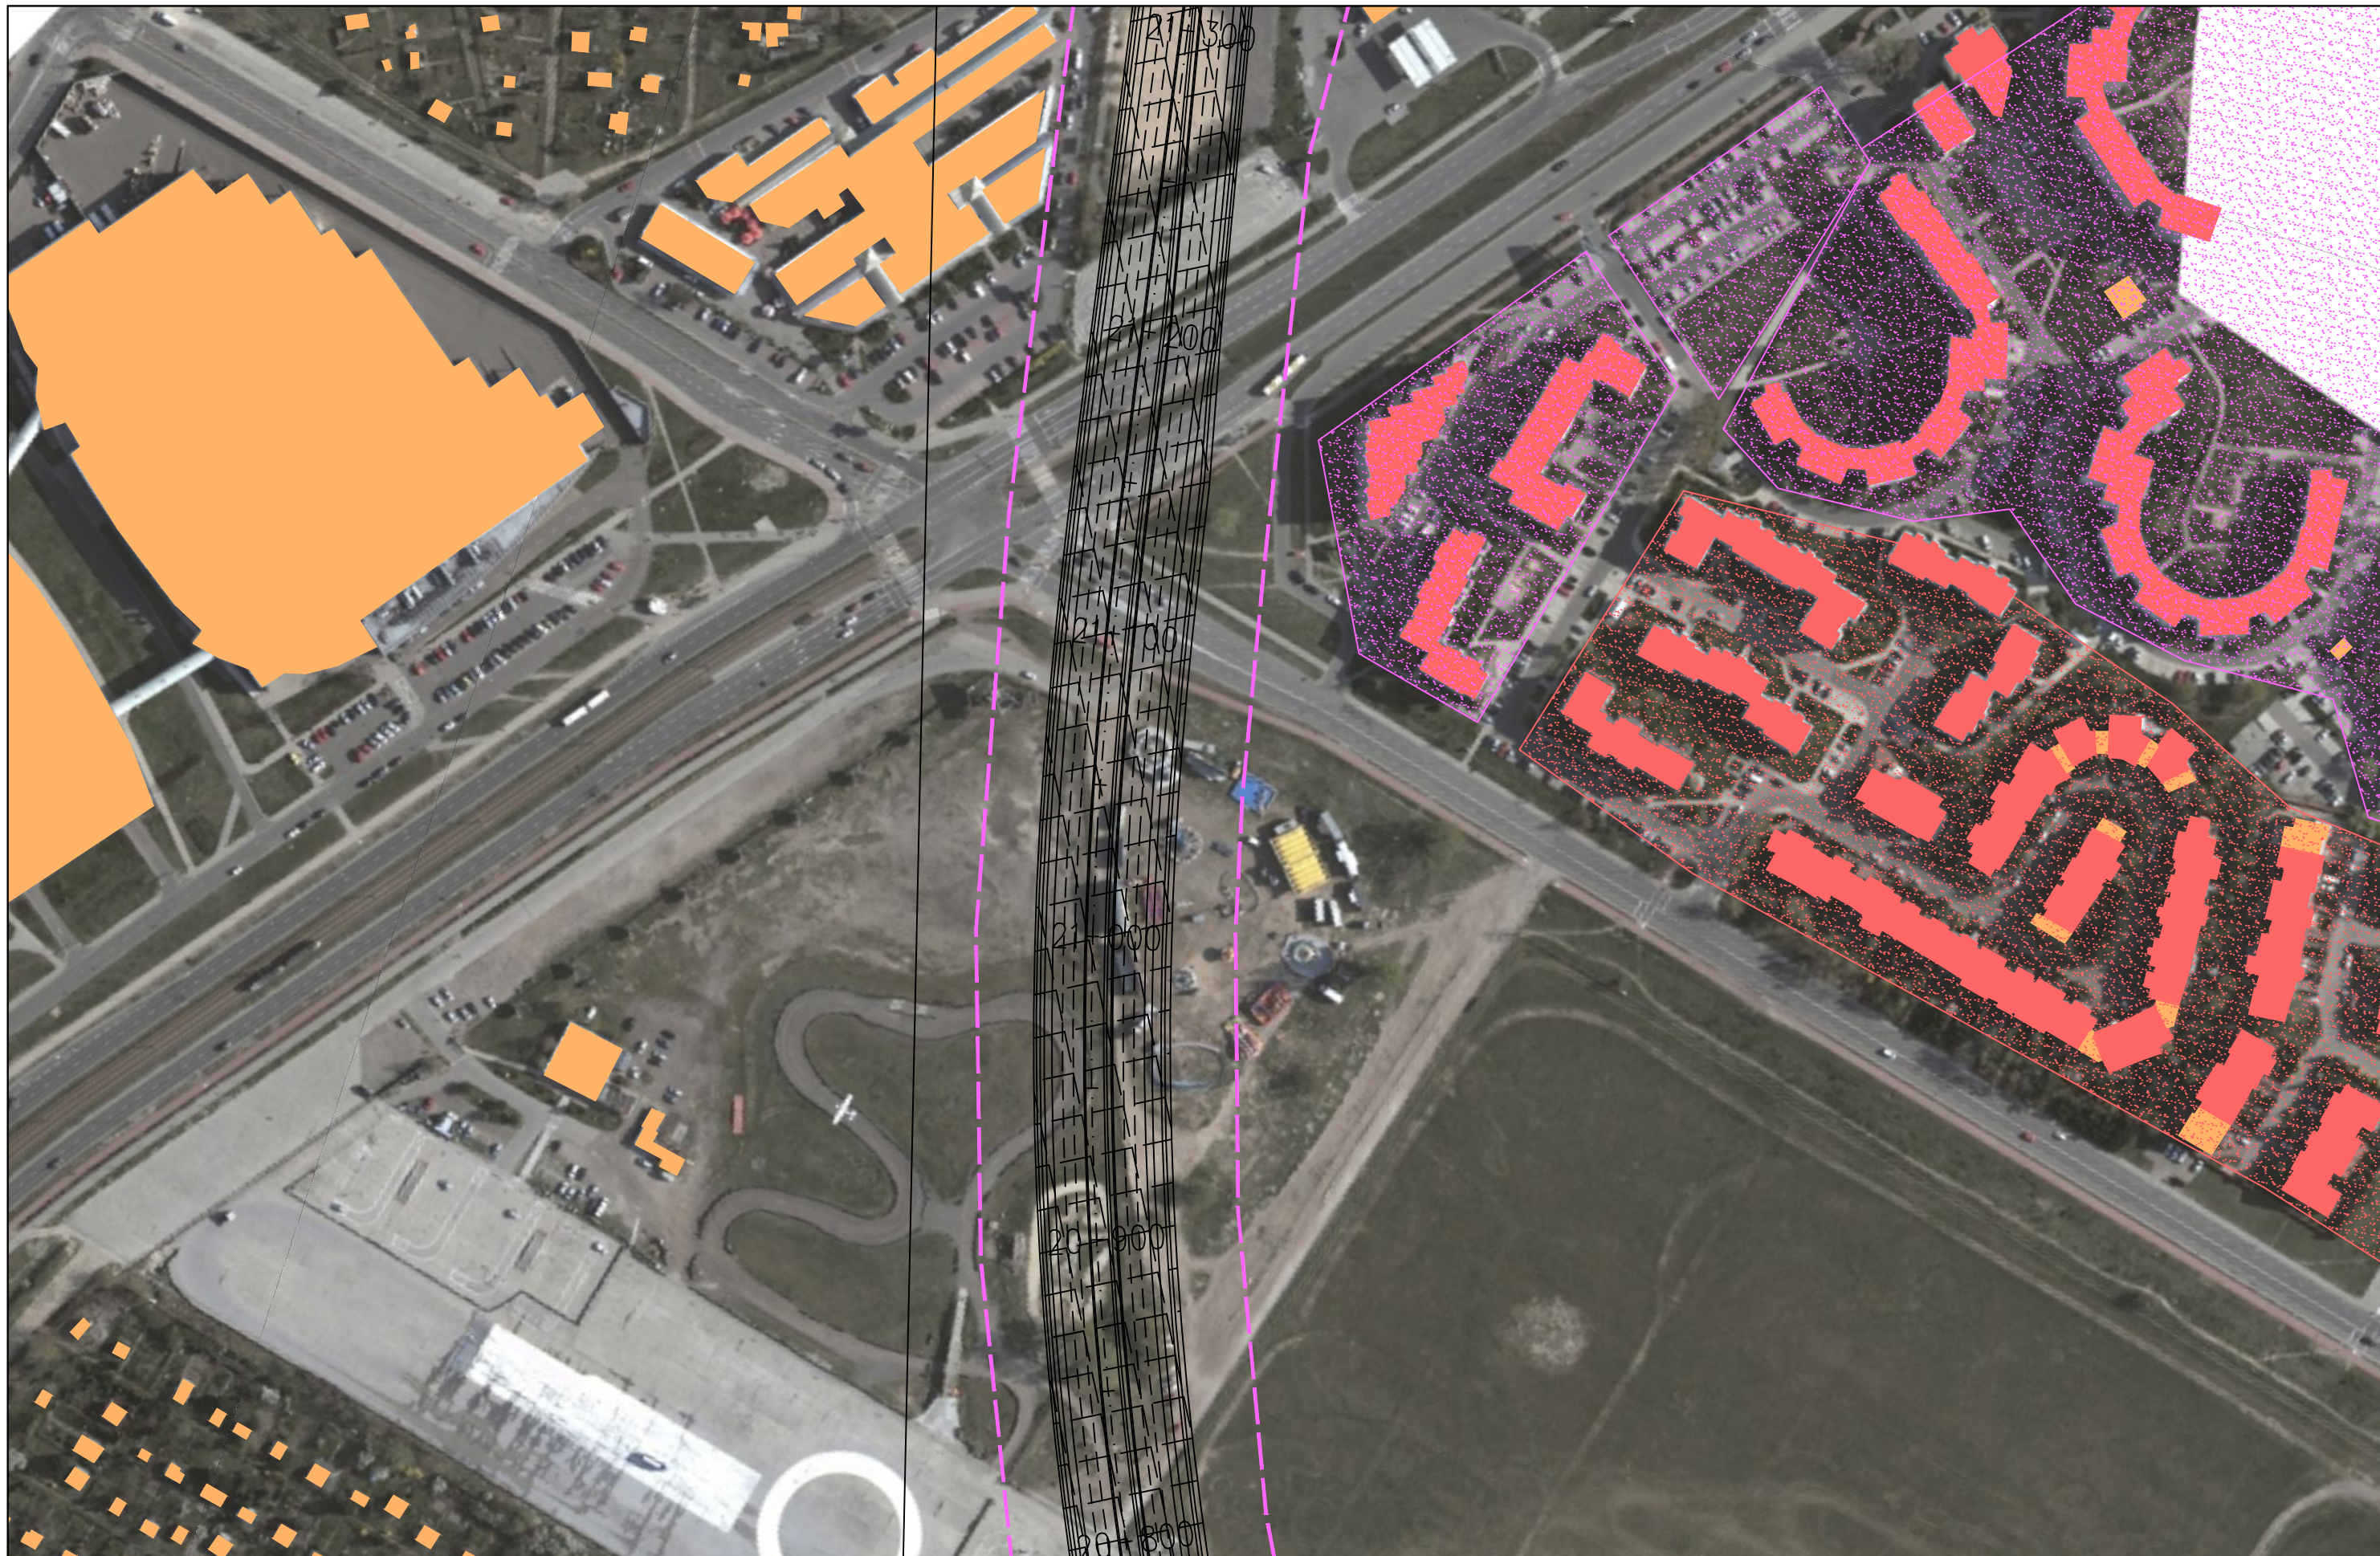

JEDNOSTKA PROJEKTOWA



INWESTOR

GENERALNA DYREKCJA DRÓG
KRAJOWYCH I AUTOSTRAD
03-808 Warszawa
ul. Mńska 25



NAZWA OPRACOWANIA

RAPORT O ODDZIAŁYWANIU PRZEDSIĘWZIĘCIA NA ŚRODOWISKO


TYTUŁ RYSUNKU
ZASIĘG ODDZIAŁYWANIA HAŁASU I ZANIECZYSZCZEŃ POWIETRZA W 2035 ROKU
WARIANT IIB – ETAP II

NR UMOWY PR-628/12	SKALA 1:2000	DATA PAŹDZIERNIK 2014	STADIUM MATERIAŁ DO WNIOSKU O WYDANIE DECYZJI O ŚRODOWISKOWYCH UWARUNKOWANIACH	BRANŻA OCHRONA ŚRODOWISKA	NR RYS. 07.06.47
-----------------------	-----------------	-----------------------------	---	---------------------------------	----------------------------

ZADANIE

OKREŚLENIE PRZEBIEGU PÓLNOCNIEGO WYŁOTU Z WARSZAWY DROGI EKSPRESOWEJ S-7
W KIERUNKU GDAŃSKA NA ODCINKU CZOSNÓW Z TRASĄ ARMII KRAJOWEJ W WARSZAWIE
WRAZ Z MATERIAŁAMI DO WNIOSKU O UZYSKANIE DECYZJI O ŚRODOWISKOWYCH UWARUNKOWANIACH
ORAZ RAPORTEM O ODDZIAŁYWANIU NA ŚRODOWISKO

FUNKCJA	IMIĘ I NAZWISKO	BRANŻA	PODPIS
Opracował	mgr Mirosław Sochacki	ochrona środowiska	<i>Sochacki</i>
Sprawdzający	mgr inż. Patrycja Rochowska	ochrona środowiska	<i>Rochowska</i>

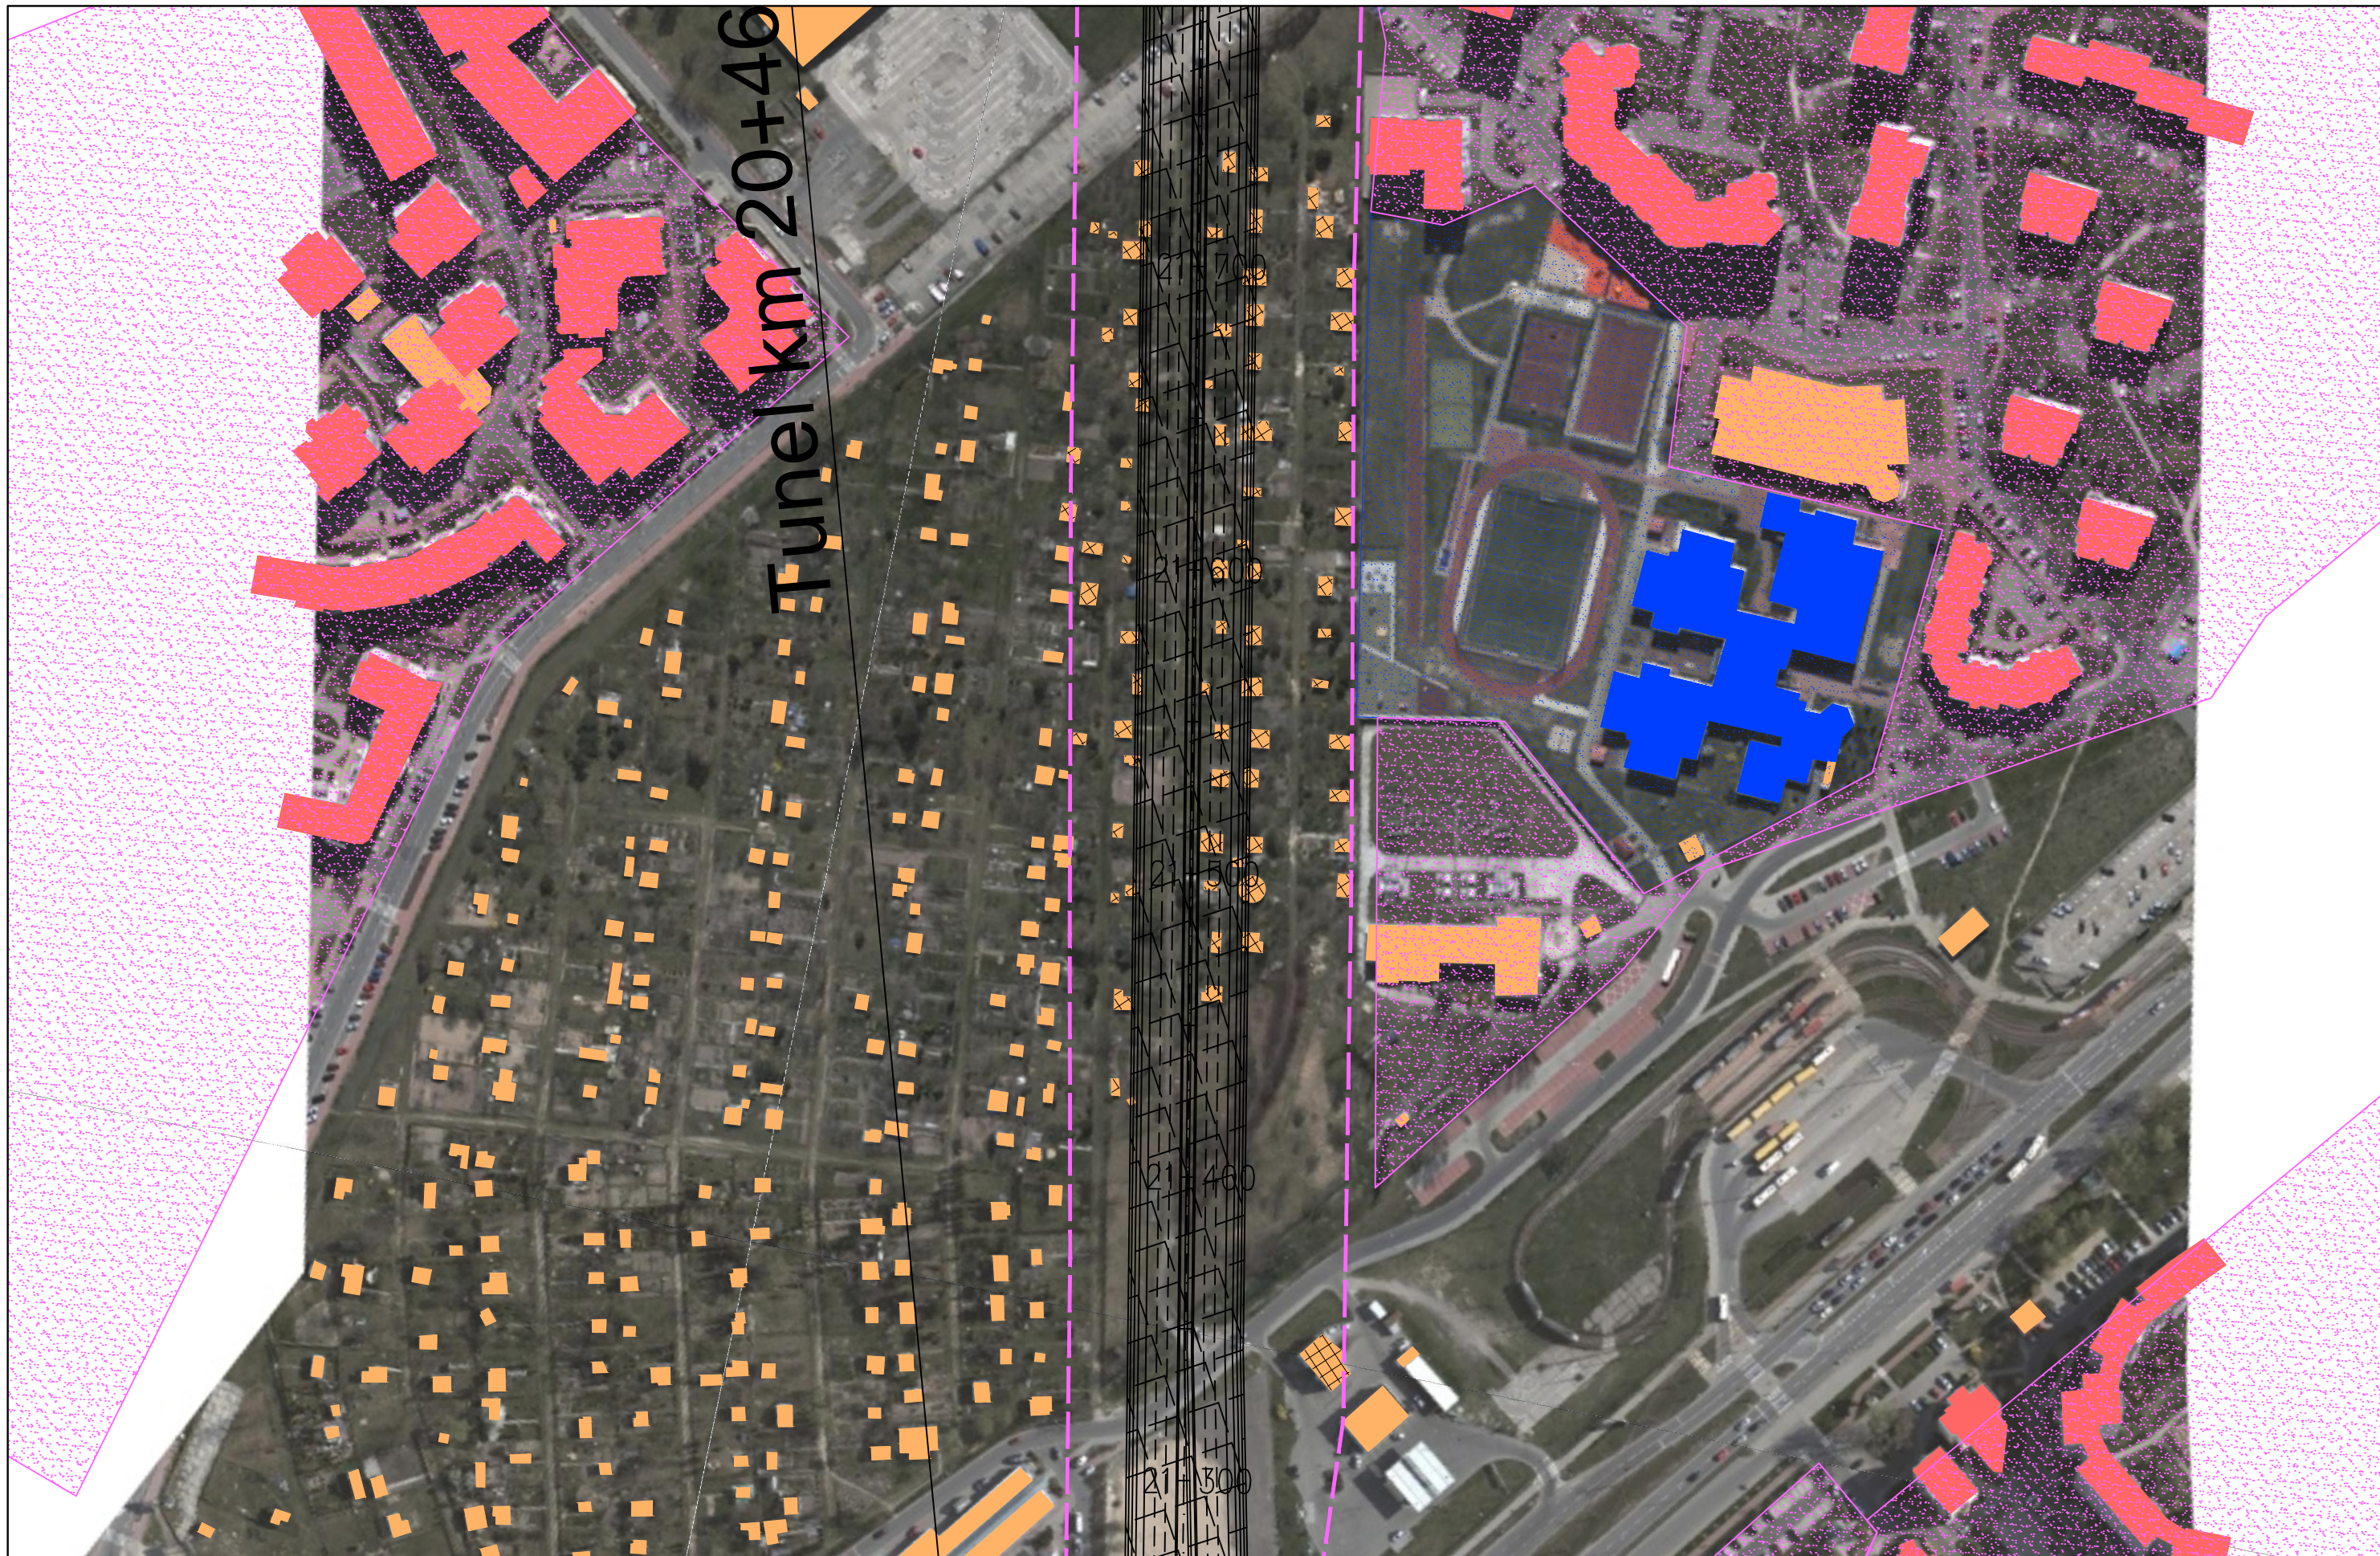

JEDNOSTKA PROJEKTOWA



INWESTOR

GENERALNA DYREKCJA DRÓG
KRAJOWYCH I AUTOSTRAD
03-808 Warszawa
ul. Minska 25



NAZWA OPRACOWANIA

RAPORT O ODDZIAŁYWANIU PRZEDSIĘWZIĘCIA NA ŚRODOWISKO

TYTUŁ RYSUNKU
ZASIĘG ODDZIAŁYWANIA HAŁASU I ZANIECZYSZCZENIA POWIETRZA W 2035 ROKU
WARIANT IIB – ETAP II





NR UMOWY PR-628/12	SKALA 1:2000	DATA PAŹDZIERNIK 2014	STADIUM MATERIAŁY DO WNIOSKU O WYDANIE DECYZJI O ŚRODOWISKOWYCH UWARUNKOWANIACH	BRANŻA OCHRONA ŚRODOWISKA	NR RYS. 07.06.48
-----------------------	-----------------	-----------------------------	--	---------------------------------	----------------------------


ZADANIE

OKREŚLENIE PRZEBIEGU PÓŁNOCNEGO WYŁOTU Z WARSZAWY DROGI EKSPRESOWEJ S-7
W KIERUNKU GDAŃSKA NA ODCINKU CZOSNÓW Z TRASĄ ARMII KRAJOWEJ W WARSZAWIE
WRAZ Z MATERIAŁAMI DO WNIOSKU O UZYSKANIE DECYZJI O ŚRODOWISKOWYCH UWARUNKOWANIACH
ORAZ RAPORTEM O ODDZIAŁYWANIU NA ŚRODOWISKO

FUNKCJA	IMIĘ I NAZWISKO	BRANŻA	PODPIS
Opracował	mgr Mirosław Sochacki	ochrona środowiska	<i>Sochacki</i>
Sprawdzający	mgr inż. Patrycja Rochowska	ochrona środowiska	<i>Rochowska</i>

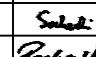

JEDNOSTKA PROJEKTOWA  40-159 Katowice, ul. Jesionowa 15 tel: (0-32) 228-12-70, fax: (0-32) 220-70-04 trakt@trakt.eu	INWESTOR GENERALNA DYREKCJA DRÓG KRAJOWYCH I AUTOSTRAD 03-808 Warszawa ul. Mńska 25 	NAZWA OPRACOWANIA RAPORT O ODDZIAŁYWANIU PRZEDSIĘWZIĘCIA NA ŚRODOWISKO				ZADANIE OKREŚLENIE PRZEBIEGU PÓLNOCNIEGO WYŁOTU Z WARSZAWY DROGI EKSPRESOWEJ S-7 W KIERUNKU GDAŃSKA NA ODCINKU CZOSNÓW Z TRASĄ ARMII KRAJOWEJ W WARSZAWIE WRĄZ Z MATERIAŁAMI DO WNIOSKU O UZYSKANIE DECYZJI O ŚRODOWISKOWYCH UWARUNKOWANIACH ORAZ RAPORTEM O ODDZIAŁYWANIU NA ŚRODOWISKO			
		TYTUŁ RYSUNKU ZASIĘG ODDZIAŁYWANIA HAŁASU I ZANIECZYSZCZENIA POWIETRZA W 2035 ROKU WARIANT IIB – ETAP II							
NR UMOWY PR-628/12	SKALA 1:2000	DATA PAŹDZIERNIK 2014	STADIUM MATERIAŁY DO WNIOSKU O WYDANIE DECYZJI O ŚRODOWISKOWYCH UWARUNKOWANIACH	BRANŻA OCHRONA ŚRODOWISKA	NR RYS. 07.06.49	FUNKCJA Opracował	IMIĘ I NAZWISKO mgr Mirosław Sochacki	BRANŻA ochrona środowiska	PODPIS 
						Sprawdzający	mgr inż. Patrycja Rochowska	ochrona środowiska	

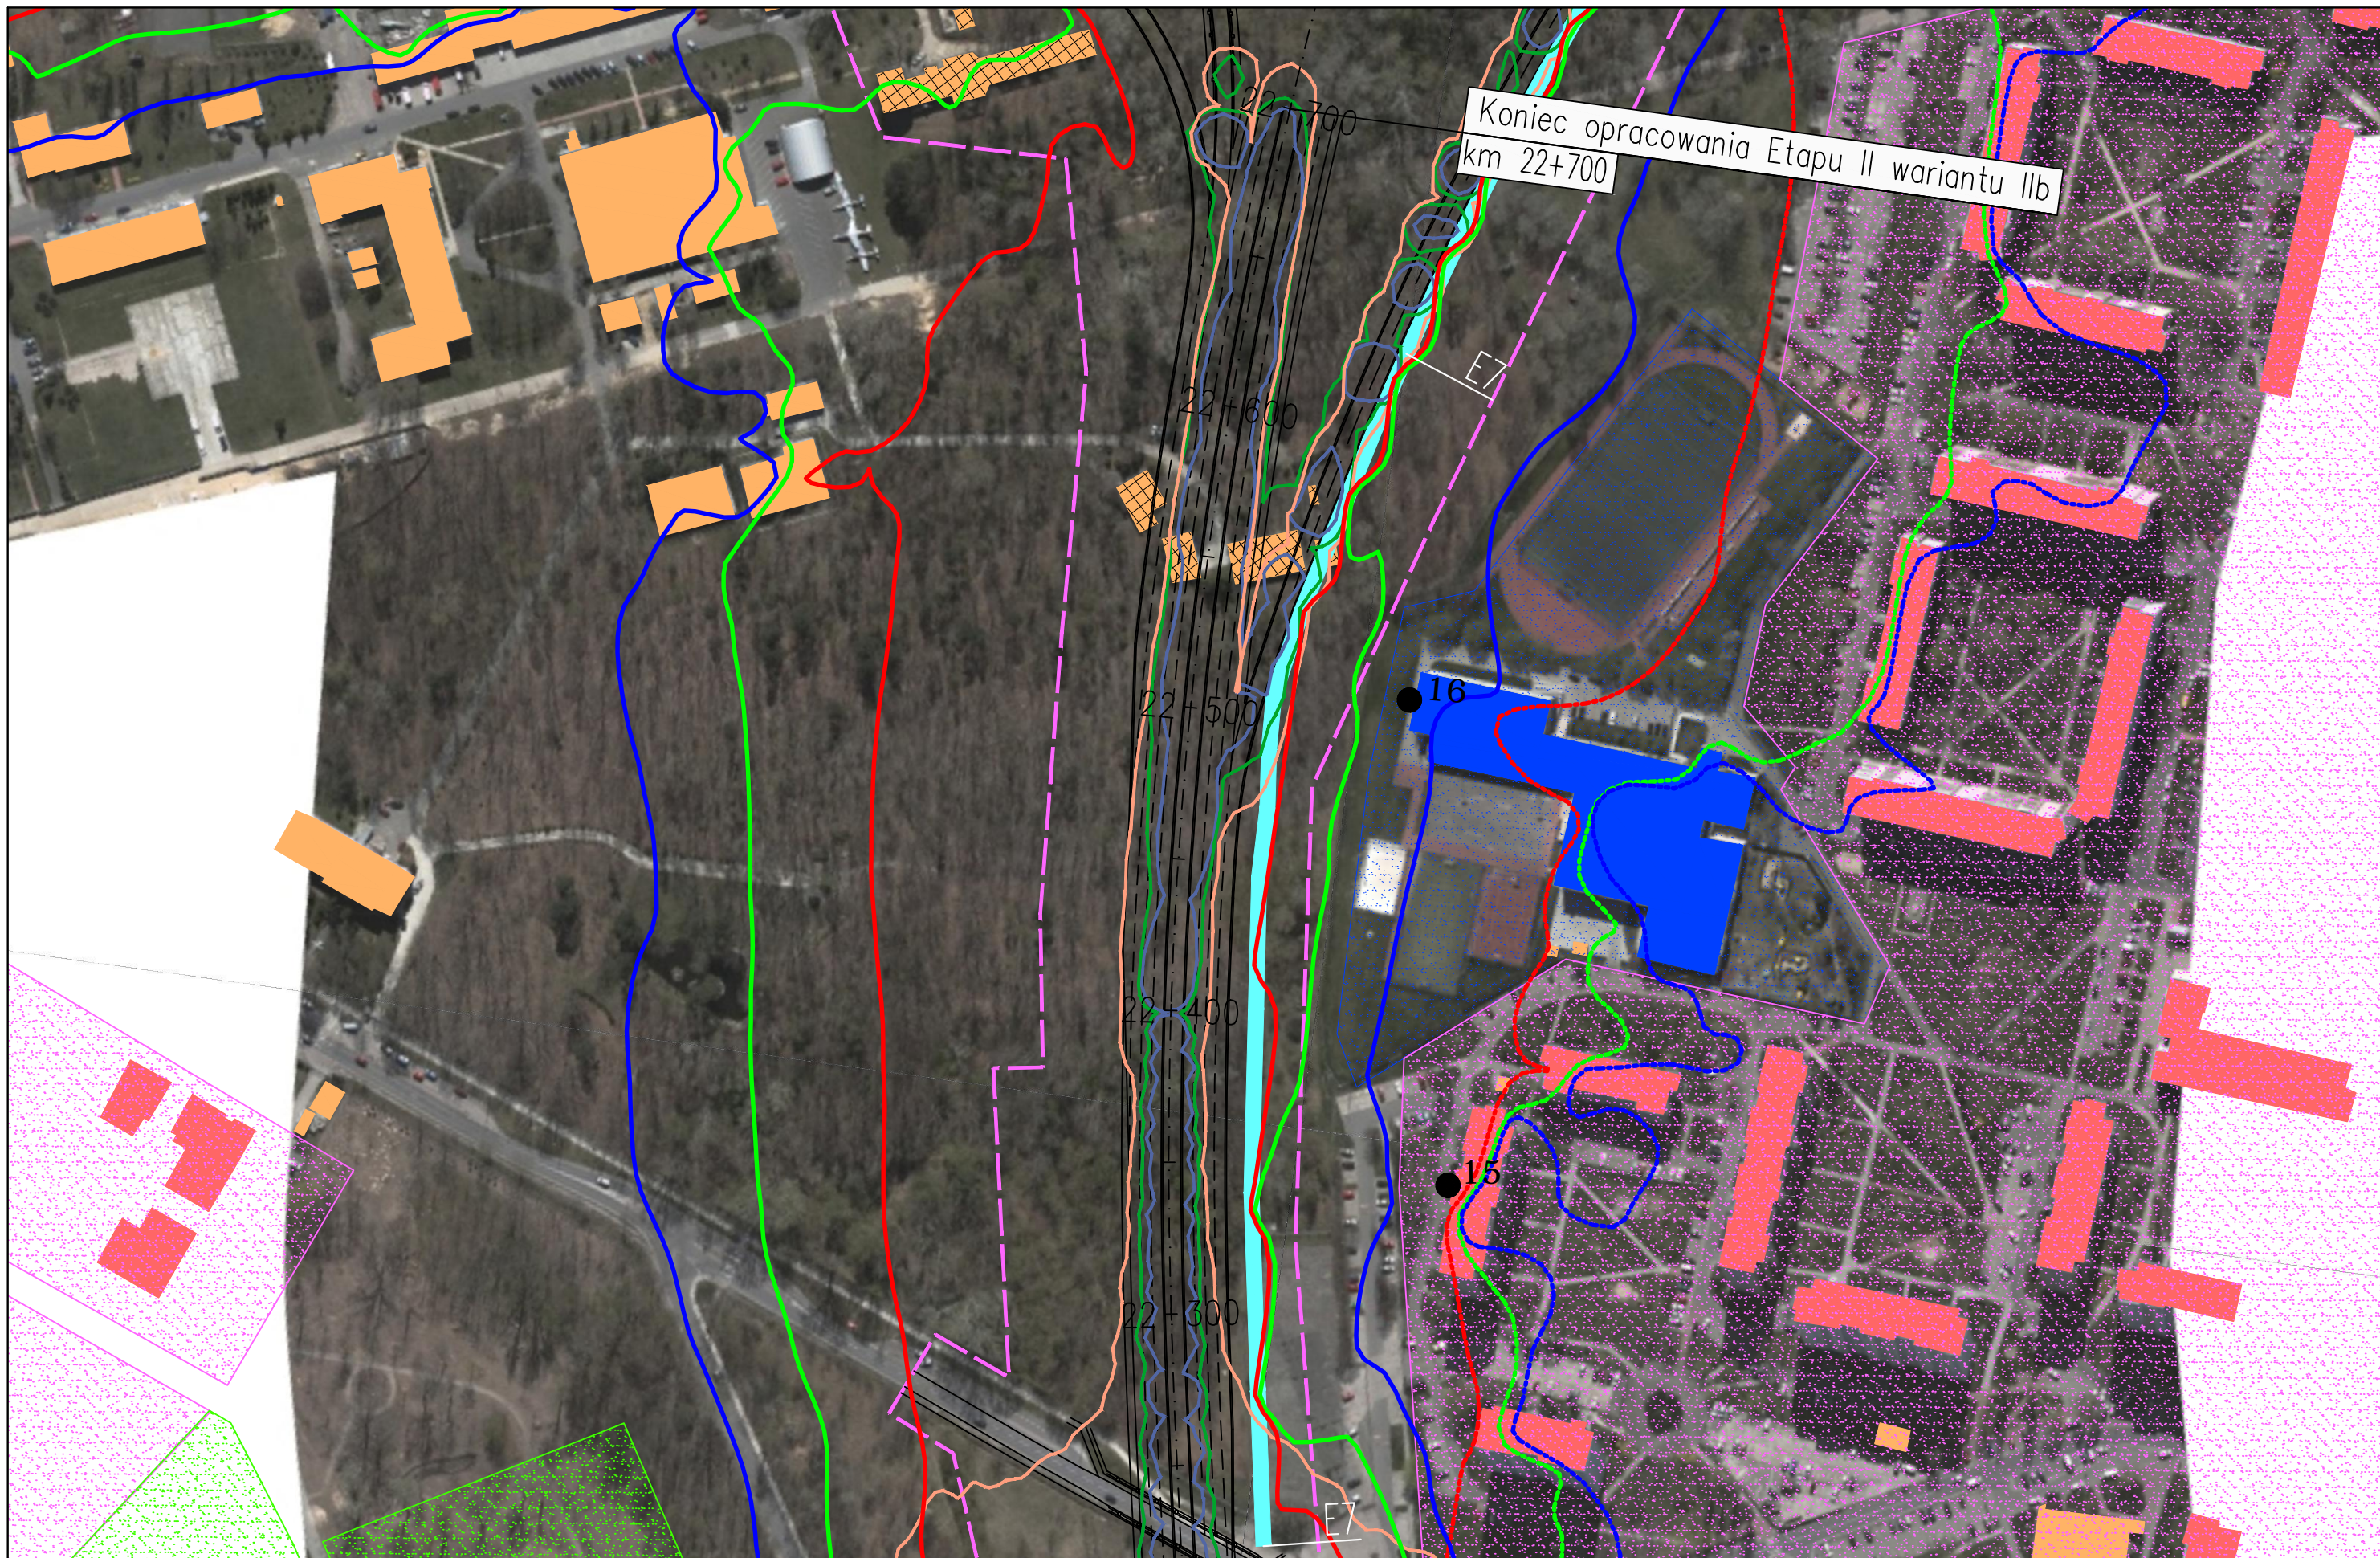

JEDNOSTKA PROJEKTOWA



INWESTOR

GENERALNA DYREKCJA DRÓG
KRAJOWYCH I AUTOSTRAD
03-808 Warszawa
ul. Minska 25



NAZWA OPRACOWANIA

RAPORT O ODDZIAŁYWANIU PRZEDSIĘWZIĘCIA NA ŚRODOWISKO


TYTUŁ RYSUNKU
ZASIĘG ODDZIAŁYWANIA HAŁASU I ZANIECZYSZCZENIA POWIETRZA W 2035 ROKU
WARIANT IIB - ETAP II

NR UMOWY PR-628/12	SKALA 1:2000	DATA PAŹDZIERNIK 2014	STADIUM MATERIAŁY DO WNIOSKU O WYDANIE DECYZJI O ŚRODOWISKOWYCH UWARUNKOWANIACH	BRANŻA OCHRONA ŚRODOWISKA	NR RYS. 07.06.50
-----------------------	-----------------	-----------------------------	--	---------------------------------	----------------------------

ZADANIE

OKREŚLENIE PRZEBIEGU PÓŁNOCNEGO WYŁOTU Z WARSZAWY DROGI EKSPRESOWEJ S-7
W KIERUNKU GDAŃSKA NA ODCINKU CZOSNÓW Z TRASĄ ARMII KRAJOWEJ W WARSZAWIE
WRAZ Z MATERIAŁAMI DO WNIOSKU O UZYSKANIE DECYZJI O ŚRODOWISKOWYCH UWARUNKOWANIACH
ORAZ RAPORTEM O ODDZIAŁYWANIU NA ŚRODOWISKO

FUNKCJA	IMIĘ I NAZWISKO	BRANŻA	PODPIS
Opracował	mgr Mirosław Sochacki	ochrona środowiska	<i>Sochacki</i>
Sprawdzający	mgr inż. Patrycja Rochowska	ochrona środowiska	<i>Rochowska</i>

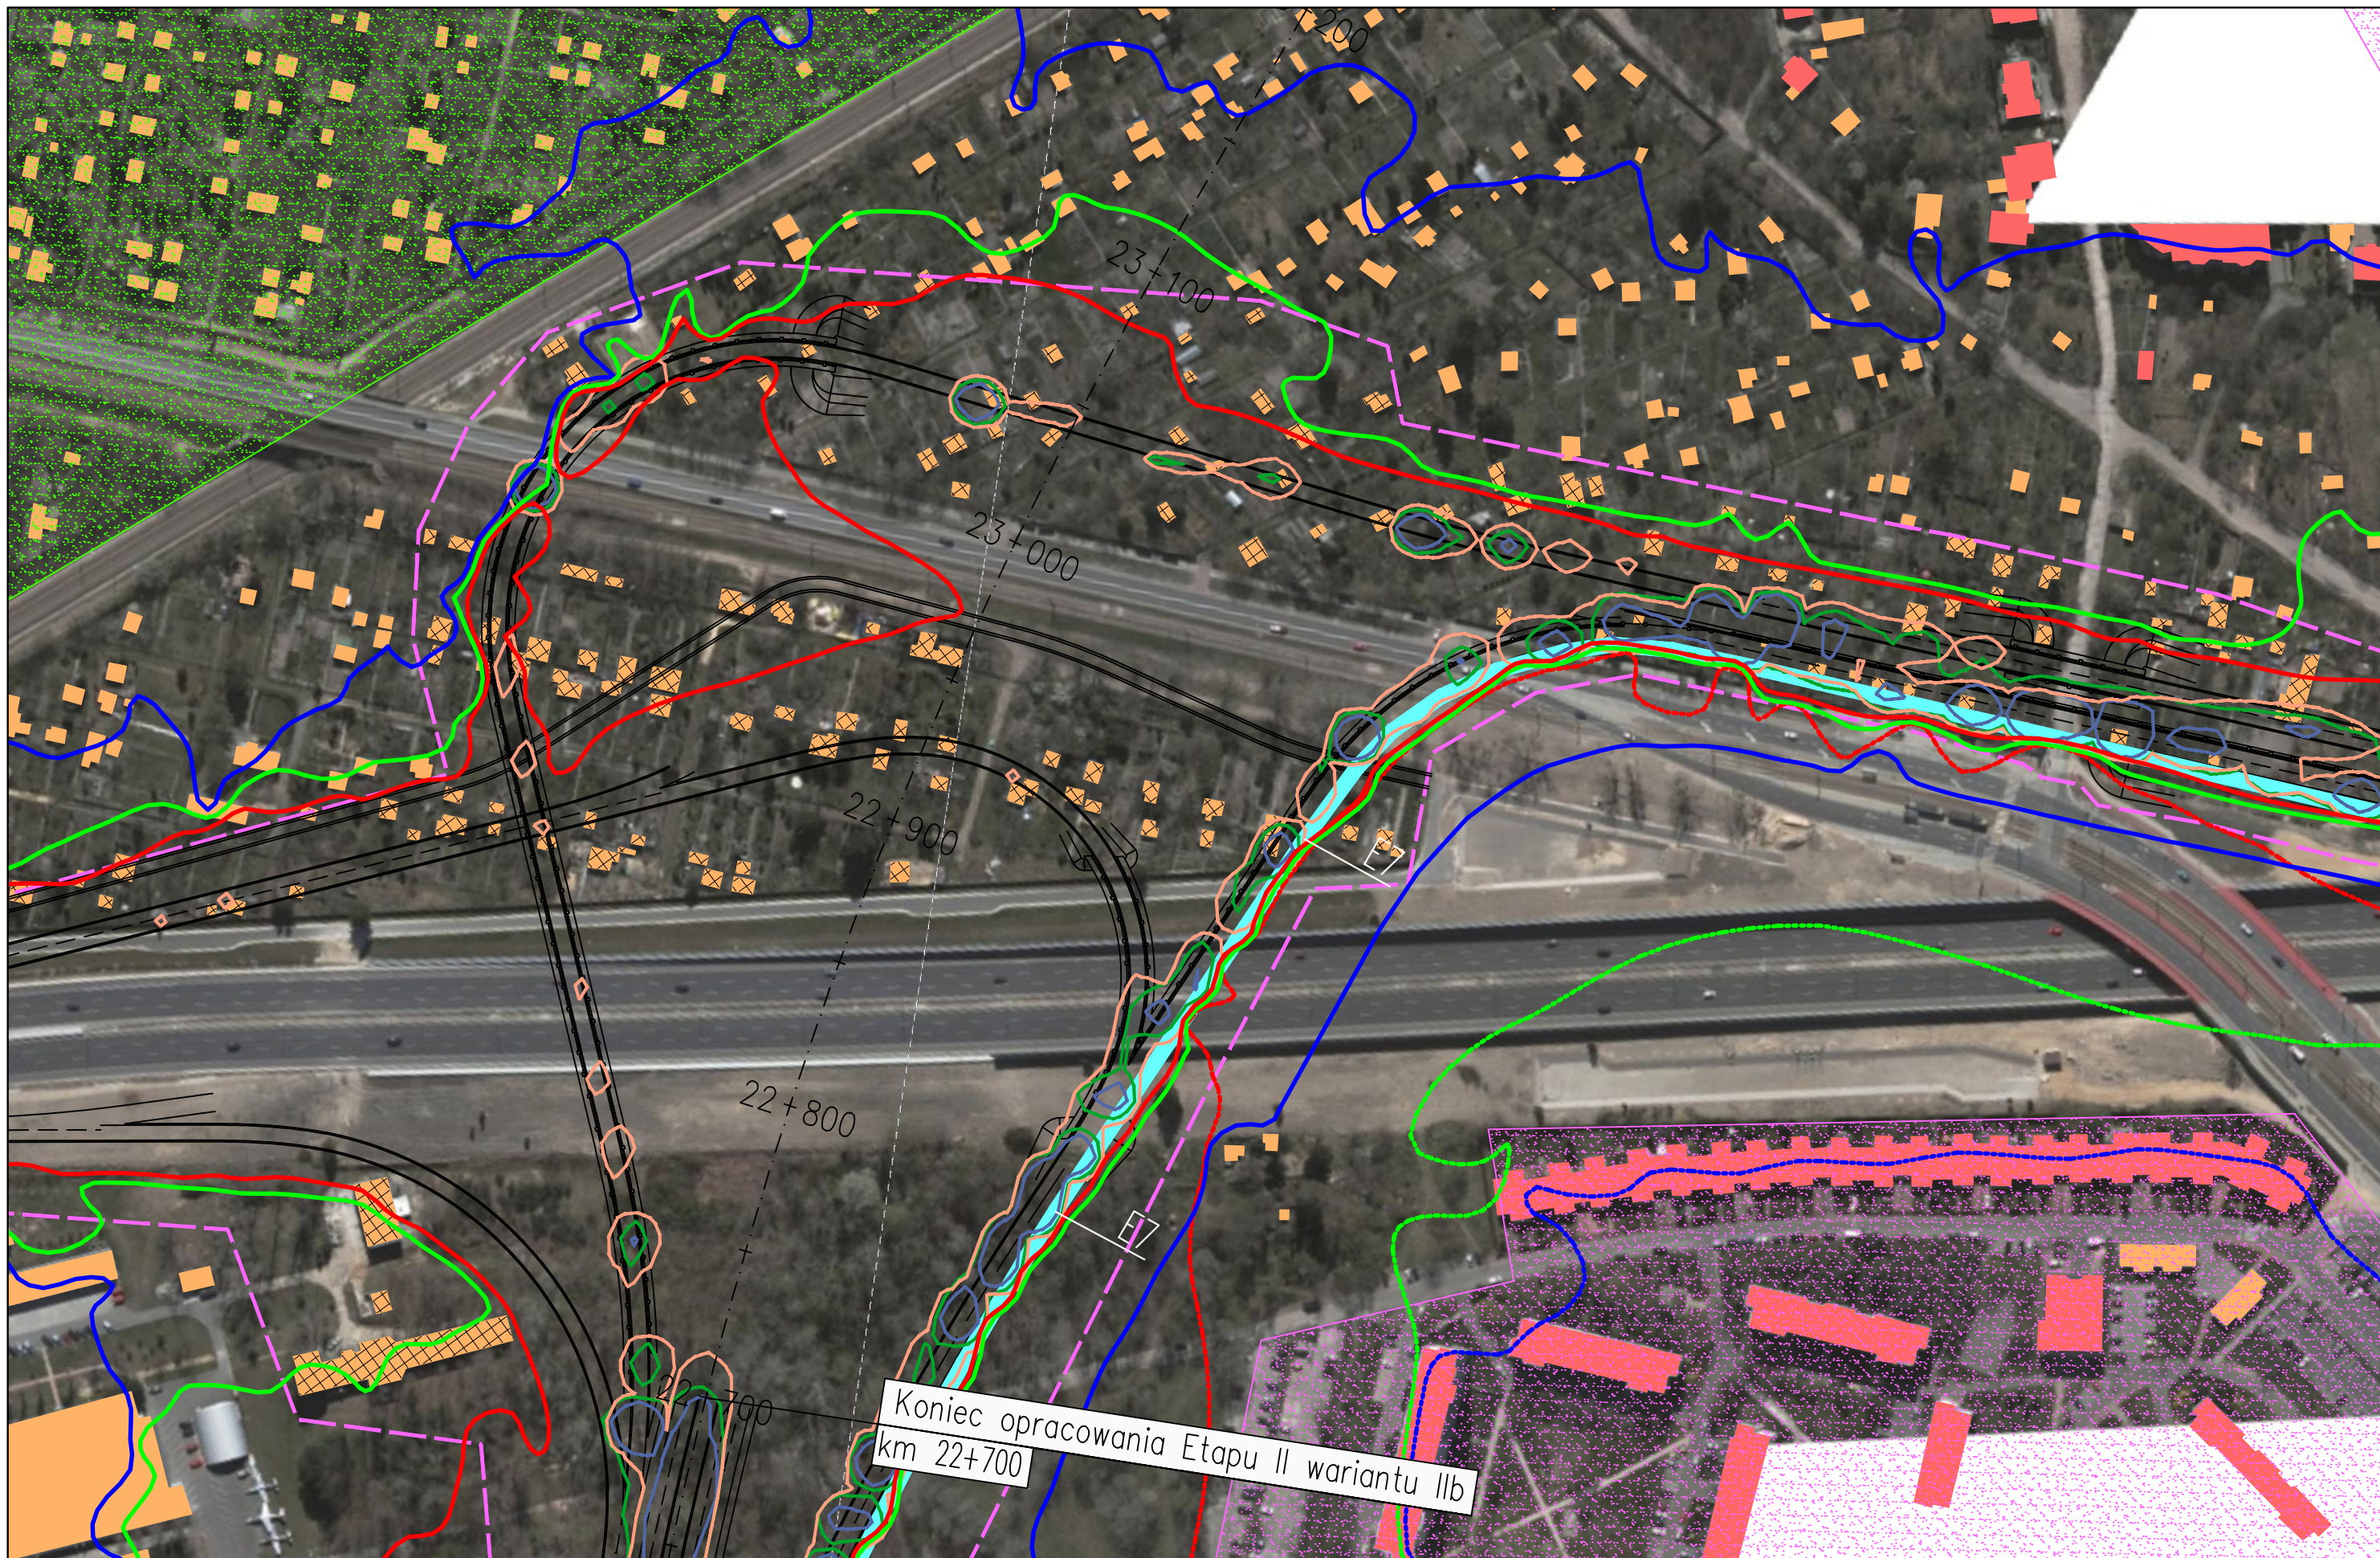

Koniec opracowania Etapu II wariantu IIb
 km 22+700

JEDNOSTKA PROJEKTOWA

TRAKT sp. z o.o. sp.k.
 40-159 Katowice, ul. Jesionowa 15
 tel: (0-32) 228-12-70, fax: (0-32) 220-70-04
 trakt@trakt.eu

INWESTOR

GENERALNA DYREKCJA DRÓG
 KRAJOWYCH I AUTOSTRAD
 03-808 Warszawa
 ul. Mńska 25



NAZWA OPRACOWANIA

RAPORT O ODDZIAŁYWANIU PRZEDSIĘWZIĘCIA NA ŚRODOWISKO


TYTUŁ RYSUNKU
 ZASIĘG ODDZIAŁYWANIA HAŁASU I ZANIECZYSZCZEŃ POWIETRZA W 2035 ROKU
 WARIANT IIb - ETAP II

NR UMOWY PR-628/12	SKALA 1:2000	DATA PAŹDZIERNIK 2014	STADIUM MATERIAŁY DO WNIOSKU O WYDANIE DECYZJI O ŚRODOWISKOWYCH UWARUNKOWANIACH	BRANŻA OCHRONA ŚRODOWISKA	NR RYS. 07.06.51
-----------------------	-----------------	-----------------------------	--	---------------------------------	----------------------------

ZADANIE

OKREŚLENIE PRZEBIEGU PÓLNOCNEGO WYŁOTU Z WARSZAWY DROGI EKSPRESOWEJ S-7
 W KIERUNKU GDAŃSKA NA ODCINKU CZOSNÓW Z TRASĄ ARMII KRAJOWEJ W WARSZAWIE
 WRAZ Z MATERIAŁAMI DO WNIOSKU O UZYSKANIE DECYZJI O ŚRODOWISKOWYCH UWARUNKOWANIACH
 ORAZ RAPORTEM O ODDZIAŁYWANIU NA ŚRODOWISKO

FUNKCJA	IMIĘ I NAZWISKO	BRANŻA	PODPIS
Opracował	mgr Mirosław Sochacki	ochrona środowiska	<i>Sochacki</i>
Sprawdzający	mgr inż. Patrycja Rochowska	ochrona środowiska	<i>Rochowska</i>

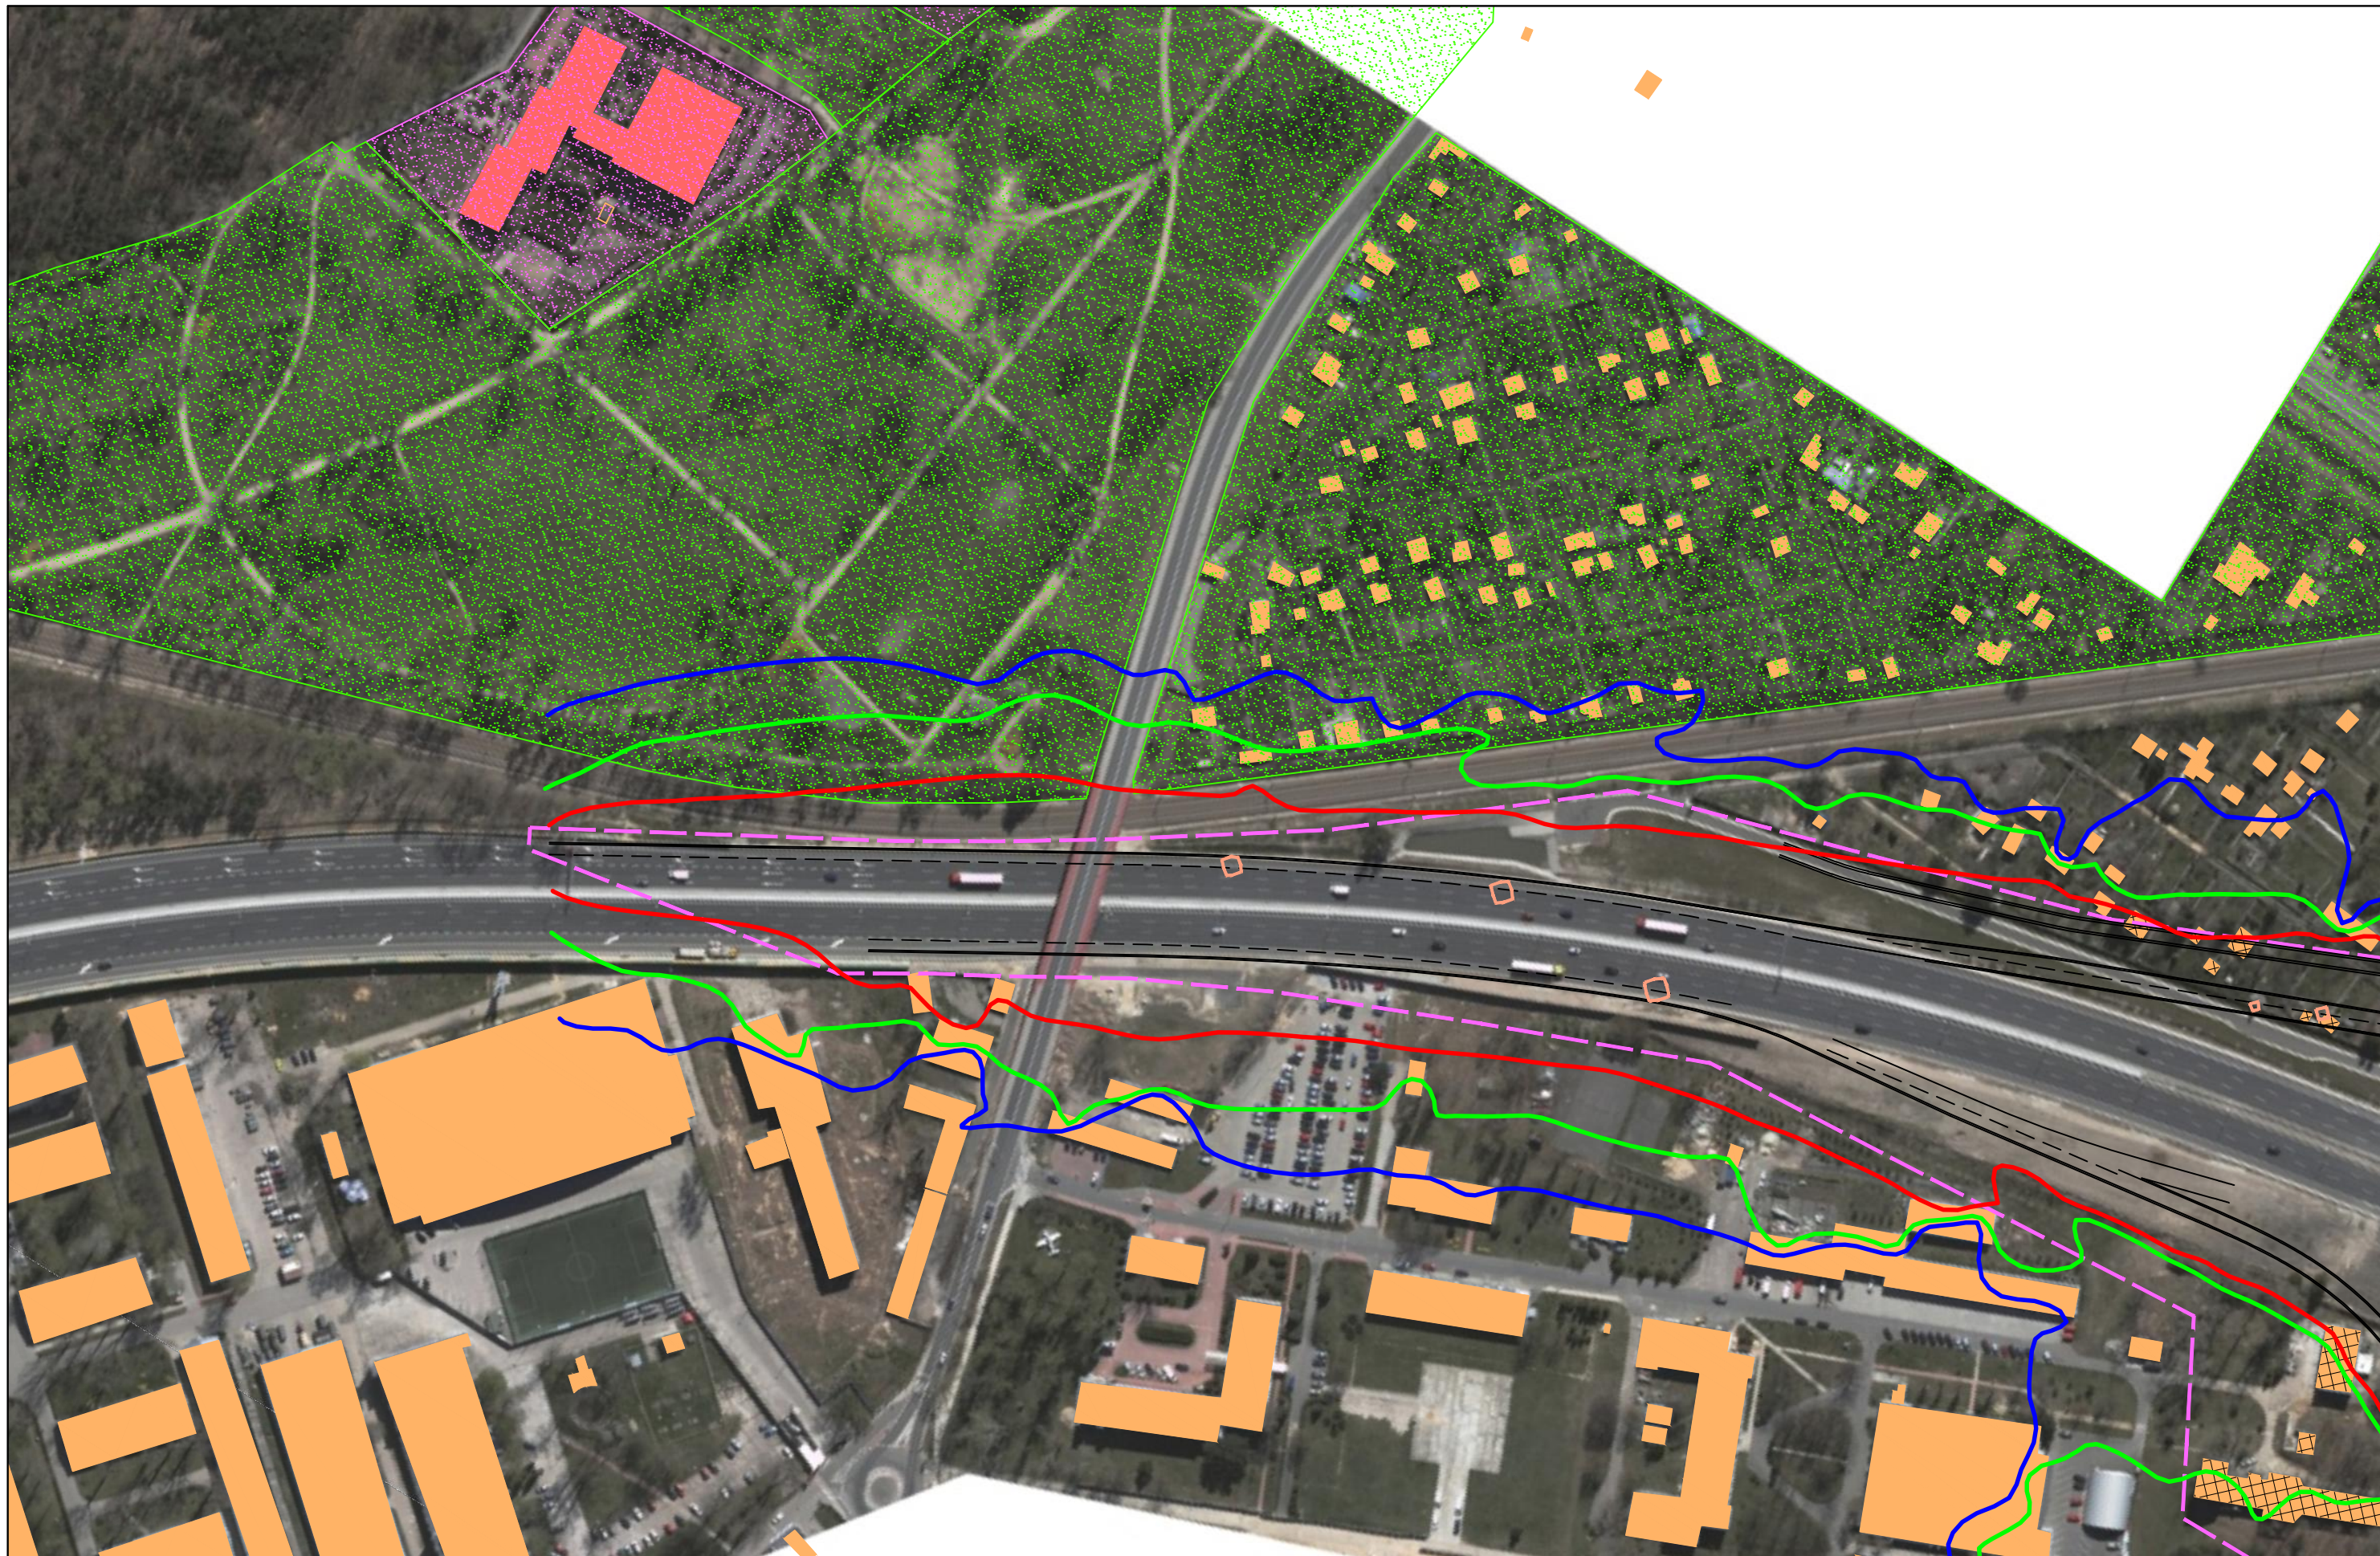

JEDNOSTKA PROJEKTOWA



INWESTOR

GENERALNA DYREKCJA DRÓG
KRAJOWYCH I AUTOSTRAD
03-808 Warszawa
ul. Mńska 25



NAZWA OPRACOWANIA

RAPORT O ODDZIAŁYWANIU PRZEDSIĘWZIĘCIA NA ŚRODOWISKO


TYTUŁ RYSUNKU
ZASIĘG ODDZIAŁYWANIA HAŁASU I ZANIECZYSZCZEŃ POWIETRZA W 2035 ROKU
WARIANT IIB – ETAP II

NR UMOWY PR-628/12	SKALA 1:2000	DATA PAŹDZIERNIK 2014	STADIUM MATERIAŁY DO WNIOSKU O WYDANIE DECYZJI O ŚRODOWISKOWYCH UWARUNKOWANIACH	BRANŻA OCHRONA ŚRODOWISKA	NR RYS. 07.06.52
-----------------------	-----------------	-----------------------------	--	---------------------------------	----------------------------

ZADANIE

OKREŚLENIE PRZEBIEGU PÓŁNOCNEGO WYŁOTU Z WARSZAWY DROGI EKSPRESOWEJ S-7
W KIERUNKU GDAŃSKA NA ODCINKU CZOSNÓW Z TRASĄ ARMII KRAJOWEJ W WARSZAWIE
WRAZ Z MATERIAŁAMI DO WNIOSKU O UZYSKANIE DECYZJI O ŚRODOWISKOWYCH UWARUNKOWANIACH
ORAZ RAPORTEM O ODDZIAŁYWANIU NA ŚRODOWISKO

FUNKCJA	IMIĘ I NAZWISKO	BRANŻA	PODPIS
Opracował	mgr Mirosław Sochacki	ochrona środowiska	<i>Sochacki</i>
Sprawdzający	mgr inż. Patrycja Rochowska	ochrona środowiska	<i>Rochowska</i>

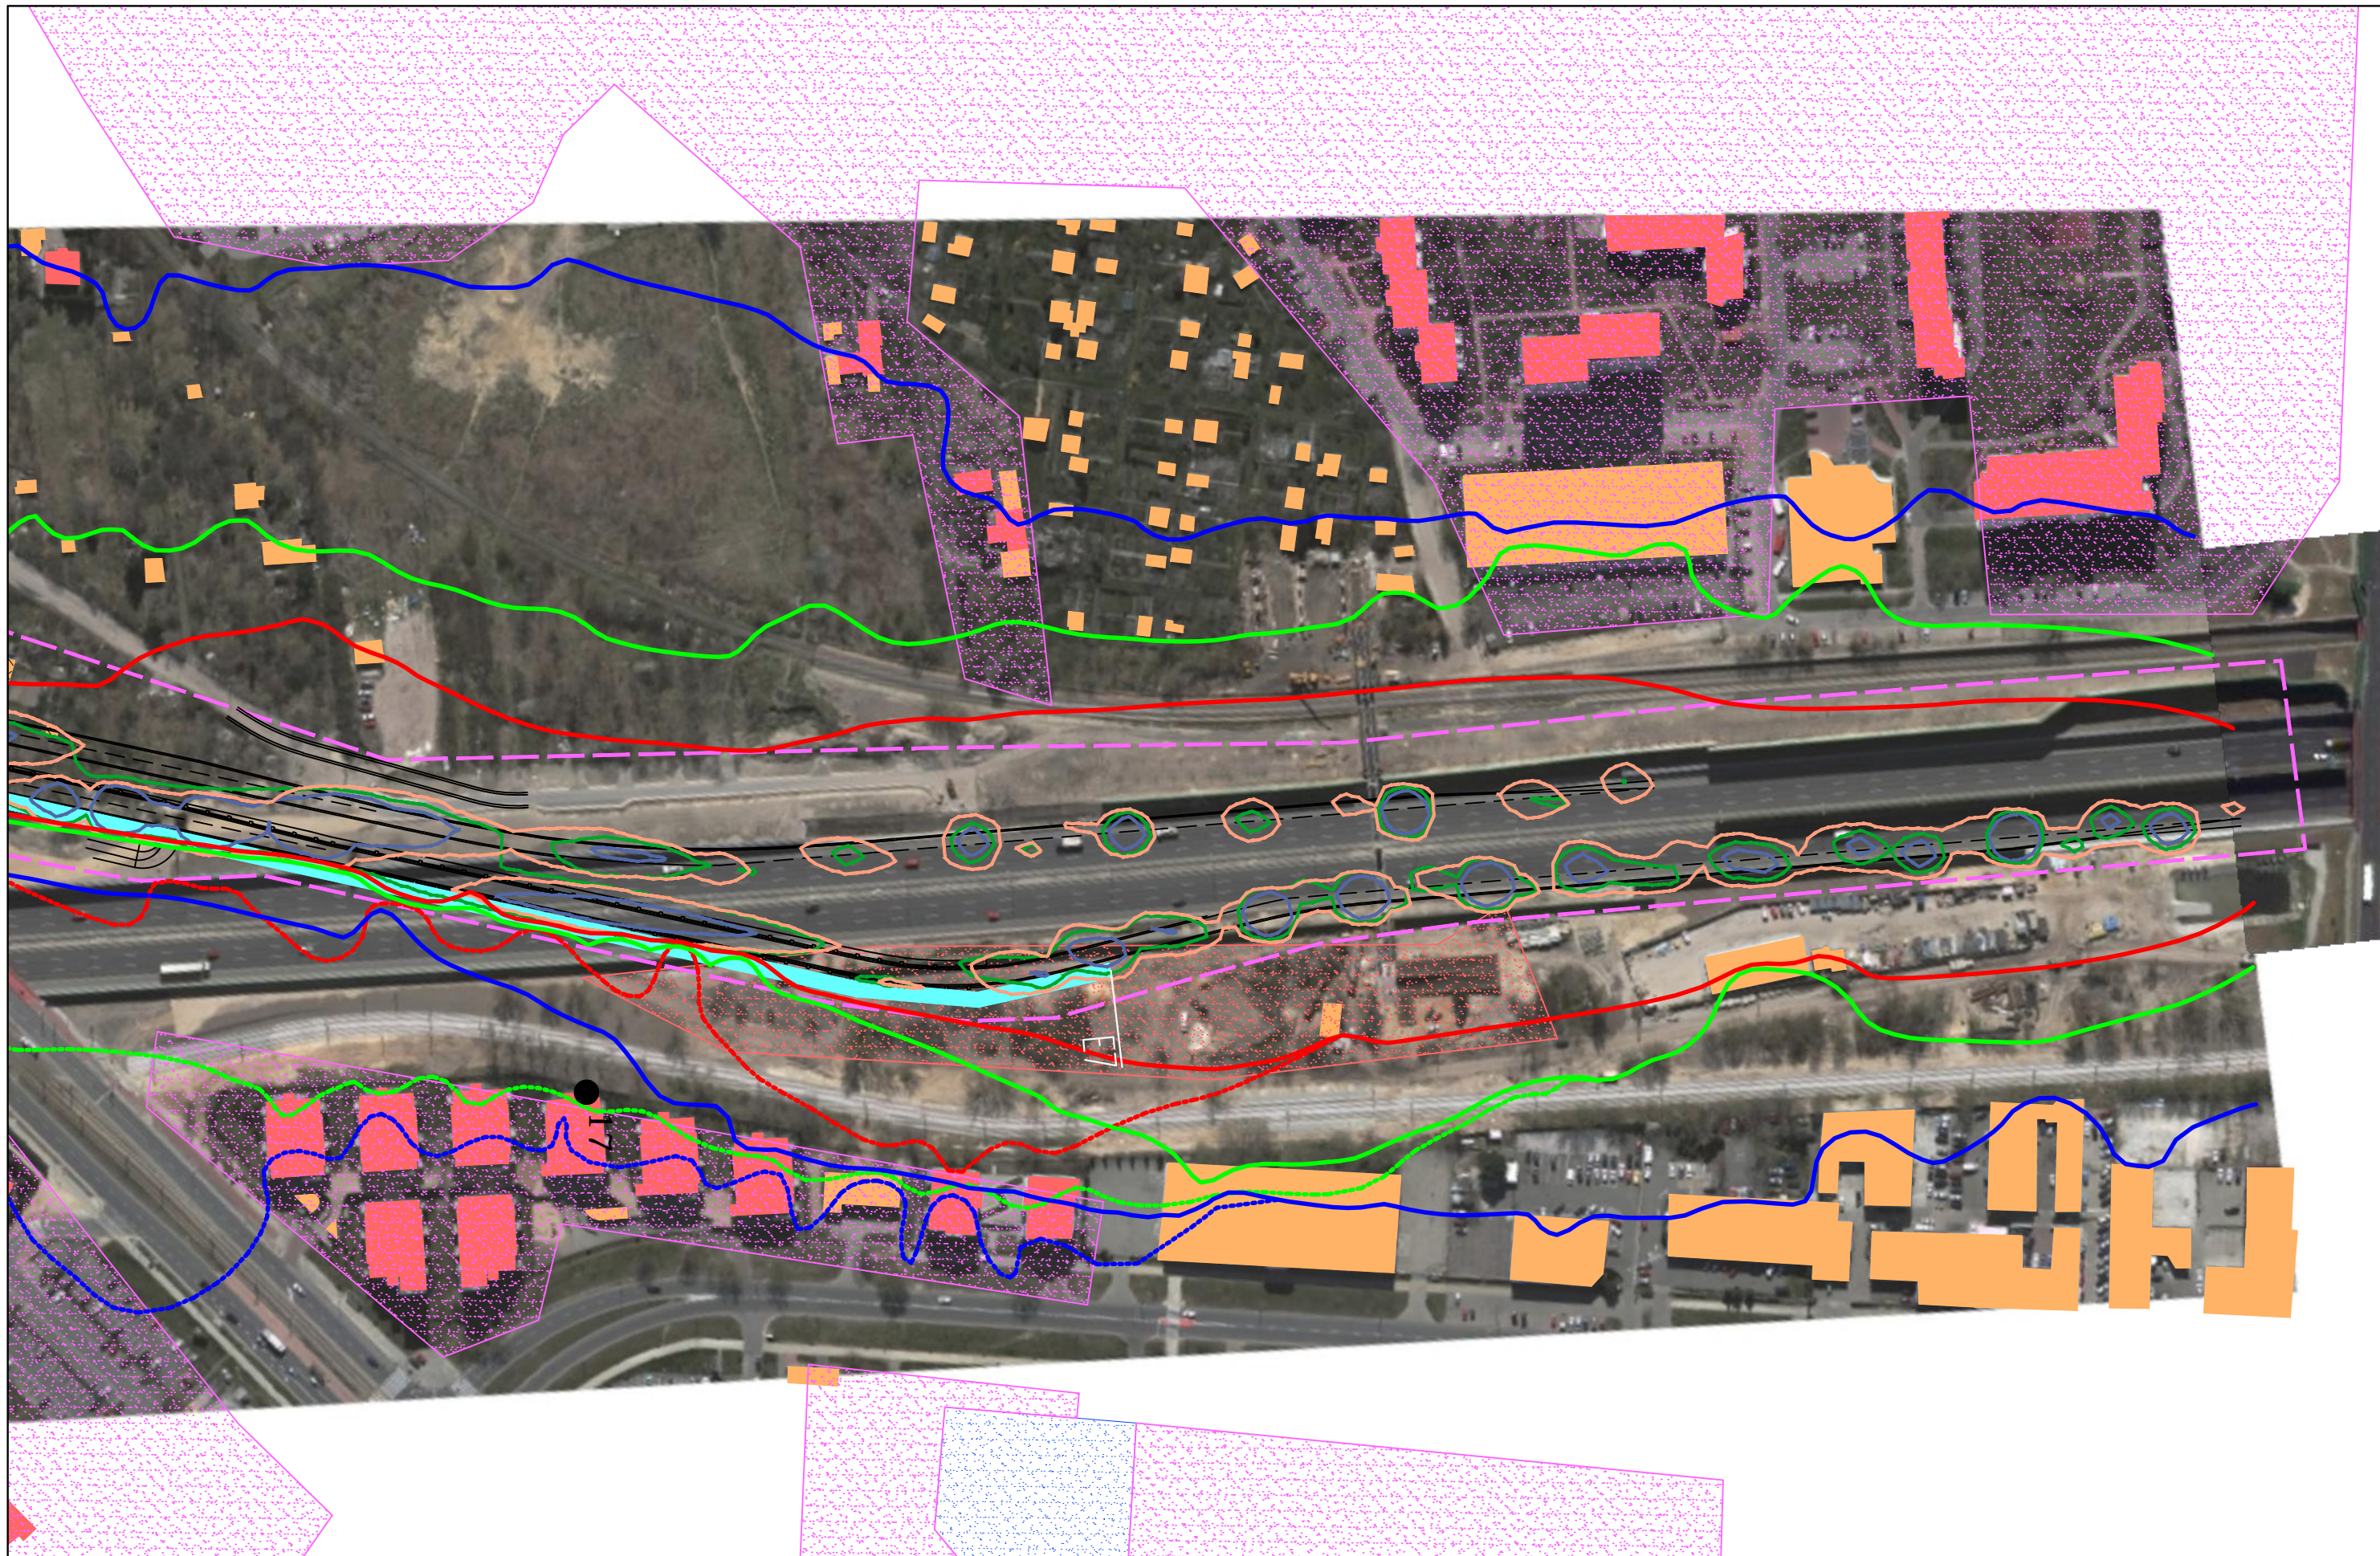

JEDNOSTKA PROJEKTOWA



INWESTOR

GENERALNA DYREKCJA DRÓG
KRAJOWYCH I AUTOSTRAD
03-808 Warszawa
ul. Mńska 25



NAZWA OPRACOWANIA

RAPORT O ODDZIAŁYWANIU PRZEDSIĘWZIĘCIA NA ŚRODOWISKO

TYTUŁ RYSUNKU
ZASIĘG ODDZIAŁYWANIA HAŁASU I ZANIECZYSZCZEŃ POWIETRZA W 2035 ROKU
WARIANT IIB – ETAP II

NR UMOWY PR-628/12	SKALA 1:2000	DATA PAŹDZIERNIK 2014	STADIUM MATERIAŁY DO WNIOSKU O WYDANIE DECYZJI O ŚRODOWISKOWYCH UWARUNKOWANIACH	BRANŻA OCHRONA ŚRODOWISKA	NR RYS. 07.06.53
-----------------------	-----------------	-----------------------------	--	---------------------------------	----------------------------

ZADANIE

OKREŚLENIE PRZEBIEGU PÓLNOCNIEGO WYŁOTU Z WARSZAWY DROGI EKSPRESOWEJ S-7
W KIERUNKU GDAŃSKA NA ODCINKU CZOSNÓW Z TRASĄ ARMII KRAJOWEJ W WARSZAWIE
WRAZ Z MATERIAŁAMI DO WNIOSKU O UZYSKANIE DECYZJI O ŚRODOWISKOWYCH UWARUNKOWANIACH
ORAZ RAPORTEM O ODDZIAŁYWANIU NA ŚRODOWISKO

FUNKCJA	IMIĘ I NAZWISKO	BRANŻA	PODPIS
Opracował	mgr Mirosław Sochacki	ochrona środowiska	<i>Sochacki</i>
Sprawdzający	mgr inż. Patrycja Rochowska	ochrona środowiska	<i>Rochowska</i>