






 






LEGENDA:

-  – GRANICE ADMINISTRACYJNE GMIN
-  – GRANICE ADMINISTRACYJNE DZIELNIC M. ST. WARSZAWY
-  – PRZEBIEG PROJEKTOWANEGO WARIANTU
-  – DROGI PROJEKTOWANE WG ODREBNEGO OPRACOWANIA
-  – WSTĘPNE GRANICE TERENU, NA KTÓRYM BĘDZIE REALIZOWANE PRZEDSIĘWZIĘCIE
-  – EKRAN AKUSTYCZNY
-  – OSŁONA ANTYOŁŚNIENIOWA
-  – OGRODZENIE
-  – OGRODZENIE NAPROWADZAJĄCE DLA PŁAZÓW
-  – PRZEPUST/PRZEJŚCIE DLA MAŁYCH ZWIERZĄT I PŁAZÓW
-  – PROJEKTOWANA ZIELEŃ



– ZBIORNIKI RETENCYJNE I RETENCYJNO–INFILTRACYJNE

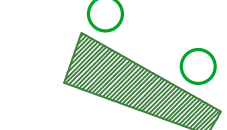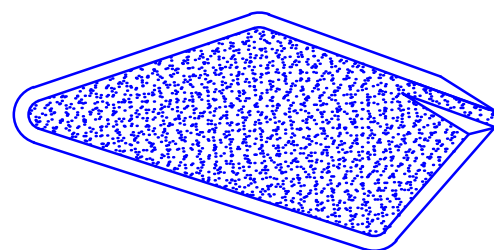

– KIERUNEK SPŁYWU WÓD OPADOWYCH



– BUDYNKI DO WYBURZENIA

JEDNOSTKA PROJEKTOWA



INWESTOR

GENERALNA DYREKCJA DRÓG
KRAJOWYCH I AUTOSTRAD
03-808 Warszawa
ul. Mińska 25



NAZWA OPRACOWANIA

RAPORT O ODDZIAŁYWANIU PRZEDSIĘWZIĘCIA NA ŚRODOWISKO

TYTUŁ RYSUNKU


MAPA URZĄDZEŃ OCHRONY ŚRODOWISKA





NR UMOWY PR-628/12	SKALA 1:2000	DATA PAŹDZIERNIK 2014	STADIUM MATERIAŁY DO WNIOSKU O WYDANIE DECYZJI O ŚRODOWISKOWYCH UWARUNKOWANIACH	BRANŻA OCHRONA ŚRODOWISKA	NR RYS. 08.01.00
-----------------------	-----------------	-----------------------------	--	---------------------------------	----------------------------


ZADANIE

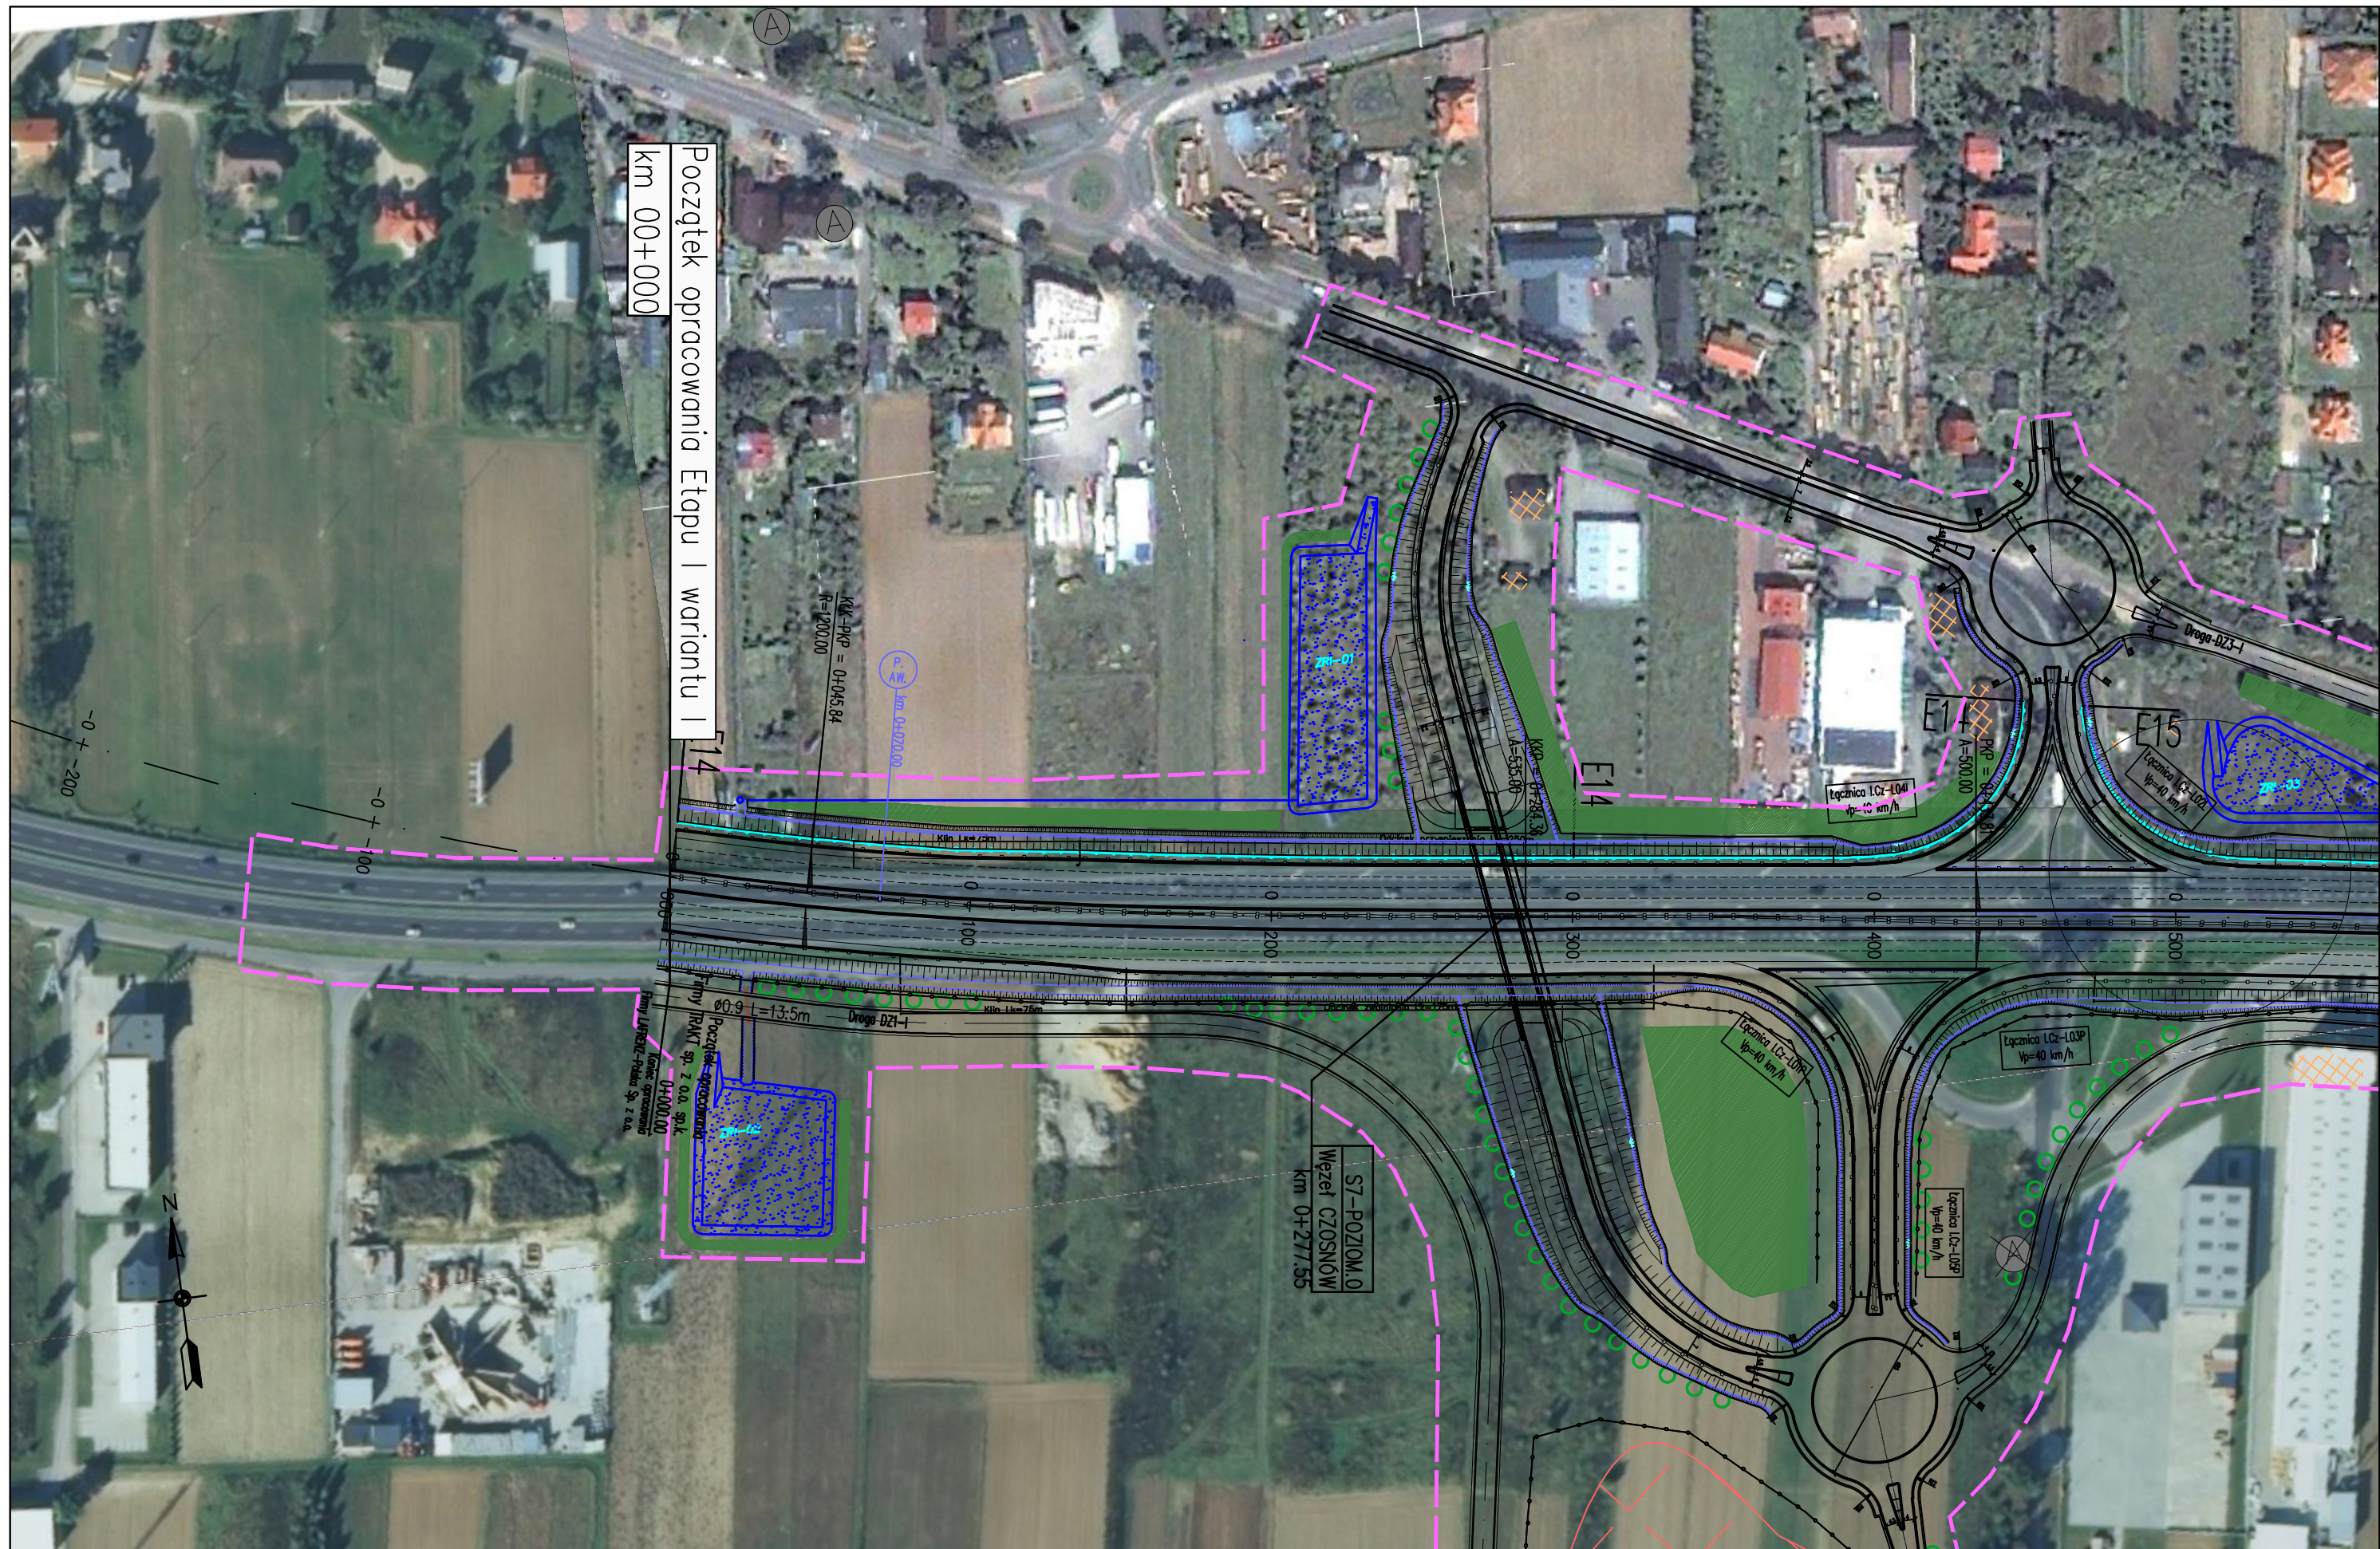

OKREŚLENIE PRZEBIEGU PÓLNOCNIEGO WYLOTU Z WARSZAWY DROGI EKSPRESOWEJ S-7
W KIERUNKU GDAŃSKA NA ODCINKU CZOSNÓW Z TRASĄ ARMII KRAJOWEJ W WARSZAWIE
WRAZ Z MATERIAŁAMI DO WNIOSKU O UZYSKANIE DECYZJI O ŚRODOWISKOWYCH UWARUNKOWANIACH
ORAZ RAPORTEM O ODDZIAŁYWANIU NA ŚRODOWISKO

FUNKCJA	IMIĘ I NAZWISKO	BRANŻA	PODPIS
Opracował	mgr Grzegorz Kubicki	ochrona środowiska	<i>Kubicki</i>
Sprawdzający	mgr inż. Patrycja Rochowska	ochrona środowiska	<i>Rochowska</i>

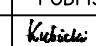

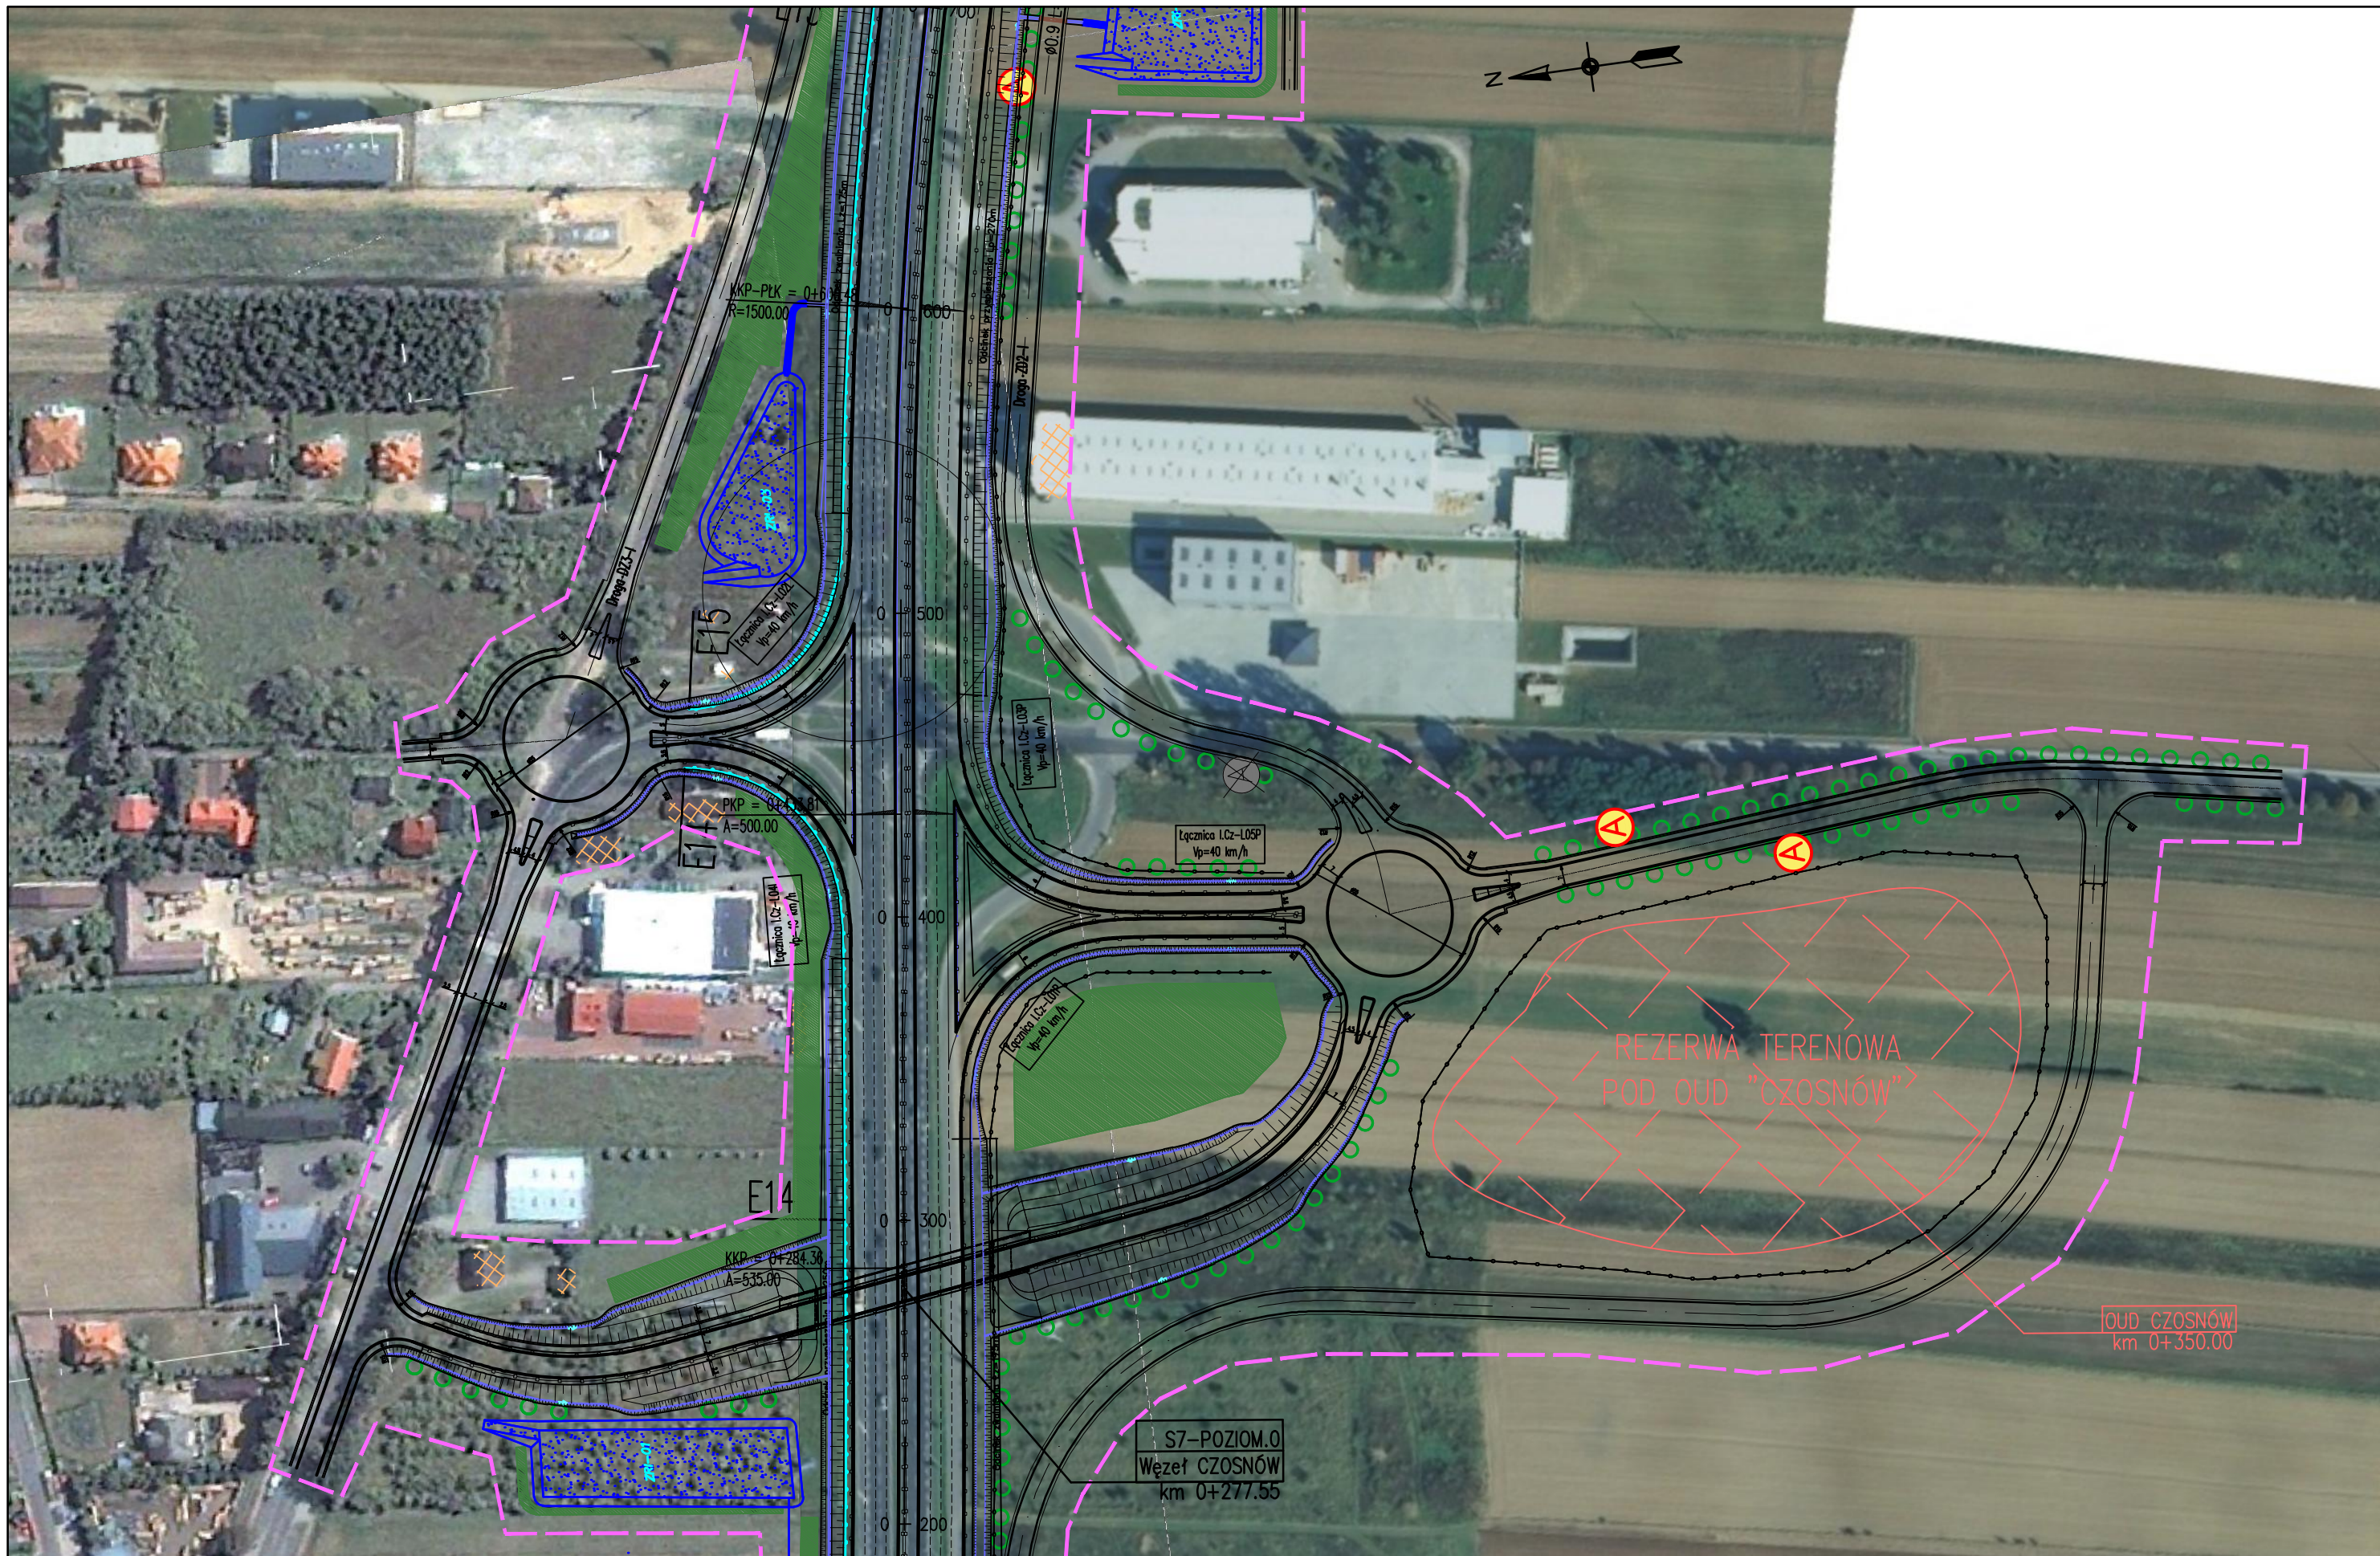


JEDNOSTKA PROJEKTOWA  40-159 Katowice, ul. Jesionowa 15 tel: (0-32) 228-12-70, fax: (0-32) 220-70-04 trakt@trakt.eu	INWESTOR GENERALNA DYREKCJA DRÓG KRAJOWYCH I AUTOSTRAD 03-808 Warszawa ul. Mińska 25 	NAZWA OPRACOWANIA RAPORT O ODDZIAŁYWANIU PRZEDSIĘWZIĘCIA NA ŚRODOWISKO	ZADANIE OKREŚLENIE PRZEBIEGU PÓŁNOCNEGO WYŁOTU Z WARSZAWY DROGI EKSPRESOWEJ S-7 W KIERUNKU GDAŃSKA NA ODCINKU CZOSNÓW Z TRASĄ ARMII KRAJOWEJ W WARSZAWIE WRĄZ Z MATERIAŁAMI DO WNIOSKU O UZYSKANIE DECYZJI O ŚRODOWISKOWYCH UWARUNKOWANIACH ORAZ RAPORTEM O ODDZIAŁYWANIU NA ŚRODOWISKO			
		TYTUŁ RYSUNKU MAPA URZĄDZEŃ OCHRONY ŚRODOWISKA – ETAP I	FUNKCJA Opracował Sprawdzający	IMIĘ I NAZWISKO mgr Grzegorz Kubicki mgr inż. Patrycja Rochowska	BRANŻA ochrona środowiska ochrona środowiska	PODPIS  
		NR UMOWY PR-628/12	SKALA 1:2000	DATA PAŹDZIERNIK 2014	STADIUM MATERIAŁY DO WNIOSKU O WYDANIE DECYZJI O ŚRODOWISKOWYCH UWARUNKOWANIACH	BRANŻA OCHRONA ŚRODOWISKA





JEDNOSTKA PROJEKTOWA  40-159 Katowice, ul. Jesionowa 15 tel: (0-32) 228-12-70, fax: (0-32) 220-70-04 trakt@trakt.eu	INWESTOR GENERALNA DYREKCJA DRÓG KRAJOWYCH I AUTOSTRAD 03-808 Warszawa ul. Mińska 25 	NAZWA OPRACOWANIA RAPORT O ODDZIAŁYWANIU PRZEDSIĘWZIĘCIA NA ŚRODOWISKO	ZADANIE OKREŚLENIE PRZEBIEGU PÓLNOCNIEGO WYŁOTU Z WARSZAWY DROGI EKSPRESOWEJ S-7 W KIERUNKU GDAŃSKA NA ODCINKU CZOSNÓW Z TRASĄ ARMII KRAJOWEJ W WARSZAWIE WRAZ Z MATERIAŁAMI DO WNIOSKU O UZYSKANIE DECYZJI O ŚRODOWISKOWYCH UWARUNKOWANIACH ORAZ RAPORTEM O ODDZIAŁYWANIU NA ŚRODOWISKO							
		TYTUŁ RYSUNKU MAPA URZĄDZEŃ OCHRONY ŚRODOWISKA – ETAP I	NR UMOWY PR-628/12	SKALA 1:2000	DATA PAŹDZIERNIK 2014	STADIUM MATERIAŁY DO WNIOSKU O WYDANIE DECYZJI O ŚRODOWISKOWYCH UWARUNKOWANIACH	BRANŻA OCHRONA ŚRODOWISKA	NR RYS. 08.01.02	FUNKCJA Opracował Sprawdzający	IMIĘ I NAZWISKO mgr Grzegorz Kubicki mgr inż. Patrycja Rochowska



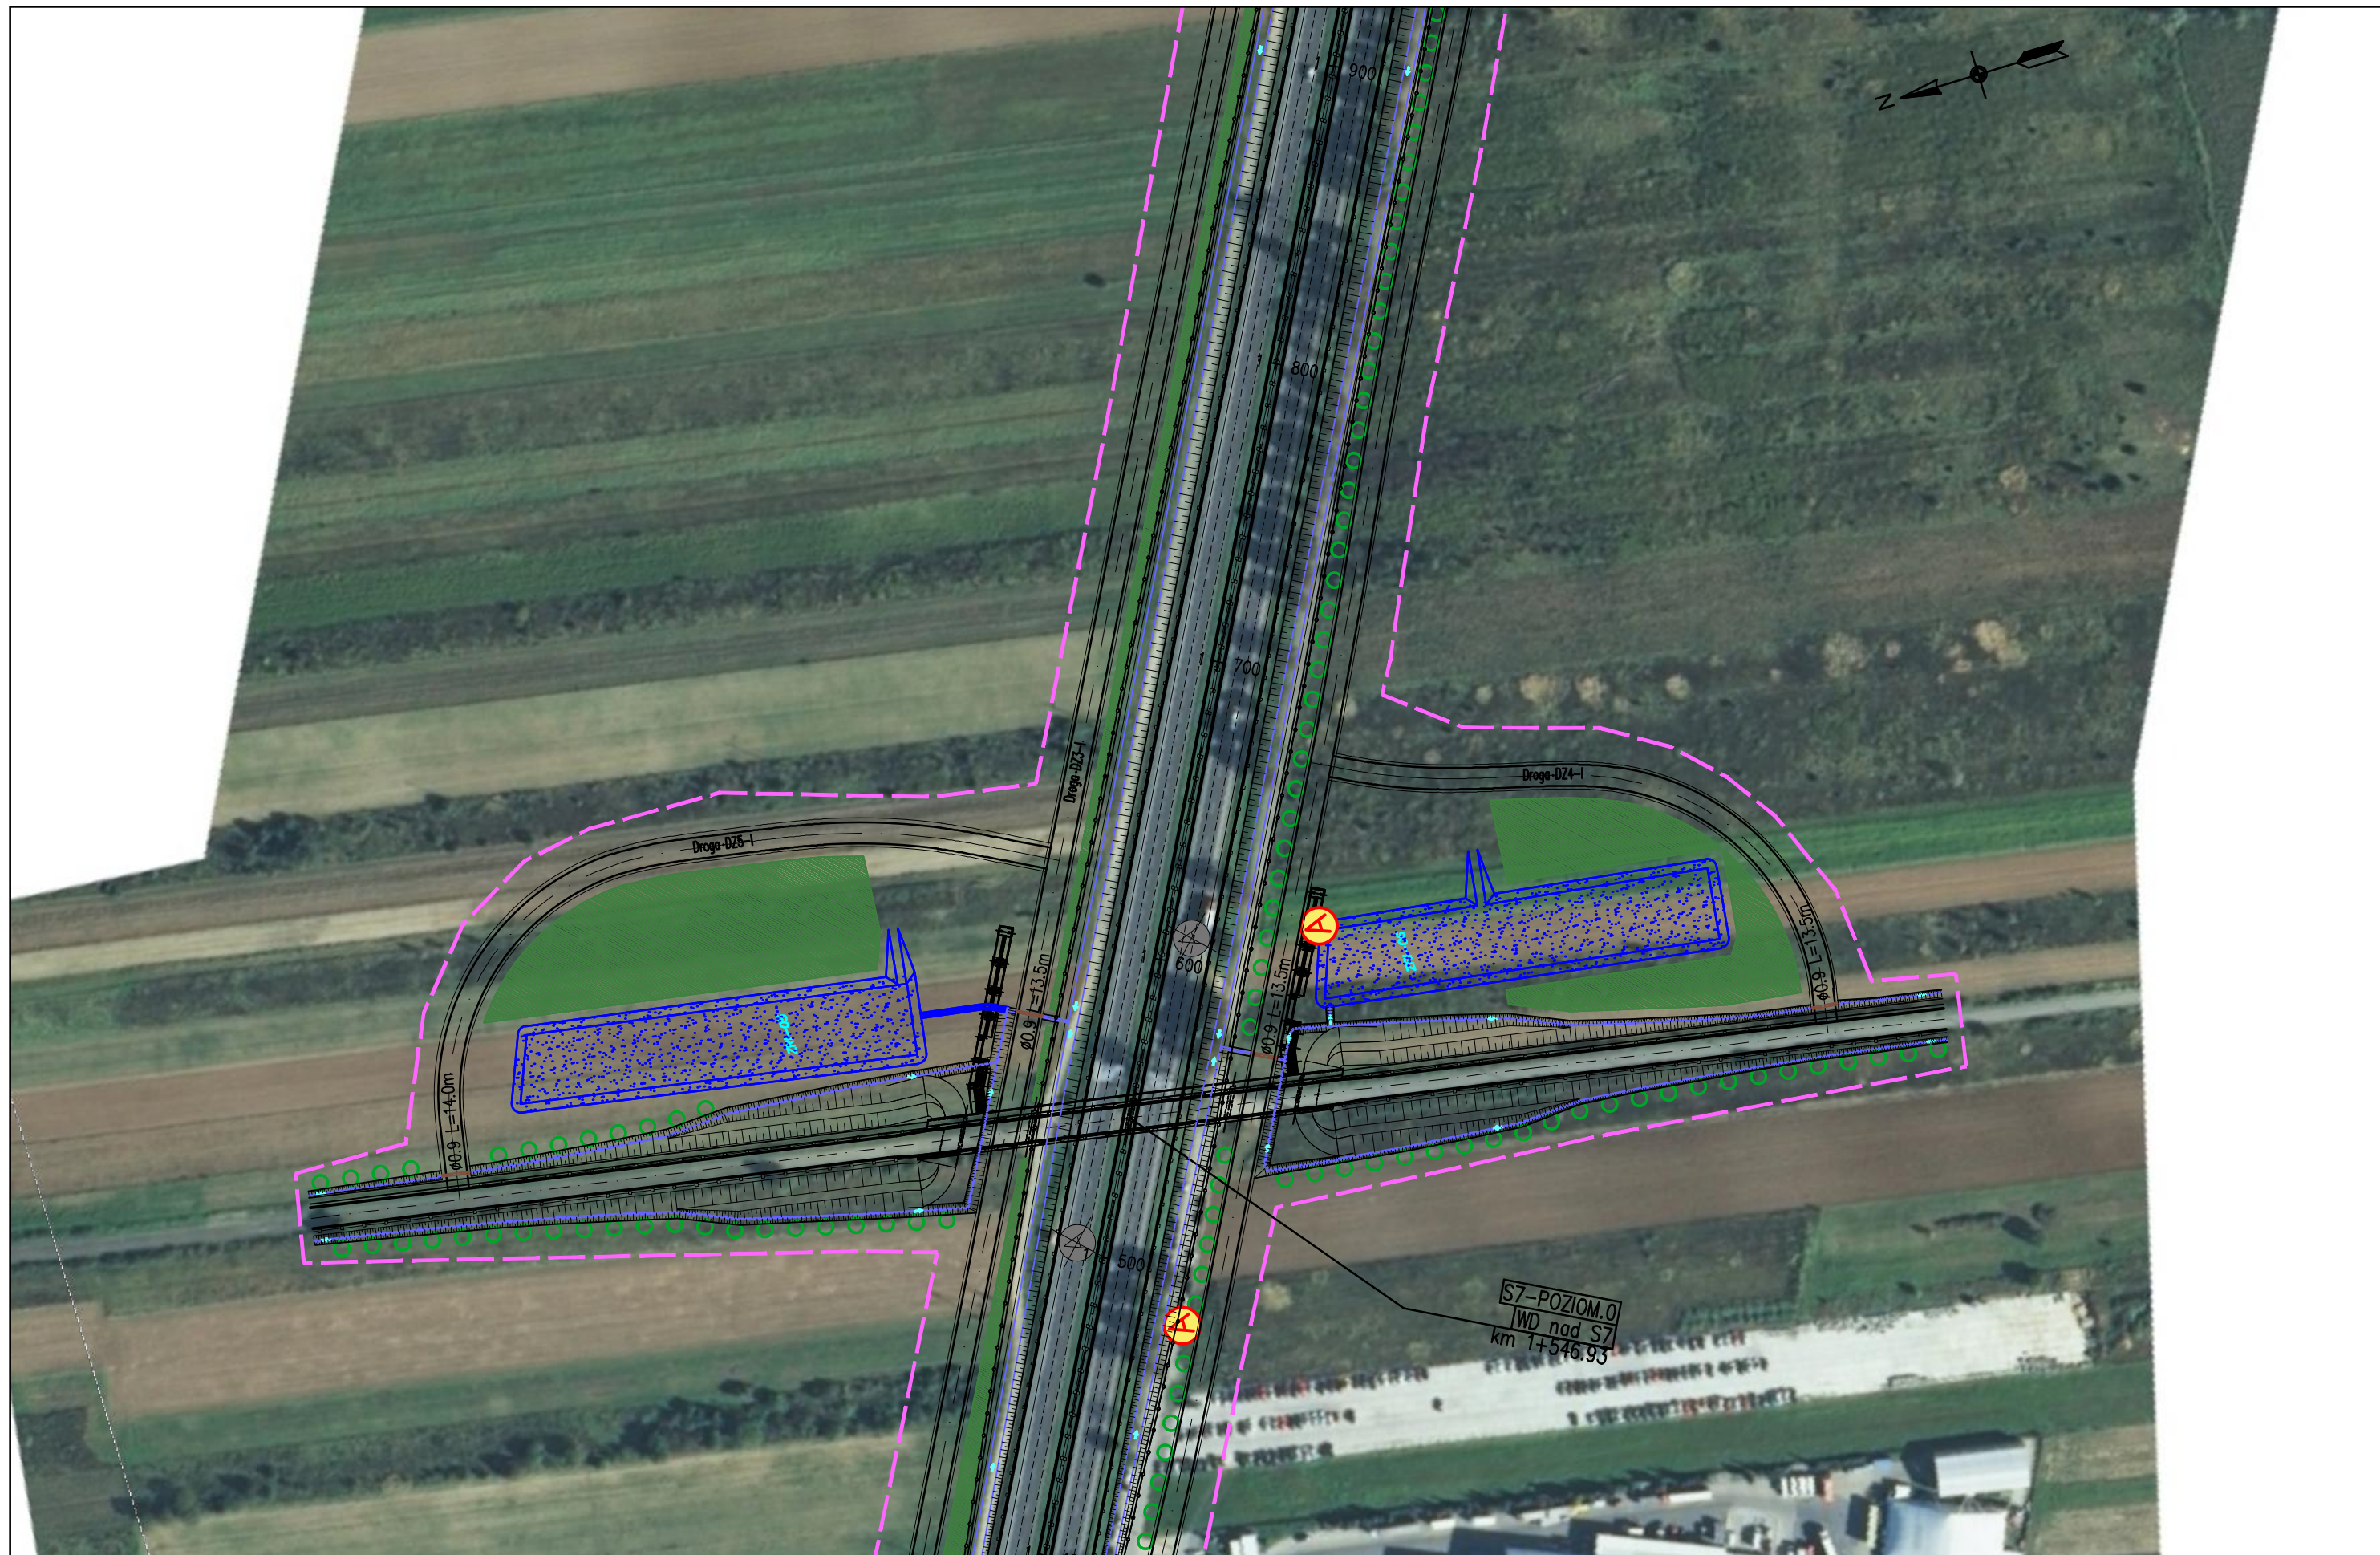



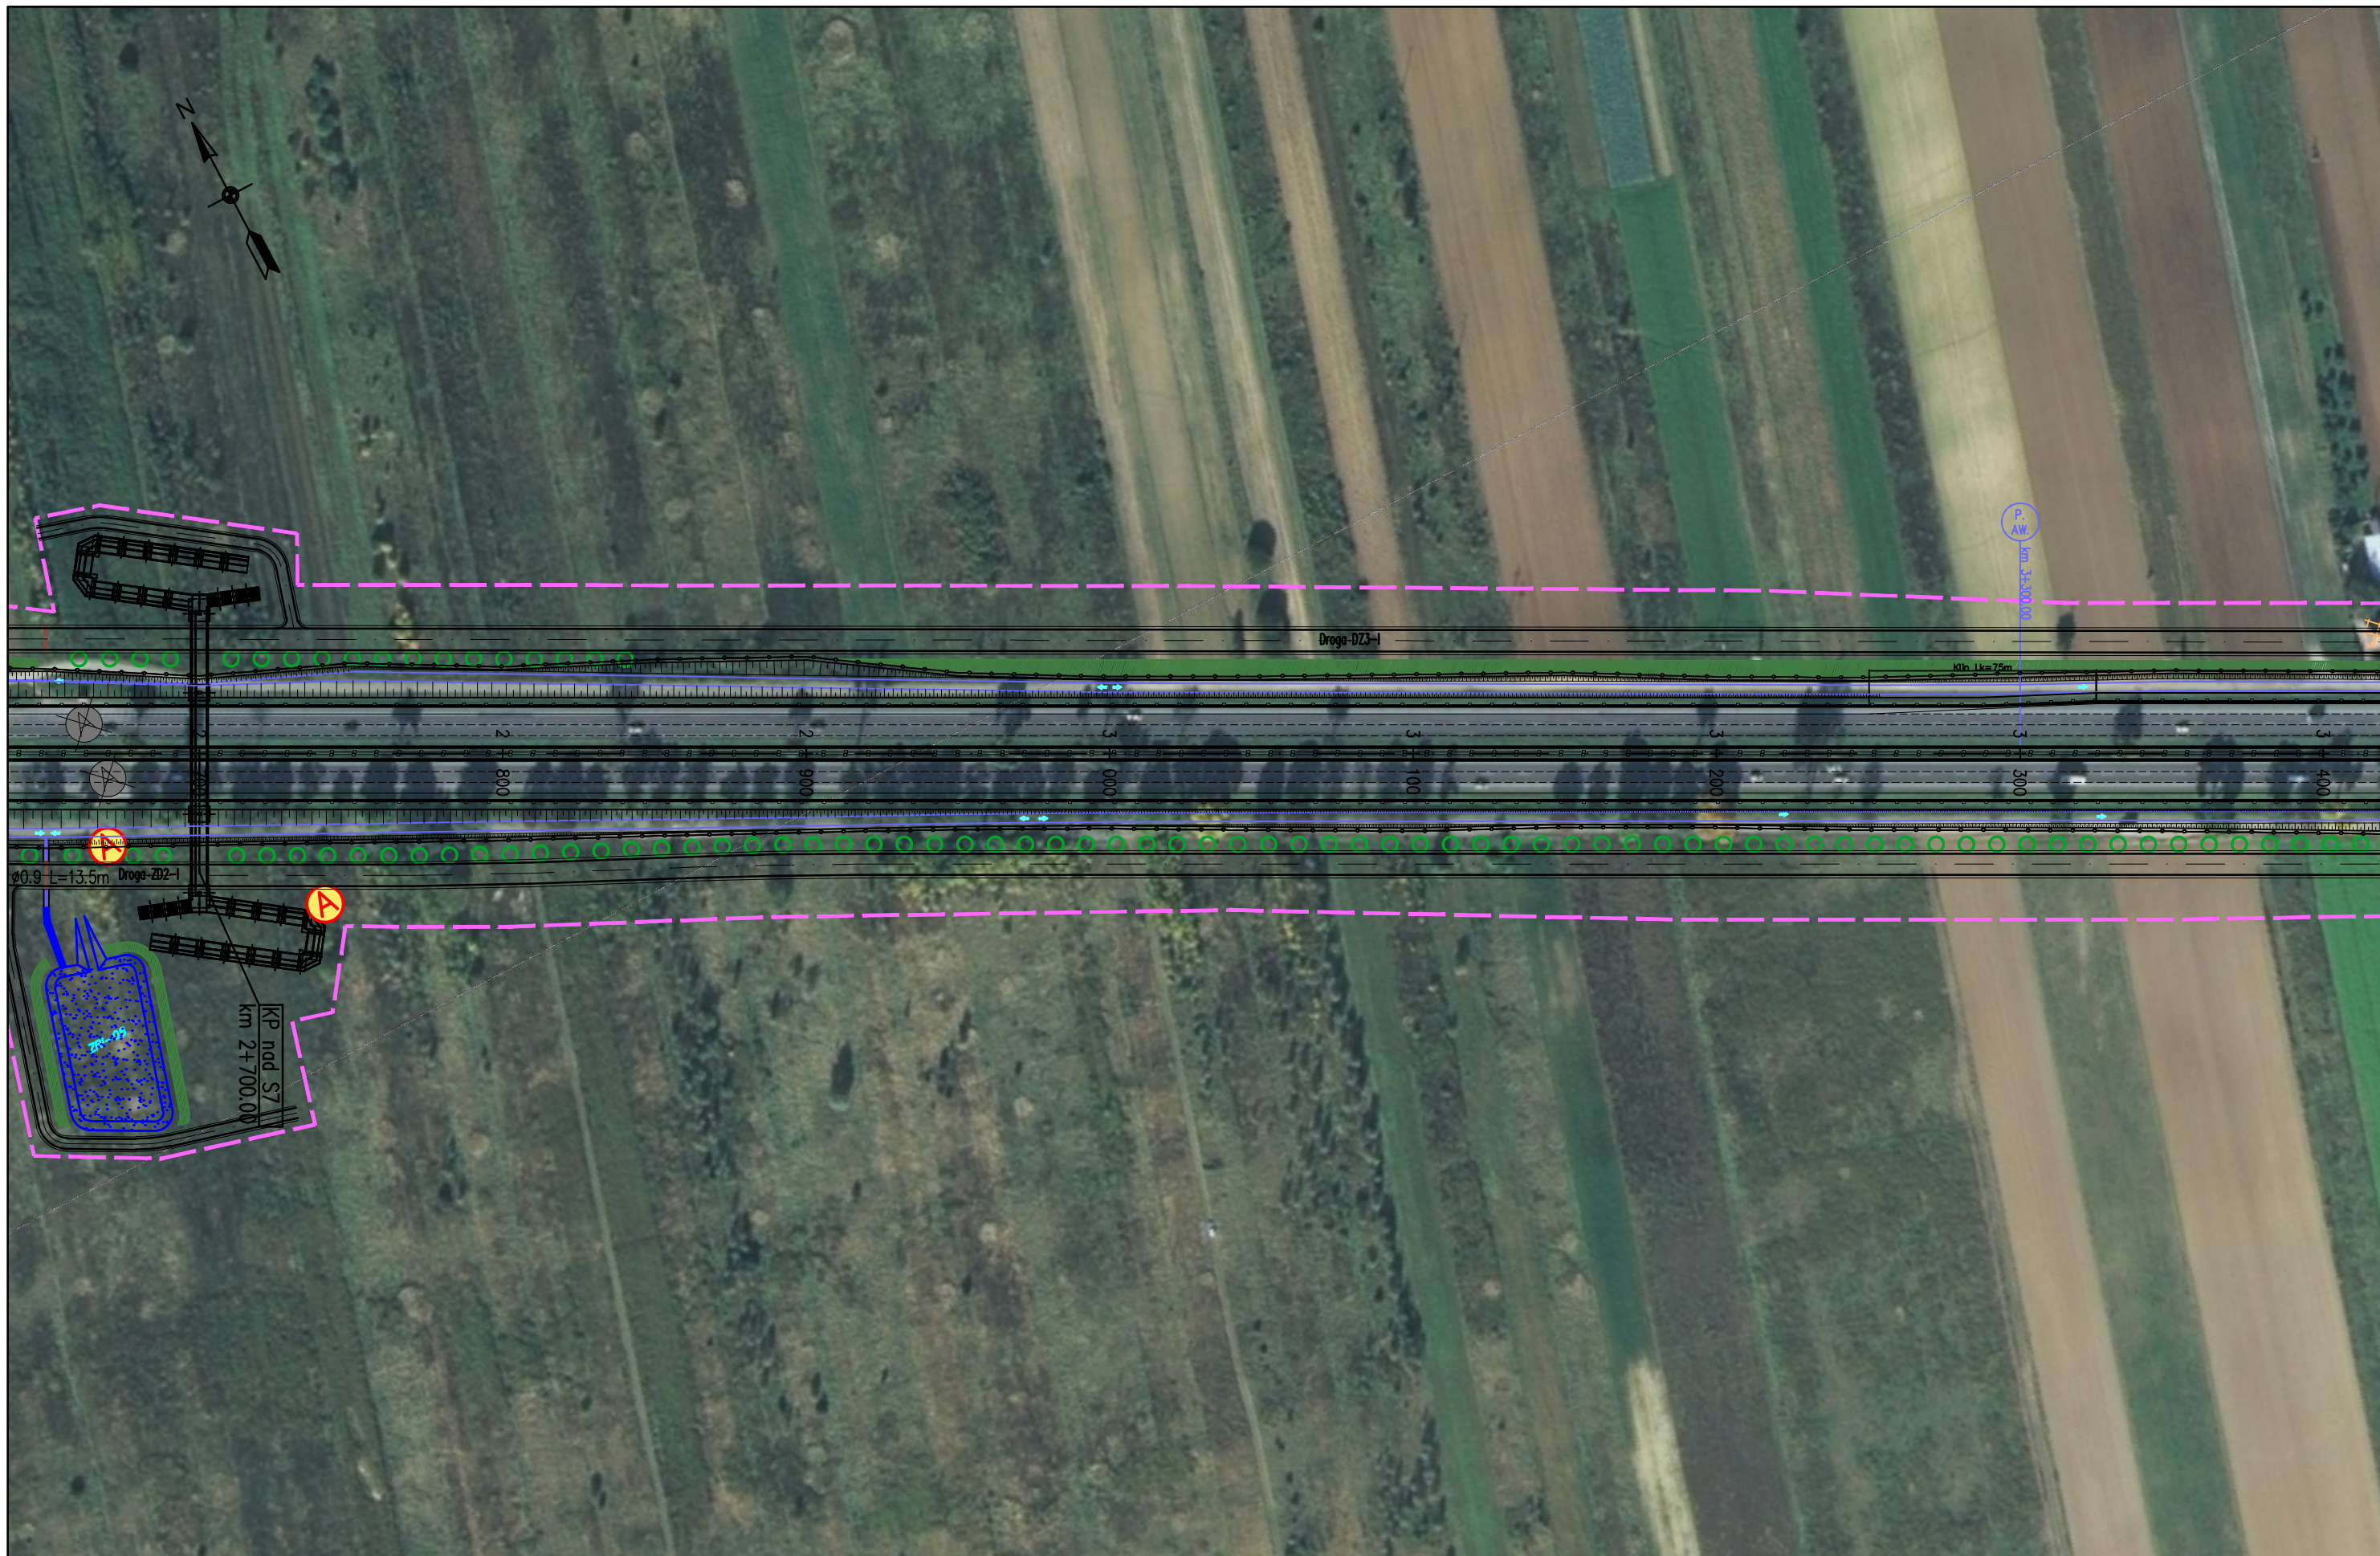
JEDNOSTKA PROJEKTOWA  TRAKT sp. z o.o. sp.k. 40-159 Katowice, ul. Jesionowa 15 tel: (0-32) 228-12-70, fax: (0-32) 220-70-04 trakt@trakt.eu		INWESTOR GENERALNA DYREKCJA DRÓG KRAJOWYCH I AUTOSTRAD 03-808 Warszawa ul. Mińska 25 		NAZWA OPRACOWANIA RAPORT O ODDZIAŁYWANIU PRZEDSIĘWZIĘCIA NA ŚRODOWISKO TYTUŁ RYSUNKU MAPA URZĄDZEŃ OCHRONY ŚRODOWISKA – ETAP I			ZADANIE OKREŚLENIE PRZEBIEGU PÓLNOCNIEGO WYŁOTU Z WARSZAWY DROGI EKSPRESOWEJ S-7 W KIERUNKU GDAŃSKA NA ODCINKU CZOSNÓW Z TRASĄ ARMII KRAJOWEJ W WARSZAWIE WRĄZ Z MATERIAŁAMI DO WNIOSKU O UZYSKANIE DECYZJI O ŚRODOWISKOWYCH UWARUNKOWANIACH ORAZ RAPORTEM O ODDZIAŁYWANIU NA ŚRODOWISKO		
NR UMOWY	SKALA	DATA	STADIUM	BRANŻA	NR RYS.	FUNKCJA	IMIĘ I NAZWISKO	BRANŻA	PODPIS
PR-628/12	1:2000	PAŹDZIERNIK 2014	MATERIAŁY DO WNIOSKU O WYDANIE DECYZJI O ŚRODOWISKOWYCH UWARUNKOWANIACH	OCHRONA ŚRODOWISKA	08.01.03	Opracował	mgr Grzegorz Kubicki	ochrona środowiska	Kubicki
						Sprawdzający	mgr inż. Patrycja Rochowska	ochrona środowiska	Rochowska






JEDNOSTKA PROJEKTOWA  TRAKT sp. z o.o. sp.k. 40-159 Katowice, ul. Jesionowa 15 tel: (0-32) 228-12-70, fax: (0-32) 220-70-04 trakt@trakt.eu	INWESTOR GENERALNA DYREKCJA DRÓG KRAJOWYCH I AUTOSTRAD 03-808 Warszawa ul. Mińska 25 	NAZWA OPRACOWANIA RAPORT O ODDZIAŁYWANIU PRZEDSIĘWZIĘCIA NA ŚRODOWISKO	ZADANIE OKREŚLENIE PRZEBIEGU PÓLNOCNIEGO WYŁOTU Z WARSZAWY DROGI EKSPRESOWEJ S-7 W KIERUNKU GDAŃSKA NA ODCINKU CZOSNÓW Z TRASĄ ARMII KRAJOWEJ W WARSZAWIE WRAZ Z MATERIAŁAMI DO WNIOSKU O UZYSKANIE DECYZJI O ŚRODOWISKOWYCH UWARUNKOWANIACH ORAZ RAPORTEM O ODDZIAŁYWANIU NA ŚRODOWISKO							
		TYTUŁ RYSUNKU MAPA URZĄDZEŃ OCHRONY ŚRODOWISKA – ETAP I	NR UMOWY PR-628/12	SKALA 1:2000	DATA PAŹDZIERNIK 2014	STADIUM MATERIAŁY DO WNIOSKU O WYDANIE DECYZJI O ŚRODOWISKOWYCH UWARUNKOWANIACH	BRANŻA OCHRONA ŚRODOWISKA	NR RYS. 08.01.04	FUNKCJA Opracował Sprawdzający	IMIĘ I NAZWISKO mgr Grzegorz Kubicki mgr inż. Patrycja Rochowska

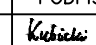




JEDNOSTKA PROJEKTOWA  TRAKT sp. z o.o. sp.k. 40-159 Katowice, ul. Jesionowa 15 tel: (0-32) 228-12-70, fax: (0-32) 220-70-04 trakt@trakt.eu	INWESTOR GENERALNA DYREKCJA DRÓG KRAJOWYCH I AUTOSTRAD 03-808 Warszawa ul. Mińska 25 	NAZWA OPRACOWANIA RAPORT O ODDZIAŁYWANIU PRZEDSIĘWZIĘCIA NA ŚRODOWISKO				ZADANIE OKREŚLENIE PRZEBIEGU PÓŁNOCNEGO WYŁOTU Z WARSZAWY DRÓGI EKSPRESOWEJ S-7 W KIERUNKU GDAŃSKA NA ODCINKU CZOSNÓW Z TRASĄ ARMII KRAJOWEJ W WARSZAWIE WRAZ Z MATERIAŁAMI DO WNIOSKU O UZYSKANIE DECYZJI O ŚRODOWISKOWYCH UWARUNKOWANIACH ORAZ RAPORTEM O ODDZIAŁYWANIU NA ŚRODOWISKO			
		TYTUŁ RYSUNKU MAPA URZĄDZEŃ OCHRONY ŚRODOWISKA – ETAP I							
NR UMOWY PR-628/12	SKALA 1:2000	DATA PAŹDZIERNIK 2014	STADIUM MATERIAŁY DO WNIOSKU O WYDANIE DECYZJI O ŚRODOWISKOWYCH UWARUNKOWANIACH	BRANŻA OCHRONA ŚRODOWISKA	NR RYS. 08.01.05	FUNKCJA Opracował	IMIĘ I NAZWISKO mgr Grzegorz Kubicki	BRANŻA ochrona środowiska	PODPIS 
						Sprawdzający	mgr inż. Patrycja Rochowska	ochrona środowiska	

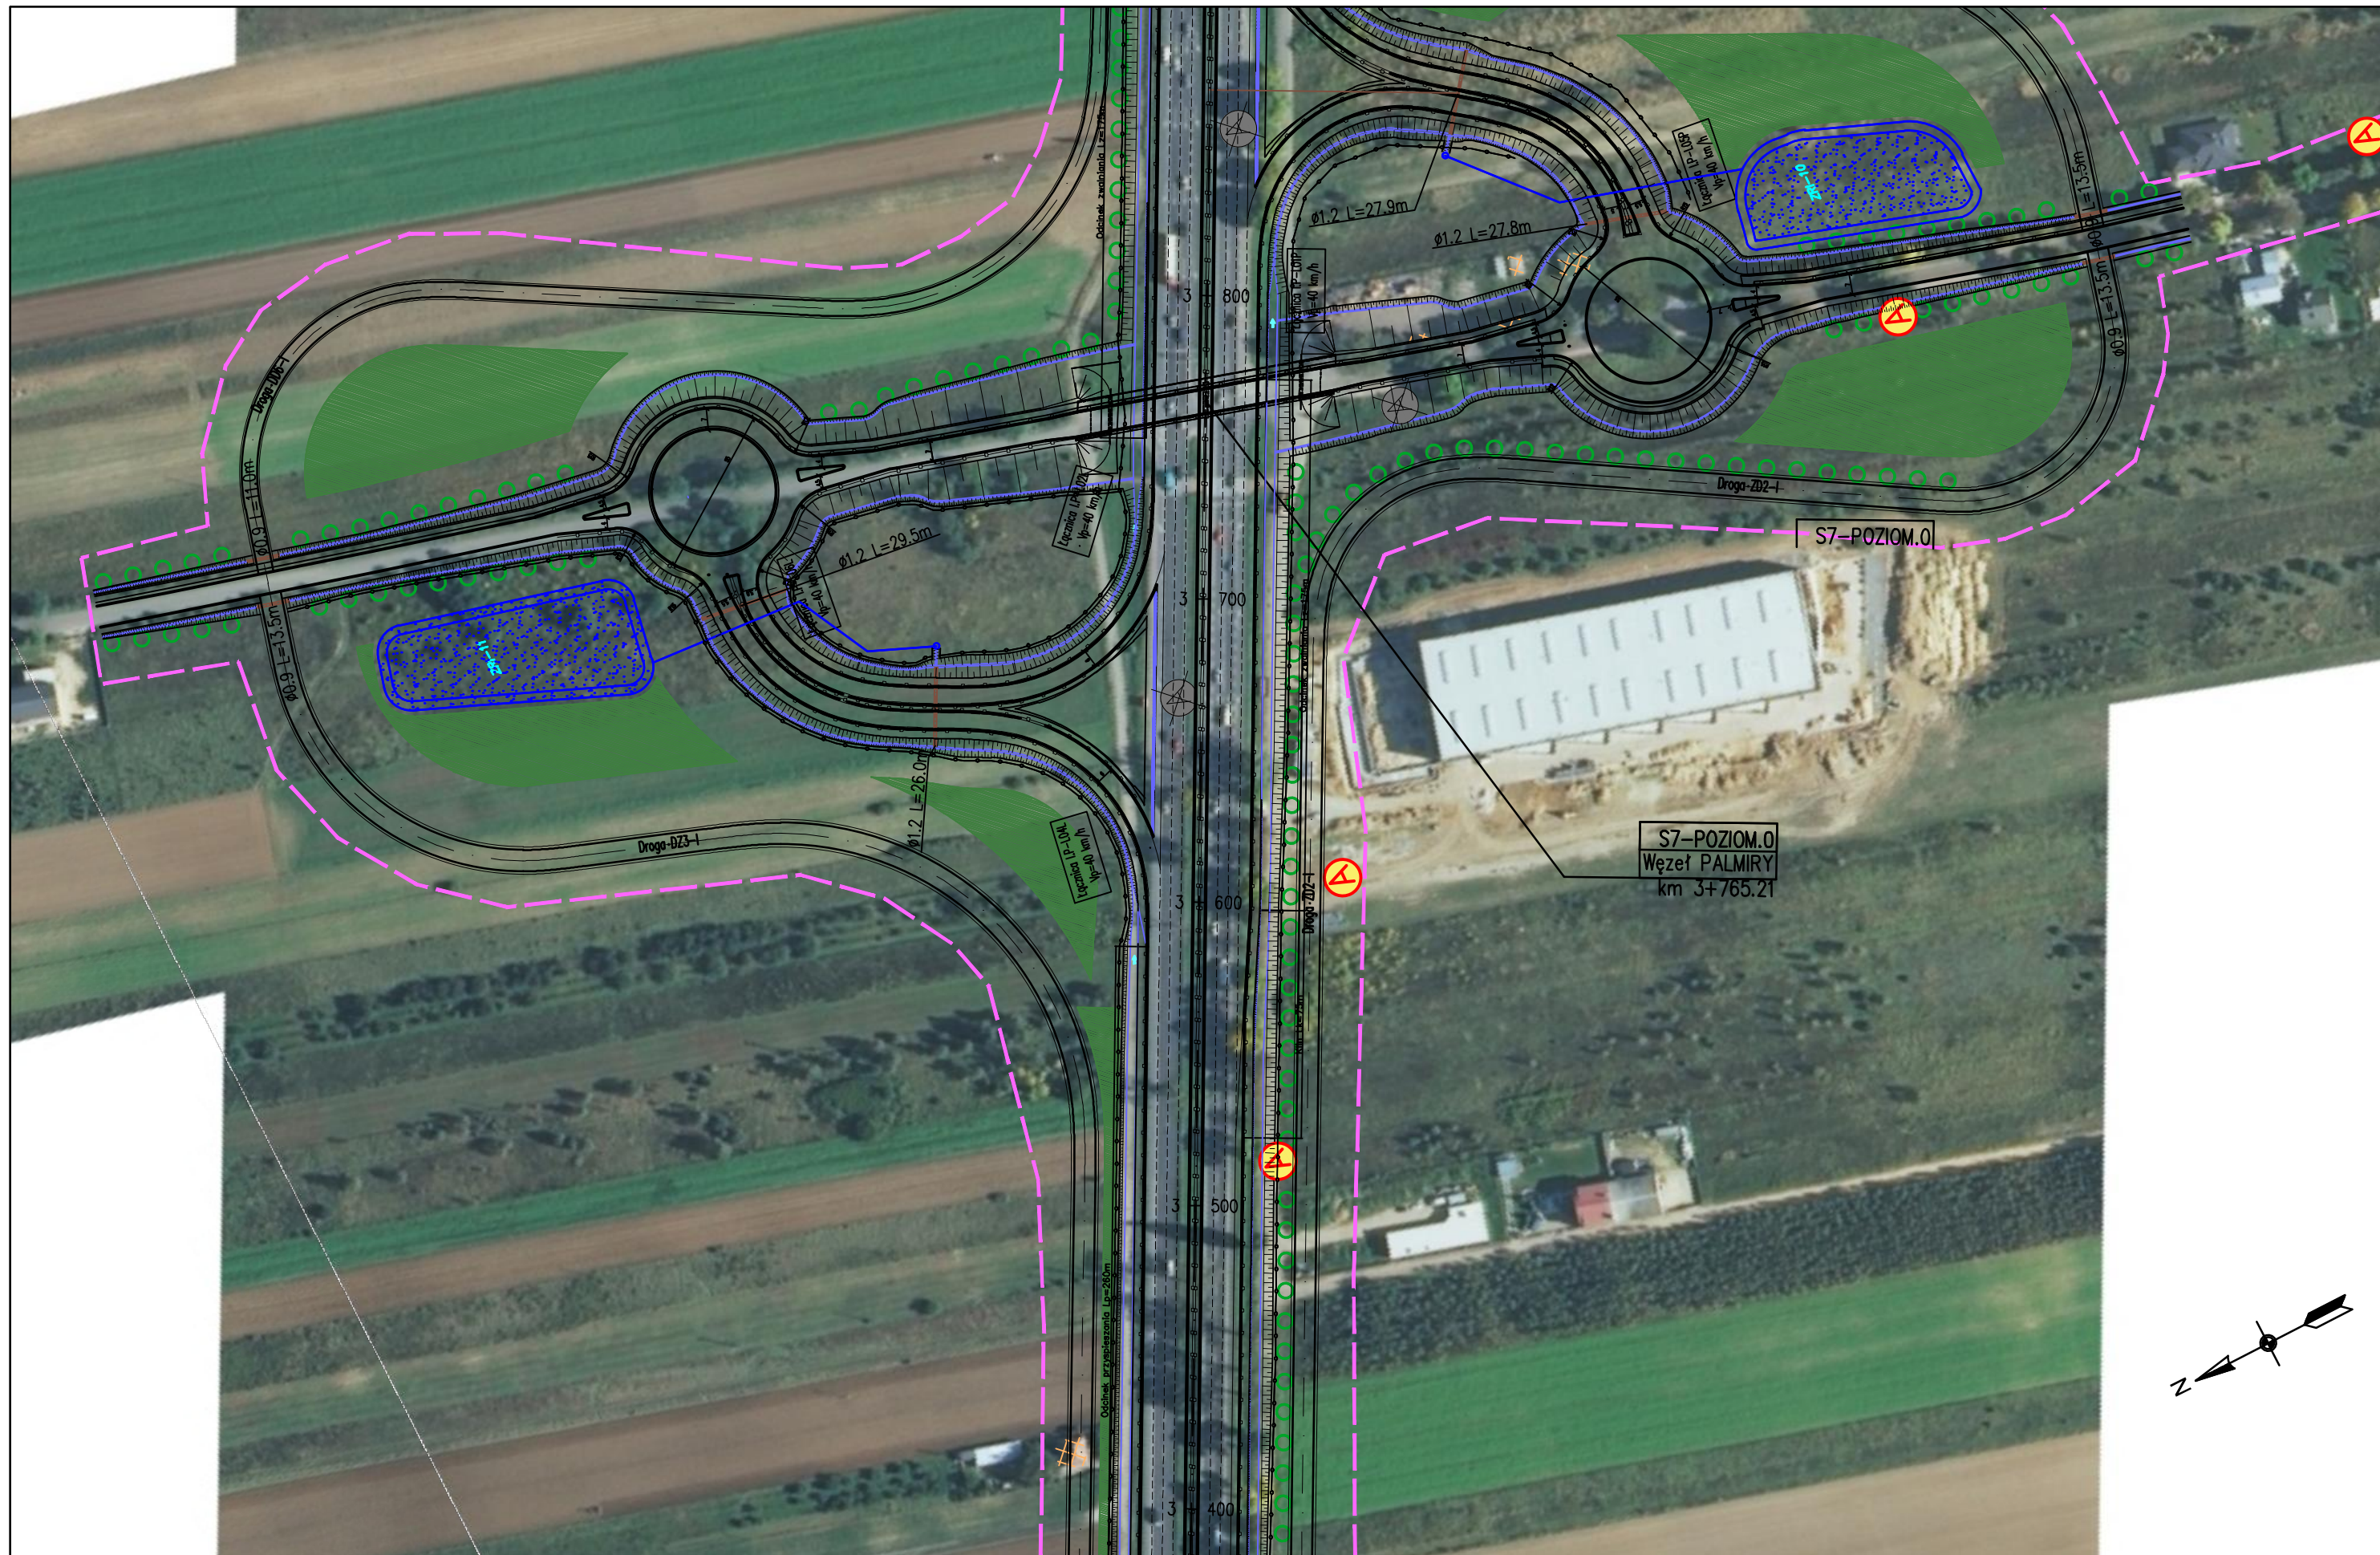

JEDNOSTKA PROJEKTOWA  40-159 Katowice, ul. Jesionowa 15 tel: (0-32) 228-12-70, fax: (0-32) 220-70-04 trakt@trakt.eu	INWESTOR GENERALNA DYREKCJA DRÓG KRAJOWYCH I AUTOSTRAD 03-808 Warszawa ul. Mińska 25 	NAZWA OPRACOWANIA RAPORT O ODDZIAŁYWANIU PRZEDSIĘWZIĘCIA NA ŚRODOWISKO	ZADANIE OKREŚLENIE PRZEBIEGU PÓLNOCNIEGO WYŁOTU Z WARSZAWY DROGI EKSPRESOWEJ S-7 W KIERUNKU GDAŃSKA NA ODCINKU CZOSNÓW Z TRASĄ ARMII KRAJOWEJ W WARSZAWIE WRAZ Z MATERIAŁAMI DO WNIOSKU O UZYSKANIE DECYZJI O ŚRODOWISKOWYCH UWARUNKOWANIACH ORAZ RAPORTEM O ODDZIAŁYWANIU NA ŚRODOWISKO							
		TYTUŁ RYSUNKU MAPA URZĄDZEŃ OCHRONY ŚRODOWISKA – ETAP I	NR UMOWY PR-628/12	SKALA 1:2000	DATA PAŹDZIERNIK 2014	STADIUM MATERIAŁY DO WNIOSKU O WYDANIE DECYZJI O ŚRODOWISKOWYCH UWARUNKOWANIACH	BRANŻA OCHRONA ŚRODOWISKA	NR RYS. 08.01.06	FUNKCJA Opracował Sprawdzający	IMIĘ I NAZWISKO mgr Grzegorz Kubicki mgr inż. Patrycja Rochowska



<p>JEDNOSTKA PROJEKTOWA</p>  <p>40-159 Katowice, ul. Jesionowa 15 tel: (0-32) 228-12-70, fax: (0-32) 220-70-04 trakt@trakt.eu</p>	<p>INWESTOR</p> <p>GENERALNA DYREKCJA DRÓG KRAJOWYCH I AUTOSTRAD 03-808 Warszawa ul. Mińska 25</p> 	<p>NAZWA OPRACOWANIA</p> <p>RAPORT O ODDZIAŁYWANIU PRZEDSIĘWZIĘCIA NA ŚRODOWISKO</p>				<p>ZADANIE</p> <p>OKREŚLENIE PRZEBIEGU PÓLNOCNIEGO WYŁOTU Z WARSZAWY DROGI EKSPRESOWEJ S-7 W KIERUNKU GDAŃSKA NA ODCINKU CZOSNÓW Z TRASĄ ARMII KRAJOWEJ W WARSZAWIE WRAZ Z MATERIAŁAMI DO WNIOSKU O UZYSKANIE DECYZJI O ŚRODOWISKOWYCH UWARUNKOWANIACH ORAZ RAPORTEM O ODDZIAŁYWANIU NA ŚRODOWISKO</p>													
		<p>TYTUŁ RYSUNKU</p> <p>MAPA URZĄDZEŃ OCHRONY ŚRODOWISKA – ETAP I</p>				<table border="1"> <thead> <tr> <th>FUNKCJA</th> <th>IMIĘ I NAZWISKO</th> <th>BRANŻA</th> <th>PODPIS</th> </tr> </thead> <tbody> <tr> <td>Opracował</td> <td>mgr Grzegorz Kubicki</td> <td>ochrona środowiska</td> <td><i>Kubicki</i></td> </tr> <tr> <td>Sprawdzający</td> <td>mgr inż. Patrycja Rochowska</td> <td>ochrona środowiska</td> <td><i>Rochowska</i></td> </tr> </tbody> </table>				FUNKCJA	IMIĘ I NAZWISKO	BRANŻA	PODPIS	Opracował	mgr Grzegorz Kubicki	ochrona środowiska	<i>Kubicki</i>	Sprawdzający	mgr inż. Patrycja Rochowska
FUNKCJA	IMIĘ I NAZWISKO	BRANŻA	PODPIS																
Opracował	mgr Grzegorz Kubicki	ochrona środowiska	<i>Kubicki</i>																
Sprawdzający	mgr inż. Patrycja Rochowska	ochrona środowiska	<i>Rochowska</i>																
<p>NR UMOWY</p> <p>PR-628/12</p>	<p>SKALA</p> <p>1:2000</p>	<p>DATA</p> <p>PAŹDZIERNIK 2014</p>	<p>STADIUM</p> <p>MATERIAŁY DO WNIOSKU O WYDANIE DECYZJI O ŚRODOWISKOWYCH UWARUNKOWANIACH</p>	<p>BRANŻA</p> <p>OCHRONA ŚRODOWISKA</p>	<p>NR RYS.</p> <p>08.01.07</p>														

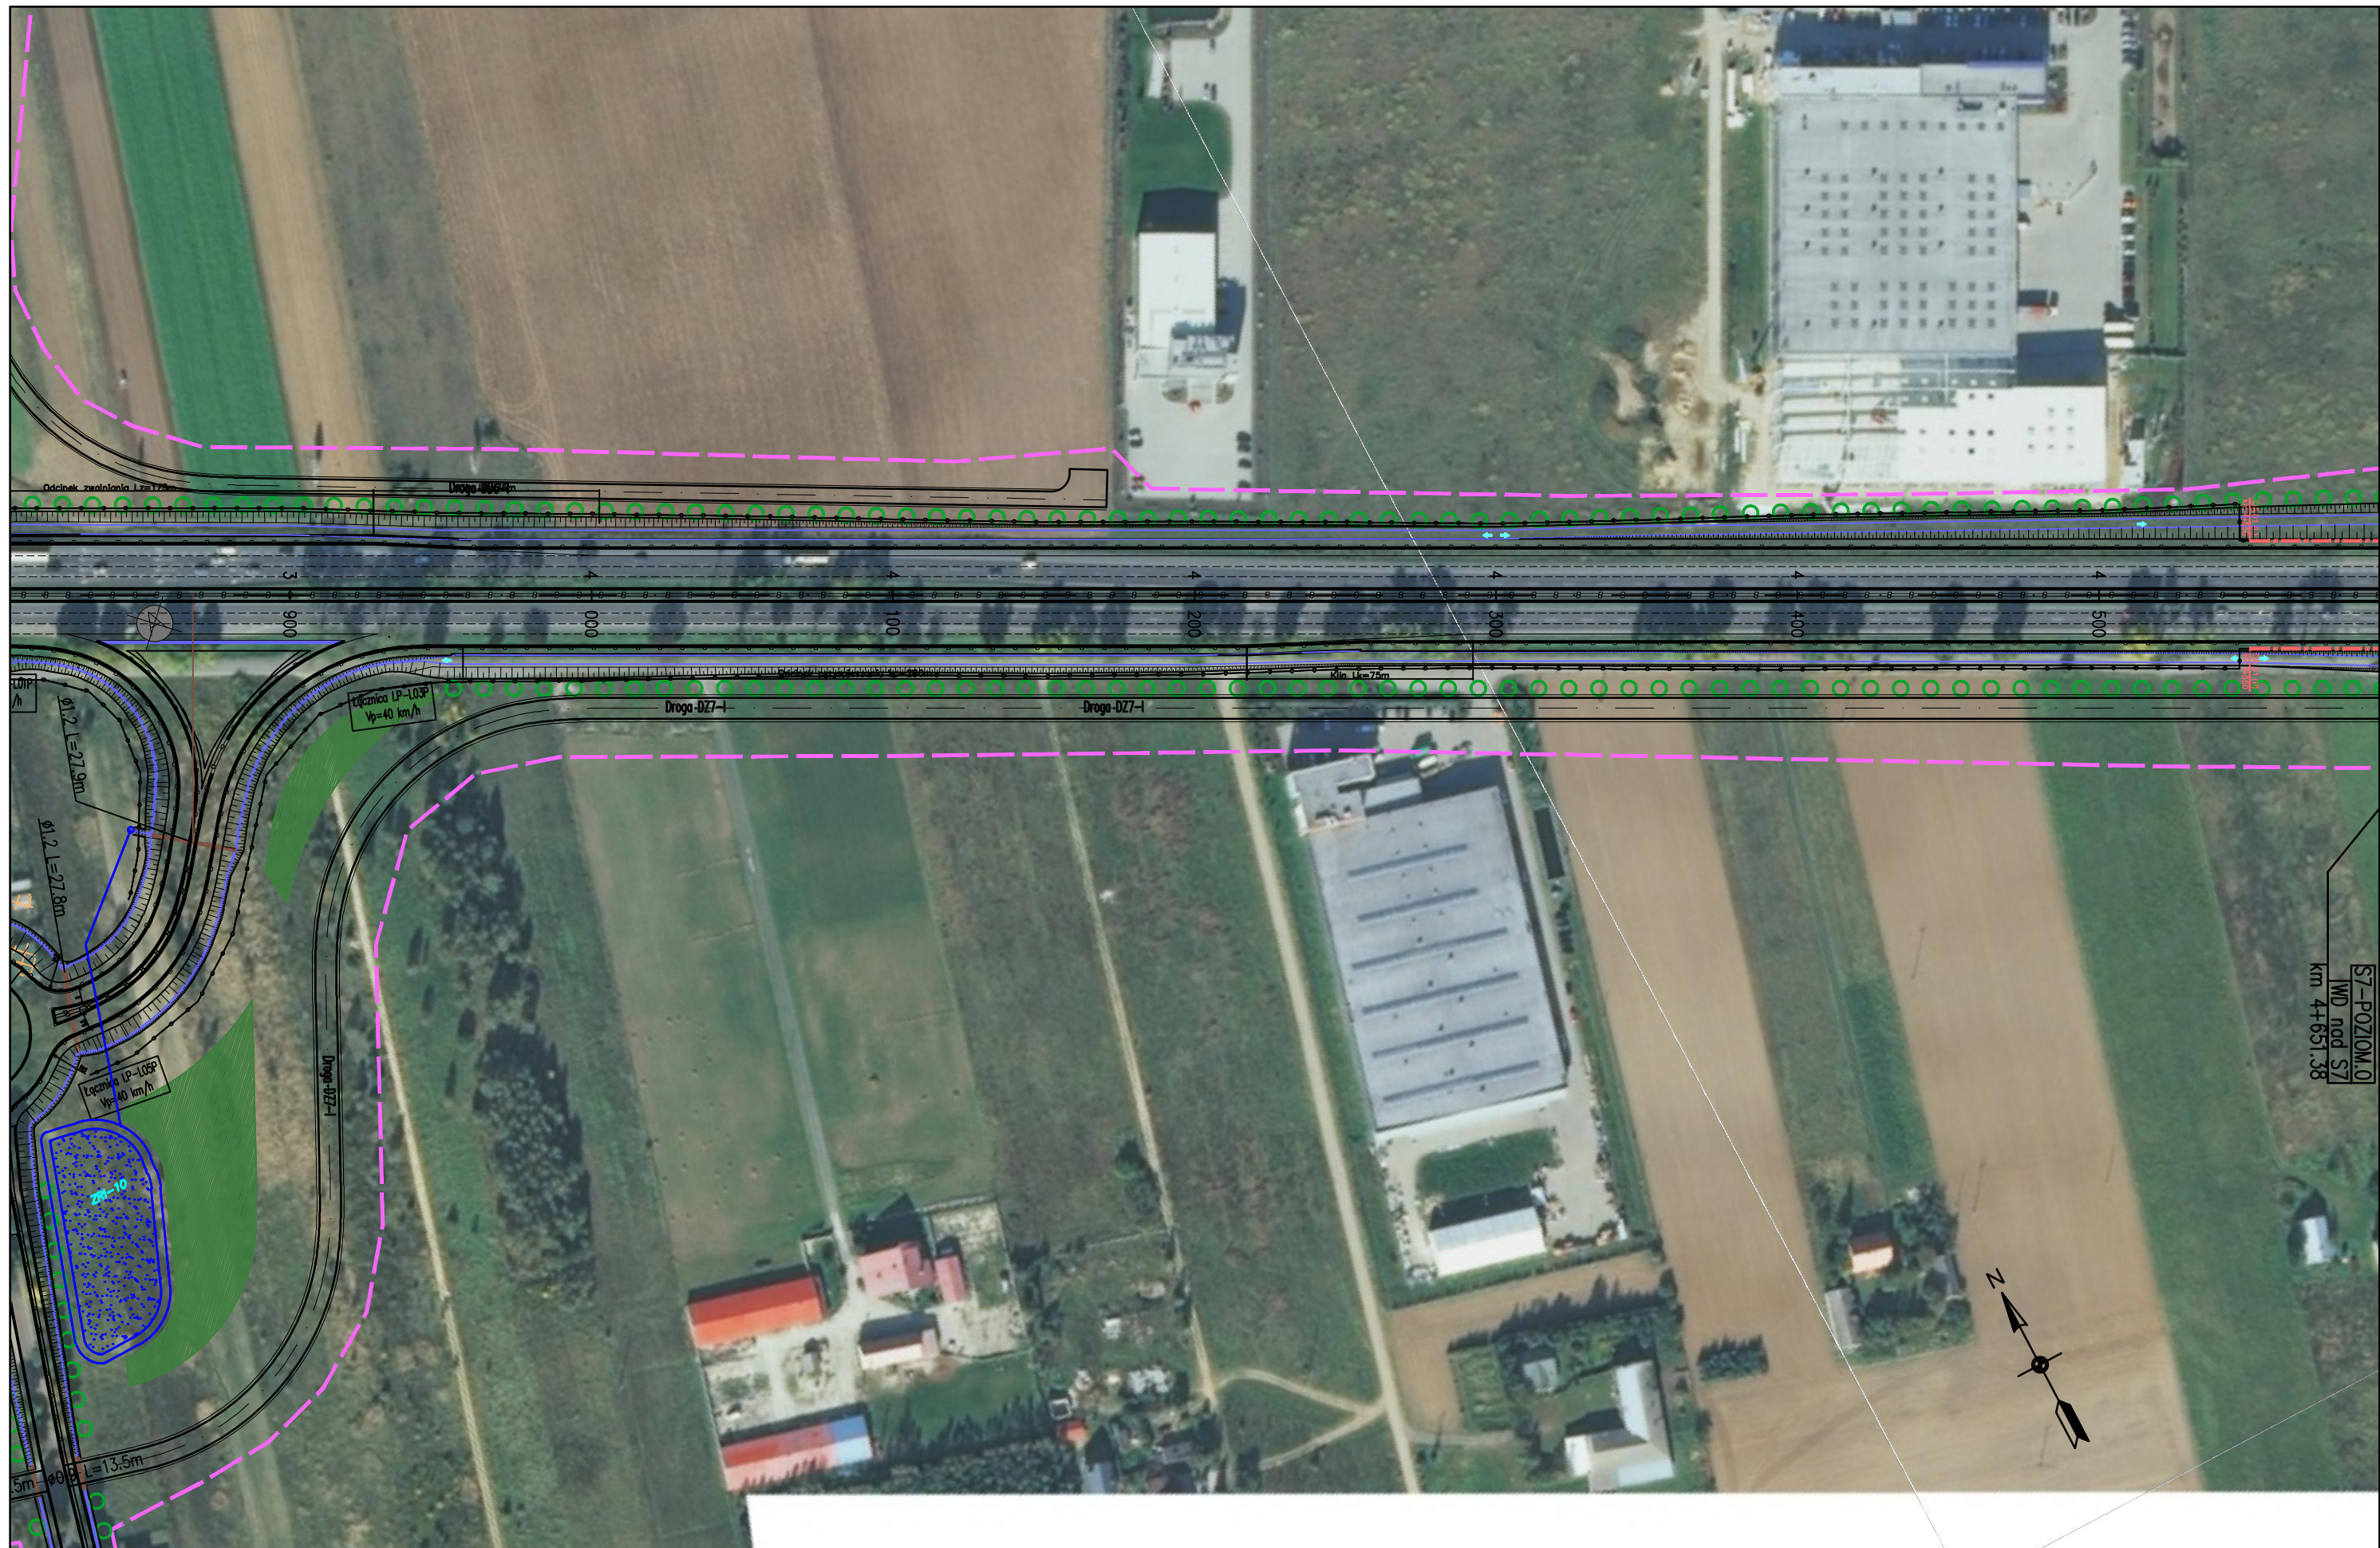

S7-POZIOM.0
 WD nad S7
 km 4+651.38

JEDNOSTKA PROJEKTOWA

TRAKT sp. z o.o. sp.k.
 40-159 Katowice, ul. Jesionowa 15
 tel: (0-32) 228-12-70, fax: (0-32) 220-70-04
 trakt@trakt.eu

INWESTOR

GENERALNA DYREKCJA DRÓG
 KRAJOWYCH I AUTOSTRAD
 03-808 Warszawa
 ul. Mińska 25



NAZWA OPRACOWANIA

RAPORT O ODDZIAŁYWANIU PRZEDSIĘWZIĘCIA NA ŚRODOWISKO

TYTUŁ RYSUNKU

MAPA URZĄDZEŃ OCHRONY ŚRODOWISKA – ETAP I



NR UMOWY PR-628/12	SKALA 1:2000	DATA PAŹDZIERNIK 2014	STADIUM MATERIAŁY DO WNIOSKU O WYDANIE DECYZJI O ŚRODOWISKOWYCH UWARUNKOWANIACH	BRANŻA OCHRONA ŚRODOWISKA	NR RYS. 08.01.08
-----------------------	-----------------	-----------------------------	--	---------------------------------	----------------------------

ZADANIE



**OKREŚLENIE PRZEBIEGU PÓLNOCNIEGO WYŁOTU Z WARSZAWY DROGI EKSPRESOWEJ S-7
 W KIERUNKU GDAŃSKA NA ODCINKU CZOSNÓW Z TRASĄ ARMII KRAJOWEJ W WARSZAWIE
 WRAZ Z MATERIAŁAMI DO WNIOSKU O UZYSKANIE DECYZJI O ŚRODOWISKOWYCH UWARUNKOWANIACH
 ORAZ RAPORTEM O ODDZIAŁYWANIU NA ŚRODOWISKO**

FUNKCJA	IMIĘ I NAZWISKO	BRANŻA	PODPIS
Opracował	mgr Grzegorz Kubicki	ochrona środowiska	<i>Kubicki</i>
Sprawdzający	mgr inż. Patrycja Rochowska	ochrona środowiska	<i>Rochowska</i>



JEDNOSTKA PROJEKTOWA  40-159 Katowice, ul. Jesionowa 15 tel: (0-32) 228-12-70, fax: (0-32) 220-70-04 trakt@trakt.eu	INWESTOR GENERALNA DYREKCJA DRÓG KRAJOWYCH I AUTOSTRAD 03-808 Warszawa ul. Mińska 25 	NAZWA OPRACOWANIA RAPORT O ODDZIAŁYWANIU PRZEDSIĘWZIĘCIA NA ŚRODOWISKO	ZADANIE OKREŚLENIE PRZEBIEGU PÓŁNOCNEGO WYŁOTU Z WARSZAWY DROGI EKSPRESOWEJ S-7 W KIERUNKU GDAŃSKA NA ODCINKU CZOSNÓW Z TRASĄ ARMII KRAJOWEJ W WARSZAWIE WRAZ Z MATERIAŁAMI DO WNIOSKU O UZYSKANIE DECYZJI O ŚRODOWISKOWYCH UWARUNKOWANIACH ORAZ RAPORTEM O ODDZIAŁYWANIU NA ŚRODOWISKO							
		TYTUŁ RYSUNKU MAPA URZĄDZEŃ OCHRONY ŚRODOWISKA – ETAP I	NR UMOWY PR-628/12	SKALA 1:2000	DATA PAŹDZIERNIK 2014	STADIUM MATERIAŁY DO WNIOSKU O WYDANIE DECYZJI O ŚRODOWISKOWYCH UWARUNKOWANIACH	BRANŻA OCHRONA ŚRODOWISKA	NR RYS. 08.01.09	FUNKCJA Opracował Sprawdzający	IMIĘ I NAZWISKO mgr Grzegorz Kubicki mgr inż. Patrycja Rochowska



JEDNOSTKA PROJEKTOWA  40-159 Katowice, ul. Jesionowa 15 tel: (0-32) 228-12-70, fax: (0-32) 220-70-04 trakt@trakt.eu	INWESTOR GENERALNA DYREKCJA DRÓG KRAJOWYCH I AUTOSTRAD 03-808 Warszawa ul. Mińska 25 	NAZWA OPRACOWANIA RAPORT O ODDZIAŁYWANIU PRZEDSIĘWZIĘCIA NA ŚRODOWISKO	ZADANIE OKREŚLENIE PRZEBIEGU PÓŁNOCNEGO WYŁOTU Z WARSZAWY DROGI EKSPRESOWEJ S-7 W KIERUNKU GDAŃSKA NA ODCINKU CZOSNÓW Z TRASĄ ARMII KRAJOWEJ W WARSZAWIE WRAZ Z MATERIAŁAMI DO WNIOSKU O UZYSKANIE DECYZJI O ŚRODOWISKOWYCH UWARUNKOWANIACH ORAZ RAPORTEM O ODDZIAŁYWANIU NA ŚRODOWISKO							
		TYTUŁ RYSUNKU MAPA URZĄDZEŃ OCHRONY ŚRODOWISKA – ETAP I	NR UMOWY PR-628/12	SKALA 1:2000	DATA PAŹDZIERNIK 2014	STADIUM MATERIAŁY DO WNIOSKU O WYDANIE DECYZJI O ŚRODOWISKOWYCH UWARUNKOWANIACH	BRANŻA OCHRONA ŚRODOWISKA	NR RYS. 08.01.10	FUNKCJA Opracował Sprawdzający	IMIĘ I NAZWISKO mgr Grzegorz Kubicki mgr inż. Patrycja Rochowska



JEDNOSTKA PROJEKTOWA

TRAKT sp. z o.o. sp.k.
 40-159 Katowice, ul. Jesionowa 15
 tel: (0-32) 228-12-70, fax: (0-32) 220-70-04
 trakt@trakt.eu

INWESTOR

GENERALNA DYREKCJA DRÓG
 KRAJOWYCH I AUTOSTRAD
 03-808 Warszawa
 ul. Mińska 25



NAZWA OPRACOWANIA

RAPORT O ODDZIAŁYWANIU PRZEDSIĘWZIĘCIA NA ŚRODOWISKO

TYTUŁ RYSUNKU


MAPA URZĄDZEŃ OCHRONY ŚRODOWISKA – ETAP I



NR UMOWY PR-628/12	SKALA 1:2000	DATA PAŹDZIERNIK 2014	STADIUM MATERIAŁY DO WNIOSKU O WYDANIE DECYZJI O ŚRODOWISKOWYCH UWARUNKOWANIACH	BRANŻA OCHRONA ŚRODOWISKA	NR RYS. 08.01.11
-----------------------	-----------------	-----------------------------	--	---------------------------------	----------------------------


ZADANIE

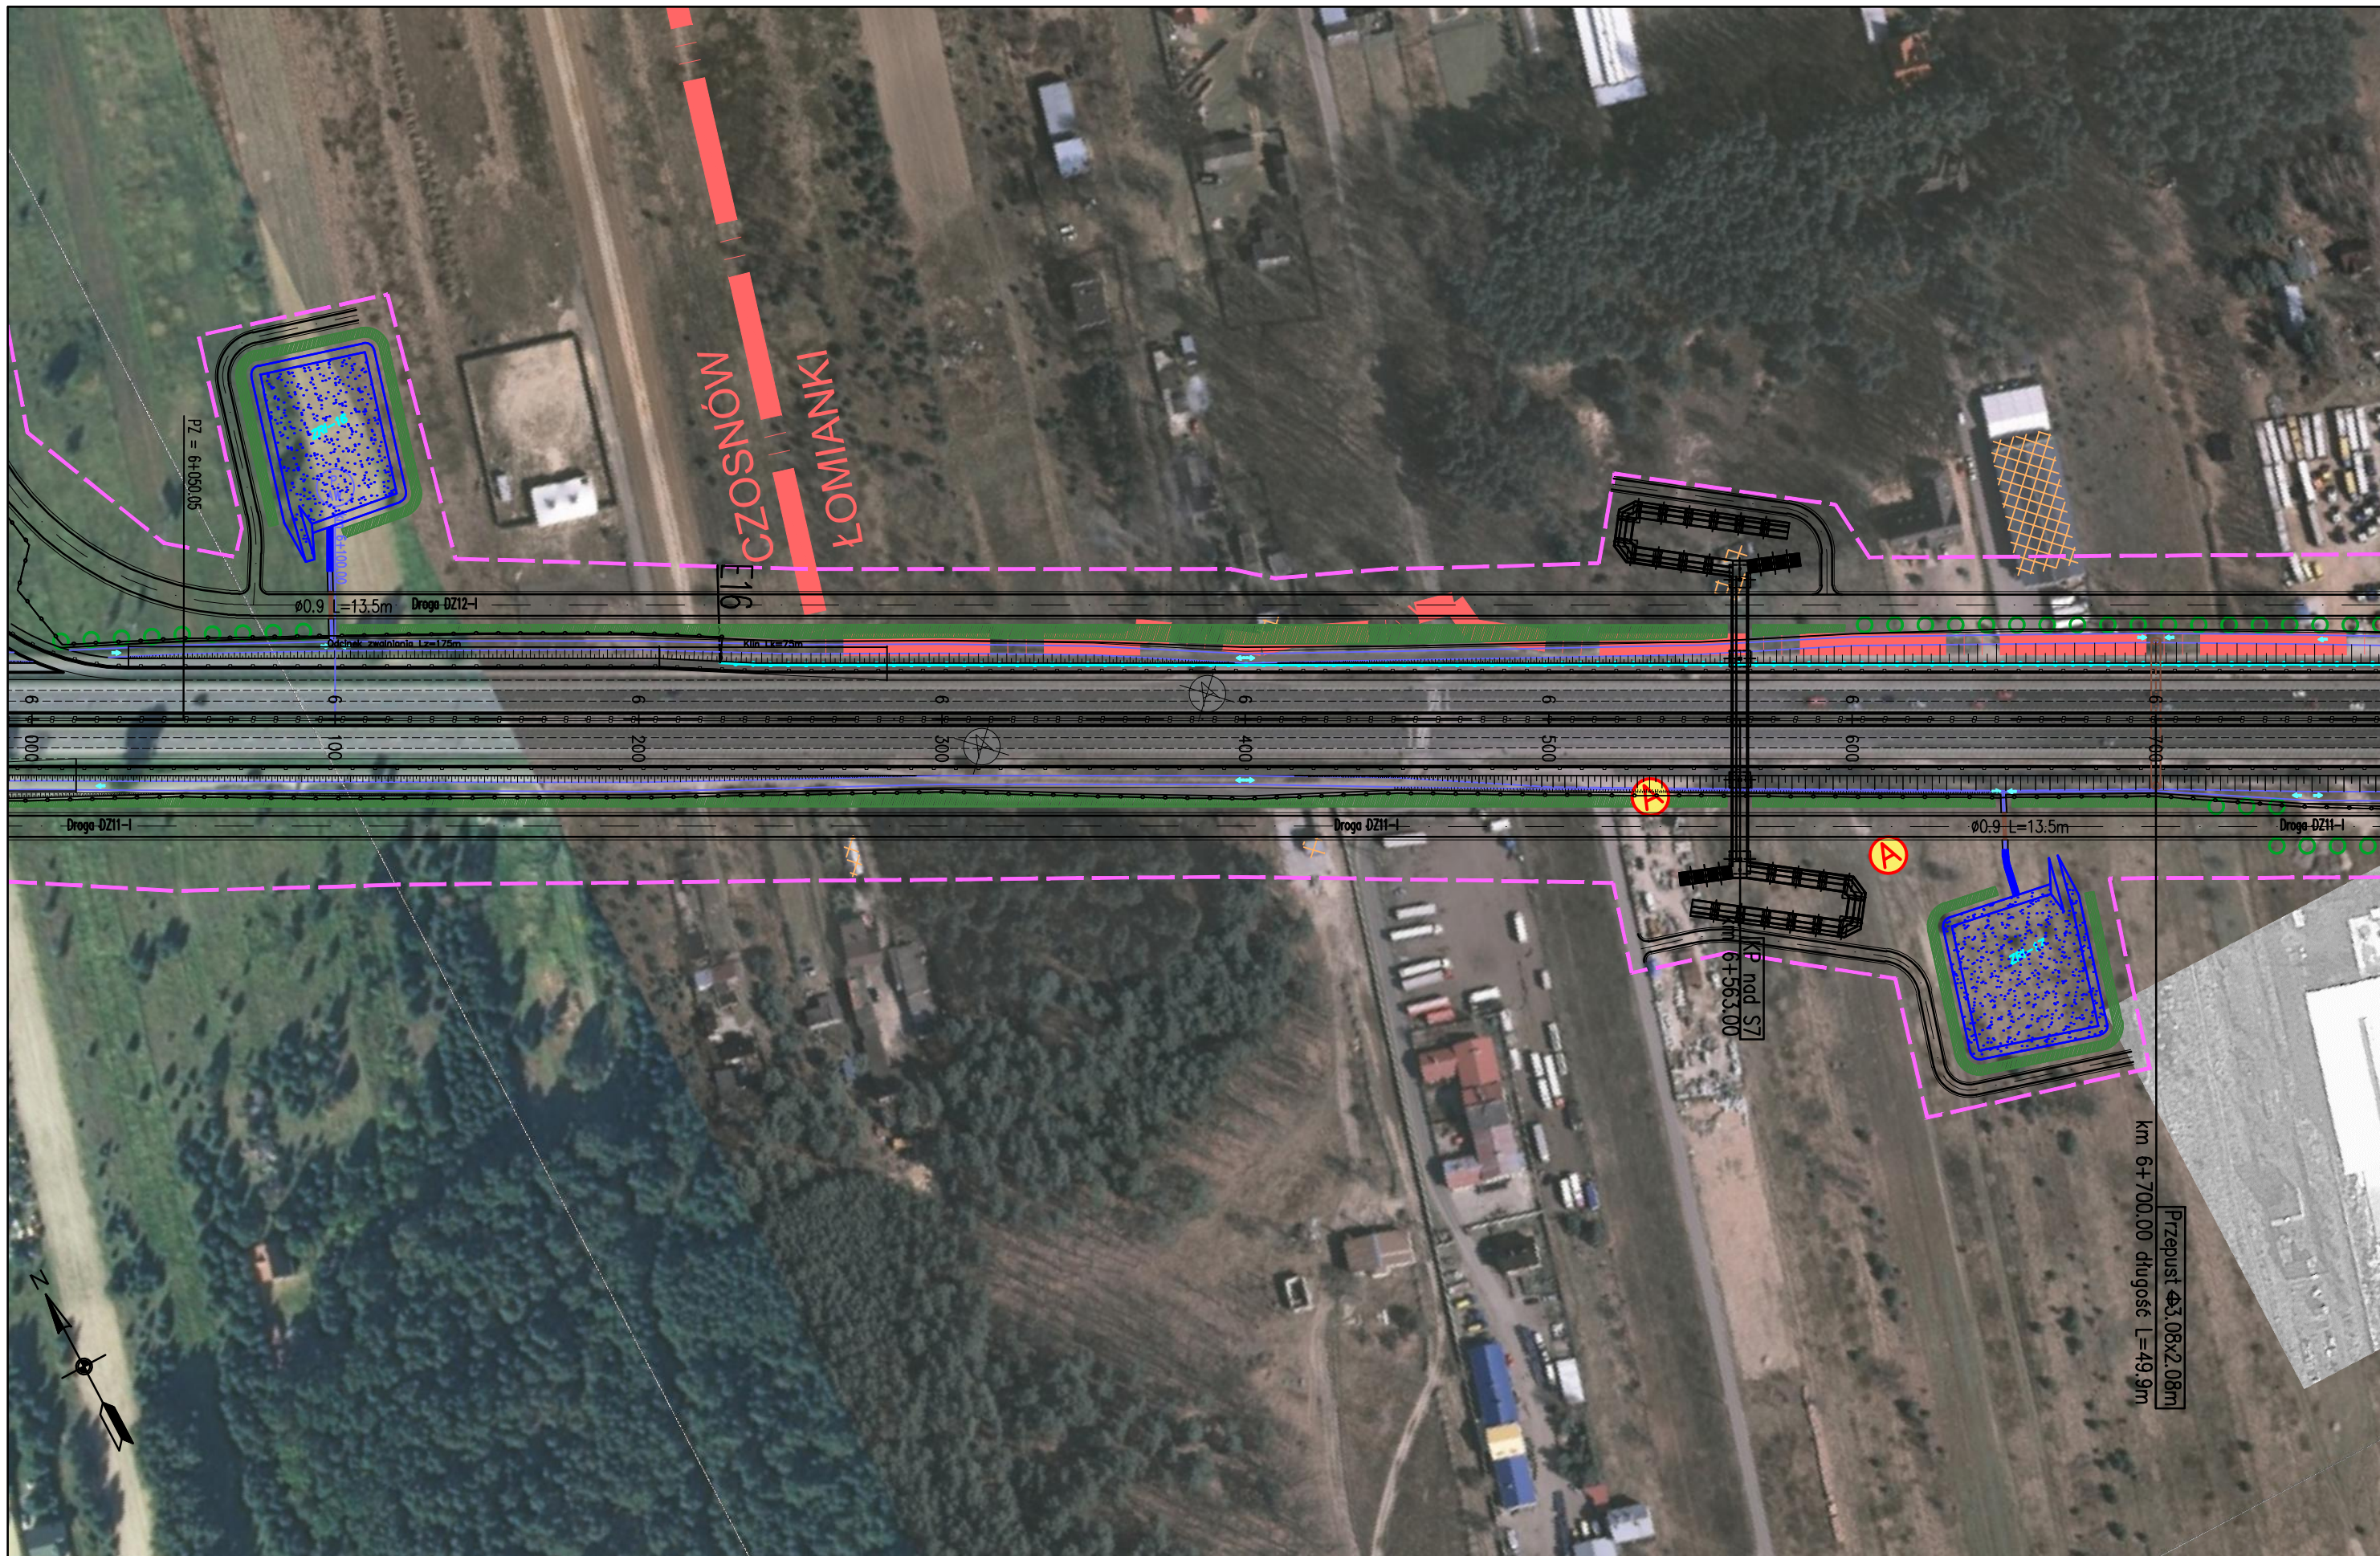



OKREŚLENIE PRZEBIEGU PÓLNOCNIEGO WYŁOTU Z WARSZAWY DROGI EKSPRESOWEJ S-7
 W KIERUNKU GDAŃSKA NA ODCINKU CZOSNÓW Z TRASĄ ARMII KRAJOWEJ W WARSZAWIE
 WRAZ Z MATERIAŁAMI DO WNIOSKU O UZYSKANIE DECYZJI O ŚRODOWISKOWYCH UWARUNKOWANIACH
 ORAZ RAPORTEM O ODDZIAŁYWANIU NA ŚRODOWISKO


FUNKCJA	IMIĘ I NAZWISKO	BRANŻA	PODPIS
Opracował	mgr Grzegorz Kubicki	ochrona środowiska	<i>Kubicki</i>
Sprawdzający	mgr inż. Patrycja Rochowska	ochrona środowiska	<i>Rochowska</i>

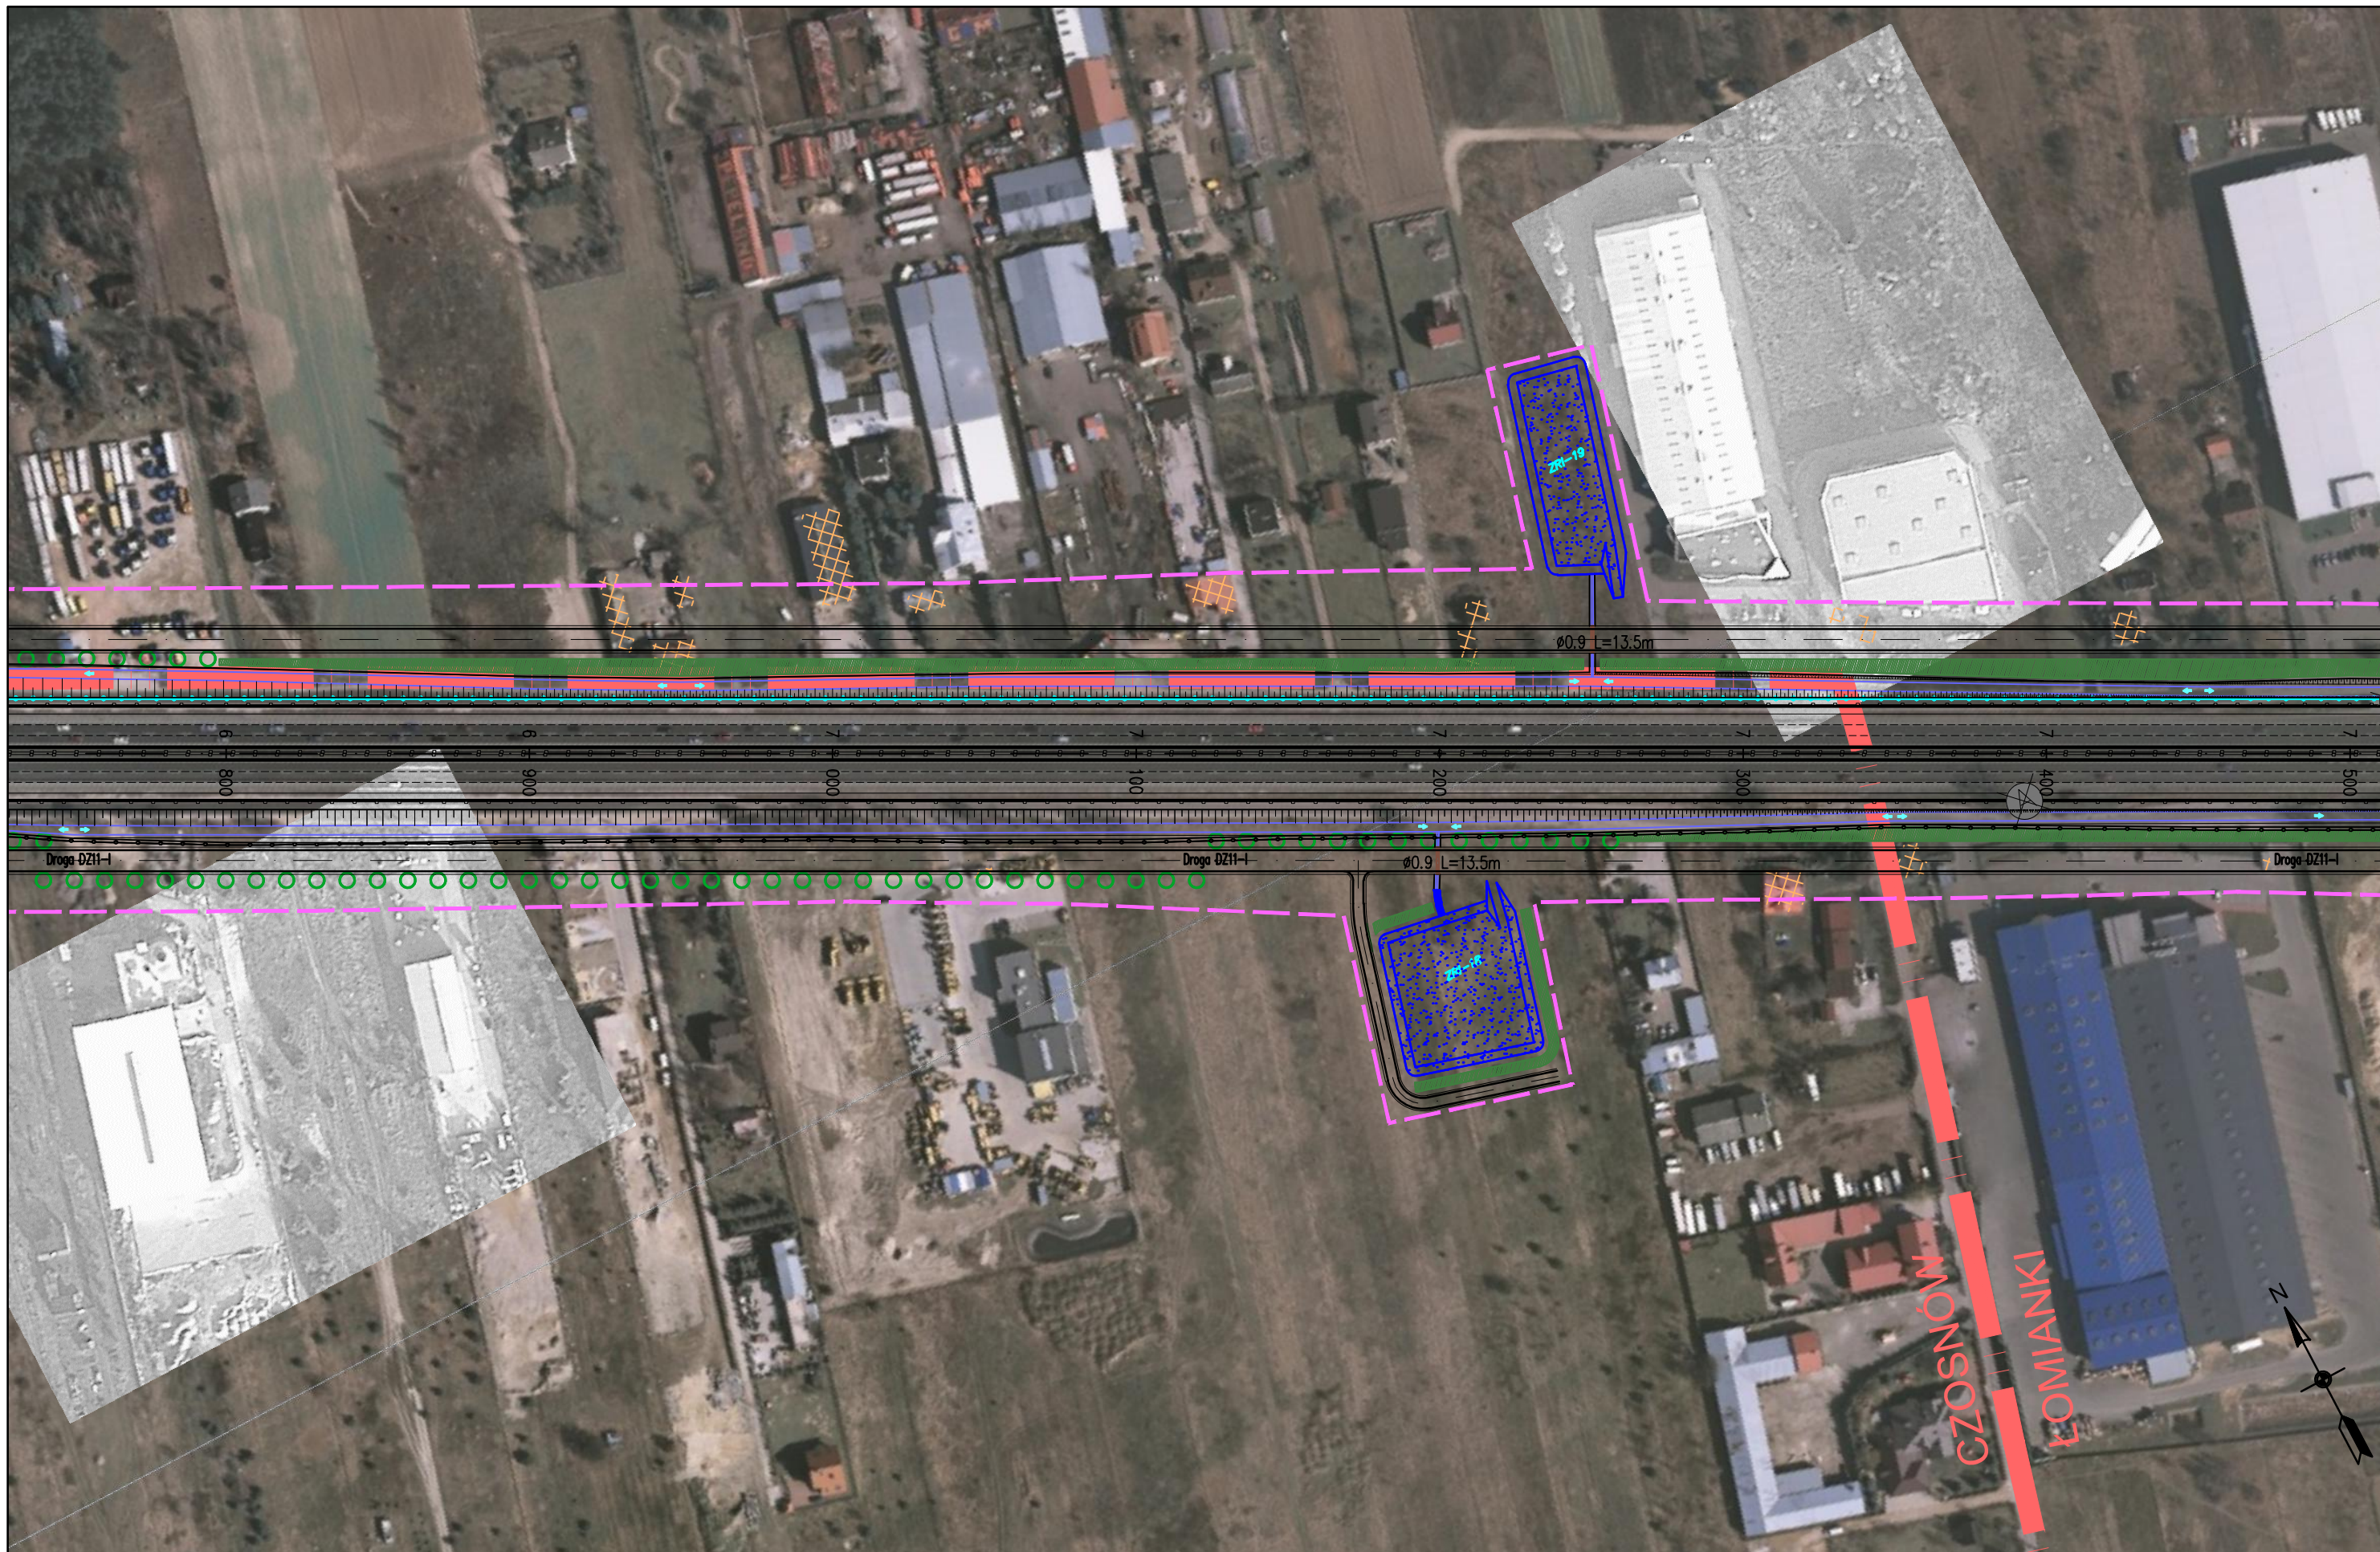

JEDNOSTKA PROJEKTOWA  TRAKT sp. z o.o. sp.k. 40-159 Katowice, ul. Jesionowa 15 tel: (0-32) 228-12-70, fax: (0-32) 220-70-04 trakt@trakt.eu	INWESTOR GENERALNA DYREKCJA DRÓG KRAJOWYCH I AUTOSTRAD 03-808 Warszawa ul. Mińska 25 	NAZWA OPRACOWANIA RAPORT O ODDZIAŁYWANIU PRZEDSIĘWZIĘCIA NA ŚRODOWISKO				ZADANIE OKREŚLENIE PRZEBIEGU PÓLNOCNIEGO WYŁOTU Z WARSZAWY DROGI EKSPRESOWEJ S-7 W KIERUNKU GDAŃSKA NA ODCINKU CZOSNÓW Z TRASĄ ARMII KRAJOWEJ W WARSZAWIE WRĄZ Z MATERIAŁAMI DO WNIOSKU O UZYSKANIE DECYZJI O ŚRODOWISKOWYCH UWARUNKOWANIACH ORAZ RAPORTEM O ODDZIAŁYWANIU NA ŚRODOWISKO													
		TYTUŁ RYSUNKU MAPA URZĄDZEŃ OCHRONY ŚRODOWISKA – ETAP I				<table border="1"> <thead> <tr> <th>FUNKCJA</th> <th>IMIĘ I NAZWISKO</th> <th>BRANŻA</th> <th>PODPIS</th> </tr> </thead> <tbody> <tr> <td>Opracował</td> <td>mgr Grzegorz Kubicki</td> <td>ochrona środowiska</td> <td><i>Kubicki</i></td> </tr> <tr> <td>Sprawdzający</td> <td>mgr inż. Patrycja Rochowska</td> <td>ochrona środowiska</td> <td><i>Rochowska</i></td> </tr> </tbody> </table>				FUNKCJA	IMIĘ I NAZWISKO	BRANŻA	PODPIS	Opracował	mgr Grzegorz Kubicki	ochrona środowiska	<i>Kubicki</i>	Sprawdzający	mgr inż. Patrycja Rochowska
FUNKCJA	IMIĘ I NAZWISKO	BRANŻA	PODPIS																
Opracował	mgr Grzegorz Kubicki	ochrona środowiska	<i>Kubicki</i>																
Sprawdzający	mgr inż. Patrycja Rochowska	ochrona środowiska	<i>Rochowska</i>																
NR UMOWY PR-628/12	SKALA 1:2000	DATA PAŹDZIERNIK 2014	STADIUM MATERIAŁY DO WNIOSKU O WYDANIE DECYZJI O ŚRODOWISKOWYCH UWARUNKOWANIACH	BRANŻA OCHRONA ŚRODOWISKA	NR RYS. 08.01.12														

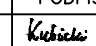

JEDNOSTKA PROJEKTOWA  TRAKT sp. z o.o. sp.k. 40-159 Katowice, ul. Jesionowa 15 tel: (0-32) 228-12-70, fax: (0-32) 220-70-04 trakt@trakt.eu		INWESTOR GENERALNA DYREKCJA DRÓG KRAJOWYCH I AUTOSTRAD 03-808 Warszawa ul. Mińska 25 		NAZWA OPRACOWANIA RAPORT O ODDZIAŁYWANIU PRZEDSIĘWZIĘCIA NA ŚRODOWISKO TYTUŁ RYSUNKU MAPA URZĄDZEŃ OCHRONY ŚRODOWISKA – ETAP I				ZADANIE OKREŚLENIE PRZEBIEGU PÓŁNOCNEGO WYŁOTU Z WARSZAWY DROGI EKSPRESOWEJ S-7 W KIERUNKU GDAŃSKA NA ODCINKU CZOSNÓW Z TRASĄ ARMII KRAJOWEJ W WARSZAWIE WRAZ Z MATERIAŁAMI DO WNIOSKU O UZYSKANIE DECYZJI O ŚRODOWISKOWYCH UWARUNKOWANIACH ORAZ RAPORTEM O ODDZIAŁYWANIU NA ŚRODOWISKO			
NR UMOWY PR-628/12	SKALA 1:2000	DATA PAŹDZIERNIK 2014	STADIUM MATERIAŁY DO WNIOSKU O WYDANIE DECYZJI O ŚRODOWISKOWYCH UWARUNKOWANIACH	BRANŻA OCHRONA ŚRODOWISKA	NR RYS. 08.01.13	FUNKCJA Opracował	IMIĘ I NAZWISKO mgr Grzegorz Kubicki	BRANŻA ochrona środowiska	PODPIS 		
						Sprawdzający	mgr inż. Patrycja Rochowska	ochrona środowiska			

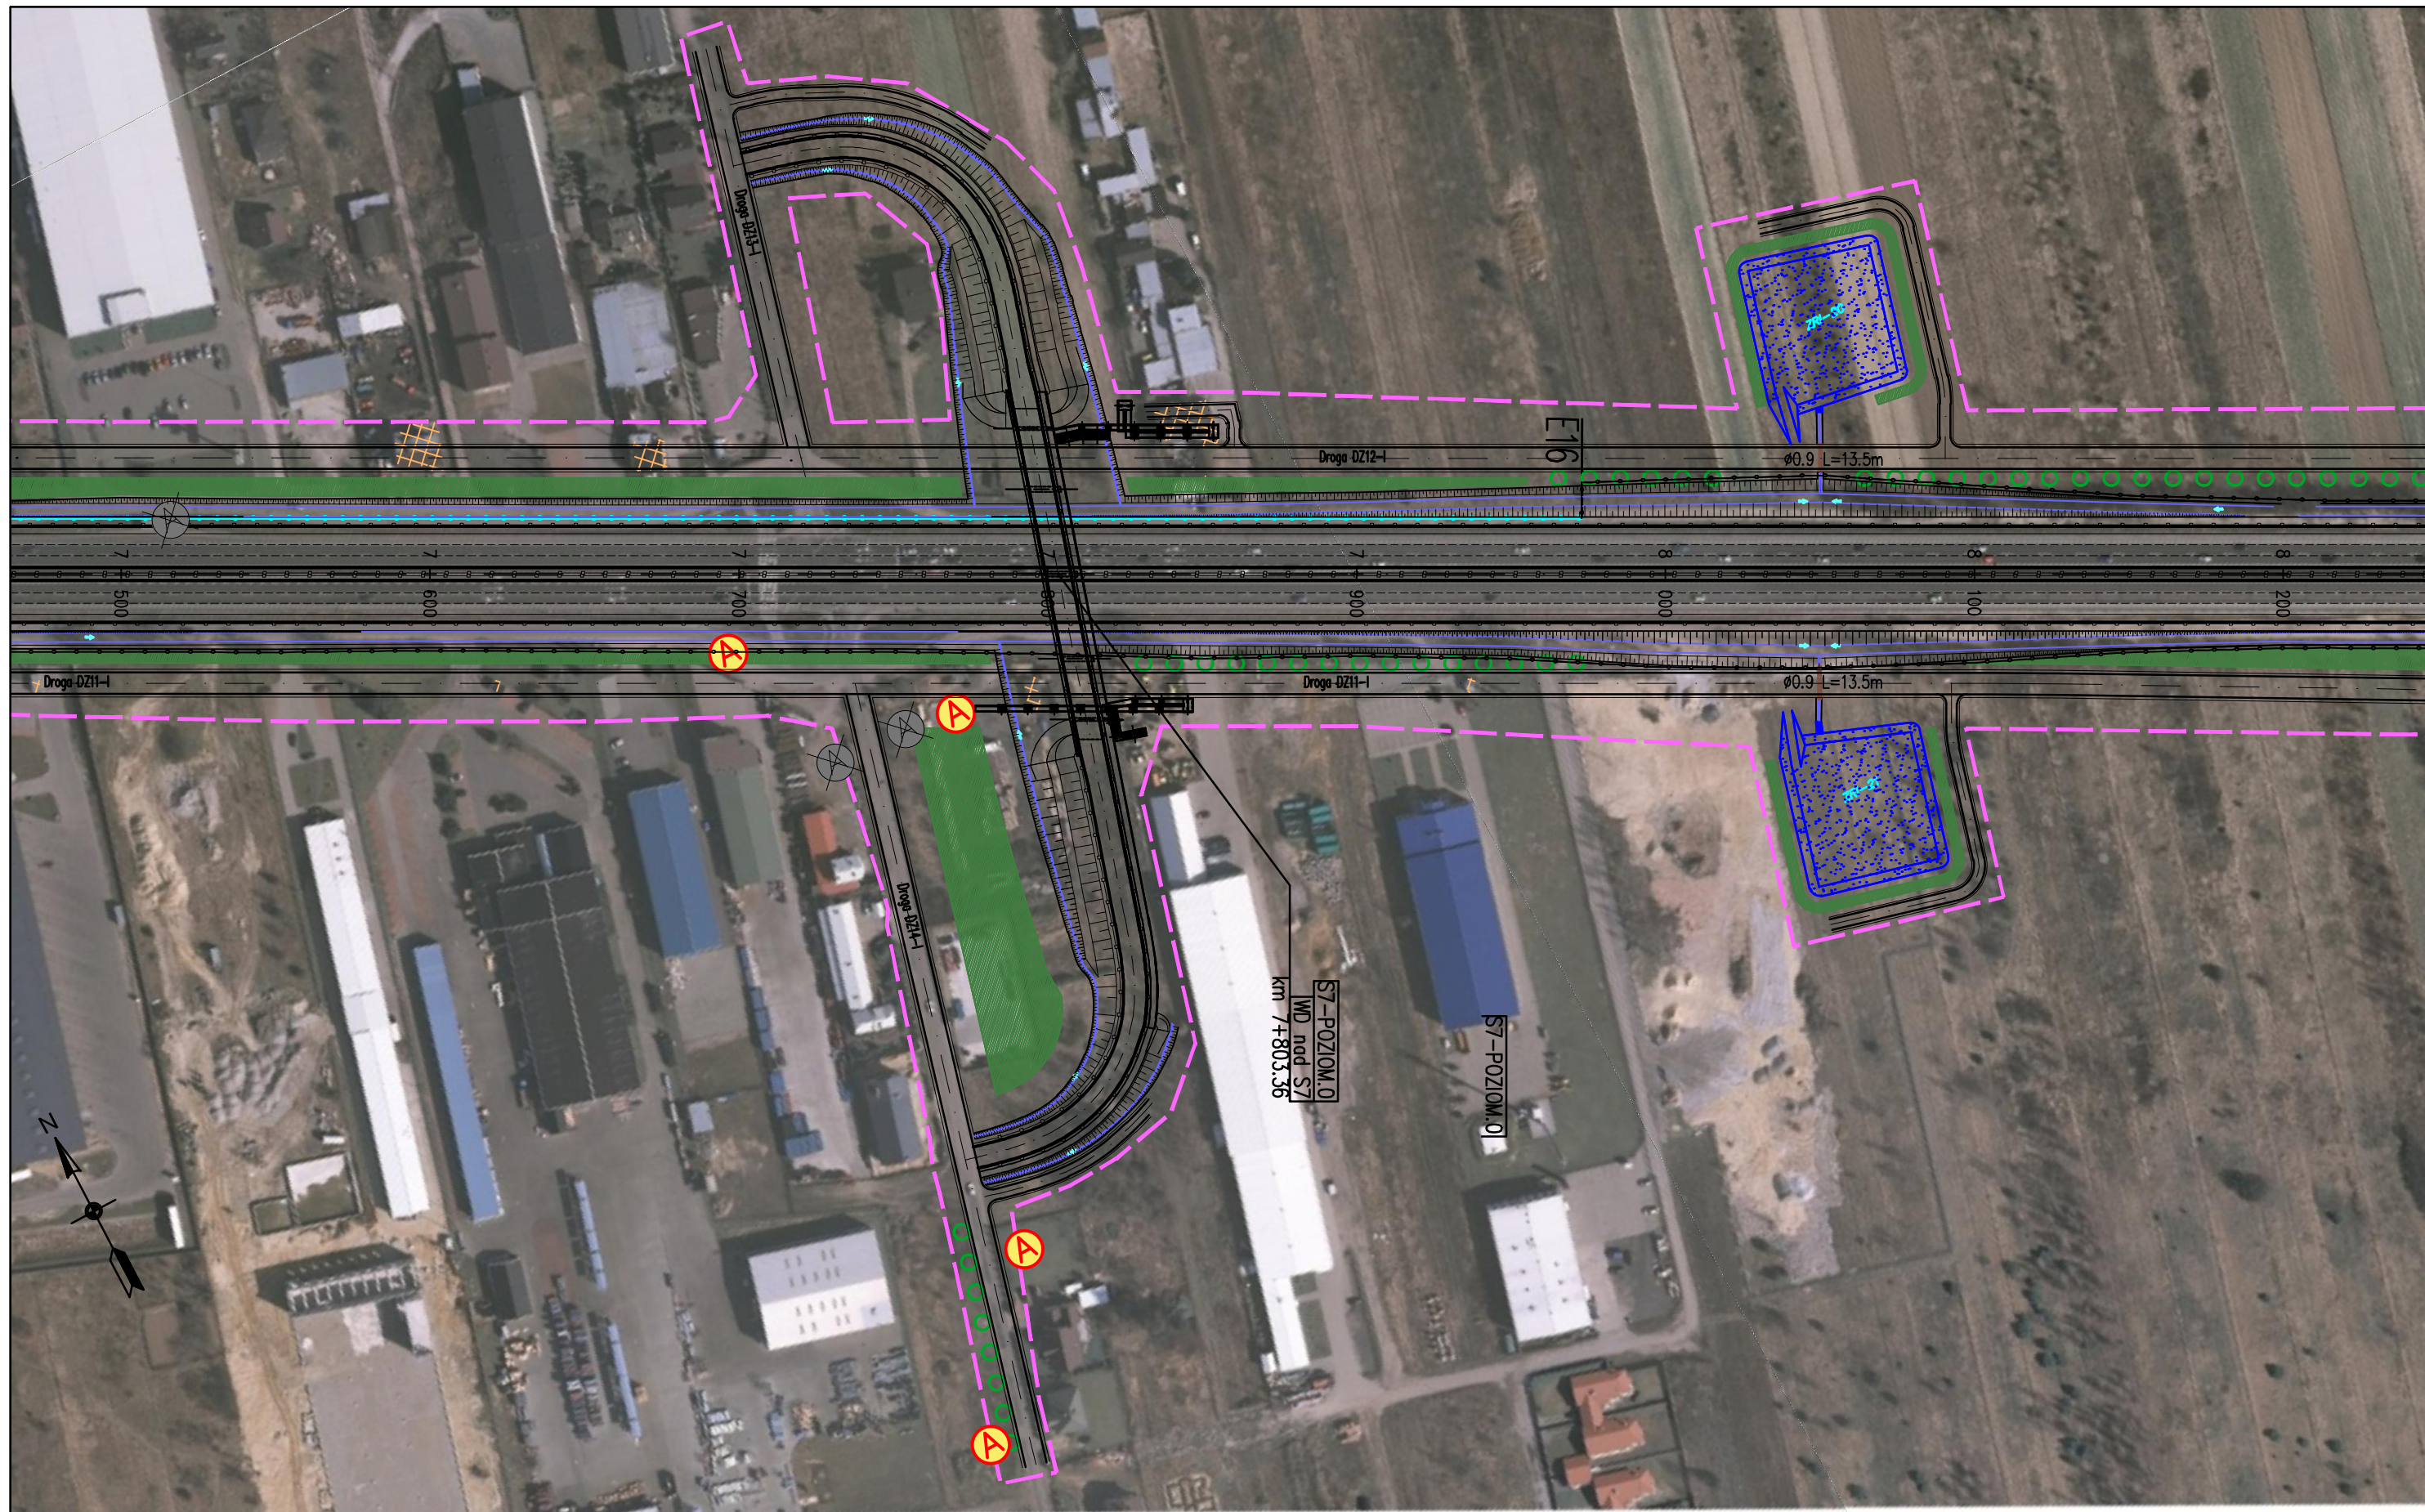

JEDNOSTKA PROJEKTOWA



INWESTOR

GENERALNA DYREKCJA DRÓG
KRAJOWYCH I AUTOSTRAD
03-808 Warszawa
ul. Mińska 25



NAZWA OPRACOWANIA

RAPORT O ODDZIAŁYWANIU PRZEDSIĘWZIĘCIA NA ŚRODOWISKO

TYTUŁ RYSUNKU

MAPA URZĄDZEŃ OCHRONY ŚRODOWISKA – ETAP I

NR UMOWY PR-628/12	SKALA 1:2000	DATA PAŹDZIERNIK 2014	STADIUM MATERIAŁY DO WNIOSKU O WYDANIE DECYZJI O ŚRODOWISKOWYCH UWARUNKOWANIACH	BRANŻA OCHRONA ŚRODOWISKA	NR RYS. 08.01.14
-----------------------	-----------------	-----------------------------	--	---------------------------------	----------------------------

ZADANIE

OKREŚLENIE PRZEBIEGU PÓLNOCNIEGO WYŁOTU Z WARSZAWY DROGI EKSPRESOWEJ S-7
W KIERUNKU GDAŃSKA NA ODCINKU CZOSNÓW Z TRASĄ ARMII KRAJOWEJ W WARSZAWIE
WRAZ Z MATERIAŁAMI DO WNIOSKU O UZYSKANIE DECYZJI O ŚRODOWISKOWYCH UWARUNKOWANIACH
ORAZ RAPORTEM O ODDZIAŁYWANIU NA ŚRODOWISKO

FUNKCJA	IMIĘ I NAZWISKO	BRANŻA	PODPIS
Opracował	mgr Grzegorz Kubicki	ochrona środowiska	<i>Kubicki</i>
Sprawdzający	mgr inż. Patrycja Rochowska	ochrona środowiska	<i>Rochowska</i>



JEDNOSTKA PROJEKTOWA



INWESTOR

GENERALNA DYREKCJA DRÓG
KRAJOWYCH I AUTOSTRAD
03-808 Warszawa
ul. Mińska 25



NAZWA OPRACOWANIA

RAPORT O ODDZIAŁYWANIU PRZEDSIĘWZIĘCIA NA ŚRODOWISKO

TYTUŁ RYSUNKU

MAPA URZĄDZEŃ OCHRONY ŚRODOWISKA – ETAP I

NR UMOWY PR-628/12	SKALA 1:2000	DATA PAŹDZIERNIK 2014	STADIUM MATERIAŁY DO WNIOSKU O WYDANIE DECYZJI O ŚRODOWISKOWYCH UWARUNKOWANIACH	BRANŻA OCHRONA ŚRODOWISKA	NR RYS. 08.01.15
-----------------------	-----------------	-----------------------------	--	---------------------------------	----------------------------

ZADANIE

OKREŚLENIE PRZEBIEGU PÓLNOCNIEGO WYŁOTU Z WARSZAWY DROGI EKSPRESOWEJ S-7
W KIERUNKU GDAŃSKA NA ODCINKU CZOSNÓW Z TRASĄ ARMII KRAJOWEJ W WARSZAWIE
WRAZ Z MATERIAŁAMI DO WNIOSKU O UZYSKANIE DECYZJI O ŚRODOWISKOWYCH UWARUNKOWANIACH
ORAZ RAPORTEM O ODDZIAŁYWANIU NA ŚRODOWISKO

FUNKCJA	IMIĘ I NAZWISKO	BRANŻA	PODPIS
Opracował	mgr Grzegorz Kubicki	ochrona środowiska	<i>Kubicki</i>
Sprawdzający	mgr inż. Patrycja Rochowska	ochrona środowiska	<i>Rochowska</i>



Koniec opracowania Etapu I wariantu I
 Początek opracowania Etapu II wariantu I
 km 9+200

JEDNOSTKA PROJEKTOWA

TRAKT sp. z o.o. sp.k.
 40-159 Katowice, ul. Jesionowa 15
 tel: (0-32) 228-12-70, fax: (0-32) 220-70-04
 trakt@trakt.eu

INWESTOR

GENERALNA DYREKCJA DRÓG
 KRAJOWYCH I AUTOSTRAD
 03-808 Warszawa
 ul. Mińska 25



NAZWA OPRACOWANIA

RAPORT O ODDZIAŁYWANIU PRZEDSIĘWZIĘCIA NA ŚRODOWISKO

TYTUŁ RYSUNKU


MAPA URZĄDZEŃ OCHRONY ŚRODOWISKA – ETAP I/ETAP II

NR UMOWY PR-628/12	SKALA 1:2000	DATA PAŹDZIERNIK 2014	STADIUM MATERIAŁY DO WNIOSKU O WYDANIE DECYZJI O ŚRODOWISKOWYCH UWARUNKOWANIACH	BRANŻA OCHRONA ŚRODOWISKA	NR RYS. 08.01.16
-----------------------	-----------------	-----------------------------	--	---------------------------------	----------------------------

ZADANIE

**OKREŚLENIE PRZEBIEGU PÓŁNOCNEGO WYŁOTU Z WARSZAWY DROGI EKSPRESOWEJ S-7
 W KIERUNKU GDAŃSKA NA ODCINKU CZOSNÓW Z TRASĄ ARMII KRAJOWEJ W WARSZAWIE
 WRAZ Z MATERIAŁAMI DO WNIOSKU O UZYSKANIE DECYZJI O ŚRODOWISKOWYCH UWARUNKOWANIACH
 ORAZ RAPORTEM O ODDZIAŁYWANIU NA ŚRODOWISKO**

FUNKCJA	IMIĘ I NAZWISKO	BRANŻA	PODPIS
Opracował	mgr Grzegorz Kubicki	ochrona środowiska	<i>Kubicki</i>
Sprawdzający	mgr inż. Patrycja Rochowska	ochrona środowiska	<i>Rochowska</i>

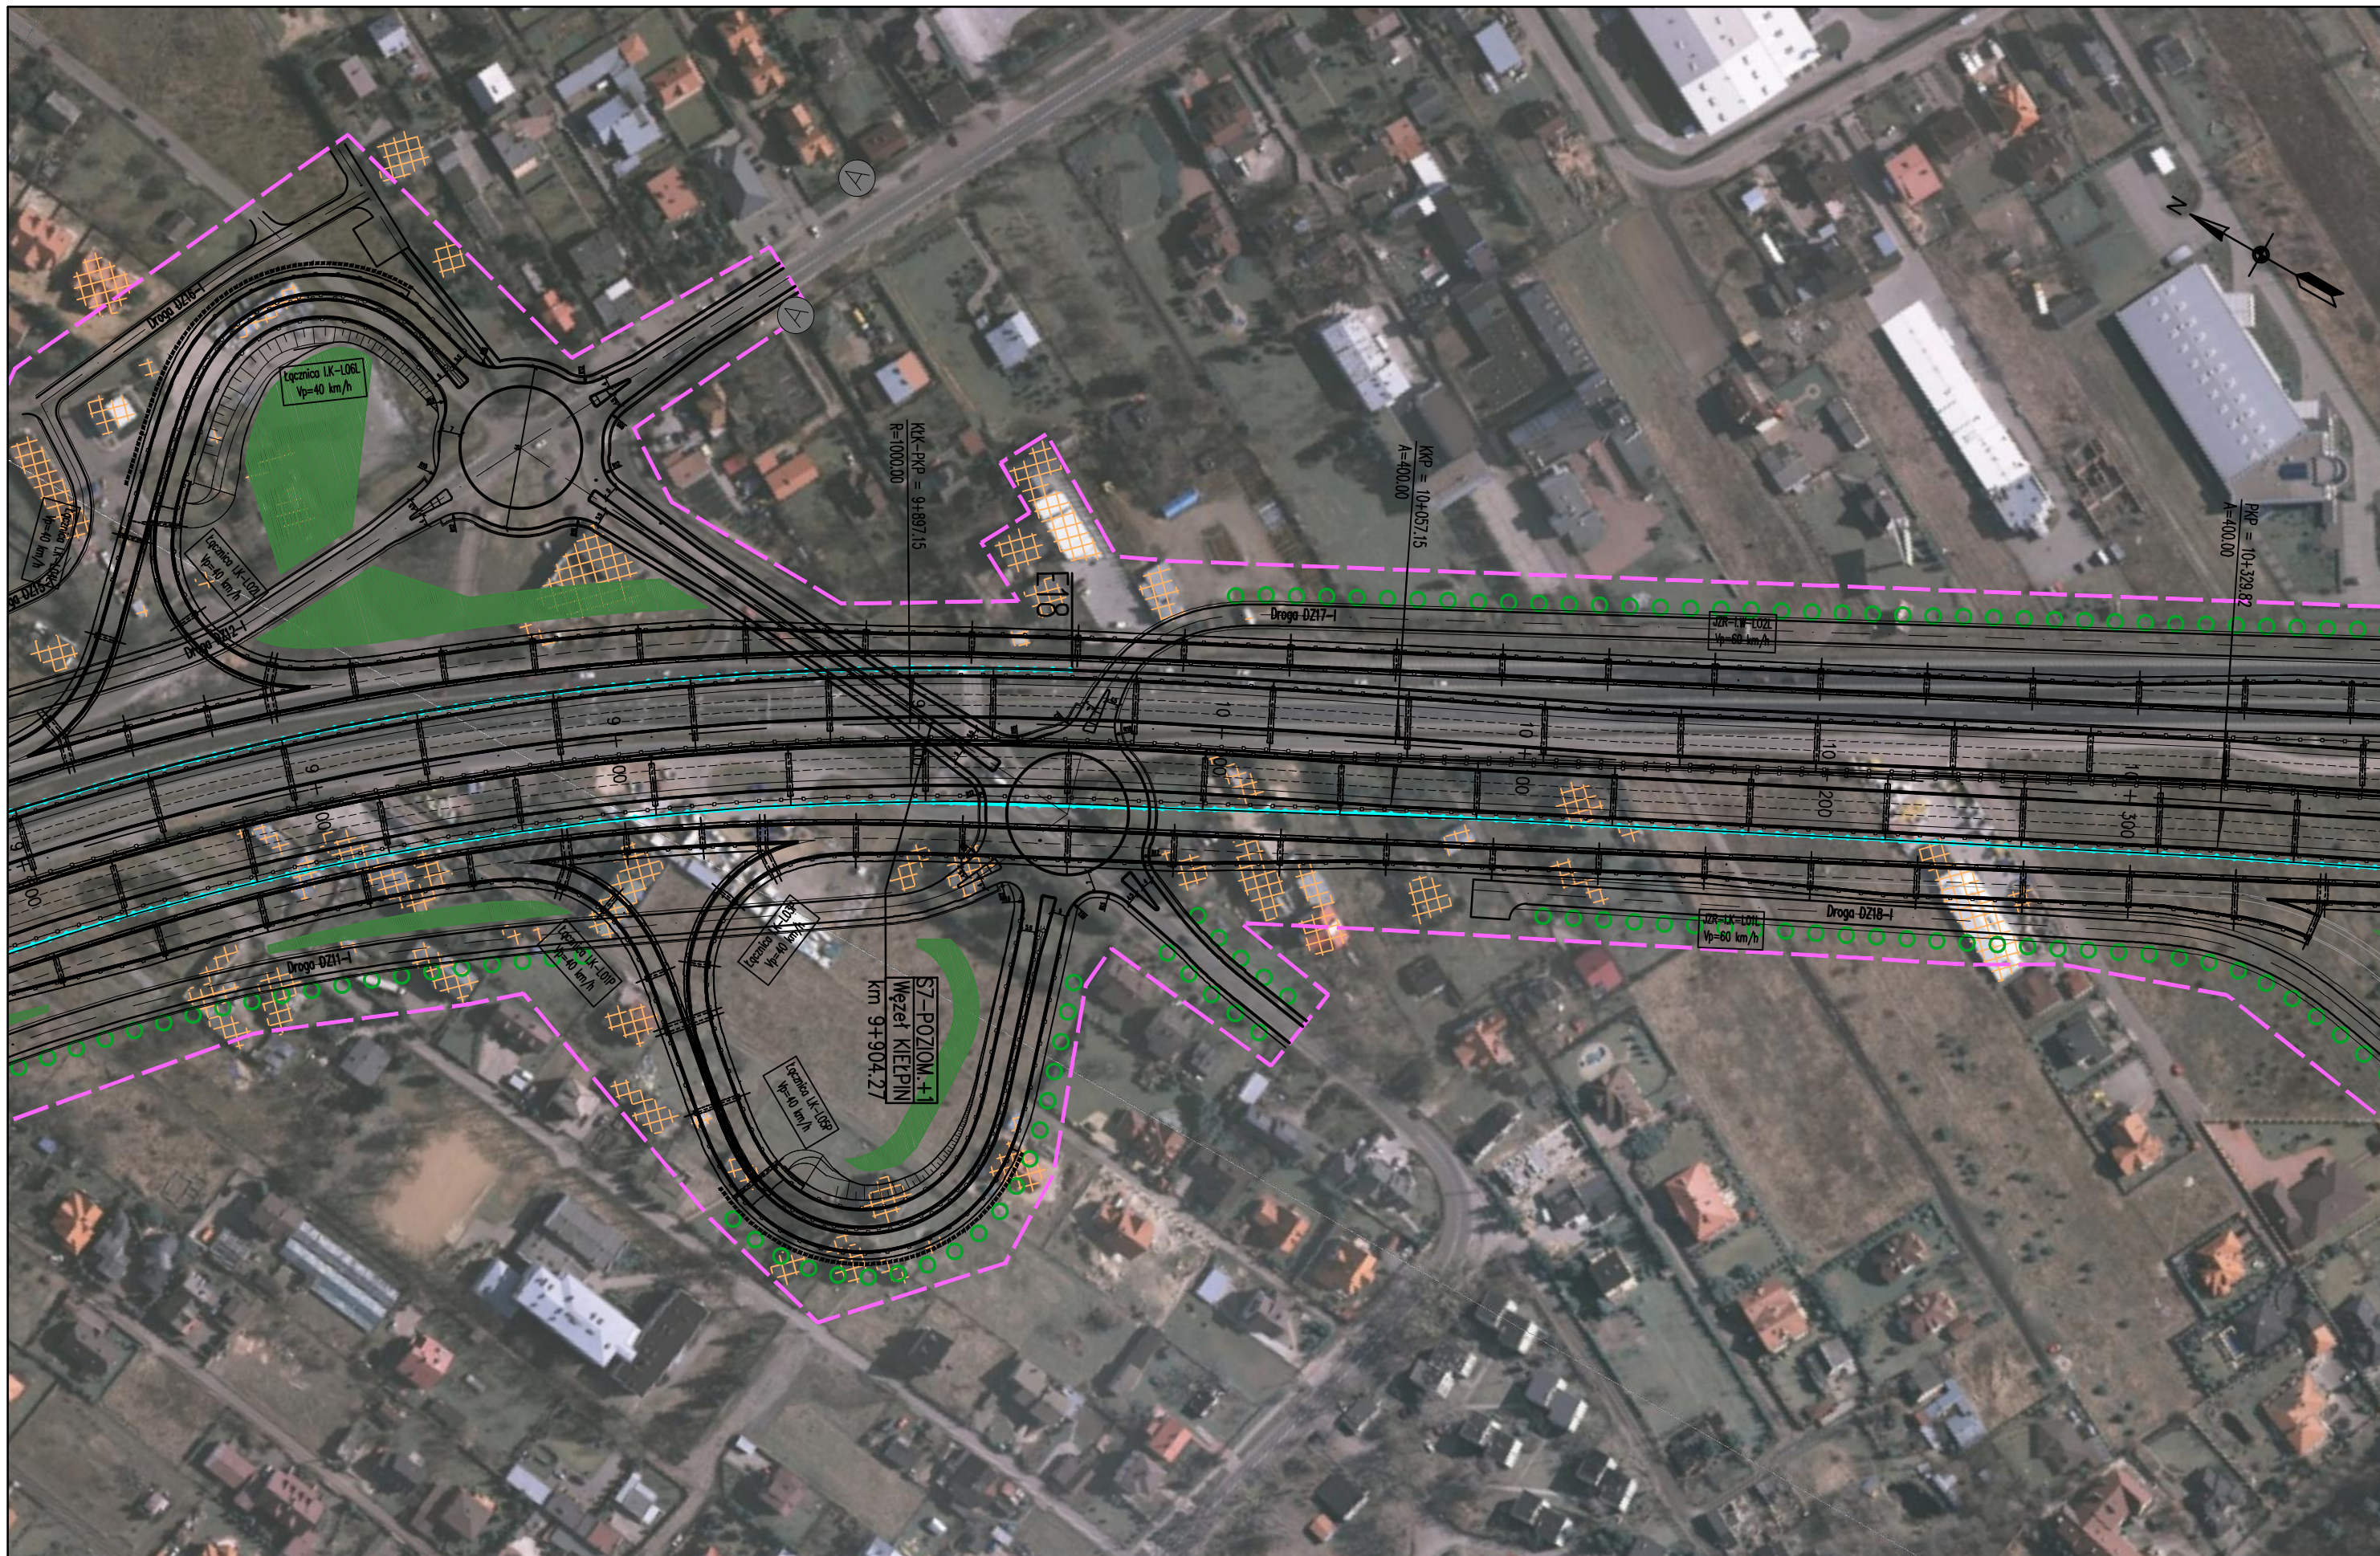

JEDNOSTKA PROJEKTOWA

TRAKT sp. z o.o. sp.k.
 40-159 Katowice, ul. Jesionowa 15
 tel: (0-32) 228-12-70, fax: (0-32) 220-70-04
 trakt@trakt.eu

INWESTOR

GENERALNA DYREKCJA DRÓG
 KRAJOWYCH I AUTOSTRAD
 03-808 Warszawa
 ul. Mińska 25



NAZWA OPRACOWANIA

RAPORT O ODDZIAŁYWANIU PRZEDSIĘWZIĘCIA NA ŚRODOWISKO

TYTUŁ RYSUNKU


MAPA URZĄDZEŃ OCHRONY ŚRODOWISKA – ETAP II

NR UMOWY PR-628/12	SKALA 1:2000	DATA PAŹDZIERNIK 2014	STADIUM MATERIAŁY DO WNIOSKU O WYDANIE DECYZJI O ŚRODOWISKOWYCH UWARUNKOWANIACH	BRANŻA OCHRONA ŚRODOWISKA	NR RYS. 08.01.17
-----------------------	-----------------	-----------------------------	--	---------------------------------	----------------------------

ZADANIE

OKREŚLENIE PRZEBIEGU PÓLNOCNIEGO WYŁOTU Z WARSZAWY DRÓGI EKSPRESOWEJ S-7
 W KIERUNKU GDAŃSKA NA ODCINKU CZOSNÓW Z TRASĄ ARMII KRAJOWEJ W WARSZAWIE
 WRĄZ Z MATERIAŁAMI DO WNIOSKU O UZYSKANIE DECYZJI O ŚRODOWISKOWYCH UWARUNKOWANIACH
 ORAZ RAPORTEM O ODDZIAŁYWANIU NA ŚRODOWISKO

FUNKCJA	IMIĘ I NAZWISKO	BRANŻA	PODPIS
Opracował	mgr Grzegorz Kubicki	ochrona środowiska	<i>Kubicki</i>
Sprawdzający	mgr inż. Patrycja Rochowska	ochrona środowiska	<i>Rochowska</i>

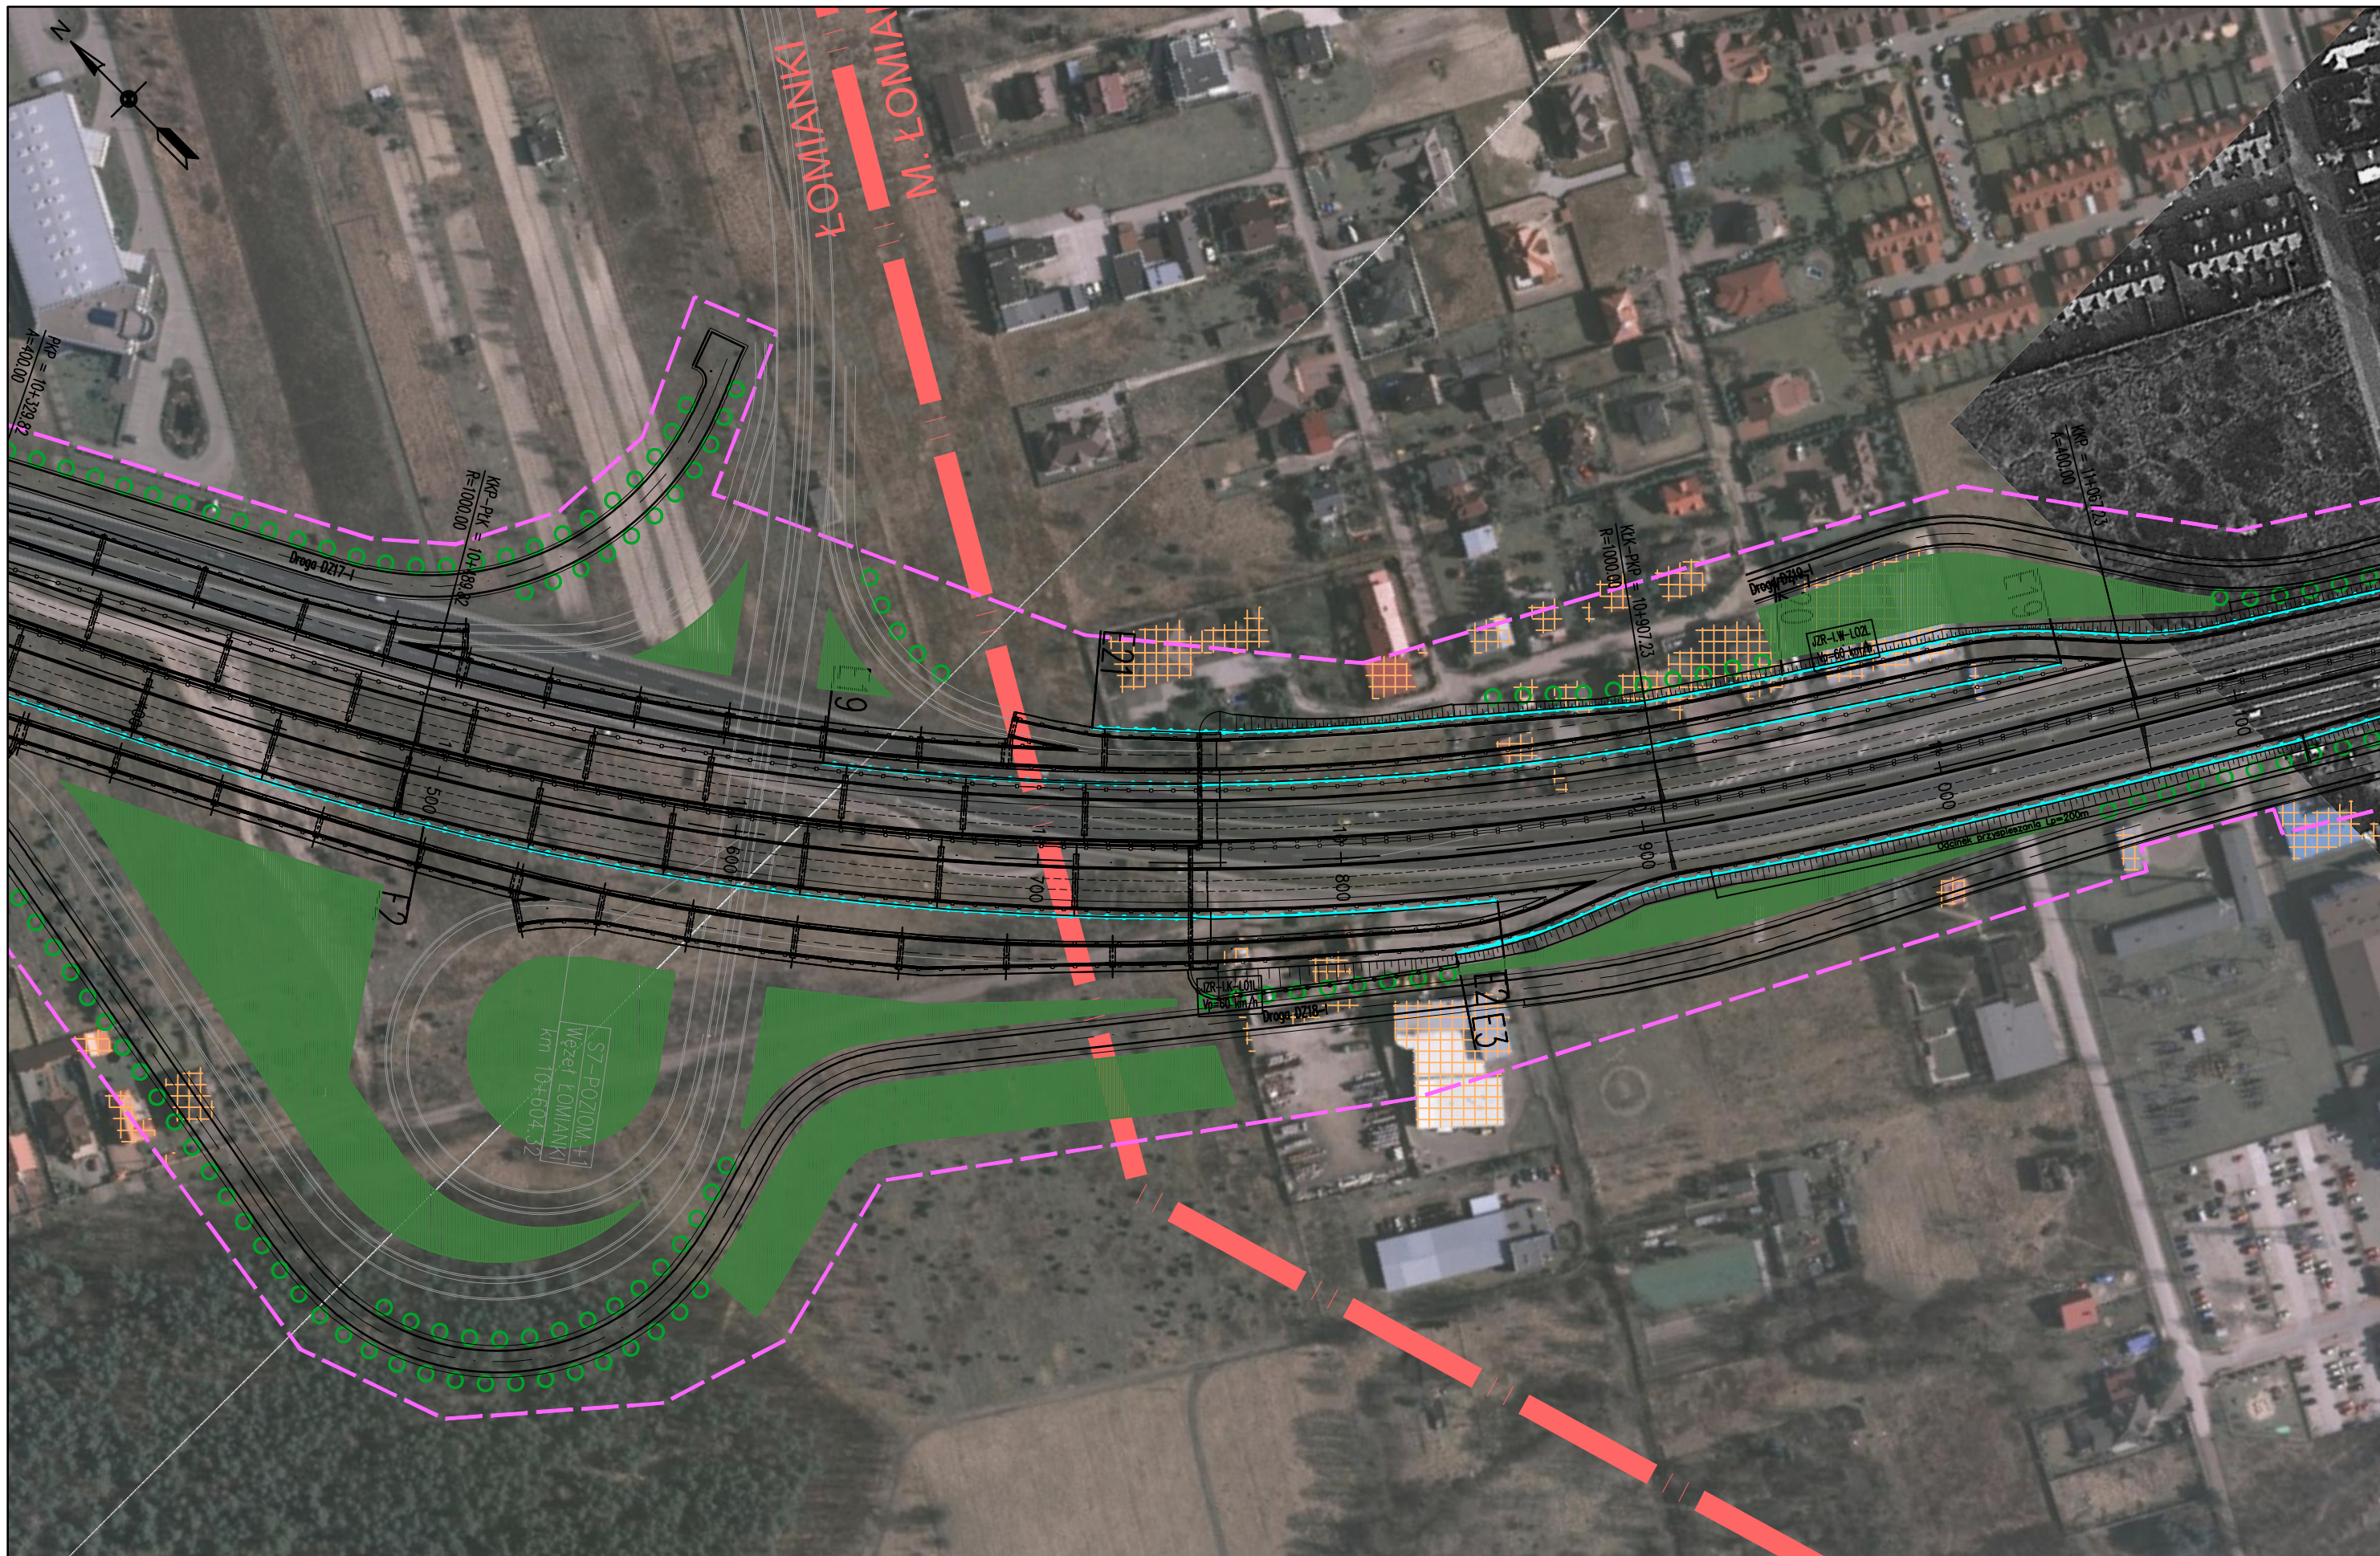

JEDNOSTKA PROJEKTOWA



INWESTOR

GENERALNA DYREKCJA DRÓG
KRAJOWYCH I AUTOSTRAD
03-808 Warszawa
ul. Mińska 25



NAZWA OPRACOWANIA

RAPORT O ODDZIAŁYWANIU PRZEDSIĘWZIĘCIA NA ŚRODOWISKO

TYTUŁ RYSUNKU


MAPA URZĄDZEŃ OCHRONY ŚRODOWISKA – ETAP II

NR UMOWY PR-62B/12	SKALA 1:2000	DATA PAŹDZIERNIK 2014	STADIUM MATERIAŁY DO WNIOSKU O WYDANIE DECYZJI O ŚRODOWISKOWYCH UWARUNKOWANIACH	BRANŻA OCHRONA ŚRODOWISKA	NR RYS. 08.01.18
-----------------------	-----------------	-----------------------------	--	---------------------------------	----------------------------

ZADANIE

OKREŚLENIE PRZEBIEGU PÓŁNOCNEGO WYŁOTU Z WARSZAWY DROGI EKSPRESOWEJ S-7
W KIERUNKU GDAŃSKA NA ODCINKU CZOSNÓW Z TRASĄ ARMII KRAJOWEJ W WARSZAWIE
WRAZ Z MATERIAŁAMI DO WNIOSKU O UZYSKANIE DECYZJI O ŚRODOWISKOWYCH UWARUNKOWANIACH
ORAZ RAPORTEM O ODDZIAŁYWANIU NA ŚRODOWISKO

FUNKCJA	IMIĘ I NAZWISKO	BRANŻA	PODPIS
Opracował	mgr Grzegorz Kubicki	ochrona środowiska	<i>Kubicki</i>
Sprawdzający	mgr inż. Patrycja Rochowska	ochrona środowiska	<i>Rochowska</i>

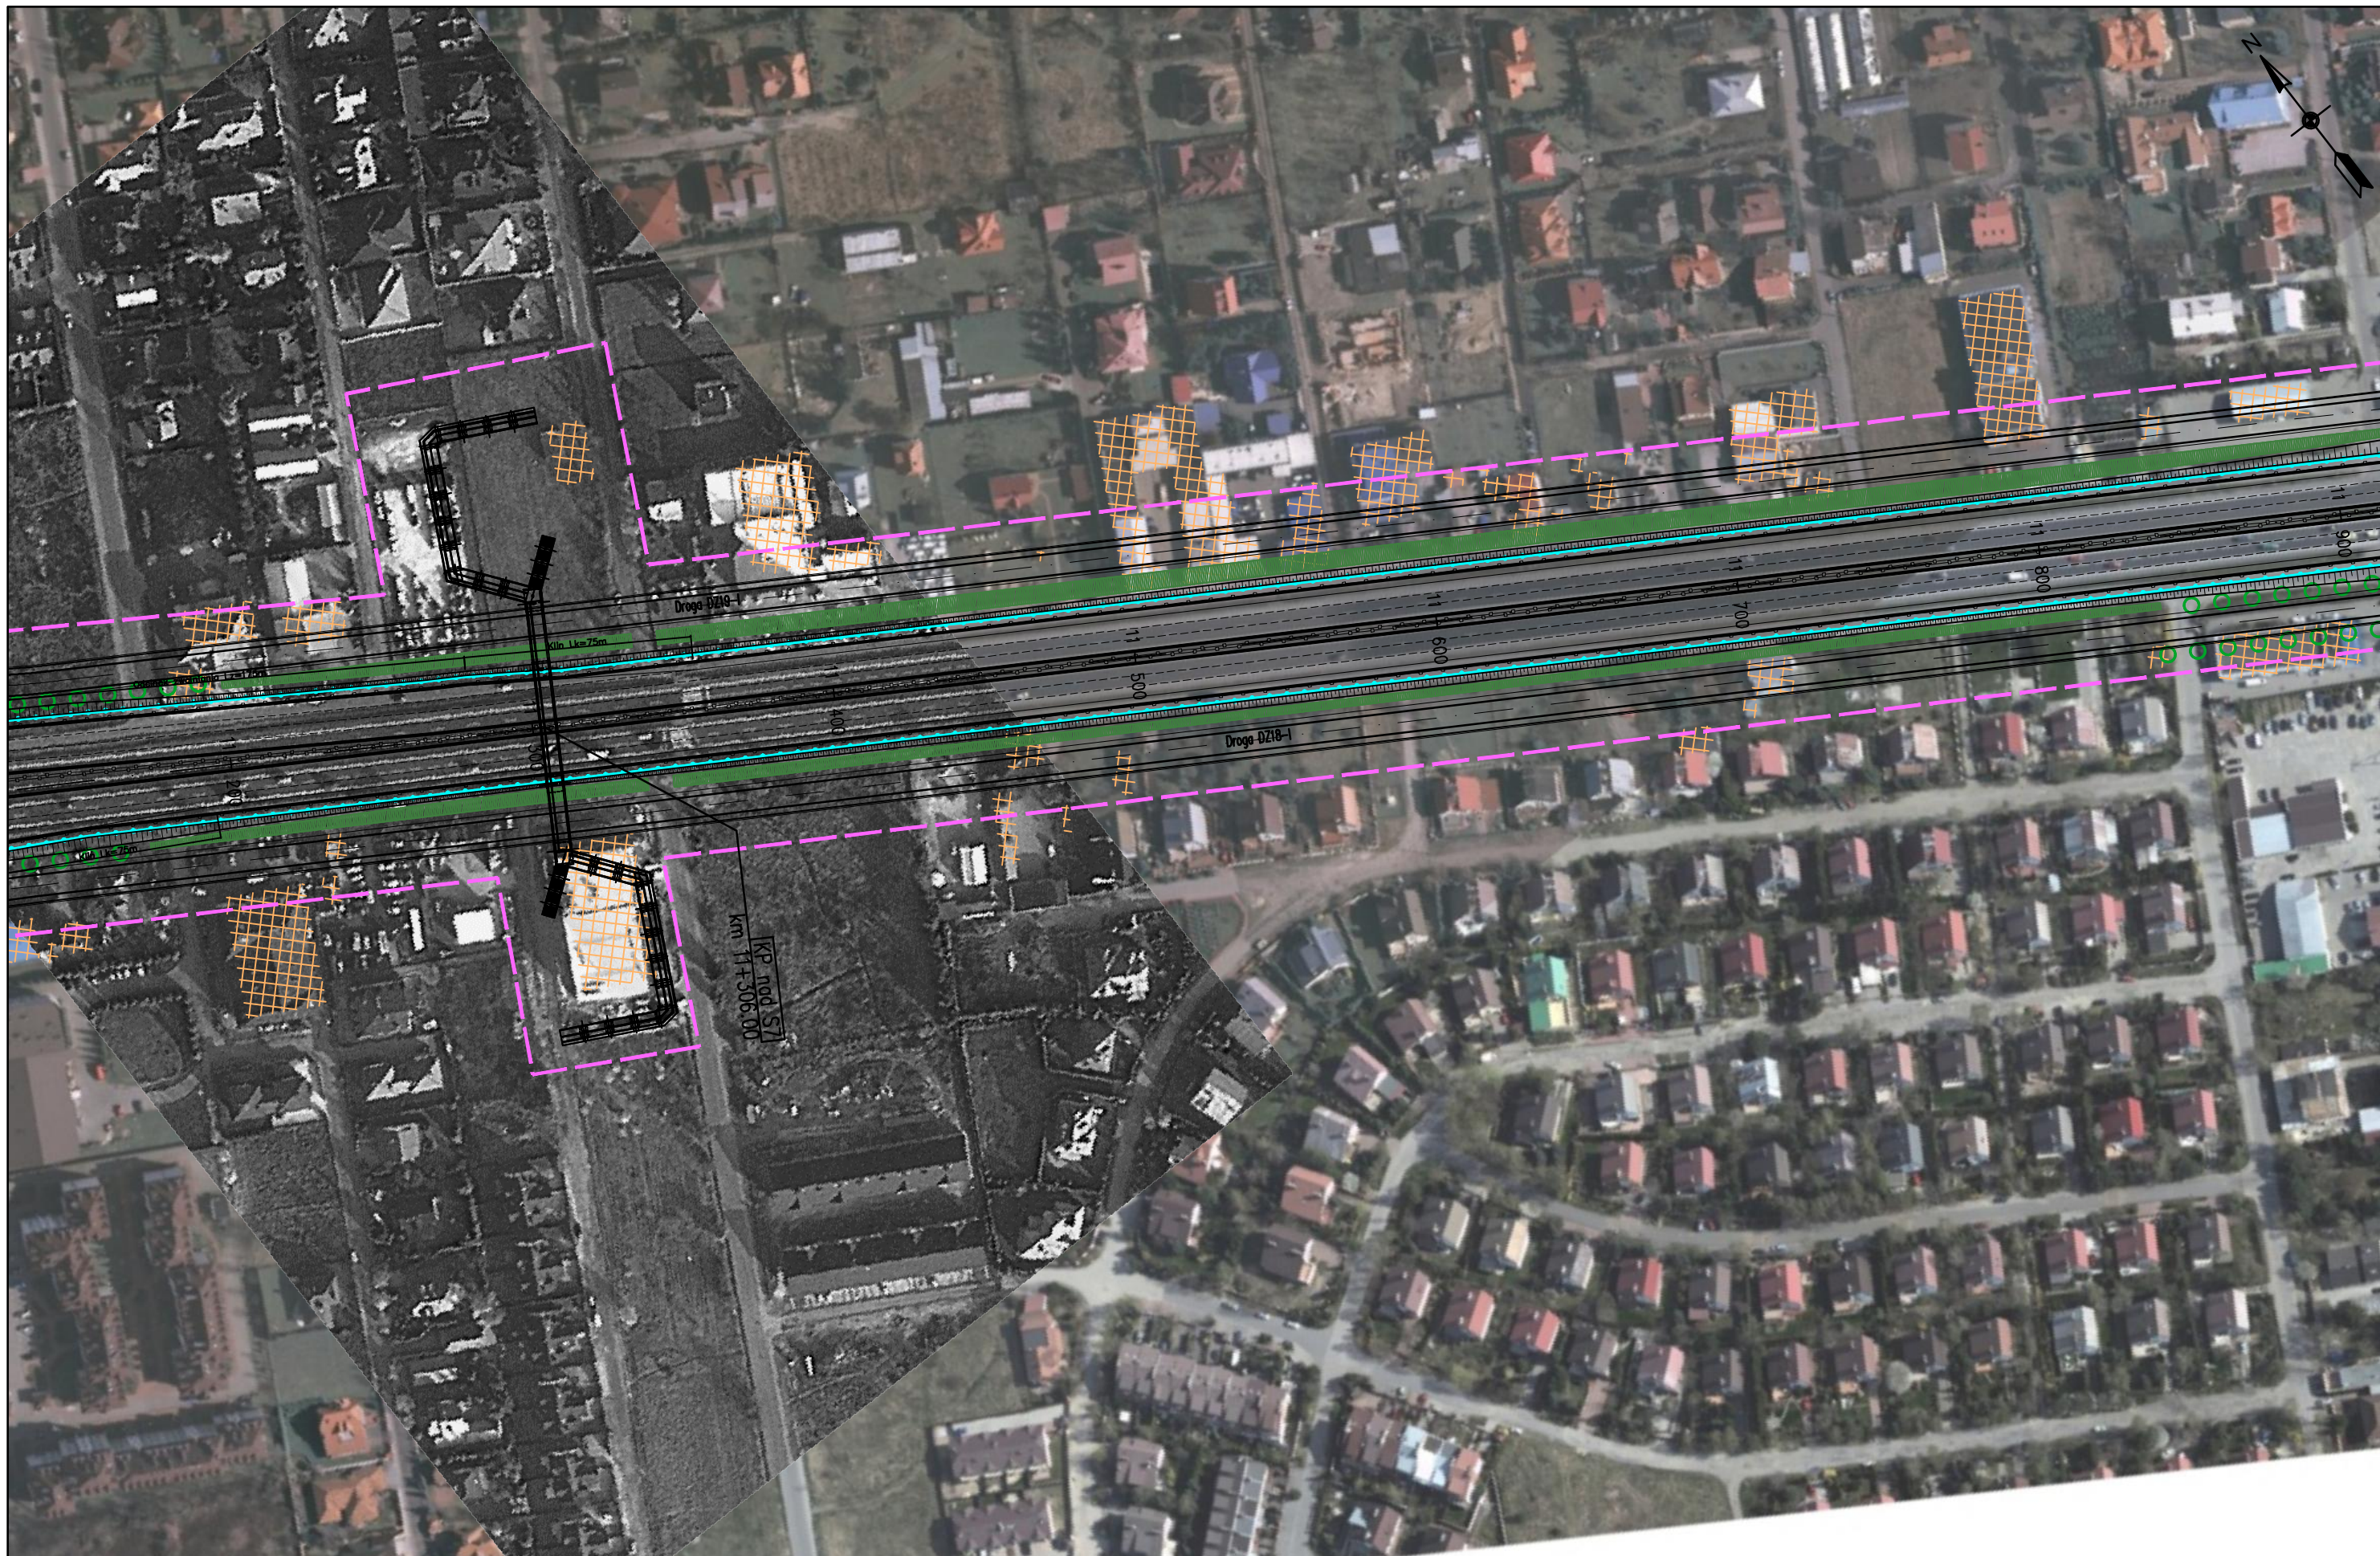

JEDNOSTKA PROJEKTOWA

TRAKT sp. z o.o. sp.k.
 40-159 Katowice, ul. Jesionowa 15
 tel: (0-32) 228-12-70, fax: (0-32) 220-70-04
 trakt@trakt.eu

INWESTOR

GENERALNA DYREKCJA DRÓG
 KRAJOWYCH I AUTOSTRAD
 03-808 Warszawa
 ul. Mińska 25



NAZWA OPRACOWANIA

RAPORT O ODDZIAŁYWANIU PRZEDSIĘWZIĘCIA NA ŚRODOWISKO

TYTUŁ RYSUNKU


MAPA URZĄDZEŃ OCHRONY ŚRODOWISKA – ETAP II



NR UMOWY PR-628/12	SKALA 1:2000	DATA PAŹDZIERNIK 2014	STADIUM MATERIAŁY DO WNIOSKU O WYDANIE DECYZJI O ŚRODOWISKOWYCH UWARUNKOWANIACH	BRANŻA OCHRONA ŚRODOWISKA	NR RYS. 08.01.19
-----------------------	-----------------	-----------------------------	--	---------------------------------	----------------------------


ZADANIE

**OKREŚLENIE PRZEBIEGU PÓŁNOCNEGO WYŁOTU Z WARSZAWY DROGI EKSPRESOWEJ S-7
 W KIERUNKU GDAŃSKA NA ODCINKU CZOSNÓW Z TRASĄ ARMII KRAJOWEJ W WARSZAWIE
 WRAZ Z MATERIAŁAMI DO WNIOSKU O UZYSKANIE DECYZJI O ŚRODOWISKOWYCH UWARUNKOWANIACH
 ORAZ RAPORTEM O ODDZIAŁYWANIU NA ŚRODOWISKO**

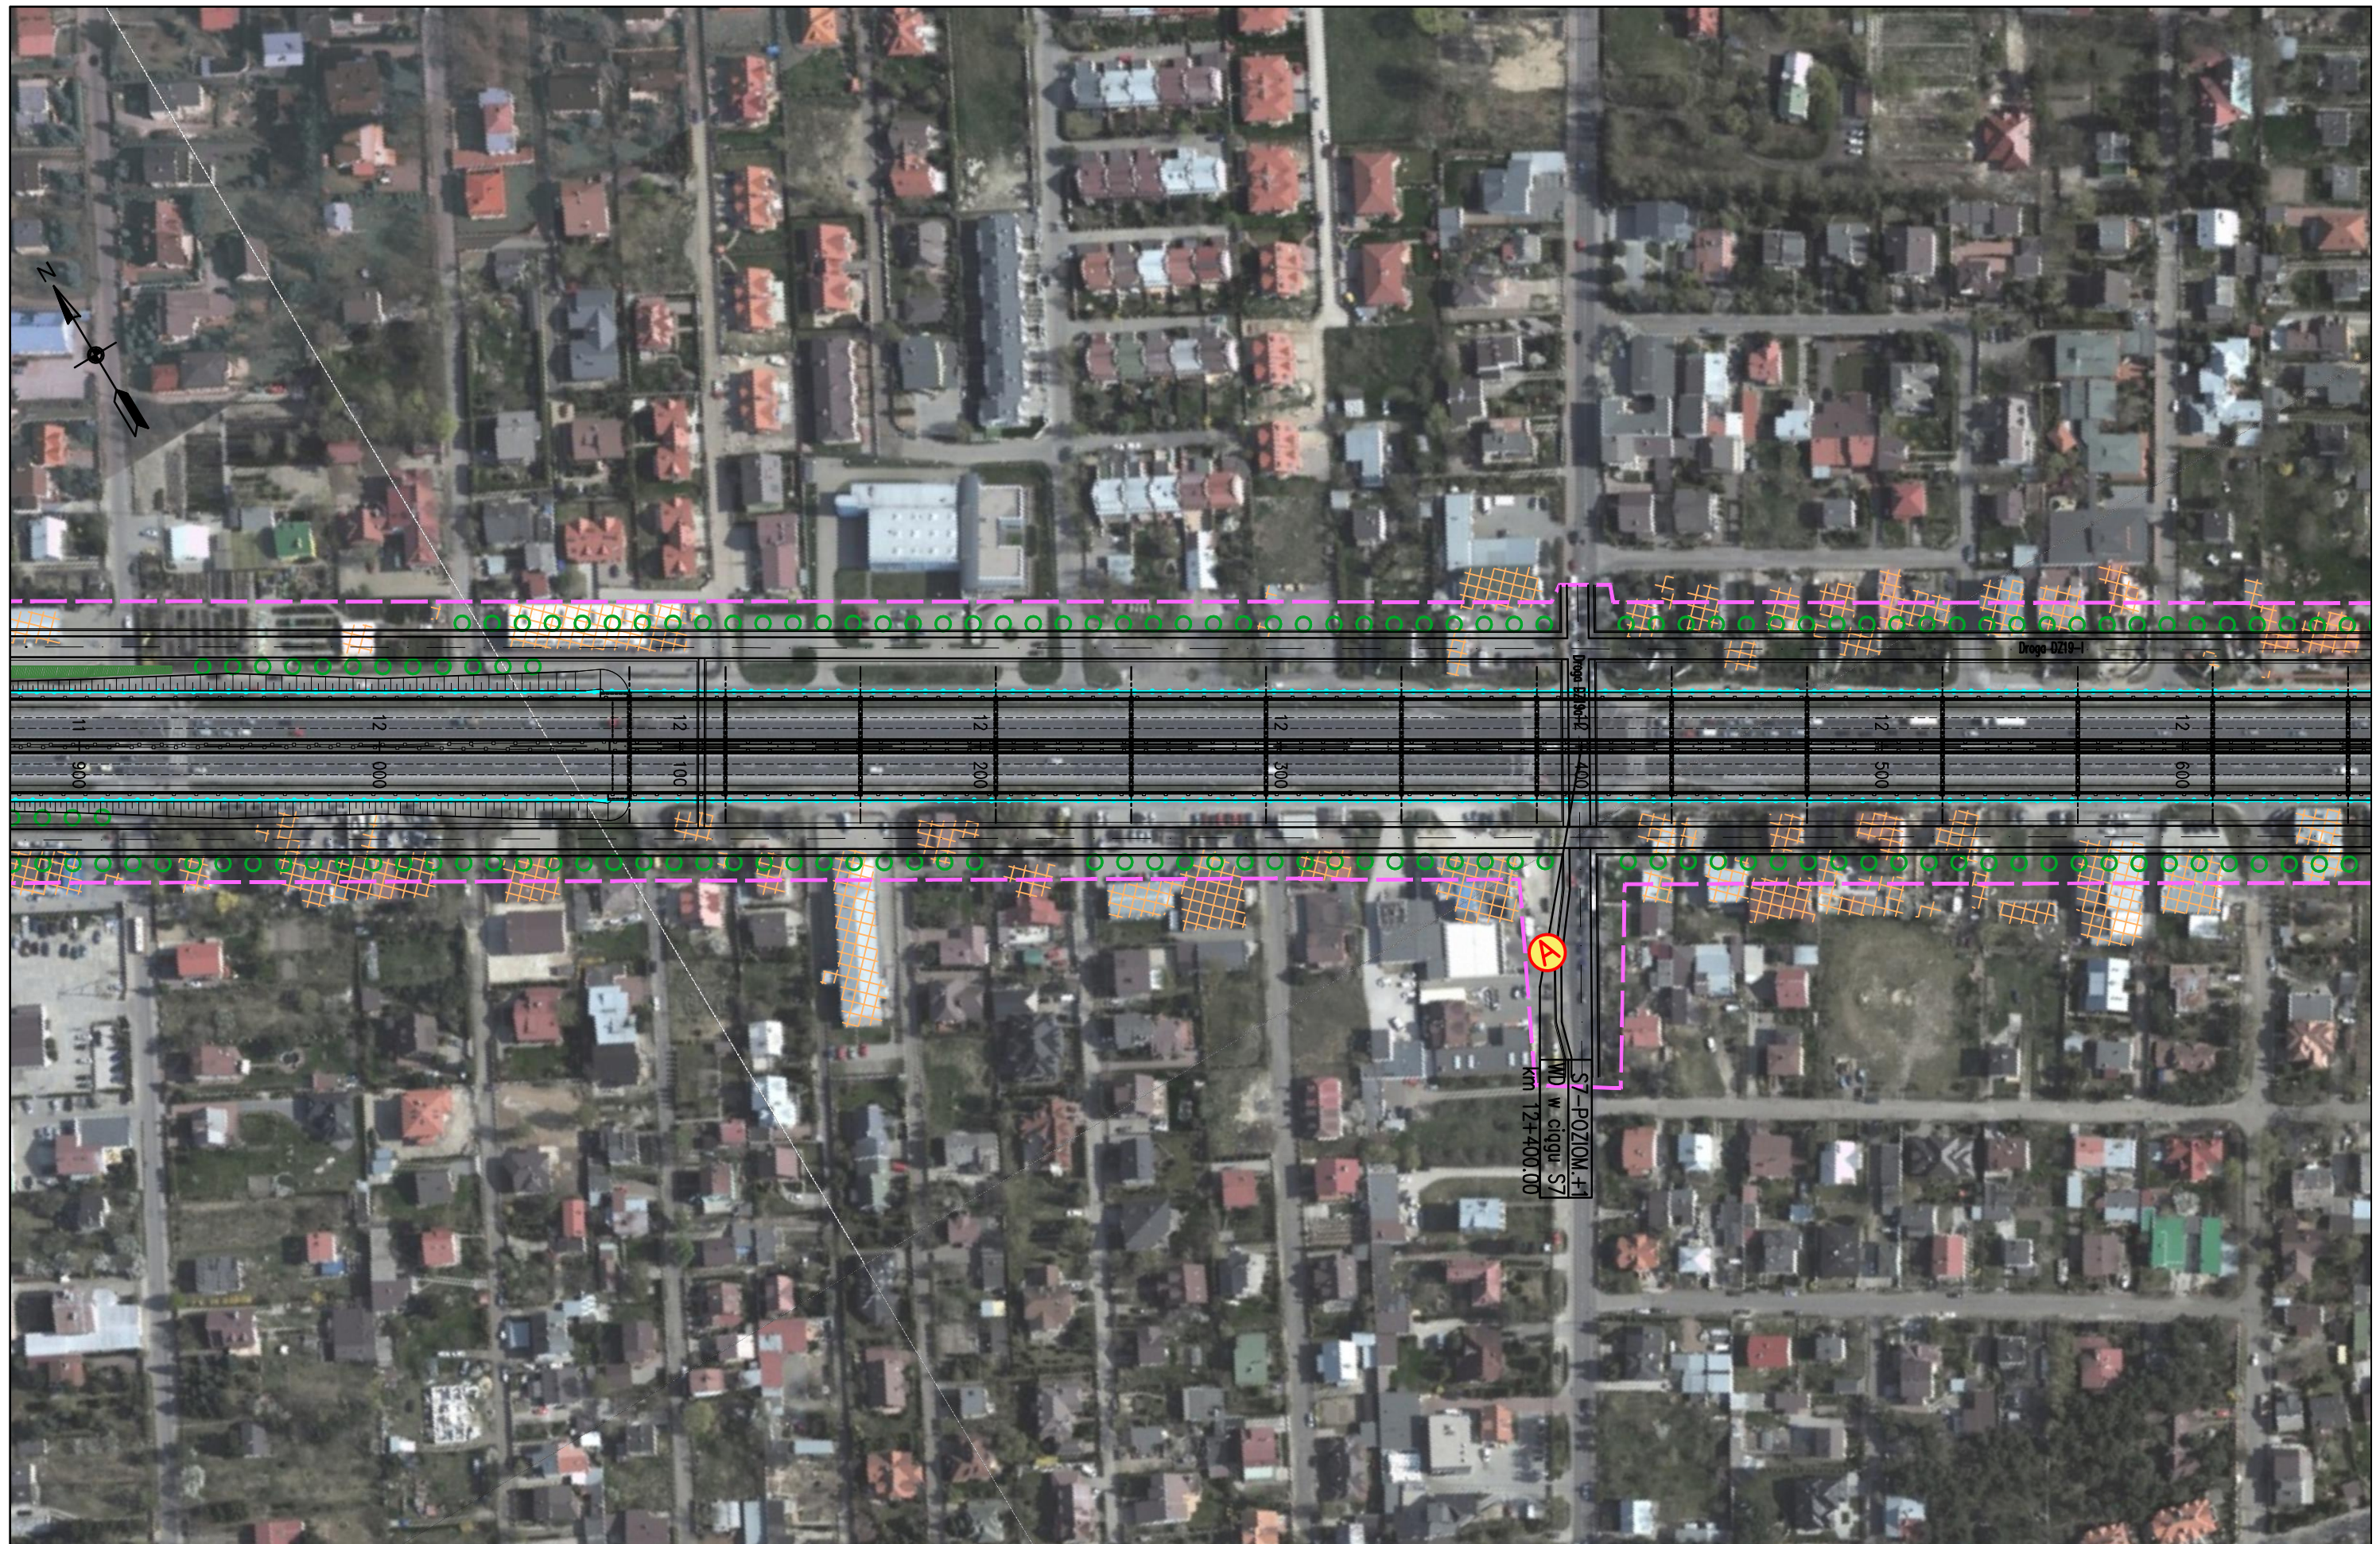FUNKCJA	IMIĘ I NAZWISKO	BRANŻA	PODPIS
Opracował	mgr Grzegorz Kubicki	ochrona środowiska	<i>Kubicki</i>
Sprawdzający	mgr inż. Patrycja Rochowska	ochrona środowiska	<i>Rochowska</i>



JEDNOSTKA PROJEKTOWA  sp. z o.o. sp.k. 40-159 Katowice, ul. Jesionowa 15 tel: (0-32) 228-12-70, fax: (0-32) 220-70-04 trakt@trakt.eu	INWESTOR GENERALNA DYREKCJA DRÓG KRAJOWYCH I AUTOSTRAD 03-808 Warszawa ul. Mińska 25 	NAZWA OPRACOWANIA RAPORT O ODDZIAŁYWANIU PRZEDSIĘWZIĘCIA NA ŚRODOWISKO	ZADANIE OKREŚLENIE PRZEBIEGU PÓLNOCNIEGO WYŁOTU Z WARSZAWY DROGI EKSPRESOWEJ S-7 W KIERUNKU GDAŃSKA NA ODCINKU CZOSNÓW Z TRASĄ ARMII KRAJOWEJ W WARSZAWIE WRĄZ Z MATERIAŁAMI DO WNIOSKU O UZYSKANIE DECYZJI O ŚRODOWISKOWYCH UWARUNKOWANIACH ORAZ RAPORTEM O ODDZIAŁYWANIU NA ŚRODOWISKO							
		TYTUŁ RYSUNKU MAPA URZĄDZEŃ OCHRONY ŚRODOWISKA – ETAP II	NR UMOWY PR-628/12	SKALA 1:2000	DATA PAŹDZIERNIK 2014	STADIUM MATERIAŁY DO WNIOSKU O WYDANIE DECYZJI O ŚRODOWISKOWYCH UWARUNKOWANIACH	BRANŻA OCHRONA ŚRODOWISKA	NR RYS. 08.01.20	FUNKCJA Opracował Sprawdzający	IMIĘ I NAZWISKO mgr Grzegorz Kubicki mgr inż. Patrycja Rochowska

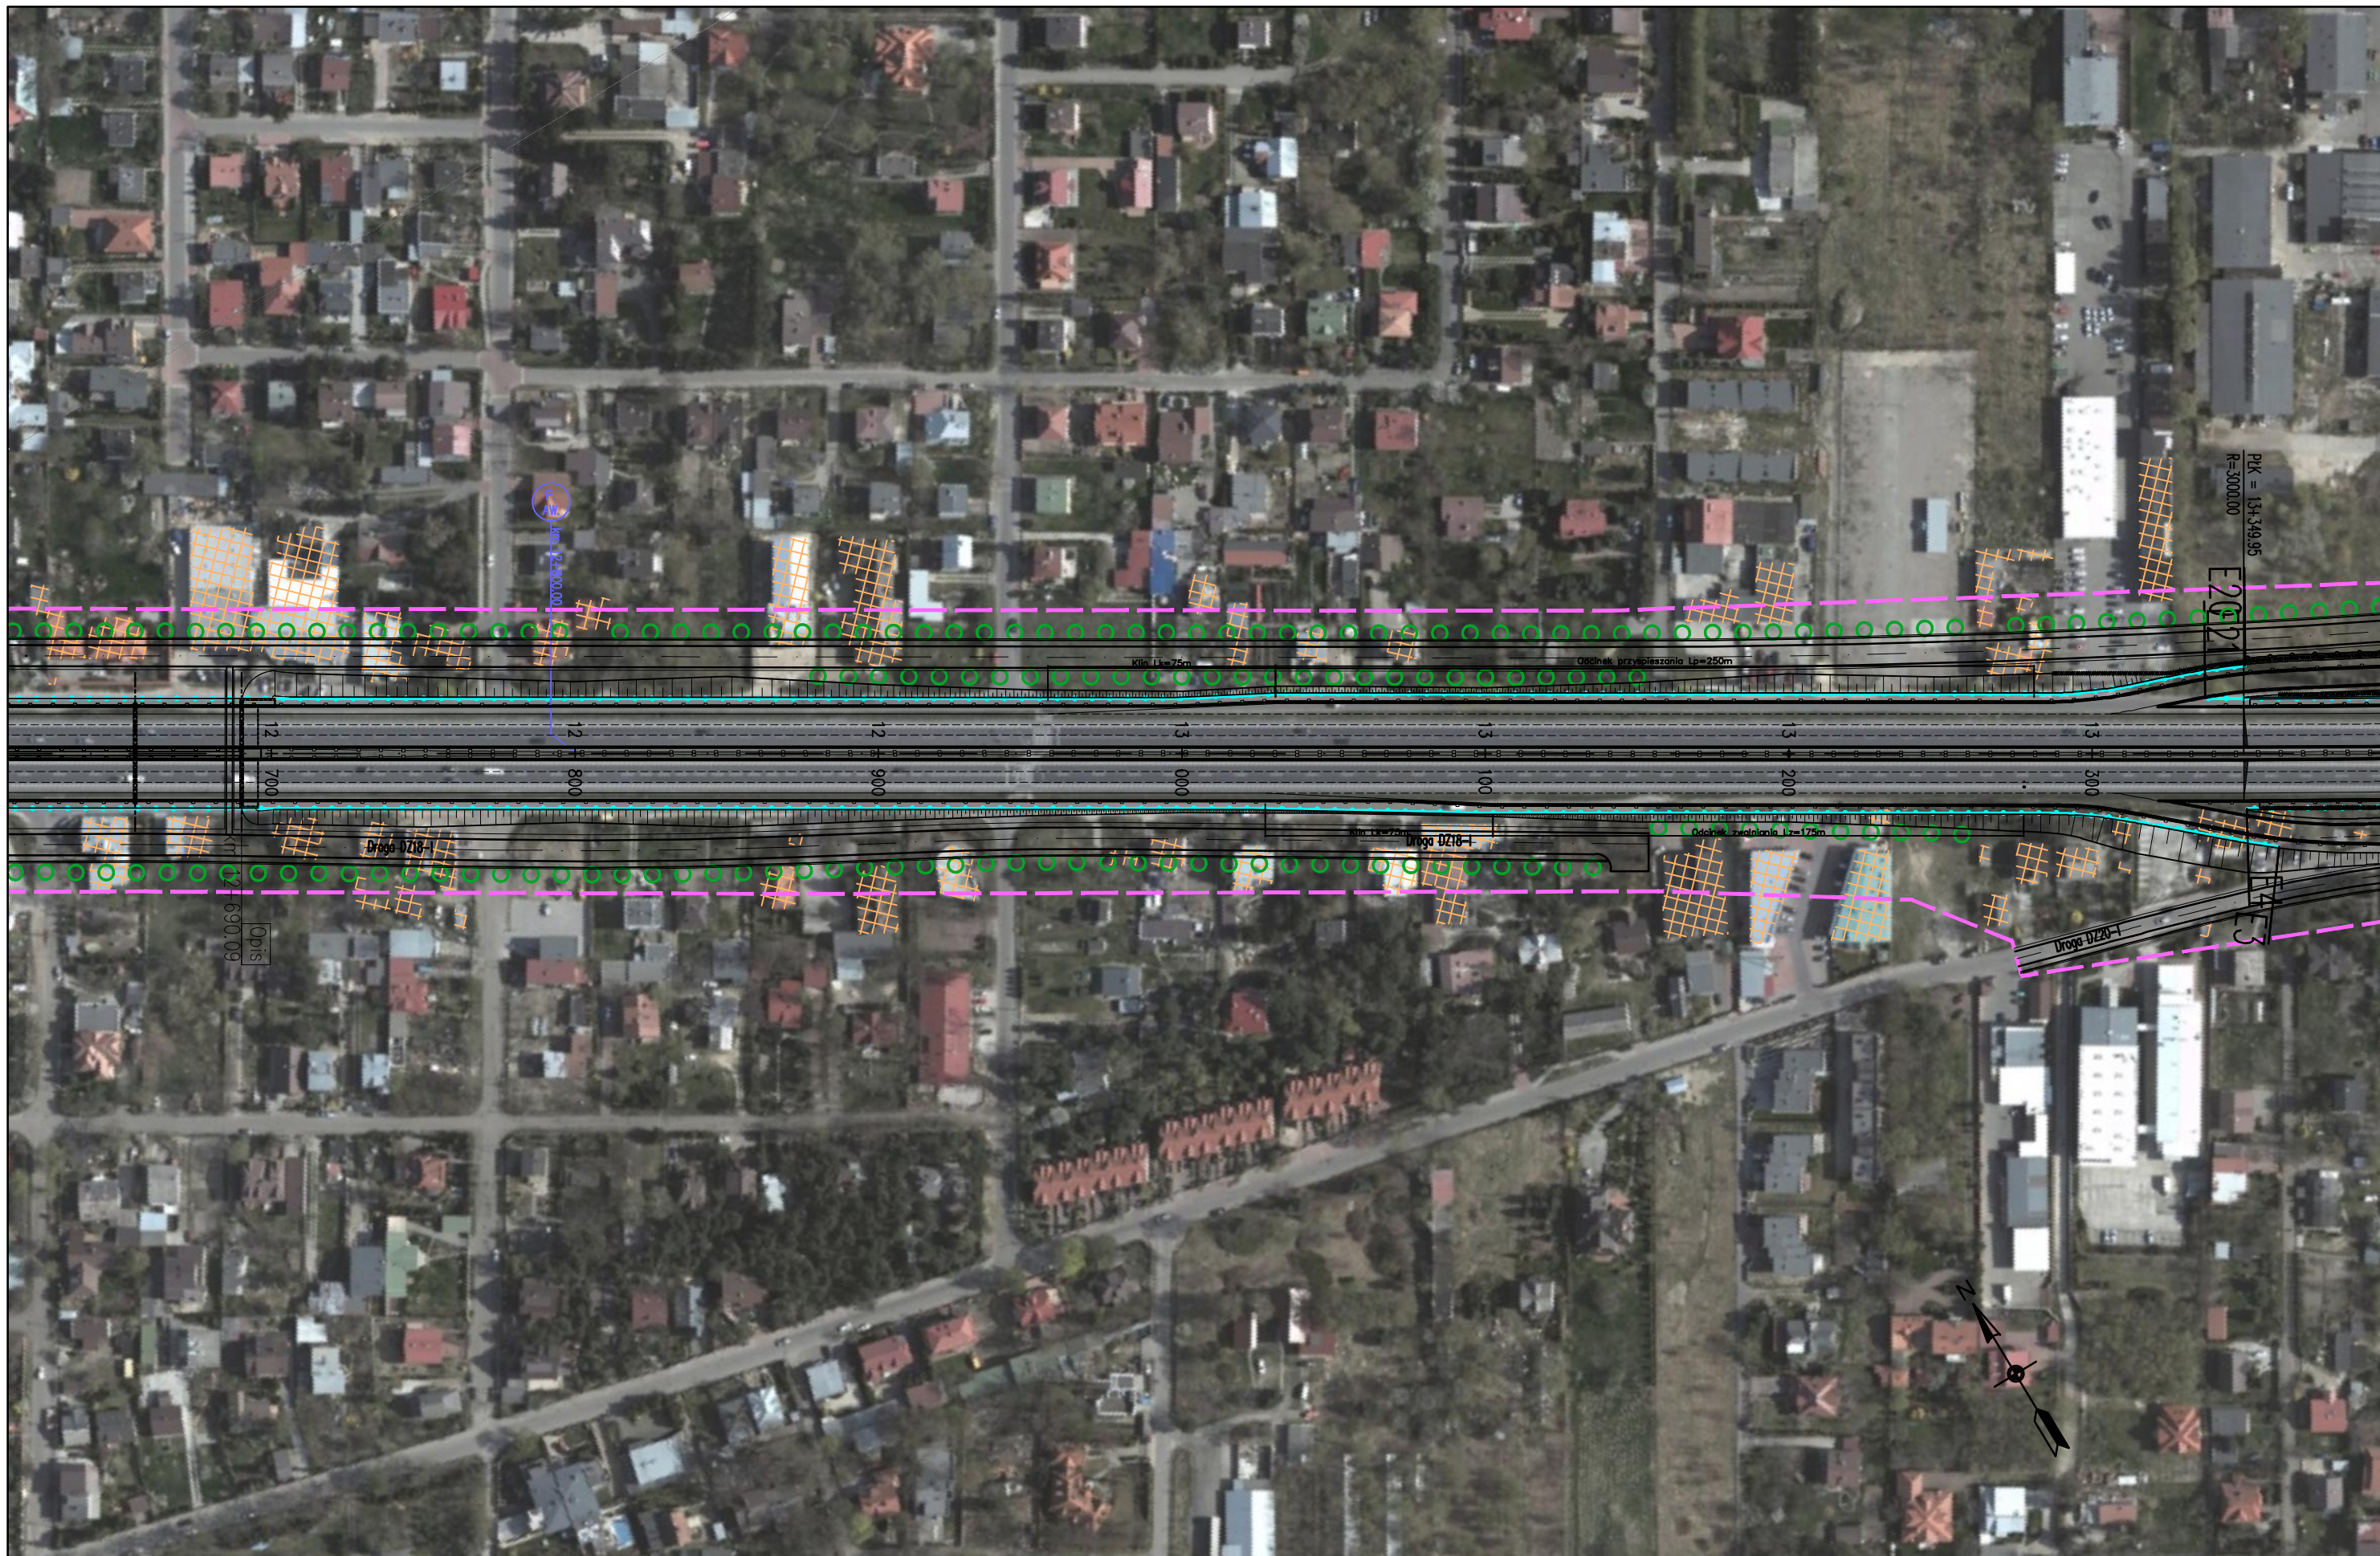

JEDNOSTKA PROJEKTOWA

TRAKT sp. z o.o. sp.k.
 40-159 Katowice, ul. Jesionowa 15
 tel: (0-32) 228-12-70, fax: (0-32) 220-70-04
 trakt@trakt.eu

INWESTOR

GENERALNA DYREKCJA DRÓG
 KRAJOWYCH I AUTOSTRAD
 03-808 Warszawa
 ul. Mińska 25



NAZWA OPRACOWANIA

RAPORT O ODDZIAŁYWANIU PRZEDSIĘWZIĘCIA NA ŚRODOWISKO

TYTUŁ RYSUNKU


MAPA URZĄDZEŃ OCHRONY ŚRODOWISKA – ETAP II

ZADANIE

OKREŚLENIE PRZEBIEGU PÓLNOCNIEGO WYŁOTU Z WARSZAWY DROGI EKSPRESOWEJ S-7
 W KIERUNKU GDAŃSKA NA ODCINKU CZOSNÓW Z TRASĄ ARMII KRAJOWEJ W WARSZAWIE
 WRAZ Z MATERIAŁAMI DO WNIOSKU O UZYSKANIE DECYZJI O ŚRODOWISKOWYCH UWARUNKOWANIACH
 ORAZ RAPORTEM O ODDZIAŁYWANIU NA ŚRODOWISKO

NR UMOWY PR-628/12	SKALA 1:2000	DATA PAŹDZIERNIK 2014	STADIUM MATERIAŁY DO WNIOSKU O WYDANIE DECYZJI O ŚRODOWISKOWYCH UWARUNKOWANIACH	BRANŻA OCHRONA ŚRODOWISKA	NR RYS. 08.01.21
-----------------------	-----------------	-----------------------------	--	---------------------------------	----------------------------

FUNKCJA	IMIĘ I NAZWISKO	BRANŻA	PODPIS
Opracował	mgr Grzegorz Kubicki	ochrona środowiska	<i>Kubicki</i>
Sprawdzający	mgr inż. Patrycja Rochowska	ochrona środowiska	<i>Rochowska</i>

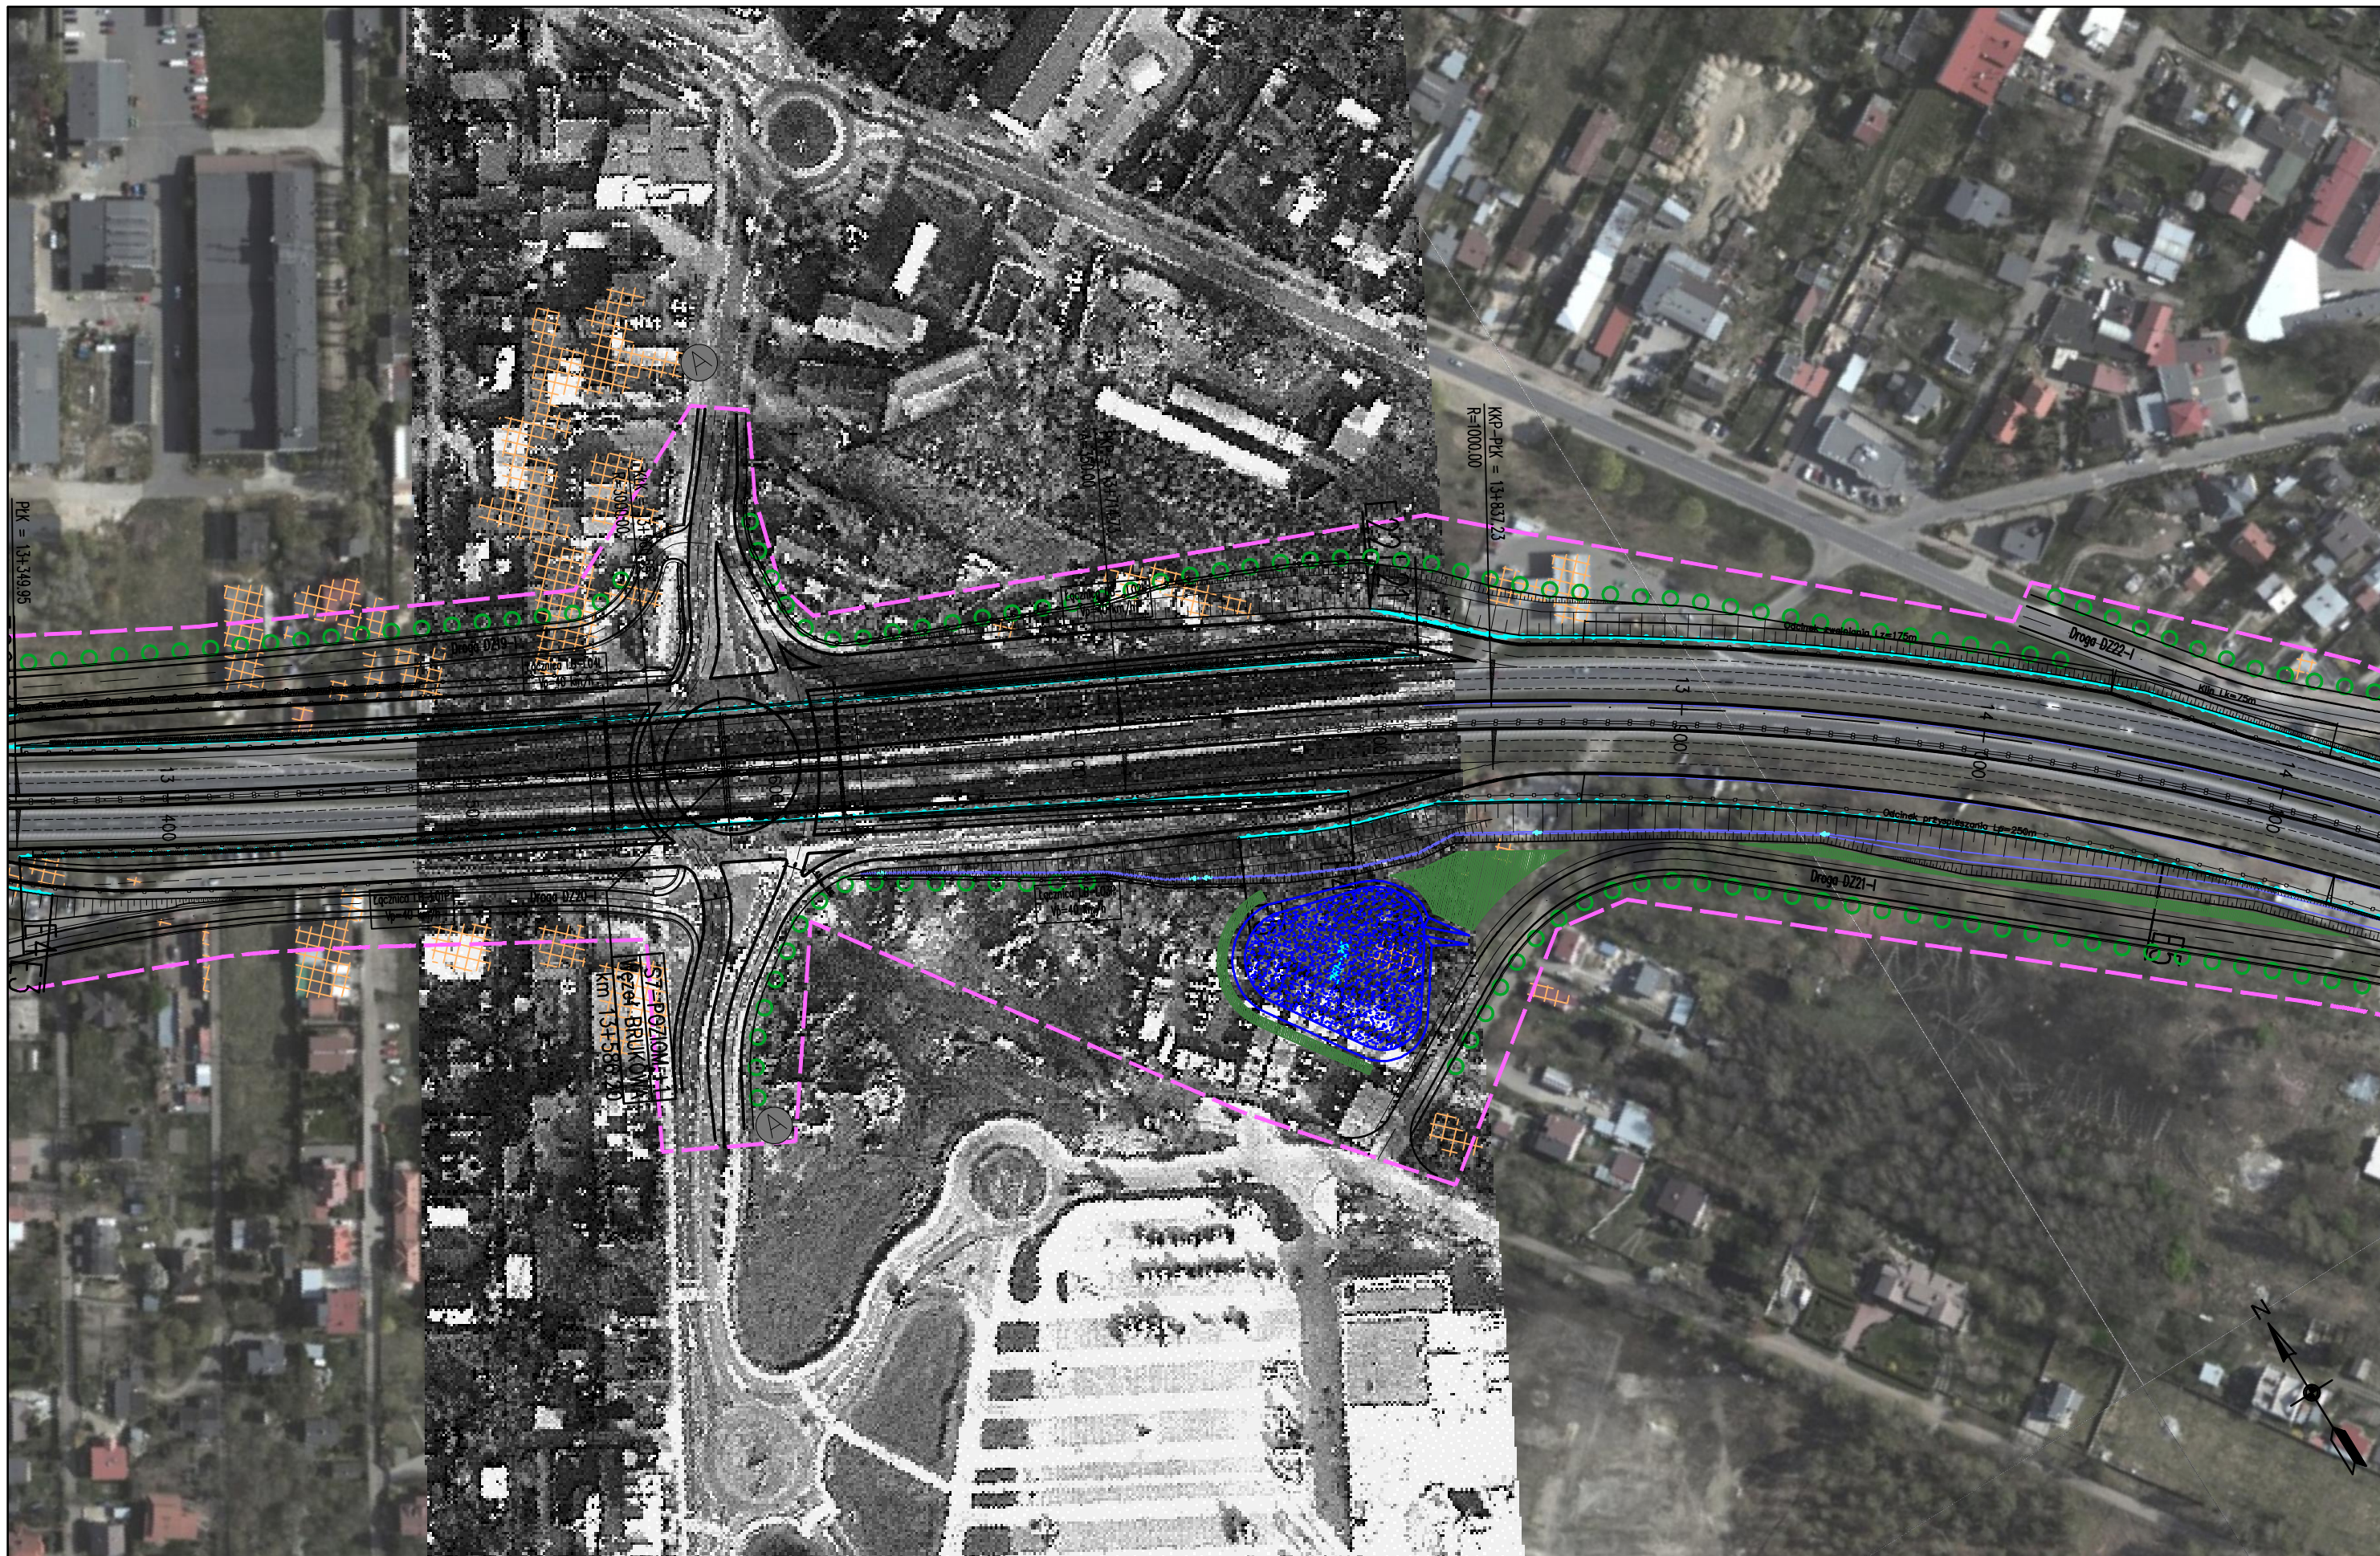

JEDNOSTKA PROJEKTOWA



INWESTOR

GENERALNA DYREKCJA DRÓG
KRAJOWYCH I AUTOSTRAD
03-808 Warszawa
ul. Mińska 25



NAZWA OPRACOWANIA

RAPORT O ODDZIAŁYWANIU PRZEDSIĘWZIĘCIA NA ŚRODOWISKO

TYTUŁ RYSUNKU


MAPA URZĄDZEŃ OCHRONY ŚRODOWISKA – ETAP II



NR UMOWY PR-628/12	SKALA 1:2000	DATA PAŹDZIERNIK 2014	STADIUM MATERIAŁY DO WNIOSKU O WYDANIE DECYZJI O ŚRODOWISKOWYCH UWARUNKOWANIACH	BRANŻA OCHRONA ŚRODOWISKA	NR RYS. 08.01.22
-----------------------	-----------------	-----------------------------	--	---------------------------------	----------------------------


ZADANIE

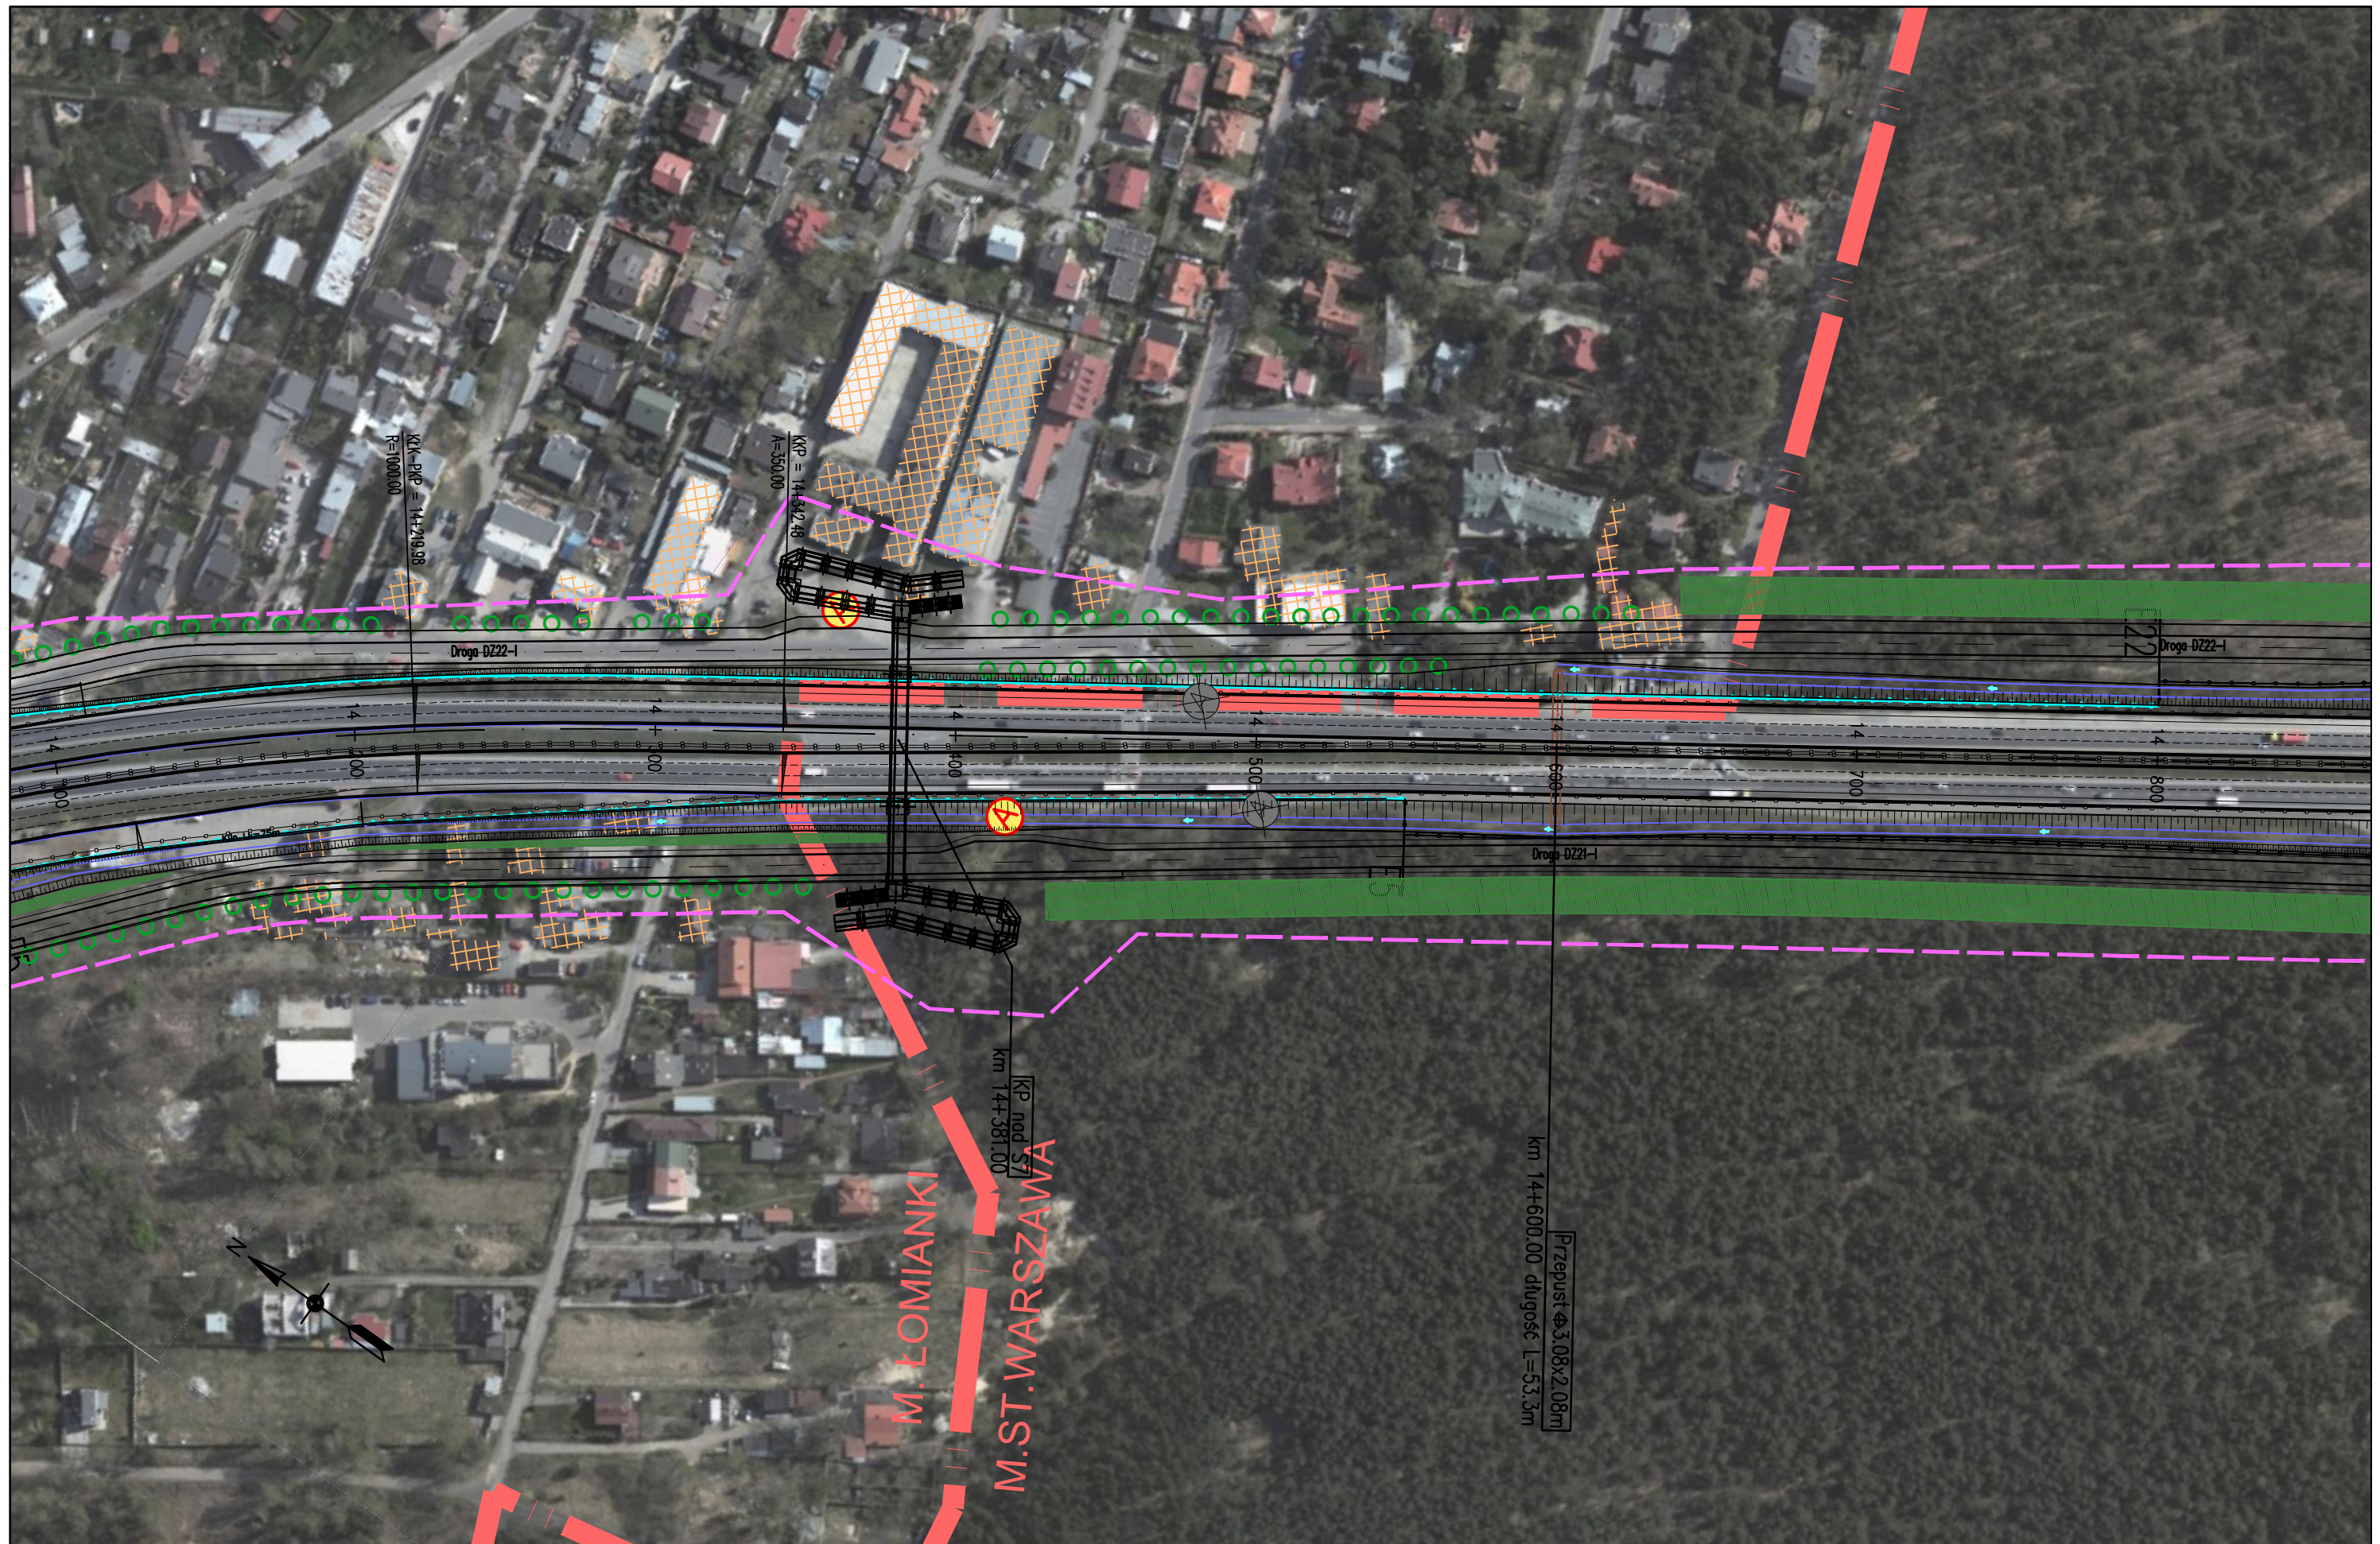

**OKREŚLENIE PRZEBIEGU PÓŁNOCNEGO WYŁOTU Z WARSZAWY DROGI EKSPRESOWEJ S-7
W KIERUNKU GDAŃSKA NA ODCINKU CZOSNÓW Z TRASĄ ARMII KRAJOWEJ W WARSZAWIE
WRAZ Z MATERIAŁAMI DO WNIOSKU O UZYSKANIE DECYZJI O ŚRODOWISKOWYCH UWARUNKOWANIACH
ORAZ RAPORTEM O ODDZIAŁYWANIU NA ŚRODOWISKO**


FUNKCJA	IMIĘ I NAZWISKO	BRANŻA	PODPIS
Opracował	mgr Grzegorz Kubicki	ochrona środowiska	<i>Kubicki</i>
Sprawdzający	mgr inż. Patrycja Rochowska	ochrona środowiska	<i>Rochowska</i>



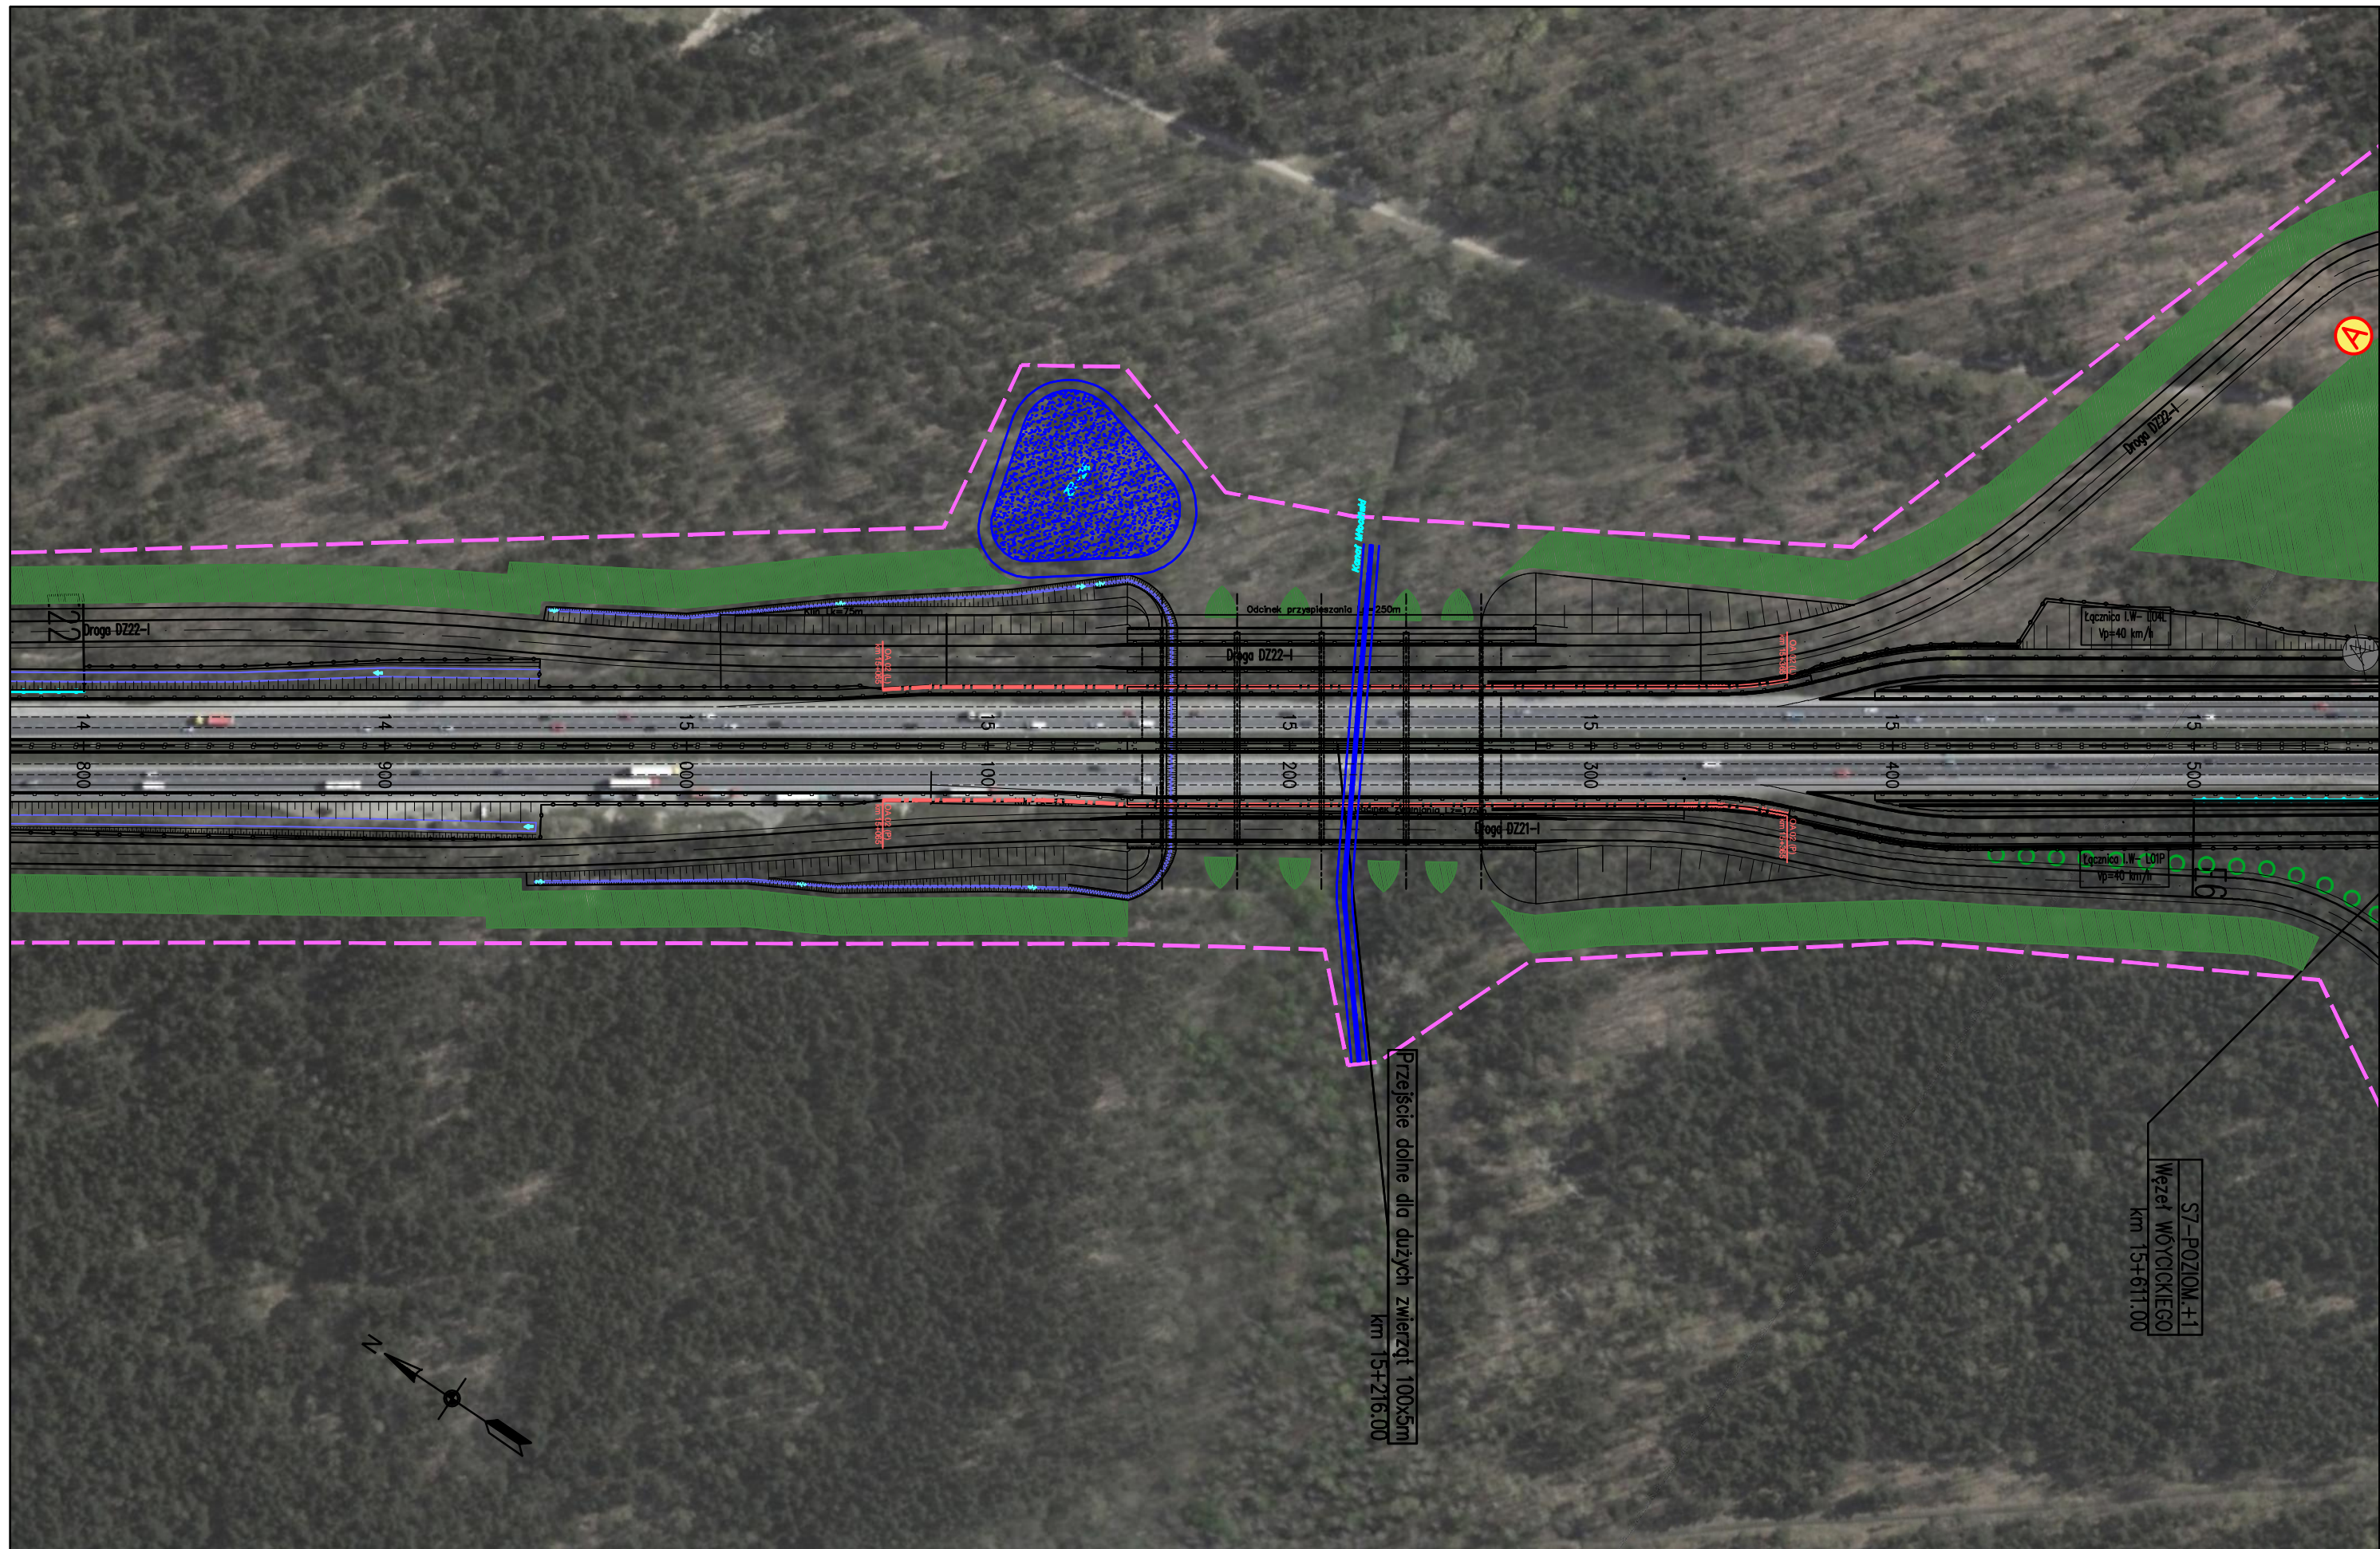


JEDNOSTKA PROJEKTOWA  TRAKT sp. z o.o. sp.k. 40-159 Katowice, ul. Jesionowa 15 tel: (0-32) 228-12-70, fax: (0-32) 220-70-04 trakt@trakt.eu	INWESTOR GENERALNA DYREKCJA DRÓG KRAJOWYCH I AUTOSTRAD 03-808 Warszawa ul. Mińska 25 	NAZWA OPRACOWANIA RAPORT O ODDZIAŁYWANIU PRZEDSIĘWZIĘCIA NA ŚRODOWISKO	ZADANIE OKREŚLENIE PRZEBIEGU PÓŁNOCNEGO WYŁOTU Z WARSZAWY DROGI EKSPRESOWEJ S-7 W KIERUNKU GDAŃSKA NA ODCINKU CZOSNÓW Z TRASĄ ARMII KRAJOWEJ W WARSZAWIE WRAZ Z MATERIAŁAMI DO WNIOSKU O UZYSKANIE DECYZJI O ŚRODOWISKOWYCH UWARUNKOWANIACH ORAZ RAPORTEM O ODDZIAŁYWANIU NA ŚRODOWISKO							
		TYTUŁ RYSUNKU MAPA URZĄDZEŃ OCHRONY ŚRODOWISKA – ETAP II	NR UMOWY PR-628/12	SKALA 1:2000	DATA PAŹDZIERNIK 2014	STADIUM MATERIAŁY DO WNIOSKU O WYDANIE DECYZJI O ŚRODOWISKOWYCH UWARUNKOWANIACH	BRANŻA OCHRONA ŚRODOWISKA	NR RYS. 08.01.23	FUNKCJA Opracował Sprawdzający	IMIĘ I NAZWISKO mgr Grzegorz Kubicki mgr inż. Patrycja Rochowska

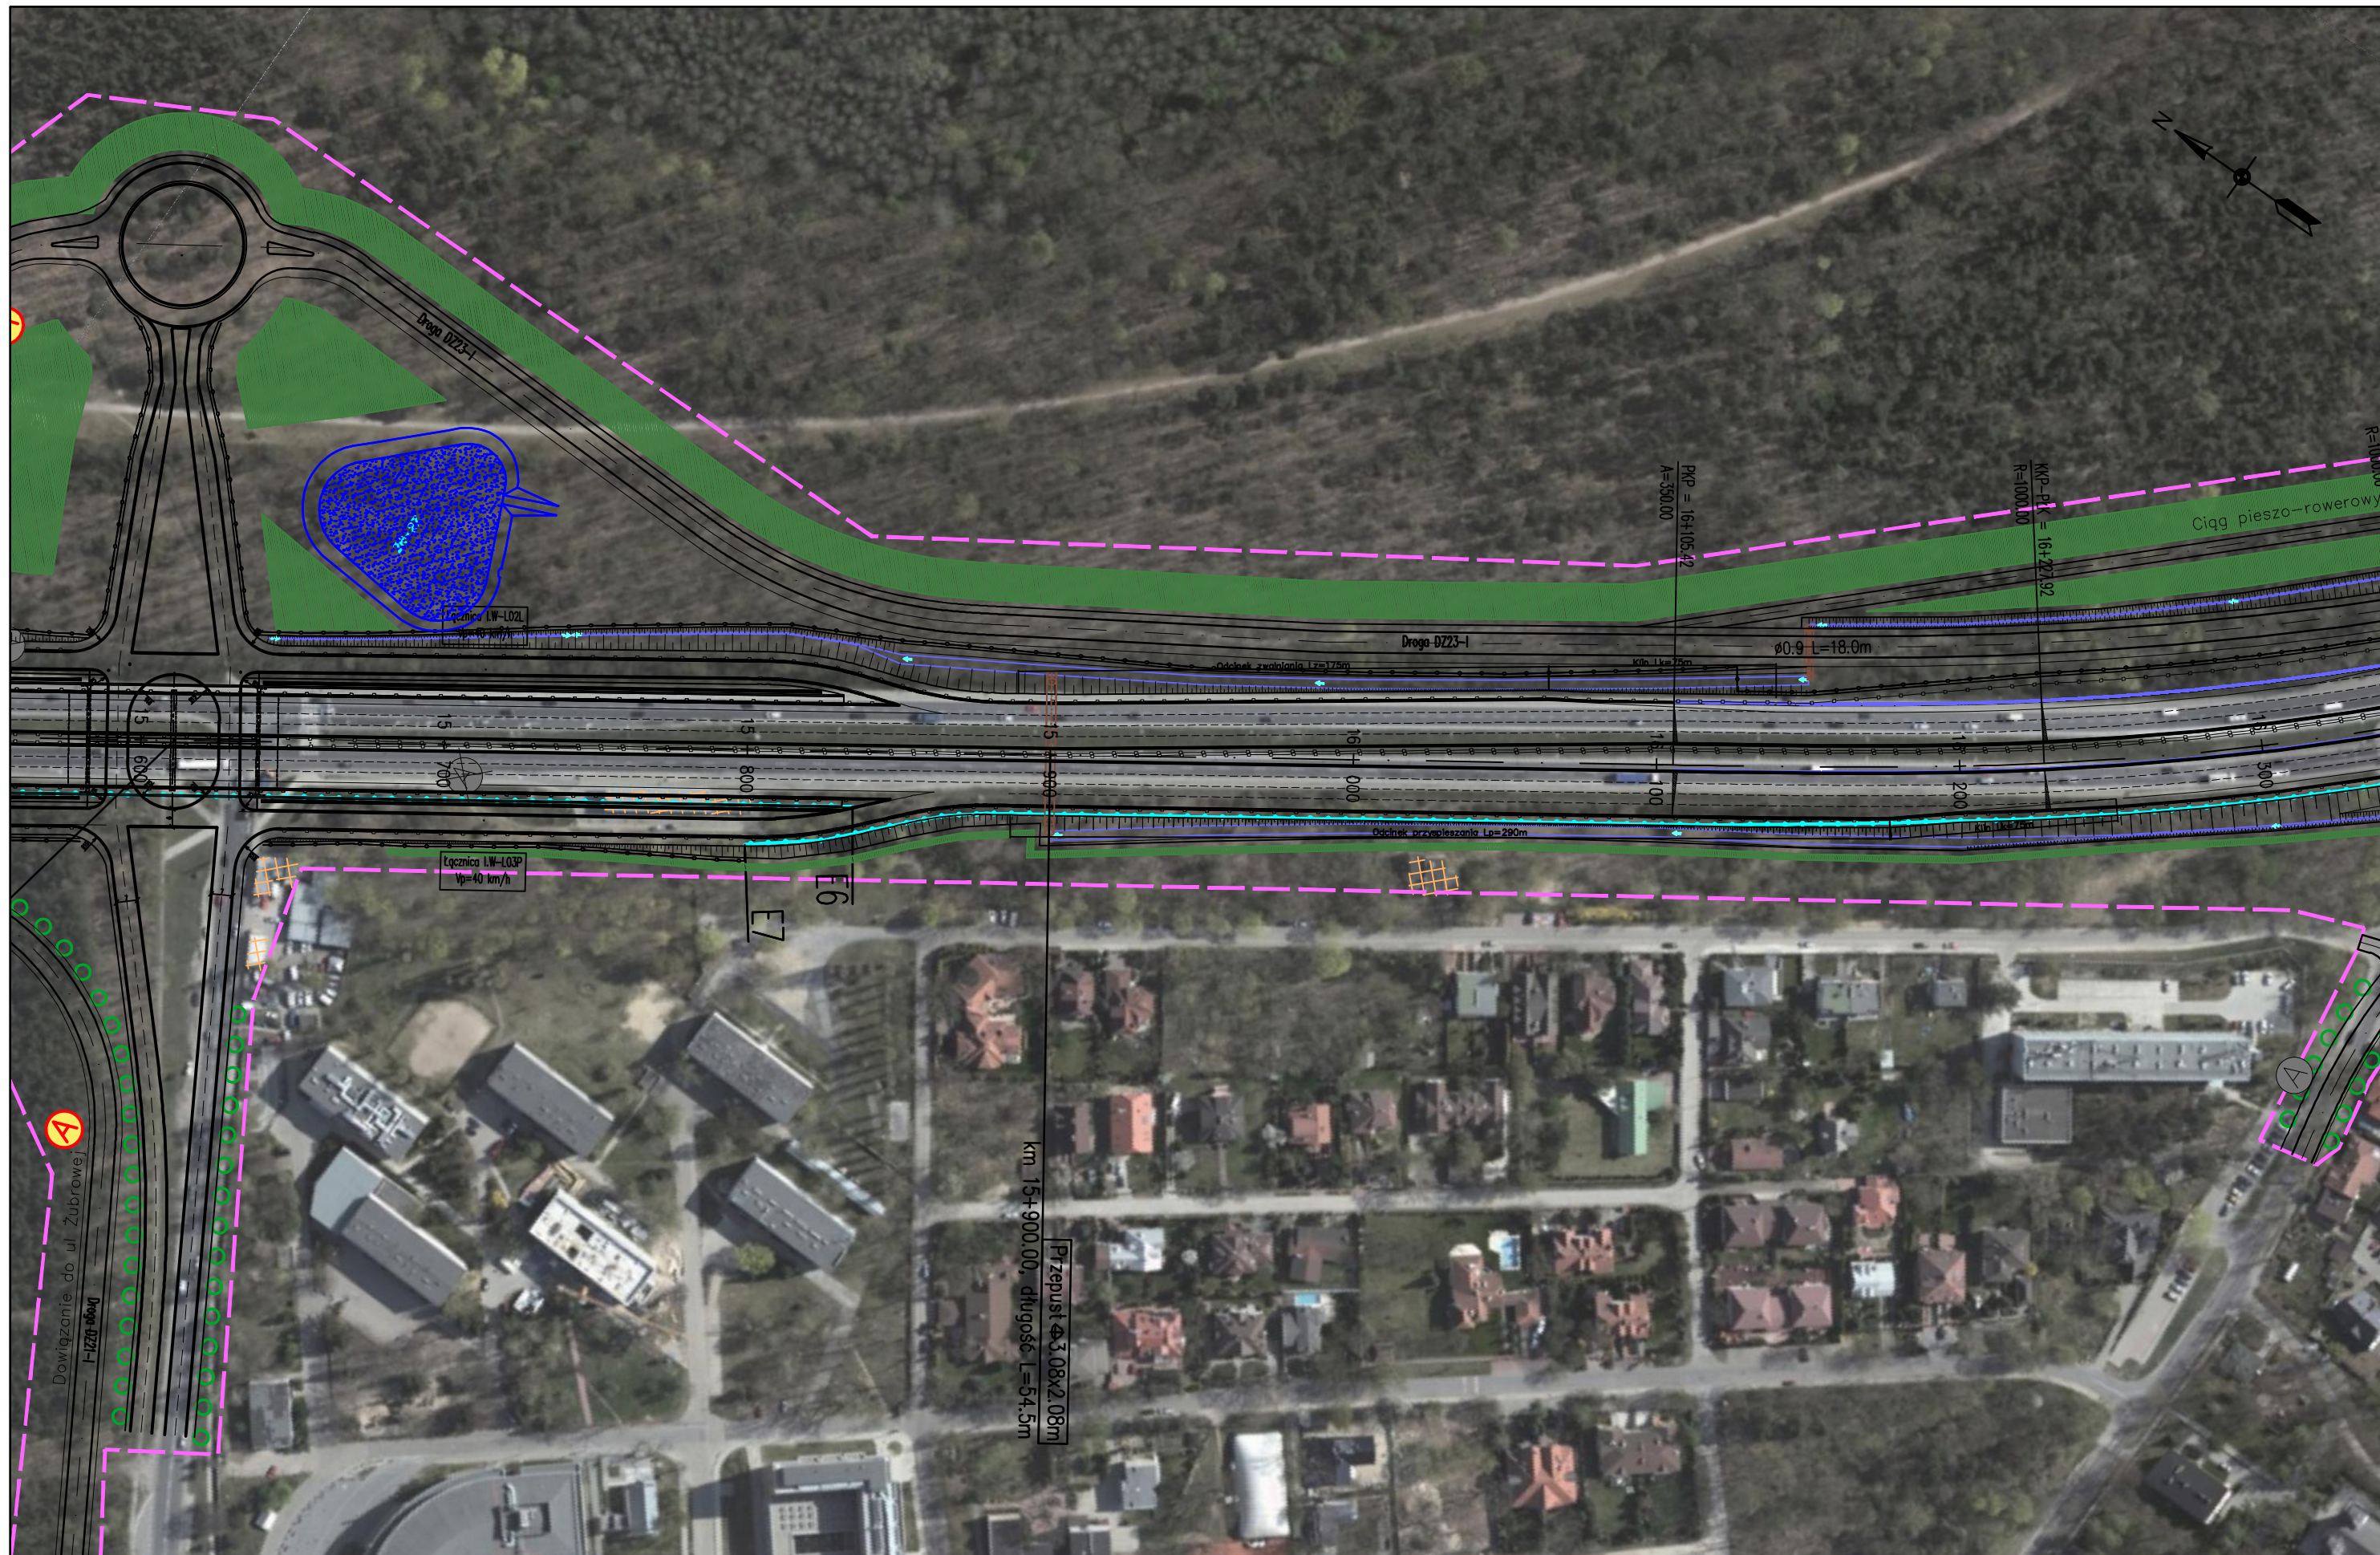

JEDNOSTKA PROJEKTOWA  TRAKT sp. z o.o. sp.k. 40-159 Katowice, ul. Jesionowa 15 tel: (0-32) 228-12-70, fax: (0-32) 220-70-04 trakt@trakt.eu	INWESTOR GENERALNA DYREKCJA DRÓG KRAJOWYCH I AUTOSTRAD 03-808 Warszawa ul. Mińska 25 	NAZWA OPRACOWANIA RAPORT O ODDZIAŁYWANIU PRZEDSIĘWZIĘCIA NA ŚRODOWISKO	ZADANIE OKREŚLENIE PRZEBIEGU PÓLNOCNIEGO WYŁOTU Z WARSZAWY DROGI EKSPRESOWEJ S-7 W KIERUNKU GDAŃSKA NA ODCINKU CZOSNÓW Z TRASĄ ARMII KRAJOWEJ W WARSZAWIE WRAZ Z MATERIAŁAMI DO WNIOSKU O UZYSKANIE DECYZJI O ŚRODOWISKOWYCH UWARUNKOWANIACH ORAZ RAPORTEM O ODDZIAŁYWANIU NA ŚRODOWISKO							
		TYTUŁ RYSUNKU MAPA URZĄDZEŃ OCHRONY ŚRODOWISKA – ETAP II	NR UMOWY PR-628/12	SKALA 1:2000	DATA PAŹDZIERNIK 2014	STADIUM MATERIAŁY DO WNIOSKU O WYDANIE DECYZJI O ŚRODOWISKOWYCH UWARUNKOWANIACH	BRANŻA OCHRONA ŚRODOWISKA	NR RYS. 08.01.24	FUNKCJA Opracował Sprawdzający	IMIĘ I NAZWISKO mgr Grzegorz Kubicki mgr inż. Patrycja Rochowska



JEDNOSTKA PROJEKTOWA  TRAKT sp. z o.o. sp.k. 40-159 Katowice, ul. Jesionowa 15 tel: (0-32) 228-12-70, fax: (0-32) 220-70-04 trakt@trakt.eu	INWESTOR GENERALNA DYREKCJA DRÓG KRAJOWYCH I AUTOSTRAD 03-808 Warszawa ul. Mińska 25 	NAZWA OPRACOWANIA RAPORT O ODDZIAŁYWANIU PRZEDSIĘWZIĘCIA NA ŚRODOWISKO	ZADANIE OKREŚLENIE PRZEBIEGU PÓLNOCCNEGO WYŁOTU Z WARSZAWY DRÓGI EKSPRESOWEJ S-7 W KIERUNKU GDAŃSKA NA ODCINKU CZOSNÓW Z TRASĄ ARMII KRAJOWEJ W WARSZAWIE WRĄZ Z MATERIAŁAMI DO WNIOSKU O UZYSKANIE DECYZJI O ŚRODOWISKOWYCH UWARUNKOWANIACH ORAZ RAPORTEM O ODDZIAŁYWANIU NA ŚRODOWISKO							
		TYTUŁ RYSUNKU MAPA URZĄDZEŃ OCHRONY ŚRODOWISKA – ETAP II	NR UMOWY PR-628/12	SKALA 1:2000	DATA PAŹDZIERNIK 2014	STADIUM MATERIAŁY DO WNIOSKU O WYDANIE DECYZJI O ŚRODOWISKOWYCH UWARUNKOWANIACH	BRANŻA OCHRONA ŚRODOWISKA	NR RYS. 08.01.25	FUNKCJA Opracował Sprawdzający	IMIĘ I NAZWISKO mgr Grzegorz Kubicki mgr inż. Patrycja Rochowska

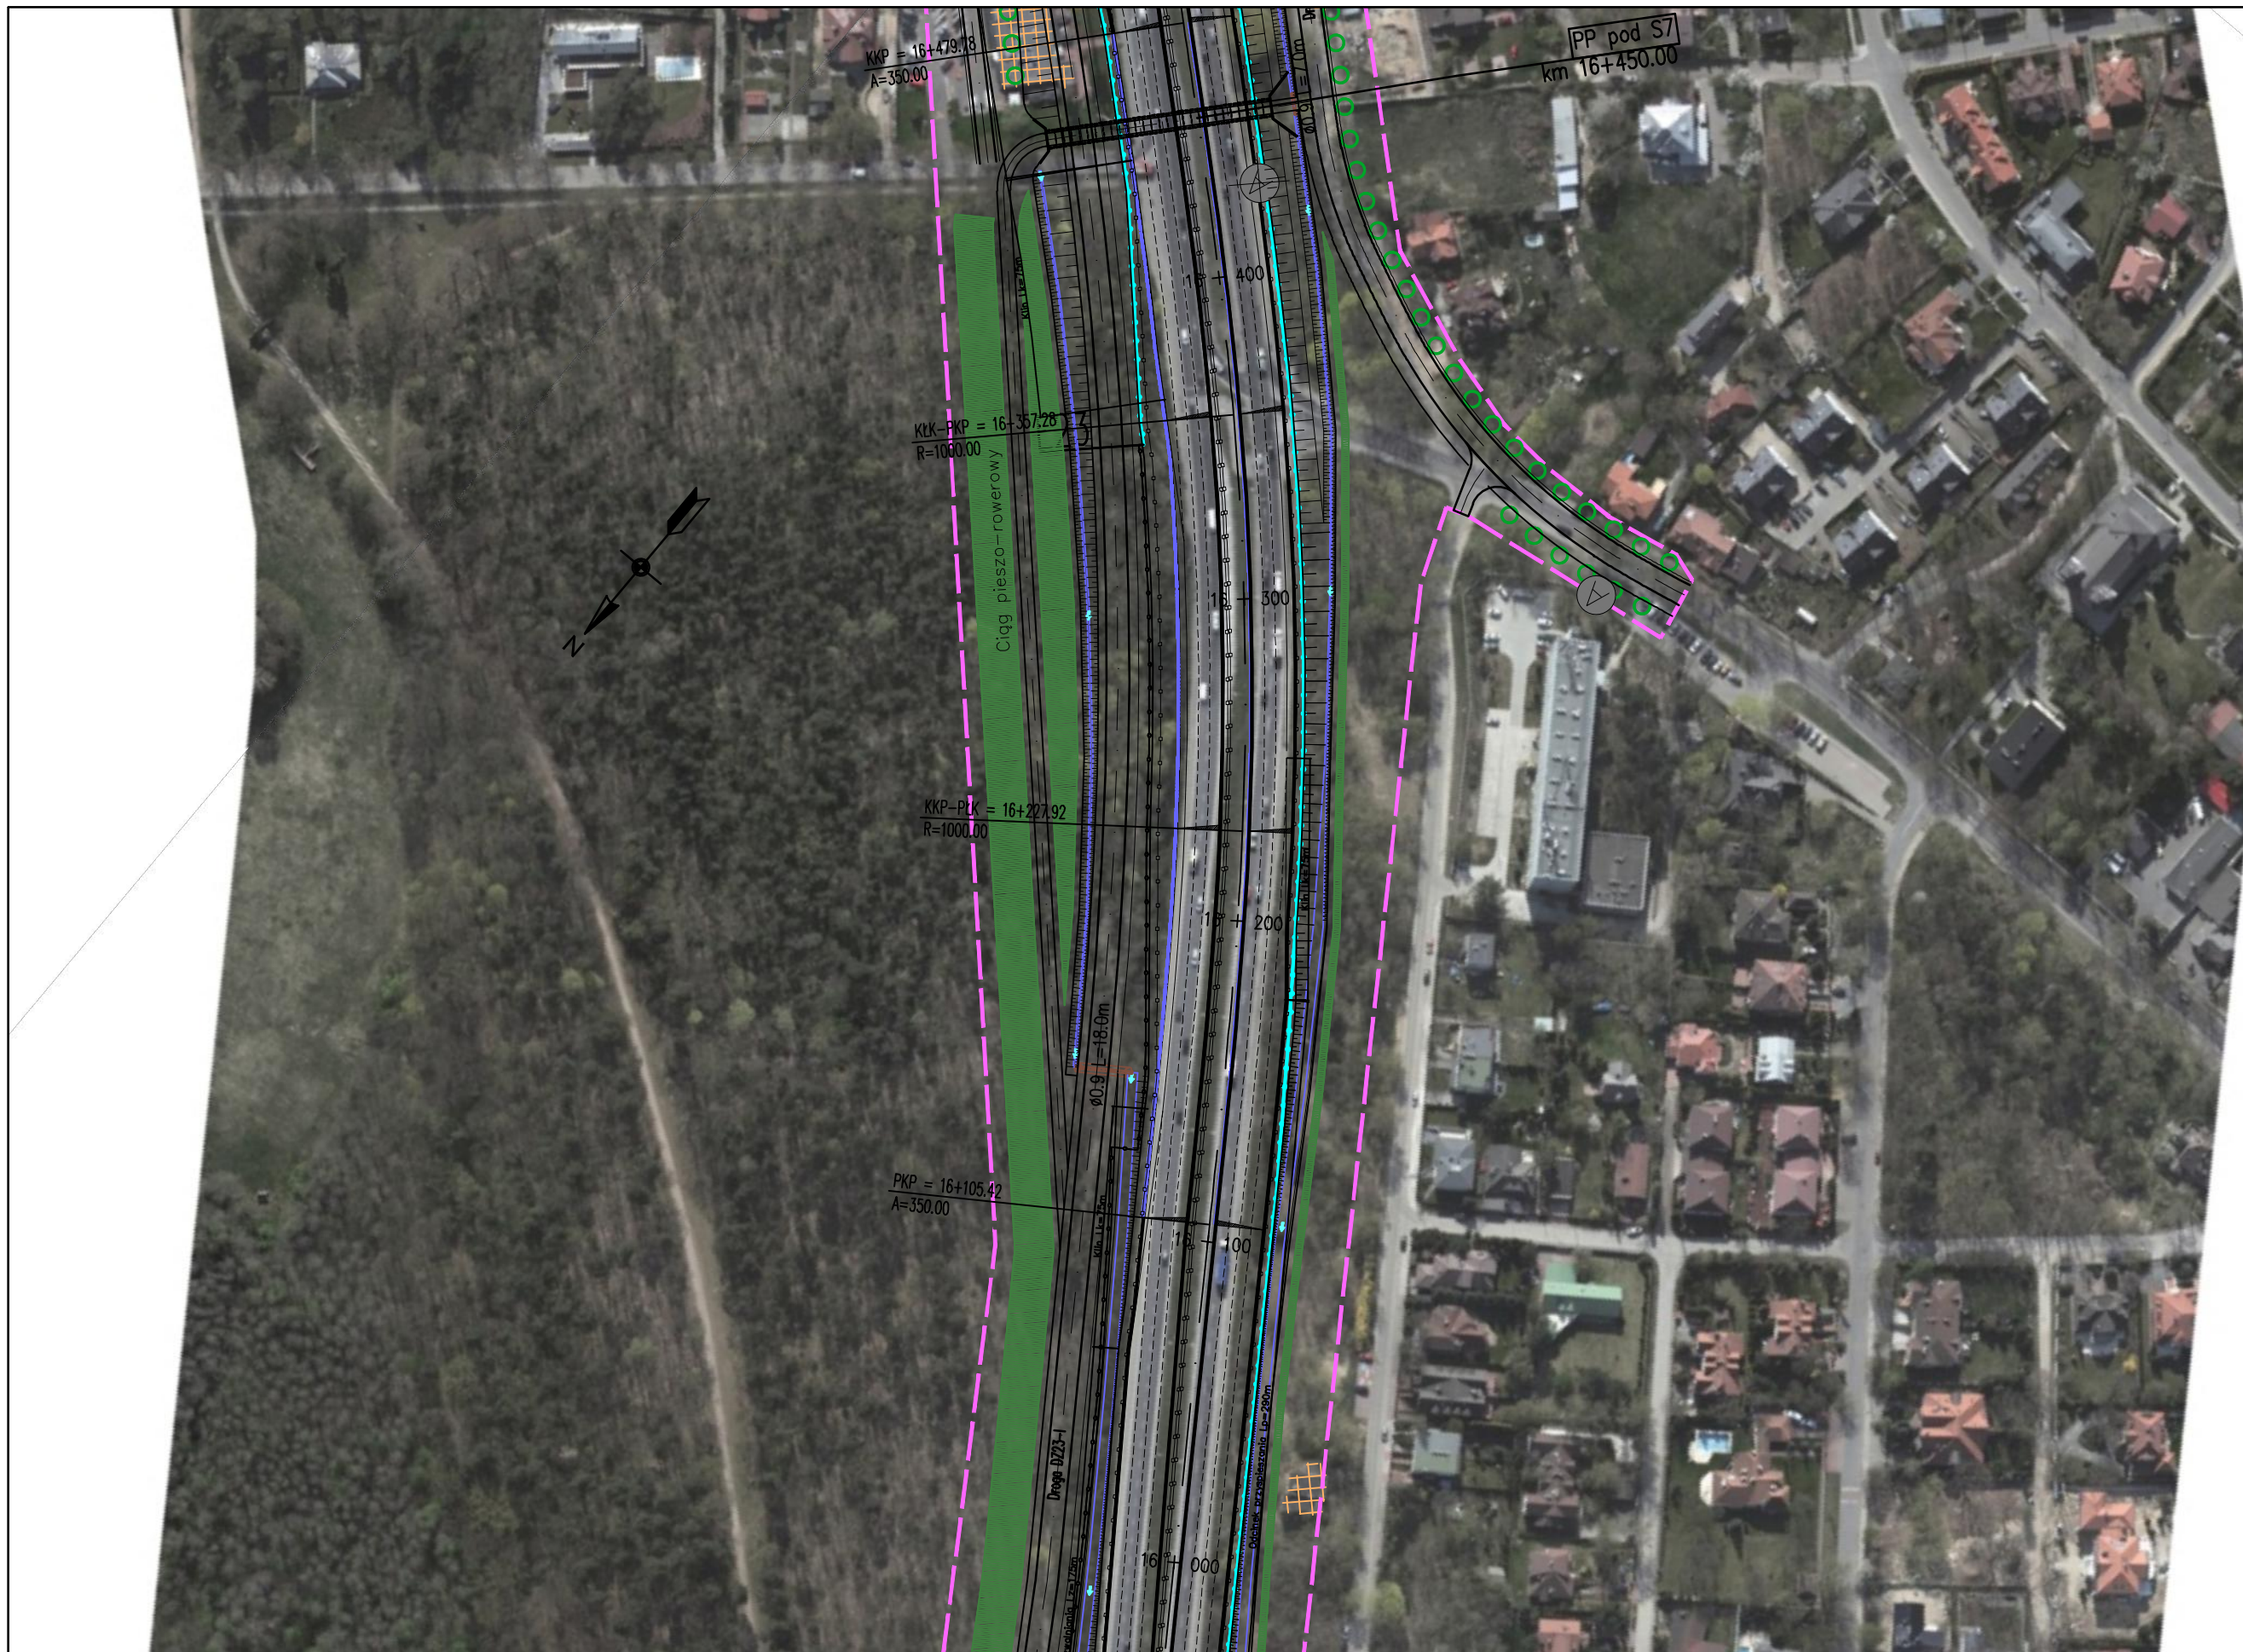

JEDNOSTKA PROJEKTOWA

TRAKT sp. z o.o. sp.k.
 40-159 Katowice, ul. Jesionowa 15
 tel: (0-32) 228-12-70, fax: (0-32) 220-70-04
 trakt@trakt.eu

INWESTOR

GENERALNA DYREKCJA DRÓG
 KRAJOWYCH I AUTOSTRAD
 03-808 Warszawa
 ul. Mińska 25



NAZWA OPRACOWANIA

RAPORT O ODDZIAŁYWANIU PRZEDSIĘWZIĘCIA NA ŚRODOWISKO

TYTUŁ RYSUNKU


MAPA URZĄDZEŃ OCHRONY ŚRODOWISKA – ETAP II



NR UMOWY PR-628/12	SKALA 1:2000	DATA PAŹDZIERNIK 2014	STADIUM MATERIAŁY DO WNIOSKU O WYDANIE DECYZJI O ŚRODOWISKOWYCH UWARUNKOWANIACH	BRANŻA OCHRONA ŚRODOWISKA	NR RYS. 08.01.26
-----------------------	-----------------	-----------------------------	--	---------------------------------	----------------------------


ZADANIE

OKREŚLENIE PRZEBIEGU PÓLNOCNIEGO WYŁOTU Z WARSZAWY DROGI EKSPRESOWEJ S-7
 W KIERUNKU GDAŃSKA NA ODCINKU CZOSNÓW Z TRASĄ ARMII KRAJOWEJ W WARSZAWIE
 WRAZ Z MATERIAŁAMI DO WNIOSKU O UZYSKANIE DECYZJI O ŚRODOWISKOWYCH UWARUNKOWANIACH
 ORAZ RAPORTEM O ODDZIAŁYWANIU NA ŚRODOWISKO

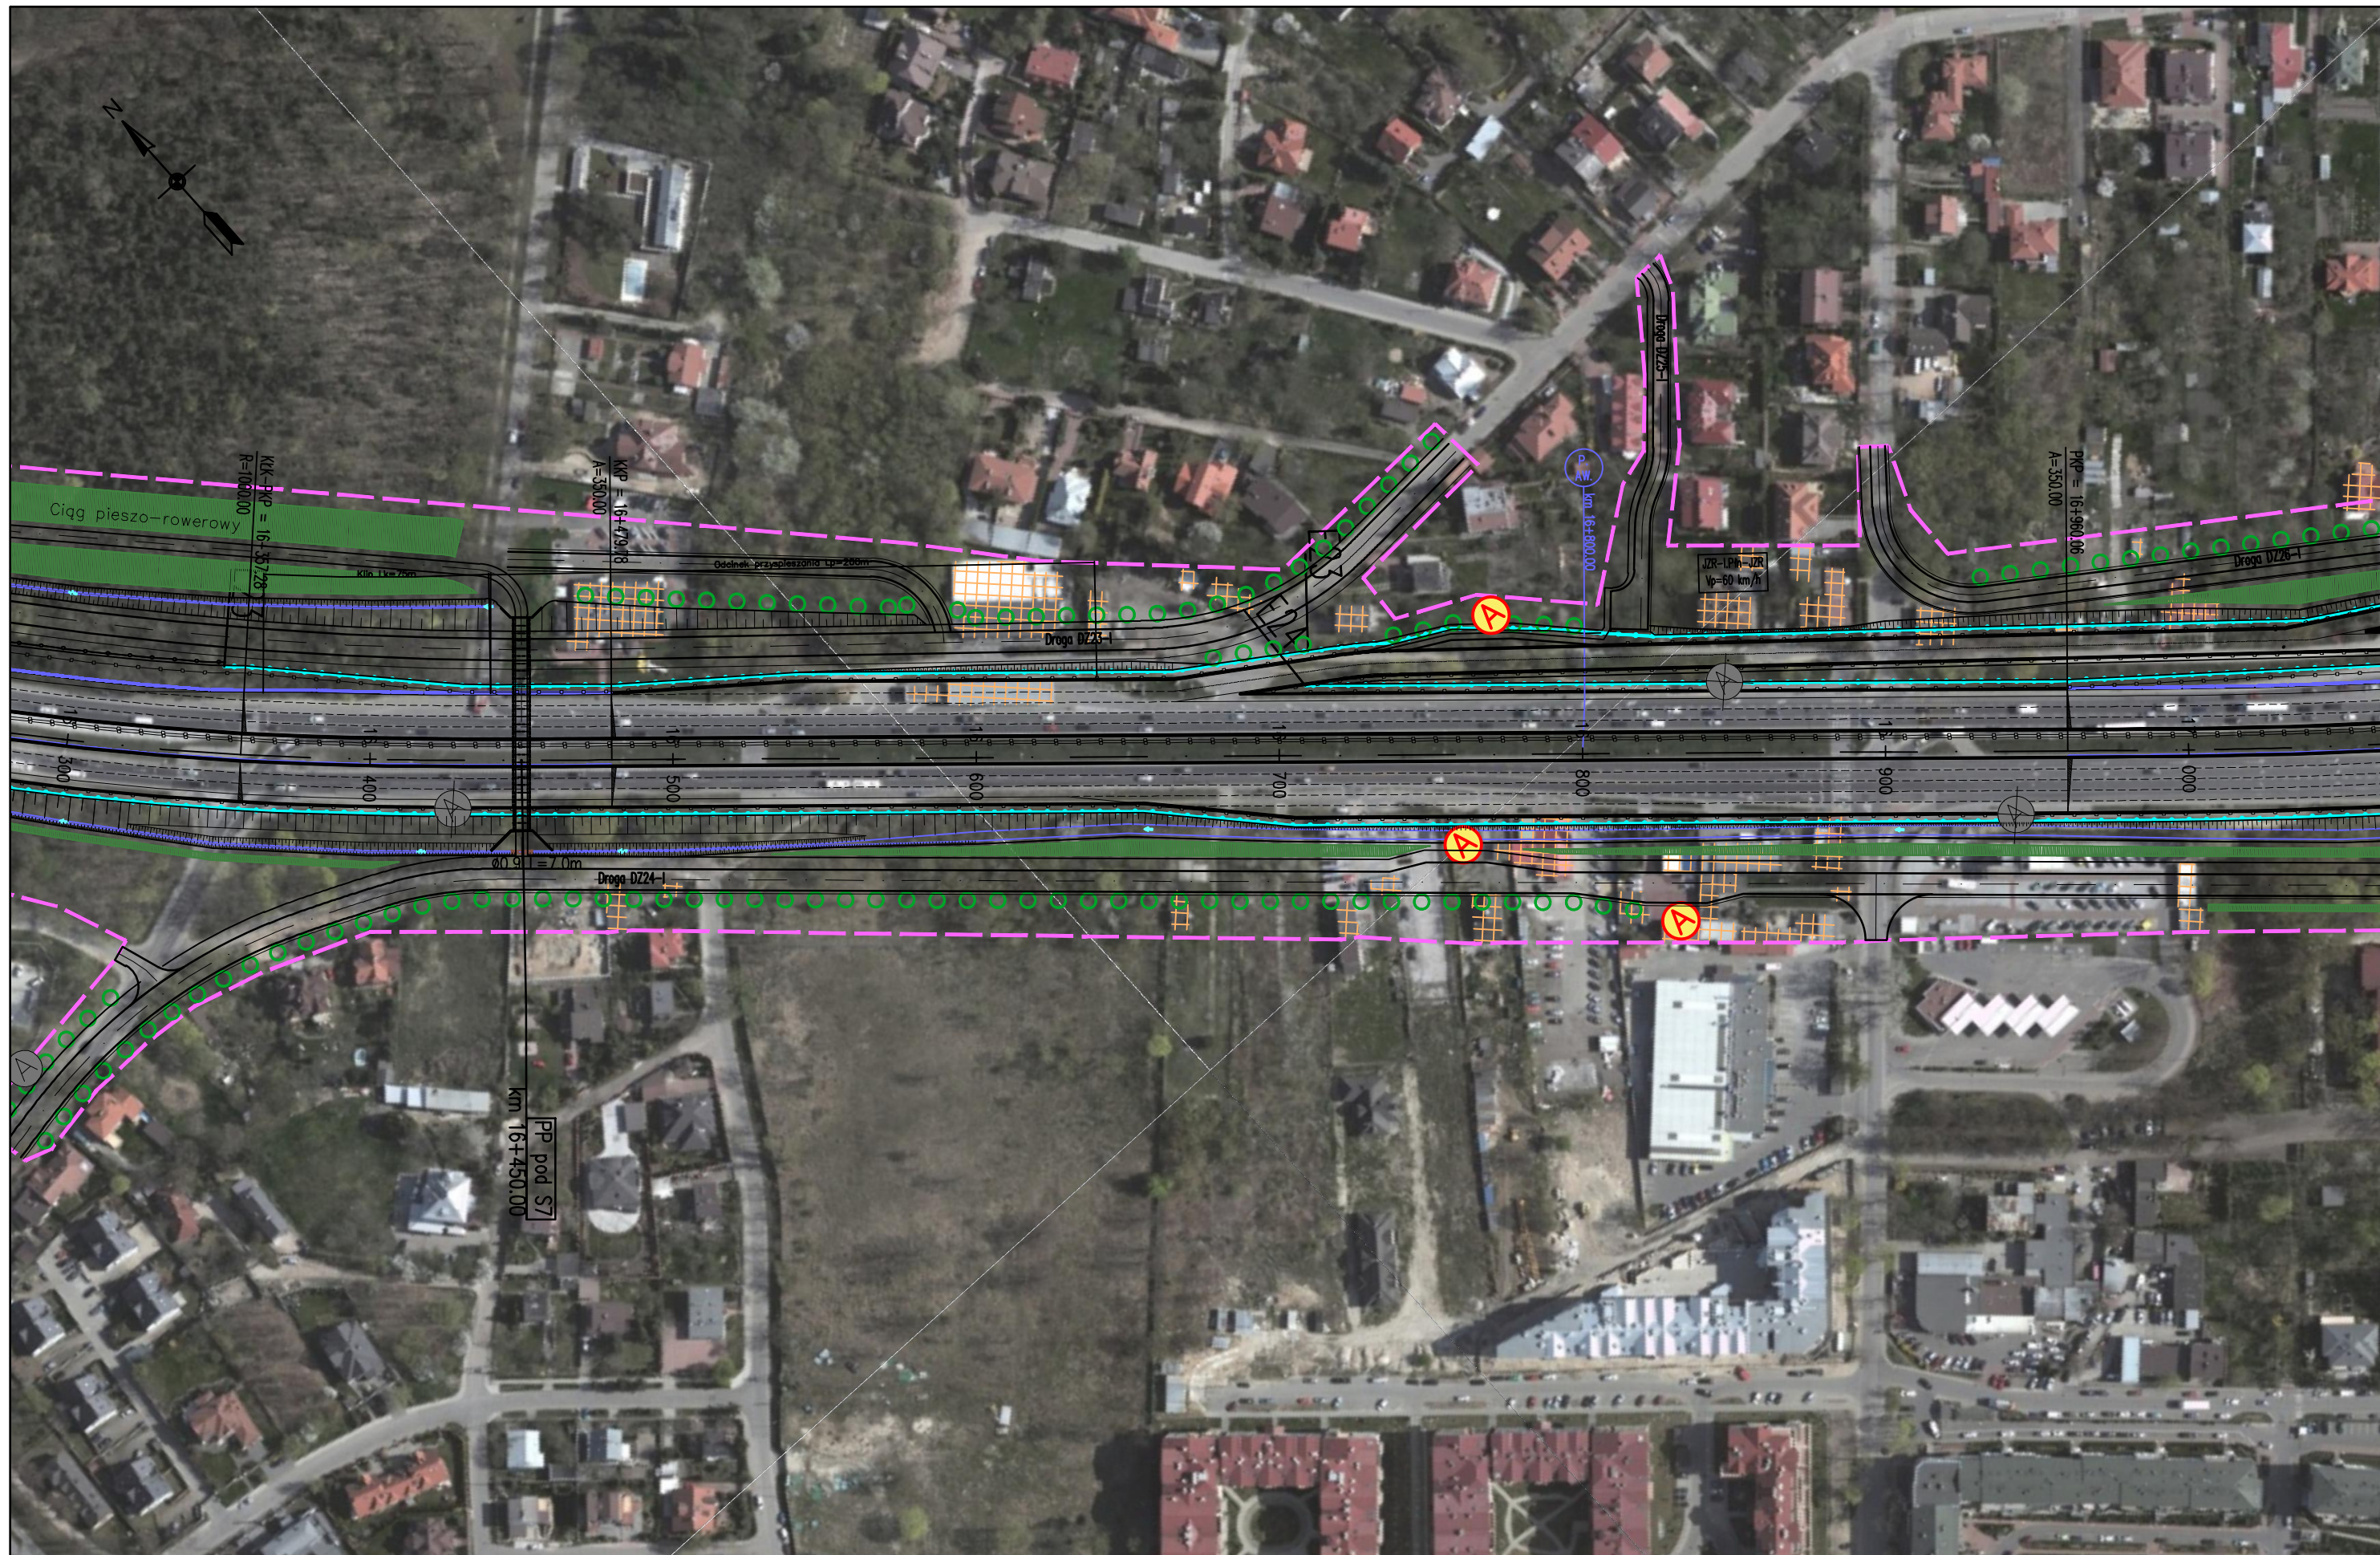FUNKCJA	IMIĘ I NAZWISKO	BRANŻA	PODPIS
Opracował	mgr Grzegorz Kubicki	ochrona środowiska	<i>Kubicki</i>
Sprawdzający	mgr inż. Patrycja Rochowska	ochrona środowiska	<i>Rochowska</i>



JEDNOSTKA PROJEKTOWA  TRAKT sp. z o.o. sp.k. 40-159 Katowice, ul. Jesionowa 15 tel: (0-32) 228-12-70, fax: (0-32) 220-70-04 trakt@trakt.eu	INWESTOR GENERALNA DYREKCJA DRÓG KRAJOWYCH I AUTOSTRAD 03-808 Warszawa ul. Mińska 25 	NAZWA OPRACOWANIA RAPORT O ODDZIAŁYWANIU PRZEDSIĘWZIĘCIA NA ŚRODOWISKO	ZADANIE OKREŚLENIE PRZEBIEGU PÓLNOCNOCNEGO WYŁOTU Z WARSZAWY DROGI EKSPRESOWEJ S-7 W KIERUNKU GDAŃSKA NA ODCINKU CZOSNÓW Z TRASĄ ARMII KRAJOWEJ W WARSZAWIE WRĄZ Z MATERIAŁAMI DO WNIOSKU O UZYSKANIE DECYZJI O ŚRODOWISKOWYCH UWARUNKOWANIACH ORAZ RAPORTEM O ODDZIAŁYWANIU NA ŚRODOWISKO							
		TYTUŁ RYSUNKU MAPA URZĄDZEŃ OCHRONY ŚRODOWISKA – ETAP II	NR UMOWY PR-628/12	SKALA 1:2000	DATA PAŹDZIERNIK 2014	STADIUM MATERIAŁY DO WNIOSKU O WYDANIE DECYZJI O ŚRODOWISKOWYCH UWARUNKOWANIACH	BRANŻA OCHRONA ŚRODOWISKA	NR RYS. 08.01.27	FUNKCJA Opracował Sprawdzający	IMIĘ I NAZWISKO mgr Grzegorz Kubicki mgr inż. Patrycja Rochowska

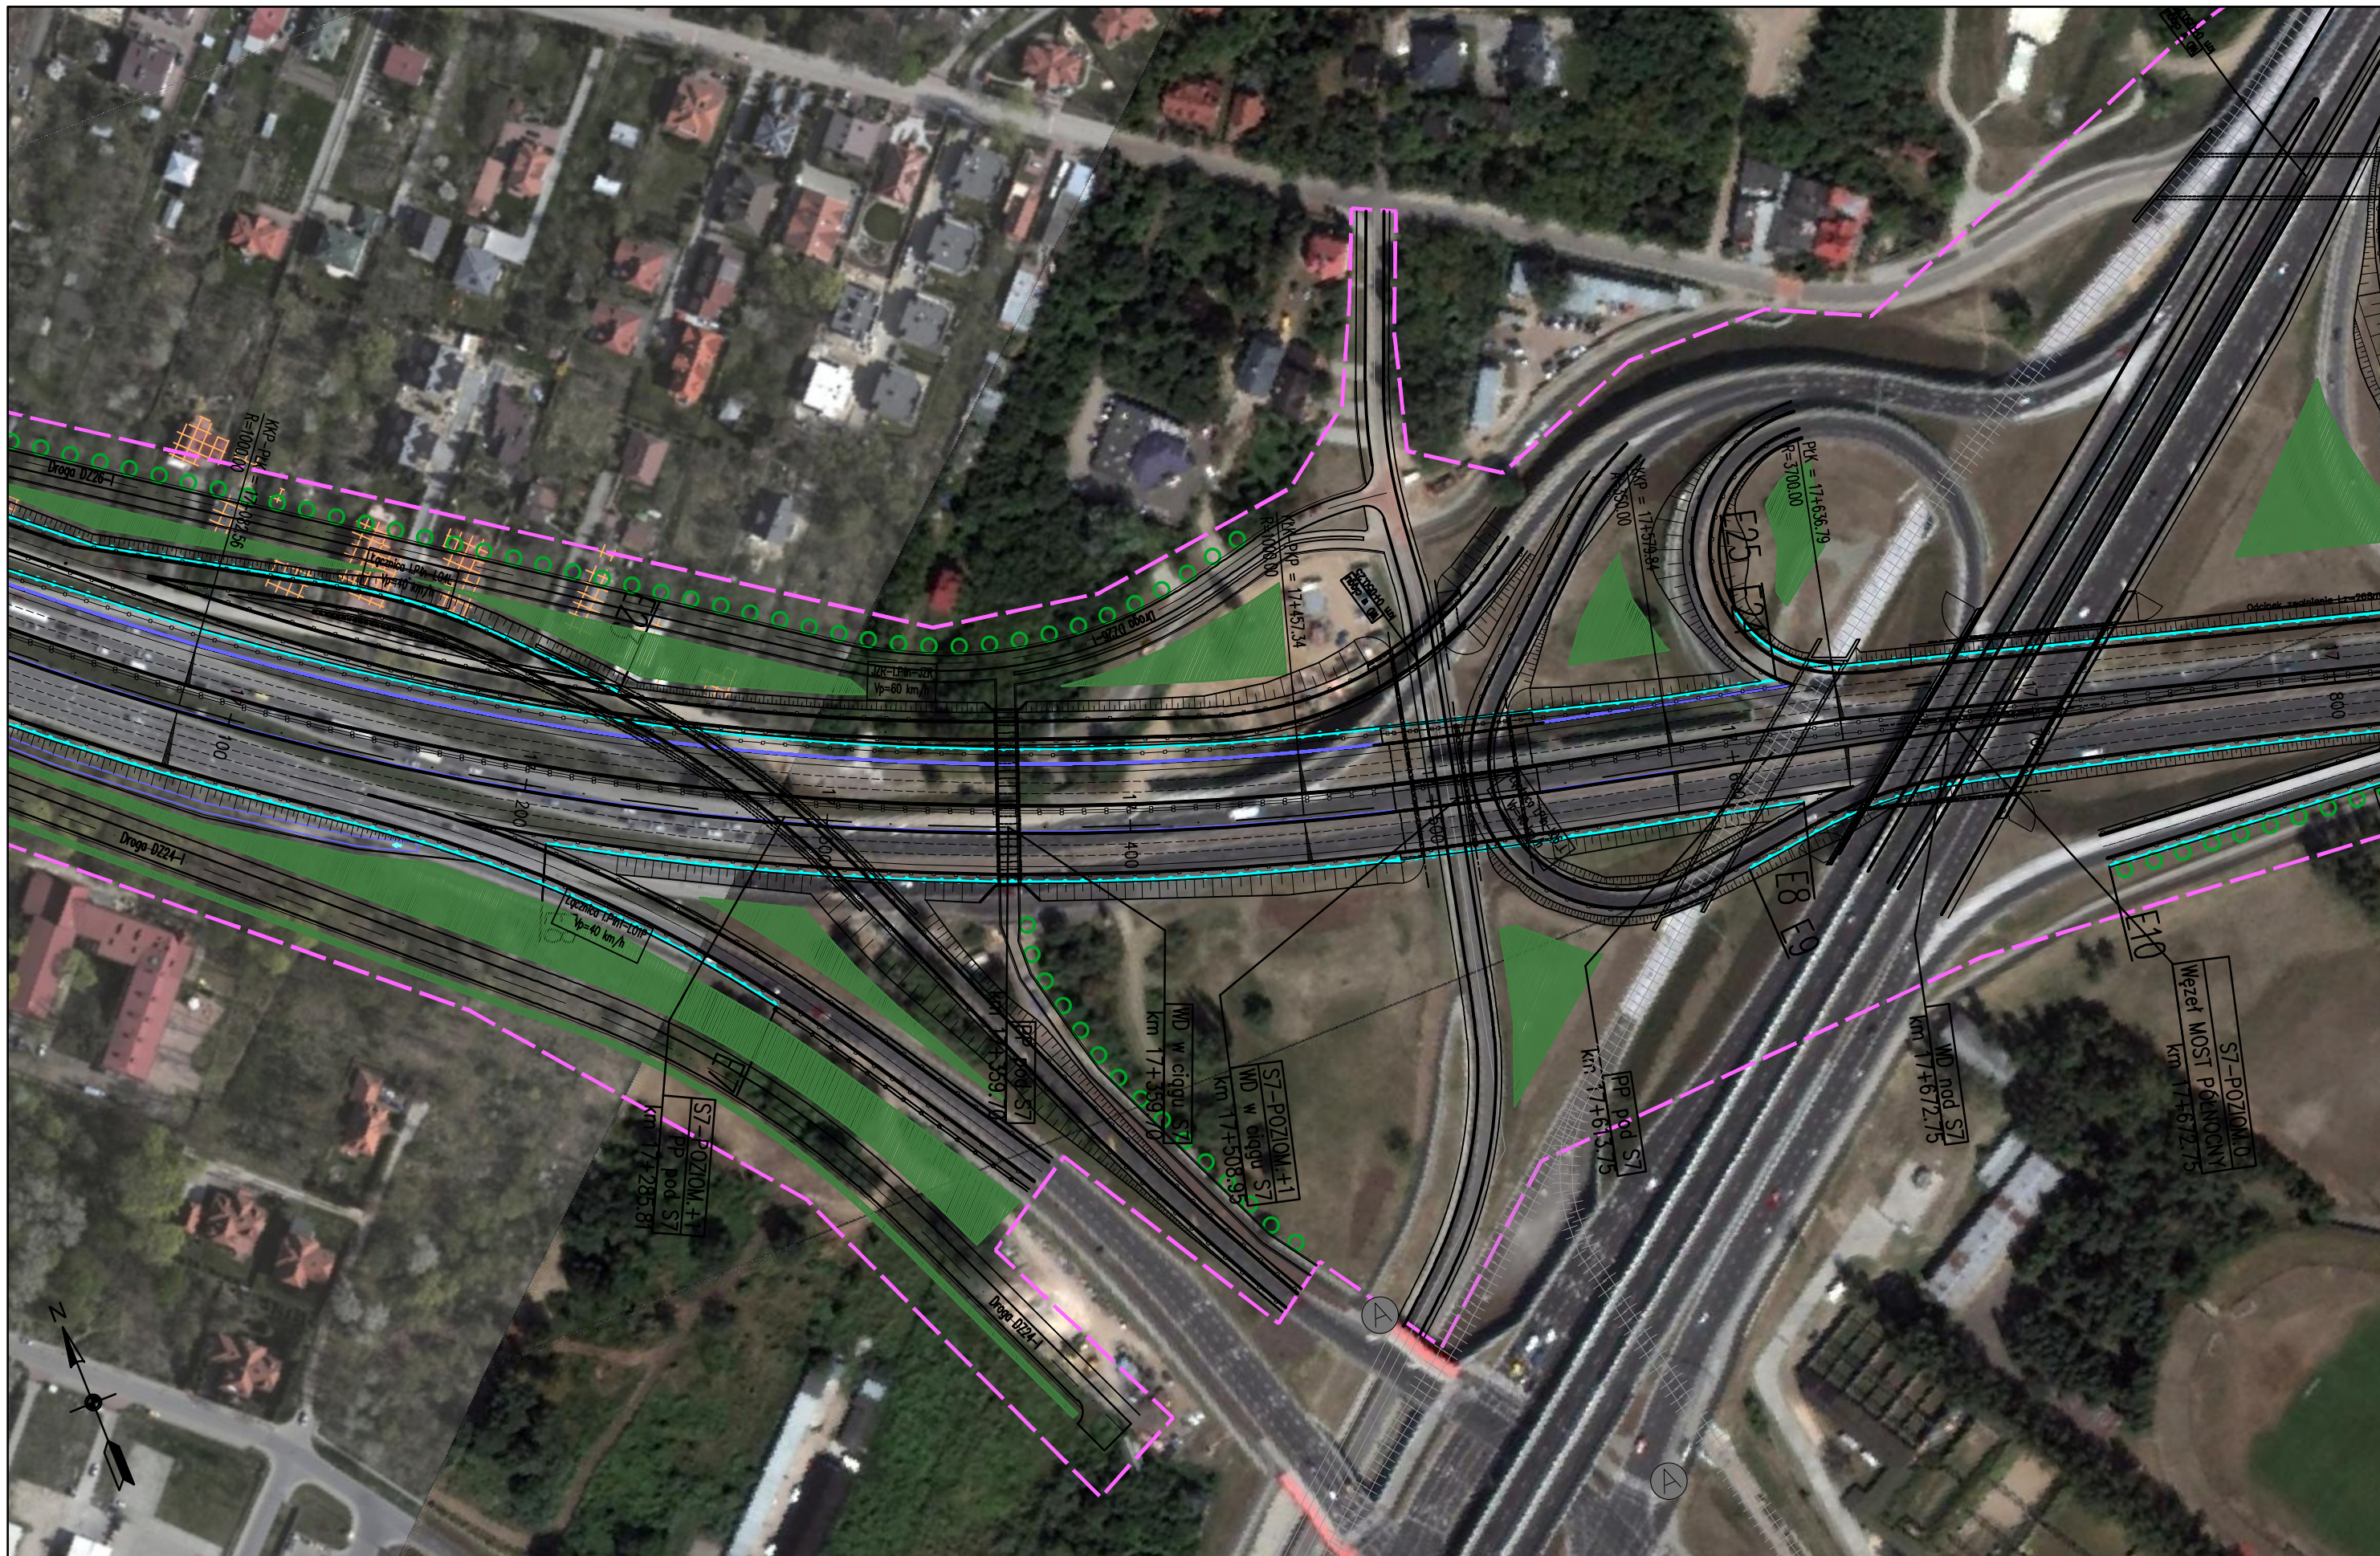

JEDNOSTKA PROJEKTOWA

TRAKT sp. z o.o. sp.k.
 40-159 Katowice, ul. Jesionowa 15
 tel: (0-32) 228-12-70, fax: (0-32) 220-70-04
 trakt@trakt.eu

INWESTOR

GENERALNA DYREKCJA DRÓG
 KRAJOWYCH I AUTOSTRAD
 03-808 Warszawa
 ul. Mińska 25



NAZWA OPRACOWANIA

RAPORT O ODDZIAŁYWANIU PRZEDSIĘWZIĘCIA NA ŚRODOWISKO

TYTUŁ RYSUNKU


MAPA URZĄDZEŃ OCHRONY ŚRODOWISKA – ETAP II





NR UMOWY	SKALA	DATA	STADIUM	BRANŻA	NR RYS.
PR-628/12	1:2000	PAŹDZIERNIK 2014	MATERIAŁY DO WNIOSKU O WYDANIE DECYZJI O ŚRODOWISKOWYCH UWARUNKOWANIACH	OCHRONA ŚRODOWISKA	08.01.28


ZADANIE

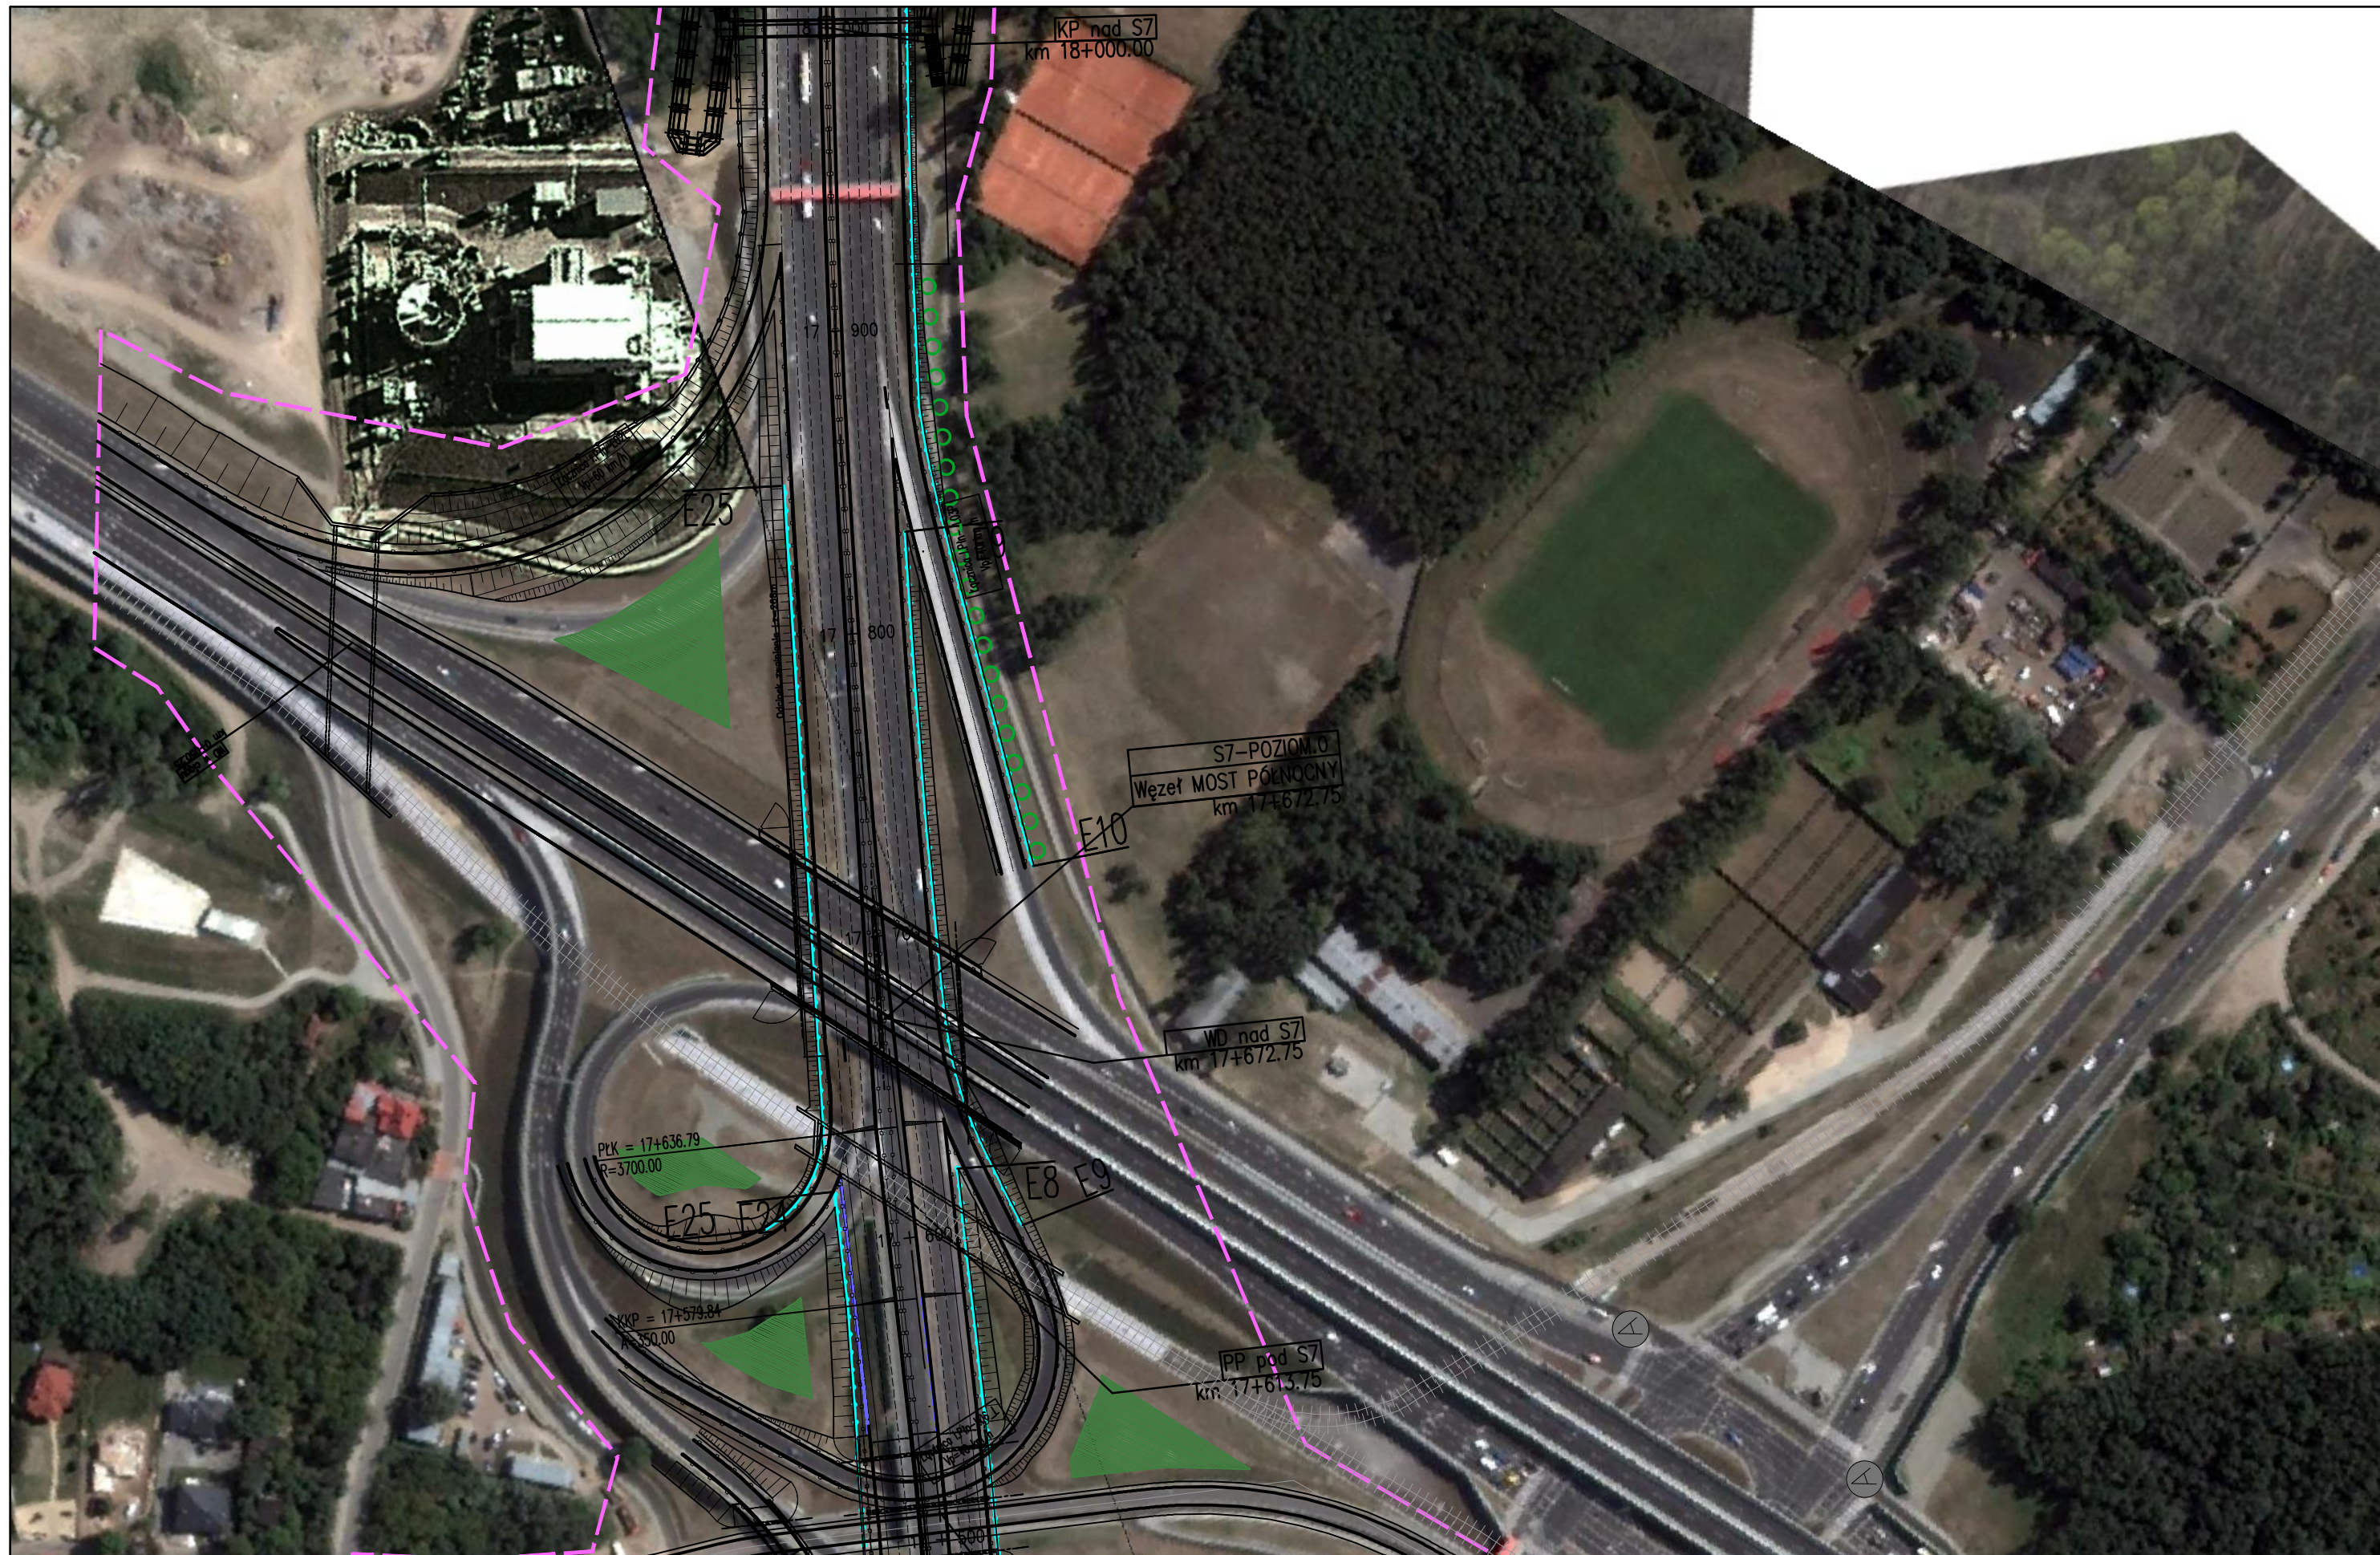

OKREŚLENIE PRZEBIEGU PÓLNOCNIEGO WYŁOTU Z WARSZAWY DROGI EKSPRESOWEJ S-7
 W KIERUNKU GDAŃSKA NA ODCINKU CZOSNÓW Z TRASĄ ARMII KRAJOWEJ W WARSZAWIE
 WRĄZ Z MATERIAŁAMI DO WNIOSKU O UZYSKANIE DECYZJI O ŚRODOWISKOWYCH UWARUNKOWANIACH
 ORAZ RAPORTEM O ODDZIAŁYWANIU NA ŚRODOWISKO


FUNKCJA	IMIĘ I NAZWISKO	BRANŻA	PODPIS
Opracował	mgr Grzegorz Kubicki	ochrona środowiska	<i>Kubicki</i>
Sprawdzający	mgr inż. Patrycja Rochowska	ochrona środowiska	<i>Rochowska</i>

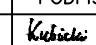

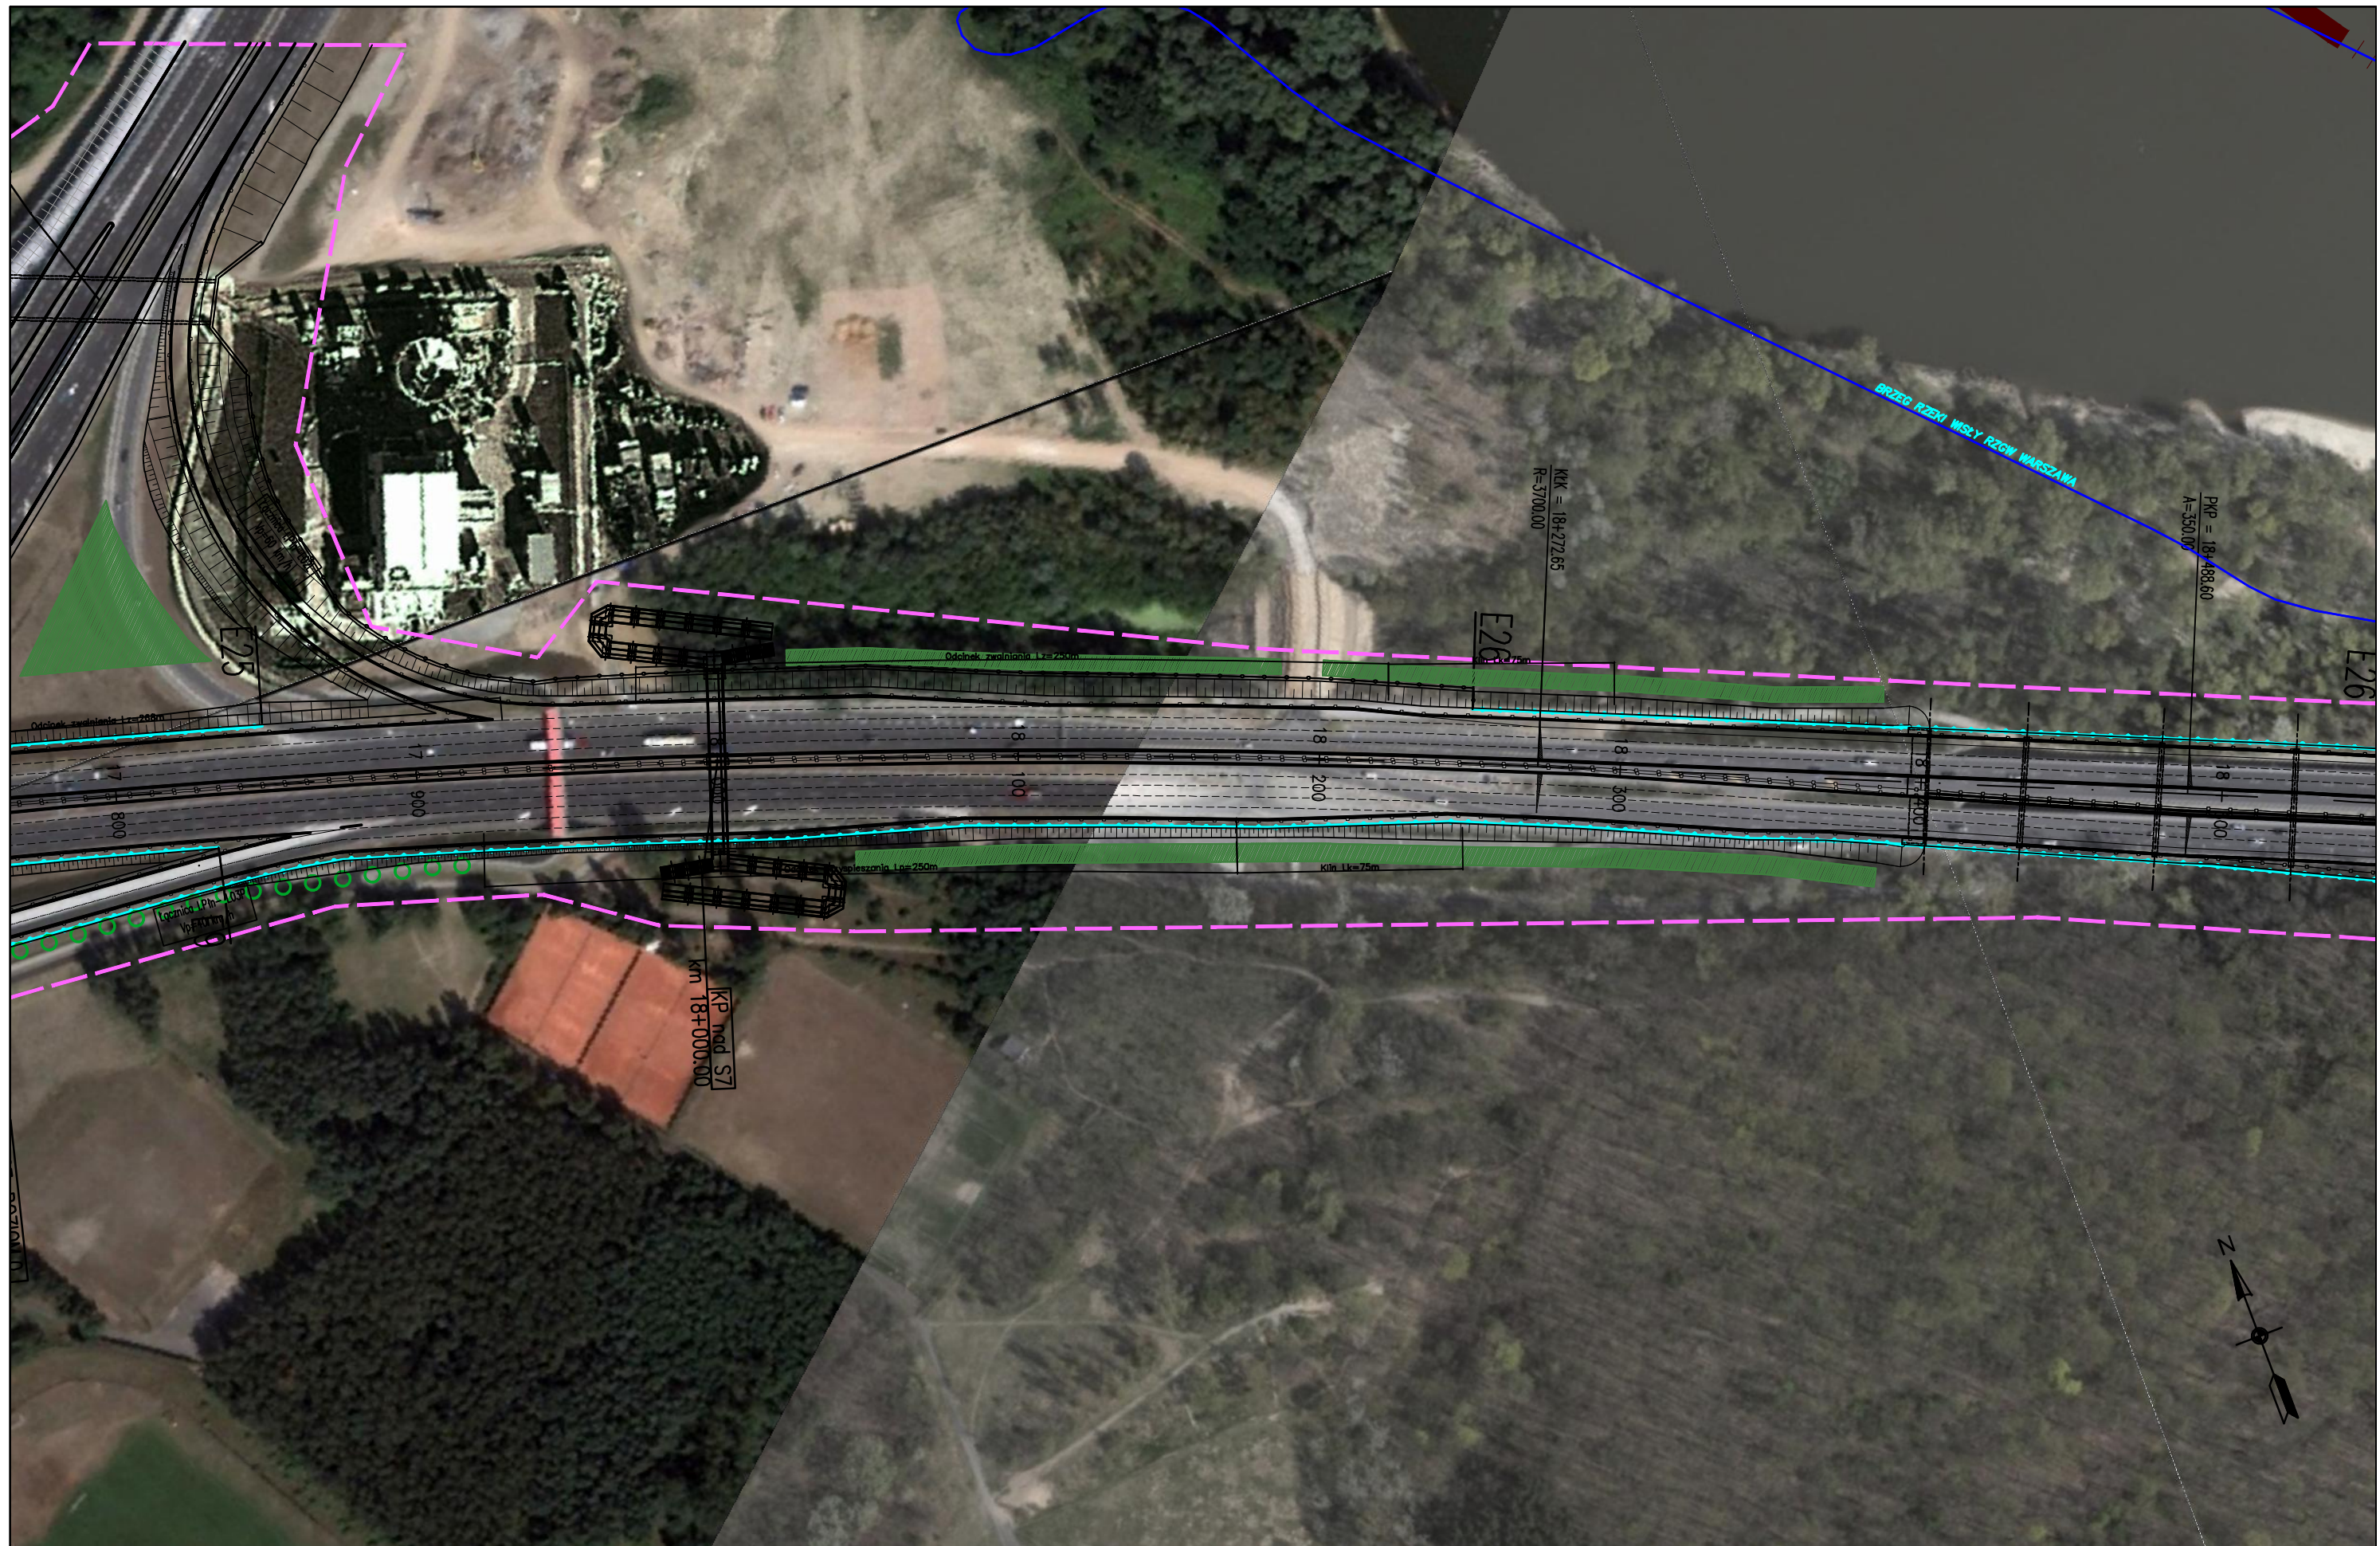


JEDNOSTKA PROJEKTOWA  TRAKT sp. z o.o. sp.k. 40-159 Katowice, ul. Jesionowa 15 tel: (0-32) 228-12-70, fax: (0-32) 220-70-04 trakt@trakt.eu		INWESTOR GENERALNA DYREKCJA DRÓG KRAJOWYCH I AUTOSTRAD 03-808 Warszawa ul. Mińska 25 		NAZWA OPRACOWANIA RAPORT O ODDZIAŁYWANIU PRZEDSIĘWZIĘCIA NA ŚRODOWISKO TYTUŁ RYSUNKU MAPA URZĄDZEŃ OCHRONY ŚRODOWISKA – ETAP II			ZADANIE OKREŚLENIE PRZEBIEGU PÓLNOCNEGO WYŁOTU Z WARSZAWY DROGI EKSPRESOWEJ S-7 W KIERUNKU GDAŃSKA NA ODCINKU CZOSNÓW Z TRASĄ ARMII KRAJOWEJ W WARSZAWIE WRAZ Z MATERIAŁAMI DO WNIOSKU O UZYSKANIE DECYZJI O ŚRODOWISKOWYCH UWARUNKOWANIACH ORAZ RAPORTEM O ODDZIAŁYWANIU NA ŚRODOWISKO		
NR UMOWY PR-628/12	SKALA 1:2000	DATA PAŹDZIERNIK 2014	STADIUM MATERIAŁY DO WNIOSKU O WYDANIE DECYZJI O ŚRODOWISKOWYCH UWARUNKOWANIACH	BRANŻA OCHRONA ŚRODOWISKA	NR RYS. 08.01.29	FUNKCJA Opracował Sprawdzający	IMIĘ I NAZWISKO mgr Grzegorz Kubicki mgr inż. Patrycja Rochowska	BRANŻA ochrona środowiska ochrona środowiska	PODPIS  



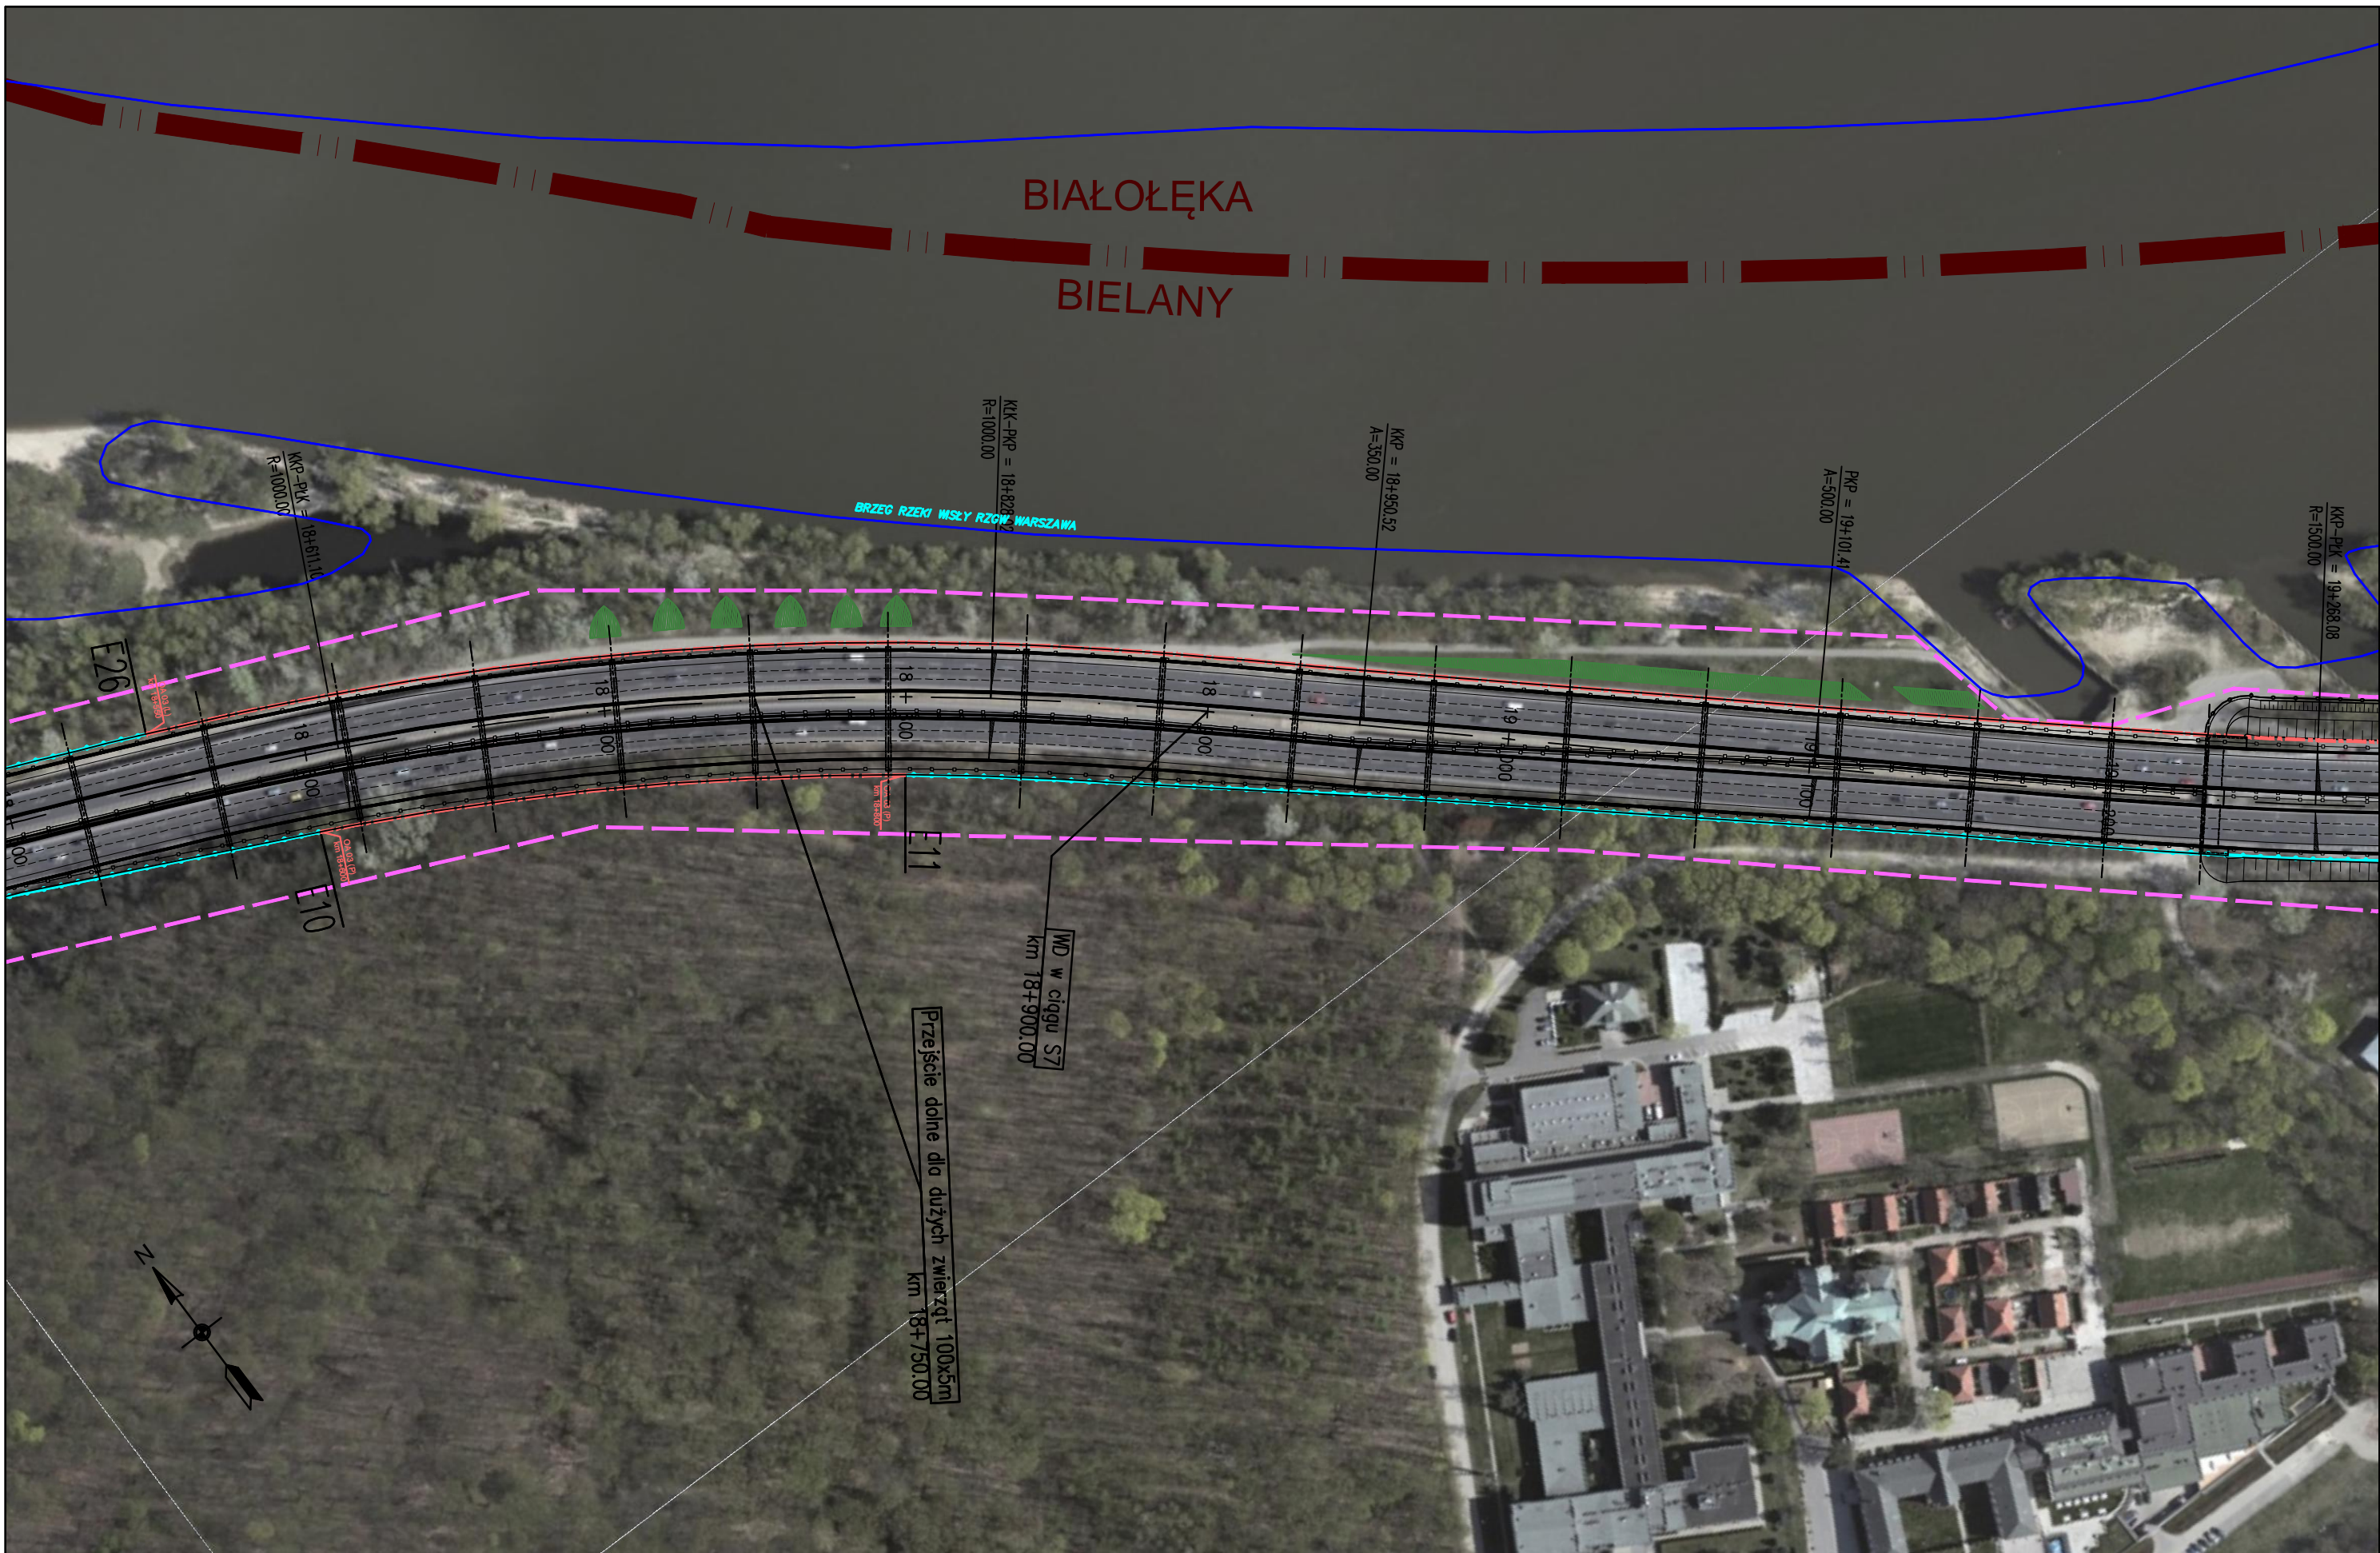


JEDNOSTKA PROJEKTOWA  40-159 Katowice, ul. Jesionowa 15 tel: (0-32) 228-12-70, fax: (0-32) 220-70-04 trakt@trakt.eu	INWESTOR GENERALNA DYREKCJA DRÓG KRAJOWYCH I AUTOSTRAD 03-808 Warszawa ul. Mińska 25 	NAZWA OPRACOWANIA RAPORT O ODDZIAŁYWANIU PRZEDSIĘWZIĘCIA NA ŚRODOWISKO	ZADANIE OKREŚLENIE PRZEBIEGU PÓLNOCNIEGO WYŁOTU Z WARSZAWY DROGI EKSPRESOWEJ S-7 W KIERUNKU GDAŃSKA NA ODCINKU CZOSNÓW Z TRASĄ ARMII KRAJOWEJ W WARSZAWIE WRAZ Z MATERIAŁAMI DO WNIOSKU O UZYSKANIE DECYZJI O ŚRODOWISKOWYCH UWARUNKOWANIACH ORAZ RAPORTEM O ODDZIAŁYWANIU NA ŚRODOWISKO							
		TYTUŁ RYSUNKU MAPA URZĄDZEŃ OCHRONY ŚRODOWISKA – ETAP II	NR UMOWY PR-628/12	SKALA 1:2000	DATA PAŹDZIERNIK 2014	STADIUM MATERIAŁY DO WNIOSKU O WYDANIE DECYZJI O ŚRODOWISKOWYCH UWARUNKOWANIACH	BRANŻA OCHRONA ŚRODOWISKA	NR RYS. 08.01.30	FUNKCJA Opracował Sprawdzający	IMIĘ I NAZWISKO mgr Grzegorz Kubicki mgr inż. Patrycja Rochowska

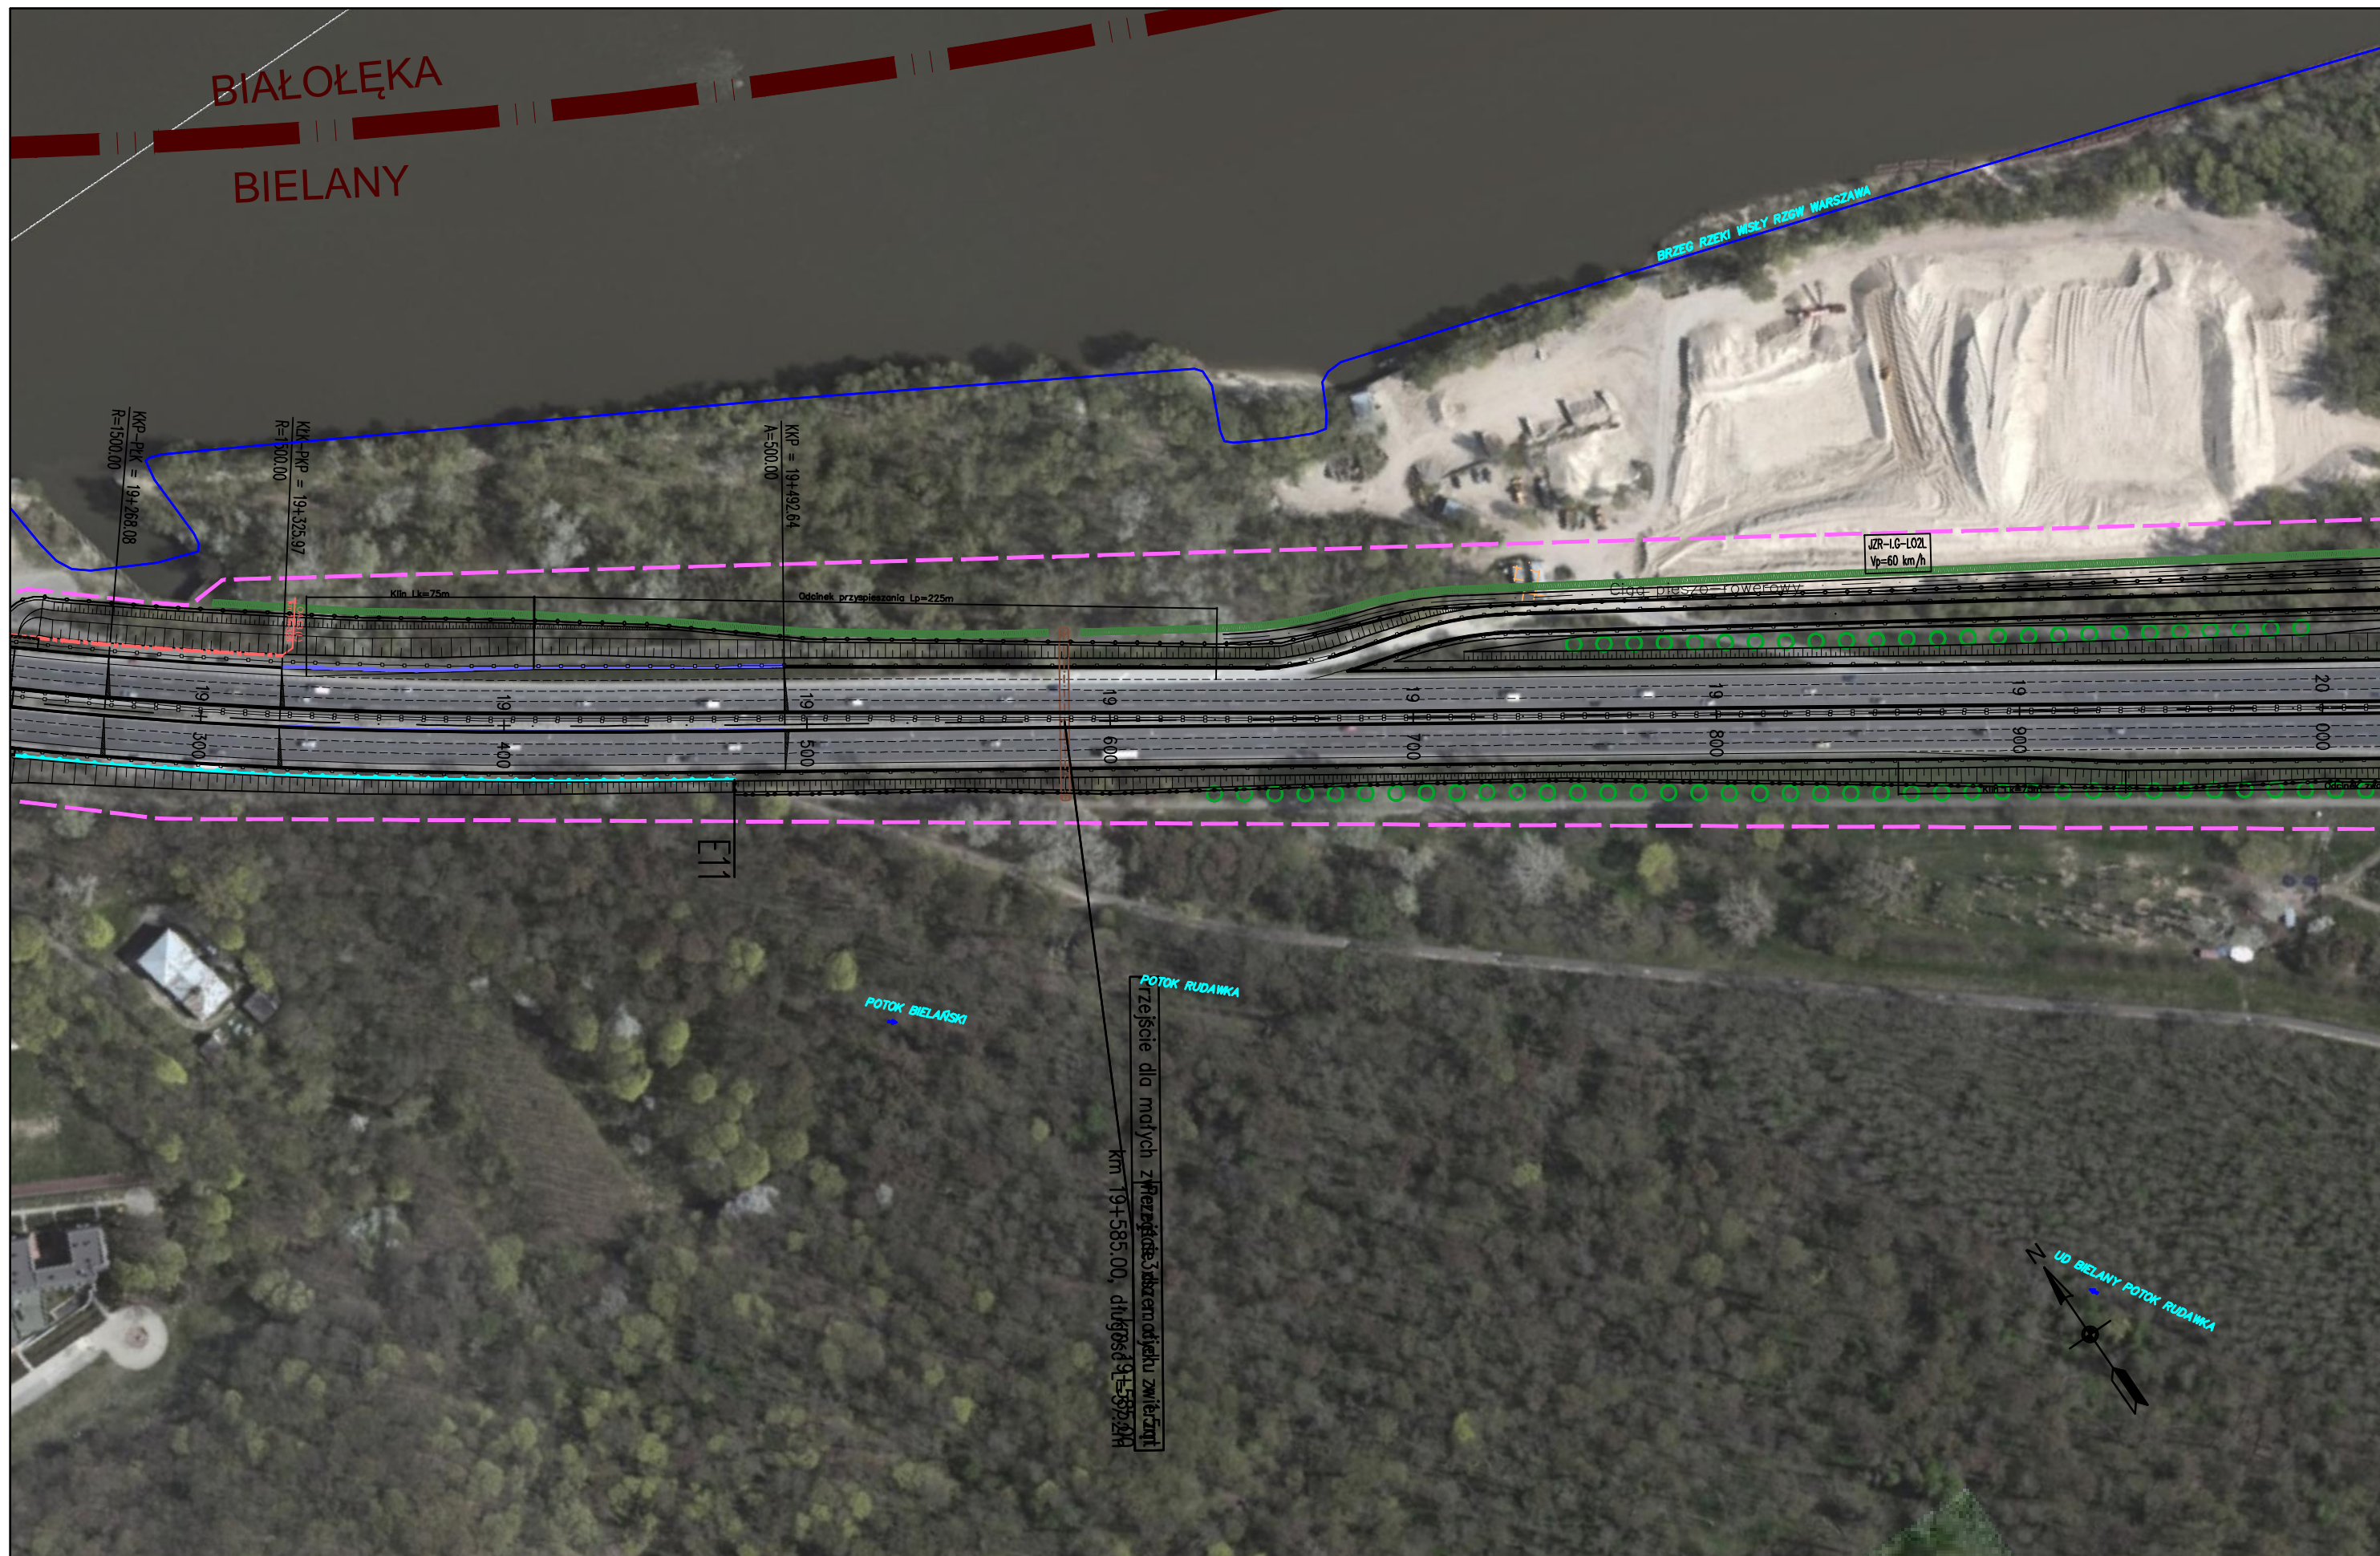

JEDNOSTKA PROJEKTOWA  sp. z o.o. sp.k. 40-159 Katowice, ul. Jesionowa 15 tel: (0-32) 228-12-70, fax: (0-32) 220-70-04 trakt@trakt.eu	INWESTOR GENERALNA DYREKCJA DRÓG KRAJOWYCH I AUTOSTRAD 03-808 Warszawa ul. Mińska 25 	NAZWA OPRACOWANIA RAPORT O ODDZIAŁYWANIU PRZEDSIĘWZIĘCIA NA ŚRODOWISKO	ZADANIE OKREŚLENIE PRZEBIEGU PÓLNOCNIEGO WYŁOTU Z WARSZAWY DROGI EKSPRESOWEJ S-7 W KIERUNKU GDAŃSKA NA ODCINKU CZOSNÓW Z TRASĄ ARMII KRAJOWEJ W WARSZAWIE WRĄZ Z MATERIAŁAMI DO WNIOSKU O UZYSKANIE DECYZJI O ŚRODOWISKOWYCH UWARUNKOWANIACH ORAZ RAPORTEM O ODDZIAŁYWANIU NA ŚRODOWISKO							
		TYTUŁ RYSUNKU MAPA URZĄDZEŃ OCHRONY ŚRODOWISKA – ETAP II	NR UMOWY PR-628/12	SKALA 1:2000	DATA PAŹDZIERNIK 2014	STADIUM MATERIAŁY DO WNIOSKU O WYDANIE DECYZJI O ŚRODOWISKOWYCH UWARUNKOWANIACH	BRANŻA OCHRONA ŚRODOWISKA	NR RYS. 08.01.31	FUNKCJA Opracował Sprawdzający	IMIĘ I NAZWISKO mgr Grzegorz Kubicki mgr inż. Patrycja Rochowska



JEDNOSTKA PROJEKTOWA  TRAKT sp. z o.o. sp.k. 40-159 Katowice, ul. Jesionowa 15 tel: (0-32) 228-12-70, fax: (0-32) 220-70-04 trakt@trakt.eu	INWESTOR GENERALNA DYREKCJA DRÓG KRAJOWYCH I AUTOSTRAD 03-808 Warszawa ul. Mińska 25 	NAZWA OPRACOWANIA RAPORT O ODDZIAŁYWANIU PRZEDSIĘWZIĘCIA NA ŚRODOWISKO	ZADANIE OKREŚLENIE PRZEBIEGU PÓLNOCNIEGO WYŁOTU Z WARSZAWY DROGI EKSPRESOWEJ S-7 W KIERUNKU GDAŃSKA NA ODCINKU CZOSNÓW Z TRASĄ ARMII KRAJOWEJ W WARSZAWIE WRĄZ Z MATERIAŁAMI DO WNIOSKU O UZYSKANIE DECYZJI O ŚRODOWISKOWYCH UWARUNKOWANIACH ORAZ RAPORTEM O ODDZIAŁYWANIU NA ŚRODOWISKO							
		TYTUŁ RYSUNKU MAPA URZĄDZEŃ OCHRONY ŚRODOWISKA – ETAP II	NR UMOWY PR-628/12	SKALA 1:2000	DATA PAŹDZIERNIK 2014	STADIUM MATERIAŁY DO WNIOSKU O WYDANIE DECYZJI O ŚRODOWISKOWYCH UWARUNKOWANIACH	BRANŻA OCHRONA ŚRODOWISKA	NR RYS. 08.01.32	FUNKCJA Opracował Sprawdzający	IMIĘ I NAZWISKO mgr Grzegorz Kubicki mgr inż. Patrycja Rochowska

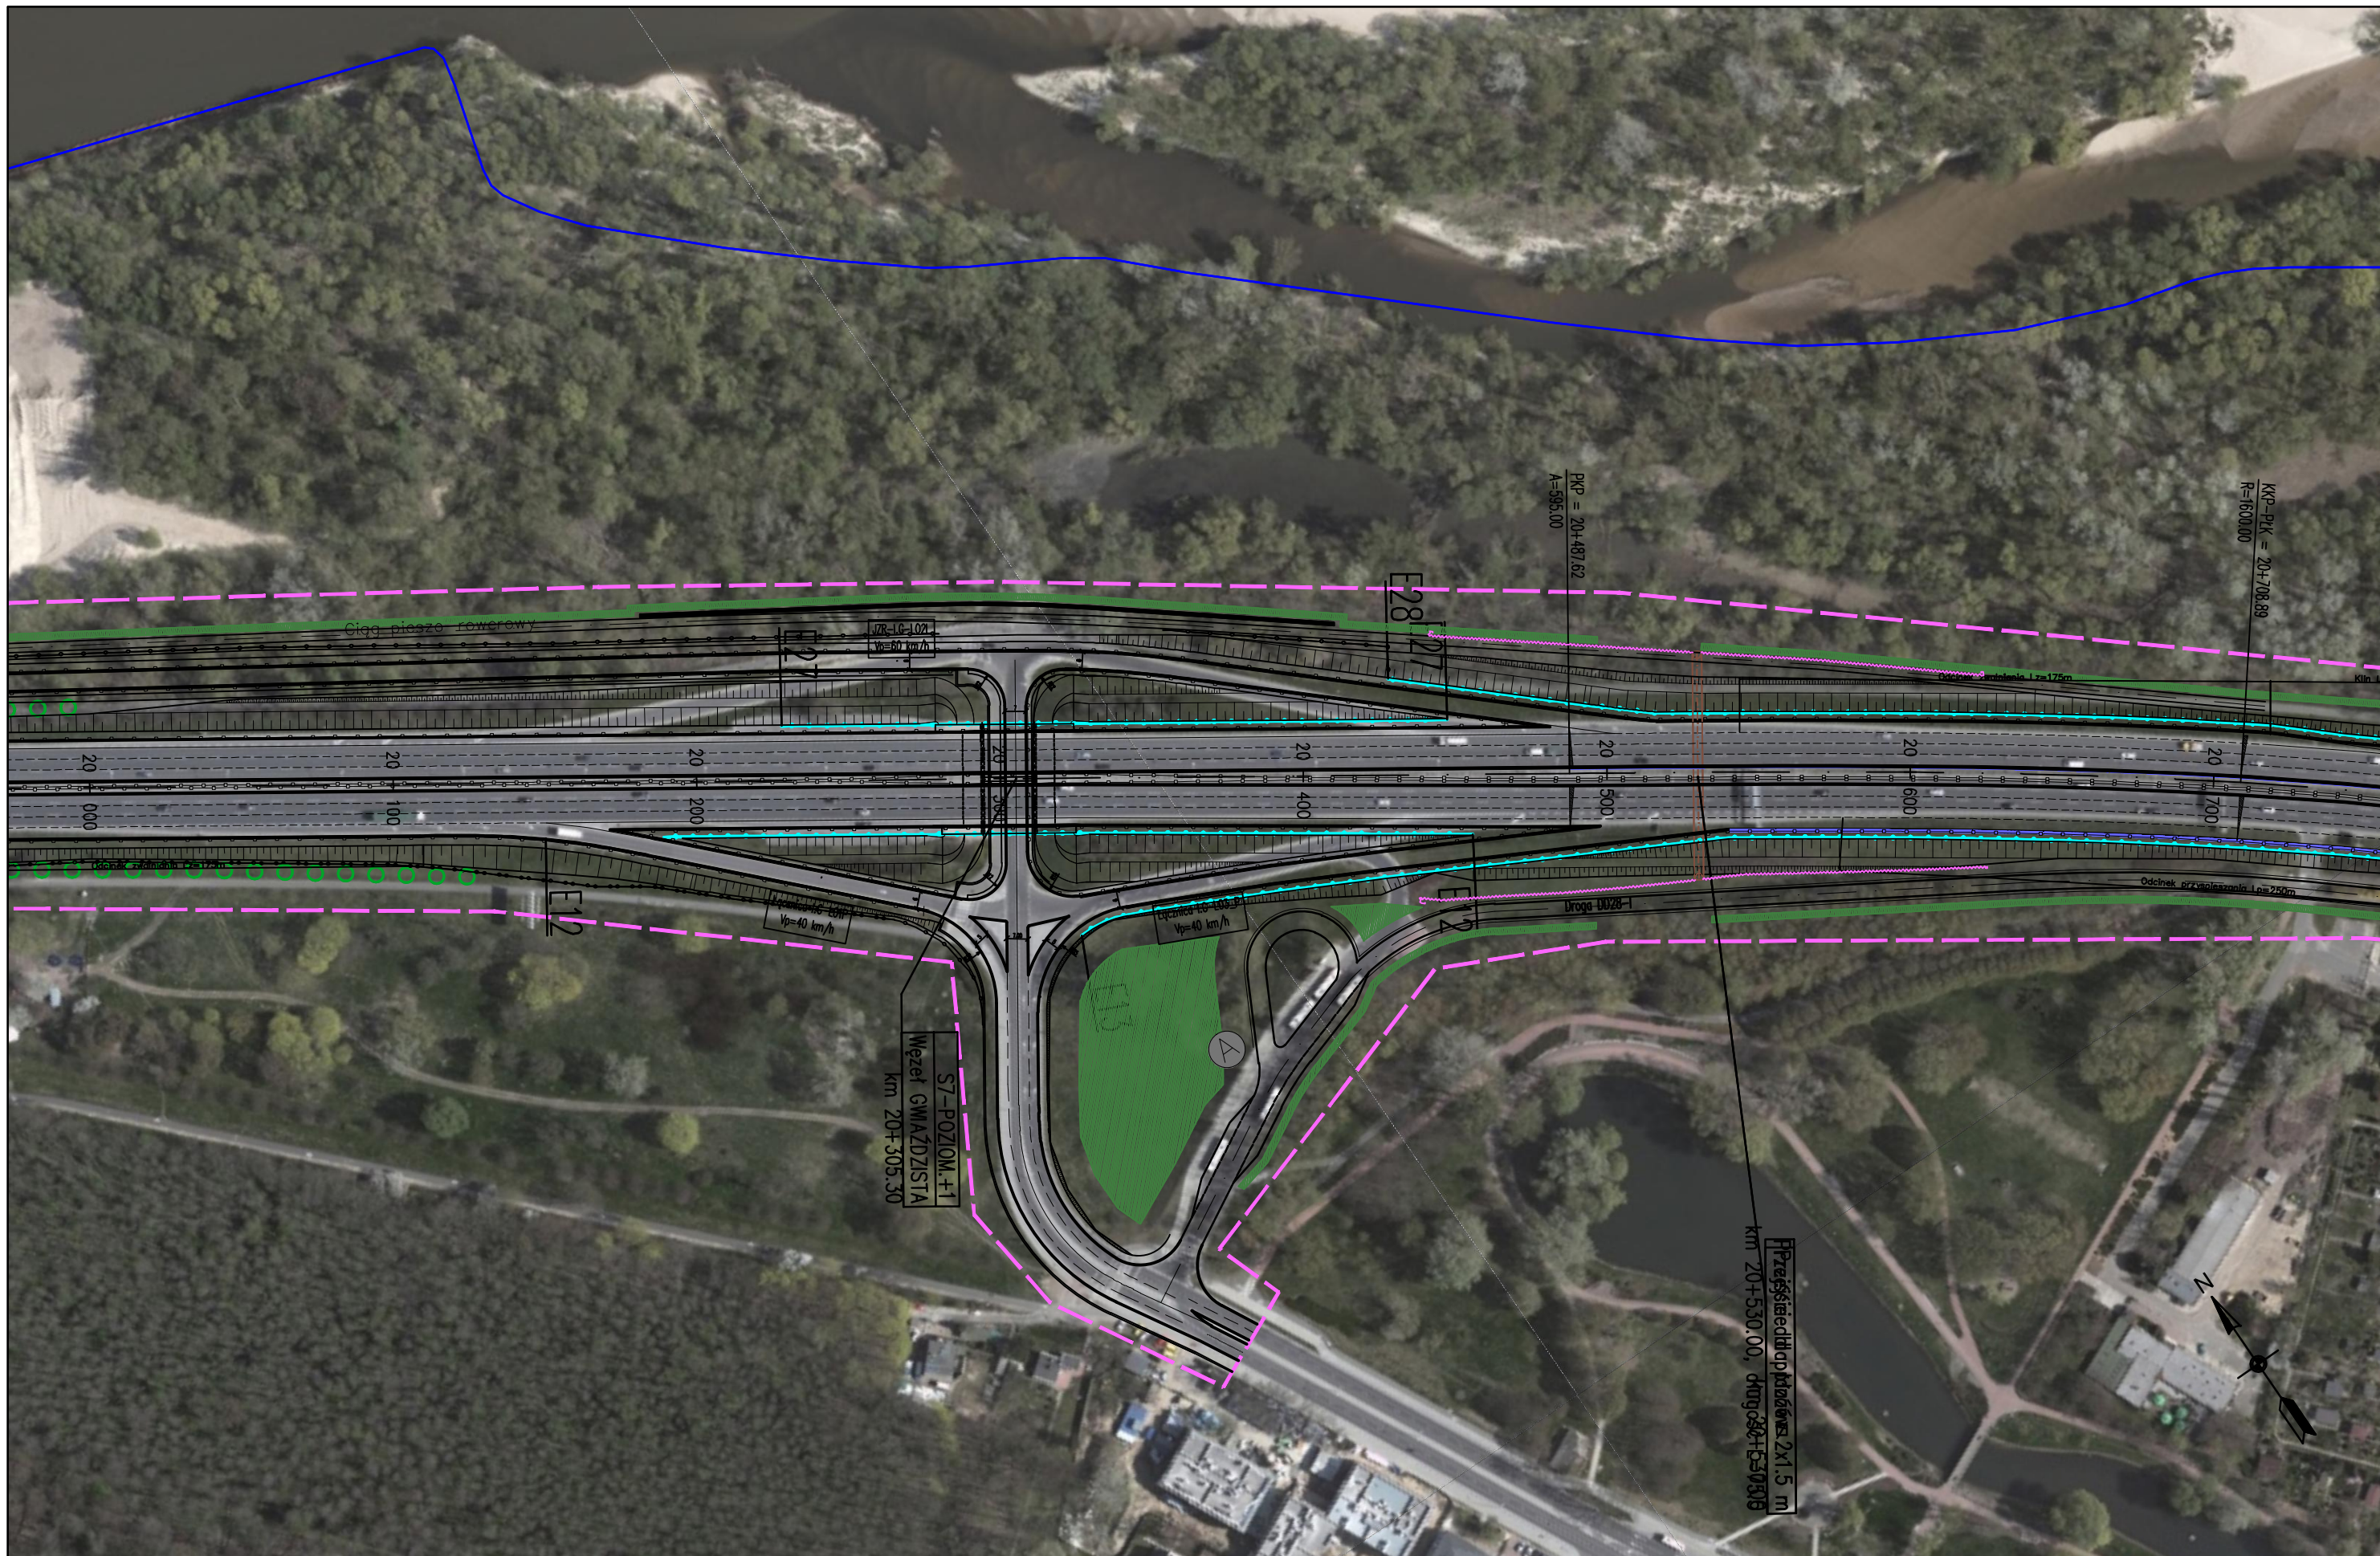

JEDNOSTKA PROJEKTOWA



INWESTOR

GENERALNA DYREKCJA DRÓG
KRAJOWYCH I AUTOSTRAD
03-808 Warszawa
ul. Mińska 25



NAZWA OPRACOWANIA

RAPORT O ODDZIAŁYWANIU PRZEDSIĘWZIĘCIA NA ŚRODOWISKO

TYTUŁ RYSUNKU


MAPA URZĄDZEŃ OCHRONY ŚRODOWISKA – ETAP II

NR UMOWY PR-628/12	SKALA 1:2000	DATA PAŹDZIERNIK 2014	STADIUM MATERIAŁY DO WNIOSKU O WYDANIE DECYZJI O ŚRODOWISKOWYCH UWARUNKOWANIACH	BRANŻA OCHRONA ŚRODOWISKA	NR RYS. 08.01.33
-----------------------	-----------------	-----------------------------	--	---------------------------------	----------------------------

ZADANIE

**OKREŚLENIE PRZEBIEGU PÓŁNOCNEGO WYŁOTU Z WARSZAWY DROGI EKSPRESOWEJ S-7
W KIERUNKU GDAŃSKA NA ODCINKU CZOSNÓW Z TRASĄ ARMII KRAJOWEJ W WARSZAWIE
WRAZ Z MATERIAŁAMI DO WNIOSKU O UZYSKANIE DECYZJI O ŚRODOWISKOWYCH UWARUNKOWANIACH
ORAZ RAPORTEM O ODDZIAŁYWANIU NA ŚRODOWISKO**

FUNKCJA	IMIĘ I NAZWISKO	BRANŻA	PODPIS
Opracował	mgr Grzegorz Kubicki	ochrona środowiska	<i>Kubicki</i>
Sprawdzający	mgr inż. Patrycja Rochowska	ochrona środowiska	<i>Rochowska</i>

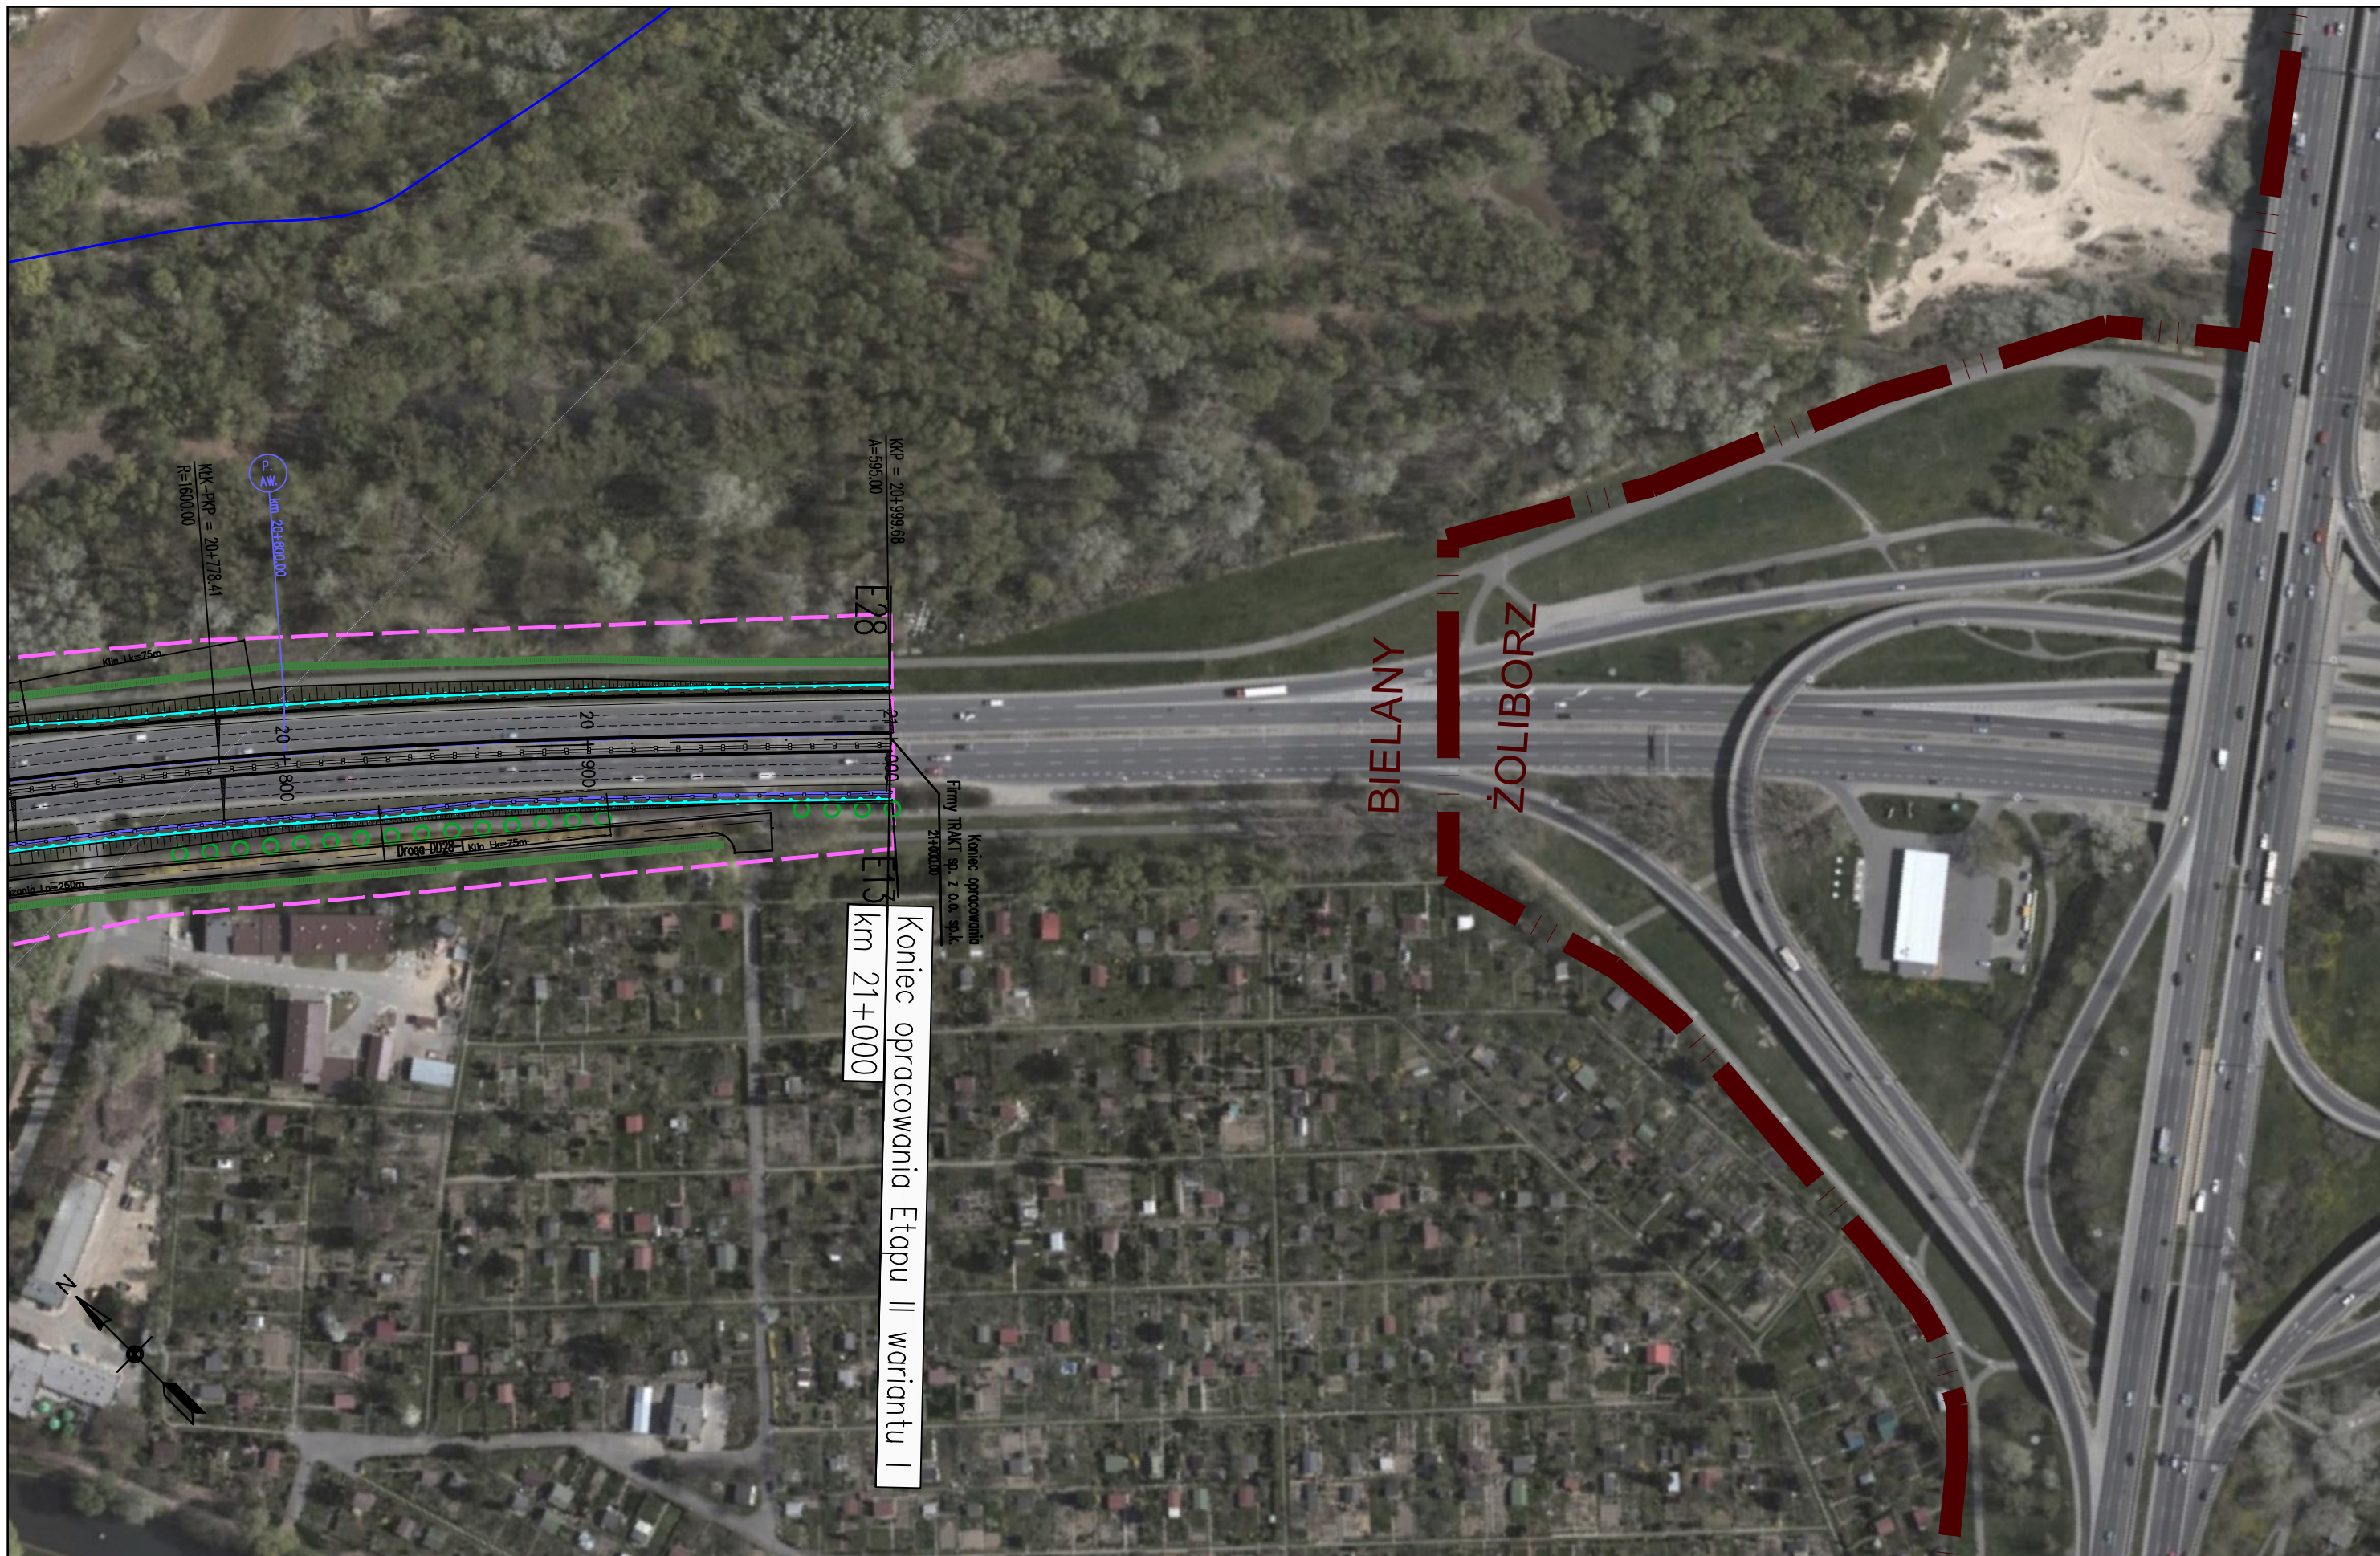

Koniec opracowania Etapu II wariantu I
km 21+000

JEDNOSTKA PROJEKTOWA



TRAKT sp. z o.o. sp.k.
40-159 Katowice, ul. Jesionowa 15
tel: (0-32) 228-12-70, fax: (0-32) 220-70-04
trakt@trakt.eu

INWESTOR

GENERALNA DYREKCJA DRÓG
KRAJOWYCH I AUTOSTRAD
03-808 Warszawa
ul. Mińska 25



NAZWA OPRACOWANIA

RAPORT O ODDZIAŁYWANIU PRZEDSIĘWZIĘCIA NA ŚRODOWISKO

TYTUŁ RYSUNKU

MAPA URZĄDZEŃ OCHRONY ŚRODOWISKA – ETAP II




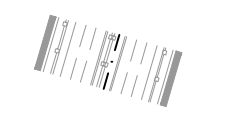



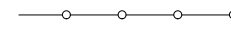



NR UMOWY PR-628/12	SKALA 1:2000	DATA PAŹDZIERNIK 2014	STADIUM MATERIAŁY DO WNIOSKU O WYDANIE DECYZJI O ŚRODOWISKOWYCH UWARUNKOWANIACH	BRANŻA OCHRONA ŚRODOWISKA	NR RYS. 08.01.34
-----------------------	-----------------	-----------------------------	--	---------------------------------	----------------------------


ZADANIE

**OKREŚLENIE PRZEBIEGU PÓLNOCNego WYŁOTU Z WARSZAWY DROGI EKSPRESOWEJ S-7
W KIERUNKU GDAŃSKA NA ODCINKU CZOSNÓW Z TRASĄ ARMII KRAJOWEJ W WARSZAWIE
WRAZ Z MATERIAŁAMI DO WNIOSKU O UZYSKANIE DECYZJI O ŚRODOWISKOWYCH UWARUNKOWANIACH
ORAZ RAPORTEM O ODDZIAŁYWANIU NA ŚRODOWISKO**


FUNKCJA	IMIĘ I NAZWISKO	BRANŻA	PODPIS
Opracował	mgr Grzegorz Kubicki	ochrona środowiska	<i>Kubicki</i>
Sprawdzający	mgr inż. Patrycja Rochowska	ochrona środowiska	<i>Rochowska</i>

LEGENDA:

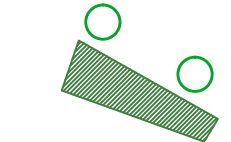-  – GRANICE ADMINISTRACYJNE GMIN
-  – GRANICE ADMINISTRACYJNE DZIELNIC M. ST. WARSZAWY
-  – PRZEBIEG PROJEKTOWANEGO WARIANTU
-  – DROGI PROJEKTOWANE WG ODRĘBNEGO OPRACOWANIA
-  – WSTĘPNE GRANICE TERENU, NA KTÓRYM BĘDZIE REALIZOWANE PRZEDSIĘWZIĘCIE
-  – EKRAN AKUSTYCZNY
-  – OSŁONA ANTYOLŚNIENIOWA
-  – OGRODZENIE
-  – OGRODZENIE NAPROWADZAJĄCE DLA PŁAZÓW
-  – PRZEPUST/PRZEJŚCIE DLA MAŁYCH ZWIERZĄT I PŁAZÓW
-  – PROJEKTOWANA ZIELEŃ

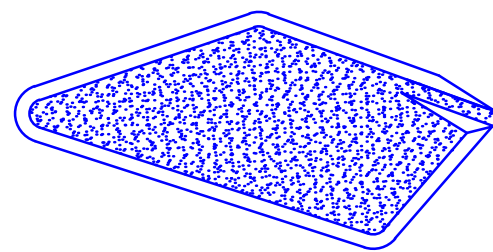


– ZBIORNIKI RETENCYJNE I RETENCYJNO-INFILTRACYJNE

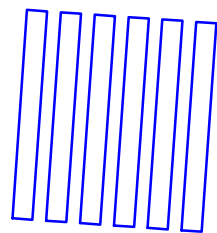

– PODZIEMNE ZBIORNIKI RETENCYJNE



– KIERUNEK SPŁYWU WÓD OPADOWYCH

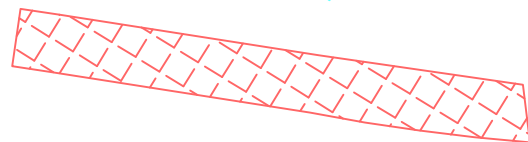

– TUNEL



– BUDYNKI DO WYBURZENIA

JEDNOSTKA PROJEKTOWA



INWESTOR

GENERALNA DYREKCJA DRÓG
KRAJOWYCH I AUTOSTRAD
03-808 Warszawa
ul. Mińska 25



NAZWA OPRACOWANIA

RAPORT O ODDZIAŁYWANIU PRZEDSIĘWZIĘCIA NA ŚRODOWISKO

TYTUŁ RYSUNKU


MAPA URZĄDZEŃ OCHRONY ŚRODOWISKA

NR UMOWY PR-628/12	SKALA 1:2000	DATA PAŹDZIERNIK 2014	STADIUM MATERIAŁY DO WNIOSKU O WYDANIE DECYZJI O ŚRODOWISKOWYCH UWARUNKOWANIACH	BRANŻA OCHRONA ŚRODOWISKA	NR RYS. 08.02.00
-----------------------	-----------------	-----------------------------	--	---------------------------------	----------------------------

ZADANIE

OKREŚLENIE PRZEBIEGU PÓLNOCNIEGO WYŁOTU Z WARSZAWY DROGI EKSPRESOWEJ S-7
W KIERUNKU GDAŃSKA NA ODCINKU CZOSNÓW Z TRASĄ ARMII KRAJOWEJ W WARSZAWIE
WRAZ Z MATERIAŁAMI DO WNIOSKU O UZYSKANIE DECYZJI O ŚRODOWISKOWYCH UWARUNKOWANIACH
ORAZ RAPORTEM O ODDZIAŁYWANIU NA ŚRODOWISKO

FUNKCJA	IMIĘ I NAZWISKO	BRANŻA	PODPIS
Opracował	mgr Grzegorz Kubicki	ochrona środowiska	<i>Kubicki</i>
Sprawdzający	mgr inż. Patrycja Rochowska	ochrona środowiska	<i>Rochowska</i>

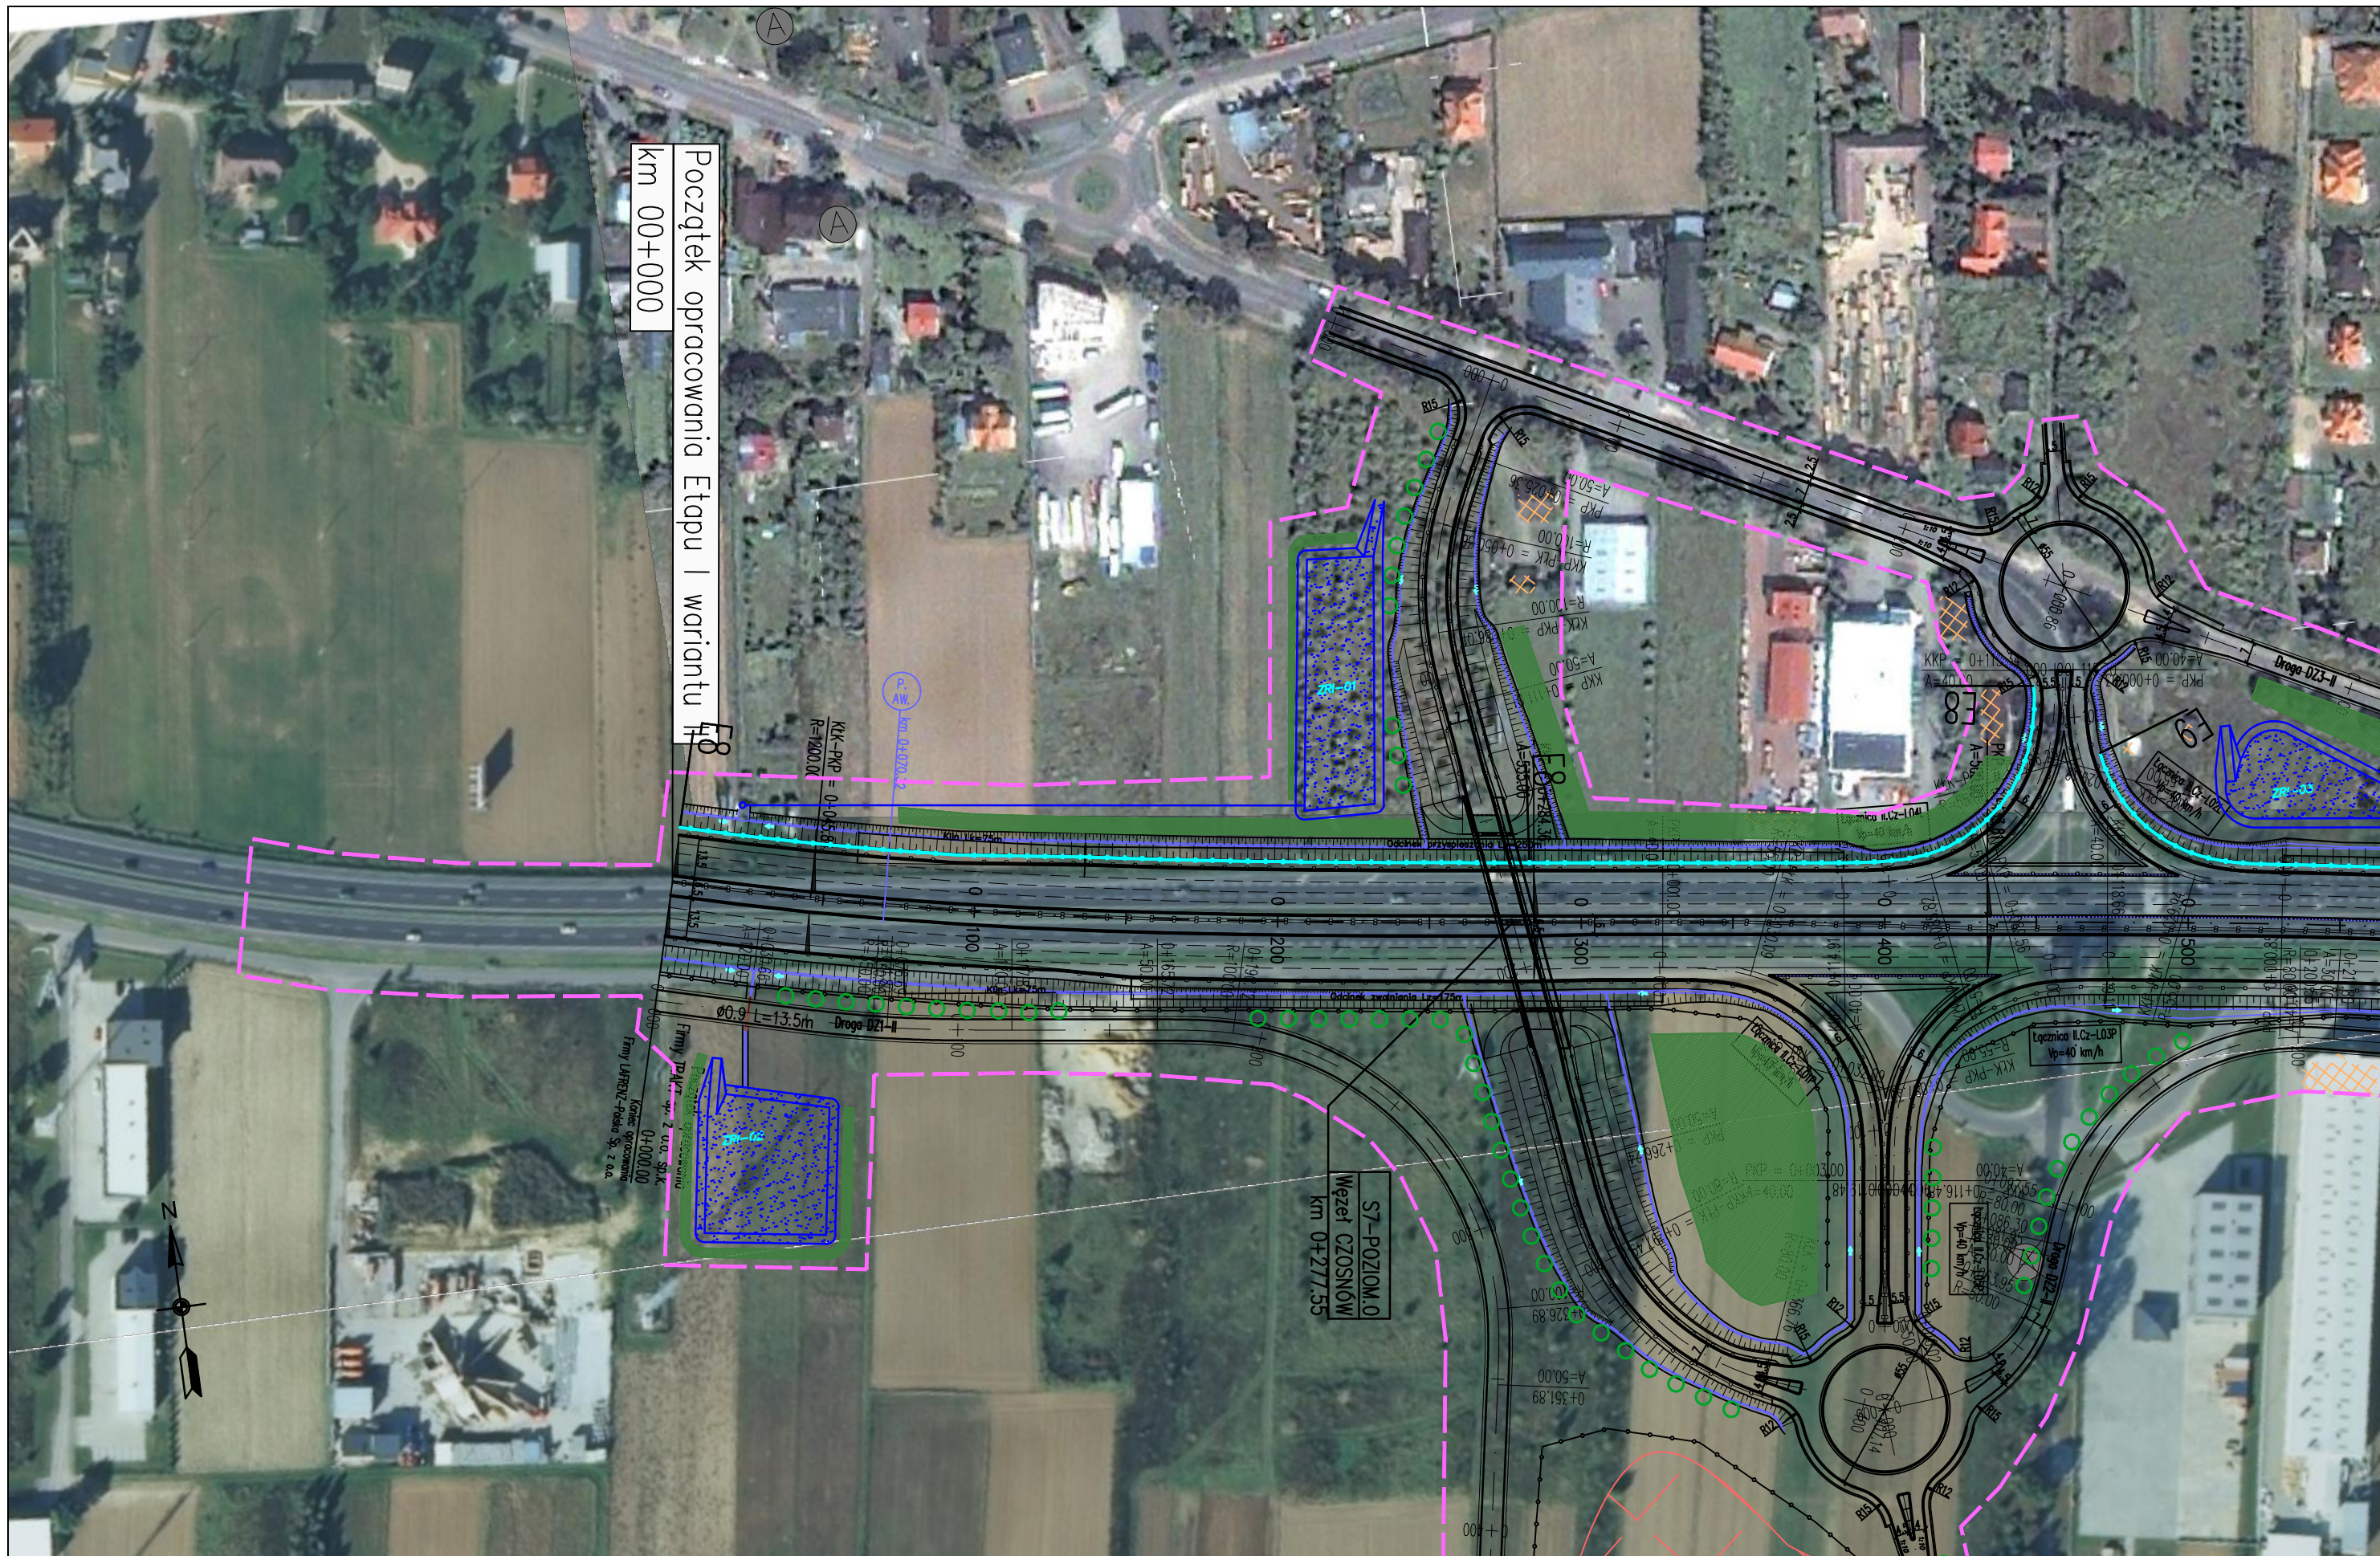

Początek opracowania Etapu I wariantu
km 00+000

Koniec opracowania
0+000,00
Firma LARRENZ-Polska Sp. z o.o.

S7-POZIOM.0
Wzrost CZOSNÓW
km 0+277,55

JEDNOSTKA PROJEKTOWA



INWESTOR

GENERALNA DYREKCJA DRÓG
KRAJOWYCH I AUTOSTRAD
03-808 Warszawa
ul. Minska 25



NAZWA OPRACOWANIA

RAPORT O ODDZIAŁYWANIU PRZEDSIĘWZIĘCIA NA ŚRODOWISKO

TYTUŁ RYSUNKU


MAPA URZĄDZEŃ OCHRONY ŚRODOWISKA – ETAP I



NR UMOWY PR-628/12	SKALA 1:2000	DATA PAŹDZIERNIK 2014	STADIUM MATERIAŁY DO WNIOSKU O WYDANIE DECYZJI O ŚRODOWISKOWYCH UMIARUNKOWANIACH	BRANŻA OCHRONA ŚRODOWISKA	NR RYS. 08.02.01
-----------------------	-----------------	-----------------------------	---	---------------------------------	----------------------------

ZADANIE

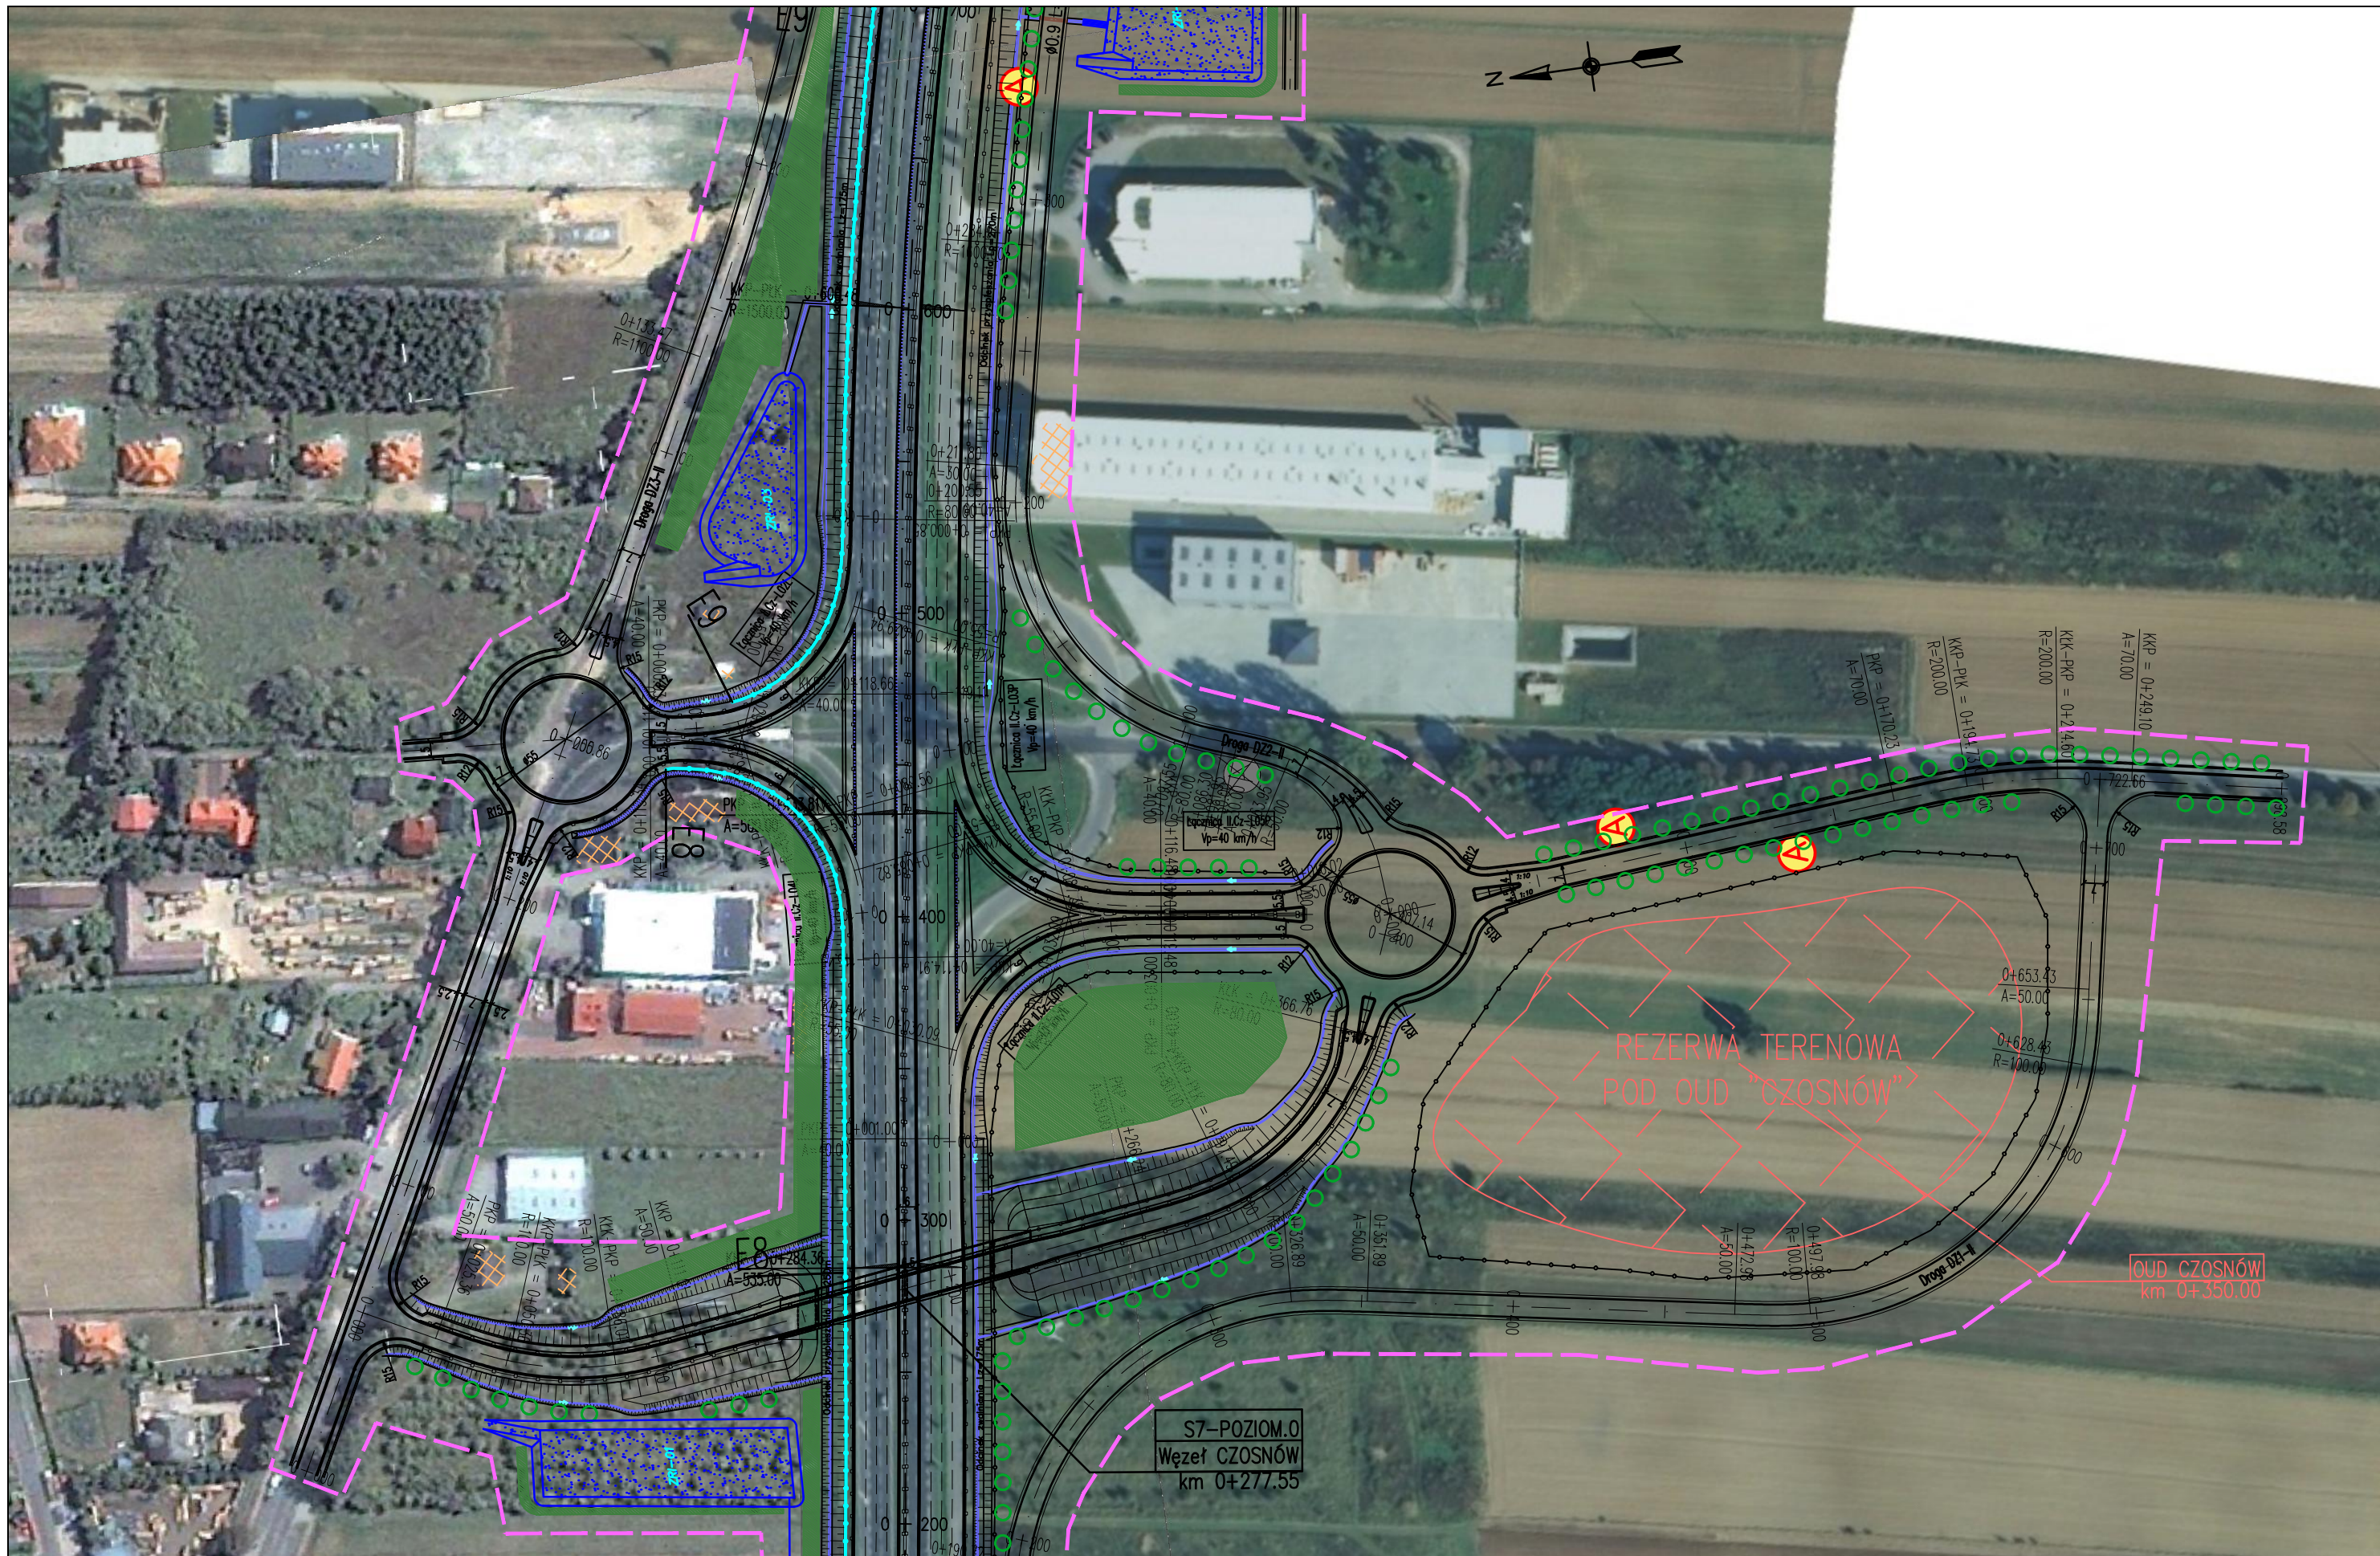



OKREŚLENIE PRZEBIEGU PÓŁNOCNEGO WYŁOTU Z WARSZAWY DROGI EKSPRESOWEJ S-7
W KIERUNKU GDAŃSKA NA ODCINKU CZOSNÓW Z TRASĄ ARMII KRAJOWYCH W WARSZAWIE
WRAZ Z MATERIAŁAMI DO WNIOSKU O UZYSKANIE DECYZJI O ŚRODOWISKOWYCH UWARUNKOWANIACH
ORAZ RAPORTEM O ODDZIAŁYWANIU NA ŚRODOWISKO


FUNKCJA	IMIĘ I NAZWISKO	BRANŻA	PODPIS
Opracował	mgr Grzegorz Kubicki	ochrona środowiska	<i>Kubicki</i>
Sprawdzający	mgr inż. Patrycja Rochowska	ochrona środowiska	<i>Rochowska</i>



JEDNOSTKA PROJEKTOWA  40-159 Katowice, ul. Jesionowa 15 tel: (0-32) 228-12-70, fax: (0-32) 220-70-04 trakt@trakt.eu	INWESTOR GENERALNA DYREKCJA DRÓG KRAJOWYCH I AUTOSTRAD 03-808 Warszawa ul. Mińska 25 	NAZWA OPRACOWANIA RAPORT O ODDZIAŁYWANIU PRZEDSIĘWZIĘCIA NA ŚRODOWISKO	ZADANIE OKREŚLENIE PRZEBIEGU PÓLNOCNIEGO WYŁOTU Z WARSZAWY DROGI EKSPRESOWEJ S-7 W KIERUNKU GDAŃSKA NA ODCINKU CZOSNÓW Z TRASĄ ARMII KRAJOWEJ W WARSZAWIE WRĄZ Z MATERIAŁAMI DO WNOSKU O UZYSKANIE DECYZJI O ŚRODOWISKOWYCH UWARUNKOWANIACH ORAZ RAPORTEM O ODDZIAŁYWANIU NA ŚRODOWISKO							
		TYTUŁ RYSUNKU MAPA URZĄDZEŃ OCHRONY ŚRODOWISKA – ETAP I	NR UMOWY PR-628/12	SKALA 1:2000	DATA PAŹDZIERNIK 2014	STADIUM MATERIAŁY DO WNOSKU O WYDANIE DECYZJI O ŚRODOWISKOWYCH UWARUNKOWANIACH	BRANŻA OCHRONA ŚRODOWISKA	NR RYS. 08.02.02	FUNKCJA Opracował mgr Grzegorz Kubicki Sprawdzający mgr inż. Patrycja Rochowska	IMIĘ I NAZWISKO mgr Grzegorz Kubicki mgr inż. Patrycja Rochowska

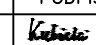

JEDNOSTKA PROJEKTOWA  TRAKT sp. z o.o. sp.k. 40-159 Katowice, ul. Jesionowa 15 tel: (0-32) 228-12-70, fax: (0-32) 220-70-04 trakt@trakt.eu	INWESTOR GENERALNA DYREKCJA DRÓG KRAJOWYCH I AUTOSTRAD 03-808 Warszawa ul. Mińska 25 	NAZWA OPRACOWANIA RAPORT O ODDZIAŁYWANIU PRZEDSIĘWZIĘCIA NA ŚRODOWISKO				ZADANIE OKREŚLENIE PRZEBIEGU PÓLNOCNIEGO WYŁOTU Z WARSZAWY DROGI EKSPRESOWEJ S-7 W KIERUNKU GDAŃSKA NA ODCINKU CZOSNÓW Z TRASĄ ARMII KRAJOWEJ W WARSZAWIE WRAZ Z MATERIAŁAMI DO WNIOSKU O UZYSKANIE DECYZJI O ŚRODOWISKOWYCH UWARUNKOWANIACH ORAZ RAPORTEM O ODDZIAŁYWANIU NA ŚRODOWISKO			
		TYTUŁ RYSUNKU MAPA URZĄDZEŃ OCHRONY ŚRODOWISKA – ETAP I							
NR UMOWY PR-628/12	SKALA 1:2000	DATA PAŹDZIERNIK 2014	STADIUM MATERIAŁY DO WNIOSKU O WYDANIE DECYZJI O ŚRODOWISKOWYCH UWARUNKOWANIACH	BRANŻA OCHRONA ŚRODOWISKA	NR RYS. 08.02.03	FUNKCJA Opracował	IMIĘ I NAZWISKO mgr Grzegorz Kubicki	BRANŻA ochrona środowiska	PODPIS 
						Sprawdzający	mgr inż. Patrycja Rochowska	ochrona środowiska	

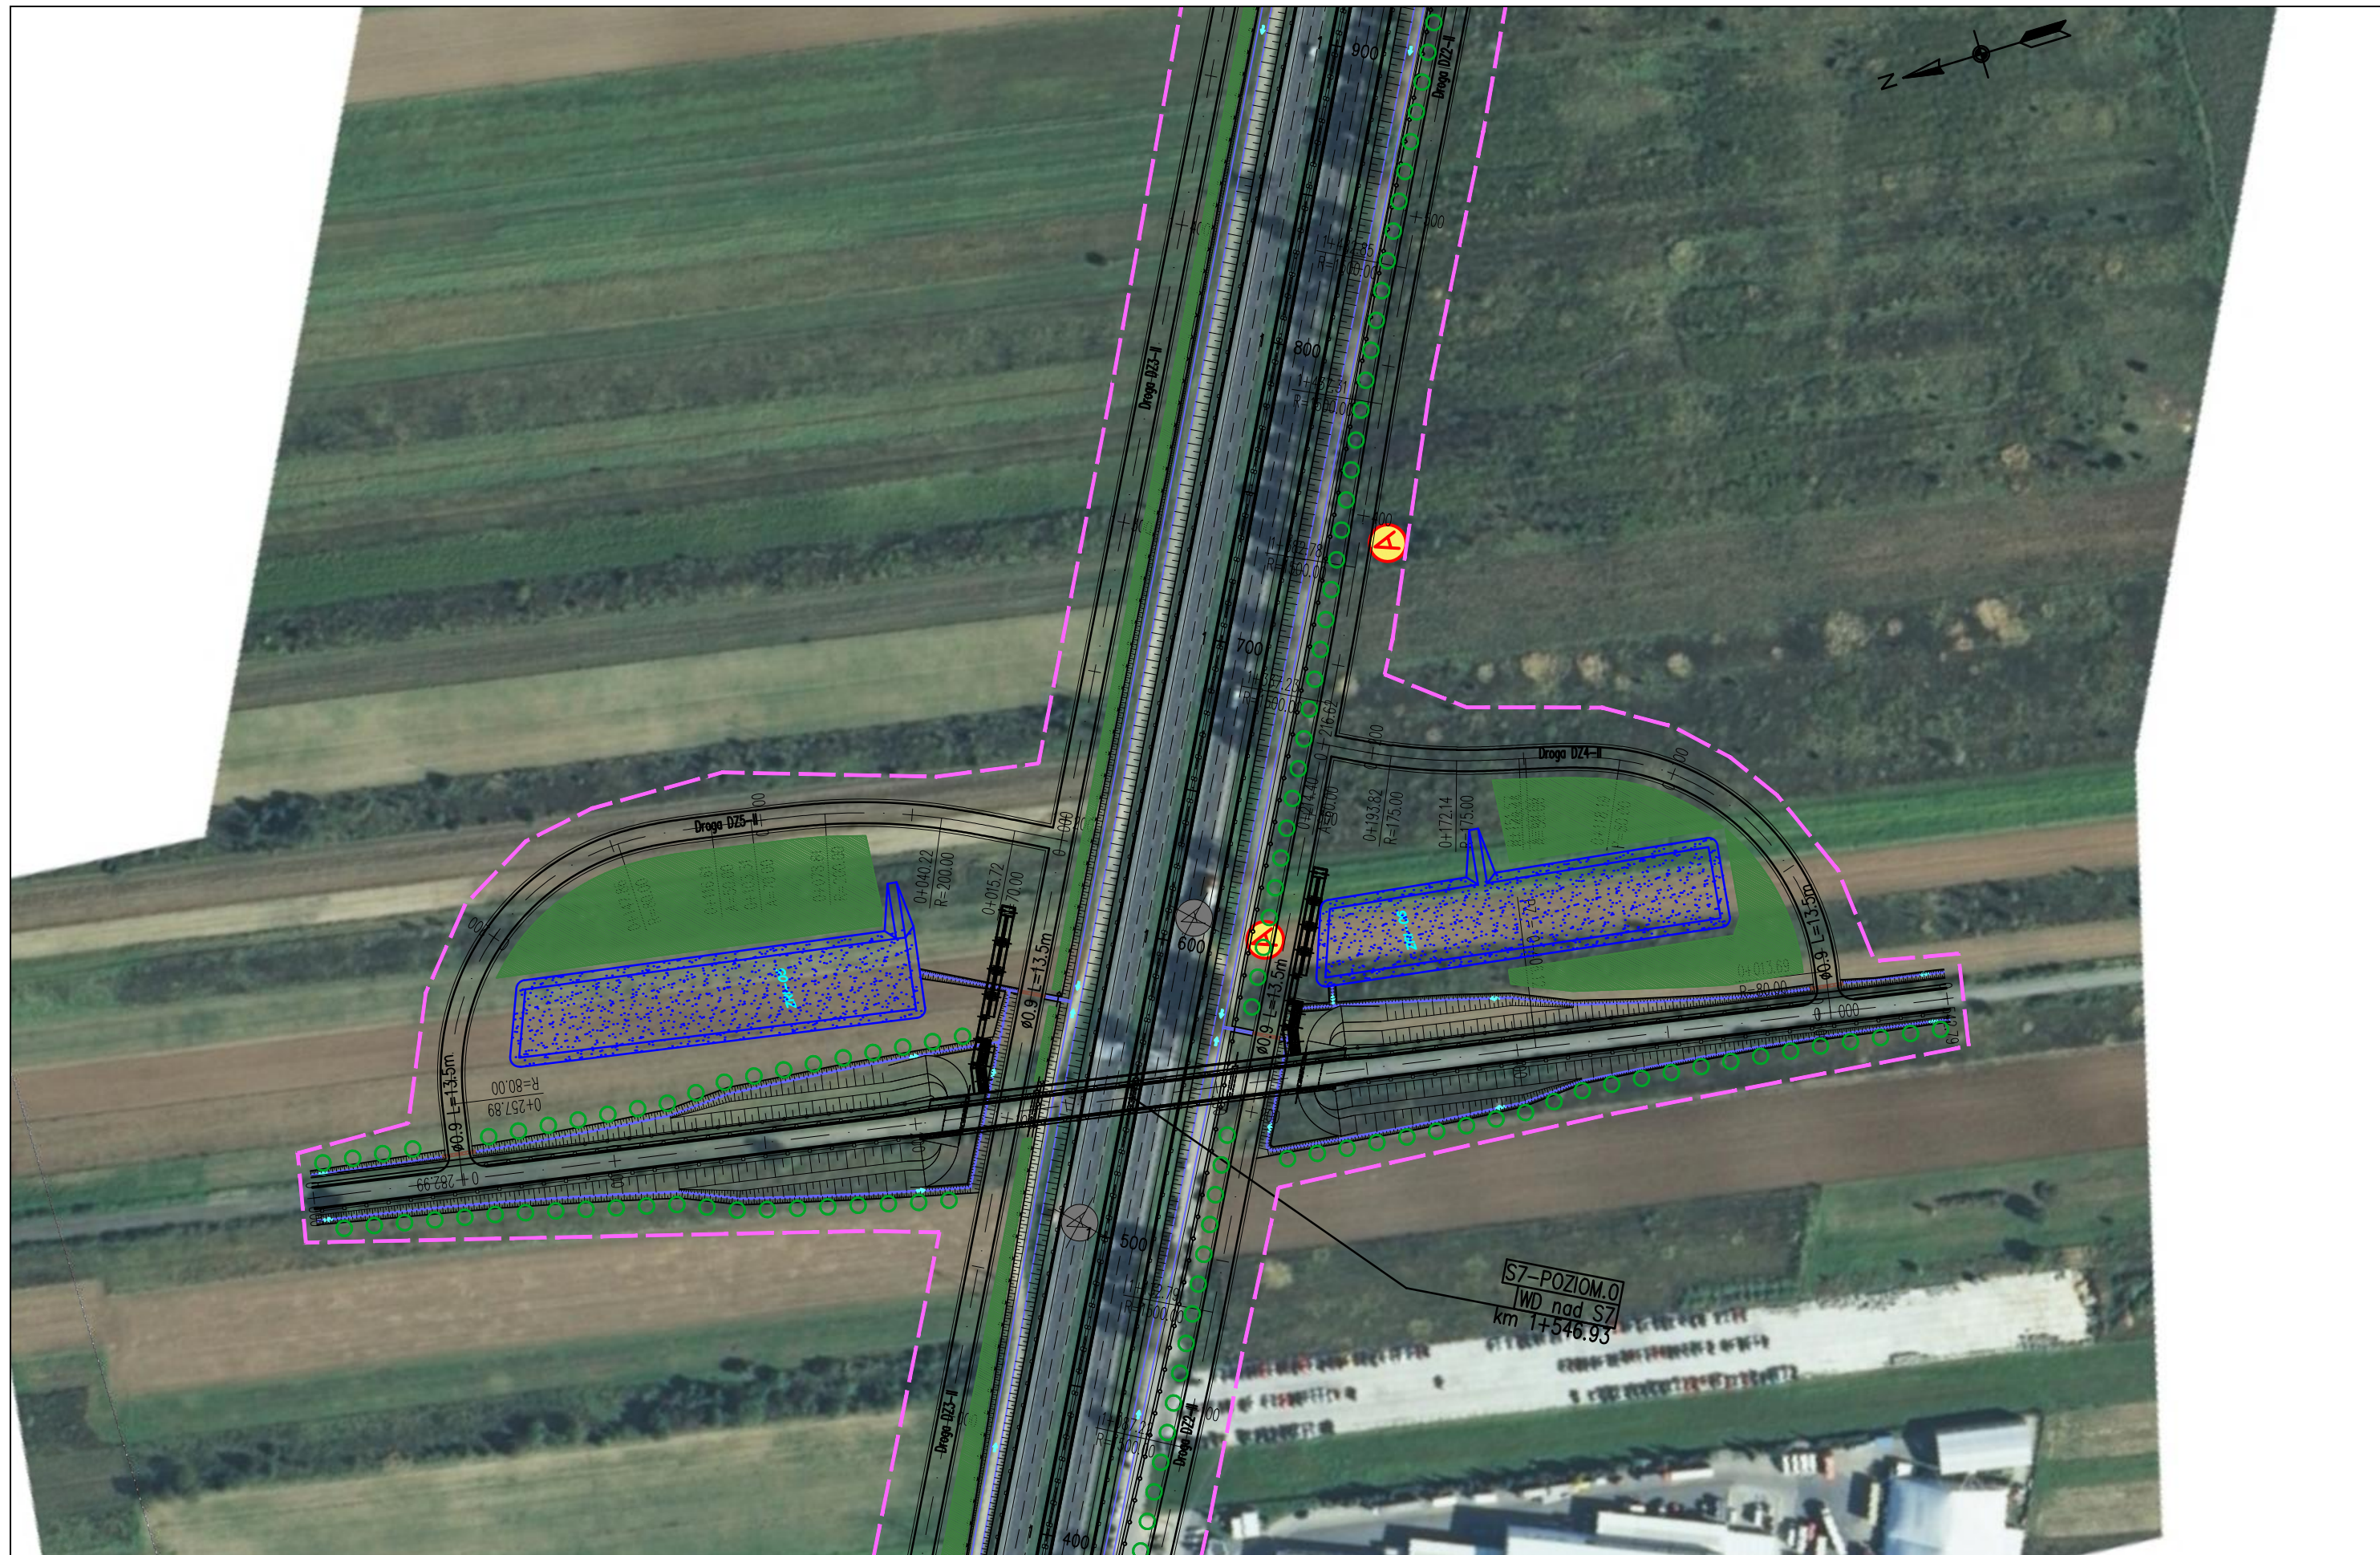

S7-POZIOM.0
WD nad S7
km 1+546.93

JEDNOSTKA PROJEKTOWA



INWESTOR

GENERALNA DYREKCJA DRÓG
KRAJOWYCH I AUTOSTRAD
03-808 Warszawa
ul. Minska 25



NAZWA OPRACOWANIA

RAPORT O ODDZIAŁYWANIU PRZEDSIĘWZIĘCIA NA ŚRODOWISKO

TYTUŁ RYSUNKU


MAPA URZĄDZEŃ OCHRONY ŚRODOWISKA – ETAP I





NR UMOWY PR-628/12	SKALA 1:2000	DATA PAŹDZIERNIK 2014	STADIUM MATERIAŁY DO WNIOSKU O WYDANIE DECYZJI O ŚRODOWISKOWYCH UWARUNKOWANIACH	BRANŻA OCHRONA ŚRODOWISKA	NR RYS. 08.02.04
-----------------------	-----------------	-----------------------------	--	---------------------------------	----------------------------

ZADANIE

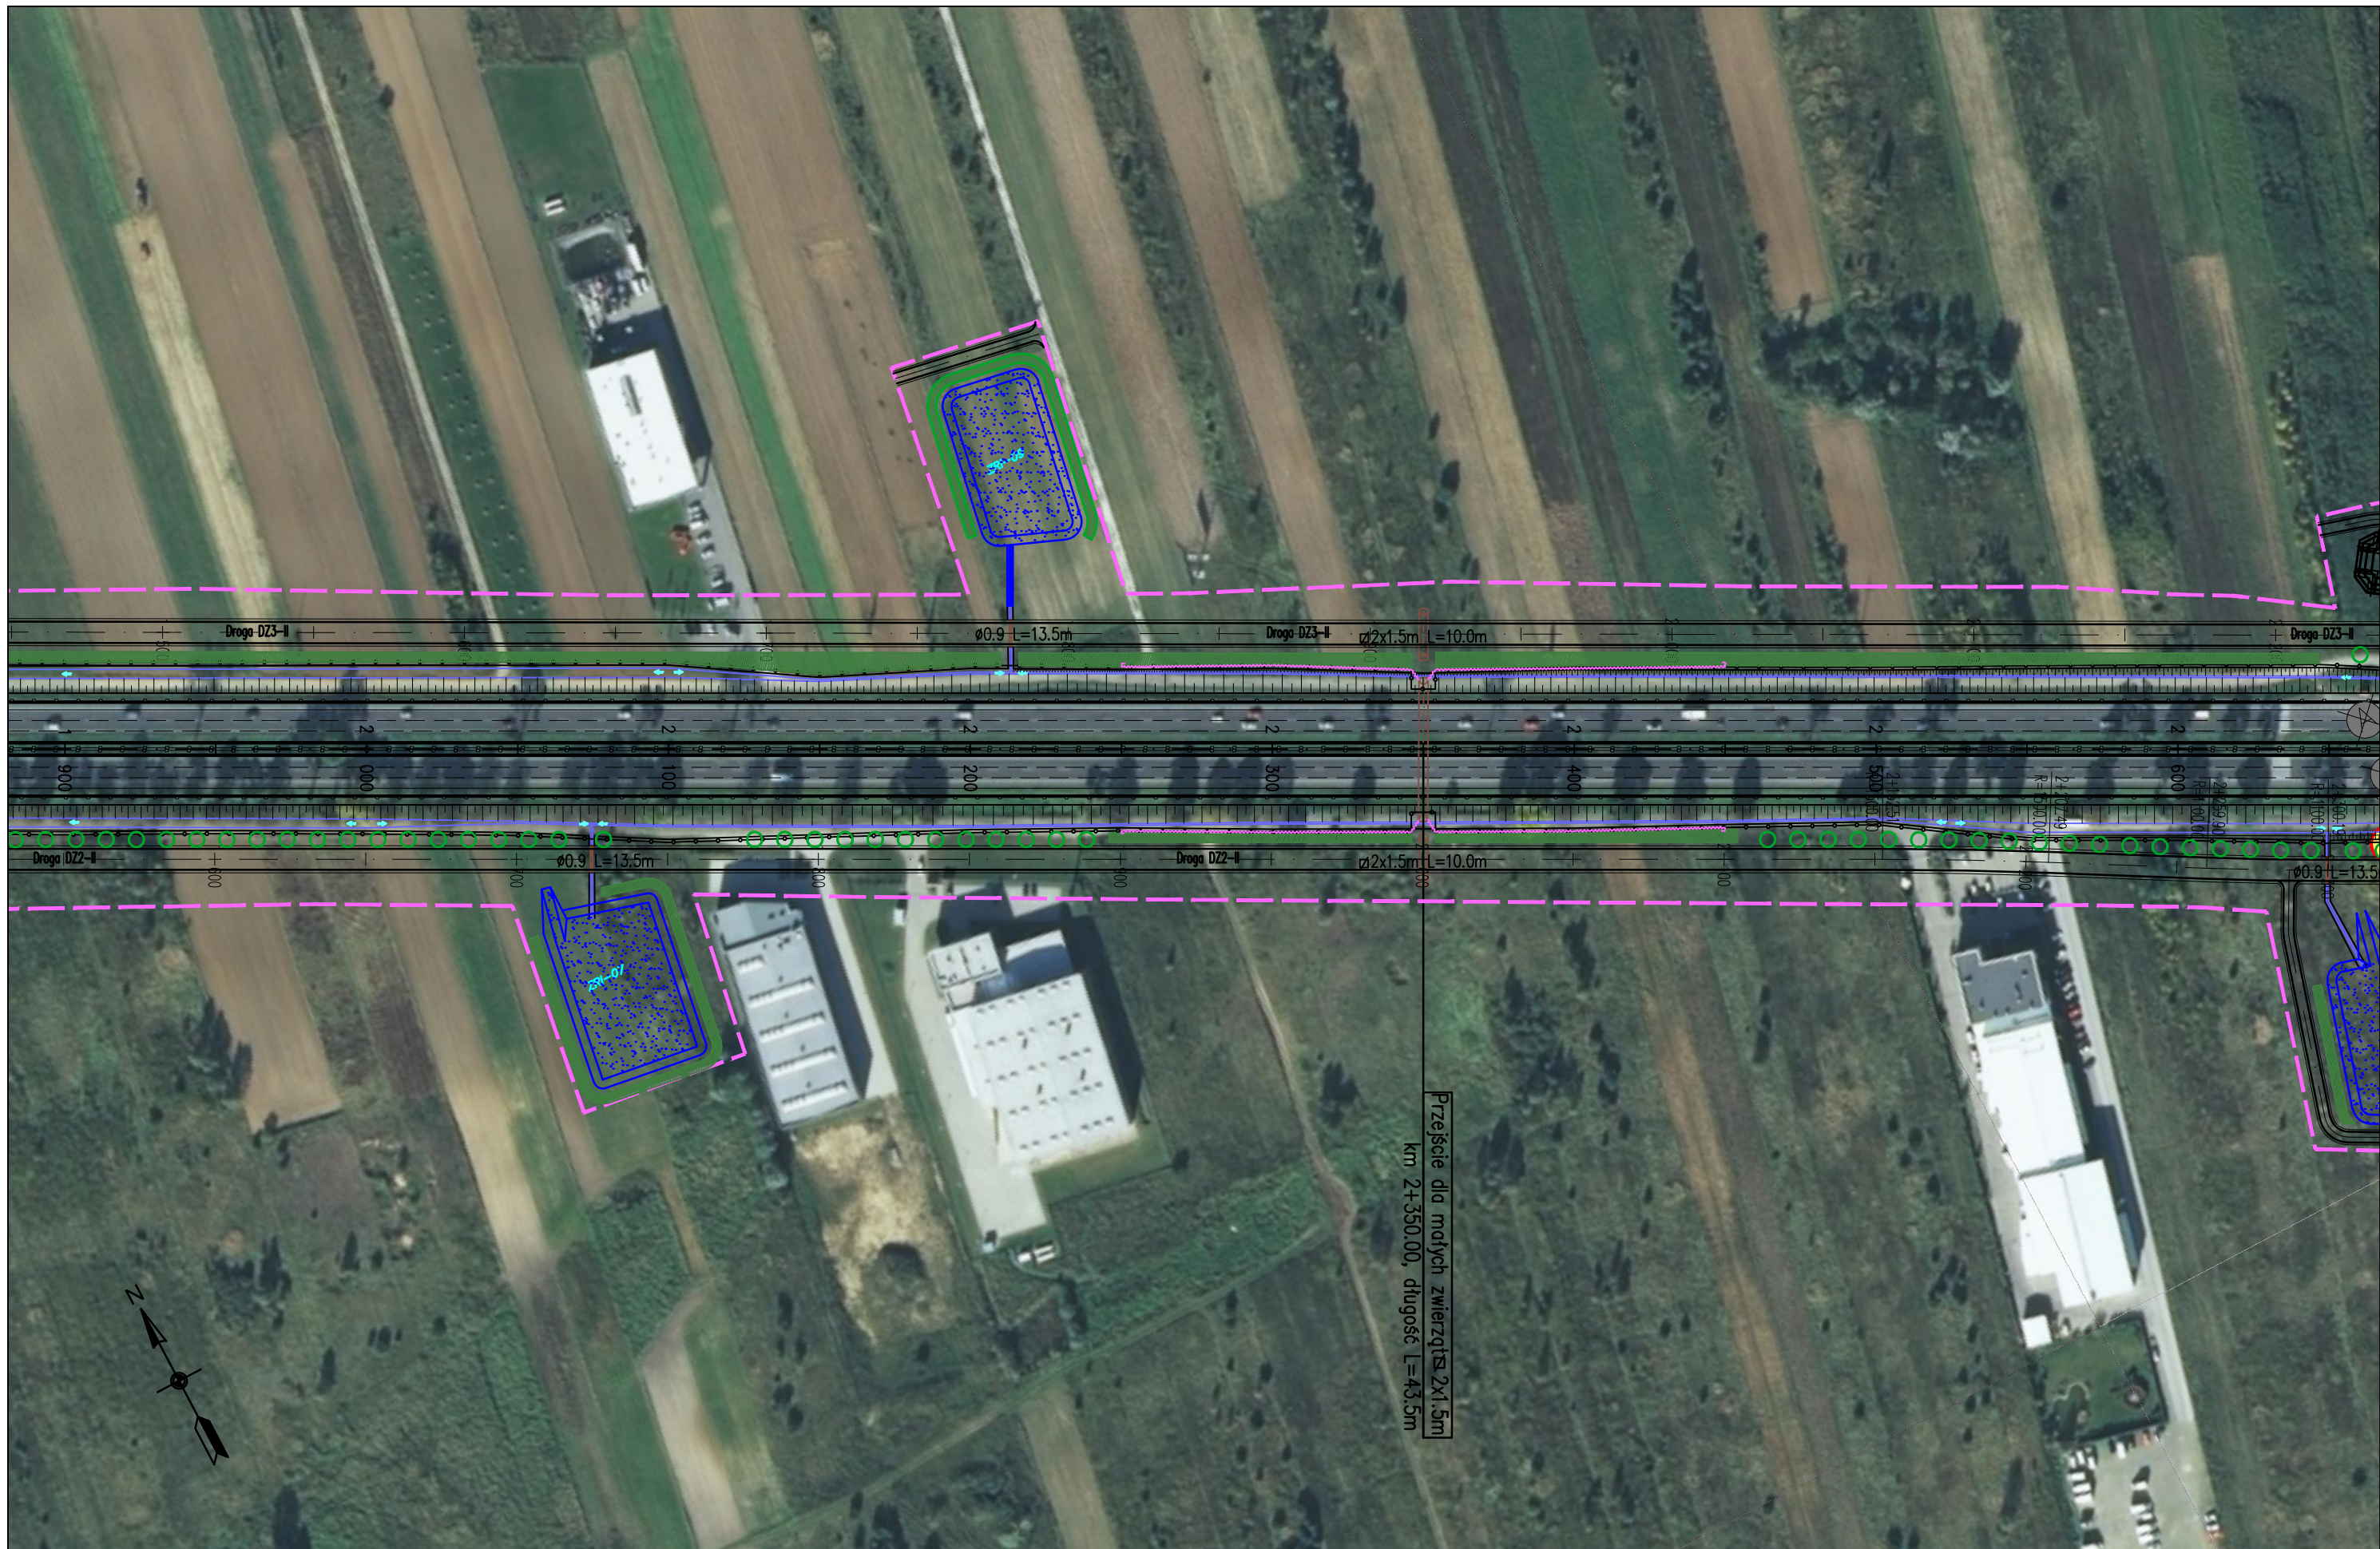



OKREŚLENIE PRZEBIEGU PÓŁNOCNEGO WYŁOTU Z WARSZAWY DROGI EKSPRESOWEJ S-7
W KIERUNKU GDAŃSKA NA ODCINKU CZOSNÓW Z TRASĄ ARMII KRAJOWEJ W WARSZAWIE
WRAZ Z MATERIAŁAMI DO WNIOSKU O UZYSKANIE DECYZJI O ŚRODOWISKOWYCH UWARUNKOWANIACH
ORAZ RAPORTEM O ODDZIAŁYWANIU NA ŚRODOWISKO


FUNKCJA	IMIĘ I NAZWISKO	BRANŻA	PODPIS
Opracował	mgr Grzegorz Kubicki	ochrona środowiska	<i>Kubicki</i>
Sprawdzający	mgr inż. Patrycja Rochowska	ochrona środowiska	<i>Rochowska</i>

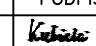

JEDNOSTKA PROJEKTOWA  sp. z o.o. sp.k. 40-159 Katowice, ul. Jesionowa 15 tel: (0-32) 228-12-70, fax: (0-32) 220-70-04 trakt@trakt.eu	INWESTOR GENERALNA DYREKCJA DRÓG KRAJOWYCH I AUTOSTRAD 03-808 Warszawa ul. Mińska 25 	NAZWA OPRACOWANIA RAPORT O ODDZIAŁYWANIU PRZEDSIĘWZIĘCIA NA ŚRODOWISKO				ZADANIE OKREŚLENIE PRZEBIEGU PÓŁNOCNEGO WYŁOTU Z WARSZAWY DROGI EKSPRESOWEJ S-7 W KIERUNKU GDAŃSKA NA ODCINKU CZOSNÓW Z TRASĄ ARMII KRAJOWEJ W WARSZAWIE WRAZ Z MATERIAŁAMI DO WNIOSKU O UZYSKANIE DECYZJI O ŚRODOWISKOWYCH UWARUNKOWANIACH ORAZ RAPORTEM O ODDZIAŁYWANIU NA ŚRODOWISKO			
		TYTUŁ RYSUNKU MAPA URZĄDZEŃ OCHRONY ŚRODOWISKA – ETAP I							
NR UMOWY PR-628/12	SKALA 1:2000	DATA PAŹDZIERNIK 2014	STADIUM MATERIAŁY DO WNIOSKU O WYDANIE DECYZJI O ŚRODOWISKOWYCH UWARUNKOWANIACH	BRANŻA OCHRONA ŚRODOWISKA	NR RYS. 08.02.05	FUNKCJA Opracował	IMIĘ I NAZWISKO mgr Grzegorz Kubicki	BRANŻA ochrona środowiska	PODPIS 
						Sprawdzający	mgr inż. Patrycja Rochowska	ochrona środowiska	

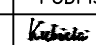

JEDNOSTKA PROJEKTOWA  TRAKT sp. z o.o. sp.k. 40-159 Katowice, ul. Jesionowa 15 tel: (0-32) 228-12-70, fax: (0-32) 220-70-04 trakt@trakt.eu	INWESTOR GENERALNA DYREKCJA DRÓG KRAJOWYCH I AUTOSTRAD 03-808 Warszawa ul. Mińska 25 	NAZWA OPRACOWANIA RAPORT O ODDZIAŁYWANIU PRZEDSIĘWZIĘCIA NA ŚRODOWISKO				ZADANIE OKREŚLENIE PRZEBIEGU PÓLNOCNego WYŁOTU Z WARSZAWY DROGI EKSPRESOWEJ S-7 W KIERUNKU GDAŃSKA NA ODCINKU CZOSNÓW Z TRASĄ ARMII KRAJOWEJ W WARSZAWIE WRAZ Z MATERIAŁAMI DO WNIOSKU O UZYSKANIE DECYZJI O ŚRODOWISKOWYCH UWARUNKOWANIACH ORAZ RAPORTEM O ODDZIAŁYWANIU NA ŚRODOWISKO			
		TYTUŁ RYSUNKU MAPA URZĄDZEŃ OCHRONY ŚRODOWISKA – ETAP I							
NR UMOWY PR-628/12	SKALA 1:2000	DATA PAŹDZIERNIK 2014	STADIUM MATERIAŁY DO WNIOSKU O WYDANIE DECYZJI O ŚRODOWISKOWYCH UWARUNKOWANIACH	BRANŻA OCHRONA ŚRODOWISKA	NR RYS. 08.02.06	FUNKCJA Opracował	IMIĘ I NAZWISKO mgr Grzegorz Kubicki	BRANŻA ochrona środowiska	PODPIS 
						Sprawdzający	mgr inż. Patrycja Rochowska	ochrona środowiska	

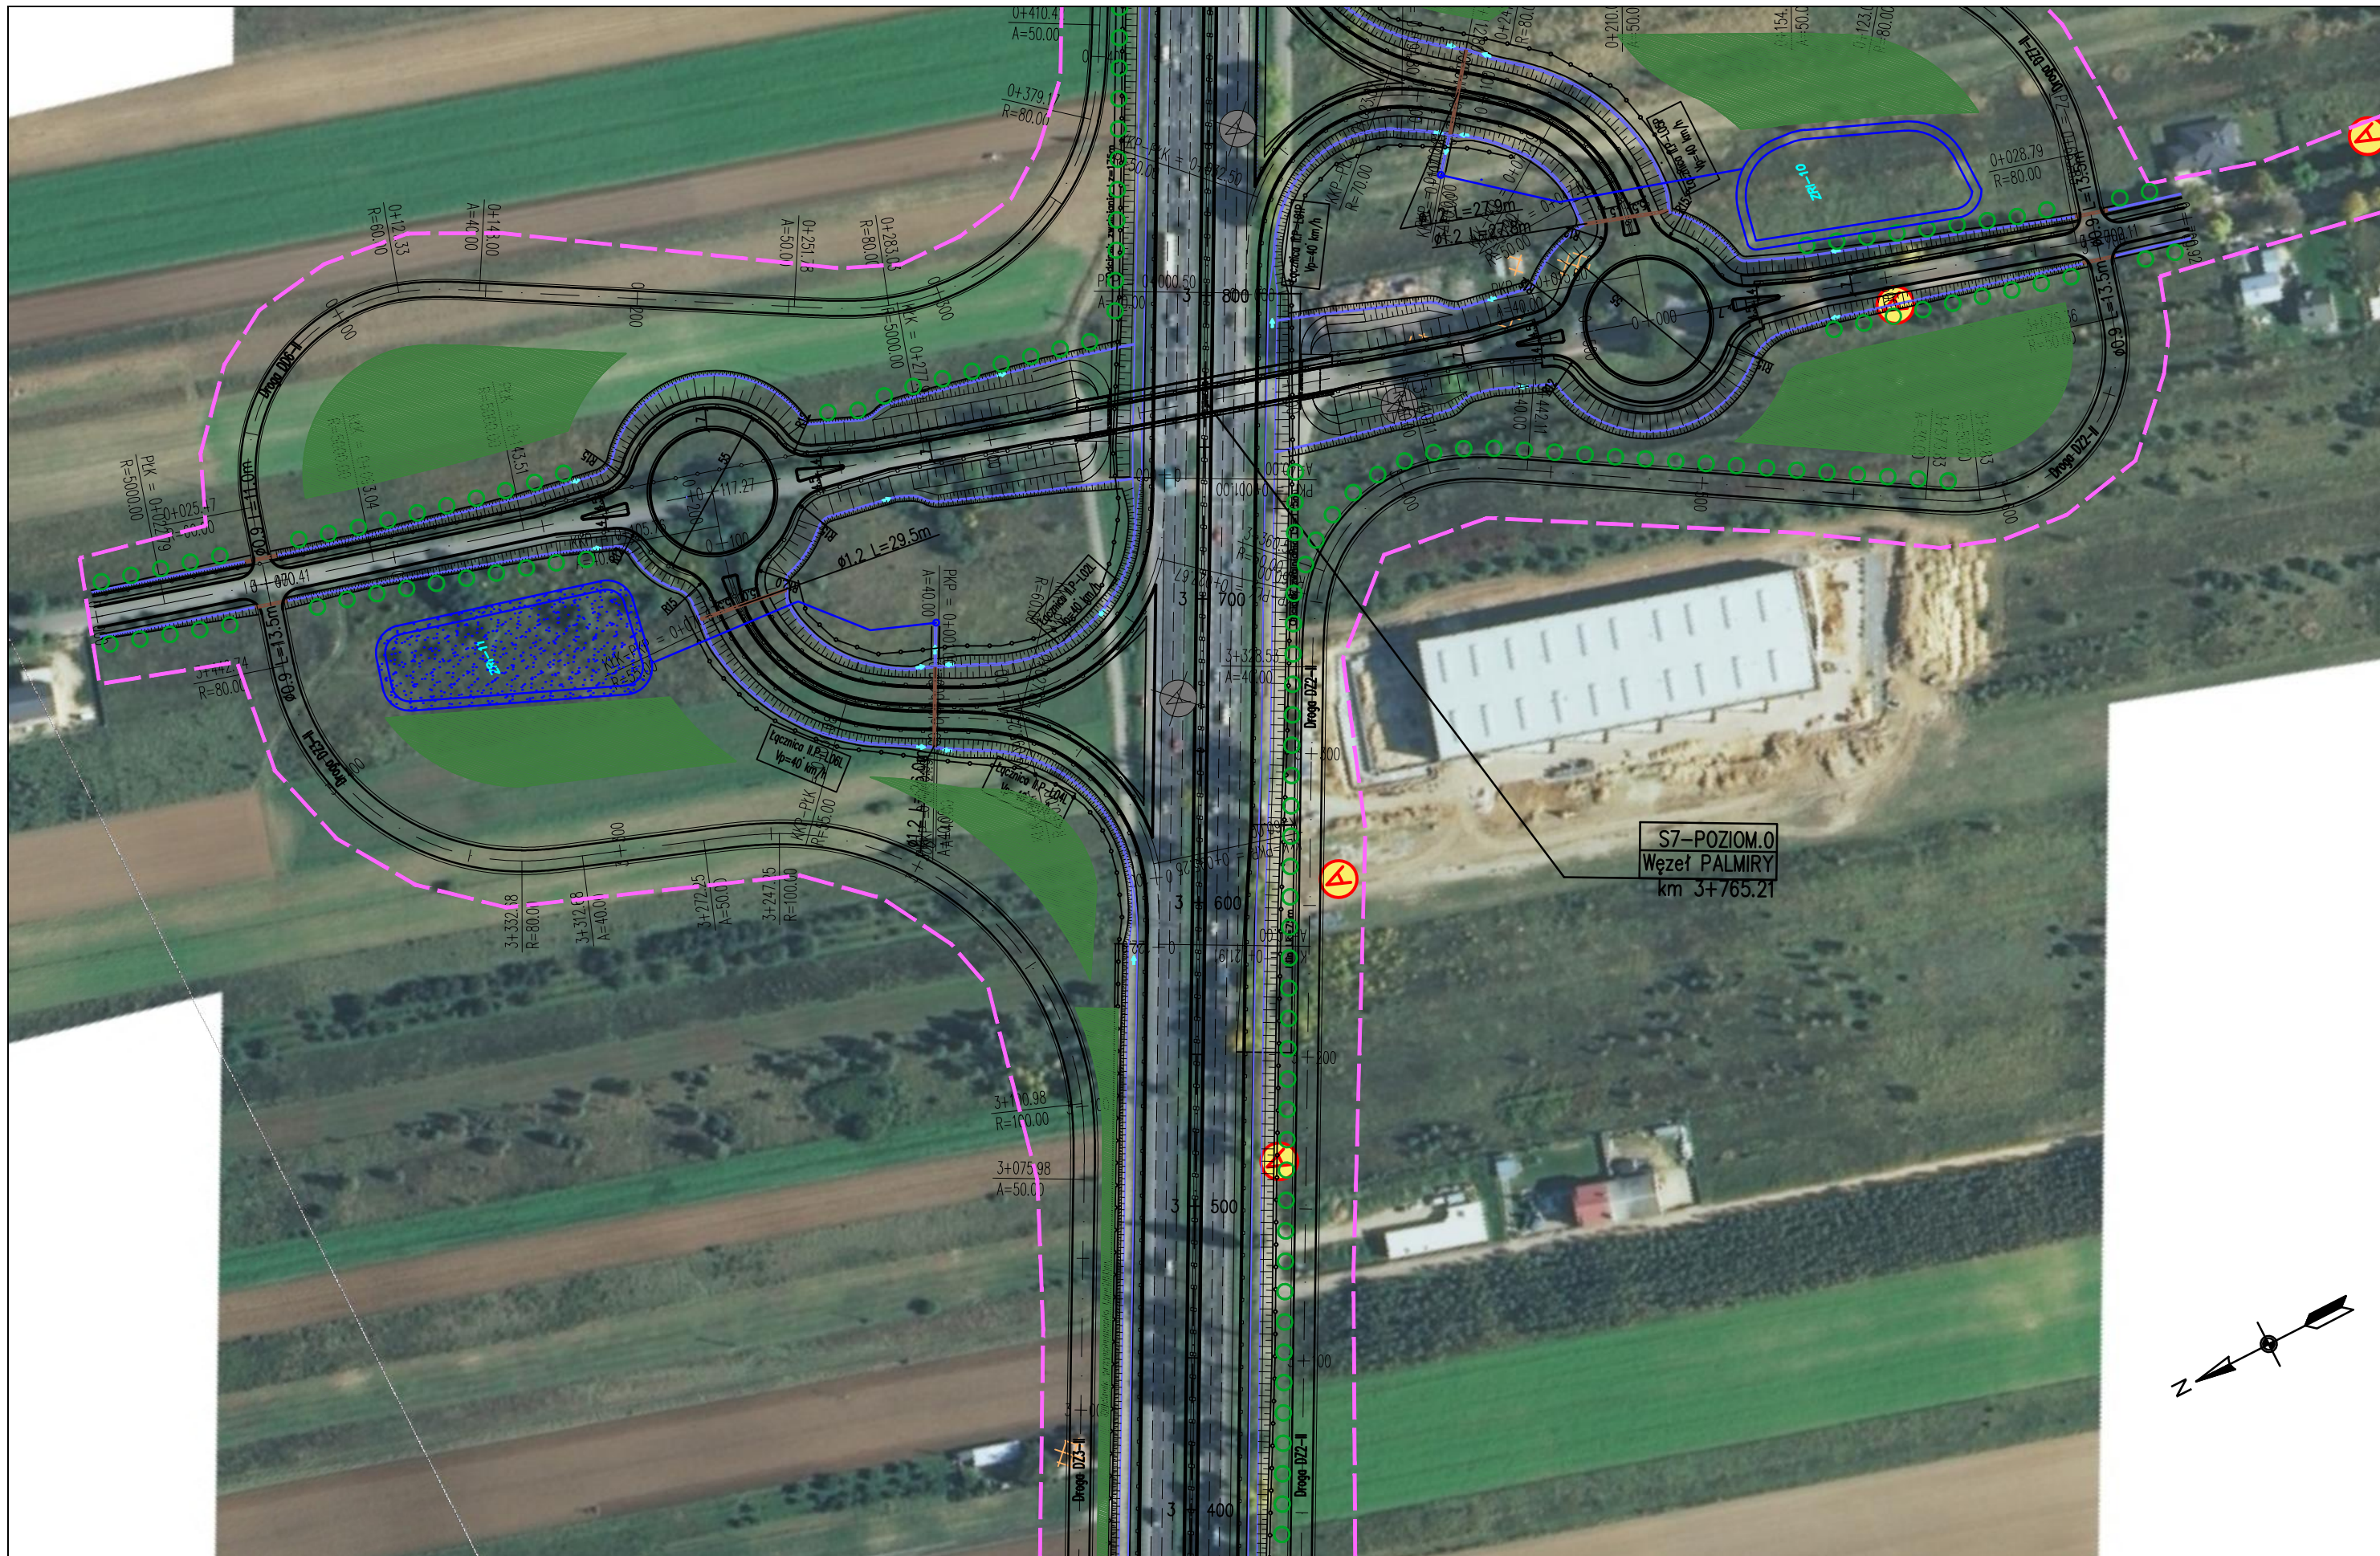

JEDNOSTKA PROJEKTOWA



INWESTOR

GENERALNA DYREKCJA DRÓG
KRAJOWYCH I AUTOSTRAD
03-808 Warszawa
ul. Mińska 25



NAZWA OPRACOWANIA

RAPORT O ODDZIAŁYWANIU PRZEDSIĘWZIĘCIA NA ŚRODOWISKO

TYTUŁ RYSUNKU


MAPA URZĄDZEŃ OCHRONY ŚRODOWISKA – ETAP I

NR UMOWY	SKALA	DATA	STADIUM	BRANŻA	NR RYS.
PR-628/12	1:2000	PAŹDZIERNIK 2014	MATERIAŁY DO WNIOSKU O WYDANIE DECYZJI O ŚRODOWISKOWYCH UMIARUNKOWANIACH	OCHRONA ŚRODOWISKA	08.02.07

ZADANIE

OKREŚLENIE PRZEBIEGU PÓŁNOCNEGO WYŁOTU Z WARSZAWY DROGI EKSPRESOWEJ S-7
W KIERUNKU GDAŃSKA NA ODCINKU CZOSNÓW Z TRASĄ ARMII KRAJOWEJ W WARSZAWIE
WRAZ Z MATERIAŁAMI DO WNIOSKU O UZYSKANIE DECYZJI O ŚRODOWISKOWYCH UMIARUNKOWANIACH
ORAZ RAPORTEM O ODDZIAŁYWANIU NA ŚRODOWISKO

FUNKCJA	IMIĘ I NAZWISKO	BRANŻA	PODPIS
Opracował	mgr Grzegorz Kubicki	ochrona środowiska	<i>Kubicki</i>
Sprawdzający	mgr inż. Patrycja Rochowska	ochrona środowiska	<i>Rochowska</i>

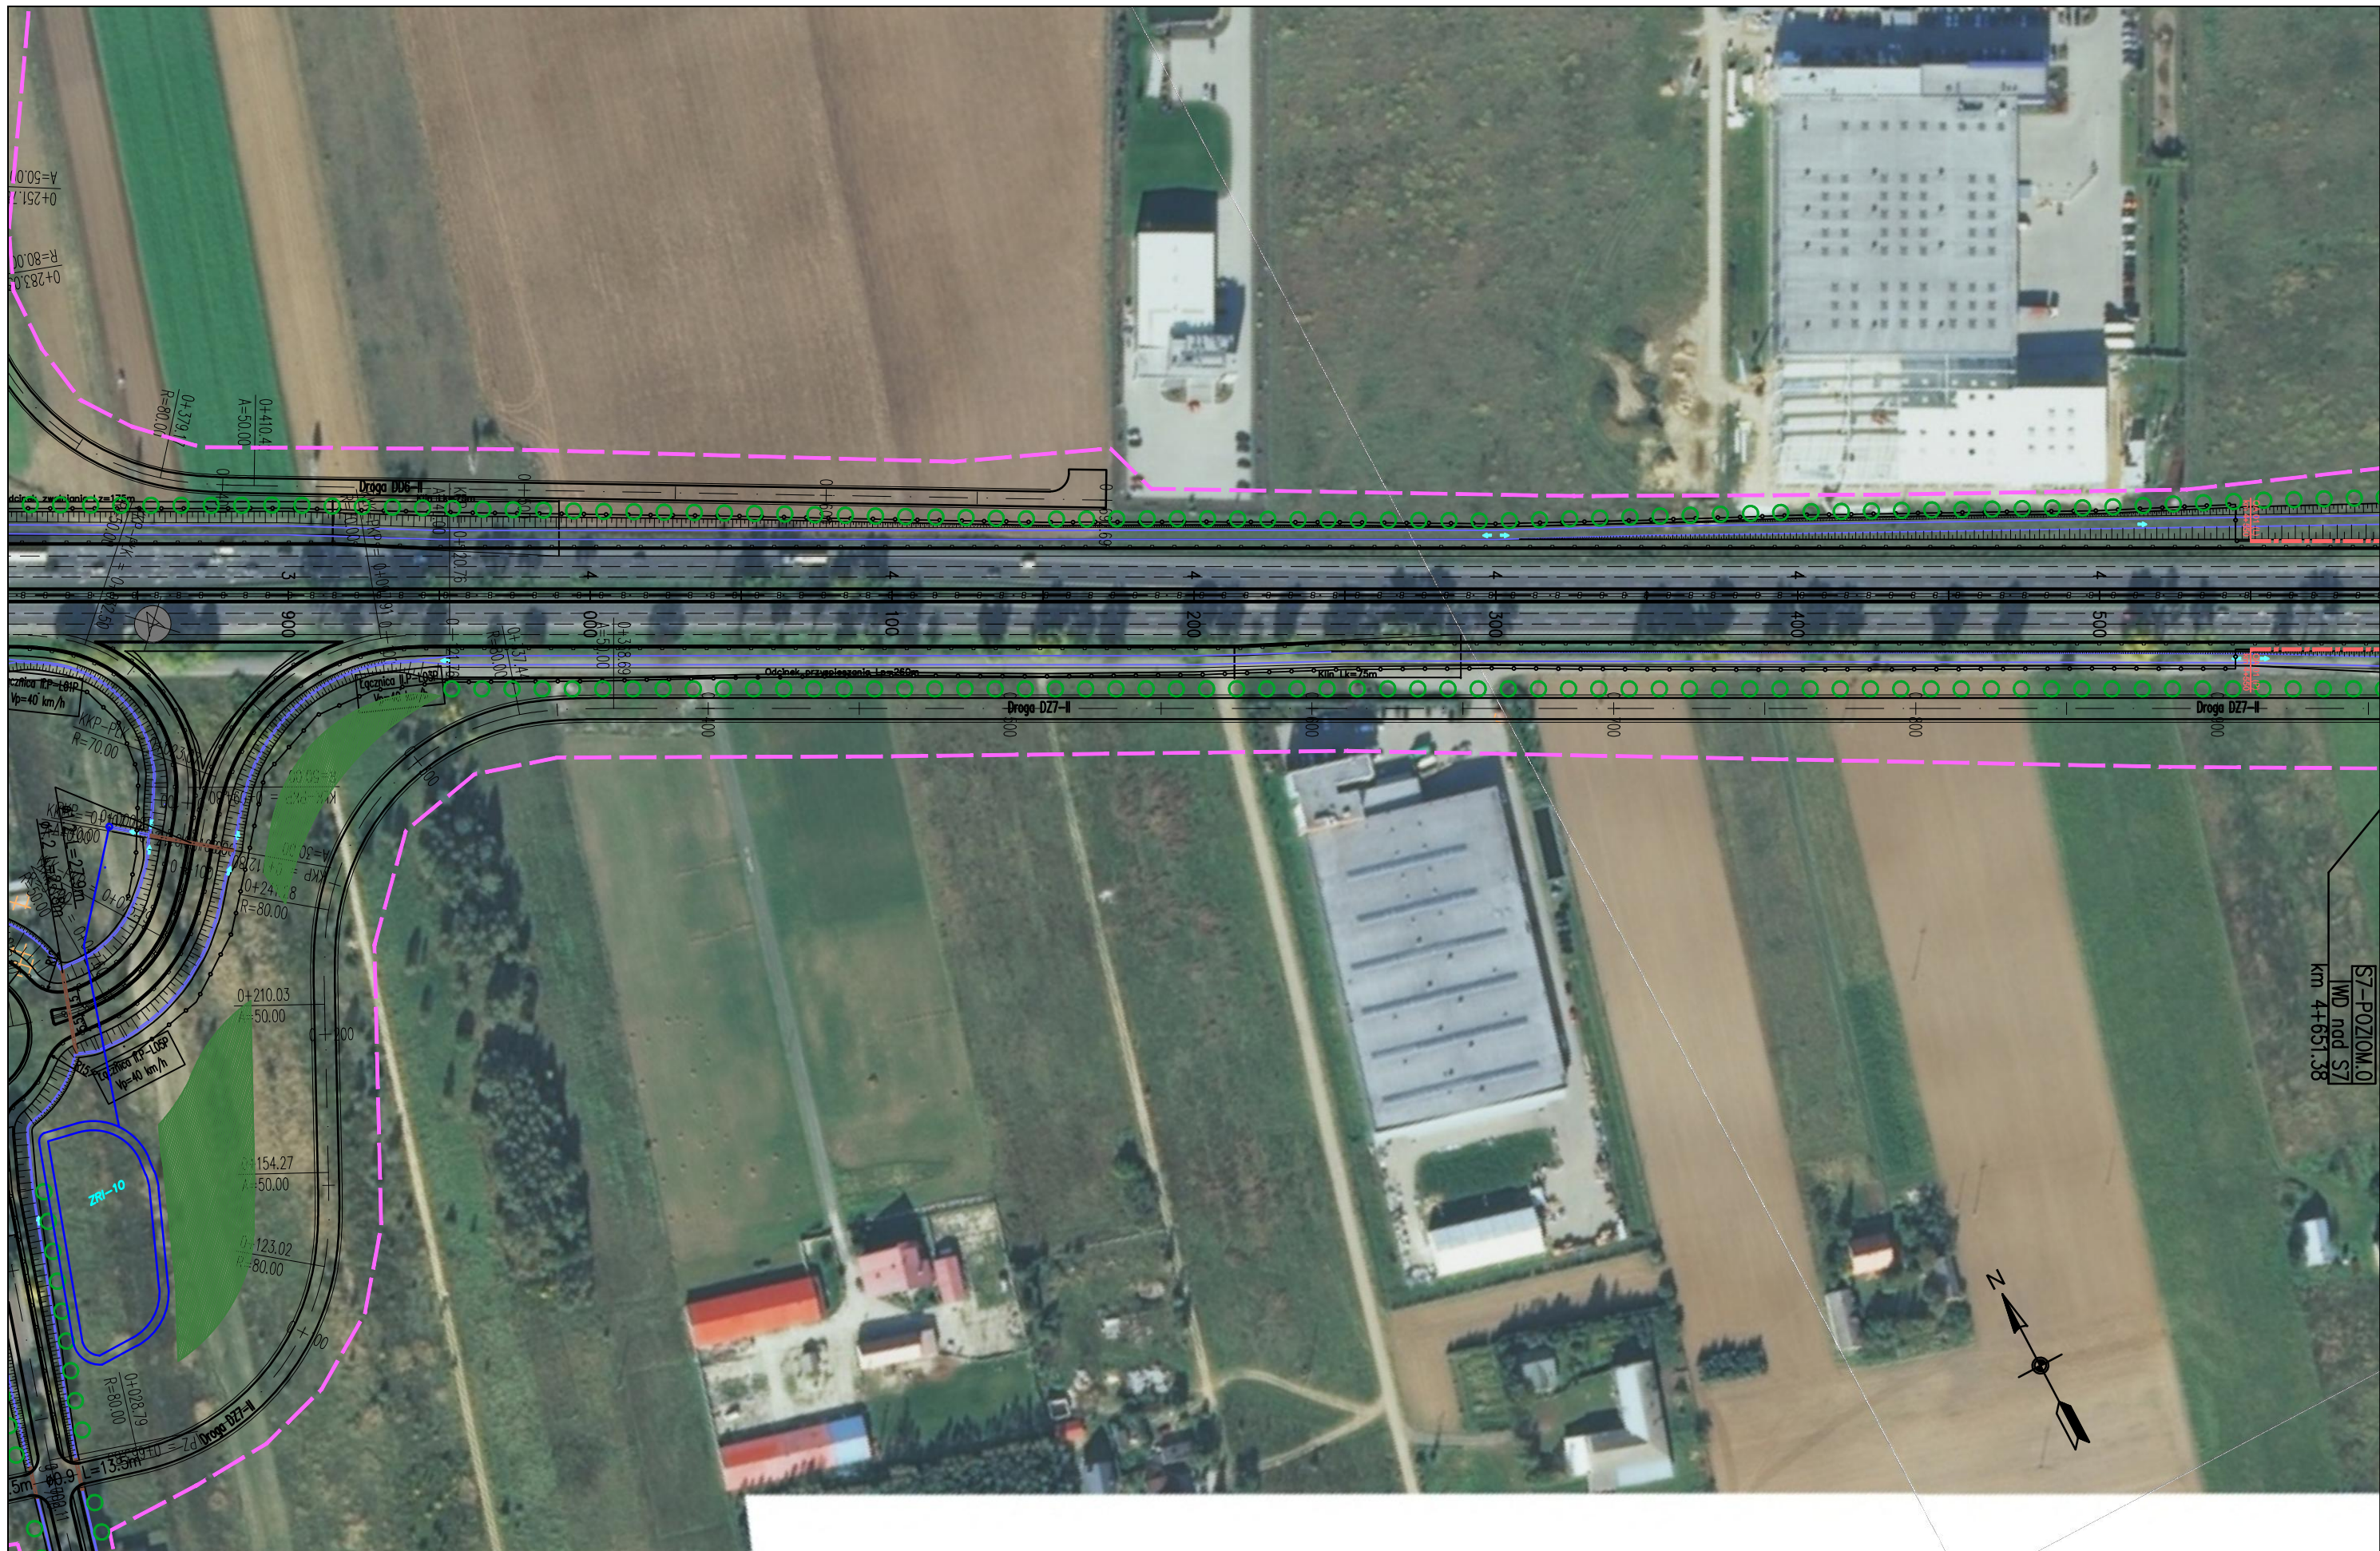

S7-POZIOM.0
 IMD nad S7
 km 4+651.38

JEDNOSTKA PROJEKTOWA



INWESTOR

GENERALNA DYREKCJA DRÓG
 KRAJOWYCH I AUTOSTRAD
 03-808 Warszawa
 ul. Mińska 25



NAZWA OPRACOWANIA

RAPORT O ODDZIAŁYWANIU PRZEDSIĘWZIĘCIA NA ŚRODOWISKO

TYTUŁ RYSUNKU

MAPA URZĄDZEŃ OCHRONY ŚRODOWISKA – ETAP I

NR UMOWY PR-628/12	SKALA 1:2000	DATA PAŹDZIERNIK 2014	STADIUM MATERIAŁY DO WNIOSKU O WYDANIE DECYZJI O ŚRODOWISKOWYCH UWARUNKOWANIACH	BRANŻA OCHRONA ŚRODOWISKA	NR RYS. 08.02.08
-----------------------	-----------------	-----------------------------	--	---------------------------------	----------------------------

ZADANIE

**OKREŚLENIE PRZEBIEGU PÓLNOCNEGO WYŁOTU Z WARSZAWY DROGI EKSPRESOWEJ S-7
 W KIERUNKU GDAŃSKA NA ODCINKU CZOSNÓW Z TRASĄ ARMII KRAJOWEJ W WARSZAWIE
 WRAZ Z MATERIAŁAMI DO WNIOSKU O UZYSKANIE DECYZJI O ŚRODOWISKOWYCH UWARUNKOWANIACH
 ORAZ RAPORTEM O ODDZIAŁYWANIU NA ŚRODOWISKO**

FUNKCJA	IMIĘ I NAZWISKO	BRANŻA	PODPIS
Opracował	mgr Grzegorz Kubicki	ochrona środowiska	<i>Kubicki</i>
Sprawdzający	mgr inż. Patrycja Rochowska	ochrona środowiska	<i>Rochowska</i>



JEDNOSTKA PROJEKTOWA



INWESTOR

GENERALNA DYREKCJA DRÓG
KRAJOWYCH I AUTOSTRAD
03-808 Warszawa
ul. Minska 25



NAZWA OPRACOWANIA

RAPORT O ODDZIAŁYWANIU PRZEDSIĘWZIĘCIA NA ŚRODOWISKO

TYTUŁ RYSUNKU


MAPA URZĄDZEŃ OCHRONY ŚRODOWISKA – ETAP I



NR UMOWY	SKALA	DATA	STADIUM	BRANŻA	NR RYS.
PR-628/12	1:2000	PAŹDZIERNIK 2014	MATERIAŁY DO WNIOSKU O WYDANIE DECYZJI O ŚRODOWISKOWYCH UWARUNKOWANIACH	OCHRONA ŚRODOWISKA	08.02.09


ZADANIE

OKREŚLENIE PRZEBIEGU PÓLNOCNIEGO WYŁOTU Z WARSZAWY DROGI EKSPRESOWEJ S-7
W KIERUNKU GDAŃSKA NA ODCINKU CZOSNÓW Z TRASĄ ARMII KRAJOWEJ W WARSZAWIE
WRĄZ Z MATERIAŁAMI DO WNIOSKU O UZYSKANIE DECYZJI O ŚRODOWISKOWYCH UWARUNKOWANIACH
ORAZ RAPORTEM O ODDZIAŁYWANIU NA ŚRODOWISKO

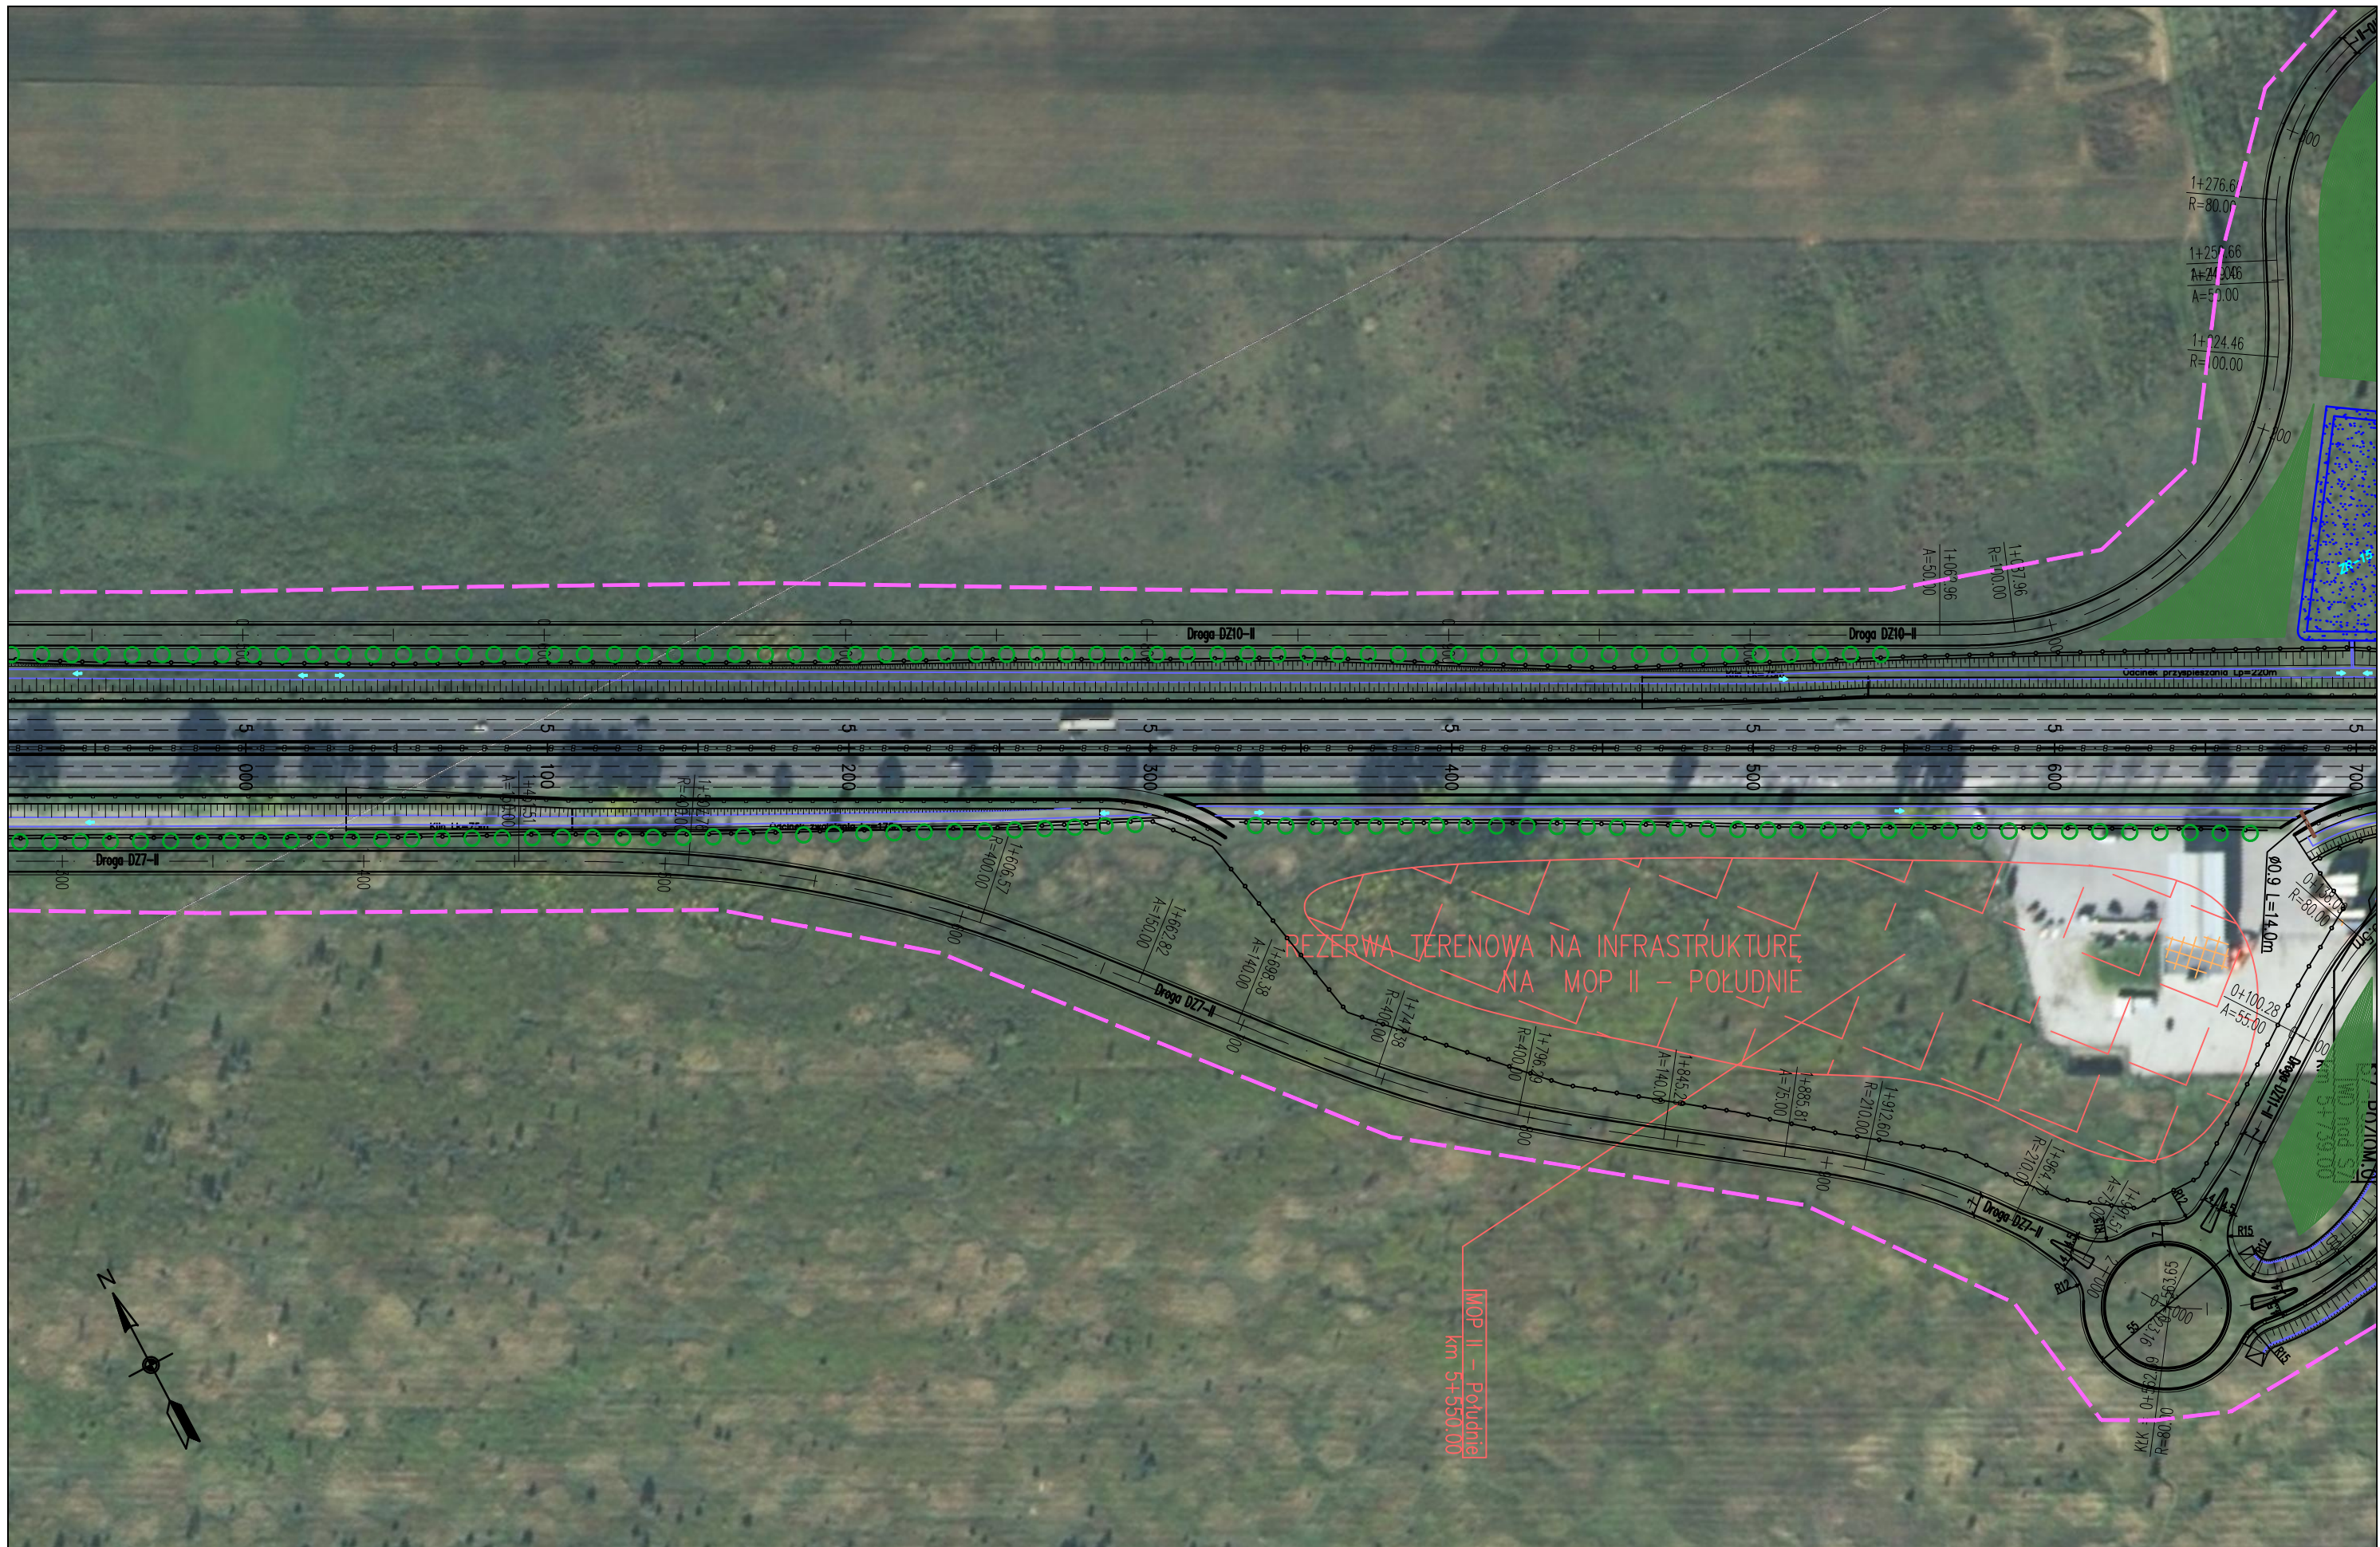FUNKCJA	IMIĘ I NAZWISKO	BRANŻA	PODPIS
Opracował	mgr Grzegorz Kubicki	ochrona środowiska	<i>Kubicki</i>
Sprawdzający	mgr inż. Patrycja Rochowska	ochrona środowiska	<i>Rochowska</i>



JEDNOSTKA PROJEKTOWA  sp. z o.o. sp.k. 40-159 Katowice, ul. Jesionowa 15 tel: (0-32) 228-12-70, fax: (0-32) 220-70-04 trakt@trakt.eu	INWESTOR GENERALNA DYREKCJA DRÓG KRAJOWYCH I AUTOSTRAD 03-808 Warszawa ul. Minska 25 	NAZWA OPRACOWANIA RAPORT O ODDZIAŁYWANIU PRZEDSIĘWZIĘCIA NA ŚRODOWISKO	ZADANIE OKREŚLENIE PRZEBIEGU PÓŁNOCNEGO WYŁOTU Z WARSZAWY DROGI EKSPRESOWEJ S-7 W KIERUNKU GDAŃSKA NA ODCINKU CZOSNÓW Z TRASĄ ARMII KRAJOWEJ W WARSZAWIE WRAZ Z MATERIAŁAMI DO WNIOSKU O UZYSKANIE DECYZJI O ŚRODOWISKOWYCH UWARUNKOWANIACH ORAZ RAPORTEM O ODDZIAŁYWANIU NA ŚRODOWISKO							
		TYTUŁ RYSUNKU MAPA URZĄDZEŃ OCHRONY ŚRODOWISKA – ETAP I	NR UMOWY PR-628/12	SKALA 1:2000	DATA PAŹDZIERNIK 2014	STADIUM MATERIAŁY DO WNIOSKU O WYDANIE DECYZJI O ŚRODOWISKOWYCH UWARUNKOWANIACH	BRANŻA OCHRONA ŚRODOWISKA	NR RYS. 08.02.10	FUNKCJA Opracował Sprawdzający	IMIĘ I NAZWISKO mgr Grzegorz Kubicki mgr inż. Patrycja Rochowska

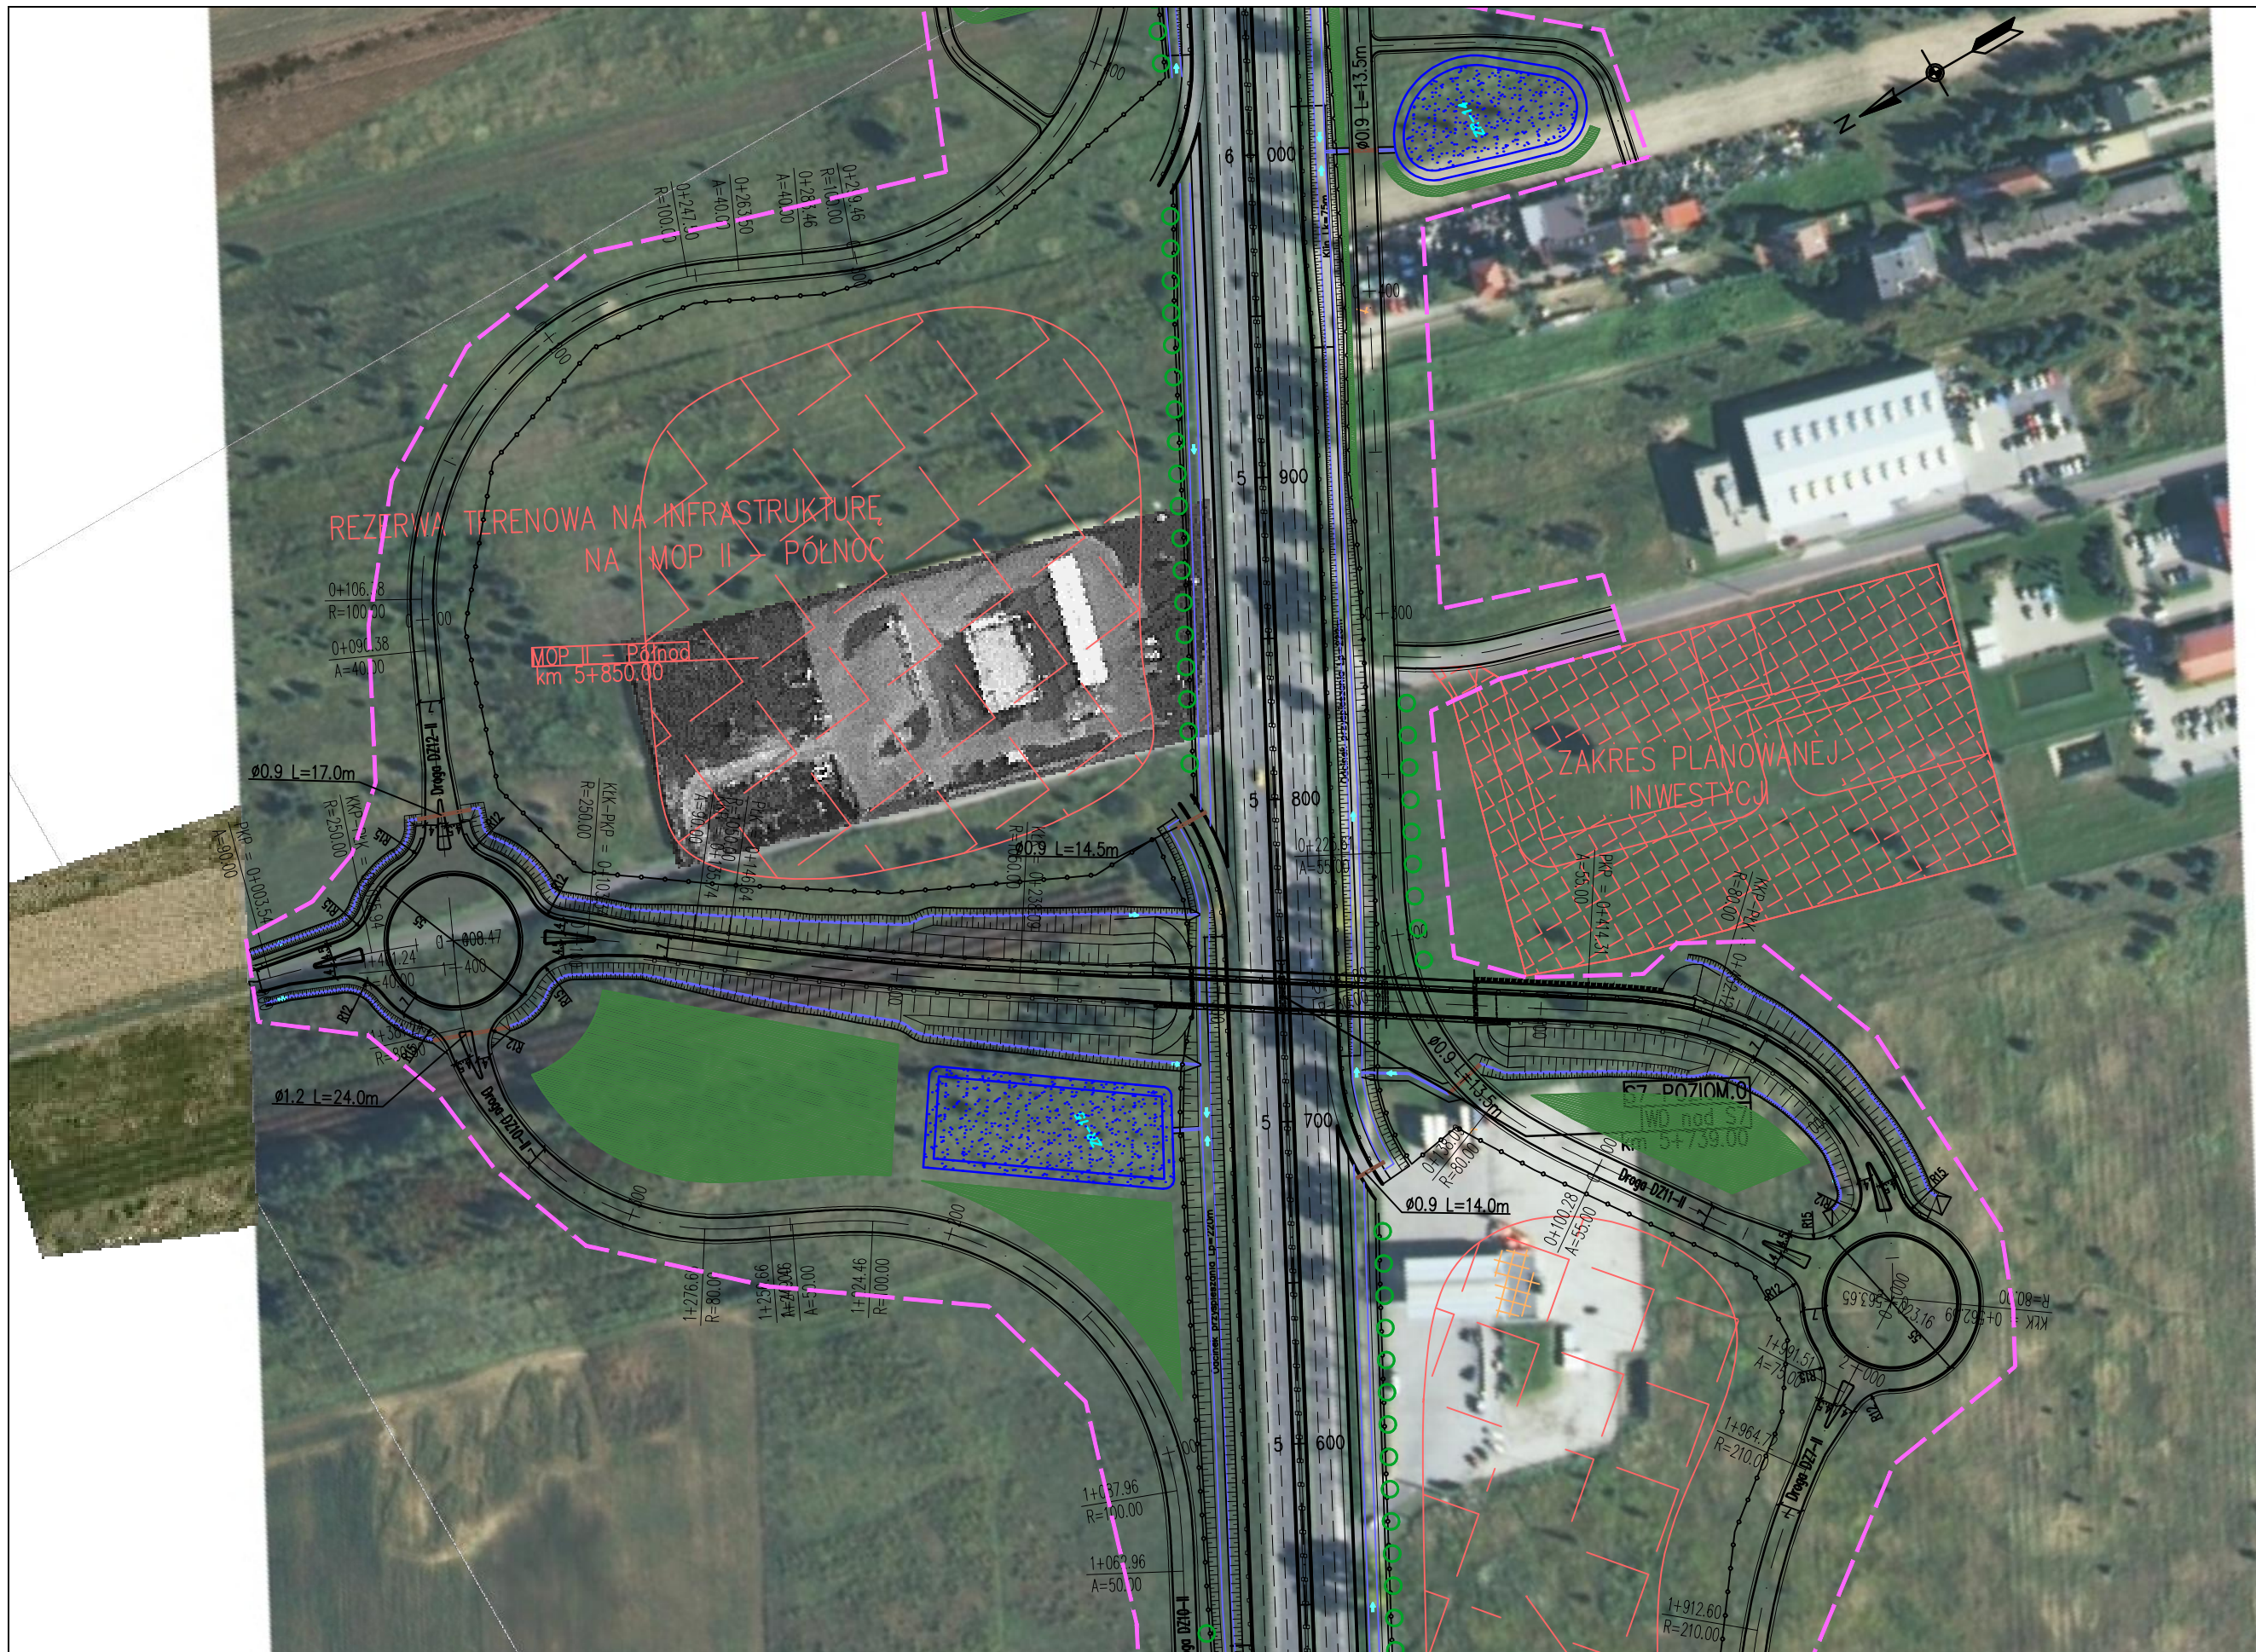

JEDNOSTKA PROJEKTOWA



INWESTOR

GENERALNA DYREKCJA DRÓG
KRAJOWYCH I AUTOSTRAD
03-808 Warszawa
ul. Minska 25



NAZWA OPRACOWANIA

RAPORT O ODDZIAŁYWANIU PRZEDSIĘWZIĘCIA NA ŚRODOWISKO

TYTUŁ RYSUNKU


MAPA URZĄDZEŃ OCHRONY ŚRODOWISKA – ETAP I



NR UMOWY	SKALA	DATA	STADIUM	BRANŻA	NR RYS.
PR-628/12	1:2000	PAŹDZIERNIK 2014	MATERIAŁY DO WNIOSKU O WYDANIE DECYZJI O ŚRODOWISKOWYCH UWARUNKOWANIACH	OCHRONA ŚRODOWISKA	08.02.11


ZADANIE

OKREŚLENIE PRZEBIEGU PÓLNOCNIEGO WYŁOTU Z WARSZAWY DROGI EKSPRESOWEJ S-7
W KIERUNKU GDAŃSKA NA ODCINKU CZOSNÓW Z TRASĄ ARMII KRAJOWEJ W WARSZAWIE
WRAZ Z MATERIAŁAMI DO WNIOSKU O UZYSKANIE DECYZJI O ŚRODOWISKOWYCH UWARUNKOWANIACH
ORAZ RAPORTEM O ODDZIAŁYWANIU NA ŚRODOWISKO

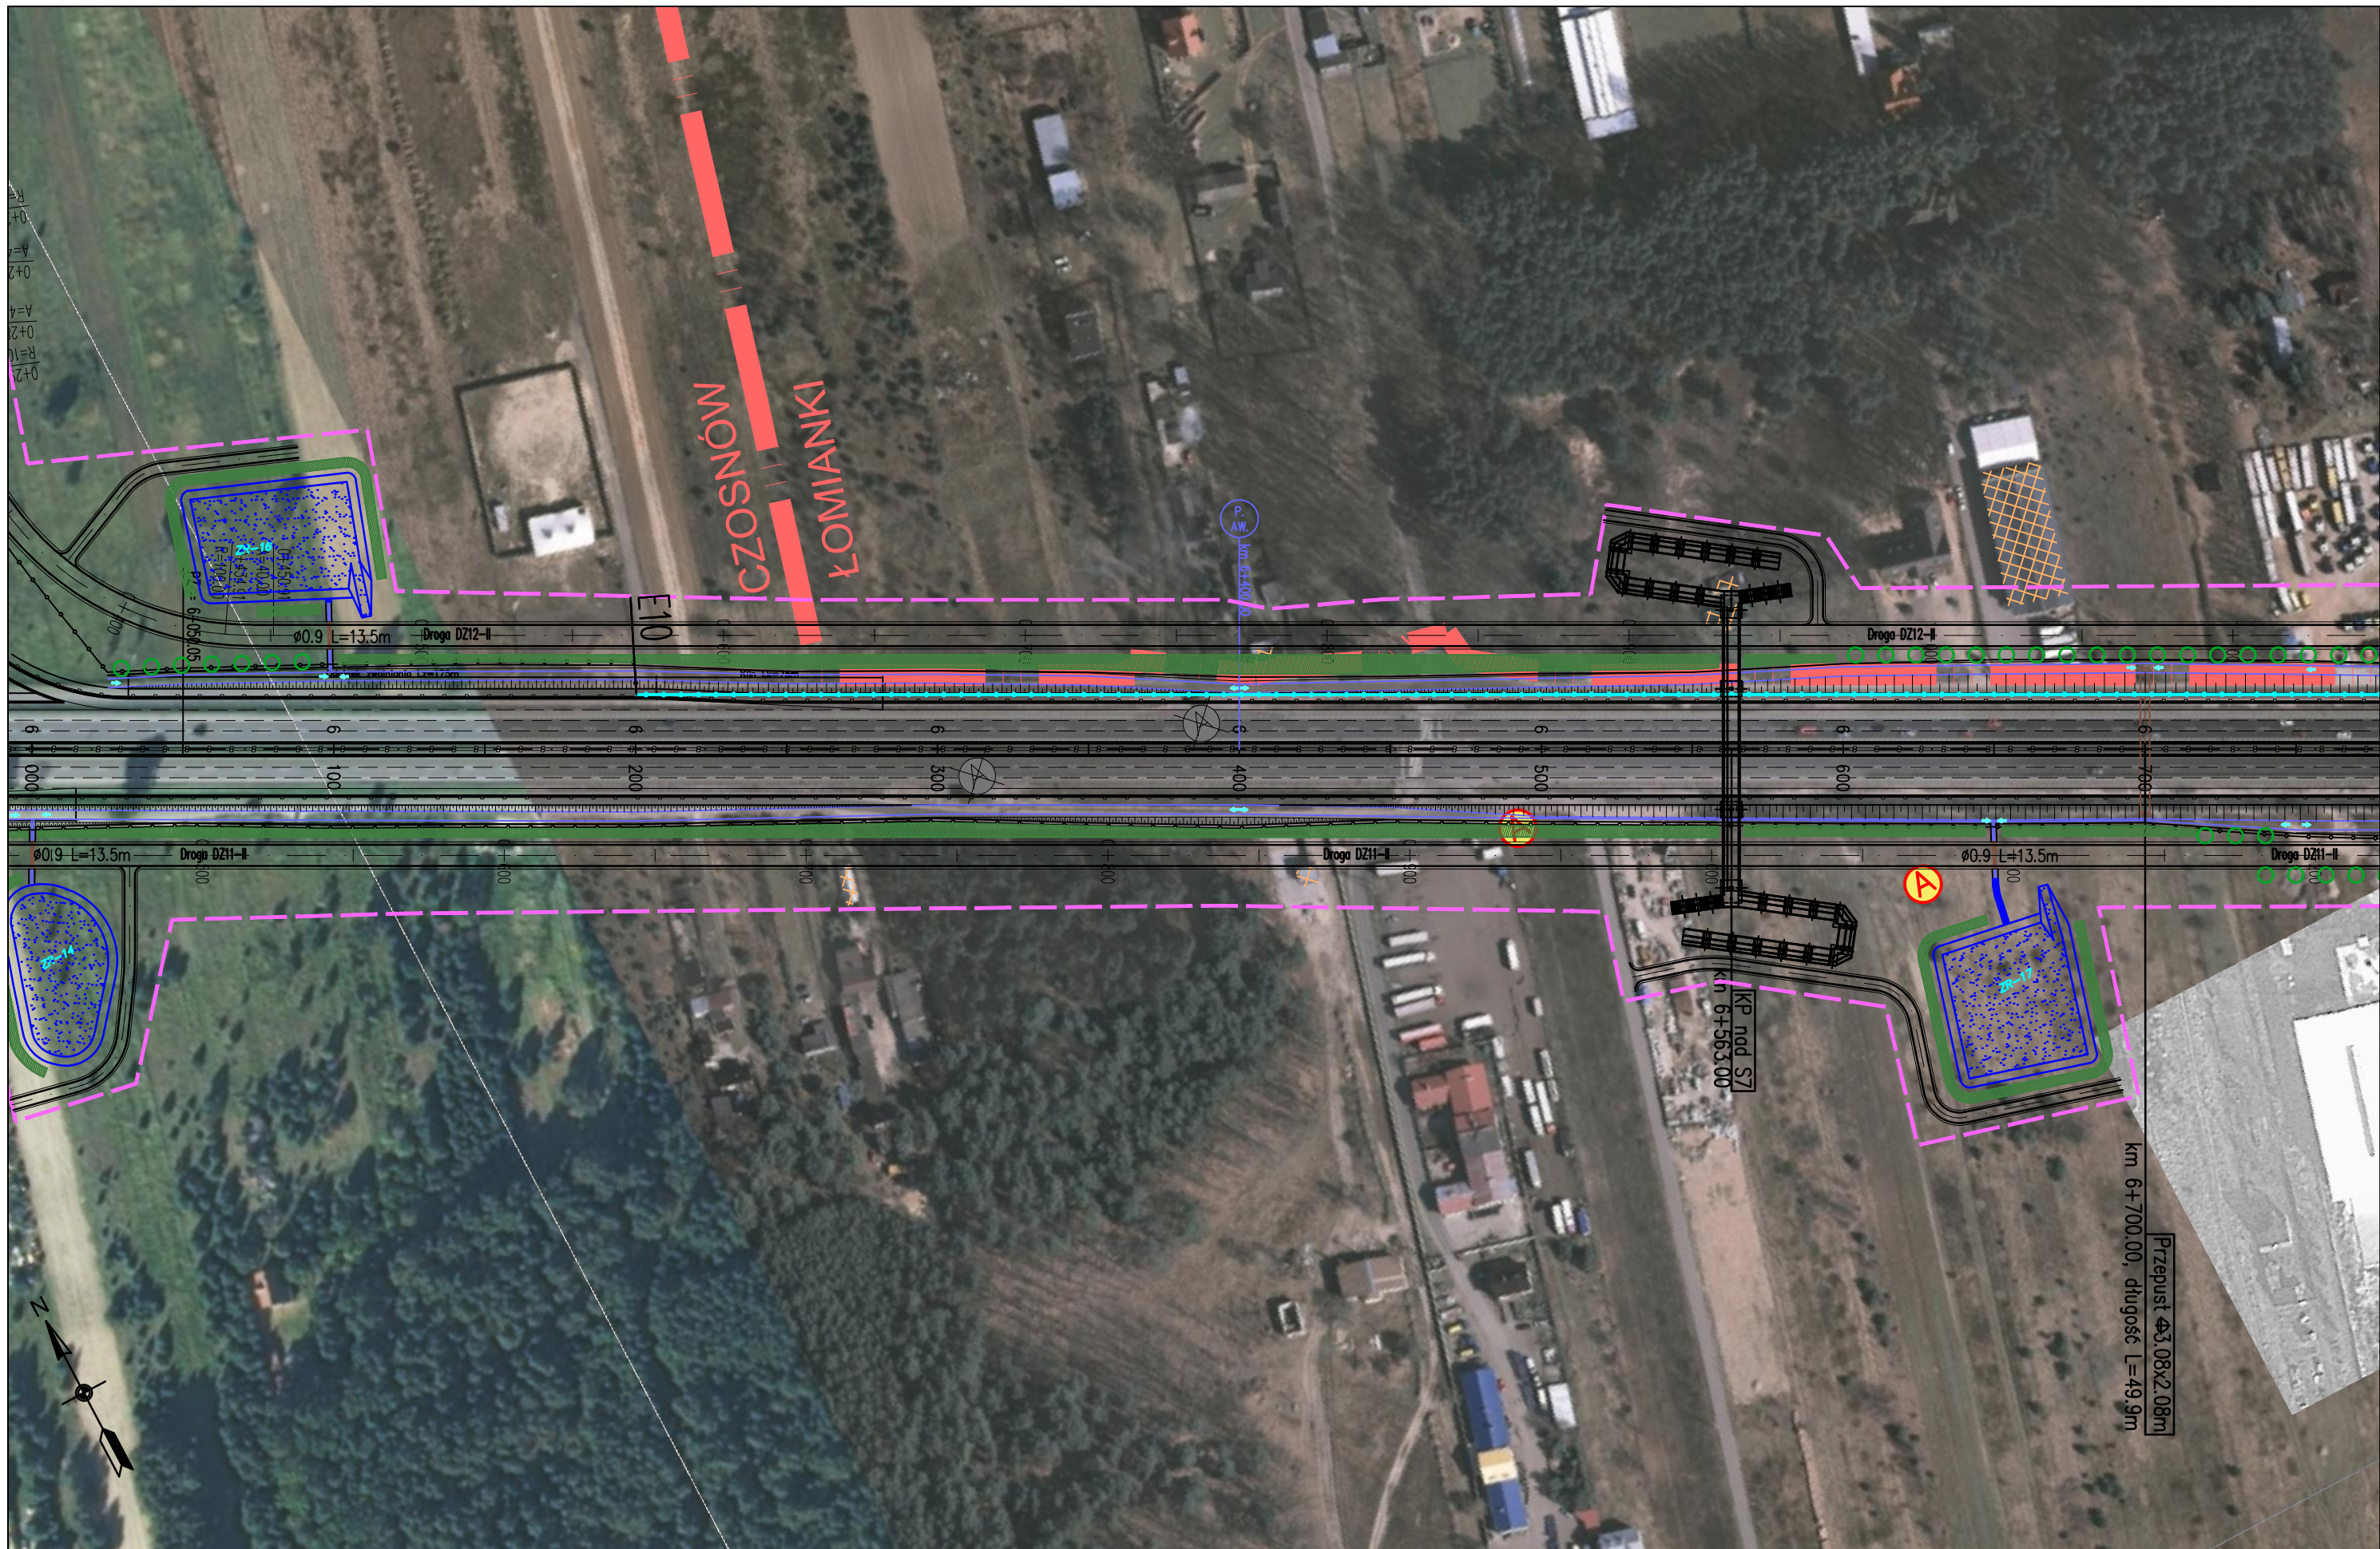FUNKCJA	IMIĘ I NAZWISKO	BRANŻA	PODPIS
Opracował	mgr Grzegorz Kubicki	ochrona środowiska	<i>Kubicki</i>
Sprawdzający	mgr inż. Patrycja Rochowska	ochrona środowiska	<i>Rochowska</i>



JEDNOSTKA PROJEKTOWA  TRAKT sp. z o.o. sp.k. 40-159 Katowice, ul. Jesionowa 15 tel: (0-32) 228-12-70, fax: (0-32) 220-70-04 trakt@trakt.eu	INWESTOR GENERALNA DYREKCJA DRÓG KRAJOWYCH I AUTOSTRAD 03-808 Warszawa ul. Mńska 25 	NAZWA OPRACOWANIA RAPORT O ODDZIAŁYWANIU PRZEDSIĘWZIĘCIA NA ŚRODOWISKO	ZADANIE OKREŚLENIE PRZEBIEGU PÓŁNOCNEGO WYŁOTU Z WARSZAWY DROGI EKSPRESOWEJ S-7 W KIERUNKU GDAŃSKA NA ODCINKU CZOSNÓW Z TRASĄ ARMII KRAJOWEJ W WARSZAWIE WRAZ Z MATERIAŁAMI DO WNIOSKU O UZYSKANIE DECYZJI O ŚRODOWISKOWYCH UWARUNKOWANIACH ORAZ RAPORTEM O ODDZIAŁYWANIU NA ŚRODOWISKO							
		TYTUŁ RYSUNKU MAPA URZĄDZEŃ OCHRONY ŚRODOWISKA – ETAP I	NR UMOWY PR-628/12	SKALA 1:2000	DATA PAŹDZIERNIK 2014	STADIUM MATERIAŁY DO WNIOSKU O WYDANIE DECYZJI O ŚRODOWISKOWYCH UWARUNKOWANIACH	BRANŻA OCHRONA ŚRODOWISKA	NR RYS. 08.02.12	FUNKCJA Opracował Sprawdzający	IMIĘ I NAZWISKO mgr Grzegorz Kubicki mgr inż. Patrycja Rochowska

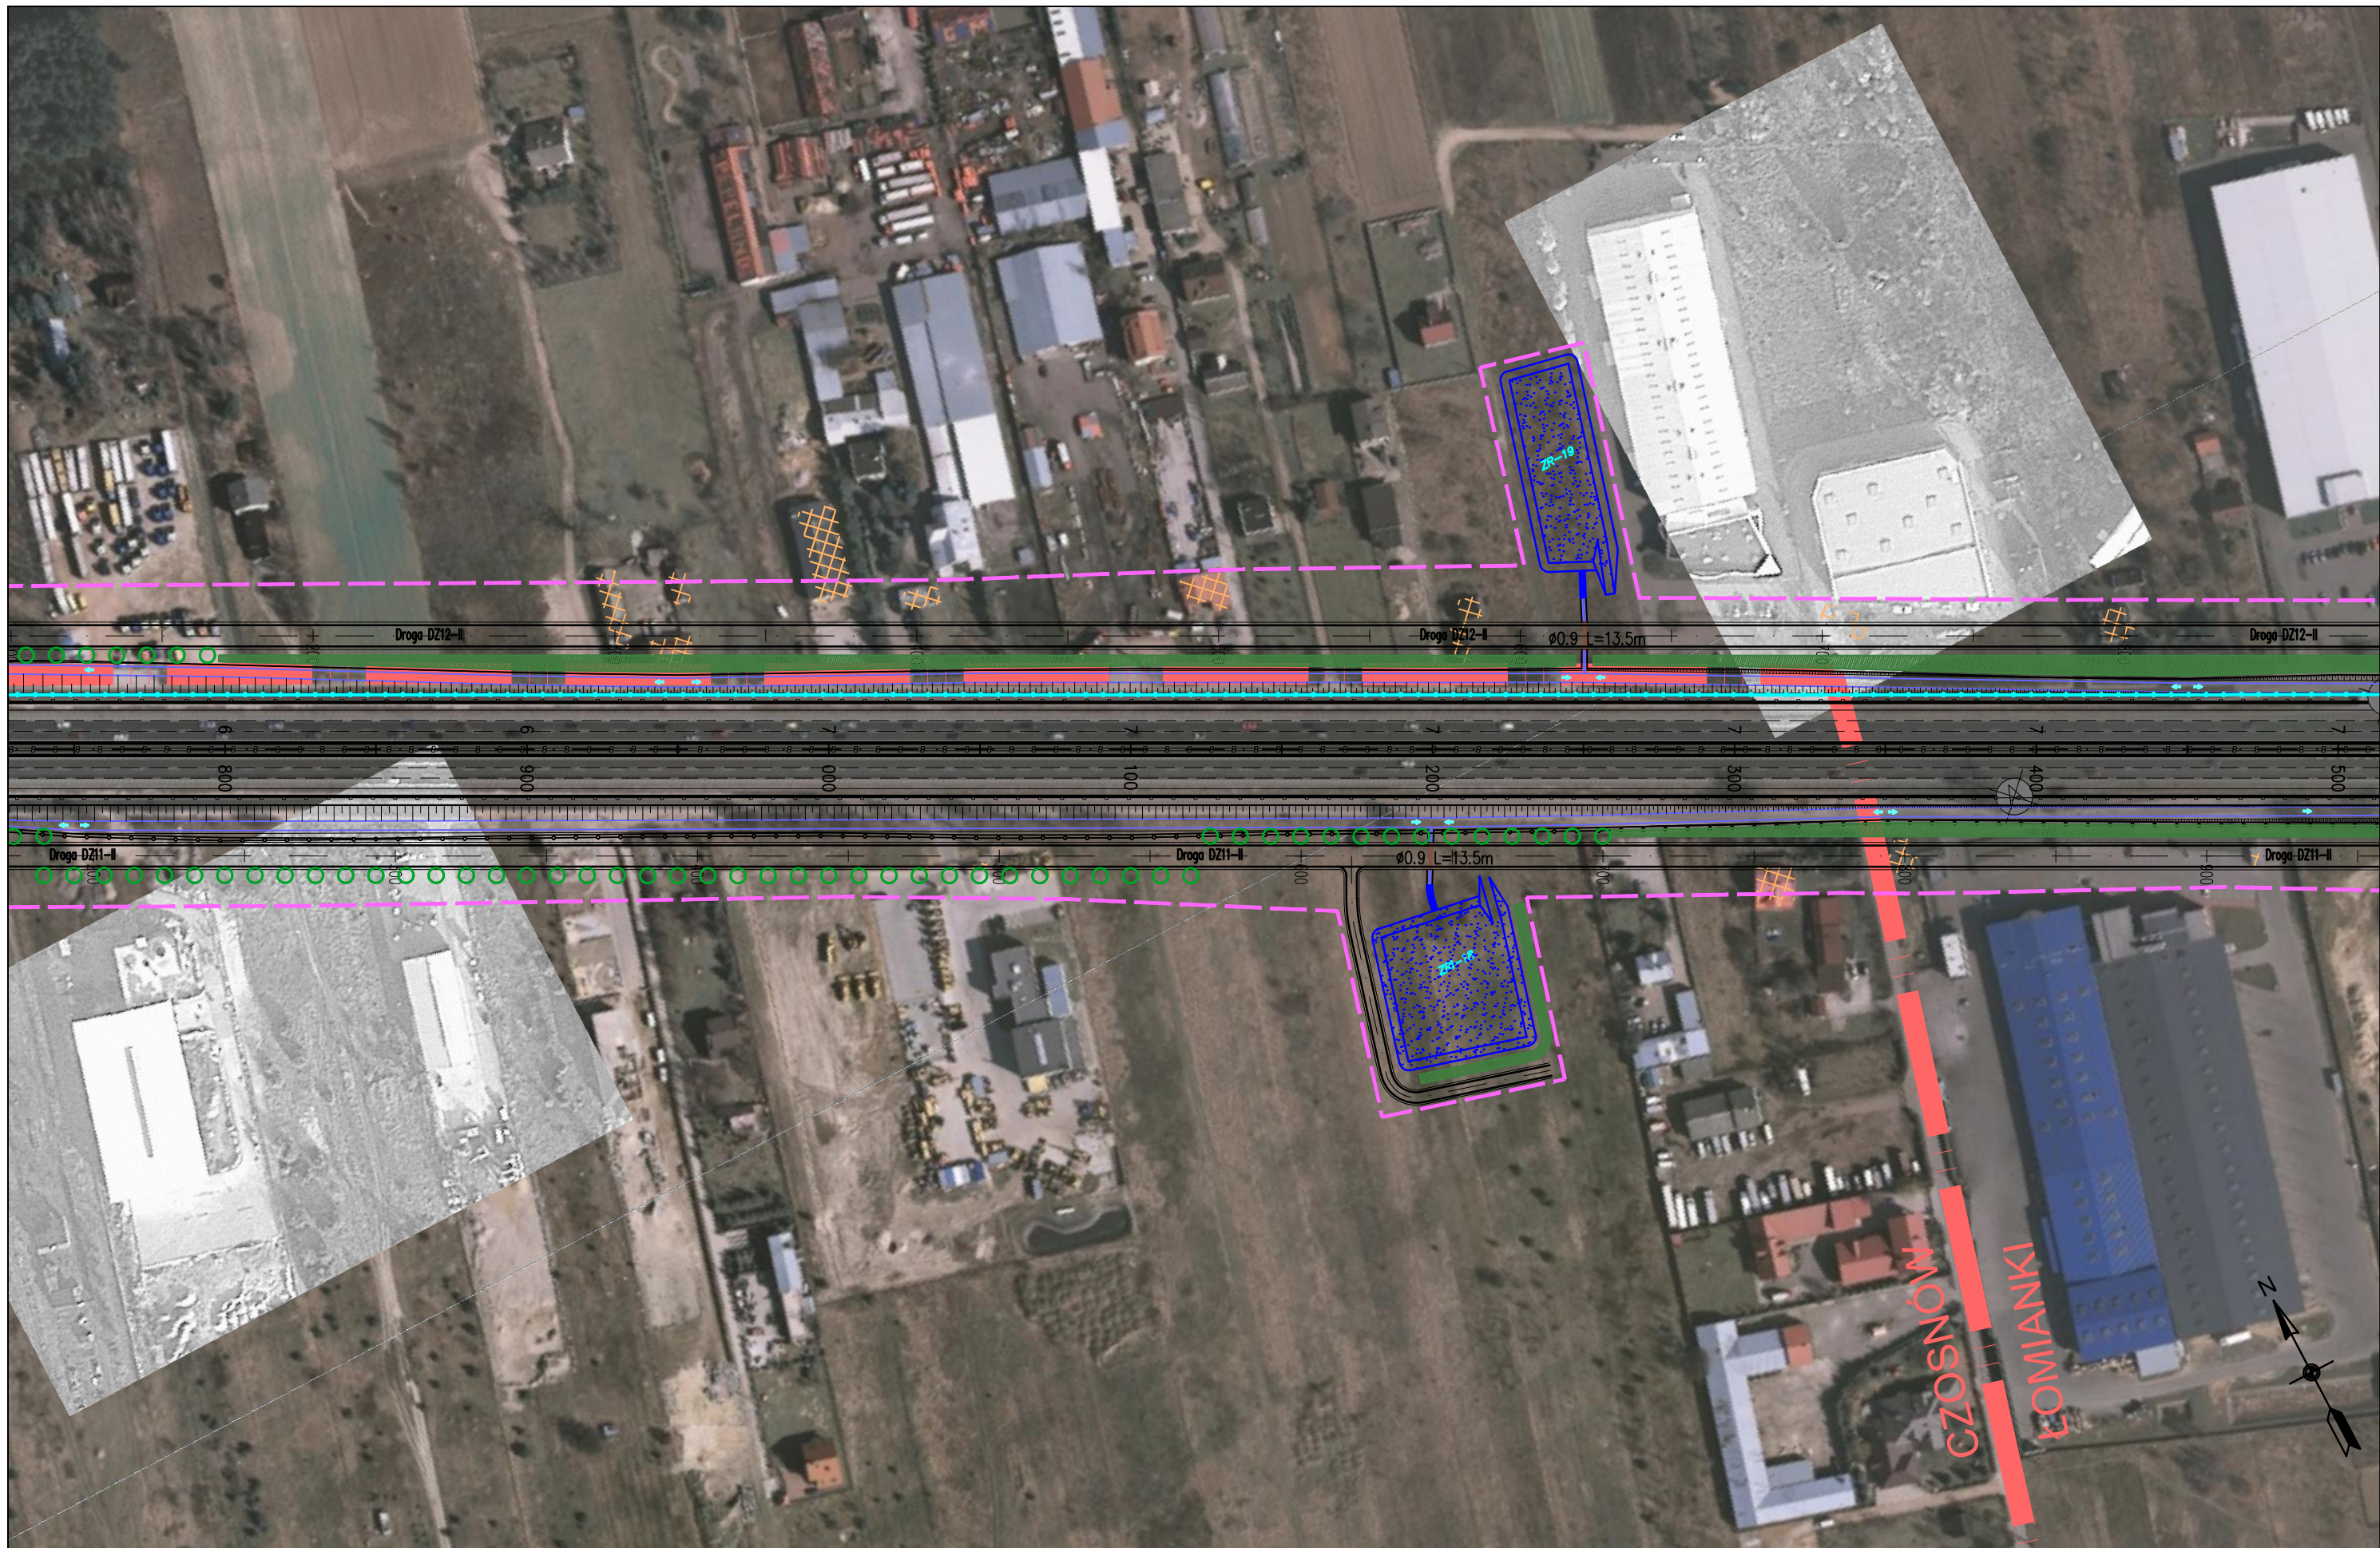

JEDNOSTKA PROJEKTOWA

TRAKT sp. z o.o. sp.k.
 40-159 Katowice, ul. Jesionowa 15
 tel: (0-32) 228-12-70, fax: (0-32) 220-70-04
 trakt@trakt.eu

INWESTOR

GENERALNA DYREKCJA DRÓG
 KRAJOWYCH I AUTOSTRAD
 03-808 Warszawa
 ul. Mińska 25



NAZWA OPRACOWANIA

RAPORT O ODDZIAŁYWANIU PRZEDSIĘWZIĘCIA NA ŚRODOWISKO

TYTUŁ RYSUNKU


MAPA URZĄDZEŃ OCHRONY ŚRODOWISKA – ETAP I

NR UMOWY	SKALA	DATA	STADIUM	BRANŻA	NR RYS.
PR-628/12	1:2000	PAŹDZIERNIK 2014	MATERIAŁY DO WNIOSKU O WYDANIE DECYZJI O ŚRODOWISKOWYCH UWARUNKOWANIACH	OCHRONA ŚRODOWISKA	08.02.13

ZADANIE

OKREŚLENIE PRZEBIEGU PÓLNOCNIEGO WYŁOTU Z WARSZAWY DROGI EKSPRESOWEJ S-7
 W KIERUNKU GDAŃSKA NA ODCINKU CZOSNÓW Z TRASĄ ARMII KRAJOWEJ W WARSZAWIE
 WRAZ Z MATERIAŁAMI DO WNIOSKU O UZYSKANIE DECYZJI O ŚRODOWISKOWYCH UWARUNKOWANIACH
 ORAZ RAPORTEM O ODDZIAŁYWANIU NA ŚRODOWISKO

FUNKCJA	IMIĘ I NAZWISKO	BRANŻA	PODPIS
Opracował	mgr Grzegorz Kubicki	ochrona środowiska	<i>Kubicki</i>
Sprawdzający	mgr inż. Patrycja Rochowska	ochrona środowiska	<i>Rochowska</i>

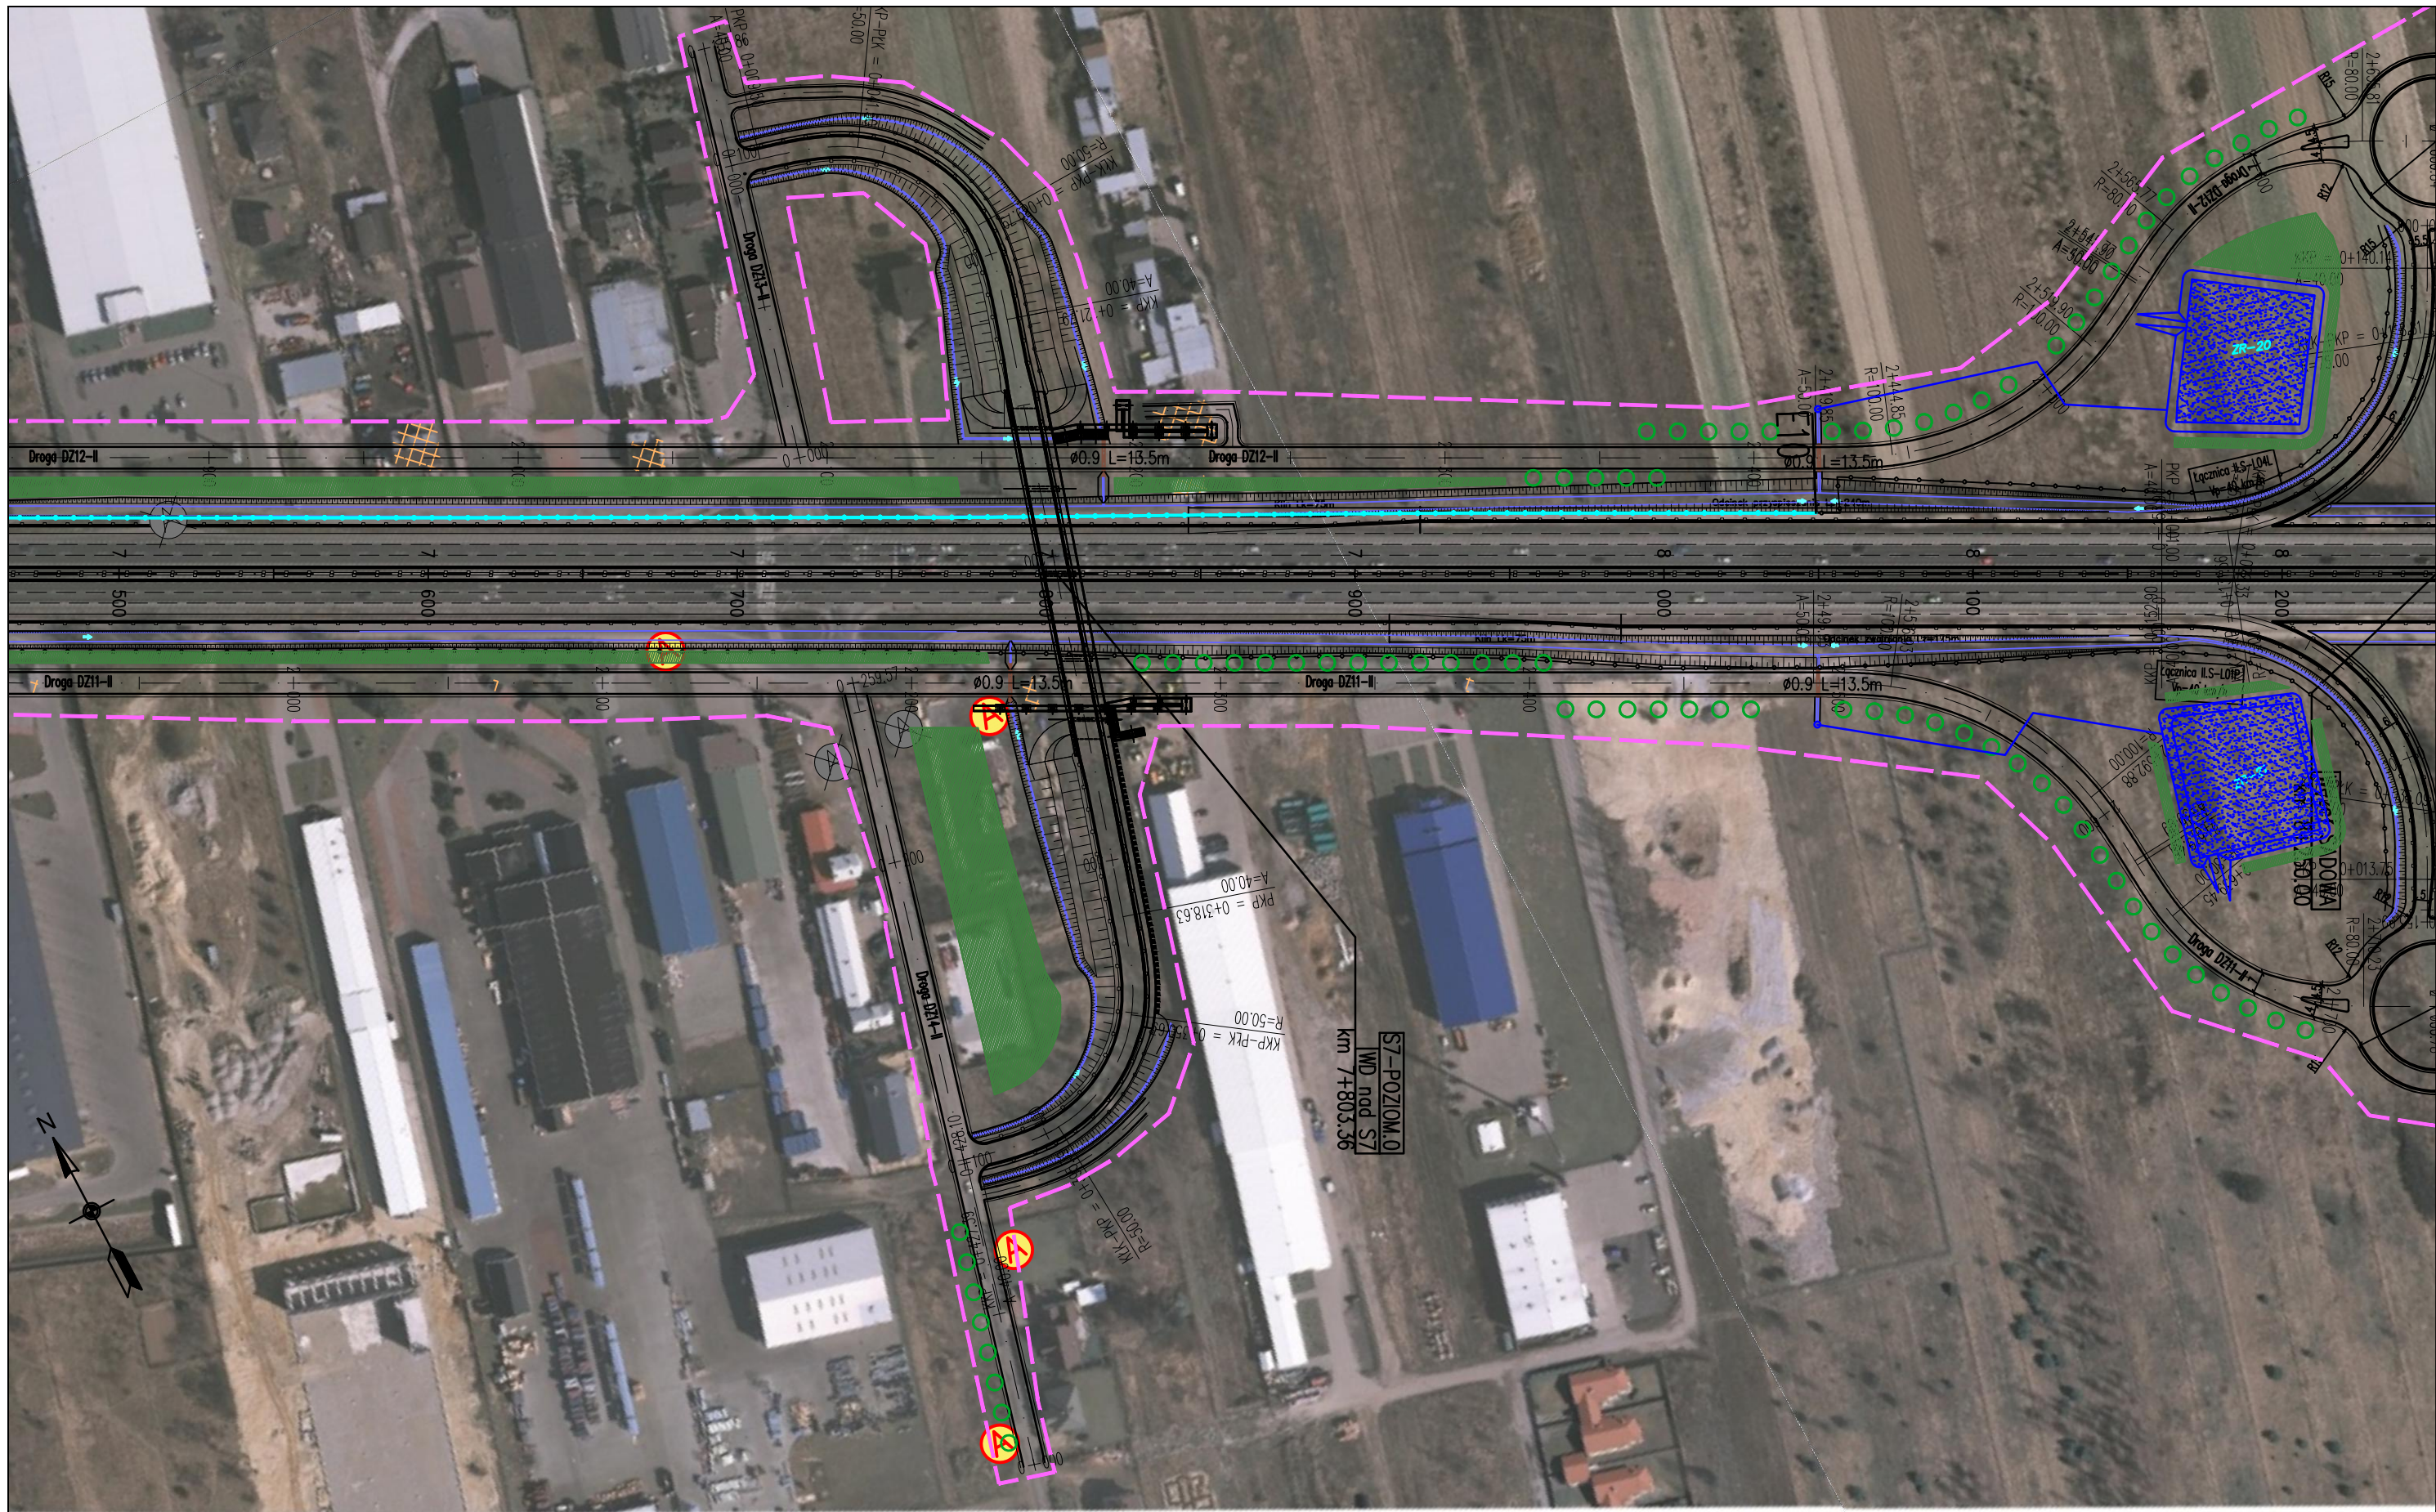

JEDNOSTKA PROJEKTOWA



INWESTOR

GENERALNA DYREKCJA DRÓG
KRAJOWYCH I AUTOSTRAD
03-808 Warszawa
ul. Mińska 25



NAZWA OPRACOWANIA

RAPORT O ODDZIAŁYWANIU PRZEDSIĘWZIĘCIA NA ŚRODOWISKO

TYTUŁ RYSUNKU


MAPA URZĄDZEŃ OCHRONY ŚRODOWISKA – ETAP I





NR UMOWY PR-628/12	SKALA 1:2000	DATA PAŹDZIERNIK 2014	STADIUM MATERIAŁY DO WNIOSKU O WYDANIE DECYZJI O ŚRODOWISKOWYCH UMIARUNKOWANIACH	BRANŻA OCHRONA ŚRODOWISKA	NR RYS. 08.02.14
-----------------------	-----------------	-----------------------------	---	---------------------------------	---------------------


ZADANIE

OKREŚLENIE PRZEBIEGU PÓŁNOCNEGO WYŁOTU Z WARSZAWY DROGI EKSPRESOWEJ S-7
W KIERUNKU GDAŃSKA NA ODCINKU CZOSNÓW Z TRASĄ ARMII KRAJOWEJ W WARSZAWIE
WRĄZ Z MATERIAŁAMI DO WNIOSKU O UZYSKANIE DECYZJI O ŚRODOWISKOWYCH UWARUNKOWANIACH
ORAZ RAPORTEM O ODDZIAŁYWANIU NA ŚRODOWISKO

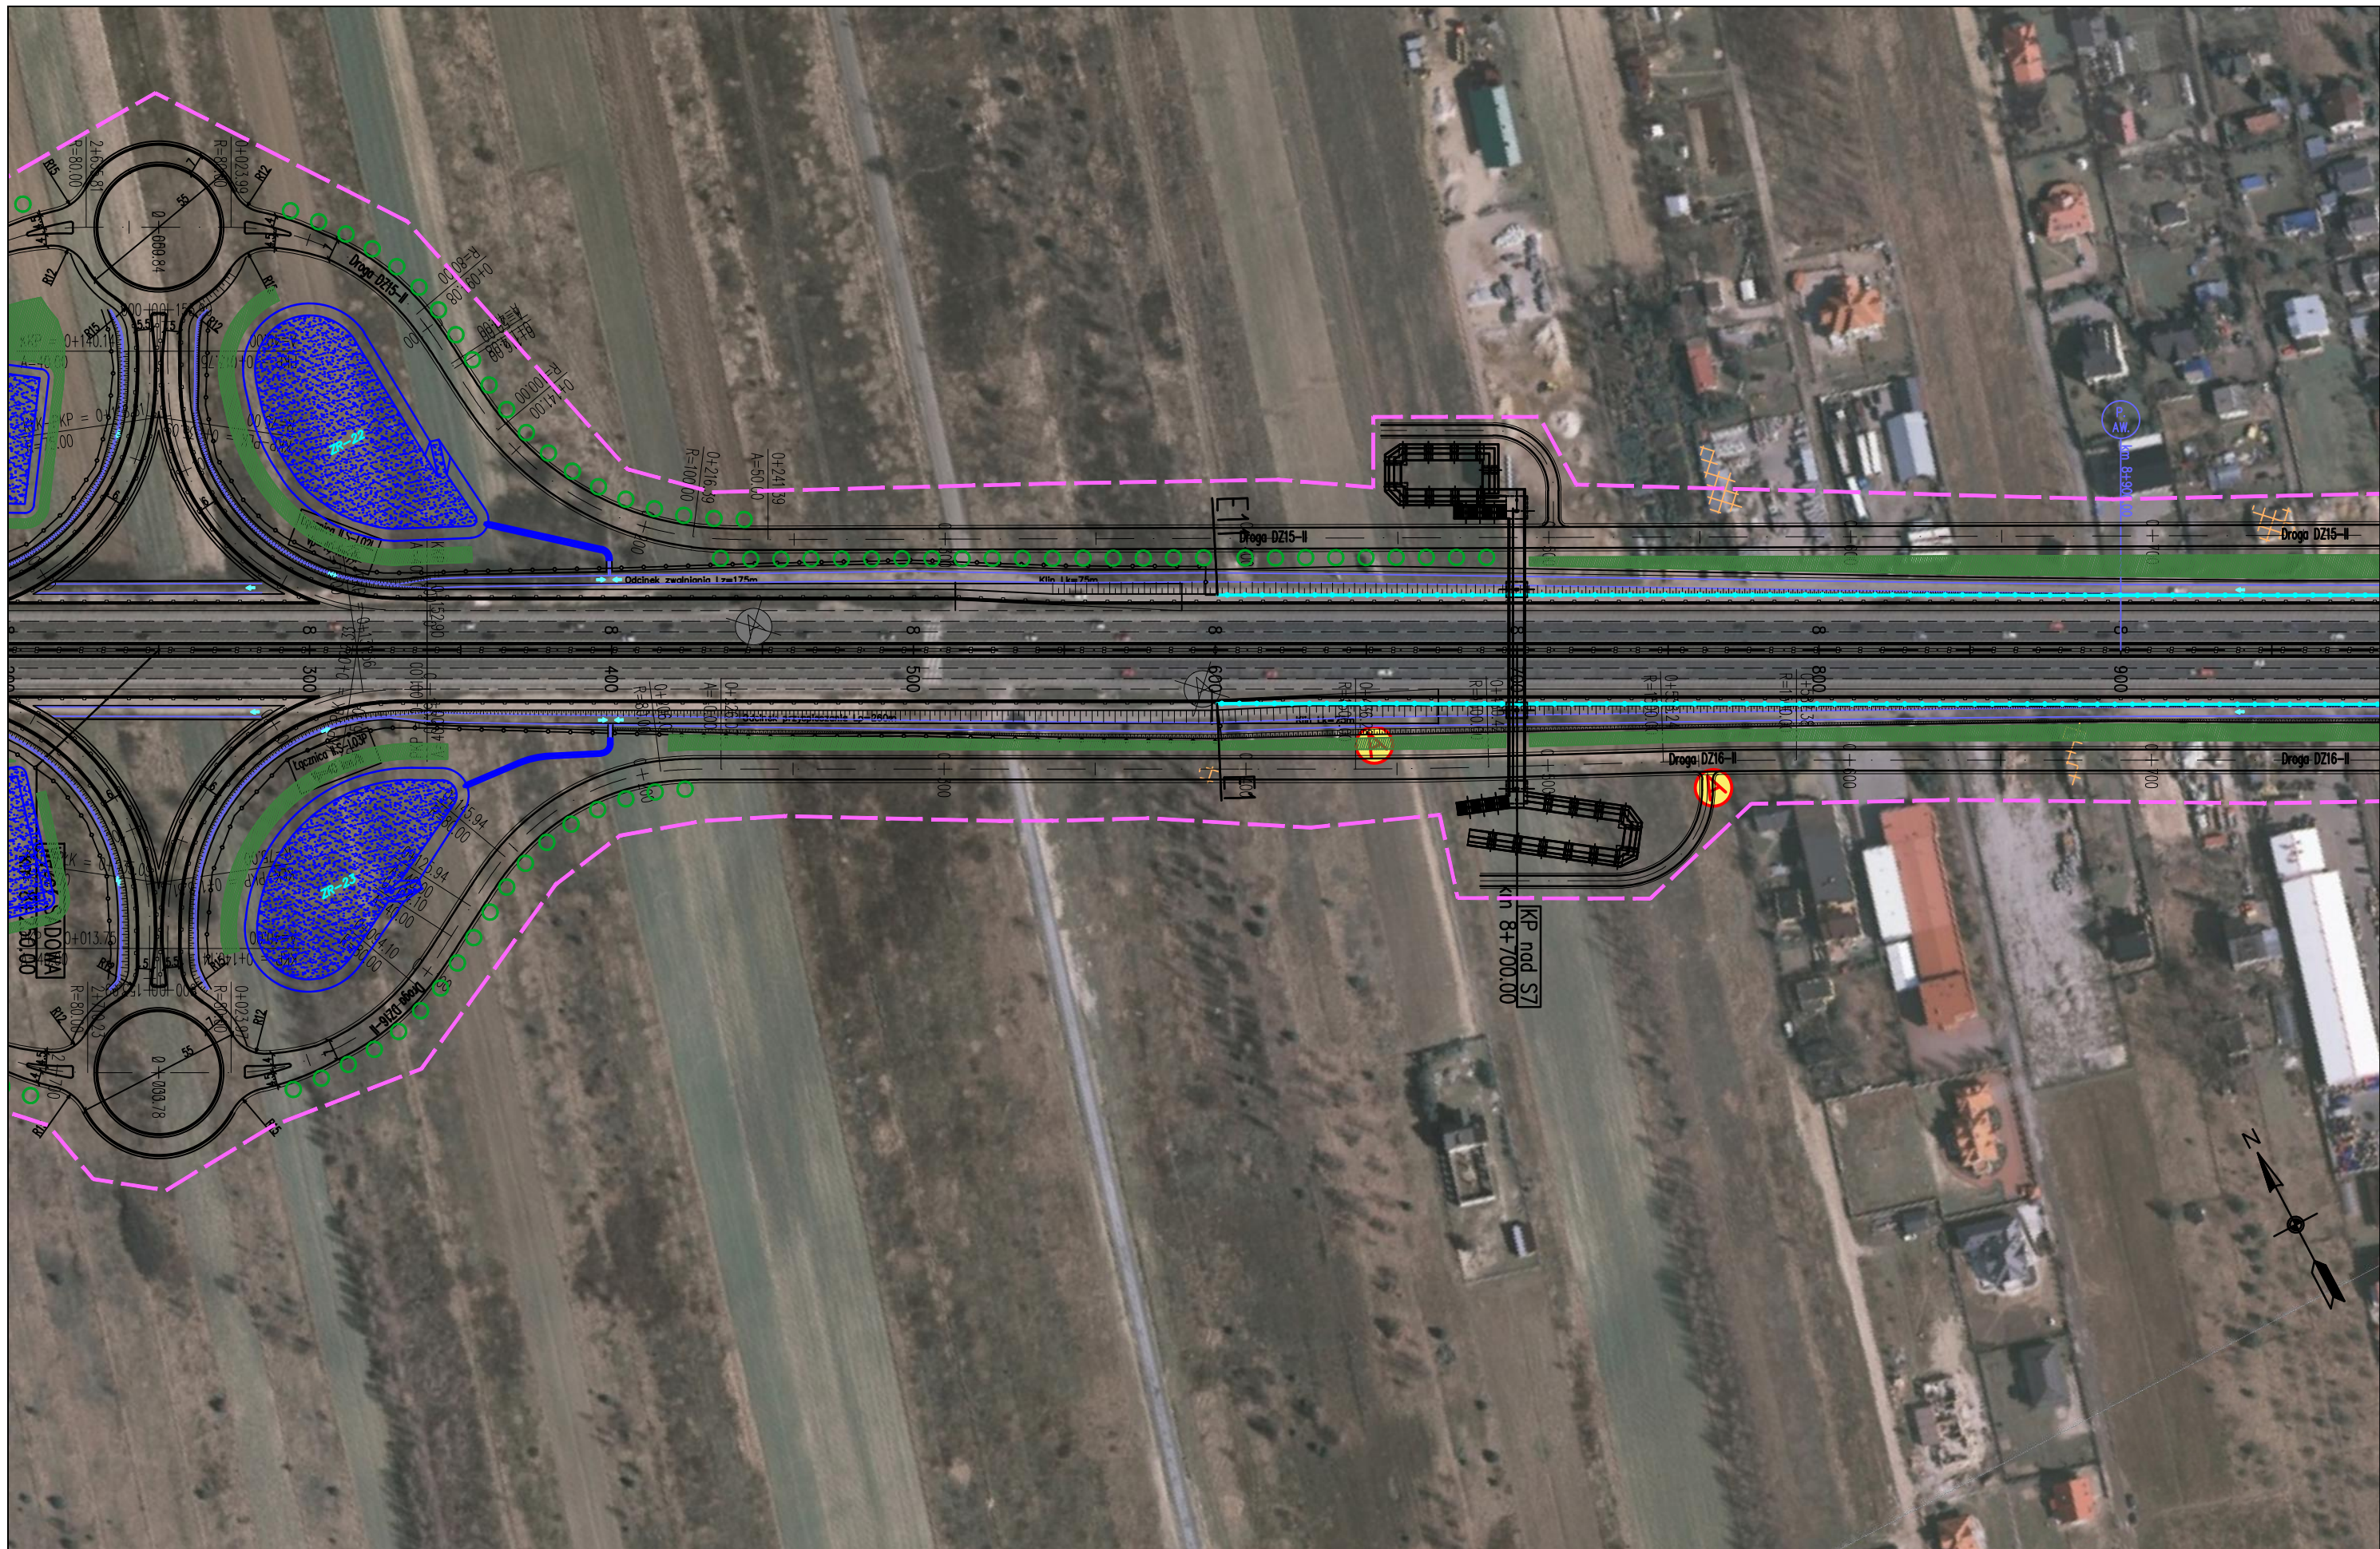FUNKCJA	IMIĘ I NAZWISKO	BRANŻA	PODPIS
Opracował	mgr Grzegorz Kubicki	ochrona środowiska	<i>Kubicki</i>
Sprawdzający	mgr inż. Patrycja Rochowska	ochrona środowiska	<i>Rochowska</i>

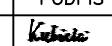

JEDNOSTKA PROJEKTOWA  TRAKT sp. z o.o. sp.k. 40-159 Katowice, ul. Jesionowa 15 tel: (0-32) 228-12-70, fax: (0-32) 220-70-04 trakt@trakt.eu	INWESTOR GENERALNA DYREKCJA DRÓG KRAJOWYCH I AUTOSTRAD 03-808 Warszawa ul. Minska 25 	NAZWA OPRACOWANIA RAPORT O ODDZIAŁYWANIU PRZEDSIĘWZIĘCIA NA ŚRODOWISKO				ZADANIE OKREŚLENIE PRZEBIEGU PÓŁNOCNEGO WYŁOTU Z WARSZAWY DROGI EKSPRESOWEJ S-7 W KIERUNKU GDAŃSKA NA ODCINKU CZOSNÓW Z TRASĄ ARMII KRAJOWEJ W WARSZAWIE WRAZ Z MATERIAŁAMI DO WNIOSKU O UZYSKANIE DECYZJI O ŚRODOWISKOWYCH UWARUNKOWANIACH ORAZ RAPORTEM O ODDZIAŁYWANIU NA ŚRODOWISKO			
		TYTUŁ RYSUNKU MAPA URZĄDZEŃ OCHRONY ŚRODOWISKA – ETAP I							
NR UMOWY PR-628/12	SKALA 1:2000	DATA PAŹDZIERNIK 2014	STADIUM MATERIAŁY DO WNIOSKU O WYDANIE DECYZJI O ŚRODOWISKOWYCH UWARUNKOWANIACH	BRANŻA OCHRONA ŚRODOWISKA	NR RYS. 08.02.15	FUNKCJA Opracował	IMIĘ I NAZWISKO mgr Grzegorz Kubicki	BRANŻA ochrona środowiska	PODPIS 
						FUNKCJA Sprawdzający	IMIĘ I NAZWISKO mgr inż. Patrycja Rochowska	BRANŻA ochrona środowiska	PODPIS 

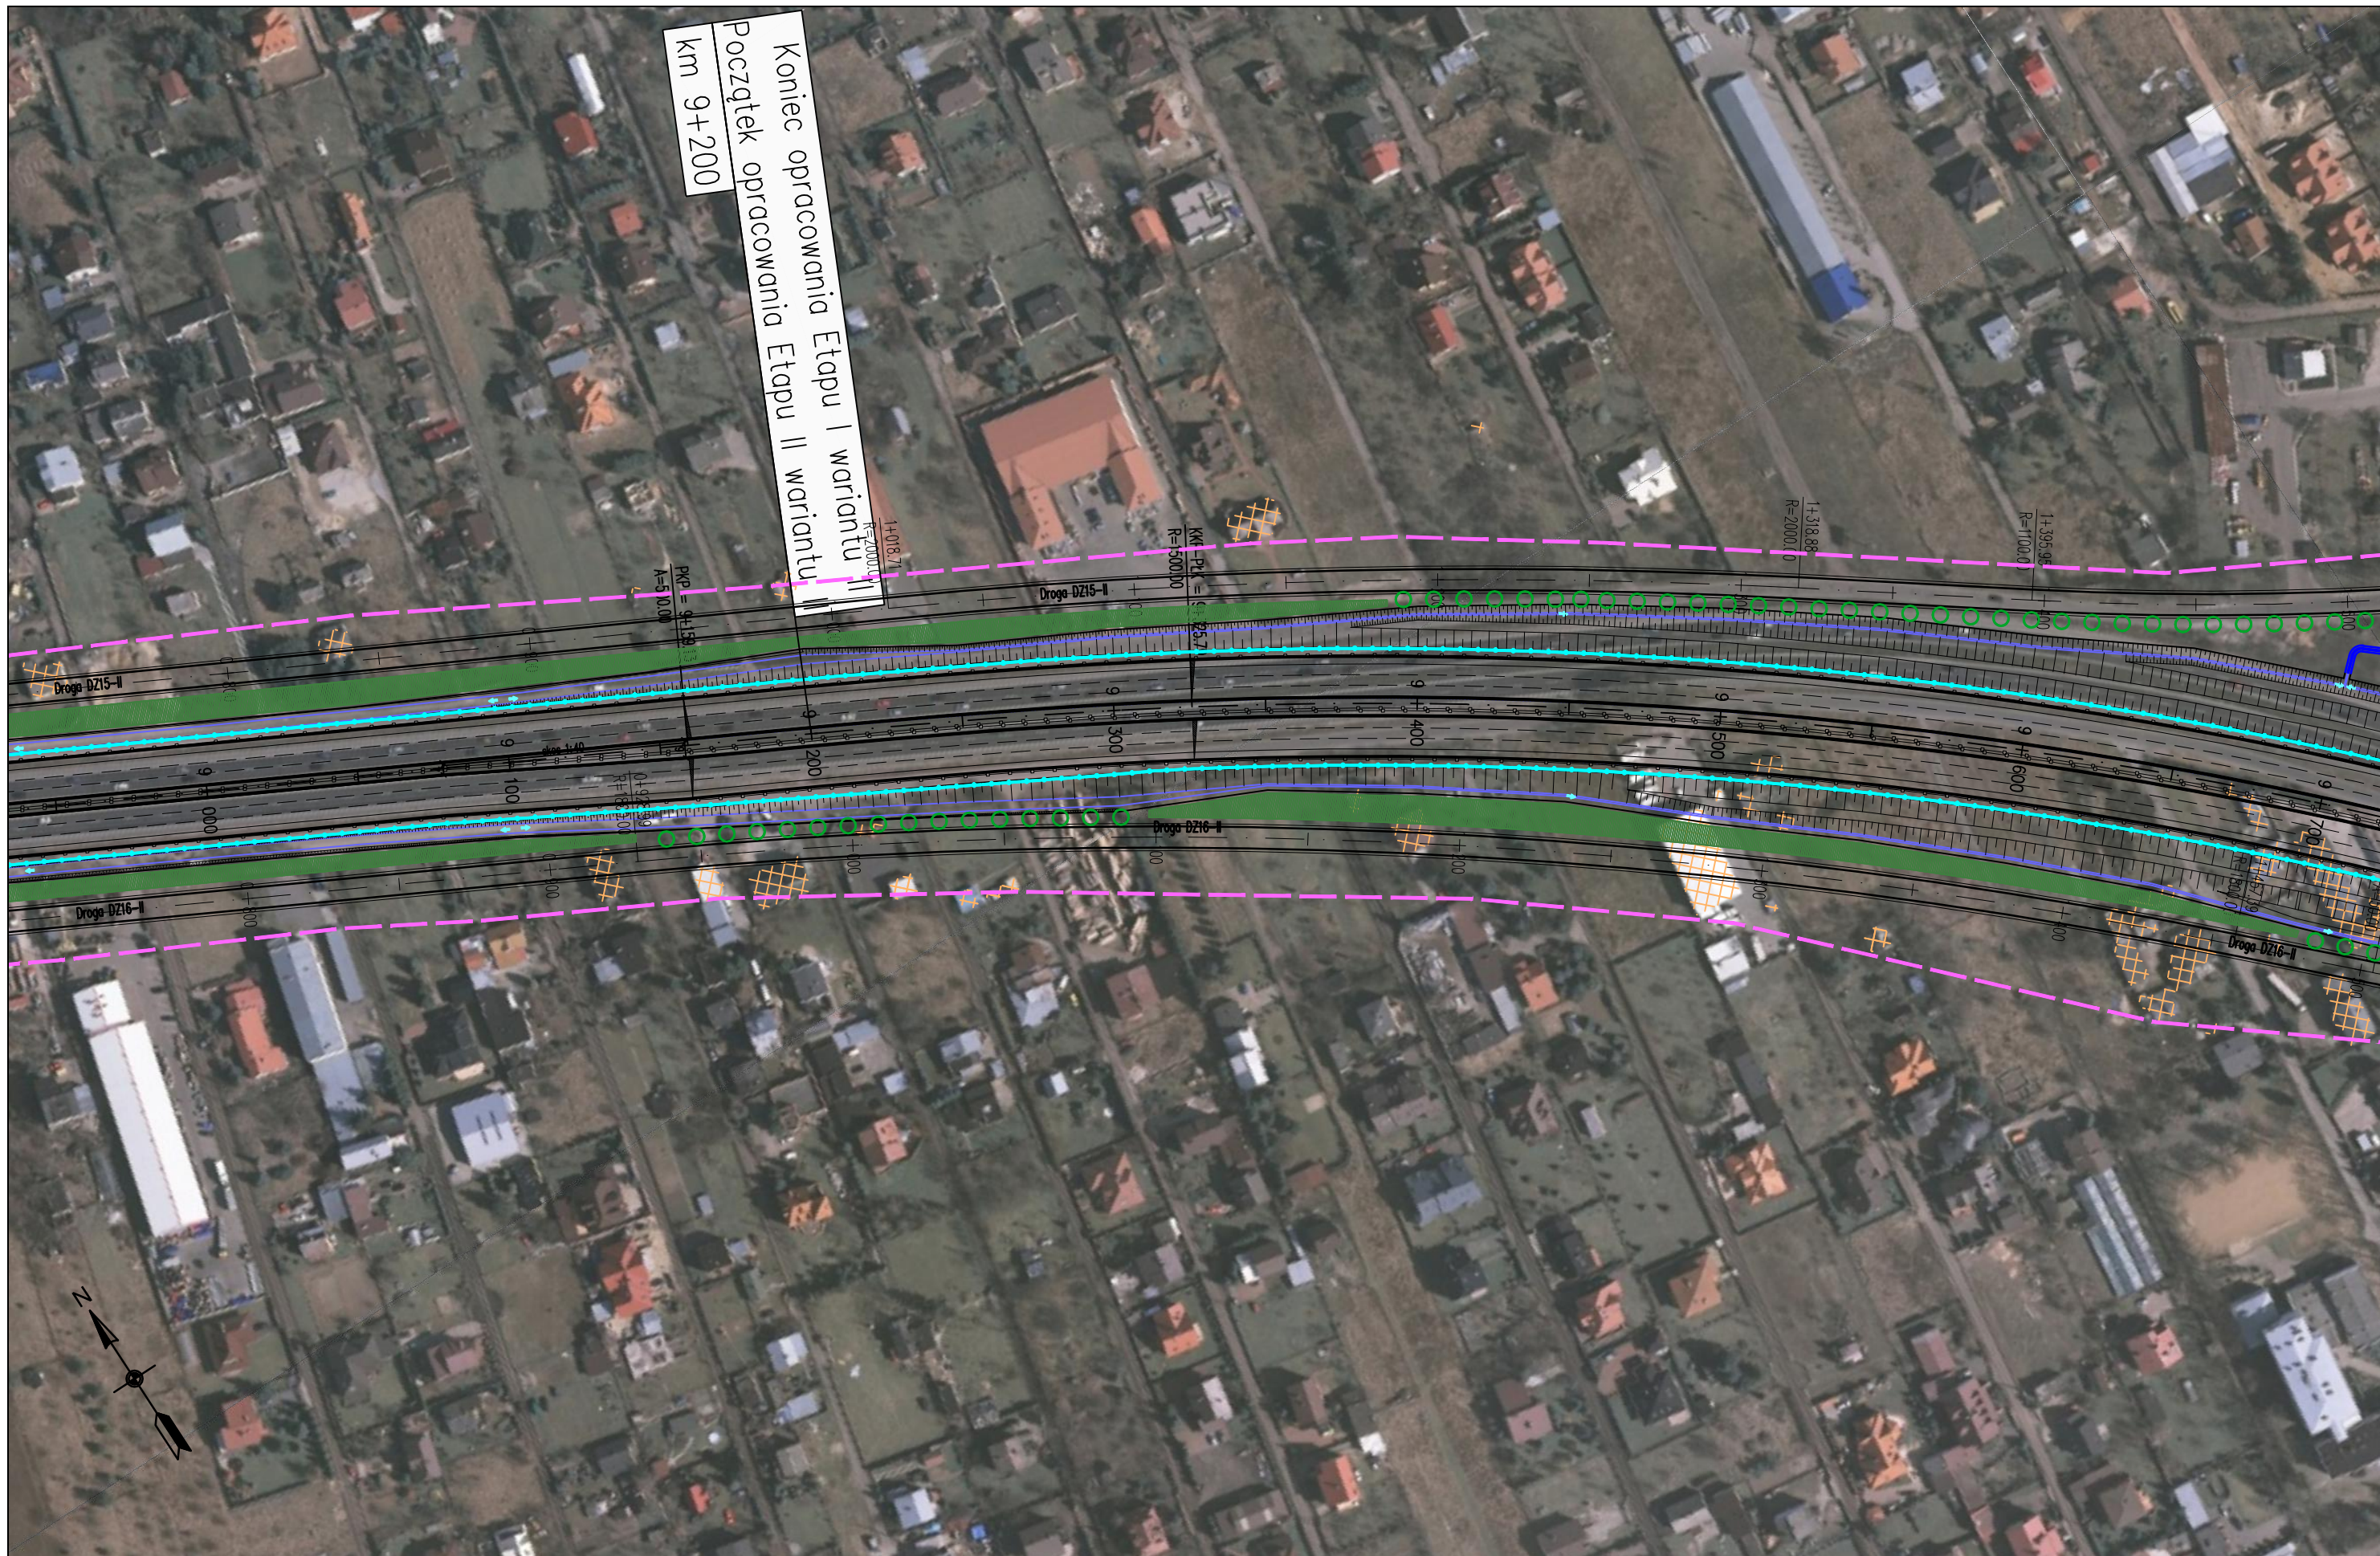

Koniec opracowania Etapu I wariantu II
 Początek opracowania Etapu II wariantu II
 km 9+200

JEDNOSTKA PROJEKTOWA



INWESTOR

GENERALNA DYREKCJA DRÓG
KRAJOWYCH I AUTOSTRAD
03-808 Warszawa
ul. Minska 25



NAZWA OPRACOWANIA

RAPORT O ODDZIAŁYWANIU PRZEDSIĘWZIĘCIA NA ŚRODOWISKO

TYTUŁ RYSUNKU


MAPA URZĄDZEŃ OCHRONY ŚRODOWISKA – ETAP I/ETAP II



NR UMOWY PR-628/12	SKALA 1:2000	DATA PAŹDZIERNIK 2014	STADIUM MATERIAŁY DO WNIOSKU O WYDANIE DECYZJI O ŚRODOWISKOWYCH UMIARUNKOWANIACH	BRANŻA OCHRONA ŚRODOWISKA	NR RYS. 08.02.16
-----------------------	-----------------	-----------------------------	---	---------------------------------	----------------------------


ZADANIE

**OKREŚLENIE PRZEBIEGU PÓŁNOCNEGO WYŁOTU Z WARSZAWY DROGI EKSPRESOWEJ S-7
W KIERUNKU GDAŃSKA NA ODCINKU CZOSNÓW Z TRASĄ ARMII KRAJOWEJ W WARSZAWIE
WRAZ Z MATERIAŁAMI DO WNIOSKU O UZYSKANIE DECYZJI O ŚRODOWISKOWYCH UMIARUNKOWANIACH
ORAZ RAPORTEM O ODDZIAŁYWANIU NA ŚRODOWISKO**

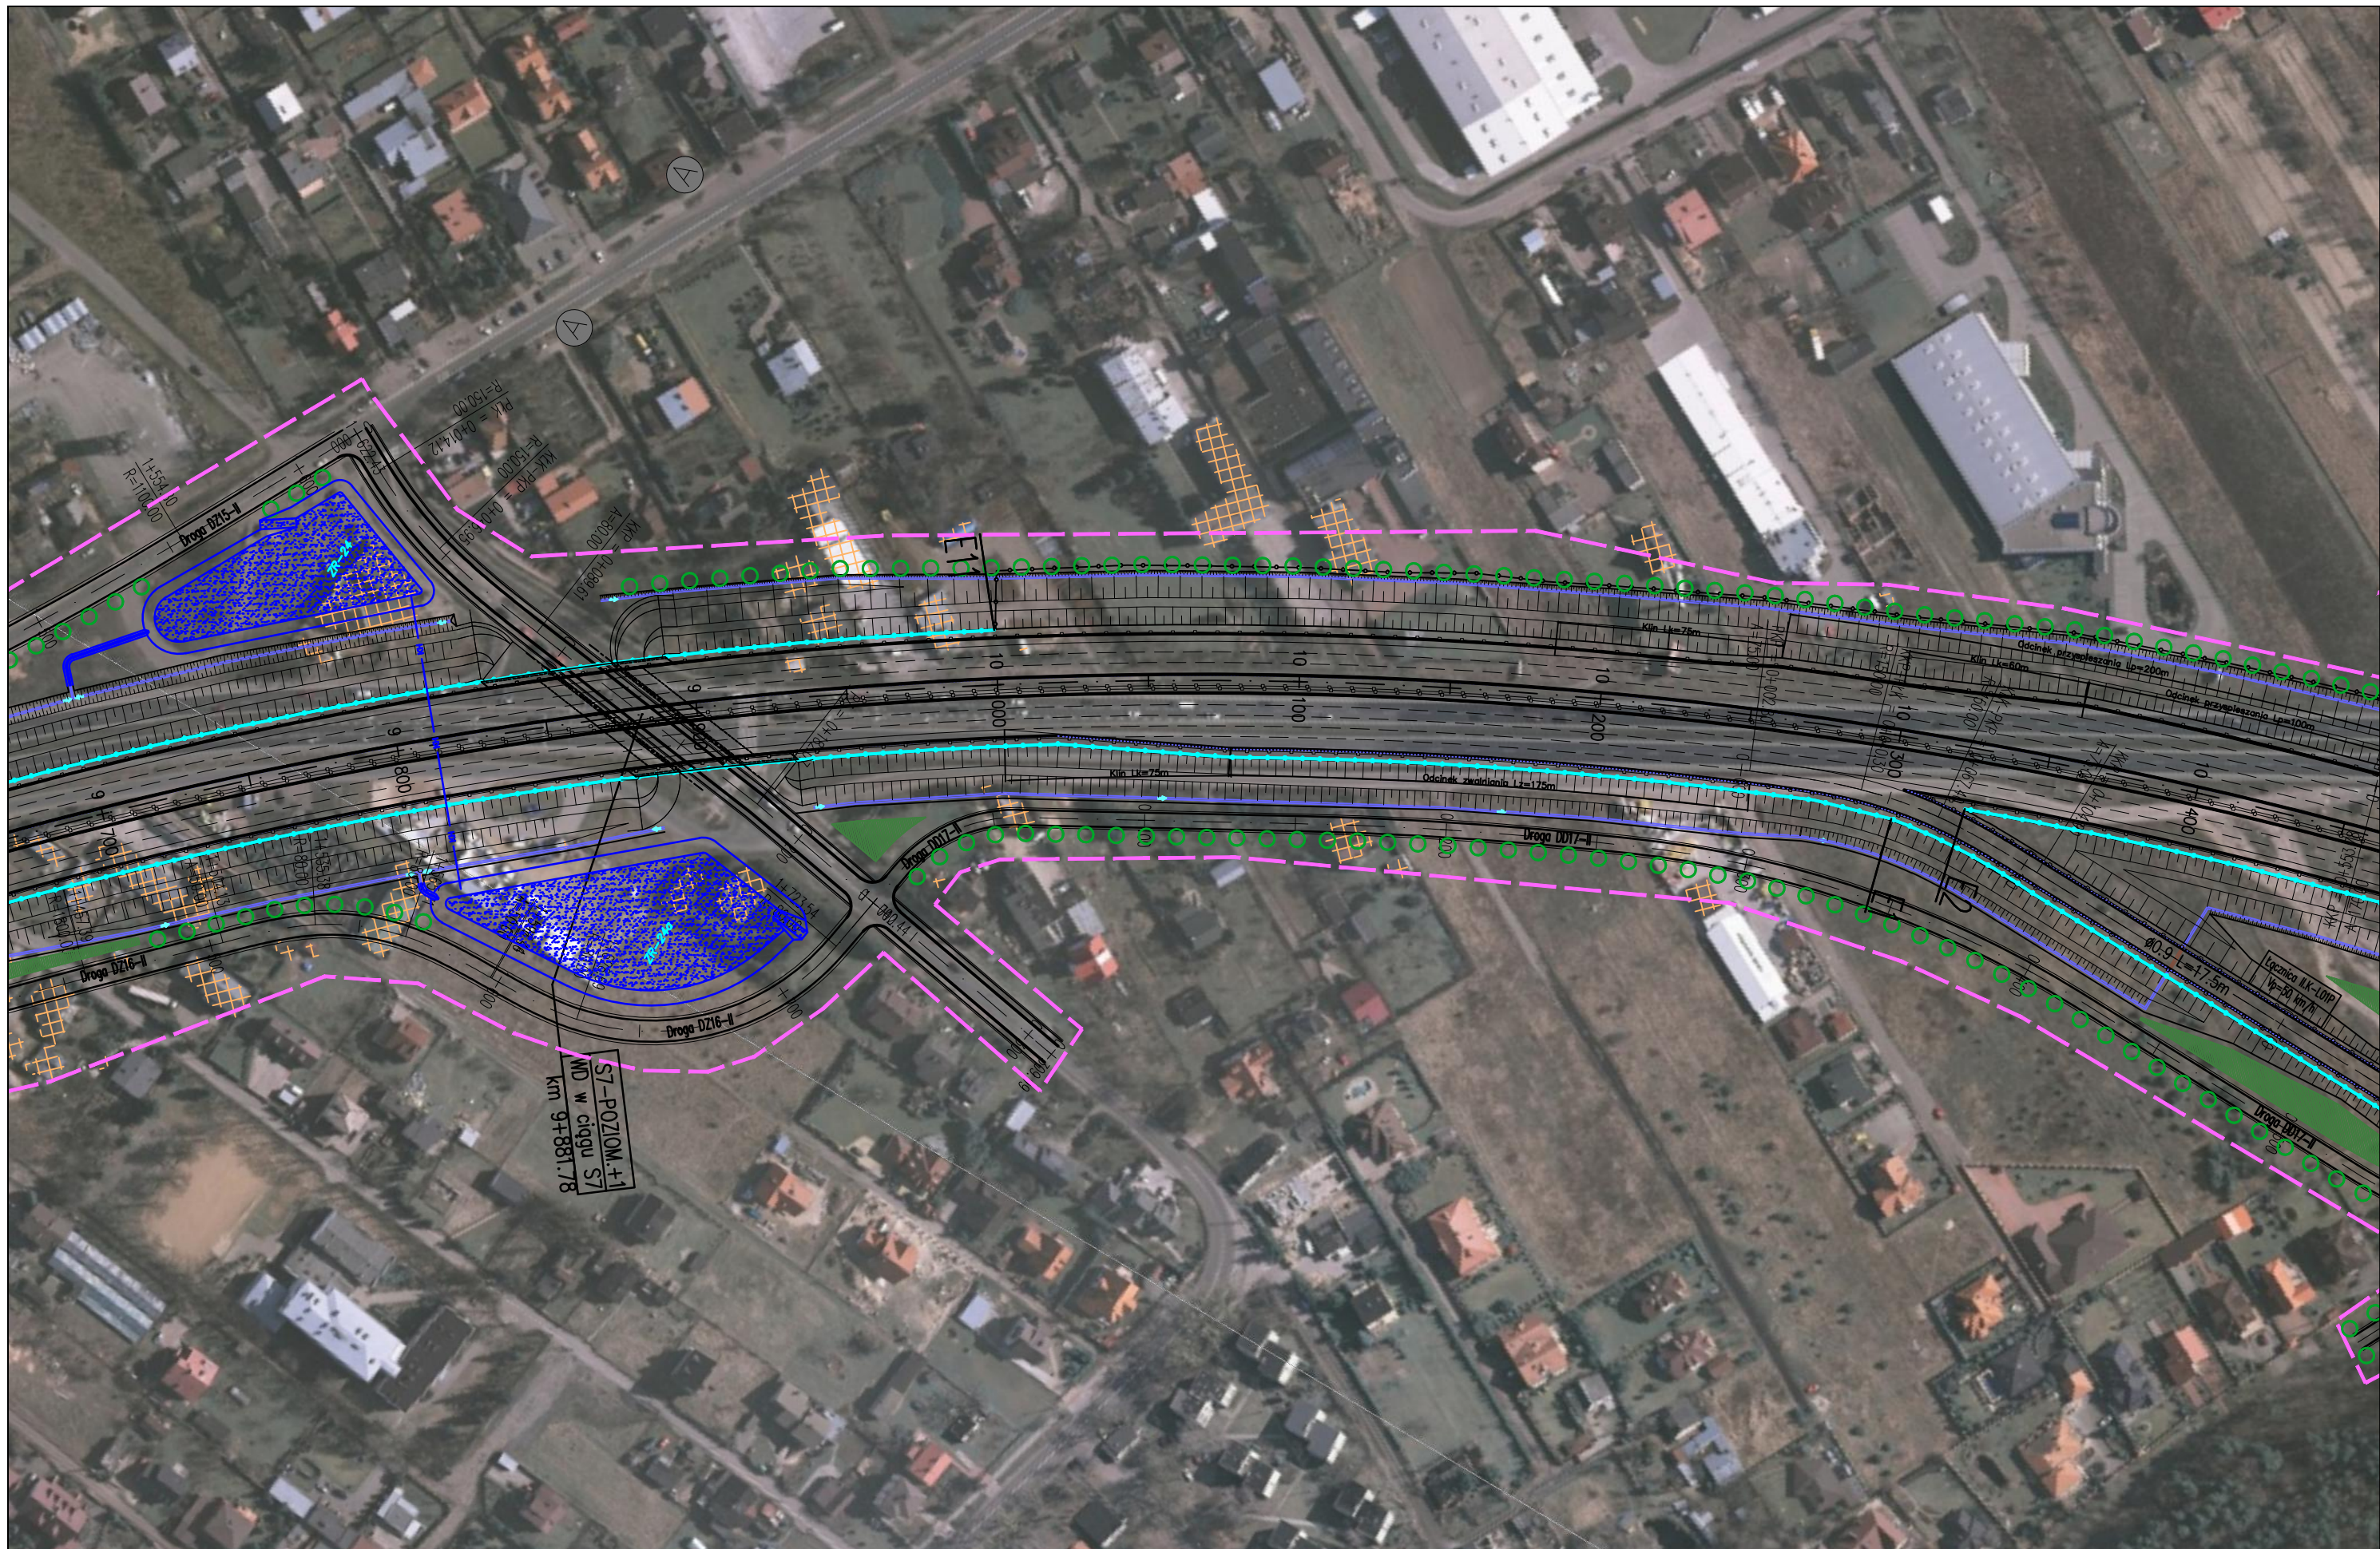FUNKCJA	IMIĘ I NAZWISKO	BRANŻA	PODPIS
Opracował	mgr Grzegorz Kubicki	ochrona środowiska	<i>Kubicki</i>
Sprawdzający	mgr inż. Patrycja Rochowska	ochrona środowiska	<i>Rochowska</i>



JEDNOSTKA PROJEKTOWA  TRAKT sp. z o.o. sp.k. 40-159 Katowice, ul. Jesionowa 15 tel: (0-32) 228-12-70, fax: (0-32) 220-70-04 trakt@trakt.eu	INWESTOR GENERALNA DYREKCJA DRÓG KRAJOWYCH I AUTOSTRAD 03-808 Warszawa ul. Mińska 25 	NAZWA OPRACOWANIA RAPORT O ODDZIAŁYWANIU PRZEDSIĘWZIĘCIA NA ŚRODOWISKO	ZADANIE OKREŚLENIE PRZEBIEGU PÓLNOCNIEGO WYŁOTU Z WARSZAWY DROGI EKSPRESOWEJ S-7 W KIERUNKU GDAŃSKA NA ODCINKU CZOSNÓW Z TRASĄ ARMII KRAJOWEJ W WARSZAWIE WRAZ Z MATERIAŁAMI DO WNIOSKU O UŻYSKANIE DECYZJI O ŚRODOWISKOWYCH UWARUNKOWANIACH ORAZ RAPORTEM O ODDZIAŁYWANIU NA ŚRODOWISKO							
		TYTUŁ RYSUNKU MAPA URZĄDZEŃ OCHRONY ŚRODOWISKA – ETAP II	NR UMOWY PR-628/12	SKALA 1:2000	DATA PAŹDZIERNIK 2014	STADIUM MATERIAŁY DO WNIOSKU O WYDANIE DECYZJI O ŚRODOWISKOWYCH UWARUNKOWANIACH	BRANŻA OCHRONA ŚRODOWISKA	NR RYS. 08.02.17	FUNKCJA Opracował Sprawdzający	IMIĘ I NAZWISKO mgr Grzegorz Kubicki mgr inż. Patrycja Rochowska

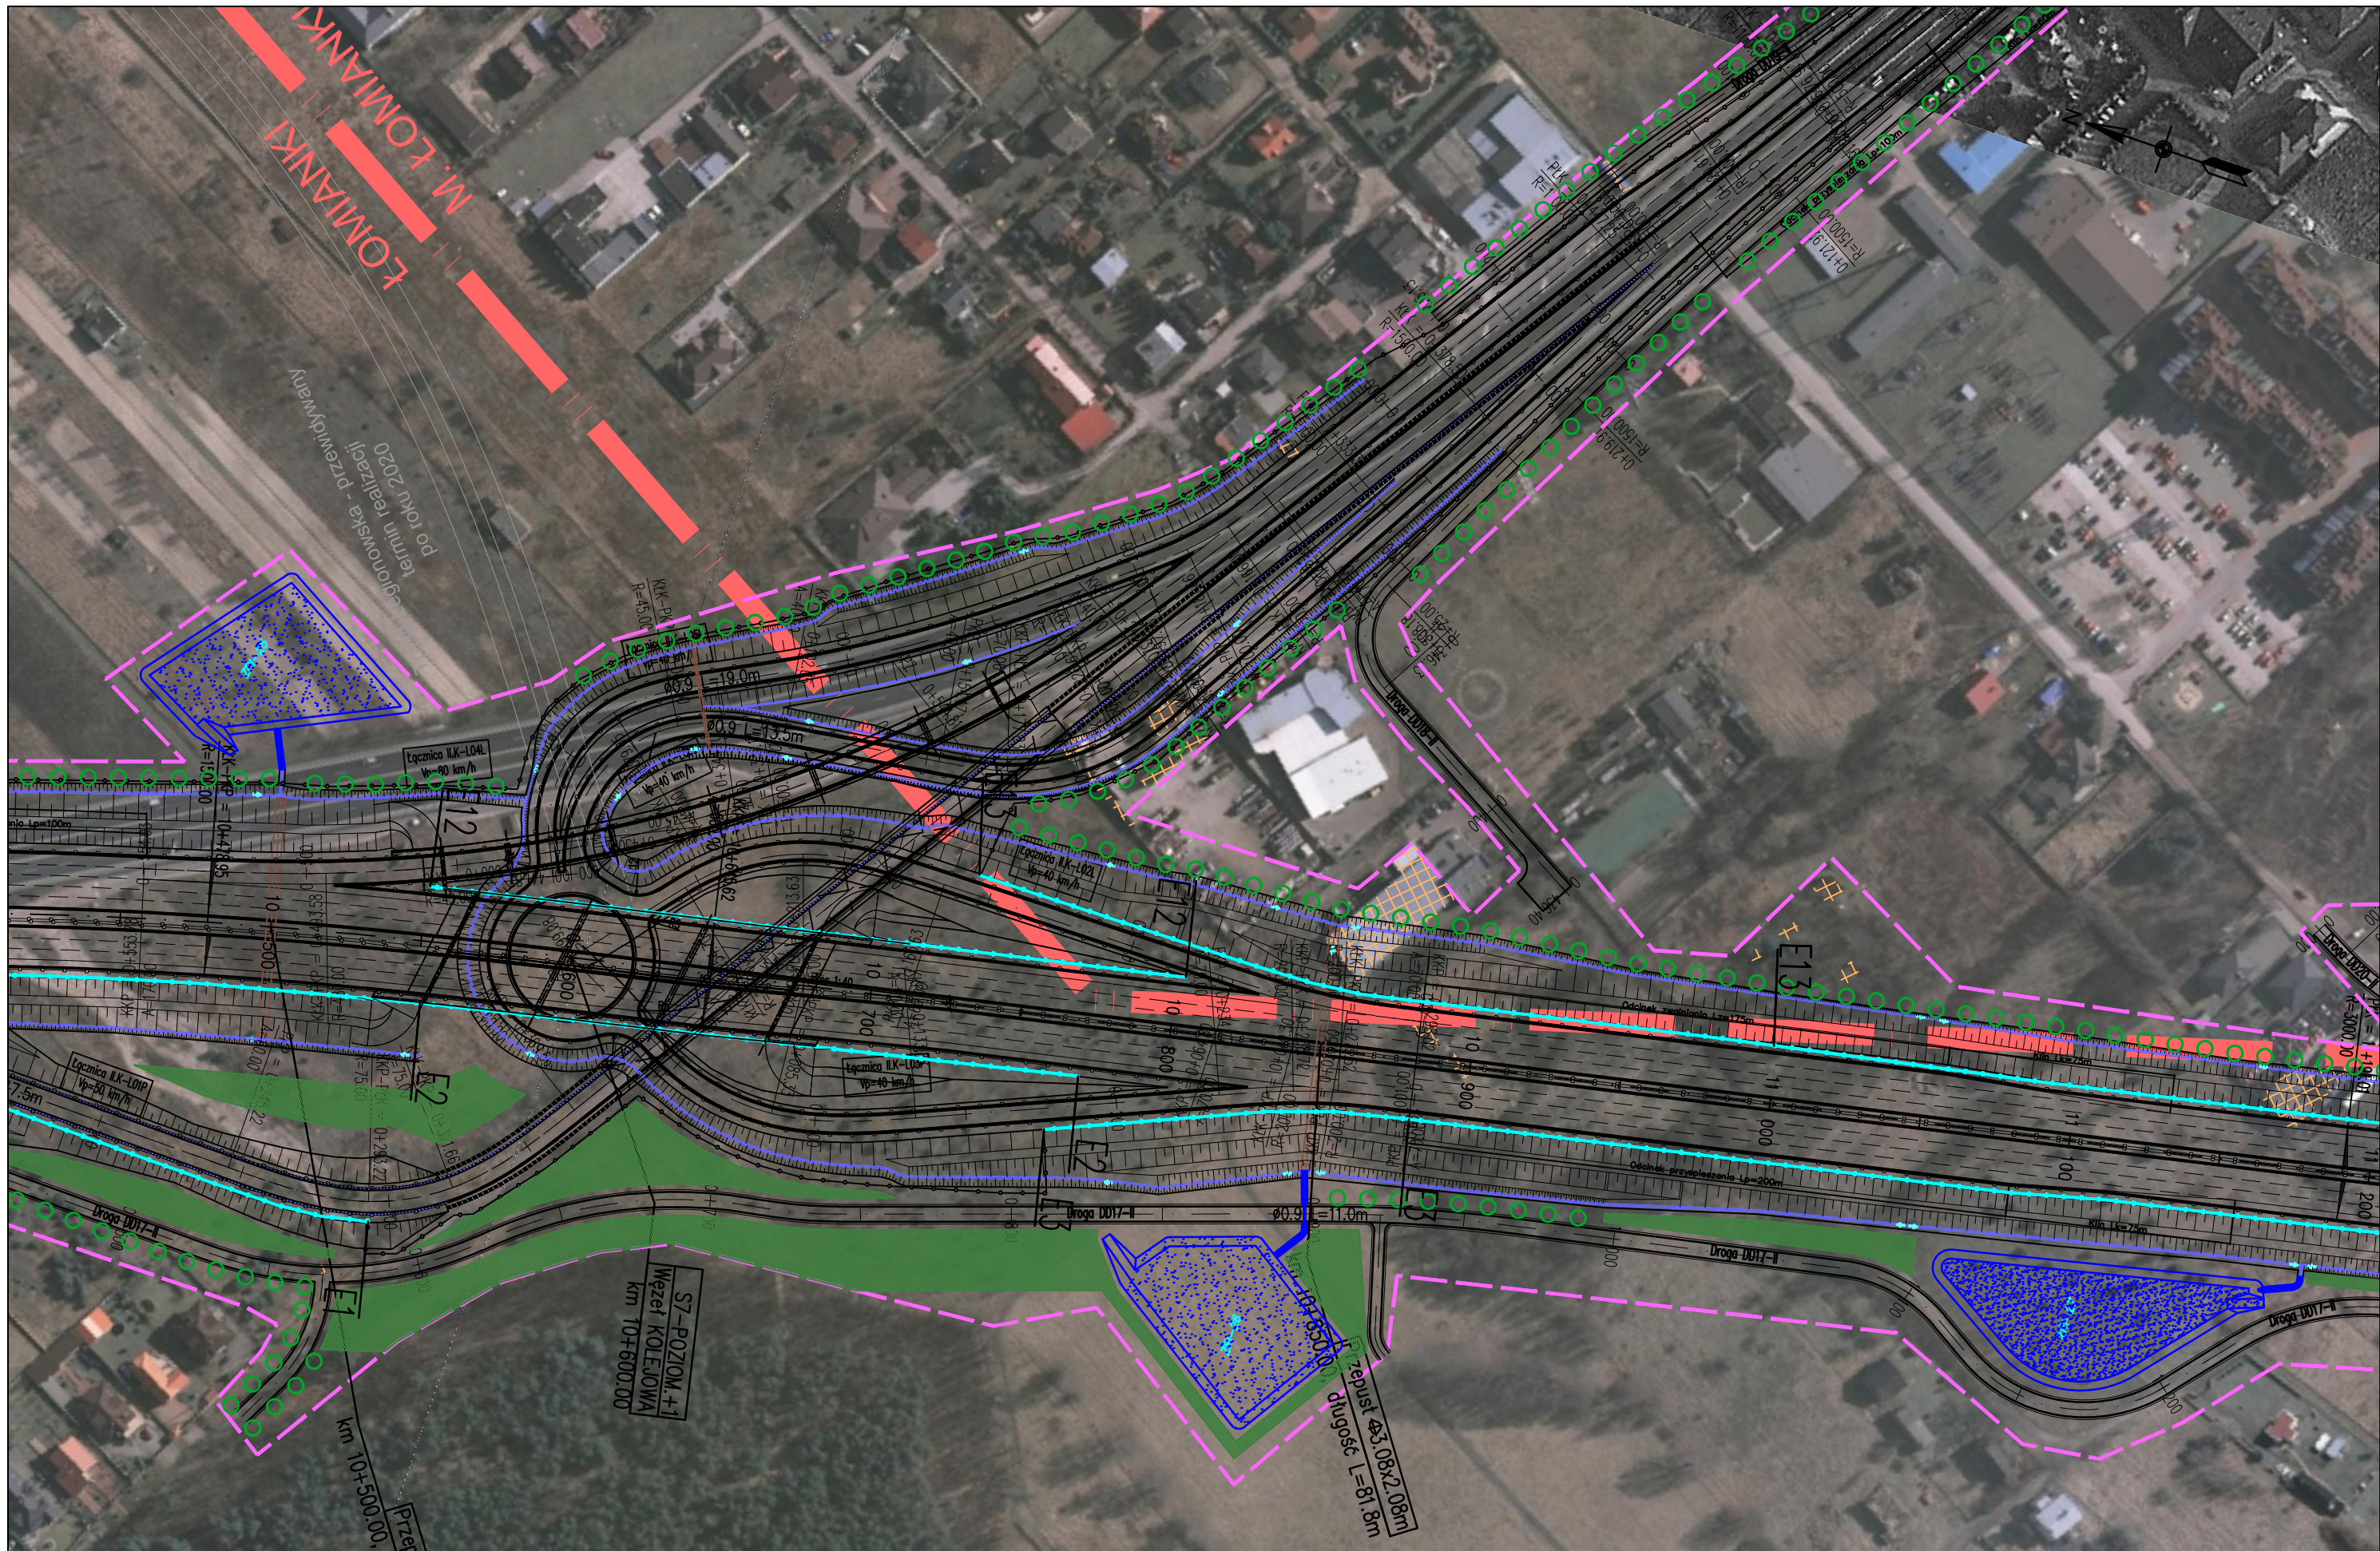

JEDNOSTKA PROJEKTOWA

TRAKT sp. z o.o., sp.k.
 40-159 Katowice, ul. Jesionowa 15
 tel: (0-32) 228-12-70, fax: (0-32) 220-70-04
 trakt@trakt.eu

INWESTOR

GENERALNA DYREKCJA DRÓG
 KRAJOWYCH I AUTOSTRAD
 03-808 Warszawa
 ul. Minska 25



NAZWA OPRACOWANIA

RAPORT O ODDZIAŁYWANIU PRZEDSIĘWZIĘCIA NA ŚRODOWISKO

TYTUŁ RYSUNKU


MAPA URZĄDZEŃ OCHRONY ŚRODOWISKA – ETAP II





NR UMOWY	SKALA	DATA	STADIUM	BRANŻA	NR RYS.
PR-628/12	1:2000	PAŹDZIERNIK 2014	MATERIAŁY DO WNIOSKU O WYDANIE DECYZJI O ŚRODOWISKOWYCH UMIARUNKOWANIACH	OCHRONA ŚRODOWISKA	08.02.18


ZADANIE

OKREŚLENIE PRZEBIEGU PÓŁNOCNEGO WYŁOTU Z WARSZAWY DROGI EKSPRESOWEJ S-7
 W KIERUNKU GDAŃSKA NA ODCINKU CZOSNÓW Z TRASĄ ARMII KRAJOWEJ W WARSZAWIE
 WRAZ Z MATERIAŁAMI DO WNIOSKU O UŻYSKANIE DECYZJI O ŚRODOWISKOWYCH UWARUNKOWANIACH
 ORAZ RAPORTEM O ODDZIAŁYWANIU NA ŚRODOWISKO

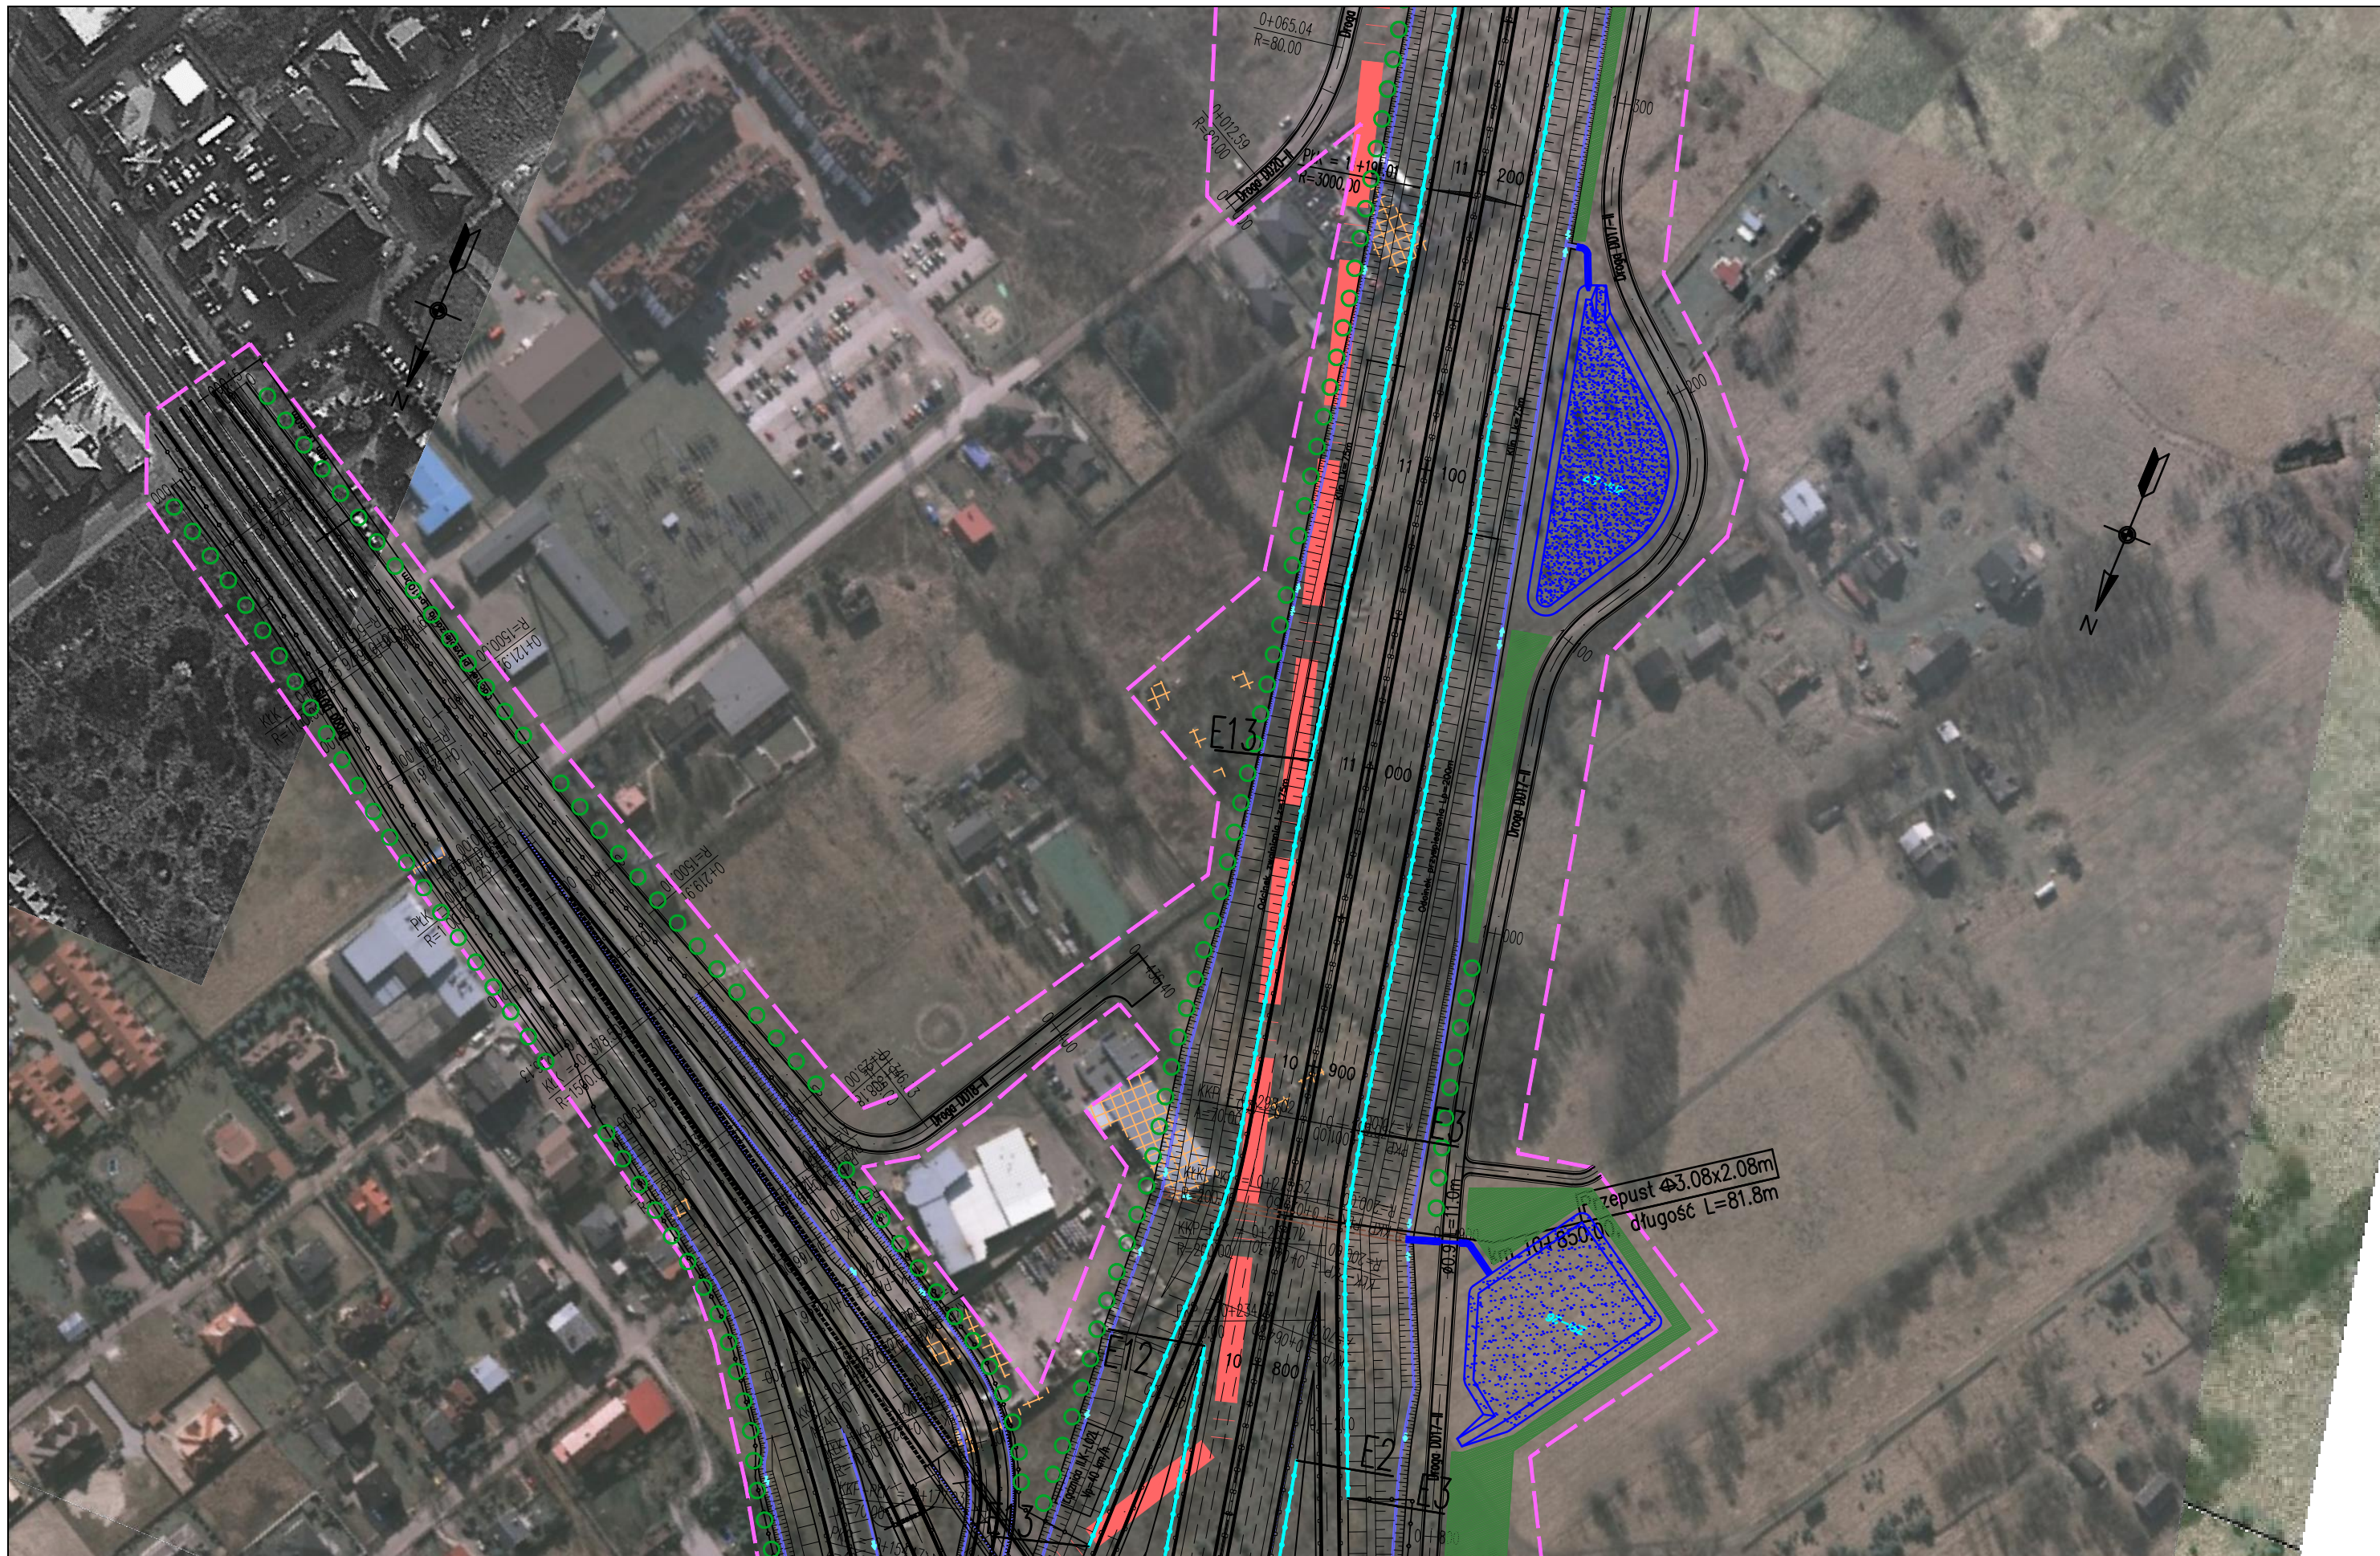FUNKCJA	IMIĘ I NAZWISKO	BRANŻA	PODPIS
Opracował	mgr Grzegorz Kubicki	ochrona środowiska	<i>Kubicki</i>
Sprawdzający	mgr inż. Patrycja Rochowska	ochrona środowiska	<i>Rochowska</i>

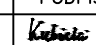

JEDNOSTKA PROJEKTOWA  TRAKT sp. z o.o. sp.k. 40-159 Katowice, ul. Jesionowa 15 tel: (0-32) 228-12-70, fax: (0-32) 220-70-04 trakt@trakt.eu		INWESTOR GENERALNA DYREKCJA DRÓG KRAJOWYCH I AUTOSTRAD 03-808 Warszawa ul. Mińska 25 		NAZWA OPRACOWANIA RAPORT O ODDZIAŁYWANIU PRZEDSIĘWZIĘCIA NA ŚRODOWISKO TYTUŁ RYSUNKU MAPA URZĄDZEŃ OCHRONY ŚRODOWISKA – ETAP II			ZADANIE OKREŚLENIE PRZEBIEGU PÓŁNOCNEGO WYŁOTU Z WARSZAWY DROGI EKSPRESOWEJ S-7 W KIERUNKU GDAŃSKA NA ODCINKU CZOSNÓW Z TRASĄ ARMII KRAJOWEJ W WARSZAWIE WRAZ Z MATERIAŁAMI DO WNIOSKU O UŻYSKANIE DECYZJI O ŚRODOWISKOWYCH UWARUNKOWANIACH ORAZ RAPORTEM O ODDZIAŁYWANIU NA ŚRODOWISKO			
NR UMOWY PR-628/12	SKALA 1:2000	DATA PAŹDZIERNIK 2014	STADIUM MATERIAŁY DO WNIOSKU O WYDANIE DECYZJI O ŚRODOWISKOWYCH UWARUNKOWANIACH	BRANŻA OCHRONA ŚRODOWISKA	NR RYS. 08.02.19	FUNKCJA Opracował	IMIĘ I NAZWISKO mgr Grzegorz Kubicki	BRANŻA ochrona środowiska	PODPIS 	
						Sprawdzający	mgr inż. Patrycja Rochowska	ochrona środowiska		

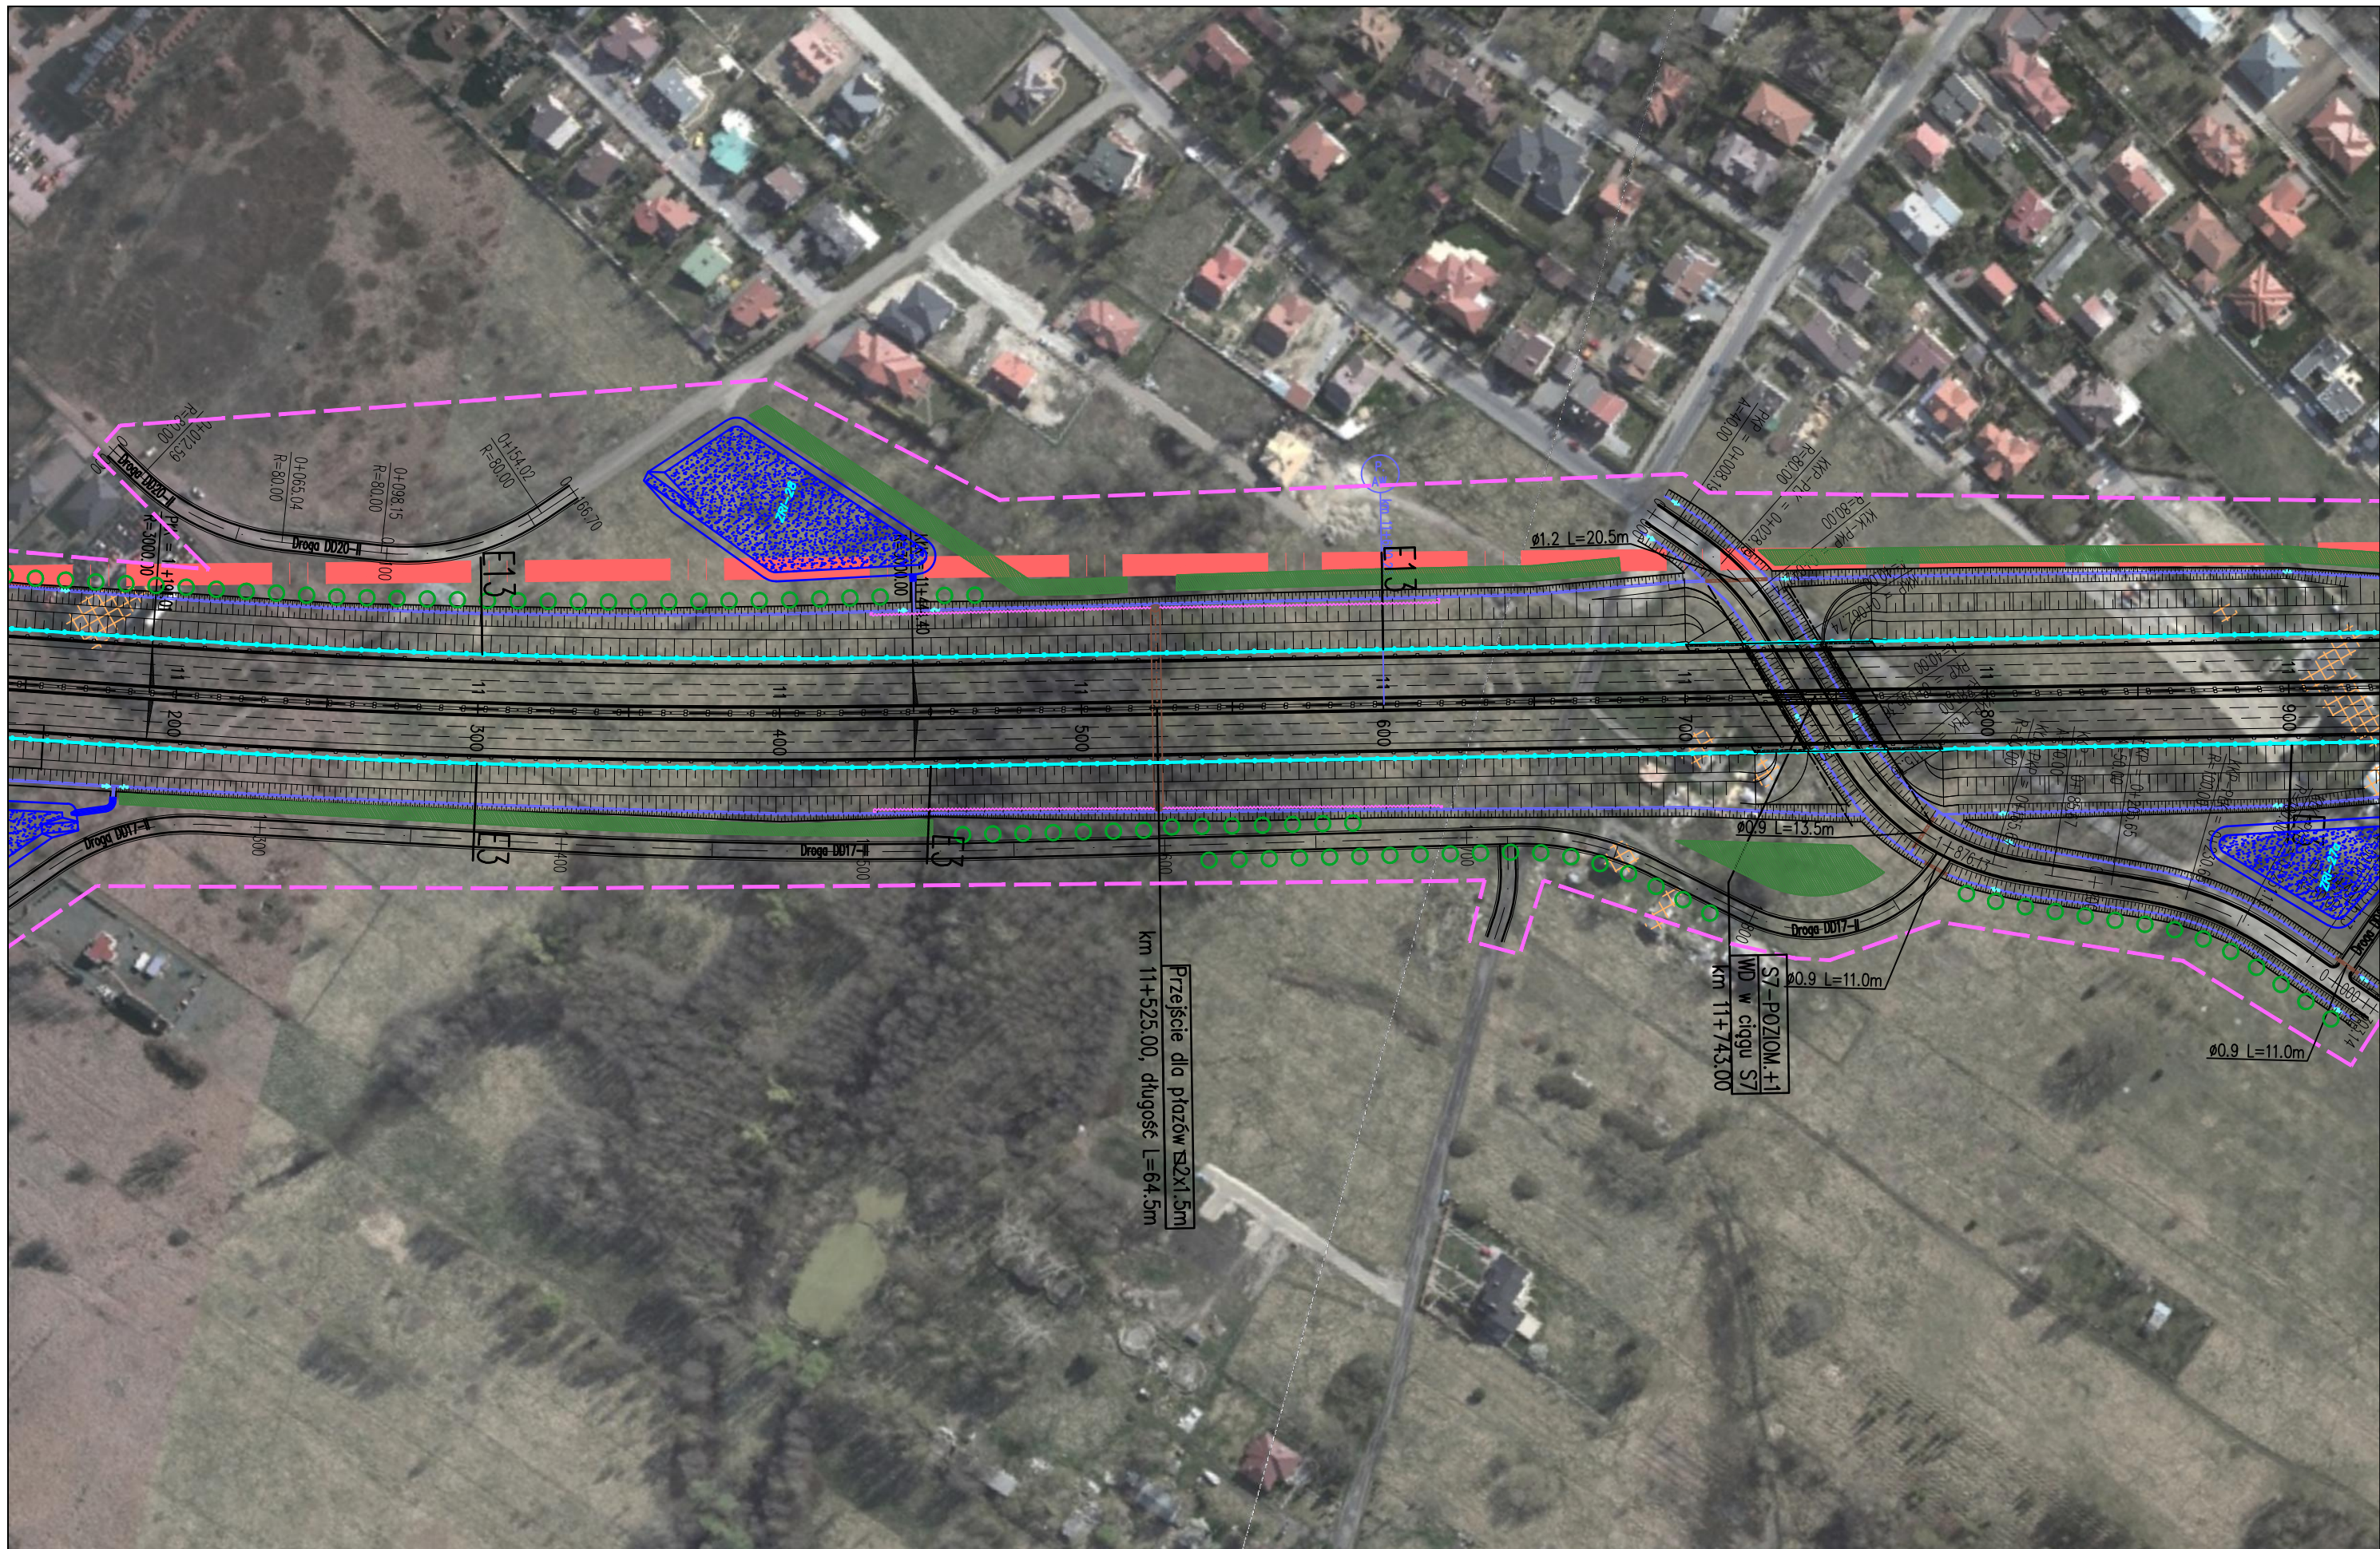

Przebieg dla płytów 2x1.5m
 km 11+525.00, długość L=64.5m

S7-POZIOM.+1
 WD w ciągu S7
 km 11+743.00

JEDNOSTKA PROJEKTOWA



INWESTOR

GENERALNA DYREKCJA DRÓG
 KRAJOWYCH I AUTOSTRAD
 03-808 Warszawa
 ul. Mińska 25



NAZWA OPRACOWANIA

RAPORT O ODDZIAŁYWANIU PRZEDSIĘWZIĘCIA NA ŚRODOWISKO

TYTUŁ RYSUNKU

MAPA URZĄDZEŃ OCHRONY ŚRODOWISKA – ETAP II



NR UMOWY PR-628/12	SKALA 1:2000	DATA PAŹDZIERNIK 2014	STADIUM MATERIAŁY DO WNIOSKU O WYDANIE DECYZJI O ŚRODOWISKOWYCH UWARUNKOWANIACH	BRANŻA OCHRONA ŚRODOWISKA	NR RYS. 08.02.20
-----------------------	-----------------	-----------------------------	--	---------------------------------	----------------------------

ZADANIE



**OKREŚLENIE PRZEBIEGU PÓŁNOCNEGO WYŁOTU Z WARSZAWY DROGI EKSPRESOWEJ S-7
 W KIERUNKU GDAŃSKA NA ODCINKU CZOSNÓW Z TRASĄ ARMII KRAJOWEJ W WARSZAWIE
 WRAZ Z MATERIAŁAMI DO WNIOSKU O UZYSKANIE DECYZJI O ŚRODOWISKOWYCH UWARUNKOWANIACH
 ORAZ RAPORTEM O ODDZIAŁYWANIU NA ŚRODOWISKO**


FUNKCJA	IMIĘ I NAZWISKO	BRANŻA	PODPIS
Opracował	mgr Grzegorz Kubicki	ochrona środowiska	<i>Kubicki</i>
Sprawdzający	mgr inż. Patrycja Rochowska	ochrona środowiska	<i>Rochowska</i>






JEDNOSTKA PROJEKTOWA  40-159 Katowice, ul. Jesionowa 15 tel.: (0-32) 228-12-70, fax: (0-32) 220-70-04 trakt@trakt.eu	INWESTOR GENERALNA DYREKCJA DRÓG KRAJOWYCH I AUTOSTRAD 03-808 Warszawa ul. Minska 25 	NAZWA OPRACOWANIA RAPORT O ODDZIAŁYWANIU PRZEDSIĘWZIĘCIA NA ŚRODOWISKO				ZADANIE OKREŚLENIE PRZEBIEGU PÓŁNOCNEGO WYŁOTU Z WARSZAWY DROGI EKSPRESOWEJ S-7 W KIERUNKU GDAŃSKA NA ODCINKU CZOSNÓW Z TRASĄ ARMII KRAJOWEJ W WARSZAWIE WRAZ Z MATERIAŁAMI DO WNIOSKU O UZYSKANIE DECYZJI O ŚRODOWISKOWYCH UWARUNKOWANIACH ORAZ RAPORTEM O ODDZIAŁYWANIU NA ŚRODOWISKO													
		TYTUŁ RYSUNKU MAPA URZĄDZEŃ OCHRONY ŚRODOWISKA – ETAP II				<table border="1"> <thead> <tr> <th>FUNKCJA</th> <th>IMIĘ I NAZWISKO</th> <th>BRANŻA</th> <th>PODPIS</th> </tr> </thead> <tbody> <tr> <td>Opracował</td> <td>mgr Grzegorz Kubicki</td> <td>ochrona środowiska</td> <td><i>Kubicki</i></td> </tr> <tr> <td>Sprawdzający</td> <td>mgr inż. Patrycja Rochowska</td> <td>ochrona środowiska</td> <td><i>Rochowska</i></td> </tr> </tbody> </table>				FUNKCJA	IMIĘ I NAZWISKO	BRANŻA	PODPIS	Opracował	mgr Grzegorz Kubicki	ochrona środowiska	<i>Kubicki</i>	Sprawdzający	mgr inż. Patrycja Rochowska
FUNKCJA	IMIĘ I NAZWISKO	BRANŻA	PODPIS																
Opracował	mgr Grzegorz Kubicki	ochrona środowiska	<i>Kubicki</i>																
Sprawdzający	mgr inż. Patrycja Rochowska	ochrona środowiska	<i>Rochowska</i>																
NR UMOWY PR-628/12	SKALA 1:2000	DATA PAŹDZIERNIK 2014	STADIUM MATERIAŁY DO WNIOSKU O WYDANIE DECYZJI O ŚRODOWISKOWYCH UWARUNKOWANIACH	BRANŻA OCHRONA ŚRODOWISKA	NR RYS. 08.02.21														



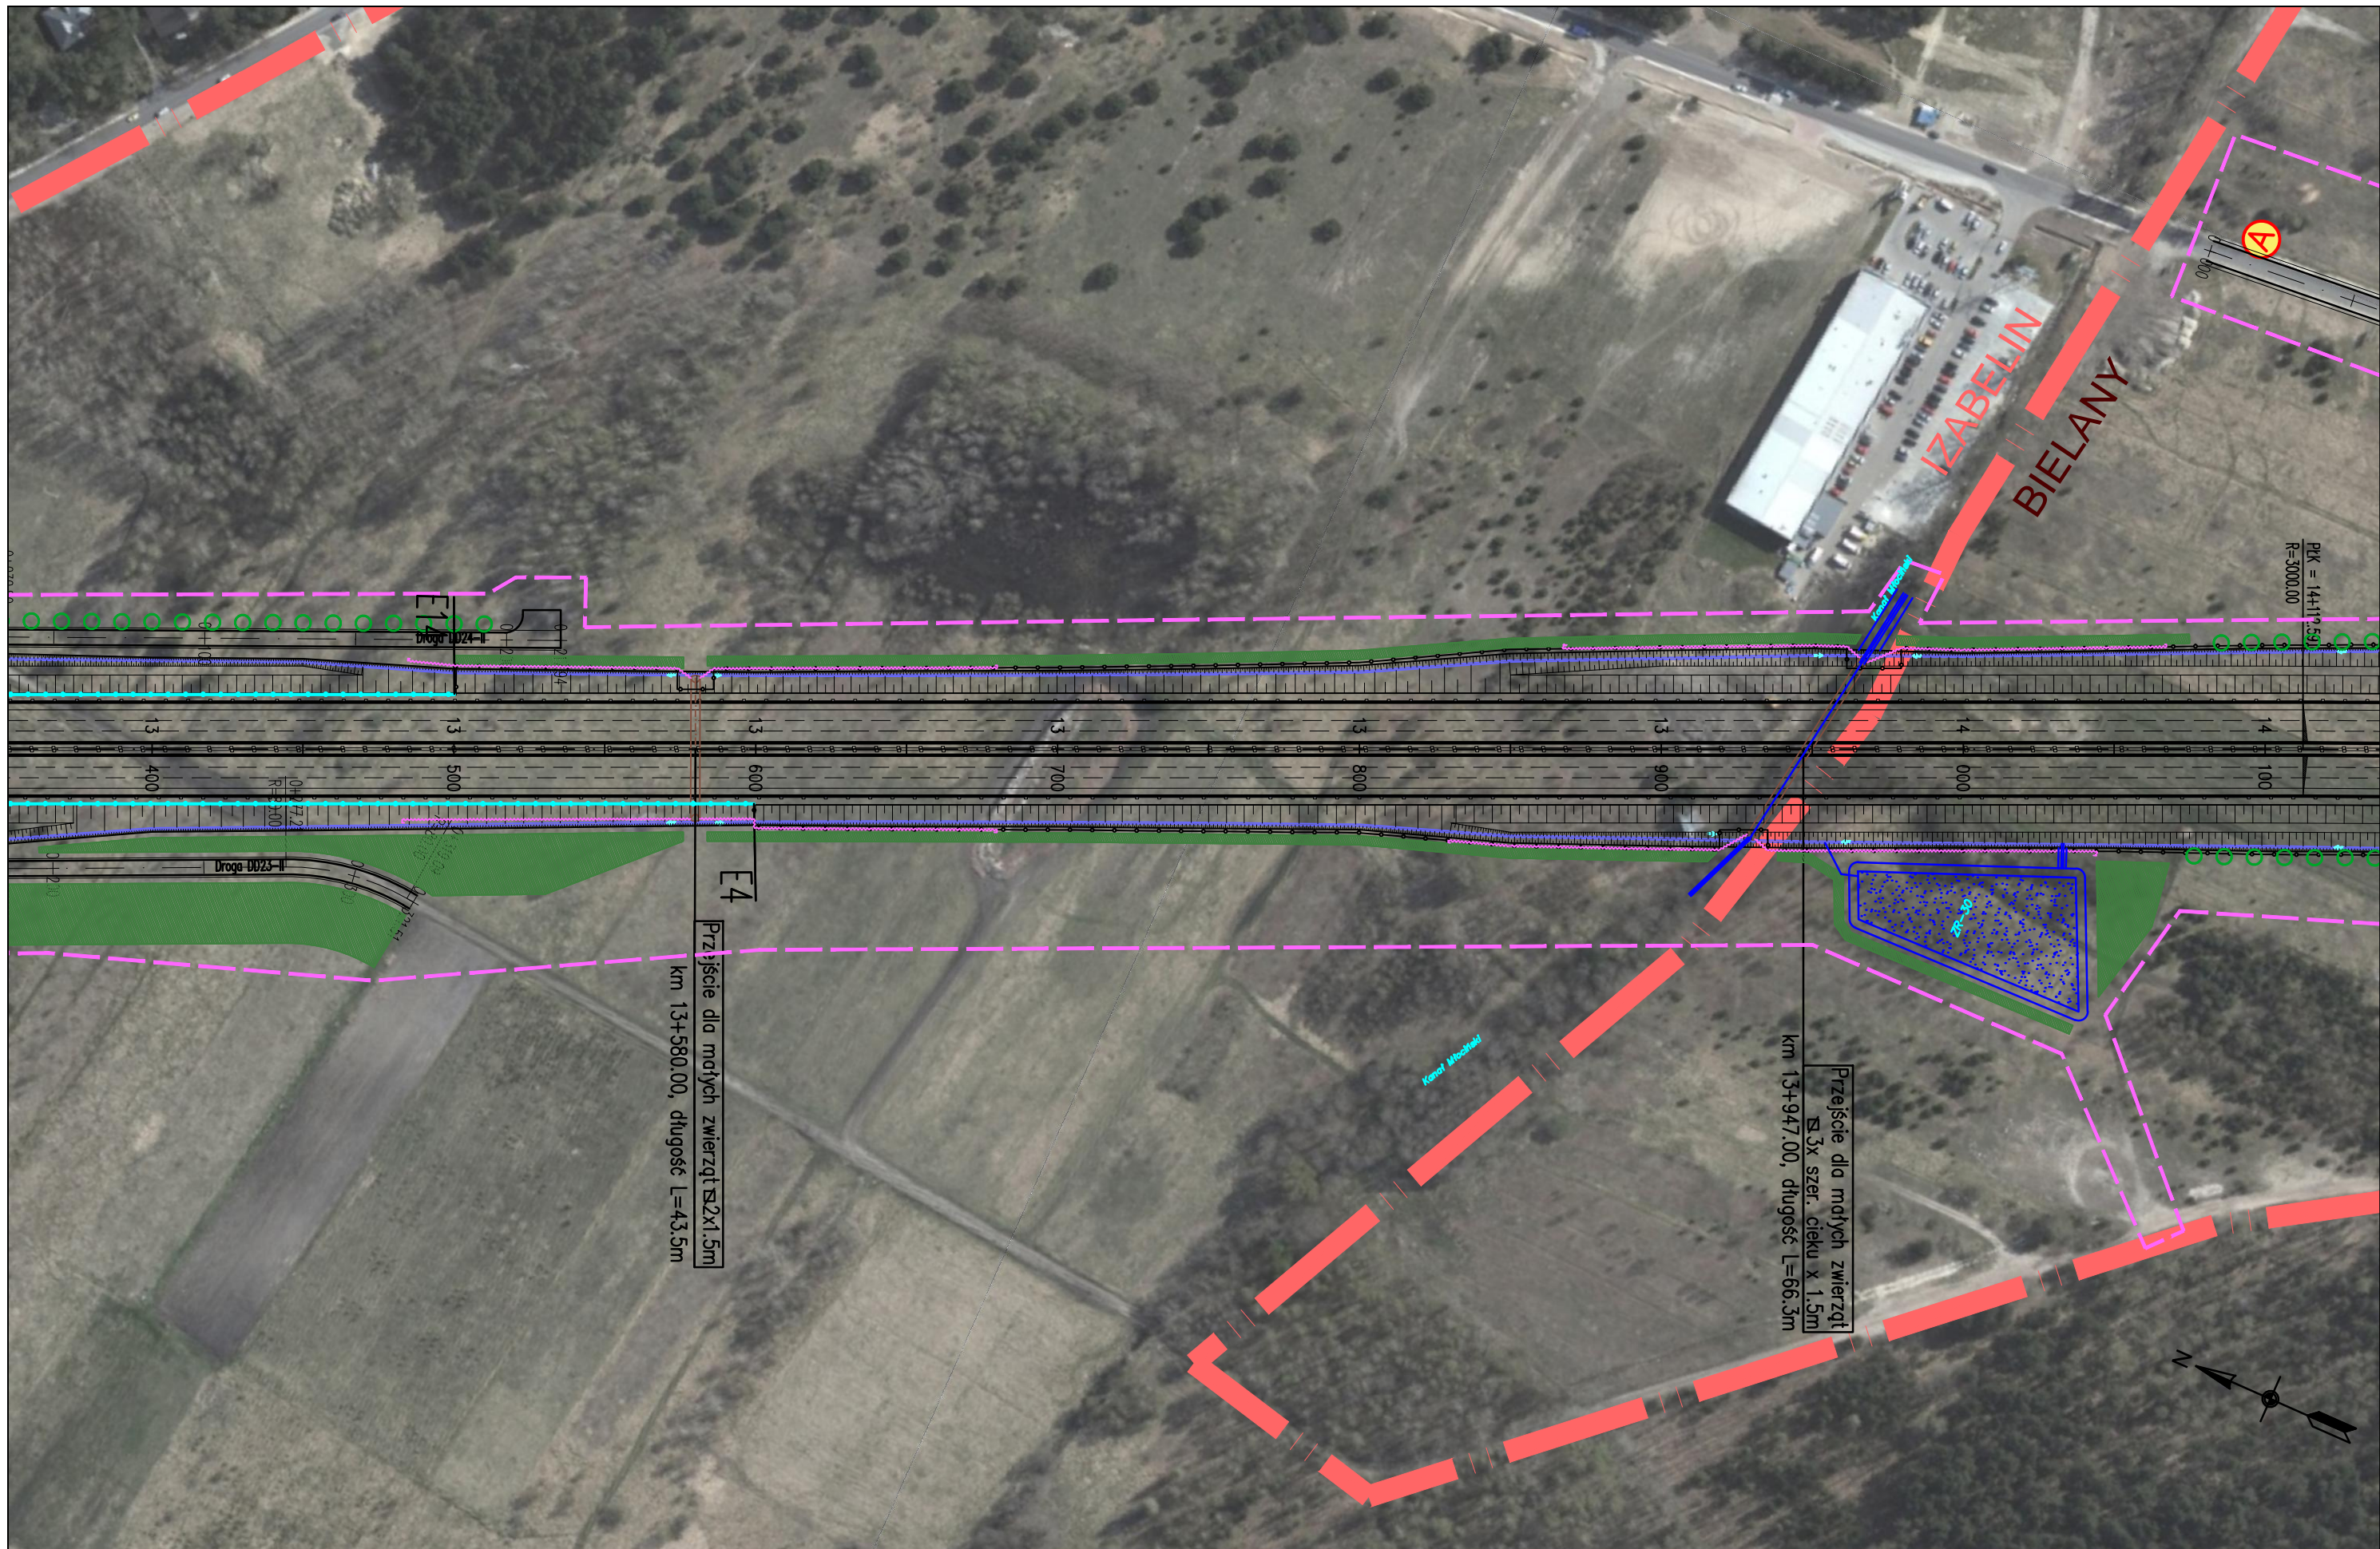


JEDNOSTKA PROJEKTOWA  sp. z o.o., sp.k. 40-159 Katowice, ul. Jesionowa 15 tel: (0-32) 228-12-70, fax: (0-32) 220-70-04 trakt@trakt.eu	INWESTOR GENERALNA DYREKCJA DRÓG KRAJOWYCH I AUTOSTRAD 03-808 Warszawa ul. Mińska 25 	NAZWA OPRACOWANIA RAPORT O ODDZIAŁYWANIU PRZEDSIĘWZIĘCIA NA ŚRODOWISKO	ZADANIE OKREŚLENIE PRZEBIEGU PÓŁNOCNEGO WYŁOTU Z WARSZAWY DROGI EKSPRESOWEJ S-7 W KIERUNKU GDAŃSKA NA ODCINKU CZOSNÓW Z TRASĄ ARMII KRAJOWEJ W WARSZAWIE WRAZ Z MATERIAŁAMI DO WNIOSKU O UZYSKANIE DECYZJI O ŚRODOWISKOWYCH UWARUNKOWANIACH ORAZ RAPORTEM O ODDZIAŁYWANIU NA ŚRODOWISKO							
		TYTUŁ RYSUNKU MAPA URZĄDZEŃ OCHRONY ŚRODOWISKA – ETAP II	NR UMOWY PR-628/12	SKALA 1:2000	DATA PAŹDZIERNIK 2014	STADIUM MATERIAŁY DO WNIOSKU O WYDANIE DECYZJI O ŚRODOWISKOWYCH UWARUNKOWANIACH	BRANŻA OCHRONA ŚRODOWISKA	NR RYS. 08.02.22	FUNKCJA Opracował Sprawdzający	IMIĘ I NAZWISKO mgr Grzegorz Kubicki mgr inż. Patrycja Rochowska



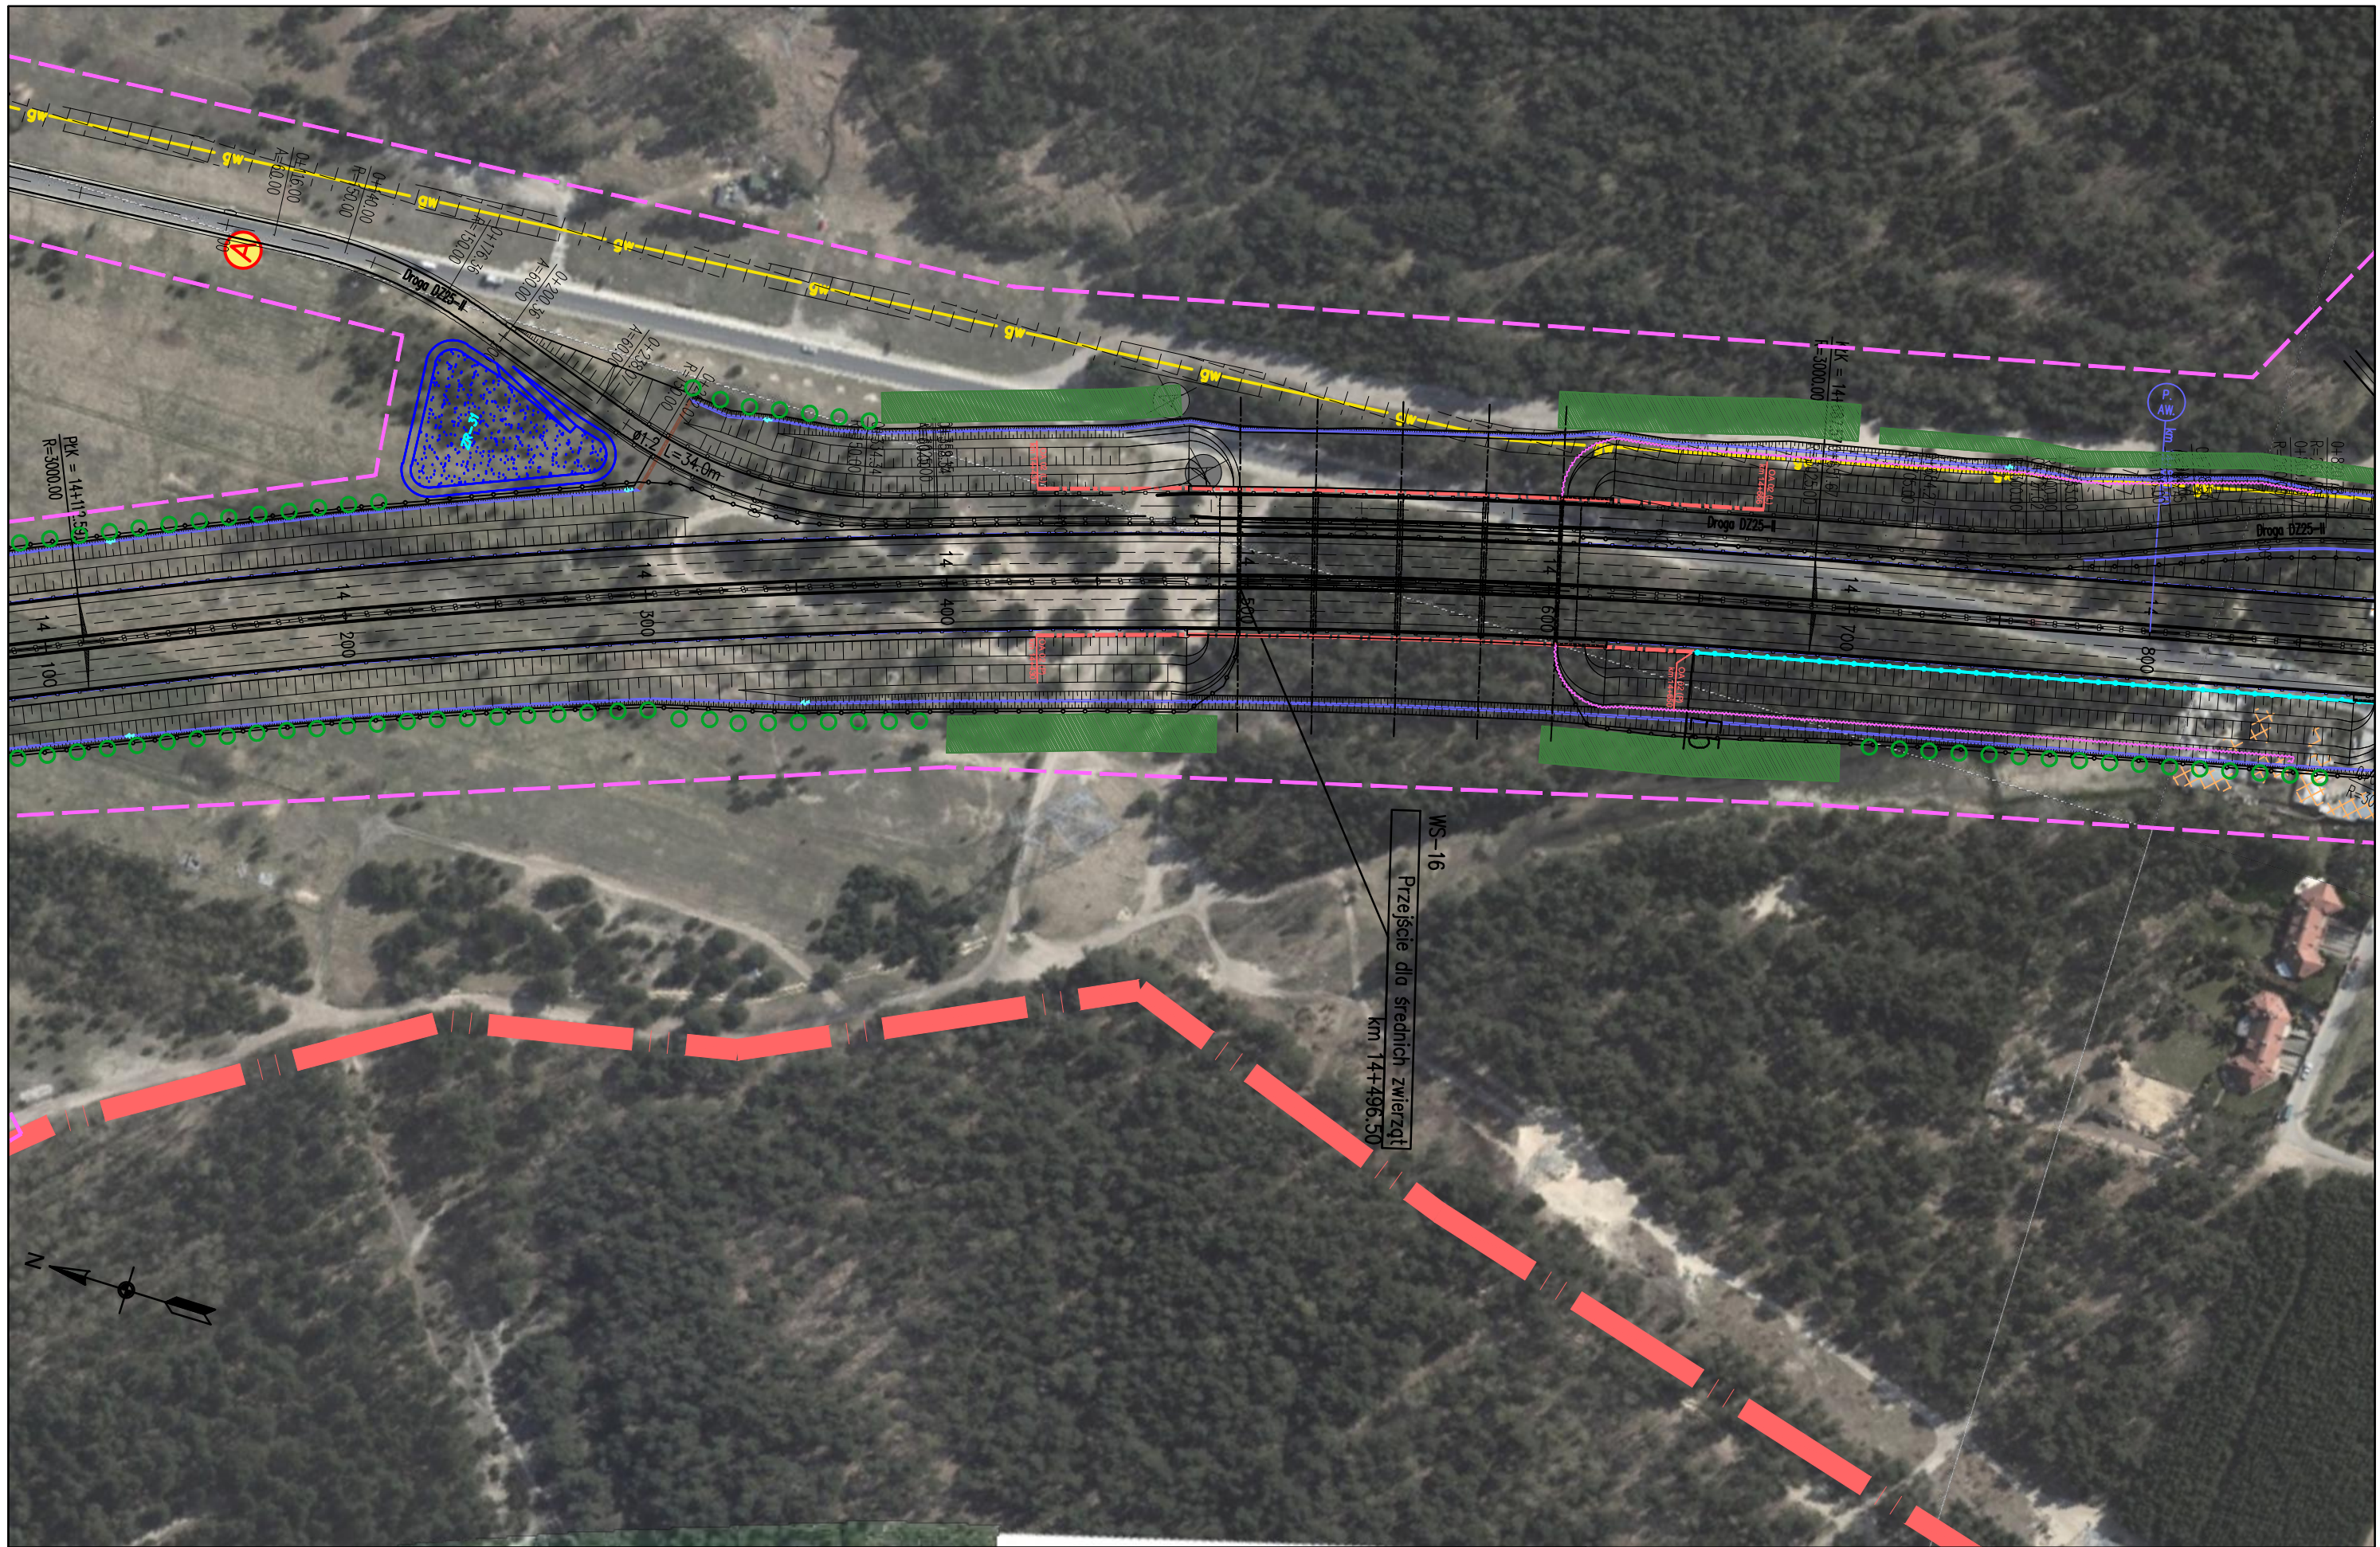


JEDNOSTKA PROJEKTOWA  TRAKT sp. z o.o. sp.k. 40-159 Katowice, ul. Jesionowa 15 tel: (0-32) 228-12-70, fax: (0-32) 220-70-04 trakt@trakt.eu	INWESTOR GENERALNA DYREKCJA DRÓG KRAJOWYCH I AUTOSTRAD 03-808 Warszawa ul. Mńska 25 	NAZWA OPRACOWANIA RAPORT O ODDZIAŁYWANIU PRZEDSIĘWZIĘCIA NA ŚRODOWISKO	ZADANIE OKREŚLENIE PRZEBIEGU PÓLNOCNIEGO WYŁOTU Z WARSZAWY DROGI EKSPRESOWEJ S-7 W KIERUNKU GDAŃSKA NA ODCINKU CZOSNÓW Z TRASĄ ARMII KRAJOWEJ W WARSZAWIE WRĄZ Z MATERIAŁAMI DO WNOSKU O UZYSKANIE DECYZJI O ŚRODOWISKOWYCH UWARUNKOWANIACH ORAZ RAPORTEM O ODDZIAŁYWANIU NA ŚRODOWISKO							
		TYTUŁ RYSUNKU MAPA URZĄDZEŃ OCHRONY ŚRODOWISKA – ETAP II	NR UMOWY PR-628/12	SKALA 1:2000	DATA PAŹDZIERNIK 2014	STADIUM MATERIAŁY DO WNOSKU O WYDANIE DECYZJI O ŚRODOWISKOWYCH UWARUNKOWANIACH	BRANŻA OCHRONA ŚRODOWISKA	NR RYS. 08.02.23	FUNKCJA Opracował Sprawdzający	IMIĘ I NAZWISKO mgr Grzegorz Kubicki mgr inż. Patrycja Rochowska



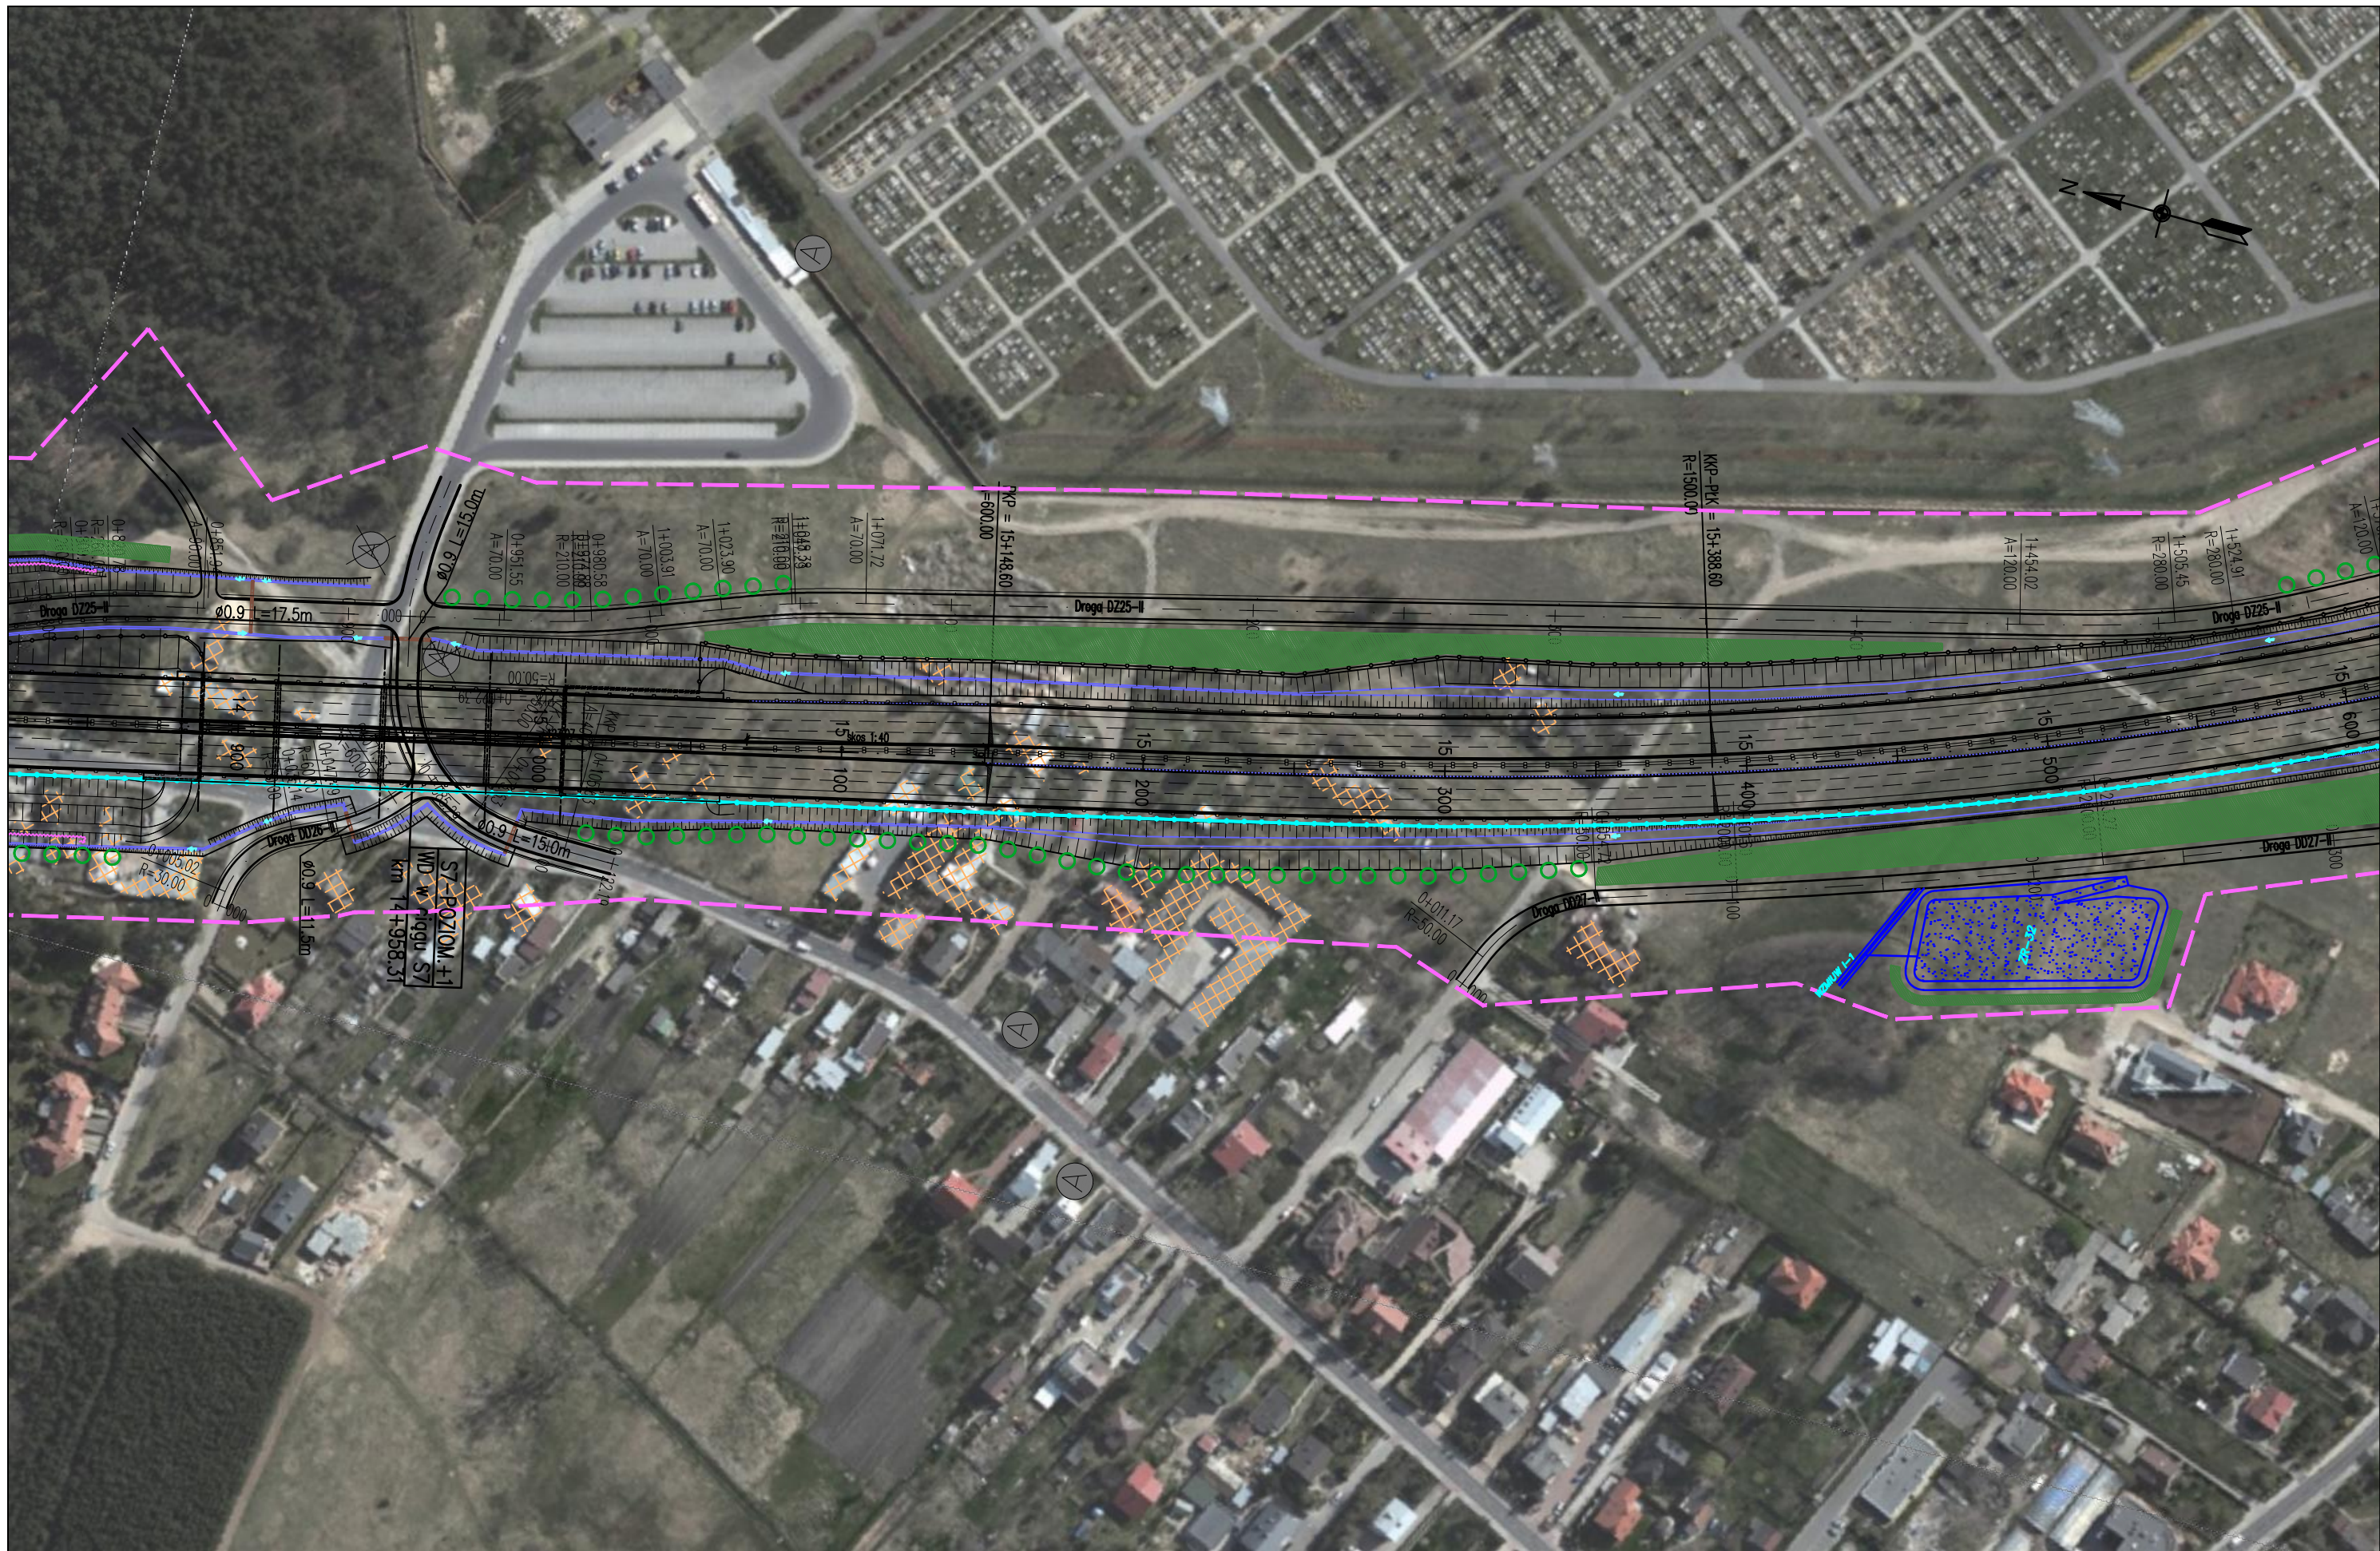


JEDNOSTKA PROJEKTOWA  TRAKT sp. z o.o. sp.k. 40-159 Katowice, ul. Jesionowa 15 tel: (0-32) 228-12-70, fax: (0-32) 220-70-04 trakt@trakt.eu		INWESTOR GENERALNA DYREKCJA DRÓG KRAJOWYCH I AUTOSTRAD 03-808 Warszawa ul. Mińska 25 		NAZWA OPRACOWANIA RAPORT O ODDZIAŁYWANIU PRZEDSIĘWZIĘCIA NA ŚRODOWISKO TYTUŁ RYSUNKU MAPA URZĄDZEŃ OCHRONY ŚRODOWISKA – ETAP II			ZADANIE OKREŚLENIE PRZEBIEGU PÓŁNOCNEGO WYŁOTU Z WARSZAWY DROGI EKSPRESOWEJ S-7 W KIERUNKU GDAŃSKA NA ODCINKU CZOSNÓW Z TRASĄ ARMII KRAJOWEJ W WARSZAWIE WRAZ Z MATERIAŁAMI DO WNIOSKU O UZYSKANIE DECYZJI O ŚRODOWISKOWYCH UWARUNKOWANIACH ORAZ RAPORTEM O ODDZIAŁYWANIU NA ŚRODOWISKO		
NR UMOWY	SKALA	DATA	STADIUM	BRANŻA	NR RYS.	FUNKCJA	IMIĘ I NAZWISKO	BRANŻA	PODPIS
PR-628/12	1:2000	PAŹDZIERNIK 2014	MATERIAŁY DO WNIOSKU O WYDANIE DECYZJI O ŚRODOWISKOWYCH UWARUNKOWANIACH	OCHRONA ŚRODOWISKA	08.02.24	Opracował	mgr Grzegorz Kubicki	ochrona środowiska	<i>Kubicki</i>
						Sprawdzający	mgr inż. Patrycja Rachowska	ochrona środowiska	<i>Rachowska</i>



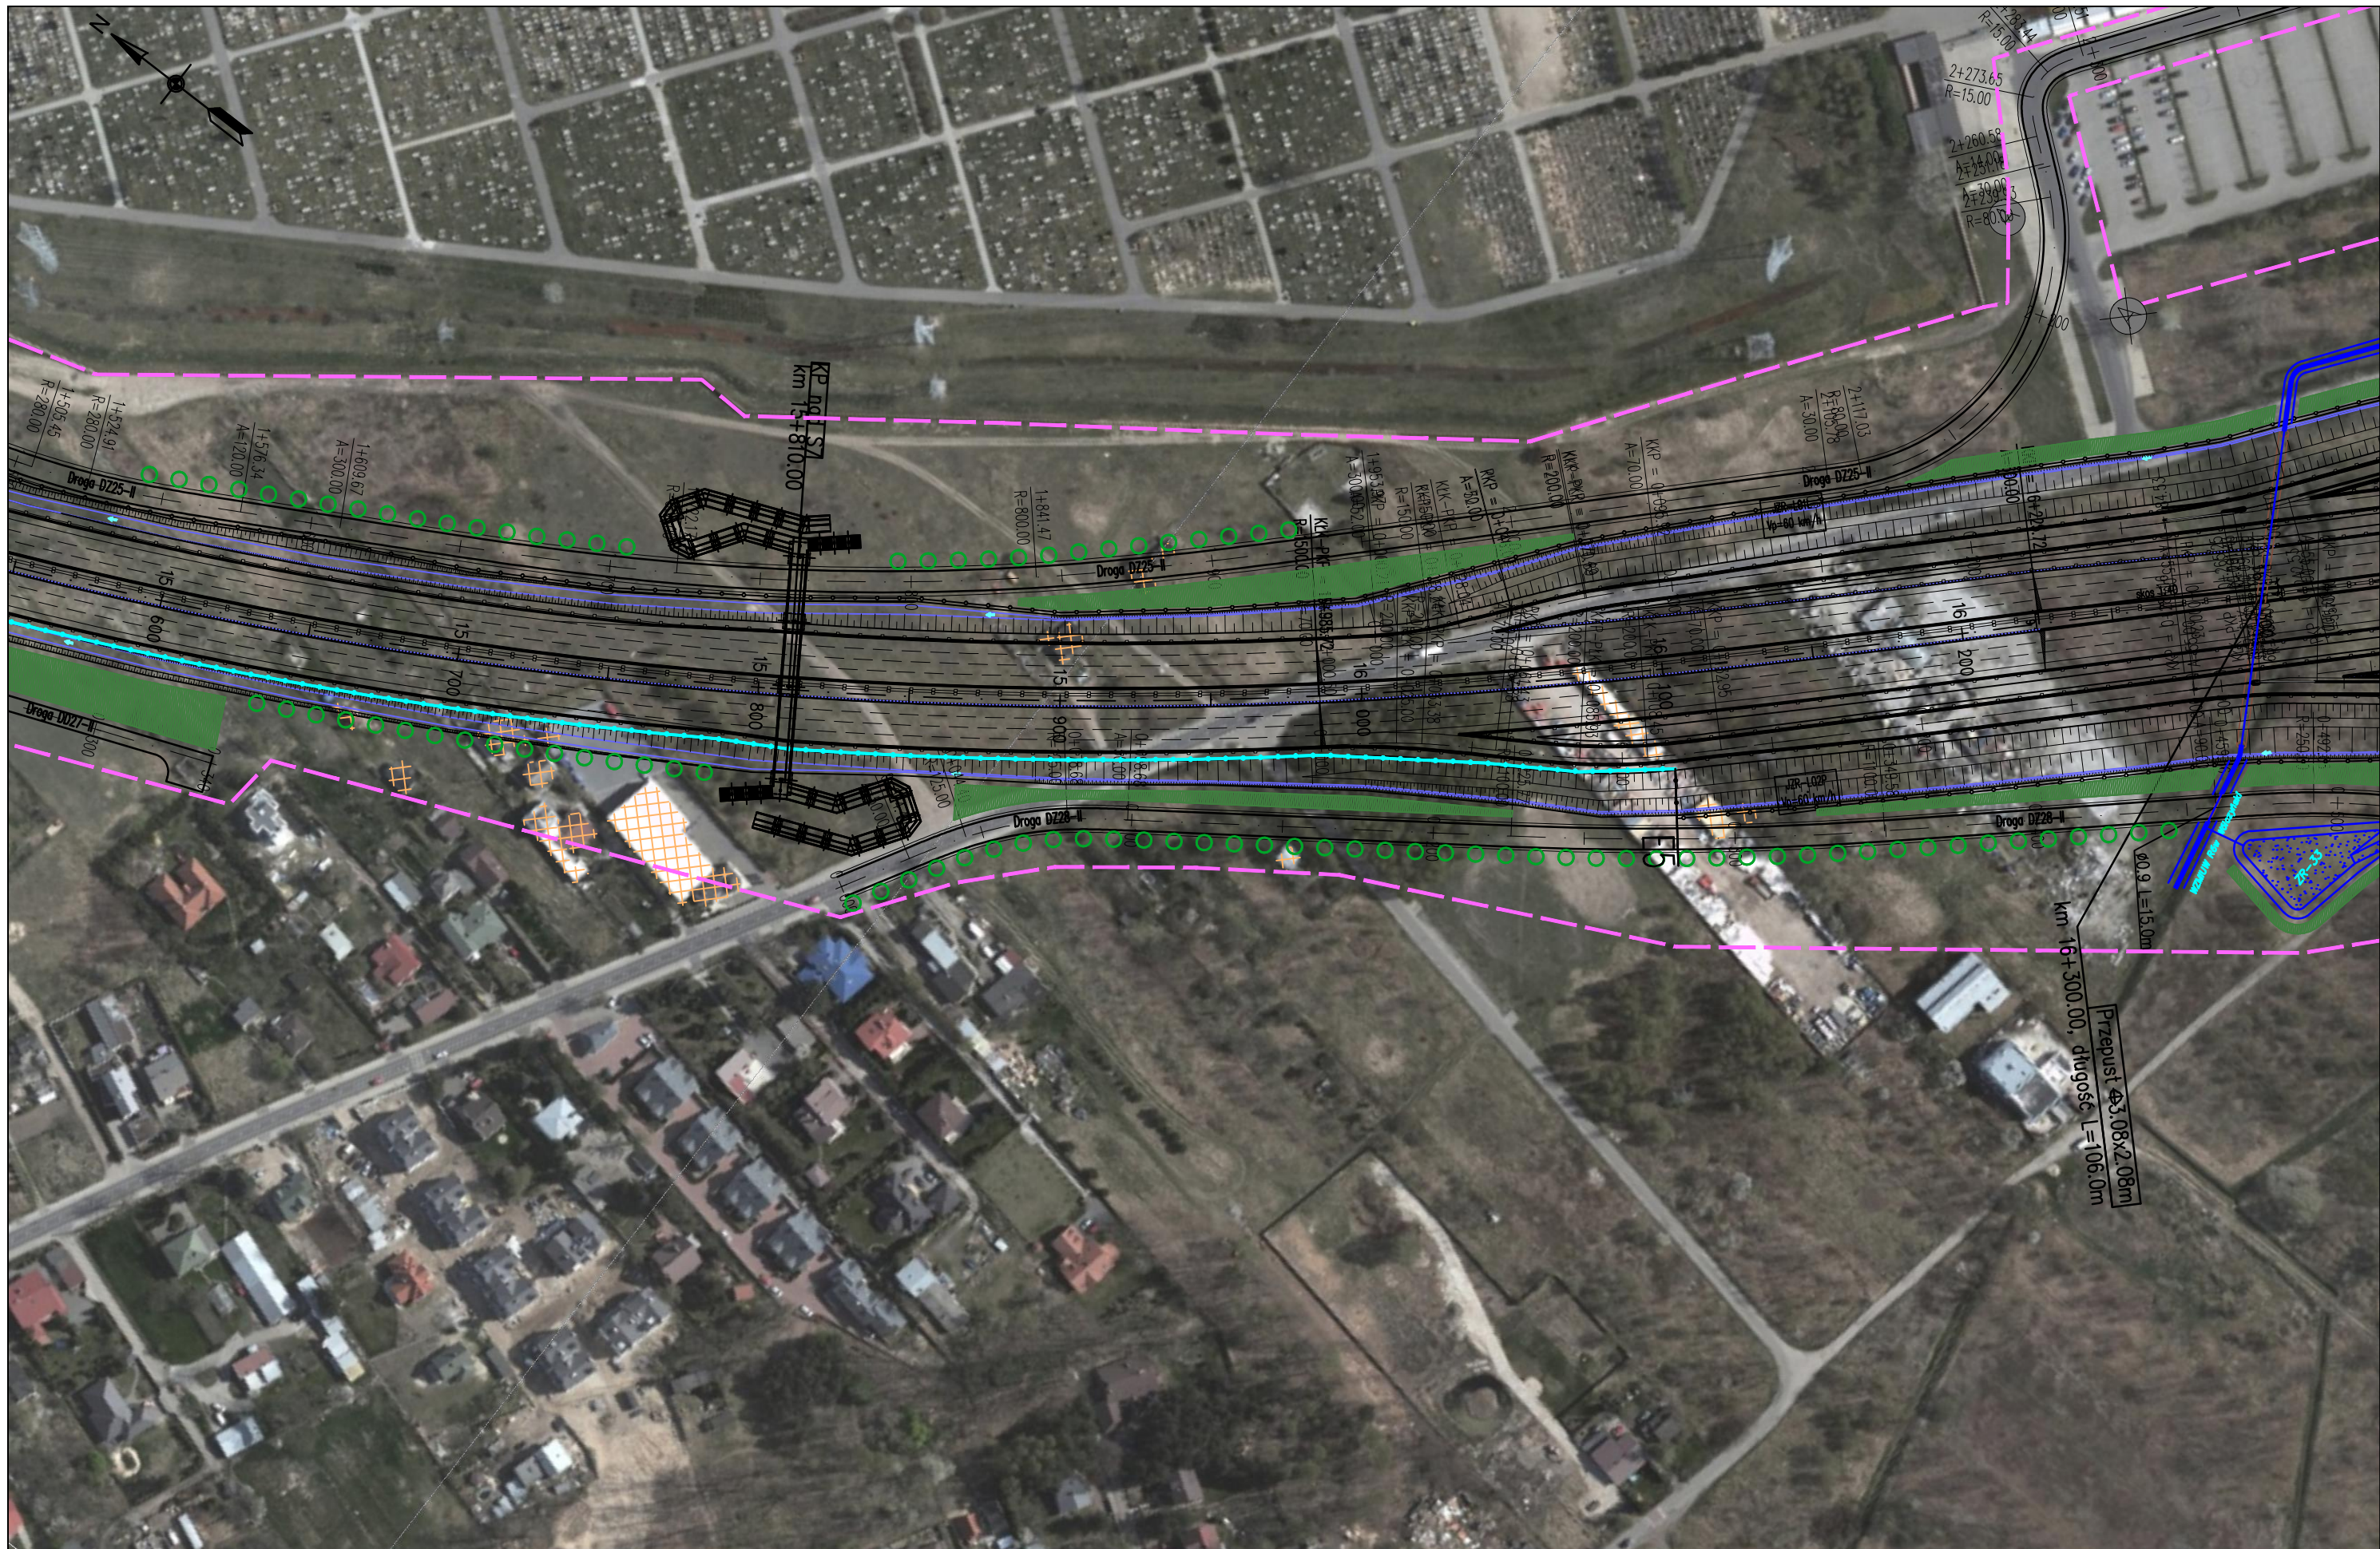


JEDNOSTKA PROJEKTOWA  TRAKT sp. z o.o. sp.k. 40-159 Katowice, ul. Jesionowa 15 tel: (0-32) 228-12-70, fax: (0-32) 220-70-04 trakt@trakt.eu	INWESTOR GENERALNA DYREKCJA DRÓG KRAJOWYCH I AUTOSTRAD 03-808 Warszawa ul. Mińska 25 	NAZWA OPRACOWANIA RAPORT O ODDZIAŁYWANIU PRZEDSIĘWZIĘCIA NA ŚRODOWISKO				ZADANIE OKREŚLENIE PRZEBIEGU PÓLNOCNIEGO WYŁOTU Z WARSZAWY DROGI EKSPRESOWEJ S-7 W KIERUNKU GDAŃSKA NA ODCINKU CZOSNÓW Z TRASĄ ARMII KRAJOWEJ W WARSZAWIE WRAZ Z MATERIAŁAMI DO WNIOSKU O UZYSKANIE DECYZJI O ŚRODOWISKOWYCH UWARUNKOWANIACH ORAZ RAPORTEM O ODDZIAŁYWANIU NA ŚRODOWISKO													
		TYTUŁ RYSUNKU MAPA URZĄDZEŃ OCHRONY ŚRODOWISKA – ETAP II				<table border="1"> <thead> <tr> <th>FUNKCJA</th> <th>IMIĘ I NAZWISKO</th> <th>BRANŻA</th> <th>PODPIS</th> </tr> </thead> <tbody> <tr> <td>Opracował</td> <td>mgr Grzegorz Kubicki</td> <td>ochrona środowiska</td> <td><i>Kubicki</i></td> </tr> <tr> <td>Sprawdzający</td> <td>mgr inż. Patrycja Rochowska</td> <td>ochrona środowiska</td> <td><i>Rochowska</i></td> </tr> </tbody> </table>				FUNKCJA	IMIĘ I NAZWISKO	BRANŻA	PODPIS	Opracował	mgr Grzegorz Kubicki	ochrona środowiska	<i>Kubicki</i>	Sprawdzający	mgr inż. Patrycja Rochowska
FUNKCJA	IMIĘ I NAZWISKO	BRANŻA	PODPIS																
Opracował	mgr Grzegorz Kubicki	ochrona środowiska	<i>Kubicki</i>																
Sprawdzający	mgr inż. Patrycja Rochowska	ochrona środowiska	<i>Rochowska</i>																
NR UMOWY PR-628/12	SKALA 1:2000	DATA PAŹDZIERNIK 2014	STADIUM MATERIAŁY DO WNIOSKU O WYDANIE DECYZJI O ŚRODOWISKOWYCH UWARUNKOWANIACH	BRANŻA OCHRONA ŚRODOWISKA	NR RYS. 08.02.25														

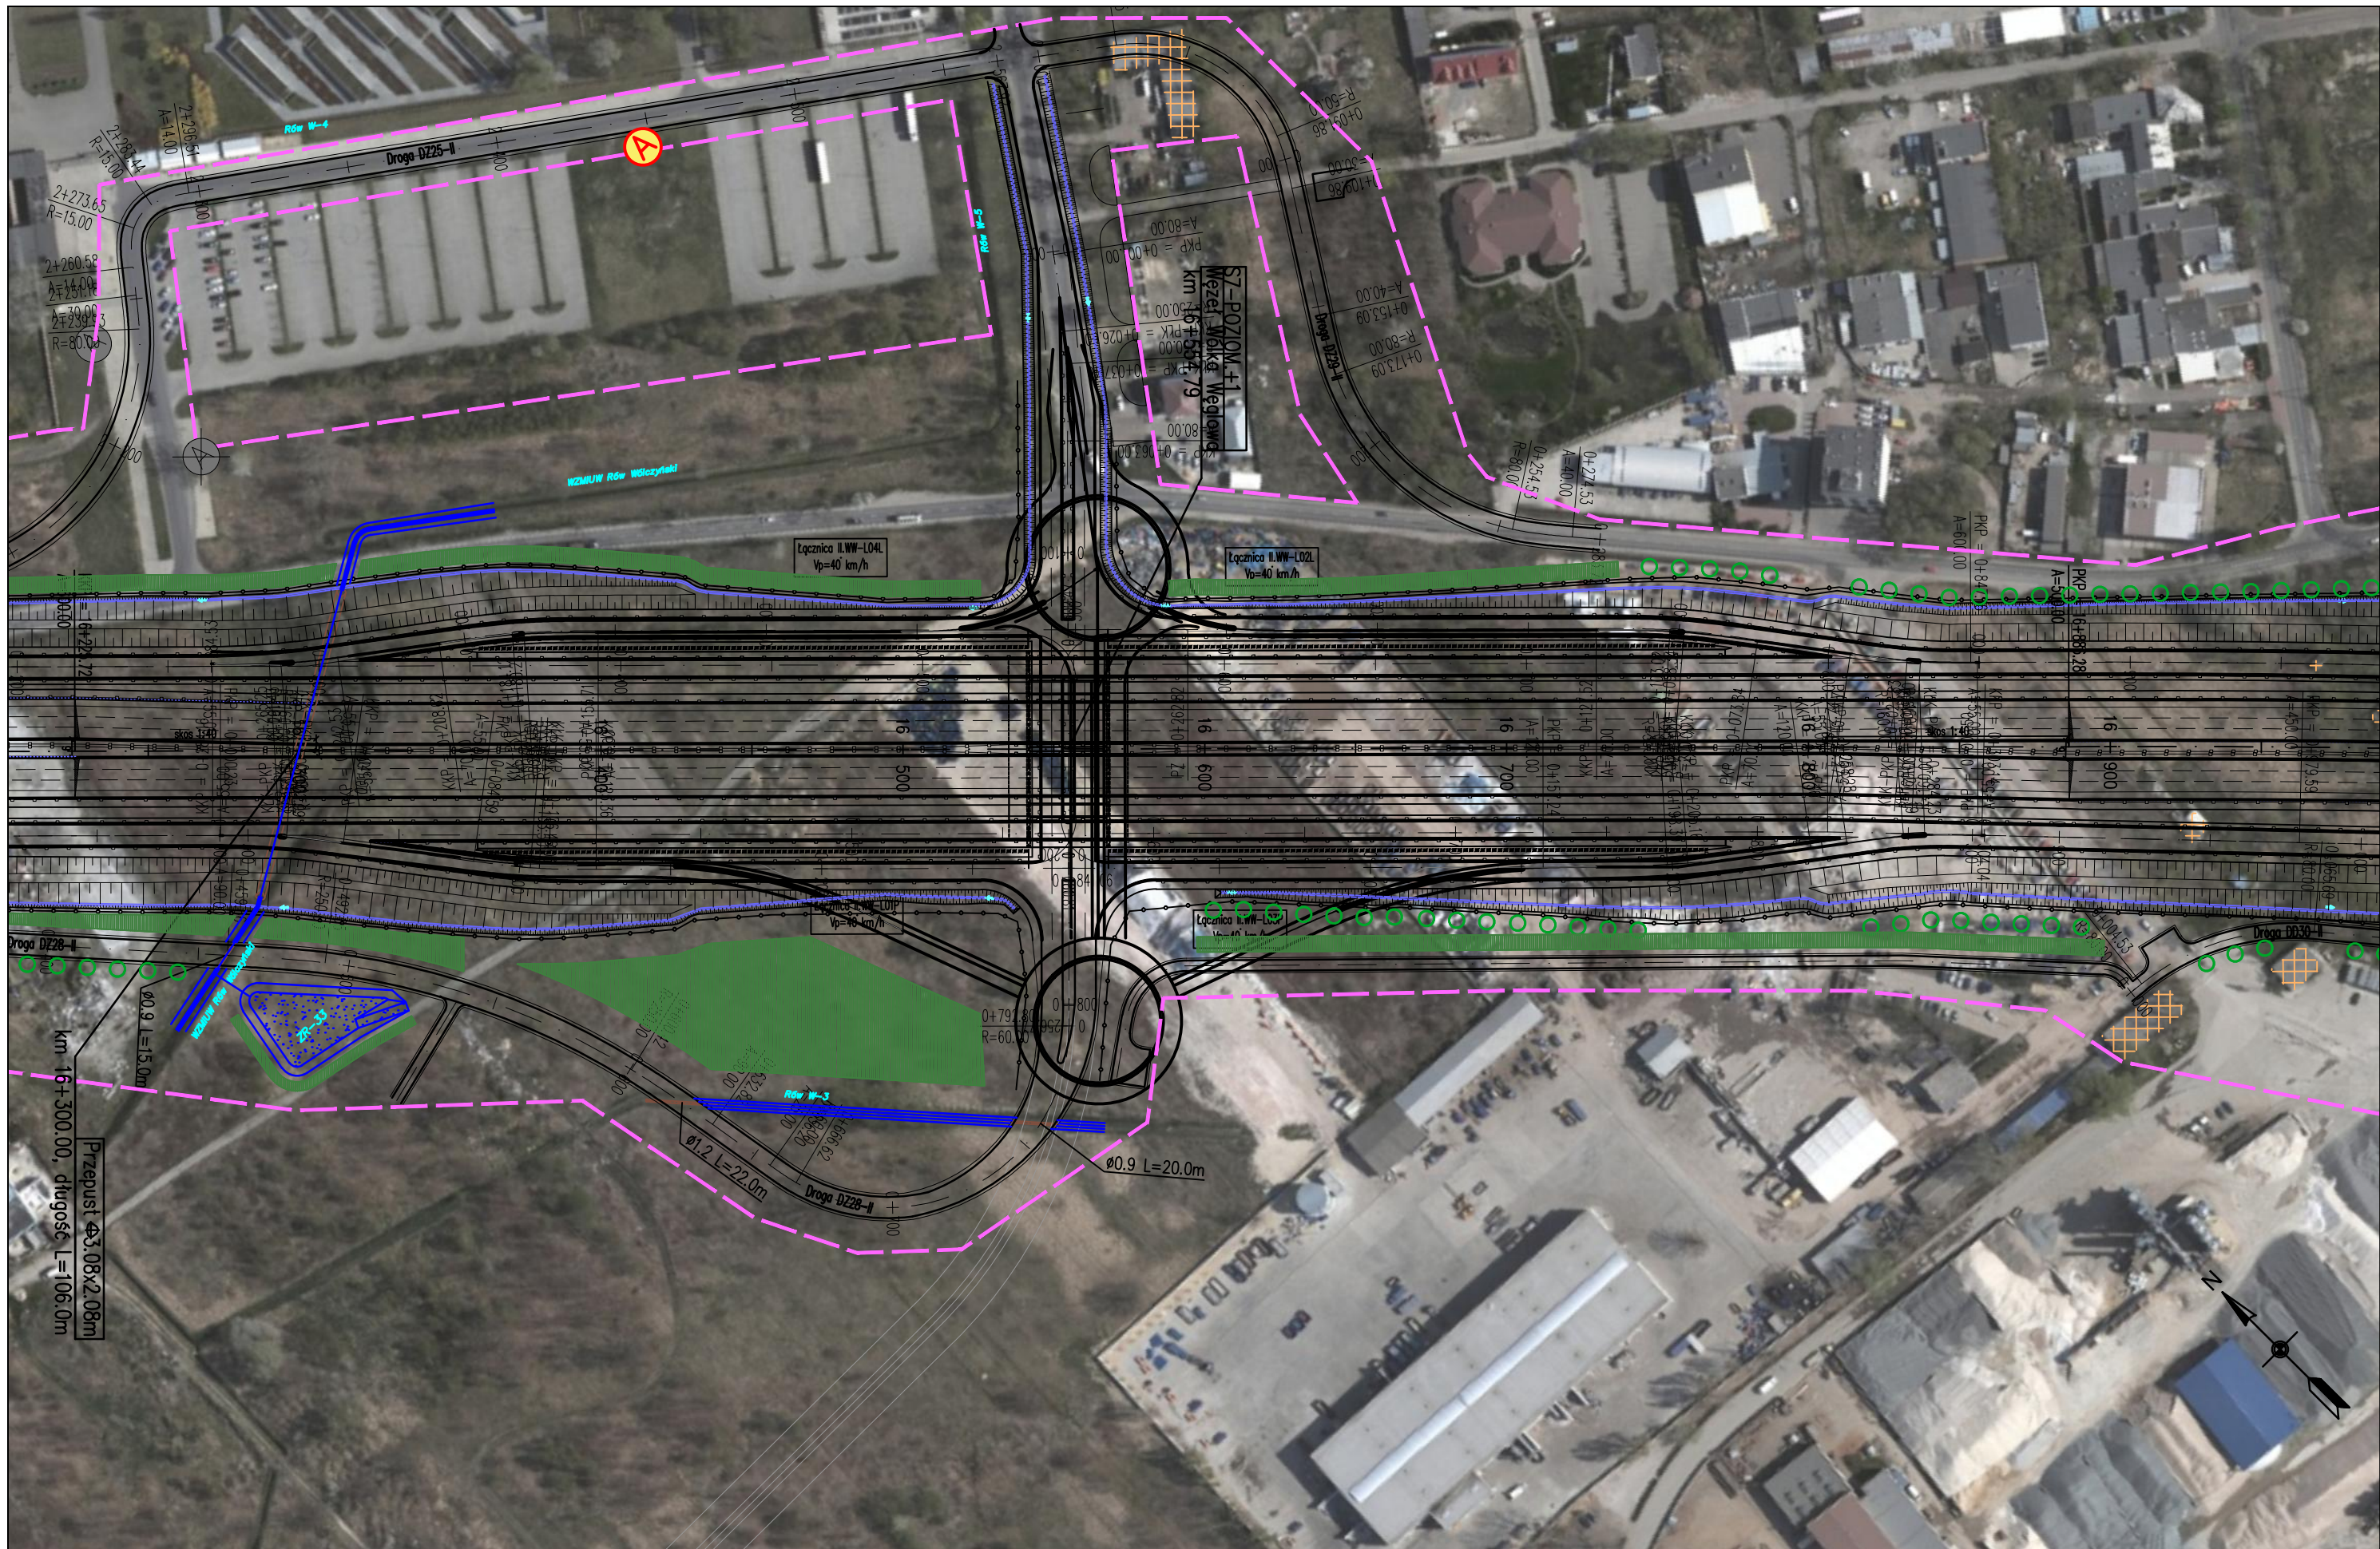

JEDNOSTKA PROJEKTOWA  TRAKT sp. z o.o. sp.k. 40-159 Katowice, ul. Jesionowa 15 tel: (0-32) 228-12-70, fax: (0-32) 220-70-04 trakt@trakt.eu	INWESTOR GENERALNA DYREKCJA DRÓG KRAJOWYCH I AUTOSTRAD 03-808 Warszawa ul. Minska 25 	NAZWA OPRACOWANIA RAPORT O ODDZIAŁYWANIU PRZEDSIĘWZIĘCIA NA ŚRODOWISKO	ZADANIE OKREŚLENIE PRZEBIEGU PÓŁNOCNEGO WYŁOTU Z WARSZAWY DROGI EKSPRESOWEJ S-7 W KIERUNKU GDAŃSKA NA ODCINKU CZOSNÓW Z TRASĄ ARMII KRAJOWEJ W WARSZAWIE WRAZ Z MATERIAŁAMI DO WNIOSKU O UZYSKANIE DECYZJI O ŚRODOWISKOWYCH UWARUNKOWANIACH ORAZ RAPORTEM O ODDZIAŁYWANIU NA ŚRODOWISKO							
		TYTUŁ RYSUNKU MAPA URZĄDZEŃ OCHRONY ŚRODOWISKA – ETAP II	NR UMOWY PR-628/12	SKALA 1:2000	DATA PAŹDZIERNIK 2014	STADIUM MATERIAŁY DO WNIOSKU O WYDANIE DECYZJI O ŚRODOWISKOWYCH UWARUNKOWANIACH	BRANŻA OCHRONA ŚRODOWISKA	NR RYS. 08.02.26	FUNKCJA Opracował Sprawdzający	IMIĘ I NAZWISKO mgr Grzegorz Kubicki mgr inż. Patrycja Rochowska



JEDNOSTKA PROJEKTOWA  sp. z o.o. sp.k. 40-159 Katowice, ul. Jesionowa 15 tel: (0-32) 228-12-70, fax: (0-32) 220-70-04 trakt@trakt.eu	INWESTOR GENERALNA DYREKCJA DRÓG KRAJOWYCH I AUTOSTRAD 03-808 Warszawa ul. Mińska 25 	NAZWA OPRACOWANIA RAPORT O ODDZIAŁYWANIU PRZEDSIĘWZIĘCIA NA ŚRODOWISKO	ZADANIE OKREŚLENIE PRZEBIEGU PÓŁNOCNEGO WYŁOTU Z WARSZAWY DROGI EKSPRESOWEJ S-7 W KIERUNKU GDAŃSKA NA ODCINKU CZOSNÓW Z TRASĄ ARMII KRAJOWEJ W WARSZAWIE WRAZ Z MATERIAŁAMI DO WNOSKU O UZYSKANIE DECYZJI O ŚRODOWISKOWYCH UWARUNKOWANIACH ORAZ RAPORTEM O ODDZIAŁYWANIU NA ŚRODOWISKO							
		TYTUŁ RYSUNKU MAPA URZĄDZEŃ OCHRONY ŚRODOWISKA – ETAP II	NR UMOWY PR-628/12	SKALA 1:2000	DATA PAŹDZIERNIK 2014	STADIUM MATERIAŁY DO WNOSKU O WYDANIE DECYZJI O ŚRODOWISKOWYCH UWARUNKOWANIACH	BRANŻA OCHRONA ŚRODOWISKA	NR RYS. 08.02.27	FUNKCJA Opracował Sprawdzający	IMIĘ I NAZWISKO mgr Grzegorz Kubicki mgr inż. Patrycja Rochowska

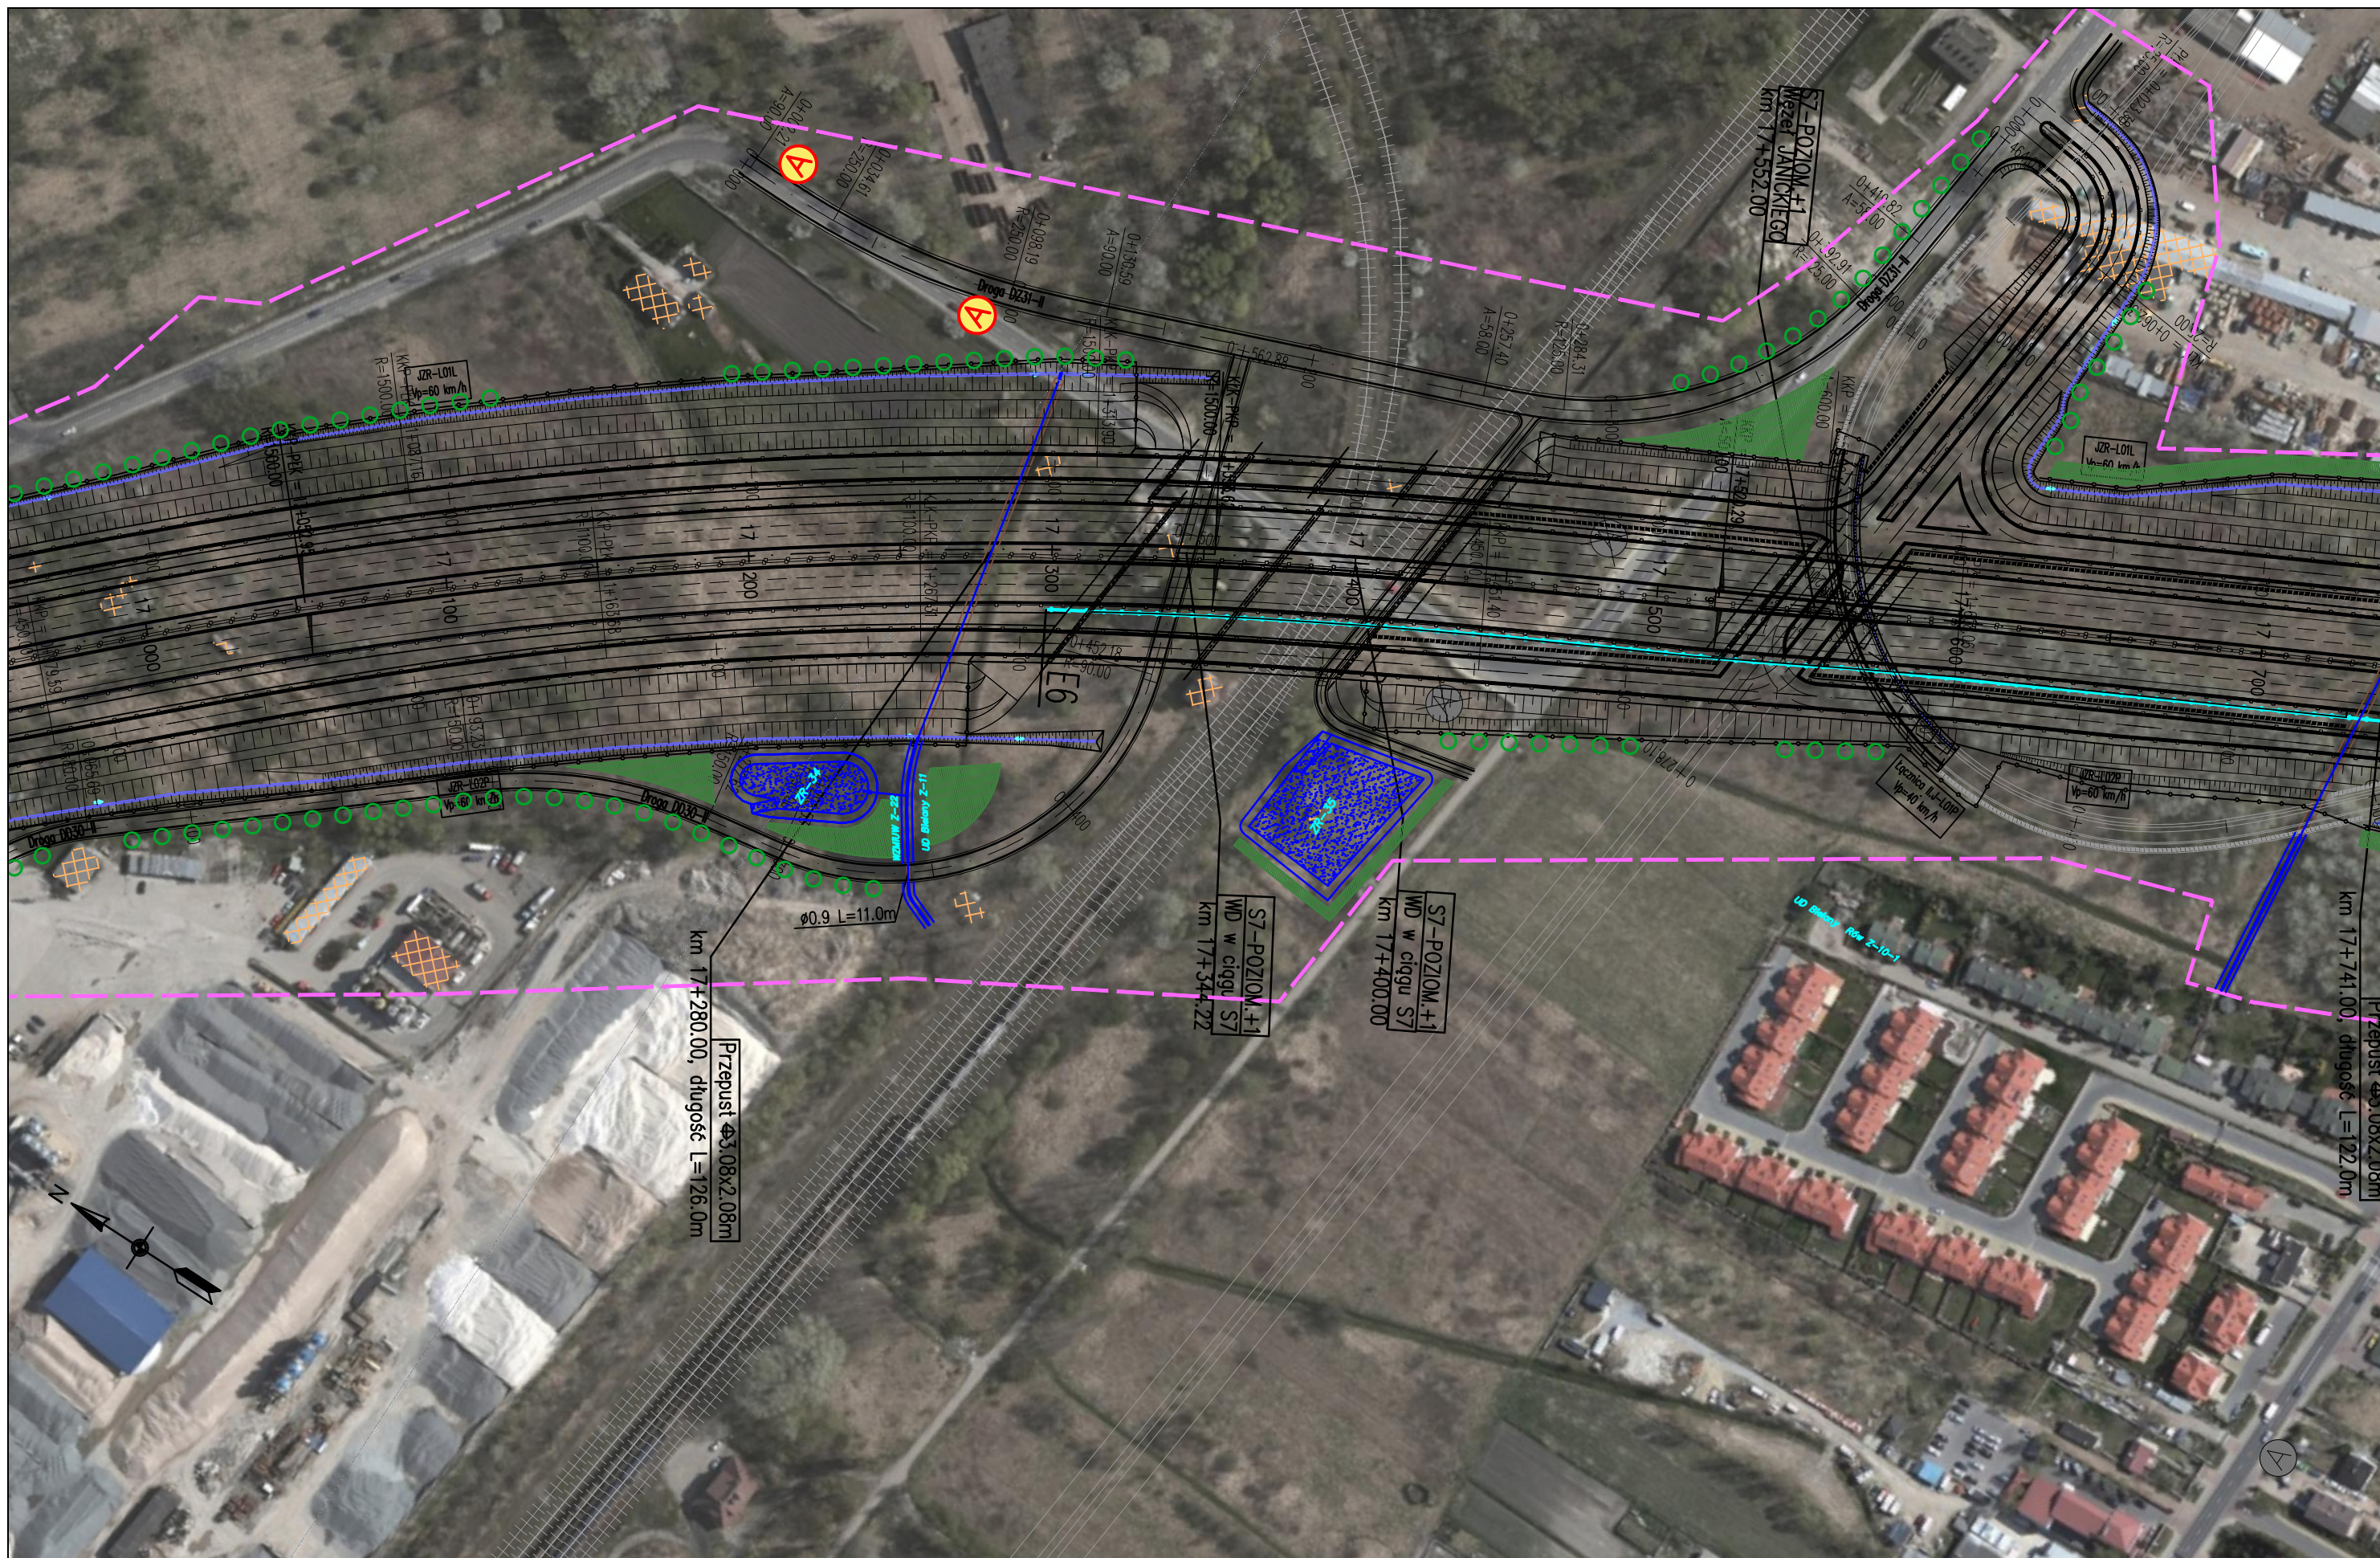

JEDNOSTKA PROJEKTOWA

TRAKT sp. z o.o. sp.k.
 40-159 Katowice, ul. Jesionowa 15
 tel: (0-32) 228-12-70, fax: (0-32) 220-70-04
 trakt@trakt.eu

INWESTOR

GENERALNA DYREKCJA DRÓG
 KRAJOWYCH I AUTOSTRAD
 03-808 Warszawa
 ul. Minska 25



NAZWA OPRACOWANIA

RAPORT O ODDZIAŁYWANIU PRZEDSIĘWZIĘCIA NA ŚRODOWISKO

TYTUŁ RYSUNKU


MAPA URZĄDZEŃ OCHRONY ŚRODOWISKA – ETAP II

NR UMOWY PR-628/12	SKALA 1:2000	DATA PAŹDZIERNIK 2014	STADIUM MATERIAŁY DO WNIOSKU O WYDANIE DECYZJI O ŚRODOWISKOWYCH UWARUNKOWANIACH	BRANŻA OCHRONA ŚRODOWISKA	NR RYS. 08.02.28
-----------------------	-----------------	-----------------------------	--	---------------------------------	----------------------------

ZADANIE

OKREŚLENIE PRZEBIEGU PÓŁNOCNEGO WYŁOTU Z WARSZAWY DROGI EKSPRESOWEJ S-7
 W KIERUNKU GDAŃSKA NA ODCINKU CZOSNÓW Z TRASĄ ARMII KRAJOWEJ W WARSZAWIE
 WRĄZ Z MATERIAŁAMI DO WNIOSKU O UZYSKANIE DECYZJI O ŚRODOWISKOWYCH UWARUNKOWANIACH
 ORAZ RAPORTEM O ODDZIAŁYWANIU NA ŚRODOWISKO

FUNKCJA	IMIĘ I NAZWISKO	BRANŻA	PODPIS
Opracował	mgr Grzegorz Kubicki	ochrona środowiska	<i>Kubicki</i>
Sprawdzający	mgr inż. Patrycja Rochowska	ochrona środowiska	<i>Rochowska</i>

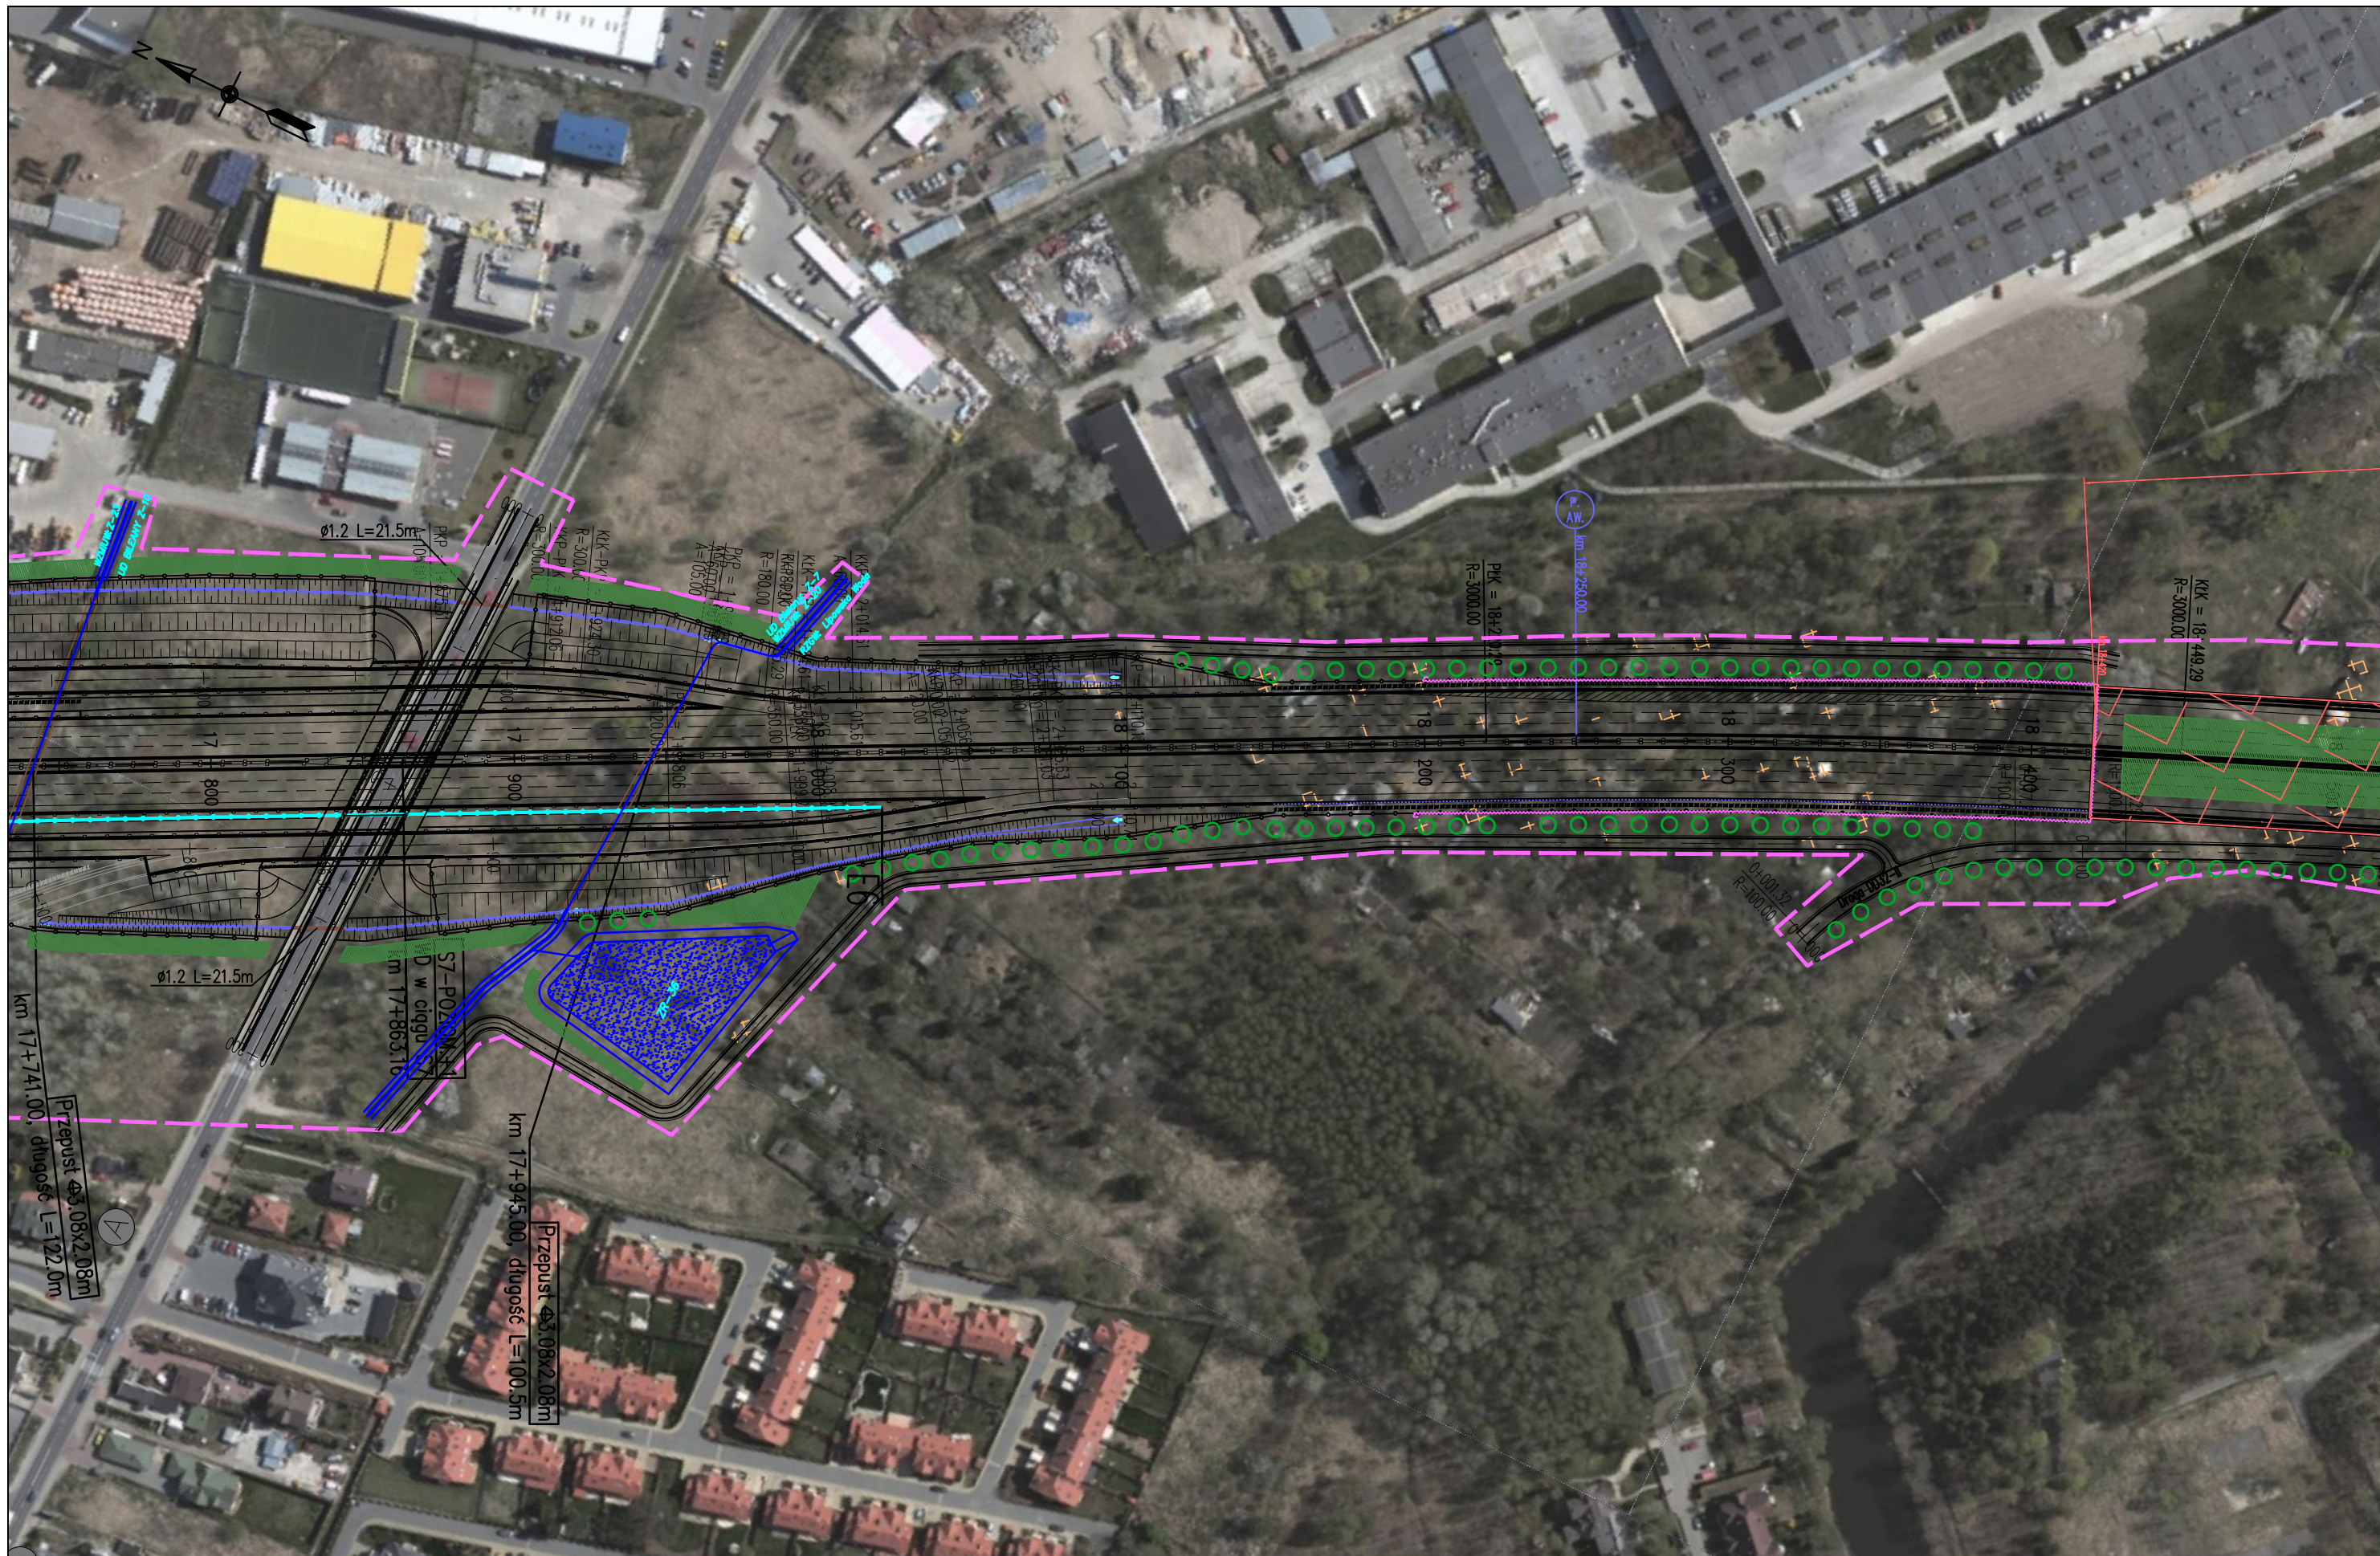

JEDNOSTKA PROJEKTOWA

TRAKT sp. z o.o. sp.k.
 40-159 Katowice, ul. Jesionowa 15
 tel: (0-32) 228-12-70, fax: (0-32) 220-70-04
 trakt@trakt.eu

INWESTOR

GENERALNA DYREKCJA DRÓG
 KRAJOWYCH I AUTOSTRAD
 03-808 Warszawa
 ul. Mińska 25



NAZWA OPRACOWANIA

RAPORT O ODDZIAŁYWANIU PRZEDSIĘWZIĘCIA NA ŚRODOWISKO

TYTUŁ RYSUNKU

MAPA URZĄDZEŃ OCHRONY ŚRODOWISKA – ETAP II

NR UMOWY	SKALA	DATA	STADIUM	BRANŻA	NR RYS.
PR-628/12	1:2000	PAŹDZIERNIK 2014	MATERIAŁ DO WNIOSKU O WYDANIE DECYZJI O ŚRODOWISKOWYCH UWARUNKOWANIACH	OCHRONA ŚRODOWISKA	08.02.29

ZADANIE

OKREŚLENIE PRZEBIEGU PÓŁNOCNEGO WYŁOTU Z WARSZAWY DROGI EKSPRESOWEJ S-7
 W KIERUNKU GDAŃSKA NA ODCINKU CZOSNÓW Z TRASĄ ARMII KRAJOWEJ W WARSZAWIE
 WRAZ Z MATERIAŁAMI DO WNIOSKU O UZYSKANIE DECYZJI O ŚRODOWISKOWYCH UWARUNKOWANIACH
 ORAZ RAPORTEM O ODDZIAŁYWANIU NA ŚRODOWISKO

FUNKCJA	IMIĘ I NAZWISKO	BRANŻA	PODPIS
Opracował	mgr Grzegorz Kubicki	ochrona środowiska	<i>Kubicki</i>
Sprawdzający	mgr inż. Patrycja Rochowska	ochrona środowiska	<i>Rochowska</i>



JEDNOSTKA PROJEKTOWA



INWESTOR

GENERALNA DYREKCJA DRÓG
KRAJOWYCH I AUTOSTRAD
03-808 Warszawa
ul. Mińska 25



NAZWA OPRACOWANIA

RAPORT O ODDZIAŁYWANIU PRZEDSIĘWZIĘCIA NA ŚRODOWISKO

TYTUŁ RYSUNKU


MAPA URZĄDZEŃ OCHRONY ŚRODOWISKA – ETAP II



NR UMOWY PR-628/12	SKALA 1:2000	DATA PAŹDZIERNIK 2014	STADIUM MATERIAŁY DO WNIOSKU O WYDANIE DECYZJI O ŚRODOWISKOWYCH UMIARUNKOWANIACH	BRANŻA OCHRONA ŚRODOWISKA	NR RYS. 08.02.30
-----------------------	-----------------	-----------------------------	---	---------------------------------	----------------------------


ZADANIE

OKREŚLENIE PRZEBIEGU PÓŁNOCNEGO WYŁOTU Z WARSZAWY DROGI EKSPRESOWEJ S-7
W KIERUNKU GDAŃSKA NA ODCINKU CZOSNÓW Z TRASĄ ARMII KRAJOWEJ W WARSZAWIE
WRAZ Z MATERIAŁAMI DO WNIOSKU O UZYSKANIE DECYZJI O ŚRODOWISKOWYCH UMIARUNKOWANIACH
ORAZ RAPORTEM O ODDZIAŁYWANIU NA ŚRODOWISKO

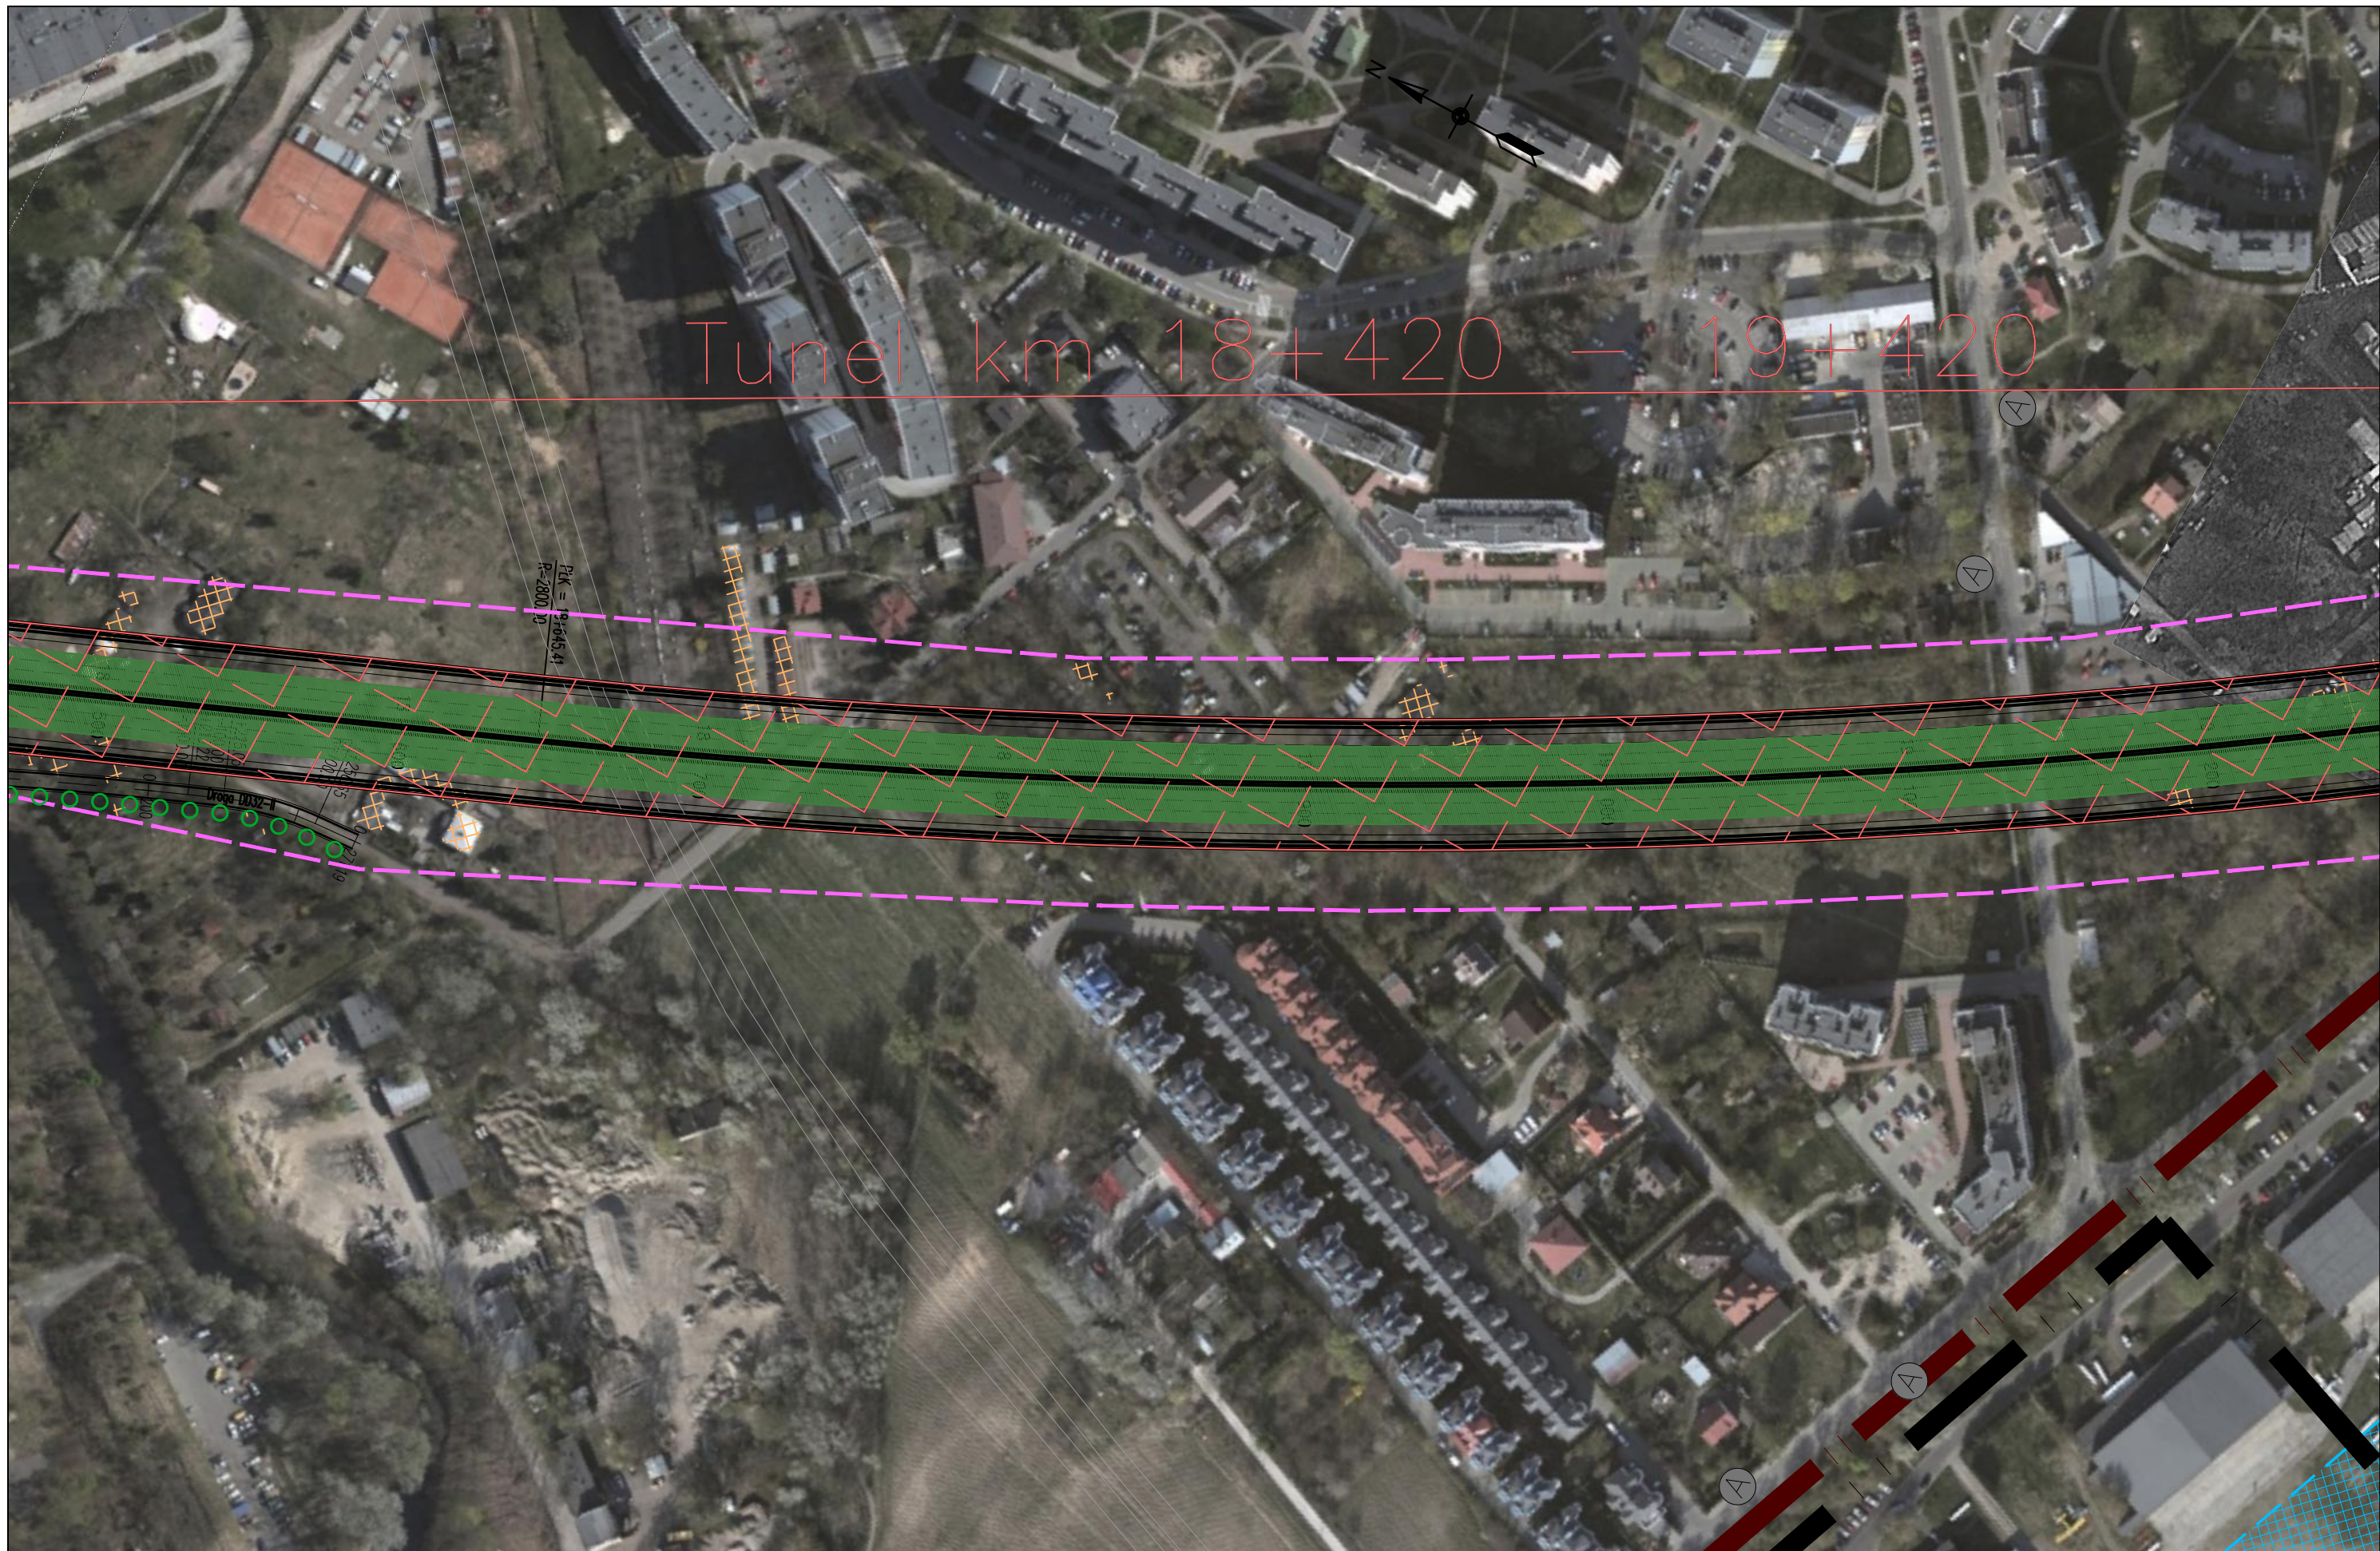FUNKCJA	IMIĘ I NAZWISKO	BRANŻA	PODPIS
Opracował	mgr Grzegorz Kubicki	ochrona środowiska	<i>Kubicki</i>
Sprawdzający	mgr inż. Patrycja Rochowska	ochrona środowiska	<i>Rochowska</i>



JEDNOSTKA PROJEKTOWA  40-159 Katowice, ul. Jesionowa 15 tel: (0-32) 228-12-70, fax: (0-32) 220-70-04 trakt@trakt.eu	INWESTOR GENERALNA DYREKCJA DRÓG KRAJOWYCH I AUTOSTRAD 03-808 Warszawa ul. Minska 25 	NAZWA OPRACOWANIA RAPORT O ODDZIAŁYWANIU PRZEDSIĘWZIĘCIA NA ŚRODOWISKO	ZADANIE OKREŚLENIE PRZEBIEGU PÓLNOCNEGO WYŁOTU Z WARSZAWY DROGI EKSPRESOWEJ S-7 W KIERUNKU GDAŃSKA NA ODCINKU CZOSNÓW Z TRASĄ ARMII KRAJOWEJ W WARSZAWIE WRĄZ Z MATERIAŁAMI DO WNIOSKU O UZYSKANIE DECYZJI O ŚRODOWISKOWYCH UWARUNKOWANIACH ORAZ RAPORTEM O ODDZIAŁYWANIU NA ŚRODOWISKO							
		TYTUŁ RYSUNKU MAPA URZĄDZEŃ OCHRONY ŚRODOWISKA – ETAP II	NR UMOWY PR-628/12	SKALA 1:2000	DATA PAŹDZIERNIK 2014	STADIUM MATERIAŁY DO WNIOSKU O WYDANIE DECYZJI O ŚRODOWISKOWYCH UWARUNKOWANIACH	BRANŻA OCHRONA ŚRODOWISKA	NR RYS. 08.02.31	FUNKCJA Opracował Sprawdzający	IMIĘ I NAZWISKO mgr Grzegorz Kubicki mgr inż. Patrycja Rochowska

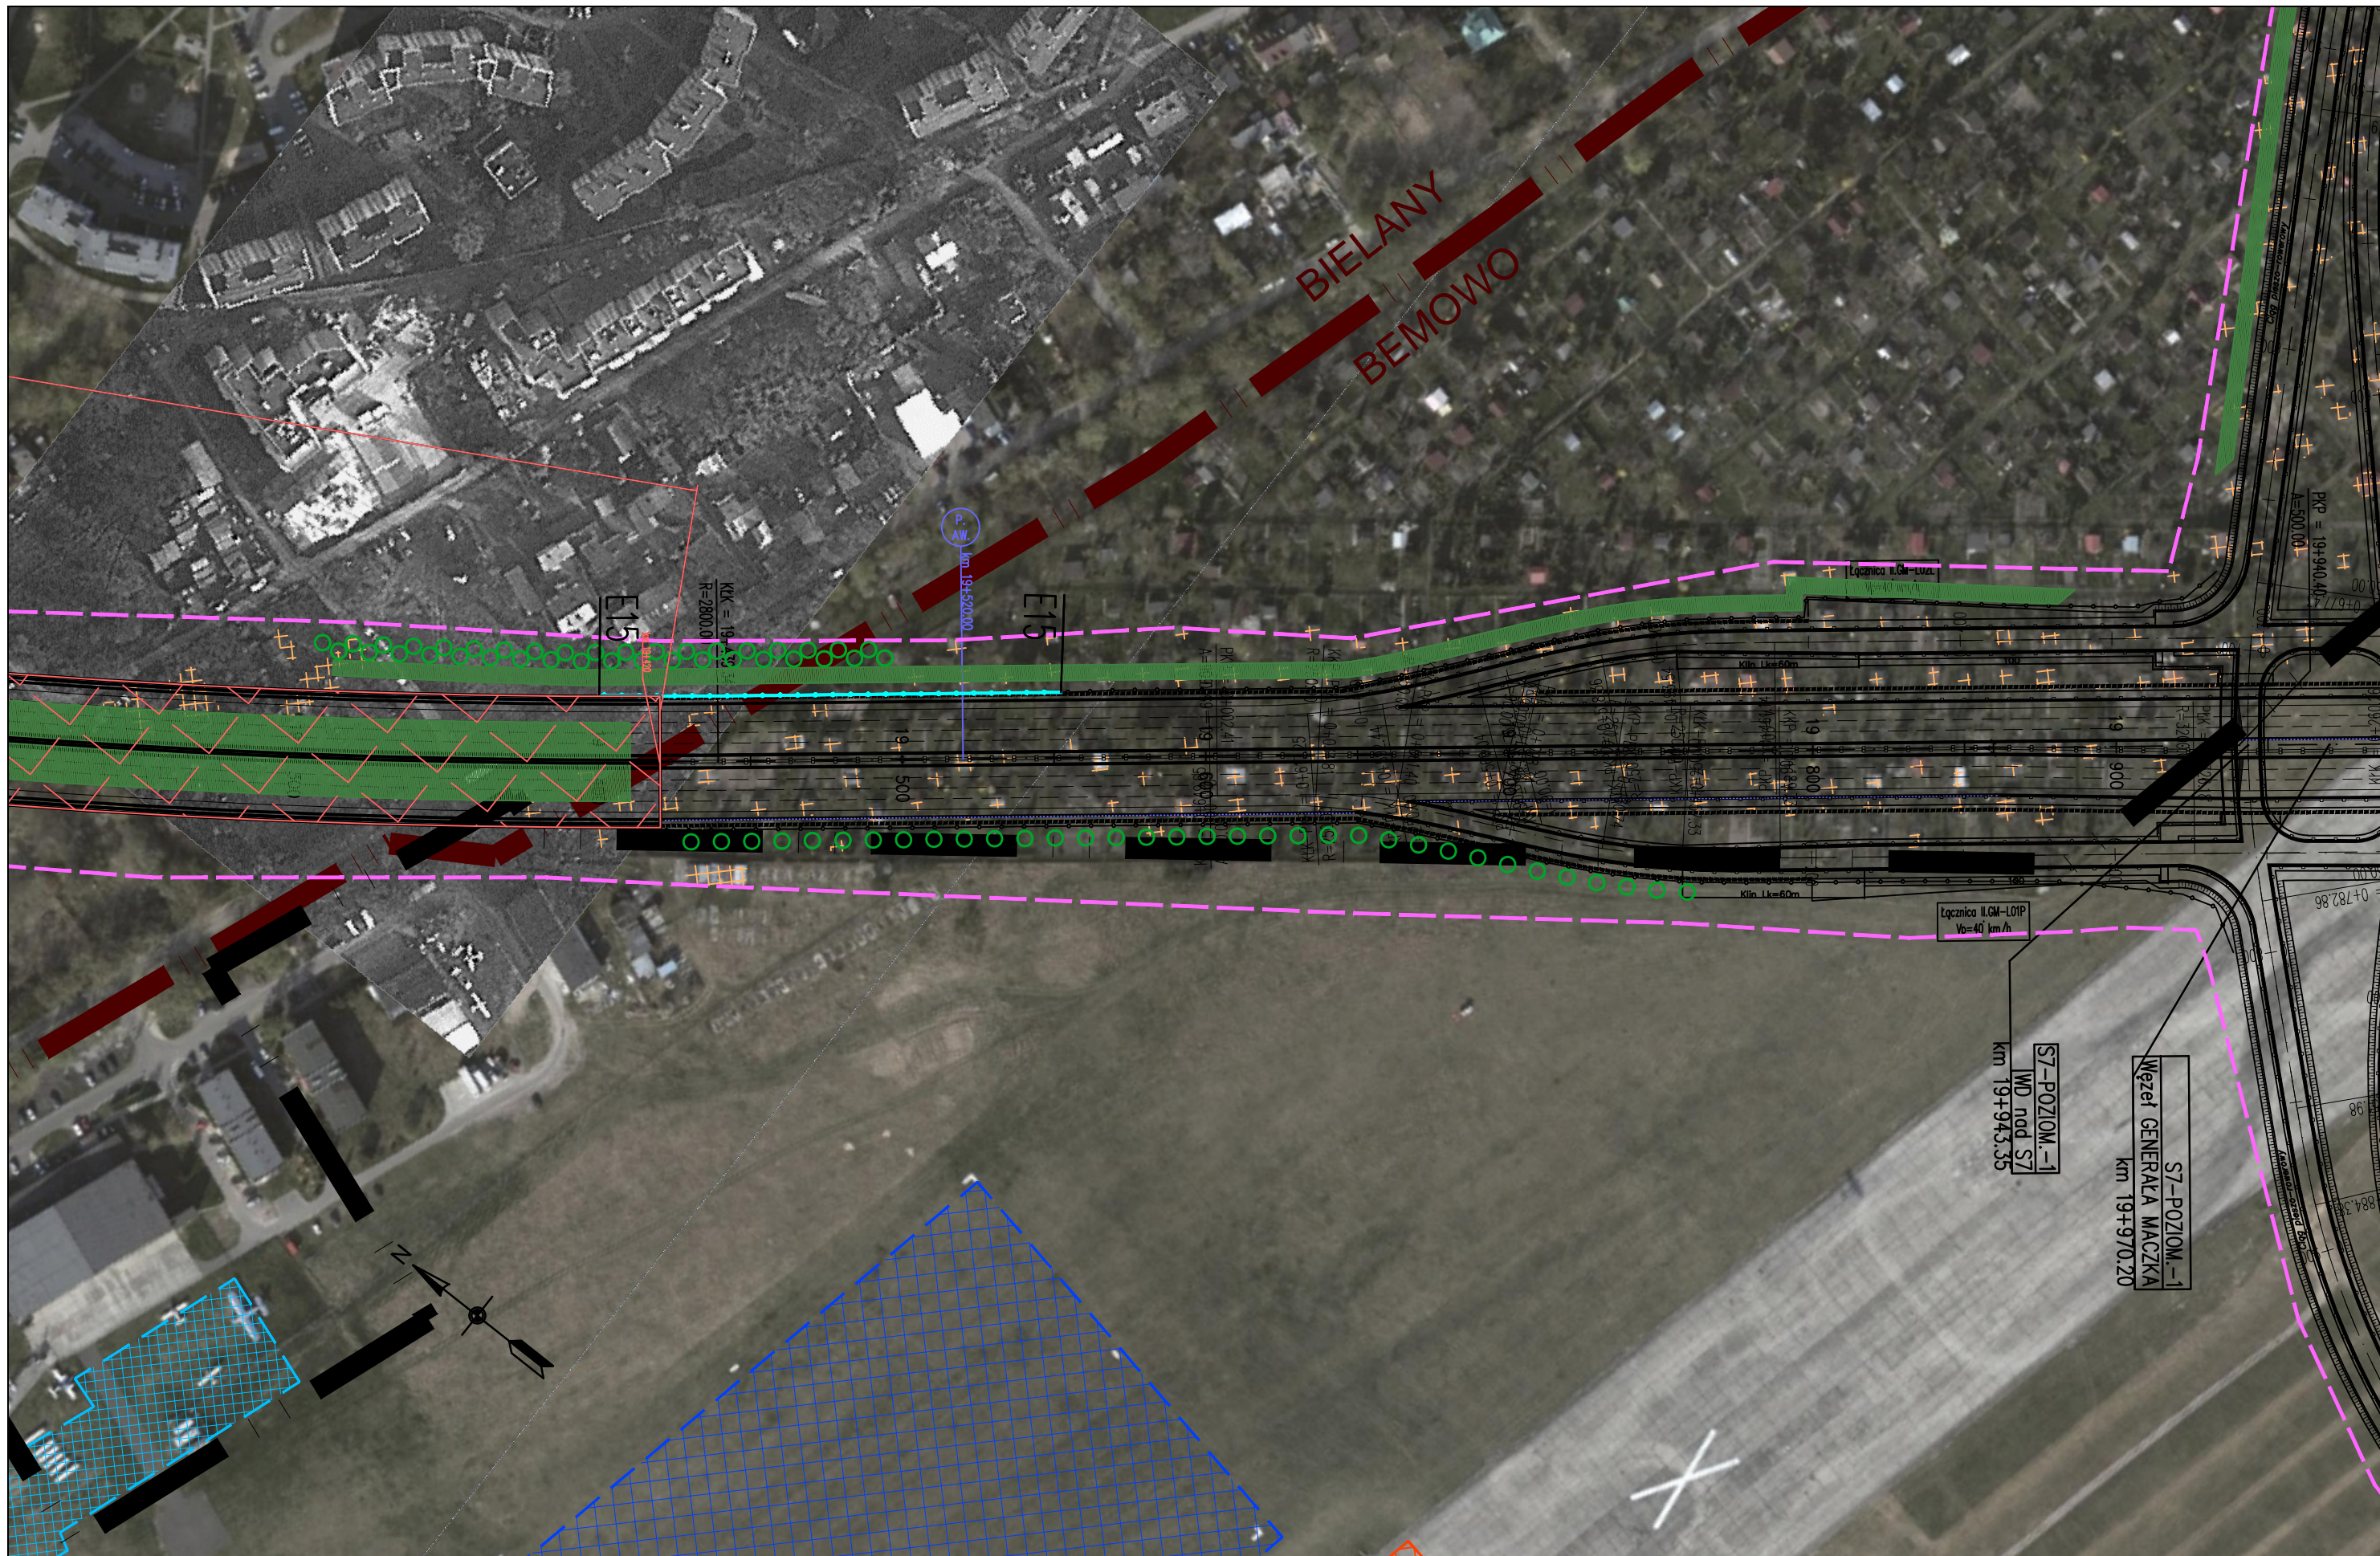

JEDNOSTKA PROJEKTOWA



INWESTOR

GENERALNA DYREKCJA DRÓG
KRAJOWYCH I AUTOSTRAD
03-808 Warszawa
ul. Mińska 25



NAZWA OPRACOWANIA

RAPORT O ODDZIAŁYWANIU PRZEDSIĘWZIĘCIA NA ŚRODOWISKO

TYTUŁ RYSUNKU



MAPA URZĄDZEŃ OCHRONY ŚRODOWISKA – ETAP II

NR UMOWY PR-628/12	SKALA 1:2000	DATA PAŹDZIERNIK 2014	STADIUM MATERIAŁY DO WNIOSKU O WYDANIE DECYZJI O ŚRODOWISKOWYCH UWARUNKOWANIACH	BRANŻA OCHRONA ŚRODOWISKA	NR RYS. 08.02.32
-----------------------	-----------------	-----------------------------	--	---------------------------------	----------------------------

ZADANIE

OKREŚLENIE PRZEBIEGU PÓŁNOCNEGO WYŁOTU Z WARSZAWY DROGI EKSPRESOWEJ S-7
W KIERUNKU GDAŃSKA NA ODCINKU CZOSNÓW Z TRASĄ ARMII KRAJOWEJ W WARSZAWIE
WRAZ Z MATERIAŁAMI DO WNIOSKU O UZYSKANIE DECYZJI O ŚRODOWISKOWYCH UWARUNKOWANIACH
ORAZ RAPORTEM O ODDZIAŁYWANIU NA ŚRODOWISKO

FUNKCJA	IMIĘ I NAZWISKO	BRANŻA	PODPIS
Opracował	mgr Grzegorz Kubicki	ochrona środowiska	<i>Kubicki</i>
Sprawdzający	mgr inż. Patrycja Rochowska	ochrona środowiska	<i>Rochowska</i>

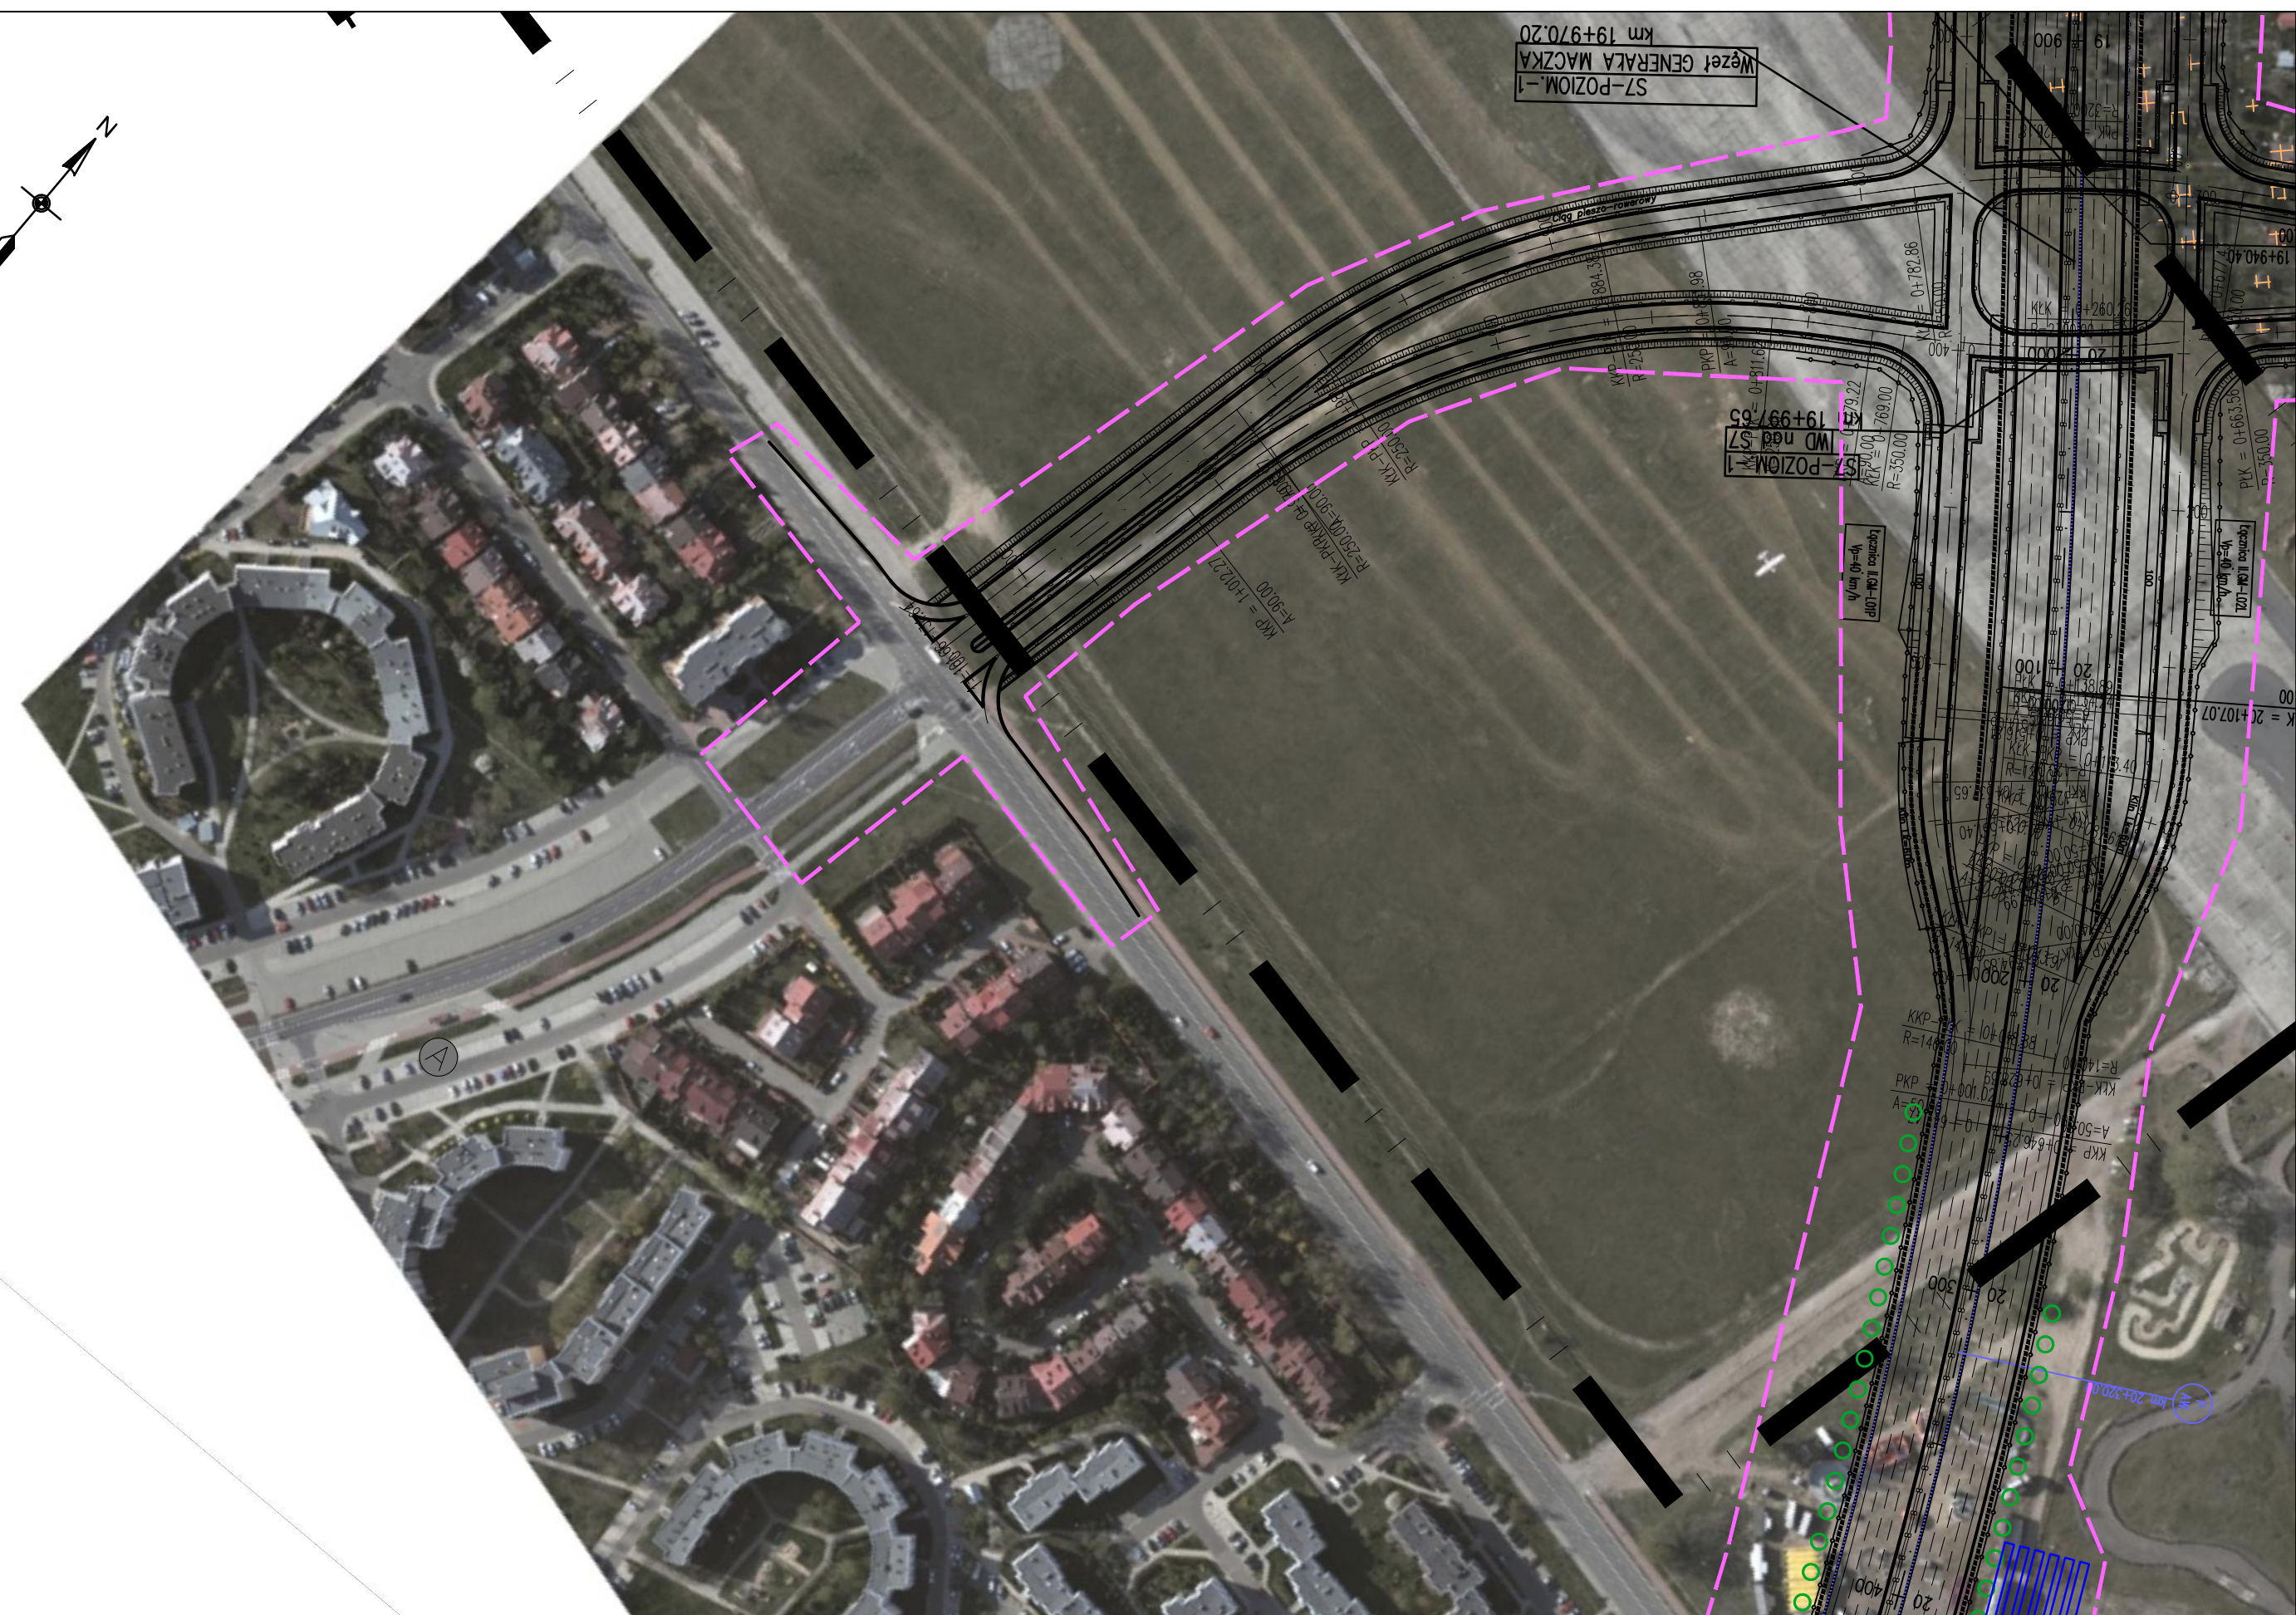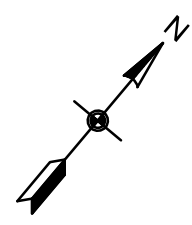

JEDNOSTKA PROJEKTOWA



INWESTOR

GENERALNA DYREKCJA DRÓG
KRAJOWYCH I AUTOSTRAD
03-808 Warszawa
ul. Minska 25



NAZWA OPRACOWANIA

RAPORT O ODDZIAŁYWANIU PRZEDSIĘWZIĘCIA NA ŚRODOWISKO

TYTUŁ RYSUNKU


MAPA URZĄDZEŃ OCHRONY ŚRODOWISKA – ETAP II

NR UMOWY	SKALA	DATA	STADIUM	BRANŻA	NR RYS.
PR-628/12	1:2000	PAŹDZIERNIK 2014	MATERIAŁ DO WNIOSKU O WYDANIE DECYZJI O ŚRODOWISKOWYCH UMIARUNKOWANIACH	OCHRONA ŚRODOWISKA	08.02.33

ZADANIE

OKREŚLENIE PRZEBIEGU PÓŁNOCNEGO WYŁOTU Z WARSZAWY DROGI EKSPRESOWEJ S-7
W KIERUNKU GDAŃSKA NA ODCINKU CZOSNÓW Z TRASĄ ARMII KRAJOWEJ W WARSZAWIE
WRAZ Z MATERIAŁAMI DO WNIOSKU O UZYSKANIE DECYZJI O ŚRODOWISKOWYCH UMIARUNKOWANIACH
ORAZ RAPORTEM O ODDZIAŁYWANIU NA ŚRODOWISKO

FUNKCJA	IMIĘ I NAZWISKO	BRANŻA	PODPIS
Opracował	mgr Grzegorz Kubicki	ochrona środowiska	<i>Kubicki</i>
Sprawdzający	mgr inż. Patrycja Rochowska	ochrona środowiska	<i>Rochowska</i>

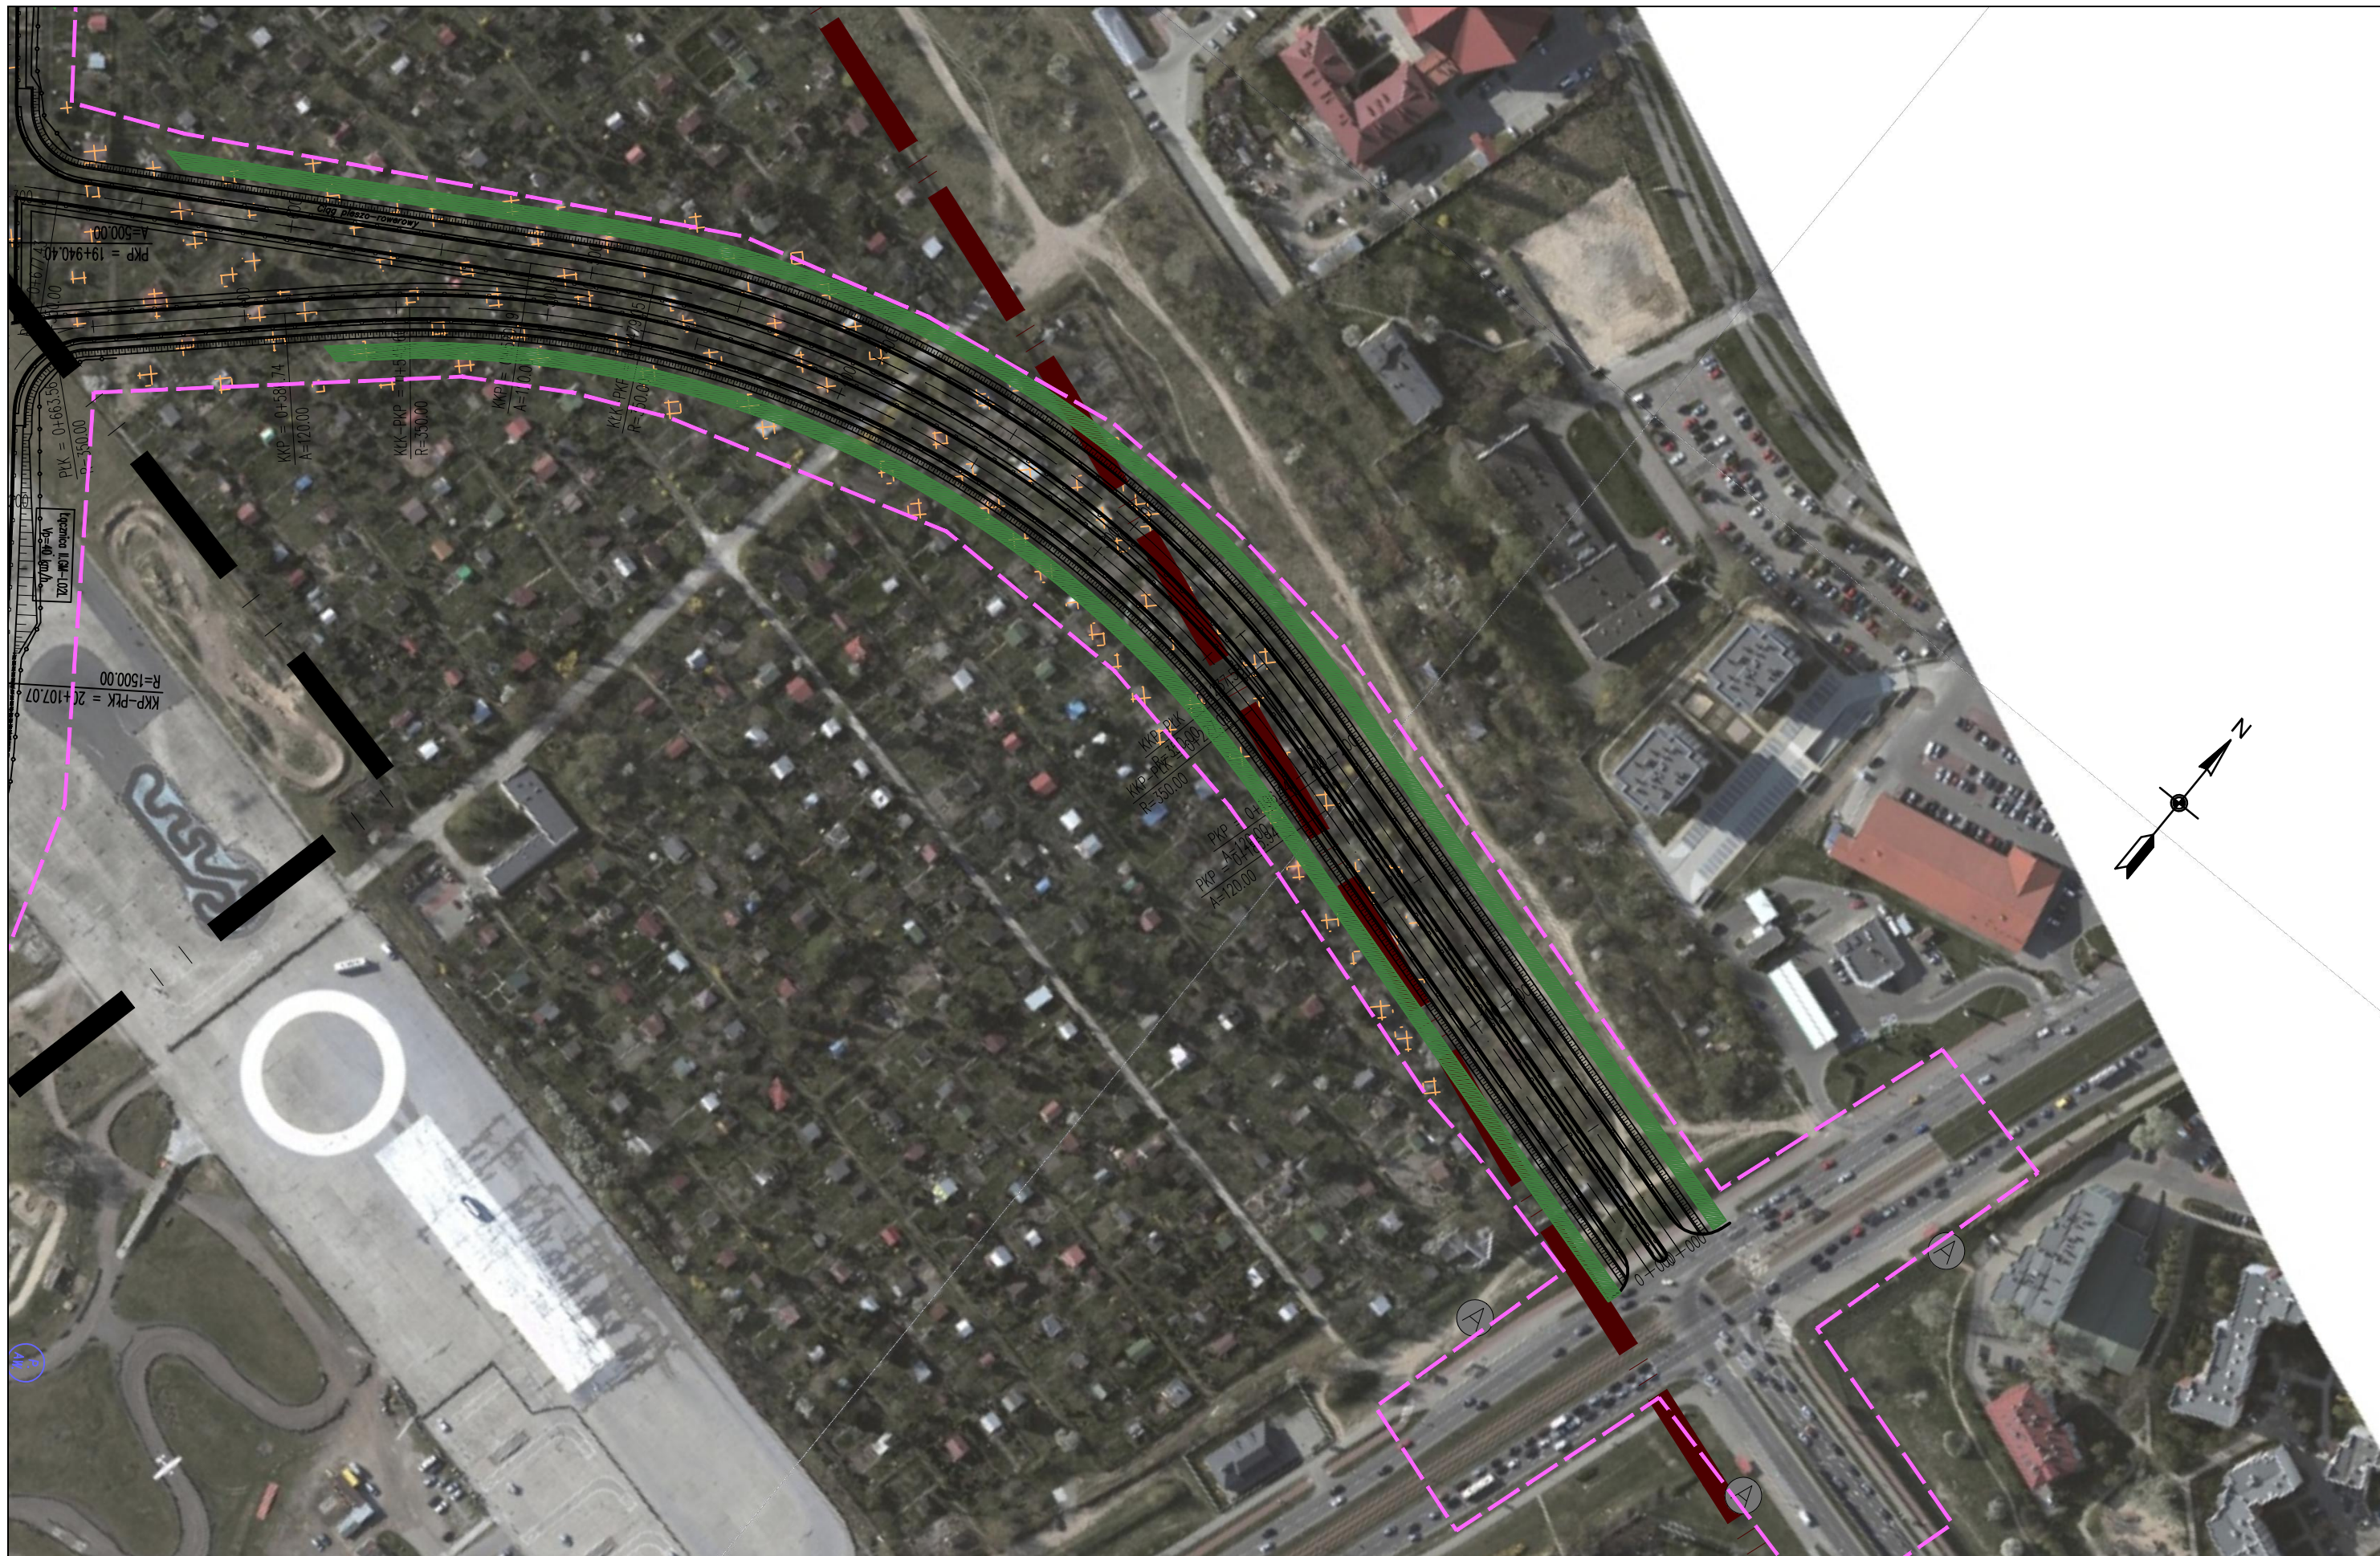

JEDNOSTKA PROJEKTOWA



INWESTOR

GENERALNA DYREKCJA DRÓG
KRAJOWYCH I AUTOSTRAD
03-808 Warszawa
ul. Minska 25



NAZWA OPRACOWANIA

RAPORT O ODDZIAŁYWANIU PRZEDSIĘWZIĘCIA NA ŚRODOWISKO

TYTUŁ RYSUNKU


MAPA URZĄDZEŃ OCHRONY ŚRODOWISKA – ETAP II



ZADANIE


OKREŚLENIE PRZEBIEGU PÓLNOCNIEGO WYŁOTU Z WARSZAWY DROGI EKSPRESOWEJ S-7
W KIERUNKU GDAŃSKA NA ODCINKU CZOSNÓW Z TRASĄ ARMII KRAJOWEJ W WARSZAWIE
WRĄZ Z MATERIAŁAMI DO WNIOSKU O UZYSKANIE DECYZJI O ŚRODOWISKOWYCH UWARUNKOWANIACH
ORAZ RAPORTEM O ODDZIAŁYWANIU NA ŚRODOWISKO

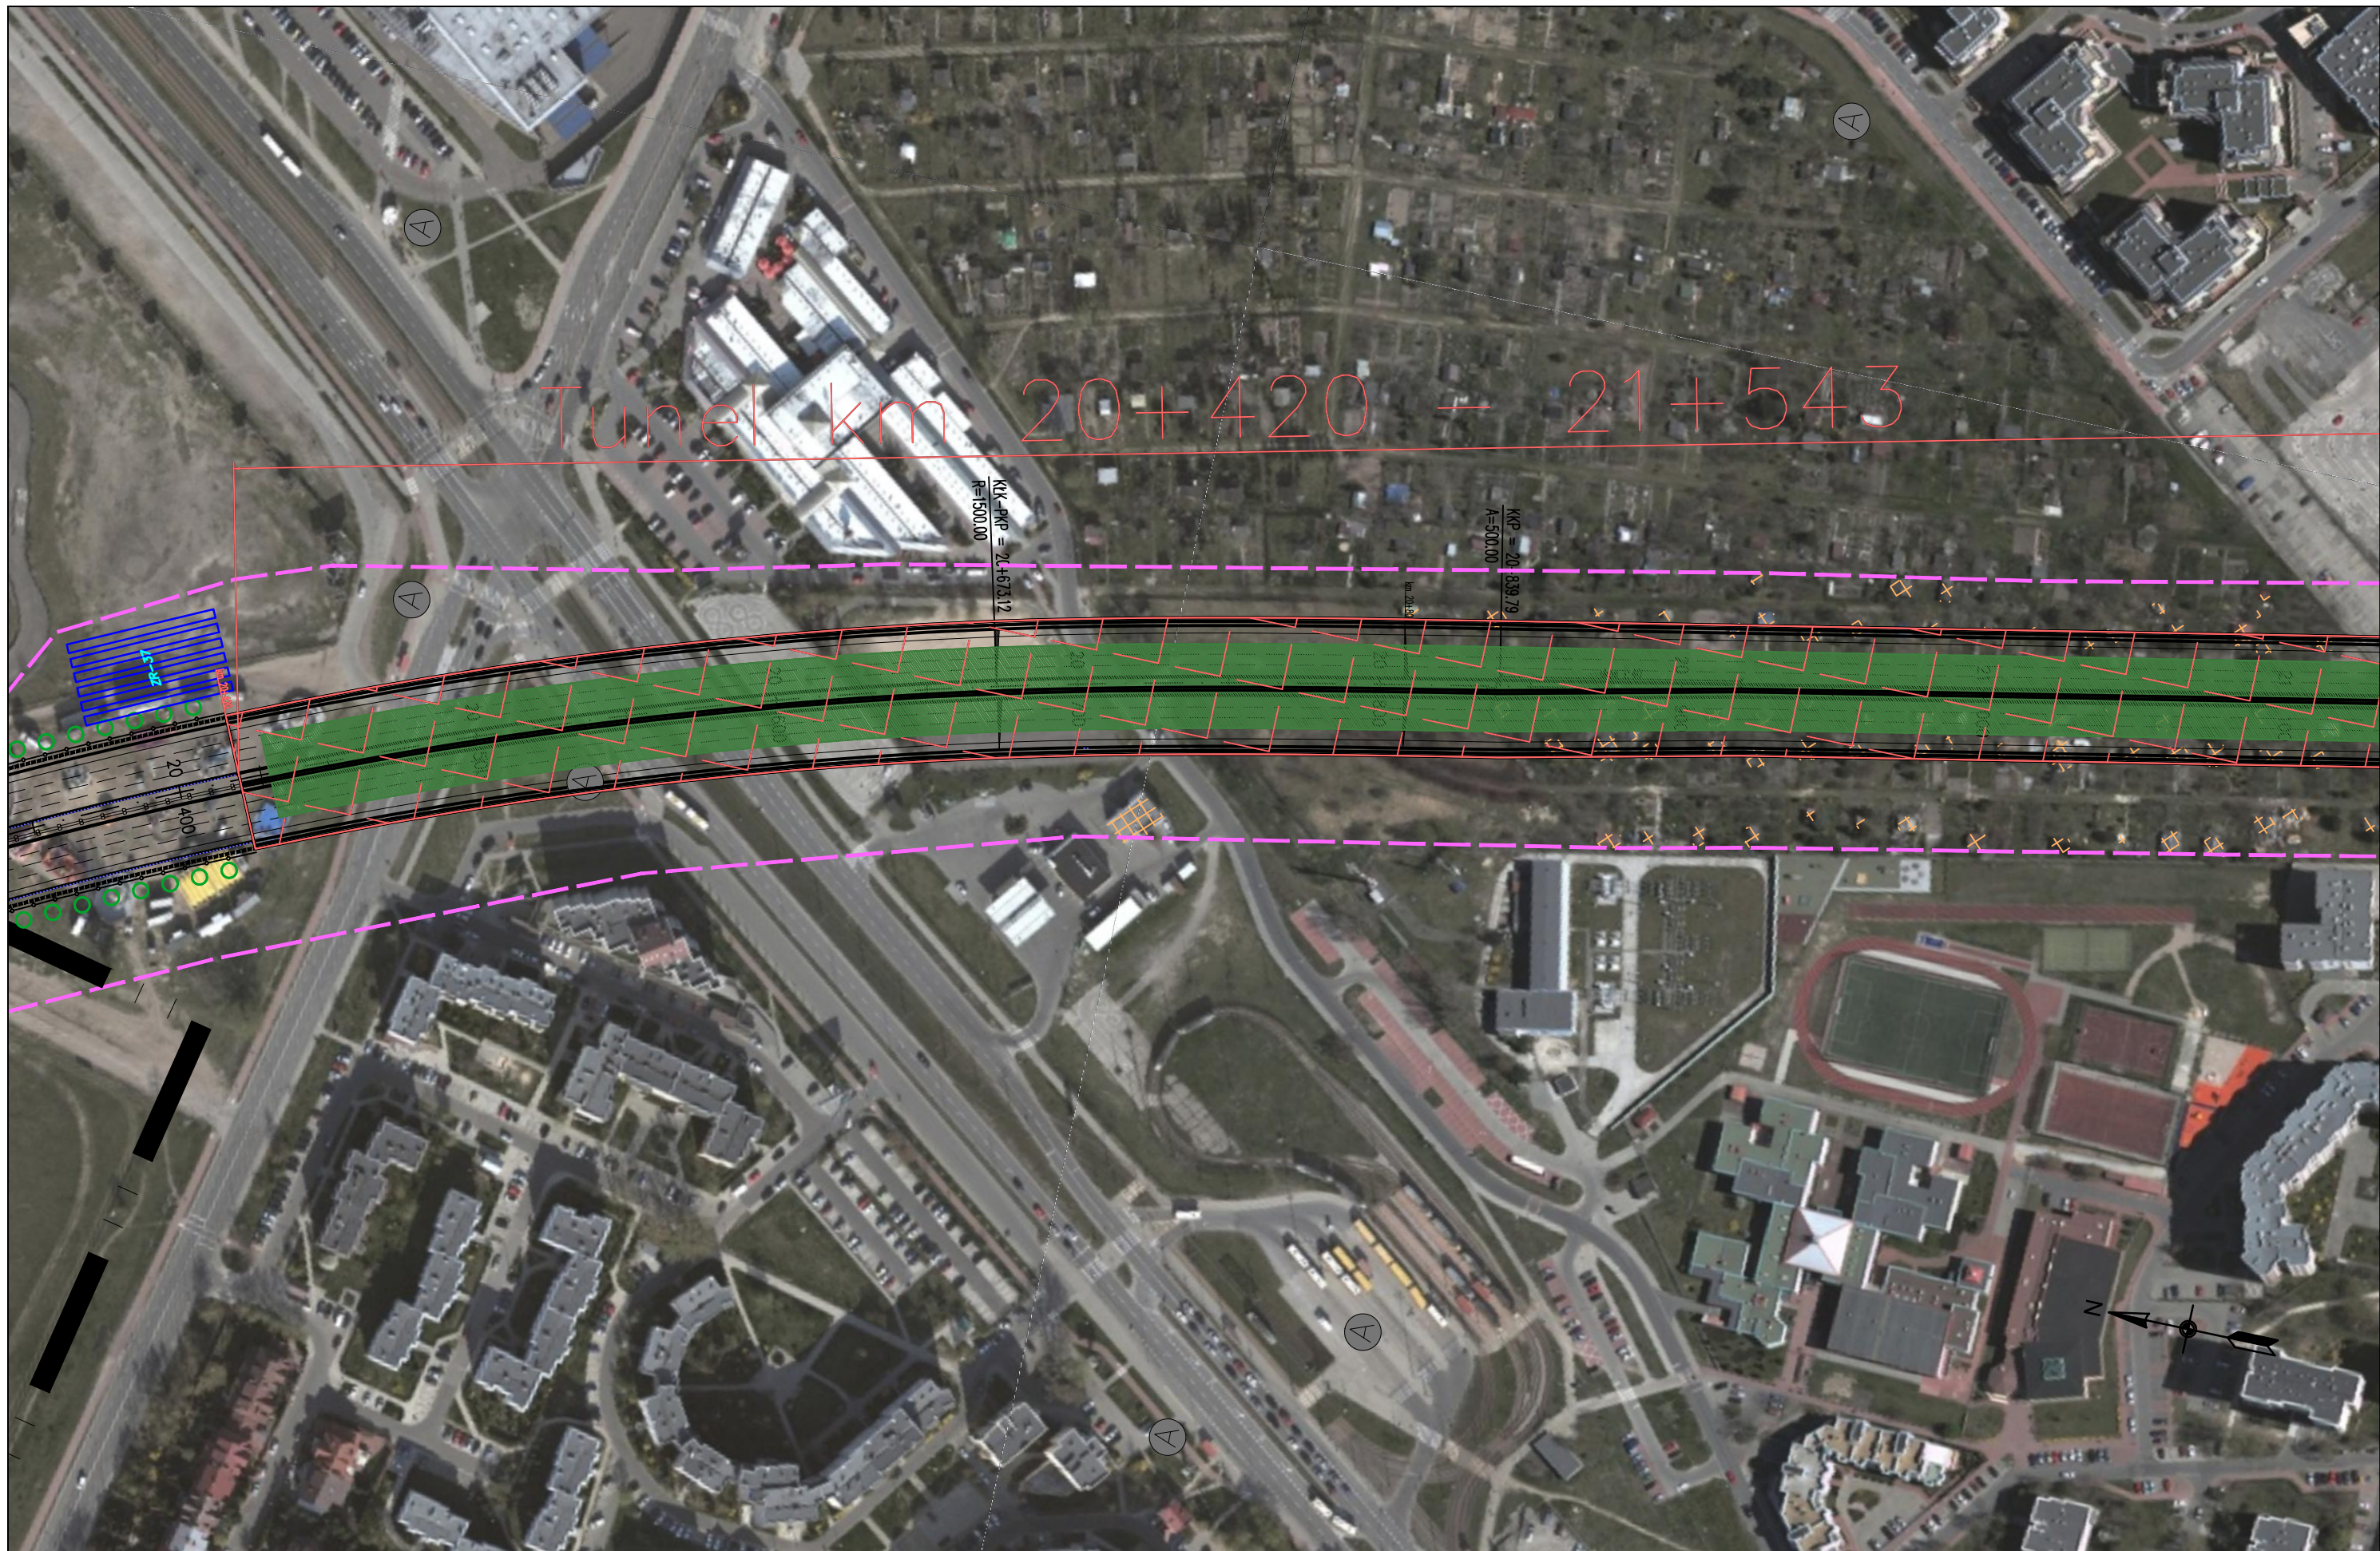

NR UMOWY PR-628/12	SKALA 1:2000	DATA PAŹDZIERNIK 2014	STADIUM MATERIAŁY DO WNIOSKU O WYDANIE DECYZJI O ŚRODOWISKOWYCH UWARUNKOWANIACH	BRANŻA OCHRONA ŚRODOWISKA	NR RYS. 08.02.34
-----------------------	-----------------	-----------------------------	--	---------------------------------	----------------------------


FUNKCJA	IMIĘ I NAZWISKO	BRANŻA	PODPIS
Opracował	mgr Grzegorz Kubicki	ochrona środowiska	<i>Kubicki</i>
Sprawdzający	mgr inż. Patrycja Rochowska	ochrona środowiska	<i>Rochowska</i>

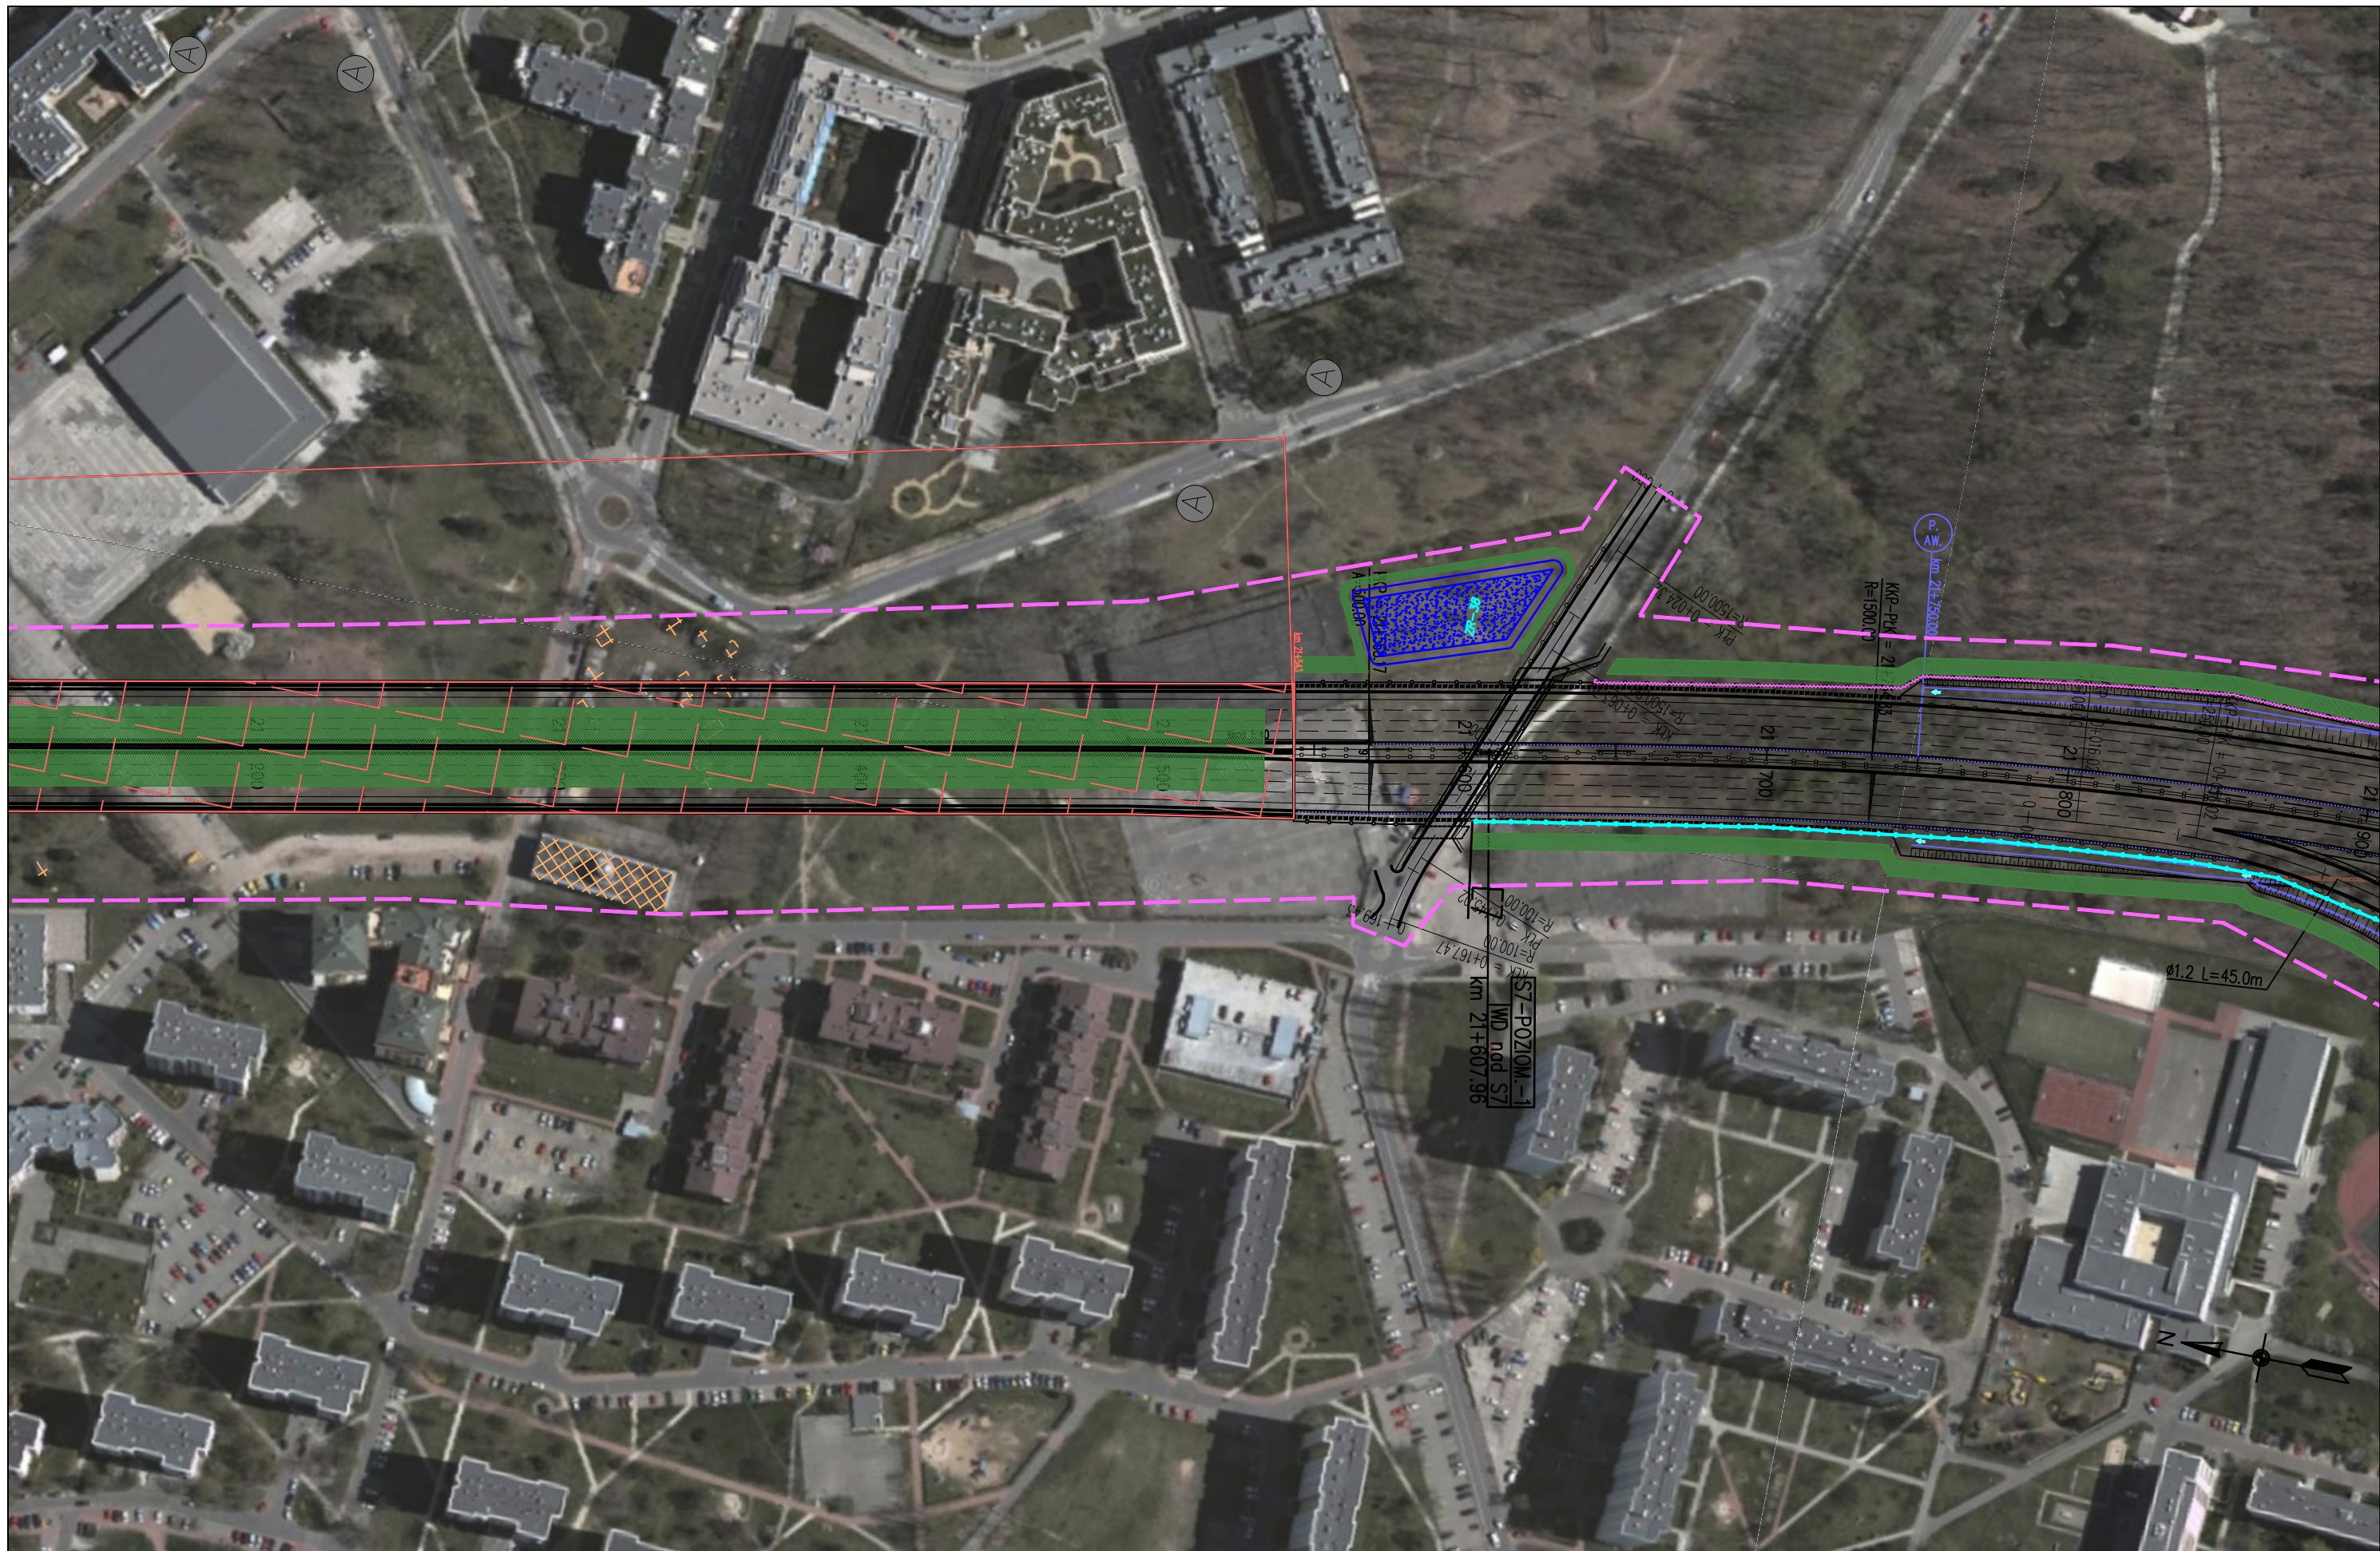

JEDNOSTKA PROJEKTOWA  40-159 Katowice, ul. Jesionowa 15 tel: (0-32) 228-12-70, fax: (0-32) 220-70-04 trakt@trakt.eu	INWESTOR GENERALNA DYREKCJA DRÓG KRAJOWYCH I AUTOSTRAD 03-808 Warszawa ul. Minska 25 	NAZWA OPRACOWANIA RAPORT O ODDZIAŁYWANIU PRZEDSIĘWZIĘCIA NA ŚRODOWISKO	ZADANIE OKREŚLENIE PRZEBIEGU PÓLNOCNOCNEGO WYŁOTU Z WARSZAWY DROGI EKSPRESOWEJ S-7 W KIERUNKU GDAŃSKA NA ODCINKU CZOSNÓW Z TRASĄ ARMII KRAJOWEJ W WARSZAWIE WRAZ Z MATERIAŁAMI DO WNIOSKU O UZYSKANIE DECYZJI O ŚRODOWISKOWYCH UWARUNKOWANIACH ORAZ RAPORTEM O ODDZIAŁYWANIU NA ŚRODOWISKO							
		TYTUŁ RYSUNKU MAPA URZĄDZEŃ OCHRONY ŚRODOWISKA – ETAP II	NR UMOWY PR-628/12	SKALA 1:2000	DATA PAŹDZIERNIK 2014	STADIUM MATERIAŁY DO WNIOSKU O WYDANIE DECYZJI O ŚRODOWISKOWYCH UWARUNKOWANIACH	BRANŻA OCHRONA ŚRODOWISKA	NR RYS. 08.02.35	FUNKCJA Opracował Sprawdzający	IMIĘ I NAZWISKO mgr Grzegorz Kubicki mgr inż. Patrycja Rochowska



JEDNOSTKA PROJEKTOWA  TRAKT sp. z o.o. sp.k. 40-159 Katowice, ul. Jesionowa 15 tel: (0-32) 228-12-70, fax: (0-32) 220-70-04 trakt@trakt.eu		INWESTOR GENERALNA DYREKCJA DRÓG KRAJOWYCH I AUTOSTRAD 03-808 Warszawa ul. Minska 25 		NAZWA OPRACOWANIA RAPORT O ODDZIAŁYWANIU PRZEDSIĘWZIĘCIA NA ŚRODOWISKO TYTUŁ RYSUNKU MAPA URZĄDZEŃ OCHRONY ŚRODOWISKA – ETAP II			ZADANIE OKREŚLENIE PRZEBIEGU PÓŁNOCNEGO WYŁOTU Z WARSZAWY DROGI EKSPRESOWEJ S-7 W KIERUNKU GDAŃSKA NA ODCINKU CZOSNÓW Z TRASĄ ARMII KRAJOWEJ W WARSZAWIE WRZĄDZ MATERIALAMI DO WNIOSKU O UZYSKANIE DECYZJI O ŚRODOWISKOWYCH UWARUNKOWANIACH ORAZ RAPORTEM O ODDZIAŁYWANIU NA ŚRODOWISKO		
NR UMOWY	SKALA	DATA	STADIUM	BRANŻA	NR RYS.	FUNKCJA	IMIĘ I NAZWISKO	BRANŻA	PODPIS
PR-628/12	1:2000	PAŹDZIERNIK 2014	MATERIAŁY DO WNIOSKU O WYDANIE DECYZJI O ŚRODOWISKOWYCH UWARUNKOWANIACH	OCHRONA ŚRODOWISKA	08.02.36	Opracował	mgr Grzegorz Kubicki	ochrona środowiska	<i>Kubicki</i>
						Sprawdzający	mgr inż. Patrycja Rochowska	ochrona środowiska	<i>Rochowska</i>

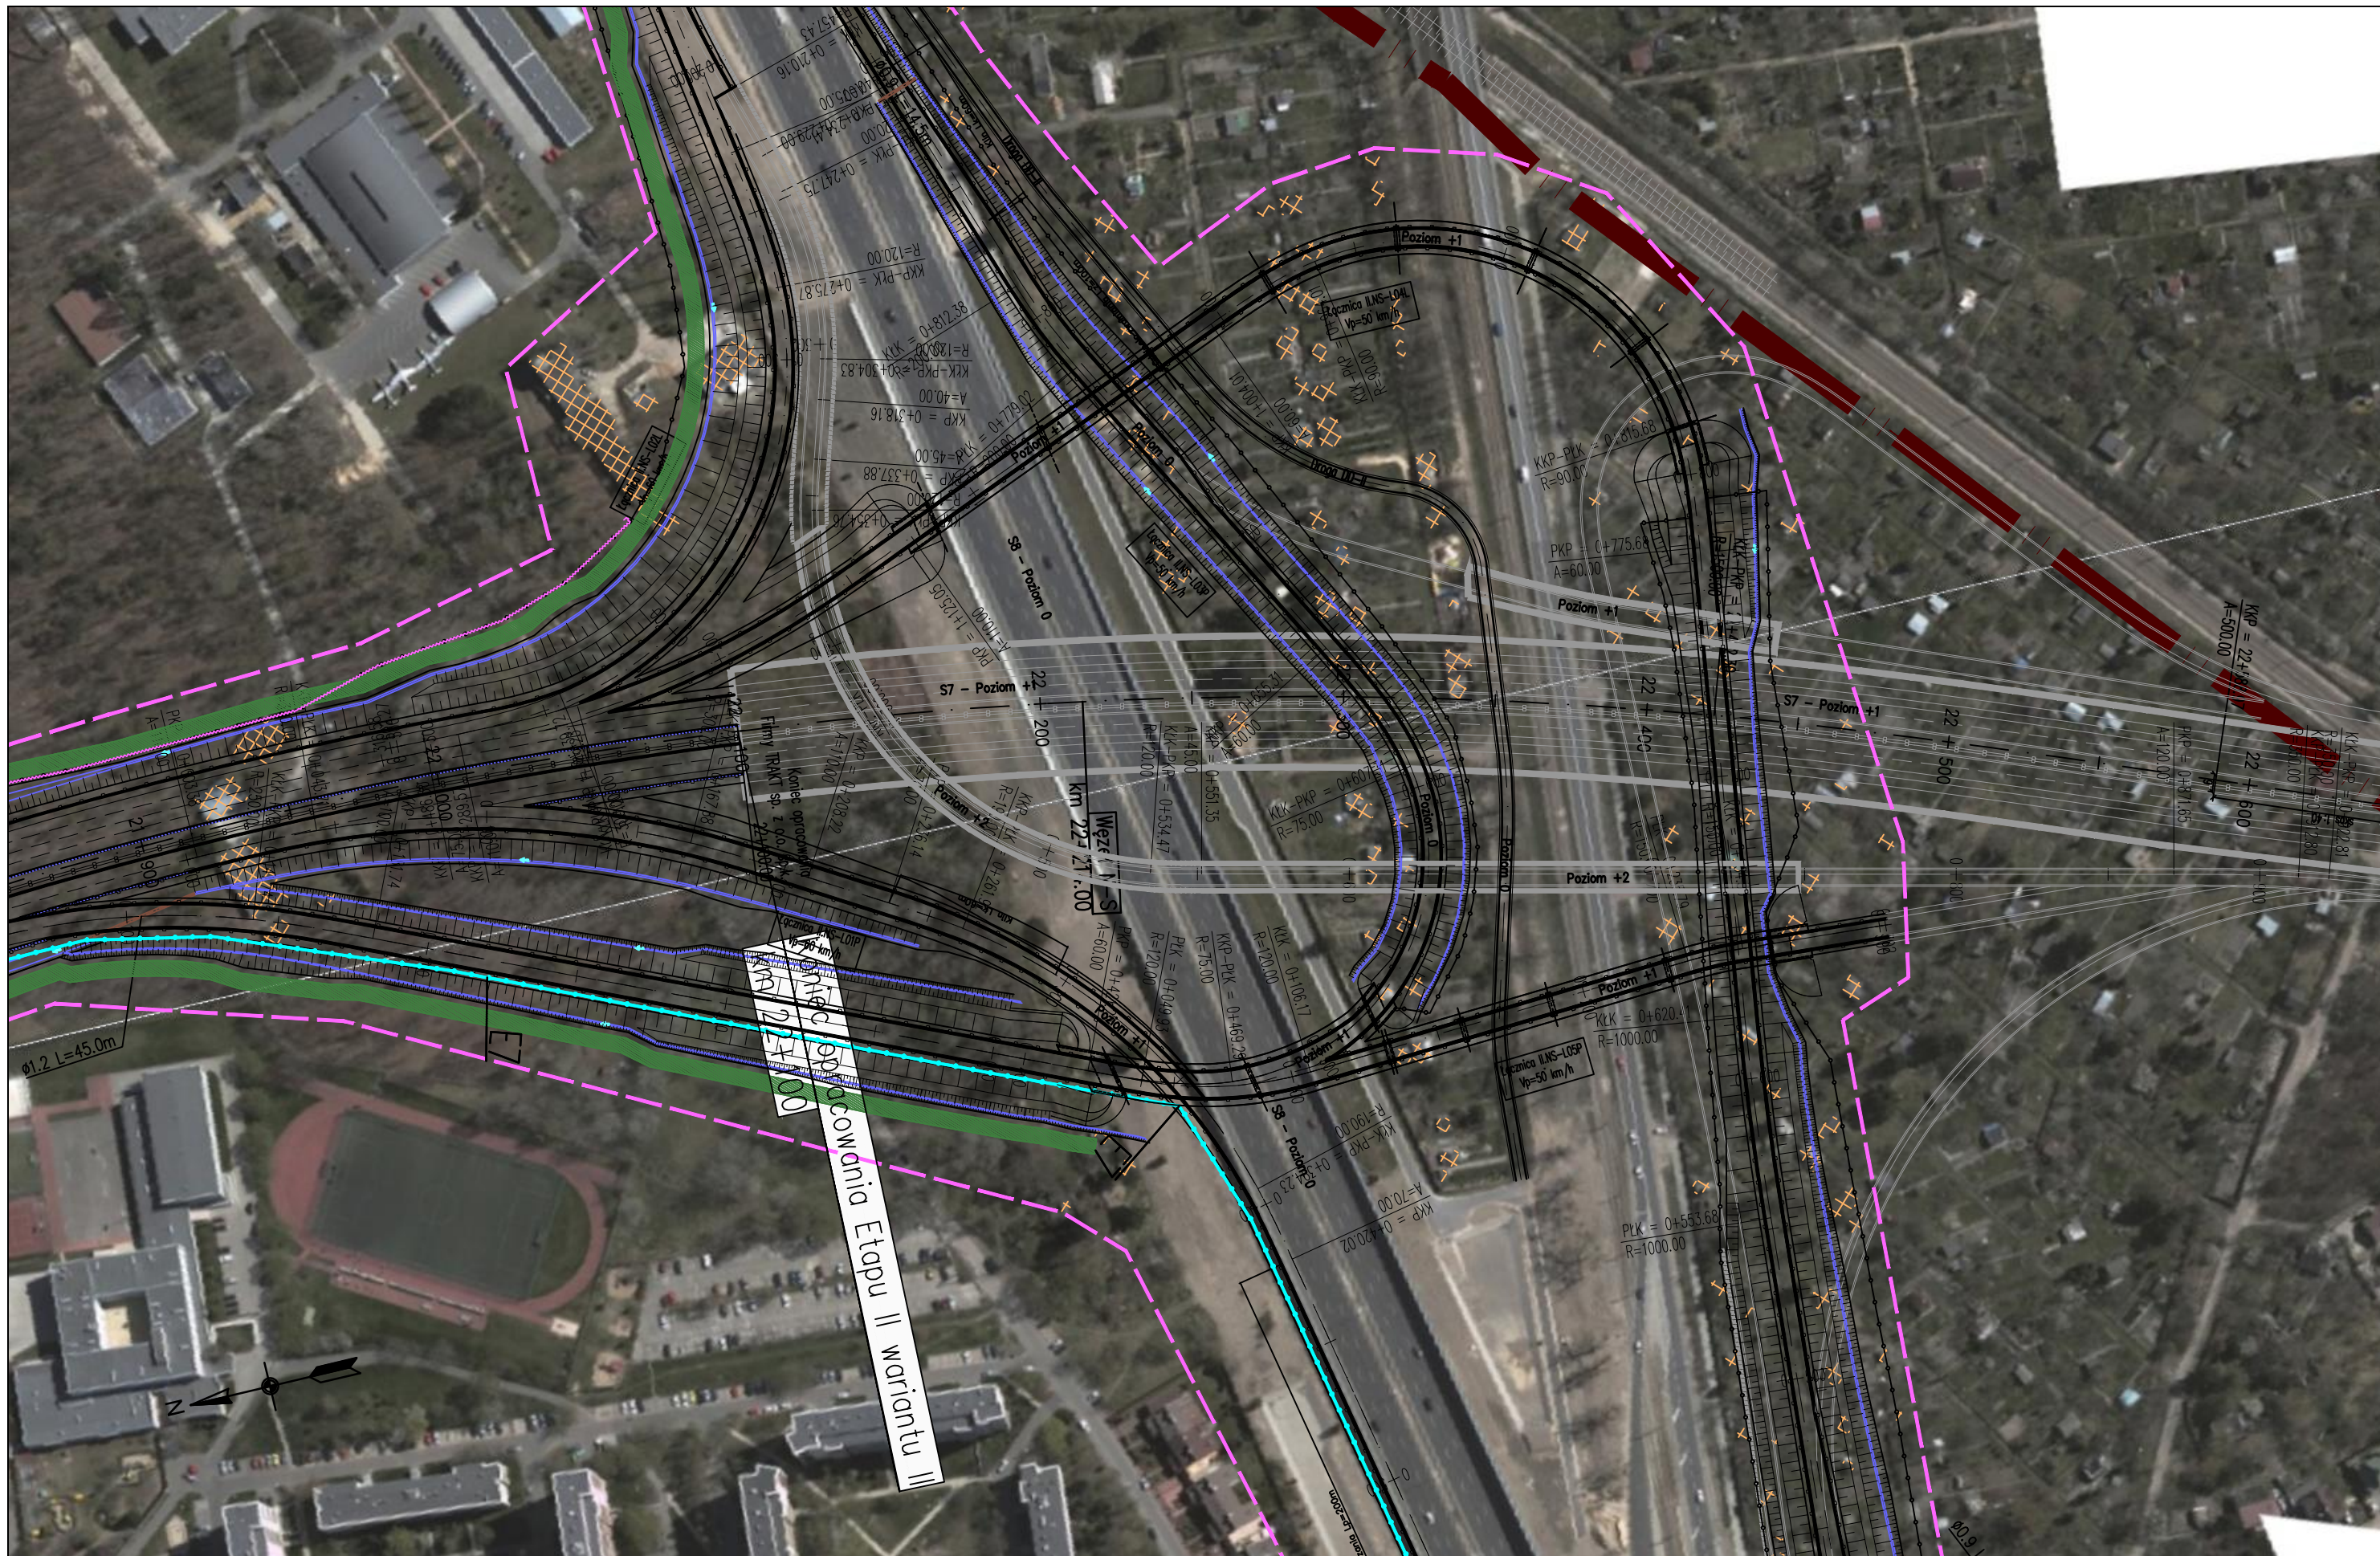

JEDNOSTKA PROJEKTOWA

TRAKT sp. z o.o. sp.k.
 40-159 Katowice, ul. Jesionowa 15
 tel: (0-32) 228-12-70, fax: (0-32) 220-70-04
 trakt@trakt.eu

INWESTOR

GENERALNA DYREKCJA DRÓG
 KRAJOWYCH I AUTOSTRAD
 03-808 Warszawa
 ul. Minska 25



NAZWA OPRACOWANIA

RAPORT O ODDZIAŁYWANIU PRZEDSIĘWZIĘCIA NA ŚRODOWISKO

TYTUŁ RYSUNKU


MAPA URZĄDZEŃ OCHRONY ŚRODOWISKA – ETAP II

NR UMOWY PR-628/12	SKALA 1:2000	DATA PAŹDZIERNIK 2014	STADIUM MATERIAŁY DO WNIOSKU O WYDANIE DECYZJI O ŚRODOWISKOWYCH UMIARUNKOWANIACH	BRANŻA OCHRONA ŚRODOWISKA	NR RYS. 08.02.37
-----------------------	-----------------	-----------------------------	---	---------------------------------	----------------------------

ZADANIE

**OKREŚLENIE PRZEBIEGU PÓŁNOCNEGO WYŁOTU Z WARSZAWY DROGI EKSPRESOWEJ S-7
 W KIERUNKU GDAŃSKA NA ODCINKU CZOSNÓW Z TRASĄ ARMII KRAJOWEJ W WARSZAWIE
 WRĄZ Z MATERIAŁAMI DO WNIOSKU O UZYSKANIE DECYZJI O ŚRODOWISKOWYCH UMIARUNKOWANIACH
 ORAZ RAPORTEM O ODDZIAŁYWANIU NA ŚRODOWISKO**

FUNKCJA	IMIĘ I NAZWISKO	BRANŻA	PODPIS
Opracował	mgr Grzegorz Kubicki	ochrona środowiska	<i>Kubicki</i>
Sprawdzający	mgr inż. Patrycja Rochowska	ochrona środowiska	<i>Rochowska</i>

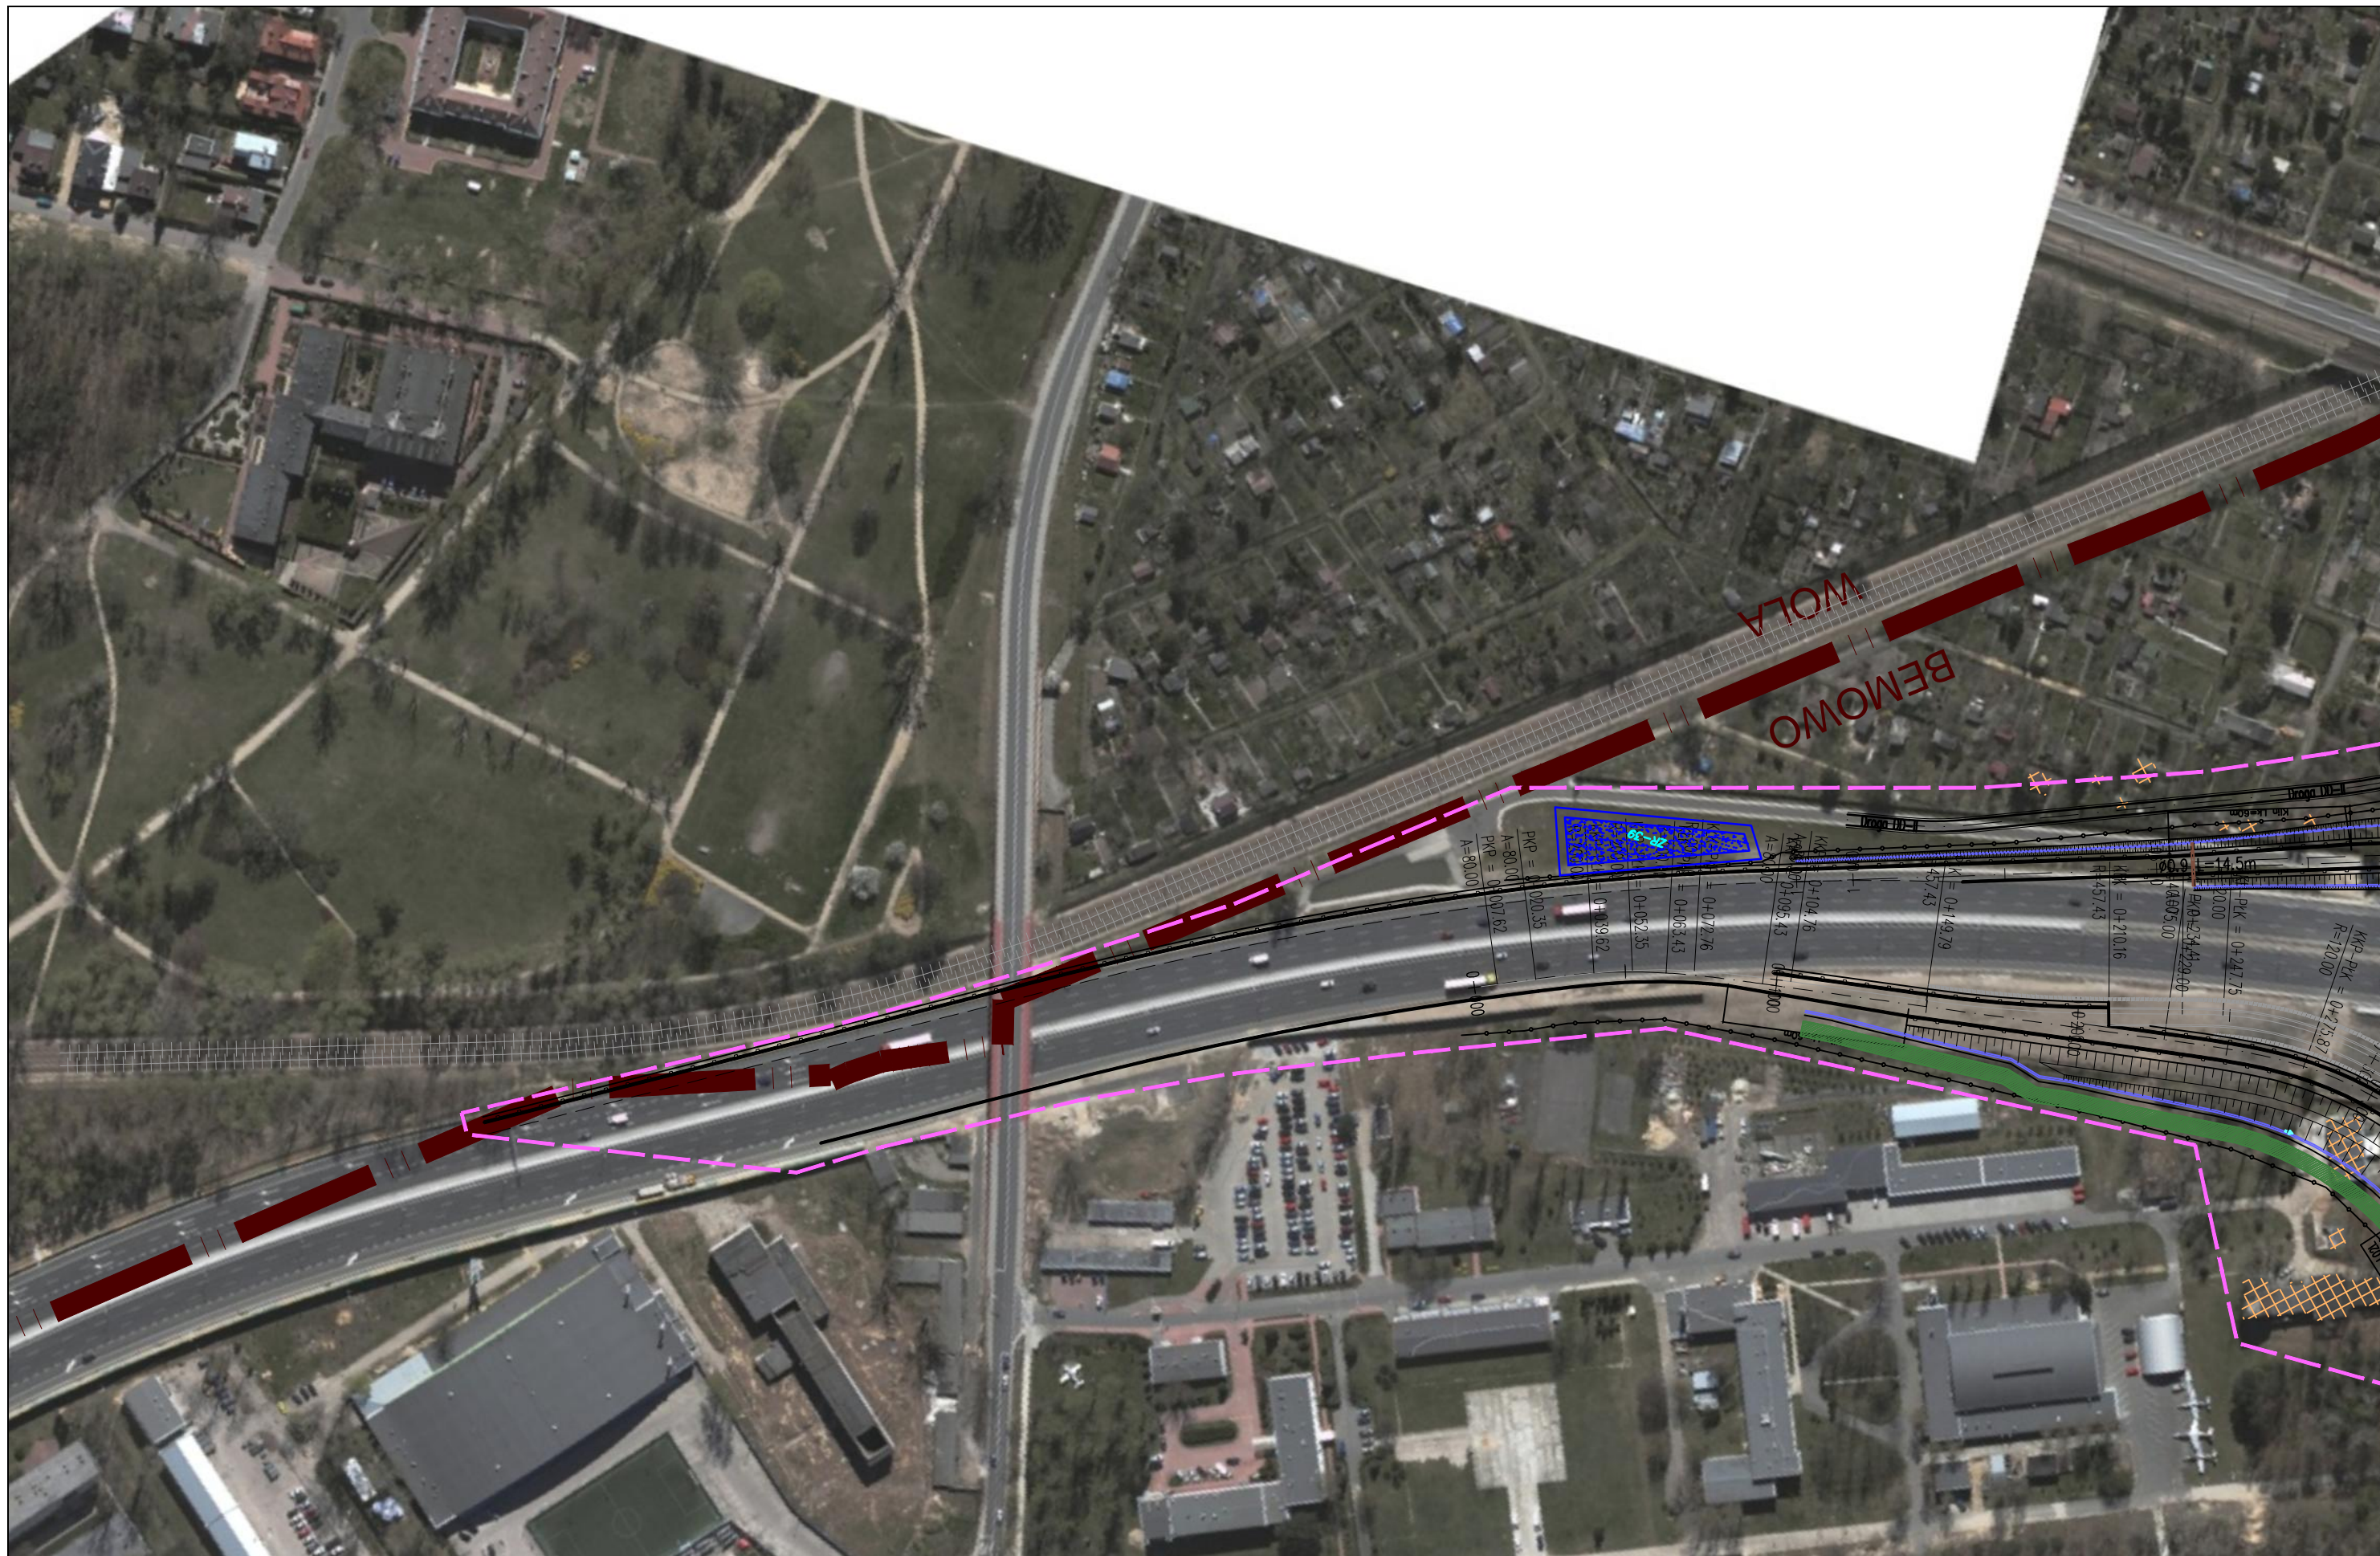

JEDNOSTKA PROJEKTOWA



INWESTOR

GENERALNA DYREKCJA DRÓG
KRAJOWYCH I AUTOSTRAD
03-808 Warszawa
ul. Mńska 25



NAZWA OPRACOWANIA

RAPORT O ODDZIAŁYWANIU PRZEDSIĘWZIĘCIA NA ŚRODOWISKO

TYTUŁ RYSUNKU


MAPA URZĄDZEŃ OCHRONY ŚRODOWISKA – ETAP II



NR UMOWY PR-628/12	SKALA 1:2000	DATA PAŹDZIERNIK 2014	STADIUM MATERIAŁY DO WNIOSKU O WYDANIE DECYZJI O ŚRODOWISKOWYCH UWARUNKOWANIACH	BRANŻA OCHRONA ŚRODOWISKA	NR RYS. 08.02.38
-----------------------	-----------------	-----------------------------	--	---------------------------------	----------------------------

ZADANIE



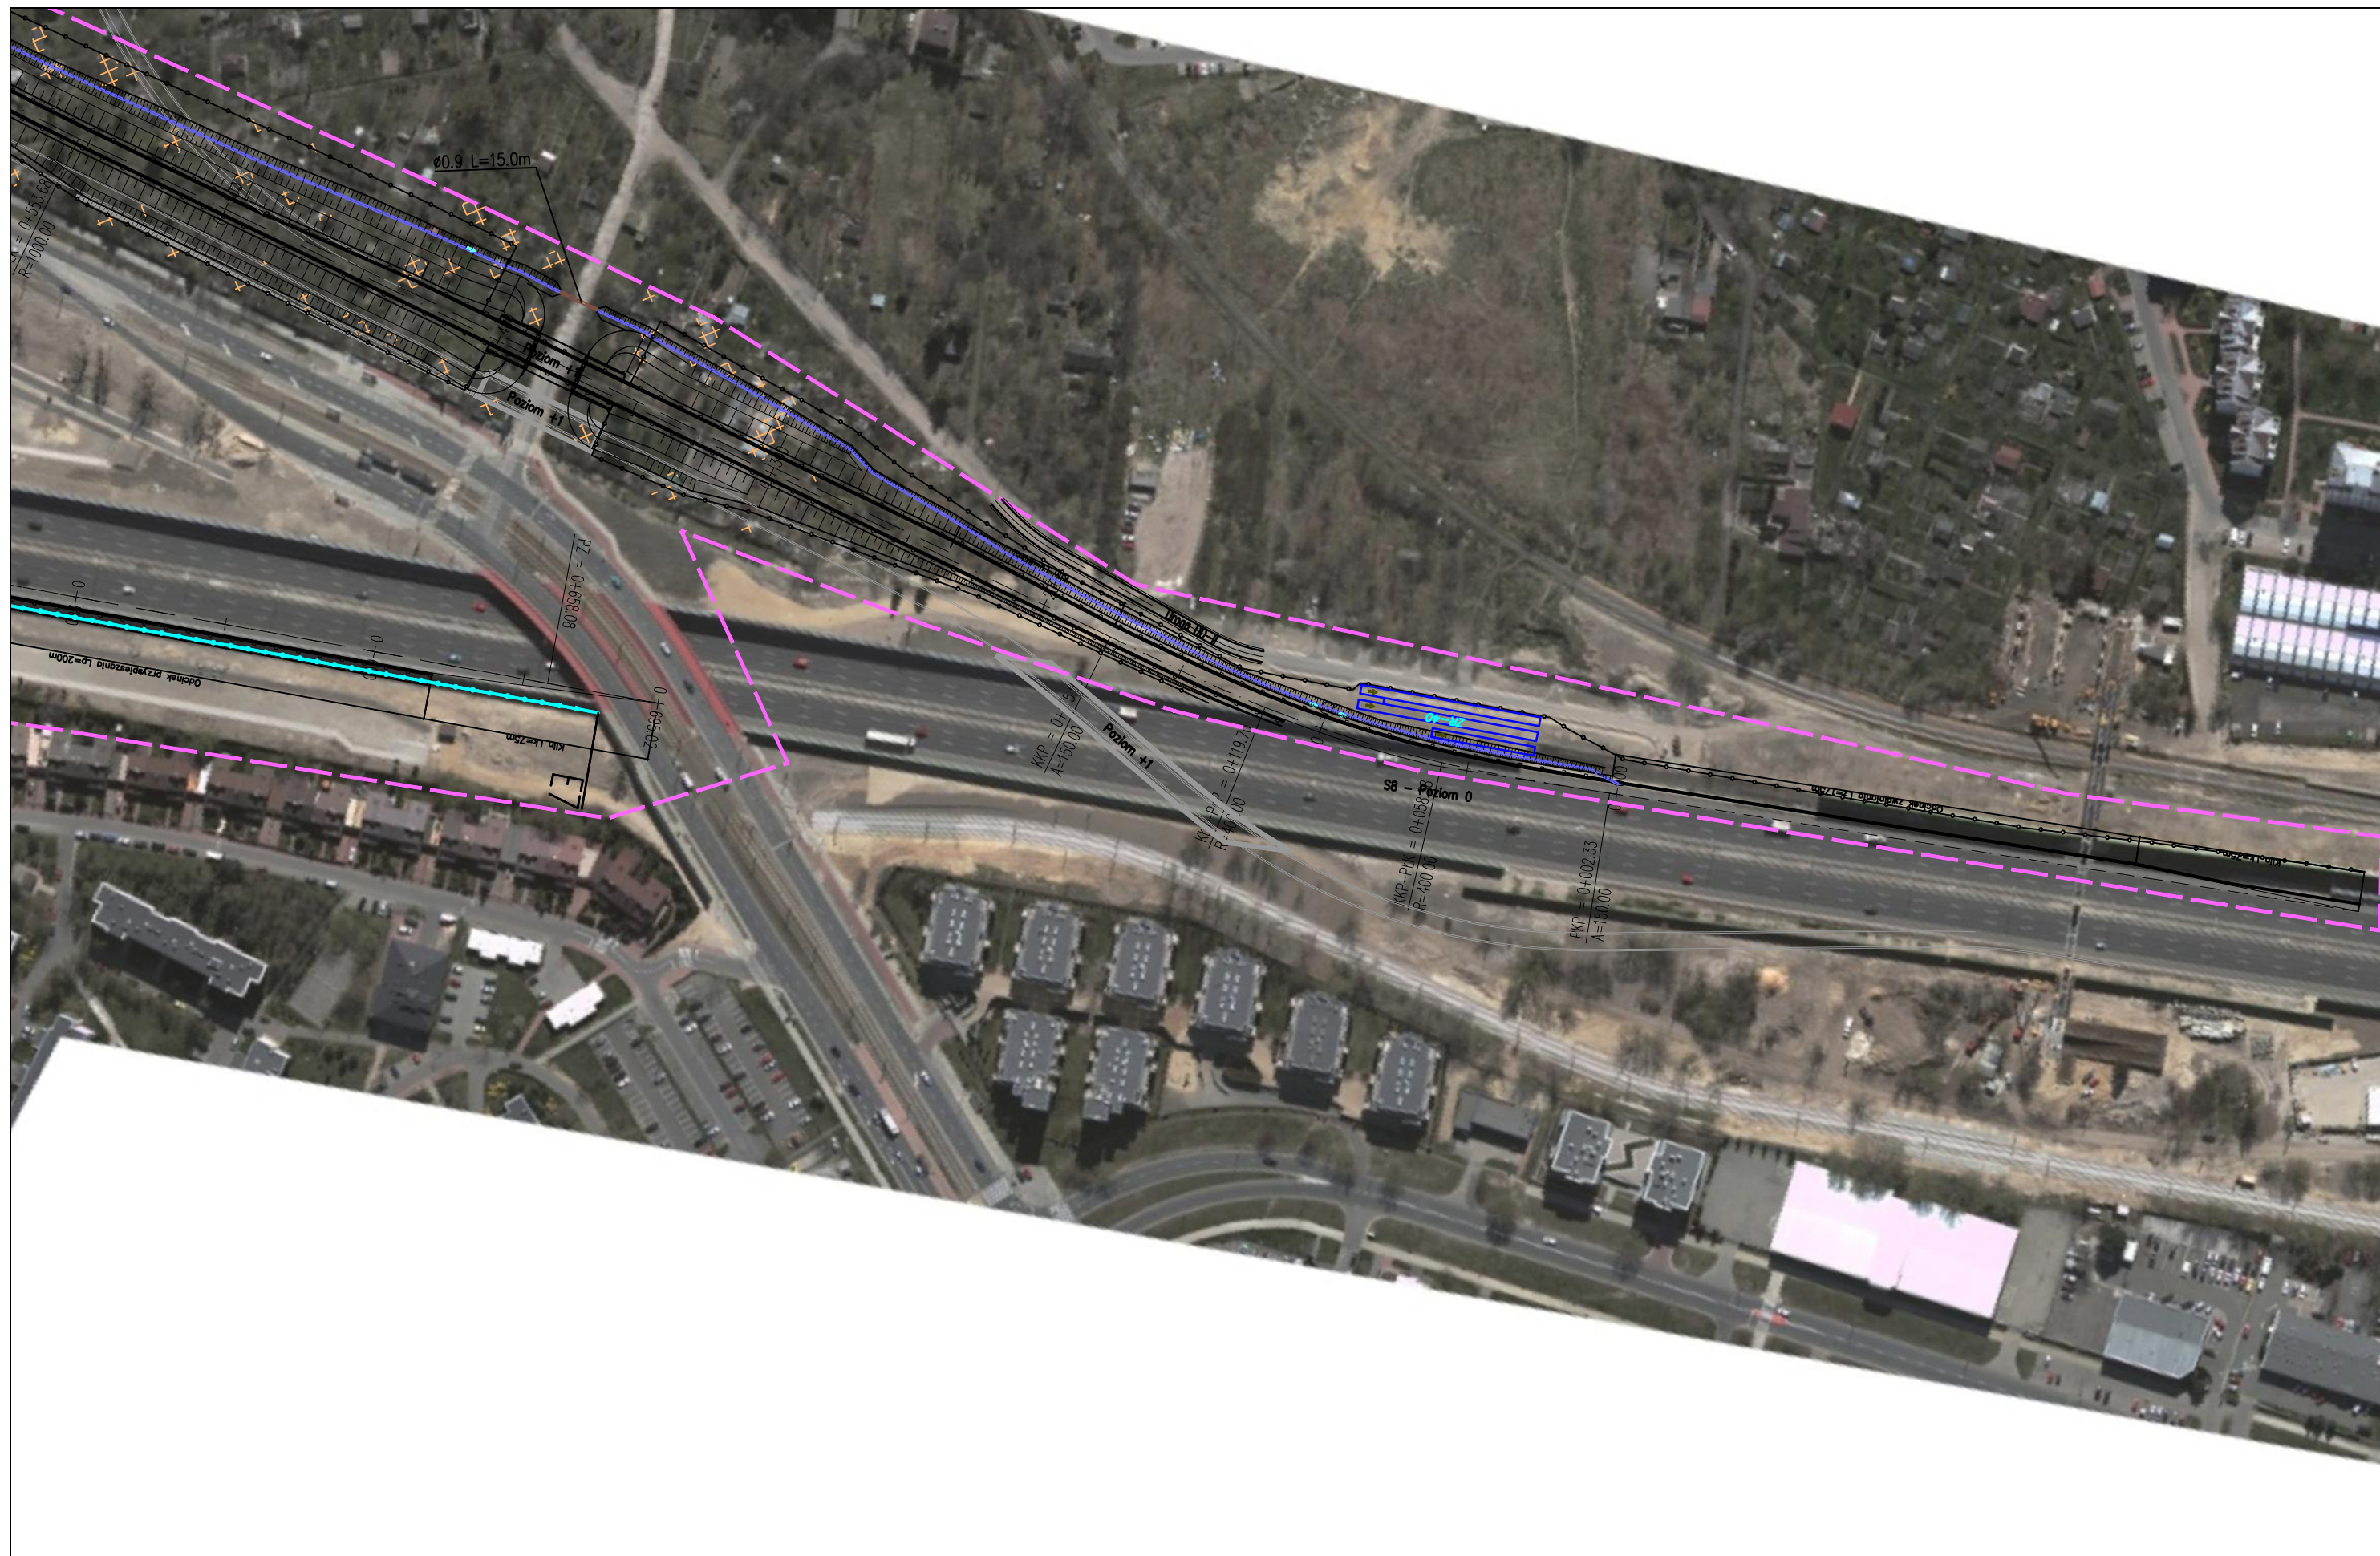








OKREŚLENIE PRZEBIEGU PÓŁNOCNEGO WYLOTU Z WARSZAWY DROGI EKSPRESOWEJ S-7
W KIERUNKU GDAŃSKA NA ODCINKU CZOSNÓW Z TRASĄ ARMII KRAJOWEJ W WARSZAWIE
WRAZ Z MATERIAŁAMI DO WNIOSKU O UZYSKANIE DECYZJI O ŚRODOWISKOWYCH UWARUNKOWANIACH
ORAZ RAPORTEM O ODDZIAŁYWANIU NA ŚRODOWISKO


FUNKCJA	IMIĘ I NAZWISKO	BRANŻA	PODPIS
Opracował	mgr Grzegorz Kubicki	ochrona środowiska	<i>Kubicki</i>
Sprawdzający	mgr inż. Patrycja Rochowska	ochrona środowiska	<i>Rochowska</i>




JEDNOSTKA PROJEKTOWA  40-159 Katowice, ul. Jesionowa 15 tel: (0-32) 228-12-70, fax: (0-32) 220-70-04 trakt@trakt.eu	INWESTOR GENERALNA DYREKCJA DRÓG KRAJOWYCH I AUTOSTRAD 03-808 Warszawa ul. Minska 25 	NAZWA OPRACOWANIA RAPORT O ODDZIAŁYWANIU PRZEDSIĘWZIĘCIA NA ŚRODOWISKO				ZADANIE OKREŚLENIE PRZEBIEGU PÓŁNOCNEGO WYŁOTU Z WARSZAWY DROGI EKSPRESOWEJ S-7 W KIERUNKU GDAŃSKA NA ODCINKU CZOSNÓW Z TRASĄ ARMII KRAJOWEJ W WARSZAWIE WRAZ Z MATERIAŁAMI DO WNIOSKU O UZYSKANIE DECYZJI O ŚRODOWISKOWYCH UWARUNKOWANIACH ORAZ RAPORTEM O ODDZIAŁYWANIU NA ŚRODOWISKO													
		TYTUŁ RYSUNKU MAPA URZĄDZEŃ OCHRONY ŚRODOWISKA – ETAP II				<table border="1"> <thead> <tr> <th>FUNKCJA</th> <th>IMIĘ I NAZWISKO</th> <th>BRANŻA</th> <th>PODPIS</th> </tr> </thead> <tbody> <tr> <td>Opracował</td> <td>mgr Grzegorz Kubicki</td> <td>ochrona środowiska</td> <td><i>Kubicki</i></td> </tr> <tr> <td>Sprawdzający</td> <td>mgr inż. Patrycja Rochowska</td> <td>ochrona środowiska</td> <td><i>Rochowska</i></td> </tr> </tbody> </table>				FUNKCJA	IMIĘ I NAZWISKO	BRANŻA	PODPIS	Opracował	mgr Grzegorz Kubicki	ochrona środowiska	<i>Kubicki</i>	Sprawdzający	mgr inż. Patrycja Rochowska
FUNKCJA	IMIĘ I NAZWISKO	BRANŻA	PODPIS																
Opracował	mgr Grzegorz Kubicki	ochrona środowiska	<i>Kubicki</i>																
Sprawdzający	mgr inż. Patrycja Rochowska	ochrona środowiska	<i>Rochowska</i>																
NR UMOWY PR-628/12	SKALA 1:2000	DATA PAŹDZIERNIK 2014	STADIUM MATERIAŁY DO WNIOSKU O WYDANIE DECYZJI O ŚRODOWISKOWYCH UWARUNKOWANIACH	BRANŻA OCHRONA ŚRODOWISKA	NR RYS. 08.02.39														

LEGENDA:

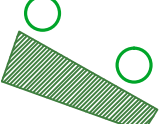-  – GRANICE ADMINISTRACYJNE GMIN
-  – GRANICE ADMINISTRACYJNE DZIELNIC M. ST. WARSZAWY
-  – PRZEBIEG PROJEKTOWANEGO WARIANTU
-  – DROGI PROJEKTOWANE WG ODRĘBNEGO OPRACOWANIA
-  – WSTĘPNE GRANICE TERENU, NA KTÓRYM BĘDZIE REALIZOWANE PRZEDSIĘWZIĘCIE
-  – EKRAN AKUSTYCZNY
-  – OSŁONA ANTYOŁŚNIENIOWA
-  – OGRODZENIE
-  – OGRODZENIE NAPROWADZAJĄCE DLA PŁAZÓW
-  – PRZEPUST/PRZEJŚCIE DLA MAŁYCH ZWIERZĄT I PŁAZÓW
-  – PROJEKTOWANA ZIELEŃ

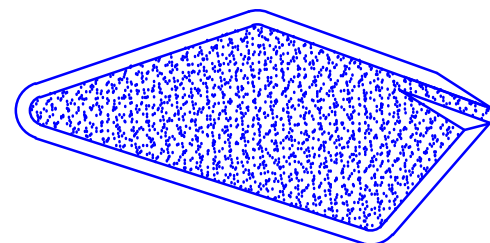


– ZBIORNIKI RETENCYJNE I RETENCYJNO-INFILTRACYJNE

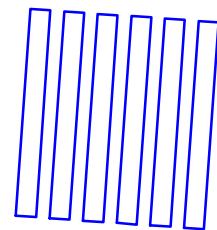

– PODZIEMNE ZBIORNIKI RETENCYJNE



– KIERUNEK SPŁYWU WÓD OPADOWYCH

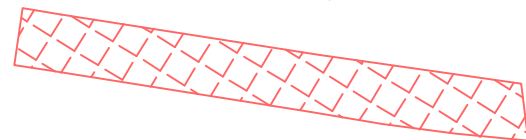

– TUNEL



– BUDYNKI DO WYBURZENIA

JEDNOSTKA PROJEKTOWA



INWESTOR

GENERALNA DYREKCJA DRÓG
KRAJOWYCH I AUTOSTRAD
03-808 Warszawa
ul. Mińska 25



NAZWA OPRACOWANIA

RAPORT O ODDZIAŁYWANIU PRZEDSIĘWZIĘCIA NA ŚRODOWISKO

TYTUŁ RYSUNKU


MAPA URZĄDZEŃ OCHRONY ŚRODOWISKA





NR UMOWY PR-628/12	SKALA 1:2000	DATA PAŹDZIERNIK 2014	STADIUM MATERIAŁY DO WNIOSKU O WYDANIE DECYZJI O ŚRODOWISKOWYCH UWARUNKOWANIACH	BRANŻA OCHRONA ŚRODOWISKA	NR RYS. 08.03.00
-----------------------	-----------------	-----------------------------	--	---------------------------------	----------------------------


ZADANIE

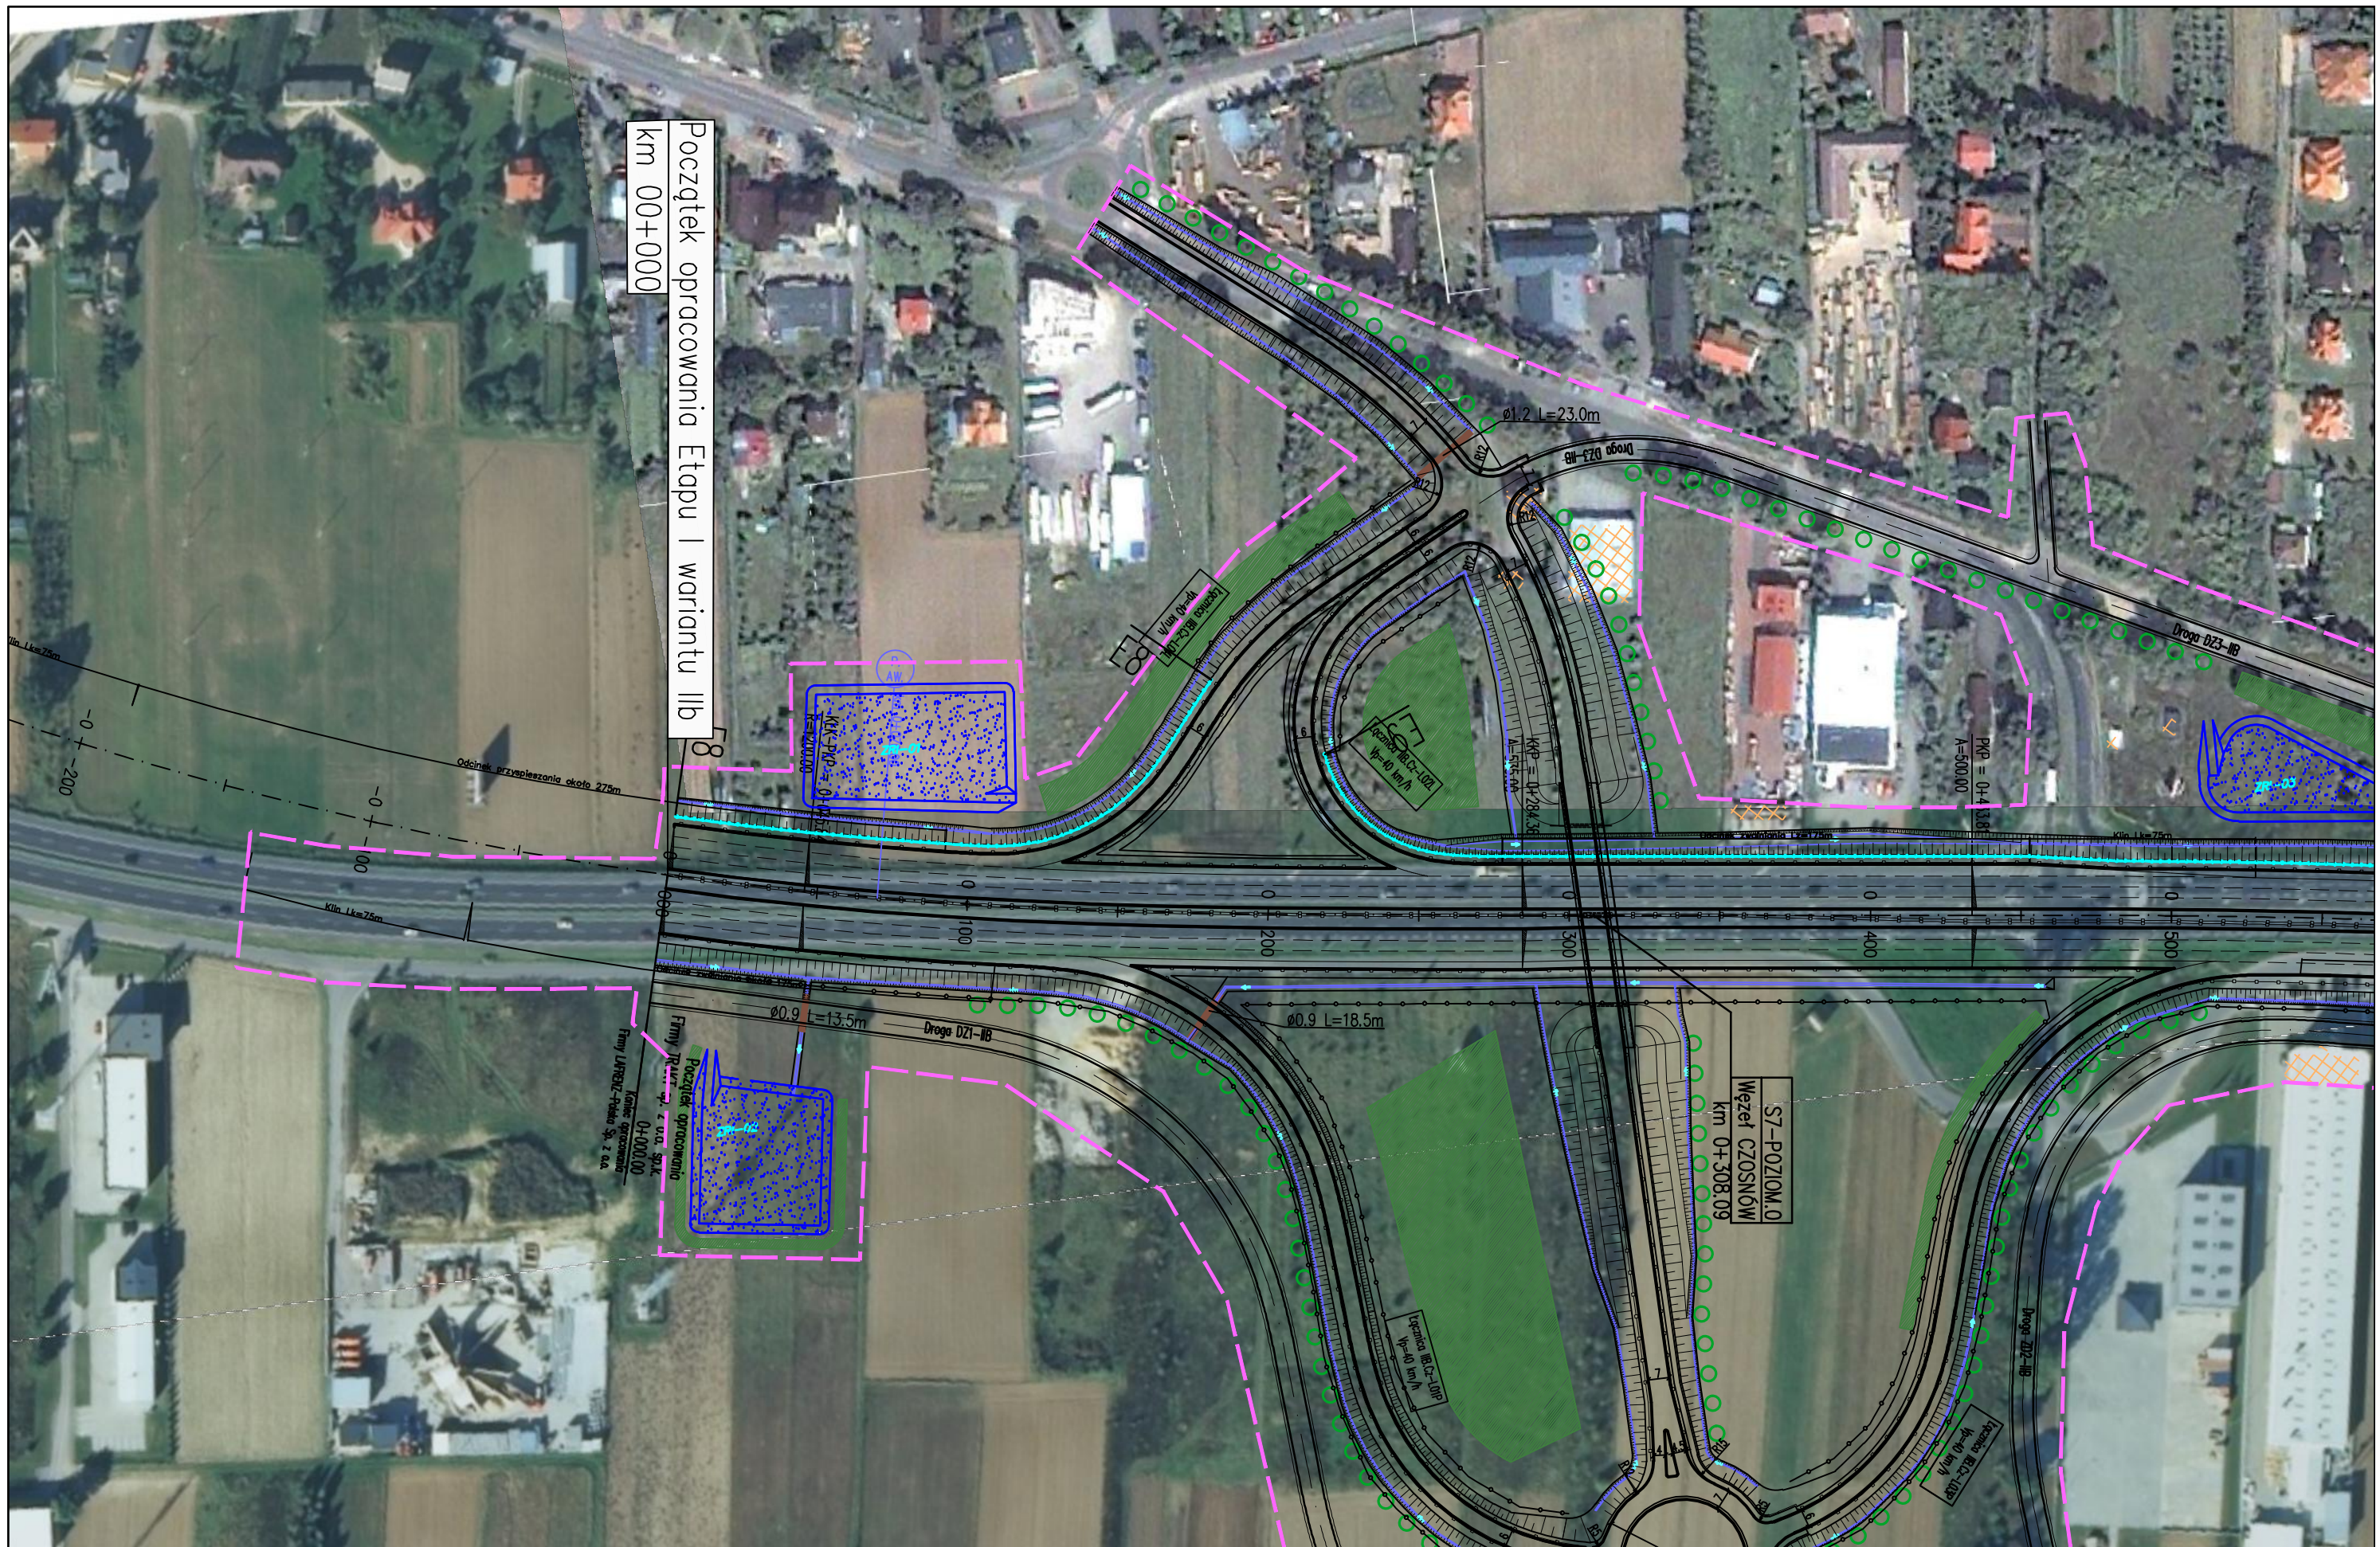



OKREŚLENIE PRZEBIEGU PÓŁNOCNEGO WYLOTU Z WARSZAWY DROGI EKSPRESOWEJ S-7
W KIERUNKU GDAŃSKA NA ODCINKU CZOSNÓW Z TRASĄ ARMII KRAJOWEJ W WARSZAWIE
WRAZ Z MATERIAŁAMI DO WNIOSKU O UZYSKANIE DECYZJI O ŚRODOWISKOWYCH UWARUNKOWANIACH
ORAZ RAPORTEM O ODDZIAŁYWANIU NA ŚRODOWISKO

FUNKCJA	IMIĘ I NAZWISKO	BRANŻA	PODPIS
Opracował	mgr Grzegorz Kubicki	ochrona środowiska	<i>Kubicki</i>
Sprawdzający	mgr inż. Patrycja Rochowska	ochrona środowiska	<i>Rochowska</i>

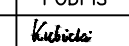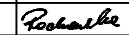

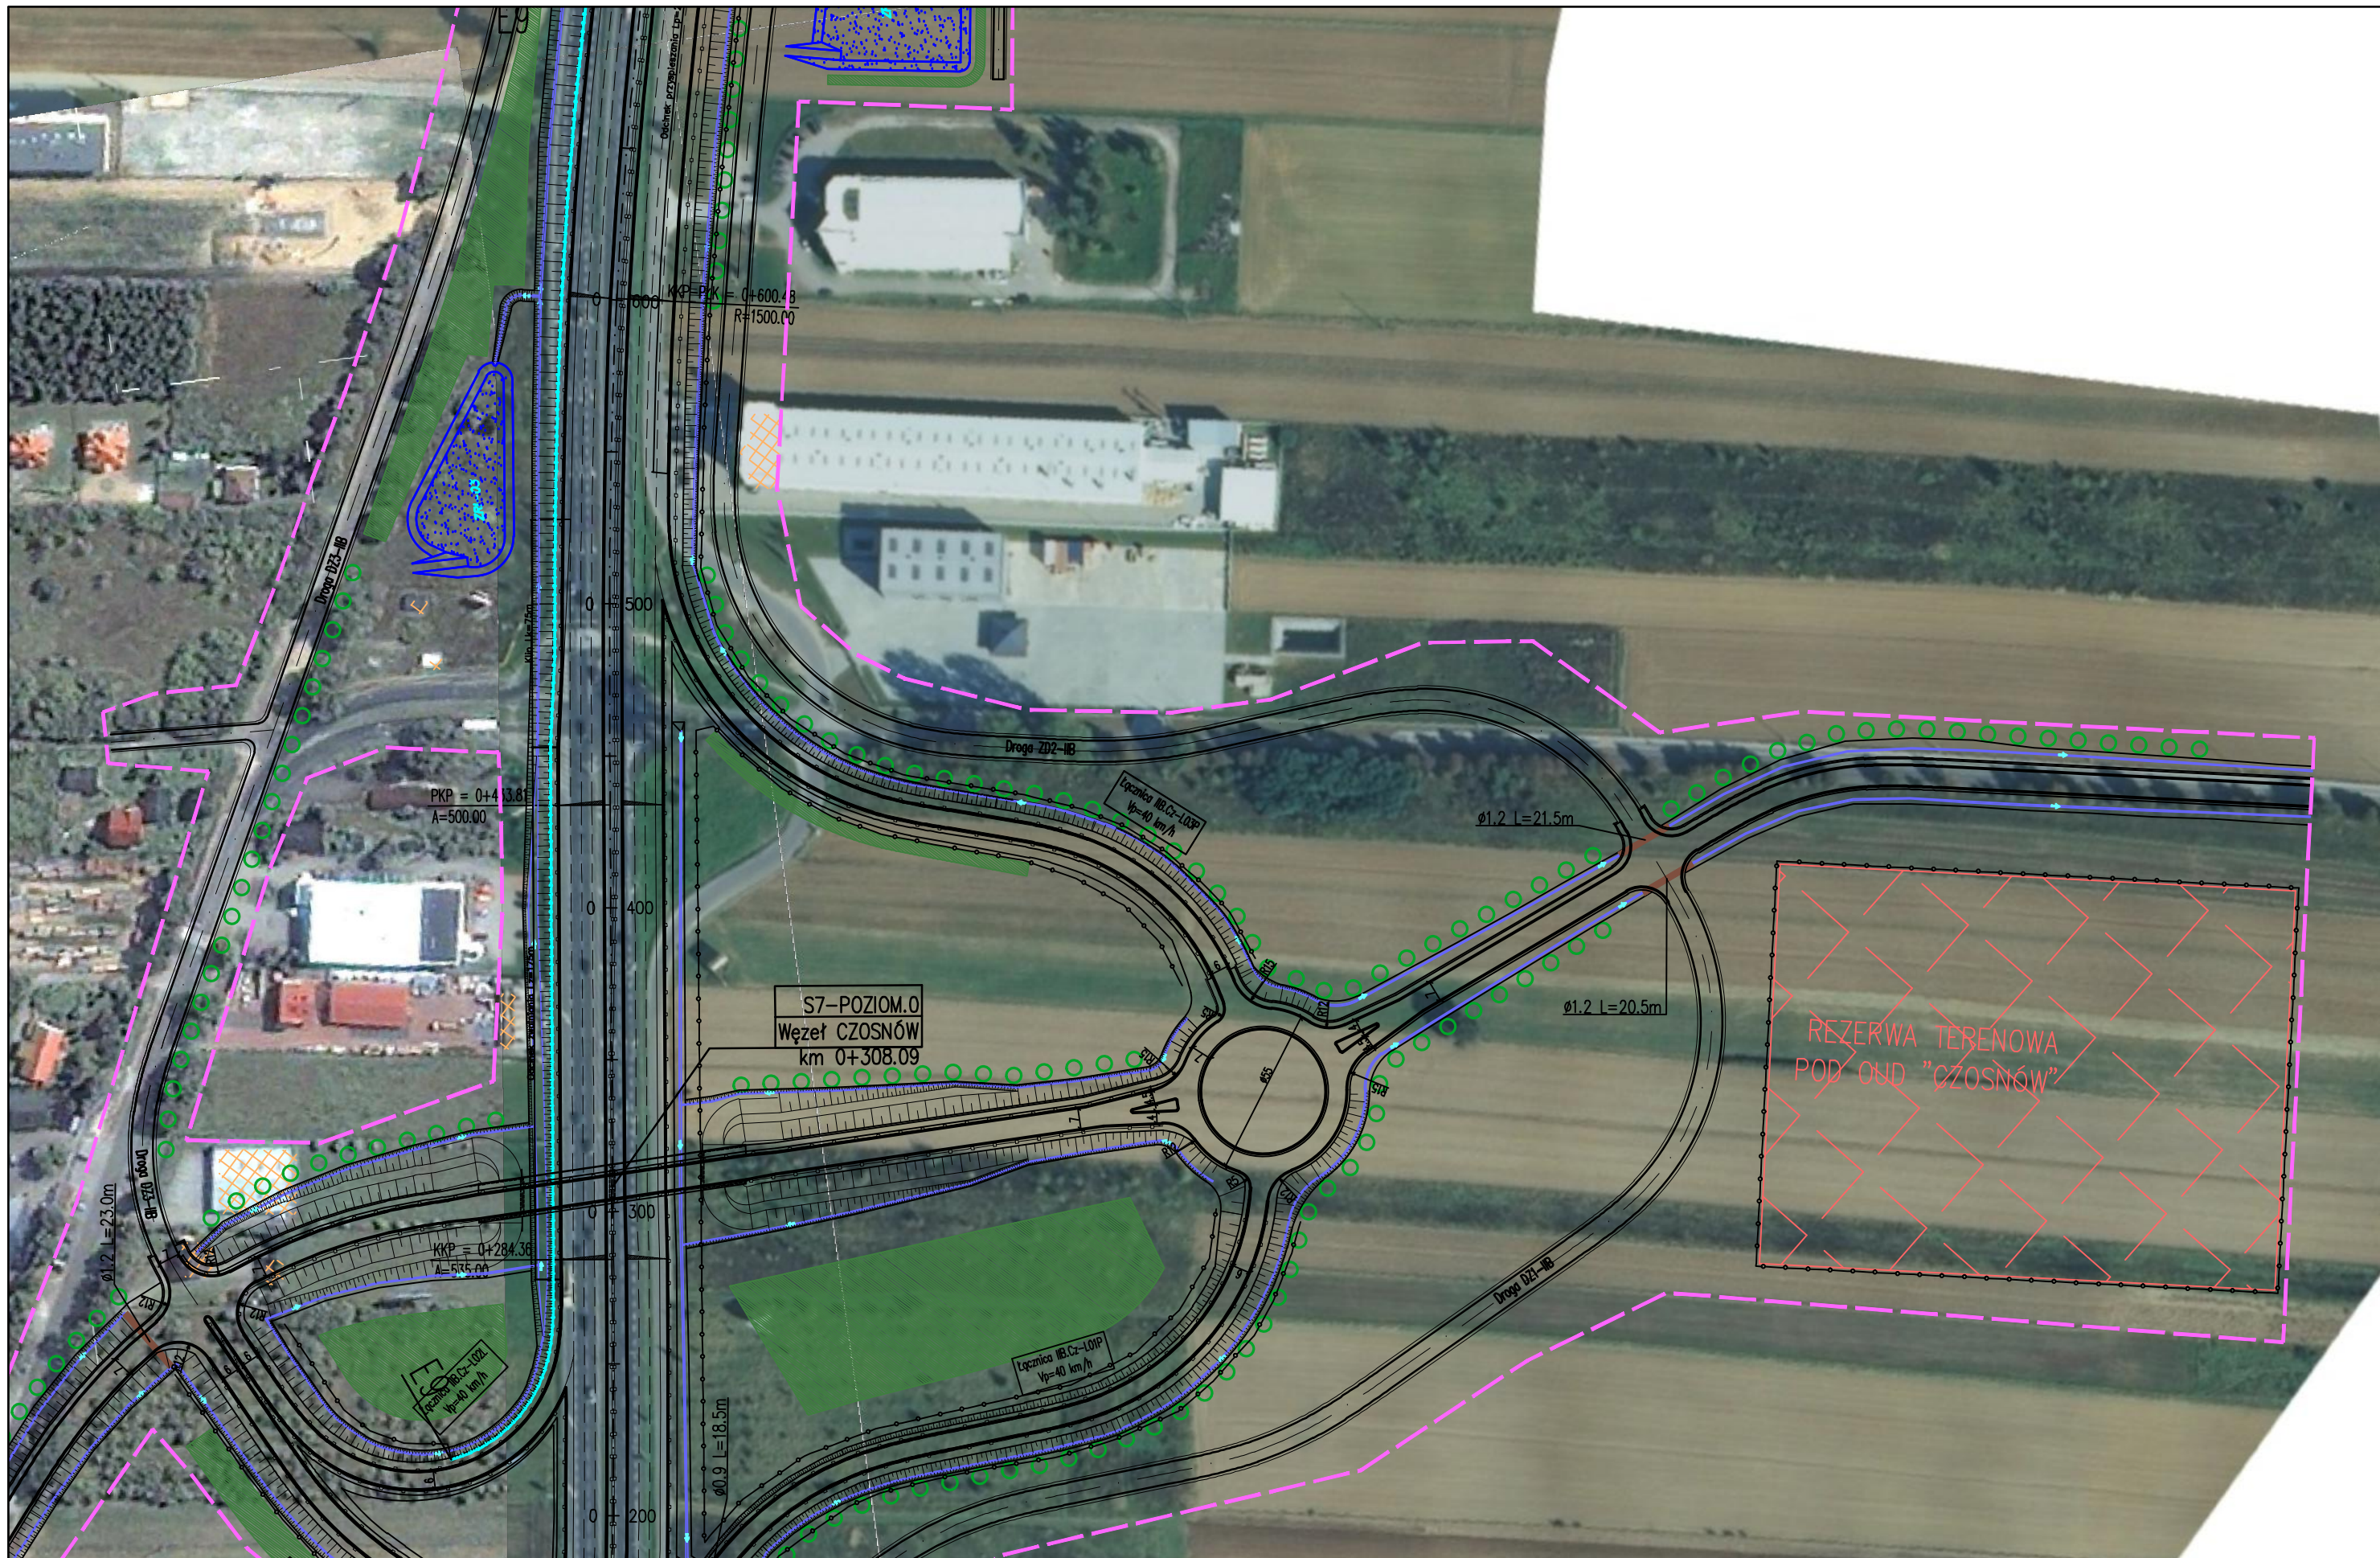


JEDNOSTKA PROJEKTOWA  TRAKT sp. z o.o. sp.k. 40-159 Katowice, ul. Jesionowa 15 tel: (0-32) 228-12-70, fax: (0-32) 220-70-04	INWESTOR GENERALNA DYREKCJA DRÓG KRAJOWYCH I AUTOSTRAD 03-808 Warszawa ul. Mińska 25 	NAZWA OPRACOWANIA RAPORT O ODDZIAŁYWANIU PRZEDSIĘWZIĘCIA NA ŚRODOWISKO				ZADANIE OKREŚLENIE PRZEBIEGU PÓŁNOCNEGO WYŁOTU Z WARSZAWY DROGI EKSPRESOWEJ S-7 W KIERUNKU GDAŃSKA NA ODCINKU CZOSNÓW Z TRASĄ ARMII KRAJOWEJ W WARSZAWIE WRAZ Z MATERIAŁAMI DO WNIOSKU O UZYSKANIE DECYZJI O ŚRODOWISKOWYCH UWARUNKOWANIACH ORAZ RAPORTEM O ODDZIAŁYWANIU NA ŚRODOWISKO			
		TYTUŁ RYSUNKU MAPA URZĄDZEŃ OCHRONY ŚRODOWISKA – ETAP I				FUNKCJA Opracował: mgr Grzegorz Kubicki Sprawdzający: mgr inż. Patrycja Rochowska			
NR UMOWY PR-628/12	SKALA 1:2000	DATA PAŹDZIERNIK 2014	STADIUM MATERIAŁY DO WNIOSKU O WYDANIE DECYZJI O ŚRODOWISKOWYCH UWARUNKOWANIACH	BRANŻA OCHRONA ŚRODOWISKA	NR RYS. 08.03.01	IMIĘ I NAZWISKO mgr Grzegorz Kubicki mgr inż. Patrycja Rochowska	BRANŻA ochrona środowiska ochrona środowiska	PODPIS  	

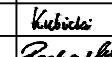

JEDNOSTKA PROJEKTOWA  TRAKT sp. z o.o. sp.k. 40-159 Katowice, ul. Jesionowa 15 tel: (0-32) 228-12-70, fax: (0-32) 220-70-04		INWESTOR GENERALNA DYREKCJA DRÓG KRAJOWYCH I AUTOSTRAD 03-808 Warszawa ul. Mińska 25 		NAZWA OPRACOWANIA RAPORT O ODDZIAŁYWANIU PRZEDSIĘWZIĘCIA NA ŚRODOWISKO TYTUŁ RYSUNKU MAPA URZĄDZEŃ OCHRONY ŚRODOWISKA – ETAP I			ZADANIE OKREŚLENIE PRZEBIEGU PÓŁNOCNEGO WYŁOTU Z WARSZAWY DROGI EKSPRESOWEJ S-7 W KIERUNKU GDAŃSKA NA ODCINKU CZOSNÓW Z TRASĄ ARMII KRAJOWEJ W WARSZAWIE WRAZ Z MATERIAŁAMI DO WNIOSKU O UZYSKANIE DECYZJI O ŚRODOWISKOWYCH UWARUNKOWANIACH ORAZ RAPORTEM O ODDZIAŁYWANIU NA ŚRODOWISKO			
NR UMOWY PR-628/12	SKALA 1:2000	DATA PAŹDZIERNIK 2014	STADIUM MATERIAŁY DO WNIOSKU O WYDANIE DECYZJI O ŚRODOWISKOWYCH UWARUNKOWANIACH	BRANŻA OCHRONA ŚRODOWISKA	NR RYS. 08.03.02	FUNKCJA Opracował Sprawdzający	IMIĘ I NAZWISKO mgr Grzegorz Kubicki mgr inż. Patrycja Rochowska	BRANŻA ochrona środowiska ochrona środowiska	PODPIS  	



JEDNOSTKA PROJEKTOWA  TRAKT sp. z o.o. sp.k. 40-159 Katowice, ul. Jesionowa 15 tel: (0-32) 228-12-70, fax: (0-32) 220-70-04		INWESTOR GENERALNA DYREKCJA DRÓG KRAJOWYCH I AUTOSTRAD 03-808 Warszawa ul. Mińska 25 		NAZWA OPRACOWANIA RAPORT O ODDZIAŁYWANIU PRZEDSIĘWZIĘCIA NA ŚRODOWISKO TYTUŁ RYSUNKU MAPA URZĄDZEŃ OCHRONY ŚRODOWISKA – ETAP I			ZADANIE OKREŚLENIE PRZEBIEGU PÓŁNOCNEGO WYLOTU Z WARSZAWY DROGI EKSPRESOWEJ S-7 W KIERUNKU GDAŃSKA NA ODCINKU CZOSNÓW Z TRASĄ ARMII KRAJOWEJ W WARSZAWIE WRAZ Z MATERIAŁAMI DO WNIOSKU O UZYSKANIE DECYZJI O ŚRODOWISKOWYCH UWARUNKOWANIACH ORAZ RAPORTEM O ODDZIAŁYWANIU NA ŚRODOWISKO		
NR UMOWY	SKALA	DATA	STADIUM	BRANŻA	NR RYS.	FUNKCJA	IMIĘ I NAZWISKO	BRANŻA	PODPIS
PR-628/12	1:2000	PAŹDZIERNIK 2014	MATERIAŁY DO WNIOSKU O WYDANIE DECYZJI O ŚRODOWISKOWYCH UWARUNKOWANIACH	OCHRONA ŚRODOWISKA	08.03.03	Opracował	mgr Grzegorz Kubicki	ochrona środowiska	<i>Kubicki</i>
						Sprawdzający	mgr inż. Patrycja Rochowska	ochrona środowiska	<i>Rochowska</i>

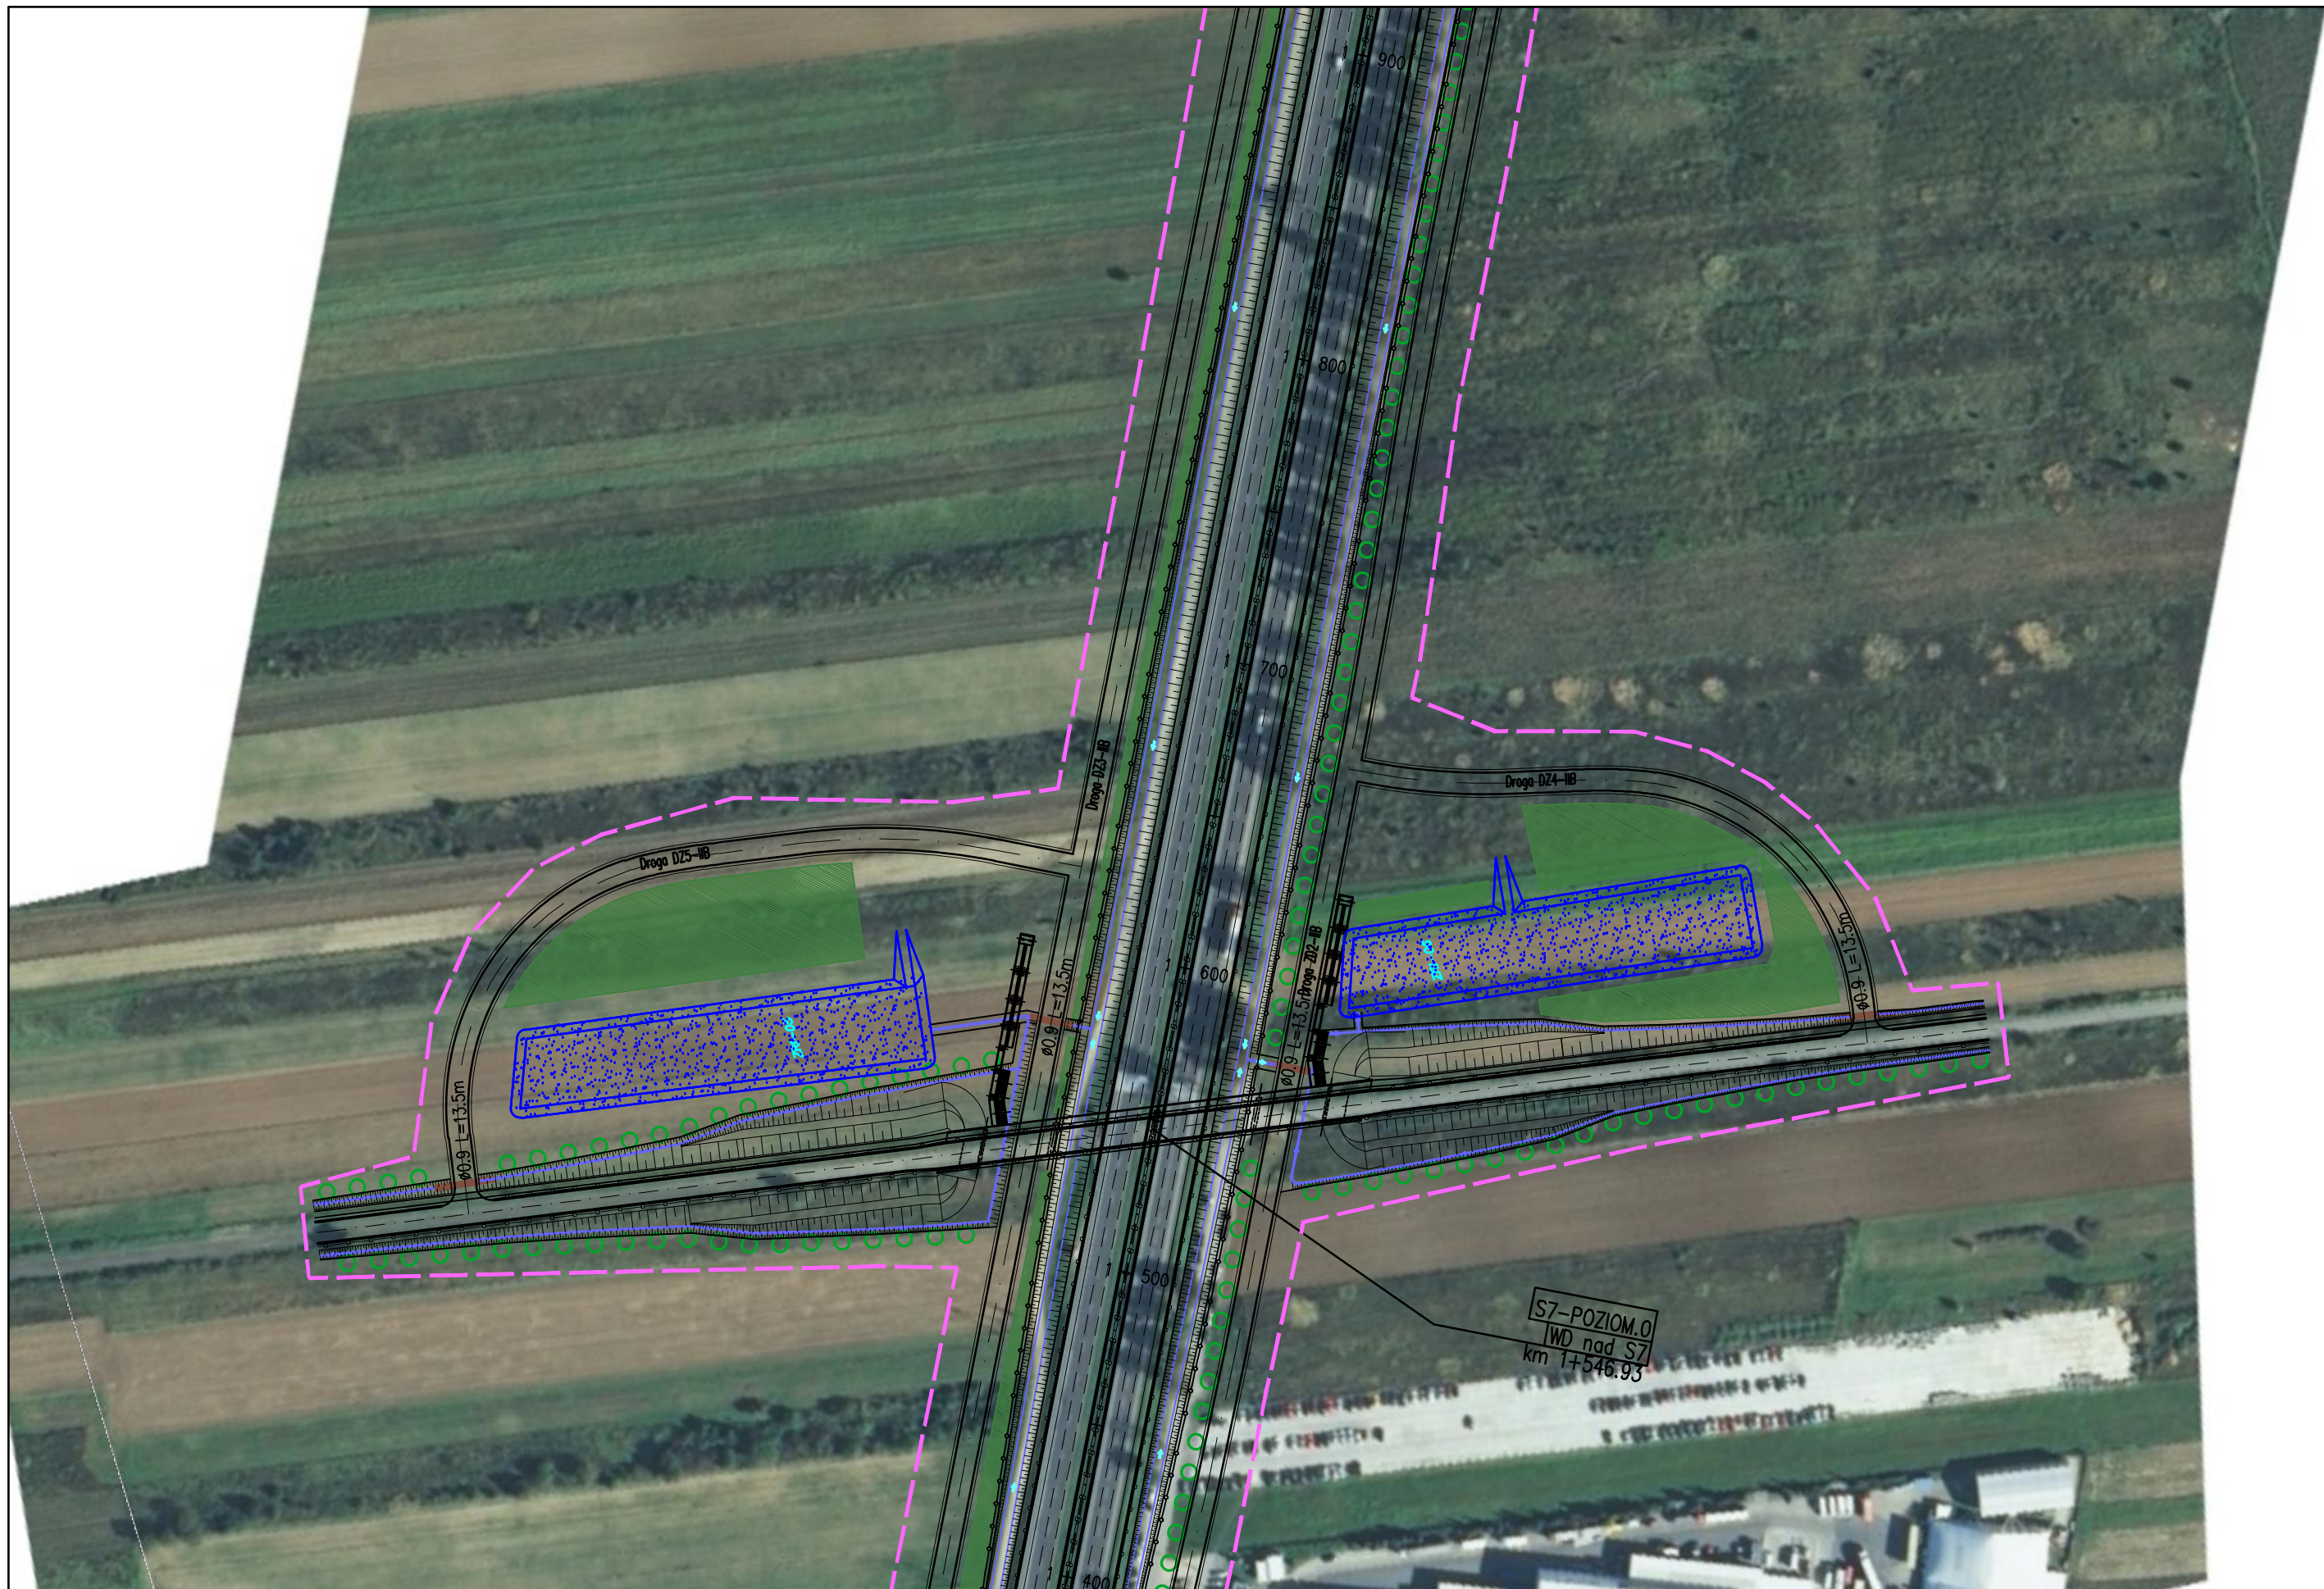

JEDNOSTKA PROJEKTOWA



INWESTOR

GENERALNA DYREKCJA DRÓG
KRAJOWYCH I AUTOSTRAD
03-808 Warszawa
ul. Mińska 25



NAZWA OPRACOWANIA

RAPORT O ODDZIAŁYWANIU PRZEDSIĘWZIĘCIA NA ŚRODOWISKO



TYTUŁ RYSUNKU


MAPA URZĄDZEŃ OCHRONY ŚRODOWISKA – ETAP I





NR UMOWY PR-628/12	SKALA 1:2000	DATA PAŹDZIERNIK 2014	STADIUM MATERIAŁY DO WNIOSKU O WYDANIE DECYZJI O ŚRODOWISKOWYCH UWARUNKOWANIACH	BRANŻA OCHRONA ŚRODOWISKA	NR RYS. 08.03.04
-----------------------	-----------------	-----------------------------	--	---------------------------------	----------------------------


ZADANIE OKREŚLENIE PRZEBIEGU PÓŁNOCNEGO WYLOTU Z WARSZAWY DROGI EKSPRESOWEJ S-7 W KIERUNKU GDAŃSKA NA ODCINKU CZOSNÓW Z TRASĄ ARMII KRAJOWEJ W WARSZAWIE WRAZ Z MATERIAŁAMI DO WNIOSKU O UZYSKANIE DECYZJI O ŚRODOWISKOWYCH UWARUNKOWANIACH ORAZ RAPORTEM O ODDZIAŁYWANIU NA ŚRODOWISKO			
FUNKCJA	IMIĘ I NAZWISKO	BRANŻA	PODPIS
Opracował	mgr Grzegorz Kubicki	ochrona środowiska	<i>Kubicki</i>
Sprawdzający	mgr inż. Patrycja Rochowska	ochrona środowiska	<i>Rochowska</i>



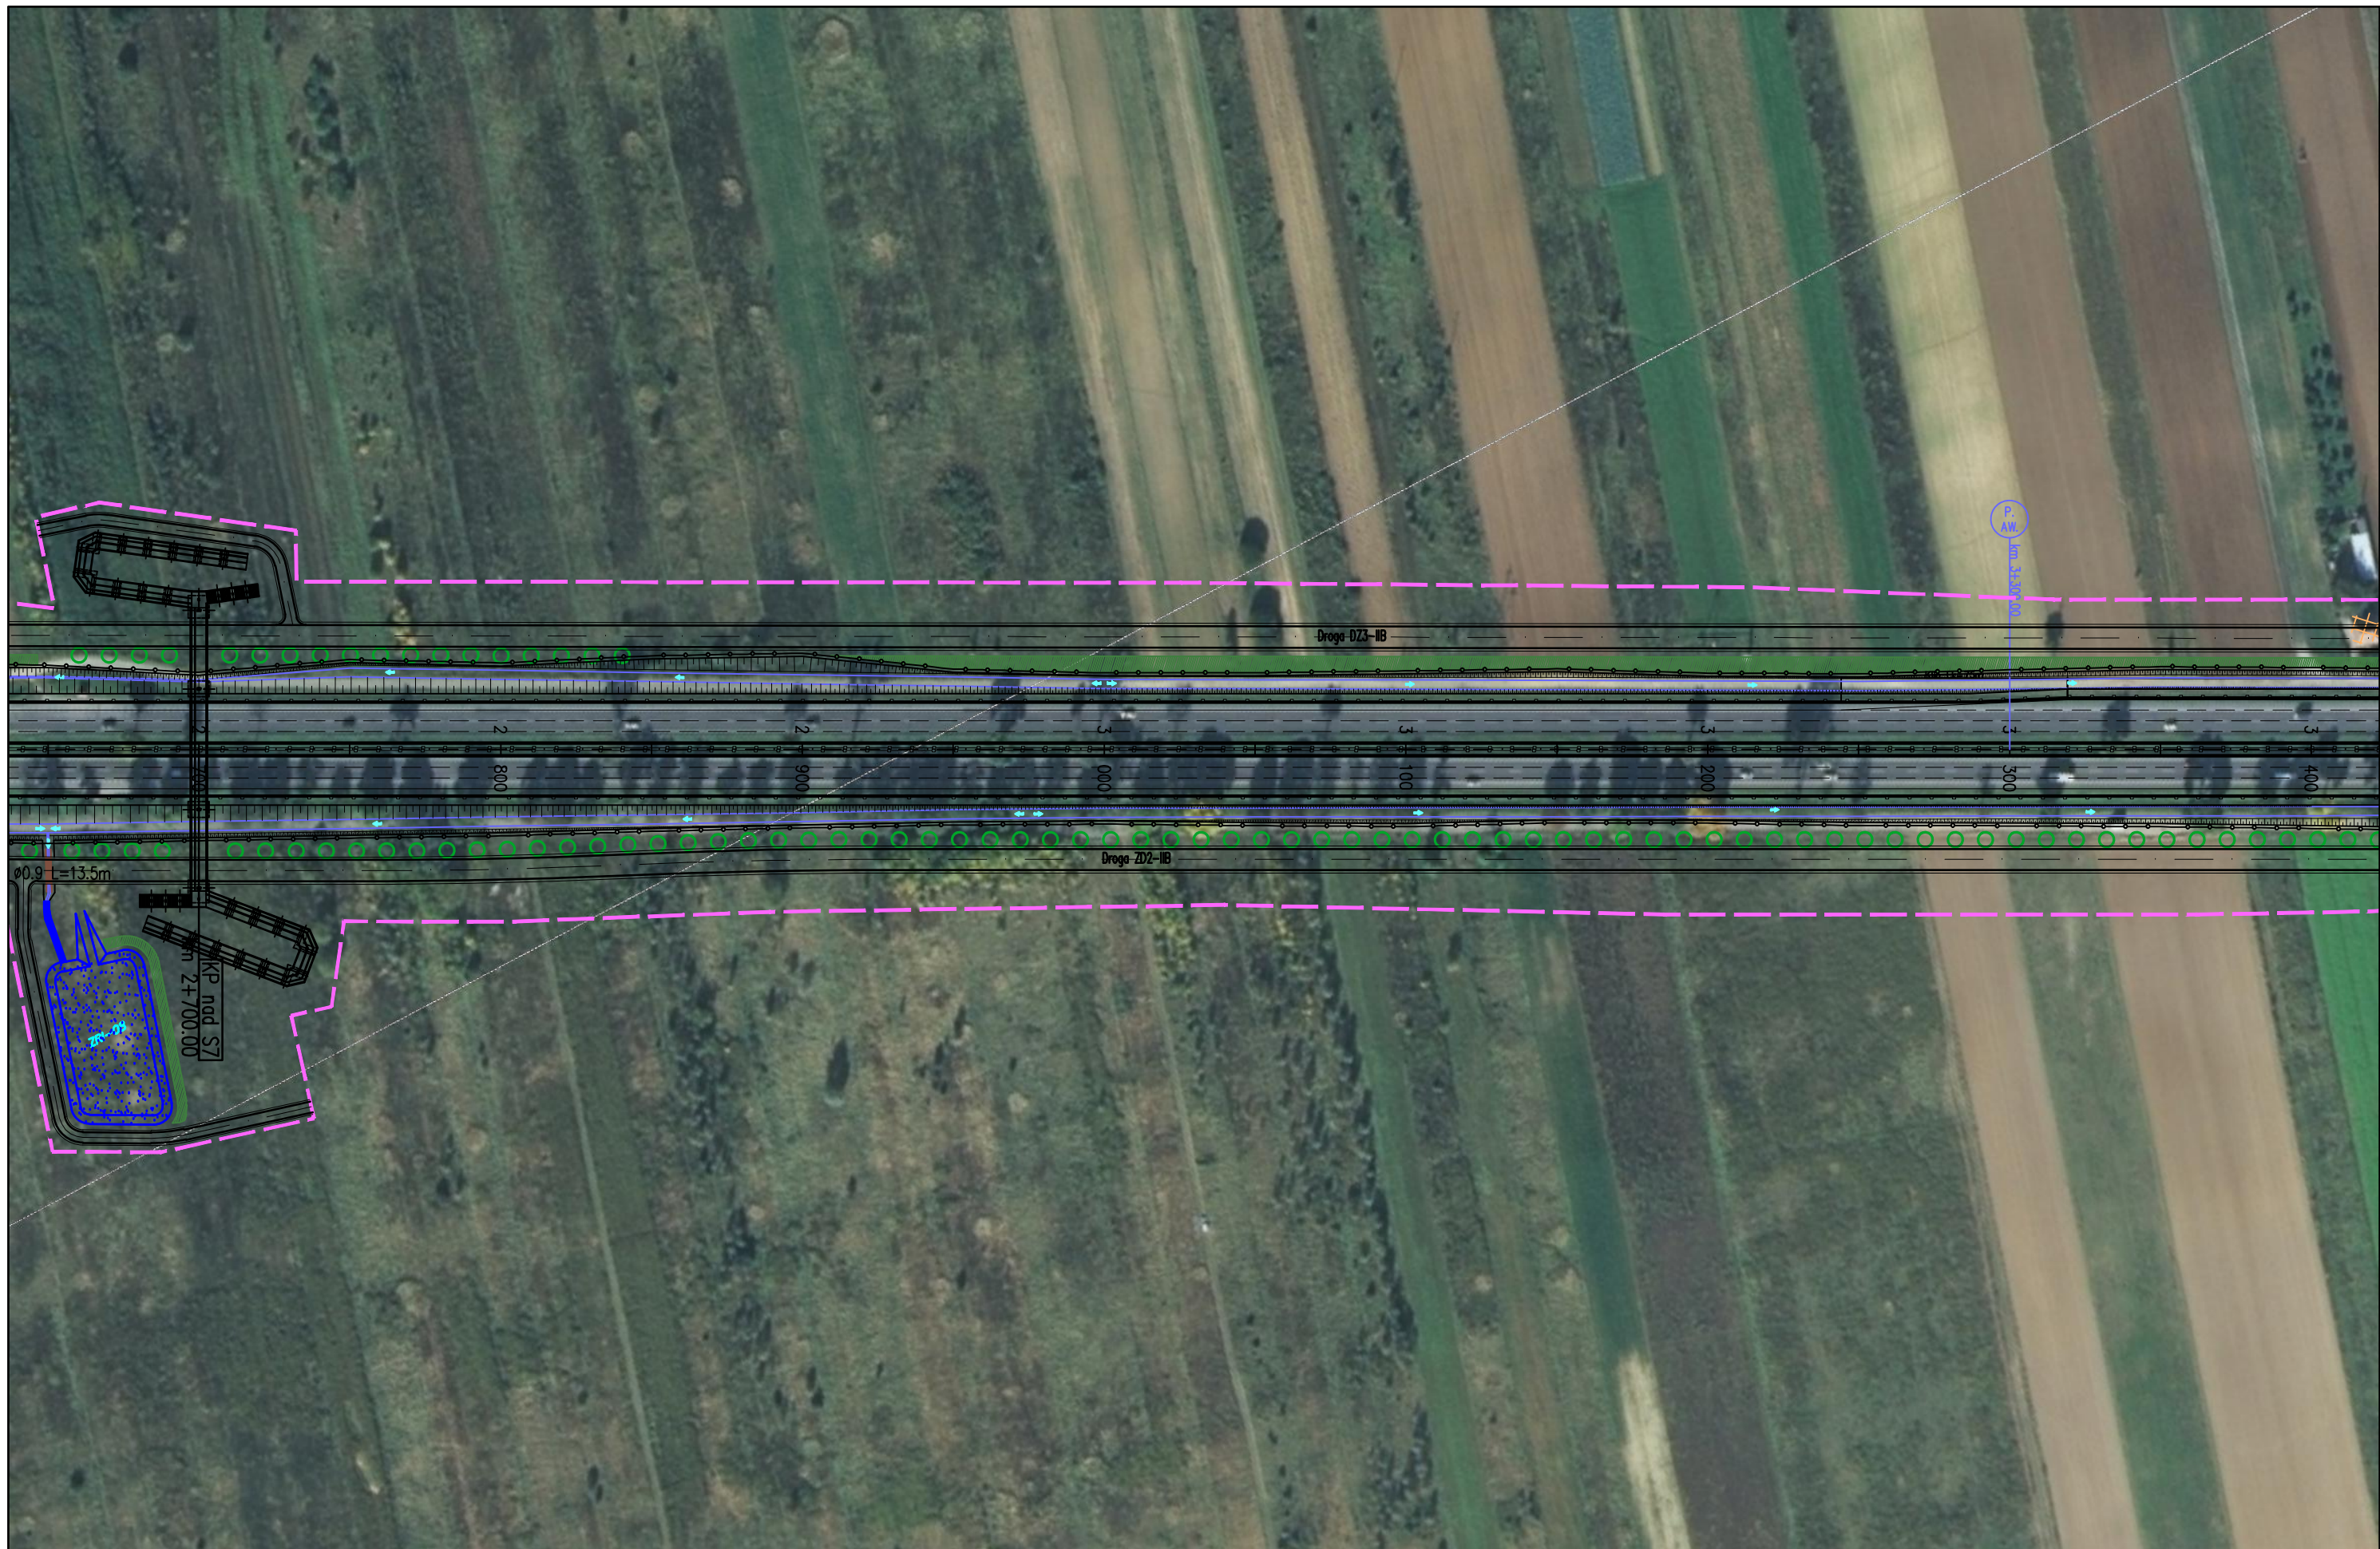


JEDNOSTKA PROJEKTOWA  TRAKT sp. z o.o. sp.k. 40-159 Katowice, ul. Jesionowa 15 tel: (0-32) 228-12-70, fax: (0-32) 220-70-04	INWESTOR GENERALNA DYREKCJA DRÓG KRAJOWYCH I AUTOSTRAD 03-808 Warszawa ul. Mińska 25 	NAZWA OPRACOWANIA RAPORT O ODDZIAŁYWANIU PRZEDSIĘWZIĘCIA NA ŚRODOWISKO				ZADANIE OKREŚLENIE PRZEBIEGU PÓŁNOCNEGO WYLOTU Z WARSZAWY DRÓGI EKSPRESOWEJ S-7 W KIERUNKU GDAŃSKA NA ODCINKU CZOSNÓW Z TRASĄ ARMII KRAJOWEJ W WARSZAWIE WRAZ Z MATERIAŁAMI DO WNIOSKU O UZYSKANIE DECYZJI O ŚRODOWISKOWYCH UWARUNKOWANIACH ORAZ RAPORTEM O ODDZIAŁYWANIU NA ŚRODOWISKO													
		TYTUŁ RYSUNKU MAPA URZĄDZEŃ OCHRONY ŚRODOWISKA – ETAP I				<table border="1"> <thead> <tr> <th>FUNKCJA</th> <th>IMIĘ I NAZWISKO</th> <th>BRANŻA</th> <th>PODPIS</th> </tr> </thead> <tbody> <tr> <td>Opracował</td> <td>mgr Grzegorz Kubicki</td> <td>ochrona środowiska</td> <td><i>Kubicki</i></td> </tr> <tr> <td>Sprawdzający</td> <td>mgr inż. Patrycja Rochowska</td> <td>ochrona środowiska</td> <td><i>Rochowska</i></td> </tr> </tbody> </table>				FUNKCJA	IMIĘ I NAZWISKO	BRANŻA	PODPIS	Opracował	mgr Grzegorz Kubicki	ochrona środowiska	<i>Kubicki</i>	Sprawdzający	mgr inż. Patrycja Rochowska
FUNKCJA	IMIĘ I NAZWISKO	BRANŻA	PODPIS																
Opracował	mgr Grzegorz Kubicki	ochrona środowiska	<i>Kubicki</i>																
Sprawdzający	mgr inż. Patrycja Rochowska	ochrona środowiska	<i>Rochowska</i>																
NR UMOWY PR-628/12	SKALA 1:2000	DATA PAŹDZIERNIK 2014	STADIUM MATERIAŁY DO WNIOSKU O WYDANIE DECYZJI O ŚRODOWISKOWYCH UWARUNKOWANIACH	BRANŻA OCHRONA ŚRODOWISKA	NR RYS. 08.03.05														

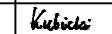

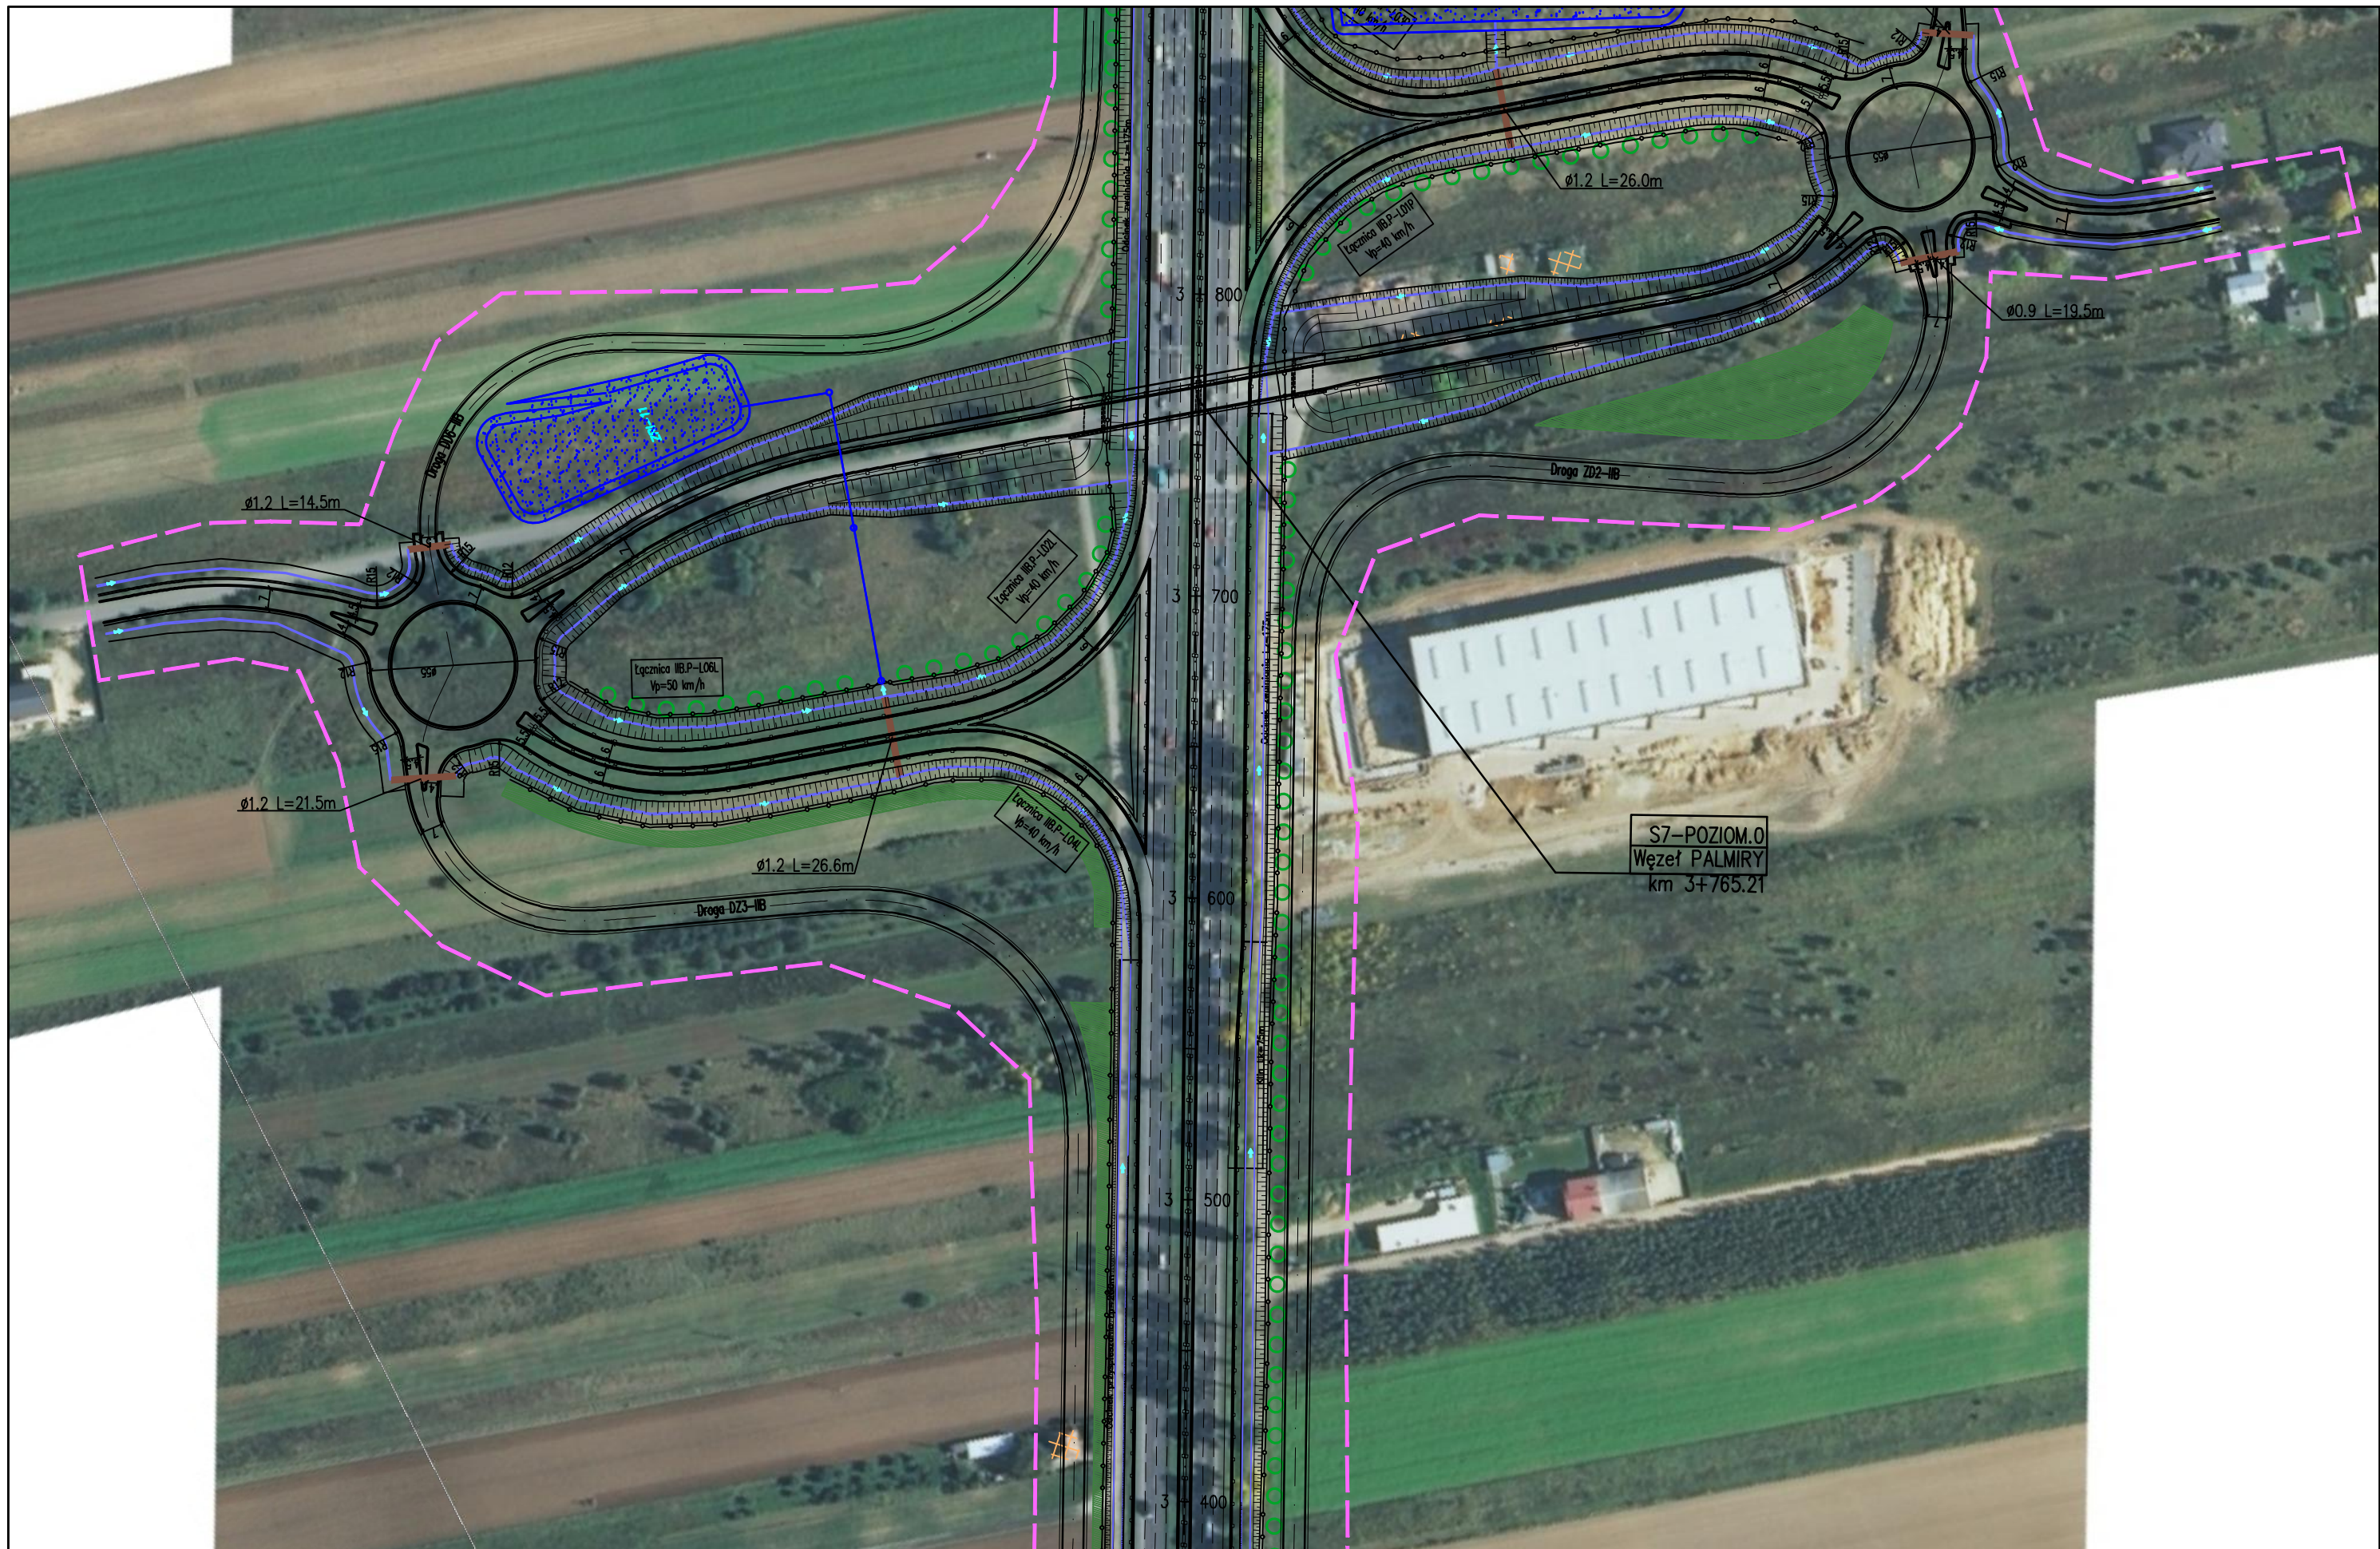



JEDNOSTKA PROJEKTOWA  TRAKT sp. z o.o. sp.k. 40-159 Katowice, ul. Jesionowa 15 tel: (0-32) 228-12-70, fax: (0-32) 220-70-04	INWESTOR GENERALNA DYREKCJA DRÓG KRAJOWYCH I AUTOSTRAD 03-808 Warszawa ul. Mińska 25 	NAZWA OPRACOWANIA RAPORT O ODDZIAŁYWANIU PRZEDSIĘWZIĘCIA NA ŚRODOWISKO				ZADANIE OKREŚLENIE PRZEBIEGU PÓŁNOCNEGO WYLOTU Z WARSZAWY DROGI EKSPRESOWEJ S-7 W KIERUNKU GDAŃSKA NA ODCINKU CZOSNÓW Z TRASĄ ARMII KRAJOWEJ W WARSZAWIE WRAZ Z MATERIAŁAMI DO WNIOSKU O UZYSKANIE DECYZJI O ŚRODOWISKOWYCH UWARUNKOWANIACH ORAZ RAPORTEM O ODDZIAŁYWANIU NA ŚRODOWISKO				
		TYTUŁ RYSUNKU MAPA URZĄDZEŃ OCHRONY ŚRODOWISKA – ETAP I								
NR UMOWY PR-628/12	SKALA 1:2000	DATA PAŹDZIERNIK 2014	STADIUM MATERIAŁY DO WNIOSKU O WYDANIE DECYZJI O ŚRODOWISKOWYCH UWARUNKOWANIACH	BRANŻA OCHRONA ŚRODOWISKA	NR RYS. 08.03.06		FUNKCJA Opracował	IMIĘ I NAZWISKO mgr Grzegorz Kubicki	BRANŻA ochrona środowiska	PODPIS 
						Sprawdzający	mgr inż. Patrycja Rochowska	ochrona środowiska		



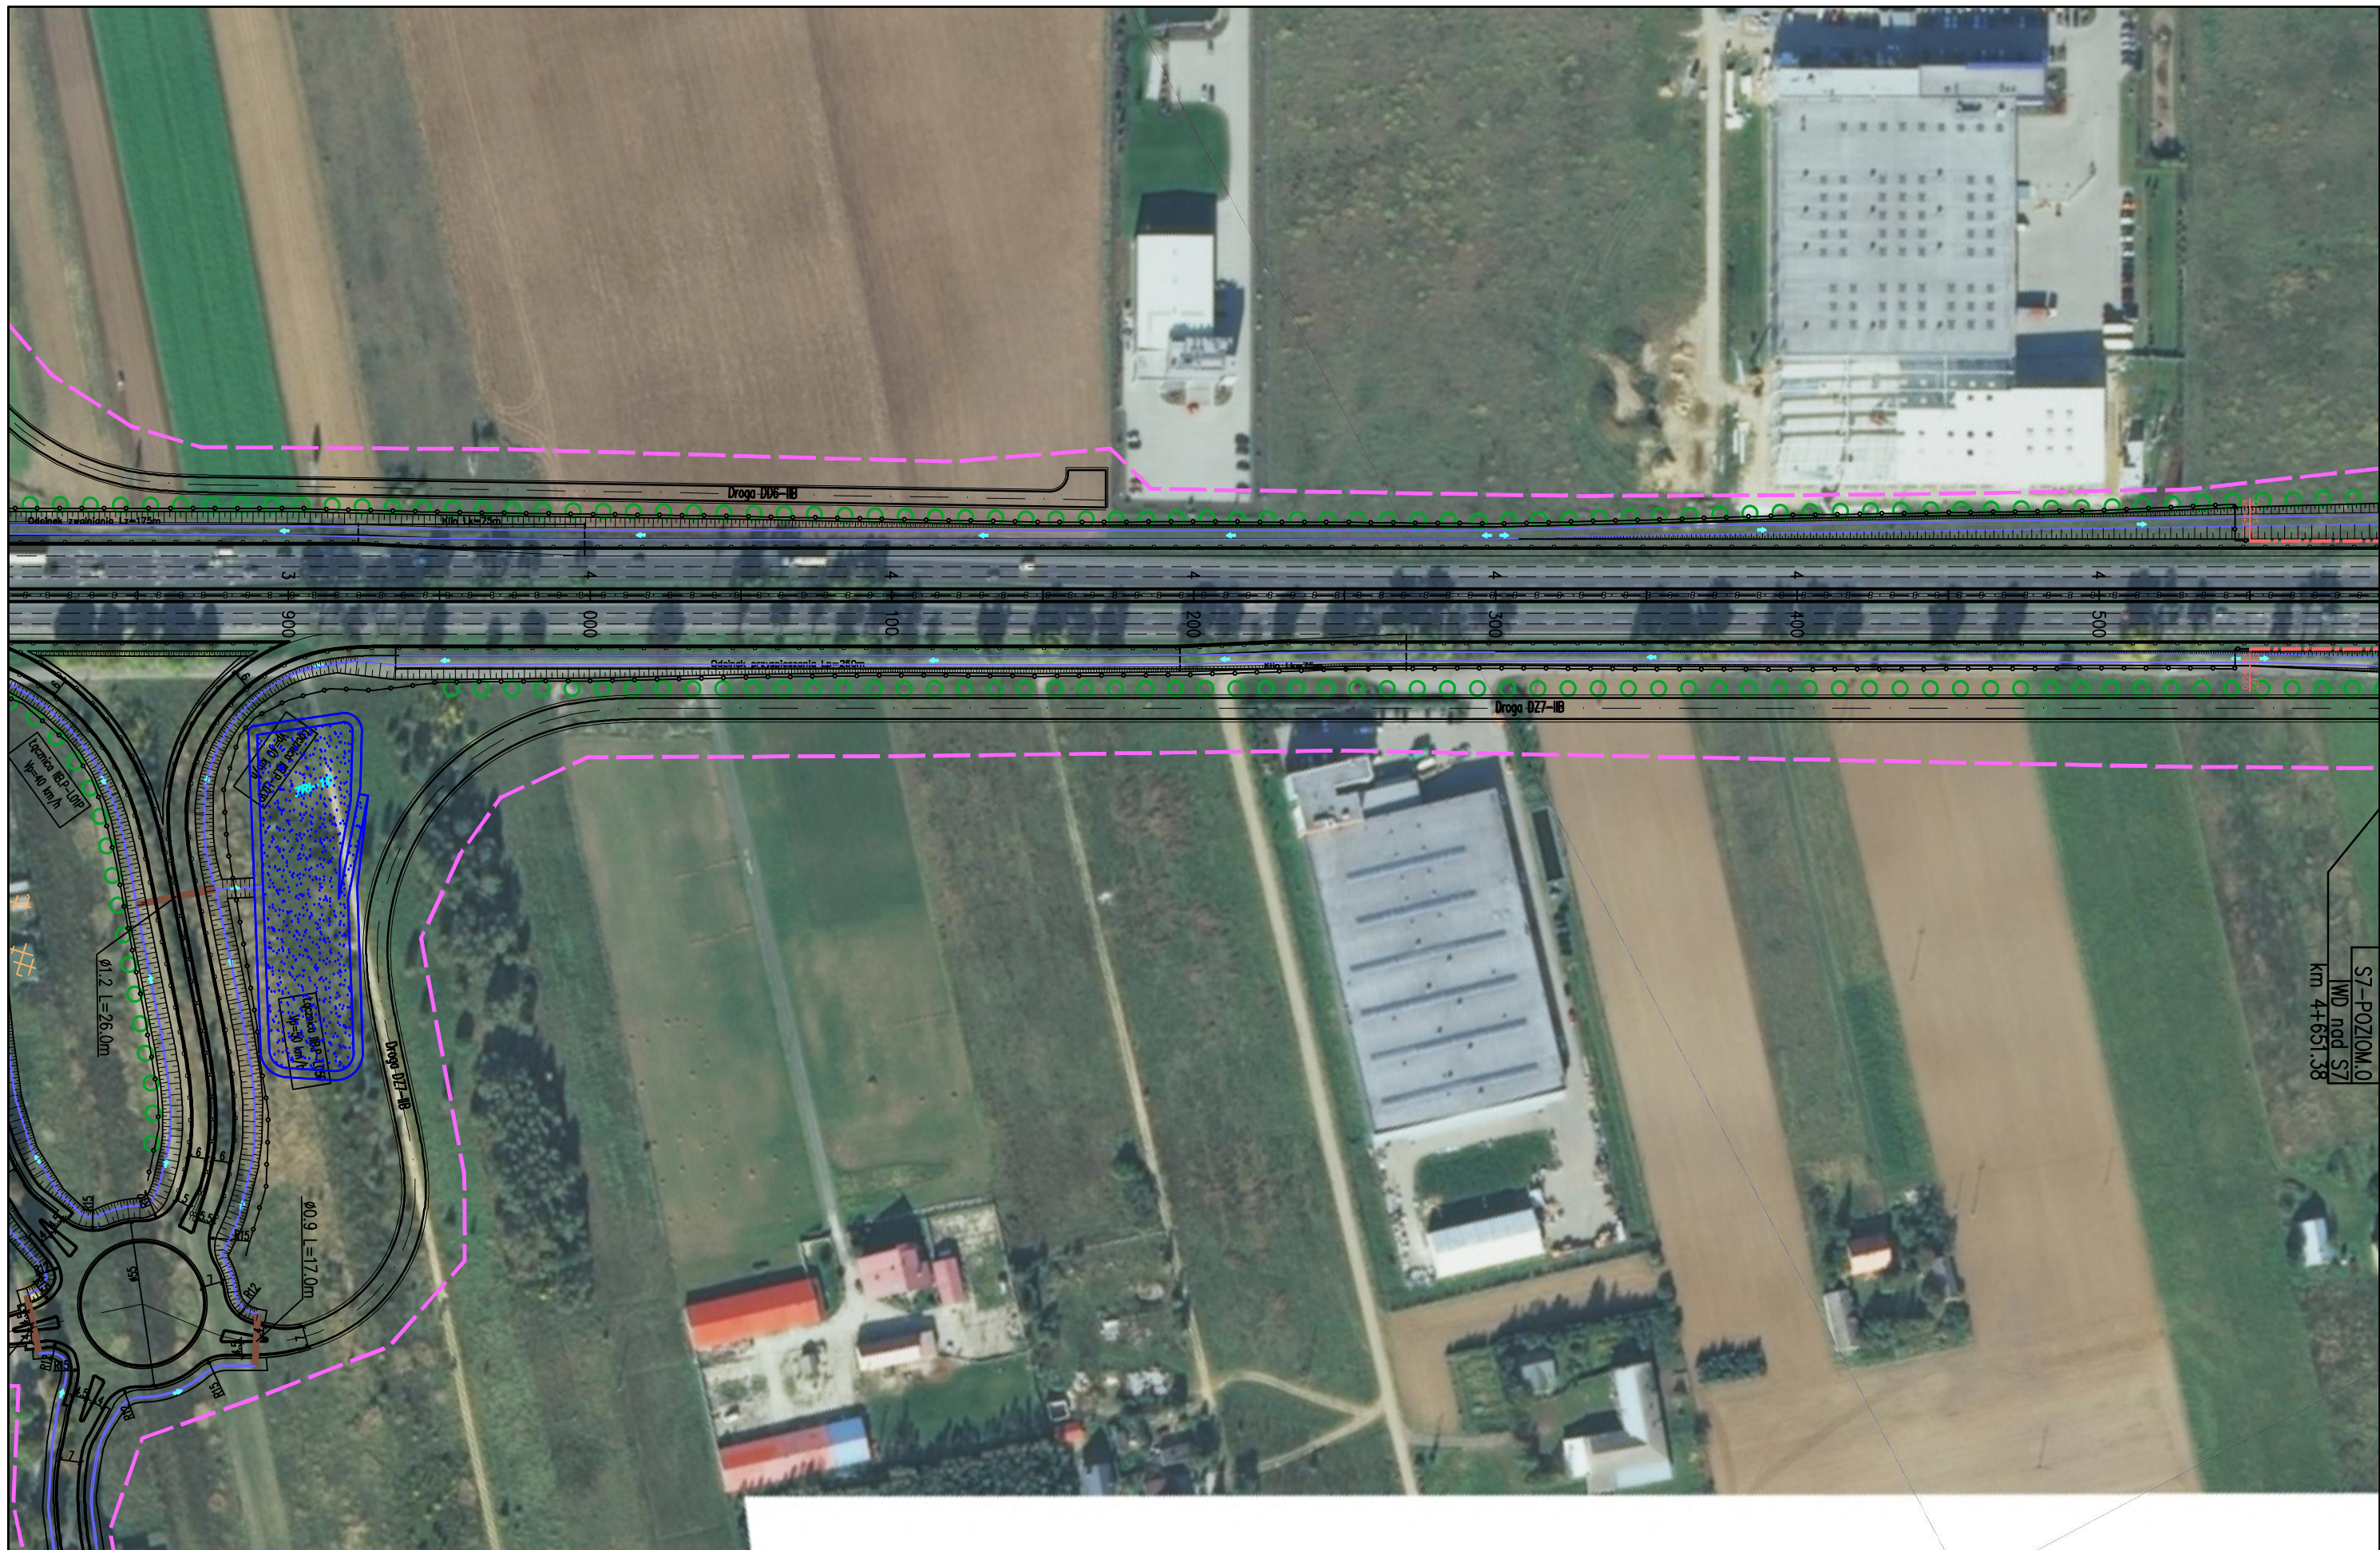



JEDNOSTKA PROJEKTOWA  TRAKT sp. z o.o. sp.k. 40-159 Katowice, ul. Jesionowa 15 tel: (0-32) 228-12-70, fax: (0-32) 220-70-04	INWESTOR GENERALNA DYREKCJA DRÓG KRAJOWYCH I AUTOSTRAD 03-808 Warszawa ul. Mińska 25 	NAZWA OPRACOWANIA RAPORT O ODDZIAŁYWANIU PRZEDSIĘWZIĘCIA NA ŚRODOWISKO				ZADANIE OKREŚLENIE PRZEBIEGU PÓŁNOCNEGO WYLOTU Z WARSZAWY DROGI EKSPRESOWEJ S-7 W KIERUNKU GDAŃSKA NA ODCINKU CZOSNÓW Z TRASĄ ARMII KRAJOWEJ W WARSZAWIE WRAZ Z MATERIAŁAMI DO WNIOSKU O UZYSKANIE DECYZJI O ŚRODOWISKOWYCH UWARUNKOWANIACH ORAZ RAPORTEM O ODDZIAŁYWANIU NA ŚRODOWISKO													
		TYTUŁ RYSUNKU MAPA URZĄDZEŃ OCHRONY ŚRODOWISKA – ETAP I				<table border="1"> <tr> <th>FUNKCJA</th> <th>IMIĘ I NAZWISKO</th> <th>BRANŻA</th> <th>PODPIS</th> </tr> <tr> <td>Opracował</td> <td>mgr Grzegorz Kubicki</td> <td>ochrona środowiska</td> <td><i>Kubicki</i></td> </tr> <tr> <td>Sprawdzający</td> <td>mgr inż. Patrycja Rochowska</td> <td>ochrona środowiska</td> <td><i>Rochowska</i></td> </tr> </table>				FUNKCJA	IMIĘ I NAZWISKO	BRANŻA	PODPIS	Opracował	mgr Grzegorz Kubicki	ochrona środowiska	<i>Kubicki</i>	Sprawdzający	mgr inż. Patrycja Rochowska
FUNKCJA	IMIĘ I NAZWISKO	BRANŻA	PODPIS																
Opracował	mgr Grzegorz Kubicki	ochrona środowiska	<i>Kubicki</i>																
Sprawdzający	mgr inż. Patrycja Rochowska	ochrona środowiska	<i>Rochowska</i>																
NR UMOWY PR-628/12	SKALA 1:2000	DATA PAŹDZIERNIK 2014	STADIUM MATERIAŁY DO WNIOSKU O WYDANIE DECYZJI O ŚRODOWISKOWYCH UWARUNKOWANIACH	BRANŻA OCHRONA ŚRODOWISKA	NR RYS. 08.03.07														



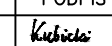

S7-POZIOM.0
 MW pod S7
 km 4+651,38


JEDNOSTKA PROJEKTOWA  TRAKT sp. z o.o. sp.k. 40-159 Katowice, ul. Jesionowa 15 tel: (0-32) 228-12-70, fax: (0-32) 220-70-04	INWESTOR GENERALNA DYREKCJA DRÓG KRAJOWYCH I AUTOSTRAD 03-808 Warszawa ul. Mińska 25 	NAZWA OPRACOWANIA RAPORT O ODDZIAŁYWANIU PRZEDSIĘWZIĘCIA NA ŚRODOWISKO				ZADANIE OKREŚLENIE PRZEBIEGU PÓŁNOCNEGO WYŁOTU Z WARSZAWY DROGI EKSPRESOWEJ S-7 W KIERUNKU GDAŃSKA NA ODCINKU CZOSNÓW Z TRASĄ ARMII KRAJOWEJ W WARSZAWIE WRAZ Z MATERIAŁAMI DO WNIOSKU O UZYSKANIE DECYZJI O ŚRODOWISKOWYCH UWARUNKOWANIACH ORAZ RAPORTEM O ODDZIAŁYWANIU NA ŚRODOWISKO				
		TYTUŁ RYSUNKU MAPA URZĄDZEŃ OCHRONY ŚRODOWISKA – ETAP I								
NR UMOWY PR-628/12	SKALA 1:2000	DATA PAŹDZIERNIK 2014	STADIUM MATERIAŁY DO WNIOSKU O WYDANIE DECYZJI O ŚRODOWISKOWYCH UWARUNKOWANIACH	BRANŻA OCHRONA ŚRODOWISKA	NR RYS. 08.03.08		FUNKCJA Opracował Sprawdzający	IMIĘ I NAZWISKO mgr Grzegorz Kubicki mgr inż. Patrycja Rochowska	BRANŻA ochrona środowiska ochrona środowiska	PODPIS  

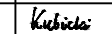

JEDNOSTKA PROJEKTOWA  TRAKT sp. z o.o. sp.k. 40-159 Katowice, ul. Jesionowa 15 tel: (0-32) 228-12-70, fax: (0-32) 220-70-04	INWESTOR GENERALNA DYREKCJA DRÓG KRAJOWYCH I AUTOSTRAD 03-808 Warszawa ul. Mińska 25 	NAZWA OPRACOWANIA RAPORT O ODDZIAŁYWANIU PRZEDSIĘWZIĘCIA NA ŚRODOWISKO				ZADANIE OKREŚLENIE PRZEBIEGU PÓŁNOCNEGO WYŁOTU Z WARSZAWY DROGI EKSPRESOWEJ S-7 W KIERUNKU GDAŃSKA NA ODCINKU CZOSNÓW Z TRASĄ ARMII KRAJOWEJ W WARSZAWIE WRAZ Z MATERIAŁAMI DO WNIOSKU O UZYSKANIE DECYZJI O ŚRODOWISKOWYCH UWARUNKOWANIACH ORAZ RAPORTEM O ODDZIAŁYWANIU NA ŚRODOWISKO			
		TYTUŁ RYSUNKU MAPA URZĄDZEŃ OCHRONY ŚRODOWISKA – ETAP I				FUNKCJA Opracował: mgr Grzegorz Kubicki Sprawdzający: mgr inż. Patrycja Rochowska			
NR UMOWY PR-628/12	SKALA 1:2000	DATA PAŹDZIERNIK 2014	STADIUM MATERIAŁY DO WNIOSKU O WYDANIE DECYZJI O ŚRODOWISKOWYCH UWARUNKOWANIACH	BRANŻA OCHRONA ŚRODOWISKA	NR RYS. 08.03.09	BRANŻA ochrona środowiska ochrona środowiska	PODPIS  		



JEDNOSTKA PROJEKTOWA  TRAKT sp. z o.o. sp.k. 40-159 Katowice, ul. Jesionowa 15 tel: (0-32) 228-12-70, fax: (0-32) 220-70-04		INWESTOR GENERALNA DYREKCJA DRÓG KRAJOWYCH I AUTOSTRAD 03-808 Warszawa ul. Mińska 25 		NAZWA OPRACOWANIA RAPORT O ODDZIAŁYWANIU PRZEDSIĘWZIĘCIA NA ŚRODOWISKO TYTUŁ RYSUNKU MAPA URZĄDZEŃ OCHRONY ŚRODOWISKA - ETAP I				ZADANIE OKREŚLENIE PRZEBIEGU PÓŁNOCNEGO WYŁOTU Z WARSZAWY DROGI EKSPRESOWEJ S-7 W KIERUNKU GDAŃSKA NA ODCINKU CZOSNÓW Z TRASĄ ARMII KRAJOWEJ W WARSZAWIE WRAZ Z MATERIAŁAMI DO WNIOSKU O UZYSKANIE DECYZJI O ŚRODOWISKOWYCH UWARUNKOWANIACH ORAZ RAPORTEM O ODDZIAŁYWANIU NA ŚRODOWISKO			
NR UMOWY PR-628/12	SKALA 1:2000	DATA PAŹDZIERNIK 2014	STADIUM MATERIAŁY DO WNIOSKU O WYDANIE DECYZJI O ŚRODOWISKOWYCH UWARUNKOWANIACH	BRANŻA OCHRONA ŚRODOWISKA	NR RYS. 08.03.10	FUNKCJA Opracował	IMIĘ I NAZWISKO mgr Grzegorz Kubicki	BRANŻA ochrona środowiska	PODPIS Kubicki		
						Sprawdzający	mgr inż. Patrycja Rochowska	ochrona środowiska	Rochowska		

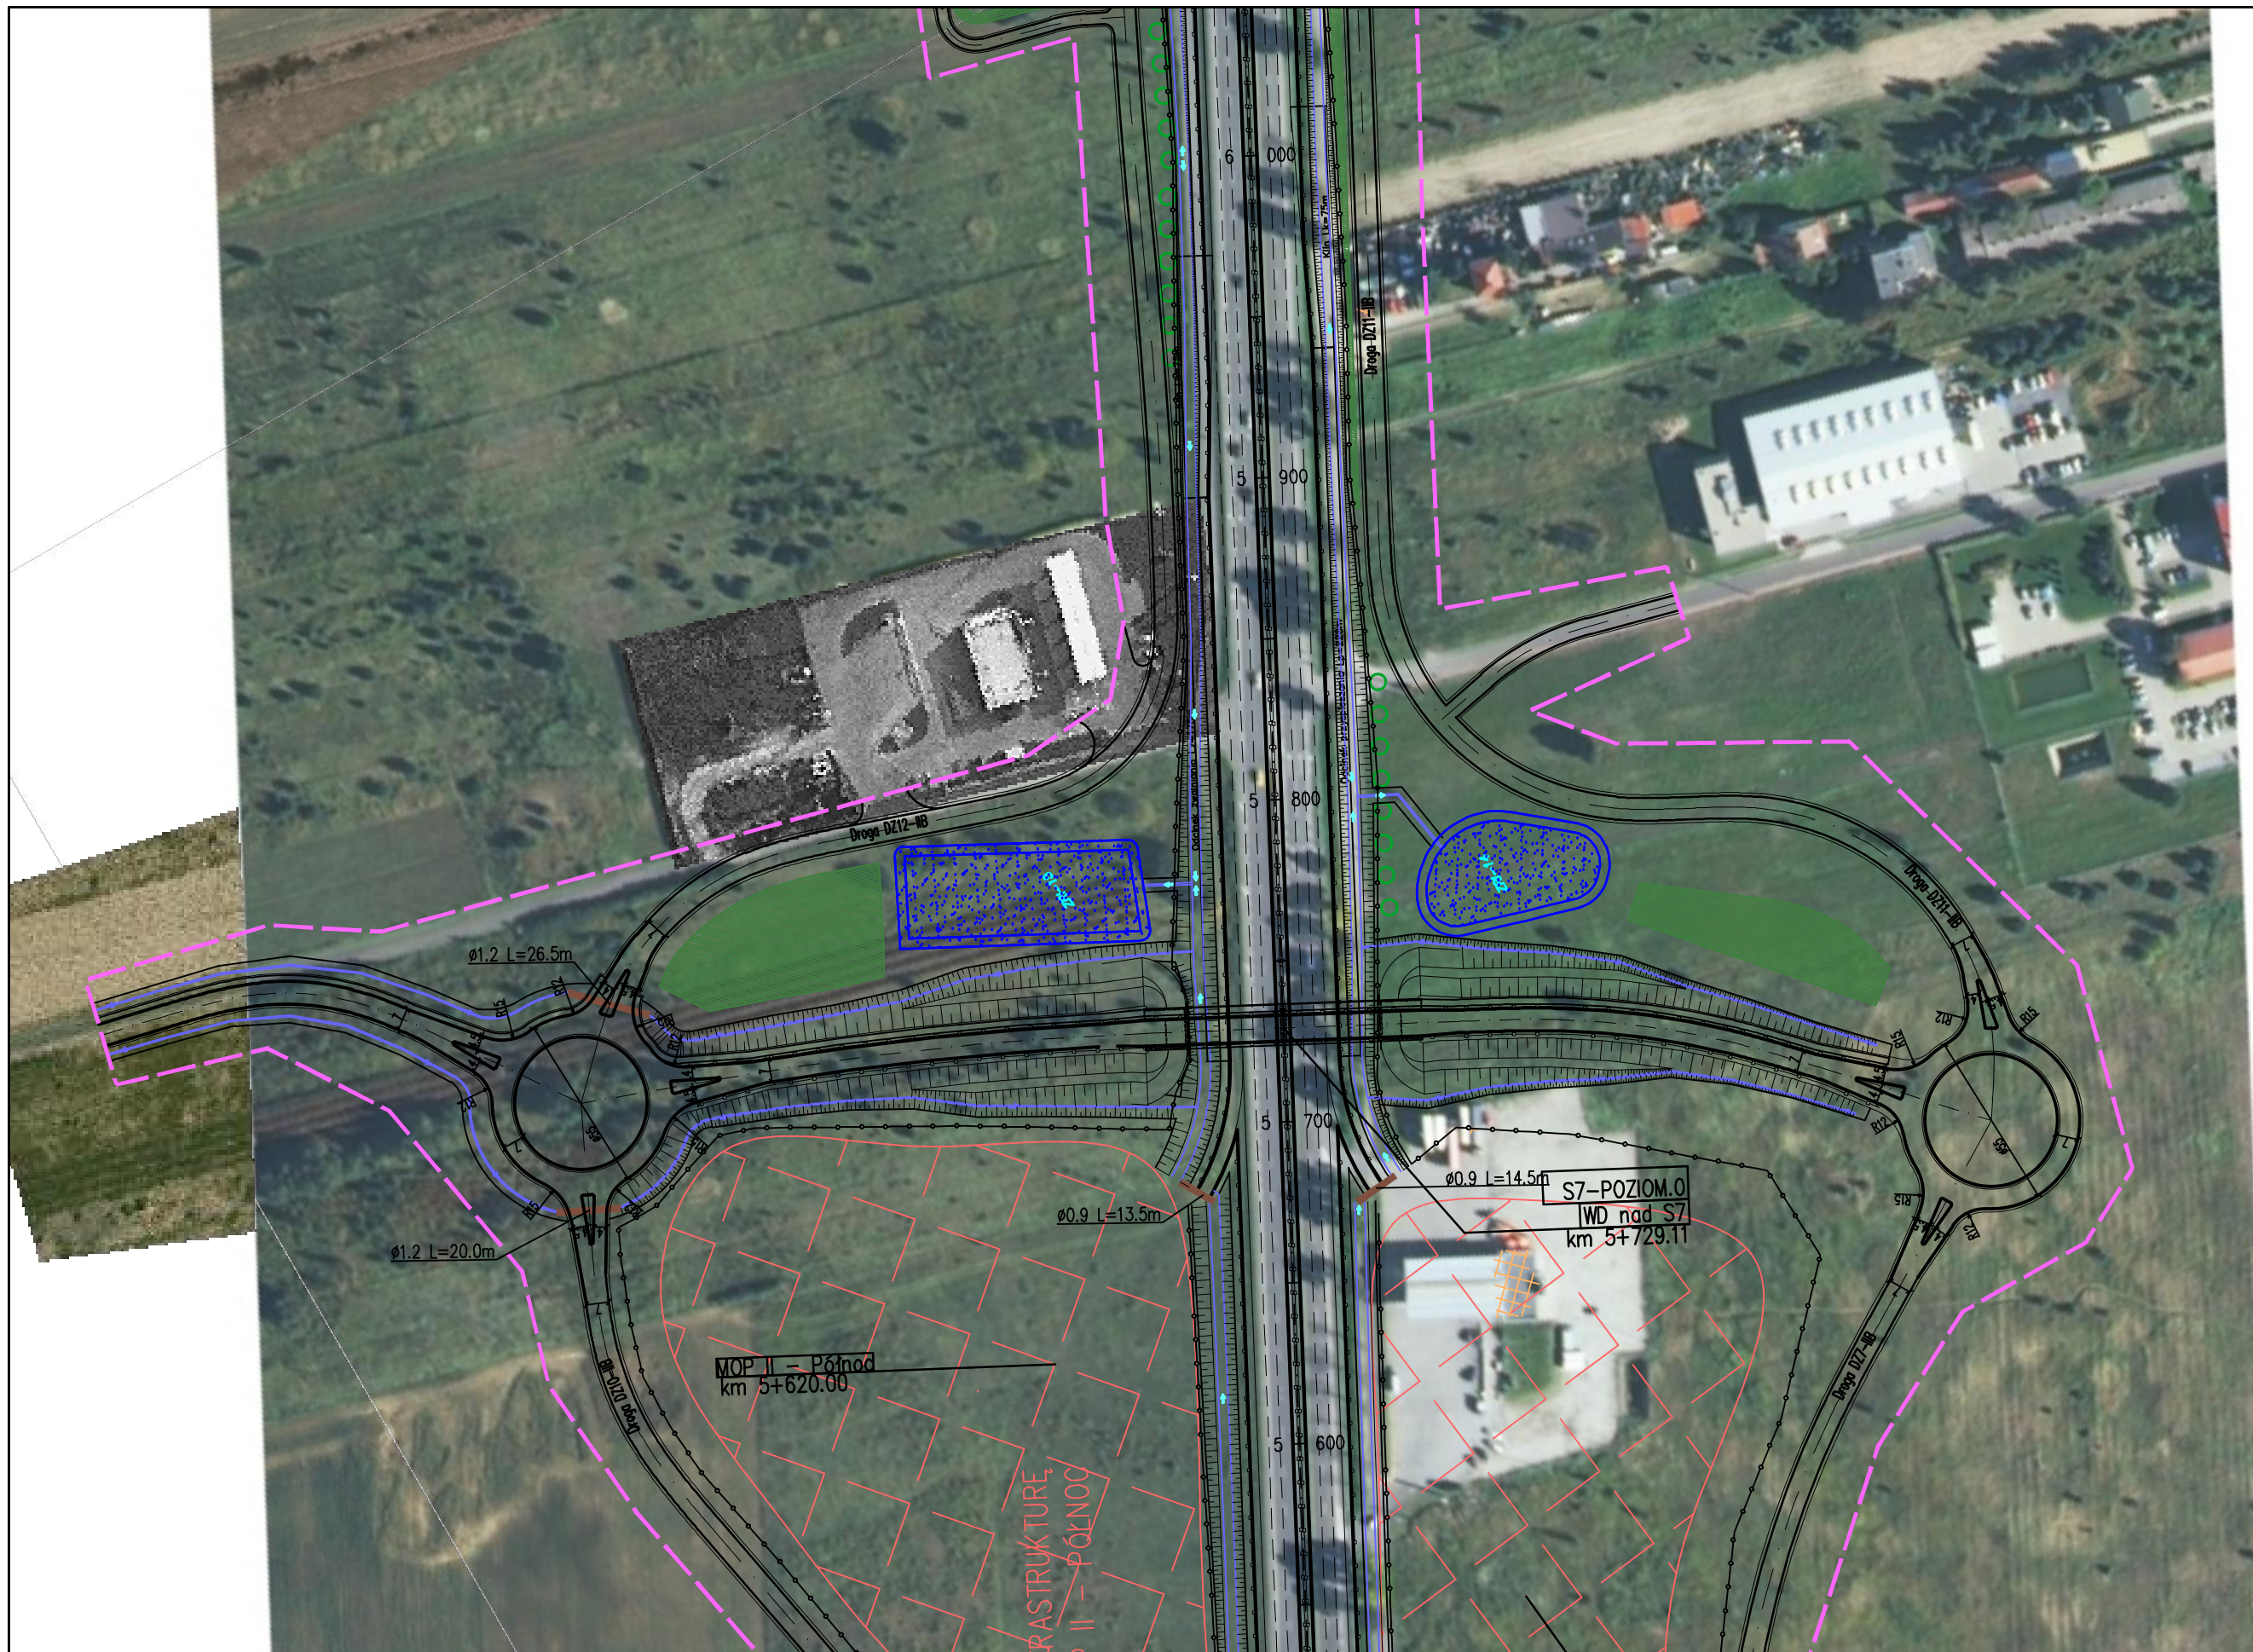

JEDNOSTKA PROJEKTOWA



INWESTOR

GENERALNA DYREKCJA DRÓG
KRAJOWYCH I AUTOSTRAD
03-808 Warszawa
ul. Mińska 25



NAZWA OPRACOWANIA

RAPORT O ODDZIAŁYWANIU PRZEDSIĘWZIĘCIA NA ŚRODOWISKO

TYTUŁ RYSUNKU


MAPA URZĄDZEŃ OCHRONY ŚRODOWISKA – ETAP I



NR UMOWY PR-628/12	SKALA 1:2000	DATA PAŹDZIERNIK 2014	STADIUM MATERIAŁY DO WNIOSKU O WYDANIE DECYZJI O ŚRODOWISKOWYCH UWARUNKOWANIACH	BRANŻA OCHRONA ŚRODOWISKA	NR RYS. 08.03.11
-----------------------	-----------------	-----------------------------	--	---------------------------------	----------------------------


ZADANIE

OKREŚLENIE PRZEBIEGU PÓŁNOCNEGO WYŁOTU Z WARSZAWY DROGI EKSPRESOWEJ S-7
W KIERUNKU GDAŃSKA NA ODCINKU CZOSNÓW Z TRASĄ ARMII KRAJOWEJ W WARSZAWIE
WRAZ Z MATERIAŁAMI DO WNIOSKU O UZYSKANIE DECYZJI O ŚRODOWISKOWYCH UWARUNKOWANIACH
ORAZ RAPORTEM O ODDZIAŁYWANIU NA ŚRODOWISKO

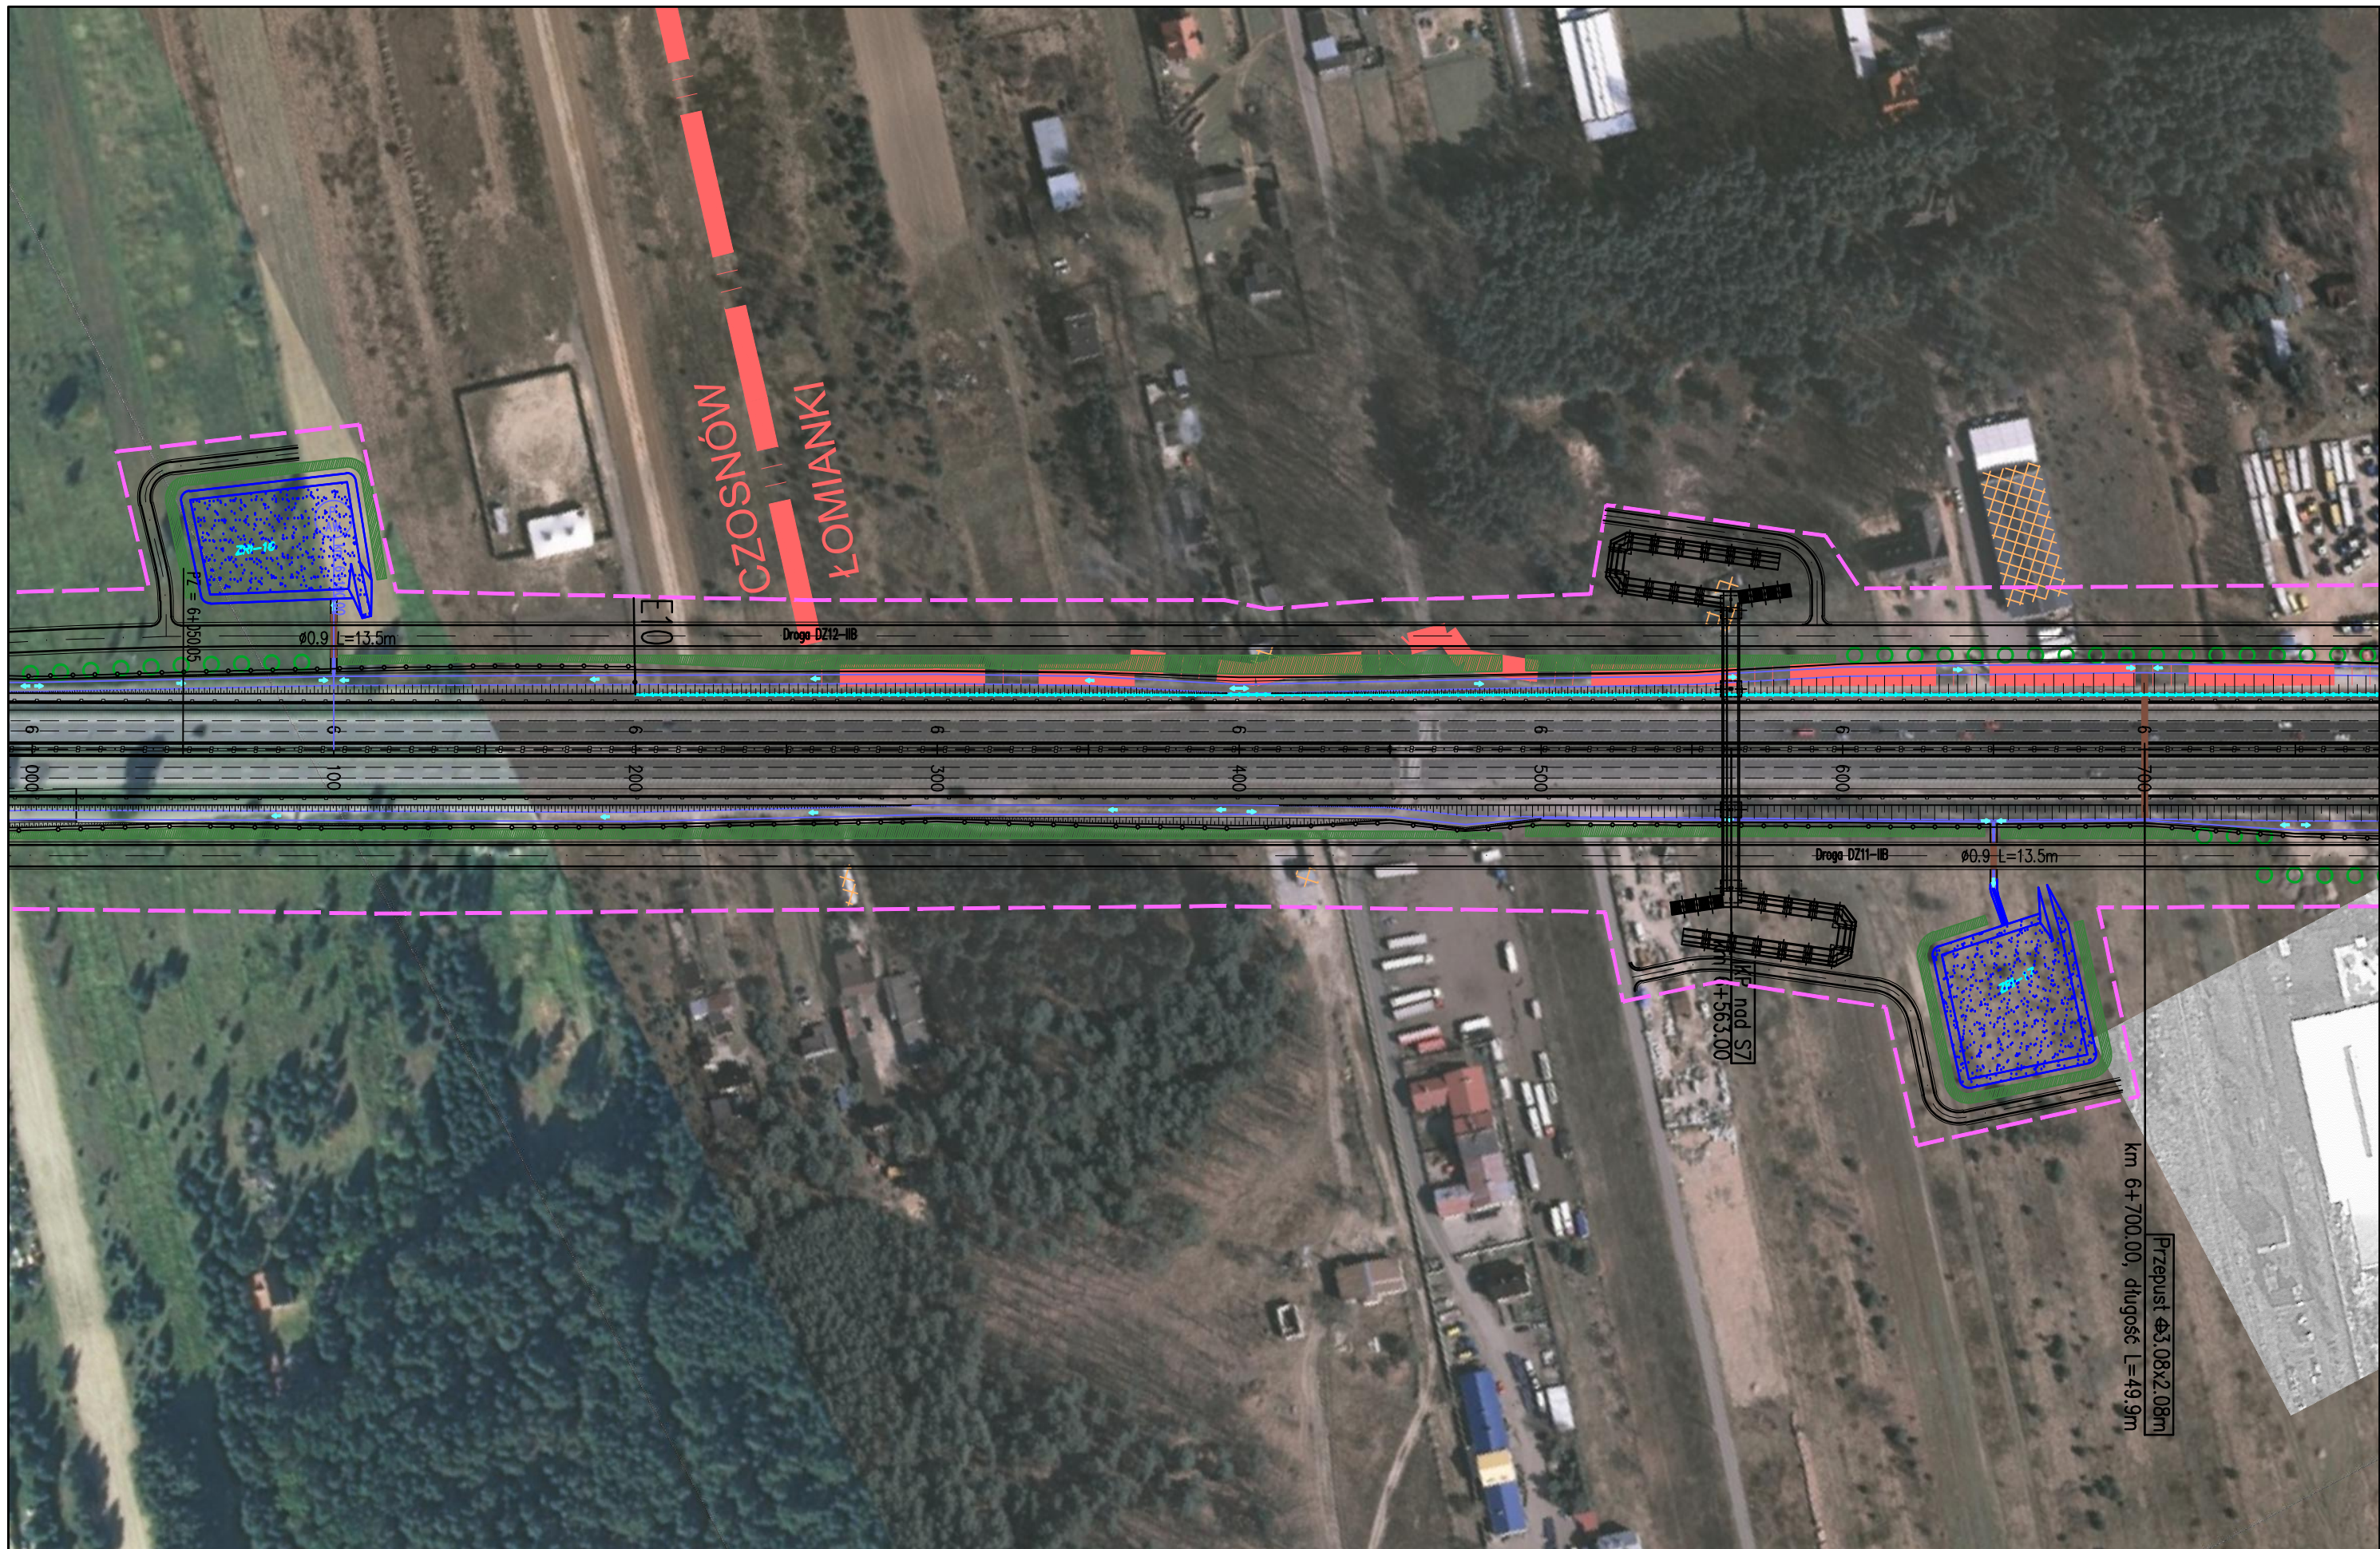FUNKCJA	IMIĘ I NAZWISKO	BRANŻA	PODPIS
Opracował	mgr Grzegorz Kubicki	ochrona środowiska	<i>Kubicki</i>
Sprawdzający	mgr inż. Patrycja Rochowska	ochrona środowiska	<i>Rochowska</i>



JEDNOSTKA PROJEKTOWA  TRAKT sp. z o.o. sp.k. 40-159 Katowice, ul. Jesionowa 15 tel: (0-32) 228-12-70, fax: (0-32) 220-70-04	INWESTOR GENERALNA DYREKCJA DRÓG KRAJOWYCH I AUTOSTRAD 03-808 Warszawa ul. Mińska 25 	NAZWA OPRACOWANIA RAPORT O ODDZIAŁYWANIU PRZEDSIĘWZIĘCIA NA ŚRODOWISKO				ZADANIE OKREŚLENIE PRZEBIEGU PÓŁNOCNEGO WYŁOTU Z WARSZAWY DROGI EKSPRESOWEJ S-7 W KIERUNKU GDAŃSKA NA ODCINKU CZOSNÓW Z TRASĄ ARMII KRAJOWEJ W WARSZAWIE WRAZ Z MATERIAŁAMI DO WNIOSKU O UZYSKANIE DECYZJI O ŚRODOWISKOWYCH UWARUNKOWANIACH ORAZ RAPORTEM O ODDZIAŁYWANIU NA ŚRODOWISKO													
		TYTUŁ RYSUNKU MAPA URZĄDZEŃ OCHRONY ŚRODOWISKA – ETAP I				<table border="1"> <tr> <th>FUNKCJA</th> <th>IMIĘ I NAZWISKO</th> <th>BRANŻA</th> <th>PODPIS</th> </tr> <tr> <td>Opracował</td> <td>mgr Grzegorz Kubicki</td> <td>ochrona środowiska</td> <td><i>Kubicki</i></td> </tr> <tr> <td>Sprawdzający</td> <td>mgr inż. Patrycja Rochowska</td> <td>ochrona środowiska</td> <td><i>Rochowska</i></td> </tr> </table>				FUNKCJA	IMIĘ I NAZWISKO	BRANŻA	PODPIS	Opracował	mgr Grzegorz Kubicki	ochrona środowiska	<i>Kubicki</i>	Sprawdzający	mgr inż. Patrycja Rochowska
FUNKCJA	IMIĘ I NAZWISKO	BRANŻA	PODPIS																
Opracował	mgr Grzegorz Kubicki	ochrona środowiska	<i>Kubicki</i>																
Sprawdzający	mgr inż. Patrycja Rochowska	ochrona środowiska	<i>Rochowska</i>																
NR UMOWY PR-628/12	SKALA 1:2000	DATA PAŹDZIERNIK 2014	STADIUM MATERIAŁY DO WNIOSKU O WYDANIE DECYZJI O ŚRODOWISKOWYCH UWARUNKOWANIACH	BRANŻA OCHRONA ŚRODOWISKA	NR RYS. 08.03.12														

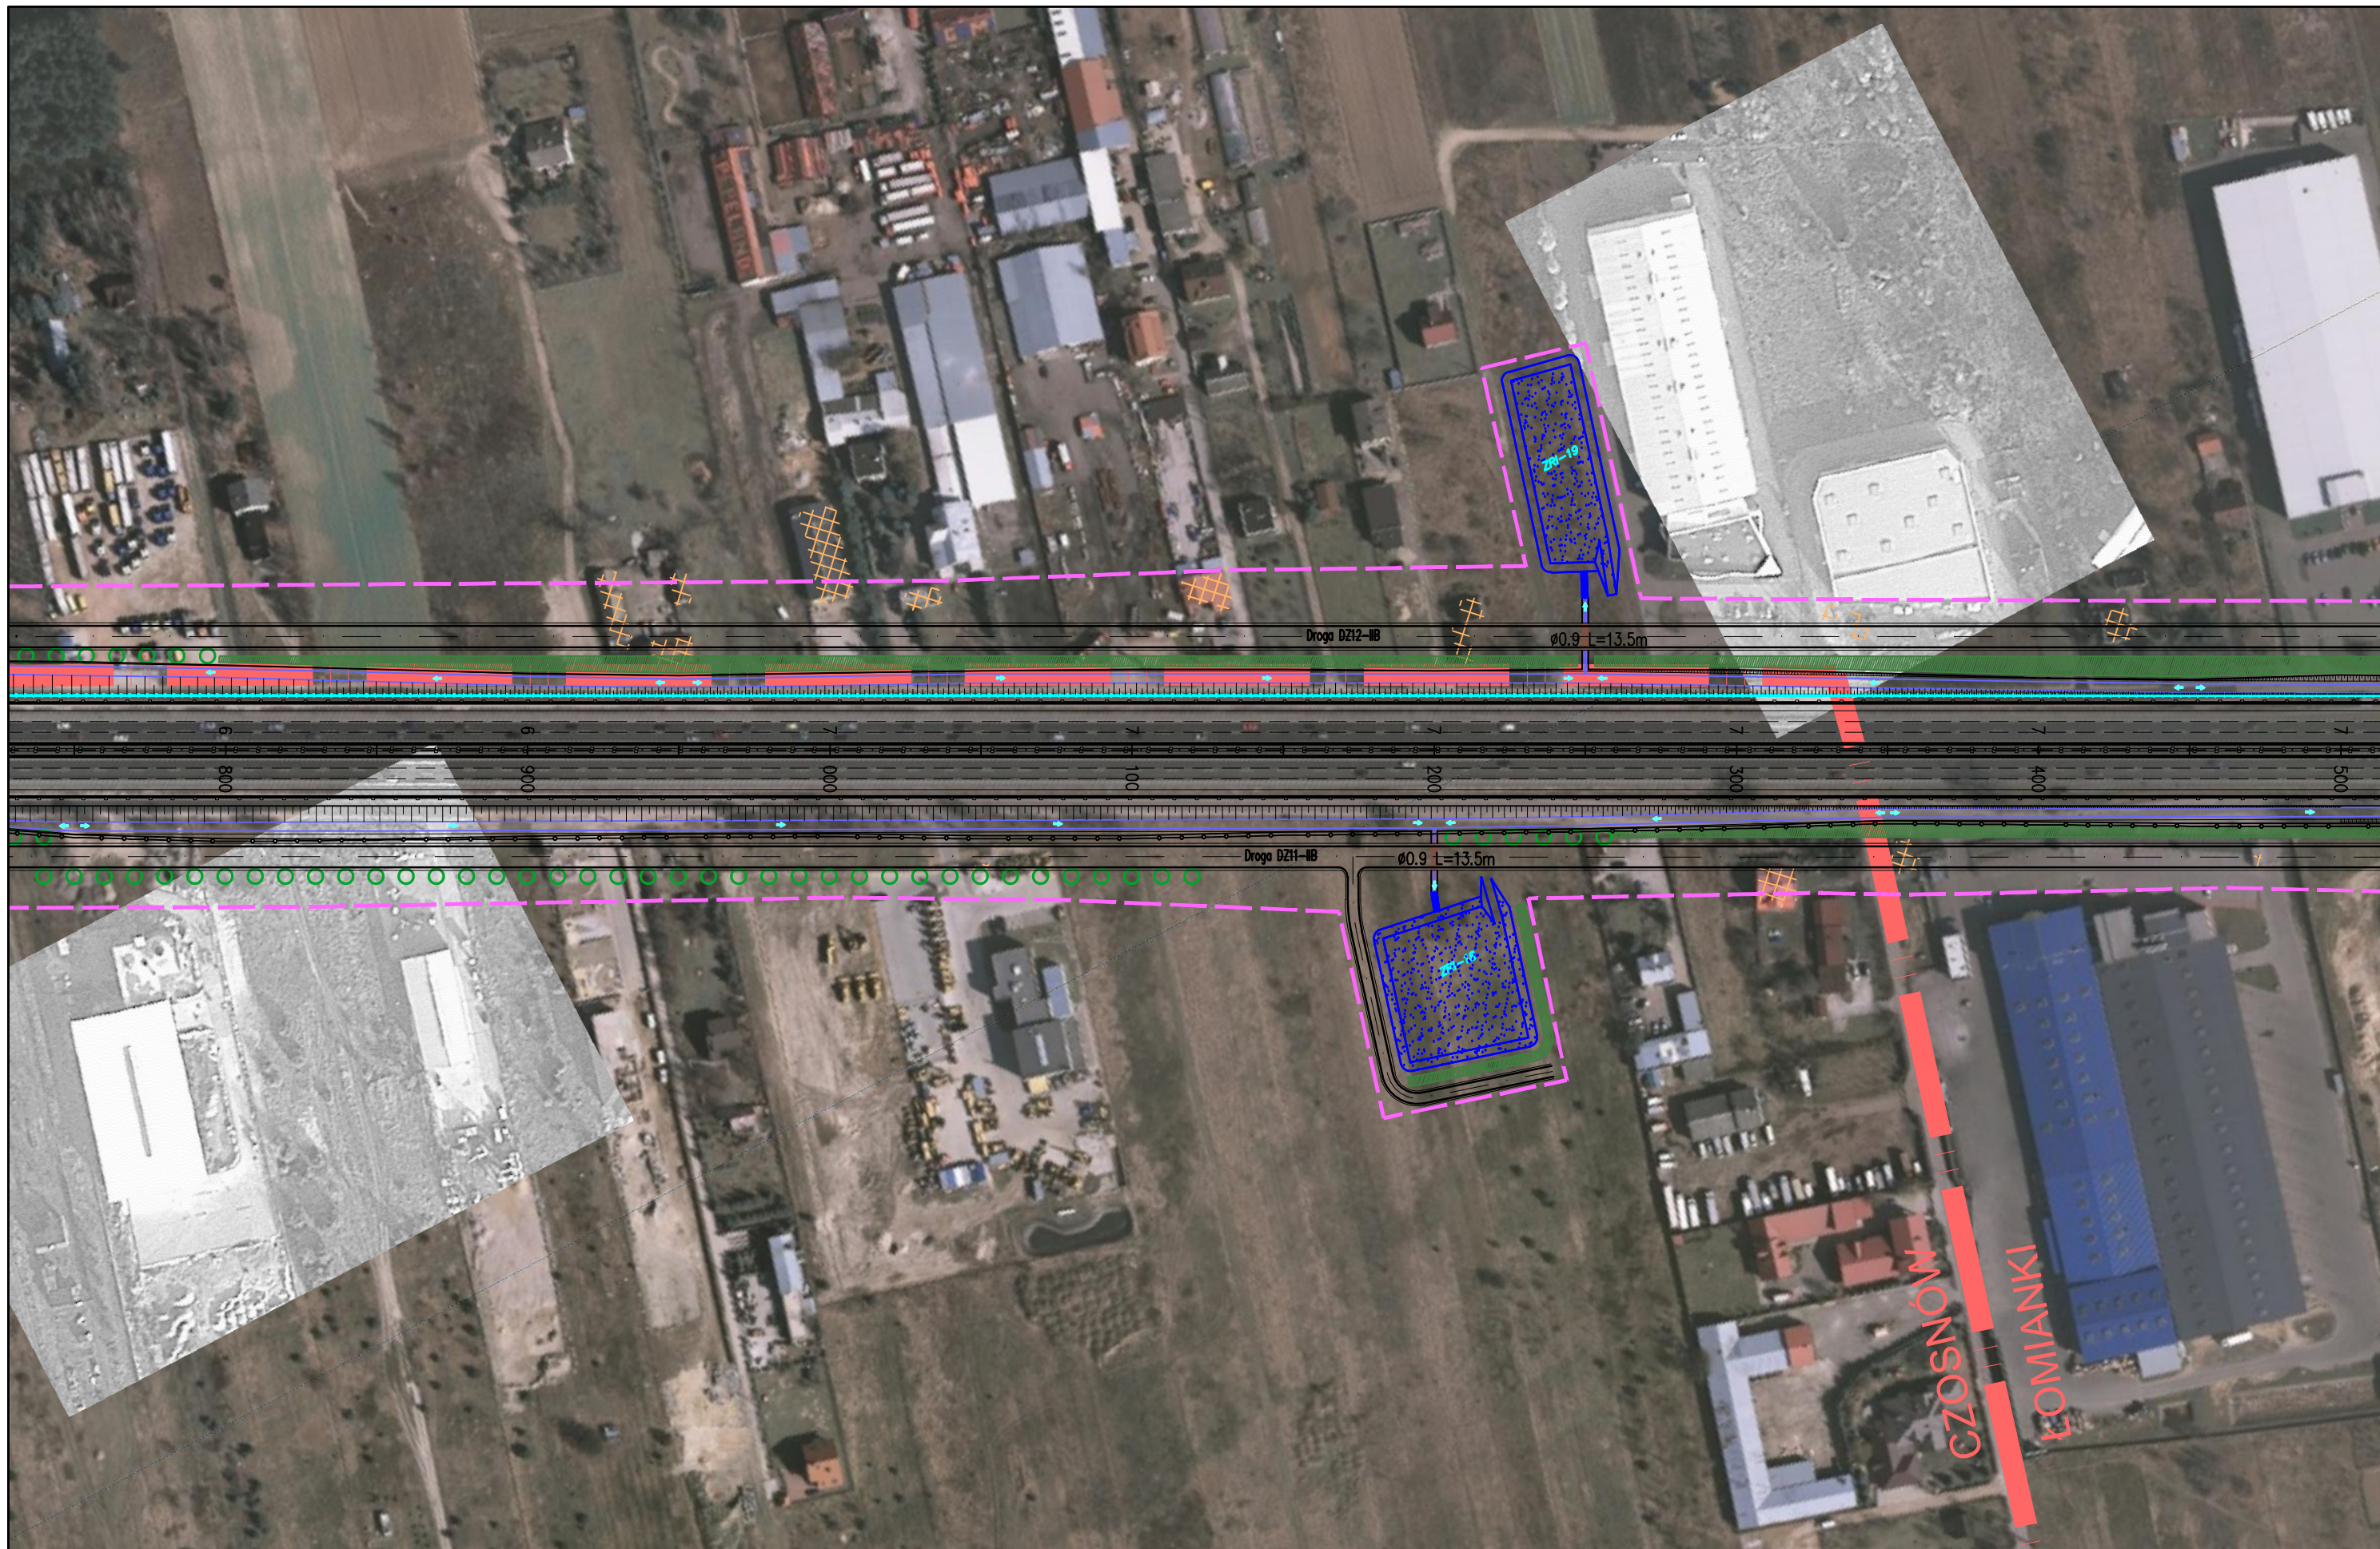

JEDNOSTKA PROJEKTOWA



INWESTOR

GENERALNA DYREKCJA DRÓG
KRAJOWYCH I AUTOSTRAD
03-808 Warszawa
ul. Mińska 25



NAZWA OPRACOWANIA

RAPORT O ODDZIAŁYWANIU PRZEDSIĘWZIĘCIA NA ŚRODOWISKO

TYTUŁ RYSUNKU


MAPA URZĄDZEŃ OCHRONY ŚRODOWISKA – ETAP I



NR UMOWY PR-628/12	SKALA 1:2000	DATA PAŹDZIERNIK 2014	STADIUM MATERIAŁY DO WNIOSKU O WYDANIE DECYZJI O ŚRODOWISKOWYCH UWARUNKOWANIACH	BRANŻA OCHRONA ŚRODOWISKA	NR RYS. 08.03.13
-----------------------	-----------------	-----------------------------	--	---------------------------------	----------------------------


ZADANIE

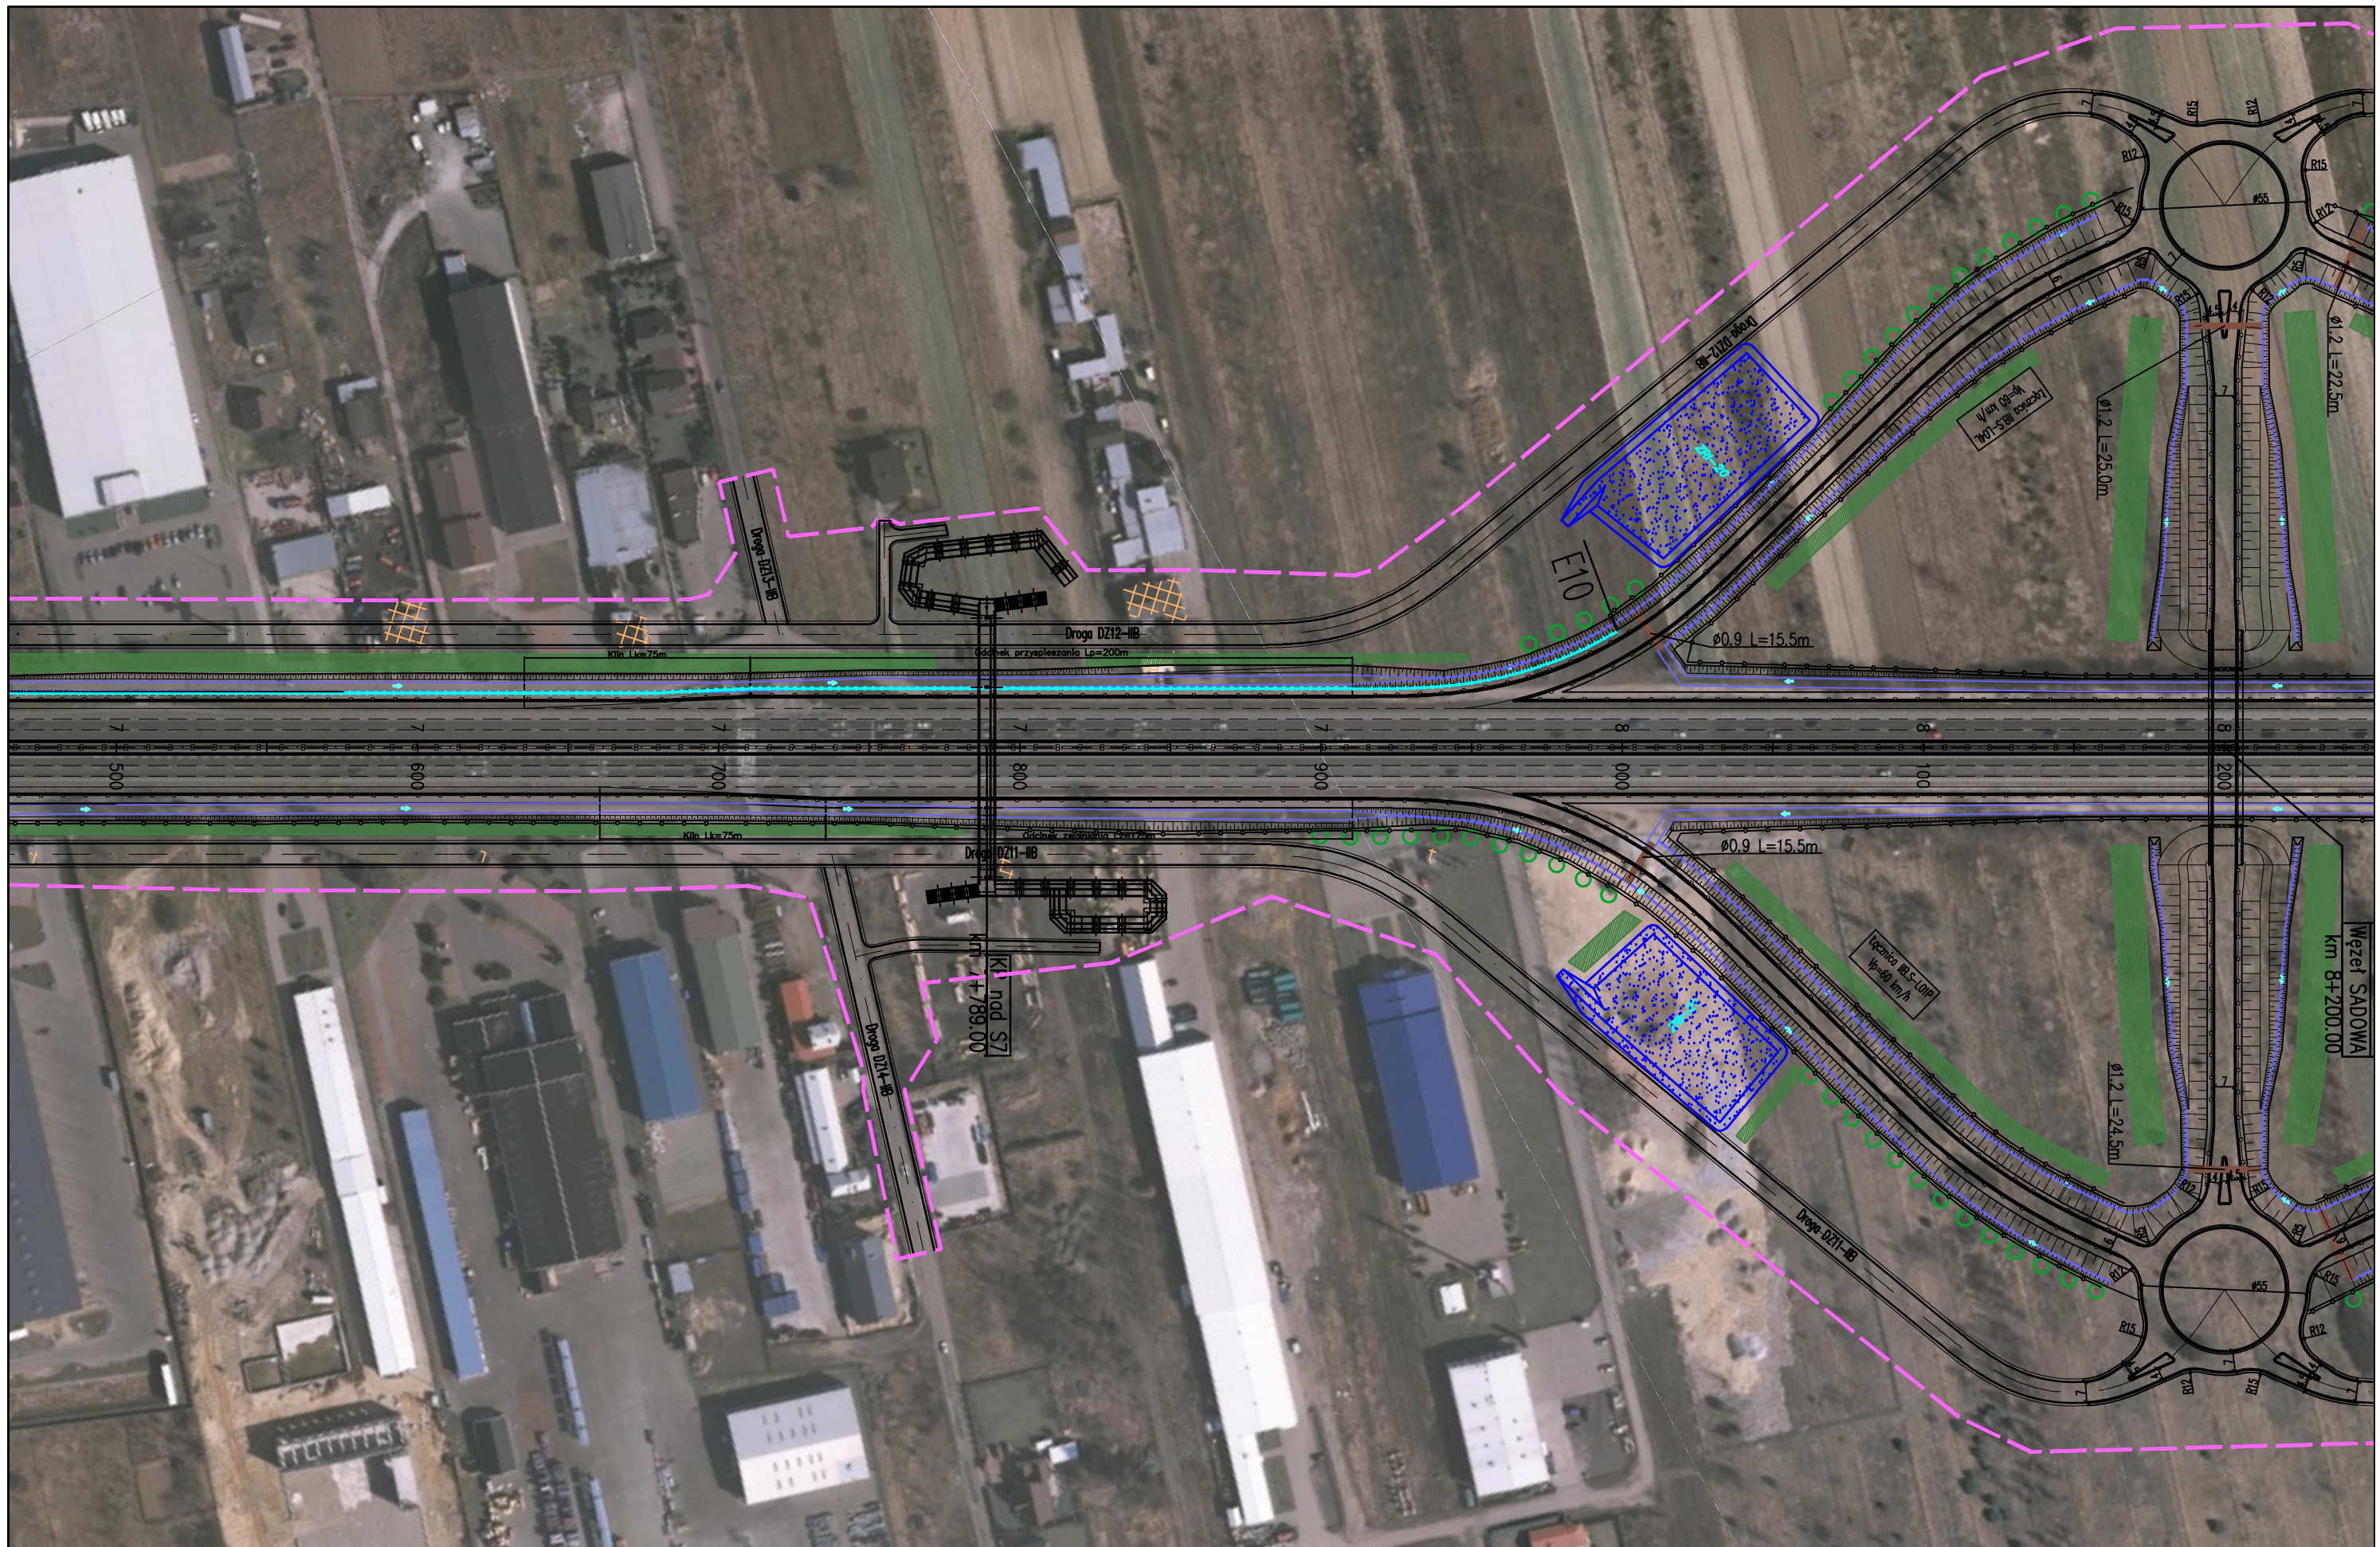



OKREŚLENIE PRZEBIEGU PÓŁNOCNEGO WYŁOTU Z WARSZAWY DROGI EKSPRESOWEJ S-7
W KIERUNKU GDAŃSKA NA ODCINKU CZOSNÓW Z TRASĄ ARMII KRAJOWEJ W WARSZAWIE
WRAZ Z MATERIAŁAMI DO WNIOSKU O UZYSKANIE DECYZJI O ŚRODOWISKOWYCH UWARUNKOWANIACH
ORAZ RAPORTEM O ODDZIAŁYWANIU NA ŚRODOWISKO

FUNKCJA	IMIĘ I NAZWISKO	BRANŻA	PODPIS
Opracował	mgr Grzegorz Kubicki	ochrona środowiska	<i>Kubicki</i>
Sprawdzający	mgr inż. Patrycja Rochowska	ochrona środowiska	<i>Rochowska</i>



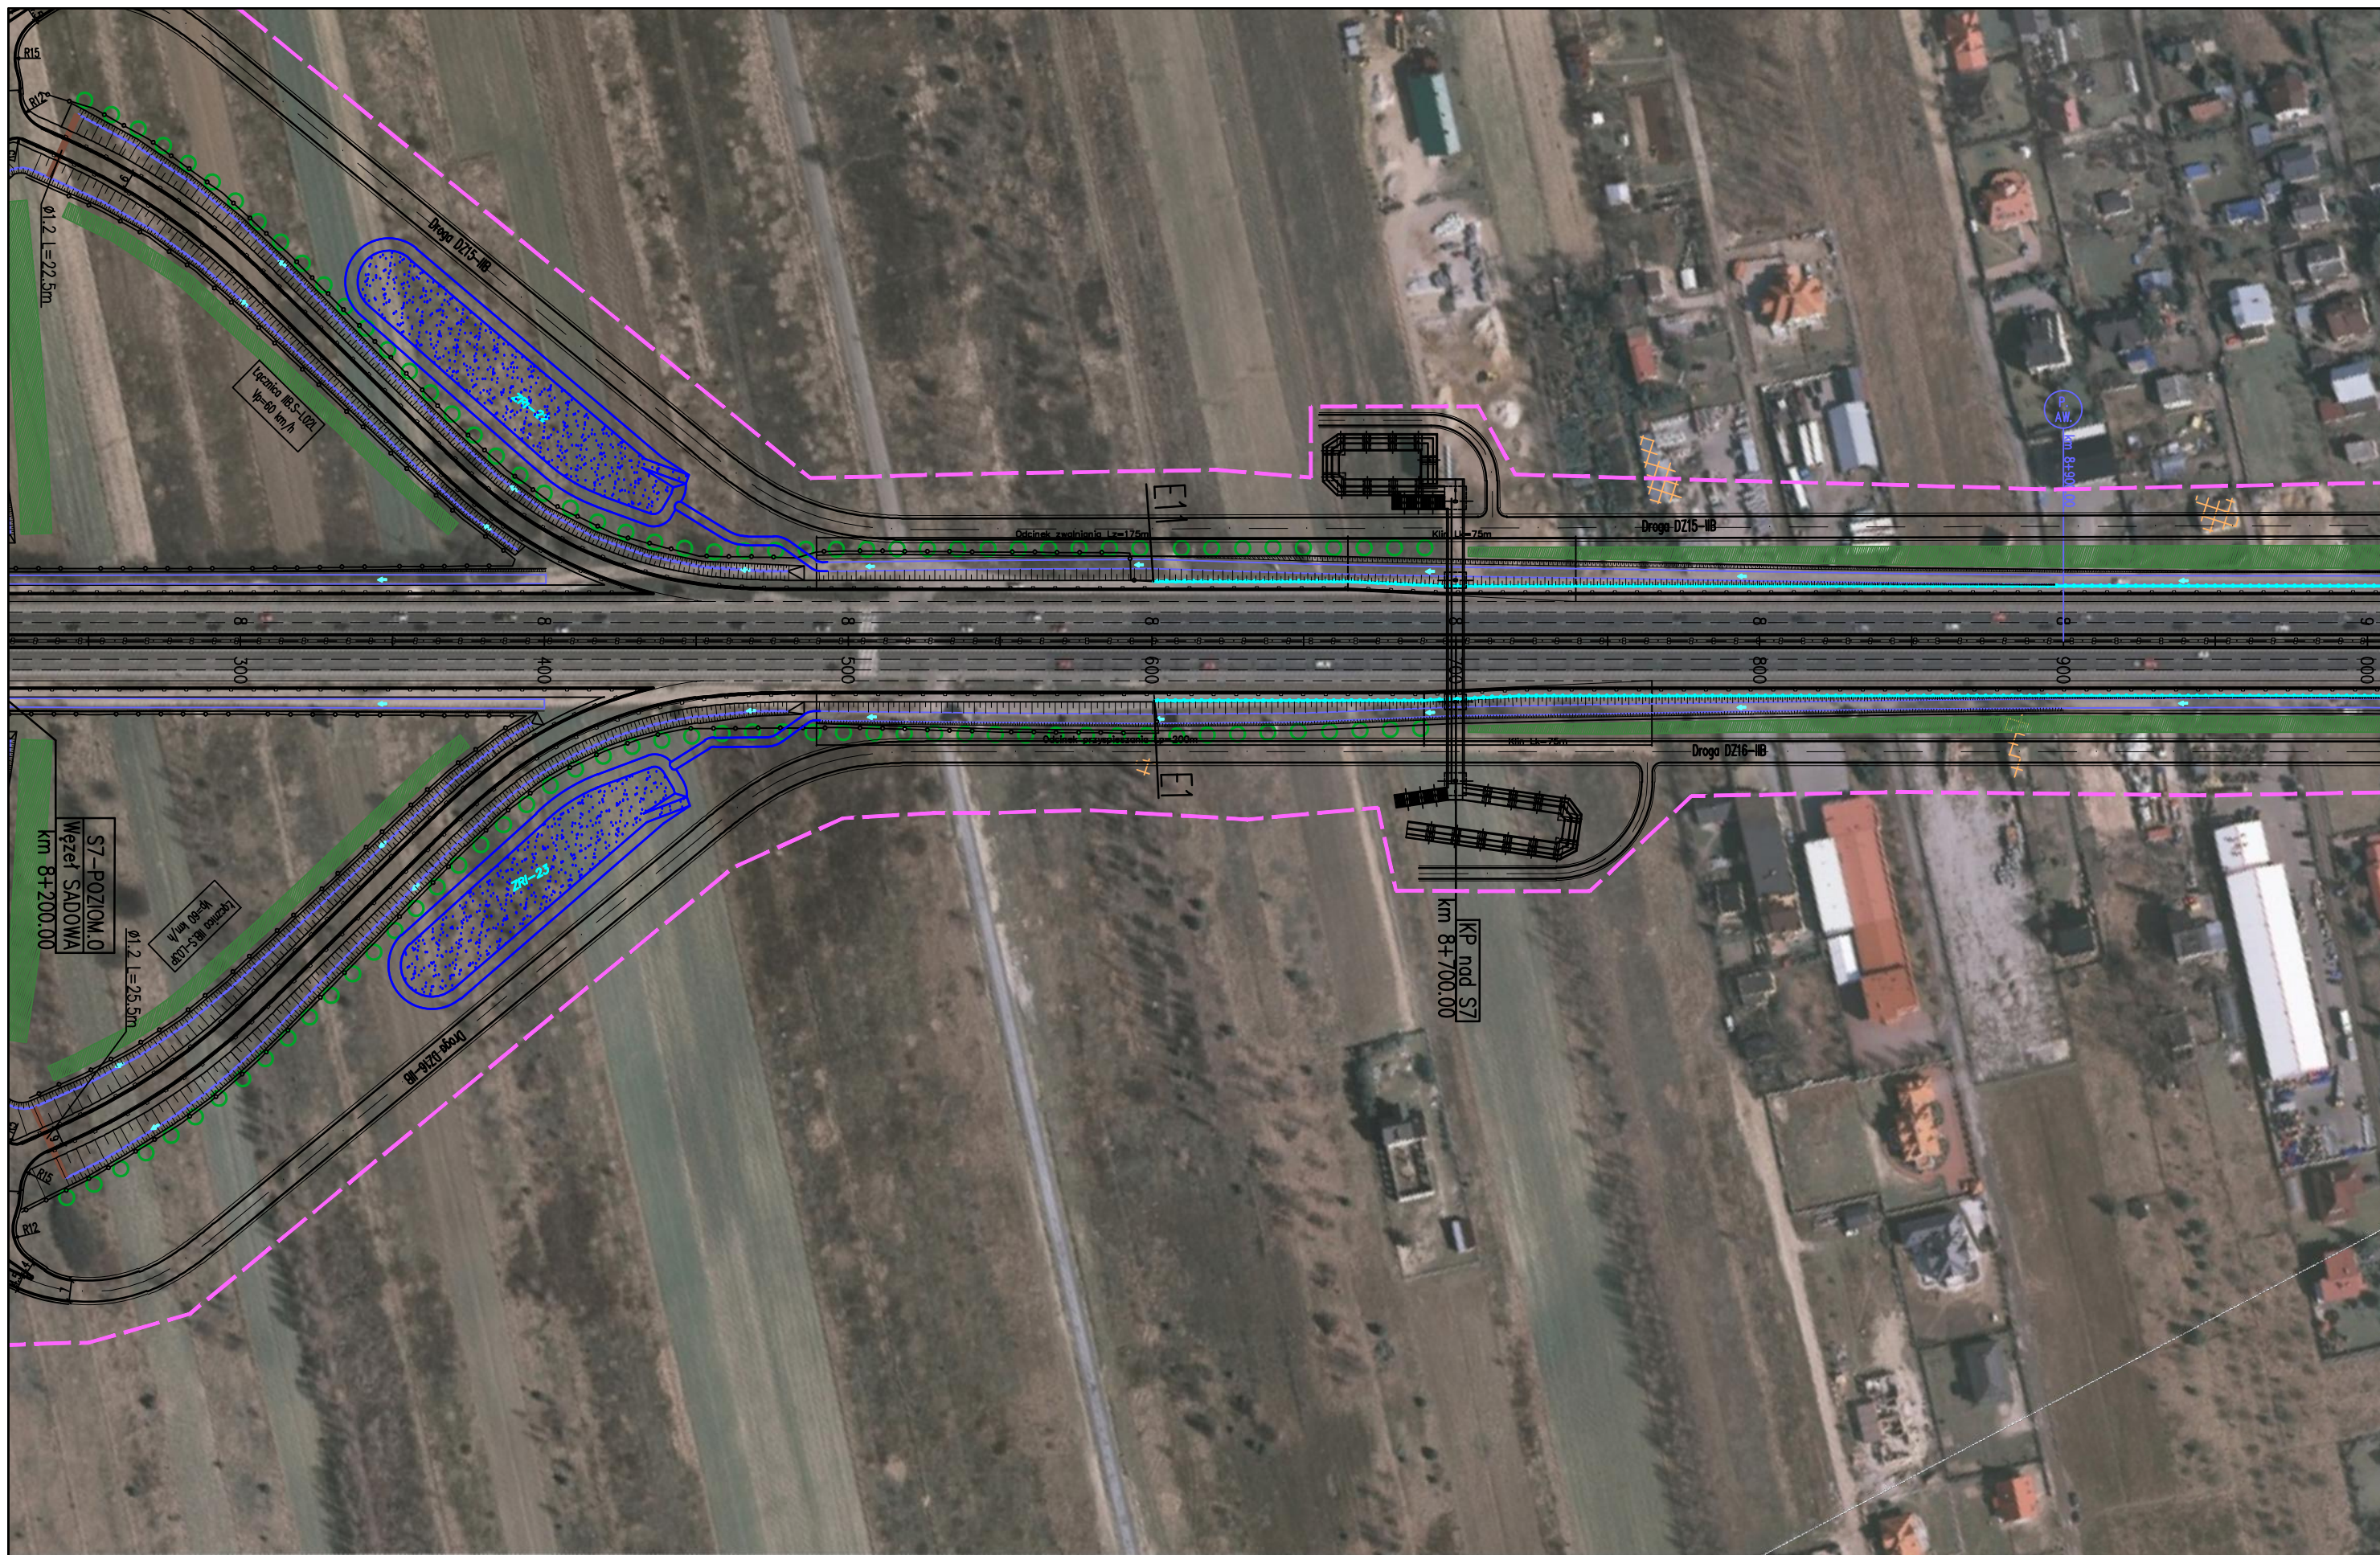



JEDNOSTKA PROJEKTOWA  TRAKT sp. z o.o. sp.k. 40-159 Katowice, ul. Jesionowa 15 tel: (0-32) 228-12-70, fax: (0-32) 220-70-04	INWESTOR GENERALNA DYREKCJA DRÓG KRAJOWYCH I AUTOSTRAD 03-808 Warszawa ul. Mińska 25 	NAZWA OPRACOWANIA RAPORT O ODDZIAŁYWANIU PRZEDSIĘWZIĘCIA NA ŚRODOWISKO				ZADANIE OKREŚLENIE PRZEBIEGU PÓŁNOCNEGO WYLOTU Z WARSZAWY DROGI EKSPRESOWEJ S-7 W KIERUNKU GDAŃSKA NA ODCINKU CZOSNÓW Z TRASĄ ARMII KRAJOWEJ W WARSZAWIE WRAZ Z MATERIAŁAMI DO WNIOSKU O UZYSKANIE DECYZJI O ŚRODOWISKOWYCH UWARUNKOWANIACH ORAZ RAPORTEM O ODDZIAŁYWANIU NA ŚRODOWISKO													
		TYTUŁ RYSUNKU MAPA URZĄDZEŃ OCHRONY ŚRODOWISKA – ETAP I				<table border="1"> <thead> <tr> <th>FUNKCJA</th> <th>IMIĘ I NAZWISKO</th> <th>BRANŻA</th> <th>PODPIS</th> </tr> </thead> <tbody> <tr> <td>Opracował</td> <td>mgr Grzegorz Kubicki</td> <td>ochrona środowiska</td> <td><i>Kubicki</i></td> </tr> <tr> <td>Sprawdzający</td> <td>mgr inż. Patrycja Rochowska</td> <td>ochrona środowiska</td> <td><i>Rochowska</i></td> </tr> </tbody> </table>				FUNKCJA	IMIĘ I NAZWISKO	BRANŻA	PODPIS	Opracował	mgr Grzegorz Kubicki	ochrona środowiska	<i>Kubicki</i>	Sprawdzający	mgr inż. Patrycja Rochowska
FUNKCJA	IMIĘ I NAZWISKO	BRANŻA	PODPIS																
Opracował	mgr Grzegorz Kubicki	ochrona środowiska	<i>Kubicki</i>																
Sprawdzający	mgr inż. Patrycja Rochowska	ochrona środowiska	<i>Rochowska</i>																
NR UMOWY PR-628/12	SKALA 1:2000	DATA PAŹDZIERNIK 2014	STADIUM MATERIAŁY DO WNIOSKU O WYDANIE DECYZJI O ŚRODOWISKOWYCH UWARUNKOWANIACH	BRANŻA OCHRONA ŚRODOWISKA	NR RYS. 08.03.14														

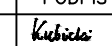




JEDNOSTKA PROJEKTOWA  TRAKT sp. z o.o. sp.k. 40-159 Katowice, ul. Jesionowa 15 tel: (0-32) 228-12-70, fax: (0-32) 220-70-04	INWESTOR GENERALNA DYREKCJA DRÓG KRAJOWYCH I AUTOSTRAD 03-808 Warszawa ul. Mińska 25 	NAZWA OPRACOWANIA RAPORT O ODDZIAŁYWANIU PRZEDSIĘWZIĘCIA NA ŚRODOWISKO				ZADANIE OKREŚLENIE PRZEBIEGU PÓŁNOCNEGO WYŁOTU Z WARSZAWY DROGI EKSPRESOWEJ S-7 W KIERUNKU GDAŃSKA NA ODCINKU CZOSNÓW Z TRASĄ ARMII KRAJOWEJ W WARSZAWIE WRAZ Z MATERIAŁAMI DO WNIOSKU O UZYSKANIE DECYZJI O ŚRODOWISKOWYCH UWARUNKOWANIACH ORAZ RAPORTEM O ODDZIAŁYWANIU NA ŚRODOWISKO			
		TYTUŁ RYSUNKU MAPA URZĄDZEŃ OCHRONY ŚRODOWISKA – ETAP I							
NR UMOWY PR-628/12	SKALA 1:2000	DATA PAŹDZIERNIK 2014	STADIUM MATERIAŁY DO WNIOSKU O WYDANIE DECYZJI O ŚRODOWISKOWYCH UWARUNKOWANIACH	BRANŻA OCHRONA ŚRODOWISKA	NR RYS. 08.03.15	FUNKCJA Opracował Sprawdzający	IMIĘ I NAZWISKO mgr Grzegorz Kubicki mgr inż. Patrycja Rochowska	BRANŻA ochrona środowiska ochrona środowiska	PODPIS  




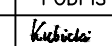


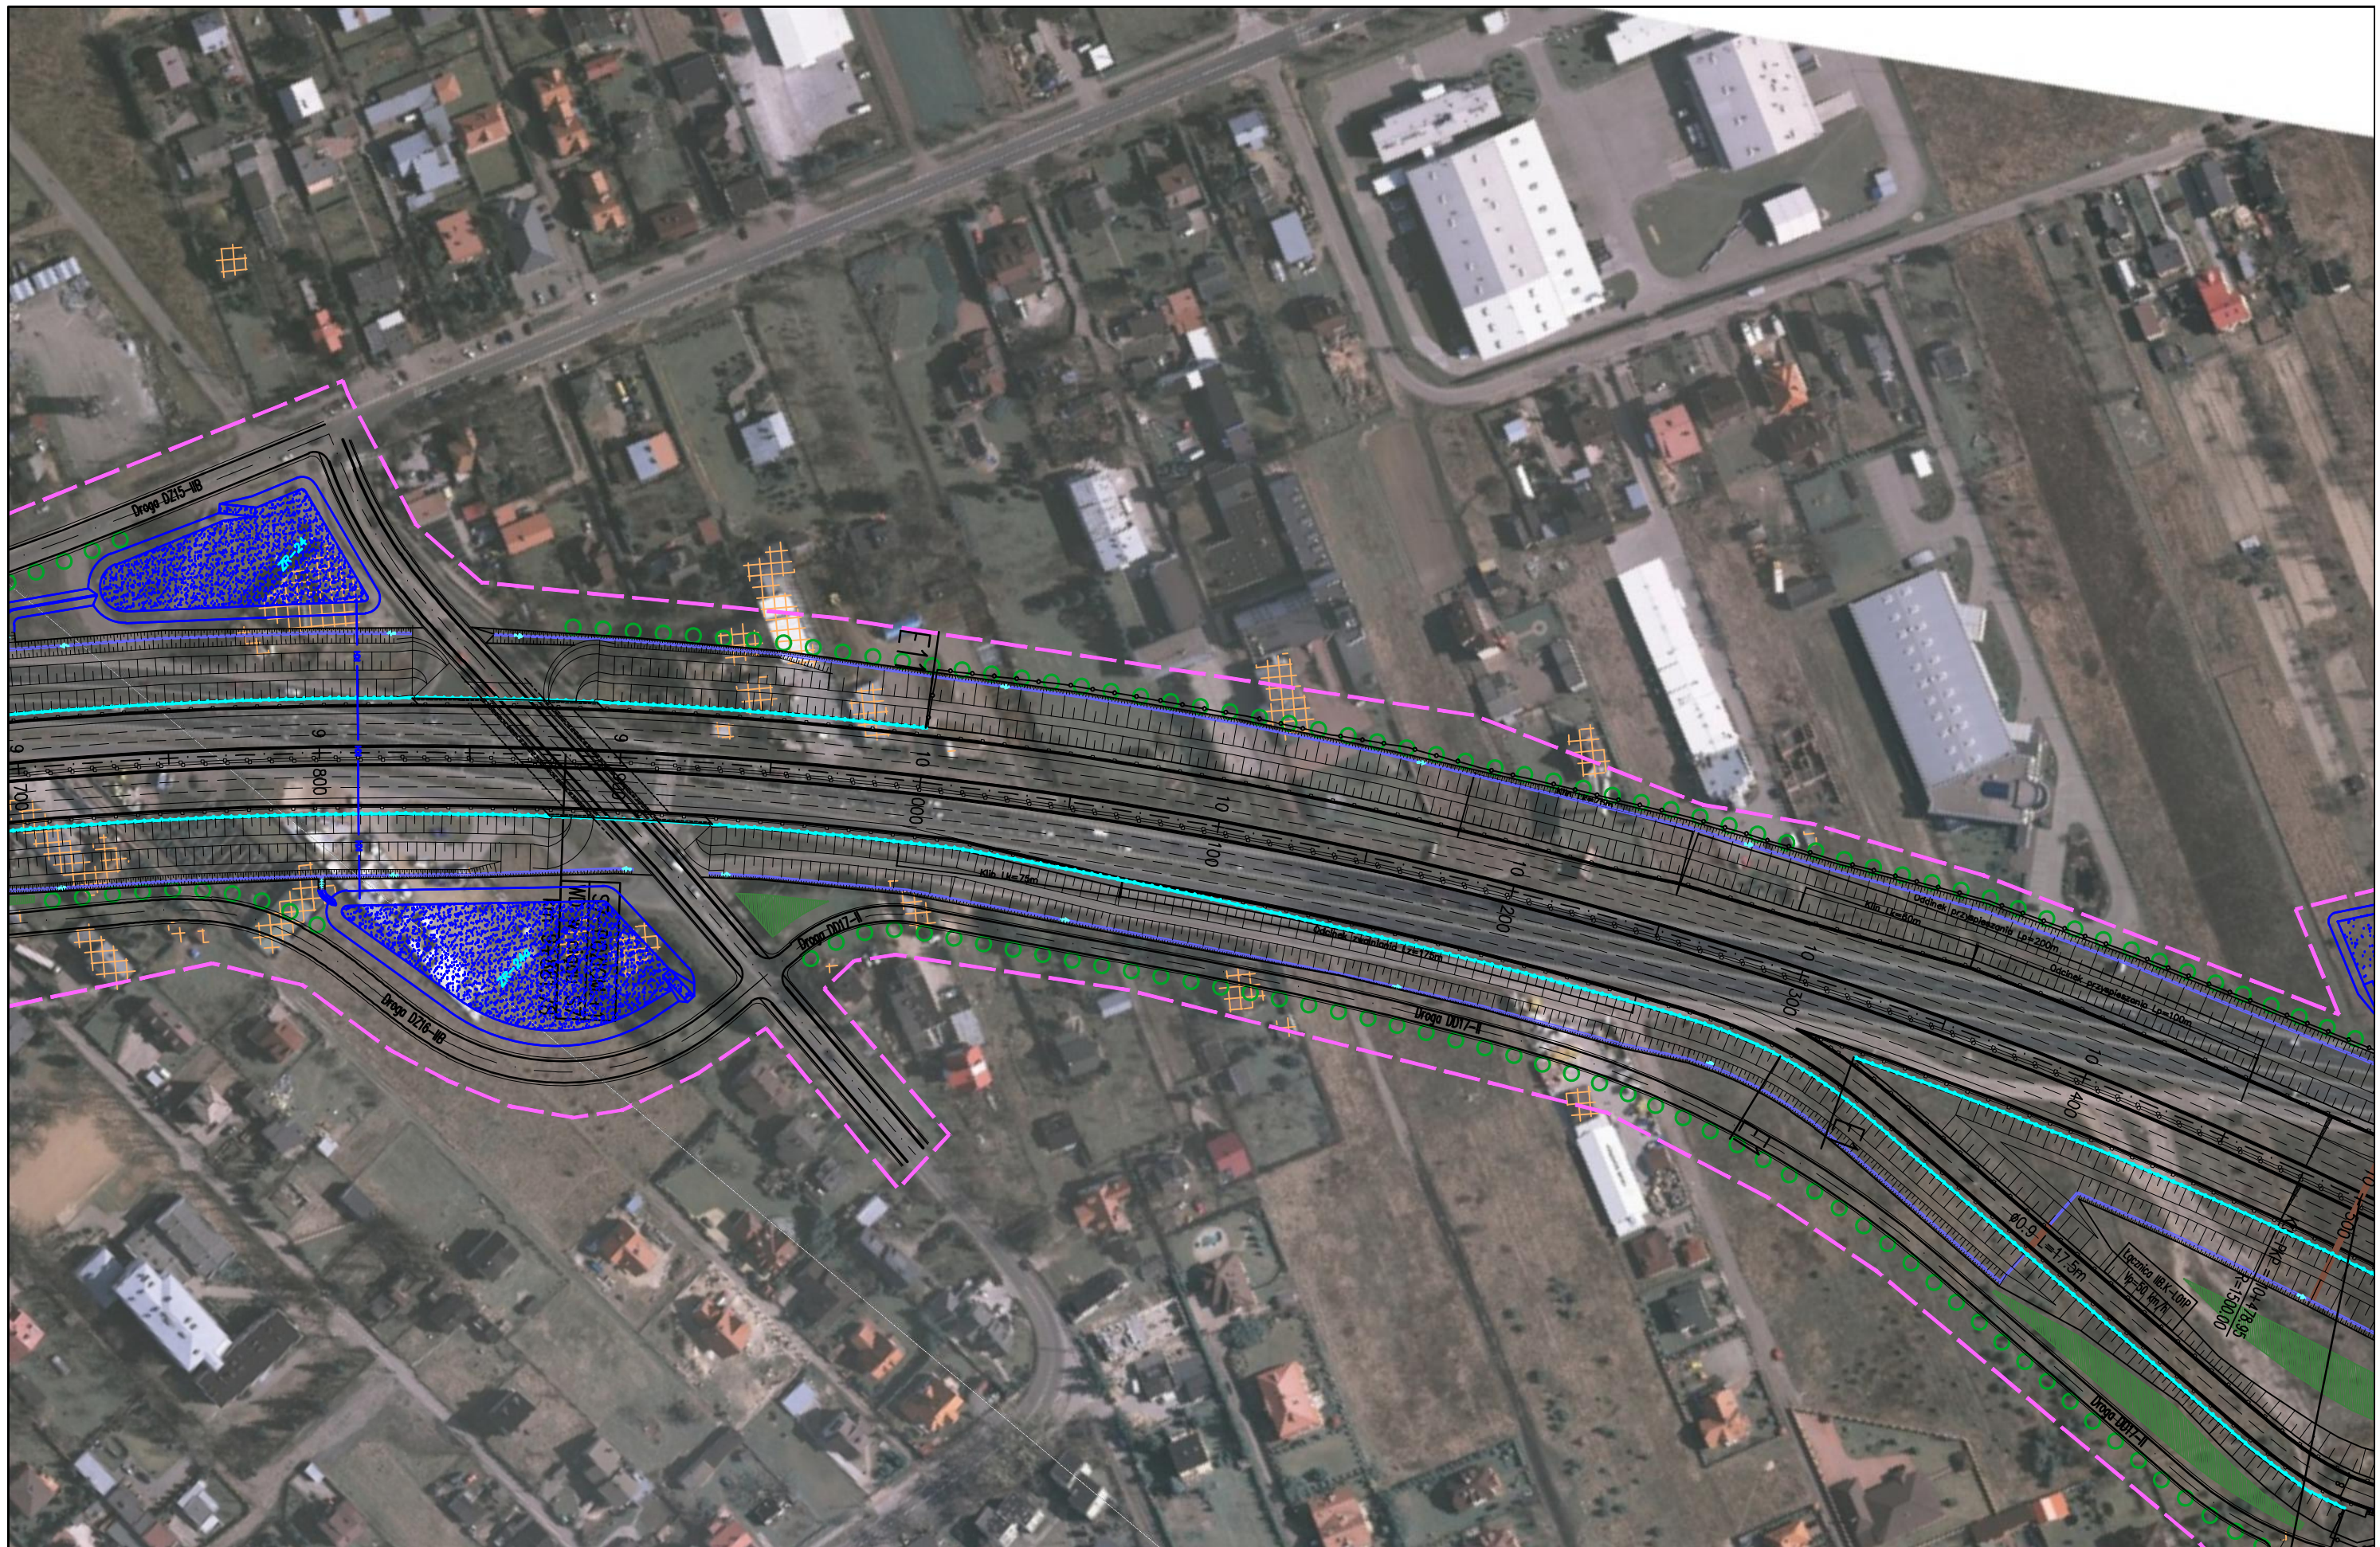
Koniec opracowania Etapu I wariantu IIb
 Początek opracowania Etapu II wariantu IIb
 km 9+200


JEDNOSTKA PROJEKTOWA  TRAKT sp. z o.o. sp.k. 40-159 Katowice, ul. Jesionowa 15 tel: (0-32) 228-12-70, fax: (0-32) 220-70-04	INWESTOR GENERALNA DYREKCJA DRÓG KRAJOWYCH I AUTOSTRAD 03-808 Warszawa ul. Mińska 25 	NAZWA OPRACOWANIA RAPORT O ODDZIAŁYWANIU PRZEDSIĘWZIĘCIA NA ŚRODOWISKO				ZADANIE OKREŚLENIE PRZEBIEGU PÓŁNOCNEGO WYŁOTU Z WARSZAWY DROGI EKSPRESOWEJ S-7 W KIERUNKU GDAŃSKA NA ODCINKU CZOSNÓW Z TRASĄ ARMII KRAJOWEJ W WARSZAWIE WRAZ Z MATERIAŁAMI DO WNIOSKU O UZYSKANIE DECYZJI O ŚRODOWISKOWYCH UWARUNKOWANIACH ORAZ RAPORTEM O ODDZIAŁYWANIU NA ŚRODOWISKO				
		TYTUŁ RYSUNKU MAPA URZĄDZEŃ OCHRONY ŚRODOWISKA – ETAP I/ETAP II								
NR UMOWY PR-628/12	SKALA 1:2000	DATA PAŹDZIERNIK 2014	STADIUM MATERIAŁY DO WNIOSKU O WYDANIE DECYZJI O ŚRODOWISKOWYCH UWARUNKOWANIACH	BRANŻA OCHRONA ŚRODOWISKA	NR RYS. 08.03.16		FUNKCJA Opracował Sprawdzający	IMIĘ I NAZWISKO mgr Grzegorz Kubicki mgr inż. Patrycja Rochowska	BRANŻA ochrona środowiska ochrona środowiska	PODPIS  

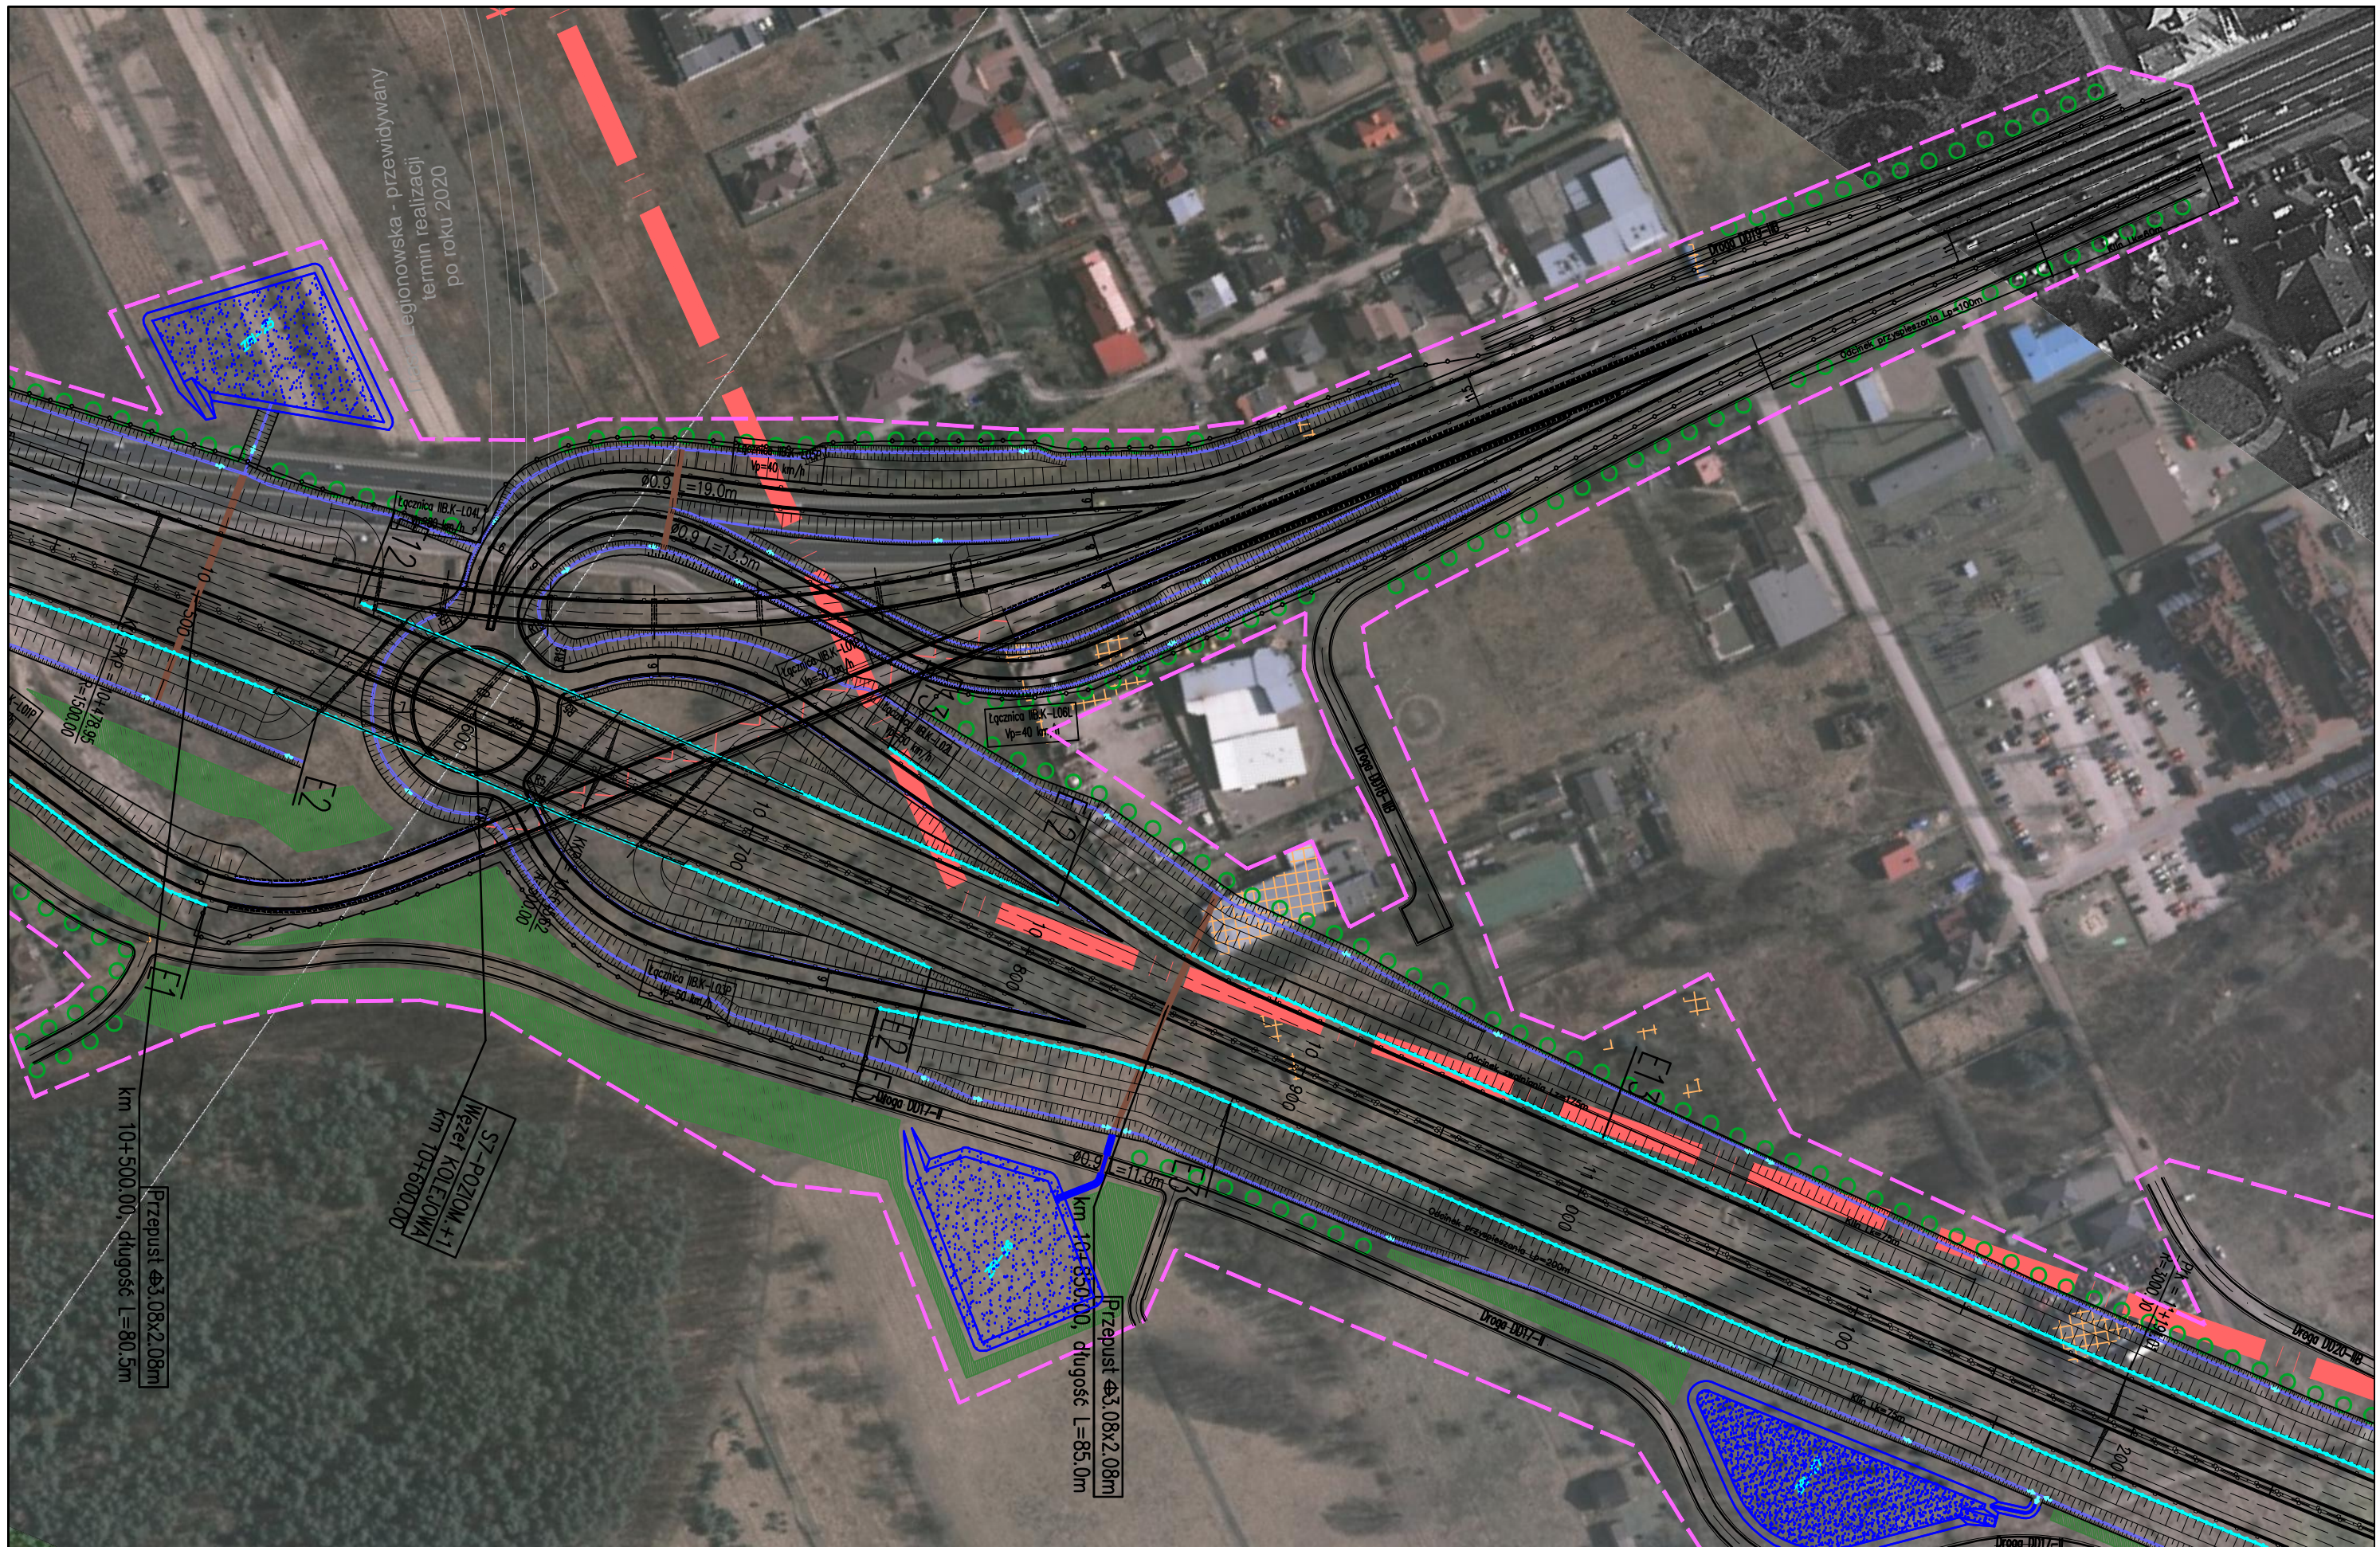

JEDNOSTKA PROJEKTOWA  TRAKT sp. z o.o. sp.k. 40-159 Katowice, ul. Jesionowa 15 tel: (0-32) 228-12-70, fax: (0-32) 220-70-04		INWESTOR GENERALNA DYREKCJA DRÓG KRAJOWYCH I AUTOSTRAD 03-808 Warszawa ul. Mińska 25 		NAZWA OPRACOWANIA RAPORT O ODDZIAŁYWANIU PRZEDSIĘWZIĘCIA NA ŚRODOWISKO TYTUŁ RYSUNKU MAPA URZĄDZEŃ OCHRONY ŚRODOWISKA – ETAP II				ZADANIE OKREŚLENIE PRZEBIEGU PÓŁNOCNEGO WYLOTU Z WARSZAWY DROGI EKSPRESOWEJ S-7 W KIERUNKU GDAŃSKA NA ODCINKU CZOSNÓW Z TRASĄ ARMII KRAJOWEJ W WARSZAWIE WRAZ Z MATERIAŁAMI DO WNIOSKU O UZYSKANIE DECYZJI O ŚRODOWISKOWYCH UWARUNKOWANIACH ORAZ RAPORTEM O ODDZIAŁYWANIU NA ŚRODOWISKO			
NR UMOWY	SKALA	DATA	STADIUM	BRANŻA	NR RYS.	FUNKCJA	IMIĘ I NAZWISKO	BRANŻA	PODPIS		
PR-628/12	1:2000	PAŹDZIERNIK 2014	MATERIAŁY DO WNIOSKU O WYDANIE DECYZJI O ŚRODOWISKOWYCH UWARUNKOWANIACH	OCHRONA ŚRODOWISKA	08.03.17	Opracował	mgr Grzegorz Kubicki	ochrona środowiska	<i>Kubicki</i>		
						Sprawdzający	mgr inż. Patrycja Rochowska	ochrona środowiska	<i>Rochowska</i>		

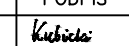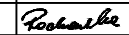

JEDNOSTKA PROJEKTOWA  TRAKT sp. z o.o. sp.k. 40-159 Katowice, ul. Jesionowa 15 tel: (0-32) 228-12-70, fax: (0-32) 220-70-04	INWESTOR GENERALNA DYREKCJA DRÓG KRAJOWYCH I AUTOSTRAD 03-808 Warszawa ul. Mińska 25 	NAZWA OPRACOWANIA RAPORT O ODDZIAŁYWANIU PRZEDSIĘWZIĘCIA NA ŚRODOWISKO				ZADANIE OKREŚLENIE PRZEBIEGU PÓŁNOCNEGO WYŁOTU Z WARSZAWY DROGI EKSPRESOWEJ S-7 W KIERUNKU GDAŃSKA NA ODCINKU CZOSNÓW Z TRASĄ ARMII KRAJOWEJ W WARSZAWIE WRAZ Z MATERIAŁAMI DO WNIOSKU O UZYSKANIE DECYZJI O ŚRODOWISKOWYCH UWARUNKOWANIACH ORAZ RAPORTEM O ODDZIAŁYWANIU NA ŚRODOWISKO				
		TYTUŁ RYSUNKU MAPA URZĄDZEŃ OCHRONY ŚRODOWISKA – ETAP II								
NR UMOWY PR-628/12	SKALA 1:2000	DATA PAŹDZIERNIK 2014	STADIUM MATERIAŁY DO WNIOSKU O WYDANIE DECYZJI O ŚRODOWISKOWYCH UWARUNKOWANIACH	BRANŻA OCHRONA ŚRODOWISKA	NR RYS. 08.03.18		FUNKCJA Opracował Sprawdzający	IMIĘ I NAZWISKO mgr Grzegorz Kubicki mgr inż. Patrycja Rochowska	BRANŻA ochrona środowiska ochrona środowiska	PODPIS  

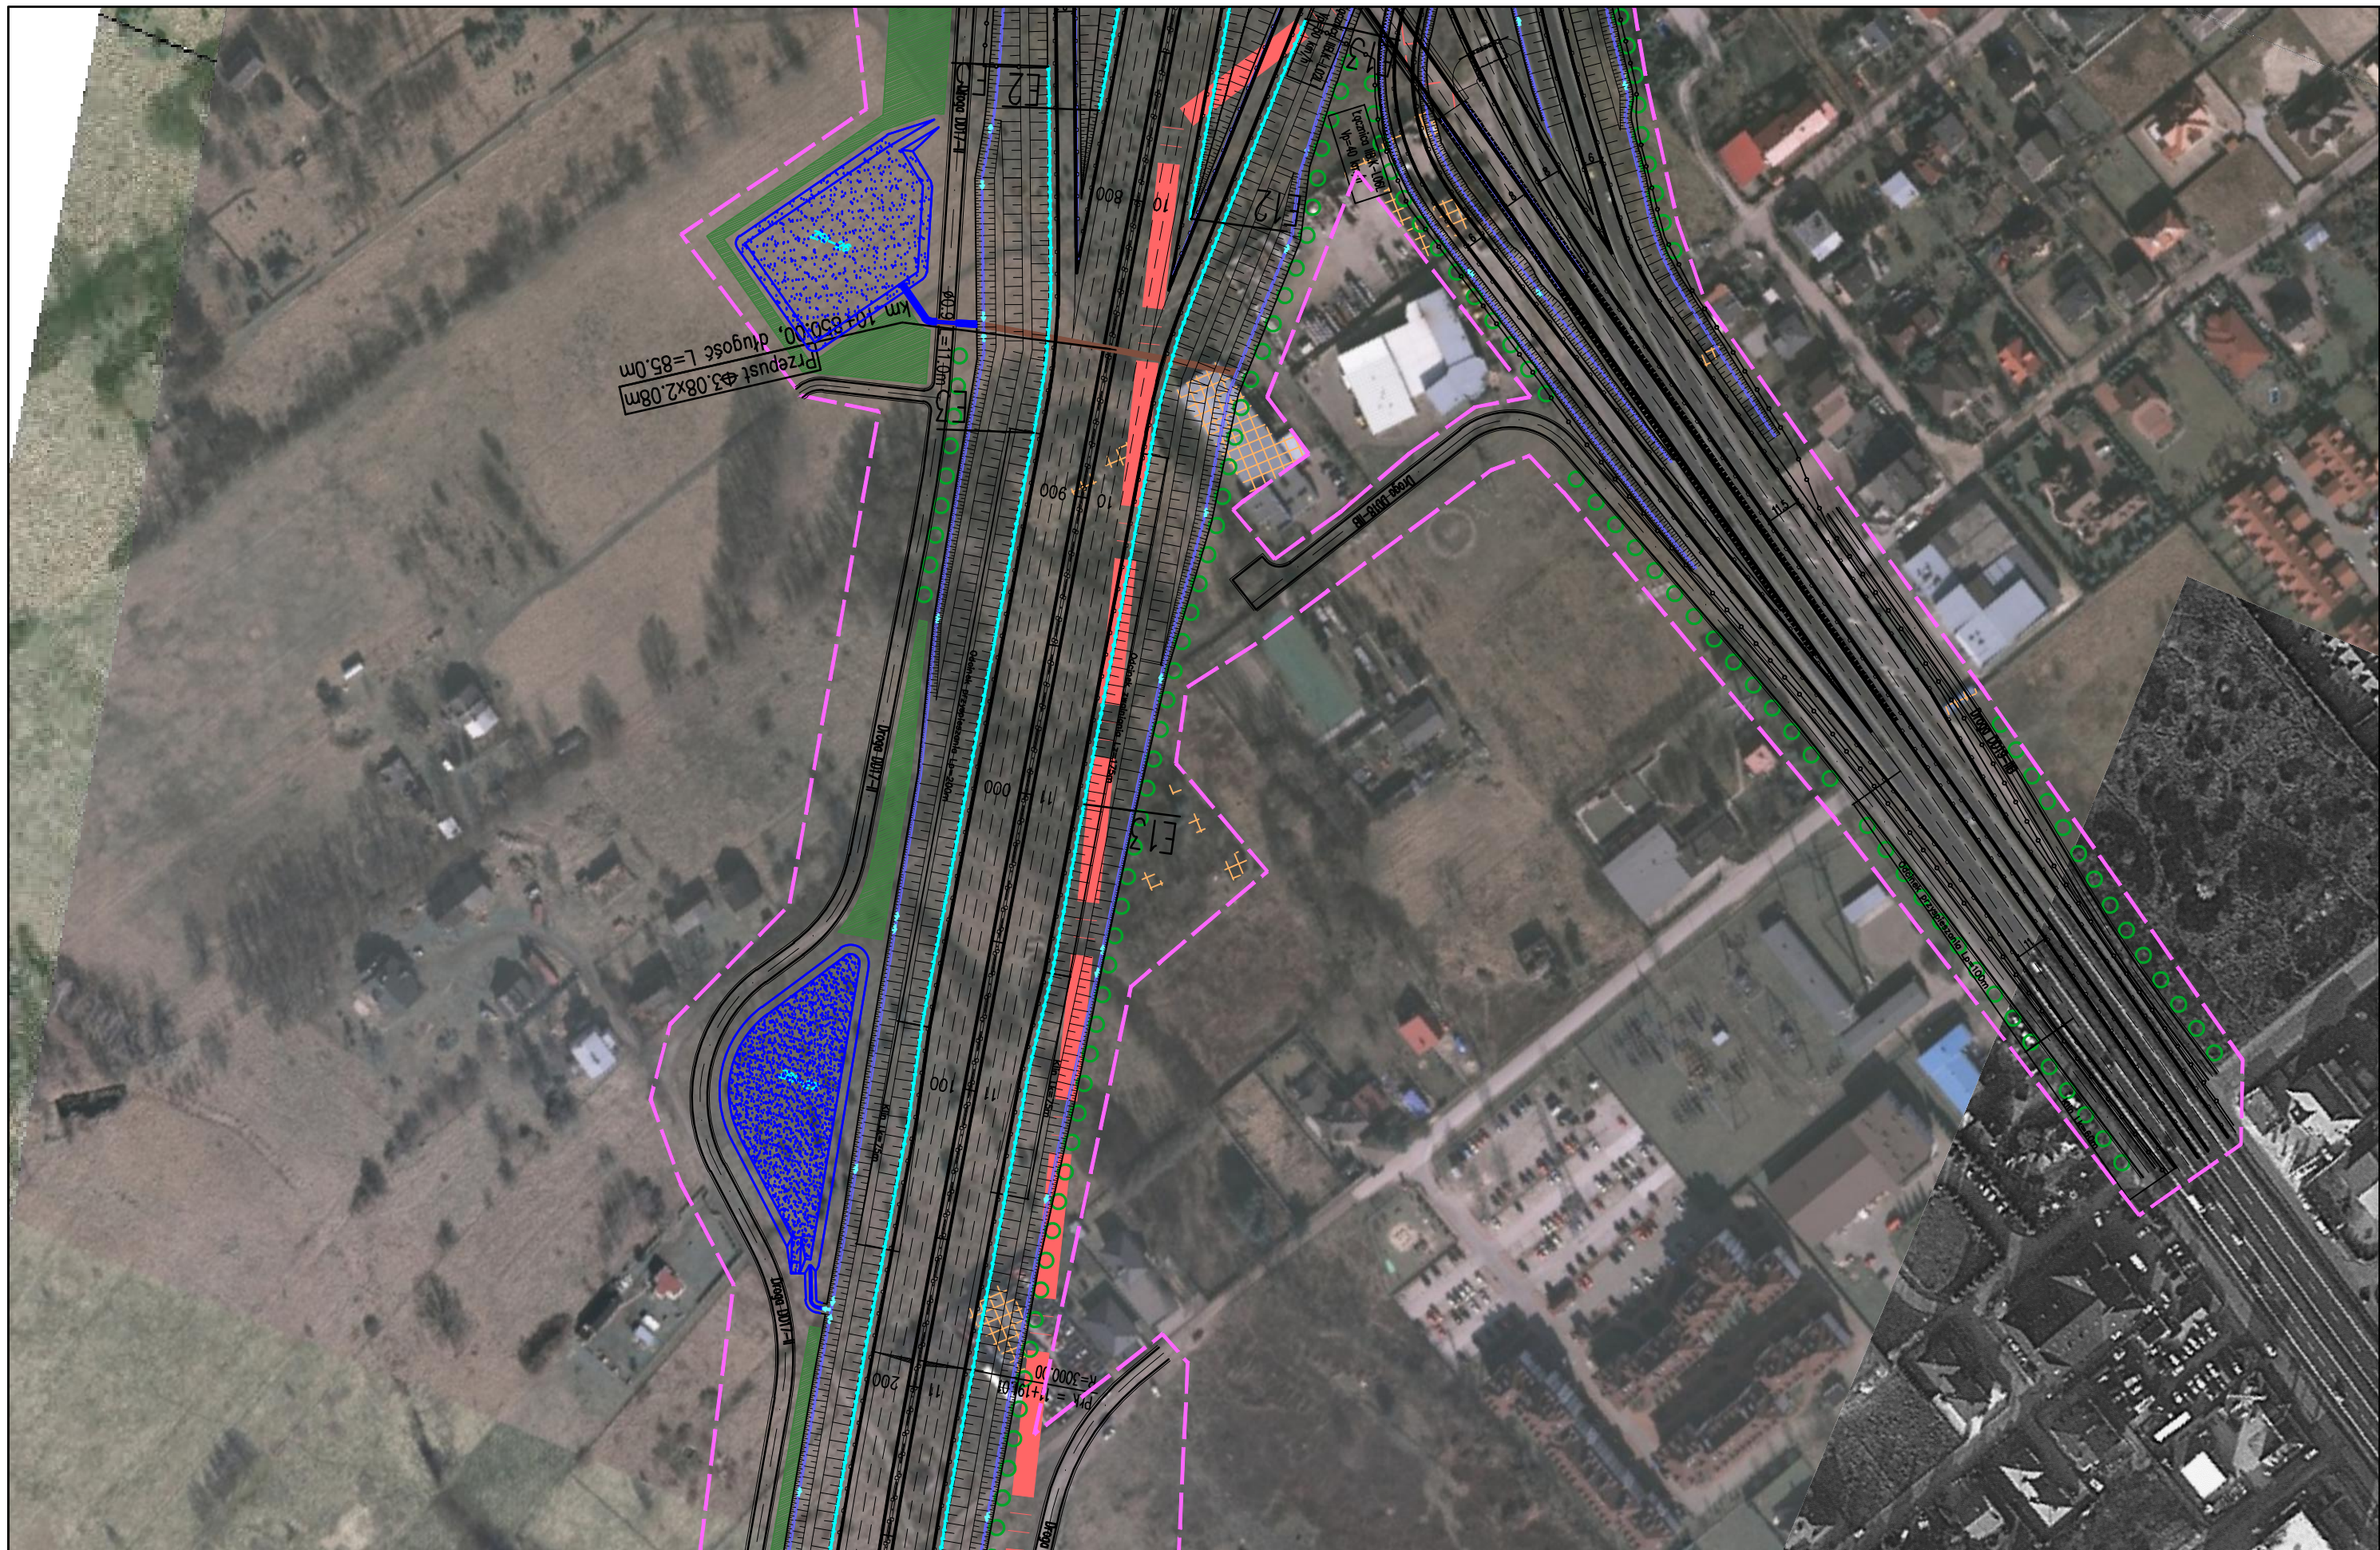

JEDNOSTKA PROJEKTOWA



INWESTOR

GENERALNA DYREKCJA DRÓG
KRAJOWYCH I AUTOSTRAD
03-808 Warszawa
ul. Mińska 25



NAZWA OPRACOWANIA

RAPORT O ODDZIAŁYWANIU PRZEDSIĘWZIĘCIA NA ŚRODOWISKO

TYTUŁ RYSUNKU


MAPA URZĄDZEŃ OCHRONY ŚRODOWISKA – ETAP II



NR UMOWY	SKALA	DATA	STADIUM	BRANŻA	NR RYS.
PR-628/12	1:2000	PAŹDZIERNIK 2014	MATERIAŁY DO WNIOSKU O WYDANIE DECYZJI O ŚRODOWISKOWYCH UWARUNKOWANIACH	OCHRONA ŚRODOWISKA	08.03.19


ZADANIE

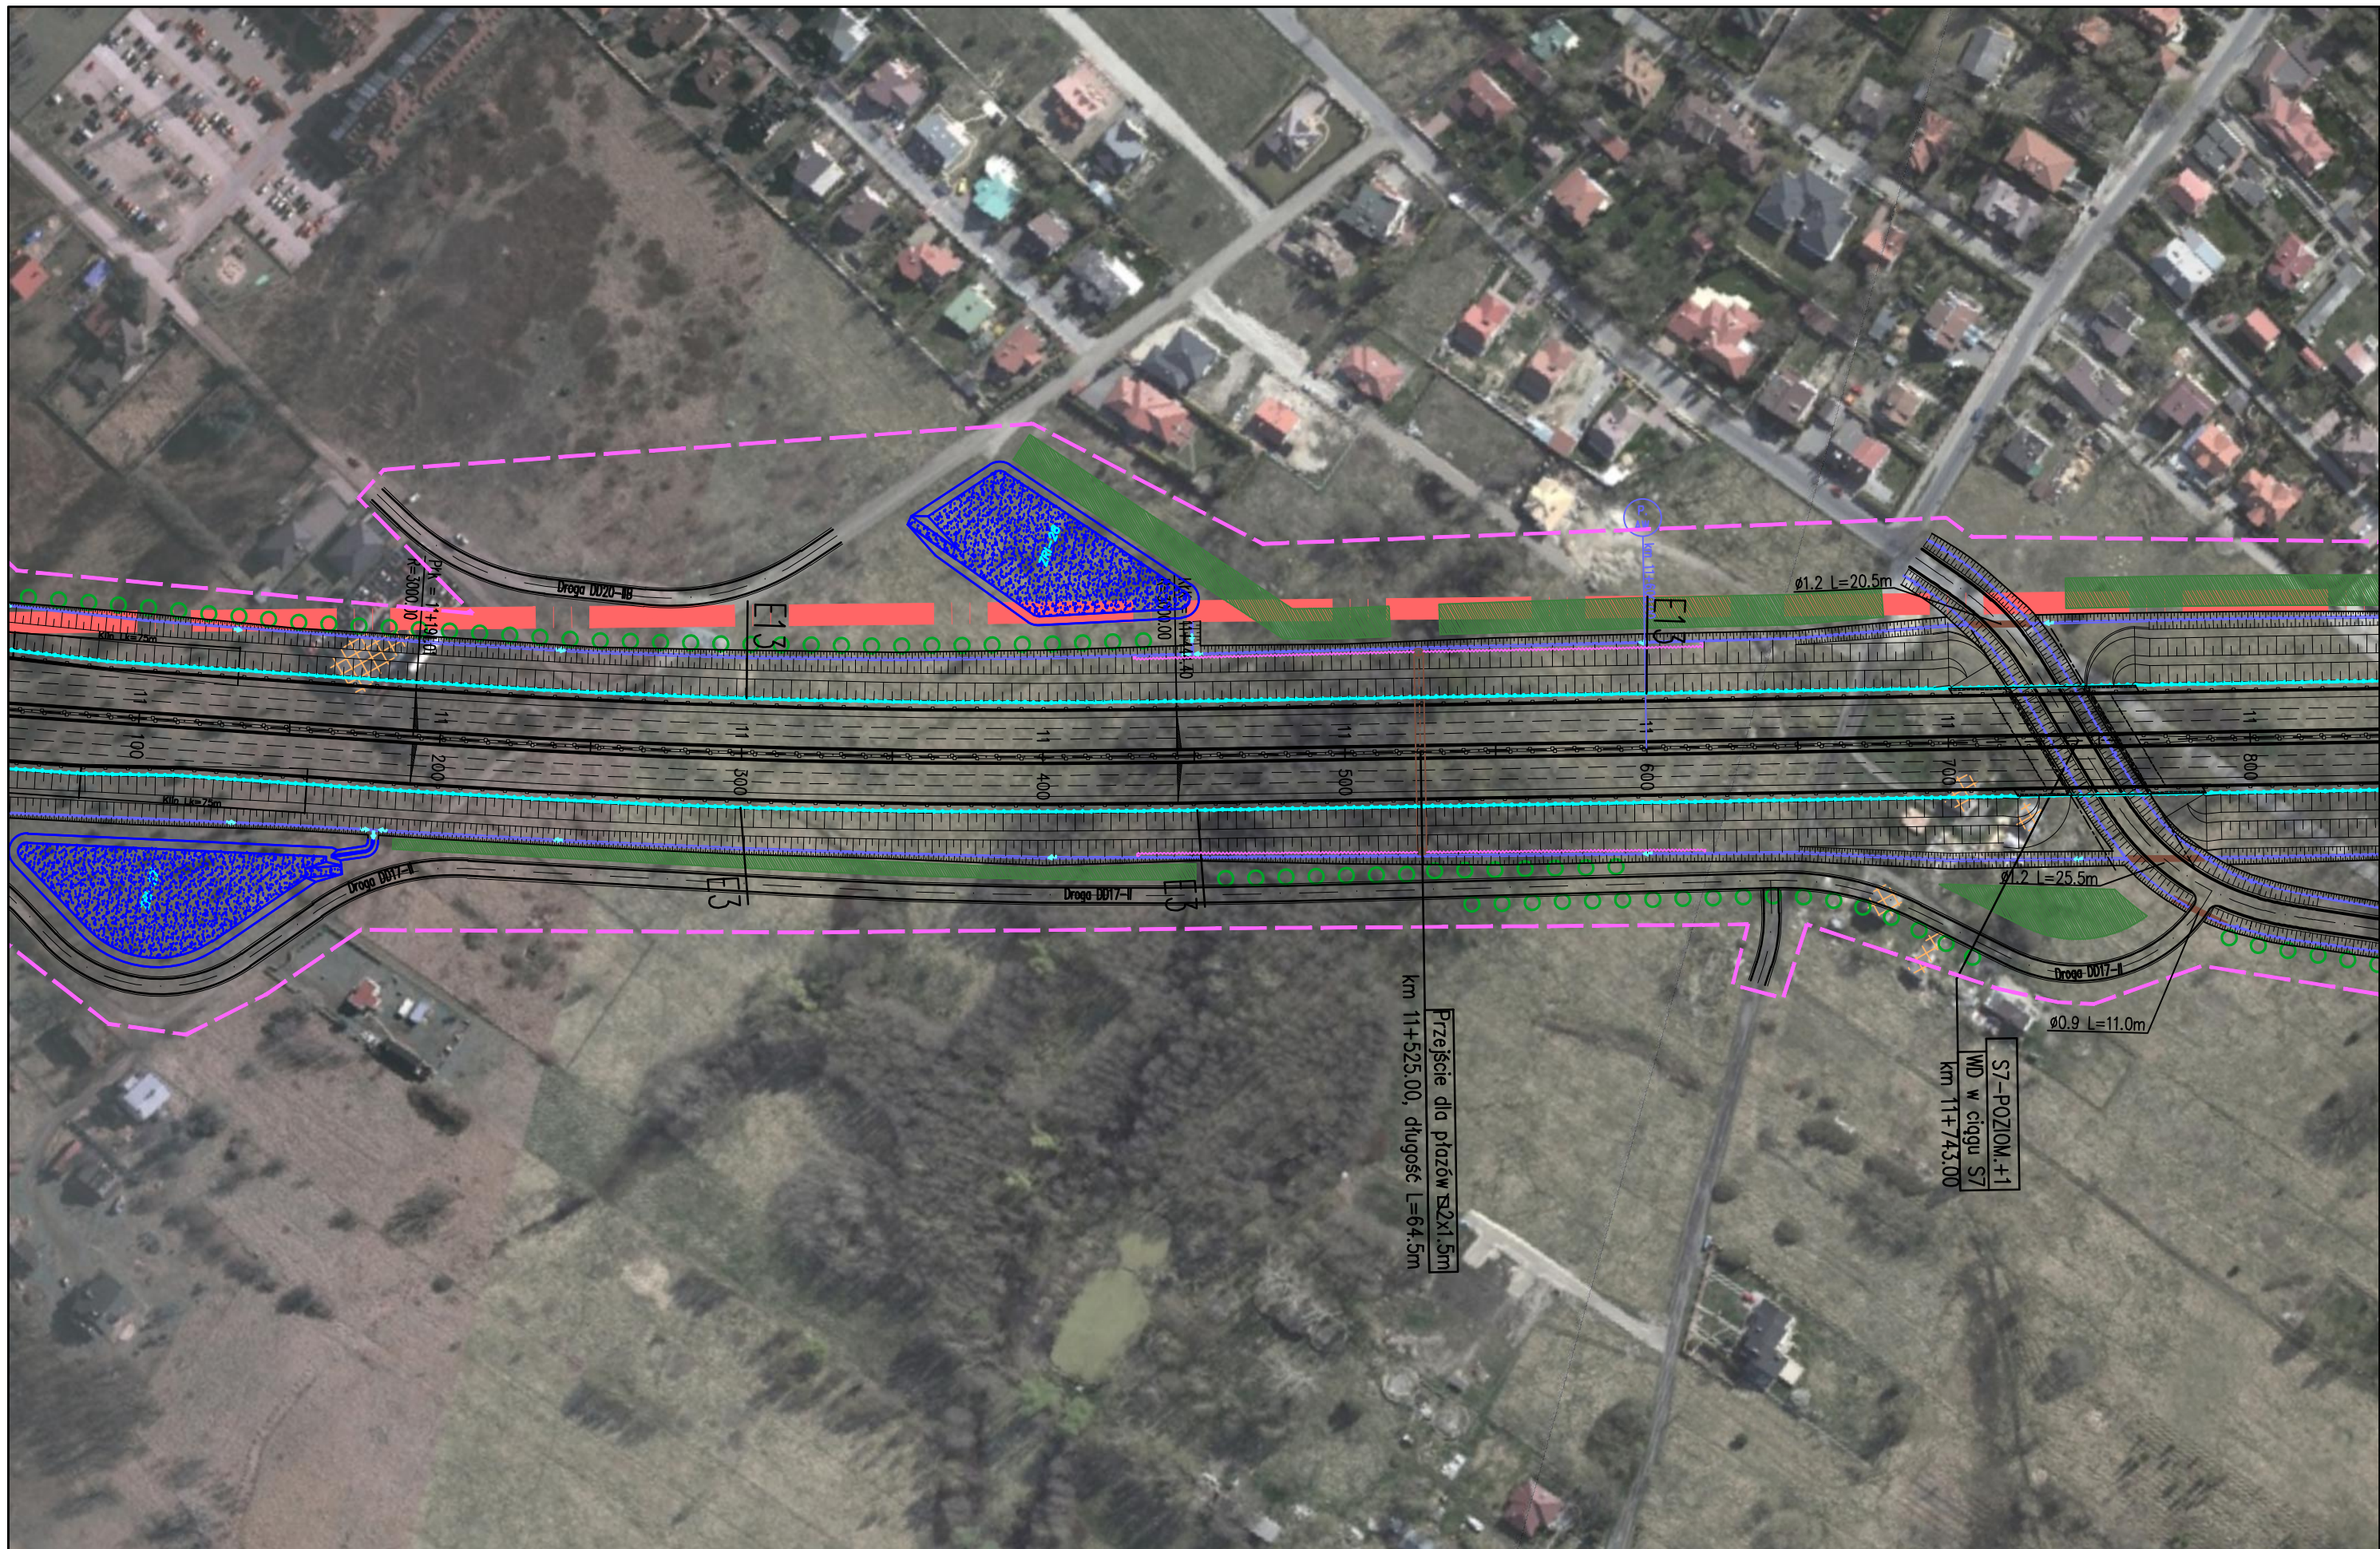

OKREŚLENIE PRZEBIEGU PÓŁNOCNEGO WYLOTU Z WARSZAWY DRÓGI EKSPRESOWEJ S-7
W KIERUNKU GDAŃSKA NA ODCINKU CZOSNÓW Z TRASĄ ARMII KRAJOWEJ W WARSZAWIE
WRAZ Z MATERIAŁAMI DO WNIOSKU O UZYSKANIE DECYZJI O ŚRODOWISKOWYCH UWARUNKOWANIACH
ORAZ RAPORTEM O ODDZIAŁYWANIU NA ŚRODOWISKO

FUNKCJA	IMIĘ I NAZWISKO	BRANŻA	PODPIS
Opracował	mgr Grzegorz Kubicki	ochrona środowiska	<i>Kubicki</i>
Sprawdzający	mgr inż. Patrycja Rochowska	ochrona środowiska	<i>Rochowska</i>



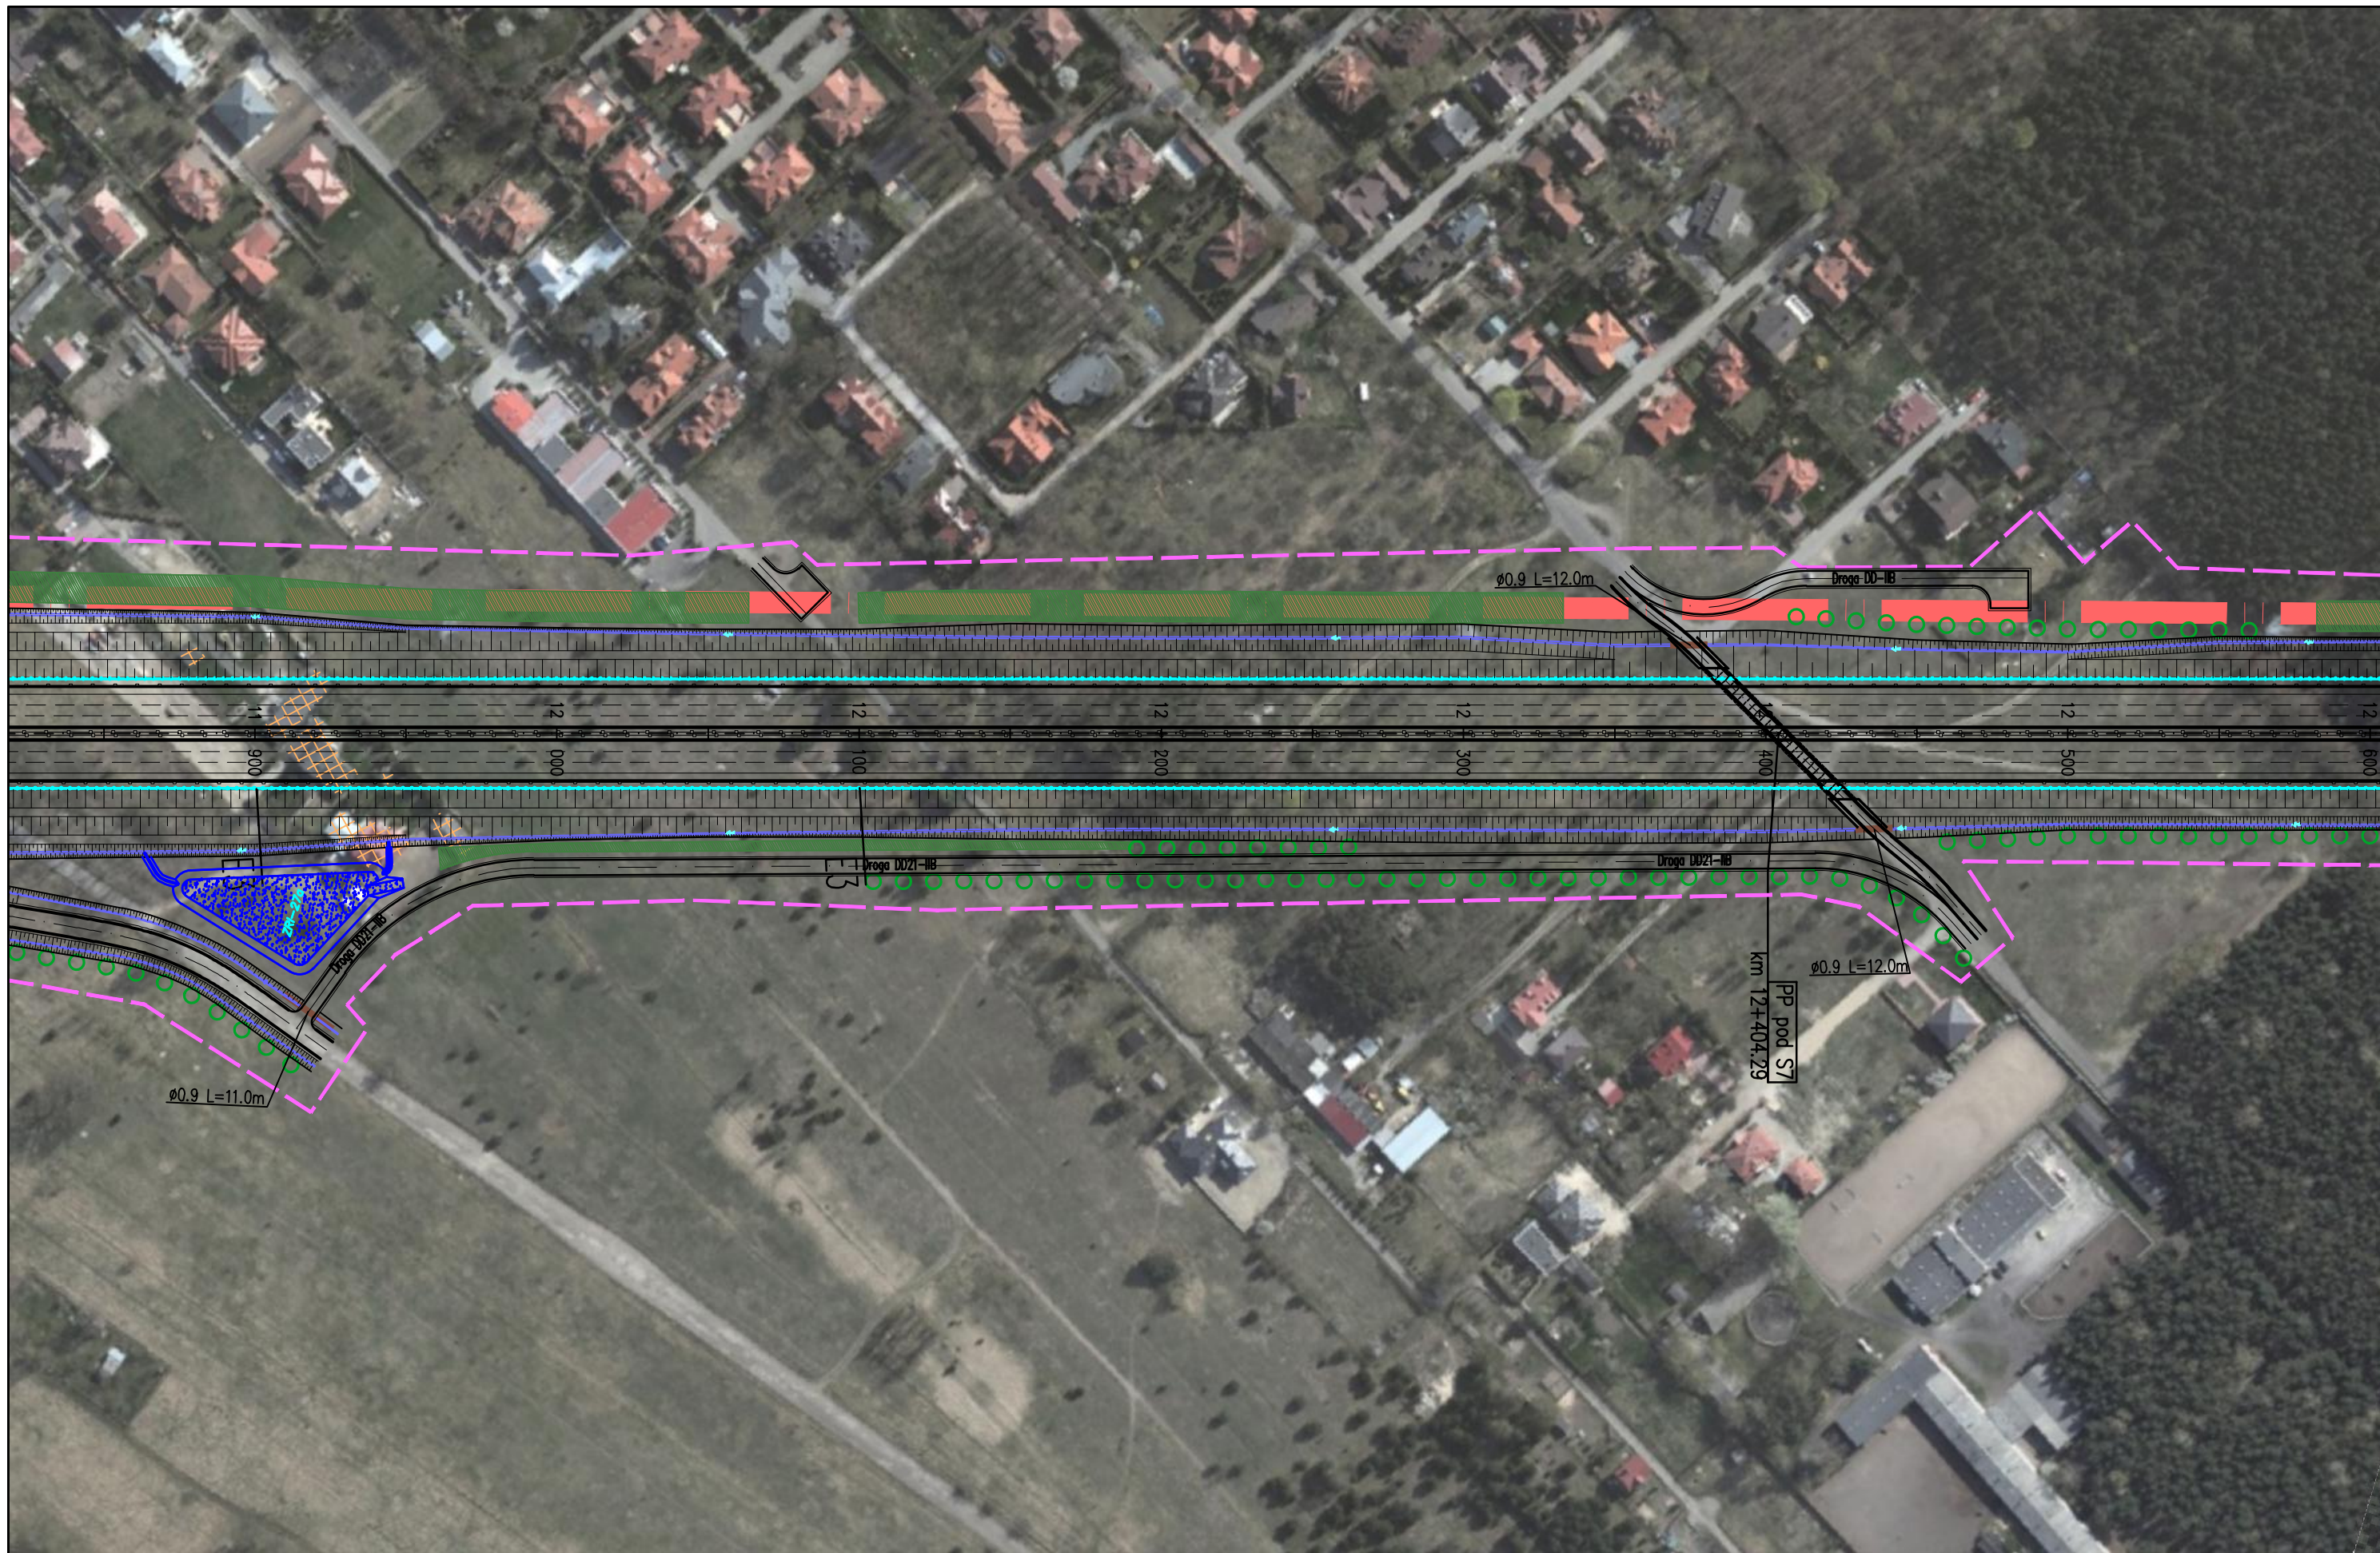


JEDNOSTKA PROJEKTOWA  TRAKT sp. z o.o. sp.k. 40-159 Katowice, ul. Jesionowa 15 tel: (0-32) 228-12-70, fax: (0-32) 220-70-04	INWESTOR GENERALNA DYREKCJA DRÓG KRAJOWYCH I AUTOSTRAD 03-808 Warszawa ul. Mińska 25 	NAZWA OPRACOWANIA RAPORT O ODDZIAŁYWANIU PRZEDSIĘWZIĘCIA NA ŚRODOWISKO				ZADANIE OKREŚLENIE PRZEBIEGU PÓŁNOCNEGO WYLOTU Z WARSZAWY DROGI EKSPRESOWEJ S-7 W KIERUNKU GDAŃSKA NA ODCINKU CZOSNÓW Z TRASĄ ARMII KRAJOWEJ W WARSZAWIE WRAZ Z MATERIAŁAMI DO WNIOSKU O UZYSKANIE DECYZJI O ŚRODOWISKOWYCH UWARUNKOWANIACH ORAZ RAPORTEM O ODDZIAŁYWANIU NA ŚRODOWISKO													
		TYTUŁ RYSUNKU MAPA URZĄDZEŃ OCHRONY ŚRODOWISKA – ETAP II				<table border="1"> <thead> <tr> <th>FUNKCJA</th> <th>IMIĘ I NAZWISKO</th> <th>BRANŻA</th> <th>PODPIS</th> </tr> </thead> <tbody> <tr> <td>Opracował</td> <td>mgr Grzegorz Kubicki</td> <td>ochrona środowiska</td> <td><i>Kubicki</i></td> </tr> <tr> <td>Sprawdzający</td> <td>mgr inż. Patrycja Rochowska</td> <td>ochrona środowiska</td> <td><i>Rochowska</i></td> </tr> </tbody> </table>				FUNKCJA	IMIĘ I NAZWISKO	BRANŻA	PODPIS	Opracował	mgr Grzegorz Kubicki	ochrona środowiska	<i>Kubicki</i>	Sprawdzający	mgr inż. Patrycja Rochowska
FUNKCJA	IMIĘ I NAZWISKO	BRANŻA	PODPIS																
Opracował	mgr Grzegorz Kubicki	ochrona środowiska	<i>Kubicki</i>																
Sprawdzający	mgr inż. Patrycja Rochowska	ochrona środowiska	<i>Rochowska</i>																
NR UMOWY PR-628/12	SKALA 1:2000	DATA PAŹDZIERNIK 2014	STADIUM MATERIAŁY DO WNIOSKU O WYDANIE DECYZJI O ŚRODOWISKOWYCH UWARUNKOWANIACH	BRANŻA OCHRONA ŚRODOWISKA	NR RYS. 08.03.20														






JEDNOSTKA PROJEKTOWA  TRAKT sp. z o.o. sp.k. 40-159 Katowice, ul. Jesionowa 15 tel: (0-32) 228-12-70, fax: (0-32) 220-70-04	INWESTOR GENERALNA DYREKCJA DRÓG KRAJOWYCH I AUTOSTRAD 03-808 Warszawa ul. Mińska 25 	NAZWA OPRACOWANIA RAPORT O ODDZIAŁYWANIU PRZEDSIĘWZIĘCIA NA ŚRODOWISKO				ZADANIE OKREŚLENIE PRZEBIEGU PÓŁNOCNEGO WYLOTU Z WARSZAWY DROGI EKSPRESOWEJ S-7 W KIERUNKU GDAŃSKA NA ODCINKU CZOSNÓW Z TRASĄ ARMII KRAJOWEJ W WARSZAWIE WRAZ Z MATERIAŁAMI DO WNIOSKU O UZYSKANIE DECYZJI O ŚRODOWISKOWYCH UWARUNKOWANIACH ORAZ RAPORTEM O ODDZIAŁYWANIU NA ŚRODOWISKO													
		TYTUŁ RYSUNKU MAPA URZĄDZEŃ OCHRONY ŚRODOWISKA – ETAP II				<table border="1"> <thead> <tr> <th>FUNKCJA</th> <th>IMIĘ I NAZWISKO</th> <th>BRANŻA</th> <th>PODPIS</th> </tr> </thead> <tbody> <tr> <td>Opracował</td> <td>mgr Grzegorz Kubicki</td> <td>ochrona środowiska</td> <td><i>Kubicki</i></td> </tr> <tr> <td>Sprawdzający</td> <td>mgr inż. Patrycja Rochowska</td> <td>ochrona środowiska</td> <td><i>Rochowska</i></td> </tr> </tbody> </table>				FUNKCJA	IMIĘ I NAZWISKO	BRANŻA	PODPIS	Opracował	mgr Grzegorz Kubicki	ochrona środowiska	<i>Kubicki</i>	Sprawdzający	mgr inż. Patrycja Rochowska
FUNKCJA	IMIĘ I NAZWISKO	BRANŻA	PODPIS																
Opracował	mgr Grzegorz Kubicki	ochrona środowiska	<i>Kubicki</i>																
Sprawdzający	mgr inż. Patrycja Rochowska	ochrona środowiska	<i>Rochowska</i>																
NR UMOWY PR-628/12	SKALA 1:2000	DATA PAŹDZIERNIK 2014	STADIUM MATERIAŁY DO WNIOSKU O WYDANIE DECYZJI O ŚRODOWISKOWYCH UWARUNKOWANIACH	BRANŻA OCHRONA ŚRODOWISKA	NR RYS. 08.03.21														



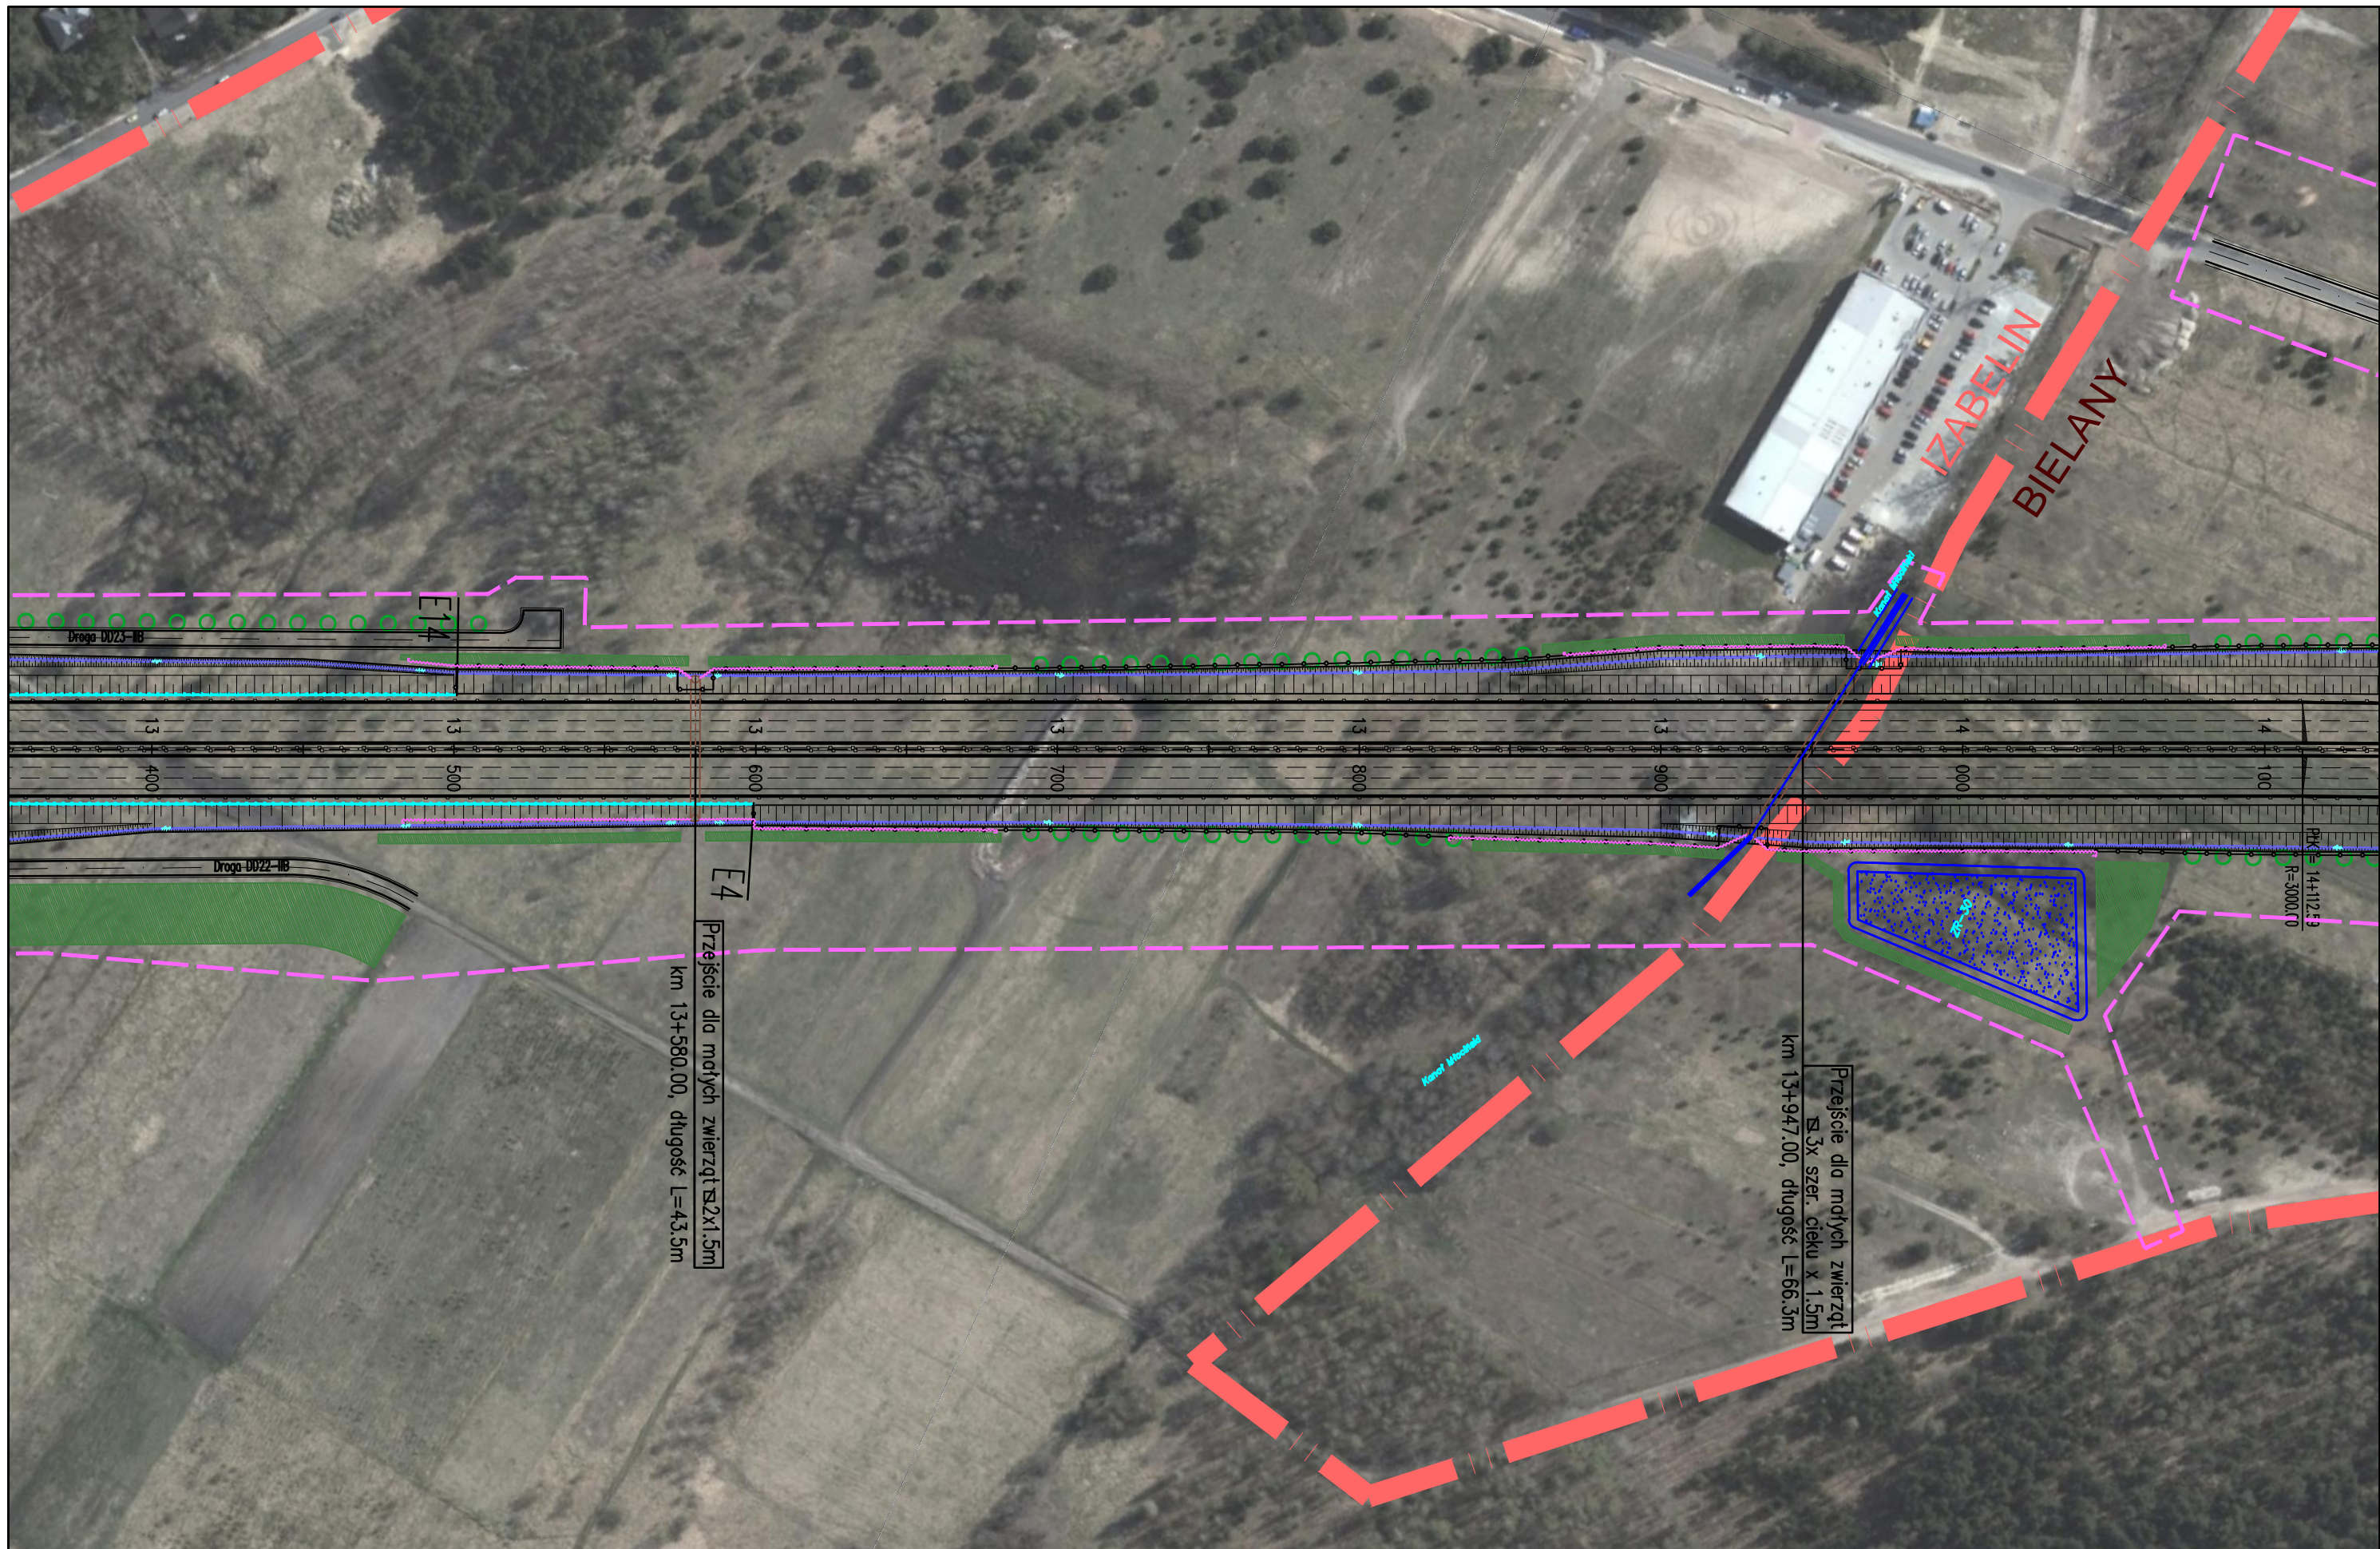


JEDNOSTKA PROJEKTOWA  TRAKT sp. z o.o. sp.k. 40-159 Katowice, ul. Jesionowa 15 tel: (0-32) 228-12-70, fax: (0-32) 220-70-04		INWESTOR GENERALNA DYREKCJA DRÓG KRAJOWYCH I AUTOSTRAD 03-808 Warszawa ul. Mińska 25 		NAZWA OPRACOWANIA RAPORT O ODDZIAŁYWANIU PRZEDSIĘWZIĘCIA NA ŚRODOWISKO TYTUŁ RYSUNKU MAPA URZĄDZEŃ OCHRONY ŚRODOWISKA – ETAP II			ZADANIE OKREŚLENIE PRZEBIEGU PÓŁNOCNEGO WYLOTU Z WARSZAWY DROGI EKSPRESOWEJ S-7 W KIERUNKU GDAŃSKA NA ODCINKU CZOSNÓW Z TRASĄ ARMII KRAJOWEJ W WARSZAWIE WRAZ Z MATERIAŁAMI DO WNIOSKU O UZYSKANIE DECYZJI O ŚRODOWISKOWYCH UWARUNKOWANIACH ORAZ RAPORTEM O ODDZIAŁYWANIU NA ŚRODOWISKO			
NR UMÓWY	SKALA	DATA	STADIUM	BRANŻA	NR RYS.	FUNKCJA	IMIĘ I NAZWISKO	BRANŻA	PODPIS	
PR-628/12	1:2000	PAŹDZIERNIK 2014	MATERIAŁY DO WNIOSKU O WYDANIE DECYZJI O ŚRODOWISKOWYCH UWARUNKOWANIACH	OCHRONA ŚRODOWISKA	08.03.22	Opracował	mgr Grzegorz Kubicki	ochrona środowiska	<i>Kubicki</i>	
						Sprawdzający	mgr inż. Patrycja Rochowska	ochrona środowiska	<i>Rochowska</i>	



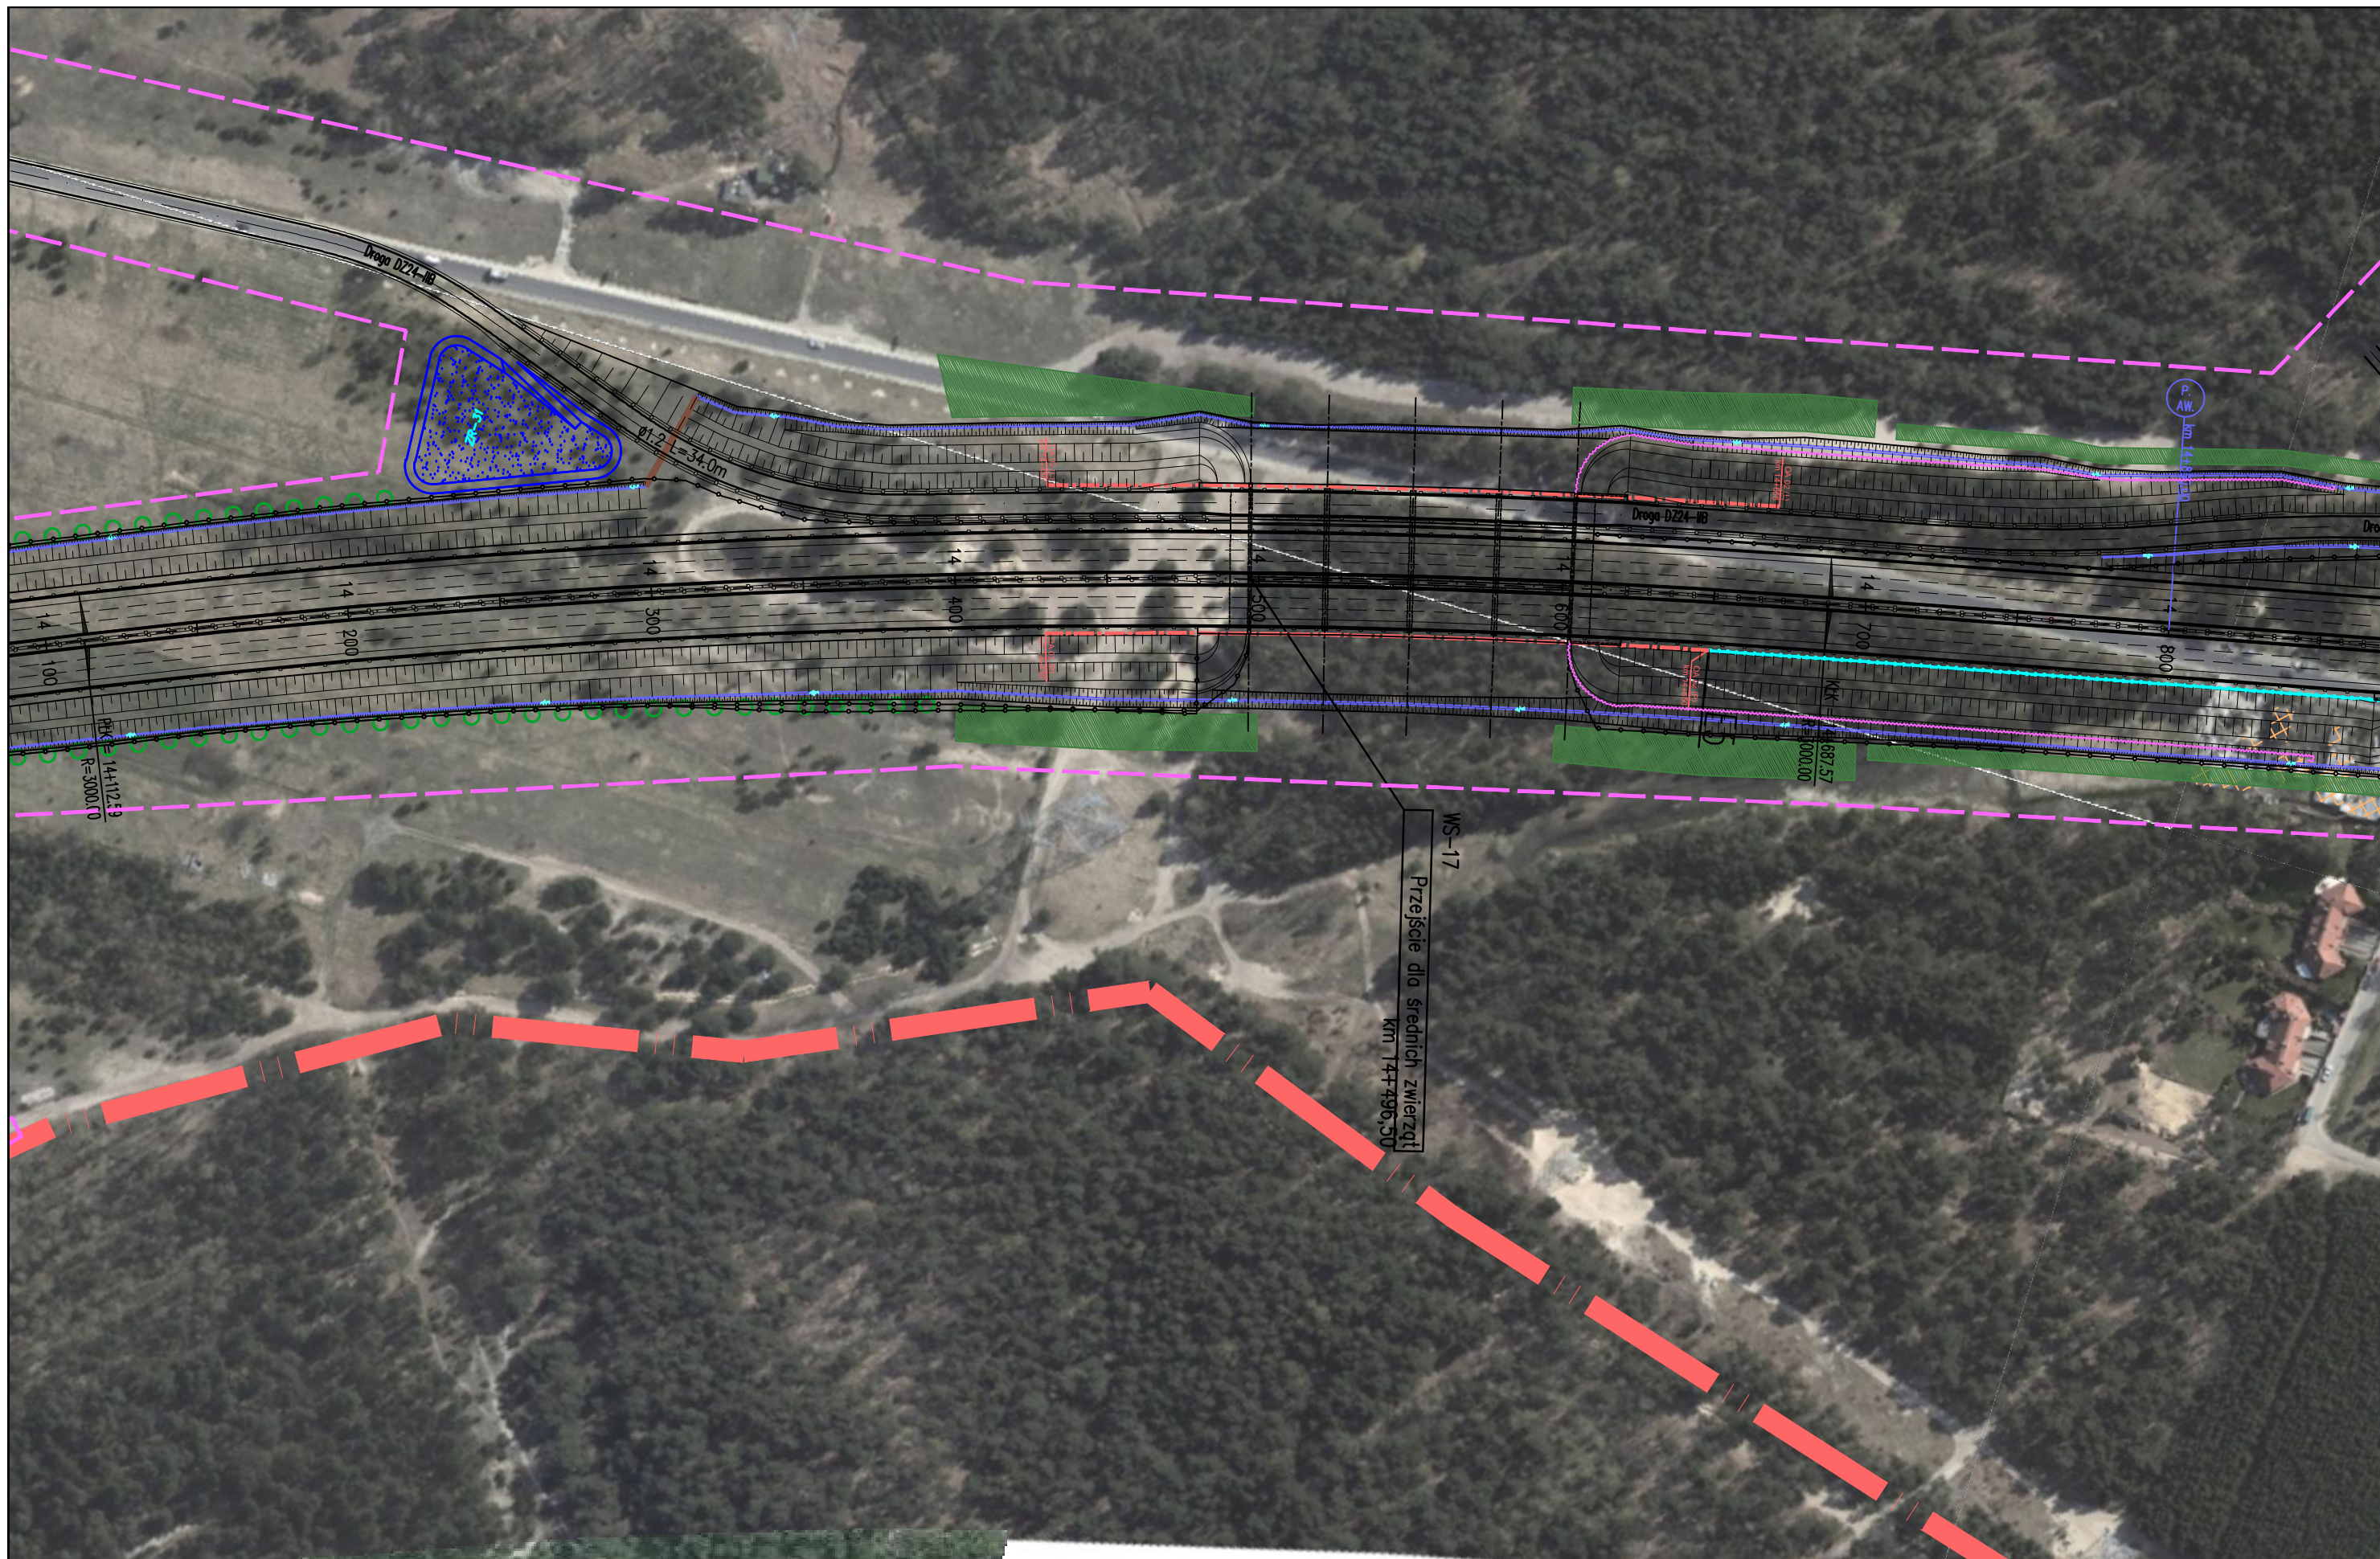


JEDNOSTKA PROJEKTOWA  TRAKT sp. z o.o. sp.k. 40-159 Katowice, ul. Jesionowa 15 tel: (0-32) 228-12-70, fax: (0-32) 220-70-04	INWESTOR GENERALNA DYREKCJA DRÓG KRAJOWYCH I AUTOSTRAD 03-808 Warszawa ul. Mińska 25 	NAZWA OPRACOWANIA RAPORT O ODDZIAŁYWANIU PRZEDSIĘWZIĘCIA NA ŚRODOWISKO				ZADANIE OKREŚLENIE PRZEBIEGU PÓŁNOCNEGO WYŁOTU Z WARSZAWY DRÓGI EKSPRESOWEJ S-7 W KIERUNKU GDAŃSKA NA ODCINKU CZOSNÓW Z TRASĄ ARMII KRAJOWEJ W WARSZAWIE WRAZ Z MATERIAŁAMI DO WNIOSKU O UZYSKANIE DECYZJI O ŚRODOWISKOWYCH UWARUNKOWANIACH ORAZ RAPORTEM O ODDZIAŁYWANIU NA ŚRODOWISKO													
		TYTUŁ RYSUNKU MAPA URZĄDZEŃ OCHRONY ŚRODOWISKA – ETAP II				<table border="1"> <tr> <th>FUNKCJA</th> <th>IMIĘ I NAZWISKO</th> <th>BRANŻA</th> <th>PODPIS</th> </tr> <tr> <td>Opracował</td> <td>mgr Grzegorz Kubicki</td> <td>ochrona środowiska</td> <td><i>Kubicki</i></td> </tr> <tr> <td>Sprawdzający</td> <td>mgr inż. Patrycja Rochowska</td> <td>ochrona środowiska</td> <td><i>Rochowska</i></td> </tr> </table>				FUNKCJA	IMIĘ I NAZWISKO	BRANŻA	PODPIS	Opracował	mgr Grzegorz Kubicki	ochrona środowiska	<i>Kubicki</i>	Sprawdzający	mgr inż. Patrycja Rochowska
FUNKCJA	IMIĘ I NAZWISKO	BRANŻA	PODPIS																
Opracował	mgr Grzegorz Kubicki	ochrona środowiska	<i>Kubicki</i>																
Sprawdzający	mgr inż. Patrycja Rochowska	ochrona środowiska	<i>Rochowska</i>																
NR UMOWY PR-628/12	SKALA 1:2000	DATA PAŹDZIERNIK 2014	STADIUM MATERIAŁY DO WNIOSKU O WYDANIE DECYZJI O ŚRODOWISKOWYCH UWARUNKOWANIACH	BRANŻA OCHRONA ŚRODOWISKA	NR RYS. 08.03.23														



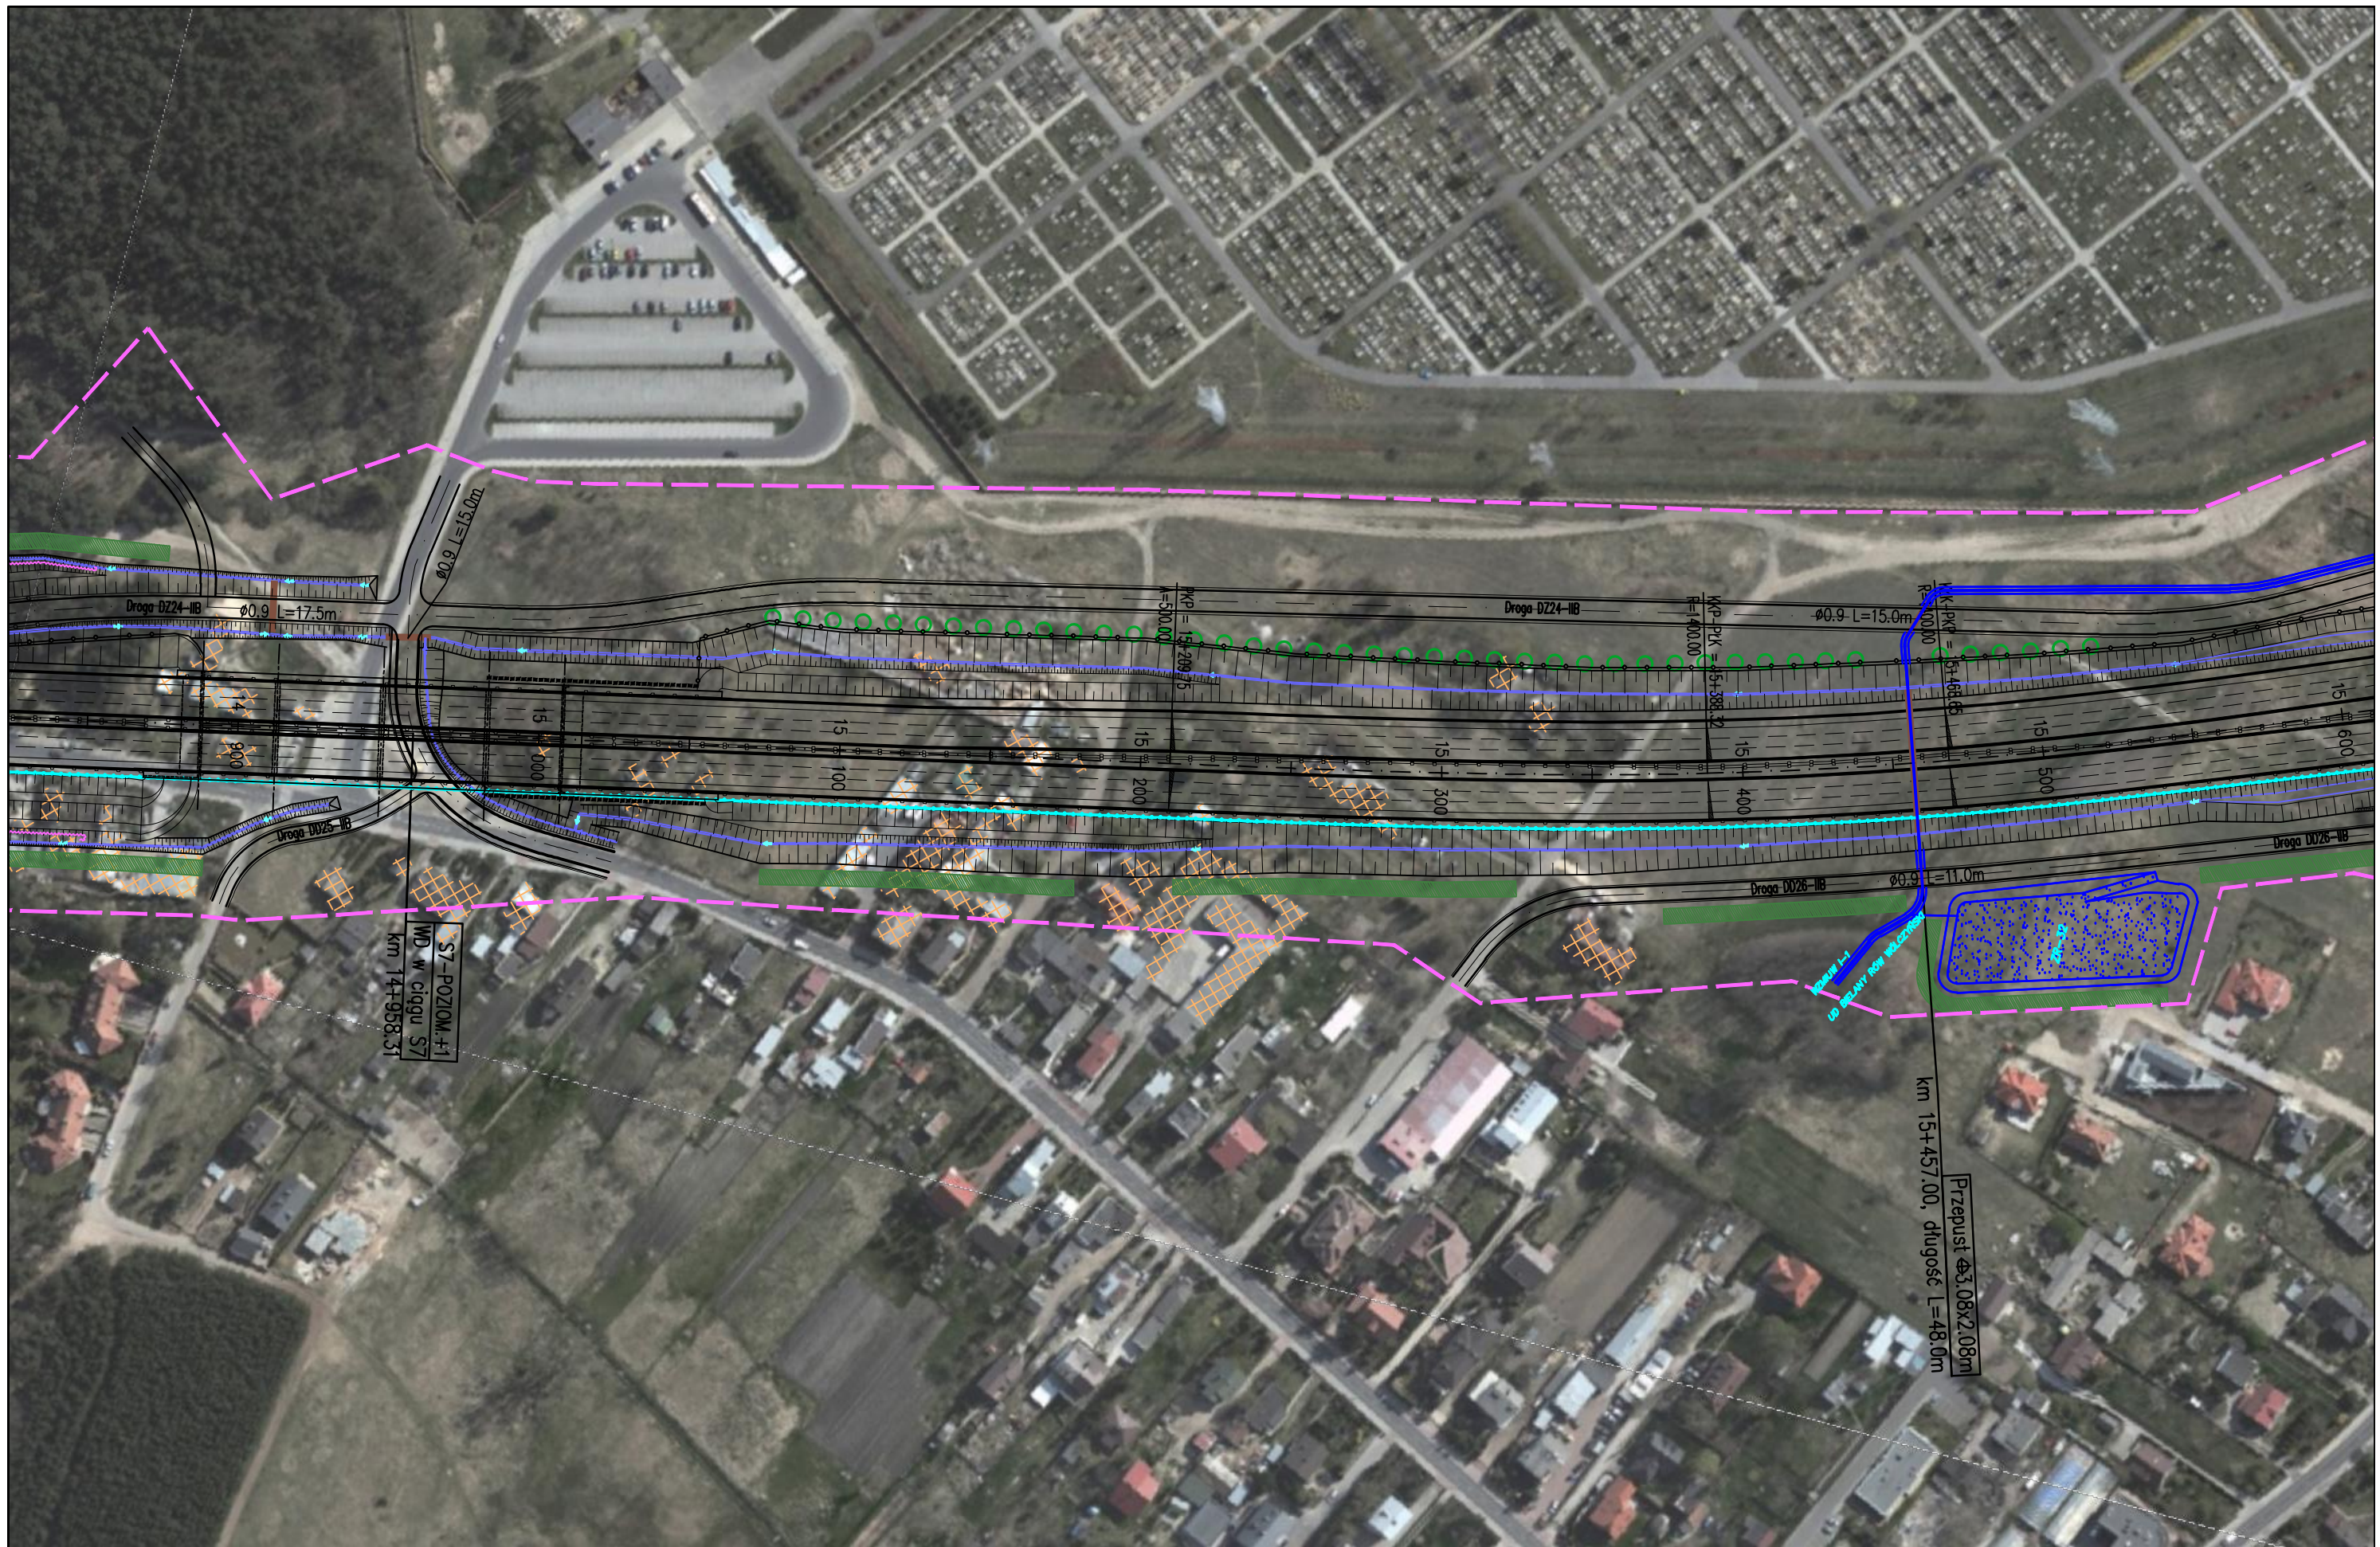


JEDNOSTKA PROJEKTOWA  TRAKT sp. z o.o. sp.k. 40-159 Katowice, ul. Jesionowa 15 tel: (0-32) 228-12-70, fax: (0-32) 220-70-04		INWESTOR GENERALNA DYREKCJA DRÓG KRAJOWYCH I AUTOSTRAD 03-808 Warszawa ul. Mińska 25 		NAZWA OPRACOWANIA RAPORT O ODDZIAŁYWANIU PRZEDSIĘWZIĘCIA NA ŚRODOWISKO TYTUŁ RYSUNKU MAPA URZĄDZEŃ OCHRONY ŚRODOWISKA – ETAP II				ZADANIE OKREŚLENIE PRZEBIEGU PÓŁNOCNEGO WYŁOTU Z WARSZAWY DROGI EKSPRESOWEJ S-7 W KIERUNKU GDAŃSKA NA ODCINKU CZOSNÓW Z TRASĄ ARMII KRAJOWEJ W WARSZAWIE WRAZ Z MATERIAŁAMI DO WNIOSKU O UZYSKANIE DECYZJI O ŚRODOWISKOWYCH UWARUNKOWANIACH ORAZ RAPORTEM O ODDZIAŁYWANIU NA ŚRODOWISKO			
NR UMOWY	SKALA	DATA	STADIUM	BRANŻA	NR RYS.	FUNKCJA	IMIĘ I NAZWISKO	BRANŻA	PODPIS		
PR-628/12	1:2000	PAŹDZIERNIK 2014	MATERIAŁY DO WNIOSKU O WYDANIE DECYZJI O ŚRODOWISKOWYCH UWARUNKOWANIACH	OCHRONA ŚRODOWISKA	08.03.24	Opracował	mgr Grzegorz Kubicki	ochrona środowiska	<i>Kubicki</i>		
						Sprawdzający	mgr inż. Patrycja Rochowska	ochrona środowiska	<i>Postalska</i>		



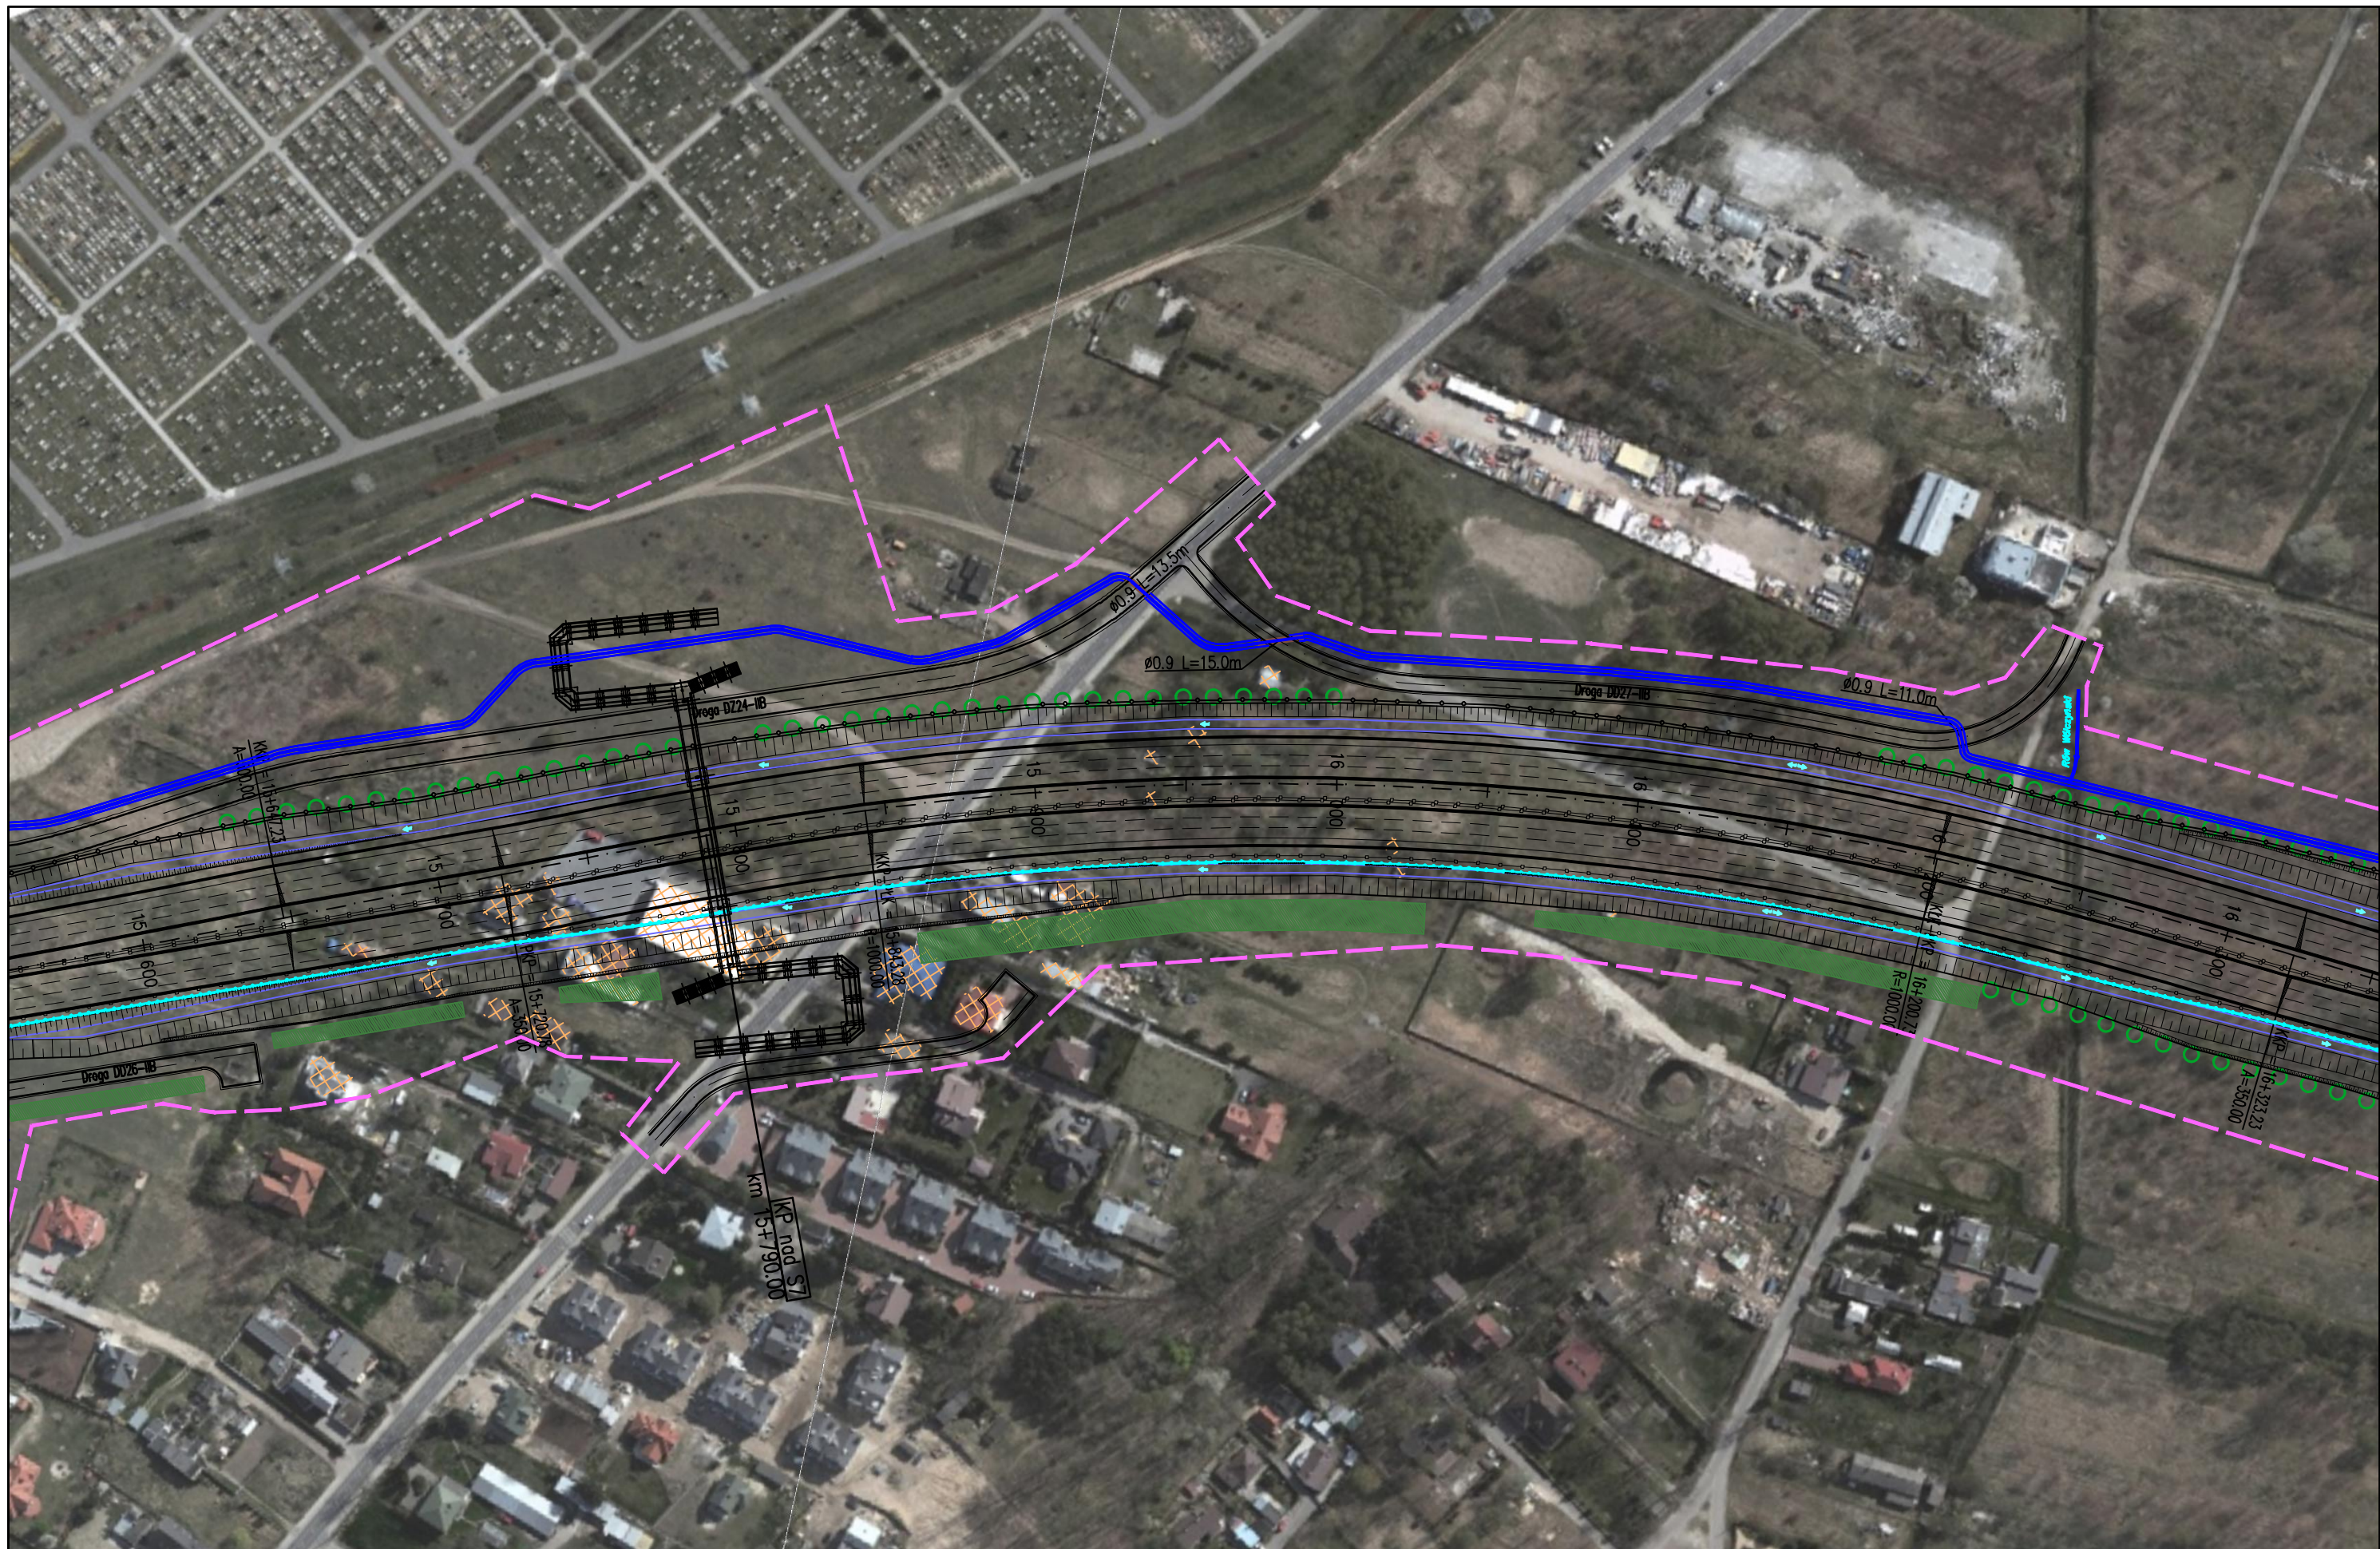


JEDNOSTKA PROJEKTOWA  TRAKT sp. z o.o. sp.k. 40-159 Katowice, ul. Jesionowa 15 tel: (0-32) 228-12-70, fax: (0-32) 220-70-04	INWESTOR GENERALNA DYREKCJA DRÓG KRAJOWYCH I AUTOSTRAD 03-808 Warszawa ul. Mińska 25 	NAZWA OPRACOWANIA RAPORT O ODDZIAŁYWANIU PRZEDSIĘWZIĘCIA NA ŚRODOWISKO				ZADANIE OKREŚLENIE PRZEBIEGU PÓŁNOCNEGO WYLOTU Z WARSZAWY DROGI EKSPRESOWEJ S-7 W KIERUNKU GDAŃSKA NA ODCINKU CZOSNÓW Z TRASĄ ARMII KRAJOWEJ W WARSZAWIE WRAZ Z MATERIAŁAMI DO WNIOSKU O UZYSKANIE DECYZJI O ŚRODOWISKOWYCH UWARUNKOWANIACH ORAZ RAPORTEM O ODDZIAŁYWANIU NA ŚRODOWISKO													
		TYTUŁ RYSUNKU MAPA URZĄDZEŃ OCHRONY ŚRODOWISKA – ETAP II				<table border="1"> <thead> <tr> <th>FUNKCJA</th> <th>IMIĘ I NAZWISKO</th> <th>BRANŻA</th> <th>PODPIS</th> </tr> </thead> <tbody> <tr> <td>Opracował</td> <td>mgr Grzegorz Kubicki</td> <td>ochrona środowiska</td> <td><i>Kubicki</i></td> </tr> <tr> <td>Sprawdzający</td> <td>mgr inż. Patrycja Rochowska</td> <td>ochrona środowiska</td> <td><i>Rochowska</i></td> </tr> </tbody> </table>				FUNKCJA	IMIĘ I NAZWISKO	BRANŻA	PODPIS	Opracował	mgr Grzegorz Kubicki	ochrona środowiska	<i>Kubicki</i>	Sprawdzający	mgr inż. Patrycja Rochowska
FUNKCJA	IMIĘ I NAZWISKO	BRANŻA	PODPIS																
Opracował	mgr Grzegorz Kubicki	ochrona środowiska	<i>Kubicki</i>																
Sprawdzający	mgr inż. Patrycja Rochowska	ochrona środowiska	<i>Rochowska</i>																
NR UMOWY PR-628/12	SKALA 1:2000	DATA PAŹDZIERNIK 2014	STADIUM MATERIAŁY DO WNIOSKU O WYDANIE DECYZJI O ŚRODOWISKOWYCH UWARUNKOWANIACH	BRANŻA OCHRONA ŚRODOWISKA	NR RYS. 08.03.25														



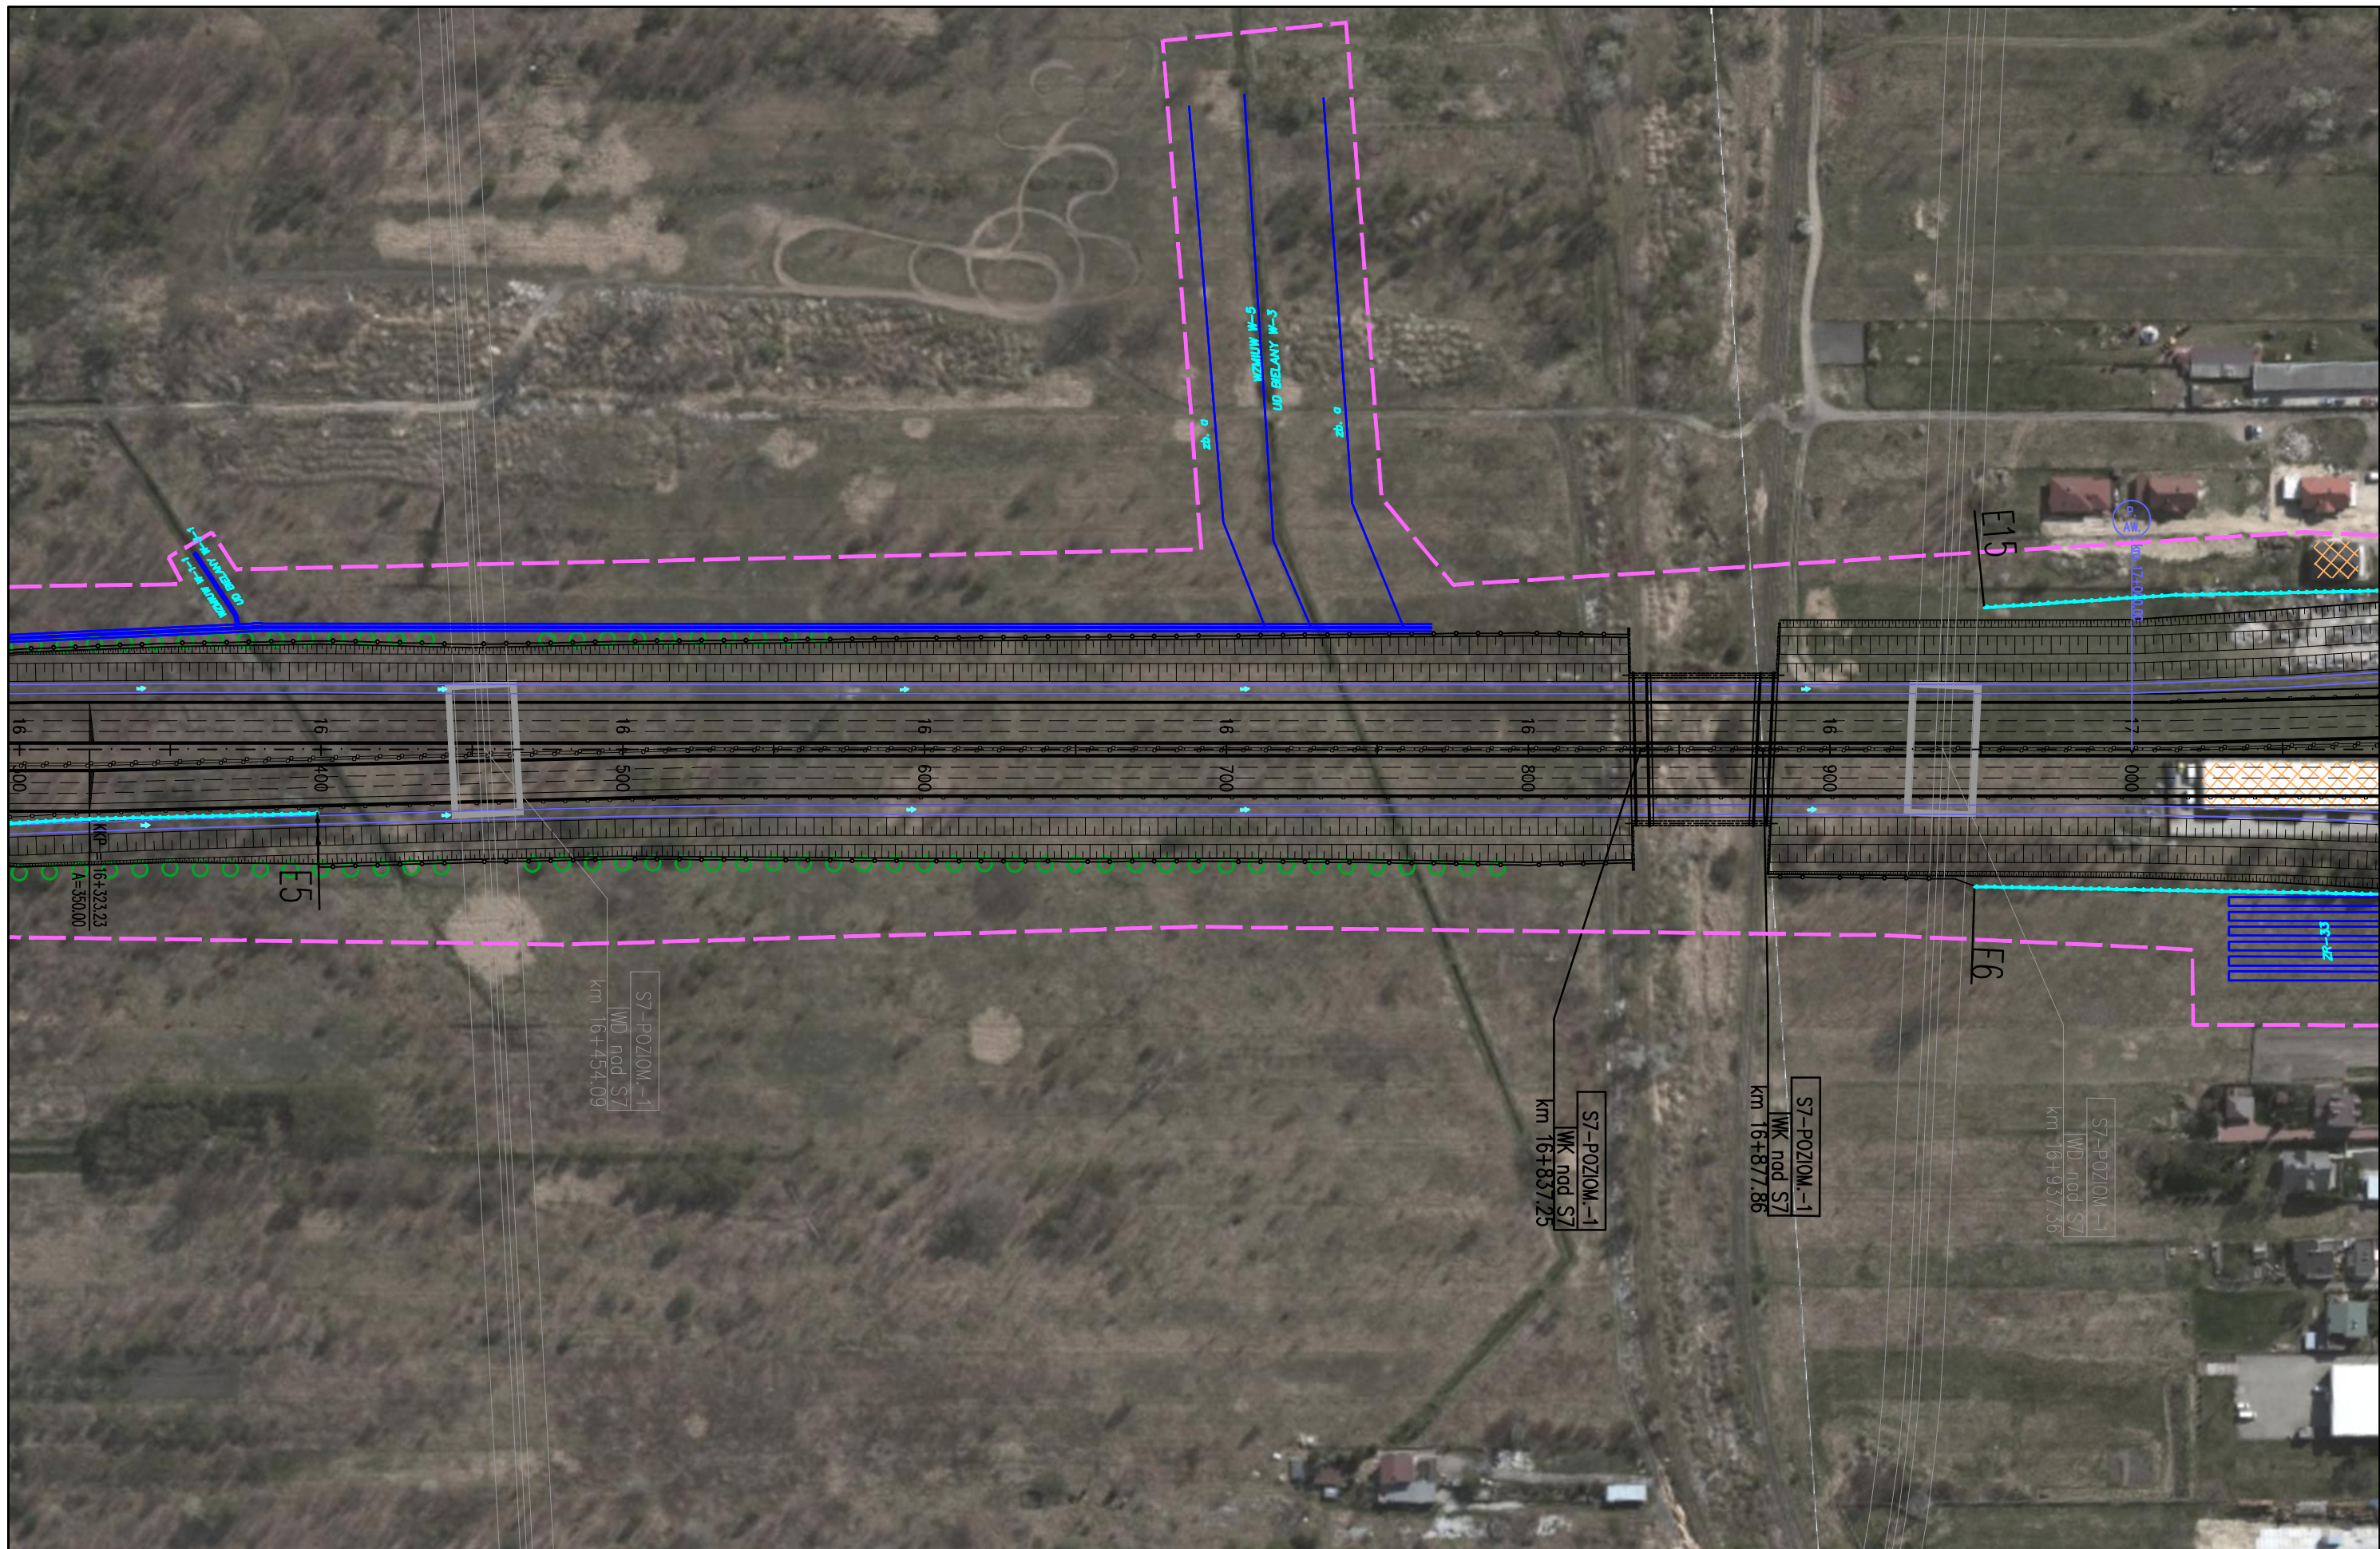


JEDNOSTKA PROJEKTOWA  TRAKT sp. z o.o. sp.k. 40-159 Katowice, ul. Jesionowa 15 tel: (0-32) 228-12-70, fax: (0-32) 220-70-04		INWESTOR GENERALNA DYREKCJA DRÓG KRAJOWYCH I AUTOSTRAD 03-808 Warszawa ul. Mińska 25 		NAZWA OPRACOWANIA RAPORT O ODDZIAŁYWANIU PRZEDSIĘWZIĘCIA NA ŚRODOWISKO TYTUŁ RYSUNKU MAPA URZĄDZEŃ OCHRONY ŚRODOWISKA – ETAP II			ZADANIE OKREŚLENIE PRZEBIEGU PÓŁNOCNEGO WYŁOTU Z WARSZAWY DRÓGI EKSPRESOWEJ S-7 W KIERUNKU GDAŃSKA NA ODCINKU CZOSNÓW Z TRASĄ ARMII KRAJOWEJ W WARSZAWIE WRAZ Z MATERIAŁAMI DO WNIOSKU O UZYSKANIE DECYZJI O ŚRODOWISKOWYCH UWARUNKOWANIACH ORAZ RAPORTEM O ODDZIAŁYWANIU NA ŚRODOWISKO			
NR UMOWY	SKALA	DATA	STADIUM	BRANŻA	NR RYS.	FUNKCJA	IMIĘ I NAZWISKO	BRANŻA	PODPIS	
PR-628/12	1:2000	PAŹDZIERNIK 2014	MATERIAŁY DO WNIOSKU O WYDANIE DECYZJI O ŚRODOWISKOWYCH UWARUNKOWANIACH	OCHRONA ŚRODOWISKA	08.03.26	Opracował	mgr Grzegorz Kubicki	ochrona środowiska	Kubicki	
						Sprawdzający	mgr inż. Patrycja Rochowska	ochrona środowiska	Rochowska	



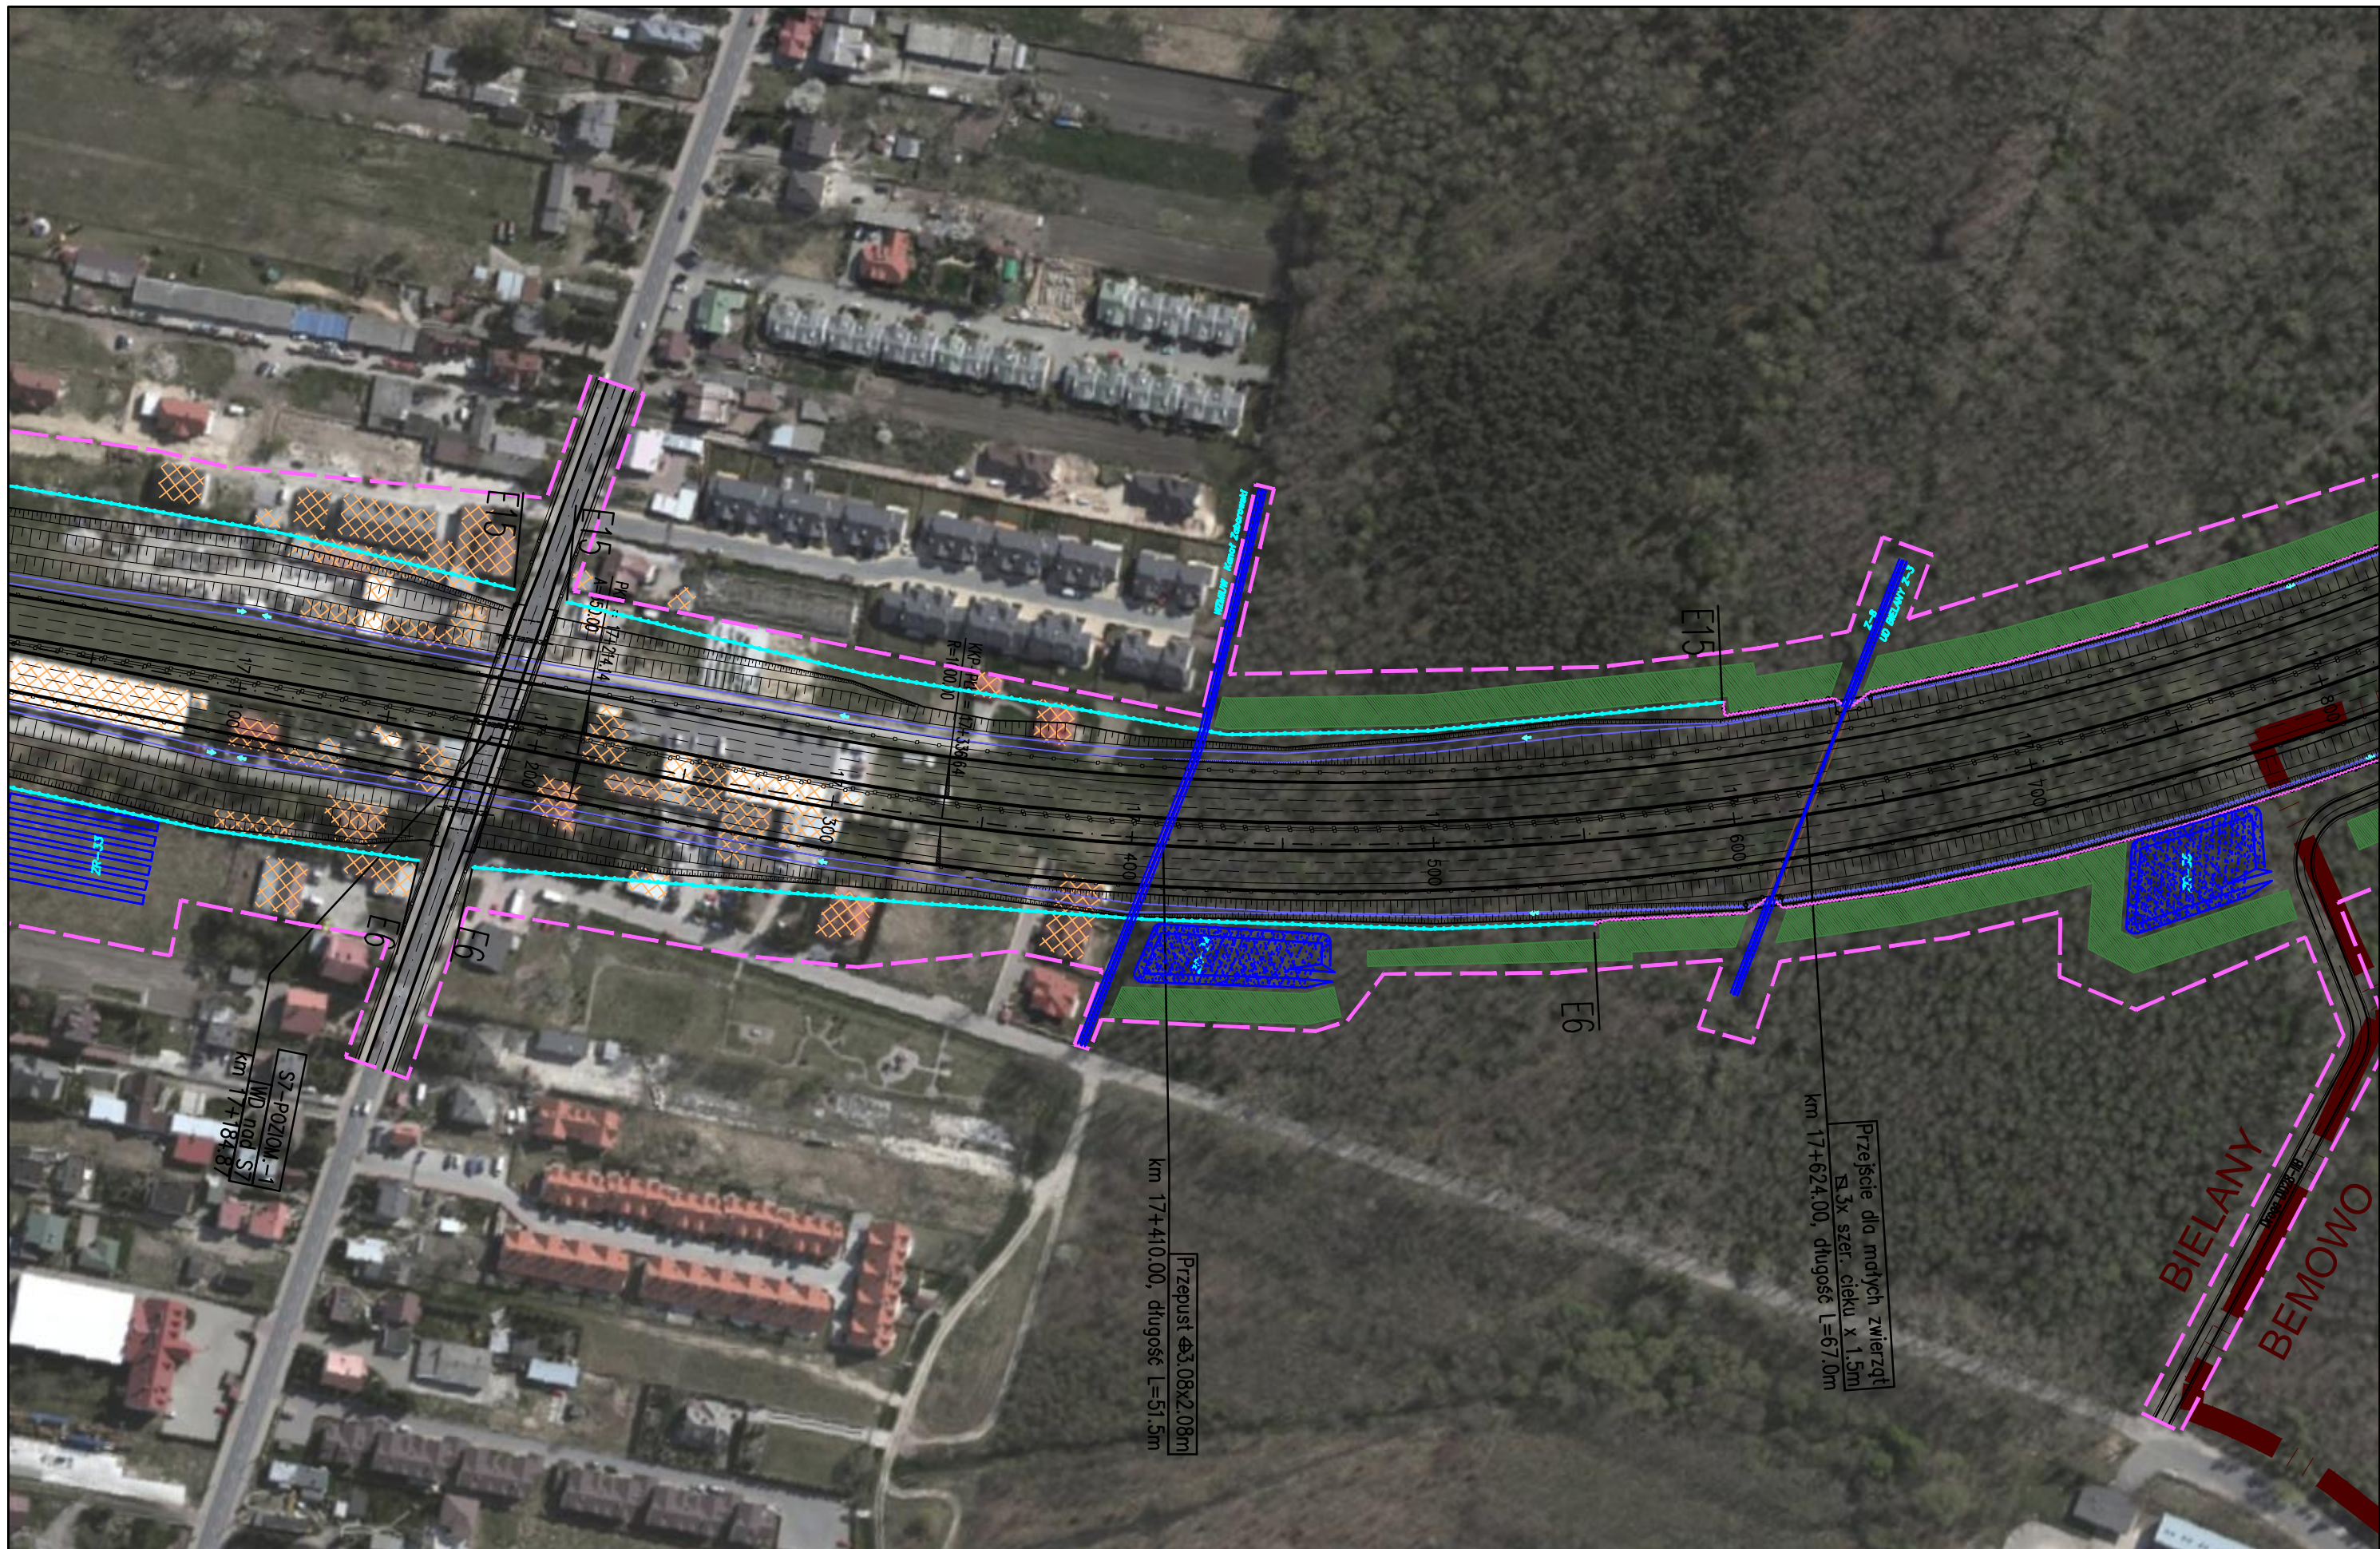


JEDNOSTKA PROJEKTOWA  sp. z o.o. sp.k. 40-159 Katowice, ul. Jesionowa 15 tel: (0-32) 228-12-70, fax: (0-32) 220-70-04	INWESTOR GENERALNA DYREKCJA DRÓG KRAJOWYCH I AUTOSTRAD 03-808 Warszawa ul. Mińska 25 	NAZWA OPRACOWANIA RAPORT O ODDZIAŁYWANIU PRZEDSIĘWZIĘCIA NA ŚRODOWISKO				ZADANIE OKREŚLENIE PRZEBIEGU PÓŁNOCNEGO WYŁOTU Z WARSZAWY DROGI EKSPRESOWEJ S-7 W KIERUNKU GDAŃSKA NA ODCINKU CZOSNÓW Z TRASĄ ARMII KRAJOWEJ W WARSZAWIE WRAZ Z MATERIAŁAMI DO WNIOSKU O UZYSKANIE DECYZJI O ŚRODOWISKOWYCH UWARUNKOWANIACH ORAZ RAPORTEM O ODDZIAŁYWANIU NA ŚRODOWISKO													
		TYTUŁ RYSUNKU MAPA URZĄDZEŃ OCHRONY ŚRODOWISKA – ETAP II				<table border="1"> <thead> <tr> <th>FUNKCJA</th> <th>IMIĘ I NAZWISKO</th> <th>BRANŻA</th> <th>PODPIS</th> </tr> </thead> <tbody> <tr> <td>Opracował</td> <td>mgr Grzegorz Kubicki</td> <td>ochrona środowiska</td> <td><i>Kubicki</i></td> </tr> <tr> <td>Sprawdzający</td> <td>mgr inż. Patrycja Rochowska</td> <td>ochrona środowiska</td> <td><i>Rochowska</i></td> </tr> </tbody> </table>				FUNKCJA	IMIĘ I NAZWISKO	BRANŻA	PODPIS	Opracował	mgr Grzegorz Kubicki	ochrona środowiska	<i>Kubicki</i>	Sprawdzający	mgr inż. Patrycja Rochowska
FUNKCJA	IMIĘ I NAZWISKO	BRANŻA	PODPIS																
Opracował	mgr Grzegorz Kubicki	ochrona środowiska	<i>Kubicki</i>																
Sprawdzający	mgr inż. Patrycja Rochowska	ochrona środowiska	<i>Rochowska</i>																
NR UMÓWY PR-628/12	SKALA 1:2000	DATA PAŹDZIERNIK 2014	STADIUM MATERIAŁY DO WNIOSKU O WYDANIE DECYZJI O ŚRODOWISKOWYCH UWARUNKOWANIACH	BRANŻA OCHRONA ŚRODOWISKA	NR RYS. 08.03.27														



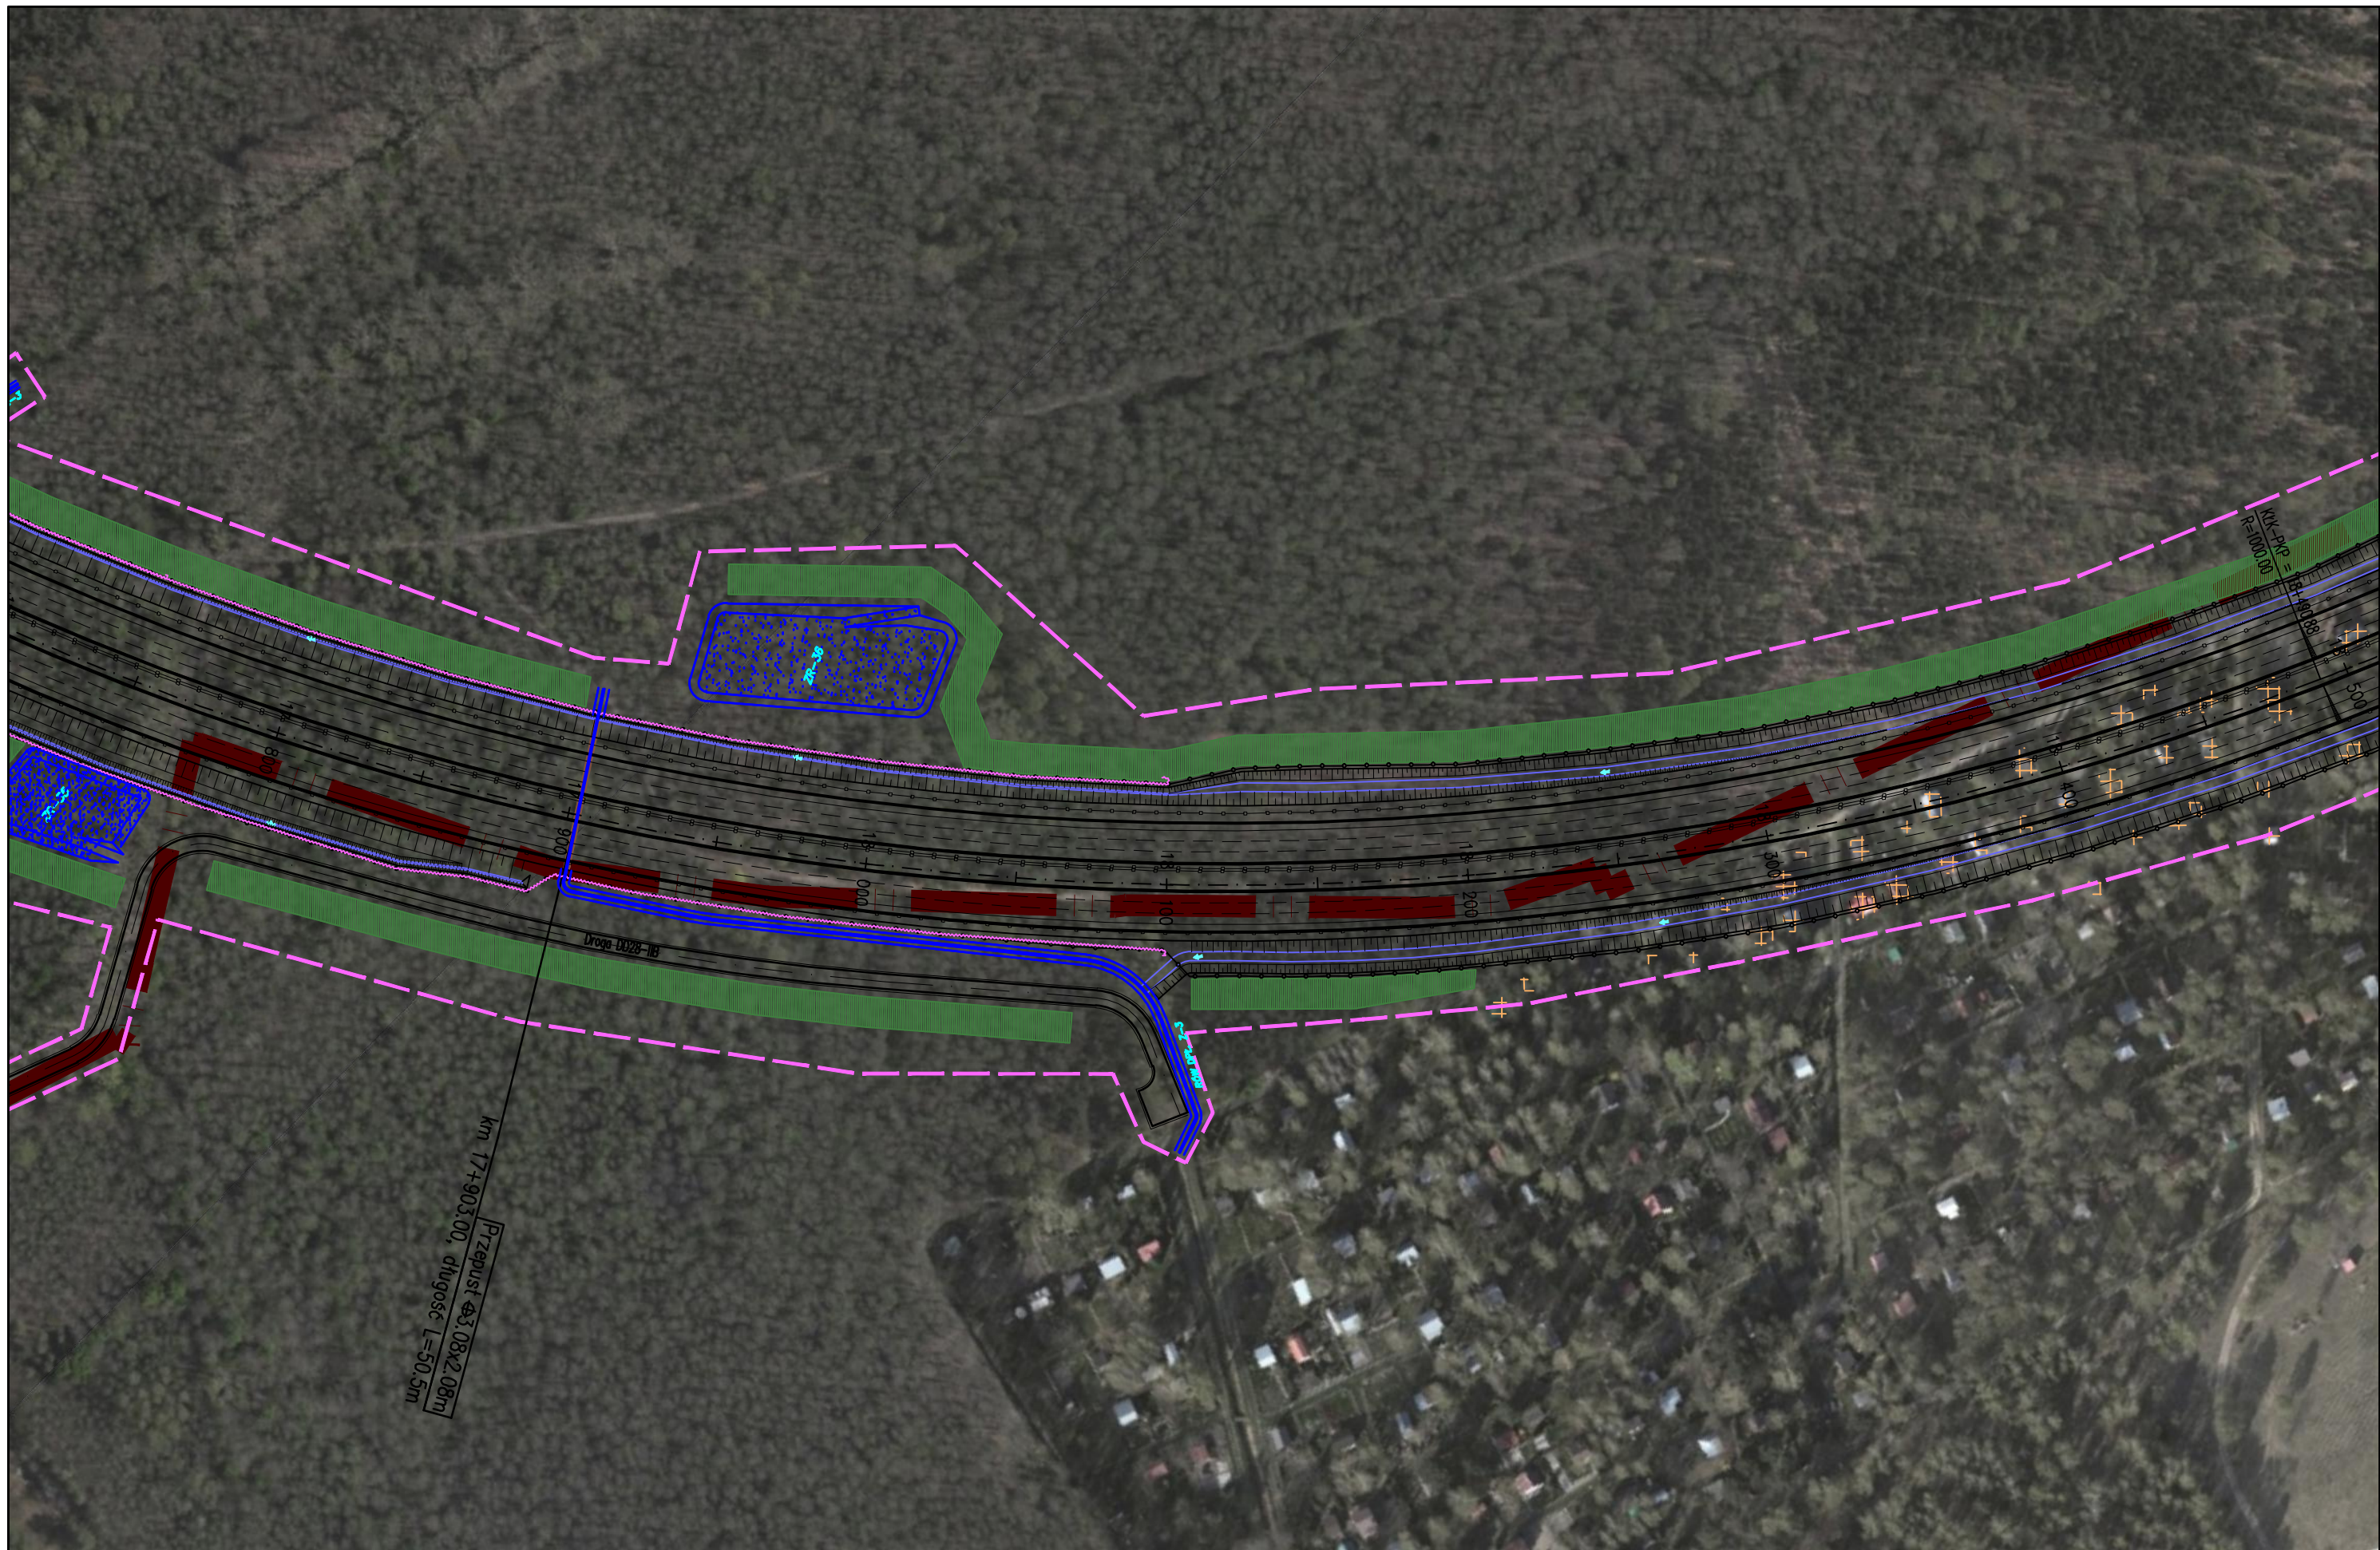



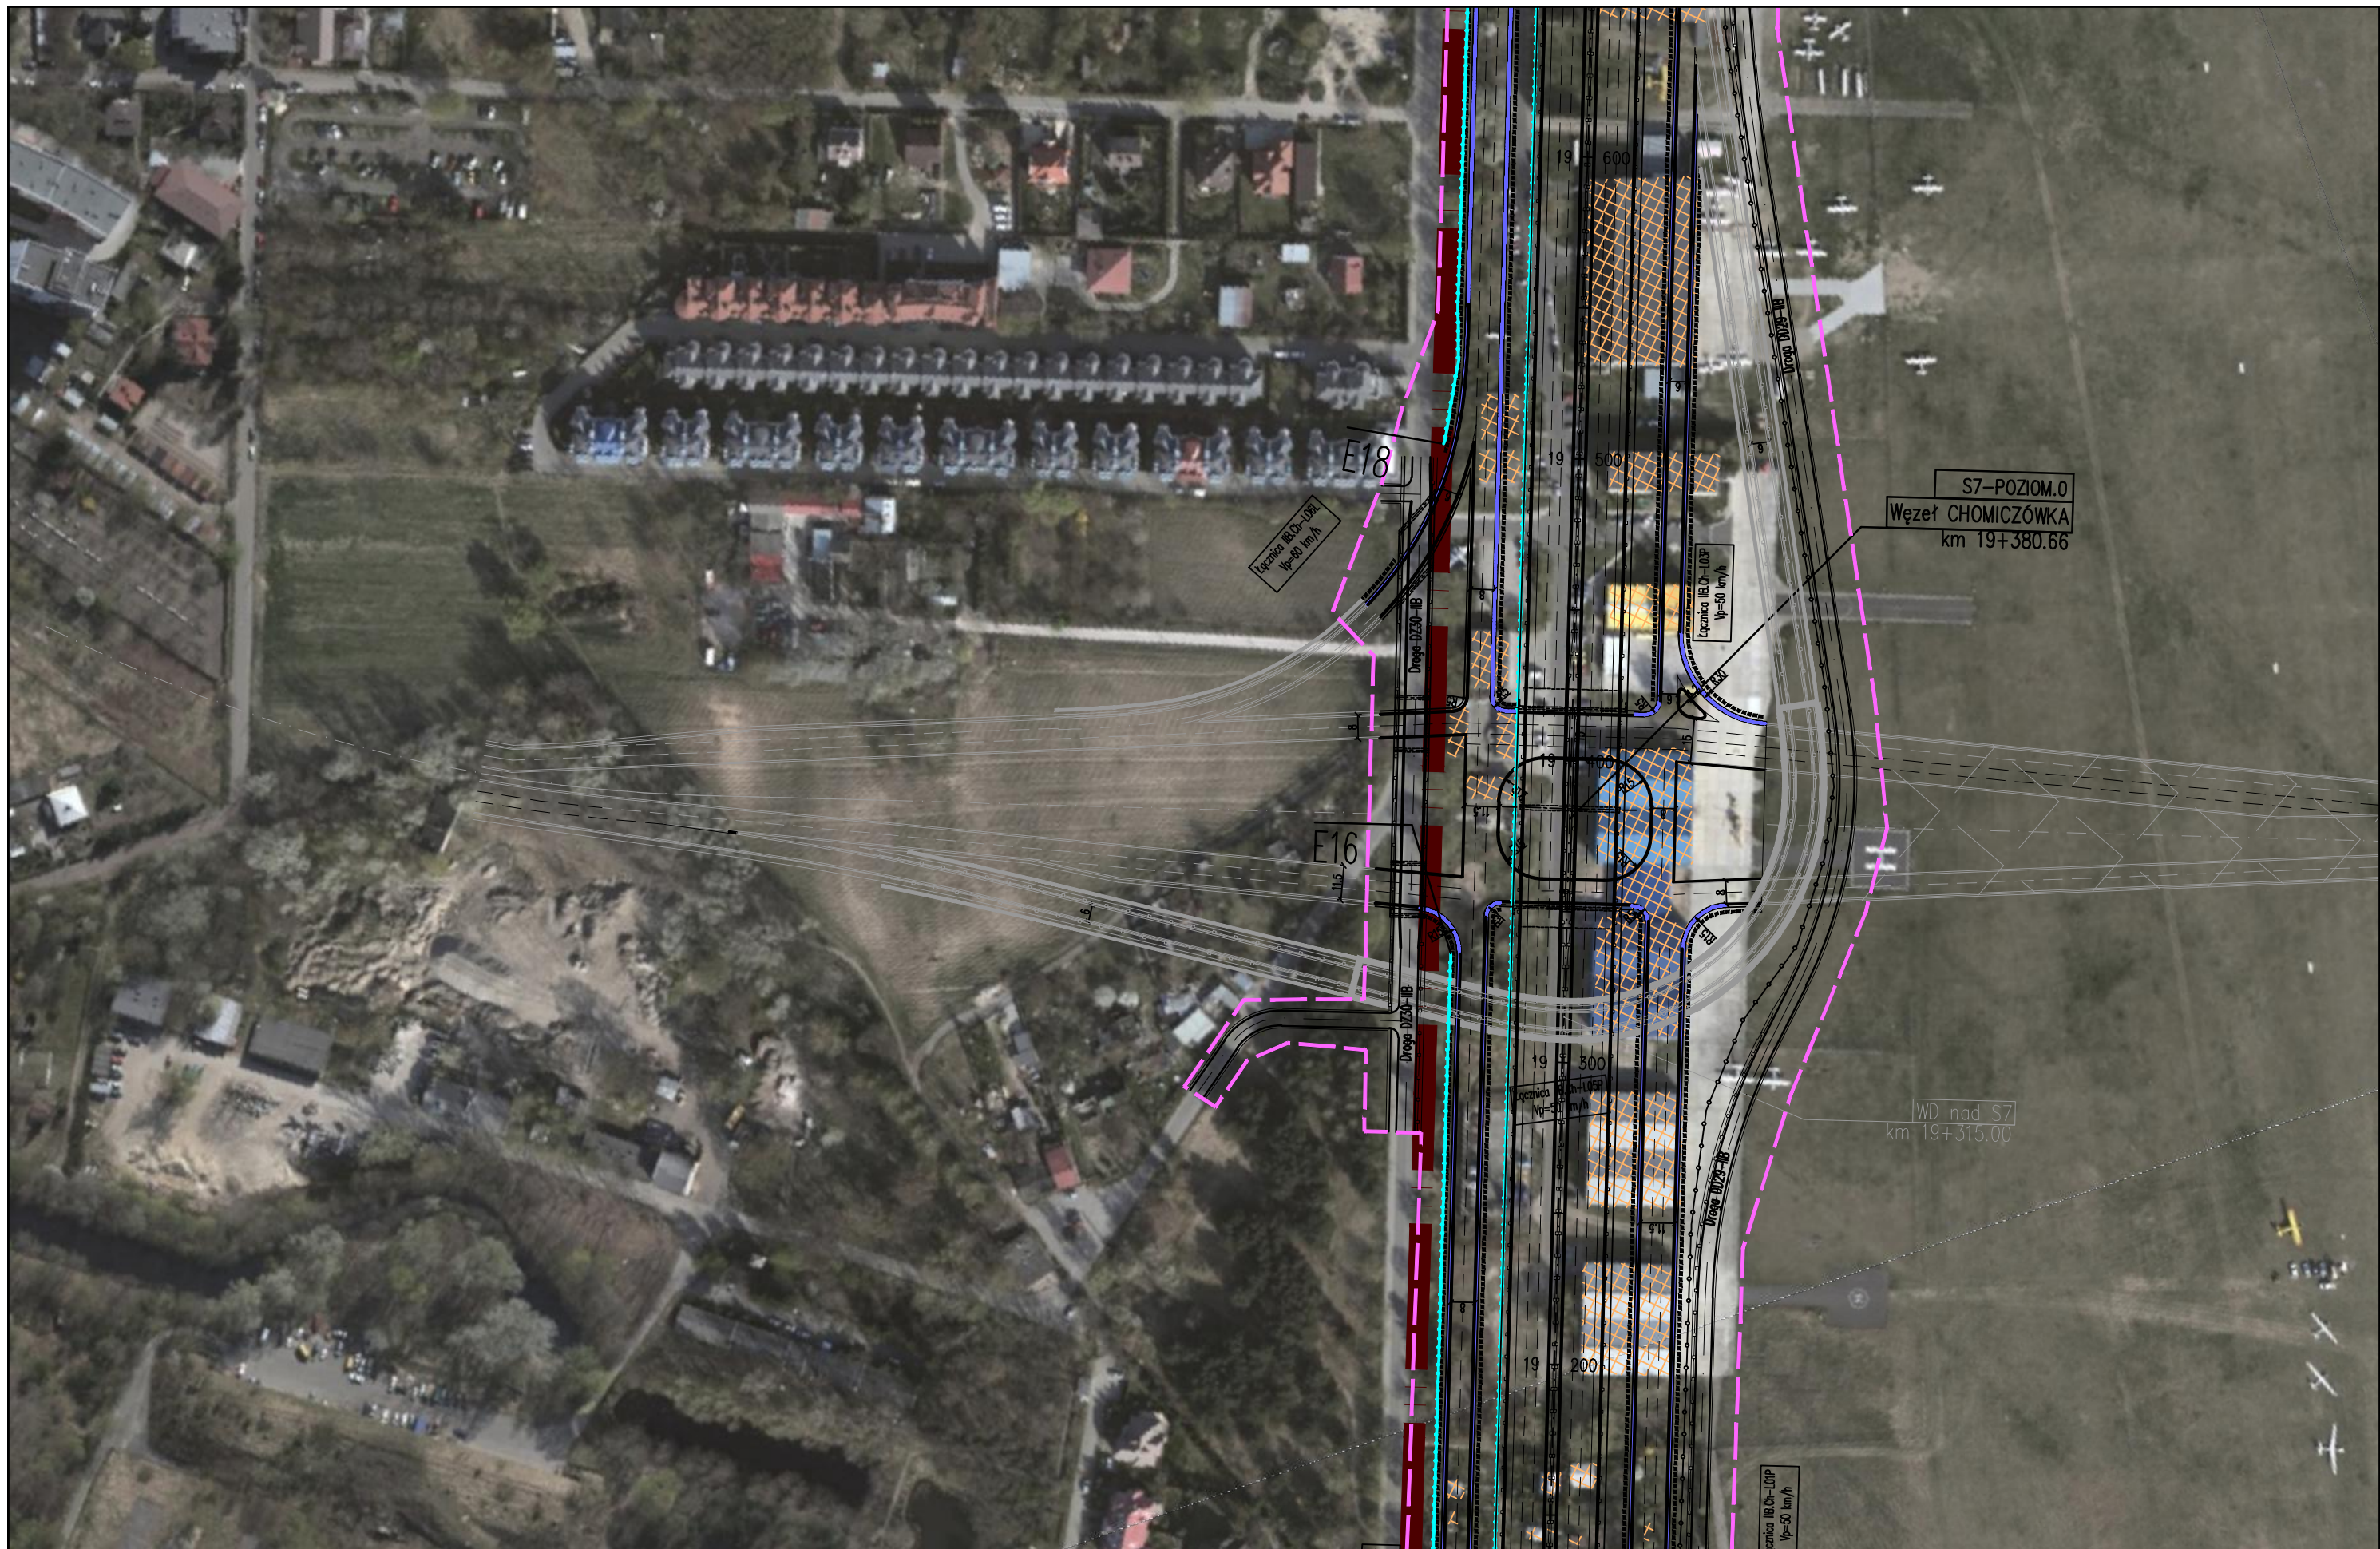
JEDNOSTKA PROJEKTOWA  TRAKT sp. z o.o. sp.k. 40-159 Katowice, ul. Jesionowa 15 tel: (0-32) 228-12-70, fax: (0-32) 220-70-04	INWESTOR GENERALNA DYREKCJA DRÓG KRAJOWYCH I AUTOSTRAD 03-808 Warszawa ul. Mińska 25 	NAZWA OPRACOWANIA RAPORT O ODDZIAŁYWANIU PRZEDSIĘWZIĘCIA NA ŚRODOWISKO				ZADANIE OKREŚLENIE PRZEBIEGU PÓŁNOCNEGO WYLOTU Z WARSZAWY DROGI EKSPRESOWEJ S-7 W KIERUNKU GDAŃSKA NA ODCINKU CZOSNÓW Z TRASĄ ARMII KRAJOWEJ W WARSZAWIE WRAZ Z MATERIAŁAMI DO WNIOSKU O UZYSKANIE DECYZJI O ŚRODOWISKOWYCH UWARUNKOWANIACH ORAZ RAPORTEM O ODDZIAŁYWANIU NA ŚRODOWISKO													
		TYTUŁ RYSUNKU MAPA URZĄDZEŃ OCHRONY ŚRODOWISKA – ETAP II				<table border="1"> <thead> <tr> <th>FUNKCJA</th> <th>IMIĘ I NAZWISKO</th> <th>BRANŻA</th> <th>PODPIS</th> </tr> </thead> <tbody> <tr> <td>Opracował</td> <td>mgr Grzegorz Kubicki</td> <td>ochrona środowiska</td> <td><i>Kubicki</i></td> </tr> <tr> <td>Sprawdzający</td> <td>mgr inż. Patrycja Rochowska</td> <td>ochrona środowiska</td> <td><i>Rochowska</i></td> </tr> </tbody> </table>				FUNKCJA	IMIĘ I NAZWISKO	BRANŻA	PODPIS	Opracował	mgr Grzegorz Kubicki	ochrona środowiska	<i>Kubicki</i>	Sprawdzający	mgr inż. Patrycja Rochowska
FUNKCJA	IMIĘ I NAZWISKO	BRANŻA	PODPIS																
Opracował	mgr Grzegorz Kubicki	ochrona środowiska	<i>Kubicki</i>																
Sprawdzający	mgr inż. Patrycja Rochowska	ochrona środowiska	<i>Rochowska</i>																
NR UMOWY PR-628/12	SKALA 1:2000	DATA PAŹDZIERNIK 2014	STADIUM MATERIAŁY DO WNIOSKU O WYDANIE DECYZJI O ŚRODOWISKOWYCH UWARUNKOWANIACH	BRANŻA OCHRONA ŚRODOWISKA	NR RYS. 08.03.28														



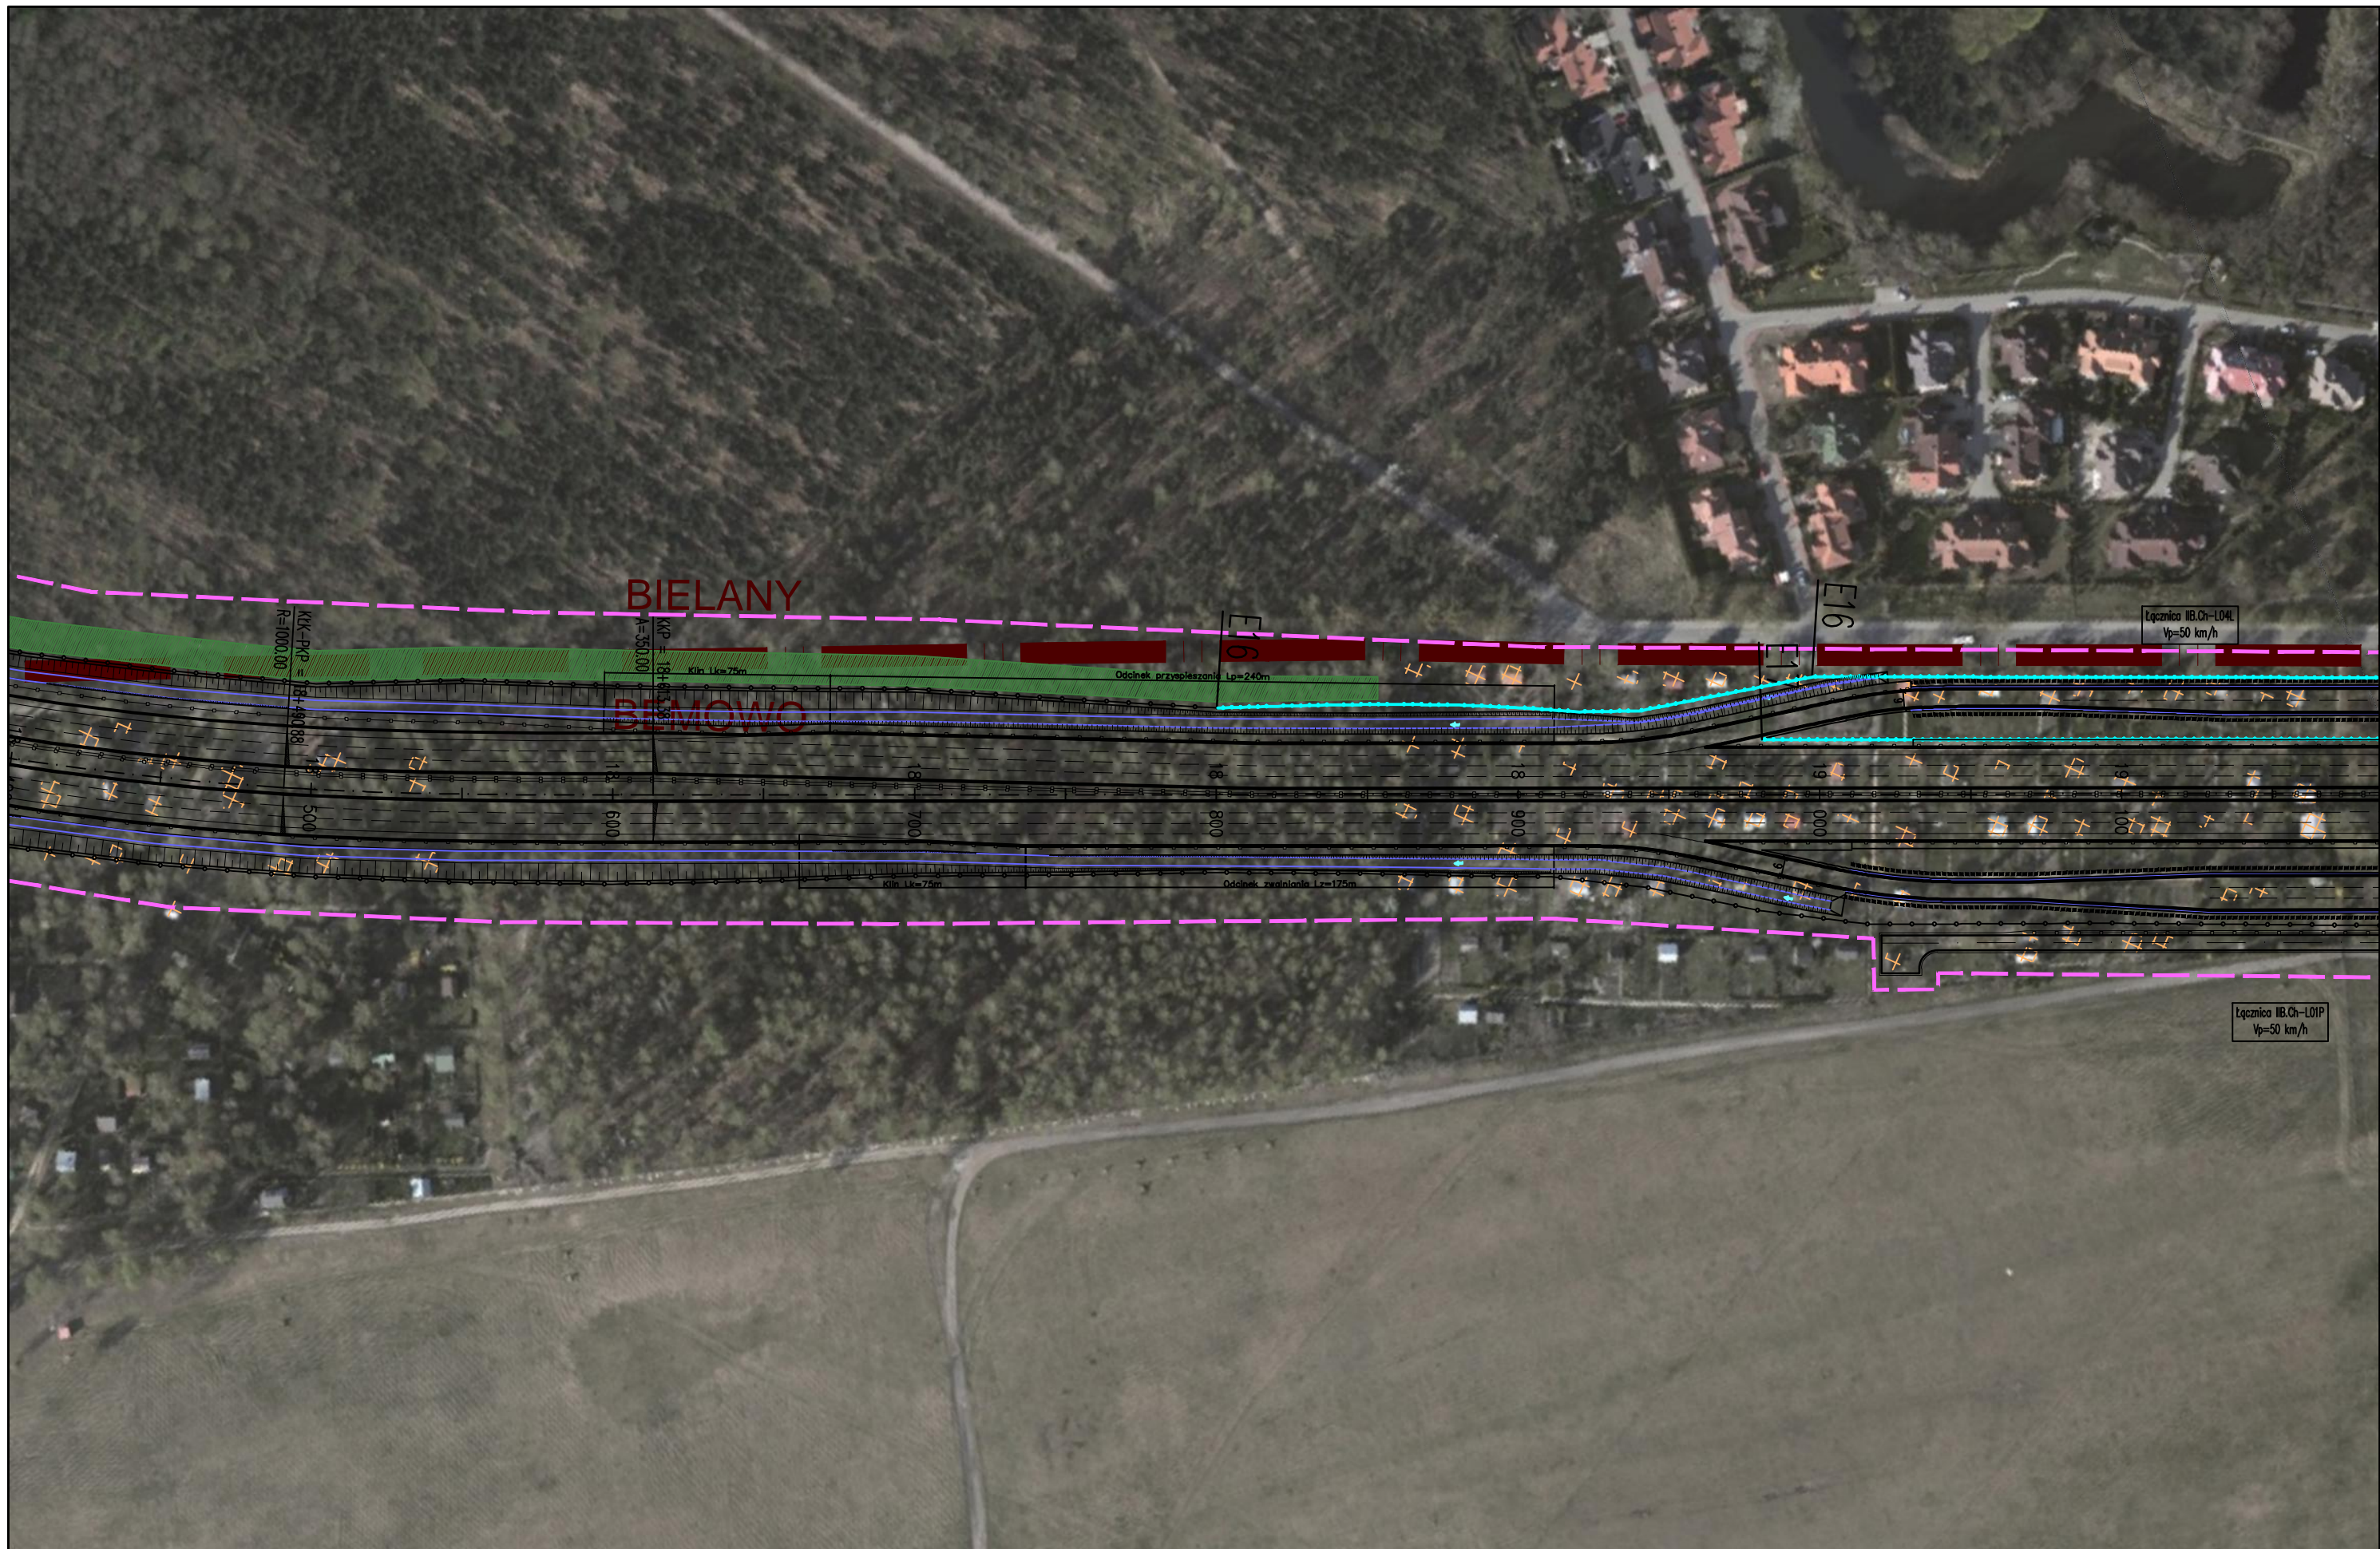


JEDNOSTKA PROJEKTOWA  TRAKT sp. z o.o. sp.k. 40-159 Katowice, ul. Jesionowa 15 tel: (0-32) 228-12-70, fax: (0-32) 220-70-04	INWESTOR GENERALNA DYREKCJA DRÓG KRAJOWYCH I AUTOSTRAD 03-808 Warszawa ul. Mińska 25 	NAZWA OPRACOWANIA RAPORT O ODDZIAŁYWANIU PRZEDSIĘWZIĘCIA NA ŚRODOWISKO				ZADANIE OKREŚLENIE PRZEBIEGU PÓŁNOCNEGO WYLOTU Z WARSZAWY DROGI EKSPRESOWEJ S-7 W KIERUNKU GDAŃSKA NA ODCINKU CZOSNÓW Z TRASĄ ARMII KRAJOWEJ W WARSZAWIE WRAZ Z MATERIAŁAMI DO WNIOSKU O UZYSKANIE DECYZJI O ŚRODOWISKOWYCH UWARUNKOWANIACH ORAZ RAPORTEM O ODDZIAŁYWANIU NA ŚRODOWISKO													
		TYTUŁ RYSUNKU MAPA URZĄDZEŃ OCHRONY ŚRODOWISKA – ETAP II				<table border="1"> <thead> <tr> <th>FUNKCJA</th> <th>IMIĘ I NAZWISKO</th> <th>BRANŻA</th> <th>PODPIS</th> </tr> </thead> <tbody> <tr> <td>Opracował</td> <td>mgr Grzegorz Kubicki</td> <td>ochrona środowiska</td> <td><i>Kubicki</i></td> </tr> <tr> <td>Sprawdzający</td> <td>mgr inż. Patrycja Rochowska</td> <td>ochrona środowiska</td> <td><i>Rochowska</i></td> </tr> </tbody> </table>				FUNKCJA	IMIĘ I NAZWISKO	BRANŻA	PODPIS	Opracował	mgr Grzegorz Kubicki	ochrona środowiska	<i>Kubicki</i>	Sprawdzający	mgr inż. Patrycja Rochowska
FUNKCJA	IMIĘ I NAZWISKO	BRANŻA	PODPIS																
Opracował	mgr Grzegorz Kubicki	ochrona środowiska	<i>Kubicki</i>																
Sprawdzający	mgr inż. Patrycja Rochowska	ochrona środowiska	<i>Rochowska</i>																
NR UMÓWY PR-628/12	SKALA 1:2000	DATA PAŹDZIERNIK 2014	STADIUM MATERIAŁY DO WNIOSKU O WYDANIE DECYZJI O ŚRODOWISKOWYCH UWARUNKOWANIACH	BRANŻA OCHRONA ŚRODOWISKA	NR RYS. 08.03.29														

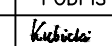






JEDNOSTKA PROJEKTOWA  40-159 Katowice, ul. Jesionowa 15 tel: (0-32) 228-12-70, fax: (0-32) 220-70-04	INWESTOR GENERALNA DYREKCJA DRÓG KRAJOWYCH I AUTOSTRAD 03-808 Warszawa ul. Mińska 25 	NAZWA OPRACOWANIA RAPORT O ODDZIAŁYWANIU PRZEDSIĘWZIĘCIA NA ŚRODOWISKO				ZADANIE OKREŚLENIE PRZEBIEGU PÓŁNOCNEGO WYLOTU Z WARSZAWY DROGI EKSPRESOWEJ S-7 W KIERUNKU GDAŃSKA NA ODCINKU CZOSNÓW Z TRASĄ ARMII KRAJOWEJ W WARSZAWIE WRAZ Z MATERIAŁAMI DO WNIOSKU O UZYSKANIE DECYZJI O ŚRODOWISKOWYCH UWARUNKOWANIACH ORAZ RAPORTEM O ODDZIAŁYWANIU NA ŚRODOWISKO				
		TYTUŁ RYSUNKU MAPA URZĄDZEŃ OCHRONY ŚRODOWISKA – ETAP II								
NR UMOWY PR-628/12	SKALA 1:2000	DATA PAŹDZIERNIK 2014	STADIUM MATERIAŁY DO WNIOSKU O WYDANIE DECYZJI O ŚRODOWISKOWYCH UWARUNKOWANIACH	BRANŻA OCHRONA ŚRODOWISKA	NR RYS. 08.03.30		FUNKCJA Opracował Sprawdzający	IMIĘ I NAZWISKO mgr Grzegorz Kubicki mgr inż. Patrycja Rochowska	BRANŻA ochrona środowiska ochrona środowiska	PODPIS  



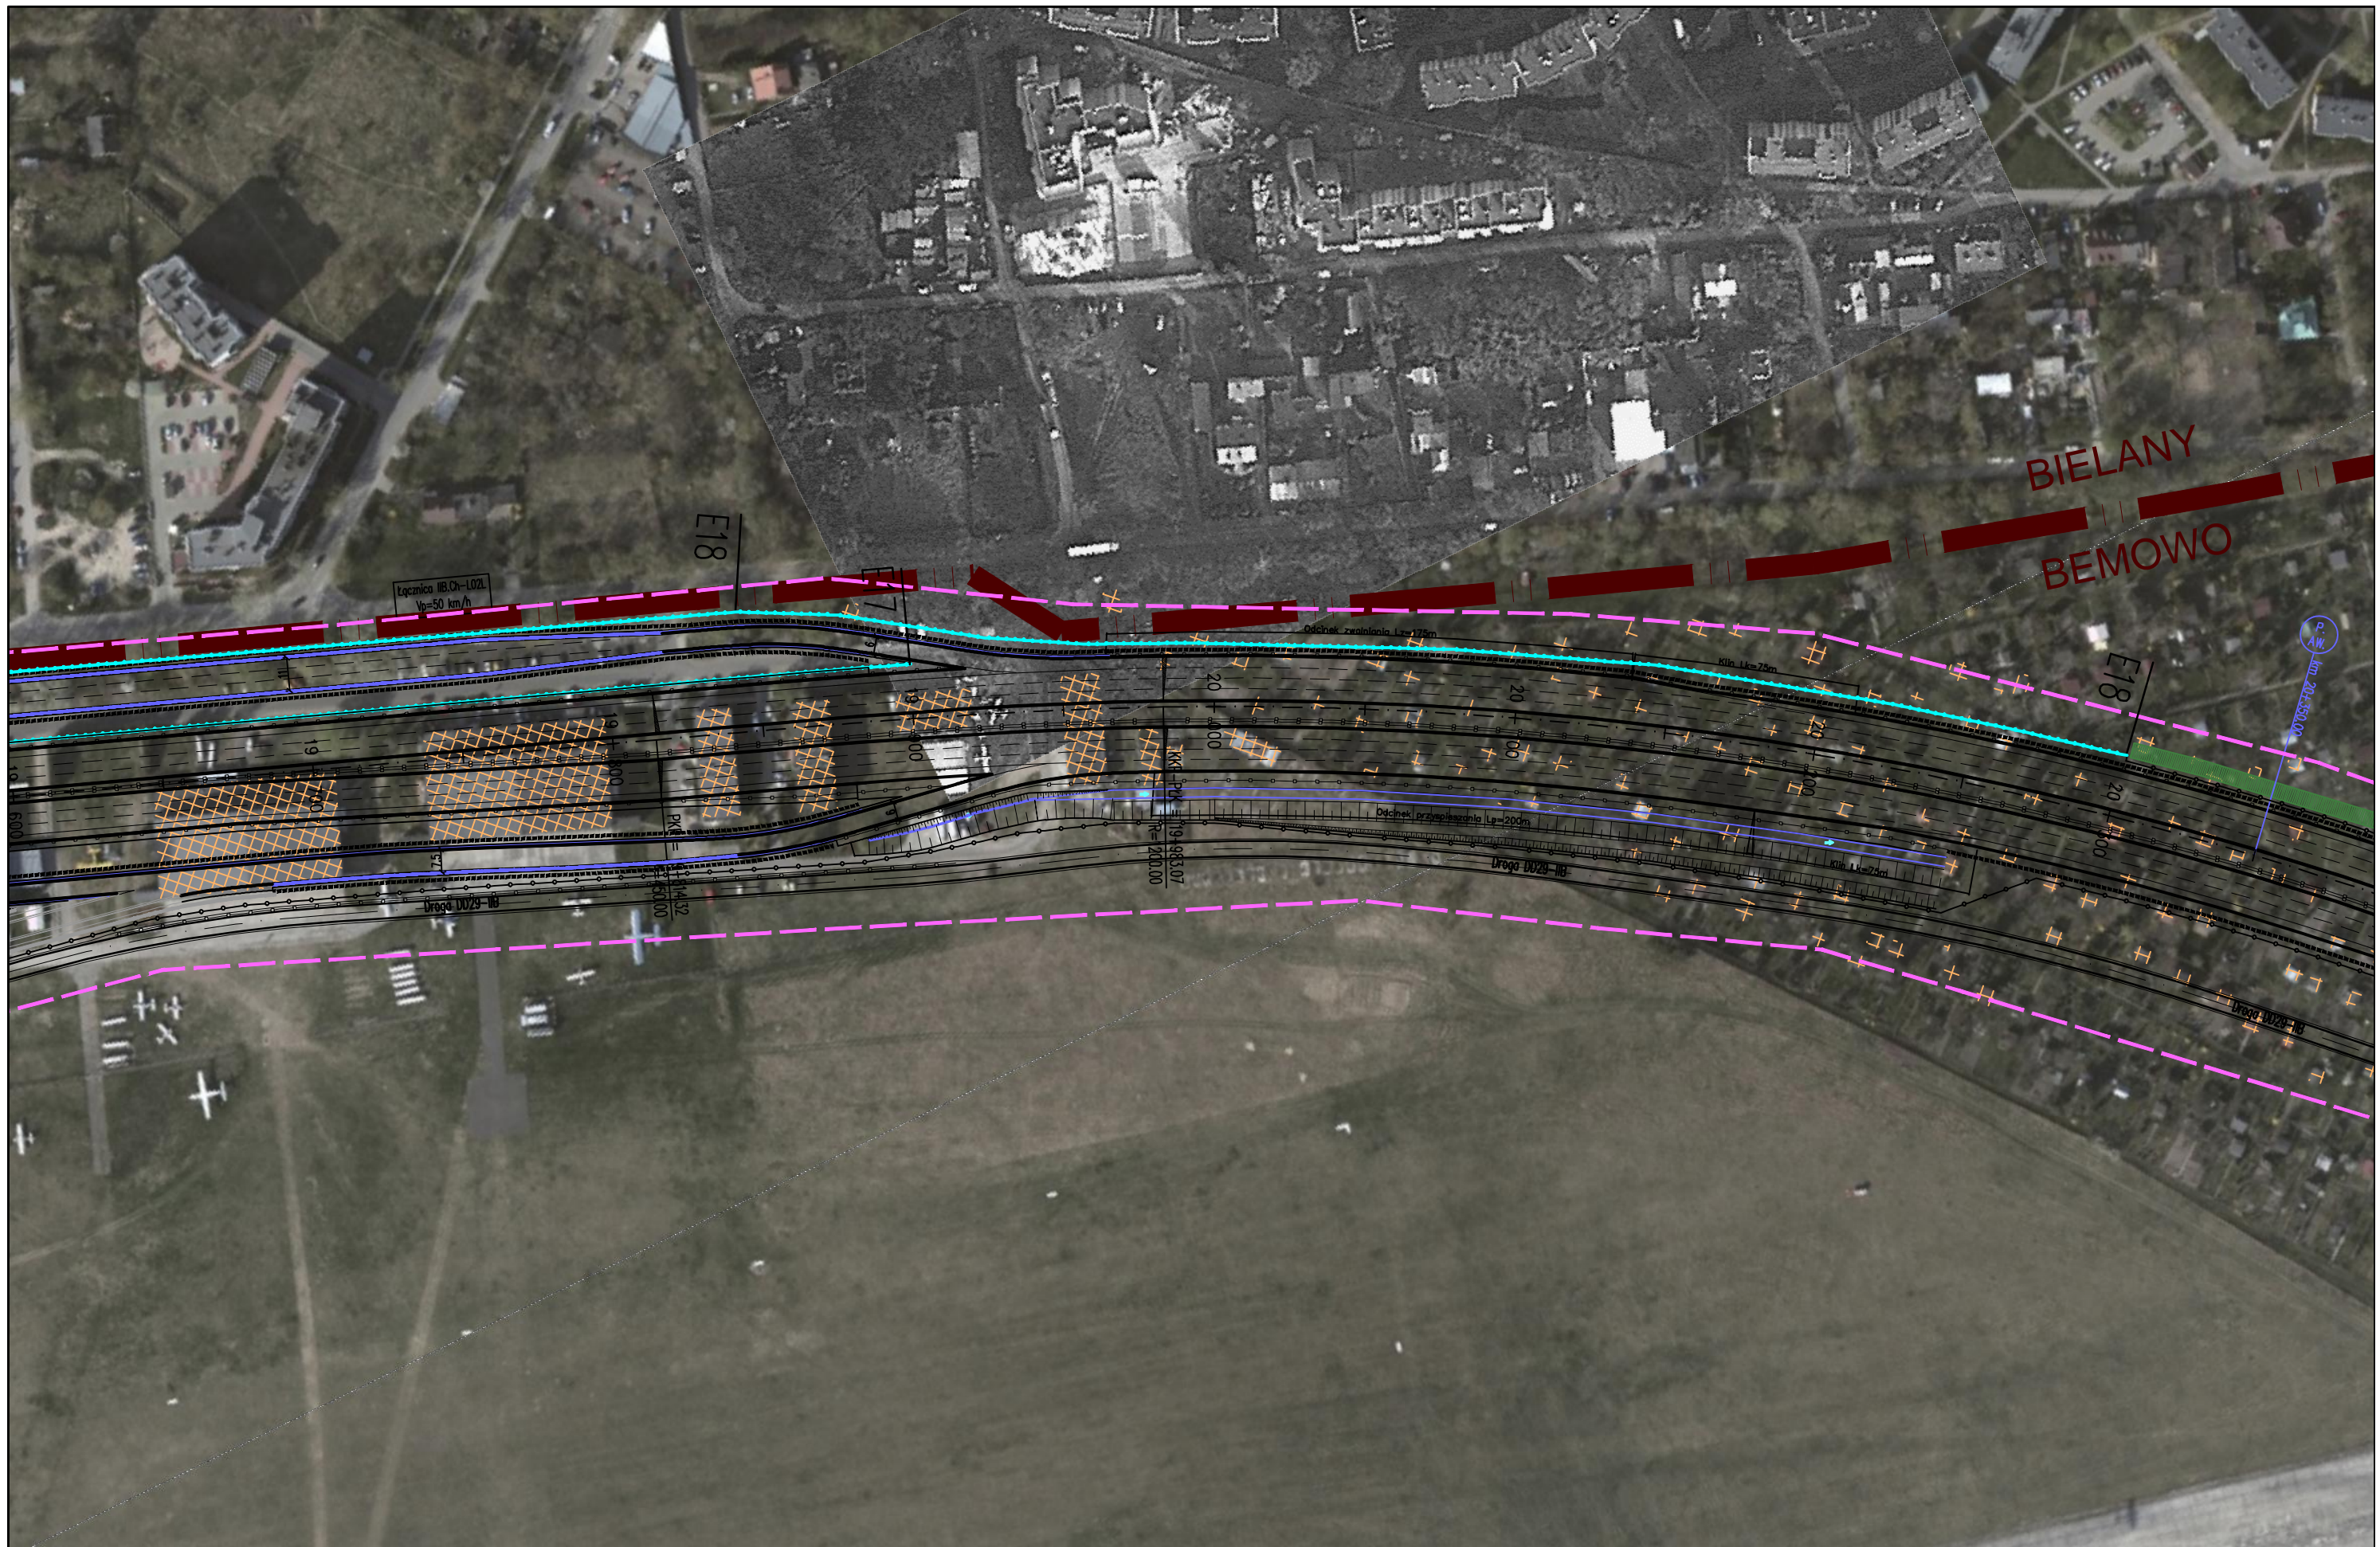


JEDNOSTKA PROJEKTOWA  TRAKT sp. z o.o. sp.k. 40-159 Katowice, ul. Jesionowa 15 tel: (0-32) 228-12-70, fax: (0-32) 220-70-04		INWESTOR GENERALNA DYREKCJA DRÓG KRAJOWYCH I AUTOSTRAD 03-808 Warszawa ul. Mińska 25 		NAZWA OPRACOWANIA RAPORT O ODDZIAŁYWANIU PRZEDSIĘWZIĘCIA NA ŚRODOWISKO TYTUŁ RYSUNKU MAPA URZĄDZEŃ OCHRONY ŚRODOWISKA – ETAP II			ZADANIE OKREŚLENIE PRZEBIEGU PÓŁNOCNEGO WYŁOTU Z WARSZAWY DROGI EKSPRESOWEJ S-7 W KIERUNKU GDAŃSKA NA ODCINKU CZOSNÓW Z TRASĄ ARMII KRAJOWEJ W WARSZAWIE WRAZ Z MATERIAŁAMI DO WNIOSKU O UZYSKANIE DECYZJI O ŚRODOWISKOWYCH UWARUNKOWANIACH ORAZ RAPORTEM O ODDZIAŁYWANIU NA ŚRODOWISKO			
NR UMOWY	SKALA	DATA	STADIUM	BRANŻA	NR RYS.	FUNKCJA	IMIĘ I NAZWISKO	BRANŻA	PODPIS	
PR-628/12	1:2000	PAŹDZIERNIK 2014	MATERIAŁY DO WNIOSKU O WYDANIE DECYZJI O ŚRODOWISKOWYCH UWARUNKOWANIACH	OCHRONA ŚRODOWISKA	08.03.31	Opracował	mgr Grzegorz Kubicki	ochrona środowiska	<i>Kubicki</i>	
						Sprawdzający	mgr inż. Patrycja Rochowska	ochrona środowiska	<i>Rochowska</i>	

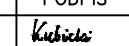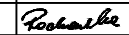

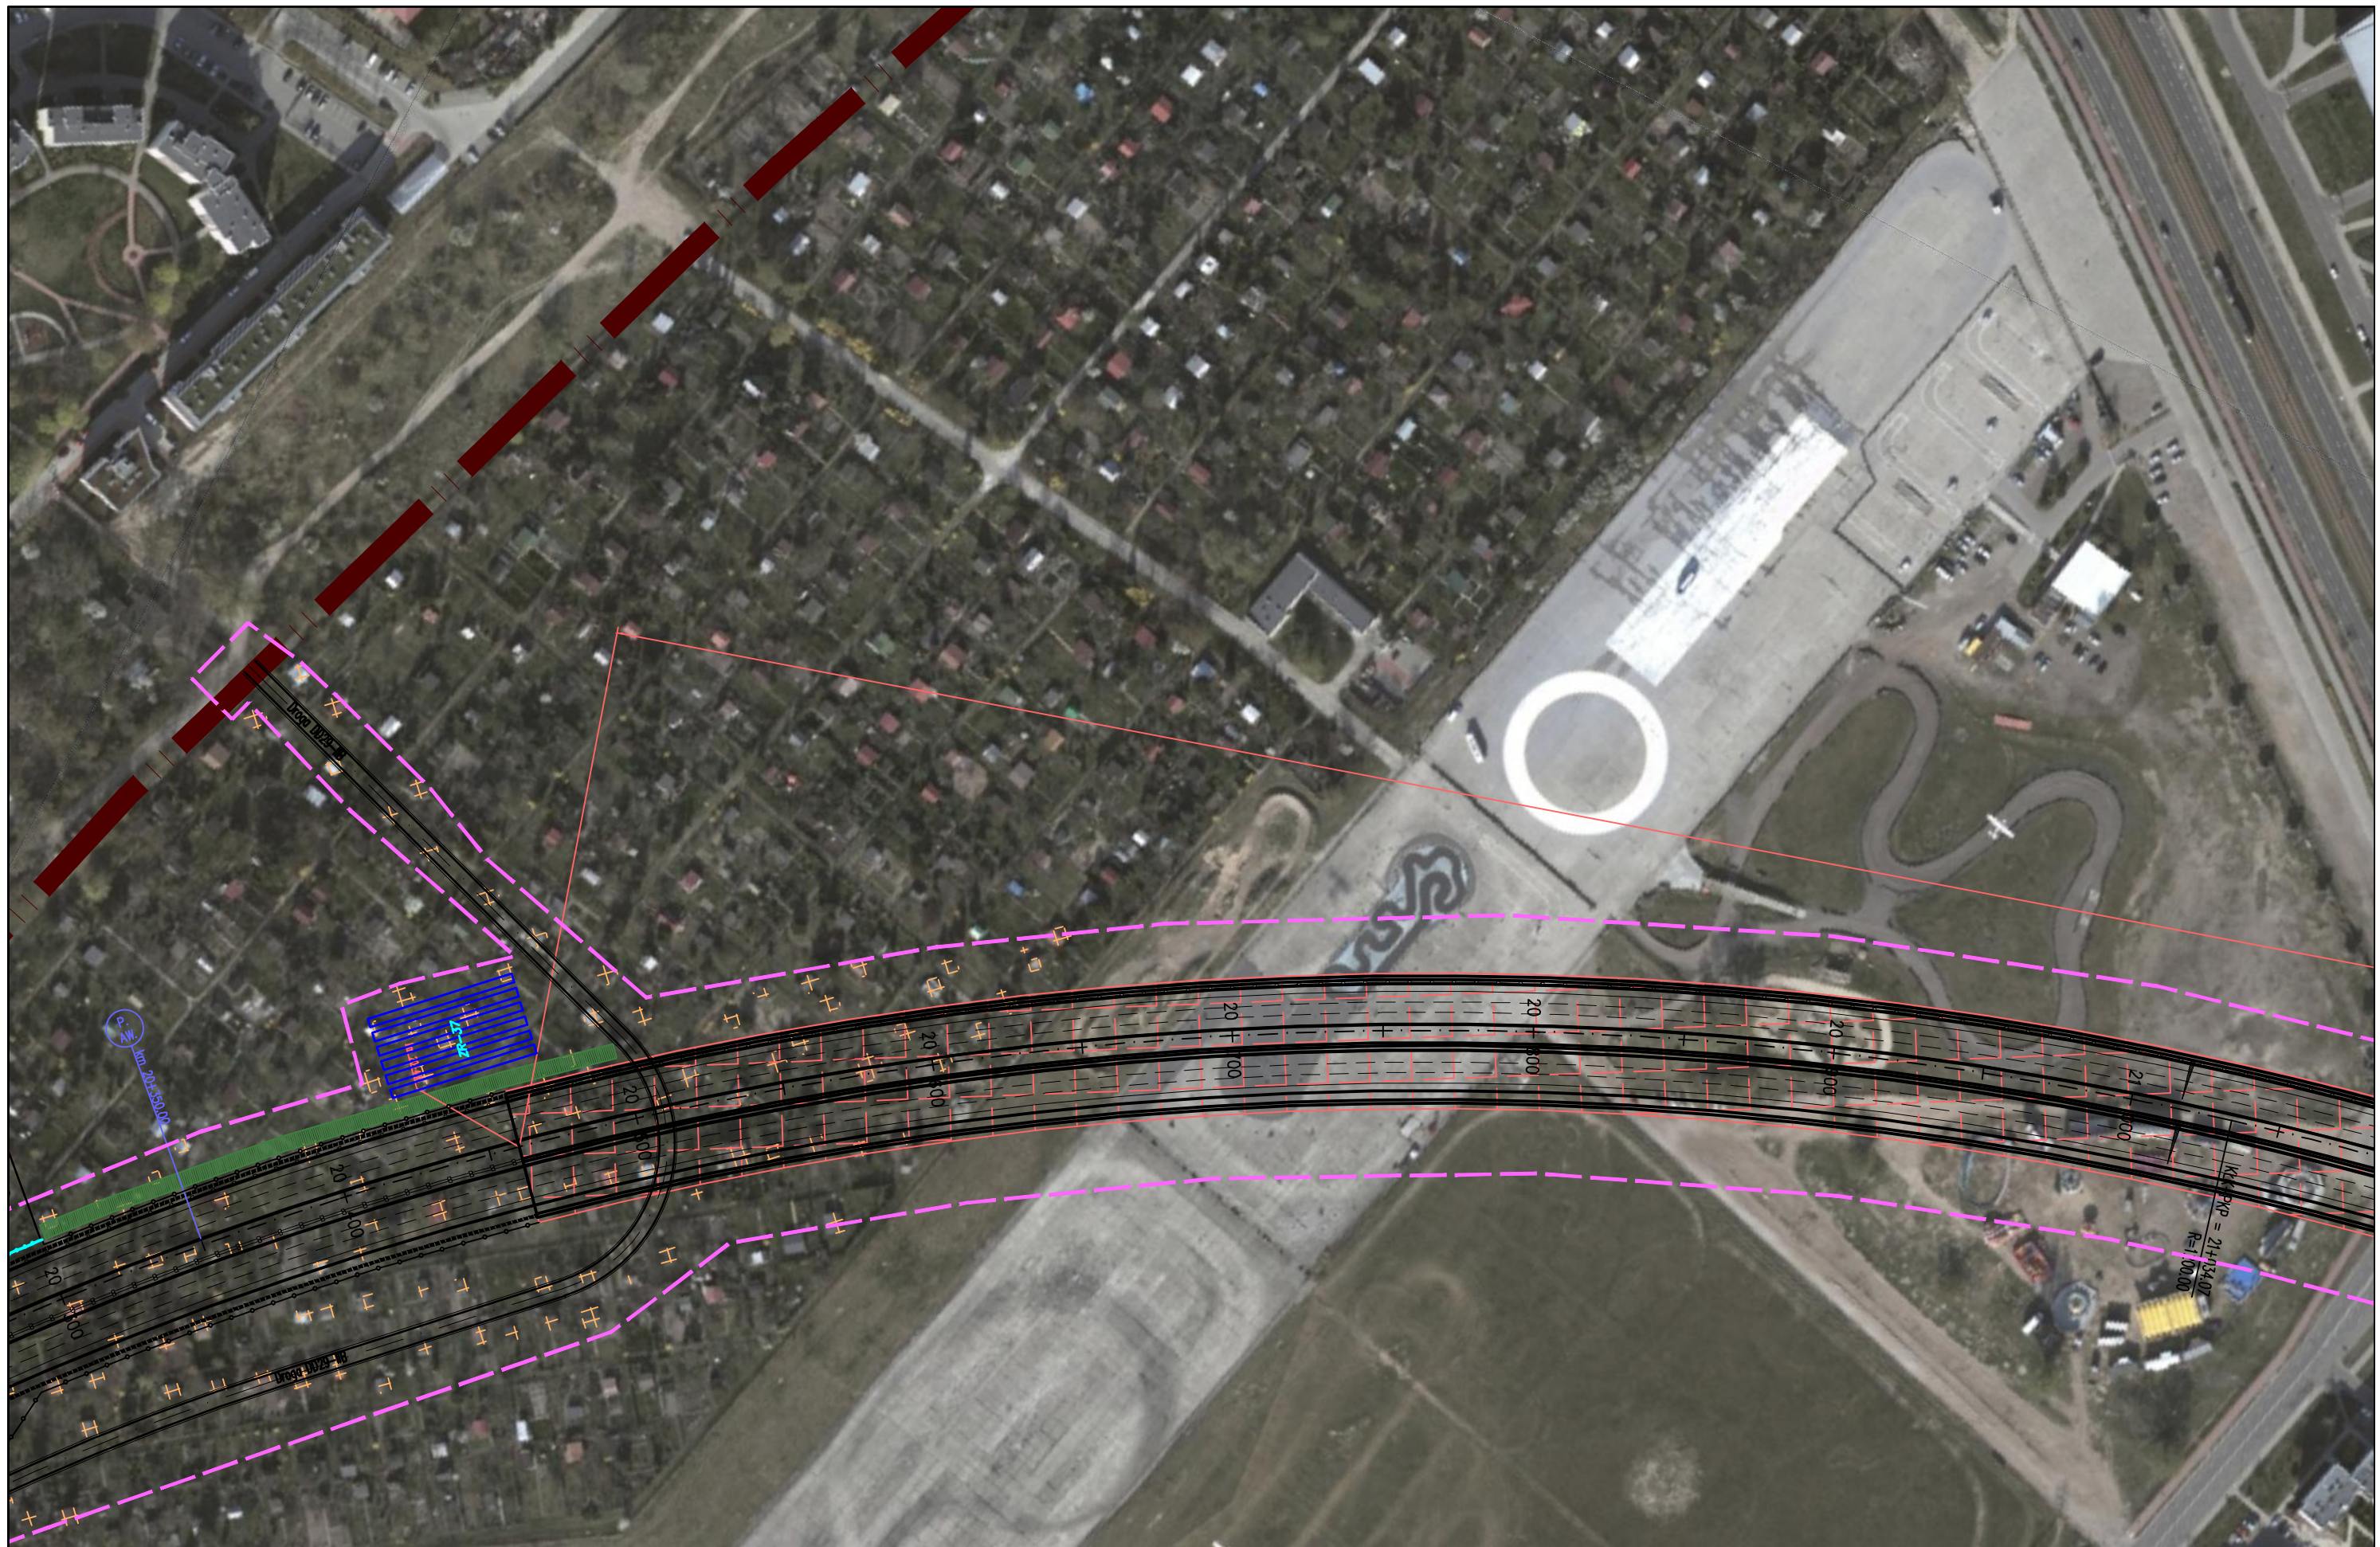

JEDNOSTKA PROJEKTOWA  TRAKT sp. z o.o. sp.k. 40-159 Katowice, ul. Jesionowa 15 tel: (0-32) 228-12-70, fax: (0-32) 220-70-04	INWESTOR GENERALNA DYREKCJA DRÓG KRAJOWYCH I AUTOSTRAD 03-808 Warszawa ul. Mińska 25 	NAZWA OPRACOWANIA RAPORT O ODDZIAŁYWANIU PRZEDSIĘWZIĘCIA NA ŚRODOWISKO				ZADANIE OKREŚLENIE PRZEBIEGU PÓŁNOCNEGO WYLOTU Z WARSZAWY DRÓGI EKSPRESOWEJ S-7 W KIERUNKU GDAŃSKA NA ODCINKU CZOSNÓW Z TRASĄ ARMII KRAJOWEJ W WARSZAWIE WRAZ Z MATERIAŁAMI DO WNIOSKU O UZYSKANIE DECYZJI O ŚRODOWISKOWYCH UWARUNKOWANIACH ORAZ RAPORTEM O ODDZIAŁYWANIU NA ŚRODOWISKO				
		TYTUŁ RYSUNKU MAPA URZĄDZEŃ OCHRONY ŚRODOWISKA – ETAP II								
NR UMOWY PR-628/12	SKALA 1:2000	DATA PAŹDZIERNIK 2014	STADIUM MATERIAŁY DO WNIOSKU O WYDANIE DECYZJI O ŚRODOWISKOWYCH UWARUNKOWANIACH	BRANŻA OCHRONA ŚRODOWISKA	NR RYS. 08.03.32		FUNKCJA Opracował	IMIĘ I NAZWISKO mgr Grzegorz Kubicki	BRANŻA ochrona środowiska	PODPIS 
						Sprawdzający	mgr inż. Patrycja Rochowska	ochrona środowiska		




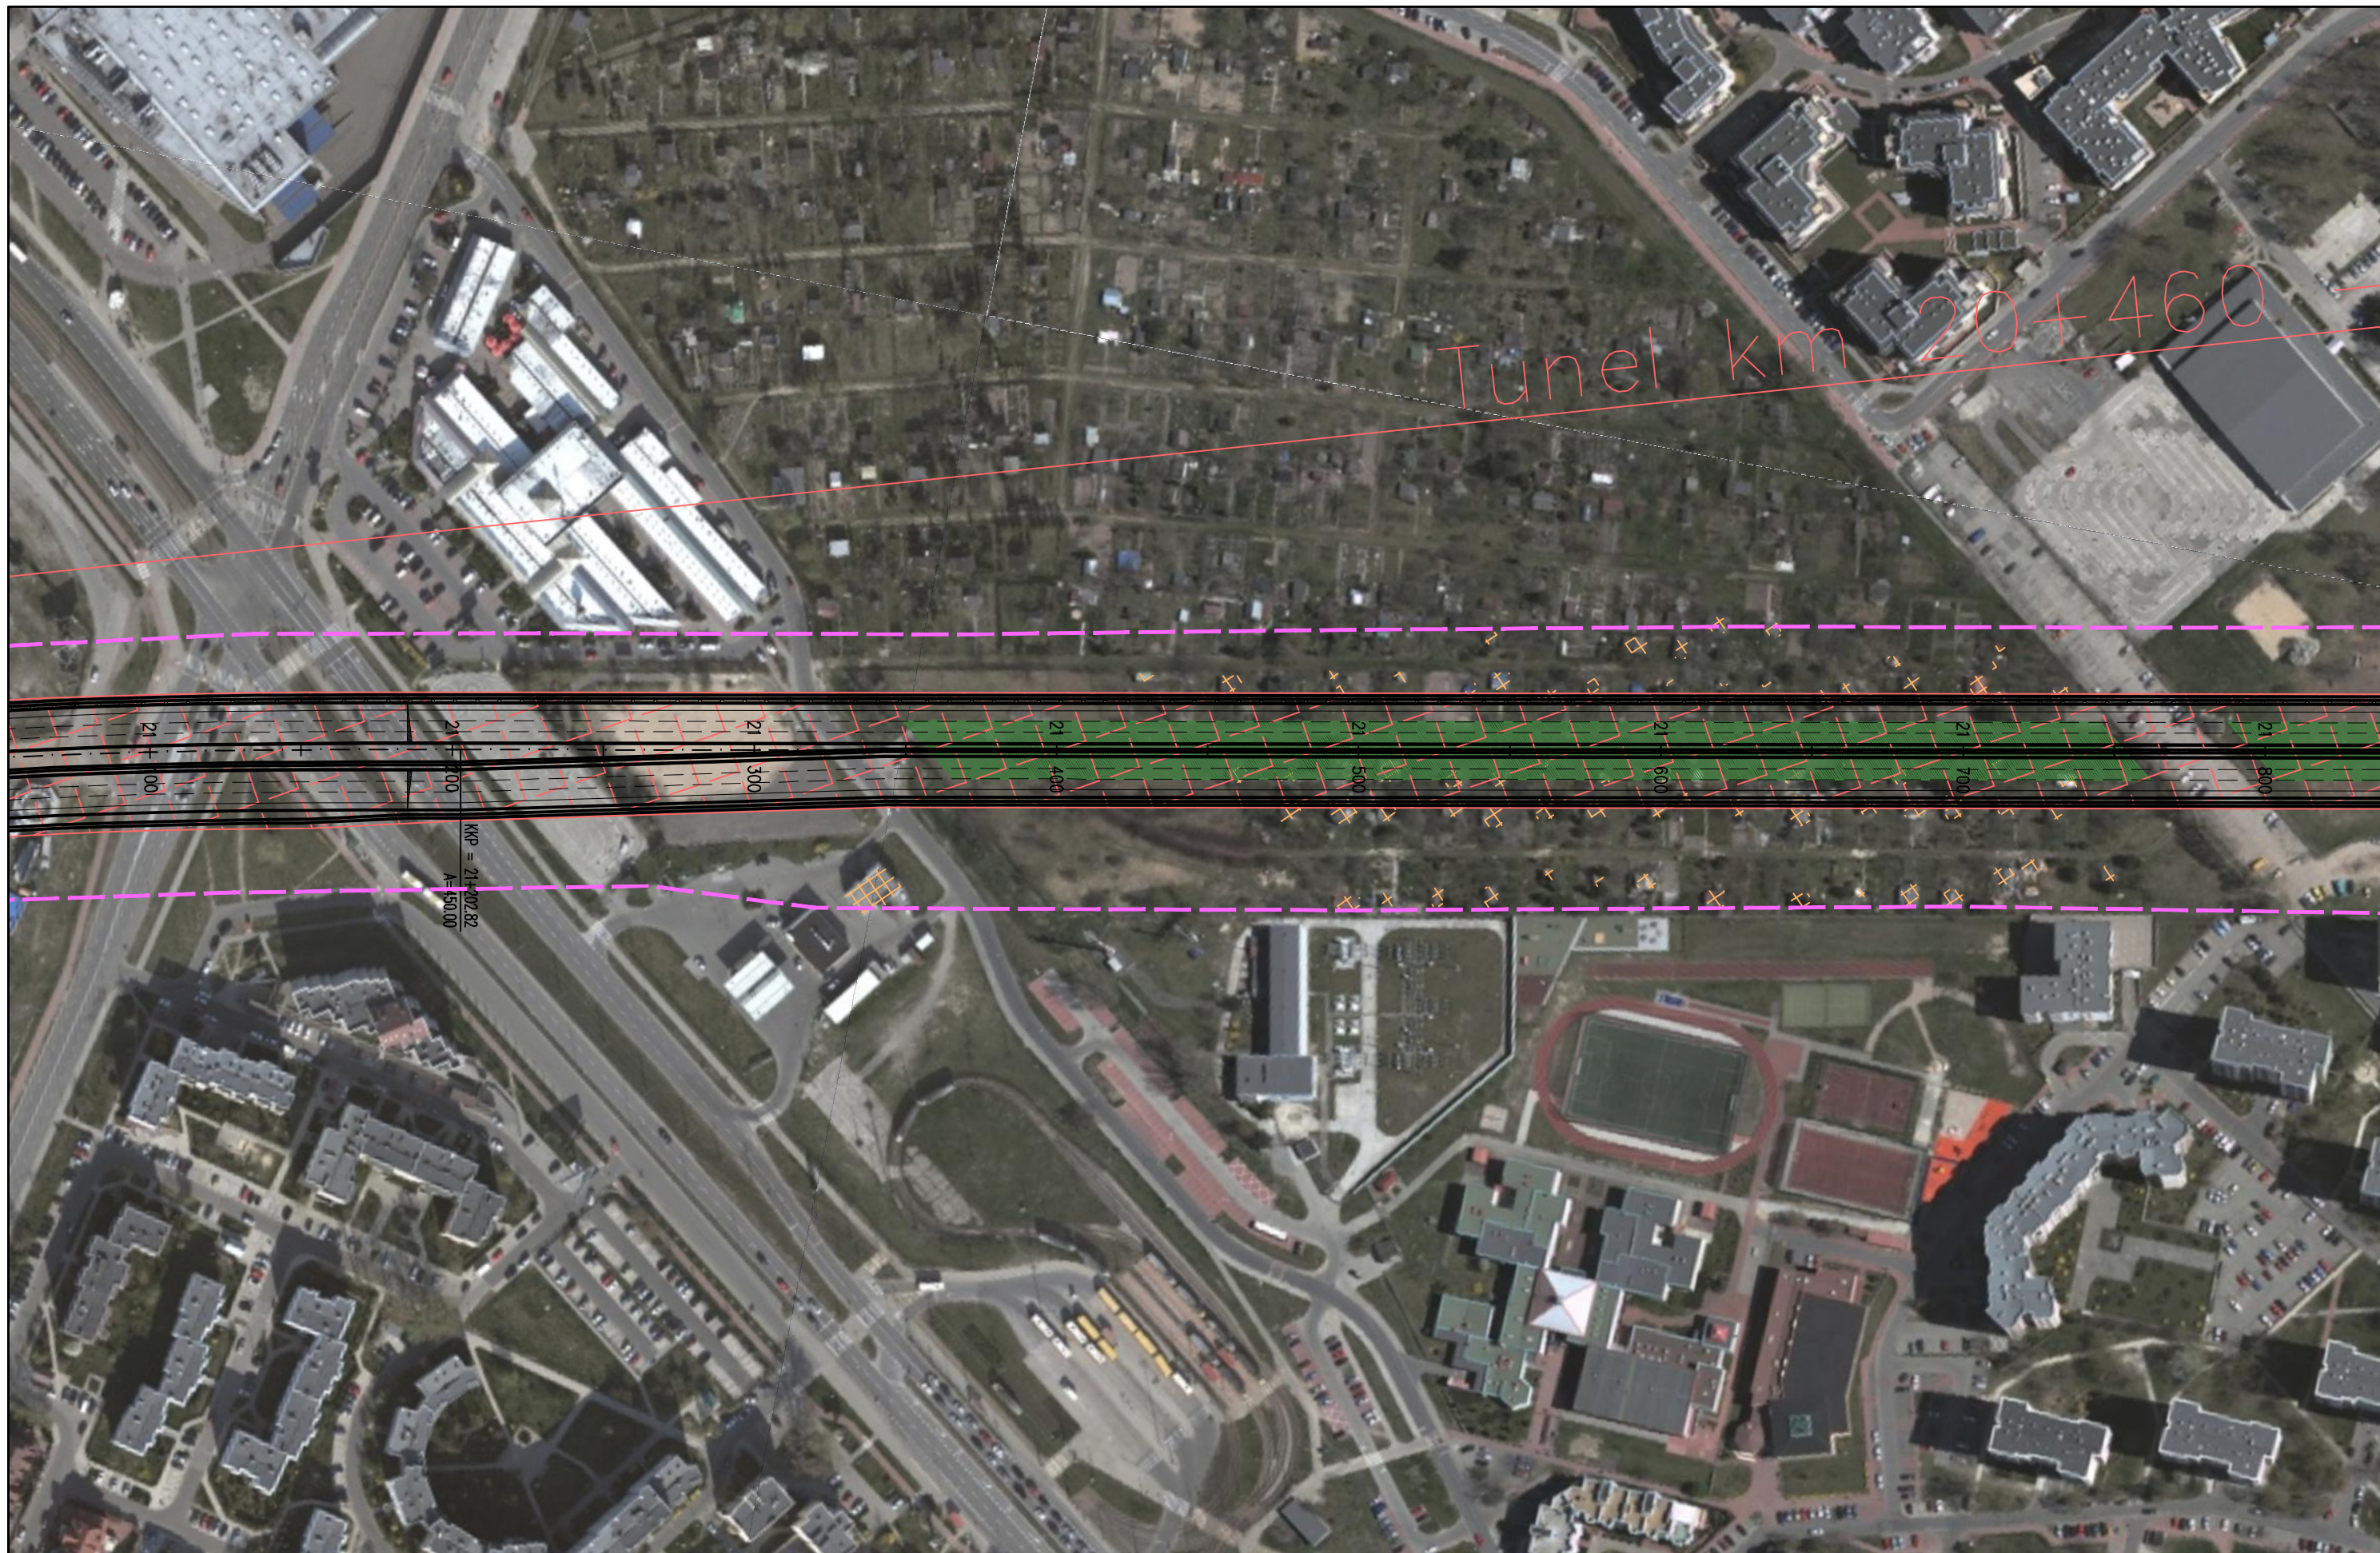

JEDNOSTKA PROJEKTOWA  TRAKT sp. z o.o. sp.k. 40-159 Katowice, ul. Jesionowa 15 tel: (0-32) 228-12-70, fax: (0-32) 220-70-04		INWESTOR GENERALNA DYREKCJA DRÓG KRAJOWYCH I AUTOSTRAD 03-808 Warszawa ul. Mińska 25 		NAZWA OPRACOWANIA RAPORT O ODDZIAŁYWANIU PRZEDSIĘWZIĘCIA NA ŚRODOWISKO TYTUŁ RYSUNKU MAPA URZĄDZEŃ OCHRONY ŚRODOWISKA – ETAP II				ZADANIE OKREŚLENIE PRZEBIEGU PÓŁNOCNEGO WYŁOTU Z WARSZAWY DROGI EKSPRESOWEJ S-7 W KIERUNKU GDAŃSKA NA ODCINKU CZOSNÓW Z TRASĄ ARMII KRAJOWEJ W WARSZAWIE WRAZ Z MATERIAŁAMI DO WNIOSKU O UZYSKANIE DECYZJI O ŚRODOWISKOWYCH UWARUNKOWANIACH ORAZ RAPORTEM O ODDZIAŁYWANIU NA ŚRODOWISKO			
NR UMOWY	SKALA	DATA	STADIUM	BRANŻA	NR RYS.	FUNKCJA	IMIĘ I NAZWISKO	BRANŻA	PODPIS		
PR-628/12	1:2000	PAŹDZIERNIK 2014	MATERIAŁY DO WNIOSKU O WYDANIE DECYZJI O ŚRODOWISKOWYCH UWARUNKOWANIACH	OCHRONA ŚRODOWISKA	08.03.33	Opracował	mgr Grzegorz Kubicki	ochrona środowiska	<i>Kubicki</i>		
						Sprawdzający	mgr inż. Patrycja Rochowska	ochrona środowiska	<i>Rochowska</i>		




Tunel km 20+460
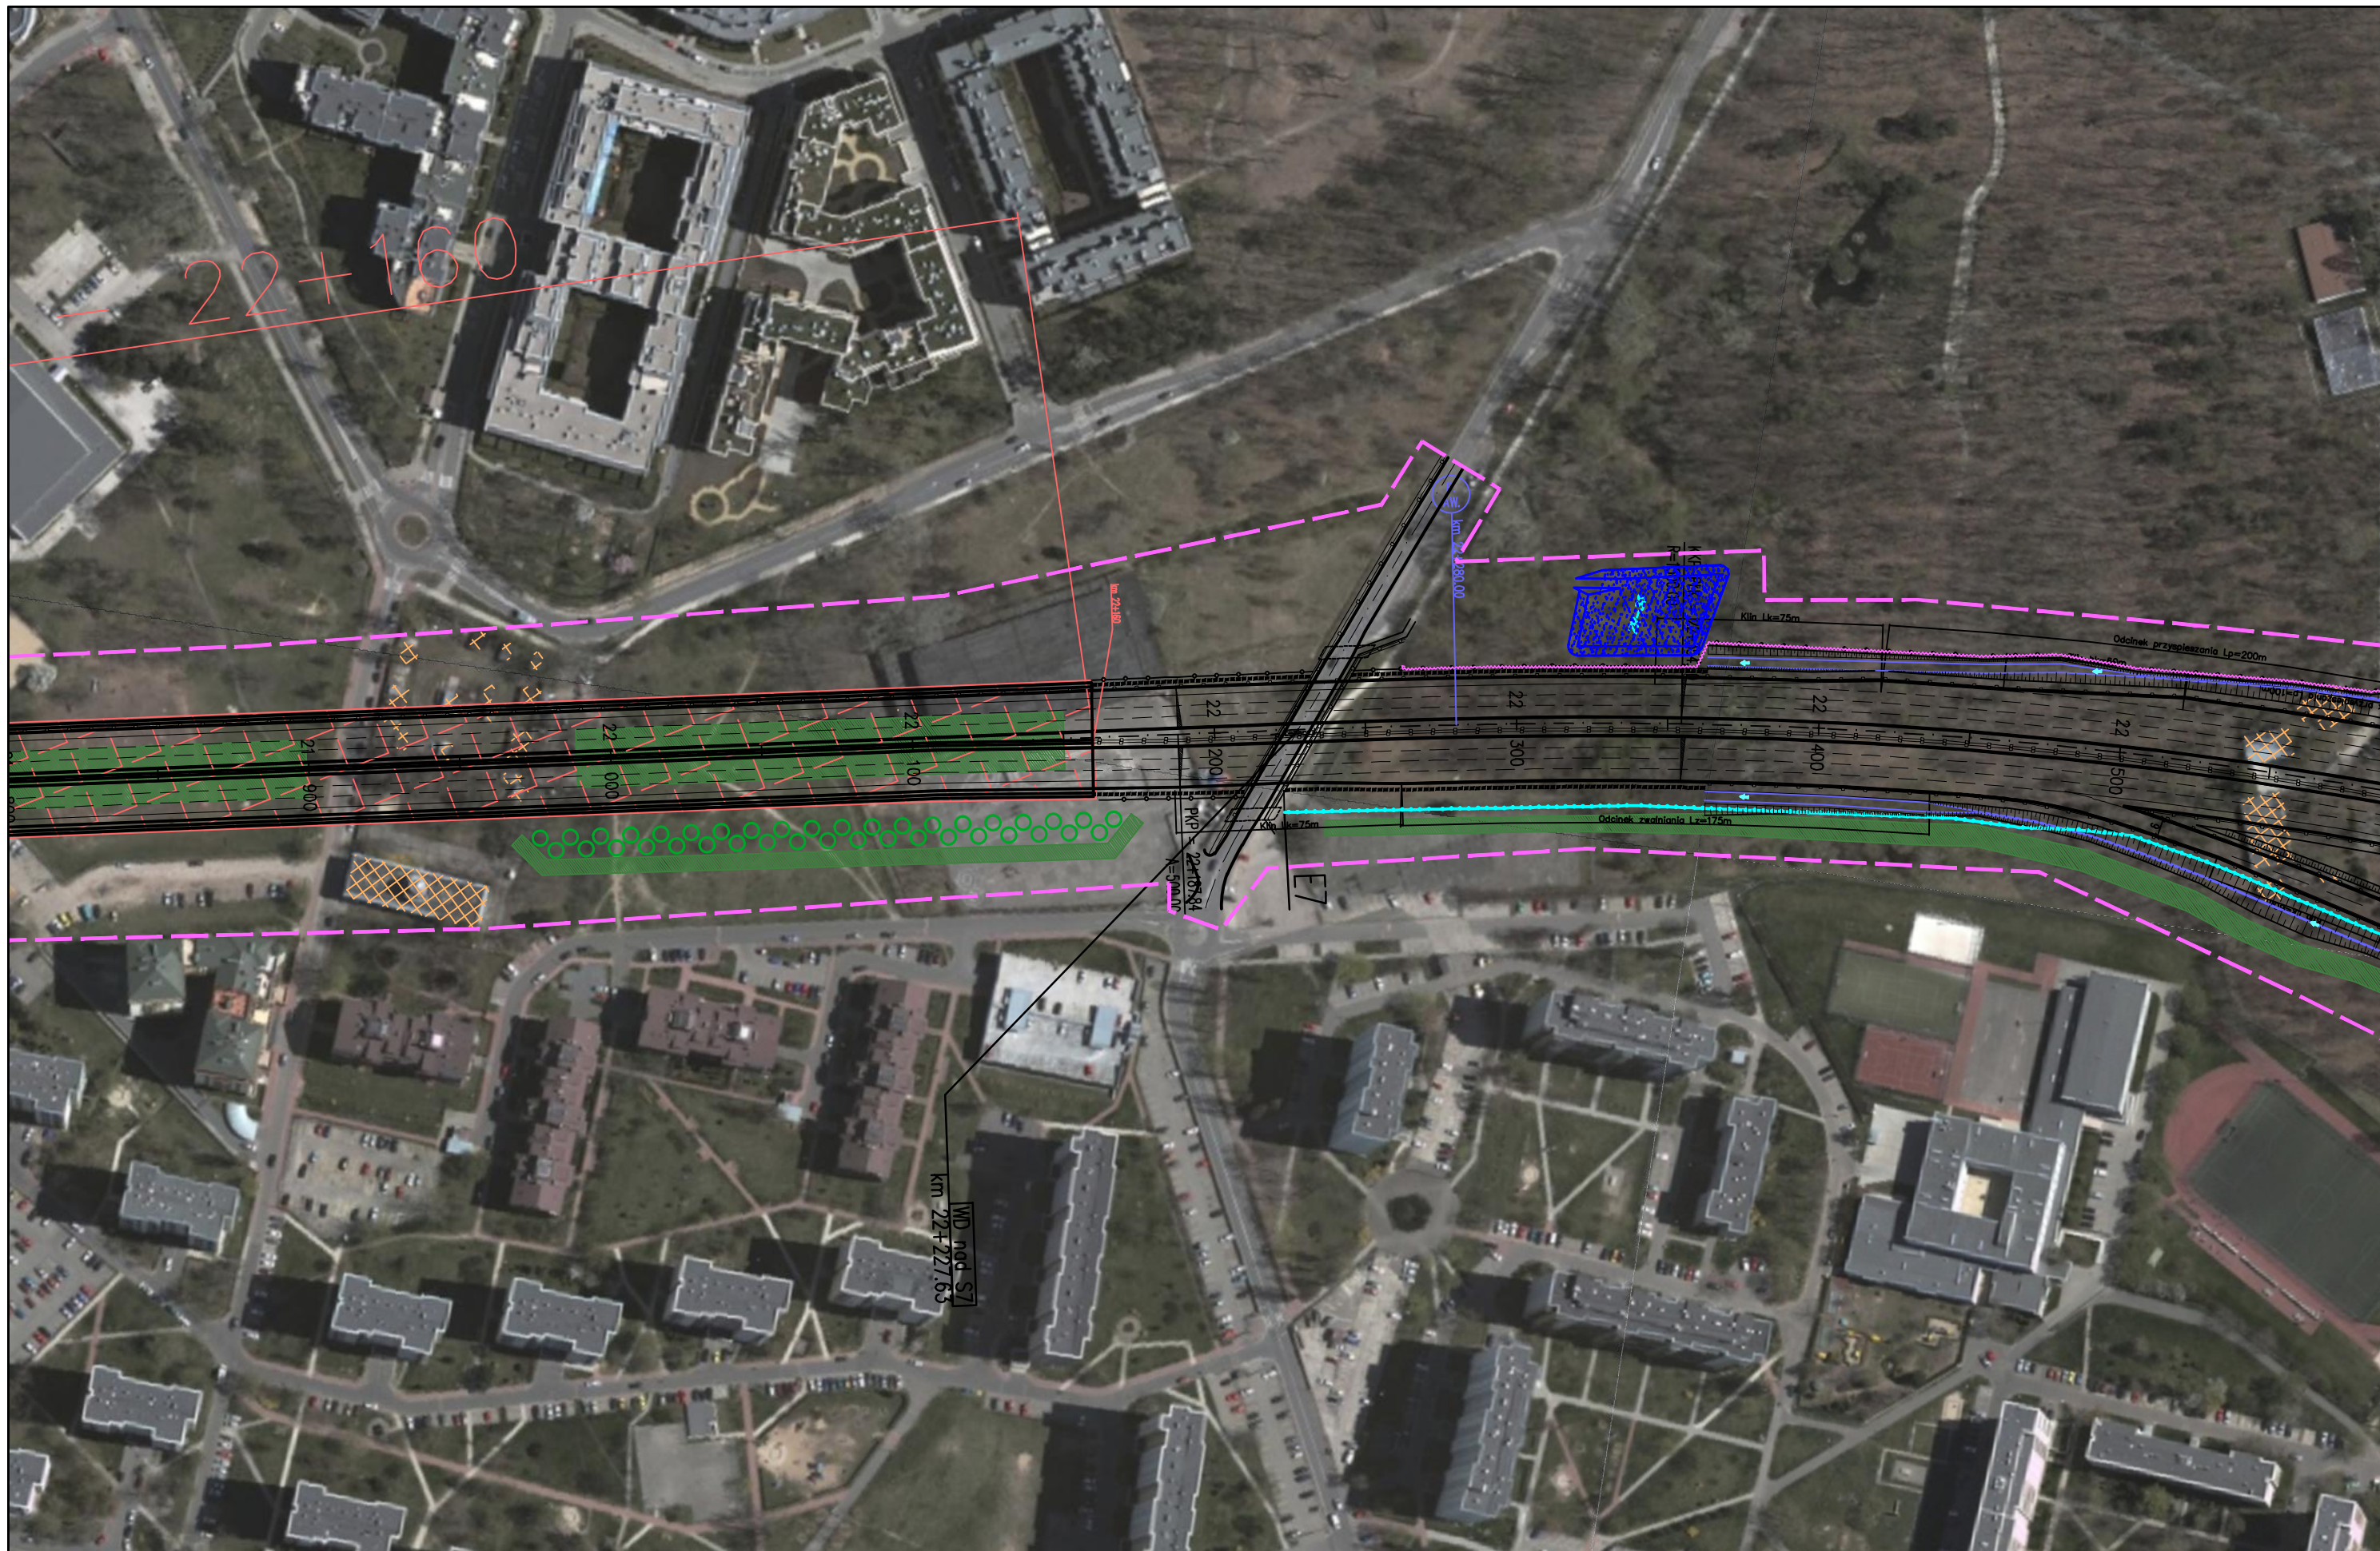
<p>JEDNOSTKA PROJEKTOWA</p>  <p>TRAKT sp. z o.o. sp.k. 40-159 Katowice, ul. Jesionowa 15 tel: (0-32) 228-12-70, fax: (0-32) 220-70-04</p>	<p>INWESTOR</p> <p>GENERALNA DYREKCJA DRÓG KRAJOWYCH I AUTOSTRAD 03-808 Warszawa ul. Mińska 25</p> 	<p>NAZWA OPRACOWANIA</p> <p>RAPORT O ODDZIAŁYWANIU PRZEDSIĘWZIĘCIA NA ŚRODOWISKO</p>				<p>ZADANIE</p> <p>OKREŚLENIE PRZEBIEGU PÓŁNOCNEGO WYLOTU Z WARSZAWY DRÓGI EKSPRESOWEJ S-7 W KIERUNKU GDAŃSKA NA ODCINKU CZOSNÓW Z TRASĄ ARMII KRAJOWEJ W WARSZAWIE WRAZ Z MATERIAŁAMI DO WNIOSKU O UZYSKANIE DECYZJI O ŚRODOWISKOWYCH UWARUNKOWANIACH ORAZ RAPORTEM O ODDZIAŁYWANIU NA ŚRODOWISKO</p>													
		<p>TYTUŁ RYSUNKU</p> <p>MAPA URZĄDZEŃ OCHRONY ŚRODOWISKA – ETAP II</p>				<table border="1"> <thead> <tr> <th>FUNKCJA</th> <th>IMIĘ I NAZWISKO</th> <th>BRANŻA</th> <th>PODPIS</th> </tr> </thead> <tbody> <tr> <td>Opracował</td> <td>mgr Grzegorz Kubicki</td> <td>ochrona środowiska</td> <td><i>Kubicki</i></td> </tr> <tr> <td>Sprawdzający</td> <td>mgr inż. Patrycja Rochowska</td> <td>ochrona środowiska</td> <td><i>Rochowska</i></td> </tr> </tbody> </table>				FUNKCJA	IMIĘ I NAZWISKO	BRANŻA	PODPIS	Opracował	mgr Grzegorz Kubicki	ochrona środowiska	<i>Kubicki</i>	Sprawdzający	mgr inż. Patrycja Rochowska
FUNKCJA	IMIĘ I NAZWISKO	BRANŻA	PODPIS																
Opracował	mgr Grzegorz Kubicki	ochrona środowiska	<i>Kubicki</i>																
Sprawdzający	mgr inż. Patrycja Rochowska	ochrona środowiska	<i>Rochowska</i>																
<p>NR UMOWY</p> <p>PR-628/12</p>	<p>SKALA</p> <p>1:2000</p>	<p>DATA</p> <p>PAŹDZIERNIK 2014</p>	<p>STADIUM</p> <p>MATERIAŁY DO WNIOSKU O WYDANIE DECYZJI O ŚRODOWISKOWYCH UWARUNKOWANIACH</p>	<p>BRANŻA</p> <p>OCHRONA ŚRODOWISKA</p>	<p>NR RYS.</p> <p>08.03.34</p>														



JEDNOSTKA PROJEKTOWA  TRAKT sp. z o.o. sp.k. 40-159 Katowice, ul. Jesionowa 15 tel: (0-32) 228-12-70, fax: (0-32) 220-70-04		INWESTOR GENERALNA DYREKCJA DRÓG KRAJOWYCH I AUTOSTRAD 03-808 Warszawa ul. Mińska 25 		NAZWA OPRACOWANIA RAPORT O ODDZIAŁYWANIU PRZEDSIĘWZIĘCIA NA ŚRODOWISKO TYTUŁ RYSUNKU MAPA URZĄDZEŃ OCHRONY ŚRODOWISKA – ETAP II			ZADANIE OKREŚLENIE PRZEBIEGU PÓŁNOCNEGO WYŁOTU Z WARSZAWY DROGI EKSPRESOWEJ S-7 W KIERUNKU GDAŃSKA NA ODCINKU CZOSNÓW Z TRASĄ ARMII KRAJOWEJ W WARSZAWIE WRAZ Z MATERIAŁAMI DO WNIOSKU O UZYSKANIE DECYZJI O ŚRODOWISKOWYCH UWARUNKOWANIACH ORAZ RAPORTEM O ODDZIAŁYWANIU NA ŚRODOWISKO			
NR UMOWY	SKALA	DATA	STADIUM	BRANŻA	NR RYS.	FUNKCJA	IMIĘ I NAZWISKO	BRANŻA	PODPIS	
PR-628/12	1:2000	PAŹDZIERNIK 2014	MATERIAŁY DO WNIOSKU O WYDANIE DECYZJI O ŚRODOWISKOWYCH UWARUNKOWANIACH	OCHRONA ŚRODOWISKA	08.03.35	Opracował	mgr Grzegorz Kubicki	ochrona środowiska	<i>Kubicki</i>	
						Sprawdzający	mgr inż. Patrycja Rochowska	ochrona środowiska	<i>Rochowska</i>	

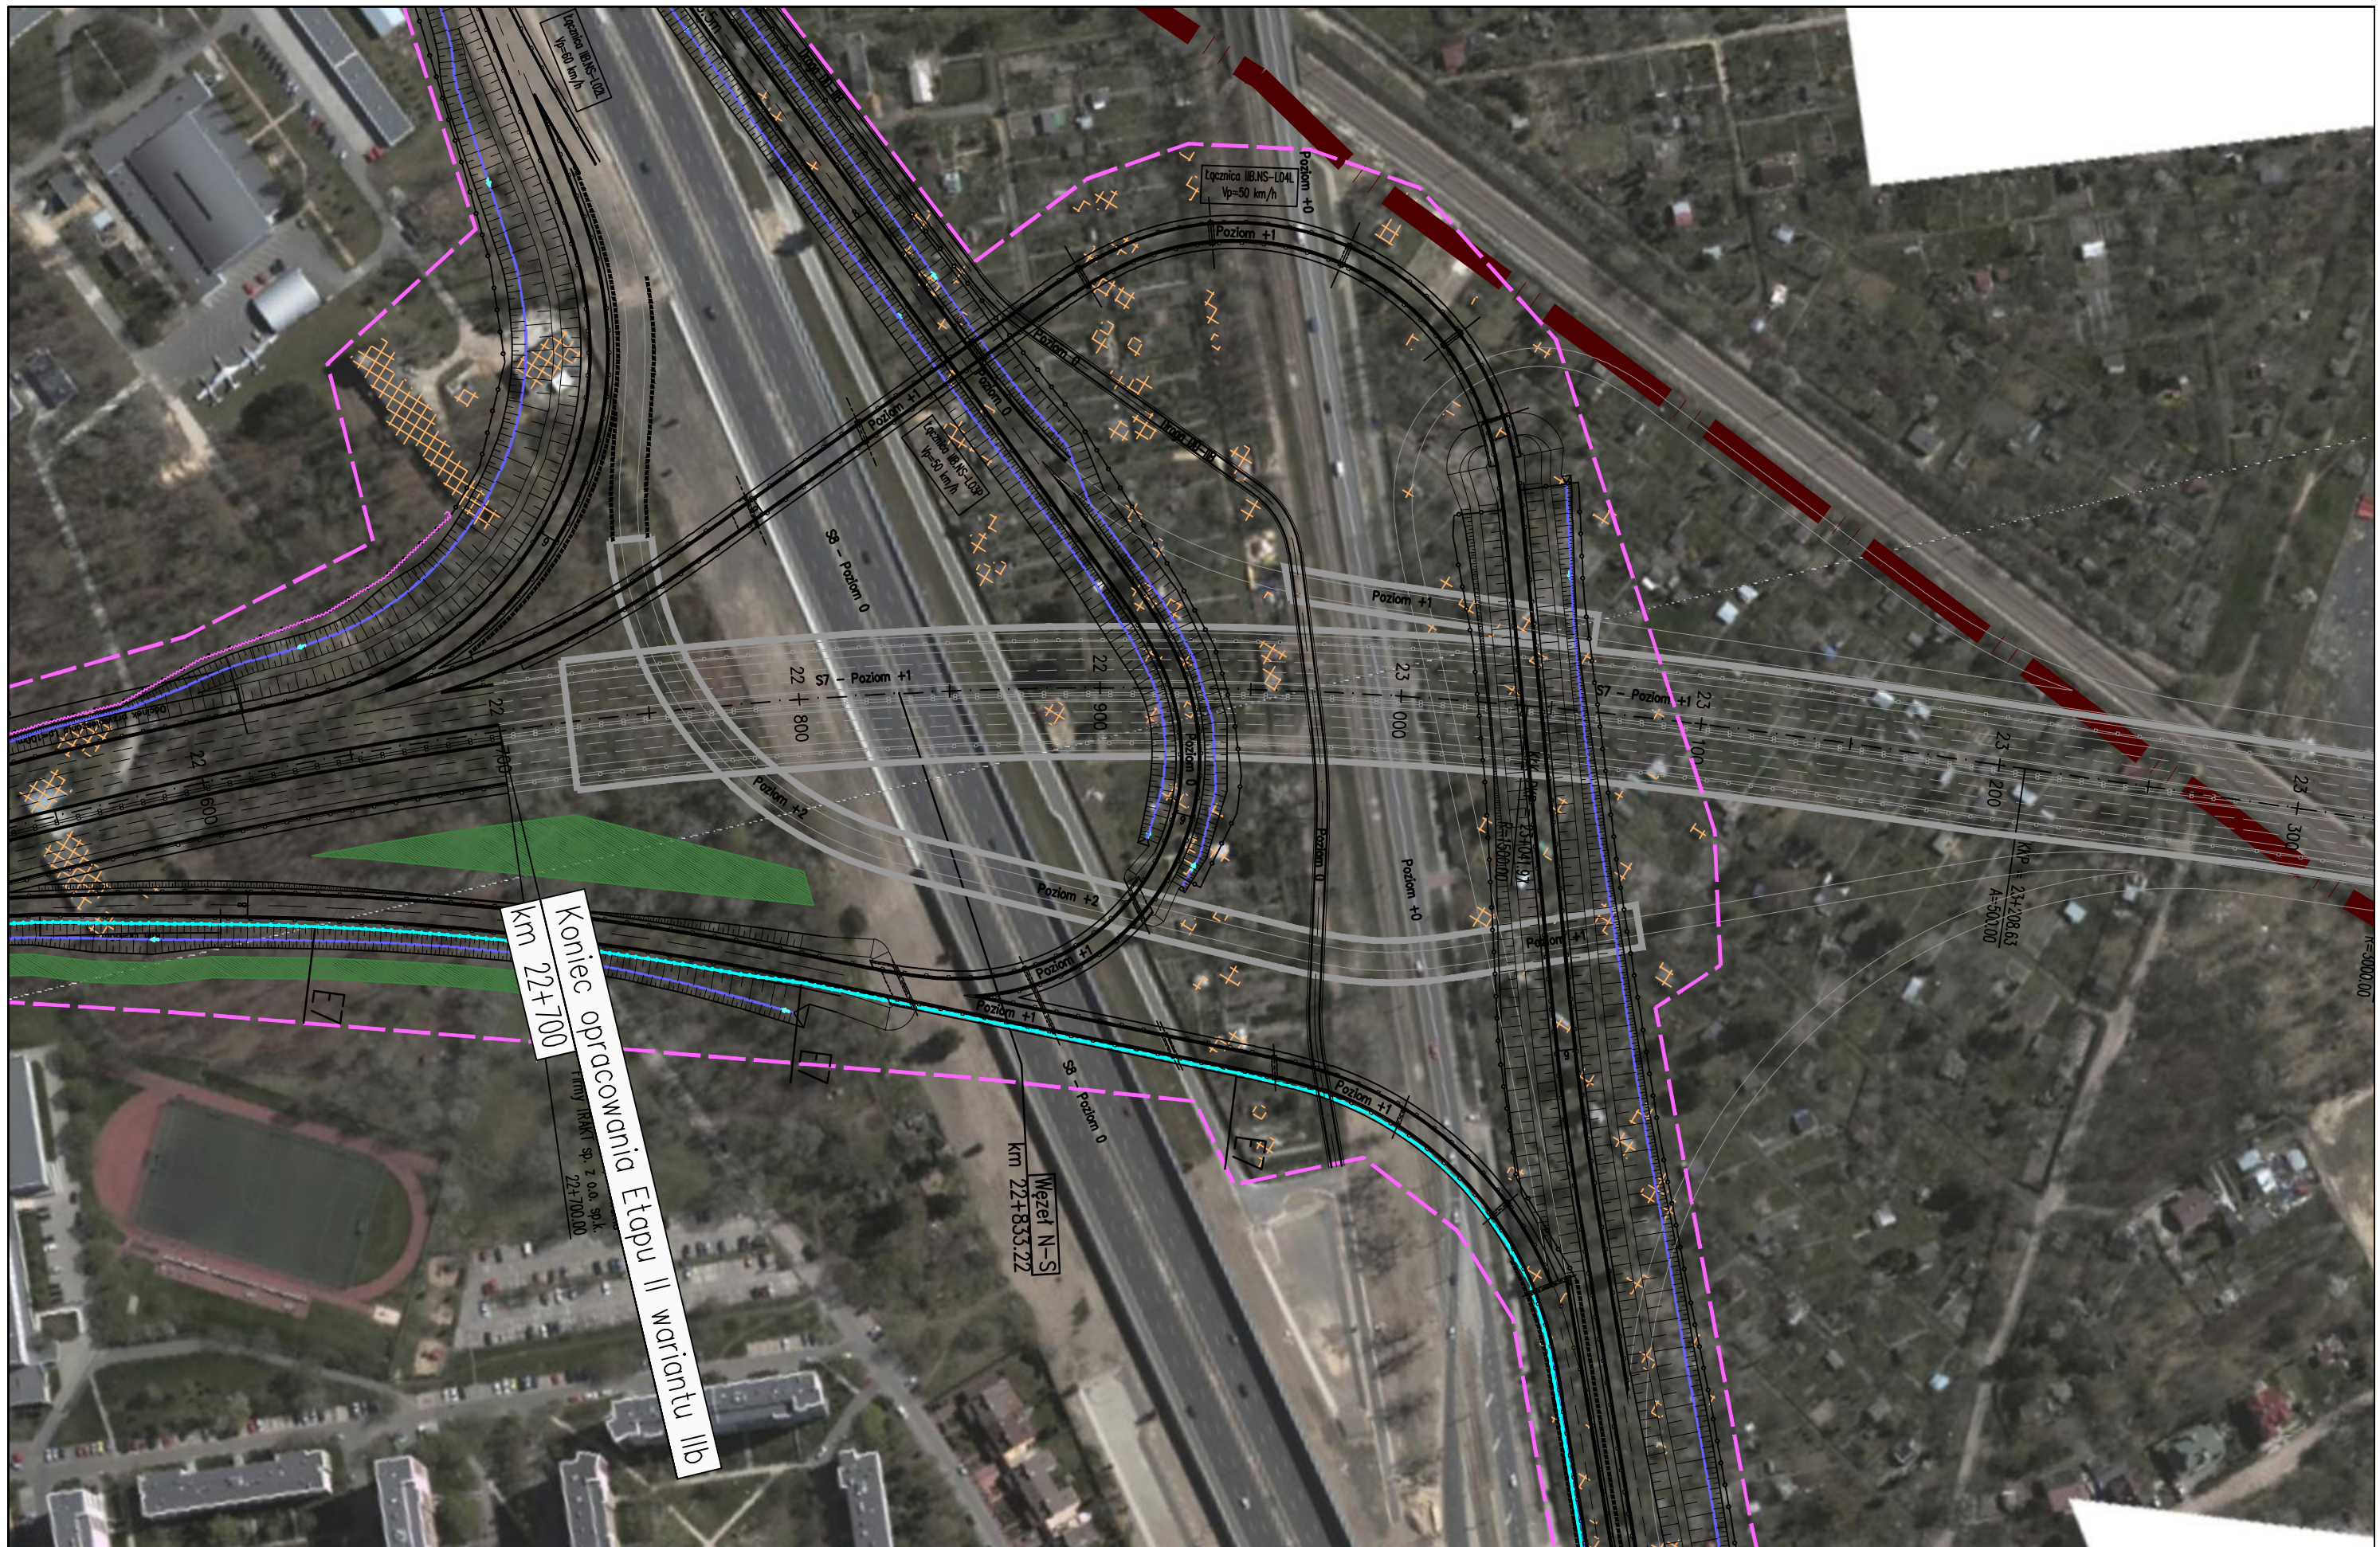

koniec opracowania Etapu II wariantu IIb
 km 22+700
 Instytut Inżynierów Dróg i Autostrad sp. z o.o. sp.k.
 22+700.00

Węzeł N-S
 km 22+833.22

JEDNOSTKA PROJEKTOWA



INWESTOR

GENERALNA DYREKCJA DRÓG
KRAJOWYCH I AUTOSTRAD
03-808 Warszawa
ul. Mińska 25



NAZWA OPRACOWANIA

RAPORT O ODDZIAŁYWANIU PRZEDSIĘWZIĘCIA NA ŚRODOWISKO

TYTUŁ RYSUNKU


MAPA URZĄDZEŃ OCHRONY ŚRODOWISKA – ETAP II



NR UMOWY PR-628/12	SKALA 1:2000	DATA PAŹDZIERNIK 2014	STADIUM MATERIAŁY DO WNIOSKU O WYDANIE DECYZJI O ŚRODOWISKOWYCH UWARUNKOWANIACH	BRANŻA OCHRONA ŚRODOWISKA	NR RYS. 08.03.36
-----------------------	-----------------	-----------------------------	--	---------------------------------	----------------------------


ZADANIE

**OKREŚLENIE PRZEBIEGU PÓŁNOCNEGO WYŁOTU Z WARSZAWY DROGI EKSPRESOWEJ S-7
W KIERUNKU GDAŃSKA NA ODCINKU CZOSNÓW Z TRASĄ ARMII KRAJOWEJ W WARSZAWIE
WRAZ Z MATERIAŁAMI DO WNIOSKU O UZYSKANIE DECYZJI O ŚRODOWISKOWYCH UWARUNKOWANIACH
ORAZ RAPORTEM O ODDZIAŁYWANIU NA ŚRODOWISKO**

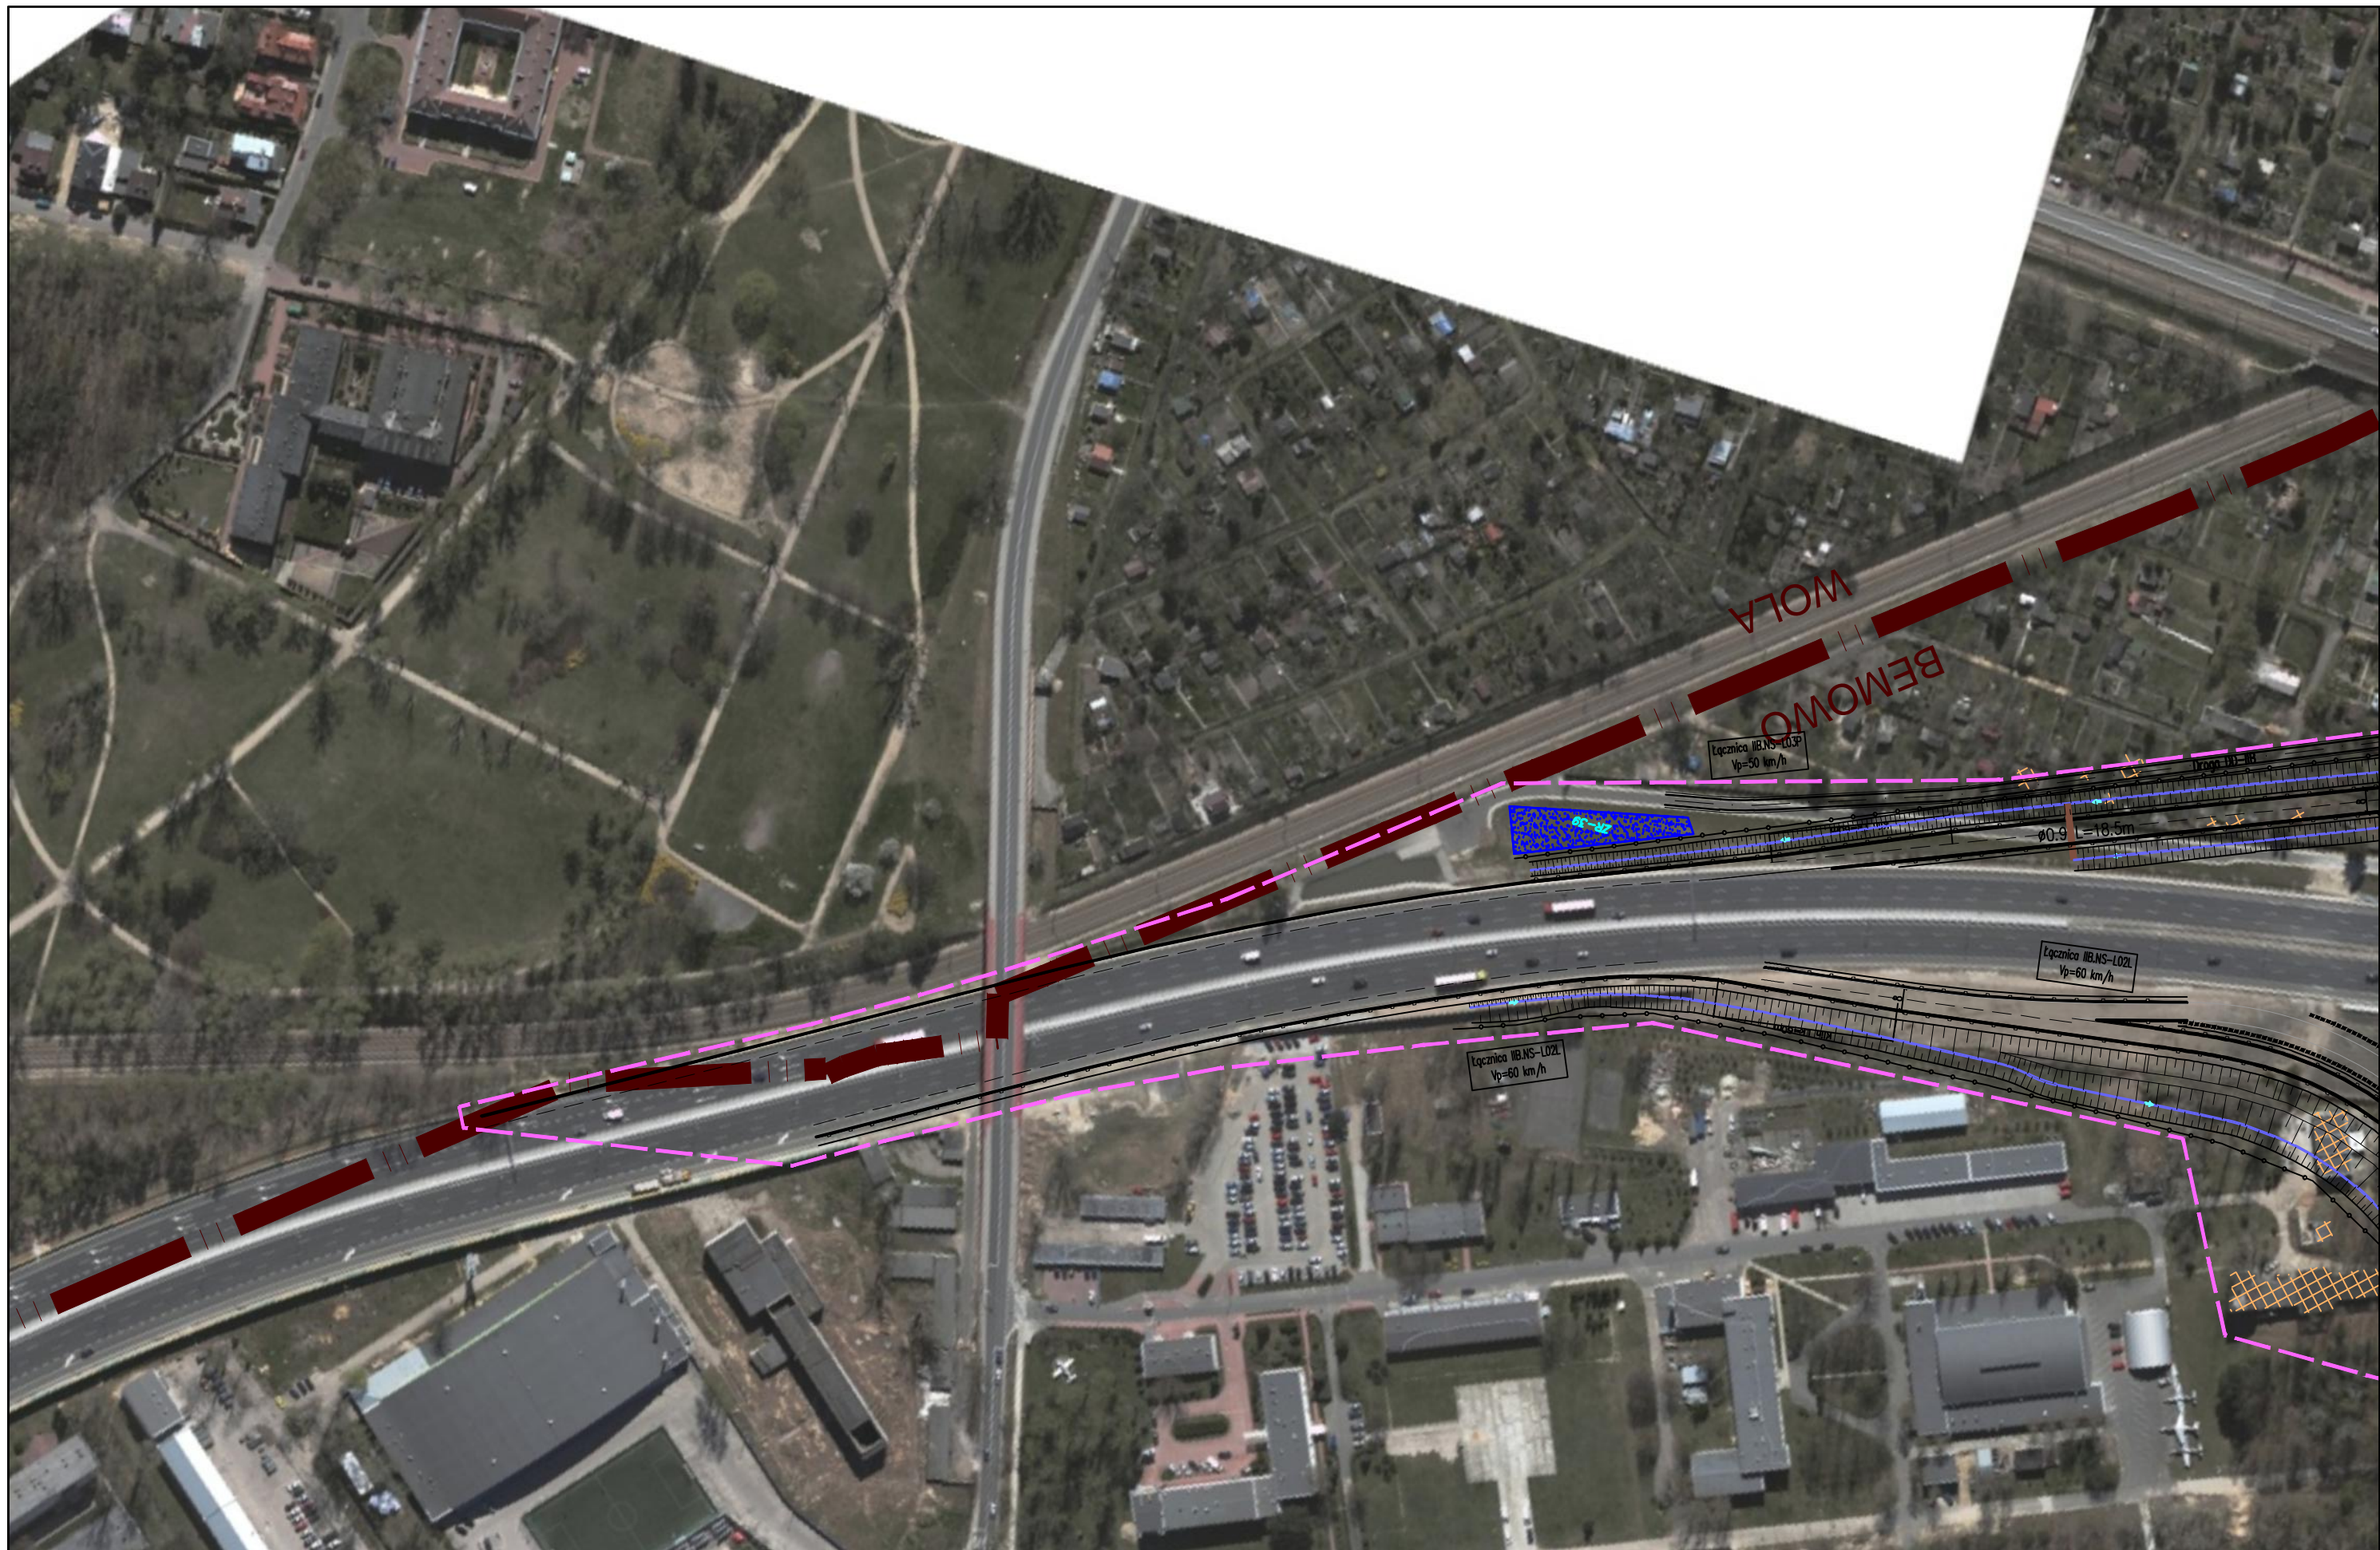FUNKCJA	IMIĘ I NAZWISKO	BRANŻA	PODPIS
Opracował	mgr Grzegorz Kubicki	ochrona środowiska	<i>Kubicki</i>
Sprawdzający	mgr inż. Patrycja Rochowska	ochrona środowiska	<i>Rochowska</i>



JEDNOSTKA PROJEKTOWA  TRAKT sp. z o.o. sp.k. 40-159 Katowice, ul. Jesionowa 15 tel: (0-32) 228-12-70, fax: (0-32) 220-70-04		INWESTOR GENERALNA DYREKCJA DRÓG KRAJOWYCH I AUTOSTRAD 03-808 Warszawa ul. Mińska 25 		NAZWA OPRACOWANIA RAPORT O ODDZIAŁYWANIU PRZEDSIĘWZIĘCIA NA ŚRODOWISKO TYTUŁ RYSUNKU MAPA URZĄDZEŃ OCHRONY ŚRODOWISKA – ETAP II			ZADANIE OKREŚLENIE PRZEBIEGU PÓŁNOCNEGO WYLOTU Z WARSZAWY DROGI EKSPRESOWEJ S-7 W KIERUNKU GDAŃSKA NA ODCINKU CZOSNÓW Z TRASĄ ARMII KRAJOWEJ W WARSZAWIE WRAZ Z MATERIAŁAMI DO WNIOSKU O UZYSKANIE DECYZJI O ŚRODOWISKOWYCH UWARUNKOWANIACH ORAZ RAPORTEM O ODDZIAŁYWANIU NA ŚRODOWISKO			
NR UMOWY	SKALA	DATA	STADIUM	BRANŻA	NR RYS.	FUNKCJA	IMIĘ I NAZWISKO	BRANŻA	PODPIS	
PR-628/12	1:2000	PAŹDZIERNIK 2014	MATERIAŁY DO WNIOSKU O WYDANIE DECYZJI O ŚRODOWISKOWYCH UWARUNKOWANIACH	OCHRONA ŚRODOWISKA	08.03.37	Opracował	mgr Grzegorz Kubicki	ochrona środowiska	<i>Kubicki</i>	
						Sprawdzający	mgr inż. Patrycja Rochowska	ochrona środowiska	<i>Rochowska</i>	

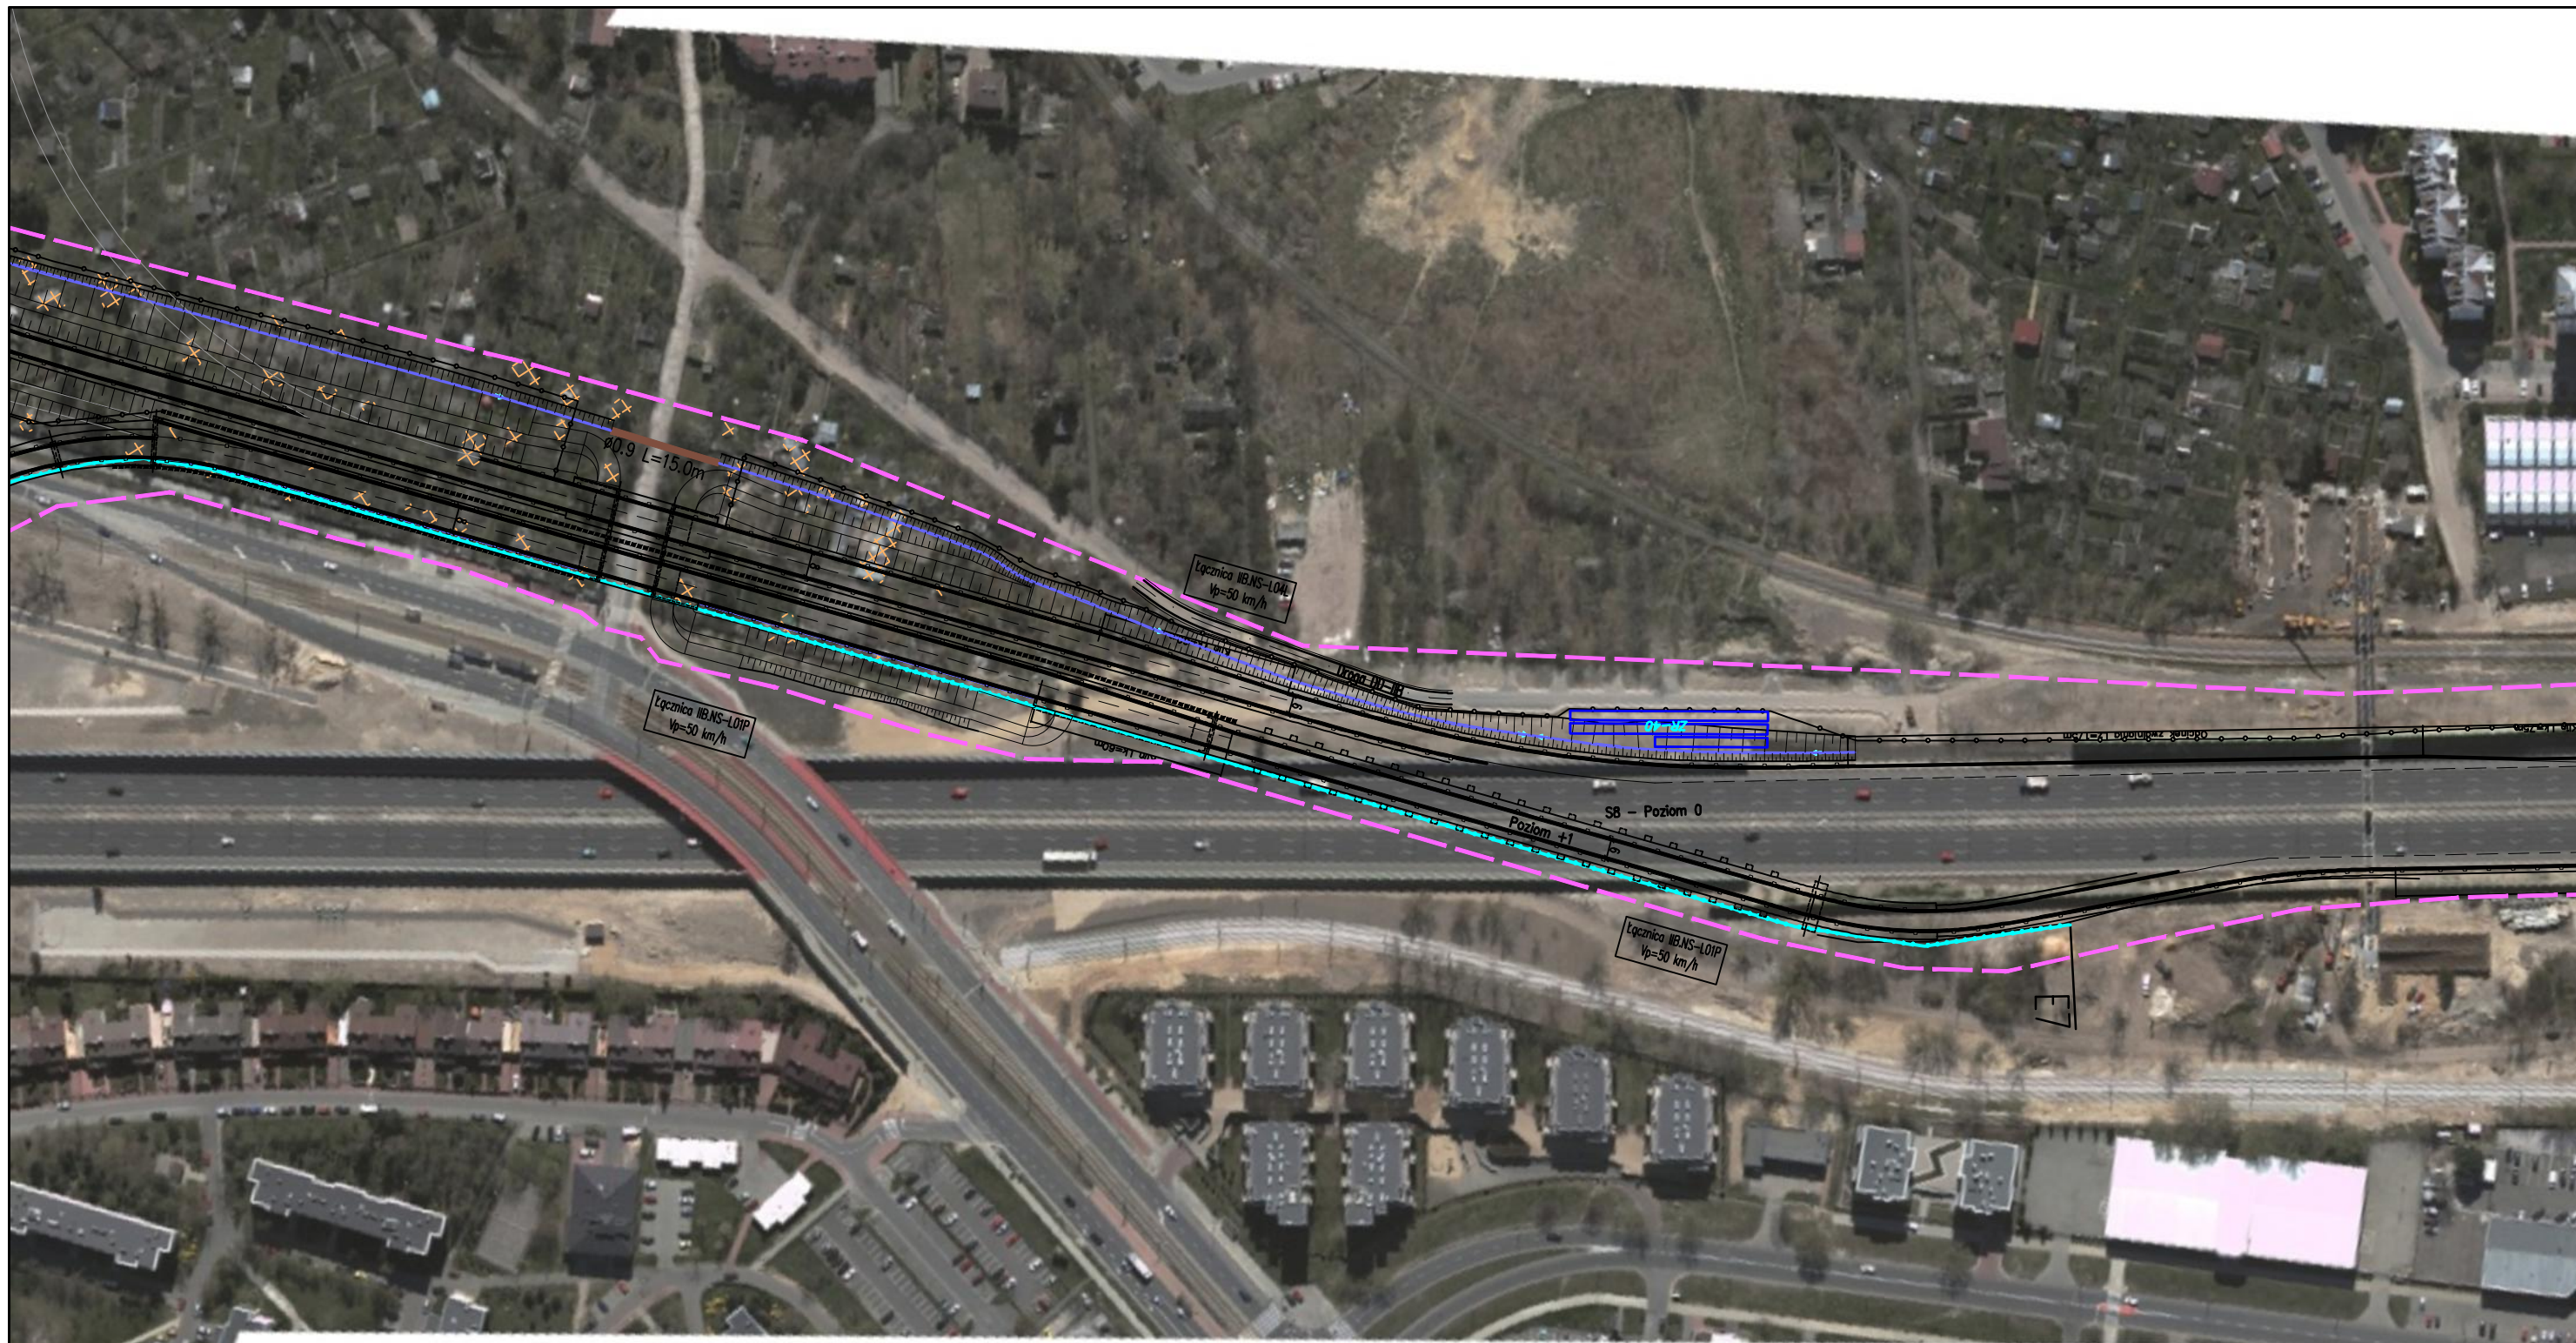

JEDNOSTKA PROJEKTOWA



INWESTOR

GENERALNA DYREKCJA DRÓG
KRAJOWYCH I AUTOSTRAD
03-808 Warszawa
ul. Mińska 25



NAZWA OPRACOWANIA

RAPORT O ODDZIAŁYWANIU PRZEDSIĘWZIĘCIA NA ŚRODOWISKO

TYTUŁ RYSUNKU



MAPA URZĄDZEŃ OCHRONY ŚRODOWISKA – ETAP II

NR UMOWY PR-628/12	SKALA 1:2000	DATA PAŹDZIERNIK 2014	STADIUM MATERIAŁY DO WNIOSKU O WYDANIE DECYZJI O ŚRODOWISKOWYCH UWARUNKOWANIACH	BRANŻA OCHRONA ŚRODOWISKA	NR RYS. 08.03.38
-----------------------	-----------------	-----------------------------	--	---------------------------------	----------------------------

ZADANIE

OKREŚLENIE PRZEBIEGU PÓŁNOCNEGO WYŁOTU Z WARSZAWY DRÓGI EKSPRESOWEJ S-7
W KIERUNKU GDAŃSKA NA ODCINKU CZOSNÓW Z TRASĄ ARMII KRAJOWEJ W WARSZAWIE
WRAZ Z MATERIAŁAMI DO WNIOSKU O UZYSKANIE DECYZJI O ŚRODOWISKOWYCH UWARUNKOWANIACH
ORAZ RAPORTEM O ODDZIAŁYWANIU NA ŚRODOWISKO

FUNKCJA	IMIĘ I NAZWISKO	BRANŻA	PODPIS
Opracował	mgr Grzegorz Kubicki	ochrona środowiska	<i>Kubicki</i>
Sprawdzający	mgr inż. Patrycja Rochowska	ochrona środowiska	<i>Rochowska</i>

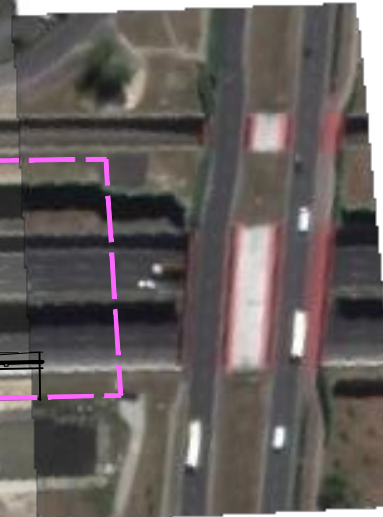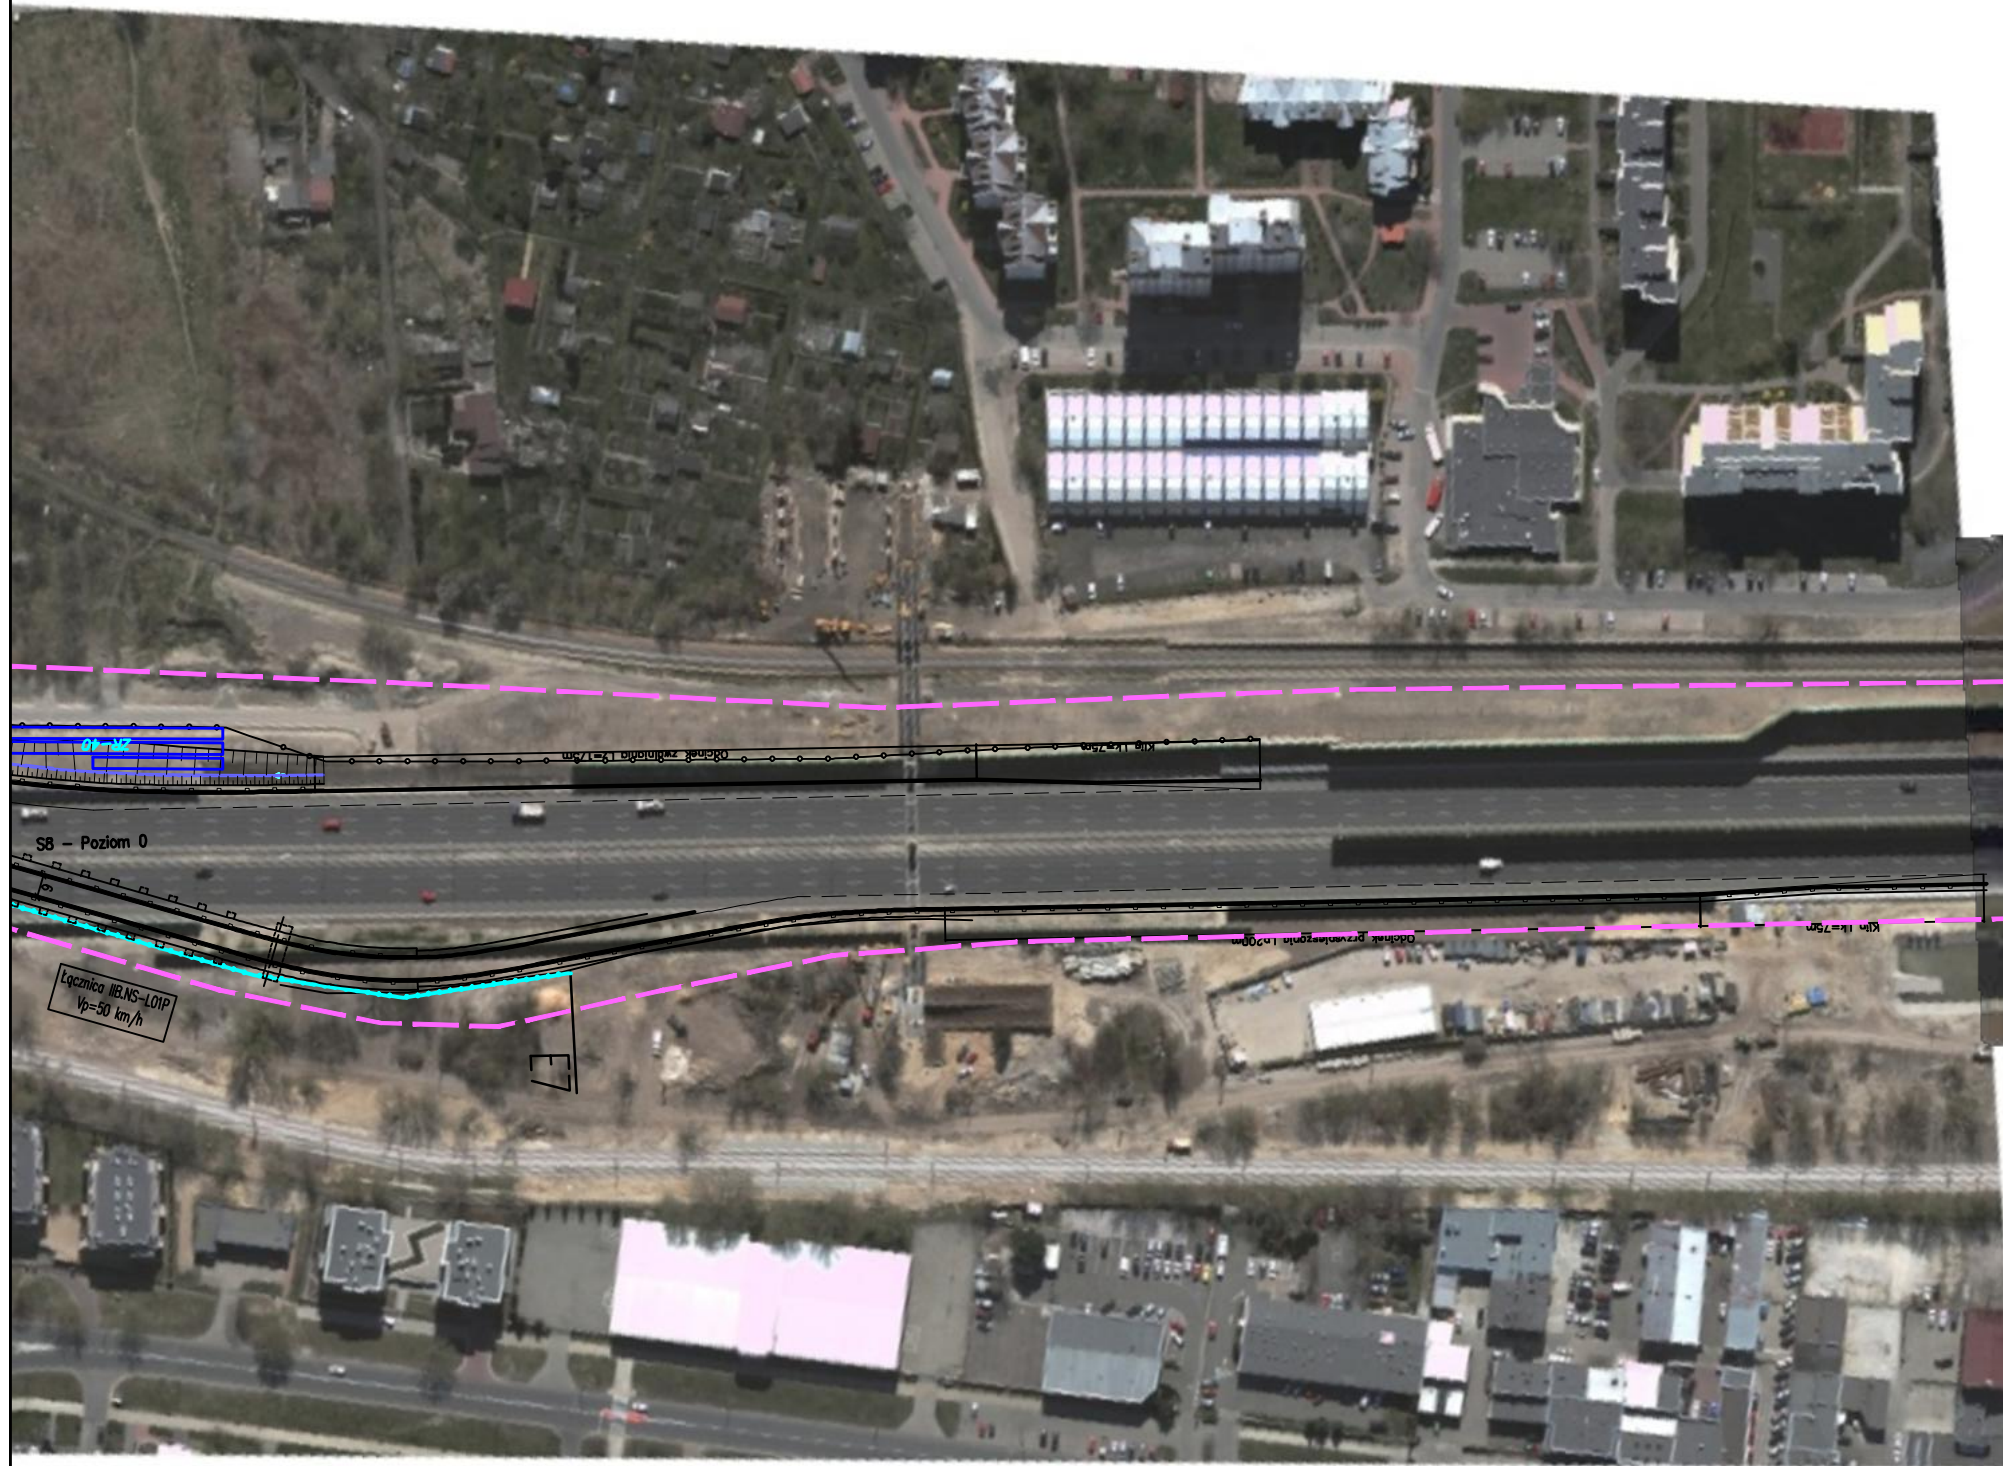

S8 - Poziom 0

Łącznica BIELNS-LOIP
Vp=50 km/h

JEDNOSTKA PROJEKTOWA



INWESTOR

GENERALNA DYREKCJA DRÓG
KRAJOWYCH I AUTOSTRAD
03-808 Warszawa
ul. Mińska 25



NAZWA OPRACOWANIA

RAPORT O ODDZIAŁYWANIU PRZEDSIĘWZIĘCIA NA ŚRODOWISKO

TYTUŁ RYSUNKU

MAPA URZĄDZEŃ OCHRONY ŚRODOWISKA – ETAP II

NR UMOWY PR-628/12	SKALA 1:2000	DATA PAŹDZIERNIK 2014	STADIUM MATERIAŁY DO WNOSKU O WYDANIE DECYZJI O ŚRODOWISKOWYCH UWARUNKOWANIACH	BRANŻA OCHRONA ŚRODOWISKA	NR RYS. 08.03.39
-----------------------	-----------------	-----------------------------	---	---------------------------------	----------------------------

ZADANIE

OKREŚLENIE PRZEBIEGU PÓŁNOCNEGO WYLOTU Z WARSZAWY DROGI EKSPRESOWEJ S-7
W KIERUNKU GDAŃSKA NA ODCINKU CZOSNÓW Z TRASĄ ARMII KRAJOWEJ W WARSZAWIE
WRAZ Z MATERIAŁAMI DO WNOSKU O UZYSKANIE DECYZJI O ŚRODOWISKOWYCH UWARUNKOWANIACH
ORAZ RAPORTEM O ODDZIAŁYWANIU NA ŚRODOWISKO

FUNKCJA	IMIĘ I NAZWISKO	BRANŻA	PODPIS
Opracował	mgr Grzegorz Kubicki	ochrona środowiska	<i>Kubicki</i>
Sprawdzający	mgr inż. Patrycja Rochowska	ochrona środowiska	<i>Rochowska</i>