



### NWD

Wiata wąska i długa z 2 kasetonami równoległymi do ulicy i całkowicie przeszkloną ścianą tylną

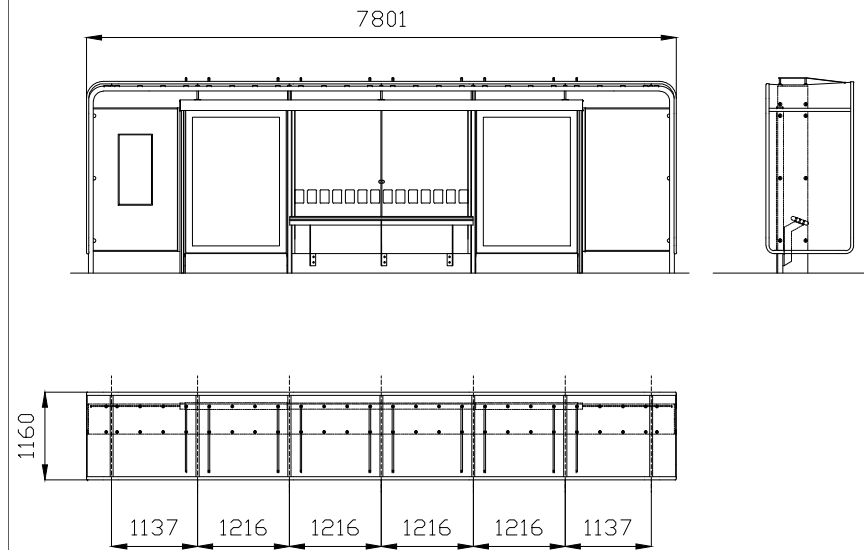


### NSD 1

Wiata szeroka i długa z 2 kasetonami równoległymi do ulicy i całkowicie przeszkloną ścianą tylną

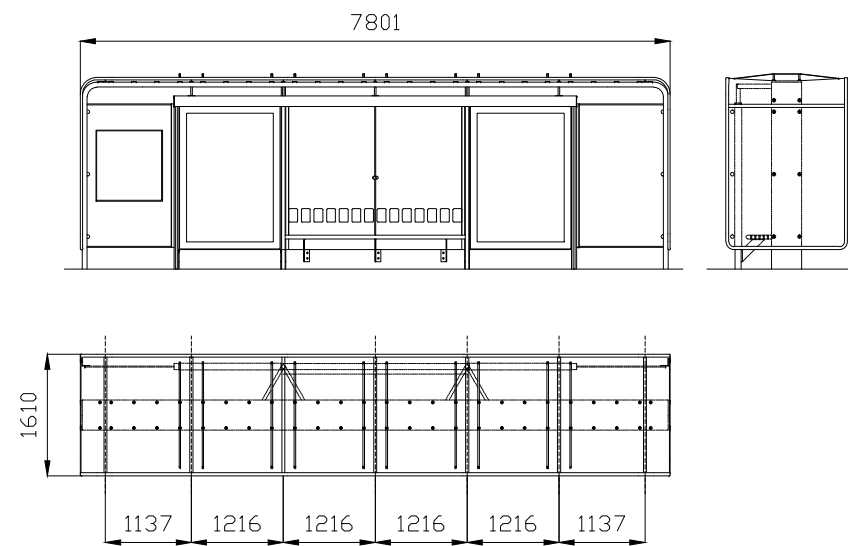


### NSD 2

Wiata szeroka i długa z 2 kasetonami równoległymi do ulicy i jednym przejściem w ścianie tylnej

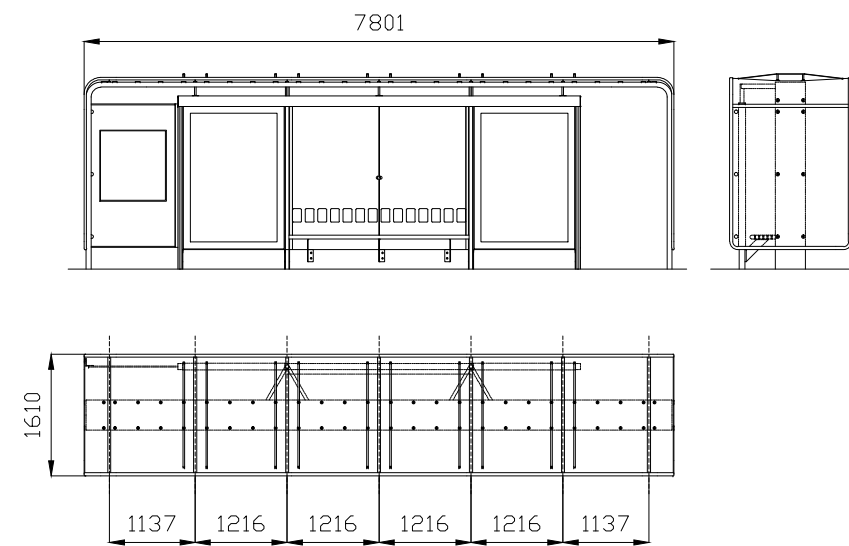


### NWS

Wiata wąska i średniodługa z 2 kasetonami równoległymi do ulicy i całkowicie przeszkloną ścianą tylną

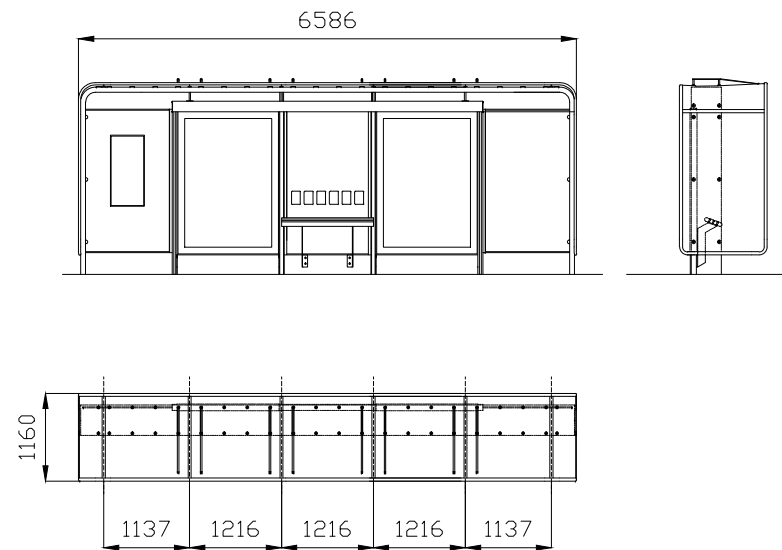


### NSS 1

Wiata szeroka i średniodługa z 2 kasetonami równoległymi do ulicy i całkowicie przeszkloną ścianą tylną

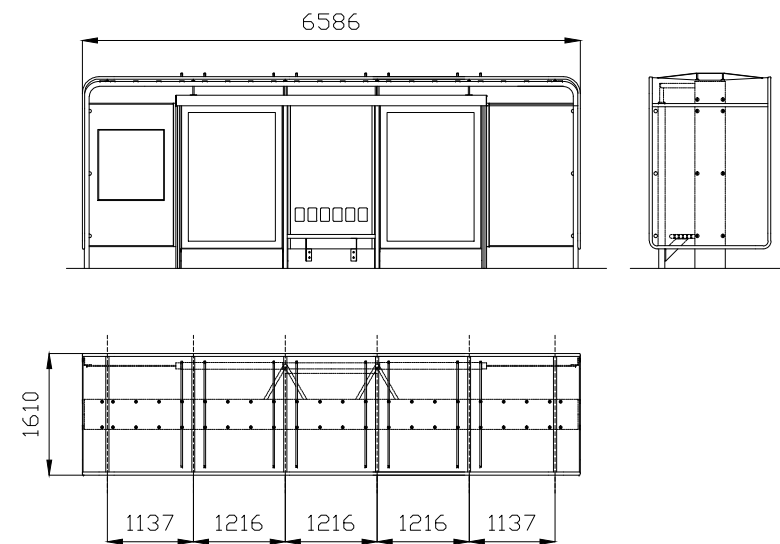

### NSS 2

Wiata szeroka i średniodługa z 2 kasetonami równoległymi do ulicy i jednym przejściem w ścianie tylnej

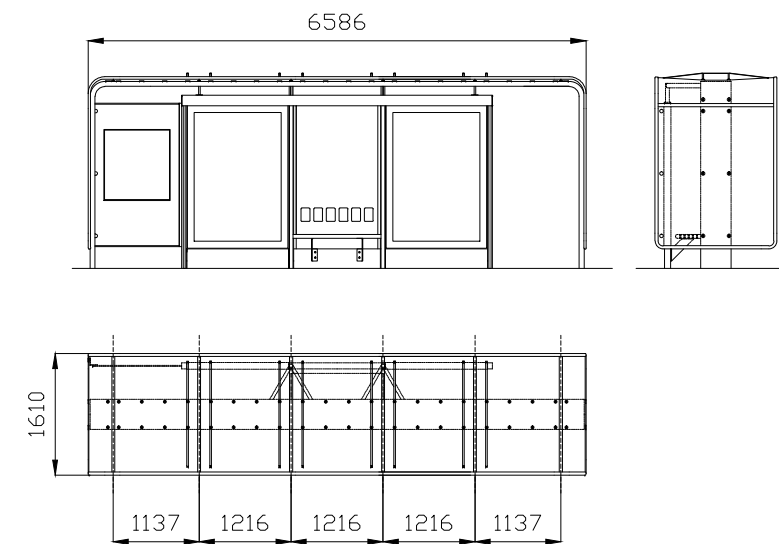

UWAGI:

TEMAT:

WIATA  
PRZYSTANKOWA  
DLA WARSZAWY

ZAMAWIAJĄCY:

URZĄD m.st. WARSZAWY

FAZA:

PROJEKT  
ARCHITEKTONICZNO -  
BUDOWLANY

BIURO PROJEKTOWE:

TOWARZYSTWO PROJEKTOWE S.C.  
Grzegorz Niwiński, Jerzy Porębski  
00-634 Warszawa  
ul. Jaworzyńska 8 lok. 7  
tel. 022 825 55 55, fax 022 825 69 69

PROWADZĄCY:

Grzegorz Niwiński

Jerzy Porębski

WSPÓŁPRACA:

Barbara Dobrzyńska

TEJBRANT POLSKA Sp. z o.o.  
00 - 503 Warszawa, ul. Żurawia 6 / 12

KONSTRUKTOR:

TREŚĆ RYSUNKU:

TYPOLOGIA WIAT  
PRZYSTANKOWYCH

SKALA:

1:100

DATA:


03.12.2007

NR RYS.:

00a


### NSD 3

Wiata szeroka i długa z 2 kasetonami równoległymi do ulicy i dwoma przejściami w ścianie tylnej

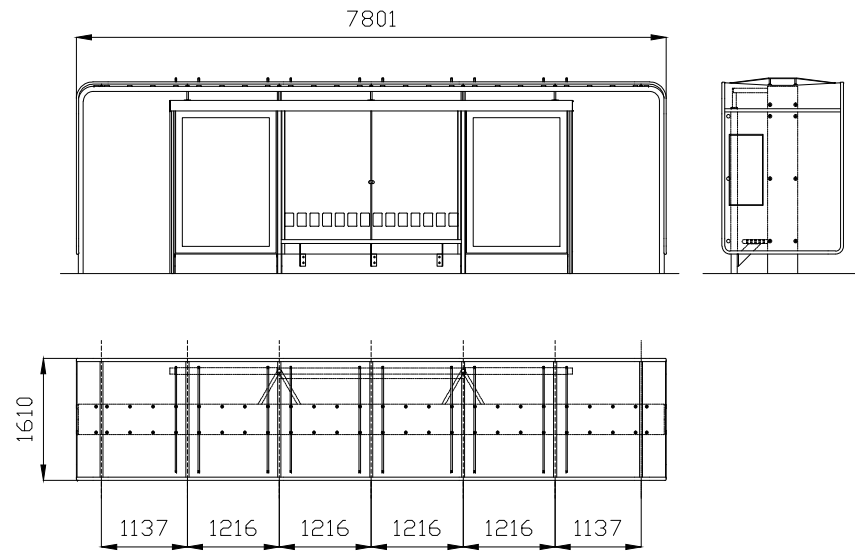


### NSD 4

Wiata szeroka i długa z jednym kasetonem równoległym i drugim prostopadłym do ulicy i jednym przejściem w ścianie tylnej

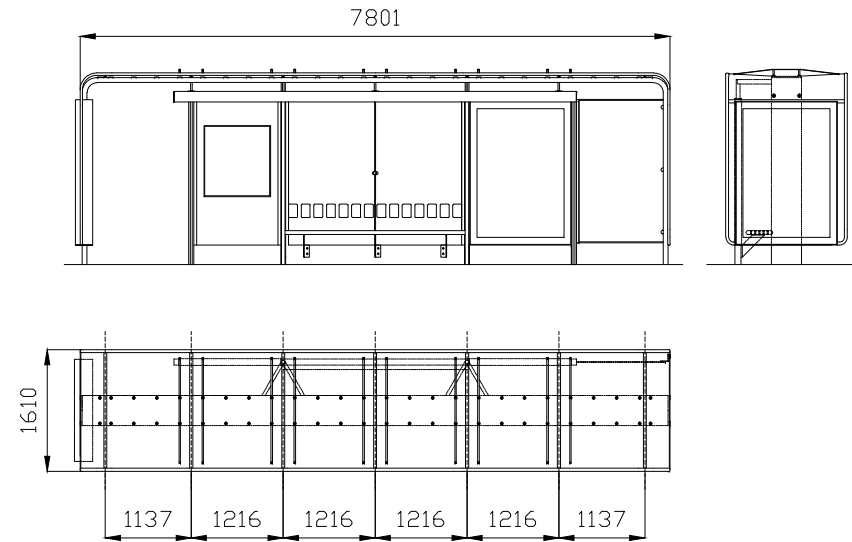


### NSD 5

Wiata szeroka i długa z jednym kasetonem równoległym i drugim prostopadłym do ulicy i dwoma przejściami w ścianie tylnej

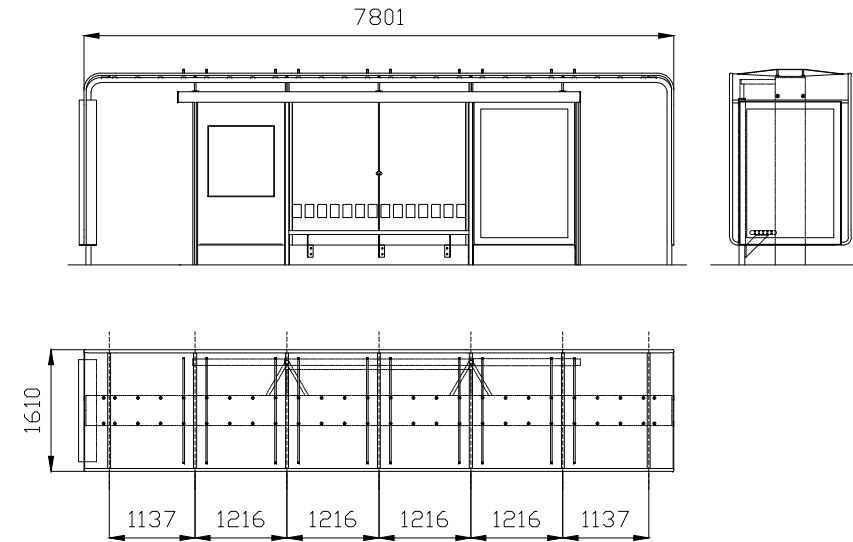

### NSS 3

Wiata szeroka i średniodługa z 2 kasetonami równoległymi do ulicy i dwoma przejściami w ścianie tylnej

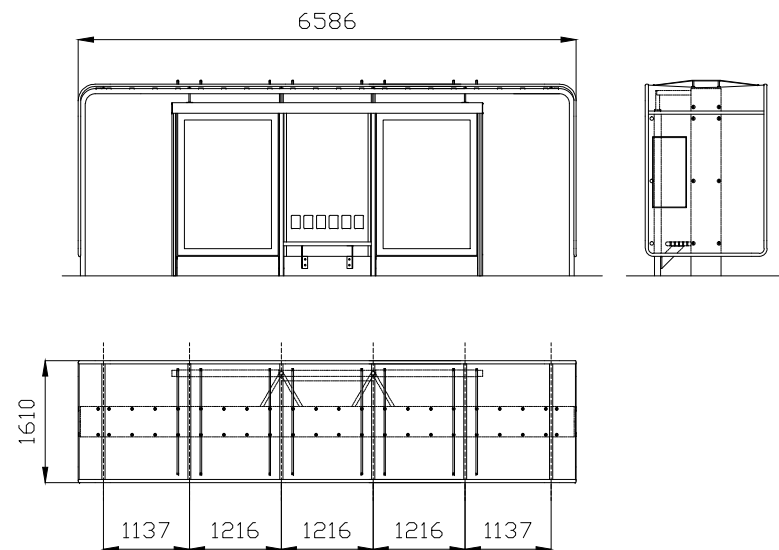

UWAGI:

TEMAT:  
WIATA  
PRZYSTANKOWA  
DLA WARSZAWY

ZAMAWIAJĄCY:  
URZĄD m.st. WARSZAWY

FAZA:  
PROJEKT  
ARCHITEKTONICZNO -  
BUDOWLANY

BIURO PROJEKTOWE:  
TOWARZYSTWO PROJEKTOWE S.C.  
Grzegorz Niwiński, Jerzy Porębski  
00-634 Warszawa  
ul. Jaworzyńska 8 lok. 7  
tel. 022 825 55 55, fax 022 825 69 69

PROWADZĄCY:  
Grzegorz Niwiński

Jerzy Porębski

WSPÓŁPRACA:  
Barbara Dobrzyńska

TEJBRANT POLSKA Sp. z o.o.  
00 - 503 Warszawa, ul. Żurawia 6 / 12

KONSTRUKTOR:

TREŚĆ RYSUNKU:  
TYPOLOGIA WIAT  
PRZYSTANKOWYCH

SKALA:	DATA:	NR RYS.:
1:100	03.12.2007	00b