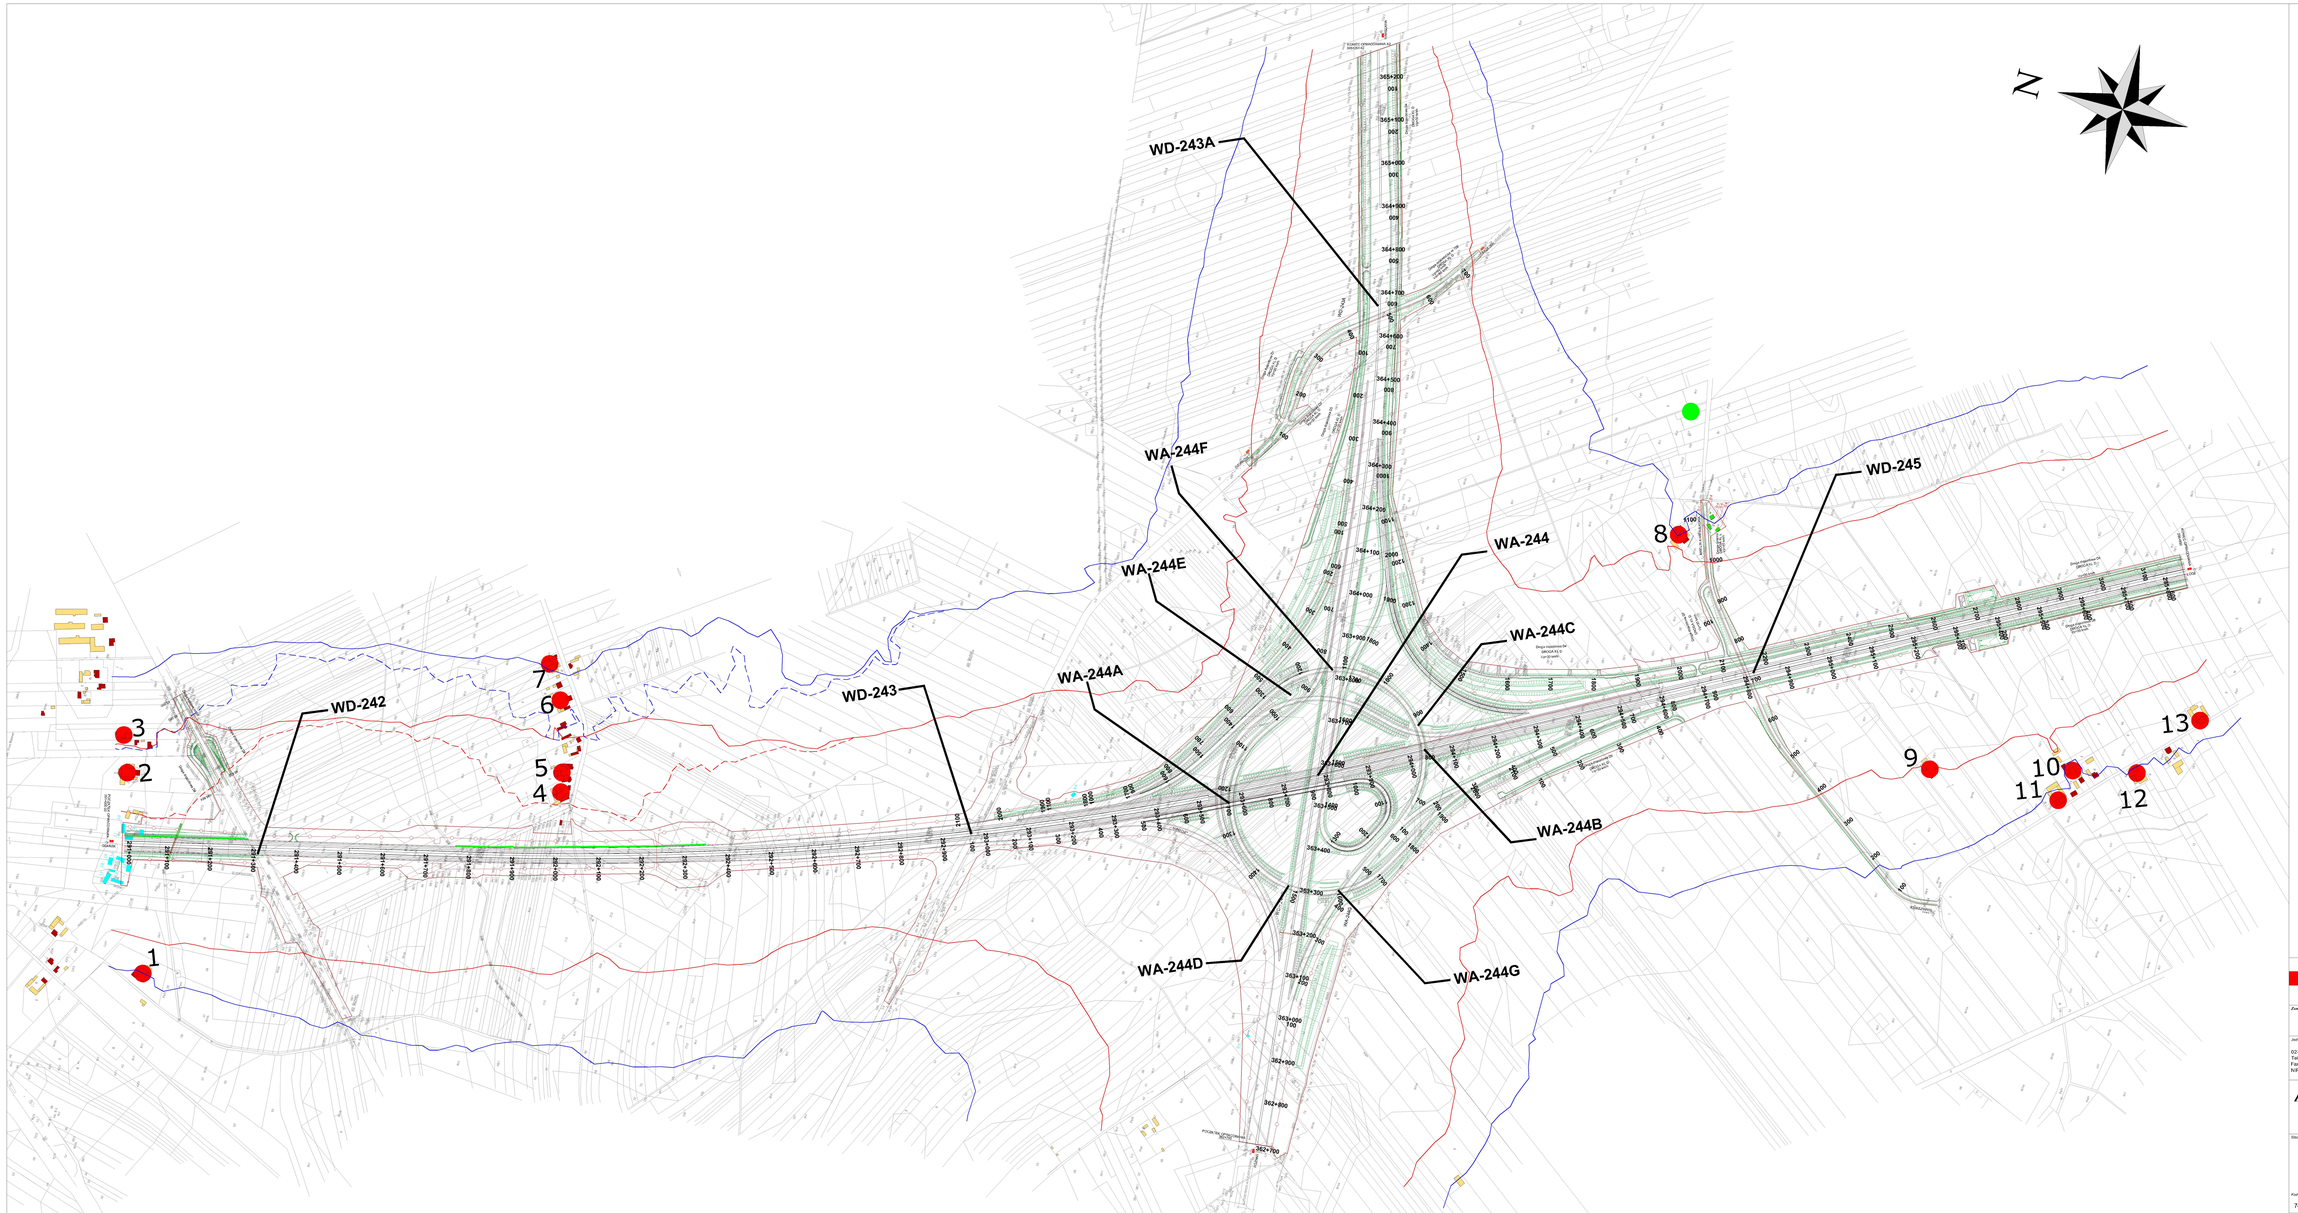

LEGENDA:

- izolinia 50 dB w porze nocnej w 2030 r. bez ekranów akustycznych
- izolinia 60 dB w porze dziennej w 2030 r. bez ekranów akustycznych
- izolinia 50 dB w porze nocnej w 2030 r. z ekranami akustycznymi
- izolinia 60 dB w porze dziennej w 2030 r. z ekranami akustycznymi
- ekrany akustyczne
- linia rozgraniczająca
- punkt monitoringu hałasu w Niesułkowie
- 1 - 13 punkty obliczeniowe hałasu
- budynki mieszkalne
- budynki gospodarcze
- budynki wyburzone
- budynki do wyburzenia

Projekt ten współfinansowany przez Unię Europejską, jest jedną z 49 inwestycji kluczowych spośród wszystkich gospodarczych

Opracowanie dofinansowane z funduszu Spójności Transeuropejskich (TEN-T) w ramach projektu "Projekt hybrydowy i techniczno-ekonomiczny dla Autostrady Transeuropejskiej A1 na odcinku Toruń-Starogard", na podstawie Decyzji Komisji Europejskiej nr 2004-PL-93043-S-MT-TN/01

Zamawiający: GDDKiA
Generalna Dyrekcja Dróg Krajowych i Autostrad Oddział w Łodzi
ul. Kopernika 8
90-008 Łódź

Jednostka projektowa:
02-670 Warszawa Puławska 182
Tel.+48 22 203 20 00
Fax +48 22 203 20 01
NIP 526-021-08-95

Koordynator Biura: ARCADIS Infrastruktura, środowisko, budownictwo

MOSTY KATOWICE
ul. Ułańska 12
40-025 Katowice
tel. +48 32 601 34 00
fax: +48 32 601 34 12

Autor:
ul. Domaniewska 41
02-672 Warszawa
tel. +48 22 556 28 00
fax: +48 22 556 28 01

Transprojekt - Warszawa Sp. z o.o.
ul. Koszykowa 11
00-67 2 Warszawa
tel. +48 22 628 28 11
fax: +48 22 628 28 13

Obiekt:
Projekt Budowlany

Zamierzenie budowlane:
Autostrada A1
na odcinku: granica województwa kujawsko-pomorskiego/łódzkiego do węzła Stryków od km 230+417 do km 295+000 - Zadanie II
ODCINEK IV - WĘZEŁ "STRYKÓW" - od km 291+000 do km 295+000

Opracowanie:
RAPORT O ODDZIAŁYWANIU NA ŚRODOWISKO

Kod CPV:
74141900-8

Tytuł rysunku:
Zasięg hałasu - prognoza ruchu na rok 2030

Nr archiwalny	Data opracowania	Skala	Nr rys.
2007/023/W5	04-05-2009	1:5 000	2

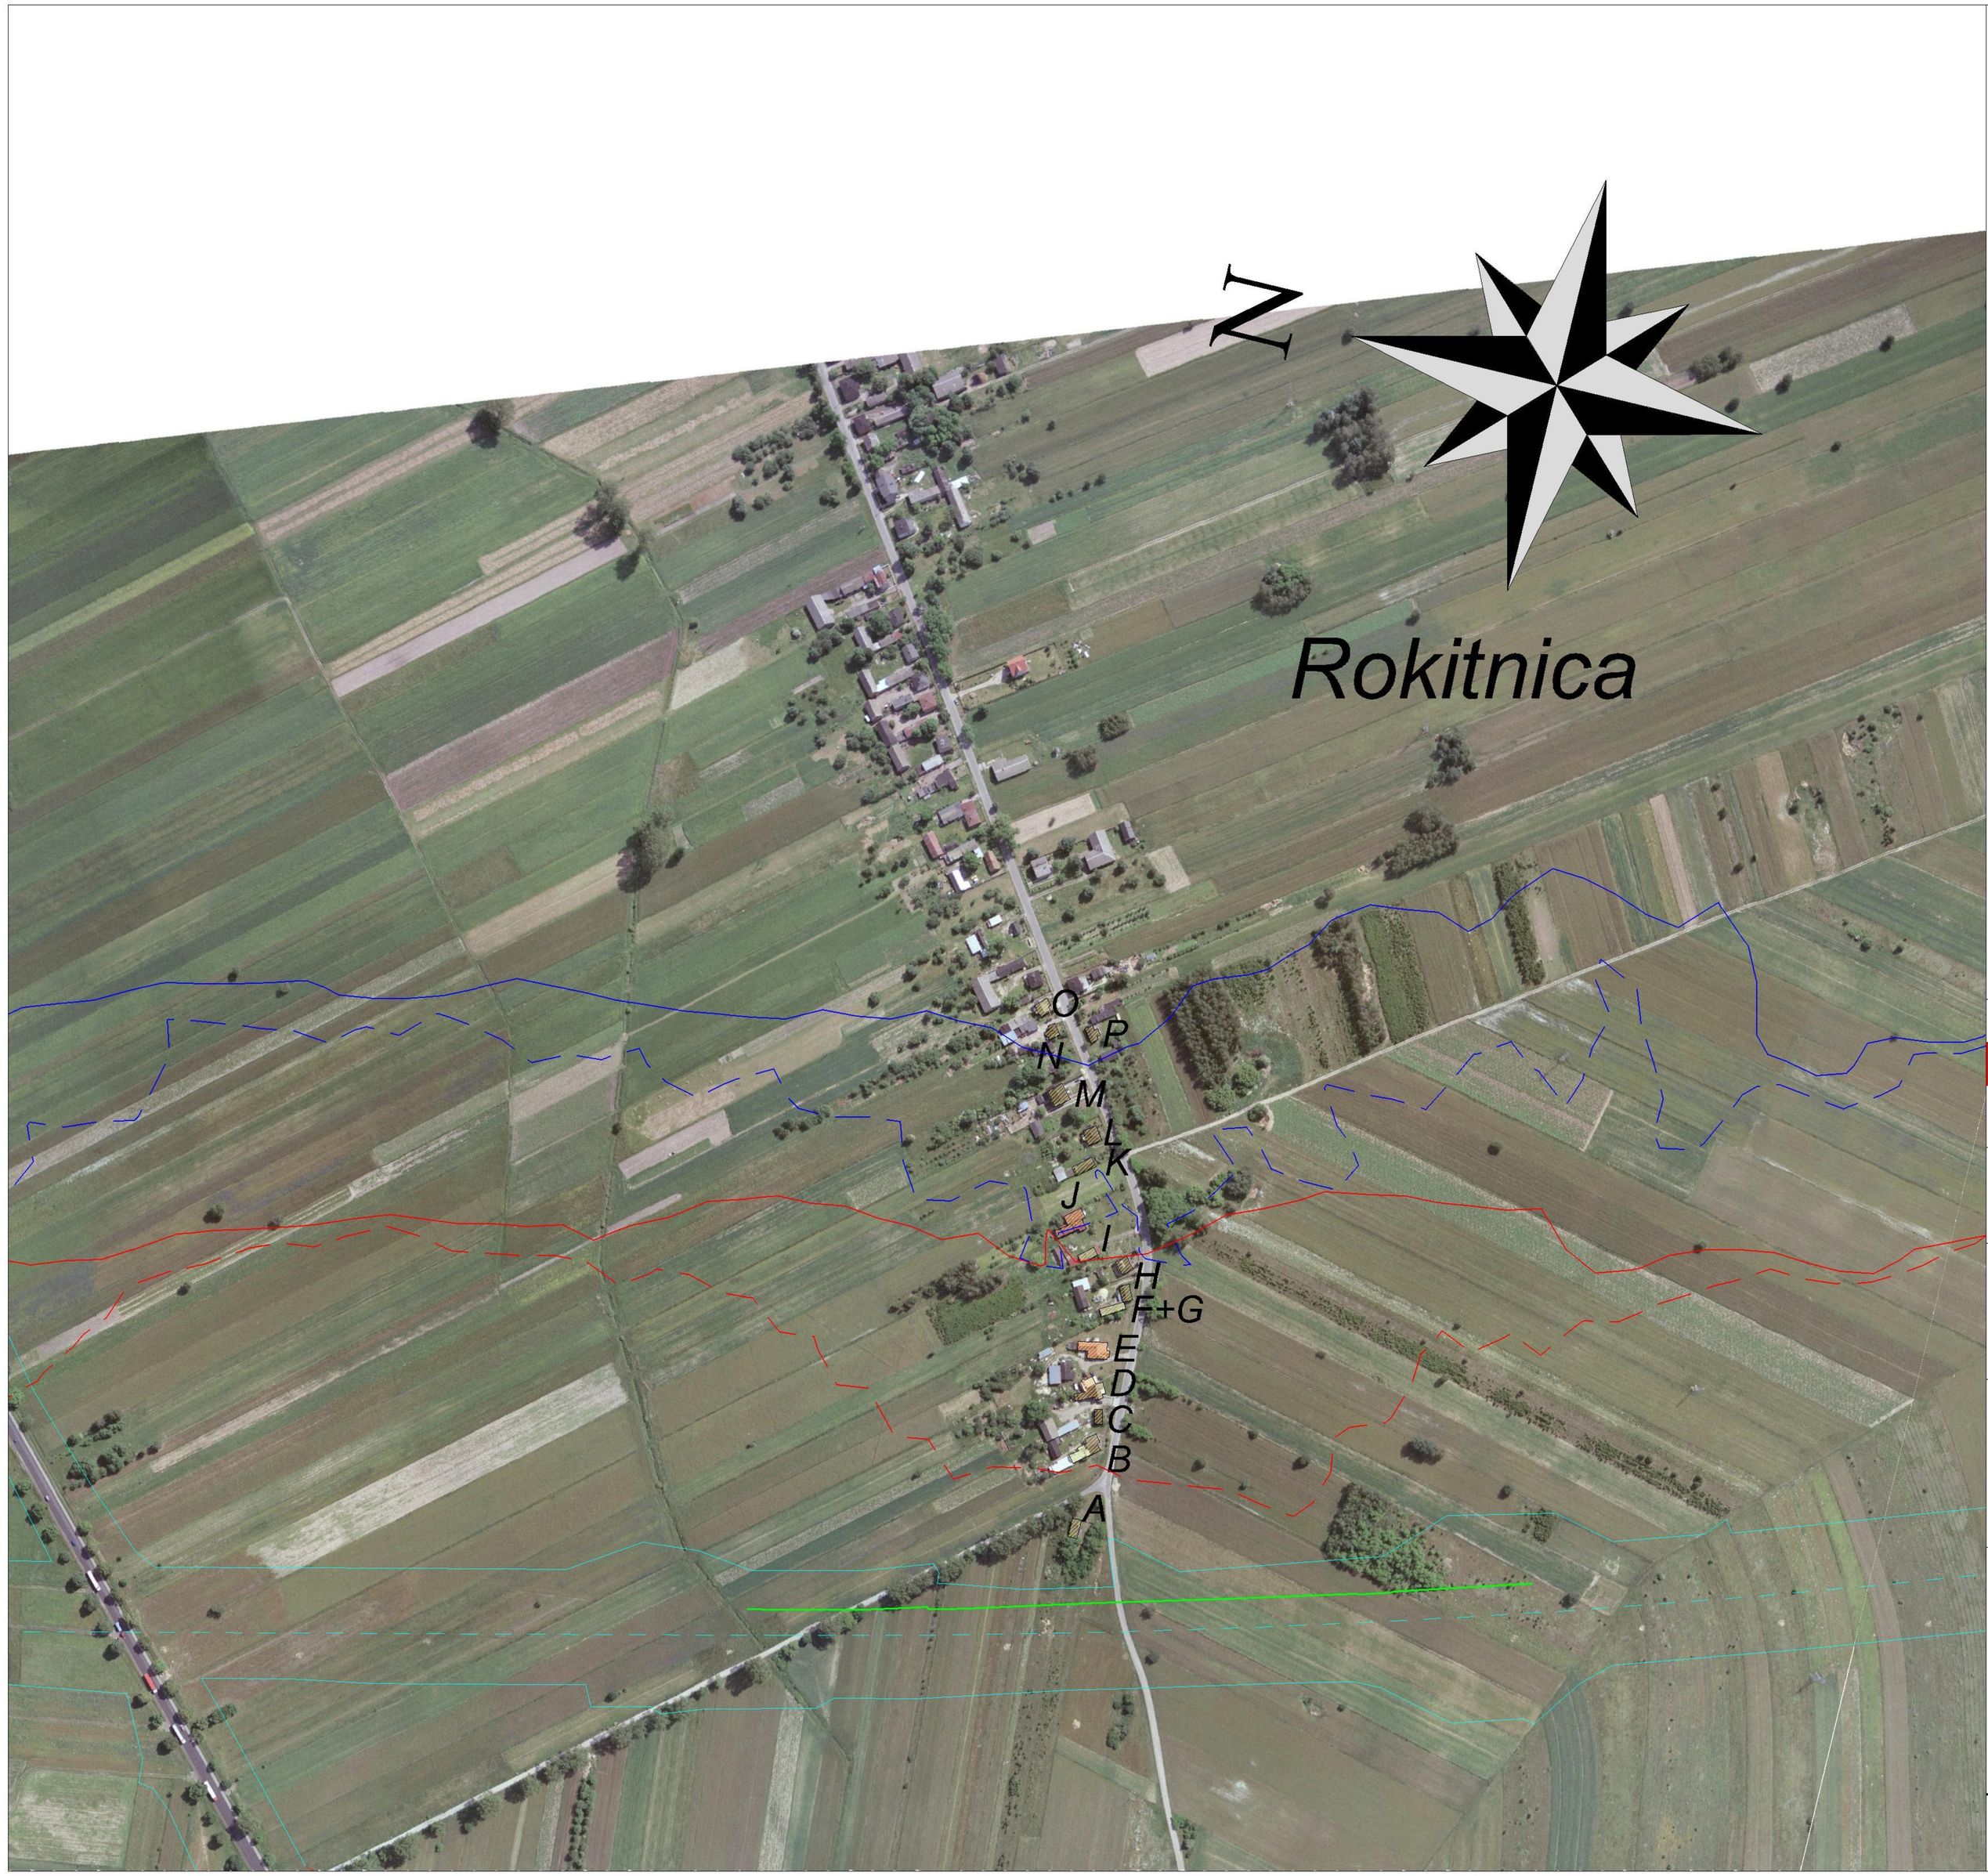

LEGENDA:

- izolinia 50 dB w porze nocnej w 2030 r. bez ekranów akustycznych
- izolinia 60 dB w porze dziennej w 2030 r. bez ekranów akustycznych
- izolinia 50 dB w porze nocnej w 2030 r. z ekranami akustycznymi
- izolinia 60 dB w porze dziennej w 2030 r. z ekranami akustycznymi
- ekrany akustyczne
- linia rozgraniczjąca
- budynki mieszkalne

Projekt ten współfinasowany przez Unię Europejską , przyczynia się do zmniejszania różnic społecznych i gospodarczych

Opracowanie sfinansowane z budżetu Sieci Transeuropejskich (TEN-T) w ramach projektu "Projekt budowlany i wykonawczy oraz materiały przetargowe dla Autostrady A-1 na odcinku Toruń-Stryków", nr 2005-PL-92604-S-S07.54634.

Zamawiający

GDDKiA

Generalna Dyrekcja Dróg Krajowych i Autostrad
Oddział w Łodzi
ul. Roosvelta 9
90-056 Łódź

Jednostka projektowa

02-670 Warszawa Puławska 182
Tel +48 22 203 20 00
Fax +48 22 203 20 01
NIP 526-021-08-95

Konsorcjum firm

ARCADIS
Infrastruktura, środowisko, budownictwo

MOSTY KATOWICE
ul. Rolna 12
40-555 Katowice
tel: +48 32 603 34 00
fax: +48 32 603 34 12

Partner

ul. Domaniewska 41
02-672 Warszawa
tel: +48 22 606 28 02
fax: +48 22 606 28 03

Partner

Transprojekt - Warszawa Sp. z o.o.
ul. Koniczynowa 11
03-612 Warszawa
tel: +48 22 832 29 15
fax: +48 22 832 29 13

Stadium :

Projekt Budowlany

Zamierzenie budowlane

Autostrada A1
na odcinku granica województwa kujawsko-pomorskiego/łódzkiego do węzła Stryków
od km 230+817 do km 295+850 - Zadanie II
ODCINEK IV - WĘZEŁ "STRYKÓW" - od km 291+000 do km 295+850

Opracowanie

RAPORT O ODDZIAŁYWANIU NA ŚRODOWISKO

Kod CPV

74141900-8

Tytuł rysunku

Zasięg hałasu dla Rokitnica - prognoza ruchu na rok 2030

Nr. archiwalny	*Data opracowania :*	*Skala :*	*Nr rys. -*
2007/023/W5	04-05-2009	1:5 000	4