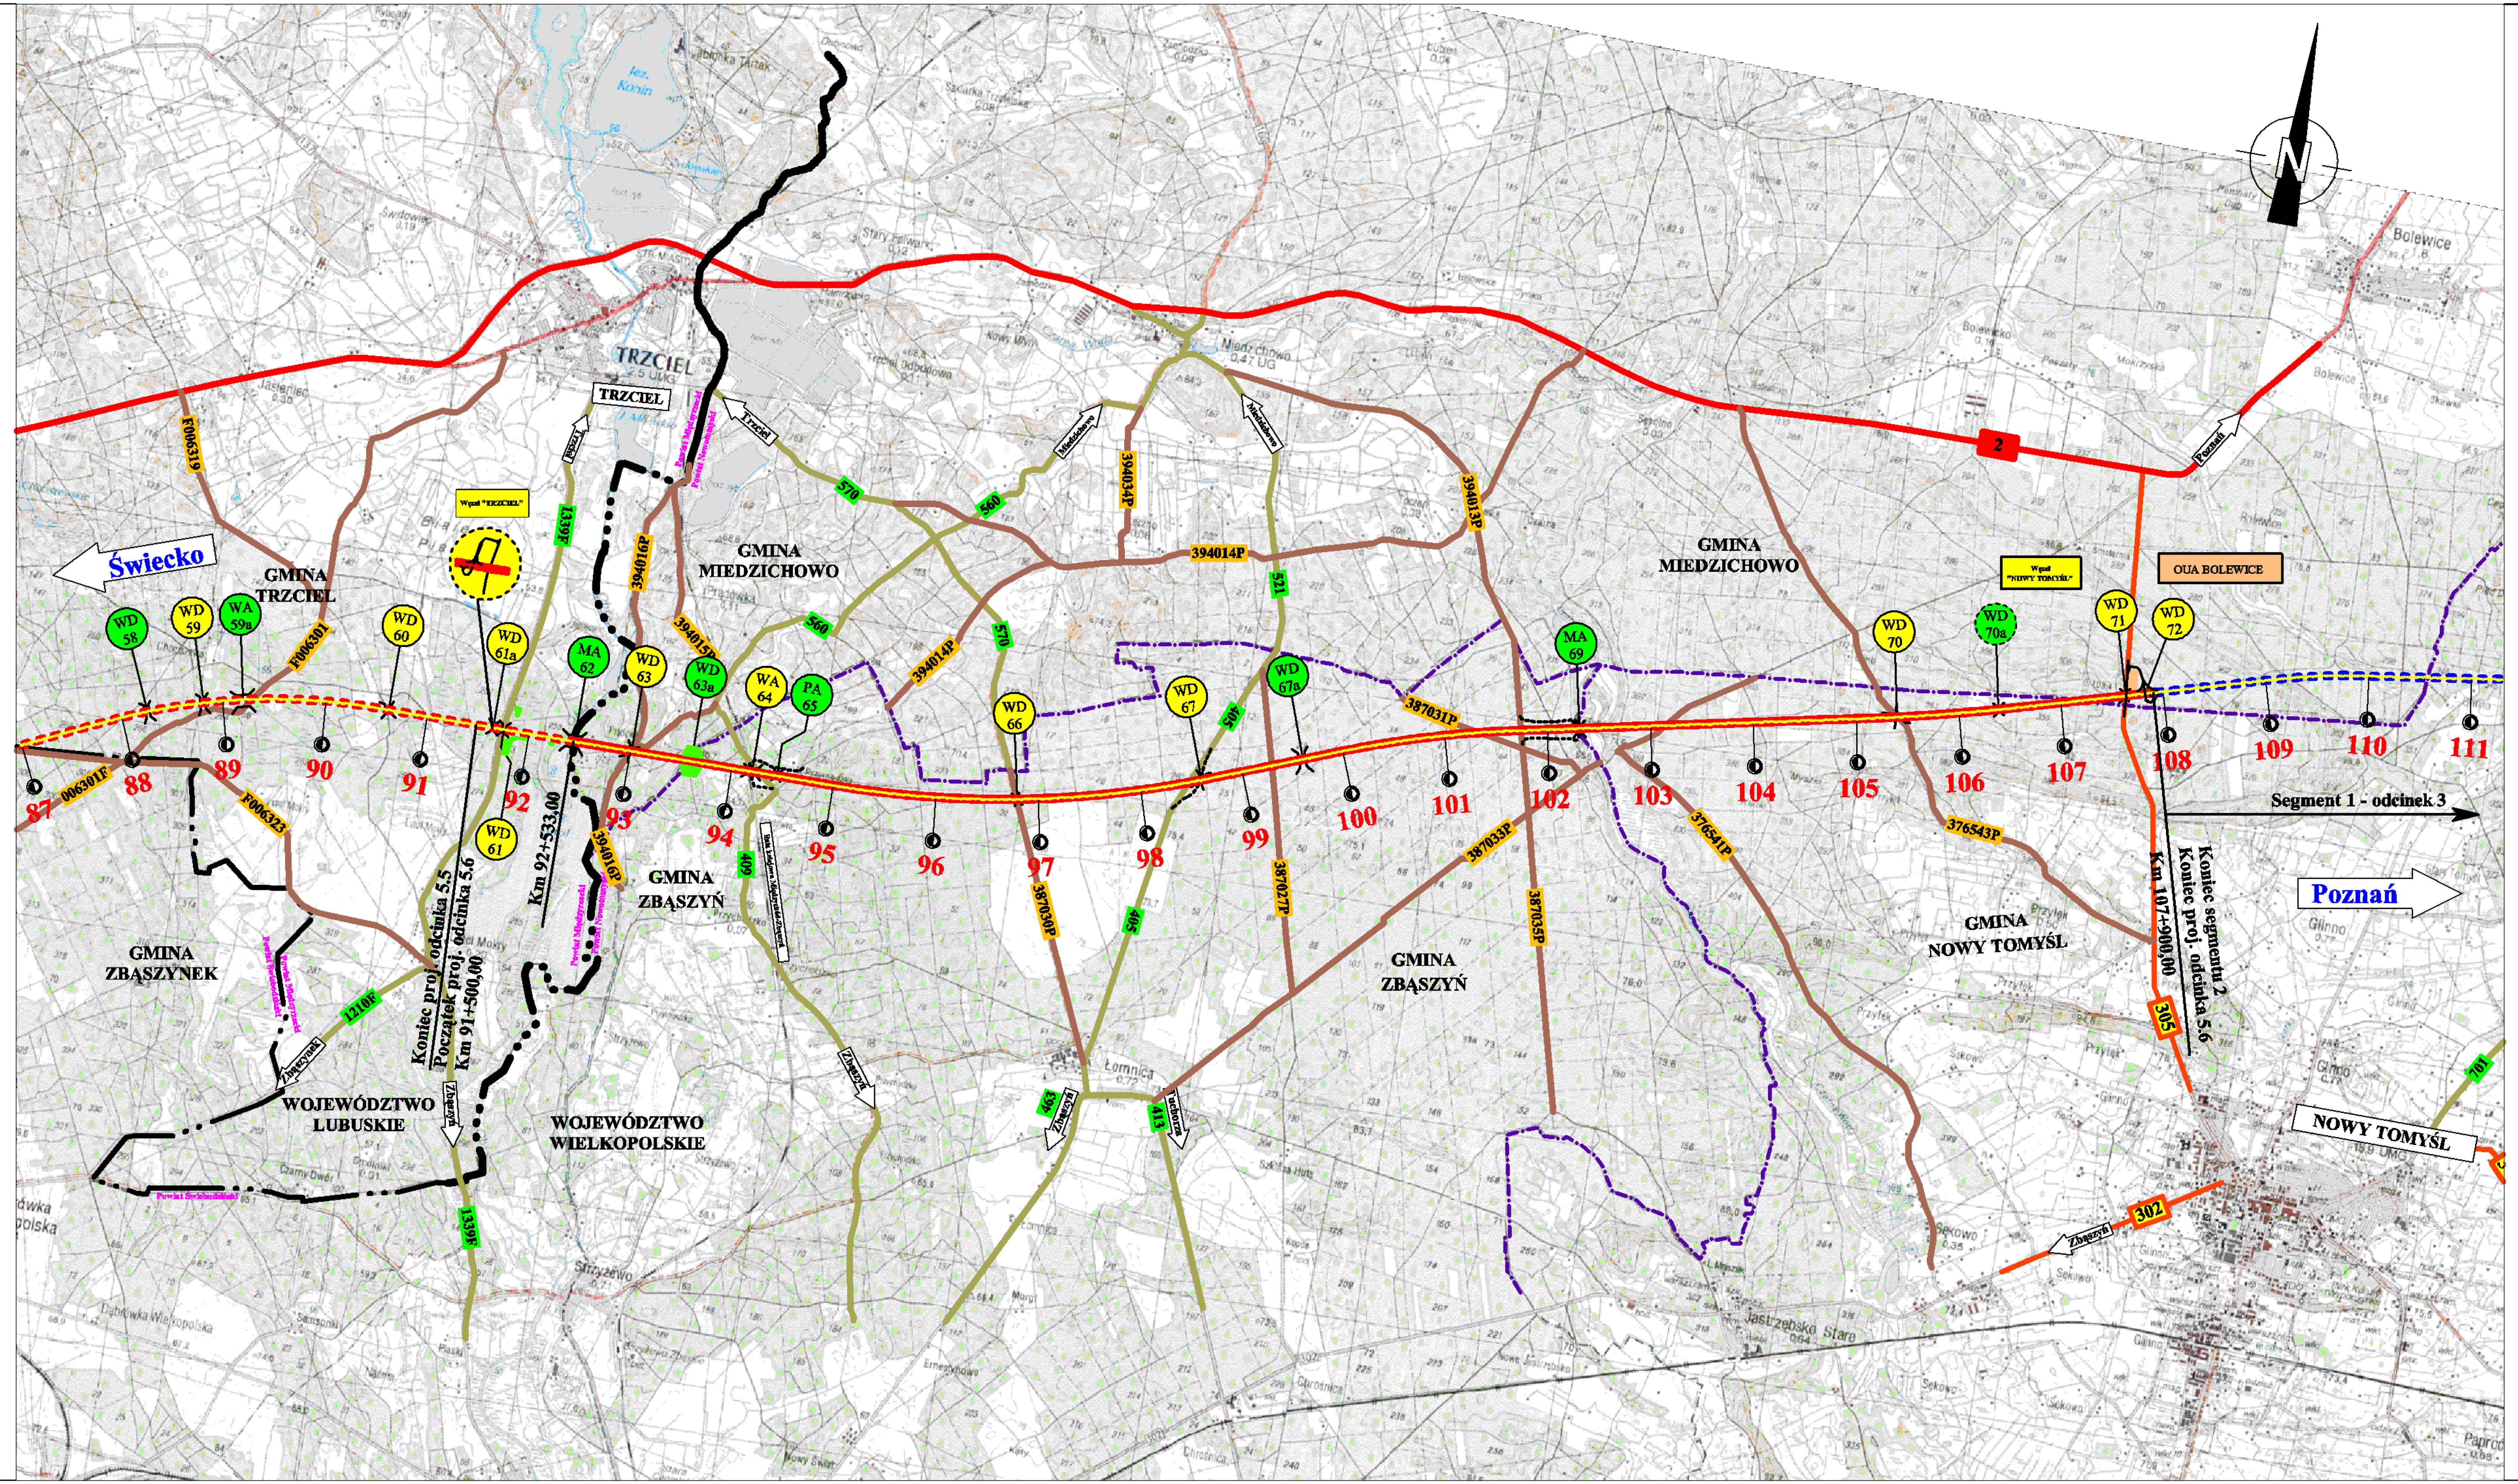

OUA BOLEWICE
Węzeł "NOWY TOMYŚL"
Węzeł "TRZCIEL"
TRZCIEL
NOWY TOMYŚL
Świecko
Poznań
GMINA MIĘDZICHOWO
GMINA TRZCIEL
GMINA ZBĄSZYŃ
GMINA ZBĄSZYNEK
GMINA NOWY TOMYŚL
WOJEWÓDZTWO WIELKOPOLSKIE
WOJEWÓDZTWO LUBUSKIE
Powiat Międzyrzecki
Powiat Świebodziński
Powiat Nowotomyski
Segment 1 - odcinek 3
Koniec segmentu 2
Koniec proj. odcinka 5.6
Km 107+900,00
Km 92+533,00
Koniec proj. odcinka 5.5
Początek proj. odcinka 5.6
Km 91+500,00
2
305
302
701
405
409
413
463
521
560
570
1339F
1210F
F006319
F006301
F006323
F006301F
394013P
394014P
394034P
394015P
394016P
387031P
387035P
387033P
387027P
387030P
376541P
376543P
WD 58
WA 59a
WD 59
WD 60
WD 61
WD 61a
MA 62
WD 63
WD 63a
WA 64
PA 65
WD 66
WD 67
WD 67a
MA 69
WD 70
WD 70a
WD 71
WD 72
87
88
89
90
91
92
93
94
95
96
97
98
99
100
101
102
103
104
105
106
107
108
109
110
111

OZNACZENIA

🟥	PROJEKTOWANA AUTOSTRADA
🟥 - - -	PROJEKTOWANA AUTOSTRADA - ODCINEK OBJĘTY INNYM OPRACOWANIEM
🟦 - - -	ISTNIEJĄCY ODCINEK AUTOSTRADY
	WĘZEŁ DROGOWY
	WĘZEŁ DROGOWY - FAZA VII - węzeł Trzciel
	OBIEKTY INŻYNIERSKIE:
WD nr	WIADUKT DROGOWY NAD AUTOSTRADĄ
WA nr	WIADUKT W CIĄGU AUTOSTRADY
MA nr	MOST W CIĄGU AUTOSTRADY
PA nr	PRZEPUST AUTOSTRADOWY
🟢	OBIEKTY PEŁNIĄCE FUNKCJE PRZEJŚCIA DLA ZWIERZĄT
WD 61a	WIADUKT DROGOWY - Faza VII
OUA	OBWÓD UTRZYMANIA AUTOSTRADY
— · —	GRANICE WOJEWÓDZTW
— · · —	GRANICE POWIATÓW
- · - ·	GRANICE GMIN
2	DROGI KRAJOWE
305	DROGI WOJEWÓDZKIE
455	DROGI POWIATOWE
- - - - - -	PRZEBUDOWA DRÓG PRZECINAJĄCYCH AUTOSTRADĘ
🟩	ZAKRESY AUTOSTRADY DO WNIOSKU O WYDANIE DECYZJI O USTALENIU LOKALIZACJI

Inwestor/Investor	Zamawiający/Client	Projektant/Designer	
Autostrada Wielkopolska Autostrada Wielkopolska S.A.	STRABAG	ORTOTRANS S.A.	Scott Wilson

Nazwa obiektu/Project name

AUTOSTRADA PŁATNA A-2 Świecko-Nowy Tomyśl
Odc. 5.6 Trzciel-Nowy Tomyśl na terenie województwa wielkopolskiego
km 92+533 - km 107+900
A2 TOLL MOTORWAY Świecko - Nowy Tomyśl
Sec. 5.6 Trzciel - Nowy Tomyśl on the wielkopolskie voivodeship

Adres obiektu
Address
woj. wielkopolskie
pow. nowotomyski
gm. Międzichowo, Zbąszyń, N. Tomyśl
voivodeship: wielkopolskie
district: Nowy Tomyśl
commune: Międzichowo, Zbąszyń, Nowy Tomyśl

Stadium/Stage	Tom/Volume	Nr projektu/Project No.
PB	Raport o oddziaływaniu na środowisko *Environmental assessment report*	PL 1609

Branża/Branch	Tytuł rysunku Drawing title	Skala/Scale
Ochrona Środowiska *Environmental Protection*	Plan orientacyjny	1:50 000

Stanowisko Position	Imię i nazwisko Name and Surname	Specjalność Speciality	Nr uprawnień License No.	Podpis Signature	Nr egz./Copy No.
Kierownik zespołu ochrony Środowiska	mgr. M.Sc. Marcin Nowak	Ochrona środowiska *environmental protection*	Ekspert PIE nr 116		
Opracował	mgr. M.Sc. Karol Pawelczyk	Ochrona środowiska *environmental protection*	-		Data/Date 02.2009r.

Typ Type	Odcinek Section	Sekcja Section	Moduł Modul	Kilometr Chainage	Obiekt/Branża Object/Branch	Numer Number	Symbol tomu Volume symbol	Rys./Ark. Drawing/Sheet	Wersja Revision	Biuro Office
DC	5	6	0	92+533	EP	000	-	0101	00	SW