AUTOSTRADA A-2
NA ODCINKU WARSZAWA - KUKURYKI

WYNIKI INWENTARYZACJI LASÓW, SIEDLISK, ROŚLIN I GRZYBÓW

Załącznik graficzny w skali 1:10 000

Zamawiający:
DHV POLSKA. Sp z o.o.
Ul. Domaniewska 41
02-672 Warszawa

Wykonawca:
Zakład Planowanai Przestrzennego
i Badań Ekologicznych "EKOS" Henryk Kot
08-110 Siedlce, ul. Romualda Traugutta 8

Autorzy opracowania:

dr Michał Falkowski
dr Janusz Krechowski
mgr inż. Elżbieta Kot
mgr Henryk Kot

Warszawa - Siedlce, październik 2009 r.

AUTOSTRADA A-2 NA ODCINKU WARSZAWA - KUKURYKI

INWENTARYZACJA FAUNISTYCZNA
oznaczenia do map w skali 1:10 000

Oznaczenia ogólne

- granica powiatu
- granica gminy
- droga krajowa
- droga wojewódzka
- droga powiatowa
- droga gminna
- projektowana autostrada
- droga serwisowa
- 2 TERESPOL - nr drogi krajowej
- 697 WĘGRÓW - nr drogi wojewódzkiej
- 3675W - nr drogi powiatowej
- 420104W - nr drogi gminnej
- węzeł drogowy
- MOP 6+700 - Miejsce Obsługi Podróżnych
- PPO 492+700 - Plac Poboru Opłat
- SPO 6+700 - Stacja Poboru Opłat
- OUA 6+700 - Obwód Utrzymania Autostrady

- GMINA GRĘBKÓW - nazwa gminy
- GAŁKI - nazwa miejscowości
- granica pasa drogowego
- WA 25 541+400 - proj. wiadukt w ciągu autostrady
- 542 - pikietaż drogi
- obszar "Natura 2000"
- obszar rezerwatów

- węzeł "Groszki" - nazwa proj. węzła
- Kostrzyń - rzeki i cieki
- WD 24A 541+430 - proj. wiadukt poprzeczny
- PZD 25 543+180 - projektowane przejście dla zwierząt
- PZM8 539+550 - proj. przepust dla małych zwierząt

- szlak migracji zwierząt dużych
- szlak migracji zwierząt srednich
- szlak migracji zwierząt małych
- PZD - przejście dla zwierząt dużych (szer. min 50m)
- PZŚ - przejście dla zwierząt średnich (szer. min 25m)
- PZM - przejście dla zwierząt małych (przepust ekologiczny 1,5m x 1,5m)
- E69 - ekran akustyczny
- Z81 - pas zieleni izolacyjnej
- N1 - ogrodzenia dla nietoperzy

GRANICA TERENU OBJĘTEGO INWENTARYZACJĄ PRZYRODNICZĄ

STRUKTURA UŻYTKOWANIA GRUNTÓW

- otwarty krajobraz rolniczy z dominacja pól uprawnych
- główne kompleksy łąk i pastwisk
- tereny zabudowane

LASY OCHRONNE

- lasy wodochronne
- lasy ochronne wokół miast

Lasy ochronne wokół stanowisk lęgowych ptaków

- strefa ochrony ścisłej
- strefa ochrony częściowej

Okazy starych drzew

STRUKTURA GATUNKOWA I WIEKOWA DRZEWOSTANÓW

do lat 80	powyżej lat 80	
		- sosna
		- dąb
		- grab
		- jesion

do lat 60	powyżej lat 60	
		- olsza
		- brzoza
		- świerk

SIEDLISKA CHRONIONE

- granice siedlisk

2330 - Wydmy śródlądowe z murawami napiaskowymi

3150 - Starorzecza i naturalne eutroficzne zbiorniki wodne ze zbiorowiskami z *Nymphaeion*, *Potamion*

4030 - Suche wrzosowiska (*Calluna-Genistion*, *Pohlio-Callunion*, *Calluna-Arctostaphylion*)

6410 - Zmiennowilgotne łąki trzęślicowe (*Molinion*)

6430 - Ziołorośla górskie (*Adenostylion alliariae*) i ziołorośla nadrzeczne (*Convolvuletalia sepium*)

6510 - Niżowe i górskie świeże łąki użytkowane ekstensywnie (*Arrhenatherion elatioris*)

7140 - Torfowiska przejściowe i trzęsawiska (przeważnie z roślinnością z *Scheuchzerio-Caricetea nigrae*)

9170 - Grąd środkowoeuropejski i subkontynentalny (*Galio-Carpinetum*, *Tilio-Carpinetum*)

91D0 - Bory i lasy bagienne (*Vaccinio uliginosi-Betuletum pubescentis*, *Vaccinio uliginosi-Pinetum*, *Pino mugo-Sphagnetum*, *Sphagno grigensohnii-Piceetum* i brzozowo-sosnowe bagienne lasy borealne)

91E0 - Łęgi wierzbowe, topolowe, olszowe i jesionowe (*Salicetum albae*, *Populetum albae*, *Alnenion glutinoso-incanae*, olsy źródliskowe

91F0 - Łęgowe lasy dębowo-wiązowo-jesionowe (*Ficario-Ulmetum*)

91T0 - Śródlądowy bór suchy

CHRONIONE GATUNKI ROŚLIN NACZYNIOWYCH MSZAKÓW I POROSTÓW

1 Gatunki roślin objęte ochroną ścisłą

1 - barwinek pospolity *Vinca minor*
2 - bagno zwyczajne *Ledum palustre*
3 - goździk piaskowy *Dianthus arenarius*
4 - kruszczyk szerokolistny *Epipactis helleborine*
5 - kukułka krwista *Dactylorhiza incarnata*
6 - kukułka szerokolistna *Dactylorhiza majalis*
7 - lilia złotogłów *Lilium martagon*
8 - miodownik melisowaty *Melittis melissophyllum*
9 - paprotka zwyczajna *Polypodium vulgare*
10 - pływacz zwyczajny *Utricularia vulgaris*
11 - przylaszczka pospolita *Hepatica nobilis*
12 - widłak goździsty *Lycopodium clavatum*
13 - widłak jałowcowaty *Lycopodium annotinum*

14 Gatunki roślin objęte ochroną częściową


14 - grążel żółty *Nuphar lutea*
15 - kalina koralowa *Viburnum opulus*
16 - kocanki piaskowe *Helichrysum arenarium*
17 - konwalia majowa *Convallaria majalis*
18 - kopytnik pospolity *Asarum europaeum*
19 - kruszyna pospolita *Frangula alnus*
20 - porzeczka czarna *Ribes nigrum*

Bs Chronione częściowo gatunki mszaków

Bs - bieliska siwa *Leucobryum glaucum*
Bc - brodawkowiec czysty *Psudoscleropodium purum*
Cd - drabik drzewkowaty *Climacium dendroides*
Dz - dzióbkowiec Zetterstedta *Eurhynchium angustirete*
Fn - fałdownik nastroszony *Rhytidiadelphus squarrosus*
Gl - gajnik lśniący *Hylocomium splendens*
Mo - mokradłoszka zaostrzona *Calliergonella cuspidata*
Pp - płonnik pospolity *Polytrichum commune*
Pc - piórosz pierzasty *Ptilium crista-castrensis*
Tk - torfowiec kończysty *Sphagnum fallax*
Tn - torfowiec nastroszony *Sphagnum squarrosum*
Tw - tujowiec włoskolisty *Thuidium philibertii*
Wk - widłoząb kędzierzawy *Dicranum polysetum*
Wm- widłoząb miotłowy *Dicranum scoparium*
Zs - złotorost strojny *Polytrichastrum formosum*

Ca Chronione częściowo gatunki porostów

Ca - chrobotek leśny *Cladonia arbuscula*
Ci - płucnica islandzka *Cetraria islandica*
Cr - chrobotek reniferowy *Cladonia rangiferina*

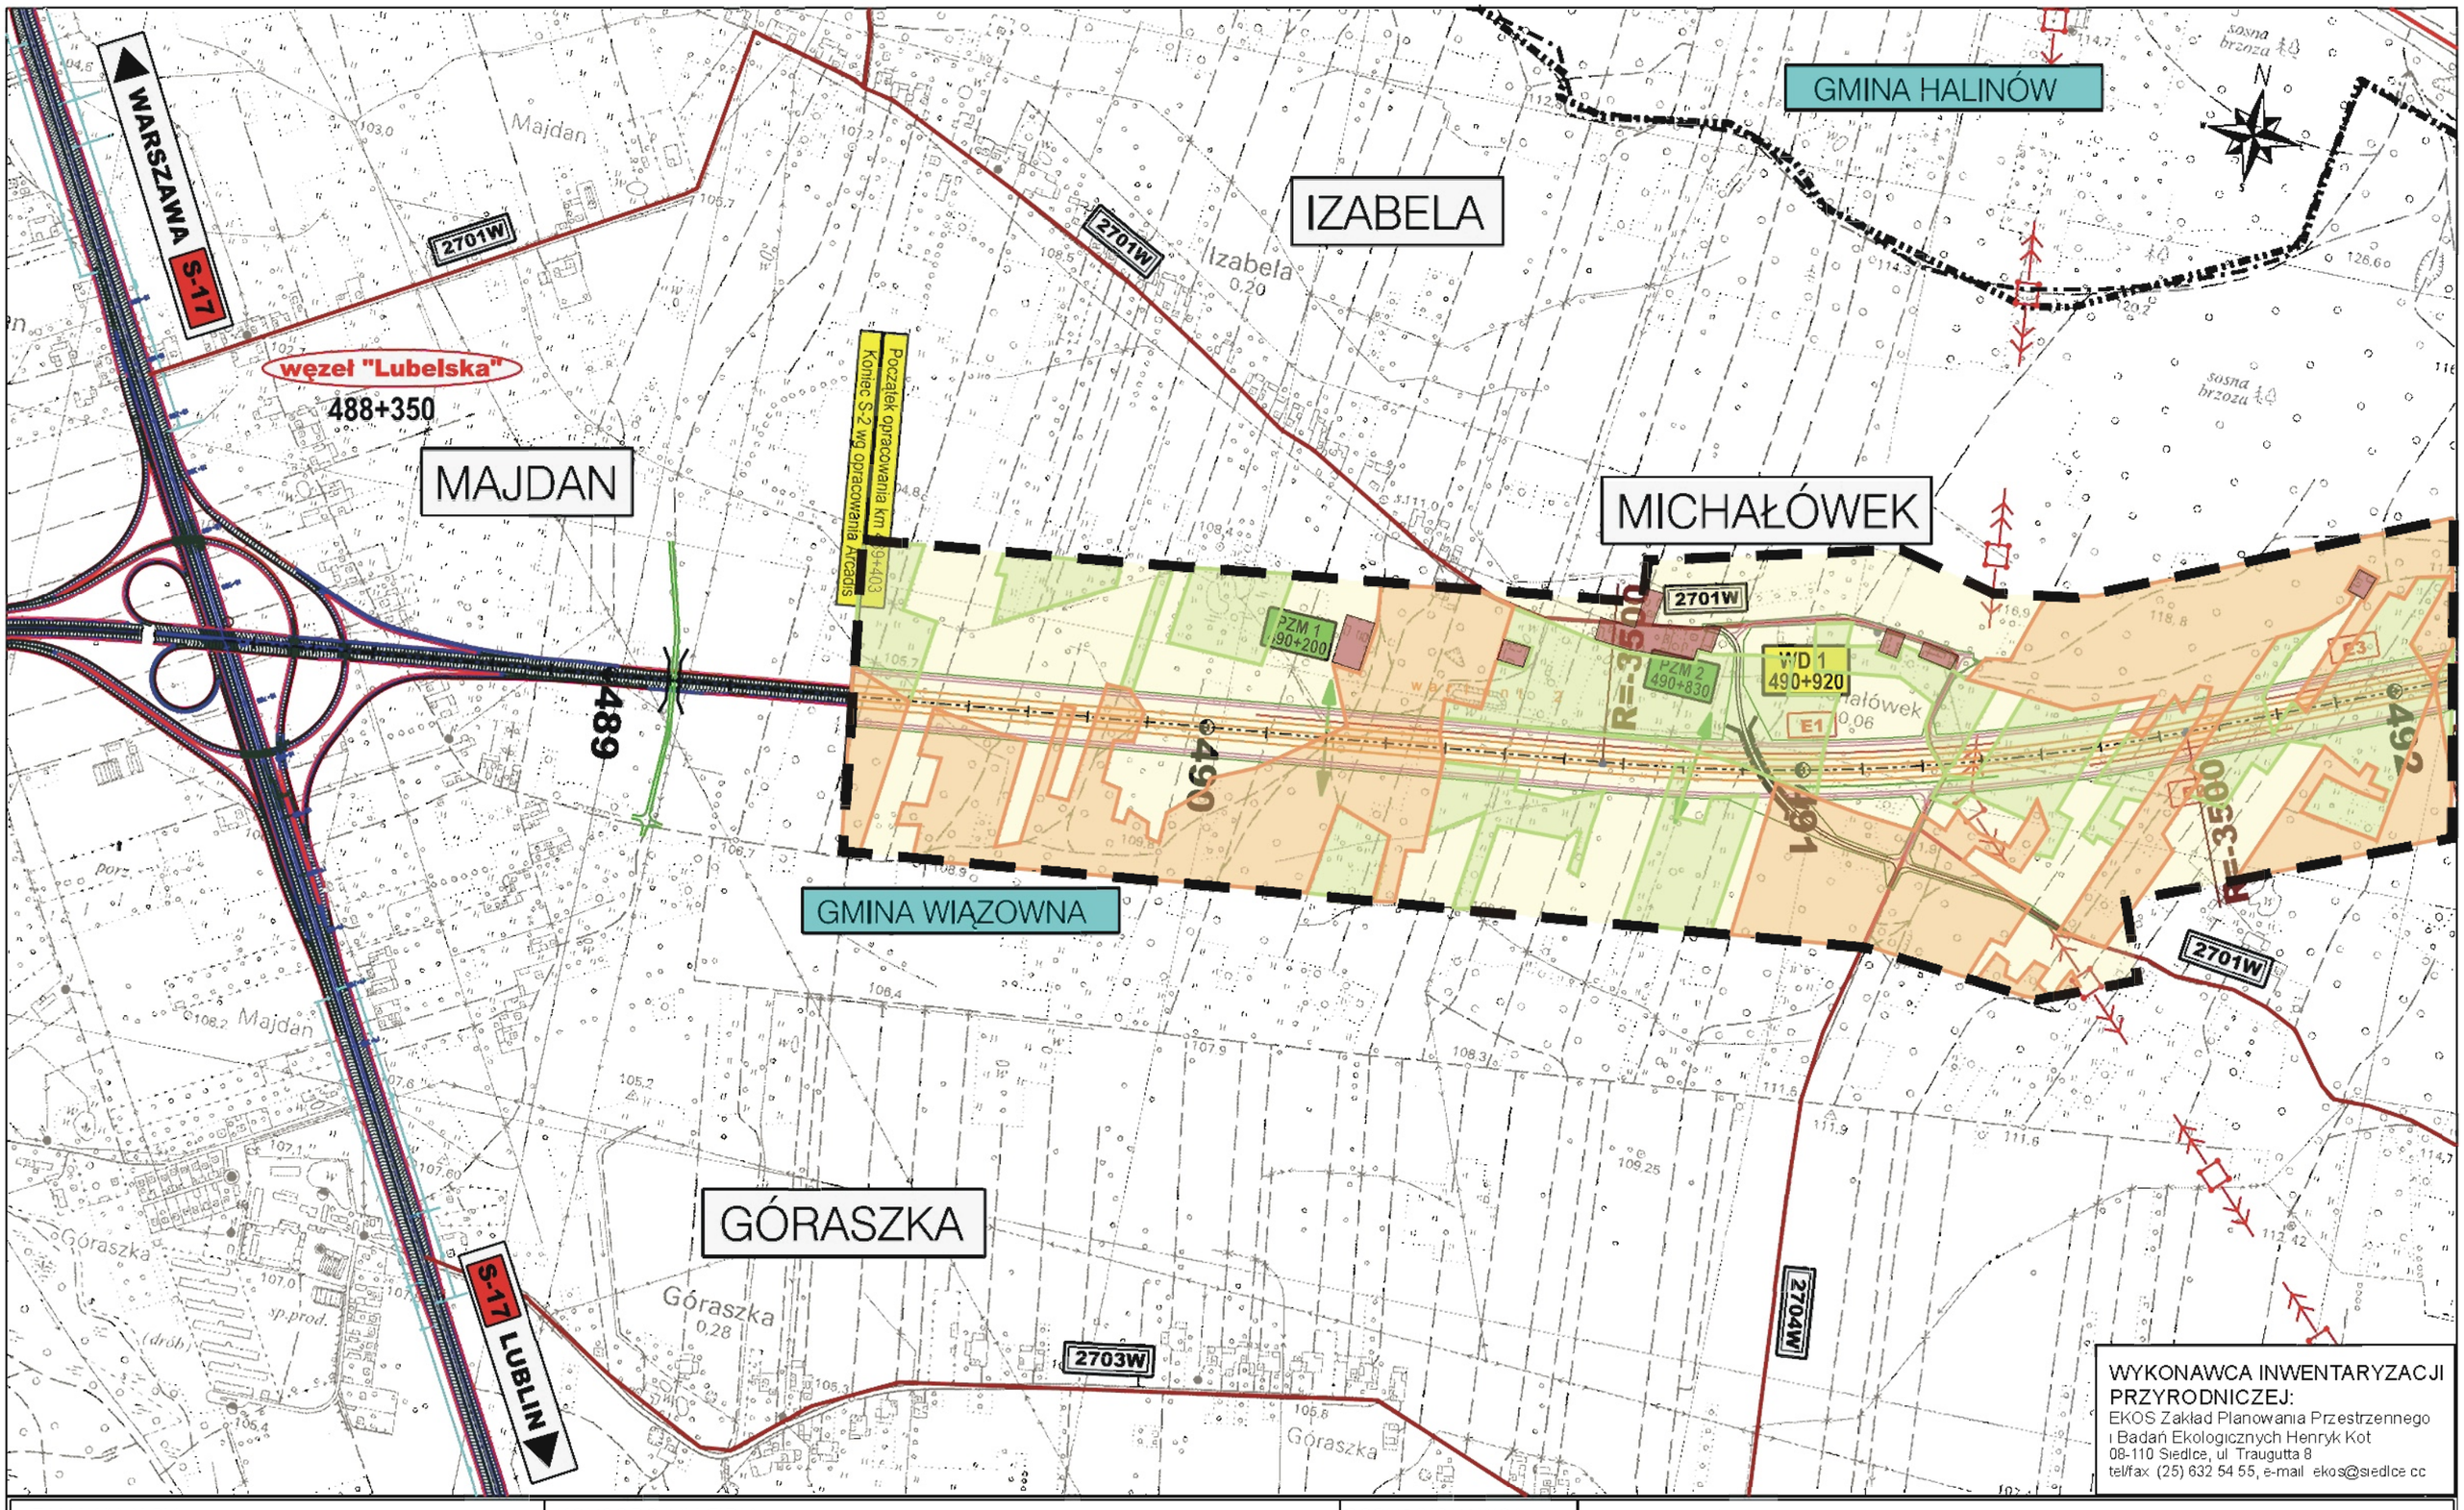

WYKONAWCA INWENTARYZACJI PRZYRODNICZEJ:
EKOS Zakład Planowania Przestrzennego i Badań Ekologicznych Henryk Kot
08-110 Siedlce, ul. Traugutta 8
tel/fax (25) 632 54 55, e-mail ekos@siedlce.cc

ZAMAWIAJĄCY:
GENERALNA DYREKCJA DRÓG KRAJOWYCH I AUTOSTRAD
00-848 WARSZAWA
ul. Żelazna 59
tel. (22) 375 88 88

KONSORCJUM FIRM:

DHV POLSKA Sp. z o.o.
ul. Domaniewska 41
02-672 Warszawa
tel. (22) 606 28 02 : fax (22) 606 28 03
e-mail: dhvpolska@dhv.pl

MGGP S.A.
ul. Kaczkowskiego 6
33-100 Tarnów
tel. (14) 626 38 90 , fax (14) 626 45 39
e-mail: mggp@mggp.com.pl


DRO-KONSULT Sp.z o.o.
ul. Odrowąża 15
03-310 Warszawa
tel/fax: (22) 614 47 77
e-mail: warszawa@drokonsult.com.pl

PODWYKONAWCA:
EUROSTRADA Sp.z o.o.
ul. Pyszniańska 18
02-829 Warszawa
tel/fax: (22) 644 87 62
e-mail: biuro@eurostrada.pl

Nazwa i adres obiektu budowlanego:
AUTOSTRADA A-2 NA ODCINKU WARSZAWA - KUKURYKI

Nazwa rysunku: Lasy, siedliska i rośliny chronione
skala 1:10000 - WARIANT 2

Nr rysunku: 12.2.1

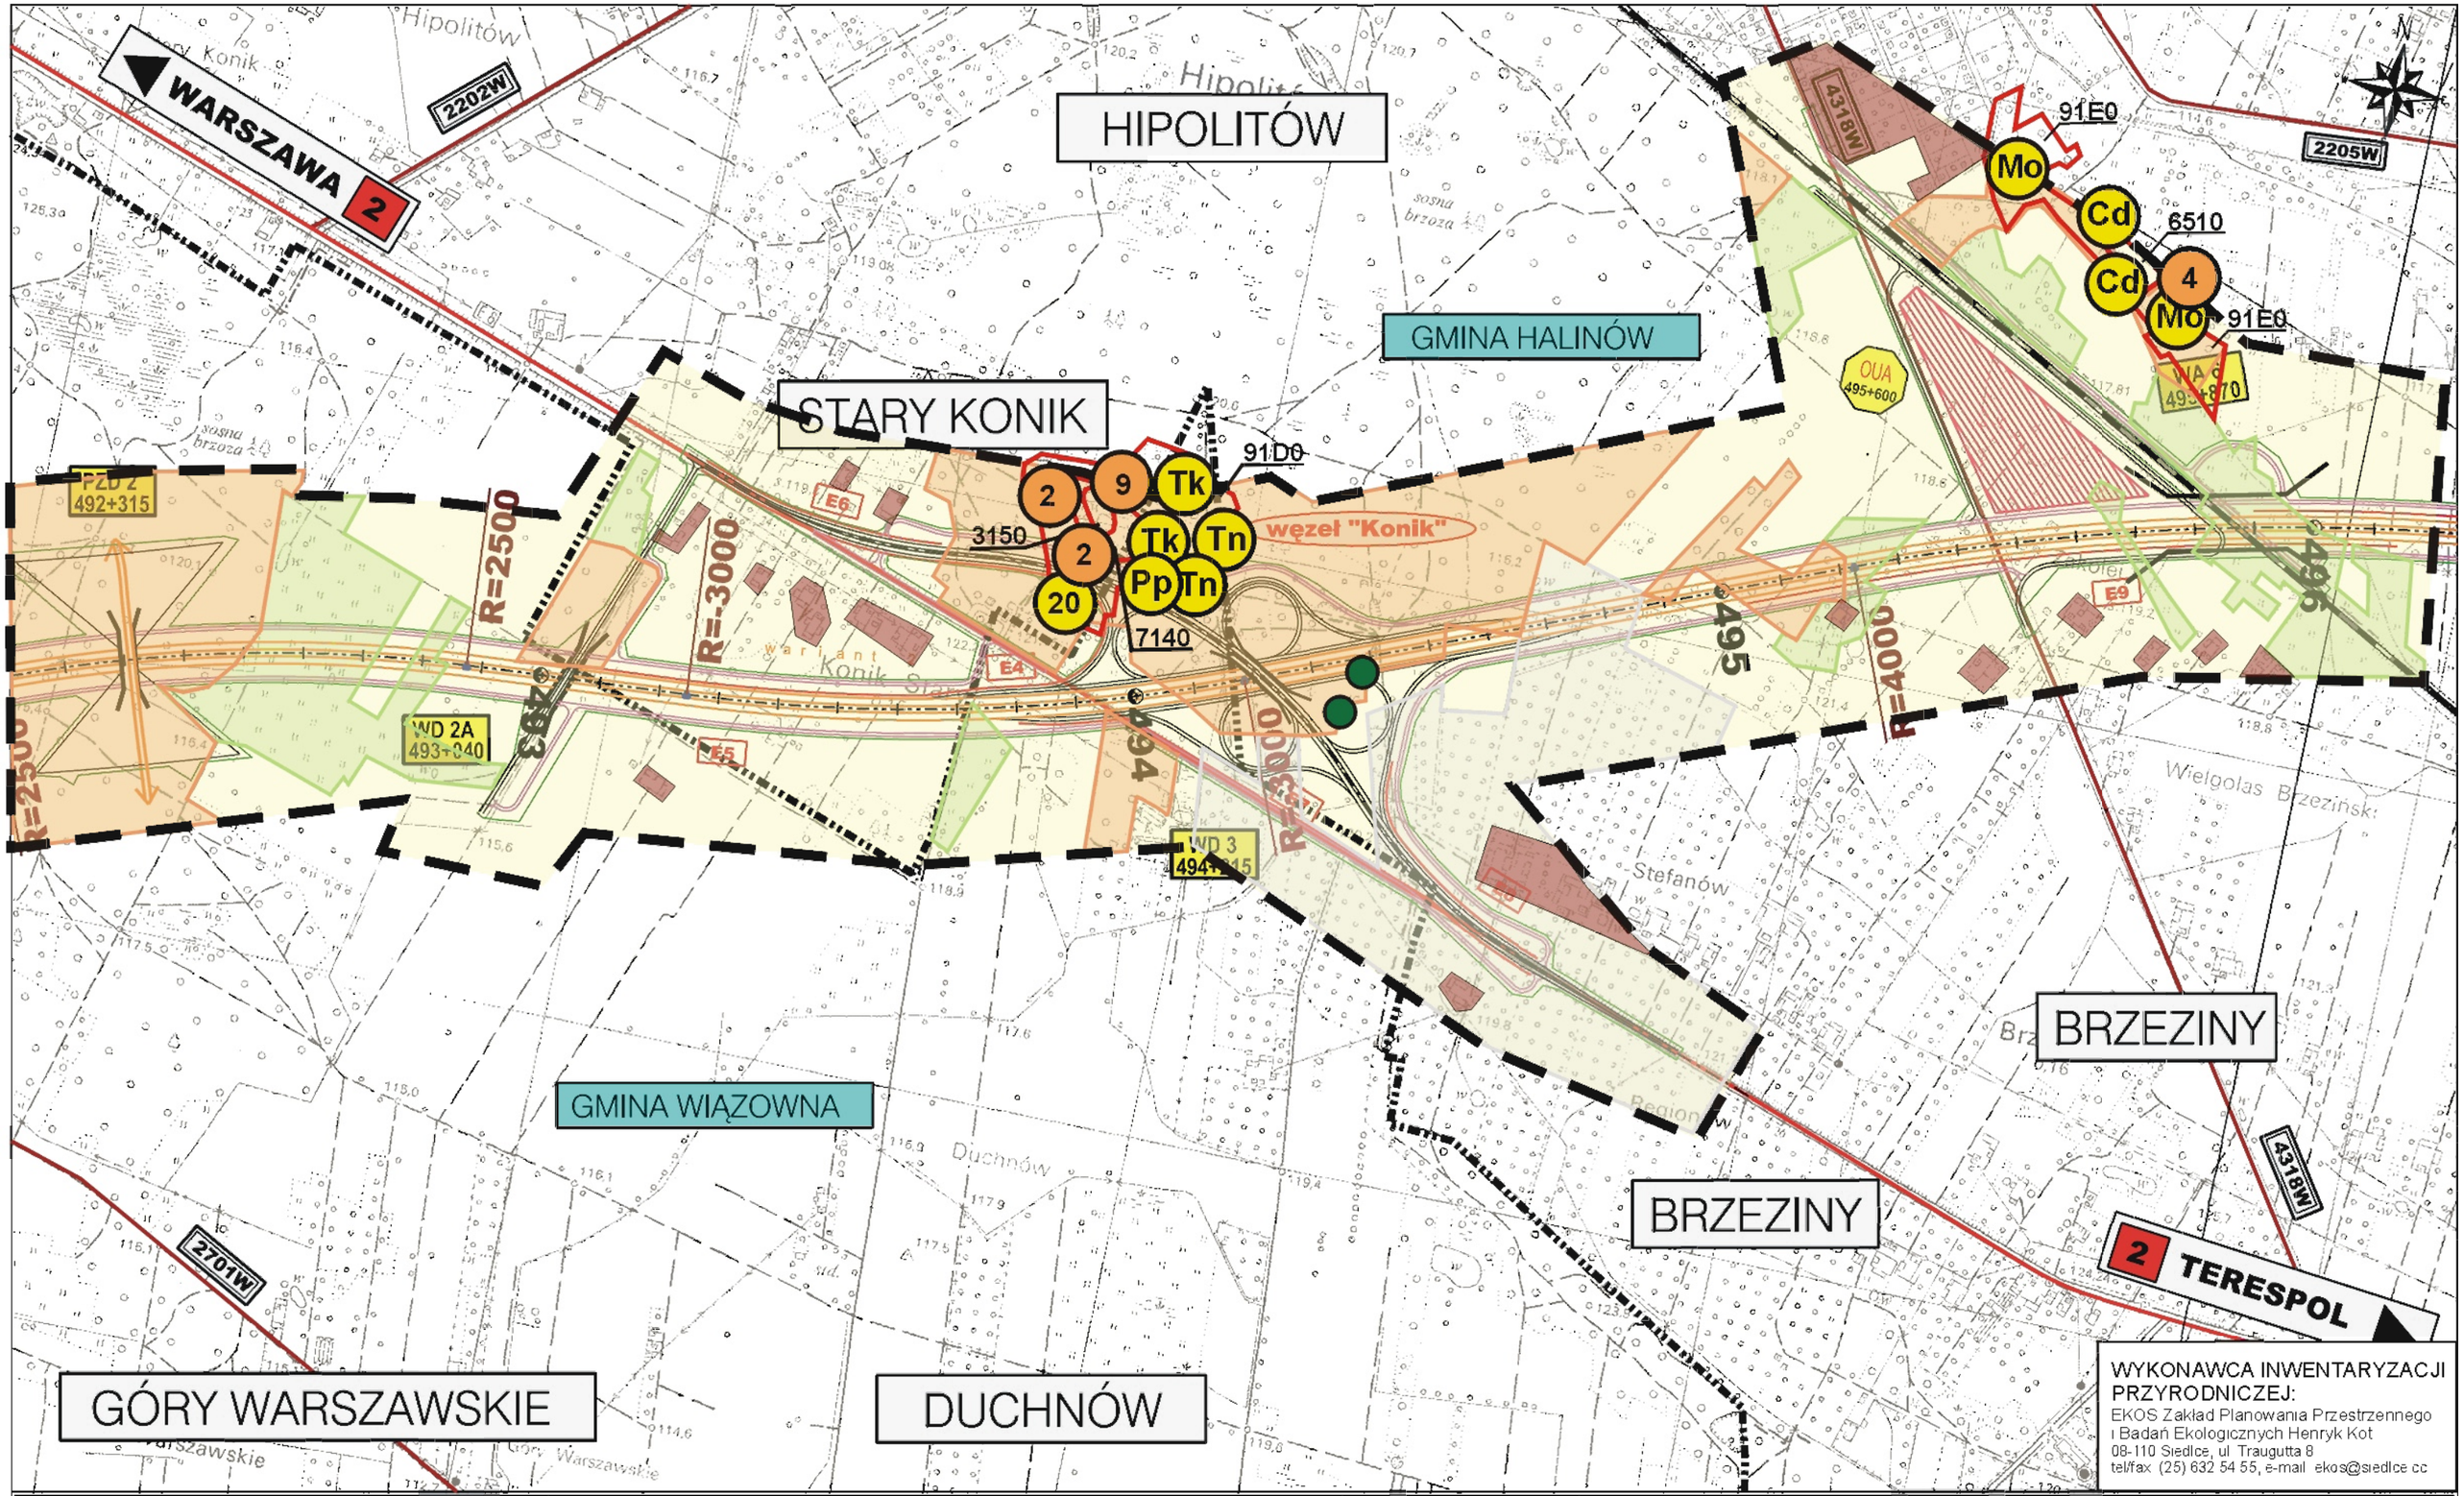

WYKONAWCA INWENTARYZACJI PRZYRODNICZEJ:
EKOS Zakład Planowania Przestrzennego i Badań Ekologicznych Henryk Kot
08-110 Siedlce, ul. Traugutta 8
tel/fax (25) 632 54 55, e-mail ekos@siedlce.cc

ZAMAWIAJĄCY:
GENERALNA DYREKCJA DRÓG KRAJOWYCH I AUTOSTRAD
00-848 WARSZAWA
ul. Żelazna 59
tel. (22) 375 88 88

KONSORCJUM FIRM:

DHV POLSKA Sp. z o.o.
ul. Domaniewska 41
02-672 Warszawa
tel. (22) 606 28 02 ; fax (22) 606 28 03
e-mail: dhvpolska@dhv.pl

MGGP S.A.
ul. Kaczkowskiego 6
33-100 Tarnów
tel. (14) 626 38 80 ; fax (14) 626 45 39
e-mail: mggp@mggp.com.pl

DRO-KONSULT Sp.z o.o.
ul. Odrowąża 15
03-310 Warszawa
tel/fax: (22) 614 47 77
e-mail: warszawa@drokonsult.com.pl

PODWYKONAWCA:


EUROSTRADA Sp.z o.o.
ul. Pyszniańska 18
02-829 Warszawa
tel/fax: (22) 644 87 62
e-mail: biuro@eurostrada.pl

Nazwa i adres obiektu budowlanego:

AUTOSTRADA A-2 NA ODCINKU WARSZAWA - KUKURYKI

Nazwa rysunku: Lasy, siedliska i rośliny chronione
Skala 1:10000 - WARIANT 2

Nr rysunku: 12.2.2

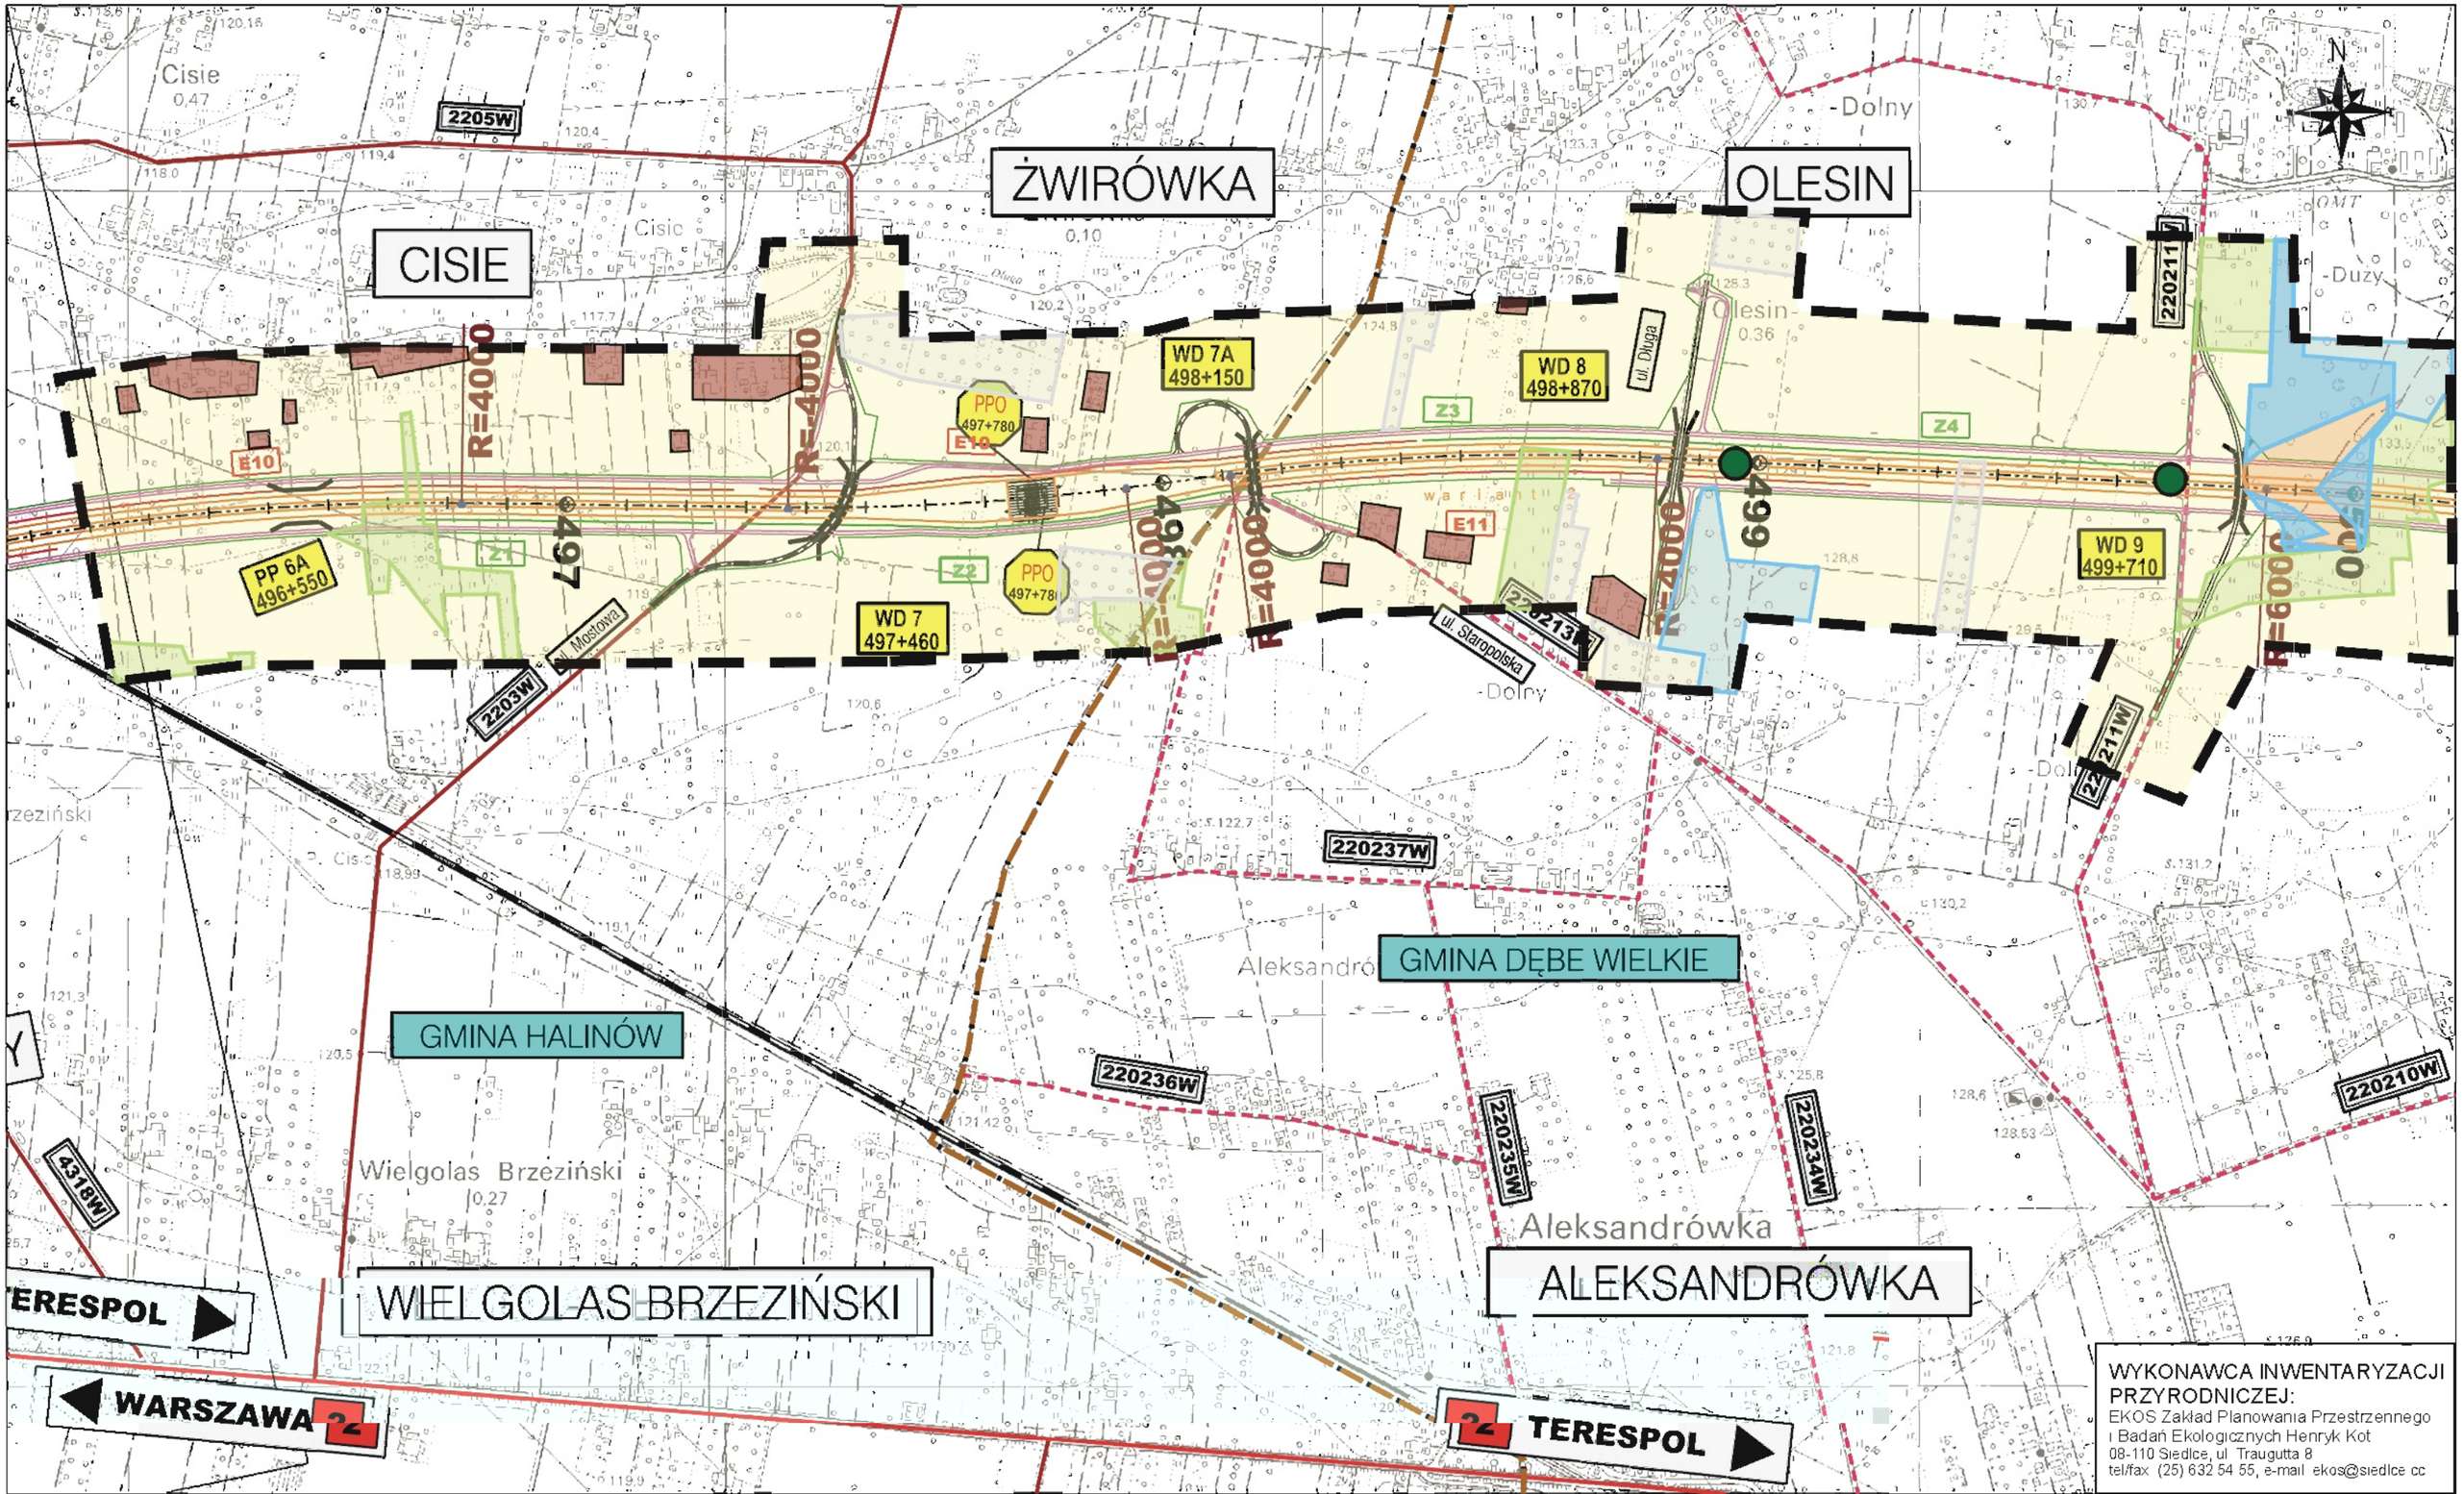

WYKONAWCA INWENTARYZACJI PRZYRODNICZEJ:
EKOS Zakład Planowania Przestrzennego i Badań Ekologicznych Henryk Kot
08-110 Siedlce, ul Traugutta 8
tel./fax (25) 632 54 55, e-mail ekos@siedlce.cc

ZAMAWIAJĄCY:
GENERALNA DYREKCJA DRÓG KRAJOWYCH I AUTOSTRAD
00-848 WARSZAWA
ul. Żelazna 59
tel. (22) 375 88 88

KONSORCJUM FIRM:

DHV POLSKA Sp. z o.o.
ul. Domaniewska 41
02-672 Warszawa
tel. (22) 606 28 02 , fax (22) 606 28 03
e-mail: dhvpolska@dhv.pl

MGGP S.A.
ul. Kaczkowskiego 6
33-100 Tarnów
tel. (14) 626 38 90 : fax (14) 626 45 39
e-mail: mggp@mggp.com.pl

DRO-KONSULT Sp.z o.o.
ul. Odrowąża 15
03-310 Warszawa
tel/fax: (22) 614 47 77
e-mail: warszawa@drokonsult.com.pl

PODWYKONAWCA:

EUROSTRADA Sp.z o.o.
ul. Pyszniańska 18
02-829 Warszawa
tel/fax: (22) 644 87 62
e-mail: biuro@eurostrada.pl

Nazwa i adres obiektu budowlanego:

AUTOSTRADA A-2 NA ODCINKU WARSZAWA - KUKURYKI

Nazwa rysunku: Lasy, siedliska i rośliny chronione
Skala 1:10000 - WARIANT 2

Nr rysunku: 12.2.3

RYSIE

GMINA DĘBE WIELKIE

CHOSZCZÓWKA

OSTRÓW KANIA

ADAMÓWKA

DĘBE WIELKIE

KOBIERNE

Rysie 0,12

Kolonia Cyganka

Ostrów Kania 0,18

Choszczówka 0,13

Choszczówka Rudzka 0,09

Dębe Wielkie

Kobierne

7140

WD 10

91E0

91D0

Ci

2

Gl

Ca

Tk

Bs

Wm

Pc

Cr

WD+ PZD 11 502+400

WD 11A 503

MOP III 501+530

MOP II 501+590

PZM 3

S 50 1

S 50 2

S 50 3

E14

E15

Z5

2202 16W

220214W

220207W

221 6W

km 504+000 Początek obwodnicy Mińska Maz. poza opracowaniem

WYKONAWCA INWENTARYZACJI PRZYRODNICZEJ:
EKOS Zakład Planowania Przestrzennego i Badań Ekologicznych Henryk Kot
08-110 Siedlce, ul. Traugutta 8
tel/fax (25) 632 54 55, e-mail: ekos@siedlce.cc

ZAMAWIAJĄCY:
GENERALNA DYREKCJA DRÓG KRAJOWYCH I AUTOSTRAD
00-848 WARSZAWA
ul. Żelazna 59
tel. (22) 375 88 88

KONSORCJUM FIRM:

DHV POLSKA Sp. z o.o.
ul. Domaniewska 41
02-672 Warszawa
tel. (22) 606 28 02 ; fax (22) 606 28 03
e-mail: dhvpolska@dhv.pl

MGGP S.A.
ul. Kaczkowskiego 6
33-100 Tarnów
tel. (14) 626 38 90 , fax (14) 626 45 39
e-mail: mggp@mggp.com.pl

DRO-KONSULT Sp.z o.o.
ul. Odrowąża 15
03-310 Warszawa
tel/fax: (22) 614 47 77
e-mail: warszawa@drokonsult.com.pl


PODWYKONAWCA:
EUROSTRADA Sp.z o.o.
ul. Pyszniańska 18
02-829 Warszawa
tel/fax: (22) 644 87 62
e-mail: biuro@eurostrada.pl

Nazwa i adres obiektu budowlanego:

AUTOSTRADA A-2 NA ODCINKU WARSZAWA - KUKURYKI

Nazwa rysunku: Lasy, siedliska i rośliny chronione
Skala 1:10000 - WARIANT 2

Nr rysunku: 12.2.4

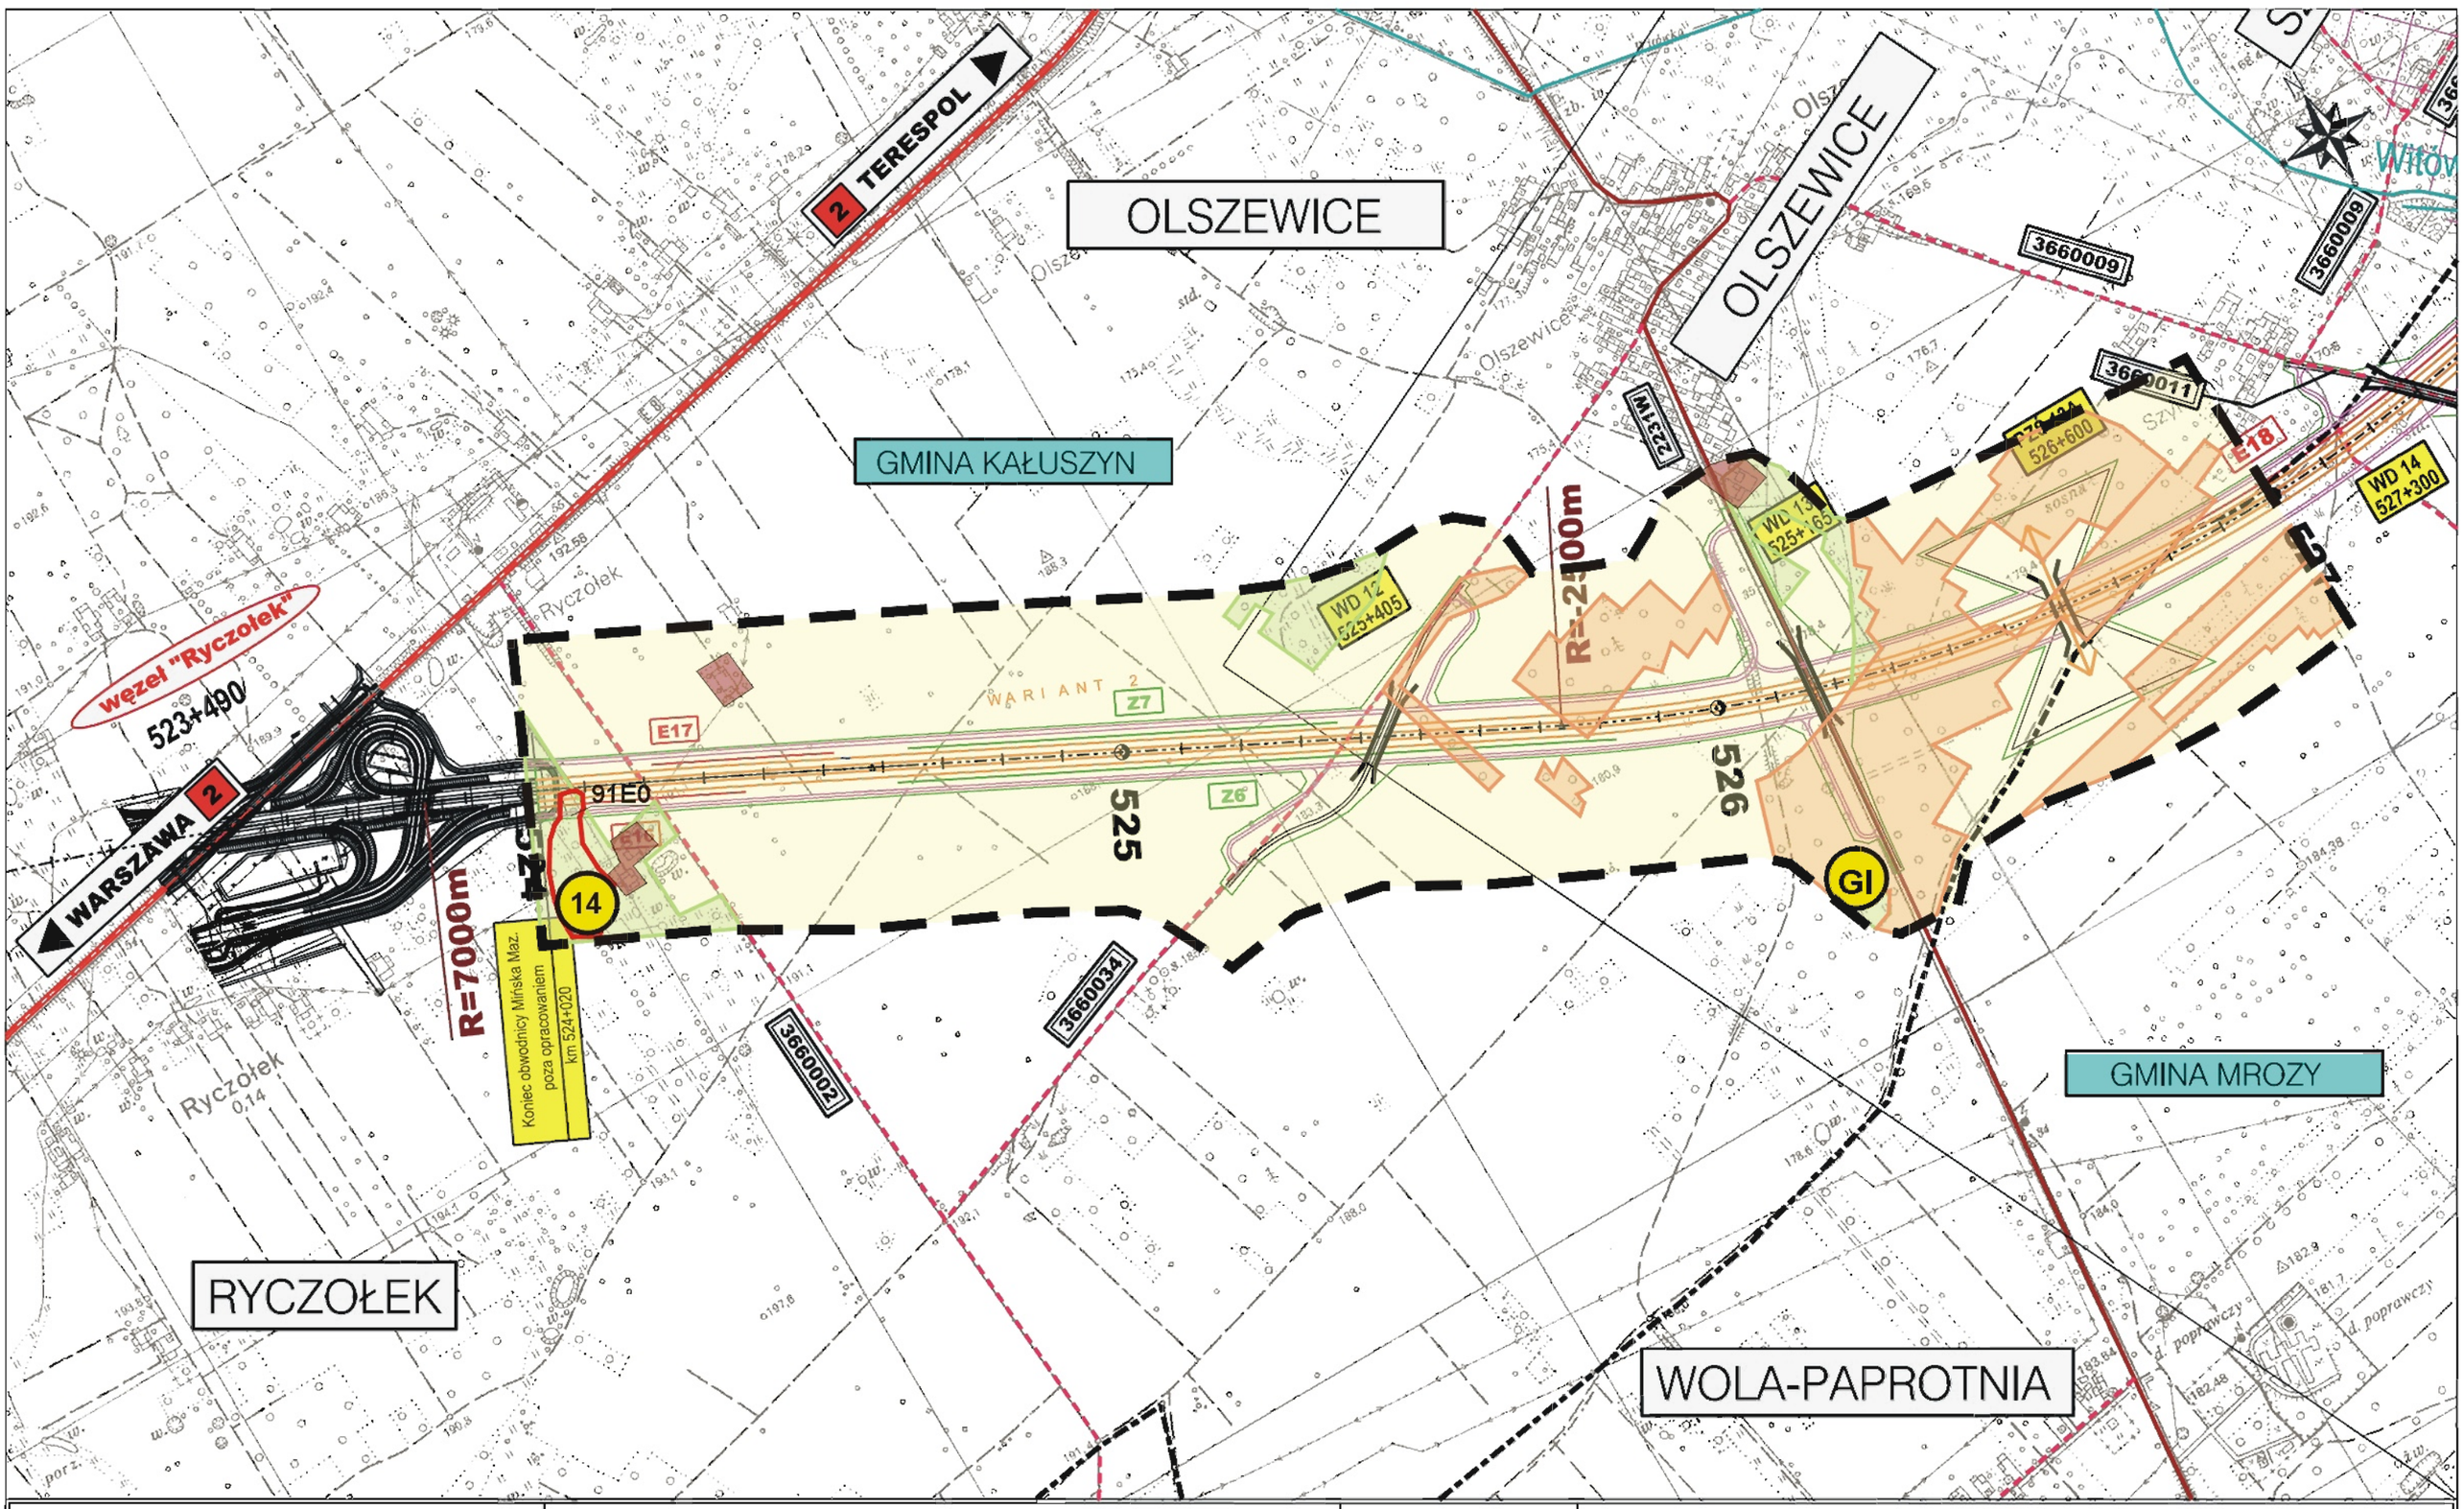

ZAMAWIAJĄCY:

GENERALNA DYREKCJA
DRÓG KRAJOWYCH I AUTOSTRAD
00-848 WARSZAWA
ul. Żelazna 59
tel. (22) 375 88 88

KONSORCJUM FIRM:

DHV POLSKA Sp. z o.o.
ul. Domaniewska 41
02-672 Warszawa
tel. (22) 606 28 02 ; fax (22) 606 28 03
e-mail: dhvpolska@dhv.pl

MGGP S.A.
ul. Kaczkowskiego 6
33-100 Tarnów
tel. (14) 626 38 90 : fax (14) 626 45 39
e-mail: mggp@mggp.com.pl

DRO-KONSULT Sp.z o.o.
ul. Odrowąża 15
03-310 Warszawa
tel/fax: (22) 614 47 77
e-mail: warszawa@drokonsult.com.pl

PODWYKONAWCA:

EUROSTRADA Sp.z o.o.
ul. Pyszniańska 18
02-828 Warszawa
tel/fax: (22) 644 87 62
e-mail: biuro@eurostrada.pl

Nazwa i adres obiektu budowlanego:

AUTOSTRADA A-2 NA ODCINKU WARSZAWA - KUKURYKI

Nazwa rysunku: Projektowane urządzenia ochrony środowiska
skala 1:10000 - WARIANT 2

Nr rysunku: 12.2.5

OLSZEWICE

GMINA KAŁUSZYN

SZYMONY

SKRZEKI

ZBROŻKI

GMINA MROZY

GMINA MROZY

WD 12 525+405

WD 13 525+165

WD 14 527+300

PZS 13A 526+600

MA 14A 527+700

MA 15 528+945

2231W

526

528

529

R=-2500m

R=2500m

R=2500m

3660009

3660011

3660033

3660010

91E0

WARIANT 2

Z8

Z9

GI

Bs

Wm

rezerwat "Przełom Witówki"

WYKONAWCA INWENTARYZACJI PRZYRODNICZEJ:
EKOS Zakład Planowania Przestrzennego i Badań Ekologicznych Henryk Kot
08-110 Siedlce, ul. Traugutta 8
tel/fax: (25) 632 54 55, e-mail: ekos@siedlce.cc

ZAMAWIAJĄCY:
GENERALNA DYREKCJA DRÓG KRAJOWYCH I AUTOSTRAD
00-848 WARSZAWA
ul. Żelazna 59
tel. (22) 375 88 88

KONSORCJUM FIRM:
DHV POLSKA Sp. z o.o.
ul. Domaniewska 41
02-672 Warszawa
tel. (22) 606 28 02 ; fax (22) 606 28 03
e-mail: dhvpolska@dhv.pl

MGGP S.A.
ul. Kaczkowskiego 6
33-100 Tarnów
tel. (14) 626 38 90 ; fax (14) 626 45 39
e-mail: mggp@mggp.com.pl

DRO-KONSULT Sp.z o.o.
ul. Odrowąża 15
03-310 Warszawa
tel/fax: (22) 614 47 77
e-mail: warszawa@drokonsult.com.pl


PODWYKONAWCA:
EUROSTRADA Sp.z o.o.
ul. Pyszniańska 18
02-829 Warszawa
tel/fax: (22) 644 87 62
e-mail: biuro@eurostrada.pl

Nazwa i adres obiektu budowlanego:

AUTOSTRADA A-2 NA ODCINKU WARSZAWA - KUKURYKI

Nazwa rysunku: Lasy, siedliska i rośliny chronione
skala 1:10000 - WARIANT 2

Nr rysunku: 12.2.6

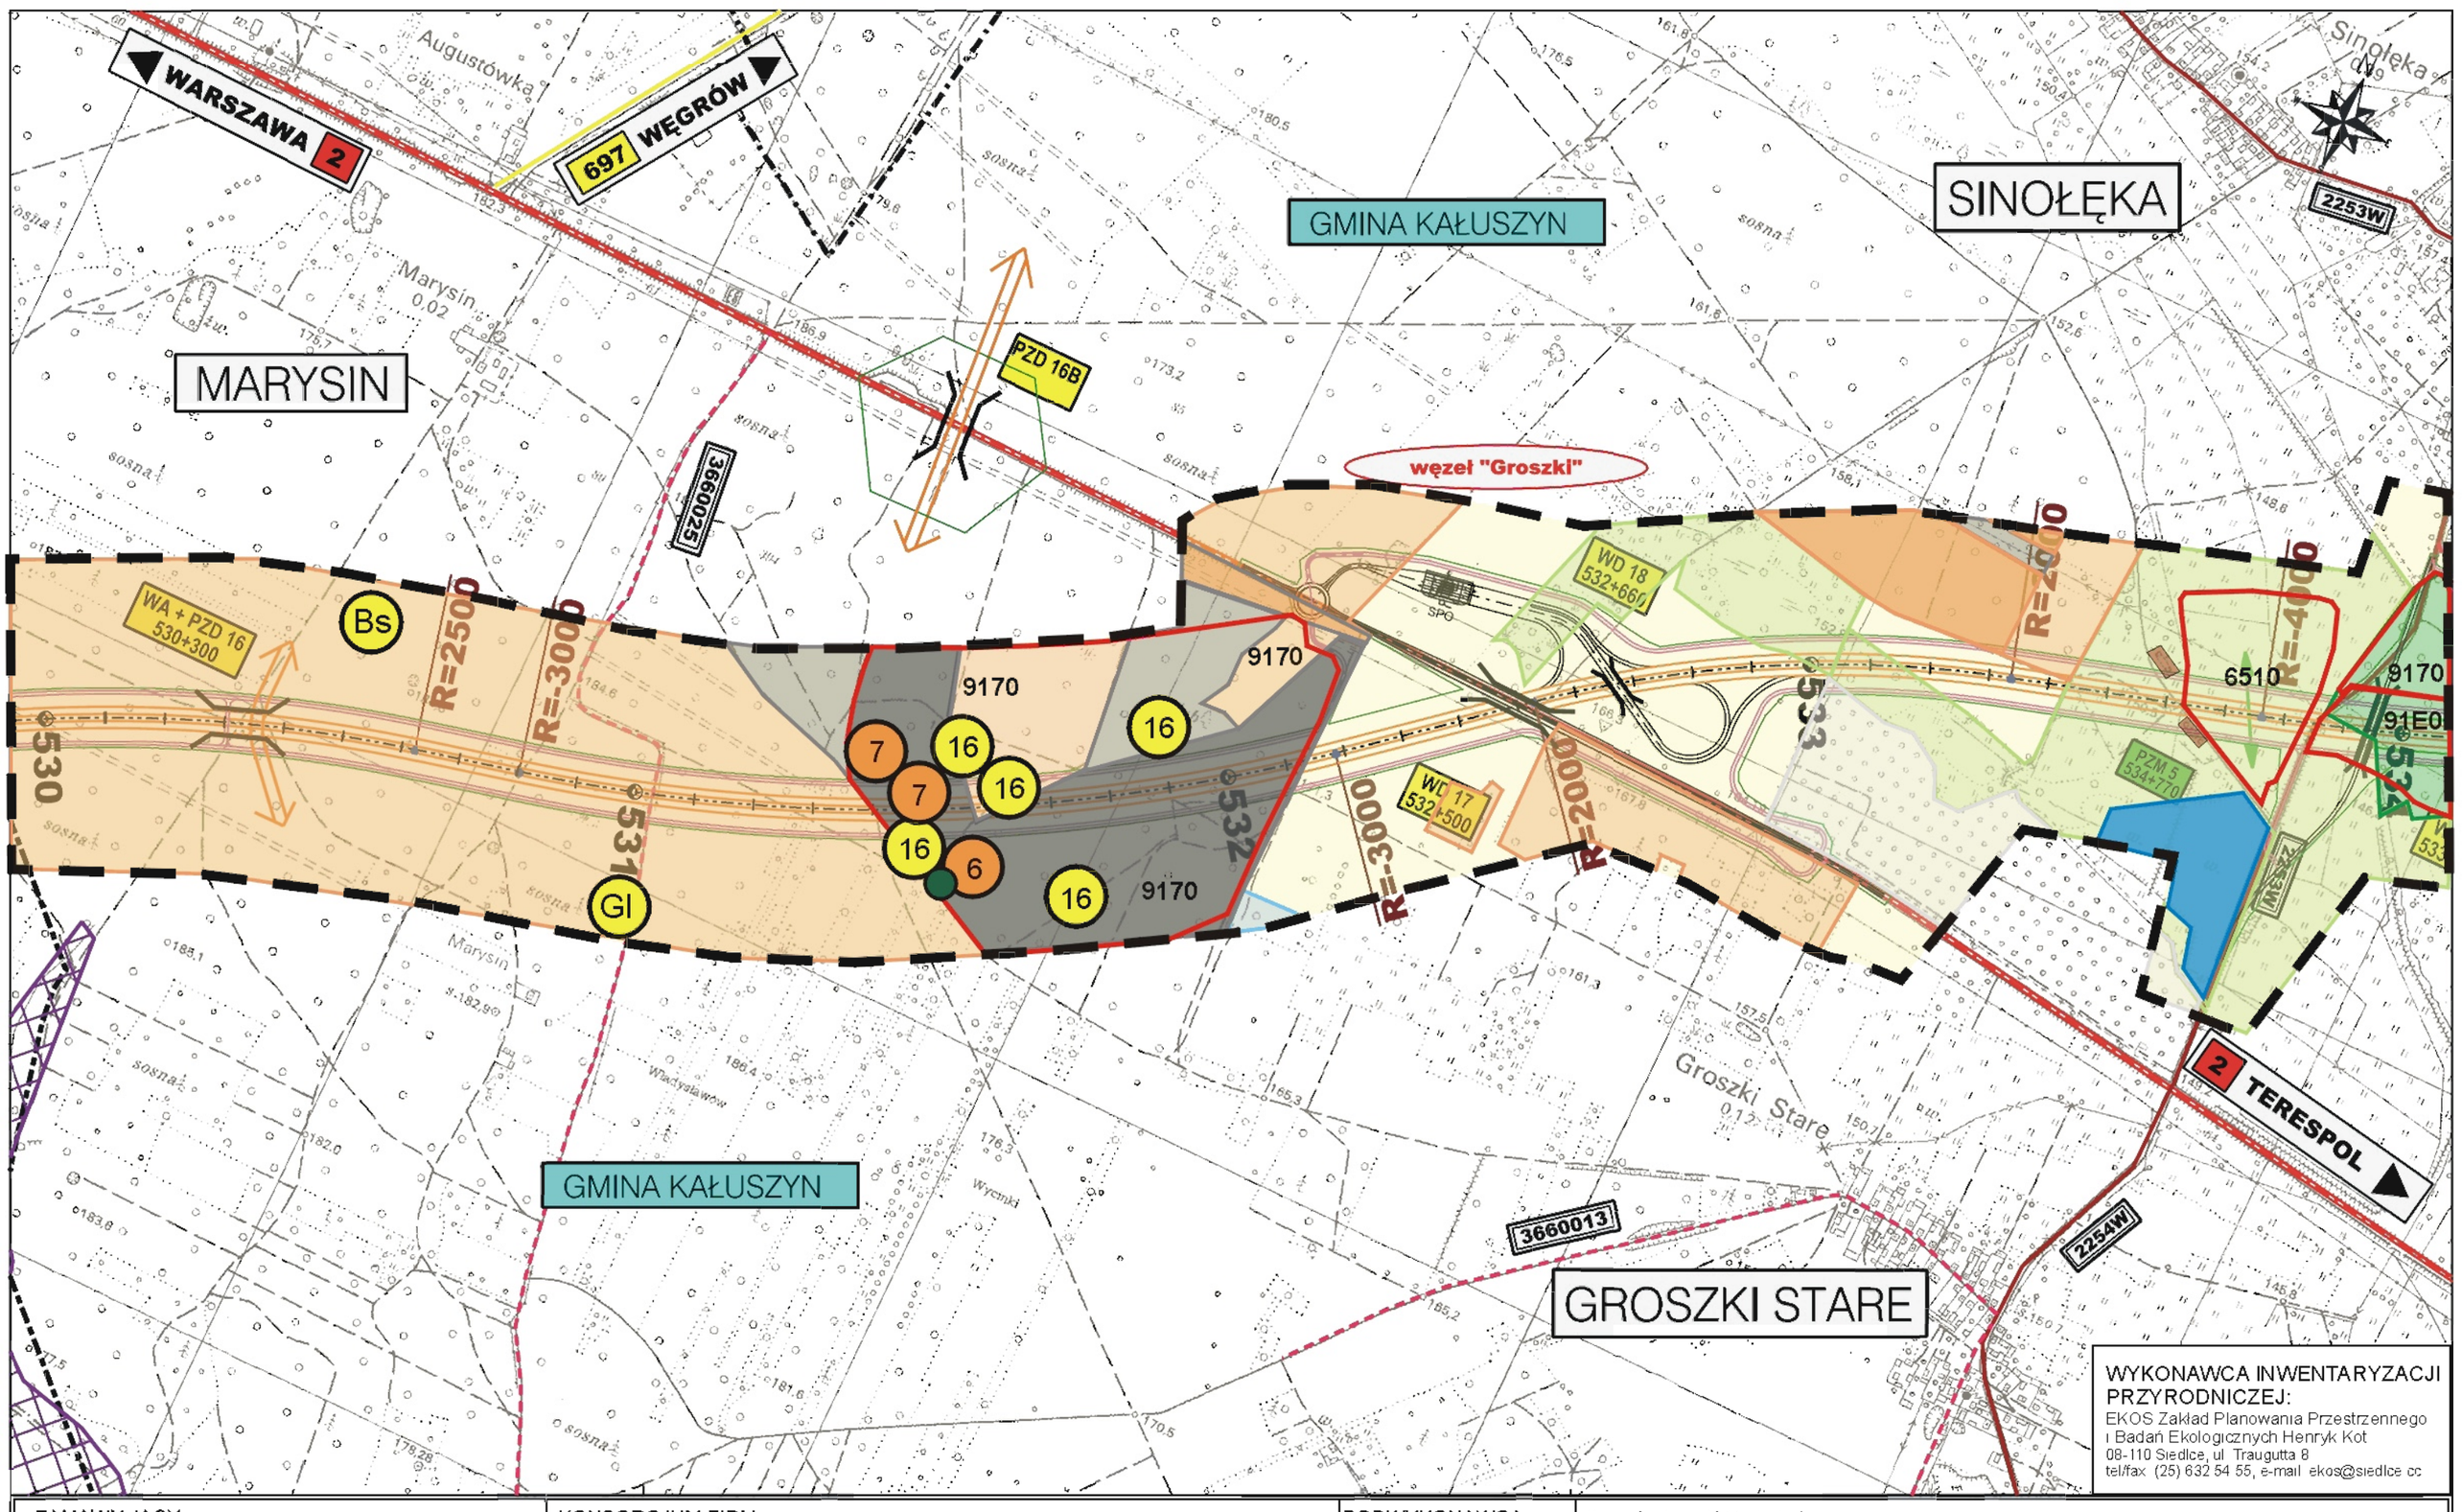

WYKONAWCA INWENTARYZACJI PRZYRODNICZEJ:
EKOS Zakład Planowania Przestrzennego i Badań Ekologicznych Henryk Kot
08-110 Siedlce, ul. Traugutta 8
tel./fax (25) 632 54 55, e-mail: ekos@siedlce.cc

ZAMAWIAJĄCY:
GENERALNA DYREKCJA DRÓG KRAJOWYCH I AUTOSTRAD
00-848 WARSZAWA
ul. Żelazna 59
tel. (22) 375 88 88

KONSORCJUM FIRM:

DHV POLSKA Sp. z o.o.
ul. Domaniewska 41
02-672 Warszawa
tel. (22) 606 28 02 ; fax (22) 606 28 03
e-mail: dhvpolska@dhv.pl

MGGP S.A.
ul. Kaczkowskiego 6
33-100 Tarnów
tel. (14) 626 38 90 ; fax (14) 626 45 39
e-mail: mggp@mggp.com.pl

DRO-KONSULT Sp.z o.o.
ul. Odrowąża 15
03-310 Warszawa
tel/fax: (22) 614 47 77
e-mail: warszawa@drokonsult.com.pl

PODWYKONAWCA:


EUROSTRADA Sp.z o.o.
ul. Pyszniańska 18
02-829 Warszawa
tel/fax: (22) 644 87 62
e-mail: biuro@eurostrada.pl

Nazwa i adres obiektu budowlanego:

AUTOSTRADA A-2 NA ODCINKU WARSZAWA - KUKURYKI

Nazwa rysunku: Lasy, siedliska i rośliny chronione
skala 1:10000 - WARIANT 2

Nr rysunku: 12.2.7

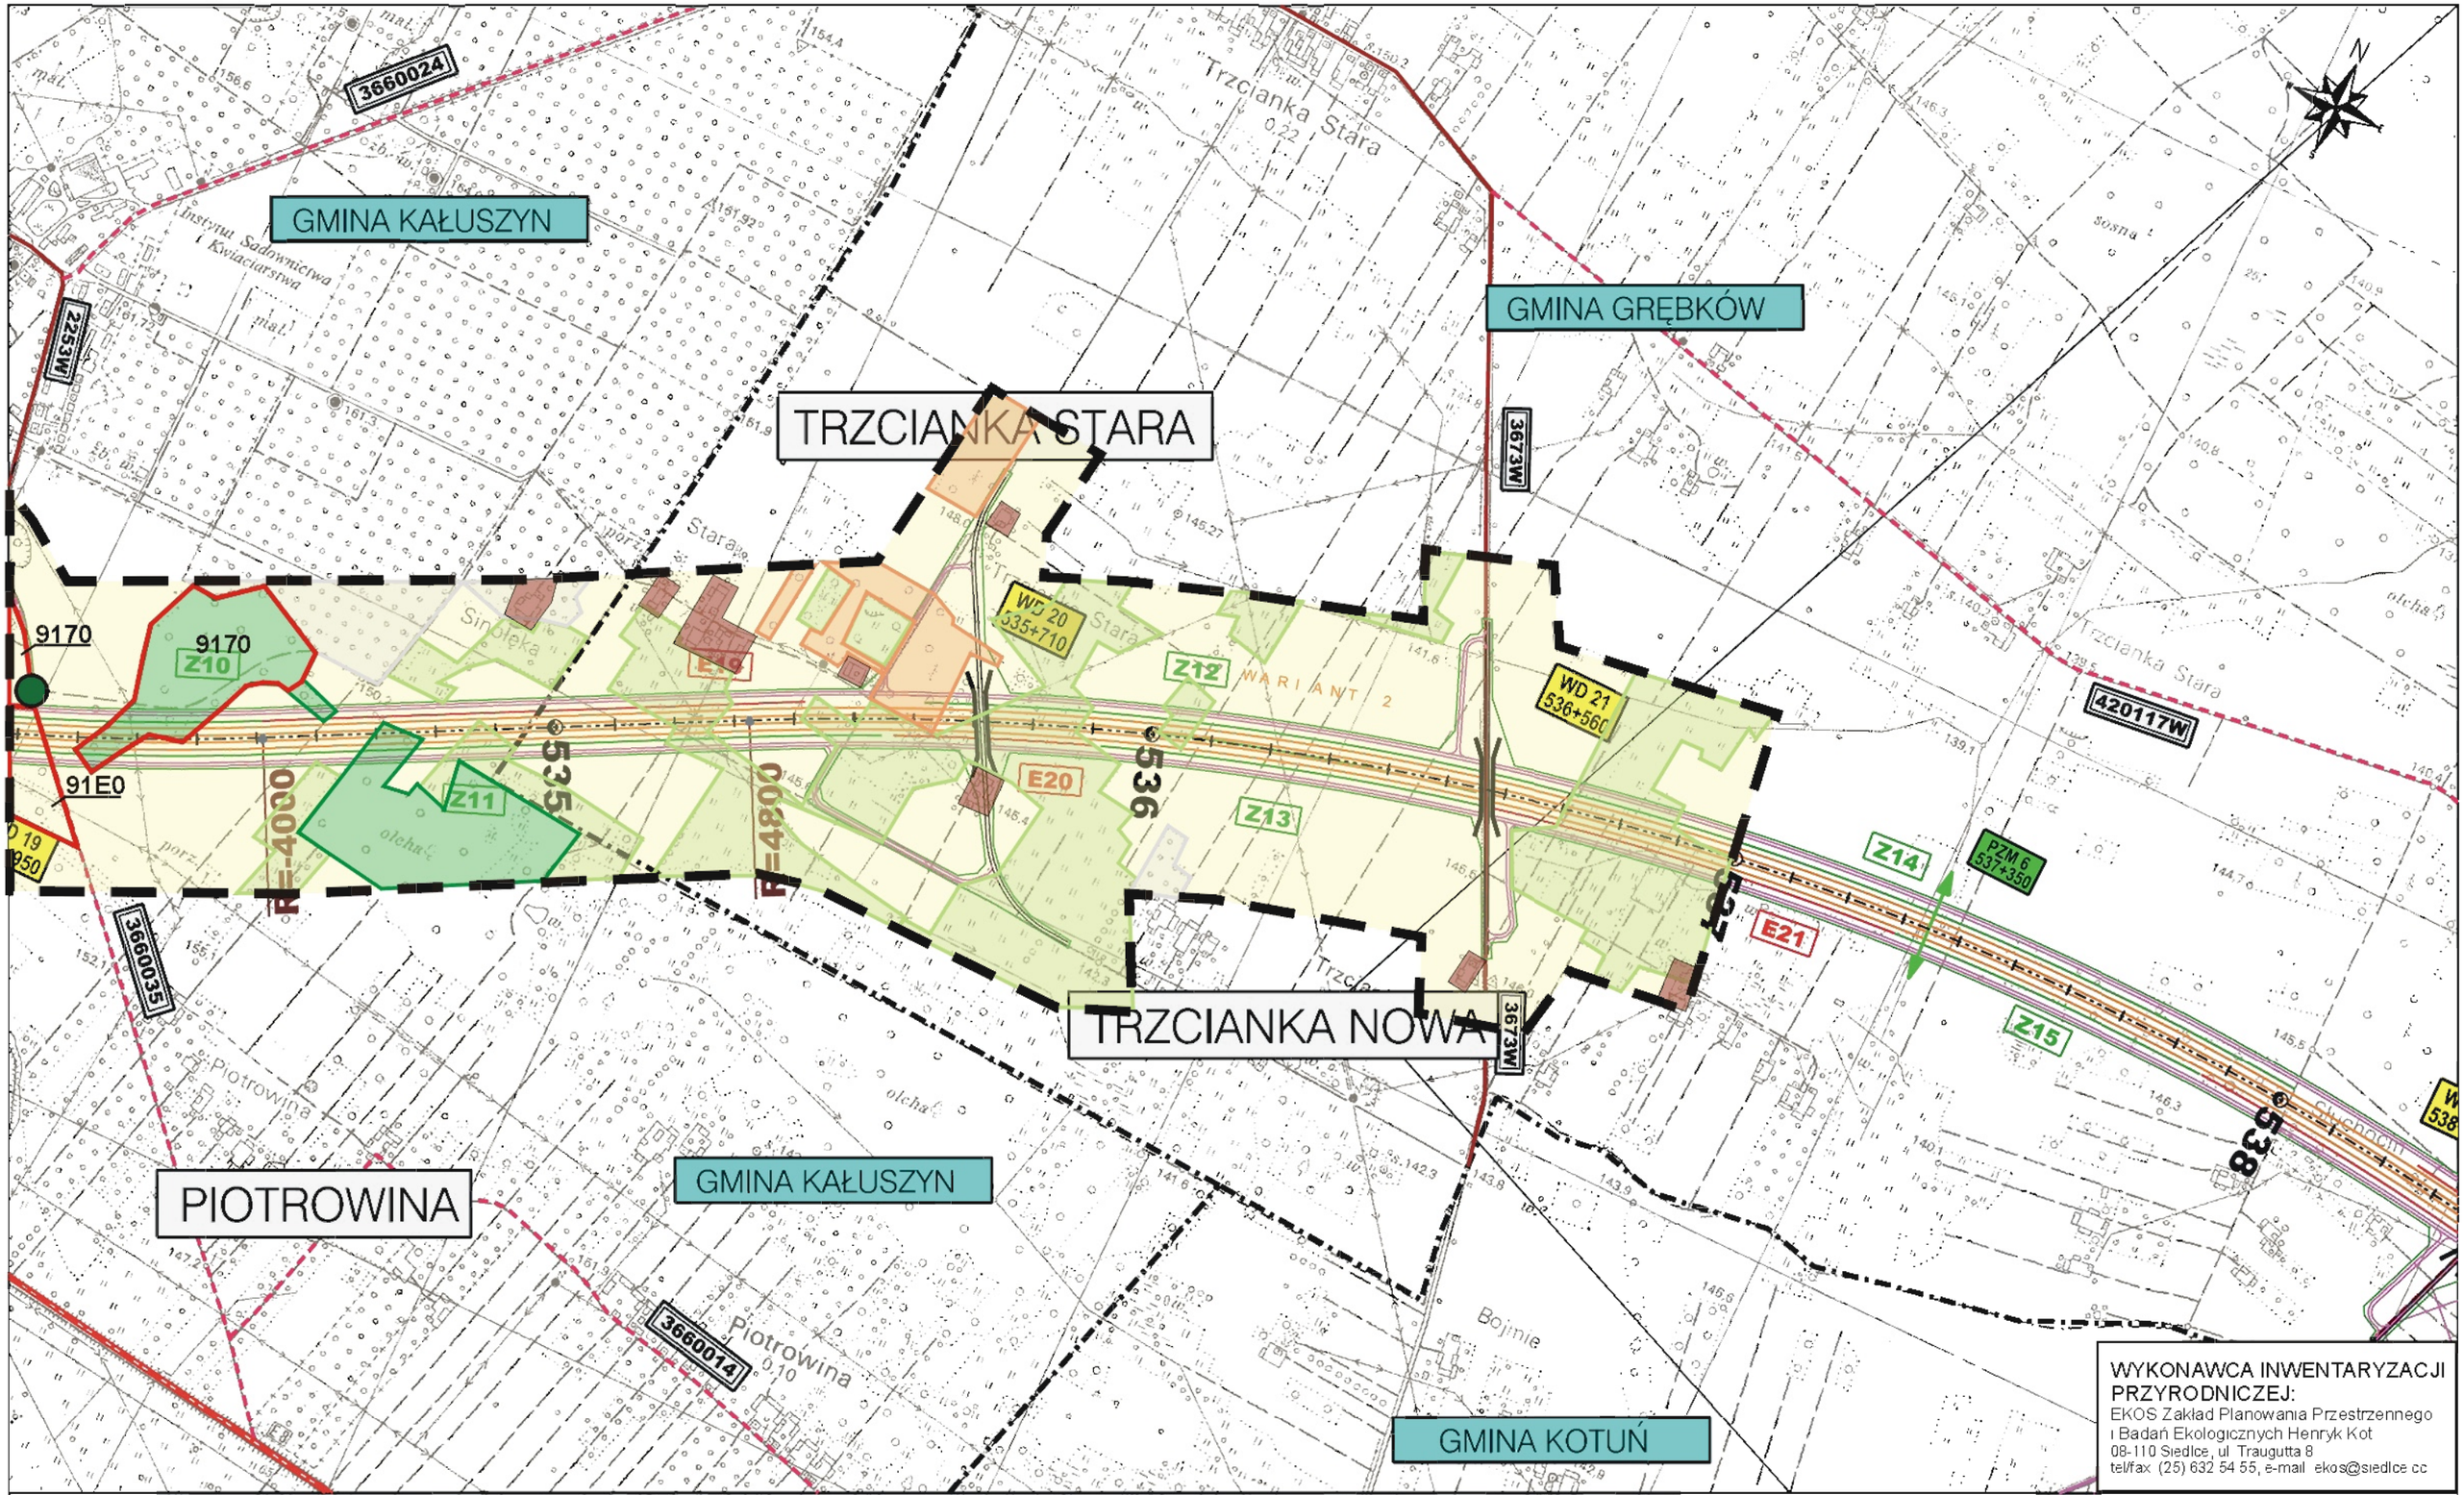

WYKONAWCA INWENTARYZACJI PRZYRODNICZEJ:
EKOS Zakład Planowania Przestrzennego i Badań Ekologicznych Henryk Kot
08-110 Siedlce, ul. Traugutta 8
tel/fax (25) 632 54 55, e-mail ekos@siedlce.cc

ZAMAWIAJĄCY:
GENERALNA DYREKCJA DRÓG KRAJOWYCH I AUTOSTRAD
00-848 WARSZAWA
ul. Żelazna 59
tel. (22) 375 88 88

KONSORCJUM FIRM:

DHV POLSKA Sp. z o.o.
ul. Domaniewska 41
02-672 Warszawa
tel. (22) 606 28 02 , fax (22) 606 28 03
e-mail: dhvpolska@dhv.pl

MGGP S.A.
ul. Kaczkowskiego 6
33-100 Tarnów
tel. (14) 626 38 90 : fax (14) 626 45 39
e-mail: mggp@mggp.com.pl

DRO-KONSULT Sp.z o.o.
ul. Odrowąża 15
03-310 Warszawa
tel/fax: (22) 614 47 77
e-mail: warszawa@drokonsult.com.pl

PODWYKONAWCA:


EUROSTRADA Sp.z o.o.
ul. Pyszniańska 18
02-829 Warszawa
tel/fax (22) 644 87 62
e-mail: biuro@eurostrada.pl

Nazwa i adres obiektu budowlanego:

AUTOSTRADA A-2 NA ODCINKU WARSZAWA - KUKURYKI

Nazwa rysunku: Lasy, siedliska i rośliny chronione
skala 1:10000 - WARIANT 2

Nr rysunku: 12.2.8

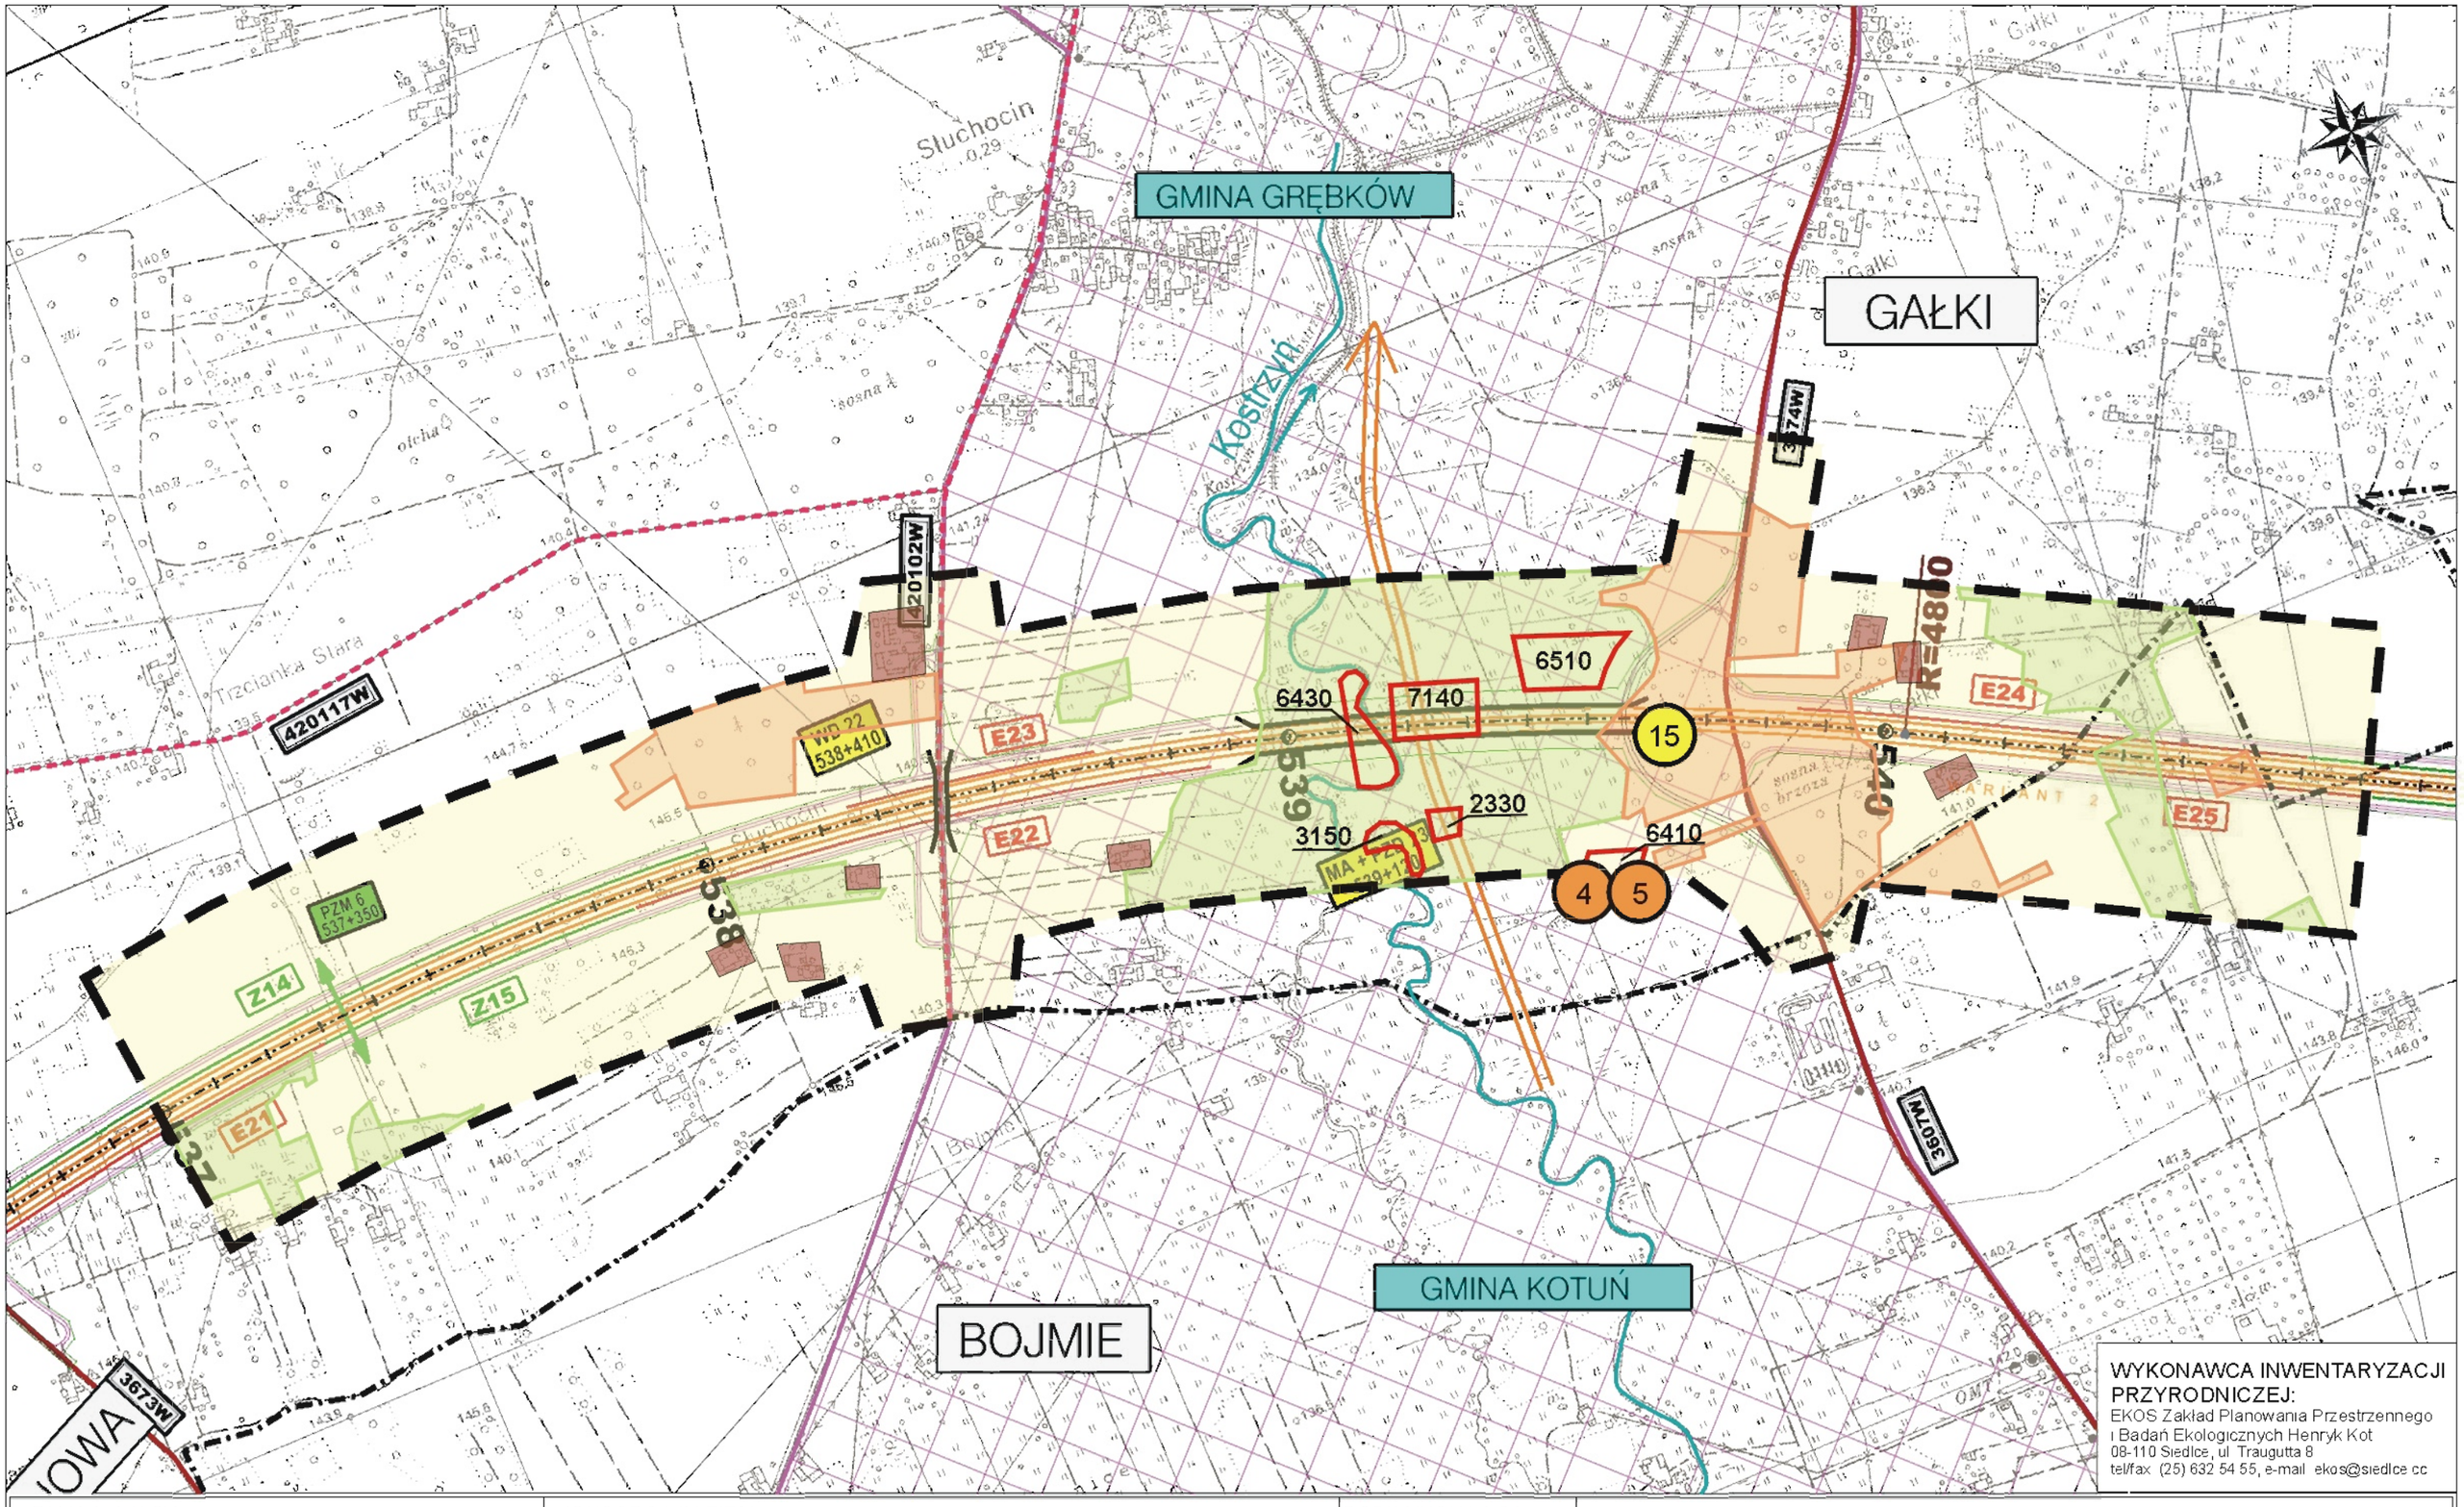

WYKONAWCA INWENTARYZACJI PRZYRODNICZEJ:
EKOS Zakład Planowania Przestrzennego i Badań Ekologicznych Henryk Kot
08-110 Siedlce, ul. Traugutta 8
tel/fax (25) 632 54 55, e-mail ekos@siedlce.cc

ZAMAWIAJĄCY:
GENERALNA DYREKCJA DRÓG KRAJOWYCH I AUTOSTRAD
00-848 WARSZAWA
ul. Żelazna 59
tel. (22) 375 88 88

KONSORCJUM FIRM:

DHV POLSKA Sp. z o.o.
ul. Domaniewska 41
02-672 Warszawa
tel. (22) 606 28 02 ; fax (22) 606 28 03
e-mail: dhvpolska@dhv.pl

MGGP S.A.
ul. Kaczkowskiego 6
33-100 Tarnów
tel. (14) 626 38 90 , fax (14) 626 45 39
e-mail: mggp@mggp.com.pl

DRO-KONSULT Sp.z o.o.
ul. Odrowąża 15
03-310 Warszawa
tel/fax. (22) 614 47 77
e-mail: warszawa@drokonsult.com.pl

PODWYKONAWCA:

EUROSTRADA Sp.z o.o.
ul. Pyszniańska 18
02-829 Warszawa
tel/fax: (22) 644 87 62
e-mail: biuro@eurostrada.pl

Nazwa i adres obiektu budowlanego:

AUTOSTRADA A-2 NA ODCINKU WARSZAWA - KUKURYKI

Nazwa rysunku: Lasy, siedliska i rośliny chronione
skala 1:10000 - WARIANT 2

Nr rysunku: 12.2.9

GMINA GRĘBKÓW

GAŁKI

GMINA KOTUŃ

Chojeczno-Cesarze

Ur. Nowiny

Gałki

Kadłubne w.O

sosna

WD 2
541+430

PZD 25
542+400

PZD 25B
544+000

R=4000m

R=5000m

Z16

Z17

Z18

Z19

541

542

543

544

420104W

375W

11

Gl

Wm

WARIANT 2

WYKONAWCA INWENTARYZACJI PRZYRODNICZEJ:
EKOS Zakład Planowania Przestrzennego i Badań Ekologicznych Henryk Kot
08-110 Siedlce, ul. Traugutta 8
tel/fax (25) 632 54 55, e-mail ekos@siedlce.cc

ZAMAWIAJĄCY:
GENERALNA DYREKCJA DRÓG KRAJOWYCH I AUTOSTRAD
00-848 WARSZAWA
ul. Żelazna 59
tel. (22) 375 88 88

KONSORCJUM FIRM:

DHV POLSKA Sp. z o.o.
ul. Domaniewska 41
02-672 Warszawa
tel. (22) 606 28 02 ; fax (22) 606 28 03
e-mail: dhvpolska@dhv.pl

MGGP S.A.
ul. Kaczkowskiego 6
33-100 Tarnów
tel. (14) 626 38 90 ; fax (14) 626 45 39
e-mail: mggp@mggp.com.pl

DRO-KONSULT Sp.z o.o.
ul. Odrowąża 15
03-310 Warszawa
tel/fax: (22) 614 47 77
e-mail: warszawa@drokonsult.com.pl

PODWYKONAWCA:


EUROSTRADA Sp.z o.o.
ul. Pyszniańska 18
02-829 Warszawa
tel/fax: (22) 644 87 62
e-mail: biuro@eurostrada.pl

Nazwa i adres obiektu budowlanego:

AUTOSTRADA A-2 NA ODCINKU WARSZAWA - KUKURYKI

Nazwa rysunku: Lasy, siedliska i rośliny chronione
skala 1:10000 - WARIANT 2

Nr rysunku: 12.2.10

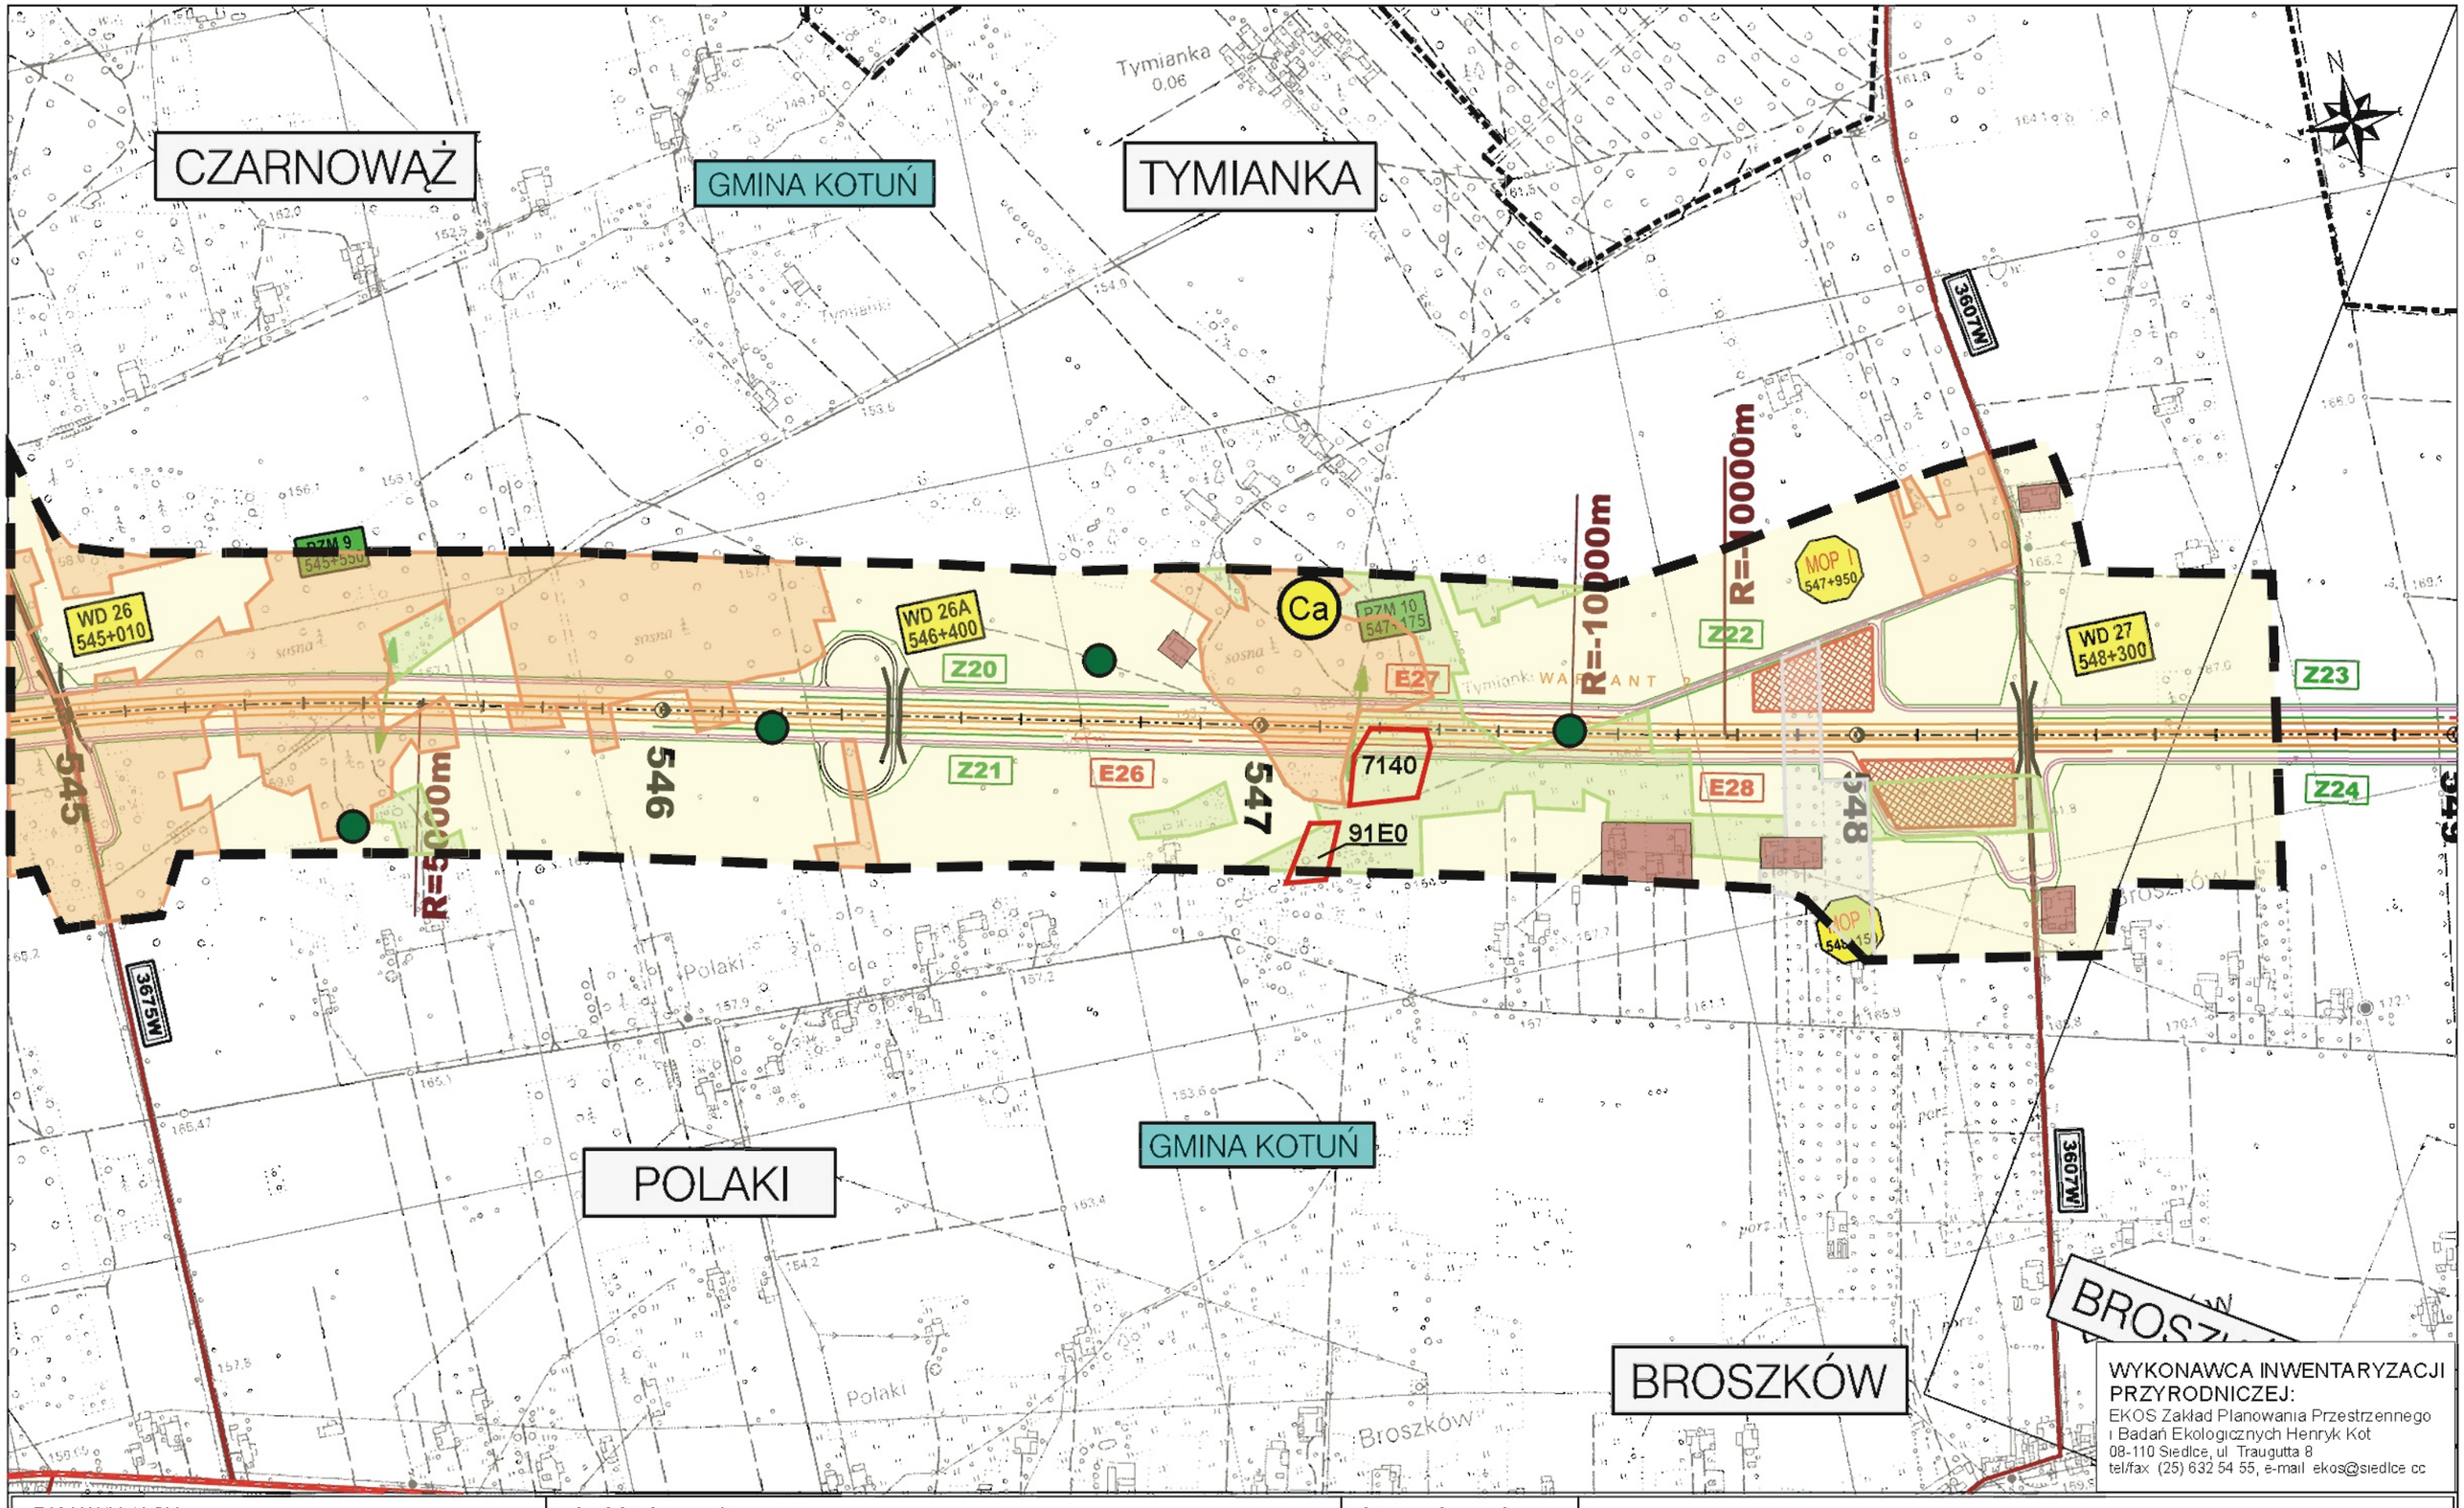

WYKONAWCA INWENTARYZACJI PRZYRODNICZEJ:
EKOS Zakład Planowania Przestrzennego i Badań Ekologicznych Henryk Kot
08-110 Siedlce, ul. Traugutta 8
tel/fax (25) 632 54 55, e-mail ekos@siedlce.cc

ZAMAWIAJĄCY:
GENERALNA DYREKCJA DRÓG KRAJOWYCH I AUTOSTRAD
00-848 WARSZAWA
ul. Żelazna 59
tel. (22) 375 88 88

KONSORCJUM FIRM:

DHV POLSKA Sp. z o.o.
ul. Domaniewska 41
02-672 Warszawa
tel. (22) 606 28 02 ; fax (22) 606 28 03
e-mail: dhvpolska@dhv.pl

MGGP S.A.
ul. Kaczkowskiego 6
33-100 Tarnow
tel. (14) 626 38 90 ; fax (14) 626 45 39
e-mail: mggp@mggp.com.pl


DRO-KONSULT Sp.z o.o.
ul. Odrowąża 15
03-310 Warszawa
tel/fax (22) 614 47 77
e-mail: warszawa@drokonsult.com.pl

PODWYKONAWCA:
EUROSTRADA Sp.z o.o.
ul. Pyszniańska 18
02-829 Warszawa
tel/fax (22) 644 87 62
e-mail: biuro@eurostrada.pl

Nazwa i adres obiektu budowlanego:
AUTOSTRADA A-2 NA ODCINKU WARSZAWA - KUKURYKI

Nazwa rysunku: Lasy, siedliska i rośliny chronione
skala 1:10000 - WARIANT 2

Nr rysunku: 12.2.11

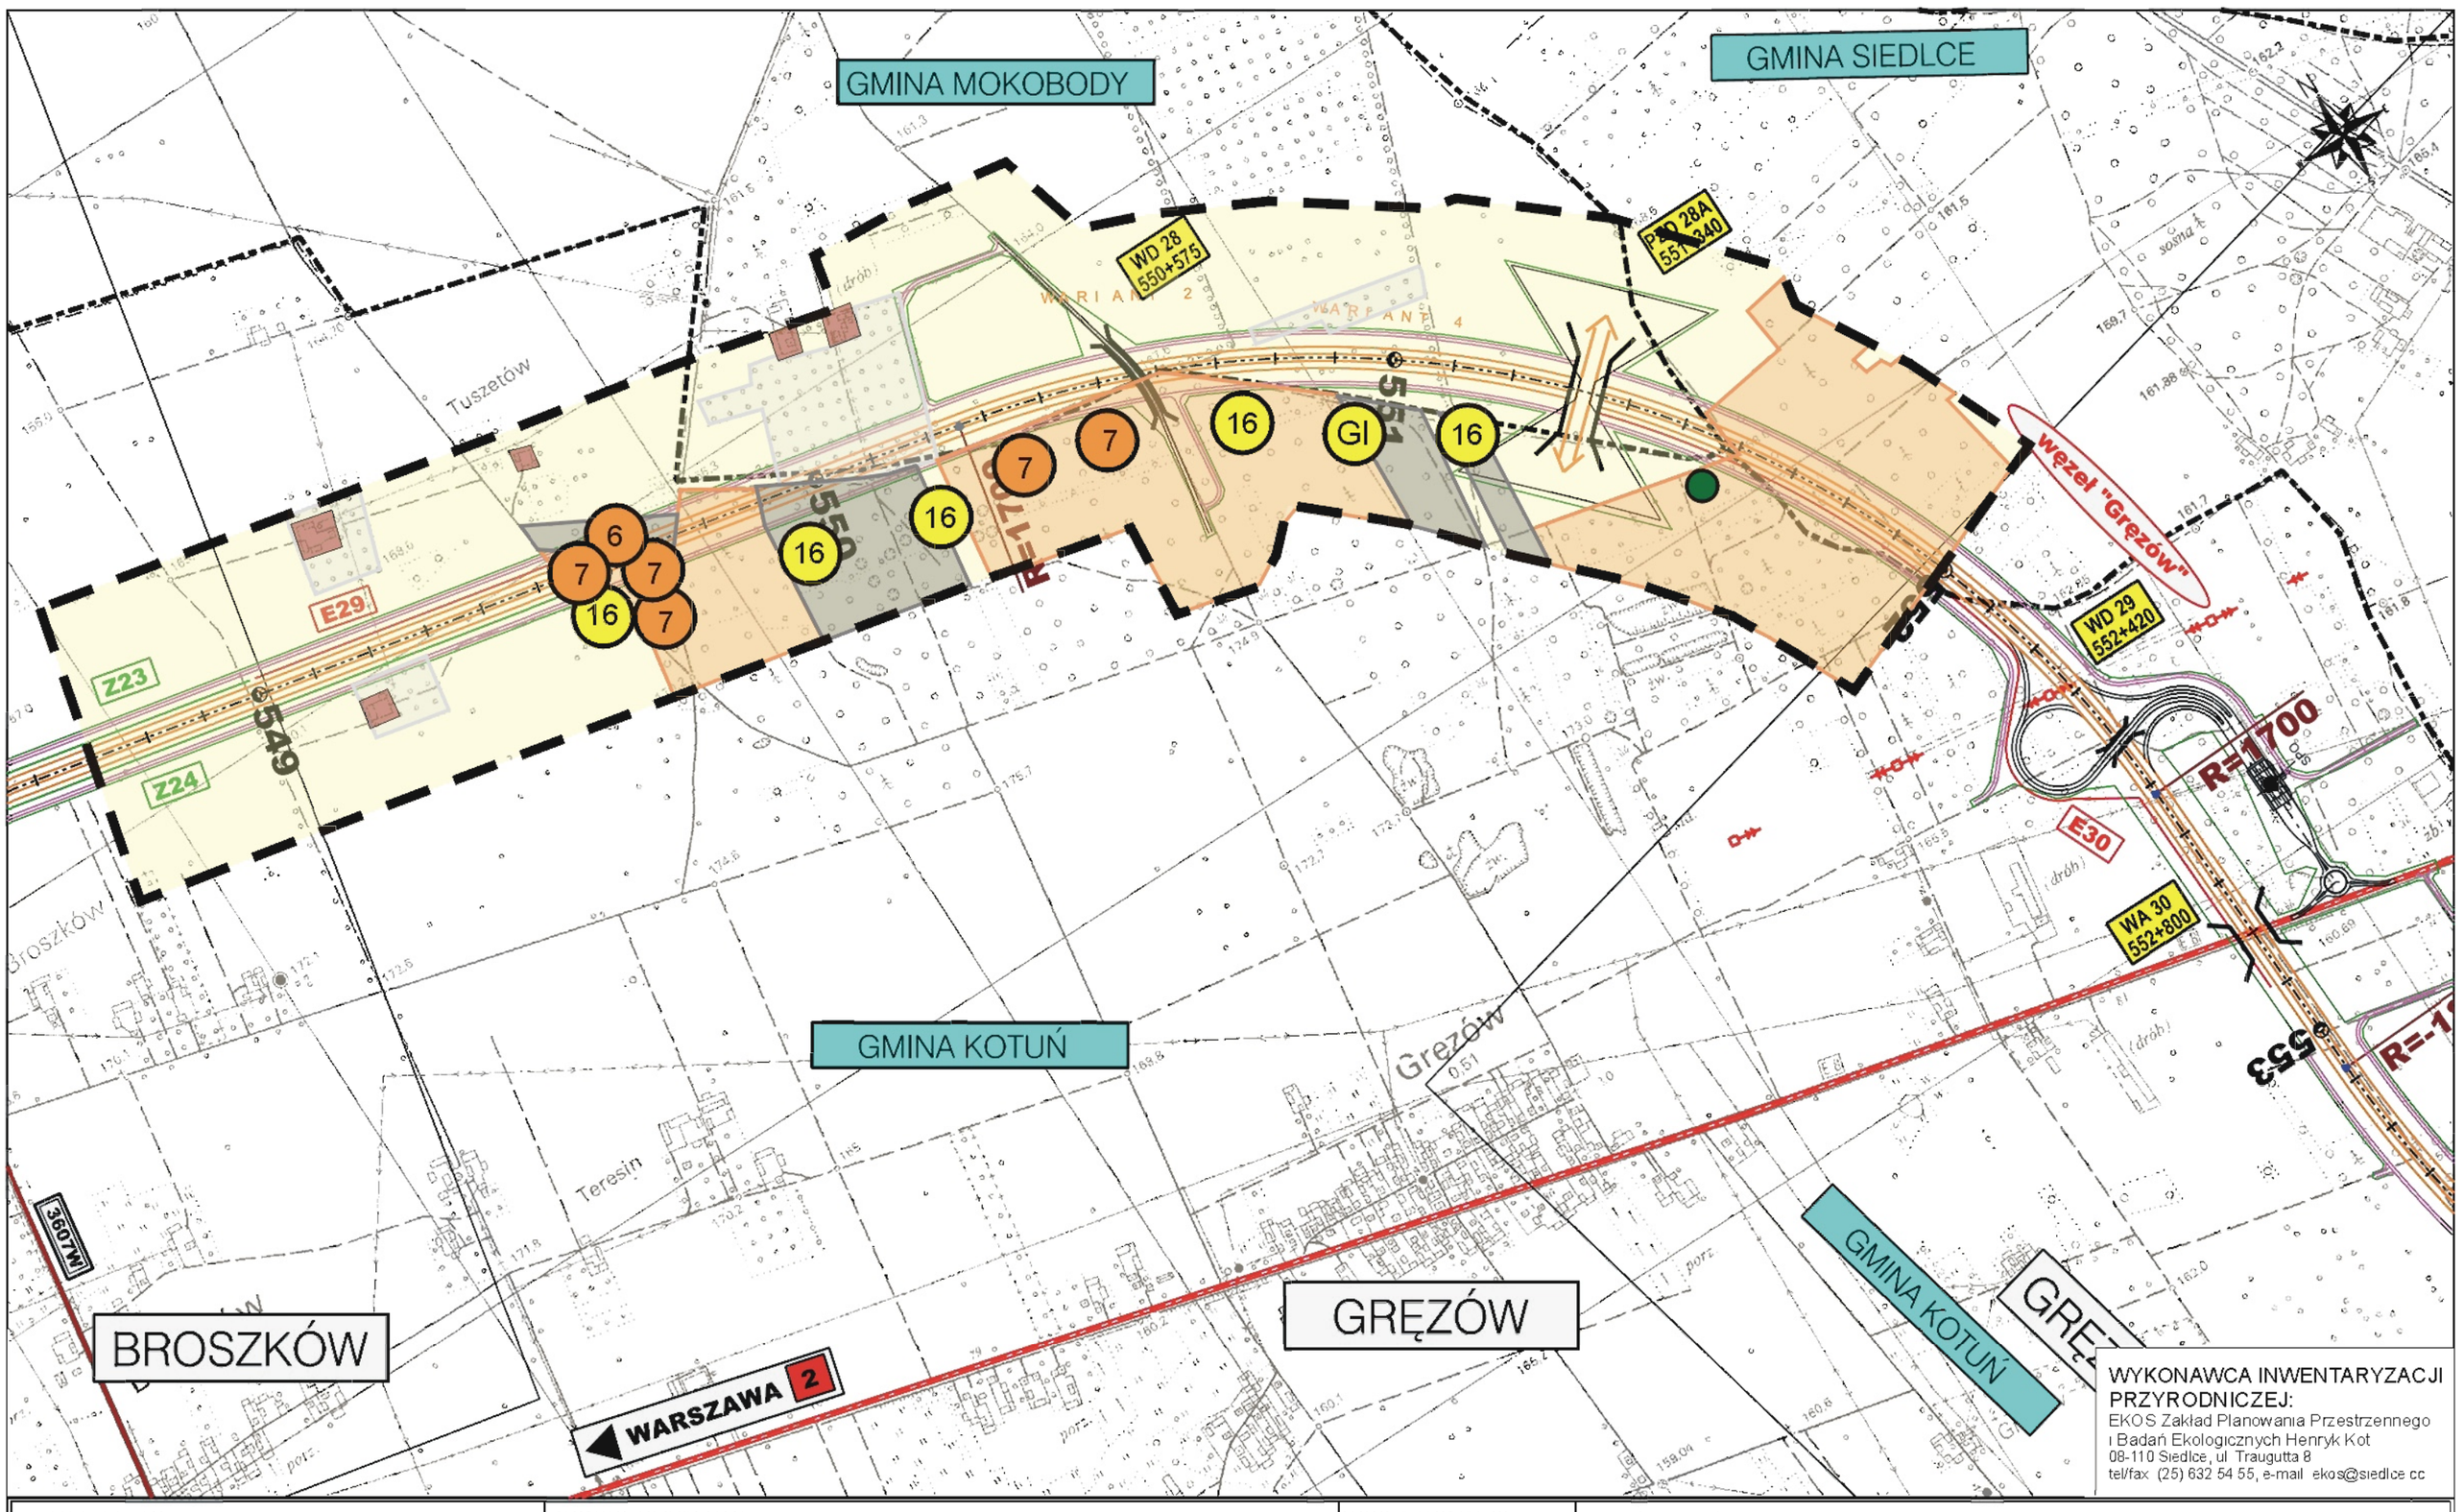

WYKONAWCA INWENTARYZACJI PRZYRODNICZEJ:
EKOS Zakład Planowania Przestrzennego i Badań Ekologicznych Henryk Kot
08-110 Siedlce, ul. Traugutta 8
tel/fax (25) 632 54 55, e-mail ekos@siedlce.cc

ZAMAWIAJĄCY:
GENERALNA DYREKCJA DRÓG KRAJOWYCH I AUTOSTRAD
00-848 WARSZAWA
ul. Żelazna 59
tel. (22) 375 88 88

KONSORCJUM FIRM:

DHV POLSKA Sp. z o.o.
ul. Domaniewska 41
02-672 Warszawa
tel. (22) 606 28 02 ; fax (22) 606 28 03
e-mail: dhvpolska@dhv.pl

MGGP S.A.
ul. Kaczkowskiego 6
33-100 Tarnów
tel. (14) 626 38 90 , fax (14) 626 45 39
e-mail: mggp@mggp.com.pl


DRO-KONSULT Sp.z o.o.
ul. Odrowąża 15
03-310 Warszawa
tel/fax: (22) 614 47 77
e-mail: warszawa@drokonsult.com.pl

PODWYKONAWCA:
EUROSTRADA Sp.z o.o.
ul. Pyszniańska 18
02-929 Warszawa
tel/fax: (22) 644 87 62
e-mail: biuro@eurostrada.pl

Nazwa i adres obiektu budowlanego:
AUTOSTRADA A-2 NA ODCINKU WARSZAWA - KUKURYKI

Nazwa rysunku: Lasy, siedliska i rośliny chronione
skala 1:10000 - WARIANT 2

Nr rysunku: 12.2.12

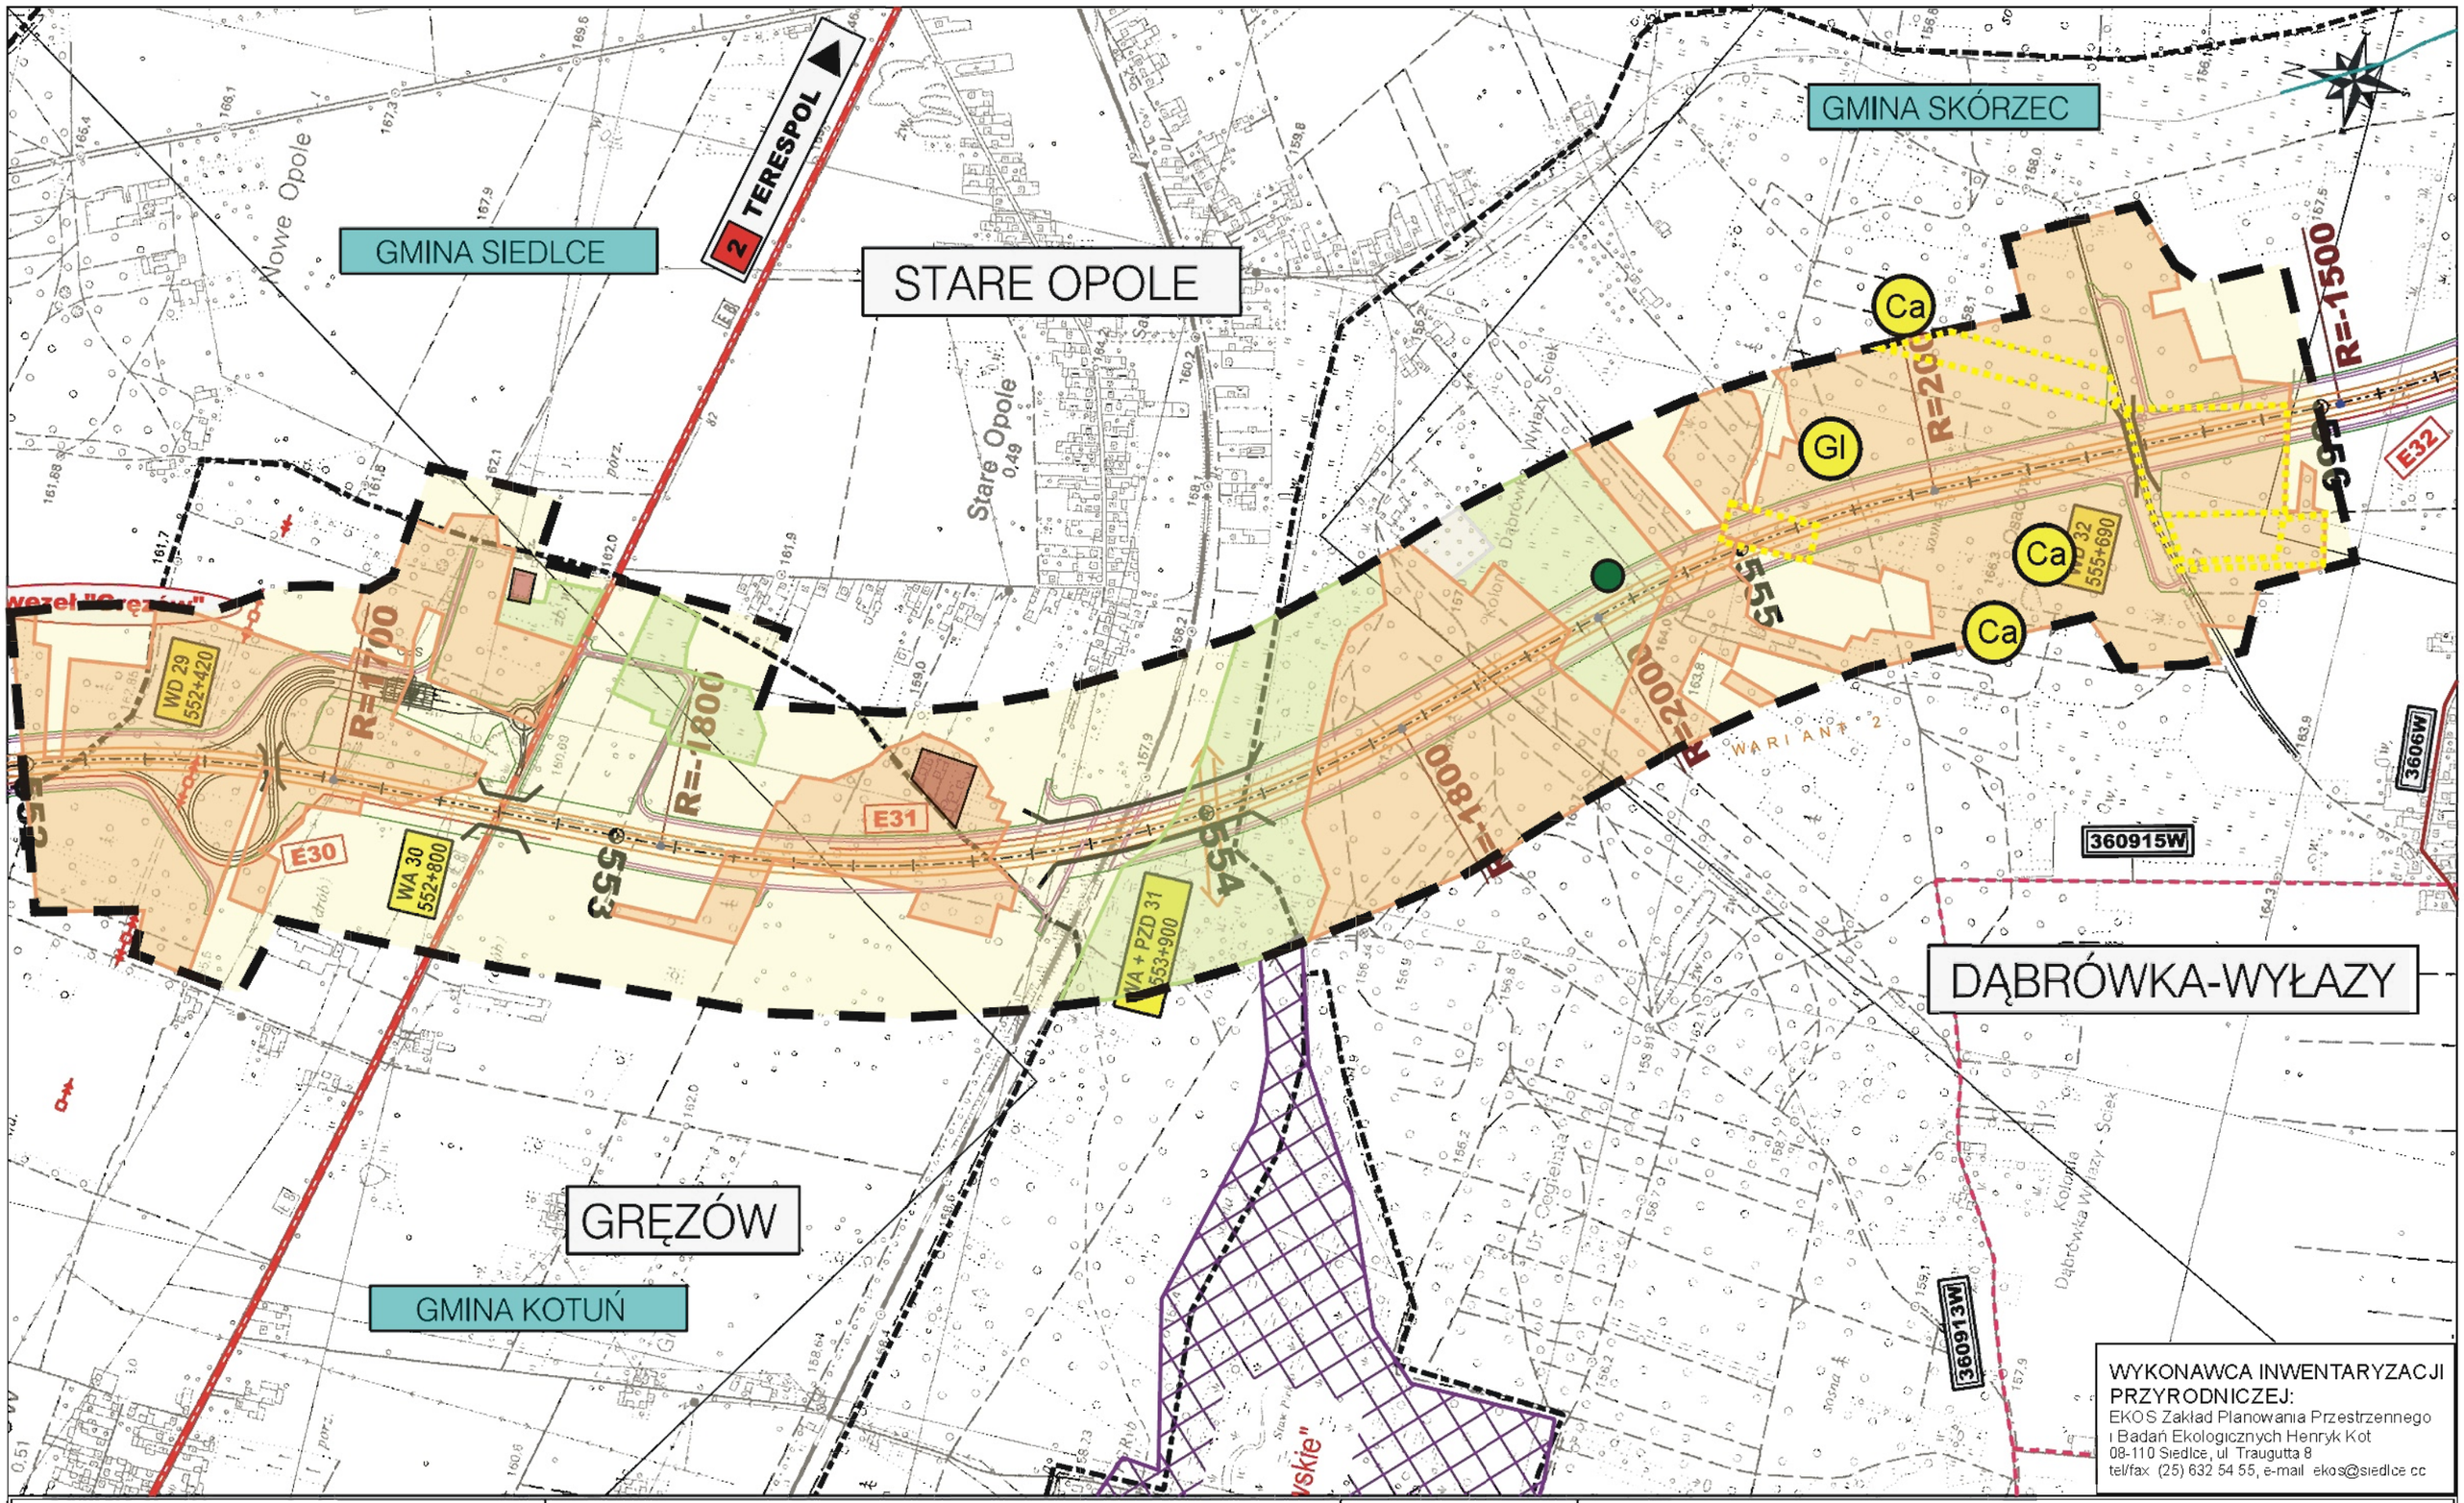

WYKONAWCA INWENTARYZACJI PRZYRODNICZEJ:
EKOS Zakład Planowania Przestrzennego i Badań Ekologicznych Henryk Kot
08-110 Siedlce, ul Traugutta 8
tel/fax (25) 632 54 55, e-mail ekos@siedlce.cc

ZAMAWIAJĄCY:
GENERALNA DYREKCJA DRÓG KRAJOWYCH I AUTOSTRAD
00-848 WARSZAWA
ul. Żelazna 59
tel. (22) 375 88 88

KONSORCJUM FIRM:

DHV POLSKA Sp. z o.o.
ul Domaniewska 41
02-672 Warszawa
tel. (22) 606 28 02 ; fax (22) 606 28 03
e-mail: dhvpolska@dhv.pl

MGGP S.A.
ul. Kaczkowskiego 6
33-100 Tarnów
tel. (14) 626 38 90 ; fax (14) 626 45 39
e-mail: mggp@mggp.com.pl


DRO-KONSULT Sp.z o.o.
ul. Odrowąża 15
03-310 Warszawa
tel/fax: (22) 614 47 77
e-mail: warszawa@drokonsult.com.pl

PODWYKONAWCA:
EUROSTRADA Sp.z o.o.
ul. Pysznińska 18
02-629 Warszawa
tel/fax: (22) 644 87 62
e-mail: biuro@eurostrada.pl

Nazwa i odres obiektu budowlanego:
AUTOSTRADA A-2 NA ODCINKU WARSZAWA - KUKURYKI

Nazwa rysunku: Lasy, siedliska i rośliny chronione
skala 1:10000 - WARIANT 2

Nr rysunku: 12.2.13

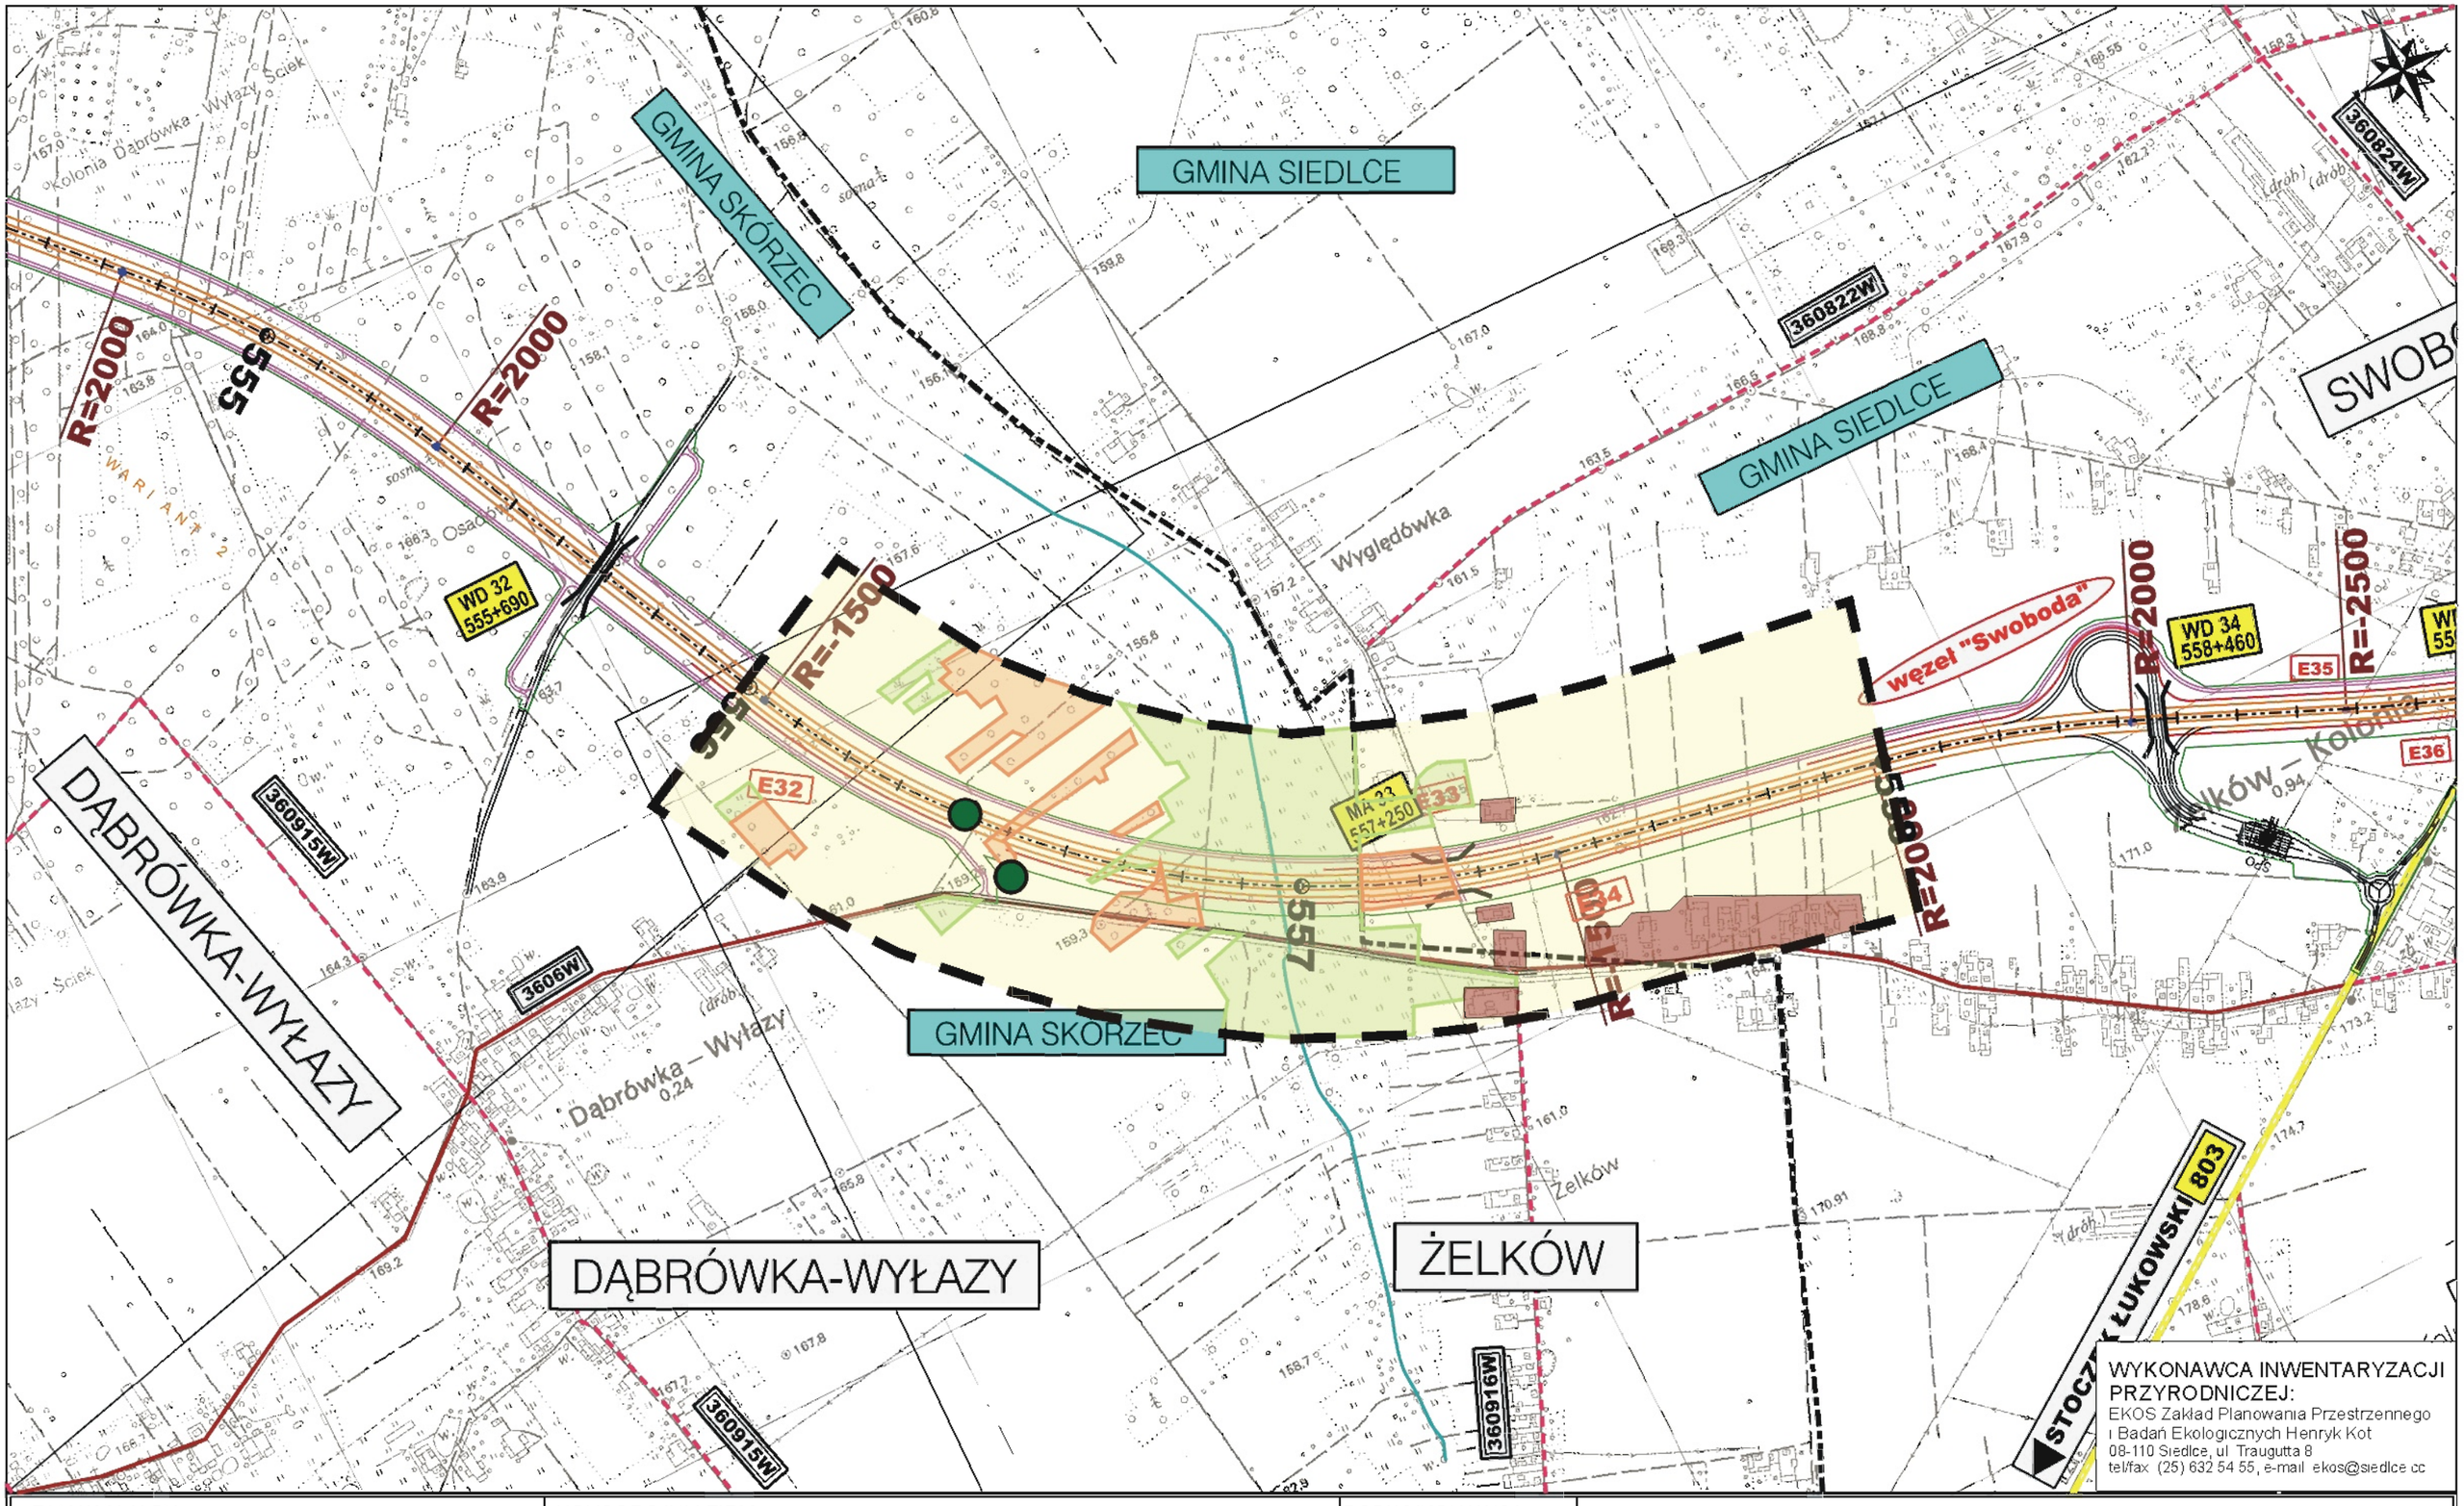

ZAMAWIAJĄCY:

GENERALNA DYREKCJA
DRÓG KRAJOWYCH I AUTOSTRAD
00-848 WARSZAWA
ul. Żelazna 59
tel. (22) 375 88 88

KONSORCJUM FIRM:

DHV POLSKA Sp. z o.o.
ul. Domaniewska 41
02-672 Warszawa
tel. (22) 606 28 02 ; fax (22) 606 28 03
e-mail. dhvpolska@dhv.pl

MGGP S.A.
ul. Kaczkowskiego 6
33-100 Tarnów
tel. (14) 626 38 90 ; fax (14) 626 45 39
e-mail. mggp@mggp.com.pl

DRO-KONSULT Sp.z o.o.
ul. Odrowąża 15
03-310 Warszawa
tel/fax: (22) 614 47 77
e-mail: warszawa@drokonsult.com.pl

PODWYKONAWCA:

EUROSTRADA Sp.z o.o.
ul. Pyszniańska 18
02-829 Warszawa
tel/fax: (22) 644 87 62
e-mail: biuro@eurostrada.pl


WYKONAWCA INWENTARYZACJI PRZYRODNICZEJ:
EKOS Zakład Planowania Przestrzennego i Badań Ekologicznych Henryk Kot
08-110 Siedlce, ul. Traugutta 8
tel/fax (25) 632 54 55, e-mail: ekos@siedlce.cc

Nazwa i odres obiektu budowlanego:

AUTOSTRADA A-2 NA ODCINKU WARSZAWA - KUKURYKI

Nazwa rysunku: Lasy, siedliska i rośliny chronione
skala 1:10000 - WARIANT 2

Nr rysunku: 12.2.14

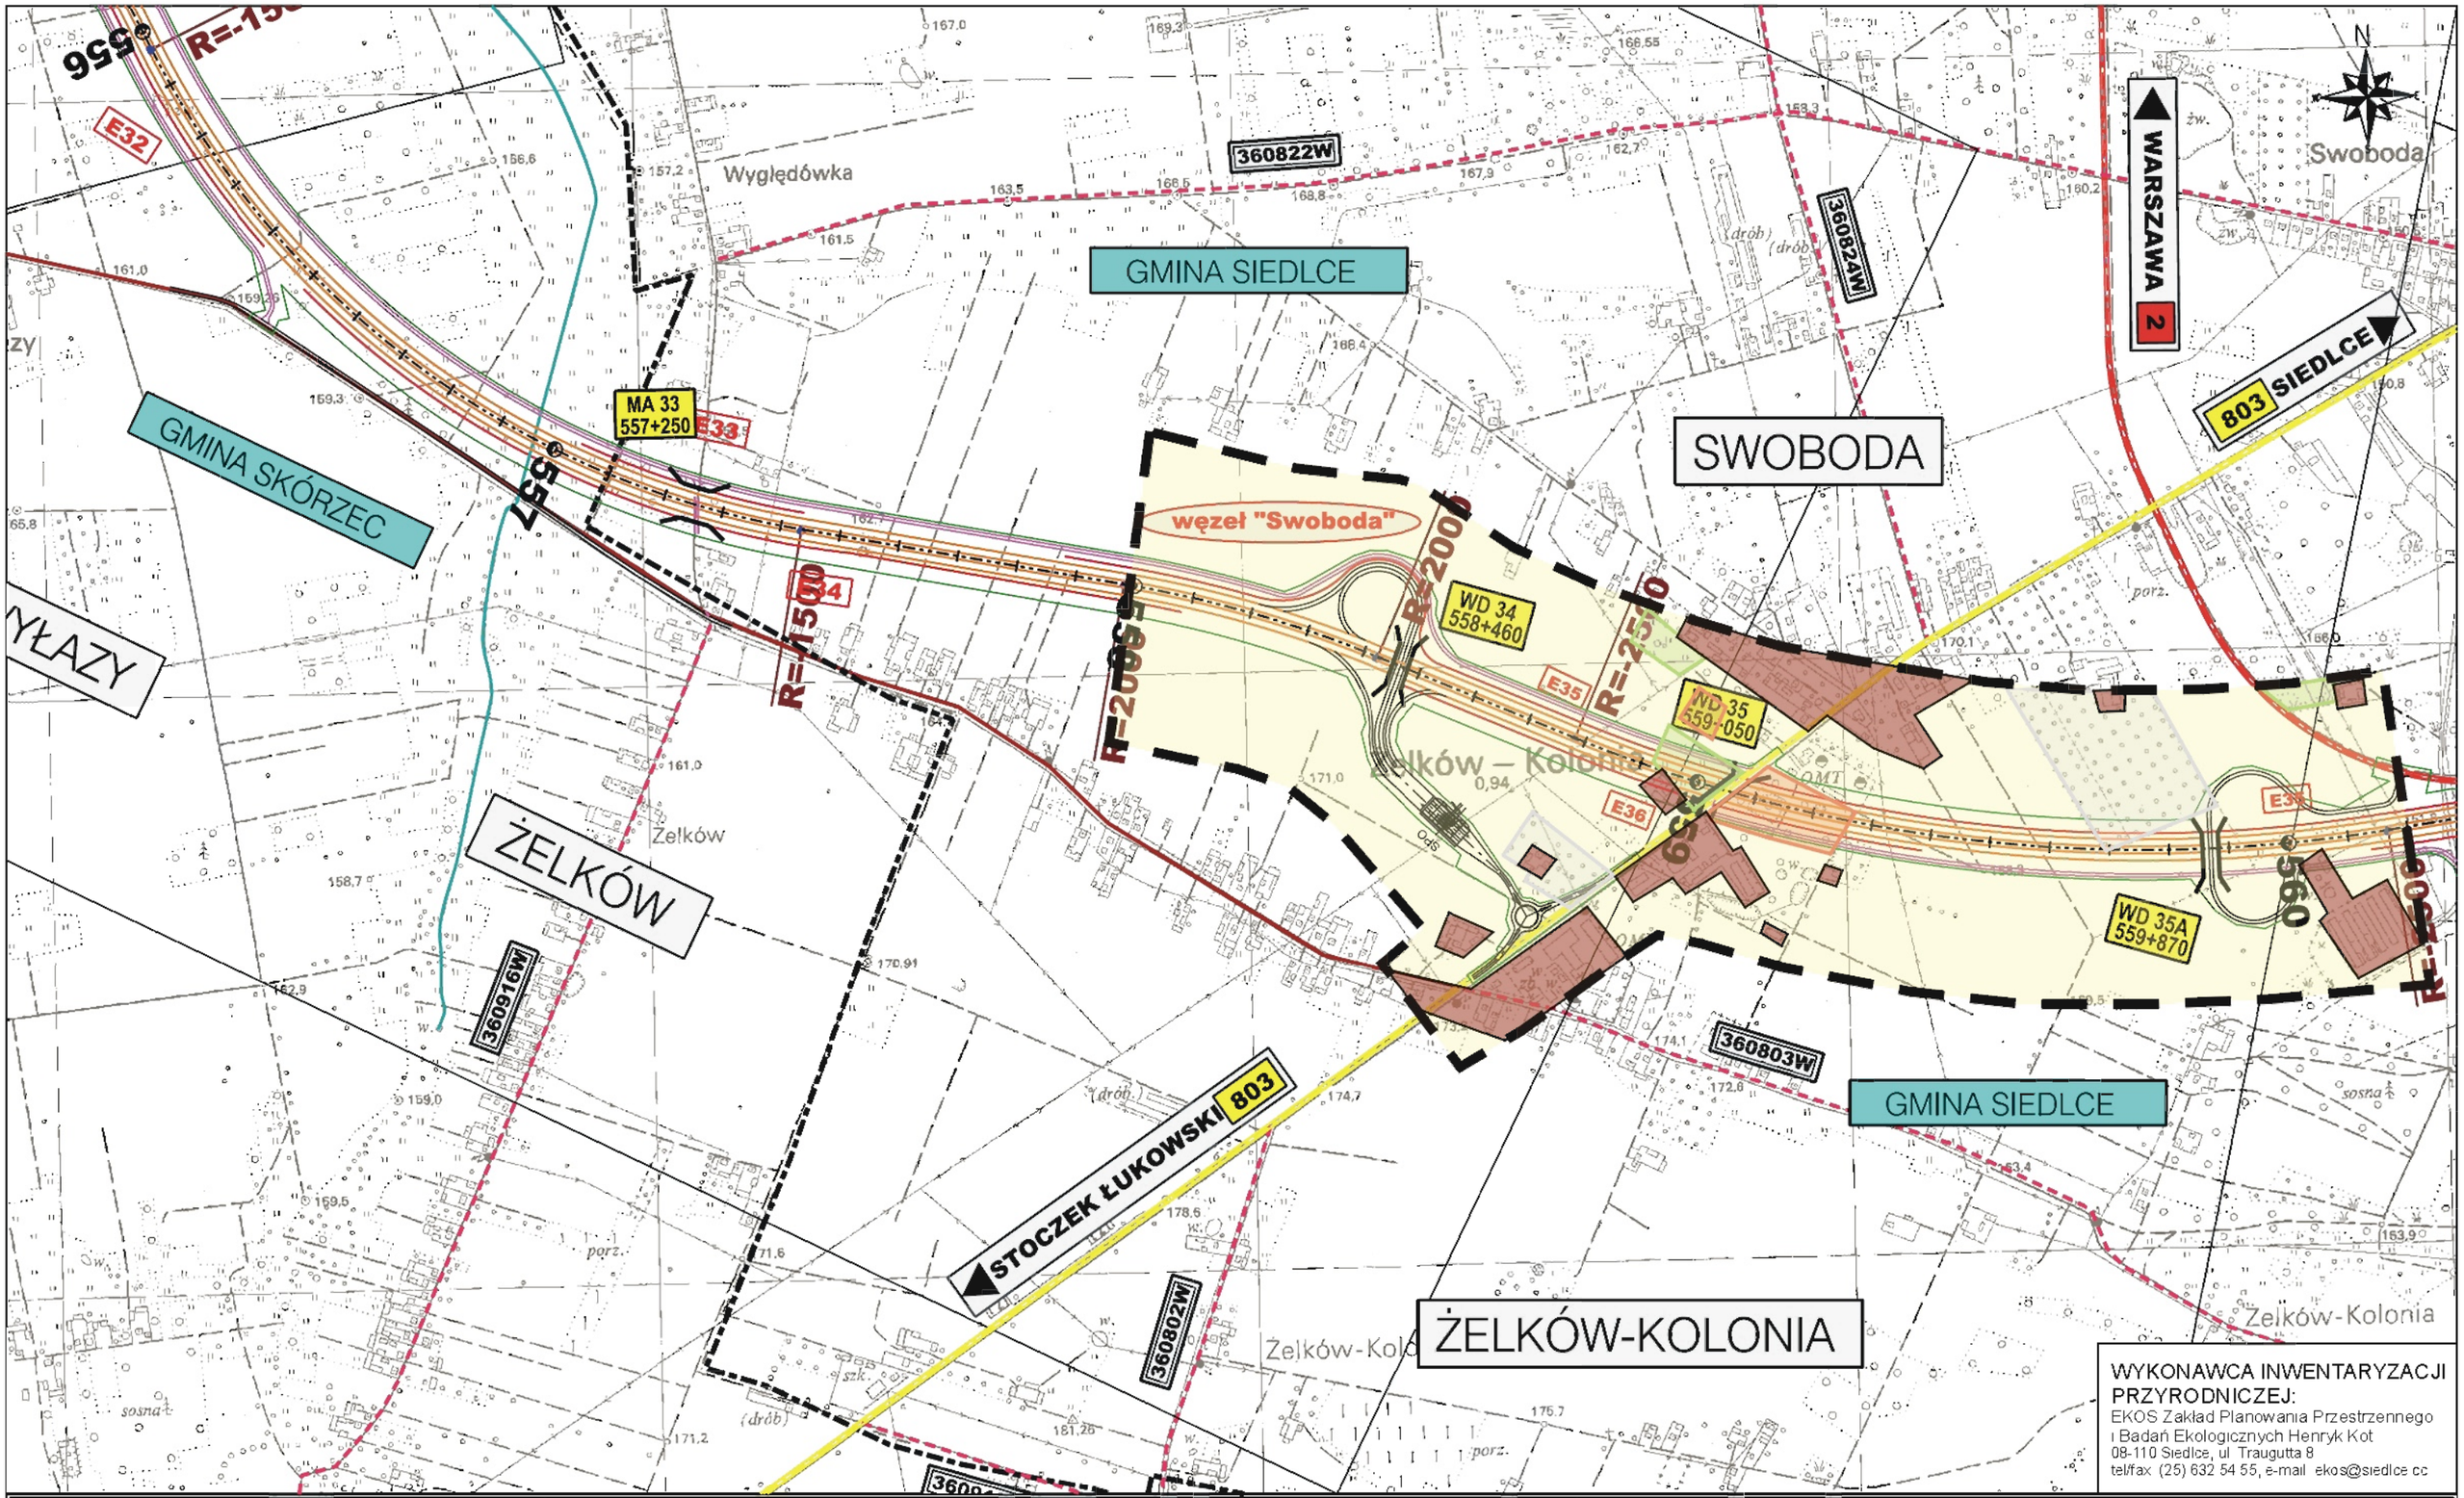

ZAMAWIAJĄCY:

GENERALNA DYREKCJA
DRÓG KRAJOWYCH I AUTOSTRAD
00-848 WARSZAWA
ul. Żelazna 59
tel. (22) 375 88 88

KONSORCJUM FIRM:

DHV POLSKA Sp. z o.o.
ul. Domaniewska 41
02-672 Warszawa
tel. (22) 606 28 02 : fax (22) 606 28 03
e-mail: dhvpolska@dhv.pl

MGGP S.A.
ul. Kaczkowskiego 6
33-100 Tarnów
tel. (14) 626 38 90 , fax (14) 626 45 39
e-mail: mggp@mggp.com.pl

DRO-KONSULT Sp.z o.o.
ul. Odrowąża 15
03-310 Warszawa
tel/fax: (22) 614 47 77
e-mail: warszawa@drokonsult.com.pl

PODWYKONAWCA:

EUROSTRADA Sp.z o.o.
ul. Pyszniańska 18
02-929 Warszawa
tel/fax: (22) 644 87 62
e-mail: biuro@eurostrada.pl


WYKONAWCA INWENTARYZACJI PRZYRODNICZEJ:
EKOS Zakład Planowania Przestrzennego i Badań Ekologicznych Henryk Kot
08-110 Siedlce, ul. Traugutta 8
tel/fax (25) 632 54 55, e-mail ekos@siedlce.cc

Nazwa i adres obiektu budowlanego:

AUTOSTRADA A-2 NA ODCINKU WARSZAWA - KUKURYKI

Nazwa rysunku: Lasy, siedliska i rośliny chronione
skala 1:10000 - WARIANT 2

Nr rysunku: 12.2.15

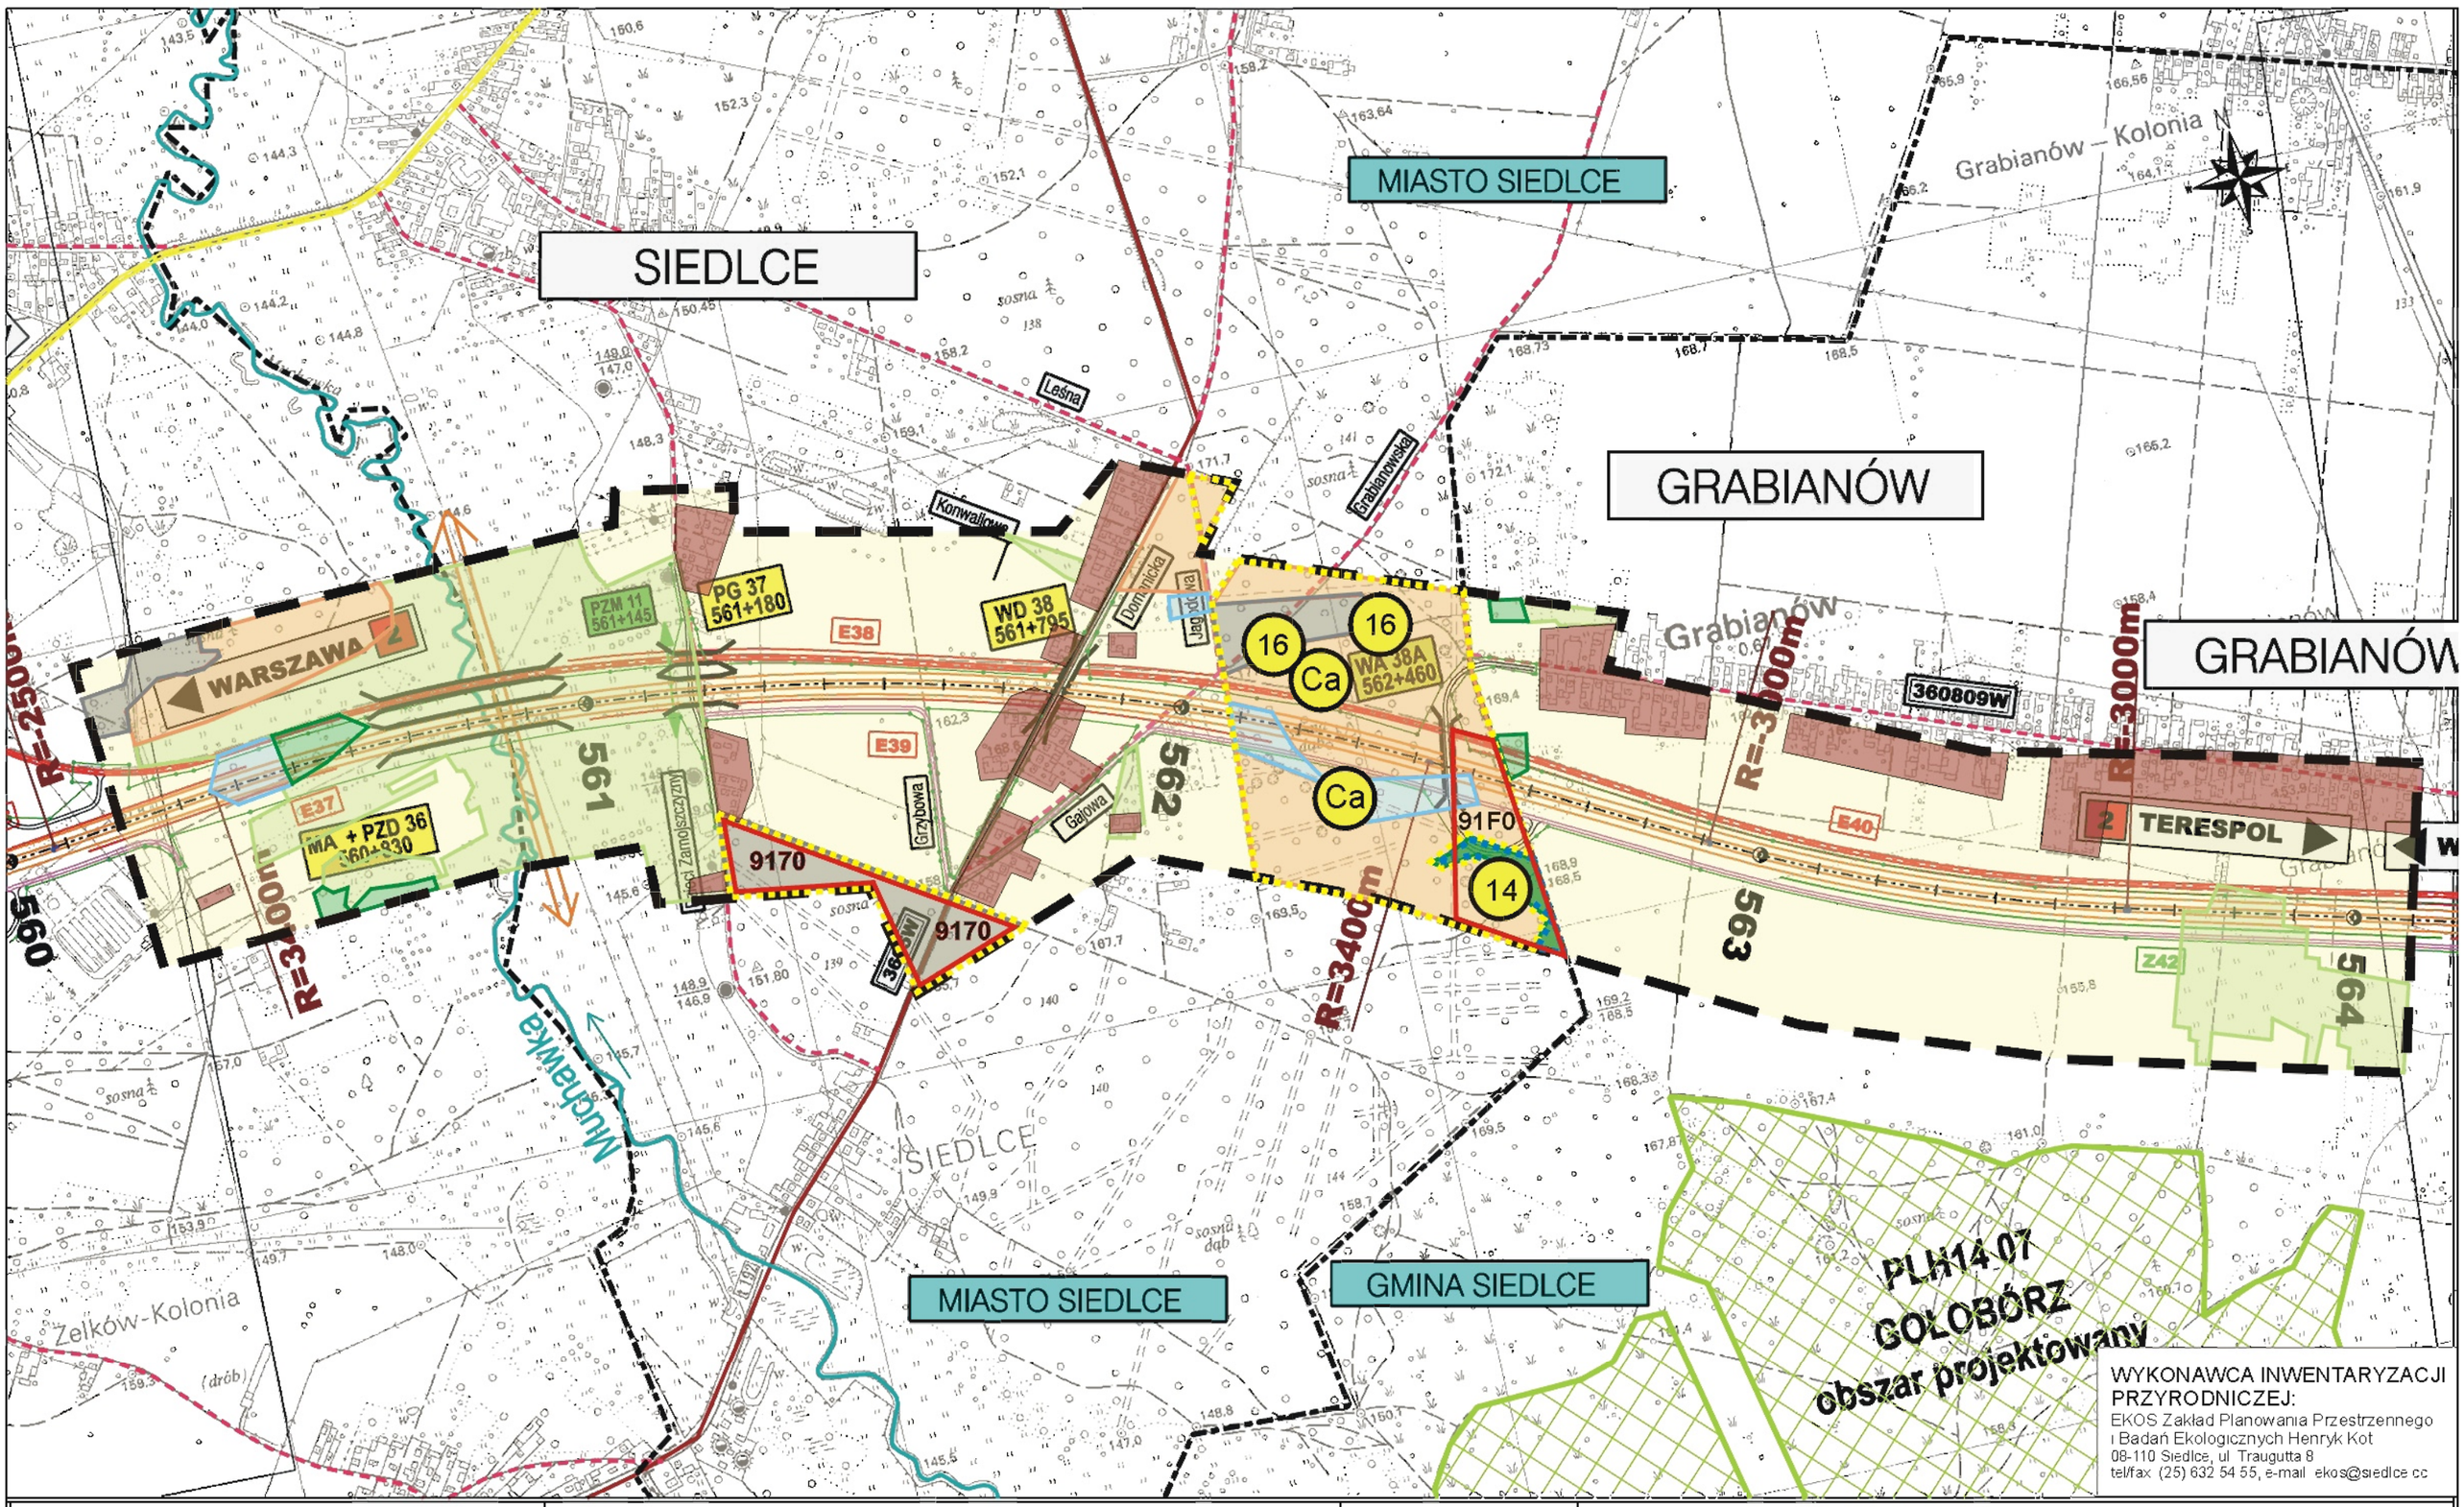

WYKONAWCA INWENTARYZACJI PRZYRODNICZEJ:
EKOS Zakład Planowania Przestrzennego i Badań Ekologicznych Henryk Kot
08-110 Siedlce, ul. Traugutta 8
tel/fax (25) 632 54 55, e-mail ekos@siedlce.cc

ZAMAWIAJĄCY:
GENERALNA DYREKCJA DRÓG KRAJOWYCH I AUTOSTRAD
00-848 WARSZAWA
ul. Żelazna 59
tel. (22) 375 88 88

KONSORCJUM FIRM:

DHV POLSKA Sp. z o.o.
ul. Domaniewska 41
02-672 Warszawa
tel. (22) 606 28 02 ; fax (22) 606 28 03
e-mail: dhvpolska@dhv.pl

MGGP S.A.
ul. Kaczkowskiego 8
33-100 Tarnów
tel. (14) 626 38 90 ; fax (14) 626 45 38
e-mail: mggp@mggp.com.pl


DRO-KONSULT Sp.z o.o.
ul. Odrowąża 15
03-310 Warszawa
tel/fax: (22) 614 47 77
e-mail: warszawa@drokonsult.com.pl

PODWYKONAWCA:
EUROSTRADA Sp.z o.o.
ul. Pyszniańska 18
02-829 Warszawa
tel/fax: (22) 644 87 62
e-mail: biuro@eurostrada.pl

Nazwa i adres obiektu budowlanego:
AUTOSTRADA A-2 NA ODCINKU WARSZAWA - KUKURYKI

Nazwa rysunku: Lasy, siedliska i rośliny chronione
skala 1:10000 - WARIANT 2

Nr rysunku: 12.2.16

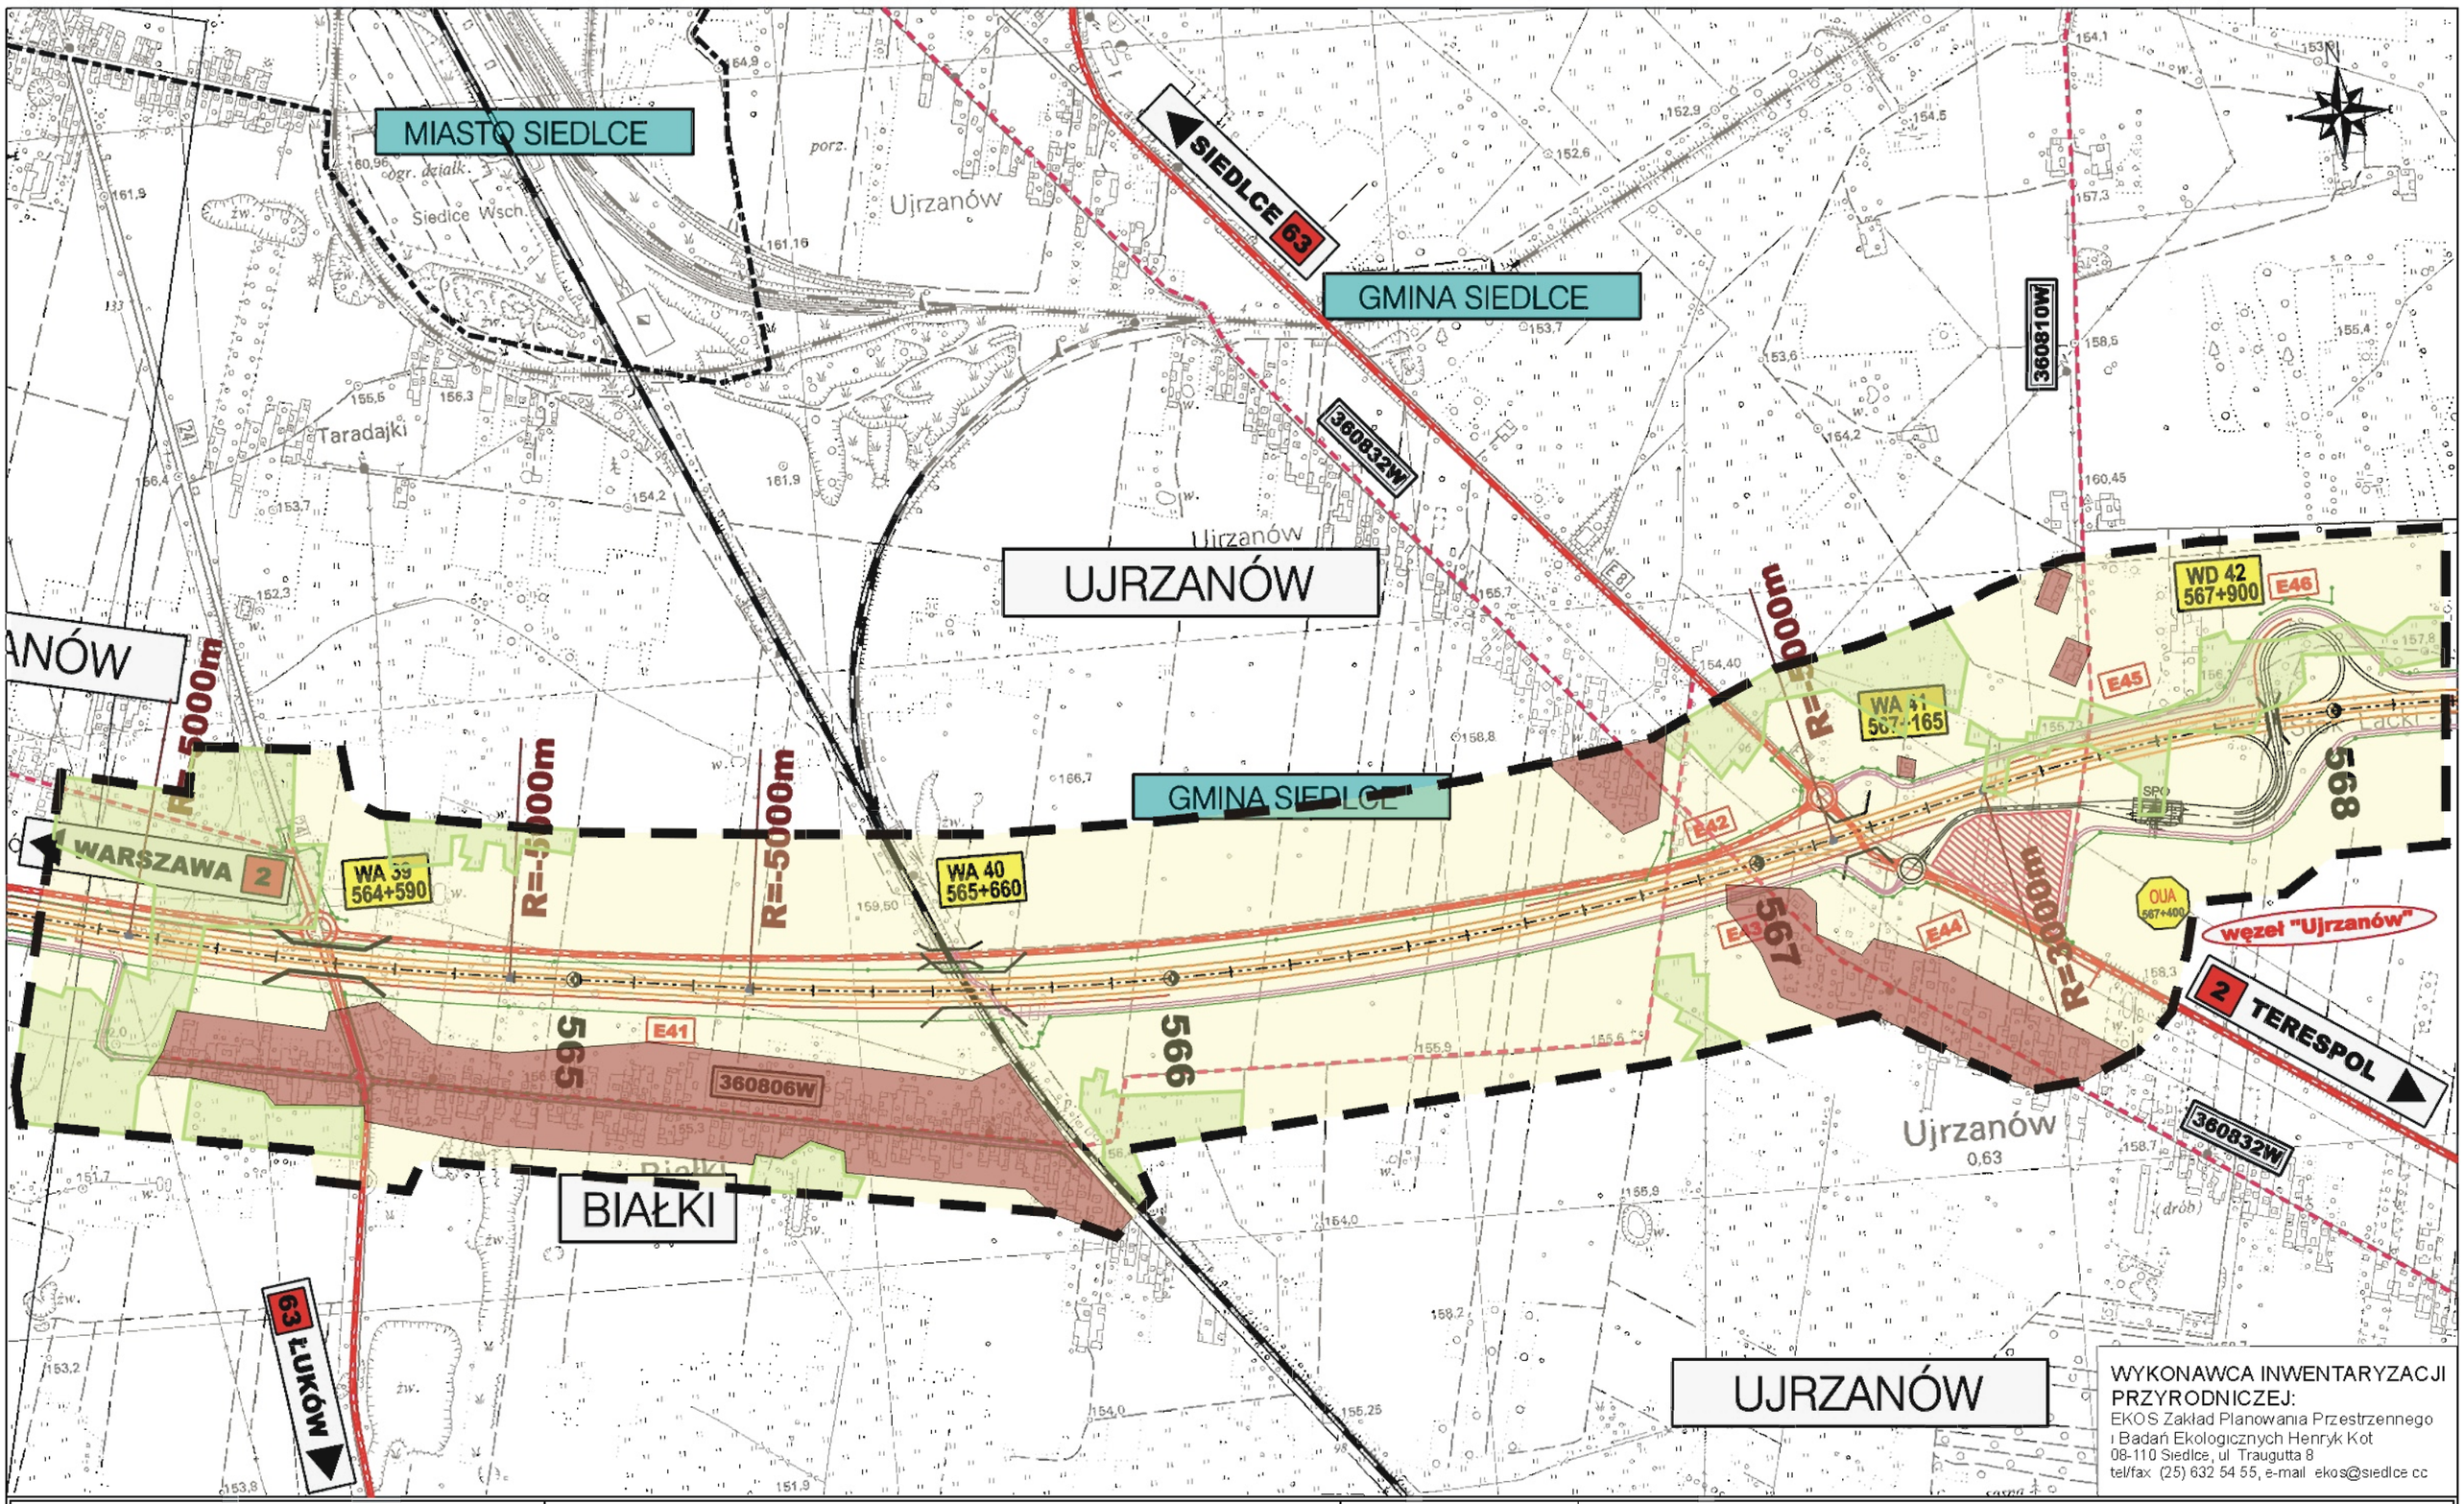

WYKONAWCA INWENTARYZACJI PRZYRODNICZEJ:
EKOS Zakład Planowania Przestrzennego i Badań Ekologicznych Henryk Kot
08-110 Siedlce, ul. Traugutta 8
tel/fax (25) 632 54 55, e-mail ekos@siedlce.cc

ZAMAWIAJĄCY:
GENERALNA DYREKCJA DRÓG KRAJOWYCH I AUTOSTRAD
00-848 WARSZAWA
ul. Żelazna 59
tel. (22) 375 88 88

KONSORCJUM FIRM:

DHV POLSKA Sp. z o.o.
ul. Domaniewska 41
02-672 Warszawa
tel. (22) 606 28 02 ; fax (22) 606 28 03
e-mail: dhvpolska@dhv.pl

MGGP S.A.
ul. Kaczkowskiego 6
33-100 Tarnów
tel. (14) 626 38 90 ; fax (14) 626 45 39
e-mail: mggp@mggp.com.pl


DRO-KONSULT Sp.z o.o.
ul. Odrowąża 15
03-310 Warszawa
tel/fax: (22) 614 47 77
e-mail: warszawa@drokonsult.com.pl

PODWYKONAWCA:
EUROSTRADA Sp.z o.o.
ul. Pyszniańska 18
02-826 Warszawa
tel/fax: (22) 644 87 62
e-mail: biuro@eurostrada.pl

Nazwa i adres obiektu budowlanego:
AUTOSTRADA A-2 NA ODCINKU WARSZAWA - KUKURYKI

Nazwa rysunku: Lasy, siedliska i rośliny chronione
skala 1:10000 - WARIANT 2

Nr rysunku: 12.2.17

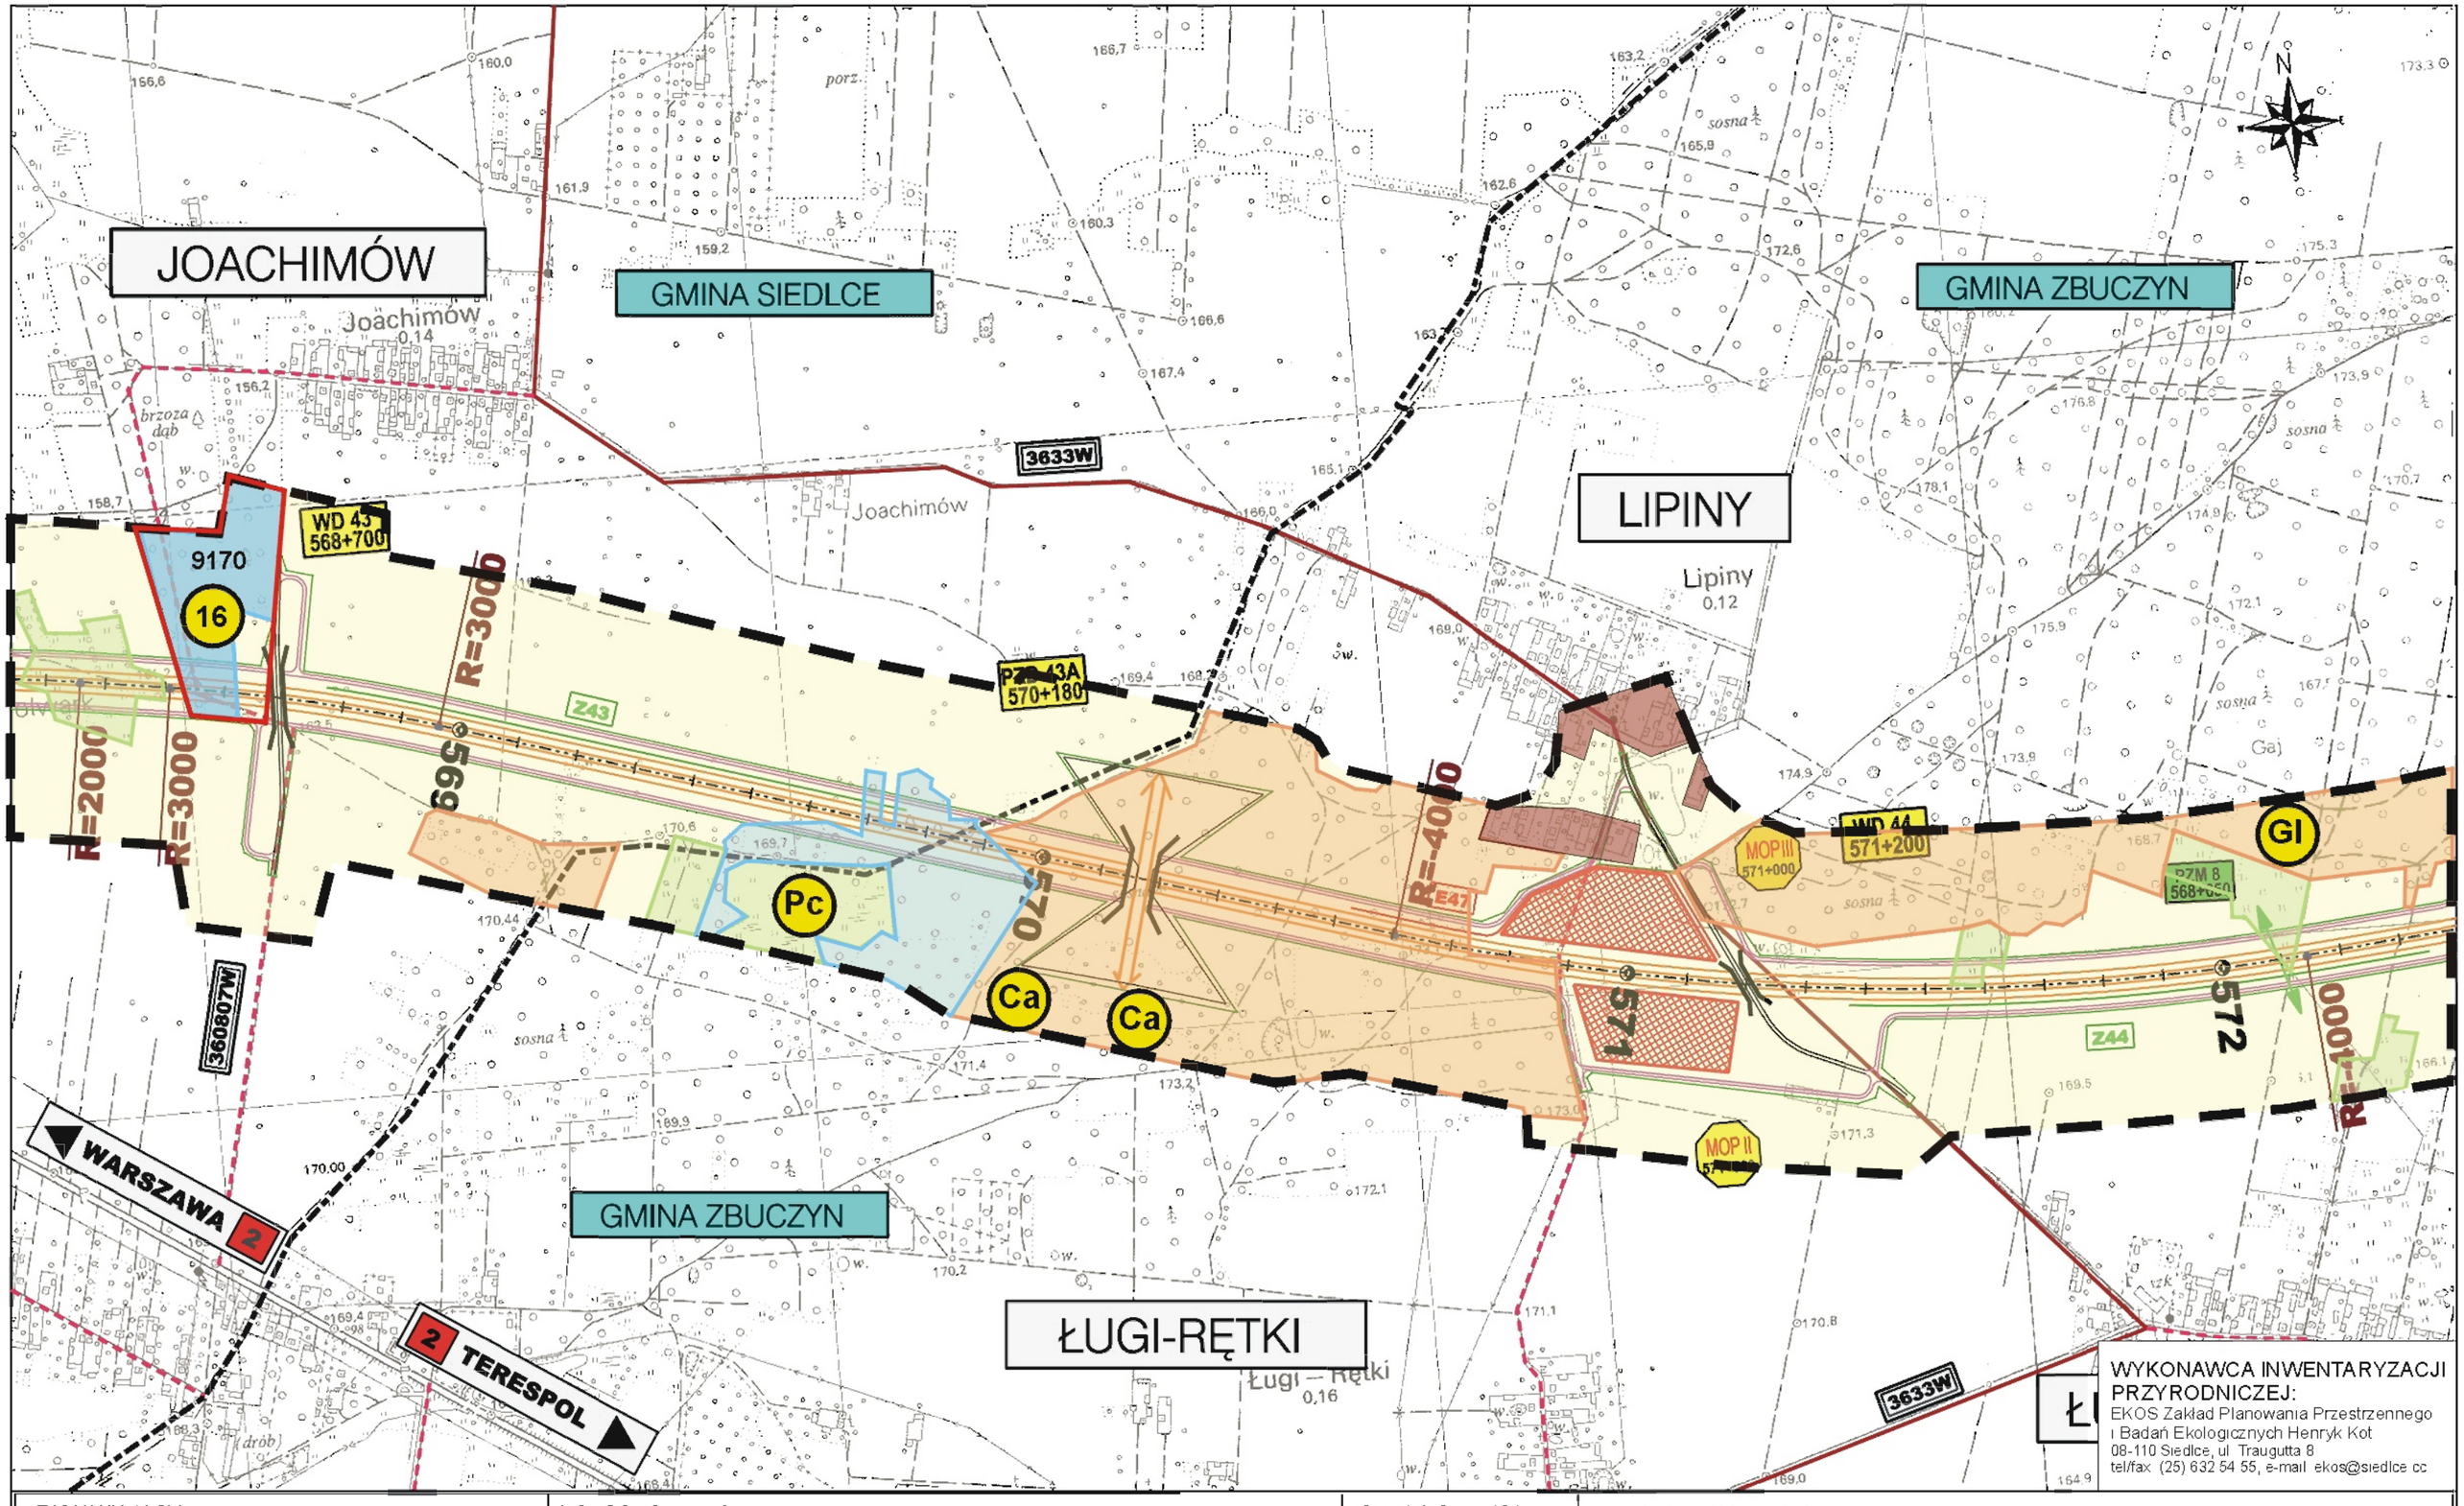

WYKONAWCA INWENTARYZACJI PRZYRODNICZEJ:
EKOS Zakład Planowania Przestrzennego i Badań Ekologicznych Henryk Kot
08-110 Siedlce, ul. Traugutta 8
tel/fax (25) 632 54 55, e-mail ekos@siedlce.cc

ZAMAWIAJĄCY:
GENERALNA DYREKCJA DRÓG KRAJOWYCH I AUTOSTRAD
00-848 WARSZAWA
ul. Żelazna 59
tel. (22) 375 88 88

KONSORCJUM FIRM:

DHV POLSKA Sp. z o.o.
ul. Domaniewska 41
02-672 Warszawa
tel. (22) 606 28 02 ; fax (22) 606 28 03
e-mail: dhvpolska@dhv.pl

MGGP S.A.
ul. Kaczkowskiego 6
33-100 Tarnów
tel. (14) 626 38 90 ; fax (14) 626 45 39
e-mail: mggp@mggp.com.pl


DRO-KONSULT Sp.z o.o.
ul. Odrowąża 15
03-310 Warszawa
tel/fax: (22) 614 47 77
e-mail: warszawa@drokonsult.com.pl

PODWYKONAWCA:
EUROSTRADA Sp.z o.o.
ul. Pyszniańska 18
02-829 Warszawa
tel/fax: (22) 644 87 62
e-mail: biuro@eurostrada.pl

Nazwa i adres obiektu budowlanego:
AUTOSTRADA A-2 NA ODCINKU WARSZAWA - KUKURYKI

Nazwa rysunku:
Lasy, siedliska i rośliny chronione
skala 1:10000 - WARIANT 2

Nr rysunku:
12.2.18

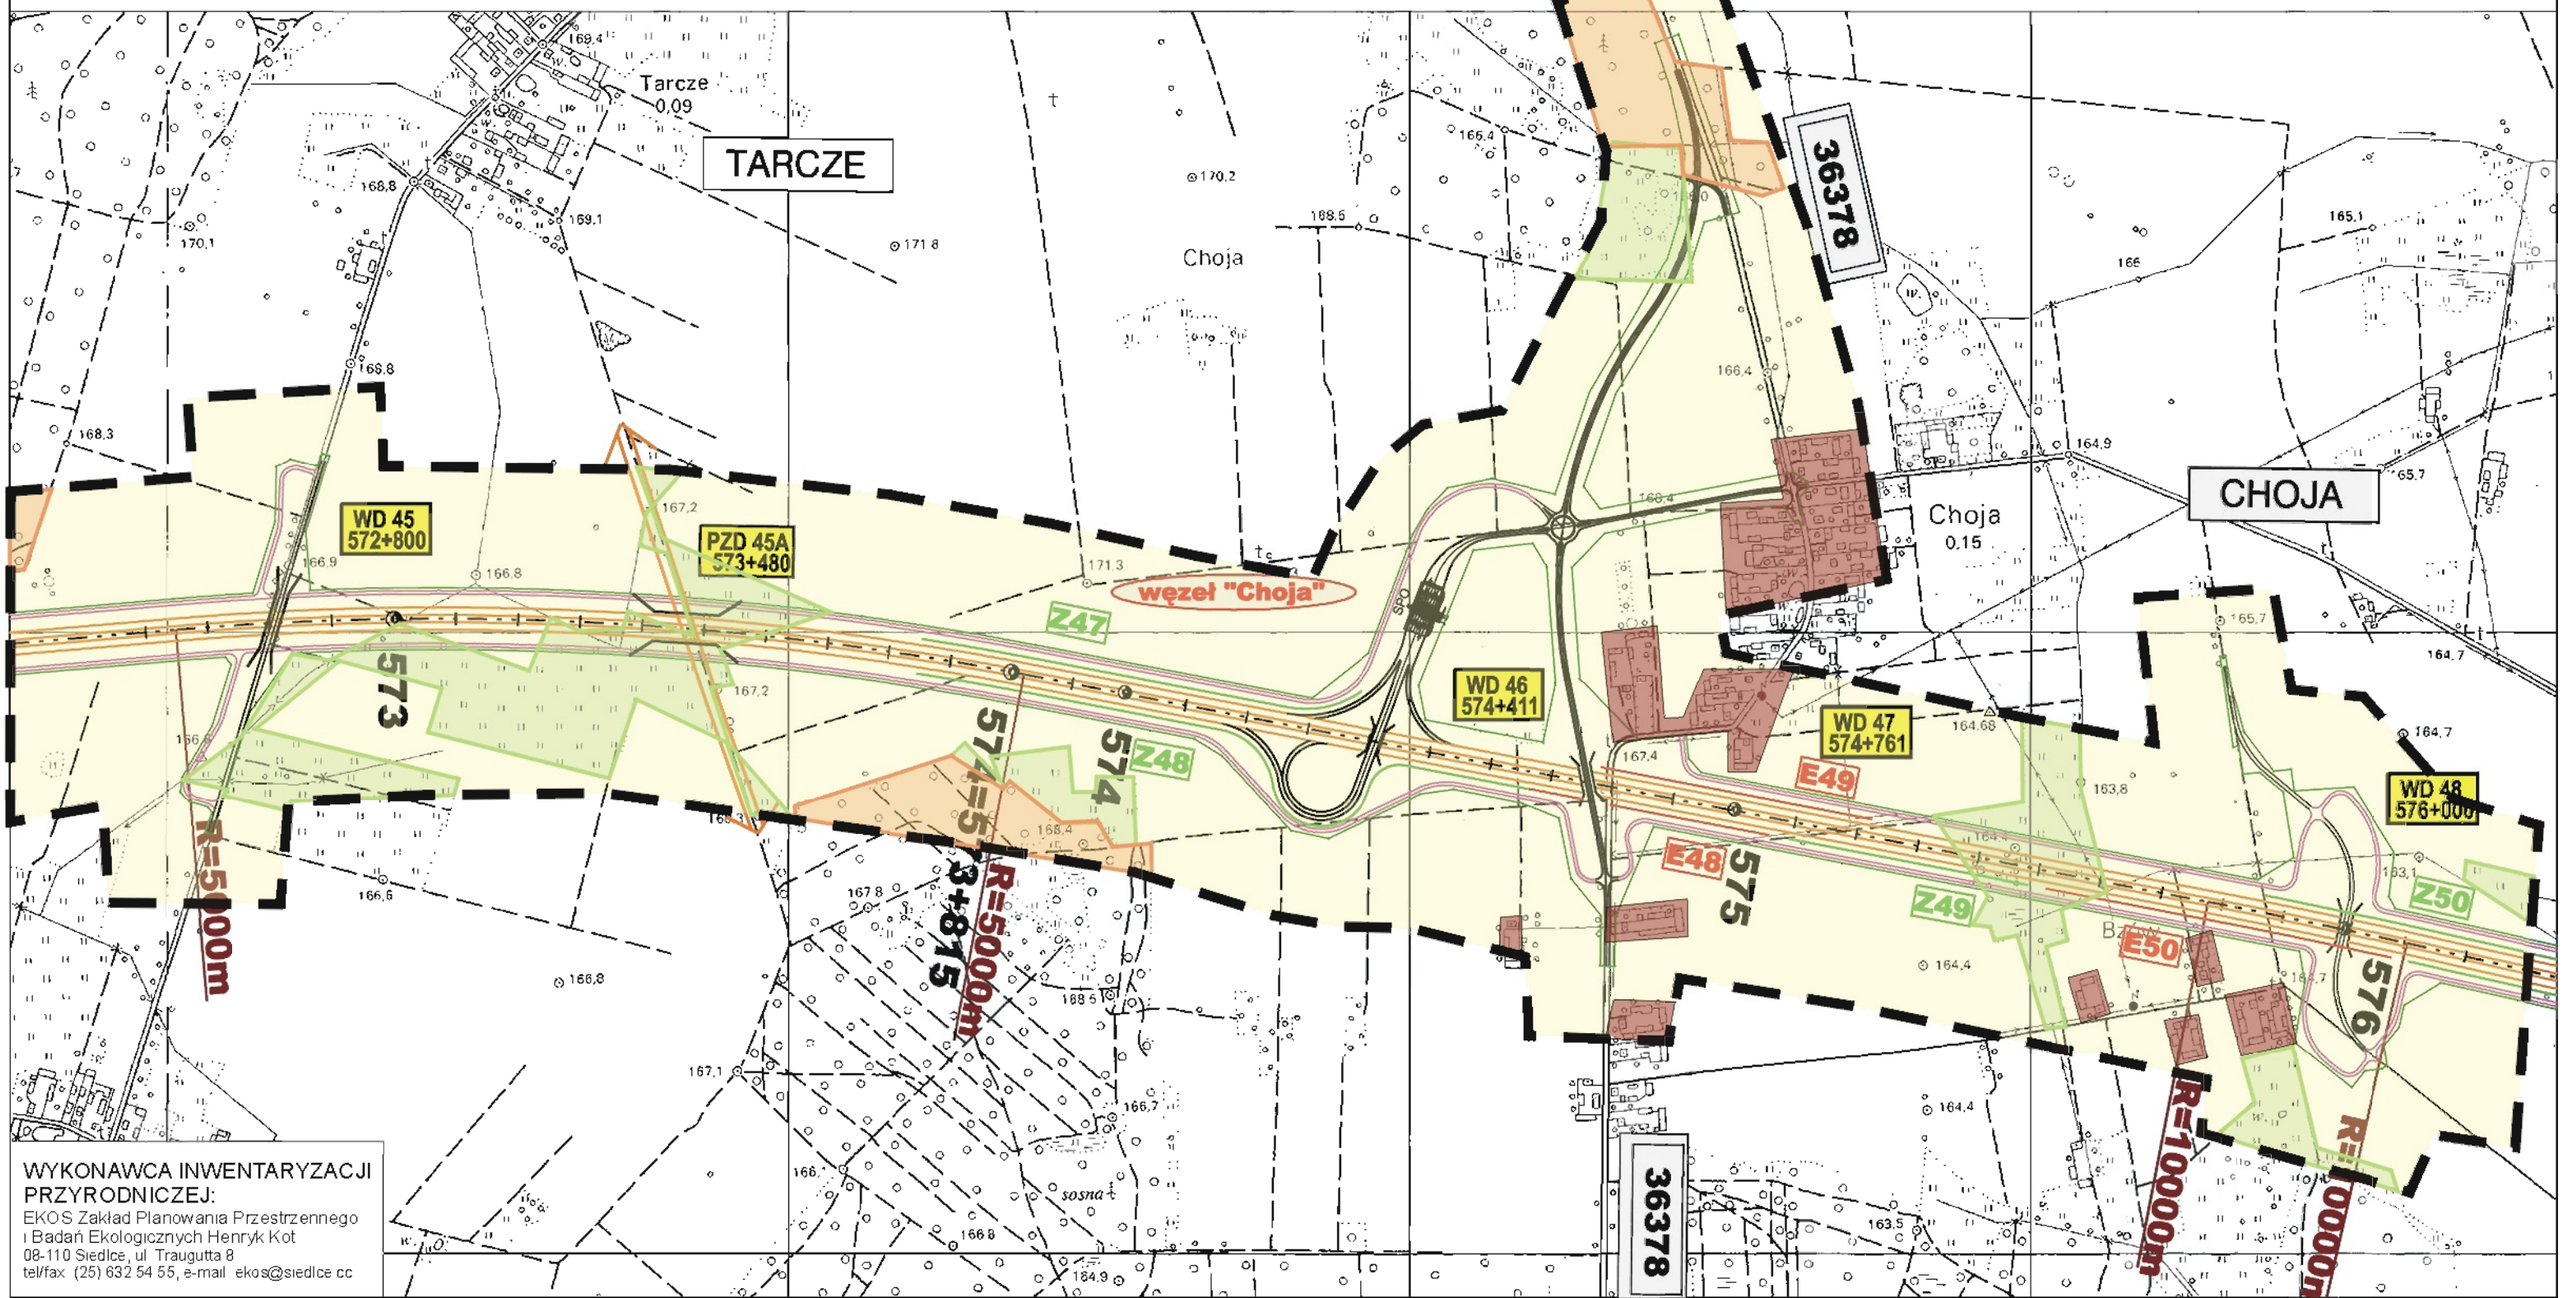

WYKONAWCA INWENTARYZACJI PRZYRODNICZEJ:
EKOS Zakład Planowania Przestrzennego i Badań Ekologicznych Henryk Kot
08-110 Siedlce, ul. Traugutta 8
tel/fax (25) 632 54 55, e-mail ekos@siedlce.cc

ZAMAWIAJĄCY:

GENERALNA DYREKCJA DRÓG KRAJOWYCH I AUTOSTRAD
00-848 WARSZAWA
ul. Żelazna 59
tel. (22) 375 88 88

KONSORCJUM FIRM:

DHV POLSKA Sp. z o.o.
ul. Domaniewska 41
02-672 Warszawa
tel. (22) 606 28 02 ; fax (22) 606 28 03
e-mail: dhvpolska@dhv.pl

MGGP S.A.
ul. Kaczkowskiego 6
33-100 Tarnów
tel. (14) 626 38 90 ; fax (14) 626 45 39
e-mail: mggp@mggp.com.pl

DRO-KONSULT Sp.z o.o.
ul. Odrowąża 15
03-310 Warszawa
tel/fax (22) 614 47 77
e-mail: warszawa@drokonsult.com.pl

Nazwa i adres obiektu budowlanego:

AUTOSTRADA A-2 NA ODCINKU WARSZAWA - KUKURYKI

Nazwa rysunku: Lasy, siedliska i rośliny chronione wariant 2 Skala 1:10000

Nr rysunku: 12.2.19

RZĄŻEW

Rzążew –
0,29

– Kocianka

BUGAJE

– Bugaje

Ur. Grobelka

MALINOWIEC

Wrzeski

KOCIANKA

GMINA MORDY

PZM 9
576+423

ŚWISTÓWKA

WA 49
577+121

PZM 10
579+153

WD 50
578+525

R -3000m

R -3000m

R 4000m

E51

E52

Z53

Z51

Z52

6510

91F0

91E0

17

GMINA ZBUCZYN

Kol. RZĄŻEW

ABISYNIA

Abisynia

Bzów
0,26

BZÓW

olcha brzoza

sosna brzoza

sosna

ZAMAWIAJĄCY:

GENERALNA DYREKCJA DRÓG KRAJOWYCH I AUTOSTRAD
00-848 WARSZAWA
ul. Żelazna 59
tel. (22) 375 88 88

KONSORCJUM FIRM:

DHV POLSKA Sp. z o.o.
ul. Domaniewska 41
02-672 Warszawa
tel. (22) 606 28 02 ; fax (22) 606 28 03
e-mail: dhvpolska@dhv.pl

MGGP S.A.
ul. Kaczkowskiego 8
33-100 Tarnów
tel. (14) 626 38 90 ; fax (14) 626 45 39
e-mail: mggp@mggp.com.pl


DRO-KONSULT Sp.z o.o.
ul. Odrowąża 15
03-310 Warszawa
tel/fax: (22) 614 47 77
e-mail: warszawa@drokonsult.com.pl

Nazwa i adres obiektu budowlanego:

AUTOSTRADA A-2 NA ODCINKU WARSZAWA - KUKURYKI

Nazwa rysunku: PLAN ORIENTACYJNY SKALA 1:10000
wariant 2

Nr rysunku: 12.2.20

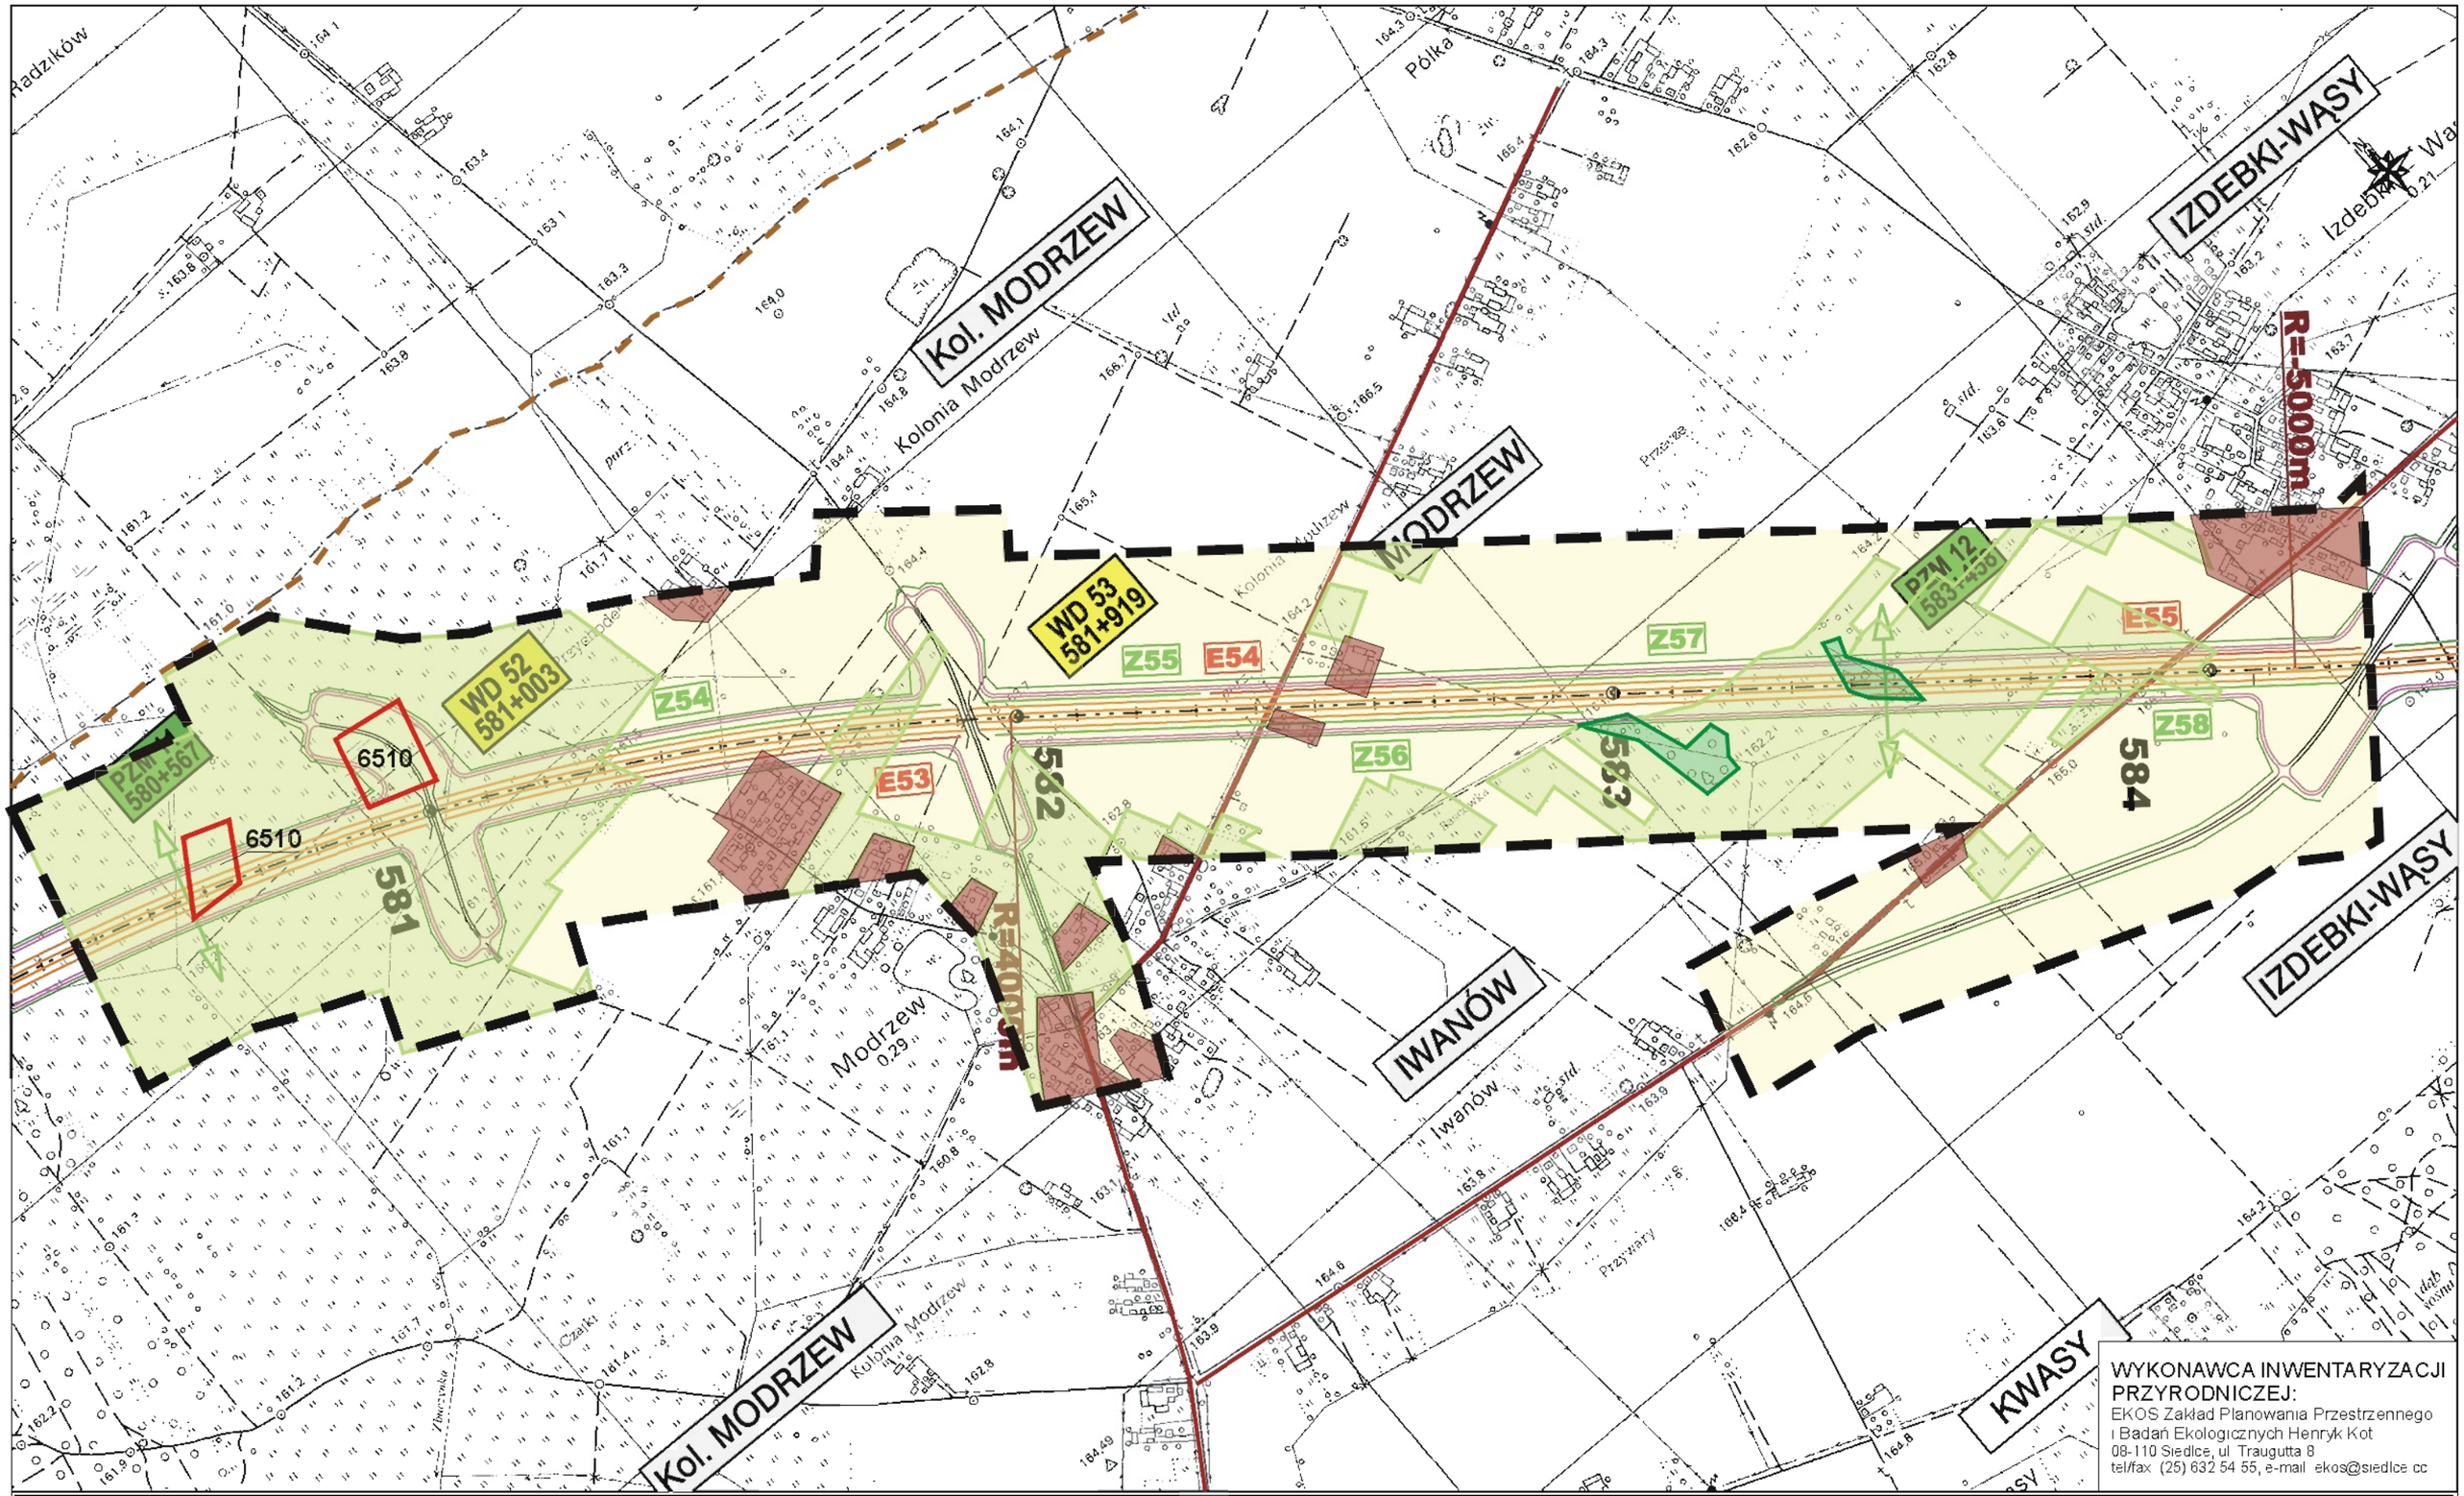

WYKONAWCA INWENTARYZACJI PRZYRODNICZEJ:
EKOS Zakład Planowania Przestrzennego i Badań Ekologicznych Henryk Kot
08-110 Siedlce, ul. Traugutta 8
tel./fax (25) 632 54 55, e-mail: ekos@siedlce.cc

ZAMAWIAJĄCY:

GENERALNA DYREKCJA DRÓG KRAJOWYCH I AUTOSTRAD
00-848 WARSZAWA
ul. Żelazna 59
tel. (22) 375 88 88

KONSORCJUM FIRM:

DHV POLSKA Sp. z o.o.
ul. Domaniewska 41
02-672 Warszawa
tel. (22) 606 28 02 ; fax (22) 606 28 03
e-mail: dhvpolska@dhv.pl

MGGP S.A.
ul. Kaczkowskiego 6
33-100 Tarnów
tel. (14) 626 38 90 ; fax (14) 626 45 39
e-mail: mggp@mggp.com.pl


DRO-KONSULT Sp.z o.o.
ul. Odrowąża 15
03-310 Warszawa
tel/fax: (22) 614 47 77
e-mail: warszawa@drokonsult.com.pl

Nazwa i adres obiektu budowlanego:

AUTOSTRADA A-2 NA ODCINKU WARSZAWA - KUKURYKI

Nazwa rysunku: Lasy, siedliska i rośliny chronione wariant 2 Skala 1:10000

Nr rysunku: 12.2.21

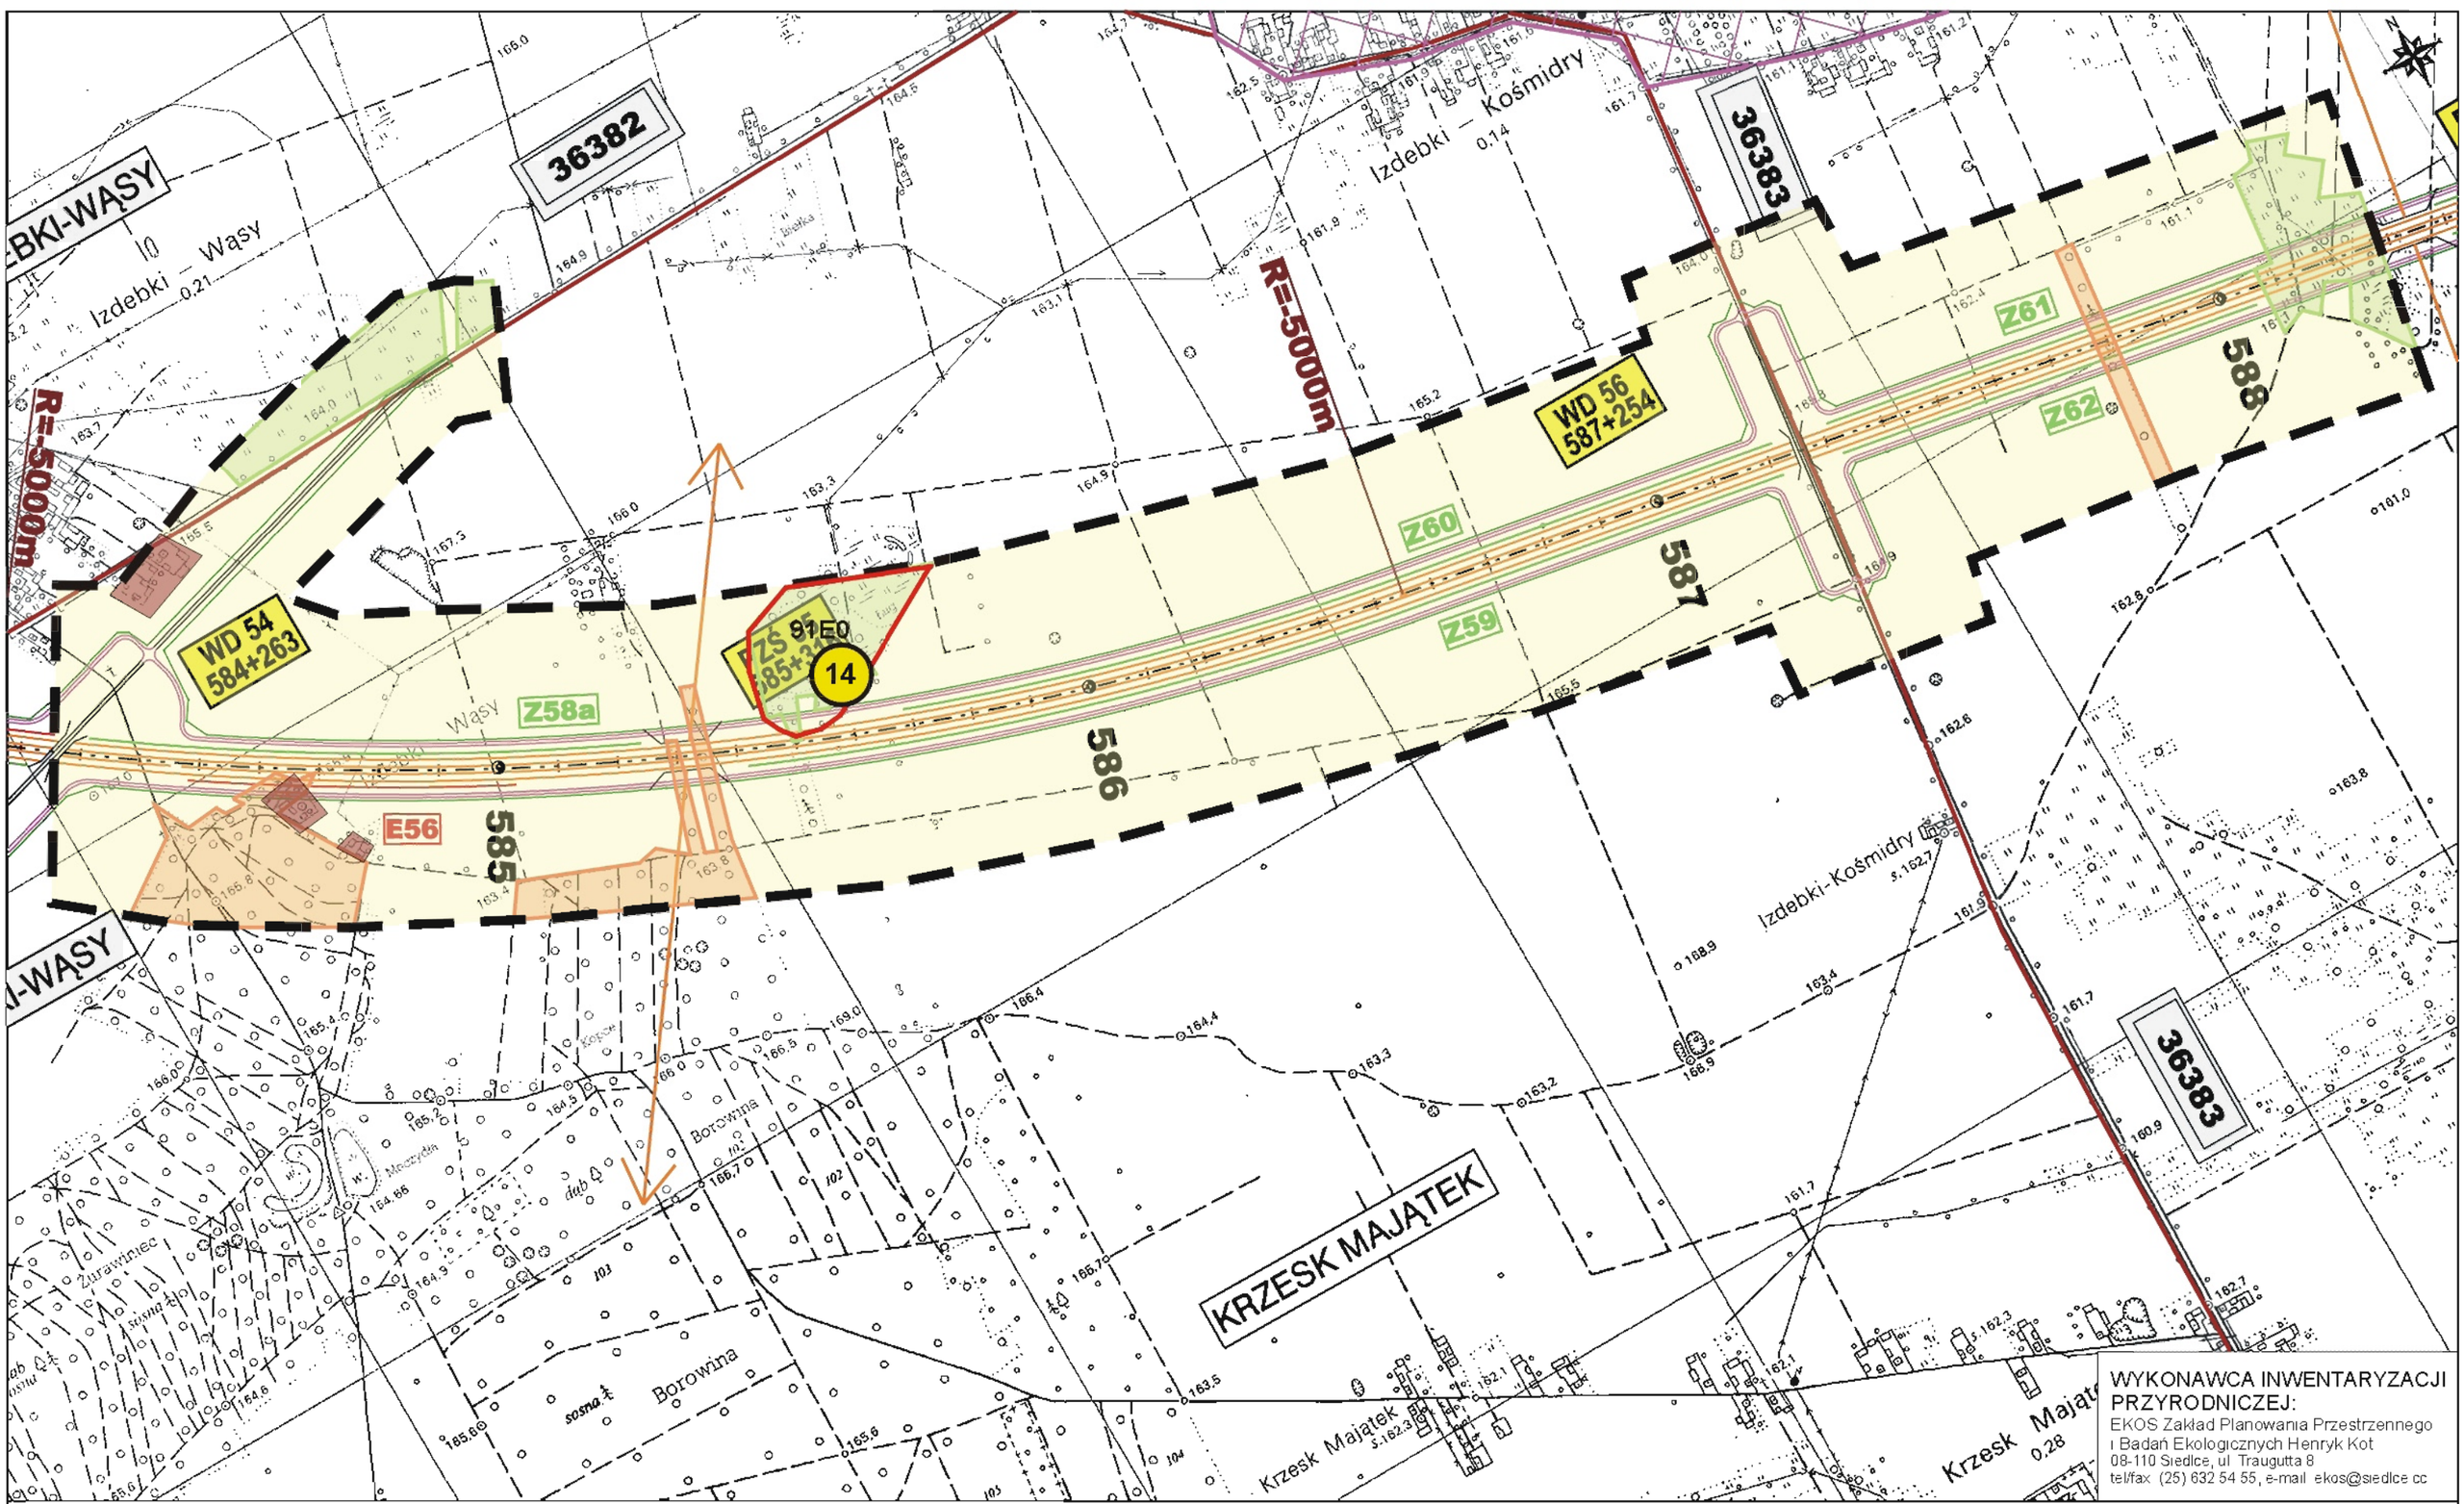

WYKONAWCA INWENTARYZACJI PRZYRODNICZEJ:
EKOS Zakład Planowania Przestrzennego i Badań Ekologicznych Henryk Kot
08-110 Siedlce, ul. Traugutta 8
tel/fax (25) 632 54 55, e-mail: ekos@siedlce.cc

ZAMAWIAJĄCY:

GENERALNA DYREKCJA DRÓG KRAJOWYCH I AUTOSTRAD
00-848 WARSZAWA
ul. Żelazna 59
tel. (22) 375 88 88

KONSORCJUM FIRM:

DHV POLSKA Sp. z o.o.
ul. Domaniewska 41
02-672 Warszawa
tel. (22) 606 28 02 ; fax (22) 606 28 03
e-mail: dhvpolska@dhv.pl

MGGP S.A.
ul. Kaczkowskiego 6
33-100 Tarnów
tel. (14) 626 38 90 ; fax (14) 626 45 39
e-mail: mggp@mggp.com.pl

DRO-KONSULT Sp.z o.o.
ul. Odrowąża 15
03-310 Warszawa
tel/fax: (22) 614 47 77
e-mail: warszawa@drokonsult.com.pl

Nazwa i adres obiektu budowlanego:

AUTOSTRADA A-2 NA ODCINKU WARSZAWA - KUKURYKI

Nazwa rysunku: Lasy, siedliska i rośliny chronione wariant 2 Skala 1:10000

Nr rysunku: 12.2.22

GMINA MIĘDZYRZEC PODLASKI

GMINA ZBUCZYN

DOLINA LIWCA
PLB140002

PZŚ 57
588+338

PZŚ 59
591+420

WD 58
589+584

MOP I
590+464

MOP I
590+464

Z61
Z62
Z63
Z64
Z65
Z66

588
589
590
591

R 6000m
R 6000m

36384

Sobicze
Kolonia Luby
Kraska
Biele
Krzesk Nowy
Wesółka
WESÓŁKA

WYKONAWCA INWENTARYZACJI PRZYRODNICZEJ:
EKOS Zakład Planowania Przestrzennego i Badań Ekologicznych Henryk Kot
08-110 Siedlce, ul. Traugutta 8
tel/fax (25) 632 54 55, e-mail: ekos@siedlce.cc

ZAMAWIAJĄCY:
GENERALNA DYREKCJA DRÓG KRAJOWYCH I AUTOSTRAD
00-848 WARSZAWA
ul. Żelazna 59
tel. (22) 375 88 88

KONSORCJUM FIRM:

DHV POLSKA Sp. z o.o.
ul. Domaniewska 41
02-672 Warszawa
tel. (22) 606 28 02 ; fax (22) 606 28 03
e-mail: dhvpolska@dhv.pl


MGGP S.A.
ul. Kaczkowskiego 6
33-100 Tarnów
tel. (14) 626 38 90 ; fax (14) 626 45 39
e-mail: mggp@mggp.com.pl

DRO-KONSULT Sp.z o.o.
ul. Odrowąża 15
03-310 Warszawa
tel/fax: (22) 614 47 77
e-mail: warszawa@drokonsult.com.pl

Nazwa i adres obiektu budowlanego:
AUTOSTRADA A-2 NA ODCINKU WARSZAWA - KUKURYKI

Nazwa rysunku: Lasy, siedliska i rośliny chronione
wariant 2 Skala 1:10000

Nr rysunku: 12.2.23

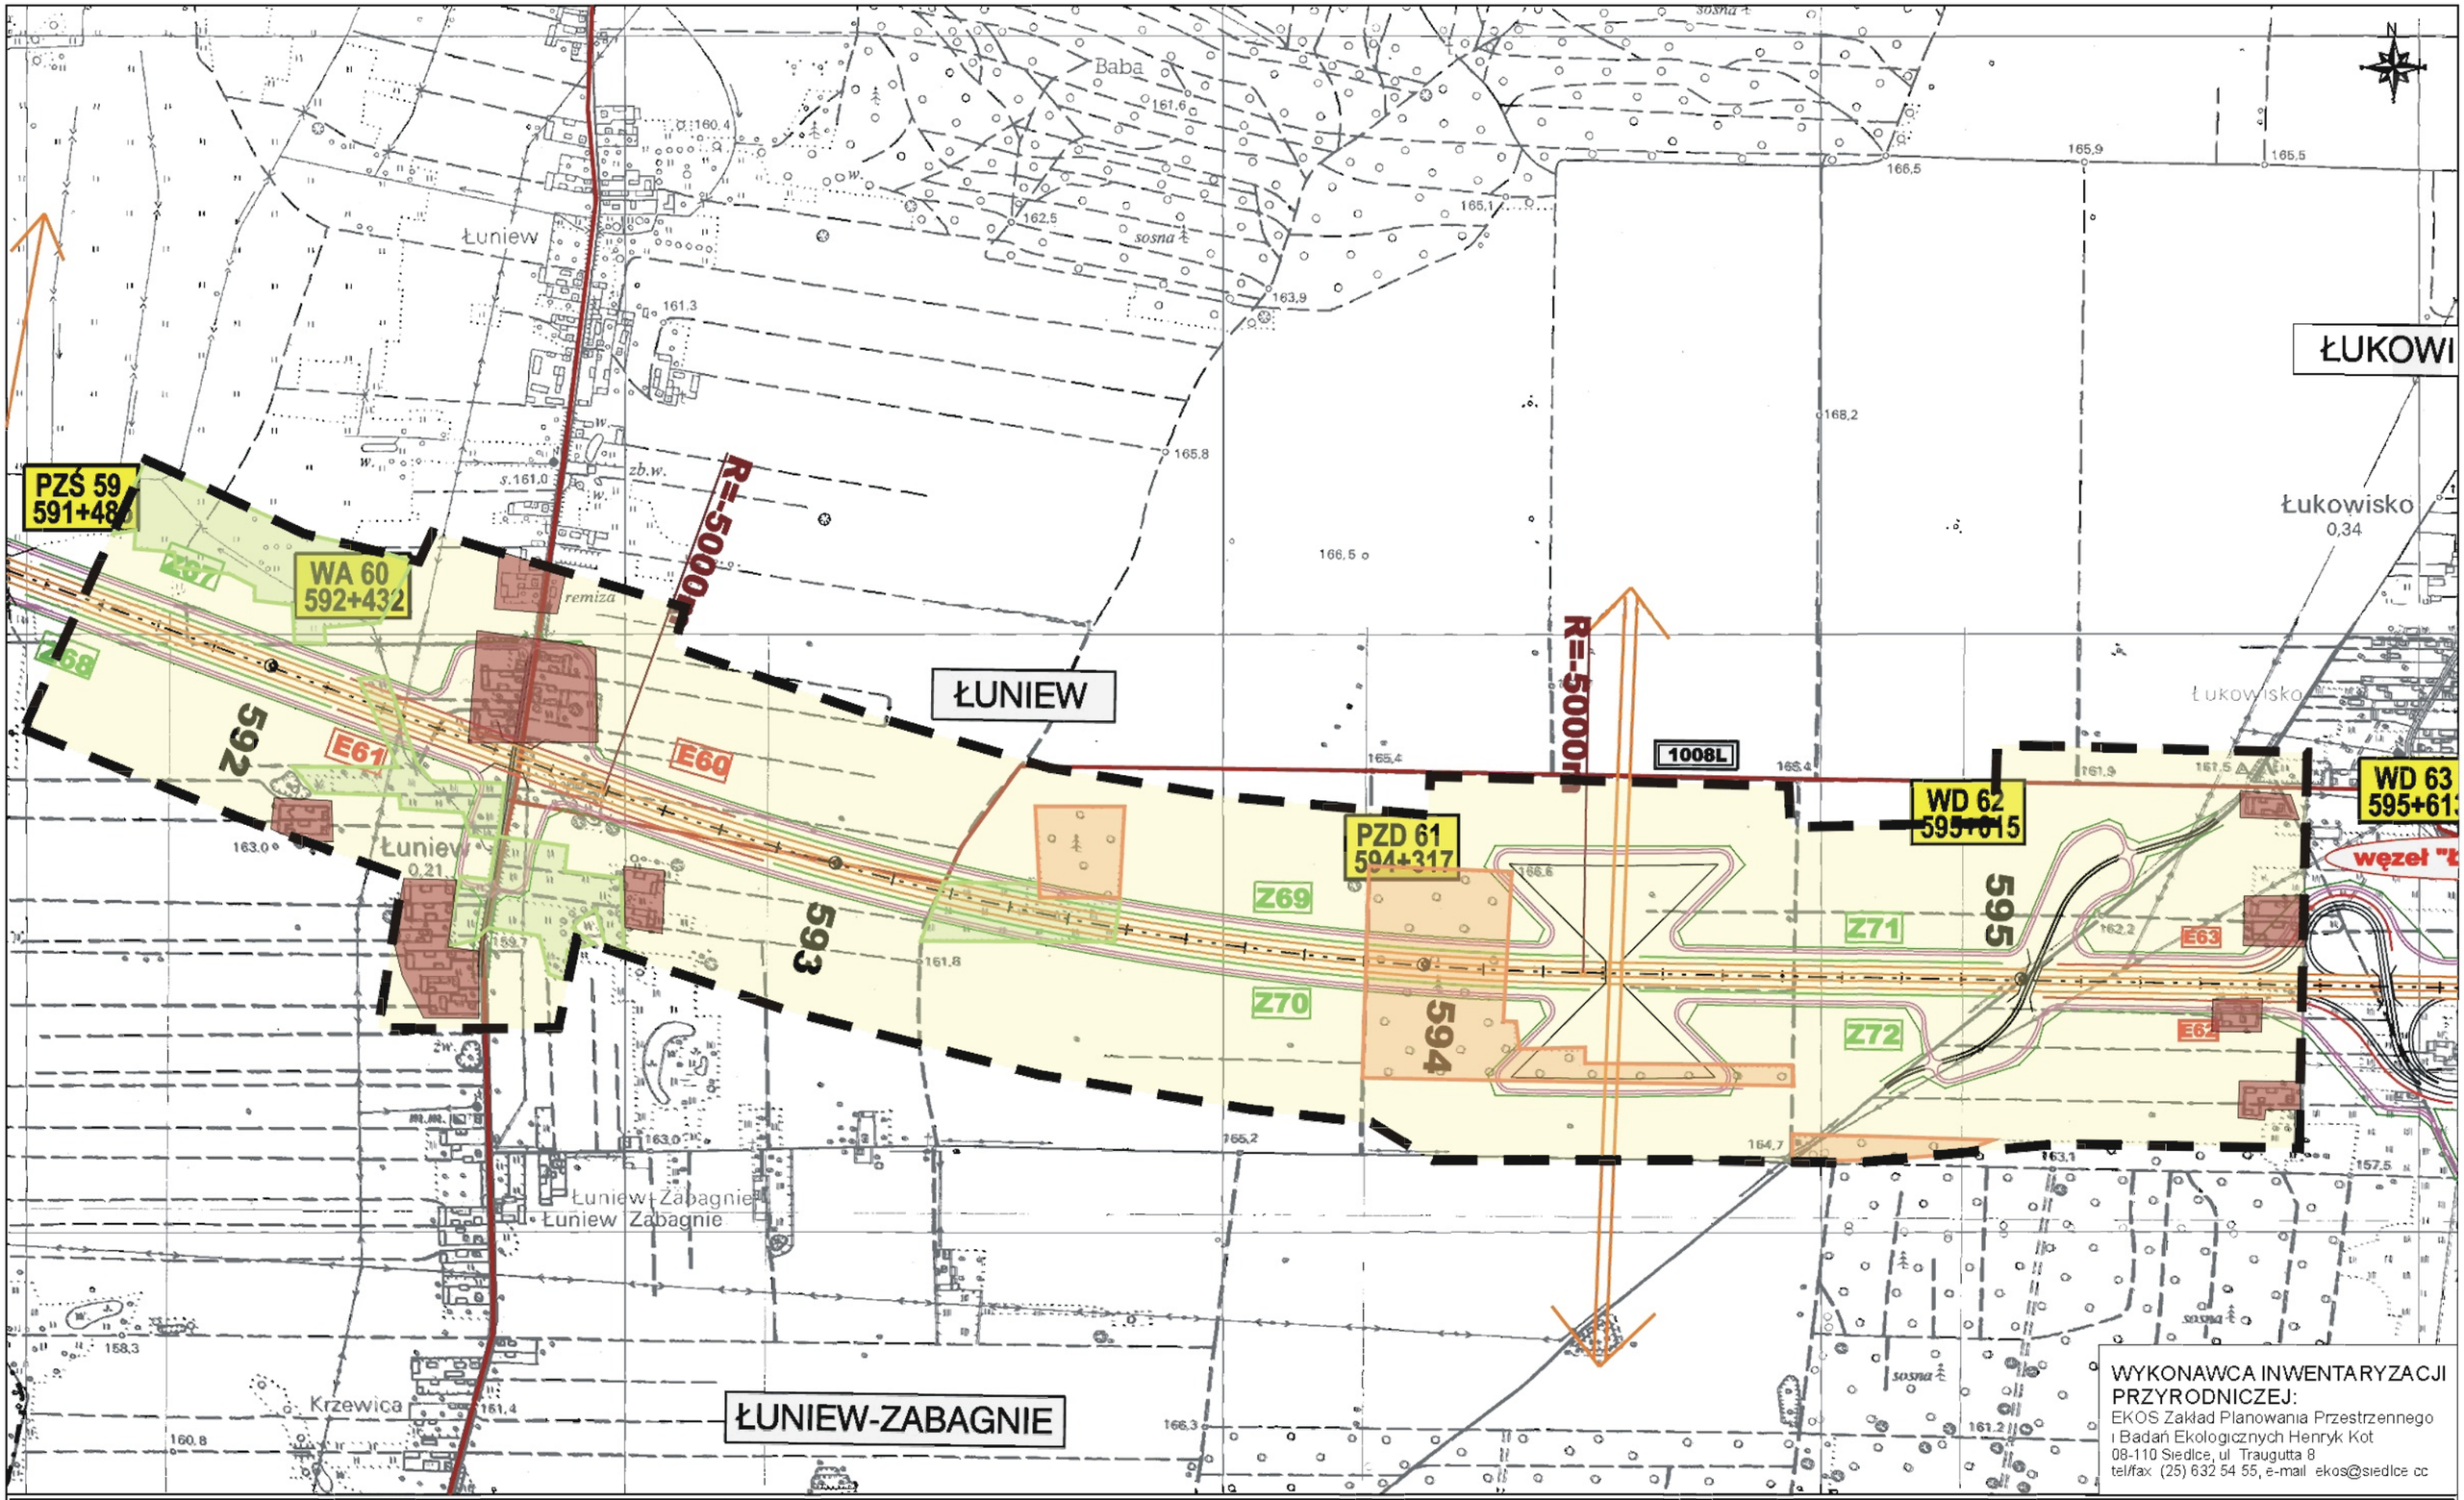

WYKONAWCA INWENTARYZACJI PRZYRODNICZEJ:
EKOS Zakład Planowania Przestrzennego i Badań Ekologicznych Henryk Kot
08-110 Siedlce, ul Traugutta 8
tel/fax (25) 632 54 55, e-mail ekos@siedlce.cc

ZAMAWIAJĄCY:

GENERALNA DYREKCJA DRÓG KRAJOWYCH I AUTOSTRAD
00-848 WARSZAWA
ul. Żelazna 59
tel. (22) 375 88 88

KONSORCJUM FIRM:

DHV POLSKA Sp. z o.o.
ul. Domaniewska 41
02-672 Warszawa
tel. (22) 606 28 02 ; fax (22) 606 28 03
e-mail: dhvpolska@dhv.pl

MGGP S.A.
ul. Kaczkowskiego 6
33-100 Tarnów
tel. (14) 626 38 90 ; fax (14) 626 45 39
e-mail: mggp@mggp.com.pl


DRO-KONSULT Sp.z o.o.
ul. Odrowąża 15
03-310 Warszawa
tel/fax: (22) 614 47 77
e-mail: warszawa@drokonsult.com.pl

Nazwa i adres obiektu budowlanego:

AUTOSTRADA A-2 NA ODCINKU WARSZAWA - KUKURYKI

Nazwa rysunku: Lasy, siedliska i rośliny chronione
wariant 2 Skala 1:10000

Nr rysunku: 12.2.24

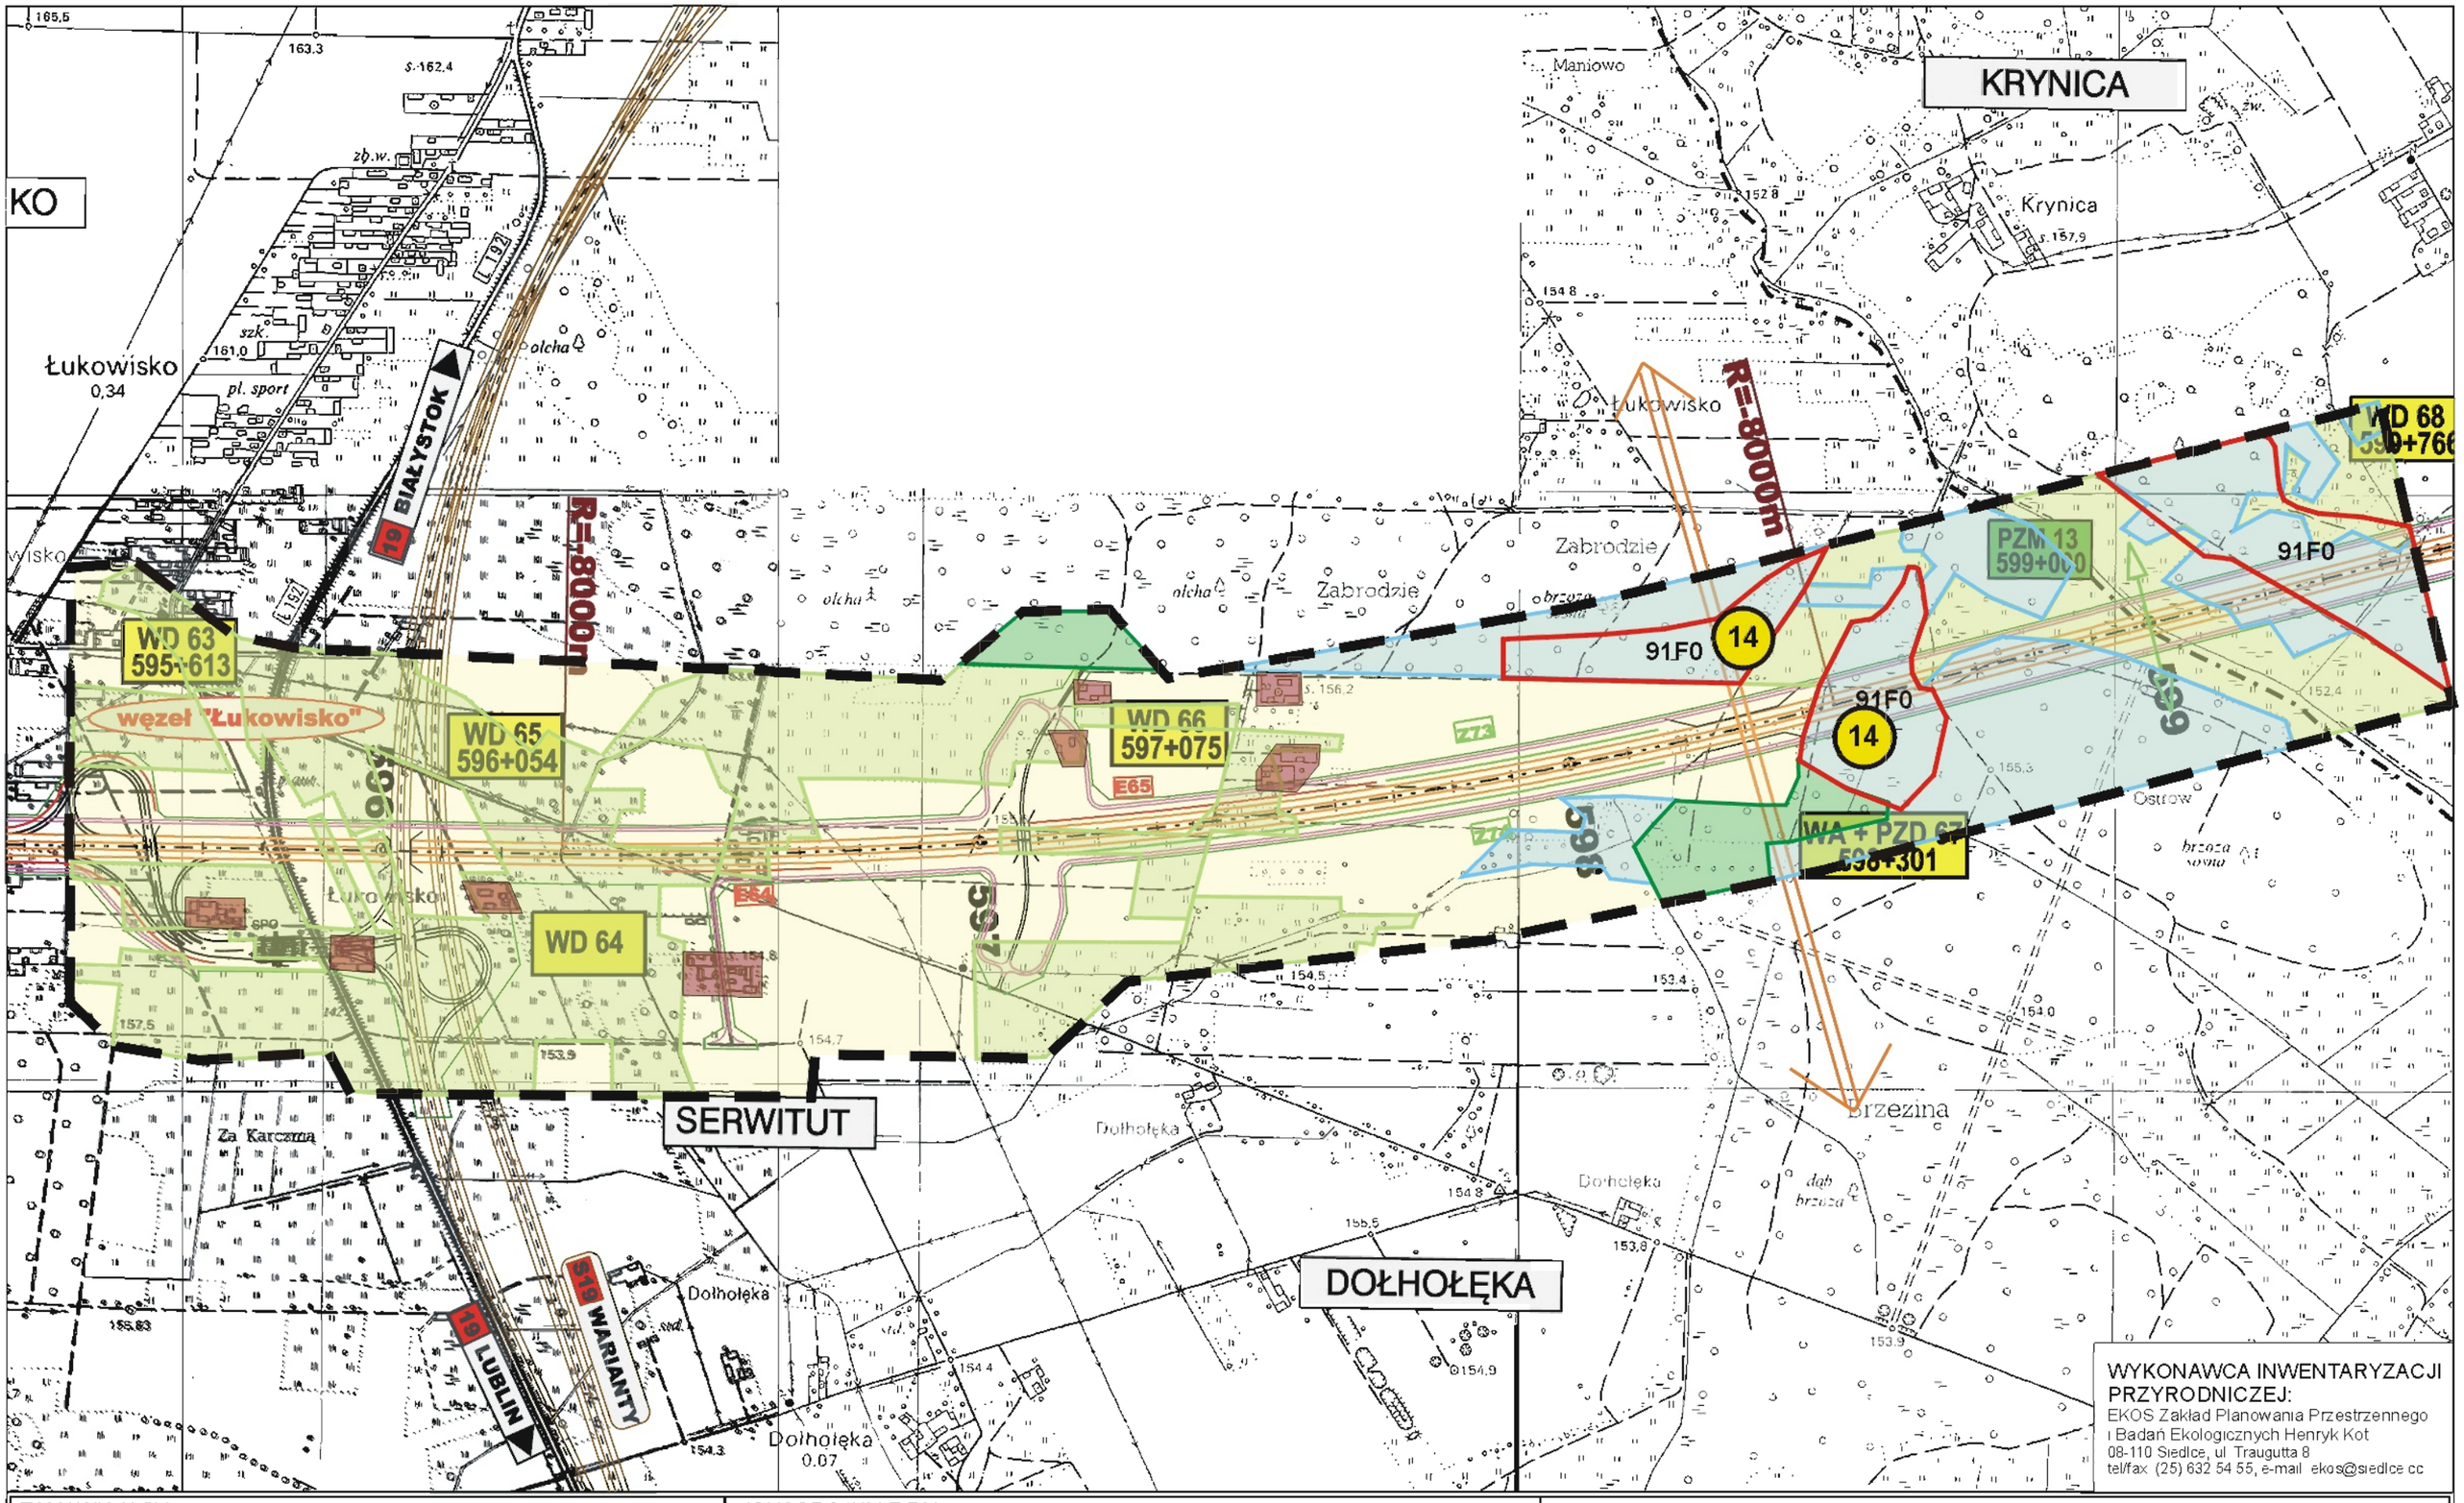

WYKONAWCA INWENTARYZACJI PRZYRODNICZEJ:
EKOS Zakład Planowania Przestrzennego i Badań Ekologicznych Henryk Kot
08-110 Siedlce, ul. Traugutta 8
tel/fax (25) 632 54 55, e-mail: ekos@siedlce.cc

ZAMAWIAJĄCY:

GENERALNA DYREKCJA DRÓG KRAJOWYCH I AUTOSTRAD
00-848 WARSZAWA
ul. Żelazna 59
tel. (22) 375 88 88

KONSORCJUM FIRM:

DHV POLSKA Sp. z o.o.
ul. Domaniewska 41
02-672 Warszawa
tel. (22) 606 28 02 ; fax (22) 606 28 03
e-mail: dhvpolska@dhv.pl

MGGP S.A.
ul. Kaczkowskiego 6
33-100 Tarnów
tel. (14) 626 38 90 ; fax (14) 626 45 39
e-mail: mggp@mggp.com.pl

DRO-KONSULT Sp.z o.o.
ul. Odrowąża 15
03-310 Warszawa
tel/fax: (22) 614 47 77
e-mail: warszawa@drokonsult.com.pl

Nazwa i adres obiektu budowlanego:

AUTOSTRADA A-2 NA ODCINKU WARSZAWA - KUKURYKI

Nazwa rysunku: Lasy, siedliska i rośliny chronione wariant 2 Skala 1:10000

Nr rysunku: 12.2.25

DZIADKOWSKIE-FOLWARK

DZIADKOWSKIE

02323

02348

R=5000m

WD 70
602+953

603

602

91E0

R=4000m

R=4000m

R=4000m

WD 68
599+766

MA + PZS 69
601+200

601

600

14

14

14

91F0

Z76

Z75

E66

Kolonia Dziadkowskie

Zasiadki

ZASIADKI

Pozarnice

sosna

sosna
brzoza

olcha

WYKONAWCA INWENTARYZACJI PRZYRODNICZEJ:
EKOS Zakład Planowania Przestrzennego i Badań Ekologicznych Henryk Kot
08-110 Siedlce, ul. Traugutta 8
tel/fax (25) 632 54 55, e-mail ekos@siedlce.cc

ZAMAWIAJĄCY:

GENERALNA DYREKCJA DRÓG KRAJOWYCH I AUTOSTRAD
00-848 WARSZAWA
ul. Żelazna 59
tel. (22) 375 88 88

KONSORCJUM FIRM:

DHV POLSKA Sp. z o.o.
ul. Domaniewska 41
02-672 Warszawa
tel. (22) 606 28 02 ; fax (22) 606 28 03
e-mail: dhvpolska@dhv.pl

MGGP S.A.
ul. Kaczkowskiego 6
33-100 Tarnów
tel. (14) 626 38 90 ; fax (14) 626 45 39
e-mail: mggp@mggp.com.pl


DRO-KONSULT Sp.z o.o.
ul. Odrowąża 15
03-310 Warszawa
tel/fax: (22) 614 47 77
e-mail: warszawa@drokonsult.com.pl

Nazwa i adres obiektu budowlanego:

AUTOSTRADA A-2 NA ODCINKU WARSZAWA - KUKURYKI

Nazwa rysunku: Lasy, siedliska i rośliny chronione
wariant 2 Skala 1:10000

Nr rysunku: 12.2.26

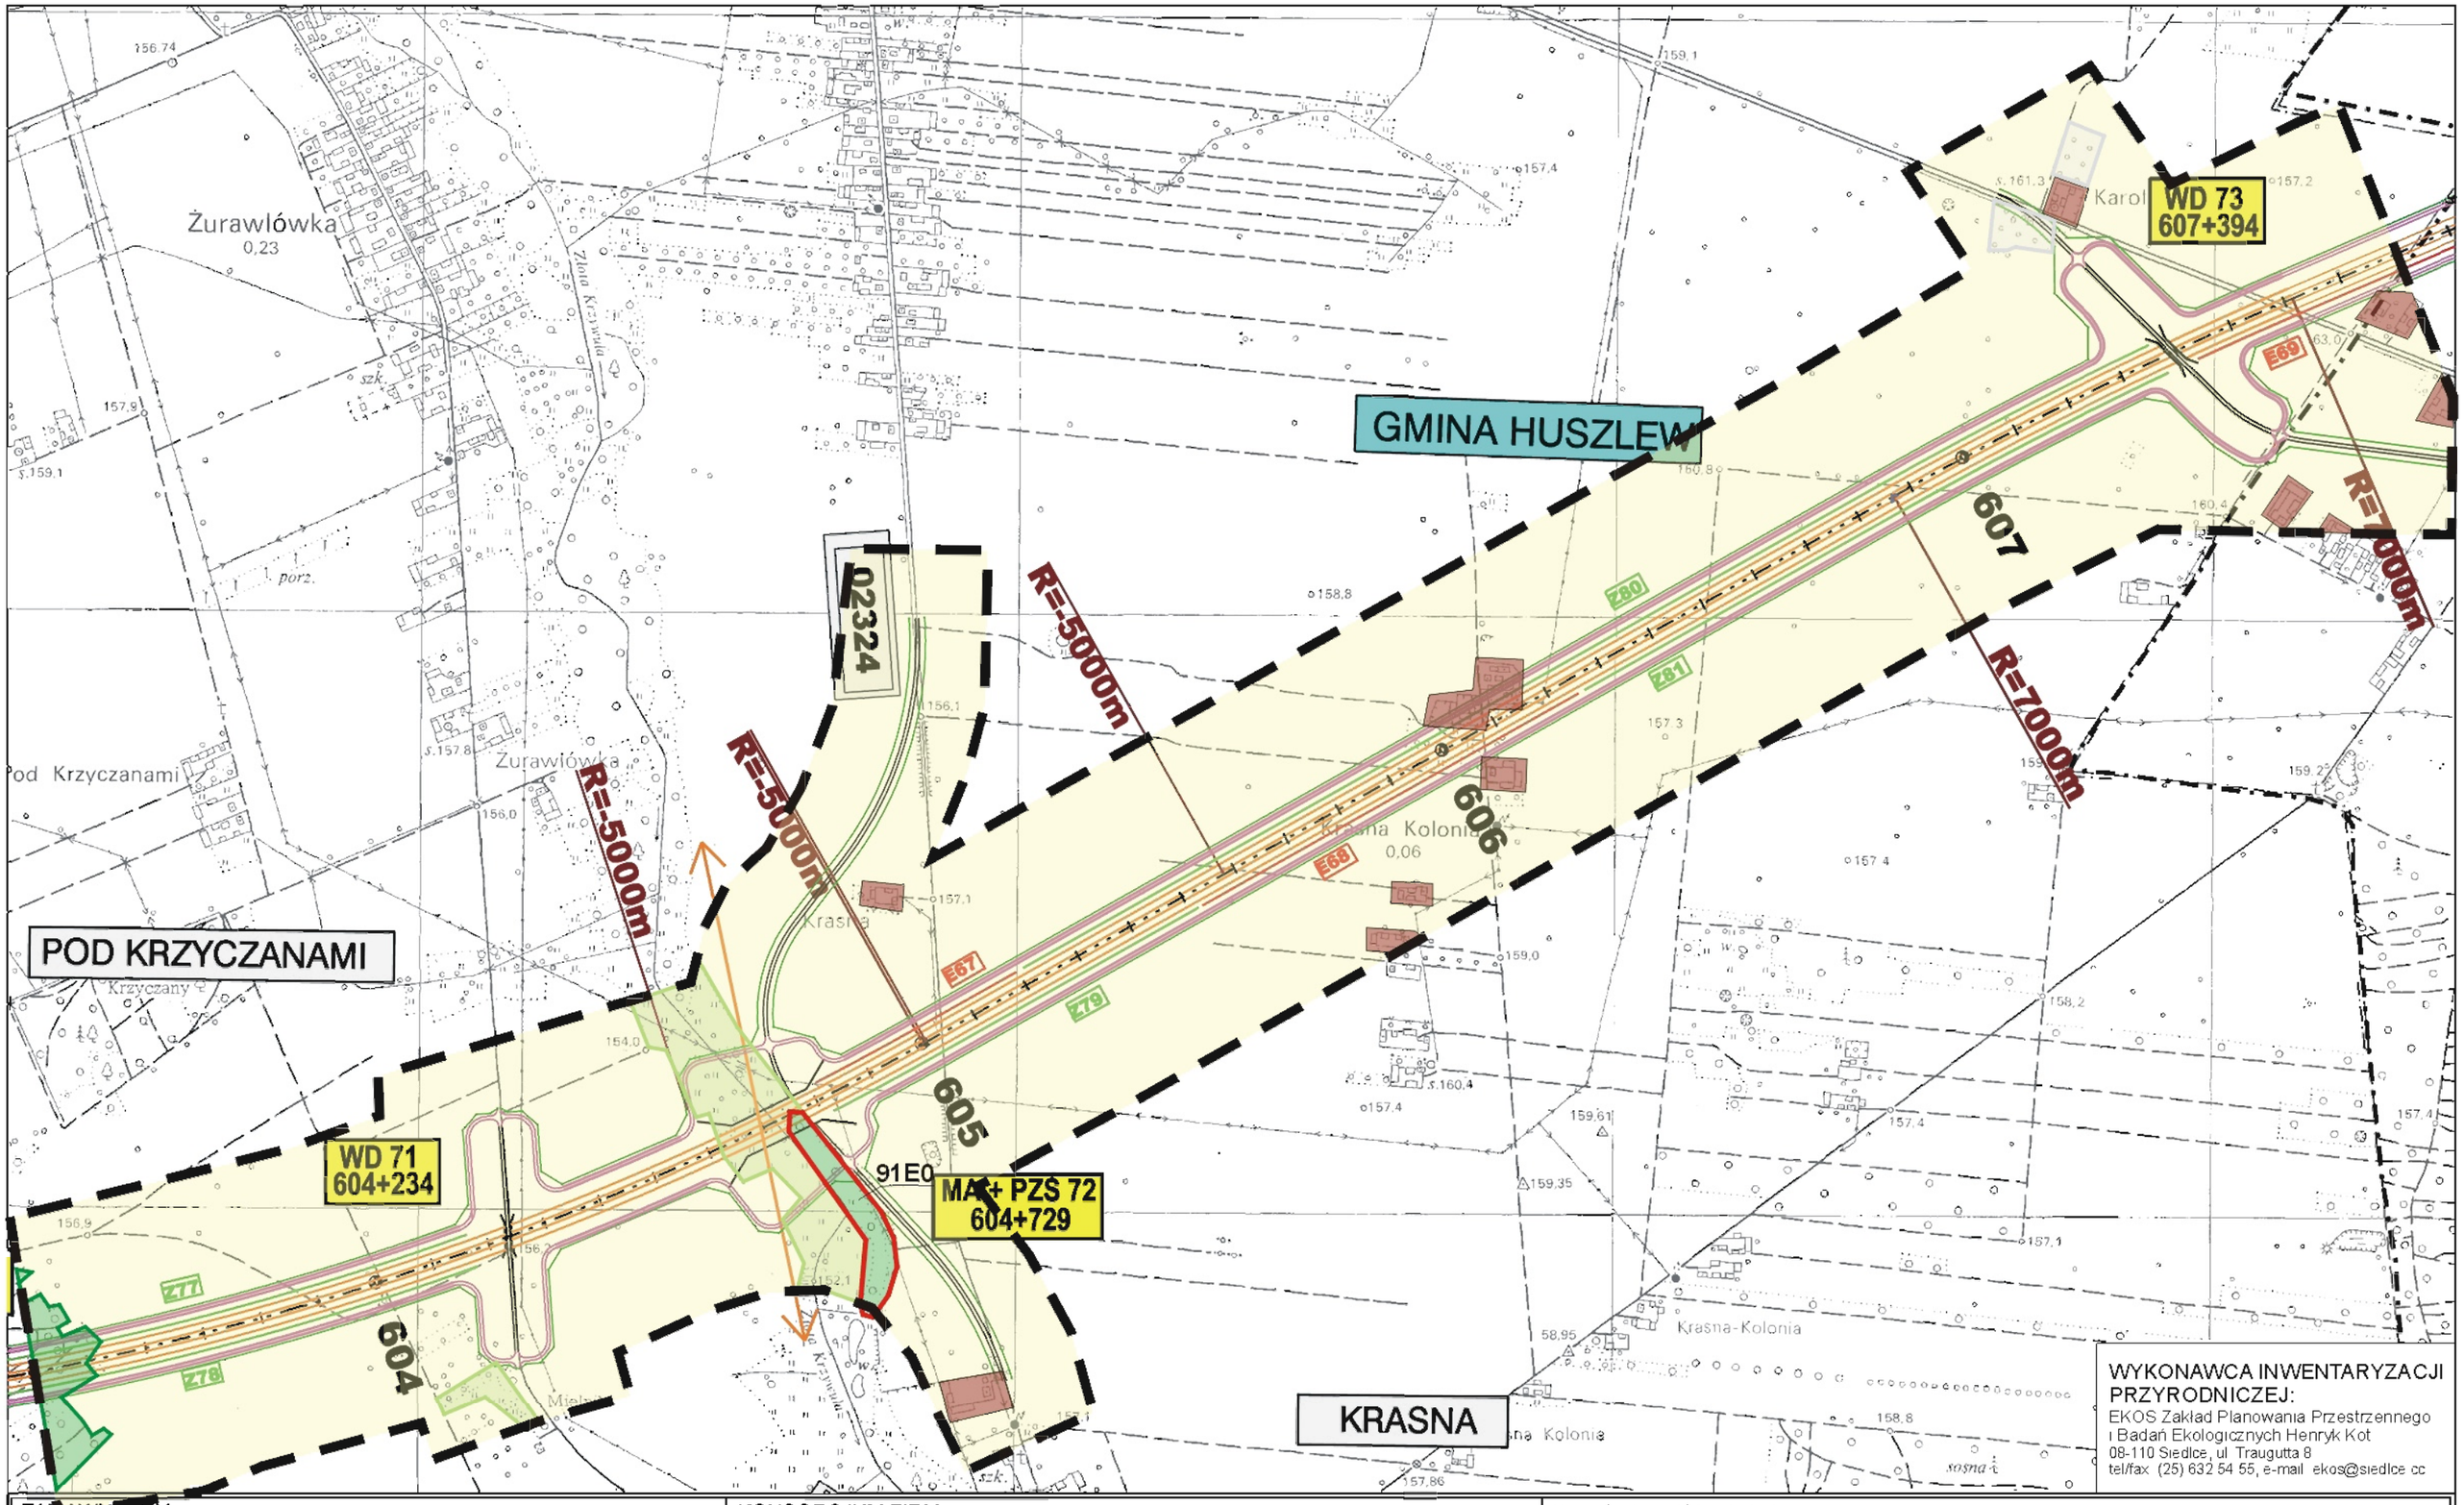

WYKONAWCA INWENTARYZACJI PRZYRODNICZEJ:
EKOS Zakład Planowania Przestrzennego i Badań Ekologicznych Henryk Kot
08-110 Siedlce, ul. Traugutta 8
tel/fax (25) 632 54 55, e-mail ekos@siedlce.cc

ZAMAWIAJĄCY:
GENERALNA DYREKCJA DRÓG KRAJOWYCH I AUTOSTRAD
00-848 WARSZAWA
ul. Żelazna 59
tel. (22) 375 88 88

KONSORCJUM FIRM:

DHV POLSKA Sp. z o.o.
ul. Domaniewska 41
02-672 Warszawa
tel. (22) 606 28 02 ; fax (22) 606 28 03
e-mail: dhvpolska@dhv.pl


MGGP S.A.
ul. Kaczkowskiego 6
33-100 Tarnów
tel. (14) 626 38 90 ; fax (14) 626 45 39
e-mail: mggp@mggp.com.pl

DRO-KONSULT Sp.z o.o.
ul. Odrowąża 15
03-310 Warszawa
tel/fax: (22) 614 47 77
e-mail: warszawa@drokonsult.com.pl

Nazwa i adres obiektu budowlanego:
AUTOSTRADA A-2 NA ODCINKU WARSZAWA - KUKURYKI

Nazwa rysunku: Lasy, siedliska i rośliny chronione wariant 2 Skala 1:10000

Nr rysunku: 12.2.27

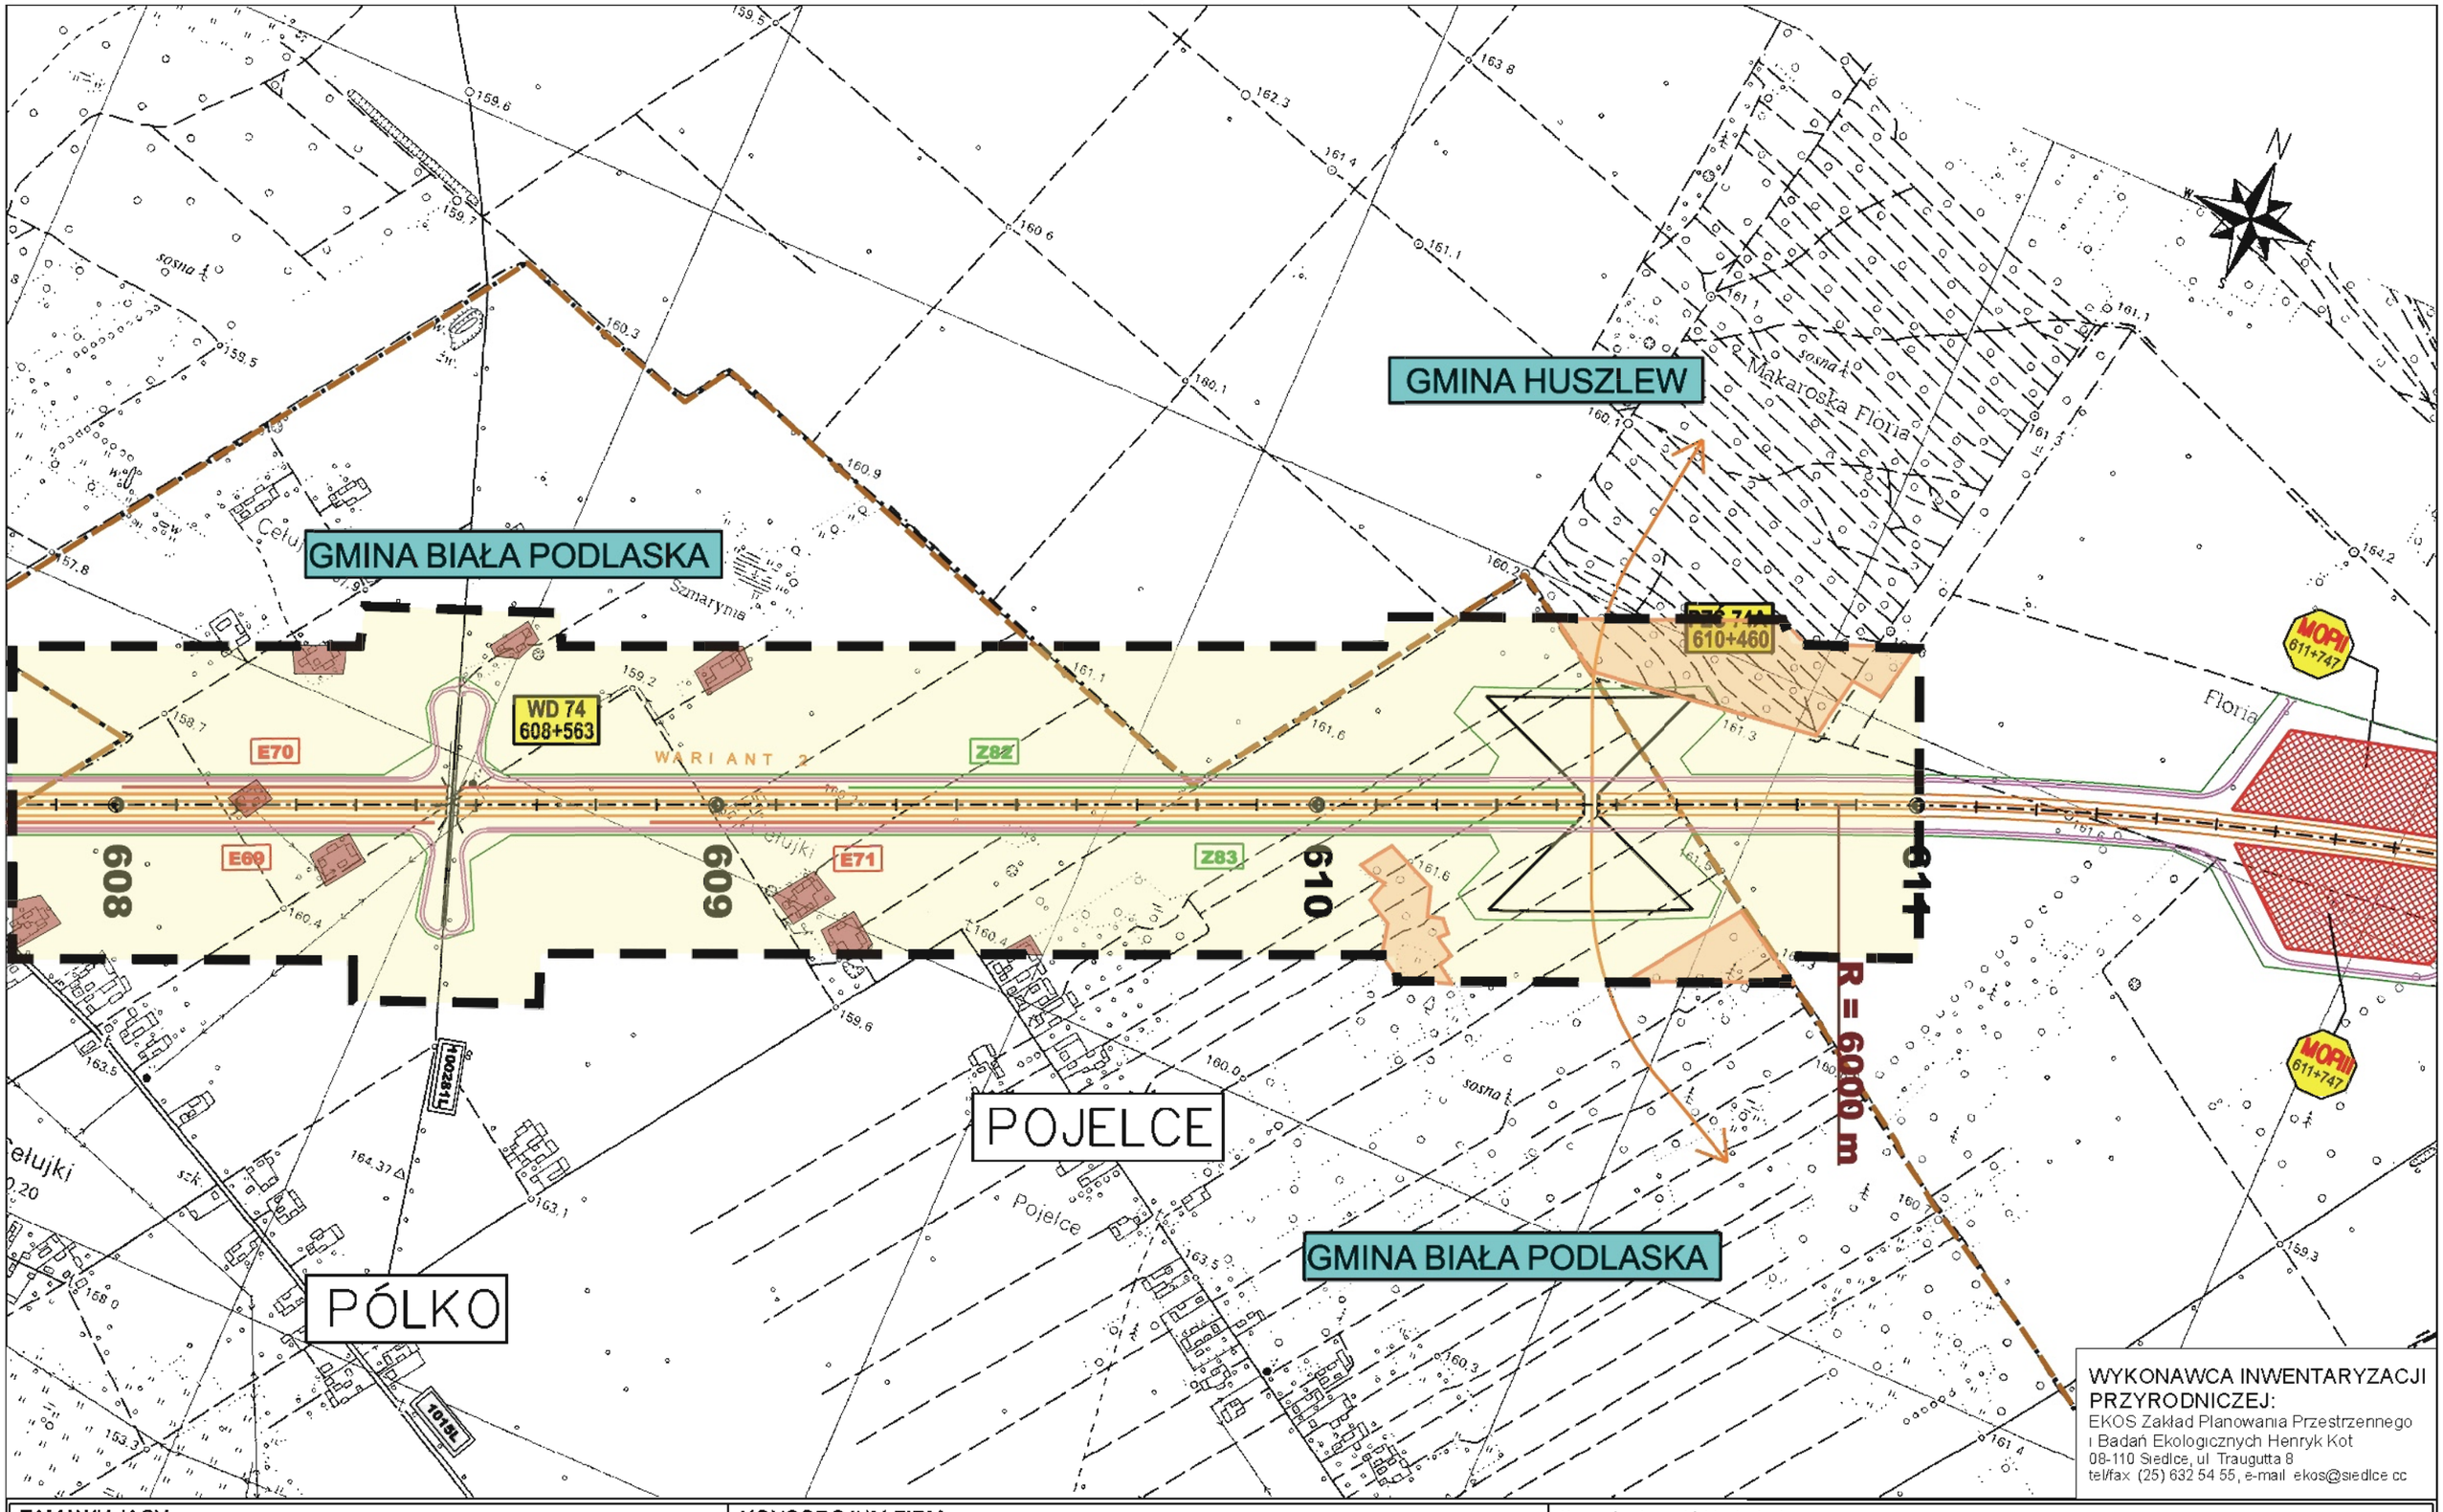

WYKONAWCA INWENTARYZACJI PRZYRODNICZEJ:
EKOS Zakład Planowania Przestrzennego i Badań Ekologicznych Henryk Kot
08-110 Siedlce, ul. Traugutta 8
tel/fax (25) 632 54 55, e-mail ekos@siedlce.cc

ZAMAWIAJĄCY:

GENERALNA DYREKCJA DRÓG KRAJOWYCH I AUTOSTRAD
00-848 WARSZAWA
ul. Żelazna 59
tel. (22) 375 88 88

KONSORCJUM FIRM:

DHV POLSKA Sp. z o.o.
ul. Domaniewska 41
02-672 Warszawa
tel. (22) 606 28 02 ; fax (22) 606 28 03
e-mail: dhvpolska@dhv.pl

MGGP S.A.
ul. Kaczkowskiego 6
33-100 Tarnów
tel. (14) 626 38 90 ; fax (14) 626 45 39
e-mail: mggp@mggp.com.pl


DRO-KONSULT Sp.z o.o.
ul. Odrowąża 15
03-310 Warszawa
tel/fax: (22) 614 47 77
e-mail: warszawa@drokonsult.com.pl

Nazwa i adres obiektu budowlanego:

AUTOSTRADA A-2 NA ODCINKU WARSZAWA - KUKURYKI

Nazwa rysunku: Lasy, siedliska i rośliny chronione
skala 1:10000 - WARIANT 2

Nr rysunku: 12.2.28

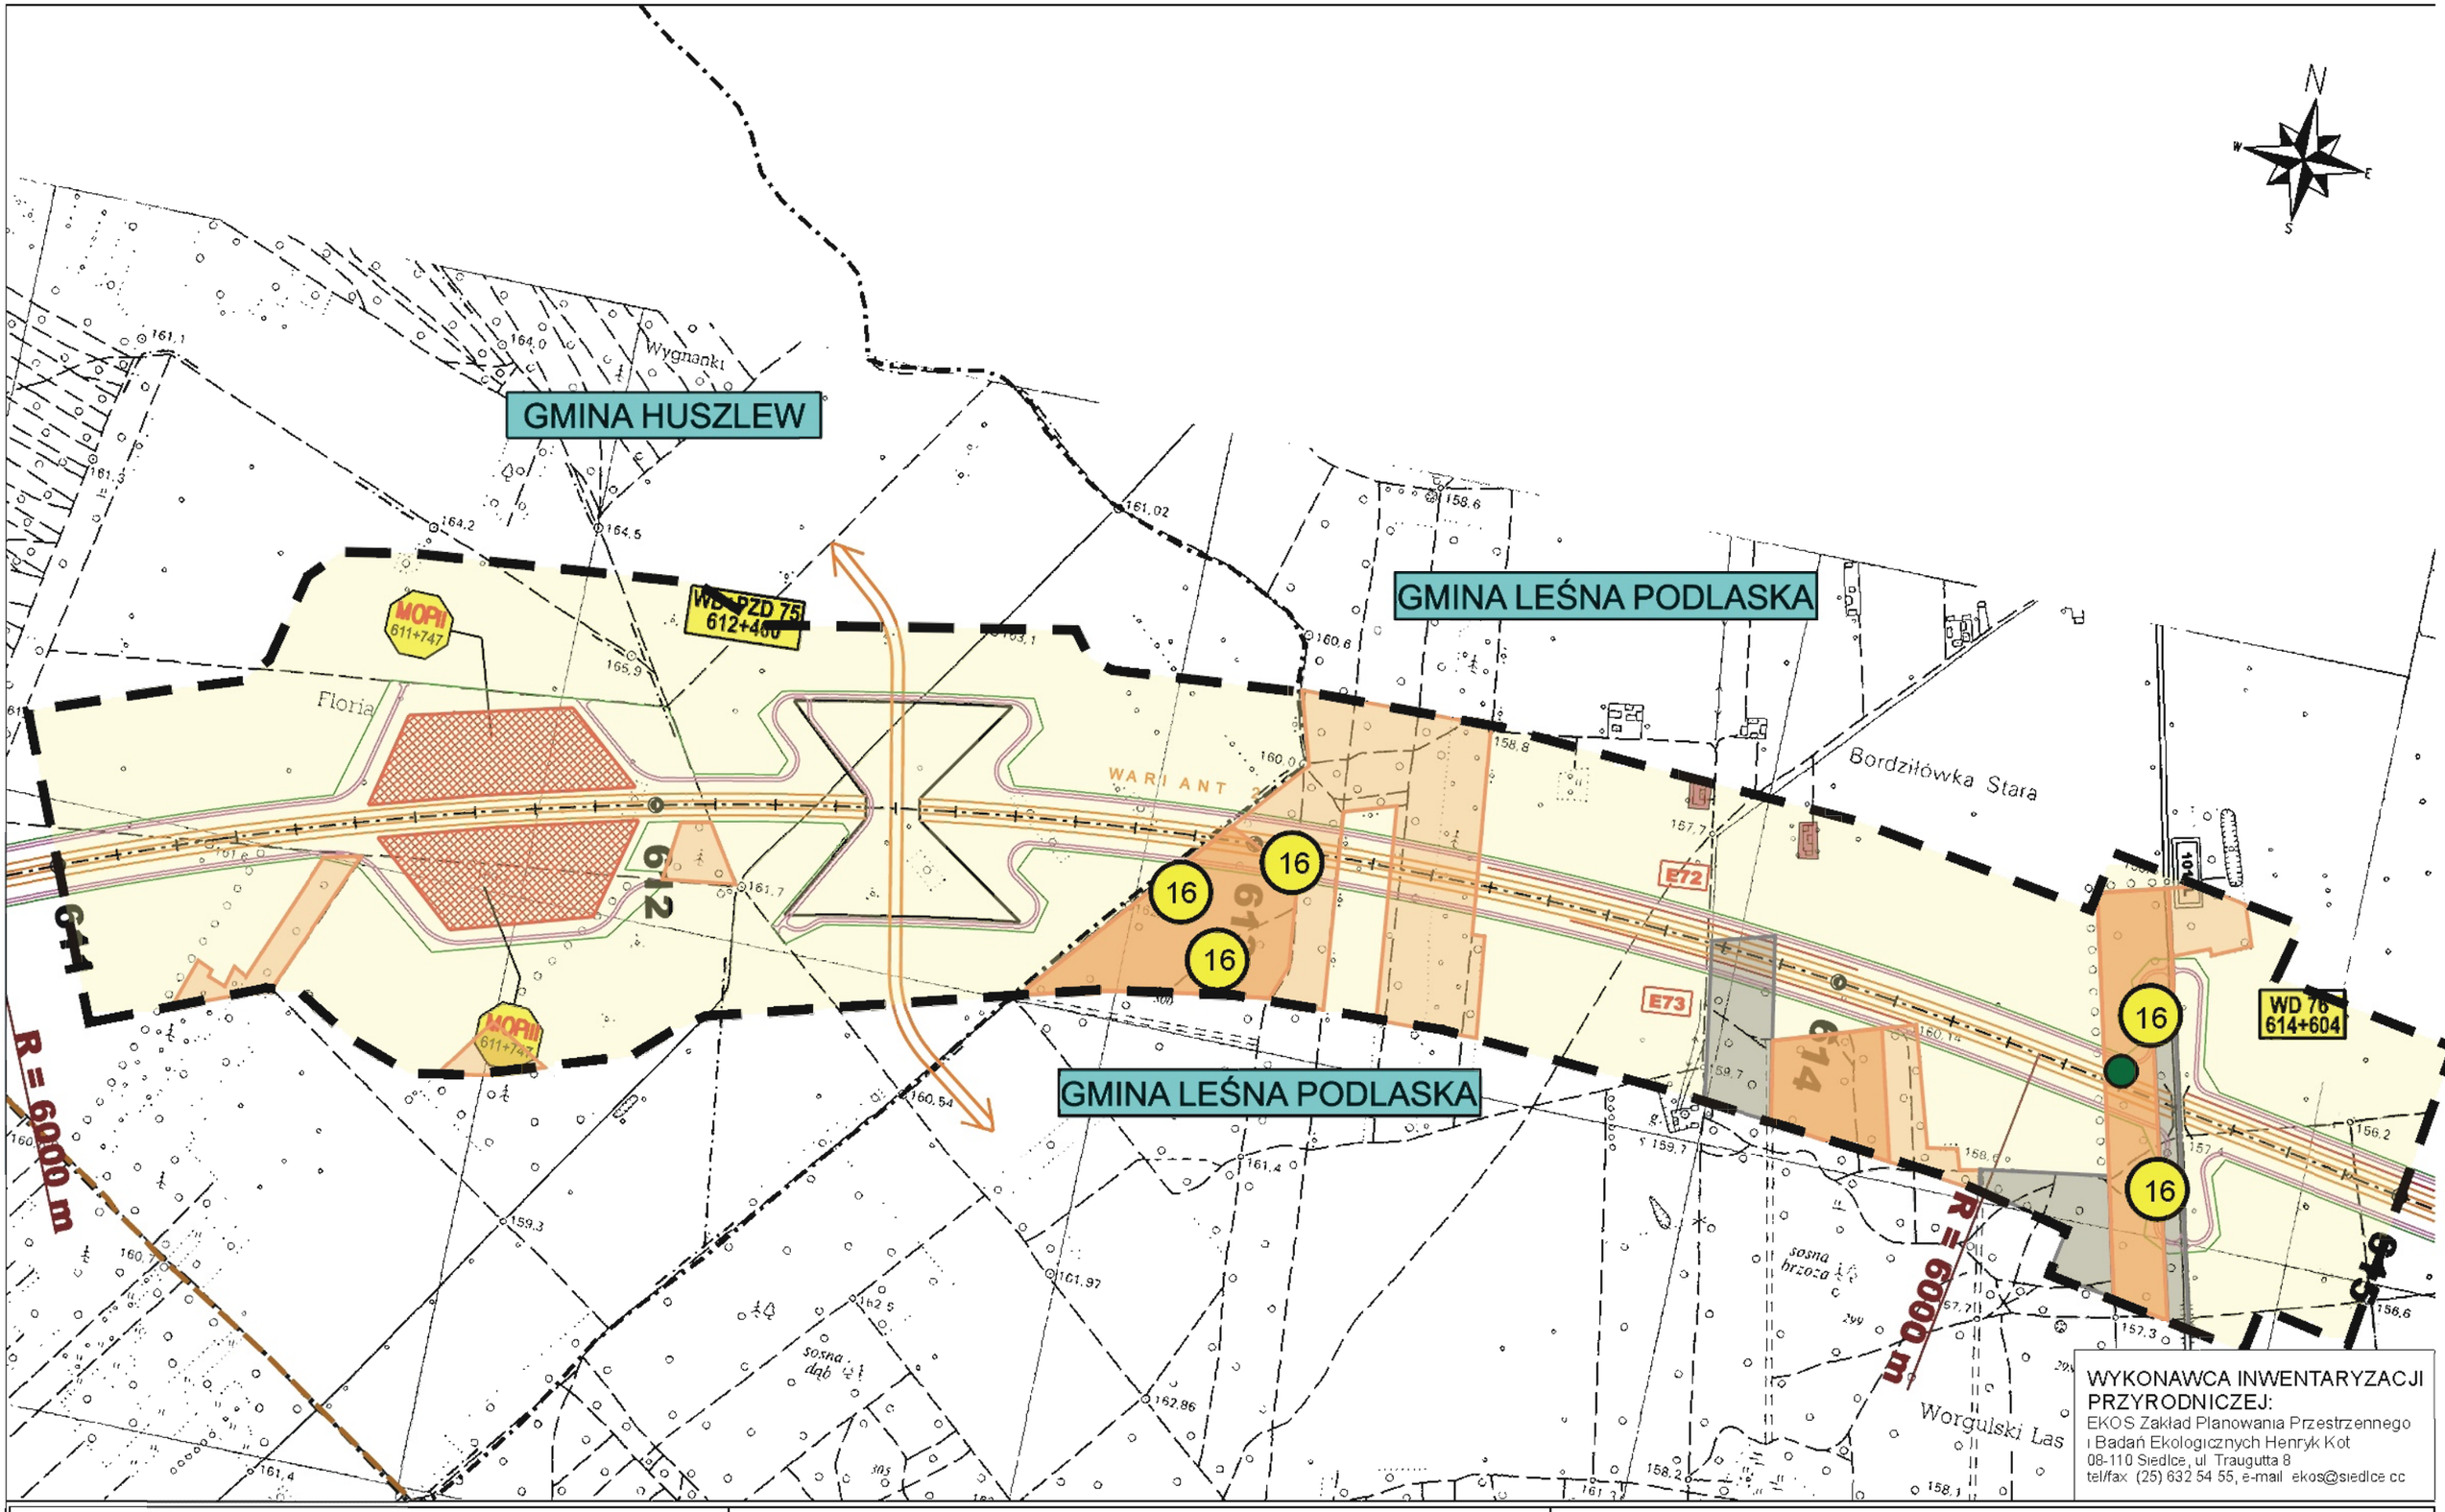

WYKONAWCA INWENTARYZACJI PRZYRODNICZEJ:
EKOS Zakład Planowania Przestrzennego i Badań Ekologicznych Henryk Kot
08-110 Siedlce, ul. Traugutta 8
tel/fax (25) 632 54 55, e-mail ekos@siedlce.cc

ZAMAWIAJĄCY:

GENERALNA DYREKCJA DRÓG KRAJOWYCH I AUTOSTRAD
00-848 WARSZAWA
ul. Żelazna 59
tel. (22) 375 88 88

KONSORCJUM FIRM:

DHV POLSKA Sp. z o.o.
ul. Domaniewska 41
02-672 Warszawa
tel. (22) 606 28 02 ; fax (22) 606 28 03
e-mail: dhvpolska@dhv.pl

MGGP S.A.
ul. Kaczkowskiego 6
33-100 Tarnów
tel. (14) 626 38 90 ; fax (14) 626 45 39
e-mail: mggp@mggp.com.pl


DRO-KONSULT Sp.z o.o.
ul. Odrowąża 15
03-310 Warszawa
tel/fax: (22) 614 47 77
e-mail: warszawa@drokonsult.com.pl

Nazwa i adres obiektu budowlanego:

AUTOSTRADA A-2 NA ODCINKU WARSZAWA - KUKURYKI

Nazwa rysunku: Lasy, siedliska i rośliny chronione
skala 1:10000 - WARIANT 2

Nr rysunku:
12.2.29

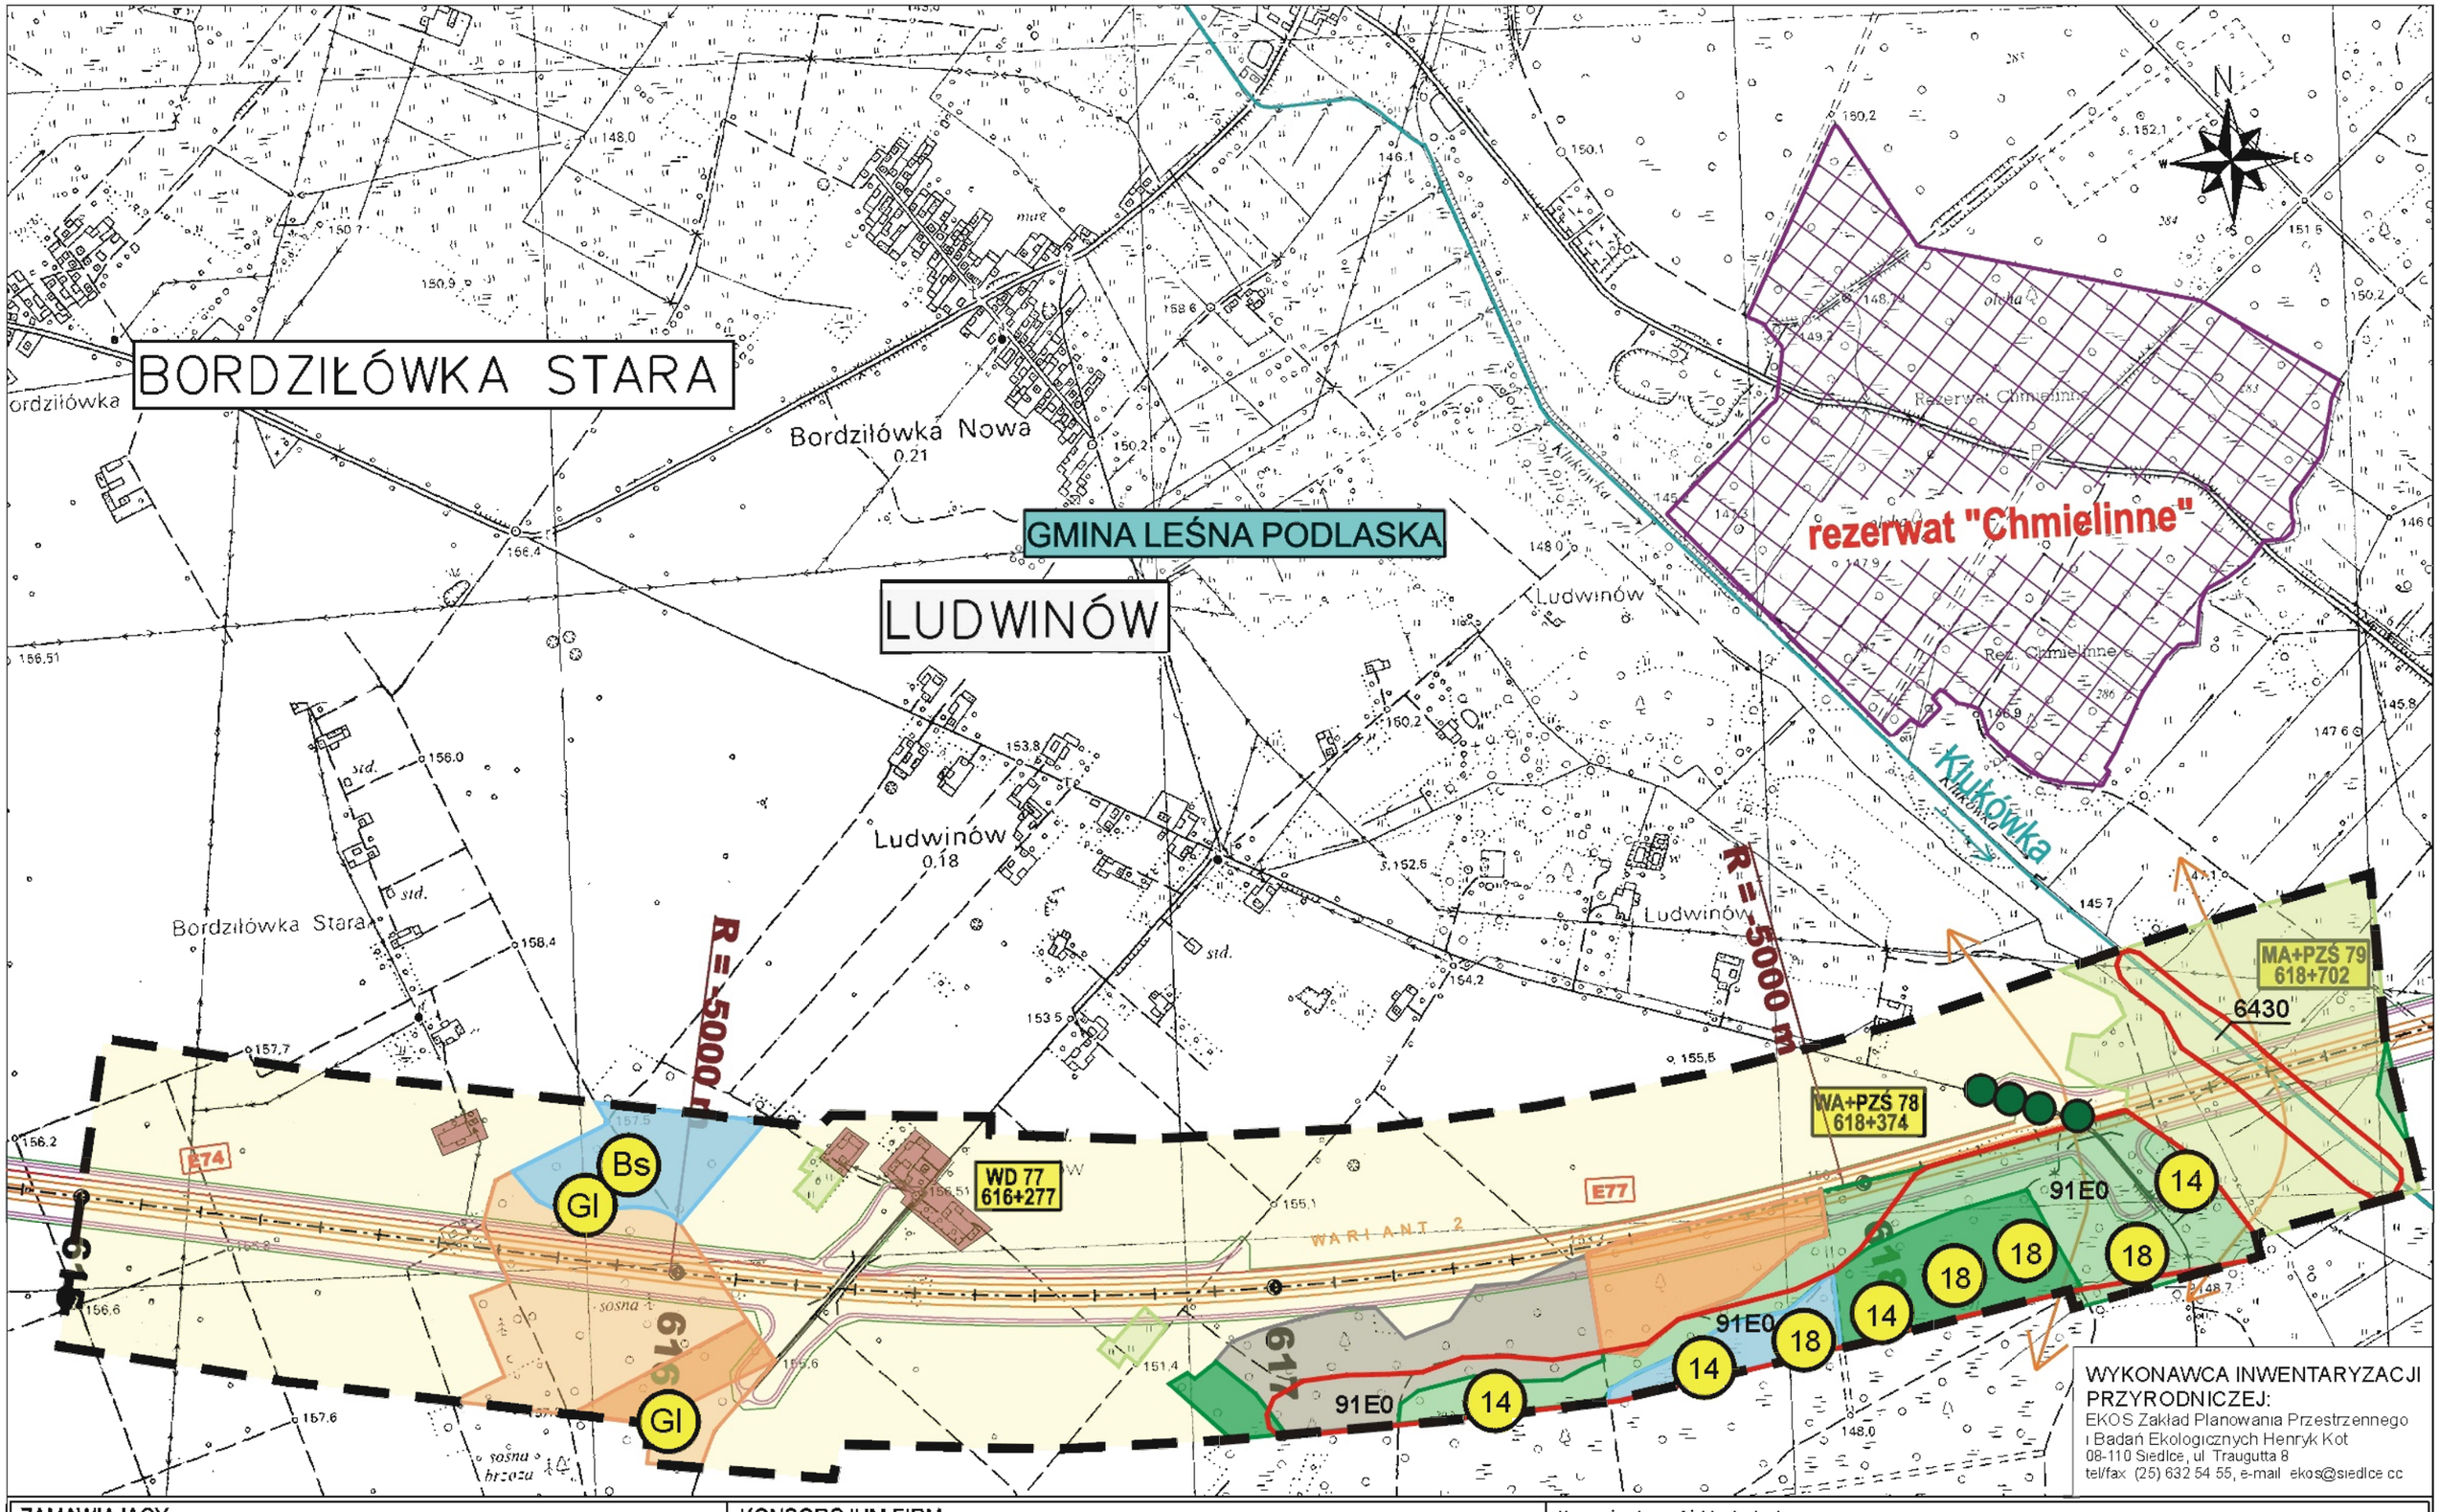

WYKONAWCA INWENTARYZACJI PRZYRODNICZEJ:
EKOS Zakład Planowania Przestrzennego i Badań Ekologicznych Henryk Kot
08-110 Siedlce, ul. Traugutta 8
tel/fax (25) 632 54 55, e-mail ekos@siedlce.cc

ZAMAWIAJĄCY:
GENERALNA DYREKCJA DRÓG KRAJOWYCH I AUTOSTRAD
00-848 WARSZAWA
ul. Żelazna 59
tel. (22) 375 88 88

KONSORCJUM FIRM:

DHV POLSKA Sp. z o.o.
ul. Domaniewska 41
02-672 Warszawa
tel. (22) 606 28 02 ; fax (22) 606 28 03
e-mail: dhvpolska@dhv.pl


MGGP S.A.
ul. Kaczkowskiego 6
33-100 Tarnów
tel. (14) 626 38 90 ; fax (14) 626 45 39
e-mail: mggp@mggp.com.pl

DRO-KONSULT Sp.z o.o.
ul. Odrowąża 15
03-310 Warszawa
tel/fax: (22) 614 47 77
e-mail: warszawa@drokonsult.com.pl

Nazwa i adres obiektu budowlanego:
AUTOSTRADA A-2 NA ODCINKU WARSZAWA - KUKURYKI

Nazwa rysunku: Lasy, siedliska i rośliny chronione
skala 1:10000 - WARIANT 2

Nr rysunku:
12.2.30

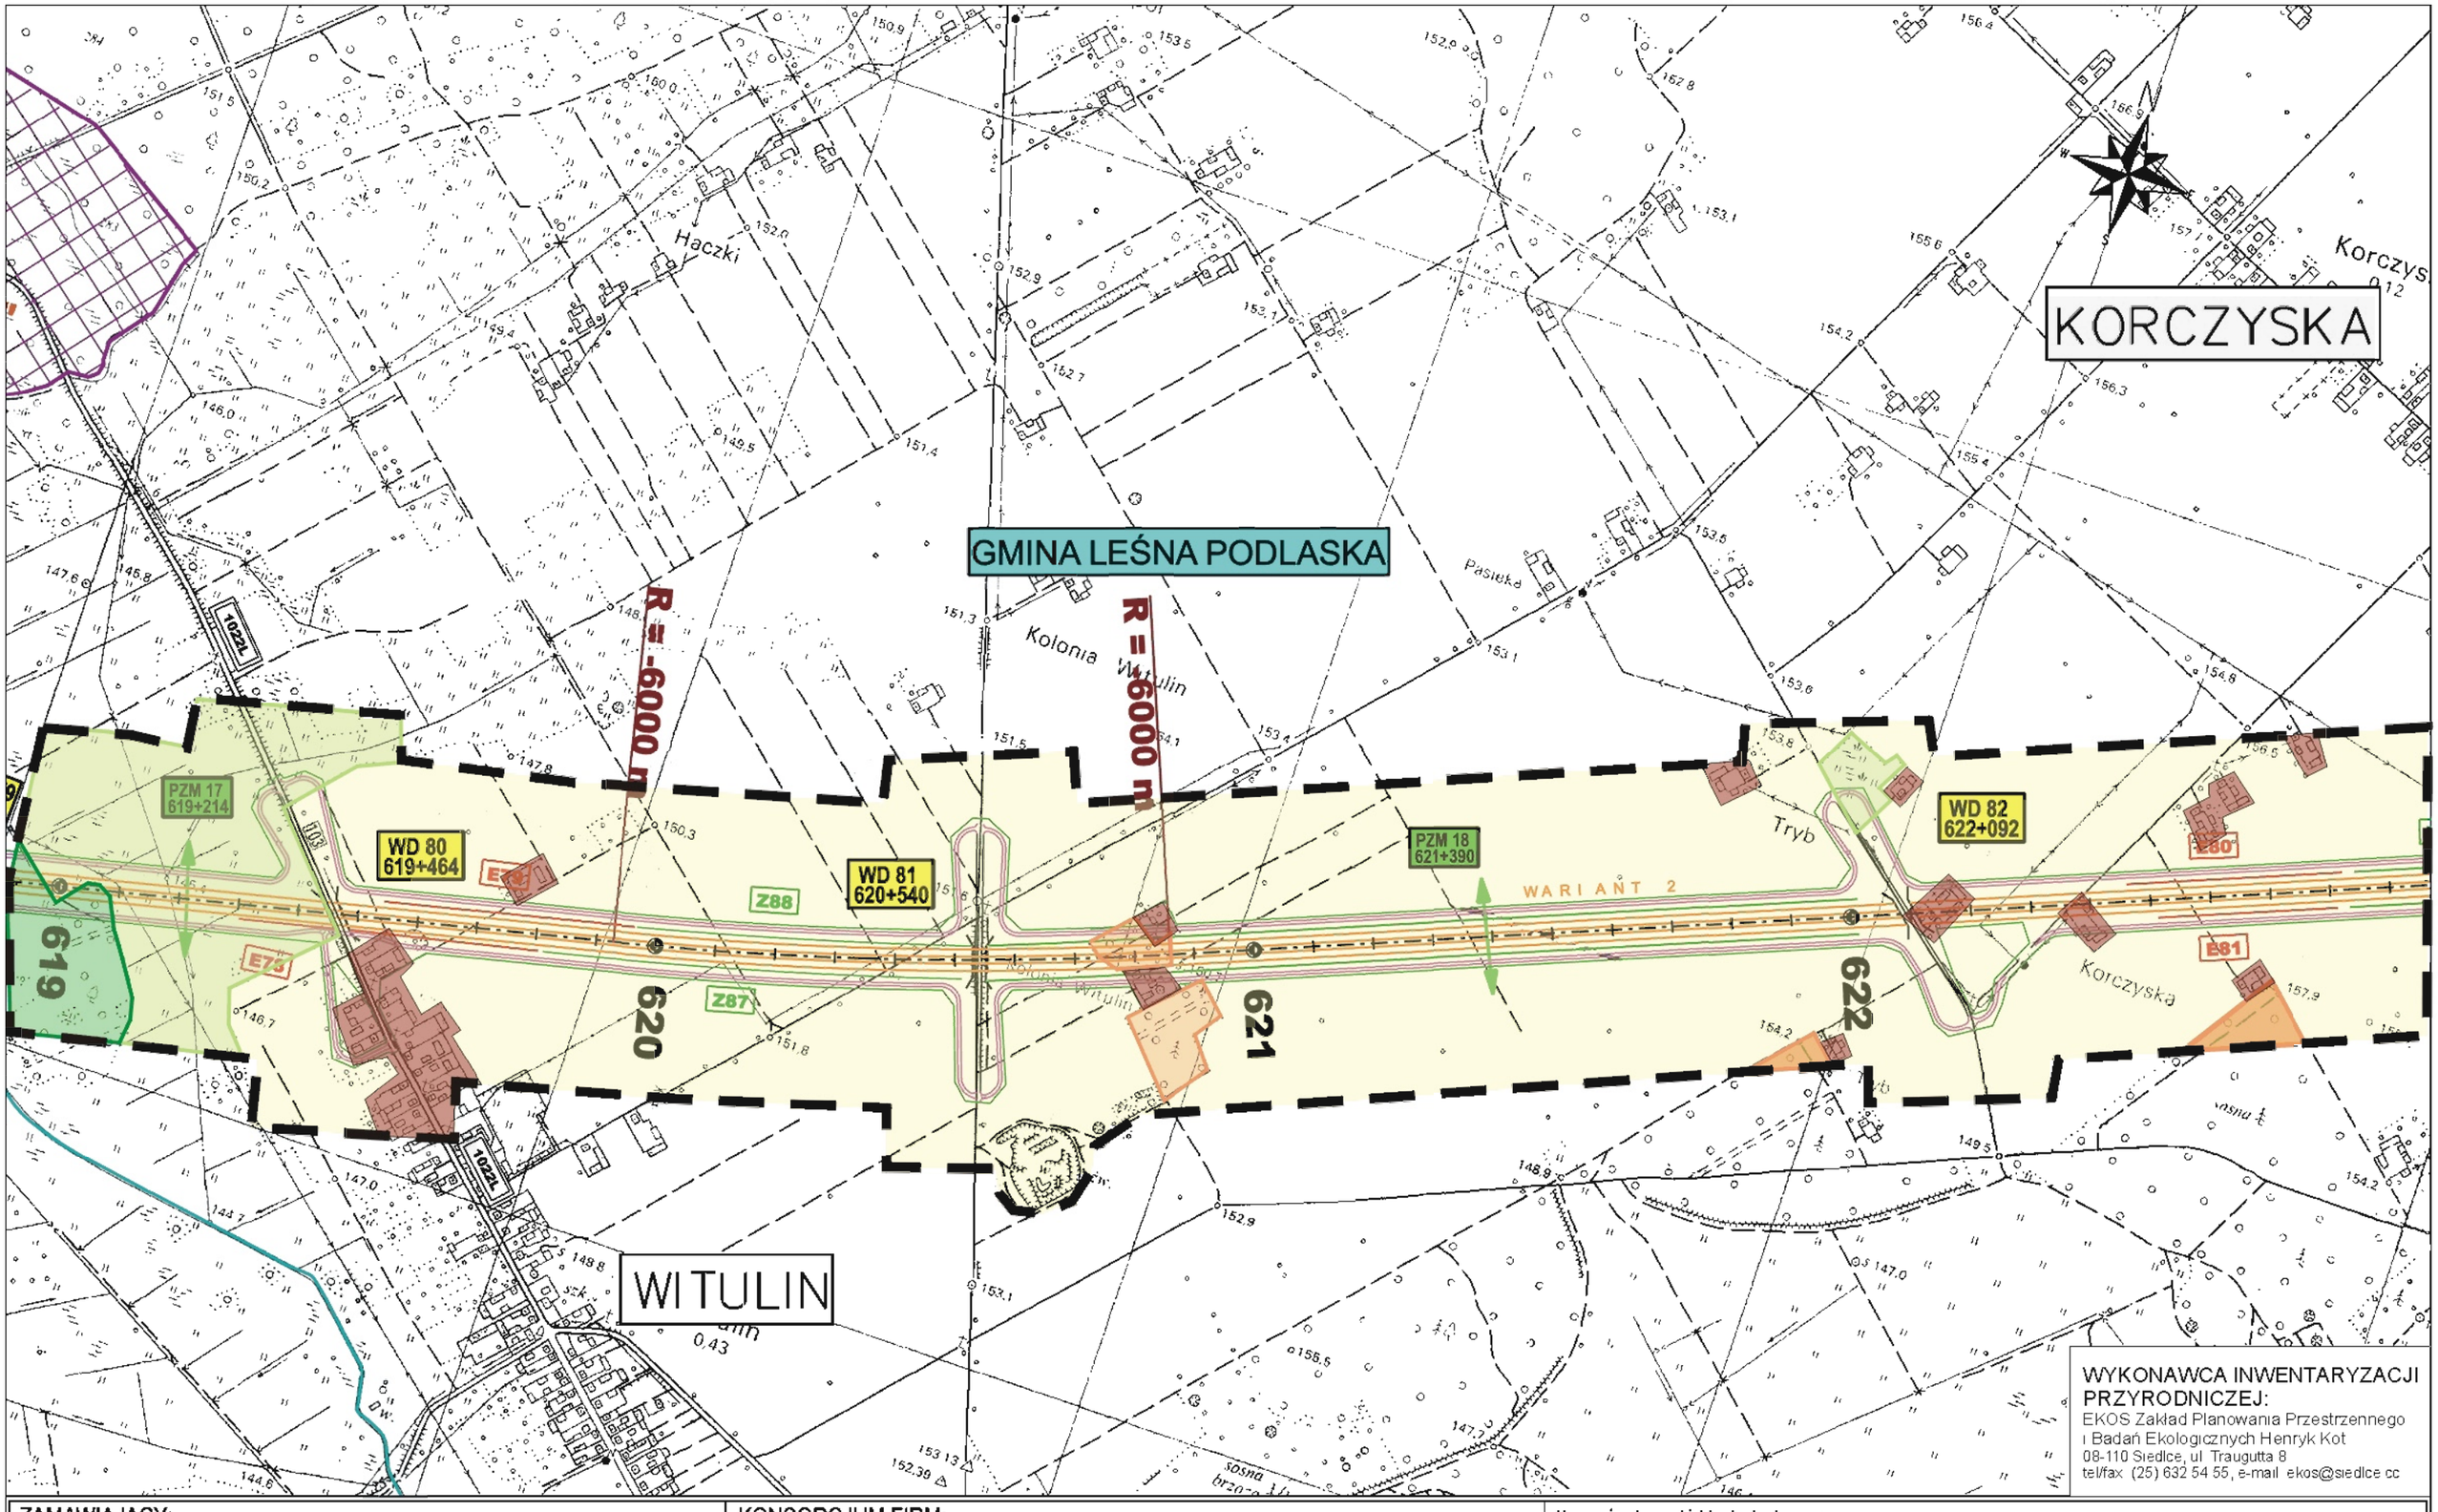

WYKONAWCA INWENTARYZACJI PRZYRODNICZEJ:
EKOS Zakład Planowania Przestrzennego i Badań Ekologicznych Henryk Kot
08-110 Siedlce, ul. Traugutta 8
tel/fax (25) 632 54 55, e-mail ekos@siedlce.cc

ZAMAWIAJĄCY:
GENERALNA DYREKCJA DRÓG KRAJOWYCH I AUTOSTRAD
00-848 WARSZAWA
ul. Żelazna 59
tel. (22) 375 88 88

KONSORCJUM FIRM:

DHV POLSKA Sp. z o.o.
ul. Domaniewska 41
02-672 Warszawa
tel. (22) 606 28 02 ; fax (22) 606 28 03
e-mail: dhvpolska@dhv.pl

MGGP S.A.
ul. Kaczkowskiego 6
33-100 Tarnów
tel. (14) 626 38 90 ; fax (14) 626 45 39
e-mail: mggp@mggp.com.pl

DRO-KONSULT Sp.z o.o.
ul. Odrowąża 15
03-310 Warszawa
tel/fax: (22) 614 47 77
e-mail: warszawa@drokonsult.com.pl

Nazwa i adres obiektu budowlanego:
AUTOSTRADA A-2 NA ODCINKU WARSZAWA - KUKURYKI

Nazwa rysunku: Lasy, siedliska i rośliny chronione
skala 1:10000 - WARIANT 2

Nr rysunku:
12.2.31

GMINA LEŚNA PODLASKA

GMINA KONSTANTYNÓW

GMINA JANÓW PO

OSSÓWKA

811 KONSTANTYNÓW

811 BIAŁA PODLASKA

węzeł "Ossówka"

WD 83 623+501

WD 84 624+627

WD 85 624+868

PZD 85A 625+896

WD 86 626+594

OUA 624+651

WARIANT 2

E82 E83 E84 E85

Z90 Z91 Z92

623 624 625 626

R=10000m

Kolonia Ossówka

Komarno - Kolonia

Klonownica - Plac

16 9170 7 16 16

WYKONAWCA INWENTARYZACJI PRZYRODNICZEJ:
EKOS Zakład Planowania Przestrzennego i Badań Ekologicznych Henryk Kot
08-110 Siedlce, ul. Traugutta 8
tel/fax (25) 632 54 55, e-mail ekos@siedlce.cc

ZAMAWIAJĄCY:

GENERALNA DYREKCJA DRÓG KRAJOWYCH I AUTOSTRAD
00-848 WARSZAWA
ul. Żelazna 59
tel. (22) 375 88 88

KONSORCJUM FIRM:

DHV POLSKA Sp. z o.o.
ul. Domaniewska 41
02-672 Warszawa
tel. (22) 606 28 02 ; fax (22) 606 28 03
e-mail: dhvpolska@dhv.pl

MGGP S.A.
ul. Kaczkowskiego 6
33-100 Tarnów
tel. (14) 626 38 90 ; fax (14) 626 45 39
e-mail: mggp@mggp.com.pl


DRO-KONSULT Sp.z o.o.
ul. Odrowąża 15
03-310 Warszawa
tel/fax: (22) 614 47 77
e-mail: warszawa@drokonsult.com.pl

Nazwa i adres obiektu budowlanego:

AUTOSTRADA A-2 NA ODCINKU WARSZAWA - KUKURYKI

Nazwa rysunku: Lasy, siedliska i rośliny chronione
skala 1:10000 - WARIANT 2

Nr rysunku:
12.2.32

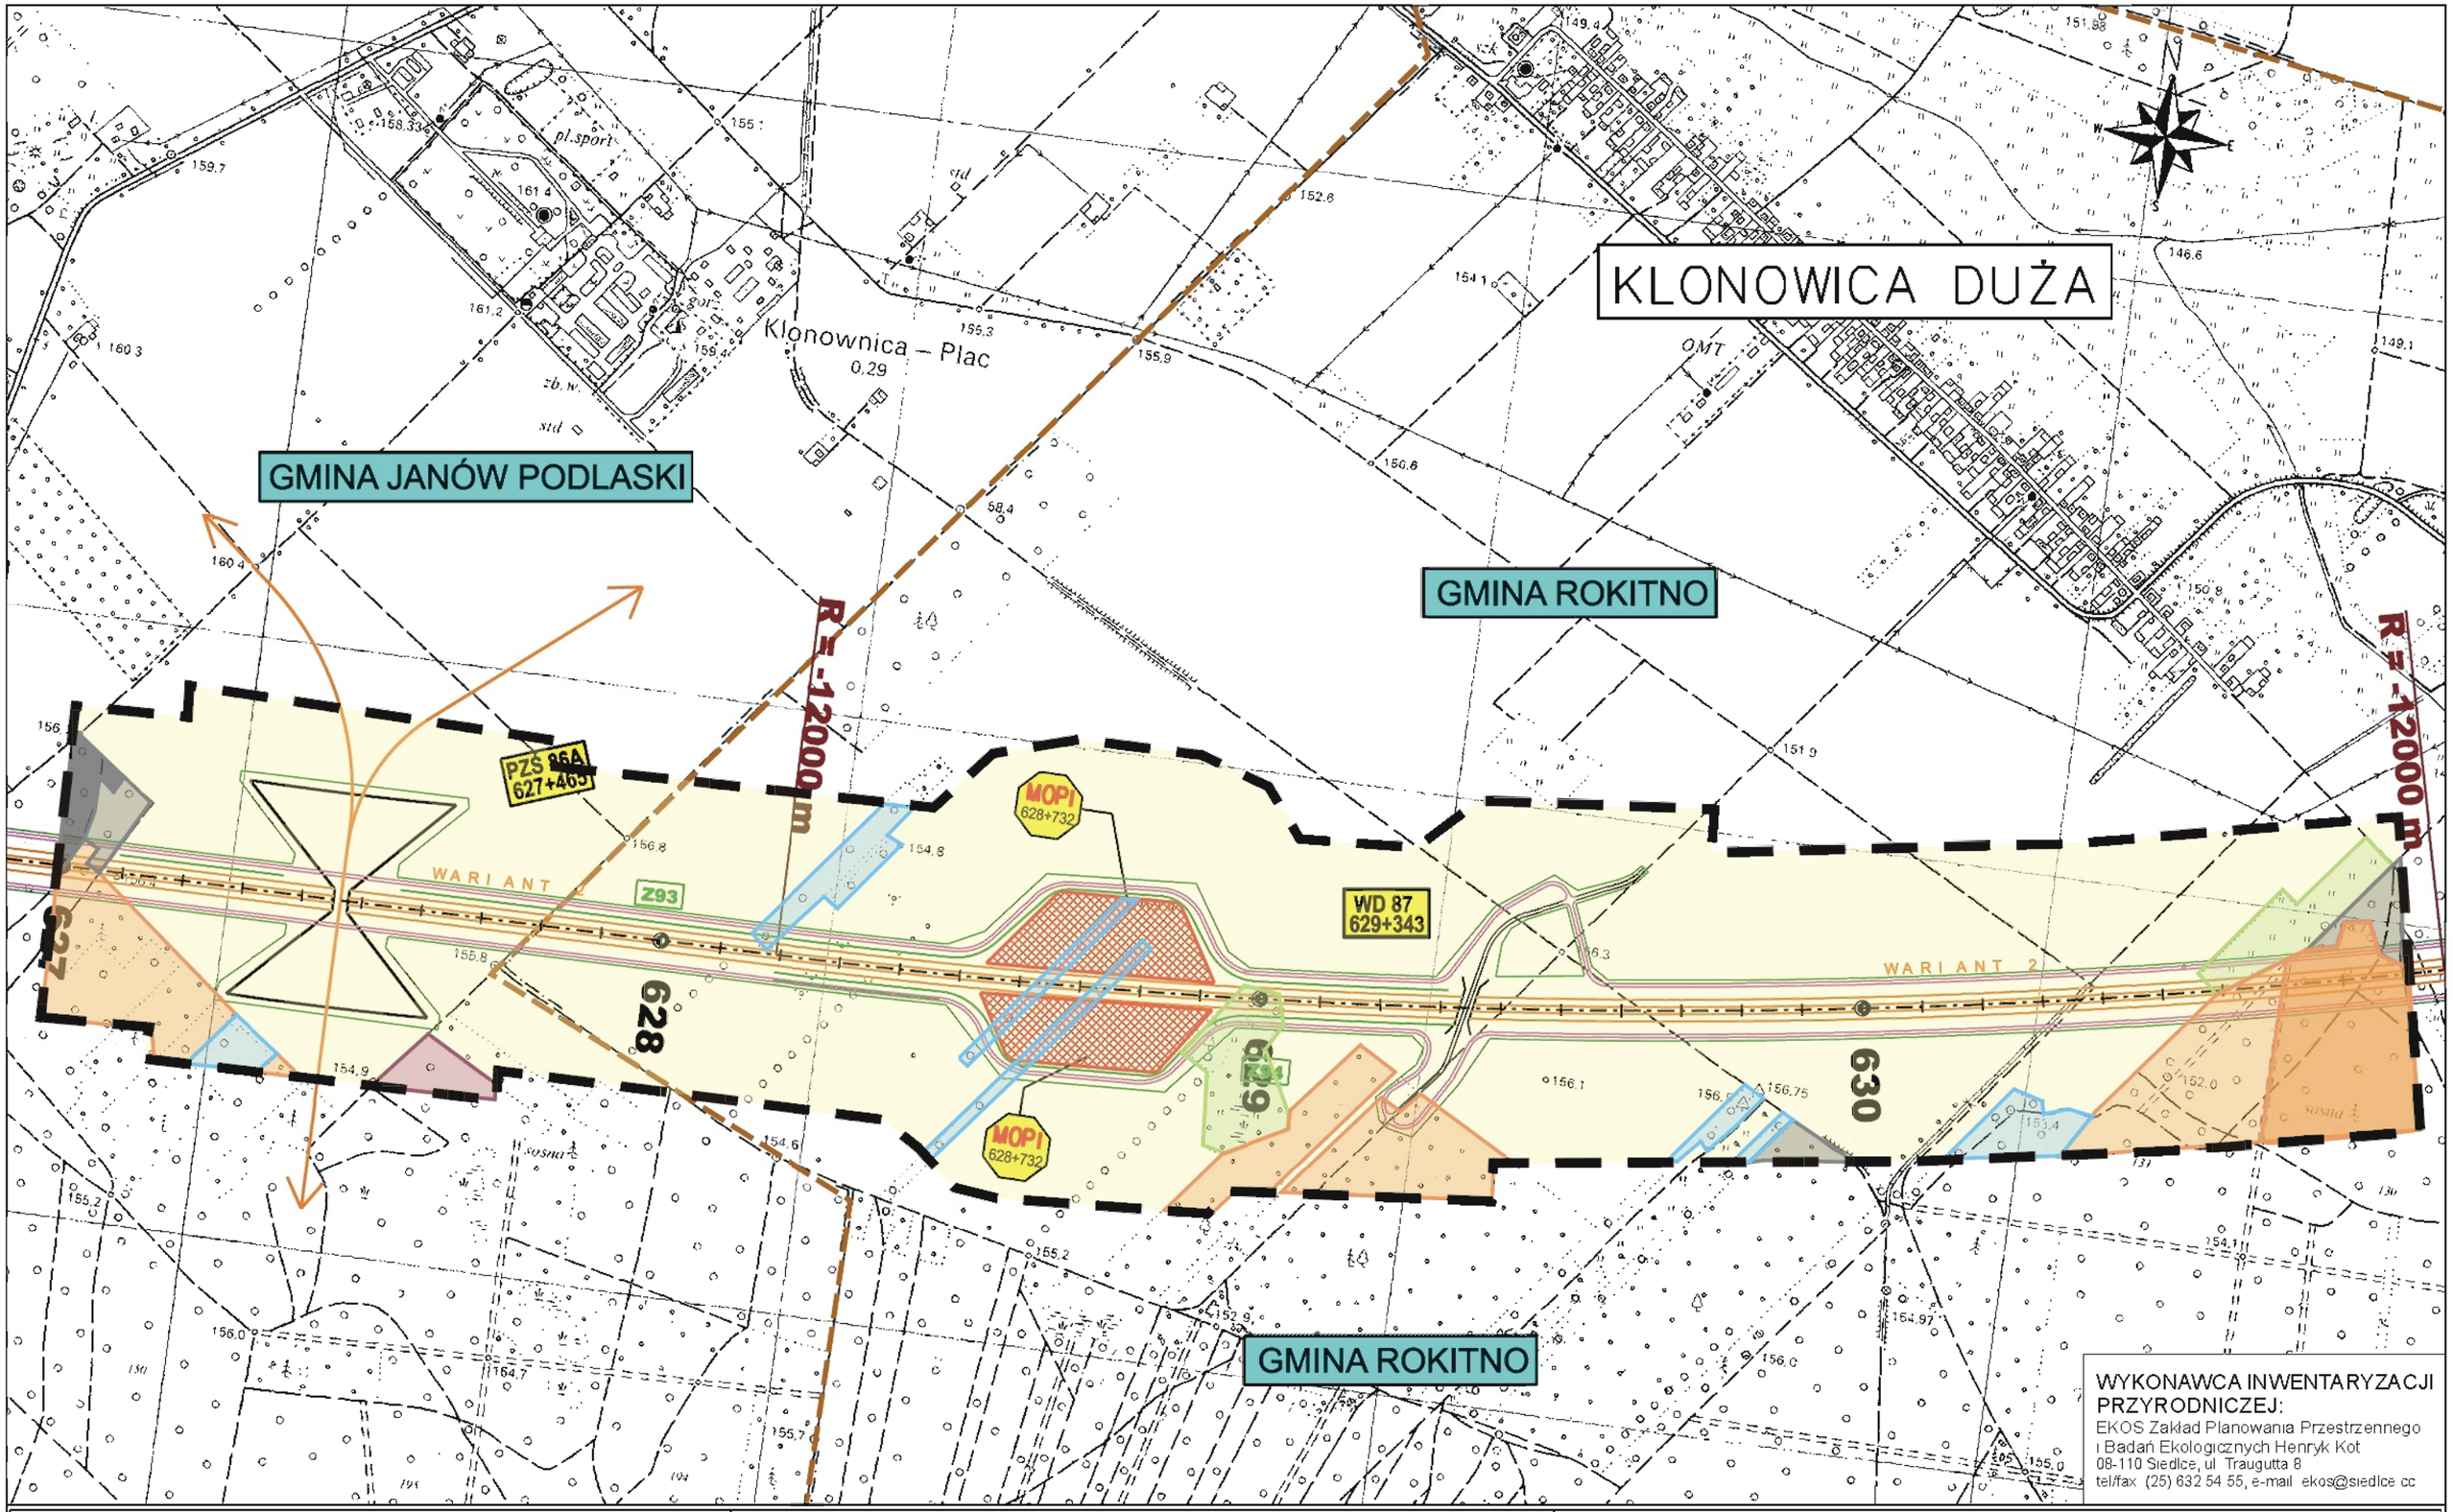

WYKONAWCA INWENTARYZACJI PRZYRODNICZEJ:
EKOS Zakład Planowania Przestrzennego i Badań Ekologicznych Henryk Kot
08-110 Siedlce, ul. Traugutta 8
tel./fax (25) 632 54 55, e-mail: ekos@siedlce.cc

ZAMAWIAJĄCY:

GENERALNA DYREKCJA DRÓG KRAJOWYCH I AUTOSTRAD
00-848 WARSZAWA
ul. Żelazna 59
tel. (22) 375 88 88

KONSORCJUM FIRM:

DHV POLSKA Sp. z o.o.
ul. Domaniewska 41
02-672 Warszawa
tel. (22) 606 26 02 ; fax (22) 606 26 03
e-mail: dhvpolska@dhv.pl

MGGP S.A.
ul. Kaczkowskiego 6
33-100 Tarnów
tel. (14) 626 38 90 ; fax (14) 626 45 39
e-mail: mggp@mggp.com.pl


DRO-KONSULT Sp.z o.o.
ul. Odrowąża 15
03-310 Warszawa
tel/fax: (22) 614 47 77
e-mail: warszawa@drokonsult.com.pl

Nazwa i adres obiektu budowlanego:

AUTOSTRADA A-2 NA ODCINKU WARSZAWA - KUKURYKI

Nazwa rysunku: Lasy, siedliska i rośliny chronione
skala 1:10000 - WARIANT 2

Nr rysunku:
12.2.33

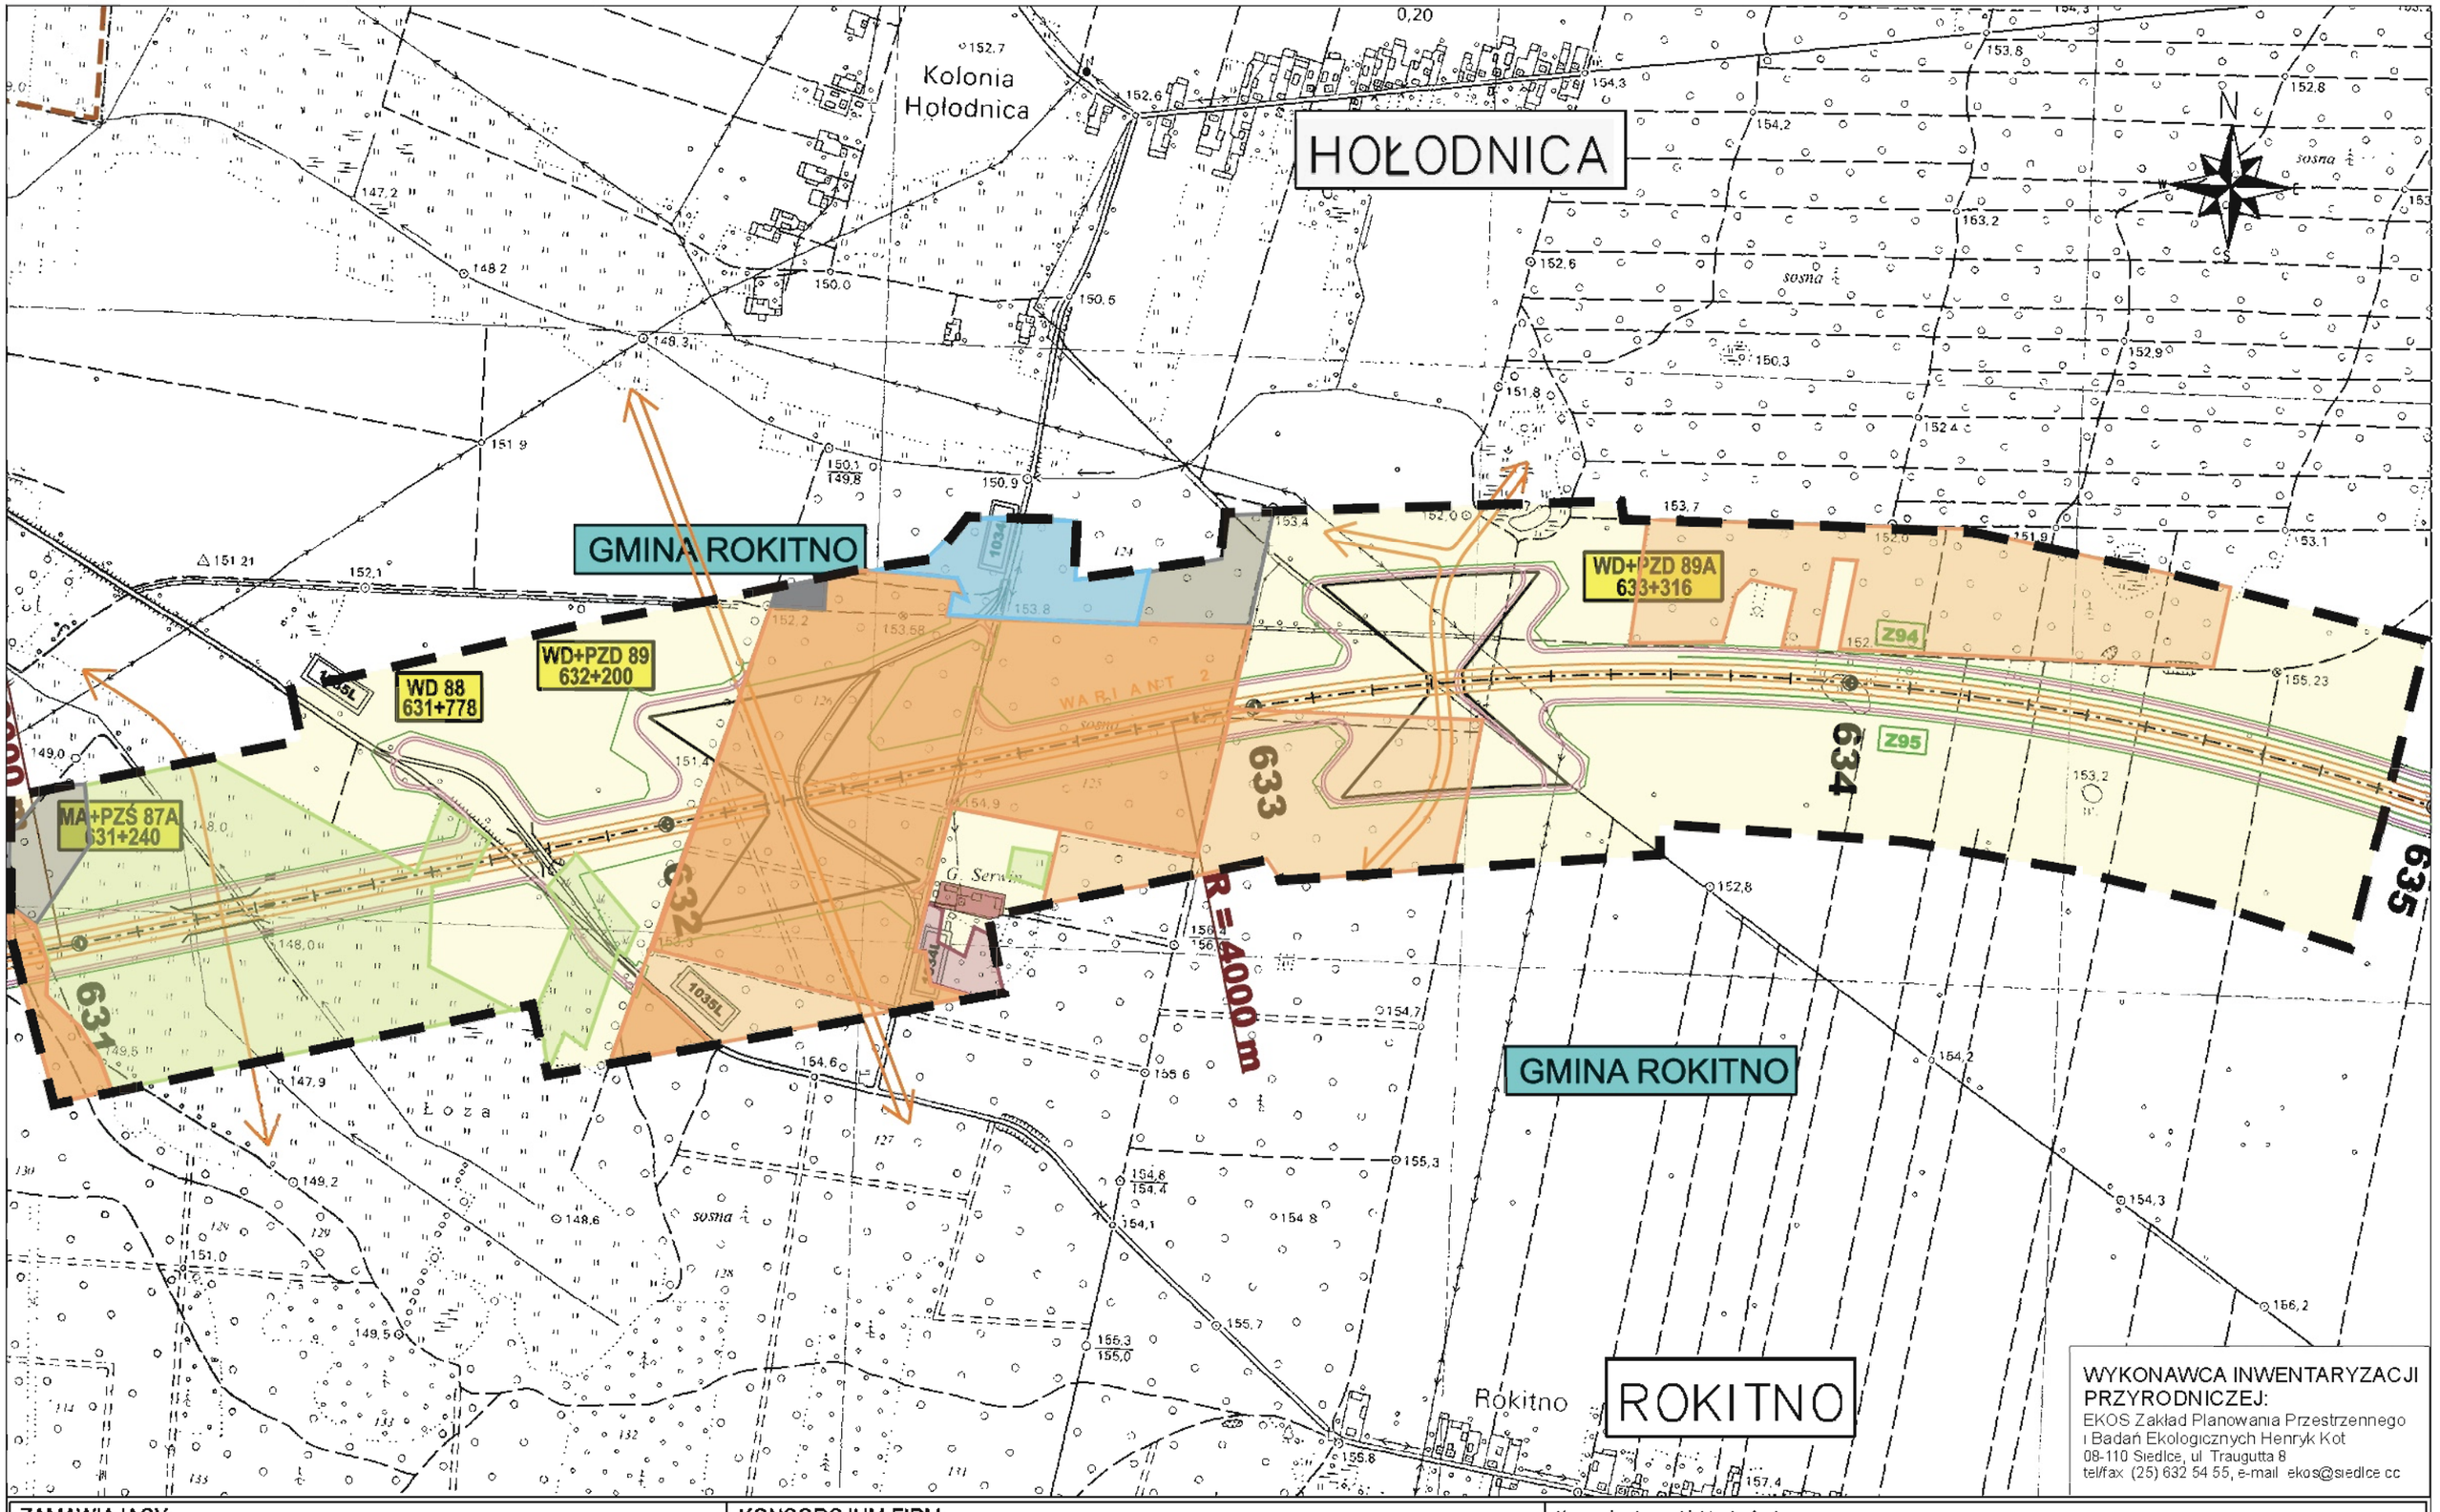

WYKONAWCA INWENTARYZACJI PRZYRODNICZEJ:
EKOS Zakład Planowania Przestrzennego i Badań Ekologicznych Henryk Kot
08-110 Siedlce, ul. Traugutta 8
tel/fax (25) 632 54 55, e-mail ekos@siedlce.cc

ZAMAWIAJĄCY:
GENERALNA DYREKCJA DRÓG KRAJOWYCH I AUTOSTRAD
00-848 WARSZAWA
ul. Żelazna 59
tel. (22) 375 88 88

KONSORCJUM FIRM:

DHV POLSKA Sp. z o.o.
ul. Domaniewska 41
02-672 Warszawa
tel. (22) 606 26 02 ; fax (22) 606 26 03
e-mail: dhvpolska@dhv.pl

MGGP S.A.
ul. Kaczkowskiego 6
33-100 Tarnów
tel. (14) 626 38 90 ; fax (14) 626 45 39
e-mail: mggp@mggp.com.pl

DRO-KONSULT Sp.z o.o.
ul. Odrowąża 15
03-310 Warszawa
tel/fax: (22) 614 47 77
e-mail: warszawa@drokonsult.com.pl

Nazwa i adres obiektu budowlanego:
AUTOSTRADA A-2 NA ODCINKU WARSZAWA - KUKURYKI

Nazwa rysunku: Lasy, siedliska i rośliny chronione
skala 1:10000 - WARIANT 2

Nr rysunku: 12.2.34

GMINA ROKITNO

KOLONIA ROKITNO

ROKITNO

LIPNICA

635

636

637

638

639

WD 90
636+271

WD 91
637+445

PZM 19
638+413

WD 92
638+948

WARIANT 2

R = 4000 m

R = 1500 m

Kolonia

Siedlisko

Pokinianka
0.11

Kolonia ROK...
0.13

Rokitno

1036L

1035L

1038L

Z96

Z97

E87

E88

WYKONAWCA INWENTARYZACJI PRZYRODNICZEJ:
EKOS Zakład Planowania Przestrzennego i Badań Ekologicznych Henryk Kot
08-110 Siedlce, ul. Traugutta 8
tel/fax (25) 632 54 55, e-mail: ekos@siedlce.cc

ZAMAWIAJĄCY:
GENERALNA DYREKCJA DRÓG KRAJOWYCH I AUTOSTRAD
00-848 WARSZAWA
ul. Żelazna 59
tel. (22) 375 88 88

KONSORCJUM FIRM:

DHV POLSKA Sp. z o.o.
ul. Domaniewska 41
02-672 Warszawa
tel. (22) 606 28 02 ; fax (22) 606 28 03
e-mail: dhvpolska@dhv.pl

MGGP S.A.
ul. Kaczkowskiego 6
33-100 Tarnów
tel. (14) 626 38 90 ; fax (14) 626 45 39
e-mail: mggp@mggp.com.pl


DRO-KONSULT Sp.z o.o.
ul. Odrowąża 15
03-310 Warszawa
tel/fax: (22) 614 47 77
e-mail: warszawa@drokonsult.com.pl

Nazwa i adres obiektu budowlanego:

AUTOSTRADA A-2 NA ODCINKU WARSZAWA - KUKURYKI

Nazwa rysunku: Lasy, siedliska i rośliny chronione
skala 1:10000 - WARIANT 2

Nr rysunku:
12.2.35

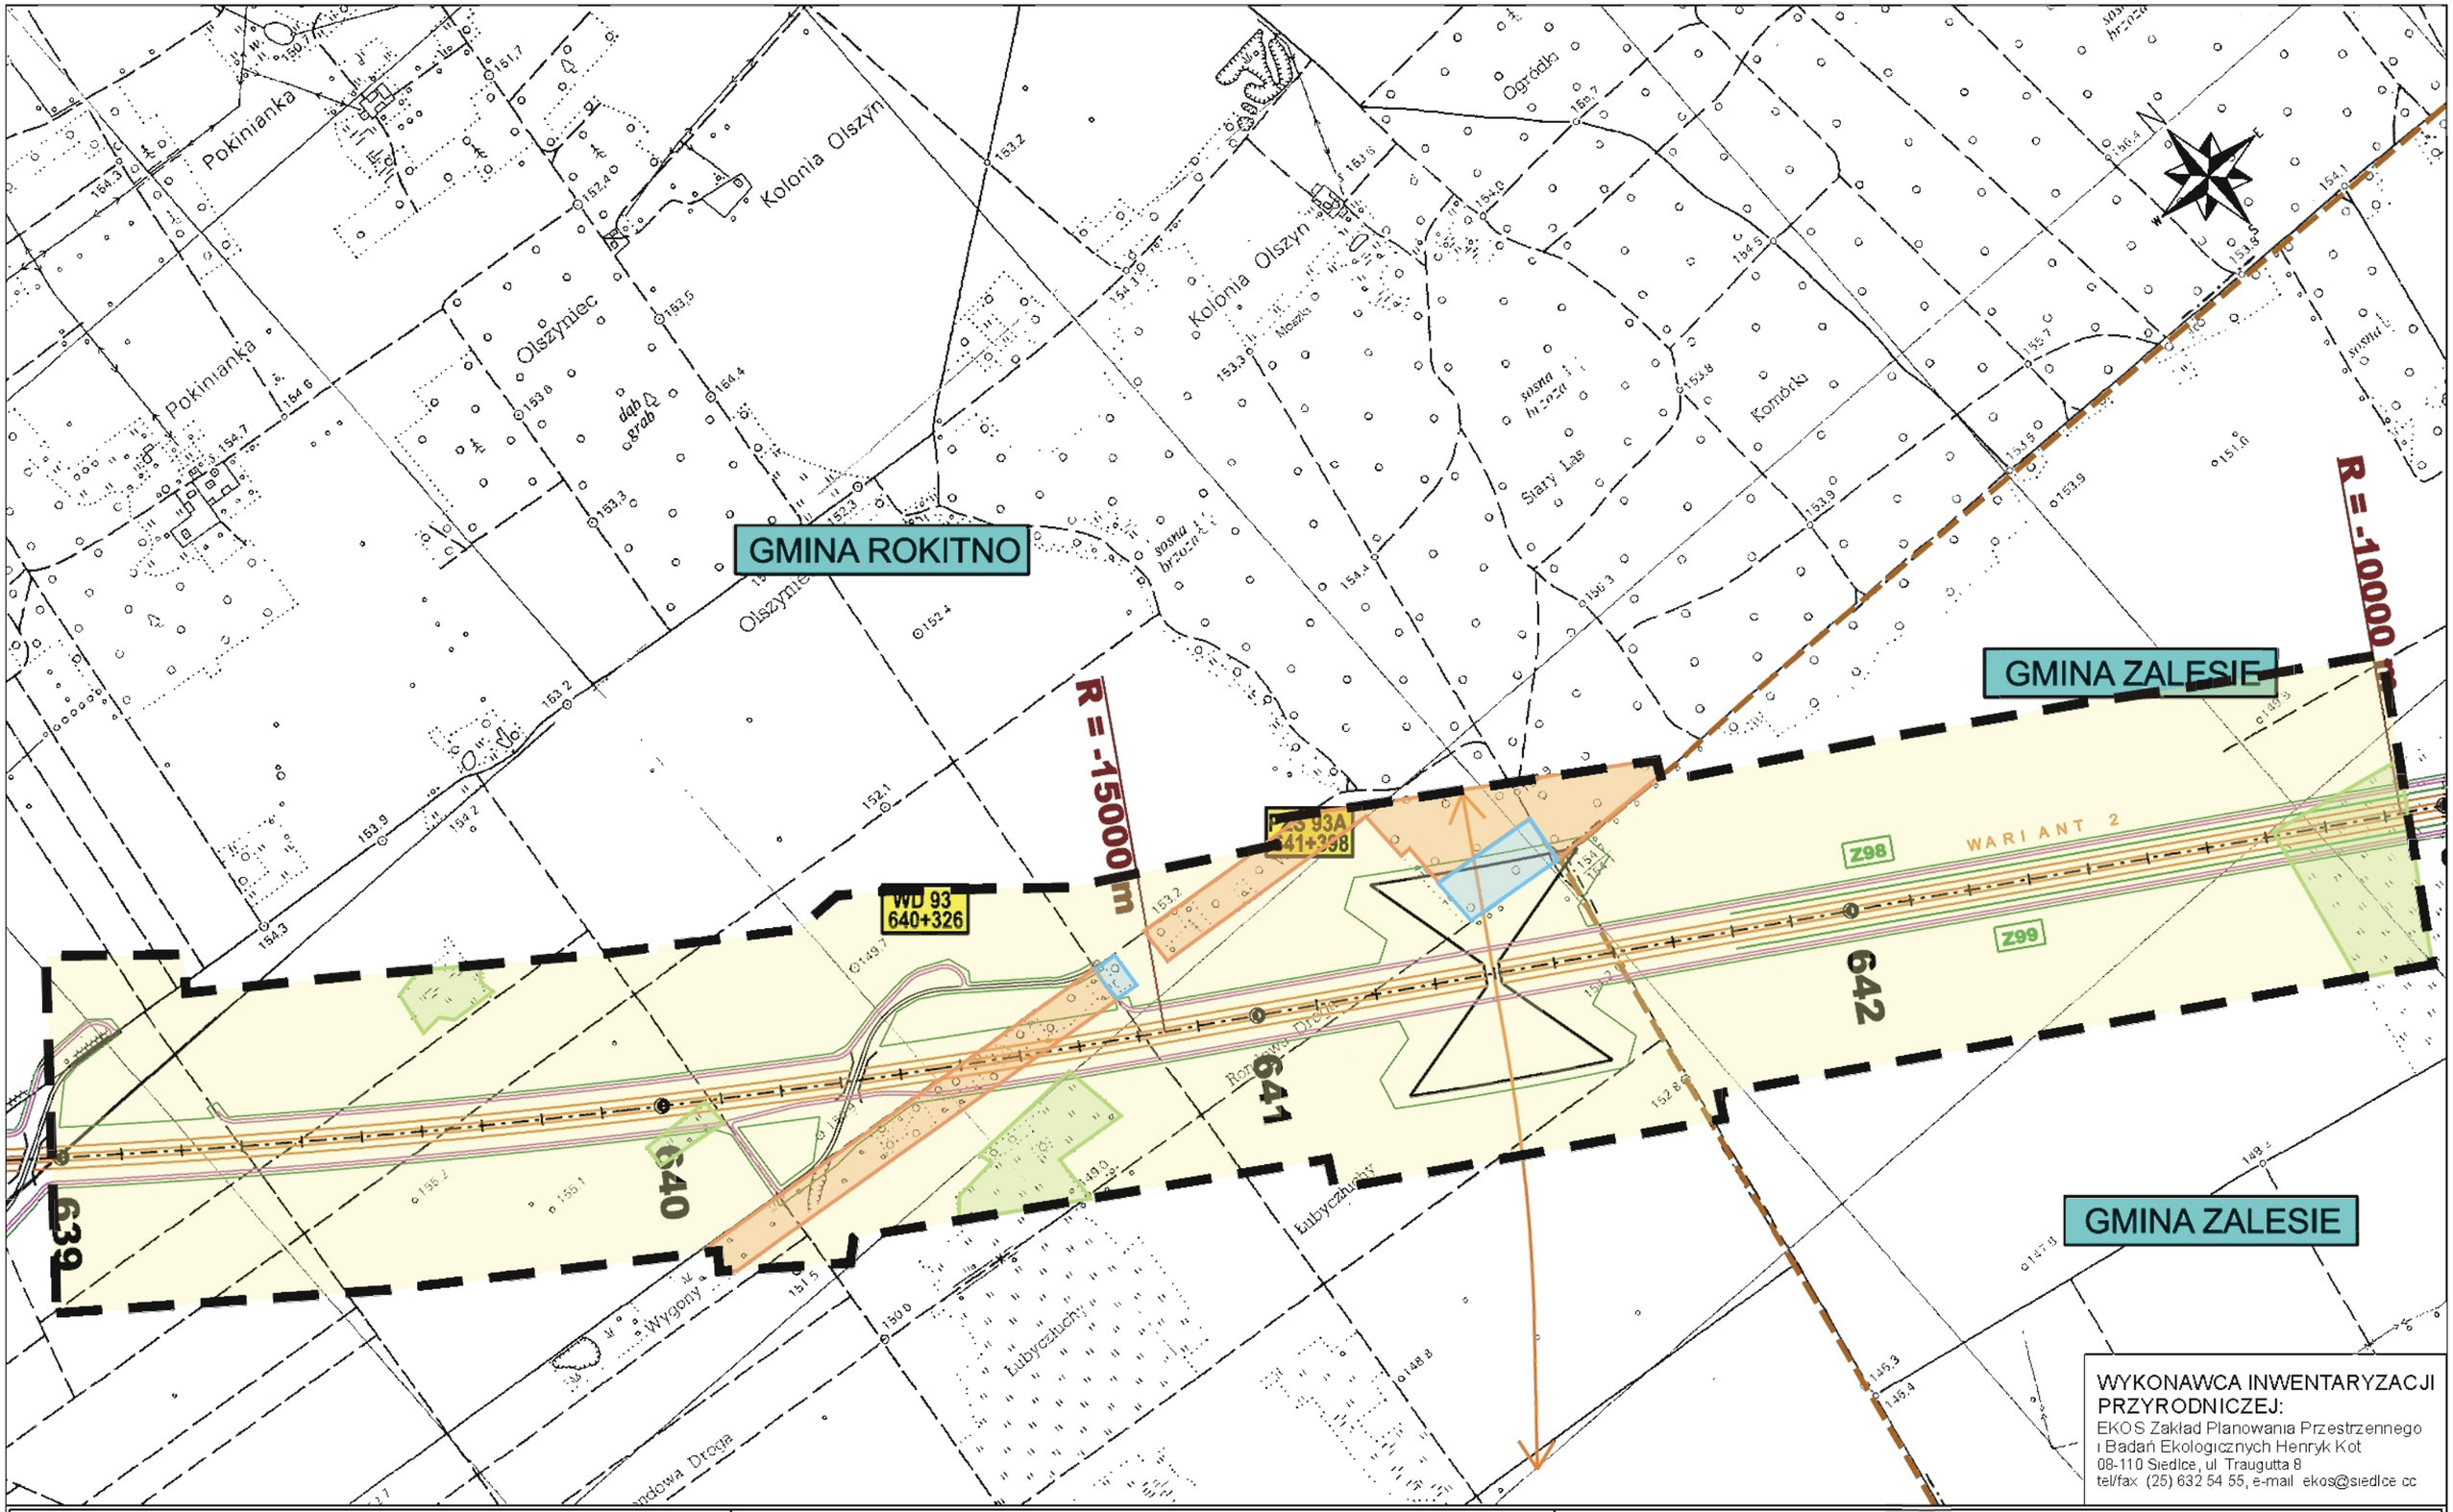

WYKONAWCA INWENTARYZACJI PRZYRODNICZEJ:
EKOS Zakład Planowania Przestrzennego i Badań Ekologicznych Henryk Kot
08-110 Siedlce, ul. Traugutta 8
tel/fax (25) 632 54 55, e-mail ekos@siedlce.cc

ZAMAWIAJĄCY:

GENERALNA DYREKCJA DRÓG KRAJOWYCH I AUTOSTRAD
00-848 WARSZAWA
ul. Żelazna 59
tel. (22) 375 88 88

KONSORCJUM FIRM:

DHV POLSKA Sp. z o.o.
ul. Domaniewska 41
02-672 Warszawa
tel. (22) 606 28 02 ; fax (22) 606 28 03
e-mail: dhvpolska@dhv.pl

MGGP S.A.
ul. Kaczkowskiego 6
33-100 Tarnów
tel. (14) 626 38 90 ; fax (14) 626 45 39
e-mail: mggp@mggp.com.pl


DRO-KONSULT Sp.z o.o.
ul. Odrowąża 15
03-310 Warszawa
tel/fax: (22) 614 47 77
e-mail: warszawa@drokonsult.com.pl

Nazwa i adres obiektu budowlanego:

AUTOSTRADA A-2 NA ODCINKU WARSZAWA - KUKURYKI

Nazwa rysunku: Lasy, siedliska i rośliny chronione
skala 1:10000 - WARIANT 2

Nr rysunku: 12.2.36

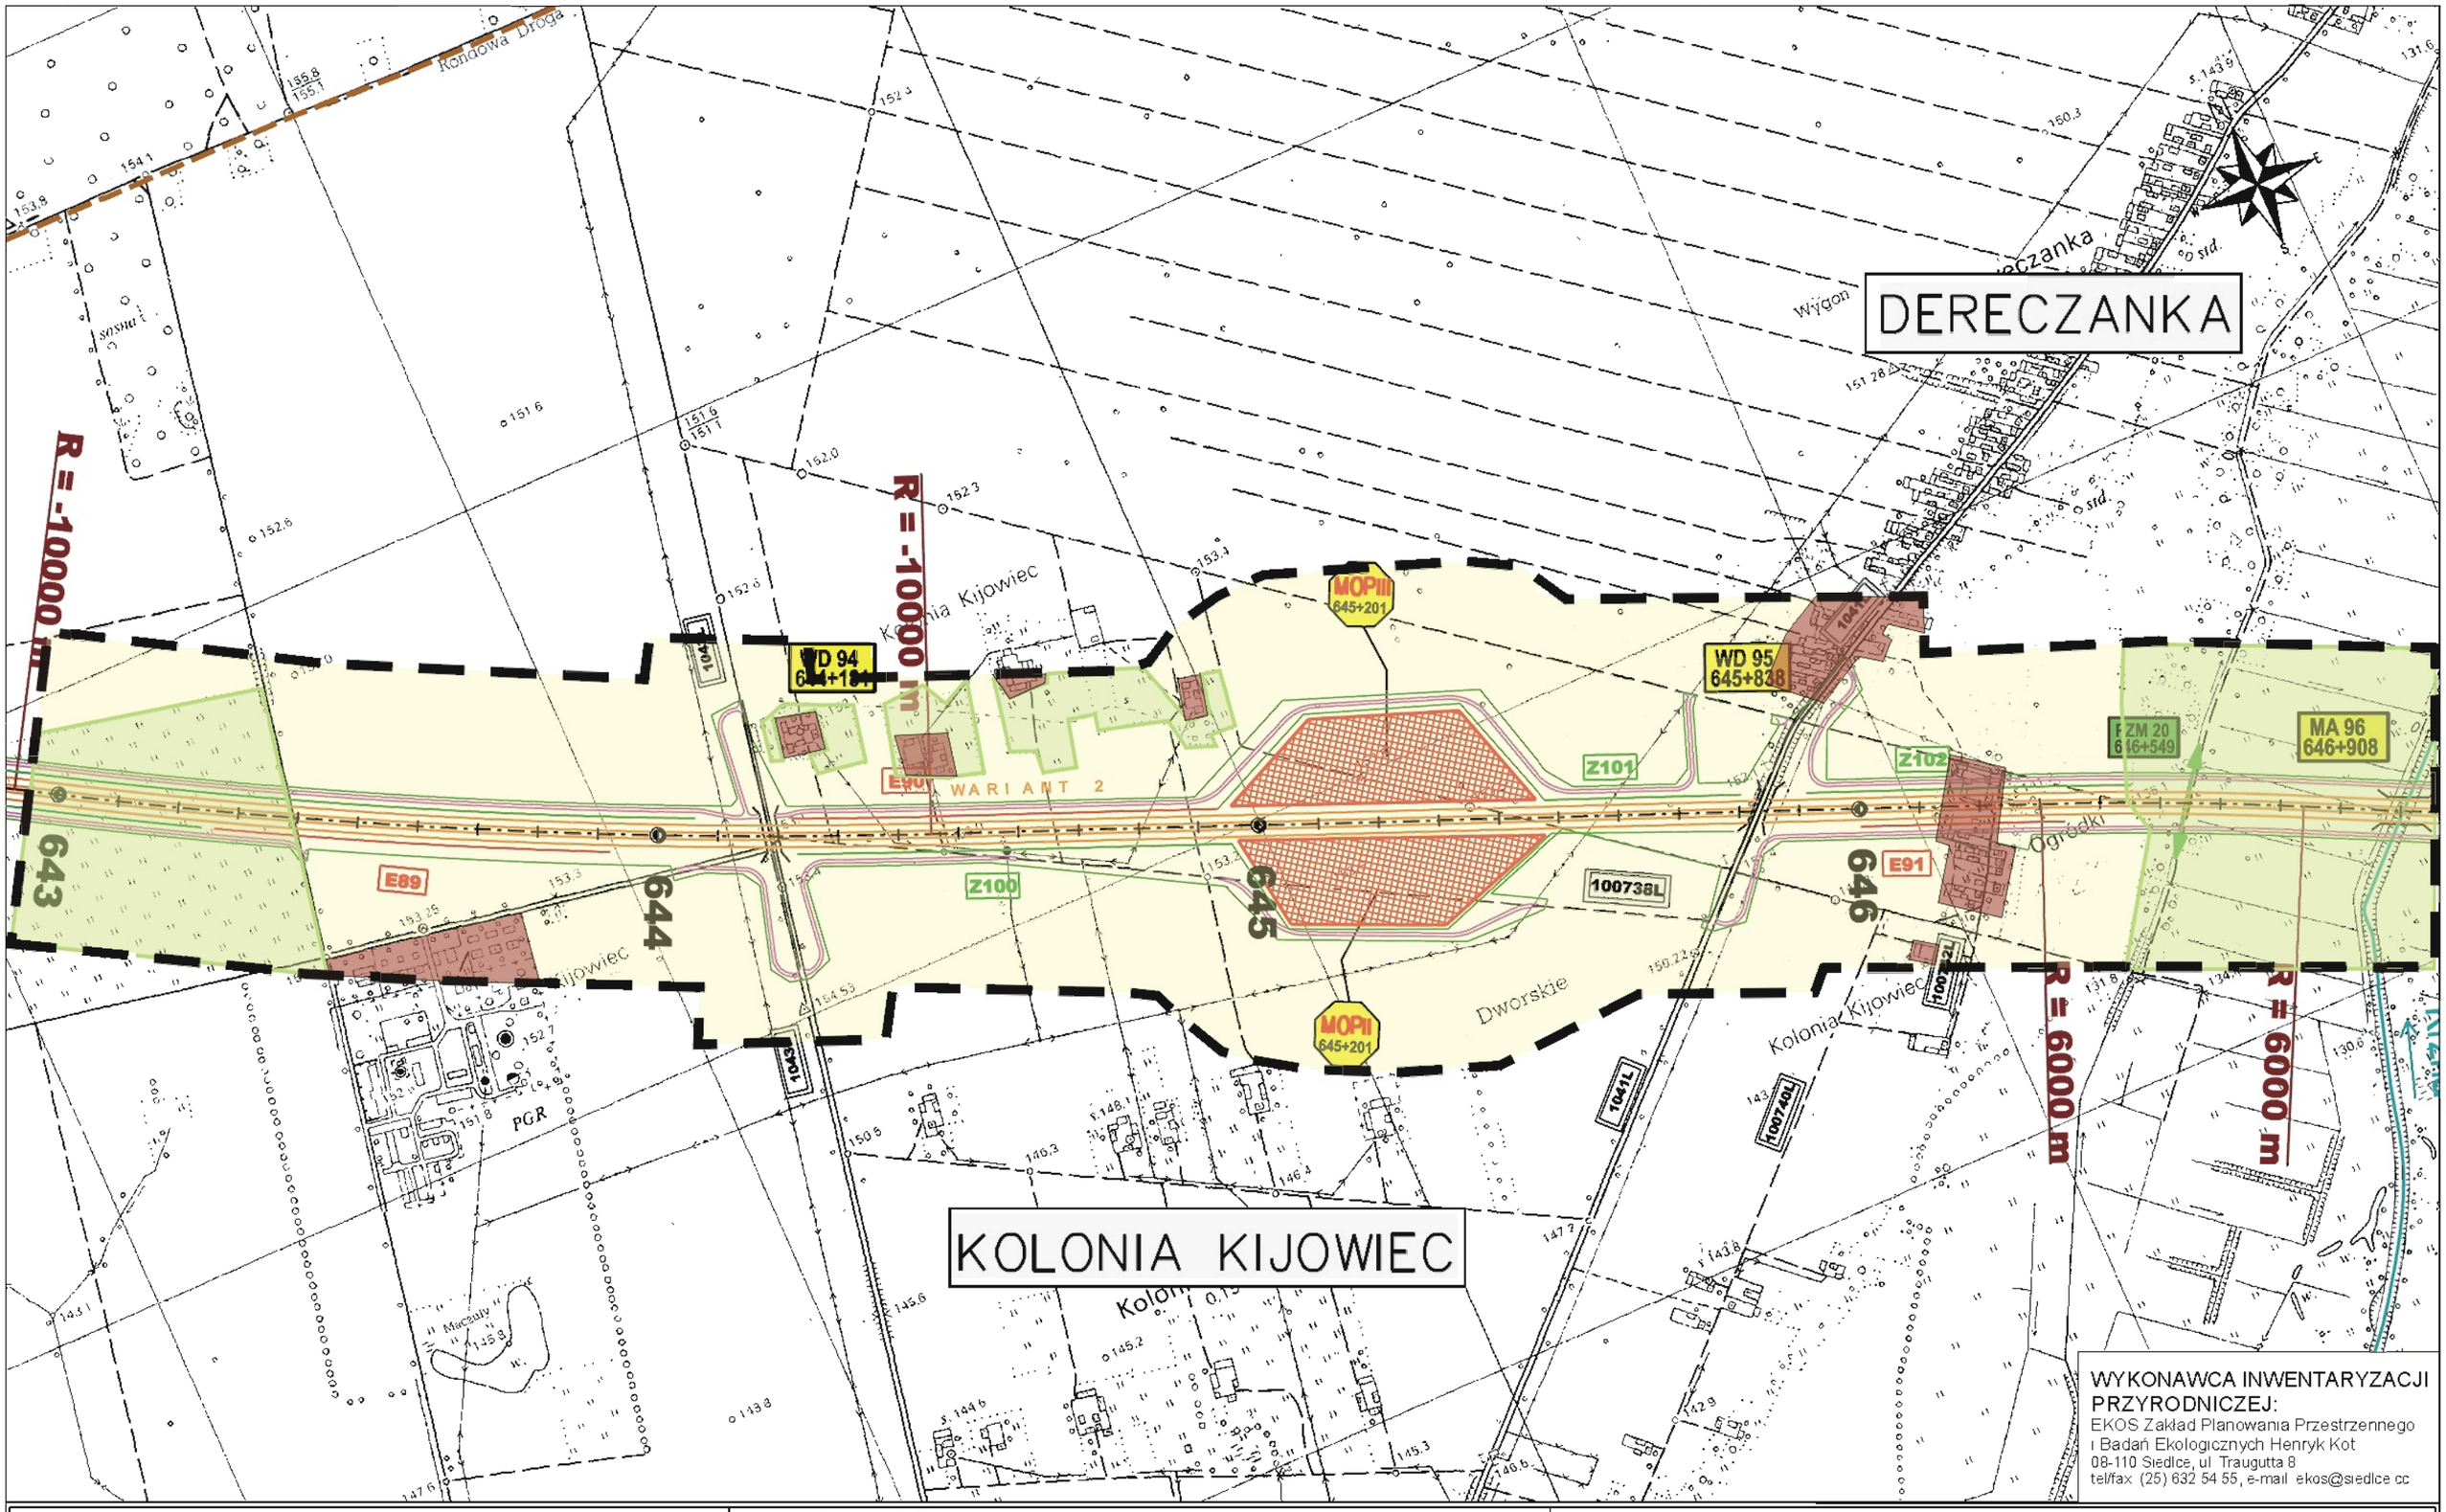

WYKONAWCA INWENTARYZACJI PRZYRODNICZEJ:
EKOS Zakład Planowania Przestrzennego i Badań Ekologicznych Henryk Kot
08-110 Siedlce, ul. Traugutta 8
tel/fax (25) 632 54 55, e-mail: ekos@siedlce.cc

ZAMAWIAJĄCY:

GENERALNA DYREKCJA DRÓG KRAJOWYCH I AUTOSTRAD
00-848 WARSZAWA
ul. Żelazna 59
tel. (22) 375 88 88

KONSORCJUM FIRM:

DHV POLSKA Sp. z o.o.
ul. Domaniewska 41
02-672 Warszawa
tel. (22) 606 28 02 ; fax (22) 606 28 03
e-mail: dhvpolska@dhv.pl

MGGP S.A.
ul. Kaczkowskiego 6
33-100 Tarnów
tel. (14) 626 38 90 ; fax (14) 626 45 39
e-mail: mggp@mggp.com.pl


DRO-KONSULT Sp.z o.o.
ul. Odrowąża 15
03-310 Warszawa
tel/fax: (22) 614 47 77
e-mail: warszawa@drokonsult.com.pl

Nazwa i adres obiektu budowlanego:

AUTOSTRADA A-2 NA ODCINKU WARSZAWA - KUKURYKI

Nazwa rysunku: Lasy, siedliska i rośliny chronione
skala 1:10000 - WARIANT 2

Nr rysunku: 12.2.37

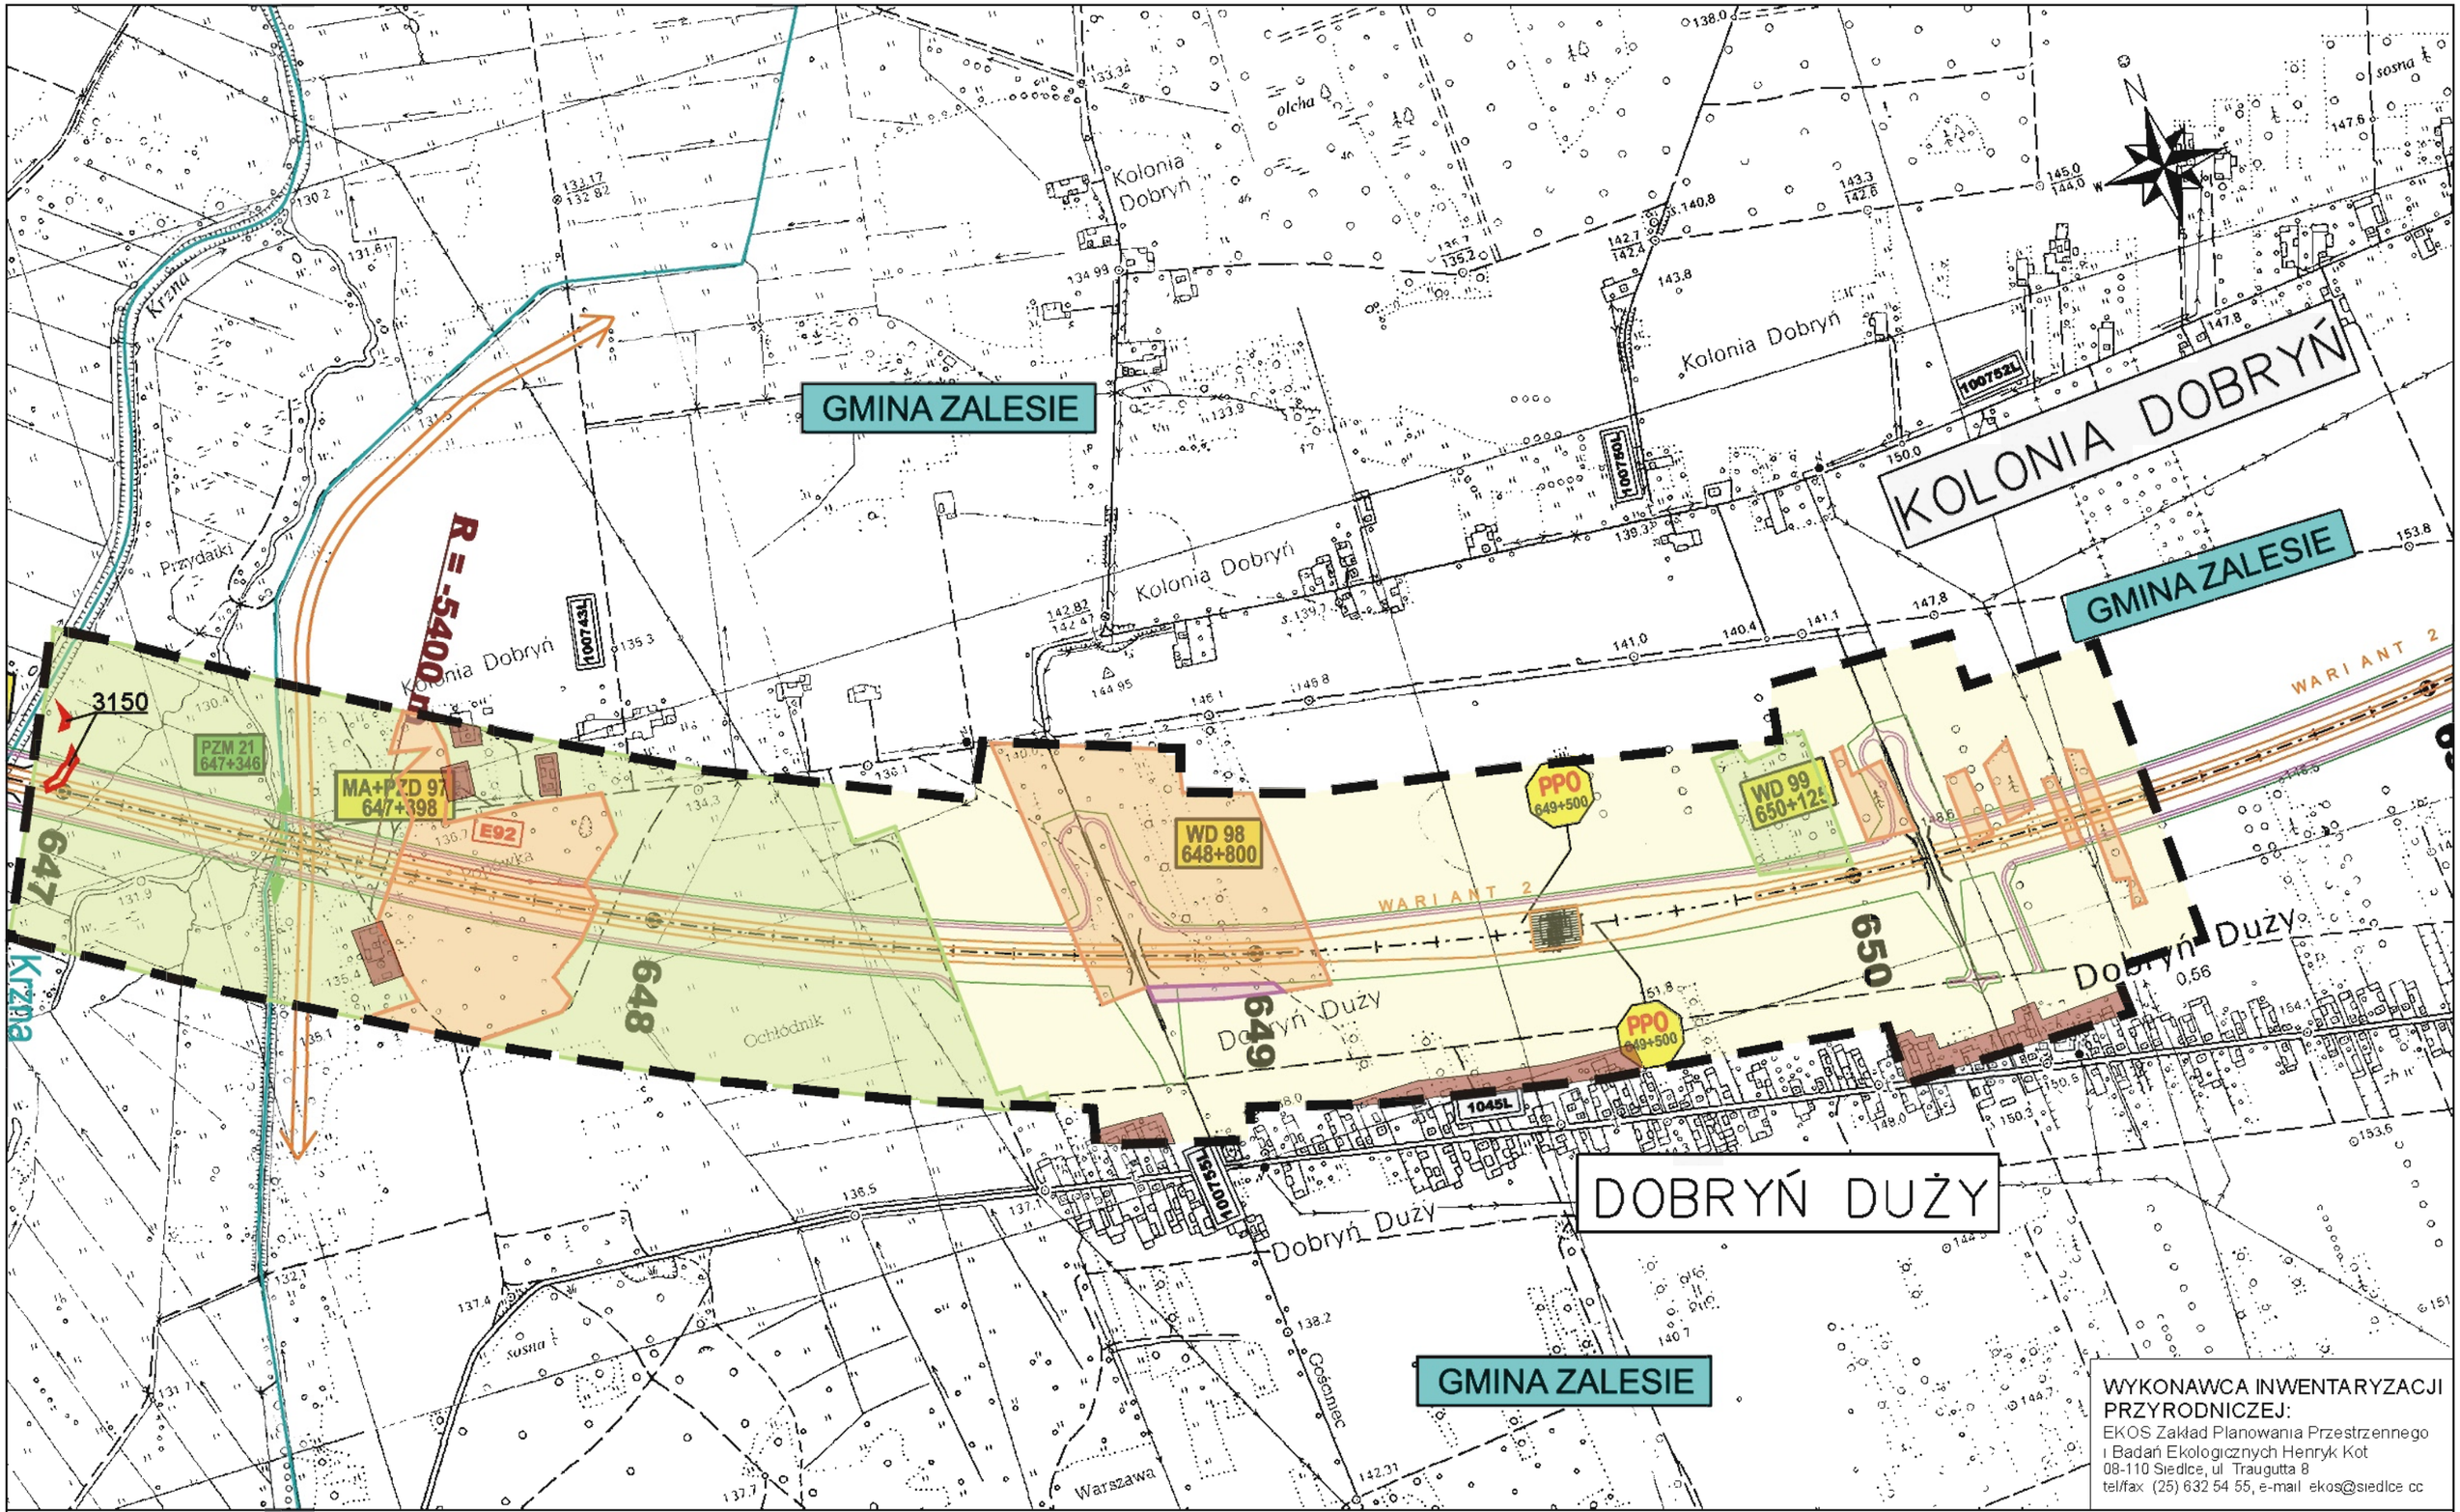

WYKONAWCA INWENTARYZACJI PRZYRODNICZEJ:
EKOS Zakład Planowania Przestrzennego i Badań Ekologicznych Henryk Kot
08-110 Siedlce, ul. Traugutta 8
tel/fax (25) 632 54 55, e-mail ekos@siedlce.cc

ZAMAWIAJĄCY:
GENERALNA DYREKCJA DRÓG KRAJOWYCH I AUTOSTRAD
00-848 WARSZAWA
ul. Żelazna 59
tel. (22) 375 88 88

KONSORCJUM FIRM:

DHV POLSKA Sp. z o.o.
ul. Domaniewska 41
02-672 Warszawa
tel. (22) 606 28 02 ; fax (22) 606 28 03
e-mail: dhvpolska@dhv.pl


MGGP S.A.
ul. Kaczkowskiego 6
33-100 Tarnów
tel. (14) 626 38 90 ; fax (14) 626 45 39
e-mail: mggp@mggp.com.pl

DRO-KONSULT Sp.z o.o.
ul. Odrowąża 15
03-310 Warszawa
tel/fax: (22) 614 47 77
e-mail: warszawa@drokonsult.com.pl

Nazwa i adres obiektu budowlanego:
AUTOSTRADA A-2 NA ODCINKU WARSZAWA - KUKURYKI

Nazwa rysunku: Lasy, siedliska i rośliny chronione
skala 1:10000 - WARIANT 2

Nr rysunku: 12.2.38

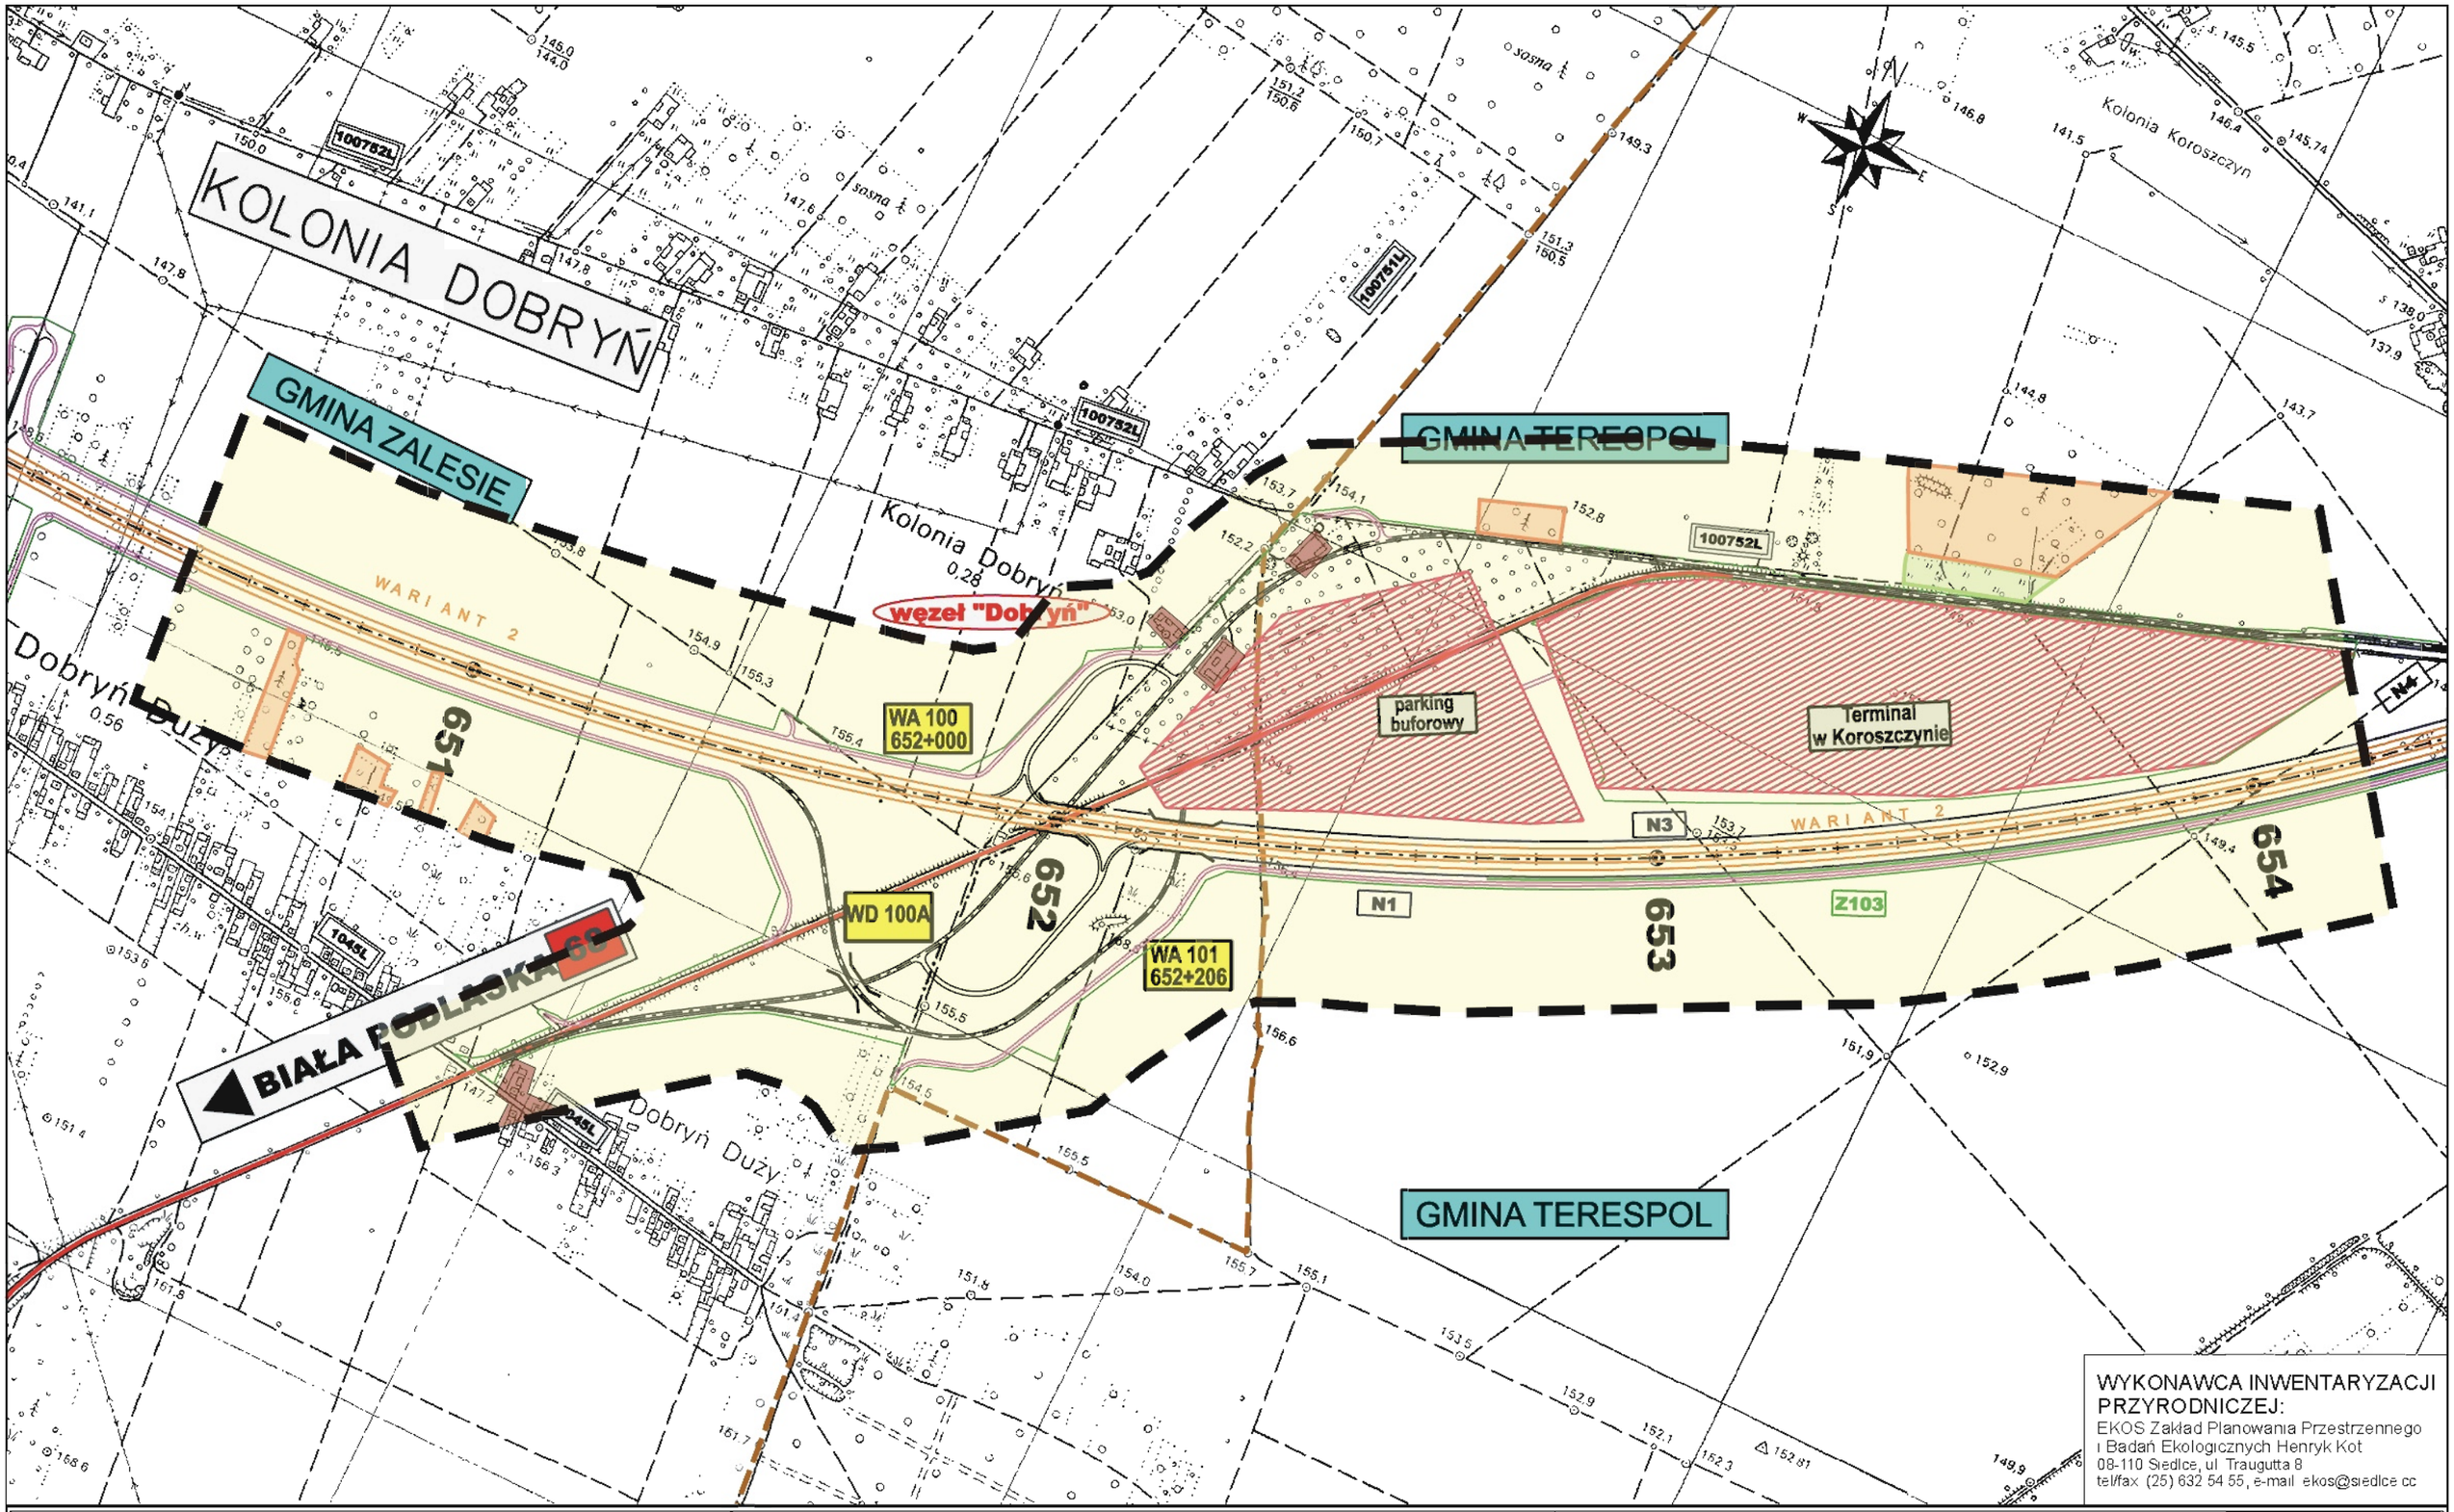

WYKONAWCA INWENTARYZACJI PRZYRODNICZEJ:
EKOS Zakład Planowania Przestrzennego i Badań Ekologicznych Henryk Kot
08-110 Siedlce, ul. Traugutta 8
tel/fax (25) 632 54 55, e-mail: ekos@siedlce.cc

ZAMAWIAJĄCY:

GENERALNA DYREKCJA DRÓG KRAJOWYCH I AUTOSTRAD
00-848 WARSZAWA
ul. Żelazna 59
tel. (22) 375 88 88

KONSORCJUM FIRM:

DHV POLSKA Sp. z o.o.
ul. Domaniewska 41
02-672 Warszawa
tel. (22) 606 28 02 ; fax (22) 606 28 03
e-mail: dhvpolska@dhv.pl

MGGP S.A.
ul. Kaczkowskiego 6
33-100 Tarnów
tel. (14) 626 38 90 ; fax (14) 626 45 39
e-mail: mggp@mggp.com.pl


DRO-KONSULT Sp.z o.o.
ul. Odrowąża 15
03-310 Warszawa
tel/fax: (22) 814 47 77
e-mail: warszawa@drokonsult.com.pl

Nazwa i adres obiektu budowlanego:

AUTOSTRADA A-2 NA ODCINKU WARSZAWA - KUKURYKI

Nazwa rysunku: Lasy, siedliska i rośliny chronione
skala 1:10000 - WARIANT 2

Nr rysunku:
12.2.39

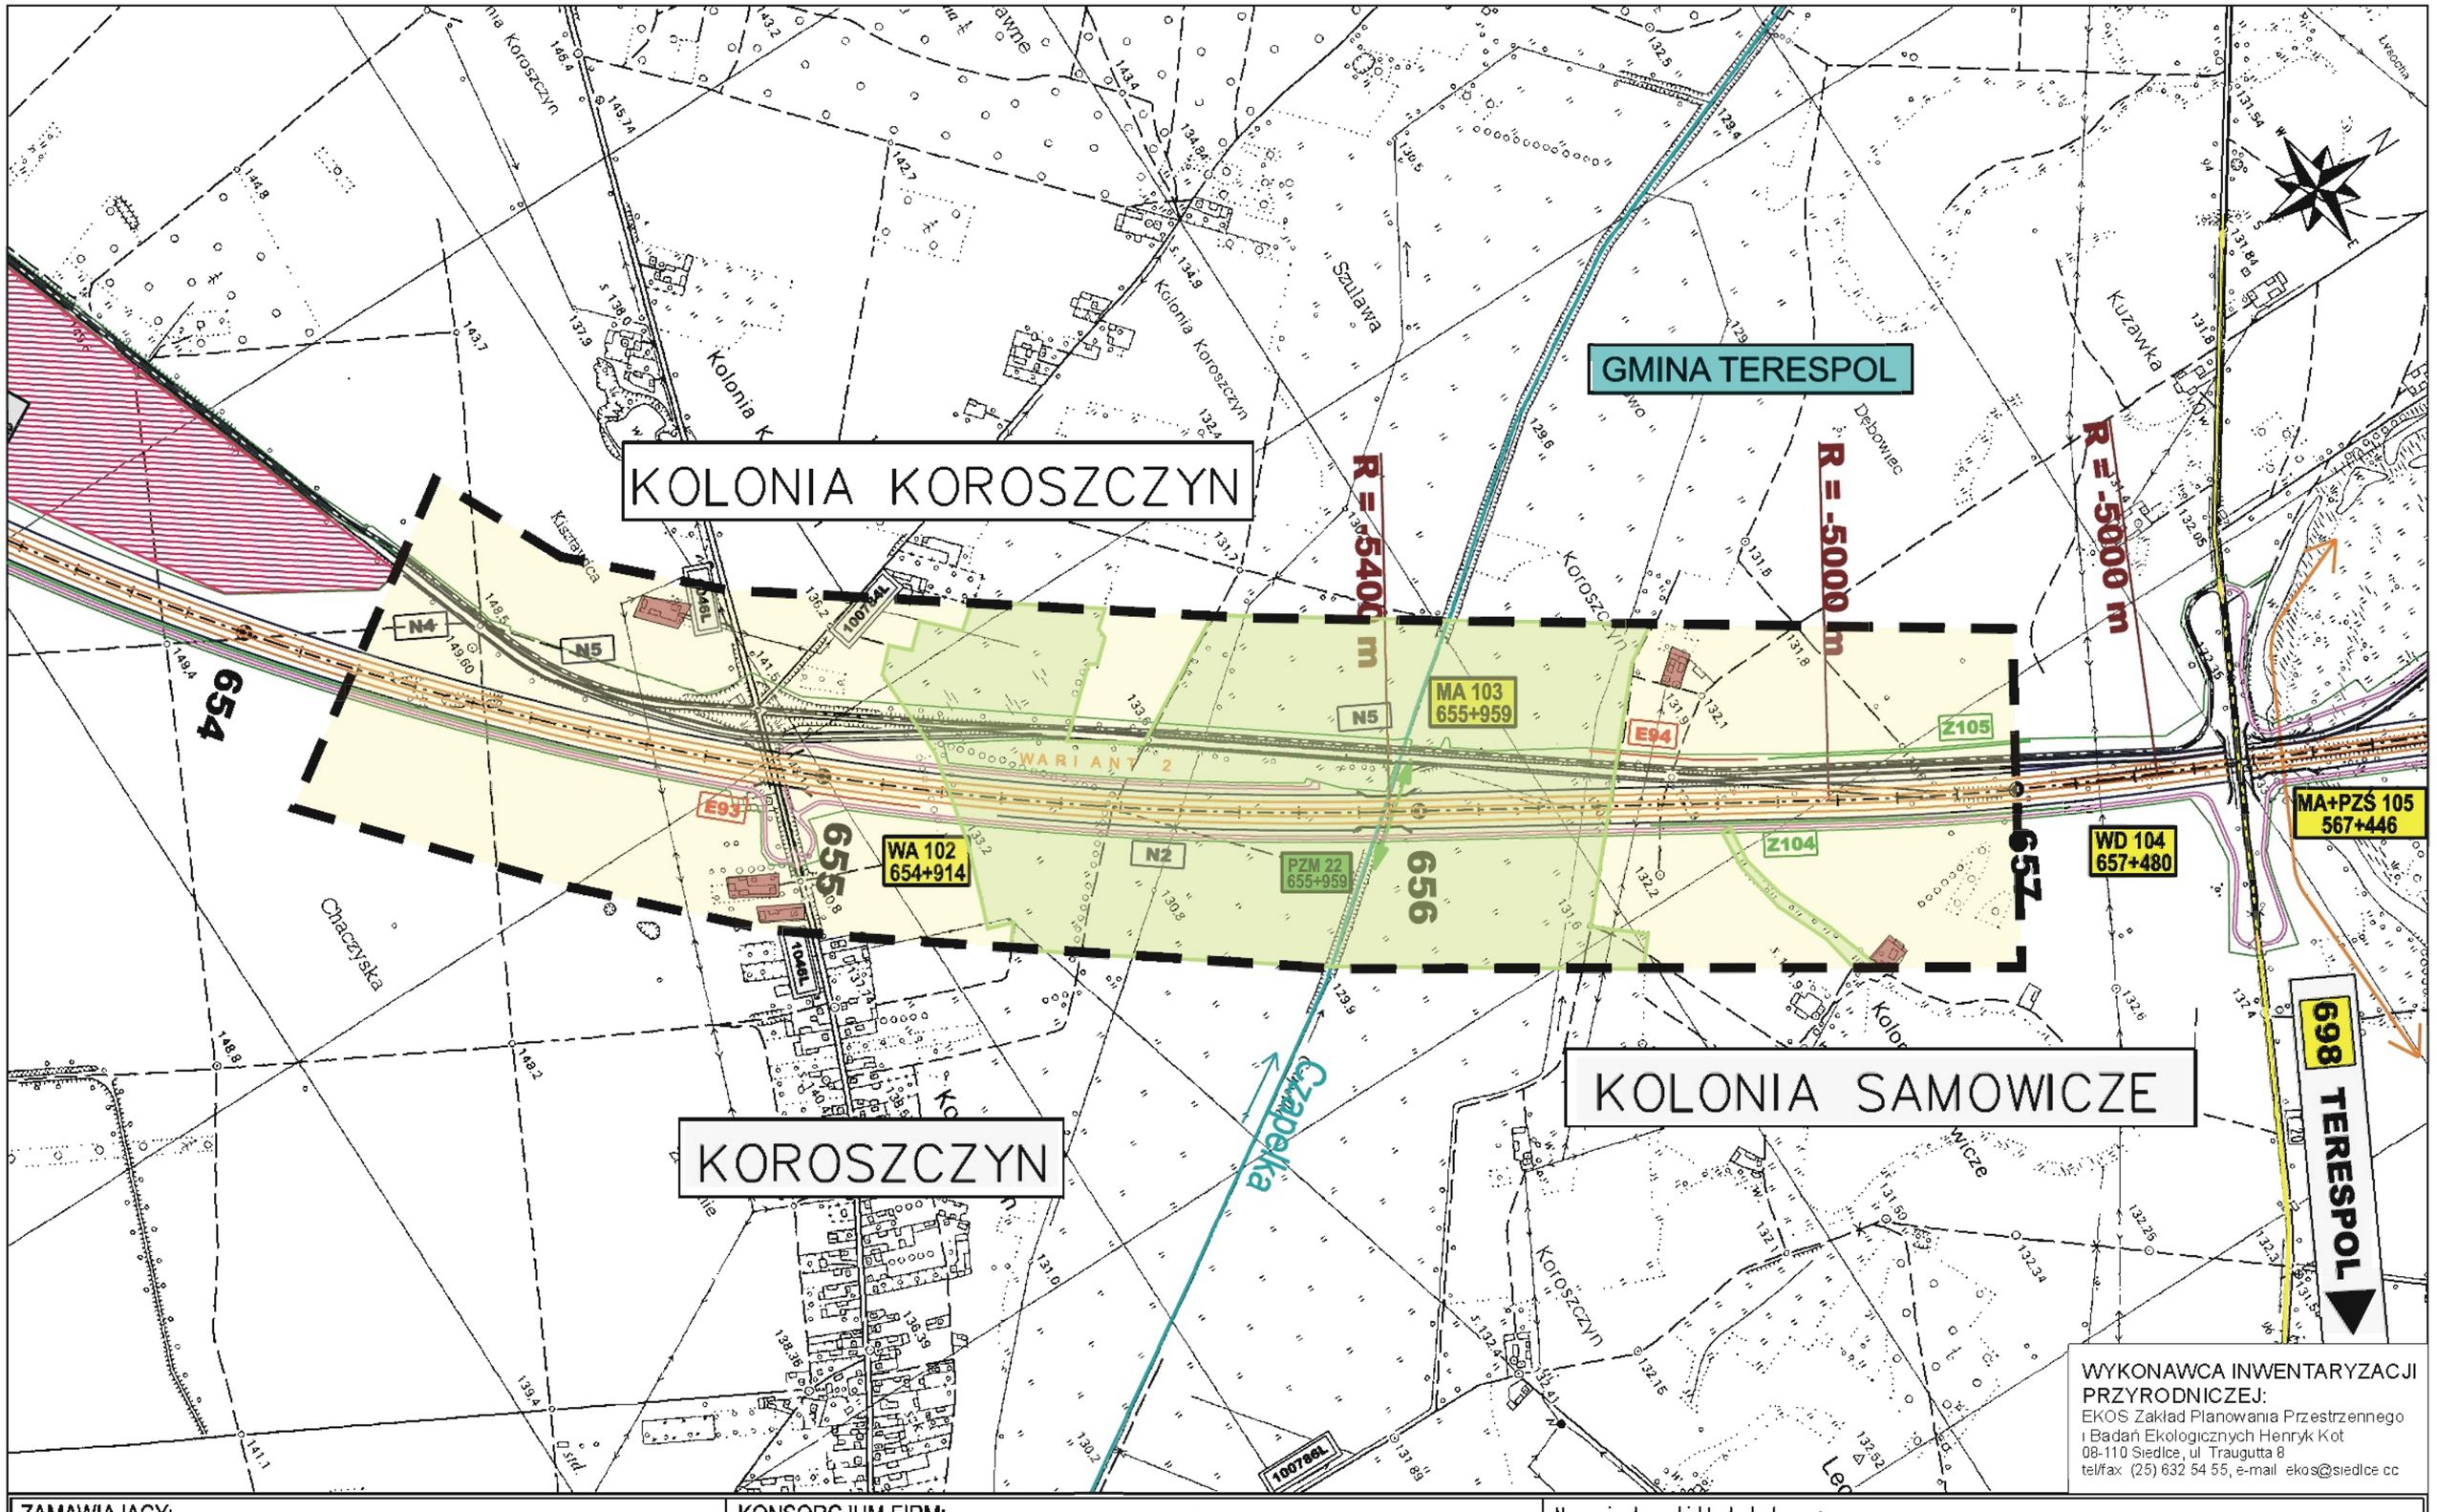

WYKONAWCA INWENTARYZACJI PRZYRODNICZEJ:
EKOS Zakład Planowania Przestrzennego i Badań Ekologicznych Henryk Kot
08-110 Siedlce, ul. Traugutta 8
tel/fax (25) 632 54 55, e-mail ekos@siedlce.cc

ZAMAWIAJĄCY:

GENERALNA DYREKCJA DRÓG KRAJOWYCH I AUTOSTRAD
00-848 WARSZAWA
ul. Żelazna 59
tel. (22) 375 88 88

KONSORCJUM FIRM:

DHV POLSKA Sp. z o.o.
ul. Domaniewska 41
02-672 Warszawa
tel. (22) 606 28 02 ; fax (22) 606 28 03
e-mail: dhvpolska@dhv.pl

MGGP S.A.
ul. Kaczkowskiego 6
33-100 Tarnów
tel. (14) 626 38 90 ; fax (14) 626 45 39
e-mail: mggp@mggp.com.pl


DRO-KONSULT Sp.z o.o.
ul. Odrowąża 15
03-310 Warszawa
tel/fax: (22) 614 47 77
e-mail: warszawa@drokonsult.com.pl

Nazwa i adres obiektu budowlanego:

AUTOSTRADA A-2 NA ODCINKU WARSZAWA - KUKURYKI

Nazwa rysunku: Lasy, siedliska i rośliny chronione
skala 1:10000 - WARIANT 2

Nr rysunku: 12.2.40

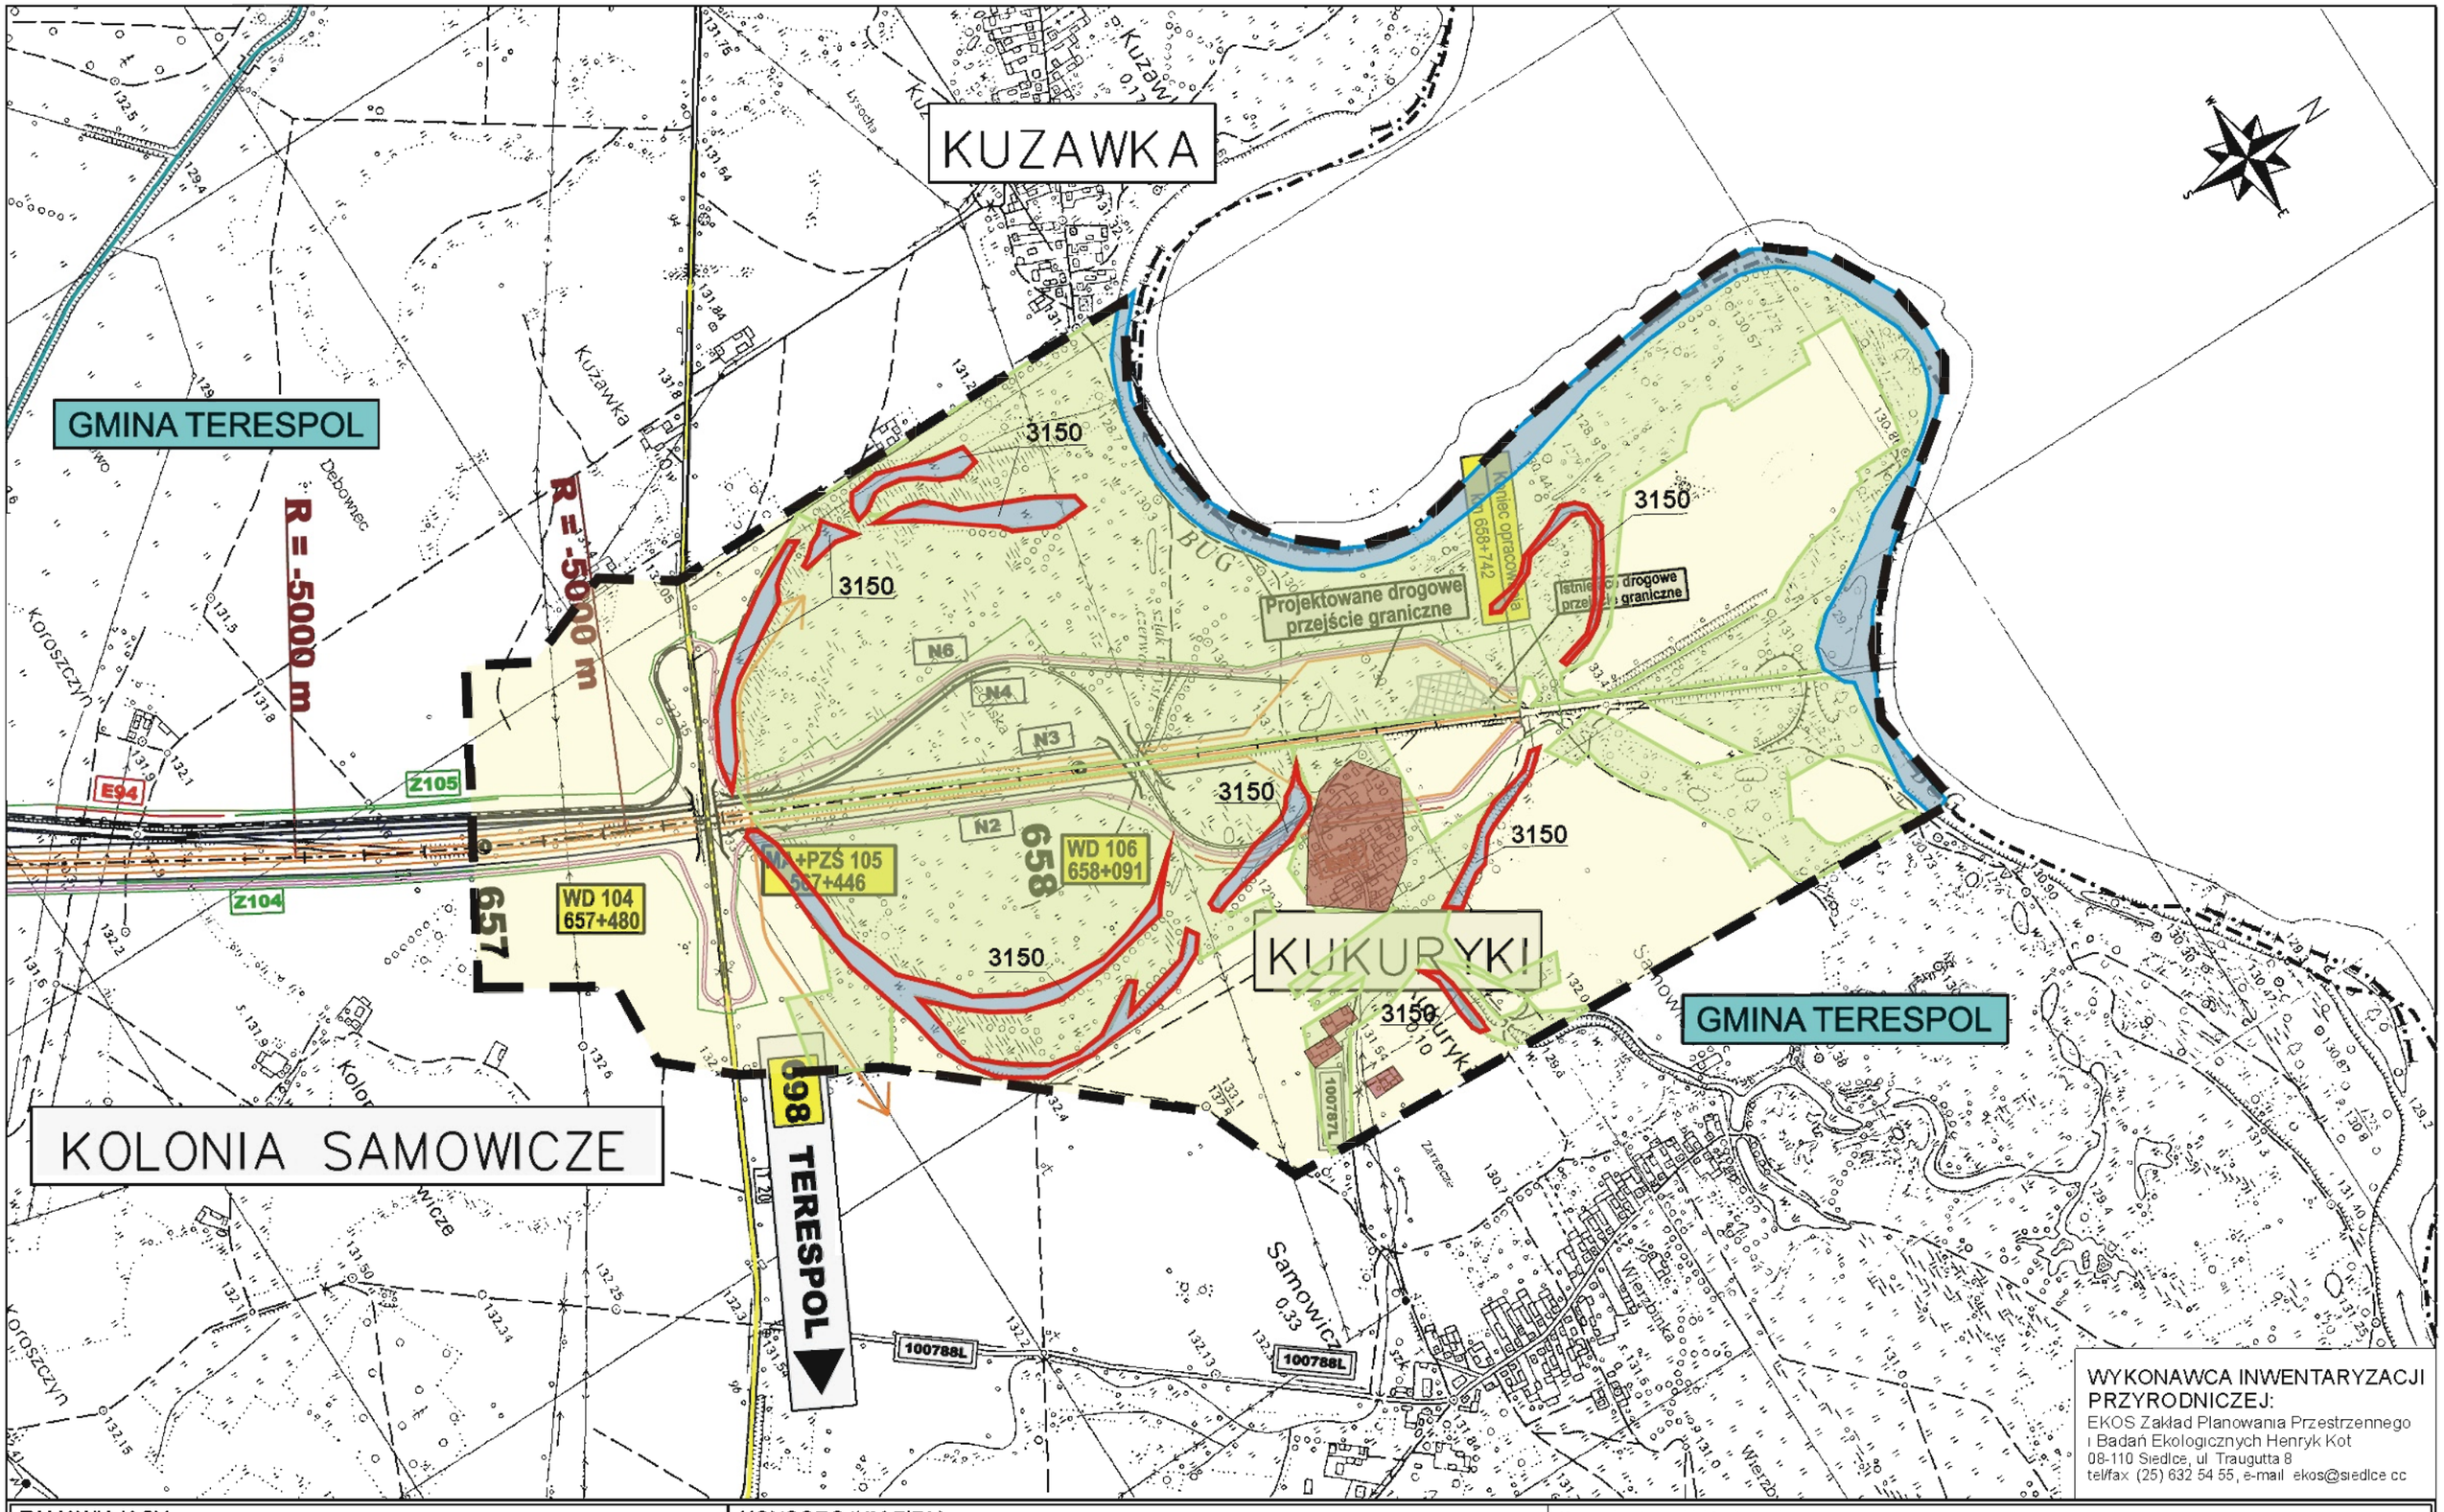

WYKONAWCA INWENTARYZACJI PRZYRODNICZEJ:
EKOS Zakład Planowania Przestrzennego i Badań Ekologicznych Henryk Kot
08-110 Siedlce, ul. Traugutta 8
tel/fax (25) 632 54 55, e-mail ekos@siedlce.cc

ZAMAWIAJĄCY:

GENERALNA DYREKCJA DRÓG KRAJOWYCH I AUTOSTRAD
00-848 WARSZAWA
ul. Żelazna 59
tel. (22) 375 88 88

KONSORCJUM FIRM:

DHV POLSKA Sp. z o.o.
ul. Domaniewska 41
02-672 Warszawa
tel. (22) 606 28 02 ; fax (22) 606 28 03
e-mail: dhvpolska@dhv.pl

MGGP S.A.
ul. Kaczkowskiego 8
33-100 Tarnów
tel. (14) 626 38 90 ; fax (14) 626 45 39
e-mail: mggp@mggp.com.pl

DRO-KONSULT Sp.z o.o.
ul. Odrowąża 15
03-310 Warszawa
tel/fax: (22) 614 47 77
e-mail: warszawa@drokonsult.com.pl

Nazwa i adres obiektu budowlanego:

AUTOSTRADA A-2 NA ODCINKU WARSZAWA - KUKURYKI

Nazwa rysunku: Lasy, siedliska i rośliny chronione
skala 1:10000 - WARIANT 2

Nr rysunku: 12.2.41