




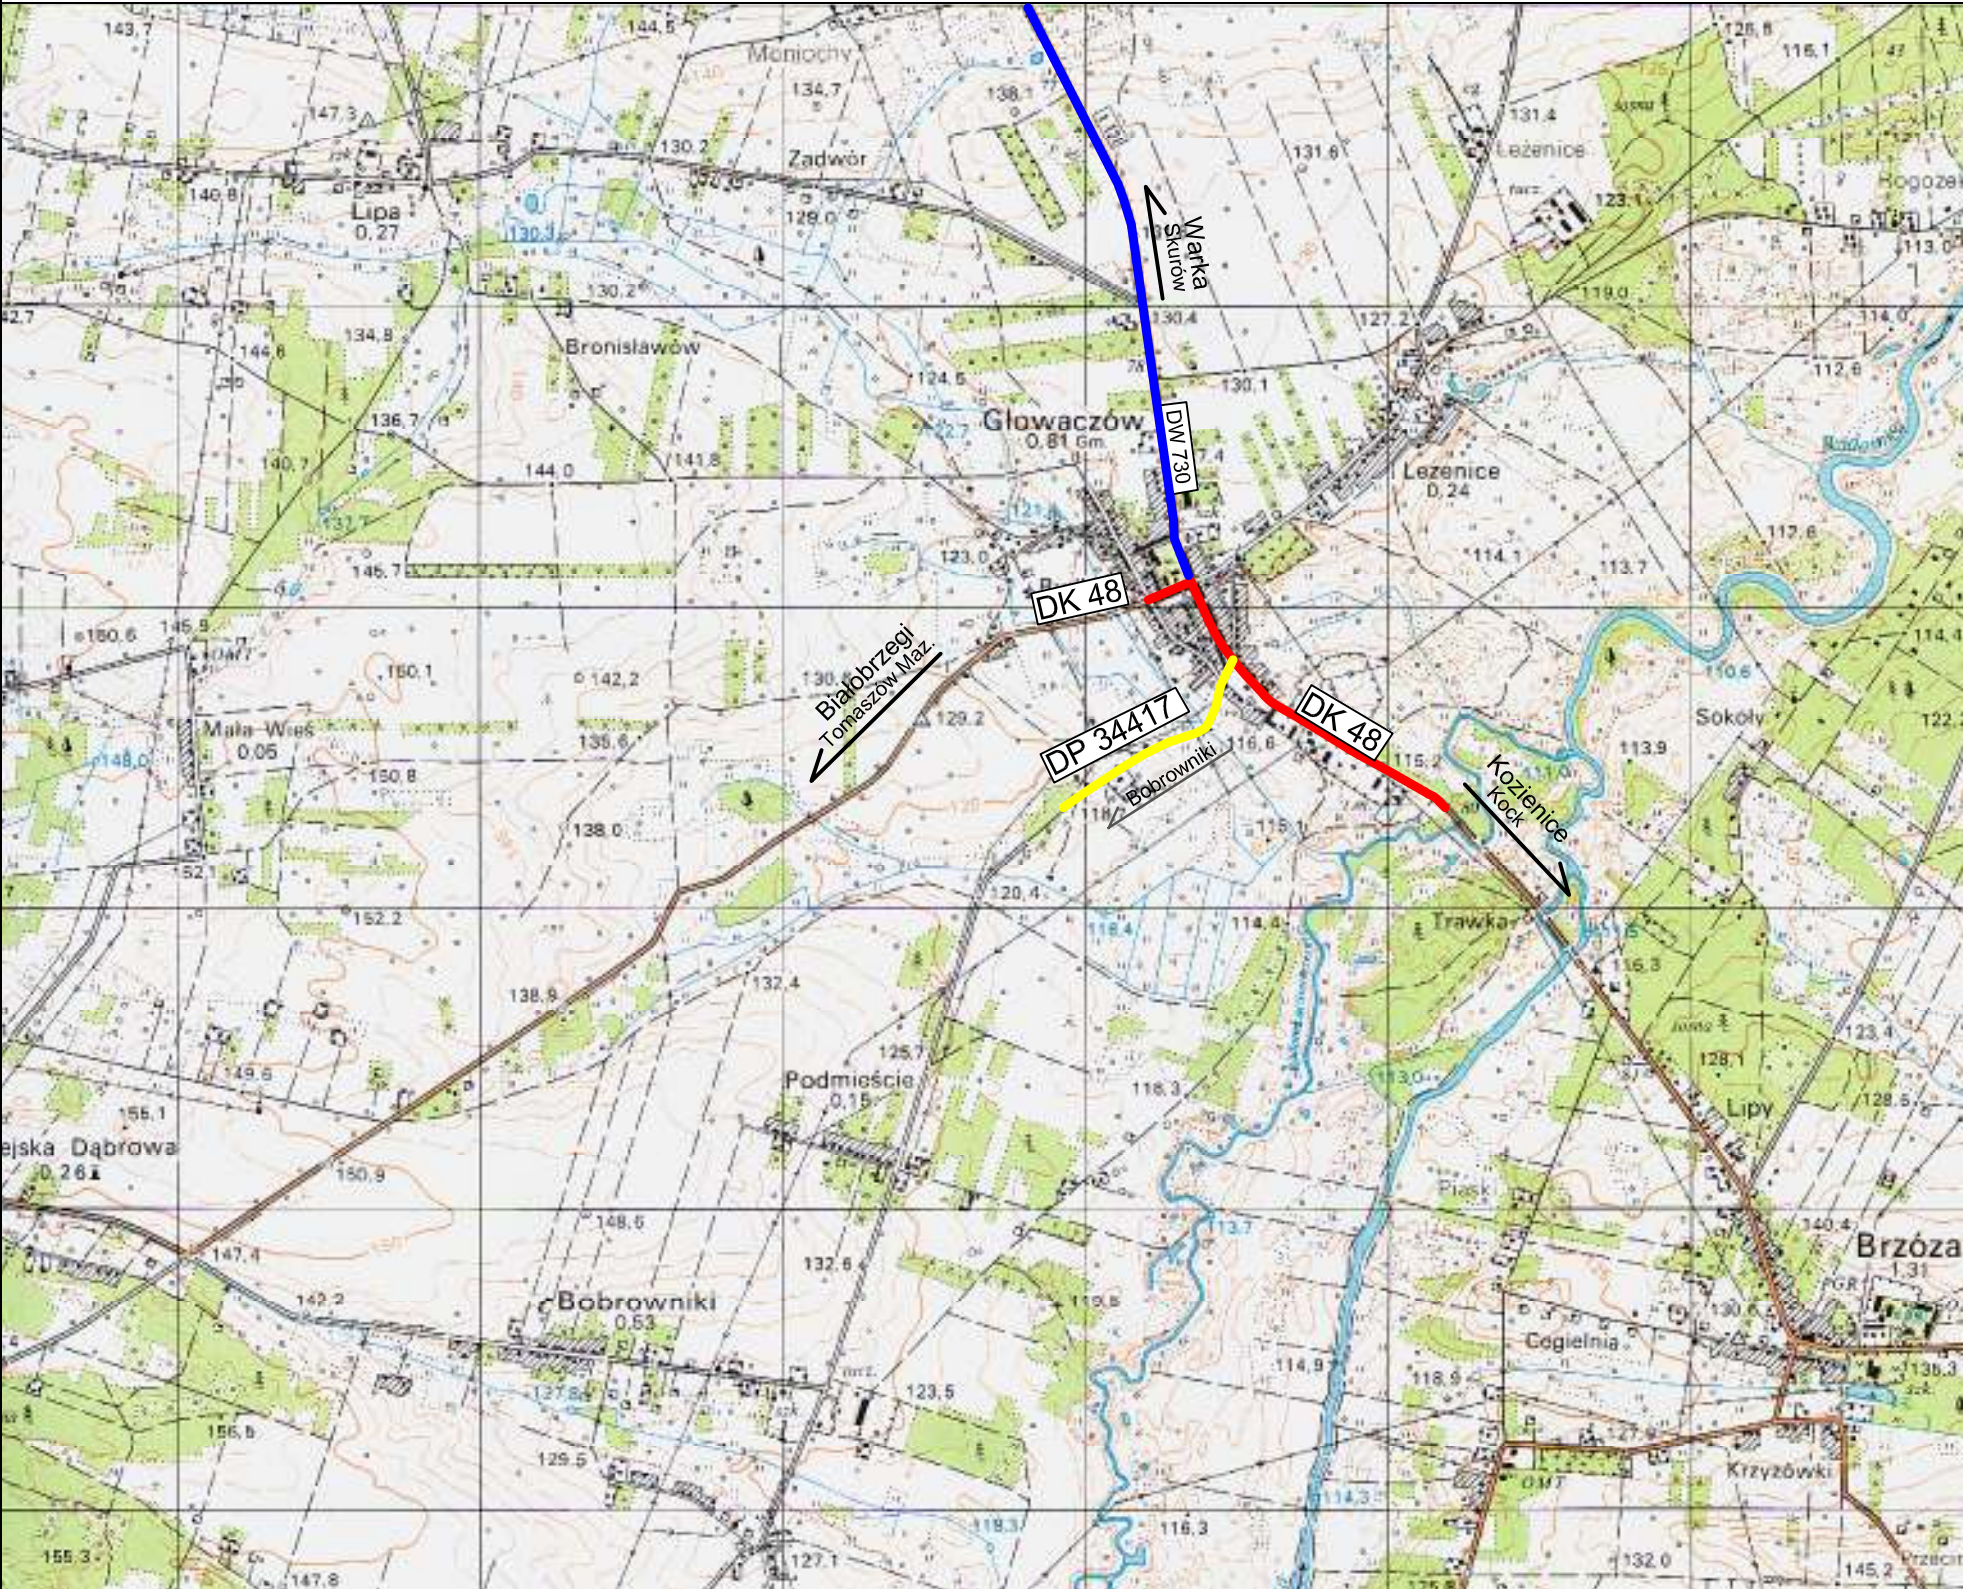

Oznaczenia:

-  projektowany układ drogowy
-  drogi wojewódzkie
-  drogi powiatowe

NAZWA INWESTYCJI Rozbudowa drogi krajowej nr 48 Tomaszów Mazowiecki - Kock, na odc. w m. Głowaczów od km 110+102 do km 111+340					
ZAMAWIAJĄCY Generalna Dyrekcja Dróg Krajowych i Autostrad Oddział w Warszawie ul. Młńska 25; 03-808 Warszawa tel.: (0-22) 810 39 84; 813 33 75; 870 68 27; 870 68 75; fax: (0-22) 810 04 12			OBIEKT Droga krajowa nr 48 w m. Głowaczów od km 110+102 do km 111+340		
BIURO PROJEKTOWE		 AKSA POLSKA Sp. z o.o. ul. Irysowa 7a 02-660 Warszawa tel. (22) 899 06 24, fax (22) 899 06 07 e-mail: biuro@aksapolska.pl			
FUNKCJA	IMIĘ I NAZWISKO	Specjalność	NR UPRAWNIEŃ	DATA	PODPIS
Projektant:	mgr inż. Ryszard Porzuczek	drogowa	WZDP 253/74	02.2009	
Opracował:	inż. Krzysztof Rybka	drogowa		02.2009	
Sprawdził:	mgr inż. Tadeusz Tomaszewski	drogowa	WZDP/19/2001/ upr.266/73	02.2009	
Tytuł rysunku: Orientacja					
Stadium: PW	Branża: drogowa	Data: 02.2009	Skala: 1:25 000	Nr rysunku: 1	