

PRZEBUDOWA MOSTU PRZEZ KANAŁ KOZIENICKO - GNIEWOSZOWSKI w km 10+058
WRAZ Z OBUSTRONNYMI DOJAZDAMI DO MOSTU W CIĄGU DROGI KRAJOWEJ NR 48 km 139+835

W sprawie wprowadzenia organizacji ruchu
w oparciu o wytyczne Ministerstwa Infrastruktury z dnia 23.09.2003 r.
w sprawie szczególnych warunków zarządzania ruchem na drogach
oraz wykonywania nadzoru nad tym zarządzaniem
(Dz. U. Nr 177 poz. 1729, §4, ust. 1, §8 ust. 7, §12 ust. 4) oraz
§12 ust. 1, Wykonawca przekazuje protokół odbioru wprowadzonej
organizacji ruchu z numerem do organu zarządzającego ruchem
bezpośrednio po wprowadzeniu


§12 ust. 2
Odbiór komisyjny z udziałem organu zarządzającego ruchem

R1 Zwoleni

GDDKiA Oddział w Warszawie
Polski Instytut Organizacji Ruchu

Naczelnik Wydziału
Bezpieczeństwa Ruchu Drogowego
i Zarządzania Ruchem

mgr inż. Wojciech Jędrski

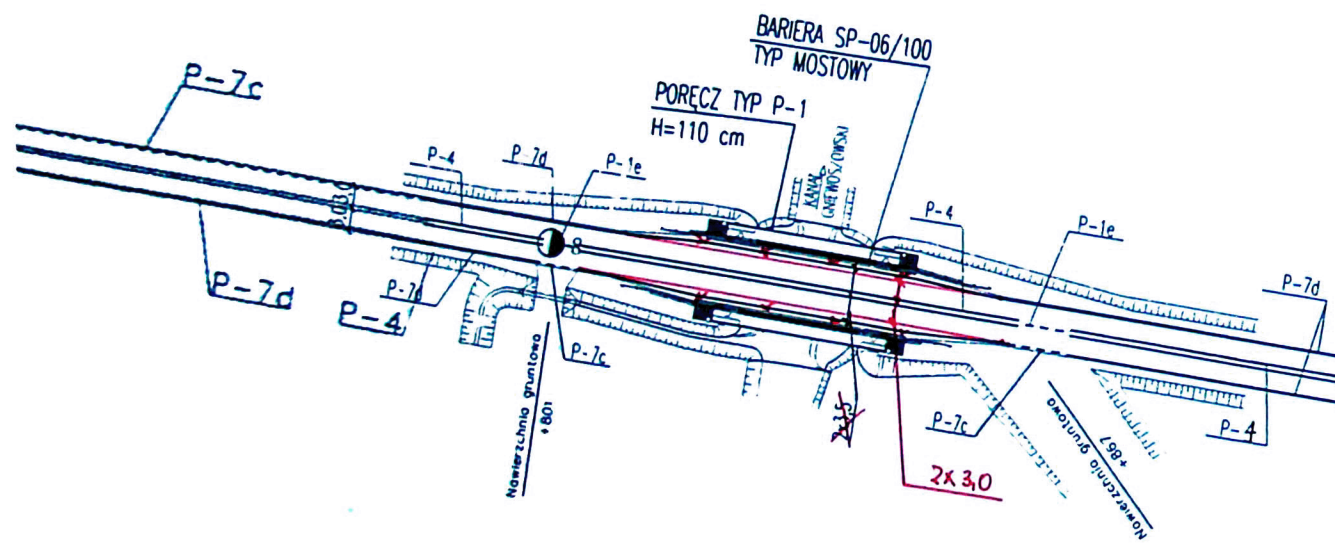

GENERALNA DYREKCJA DRÓG KRAJOWYCH I AUTOSTRAD
ODDZIAŁ W WARSZAWIE
Zgodnie z art. 10, ust. 3 ustawy z dnia 20 czerwca 1997 r. Prawo o ruchu drogowym (Dz.U. z 2003 r.
Nr 58 poz. 515, ze zmianami) oraz §1 ust. 1 pkt. 3 rozporządzenia Ministra Infrastruktury z dnia
23 września 2003 r. w sprawie szczególnych warunków zarządzania ruchem na drogach oraz
wykonywania nadzoru nad tym zarządzaniem (Dz.U. z 2003 r. Nr 177 poz. 1729).

ZATWIERDZENIE
1. Numer ewidencyjny projektu: Z.2/4080/12.24.2008
2. Niniejszą organizację ruchu zatwierdzam w całości / w części z zastrzeżeniami
b) ze zmianami naniesionymi kolorem czerwonym
c) /
d) /
3. Termin wprowadzenia zatwierdzonej organizacji ruchu
4. Termin realizacji w ciągu
5. Zatwierdzona i zrealizowana stała organizacja ruchu jest ważna do momentu wprowadzenia
nowej organizacji ruchu na podstawie nowego zatwierdzonego projektu organizacji ruchu


Data i podpis 2008-08-12

2008-08-07
PROJEKT - SZKIC
organizacji ruchu opiniuję
pozytywnie - negatywnie
z następującymi warunkami
Z UPÓWAŻNIENIEM
KOMENDANTA WCIJEWODZKIEGO POLICJI
z siedzibą w RADOŚCIU

mgr asp. Skile

Generalny Dyrektor Dróg Krajowych i Autostrad
z upoważnieniem

mgr Jan Kulesza
Z-ca Dyrektora Oddziału w Warszawie

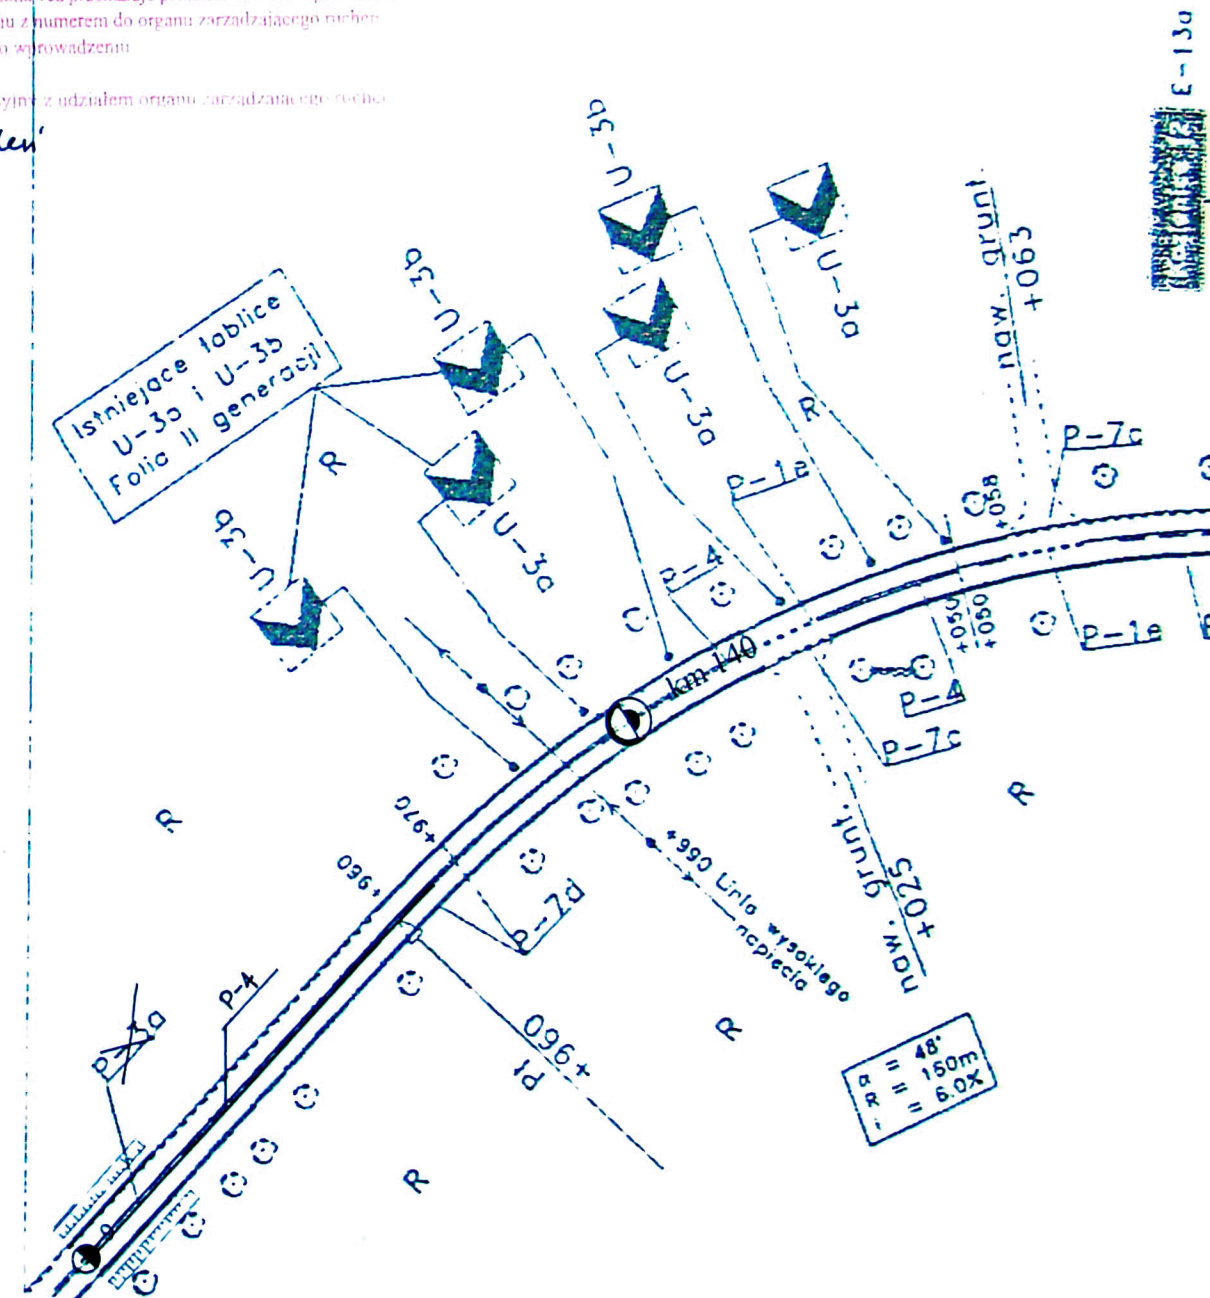

INWESTOR:	GENERALNA DYREKCJA DRÓG KRAJOWYCH I AUTOSTRAD ODDZIAŁ W WARSZAWIE ul. MINSKA 25 03-808 WARSZAWA		
WYKONAWCA:	PRZEDSIĘBIORSTWO WIELOBRANŻOWE "POLMOST" - JERZY MATEREK ul. OPOLSKA 11 m. 1 26-606 RADOŚĆ tel. 0 (pref) 48 366 69 14		
TEMAT:	PROJEKT STAŁEJ ORGANIZACJI RUCHU PRZEBUDOWA MOSTU PRZEZ KANAŁ KOZIENICKO-GNIEWOSZOWSKI w km. 10+058 W CIĄGU DROGI KRAJOWEJ Nr 48 w km 139+835 w m. MOZOLICE DUŻE		Data: 07/2008
NR UMOWY:	Tytuł rysunku: PLAN SYTUACYJNY	Skala: 1:1000	
19/Z.24/2007 25.09.2007	Opracowała: mgr inż. Aneta Bars	Nr rys. 1	