


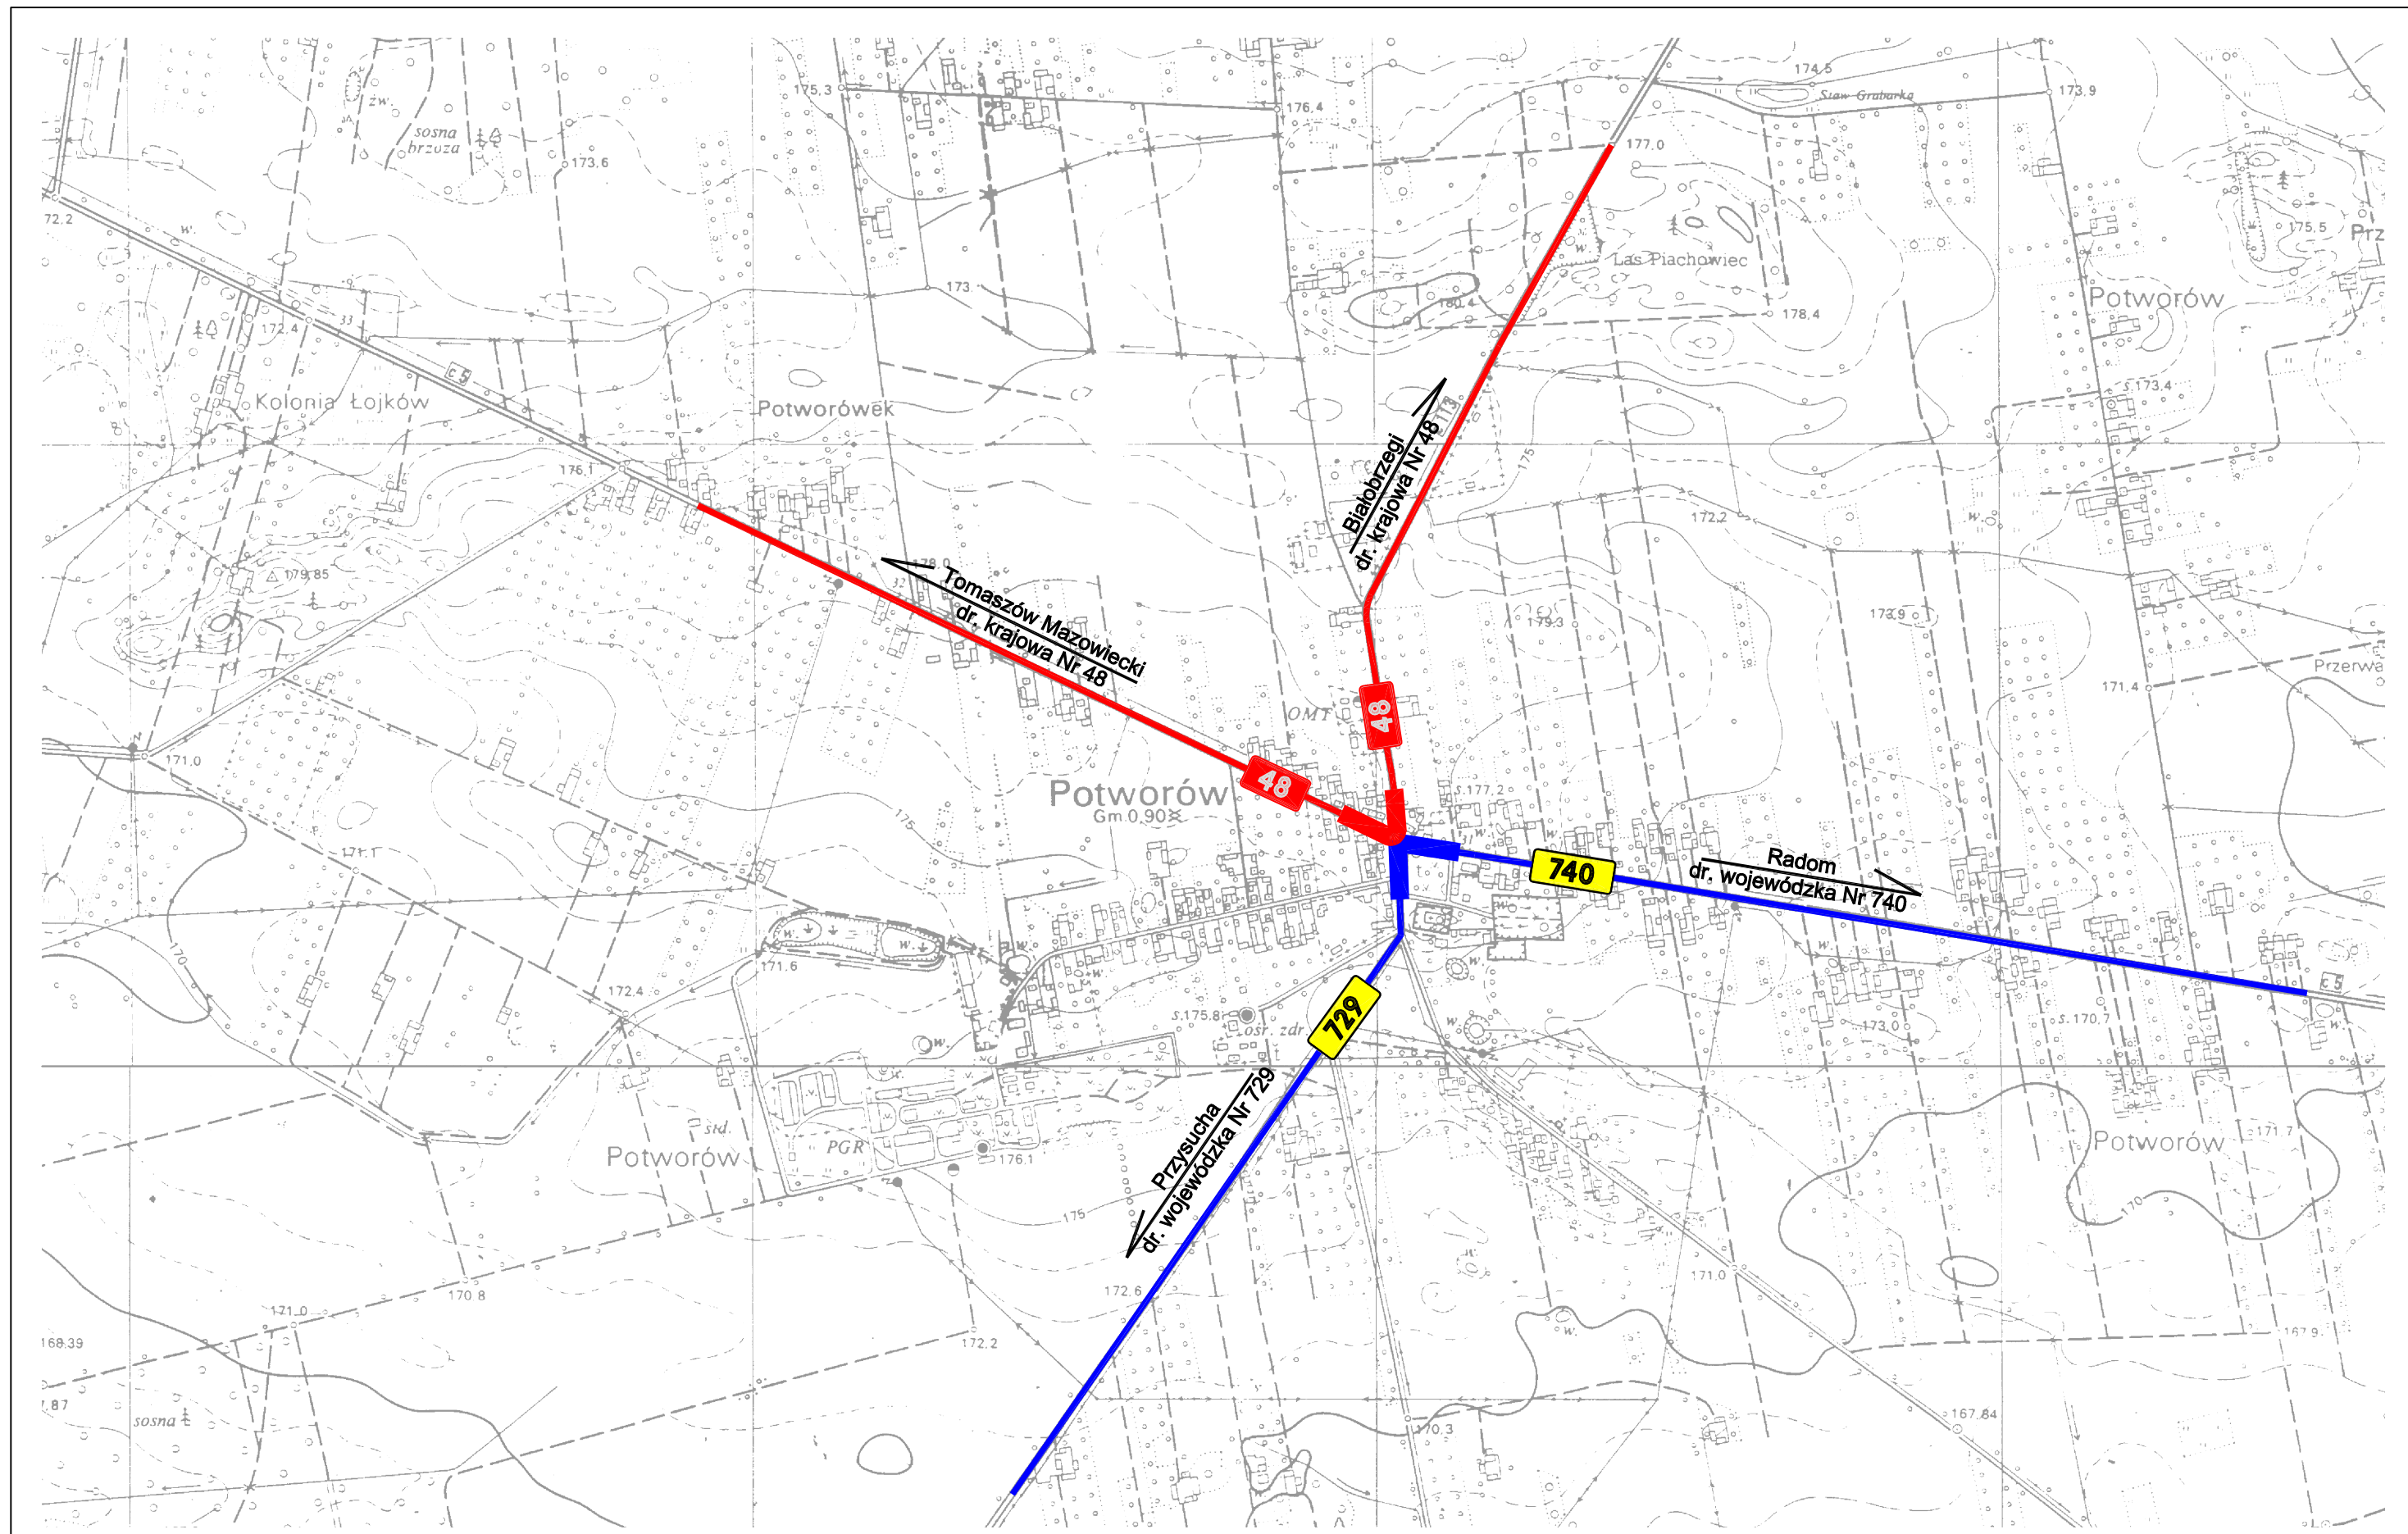

PLAN ORIENTACYJNY Rys. Nr 1-1/1

Profil Sp. z o.o. WARSZAWA BIURO RADOM	PLAN ORIENTACYJNY Skala 1:10000 Rozbudowa skrzyżowania drogi krajowej nr 48 z drogami wojewódzkimi nr 729 i nr 740 w miejscowości Potworów
--	--