



Przekrój drogi na nasypie

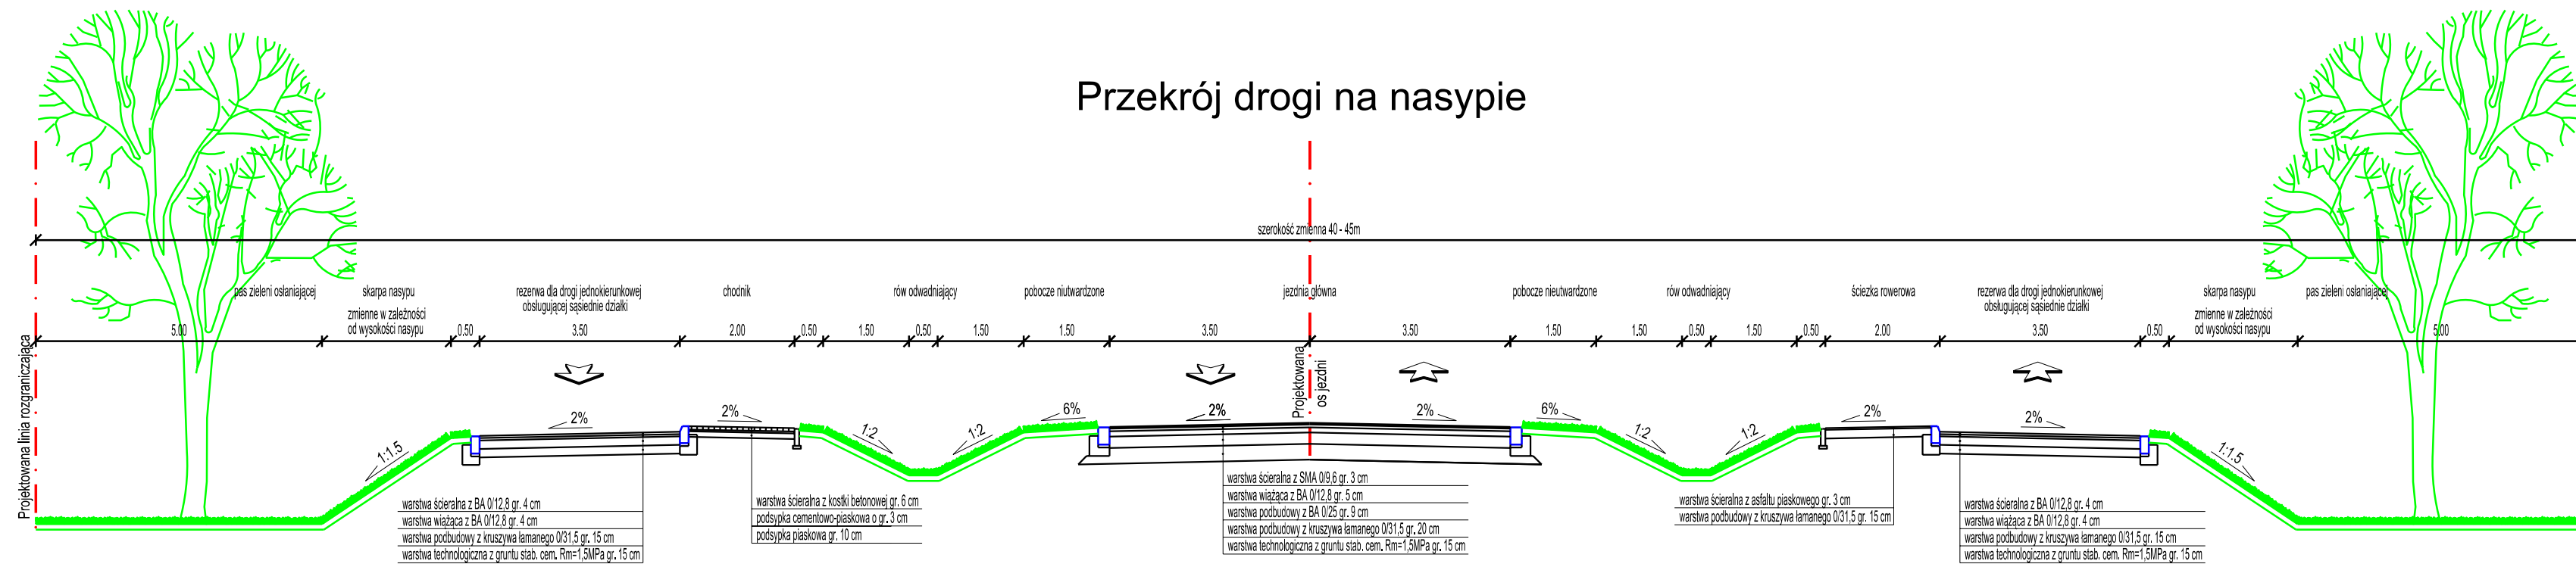

Przekrój drogi w wykopie



Przekrój drogi w rejonie skrzyżowania

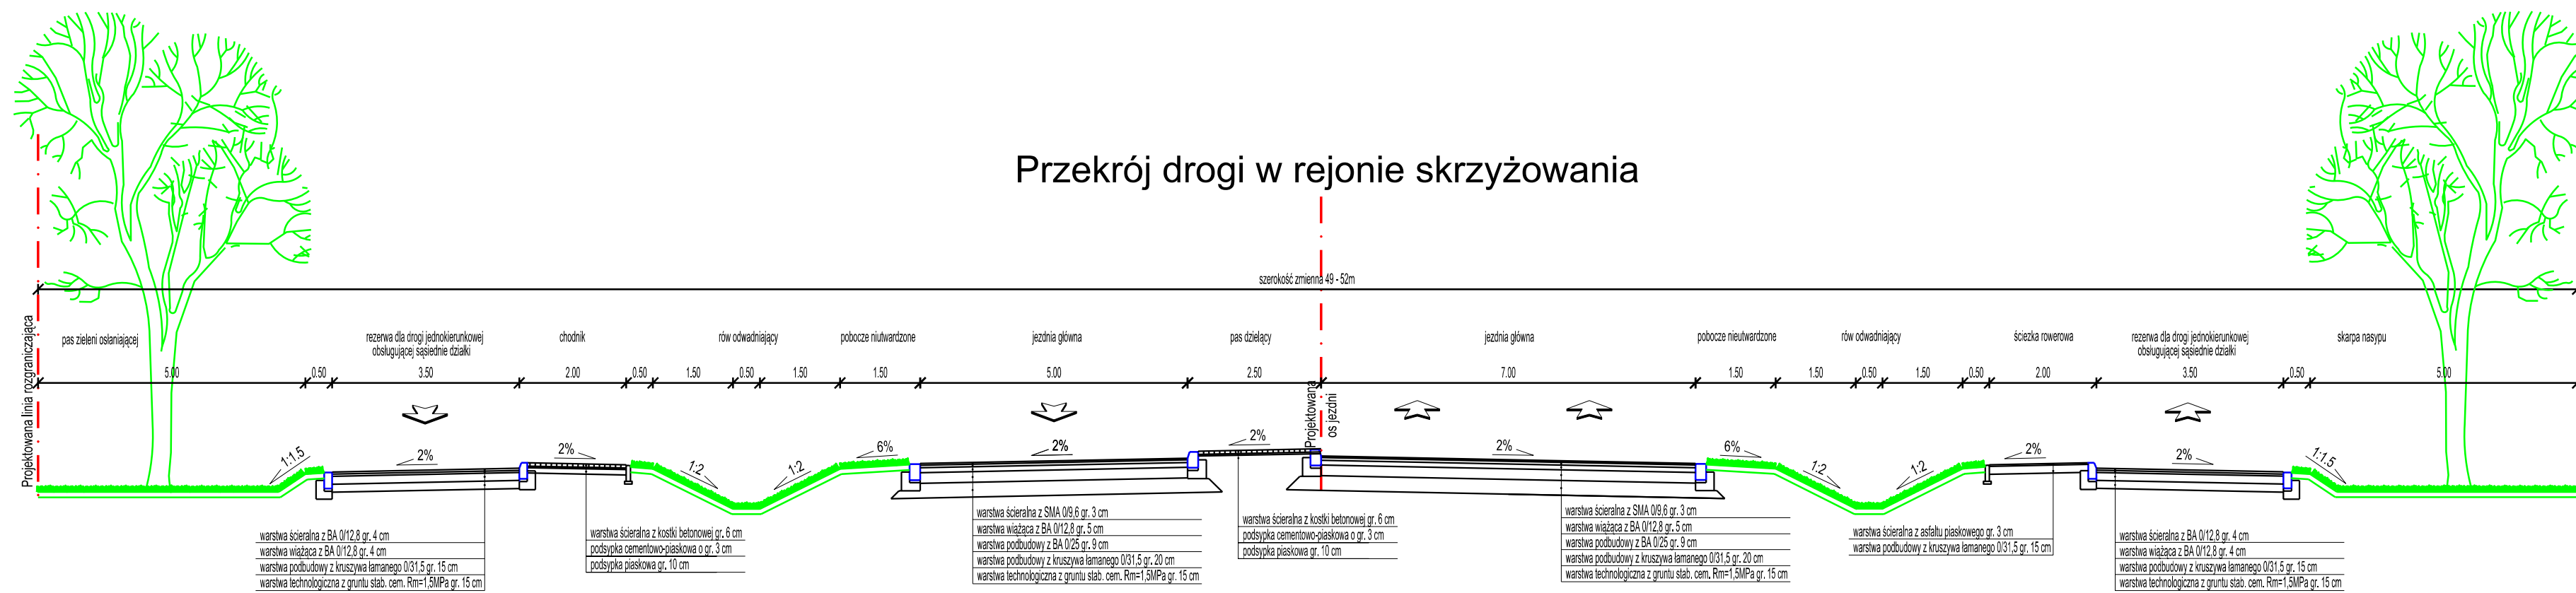

Zamawiający



Powiat Wołomiński
z siedzibą w Wołominie
ul. Prądzyńskiego 3, 05-200 Wołomin, tel. (022) 787 43 01
www.powiat-wołomiński.pl

Wykonawca



AECOM Sp. z o.o.
02-304 Warszawa, Al. Jerozolimskie 133/113
www.aecom.com

Funkcja	Imię i nazwisko	Specjalność	Nr uprawnień	Podpis
Opracował	inż. Jarosław Artowicz	środowisko		<i>JA</i>
Opracował	mgr inż. Marcin Bednarczyk	drogi		<i>MBednarczyk</i>
Opracował	Michał Czernicki	drogi		<i>MCzernicki</i>
Opracował	mgr Paweł Kupisz	ekonomia		<i>PKupisz</i>
Opracował	inż. Andrzej Malinowski	drogi	MAZ.0123/POOD.08	<i>AMalinowski</i>
Opracował	mgr inż. Krzysztof Masłowski	drogi		<i>KMasłowski</i>
Opracował	mgr inż. Sławek Sama	drogi		<i>SSama</i>

Tytuł opracowania
Koncepcja programowo - przestrzenna drogi łączącej miejscowość Czarna przez węzeł Wołomin na trasie S8 do drogi krajowej nr 8

Data

12.2009

Skala

1:100

Tytuł rysunku

Przekroje normalne

Rodzaj

drogowa

Nr rysunku

4