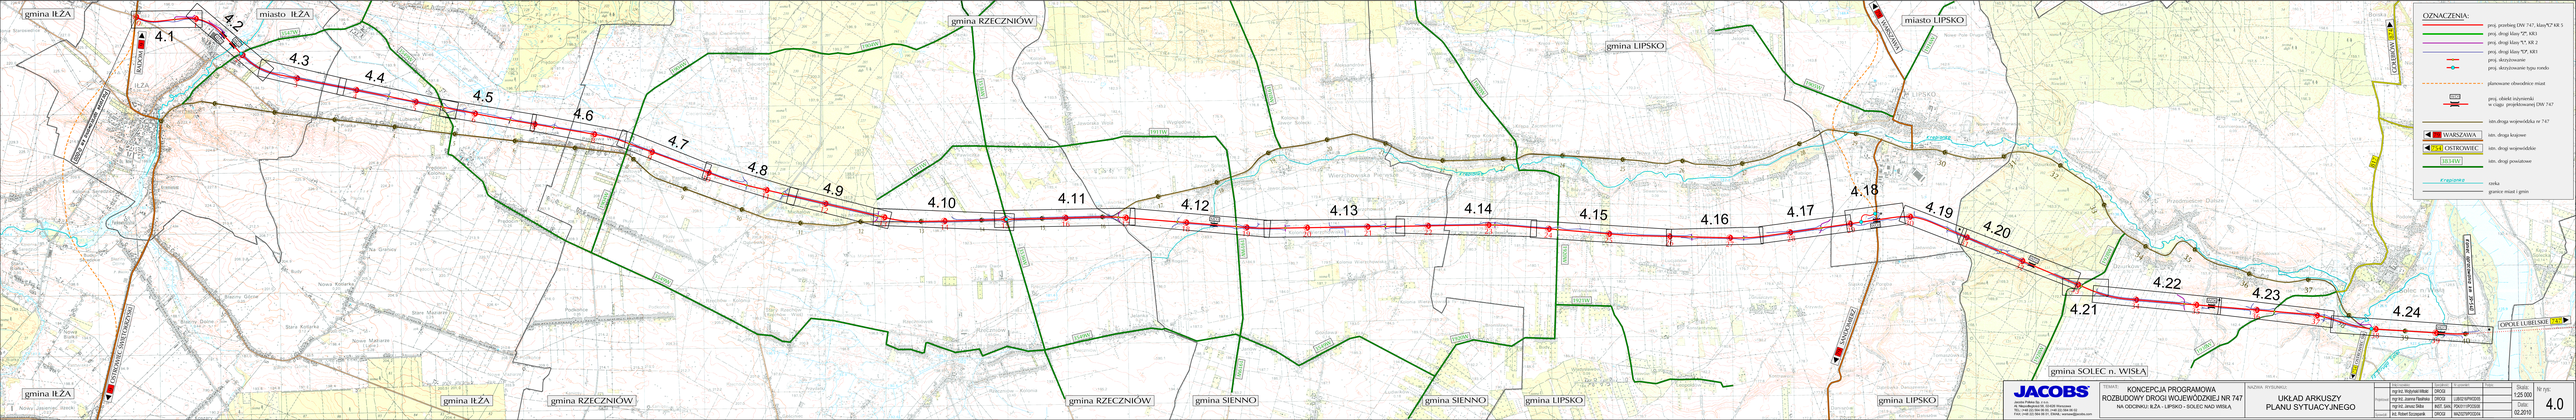

LEGENDA

—·—·—·—	proj. oś drogi z oznaczonym punktem początku pikietaża
———	proj. krawędź jezdni o nawierzchni bitumicznej
- - - - -	proj. krawędź jezdni o nawierzchni z betonowych płyt ażurowych
———	proj. krawędź jezdni o nawierzchni tłuczniowej
———	proj. krawężnik
- - - - -	proj. krawężnik obniżony
═══	proj. chodnik
▨	proj. ścieżka rowerowa
═══	proj. krawędź skarpy
o——o	proj. szlaban
2% 2%	proj. spadki poprzeczne
▷	proj. sygnalizacja świetlna
- - - - -	proj. elementy organizacji ruchu
═══	proj. rów
═══	proj. przepust
—o—o—	proj. kanalizacja deszczowa
▬	proj. ściek skarpowy
▭	proj. zbiornik
—o—o—	proj. ogrodzenia
┴┴┴	proj. bariera ochronna
······	proj. balustrada
o——o	proj. linia rozgraniczająca
- - - - -	granice obrębów
═══	granice ewidencyjne działek
WD1	oznaczenie wiaduktu
MD2	oznaczenie mostu
▨	obiekty do rozbiórki

JACOBS™
Jacobs Polska Sp. z o.o.
Al. Niepodległości 58, 02-626 Warszawa
TEL: (+48 22) 564 06 00, (+48 22) 564 06 02
FAX: (+48 22) 564 06 01, EMAIL: warsaw@jacobs.com

TEMAT:
KONCEPCJA PROGRAMOWA
ROZBUDOWY DROGI WOJEWÓDZKIEJ NR 747
NA ODCINKU: IŁŻA - LIPSKO - SOLEC NAD WISŁĄ

NAZWA RYSUNKU:
PLAN SYTUACYJNY

	Imię i nazwisko:	Specjalność:	Nr uprawnień:	Podpis:
Projektował:	mgr inż. Wojtyński Witold	DROGI		
	mgr inż. Joanna Flasińska	DROGI	LUB/0216/PWOD/05	
	mgr inż. Janusz Skiba	INST. SAN.	PDK/0111/POOS/08	
Sprawdził:	inż. Robert Szczepanik	DROGI	MAZ/0279/POOD/04	

gmina IŁŻA
miasto IŁŻA
gmina RZECZNIÓW
gmina LIPSKO
miasto LIPSKO
gmina SIENNO
gmina SOLEC n. WISŁĄ
4.1
4.2
4.3
4.4
4.5
4.6
4.7
4.8
4.9
4.10
4.11
4.12
4.13
4.14
4.15
4.16
4.17
4.18
4.19
4.20
4.21
4.22
4.23
4.24
9 RADOM
9 OSTROWIEC ŚWIĘTOKRZYSKI
79 WARSZAWA
79 SANDOMIERZ
874 GOŁĘBIÓW
817
754 OSTROWIEC ŚW.
OPOLE LUBELSKIE 747
Początek opracowania km 0+000
Koniec opracowania km 39+540
3547W
3549W
1904W
3536W
1911W
1910W
1919W
1920W
1921W
1916W
1905W
1928W
1930W
WD1
WD2
MD2
MD3
WD4
WD5
WD6
MD7
IŁŻA
LIPSKO
Solec n/Wisłą
Krępianka
OZNACZENIA:
proj. przebieg DW 747, klasy"G" KR 5
proj. drogi klasy "Z", KR3
proj. drogi klasy "L", KR 2
proj. drogi klasy "D", KR1
proj. skrzyżowanie
proj. skrzyżowanie typu rondo
planowane obwodnice miast
proj. obiekt inżynierski w ciągu projektowanej DW 747
istn.droga wojewódzka nr 747
79 WARSZAWA istn. droga krajowe
754 OSTROWIEC istn. drogi wojewódzkie
3834W istn. drogi powiatowe
Krepianka rzeka
granice miast i gmin

JACOBS

Jacobs Polska Sp. z o.o.
Al. Niepodległości 58, 02-626 Warszawa
TEL: (+48 22) 564 06 00, (+48 22) 564 06 02
FAX: (+48 22) 564 06 01, EMAIL: warsaw@jacobs.com

TEMAT:
KONCEPCJA PROGRAMOWA
ROZBUDOWY DROGI WOJEWÓDZKIEJ NR 747
NA ODCINKU: IŁŻA - LIPSKO - SOLEC NAD WISŁĄ

NAZWA RYSUNKU:
UKŁAD ARKUSZY
PLANU SYTUACYJNEGO

	Imię i nazwisko:	Specjalność:	Nr uprawnień:	Podpis:
Projektował:	mgr inż. Wojtyński Witold	DROGI		
	mgr inż. Joanna Flasińska	DROGI	LUB/0216/PWOD/05	
	mgr inż. Janusz Skiba	INST. SAN.	PDK/0111/POOS/08	
Sprawdził:	inż. Robert Szczepanik	DROGI	MAZ/0279/POOD/04	

Skala: 1:25 000
Data: 02.2010
Nr rys. 4.0

A = 200 PKP
km 0+016.79
GRANICA OPRACOWANIA
km 0+000.00
4.95
14.9
2%
0+200
12.5
3.5 3.5 2.0 4.0
2%
5%
1
2
3
7.0
3.5 3.5
12.5
7.0
3.00
zatoka autobusowa
projektowany rów
doprowadzający wodę z drogi krajowej
N
R= 614m PŁK
km 0+051.09
R= 614m KŁK
km 0+157.95
R= 500m KŁK
km 0+331.13
R= 30m PŁK
km 0+012.39
A = 250
R= 600m
obr. 1
obr. 6
obr. 7
rekl.
j.asf.
w32
w225
w160
eANN
eN
eNN
ks
kl
2462/1
2462/2
2459/2
2460/2
2460/3
2461/1
2461/2
2463/1
2463/2
2464/2
2464/3
2465/1
2465/2
2465/3
2600/2
2601/1
2601/2
2021/2
2020/2
2020/3
2019/2
2018/2
2017/2
2038/5
2679/1
2679/2
2681/2
2681/3
2681/4
2682/2
2682/3
2682/4
2686/2
2686/3
2686/4
2687/2
2687/3
2687/4
2688/2
2688/3
2688/4
2690/2
2690/3
2690/4
S
Lz

JACOBS

Jacobs Polska Sp. z o.o.
Al. Niepodległości 58, 02-626 Warszawa
TEL: (+48 22) 564 06 00, (+48 22) 564 06 02
FAX: (+48 22) 564 06 01, EMAIL: warsaw@jacobs.com

TEMAT:
KONCEPCJA PROGRAMOWA
ROZBUDOWY DROGI WOJEWÓDZKIEJ NR 747
NA ODCINKU: IŁŻA - LIPSKO - SOLEC NAD WISŁĄ

NAZWA RYSUNKU:
PLAN SYTUACYJNY

	Imię i nazwisko:	Specjalność:	Nr uprawnień:	Podpis:
Projektował:	mgr inż. Wojtyński Witold	DROGI		
	mgr inż. Joanna Flasińska	DROGI	LUB/0216/PWOD/05	
	mgr inż. Janusz Skiba	INST. SAN.	PDK/0111/POOS/08	
Sprawdził:	inż. Robert Szczepanik	DROGI	MAZ/0279/POOD/04	

Skala: 1:500
Data: 02.2010
Nr rys: 4.1.1

DROGA SERWISOWA NR 1 (L)
DROGA SERWISOWA NR 2 (D)
N
PŁK R= 30m
km 0+011.91
R= 30m
+063.11
4.5
5.0
4.0
4.0
3.5
3.5
7.0
5.5
KŁK R= 200m
km 0+381.05
K,PŁK R= 35m
km 0+361.07
R= 200m
PŁK R= 35m
km 0+321.09
km 0+400.34
R= 250m PŁK
km 0+472.90
R= 200m
R= 250m K,PŁK
km 0+554.97
Koniec
km 0+380.00
R= 200m KŁK
km 0+620.63
Koniec
km 0+630.63
R= 200m PŁK
km 0+010.00
R= 200m KŁK
km 0+044.17
R= 250m PŁK
km 0+141.02
R= 700m
R= 250m K,PŁK
km 0+196.99
A = 250
km 0+42
A = 300
km 0+75
1+000
2%
4,5%
1
2
3
4
5
6
7
8
9
obr.6
obr.7
2678/3
2679/1
2675/4
2676/2
2678/4
2679/2
2681/2
2667/5
2668/5
2669/5
2670/5
2672/2
2666/5
2666/1
2667/1
2664
2663
2662
2660/1
2660/2
2659
2669/1
2668/1
2670/1
2524/3
2545/2
2545/7
2545/6
2545/3
2550/3
2550/5
2553/4
2553/5
2553/6
2524/4
2529/3
2531/3
2533/3
2535/3
2486/3
2538
2541
2544
2546
2552
2554
2555
2556
2557
2558
4433/5
4433/6
4433/7
4433/2
4434
DRO

JACOBS

Jacobs Polska Sp. z o.o.
Al. Niepodległości 58, 02-626 Warszawa
TEL: (+48 22) 564 06 00, (+48 22) 564 06 02
FAX: (+48 22) 564 06 01, EMAIL: warsaw@jacobs.com

TEMAT:
KONCEPCJA PROGRAMOWA
ROZBUDOWY DROGI WOJEWÓDZKIEJ NR 747
NA ODCINKU: IŁŻA - LIPSKO - SOLEC NAD WISŁĄ

NAZWA RYSUNKU:

PLAN SYTUACYJNY

	Imię i nazwisko:	Specjalność:	Nr uprawnień:	Podpis:
Projektował:	mgr inż. Wojtyński Witold	DROGI		
	mgr inż. Joanna Flasińska	DROGI	LUB/0216/PWOD/05	
	mgr inż. Janusz Skiba	INST. SAN.	PDK/0111/POOS/08	
Sprawdził:	inż. Robert Szczepanik	DROGI	MAZ/0279/POOD/04	

Skala: 1:500

Data: 02.2010

Nr rys: 4.1.2

N
GRANICA OPRACOWANIA
km 0+000.00
A = 200 PKP
km 0+016.79
Projektowana zatoka autobusowa
km 0+250,20
projektowany rów
doprowadzający wodę z drogi krajowej
A = 200
R = 600m
km 0+083.46
PŁK
A = 250
R= 600m km 0+321.23
KŁK
A = 250 KKP
km 0+425.40
A = 300 PKP
km 0+751.58
R= 700m
A = 300 PŁK
km 0+880.15
1+000
DROGA SERWISOWA NR 1 (L)
DROGA SERWISOWA NR 2 (D)
DROGA SERWISOWA NR 3 (D)
PŁK R= 30m
km 0+011.91
KŁK R= 30m
km 0+063.11
KŁK R= 200m
km 0+381.05
K.PŁK R= 200m R= 35m
km 0+361.07
PŁK R= 35m
km 0+321.09
Koniec
km 0+380.00
Droga s

JACOBS

Jacobs Polska Sp. z o.o.
Al. Niepodległości 58, 02-626 Warszawa
TEL: (+48 22) 564 06 00, (+48 22) 564 06 02
FAX: (+48 22) 564 06 01, EMAIL: warsaw@jacobs.com

TEMAT:
KONCEPCJA PROGRAMOWA
ROZBUDOWY DROGI WOJEWÓDZKIEJ NR 747
NA ODCINKU: IŁŻA - LIPSKO - SOLEC NAD WISŁĄ

NAZWA RYSUNKU:
PLAN SYTUACYJNY

	Imię i nazwisko:	Specjalność:	Nr uprawnień:	Podpis:
Projektował:	mgr inż. Wojtyński Witold	DROGI		
	mgr inż. Joanna Flasińska	DROGI	LUB/0216/PWOD/05	
	mgr inż. Janusz Skiba	INST. SAN.	PDK/0111/POOS/08	
Sprawdził:	inż. Robert Szczepanik	DROGI	MAZ/0279/POOD/04	

Skala: 1:1000
Data: 02.2010
Nr rys: 4.1

DROGA SERWISOWA NR 4 (L)
DROGA SERWISOWA NR 3 (D)
1+000
PŁK R= 40m km 0+013.79
KŁK R= 40m km 0+042.72
PŁK R= 260m km 0+200.04
R=700m R= 700m K,PŁK km 0+456.64
R= 450m R= 700m K,PŁK km 0+624.28
R= 450m KŁK km 0+754.55
R 12
3.5
7.0
2.5
5.0
5.5
1
2
3
4
5
6
7
2ks300
j.asf.
Lz
Lz obr.8
obr.6
obr.7
eANN
N
2556/4
2556/5
2556/6
2559/4
2559/5
2559/6
2562/4
2562/5
2565/4
2565/5
2568/4
2568/5
2573/4
2573/5
2576/6
2576/7
2578/6
2578/7
2580/6
2580/7
2582/3
2582/4
2585/6
2585/7
2587/7
2587/8
2589/10
2593/3
2595
2597/2
2726
2524
2524/4
2524/5
2524/6
2524/7
2524/8
2524/9
2553/6
2554
2557
2558
2560
2561
2563
2564
2566
2567
2569
2570
2571
2571/2
2574
2577/1
2579/1
2581/1
2581/2
2583
2584
2586
2588
2590
2592
2594
2596
2598
2655
2655/1
2655/3
2656
2661/1
2661/2
4424

![JACOBS]

Jacobs Polska Sp. z o.o.
Al. Niepodległości 58, 02-626 Warszawa
TEL: (+48 22) 564 06 00, (+48 22) 564 06 02
FAX: (+48 22) 564 06 01, EMAIL: warsaw@jacobs.com

TEMAT:
KONCEPCJA PROGRAMOWA
ROZBUDOWY DROGI WOJEWÓDZKIEJ NR 747
NA ODCINKU: IŁŻA - LIPSKO - SOLEC NAD WISŁĄ

NAZWA RYSUNKU:
PLAN SYTUACYJNY

	Imię i nazwisko:	Specjalność:	Nr uprawnień:	Podpis:
Projektował:	mgr inż. Wojtyński Witold	DROGI		
	mgr inż. Joanna Flasińska	DROGI	LUB/0216/PWOD/05	
	mgr inż. Janusz Skiba	INST. SAN.	PDK/0111/POOS/08	
Sprawdził:	inż. Robert Szczepanik	DROGI	MAZ/0279/POOD/04	

Skala: 1:500
Data: 02.2010
Nr rys: 4.2.1

NR 5 (L)
WD1
N
ZB-1
ZB-2
ZB-3
kd dn 315
Koniec
km 0+051.04
R= 500m PłK
km 0+007.58
R= 12
R= 450m KłK
km 0+754.55
R= 260m PłK
km 0+827.33
A = 300 KKP
km 1+525.39
R= 260m KłK
km 0+881.53
km 0+072.22 KłK
R= 500m
R= 30.0m PłK
km 0+000.52
R= 30.0m KłK
km 0+040.57
R= 20.0m PłK
km 0+086.88
R= 20.0m KłK
km 0+100.61
Koniec
km 0+120.29
ul. Wójtowska
1
3
5
6
7
8
6.0
5.0
3.0
1.9
3.5
3.5
7.0
1.9
1.5
2.0
0.6
5.3
1.5
3.3
3.0 3.0
6.0
2.0 2.9
12.5
2602/4
2831/3
2833/1
2834
2836
2837
2838
2839
2661/1
3b
4a
4b
P
P
asf.
j.asf.
w110
ks250
ks500
ks400
ks300
eANN
2eWN
177.18
178.96
178.70
Lz

JACOBS

Jacobs Polska Sp. z o.o.
Al. Niepodległości 58, 02-626 Warszawa
TEL: (+48 22) 564 06 00, (+48 22) 564 06 02
FAX: (+48 22) 564 06 01, EMAIL: warsaw@jacobs.com

TEMAT:

KONCEPCJA PROGRAMOWA
ROZBUDOWY DROGI WOJEWÓDZKIEJ NR 747
NA ODCINKU: IŁŻA - LIPSKO - SOLEC NAD WISŁĄ

NAZWA RYSUNKU:

PLAN SYTUACYJNY

	Imię i nazwisko:	Specjalność:	Nr uprawnień:	Podpis:
Projektował:	mgr inż. Wojtyński Witold	DROGI		
	mgr inż. Joanna Flasińska	DROGI	LUB/0216/PWOD/05	
	mgr inż. Janusz Skiba	INST. SAN.	PDK/0111/POOS/08	
Sprawdził:	inż. Robert Szczepanik	DROGI	MAZ/0279/POOD/04	

Skala: 1:500

Data: 02.2010

Nr rys: 4.2.2

MD2
ZB-2
ZB-3
ZB-4
rz. IŁŻANKA
kd dn 250
177.00
Koniec km 0+141.54
Koniec km 0+131.29
R 160
R 30
12.5
3.0
6.0
3.0 3.0
NR 3547W
PłK km 0+030.17 R= 40m
KłK km 0+066.13 R= 40m
PłK km 0+184.04 R= 250m
K,PłK km 0+205.76 R= 250m R= 1000m
35.0
5.0
2.0
4.5
3.7
3.8
5.5
5.3
3.3
0.6
7.0
1.9
3.5
2+000
2%
3%
A = 500 PK km 1+907.
R= 120m km 0+038.08
R= 160m km 0+148.3 PłK
R= 160m km 0+168.28 KłK
R= 200m km 0+208. PłK
2856
2857
2858
2602/4
3260
3261/1
3261/3
3273/1
obr. 10
obr. 12
Lz
N

JACOBS

Jacobs Polska Sp. z o.o.
Al. Niepodległości 58, 02-626 Warszawa
TEL: (+48 22) 564 06 00, (+48 22) 564 06 02
FAX: (+48 22) 564 06 01, EMAIL: warsaw@jacobs.com

TEMAT:
KONCEPCJA PROGRAMOWA
ROZBUDOWY DROGI WOJEWÓDZKIEJ NR 747
NA ODCINKU: IŁŻA - LIPSKO - SOLEC NAD WISŁĄ

NAZWA RYSUNKU:
PLAN SYTUACYJNY

	Imię i nazwisko:	Specjalność:	Nr uprawnień:	Podpis:
Projektował:	mgr inż. Wojtyński Witold	DROGI		
	mgr inż. Joanna Flasińska	DROGI	LUB/0216/PWOD/05	
	mgr inż. Janusz Skiba	INST. SAN.	PDK/0111/POOS/08	
Sprawdził:	inż. Robert Szczepanik	DROGI	MAZ/0279/POOD/04	

Skala: 1:500
Data: 02.2010
Nr rys: 4.2.3

WD1
MD2
DROGA SERWISOWA NR 4 (L)
DROGA SERWISOWA NR 5 (L)
DROGA SERWISOWA NR 1 (L)
DROGA SERWISOWA NR 3 (D)
DROGA SERWISOWA NR 6 (D)
DROGA SERWISOWA NR 7 (D)
DROGA POWIATOWA NR 3547W
ZB-1
ZB-2
ZB-3
ZB-4
N
SK km 1+539,85
SK km 1+968,30
A = 300 R = 700m km 1+396,82 KŁK
A = 300 KKP km 1+525,29
A = 500 PKP km 1+907,58
R = 1000m A = 500 PŁK km 2+157,58
R = 1000m km 2+524,25
KŁK R = 200m km 0+381,05
K.PŁK R = 35m km 0+361,07
PŁK R = 35m km 0+321,09
PŁK R = 260m km 0+200,04
KŁK R = 40m km 0+042,72
PŁK R = 40m km 0+013,9
KŁK R = 260m km 0+259,85
Koniec km 0+328,65
Koniec km 0+051,04
PŁK R = 500m km 0+007,58
Koniec km 0+141,54
Koniec km 0+120,29
Koniec km 0+051,25
Koniec km 0+131,29
PŁK R = 250m km 0+184,04
K.PŁK R = 250m km 0+205,76
KŁK R = 40m km 0+066,13
PŁK R = 40m km 0+030,17
R = 1000m PŁK km 0+308,96
R = 200m KŁK km 0+236,77
R = 200m PŁK km 0+208,07
R = 160m KŁK km 0+090,96
R = 160m PŁK km 0+103,62
R = 160m KŁK km 0+121,61
R = 160m PŁK km 0+143,31
R = 160m KŁK km 0+164,28
R = 160m K.PŁK R = 120m km 0+038,08
R = 120m PŁK km 0+001,32
0+000
1+000

JACOBS

Jacobs Polska Sp. z o.o.
Al. Niepodległości 58, 02-626 Warszawa
TEL: (+48 22) 564 06 00, (+48 22) 564 06 02
FAX: (+48 22) 564 06 01, EMAIL: warsaw@jacobs.com

TEMAT:
KONCEPCJA PROGRAMOWA
ROZBUDOWY DROGI WOJEWÓDZKIEJ NR 747
NA ODCINKU: IŁŻA - LIPSKO - SOLEC NAD WISŁĄ

NAZWA RYSUNKU:
PLAN SYTUACYJNY

	Imię i nazwisko:	Specjalność:	Nr uprawnień:	Podpis:
Projektował:	mgr inż. Wojtyński Witold	DROGI		
	mgr inż. Joanna Flasińska	DROGI	LUB/0216/PWOD/05	
	mgr inż. Janusz Skiba	INST. SAN.	PDK/0111/POOS/08	
Sprawdził:	inż. Robert Szczepanik	DROGI	MAZ/0279/POOD/04	

Skala: 1:1000
Data: 02.2010
Nr rys: 4.2

miasto Iłża
gmina Iłża
N
DROGA SERWISOWA NR 6 (D)
DROGA SERWISOWA NR 7 (D)
K.PłK R= 250m R= 1000m km 0+562.17
KłK R= 250m km 0+587.78
PłK R= 250m km 0+645.95
KłK R= 250m km 0+696.79
PłK R= 260m km 0+721.23
KłK R= 260m km 0+779.76
PłK R= 260m km 0+791.91
KłK R= 260m km 0+836.39
PłK R= 250m km 0+874.14
KłK R= 250m km 0+925.08
Koniec km 0+034.22
R= 15m KłK km 0+020.62
R= -15m PłK km 0+002.68
ZB-5
ZB-6
ZB-7
ZB-8
P-1
R= 200m R= 1000m K.PłK km 0+566.12
R= 200m R= 1000m KłK km 0+577.01
A = 500 KłK km 2+524.23
R= 160m PłK km 0+708.69
R= 160m K.PłK km 0+746.91
R= 160m KłK km 0+799.28
A = 500 KKP km 2+774.23
R= 160m PłK km 0+848.80
R= 160m R= 160m K.PłK km 0+901.05
R= 160m KłK km 0+953.15
1+000
3+000
km 1+228.53 W
km 1+483.00 W
km 1+838.55 W
obr.11
obr.12
obr.22
miasto Iłża

JACOBS

Jacobs Polska Sp. z o.o.
Al. Niepodległości 58, 02-626 Warszawa
TEL: (+48 22) 564 06 00, (+48 22) 564 06 02
FAX: (+48 22) 564 06 01, EMAIL: warsaw@jacobs.com

TEMAT:
KONCEPCJA PROGRAMOWA
ROZBUDOWY DROGI WOJEWÓDZKIEJ NR 747
NA ODCINKU: IŁŻA - LIPSKO - SOLEC NAD WISŁĄ

NAZWA RYSUNKU:
PLAN SYTUACYJNY

	Imię i nazwisko:	Specjalność:	Nr uprawnień:	Podpis:
Projektował:	mgr inż. Wojtyński Witold	DROGI		
	mgr inż. Joanna Flasińska	DROGI	LUB/0216/PWOD/05	
	mgr inż. Janusz Skiba	INST. SAN.	PDK/0111/POOS/08	
Sprawdził:	inż. Robert Szczepanik	DROGI	MAZ/0279/POOD/04	

Skala: 1:1000
Data: 02.2010
Nr rys: 4.3

DROGA SERWISOWA NR 8 (D)
DROGA SERWISOWA NR 9 (D)
DROGA SERWISOWA NR 10 (D)
DROGA POWIATOWA NR 3549W
DROGA S
ZB-9
ZB-10
ZB-11
ZB-12
P-2
2+000
4+000
5+000
SK km 5+460,76
N

JACOBS

Jacobs Polska Sp. z o.o.
Al. Niepodległości 58, 02-626 Warszawa
TEL: (+48 22) 564 06 00, (+48 22) 564 06 02
FAX: (+48 22) 564 06 01, EMAIL: warsaw@jacobs.com

TEMAT:
KONCEPCJA PROGRAMOWA
ROZBUDOWY DROGI WOJEWÓDZKIEJ NR 747
NA ODCINKU: IŁŻA - LIPSKO - SOLEC NAD WISŁĄ

NAZWA RYSUNKU:
PLAN SYTUACYJNY

	Imię i nazwisko:	Specjalność:	Nr uprawnień:	Podpis:
Projektował:	mgr inż. Wojtyński Witold	DROGI		
	mgr inż. Joanna Flasińska	DROGI	LUB/0216/PWOD/05	
	mgr inż. Janusz Skiba	INST. SAN.	PDK/0111/POOS/08	
Sprawdził:	inż. Robert Szczepanik	DROGI	MAZ/0279/POOD/04	

Skala: 1:1000
Data: 02.2010
Nr rys: 4.4

DROGA SERWISOWA NR 12 (D)
DROGA SERWISOWA NR 11 (D)
DROGA SERWISOWA NR 13 (L)
DROGA SERWISOWA NR 14 (D)
SK km 5+460,76
SK km 6+593,81
6+000
7+000
1+000
ZB-13
ZB-14
ZB-15
ZB-16
P-3
P-4
obr.30
obr.31
R= 5000m PŁK km 6+249,76
R= 5000m KŁK km 6+389,83
Koniec km 0+352,71
Koniec km 0+124,38
Koniec km 1+188,33
N

JACOBS

Jacobs Polska Sp. z o.o.
Al. Niepodległości 58, 02-626 Warszawa
TEL: (+48 22) 564 06 00, (+48 22) 564 06 02
FAX: (+48 22) 564 06 01, EMAIL: warsaw@jacobs.com

TEMAT:
KONCEPCJA PROGRAMOWA
ROZBUDOWY DROGI WOJEWÓDZKIEJ NR 747
NA ODCINKU: IŁŻA - LIPSKO - SOLEC NAD WISŁĄ

NAZWA RYSUNKU:
PLAN SYTUACYJNY

	Imię i nazwisko:	Specjalność:	Nr uprawnień:	Podpis:
Projektował:	mgr inż. Wojtyński Witold	DROGI		
	mgr inż. Joanna Flasińska	DROGI	LUB/0216/PWOD/05	
	mgr inż. Janusz Skiba	INST. SAN.	PDK/0111/POOS/08	
Sprawdził:	inż. Robert Szczepanik	DROGI	MAZ/0279/POOD/04	

Skala: 1:1000
Data: 02.2010
Nr rys: 4.5

DROGA SERWISOWA NR 15 (D)
DROGA SERWISOWA NR 16 (D)
gmina Iłża
gmina Rzeczniów
SK km 7+325.44
Koniec km 0+241.09
KŁK R= 30m km 0+729.11
PŁK R= 30m km 0+711.40
KŁK R= 70m km 0+696.87
PŁK R= 70m km 0+655.57
W km 0+605.06
KŁK R= 30m km 0+026.38
PŁK R= 70m km 0+036.45
KŁK R= 70m km 0+081.27
Koniec km 0+122.00
PŁK R= 160m km 0+443.73
KPŁK R= 160m km 0+495.21
KŁK R= 160m km 0+546.17
Koniec km 0+053.67
ZB-18A
ZB-18B
PŁK R= 160m km 0+744.71
Koniec km 0+052.20
KPŁK R= 160m km 0+794.69
KPŁK R= 2020m R= 160m km 0+839.22
KŁK R= 2020m km 1+062.22
PŁK R= 160m km 1+176.24
R= 2000m km 8+112.99 PŁK
R= 2000m km 8+482.34 KŁK
7+000
8+000
1+000
N

JACOBS

Jacobs Polska Sp. z o.o.
Al. Niepodległości 58, 02-626 Warszawa
TEL: (+48 22) 564 06 00, (+48 22) 564 06 02
FAX: (+48 22) 564 06 01, EMAIL: warsaw@jacobs.com

TEMAT:
KONCEPCJA PROGRAMOWA
ROZBUDOWY DROGI WOJEWÓDZKIEJ NR 747
NA ODCINKU: IŁŻA - LIPSKO - SOLEC NAD WISŁĄ

NAZWA RYSUNKU:
PLAN SYTUACYJNY

	Imię i nazwisko:	Specjalność:	Nr uprawnień:	Podpis:
Projektował:	mgr inż. Wojtyński Witold	DROGI		
	mgr inż. Joanna Flasińska	DROGI	LUB/0216/PWOD/05	
	mgr inż. Janusz Skiba	INST. SAN.	PDK/0111/POOS/08	
Sprawdził:	inż. Robert Szczepanik	DROGI	MAZ/0279/POOD/04	

Skala: 1:1000
Data: 02.2010
Nr rys: 4.6

N
DROGA POWIATOWA NR 1904W
SK km 8+604,74
Koniec km 1+286,38
KŁK R=160m km 1+275,84
PŁK R=160m km 0+012,77
PŁK R=160m km 1+229,28
KŁK R=160m km 1+215,97
PŁK R=160m km 1+174,24
KPŁK R=200m R=160m km 0+063,98
KŁK R=200m km 0+126,85
W km 0+281,57
W km 0+477,05
W km 0+678,31
DROGA SERWISOWA NR 17 (D)
DROGA SERWISOWA NR 18 (D)
R= 2000m KŁK km 8+482,34
Koniec km 0+104,54
R=160m PŁK km 0+003,84
R=160m KŁK km 0+048,93
R=160m PŁK km 0+072,79
R=160m KŁK km 0+117,93
R=160m PŁK km 0+211,77
R=160m KŁK km 0+226,46
R=160m PŁK km 0+238,24
R=160m KŁK km 0+251,61
9+000
PŁK R=160m km 1+003,92
KPŁK R=160m km 1+057,31
KŁK R=160m km 1+114,27
Koniec km 0+057,53
Koniec km 0+057,52
PŁK R=160m km 1+255,85
KŁK R=160m km 1+298,82
PŁK R=160m km 1+309,82
KŁK R=160m km 1+355,95
ZB-19
ZB-20
P-5
kd dn 315
kd dn 250
1+000
10+000

JACOBS
Jacobs Polska Sp. z o.o.
Al. Niepodległości 58, 02-626 Warszawa
TEL: (+48 22) 564 06 00, (+48 22) 564 06 02
FAX: (+48 22) 564 06 01, EMAIL: warsaw@jacobs.com

TEMAT:
KONCEPCJA PROGRAMOWA
ROZBUDOWY DROGI WOJEWÓDZKIEJ NR 747
NA ODCINKU: IŁŻA - LIPSKO - SOLEC NAD WISŁĄ

NAZWA RYSUNKU:
PLAN SYTUACYJNY

	Imię i nazwisko:	Specjalność:	Nr uprawnień:	Podpis:
Projektował:	mgr inż. Wojtyński Witold	DROGI		
	mgr inż. Joanna Flasińska	DROGI	LUB/0216/PWOD/05	
	mgr inż. Janusz Skiba	INST. SAN.	PDK/0111/POOS/08	
Sprawdził:	inż. Robert Szczepanik	DROGI	MAZ/0279/POOD/04	

Skala: 1:1000
Data: 02.2010
Nr rys: 4.7

DROGA SERWISOWA NR 19 (D)
DROGA SERWISOWA NR 20 (D)
DROGA SERWISOWA NR 21 (D)
DROGA SERWISOWA NR 22 (D)
10+000
11+000
SK km 10+670,84
SK km 11+276,98
R= 5000m km 10+191,93 PŁK
R= 5000m km 10+811,81 KŁK
KŁK R= 160m km 1+355,95
W km 1+604,14
W km 1+747,38
PŁK R= 160m km 1+816,76
K,PŁK R= 160m R= 160m km 1+865,92
KŁK R= 160m km 1+904,46
PŁK R= 60m km 1+961,40
KŁK R= 60m km 2+022,27
Koniec km 2+036,00
PŁK R= 80m km 0+015,00
KŁK R= 80m km 0+057,68
PŁK R= 40m km 0+101,58
KŁK R= 40m km 0+149,47
Koniec km 0+055,16
Koniec km 0+039,55
PŁK R= 200m km 0+211,41
KŁK R= 200m km 0+245,61
Koniec km 0+270,69
Koniec km 0+054,37
PŁK R= 30m km 0+087,46
KŁK R= 40m km 0+051,83
PŁK R= 60m km 0+018,01
PŁK R= 30m km 0+027,73
KŁK R= 30m km 0+056,53
KŁK R= 30m km 0+116,26
PŁK R= 160m km 0+158,01
PŁK R= 160m km 0+015,71
KŁK R= 160m km 0+071,92
PŁK R= 160m km 0+079,85
KŁK R= 160m km 0+136,13
KŁK R= 160m km 0+235,35
ZB-21
ZB-22
ZB-23
ZB-24
ZB-25
ZB-26
ZB-27
ZB-28
PD-1
P-6
P-7
P-8
kd dn 160
kd dn 200
kd dn 400
R 30
R 40
5,5
6,0
N

JACOBS

Jacobs Polska Sp. z o.o.
Al. Niepodległości 58, 02-626 Warszawa
TEL: (+48 22) 564 06 00, (+48 22) 564 06 02
FAX: (+48 22) 564 06 01, EMAIL: warsaw@jacobs.com

TEMAT:

KONCEPCJA PROGRAMOWA
ROZBUDOWY DROGI WOJEWÓDZKIEJ NR 747
NA ODCINKU: IŁŻA - LIPSKO - SOLEC NAD WISŁĄ

NAZWA RYSUNKU:

PLAN SYTUACYJNY

	Imię i nazwisko:	Specjalność:	Nr uprawnień:	Podpis:
Projektował:	mgr inż. Wojtyński Witold	DROGI		
	mgr inż. Joanna Flasińska	DROGI	LUB/0216/PWOD/05	
	mgr inż. Janusz Skiba	INST. SAN.	PDK/0111/POOS/08	
Sprawdził:	inż. Robert Szczepanik	DROGI	MAZ/0279/POOD/04	

Skala: 1:1000

Data: 02.2010

Nr rys: 4.8

DROGA SERWISOWA NR 21 (D)
DROGA SERWISOWA NR 22 (D)
DROGA SERWISOWA NR 23 (L)
DROGA SERWISOWA NR 23 (Z)
DROGA SERWISOWA NR 24 (D)
12+000
13+000
1+000
N
km 0+136,13
km 0+455,32
km 0+774,78
km 1+113,33
km 0+906,45
km 0+916,11
km 0+931,31
km 0+940,97
km 1+128,48
km 1+143,98
km 1+159,47
km 1+459,51
km 1+517,85
km 1+583,42
km 1+597,60
km 1+609,17
km 12+894,13
km 0+022,28
km 0+050,12
km 0+115,44
km 1+512,93
km 0+245,51
km 0+222,40
km 0+059,44
km 0+088,25
km 0+121,62
km 0+152,57
km 0+185,66
km 13+076,08
R= 160m
R= 80m
R= 40m
R= 50m
R= 2000m
PłK
KłK
K.PłK
W
SK
Koniec
obr. Rzeczniówek

JACOBS

Jacobs Polska Sp. z o.o.
Al. Niepodległości 58, 02-626 Warszawa
TEL: (+48 22) 564 06 00, (+48 22) 564 06 02
FAX: (+48 22) 564 06 01, EMAIL: warsaw@jacobs.com

TEMAT:
KONCEPCJA PROGRAMOWA
ROZBUDOWY DROGI WOJEWÓDZKIEJ NR 747
NA ODCINKU: IŁŻA - LIPSKO - SOLEC NAD WISŁĄ

NAZWA RYSUNKU:
PLAN SYTUACYJNY

	Imię i nazwisko:	Specjalność:	Nr uprawnień:	Podpis:
Projektował:	mgr inż. Wojtyński Witold	DROGI		
	mgr inż. Joanna Flasińska	DROGI	LUB/0216/PWOD/05	
	mgr inż. Janusz Skiba	INST. SAN.	PDK/0111/POOS/08	
Sprawdził:	inż. Robert Szczepanik	DROGI	MAZ/0279/POOD/04	

Skala: 1:1000

Data: 02.2010

Nr rys: 4.9

DROGA SERWISOWA NR 23 (L)
13+000
DROGA SERWISOWA NR 24 (D)
R= 2000m PłK km 13+076.08
R= 2000m KłK km 13+543.56
km 13+615.30 W
km 13+683.92 W
14+000
km 13+958.15 W
km 14+177.66 W
DROGA SERWISOWA NR 25 (D)
PD-2
DROGA SERWISOWA NR 26 (D)
15+000
DROGA POWIATOWA NR 3536W
N

JACOBS

Jacobs Polska Sp. z o.o.
Al. Niepodległości 58, 02-626 Warszawa
TEL.: (+48 22) 564 06 00, (+48 22) 564 06 02
FAX: (+48 22) 564 06 01, EMAIL: warsaw@jacobs.com

TEMAT:
KONCEPCJA PROGRAMOWA
ROZBUDOWY DROGI WOJEWÓDZKIEJ NR 747
NA ODCINKU: IŁŻA - LIPSKO - SOLEC NAD WISŁĄ

NAZWA RYSUNKU:

PLAN SYTUACYJNY

	Imię i nazwisko:	Specjalność:	Nr uprawnień:	Podpis:
Projektował:	mgr inż. Wojtyński Witold	DROGI		
	mgr inż. Joanna Flasińska	DROGI	LUB/0216/PWOD/05	
	mgr inż. Janusz Skiba	INST. SAN.	PDK/0111/POOS/08	
Sprawdził:	inż. Robert Szczepanik	DROGI	MAZ/0279/POOD/04	

Skala: 1:1000
Data: 02.2010
Nr rys: 4.10

DROGA POWIATOWA NR 3536W
SK km 15+024.22
DROGA SERWISOWA NR 27 (D)
DROGA SERWISOWA NR 28 (D)
15+000
16+000
1+000
17+000
km 15+295.33 W
R= 5000m PłK km 16+509.90
R= 5000m KłK km 17+039.50
gmina Sienno
gmina Rzeczniów
obr. Rzeczniów
obr. Jedlanka
SK km 16+878.07
DROGA SERWISOWA NR 29 (Z)
DROGA SERWISOWA NR 29 (L)
N

JACOBS

Jacobs Polska Sp. z o.o.
Al. Niepodległości 58, 02-626 Warszawa
TEL: (+48 22) 564 06 00, (+48 22) 564 06 02
FAX: (+48 22) 564 06 01, EMAIL: warsaw@jacobs.com

TEMAT:
KONCEPCJA PROGRAMOWA
ROZBUDOWY DROGI WOJEWÓDZKIEJ NR 747
NA ODCINKU: IŁŻA - LIPSKO - SOLEC NAD WISŁĄ

NAZWA RYSUNKU:
PLAN SYTUACYJNY

	Imię i nazwisko:	Specjalność:	Nr uprawnień:	Podpis:
Projektował:	mgr inż. Wojtyński Witold	DROGI		
	mgr inż. Joanna Flasińska	DROGI	LUB/0216/PWOD/05	
	mgr inż. Janusz Skiba	INST. SAN.	PDK/0111/POOS/08	
Sprawdził:	inż. Robert Szczepanik	DROGI	MAZ/0279/POOD/04	

Skala: 1:1000
Data: 02.2010
Nr rys: 4.11

MD3
ZB-29
ZB-30
DROGA SERWISOWA NR 30 (D)
DROGA SERWISOWA NR 31 (D)
DROGA SERWISOWA NR 32 (D)
DROGA SERWISOWA NR 33 (D)
DROGA SERWISOWA NR 34 (D)
DROGA POWIATOWA NR 1919W
SK km 17+858.08
SK km 18+836.12
18+000
19+000
R= 5000m PLK
km 18+967.47
N

JACOBS

Jacobs Polska Sp. z o.o.
Al. Niepodległości 58, 02-626 Warszawa
TEL: (+48 22) 564 06 00, (+48 22) 564 06 02
FAX: (+48 22) 564 06 01, EMAIL: warsaw@jacobs.com

TEMAT:
KONCEPCJA PROGRAMOWA
ROZBUDOWY DROGI WOJEWÓDZKIEJ NR 747
NA ODCINKU: IŁŻA - LIPSKO - SOLEC NAD WISŁĄ

NAZWA RYSUNKU:
PLAN SYTUACYJNY

	Imię i nazwisko:	Specjalność:	Nr uprawnień:	Podpis:
Projektował:	mgr inż. Wojtyński Witold	DROGI		
	mgr inż. Joanna Flasińska	DROGI	LUB/0216/PWOD/05	
	mgr inż. Janusz Skiba	INST. SAN.	PDK/0111/POOS/08	
Sprawdził:	inż. Robert Szczepanik	DROGI	MAZ/0279/POOD/04	

Skala:
1:1000
Data:
02.2010

Nr rys:
4.12

N
DROGA SERWISOWA NR 35 (L)
DROGA SERWISOWA NR 36 (D)
DROGA SERWISOWA NR 37 (D)
DROGA SERWISOWA NR 38 (D)
DROGA SERWISOWA NR 39 (L)
DROGA SERWISOWA NR 40 (D)
SK km 19+64,390
SK km 21+290,36
R= 5000m KłK km 19+446,26
20+000
21+000
ZB-31A
ZB-31B
obr. Wierzchowiska I

JACOBS

Jacobs Polska Sp. z o.o.
Al. Niepodległości 58, 02-626 Warszawa
TEL.: (+48 22) 564 06 00, (+48 22) 564 06 02
FAX: (+48 22) 564 06 01, EMAIL: warsaw@jacobs.com

TEMAT:
KONCEPCJA PROGRAMOWA
ROZBUDOWY DROGI WOJEWÓDZKIEJ NR 747
NA ODCINKU: IŁŻA - LIPSKO - SOLEC NAD WISŁĄ

NAZWA RYSUNKU:
PLAN SYTUACYJNY

	Imię i nazwisko:	Specjalność:	Nr uprawnień:	Podpis:
Projektował:	mgr inż. Wojtyński Witold	DROGI		
	mgr inż. Joanna Flasińska	DROGI	LUB/0216/PWOD/05	
	mgr inż. Janusz Skiba	INST. SAN.	PDK/0111/POOS/08	
Sprawdził:	inż. Robert Szczepanik	DROGI	MAZ/0279/POOD/04	

Skala: 1:1000
Data: 02.2010
Nr rys: 4.13

DROGA SERWISOWA NR 40 (D)
DROGA SERWISOWA NR 41 (D)
DROGA SERWISOWA NR 42 (L)
DROGA SERWISOWA NR 43 (D)
ZB-31A
ZB-31B
ZB-32
ZB-33
ZB-34
PD-3
PD-4
22+000
23+000
1+000
gmina Sienno
gmina Lipsko
SK km 23+108.83
R= 5000m PłK km 22+932.29
R= 5000m KłK km 23+419.94
N

JACOBS

Jacobs Polska Sp. z o.o.
Al. Niepodległości 58, 02-626 Warszawa
TEL: (+48 22) 564 06 00, (+48 22) 564 06 02
FAX: (+48 22) 564 06 01, EMAIL: warsaw@jacobs.com

TEMAT: KONCEPCJA PROGRAMOWA
ROZBUDOWY DROGI WOJEWÓDZKIEJ NR 747
NA ODCINKU: IŁŻA - LIPSKO - SOLEC NAD WISŁĄ

NAZWA RYSUNKU:
PLAN SYTUACYJNY

	Imię i nazwisko:	Specjalność:	Nr uprawnień:	Podpis:
Projektował:	mgr inż. Wojtyński Witold	DROGI		
	mgr inż. Joanna Flasińska	DROGI	LUB/0216/PWOD/05	
	mgr inż. Janusz Skiba	INST. SAN.	PDK/0111/POOS/08	
Sprawdził:	inż. Robert Szczepanik	DROGI	MAZ/0279/POOD/04	

Skala: 1:1000
Data: 02.2010
Nr rys: 4.14

DROGA POWIATOWA NR 1920W
SK km 24+150,82
DROGA SERWISOWA NR 44 (D)
ZB-35
ZB-36
ZB-37
ZB-38
PD-5
PD-6
24+000
25+000
26+000
1+000
obr. Krępa Górna
obr. Boży Dar
obr. Lucjanów
Koniec km 0+027,75
Koniec km 0+167,08
R= 5000m PŁK km 25+189,70
R= 5000m KŁK km 25+487,35
N

JACOBS

Jacobs Polska Sp. z o.o.
Al. Niepodległości 58, 02-626 Warszawa
TEL.: (+48 22) 564 06 00, (+48 22) 564 06 02
FAX: (+48 22) 564 06 01, EMAIL: warsaw@jacobs.com

TEMAT:
KONCEPCJA PROGRAMOWA
ROZBUDOWY DROGI WOJEWÓDZKIEJ NR 747
NA ODCINKU: IŁŻA - LIPSKO - SOLEC NAD WISŁĄ

NAZWA RYSUNKU:
PLAN SYTUACYJNY

	Imię i nazwisko:	Specjalność:	Nr uprawnień:	Podpis:
Projektował:	mgr inż. Wojtyński Witold	DROGI		
	mgr inż. Joanna Flasińska	DROGI	LUB/0216/PWOD/05	
	mgr inż. Janusz Skiba	INST. SAN.	PDK/0111/POOS/08	
Sprawdził:	inż. Robert Szczepanik	DROGI	MAZ/0279/POOD/04	

Skala: 1:1000
Data: 02.2010
Nr rys: 4.15

N
DROGA SERWISOWA NR 46 (L)
SK km 26+371,65
DROGA SERWISOWA NR 45 (D)
DROGA SERWISOWA NR 47 (D)
DROGA SERWISOWA NR 48 (L)
SK km 27+229,85
DROGA SERWISOWA NR 49 (D)
26+000
27+000
2+000
ZB-39
ZB-40
PD-7
R= 3000m PŁK km 27+080,38
R= 160m PŁK km 0+016,00
R= 300m PŁK km 0+061,07
R= 160m KŁK km 0+043,93
R= 300m KŁK km 0+137,75
R= 500m PŁK km 0+274,17
R= 500m KŁK km 0+286,77
R= 160m KŁK km 0+121,07
R= 12m PŁK km 0+196,41
R= 12m KŁK km 0+213,13
R= 100m PŁK km 0+295,83
R= 100m KŁK km 0+301,40
Koniec km 0+367,39
Koniec km 0+028,89
Koniec km 0+002,00
Koniec km 0+036,66
Koniec km 0+083,23
Koniec km 0+111,84
Koniec km 0+186,86
W km 0+569,61
W km 1+972,77
R= 400m PŁK km 0+044,44
R= 400m PŁK km 0+705,73
R= 400m KŁK km 0+753,83
R= 200m PŁK km 0+807,59
R= 400m KŁK km 0+114,05
R= 400m PŁK km 0+068,46
R= 300m PŁK km 0+008,57
R= 303m KŁK km 0+859,53
R= 200m PŁK km 0+841,72

JACOBS

Jacobs Polska Sp. z o.o.
Al. Niepodległości 58, 02-626 Warszawa
TEL: (+48 22) 564 06 00, (+48 22) 564 06 02
FAX: (+48 22) 564 06 01, EMAIL: warsaw@jacobs.com

TEMAT:

KONCEPCJA PROGRAMOWA
ROZBUDOWY DROGI WOJEWÓDZKIEJ NR 747
NA ODCINKU: IŁŻA - LIPSKO - SOLEC NAD WISŁĄ

NAZWA RYSUNKU:

PLAN SYTUACYJNY

	Imię i nazwisko:	Specjalność:	Nr uprawnień:	Podpis:
Projektował:	mgr inż. Wojtyński Witold	DROGI		
	mgr inż. Joanna Flasińska	DROGI	LUB/0216/PWOD/05	
	mgr inż. Janusz Skiba	INST. SAN.	PDK/0111/POOS/08	
Sprawdził:	inż. Robert Szczepanik	DROGI	MAZ/0279/POOD/04	

Skala: 1:1000

Data: 02.2010

Nr rys: 4.16

N
DROGA SERWISOWA NR 51 (D)
DROGA SERWISOWA NR 52 (L)
DROGA SERWISOWA NR 50 (D)
DROGA SERWISOWA NR 53 (D)
ZB-41
ZB-42
PD-8
28+000
29+000
1+000
SK km 28+518.16
R= 3000m KłK km 27+580.62
gmina Lipsko
miasto Lipsko
obr. Lipa Krępa
obr. Lipsko Miasto
12.5
4.0
5.0
5.5

JACOBS

Jacobs Polska Sp. z o.o.
Al. Niepodległości 58, 02-626 Warszawa
TEL: (+48 22) 564 06 00, (+48 22) 564 06 02
FAX: (+48 22) 564 06 01, EMAIL: warsaw@jacobs.com

TEMAT:
KONCEPCJA PROGRAMOWA
ROZBUDOWY DROGI WOJEWÓDZKIEJ NR 747
NA ODCINKU: IŁŻA - LIPSKO - SOLEC NAD WISŁĄ
(od km 0+000 do km 39+540)

NAZWA RYSUNKU:
PLAN SYTUACYJNY

	Imię i nazwisko:	Specjalność:	Nr uprawnień:	Podpis:
Projektował:	mgr inż. Wojtyński Witold	DROGI		
	mgr inż. Joanna Flasińska	DROGI	LUB/0216/PWOD/05	
	mgr inż. Janusz Skiba	INST. SAN.	PDK/0111/POOS/08	
Sprawdził:	inż. Robert Szczepanik	DROGI	MAZ/0279/POOD/04	

Skala: 1:1000
Data: 02.2010
Nr rys: 4.17

WARIANT NR 1

GRANICE WARIANTOWANIA
N
ŁĄCZNIK Z DROGĄ KRAJOWĄ NR 79
GRANICA OPRACOWANIA
wg projektu obwodnicy Lipska w ciągu Drogi Krajowej nr 79
ODNICA LIPSKA
Ø65.0
WD4
WD4
ZB-43
ZB-44
ZB-45
29+000
45.0
W km 0+051.07
R= 70m PŁK km 0+109.45
R= 160m KŁK km 1+193.95
R= 160m PŁK km 1+141.91
R= 70m KŁK km 0+235.35
R= 30m KŁK km 1+025.32
R= 30m PŁK km 0+966.96
R= 30m KŁK km 0+935.57
Rd dn 315
R 15
1+000
DROGA SERWISOWA NR 53 (D)
R= 160m PŁK km 0+522.37
R= 160m KŁK km 0+582.99
R= 160m PŁK km 0+619.25
R= 160m KŁK km 0+679.84
R= 160m PŁK km 0+710.19
R= 160m KŁK km 0+745.91
R= 160m PŁK km 0+801.24
R= 160m KŁK km 0+847.43
R= 30m PŁK km 0+890.60
wg projektu obwodnicy Lipska w ciągu Drogi Krajowej nr 79
DROGA KRAJOWA NR 79
GRANICA OPRACOWANIA
R= 160m PŁK km 0+119.87
R= 160m K,PŁK km 0+170.22
A = 500 PKP km 29+652.63
R= 160m KŁK km 0+216.40
R= 160m PŁK km 0+280.50
R= 160m K,PŁK km 0+333.60
R= 959m R= 160m K,PŁK km 0+397.84
R= 1000m A = 500 PŁK km 29+902.63
DROGA SERWISOWA NR 54 (D)
km 0+044.30 Koniec
12.5
PŁK R= 160m km 0+036.34
KŁK R= 160m km 0+061.36
PŁK R= 160m km 0+099.52
KŁK R= 160m km 0+105.69
1
2
3
4
5
6
7
8
9

JACOBS

Jacobs Polska Sp. z o.o.
Al. Niepodległości 58, 02-626 Warszawa
TEL: (+48 22) 564 06 00, (+48 22) 564 06 02
FAX: (+48 22) 564 06 01, EMAIL: warsaw@jacobs.com

TEMAT:
KONCEPCJA PROGRAMOWA
ROZBUDOWY DROGI WOJEWÓDZKIEJ NR 747
NA ODCINKU: IŁŻA - LIPSKO - SOLEC NAD WISŁĄ

NAZWA RYSUNKU:
PLAN SYTUACYJNY

	Imię i nazwisko:	Specjalność:	Nr uprawnień:	Podpis:
Projektował:	mgr inż. Wojtyński Witold	DROGI		
	mgr inż. Joanna Flasińska	DROGI	LUB/0216/PWOD/05	
	mgr inż. Janusz Skiba	INST. SAN.	PDK/0111/POOS/08	
Sprawdził:	inż. Robert Szczepanik	DROGI	MAZ/0279/POOD/04	

Skala: 1:1000

Data: 02.2010

Nr rys: 4.18a

WARIANT NR 2

GRANICE WARIANTOWANIA

N
DROGA SERWISOWA NR 53 (D)
km 0+655.47 W
29+000
1
2
3
4
5
6
7
8
ZB-43
ZB-44
ZB-45
kd dn315
Ø 65.0
obr. Lipsko Miasto
ark.23
ark.24
R= 600m KŁK km 0+176.43
R= 600m R= 125m K,PŁK km 0+093.72
R= 125m PŁK km 0+034.45
R= 50m PŁK km 0+793.38
R= 50m KŁK km 0+820.26
km 0+855.54 Koniec
km 0+093.21 Koniec
R= 160m PŁK km 0+090.13
R= 160m K,PŁK km 0+149.27
A = 500 PKP km 29+652.63
R 15
R= 160m KŁK km 0+205.88
R= 160m PŁK km 0+269.98
R= 160m K,PŁK km 0+323.08
R= 959m R= 160m K,PŁK km 0+387.32
R 160
R= 1000m A = 500 PŁK km 29+902.63
PŁK R= 160m km 0+036.34
KŁK R= 160m km 0+061.36
PŁK R= 160m km 0+099.52
KŁK R= 160m km 0+105.69
2%
3%

JACOBS

Jacobs Polska Sp. z o.o.
Al. Niepodległości 58, 02-626 Warszawa
TEL: (+48 22) 564 06 00, (+48 22) 564 06 02
FAX: (+48 22) 564 06 01, EMAIL: warsaw@jacobs.com

TEMAT:
KONCEPCJA PROGRAMOWA
ROZBUDOWY DROGI WOJEWÓDZKIEJ NR 747
NA ODCINKU: IŁŻA - LIPSKO - SOLEC NAD WISŁĄ

NAZWA RYSUNKU:
PLAN SYTUACYJNY

	Imię i nazwisko:	Specjalność:	Nr uprawnień:	Podpis:
Projektował:	mgr inż. Wojtyński Witold	DROGI		
	mgr inż. Joanna Flasińska	DROGI	LUB/0216/PWOD/05	
	mgr inż. Janusz Skiba	INST. SAN.	PDK/0111/POOS/08	
Sprawdził:	inż. Robert Szczepanik	DROGI	MAZ/0279/POOD/04	

Skala: 1:1000
Data: 02.2010
Nr rys: 4.18b

WARIANT NR 3

GRANICE WARIANTOWANIA

N
ZB-43
ZB-44
ZB-45
DROGA SERWISOWA NR 53 (D)
29+000
km 0+655,47 W
km 0+063,85 Koniec
kd dn 315
obr. Lipsko Miasto ark. 23
ark. 24
km 0+027,94 PŁK R= 50m
km 0+074,20 KŁK R= 50m
km 0+126,65 PŁK R= 160m
km 0+169,03 KŁK R= 160m
km 0+194,76 PŁK R= 160m
km 0+242,16 KŁK R= 160m
km 0+320,28 PŁK R= 160m
km 0+357,62 KŁK R= 160m
km 0+414,40 PŁK R= 160m
km 0+438,31 K,PŁK R= 160m R= 1020m
km 0+790,54 PŁK R= 50m
km 0+816,46 KŁK R= 50m
km 0+844,90 Koniec
km 0+020,00 PŁK R= 50m
km 0+067,70 KŁK R= 50m
km 0+137,67 PŁK R= 160m
km 0+196,75 K,PŁK R= 160m R= 160m
km 0+253,42 KŁK R= 160m
km 0+317,52 PŁK R= 160m
km 0+370,62 K,PŁK R= 160m R= 160m
km 0+434,87 K,PŁK R= 160m R= 959m
km 29+652,63 PKP R= oom A = 500
km 29+902,63 PŁK A = 500 R= 1000m
R 15
2%
3%

JACOBS

Jacobs Polska Sp. z o.o.
Al. Niepodległości 58, 02-626 Warszawa
TEL: (+48 22) 564 06 00, (+48 22) 564 06 02
FAX: (+48 22) 564 06 01, EMAIL: warsaw@jacobs.com

TEMAT:
KONCEPCJA PROGRAMOWA
ROZBUDOWY DROGI WOJEWÓDZKIEJ NR 747
NA ODCINKU: IŁŻA - LIPSKO - SOLEC NAD WISŁĄ

NAZWA RYSUNKU:
PLAN SYTUACYJNY

	Imię i nazwisko:	Specjalność:	Nr uprawnień:	Podpis:
Projektował:	mgr inż. Wojtyński Witold	DROGI		
	mgr inż. Joanna Flasińska	DROGI	LUB/0216/PWOD/05	
	mgr inż. Janusz Skiba	INST. SAN.	PDK/0111/POOS/08	
Sprawdził:	inż. Robert Szczepanik	DROGI	MAZ/0279/POOD/04	

Skala: 1:1000

Data: 02.2010

Nr rys: 4.18c

DROGA SERWISOWA NR 55 (D)
DROGA SERWISOWA NR 56 (D)
DROGA SERWISOWA NR 57 (D)
N
miasto Lipsko
gmina Solec n. Wisłą
obr. Lipsko Miasto ark. 24
ark. 25
obr. Dziurków
PD-9
30+000
A = 500
R= 1000m
km 30+199.33 KłK
SK km 30+660.19
A = 500 KKP
km 30+449.33
R= 1000m
A = 500
km 29+902.63 PłK
Koniec km 0+308.18
PłK R= 30m km 0+020.00
K.PłK R= 30m R= 850m km 0+063.35
KłK R= 160m km 0+260.15
PłK R= 160m km 0+203.57
KłK R= 160m km 0+195.50
PłK R= 160m km 0+162.41
KłK R= 160m km 0+105.69
R= 959m R= 160m K.PłK km 0+397.84
R= 30m R= 959m K.PłK km 0+566.30
KłK R= 30m R= 00m km 0+612.43
Koniec km 0+624.10
KłK R= 850m km 0+262.47
PłK R= 400m km 0+509.62
K.PłK R= 400m R= 160m km 0+584.02
KłK R= 160m km 0+614.36
Koniec km 0+633.33
PłK R= 160m km 0+018.94
K.PłK R= 160m R= 160m km 0+054.26
KłK R= 160m km 0+087.52
PłK R= 30m km 0+048.96
KłK R= 30m km 0+062.79
Koniec km 0+087.63
PłK R= 160m km 0+014.11
K.PłK R= 160m R= 160m km 0+042.78
KłK R= 160m km 0+069.22
3%
5.5
3.5
7.0
1
2
3
4
5
6
7
8
9

JACOBS

Jacobs Polska Sp. z o.o.
Al. Niepodległości 58, 02-626 Warszawa
TEL: (+48 22) 564 06 00, (+48 22) 564 06 02
FAX: (+48 22) 564 06 01, EMAIL: warsaw@jacobs.com

TEMAT:
KONCEPCJA PROGRAMOWA
ROZBUDOWY DROGI WOJEWÓDZKIEJ NR 747
NA ODCINKU: IŁŻA - LIPSKO - SOLEC NAD WISŁĄ
(od km 0+000 do km 39+540)

NAZWA RYSUNKU:
PLAN SYTUACYJNY

	Imię i nazwisko:	Specjalność:	Nr uprawnień:	Podpis:
Projektował:	mgr inż. Wojtyński Witold	DROGI		
	mgr inż. Joanna Flasińska	DROGI	LUB/0216/PWOD/05	
	mgr inż. Janusz Skiba	INST. SAN.	PDK/0111/POOS/08	
Sprawdził:	inż. Robert Szczepanik	DROGI	MAZ/0279/POOD/04	

Skala: 1:1000
Data: 11.2011
Nr rys: 4.19

WD5
N
DROGA SERWISOWA NR 57 (D)
DROGA SERWISOWA NR 58 (D)
DROGA SERWISOWA NR 59 (D)
DROGA SERWISOWA NR 60 (D)
DROGA SERWISOWA NR 61 (D)
DROGA SERWISOWA NR 62 (D)
DROGA SERWISOWA NR 63 (D)
31+000
32+000
SK km 31+608.26
km 32+185.22
ZB-47
ZB-46

JACOBS

Jacobs Polska Sp. z o.o.
Al. Niepodległości 58, 02-626 Warszawa
TEL: (+48 22) 564 06 00, (+48 22) 564 06 02
FAX: (+48 22) 564 06 01, EMAIL: warsaw@jacobs.com

TEMAT: KONCEPCJA PROGRAMOWA
ROZBUDOWY DROGI WOJEWÓDZKIEJ NR 747
NA ODCINKU: IŁŻA - LIPSKO - SOLEC NAD WISŁĄ
(od km 0+000 do km 39+540)

NAZWA RYSUNKU: PLAN SYTUACYJNY

	Imię i nazwisko:	Specjalność:	Nr uprawnień:	Podpis:
Projektował:	mgr inż. Wojtyński Witold	DROGI		
	mgr inż. Joanna Flasińska	DROGI	LUB/0216/PWOD/05	
	mgr inż. Janusz Skiba	INST. SAN.	PDK/0111/POOS/08	
Sprawdził:	inż. Robert Szczepanik	DROGI	MAZ/0279/POOD/04	

Skala: 1:1000
Data: 11.2011
Nr rys: 4.20

DROGA SERWISOWA NR 62 (D)
DROGA SERWISOWA NR 63 (D)
DROGA POWIATOWA NR 1928W
33+000
SK km 33+069.74
PŁK R= 2000m km 33+225.74
PŁK R= 300m km 0+278.19
KŁK R= 300m km 0+293.55
PŁK R= 160m km 0+423.11
K.PŁK R= 160m km 0+473.02
R= 40m
KŁK R= 40m km 0+486.08
Koniec km 0+501.82
PKP A = 40 km 0+000.00
PŁK A = 40 R= 50m km 0+032.00
KŁK R= 50m A = 30 km 0+032.01
KKP A = 30 km 0+050.01
km 0+074.76
PKP A = 30 km 0+090.61
PŁK A = 30 R= 50m km 0+108.61
KKP A = 30 km 0+161.75
KŁK A = 30 R= 50m km 0+143.75
PŁK R= 500m km 0+441.48
KŁK R= 500m km 0+459.25
PŁK R= 30m km 0+498.08
KŁK R= 30m km 0+537.64
Koniec km 0+565.03
PŁK R= 75m A = 50 km 0+281.57
PKP A = 50 km 0+248.24
KŁK R= 75m A = 50 km 0+355.94
KKP A = 50 km 0+389.28
Koniec km 0+054.00
PŁK R= 30m km 0+016.80
KŁK R= 30m km 0+069.87
PŁK R= 2000m km 0+156.54
Ls
110/11
110/12
110/6
110/16
110/9
110/13
110/7
1281 dr
305
270
Ls
R

JACOBS	TEMAT: KONCEPCJA PROGRAMOWA ROZBUDOWY DROGI WOJEWÓDZKIEJ NR 747 NA ODCINKU: IŁŻA - LIPSKO - SOLEC NAD WISŁĄ (od km 0+000 do km 39+540)	NAZWA RYSUNKU: PLAN SYTUACYJNY		

Jacobs Polska Sp. z o.o.
Al. Niepodległości 58, 02-626 Warszawa
TEL: (+48 22) 564 06 00, (+48 22) 564 06 02
FAX: (+48 22) 564 06 01, EMAIL: warsaw@jacobs.com

	Imię i nazwisko:	Specjalność:	Nr uprawnień:	Podpis:
Projektował:	mgr inż. Wojtyński Witold	DROGI		
	mgr inż. Joanna Flasińska	DROGI	LUB/0216/PWOD/05	
	mgr inż. Janusz Skiba	INST. SAN.	PDK/0111/POOS/08	
Sprawdził:	inż. Robert Szczepanik	DROGI	MAZ/0279/POOD/04	

Skala: 1:1000

Data: 11.2011

Nr rys: 4.21

DROGA SERWISOWA NR 64 (D)
DROGA SERWISOWA NR 65 (D)
DROGA SERWISOWA NR 66 (L)
DROGA SERWISOWA NR 67 (D)
DROGA SERWISOWA NR 68 (D)
34+000
35+000
1+000
SK km 34+802,33
km 35+253,10
WD6
ZB-48
ZB-49
ZB-50
N
gm. Lipsko obr. Dziurków
gm. Solec obr. Przedmieście Bliższe
R= 2000m km 33+862,42 KŁK

JACOBS

Jacobs Polska Sp. z o.o.
Al. Niepodległości 58, 02-626 Warszawa
TEL: (+48 22) 564 06 00, (+48 22) 564 06 02
FAX: (+48 22) 564 06 01, EMAIL: warsaw@jacobs.com

TEMAT:
KONCEPCJA PROGRAMOWA
ROZBUDOWY DROGI WOJEWÓDZKIEJ NR 747
NA ODCINKU: IŁŻA - LIPSKO - SOLEC NAD WISŁĄ
(od km 0+000 do km 39+540)

NAZWA RYSUNKU:
PLAN SYTUACYJNY

	Imię i nazwisko:	Specjalność:	Nr uprawnień:	Podpis:
Projektował:	mgr inż. Wojtyński Witold	DROGI		
	mgr inż. Joanna Flasińska	DROGI	LUB/0216/PWOD/05	
	mgr inż. Janusz Skiba	INST. SAN.	PDK/0111/POOS/08	
Sprawdził:	inż. Robert Szczepanik	DROGI	MAZ/0279/POOD/04	

Skala: 1:1000

Data: 11.2011

Nr rys.: 4.22

DROGA SERWISOWA NR 70 (D)
DROGA SERWISOWA NR 69 (D)
DROGA SERWISOWA NR 71 (D)
DROGA SERWISOWA NR 72 (D)
DROGA SERWISOWA NR 73 (L)
DROGA POWIATOWA NR 1930W
36+000
37+000
obr. Solec Nad Wisłą
obr. Kolonia Nadwiślańska
SK km 36+298.10
SK km 37+124.78
R= 2000m PłK km 36+837.47

Jacobs Polska Sp. z o.o.
Al. Niepodległości 58, 02-626 Warszawa
TEL: (+48 22) 564 06 00, (+48 22) 564 06 02
FAX: (+48 22) 564 06 01, EMAIL: warsaw@jacobs.com

TEMAT:

KONCEPCJA PROGRAMOWA ROZBUDOWY DROGI WOJEWÓDZKIEJ NR 747
NA ODCINKU: IŁŻA - LIPSKO - SOLEC NAD WISŁĄ
(od km 0+000 do km 39+540)

NAZWA RYSUNKU:

PLAN SYTUACYJNY

	Imię i nazwisko:	Specjalność:	Nr uprawnień:	Podpis:
Projektował:	mgr inż. Wojtyński Witold	DROGI		
	mgr inż. Joanna Flasińska	DROGI	LUB/0216/PWOD/05	
	mgr inż. Janusz Skiba	INST. SAN.	PDK/0111/POOS/08	
Sprawdził:	inż. Robert Szczepanik	DROGI	MAZ/0279/POOD/04	

Skala: 1:1000
Data: 11.2011
Nr rys: 4.23

MD7
N
DROGA SERWISOWA NR 74 (D)
DROGA SERWISOWA NR 76 (L)
DROGA SERWISOWA NR 75 (D)
DROGA SERWISOWA NR 77 (D)
DROGA SERWISOWA NR 78 (D)
DROGA WOJEWÓDZKA NR 754
ZB-51
ZB-52
ZB-53
ZB-54
P-9
38+000
39+000
1+000
R= 2000m
km 37+327,08
km 37+456,17
km 37+989,08
km 39+248,48
km 39+493,93
GRANICA OPRACOWANIA
km 39+608,60
(km 40+173)
obr.Solec Nad Wisłą
obr.Kolonia Nadwiślańska

JACOBS

Jacobs Polska Sp. z o.o.
Al. Niepodległości 58, 02-626 Warszawa
TEL.: (+48 22) 564 06 00, (+48 22) 564 06 02
FAX: (+48 22) 564 06 01, EMAIL: warsaw@jacobs.com

TEMAT:
KONCEPCJA PROGRAMOWA
ROZBUDOWY DROGI WOJEWÓDZKIEJ NR 747
NA ODCINKU: IŁŻA - LIPSKO - SOLEC NAD WISŁĄ

NAZWA RYSUNKU:
PLAN SYTUACYJNY

	Imię i nazwisko:	Specjalność:	Nr uprawnień:	Podpis:
Projektował:	mgr inż. Wojtyński Witold	DROGI		
	mgr inż. Joanna Flasińska	DROGI	LUB/0216/PWOD/05	
	mgr inż. Janusz Skiba	INST. SAN.	PDK/0111/POOS/08	
Sprawdził:	inż. Robert Szczepanik	DROGI	MAZ/0279/POOD/04	

Skala: 1:1000
Data: 11.2011
Nr rys: 4.24