TOWARZYSTWO PROJEKTOWE 00-634 WARSZAWA ul. JAWORZYŃSKA 8 LOK. 7 tel. 022 825 55 55, fax 022 825 69 69, e-mail tepe@tepe.pl autorzy: Grzegorz Niwiński, Jerzy Porębski współpraca: Barbara Dobrzyńska, Karol Langie, Wojciech Piwowarczyk, Aleksandra Szymańska Warszawa 25.09.2009

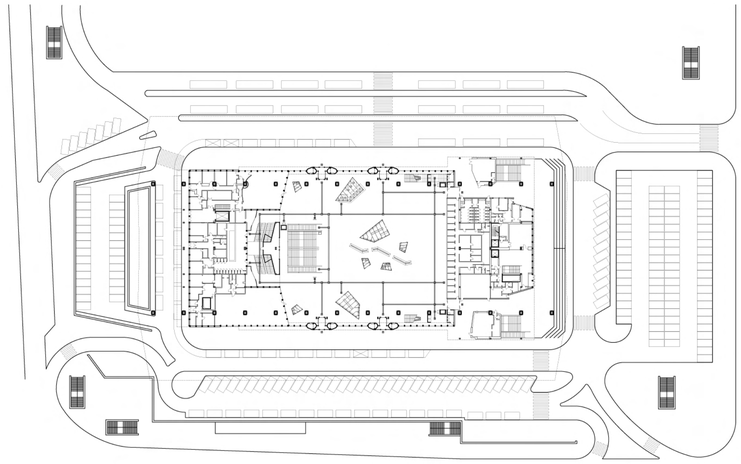

_ **Sytuacja** _ wg opracowania ZDM _ 1:1000 _

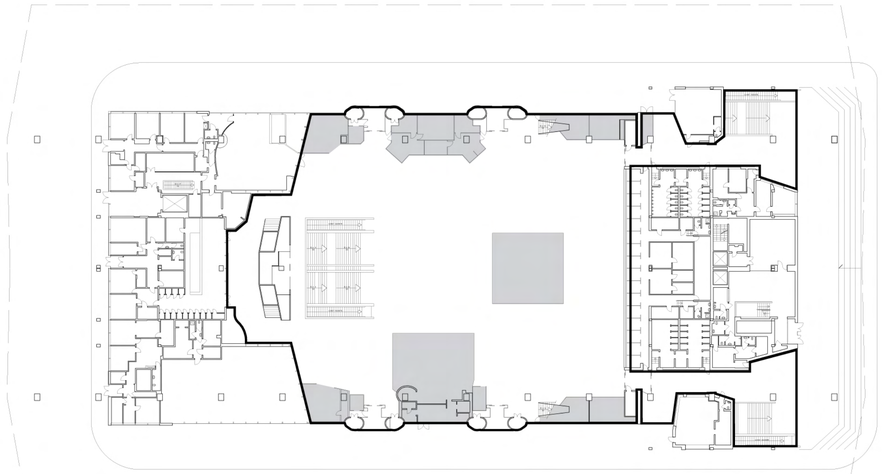

_ **Rzut hali głównej na poziomie 0** _ Zakres opracowania _ 1:500 _

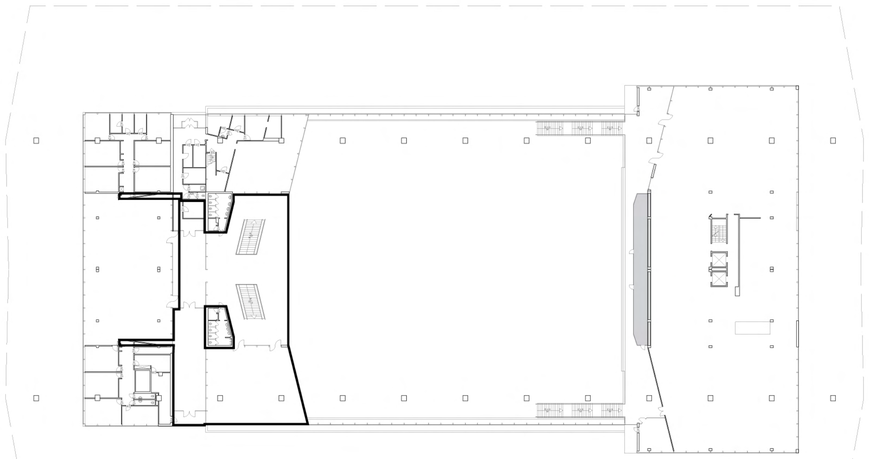

_ **Rzut Antresoli poziomie +1** _ Zakres opracowania _ 1:500 _

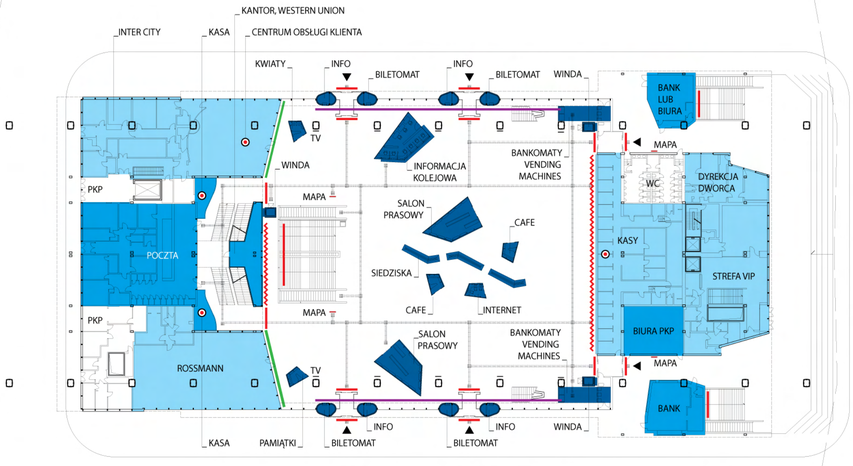

_ **Rzut hali głównej na poziomie 0** _ Program funkcjonalny _ 1:500 _

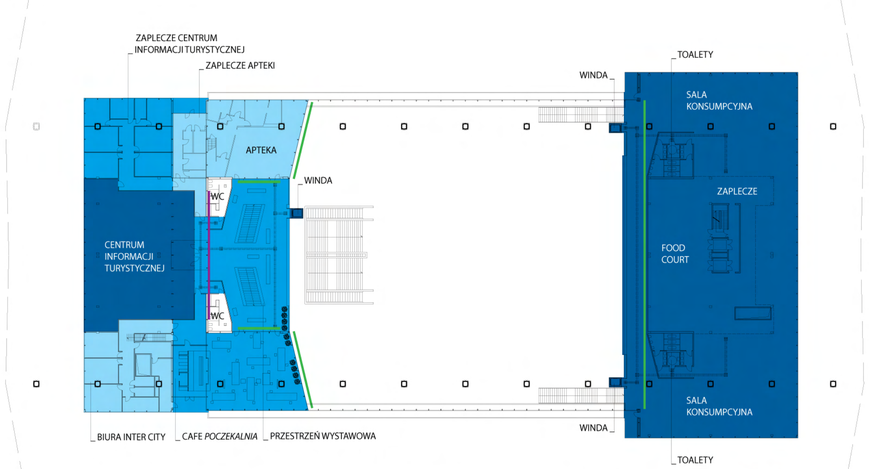

_ **Rzut Antresoli poziomie +1** _ Program funkcjonalny _ 1:500 _

- INFORMACJA DWORCOWA
- ROZKŁAD JAZDY POCIĄGÓW
- ZAKRES OPRACOWANIA
- ELEMENTY USUNIĘTE
- SZYLDY
- POWIERZCHNIE REKLAMOWE
- ŚCIEŻKI DLA NIEWIDOMYCH
- STREFA POZOSTAWIONA W STANIE ISTNIEJĄCYM
- STREFA PODDANA MODERNIZACJI
- POWIERZCHNIE O NOWEJ FUNKCJI

TOWARZYSTWO PROJEKTOWE 00-634 WARSZAWA ul. JAWORZYŃSKA 8 LOK. 7 tel. 022 825 55 55, fax 022 825 69 69, e-mail tepe@tepe.pl autorzy: **Grzegorz Niwiński, Jerzy Porębski** współpraca: **Barbara Dobrzyńska, Karol Langie, Wojciech Piwowarczyk, Aleksandra Szymańska, Maciej Siczek, Maciej Walczyna, Maciej Wilczek** Warszawa 28.07.2009

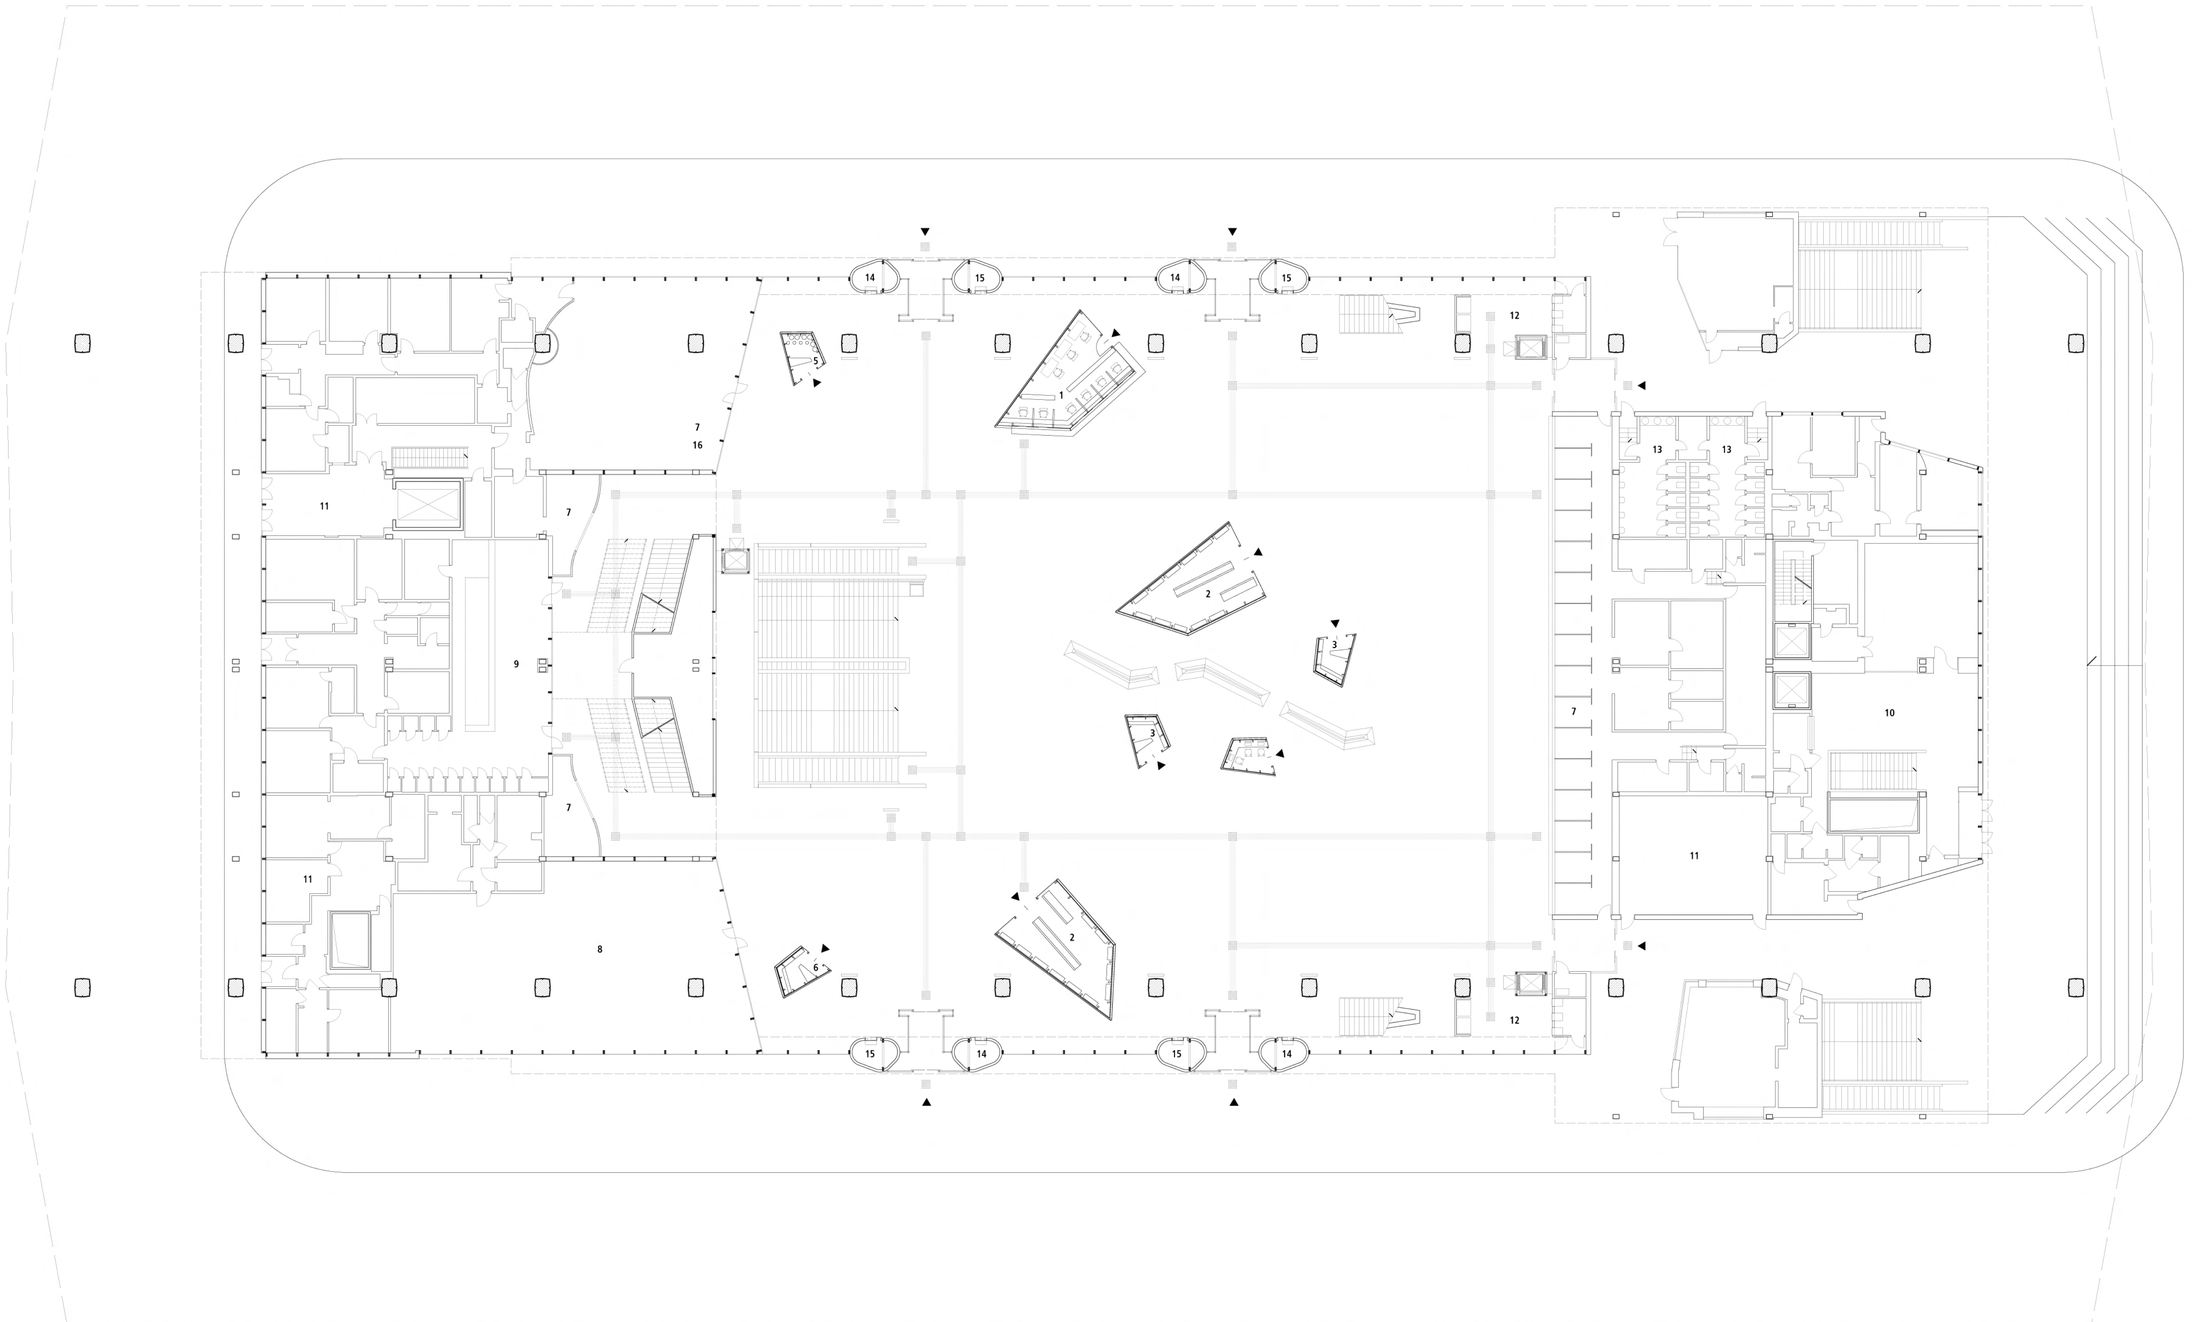

_1 INF0RMACJA KOLEJOWA, POW. 35 m2
ZWROTY BILETÓW
KASA DLA OSÓB
NIEPEŁNOSPRAWNYCH

_2 SALON PRASOWY, POW. 6,5 m2
_3 CAFE, POW. 6,5 m2
_4 INTERNET, POW. 6,5 m2
_5 KWIATY, POW. 6,5 m2

_6 UPOMINKI, POW. 6,5 m2
_7 KASY
_8 ROSSMANN
_9 POCZTA

_10 STREFA VIP
_11 PKP
_12 BANKOMATY, VENDING MACHINES
_13 WC

_14 INFOMATY
_15 BILETOMATY
_16 INTER CITY

TOWARZYSTWO PROJEKTOWE 00-634 WARSZAWA ul. JAWORZYŃSKA 8 LOK. 7 tel. 022 825 55 55, fax 022 825 69 69, e-mail tepe@tepe.pl autorzy: **Grzegorz Niwiński, Jerzy Porębski** współpraca: **Barbara Dobrzyńska, Karol Langie, Wojciech Piwowarczyk, Aleksandra Szymańska, Maciej Siczek, Maciej Walczyna, Maciej Wilczek** Warszawa 28.07.2009

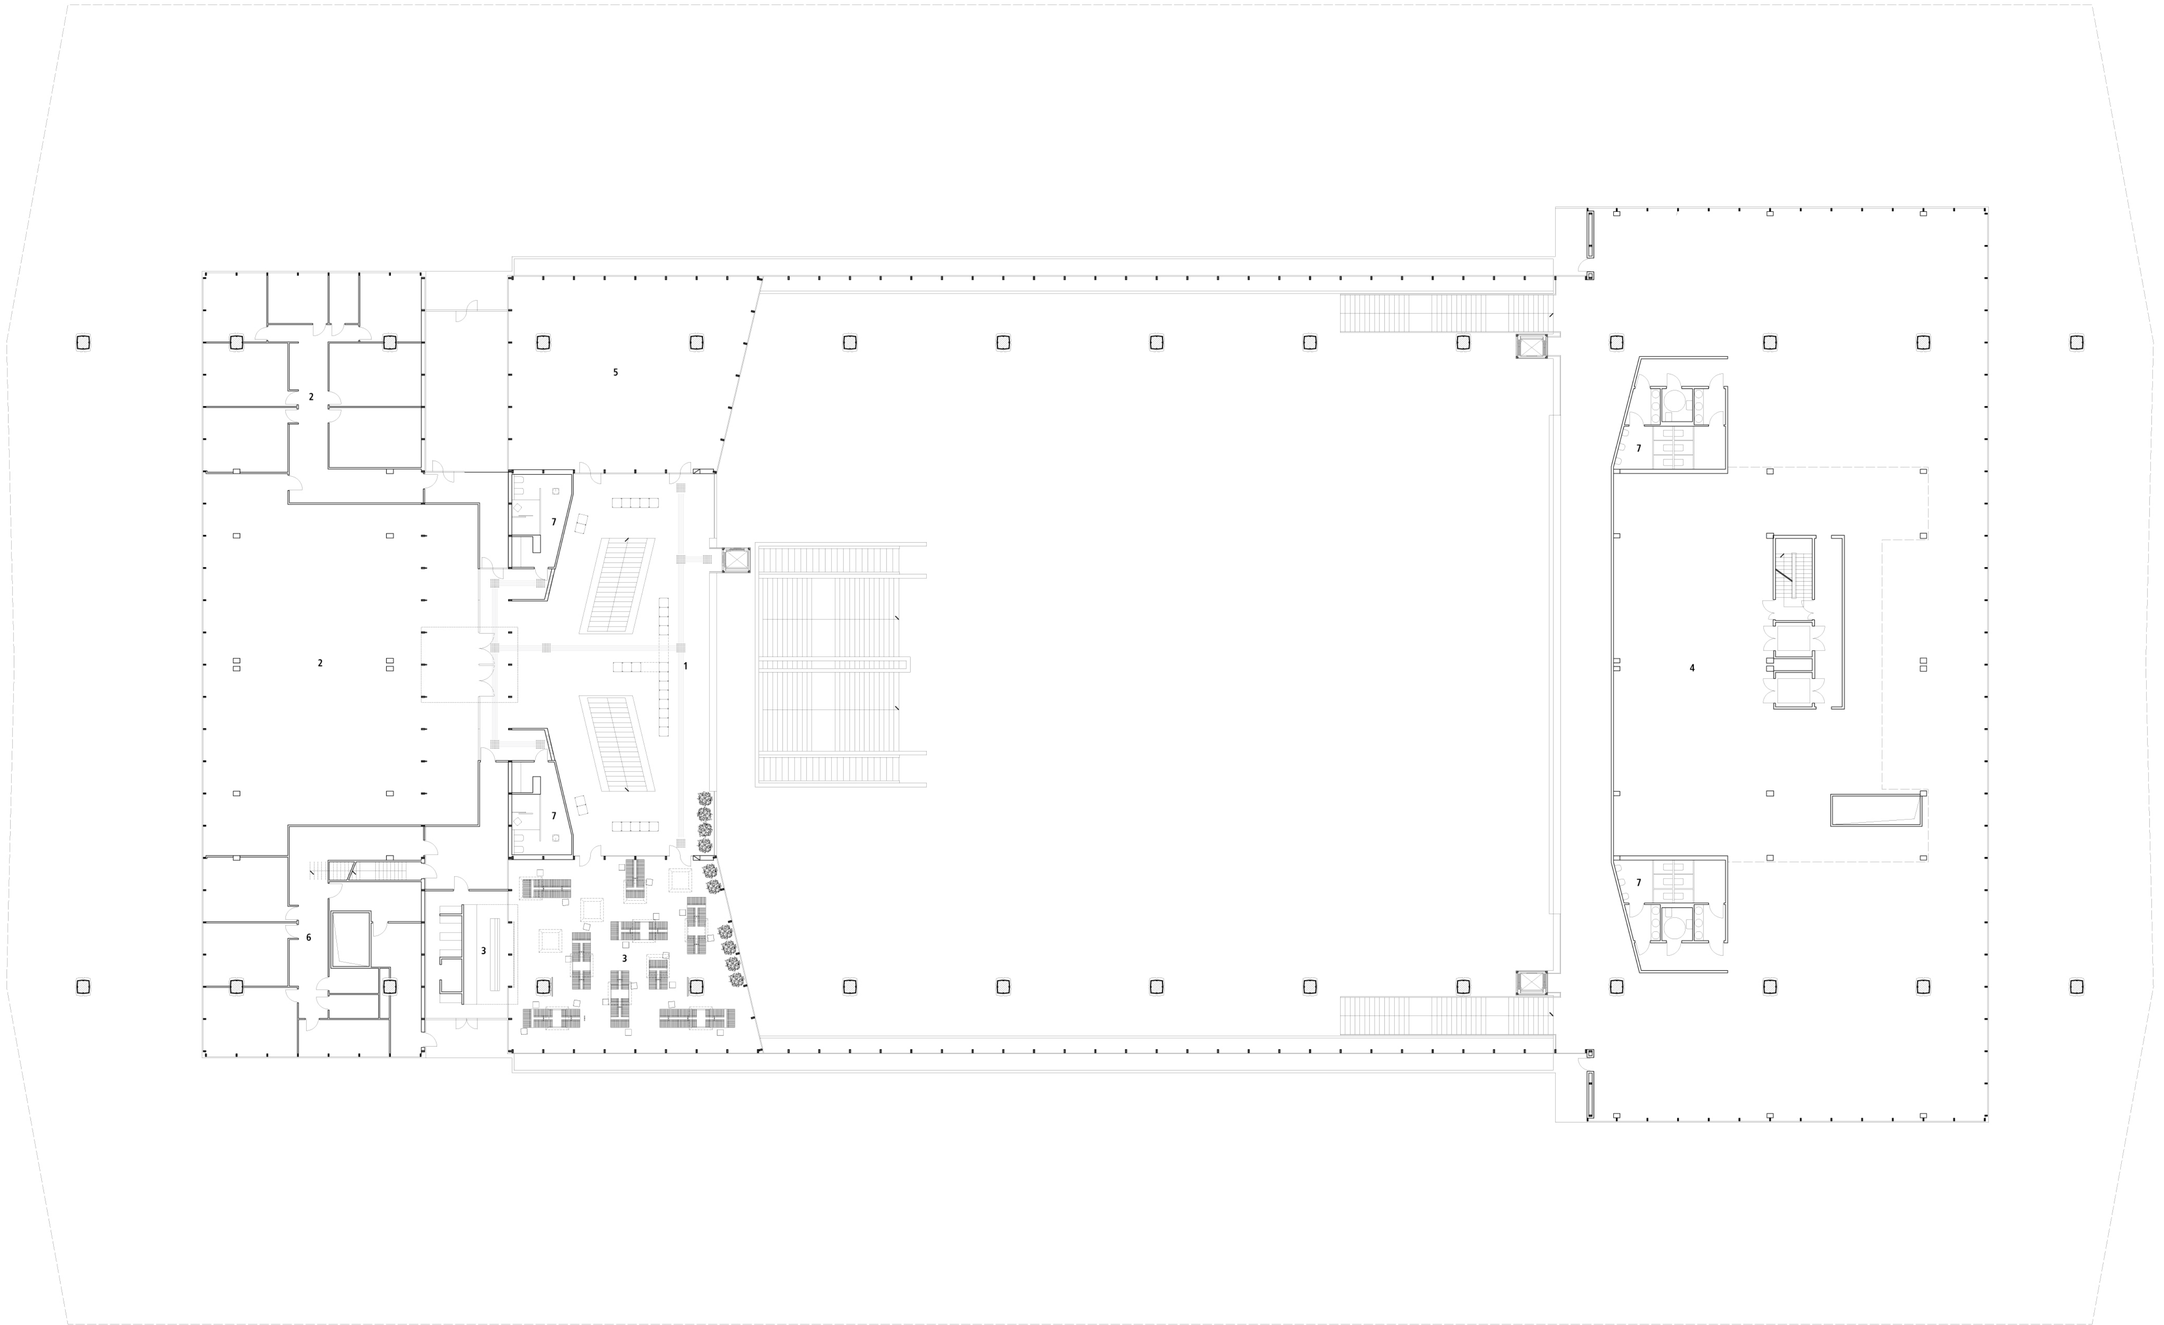

_1 PRZESTRZEŃ WYSTAWOWA
_2 CENTRUM INFORMACJI
TURYSTYCZNEJ
_3 CAFE POCZEKALNIA
_4 FOOD COURT
_5 APTEKA
_6 BIURA PKP INTER CITY
_7 TOALETY

TOWARZYSTWO PROJEKTOWE 00-634 WARSZAWA ul. JAWORZYŃSKA 8 LOK. 7 tel. 022 825 55 55, fax 022 825 69 69, e-mail tepe@tepe.pl autorzy: **Grzegorz Niwiński, Jerzy Porębski** współpraca: **Barbara Dobrzyńska, Karol Langie, Wojciech Piwowarczyk, Aleksandra Szymańska, Maciej Siczek, Maciej Walczyna, Maciej Wilczek** Warszawa 28.07.2009

_ **Dworzec Centralny** _ projekt estetyzacji _ Hala główna - rozwinięcia ścian _ Detale _

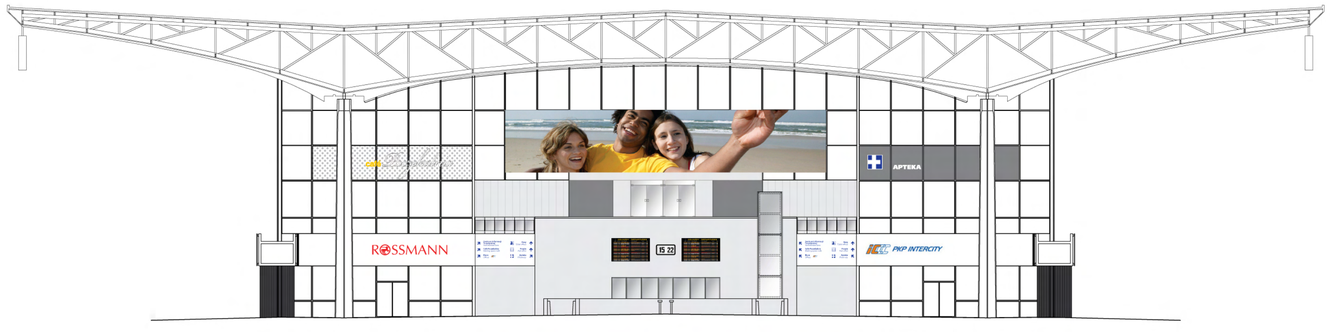

_ **Strona zachodnia** _ 1:200 _

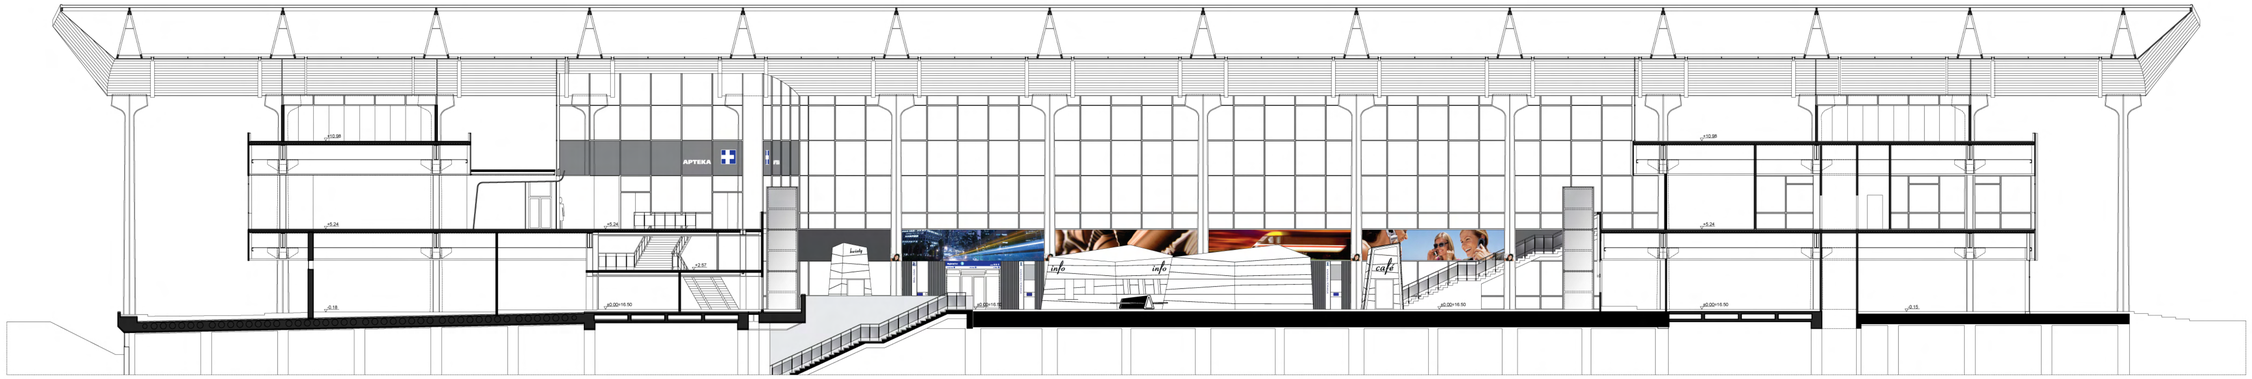

_ **Strona północna** _ 1:200 _

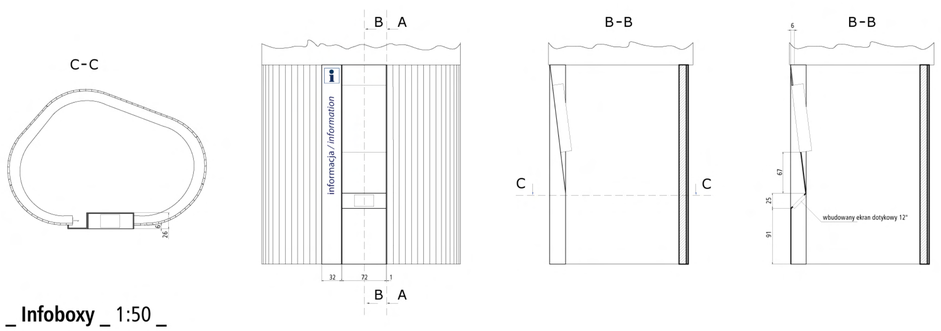

_ **Infoboxy** _ 1:50 _

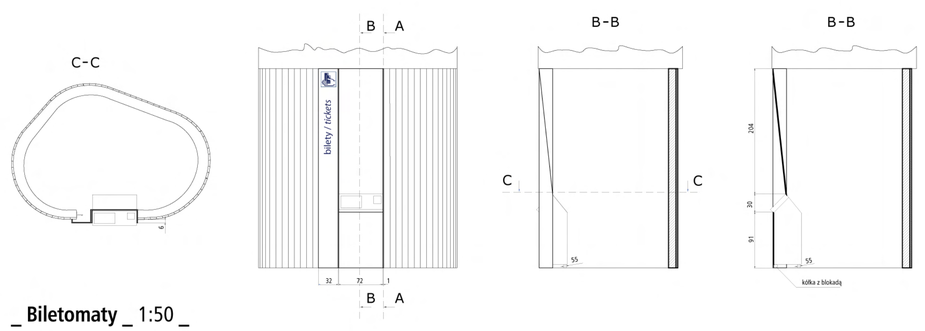

_ **Biletomaty** _ 1:50 _

TOWARZYSTWO PROJEKTOWE 00-634 WARSZAWA ul. JAWORZYŃSKA 8 LOK. 7 tel. 022 825 55 55, fax 022 825 69 69, e-mail tepe@tepe.pl autorzy: **Grzegorz Niwiński, Jerzy Porębski** współpraca: **Barbara Dobrzyńska, Karol Langie, Wojciech Piwowarczyk, Aleksandra Szymańska, Maciej Siczek, Maciej Walczyna, Maciej Wilczek** Warszawa 28.07.2009

_ **Dworzec Centralny** _ projekt estetyzacji _ Hala główna - rozwinięcia ścian _ Detale _

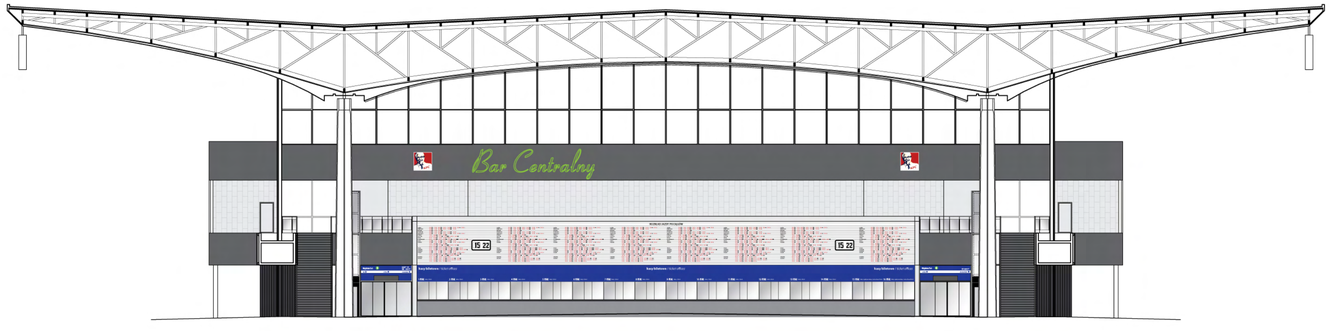

_ **Strona wschodnia** _ 1 : 200 _

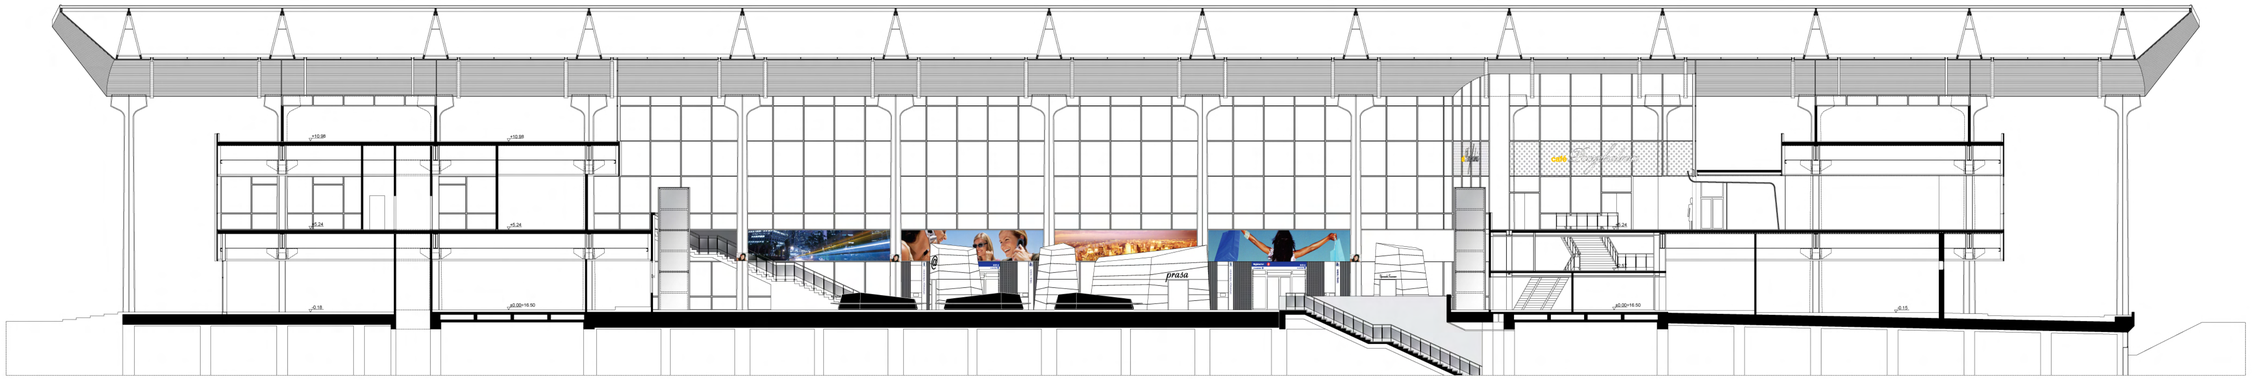

_ **Strona południowa** _ 1 : 200 _

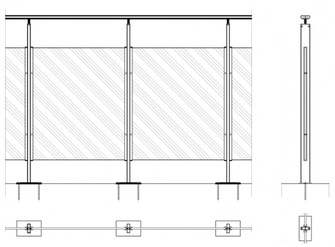

_ **Bariera** _ 1 : 20 _ **1 : 5**

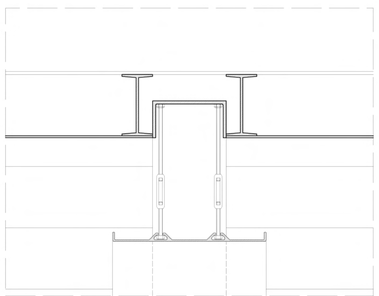

_ **Blenda sufitowa** _ 1:5 _

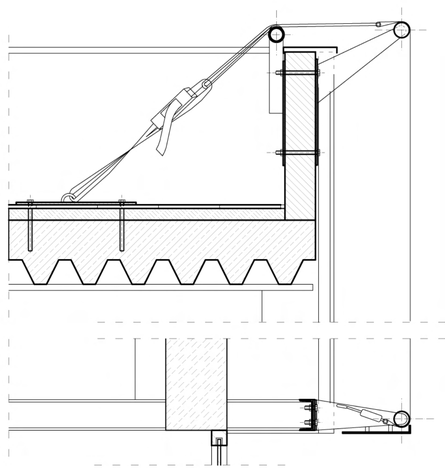

_ **Siatka elewacyjna** _ 1:10 _

TOWARZYSTWO PROJEKTOWE 00-634 WARSZAWA ul. JAWORZYŃSKA 8 LOK. 7 tel. 022 825 55 55, fax 022 825 69 69, e-mail tepe@tepe.pl autorzy: **Grzegorz Niwiński, Jerzy Porębski** współpraca: **Barbara Dobrzyńska, Karol Langie, Wojciech Piwowarczyk, Aleksandra Szymańska, Maciej Siczek, Maciej Wałczyna, Maciej Wilczek** Warszawa 28.07.2009

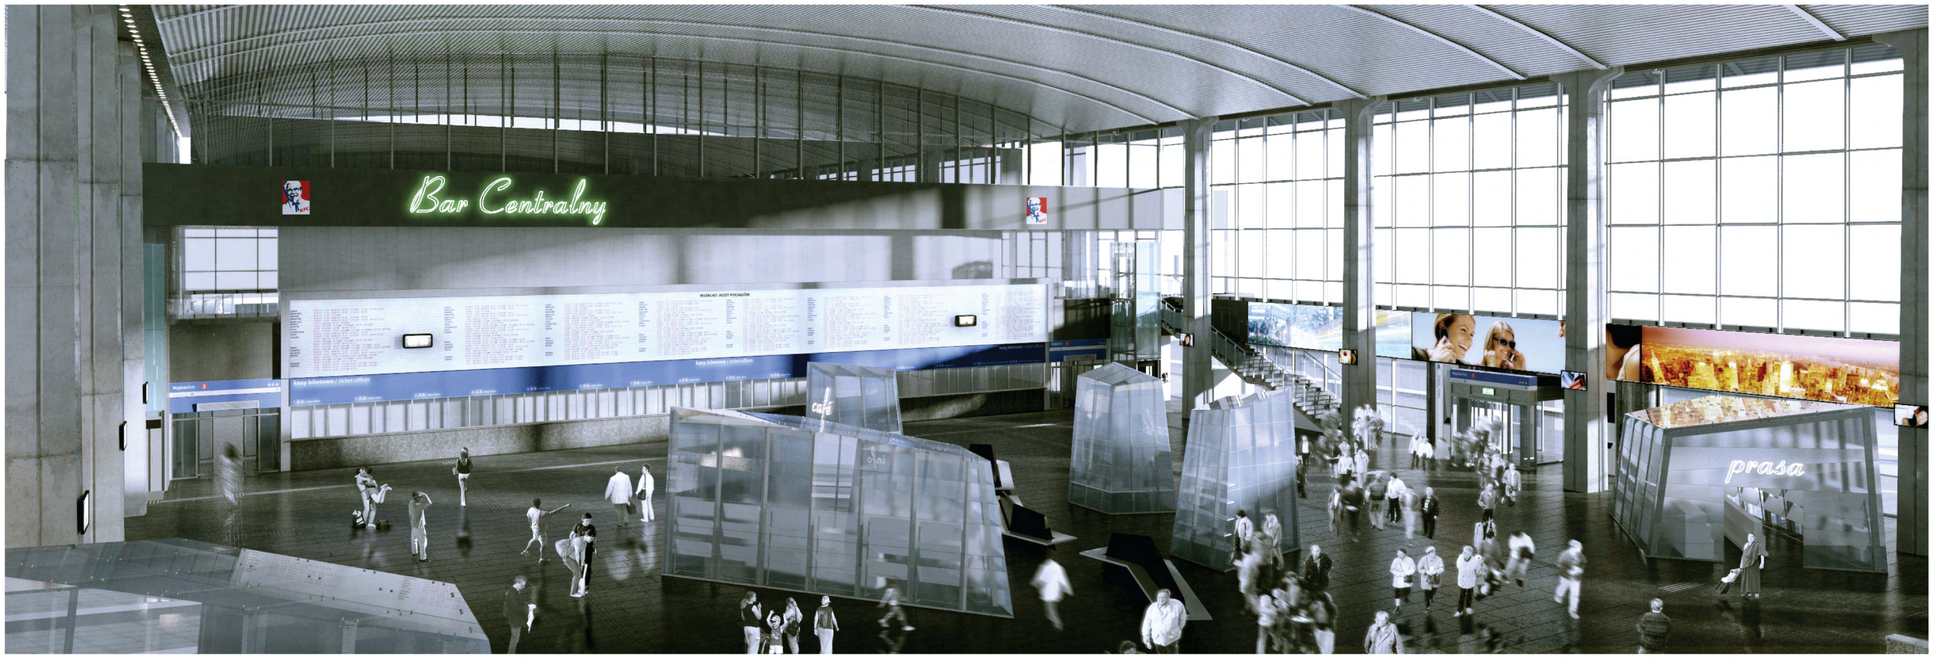
Bar Centralny
café
prasa

ROSSMANN
APTEKA
PKP INTERCITY
café
prasa

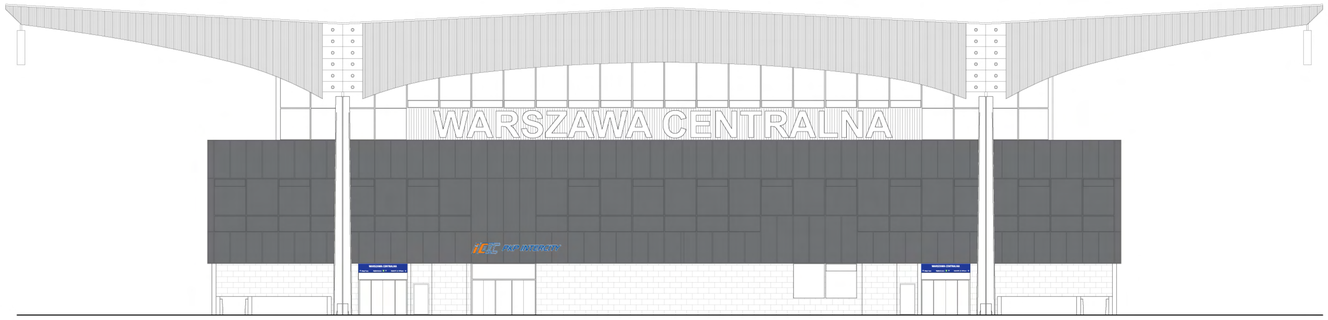

_ **Elewacja zachodnia** _ Wariant 1 _ 1:200 _

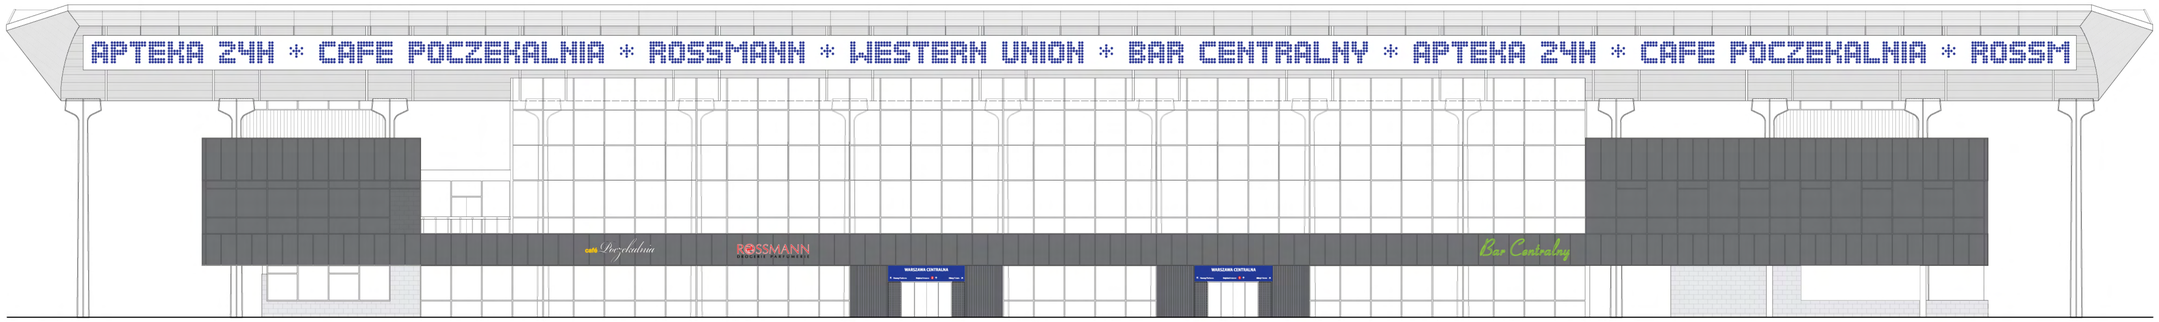

_ **Elewacja południowa** _ Wariant 1 _ 1:200 _

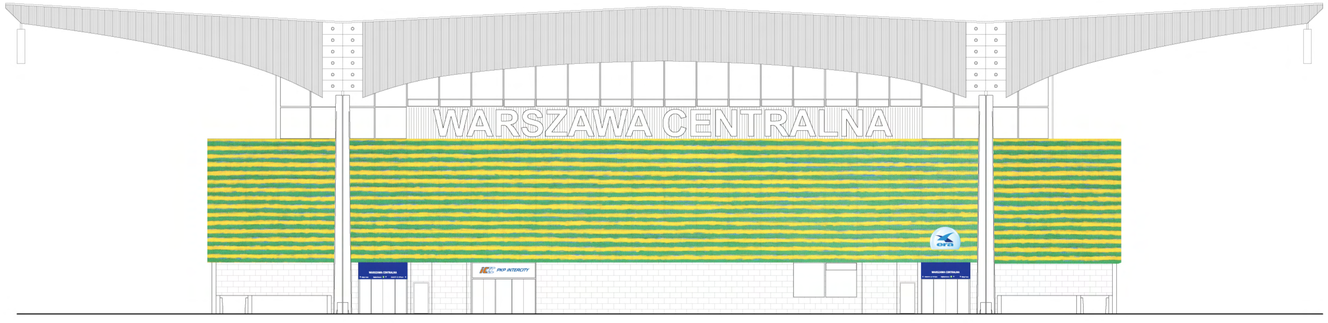

_ **Elewacja zachodnia** _ Wariant 2 _ 1:200 _ **Wykorzystano fragmenty obrazu Leona Tarasewicza,** Bez tytułu, **1997** _

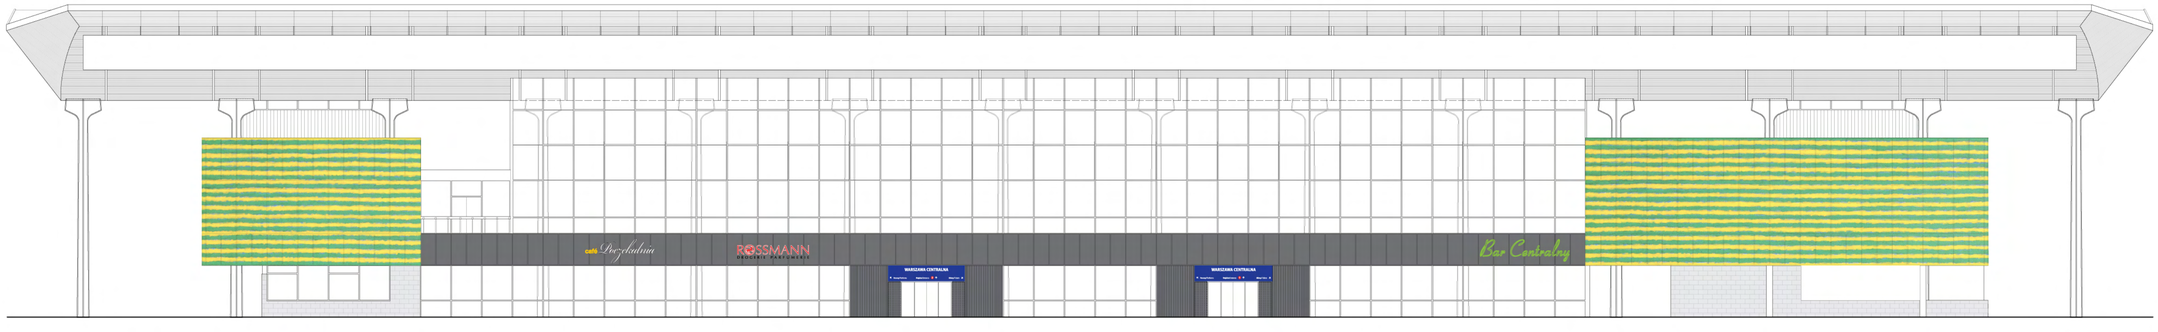

_ **Elewacja południowa** _ Wariant 2 _ 1:200 _

TOWARZYSTWO PROJEKTOWE 00-634 WARSZAWA ul. JAWORZYŃSKA 8 LOK. 7 tel. 022 825 55 55, fax 022 825 69 69, e-mail tepe@tepe.pl autorzy: **Grzegorz Niwiński, Jerzy Porębski** współpraca: **Barbara Dobrzyńska, Karol Langie, Wojciech Piwowarczyk, Aleksandra Szymańska, Maciej Siczek, Maciej Walczyna, Maciej Wilczek** Warszawa 28.07.2009

_ **Wykorzystano fragmenty obrazu Leona Tarasewicza,** Bez tytułu, 1997 _

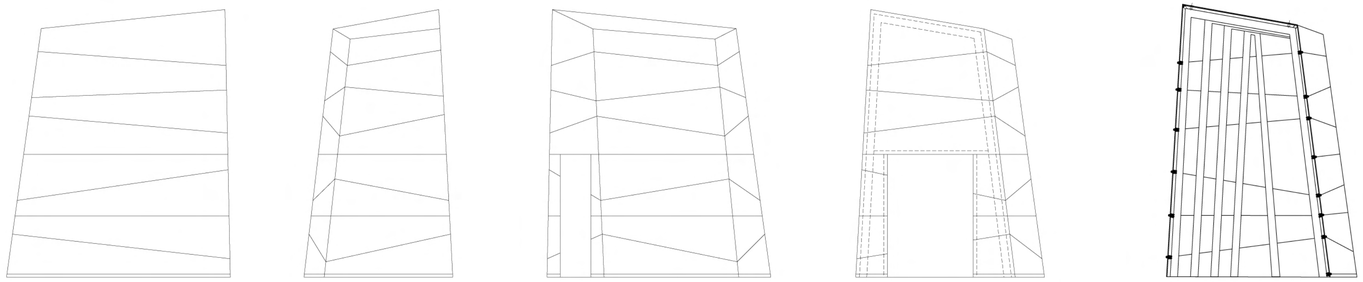

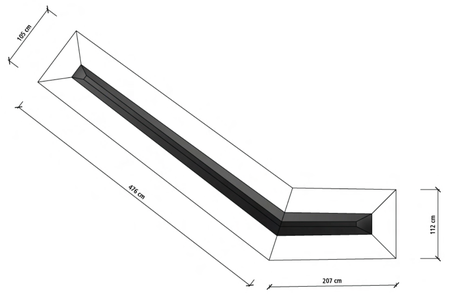

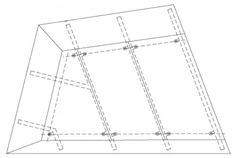

_ Pawilon 6,5 m2 _ Rzuty **_** 1:50 **_**

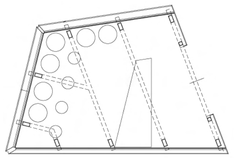

_ Pawilon kwiaciarni _ Plan **_** 1:50 **_**

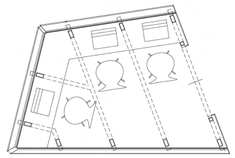

_ Pawilon internetowy _ Plan **_** 1:50 **_**

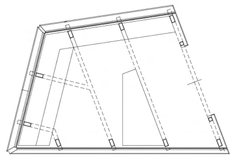

_ Pawilon kawiarni i sklepu z pamiątkami _ Plan **_** 1:50 **_**

_ Ławka _ Rzuty **_** 1:50 **_**

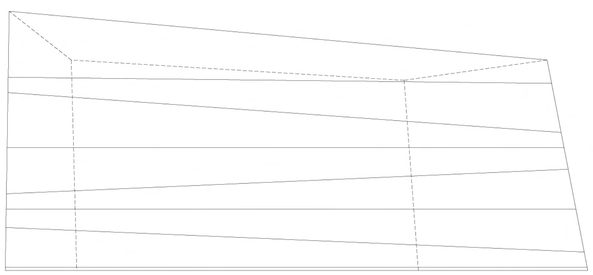

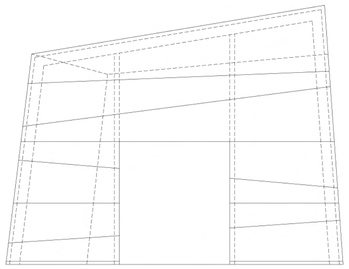

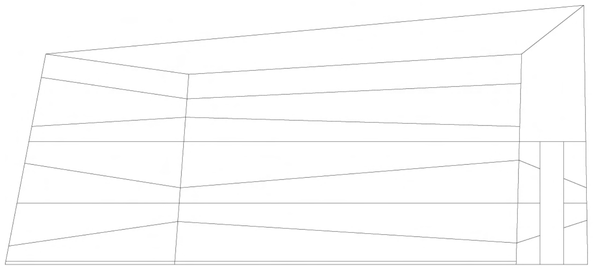

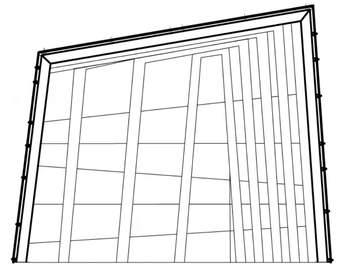

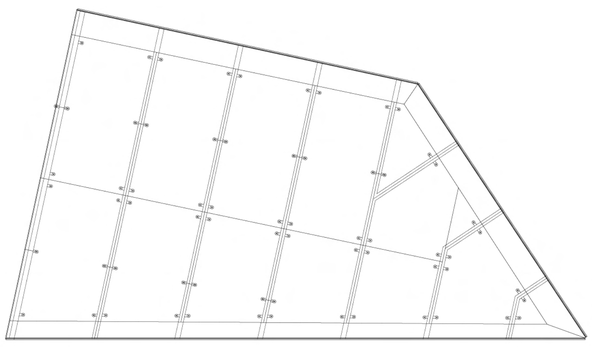

_ Pawilon 35 m2 _ Rzuty **_** 1:50 **_**

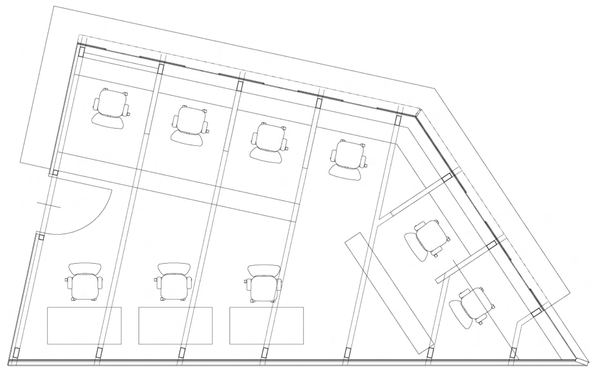

_ Pawilon informacji kolejowej _ Plan **_** 1:50 **_**

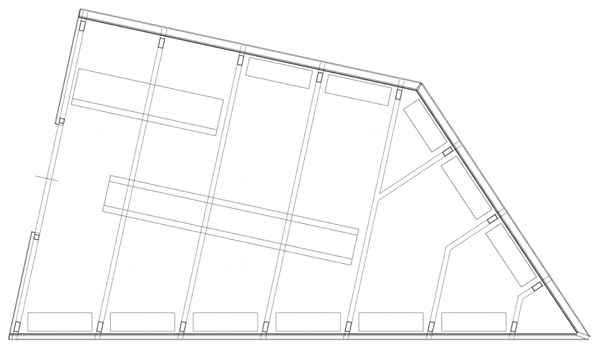

_ Pawilon salonu prasowego _ Plan **_** 1:50 **_**

TOWARZYSTWO PROJEKTOWE 00-634 WARSZAWA ul. JAWORZYŃSKA 8 LOK. 7 tel. 022 825 55 55, fax 022 825 69 69, e-mail tepe@tepe.pl autorzy: **Grzegorz Niwiński, Jerzy Porębski** współpraca: **Barbara Dobrzyńska, Karol Langie, Wojciech Piwowarczyk, Aleksandra Szymańska, Maciej Siczek, Maciej Walczyna, Maciej Wilczek** Warszawa 28.07.2009

ROSSMANN
café
PKP INTERCITY

APTEKA

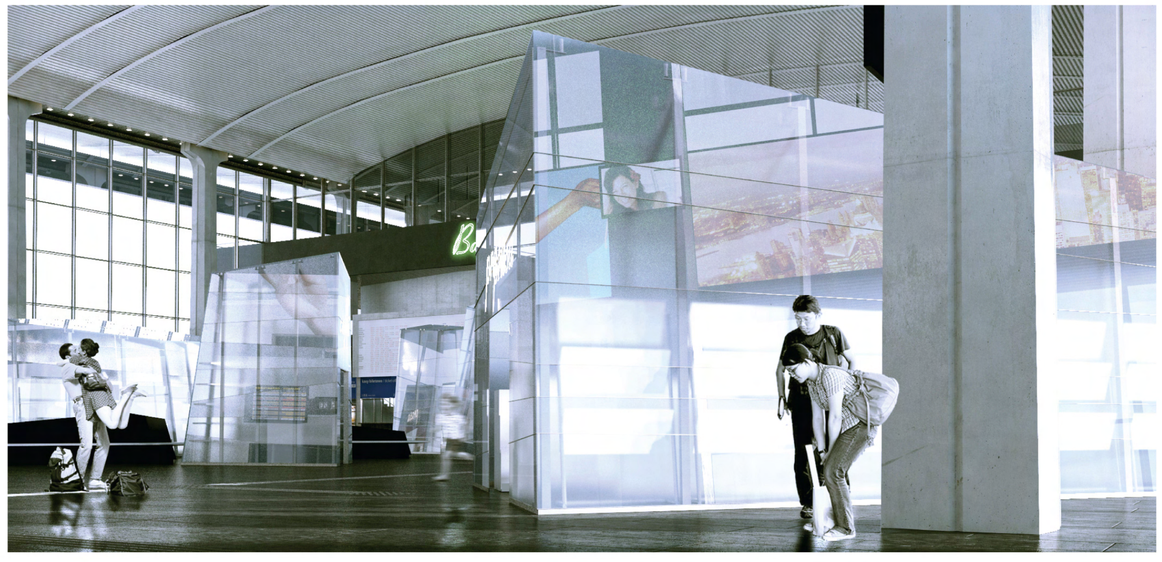

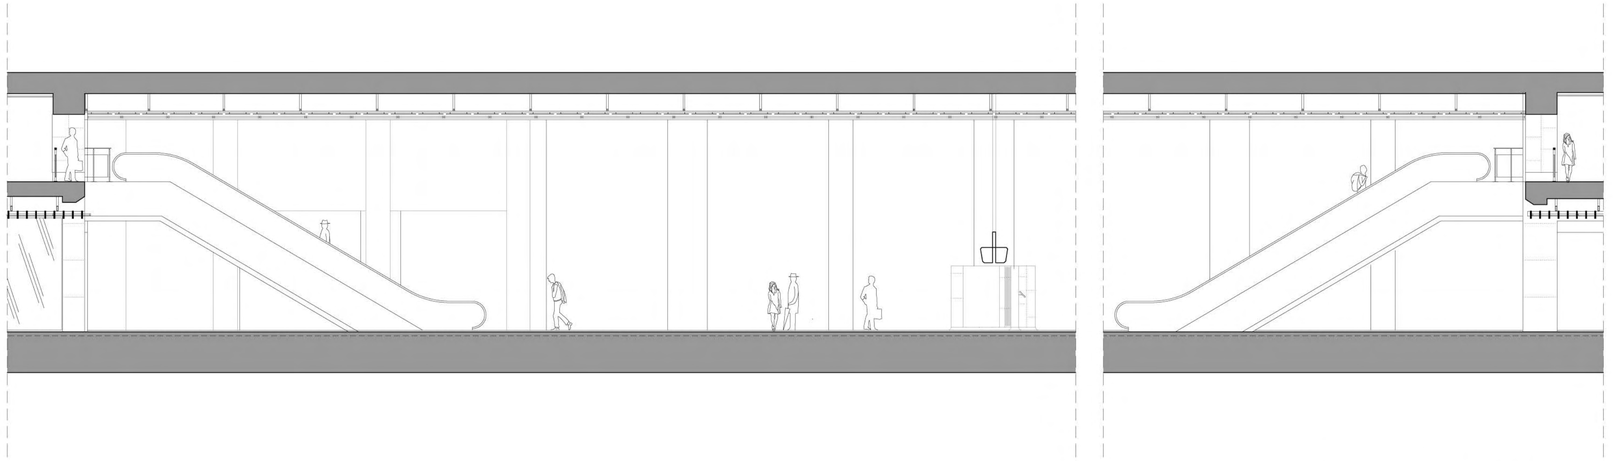

_ Przekrój podłużny przez perony _

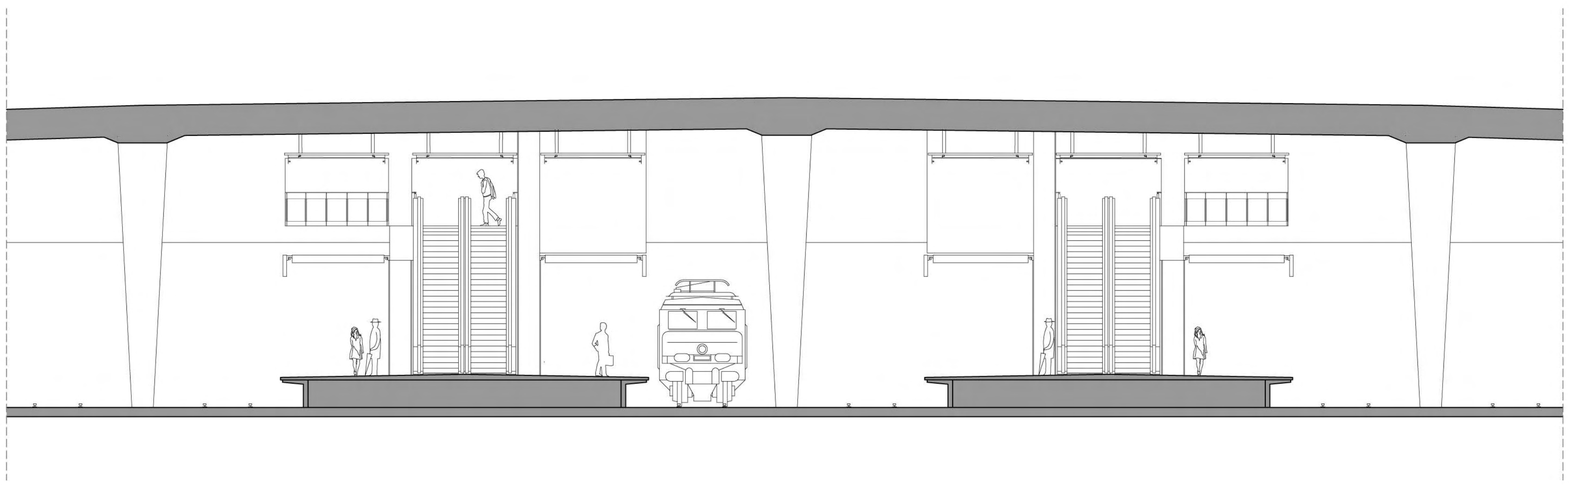

_ Przekrój poprzeczny przez perony _

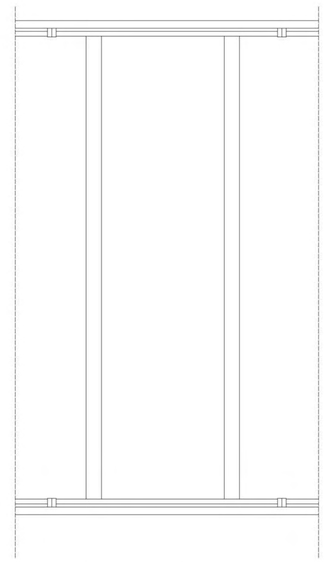

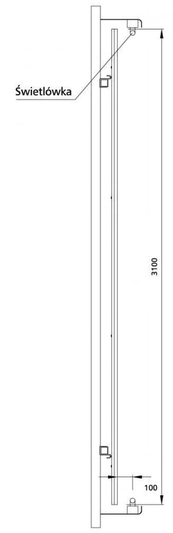

_ Panel sufitowy _ widok z dołu, przekrój _

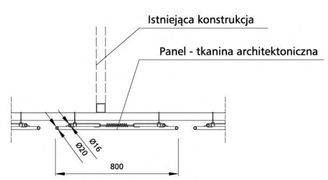

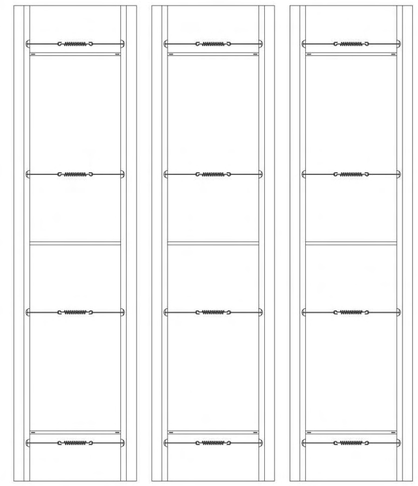

_ Panel sufitowy _ przekrój, widok z góry_

TOWARZYSTWO PROJEKTOWE 00-634 WARSZAWA ul. JAWORZYŃSKA 8 LOK. 7 tel. 022 825 55 55, fax 022 825 69 69, e-mail tepe@tepe.pl autorzy: **Grzegorz Niwiński, Jerzy Porębski** współpraca: **Barbara Dobrzyńska, Karol Langie, Wojciech Piwowarczyk, Aleksandra Szymańska**

Warszawa 25.09.2009

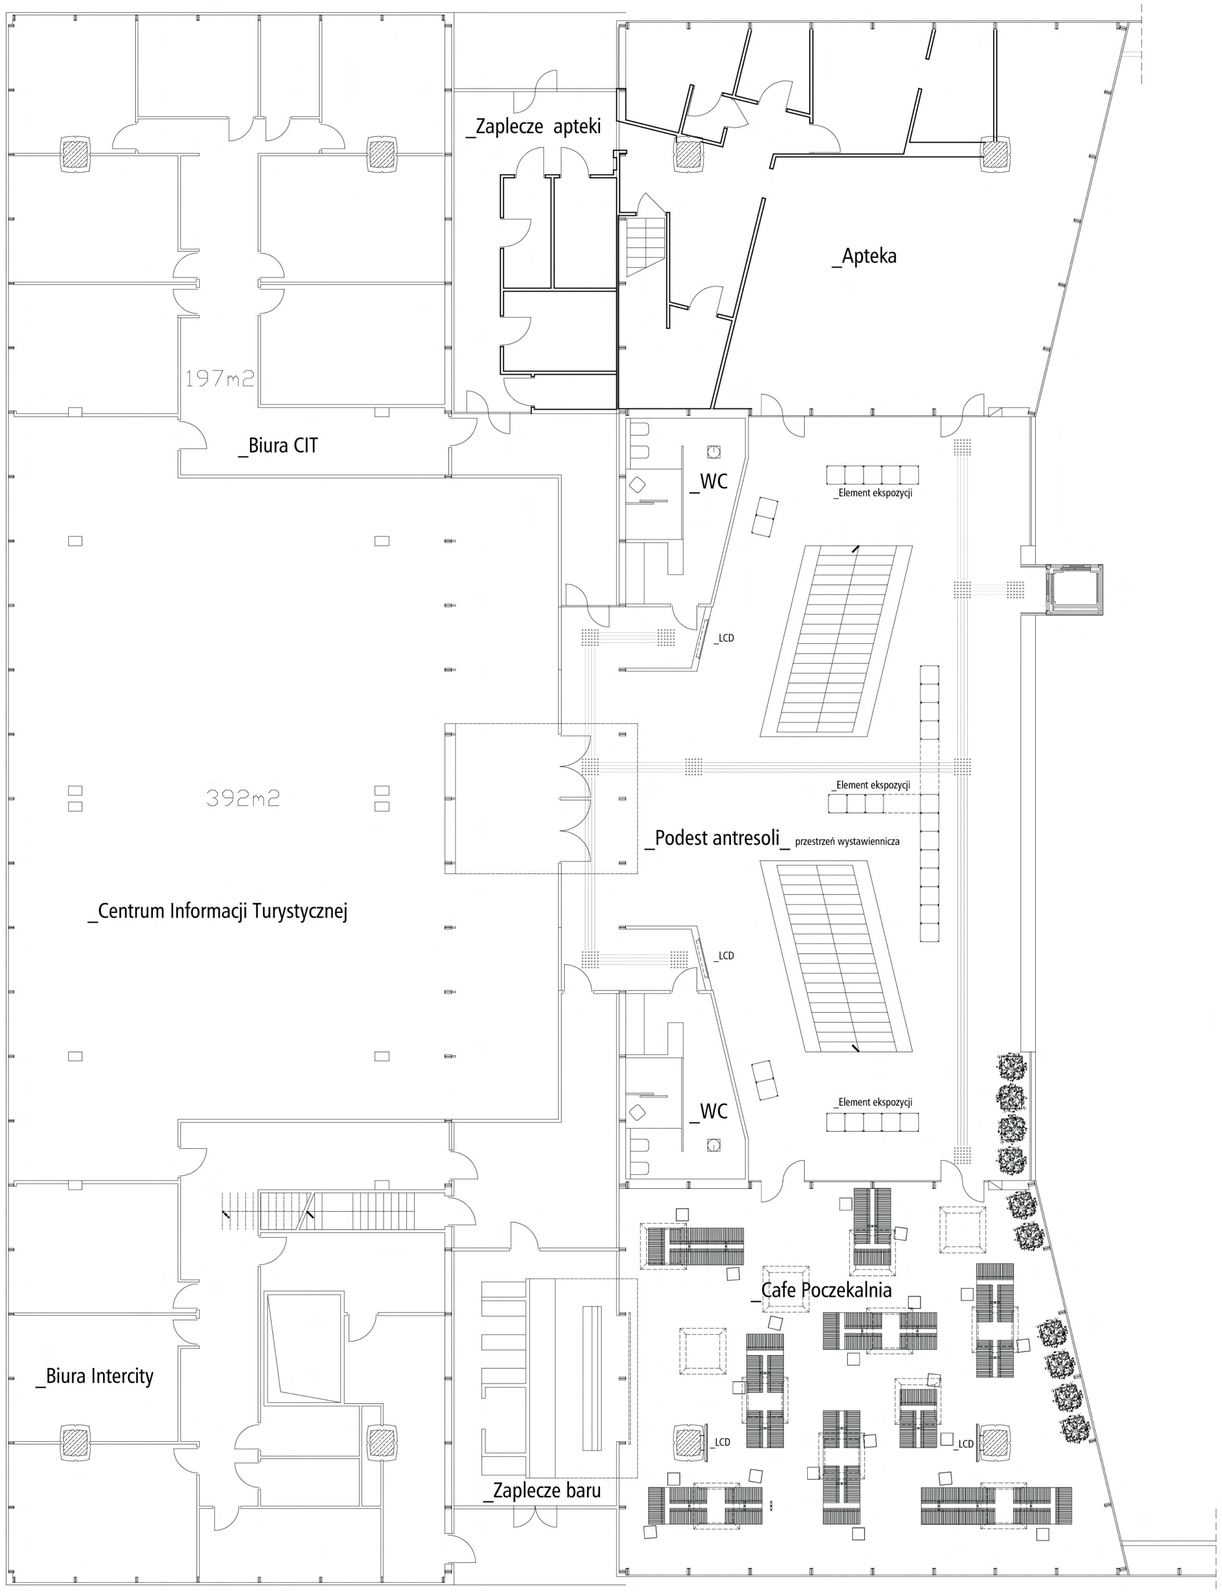

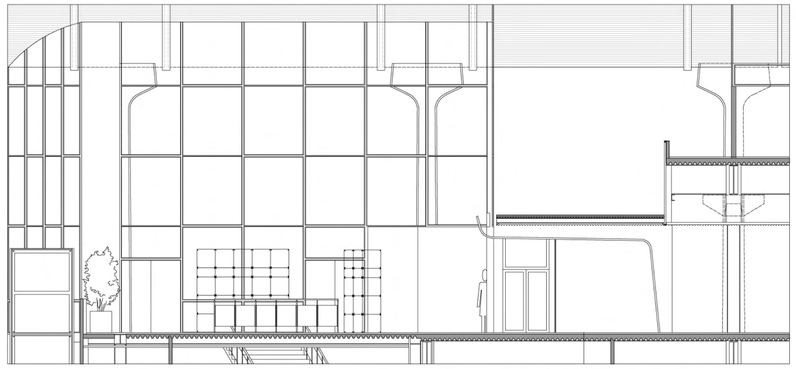

_ Przekrój przez antresolę _ 1:100 **_**

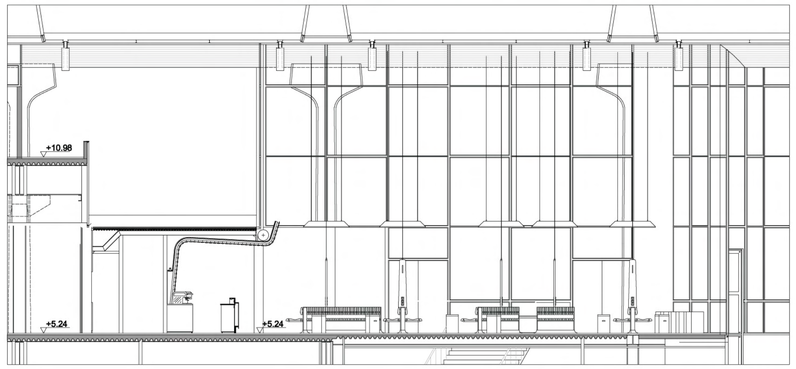

_ Przekrój przez poczekalnię _ 1:100 **_**

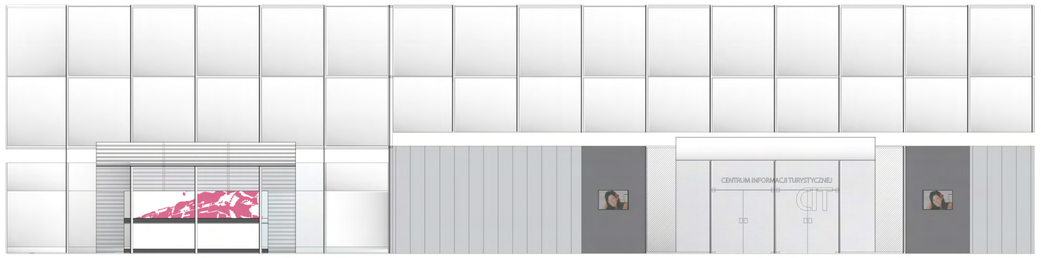

_ Antresola_ Rozwinięcie ściany wschodniej **_** 1:100**_**

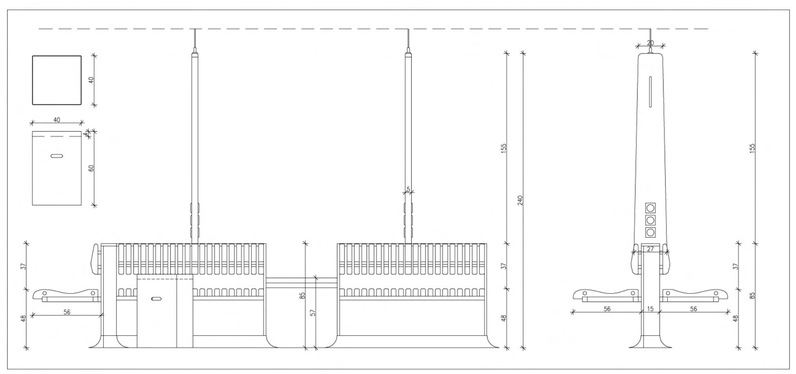

_ Detal_ ławka i stolik**_** 1:25**_**

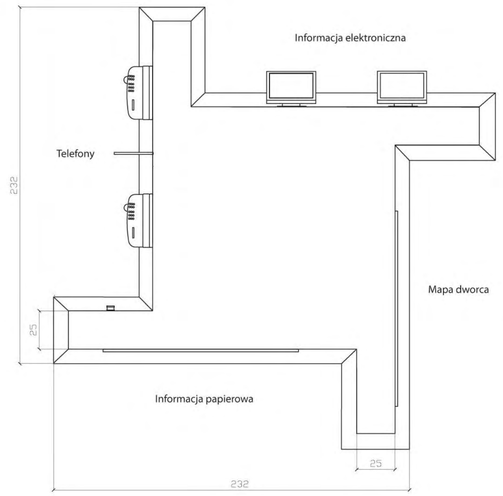

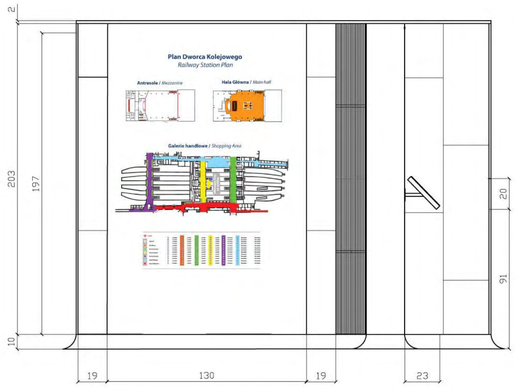

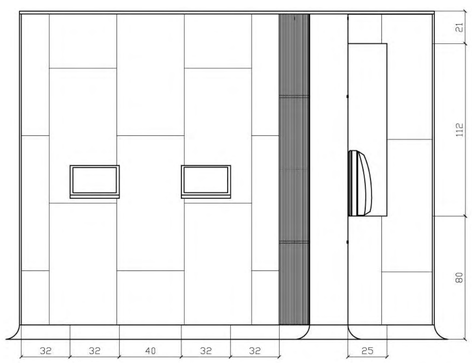

_ Infobox _ skala 1:20 _

_ Infobox _

_ Poczekalnia _

Bar Centralny