

LEGENDA

- punkt pomiaru hałasu w ramach analizy porealizacyjnej
- zakres inwestycji
- tor
- peron
- maty antywibracyjne

OBIEKTY INŻYNIERYJNE

- przejście podziemne
- most
- przepust
- projektowane przejście dla zwierząt małych

ZABUDOWA


- szkoła
- zabudowanie mieszkalne
- zabudowanie gospodarcze / usługowe
- dom letniskowy
- ekran akustyczny

IZOLINIE HAŁASU - rok 2020 po zastosowaniu zabezpieczeń akustycznych

- 56 dB - pora nocy
- 61 dB - pora dnia
- 65 dB - pora dnia

GRANICE ADMINISTRACYJNE

- granica gminy
- ciek

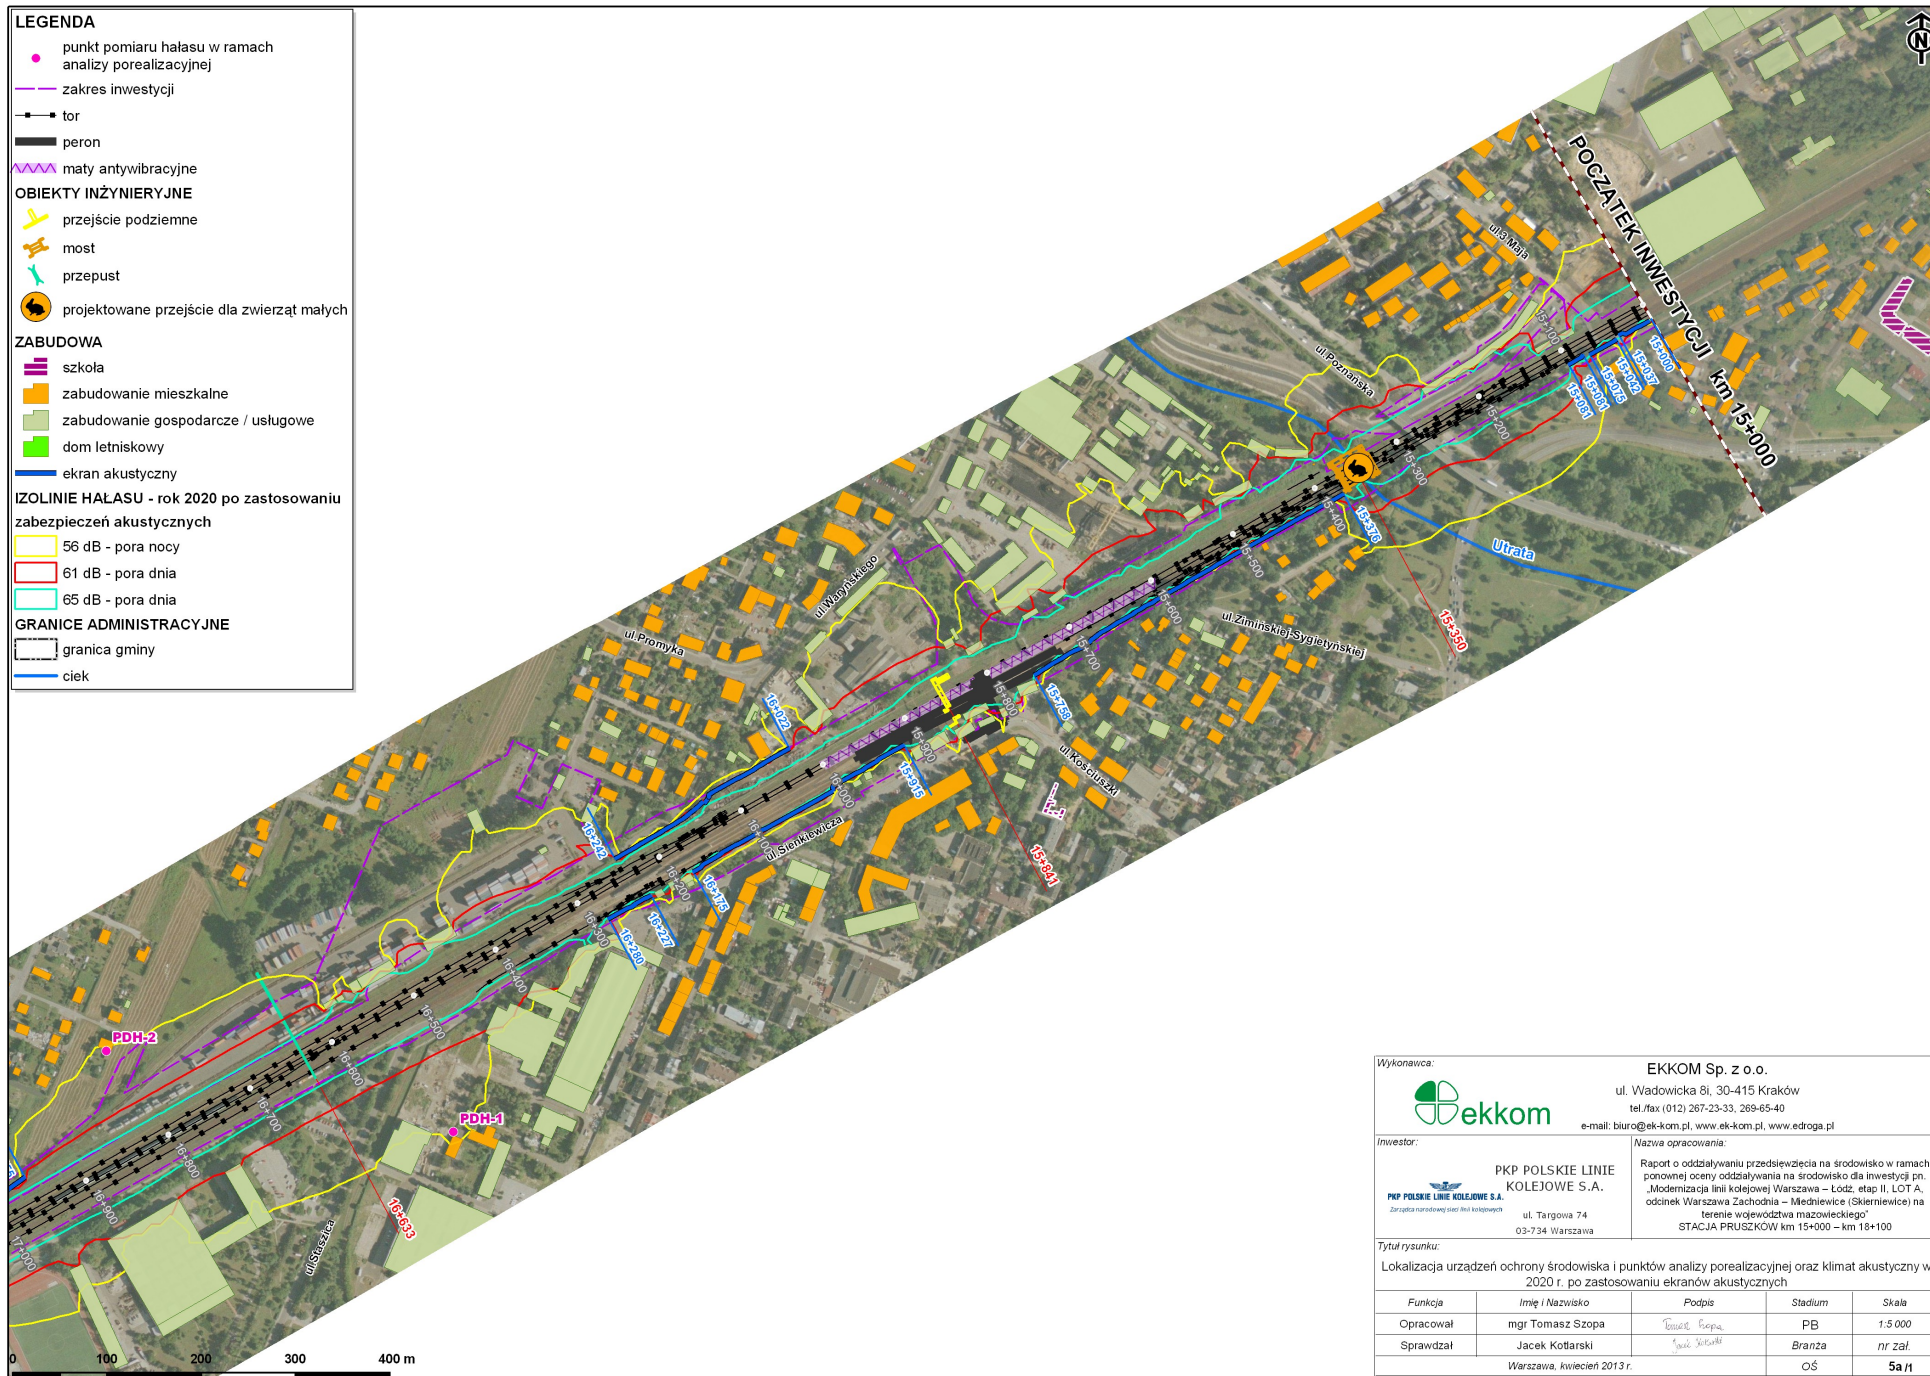

Wykonawca:

 **ekkom**

ul. Wadowicka 8i, 30-415 Kraków
tel./fax (012) 267-23-33, 269-65-40
e-mail: biuro@ek-kom.pl, www.ek-kom.pl, www.edroga.pl

Inwestor:

 **PKP POLSKIE LINIE
KOLEJOWE S.A.**
Zarządca infrastruktury oraz linii kolejowych

ul. Targowa 74
03-734 Warszawa

Nazwa opracowania:

Raport o oddziaływaniu przedsięwzięcia na środowisko w ramach ponownej oceny oddziaływania na środowisko dla inwestycji pn. „Modernizacja linii kolejowej Warszawa – Łódź, etap II, LOT A, odcinek Warszawa Zachodnia – Medlewo (Skiermiewice) na terenie województwa mazowieckiego”
STACJA PRUSZKÓW km 15+000 – km 18+100

Tytuł rysunku:

Lokalizacja urządzeń ochrony środowiska i punktów analizy porealizacyjnej oraz klimat akustyczny w 2020 r. po zastosowaniu ekranów akustycznych

Funkcja	Imię i Nazwisko	Podpis	Stadium	Skala
Opracował	mgr Tomasz Szopa		PB	1:5 000
Sprawdzał	Jacek Kotłarski		Branża	nr zał.
Warszawa, kwiecień 2013 r.			OŚ	5a/1

LEGENDA

- punkt pomiaru hałasu w ramach analizy porealizacyjnej
- zakres inwestycji
- tor
- peron
- maty antywibracyjne

OBIEKTY INŻYNIERYJNE

- przejście podziemne
- most
- przepust
- projektowane przejście dla zwierząt małych

ZABUDOWA


- szkoła
- zabudowanie mieszkalne
- zabudowanie gospodarcze / usługowe
- dom letniskowy
- ekran akustyczny

IZOLINIE HAŁASU - rok 2020 po zastosowaniu zabezpieczeń akustycznych

- 56 dB - pora nocy
- 61 dB - pora dnia
- 65 dB - pora dnia

GRANICE ADMINISTRACYJNE

- granica gminy
- ciek

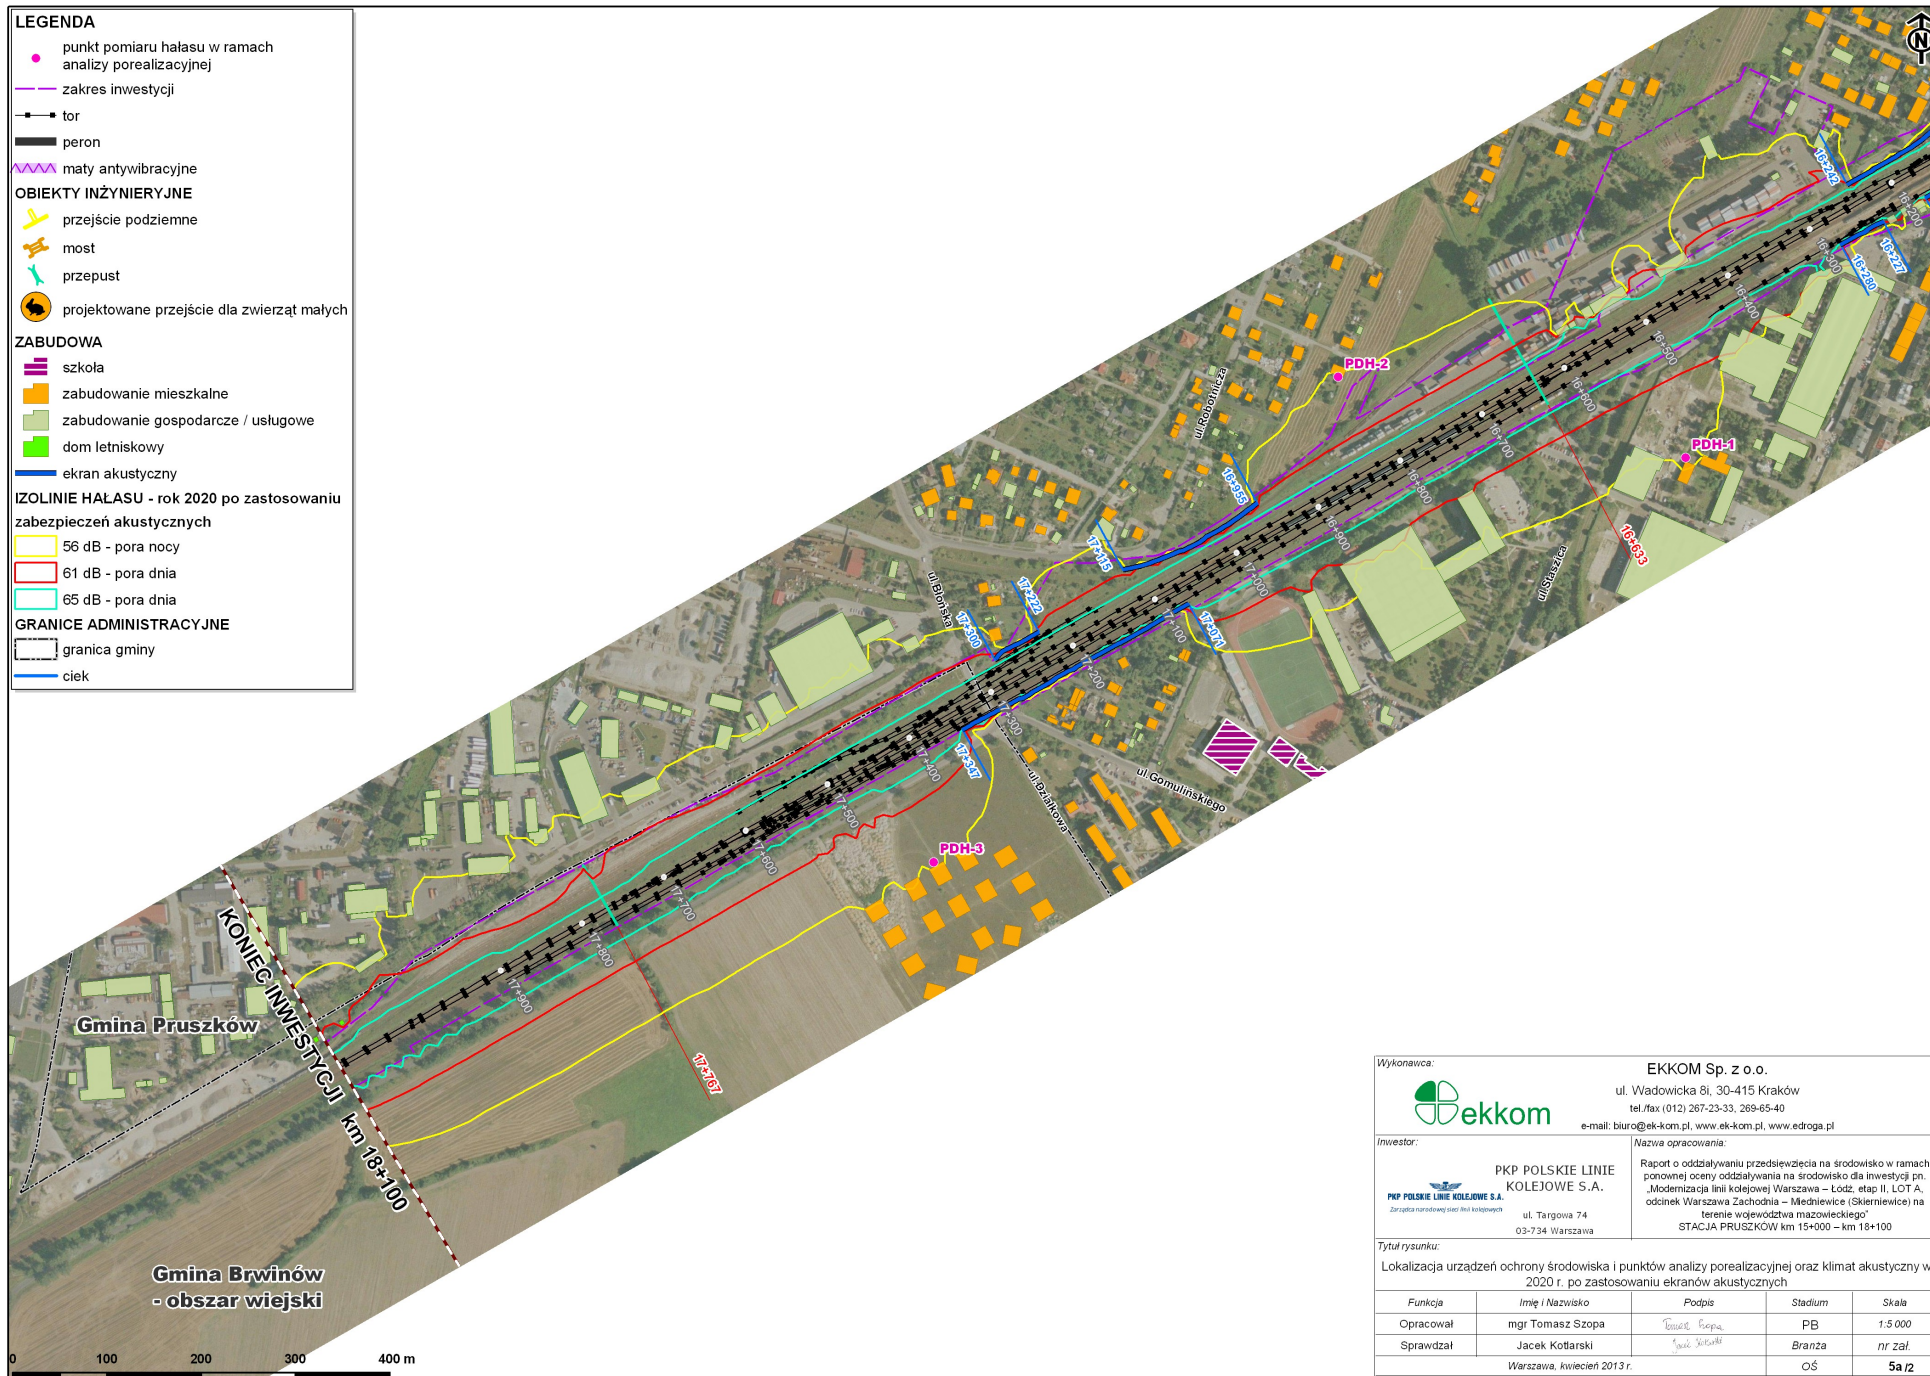

Wykonawca:		EKKOM Sp. z o.o.		
		ul. Wadowicka 8i, 30-415 Kraków tel./fax (012) 267-23-33, 269-65-40 e-mail: biuro@ek-kom.pl, www.ek-kom.pl, www.edroga.pl		
Inwestor:		Nazwa opracowania:		
 PKP POLSKIE LINIE KOLEJOWE S.A. Zarządca infrastruktury oraz linii kolejowych		Raport o oddziaływaniu przedsięwzięcia na środowisko w ramach ponownej oceny oddziaływania na środowisko dla inwestycji pn. „Modernizacja linii kolejowej Warszawa – Łódź, etap II, LOT A, odcinek Warszawa Zachodnia – Medlewicka (Skierniewice) na terenie województwa mazowieckiego”		
ul. Targowa 74 03-734 Warszawa		STACJA PRUSZKÓW km 15+000 – km 18+100		
Tytuł rysunku:				
Lokalizacja urządzeń ochrony środowiska i punktów analizy porealizacyjnej oraz klimat akustyczny w 2020 r. po zastosowaniu ekranów akustycznych				
Funkcja	Imię i Nazwisko	Podpis	Stadium	Skala
Opracował	mgr Tomasz Szopa		PB	1:5 000
Sprawdzał	Jacek Kotłarski		Branża	nr zał.
Warszawa, kwiecień 2013 r.			OŚ	5a/2