
DOCELOWY PROGNOZOWANY SCHEMAT
II LINII METRA W WARSZAWIE
- WARIANT INWESTORA

OMAWIANA CZĘŚĆ TRASY II LINII METRA W WARSZAWIE
NA KTÓREJ POKRYWAJĄ SIĘ TRASY WARIANTU INWESTORA I ALTERNATYWNEGO

DOCELOWY PROGNOZOWANY SCHEMAT
II LINII METRA W WARSZAWIE
- WARIANT ALTERNATYWNY

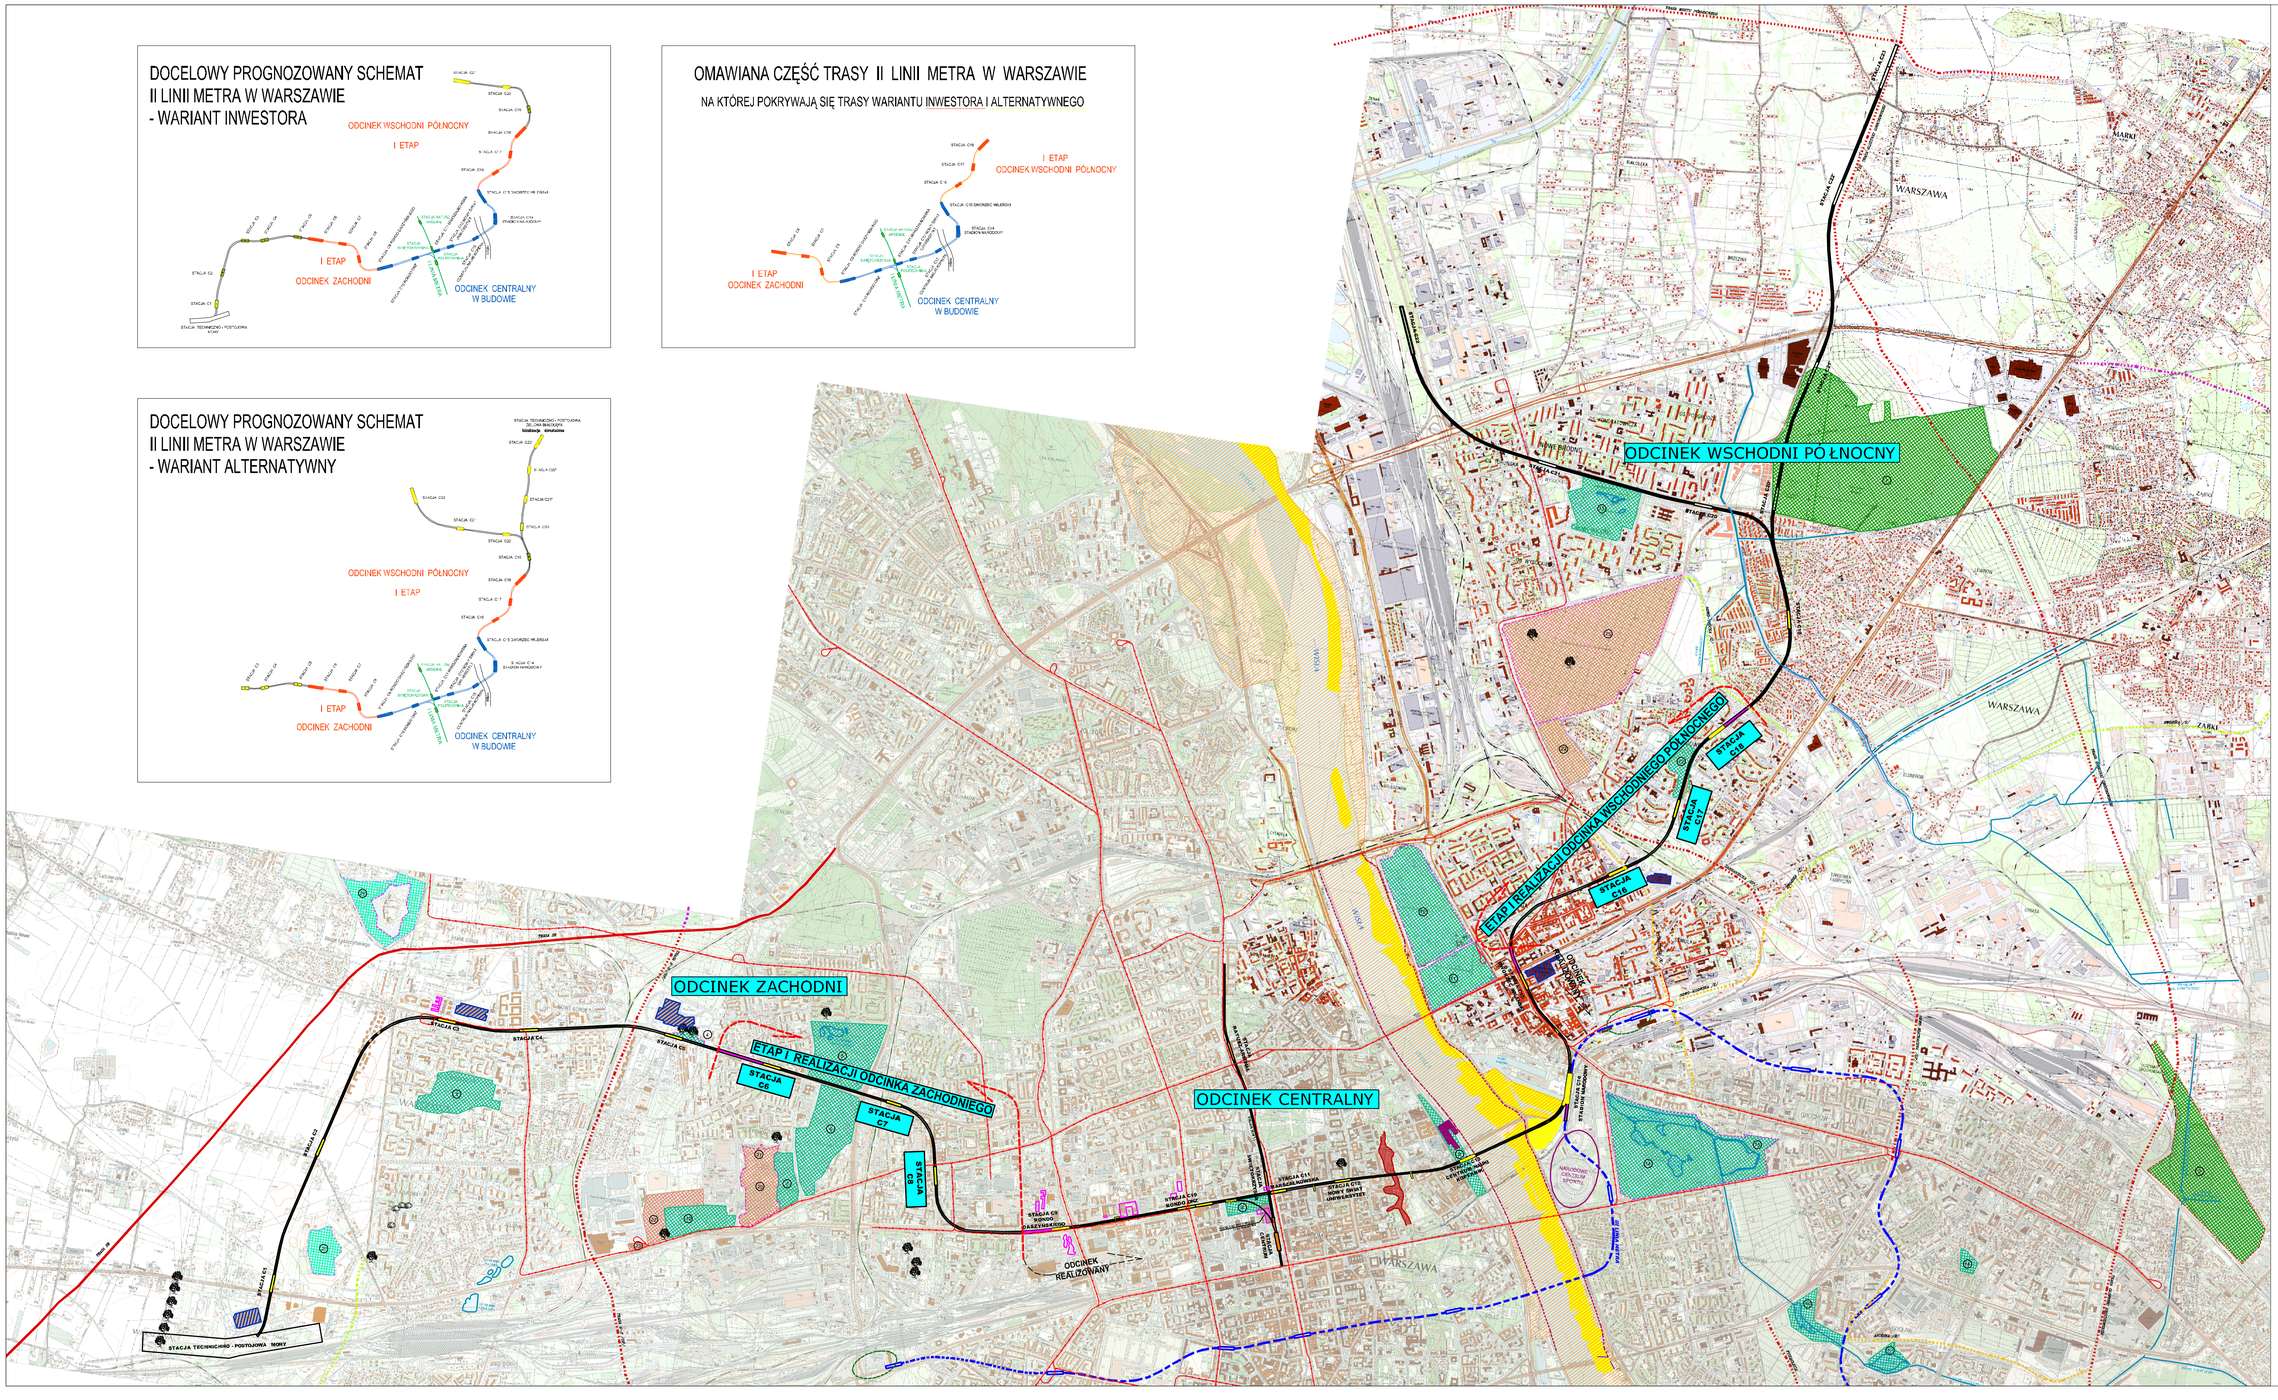

OBJAŚNIENIA:
WYJAŚNIENIA TREŚCI

RODZAJE ZIELENI
FORMY OCHRONY PRZYRODY
PLANOWANE DROGI
EFEKT ODDZIAŁYWAŃ SKUMULOWANYCH W STREFIE II LINII METRA
OBIEKTY II LINII METRA

RAPORT O ODDZIAŁYWANIU NA ŚRODOWISKO
EIA PRZEDSIĘWZIĘCIA POLEGAJĄCEGO NA BUDOWIE
II LINII METRA W WARSZAWIE
ETAP REALIZACJI ODCINKA ZACHODNIEGO (MAŁY TA-STACJA C15
TOWARZYSZĄCEJ INFRASTRUKTURY STACJA D18

TRASA II LINII METRA NA MAPIE TOPOGRAFICZNEJ

mgr inż. Grzegorz Mesa
mgr inż. Tomasz Mazanek
inż. Paweł Jung

MT-I.21-10-481S/2

1:20 000