



LEGENDA	
	- stacje metra i obiekty inżynierskie
	- tunel metra
	- winda
	- kanał czerpięło - wyrzutni
	- wejście
	- przystanki komunikacji miejskiej
	- planowane inwestycje drogowe
	- istniejące drzewa
	- obiekty zabudowy z numerem rejestru
	- obiekty zabudowy bez numeru rejestru
	- obiekty użyteczności publicznej
	- obiekty do wyburzenia
	- obiekty inżynierskie
	- obiekty w realizacji
	- obiekty do osieniania
	- granica "0" strefy oddziaływań
	- granica "I" strefy oddziaływań
	- granica "II" strefy oddziaływań
	- granica "III" strefy oddziaływań
	- granica strefy wpływów dynamicznych

OMAWIANA CZĘŚĆ TRASY II LINII METRA W WARSZAWIE:
NA KTÓREJ POKRYWAJĄ SIĘ TRASY WARIANTU INWESTORA I ALTERNATYWNEGO

ODCINEK Wschodni Północny I ETAP

ODCINEK Zachodni I ETAP

ODCINEK Centralny W Budowie

PROJEKT: **RAPORT O ODDZIAŁYWANIU NA ŚRODOWISKO**
DLA PRZEDSIĘWZIĘCIA POLEGAJĄCEGO NA BUDOWIE
II LINII METRA W WARSZAWIE

I ETAP REALIZACJI ODCINKA Wschodniego Północnego
OD SZLAKU ZA STACJĄ C15 DO TORÓW ODSTAWCZYCH
ZA STACJĄ C18

INWESTOR / INWESTOR ZASTĘPCY:

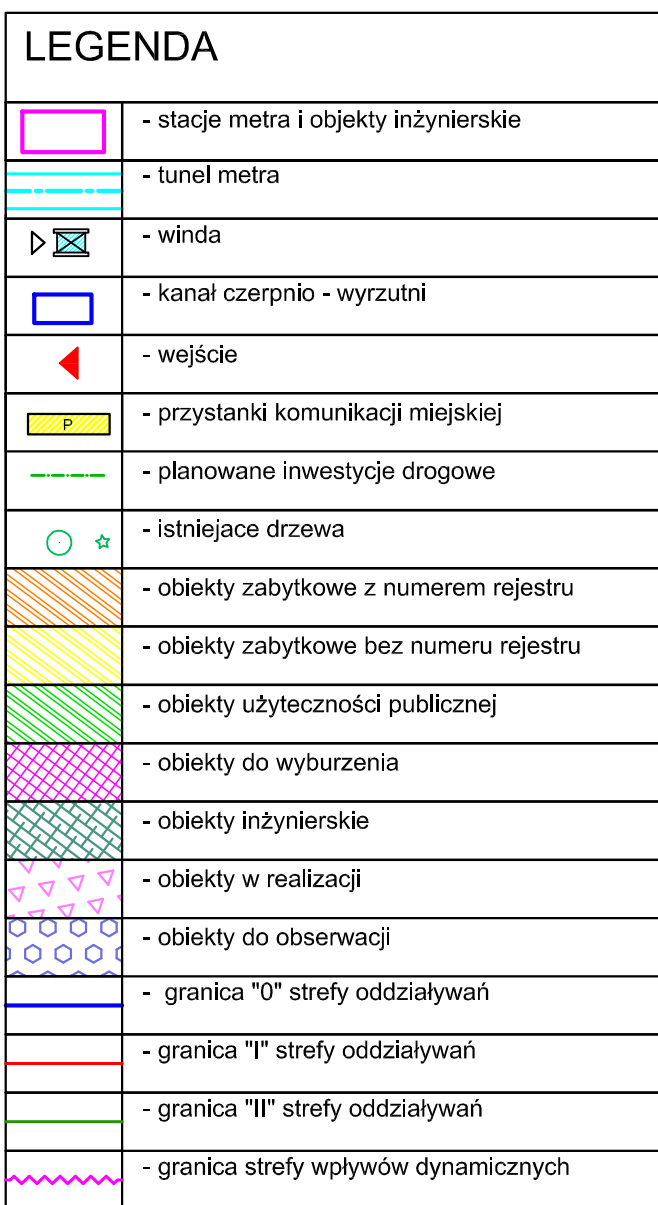
MIĘSTO STOŁECZNE WARSZAWA, reprezentowane przez:
ZARZĄD TRANSPORTU MIEJOWEGO
METRO WARSZAWSKIE SP. Z O.O.
UL. WILCZY DOL 5
02-788 WARSZAWA

AUTORE:

NACZELNY INŻYNIER:
mgr inż. Grzegorz Miros

KOORDYNATOR OPRACOWANIA:
mgr inż. Tomasz Mazanek

TYTUŁ RYSUNKU: TRASA METRA NA PLANIE SYTUACYJNYM - ODCINEK Wschodni-Północny - ARKUSZ 1		
PROJEKTOWAŁ: mgr inż. Franciszek Misłurek	PODZIAŁ: mgr inż. Tomasz Zieliński	NUMER RYSUNKU: MT-L21-10-4818/03
OPRACOWAŁ: inż. Tomasz Zieliński	DATA: październik 2013	SKALA: 1:1000

[illegible]

ETAP REALIZACJI ODCINKA WSCHODNIEGO PÓŁNOCNEGO
OD SZLAKU ZA STACJĄ C15 DO TORÓW ODSTAWCZYCH
ZA STACJĄ C18

INVESTOR / INVESTITOR ZASTEPK



MIASTO STOŁECZNE WARSZAWA reprezentowane przez
ZARZĄD TRANSPORTU MIEJSKIEGO
w imieniu i na rzecz którego działa:
METRO WARSZAWSKIE SP. Z O.O.
UL. WILCZY DÓŁ 5
02-798 WARSZAWA



AUTOR:



NACZELNY INŻYNIER
mgr inż. Grzegorz Mir

COORDYNATOR OPRACOWANIA
mgr inż. Tomasz Morawek

	TOTAL FINANCIAL
--	-----------------

TRASA METRA NA PLANIE SYTUACYJNYM - ODCINEK WSCHODNI-PÓŁNOCNY - ARK

PROJEKTOWAŁ:
mgr inż. Franciszek Misiurek

k Misiurek	PODPIS:	NUMER RYSUNKU: MT-L21-10-481
------------	---------	---------------------------------

OPRACOWAŁ:
inż. Tomasz Zieliński

	DATA:
--	-------

SKALA: