




STACJA 'KSIĘCIA JANUSZA' / KS. JANUSZA STATION /



STACJA 'MOCZYDŁO' / MOCZYDŁO STATION /



STACJA 'WOLSKA' / WOLSKA STATION /

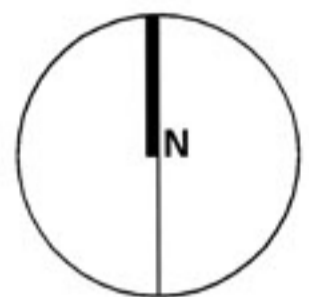


CENTRUM / CENTER / >>











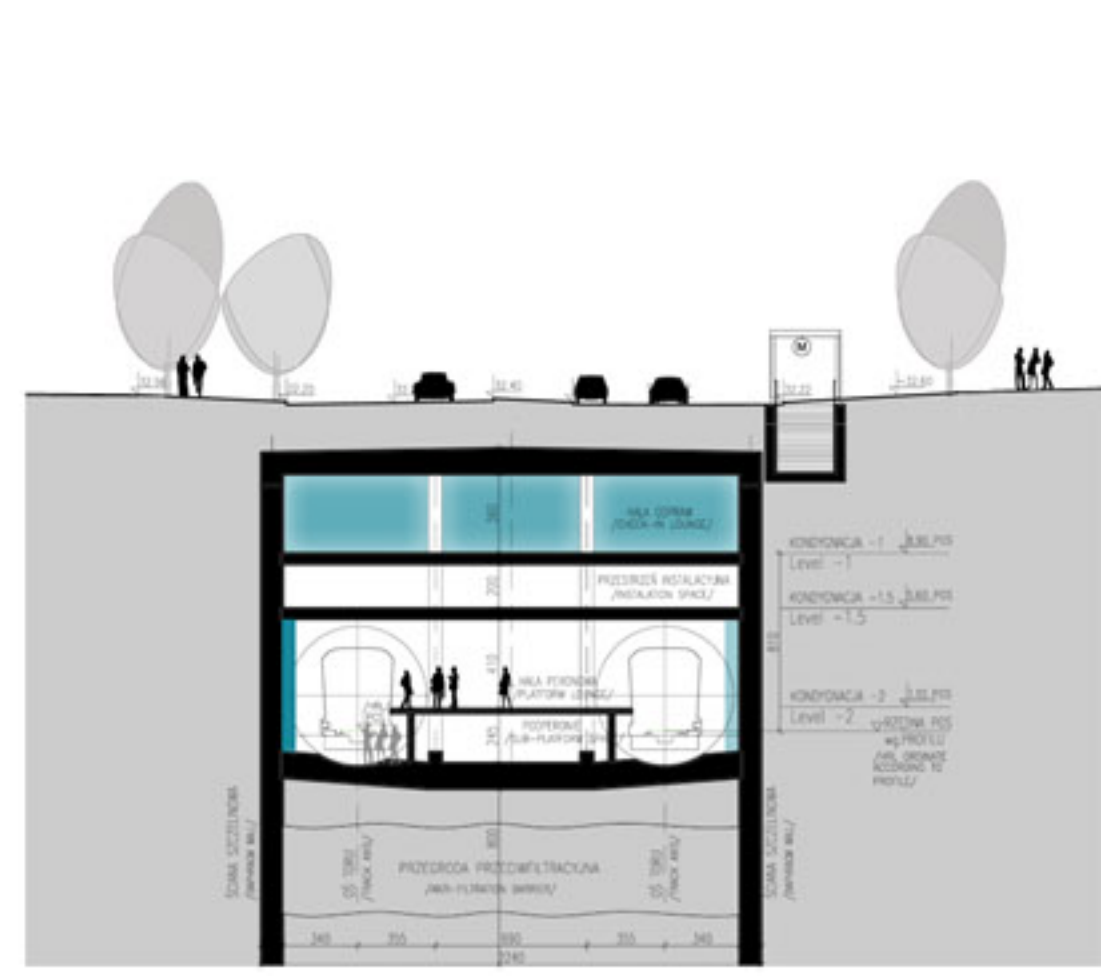


PRZEKRÓJ B-B / SECTION B-B

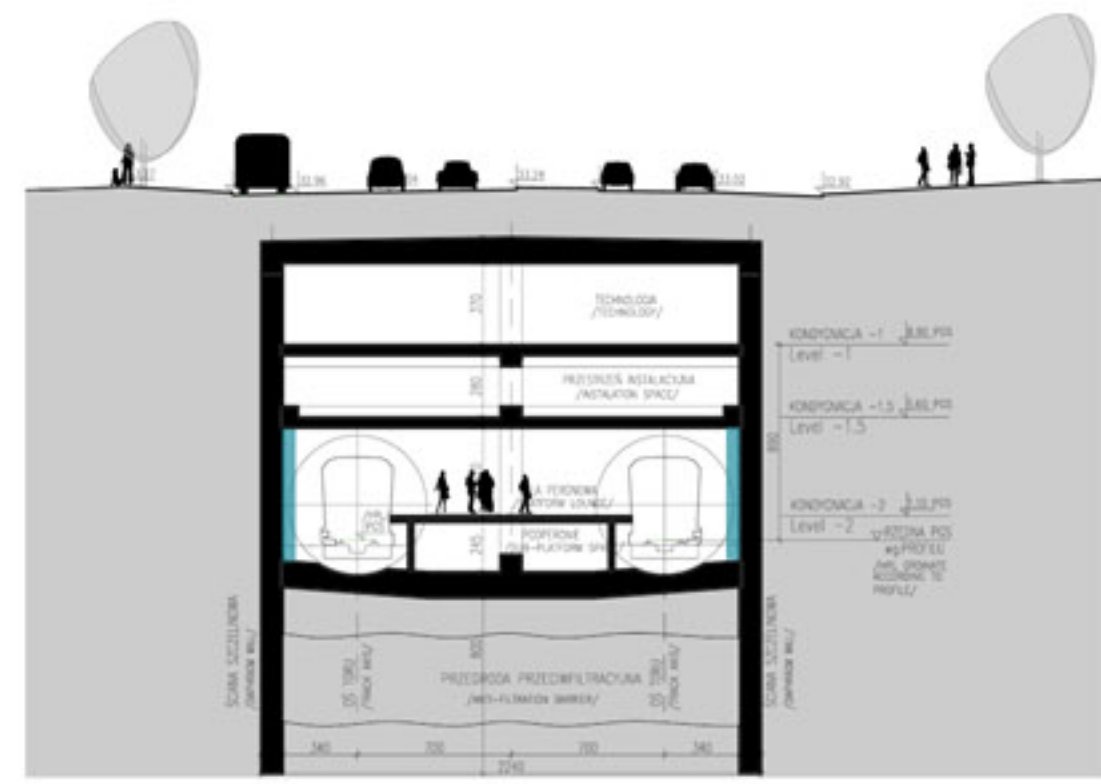


PRZEKRÓJ C-C / SECTION C-C

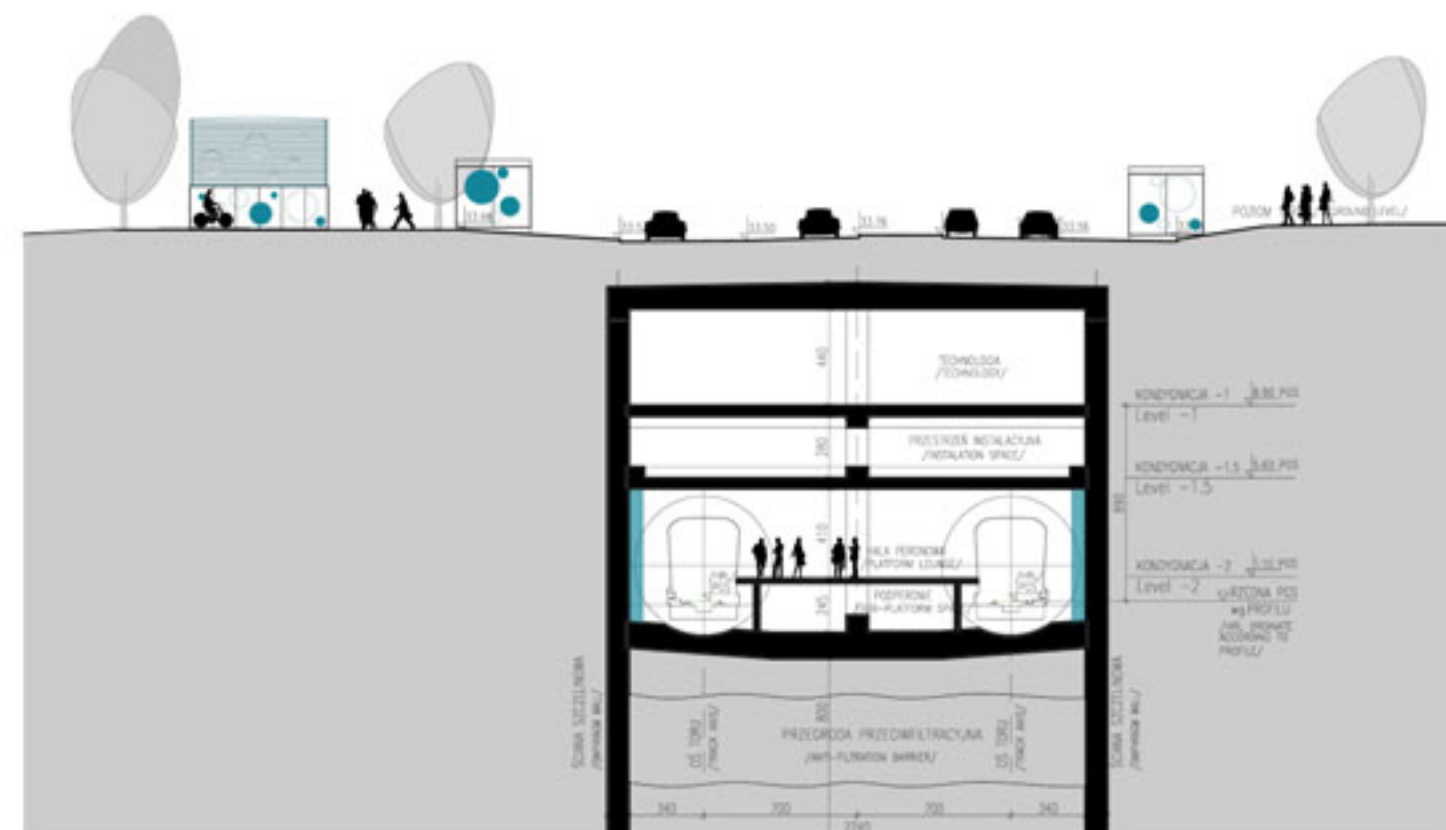


PRZEKRÓJ D-D / SECTION D-D

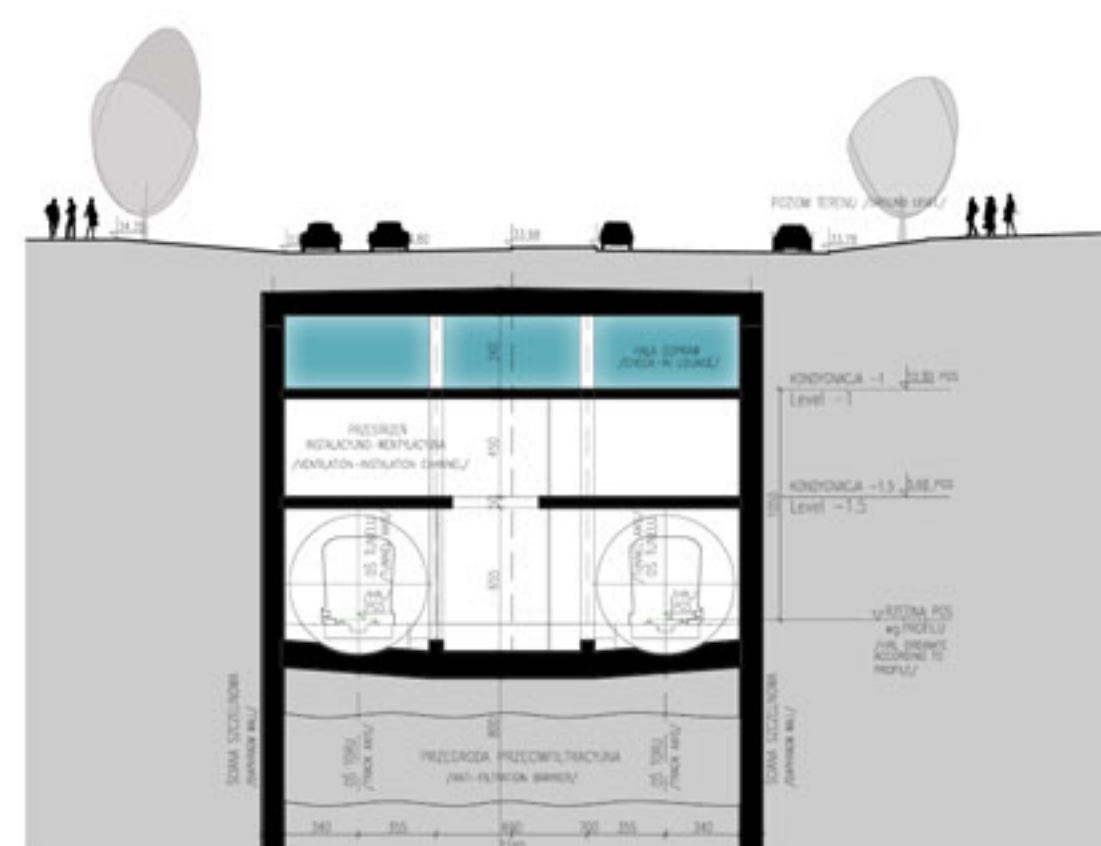

PRZEKRÓJ E-E / SECTION E-E

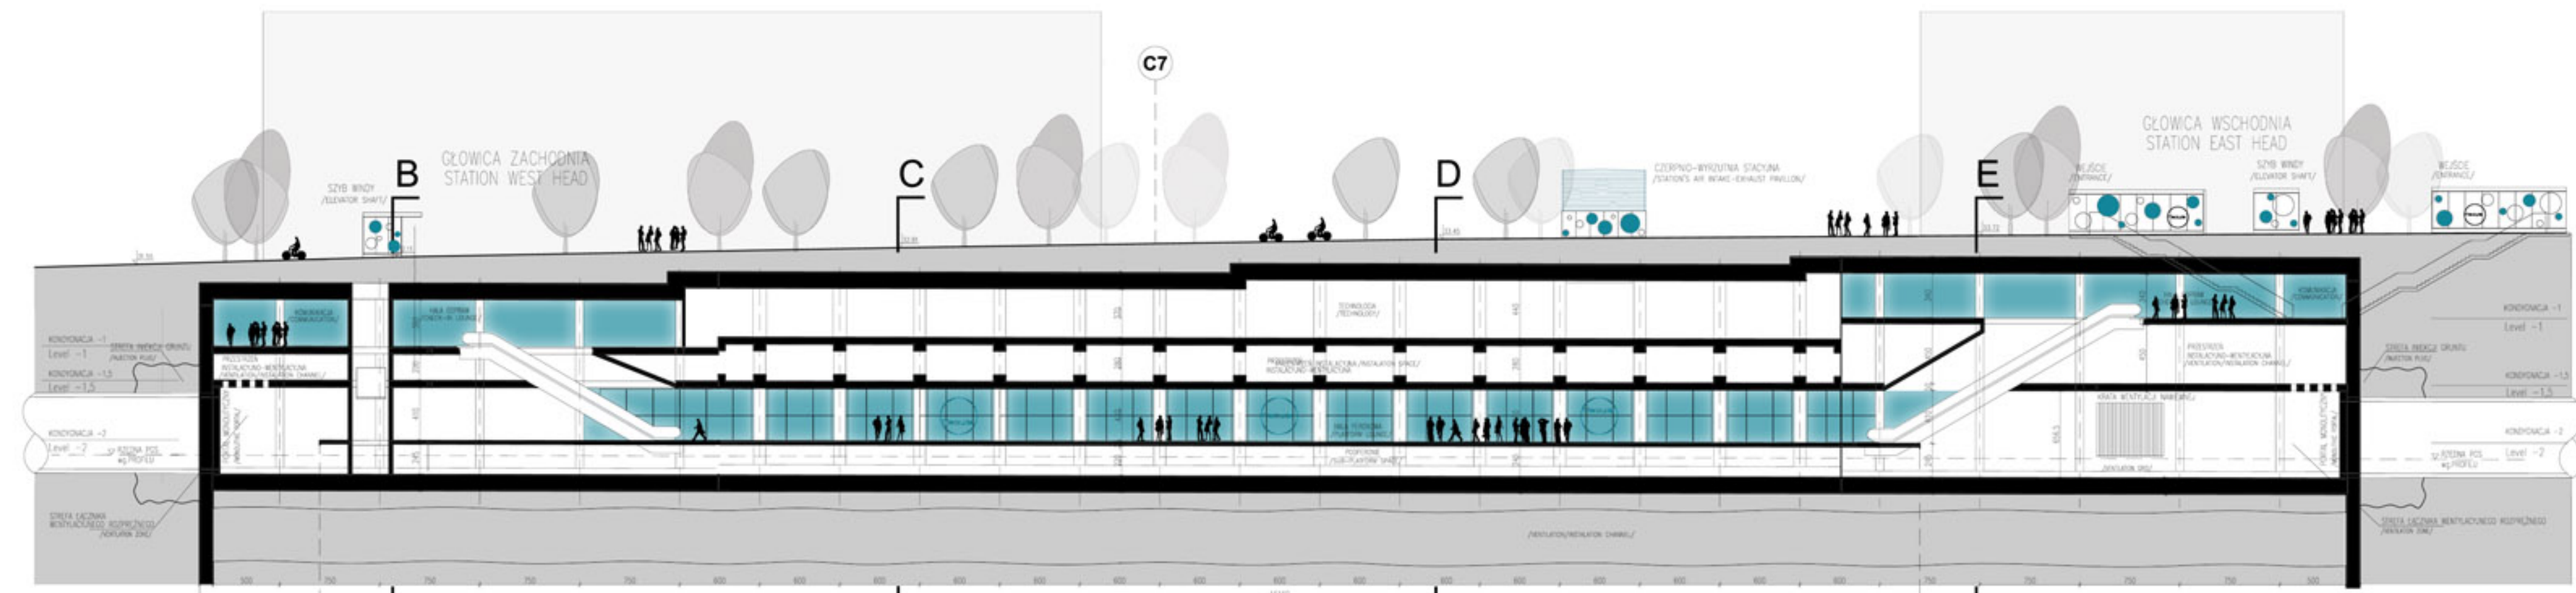


PRZEKRÓJ A-A / LONGITUDINAL SECTION A-A

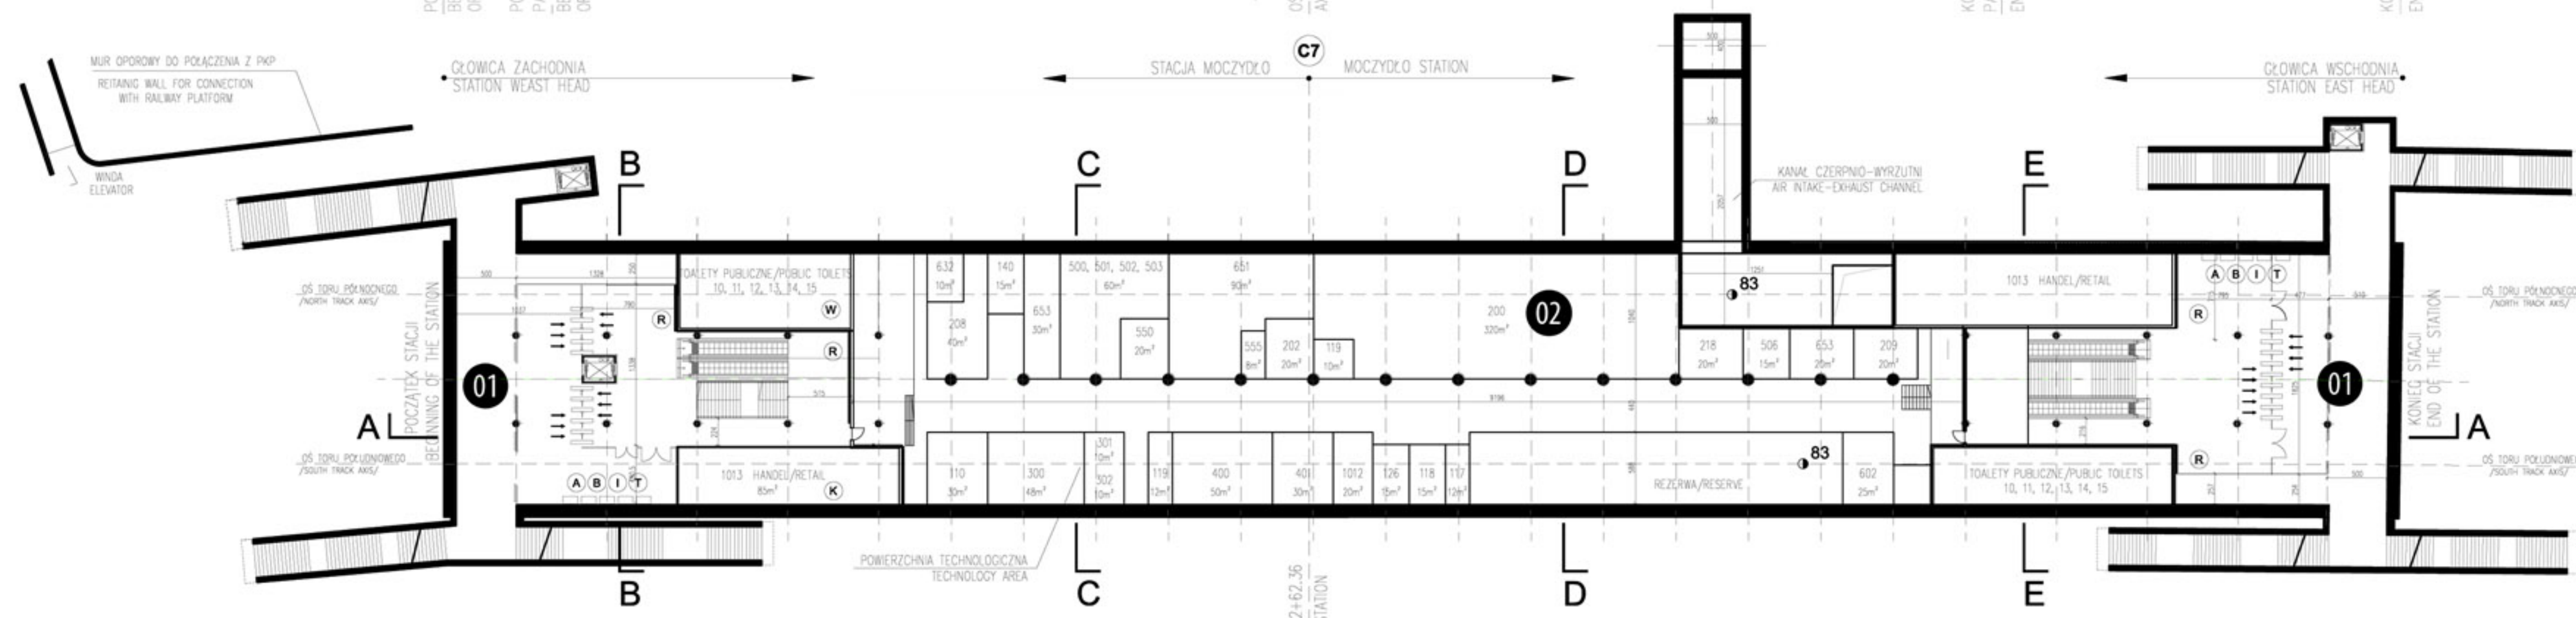


RZUT POZIOMU ANTRESOLI I TECHNOLOGII / MEZZANINE AND TECHNOLOGY LEVEL

01 POZIOM ANTRESOLI / MEZZANINE LEVEL


02 POZIOM TECHNOLOGII / TECHNOLOGY LEVEL

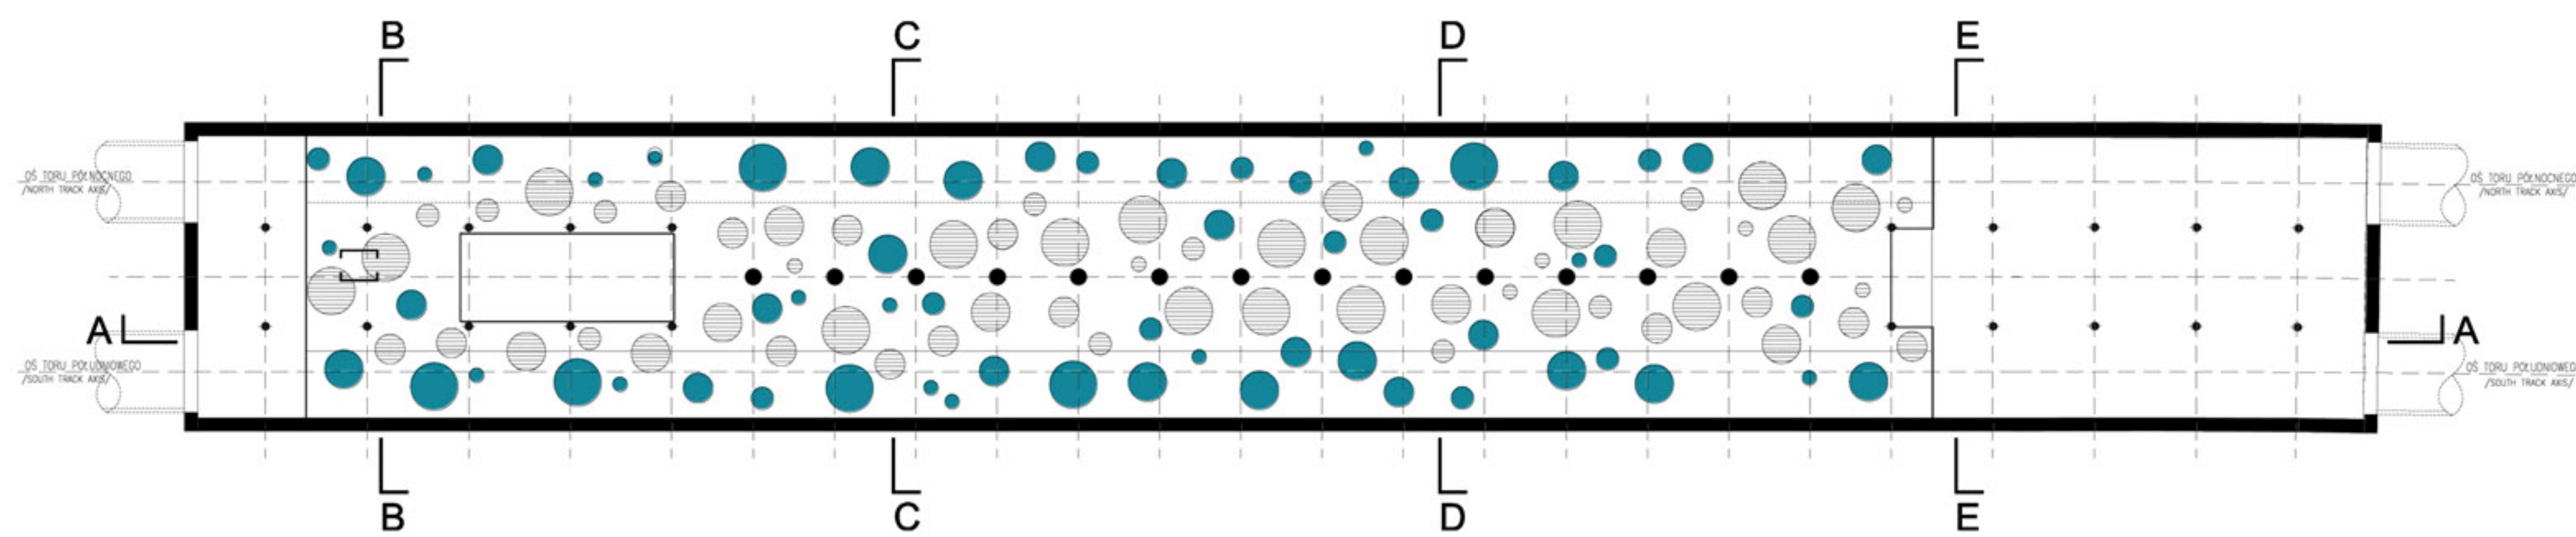

RZUT SUFITU NAD POZIOMEM PERONU / PLAN OF CEILING AND LIGHT SET UP OVER A PLATFORM

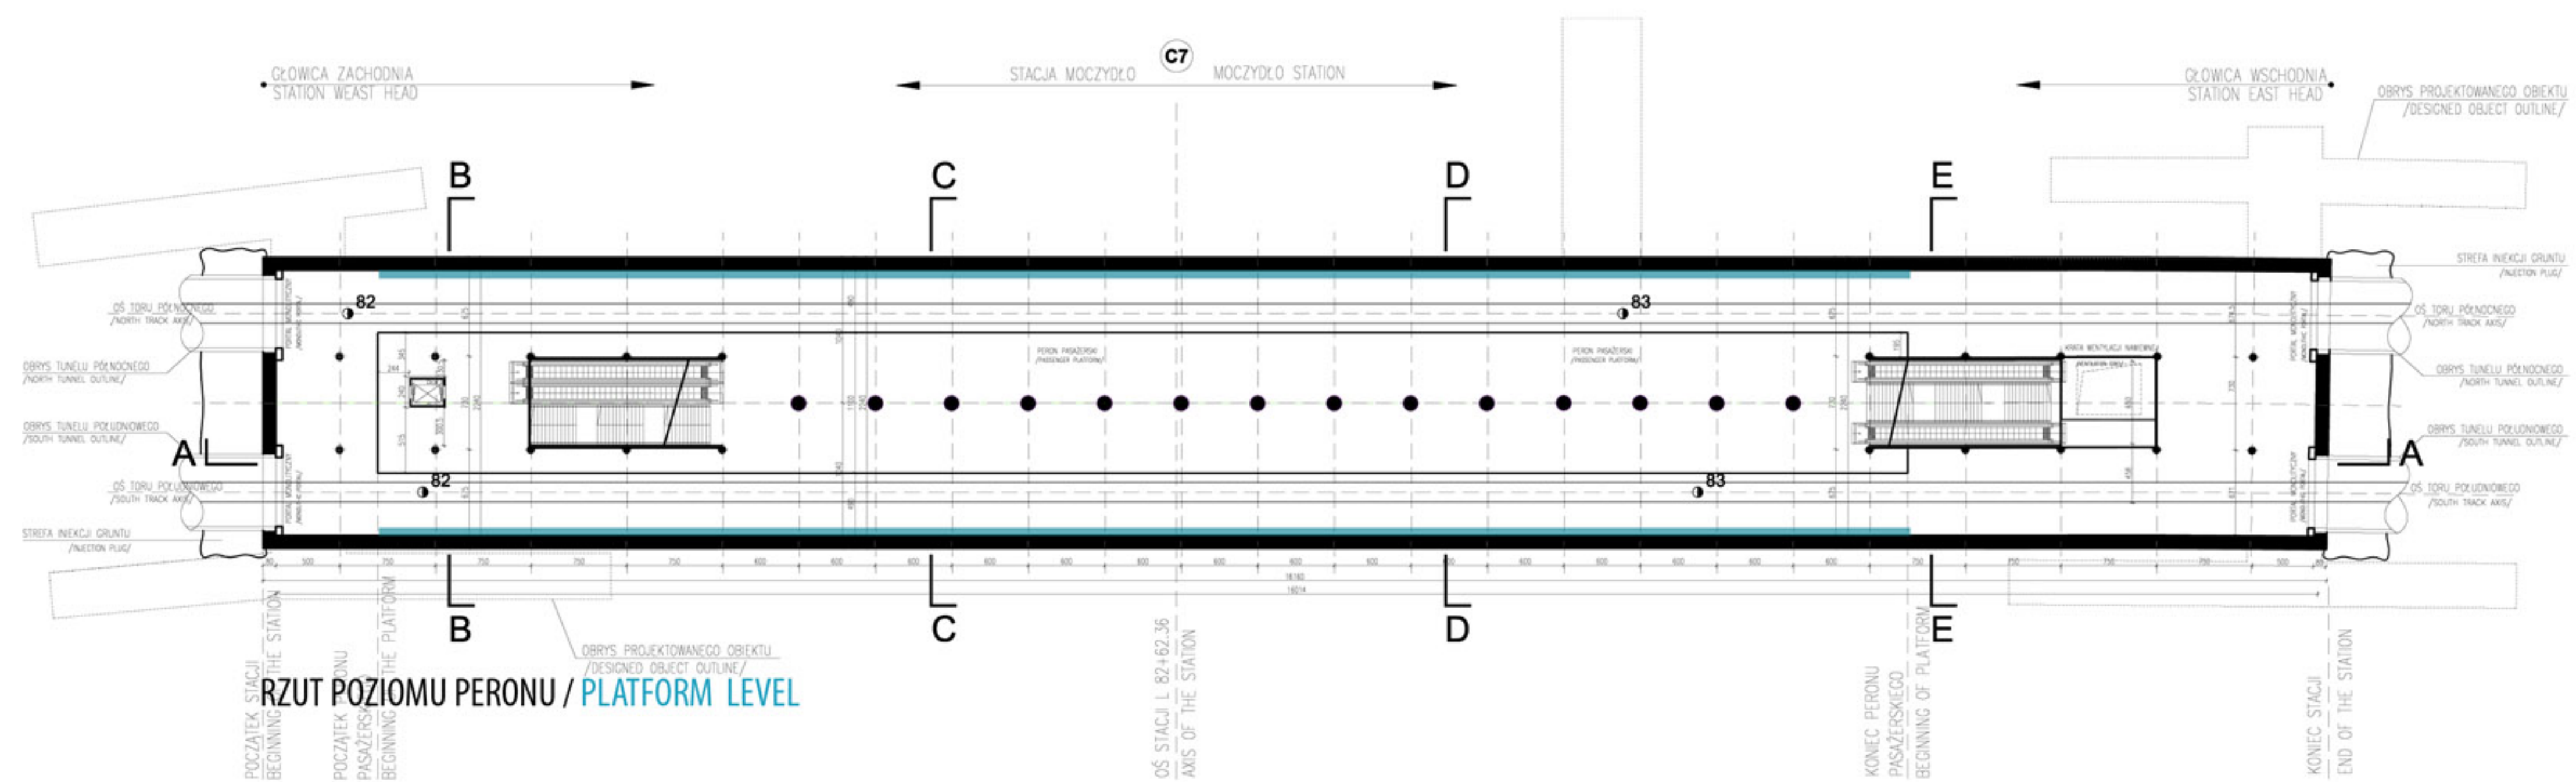


RZUT POZIOMU PERONU / PLATFORM LEVEL

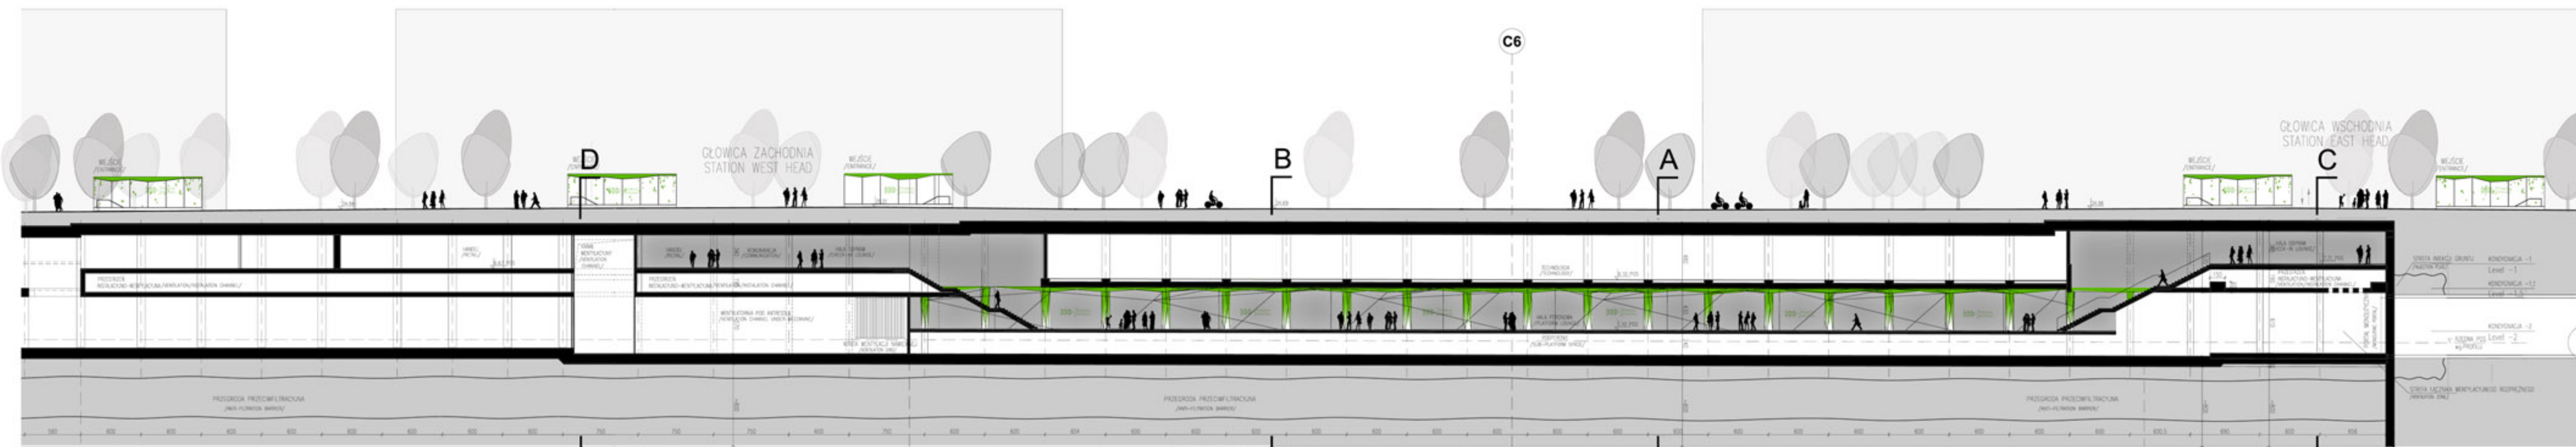

PRZEKRÓJ G-G / LONGITUDINAL SECTION G-G



PRZEKRÓJ A-A / CROSS SECTION A-A

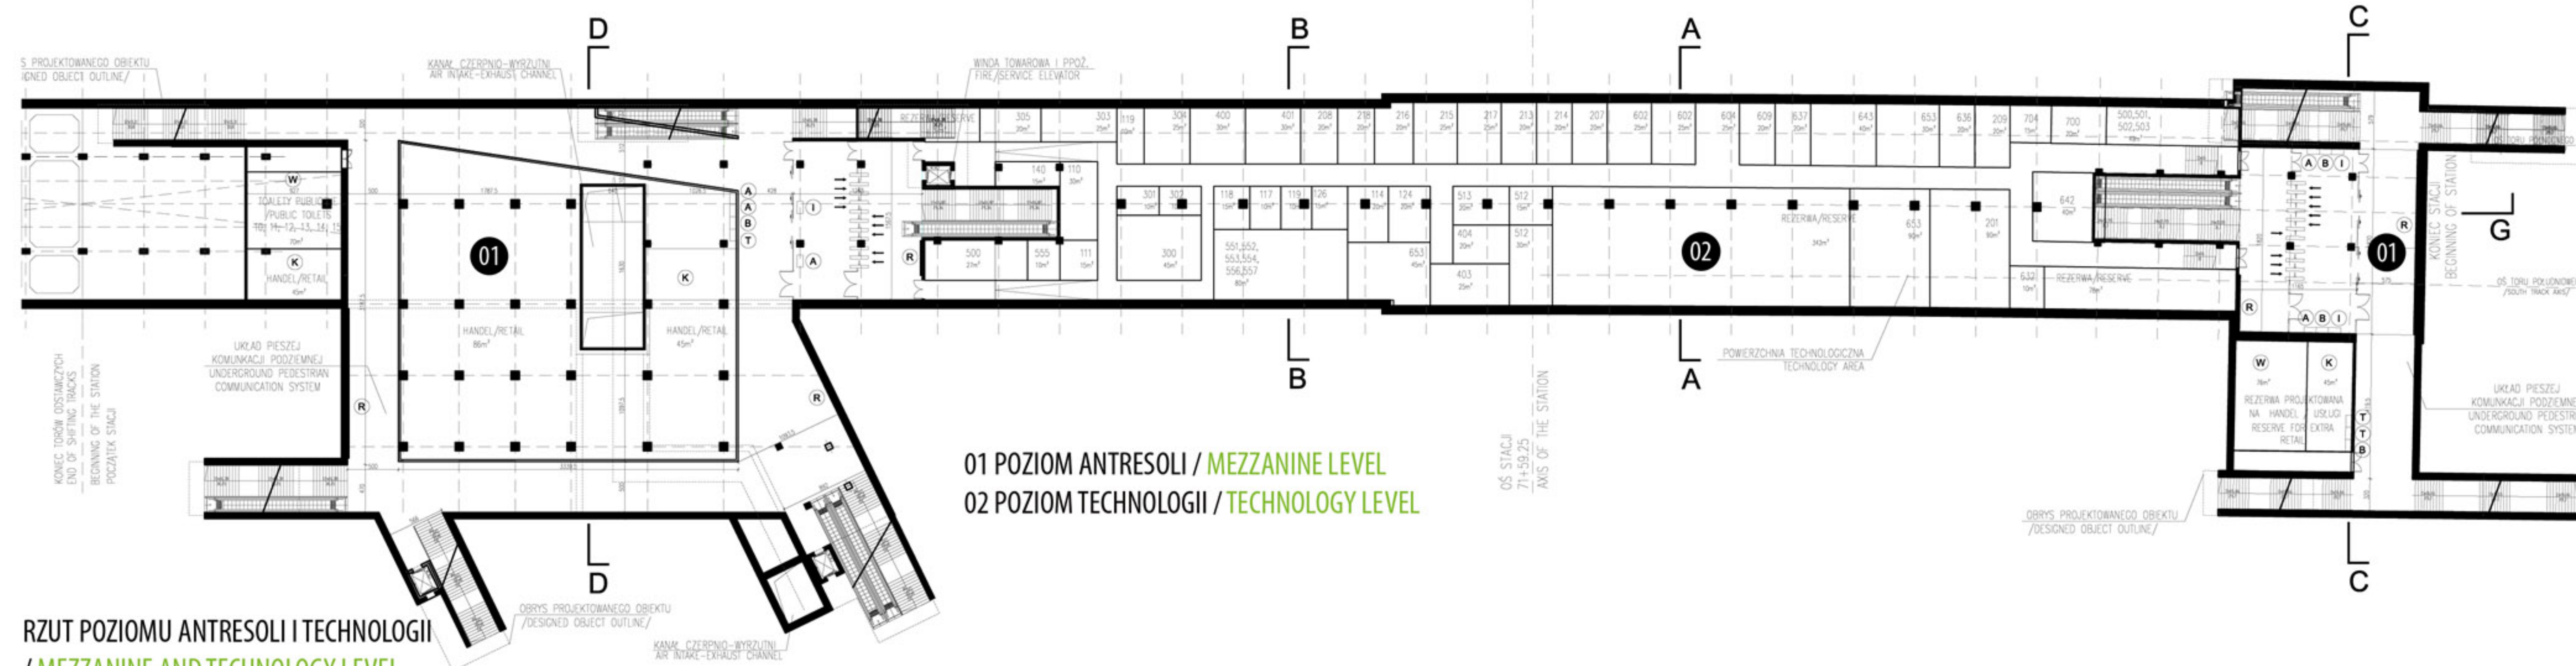


RZUT POZIOMU ANTRESOLI I TECHNOLOGII / MEZZANINE AND TECHNOLOGY LEVEL


01 POZIOM ANTRESOLI / MEZZANINE LEVEL
02 POZIOM TECHNOLOGII / TECHNOLOGY LEVEL




PRZEKRÓJ B-B / CROSS SECTION B-B

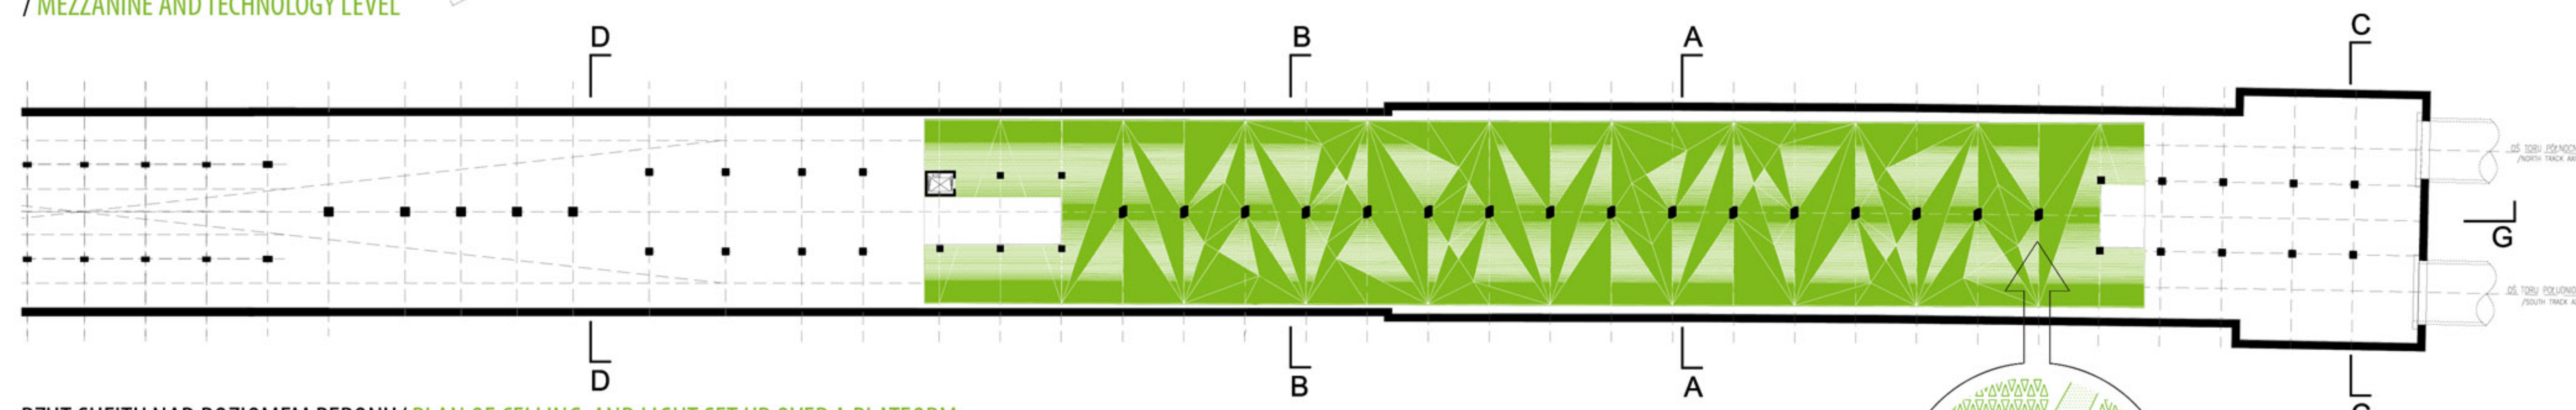


RZUT SUFITU NAD POZIOMEM PERONU / PLAN OF CEILING AND LIGHT SET UP OVER A PLATFORM

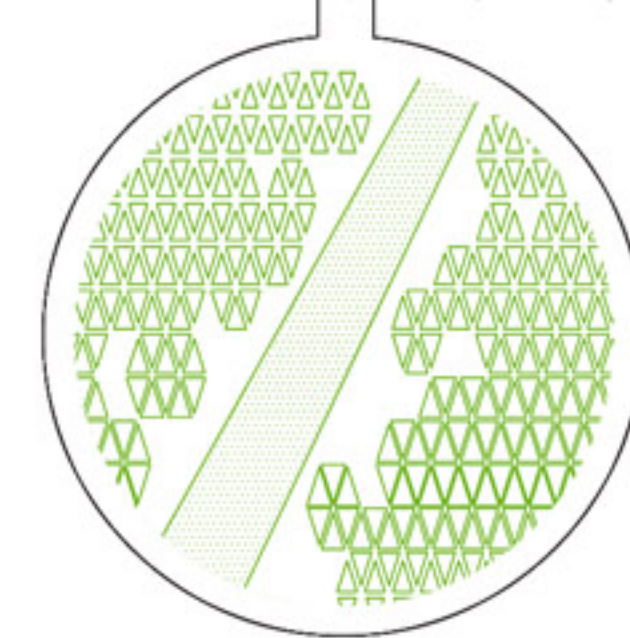


WZÓR PANELU OŚWIETLIENIOWEGO / PATTERN OF LIGHTING PANELS

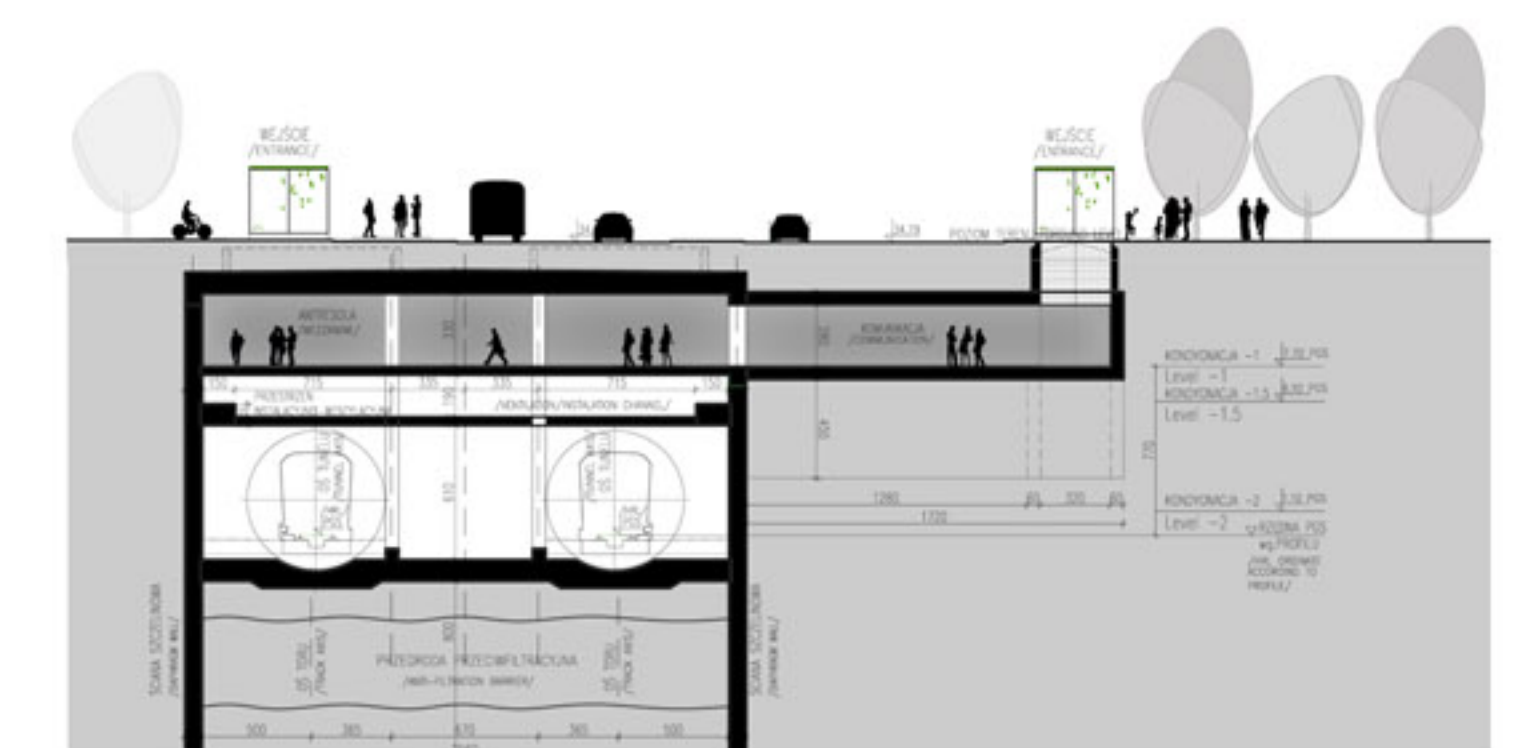


PRZEKRÓJ C-C / CROSS SECTION C-C

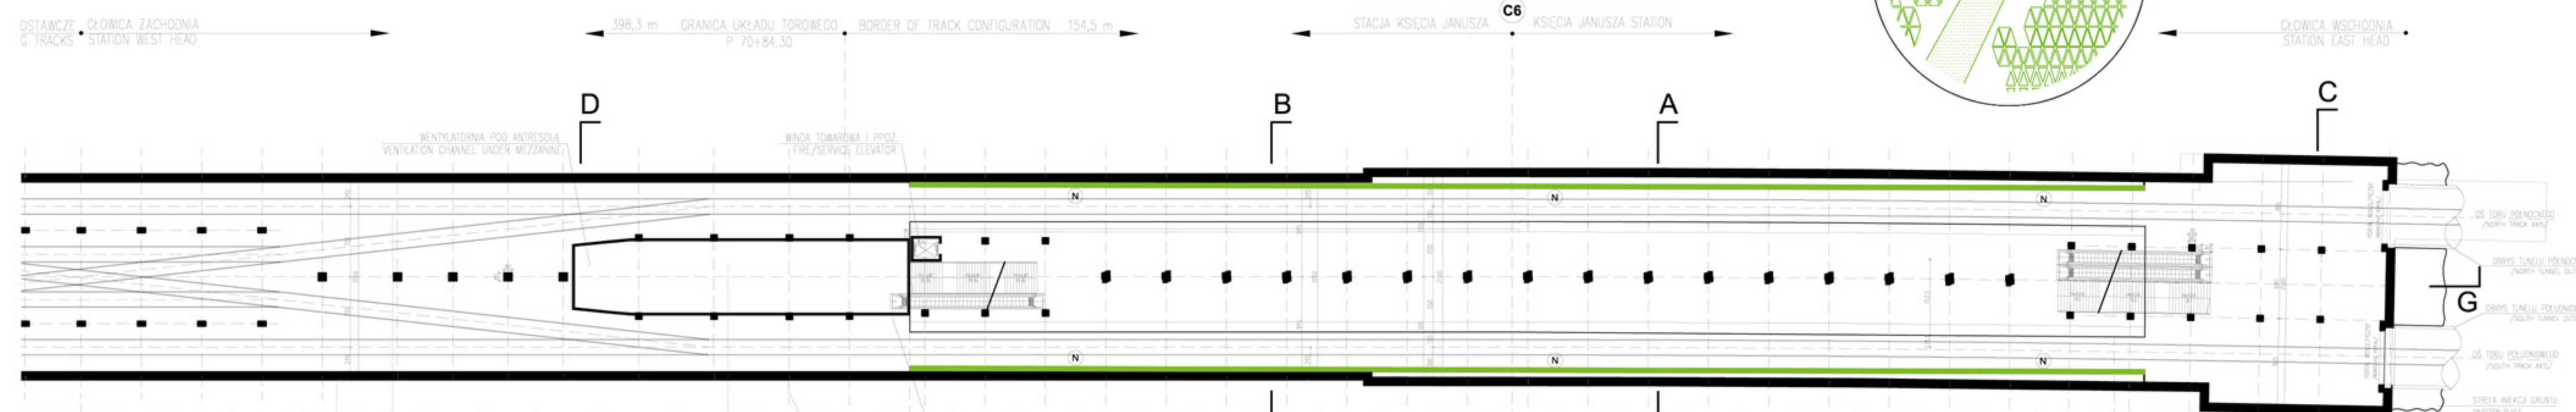


RZUT POZIOMU PERONU / PLATFORM LEVEL

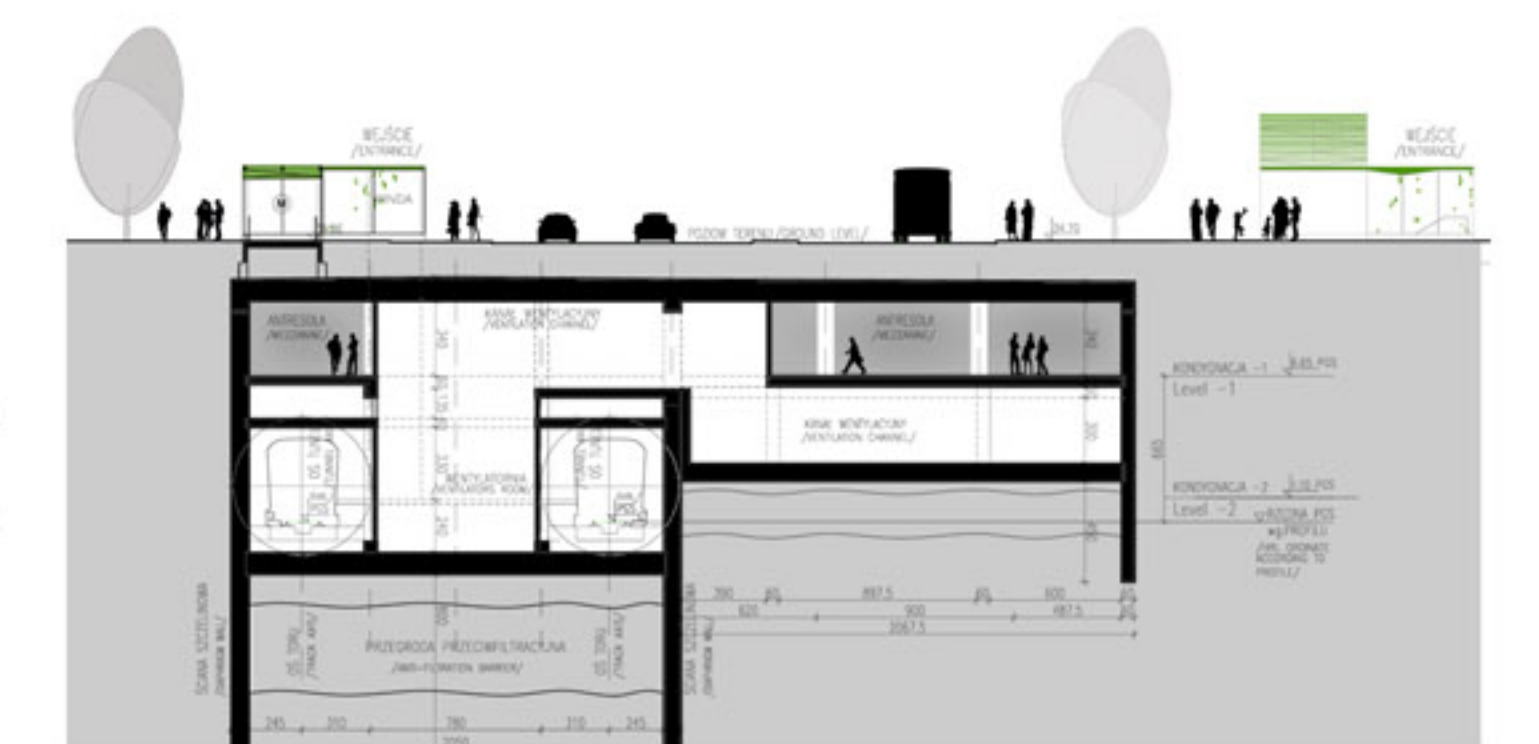


PRZEKRÓJ D-D / CROSS SECTION D-D

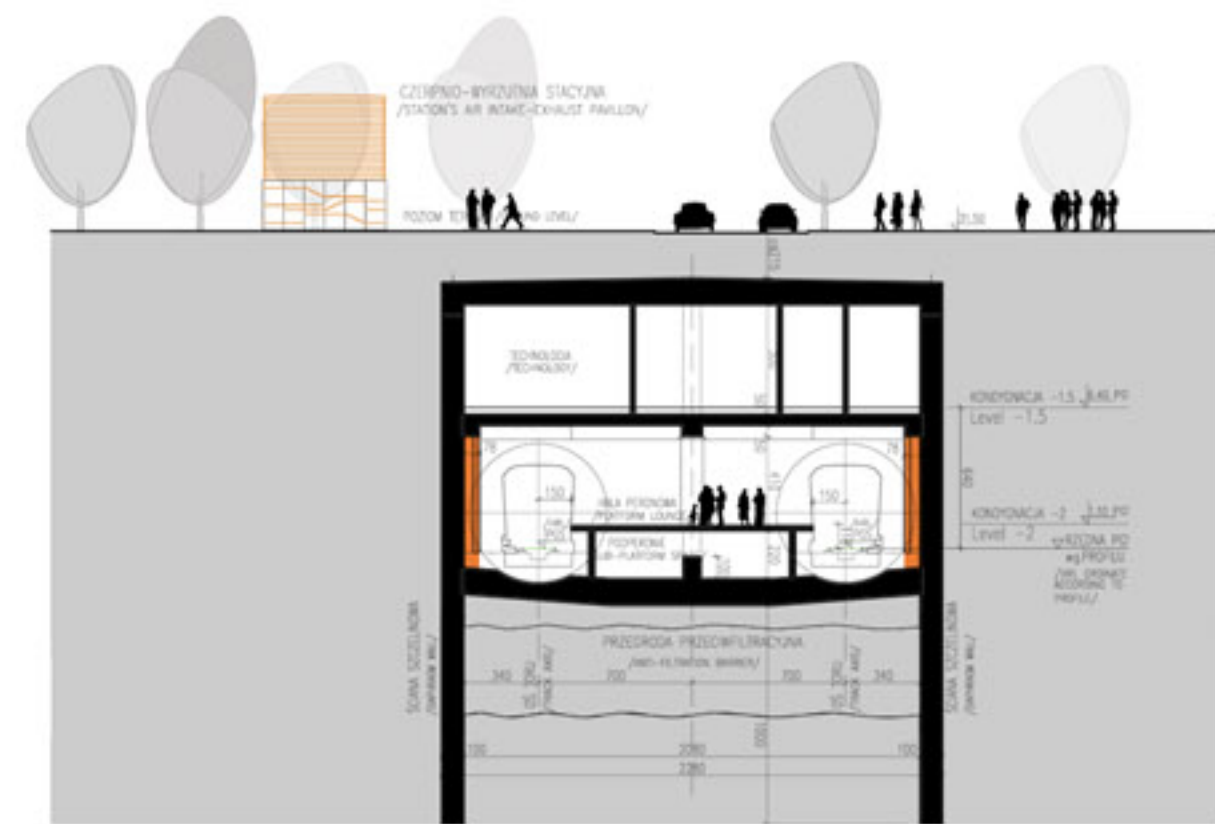


PRZEKRÓJ A-A / CROSS SECTION A-A

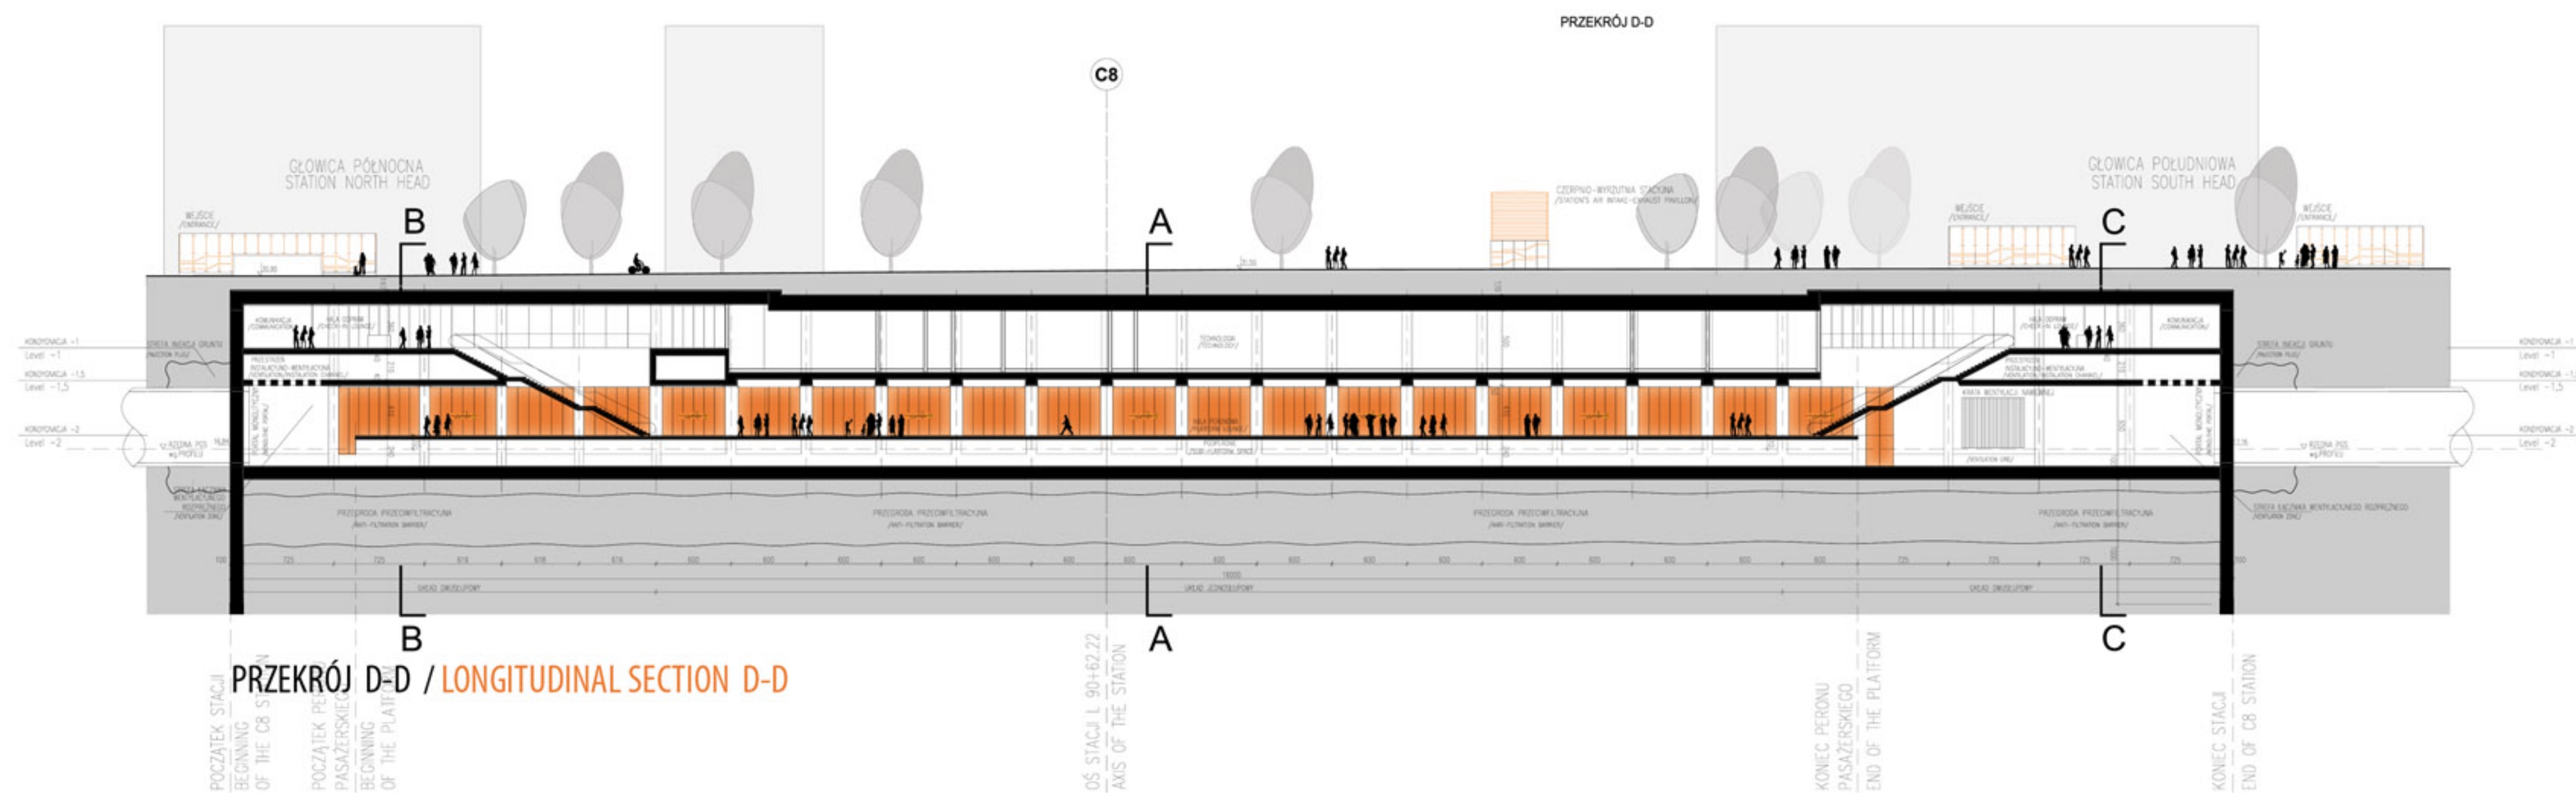

PRZEKRÓJ D-D / LONGITUDINAL SECTION D-D

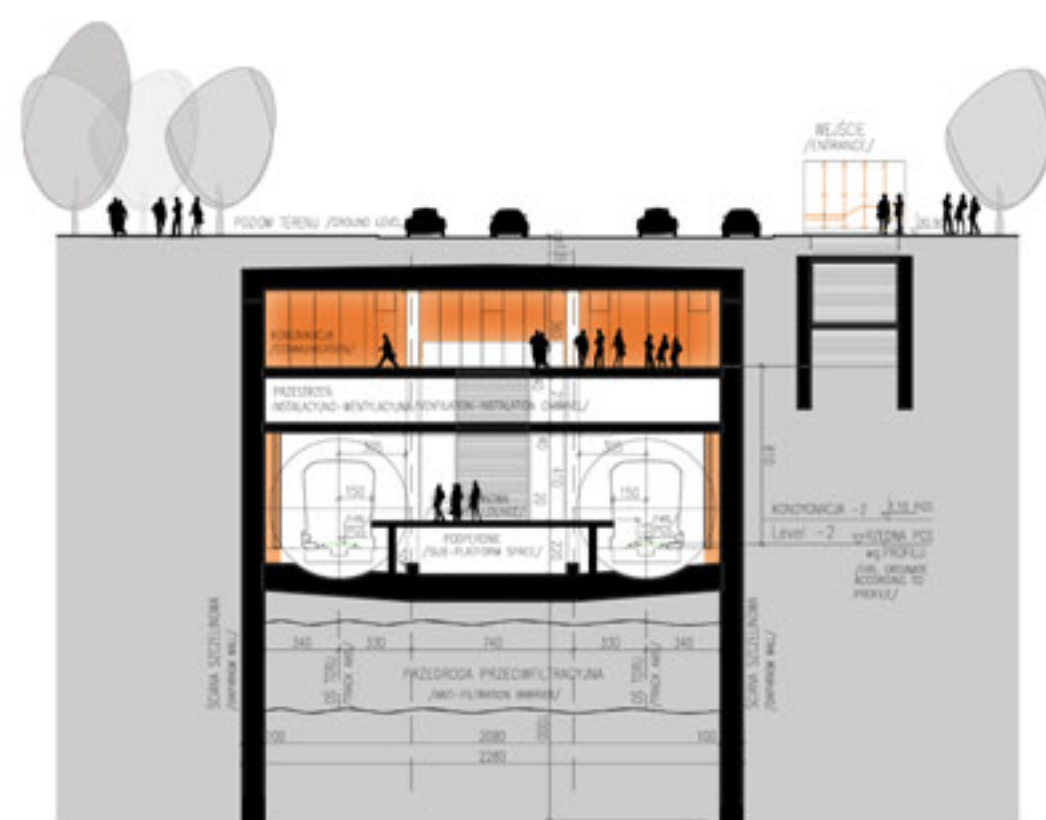


PRZEKRÓJ B-B / CROSS SECTION B-B

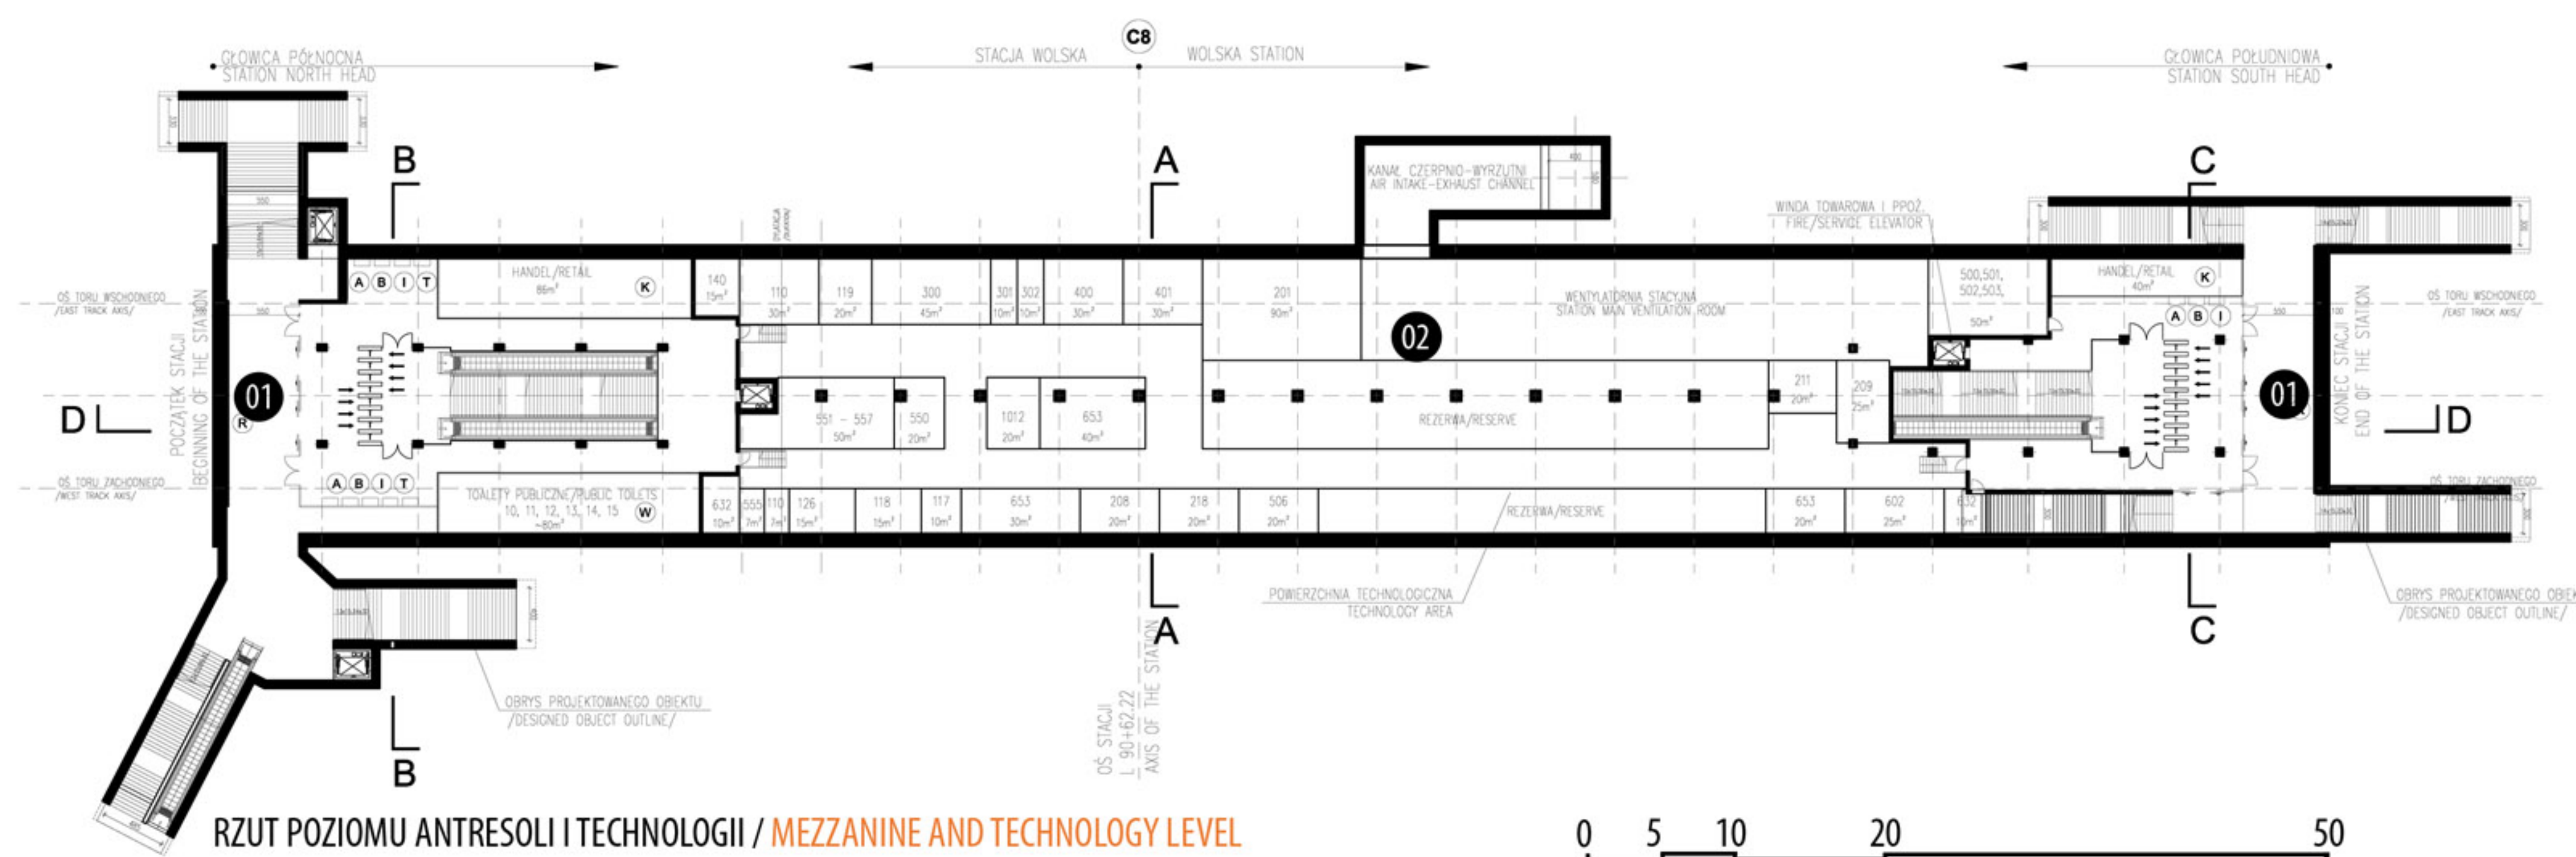


RZUT POZIOMU ANTRESOLI I TECHNOLOGII / MEZZANINE AND TECHNOLOGY LEVEL

0 5 10 20 50


01 POZIOM ANTRESOLI / MEZZANINE LEVEL
02 POZIOM TECHNOLOGII / TECHNOLOGY LEVEL

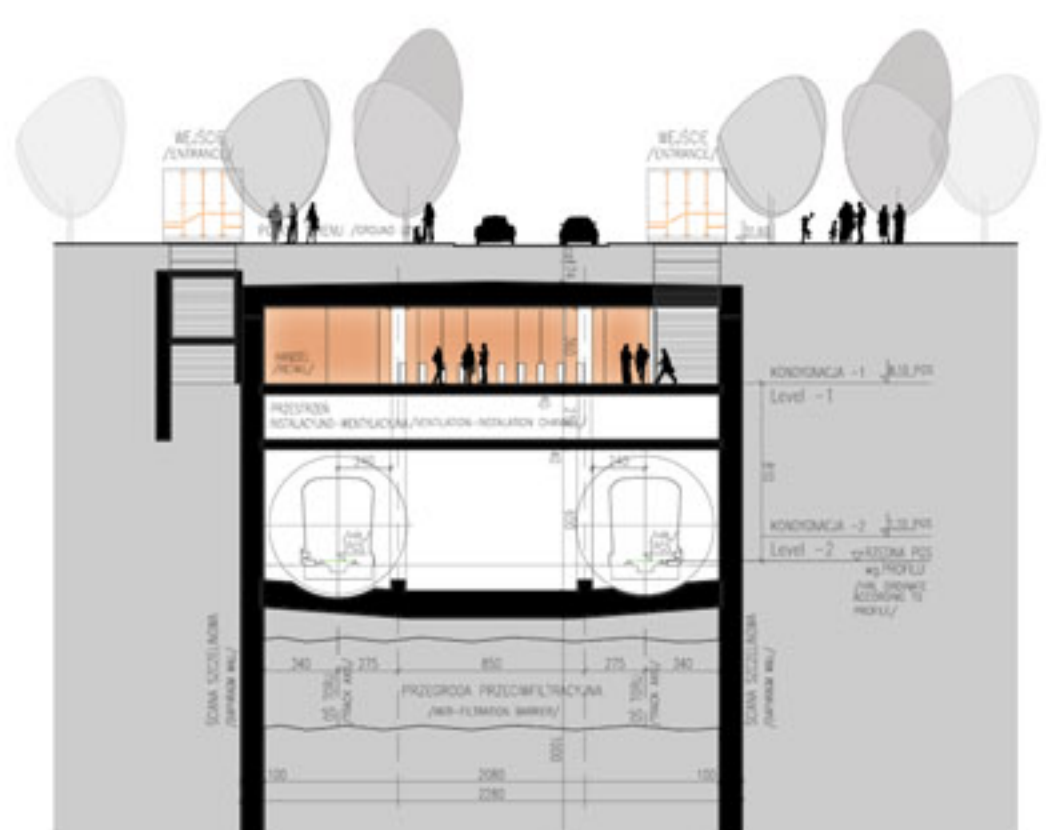


PRZEKRÓJ C-C / CROSS SECTION C-C

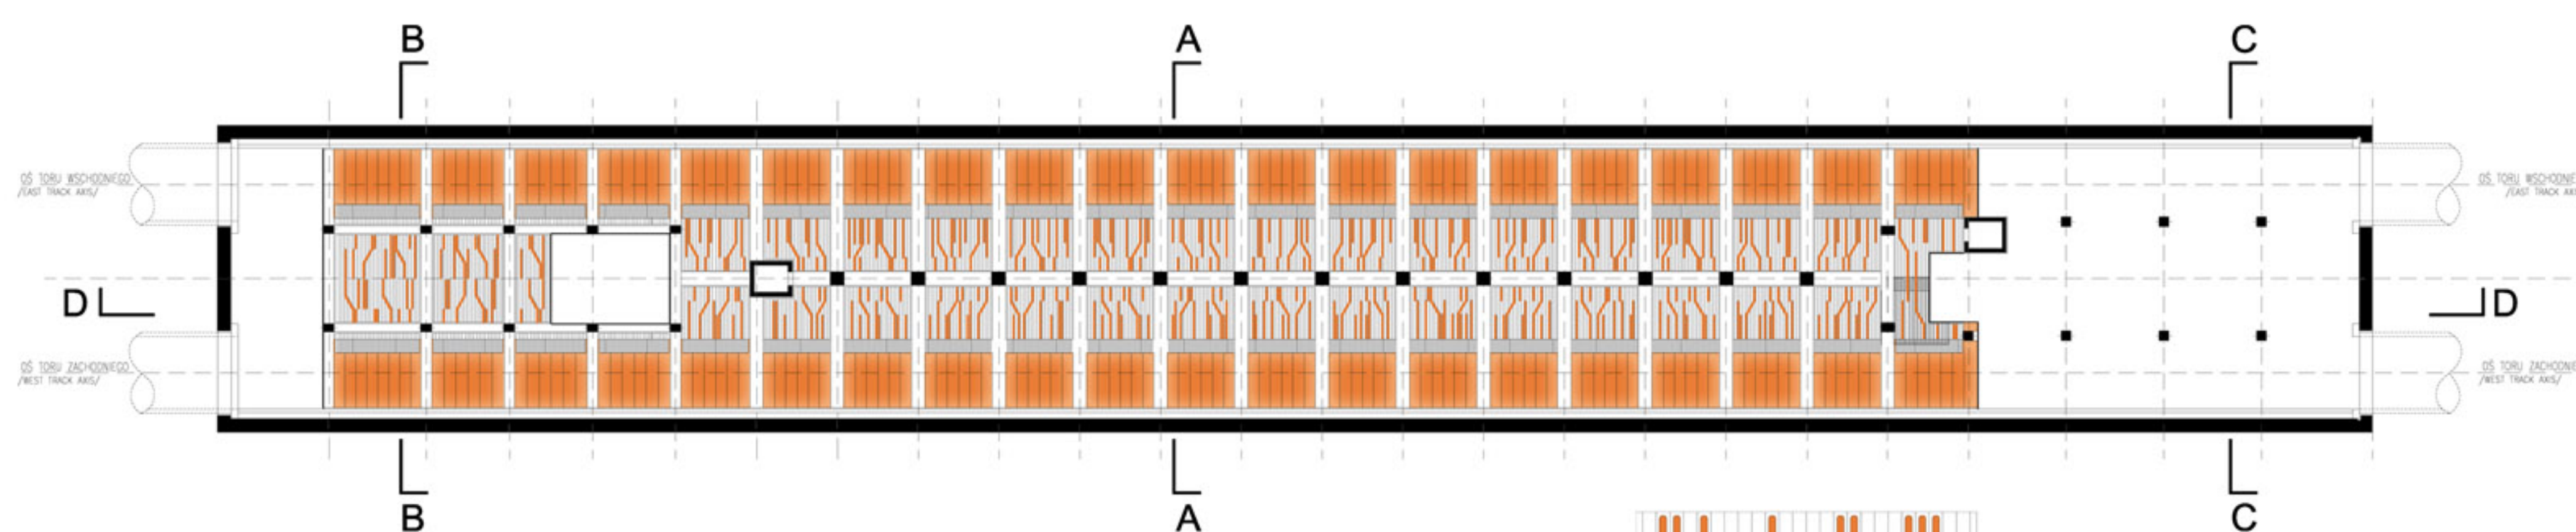

RZUT SUFITU NAD POZIOMEM PERONU / PLAN OF CEILING AND LIGHT SET UP OVER A PLATFORM

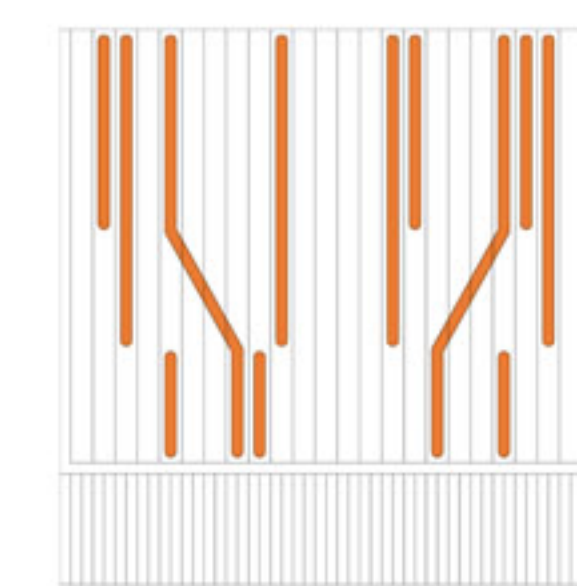

MODUŁ OŚWIETLENIOWY
LIGHTING PANEL

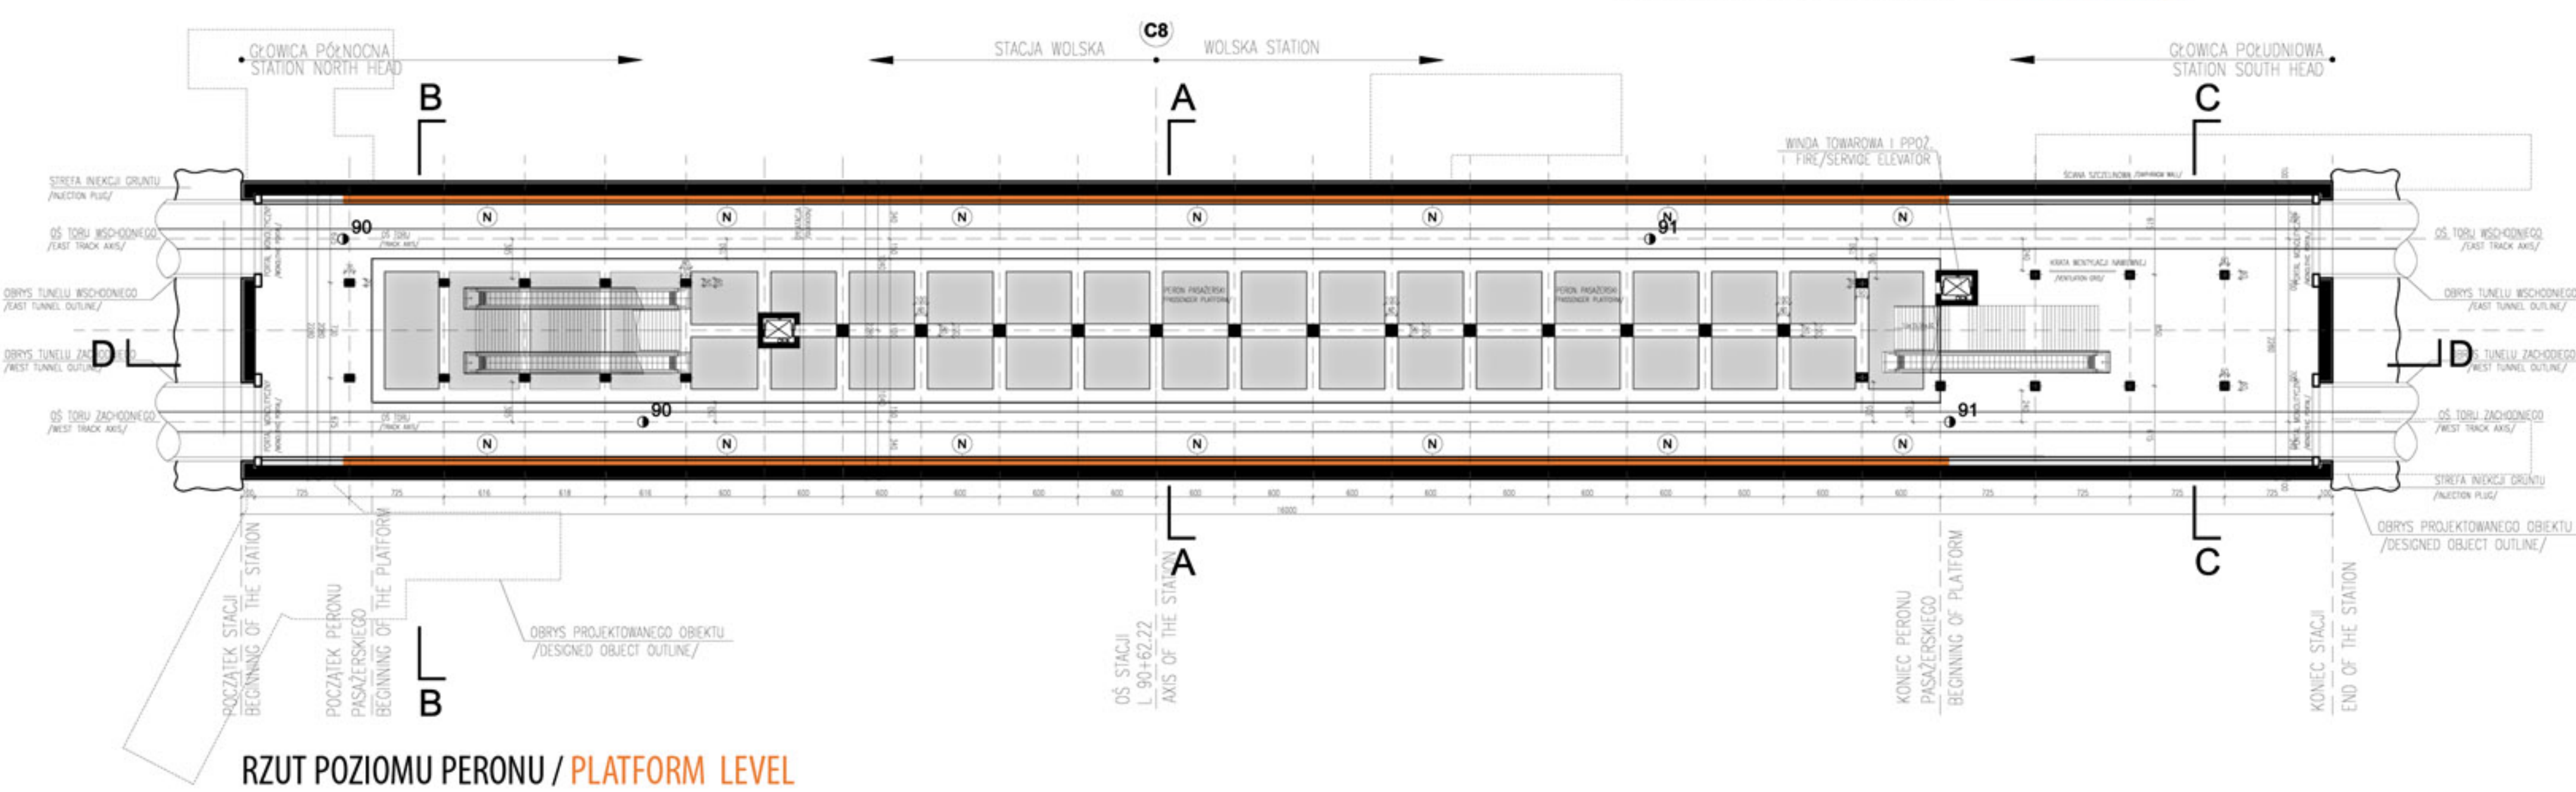

RZUT POZIOMU PERONU / PLATFORM LEVEL