


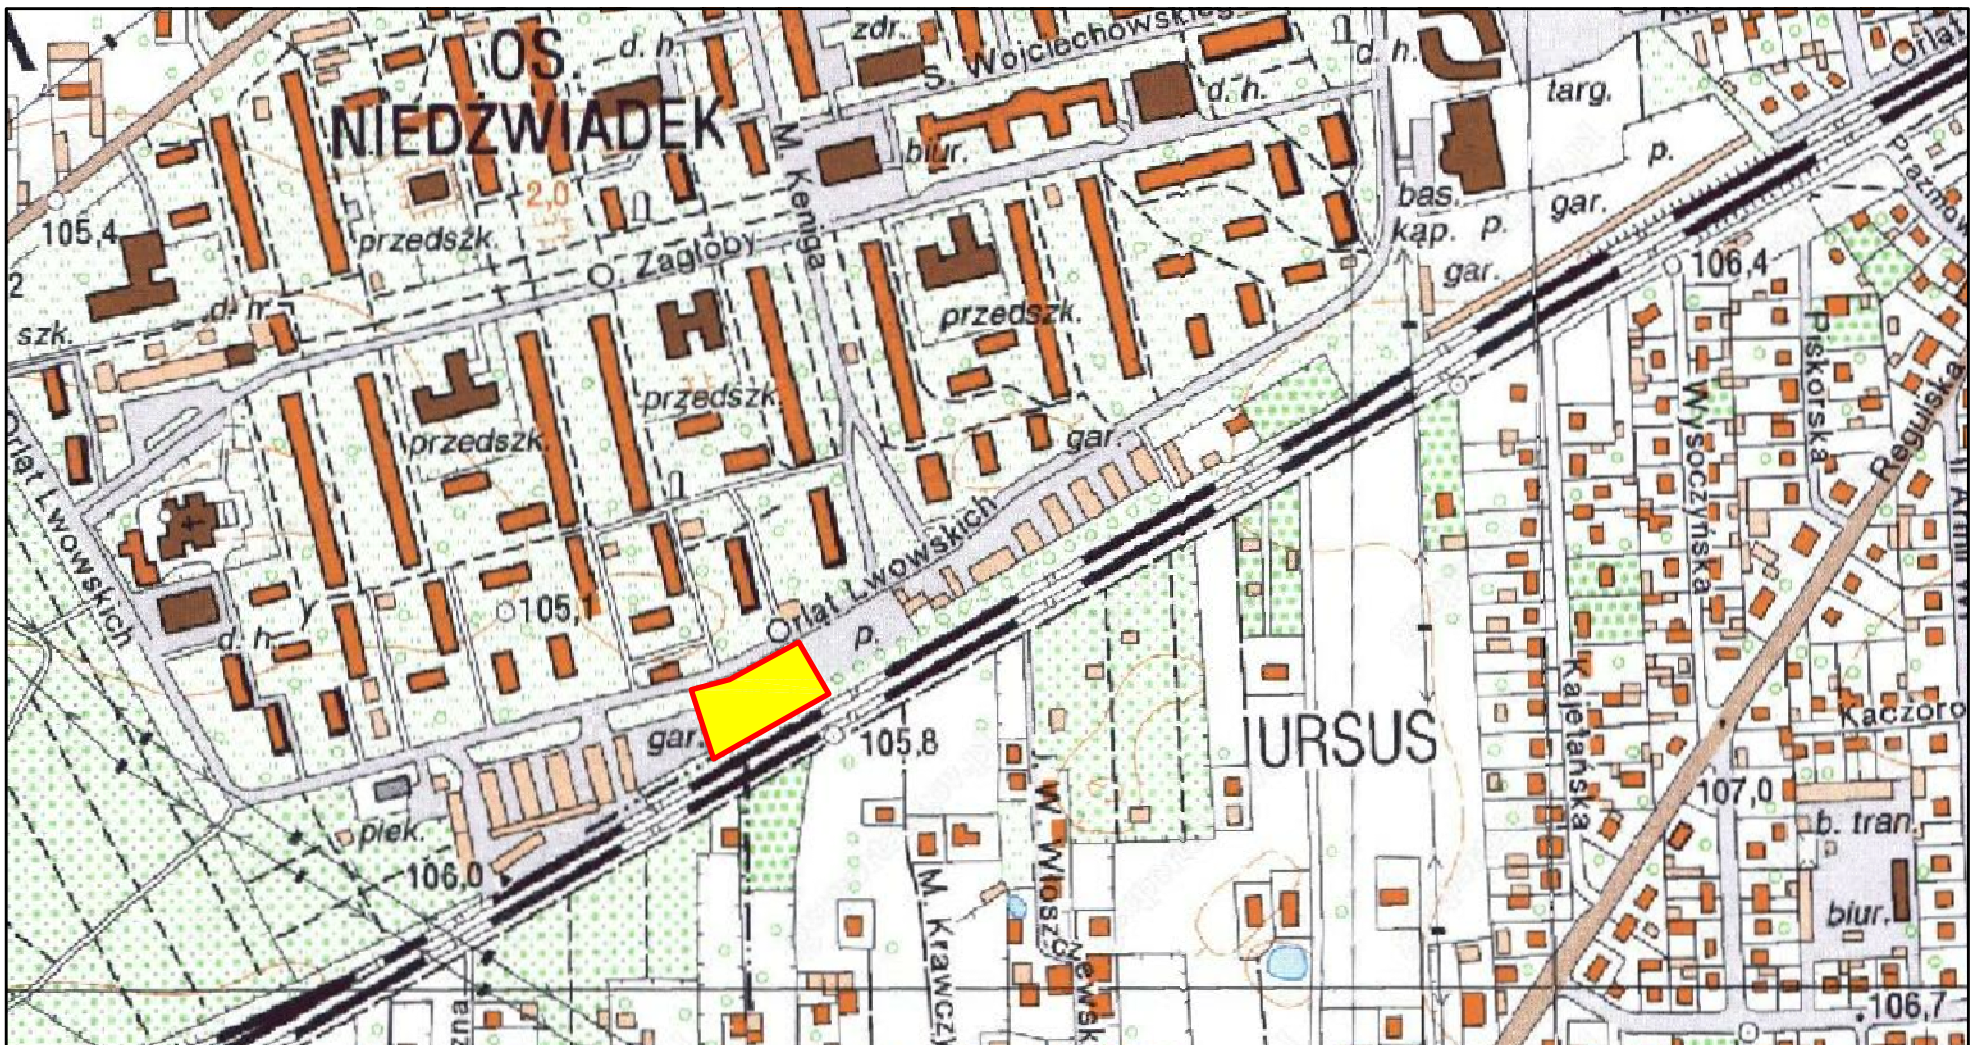

NAZWA OPRACOWANIA

Wykonanie dokumentacji projektowej budowy parkingu strategicznego Parkuj i Jedź (PARK&RIDE) " Warszawa Ursus Niedźwiadek " oraz przejścia podziemnego pod linią kolejową nr 447 Warszawa Zachodnia-Grodzisk Maz.1 linią nr 1 Warszawa Centralna - Katowice. Zadanie 1

 PROGRAM REGIONALNY NARODOWA STRATEGIA SPÓJNOŚCI		 WOJEWÓDZTWO MAZOWIECKIE		 UNIA EUROPEJSKA EUROPEJSKI FUNDUSZ ROZWOJU REGIONALNEGO		STADIUM PROJEKT BUDOWLANY									
INWESTOR		ZARZĄD TRANSPORTU MIEJSKIEGO 00-099 WARSZAWA ul. Senatorska 37		OBIEKT/ RYSUNEK				Projektowany układ drogowy Tom 4/10 Plan orientacyjny							
PKP POLSKIE LINIE KOLEJOWE S.A. CENTRUM REALIZACJI INWESTYCJI ODDZIAŁ W WARSZAWIE ul. Targowa 74, 03-734 Warszawa				Projektant:		mgr inż. Paweł Jaskowski ZAP/0131/POOD/05		Data:				Podpis:			
JEDNOSTKA PROJEKTOWA:		KONSORCJUM FIRM		Sprawdzający:		mgr inż. Jacek Chamiolo MAP/0041/POOD/03		Data:				Podpis:			
LIDER		PARTNER		NR UMOWY			SKALA		DATA		NR RYS.		NR OBIEKTU		
				IO/128/2009 01/134/001/0011322/09/II/I			1:5000		Styczeń 2010		D-01		KOL-1.2-2 -TB1		