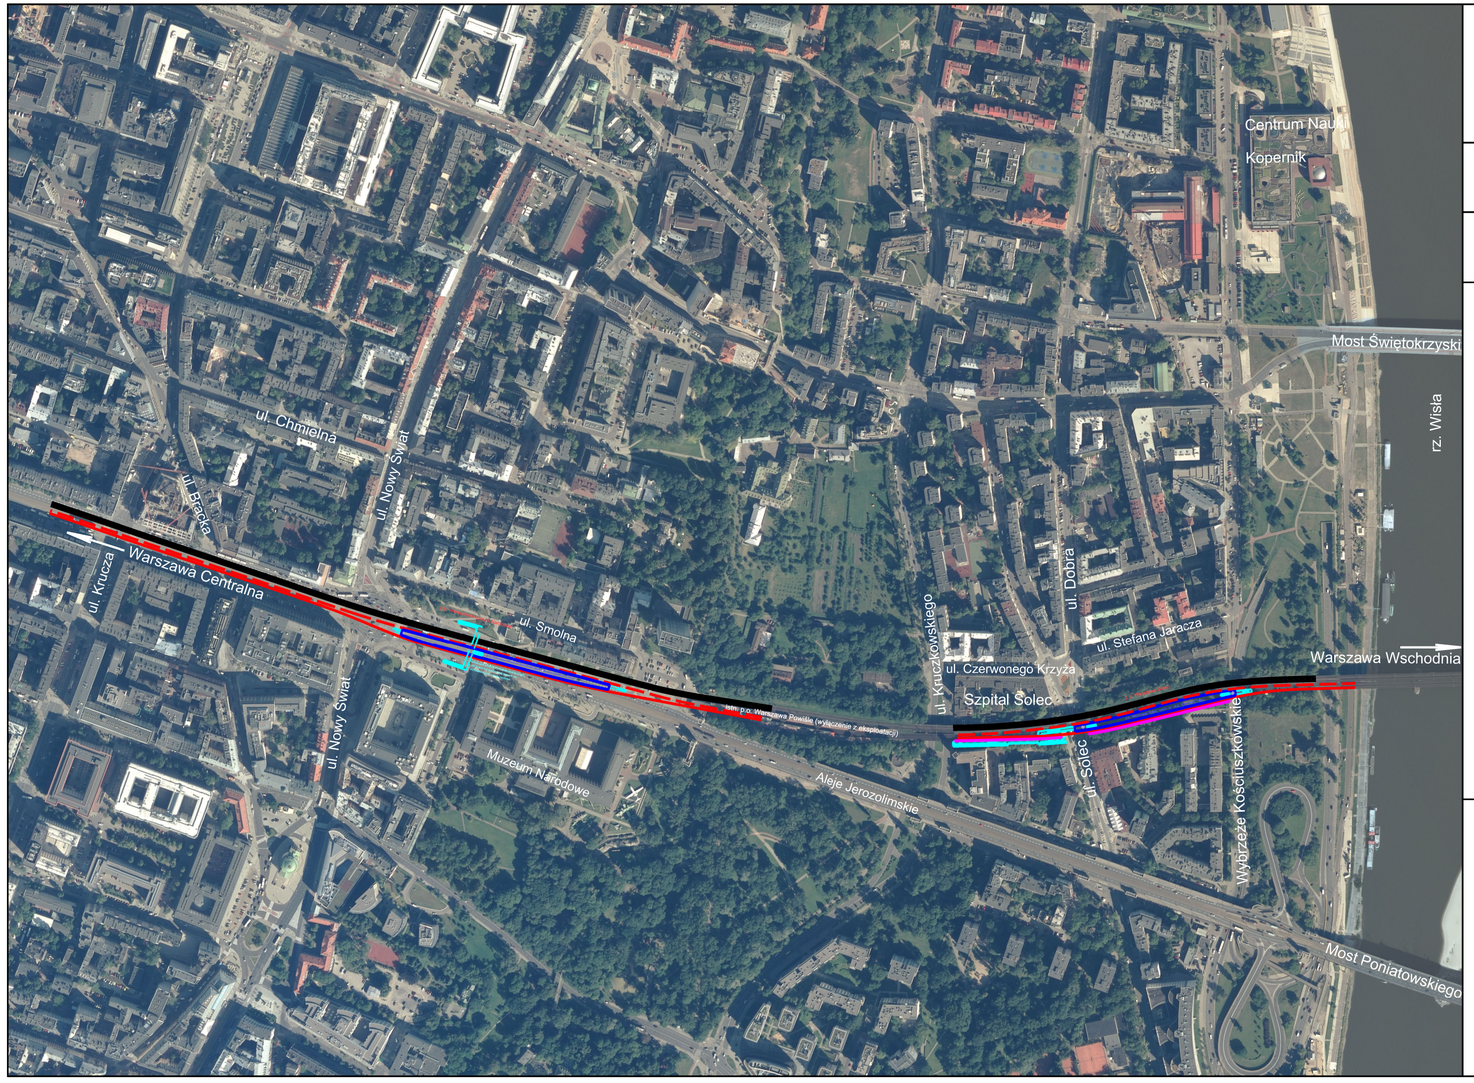


ZADANIE

Koncepcja lokalizacji nowych przystanków na linii średnicowej w Warszawie - plan orientacyjny

SKALA

1:5000

DATA

26.04.2019

SISKOM - Stowarzyszenie Integracji Stołecznej Komunikacji

ul. Mroczna 5 m 23
01-456 Warszawa

Legenda:

- tory projektowane
- tory do regulacji
- tory istniejące
- elementy konstrukcyjne peronu
- elementy konstrukcyjne dojść do peronu
- windy
- mur oporowy