WSCHODNI ODCINEK OBWODNICY ŚRÓDMIEJSKIEJ
WARIANT B
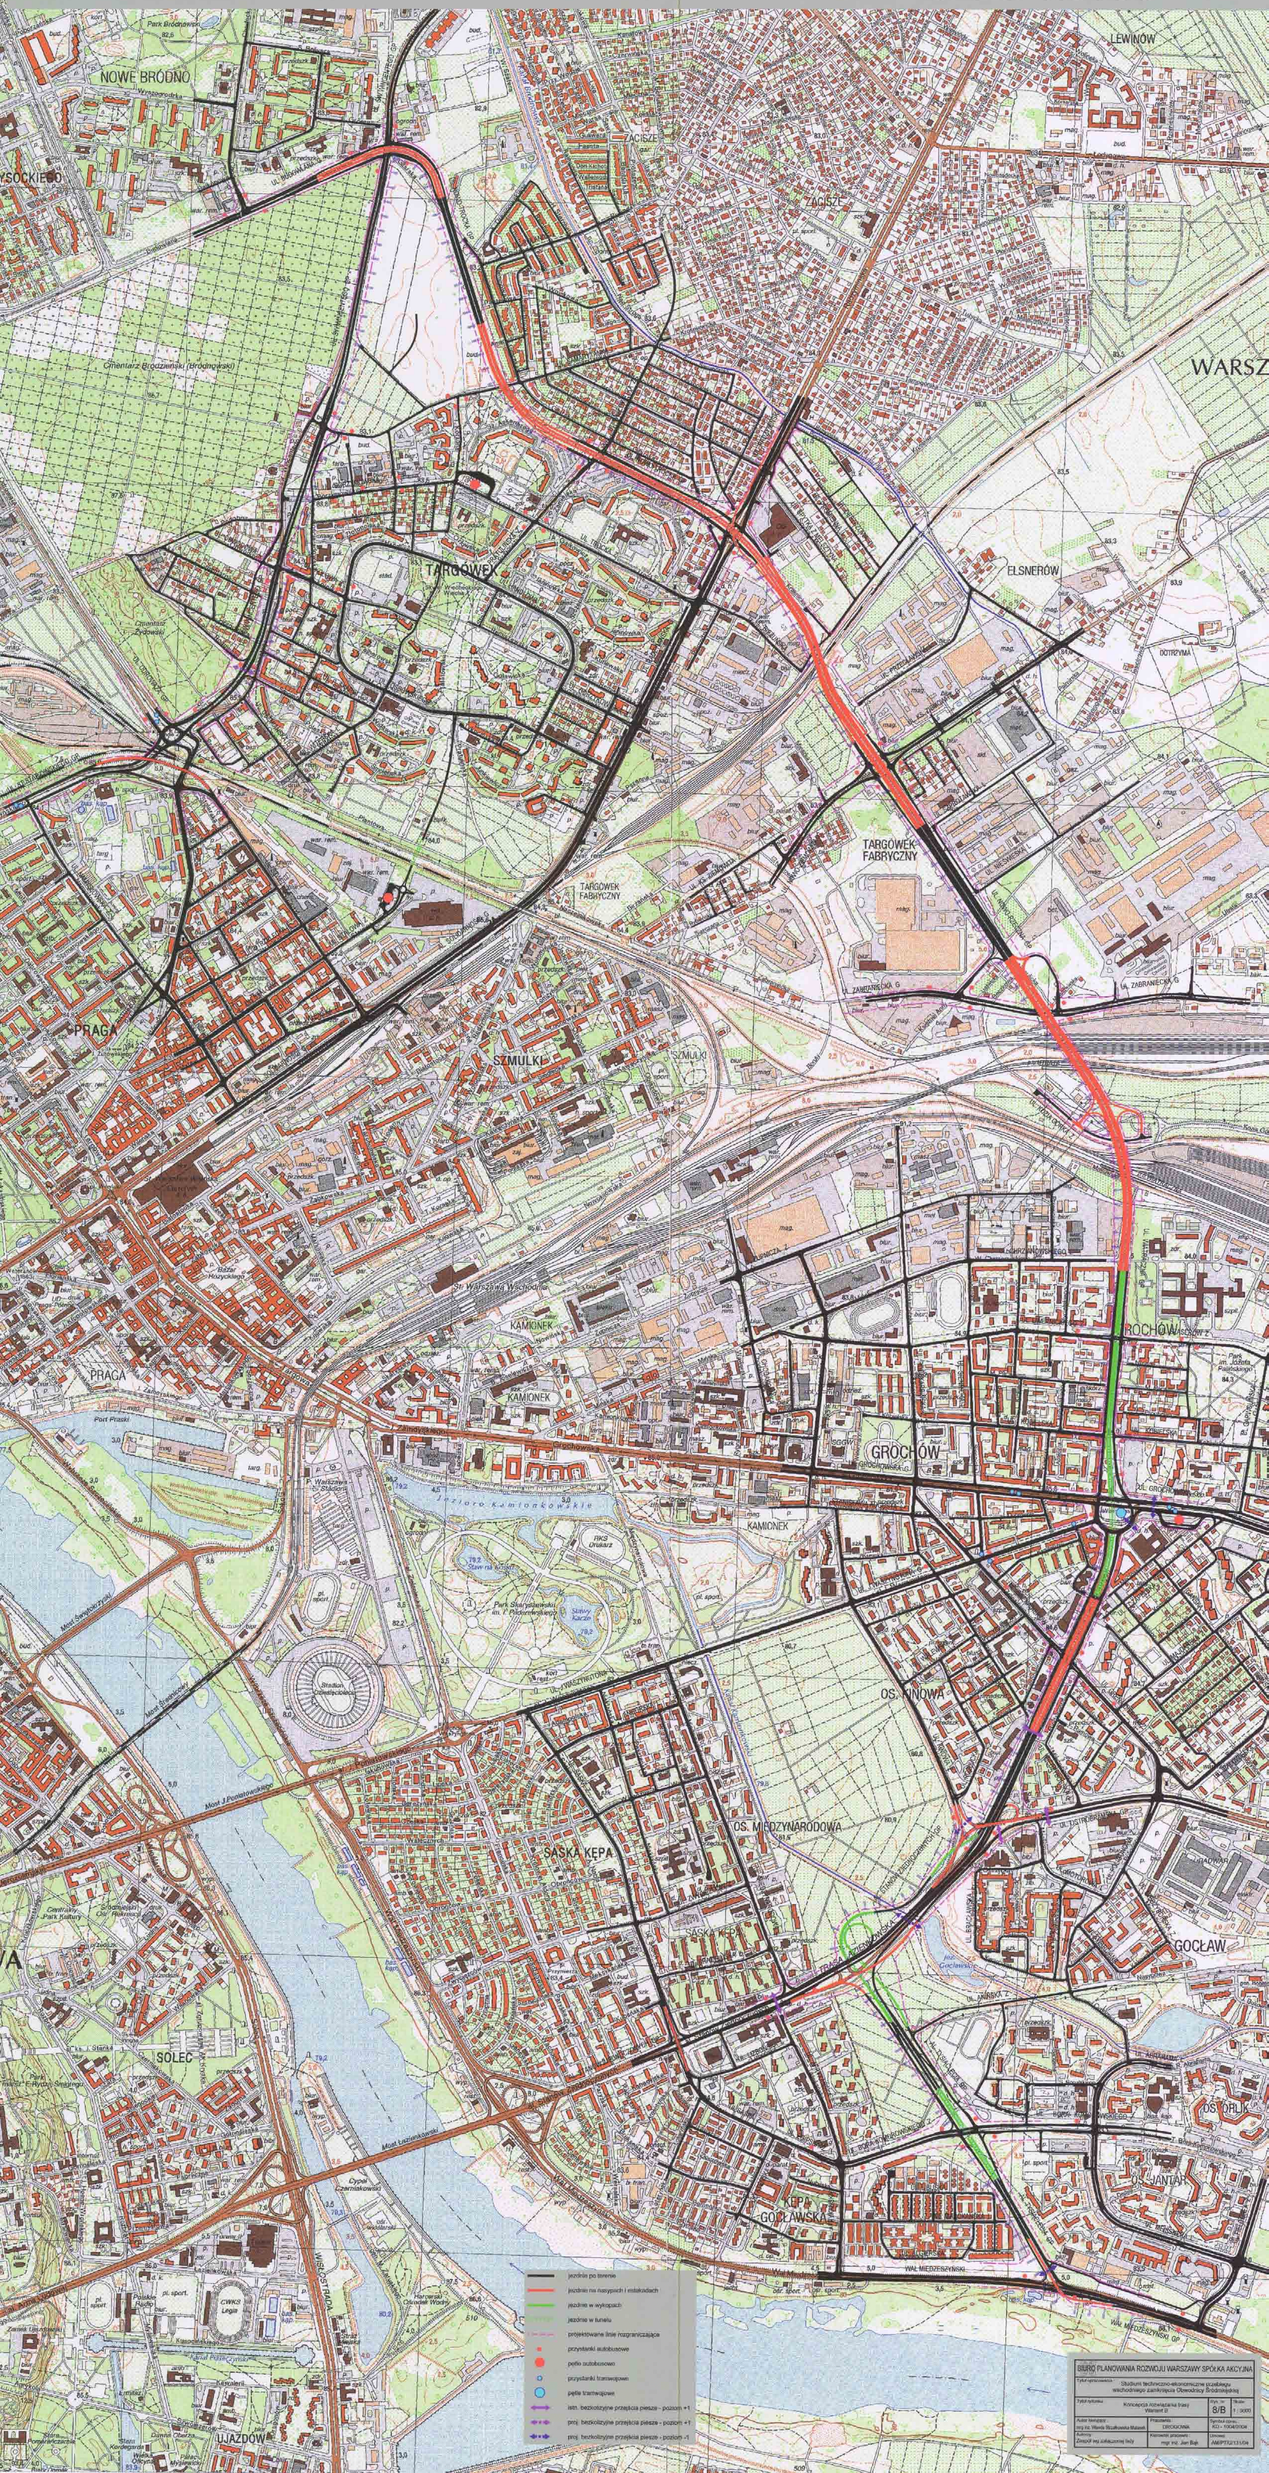
skala 1:5000