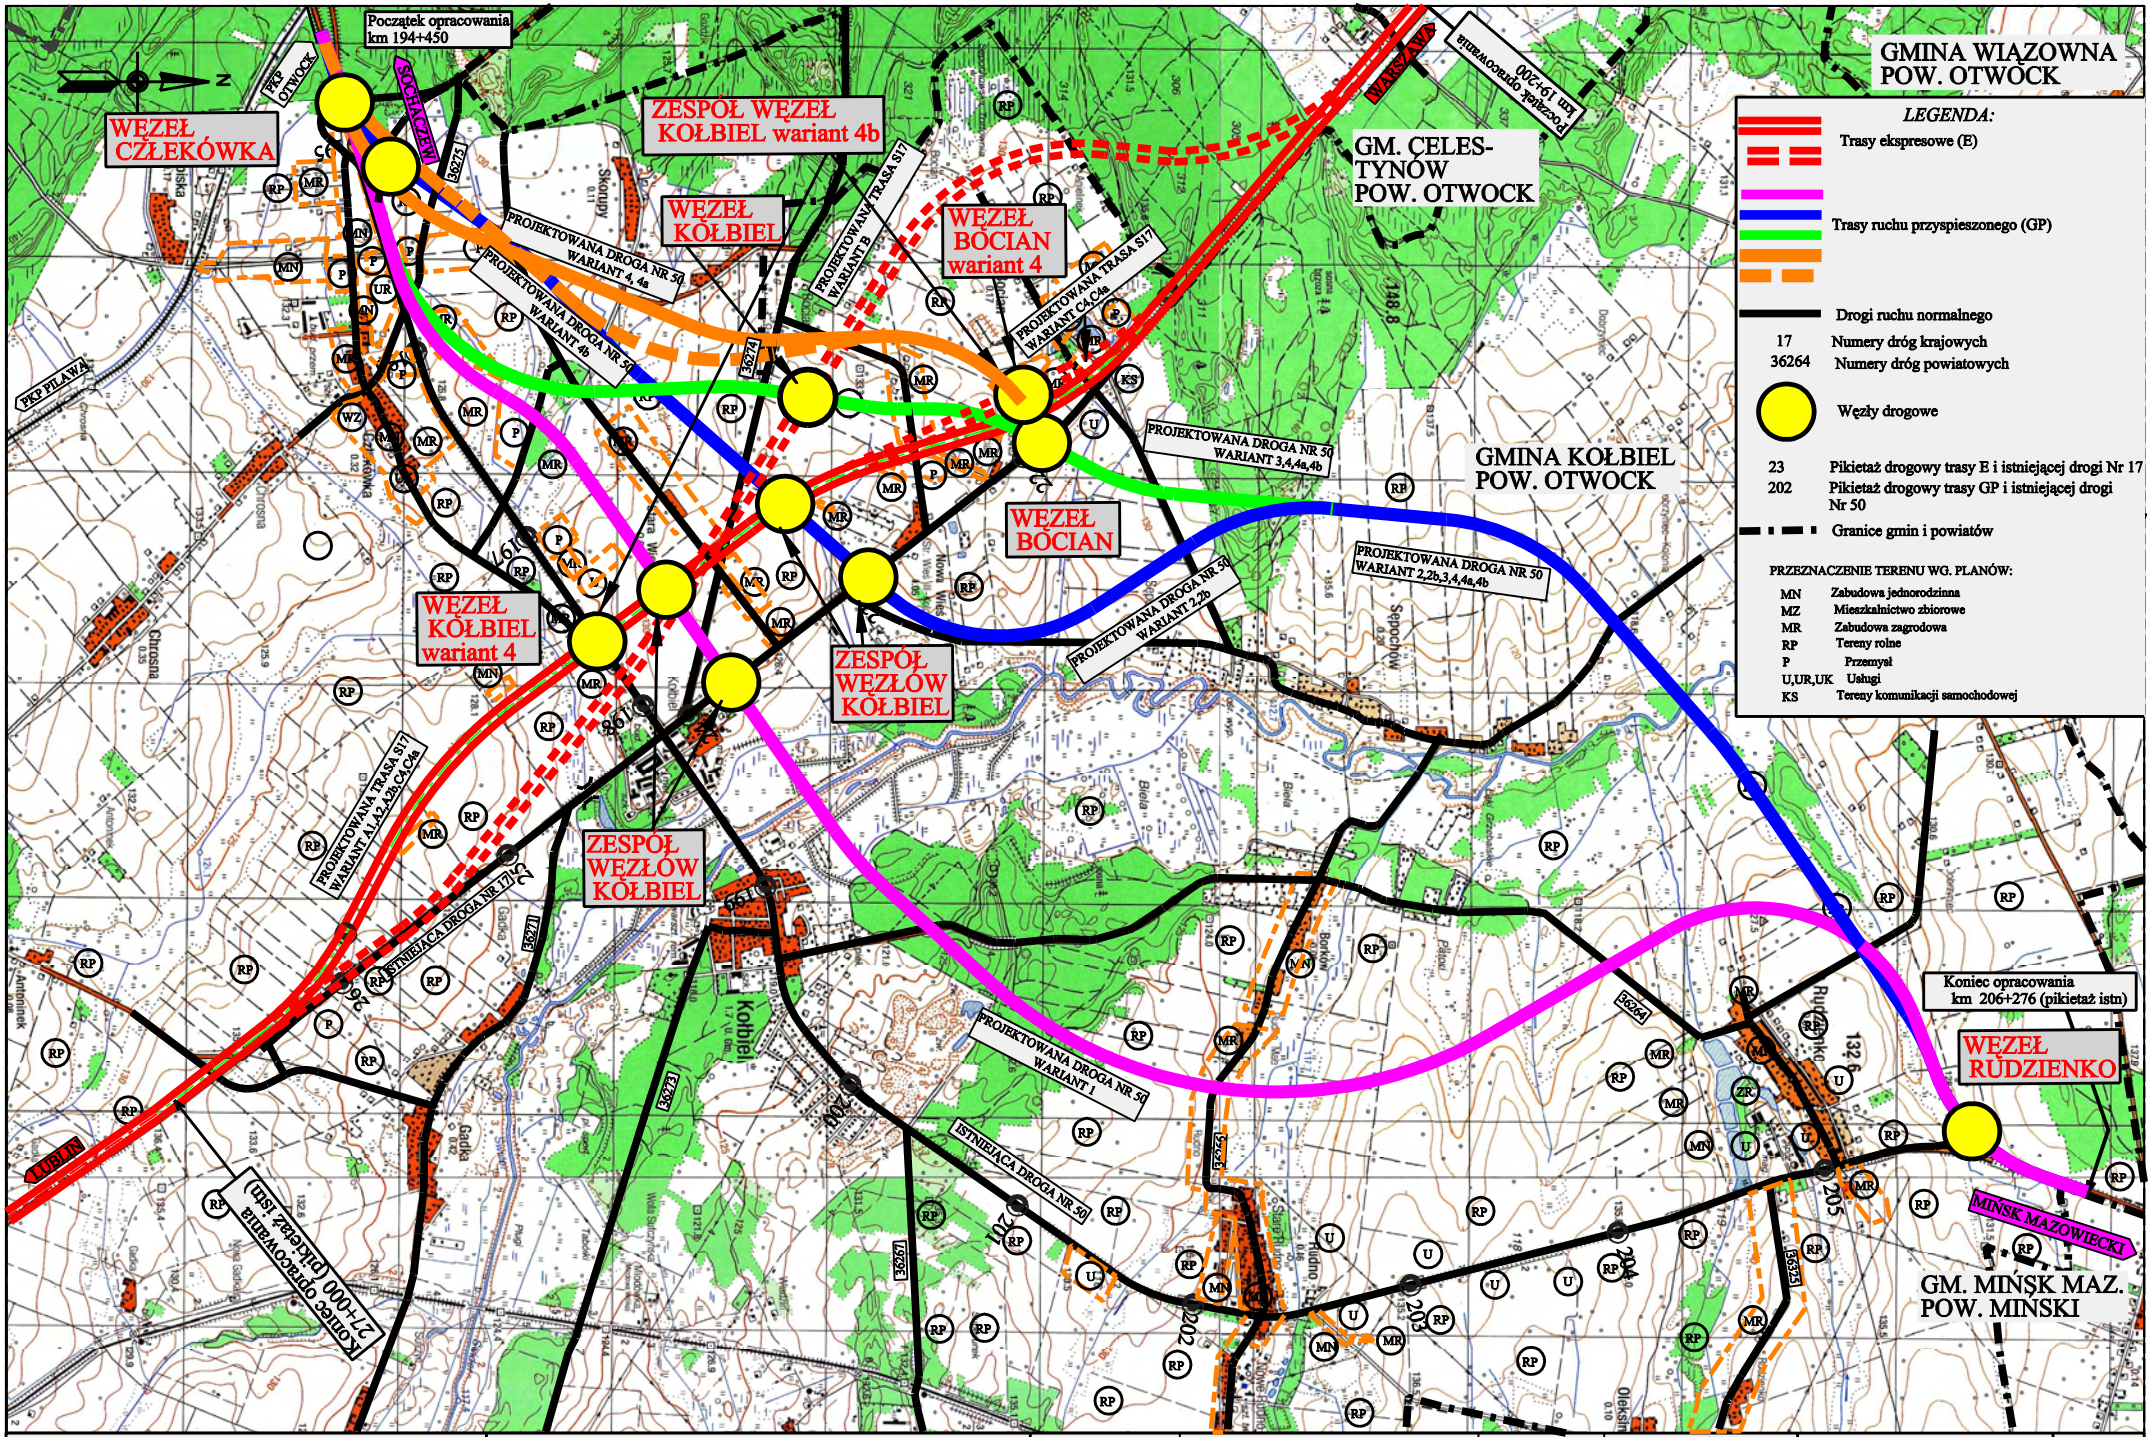

BIURO PLANOWANIA ROZWOJU WARSZAWY SPÓŁKA AKCYJNA	STUDIUM TECHNICZNO-EKONOMICZNO-ŚRODOWISKOWE ORAZ MATERIAŁY DO WNIOSKU O UZYSKANIE DECYZJI O ŚRODOWISKOWYCH UWARUNKOWANIACH DLA: -BUDOWY OBWODNICY KOŁBIELI W CIĄGU DROGI EKSPRESOWEJ S-17 -BUDOWY OBWODNICY KOŁBIELI W CIĄGU DROGI KRAJOWEJ NR 50	Zespół autorski:	Imię i nazwisko:	Data:	Podpis:
			Kierownik pracowni: mgr inż. Wojciech Mickiewicz	06.2007	
			Projektant: mgr inż Mieczysław Czernicki	06.2007	

Nazwa rysunku: Wariantowe przebiegi tras

Skala: 1:25 000

Nr. rys. 1