
 


SKALA 1:5 000 NR RYSUNKU 3.2/1	BIURO PROJEKTOWO-KONSULTINGOWE  EUROSTRADA Sp. z o.o.	Temat: STUDIUM TECHNICZNO- EKONOMICZNO-ŚRODOWISKOWE BUDOWY POŁUDNIOWEGO WYLOTU Z WARSZAWY DROGI EKSPRESOWEJ S-7 W KIERUNKU GRÓJCA	Etap: ETAP II	FUNKCJA	IMIĘ I NAZWISKO	SPECJALNOŚĆ	DATA	PODPIS	REWIZJA	NAZWA RYSUNKU Plan sytuacyjny na tle zdjęć lotniczych Wariant II	SKALA 1:5 000 NR RYSUNKU 3.2/2
				Projektował:	Wojciech Parafiski	drogi	12.2007		01		
				Opracował:	Marcin Kaczmarczyk	drogi	12.2007		Data: 12.2007		
				Sprawdził:	Robert Twardowski	drogi	12.2007				

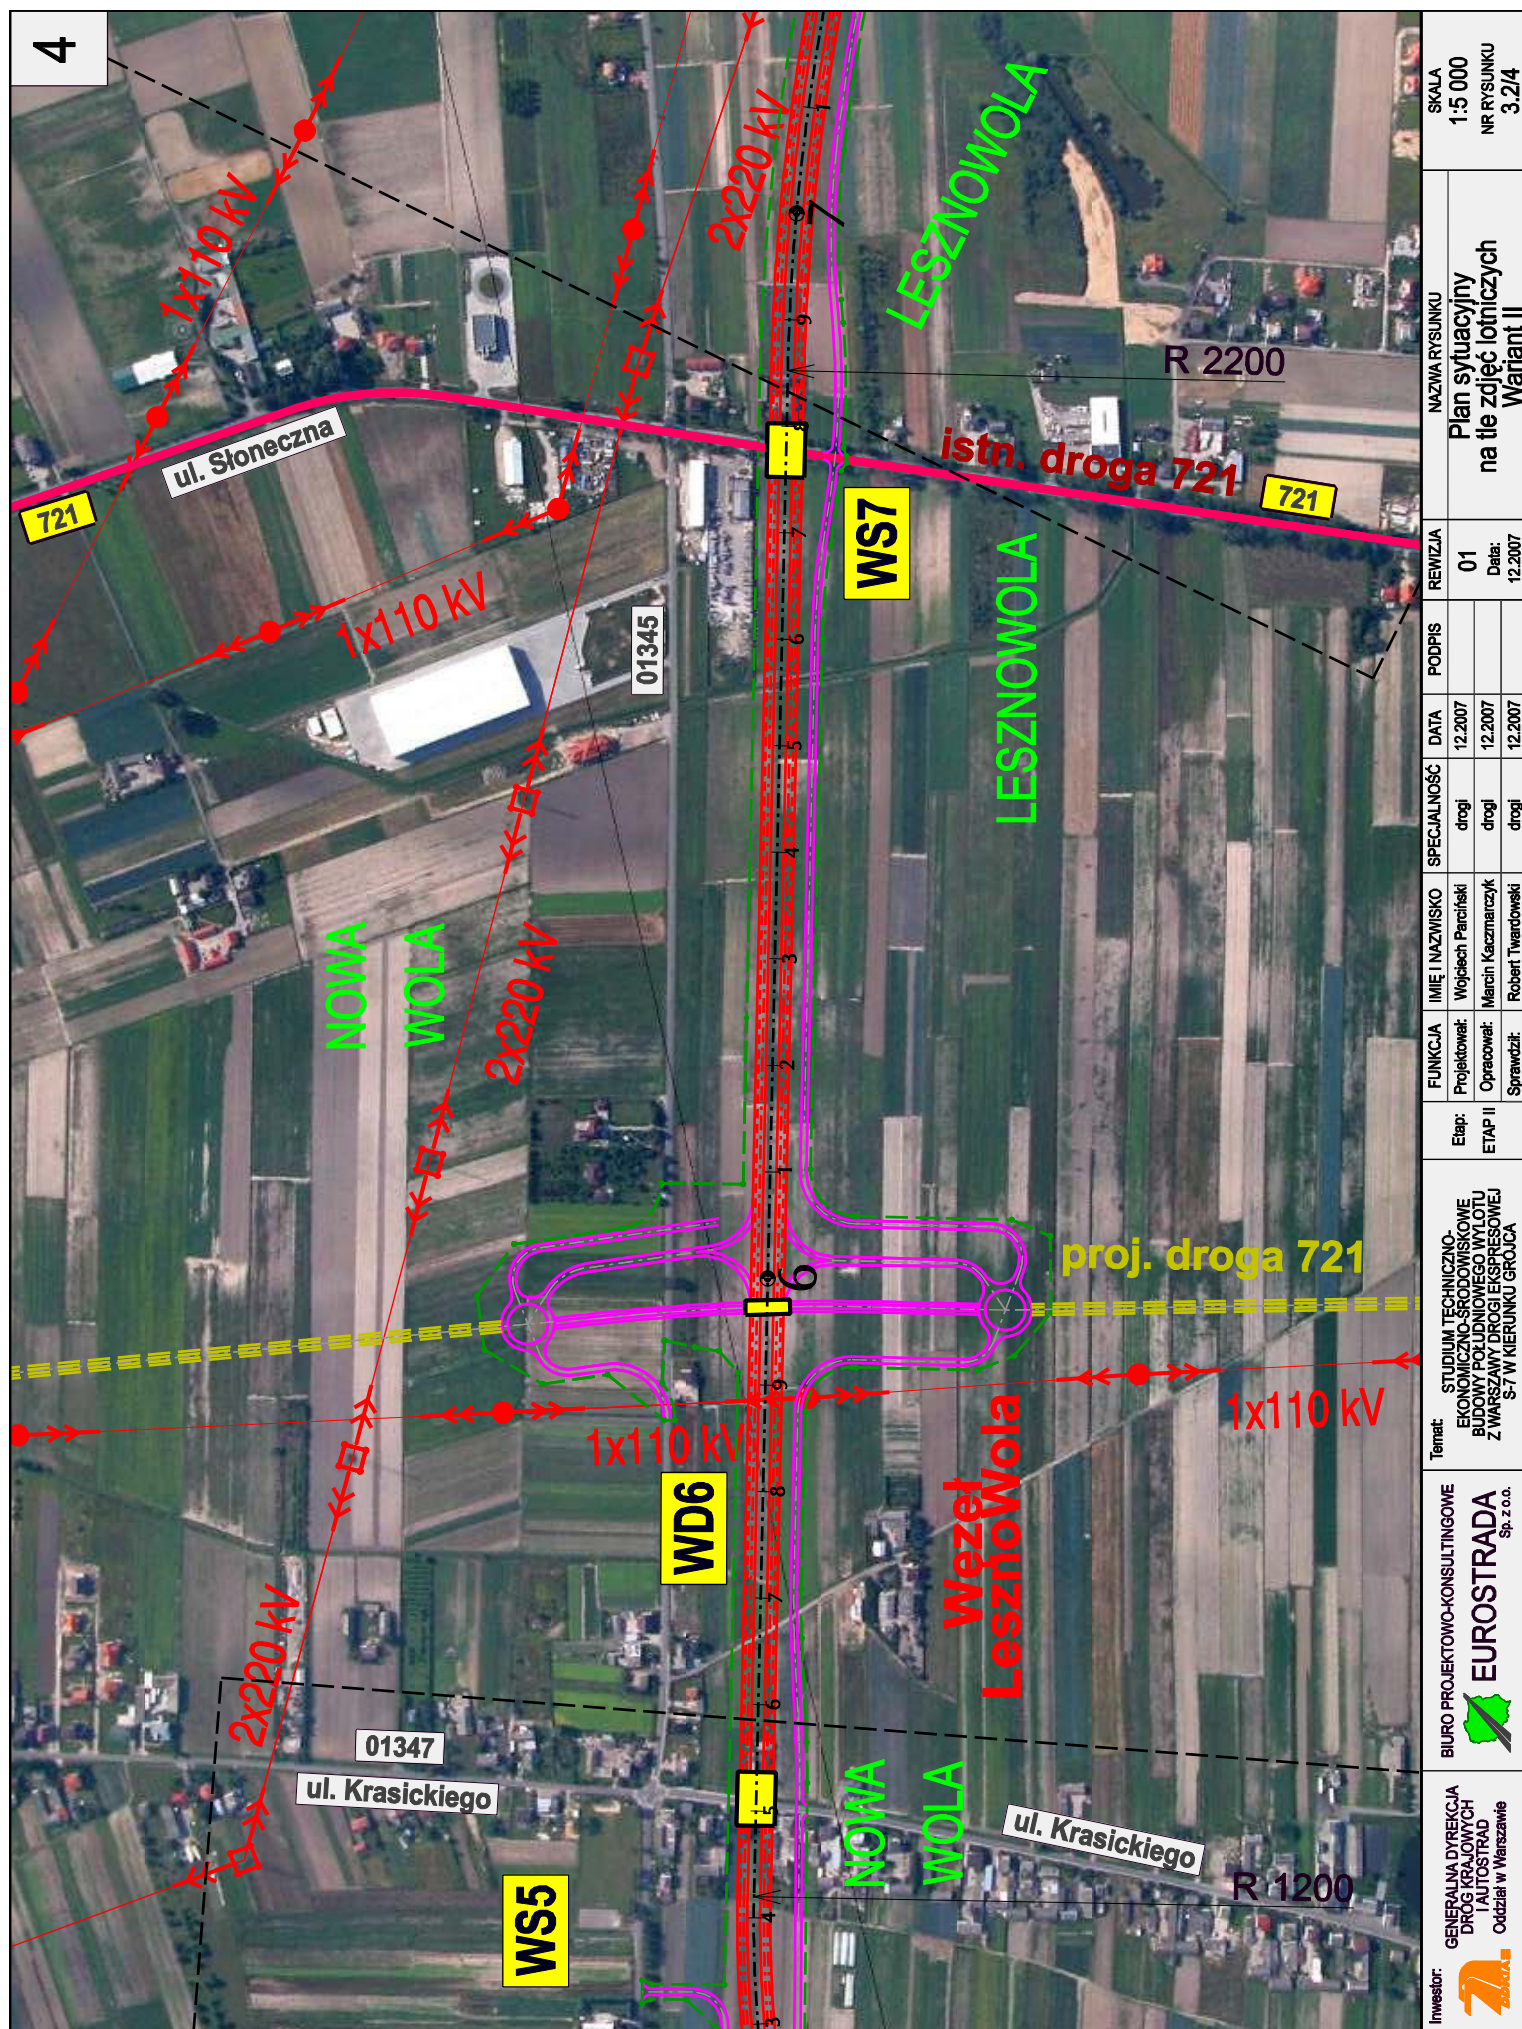

Inwestor:	GENERALNA DYREKCJA DRÓG KRAJOWYCH I AUTOSTRAD Oddział w Warszawie 	BIURO PROJEKTOWO-KONSULTINGOWE  EUROSTRADA Sp. z o.o.	Temat: STUDIUM TECHNICZNO- EKONOMICZNO-SRODOWISKOWE BUDOWY POŁUDNIOWEGO WYŁOTU Z WARSZAWY DROGI EKSPRESOWEJ S-7 W KIERUNKU GRÓJCA	Etap: ETAP II	FUNKCJA	IMIĘ I NAZWISKO	SPECJALNOŚĆ	DATA	PODPIS	REWIZJA	NAZWA RYSUNKU		SKALA	
											Plan sytuacyjny			1:5 000
											na tle zdjęć lotniczych			
											Wariant II			
													NR RYSUNKU 3.2/4	
					</									

ROBERCIN

R 3500

ul. Wierzbowa

ul. Orzechowa

WKADYSŁAWÓW


WD8

10


ROBERCIN

01344


1x10 KN

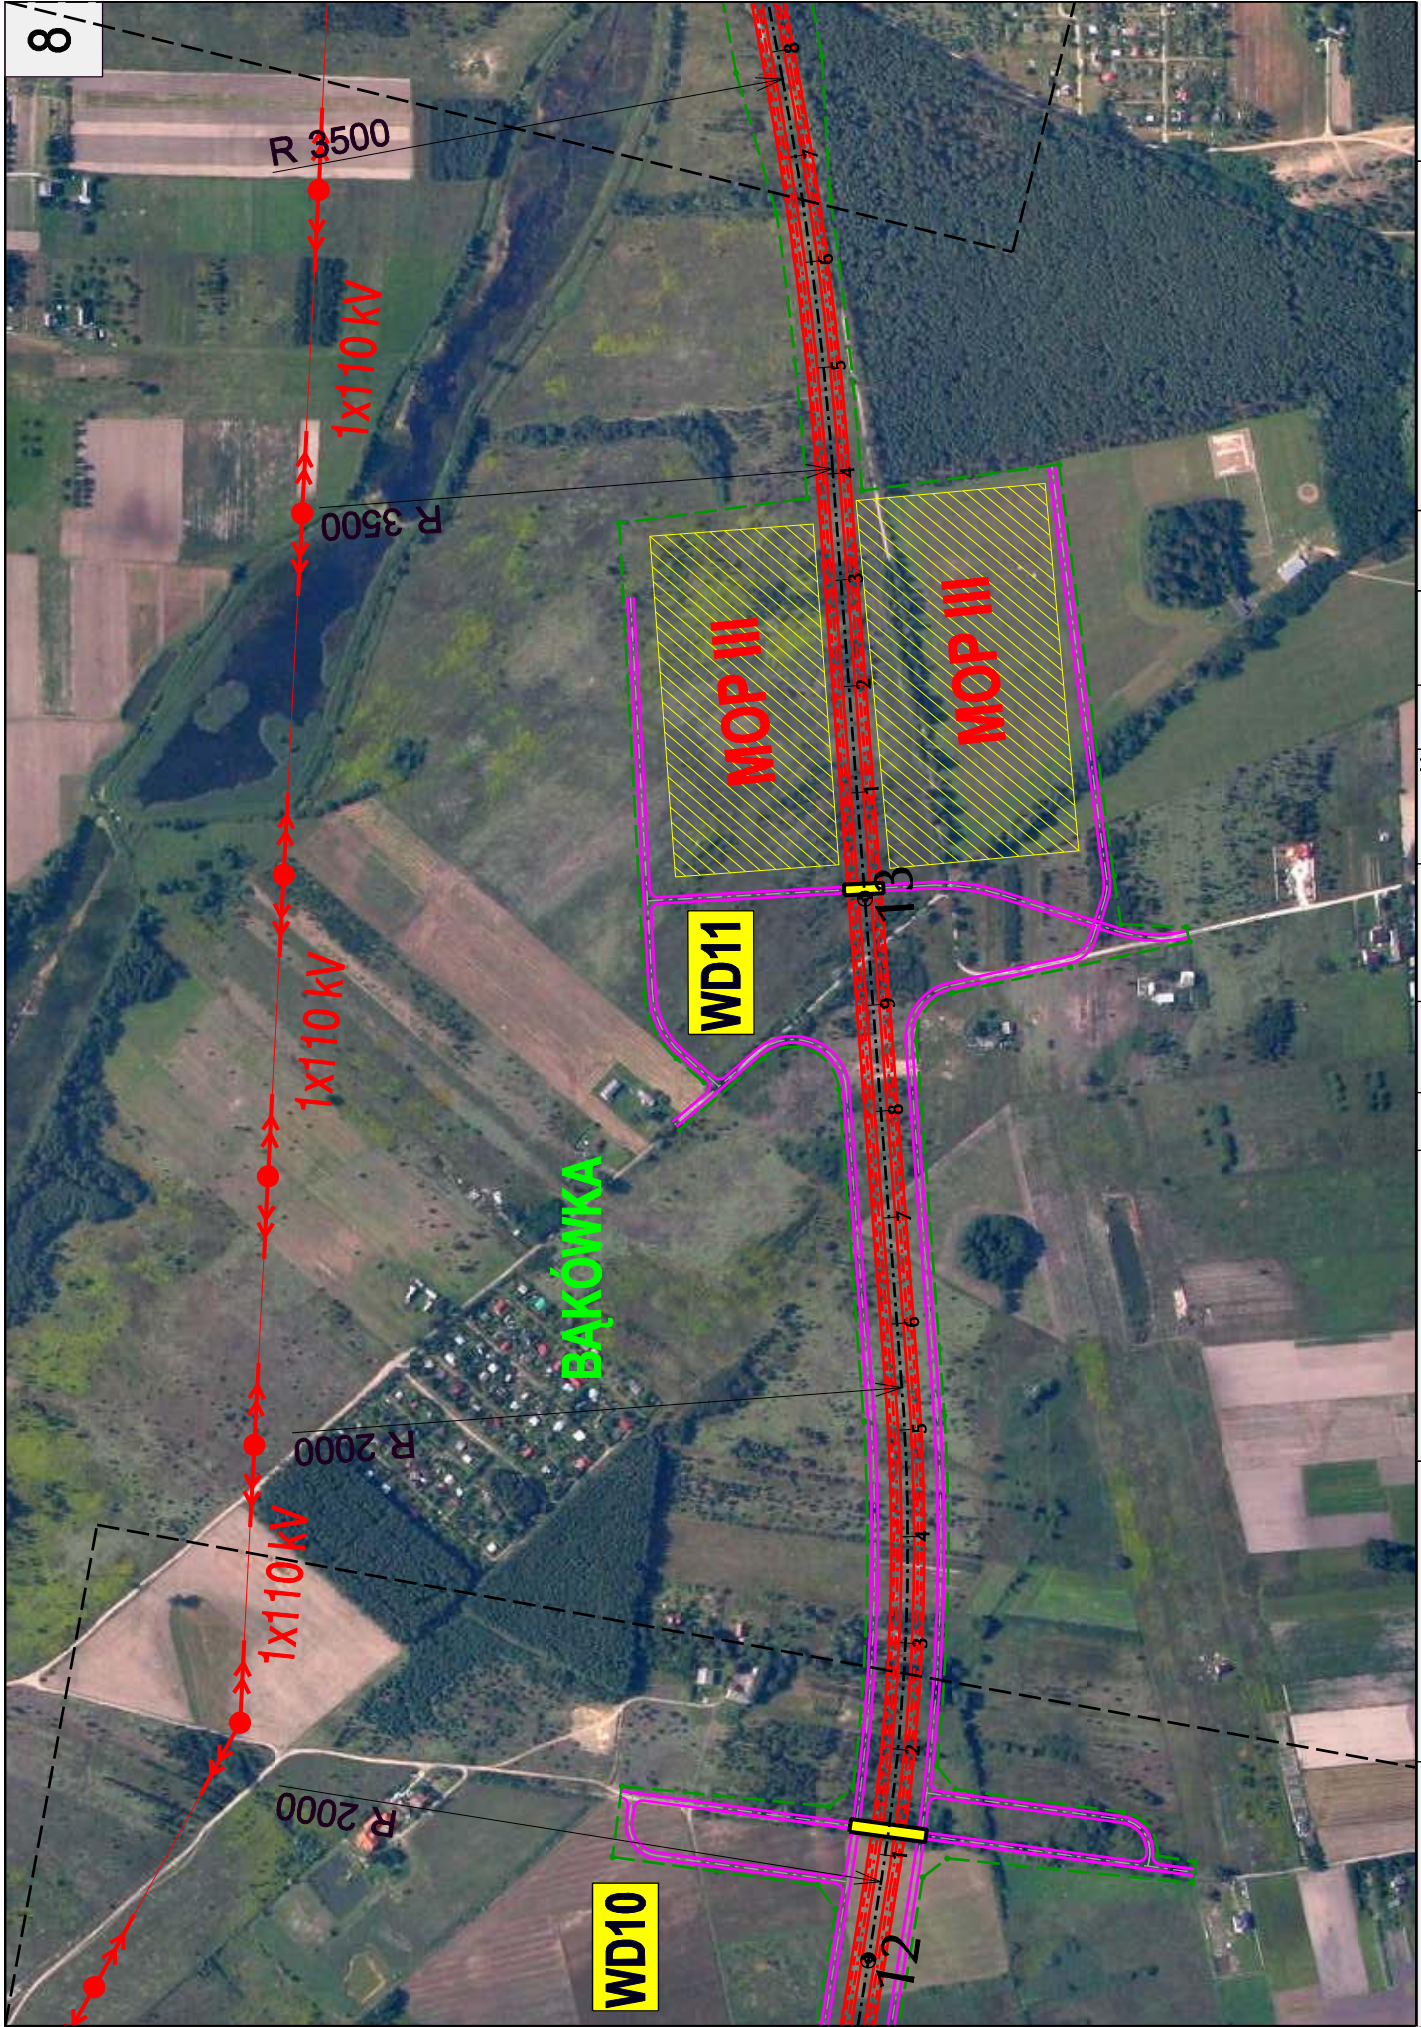


Inwestor:		GENERALNA DYREKCJA DRÓG KRAJOWYCH I AUTOSTRAD Oddział w Warszawie	BIURO PROJEKTOWO-KONSULTINGOWE EUROSTRADA Sp. z o.o.										Temat: STUDIUM TECHNICZNO- EKONOMICZNO-SRODOWISKOWE BUDOWY POJAZDNIOWEGO WYJAZDU Z WARSZAWY DROGI EKSPRESOWEJ S-7 W KIERUNKU GROJCA										FUNKCJA	IMIĘ I NAZWISKO	SPECJALNOŚĆ	DATA	PODPIS	REWIZJA	NAZWA RYSUNKU	SKALA
			Etap:	Projektował:	Wojciech Parciński	drogi	12.2007		01	Plan sytuacji na tle zdjęć lotniczych Wariant II	NR RYSUNKU 3/2/8																			
			ETAP II	Opracował:	Marcin Kaczmarczyk	drogi	12.2007																							
				Sprawdził:	Robert Twardowski	drogi	12.2007																							

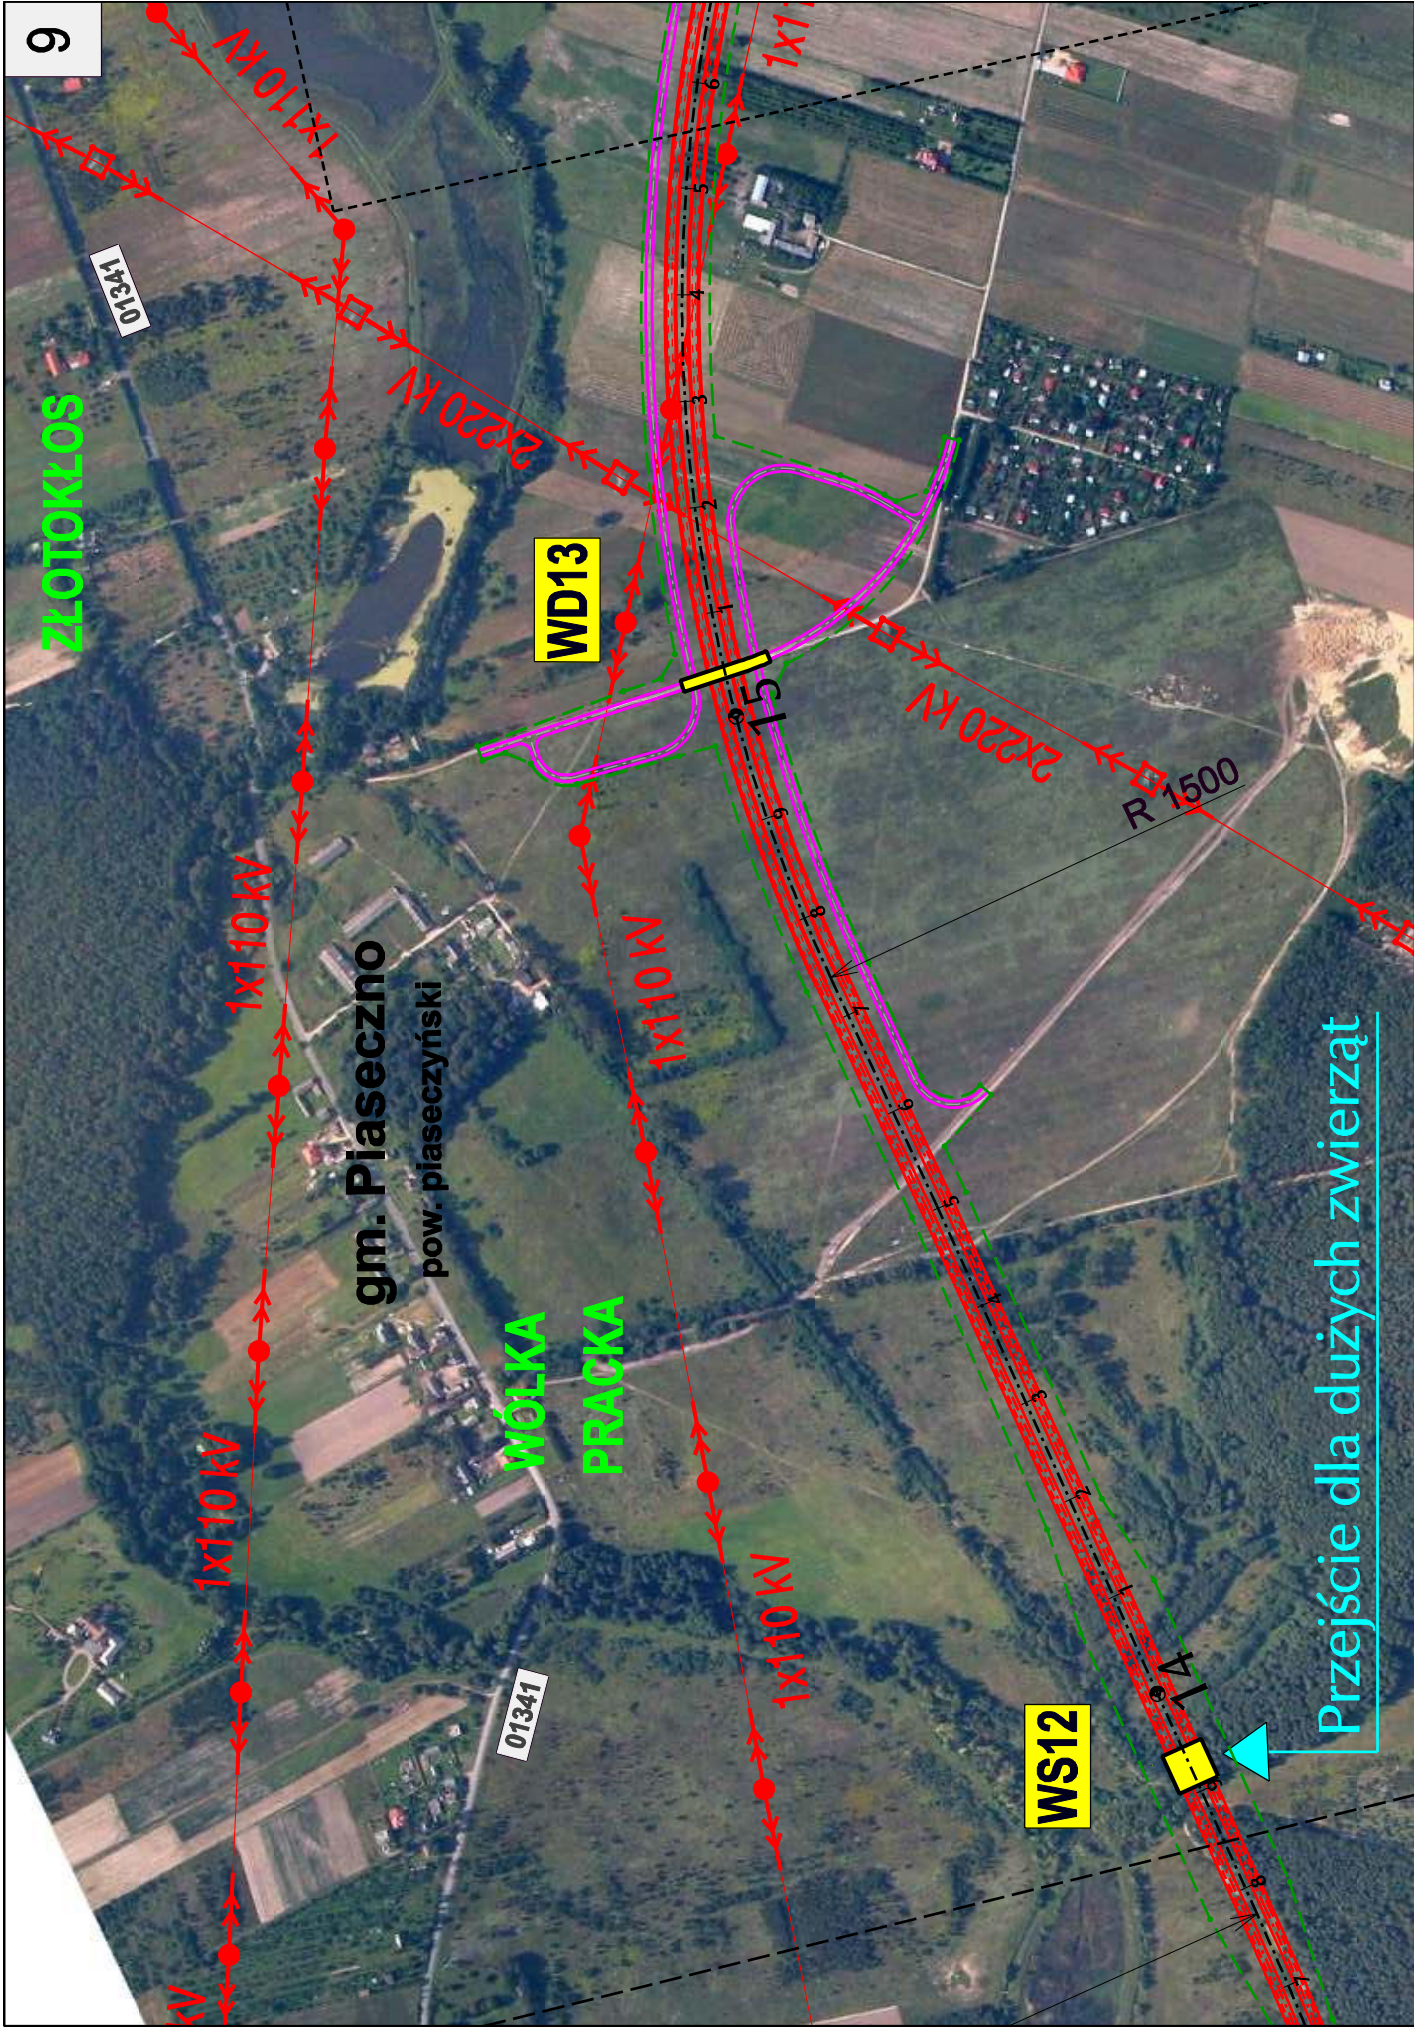

Inwestor: GENERALNA DYREKCJA DRÓG KRAJOWYCH I AUTOSTRAD Oddział w Warszawie	BIURO PROJEKTOWO-KONSULTINGOWE EUROSTRADA Sp. z o.o.	Temat: STUDYUM TECHNICZNO- EKONOMICZNO-SRODOWISKOWE BUDOWY POŁUDNIOWEGO WYŁOTU Z WARSZAWY DROGI EKSPRESOWEJ S-7 W KIERUNKU GRÓJCA	Etap: ETAP II	FUNKCJA		IMIĘ I NAZWISKO		SPECJALNOŚĆ	DATA	PODPIS	REWIZJA	NAZWA RYSUNKU Plan sytuacyjny na tle zdjęć lotniczych Wariant II	SKALA 1:5 000 NR RYSUNKU 3.2/9
				Projektował:	Wojciech Parciński	drogi	12.2007					01	
				Opracował:	Marcin Kaczmarczyk	drogi	12.2007						
				Sprawdził:	Robert Twardowski	drogi	12.2007						

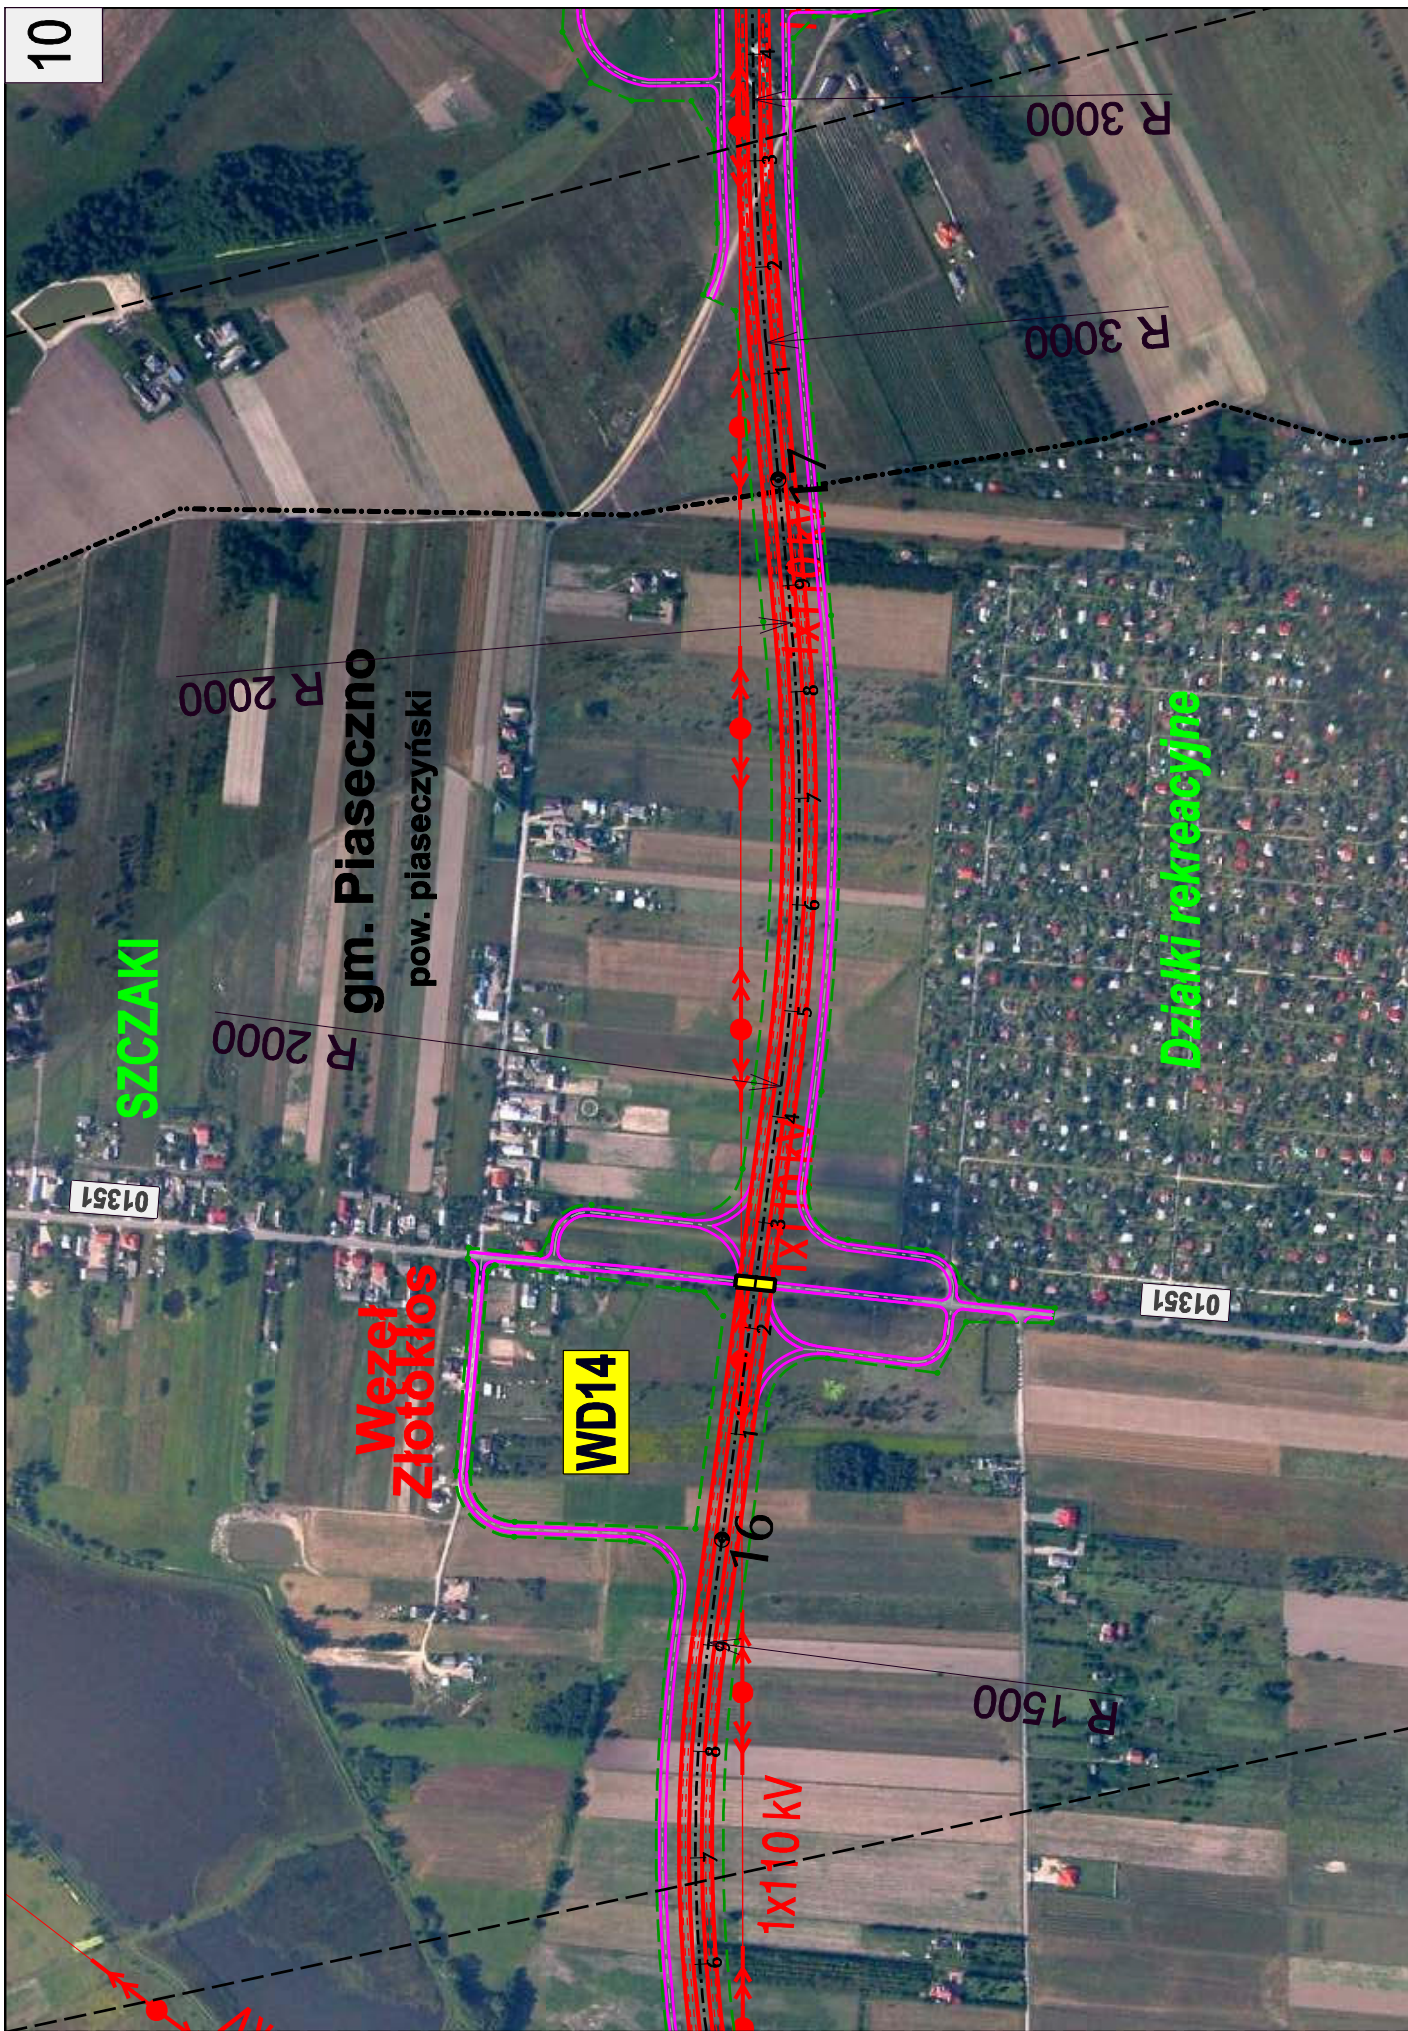

 Inwestor:	GENERALNA DYREKCJA DRÓG KRAJOWYCH I AUTOSTRAD Oddział w Warszawie	BIURO PROJEKTOWO-KONSULTINGOWE  EUROSTRADA Sp. z o.o.	Temat: STUDIUM TECHNICZNO- EKONOMICZNO-SRODOWISKOWE BUDOWY POŁUDNIOWEGO WYLOTU Z WARSZAWY DROGI EKSPRESOWEJ S-7 W KIERUNKU GROŃCA	FUNKCJA	IMIĘ I NAZWISKO	SPECJALNOŚĆ	DATA	PODPIS	REWIZJA	NAZWA RYSUNKU	SKALA
			Etap: ETAP II	Projektował: Wojciech Pencirski		drogi	12.2007		01	Plan sytuacyjny na tle zdjęć lotniczych Wariant III	1:5 000
				Opracował: Marcin Kaczmarczyk		drogi	12.2007		Data:		NR RYSUNKU 3.3/10
				Sprawdził: Robert Twardowski		drogi	12.2007		12.2007		

KOTORYDZ

gm. Tarczyn
pow. piaseczyński

R 1500

R 1500

1x110 kV

WD16

WD15

1x110 kV

18

19

01353

JÓZEFOWICE

KOMORNIKI
STARE1x110 kV
8761x110 kV
876

R 1500

1x110 kV

JÓZEFOWICE

WD19

PZ20a

Węzeł
Tarczyn I

21

R 3000

R 3000

WS20

22

TARCZYN

USTRONIE

Przebieg dla małych zwierząt

Inwestor:

GENERALNA DYREKCJA
DRÓG KRAJOWYCH
I AUTOSTRAD
Oddział w Warszawie

BIURO PROJEKTOWO-KONSULTINGOWE

EUROSTRADA
Sp. z o.o.Temat:
STUDIUM TECHNICZNO-
EKONOMICZNO-ŚRODOWISKOWE
BUDOWY POJAZDOWEGO WYŁOTU
Z WARSZAWY DROGI EKSPRESOWEJ
S-7 W KIERUNKU GRÓJCA

Etap:

ETAP II

FUNKCJA:

Projektował:

Opracował:

Sprawdził:

IMIĘ I NAZWISKO

Wojciech Parcheński

Marcin Kaczmarczyk

Robert Twardowski

SPECIALNOŚĆ

drogi

drogi

drogi

DATA

12.2007

12.2007

12.2007

PODPIS

REWIZJA

01

Data:

12.2007

NAZWA RYSUNKU

Plan sytuacyjny
na tle zdjęć lotniczych
Wariant III

SKALA

1:5 000

NR RYSUNKU

3.3/ 13

KOPANA

gm. Tarczyn
pow. piaseczyński

01356

1x110kV

1x110kV

1111

WD29

KP28

WD27

PAMIĄTKA

KSIEŻOWŁA

Inwestor:  **GENERALNA DYREKCJA
DRÓG KRAJOWYCH
I AUTOSTRAD**
Oddział w Warszawie

BIURO PROJEKTOWO-KONSULTINGOWE
EUROSTRADA
Sp. z o.o.

Temat: STUDIUM TECHNICZNO-
EKONOMICZNO-SRODOWISKOWE
BUDOWY POŁUDNIOWEGO WYLOTU
Z WARSZAWY DROGI KSPRESOWEJ
S-7 W KIERUNKU GROJCA

Etap: ETAP II	FUNKCJA
	Projektowa
	Opracowa
	Sprawdzit


IMIĘ I NAZWISKO
Wojciech Parciński
Marcin Kaczmarczyk
Robert Twardowski

DATA	12.2007	12.2007	12.2007
------	---------	---------	---------

REWIZJA	01	Data:	12 2007
---------	----	-------	---------

NAZWA RYSUNKU
Plan sytuacyjny
na tle zdjęć lotniczych
Wariant III

SKALA
1:5 000
NR RYSUNKU
3.3/15

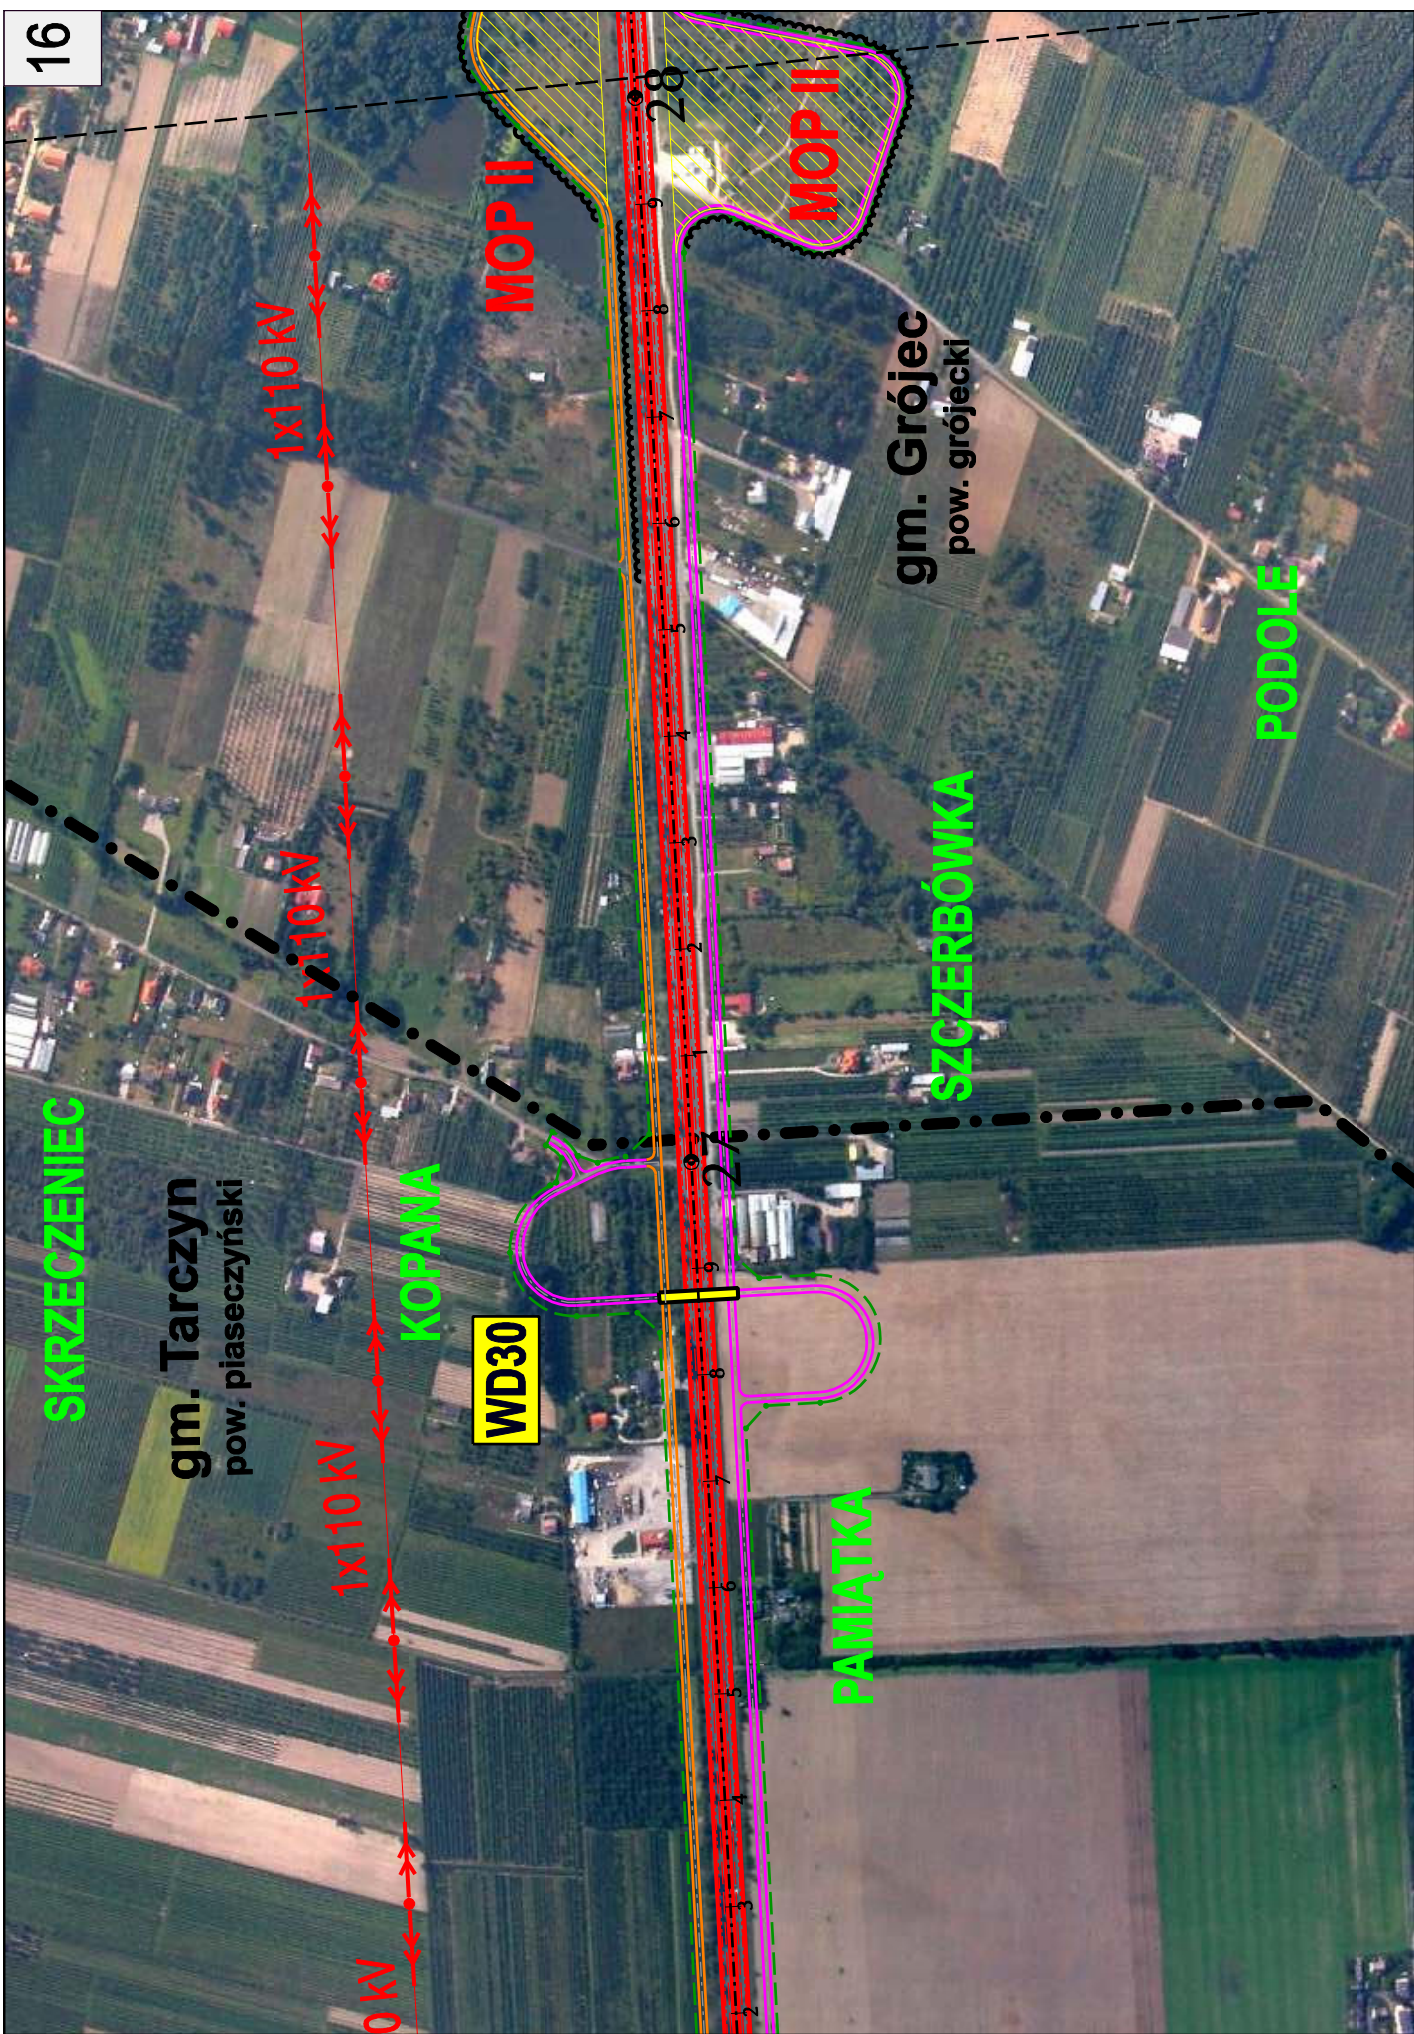

INWESTOR:  GENERALNA DYREKCJA DRÓG KRAJOWYCH I AUTOSTRAD Oddział w Warszawie	BIURO PROJEKTOWO-KONSULTINGOWE  EUROSTRADA Sp. z o.o.	Temat: STUDYUM TECHNICZNO- EKONOMICZNO-SRODOWISKOWE BUDOWY POŁUDNIOWEGO WYŁOTU Z WARSZAWY DROGI EKSPRESOWEJ S-7 W KIERUNKU GRÓJCA	FUNKCJA Etap: ETAP II	IMIĘ I NAZWISKO Projektował: Wojciech Parciński Opracował: Marcin Kaczmarczyk Sprawdził: Robert Twardowski	SPECIALNOŚĆ 12.2007 drogi 12.2007 drogi 12.2007 drogi	PODPIS 	REWIZJA 01 Data: 12.2007	NAZWA RYSUNKU Plan sytuacyjny na tle zdjęć lotniczych Wariant III	SKALA 1:5 000 NR RYSUNKU 3.3/16

gm. Grójec
pow. grójcecki

WD31

KP32

Wygradzenie dla zwierząt

GŁUCHÓW

Koniec opracowania
km 29+686 m
(410+572 wg
starego pikietaża)

1x110 kV

MOP II

7

29

1x110 kV

1x110 kV