



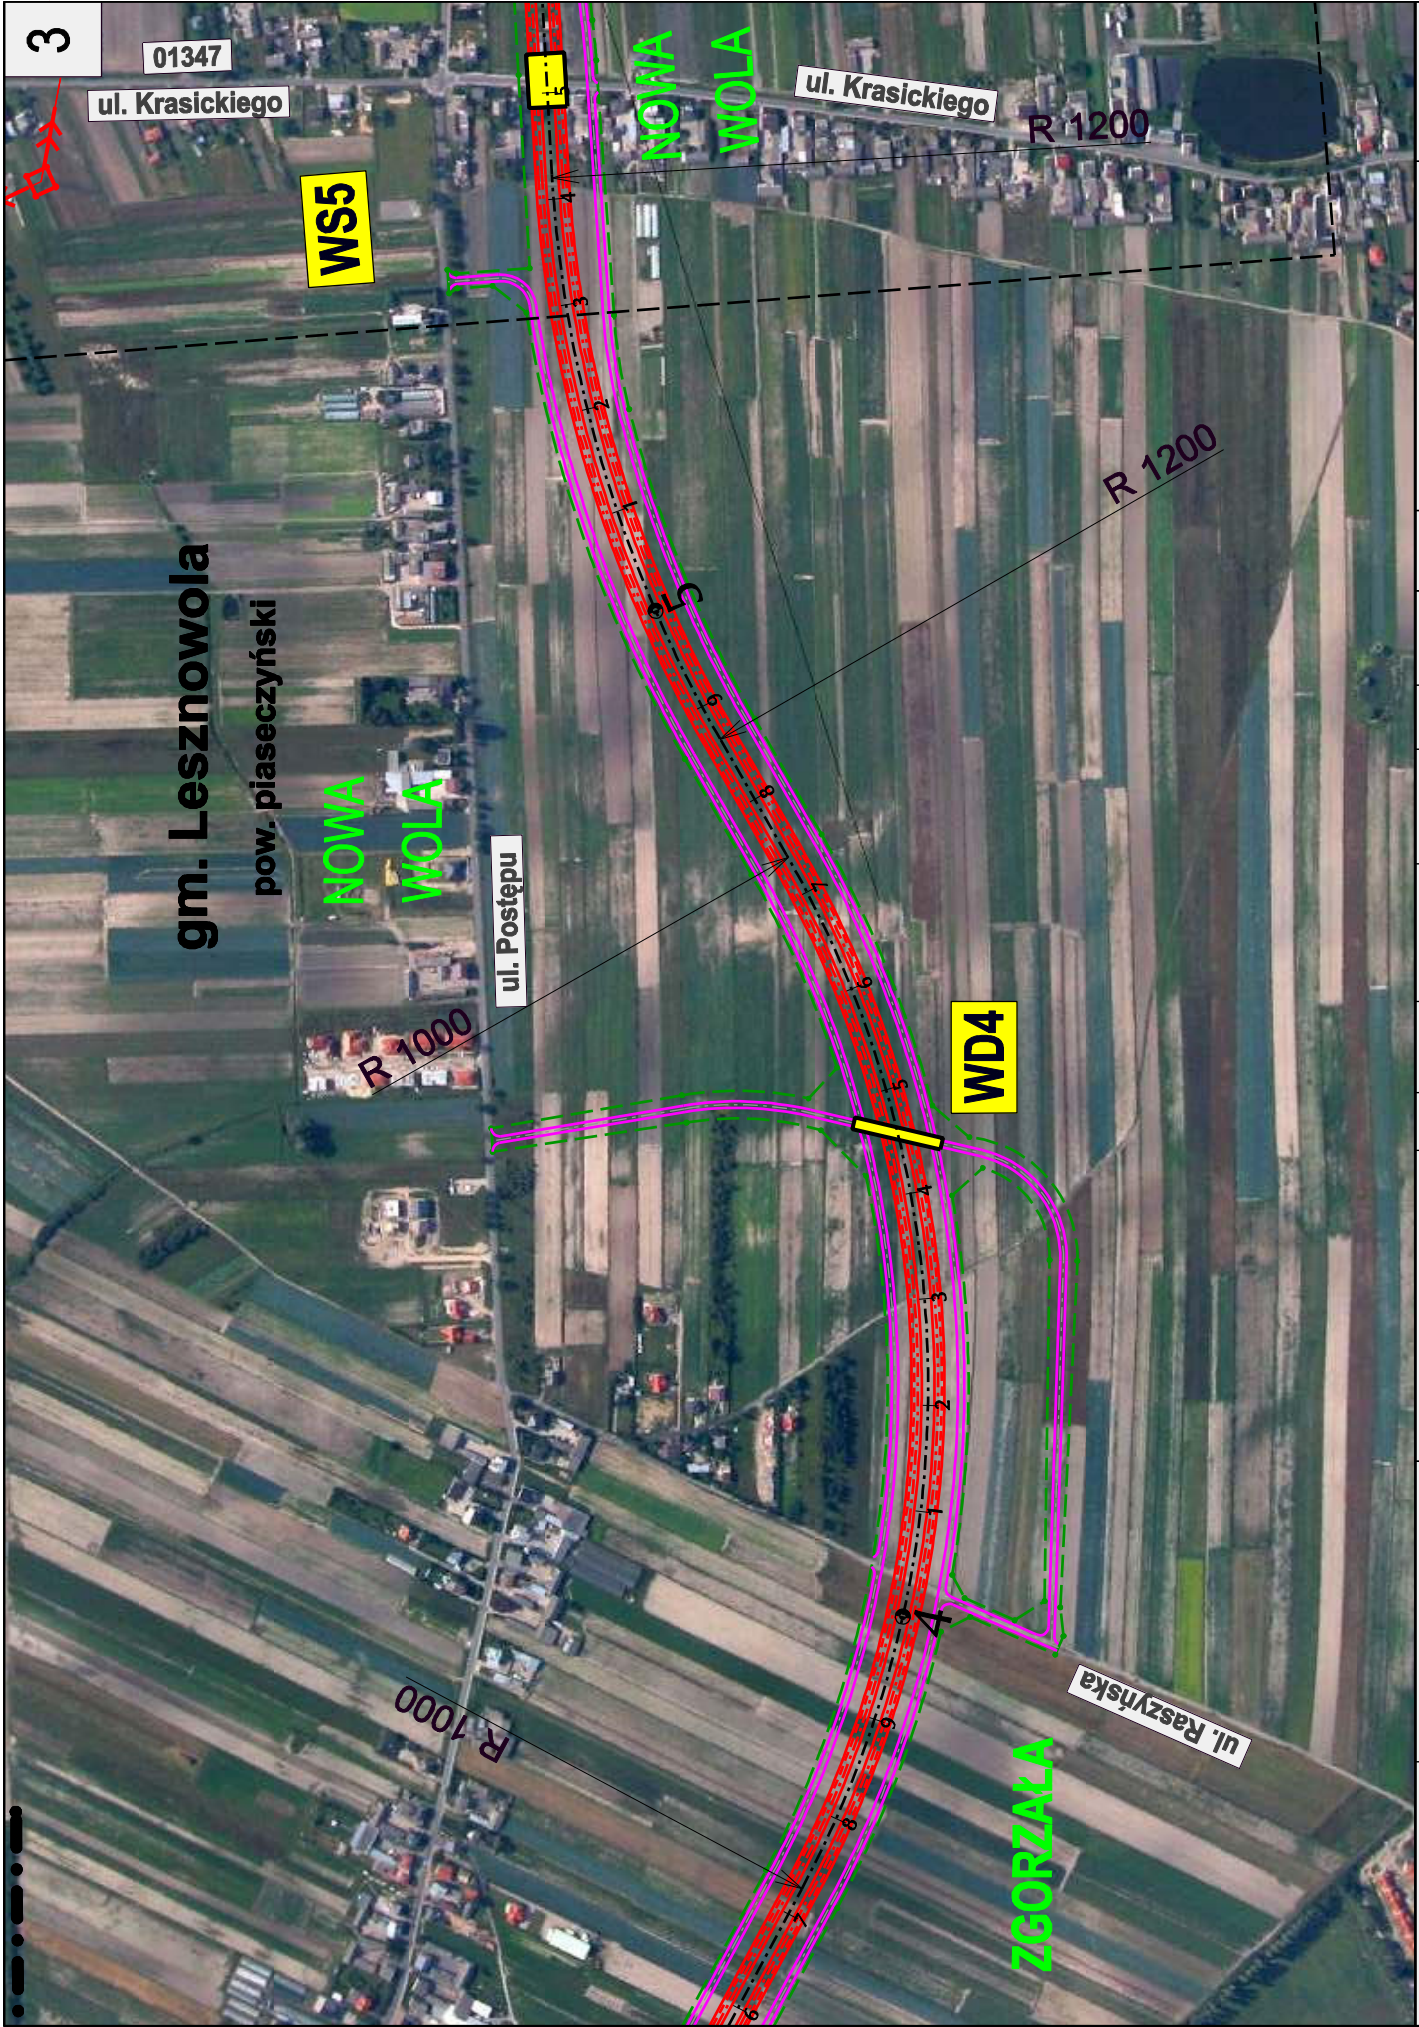

Inwestor: GENERALNA DYREKCJA DRÓG KRAJOWYCH I AUTOSTRAD Oddział w Warszawie	BIURO PROJEKTOWO-KONSULTINGOWE EUROSTRADA Sp. z o.o.	Temat: STUDIUM TECHNICZNO- EKONOMICZNO-SRODOWISKOWE BUDOWY POŁUDNIOWEGO WYŁOTU Z WARSZAWY DROGI EKSPRESOWEJ S-7 W KIERUNKU GRÓJCA	Etap: ETAP II	FUNKCJA	IMIĘ I NAZWISKO	SPECJALNOŚĆ	DATA	PODPIS	REWIZJA	NAZWA RYSUNKU Plan sytuacyjny na tle zdjęć lotniczych Wariant II	SKALA 1:5 000 NR RYSUNKU 3.2/3
				Projektował: Opracował: Sprawdził:	Wojciech Parciński Marcin Kaczmarczyk Robert Twardowski	drogi drogi drogi	12.2007 12.2007 12.2007		01 Data: 12.2007		

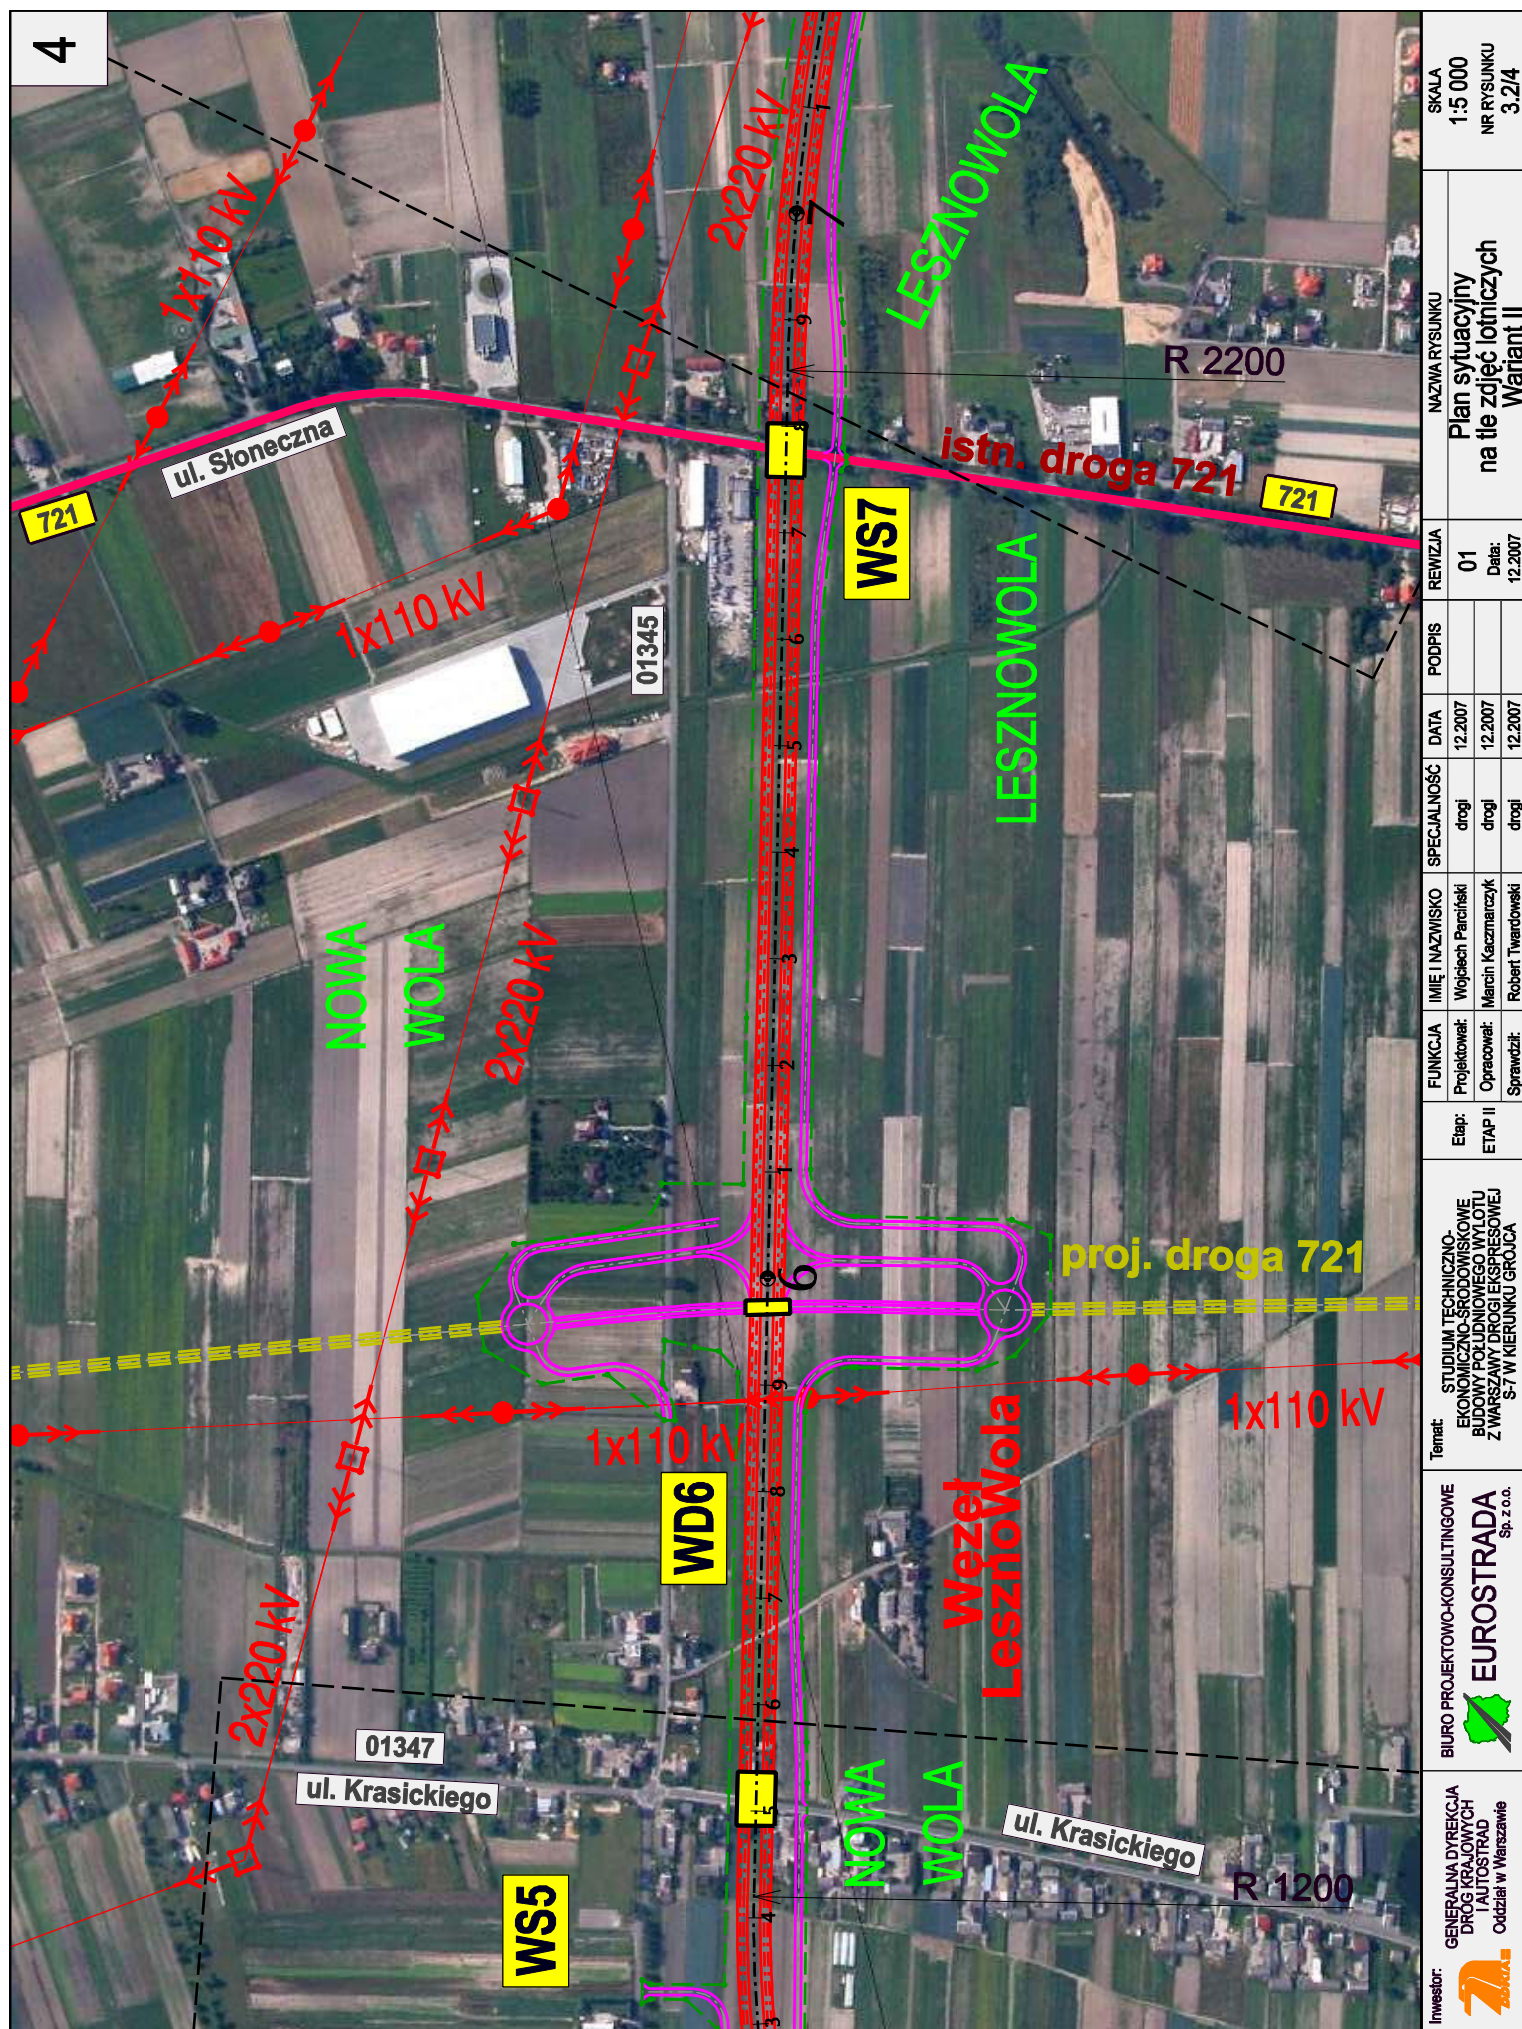

Inwestor:	GENERALNA DYREKCJA DRÓG KRAJOWYCH I AUTOSTRAD Oddział w Warszawie  EUROSTRADA Sp. z o.o.	Temat: STUDYUM TECHNICZNO- EKONOMICZNO-SRODOWISKOWE BUDOWY POŁUDNIOWEGO WYŁOTU Z WARSZAWY DROGI EKSPRESOWEJ S-7 W KIERUNKU GRÓJCA	FUNKCJA	IMIĘ I NAZWISKO	SPECJALNOŚĆ	DATA	PODPIS	REWIZJA	NAZWA RYSUNKU	SKALA	
			Etap: ETAP II	Projektował:	Wojciech Parciński	drogi	12.2007		01	Plan sytuacyjny na tle zdjęć lotniczych Wariant II	1:5 000 NR RYSUNKU 3.2/4
				Opracował:	Marcin Kaczmarczyk	drogi	12.2007				
				Sprawił:	Robert Twardowski	drogi	12.2007				

ROBERCIN

R 3500

ul. Wierzbowa

ul. Orzechowa


WKADYSŁAWÓW

WD8

10

ROBERCIN

01344

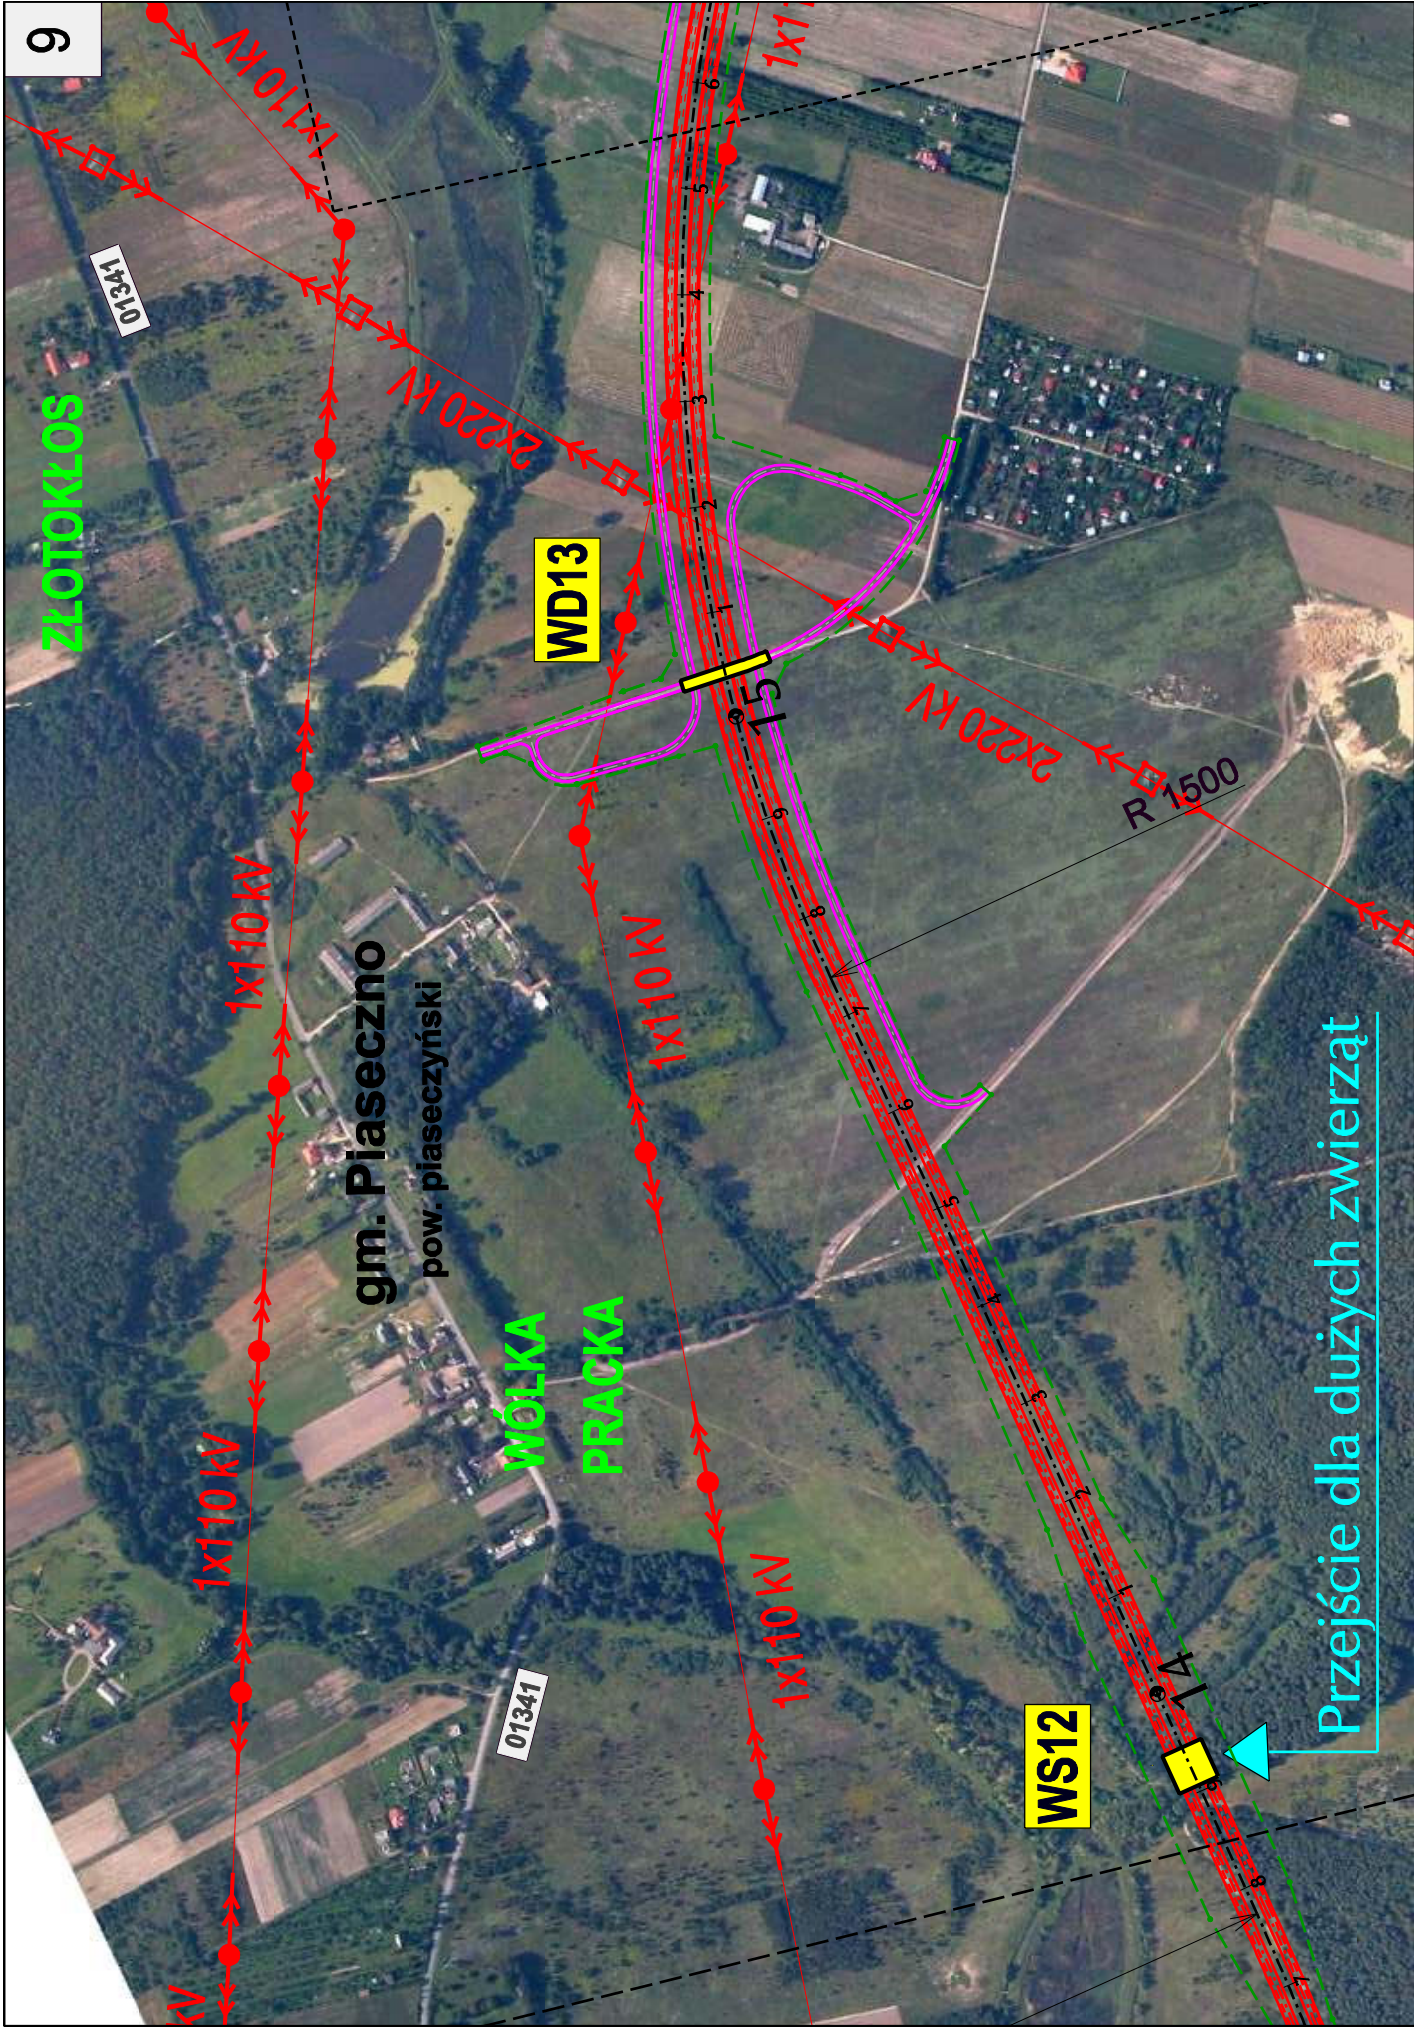

Inwestor: GENERALNA DYREKCJA DRÓG KRAJOWYCH I AUTOSTRAD Oddział w Warszawie	BIURO PROJEKTOWO-KONSULTINGOWE EUROSTRADA Sp. z o.o.	Temat: STUDIUM TECHNICZNO- EKONOMICZNO-SRODOWISKOWE BUDOWY POŁUDNIOWEGO WYLOTU Z WARSZAWY DROGI EKSPRESOWEJ S-7 W KIERUNKU GRÓJCA	Etap: ETAP II	FUNKCJA		IMIĘ I NAZWISKO		SPECJALNOŚĆ	DATA	PODPIS	REWIZJA	NAZWA RYSUNKU Plan sytuacyjny na tle zdjęć lotniczych Wariant II	SKALA 1:5 000 NR RYSUNKU 3.2/9
				Projektował:	Opracował:	Wojciech Parciński	Marcin Kaczmarczyk	drogi	drogi	drogi	01		
				Sprawdził:		Robert Twardowski			12.2007				

gm. Tarczyn
pow. piaseczyński

WS17

WD16

61

1x110 kV

1x110 kV

KOTORYDZ

INWESTOR: GENERALNA DYREKCJA DRÓG KRAJOWYCH I AUTOSTRAD Oddział w Warszawie	BIURO PROJEKTOWO-KONSULTINGOWE EUROSTRADA Sp. z o.o.	Temat: STUDIUM TECHNICZNO- EKONOMICZNO-ŚRODOWISKOWE BUDOWY POŁUDNIOWEGO WYŁOTU Z WARSZAWY DROGI EKSPRESOWEJ S-7 W KIERUNKU GROJCA		ETAP II		FUNKCJA Projektował:	IMIĘ I NAZWISKO Wojciech Pacirski	SPECIALNOŚĆ drogi	DATA 11.2007	PODPIS	REWIZJA 01	NAZWA RYSUNKU Plan sytuacyjny na tle zdjęć lotniczych Wariant IV	SKALA 1:5 000	NR RYSUNKU 3.4/11
		Opracował:	Marcin Kaczmarczyk	drogi	11.2007									
		Sprawił:	Robert Twardowski	drogi	11.2007									

Przeście dla małych zwierząt

R 3000

R 3000

Wezeł
Tarczyn

WS18

WD19

WD20

21

876

R 2000

GLADKÓW

PRACE MAŁE

PRACE DUŻE

GLĄDOKA

STEFANÓWKA

R 2000

WS21

WD21a

22

23

WD20

RACIBORY

WYLEZIN

R 1500

R 1500

MOP II

MOP II

24

25

25

WD23

WD22

R 1500

JÓZEFIN

20

WS24

20

R 1500

PAWŁOWICE

INWESTOR:  GENERALNA DYREKCJA
DRÓG KRAJOWYCH
I AUTOSTRAD
Oddział w Warszawie

BIURO PROJEKTOWO-KONSULTINGOWE

EUROSTRADA
S.p.A. 2009

Temat: STUDYUM TECHNICZNO-EKONOMICZNO-SRODOWISKOWE BUDOWY POŁUDNIOWEGO WYLOTU Z WARSZAWY DROGI KSPRESOWEJ S-7 W KIERUNKU GROJCA

East	
------	--

FUNKCJA

IMIĘ I NAZWISKO

SPECJALNOŚĆ	
-------------	--

DATA	11 2007
------	---------

PODPIS

REWIZJA	
---------	--

NAZWA RYSUNKU

SKALA
1:5 000
NR RYSUNKU
3.4/15

INWESTOR:  GENERALNA DYREKCJA DROG KRAJOWYCH I AUTOSTRAD Oddział w Warszawie	 EUROSTRADA Sp. z o.o.	Temat: STUDIUM TECHNICZNO- EKONOMICZNO-SRODOWISKOWE BUDOWY POŁUDNIOWEGO WYŁOTU Z WARSZAWY DROGI EKSPRESOWEJ S-7 W KIERUNKU GROJCA	FUNKCJA IMIĘ I NAZWISKO Projektował: Wojciech Parciński Opracował: Marcin Kaczmarczyk Sprawdził: Robert Twardowski	SPECJALNOŚĆ drogi drogi drogi	DATA 11.2007 11.2007 11.2007	PODPIS	REWIZJA 01 Data: 03.2007	NAZWA RYSUNKU Plan sytuacyjny na tle zdjęć lotniczych Wariant IV	SKALA 1:5 000 NR RYSUNKU 3.4/16

gm. Grójec
pow. grójecki

Węzeł Tarczyn II

Wygradzenie dla zwierząt

INWESTOR:



**GENERALNA DYREKCJA
DRÓG KRAJOWYCH
I AUTOSTRAD**

Oddział w Warszawie


BIURO PROJEKTOWO-KONSULTINGOWE
EUROSTRADA
Sp. z o.o.


Temat: STUDYUM TECHNICZNO-EKONOMICZNO-ŚRODOWISKOWE BUDOWY POŁUDNIOWEGO WYLOTU Z WARSZAWY DROGI EKSPRESOWEJ S-7 W KIERUNKU GROJCA

FUNKCJA	IMIĘ I NAZWISKO	SPECJALNOŚĆ	DATA	PODPIS	REWIZJA
Projektował:	Wojciech Perciński	drogi	11.2007		01
Opracował:	Marcin Kaczmarczyk	drogi	11.2007		Data: 03.2007
Sprawdził:	Robert Twardowski	drogi	11.2007		

**Plan sytuacyjny
na tle zdjęć lotniczych
Wariant IV**

SKALA
1:5 000
NR RYSUNKU
3.4/17

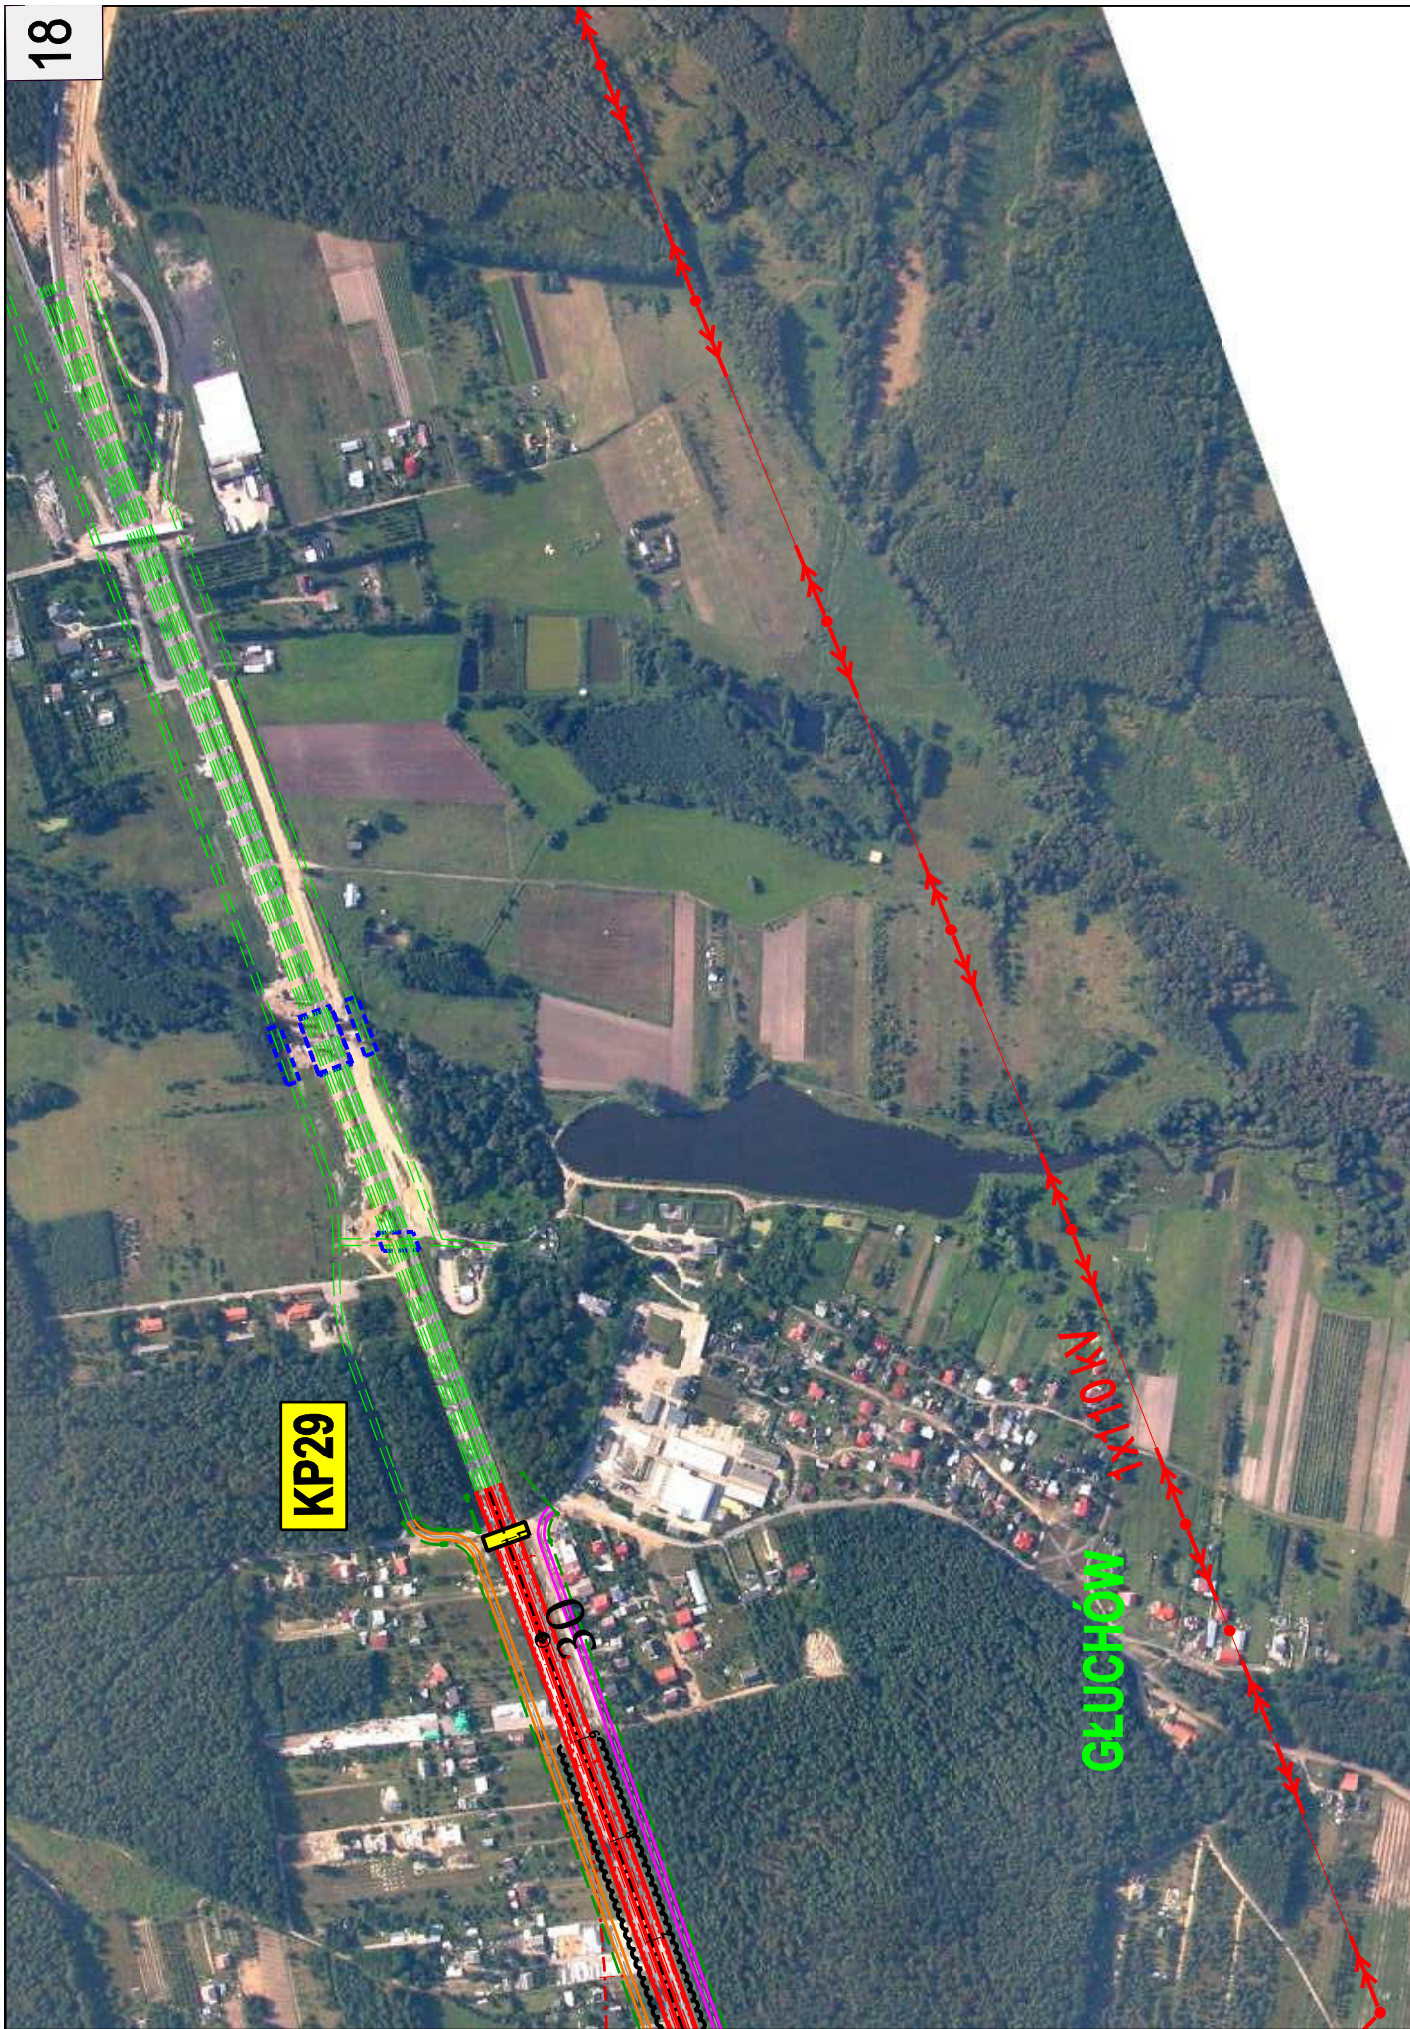

 Inwestor:	 GENERALNA DYREKCJA DRÓG KRAJOWYCH I AUTOSTRAD Oddział w Warszawie	BIURO PROJEKTOWO-KONSULTINGOWE  EUROSTRADA Sp. z o.o.	Temat: STUDIUM TECHNICZNO- EKONOMICZNO-SRODOWISKOWE BUDOWY POZIOMOWEGO WYLOTU Z WARSZAWY DROGI EKSPRESOWEJ S-7 W KIERUNKU GROJCA	Etap: ETAP II	FUNKCJA	IMIĘ I NAZWISKO	SPECJALNOŚĆ	DATA	PODPIS	REWIZJA	NAZWA RYSUNKU		SKALA 1:5 000 NR RYSUNKU 3.4/18
					Projektował:	Wojciech Parciński	drogi	11.2007		01	Plan sytuacyjny na tle zdjęć lotniczych Wariant IV		
					Opracował:	Marcin Kaczmarczyk	drogi	11.2007					
					Sprawdził:	Robert Twardowski	drogi	11.2007					