

 



SKALA 1:5 000 NR RYSUNKU 3.2/1	BIURO PROJEKTOWO-KONSULTINGOWE  EUROSTRADA Sp. z o.o.	Temat: STUDIUM TECHNICZNO- EKONOMICZNO-ŚRODOWISKOWE BUDOWY POŁUDNIOWEGO WYLOTU Z WARSZAWY DROGI EKSPRESOWEJ S-7 W KIERUNKU GRÓJCA	Etap: ETAP II	FUNKCJA	IMIĘ I NAZWISKO	SPECJALNOŚĆ	DATA	PODPIS	REWIZJA	NAZWA RYSUNKU Plan sytuacyjny na tle zdjęć lotniczych Wariant II	SKALA 1:5 000 NR RYSUNKU 3.2/2
				Projektował:	Wojciech Parafiski	drogi	12.2007		01		
				Opracował:	Marcin Kaczmarczyk	drogi	12.2007		Data: 12.2007		
				Sprawdził:	Robert Twardowski	drogi	12.2007				

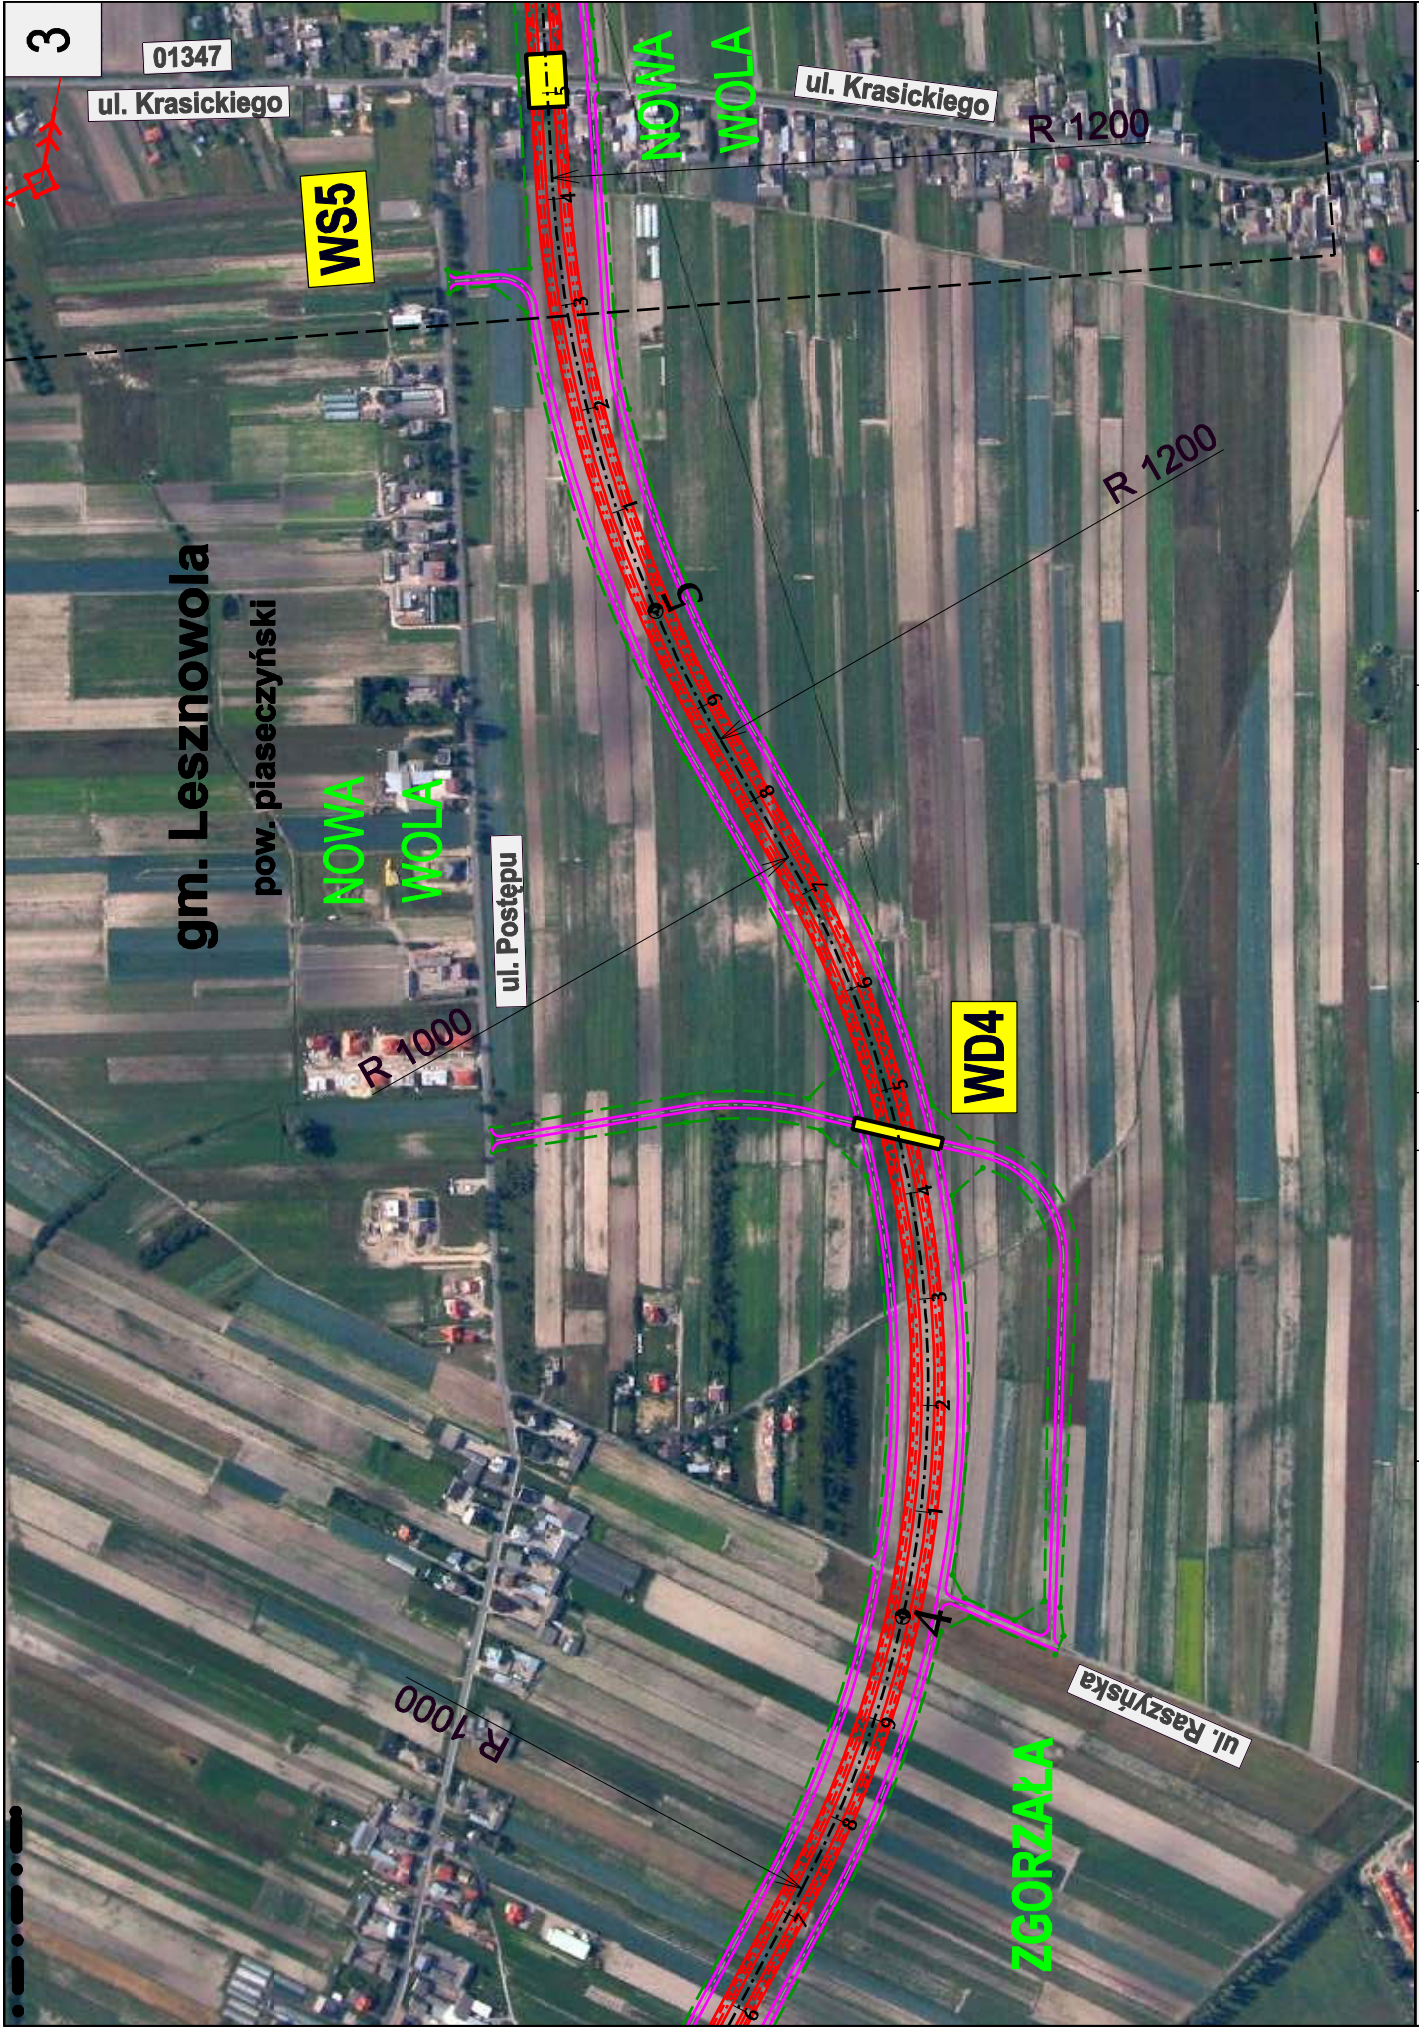

Inwestor: GENERALNA DYREKCJA DRÓG KRAJOWYCH I AUTOSTRAD Oddział w Warszawie	BIURO PROJEKTOWO-KONSULTINGOWE EUROSTRADA Sp. z o.o.	Temat: STUDIUM TECHNICZNO- EKONOMICZNO-SRODOWISKOWE BUDOWY POŁUDNIOWEGO WYŁOTU Z WARSZAWY DROGI EKSPRESOWEJ S-7 W KIERUNKU GÓRZĄ	Etap: ETAP II	FUNKCJA	IMIĘ I NAZWISKO	SPECIALNOŚĆ	DATA	PODPIS	REWIZJA	NAZWA RYSUNKU Plan sytuacyjny na tle zdjęć lotniczych Wariant II	SKALA 1:5 000 NR RYSUNKU 3.2/3
				Projektował: Opracował: Sprawdził:	Wojciech Parciński Marcin Kaczmarczyk Robert Twardowski	drogi drogi drogi	12.2007 12.2007 12.2007		01 Data: 12.2007		

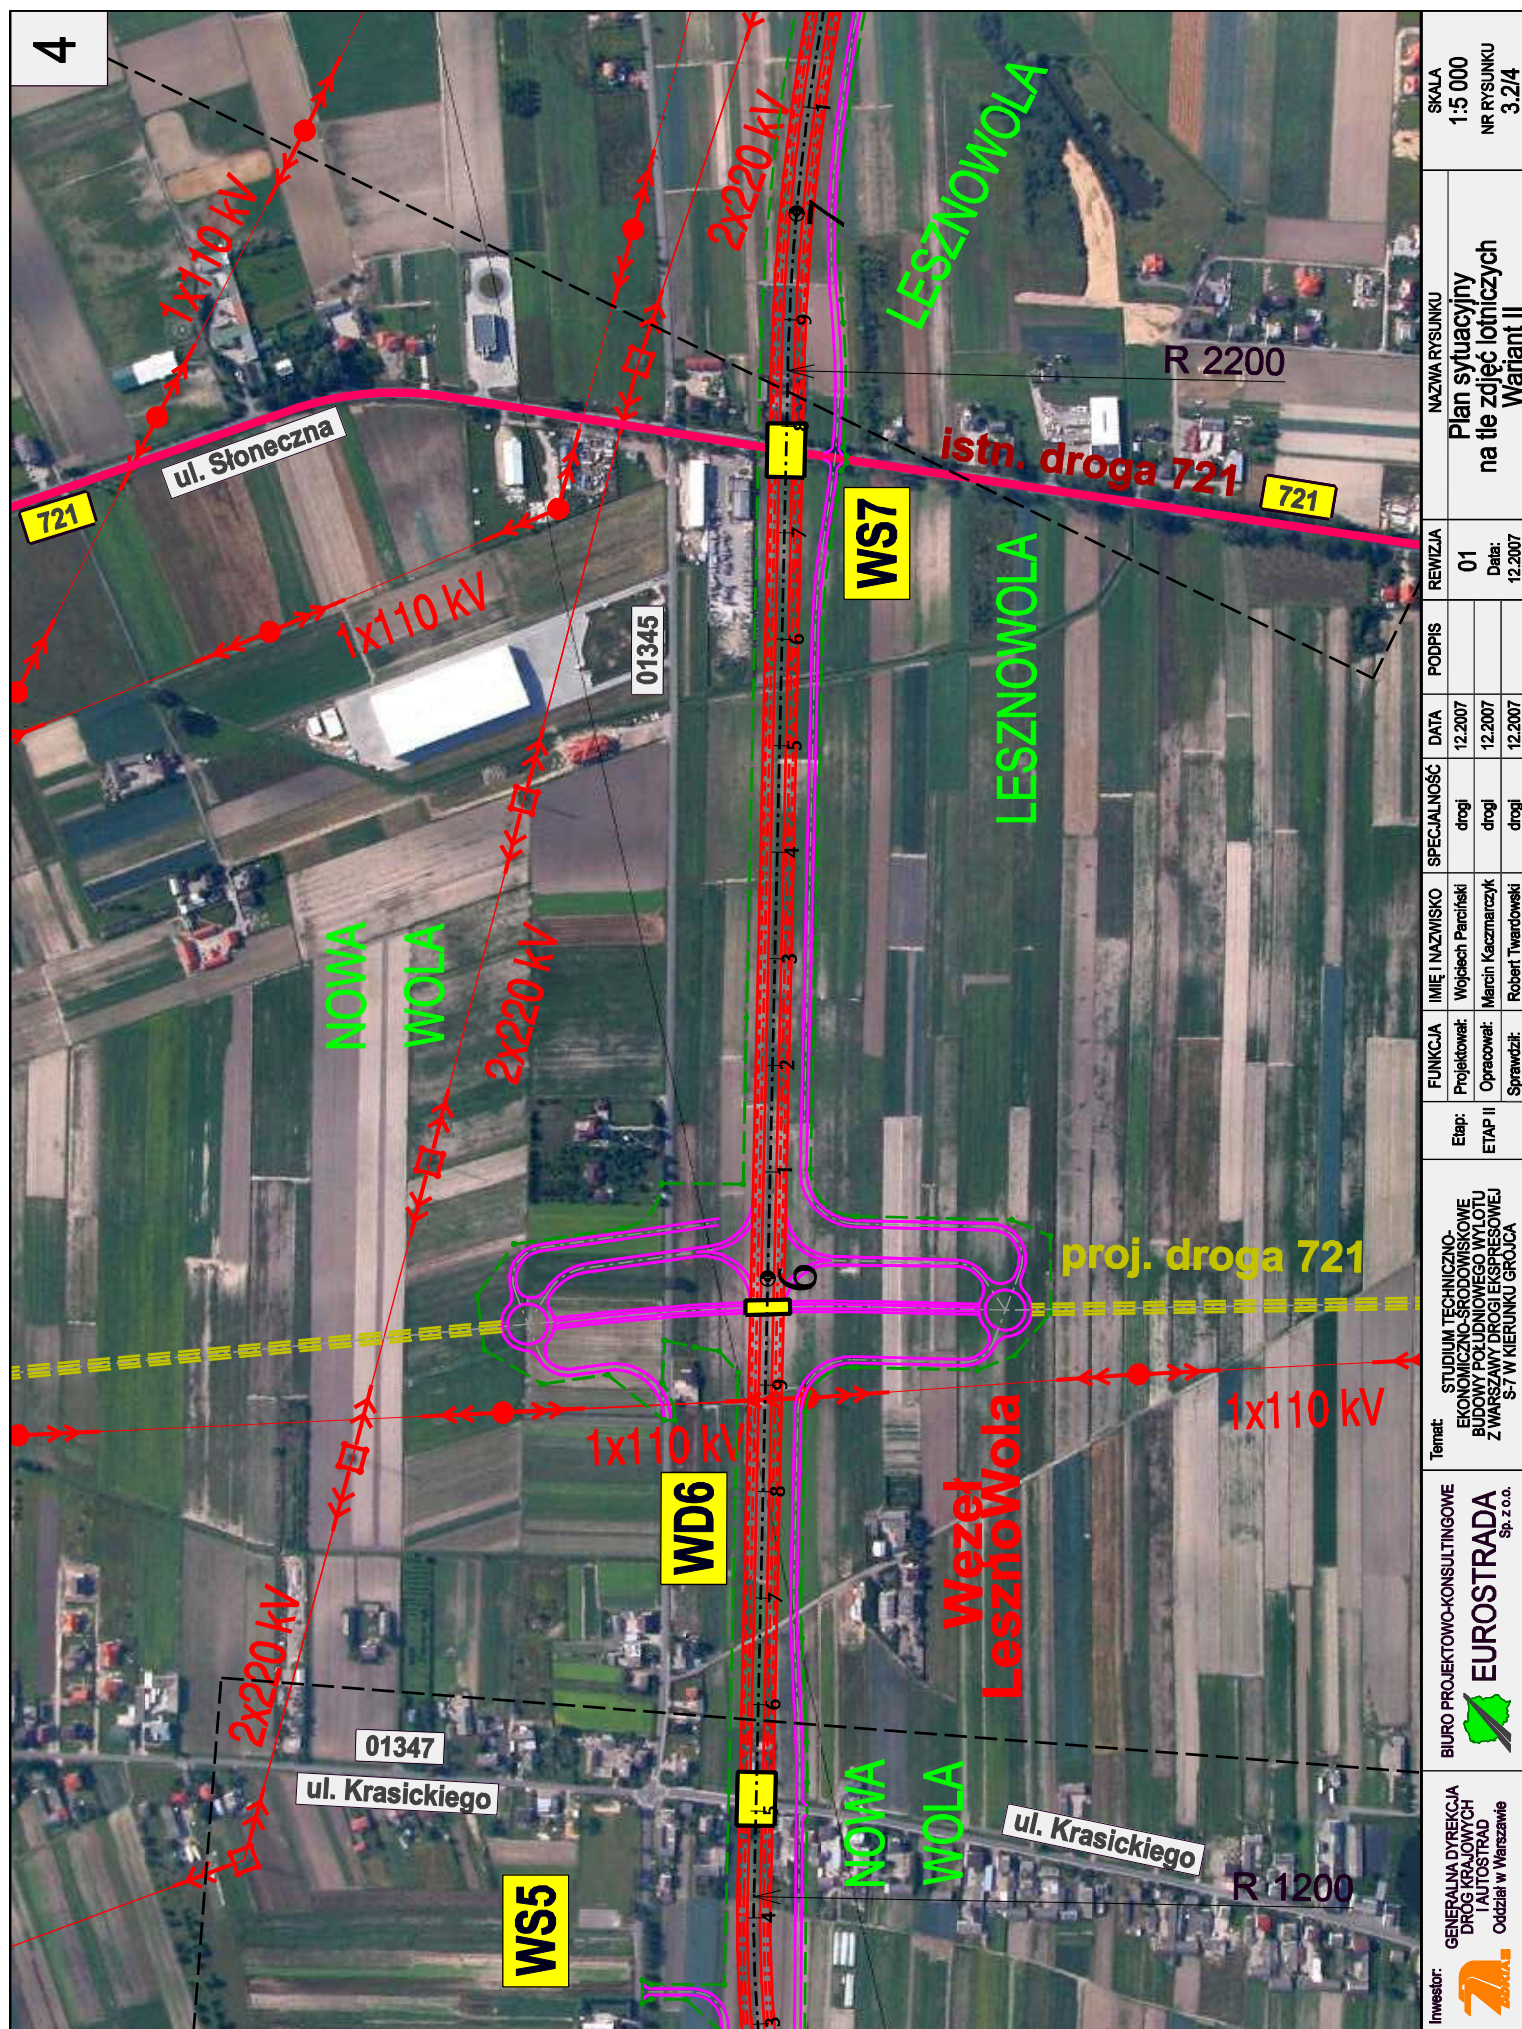

Inwestor:	GENERALNA DYREKCJA DRÓG KRAJOWYCH I AUTOSTRAD Oddział w Warszawie EUROSTRADA Sp. z o.o.	Temat: STUDIUM TECHNICZNO- EKONOMICZNO-SRODOWISKOWE BUDOWY POŁUDNIOWEGO WYŁOTU Z WARSZAWY DROGI EKSPRESOWEJ S-7 W KIERUNKU GRÓJCA	Etap: ETAP II	FUNKCJA	IMIĘ I NAZWISKO	SPECJALNOŚĆ	DATA	PODPIS	REWIZJA	NAZWA RYSUNKU	SKALA 1:5 000 NR RYSUNKU 3.2/4
				Projektował:	Wojciech Parciński	drogi	12.2007		01		
				Opracował:	Marcin Kaczmarczyk	drogi	12.2007				
				Sprawdził:	Robert Twardowski	drogi	12.2007				
Plan sytuacyjny na tle zdjęć lotniczych Wariant II											

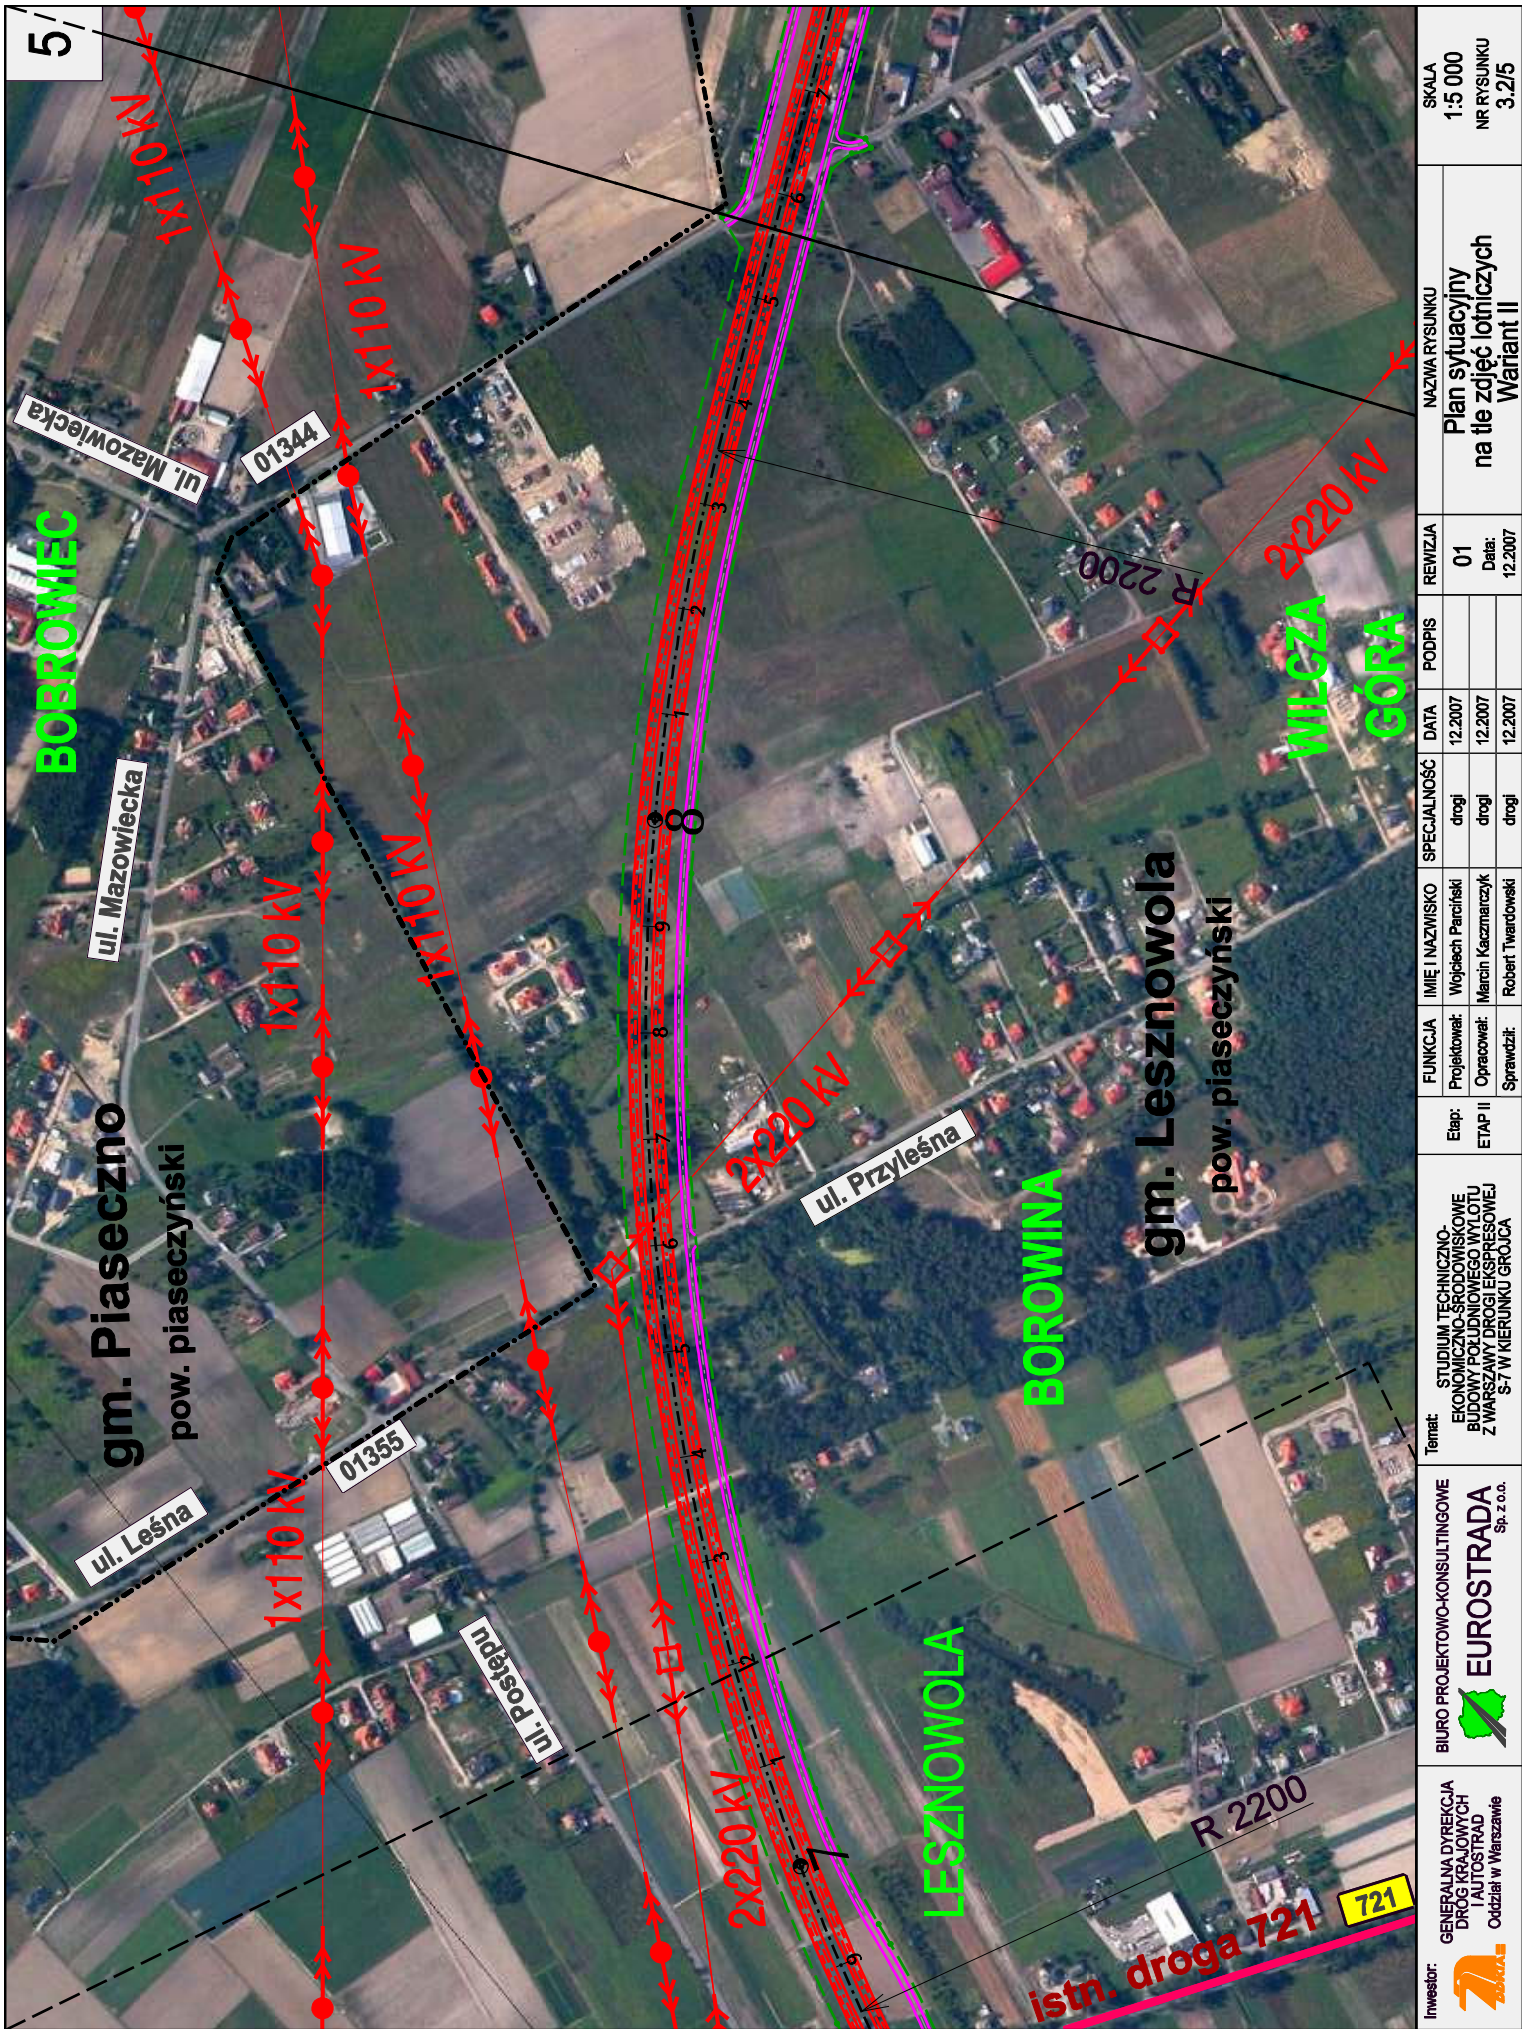

ROBERCIN

R 3500

ul. Wierzbowa

ul. Orzechowa

WKADYSŁAWÓW


WD8

10

ROBERCIN

01344

1x10 KN

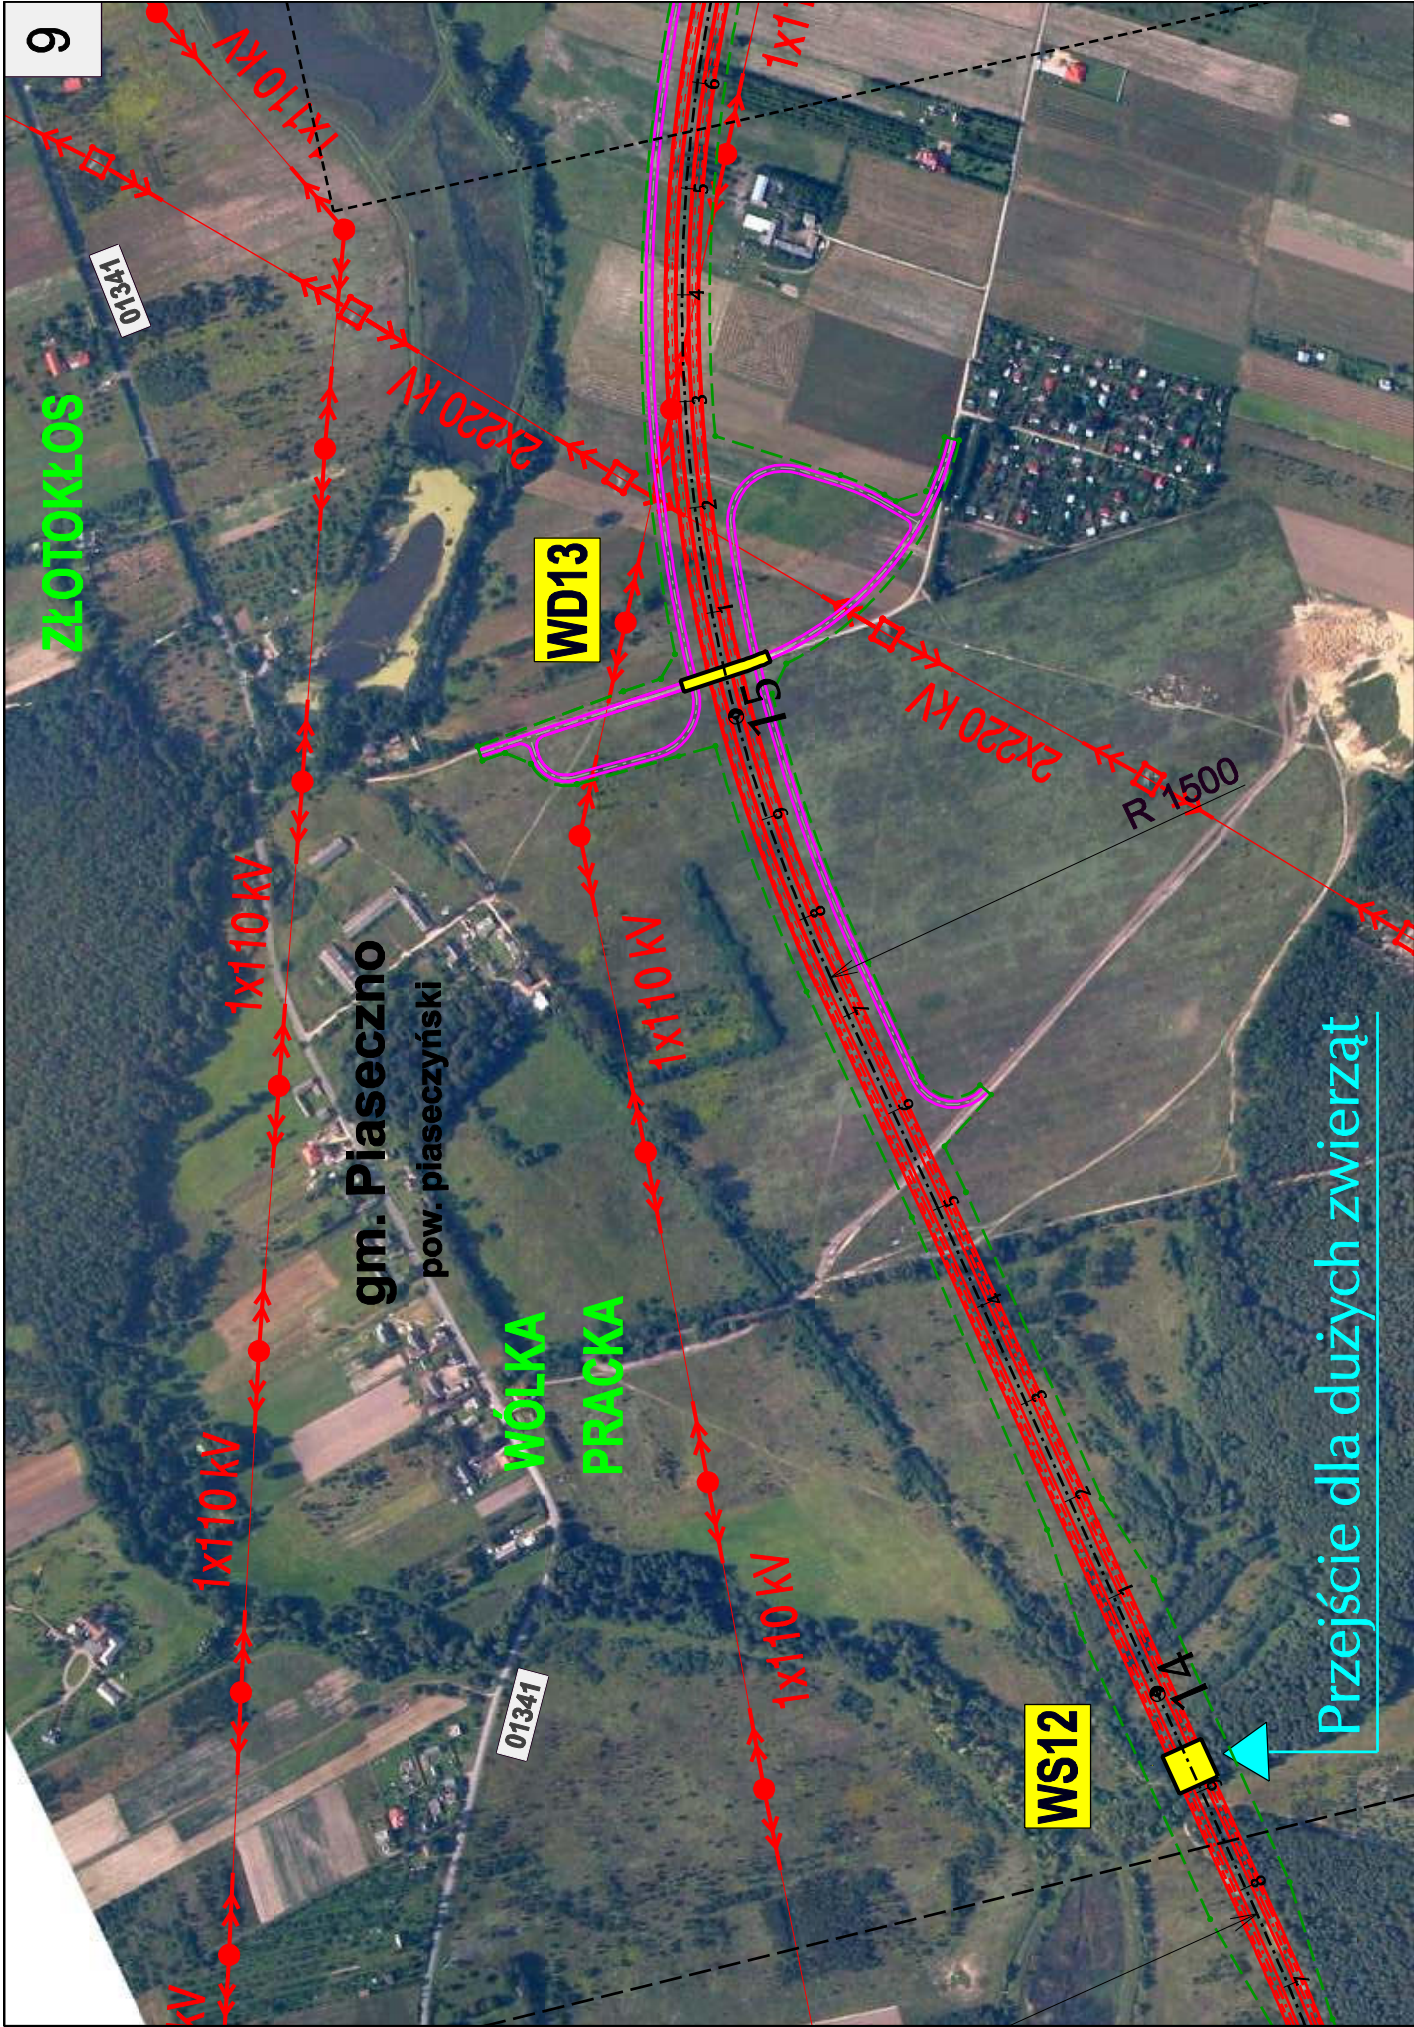

Inwestor:  GENERALNA DYREKCJA DRÓG KRAJOWYCH I AUTOSTRAD Oddział w Warszawie	 BIURO PROJEKTOWO-KONSULTINGOWE EUROSTRADA Sp. z o.o.	Temat: STUDYUM TECHNICZNO- EKONOMICZNO-SRODOWISKOWE BUDOWY POŁUDNIOWEGO WYLOTU Z WARSZAWY DROGI EKSPRESOWEJ S-7 W KIERUNKU GRÓJCA	Etap: ETAP II	FUNKCJA	IMIĘ I NAZWISKO	SPECJALNOŚĆ	DATA	PODPIS	REWIZJA	NAZWA RYSUNKU Plan sytuacyjny na tle zdjęć lotniczych Wariant II	SKALA 1:5 000 NR RYSUNKU 3.2/9
				Projektował:	Wojciech Parciński	drogi	12.2007	01			
				Opracował:	Marcin Kaczmarczyk	drogi	12.2007	Data: 12.2007			
				Sprawdził:	Robert Twardowski	drogi	12.2007				

Przeście dla małych zwierząt

**Wezeł
Tarczyn**

WS18


WD19

WD20



0+10KÓW


PRACE MAŁE



STEFANÓWKA

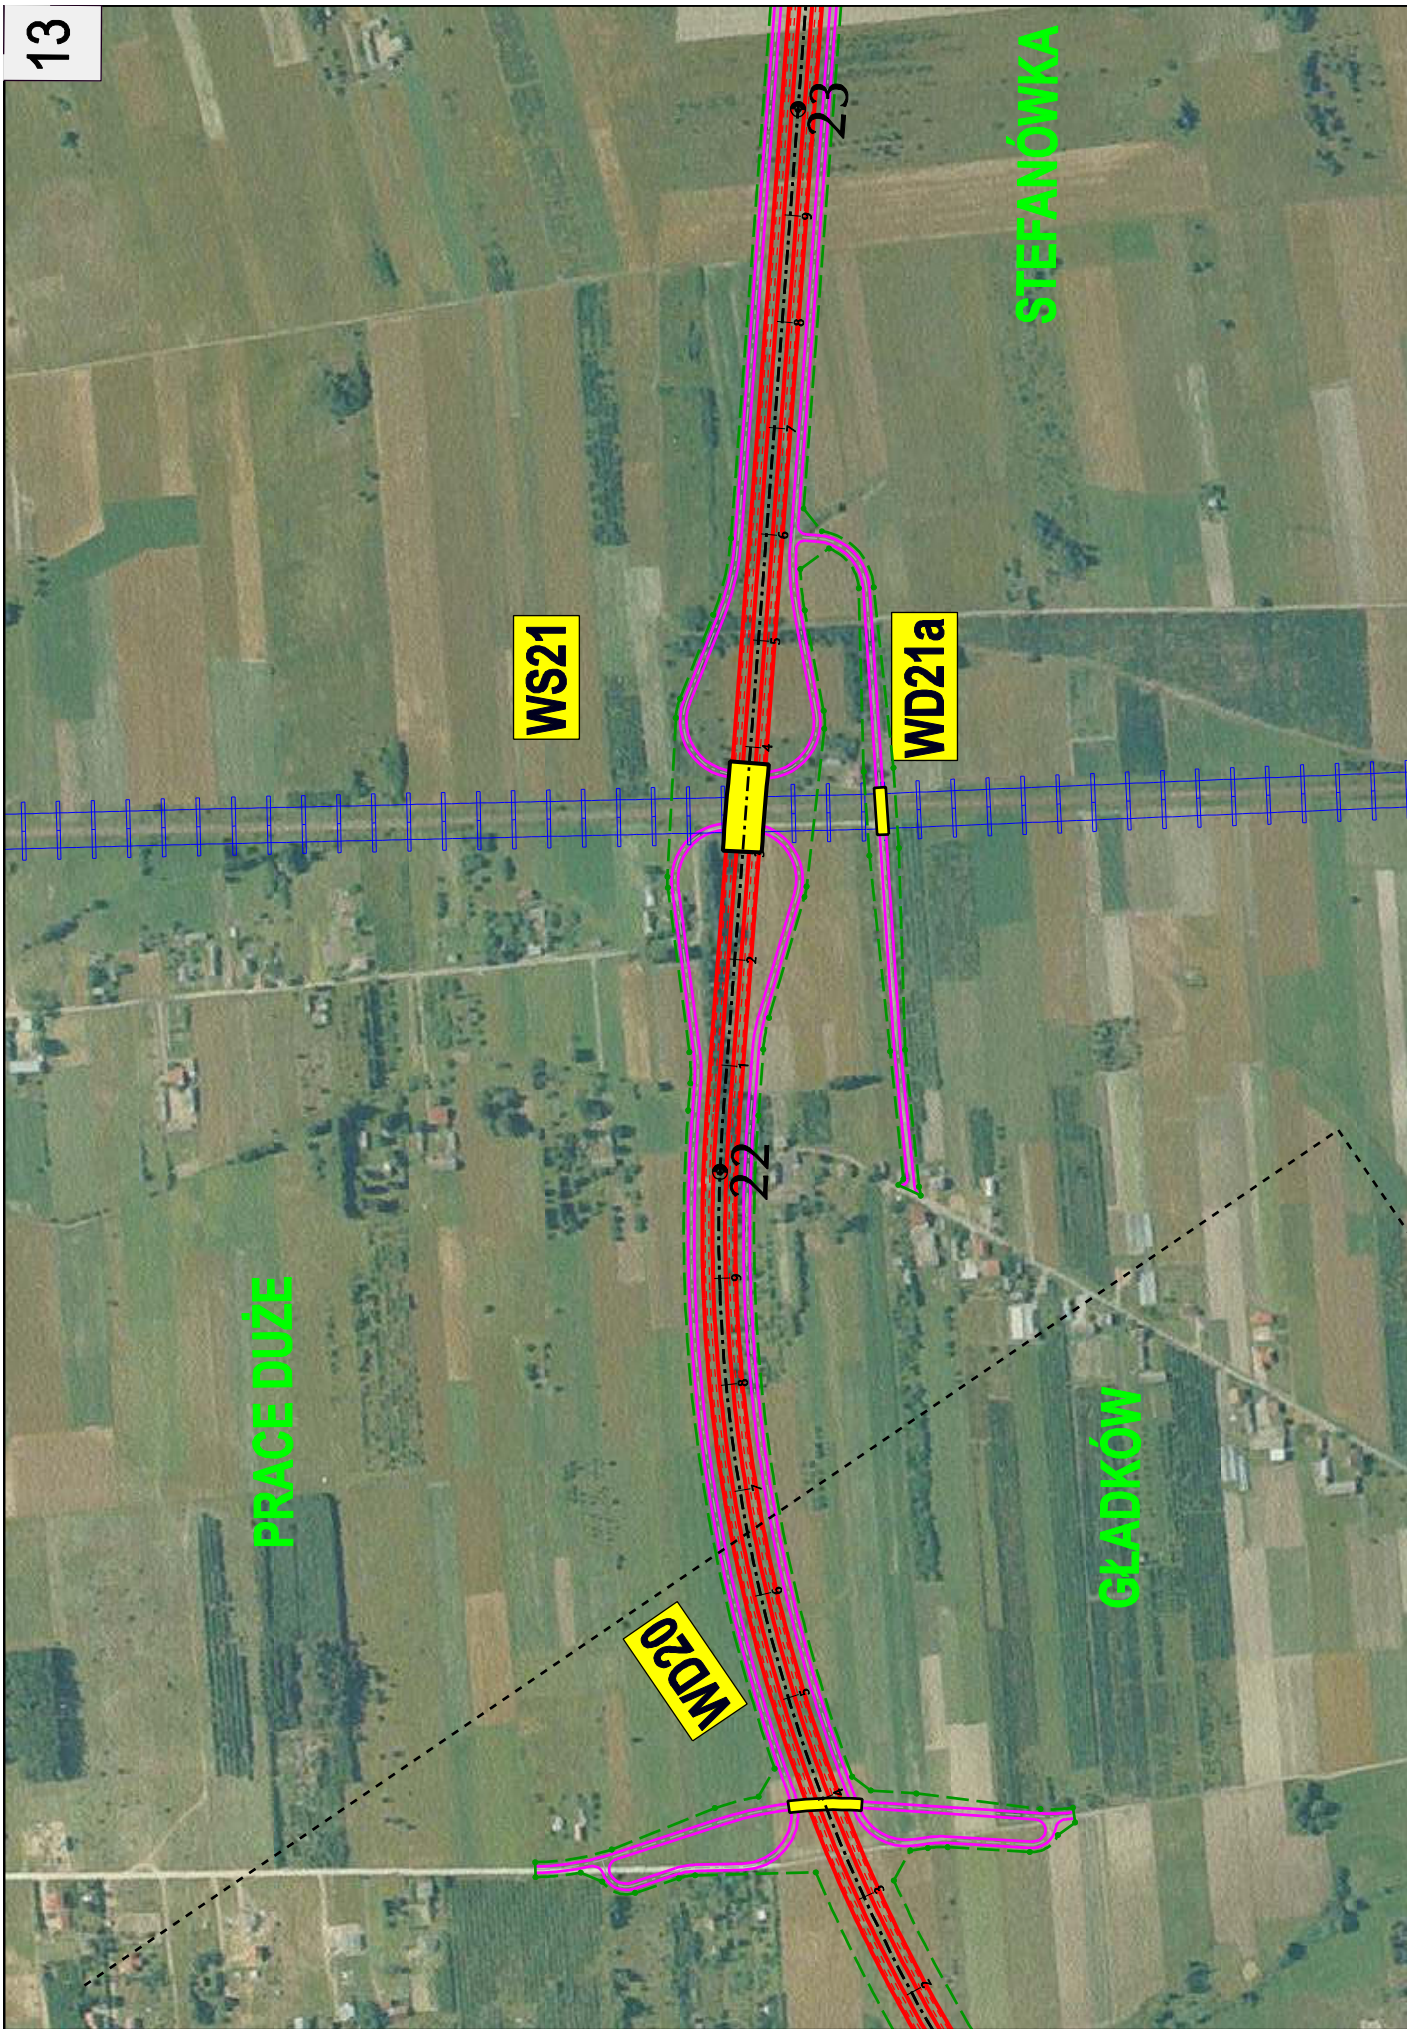

Inwestor:	 GENERALNA DYREKCJA DRÓG KRAJOWYCH I AUTOSTRAD Oddział w Warszawie	BIURO PROJEKTOWO-KONSULTINGOWE  EUROSTRADA Sp. z o.o.	Temat: STUDIUM TECHNICZNO- EKONOMICZNO-SRODOWISKOWE BUDOWY POJAZDOWEGO WYLOTU Z WARSZAWY DROGI EKSPRESOWEJ S-7 W KIERUNKU GROJCA	FUNKCJA Projektował: Wojciech Parciński Opracował: Marcin Kaczmarczyk Sprawdził: Robert Twardowski	SPECJALNOŚĆ drogi drogi drogi	DATA 11.2007 11.2007 11.2007	PODPIS	REWIZJA 01 Data: 03.2007	NAZWA RYSUNKU Plan sytuacyjny na tle zdjęć lotniczych Wariant IVa	SKALA 1:5 000 NR RYSUNKU 3.48/13

  INWESTOR:  GENERALNA DYREKCJA DRÓG KRAJOWYCH I AUTOSTRAD Oddział w Warszawie	BIURO PROJEKTOWO-KONSULTINGOWE  EUROSTRADA Sp. z o.o.	Temat: STUDIUM TECHNICZNO- EKONOMICZNO-SRODOWISKOWE BUDOWY POŁUDNIOWEGO WYLOTU Z WARSZAWY DROGI EKSPRESOWEJ S-7 W KIERUNKU GRÓJCA	FUNKCJA Etap: ETAP II	IMIE I NAZWISKO Projektował: Wojciech Parciński Opracował: Marcin Kaczmarczyk Sprawdził: Robert Twardowski	SPECJALNOŚĆ drogi drogi drogi	DATA 11.2007 11.2007 11.2007	PODPIS	REWIZJA 01 Data: 03.2007	NAZWA RYSUNKU Plan sytuacyjny na tie zdjęć lotniczych Wariant IVa	SKALA 1:5 000 NR RYSUNKU 3.4a/14

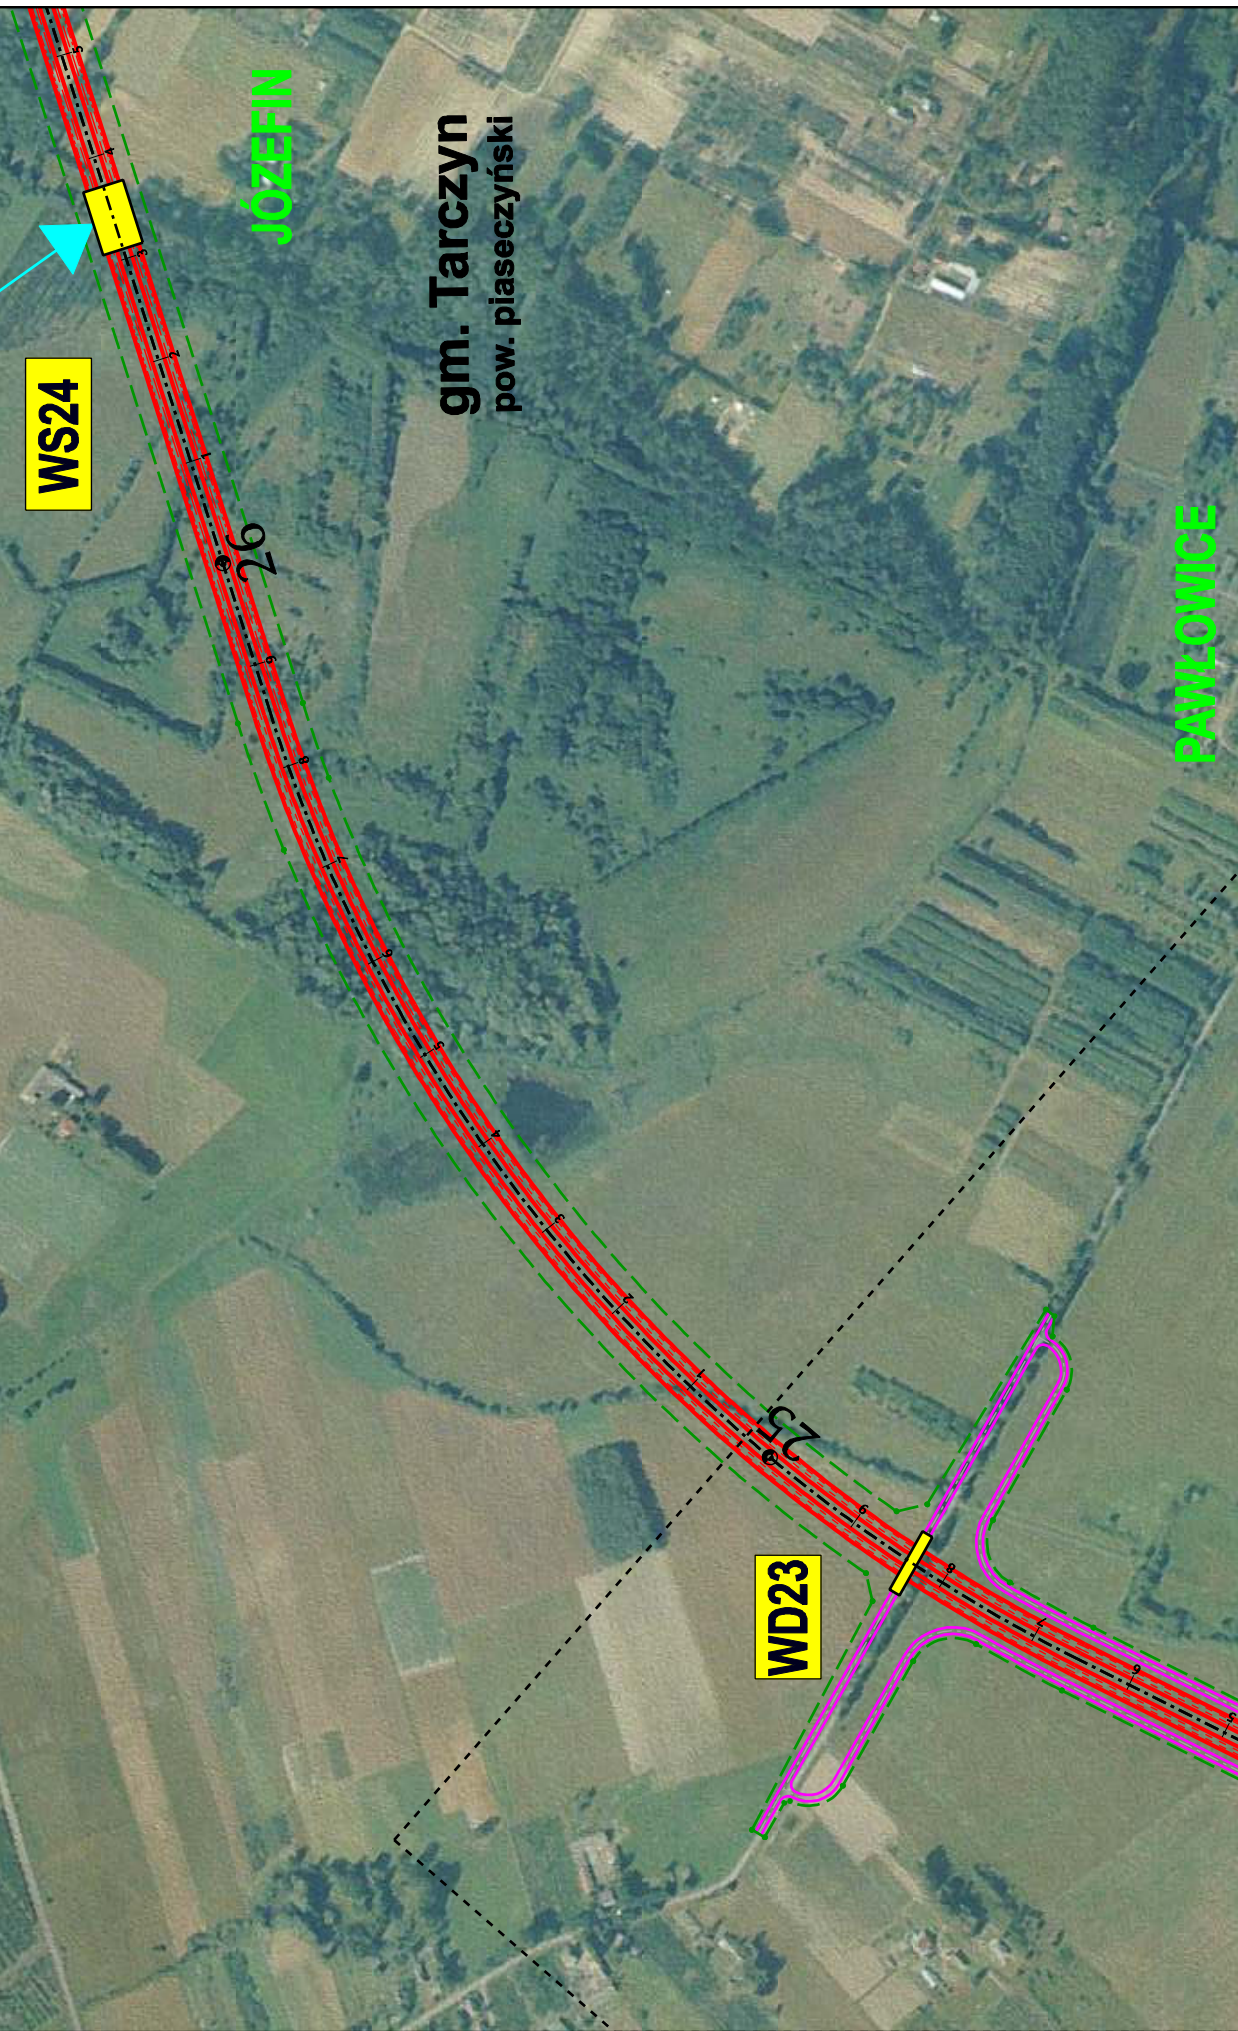

  Inwestor:  GENERALNA DYREKCJA DRÓG KRAJOWYCH I AUTOSTRAD Oddział w Warszawie	BIURO PROJEKTOWO-KONSULTINGOWE  EUROSTRADA Sp. z o.o.	Temat: STUDIUM TECHNICZNO- EKONOMICZNO-SRODOWISKOWE BUDOWY PODJAZDOWEGO WYLOTU Z WARSZAWY DROGI EKSPRESOWEJ S-7 W KIERUNKU GROJCA	FUNKCJA	IMIĘ I NAZWISKO	SPECJALNOŚĆ	DATA	PODPIS	REWIZJA	NAZWA RYSUNKU	SKALA
			Etap: ETAP II	Projektował: Wojciech Parciński	drogi	11.2007		01	Plan sytuacyjny na tle zdjęć lotniczych Wariant I/4a	NR RYSUNKU 3.4a/15
				Opracował: Marcin Kaczmarczyk	drogi	11.2007		Data: 03.2007		
			Sprawdził: Robert Twardowski	drogi	11.2007					

gm. Grójec
pow. grójcecki

WS25

gm. Tarczyn
pow. piaseczyński

JÓZEFIN

1x10 kV

10 kV

**Węzeł
Tarczyn II**

WD27

WD26

29

28

1x110kV

1x110kV


1x110kV

gm. Grójec
pow. grójecki

**Koniec opracowania
km 29+770 m
(410+572 wg
starego pikietaża)**

KP28

 

INWESTOR:  GENERALNA DYREKCJA DROG KRAJOWYCH I AUTOSTRAD Oddział w Warszawie	BIURO PROJEKTOWO-KONSULTINGOWE  EUROSTRADA Sp. z o.o.	Temat: STUDIUM TECHNICZNO- EKONOMICZNO-SRODOWISKOWE BUDOWY POŁUDNIOWEGO WYLOTU Z WARSZAWY DROGI EKSPRESOWEJ S-7 W KIERUNKU GRÓJCA	FUNKCJA Projektował:	IMIĘ I NAZWISKO Wojciech Parciński	SPECIALNOŚĆ drogi	DATA 11.2007	PODPIS	REWIZJA 01	NAZWA RYSUNKU Plan sytuacyjny na tle zdjęć lotniczych Wariant IVa	SKALA 1:5 000 NR RYSUNKU 3.4a/18
			Opracował:	Marcin Kaczmarczyk	drogi	11.2007	Data: 03.2007			
			Sprawdził:	Robert Twardowski	drogi	11.2007				