


TRASA OLSZYNKI GROCHOWSKIEJ - rejon UL. DERBY

PODWARIANT WĘZŁA

skala 1:2000

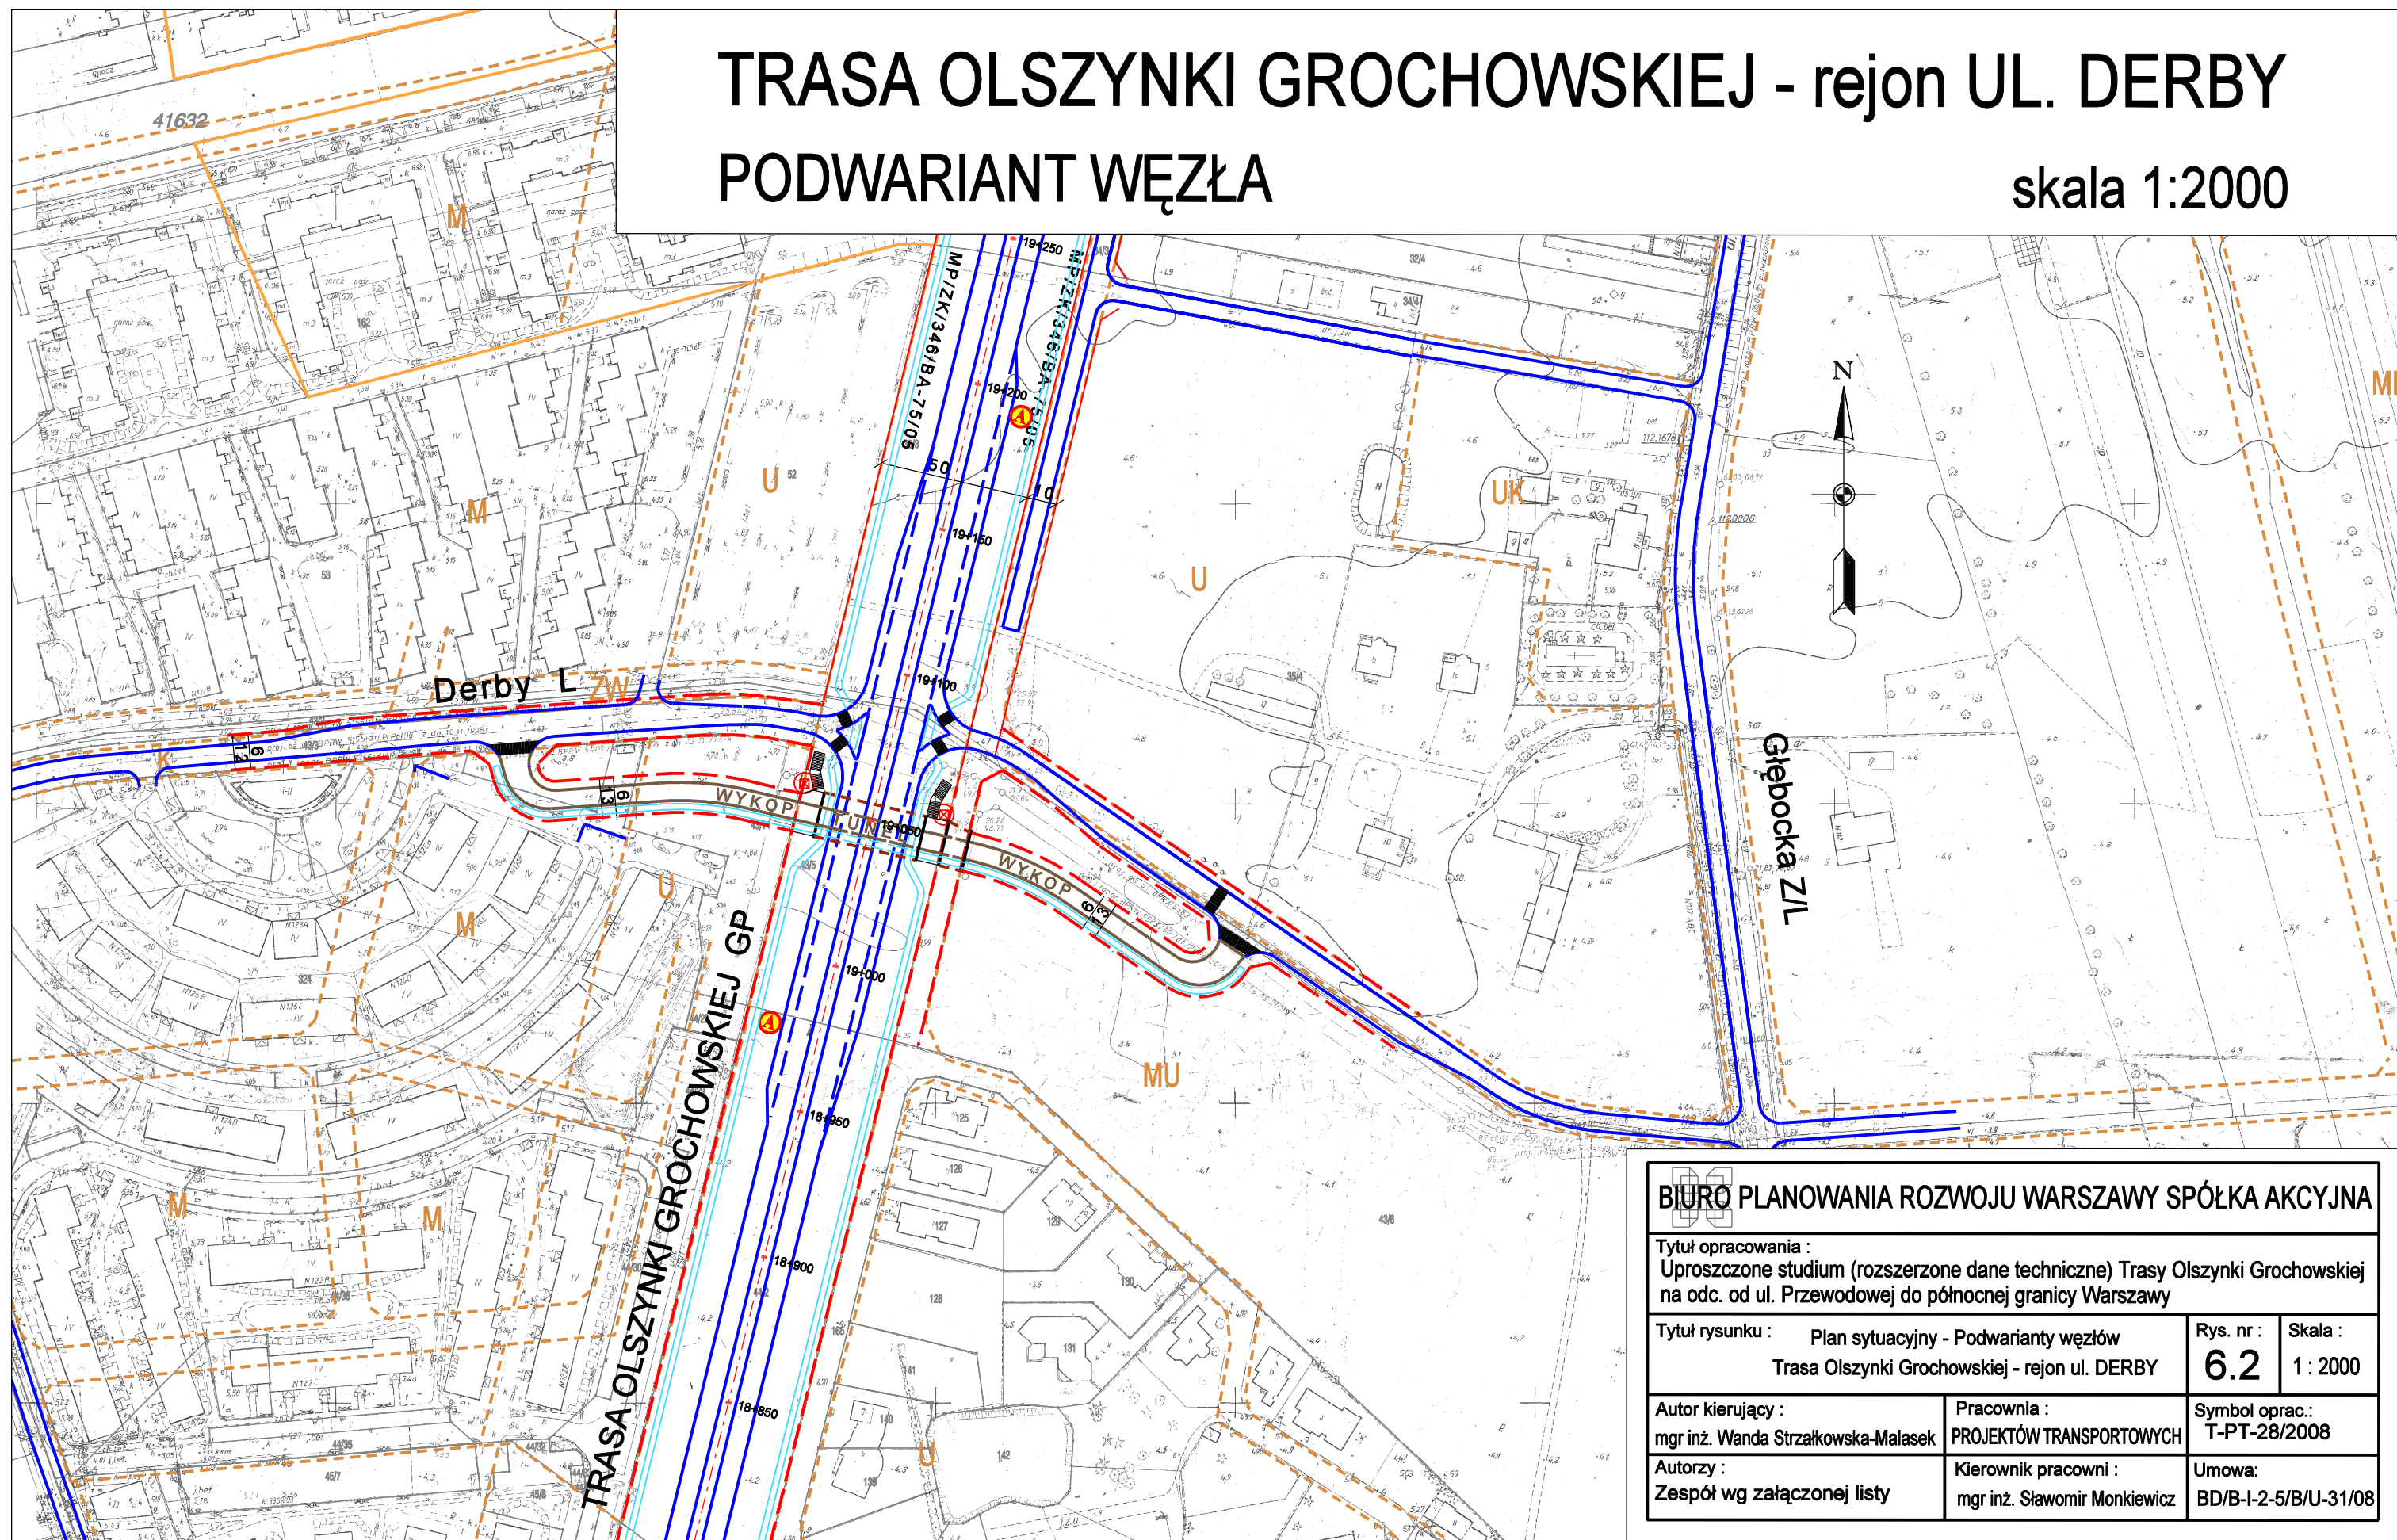

BIURO PLANOWANIA ROZWOJU WARSZAWY SPÓŁKA AKCYJNA			
Tytuł opracowania : Uprozczone studium (rozszerzone dane techniczne) Trasy Olszyny Grochowskiej na odc. od ul. Przewodowej do północnej granicy Warszawy			
Tytuł rysunku : Plan sytuacyjny - Podwarianty węzłów Trasa Olszyny Grochowskiej - rejon ul. DERBY		Rys. nr : 6.2	Skala : 1 : 2000
Autor kierujący : mgr inż. Wanda Strzałkowska-Malasek		Pracownia : PROJEKTÓW TRANSPORTOWYCH	Symbol oprac.: T-PT-28/2008
Autorzy : Zespół wg załączonej listy		Kierownik pracowni : mgr inż. Sławomir Monkiewicz	Umowa: BD/B-I-2-5/B/U-31/08