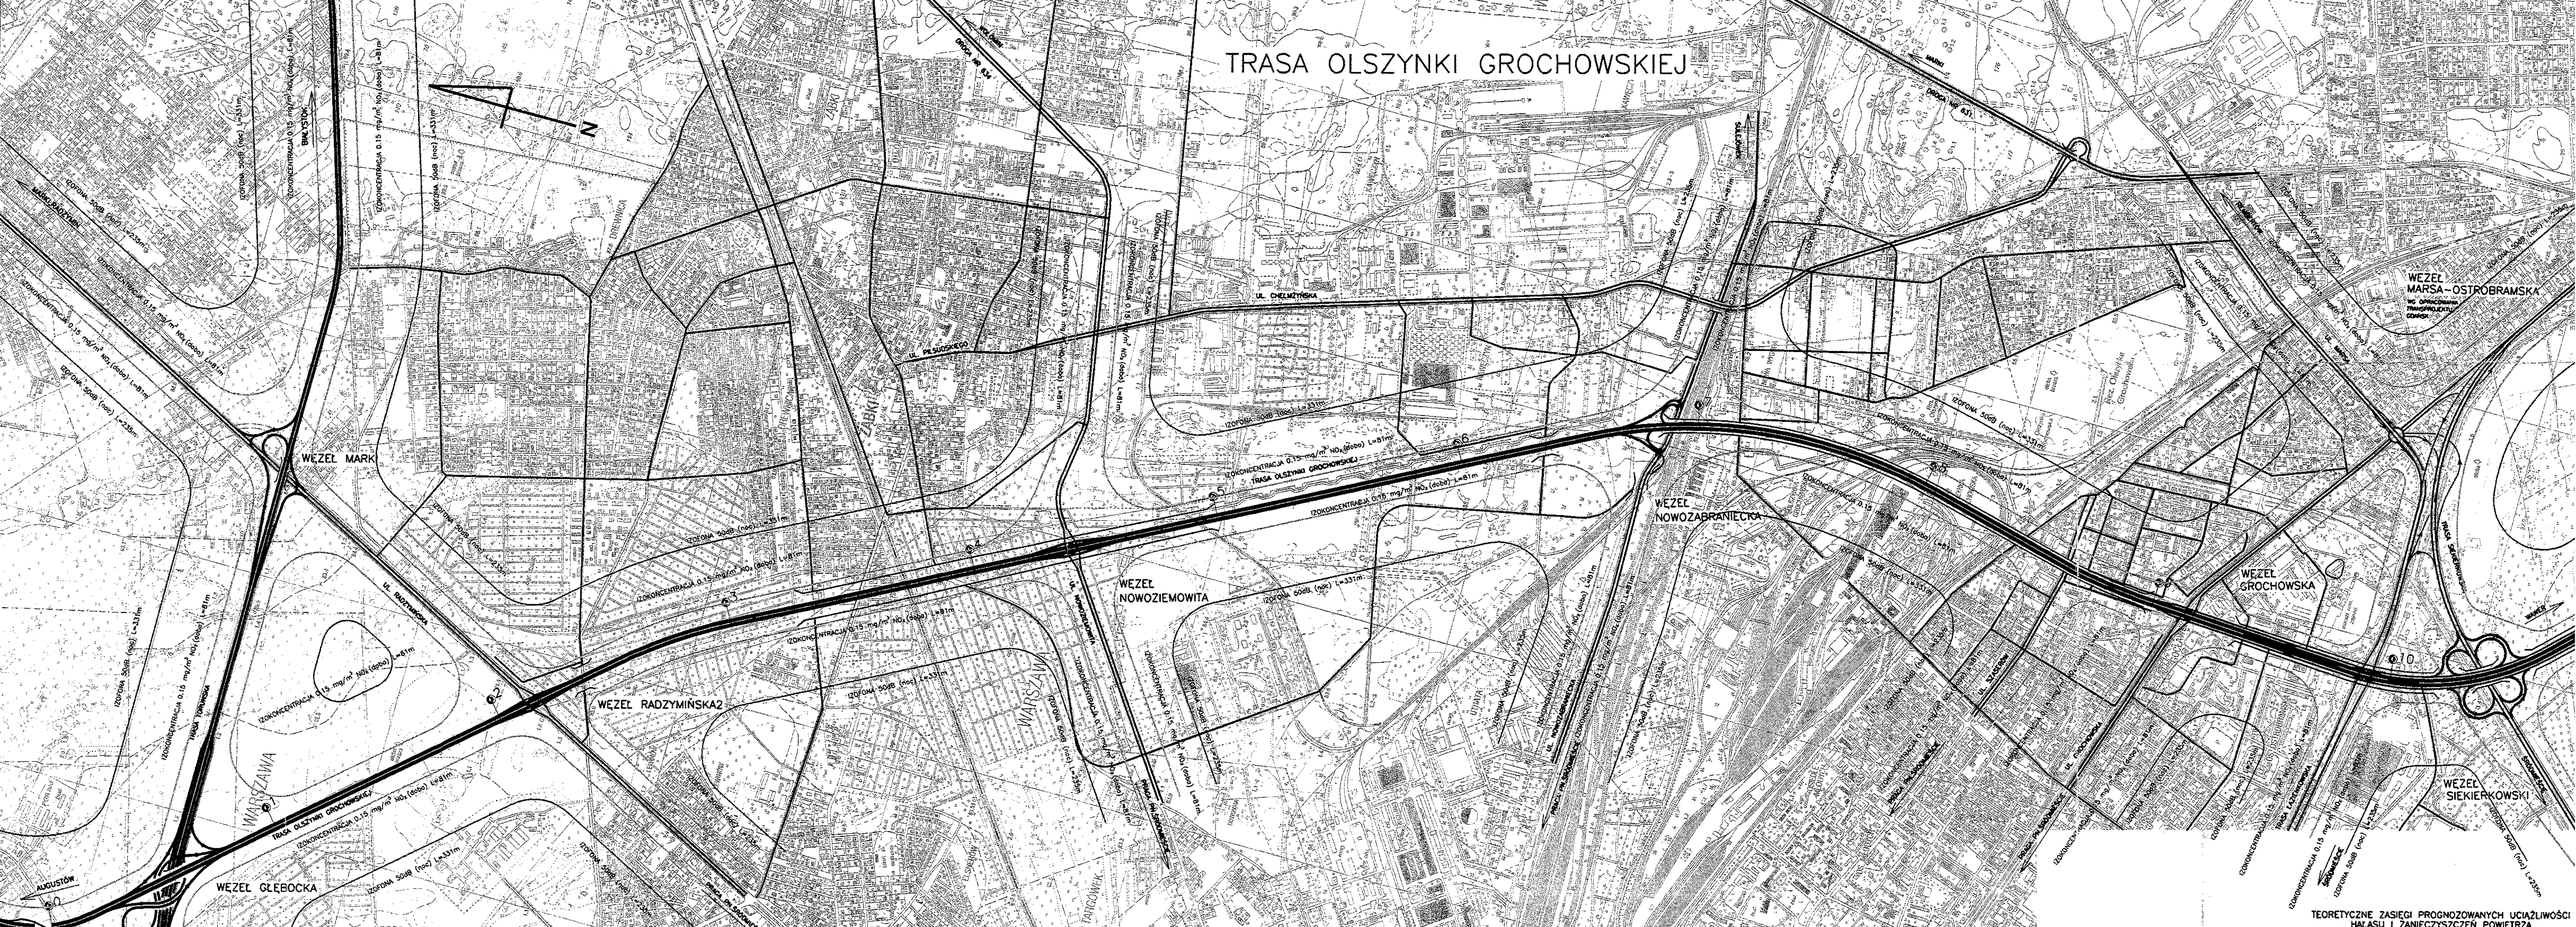

TRASA OLSZYNKI GROCHOWSKIEJ
WĘZEŁ GŁĘBOCKA
WĘZEŁ MARK
WĘZEŁ RADZYMIŃSKA2
WĘZEŁ NOWOZIEMOWITA
WĘZEŁ NOWOZABRANIECKA
WĘZEŁ GROCHOWSKA
WĘZEŁ SIEKIERKOWSKI
WĘZEŁ MARSA–OSTROBRAMSKA
WG OPRACOWANIA TRANSPROJEKTU GDAŃSK
TRASA TORUŃSKA
TRASA OLSZYNKI GROCHOWSKIEJ
TRASA ŁAZIENKOWSKA
TRASA SIEKIERKOWSKA
UL. RADZYMIŃSKA
UL. NOWOZIEMOWITA
UL. NOWOZABRANIECKA
UL. PIŁSUDSKIEGO
UL. CHEŁMŻYŃSKA
UL. SZASERÓW
UL. GROCHOWSKA
UL. MARSA
DROGA NR 634
DROGA NR 631
ŻOLIBORZ
AUGUSTÓW
BIAŁYSTOK
MARKI, RADZYMIN
PRAGA PN, ŚRÓDMIEŚCIE
ŚRÓDMIEŚCIE
SULEJÓWEK
WAWER
N
WARSZAWA
ZĄBKI
DREWNICA
TARGÓWEK
UTRATA
KAWĘCZYN
NOWA WYGODA
WYGODA
GOCŁAW
OS. OSTROBRAMSKA
Rez. Olszynka Grochowska
IZOFONA 50dB (noc) L=331m
IZOFONA 50dB (noc) L=235m
IZOKONCENTRACJA 0.15 mg/m³ NOx (doba) L=81m
1
2
3
4
5
6
7
10

TEORETYCZNE ZASIĘGI PROGNOZOWANYCH UCIĄŻLIWOŚCI
HAŁASU I ZANIECZYSZCZEŃ POWIETRZA
SKALA 1:10000

	Funkcja	Imię i Nazwisko	
DHV POLSKA Sp. z o.o. 02–777 Warszawa Al. KEN 95	Zespół projektowy	dr inż. Tadeusz WÓJCICKI	
		Katarzyna SOSIŃSKA	
	Sprawdził	inż. Cezary ŁUCZAK	
		dr inż. Andrzej ZALEWSKI	
Temat (Obiekt) STUDIUM TECHNICZNE TRASY OLSZYNKI GROCHOWSKIEJ NA ODC. OD TRASY AK DO PROJEKTOWANEJ TRASY SIEKIERKOWSKIEJ		Branża 005	Stadium STUDIUM
Nazwa rysunku TEORETYCZNE ZASIĘGI PROGNOZOWANYCH UCIĄŻLIWOŚCI HAŁASU I ZANIECZYSZCZEŃ POWIETRZA		Skala 1:10000	Data 11.2000
Zamawiający MIASTO STOŁECZNE WARSZAWA		Nr rysunku 2	