


WD-1 - Przekrój poprzeczny

1:100

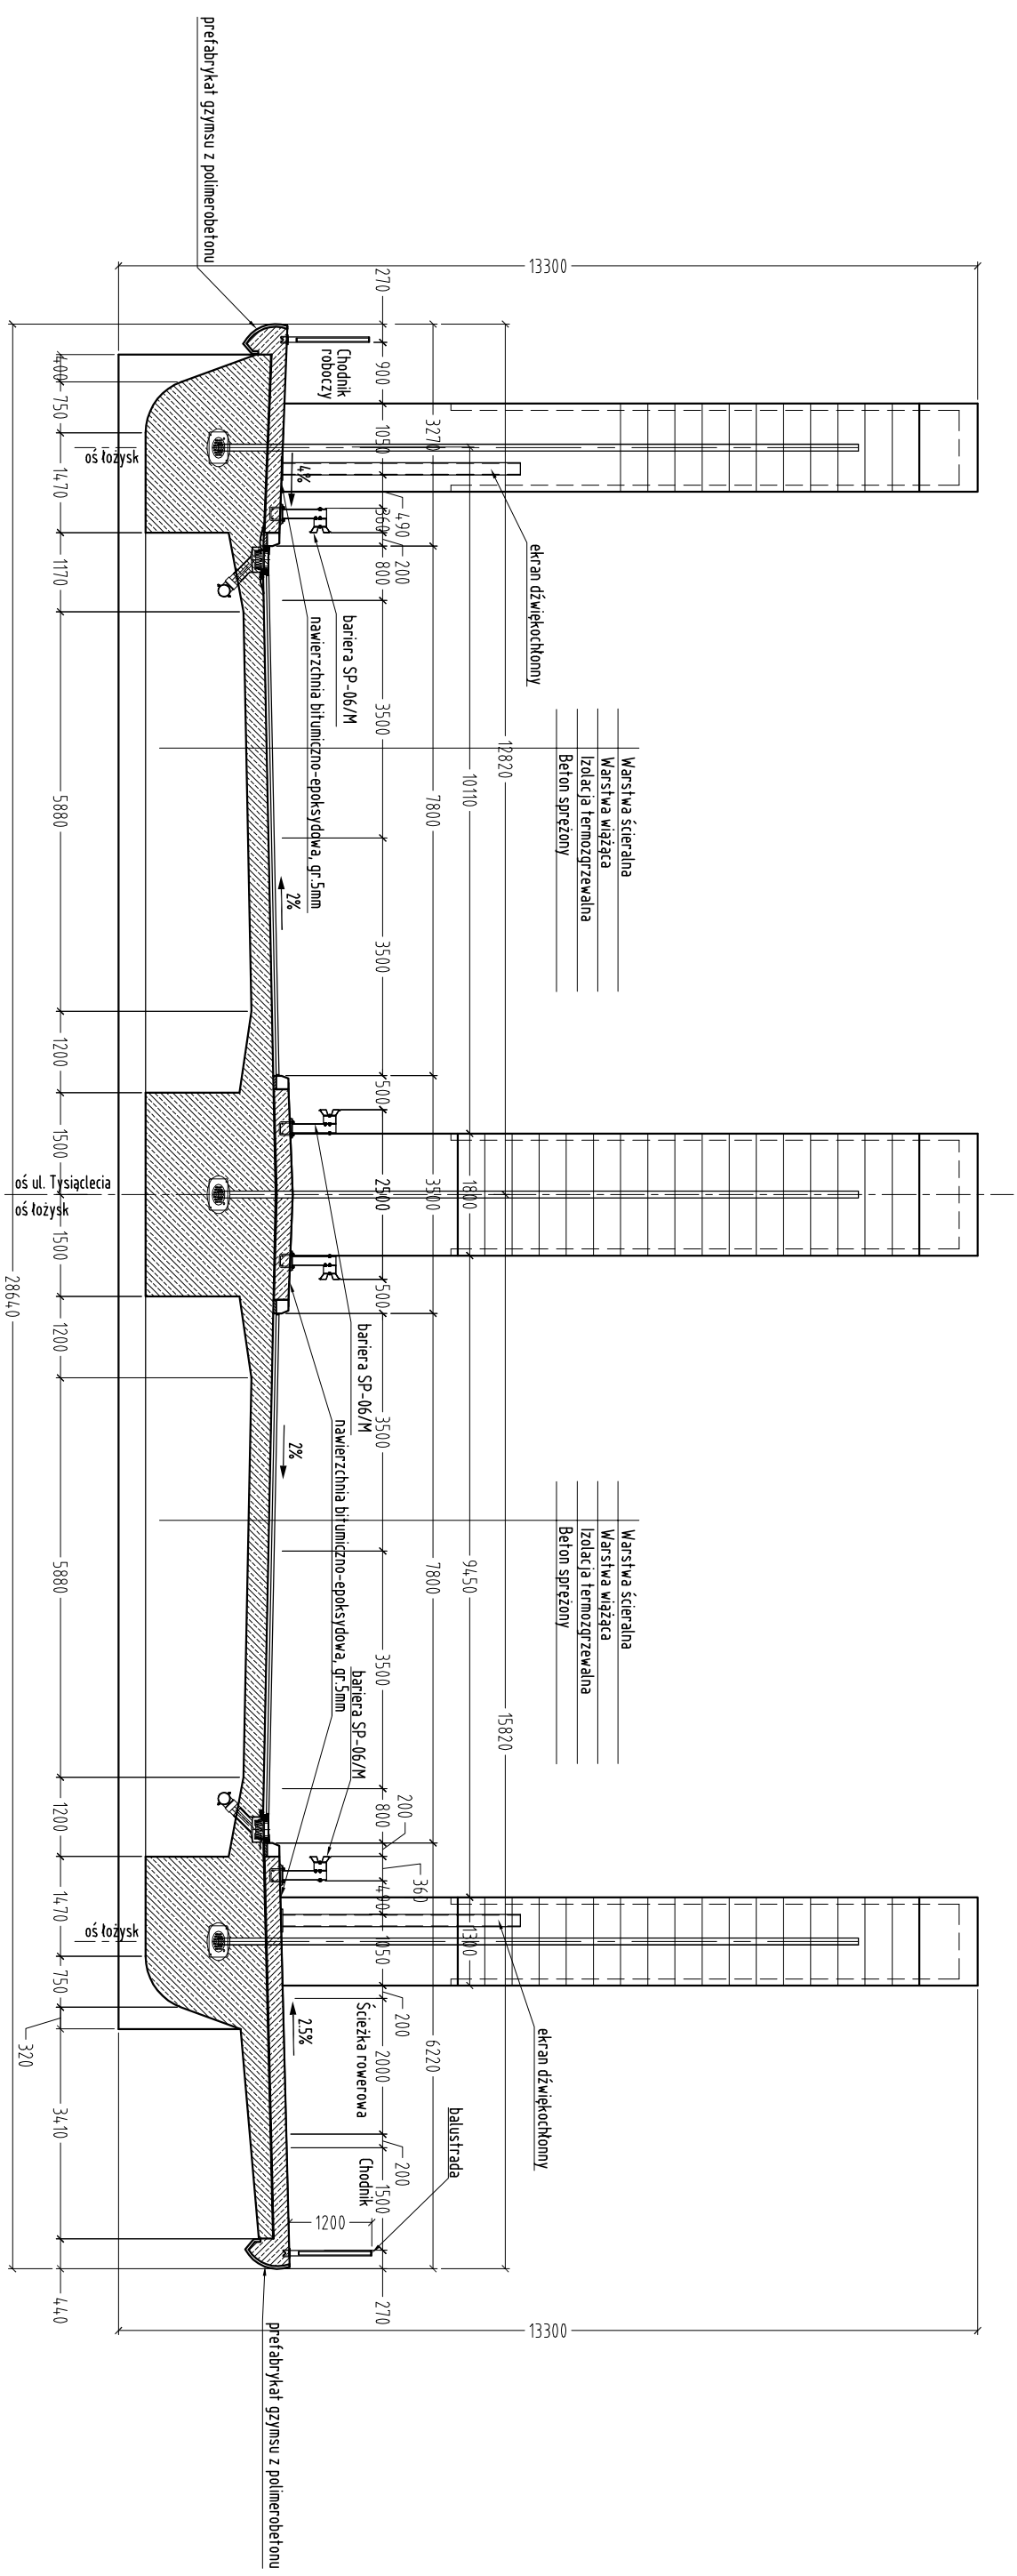

TRANSPROJEKT GDAŃSKI sp. z o.o.

PROJEKT KONCEPCYJNY

BUDOWA ULICY TYSIĄCLECIA NA ODCINKU OD WĘZŁA ŻABA
DO UL. GROCHOWSKIEJ W WARSZAWIE

Przekrój poprzeczny - Wariant I

<p>Nazwa i adres obiektu:</p>	<p>BUDOWA ULICY TYSIĄCLECIA NA ODCINKU OD WĘZŁA ŻABA DO UL. GROCHOWSKIEJ W WARSZAWIE</p>		<p>Nr egz.</p>
<p>Obiekt:</p>	<p>Wiadukt WD1 w ciągu ul. Tysiąclecia nad Al. Solidarności i linią kolejową Warszawa Wileńska - Białystok.</p>		<p>Skala: 1:100</p>
<p>Tytuł rysunku:</p>	<p>Przekrój poprzeczny - Wariant I</p>		<p>Nr rys: 1-20</p>
<p>Imię i nazwisko</p>	<p>Projektant:</p>	<p>Sprawdzający:</p>	<p>Nr ark:</p>
<p>Nr uprawnień</p>	<p>mgr inż. Ewa KORDEK 4028/GD/89</p>	<p>mgr inż. Wiesław ZAWADA 153/Gd/99</p>	<p>Nr proj: -</p>
<p>Specjalność</p>	<p>konstrukcyjno-inżynierijna</p>	<p>konstrukcyjno-budowlana</p>	<p>Plik: No. Solidarnosci_wariant_1.dwg</p>
<p>Data</p>	<p>XII 2008</p>	<p>XII 2008</p>	
<p>Podpis</p>			