WD-1 - Przekrój poprzeczny

1:100

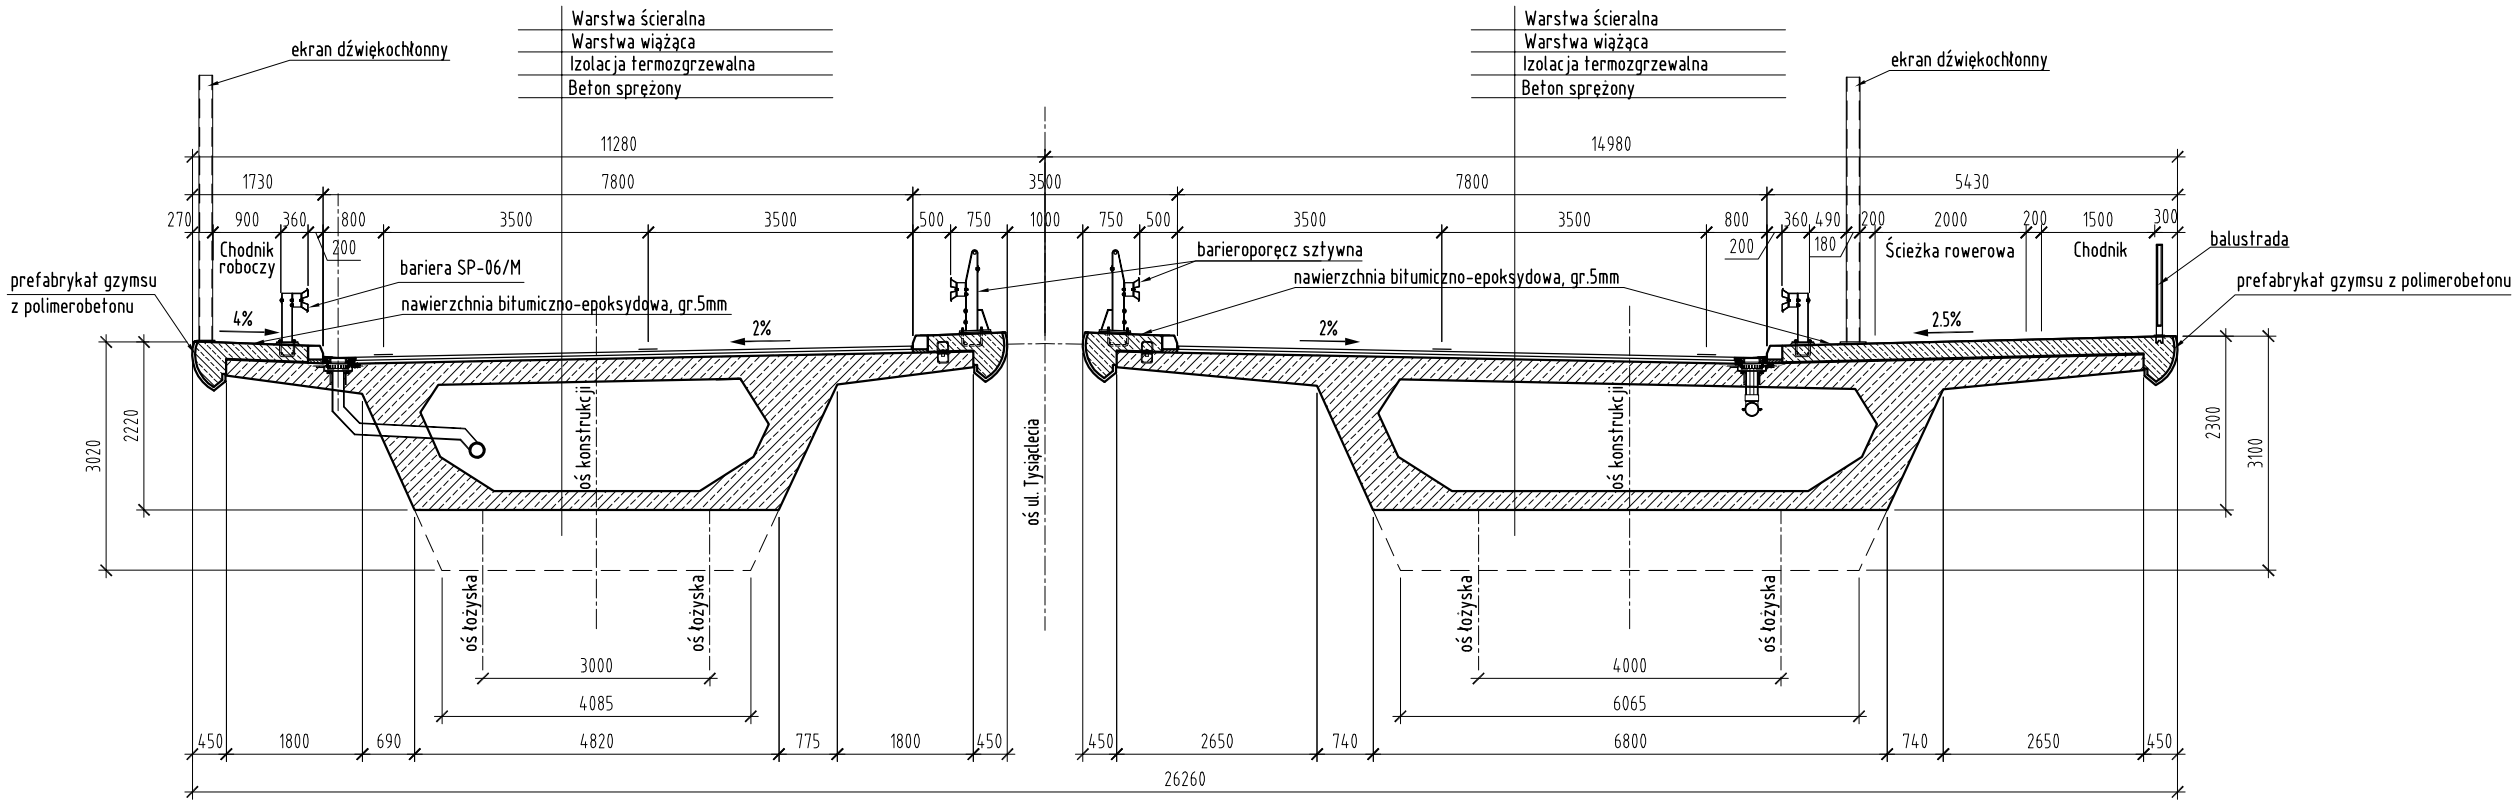

	TRANSPROJEKT GDAŃSKI sp. z o.o.		
Nazwa i adres obiektu:	PROJEKT KONCEPCYJNY BUDOWA ULICY TYSIĄCLECIA NA ODCINKU OD WĘZŁA ŻABA DO UL. GROCHOWSKIEJ W WARSZAWIE		Nr egz.
Obiekt:	Wiadukt WD1 w ciągu ul. Tysiąclecia nad Al. Solidarności i linią kolejową Warszawa Wileńska - Białystok.		Skala: 1:100
Tytuł rysunku:	Rysunek ogólny - Wariant III		Nr rys: III-2.0
	Projektant:	Sprawdzający:	
Imię i nazwisko	mgr inż. Ewa KORDEK	mgr inż. Wiesław ZAWADA	Nr ark:
Nr uprawnień	4028/GD/89	153/Gd/99	
Specjalność	konstrukcyjno–inżynieryjna	konstrukcyjno–budowlana	Nr proj: _
Data	XII 2008	XII 2008	
Podpis			Plik: Ro_Solidarności_wariant_3.dwg