


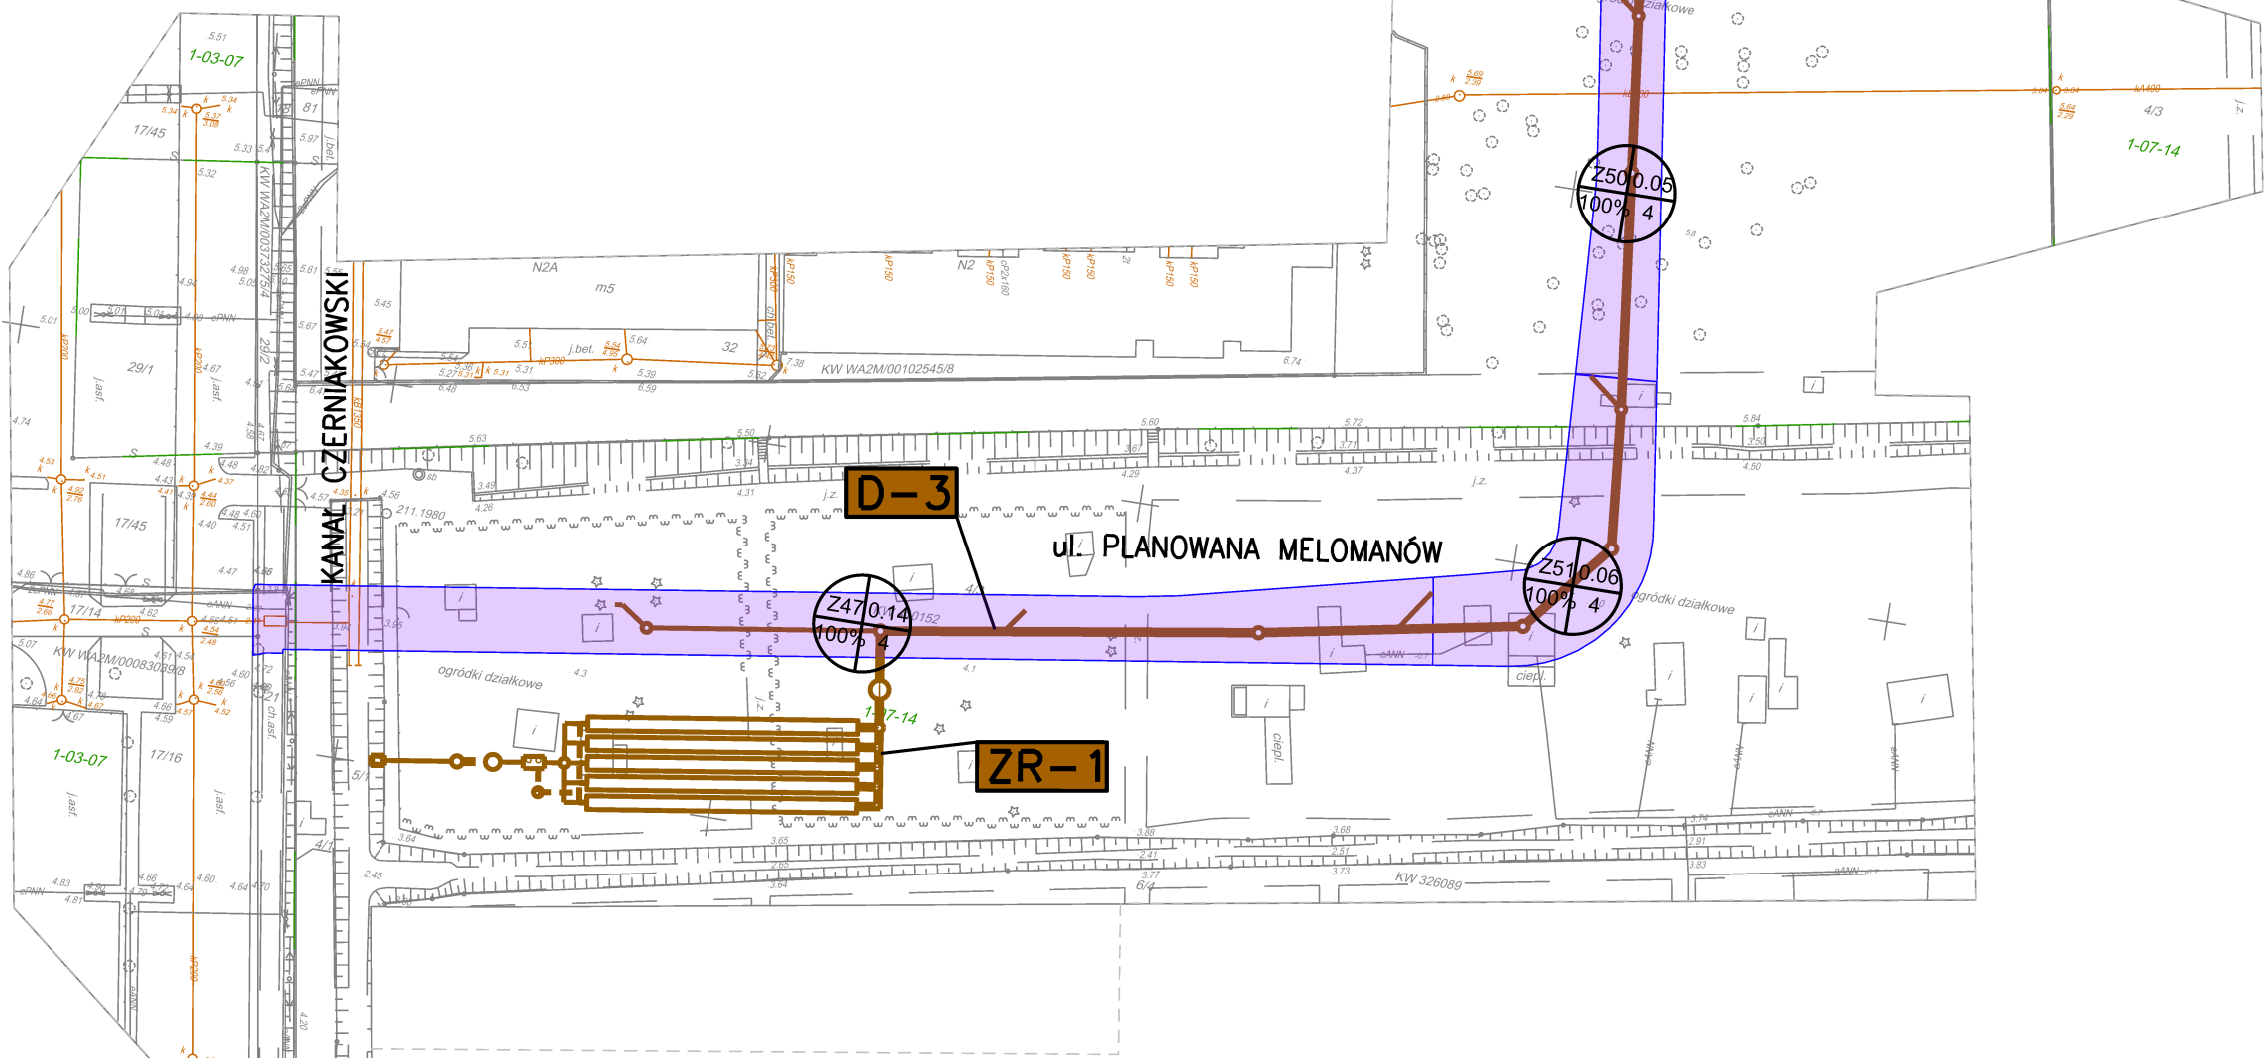

Zabrania się powieliania rysunku oraz usuwania tabeli znamionowej rysunku (prawo autorskie) bez zgody Transprojekt Gdańskiego.				
 		TRANSPROJEKT GDAŃSKI sp. z o.o. PRACOWNIA PROJEKTOWA W WARSZAWIE		
Nazwa i adres obiektu:		KONCEPCJA PROGRAMOWO - PRZESTRZENNA BUDOWA UL. CZERNAKOWSKIEJ-BIS - ETAP I odc. od ul. Czernańskiej - do ul. Wolickiej		Nr egz.
Obiekt:		ODWODNIENIE DROGI NA ODC. km 0+000 ÷ 0+600	Skala:	1:1000
Tytuł rysunku:		Podział powierzchni projektowanej zlewni - km 0+000 ÷ 0+600	Nr rys.	11.1
Imię i nazwisko		Nr uprawnień	Specjalność	Data: marzec 2014
Projektant:	mgr inż. Paulina Zalewska	MAZ/024/POIS/10	Instalacyjne w zakresie: sieci, instalacji i urządzeń ciepłoty, wentyl. i gaz.- wod. i kan.	Nr proj. PD-592
Sprawdzający:	mgr inż. Małgorzata Ochala	PKD/0075/PWOS/05	Instalacyjne w zakresie: sieci, instalacji i urządzeń ciepłoty, wentyl. i gaz.- wod. i kan.	Plik:

