


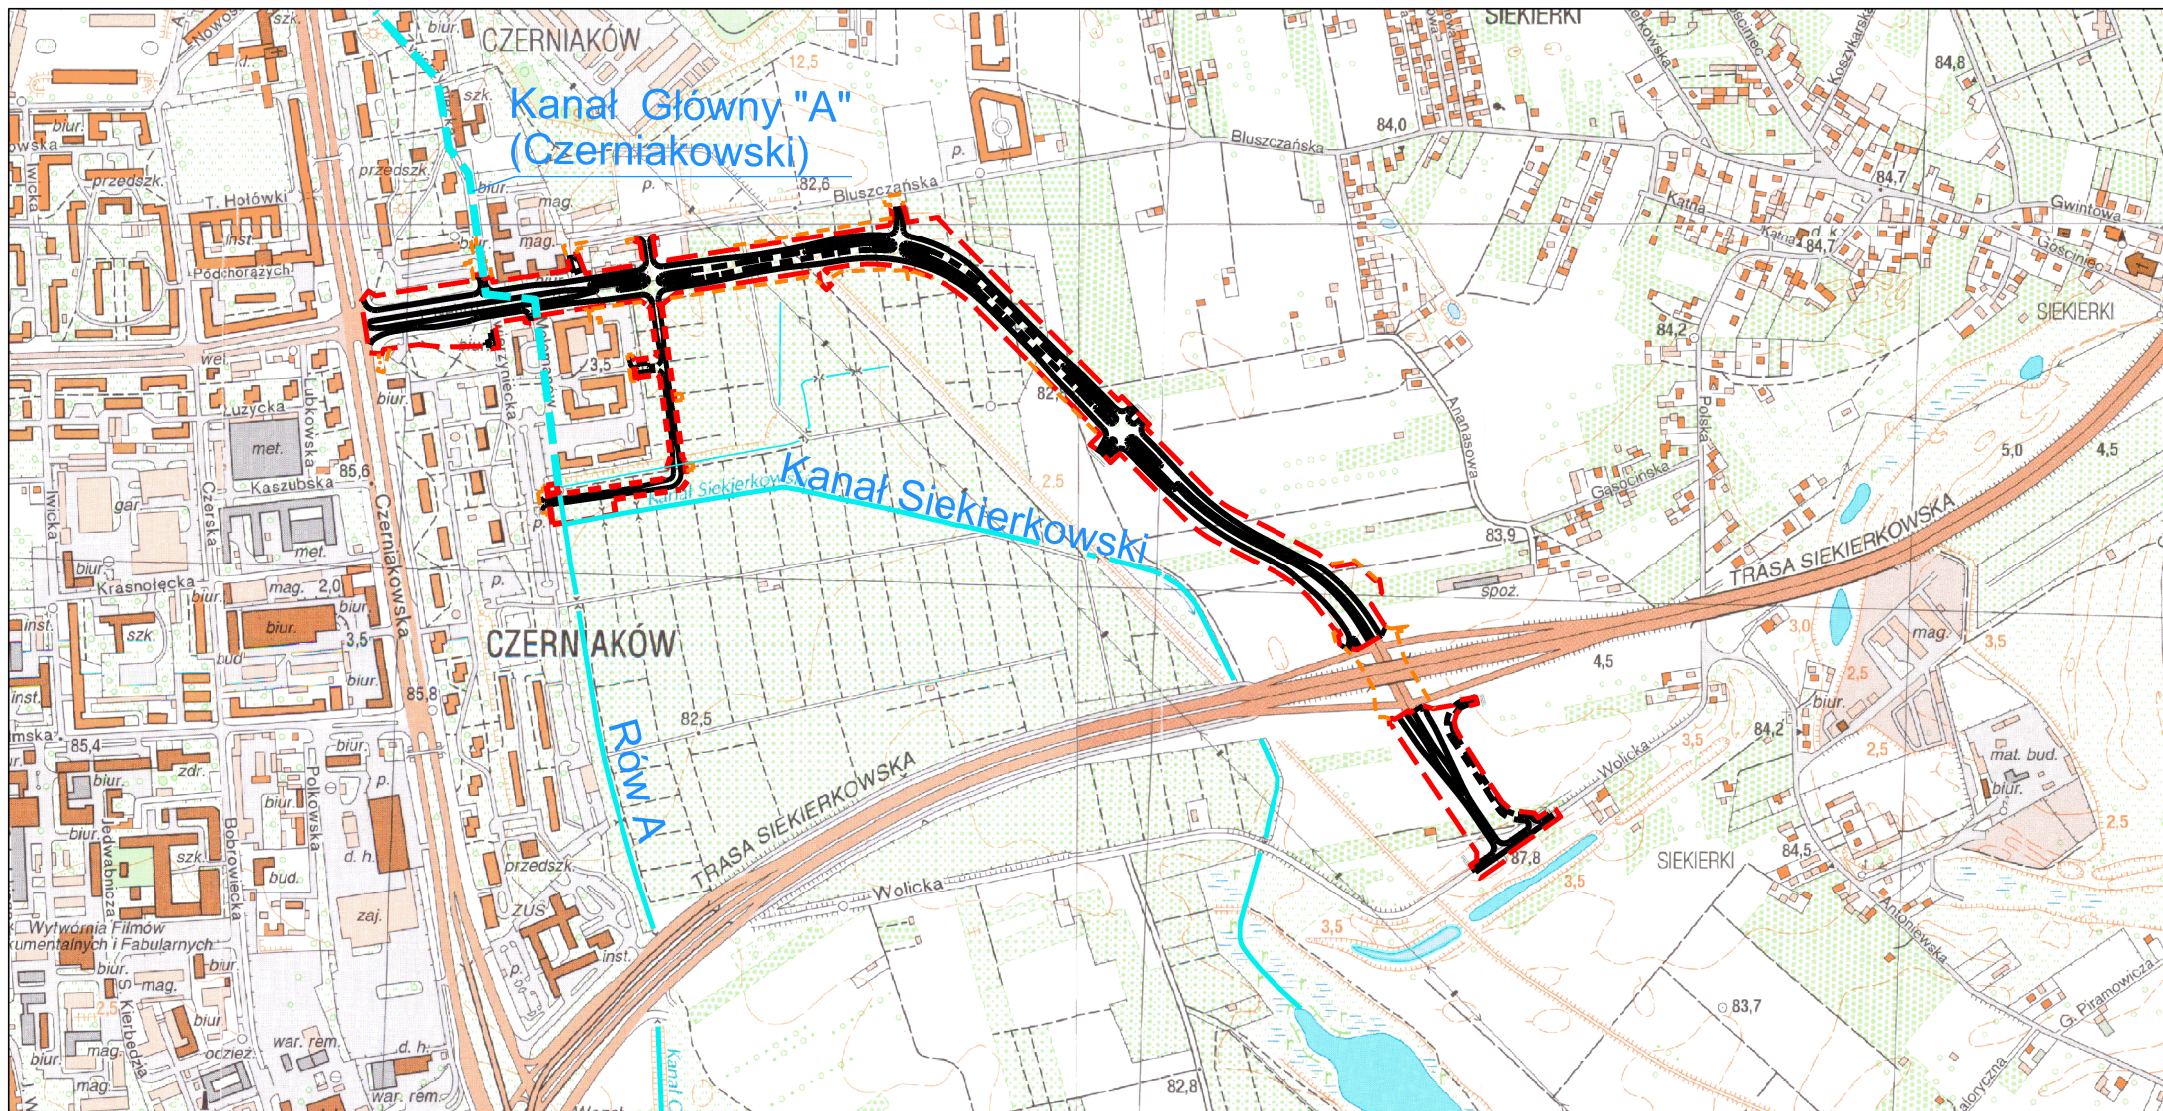

LEGENDA

- planowana linia rozgraniczająca
- planowana linia czasowego zajęcia
- rozwiązania drogowe

Zabrania się powielania rysunku oraz usuwania tabeli znamionowej rysunku (prawo autorskie) bez zgody Transprojektu Gdańskiego.



TRANSPROJEKT GDAŃSKI Sp. z o.o.

PRACOWNIA PROJEKTOWA W WARSZAWIE

Nazwa i adres obiektu:	Budowa ul. Czerniakowskiej - bis na odcinku od ul. Czerniakowskiej do ul. Wolickiej z wyłączeniem skrzyżowania z Trasą Siekierkowską	Skala:	1 : 10 000
Tytuł rysunku:	Załącznik nr 2 Plan orientacyjny ul. Czerniakowskiej - bis	Data:	maj 2014r.