

Położenie inwestycji względem obszarów chronionych



Stan na 16-09-2013


— planowana
ul. Czerniakowska-bis


Skala 1:50000
0 0.5 1 km



Objaśnienia

- Specjalne obszary ochrony siedlisk
- Obszary specjalnej ochrony ptaków
- Zespoły Przyrodniczo-Krajobrazowe
- Obszary chronionego krajobrazu
- Parki krajobrazowe
- Rezerваты przyrody

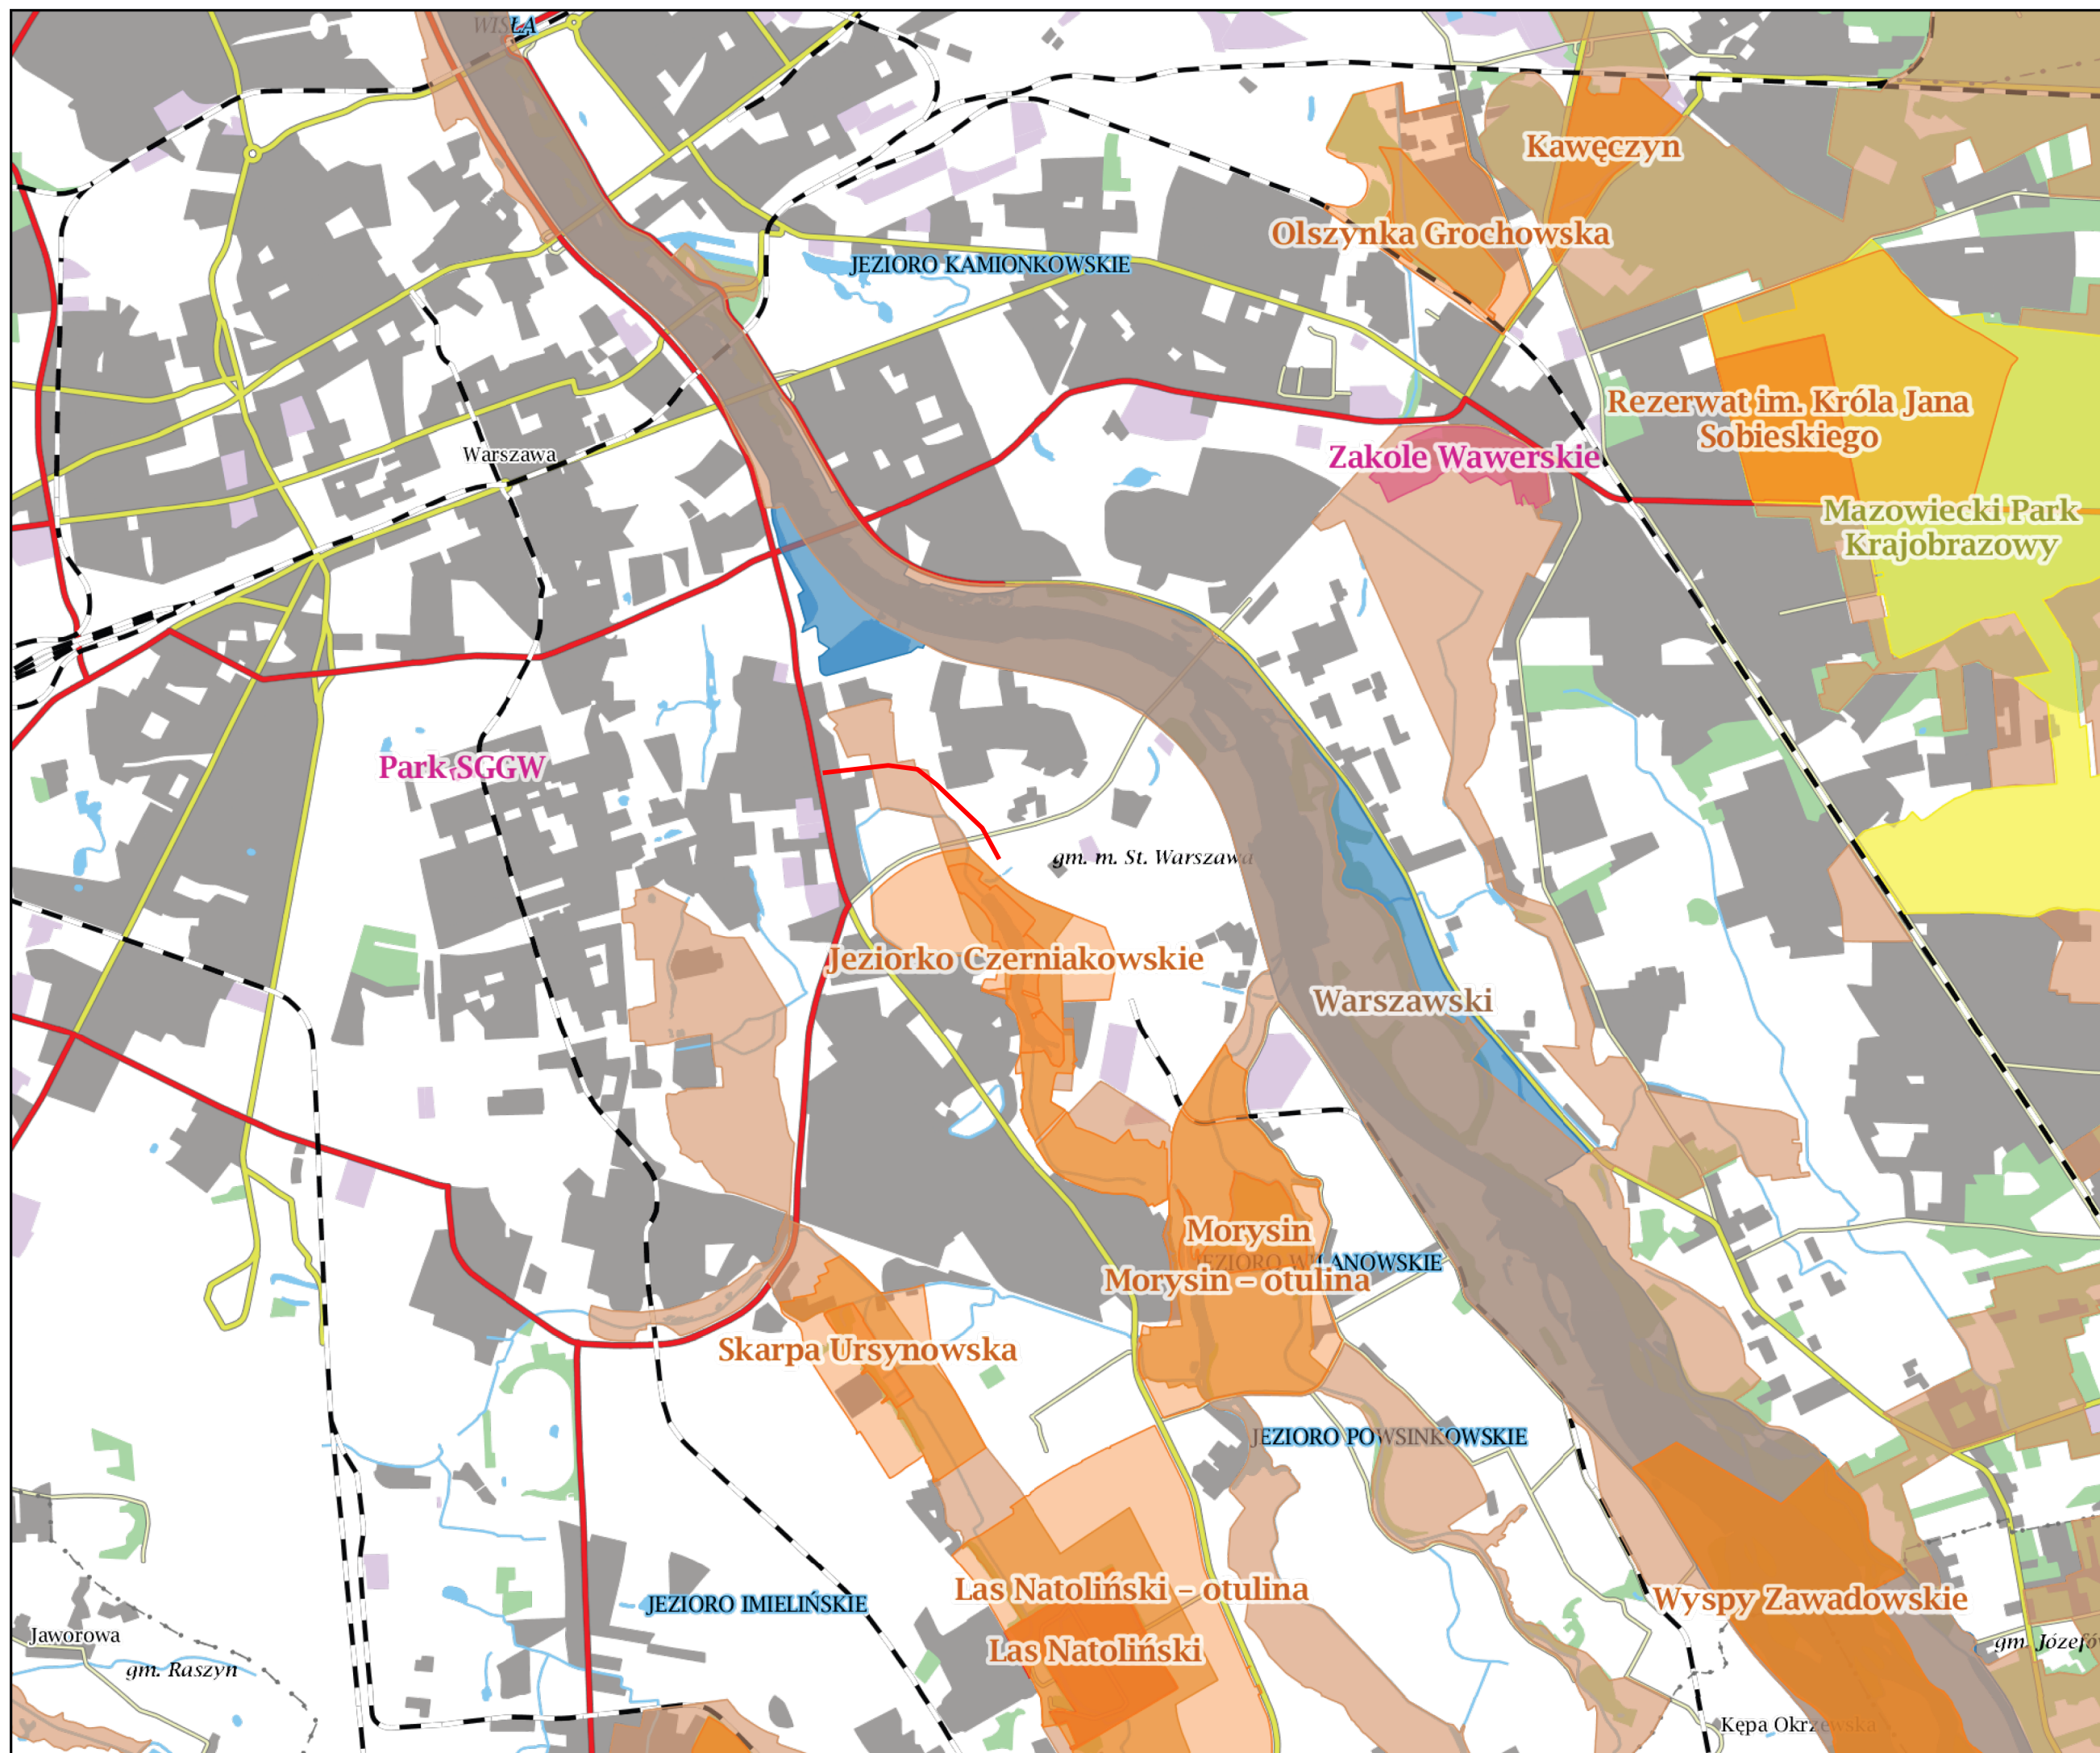

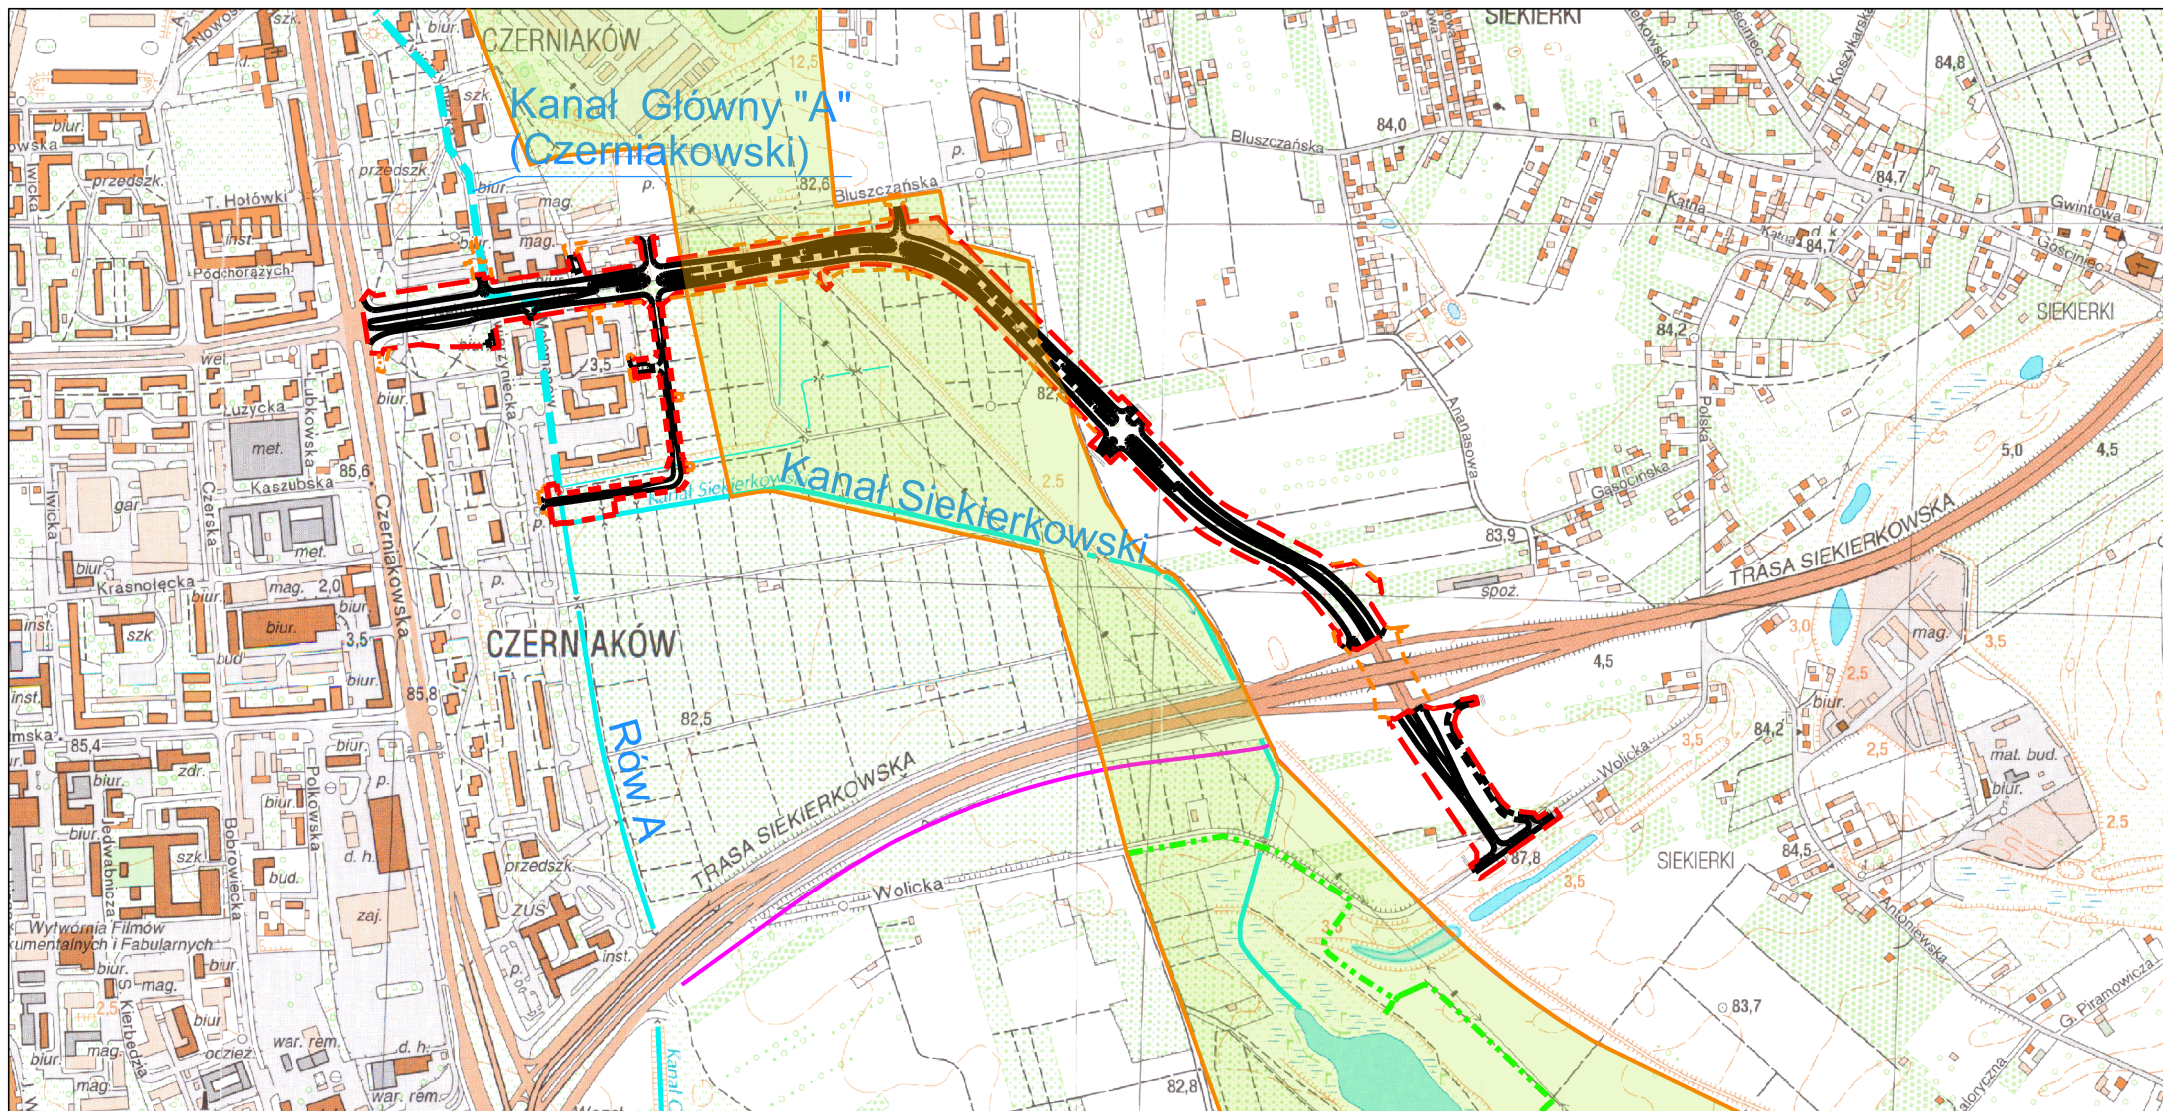

Załącznik nr 8.2 Położenie planowanej ul. Czerniakowskiej - bis względem WOChK oraz rezerwatu Jeziorko Czerniakowskie

LEGENDA

- | | |
|---|---|
| - - - - - planowana linia rozgraniczająca | — granica otuliny rezerwatu Jeziorko Czerniakowskie |
| - - - - - planowana linia czasowego zajęcia | - - - - - granica rezerwatu Jeziorko Czerniakowskie |
| — rozwiązania drogowe | granica rezerwatu Jeziorko Czerniakowskie |
| | — wody powierzchniowe |