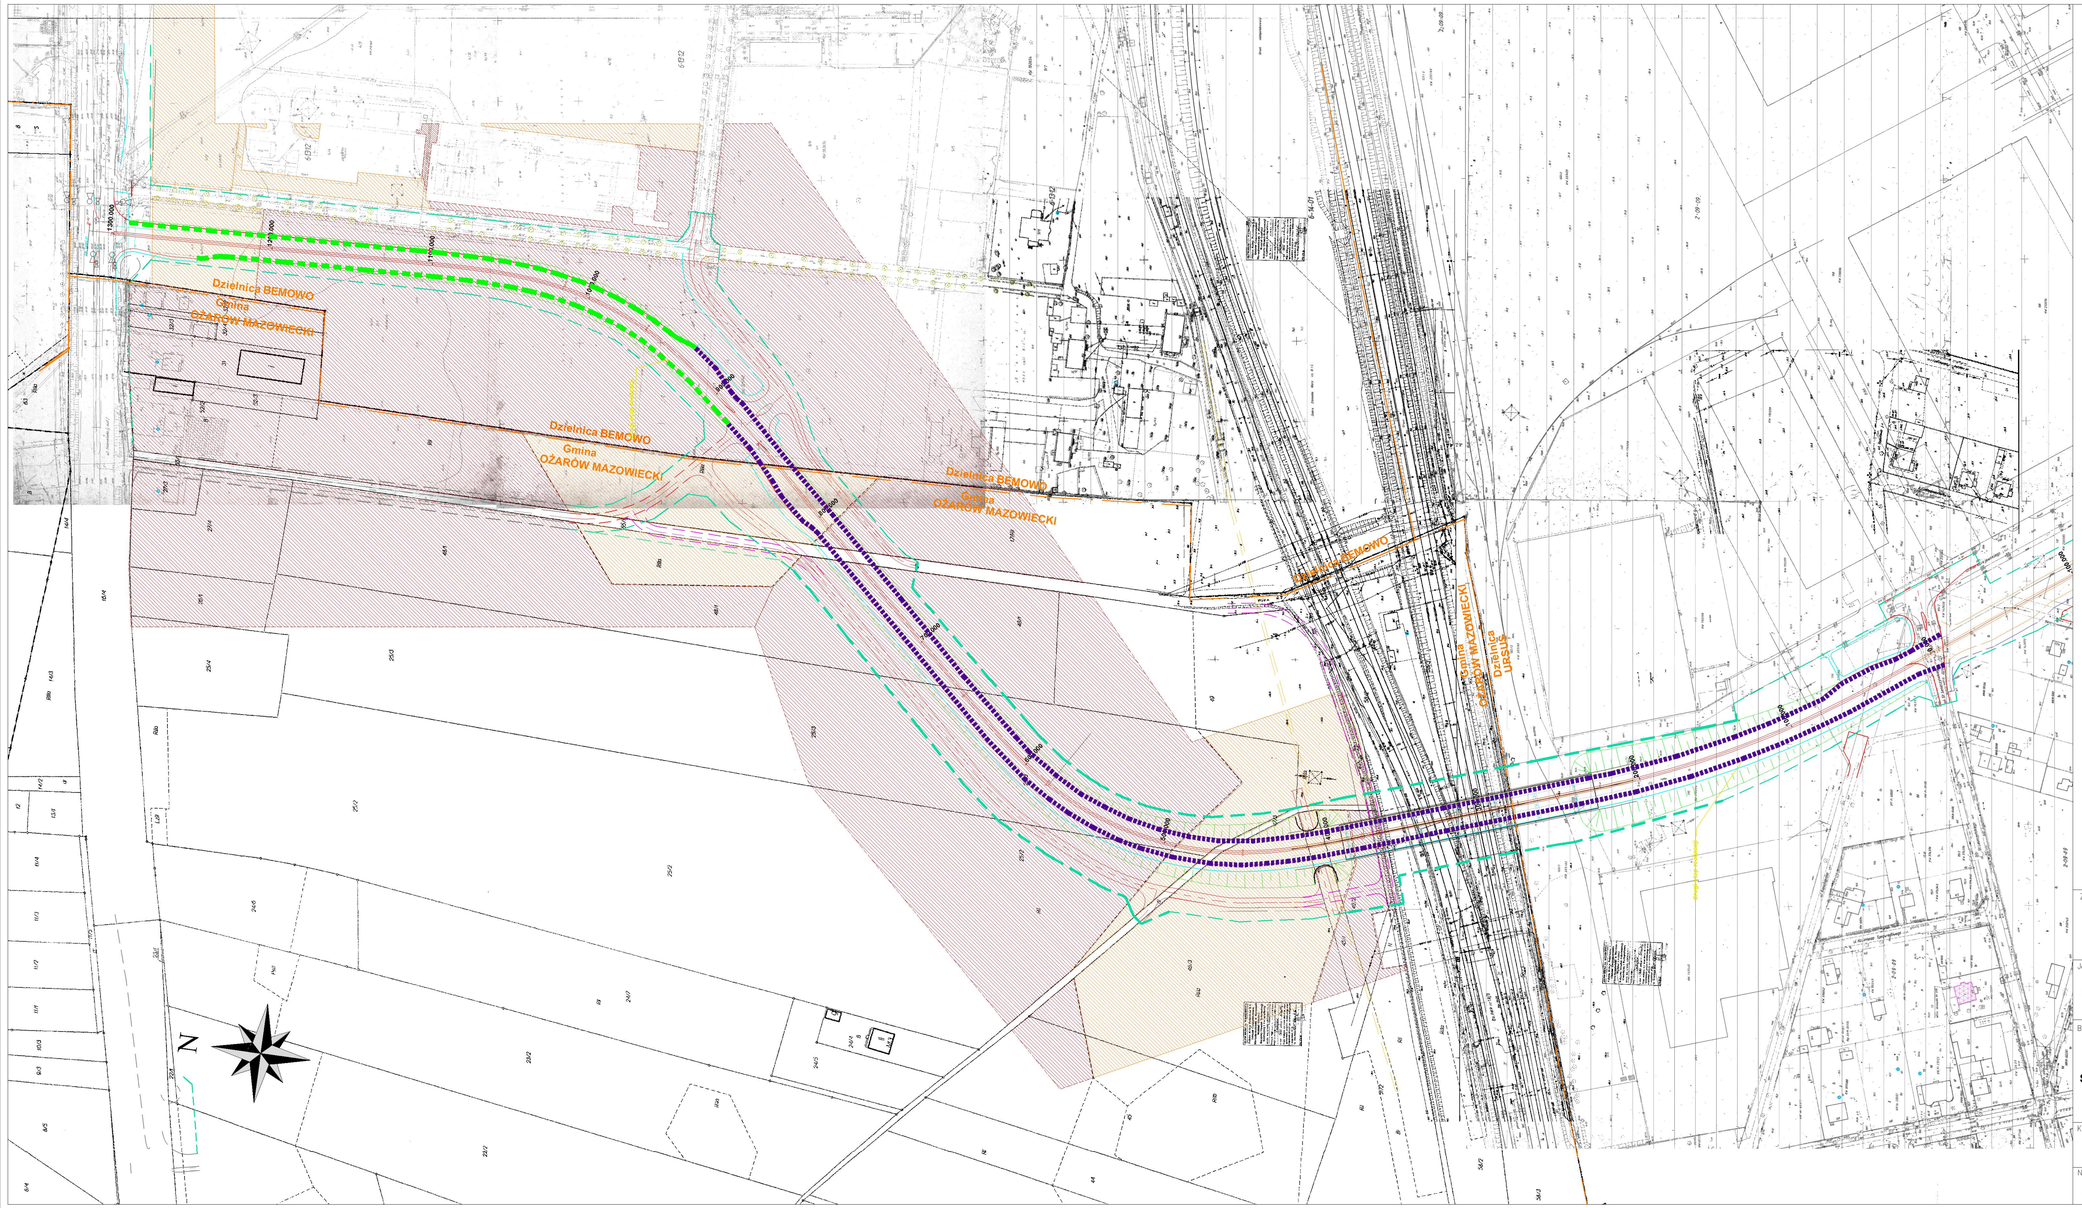

LEGENDA

- projektowane linie rozgraniczające
- projektowany układ trasy
- granice Miast i Gmin
- ciąg pieszo-rowerowy
- aleja drzew pomnikowych - Aleja Lip
- obiekt przeznaczony do ochrony
- gleba - II klasa
- gleba - III klasa
- indywidualne ujęcia wody
- odwodnienie jezdni poprzez kanalizacje deszczową
- odwodnienie jezdni poprzez rowy przydrogowe

Zamawiający:

GDDKiA

GENERALNA DYREKCJA DRÓG KRAJOWYCH I AUTOSTRAD
Oddział w Warszawa
ul. Mińska 25 , 03-808 Warszawa

Jednostka projektowa:

ARCADIS PROFIL

ARCADIS Profil Sp. z o.o.
02-670 Warszawa, ul. Puławska 182
tel. +48 (0)22 20 32 000, 20 32 002, 20 32 003, fax 20 32 005
www.arcadis.pl profil@arcadis.pl

Branża: **Ochrona Środowiska**

Opracowanie: Raport o oddziaływaniu na środowisko

Obiekt budowlany: **OBSŁUGA KOMUNIKACYJNA TERENÓW SĄSIADUJĄCYCH Z LINIĄ KOLEJOWĄ PKP ORAZ Z PROJEKTOWANĄ TRASĄ EKSPRESOWĄ ARMII KRAJOWEJ S-8**

Kod CPV: **74141900-8**

Tytuł rysunku: **Plan sytuacyjny wraz z uwarunkowaniami środowiskowymi**

Nr arch.:	Data:	Skala:	Nr rys.
2006/041	09.2007 r.	1:2 000	3

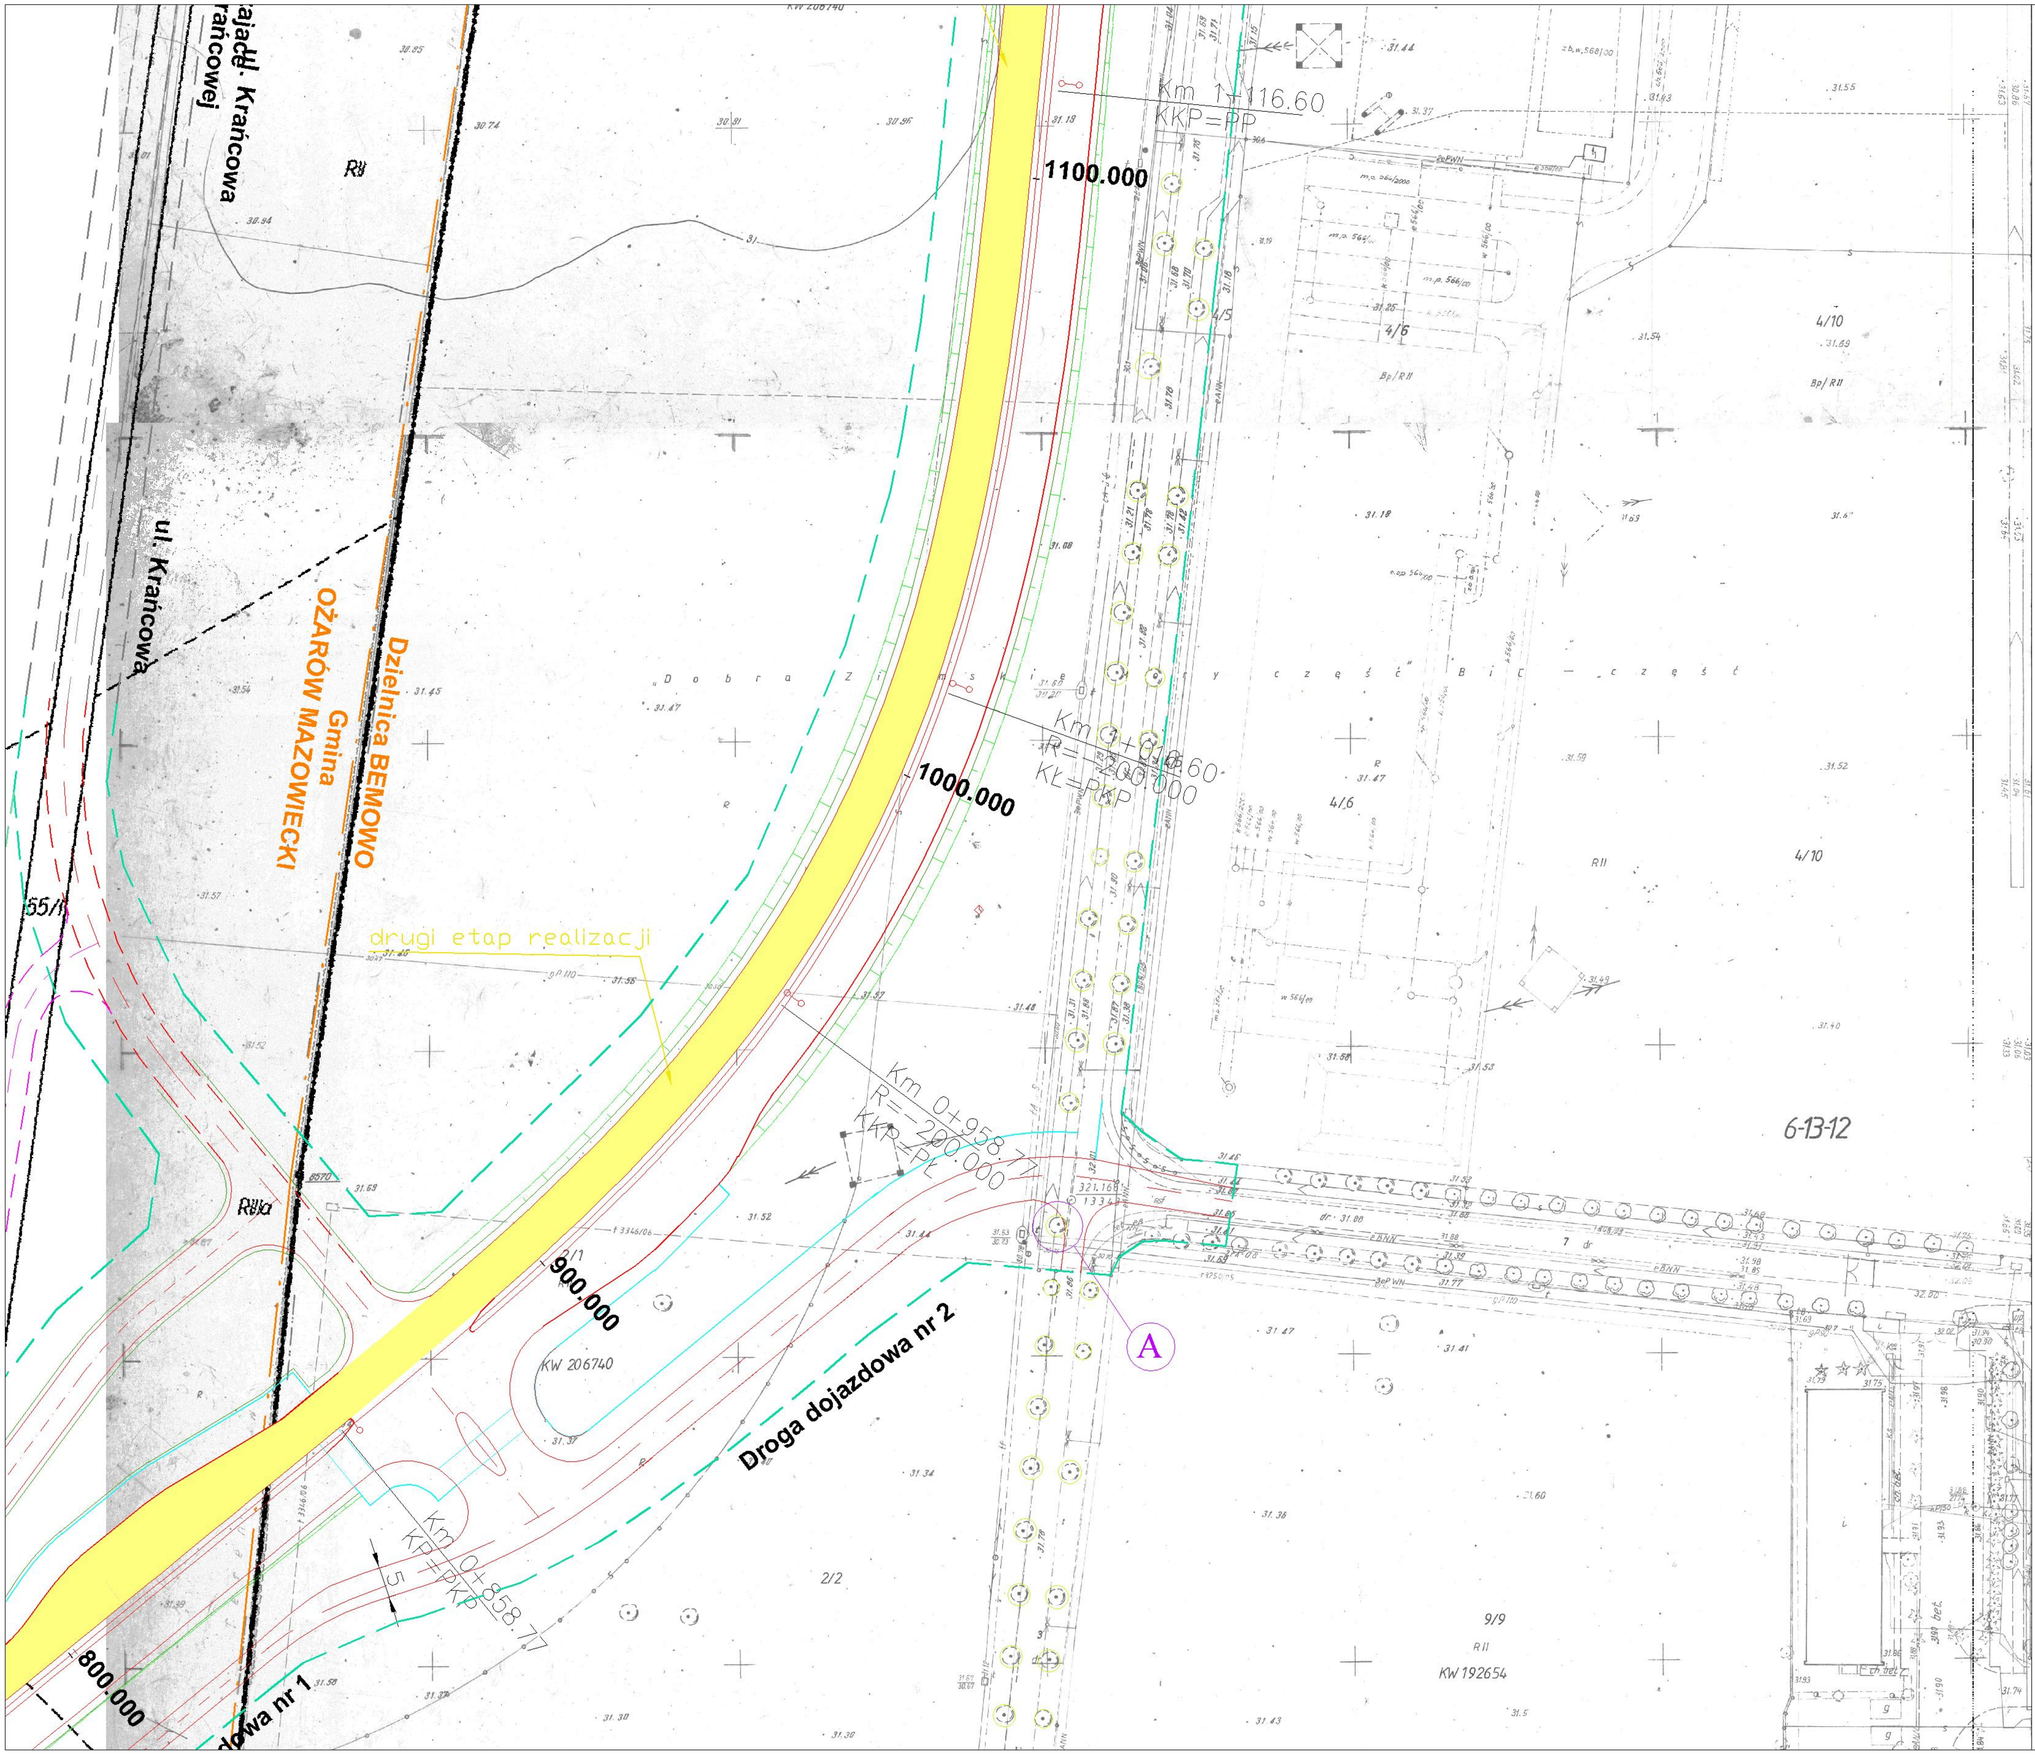

LEGENDA

- projektowane linie rozgraniczające
- propozycja obsługi terenu przyległego do proj. ul Gierdziejewskiego
- układ projektowany objęty realizacją
- granice Miast i Gmin
- chodnik
- aleja drzew pomnikowych - Aleja Lip
- narażone drzewo pomnikowe

Zamawiający: GDDKiA — GENERALNA DYREKCJA DRÓG KRAJOWYCH I AUTOSTRAD, Oddział w Warszawa, ul. Mińska 25, 03-808 Warszawa			
Jednostka projektowa: ARCADIS PROFIL — ARCADIS Profil Sp. z o.o., 02-670 Warszawa, ul. Puławska 182, tel: +48 (0)22 20 32 000, 20 32 002, 20 32 003, fax: 20 32 005, www.arcadis.pl, profil@arcadis.pl			
Branża: Ochrona Środowiska	Opracowanie: Raport o oddziaływaniu na środowisko		
	Obiekt budowlany: OBSŁUGA KOMUNIKACYJNA TERENÓW SĄSIADUJĄCYCH Z LINIĄ KOLEJOWĄ PKP ORAZ Z PROJEKTOWANĄ TRASĄ EKSPRESOWĄ ARMII KRAJOWEJ S-8		
Kod CPV: 74141900-8	Tytuł rysunku: Lokalizacja zagrożonego pomnika przyrody		
Nr arch.: 2006/041	Data: 07.2007 r.	Skala: 1:1 000	Nr rys.: 4